Evaluatierapport

Bodemsanering voormalige gasfabriek te Culemborg (locatie Lange Havendijk/De Loentjes) locatie code: GE)21600006

Projectnr.	249999-02
Revisie	03
Datum	december 2014

Understanding today.
Improving tomorrow.

Evaluatierapport

Bodemsanering voormalige gasfabriek te Culemborg (locatie Lange Havendijk/De Loentjes)

Locatiecode: GE021600006

projectnr. 249999-02
revisie 03
december 2014

Opdrachtgever

Gemeente Culemborg
Postbus 136
4100 AC CULEMBORG

6001

datum vrijgave	beschrijving revisie 03	goedkeuring	vrijgave
17-12-14	Evaluatierapport (definitief)	O. Ypma	B. Halsema

Inhoud blz.

Samenvatting 5
1 Inleiding 7
2 Uitgangssituatie 9
2.1 Locatiebeschrijving 9
2.2 Verontreinigingsituatie 10
2.3 Saneringsdoelstelling en saneringsaanpak 10
2.4 Organisatie en planning 11
2.5 Vergunningen en meldingen 12
2.6 Archeologie 13
3 Uitgevoerde saneringsmaatregelen 14
3.1 Voorbereidende werkzaamheden 14
3.2 Grondsanering eerste fase (op basis van oorspronkelijk saneringsplan) 14
3.3 Grondsanering tweede fase (kabelsleuf en vervolg na wijziging saneringsplan) 14
3.4 Wijziging saneringsplan 15
3.5 Afvalstromen 15
3.6 Aanvulling en afwerking 16
4 Evaluatie van de saneringsmaatregelen 17
4.1 Toetsingskader 17
4.2 Verloop van de grondsanering 17
4.3 Resultaten van de grondsanering 19
4.4 Grondwatercontrole na grondsanering 19
4.5 Evaluatie veiligheidsmaatregelen 20
4.5.1 Op locatie 20
4.5.2 Omgeving 20
4.6 Combinatie met archeologie 21
5 Afwijking op het saneringsplan en restverontreinigingen 22
6 Nazorg 23

Bijlagen

1. Kadastrale gegevens met schets contour grens ernstig geval van bodemverontreiniging
2. Goedkeuring bodemsanering
   - 2.1. Beschikking ernst en urgentie
   - 2.2. Besluit vaststelling saneringsplan
   - 2.3. Formulier start bodemsanering
   - 2.4. Omgevingsvergunning (kappen bomen)
   - 2.5. Wijziging saneringsplan behoudens kolengruisverontreiniging en teerputten
   - 2.6. Instemming wijzigingsplan
3. Meetplan omgevinglucht
   - 3.1. Rapportages omgevingsluchtmetingen
4. Afgevoerde materialen
   - 4.1. Weegoverzichten
   - 4.2. Afvoerbonnen grond
5. Aangevulde hoeveelheden grond en kwaliteitsverantwoording geleverde grond
   - 5.1. Certificaten aanvulgrond Vleugelspoort Utrecht sloot Houtensepad 2
   - 5.2. Certificaten aanvulgrond Parijsesteege
   - 5.3. Certificaten aanvulgrond Vleugelspoort Utrecht P2010-2514
   - 5.4. Certificaten aanvulgrond Vleugelspoort Utrecht P2010-1676
   - 5.5. Certificaten teelaarde Lange Dreef Driebergen
6. Resultaten- en interpretatietabel controlemonsters grond
7. Resultatentabel analyseresultaten grondwater
8. Toetsingskader Wbb met toelichting
9. Boorstaten uitgevoerde controleboringen en controle peilbuizen
10. Getoetste analyseresultaten controleboringen

11. Getoetste analyseresultaten depotmonsters
12. Getoetste ananlyseresultaten putbodems en -wanden
13. Getoetste analyseresultaten uit controlepeilbuizen
14. Kadastrale gegevens en registratie restverontreinigingen en herschikgrond
15. Analysecertificaten van het laboratorium (op CD bijgevoegd)
16. Fotoreportage uitgevoerde sanering (op CD bijgevoegd)

Tekeningen

249999-OG-3-02	Situatietekening controlemonsters ontgraving en restverontreinigingen grond: fase 1
249999-OG-3-03	Situatietekening controlemonsters ontgraving en restverontreinigingen grond: fase 2
249999-HC-3-01	Situatietekening met hoogtemetingen
249999-DP-3-01	Dwarsprofielen DP1 t/m DP4
249999-GW-3-01	Situatietekening controlepeilbuizen en verontreinigingsituatie grondwater

Colofon

Verantwoording

Project	: Bodemsanering voormalige gasfabriek locatie Lange Havendijk / De Loentjes te Culemborg
Projectnummer	: 249999-02
Projectleider	: de heer B. Halsema
Milieukundige(n) verificatie	: de heer E. Wechstapel
Milieukundige(n) processturing	: de heer E. Wechstapel

Verklaring functiescheiding:
Ik verklaar dat de milieukundige verificatie onafhankelijk van de opdrachtgever is uitgevoerd conform de eisen van BRL 6000.

Naam en handtekening milieukundige verificatie:

de heer E. Wechstapel

Samenvatting

In opdracht van gemeente Culemborg zijn in de periode van november 2013 t/m april 2014 een sanering van de vaste bodem en in oktober 2014 een grondwatermonitoring uitgevoerd ter plaatse van de voormalig gasfabriek aan de Lange Havendijk / De Loentjes te Culemborg.

De sanering is uitgevoerd conform het *Saneringplan voormalige gasfabriek te Culemborg (locatie Lange Havendijk / De Loentjes) GE021600006, Oranjewoud Documentnummer 249999.01, revisie 03, d.d. 19 juni 2013* en het daarop door de provincie Gelderland afgegeven *besluit met nummer 2013-009685, d.d. 25 september 2013.*

De aanleiding tot het uitvoeren van de sanering werd gevormd door het Programma Gelderse Gasfabrieken 2005-2015. Dit programma is in 2005 door de provincie Gelderland met het Ministerie van VROM, NUON en 25 gemeenten vastgesteld.

De doelstelling van de sanering voor de grond is het wegnemen van humane en ecologische risico's door het ontgraven en aanbrengen van een leeflaag geschikt voor het beoogde gebruik of het afdekken c.q. in stand houden van een duurzame afdekking (bestrating en/of bebouwing).

Voor het grondwater is reeds sprake van een stabiele situatie (geen verspreidingsrisico's). derhalve worden hier geen sanerende maatregelen getroffen.

De saneringswerkzaamheden zijn conform de BRL 7000, protocol 7001, uitgevoerd door GMB Services BV te Opheusden. De milieukundige begeleiding was conform de BRL 6000, protocol 6001, in handen van Antea Group (voorheen Advies- en ingenieursbureau Oranjewoud) te Deventer.

Gedurende de sanering zijn afwijkingen op de uitgangspunten op het saneringsplan geconstateerd. Op basis hiervan is door Antea Group een melding van afwijking op het saneringsplan per email (d.d. 12 maart 2014) bij de provincie Gelderland ingediend. De wijziging is door de provincie Gelderland akkoord bevonden per brief met: *zaaknummer 2013-009685, d.d. 16 april 2014.*

De afwijkingen op het saneringsplan betroffen:
- Kolengruisverontreiniging: ter hoogte van De Loentjes 10 wordt ter plaatse dieper ontgraven;
- Teerputten: ter hoogte van De Loentjes 6 en 8 wordt extra ontgraven;
- Ter plaatse van De Loentjes (kabels en leidingen) wordt niet dieper dan 1,5 m - mv. ontgraven, behoudens ter plaatse van de teerputten en de kolengruisverontreiniging.

De licht verontreinigde grond van de saneringslocatie is deels hergebruikt voor aanvulling van de taluds. Vanwege overschrijdingen van de Lokale Achtergrondwaarden voor nikkel en PAK is licht verontreinigde grond ook deels afgevoerd naar een tijdelijke opslagplaats Herveld (300 m^3).

Verder is 4.390,56 ton sterk verontreinigde grond ontgraven, waarvan 5,5 ton is afgevoerd naar de reinigingsinstallatie van ATM en 4.385,06 ton naar Smink Boskalis Dolman vof te Hoogland.

Tijdens de sanering zijn nog overige materialen zoals puin (teerputten) en stobben vrijgekomen met een totaal gewicht van 193,75 ton.

Na de sanering is het terrein aangevuld c.q. opgehoogd met grond van de locatie zelf of van elders. In totaal is ca. 3.154 m^3 grond met kwaliteit AW2000 aangevoerd en verwerkt.

Er is aanzienlijk meer grond afgevoerd en aangevoerd dan vooraf in het saneringsplan werd verwacht. Dit is met name veroorzaakt door het verhoogde gehalte aan nikkel ten opzichte van de Lokale Achtergrondwaarden, teerputten met teerhoudende grond en een kolengruislaag in de ondergrond.

Tijdens de sanering is in samenwerking met de GGD-Gelderland Zuid veel aandacht geweest voor de veiligheid zowel op als rond de locatie. Behoudens het uitvoeren van omgevingsluchtmetingen en wat kleine extra veiligheidsmaatregelen zoals het extra inzetten van een Hogere Veiligheidskundige en het dragen van Persoonlijke beschermingsmiddelen, hebben zich geen bijzonderheden tijdens de sanering voorgedaan.

De sanering is onder archeologisch begeleiding van Econsultancy uitgevoerd. Het archeologisch onderzoek is separaat door Econsultancy gerapporteerd (contactpersoon de heer T. Hos).

Na de ontgravingen zijn controlemonsters genomen van de putbodems en -wanden. Op basis van deze resultaten kan worden gesteld dat:

- de bovengrond overal op de locatie geschikt is voor het beoogde gebruik en derhalve wordt voldaan aan de saneringsdoelstelling. De restverontreinigingen die nog aanwezig zijn bevinden zich aan de randen of in de putbodem van de saneringslocatie, zijn niet toegankelijk door bebouwing en of verharding, betreffen met name zware metalen en PAK en zullen dan ook niet gauw verspreiden.
- de meeste restverontreinigingen in de ondergrond een marginale overschrijding van de interventiewaarde laten zien voor met name PAK en zullen daardoor niet of nauwelijks naleveren naar het grondwater.
- in het grondwater zijn in de kernzone licht verhoogde concentraties aan vluchtige aromaten aangetoond. Ten zuiden van De Loentjes 2 zijn in peilbuis CPB 05 (filterstelling 2,6-3,6 m - mv.) sterk verhoogde concentraties aan vluchtige aromaten en PAK aangetoond. De sterke grondwaterverontreiniging is te relateren aan de voormalige gasfabriek. Het betreft een lokale spot met sterk verhoogde concentraties aan vluchtige aromaten en PAK.
- qua nazorg alleen nog registratie van de restverontreinigingen noodzakelijk is. Actieve nazorg hoeft niet meer te worden uitgevoerd.
- in stand houden van de leeflaag van het gehele terrein en de isolatielaag onder de woningen.

1 Inleiding

In opdracht van gemeente Culemborg is in de periode van november 2013 t/m april 2014 een sanering uitgevoerd van de vaste bodem ter plaatse van de voormalig gasfabriek aan de Lange Havendijk / De Loentjes te Culemborg.

Aanleiding
De aanleiding tot het uitvoeren van de sanering werd gevormd door het Programma Gelderse Gasfabrieken 2005-2015. Dit programma is in 2005 door de provincie Gelderland met het Ministerie van VROM, NUON en 25 gemeenten vastgesteld.

Doel
De doelstelling van de sanering voor de grond is het wegnemen van humane en ecologische risico's door het ontgraven en aanbrengen van een leeflaag geschikt voor het beoogde gebruik of het afdekken c.q. in stand houden van een duurzame afdekking (bestrating en/of bebouwing).

Voor het grondwater was reeds sprake van een stabiele eindsituatie. Dit is met behulp van twee monitoringsronden geverifieerd.

Kwaliteitsborging
De milieukundige begeleiding van de sanering was in handen van Antea Group te Deventer en is uitgevoerd conform de BRL SIKB 6000 (Beoordelingsrichtlijn voor het uitvoeren van bodemsanering). Antea Group is volgens dit SIKB-procescertificaat gecertificeerd. Voor onderhavige sanering was het volgende VKB-protocol van toepassing:

- VKB-protocol 6001: milieukundige begeleiding van landbodemsanering met conventionele methoden

De uit te voeren taken bestonden uit:

- milieukundige processturing
- milieukundige verificatie

De saneringswerkzaamheden zijn uitgevoerd door GMB Services te Opheusden conform de BRL SIKB 7000 (Uitvoering van (water)bodemsaneringen). GMB Services is volgens dit SIKB procescertificaat gecertificeerd. Hierbij was VKB-protocol 7001 (Uitvoering landbodemsanering met conventionele methoden) van toepassing.

Basisinformatie
Als basis voor onderhavige sanering dienden de volgende documenten:

- *Saneringplan voormalig gasfabriek te Culemborg (locatie Lange Havendijk / De Loentjes) GE02160000*, Oranjewoud, projectnummer 249999.01, revisie 03, d.d. 19 juni 2013;
- *Bestek 13030 Bodemsanering voormalig gasfabriek te Culemborg*, Oranjewoud, projectnummer 249999.01, d.d. juli 2013*;*
- *Besluit instemming saneringsplan* van Gedeputeerde Staten van Gelderland, Besluitnummer 2013-009685, d.d. 25 september 2013 (bijlage 2) en het bijbehorende *Besluit vaststelling ernst en urgentie bodemverontreiniging (nummer MW94.69161-6022021)* van 6 juni 1996;
- *Actualisatie onderzoek voormalig gasfabrieksterrein te Culemborg (locatie hoek Lange Havendijk / De Loentjes)*, Oranjewoud, projectnummer 249999-01, d.d. april 2013;
- *Verslag van nader onderzoek naar bodemverontreiniging bij de voormalige gasfabriek te Culemborg, Projectnaam: Voormalige gasfabriek Langer Havendijk te Culemborg,* Tauw document R3381404.H02/AID, oktober 1995;
- *Verslag van nader onderzoek naar bodemverontreiniging te Culemborg, Projectnaam: voormalige gasfabriek Lange Havendijk*, Tauw rapportnummer 3143570, d.d. april 1992;
- *Eindrapportage historisch onderzoek op het voormalig gasfabrieksterrein, Lange Havendijk, Culemborg*, Tauw projectnummer 51491.98, d.d. november 1987;
- *Eerste fase nader onderzoek naar bodem- en grondwaterverontreiniging op het terrein van de voormalige gasfabriek Lange Havendijk te Culemborg*, Tauw, d.d. juli 1985;

- *Oriënterend onderzoek naar bodem- en grondwaterverontreiniging op het terrein van de voormalige gasfabriek Lange Havendijk te Culemborg;* Tauw rapportnummer 51091.93/RO-01, d.d. januari 1985.

Rapportage
In voorliggend evaluatierapport worden de resultaten van de bodemsanering beschreven op basis van de Wet Bodembescherming zoals omschreven in de 'Circulaire bodemsanering 2009' en de 'Gelderse Beleidsnota Bodem 2012'. Het betreffen de resultaten van de eerste en tweede fase van een volledige sanering van de bovengrond en het aanbrengen van een leeflaag. Doordat in de ondergrond en in het grondwater reeds sprake was van een stabiele situatie zijn hier, behoudends enkele bronnen, geen maatregelen uitgevoerd.

In het rapport wordt in hoofdstuk 2 een korte beschrijving gegeven van de uitgangssituatie. Vervolgens wordt in hoofdstuk 3 nader ingegaan op de uitvoering van de sanering. Een beschrijving met betrekking tot de veiligheid en de milieukundige begeleiding wordt in hoofdstuk 4 gegeven. Tot slot wordt in hoofdstuk 5 afgesloten met de conclusies, nazorg en aanbevelingen.

2 Uitgangssituatie

2.1 Locatiebeschrijving

De saneringslocatie betreft een voormalig gasfabrieksterrein gelegen aan De Loentjes 2 t/m 12, De Loentjes 14 t/m 20 en grenst aan de Lange Havendijk te Culemborg. De regionale ligging van de saneringslocatie is weergegeven in bijlage 1.
De RD-coördinaten van de locatie zijn: X = 143.544 en Y = 441.167.

De gasfabriek is omstreeks 1855 - 1914 actief geweest. De gasfabriek stond aan de noordwestzijde binnen de oude kern c.q. binnen de stadsgrachten van Culemborg. Historische informatie over de specifieke activiteiten in de gasfabriek (situering putten, verwerking afvalstoffen) zijn vanwege de ouderdom niet bekend. Uit oude kaarten wordt opgemaakt dat sprake was van een bedrijfsgebouw met één gashouder en mogelijk ook een tweede gashouder, maar het is onzeker of die er ook is geweest. Eén gashouder is deels gesitueerd ter plaatse van de Lange Havendijk.

De gasfabriek is rond 1914 gesloopt. Bekend is dat in de periode nadien aan de westzijde van het terrein aan de gracht huizen hebben gestaan. Volgens de verzamelde informatie waren dit 'dijkhuizen' zoals die nu ook aan de Lange Havendijk staan. De voorkant van deze huizen ligt op straatniveau en de achterkant van de huizen ligt op een lager niveau, ter hoogte van de oever naar de gracht. Het is niet bekend op welk moment deze huizen gebouwd zijn. Deze dijkhuizen stonden ter plaatse van de achtertuinen van de huidige woningen. De dijkhuizen zijn rond 1974 gesloopt en vervangen door de huidige bebouwing.

Uit de verzamelde gegevens blijkt dat de maaiveldhoogte voor bouw van de huidige huizen overeenkomt met de huidige hoogte (circa N.A.P. + 6,0 meter). Dit zou betekenen dat als de locatie in het verleden is opgehoogd, dit met de sloop van de gasfabriek moet zijn gebeurd. Bij de bouw van de woningen in 1976 is de gracht voor een deel verruimd en is het huidige talud aangelegd. Het is onbekend of het talud is aangelegd met grond afkomstig bij de verruiming van de gracht.

Het terrein ligt in een zone met een hoge verwachting op het aantreffen van archeologische resten (archeologische verwachtingskaart van de gemeente Culemborg). Op basis van veldonderzoek is geconcludeerd dat de bodemlaag tot een diepte van 1,7 m - mv. (lokaal tot 4,5 m - mv.) uit een niet zeer relevante archeologische ophooglaag bestaat. De kans dat zich binnen een deel van het plangebied nog resten bevinden van de middeleeuwse stadsmuur en bijbehorende torens en funderingsresten uit de 18e en 19e eeuw is hoog.

In onderstaande tabel 1 zijn de percelen nader beschreven voor wat betreft de kadastrale gegevens, gebruik, eigenaar en oppervlakte, zie ook bijlage 1.

Tabel 1: Beschrijving percelen binnen saneringsgebied

Adres	Kadastrale aanduiding	Oppervlakte (m^2)	Eigenaar	Huidig gebruik
De Loentjes 14	Culemborg, sectie I, nr. 4789	420	Stichting KleurrijkWonen	Woningen
De Loentjes 2	Culemborg, sectie I, nr. 4790	655	Stichting KleurrijkWonen	Woningen
Noorderwal	Culemborg, sectie I, nr. 4791 (ged.)	6.311 (ged.)	Gemeente Culemborg	Openbaar groen en infrastructuur

Voor een verdere beschrijving van de terreinsituatie wordt verwezen naar het saneringsplan voormalig gasfabriek te Culemborg (locatie Lange Havendijk / De Loentjes) GE021600006), Oranjewoud, projectnummer 249999.01, d.d. 19 juni 2013.

2.2 Verontreinigingsituatie

Grond

Als gevolg van de voormalige activiteiten van de gasfabriek is de bodem ter plaatse verontreinigd met zware metalen, PAK en in mindere mate met cyanide. In tabel 2 is de verontreinigingssituatie, zoals in het Saneringsplan van Oranjewoud is beschreven, samengevat.

Tabel 2: Overzicht verontreinigingsituatie grond

Locatie	**Kern**	**Verontreinigde stoffen**	**Bijzonderheden**
De Loentjes 2 t/m 12	Bovengrond	PAK, zware metalen	Bodemlaag van 0,0 - 0,5 m - mv. is sterk verontreinigd
	Ondergrond	PAK, cyanide	Onder de woningen en direct voor en naast de woningen is globaal tussen 1,0 - 5,0 m -mv. een kern van verontreiniging (teer) aanwezig. In deze zone is circa 60% (schatting) van de totale vracht aan PAK in de bodem aanwezig. Lokaal zal ook verontreiniging met cyaniden voorkomen.
	Grondwater	Cyanide	Ter plaatse van de bronzone is het grondwater licht verontreinigd met cyanide. Er is aangehouden dat in de bronzone (onder de woningen) het grondwater sterk verontreinigd is.
	Binnenlucht	-	In de woningen en in de kruipruimtes van twee woningen (nr. 2 en nr. 6) is een binnenlucht meting uitgevoerd. Er zijn geen verhoogde concentraties gemeten. Er is geen sprake van humane risico's.
De Loentjes 14 t/m 20	Bovengrond	-	De achtertuinen van de woningen zijn niet noemenswaardig verontreinigd
	Ondergrond	PAK	De bodem tussen 1,0 en 3,0 m - mv. is sterk verontreinigd.
	Binnenlucht	-	-
Openbaar groen zuidzijde	Bovengrond	Zware metalen	Bodemlaag van 0,0 - 0,5 m - mv. is sterk verontreinigd
	Ondergrond	PAK	De bodem tussen 1,0 en 3,0 m - mv. is sterk verontreinigd.
	Grondwater	Cyanide	Onder de bronzone is het grondwater licht verontreinigd met cyanide.
Openbaar groen westzijde	Bovengrond	PAK	Bodemlaag tot 1,0 m - mv. is matig verontreinigd
	Ondergrond	PAK	De bodem tussen 1,0 en 3,0 m - mv. is sterk verontreinigd.
Openbaar groen noordzijde	Bovengrond	PAK	Bodemlaag van 0,5 - 1,0 m - mv. is sterk verontreinigd
	Ondergrond	PAK	De bodem tussen 1,0 en 3,0 m - mv. is sterk verontreinigd.
Openbare weg	Bovengrond	-	De bovengrond tot 1,0 m - mv. is niet noemenswaardig verontreinigd.
	Ondergrond	PAK	De bodem tussen 1,0 en 3,0 m - mv. is sterk verontreinigd.
	Grondwater	Cyanide	Onder de bronzone is het grondwater licht verontreinigd met cyanide.

In geen van de bovengrondmonsters is asbest geconstateerd.

2.3 Saneringsdoelstelling en saneringsaanpak

Het doel van de sanering is, conform de Gelderse beleidsnota bodem 2012, om de bovengrond geschikt te maken voor het toekomstig gebruik. Dit houdt in dat de "sterk" verontreinigde bovengrond wordt verwijderd waarna een leeflaag zal worden aangebracht met een dikte van 1 tot ca. 2 m -mv., welke geschikt is voor het beoogde gebruik. Het betreft een volledige sanering waarbij in de ondergrond en in het grondwater restverontreiniging achterblijft. Deze restverontreiniging heeft geen risico's tot gevolg, waardoor actieve maatregelen hiervoor niet noodzakelijk zijn en kan worden volstaan met beperkte nazorg en het vastleggen van restverontreinigingen.

Per deelgebied is de volgende saneringsaanpak van toepassing:

o *Openbare weg en verharde gedeeltes voor en tussen de woningen De Loentjes*
De bodemlaag tot 1,0 m - mv. is niet noemenswaardig verontreinigd en voldoet aan kwaliteitsklasse 'Wonen'. De sterk verontreinigde bodemlaag is op een diepte van 1,5 à 2,0 meter aan de voorzijde van de woningen (onder stoep) en richting Lange Havendijk aanwezig. Als maatregel in dit deelgebied wordt alleen de sterk verontreinigde grond in het tracé van de riolering en de kabels en leidingen ontgraven. Voor de aanvulling kan gebruik gemaakt worden van grond die voldoet aan de Lokaal Maximale Waarden voor dit stadsgedeelte en diepte.

o *Woningen De Loentjes*
Onder de woningen vinden geen actieve sanerende maatregelen plaats. De kruipruimtes onder de woningen worden afgedicht met dampwerend folie (luchtdicht) en mogelijk gecombineerd met vloerisolatie. Deze maatregel (luchtafdichting) wordt als extra bescherming aangebracht in het kader van de sanering.

o *Achtertuinen woningen De Loentjes 2 t/m 20*
In de achtertuinen van de woningen wordt de bovenste 2,0 meter in zijn geheel ontgraven. Indien in de put van ontgraving spots met sterke verontreinigingen worden aangetroffen, worden deze tevens verwijderd, voor zover technisch haalbaar en zonder risico's op schade. De tuinen worden aangevuld met grond van de kwaliteit 'Wonen' generiek, waardoor een leeflaag van tenminste 2,0 meter wordt gerealiseerd.

o *Openbaar groen*
Dit betreft het talud achter de tuinen naar de stadsgracht. Voor het openbaar groen wordt de bovenste meter gesaneerd. Vervolgens wordt de ontgraving aangevuld met grond die voldoet aan de Lokaal Maximale Waarde voor 'Wonen voor 1950-I'. Licht verontreinigde grond afkomstig van tuinen kan deels in de groenstroken worden verwerkt. Na afloop is in dit deelgebied een leeflaag van tenminste 1,0 meter gerealiseerd.

2.4 Organisatie en planning

<u>Organisatie</u>
Bij de uitgevoerde bodemsanering zijn de volgende instanties/organisaties vanuit programma Gelderse Gasfabrieken betrokken:

Opdrachtgevers voor sanering

Grondeigenaar/ openbaar gebied:	Gemeente Culemborg Postbus 136 4100 AC Culemborg
Projectleider namens opdrachtgever gemeente Culemborg:	Omgevingsdienst Rivierenland De heer M. Haase Postbus 6267 4000 HG Tiel
Grondeigenaar woningen en tuinen:	Stichting Kleurrijk Wonen De heer E. Lindeboom Postbus 4 4190 CA Geldermalsen
Medefinancier:	Provincie Gelderland Afdeling Uitvoering Werken Mevr. G. van Leeuwen Postbus 9090 6800 GX Arnhem

Voorbereidende werkzaamheden (ontwerpende partij)

Adviesbureau:	Antea Group (voorheen Oranjewoud) De heer B. Halsema Postbus 321 7400 AH Deventer

Uitvoering sanering (protocol 7001)

Aannemer:	GMB Services B.V. De heer K. Beije Dalwagenseweg 51 4043 MT Opheusden

Directievoering sanering

Adviesbureau:	Antea Group De heer B. Halsema Postbus 321 7400 AH Deventer

Milieukundige begeleiding en verificatie sanering (protocol 6001)

Adviesbureau:	Antea Group De heren B. Halsema en E. Wechstapel Postbus 321 7400 AH Deventer

Bij sanering betrokken instanties:

Bevoegd gezag WBB, Vergunningen:	Provincie Gelderland Afdeling vergunningen / team Bodem en Nazorg Postbus 9090 6800 GX Arnhem
Bevoegd gezag WBB, Handhaving:	Omgevingsdienst Regio Arnhem De heer E. Sportel Postbus 9200 6800 AH Arnhem
Omgevingsvergunning:	Omgevingsdienst Rivierenland Postbus 6267 4000 HG Tiel
"Meetplan omgevingslucht" en aanspreekpunt gezondheidsklachten:	GGD Gelderland Zuid Mevrouw F. Aarts Postbus 1120 6501 BC Nijmegen

2.5 Vergunningen en meldingen

Voorafgaand aan en gedurende de sanering zijn ten behoeve van de uitvoering de onderstaande vergunningen aangevraagd c.q. meldingen verricht:

- *Besluit Instemming Saneringsplan*, Provincie Gelderland, besluitnummer 2013-009685, d.d. 25 september 2013;
- *Formulier Start Bodemsanering*, d.d. 5 november 2013;
- *Omgevingsvergunning ten behoeve van kappen 17 bomen*, Omgevingsdienst Rivierenland, kenmerk 02145182, d.d. 11 september 2013;
- *Afwijking saneringsplan voormalige gasfabriek De Loentjes te Culemborg*, Antea Group, email van 12 maart 2014;
- *Melding wijziging saneringsplan*, Provincie Gelderland, zaaknummer 2013-009685, d.d. 16 april 2014.

De melding wijziging saneringsplan heeft te maken met een gewijzigde aanpak van de sanering in verband met het aantreffen van teerputten ter hoogte van De Loentjes 6 en 8 en een andere verontreinigingsituatie dan verwacht. Hierop wordt verder ingegaan in paragraaf 3.3.
Kopieën van alle voornoemde vergunningen/ meldingen zijn opgenomen als bijlage 2 bij dit rapport.

2.6 Archeologie

De sanering is onder archeologisch begeleiding van Econsultancy uitgevoerd. Het archeologisch onderzoek is separaat door Econsultancy gerapporteerd (contactpersoon de heer T. Hos).

3 Uitgevoerde saneringsmaatregelen

3.1 Voorbereidende werkzaamheden

Voorafgaand aan de bodemsanering zijn op de saneringslocatie de volgende werkzaamheden verricht en voorzieningen geplaatst:

- Kappen bomen op en rond de locatie;
- Verwijderen schuttingen en verhardingen in de tuinen van De Loentjes 2 t/m 20;
- Plaatsen tijdelijk hekwerk;
- Tijdelijke opslag van tuinkasten e.d.;
- Plaatsen keten en deco-unit;
- In overleg met de GGD opstellen van: Meetplan omgevingslucht bij sanering voormalig gasfabriekterrein De Loentjes/Lange Havendijk te Culemborg, Oranjewoud projectnr. 249999.01-mp, revisie 02, d.d. 12 oktober (zie bijlage 3);
- Inrichten depotterrein ter plaatse van talud;
- Opnemen en in depot zetten straatwerk ter plaatse van de verontreinigingen;
- Graven proefsleuven ten behoeve van lokaliseren van kabels en leidingen;
- Monitoring van buitenluchtmetingen (badges).

3.2 Grondsanering eerste fase (op basis van oorspronkelijk saneringsplan)

Op basis van de beschikbare gegevens is in de periode november t/m december 2013 in hoofdlijnen de bovengrond om en nabij de woningen en het talud gesaneerd. Gedurende deze fase bleek dat er sprake was van een grotere heterogeniteit m.b.t. de verontreinigingsituatie dan voorzien. Met name in de tuinen van de woningen bleek dat de gehalten aan PAK en nikkel in de bovengrond niet voldeden aan de Lokale Achtergrond Waarden. Deze grond is daarom eerst in depot gezet en vervolgens gekeurd. Op basis van gegevens van de depots is de bovengrond met overschrijdende gehalten aan nikkel en PAK afgevoerd.

Ter plaatse van de achtertuinen van de woningen is tot een diepte van 2,0 m - mv. ontgraven. Hierbij zijn de wanden en de putbodem per tuin of per twee tuinen gecontroleerd op aanwezigheid van zware metalen, PAK, PCB's, minerale olie en cyanide. Uit de analyseresultaten blijkt dat in de putbodem lokaal PAK verhoogd aanwezig is. De gehalten aan PAK zijn te relateren aan een kolengruishoudende laag op 2,0 m - mv. diepte. Ter plaatse van de putwanden zijn lokaal restverontreinigingen aan zware metalen, PAK en minerale olie aanwezig. Ter plaatse van de randen van de tuinen bevinden de restverontreinigingen zich in de bodemlaag van 0,8 - 2,0 m - mv.

In verband met sterke verontreinigingen in de bovengrond van het talud, zijn bomen verwijderd om de gehele sterke verontreinigde bovengrond te saneren. Ter plaatse is tot een diepte van ruim 1,0 m - mv. grond ontgraven. Ter plaatse van het talud zijn in de putbodem restverontreinigingen aan zware metalen en PAK aanwezig. De gehalten aan zware metalen en PAK overschrijden de Lokale achtergrond Waarden. De putwanden bevatten lokaal restverontreinigingen aan koper, kwik, lood, nikkel, zink en PAK.

3.3 Grondsanering tweede fase (kabelsleuf en vervolg na wijziging saneringsplan)

Ter voorbereiding op het vervolg van de sanering zijn de volgende werkzaamheden uitgevoerd:

- Proefsleuven voor de kabelsleuf gegraven;
- Ontgraven van de teerput aan de voorzijde van De Loentjes 6 en 8;
- Ontgraven van kolengruishoudende laag ter hoogte van De Loentjes 10;
- Monitoring van buitenluchtmetingen (badges).

Bovengenoemde werkzaamheden zijn gedurende de saneringswerkzaamheden voortgezet, mede afhankelijk van de voortgang van het werk.

Uit de proefsleuven is gebleken dat in de Lange Havendijk de kabels en leidingen reeds in een schoon zandbed liggen. Het riool ligt in klei. De kleilaag is relatief schoon. De kabels en leidingen op De Loentjes lagen wel in verontreinigde grond. Hier is de sterk verontreinigde grond tot 1,5 m - mv. ontgraven en vervangen door schoon zand.

Ter plaatse van de voorzijde van de woningen De Loentjes 6 en 8 zijn twee teerputten aangetroffen. Deze waren deels met teer gevuld en bestonden uit metselwerk. De teer en de putten zijn verwijderd. Tussen de woningblokken is een tweede gashouder gevonden. Deze is schoon gemaakt en is niet verwijderd vanwege mogelijke risico voor schade aan de woningen. De omliggende teerhoudende grond is gesaneerd tot een diepte van circa 3,0 m - mv. Door aanwezige bebouwing was verder ontgraven hier in verband met schade niet verantwoord, derhalve is een beperkte restverontreiniging achtergebleven.

De restverontreiniging onder de woningen is geïsoleerd, door in de kruipruimte een dampwerende isolatielaag aan te brengen van folie en schuimbeton.

3.4 Wijziging saneringsplan

Zoals genoemd is in maart 2014 een melding van wijziging op het saneringsplan ingediend (mail van Antea Group van 12 maart 2014, zaaknummer 2013-009685) bij de provincie Gelderland. De melding van wijziging op het saneringsplan is opgenomen in bijlage 2.5.

In reactie hierop is op 16 april door de provincie Gelderland de wijziging op het saneringsplan vastgesteld, zaaknummer 2013-009685. Deze wijziging is opgenomen als bijlage 2.6.

De voorgestelde wijzigingen zijn door de provincie als volgt opgenomen:

- Kolengruisverontreiniging: ter hoogte van De Loentjes 10 wordt ter plaatse dieper ontgraven;
- Teerputten: ter hoogte van De Loentjes 6 en 8 wordt extra ontgraven;
- Ter plaatse van De Loentjes (kabels en leidingen) wordt niet dieper dan 1,5 m - mv. ontgraven, behoudens ter plaatse van de teerputten en de kolengruisverontreiniging.

3.5 Afvalstromen

Tijdens de werkzaamheden zijn verschillende grondstromen en andere afvalstromen vrijgekomen en naar verschillende verwerkers afgevoerd. In onderstaande tabel 3 zijn de afvalstromen naar hoeveelheid, kwaliteit, afvalstroomnummer en verwerker weergegeven. De afvalregistratiebonnen en/of overzichten zijn per deelstroom opgenomen in bijlage 4.

Tabel 3: Overzicht afvalstromen

Afvalstofstroom	Afvoerbestemming	Afvalstroomnummer	Totale hoeveelheid
Fase 1			
Grond			
Verontreinigde grond van het talud en achtertuinen	Smink BV - Hoogland	060033004239	3.605,97 ton
Afvoer depotgrond (CD01, CD03 en CD04)	TOP in Herveld	05ZR10500362	300 m³
Restafval/ overigen			
Stobben (snippers en boomstronken)	Van Werven Oldebroek	05WL23250806	28,06 ton
Overig restafval			1,67 ton
Fase 2			
Grond			
Verontreinigde grond voorzijde woningen	Smink BV - Hoogland	060033004239	779,09 ton
Restafval/ overigen			
Schoon puin (divers restpuin, kruipruimtes)			87,5 ton
Sterk verontreinigd puin (teerputten)	Smink BV - Hoogland	060034005243	76,52 ton
Teerhoudend slib (uit teerputten)	ATM	10730-4-S24062	5,5 ton

3.6 Aanvulling en afwerking

Ter plaatse van de tuinen De Loentjes 2 t/m 20 is de bovengrond tot 2,0 m -mv. integraal ontgraven en vervangen door geleverde schone grond en teelaarde. De vrijgekomen grond is deels op basis van zintuiglijke waarnemingen en indien nodig op basis van analyseresultaten direct opgeladen en afgevoerd. De overige grond is op de locatie tijdelijk in depot gezet voor bemonstering. Alle grond met een kwaliteit die voldoet aan de Lokale Achtergrond Waarden voor zone Wonen voor 1950-I en betreffende diepte is op de locatie hergebruikt. De schoonste grond is zoveel mogelijk in de diepere kernontgravingen teruggebracht.

De overige grond is hergebruikt ter plaatse van het talud, openbaar groen en openbare weg. In tabel 4 zijn de geleverde partijen grond incl. de hoeveelheden en plaats van verwerking weergegeven. De kwaliteitsbewijzen van de geleverde grond (certificaten of AP04 onderzoek) zijn opgenomen in bijlage 5.

Tabel 4: Overzicht geleverde schoon aanvulgrond

Soort grond	Verwerkingslocatie	Kwaliteitsbewijs	Hoeveelheid totaal (m^3 vast)
Fase 1			
Aanvulzand	Achtertuinen De Loentjes 2 t/m 12	Zandcertificaat Smink	775 m^3
	Achtertuinen De Loentjes 14 t/m 20	Zandcertificaat K3	361 m^3
Klei tussen het spoor Depot 14 te Utrecht	In talud	Rapportage Keuringen Heijmans Wegen GPO, Vleugelspoort Utrecht, Depot sloot Houtensepad 2, projectnummer 959004. Certicon Kwaliteitskeuringen B.V. rapportnummer P2013-1472, d.d. 3 september 2013 Rapportage Keuringen Heijmans Wegenbouw BV., Vleugelspoort Utrecht, projectnummer 959004. Certicon Kwaliteitskeuringen B.V. rapportnummer P2010-2514, d.d. 11 november 2010. Rapportage Keuringen Heijmans Wegenbouw BV., Vleugelspoor Utrecht, projectnummer 959004. Certicon Kwaliteitskeuringen B.V. rapportnummer P2010-1676, d.d. 19 juli 2010	1010 m^3
Klei Depot De Parijsch te Culemborg	In talud	Certificering grondstromen De Parijsch te Culemborg, Tauw, projectnummer 4670567, d.d. 3 december 2012	366 m^3
Teelaarde	Achtertuinen De Loentjes 2 t/m 20 Deels aangevoerd tijdens fase 2 t.b.v. perkjes in tuinen en rond boom.	Rapportage Keuringen Aannemingsmaatschappij Van Gelder B.V., Insitu partijkeuring Lange Dreef Driebergen, projectnummer P2013-0770. Certicon Kwaliteitskeuringen B.V. rapportnummer P2013-0770, d.d. 17 mei 2013	95 m^3
Fase 2			
Aanvulzand	Tussen woonblokken en kabel- en leidingsleuven	Zandcertificaat Smink	132 m^3
Aanvulzand	Kabel- en leidingsleuven	Zandcertificaat K3	332 m^3
Aanvulzand	Teerputten en kabel- en leidingsleuven	Zandcertificaat TLC	95 m^3
Totaal geleverd AW-grond (inclusief gecertificeerd zand)			3154 m^3

4 Evaluatie van de saneringsmaatregelen

4.1 Toetsingskader

Tijdens de sanering zijn diverse grondmonsters genomen van controleboringen, depots, putwanden en -bodems. Na de grondsanering zijn ook nog grondwatermonsters CPB01 t/m CPB05 en bestaande peilbuis 57 genomen, zie tekening 249999-GW-3-01. Alle grondmonsters zijn geanalyseerd op de saneringsparameters zware metalen en PAK. Ter plaatse van de achtertuinen van De Loentjes 2 t/m 12 is de grond deels aanvullend geanalyseerd op cyanide en minerale olie. De grondwatermonsters zijn geanalyseerd op PAK, cyanide en vluchtige aromaten (BTEXN).

Het laboratoriumonderzoek is uitgevoerd door het laboratorium van Analytico te Barneveld dat geaccrediteerd is door de Raad voor Accreditatie. De analyses zijn conform het Accreditatieschema (AS)3000 uitgevoerd.

De resultaten zijn conform het huidige overheidsbeleid getoetst aan de Lokaal Maximale Waarden uit de Bodemkwaliteitskaart regio Rivierenland (2012) en Nota Bodembeheer Regio Rivierenland (10 juli 2012), zie bijlage 5, en de streef- en interventiewaarden uit de 'Circulaire bodemsanering 2009' van 7 april 2009.

Het toetsingskader voor het grondwater is inclusief een toelichting opgenomen in bijlage 8.

Wanneer het gehalte van een parameter beneden de voorgeschreven rapportagegrens van de AS3000 ligt mag er, conform de 'Wijziging Regeling bodemkwaliteit' en de 'Circulaire bodemsanering 2009' voor de betreffende parameter van worden uitgegaan dat wordt voldaan aan de Achtergrond- of Streefwaarde.

4.2 Verloop van de grondsanering

De ontgravingen zijn in eerste instantie in grote lijnen uitgevoerd conform het oorspronkelijk saneringsplan van Oranjewoud. Tijdens de sanering bleek echter dat er nogal wat afwijkingen waren in de veronderstelde verontreinigingsituatie.

Ter ondersteuning van de zintuiglijke waarnemingen zijn monster van de putwanden en putbodems geanalyseerd op zware metalen, PAK en/of cyanide, minerale olie en PCB's. De resultaten van deze analyses zijn getoetst weergegeven in de tabel van bijlage 6. Tevens wordt hierin benoemd wat de vervolgactie op basis van het resultaat is geweest.

Gedurende de sanering is de zintuiglijk sterk verontreinigde grond direct opgeladen en afgevoerd naar de reinigers. De zintuiglijk licht tot matig verontreinigde grond is in eerste instantie in depot gezet en bemonsterd. De depots zijn indicatief bemonsterd met een bemonsteringsintensiteit naar analogie van de AP-04. De monsters zijn alleen geanalyseerd op zware metalen, PAK, PCB's, cyanide en minerale olie. Op basis van de resultaten hiervan is beoordeeld of de grond op de locatie kon worden hergebruikt of alsnog afgevoerd moest worden. De resultaten van deze depotmonsters zijn getoetst weergegeven in de tabel van bijlage 6. Ook hierin worden de vervolgacties beknopt beschreven.

Ter plaatse van het talud en achtertuinen voldeed de grond vanwege verhoogde gehalten aan nikkel niet aan de Lokale Achtergrondwaarden, waardoor de grond is afgevoerd. Hierdoor wijkt de hoeveelheid afvoer van grond af ten aanzien van de geschatte hoeveelheid af te voeren grond in het saneringsplan. In onderstaande tabel 6 zijn de grondstromen samengevat weergegeven.

Tabel 5: Grondstromen overzicht

Vrijgekomen grond		Verwerking		
Locatie	Kwaliteit	Gepland (m³)	Gerealiseerd (m³)	Afvoer/hergebruik
Achtertuinen De Loentjes en talud	> AW2000	975	475	Hergebruikt in talud
			300	Afgevoerd TOP Herveld
	> tussenwaarde	950	2.003	Reiniger (Smink Hoogland)
	> interventiewaarde	435		
Kabelsleuf, voorzijde woningen en groenstrook tussen woningen	> AW2000	285	150	Hergebruikt in kabelsleuf
	> tussenwaarde	165	433	Reiniger (Smink Hoogland)
	> interventiewaarde	120		
Totaal vrijgekomen		2.930	3.361	
Verwerkte grond		Verwerking		
Herkomst	Kwaliteit	Gepland (m³)	Gerealiseerd (m³)	Verwerkingslocaties
Klei uit tuinen	LMW	1060	475	Talud
Klei tussen sporen Utrecht	AW 2000	0	1.376	Talud
Klei De Parijsch Culemborg	AW 2000			
Zand uit cunetten	LMW	200	150	kabel- en leidingsleuven
Zand van Smink	AW 2000	1500	1.683	In tuinen, kabel- en leiding sleuven en onder straatwerk
Zand van K3	AW 2000			
Zand van TLC	AW 2000			
Teelaarde	AW 2000	170	95	In tuinen en boombak
Totaal verwerkt		2.930	3.779	

Uit bovenstaande tabel is duidelijk af te leiden dat er aanzienlijk meer verontreinigde grond e.a. ontgraven en afgevoerd is dan voorzien. De belangrijkste oorzaken hiervoor zijn:

- De ontgraven grond ter plaatse van het talud en de achtertuinen voldeed niet aan de Lokale Achtergrondwaarden voor nikkel. Hierdoor is deze afgevoerd naar TOP Herveld.
- Door de heterogeniteit was het moeilijk een goede voorspelling van de kwaliteit te doen. Met name de bovengrond in de tuinen bleek sterker verontreinigd dan voorzien.
- Omdat de ontgravingen zijn uitgevoerd in zowel het horizontale vlak als in het talud is in de praktijk gebleken dat dit in elkaar overloopt en derhalve de vlakken (met name in de teen van het talud) groter zijn geworden.
- Bij ontgraving tussen de woonblokken in, is gestuit op de fundering van een oude gashouder. Getracht is deze geheel vrij en schoon te maken.
- Ter plaatse van de kabelsleuf is tijdens de graafwerkzaamheden gestuit op twee teerputten aan de voorzijde van De Loentjes 6 en 8. De verontreiniging is hier dieper aangetroffen dan voorzien. Tevens zaten de teerputten vol met nagenoeg puur product (teer).
- Tevens is bij de werkzaamheden aan de voorzijde van de woning De Loentjes 10 een kolengruishoudende laag aangetroffen, welke dieper dan de voorgestelde saneringsdiepte aanwezig was.

Uiteraard is door bovenstaande oorzaken de hoeveelheid te verwerken grond navenant meer geworden echter is hierop ook nog een aanzienlijke extra overschrijding gekomen. Belangrijkste oorzaken hiervoor zijn:

- In het saneringsplan in geen rekening gehouden met extra volume van vrijkomende stobben en puin.
- De gemiddelde aanleghoogte van de tuinen en het talud is over het algemeen globaal 5 cm omhoog gekomen. Dit om de invloed van toekomstig inklinken op te vangen. De leeflaag is aangebracht ten opzichte van de deurdrempels en niet vanaf het oude maaiveld dat al aan de lage kant ten opzichte van de woningen lag.
- Ter plaatse van het noordoostelijk deel van de locatie is het talud aangehaald naar de bestaande situatie. Om dit vloeiend te laten verlopen is hier extra klei toegepast.

4.3 Resultaten van de grondsanering

Nadat de ontgravingsgrenzen waren bereikt zijn de putwanden en bodems van de ontgravingsputten uitgekeurd conform de BRL 6000, protocol 6001.

De resultaten van de controlemonsters van de putbodems en -wanden zijn getoetst weergegeven in de tabel van bijlage 6. De locaties van de controlemonsters en de ontgravingscontouren zijn weergegeven op tekening 249999-OG-4-02 en 249999-OG-4-03. Hieronder worden op basis van de tabel in bijlage 6 de resultaten nog eens kort samengevat.

Tijdens de sanering bleek dat van een aantal wand- en bodemmonsters het gehalte aan PAK en zware metalen nog te hoog was. Hierdoor zijn in de putwanden en -bodems van het talud en achtertuinen van De Loentjes 2 t/m 20 restverontreinigingen achtergebleven. Lokaal is de putwand (CW10 (5-80 en 80-200), CW Loen 6, CW Loen 8, CW Loen 14 en CW Loen 16/18/20) en putbodem (CB Loen 18/20) schoon. Om contactrisico's met de restverontreinigingen te minimaliseren is ter plaatse van het talud een leeflaag van 1,0 meter en ter plaatse van de achtertuinen een leeflaag van 2 meter aangebracht.

In het monster van putwand CW Loen 10-C is een verhoogd gehalte aan cyanide aanwezig. Ter plaatse van De Loentjes 10 is in de bodemlaag van 0,8 - 2,0 m - mv. (onder de fundering van de woning) een restverontreiniging aan cyanide achtergebleven, er zijn geen contactmogelijkheid met de restverontreiniging aanwezig. Ter plaatse van de achtertuin van De Loentjes 10 is een leeflaag aangebracht.

Ter plaatse van het noordelijk talud, ter hoogte van De Loentjes 14 t/m 20, is een onverwachte restverontreiniging (0,0 - 1,0 m - mv.) achtergebleven, in verband met aanwezigheid van ankers van beschoeiing langs de gracht is het niet mogelijk geweest om tot 1,0 meter diepte grond te ontgraven.

Aan de voorzijde van de woningen De Loentjes 2 t/m 12 is de kabel- en leidingsleuf tot 1,5 m - mv. gesaneerd. Bij de graafwerkzaamheden is gestuit op twee teerputten en een kolengruishoudende laag. De sterk verontreinigde grond is ontgraven en afgevoerd. Hierbij is lokaal tot 3,0 m - mv. gegraven. Uit de monsters van de putwanden en putbodems blijkt dat lokaal verhoogde gehalten aan nikkel en PAK aanwezig zijn. Deze verontreinigingen betreffen restverontreinigingen en bevinden zich ter plaatse van de openbare weg en voorzijde van de woningen. In de kabel- en leidingsleuf is schoon zand tot een diepte van circa 1,5 meter aangebracht.

Tussen de woonblokken is een tweede gashouder aangetroffen. Deze is schoon gemaakt. Vanwege risico voor schade aan woningen is de gashouder niet verwijderd.

Onder de woningen is op een diepte van 0,8 meter een restverontreiniging aanwezig. Er is geen contact met de restverontreiniging mogelijk, doordat op de bodem van de kruipruimtes een dampwerende isolatielaag is aangebracht.

4.4 Grondwatercontrole na grondsanering

Nadat de grondsanering was afgerond zijn in en rondom de saneringslocatie vijf peilbuizen (CPB01 /tm CPB05) geplaatst en bemonsterd voor analyse op PAK, vluchtige aromaten en cyanide, zie tekening 249999-GW-3-01.

De peilbuizen CPB01 en CPB02 zijn in de kernzone van de grondwaterverontreiniging geplaatst. De overige peilbuizen zijn aan de rand van de saneringslocatie geplaatst. De locaties van de peilbuizen zijn weergegeven op tekening 249999-VW-4-02.

In mei en oktober 2014 zijn de grondwatermonsters uit de controlepeilbuizen genomen en ingezet voor analyse op PAK, cyanide en BTEXN. De resultaten hiervan zijn getoetst weergegeven in de tabel van bijlage 7.

Uit de analyseresultaten blijkt dat in het grondwater van peilbuis CPB01 in de bronlocatie licht verhoogde concentraties aan vluchtige aromaten zowel in mei als in oktober 2014 zijn gemeten. In peilbuis CPB02 zijn geen verhoogde concentraties aan vluchtige aromaten, PAK en cyanide aangetoond. Uit de analyseresultaten van oktober 2014 blijkt dat er geen sprake is van een verandering in grondwaterkwaliteit (geen verhoogde concentraties).

In de peilbuizen CPB03 en CP04 zijn maximaal licht verhoogde concentraties aan naftaleen, fenanthreen, benzeen en xlyenen gemeten. De concentraties aan vluchtige aromaten in het grondwater van peilbuizen CPB03 en CPB04 zijn in oktober 2014 gedaald maar echter nog licht verhoogd ten opzichte van de streefwaarden.

Uit de analyseresultaten van mei en oktober 2014 blijkt dat ter plaatse van de zuidwestelijk gelegen peilbuis CPB05 het grondwater sterk verontreinigd met vluchtige aromaten en PAK.
Tijdens de plaatsing van peilbuis CPB05 is geconstateerd dat hier zintuiglijk sterke verontreiniging aanwezig was. Deze verontreiniging bevindt zich op de rand van de gracht. Deze verontreiniging bevindt zich op een vrij grote diepte (2,7 - 3,7 m - mv.) en er zijn derhalve geen contactmogelijkheden aanwezig. Aan de overzijde van de gracht is een bestaande peilbuis (nr. 57, filterstelling 3,0 - 4,0 m - mv.) bemonsterd. Hieruit blijkt dat aan de overzijde van de gracht (zuidzijde) geen verhoogde concentraties aan cyanide, vluchtige aromaten en PAK in het grondwater zijn gemeten. Derhalve wordt de verontreiniging ter plaatse van peilbuis CPB05 als een separate bronlocatie beschouwd.

4.5 Evaluatie veiligheidsmaatregelen

4.5.1 Op locatie

Voor de uitvoering van de bodemsanering zijn de nodige veiligheidsmaatregelen getroffen om veilig te kunnen werken. De werkzaamheden zijn uitgevoerd overeenkomstig de maatregelen en voorzieningen zoals omschreven in CROW-publicatie 132 'Werken in of met verontreinigde grond en verontreinigd (grond)water'.

Het V&G plan uitvoeringsfase (inclusief plan van aanpak) is opgesteld door de aannemer, te weten;
- *Plan van Aanpak bodemsanering voormalige gasfabriek Culemborg; GMB Services BV, kenmerk onbekend, d.d. 18 september 2013.*

Op basis van de aangetroffen concentraties in de grond en het grondwater is tijdens de sanering in eerste instantie als uitgangspunt gewerkt volgens de veiligheidsklasse 3T en 0F. Tijdens de sanering zijn regelmatig buitenluchtmetingen uitgevoerd. Uit de metingen van de buitenlucht zijn geen bijzonderheden geconstateerd.

4.5.2 Omgeving

Zoals gemeld is voorafgaand aan de sanering in overleg met de GGD Gelderland Zuid een plan opgesteld voor het meten van de omgevingslucht, te weten:
- *Meetplan omgevingslucht bij sanering voormalig gasfabrieksterrein De Loentjes / Lange Havendijk te Culemborg; Oranjewoud projectnr. 249999-02; revisie 02; d.d. 12 november 2013.*

Conform dit meetplan zijn de metingen van de omgevingslucht uitgevoerd door middel van passieve sampling waarbij koolstofbadges op 4 verschillende locaties aan de rand van de sanering zijn opgehangen. Tevens is een referentiebadge bovenwinds van de locatie opgehangen. Ter voorkoming van te veel weersinvloeden zijn de badges beschermt door middel van een emmer opgehangen.

Het veldwerk en de coördinatie van de metingen was in handen van Antea Group. De analyses en interpretatie hiervan zijn verzorgt door Eurofins Analytico te Barneveld.

In eerste instantie zijn op de locatie twee meetrondes uitgevoerd met een gemiddelde duur van 2 weken. Vervolgens is het actief kool geanalyseerd op BTEXN en zijn de resultaten getoetst aan de

grenswaarden voor 2-wekelijks gemiddelde. Op basis van de resultaten zijn in overleg met de GGD Gelderland Zuid in eerste instantie geen verdere metingen uitgevoerd.

Maar bij het leeghalen en verwijderen van de teerputten is in overleg met de opdrachtgever en de GGD Gelderland Zuid besloten toch nog weer een meting uit te voeren. In tabel 6 zijn de metingen samengevat weergegeven.

Tabel 6: Samenvatting meetresultaten omgevingslucht

Meetronde	Periode van de meting	Aangetoond BTEXN#	Bijzonderheden/conclusies
1	19-11-2013 / 03-12-2013	B/T	Geen overschrijdingen 2-weeks of zelfs jaargemiddelde
2	03-12-2013 / 18-12-2013	BTX	Geen overschrijdingen 2-weeks of zelfs jaargemiddelde
3	02-04-2014 / 11-04-2014	BTX	Geen overschrijdingen 2-weeks of zelfs jaargemiddelde

Toelichting:
BTEXN = Benzeen, Tolueen, Ethylbenzeen, Xylenen en Naftaleen
* Perioden verlengd in verband met opgedane ervaring en minder vluchtige stoffen in het traject
- Geen verhoogde gehalten gedetecteerd

Ondanks de metingen is bij het ontgraven van de teerputten wel veel geuroverlast in de buurt ervaren. Het betreft hier voornamelijk naftaleen dat een lage geurdrempel heeft, maar erg snel neerslaat en/of vervluchtigt.

Het meetplan en de uitgebrachte meetrapporten zijn opgenomen in bijlage 3. Resumerend kan worden gesteld dat bij het ontgraven van de verontreinigingsbronnen geringe hoeveelheden aan enkele vluchtige stoffen vrijgekomen zijn, maar dat ze ruimschoots onder de gestelde normen zijn gebleven. Er is nooit sprake geweest van enig risico voor de omgeving.

4.6 Combinatie met archeologie

De sanering is onder archeologisch begeleiding van Econsultancy uitgevoerd. Het archeologisch onderzoek is separaat door Econsultancy gerapporteerd (contactpersoon de heer T. Hos).

5 Afwijking op het saneringsplan en restverontreinigingen

Zoals gemeld is de grootste afwijking op het saneringsplan reeds gaandeweg middels een wijziging op het saneringsplan vastgesteld waardoor dit kon dienen als nieuw uitgangspunt voor de tweede fase van de sanering.

Uiteindelijk is na de grondsanering nog sprake van een aantal restverontreinigingen in de grond die hieronder in tabel 7 samengevat worden weergegeven:

Tabel 7: Beschrijving restverontreinigingen

Locatieaanduiding	Maatgevend monster met diepte (m -mv)	Maatgevende parameter (mg/kg d.s.)	Oorzaak
Talud	CW01 t/m CW09 (0,0-1,0) CB01 t/m CB03, CB05 t/m CB14 (1,1-1,3)	PAK, koper, kwik, lood, nikkel	Vlak achter de beschoeiing van de gracht is niet gegraven om de stabiliteit van de beschoeiing te waarborgen. Conform saneringsplan is er tot 1,0 meter diepte grond ontgraven, waardoor niet de gehele bodemverontreiniging is verwijderd. Functioneel ontgraven.
Achtertuinen De Loentjes 2 t/m 20	CW Loen 2 P, CW Loen 4 G, CW Loen 10-C, CW Loen 10-T, CW Loen 12-G, CW Loen 14G (0,8-2,0) CB Loen 2/4 G, CB Loen 6/8 GP, CB Loen 10/12 P, cb Loen 14G/16G (2,1-2,3)	PAK en/of zware metalen en minerale olie	Conform saneringsplan is er tot 2,0 meter diepte grond ontgraven, waardoor niet de gehele bodemverontreiniging is verwijderd. Functioneel ontgraven.
Woningen De Loentjes 2 t/m 20	CW Loen 2 P, CW Loen 4 G, CW Loen 10-C, CW Loen 10-T, CW Loen 12-G, CW Loen 14G (0,8-2,0) CW11, CW12, CW14, CW15, CW20, CW21, CW22, CW23 (0,5-2,0)	PAK en/of zware metalen en minerale olie	Onder woningen niet verder gegraven, om geen schade te veroorzaken. In de kruipruimte van de woningen is een isolatielaag aangebracht. Dit was reeds voorzien in het saneringsplan.
Kabelsleuf/rioolsleuf	CW101 t/m CW107 (1,5-3,0) CB15 t/m CB24 (1,6-2,3)	koper, kobalt, nikkel, PAK	Functioneel ontgraven; alleen ter plaatse van de kabelsleuf

<u>Bovengrond</u>
Voor de bovengrond kan worden gesteld dat de grond overal geschikt is voor het beoogde gebruik en derhalve wordt voldaan aan de saneringsdoelstelling. De restverontreinigingen die nog aanwezig zijn bevinden zich aan de randen van de ontgraving, zijn niet toegankelijk door bebouwing en of verharding, betreffen met name PAK en zware metalen en zullen dan ook niet op natuurlijke wijze verspreiden.

<u>Ondergrond</u>
De meeste restverontreinigingen in de ondergrond laten een overschrijding zien van de Lokaal Maximale Waarden. Voor de ondergrond kan resumerend worden gesteld dat hier aan de doelstelling "zoveel als mogelijke bronverwijdering" is voldaan.

<u>Grondwater</u>
Voor het grondwater is duidelijk dat alleen ter plaatse van peilbuis CPB05 aan de zuidwestelijk zijde van de saneringslocatie nog een sterke restverontreiniging aan vluchtige aromaten en PAK aanwezig is. Ter plaatse van de saneringslocatie is sprake van grondwater dat maximaal licht verontreinigd is met vluchtige aromaten. Het lijkt hier (CPB05) dus te gaan om een separate spot. Aan de overzijde van de gracht zijn in het grondwater geen verhoogde concentraties aan vluchtige aromaten, cyanide en PAK gemeten. Derhalve wordt verwacht dat sprake is van een stabiele situatie ter plaatse van peilbuis CPB05 en overige peilbuizen.

6 Nazorg

In het saneringsplan staat dat het doel van de nazorg is, het vastleggen van de restverontreinigingen en de eventuele beperkingen die deze aan het gebruik van de locatie stelt. In het vorige hoofdstuk zijn de restverontreinigingen reeds benoemd.

Bovengrond (tot 1,0 meter)
Voor wat betreft de verontreinigingen in de bovengrond onder de leeflaag, de verhardingen en gebouwen geldt hier alleen een registratieverplichting. Het betreft hier de verontreinigingen onder de woningen De Loentjes 2 t/m 20, talud en openbare weg. Bij verandering van het gebruik naar een gevoeligere gebruiksvorm dient dan ten aller tijde afstemming plaats te vinden met het bevoegd gezag.

Ondergrond en grondwater (van 1,0 - 3,0 meter)
In de ondergrond zijn de restverontreinigingen in de vaste bodem marginaal en vallen samen met de bovengrondverontreiniging.

Monitoring stabiele eindsituatie grondwater volgens beleidsnota 2012
De grondwaterverontreiniging in zuidwestelijk richting betreft een separate spot. Ter plaatse van het overig deel van de saneringslocatie is het grondwater maximaal licht verontreinigd met vluchtige aromaten.

In de Beleidsnota is een sterke vereenvoudiging opgenomen van de verificatie van een stabiele situatie voor een grondwaterverontreiniging. Dat is de benodigde monitoring nadat de bronsanering heeft plaatsgevonden. Zo kan bij kleine vlekken (I-contour grondwater <1000 m^3) zonder kwetsbaar object in de buurt, de sanering direct na bronverwijdering worden afgerond.

Conform het saneringsplan zijn twee monitoringsrondes (mei en oktober 2014) uitgevoerd. Ter plaatse van de bronlocatie is sprake van een stabiele grondwatersituatie, waarbij het grondwater licht verhoogde concentraties aan vluchtige aromaten bevat.

Ter plaatse van peilbuis CPB05 is sprake van een stabiele grondwaterverontreiniging met sterk verhoogde concentraties aan vluchtige aromaten en PAK.

Algemene conclusie
Op basis van de onderzoeksresultaten van mei en oktober 2014 is ons inziens sprake van een stabiele situatie en kan de sanering worden beëindigd.


Voor de restverontreinigingen (grond en grondwater) zal de nazorg dan bestaan uit het registreren van de restverontreinigingen, de daarmee gepaard gaande beperking voor het onttrekken van grondwater en het intact houden van de leeflaag en isolatielaag in de kruipruimte van de woningen. Actieve nazorgmaatregelen zijn hier niet van toepassing.

Antea Group
Deventer, december 2014

Bijlage 01 : Kadastrale gegevens met schets contour grens ernstig geval van bodemverontreiniging

Omgevingskaart

Klantreferentie: 249999

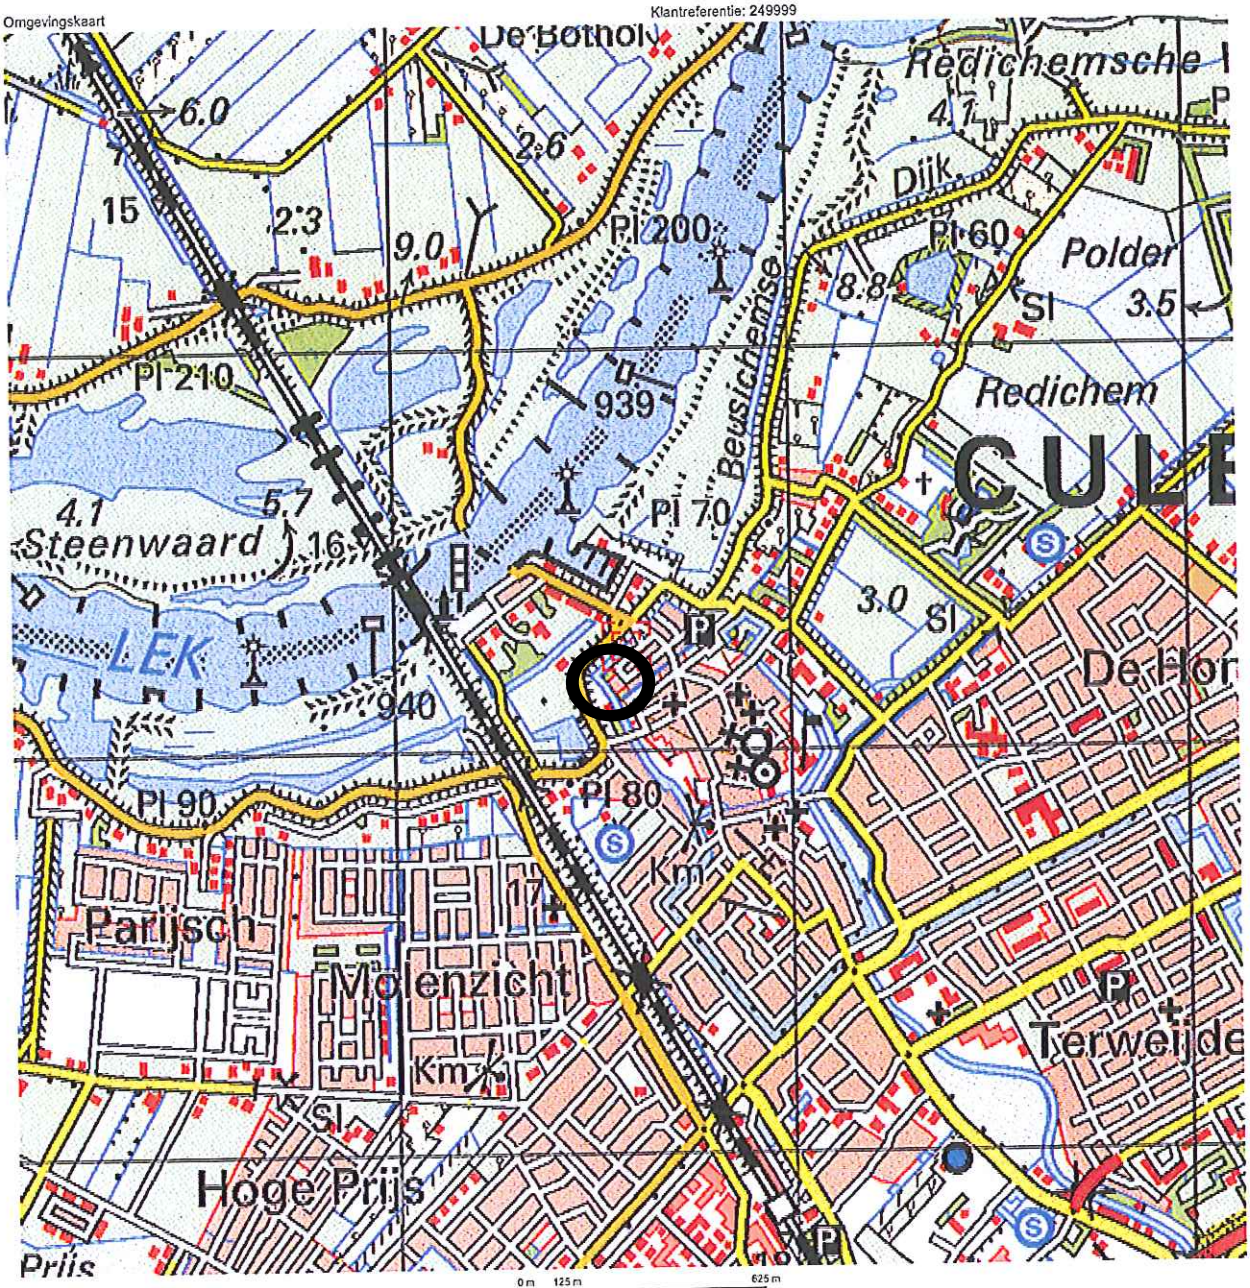

Schaal 1: 12500

Deze kaart is noordgericht.

Hier bevindt zich Kadastraal object CULEMBORG I 4791
Noorderwal , CULEMBORG

© De auteursrechten en databankenrechten zijn voorbehouden aan de Topografische Dienst Kadaster.

bebouwd gebied
a huizenblok, groot gebouw
b huizen
c hoogbouw
d kas

wegen
autoweg
hoofdweg met gescheiden rijbanen
hoofdweg
regionale weg met gescheiden rijbanen
regionale weg
lokale weg met gescheiden rijbanen
lokale weg
weg met kans of slechte verharding
onverharde weg
straat/overige weg
wandelgebied
fietspad
pad, voetpad
weg in aanleg
weg in ontwerp
viaduct
tunnel
vaste brug
beweegbare brug
brug op pijlers

spoorwegen
spoorweg enkelspoor
spoorweg dubbelspoor
spoorweg driesporig
spoorweg vierssporig
a station b laadperron
tram
a metro bovengronds b metrostation

hydrografie
waterloop: smaller dan 3 m
waterloop: 3-6 m breed
waterloop: breder dan 6 m
a schutsluis b brug
c sifon d laaddam
a gemaal/duiker b stuw
c duiker d sluis


bodemgebruik
a weide met sloten
b bouwland met greppels
c boomgaard
d fruitkwekerij
e boomkwekerij
f weide met populieren
g loofbos
h naaldbos
i gemengd bos
j grond
k hakde
l zand
m dras en riet
n heg en houtwal

overige symbolen
a kerk, moskee
b toren, hoge koepel
c kerk, moskee met toren
d markant object
e watertoren
f vuurtoren
a gemeentehuis b postkantoor
c politieburcau d wegwijzer
a kapel b brug
c vliegtuig d telescoop
a windmolen b watermolen
c windmolenpa d windturbine
a stoompinetalletje
b zeemaat
c zendmast
a hunebed b monument
c poldergemaal
a begraafplaats
b boom c paal
d opslagtank
a kampeerterrein
b sportcomplex
c ziekenhuis
schietbaan
afrastering
hoogspanningsleiding met mast
muur
geluidswering

Saneringslocatie

Uittreksel Kadastrale Kaart op A3

Uw referentie: 249999

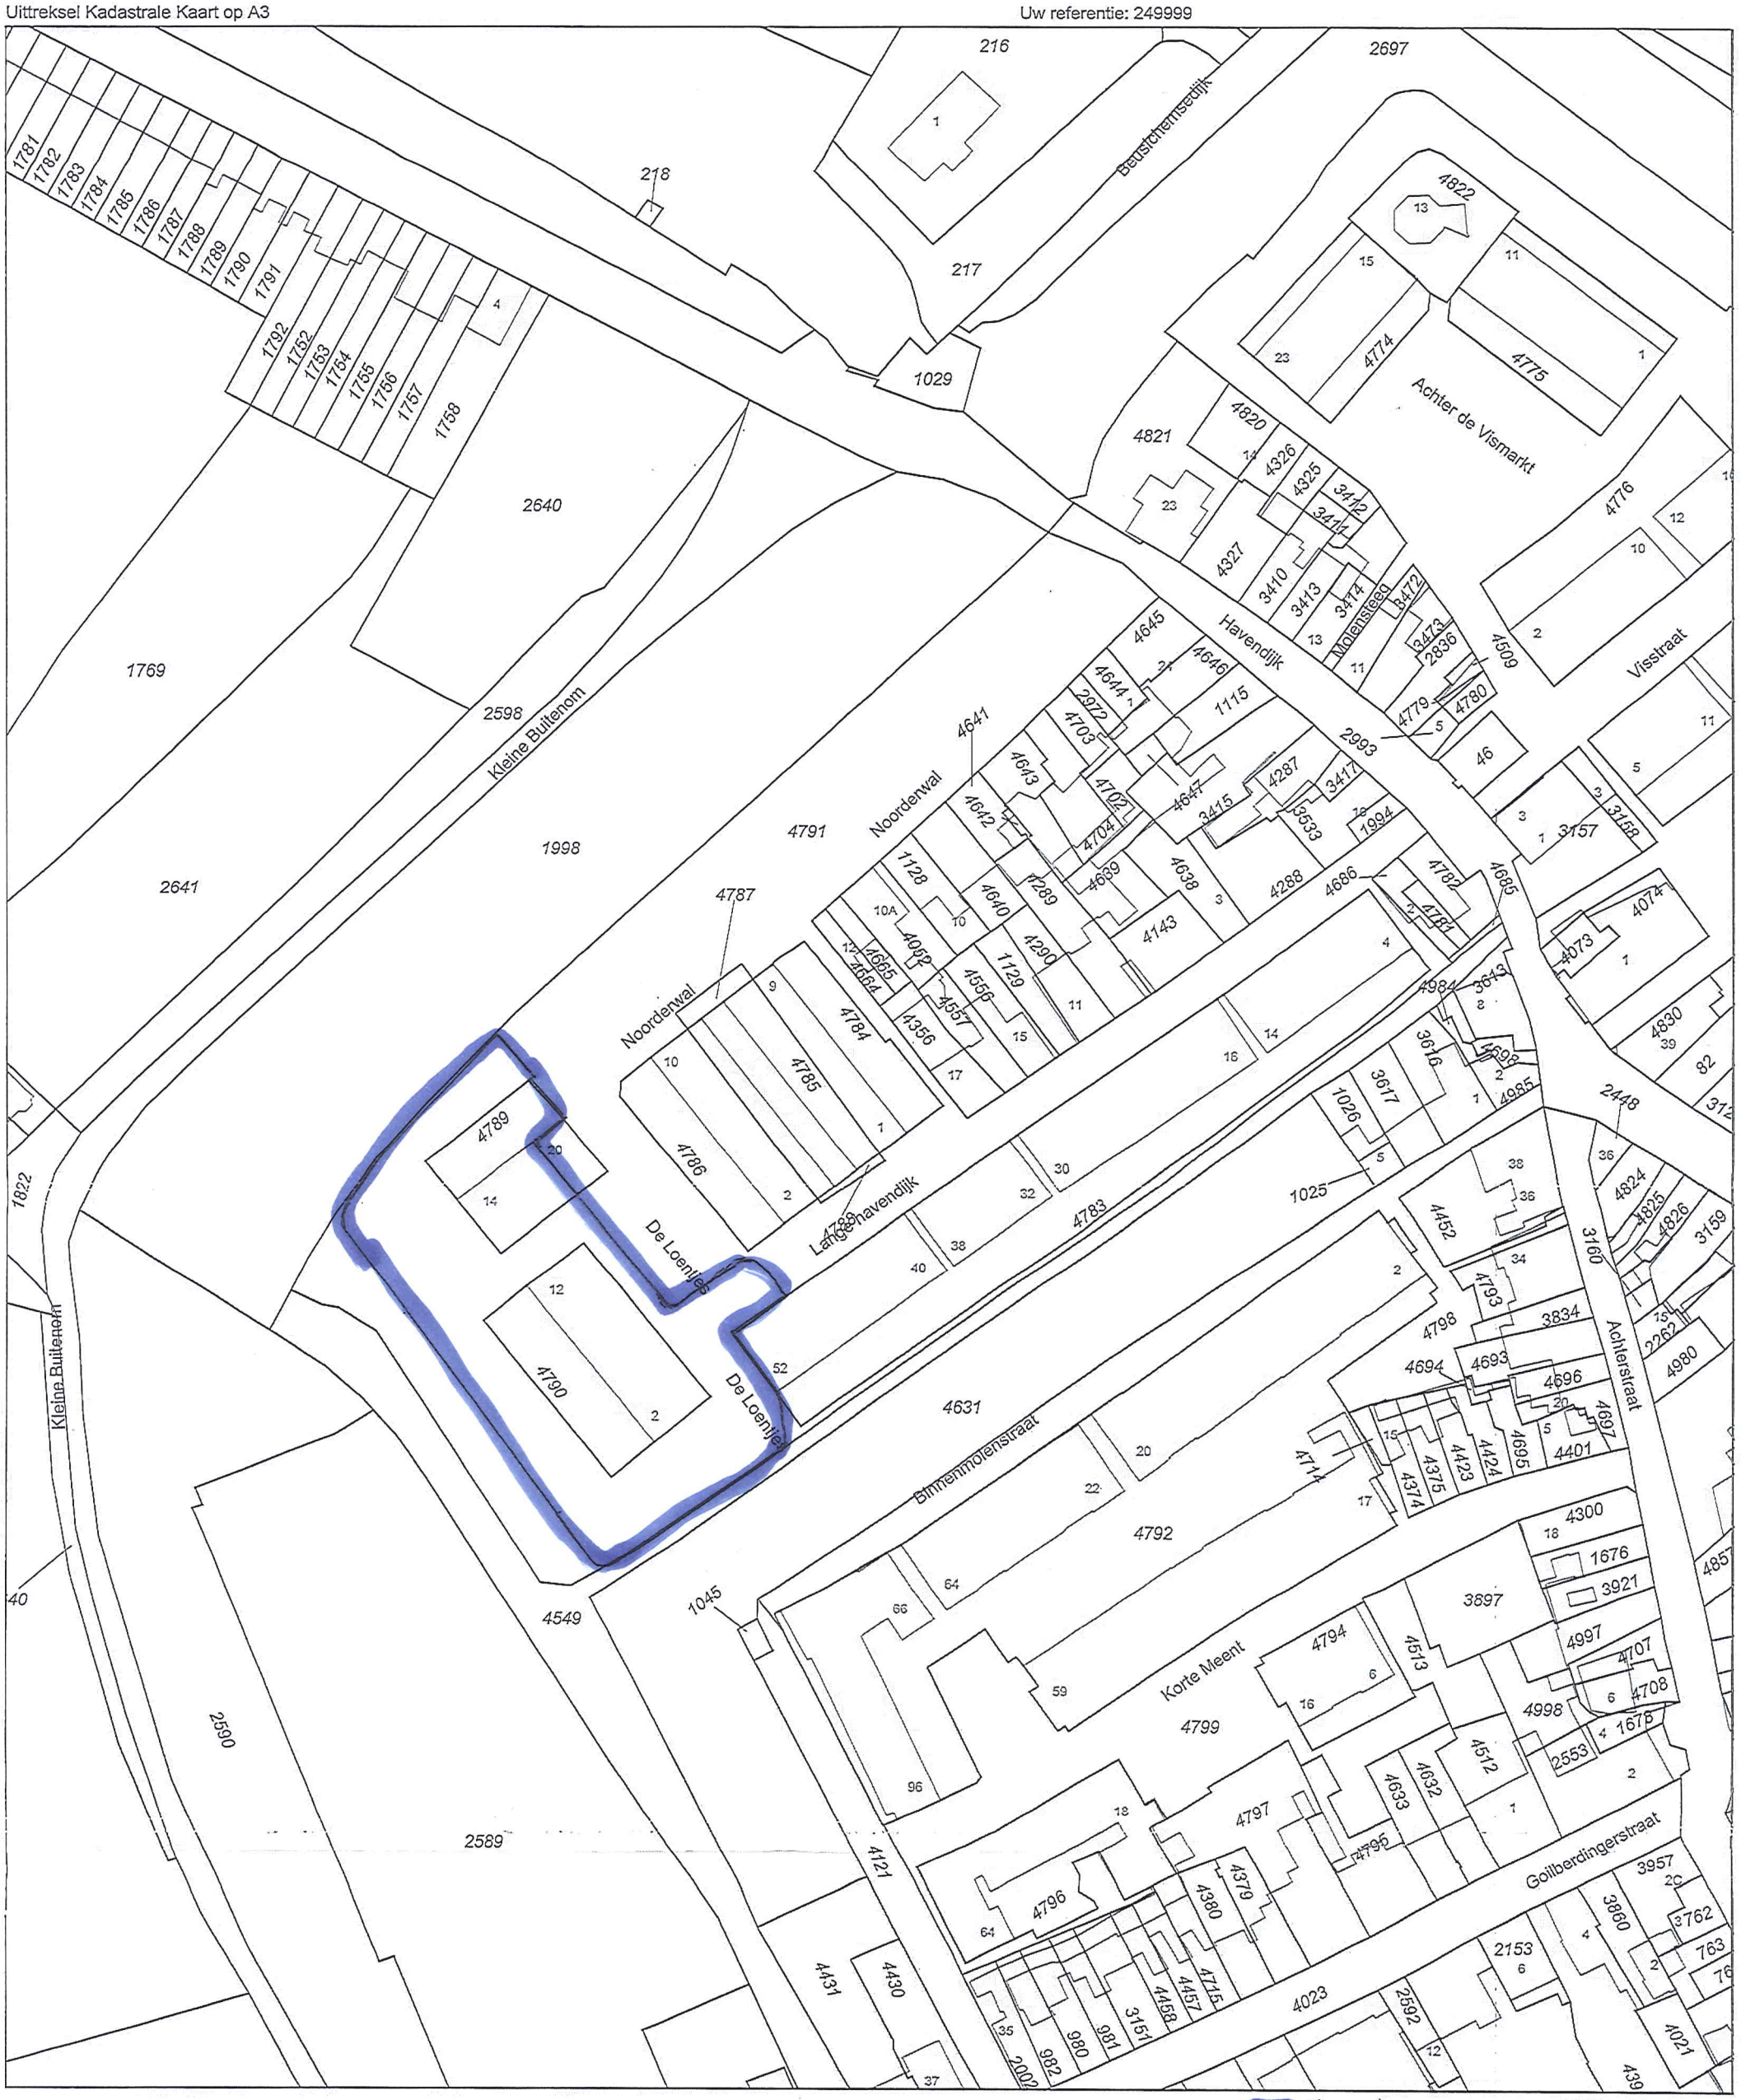

Deze kaart is noordgericht

Schaal 1:1000

12345 Perceelnummer

25 Huisnummer

Kadastrale grens

Voorlopige grens

Bebouwing

Overige topografie

Kadastrale gemeente	CULEMBORG
Sectie	I
Perceel	4791

Voor een eensluidend uittreksel, Apeldoorn, 5 november 2012
De bewaarder van het kadaster en de openbare registers

Aan dit uittreksel kunnen geen betrouwbare maten worden ontleend.
De Dienst voor het kadaster en de openbare registers behoudt zich de intellectuele eigendomsrechten voor, waaronder het auteursrecht en het databankenrecht.

Kadastraal bericht object

Kadaster Dienst voor het kadaster en de openbare registers in Nederland
Gegevens over de rechtstoestand van kadastrale objecten, met uitzondering van de gegevens inzake hypotheken en beslagen

19-6-2013
16:53:17

Betreft: CULEMBORG I 4789
De Loentjes 14 4101 AH CULEMBORG
Uw referentie: 249999
Toestandsdatum: 18-6-2013

Kadastraal object

Kadastrale aanduiding:	**CULEMBORG I 4789**
Grootte:	4 a 20 ca
Coördinaten:	143534-441209
Omschrijving kadastraal object:	WONEN
Locatie:	De Loentjes 14 4101 AH CULEMBORG De Loentjes 16 4101 AH CULEMBORG De Loentjes 18 4101 AH CULEMBORG De Loentjes 20 4101 AH CULEMBORG
Ontstaan op:	18-6-1993
Ontstaan uit:	**CULEMBORG I 4558 gedeeltelijk**

Aantekening kadastraal object

LOCATIEGEGEVENS ONTLEEND AAN BASISREGISTRATIES ADRESSEN EN GEBOUWEN
Ontleend aan: ATG 75227 d.d. 9-8-2011

Publiekrechtelijke beperkingen

KENNISGEVING, VORDERING, BEVEL OF BESCHIKKING, WET BODEMBESCHERMING (ZIE TEKENING)
Zie ingeschreven tekening voor ligging
Betrokken bestuursorgaan: **Provincie Gelderland**
Ontleend aan: **HYP4 56007/163** d.d. 22-12-2008

Gerechtigde

EIGENDOM
Stichting KleurrijkWonen
't Oosteneind 1 D
4158 CA DEIL
Postadres: Postbus: 4
4190 CA GELDERMALSEN
Zetel: GELDERMALSEN

Recht ontleend aan:	**HYP4 18355/20 reeks ARNHEM** d.d. 18-1-2000
Eerst genoemde object in brondocument:	CULEMBORG I 4789
Recht ontleend aan:	**HYP4 14647/19 reeks ARNHEM** d.d. 8-5-1996
Eerst genoemde object in brondocument:	CULEMBORG I 4789

Nog niet (volledig) verwerkte brondocumenten:

HYP4 55994/59 d.d. 18-12-2008
NAAMSWIJZIGING

Einde overzicht
De Dienst voor het kadaster en de openbare registers behoudt ten aanzien van de kadastrale gegevens zich het recht voor als bedoeld in artikel 2 lid 1 juncto artikel 6 lid 3 van de Databankenwet.

Kadastraal bericht object

Kadaster Dienst voor het kadaster en de openbare registers in Nederland
Gegevens over de rechtstoestand van kadastrale objecten, met uitzondering van de gegevens inzake hypotheken en beslagen

Betreft: CULEMBORG I 4790
De Loentjes 2 4101 AH CULEMBORG

19-6-2013 16:52:45

Uw referentie: 249999
Toestandsdatum: 18-6-2013

Kadastraal object

Kadastrale aanduiding:	**CULEMBORG I 4790**
Grootte:	6 a 55 ca
Coördinaten:	143544-441167
Omschrijving kadastraal object:	WONEN
Locatie:	De Loentjes 2 4101 AH CULEMBORG De Loentjes 4 4101 AH CULEMBORG De Loentjes 6 4101 AH CULEMBORG De Loentjes 8 4101 AH CULEMBORG De Loentjes 10 4101 AH CULEMBORG De Loentjes 12 4101 AH CULEMBORG
Ontstaan op:	18-6-1993
Ontstaan uit:	**CULEMBORG I 4558 gedeeltelijk**

Aantekening kadastraal object

LOCATIEGEGEVENS ONTLEEND AAN BASISREGISTRATIES ADRESSEN EN GEBOUWEN
Ontleend aan: ATG 75227 d.d. 9-8-2011

Publiekrechtelijke beperkingen

KENNISGEVING, VORDERING, BEVEL OF BESCHIKKING, WET BODEMBESCHERMING (ZIE TEKENING)
Zie ingeschreven tekening voor ligging
Betrokken bestuursorgaan: **Provincie Gelderland**
Ontleend aan: **HYP4 56007/163** d.d. 22-12-2008

Gerechtigde

EIGENDOM
Stichting KleurrijkWonen
't Oosteneind 1 D
4158 CA DEIL

Postadres:	Postbus: 4 4190 CA GELDERMALSEN
Zetel:	GELDERMALSEN
Recht ontleend aan:	**HYP4 18355/20 reeks ARNHEM** d.d. 18-1-2000
Eerst genoemde object in brondocument:	CULEMBORG I 4790
Recht ontleend aan:	**HYP4 14647/19 reeks ARNHEM** d.d. 8-5-1996
Eerst genoemde object in brondocument:	CULEMBORG I 4790

Nog niet (volledig) verwerkte brondocumenten:

HYP4 55994/59 d.d. 18-12-2008
NAAMSWIJZIGING

Einde overzicht
De Dienst voor het kadaster en de openbare registers behoudt ten aanzien van de kadastrale gegevens zich het recht voor als bedoeld in artikel 2 lid 1 juncto artikel 6 lid 3 van de Databankenwet.

Kadastraal bericht object

Kadaster Dienst voor het kadaster en de openbare registers in Nederland
Gegevens over de rechtstoestand van kadastrale objecten, met uitzondering van de gegevens inzake hypotheken en beslagen

Betreft: CULEMBORG I 4791
Noorderwal CULEMBORG

19-6-2013
16:52:08

Uw referentie: 249999
Toestandsdatum: 18-6-2013

Kadastraal object

Kadastrale aanduiding:	**CULEMBORG I 4791**
Grootte:	63 a 11 ca
Coördinaten:	143584-441258
Omschrijving kadastraal object:	WEGEN
Locatie:	Noorderwal CULEMBORG
Ontstaan op:	18-6-1993
Ontstaan uit:	**CULEMBORG I 4558 gedeeltelijk**

Publiekrechtelijke beperkingen

KENNISGEVING, VORDERING, BEVEL OF BESCHIKKING, WET BODEMBESCHERMING (ZIE TEKENING)
Zie ingeschreven tekening voor ligging

Betrokken bestuursorgaan:	**Provincie Gelderland**
Ontleend aan:	**HYP4 56007/163** d.d. 22-12-2008

Gerechtigde

EIGENDOM
Gemeente Culemborg
Ridderstraat 250
4101 BK CULEMBORG

Postadres:	Postbus: 136 4100 AC CULEMBORG
Zetel:	CULEMBORG
Recht ontleend aan:	84 CLB00/15011 d.d. 5-2-1990
Eerst genoemde object in brondocument:	CULEMBORG I 4558

Einde overzicht
De Dienst voor het kadaster en de openbare registers behoudt ten aanzien van de kadastrale gegevens zich het recht voor als bedoeld in artikel 2 lid 1 juncto artikel 6 lid 3 van de Databankenwet.

Bijlage 02 : Goedkeuring bodemsanering

Bijlage 2.1: Beschikking ernst en urgentie

provincie
GELDERLAND

BESCHIKKING D.D. 6 JUNI 1996 - NR. MW94.69161-6022021 VAN GEDEPUTEERDE STATEN VAN GELDERLAND

Wet bodembescherming ex artikelen 29 en 37

Gevalsnaam : Lange Havendijk te Culemborg,
gemeente Culemborg
Gevalsnummer: GE/085/02, MBM1504

1 NADER ONDERZOEK - ALGEMEEN

Op grond van artikel 48 van de Wet Bodembescherming (Wbb) is in onze opdracht door het adviesbureau Tauw Milieu B.V. in Deventer een nader onderzoek gestart naar een bodemverontreiniging, gelegen aan de Lange Havendijk te Culemborg. Dit onderzoek is inmiddels afgerond.

2 PROCEDURE

Volgens artikel 29 Wet bodembescherming stellen wij naar aanleiding van een nader onderzoek in een beschikking vast of sprake is van een geval van ernstige verontreiniging.

Van een geval van ernstige verontreiniging is sprake bij gemiddelde overschrijding van interventiewaarden in een bodemvolume van meer dan 25 m³ vaste bodem en/of 100 m³ grondwater.
De interventiewaarden en de wijze waarop daarmee omgegaan dient te worden, staan vermeld in bijlage 5 van de circulaire "Tweede fase van inwerkingtreding Saneringsregeling Wet bodembescherming" van december 1994, gepubliceerd in Staatscourant 1994, nr. 249.

Bij gevallen van ernstige verontreiniging stellen wij op grond van artikel 37 Wet bodembescherming ook de urgentie vast. Hierbij verplicht de wet ons in ieder geval rekening te houden met het risico voor mens, plant of dier als gevolg van blootstelling aan de verontreiniging, gegeven het gebruik van de bodem op het moment van de beschikking.
De systematiek voor de beslissing of sprake is van een urgent dan wel niet-urgent geval van verontreiniging staat vermeld in bijlage 6 van bovengenoemde circulaire.

Bij urgente gevallen dient conform de wet ook aangegeven te worden wanneer begonnen moet worden met de sanering. Op dit moment bestaat landelijk nog geen overeenstemming over de wijze waarop het tijdstip van sanering bepaald zal worden. Behoudens gevallen met een evident risico voor volksgezondheid en/of ecosysteem alsmede risico's voor verspreiding van de verontreiniging zal voorshands geen tijdstipbepaling plaatsvinden. Het tijdstip waarop met de sanering moet worden begonnen, zal om die reden eerst later bepaald worden. Wij zullen u te zijner tijd hierover informeren.

Voor het vaststellen van de beschikking volgen wij op grond van de provinciale milieuverordening hoofdstuk 3.4 van de Algemene wet bestuursrecht. Dit betekent dat de beschikking pas wordt genomen nadat een ontwerpbeschikking ter inzage is gelegd en belanghebbenden de gelegenheid hebben gehad hun zienswijze over het ontwerp naar voren te brengen.

21 JUNI 1996

3 OVERWEGINGEN

Algemeen
De locatie is gesitueerd aan de noordwestzijde van de kern van Culemborg, in een gebied met als hoofdbestemming "wonen". De locatie wordt aan drie zijden begrensd door oppervlaktewater (de Noordergracht, de Loentjesgracht en de Schoteldoeksehaven), de oostzijde grenst aan woningen.
Op de locatie is in de periode van 1855 tot ongeveer 1914 de gasfabriek van de gemeente Culemborg gevestigd geweest. Direct na de sloop van de bedrijfsbebouwing zijn woningen op de locatie gebouwd. Deze woningen zijn rond 1975 gesloopt en vervangen door de huidige bebouwing.

Bodemopbouw en geohydrologie
- De deklaag ter plaatse van de onderzoekslocatie bestaat tot een diepte van circa 6 m-mv uit afwisselend zand, kleihoudend zand en veen. Een deel van het terrein is, ten behoeve van de woningbouw, opgehoogd met zand.
  Onder de deklaag wordt een goed doorlatend eerste watervoerend pakket aangetroffen tot een diepte van circa 50 m onder het maaiveld (= m-mv);
- Het grondwater bevond zich ten tijde van het onderzoek op een diepte van 0,8-2,9 m-mv;
- De regionale grondwaterstroming in het eerste watervoerend pakket is globaal zuidwestelijk gericht met een stroomsnelheid van circa 2 tot 10 m per jaar.

Verontreinigingssituatie bodem
- Op de locatie is sprake van twee gevallen van verontreiniging. Eén ten gevolge van de activiteiten van de voormalige gasfabriek en één ten gevolge van de, ten behoeve van de woningbouw, opgebrachte laag. De opgebrachte laag met puin en kooldeeltjes hangt vermoedelijk samen met de ligging van de locatie op de oude stadswallen in stedelijk gebied en menselijke activiteiten in het verleden (slopen van gebouwen, legen van asladen e.d.).
- De vaste bodem ter plaatse van de onderzoekslocatie is verontreinigd met polycyclische aromatische koolwaterstoffen (PAK) en cyanide in gehaltes die de interventiewaarden overschrijden. Naast de genoemde verontreinigingen is sprake van (licht) verhoogde gehaltes aan zware metalen en (plaatselijk) minerale olie.
  De verontreiniging met PAK die is ontstaan ten gevolge van de activiteiten van de gasfabriek is op basis van het voorkomen van de individuele PAK-componenten afwijkend van de verontreiniging met PAK die is gerelateerd aan het opgebrachte materiaal.
  Deze beschikking heeft alleen betrekking op het geval "gasfabriek", dat tot de gevalsgrens (in veel gevallen de streefwaarde) is uitgekarteerd;

Verontreinigingssituatie grondwater
In het grondwater ter plaatse van de onderzoekslocatie is sprake van een verontreiniging met vluchtige aromaten (met name benzeen) en PAK (met name naftaleen en fenantreen). De interventiewaarden voor deze stoffen worden overschreden. Cyanide wordt eveneens in een verhoogde concentratie aangetoond, maar deze ligt onder de interventiewaarde.
De verontreiniging in het grondwater, welke is toe te schrijven aan de gasfabriek (benzeen, naftaleen en fenatreen), is in grote lijnen tot op streefwaardeniveau uitgekarteerd.

Risico-evaluatie
- De aangetroffen verontreinigingen in de vaste bodem en in het grondwater leveren bij het huidige gebruik geen actuele risico's voor de volksgezondheid of het milieu op.
- De aangetroffen verontreinigingen in de vaste bodem en in het grondwater leveren bij het huidige gebruik geen actuele risico's op voor het ecosysteem.

- De verspreiding van de verontreiniging met benzeen in het grondwater vormt wel een actueel risico.

Inspraakreacties
De ontwerp-beschikking heeft vier weken ter inzage gelegen. Naar aanleiding van de terinzagelegging zijn er geen reacties binnengekomen. Op basis van de terinzagelegging zijn de conclusie en het besluit dan ook niet aangepast.

4 CONCLUSIE

Ernstig/niet ernstig
Hiervoor hebben wij geconstateerd dat de interventiewaarden voor een aantal stoffen in de vaste bodem en het grondwater worden overschreden. Gezien de aard, de concentratie en de omvang van de verontreiniging is hier sprake van een geval van ernstige bodemverontreiniging in de zin van artikel 1 Wet bodembescherming.

Urgent/niet urgent
Op grond van blootstellingsrisico's voor mens, plant en dier en/of de risico's van verspreiding van de verontreiniging(en) is hier sprake van een urgent geval in de zin van artikel 37 Wet bodembescherming.

Tijdstipbepaling
Een landelijke systematiek voor het vaststellen van het tijdstip waarop met de sanering dient te worden aangevangen is momenteel niet beschikbaar. In afwachting van een landelijke systematiek blijven wij gebruik maken van ons huidige prioriteitensysteem, dat wil zeggen indeling van gevallen van ernstige bodemverontreiniging om klasse 1 t/m 4, waarbij in klasse 4 de niet-urgente gevallen zijn opgenomen.
Dit geval van ernstige bodemverontreiniging is ingedeeld in klasse 3.

Uitgangspunt van de Wet bodembescherming is dat derden zorg dragen voor het verrichten van onderzoek en sanering van (mogelijke) gevallen van ernstige bodemverontreiniging. Voor zover deze derden niet aanspreekbaar zijn, zullen deze gevallen door de provincie worden aangepakt. Gezien de beperkte financiële middelen die voor dit soort gevallen ter beschikking staan, zal het tijdstip van sanering vermoedelijk niet in overeenstemming met de urgentie zijn.
In het kader van het jaarlijks op te stellen Provinciaal Milieuprogramma zal aangegeven worden wanneer de vervolgfase zal plaatsvinden.

Gebruiksbeperkingen
Bij eventuele graafwerkzaamheden op de locatie dient direct contact met de verontreinigde grond te worden vermeden door het dragen van handschoenen en beschermende kleding. Tevens wordt geadviseerd geen verontreinigd grondwater op te pompen ten behoeven van consumptie of besproeiing van gewassen.

Met betrekking tot een mogelijke bronbemaling ten behoeve van werkzaamheden binnen het nu onderzochte gebied en de directe omgeving daarvan merken wij het volgende op.
Als gevolg van de bronbemaling kan verontreinigd grondwater worden opgepompt. Dit grondwater dient met inachtneming van de daarvoor geldende regels zo nodig gezuiverd te worden alvorens het geloosd kan worden.
Door het aantrekken van verontreinigd grondwater kan de bodem ter plaatse opnieuw en/of verder verontreinigd raken waardoor schade ontstaat. Wij verzoeken een ieder hier alert op te zijn.

provincie GELDERLAND

5 BESLUIT

Op basis van de ons overgelegde gegevens concluderen wij dat aan de Lange Havendijk te Culemborg sprake is van een urgent geval van ernstige bodemverontreiniging.

6 MOGELIJKHEID VAN BEZWAAR EN VOORLOPIGE VOORZIENING

Belanghebbenden kunnen ingevolge de Algemene wet bestuursrecht binnen zes weken na de datum van de bekendmaking van dit besluit hiertegen bezwaar maken door het indienen van een bezwaarschrift. Het bezwaarschrift dient te worden gericht aan ons college, ter attentie van de griffier van de Commissie bezwaar- en beroepschriften, Postbus 9090, 6800 GX Arnhem. Op envelop en brief duidelijk "bezwaarschrift" vermelden.

Het bezwaarschrift dient te zijn ondertekend en ten minste te bevatten:
a de naam en het adres van de indiener;
b de dagtekening;
c een omschrijving van het besluit waartegen het bezwaar is gericht;
d de gronden van het bezwaar.

Als een bezwaarschrift is ingediend, kan aan de voorzitter van de Afdeling bestuursrechtspraak van de Raad van State (Postbus 20019, 2500 EA 's-Gravenhage) worden verzocht een voorlopige voorziening te treffen, indien - gelet op de betrokken belangen - onverwijlde spoed dat vereist. Bij het verzoek dient een afschrift van het bezwaarschrift te worden overgelegd. Voor het behandelen van een verzoek om een voorlopige voorziening wordt griffierecht geheven. Over de hoogte en de wijze van betaling van dit griffierecht kunt u informatie verkrijgen bij de genoemde Afdeling van de Raad van State, tel. (070) 362 48 71.


Wij hebben de gemeente Culemborg, de GGD-Rivierenland en de Regionale inspectie van de Volksgezondheid voor de milieuhygiëne in kennis gesteld van dit besluit.

7 MOGELIJKE HERZIENING


Wij kunnen op grond van artikel 37 Wet bodembescherming de urgentie aanpassen en wel wanneer sprake is van verandering in de verontreinigingssituatie, een wijziging van het bodemgebruik en/of een wijziging van omstandigheden. Deze wijzigingen moeten bij ons gemeld worden.

De beschikking wordt genomen op basis van de resultaten van het nader onderzoek. Mocht in een later stadium, bijvoorbeeld door middel van aanvullend onderzoek in het kader van het saneringsonderzoek, blijken dat de gegevens niet juist en/of niet volledig zijn, dan houden wij ons het recht voor een nieuwe beschikking te nemen.

Gedeputeerde Staten voornoemd
overeenkomstig de geparafeerde minuut
de griffier der Staten

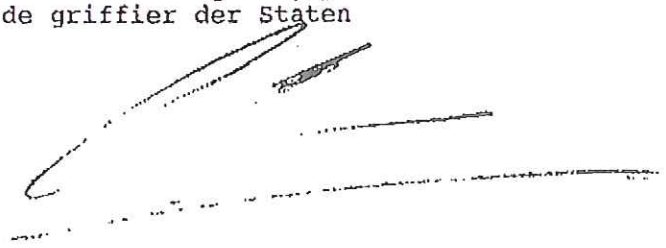

coll. -/
code: HT/M9603913

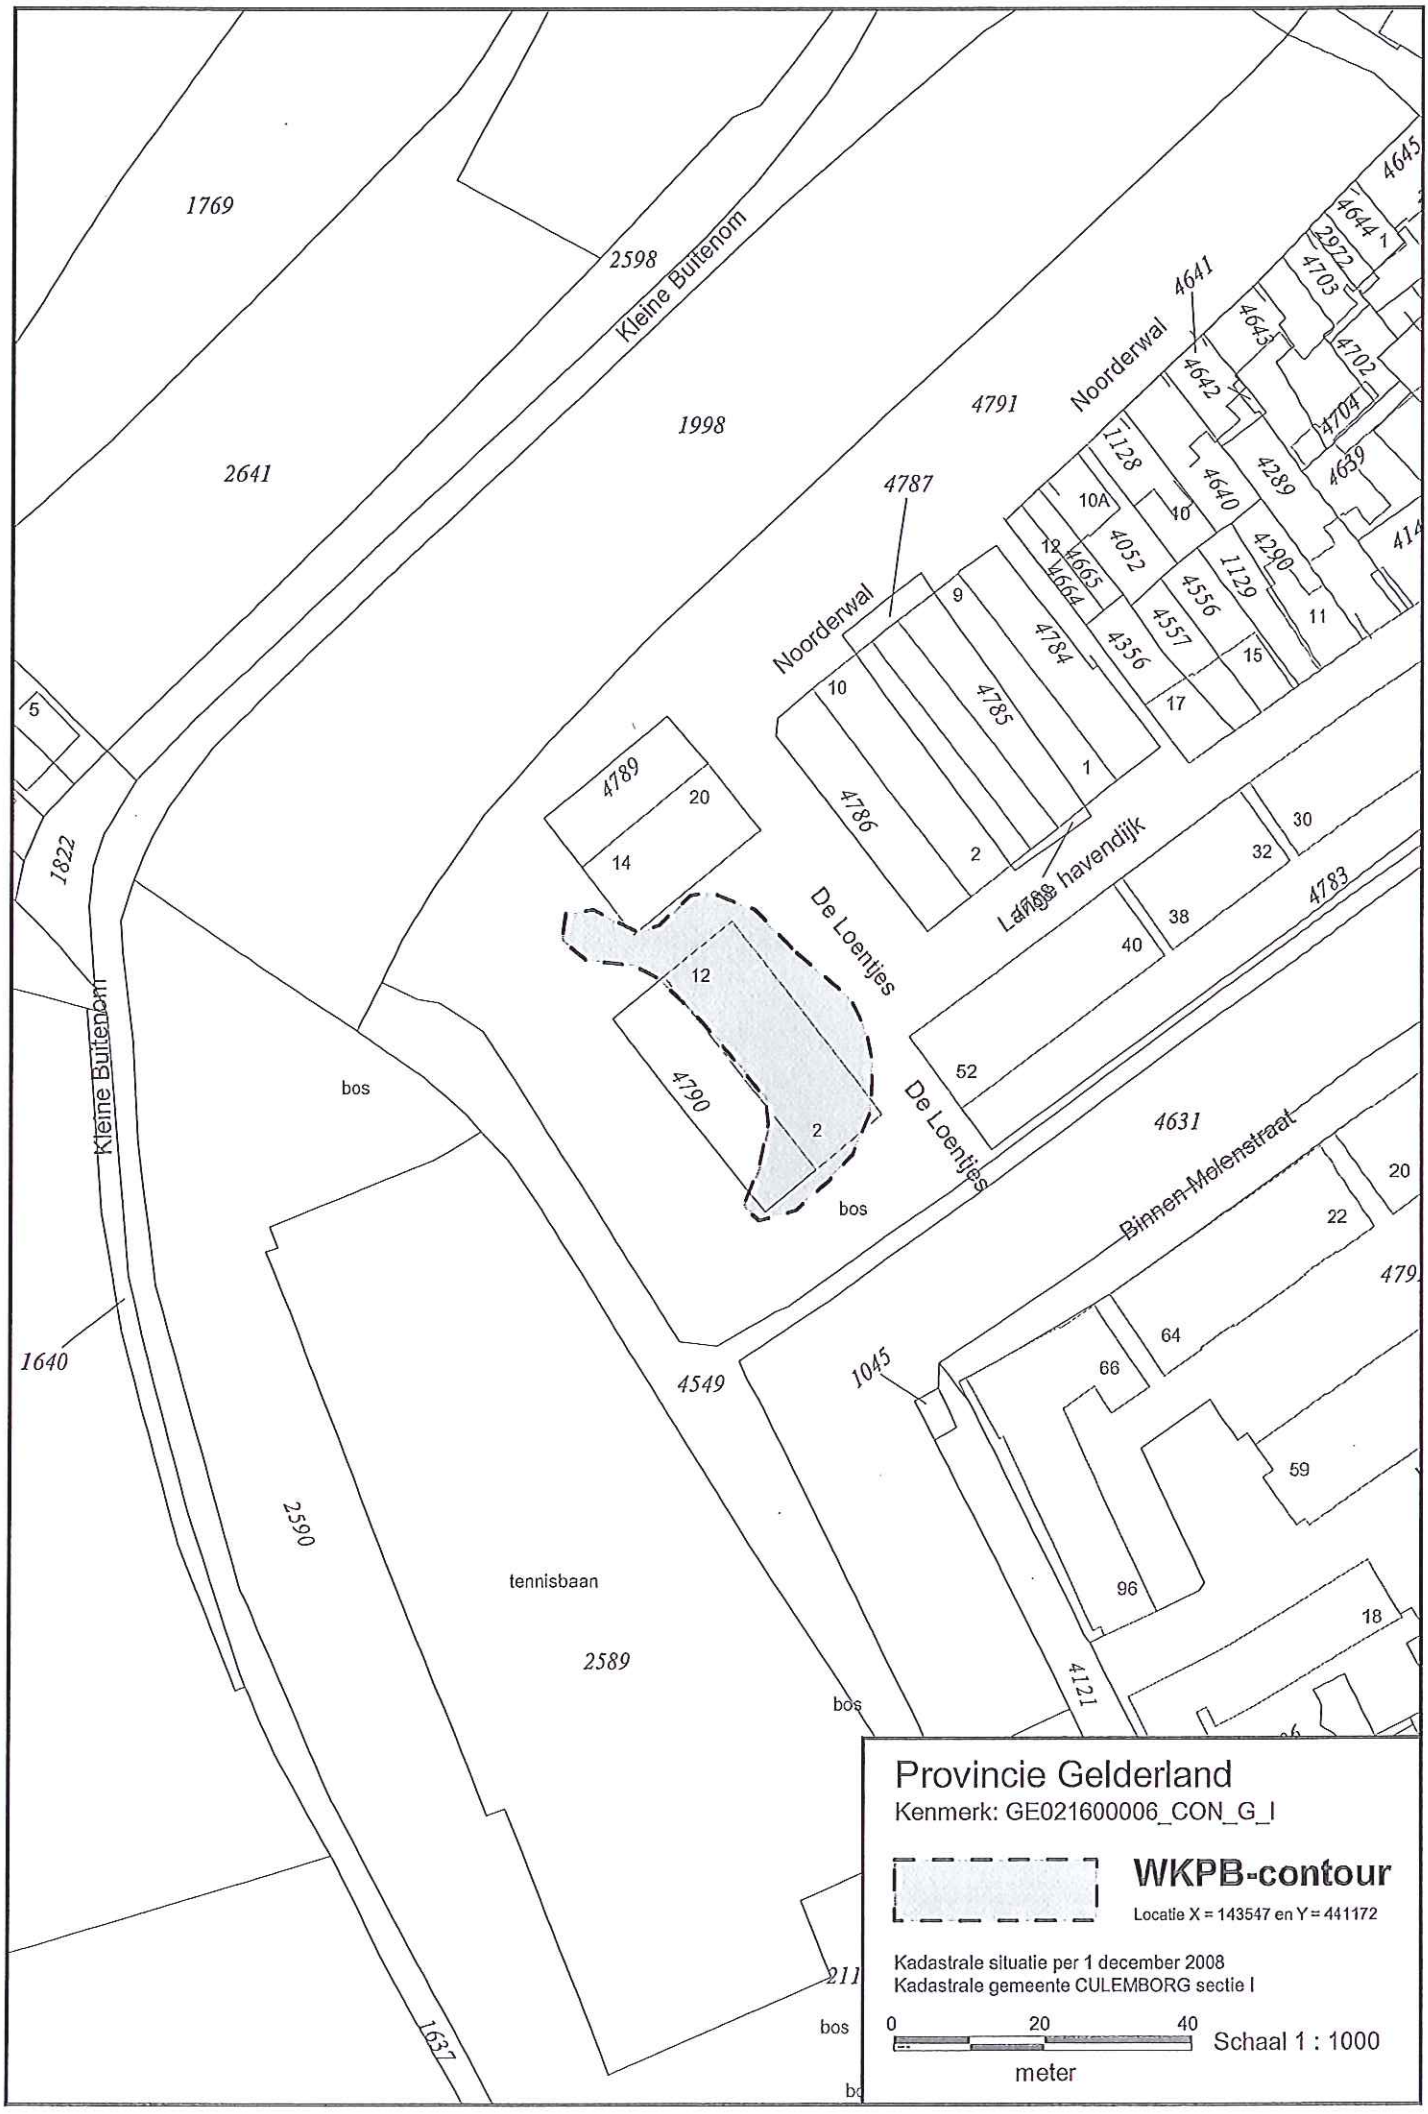
1769
2598
Kleine Buitenom
1998
4791
Noorderwal
4641
2641
4787
Noorderwal
4789
20
14
4786
10
9
4785
4784
1
2
De Loentjes
12
4790
2
bos
bos
Lange havendijk
30
32
38
40
4783
52
De Loentjes
4631
Binnen-Molenstraat
20
22
64
66
59
96
18
4121
1822
Kleine Buitenom
1640
4549
1045
2590
tennisbaan
2589
bos
bos
1637
211
5
4645
4644
1
2922
4703
4643
4642
4702
4704
4639
4640
1128
10A
10
4289
4290
1129
4556
4557
4356
4052
4665
4664
12
11
15
17
414
479
Provincie Gelderland
Kenmerk: GE021600006_CON_G_I
WKPB-contour
Locatie X = 143547 en Y = 441172
Kadastrale situatie per 1 december 2008
Kadastrale gemeente CULEMBORG sectie I
0
20
40
meter
Schaal 1 : 1000

Ondergetekende, bewaarder van het kadaster en de openbare registers, verklaart dat deze WKPB contourentekening met het door het Kadaster afgegeven kenmerk 200812-226 in elektronische vorm in bewaring is genomen onder depotnummer 20081218000264. Dit digitaal equivalent is geschikt voor het relateren van de contouren WKPB aan de kadastrale percelen, waar het betreffende besluit betrekking op heeft.
d.d. 18-12-2008
De hoofdbewaarder
Mr. W. Louwman

Bijlage 2.2: Besluit vaststelling saneringsplan

P.W.S. naam: 130927 - 2uq999
bijl. - PVSed - Gem Culemborg
Besluit instemming
Gasfabriek
Origineel naar: SodA
Bijlagen: ja/nee

provincie
GELDERLAND

Bezoekadres
Huis der Provincie
Markt 11
6811 CG Arnhem

Postadres
Postbus 9090
6800 GX Arnhem

telefoonnummer (026) 359 91 11
telefaxnummer (026) 359 94 80
e-mailadres post@gelderland.nl
internetsite www.gelderland.nl

Gemeente Culemborg
T.a.v. de heer M.P.R. Haase
Postbus 136
4100 AC CULEMBORG

datum
25 september 2013

zaaknummer
2013-009685

onderwerp
Wet bodembescherming

Gevalsnaam	:	Lange Havendijk (voormalige gasfabriek)
Plaats	:	Culemborg
Gemeente	:	Culemborg
Nummer van verontreiniging	:	GE021600006

Geachte heer Haase,

Op 24 juni 2013 ontvingen wij van u een melding van een voornemen tot bodemsanering. Het gaat om de bodemverontreiniging/sanering, gelegen op locatie Lange Havendijk (voormalige gasfabriek) in Culemborg.

Hierbij ontvangt u het "Besluit instemming saneringsplan".

In dit besluit staat dat wij instemmen met het saneringsplan.

In het besluit kunt u lezen hoe en door wie beroep kan worden ingesteld. In de kennisgeving staat gedurende welke periode genoemde stukken ter inzage liggen. Gedurende deze periode kan beroep worden ingesteld. Het besluit met bijbehorende stukken zijn in te zien bij de receptiebalie in het Huis der Provincie, Markt 11 in Arnhem of via www.gelderland.nl onder Actueel - Bekendmakingen door bij Kenmerk GE021600006 in te vullen.

Verplichtingen en aandachtspunten voor, tijdens, en na sanering
Op onze site www.gelderland.nl/bodem - Melding - Sanering is bij de produkten een notitie te vinden met Verplichtingen en aandachtspunten voor, tijdens, en na sanering (PDF, 90 kB).

Dit besluit hebben wij gestuurd aan de volgende betrokkenen:
- Oranjewoud, E. van den Akker, Postbus 321, 7400 AH Deventer
- Stichting KleurrijkWonen, Postbus 4, 4190 CA Geldermalsen

Wanneer u vragen heeft, kunt u bellen of een e-mail sturen. Contactpersoon en e-mailadres vindt u in de voettekst van deze brief.

Inlichtingen bij dhr. B.R. Dittrich
e-mailadres post@gelderland.nl

telefoonnummer (026) 359 99 99

BNG 's-Gravenhage, rekeningnummer 28.50.10.824
Rabobank, rekeningnummer 14.39.37.529
ING, rekeningnummer 869762
btw-nummer NL001825100.B03

IBAN-nummer NL74BNGH0285010824
SWIFT/BIC: BNGHNL2G

provincie
GELDERLAND

Wij verzoeken u bij alle correspondentie het zaaknummer en het nummer van verontreiniging te vermelden. Deze nummers vindt u boven aan deze brief.

Hoogachtend,
namens Gedeputeerde Staten van Gelderland,

mr. H. Boerdam
teammanager Vergunningverlening Water Ontgrondingen en Natuur

bijlagen: besluit

provincie
GELDERLAND

kopie met beslult(en) + kaart

- Oranjewoud E. van den Akker Postbus 321 7400 AH DEVENTER
- Stichting KleurrijkWonen Postbus 4 4190 CA GELDERMALSEN
- VVHH/VV, de heer B.R. Dittrich
- UW/PMP, mevrouw G. van Leeuwen
- VVHH/VV, de heer C. A. Zuijdweg
- DIS_PROCESBEWAKING_BB
- ODRA (omgevingsdienst regio Arnhem): raymond.van.merwijk@odra.nl

provincie GELDERLAND

BESLUIT INSTEMMING SANERINGSPLAN VAN GEDEPUTEERDE STATEN VAN GELDERLAND

Datum besluit	: 25 september 2013
Zaaknummer besluit	: 2013-009685
Geval van verontreiniging	: Lange Havendijk (voormalige gasfabriek)
Plaats	: Culemborg
Gemeente	: Culemborg
Locatie van verontreiniging	: GE021600006
Melder	: Gemeente Culemborg

BESLUIT

Onderwerp

Op 24 juni 2013 ontvingen wij een melding van een voornemen tot verminderen, verplaatsen of saneren van een bodemverontreiniging. Het gaat om de bodemverontreiniging gelegen op de locatie Lange Havendijk (voormalige gasfabriek) in Culemborg.

Op basis van de melding nemen wij een Besluit instemming saneringsplan.

Bij dit besluit hoort het "Besluit vaststelling ernst en urgentie bodemverontreiniging". Dat besluit is op 21 juni 1996 vastgesteld. In dat besluit staat dat het gaat om een geval van ernstige bodemverontreiniging, waarvan de sanering urgent is. Op basis van het in 2013 uitgevoerde actualiserend onderzoek nemen wij geen nieuw besluit; wel is de verontreinigingscontour aangepast.

Besluit

Wij stemmen in met het saneringsplan.

Er is sprake van een functiegerichte sanering door het aanbrengen van een leeflaag van minimaal 1,0 meter met grond die voldoet aan de kwaliteitsklasse Wonen of de door de gemeente vastgestelde kwaliteitselsen (Lokale Maximale Waarden). Hiermee is de gesaneerde locatie geschikt voor normaal gebruik voor de gebruiksfunctie(s):

- wonen met (sier)tuin;
- industrie en infrastructuur met bijbehorend groen (o.a. bermen).

Voor de ondergrond is sprake van een kosteneffectieve sanering. Grond en grondwater worden zo gesaneerd dat een stabiele eindsituatie wordt bereikt. Dat betekent dat de sterke verontreiniging in het grondwater na saneren niet meer in omvang toeneemt. De grondwatervlek kan zich wel verplaatsen, maar leidt op de locatie en bij verdere verplaatsing niet tot risico's. Controle van de verontreiniging is na saneren niet meer nodig.

Na de sanering blijven in de grond onder de leeflaag en in het grondwater concentraties achter boven de interventiewaarde.

Besluitvormingsprocedure

Voor het vaststellen van dit besluit volgen wij op grond van de provinciale milieuverordening de procedure van hoofdstuk 3.4 van de Algemene wet bestuursrecht. Dit betekent dat het besluit pas genomen wordt nadat het ontwerp ter inzage is gelegd en belanghebbenden de gelegenheid hebben gehad hun mening te geven over ons voorstel.

Zienswijzen

Het ontwerpbesluit is gepubliceerd. Naar aanleiding hiervan zijn geen zienswijzen binnengekomen.

Voorwaarden

Bij de uitvoering van het saneringsplan gelden de volgende voorwaarden:

Melden startdatum sanering en bereiken einddiepte

- De melder moet via het Meldingsformulier start bodemsanering ten minste twee weken voor de feitelijke aanvang van de sanering de startdatum melden aan **Bodemtoezicht@odra.nl**. Dit moet gebeuren om controle mogelijk te maken. Dit Meldingsformulier is te vinden op de site www.gelderland.nl/bodem onder Melding - Sanering bij de producten.
  Als de melder verontreinigde grond ontgraaft, moet hij tevoren melden wanneer hij de einddiepte zal bereiken. Ook moet de beëindiging van de sanering direct worden gemeld. Deze meldingen moeten per mail worden toegezonden aan bodemtoezicht@odra.nl gelderland.nl.

Evaluatierapport (Artikel 39c Wet bodembescherming)

- De melder moet zo spoedig mogelijk doch uiterlijk binnen drie maanden na afronding van (een fase van) de sanering het evaluatieverslag zoals genoemd in artikel 39c van de Wet bodembescherming (Wbb) indienen bij bodemtoezicht@odra.nl. Het verslag moet met het meldingsformulier evaluatie (PDF, 0,57 Mb) worden toegezonden. Dit formulier is te vinden op de site www.gelderland.nl/bodem onder Melding - Evaluatie en nazorg bij de producten.

Melding afwijking saneringsplan (artikel 39, lid 4 Wet bodembescherming)

- De melder moet, indien hij wil afwijken van het saneringsplan, uiterlijk twee weken voorafgaand aan de uitvoering van de afwijking, deze afwijking schriftelijk melden aan het team Bodem van de provinciale afdeling Vergunningverlening. Bij de melding moet worden aangegeven wat wijzigt ten opzichte van het saneringsplan waarmee door ons is ingestemd en wat de reden is voor deze afwijking. Naar aanleiding van deze melding kunnen wij aanwijzingen geven omtrent de verdere uitvoering van de sanering. Om meldingen afwijking saneringsplan snel en accuraat af te kunnen handelen moet op de linkerbovenhoek van de enveloppe dan wel duidelijk op uw fax, **"afwijking saneringsplan"** worden vermeld. U kunt uw melding ook sturen aan post@gelderland.nl.

Gebruiksbeperkingen en/of zorg

Na saneren zullen naar verwachting de volgende gebruiksbeperkingen gelden voor de locatie.

Omgaan met de leeflaag
Op de locatie is beplanting toegestaan met een maximale worteldiepte gelijk aan de dikte van de leeflaag. Beplanting met een worteldiepte dieper dan de leeflaag is niet toegestaan.
Graven tot een diepte van 1,0 meter is toegestaan. Dieper graven is niet toegestaan zonder instemming van het bevoegd gezag, vanwege de kans op vermenging met de daaronder gelegen grond. Beschadigingen waarbij de leeflaag wordt doorbroken moeten zo spoedig mogelijk, maar uiterlijk binnen vier weken, worden hersteld.

Startdatum

Dit besluit treedt onmiddellijk in werking na toezending van het "definitieve" Besluit instemming saneringsplan. Wel kunnen belanghebbenden beroep instellen tegen de sanering en vragen de sanering te stoppen of de sanering op een andere manier uit te voeren. Als dit het geval is, krijgt de melder hierover van ons onmiddellijk bericht.

- De start van de sanering moet plaatsvinden in de periode die in het saneringsplan staat vermeld. De sanering zal in 2013 starten. De grondsanering duurt naar verwachting circa drie maanden.
- Als blijkt dat de start van de sanering anders uitvalt dan gepland en buiten de in het saneringsplan gestelde termijn valt, dan moet degene die de bodem saneert dit schriftelijk melden bij het team Bodem van de provinciale afdeling Vergunningverlening als wijziging van het saneringsplan (artikel 39, lid 4, Wet bodembescherming).

Motivering

Bij de melding hebben wij de volgende rapporten ontvangen:
- Actualisatie onderzoek vml gasfabrieksterrein te Culemborg (Lange Havendijk/De Loentjes): Oranjewoud B.V., 19 juni 2013, projectnr.: 249999-01, revisie 02;
- Saneringsplan vml gasfabriek te Culemborg (Lange Havendijk/De Loentjes: Oranjewoud B.V., 19 juni 2013, projectnr.: 249999.01, revisie 03.

Beschrijving situatie
Op de locatie zijn woningen met tuin, openbare weg en openbaar groen aanwezig. De grond is verontreinigd met PAK, cyanide en lood. Het grondwater is verontreinigd met PAK en aromaten.

Er is sprake van een functiegerichte en kosteneffectieve sanering, waarbij de locatie geschikt wordt gemaakt voor de functies "wonen met tuin" en "infrastructuur met bijbehorend groen (o.a. bermen)". Voor het grondwater wordt een stabiele eindsituatie aangetoond.

Saneringswerkzaamheden
Ter plaatse van de achtertuinen van de woningen aan de Loentjes 2 t/m 20 wordt de verontreinigde grond tot 2,0 m-mv ontgraven. De ontgraving wordt aangevuld met grond waarvan de kwaliteit ten minste voldoet aan de klasse Wonen. De woningen zelf blijven gehandhaafd. Ter plaatse van de woningen is geen contact met de onderliggende verontreiniging mogelijk. Daarnaast is uit de in 2012 uitgevoerde binnenluchtmetingen gebleken dat er geen sprake is van humane risico's als gevolg van uitdamping. Zekerheidshalve wordt wel een dampwerende folie in de kruipruimtes aangebracht.

Ter plaatse van het openbaar groen tussen de woningen en de stadsgracht wordt de verontreiniging tot 1,0 m-mv ontgraven. De ontgraving wordt aangevuld met grond waarvan de kwaliteit voldoet aan de Lokale Maximale Waarden die door de gemeente voor dit gebied zijn vastgesteld.

Ter plaatse van de openbare weg is de sterke verontreiniging niet in de bovenste meter aanwezig. De kwaliteit voldoet hier reeds aan de Maximale Waarden voor de klasse Wonen en er worden dan ook geen saneringsmaatregelen uitgevoerd. Wel zal de op grotere diepte aanwezige sterk verontreinigde grond ter plaatse van het tracé van de riolering en kabels en leidingen worden ontgraven, zodat er geen beperkingen (meer) zijn bij eventuele toekomstige werkzaamheden. De ontgraving wordt aangevuld met grond waarvan de kwaliteit voldoet aan de Lokale Maximale Waarden die door de gemeente voor dit gebied zijn vastgesteld.

Waar mogelijk wordt sterk verontreinigde grond die op grotere diepte aanwezig is ook ontgraven.

Voor het grondwater wordt er, gezien de omvang van de sterke grondwaterverontreiniging, de bodemopbouw en de reeds bekende grondwatergegevens, van uitgegaan dat al sprake is van een stabiele eindsituatie. Ter verificatie worden twee monitoringsronden uitgevoerd. De eerste monitoringsronde vindt na afronding van de grondsanering plaats en de tweede een half jaar later.

Mogelijke herziening

Dit besluit is genomen op basis van de door de melder overgelegde gegevens. Bij de voorbereiding van het besluit is bij ons geen twijfel gerezen over de juistheid en/of volledigheid van de overgelegde gegevens. Mocht in een later stadium blijken dat deze gegevens niet juist en/of volledig zijn of dat de feitelijke situatie is veranderd, dan behouden wij ons het recht voor een nieuw besluit te nemen. Wij achten ons niet aansprakelijk voor de schade die hieruit kan voortvloeien.

Grondslag

Dit besluit is gebaseerd op de Wet bodembescherming (zie met name de artikelen 1, 28, 29, 37, 38, 39 en 39a t/m 39f en bij deelsanering tevens artikel 40) inclusief de daarbij behorende regelgeving en de volgende beleidsdocumenten:
- Circulaire bodemsanering 2009 Staatscourant 2013 27 juni 2013;
- Provinciale milieuverordening Gelderland;
- De Gelderse "Beleidsnota Bodem 2012".

Hoogachtend,
namens Gedeputeerde Staten van Gelderland,

mr. H. Boerdam
teammanager Vergunningverlening Water Ontgrondingen en Natuur


Beroep
Belanghebbenden kunnen binnen zes weken na de dag waarop het besluit ter inzage is gelegd hiertegen beroep instellen bij de Afdeling bestuursrechtspraak van de Raad van State (Postbus 20019, 2500 EA 's-Gravenhage).

Zij die partij zijn in de hoofdzaak kunnen bij de voorzitter van de Afdeling bestuursrechtspraak een verzoek indienen om een voorlopige voorziening te treffen. Als gedurende de beroepstermijn om een voorlopige voorziening is verzocht, wordt het besluit niet van kracht voordat op dat verzoek is beslist.

Voor het behandelen van het beroepschrift en voor het behandelen van een verzoek om een voorlopige voorziening wordt griffierecht geheven. Over de hoogte en de wijze van betaling van het griffierecht kunt u informatie verkrijgen bij de Raad van State, telefoonnummer (070) 426 44 26.

Provincie Gelderland, team Bodem & Nazorg

Lange Ha[illegible]endijk (vm gasfabriek), Culemborg

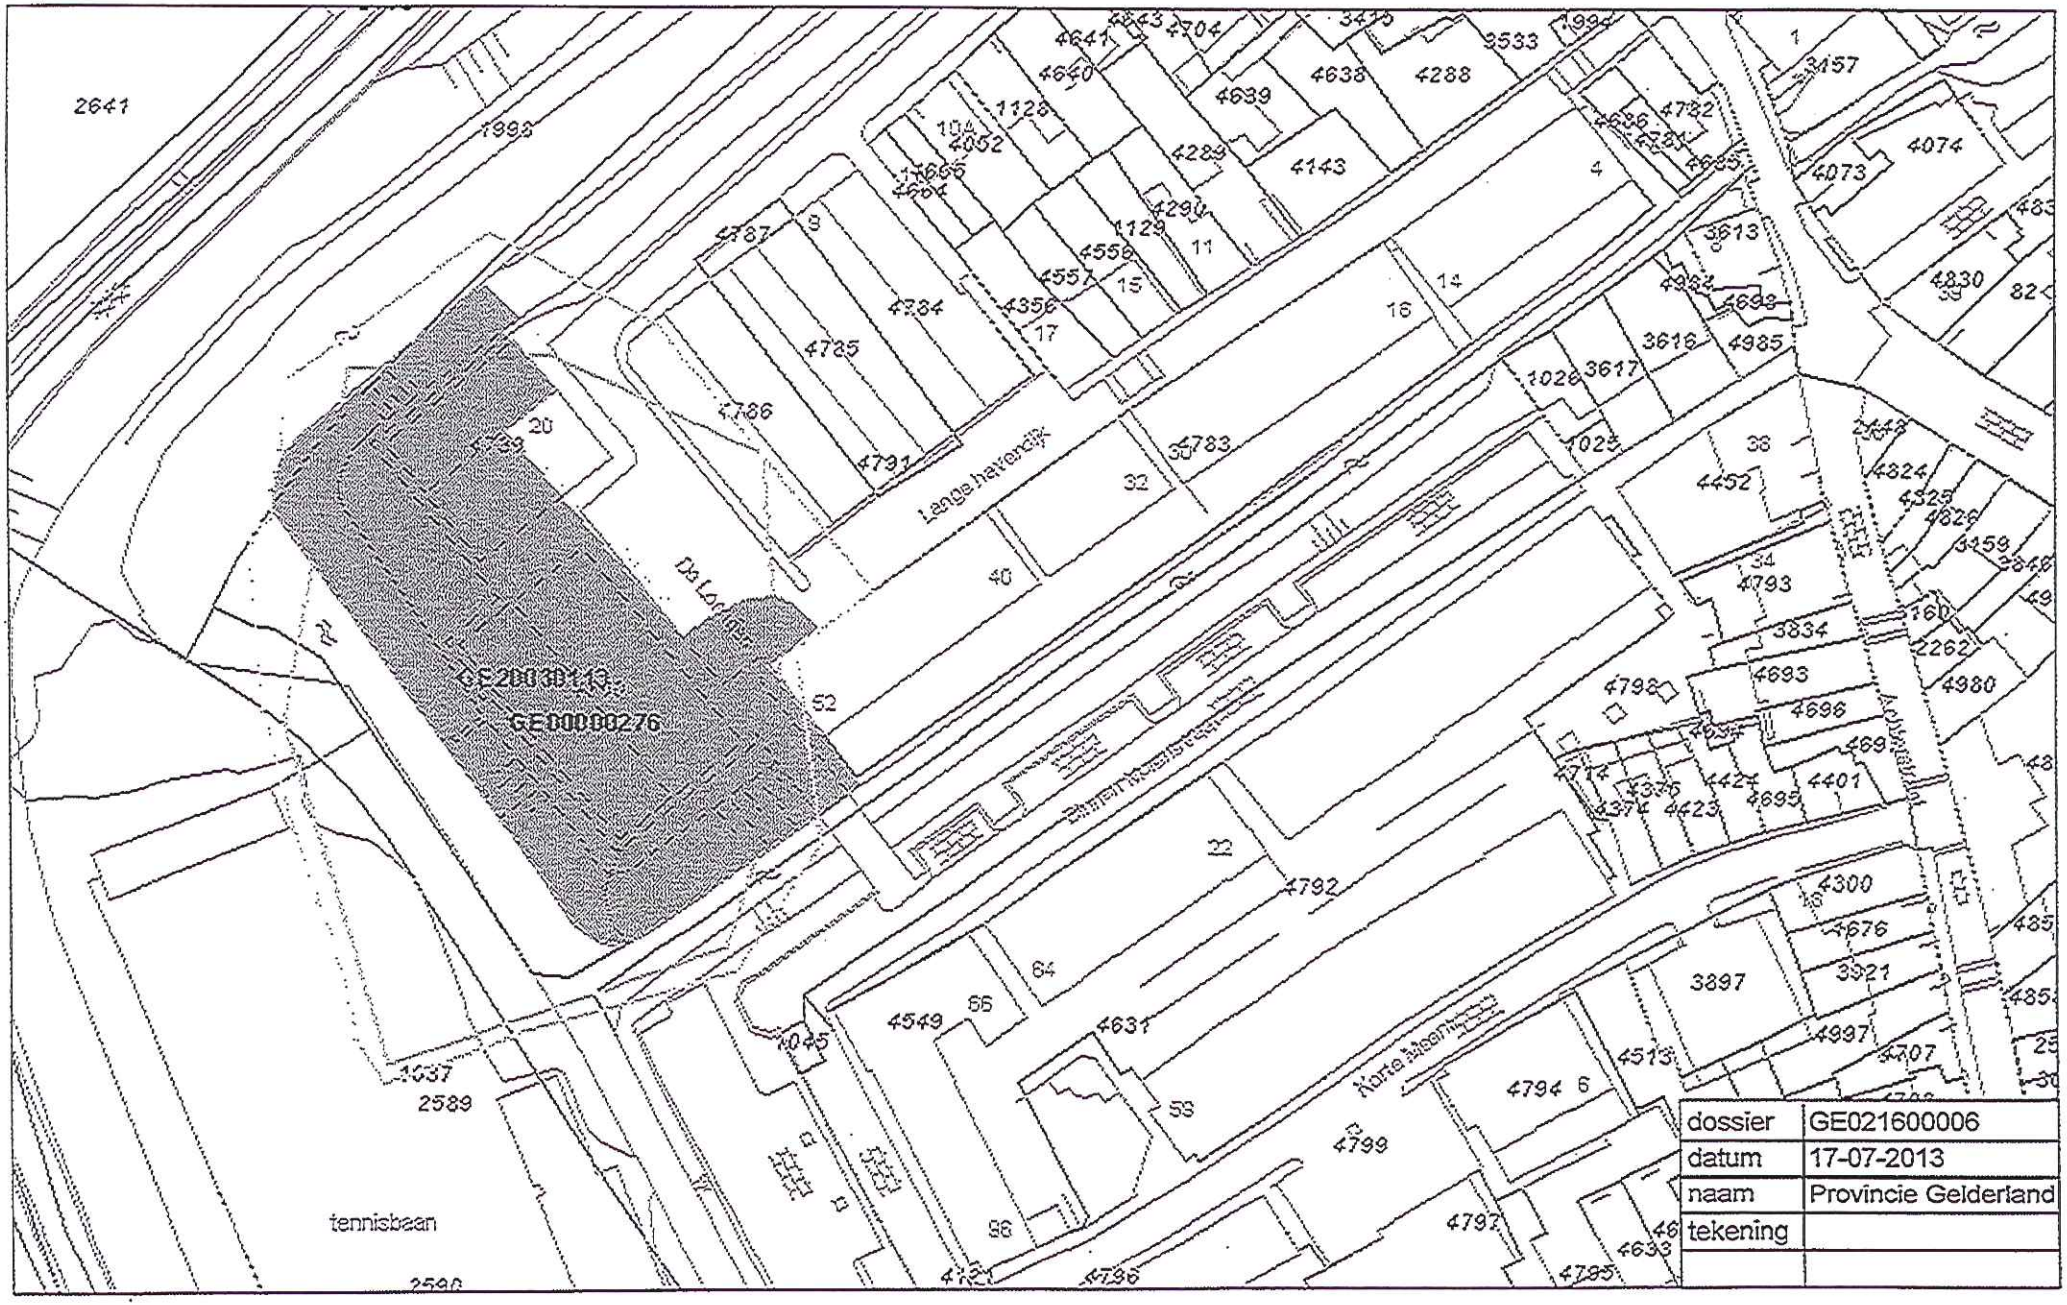

Bijlage 2.3: Formulier start bodemsanering

FORMULIER MELDING BODEMVERONTREINIGING / BODEMSANERING

provincie Gelderland

IN TE VULLEN DOOR MELDER OF DIENS GEMACHTIGDE

01 Type melding volgens artikel Wbb (aankruisen wat van toepassing is)

- ☐ 28 *voornemen saneren van verontreiniging veroorzaakt vóór 1987* met alleen saneringsplan
- ☑ 28 *voornemen saneren van verontreiniging veroorzaakt vóór 1987* met onderzoek en saneringsplan
- ☐ 28-40 *voornemen saneren* met alleen deelsaneringsplan
- ☐ 28-40 *voornemen saneren* met deelonderzoek en deelsaneringsplan
- ☐ 13 verontreiniging veroorzaakt na 1987 (nieuwe verontreiniging; ongewoon voorval / calamiteit)
- ☐ 48 *voornemen saneren* door Gedeputeerde Staten van verontreiniging veroorzaakt vóór 1987
- ☐ 41 door burgemeester en wethouders van verontreiniging veroorzaakt vóór 1987

door particulieren van een mogelijke bodemverontreiniging

02 Locatie:

Adres locatie: Voormalige gasfabriek te Culemborg (locatie Lange Havendijk / De Loentjes)

Postcode en plaats: 4101 AH Culemborg

Gemeente: Culemborg

Nadere aanduiding:

Lokatienummer van verontreiniging indien bekend: GE21600006

Kadastrale gegevens onderzoekslocatie

Kadastrale gemeente	Sectie	Nr(s).
Culemborg	I	4789
Culemborg	I	4790
Culemborg	I	4791 (ged)

Kadastrale kaart bijvoegen voorzien van interventiewaardecontour grond.

03 Opdrachtgever/melder:

Email: M.Haase@ODRivierenland.nl

Naam: Gemeente Culemborg, tevens deel eigenaar.

Adres: Postbus 136

Postcode/Woonplaats: 4100 AC Culemborg

Contactpersoon: De heer M. Haase Telefoonnummer 06-46849732

04 Eigenaar locatie (invullen indien anders dan de opdrachtgever / melder):

Email	E.Lindeboom@Kleurrijkwonen.nl
Naam	Kleurrijk Wonen / Overige zie melder.
Rechtsvorm	Stichting
Adres	Postbus 4
Postcode/Woonplaats	4190 CA Geldermalsen
Contactpersoon	De heer E. Lindeboom Telefoonnummer 0345-596100
Locatie in eigendom sinds	

05 Is de (vermoedelijke) veroorzaker van de verontreiniging bekend? ☑ Ja ☐ Nee

06 Is/zijn er nog een andere zakelijk of persoonlijk gerechtigde(n)? (zie toelichting) ☑ Ja ☐ Nee

Indien 5 en/of 6 met Ja beantwoord wordt, specificatie bijvoegen (naam, adres en juridische hoedanigheid van de zakelijk of persoonlijk gerechtigden). Altijd complete lijst met belanghebbenden met NAW-gegevens bijvoegen.

07 Is de locatie gelegen in een grondwaterbeschermingsgebied (25 jaarszone)? ☐ Ja ☑ Nee

(check mogelijk www.gelderland.nl in Atlas Gelderland)

08 Vooroverleg

- Heeft vooroverleg plaatsgevonden met de provincie Gelderland? ☑ Ja ☐ Nee
- Zo ja, met wie (naam projectleider)? Reeds ambtelijke toets uitgevoerd door mevr. I. Hakbijl

VRAGEN MET BETREKKING TOT NADER ONDERZOEK

09 Geef aan waar in het onderzoeksrapport (paragraaf of bladzijdenummer) de volgende gegevens zijn opgenomen:

- Type onderzoek. Is het een volledig of deelonderzoek en is volledig afgeperkt? Inleiding
- Kwalibo gegevens (uitvoerders van het veldwerk en de analyses) Bijlage 12
- Beschrijving onderzoeksopzet volgens Conceptuele model in NTA 5755 Paragraaf 3.2
- Onderzoeksinspanning aanwezigheid van asbest met motivatie Paragraaf 3.3
- Huidige bestemming, huidig gebruik en evt. toekomstig gebruik van de locatie Par. 2.1
- Bepaling van de ernst van het geval / de gevallen van bodemverontreiniging Par. 2.5, par. 5.4 en bijlage 4
- Bepaling van de risico's van het geval / de gevallen van bodemverontreiniging Par. 2.5, par. 5.4 en bijlage 4
- Analysetabellen met toetsing Par. 4.2.2 t/m 4.2.5 en bijlage 6 en 7

Indien bij één van de vragen niets kan worden ingevuld, het nader onderzoek eerst aanpassen en/of aanvullen.

VRAGEN MET BETREKKING TOT SANERINGSPLAN

10 Geef aan waar in het saneringsplan (paragraaf of bladzijdenummer) de volgende gegevens zijn opgenomen:

- Type sanering (volledig, deel, gefaseerd, raamsanering, anders) Par. 3.2
- Saneringsdoelstelling grond par. 3.1
- Saneringsdoelstelling grondwater par 3.1
- Kwaliteit aan te voeren grond AW2000
- Restverontreiniging vaste bodem (stoffen, concentratie, volume > I) n.t.b.
- Restverontreiniging grondwater (stoffen, concentratie, volume > I) Par. 2.7
- Zorg tijdens saneren (monitoring grondwater, beslisboom, faalscenario) monitoring grondwater
- Zorg na saneren Hoofdstuk 7

11 Geplande start en eind van de sanering (zie toelichting)

- Geplande periode van start (jaar, eventueel maand) oktober 2013
- Geplande datum van einde totale sanering (jaartal) 2014
- Geplande periode van start verschillende fasen (jaartallen, evt. maanden)

2013/2014

12 BUS

Heeft met betrekking tot het geval al eerder een BUS-melding plaatsgevonden: ☐ Ja ☑ Nee

GEGEVENS TEN BEHOEVE VAN PROVINCIALE EN LANDELIJKE MONITORING BODEMSANERINGSOPERATIE

13 Hoeveelheden (voor zover van toepassing)

- Oppervlak van de onderzochte locatie.	5.000	m2
- Oppervlak waarbij de I-waarde voor grond wordt overschreden?	2.500	m2
- Oppervlak waarbij de I-waarde voor grondwater wordt overschreden?	800	m2
- Bodemvolume waarbij de I-waarde voor grond wordt overschreden?	4.250	m3
- Bodemvolume waarbij de I-waarde voor grondwater wordt overschreden?	800	m3

14 Kosten

- Globaal de totale kosten van de uitgevoerde onderzoeken?:	€ 125.000	(Incl. BTW)
- Geraamde saneringskosten (x € 1.000,--):	€ 420	(Incl. BTW)
- Geraamde jaarlijkse kosten voor de uitvoering van de zorg? (x € 1.000,--):	€ n.v.t.	(Incl. BTW)

ONDERSTAANDE VRAGEN INVULLEN INDIEN OM EEN VERKORTE PROCEDURE WORDT VERZOCHT

15 Wilt u afhandeling via de verkorte procedure (titel 4.1 Awb)? ☐ Ja ☑ Nee

Voordelen van een verkorte procedure:
kort na ontvangst plaatsing van kennisgeving van de melding. Hierop kan men reageren. Binnen 2 weken geen reactie, dan volgt meteen het definitieve besluit.
De ter inzage termijn van 6 weken vervalt dus. Geen ontwerpbesluit en de mogelijkheid om zienswijzen in te dienen.
Mogelijk reactie op de kennisgeving van belanghebbenden tegen de verkorte procedure. Dit kan betekenen dat we alsnog kiezen voor de uitgebreide procedure. Om die reden passen wij de verkorte procedure alleen toe op verzoek van de melder. Het is dus in het belang van de saneerder om belanghebbenden zelf voldoende te informeren.
Kennis en/of ervaringen uit het verleden met betrekking tot de locatie of het geval van bodemverontreiniging kan aanleiding zijn dat wij direct voor de uitgebreide procedure kiezen en wordt dit aan de melder medegedeeld.

VERKLARING EN ONDERTEKENING

Ondergetekende verleent hierbij:


◉ wel

○ geen

toestemming voor digitale verzending van stukken.

Naar waarheid ingevuld

Datum 20 juni 2013

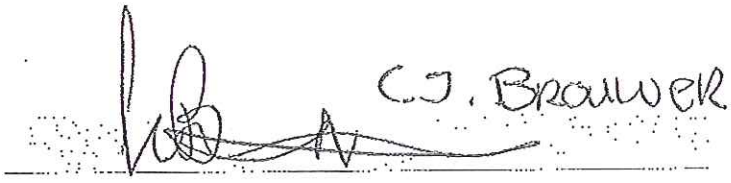Handtekening opdrachtgever/melder of gemachtigde 

Als de gemachtigde ondertekent: machtigingsformulier ingevuld en ondertekend als bijlage toevoegen.

Het volledig ingevulde en ondertekende meldingsformulier en de over te leggen bescheiden kunt u mailen naar: post@gelderland.nl

Of zenden naar postadres:
Provincie Gelderland
Afdeling Vergunningverlening
Postbus 9090
6800 GX ARNHEM

Voor informatie kunt u onze site raadplegen www.gelderland.nl/bodem.
Voor eventuele vragen kunt u contact opnemen met het Provincieloket,telefoon: (026) 359 99 99
e-mail: provincieloket@gelderland.nl
telefax: (026) 359 94 80

Digitaal melden

Volledig digitaal melden met een electronische handtekening kan nog niet.
Wel kunt U uw melding op een aangepaste manier digitaal doen. Hiervoor moet u aan een aantal voorwaarden voldoen.

- Alle meegezonden documenten en rapporten moeten voldoen aan het format pdf/a.
- U moet het meldingsformulier na invullen uitprinten, ondertekenen en opnieuw met handtekening inscannen.
- Toevoegen machtiging in pdf/a als u iemand namens u machtigt.
- Als is afgesproken ook fysieke stukken (bijvoorbeeld grote kaarten) toe te sturen, dan deze set sturen naar het postadres **zonder meldingsformulier**, in de brief vermelden dat de officiële melding al digitaal is gedaan via post@gelderland.nl en ***op de enveloppe vermelden "werkexemplaren rechtstreeks voor medewerker"***..

Is uw e-mail groter dan 25 Mb: stuur vooraf een mail aan post@gelderland.nl met een verzoek om toegang tot Extranet. Per retourmail op dezelfde dag krijgt u dan een link en wachtwoord voor Extranet. Na plaatsing van uw melding en bijbehorende rapporten laat u dit aan ons weten via post@gelderland.nl.
U kunt ook rechtstreeks een link toesturen aan post@gelderland.nl waar de bestanden voor ons te downloaden zijn. Wij accepteren dit echter alleen als de informatie gratis gedownload kan worden.

<u>Fysiek melden</u>
Stuurt u de melding alleen via de fysieke post, dan moet u alle rapporten in <u>drievoud</u> toevoegen.

<u>Digitale toezending besluiten</u>
De provincie streeft naar duurzaamheid en dus ook naar beperking van papiergebruik. Wij sturen liever geen papieren besluit naar de melder maar een e-mail met daarbij het besluit als bijlage. De e-mail sturen wij aan de in dit meldingsformulier aangegeven mailadressen. Is geen mailadres bekend, dan volgt wel papieren toezending.

<u>Toelichting op het Formulier melding bodemverontreiniging/bodemsanering</u>
Op onze site www.gelderland.nl/bodem vindt u een korte toelichting op een aantal vragen uit het meldingsformulier. Meer inhoudelijke aspecten vindt u in de Gelderse beleidsnota bodem 1012 die ook op onze site staat.

provincie Gelderland

Omgevingsdienst **Regio Arnhem**

Versie maart 2013

FORMULIER
START BODEMSANERING

De start van de sanering dient uiterlijk ***twee weken*** voor aanvang van de bodemsanering aan de omgevingsdienst regio Arnhem (ODRA) te zijn gemeld.
U moet daarom dit formulier voor die tijd volledig ingevuld toezenden e-mail aan:

E-mail: Bodemtoezicht@odra.nl
(als pdf bestand het ingevulde formulier ondertekend bij de mail voegen)

A Gegevens sanering

Gevalsnaam	: Lange Havendijk (voormalige gasfabriek)
Gemeente	: Culemborg
Nummer van verontreiniging	: GE021600006
Type sanering (multifunctioneel, BGW-1, etc.)	: bovengrond geschikt maken voor het beoogde gebruik en huidige gebruik (wonen met tuin en leidingtracés) door het aanbrengen van een leeflaag
datum start sanering	: 11 november 2013
Tijdsduur van de sanering	: 11-11-2013 t/m 31 januari 2014

B Gegevens melder art. 28 Wbb (beschikkinghouder)

Naam	:Gemeente Culemborg
Contactpersoon	: Dhr. M.P.R. Haase
Telefoonnummer	: 0345-477798

C Milieukundige begeleiding (processturing)

Naam bureau	: Ingenieursbureau Oranjewoud B.V.
Projectleider	: Dhr. Bas Halsema 06-10891791
Milieukundig begeleider (BRL 6000)	: Dhr. H.J. Wechstapel
Telefoonnummer milieukundigbegeleider	: (06) 10 94 54 60

D Milieukundige begeleiding (verificatie)

Naam bureau	: Ingenieursbureau Oranjewoud B.V.
Projectleider	: Dhr Bas Halsema
Milieukundigbegeleider (BRL 6000)	: Dhr. H.J. Wechstapel
Telefoonnummer milieukundigbegeleider	: (06) 10 94 54 60

E Uitvoering sanering (BRL 7000)

Naam aannemer	: GMB Services B.V. Wolfheze
Contactpersoon	: K. Beije Bart Wolfheze
Telefoonnummer	: (0488) 44 94 49 06-10897689

Naar waarheid ingevuld (gewijzigd)
5-11-2013

: datum
1-11-2013

: naam
Ing. Oranjewoud mw 0.4 pnt

: handtekening

Oranjewoud
Postbus 321
7400 AH Deventer

B. Halsema

provincie Gelderland

Omgevingsdienst **Regio Arnhem**

Versie maart 2013

FORMULIER
START BODEMSANERING

De start van de sanering dient uiterlijk ***twee weken*** voor aanvang van de bodemsanering aan de omgevingsdienst regio Arnhem (ODRA) te zijn gemeld.
U moet daarom dit formulier voor die tijd volledig ingevuld toezenden e-mail aan:

E-mail: Bodemtoezicht@odra.nl
(als pdf bestand het ingevulde formulier ondertekend bij de mail voegen)

A Gegevens sanering

Gevalsnaam	: Lange Havendijk (voormalige gasfabriek)
Gemeente	: Culemborg
Nummer van verontreiniging	: GE021600006
Type sanering (multifunctioneel, BGW-1, etc.)	: bovengrond geschikt maken voor het beoogde gebruik en huidige gebruik (wonen met tuin en leidingtracés) door het aanbrengen van een leeflaag
datum start sanering	: 11 november 2013
Tijdsduur van de sanering	: 11-11-2013 t/m 31 januari 2014

B Gegevens melder art. 28 Wbb (beschikkinghouder)

Naam	:Gemeente Culemborg
Contactpersoon	: Dhr. M.P.R. Haase
Telefoonnummer	: 0345-477798

C Milieukundige begeleiding (processturing)

Naam bureau	: Antea Group Ingenieursbureau Oranjewoud B.V.
Projectleider	: Dhr. Bas Halsema
Milieukundig begeleider (BRL 6000)	: Dhr. H.J. Wechstapel
Telefoonnummer milieukundigbegeleider	: (06) 10 94 54 60

D Milieukundige begeleiding (verificatie)

Naam bureau	: Antea Group Ingenieursbureau Oranjewoud B.V.
Projectleider	: Dhr Bas Halsema
Milieukundigbegeleider (BRL 6000)	: Dhr. H.J. Wechstapel
Telefoonnummer milieukundigbegeleider	: (06) 10 94 54 60

E Uitvoering sanering (BRL 7000)

Naam aannemer	: GMB Services B.V.
Contactpersoon	: K. Beije
Telefoonnummer	: (0488) 44 94 49

Naar waarheid ingevuld

: datum
1-11-2013
: naam
Ing. Oranjewoud mw O. Spaas
: handtekening

Herstart: sanering openbare weg
: kabelsleuven De Laantjes, waarschijnlijk
vervalt ontgraving Lange Havendijk.

Start: 5-3-2014 Eind: ± 25-3-2014.

3-3 2014

Bijlage 2.4: Omgevingsvergunning (kappen bomen)

Omgevingsdienst
Rivierenland

Retouradres: Postbus 6267, 4000 HG Tiel

Omgevingsdienst Rivierenland
De heer M. Haase
Postbus 6267
4000 HG TIEL

Datum
11-09-2013

Pagina
1 van 5

Ons kenmerk
02145182

Uw kenmerk

Behandeld door
Reniï¿½ Koning

Afschrift aan

Bijlage

Onderwerp
Besluit verlening omgevingsvergunning

Geachte heer Haase,

U hebt op 5 augustus 2013 een aanvraag voor een omgevingsvergunning ingediend voor het kappen van 17 bomen. De aanvraag gaat over de locatie (nabij) De Loentjes 2 te Culemborg en is geregistreerd geregistreerd onder zaaknummer 02145182. In deze brief informeren wij u over welke beslissing op de aanvraag is genomen.

Verlenen omgevingsvergunning
Wij hebben besloten de omgevingsvergunning te verlenen. De vergunning hebben wij bijgevoegd. Aan de vergunning zijn voorschriften verbonden. Wij raden u aan om de vergunning met de bijbehorende bijlagen zorgvuldig door te nemen. Dit kan veel misverstanden voorkomen. U moet namelijk de aan de vergunning verbonden voorschriften naleven.

Burgerlijk wetboek
In het Burgerlijk Wetboek (boek 5, titel 4) staan rechten en plichten van burgers vermeld. Wij willen u erop wijzen dat er rechten van derden worden genoemd, die er mogelijk voor zorgen dat u geen gebruik kunt maken van uw omgevingsvergunning.

Publicatie
Het besluit wordt door ons gepubliceerd.
Tegen het besluit kan bezwaar worden aangetekend.

Nadere informatie
Informatie over het besluit is te verkrijgen bij de heer R. Koning, telefonisch via het in de rechter kantlijn vermelde nummer of anders per e-mail: r.koning@odrivierenland.nl.

Met vriendelijke groet,

Omgevingsdienst Rivierenland

Burg. van Lidth de Jeudelaan 3
4001 VK Tiel
Postbus 6267
4000 HG Tiel

T 0344 - 579 314
E
ingekomenpost@odrivierenland.nl
www.odrivierenland.nl

KvK 56452500

Michel Honcoop
Coördinator
Omgevingsdienst Rivierenland

OMGEVINGSVERGUNNING

Het college van Burgemeester en wethouders van Culemborg;

Gezien een aanvraag voor een omgevingsvergunning van:

Omgevingsdienst Rivierenland
Postbus 6267
4000 HG TIEL

Voor het kappen van 17 bomen op het perceel:
Kadastraal bekend: gemeente Culemborg, sectie I, nummer 4791
Adres: (nabij) De Loentjes 2
Registratienummer: 02145182

Besluit
Burgemeester en wethouders besluiten, gelet op artikel 2.2 en 2.18 van de Wet algemene bepalingen omgevingsrecht de omgevingsvergunning te verlenen.

De omgevingsvergunning wordt verleend onder de bepaling dat de gewaarmerkte stukken deel uitmaken van de vergunning.
De omgevingsvergunning wordt verleend voor de volgende activiteit:
> Vellen houtopstand (art. 2.2 lid 1g Wabo).

Onderdeel van het besluit vormt:
> Het kappen van 17 bomen.

Procedure
De besluitvormingsprocedure is uitgevoerd overeenkomstig het bepaalde in artikel 3.7 van de Wet algemene bepalingen omgevingsrecht. De aanvraag is beoordeeld voor de activiteit vellen houtopstand (art. 2.2 lid 1g Wabo), van de Wet algemene bepalingen omgevingsrecht. Voorts is de aanvraag getoetst aan het Besluit omgevingsrecht en de Ministeriële regeling omgevingsrecht. Gebleken is dat uw aanvraag voldoet en daarom verlenen wij u de gevraagde omgevingsvergunning.

Overige bijgevoegde documenten
De volgende documenten worden meegezonden met het besluit en zijn als gewaarmerkte stuk bijgevoegd:
> Aanvraagformulier en bijlagen met stempeldatum ontvangst 5 augustus 2013;
> Bijlage 1, bomenparagraaf;
> Bijlage 1.1, situatietekening;
> Bijlage 1.2, Inventarisatie bomen bodemsanering Culemborg (De Loentjes)
> Bijlage 1.3, ontgravingstekening terrein voormalige gasfabriek;

Bezwaarclausule
Tegen deze beschikking staat voor belanghebbenden bezwaar open. Artikel 6.1 van de Wabo stelt hierover het volgende:

1. Een beschikking krachtens deze wet treedt in werking met ingang van de dag na haar bekendmaking.
2. In afwijking van het eerste lid treedt een beschikking in werking met ingang van de dag na afloop van de termijn, bedoeld in artikel 6:7 van de Algemene wet bestuursrecht, voor het indienen van:
   a. een bezwaarschrift indien het een omgevingsvergunning betreft met betrekking tot een activiteit als bedoeld in artikel 2.1, eerste lid, onder b, f, g of h, of 2.2, eerste lid, onder a, b, c of g, of een wijziging van voorschriften van een omgevingsvergunning die betrekking hebben op een activiteit als hiervoor bedoeld;
   b. een beroepschrift in gevallen waarin zij is voorbereid met toepassing van afdeling 3.4 van de Algemene wet bestuursrecht.
3. Indien in gevallen als bedoeld in het tweede lid, gedurende de daar bedoelde termijn bij de bevoegde rechter een verzoek om voorlopige voorziening is gedaan, treedt de beschikking niet in werking voordat op dat verzoek is beslist.
4. In afwijking van het eerste lid wordt de werking van een overeenkomstig artikel 3.9, derde lid, van rechtswege verleende vergunning opgeschort totdat de termijn voor het indienen van een bezwaarschrift, bedoeld in artikel 6:7 van de Algemene wet bestuursrecht, is verstreken of, indien bezwaar is gemaakt, op dit bezwaar is beslist. De vergunninghouder kan de voorzieningenrechter van de rechtbank verzoeken de opschorting op te heffen. Titel 8.3 van de Algemene wet bestuursrecht is van overeenkomstige toepassing.
5. Bij een algemene maatregel van bestuur als bedoeld in artikel 2.1, eerste lid, onder i, of een verordening als bedoeld in artikel 2.2, tweede lid, kan worden bepaald dat met betrekking tot daarbij aangewezen activiteiten het tweede en derde lid van overeenkomstige toepassing zijn in daarbij aangewezen categorieën gevallen.

Voor meer informatie over deze clausule verwijzen wij u naar de bijlage.

Inhoudsopgave

De volgende onderdelen horen bij en maken deel uit van de omgevingsvergunning, verleend aan de Omgevingsdienst Rivierenland voor het kappen van 17 bomen op de locatie (nabij) De Loentjes 2.

> Voorschriften;
> Overwegingen.

Voor de activiteit vellen houtopstand:

Voorschriften

Aan de omgevingsvergunning zijn de volgende voorschriften verbonden:

> U mag geen gebruik maken van de vergunning tot het moment van definitief worden van de vergunning ofwel het moment dat:
  - de bezwaartermijn voor derden is verstreken zonder dat bezwaar is ingediend;
> De werkzaamheden dienen conform de Flora en Fauna Wet uitgevoerd te worden;
> Voor uitvoering van de werkzaamheden dient u contact op te nemen met de afdeling Planrealisatie van de Gemeente Culemborg, telefoonnummer: (0345) 477700.
> Na realisatie van de saneringswerkzaamheden dient herplant plaats te vinden, zulks in nauw overleg en met instemming van het de afdeling Planrealisatie van de Gemeente Culemborg;

Overwegingen

Bij het nemen van het besluit hebben wij overwogen dat:

> de aanvraag om omgevingsvergunning op grond van artikel 2.2 onder g van de Wet algemene bepalingen omgevingsrecht vergunningsplichtig is;
> aanvrager niet de eigenaar van de bomen is, maar evenwel gerechtigd is te handelen namens de eigenaar, de gemeente Culemborg;
> de houtopstand een natuurwaarde heeft;
> deze een landschappelijke waarde heeft;
> deze een waarde voor het stads- en dorpsschoon heeft;
> deze een beeldbepalende waarde heeft;
> saneringswerkzaamheden van het terrein vanuit milieutechnisch oogpunt noodzakelijk zijn;
> de bomen deze saneringswerkzaamheden belemmeren;
> het belang van de uitvoering van deze werkzaamheden zwaarder weegt dan de instandhouding van deze bomen;
> na uitvoering van de saneringswerkzaamheden herplant kan plaatsvinden.

Bijlage 2.5: Wijziging saneringsplan behoudens kolengruisverontreiniging en teerputten

Ypma Olga, O.E.Y.M.

Van: Halsema Bas, S.
Verzonden: woensdag 12 maart 2014 16:41
Aan: 'post@gelderland.nl'
CC: 'raymond.van.merwijk@odra.nl'; 'Moritz Haase'; Wechstapel Erik, H.J.; 'Adriaan Sleijster'; 'Bart Wolleswinkel'
Onderwerp: Afwijking saneringsplan Voormalige gasfabriek De Loentjes te Culemborg (zaaknummer 2013-009685)
Bijlagen: 20140312162245157.pdf

Geachte lezer,

In opdracht van de gemeente Culemborg voeren wij de milieukundige begeleiding op bovengenoemde sanering uit.
Op bijgevoegde tekening staan ontgravingscontouren en diepten aangegeven die wijzigen t.o.v. het saneringsplan.
De wijzigingen betreffen het volgende:

Ter hoogte van De Loentjes 10 is op een diepte van 0,6 tot 1,0 m -mv een kolengruislaag aangetroffen. Deze zal alsnog worden ontgraven.
Omdat deze uitloogd hebben we geconsateerd dat de zeer stere verontreiniging met PAK zich naar de diepte heeft verplaatst tot ca. 2,0 m -mv.
Hierom zal hier ter plaatse tot 2,0 m -mv worden ontgraven (oranje vak, mogelijk nog iets meer).

Ter hoogt van De Loentjes 6 en 8 zijn teerputten aangetroffen. Deze zijn nog deels gevuld en bestaan uit metselwerk.
De teer en de putten zullen worden verwijderd. De omliggende teerhoudende grond zal eveens worden gesaneerd. Waarschijnlijk tot ca. 3,0 m -mv.
Het betreft hier het gele vak.

Tijdens de ontgraving en het maken van proefsleuven is gebleken dat in de Lange Havendijk de kabels- en leidingen reeds in een schoon zandbed liggen.
Alleen het riool ligt nog in klei, maar die is relatief schoon. De kabels en leidingen op De Loentjes zelf worden thans in een schoon zandbed gelegd. Hiervoor is echter ontgraving tot 1,5 m -mv ruim voldoende.
Derhalve wordt hier niet dieper dan 1,5 m -mv ontgraven, behoudens ter plaatse van de teerputten en de koengruisverontreiniging.

Maandagmiddag 15.00 uur hebben we overleg met de aannemer en de opdrachtgever om verder afspraken te maken.
Waarschijnlijk ontvangt u nog een plan van aanpak voor de verwijdering van de teerputten.

Omdat er niets wezenlijks wijzigd aan de doelstelling van de sanering zien wij dit als een melding.

Wij vertrouwen erop u hiermee voldoende te hebben geïnformeerd en zien een reactie met belangstelling tegemoet.

Met vriendelijke groet,

Bas Halsema | Adviseur Milieu Oost Bodem | Businesslijn MILIEU
Antea Group

T: +31 570 663929 | M: +31 6 10891791 | F: +31 570 663985
Zutphenseweg 31D | Postbus 321 | 7400 AH DEVENTER

bas.halsema@anteagroup.com | www.anteagroup.nl

Loentjesgracht

Noorderwal

Noorderhof

De Loentjes

Lange havendijk

Da Loentjes

Binnenmolenstraat

bos

1.0

2.0

14

16

18

20

12

10

8

6

4

2

52

50

2,0 - kolenpuis 0,6 - 1,0 m-mv

Teerput ϕ 3 m

Teerput ϕ 1 m

0 2.5 5 7.5 10m

NR	DATUM	WIJZIGING	GET.
C0	23-07-2013	CONCEPT	N.M.

VERKLARING

- VOORMALIGE TERREINGRENS GASFABRIEK
- LIGGING VOORMALIGE GASHOUDER
- TOEPASSEN GRONDKERENDE CONSTRUCTIE
- TALUD ONTGRAVING
- 2.0 GLOBALE ONTGRAVINGSDIEPTE IN m. -mv.

OPDRACHTGEVER
GEMEENTE CULEMBORG

PROJECTOMSCHRIJVING
BESTEK 13030
VOORMALIGE GASFABRIEK
LANGE HAVENDIJK/DE LOENTJES TE CULEMBORG

TEKENINGOMSCHRIJVING
ONTGRAVINGSTEKENING

STATUS
CONCEPT

TEKENAAR: R. v.d. LOO
SCHAAL: 1:250
PROJECTLEIDER: B. HALSEMA
FORMAAT: A2
BLAD IN BLADEN: 1 IN 1
TEKENINGNUMMER: 249999-OG-3-01
WIJZ.NR: C0

ORANJEWOUD DEVENTER
postbus 321
7400 AH Deventer
Zutphenseweg 31D
tel. (0570) 679444
fax (0570) 637227

HEERENVEEN
DEVENTER
ALMERE
CAPELLE A/D IJSSEL
OOSTERHOUT

oranjewoud
Member of Antea Group

R:\00245000\00249999\Milieuonderzoek\Vrijgave\130723-C0\249999-OG-3-01.dwg

Bijlage 2.6: Instemming wijzigingsplan

provincie
GELDERLAND

Bezoekadres
Huis der Provincie
Markt 11
6811 CG Arnhem

Postadres
Postbus 9090
6800 GX Arnhem

telefoonnummer (026) 359 91 11
telefaxnummer (026) 359 94 80
e-mailadres post@gelderland.nl
internetsite www.gelderland.nl

Antea Group
T.a.v. de heer E. van den Akker
Postbus 321
7400 AH DEVENTER

datum
16 april 2014

zaaknummer
2013-009685

onderwerp
Melding wijziging saneringsplan

Gevalsnaam	:	Lange Havendijk (voormalig gasfabriek)
Plaats	:	Culemborg
Gemeente	:	Culemborg
Nummer van verontreiniging	:	GE021600006

Geachte heer Van den Akker,

Op 13 maart 2014 ontvingen wij een verzoek tot wijziging van het saneringsplan van een geval van ernstige bodemverontreiniging. Het gaat om de sanering van de bodemverontreiniging gelegen op locatie Lange Havendijk (voormalig gasfabriek) in Culemborg.

In het verleden hebben wij met betrekking tot deze locatie reeds de volgende besluiten genomen:

Besluitdatum	Besluit	Kenmerk
- 21 juni 1996	vaststelling ernst en urgentie	MW1994.69161
- 25 september 2013	instemming saneringsplan	01717881

Conclusie melding wijziging(en) saneringsplan

De instemming met de voorgestelde wijzigingen van het saneringsplan is op basis van artikel 39, vierde lid, van de Wet bodembescherming van rechtswege verleend op 27 maart 2014. U kunt daarom saneren zoals u heeft voorgesteld.

Het besluit instemming saneringsplan d.d. 25 september 2013 blijft behoudens de wijzigingen en indien genoemd de hieraan gestelde voorwaarden onvoorwaardelijk van kracht.

Motivering

Het verzoek hebben wij beoordeeld op grond van de volgende gegevens:
- E-mail Afwijking saneringsplan Voormalige gasfabriek De Loentjes te Culemborg (zaaknummer 2013-009685): Antea Group, d.d. 12-03-14.

inlichtingen bij dhr. B.R. Dittrich
e-mailadres post@gelderland.nl

telefoonnummer (026) 359 99 99
BNG Bank Den Haag, rekeningnummer 28.50.10.824
IBAN-nummer: NL74BNGH0285010824
BIC-code van de BNG: BNGHNL2G

btw-nummer: NL001825100.B03
KvK-nummer: 51468751

De voorgestelde wijzigingen zijn als volgt:
- Kolengruisverontreiniging: Ter hoogte van De Loentjes 10 wordt ter plaatse dieper ontgraven (oranje vlak).
- Teerputten: Ter hoogt van De Loentjes 6 en 8 wordt extra ontgraven (gele vlak).
- Ter plaatse van De Loentjes (kabels en leidingen) wordt niet dieper dan 1,5 m-mv ontgraven, behoudens ter plaatse van de teerputten en de kolengruisverontreiniging.

Informatie

Wanneer u vragen heeft, kunt u bellen of een e-mail sturen. Contactpersoon en e-mailadres vindt u in de voettekst van deze brief. Wij verzoeken u bij alle correspondentie het zaaknummer en het nummer van verontreiniging te vermelden. Deze nummers vindt u boven aan deze brief.

Een afschrift van dit schrijven hebben wij gezonden aan:
- ODRA (omgevingsdienst regio Arnhem): raymond.van.merwijk@odra.nl

Bijlage 03: Meetplan omgevinglucht

Meetplan omgevingslucht bij sanering voormalig gasfabriekterrein De Loentjes/ Lange Havendijk te Culemborg

projectnr. 249999.01-mp
revisie 02
12 november 2013



Opdrachtgever

Gemeente Culemborg
Postbus 136
4100 AC CULEMBORG

datum vrijgave	beschrijving revisie 02	goedkeuring	vrijgave
12-11-2013	Definitief (reactie GGD toegevoegd)	B. Halsema	H. Aalpoel

Inhoud

		Blz.
1	Inleiding	2
2	Omgevingsrisico's	4
2.1	Relevante stoffen	4
2.2	Gezondheidseffecten van de geselecteerde stoffen	4
2.3	Gezondheidskundige toetsing	5
3	Meetstrategie	6
3.1	Communicatieplan	6
3.2	Actieve metingen	6
3.3	Passieve metingen	7
4	Maatregelen ter voorkoming van overlast naar de omgeving	11
4.1	Algemene maatregelen	11
4.2	Maatregelen bij overschrijdingen of klachten	11

Bijlagen:

1	Analysecertificaten aangetoonde verontreiniging
2	Chemiekaarten vluchtige stoffen

1 Inleiding

Algemeen

De gemeente Culemborg is bezig met voorbereiding van de sanering van een bodemverontreiniging op het terrein van de voormalige gasfabriek aan De Loentjes / Lange Havendijk te Culemborg. De locatie is voor het grootste deel in eigendom van de gemeente Culemborg. De woningen en de daarbij behorende tuinen zijn in eigendom van woningbouwvereniging Kleurrijk Wonen. Het saneringsterrein heeft een totale oppervlakte van ca. 3.000 m². Aan de noord, west en zuidzijde wordt de locatie begrenst door een gracht. De oostelijke grens wordt globaal gevormd door een openbare weg met parkeervoorzieningen en daarachter seniorenwoningen.

Centraal op het terrein bevinden zich de woningen van Kleurrijk Wonen. Het noordelijk, westelijk en zuidelijk deel van de locatie bestaat deels uit de tuinen van Kleurrijk Wonen en verder uit een vrij steil talud dat tevens als openbare groenvoorzienig dient.

De sanering bestaat uit het ontgraven, opladen en afvoeren van matig tot sterk verontreinigde grond en het ontgraven en herschikken van licht verontreinigde grond.
De verontreinigingen bestaan met name uit zware metalen en PAK's die vaak voorkomen in combinatie met bodemvreemde materialen zoals puin, kolengruis en teerresten.

Ten behoeve van de sanering zal, op basis van zintuiglijke waarnemingen (olie-watertesten, PID-metingen en visuele bijmenging met puin en kolengruis), grond worden ontgraven en direct worden opgeladen of in depot worden geplaatst.
De ontgravingsdiepte is bepaald op 2,0 m- mv. Mogelijk dat zonder verdere maatregelen plaatselijke bronnen verder kunnen worden ontgraven. In principe zal er geen contact plaats vinden met het grondwater en zal er geen bemaling worden toegepast.

Ondanks dat het hier een voormalig gasfabrieksterrein betreft zijn cyanides hier niet of nauwelijks gemeten. Verder zijn er nog plaatselijk, met name in de ondergrond en het grondwater onder en nabij de woningen vluchtige aromaten aangetoond. Voor meer informatie met betrekking tot de verontreiniging wordt verwezen naar de analysecertificaten uit het aanvullend nader bodemonderzoek zoals opgenomen in bijlage 1.

Meetplan

Ter voorbereiding op de sanering is in opdracht van de gemeente Culemborg onderhavig meetplan opgesteld. Dit plan wordt ter beoordeling voorgelegd aan de GGD en ligt gedurende het werk vrij ter inzage in de keet.

Het doel van het meetplan is er voor zorgen dat de bodemsanering een minimum aan gezondheidsrisico's en hinder voor de omgeving met zich meebrengt, door:

1. een beschrijving van de wijze van monitoring (door middel van luchtmetingen) om eventuele gezondheidsrisico's tijdig te signaleren en achteraf te kunnen evalueren;
2. beoordelingscriteria te geven, waar tijdens de sanering aan kan worden getoetst ter beoordeling van de gezondheidsrisico's;
3. aan te geven welke maatregelen getroffen dienen te worden bij overschrijding van de aangegeven beoordelingscriteria ter reductie en beheersing van gezondheidsrisico's en hinder;
4. te zorgen voor een goede en systematische risicocommunicatie met betrokkenen in de omgeving van de saneringslocatie.

Globale planning sanering

De sanering zal starten aan het begin van november 2013 en doorlopen tot circa februari 2014. Naar verwachting zullen de werkzaamheden met verontreinigde grond ter plaatse van de tuinen eind 2013 voor het grootste deel afgerond zijn. De sanering van verontreinigde grond onder de openbare weg zal waarschijnlijk in het begin van 2014 worden uitgevoerd. Voor wat betreft de mogelijkheden van uitdamping van schadelijke stoffen is dit een goede periode.

Leeswijzer

Het rapport is als volgt opgebouwd. In hoofdstuk 2 worden de risico's die de sanering voor de omgeving met zich mee brengt in beeld gebracht. Hoofdstuk 3 gaat vervolgens in op de meetstrategie ten behoeve van de omgeving. Tot slot worden in hoofdstuk 4 de te treffen maatregelen beschreven ter voorkoming van de overlast naar de omgeving. Tevens wordt hier verder ingegaan op de te communicatie van de maatregelen naar de omgeving.

2 Omgevingsrisico's

2.1 Relevante stoffen

Bij de sanering zijn de volgende stoffen als meest relevant voor gezondheidrisico's geselecteerd:

- PAK (met name de vluchtige fracties: naftaleen)
- Zware metalen (met name lood)
- Vluchtige aromaten (BTEX)

De vluchtige componenten komen met name in de ondergrond en het grondwater voor. Ofschoon hier geen werkzaamheden plaats vinden zal de grondlaag tussen het grondwater en de lucht dermate worden gereduceerd dat de kans op uitdamping vanuit het grondwater sterk wordt vergroot.

Tijdens deze voorgenomen sanering kunnen de in de bodem aanwezige vluchtige componenten vrijkomen. De saneringslocatie bevindt zich in een woonwijk en de bewoners kunnen tijdens de sanering worden blootgesteld aan de vrijkomende vluchtige componenten. De risico's voor de omgeving betreffen dus met name het vrijkomen van vluchtige verbindingen die aanwezig zijn in PAK (naftaleen) en vluchtige aromaten.

Naast voornoemde stoffen kunnen in de vorm van stof ook niet vluchtige componenten zoals Cyanide, zware metalen en niet vluchtige PAK vrijkomen. Cyanide is overigens maar in zeer beperkte mate in de grond aangetoond.

De meest relevante componenten **voor de omgeving** zijn naftaleen, benzeen, tolueen en xylenen. De chemiekaarten van deze stoffen zijn volledigheidshalve als bijlage aan dit meetplan toegevoegd.

2.2 Gezondheidseffecten van de geselecteerde stoffen

<u>Naftaleen</u>
Naftaleen is een vluchtige PAK en kan al in zeer lage concentraties geurhinder veroorzaken. Dit kan leiden tot klachten als hoofdpijn, misselijkheid, verminderde eetlust en verandering in smaak. Daarnaast kunnen mensen met hyperactieve luchtwegen (bijv. astma/COPD) een extra prikkeling van de slijmvliezen, de ogen en luchtwegen ervaren waardoor bestaande klachten kunnen verergeren of opwekken. Er bestaan grote verschillen tussen de beleving in geuren. Sommige mensen ervaren de lucht van naftaleen als aangenaam terwijl anderen veel hinder ervan ondervinden en reageren met gezondheidsklachten.

<u>Vluchtige aromaten</u>
Dit zijn stoffen die effecten op het zenuwstelsel (neurotoxiciteit) kunnen hebben. Voor benzeen geldt tevens dat deze kankerverwekkende eigenschappen heeft (carcinogeniteit).

2.3 Gezondheidskundige toetsing

Voor de toetsing van metingen wordt gebruik gemaakt van gezondheidskundige toetsingswaarden. Deze waarden worden in het algemeen gehanteerd bij mogelijk blootstelling en worden meestal gebruikt door de GGD's.
De toetsingswaarden zijn afgeleid van de door het RIVM (Rijksinstituut voor Volksgezondheid en Milieu) gehanteerde TCL-waarden. Dit betreft concentraties die door mensen een heel leven lang (70 jaar, 365 dagen en 24 uur/dag) geïnhaleerd kunnen worden zonder dat het negatieve gezondheidseffecten veroorzaakt.

Onder de toetsingswaarden is er geen risico voor de gezondheid van de mens in de omgeving. Bij het opstellen van de toetsingswaarden is rekening gehouden met de meest kwetsbare groepen, zijnde: ouderen, kinderen en zwangere vrouwen. De toetsingswaarden zijn opgenomen in tabel 1.

Afhankelijk van de meetduur wordt getoetst aan een norm voor kortdurende, een middellange en een langdurende blootstellingsduur.

De acute toetsingswaarde wordt gebruikt om kortstondige blootstelling aan piekconcentraties te toetsen. Aan deze concentraties dienen omstanders niet langer dan een uur te worden blootgesteld. Deze waarde is gebaseerd op 3x de acute Minimal Risk Level (ATSDR= Agency for Toxic Substance and Disease Registry).

De 2-weeks gemiddelde toetsingswaarden worden gebruikt als waarden voor toetsing van het resultaat van een continue meting uitgevoerd over een periode van 2 weken. Deze waarde is gebaseerd op het acute Minimal Risk Level (ATSDR). Aan deze concentratie mogen mensen in de omgeving niet langen dan 2 weken worden blootgesteld.

De jaargemiddelde grenswaarde wordt gebruikt voor toetsing van de blootstelling op lange termijn. Deze waarde is gelijk aan de toegestane concentratie lucht (TCL) en betreft de concentratie in lucht waaraan de mens gedurende zijn hele leven mag worden blootgesteld, zonder dat daarvan schade aan de gezondheid zal ontstaan.

Tabel 1

	Op locatie		In de omgeving (toetsingswaarden)					
Stof	Actiewaarde 1/5 Grenswaarde		Acute toetsingswaarde uurgemiddelde		Toetsingswaarde 2-weeks gemiddelde		Toetsingswaarde jaargemiddelde	
	($\mu g/m^3$)	meetwaarde in ppm	($\mu g/m^3$)	meetwaarde in ppm	($\mu g/m^3$)	meetwaarde in ppm	($\mu g/m^3$)	meetwaarde in ppm
Benzeen	650	0,2 (1,0)*	486	0,15 (1,0)*	162	0,05 (1,0)*	20	0,006 (1,0)*
Tolueen	30000	7,8	11493	3,0	3831	1,0	400	0,1
Ethylbenzeen	43000	9,7	n.b.		n.b.		770	0,17
Xylenen	42000	9,5	13254	3,0	4418	1,0	870	0,2
Naftaleen#	10000	1,8	105	0,02 (1,0)*	35	0,006 (1,0)*	25	0,0006 (1,0)*

Naftaleen geld hier als maatgevend voor de PAK's
* De tussen haakjes opgenomen waarden zijn de minimaal te meten waarden (detectielimiet)

Voor medewerkers betrokken bij de sanering wordt een ander regiem gehanteerd. Hiervoor dient de opdrachtgever een V&G-plan ontwerpfase op te (laten) stellen. Op basis van dit plan dient de aannemer een eigen programma op te stellen in de vorm van een V&G-plan uitvoeringsfase. In dit plan worden de actiewaarden (1/5 grenswaarde) maatgevend.

3 Meetstrategie

Om overlast en schadelijke gevolgen voor de omgeving zo vroeg mogelijk te kunnen signaleren is een meetplan voor de omgeving opgesteld. Het meetplan bestaat uit twee onderdelen. Het eerste deel betreft actieve metingen om en nabij de sanering. Het tweede deel betreft passieve metingen aan de gevels van de op en rond de sanering gelegen woningen.

3.1 Communicatieplan

Uiteraard is communicatie naar de omgeving met betrekking tot de metingen van essentieel belang. De communicatie zal bestaan uit:

- Onderhavig plan zal altijd in de keet op het werk aanwezig zijn en vrij in te zien voor alle belangstellenden;
- Resultaten van actieve metingen (getoetst aan Acute toetsingswaarde uurgemiddelde) zullen op de saneringslocatie leiden tot het treffen van maatregelen (paragraaf 4.2). Uiteraard zullen de maatregelen worden uitgelegd aan de op dat moment nabij de sanering aanwezige personenen (bewoners). Personen die niet thuis zijn kunnen op dat moment niet worden geïnformeerd;
- In een persoonlijk onderhoud met de bewoners, voorafgaand aan de sanering, zal aan worden geraden preventief ramen en deuren tijdens de saneringswerk-zaamheden (overdag) gesloten te houden;
- Resultaten van passieve metingen kunnen pas achteraf bekend worden gemaakt. Deze zullen na het bekend worden in ieder geval worden gepresenteerd aan de opdrachtgever en de GGD. Tevens zullen deze worden gerapporteerd in het evaluatierapport van de sanering.

3.2 Actieve metingen

Bij overschrijding van de actiewaarde (1,0 ppm) in of nabij de ontgravingsput, wordt opgeschaald naar de omgeving. Dit houdt in dat op dat moment nabij de sanering (aan het hek/ de gevels) metingen worden uitgevoerd naar vluchtige stoffen. Dit kan in eerste instantie worden uitgevoerd door de DLP-er (deskundig leidinggevende projecten) van de aannemer op het werk met behulp van een PID-meter (Photo Ionisatie Detector). Deze meters hebben een meetbereik vanaf 1,0 ppm. Derhalve zal deze waarde gekozen moeten worden als actiewaarde. Omdat het hier een meting betreft van totaal koolwaterstoffen is het lastig om stofspecifiek te toetsen. Buiten dat is de kans op het vrijkomen van vluchtige koolwaterstoffen nihil omdat deze alleen in het grondwater zijn gemeten en dan ook nog eens in beperkte gehalten.

De metingen worden, zolang als ook de actiewaarden bij de ontgraving overschreden worden, ieder uur uitgevoerd. De meetresultaten zullen worden vastgelegd in een luchtmeetrapport. De locatie van de metingen kan worden bepaald aan de hand van de dan heersende windrichting. Voor het bepalen hiervan dient een windvaan bij voorkeur aangevuld met een windsnelheidsmeter te worden toegepast. Tevens dient dagelijks de temperatuur te worden opgenomen en vastgelegd. Deze werkzaamheden dienen ook in het kader van de veiligheid van de werknemers op de saneringslocatie te worden getroffen (*conform V&G-plan).
Bij overschrijdingen van de minimale meetwaarde (1,0 ppm) dient de directie terstond te worden geïnformeerd en dienen maatregelen te worden getroffen zoals beschreven in paragraaf 4.2.

Voor naftaleen geldt dat deze een zeer lage geurdrempel heeft waardoor deze vaak eerder wordt geroken dan gemeten. Meestal komen de dampen in een zeer korte periode vrij en zijn dan direct weer weg. Zodra de geur meer dan vijf minuten blijft hangen zullen eveneens maatregelen worden getroffen conform paragraaf 4.2.

De luchtmetingen dienen benedenwinds van de saneringslocatie aan het hek te worden uitgevoerd. Bij overschrijdingen van de minimale meetwaarde (zie tabel 1) worden metingen uitgevoerd nabij de gevels van de gebouwen (woningen) die op dat moment benedenwinds van de locatie liggen. Worden hier opnieuw overschrijdingen van de meetwaarde geconstateerd dan kan eventueel nog binnen in de woningen waar zich op dat moment mensen bevinden worden gemeten. Doordat de woningen al preventief worden gesloten is de kans op meetresultaten nihil, doch indien dan blijkt dat ook inpandig de minimale meetwaarde overschreden wordt, dan dienen maatregelen te worden getroffen om uitdamping te voorkomen zoals beschreven in paragraaf 4.2.

3.3 Passieve metingen

Naast bovenstaand meetregime wordt voorgesteld om aan het hek of aan de gevels van de woningen op de rand van de saneringslocatie metingen uit te voeren met behulp van luchtbadges. Badges zijn kleine actief koolfilters waarop stoffen uit de omgeving worden geabsorbeerd. Gebruikelijk is om dergelijke filters gedurende de gehele sanering, voor een aaneengesloten periode van twee weken, aan het hek van de nabij de sanering gelegen bebouwing te hangen, waarna ze in een laboratorium kunnen worden geanalyseerd op de aanwezigheid van de vluchtige stoffen benzeen, tolueen, ethylbenzeen, xylenen en naftaleen (BTEXN).


De sanering wordt in fases uitgevoerd. De metingen zullen aansluiten bij de fase waarin het werk verkeerd. In principe zijn de hoogste concentraties te verwachten bij de diepere ontgravingen aan de west- en oostzijde van De Loentjes 6 en 8.

In totaal zullen per fase op 4 locaties badges worden gehangen. Uitgaande van een meest voorkomende windrichting uit het zuid-westen zal hier een referentiebadge buiten de te verwachten invloedssfeer van de sanering worden gehangen. Waarschijnlijk aan het hek of in een boom nabij de tennisvereniging aan de overzijde van de Loentjesgracht.

Op basis van het bovenstaande worden hieronder globaal per fase de metingen besproken. Mogelijk dat op basis van windrichting en snelheid hier nog aanpassingen moeten worden doorgevoerd.

Fase 1: Sanering achtertuinen en openbaar groen De Loentjes 2 t/m 12
Tijdens deze fase van de sanering wordt verwacht dat de woningen van De Loentjes 12 en 14 het meest in de winrichting liggen. In onderstaande figuur 3.1 is globaal aangegeven waar de metingen tijdens deze fase zullen worden uitgevoerd.

Figuur 3.1: Globaal meetplan Fase 1

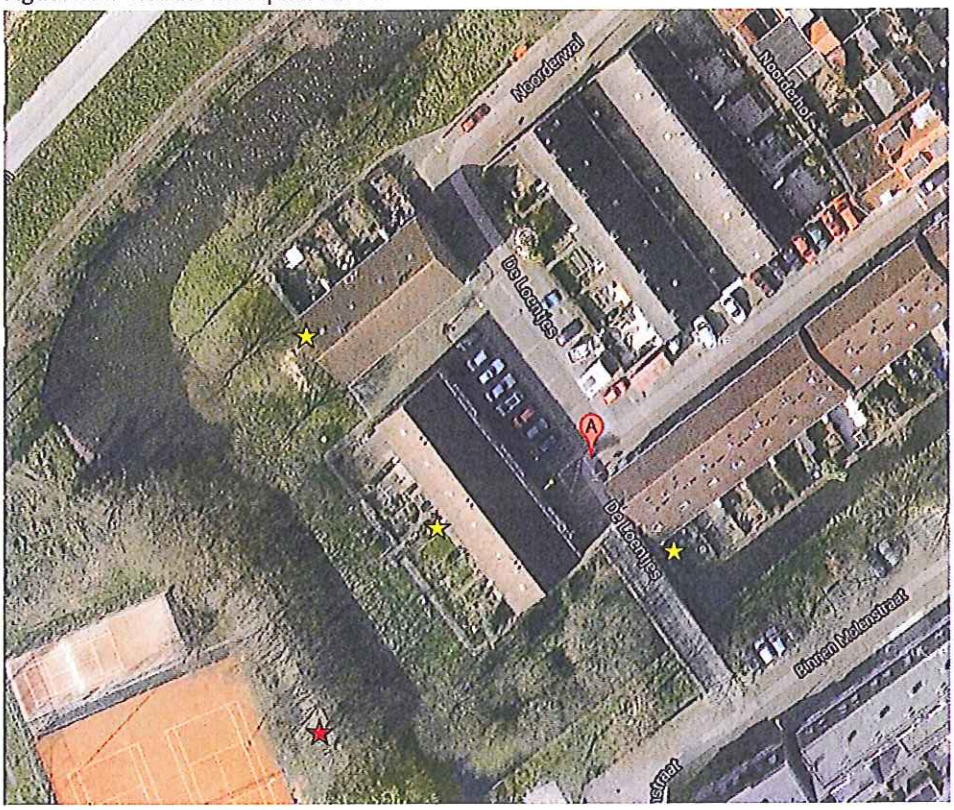

Referentiemeting
Luchtmeting

Fase 2: Sanering achtertuinen en openbaar groen De Loentjes 14 t/m 20
Tijdens de sanering ter plaatse van de achtertuinen van De Loentjes 14 t/m 20 zullen met name deze woningen in de meest voorkomende windrichting liggen. Bij noordenwind en/of westenwind zullen ook de woningen aan met name de Noorderhof 2 t/m 10 in het invloedsgebied liggen.

Doordat in dit geval de woningen van De Loentjes 14 t/m 20 hier als windvanger fungeren zal de invloed op de woningen van De Loentjes 2 t/m 12 nihil zijn. In figuur 3.2 op de volgende pagina is het globale meetplan tijdens deze fase weergegeven.

Figuur 3.2: Globaal meetplan Fase 2



Referentiemeting
Luchtmeting

Fase 3:
Tijdens de sanering ter plaatse van verhardingen van De Loentjes zelf zullen zekerheidshalve aan of nabij alle woonblokken rondom De Loentjes badges worden afgehangen. Hiervoor zal 1 extra badge extra nodig zijn. De globale locaties zijn weergegeven in figuur 3.3.

Figuur 3.3: Globaal meetplan Fase 3.



Referentiemeting
Luchtmeting

Uiteraard betreffen bovenstaande figuren ontwerpplaatjes. Mede afhankelijk van de windrichtingen en snelheden kan het zijn dat er in het werk nog bijstellingen plaats moeten vinden.

Om verstoring door neerslag op de badges te voorkomen dienen de badges watervrij te hangen. Dit kan bijvoorbeeld door ze op te hangen in een zijdelings opgehangen emmer met de opening naar de saneringslocatie gericht. Voorbeelden hiervan zijn opgenomen op de titelpagina en in onderstaande figuur 3.4.

Figuur 3.4: Voorbeeld luchtmeetbadge (aan gevel)



Omdat het hier gaat om passieve metingen kan pas op een later tijdstip worden ingegrepen. Voorgesteld wordt dan ook om bij overschrijding van de 2-weeks gemiddelde grenswaarde de manier van werken aan te passen.

Als het goed is zal dat al tijdens de werkzaamheden zijn gebeurd op basis van de meetresultaten van de actieve metingen.

4 Maatregelen ter voorkoming van overlast naar de omgeving

4.1 Algemene maatregelen

Om blootstelling aan complex-gebonden cyanide, zware metalen en niet vluchtige PAK te voorkomen moet het vrijkomen van stofdeeltjes naar de omgeving worden voorkomen. Dit kan aanzienlijk beperkt worden door de vrijkomende grond en het saneringsterrein voldoende vochtig te houden (bodemvochtgehalte > 10%). Dit is met name van belang in drogere warmere periodes. Deze zijn, gelet op het tijdstip van uitvoering, tijdens de sanering niet of nauwelijks te verwachten.

Naast bovenstaande maatregelen wordt geadviseerd de ramen van de woningen gedurende de saneringswerkzaamheden (overdag tussen 7.30 en 16.00 uur) dicht te houden. Zoals genoemd in paragraaf 3.1 zal dit van te voren met de bewoners worden gecommuniceerd. Tevens zal worden aangegeven dat 's avonds/ 's nachts extra ventileren van de woning wordt aanbevolen.

Verder is gebleken dat depotvorming aanzienlijk bijdraagt aan de verhoging van concentraties in de omgeving. Derhalve is met betrekking tot de vorming van depots in het bestek reeds voorgeschreven dat:

- depotvorming zoveel mogelijk wordt voorkomen door sterk verontreinigde materialen direct op te laden en af te voeren;
- eventuele depots met licht verontreinigde grond aan het einde van elke werkdag worden afgedekt middels een dampremmend folie;
- een eventueel afgedekt depot niet meer binnen de locatie verplaatst wordt, tenzij de resultaten bekend zijn en de grond uit het depot voor hergebruik in aanmerking komt.

Naftaleen heeft een lage geurdrempel en wordt dus al gauw waargenomen. In verband met mogelijke klachten vanuit de buurt met betrekking tot geuroverlast, en stofklachten wordt een aanspreekpunt op de locatie ingesteld. De meest geschikte persoon hiervoor is de DLP-er van de aannemer (Adriaan Sleijster van GMB: 06-12986440) die ook direct maatregelen in het veld kan treffen.

Voor vragen van bewoners met betrekking tot eventuele gezondheidsklachten zal de DLP-er eventueel doorverwijzen naar de GGD. Het betreft hier dermate complexe materie dat hiervoor specifieke deskundigheid nodig is.

4.2 Maatregelen bij overschrijdingen of klachten

Naast bovengenoemde preventieve maatregelen kan het noodzakelijk zijn om tijdens de sanering uitdamping te voorkomen (emissiebeperkende maatregelen). Deze maatregelen dienen te worden getroffen indien de in paragraaf 2.3 genoemde toetsingswaarden worden overschreden. Ook wanneer gezondheidsklachten van mensen in de omgeving worden geconstateerd dienen deze maatregelen te worden getroffen.

Bij emissiebeperkende maatregelen kan worden gedacht aan:

- Het verkleinen van het ontgravingsfront. Hoe kleiner het grondoppervlak dat aan de lucht wordt blootgesteld hoe minder uitdamping optreedt;
- Het direct aanvullen van de ontgraving met schoon zand (afdekken eventuele verontreiniging);
- Gronddepots zoveel mogelijk afdekken en afgedekt houden;
- De handelingen met sterk verontreinigd materiaal zoveel mogelijk beperken. In principe direct opladen en afvoeren in daartoe bestemde auto's;
- Beperken of staken van de werkzaamheden bij extreem warm en/of droog weer;
- Beperken of staken van de werkzaamheden bij ongunstige windsnelheden in combinatie met een ongunstige windrichting;
- Het in goed overleg tijdelijk uit huis plaatsen van de bewoners tijdens de werkzaamheden.

Advies- en Ingenieursbureau Oranjewoud
Deventer, 12 november 2013

Bijlage 1: Analysecertificaten aangetoonde verontreiniging

eurofins | — analytico®

Analysecertificaat

Uw projectnummer	249999	Certificaatnummer	2012171879/1
Uw projectnaam	B0 voormalige gasfabriek Culemborg	Startdatum	05-10-2012
Uw ordernummer		Rapportagedatum	11-10-2012/13:40
Datum monstername	05-01-2003	Bijlage	A,B,C,D
Monsternemer	Pieter van Spronsen	Pagina	1/2
Monstermatrix	Grond; Grond (AS3000)		

	Analyse	Eenheid	1	2
	Voorbehandeling			
	Cryogeen malen AS3000		Uitgevoerd	Uitgevoerd
	Bodemkundige analyses			
S	Droge stof	% (m/m)	86.6	86.3
S	Organische stof	% (m/m) ds	3.9	4.8
Q	Gloeirest	% (m/m) ds	95.3	94.5
S	Korrelgrootte < 2 µm (Lutum)	% (m/m) ds	12.5	10.2
	Metalen			
S	Barium (Ba)	mg/kg ds	160	190
S	Cadmium (Cd)	mg/kg ds	0.38	0.69
S	Kobalt (Co)	mg/kg ds	9.1	8.0
S	Koper (Cu)	mg/kg ds	33	39
S	Kwik (Hg)	mg/kg ds	0.40	3.5
S	Molybdeen (Mo)	mg/kg ds	<1.5	<1.5
S	Nikkel (Ni)	mg/kg ds	23	24
S	Lood (Pb)	mg/kg ds	130	270
S	Zink (Zn)	mg/kg ds	140	470
	Minerale olie			
	Minerale olie (C10-C12)	mg/kg ds	7.9	<3.0
	Minerale olie (C12-C16)	mg/kg ds	8.2	14
	Minerale olie (C16-C21)	mg/kg ds	<6.0	30
	Minerale olie (C21-C30)	mg/kg ds	<12	29
	Minerale olie (C30-C35)	mg/kg ds	<6.0	8.6
	Minerale olie (C35-C40)	mg/kg ds	<6.0	<6.0
S	Minerale olie totaal (C10-C40)	mg/kg ds	<38	86
	Chromatogram olie (GC)			Zie bijl.
	Polychloorbifenylen, PCB			
S	PCB 28	mg/kg ds	<0.0010	<0.010
S	PCB 52	mg/kg ds	<0.0010	<0.010
S	PCB 101	mg/kg ds	<0.0010	<0.010

Nr.	Monsteromschrijving	Analytico-nr.
1	MM bg vak 3	7161826
2	MM og vak 3	7161827

Q: door RvA geaccrediteerde verrichting
A: AP04 erkende verrichting
S: AS 3000 erkende verrichting

Dit certificaat mag uitsluitend in zijn geheel worden gereproduceerd.

Eurofins Analytico B.V.

Gildeweg 44-46
3771 NB Barneveld
P.O. Box 459
3770 AL Barneveld NL

Tel. +31 (0)34 242 63 00
Fax +31 (0)34 242 63 99
E-mail info-env@eurofins.nl
Site www.eurofins.nl

BNP Paribas S.A. 227 9245 25
VAT/BTW No. NL 8043.14.883.B01
KvK No. 09088623
IBAN: NL71BNPA0227924525
BIC: BNPANL2A

Eurofins Analytico B.V. is erkend door het Vlaamse Gewest (OVAM en Dep. LNE), het Brusselse Gewest (BIM), het Waalse Gewest (DGRNE-OWD) en door de overheden van Frankrijk en Luxemburg (MEV).

TESTEN
RvA L010

eurofins | — analytico®

Analysecertificaat

Uw projectnummer	249999	Certificaatnummer	2012171879/1
Uw projectnaam	BO voormalige gasfabriek Culemborg	Startdatum	05-10-2012
Uw ordernummer		Rapportagedatum	11-10-2012/13:40
Datum monstername	05-01-2003	Bijlage	A,B,C,D
Monsternemer	Pieter van Spronsen	Pagina	2/2
Monstermatrix	Grond; Grond (AS3000)		

	Analyse	Eenheid	1	2
S	PCB 118	mg/kg ds	<0.0010	<0.010
S	PCB 138	mg/kg ds	<0.0010	<0.010
S	PCB 153	mg/kg ds	<0.0010	<0.010
S	PCB 180	mg/kg ds	<0.0010	<0.010
S	PCB (som 7) (factor 0,7)	mg/kg ds	0.0049 [1)]	0.049 [2)]
	Polycyclische Aromatische Koolwaterstoffen, PAK			
S	Naftaleen	mg/kg ds	<0.050	0.83
S	Fenanthreen	mg/kg ds	0.89	22
S	Anthraceen	mg/kg ds	0.26	6.0
S	Fluorantheen	mg/kg ds	2.9	26
S	Benzo(a)anthraceen	mg/kg ds	1.6	13
S	Chryseen	mg/kg ds	1.6	11
S	Benzo(k)fluorantheen	mg/kg ds	0.72	5.3
S	Benzo(a)pyreen	mg/kg ds	1.4	8.9
S	Benzo(ghi)peryleen	mg/kg ds	1.2	5.6
S	Indeno(123-cd)pyreen	mg/kg ds	0.98	6.9
S	PAK VROM (10) (factor 0,7)	mg/kg ds	12	110
	Cyanide			
S	Cyanide totaal	mg/kg ds	<5.0	<5.0

Nr.	Monsteromschrijving	Analytico-nr.
1	MM bg vak 3	7161826
2	MM og vak 3	7161827

Q: door RvA geaccrediteerde verrichting
A: AP04 erkende verrichting
S: AS 3000 erkende verrichting

Dit certificaat mag uitsluitend in zijn geheel worden gereproduceerd.

Akkoord
Pr.coörd. JK

TESTEN
RvA L010

Eurofins Analytico B.V.

Gildeweg 44-46
3771 NB Barneveld
P.O. Box 459
3770 AL Barneveld NL

Tel. +31 (0)34 242 63 00
Fax +31 (0)34 242 63 99
E-mail info-env@eurofins.nl
Site www.eurofins.nl

BNP Paribas S.A. 227 9245 25
VAT/BTW No. NL 8043.14.883.B01
KvK No. 09088623
IBAN: NL71BNPA0227924525
BIC: BNPANL2A

Eurofins Analytico B.V. is erkend door het Vlaamse Gewest (OVAM en Dep. LNE), het Brusselse Gewest (BIM), het Waalse Gewest (DGRNE-OWD) en door de overheden van Frankrijk en Luxemburg (MEV).

eurofins | — analytico®

Analysecertificaat

Uw projectnummer	249999	Certificaatnummer	2012171732/1
Uw projectnaam	BO voormalige gasfabriek Culemborg	Startdatum	05-10-2012
Uw ordernummer		Rapportagedatum	11-10-2012/09:30
Datum monstername	04-10-2012	Bijlage	A,B,C,D
Monsternemer	Pieter van Spronsen	Pagina	1/2
Monstermatrix	Grond; Grond (AS3000)		

	Analyse	Eenheid	1	2
	Voorbehandeling			
	Cryogeen malen AS3000		Uitgevoerd	Uitgevoerd
	Bodemkundige analyses			
S	Droge stof	% (m/m)	79.9	82.4
S	Organische stof	% (m/m) ds	4.0	2.5
Q	Gloeirest	% (m/m) ds	95.3	96.5
S	Korrelgrootte < 2 µm (Lutum)	% (m/m) ds	10.9	14.6
	Metalen			
S	Barium (Ba)	mg/kg ds	280	150
S	Cadmium (Cd)	mg/kg ds	0.48	0.32
S	Kobalt (Co)	mg/kg ds	12	8.3
S	Koper (Cu)	mg/kg ds	41	24
S	Kwik (Hg)	mg/kg ds	0.44	0.20
S	Molybdeen (Mo)	mg/kg ds	<1.5	<1.5
S	Nikkel (Ni)	mg/kg ds	<3.0	<3.0
S	Lood (Pb)	mg/kg ds	180	120
S	Zink (Zn)	mg/kg ds	230	120
	Minerale olie			
	Minerale olie (C10-C12)	mg/kg ds	<3.0	4.4
	Minerale olie (C12-C16)	mg/kg ds	<5.0	<5.0
	Minerale olie (C16-C21)	mg/kg ds	21	<6.0
	Minerale olie (C21-C30)	mg/kg ds	30	<12
	Minerale olie (C30-C35)	mg/kg ds	9.3	<6.0
	Minerale olie (C35-C40)	mg/kg ds	<6.0	<6.0
S	Minerale olie totaal (C10-C40)	mg/kg ds	67	<38
	Chromatogram olie (GC)		Zie bijl.	
	Polychloorbifenylen, PCB			
S	PCB 28	mg/kg ds	<0.0010	<0.0010
S	PCB 52	mg/kg ds	<0.0010	<0.0010
S	PCB 101	mg/kg ds	<0.0010	<0.0010

Nr.	Monsteromschrijving	Analytico-nr.
1	MM bg vak 2	7161344
2	MM og vak 2	7161345

Q: door RvA geaccrediteerde verrichting
A: AP04 erkende verrichting
S: AS 3000 erkende verrichting

Dit certificaat mag uitsluitend in zijn geheel worden gereproduceerd.

Eurofins Analytico B.V.

Gildeweg 44-46
3771 NB Barneveld
P.O. Box 459
3770 AL Barneveld NL

Tel. +31 (0)34 242 63 00
Fax +31 (0)34 242 63 99
E-mail info-env@eurofins.nl
Site www.eurofins.nl

BNP Paribas S.A. 227 9245 25
VAT/BTW No. NL 8043.14.883.B01
KvK No. 09088623
IBAN: NL71BNPA0227924525
BIC: BNPANL2A

Eurofins Analytico B.V. is erkend door het Vlaamse Gewest (OVAM en Dep. LNE), het Brusselse Gewest (BIM), het Waalse Gewest (DGRNE-OWD) en door de overheden van Frankrijk en Luxemburg (MEV).

TESTEN
RvA L010

eurofins | — analytico®

Analysecertificaat

Uw projectnummer	249999	Certificaatnummer	2012171732/1
Uw projectnaam	BO voormalige gasfabriek Culemborg	Startdatum	05-10-2012
Uw ordernummer		Rapportagedatum	11-10-2012/09:30
Datum monstername	04-10-2012	Bijlage	A,B,C,D
Monsternemer	Pieter van Spronsen	Pagina	2/2
Monstermatrix	Grond; Grond (AS3000)		

	Analyse	Eenheid	1	2
S	PCB 118	mg/kg ds	<0.0010	<0.0010
S	PCB 138	mg/kg ds	0.0020	<0.0010
S	PCB 153	mg/kg ds	0.0016	<0.0010
S	PCB 180	mg/kg ds	0.0021	<0.0010
S	PCB (som 7) (factor 0,7)	mg/kg ds	0.0085	0.0049 [1)]
	Polycyclische Aromatische Koolwaterstoffen, PAK			
S	Naftaleen	mg/kg ds	0.22	<0.050
S	Fenanthreen	mg/kg ds	2.3	0.56
S	Anthraceen	mg/kg ds	1.5	0.20
S	Fluorantheen	mg/kg ds	10	1.8
S	Benzo(a)anthraceen	mg/kg ds	7.8	1.1
S	Chryseen	mg/kg ds	6.9	1.2
S	Benzo(k)fluorantheen	mg/kg ds	3.7	0.58
S	Benzo(a)pyreen	mg/kg ds	6.2	0.96
S	Benzo(ghi)peryleen	mg/kg ds	3.2	0.70
S	Indeno(123-cd)pyreen	mg/kg ds	3.9	0.81
S	PAK VROM (10) (factor 0,7)	mg/kg ds	46 [2)]	7.9
	Cyanide			
S	Cyanide totaal	mg/kg ds	<5.0	<5.0

Nr.	Monsteromschrijving	Analytico-nr.
1	MM bg vak 2	7161344
2	MM og vak 2	7161345

Q: door RvA geaccrediteerde verrichting
A: AP04 erkende verrichting
S: AS 3000 erkende verrichting

Dit certificaat mag uitsluitend in zijn geheel worden gereproduceerd.

Akkoord
Pr.coörd.
VA

TESTEN
RvA L010

Eurofins Analytico B.V.

Gildeweg 44-46
3771 NB Barneveld
P.O. Box 459
3770 AL Barneveld NL

Tel. +31 (0)34 242 63 00
Fax +31 (0)34 242 63 99
E-mail info-env@eurofins.nl
Site www.eurofins.nl

BNP Paribas S.A. 227 9245 25
VAT/BTW No. NL 8043.14.883.B01
KvK No. 09088623
IBAN: NL71BNPA0227924525
BIC: BNPANL2A

Eurofins Analytico B.V. is erkend door het Vlaamse Gewest (OVAM en Dep. LNE), het Brusselse Gewest (BIM), het Waalse Gewest (DGRNE-OWD) en door de overheden van Frankrijk en Luxemburg (MEV).

eurofins | — analytico®

Analysecertificaat

Uw projectnummer	249999	Certificaatnummer	2012173637/1
Uw projectnaam	BO voormalige gasfabriek Culemborg	Startdatum	09-10-2012
Uw ordernummer		Rapportagedatum	12-10-2012/16:25
Datum monstername	08-10-2012	Bijlage	A,C
Monsternemer	Pieter van Spronsen	Pagina	1/2
Monstermatrix	Grond; Grond (AS3000)		

	Analyse	Eenheid	1	2
	Voorbehandeling			
	Cryogeen malen AS3000		Uitgevoerd	Uitgevoerd
	Bodemkundige analyses			
S	Droge stof	% (m/m)	83.6	90.0
S	Organische stof	% (m/m) ds	6.9	4.7
Q	Gloeirest	% (m/m) ds	92.4	94.7
S	Korrelgrootte < 2 µm (Lutum)	% (m/m) ds	10.5	8.6
	Metalen			
S	Barium (Ba)	mg/kg ds	180	160
S	Cadmium (Cd)	mg/kg ds	0.55	0.45
S	Kobalt (Co)	mg/kg ds	7.4	6.5
S	Koper (Cu)	mg/kg ds	65	48
S	Kwik (Hg)	mg/kg ds	0.65	0.61
S	Molybdeen (Mo)	mg/kg ds	<1.5	<1.5
S	Nikkel (Ni)	mg/kg ds	22	19
S	Lood (Pb)	mg/kg ds	610	220
S	Zink (Zn)	mg/kg ds	210	200
	Minerale olie			
	Minerale olie (C10-C12)	mg/kg ds	<3.0	<3.0
	Minerale olie (C12-C16)	mg/kg ds	<5.0	<5.0
	Minerale olie (C16-C21)	mg/kg ds	<6.0	<6.0
	Minerale olie (C21-C30)	mg/kg ds	<12	<12
	Minerale olie (C30-C35)	mg/kg ds	<6.0	<6.0
	Minerale olie (C35-C40)	mg/kg ds	<6.0	<6.0
S	Minerale olie totaal (C10-C40)	mg/kg ds	<38	<38
	Polychloorbifenylen, PCB			
S	PCB 28	mg/kg ds	<0.0010	<0.0010
S	PCB 52	mg/kg ds	<0.0010	<0.0010
S	PCB 101	mg/kg ds	0.0012	<0.0010
S	PCB 118	mg/kg ds	<0.0010	0.0011

Nr.	Monsteromschrijving	Analytico-nr.
1	MM bg vak 6	7167275
2	MM og vak 6	7167276

Q: door RvA geaccrediteerde verrichting
A: AP04 erkende verrichting
S: AS 3000 erkende verrichting

Dit certificaat mag uitsluitend in zijn geheel worden gereproduceerd.

Eurofins Analytico B.V.

Gildeweg 44-46
3771 NB Barneveld
P.O. Box 459
3770 AL Barneveld NL

Tel. +31 (0)34 242 63 00
Fax +31 (0)34 242 63 99
E-mail info-env@eurofins.nl
Site www.eurofins.nl

BNP Paribas S.A. 227 9245 25
VAT/BTW No. NL 8043.14.883.B01
KvK No. 09088623
IBAN: NL71BNPA0227924525
BIC: BNPANL2A

Eurofins Analytico B.V. is erkend door het Vlaamse Gewest (OVAM en Dep. LNE), het Brusselse Gewest (BIM), het Waalse Gewest (DGRNE-OWD) en door de overheden van Frankrijk en Luxemburg (MEV).

TESTEN
RvA L010

eurofins | — analytico®

Analysecertificaat

Uw projectnummer	249999	Certificaatnummer	2012173637/1
Uw projectnaam	BO voormalige gasfabriek Culemborg	Startdatum	09-10-2012
Uw ordernummer		Rapportagedatum	12-10-2012/16:25
Datum monstername	08-10-2012	Bijlage	A,C
Monsternemer	Pieter van Spronsen	Pagina	2/2
Monstermatrix	Grond; Grond (AS3000)		

	Analyse	Eenheid	1	2
S	PCB 138	mg/kg ds	0.0033	0.0029
S	PCB 153	mg/kg ds	0.0029	0.0024
S	PCB 180	mg/kg ds	0.0034	0.0026
S	PCB (som 7) (factor 0,7)	mg/kg ds	0.013	0.011
	Polycyclische Aromatische Koolwaterstoffen, PAK			
S	Naftaleen	mg/kg ds	0.072	0.13
S	Fenanthreen	mg/kg ds	0.48	1.0
S	Anthraceen	mg/kg ds	0.20	0.44
S	Fluorantheen	mg/kg ds	2.3	4.4
S	Benzo(a)anthraceen	mg/kg ds	1.6	2.8
S	Chryseen	mg/kg ds	1.3	2.3
S	Benzo(k)fluorantheen	mg/kg ds	0.92	1.5
S	Benzo(a)pyreen	mg/kg ds	1.2	2.2
S	Benzo(ghi)peryleen	mg/kg ds	0.86	1.3
S	Indeno(123-cd)pyreen	mg/kg ds	1.1	1.7
S	PAK VROM (10) (factor 0,7)	mg/kg ds	10	18
	Cyanide			
S	Cyanide totaal	mg/kg ds	24	16

Nr.	Monsteromschrijving	Analytico-nr.
1	MM bg vak 6	7167275
2	MM og vak 6	7167276

Q: door RvA geaccrediteerde verrichting
A: AP04 erkende verrichting
S: AS 3000 erkende verrichting

Akkoord
Pr.coörd. JK

Dit certificaat mag uitsluitend in zijn geheel worden gereproduceerd.

Eurofins Analytico B.V.

Gildeweg 44-46
3771 NB Barneveld
P.O. Box 459
3770 AL Barneveld NL

Tel. +31 (0)34 242 63 00
Fax +31 (0)34 242 63 99
E-mail info-env@eurofins.nl
Site www.eurofins.nl

BNP Paribas S.A. 227 9245 25
VAT/BTW No. NL 8043.14.883.B01
KvK No. 09088623
IBAN: NL71BNPA0227924525
BIC: BNPANL2A

Eurofins Analytico B.V. is erkend door het Vlaamse Gewest (OVAM en Dep. LNE), het Brusselse Gewest (BIM), het Waalse Gewest (DGRNE-OWD) en door de overheden van Frankrijk en Luxemburg (MEV).

TESTEN
RvA L010

TAUW Infra Consult B.V.

Raadgevend ingenieursbureau voor
- Milieu en Technologie
- Civiele Techniek en Bouwzaken

QUALIFIED BY STERLAB

ANALYSERESULTATEN

Projektnummer : 3143570
Analyselijstnr : 62020
Blad 4 van 5

Betreffende : grondwater
Projekt/lokatie : Gasfabriek Culemborg "Loentjes" 7886

Omschrijving monsters :
6 : grondwater peilbuis 209
7 : grondwater peilbuis 210
8 : grondwater peilbuis 211

Datum monsterneming: 25/03/91
Datum ontvangst : 27/03/91
Bemonsterd door : TAUW Infra Consult B.V.

	ANALYSE	Eenheid	6		7		8	
	POLYCYCLISCHE AROMATISCHE KOOLWATERSTOFFEN			(o)		(o)		(o)
Q	Naftaleen	ug/l	200		2000		20	
Q	Fenanthreen	ug/l	66		33		1.0	
Q	Anthraceen	ug/l	13		8.2		0.15	
Q	Fluorantheen	ug/l	<25	(h)	<14	(h)	0.25	(m)
Q	Benzo(a)anthraceen	ug/l	0.40	(m)	0.35	(m)	<0.01	
Q	Chryseen	ug/l	0.20	(m)	0.20	(m)	<0.01	
Q	Benzo(k)fluorantheen	ug/l	0.02		0.05		<0.01	
Q	Benzo(a)pyreen	ug/l	0.03		0.04		<0.01	
Q	Benzo(g,h,i)peryleen	ug/l	<0.03	(h)	<0.04	(h)	<0.01	
Q	Indeno(1,2,3-c,d)pyreen	ug/l	<0.05	(h)	<0.06	(h)	<0.01	
Q	Totaal 10 Leidraad	ug/l	280		2100		21	
	AROMATISCHE & ALIFATISCHE OPLOSMIDDELEN							
Q	Benzeen	ug/l	510	(ca)	11000	(ca)	0.7	
Q	Tolueen	ug/l	38		9100	(dc)	3.1	
Q	Ethylbenzeen	ug/l	74		450		0.6	
Q	Meta- en Paraxyleen	ug/l	1800		7200		2.3	
Q	Orthoxyleen	ug/l	650		1800		0.9	
Q	Naftaleen	ug/l	380		5700		<0.2	
	Heptaan	ug/l	<20		<20		<0.5	
	Octaan	ug/l	<20		<20		<0.5	

De met "Q" gemerkte analyses op dit blad zijn door STERLAB gecertificeerd.

De tussen haakjes vermelde lettercodes geven aan dat betreffende bepaling of monster van kommentaar is voorzien.
Zie hiervoor het blad 'Toelichting' bij dit rapport.

Bijlage 2: Chemiekaarten vluchtige componenten

Synoniemen:
benzol
cyclohexatrieen
fenylhydride

BENZEEN

CAS-nummer	[71-43-2]	Brutoformule	C_6H_6
Kaartnummer	C-0006	Relatieve molecuulmassa	78,1

FYSISCHE EIGENSCHAPPEN

Kookpunt, °C	80
Smeltpunt, °C	6
Vlampunt, °C	–11
Zelfontbrandingstemperatuur, °C	555
Explosiegrenzen, volume% in lucht	1,2 - 8,6
Minimum ontstekingsenergie, mJ	0,2
Soortelijke geleiding, pS/m	3,8
Dampspanning in mbar bij 20°C	100
Relatieve dichtheid bij 20°C van verzadigd damp/luchtmengsel (lucht = 1)	1,2
Relatieve dichtheid (water = 1)	0,9
Oplosbaarheid in water, g/100 ml	0,18
Log P octanol/water	2,1
Bioconcentratiefactor (BCF)	1-20
Omrekenfactor: 1 mg/m³ =	0,307 ppm

ETIKETTERING

CLP (EU-GHS) Annex-VI:
Signaalwoord: GEVAAR
H: 225-350-340-372**-304-319-315



EU-etikettering (voormalig Annex-I):
R: 45-46-11-36/38-48/23/24/25-65
S: 53-45
Nota E



Transportindeling (ADR):

UN-nummer	1114
GEVI	33
ERIC	3-10

NFPA:



BELANGRIJKE GEGEVENS

KLEURLOZE VLOEISTOF MET TYPERENDE GEUR
De damp is zwaarder dan lucht en verspreidt zich over de grond met kans op ontsteking op afstand. Elektrostatische oplading kan ontstaan bij bv. stromen, bewegen, roeren en verpompen van de vloeistof. Reageert heftig met oxidatiemiddelen *met kans op brand en explosie*. Reageert heftig met sterke zuren. Tast rubber en kunststoffen aan.

Interventiewaarden	VRW = 100 mg/m³ AGW = 500 mg/m³ LBW = 5000 mg/m³	Wettelijke grenswaarde	3,25 mg/m³	H

Geurwaarneming: De geur alleen geeft onvoldoende informatie over het acute gezondheidsrisico.
Acuut inademingsgevaar: Een voor de gezondheid gevaarlijke concentratie in de lucht kan door verdamping van deze stof bij ca. 20°C zeer snel worden bereikt.
Wijze van blootstelling: De stof kan worden opgenomen in het lichaam door inademing van de damp, via de huid en na inslikken.
Eenmalige of kortdurende blootstelling: De stof werkt irriterend op de ogen, de huid en de luchtwegen. Na inslikken kan de vloeistof ook in de longen terechtkomen waardoor longontsteking ontstaat.[1)] De vloeistof ontvet de huid. De stof kan inwerken op het centrale zenuwstelsel, de lever en de nieren, met als gevolg krampen, verlammingsverschijnselen en bewusteloosheid. In ernstige gevallen (bij blootstelling aan hoge concentraties) kans op dodelijke afloop.
Herhaalde en/of langdurende blootstelling: Huidcontact kan door beschadiging eczeem veroorzaken. De vloeistof kan een droge of gebarsten huid veroorzaken. De stof kan op de bloedaanmaakorganen inwerken (bloedarmoede). De stof wordt beschouwd als kankerverwekkend.[2)] Kan schade toebrengen aan de erfelijke eigenschappen.
Biomonitoring: Is mogelijk (zie register 'Biologische Monitoring').

DIRECTE GEVAREN	PREVENTIE	MAATREGELEN
Brand: zeer brandgevaarlijk.	geen open vuur, geen vonken en niet roken.	**Blusstoffen:** poeder, schuim, koolzuur.
Explosie: damp met lucht explosief.	gesloten apparatuur, ventilatie, explosieveilige elektrische apparatuur en verlichting, bij vullen, aftappen of verwerken geen perslucht toepassen, aarden en de tijd nemen om elektrostatische lading af te laten vloeien, vonkarm handgereedschap.	bij brand: tanks/vaten koel houden door spuiten met water.

NOODSITUATIE: Explosiegevaar! Acuut gezondheidsgevaar! Gevarenzone ONMIDDELLIJK ontruimen en (laten) afzetten. Deskundige waarschuwen!

SYMPTOMEN	PERSOONLIJKE BESCHERMING	EERSTE HULP
	PAS OP: HUIDOPNAME! ALLE CONTACT VERMIJDEN!	IN ALLE GEVALLEN ARTS RAADPLEGEN!
Inademen: prikkeling, opwinding, hoofdpijn, misselijkheid, duizeligheid, toevallen, bewusteloosheid.	gesloten systeem met ruimtelijke afzuiging (geen recirculatie!) of onafhankelijke adembescherming.	frisse lucht, rust, arts raadplegen en *bel 112*.
Huid: roodheid, ruwe huid, jeuk, zie verder 'Inademen'.	handschoenen (polyvinylalcohol), gerichte beschermende kleding.	verontreinigde kleding uittrekken, minimaal 20 min. spoelen met veel water of douchen en arts raadplegen.
Ogen: roodheid en pijn.	gelaatsscherm met veiligheidsbril of onafhankelijke adembescherming.	minimaal 15 min. spoelen met water (evt. contactlenzen verwijderen), dan naar oogarts brengen.
Inslikken: prikkeling van lippen, mond en keel, zie verder 'Inademen'.		mond laten spoelen (uitspugen!), GEEN braken opwekken, actieve kool (carbomix) toedienen en *bel 112*.


Bij vergiftiging door deze stof is specifieke eerste hulp noodzakelijk. Laat arts zo nodig het NVIC (+31(0)30-274 88 88) of het Belgisch Antigifcentrum (+32(0)70-245.245) bellen voor aanwijzingen over verdere behandeling.

MILIEU, OPRUIMING EN OPSLAG

Gevolgen voor het milieu: Deze stof is giftig voor het watermilieu.
Opruimen gemorst product: Deskundige waarschuwen. Draag GASPAK. Extra ventilatie.
Gemorst product indammen en afdekken met schuim, vervolgens zorgvuldig opzuigen (explosieveilig). *Restant* opnemen in inert absorptiemiddel en dit zorgvuldig verzamelen en opslaan in vaten (hermetisch afsluiten). *Eventuele laatste resten* verwijderen met water of zeepoplossing. *Spoelwater* opvangen.[3)]
Opslag: Brandveilig, gescheiden van oxidatiemiddelen en sterke zuren, goed gesloten, koel.

Opmerkingen: Gebruik stevige houder bij intern transport van breekbare verpakkingen.
Voetnoten: [1)]De verschijnselen van longontsteking kunnen pas na enkele uren tot dagen optreden. Daarom is medische observatie noodzakelijk. [2)]Nadere voorschriften van toepassing volgens Arbeidsomstandighedenbesluit. [3)]Lozing is aan bijzondere regelgeving onderhevig.

Synoniemen:
fenylmethaan
methylbenzeen
tolueol

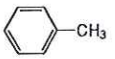

TOLUEEN

CAS-nummer [108-88-3]
Kaartnummer C-0041

Brutoformule C_7H_8
Relatieve molecuulmassa 92,1

FYSISCHE EIGENSCHAPPEN

Kookpunt, °C	111
Smeltpunt, °C	–95
Vlampunt, °C	4
Zelfontbrandingstemperatuur, °C	480
Explosiegrenzen, volume% in lucht	1,2 - 7,1
Minimum ontstekingsenergie, mJ	0,24
Soortelijke geleiding, pS/m	< 10
Dampspanning in mbar bij 20°C	29
Dampspanning in mbar bij 50°C	*123*
Relatieve dichtheid bij 20°C van verzadigd damp/luchtmengsel (lucht = 1)	1,06
Relatieve dichtheid (water = 1)	0,9
Oplosbaarheid in water, g/100 ml	0,05
Log P octanol/water	2,7
Bioconcentratiefactor (BCF)	12-90

Omrekenfactor: 1 mg/m^3 = 0,261 ppm

ETIKETTERING

CLP (EU-GHS) Annex-VI:
Signaalwoord: GEVAAR
H: 225-361d***-304-373**-315-336



EU-etikettering (voormalig Annex-I):
R: 11-38-48/20-63-65-67
S: (2-)36/37-46-62



Transportindeling (ADR):

UN-nummer	1294
GEVI	33
ERIC	3-11

NFPA:



BELANGRIJKE GEGEVENS

KLEURLOZE VLOEISTOF MET TYPERENDE GEUR
De damp mengt zich goed met lucht, makkelijke vorming van explosieve mengsels. Elektrostatische oplading kan ontstaan bij bv. stromen, bewegen, roeren en verpompen van de vloeistof. Reageert heftig met oxidatiemiddelen, geconcentreerd salpeterzuur en zwavelzuur, stikstofoxiden, gesmolten zwavel, halogeenverbindingen als broomtrifluoride, uraniumhexafluoride, zwaveldichloride *met kans op brand en explosie*. Tast rubber en vele kunststoffen aan.

Interventiewaarden	VRW = 100 mg/m^3 AGW = 1000 mg/m^3 LBW = 5000 mg/m^3	Wettelijke grenswaarde Wettelijke grenswaarde TGG-15 min.	150 mg/m^3 384 mg/m^3

Geurwaarneming: De geur alleen geeft onvoldoende informatie over het acute gezondheidsrisico.
Acuut inademingsgevaar: Een voor de gezondheid gevaarlijke concentratie in de lucht kan door verdamping van deze stof bij ca. 20°C vrij snel worden bereikt; bij vernevelen nog sneller.
Wijze van blootstelling: De stof kan worden opgenomen in het lichaam door inademing van de damp of de aerosol, via de huid en na inslikken.
Eenmalige of kortdurende blootstelling: De stof werkt irriterend op de ogen, de huid en de luchtwegen. Na inslikken kan de vloeistof ook in de longen terechtkomen waardoor longontsteking ontstaat.[1)] De vloeistof ontvet de huid. De stof kan inwerken op het centrale zenuwstelsel. Blootstelling kan verlaging van het bewustzijn veroorzaken. In ernstige gevallen kans op dodelijke afloop.
Herhaalde en/of langdurende blootstelling: De vloeistof kan een droge of gebarsten huid veroorzaken. Huidcontact kan door beschadiging eczeem veroorzaken. De stof kan op het zenuwstelsel inwerken. Gehoorstoornissen kunnen voorkomen. Beschadiging van de lever en de nieren en hartritmestoornissen kunnen optreden. Er zijn aanwijzingen dat tolueen het ongeboren kind kan schaden.[2)]
Biomonitoring: Is mogelijk (zie register 'Biologische Monitoring').

DIRECTE GEVAREN	PREVENTIE	MAATREGELEN
Brand: zeer brandgevaarlijk.	geen open vuur, geen vonken en niet roken.	**Blusstoffen:** poeder, schuim, koolzuur.
Explosie: damp met lucht explosief.	gesloten apparatuur, ventilatie, explosieveilige elektrische apparatuur en verlichting, aarden en de tijd nemen om elektrostatische lading af te laten vloeien, vonkarm handgereedschap, bij vullen, aftappen of verwerken geen perslucht toepassen.	bij brand: tanks/vaten koel houden door spuiten met water.

NOODSITUATIE: Explosiegevaar! Acuut gezondheidsgevaar! Bij grotere hoeveelheden: gevarenzone ONMIDDELLIJK ontruimen en (laten) afzetten. Deskundige waarschuwen!

SYMPTOMEN	PERSOONLIJKE BESCHERMING	EERSTE HULP
	STRENGE HYGIENE!	IN ALLE GEVALLEN ARTS RAADPLEGEN!
Inademen: prikkeling, keelpijn en hoesten, hoofdpijn, verwarring, duizeligheid, slaperigheid, zwakte-gevoel, coördinatiestoornissen, bewusteloosheid.	ruimtelijke afzuiging, plaatselijke afzuiging, adembescherming (filtertype A).	frisse lucht, rust en *bel 112*.
Huid: prikkeling, roodheid, droge huid, hoofdpijn, suf-heid.	handschoenen (polyvinylalcohol).	verontreinigde kleding uittrekken, spoelen en wassen met water en zeep en arts raadplegen.
Ogen: prikkeling, roodheid en pijn.	veiligheidsbril, oogbescherming in combinatie met adembescherming.	minimaal 15 min. spoelen met water (evt. contactlenzen verwijderen), dan naar oogarts brengen.
Inslikken: prikkeling van lippen, mond en keel, zie verder 'Inademen'.		mond laten spoelen (uitspugen!), GEEN braken opwekken en *bel 112*.


Laat arts zo nodig het NVIC (+31(0)30-274 88 88) of het Belgisch Antigifcentrum (+32(0)70-245.245) bellen voor aanwijzingen over verdere behandeling.

MILIEU, OPRUIMING EN OPSLAG

Opruimen gemorst product: Deskundige waarschuwen. Draag handschoenen, laarzen en verse luchtkap/ademluchtmasker. Extra ventilatie.
Gemorst product indammen en afdekken met schuim, vervolgens zorgvuldig opzuigen (explosieveilig). *Restant* opnemen in inert absorptiemiddel en dit zorgvuldig verzamelen en opslaan in vaten (hermetisch afsluiten). *Eventuele laatste resten* verwijderen met zeepoplossing. *Spoelwater* opvangen.[3)]
Opslag: Brandveilig, gescheiden van oxidatiemiddelen, geconcentreerd salpeterzuur en zwavelzuur, stikstofoxiden, gesmolten zwavel en halogeenverbindingen.

Voetnoten: [1)]De verschijnselen van longontsteking kunnen pas na enkele uren tot dagen optreden. Daarom is medische observatie noodzakelijk. [2)]Blootstelling van (zwangere) vrouwen voorkomen! Aanvullende registratie van toepassing volgens Arbeidsomstandighedenbesluit. [3)]Lozing is aan bijzondere regelgeving onderhevig.

Synoniemen:
EB
ethylbenzol
fenylethaan
α-methyltolueen

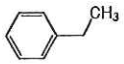

ETHYLBENZEEN

CAS-nummer [100-41-4]
Kaartnummer C-0289

Brutoformule C_8H_{10}
Relatieve molecuulmassa 106,2

FYSISCHE EIGENSCHAPPEN

Kookpunt, °C	136
Smeltpunt, °C	−95
Vlampunt, °C	ca. 21
Zelfontbrandingstemperatuur, °C	428
Explosiegrenzen, volume% in lucht	1,2 - 8,0
Soortelijke geleiding, pS/m	123
Dampspanning in mbar bij 20°C	9,5
Dampspanning in mbar bij 50°C	*47*
Relatieve dichtheid bij 20°C van verzadigd damp/luchtmengsel (lucht = 1)	1,00
Relatieve dichtheid (water = 1)	0,9
Oplosbaarheid in water, g/100 ml	0,02
Log P octanol/water	3,6
Bioconcentratiefactor (BCF)	1-15

Omrekenfactor: 1 mg/m³ = 0,226 ppm

ETIKETTERING

CLP (EU-GHS) afwijkend van Annex-VI:[1]
Signaalwoord: GEVAAR
H: 225-332-304-373



EU-etikettering afwijkend van Annex-VI:[2]
R: 11-20-65



Transportindeling (ADR):

UN-nummer	1175
GEVI	33
ERIC	3-11

NFPA:



BELANGRIJKE GEGEVENS

KLEURLOZE VLOEISTOF MET TYPERENDE GEUR
De damp mengt zich goed met lucht, makkelijke vorming van explosieve mengsels. Elektrostatische oplading kan ontstaan bij bv. stromen, bewegen, roeren en verpompen van de vloeistof. Reageert heftig met oxidatiemiddelen *met kans op brand en explosie*. Tast rubber en vele kunststoffen aan.

Interventiewaarden	niet vastgesteld	Wettelijke grenswaarde	215 mg/m³ H
		Wettelijke grenswaarde TGG-15 min.	430 mg/m³ H

Geurwaarneming: Het is onbekend of bij geurwaarneming schadelijke effecten te verwachten zijn.
Acuut inademingsgevaar: Een voor de gezondheid gevaarlijke concentratie in de lucht zal door verdamping van deze stof bij ca. 20°C vrij langzaam worden bereikt; bij vernevelen echter veel sneller.
Wijze van blootstelling: De stof kan worden opgenomen in het lichaam door inademing van de damp, via de huid en na inslikken.
Eenmalige of kortdurende blootstelling: De stof werkt irriterend op de ogen, de huid en de luchtwegen. Na inslikken kan de vloeistof ook in de longen terechtkomen waardoor longontsteking ontstaat.[3] De stof kan inwerken op het centrale zenuwstelsel, met als gevolg duizeligheid tot verlaging van het bewustzijn. Blootstelling kan in ernstige gevallen tot bewusteloosheid leiden.
Herhaalde en/of langdurende blootstelling: Huidcontact kan door beschadiging eczeem veroorzaken. De vloeistof kan een droge of gebarsten huid veroorzaken. De stof kan op het centrale zenuwstelsel, de lever en de nieren inwerken, met als gevolg functie- en gehoorstoornissen. Er zijn aanwijzingen dat ethylbenzeen kankerverwekkend is.
Biomonitoring: Is mogelijk (zie register 'Biologische Monitoring').

DIRECTE GEVAREN	PREVENTIE	MAATREGELEN
Brand: zeer brandgevaarlijk.	geen open vuur, geen vonken en niet roken.	**Blusstoffen:** poeder, schuim, koolzuur.
Explosie: damp met lucht explosief.	gesloten apparatuur, ventilatie, explosieveilige elektrische apparatuur en verlichting, aarden en de tijd nemen om elektrostatische lading af te laten vloeien, bij vullen, aftappen of verwerken geen perslucht toepassen.	bij brand: tanks/vaten koel houden door spuiten met water.

NOODSITUATIE: Explosiegevaar! Acuut gezondheidsgevaar! Bij grotere hoeveelheden: gevarenzone ONMIDDELLIJK ontruimen en (laten) afzetten. Deskundige waarschuwen!

SYMPTOMEN	PERSOONLIJKE BESCHERMING	EERSTE HULP
	VORMING VAN NEVEL VOORKOMEN!	
Inademen: prikkeling, hoesten, hoofdpijn, duizeligheid, suffheid.	ventilatie, ruimtelijke afzuiging, plaatselijke afzuiging, adembescherming (filtertype A).	frisse lucht, rust en arts raadplegen.
Huid: roodheid, droge huid, pijn.	handschoenen (speciaal materiaal, vraag leverancier).	verontreinigde kleding uittrekken, spoelen en wassen met water en zeep.
Ogen: roodheid en pijn, traanvloed.	gelaatsscherm met veiligheidsbril, oogbescherming in combinatie met adembescherming.	minimaal 15 min. spoelen met water (evt. contactlenzen verwijderen), dan naar oogarts brengen.
Inslikken: hoesten, buikpijn, zie verder 'Inademen'.		mond laten spoelen (uitspugen!), GEEN braken opwekken en *bel 112*.


Laat arts zo nodig het NVIC (+31(0)30-274 88 88) of het Belgisch Antigifcentrum (+32(0)70-245.245) bellen voor aanwijzingen over verdere behandeling.

MILIEU, OPRUIMING EN OPSLAG

Opruimen gemorst product: Deskundige waarschuwen. Draag handschoenen, laarzen, filtermasker met filtertype A en gelaatsscherm met veiligheidsbril. Extra ventilatie.
Gemorst product indammen en afdekken met schuim, vervolgens zorgvuldig opzuigen (explosieveilig). *Restant* opnemen in inert absorptiemiddel en dit zorgvuldig verzamelen en opslaan in vaten. *Eventuele laatste resten* verwijderen met zeepoplossing. *Spoelwater* afvoeren naar riool.
Opslag: Brandveilig, gescheiden van oxidatiemiddelen.

Voetnoten: [1]ECHA voorstel voor harmonisatie van de etikettering. Het Annex-VI etiket bestaat uit symbolen GHS02 GHS07; signaalwoord GEVAAR; H: 225-332. [2]ECHA voorstel voor harmonisatie van de etikettering. Het Annex-VI etiket bestaat uit symbolen F, Xn; R: 11-20; S: (2-)16-24/25-29. [3]De verschijnselen van longontsteking kunnen pas na enkele uren tot dagen optreden. Daarom is medische observatie noodzakelijk.

Synoniemen:
dimethylbenzenen
xylenen

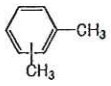

XYLEEN[1] TECHNISCH MENGSEL

CAS-nummer [1330-20-7]
Kaartnummer C-0971

Brutoformule C_8H_{10}
Relatieve molecuulmassa 106,2

FYSISCHE EIGENSCHAPPEN

Kookpunt, °C	136-145
Smeltpunt, °C	n.b.
Vlampunt, °C	> 23[2]
Zelfontbrandingstemperatuur, °C	433-530
Explosiegrenzen, volume% in lucht	0,9 - 7,8
Minimum ontstekingsenergie, mJ	0,2
Soortelijke geleiding, pS/m	< 0,1
Dampspanning in mbar bij 20°C	ca. 10,0
Relatieve dichtheid bij 20°C van verzadigd damp/luchtmengsel (lucht = 1)	1,03
Relatieve dichtheid (water = 1)	0,9
Oplosbaarheid in water, g/100 ml	0,02
Log P octanol/water	3,2
Bioconcentratiefactor (BCF)	< 26

Omrekenfactor: 1 mg/m³ = 0,226 ppm

ETIKETTERING

CLP (EU-GHS) afwijkend van Annex-VI:[3]
Signaalwoord: GEVAAR
H: 226-332-312-304-373-319-335-315



EU-etikettering afwijkend van Annex-VI:[4]
R: 10-20/21-36/37/38-65



Schadelijk

Transportindeling (ADR):

UN-nummer	1307
GEVI	30
ERIC	3-05

NFPA:



BELANGRIJKE GEGEVENS

KLEURLOZE VLOEISTOF MET TYPERENDE GEUR
De damp mengt zich goed met lucht. Elektrostatische oplading kan ontstaan bij bv. stromen, bewegen, roeren en verpompen van de vloeistof. Reageert heftig met oxidatiemiddelen en sterke zuren *met kans op brand en explosie*. Tast rubber en vele kunststoffen aan.

Interventiewaarden	VRW = 100 mg/m³	Wettelijke grenswaarde	210 mg/m³	H
	AGW = 1000 mg/m³	Wettelijke grenswaarde TGG-15 min.	442 mg/m³	H
	LBW = 5000 mg/m³			

Geurwaarneming: De geur alleen geeft onvoldoende informatie over het acute gezondheidsrisico.
Acuut inademingsgevaar: Een voor de gezondheid gevaarlijke concentratie in de lucht kan door verdamping van deze stof bij ca. 20°C vrij snel worden bereikt; bij verneveling nog sneller.
Wijze van blootstelling: De stof kan worden opgenomen in het lichaam door inademing van de damp, via de huid en na inslikken van de vloeistof.
Eenmalige of kortdurende blootstelling: De stof werkt irriterend op de ogen, de huid en de luchtwegen. Na inslikken kan de vloeistof ook in de longen terechtkomen waardoor longontsteking ontstaat.[5] De vloeistof ontvet de huid. De stof kan inwerken op het centrale zenuwstelsel, met als gevolg verlaging van het bewustzijn. Blootstelling kan bij hoge concentraties tot bewusteloosheid leiden.
Herhaalde en/of langdurende blootstelling: Huidcontact kan door beschadiging eczeem veroorzaken. De stof kan op het centrale zenuwstelsel en het gehoor inwerken, met als gevolg functie- en gehoorstoornissen. Er zijn aanwijzingen dat xyleen het ongeboren kind kan schaden.[6]
Biomonitoring: Is mogelijk (zie register 'Biologische Monitoring').

DIRECTE GEVAREN	PREVENTIE	MAATREGELEN
Brand: brandgevaarlijk.	geen open vuur, geen vonken en niet roken.	**Blusstoffen:** poeder, schuim, koolzuur.
Explosie: boven 23°C: damp met lucht explosief.	aarden en de tijd nemen om elektrostatische lading af te laten vloeien, boven 23°C gesloten apparatuur, ventilatie, explosieveilige elektrische apparatuur, vonkarm handgereedschap.	bij brand: tanks/vaten koel houden door spuiten met water.

NOODSITUATIE: Acuut gezondheidsgevaar! Bij grotere hoeveelheden: gevarenzone ONMIDDELLIJK ontruimen en (laten) afzetten. Deskundige waarschuwen!

SYMPTOMEN	PERSOONLIJKE BESCHERMING	EERSTE HULP
	PAS OP: HUIDOPNAME! VORMING VAN NEVEL VOORKOMEN!	
Inademen: prikkeling, keelpijn en hoesten, hoofdpijn, duizeligheid, zwaktegevoel, misselijkheid, suf-heid, bewusteloosheid.	ruimtelijke afzuiging, plaatselijke afzuiging, adembescherming (filtertype A).	frisse lucht, rust en *bel 112*.
Huid: prikkeling, droge huid, roodheid, hoofdpijn, sufheid.	handschoenen (polyvinylalcohol), gerichte beschermende kleding.	verontreinigde kleding uittrekken, spoelen en wassen met water en zeep en arts raadplegen.
Ogen: prikkeling, roodheid en pijn.	gelaatsscherm met veiligheidsbril, oogbescherming in combinatie met adembescherming.	minimaal 15 min. spoelen met water (evt. contactlenzen verwijderen), dan naar oogarts brengen.
Inslikken: prikkeling van lippen, mond en keel, branderig gevoel, zie verder 'inademen'.		mond laten spoelen (uitspugen!), GEEN braken opwekken en *bel 112*.


Laat arts zo nodig het NVIC (+31(0)30-274 88 88) of het Belgisch Antigifcentrum (+32(0)70-245.245) bellen voor aanwijzingen over verdere behandeling.

MILIEU, OPRUIMING EN OPSLAG

Opruimen gemorst product: Deskundige waarschuwen. Draag chemiepak, filtermasker met filtertype A en gelaatsscherm met veiligheidsbril. Extra ventilatie. *Gemorst product* indammen en zorgvuldig opzuigen (explosieveilig). *Restant* opnemen in inert absorptiemiddel en dit zorgvuldig verzamelen en opslaan in vaten (hermetisch afsluiten). *Eventuele laatste resten* verwijderen met zeepoplossing. *Spoelwater* afvoeren naar riool.
Opslag: Brandveilig, gescheiden van oxidatiemiddelen en sterke zuren.

Voetnoten: [1]Het handelsproduct is een isomerenmengsel met m-xyleen als hoofdbestanddeel (> 40%) en daarnaast o-xyleen en p-xyleen. Naast de xylenen bevat het voornamelijk ethylbenzeen (ca. 10%); de totale hoeveelheid xylenen en ethylbenzeen bedraagt samen meer dan 95%. [2]Het vlampunt is afhankelijk van de samenstelling. Deze kaart gaat uit van mengsels met een vlampunt boven 23°C. Er zijn evenwel xyleen-mengsels met een vlampunt kleiner dan 23°C zodat zwaardere preventieve maatregelen noodzakelijk kunnen worden. [3]Op basis van leveranciersinformatie. Het Annex-VI etiket bestaat uit symbolen GHS02 GHS07; signaalwoord WAARSCHUWING; H: 226-332-312-315; nota C. [4]Op basis van leveranciersinformatie. Het Annex-VI etiket bestaat uit symbool Xn; R: 10-20/21-38; S: (2-)25; nota C. [5]De verschijnselen van longontsteking kunnen pas na enkele uren tot dagen optreden. Daarom is medische observatie noodzakelijk. [6]Blootstelling van (zwangere) vrouwen voorkomen! Aanvullende registratie van toepassing volgens Arbeidsomstandighedenbesluit.

Synoniemen:
naftaline
teerkamfer

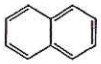

NAFTALEEN

CAS-nummer [91-20-3]
Kaartnummer C-0192

Brutoformule $C_{10}H_8$
Relatieve molecuulmassa 128,2

FYSISCHE EIGENSCHAPPEN

Kookpunt, °C	218
Smeltpunt, °C	80
Vlampunt, °C	79
Zelfontbrandingstemperatuur, °C	526
Explosiegrenzen, volume% in lucht	0,9 - 5,9
Explosiegrenzen, g/m³ in lucht	15 - n.b.
Stofexplosieklasse	St 1
Soortelijke geleiding, pS/m bij 82°C	*4*10⁴*
Dampspanning in mbar bij 20°C	0,04
Relatieve dichtheid bij 20°C van verzadigd damp/luchtmengsel (lucht = 1)	1,00
Relatieve dichtheid (water = 1)	1,2
Oplosbaarheid in water, g/100 ml	niet
Log P octanol/water	3,3 (ber.)

Omrekenfactor: 1 mg/m³ = 0,187 ppm

ETIKETTERING

CLP (EU-GHS) Annex-VI:
Signaalwoord: WAARSCHUWING
H: 351-302-410



EU-etikettering (voormalig Annex-I):
R: 22-40-50/53
S: (2-)36/37-46-60-61


Schadelijk


Milieu-gevaarlijk

Transportindeling (ADR):

UN-nummer	1334[1]
GEVI	40
ERIC	4-03

NFPA:



BELANGRIJKE GEGEVENS

WITTE KRISTALLEN MET TYPERENDE GEUR
De damp mengt zich goed met lucht. Stofexplosie aangetoond indien in fijn verdeelde vorm gemengd met lucht. Kan indien droog, elektrostatisch worden opgeladen door werveling, storten, pneumatisch transport e.d. Ook in gesmolten naftaleen kan elektrostatische lading worden opgewekt. Reageert heftig met oxidatiemiddelen en wel bijzonder heftig met chroomtrioxide (CrO_3).

Interventiewaarden	niet vastgesteld	Wettelijke grenswaarde	50 mg/m³
		Wettelijke grenswaarde TGG-15 min.	80 mg/m³

Geurwaarneming: De geur alleen geeft onvoldoende informatie over het acute gezondheidsrisico.
Acuut inademingsgevaar: Een voor de gezondheid gevaarlijke concentratie in de lucht zal door verdamping van deze stof bij ca. 20°C niet of slechts zeer langzaam worden bereikt; bij verstuiven echter veel sneller.
Wijze van blootstelling: De stof kan worden opgenomen in het lichaam door inademing van stofdeeltjes, via de huid en na inslikken.
Eenmalige of kortdurende blootstelling: De stof werkt irriterend op de ogen en de huid. In ernstige gevallen kans op toevallen en dodelijke afloop.
Herhaalde en/of langdurende blootstelling: Huidcontact kan door overgevoeligheid eczeem veroorzaken.[2] De stof kan op de nieren en het bloed inwerken, met als gevolg orgaanbeschadiging en bloedveranderingen. Oogletsbeschadiging kan optreden. Er zijn aanwijzingen dat naftaleen kankerverwekkend is.
Biomonitoring: Is mogelijk (zie register 'Biologische Monitoring').

DIRECTE GEVAREN	PREVENTIE	MAATREGELEN
Brand: brandbaar.	geen open vuur en niet roken.	**Blusstoffen:** sproeistraal water, poeder.
Explosie: fijn verdeeld stof met lucht explosief, boven 79°C: damp met lucht explosief.	stofafzetting voorkomen, gesloten systeem, stofexplosieveilige elektrische apparatuur en verlichting, aarden en de tijd nemen om elektrostatische lading af te laten vloeien.	

NOODSITUATIE: Kans op stofexplosie! Acuut gezondheidsgevaar! Bij grotere hoeveelheden: gevarenzone ONMIDDELLIJK ontruimen en (laten) afzetten. Deskundige waarschuwen!

SYMPTOMEN	PERSOONLIJKE BESCHERMING	EERSTE HULP
	VERSPREIDEN VAN STOF VOORKOMEN!	
Inademen: keelpijn, hoesten, hoofdpijn, misselijkheid.	ventilatie (indien niet in poedervorm), plaatselijke afzuiging, adembescherming (combinatiefiltertype A/P2).	frisse lucht, rust en arts raadplegen.
Huid: roodheid, pijn.	handschoenen (polyvinylalcohol).	verontreinigde kleding uittrekken, minimaal 20 min. spoelen met veel water of douchen en arts raadplegen.
Ogen: roodheid, pijn, slecht zien.	stofbril, oogbescherming in combinatie met adembescherming.	minimaal 15 min. spoelen met water (evt. contactlenzen verwijderen), dan naar oogarts brengen.
Inslikken: misselijkheid, braken, zie verder 'Inademen'.		mond laten spoelen (uitspugen!) en *bel 112*.

Laat arts zo nodig het NVIC (+31(0)30-274 88 88) of het Belgisch Antigifcentrum (+32(0)70-245.245) bellen voor aanwijzingen over verdere behandeling.

MILIEU, OPRUIMING EN OPSLAG

Gevolgen voor het milieu: Deze stof is giftig voor het watermilieu. Gevaar voor opeenhoping in de voedselketen.
Opruimen gemorst product: Deskundige waarschuwen. Draag handschoenen, laarzen, filtermasker met combinatiefiltertype A/P2 en stofbril.
Gemorst product afdekken, vervolgens zorgvuldig opzuigen/opscheppen (explosieveilig). *Restant* zorgvuldig verzamelen en opslaan in vaten. *Eventuele laatste resten* verwijderen met zeepoplossing. *Spoelwater* opvangen.[3]
Opslag: Gescheiden van oxidatiemiddelen, ventilatie langs de vloer.

Voetnoten: [1]Voor de gesmolten toestand geldt UN-nr. 2304 met GEVI 44, ERIC 4-38. De hete damp van de gesmolten stof kan bij afkoeling kristallen vormen met kans op verstopte leidingen etc. [2]Iemand die overgevoeligheidsverschijnselen heeft gekregen door blootstelling aan naftaleen dient in de toekomst elke blootstelling aan deze stof te vermijden. [3]Lozing is aan bijzondere regelgeving onderhevig.

Bijlage 3.1: Rapportages omgevingsluchtmetingen

eurofins

ProMonitoring

RAPPORTAGE BETREFFENDE EERSTE RONDE LUCHTONDERZOEK MET BETREKKING TOT BENZEEN, TOLUEEN, ETHYLBENZEEN, XYLENEN EN NAFTALEEN OP VOORMALIG GASFABRIEKSTERREIN DE LOENTJES / LANGE HAVENDIJK TE CULEMBORG

november/december 2013

Pro Monitoring B.V.
Mercuriusweg 37
3771 NC Barneveld
tel: 0342 - 400606
fax: 0342 - 401220
postbus@promonitoring.nl

Specialisten in luchtonderzoek

Opdrachtgever:	Oranjewoud
Inspectierapport:	r011087-01b eerste ronde
Datum:	11 december 2013

Rapportage	Autorisatie
ing. Rosanne Birkhoff	Ir. W. Meijer

Tenzij anders overeengekomen zijn op onze rapporten de auteursrechten conform de Voorwaarden van Pro Monitoring van toepassing. Niets uit dit rapport mag verveelvoudigd en/of openbaar gemaakt worden op welke wijze dan ook, zonder voorafgaande schriftelijke toestemming van Pro Monitoring.

Inhoudsopgave

Inhoudsopgave		pagina 1
Samenvatting		pagina 2
1.	Inleiding	pagina 3
2.	Meetmethoden en meetfrequenties	pagina 5
3.	Beschrijving meetlocatie	pagina 5
4.	Omstandigheden tijdens metingen	pagina 6
5.	Onderzoeksresultaten	pagina 7
	5.1 Onderzoeksresultaten BTEXN	pagina 7
6.	Toetsing en conclusie	pagina 8
Colofon		pagina 9
Bijlagen		
1.	Weersomstandigheden	pagina 10
2.	Laboratoriumresultaten	pagina 18
3.	Globale overzichtstekening meetlocaties	pagina 20

Samenvatting

Pro Monitoring B.V. heeft in opdracht van Oranjewoud Deventer 3M 3500 badges geleverd en geanalyseerd ten behoeve van luchtkwaliteitsmetingen m.b.t. BTEXN op saneringslocatie voormalige gasfabriek terrein De Loentjes/ Lange Havendijk te Culemborg.

Oranjewoud heeft de metingen zelf uitgevoerd van 19 november – 3 december 2013.

Voor de toetsing van metingen is gebruik gemaakt van gezondheidskundige toetsingswaarden zoals opgegeven door de opdrachtgever. Deze waarden worden in het algemeen gehanteerd bij mogelijke blootstelling en worden meestal gebruikt door de GGD's en zijn goedgekeurd door het RIVM (Rijksinstituut voor Volksgezondheid en Milieu). Onder deze toetsingswaarden (grenswaarden) is er geen risico voor de gezondheid van de mens. Bij het opstellen van de grenswaarden is rekening gehouden met de meest kwetsbare groepen, zijnde: ouderen, kinderen en zwangere vrouwen.

Uit de resultaten van het onderzoek blijkt dat er geen concentraties BTEXN zijn aangetoond boven de grenswaarden voor het 2 weeks gemiddelde en jaargemiddelde.

1. Inleiding

In opdracht van Oranjewoud Deventer heeft Pro Monitoring B.V. 3M 3500 badges geleverd en geanalyseerd ten behoeve van luchtkwaliteitsmetingen m.b.t. BTEXN op voormalige gasfabriek terrein De Loentjes/ Lange Havendijk te Culemborg.

Oranjewoud heeft de metingen zelf uitgevoerd van 19 november – 3 december 2013.

Voor de toetsing van metingen wordt gebruik gemaakt van gezondheidskundige toetsingswaarden. Deze waarden worden in het algemeen gehanteerd bij mogelijk blootstelling en worden meestal gebruikt door de GGD's. De toetsingswaarden zijn afgeleid van de door het RIVM (Rijksinstituut voor Volksgezondheid en Milieu) gehanteerde TCL-waarden. Dit betreft concentraties die door mensen een heel leven lang (70 jaar, 365 dagen en 24 uur/dag) geïnhaleerd kunnen worden zonder dat het negatieve gezondheidseffecten veroorzaakt.

Onder de toetsingswaarden is er geen risico voor de gezondheid van de mens in de omgeving. Bij het opstellen van de toetsingswaarden is rekening gehouden met de meest kwetsbare groepen, zijnde: ouderen, kinderen en zwangere vrouwen. De toetsingswaarden zijn opgenomen in tabel 1.1.

Afhankelijk van de meetduur wordt getoetst aan een norm voor kortdurende, een middellange en een langdurende blootstellingsduur.

De acute toetsingswaarde wordt gebruikt om kortstondige blootstelling aan piekconcentraties te toetsen. Aan deze concentraties dienen omstanders niet langer dan een uur te worden blootgesteld. Deze waarde is gebaseerd op 3x de acute Minimal Risk Level (ATSDR= Agency for Toxic Substance and Disease Registry).

De 2-weeks gemiddelde toetsingswaarden worden gebruikt als waarden voor toetsing van het resultaat van een continue meting uitgevoerd over een periode van 2 weken. Deze waarde is gebaseerd op het acute Minimal Risk Level (ATSDR). Aan deze concentratie mogen mensen in de omgeving niet langer dan 2 weken worden blootgesteld.

De jaargemiddelde grenswaarde wordt gebruikt voor toetsing van de blootstelling op lange termijn. Deze waarde is gelijk aan de toegestane concentratie lucht (TCL) en betreft de concentratie in lucht waaraan de mens gedurende zijn hele leven mag worden blootgesteld, zonder dat daarvan schade aan de gezondheid zal ontstaan.

Tabel 1.1 Overzicht grenswaarden

	Op locatie		In de omgeving (toetsingswaarden)					
Stof	Actiewaarde 1/5 Grenswaarde		Acute toetsingswaarde uurgemiddelde		Toetsingswaarde 2-weeks gemiddelde		Toetsingswaarde jaargemiddelde	
	(µg/m³)	meetwaarde in ppm	(µg/m³)	meetwaarde in ppm	(µg/m³)	meetwaarde in ppm	(µg/m³)	meetwaarde in ppm
Benzeen	650	0,2 (1,0)*	486	0,15 (1,0)*	162	0,05 (1,0)*	20	0,006 (1,0)*
Tolueen	30000	7,8	11493	3,0	3831	1,0	400	0,1
Ethylbenzeen	43000	9,7	n.b.		n.b.		770	0,17
Xylenen	42000	9,5	13254	3,0	4418	1,0	870	0,2
Naftaleen#	10000	1,8	105	0,02 (1,0)*	35	0,006 (1,0)*	25	0,0006 (1,0)*

Naftaleen geld hier als maatgevend voor de PAK's
* De tussen haakjes opgenomen waarden zijn de minimaal te meten waarden (detectielimiet)

2. Meetmethoden en meetfrequenties

Van 19 november – 3 december 2013 zijn door Oranjewoud metingen verricht ter bepaling van de concentraties aan BTEXN op voormalige gasfabriek terrein De Loentjes/ Lange Havendijk te Culemborg.

In tabel 2.1 is het meetprogramma gepresenteerd.

Tabel 2.1. Meetprogramma

component/ bepaling	bemonsterings methode	meetmethode	meetfrequentie	aantal locaties
BTEXN	passieve monstername op 3M 3500 organic vapor monitor	GC-FID	meetronde van 2 weken	4

3. Beschrijving meetlocaties

In tabel 3.1 zijn de locaties weergegeven met de omschrijving van de meetlocaties waar de luchtmetingen zijn uitgevoerd.

Tabel 3.1 Meetlocaties binnenluchtmetingen

locatie nr.	omschrijving locatie	start metingen 19/11	stop metingen 03/12
1	De Loentjes 14	9:45	10:00
2	De Loentjes 6/8	7:30	11:40
3	Brug	9:30	13:20
4	Referentie tennisbaan	10:50	13:40

In bijlage 3 is een overzichtschets weergegeven van de meetlocaties.

4 Omstandigheden tijdens de metingen

De metingen zijn uitgevoerd gedurende 14 x 24 uur.

De weeromstandigheden tijdens de metingen zijn weergegeven in bijlage 1.

5. Onderzoeksresultaten

De onderzoeksresultaten welke worden gepresenteerd met betrekking tot het luchtonderzoek zijn de gemiddelde concentraties over 14 dagen, van de in het onderzoek betrokken verbindingen.

De analyseresultaten zijn weergegeven in bijlage 2.

5.1 Onderzoeksresultaten BTEXN

In tabel 5.1 zijn de resultaten van de luchtmetingen weergegeven.

In de eerste 4 kolommen staan de gemiddelde concentraties weergegeven zoals aangetroffen op de meetlocaties. In de laatste 2 kolommen zijn grenswaarden voor het 2 weeks gemiddelde en jaargemiddelde weergegeven.

Tabel 5.1 Concentratie van BTEXN 19 november – 3 december 2013

component	locatie 1 GD1523	locatie 2 GW2605	locatie 3 GW2796	locatie 4 GD1595	grenswaarde 2-weeks gemiddelde	grenswaarde jaargemiddelde
	concentratie in µg/m^3				concentratie in µg/m^3	
Benzeen	1,1	1,3	1,3	1,2	162	20
Tolueen	2,1	2,1	1,9	1,4	3831	400
Ethylbenzeen	-	-	-	-	nb	770
Xylenen	-	-	-	-	4418	870
Naftaleen	-	-	-	-	35	3,5

nb= niet beschikbaar

- niet aangetroffen boven de detectiegrens van 1 µg/m^3.

6. Toetsing en conclusie

Voor de toetsing van metingen is gebruik gemaakt van gezondheidskundige toetsingswaarden. Deze waarden worden in het algemeen gehanteerd bij mogelijk blootstelling en worden meestal gebruikt door de GGD's en zijn goedgekeurd door het RIVM (Rijksinstituut voor Volksgezondheid en Milieu). Onder deze toetsingswaarden (grenswaarden) is er geen risico voor de gezondheid van de mens. Bij het opstellen van de grenswaarden is rekening gehouden met de meest kwetsbare groepen, zijnde: ouderen, kinderen en zwangere vrouwen.

Uit de resultaten van het onderzoek blijkt dat er geen concentraties BTEXN zijn aangetoond boven de grenswaarden voor het 2 weeks gemiddelde en jaargemiddelde.

Colofon

opdrachtgever	Oranjewoud	meettechnicus	Oranjewoud
opdrachtnummer	011087-01	autorisator	W. Meijer
datum	nov./dec. 2013	rapporteur	R. Birkhoff
bedrijf	Cullemborg		

invuldatum werkbladen	december 2013

bron	sanerings locatie

Bijlage 1. Weersomstandigheden

Het weer op dinsdag 19 november 2013 te De Bilt

Temperatuur		Normaal
Gemiddelde	5.5 °C	6.6 °C
Maximum	8.7 °C	9.5 °C
Minimum	0.8 °C	3.6 °C

Zon, bewolking & zicht		
Duur zonneschijn	1.3 uur	
Rel. zonneschijnduur	15 %	25 %
Gem. bedekkingsgraad	6 octa's Zwaar bewolkt	
Minimaal zicht	2.3 km	

Relatieve luchtvochtigheid		
Gemiddelde	90 %	89 %

Neerslag		
Hoeveelheid	0.8 mm	
Duur	3.3 uur	

Wind		
Gemiddelde snelheid	2.3 m/s	= 2 Bft
Maximale uurgemiddelde snelheid	4.0 m/s	= 3 Bft
Maximale stoot	8.0 m/s	
Overheersende richting	294 °	= WNW

Luchtdruk	
Gemiddelde luchtdruk	1008.3 hPa

Het weer op woensdag 20 november 2013 te De Bilt

Temperatuur		Normaal
Gemiddelde	2.5 °C	6.6 °C
Maximum	6.1 °C	9.5 °C
Minimum	-1.9 °C	3.6 °C

Zon, bewolking & zicht		
Duur zonneschijn	2.6 uur	
Rel. zonneschijnduur	30 %	25 %
Gem. bedekkingsgraad	6 octa's Zwaar bewolkt	
Minimaal zicht	2.2 km	

Relatieve luchtvochtigheid		
Gemiddelde	86 %	89 %

Neerslag		
Hoeveelheid	2.2 mm	
Duur	4.8 uur	

Wind		
Gemiddelde snelheid	4.2 m/s	= 3 Bft
Maximale uurgemiddelde snelheid	7.0 m/s	= 4 Bft
Maximale stoot	14.0 m/s	
Overheersende richting	170 °	= Z

Luchtdruk	
Gemiddelde luchtdruk	1002.8 hPa

Het weer op donderdag 21 november 2013 te De Bilt					
Temperatuur		**Normaal**	**Neerslag**		
Gemiddelde	2.7 °C	5.3 °C	Hoeveelheid	0.0 mm	
Maximum	5.1 °C	7.9 °C	Duur	0.0 uur	
Minimum	0.8 °C	2.5 °C			
Zon, bewolking & zicht			**Wind**		
Duur zonneschijn	2.8 uur		Gemiddelde snelheid	3.6 m/s	= 3 Bft
Rel. zonneschijnduur	33 %	20 %	Maximale uurgemiddelde snelheid	6.0 m/s	= 4 Bft
Gem. bedekkingsgraad	6 octa's Zwaar bewolkt		Maximale stoot	10.0 m/s	
Minimaal zicht	11.0 km		Overheersende richting	58 °	= ONO
Relatieve luchtvochtigheid			**Luchtdruk**		
Gemiddelde	87 %	90 %	Gemiddelde luchtdruk	1004.2 hPa	

Het weer op vrijdag 22 november 2013 te De Bilt					
Temperatuur		**Normaal**	**Neerslag**		
Gemiddelde	4.2 °C	5.3 °C	Hoeveelheid	0.3 mm	
Maximum	5.9 °C	7.9 °C	Duur	2.4 uur	
Minimum	1.5 °C	2.5 °C			
Zon, bewolking & zicht			**Wind**		
Duur zonneschijn	0.0 uur		Gemiddelde snelheid	3.3 m/s	= 2 Bft
Rel. zonneschijnduur	0 %	20 %	Maximale uurgemiddelde snelheid	5.0 m/s	= 3 Bft
Gem. bedekkingsgraad	8 octa's Geheel bewolkt		Maximale stoot	9.0 m/s	
Minimaal zicht	8.0 km		Overheersende richting	20 °	= NNO
Relatieve luchtvochtigheid			**Luchtdruk**		
Gemiddelde	86 %	90 %	Gemiddelde luchtdruk	1014.3 hPa	

Het weer op zaterdag 23 november 2013 te De Bilt					
Temperatuur		**Normaal**	**Neerslag**		
Gemiddelde	4.9 °C	5.3 °C	Hoeveelheid	0.0 mm	
Maximum	8.1 °C	7.9 °C	Duur	0.0 uur	
Minimum	0.4 °C	2.5 °C			
Zon, bewolking & zicht			**Wind**		
Duur zonneschijn	1.1 uur		Gemiddelde snelheid	2.5 m/s	= 2 Bft
Rel. zonneschijnduur	13 %	20 %	Maximale uurgemiddelde snelheid	4.0 m/s	= 3 Bft
Gem. bedekkingsgraad	7 octa's Vrijwel geheel bewolkt		Maximale stoot	8.0 m/s	
Minimaal zicht	8.0 km		Overheersende richting	11 °	= N
Relatieve luchtvochtigheid			**Luchtdruk**		
Gemiddelde	84 %	90 %	Gemiddelde luchtdruk	1020.9 hPa	

Het weer op zondag 24 november 2013 te De Bilt					
Temperatuur		**Normaal**	**Neerslag**		
Gemiddelde	6.2 °C	5.3 °C	Hoeveelheid	0.3 mm	
Maximum	8.4 °C	7.9 °C	Duur	0.5 uur	
Minimum	3.2 °C	2.5 °C			
Zon, bewolking & zicht			**Wind**		
Duur zonneschijn	0.2 uur		Gemiddelde snelheid	2.8 m/s	= 2 Bft
Rel. zonneschijnduur	2 %	20 %	Maximale uurgemiddelde snelheid	5.0 m/s	= 3 Bft
Gem. bedekkingsgraad	8 octa's Geheel bewolkt		Maximale stoot	11.0 m/s	
Minimaal zicht	6.0 km		Overheersende richting	350 °	= N
Relatieve luchtvochtigheid			**Luchtdruk**		
Gemiddelde	84 %	90 %	Gemiddelde luchtdruk	1025.8 hPa	

Het weer op maandag 25 november 2013 te De Bilt					
Temperatuur		**Normaal**	**Neerslag**		
Gemiddelde	5.1 °C	5.3 °C	Hoeveelheid	0.1 mm	
Maximum	8.0 °C	7.9 °C	Duur	0.1 uur	
Minimum	3.1 °C	2.5 °C			
Zon, bewolking & zicht			**Wind**		
Duur zonneschijn	3.5 uur		Gemiddelde snelheid	2.6 m/s	= 2 Bft
Rel. zonneschijnduur	42 %	20 %	Maximale uurgemiddelde snelheid	5.0 m/s	= 3 Bft
Gem. bedekkingsgraad	7 octa's Vrijwel geheel bewolkt		Maximale stoot	11.0 m/s	
Minimaal zicht	15.0 km		Overheersende richting	337 °	= NNW
Relatieve luchtvochtigheid			**Luchtdruk**		
Gemiddelde	84 %	90 %	Gemiddelde luchtdruk	1032.4 hPa	

Het weer op dinsdag 26 november 2013 te De Bilt					
Temperatuur		**Normaal**	**Neerslag**		
Gemiddelde	5.2 °C	5.3 °C	Hoeveelheid	0.5 mm	
Maximum	7.5 °C	7.9 °C	Duur	1.2 uur	
Minimum	1.8 °C	2.5 °C			
Zon, bewolking & zicht			**Wind**		
Duur zonneschijn	0.6 uur		Gemiddelde snelheid	1.5 m/s	= 1 Bft
Rel. zonneschijnduur	7 %	20 %	Maximale uurgemiddelde snelheid	3.0 m/s	= 2 Bft
Gem. bedekkingsgraad	8 octa's Geheel bewolkt		Maximale stoot	6.0 m/s	
Minimaal zicht	0.5 km		Overheersende richting	319 °	= NW
Relatieve luchtvochtigheid			**Luchtdruk**		
Gemiddelde	95 %	90 %	Gemiddelde luchtdruk	1034.9 hPa	

Het weer op woensdag 27 november 2013 te De Bilt					
Temperatuur		**Normaal**	**Neerslag**		
Gemiddelde	5.6 °C	5.3 °C	Hoeveelheid	0.1 mm	
Maximum	8.5 °C	7.9 °C	Duur	0.6 uur	
Minimum	0.5 °C	2.5 °C			
Zon, bewolking & zicht			**Wind**		
Duur zonneschijn	0.0 uur		Gemiddelde snelheid	2.4 m/s	= 2 Bft
Rel. zonneschijnduur	0 %	20 %	Maximale uurgemiddelde snelheid	4.0 m/s	= 3 Bft
Gem. bedekkingsgraad	8 octa's Geheel bewolkt		Maximale stoot	7.0 m/s	
Minimaal zicht	0.3 km		Overheersende richting	233 °	= ZW
Relatieve luchtvochtigheid			**Luchtdruk**		
Gemiddelde	93 %	90 %	Gemiddelde luchtdruk	1032.5 hPa	

Het weer op donderdag 28 november 2013 te De Bilt					
Temperatuur		**Normaal**	**Neerslag**		
Gemiddelde	8.8 °C	5.3 °C	Hoeveelheid	0.1 mm	
Maximum	10.4 °C	7.9 °C	Duur	0.2 uur	
Minimum	7.3 °C	2.5 °C			
Zon, bewolking & zicht			**Wind**		
Duur zonneschijn	0.7 uur		Gemiddelde snelheid	1.7 m/s	= 2 Bft
Rel. zonneschijnduur	9 %	20 %	Maximale uurgemiddelde snelheid	4.0 m/s	= 3 Bft
Gem. bedekkingsgraad	8 octa's Geheel bewolkt		Maximale stoot	8.0 m/s	
Minimaal zicht	1.1 km		Overheersende richting	317 °	= NW
Relatieve luchtvochtigheid			**Luchtdruk**		
Gemiddelde	89 %	90 %	Gemiddelde luchtdruk	1032.3 hPa	

Het weer op vrijdag 29 november 2013 te De Bilt					
Temperatuur		**Normaal**	**Neerslag**		
Gemiddelde	7.3 °C	5.3 °C	Hoeveelheid	3.4 mm	
Maximum	8.8 °C	7.9 °C	Duur	4.5 uur	
Minimum	5.4 °C	2.5 °C			
Zon, bewolking & zicht			**Wind**		
Duur zonneschijn	0.0 uur		Gemiddelde snelheid	4.2 m/s	= 3 Bft
Rel. zonneschijnduur	0 %	20 %	Maximale uurgemiddelde snelheid	6.0 m/s	= 4 Bft
Gem. bedekkingsgraad	7 octa's Vrijwel geheel bewolkt		Maximale stoot	13.0 m/s	
Minimaal zicht	2.5 km		Overheersende richting	269 °	= W
Relatieve luchtvochtigheid			**Luchtdruk**		
Gemiddelde	82 %	90 %	Gemiddelde luchtdruk	1020.2 hPa	

Het weer op zaterdag 30 november 2013 te De Bilt					
Temperatuur		**Normaal**	**Neerslag**		
Gemiddelde	5.6 °C	5.3 °C	Hoeveelheid	2.9 mm	
Maximum	9.8 °C	7.9 °C	Duur	1.4 uur	
Minimum	2.1 °C	2.5 °C			
Zon, bewolking & zicht			**Wind**		
Duur zonneschijn	1.8 uur		Gemiddelde snelheid	2.3 m/s	= 2 Bft
Rel. zonneschijnduur	22 %	20 %	Maximale uurgemiddelde snelheid	4.0 m/s	= 3 Bft
Gem. bedekkingsgraad	5 octa's Half tot zwaar bewolkt		Maximale stoot	12.0 m/s	
Minimaal zicht	0.2 km		Overheersende richting	311 °	= NW
Relatieve luchtvochtigheid			**Luchtdruk**		
Gemiddelde	90 %	90 %	Gemiddelde luchtdruk	1021.7 hPa	

Het weer op zondag 1 december 2013 te De Bilt					
Temperatuur		**Normaal**	**Neerslag**		
Gemiddelde	6.1 °C	4.2 °C	Hoeveelheid	< 0.05 mm	
Maximum	9.3 °C	6.9 °C	Duur	0.0 uur	
Minimum	1.7 °C	1.4 °C			
Zon, bewolking & zicht			**Wind**		
Duur zonneschijn	3.0 uur		Gemiddelde snelheid	1.8 m/s	= 2 Bft
Rel. zonneschijnduur	37 %	22 %	Maximale uurgemiddelde snelheid	3.0 m/s	= 2 Bft
Gem. bedekkingsgraad	6 octa's Zwaar bewolkt		Maximale stoot	7.0 m/s	
Minimaal zicht	0.8 km		Overheersende richting	286 °	= WNW
Relatieve luchtvochtigheid			**Luchtdruk**		
Gemiddelde	90 %	89 %	Gemiddelde luchtdruk	1030.4 hPa	

Het weer op maandag 2 december 2013 te De Bilt					
Temperatuur		**Normaal**	**Neerslag**		
Gemiddelde	2.9 °C	4.2 °C	Hoeveelheid	0.0 mm	
Maximum	8.3 °C	6.9 °C	Duur	0.0 uur	
Minimum	-1.8 °C	1.4 °C			
Zon, bewolking & zicht			**Wind**		
Duur zonneschijn	4.3 uur		Gemiddelde snelheid	1.6 m/s	= 2 Bft
Rel. zonneschijnduur	53 %	22 %	Maximale uurgemiddelde snelheid	3.0 m/s	= 2 Bft
Gem. bedekkingsgraad	4 octa's Half bewolkt		Maximale stoot	6.0 m/s	
Minimaal zicht	0.5 km		Overheersende richting	51 °	= NO
Relatieve luchtvochtigheid			**Luchtdruk**		
Gemiddelde	92 %	89 %	Gemiddelde luchtdruk	1033.8 hPa	

Het weer op dinsdag 3 december 2013 te De Bilt					
Temperatuur		**Normaal**	**Neerslag**		
Gemiddelde	0.7 °C	4.2 °C	Hoeveelheid	0.0 mm	
Maximum	6.2 °C	6.9 °C	Duur	0.0 uur	
Minimum	-3.1 °C	1.4 °C			
Zon, bewolking & zicht			**Wind**		
Duur zonneschijn	6.1 uur		Gemiddelde snelheid	1.1 m/s	= 1 Bft
Rel. zonneschijnduur	76 %	22 %	Maximale uurgemiddelde snelheid	2.0 m/s	= 2 Bft
Gem. bedekkingsgraad	3 octa's Half bewolkt		Maximale stoot	4.0 m/s	
Minimaal zicht	0.2 km		Overheersende richting	157 °	= ZZO
Relatieve luchtvochtigheid			**Luchtdruk**		
Gemiddelde	95 %	89 %	Gemiddelde luchtdruk	1028.6 hPa	

Bijlage 2. Analyse resultaten

Rapport:	Onderwerp:	VOC-analyse (Vluchtige Organische Componenten)			
	Nummer:	L/2013r2654/17			
Monster:	Aard:		3M Organic Vapor Monitor		
	Monstername door:		Opdrachtgever	Datum monster:	1911-3113/2013
	Werkgever:		Culemborg	Datum ontvangst:	06-12-2013
	Monstervolume:			Datum analyse:	09-12-2013
	Duur:		20.15 (min/1000)	Datum rapport:	10-12-2013

Identiteit: 1/4. GD1523 - De Loentjes 14.

RT	Area	Pr #	Productnaam	Conc ($\mu g/m^3$)	TLV (mg/m^3)	GW (mg/m^3)
6.974	62	0	Niet geïdentificeerd	+		
8.058	81	0	Niet geïdentificeerd	+		
9.075	165	74	2-Methylbutaan	+	1770	1800
14.741	59	14	Benzeen	1.1	1.6	3.25
16.517	106	0	Niet geïdentificeerd	+		
19.922	108	31	Tolueen	2.1	75	77

Opmerking:

Rapport:	Onderwerp:	VOC-analyse (Vluchtige Organische Componenten)			
	Nummer:	L/2013r2655/18			
Monster:	Aard:		3M Organic Vapor Monitor		
	Monstername door:		Opdrachtgever	Datum monster:	1911-3113/2013
	Werkgever:		Culemborg	Datum ontvangst:	06-12-2013
	Monstervolume:			Datum analyse:	09-12-2013
	Duur:		20.41 (min/1000)	Datum rapport:	10-12-2013

Identiteit: 2/4. GW2605 - De Loentjes 6/8.

RT	Area	Pr #	Productnaam	Conc ($\mu g/m^3$)	TLV (mg/m^3)	GW (mg/m^3)
8.056	73	0	Niet geïdentificeerd	+		
8.994	71	3	Aceton	3.0	1188	1210
9.072	140	74	2-Methylbutaan	+	1770	1800
11.404	83	5	2-Methylpentaan	1.9	1760	1786
13.702	61	11	Methylcyclopentaan	+		
14.739	75	14	Benzeen	1.3	1.6	3.25
16.503	65	21	Iso-Octaan	+	1400	
19.921	109	31	Tolueen	2.1	75	77

Opmerking:

eurofins

Pro Monitoring

Rapport:	**Onderwerp:**	**VOC-analyse (Vluchtige Organische Componenten)**			
	Nummer:	**L/2013r2656/19**			
Monster:	Aard:		3M Organic Vapor Monitor		
	Monstername door:		Opdrachtgever	Datum monster:	18/11-3/12/2013
	Werkgever:		Culemborg	Datum ontvangst:	06-12-2013
	Monstervolume:			Datum analyse:	09-12-2013
	Duur:		20.39 (min/1000)	Datum rapport:	10-12-2013
	Identiteit:	**3/4. GW2796 - Brug.**			

RT	Area	Pr #	Productnaam	Conc ($\mu g/m^3$)	TLV (mg/m^3)	GW (mg/m^3)
8.054	73	0	Niet geïdentificeerd	+		
8.988	65	3	Aceton	2.7	1188	1210
9.073	135	74	2-Methylbutaan	+	1770	1800
14.740	71	14	Benzeen	1.3	1.6	3.25
19.915	100	31	Tolueen	1.9	75	77


Opmerking:

Rapport:	**Onderwerp:**	**VOC-analyse (Vluchtige Organische Componenten)**			
	Nummer:	**L/2013r2657/20**			
Monster:	Aard:		3M Organic Vapor Monitor		
	Monstername door:		Opdrachtgever	Datum monster:	18/11-3/12/2013
	Werkgever:		Culemborg	Datum ontvangst:	06-12-2013
	Monstervolume:			Datum analyse:	10-12-2013
	Duur:		20.33 (min/1000)	Datum rapport:	10-12-2013
	Identiteit:	**4/4. GD1595 - Referentie tennisbaan.**			

RT	Area	Pr #	Productnaam	Conc ($\mu g/m^3$)	TLV (mg/m^3)	GW (mg/m^3)
8.052	89	0	Niet geïdentificeerd	+		
9.074	136	74	2-Methylbutaan	+	1770	1800
14.705	67	14	Benzeen	1.2	1.6	3.25
19.923	74	31	Tolueen	1.4	75	77

Opmerking:

Bijlage 3. Globale overzichtstekening meetlocaties

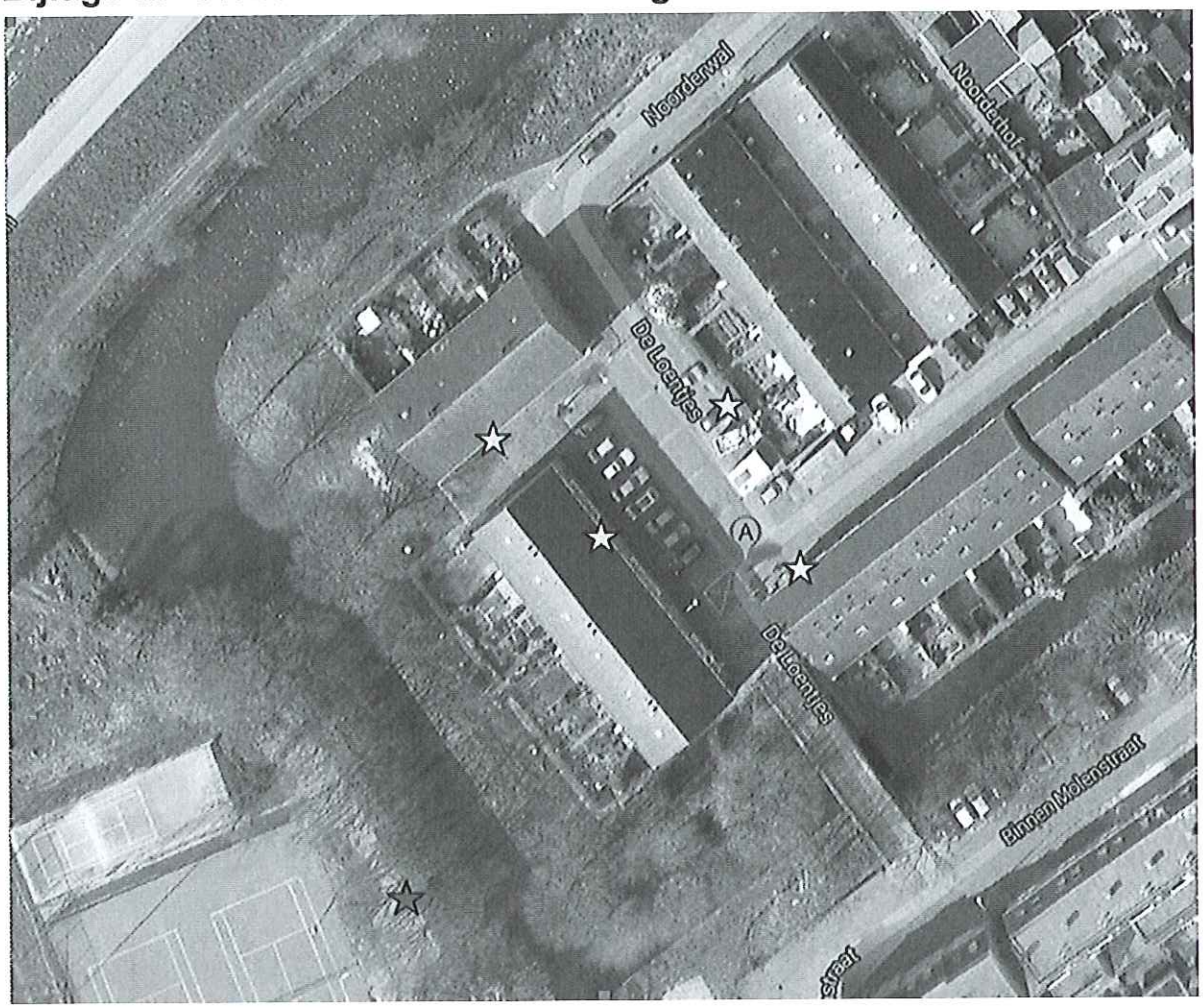

★Referentiemeting

☆Luchtmeting

eurofins

Pro Monitoring

RAPPORTAGE BETREFFENDE TWEEDE RONDE LUCHTONDERZOEK MET BETREKKING TOT BENZEEN, TOLUEEN, ETHYLBENZEEN, XYLENEN EN NAFTALEEN OP VOORMALIG GASFABRIEKSTERREIN DE LOENTJES / LANGE HAVENDIJK TE CULEMBORG

december 2013

Pro Monitoring B.V.
Mercuriusweg 37
3771 NC Barneveld
tel: 0342 - 400606
fax: 0342 - 401220
postbus@promonitoring.nl

Specialisten in luchtonderzoek

Opdrachtgever:	Oranjewoud
Inspectierapport:	r011087-02b tweede ronde
Datum:	18 februari 2014

Rapportage	Autorisatie
ing. Rosanne Birkhoff	Ir. W. Meijer

Tenzij anders overeengekomen zijn op onze rapporten de Algemene Verkoopvoorwaarden Pro Monitoring d.d. mei 2012 van Pro Monitoring van toepassing. Niets uit dit rapport mag verveelvoudigd en/of openbaar gemaakt worden op welke wijze dan ook, zonder voorafgaande schriftelijke toestemming van Pro Monitoring.

Inhoudsopgave

Inhoudsopgave		pagina 1
Samenvatting		pagina 2
1.	Inleiding	pagina 3
2.	Meetmethoden en meetfrequenties	pagina 5
3.	Beschrijving meetlocatie	pagina 5
4.	Omstandigheden tijdens metingen	pagina 6
5.	Onderzoeksresultaten	pagina 7
	5.1 Onderzoeksresultaten BTEXN	pagina 7
6.	Toetsing en conclusie	pagina 8
Colofon		pagina 9
Bijlagen		
1.	Weersomstandigheden	pagina 10
2.	Laboratoriumresultaten	pagina 18
3.	Globale overzichtstekening meetlocaties	pagina 20

Samenvatting

Pro Monitoring B.V. heeft in opdracht van Oranjewoud Deventer 3M 3500 badges geleverd en geanalyseerd ten behoeve van luchtkwaliteitsmetingen m.b.t. BTEXN op saneringslocatie voormalige gasfabriek terrein De Loentjes/ Lange Havendijk te Culemborg.

Oranjewoud heeft de metingen zelf uitgevoerd van 3 december – 18 december 2013.

Voor de toetsing van metingen is gebruik gemaakt van gezondheidskundige toetsingswaarden zoals opgegeven door de opdrachtgever. Deze waarden worden in het algemeen gehanteerd bij mogelijke blootstelling en worden meestal gebruikt door de GGD's en zijn goedgekeurd door het RIVM (Rijksinstituut voor Volksgezondheid en Milieu). Onder deze toetsingswaarden (grenswaarden) is er geen risico voor de gezondheid van de mens. Bij het opstellen van de grenswaarden is rekening gehouden met de meest kwetsbare groepen, zijnde: ouderen, kinderen en zwangere vrouwen.

Uit de resultaten van het onderzoek blijkt dat er geen concentraties BTEXN zijn aangetoond boven de grenswaarden voor het 2 weeks gemiddelde en jaargemiddelde.

1. Inleiding

In opdracht van Oranjewoud Deventer heeft Pro Monitoring B.V. 3M 3500 badges geleverd en geanalyseerd ten behoeve van luchtkwaliteitsmetingen m.b.t. BTEXN op voormalige gasfabriek terrein De Loentjes/ Lange Havendijk te Culemborg.

Oranjewoud heeft de metingen zelf uitgevoerd van 3 december – 18 december 2013.

Voor de toetsing van metingen wordt gebruik gemaakt van gezondheidskundige toetsingswaarden. Deze waarden worden in het algemeen gehanteerd bij mogelijk blootstelling en worden meestal gebruikt door de GGD' s. De toetsingswaarden zijn afgeleid van de door het RIVM (Rijksinstituut voor Volksgezondheid en Milieu) gehanteerde TCL-waarden. Dit betreft concentraties die door mensen een heel leven lang (70 jaar, 365 dagen en 24 uur/dag) geïnhaleerd kunnen worden zonder dat het negatieve gezondheidseffecten veroorzaakt.

Onder de toetsingswaarden is er geen risico voor de gezondheid van de mens in de omgeving. Bij het opstellen van de toetsingswaarden is rekening gehouden met de meest kwetsbare groepen, zijnde: ouderen, kinderen en zwangere vrouwen. De toetsingswaarden zijn opgenomen in tabel 1.1.

Afhankelijk van de meetduur wordt getoetst aan een norm voor kortdurende, een middellange en een langdurende blootstellingsduur.

De acute toetsingswaarde wordt gebruikt om kortstondige blootstelling aan piekconcentraties te toetsen. Aan deze concentraties dienen omstanders niet langer dan een uur te worden blootgesteld. Deze waarde is gebaseerd op 3x de acute Minimal Risk Level (ATSDR= Agency for Toxic Substance and Disease Registry).

De 2-weeks gemiddelde toetsingswaarden worden gebruikt als waarden voor toetsing van het resultaat van een continue meting uitgevoerd over een periode van 2 weken. Deze waarde is gebaseerd op het acute Minimal Risk Level (ATSDR). Aan deze concentratie mogen mensen in de omgeving niet langer dan 2 weken worden blootgesteld.

De jaargemiddelde grenswaarde wordt gebruikt voor toetsing van de blootstelling op lange termijn. Deze waarde is gelijk aan de toegestane concentratie lucht (TCL) en betreft de concentratie in lucht waaraan de mens gedurende zijn hele leven mag worden blootgesteld, zonder dat daarvan schade aan de gezondheid zal ontstaan.

Tabel 1.1 Overzicht grenswaarden

	Op locatie		In de omgeving (toetsingswaarden)					
Stof	Actiewaarde 1/5 Grenswaarde		Acute toetsingswaarde uurgemiddelde		Toetsingswaarde 2-weeks gemiddelde		Toetsingswaarde jaargemiddelde	
	(µg/m³)	meetwaarde in ppm	(µg/m³)	meetwaarde in ppm	(µg/m³)	meetwaarde in ppm	(µg/m³)	meetwaarde in ppm
Benzeen	650	0,2 (1,0)*	486	0,15 (1,0)*	162	0,05 (1,0)*	20	0,006 (1,0)*
Tolueen	30000	7,8	11493	3,0	3831	1,0	400	0,1
Ethylbenzeen	43000	9,7	n.b.		n.b.		770	0,17
Xylenen	42000	9,5	13254	3,0	4418	1,0	870	0,2
Naftaleen#	10000	1,8	105	0,02 (1,0)*	35	0,006 (1,0)*	25	0,0006 (1,0)*

Naftaleen geld hier als maatgevend voor de PAK's
* De tussen haakjes opgenomen waarden zijn de minimaal te meten waarden (detectielimiet)

2. Meetmethoden en meetfrequenties

Van 3 december – 18 december 2013 zijn door Oranjewoud metingen verricht ter bepaling van de concentraties aan BTEXN op voormalige gasfabriek terrein De Loentjes/ Lange Havendijk te Culemborg.

In tabel 2.1 is het meetprogramma gepresenteerd.

Tabel 2.1. Meetprogramma

component/ bepaling	bemonsterings methode	meetmethode	meetfrequentie	aantal locaties
BTEXN	passieve monstername op 3M 3500 organic vapor monitor	GC-FID	meetronde van 2 weken	4

3. Beschrijving meetlocaties

In tabel 3.1 zijn de locaties weergegeven met de omschrijving van de meetlocaties waar de luchtmetingen zijn uitgevoerd.

Tabel 3.1 Meetlocaties luchtmetingen

locatie nr.	omschrijving locatie	start metingen 3/12	stop metingen 18/12
1	De Loentjes 14	11:30	15:15
2	De Loentjes 6/8	13:15	15:10
3	Brug	13:30	15:00
4	Referentie tennisbaan	13:40	15:30

In bijlage 3 is een overzichtschets weergegeven van de meetlocaties.

4 Omstandigheden tijdens de metingen

De metingen zijn uitgevoerd gedurende 14 x 24 uur.

De weeromstandigheden tijdens de metingen zijn weergegeven in bijlage 1.

5. Onderzoeksresultaten

De onderzoeksresultaten welke worden gepresenteerd met betrekking tot het luchtonderzoek zijn de gemiddelde concentraties over 14 dagen, van de in het onderzoek betrokken verbindingen.

De analyseresultaten zijn weergegeven in bijlage 2.

5.1 Onderzoeksresultaten BTEXN

In tabel 5.1 zijn de resultaten van de luchtmetingen weergegeven.

In de eerste 4 kolommen staan de gemiddelde concentraties weergegeven zoals aangetroffen op de meetlocaties. In de laatste 2 kolommen zijn grenswaarden voor het 2 weeks gemiddelde en jaargemiddelde weergegeven.

Tabel 5.1 Concentratie van BTEXN 3 december – 18 december 2013

component	locatie 1 GD1578	locatie 2 GW1637	locatie 3 GW1626	locatie 4 GD1585	grenswaarde 2-weeks gemiddelde	grenswaarde jaargemiddelde
	concentratie in µg/m^3				concentratie in µg/m^3	
Benzeen	1,1	1,0	1,3	1,2	162	20
Tolueen	2,1	1,8	2,3	1,8	3831	400
Ethylbenzeen	-	-	-	-	nb	770
Xylenen	2,4	-	-	-	4418	870
Naftaleen	-	-	-	-	35	3,5

nb= niet beschikbaar

- niet aangetroffen boven de detectiegrens van 1 µg/m^3.

6. Toetsing en conclusie

Voor de toetsing van metingen is gebruik gemaakt van gezondheidskundige toetsingswaarden. Deze waarden worden in het algemeen gehanteerd bij mogelijk blootstelling en worden meestal gebruikt door de GGD's en zijn goedgekeurd door het RIVM (Rijksinstituut voor Volksgezondheid en Milieu). Onder deze toetsingswaarden (grenswaarden) is er geen risico voor de gezondheid van de mens. Bij het opstellen van de grenswaarden is rekening gehouden met de meest kwetsbare groepen, zijnde: ouderen, kinderen en zwangere vrouwen.

Uit de resultaten van het onderzoek blijkt dat er geen concentraties BTEXN zijn aangetoond boven de grenswaarden voor het 2 weeks gemiddelde en jaargemiddelde.

Colofon

opdrachtgever	Oranjewoud	meettechnicus	Oranjewoud
opdrachtnummer	011087-02	autorisator	W. Meijer
datum	dec. 2013	rapporteur	R. Birkhoff
bedrijf	Culemborg		

invuldatum werkbladen	februari 2014

bron	saneringslocatie

Bijlage 1. Weersomstandigheden

Het weer op dinsdag 3 december 2013 te De Bilt					
Temperatuur		**Normaal**	**Neerslag**		
Gemiddelde	0.7 °C	4.2 °C	Hoeveelheid	0.0 mm	
Maximum	6.2 °C	6.9 °C	Duur	0.0 uur	
Minimum	-3.1 °C	1.4 °C			
Zon, bewolking & zicht			**Wind**		
Duur zonneschijn	6.1 uur		Gemiddelde snelheid	1.1 m/s	= 1 Bft
Rel. zonneschijnduur	76 %	22 %	Maximale uurgemiddelde snelheid	2.0 m/s	= 2 Bft
Gem. bedekkingsgraad	3 octa's Half bewolkt		Maximale stoot	4.0 m/s	
Minimaal zicht	0.2 km		Overheersende richting	157 °	= ZZO
Relatieve luchtvochtigheid			**Luchtdruk**		
Gemiddelde	95 %	89 %	Gemiddelde luchtdruk	1028.6 hPa	

Het weer op woensdag 4 december 2013 te De Bilt					
Temperatuur		**Normaal**	**Neerslag**		
Gemiddelde	4.9 °C	4.2 °C	Hoeveelheid	1.5 mm	
Maximum	8.4 °C	6.9 °C	Duur	3.5 uur	
Minimum	2.2 °C	1.4 °C			
Zon, bewolking & zicht			**Wind**		
Duur zonneschijn	0.0 uur		Gemiddelde snelheid	3.0 m/s	= 2 Bft
Rel. zonneschijnduur	0 %	22 %	Maximale uurgemiddelde snelheid	5.0 m/s	= 3 Bft
Gem. bedekkingsgraad	6 octa's Zwaar bewolkt		Maximale stoot	10.0 m/s	
Minimaal zicht	1.5 km		Overheersende richting	244 °	= WZW
Relatieve luchtvochtigheid			**Luchtdruk**		
Gemiddelde	90 %	89 %	Gemiddelde luchtdruk	1025.6 hPa	

Het weer op donderdag 5 december 2013 te De Bilt					
Temperatuur		**Normaal**	**Neerslag**		
Gemiddelde	4.8 °C	4.2 °C	Hoeveelheid	8.6 mm	
Maximum	9.1 °C	6.9 °C	Duur	4.1 uur	
Minimum	2.5 °C	1.4 °C			
Zon, bewolking & zicht			**Wind**		
Duur zonneschijn	0.0 uur		Gemiddelde snelheid	6.8 m/s	= 4 Bft
Rel. zonneschijnduur	0 %	22 %	Maximale uurgemiddelde snelheid	11.0 m/s	= 6 Bft
Gem. bedekkingsgraad	6 octa's Zwaar bewolkt		Maximale stoot	25.0 m/s	
Minimaal zicht	1.6 km		Overheersende richting	255 °	= W
Relatieve luchtvochtigheid			**Luchtdruk**		
Gemiddelde	79 %	89 %	Gemiddelde luchtdruk	1016.7 hPa	

Het weer op vrijdag 6 december 2013 te De Bilt					
Temperatuur		**Normaal**	**Neerslag**		
Gemiddelde	3.7 °C	4.2 °C	Hoeveelheid	3.7 mm	
Maximum	5.4 °C	6.9 °C	Duur	3.4 uur	
Minimum	1.4 °C	1.4 °C			
Zon, bewolking & zicht			**Wind**		
Duur zonneschijn	1.1 uur		Gemiddelde snelheid	5.0 m/s	= 3 Bft
Rel. zonneschijnduur	14 %	22 %	Maximale uurgemiddelde snelheid	8.0 m/s	= 5 Bft
Gem. bedekkingsgraad	7 octa's Vrijwel geheel bewolkt		Maximale stoot	16.0 m/s	
Minimaal zicht	5.0 km		Overheersende richting	300 °	= WNW
Relatieve luchtvochtigheid			**Luchtdruk**		
Gemiddelde	73 %	89 %	Gemiddelde luchtdruk	1020.9 hPa	

eurofins

Pro Monitoring

Het weer op zaterdag 7 december 2013 te De Bilt					
Temperatuur		**Normaal**	**Neerslag**		
Gemiddelde	5.9 °C	4.2 °C	Hoeveelheid	2.2 mm	
Maximum	8.1 °C	6.9 °C	Duur	2.0 uur	
Minimum	3.4 °C	1.4 °C			
Zon, bewolking & zicht			**Wind**		
Duur zonneschijn	0.2 uur		Gemiddelde snelheid	2.8 m/s	= 2 Bft
Rel. zonneschijnduur	3 %	22 %	Maximale uurgemiddelde snelheid	3.0 m/s	= 2 Bft
Gem. bedekkingsgraad	8 octa's Geheel bewolkt		Maximale stoot	7.0 m/s	
Minimaal zicht	2.6 km		Overheersende richting	247 °	= WZW
Relatieve luchtvochtigheid			**Luchtdruk**		
Gemiddelde	87 %	89 %	Gemiddelde luchtdruk	1024.2 hPa	

Het weer op zondag 8 december 2013 te De Bilt					
Temperatuur		**Normaal**	**Neerslag**		
Gemiddelde	8.1 °C	4.2 °C	Hoeveelheid	0.4 mm	
Maximum	9.6 °C	6.9 °C	Duur	0.6 uur	
Minimum	6.5 °C	1.4 °C			
Zon, bewolking & zicht			**Wind**		
Duur zonneschijn	0.5 uur		Gemiddelde snelheid	4.8 m/s	= 3 Bft
Rel. zonneschijnduur	6 %	22 %	Maximale uurgemiddelde snelheid	7.0 m/s	= 4 Bft
Gem. bedekkingsgraad	8 octa's Geheel bewolkt		Maximale stoot	12.0 m/s	
Minimaal zicht	7.0 km		Overheersende richting	235 °	= WZW
Relatieve luchtvochtigheid			**Luchtdruk**		
Gemiddelde	90 %	89 %	Gemiddelde luchtdruk	1023.1 hPa	

eurofins

Pro Monitoring

Het weer op maandag 9 december 2013 te De Bilt					
Temperatuur		**Normaal**	**Neerslag**		
Gemiddelde	9.1 °C	4.2 °C	Hoeveelheid	0.0 mm	
Maximum	11.1 °C	6.9 °C	Duur	0.0 uur	
Minimum	7.4 °C	1.4 °C			
Zon, bewolking & zicht			**Wind**		
Duur zonneschijn	2.7 uur		Gemiddelde snelheid	4.1 m/s	= 3 Bft
Rel. zonneschijnduur	34 %	22 %	Maximale uurgemiddelde snelheid	7.0 m/s	= 4 Bft
Gem. bedekkingsgraad	7 octa's Vrijwel geheel bewolkt		Maximale stoot	13.0 m/s	
Minimaal zicht	3.8 km		Overheersende richting	249 °	= WZW
Relatieve luchtvochtigheid			**Luchtdruk**		
Gemiddelde	88 %	89 %	Gemiddelde luchtdruk	1028.1 hPa	

Het weer op dinsdag 10 december 2013 te De Bilt					
Temperatuur		**Normaal**	**Neerslag**		
Gemiddelde	4.3 °C	4.2 °C	Hoeveelheid	0.0 mm	
Maximum	9.1 °C	6.9 °C	Duur	0.0 uur	
Minimum	0.4 °C	1.4 °C			
Zon, bewolking & zicht			**Wind**		
Duur zonneschijn	6.8 uur		Gemiddelde snelheid	2.3 m/s	= 2 Bft
Rel. zonneschijnduur	87 %	22 %	Maximale uurgemiddelde snelheid	4.0 m/s	= 3 Bft
Gem. bedekkingsgraad	1 octa's Vrijwel onbewolkt		Maximale stoot	6.0 m/s	
Minimaal zicht	0.1 km		Overheersende richting	170 °	= Z
Relatieve luchtvochtigheid			**Luchtdruk**		
Gemiddelde	92 %	89 %	Gemiddelde luchtdruk	1033.8 hPa	

Het weer op woensdag 11 december 2013 te De Bilt					
Temperatuur		**Normaal**	**Neerslag**		
Gemiddelde	1.2 °C	3.5 °C	Hoeveelheid	0.0 mm	
Maximum	4.1 °C	6.0 °C	Duur	0.0 uur	
Minimum	-1.3 °C	0.7 °C			
Zon, bewolking & zicht			**Wind**		
Duur zonneschijn	4.1 uur		Gemiddelde snelheid	2.8 m/s	= 2 Bft
Rel. zonneschijnduur	52 %	19 %	Maximale uurgemiddelde snelheid	4.0 m/s	= 3 Bft
Gem. bedekkingsgraad	6 octa's Zwaar bewolkt		Maximale stoot	7.0 m/s	
Minimaal zicht	0.1 km		Overheersende richting	153 °	= ZZO
Relatieve luchtvochtigheid			**Luchtdruk**		
Gemiddelde	99 %	89 %	Gemiddelde luchtdruk	1032.6 hPa	

Het weer op donderdag 12 december 2013 te De Bilt					
Temperatuur		**Normaal**	**Neerslag**		
Gemiddelde	2.4 °C	3.5 °C	Hoeveelheid	0.0 mm	
Maximum	5.2 °C	6.0 °C	Duur	0.0 uur	
Minimum	-0.1 °C	0.7 °C			
Zon, bewolking & zicht			**Wind**		
Duur zonneschijn	5.8 uur		Gemiddelde snelheid	3.6 m/s	= 3 Bft
Rel. zonneschijnduur	74 %	19 %	Maximale uurgemiddelde snelheid	5.0 m/s	= 3 Bft
Gem. bedekkingsgraad	3 octa's Half bewolkt		Maximale stoot	9.0 m/s	
Minimaal zicht	0.2 km		Overheersende richting	174 °	= Z
Relatieve luchtvochtigheid			**Luchtdruk**		
Gemiddelde	92 %	89 %	Gemiddelde luchtdruk	1027.7 hPa	

Het weer op vrijdag 13 december 2013 te De Bilt					
Temperatuur		**Normaal**	**Neerslag**		
Gemiddelde	1.7 °C	3.5 °C	Hoeveelheid	0.0 mm	
Maximum	4.4 °C	6.0 °C	Duur	0.0 uur	
Minimum	-0.2 °C	0.7 °C			
Zon, bewolking & zicht			**Wind**		
Duur zonneschijn	3.1 uur		Gemiddelde snelheid	3.2 m/s	= 2 Bft
Rel. zonneschijnduur	40 %	19 %	Maximale uurgemiddelde snelheid	4.0 m/s	= 3 Bft
Gem. bedekkingsgraad	6 octa's Zwaar bewolkt		Maximale stoot	7.0 m/s	
Minimaal zicht	0.1 km		Overheersende richting	176 °	= Z
Relatieve luchtvochtigheid			**Luchtdruk**		
Gemiddelde	96 %	89 %	Gemiddelde luchtdruk	1022.8 hPa	

Het weer op zaterdag 14 december 2013 te De Bilt					
Temperatuur		**Normaal**	**Neerslag**		
Gemiddelde	6.4 °C	3.5 °C	Hoeveelheid	5.0 mm	
Maximum	8.8 °C	6.0 °C	Duur	4.3 uur	
Minimum	2.9 °C	0.7 °C			
Zon, bewolking & zicht			**Wind**		
Duur zonneschijn	2.5 uur		Gemiddelde snelheid	4.0 m/s	= 3 Bft
Rel. zonneschijnduur	32 %	19 %	Maximale uurgemiddelde snelheid	7.0 m/s	= 4 Bft
Gem. bedekkingsgraad	7 octa's Vrijwel geheel bewolkt		Maximale stoot	12.0 m/s	
Minimaal zicht	2.1 km		Overheersende richting	207 °	= ZZW
Relatieve luchtvochtigheid			**Luchtdruk**		
Gemiddelde	88 %	89 %	Gemiddelde luchtdruk	1024.1 hPa	

Het weer op zondag 15 december 2013 te De Bilt					
Temperatuur		**Normaal**	**Neerslag**		
Gemiddelde	7.9 °C	3.5 °C	Hoeveelheid	1.5 mm	
Maximum	9.0 °C	6.0 °C	Duur	2.4 uur	
Minimum	6.6 °C	0.7 °C			
Zon, bewolking & zicht			**Wind**		
Duur zonneschijn	0.2 uur		Gemiddelde snelheid	5.7 m/s	= 4 Bft
Rel. zonneschijnduur	3 %	19 %	Maximale uurgemiddelde snelheid	8.0 m/s	= 5 Bft
Gem. bedekkingsgraad	8 octa's Geheel bewolkt		Maximale stoot	15.0 m/s	
Minimaal zicht	10.0 km		Overheersende richting	202 °	= ZZW
Relatieve luchtvochtigheid			**Luchtdruk**		
Gemiddelde	81 %	89 %	Gemiddelde luchtdruk	1023.8 hPa	

Het weer op maandag 16 december 2013 te De Bilt					
Temperatuur		**Normaal**	**Neerslag**		
Gemiddelde	10.2 °C	3.5 °C	Hoeveelheid	0.0 mm	
Maximum	12.7 °C	6.0 °C	Duur	0.0 uur	
Minimum	7.9 °C	0.7 °C			
Zon, bewolking & zicht			**Wind**		
Duur zonneschijn	4.1 uur		Gemiddelde snelheid	5.5 m/s	= 4 Bft
Rel. zonneschijnduur	53 %	19 %	Maximale uurgemiddelde snelheid	7.0 m/s	= 4 Bft
Gem. bedekkingsgraad	7 octa's Vrijwel geheel bewolkt		Maximale stoot	13.0 m/s	
Minimaal zicht	17.0 km		Overheersende richting	198 °	= ZZW
Relatieve luchtvochtigheid			**Luchtdruk**		
Gemiddelde	71 %	89 %	Gemiddelde luchtdruk	1021.0 hPa	

Het weer op dinsdag 17 december 2013 te De Bilt					
Temperatuur		**Normaal**	**Neerslag**		
Gemiddelde	6.4 °C	3.5 °C	Hoeveelheid	0.5 mm	
Maximum	10.6 °C	6.0 °C	Duur	0.9 uur	
Minimum	5.2 °C	0.7 °C			
Zon, bewolking & zicht			**Wind**		
Duur zonneschijn	0.0 uur		Gemiddelde snelheid	2.8 m/s	= 2 Bft
Rel. zonneschijnduur	0 %	19 %	Maximale uurgemiddelde snelheid	5.0 m/s	= 3 Bft
Gem. bedekkingsgraad	8 octa's Geheel bewolkt		Maximale stoot	9.0 m/s	
Minimaal zicht	4.1 km		Overheersende richting	122 °	= OZO
Relatieve luchtvochtigheid			**Luchtdruk**		
Gemiddelde	89 %	89 %	Gemiddelde luchtdruk	1022.6 hPa	

Het weer op woensdag 18 december 2013 te De Bilt					
Temperatuur		**Normaal**	**Neerslag**		
Gemiddelde	7.7 °C	3.5 °C	Hoeveelheid	0.1 mm	
Maximum	8.9 °C	6.0 °C	Duur	0.4 uur	
Minimum	6.1 °C	0.7 °C			
Zon, bewolking & zicht			**Wind**		
Duur zonneschijn	1.1 uur		Gemiddelde snelheid	4.8 m/s	= 3 Bft
Rel. zonneschijnduur	14 %	19 %	Maximale uurgemiddelde snelheid	6.0 m/s	= 4 Bft
Gem. bedekkingsgraad	6 octa's Zwaar bewolkt		Maximale stoot	11.0 m/s	
Minimaal zicht	13.0 km		Overheersende richting	182 °	= Z
Relatieve luchtvochtigheid			**Luchtdruk**		
Gemiddelde	82 %	89 %	Gemiddelde luchtdruk	1013.4 hPa	

eurofins

Pro Monitoring

Bijlage 2. Analyse resultaten

Rapport:	Onderwerp:	VOC-analyse (Vluchtige Organische Componenten)			
	Nummer:	L/2013r2807/41			
Monster:	Aard:		3M Organic Vapor Monitor		
	Monstername door:		Opdrachtgever	Datum monster:	03-12-2013
	Werkgever:		R. Birkhoff	Datum ontvangst:	20-12-2013
	Monstervolume:			Datum analyse:	21-12-2013
	Duur:		21.83 (min/1000)	Datum rapport:	23-12-2013
	Identiteit:	1/4. GD1578 - 1. De Loentjes 14.			

RT	Area	Pr #	Productnaam	Conc ($\mu g/m^3$)	TLV (mg/m^3)	GW (mg/m^3)
8.059	60	0	Niet geïdentificeerd	+		
9.077	92	74	2-Methylbutaan	+	1770	1800
9.565	64	101	n-Pentaan	1.3	1770	1800
14.735	68	14	Benzeen	1.1	1.6	3.25
19.929	127	31	Tolueen	2.1	75	77
23.531	101	40	m-Xyleen	2.4	434	221

Rapport:	Onderwerp:	VOC-analyse (Vluchtige Organische Componenten)			
	Nummer:	L/2013r2808/42			
Monster:	Aard:		3M Organic Vapor Monitor		
	Monstername door:		Opdrachtgever	Datum monster:	03-12-2013
	Werkgever:		R. Birkhoff	Datum ontvangst:	20-12-2013
	Monstervolume:			Datum analyse:	21-12-2013
	Duur:		21.72 (min/1000)	Datum rapport:	23-12-2013
	Identiteit:	2/4. GD1637 - 2. De Loerntjes 6/8.			

RT	Area	Pr #	Productnaam	Conc ($\mu g/m^3$)	TLV (mg/m^3)	GW (mg/m^3)
9.058	69	74	2-Methylbutaan	+	1770	1800
9.551	71	101	n-Pentaan	1.4	1770	1800
14.744	65	14	Benzeen	1.0	1.6	3.25
19.928	104	31	Tolueen	1.8	75	77

eurofins

Pro Monitoring


Rapport:	**Onderwerp:**	**VOC-analyse (Vluchtige Organische Componenten)**			
	Nummer:	**L/2013r2809/43**			
Monster:	Aard:		3M Organic Vapor Monitor		
	Monstername door:		Opdrachtgever	Datum monster:	03-12-2013
	Werkgever:		R. Birkhoff	Datum ontvangst:	20-12-2013
	Monstervolume:			Datum analyse:	21-12-2013
	Duur:		21.69 (min/1000)	Datum rapport:	23-12-2013
	Identiteit:	**3/4. GD1626 - 3. De Brug.**			

RT	Area	Pr #	Productnaam	Conc ($\mu g/m^3$)	TLV (mg/m^3)	GW (mg/m^3)
9.072	130	74	2-Methylbutaan	+	1770	1800
9.562	72	101	n-Pentaan	1.4	1770	1800
14.751	80	14	Benzeen	1.3	1.6	3.25
19.921	136	31	Tolueen	2.3	75	77

Rapport:	**Onderwerp:**	**VOC-analyse (Vluchtige Organische Componenten)**			
	Nummer:	**L/2013r2810/44**			
Monster:	Aard:		3M Organic Vapor Monitor		
	Monstername door:		Opdrachtgever	Datum monster:	03-12-2013
	Werkgever:		R. Birkhoff	Datum ontvangst:	20-12-2013
	Monstervolume:			Datum analyse:	21-12-2013
	Duur:		21.71 (min/1000)	Datum rapport:	23-12-2013
	Identiteit:	**4/4. GD1585 - 4. referentie tennisbaan.**			

RT	Area	Pr #	Productnaam	Conc ($\mu g/m^3$)	TLV (mg/m^3)	GW (mg/m^3)
9.076	180	74	2-Methylbutaan	+	1770	1800
9.551	69	101	n-Pentaan	1.4	1770	1800
14.750	78	14	Benzeen	1.2	1.6	3.25
19.934	107	31	Tolueen	1.8	75	77

Bijlage 3. Globale overzichtstekening meetlocaties

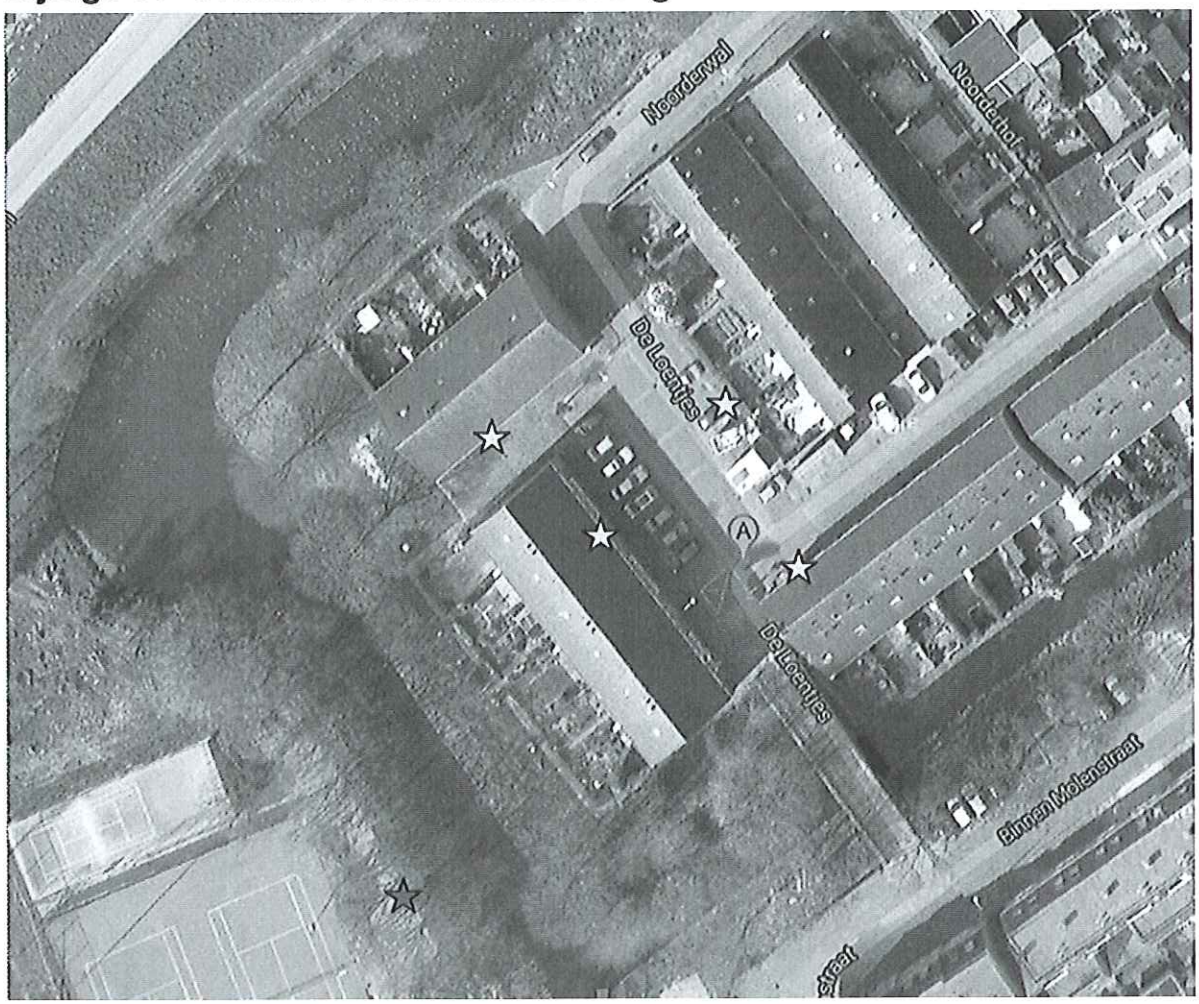

★ Referentiemeting

☆ Luchtmeting

RAPPORTAGE BETREFFENDE DERDE RONDE LUCHTONDERZOEK MET BETREKKING TOT BENZEEN, TOLUEEN, ETHYLBENZEEN, XYLENEN EN NAFTALEEN OP VOORMALIG GASFABRIEKSTERREIN DE LOENTJES / LANGE HAVENDIJK TE CULEMBORG

april 2014

Pro Monitoring B.V.
Mercuriusweg 37
3771 NC Barneveld
tel: 0342 - 400606
fax: 0342 - 401220
postbus@promonitoring.nl

Specialisten in luchtonderzoek

Opdrachtgever:	Oranjewoud
Inspectierapport:	r011087-03b derde ronde
Datum:	20 mei 2014

Rapportage	Autorisatie
ing. Rosanne Birkhoff	Ir. W. Meijer

Tenzij anders overeengekomen zijn op onze rapporten de Algemene Verkoopvoorwaarden Pro Monitoring d.d. mei 2012 van Pro Monitoring van toepassing. Niets uit dit rapport mag verveelvoudigd en/of openbaar gemaakt worden op welke wijze dan ook, zonder voorafgaande schriftelijke toestemming van Pro Monitoring.

Inhoudsopgave

Inhoudsopgave		pagina 1
Samenvatting		pagina 2
1.	Inleiding	pagina 3
2.	Meetmethoden en meetfrequenties	pagina 5
3.	Beschrijving meetlocatie	pagina 5
4.	Omstandigheden tijdens metingen	pagina 6
5.	Onderzoeksresultaten	pagina 7
	5.1 Onderzoeksresultaten BTEXN	pagina 7
6.	Toetsing en conclusie	pagina 8
Colofon		pagina 9
Bijlagen		
1.	Weersomstandigheden	pagina 10
2.	Laboratoriumresultaten	pagina 15
3.	Globale overzichtstekening meetlocaties	pagina 18

Samenvatting

Pro Monitoring B.V. heeft in opdracht van Oranjewoud Deventer 3M 3500 badges geleverd en geanalyseerd ten behoeve van luchtkwaliteitsmetingen m.b.t. BTEXN op saneringslocatie voormalige gasfabriek terrein De Loentjes/ Lange Havendijk te Culemborg.

Oranjewoud heeft de metingen zelf uitgevoerd van 2 april – 11 april 2014.

De resultaten zijn getoetst aan de TCL-waarde welke is gedefinieerd als de concentratie die door mensen een heel leven lang (70 jaar, 365 dagen/jaar en 24 uur per dag) geïnhaleerd kan worden zonder te resulteren in een ongunstig gezondheidseffect. Onder de TCL-waarden zijn er geen humane gezondheidsrisico's te verwachten voor de mens in de omgeving. Bij het opstellen van de TCL-waarden is rekening gehouden met de meest kwetsbare groepen, zijnde: ouderen, kinderen en zwangere vrouwen. De TCL-waarde zijn afgeleid door het RIVM en zijn opgenomen in tabel 1.1.

Uit de resultaten van het onderzoek blijkt dat er geen concentraties BTEXN zijn aangetoond boven de grenswaarden voor het 2 weeks gemiddelde en jaargemiddelde.

1. Inleiding

In opdracht van Oranjewoud Deventer heeft Pro Monitoring B.V. 3M 3500 badges geleverd en geanalyseerd ten behoeve van luchtkwaliteitsmetingen m.b.t. BTEXN op voormalige gasfabriek terrein De Loentjes/ Lange Havendijk te Culemborg.

Oranjewoud heeft de metingen zelf uitgevoerd van 2 april – 11 april 2014.

De resultaten zijn getoetst aan de TCL-waarde welke is gedefinieerd als de concentratie die door mensen een heel leven lang (70 jaar, 365 dagen/jaar en 24 uur per dag) geïnhaleerd kan worden zonder te resulteren in een ongunstig gezondheidseffect. Onder de TCL-waarden zijn er geen humane gezondheidsrisico's te verwachten voor de mens in de omgeving. Bij het opstellen van de TCL-waarden is rekening gehouden met de meest kwetsbare groepen, zijnde: ouderen, kinderen en zwangere vrouwen. De TCL-waarde zijn afgeleid door het RIVM en zijn opgenomen in tabel 1.1.

Afhankelijk van de meetduur wordt getoetst aan een norm voor kortdurende, een middellange en een langdurende blootstellingsduur.

De acute toetsingswaarde wordt gebruikt om kortstondige blootstelling aan piekconcentraties te toetsen. Aan deze concentraties dienen omstanders niet langer dan een uur te worden blootgesteld. Deze waarde is gebaseerd op 3x de acute Minimal Risk Level (ATSDR= Agency for Toxic Substance and Disease Registry).

> De 2-weeks gemiddelde toetsingswaarden worden gebruikt als waarden voor toetsing van het resultaat van een continue meting uitgevoerd over een periode van 2 weken. Deze waarde is gebaseerd op het acute Minimal Risk Level (ATSDR). Aan deze concentratie mogen mensen in de omgeving niet langer dan 2 weken worden blootgesteld.

De jaargemiddelde grenswaarde wordt gebruikt voor toetsing van de blootstelling op lange termijn. Deze waarde is gelijk aan de toegestane concentratie lucht (TCL) en betreft de concentratie in lucht waaraan de mens gedurende zijn hele leven mag worden blootgesteld, zonder dat daarvan schade aan de gezondheid zal ontstaan.

Tabel 1.1 Overzicht grenswaarden

	Op locatie	In de omgeving (toetsingswaarden)		
Stof	Actiewaarde1/5 Grenswaarde	Acute toetsingswaarde	Toetsingswaarde 2-weeks gemiddelde	Toetsingswaarde jaargemiddelde
	(µg/m³)	(µg/m³)	(µg/m³)	(µg/m³)
Benzeen	650	486	162	20
Tolueen	30000	11493	3831	400
Ethylbenzeen	43000	n.b.	n.b.	770
Xylenen	42000	13254	4418	870
Naftaleen#	10000	105	35	25

Naftaleen geld hier als maatgevend voor de PAK's

2. Meetmethoden en meetfrequenties

Van 2 april – 11 april 2014 zijn door Oranjewoud metingen verricht ter bepaling van de concentraties aan BTEXN op voormalige gasfabriek terrein De Loentjes/ Lange Havendijk te Culemborg.

In tabel 2.1 is het meetprogramma gepresenteerd.

Tabel 2.1. Meetprogramma

component/ bepaling	bemonsterings methode	meetmethode	meetfrequentie	aantal locaties
BTEXN	passieve monstername op 3M 3500 organic vapor monitor	GC-FID	meetronde van 2 weken	5

3. Beschrijving meetlocaties

In tabel 3.1 zijn de locaties weergegeven met de omschrijving van de meetlocaties waar de luchtmetingen zijn uitgevoerd.

Tabel 3.1 Meetlocaties luchtmetingen

locatie nr.	omschrijving locatie	start metingen 2/4	stop metingen 11/4
1	De Loentjes 18/20	15:10	14:55
2	Noorderhof 2/4	15:00	14:45
3	Lange Havendijk 50/52	15:03	14:46
4	De Loentjes 4/6	15:20	14:53
5	Referentie Brug	15:05	14:50

In bijlage 3 is een overzichtschets weergegeven van de meetlocaties.

4 Omstandigheden tijdens de metingen

De metingen zijn uitgevoerd gedurende 9 x 24 uur.

De weeromstandigheden tijdens de metingen zijn weergegeven in bijlage 1.

5. Onderzoeksresultaten

De onderzoeksresultaten welke worden gepresenteerd met betrekking tot het luchtonderzoek zijn de gemiddelde concentraties over 9 dagen, van de in het onderzoek betrokken verbindingen.

De analyseresultaten zijn weergegeven in bijlage 2.

5.1 Onderzoeksresultaten BTEXN

In tabel 5.1 zijn de resultaten van de luchtmetingen weergegeven.

In de eerste 4 kolommen staan de gemiddelde concentraties weergegeven zoals aangetroffen op de meetlocaties. In de laatste 2 kolommen zijn grenswaarden voor het 2 weeks gemiddelde en jaargemiddelde weergegeven.

Tabel 5.1 Concentratie van BTEXN 2 april – 11 april 2014

component	locatie 1 NX0710	locatie 2 NX0756	locatie 3 NX0679	locatie 4 NX0733	locatie 4 NX0725	grenswaarde 2-weeks gemiddelde	grenswaarde jaargemiddelde
	concentratie in µg/m^3					concentratie in µg/m^3	
Benzeen	1,5	1,6	1,7	7,1		162	20
Tolueen	4,1	2,6	2,4	6,5	1,6	3831	400
Ethylbenzeen	-	-	-	-	-	nb	770
Xylenen	-	-	-	7,5	-	4418	870
Naftaleen	-	-	-	-	-	35	3,5

nb= niet beschikbaar
- niet aangetroffen boven de detectiegrens van 1 µg/m^3.

6. Toetsing en conclusie

De resultaten zijn getoetst aan de TCL-waarde welke is gedefinieerd als de concentratie die door mensen een heel leven lang (70 jaar, 365 dagen/jaar en 24 uur per dag) geïnhaleerd kan worden zonder te resulteren in een ongunstig gezondheidseffect. Onder de TCL-waarden zijn er geen humane gezondheidsrisico's te verwachten voor de mens in de omgeving. Bij het opstellen van de TCL-waarden is rekening gehouden met de meest kwetsbare groepen, zijnde: ouderen, kinderen en zwangere vrouwen. De TCL-waarde zijn afgeleid door het RIVM en zijn opgenomen in tabel 1.1.

Uit de resultaten van het onderzoek blijkt dat er geen concentraties BTEXN zijn aangetoond boven de grenswaarden voor het 2 weeks gemiddelde en jaargemiddelde.

Colofon

opdrachtgever	Oranjewoud	meettechnicus	Oranjewoud
opdrachtnummer	011087-03	autorisator	W. Meijer
datum	april 2014	rapporteur	R. Birkhoff
bedrijf	Culemborg		

invuldatum werkbladen	mei 2014

bron	saneringslocatie

Bijlage 1. Weersomstandigheden

Het weer op woensdag 2 april 2014 te De Bilt

Temperatuur		**Normaal**	**Neerslag**		
Gemiddelde	13.7 °C	7.9 °C	Hoeveelheid	0.0 mm	
Maximum	21.5 °C	12.4 °C	Duur	0.0 uur	
Minimum	4.5 °C	3.3 °C			
Zon, bewolking & zicht			**Wind**		
Duur zonneschijn	7.4 uur		Gemiddelde snelheid	2.1 m/s	= 2 Bft
Rel. zonneschijnduur	57 %	39 %	Maximale uurgemiddelde snelheid	4.0 m/s	= 3 Bft
Gem. bedekkingsgraad	2 octa's Licht bewolkt		Maximale stoot	7.0 m/s	
Minimaal zicht	1.9 km		Overheersende richting	62 °	= ONO
Relatieve luchtvochtigheid			**Luchtdruk**		
Gemiddelde	72 %	76 %	Gemiddelde luchtdruk	1006.3 hPa	

Het weer op donderdag 3 april 2014 te De Bilt

Temperatuur		**Normaal**	**Neerslag**		
Gemiddelde	15.2 °C	7.9 °C	Hoeveelheid	0.0 mm	
Maximum	22.7 °C	12.4 °C	Duur	0.0 uur	
Minimum	7.8 °C	3.3 °C			
Zon, bewolking & zicht			**Wind**		
Duur zonneschijn	8.6 uur		Gemiddelde snelheid	2.3 m/s	= 2 Bft
Rel. zonneschijnduur	66 %	39 %	Maximale uurgemiddelde snelheid	4.0 m/s	= 3 Bft
Gem. bedekkingsgraad	5 octa's Half tot zwaar bewolkt		Maximale stoot	7.0 m/s	
Minimaal zicht	1.7 km		Overheersende richting	133 °	= ZO
Relatieve luchtvochtigheid			**Luchtdruk**		
Gemiddelde	70 %	76 %	Gemiddelde luchtdruk	1003.2 hPa	

Het weer op vrijdag 4 april 2014 te De Bilt

Temperatuur		Normaal	Neerslag		
Gemiddelde	13.0 °C	7.9 °C	Hoeveelheid	< 0.05 mm	
Maximum	15.2 °C	12.4 °C	Duur	0.0 uur	
Minimum	11.2 °C	3.3 °C			
Zon, bewolking & zicht			**Wind**		
Duur zonneschijn	0.0 uur		Gemiddelde snelheid	1.7 m/s	= 2 Bft
Rel. zonneschijnduur	0 %	39 %	Maximale uurgemiddelde snelheid	3.0 m/s	= 2 Bft
Gem. bedekkingsgraad	8 octa's Geheel bewolkt		Maximale stoot	5.0 m/s	
Minimaal zicht	5.0 km		Overheersende richting	252 °	= WZW
Relatieve luchtvochtigheid			**Luchtdruk**		
Gemiddelde	82 %	76 %	Gemiddelde luchtdruk	1008.8 hPa	

Het weer op zaterdag 5 april 2014 te De Bilt

Temperatuur		Normaal	Neerslag		
Gemiddelde	11.9 °C	7.9 °C	Hoeveelheid	0.0 mm	
Maximum	17.7 °C	12.4 °C	Duur	0.0 uur	
Minimum	6.0 °C	3.3 °C			
Zon, bewolking & zicht			**Wind**		
Duur zonneschijn	5.3 uur		Gemiddelde snelheid	2.0 m/s	= 2 Bft
Rel. zonneschijnduur	40 %	39 %	Maximale uurgemiddelde snelheid	4.0 m/s	= 3 Bft
Gem. bedekkingsgraad	5 octa's Half tot zwaar bewolkt		Maximale stoot	8.0 m/s	
Minimaal zicht	3.4 km		Overheersende richting	229 °	= ZW
Relatieve luchtvochtigheid			**Luchtdruk**		
Gemiddelde	78 %	76 %	Gemiddelde luchtdruk	1015.1 hPa	

Het weer op zondag 6 april 2014 te De Bilt

Temperatuur		Normaal
Gemiddelde	13.1 °C	7.9 °C
Maximum	17.7 °C	12.4 °C
Minimum	5.5 °C	3.3 °C

Neerslag	
Hoeveelheid	1.5 mm
Duur	2.5 uur

Zon, bewolking & zicht		
Duur zonneschijn	0.5 uur	
Rel. zonneschijnduur	4 %	39 %
Gem. bedekkingsgraad	7 octa's Vrijwel geheel bewolkt	
Minimaal zicht	9.0 km	

Wind		
Gemiddelde snelheid	3.3 m/s	= 2 Bft
Maximale uurgemiddelde snelheid	5.0 m/s	= 3 Bft
Maximale stoot	10.0 m/s	
Overheersende richting	206 °	= ZZW

Relatieve luchtvochtigheid		
Gemiddelde	85 %	76 %

Luchtdruk	
Gemiddelde luchtdruk	1015.8 hPa

Het weer op maandag 7 april 2014 te De Bilt

Temperatuur		Normaal
Gemiddelde	15.6 °C	7.9 °C
Maximum	21.2 °C	12.4 °C
Minimum	11.9 °C	3.3 °C

Neerslag	
Hoeveelheid	8.2 mm
Duur	1.9 uur

Zon, bewolking & zicht		
Duur zonneschijn	3.4 uur	
Rel. zonneschijnduur	26 %	39 %
Gem. bedekkingsgraad	7 octa's Vrijwel geheel bewolkt	
Minimaal zicht	5.0 km	

Wind		
Gemiddelde snelheid	3.6 m/s	= 3 Bft
Maximale uurgemiddelde snelheid	5.0 m/s	= 3 Bft
Maximale stoot	12.0 m/s	
Overheersende richting	197 °	= ZZW

Relatieve luchtvochtigheid		
Gemiddelde	81 %	76 %

Luchtdruk	
Gemiddelde luchtdruk	1011.6 hPa



Het weer op dinsdag 8 april 2014 te De Bilt

Temperatuur		Normaal
Gemiddelde	9.1 °C	7.9 °C
Maximum	13.8 °C	12.4 °C
Minimum	6.3 °C	3.3 °C

Neerslag	
Hoeveelheid	6.7 mm
Duur	3.0 uur

Zon, bewolking & zicht		
Duur zonneschijn	5.0 uur	
Rel. zonneschijnduur	37 %	39 %
Gem. bedekkingsgraad	5 octa's Half tot zwaar bewolkt	
Minimaal zicht	3.7 km	

Wind		
Gemiddelde snelheid	5.1 m/s	= 3 Bft
Maximale uurgemiddelde snelheid	8.0 m/s	= 5 Bft
Maximale stoot	17.0 m/s	
Overheersende richting	262 °	= W

Relatieve luchtvochtigheid		
Gemiddelde	77 %	76 %

Luchtdruk	
Gemiddelde luchtdruk	1015.5 hPa

Het weer op woensdag 9 april 2014 te De Bilt

Temperatuur		Normaal
Gemiddelde	10.7 °C	7.9 °C
Maximum	14.8 °C	12.4 °C
Minimum	6.0 °C	3.3 °C

Neerslag	
Hoeveelheid	0.0 mm
Duur	0.0 uur

Zon, bewolking & zicht		
Duur zonneschijn	11.7 uur	
Rel. zonneschijnduur	87 %	39 %
Gem. bedekkingsgraad	4 octa's Half bewolkt	
Minimaal zicht	14.0 km	

Wind		
Gemiddelde snelheid	3.8 m/s	= 3 Bft
Maximale uurgemiddelde snelheid	6.0 m/s	= 4 Bft
Maximale stoot	12.0 m/s	
Overheersende richting	266 °	= W

Relatieve luchtvochtigheid		
Gemiddelde	70 %	76 %

Luchtdruk	
Gemiddelde luchtdruk	1023.9 hPa

Het weer op donderdag 10 april 2014 te De Bilt

Temperatuur		Normaal	Neerslag		
Gemiddelde	12.1 °C	7.9 °C	Hoeveelheid	0.0 mm	
Maximum	15.4 °C	12.4 °C	Duur	0.0 uur	
Minimum	10.2 °C	3.3 °C			
Zon, bewolking & zicht			**Wind**		
Duur zonneschijn	1.1 uur		Gemiddelde snelheid	2.2 m/s	= 2 Bft
Rel. zonneschijnduur	8 %	39 %	Maximale uurgemiddelde snelheid	3.0 m/s	= 2 Bft
Gem. bedekkingsgraad	8 octa's Geheel bewolkt		Maximale stoot	6.0 m/s	
Minimaal zicht	10.0 km		Overheersende richting	272 °	= W
Relatieve luchtvochtigheid			**Luchtdruk**		
Gemiddelde	78 %	76 %	Gemiddelde luchtdruk	1021.6 hPa	

Het weer op vrijdag 11 april 2014 te De Bilt

Temperatuur		Normaal	Neerslag		
Gemiddelde	11.3 °C	8.6 °C	Hoeveelheid	0.0 mm	
Maximum	15.3 °C	13.5 °C	Duur	0.0 uur	
Minimum	5.9 °C	3.6 °C			
Zon, bewolking & zicht			**Wind**		
Duur zonneschijn	5.3 uur		Gemiddelde snelheid	2.5 m/s	= 2 Bft
Rel. zonneschijnduur	39 %	41 %	Maximale uurgemiddelde snelheid	4.0 m/s	= 3 Bft
Gem. bedekkingsgraad	6 octa's Zwaar bewolkt		Maximale stoot	8.0 m/s	
Minimaal zicht	0.9 km		Overheersende richting	358 °	= N
Relatieve luchtvochtigheid			**Luchtdruk**		
Gemiddelde	75 %	76 %	Gemiddelde luchtdruk	1020.1 hPa	

Bijlage 2. Analyseresultaten

Rapport:	**Onderwerp:**	**VOC-analyse (Vluchtige Organische Componenten)**			
	Nummer:	**L/2014r0608/29**			
Monster:	Aard:		3M Organic Vapor Monitor		
	Monstername door:		Opdrachtgever	Datum monster:	2/4 - 11/4
	Werkgever:		R. Birkhoff	Datum ontvangst:	17-04-2014
	Monstervolume:			Datum analyse:	18-04-2014
	Duur:		12.95 (min/1000)	Datum rapport:	22-04-2014
	Identiteit:	**1/5. NX0710 - 1. De Loentjes 14.**			

RT	Area	Pr #	Productnaam	Conc ($\mu g/m^3$)	TLV (mg/m^3)	GW (mg/m^3)
7.736	0.7	0	Niet geïdentificeerd	+		
8.738	1.3	74	2-Methylbutaan	+	1770	1800
9.210	0.7	101	n-Pentaan	2.1	1770	1800
11.037	0.7	5	2-Methylpentaan	2.0	1760	1786
14.360	0.6	14	Benzeen	1.5	1.6	3.25
19.521	1.7	31	Tolueen	4.1	75	77

Rapport:	**Onderwerp:**	**VOC-analyse (Vluchtige Organische Componenten)**			
	Nummer:	**L/2014r0609/30**			
Monster:	Aard:		3M Organic Vapor Monitor		
	Monstername door:		Opdrachtgever	Datum monster:	2/4 - 11/4
	Werkgever:		R. Birkhoff	Datum ontvangst:	17-04-2014
	Monstervolume:			Datum analyse:	18-04-2014
	Duur:		12.94 (min/1000)	Datum rapport:	22-04-2014
	Identiteit:	**2/5. NX0756 - 2. De Loentjes 6/8.**			

RT	Area	Pr #	Productnaam	Conc ($\mu g/m^3$)	TLV (mg/m^3)	GW (mg/m^3)
8.739	1.0	74	2-Methylbutaan	+	1770	1800
9.210	0.5	101	n-Pentaan	1.5	1770	1800
14.360	0.7	14	Benzeen	1.6	1.6	3.25
19.521	1.1	31	Tolueen	2.6	75	77

Rapport:	Onderwerp:	VOC-analyse (Vluchtige Organische Componenten)			
	Nummer:	L/2014r0610/31			
Monster:	Aard:		3M Organic Vapor Monitor		
	Monstername door:		Opdrachtgever	Datum monster:	2/4 - 11/4
	Werkgever:		R. Birkhoff	Datum ontvangst:	17-04-2014
	Monstervolume:			Datum analyse:	18-04-2014
	Duur:		12.94 (min/1000)	Datum rapport:	22-04-2014
	Identiteit:	3/5. NX0679 - 3. De Brug.			

RT	Area	Pr #	Productnaam	Conc ($\mu g/m^3$)	TLV (mg/m^3)	GW (mg/m^3)
8.739	0.8	74	2-Methylbutaan	+	1770	1800
9.210	0.5	101	n-Pentaan	1.4	1770	1800
14.359	0.7	14	Benzeen	1.7	1.6	3.25
19.522	1.0	31	Tolueen	2.4	75	77


Rapport:	Onderwerp:	VOC-analyse (Vluchtige Organische Componenten)			
	Nummer:	L/2014r0611/32			
Monster:	Aard:		3M Organic Vapor Monitor		
	Monstername door:		Opdrachtgever	Datum monster:	12-01-1900
	Werkgever:		R. Birkhoff	Datum ontvangst:	17-04-2014
	Monstervolume:			Datum analyse:	18-04-2014
	Duur:		12.93 (min/1000)	Datum rapport:	22-04-2014
	Identiteit:	4/5. NX0733 - 4. referentie tennisbaan.			

RT	Area	Pr #	Productnaam	Conc ($\mu g/m^3$)	TLV (mg/m^3)	GW (mg/m^3)
8.739	1.0	74	2-Methylbutaan	+	1770	1800
9.211	0.4	101	n-Pentaan	1.3	1770	1800
14.359	3.1	14	Benzeen	7.1	1.6	3.25
19.521	2.6	31	Tolueen	6.5	75	77
25.925	0.9	46	o-Xyleen	2.7	434	221
30.413	0.7	58	1,2,4-tri-Methylbenzeen	+	123	100
22.399	1.4	40	m-Xyleen	4.7	434	221

Rapport:	**Onderwerp:**	**VOC-analyse (Vluchtige Organische Componenten)**			
	Nummer:	**L/2014r0612/33**			
Monster:	Aard:		3M Organic Vapor Monitor		
	Monstername door:		Opdrachtgever	Datum monster:	2/4 - 11/4
	Werkgever:		R. Birkhoff	Datum ontvangst:	17-04-2014
	Monstervolume:			Datum analyse:	18-04-2014
	Duur:		12.95 (min/1000)	Datum rapport:	22-04-2014
	Identiteit:	**5/5. NX0725 - 5.**			

RT	Area	Pr #	Productnaam	Conc ($\mu g/m^3$)	TLV (mg/m^3)	GW (mg/m^3)
8.739	0.7	74	2-Methylbutaan	+	1770	1800
19.521	0.6	31	Tolueen	1.6	75	77

Bijlage 3. Globale overzichtstekening meetlocaties

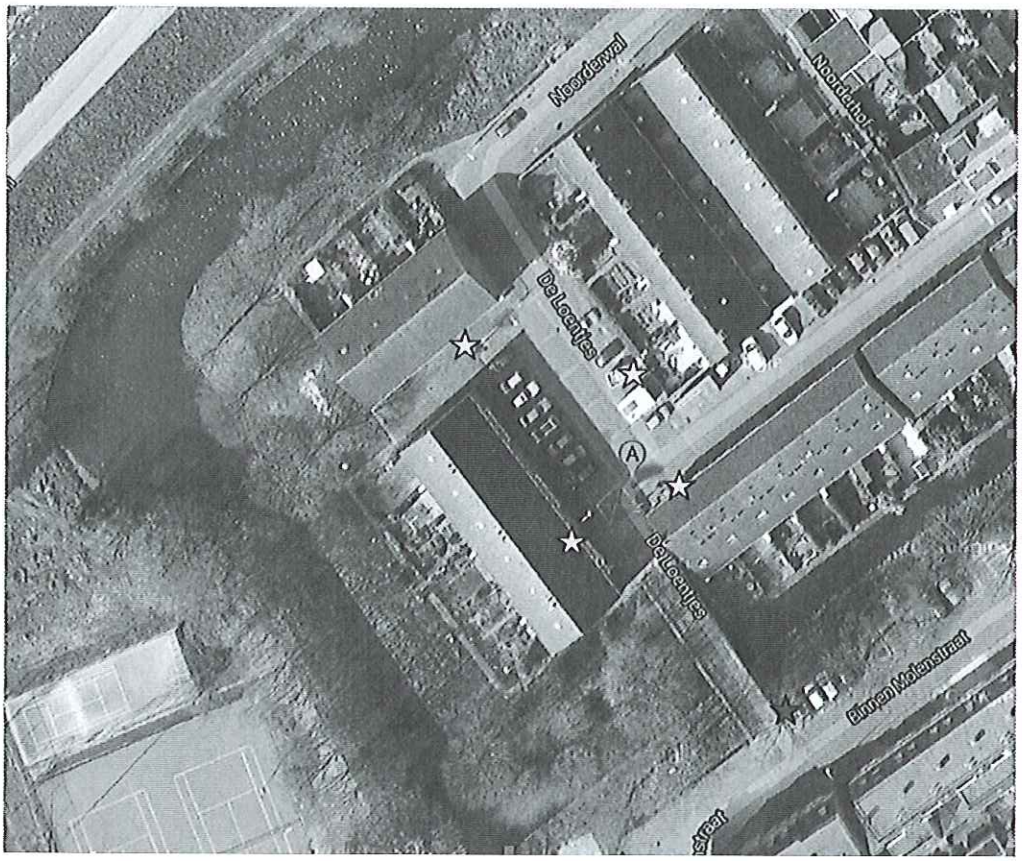

Referentiemeting

Luchtmeting

Bijlage 04: Afgevoerde materialen

Bijlage 4.1: Weegoverzichten

GMB | Ervaar de zekerheid

Culemborg, deelstromen t/m einde werk (7 mei 2014)
Totaal: fase 1 en fase 2

Afvoer grond

Afvalstroomnummer	Type verontreiniging	m3
60033004239 (3605,97 ton : 1,8 naar vast). Fase 1	Grond verontreinigd	2003,00
60033004239 (779,09 ton : 1,8 naar vast). Fase 2	Grond verontreinigd	433,00
05ZR10500362 Afgevoerd naar TOP Herveld (m3)	Indicatief klasse wonen	300,00
060034005243 (76,52 ton : 1,8 naar vast)	Teerhoudend puin/grond	43,00
10730-4-S24062 (stortlocatie ATM, Moerdijk; 5,5 ton: 1,8 naar vast)	Teerhoudend slib	3,00
Totaal (m3)		**2782,00**

Schoonpuin 10 ton.
Restafval 1,67 ton
Stobben 28,06 ton
Groenafval 25 ton

Aanvoer grond/zand

Locatie	Type	m3	
Zand vanuit Smink. Fase 1	Klasse AW zand	969,00	775
Zand vanuit Smink. Fase 2	Klasse AW zand	165,00	132
Zand vanuit K3 (631,7 ton: 1,4 naar los). Fase 1	Klasse AW zand	451,00	361
Zand vanuit K3 (581,26 ton: 1,4 naar los). Fase 2	Klasse AW zand	415,00	332
Zand vanuit TLC (146,22 ton: 1,4 naar los)	Klasse AW zand	104,00	83
Utrecht tussen het spoor Depot 14	Klasse AW klei	1262,00	1010
Depot klei Culemborg	Klasse AW klei	458,00	366
Zwarte grond. Fase 2	Klasse AW grond	119,00	95
Totaal losse m3		**3943,00**	
Totaal vaste m3 (losse m3 : 1,25)		**3154,40**	3154,-

Aanvulling t.b.v. opvulling stobben, ondergronds puin en aanbrengen overhoogte (m3)	372,40

Antea Group
Postbus 321
7400 AH DEVENTER

B. Halsema

Akkoord 20.5.2014

AANVOER KLEI GASFABRIEK CULEMBORG

VANUIT UTRECHT

DATUM	DEPOT NR.	AANTAL VRACHTEN	TOTAAL in m3
09-12-13	14	11	275
10-12-13	14	26	650
11-12-13	14	14	350
11-12-13	7	9	225
18-12-13	7	3	75
	Totaal		1575
18-12-2013	7 RETOUR	6	150

125 M³ MINUS

1450 m³

Bijlage 4.2: Afvoerbonnen

BEGELEIDINGSBRIEF

BEGELEIDINGSBRIEF VRACHTBRIEF (A1) (voor ontvanger (geadresseerde))
Te gebruiken voor afvalvervoer of
TRANSPORTEN WELKE VALLEN ONDER HET BESLUIT BODEMKWALITEIT

(1)

GMB Ervaar de zekerheid

GMB
Postbus 2
4043 ZG Opheusden
T (0486) 44 94 49
F (0488) 44 28 98
I www.gmb.eu
E info@gmb.eu

1
1 ☐ (primaire) ontdoener 2 ☐ ontvanger 3 ☐ handelaar 4 ☒ bemiddelaar
afzender GMB Services bv
straat + nr Dalwagenweg 51
posto. + woonpl. 4043 NT Opheusden
VIHB-nummer GL5040.89.VX.HB

2
factuuradres
postbus of straat + nr
posto. + woonpl.

3a
ontdoener
straat + nr Raadhuisstraat 2 a
posto. + woonpl. 4101 BK Culemborg

3b
locatie van herkomst
straat + nr De Hoenderen
posto. + woonpl. 4101 AH Culemborg
datum aanvang transport 28-11-2013

4a
uitbesteed vervoerder
straat + nr
posto. + woonpl.
VIHB-nummer

4b
locatie van bestemming Klok Projecten
straat + nr Laarstraat 9
posto. + woonpl. 6654 KJ Afferden
datum ontvangst transport 28-11-2013

5
getransporteerd door: 1 ☐ afzender 2 ☐ ontdoener 3 ☐ ontvanger 4 ☐ inzamelaar 5 ☒ vervoerder 6 ☐ uitbesteed vervoerder
ontv/inzam/vervoerder Heutinck Angeren
straat + nr Paddenpoel 14
posto. + woonpl. 6662 LN Angeren
VIHB-nummer GL5014.13.VX.XX
kenteken BD-HB-27
route-inzameling ☐ ja ☒ nee
(routelijst bijsluiten (zie toelichting))
inzamelaarsregeling ☒ ja ☐ nee
repeterende vrachten ☐ ja ☒ nee
zie toelichting

6

afvalstroomnummer (MELDINGSNUMMER (ZIE MELDSYSTEEM))	gebruikelijke benaming van de afvalstoffen (MATERIAAL TYPE)	aantal/ verpakking	eural code	verw. meth.	geschatte hoeveelheid (kg)	gewogen hoeveelheid (kg)
	Boomstobben		20.02.01			
	ca. netto					

Bonnr: 1986
Datum: 25.11.2013
Voertuig KLOK 01

Klant: 49043
Klok Projecten
LAARSTRAAT 9
6654KJ AFFERDEN

Transp.:

Produkt:

W1: 18.200 kg PT 09 41 0
W2: 29.260 kg 09.41 2516
N . 11.060 kg

** Pfister Weegtechniek **

Bonnr. 2002
Datum: 27.11.2013
Voertuig: KLOK 01

Klant. 49043
Klok Projecten
LAARSTRAAT 9
6654KJ AFFERDEN

Transp.:

Produkt

W1: 16.500 kg PT 14.51 0
W2. 26.060 kg 14.51 2536
N : 9.560 kg

** Pfister Weegtechniek **

Bonnr: 2012
Datum. 28 11.2013
Voertuig: KLOK 01

Klant: 49043
Klok Projecten
LAARSTRAAT 9
6654KJ AFFERDEN

Transp.:

Produkt:

W1: 16.500 kg PT 16.29 0
W2: 23.040 kg 16.29 2547
N . 7.440 kg

** Pfister Weegtechniek **

Auteursrecht: sVa / Stichting Vervoeradres, Den Haag

Het vervoer geschiedt op de door sVa / Stichting Vervoeradres ter griffie van de arr.rechtbank te Amsterdam en Rotterdam gedeponeerde algemene voorwaarden voor het afvalstoffenvervoer over de weg, laatste versie.
Voor aansprakelijkheid vervoerder z.o.z.
In de vracht is verzekering niet begrepen

AB32445634

handtekening afzender	handtekening ontdoener	handtekening transporteur voor ontvangst der zending met gelijkgenummerde vrachtbrief	handtekening ontvanger (geadresseerde) voor goede ontvangst der zending met gelijk genummerde vrachtbrief

versie 2.5 Art. 5024 - Uitgave B
www.beurtvaartadres.nl Tel.

zijn ingevuld en de handtekeningen zijn geplaatst door
plichte (dooiverse) velden
zijn soms, afhankelijk van de omstandigheden, verplicht (zie toelichting op de achterzijde van dit formulier)
eld ingevuld te worden en is alleen geldig als d
er gearceerde velden

BEGELEIDINGSBRIEF

INTERNE COPIE (D) / EXTRA BEWIJS VAN ONTVANGST (B2) (voor ontdoener)
Te gebruiken voor afvalvervoer of
TRANSPORTEN WELKE VALLEN ONDER HET BESLUIT BODEMKWALITEIT

GMB Ervaar de zekerheid

GMB
Postbus 2
4043 ZG Opheusden
T (0488) 44 94 49
F (0488) 44 28 98
I www.gmb.eu
E info@gmb.eu

1

1 ☐ (primaire) ontdoener 2 ☐ ontvanger 3 ☐ handelaar 4 ☐ bemiddelaar

afzender GMB Services B.V.
straat + nr Delwagenseweg 51
postc. + woonpl. 4043 MT OPHEUSDEN
VIHB-nummer GL504033XXHB

2

factuuradres *MELDER* GMB Services B.V.
postbus of straat + nr Delwagenseweg 51
postc. + woonpl. 4043 MT OPHEUSDEN

3A

ontdoener *TOEPASSER EIGENAAR* Gemeente Culemborg
straat + nr Ridderstraat 250
postc. + woonpl. 4101 BK CULEMBORG

3B

locatie van herkomst
straat + nr De Loentjes (t.h.v. nr. 2)
postc. + woonpl. 4101 AH CULEMBORG
datum aanvang transport 12 12 13

4A

uitbesteed vervoerder
straat + nr
postc. + woonpl.
VIHB-nummer

4B

locatie van bestemming Depot Herveld (Schuiling)
straat + nr Bredestraat Noord 32
postc. + woonpl. 6674 NB HERVELD
datum ontvangst transport *DATUM AANVANG TOEPASSING* 12 12 13

5

getransporteerd door: 1 ☐ afzender 2 ☐ ontdoener 3 ☐ ontvanger 4 ☐ inzamelaar 5 ☐ vervoerder 6 ☐ uitbesteed (vnk 4a) vervoerder

ontv/inzam/vervoerder *TOEPASSER UITVOERDER* Heijting Angeren
straat + nr Paddepoel 4
postc. + woonpl. 6687 LN ANGEREN
VIHB-nummer GL501433VXXX
kenteken BP-HB-27 .00611

route-inzameling ☐ ja ☐ nee
routelijst bijsluiten (zie toelichting)
inzamelaarsregeling ☐ ja ☐ nee
repeterende vrachten ☐ ja ☐ nee
zie toelichting

6

afvalstroomnummer *MELDINGNUMMER (UIT MELOSYSTEEM)*	gebruikelijke benaming van de afvalstoffen *MATERIAAL TYPE*	aantal/ verpakking	eural code	verw. meth.	geschatte hoeveelheid (kg)	
						☒
.05ZR10500362	Grond Indicatief Klasse wonen		17.05.04	A02		☒

Vracht	Laadtijd	Vracht	Laadtijd	Vracht	Laadtijd
1	840	6		11	
2		7		12	
3		8		13	
4		9		14	
5		10		15	

BEWIJSMIDDEL
VERKLARING TYPE
VERKLARING DOCUMENTNUMMER
VERKLARING ORGANISATIENAAM

Auteursrecht: sVa / Stichting Vervoeradres, Den Haag

Het vervoer geschiedt op de door sVa / Stichting Vervoeradres ter griffie van de arr.rechtbank te Amsterdam en Rotterdam gedeponeerde algemene voorwaarden voor het afvalstoffenvervoer over de weg, laatste versie.
Voor aansprakelijkheid vervoerder z.o.z. In de vracht is verzekering niet begrepen

AB32445791

handtekening afzender	handtekening ontdoener *HANDTEKENING TOEPASSER EIGENAAR*	handtekening transporteur voor ontvangst der zending met gelijkgenummerde vrachtbrief	handtekening ontvanger (geadresseerde) voor goede ontvangst der zending met gelijkgenummerde vrachtbrief
	i.o.		

De begeleidingsbrief dient naar waarheid ingevuld te worden en is alleen geldig als de verplichte (donkere) velden zijn ingevuld en de handtekeningen zijn geplaatst door daartoe bevoegde personen. De donker gearceerde velden zijn soms, afhankelijk van de omstandigheden, verplicht (zie toelichting op de achterzijde van dit formulier)

Art. 5024 - Uitgave Beurtvaartadres
Tel. 088-55 22 111
www.beurtvaartadres.nl

BEGELEIDINGSBRIEF

BEWIJS VAN ONTVANGST (B1) (retour naar ontdoener)
Te gebruiken voor afvalvervoer of
TRANSPORTEN WELKE VALLEN ONDER HET BESLUIT BODEMKWALITEIT

GMB Ervaar de zekerheid
GMB
Postbus 2
4043 ZG Opheusden
T (0488) 44 94 49
F (0488) 44 28 98
I www.gmb.eu
E info@gmb.eu

1
1 ☐ (primaire) ontdoener 2 ☐ ontvanger 3 ☐ handelaar 4 ☐ bemiddelaar
afzender GMB Services B.V.
straat + nr Railwegsseweg 51
postc. + woonpl. 4043 NT OPHEUSDEN
VIHB-nummer GL5043SXXMB

2
factuuradres *MELDER* GMB Services B.V.
postbus of straat + nr Railwegsseweg 51
postc. + woonpl. 4043 NT OPHEUSDEN

3A
ontdoener *TOEPASSER EIGENAAR* Gemeente Culemborg
straat + nr Ridderstraat 250
postc. + woonpl. 4101 BK CULEMBORG

3B
locatie van herkomst
straat + nr De Laantjes (t.b.v. nr. 2)
postc. + woonpl. 4101 AH CULEMBORG
datum aanvang transport 12 12 13

4A
uitbesteed vervoerder
straat + nr
postc. + woonpl.
VIHB-nummer

4B
locatie van bestemming Depot Herveld (Schuiling)
straat + nr Broedstraat Noord 32
postc. + woonpl. 5674 AB HERVELD
datum ontvangst transport *DATUM AANVANG TOEPASSING* 12 12 13

5
getransporteerd door: 1 ☐ afzender 2 ☐ ontdoener 3 ☐ ontvanger 4 ☐ inzamelaar 5 ☐ vervoerder 6 ☐ uitbesteed vervoerder (vul 4a) route-inzameling ☐ ja ☐ nee
ontv/inzam/vervoerder *TOEPASSER UITVOERDER* Heitkamp Arnhem
VIHB-nummer GL501432VXXX routelijst bijsluiten (zie toelichting)
straat + nr Raddepoel 4 AD611 inzamelaarsregeling ☐ ja ☐ nee
postc. + woonpl. 6811 LN ARNHEM kenteken BPHB 27 repeterende vrachten ☐ ja ☐ nee zie toelichting

6

afvalstroomnummer *MELDINGNUMMER (UIT MELDSYSTEEM)*	gebruikelijke benaming van de afvalstoffen *MATERIAAL TYPE*	aantal/ verpakking	eural code	verw. meth.	geschatte hoeveelheid (kg)	gewogen hoeveelheid (kg)
	Gr 3					
052K1305003G2	Grond Indicatief Klasse wonen		17.05.04	A02		

Vracht	Laadtijd	Vracht	Laadtijd	Vracht	Laadtijd
1	840	6		11	
2		7		12	
3		8		13	
4		9		14	
5		10		15	

BEWIJSMIDDEL
VERKLARING TYPE
VERKLARING DOCUMENTNUMMER
VERKLARING ORGANISATIENAAM

Auteursrecht: sVa / Stichting Vervoeradres, Den Haag

Het vervoer geschiedt op de door sVa / Stichting Vervoeradres ter griffie van de arr.rechtbank te Amsterdam en Rotterdam gedeponeerde algemene voorwaarden voor het afvalstoffenvervoer over de weg, laatste versie.
Voor aansprakelijkheid vervoerder z.o.z. In de vracht is verzekering niet begrepen

AB32445791

handtekening afzender	handtekening ontdoener *HANDTEKENING TOEPASSER EIGENAAR*	handtekening transporteur voor ontvangst der zending met gelijkgenummerde vrachtbrief	handtekening ontvanger (geadresseerde) voor goede ontvangst der zending met gelijk-genummerde vrachtbrief

De begeleidingsbrief dient naar waarheid ingevuld te worden en is alleen geldig als de verplichte (donkere) velden zijn ingevuld en de handtekeningen zijn geplaatst door daartoe bevoegde personen. De donker gearceerde velden zijn soms, afhankelijk van de omstandigheden, verplicht (zie toelichting op de achterzijde van dit formulier)

Art. 5024 - Uitgave Beurtvaartadres
Tel. 088-55 22 111
www.beurtvaartadres.nl
Versie 2.5

BEGELEIDINGSBRIEF

INTERNE COPIE (D) / EXTRA BEWIJS VAN ONTVANGST (B2) (voor ontdoener)
Te gebruiken voor afvalvervoer of
TRANSPORTEN WELKE VALLEN ONDER HET BESLUIT BODEMKWALITEIT

GMB Ervaar de zekerheid
GMB
Postbus 2
4043 ZG Opheusden
T (0488) 44 94 49
F (0488) 44 28 98
I www.gmb.eu
E info@gmb.eu

1
1 ☐ (primaire) ontdoener 2 ☐ ontvanger 3 ☐ handelaar 4 ☒ bemiddelaar
afzender GMB Services B.V.
straat + nr Dalwagenseweg 51
postc. + woonpl. 4043 MT OPHEUSDEN
VIHB-nummer GL504089XXHB

2
factuuradres *MELDER* GMB Services B.V.
postbus of straat + nr Dalwagenseweg 51
postc. + woonpl. 4043 MT OPHEUSDEN

3A
ontdoener *TOEPASSER EIGENAAR* Gemeente Culemborg
straat + nr Riddersstraat 250
postc. + woonpl. 4101 BK CULEMBORG

3B
locatie van herkomst
straat + nr De Loentjes (t.h.v. nr. 2)
postc. + woonpl. 4101 AH CULEMBORG
datum aanvang transport 12-12-13

4A
uitbesteed vervoerder
straat + nr
postc. + woonpl.
VIHB-nummer

4B
locatie van bestemming Depot Herveld (Schuiling)
straat + nr Bredestraat Noord 32
postc. + woonpl. 6674 MB HERVELD
datum ontvangst transport *DATUM AANVANG TOEPASSING* 12-12-13

getransporteerd door: 1 ☐ afzender 2 ☐ ontdoener 3 ☐ ontvanger 4 ☐ inzamelaar 5 ☐ vervoerder 6 ☐ uitbesteed vervoerder (vak 4a)
ontv/inzam/vervoerder *TOEPASSER UITVOERDER* Heijting Angeren
straat + nr Paddepoel 4
postc. + woonpl. 6687 LN ANGEREN
VIHB-nummer GL501433VXXX
00611
kenteken BS-HP-49

route-inzameling ☐ ja ☒ nee
routelijst bijsluiten (zie toelichting)
inzamelaarsregeling ☐ ja ☒ nee
repeterende vrachten ☐ ja ☒ nee
zie toelichting

6

afvalstroomnummer *MELDINGNUMMER (UIT MELDSYSTEEM)*	gebruikelijke benaming van de afvalstoffen *MATERIAAL TYPE*	aantal/ verpakking	eural code	verw. meth.	geschatte hoeveelheid (kg)	
						☒
05ZR10500362	Grond Indicatief Klasse wonen		17.05.04	A02		☒

Vracht	Laadtijd	Vracht	Laadtijd	Vracht	Laadtijd
1	8 30	6		11	
2		7		12	
3		8		13	
4		9		14	
5		10		15	

BEWIJSMIDDEL
VERKLARING TYPE
VERKLARING DOCUMENTNUMMER
VERKLARING ORGANISATIENAAM

Auteursrecht: sVa / Stichting Vervoeradres, Den Haag

Het vervoer geschiedt op de door sVa / Stichting Vervoeradres ter griffie van de arr.rechtbank te Amsterdam en Rotterdam gedeponeerde algemene voorwaarden voor het afvalstoffenvervoer over de weg, laatste versie.
Voor aansprakelijkheid vervoerder z.o.z. In de vracht is verzekering niet begrepen

AB32445790

handtekening afzender	handtekening ontdoener *HANDTEKENING TOEPASSER EIGENAAR*	handtekening transporteur voor ontvangst der zending met gelijkgenummerde vrachtbrief	handtekening ontvanger (geadresseerde) voor goede ontvangst der zending met gelijkgenummerde vrachtbrief
	i.o.		

De begeleidingsbrief dient naar waarheid ingevuld te worden en is alleen geldig als de verplichte (donkere) velden zijn ingevuld en de handtekeningen zijn geplaatst door zijn soms, afhankelijk van de omstandigheden, verplicht (zie toelichting op de achterzijde van dit formulier) daartoe bevoegde personen. De donker gearceerde velden

e 2.5 Art. 5024 - Uitgave **Beurtvaartadres** Tel. 088-55 22 111
v.beurtvaartadres.nl

BEGELEIDINGSBRIEF

BEWIJS VAN ONTVANGST (B1) (retour naar ontdoener)
Te gebruiken voor afvalvervoer of
TRANSPORTEN WELKE VALLEN ONDER HET BESLUIT BODEMKWALITEIT

GMB | Ervaar de zekerheid
GMB
Postbus 2
4040 ZG Opheusden
T (0488) 44 94 49
F (0488) 44 28 98
I www.gmb.eu
E info@gmb.eu

1
1 ☐ (primaire) ontdoener 2 ☐ ontvanger 3 ☐ handelaar 4 ☐ bemiddelaar
afzender GMB Services B.V.
straat + nr Delwagenseweg 31
postc. + woonpl. 4043 MT OPHEUSDEN
VIHB-nummer GL3048XXXX

2
factuuradres *MELDER* GMB Services B.V.
postbus of straat + nr Delwagenseweg 31
postc. + woonpl. 4043 MT OPHEUSDEN

3A
ontdoener *TOEPASSER EIGENAAR* Gemeente Culemborg
straat + nr Ridderstraat 250
postc. + woonpl. 4101 HK CULEMBORG

3B
locatie van herkomst
straat + nr De Loentjes (t.h.v. nr. 2)
postc. + woonpl. 4101 AM CULEMBORG
datum aanvang transport 12-12-17

4A
uitbesteed vervoerder
straat + nr
postc. + woonpl.
VIHB-nummer

4B
locatie van bestemming depot Herveld (Schuiling)
straat + nr Bredestraat Noord 32
postc. + woonpl. 6674 NB HERVELD
datum ontvangst transport *DATUM AANVANG TOEPASSING* 12-12-17

5
getransporteerd door: 1 ☐ afzender 2 ☐ ontdoener 3 ☐ ontvanger 4 ☐ inzamelaar 5 ☐ vervoerder 6 ☐ uitbesteed vervoerder (vak 4a)
ontv/inzam/vervoerder *TOEPASSER UITVOERDER* Heijboer Angeren
straat + nr Raddepoel 4
postc. + woonpl. 6557 LN ANGEREN
VIHB-nummer GL3014XXXXXX
kenteken 55-HPD-9
route-inzameling ☐ ja ☐ nee
routelijst bijsluiten (zie toelichting)
inzamelaarsregeling ☐ ja ☐ nee
repeterende vrachten ☐ ja ☐ nee
zie toelichting

6

afvalstroomnummer *MELDINGNUMMER (UIT MELDSYSTEEM)*	gebruikelijke benaming van de afvalstoffen *MATERIAAL TYPE*	aantal/ verpakking	eural code	verw. meth.	geschatte hoeveelheid (kg)	gewogen hoeveelheid (kg)
052743 0500352	Grond Indicatief Klasse wonen		17.05.04	A02		

Vracht	Laadtijd	Vracht	Laadtijd	Vracht	Laadtijd
1	9:30	6		11	
2		7		12	
3		8		13	
4		9		14	
5		10		15	

BEWIJSMIDDEL
VERKLARING TYPE
VERKLARING DOCUMENTNUMMER
VERKLARING ORGANISATIENAAM

Auteursrecht:
sVa / Stichting Vervoeradres,
Den Haag

Het vervoer geschiedt op de door sVa / Stichting Vervoeradres ter griffie van de arr.rechtbank te Amsterdam en Rotterdam gedeponeerde algemene voorwaarden voor het afvalstoffenvervoer over de weg, laatste versie.
Voor aansprakelijkheid vervoerder z.o.z. In de vracht is verzekering niet begrepen

AB3244579O

handtekening afzender	handtekening ontdoener *HANDTEKENING TOEPASSER EIGENAAR*	handtekening transporteur voor ontvangst der zending met gelijkgenummerde vrachtbrief	handtekening ontvanger (geadresseerde) voor goede ontvangst der zending met gelijkgenummerde vrachtbrief
	N.V.		

De begeleidingsbrief dient naar waarheid ingevuld te worden en is alleen geldig als de verplichte (donkere) velden zijn ingevuld en de handtekeningen zijn geplaatst door daartoe bevoegde personen. De donker gearceerde velden zijn soms, afhankelijk van de omstandigheden, verplicht (zie toelichting op de achterzijde van dit formulier)

e 2.5 Art. 5024 - Uitgave **Beurtvaartadres** Tel. 088-55 22 111
v.beurtvaartadres.nl

BEGELEIDINGSBRIEF

INTERNE COPIE (D) / EXTRA BEWIJS VAN ONTVANGST (B2) (voor ontdoener)
Te gebruiken voor afvalvervoer of
TRANSPORTEN WELKE VALLEN ONDER HET BESLUIT BODEMKWALITEIT

GMB Ervaar de zekerheid
GMB
Postbus 2
4043 ZG Opheusden
T (0488) 44 94 49
F (0488) 44 28 98
I www.gmb.eu
E info@gmb.eu

1
1 ☐ (primaire) ontdoener 2 ☐ ontvanger 3 ☐ handelaar 4 ☐ bemiddelaar
afzender GMB Services B.V.
straat + nr Delwagenseweg 51
postc. + woonpl. 4043 MT OPHEUSDEN
VIHB-nummer GL504089XXH8

2
factuuradres *MELDER* GMB Services B.V.
postbus of straat + nr Delwagenseweg 51
postc. + woonpl. 4043 MT OPHEUSDEN

3A
ontdoener *TOEPASSER EIGENAAR* Gemeente Culemborg
straat + nr Ridderstraat 250
postc. + woonpl. 4101 BK CULEMBORG

3B
locatie van herkomst
straat + nr De Loentjes (t.h.v. nr. 2)
postc. + woonpl. 4101 AH CULEMBORG
datum aanvang transport 9 12 2013

4A
uitbesteed vervoerder
straat + nr
postc. + woonpl.
VIHB-nummer

4B
locatie van bestemming Depot Herveld (Schuiling)
straat + nr Bredestraat Noord 32
postc. + woonpl. 6674 MB HERVELD
datum ontvangst transport *DATUM AANVANG TOEPASSING* 9 12 2013

5
getransporteerd door: 1 ☐ afzender 2 ☐ ontdoener 3 ☐ ontvanger 4 ☐ inzamelaar 5 ☐ vervoerder 6 ☐ uitbesteed vervoerder (vak 4a)
ontv/inzam/vervoerder *TOEPASSER UITVOERDER* Hulding Angeren
straat + nr Paddepoel 4
postc. + woonpl. 6687 LN ANGEREN
VIHB-nummer GL501433WXXX
kenteken BP HB 27 00611
route-inzameling ☐ ja ☐ nee
routelijst bijsluiten (zie toelichting)
inzamelaarsregeling ☐ ja ☐ nee
repeterende vrachten ☐ ja ☐ nee zie toelichting

6

afvalstroomnummer *MELDINGNUMMER (UIT MELDSYSTEEM)*	gebruikelijke benaming van de afvalstoffen *MATERIAAL TYPE*	aantal/ verpakking	eural code	verw. meth.	geschatte hoeveelheid (kg)	
						☐
05ZR10500362	Grond Indicatief Klasse wonen		17.05.04	A02		☐

Vracht	Laadtijd	Vracht	Laadtijd	Vracht	Laadtijd
1	815 - 922	6		11	
2	1027 - 1128	7		12	
3	1503 - 1610	8		13	
4		9		14	
5		10		15	

BEWIJSMIDDEL
VERKLARING TYPE
VERKLARING DOCUMENTNUMMER
VERKLARING ORGANISATIENAAM

Auteursrecht: sVa / Stichting Vervoeradres, Den Haag

Het vervoer geschiedt op de door sVa / Stichting Vervoeradres ter griffie van de arr.rechtbank te Amsterdam en Rotterdam gedeponeerde algemene voorwaarden voor het afvalstoffenvervoer over de weg, laatste versie.
Voor aansprakelijkheid vervoerder z.o.z. In de vracht is verzekering niet begrepen

AB32445788

handtekening afzender	handtekening ontdoener *HANDTEKENING TOEPASSER EIGENAAR*	handtekening transporteur voor ontvangst der zending met gelijkgenummerde vrachtbrief	handtekening ontvanger (geadresseerde) voor goede ontvangst der zending met gelijkgenummerde vrachtbrief
	i.o.		

De begeleidingsbrief dient naar waarheid ingevuld te worden en is alleen geldig als de verplichte (donkere) velden zijn ingevuld en de handtekeningen zijn geplaatst door daartoe bevoegde personen. De donker gearceerde velden zijn soms, afhankelijk van de omstandigheden, verplicht (zie toelichting op de achterzijde van dit formulier)

Art. 5024 - Uitgave Beurtvaartadres Tel. 088-55 22 111
e 2.5 v.beurtvaartadres.nl

(4)

BEGELEIDINGSBRIEF

INTERNE COPIE (D) / EXTRA BEWIJS VAN ONTVANGST (B2) (voor ontdoener)
Te gebruiken voor afvalvervoer of
TRANSPORTEN WELKE VALLEN ONDER HET BESLUIT BODEMKWALITEIT

GMB Ervaar de zekerheid

GMB
Postbus 2
4043 ZG Opheusden
T (0488) 44 94 49
F (0488) 44 28 98
I www.gmb.eu
E info@gmb.eu

1
1 ☐ (primaire) ontdoener 2 ☐ ontvanger 3 ☐ handelaar 4 ☒ bemiddelaar
afzender GMB Services B.V.
straat + nr Dalwagenseweg 51
postc. + woonpl. 4043 MT OPHEUSDEN
VIHB-nummer GL504083XXH6

2
factuuradres MELDER GMB Services B.V.
postbus of straat + nr Dalwagenseweg 51
postc. + woonpl. 4043 MT OPHEUSDEN

3A
ontdoener TOEPASSER EIGENAAR Gemeente Culemborg
straat + nr Ridderstraat 250
postc. + woonpl. 4101 BK CULEMBORG

3B
locatie van herkomst
straat + nr De Loentjes (t.h.v. nr. 2)
postc. + woonpl. 4101 AH CULEMBORG
datum aanvang transport 9-12-13

4A
uitbesteed vervoerder
straat + nr
postc. + woonpl.
VIHB-nummer

4B
locatie van bestemming Depot Herveld (Schuiling)
straat + nr Bredestraat Noord 32
postc. + woonpl. 6574 MB HERVELD
datum ontvangst transport DATUM AANVANG TOEPASSING

5
getransporteerd door: 1 ☐ afzender 2 ☐ ontdoener 3 ☐ ontvanger 4 ☐ inzamelaar 5 ☒ vervoerder 6 ☐ uitbesteed vervoerder (vak 4a)
ontv/inzam/vervoerder TOEPASSER UITVOERDER Heijtog Angeren
straat + nr Paddepoel 4
postc. + woonpl. 6687 LN ANGEREN
VIHB-nummer GL501433VXXX
kenteken 00611 BS-HP-49
route-inzameling ☐ ja ☒ nee
routelijst bijsluiten (zie toelichting)
inzamelaarsregeling ☐ ja ☒ nee
repeterende vrachten ☐ ja ☒ nee zie toelichting

6

afvalstroomnummer MELDINGNUMMER (UIT MELDSYSTEEM)	gebruikelijke benaming van de afvalstoffen MATERIAAL TYPE	aantal/ verpakking	eural code	verw. meth.	geschatte hoeveelheid (kg)	
						☒
05ZR10500362	Grond Indicatief Klasse wonen		17.05.04	A02		☒

Vracht	Laadtijd	Vracht	Laadtijd	Vracht	Laadtijd
1	14 55	6		11	
2		7		12	
3		8		13	
4		9		14	
5		10		15	

BEWIJSMIDDEL
VERKLARING TYPE
VERKLARING DOCUMENTNUMMER
VERKLARING ORGANISATIENAAM

Auteursrecht:
sVa / Stichting Vervoeradres,
Den Haag

Het vervoer geschiedt op de door sVa / Stichting Vervoeradres ter griffie van de arr.rechtbank te Amsterdam en Rotterdam gedeponeerde algemene voorwaarden voor het afvalstoffenvervoer over de weg, laatste versie.
Voor aansprakelijkheid vervoerder z.o.z. In de vracht is verzekering niet begrepen

AB32445789

handtekening afzender	handtekening ontdoener HANDTEKENING TOEPASSER EIGENAAR	handtekening transporteur voor ontvangst der zending met gelijkgenummerde vrachtbrief	handtekening ontvanger (geadresseerde) voor goede ontvangst der zending met gelijkgenummerde vrachtbrief
	i.o.		

De begeleidingsbrief dient naar waarheid ingevuld te worden en is alleen geldig als de verplichte (donkere) velden zijn ingevuld en de handtekeningen zijn geplaatst door zijn soms, dan nog bevoegde personen. De donker gearceerde velden aanvullende toelichting op de achterzijde van dit formulier)

2.5 Art. 5024 - Uitgave Beurtvaartadres
beurtvaartadres.nl Tel. 088-55 22 111

BEGELEIDINGSBRIEF

INTERNE COPIE (D) / EXTRA BEWIJS VAN ONTVANGST (B2) (voor ontdoener)
Te gebruiken voor afvalvervoer of
TRANSPORTEN WELKE VALLEN ONDER HET BESLUIT BODEMKWALITEIT

(3)

GMB Ervaar de zekerheid

GMB
Postbus 2
4043 ZG Opheusden
T (0488) 44 94 49
F (0488) 44 28 98
I www.gmb.eu
E info@gmb.eu

1
1 ☐ (primaire) ontdoener 2 ☐ ontvanger 3 ☐ handelaar 4 ☒ bemiddelaar
afzender: GMB Services B.V.
straat + nr: Dalwagenseweg 51
postc. + woonpl.: 4043 MT OPHEUSDEN
VIHB-nummer: GL504033XXHB

2
factuuradres MELDER: GMB Services B.V.
postbus of straat + nr: Dalwagenseweg 51
postc. + woonpl.: 4043 MT OPHEUSDEN

3^
ontdoener TOEPASSER EIGENAAR: Gemeente Culemborg
straat + nr: Ridderstraat 250
postc. + woonpl.: 4101 BK CULEMBORG

3^
locatie van herkomst
straat + nr: De Loentjes (t.h.v. nr. 2)
postc. + woonpl.: 4101 AH CULEMBORG
datum aanvang transport: 5-12-13

4^
uitbesteed vervoerder
straat + nr
postc. + woonpl.
VIHB-nummer

4^
locatie van bestemming: Depot Herveld (Schuiling)
straat + nr: Bredestraat Noord 32
postc. + woonpl.: 6674 MB HERVELD
datum ontvangst transport DATUM AANVANG TOEPASSING: 5-12-13

5
getransporteerd door: 1 ☐ afzender 2 ☐ ontdoener 3 ☐ ontvanger 4 ☐ inzamelaar 5 ☐ vervoerder 6 ☐ uitbesteed vervoerder (wijk 4a)
ontv/inzam/vervoerder TOEPASSER UITVOERDER: Heijting Angeren
straat + nr: Paddepoel 4
postc. + woonpl.: 6687 LN ANGEREN
VIHB-nummer: GL501433VXXX
kenteken: 00511 BSs-HP-49
route-inzameling ☐ ja ☐ nee
routelijst bijsluiten (zie toelichting)
inzamelaarsregeling ☐ ja ☒ nee
repeterende vrachten ☐ ja ☒ nee zie toelichting

6

afvalstroomnummer MELDINGNUMMER (UIT MELDSYSTEEM)	gebruikelijke benaming van de afvalstoffen MATERIAAL TYPE	aantal/ verpakking	eural code	verw. meth.	geschatte hoeveelheid (kg)
					25 m³ ☒
.0ZR10500362	Grond Indicatief Klasse wonen		17.05.04	A02	☒

Vracht	Laadtijd	Vracht	Laadtijd	Vracht	Laadtijd
1		6		11	
2		7		12	
3		8		13	
4		9		14	
5		10		15	

BEWIJSMIDDEL
VERKLARING TYPE
VERKLARING DOCUMENTNUMMER
VERKLARING ORGANISATIENAAM

Auteursrecht:
sVa / Stichting Vervoeradres,
Den Haag

Het vervoer geschiedt op de door sVa / Stichting Vervoeradres ter griffie van de arr.rechtbank te Amsterdam en Rotterdam gedeponeerde algemene voorwaarden voor het afvalstoffenvervoer over de weg, laatste versie.
Voor aansprakelijkheid vervoerder z.o.z. In de vracht is verzekering niet begrepen

AB32445784

handtekening afzender	handtekening ontdoener HANDTEKENING TOEPASSER EIGENAAR	handtekening transporteur voor ontvangst der zending met gelijkgenummerde vrachtbrief	handtekening ontvanger (geadresseerde) voor goede ontvangst der zending met gelijkgenummerde vrachtbrief
	i.o.		

De begeleidingsbrief dient naar waarheid ingevuld te worden en is alleen geldig als de verplichte (donkere) velden zijn ingevuld en de handtekeningen zijn geplaatst door daartoe bevoegde personen. De donker gearceerde velden zijn soms, afhankelijk van de omstandigheden, verplicht (zie toelichting op de achterzijde van dit formulier)

2.5 Art. 5024 - Uitgave **Beurtvaartadres** Tel. 088-55 22 111
.beurtvaartadres.nl

(2)

BEGELEIDINGSBRIEF

INTERNE COPIE (D) / EXTRA BEWIJS VAN ONTVANGST (B2) (voor ontdoener)
Te gebruiken voor afvalvervoer of
TRANSPORTEN WELKE VALLEN ONDER HET BESLUIT BODEMKWALITEIT

GMB Ervaar de zekerheid
GMB
Postbus 2
4043 ZG Opheusden
T (0488) 44 94 49
F (0488) 44 28 98
I www.gmb.eu
E info@gmb.eu

1
1 ☐ (primaire) ontdoener 2 ☐ ontvanger 3 ☐ handelaar 4 ☒ bemiddelaar
afzender GMB Services B.V.
straat + nr Dalwagenseweg 51
postc. + woonpl. 4043 MT OPHEUSDEN
VIHB-nummer GL504099XXXX

2
factuuradres *MELDER* GMB Services B.V.
postbus of straat + nr Dalwagenseweg 51
postc. + woonpl. 4043 MT OPHEUSDEN

3A
ontdoener *TOEPASSER EIGENAAR* Gemeente Culemborg
straat + nr Riddersstraat 250
postc. + woonpl. 4101 BK CULEMBORG

3B
locatie van herkomst
straat + nr De Loentjes (t.h.v. nr. 2)
postc. + woonpl. 4101 AH CULEMBORG
datum aanvang transport 5-12-2013

4A
uitbesteed vervoerder H. Schuitemaa
straat + nr
postc. + woonpl. 3771 NC Barneveld
VIHB-nummer GL500199WXX

4B
locatie van bestemming Depot Herveld (Schuiling)
straat + nr Broedestraat Noord 32
postc. + woonpl. 6674 MB HERVELD
datum ontvangst transport *DATUM AANVANG TOEPASSING* 5-12-2013

5
getransporteerd door: 1 ☐ afzender 2 ☐ ontdoener 3 ☐ ontvanger 4 ☐ inzamelaar 5 ☐ vervoerder 6 ☐ uitbesteed vervoerder (vmk 4a)
ontv/inzam/vervoerder *TOEPASSER UITVOERDER* Heijting Angeren
straat + nr Paddepoel 4
postc. + woonpl. 6687 LN ANGEREN
VIHB-nummer GL501433VXXX
kenteken BZ PH 41 00611

route-inzameling ☐ ja ☒ nee
routelijst bijsluiten (zie toelichting)
inzamelaarsregeling ☐ ja ☒ nee
repeterende vrachten ☐ ja ☒ nee zie toelichting

6

afvalstroomnummer *MELDINGNUMMER (UIT MELDSYSTEEM)*	gebruikelijke benaming van de afvalstoffen *MATERIAAL TYPE*	aantal/ verpakking	eural code	verw. meth.	geschatte hoeveelheid (kg)	
					25 m³	☒
05ZR10500362	Grond Indicatief Klasse wonen		17.05.04	A02		☒

Vracht	Laadtijd	Vracht	Laadtijd	Vracht	Laadtijd
1	1035	6		11	
2		7		12	
3		8		13	
4		9		14	
5		10		15	

BEWIJSMIDDEL
VERKLARING TYPE
VERKLARING DOCUMENTNUMMER
VERKLARING ORGANISATIENAAM

Auteursrecht: sVa / Stichting Vervoeradres, Den Haag

Het vervoer geschiedt op de door sVa / Stichting Vervoeradres ter griffie van de arr.rechtbank te Amsterdam en Rotterdam gedeponeerde algemene voorwaarden voor het afvalstoffenvervoer over de weg, laatste versie.
Voor aansprakelijkheid vervoerder z.o.z. In de vracht is verzekering niet begrepen

AB32445787

handtekening afzender	handtekening ontdoener *HANDTEKENING TOEPASSER EIGENAAR*	handtekening transporteur voor ontvangst der zending met gelijkgenummerde vrachtbrief	handtekening ontvanger (geadresseerde) voor goede ontvangst der zending met gelijkgenummerde vrachtbrief
	i.o.		

De begeleidingsbrief dient naar waarheid ingevuld te worden en is alleen geldig als de verplichte (donkere) velden zijn ingevuld en de handtekeningen zijn geplaatst door daartoe bevoegde personen. De donker gearceerde velden zijn soms, afhankelijk van de omstandigheden, verplicht (zie toelichting op de achterzijde van dit formulier)

e 2.5 Art. 5024 - Uitgave **Beurtvaartadres** Tel. 088-55 22 111
v.beurtvaartadres.nl

BEGELEIDINGSBRIEF

INTERNE COPIE (D) / EXTRA BEWIJS VAN ONTVANGST (B2) (voor ontdoener)
Te gebruiken voor afvalvervoer of
TRANSPORTEN WELKE VALLEN ONDER HET BESLUIT BODEMKWALITEIT

1 ☐ (primaire) ontdoener 2 ☐ ontvanger 3 ☐ handelaar 4 ☐ bemiddelaar

afzender GMB Services B.V.
straat + nr Dalwagenseweg 51
postc. + woonpl. 4043 MT OPHEUSDEN
VIHB-nummer GL504089XXHB

2
factuuradres MELDER GMB Services B.V.
postbus of straat + nr Dalwagenseweg 51
postc. + woonpl. 4043 MT OPHEUSDEN

GMB Erwaar de zekerheid

GMB
Postbus 2
4043 ZG Opheusden
T (0488) 44 94 49
F (0488) 44 28 98
I www.gmb.eu
E info@gmb.eu

3A
ontdoener TOEPASSER EIGENAAR Gemeente Culemborg
straat + nr Ridderstraat 250
postc. + woonpl. 4101 BK CULEMBORG

3B
locatie van herkomst
straat + nr De Loentjes (t.h.v. nr. 2)
postc. + woonpl. 4101 AH CULEMBORG
datum aanvang transport 5-12-2013

4A
uitbesteed vervoerder H Schuttemaan
straat + nr
postc. + woonpl. 3701 LN Zeist
VIHB-nummer GL500199VIXX

4B
locatie van bestemming Depot Herveld (Schuiling)
straat + nr Bredestraat Noord 32
postc. + woonpl. 6674 MB HERVELD
datum ontvangst transport DATUM AANVANG TOEPASSING 5-12-13

5
getransporteerd door: 1 ☐ afzender 2 ☐ ontdoener 3 ☐ ontvanger 4 ☐ inzamelaar 5 ☐ vervoerder 6 ☐ uitbesteed vervoerder (vak 4n)
route-inzameling ☐ ja ☐ nee
ontv/inzam/vervoerder TOEPASSER UITVOERDER Heijting Angeren
VIHB-nummer GL501433VXXX
routelijst bijsluiten (zie toelichting)
straat + nr Paddepoel 4
kenteken BZ RH 41 00611
inzamelaarsregeling ☐ ja ☐ nee
postc. + woonpl. 6687 LN ANGEREN
repeterende vrachten ☐ ja ☐ nee zie toelichting

6

afvalstroomnummer MELDINGNUMMER (UIT MELDSYSTEEM)	gebruikelijke benaming van de afvalstoffen MATERIAAL TYPE	aantal/ verpakking	eural code	verw. meth.	geschatte hoeveelheid (kg)
					25 m³
05ZR10500362	Grond Indicatief Klasse wonen		17.05.04	A02	

De begeleidingsbrief dient naar waarheid ingevuld te worden en is alleen geldig als de verplichte (donkere) velden zijn ingevuld en de handtekeningen zijn geplaatst door daartoe bevoegde personen. De donker gearceerde velden zijn soms, afhankelijk van de omstandigheden, verplicht (zie toelichting op de achterzijde van dit formulier)

Vracht	Laadtijd	Vracht	Laadtijd	Vracht	Laadtijd
1	800	6		11	
2		7		12	
3		8		13	
4		9		14	
5		10		15	

BEWIJSMIDDEL
VERKLARING TYPE
VERKLARING DOCUMENTNUMMER
VERKLARING ORGANISATIENAAM

Auteursrecht: sVa / Stichting Vervoeradres, Den Haag

Het vervoer geschiedt op de door sVa / Stichting Vervoeradres ter griffie van de arr.rechtbank te Amsterdam en Rotterdam gedeponeerde algemene voorwaarden voor het afvalstoffenvervoer over de weg, laatste versie.
Voor aansprakelijkheid vervoerder z.o.z. In de vracht is verzekering niet begrepen

AB32445786

handtekening afzender	handtekening ontdoener HANDTEKENING TOEPASSER EIGENAAR	handtekening transporteur voor ontvangst der zending met gelijkgenummerde vrachtbrief	handtekening ontvanger (geadresseerde) voor goede ontvangst der zending met gelijkgenummerde vrachtbrief
	i.o.		

Art. 5024 - Uitgave Beurtvaartadres
Tel. 088-55 22 111
www.beurtvaartadres.nl

BEGELEIDINGSBRIEF

INTERNE COPIE (D) / EXTRA BEWIJS VAN ONTVANGST (B2) (voor ontdoener)
Te gebruiken voor afvalvervoer of
TRANSPORTEN WELKE VALLEN ONDER HET BESLUIT BODEMKWALITEIT

113

Smink
Part of Shanks Group

Lindeboomseweg 15
3828 NG HOOGLAND
Postbus 2527
3800 GB AMERSFOORT

T 033-455 82 82
F 033-456 26 60
E afvalverwerking@smink-groep.nl
www.smink-groep.nl

1 X
1 ☐ (primaire) ontdoener 2 ☐ ontvanger 3 ☐ handelaar 4 ☐ bemiddelaar
afzender GMB SERVICES BV
straat + nr DALWAGENSEWEG 51
postc. + woonpl. 4043 MT OPHEUSDEN
VIHB-nummer GL504089VXHB

2
factuuradres
MELDER
postbus of straat + nr
postc. + woonpl.

3A
ontdoener GEMEENTE CULEMBORG
TOEPASSER EIGENAAR
straat + nr RIDDERSTRAAT 250
postc. + woonpl. 4101 BK CULEMBORG

3B
locatie van herkomst DE LOENTJES CULEMBORG
straat + nr DE LOENTJES 2
postc. + woonpl. 4101 AH CULEMBORG
datum aanvang transport 10 12 2012

4A
uitbesteed vervoerder Hoeting Angeren
straat + nr Beldopseweg 4
postc. + woonpl. 6667 CW Angeren
VIHB-nummer GL501433VXXX

4B
locatie van bestemming SMINK BOSKALIS DOLMAN V.O.F.
straat + nr LINDEBOOMSEWEG 15
postc. + woonpl. 3828 NG HOOGLAND
datum ontvangst transport 10 12 2012
DATUM AANVANG TOEPASSING

5
getransporteerd door 1 ☐ afzender 2 ☐ ontdoener 3 ☐ ontvanger 4 ☐ inzamelaar 5 ☐ vervoerder 6 ☐ uitbesteed vervoerder (vak 4a)
ontv/inzam/vervoerder GMB SERVICES B.V.
TOEPASSER UITVOERDER
straat + nr DALWAGENSEWEG 51
postc. + woonpl. 4043 MT OPHEUSDEN

X GL504089VXHB
VIHB-nummer
kenteken BP HB 27

X route-inzameling ☐ ja ☐ nee
routelijst bijsluiten (zie toelichting)
X inzamelaarsregeling ☐ ja ☐ nee
repeterende vrachten ☐ ja ☐ nee
zie toelichting

6

afvalstroomnummer *MELDINGNUMMER (UIT MELDSYSTEEM)*	gebruikelijke benaming van de afvalstoffen *MATERIAAL TYPE*	aantal/ verpakking	eural code	verw. meth.	geschatte hoeveelheid (kg)	
060033004239	GROND REINIGBAAR METALEN	17 05 04 DO5				X
						X

ROZE+WITTE

BEWIJSMIDDEL
VERKLARING TYPE
VERKLARING DOCUMENTNUMMER
VERKLARING ORGANISATIENAAM

Auteursrecht: sVa / Stichting Vervoeradres, Den Haag

Het vervoer geschiedt op de door sVa / Stichting Vervoeradres ter griffie van de arr.rechtbank te Amsterdam en Rotterdam gedeponeerde algemene voorwaarden voor het afvalstoffenvervoer over de weg, laatste versie.
Voor aansprakelijkheid vervoerder z.o.z. In de vracht is verzekering niet begrepen

AB28646418

handtekening afzender	handtekening ontdoener *HANDTEKENING TOEPASSER EIGENAAR*	handtekening transporteur voor ontvangst der zending met gelijkgenummerde vrachtbrief	handtekening ontvanger (geadresseerde) voor goede ontvangst der zending met gelijkgenummerde vrachtbrief
i.o.	i.o. E. Wechstaped		

De begeleidingsbrief dient naar waarheid ingevuld te worden en is alleen geldig als de verplichte (donkere) velden zijn ingevuld en de handtekeningen zijn geplaatst door daartoe gemachtigde personen. De donker gearceerde velden zijn soms, afhankelijk van de omstandigheden, verplicht (zie toelichting op de achterzijde van dit formulier)

Uitgave Beurtvaartadres document
088-55 22 111
522505
www.beurtvaartadres.nl

113

Smink
Part of Shanks Group

Lindeboomseweg 15
3828 NG HOOGLAND
Postbus 2527
3800 GB AMERSFOORT

T 033-455 82 82
F 033-456 26 60
E afvalverwerking@smink-groep.nl
www.smink-groep.nl

NGST (B2) (voor ontdoener)

aar 4 ☐ bemiddelaar

RG

RG

3B DE LOENTJES CULEMBORG
locatie van herkomst DE LOENTJES 2
straat + nr 4101 AH CULEMBORG
postc. + woonpl.
datum aanvang transport 10 12 2012

4B SMINK BOSKALIS DOLMAN V.O.F.
locatie van bestemming LINDEBOOMSEWEG 15
straat + nr 3828 NG HOOGLAND
postc. + woonpl.
datum ontvangst transport 10 12 2012
DATUM AANVANG TOEPASSING

2 ☐ ontdoener 3 ☐ ontvanger 4 ☐ inzamelaar 5 ☐ vervoerder 6 ☐ uitbesteed vervoerder (vnk 4a)
X route-inzameling ☐ ja ☐ nee
routelijst bijsluiten (zie toelichting)
X inzamelaarsregeling ☐ ja ☐ nee
repeterende vrachten ☐ ja ☐ nee
zie toelichting

ES B.V.
WEG 51
PHEUSDEN

VIHB-nummer GL504089VXHB
kenteken BP HB 22

elijke benaming van de afvalstoffen	aantal/ verpakking	eural code	verw. meth.	geschatte hoeveelheid (kg)	
REINIGBAAR METALEN	17 05 04 D05				

BEGELEIDINGSBRIEF

INTERNE COPIE (D) / EXTRA BEWIJS VAN ONTVANGST (B2) (voor ontdoener)
Te gebruiken voor afvalvervoer of
TRANSPORTEN WELKE VALLEN ONDER HET BESLUIT BODEMKWALITEIT

1 X 1 ☐ (primaire) ontdoener 2 ☐ ontvanger 3 ☐ handelaar 4 ☐ bemiddelaar
afzender GMB SERVICES BV
straat + nr DALWAGENSEWEG 51
postc. + woonpl. 4043 MT OPHEUSDEN
VIHB-nummer GL504089VXHB

2
factuuradres
MELDER
postbus of straat + nr
postc. + woonpl.

3A
ontdoener GEMEENTE CULEMBORG
TOEPASSER EIGENAAR RIDDERSTRAAT 250
straat + nr 4101 BK CULEMBORG
postc. + woonpl.

4A
uitbesteed vervoerder Smink
straat + nr Lindeboomseweg 15
postc. + woonpl. Hoogland
VIHB-nummer GL504089VXHB

5
getransporteerd door 1 ☐ afzender 2 ☐ ontdoener 3 ☐ ontvanger 4 ☐ inzamelaar 5 ☐ vervoerder 6 ☐ uitbesteed vervoerder (vnk 4a)
ontv/inzam/vervoerder GMB SERVICES B.V.
TOEPASSER UITVOERDER
straat + nr DALWAGENSEWEG 51
postc. + woonpl. 4043 MT OPHEUSDEN

De begeleidingsbrief dient naar waarheid ingevuld te worden en is alleen geldig als de verplichte (donkere) velden zijn ingevuld en de handtekeningen zijn geplaatst door daartoe gemachtigde personen. De donker gearceerde velden zijn soms, afhankelijk van de omstandigheden, verplicht (zie toelichting op de achterzijde van dit formulier)

Smink
Part of Shanks Group

Lindeboomseweg 15
3828 NG HOOGLAND
Postbus 2527
3800 GB AMERSFOORT

T 033-455 82 82
F 033-456 26 60
E afvalverwerking@smink-groep.nl
www.smink-groep.nl

112

3B DE LOENTJES CULEMBORG
locatie van herkomst DE LOENTJES 2
straat + nr 4101 AH CULEMBORG
postc. + woonpl.
datum aanvang transport 17-12-2013

4B SMINK BOSKALIS DOLMAN V.O.F.
locatie van bestemming LINDEBOOMSEWEG 15
straat + nr 3828 NG HOOGLAND
postc. + woonpl.
datum ontvangst transport
DATUM AANVANG TOEPASSING

X VIHB-nummer GL504089VXHB
kenteken 56 BBF 9

X route-inzameling ☐ ja ☐ nee
routelijst bijsluiten (zie toelichting)
X inzamelaarsregeling ☐ ja ☐ nee
repeterende vrachten ☐ ja ☐ nee
zie toelichting

afvalstroomnummer *MELDINGNUMMER (UIT MELOSYSTEEM)*	gebruikelijke benaming van de afvalstoffen *MATERIAAL TYPE*	aantal/ verpakking	eural code	verw. meth.	geschatte hoeveelheid (kg)	
060033004239	GROND REINIGBAAR METALEN	17 05 04 D05				

ROZE+WITTE

document

BEWIJSMIDDEL
VERKLARING TYPE
VERKLARING DOCUMENTNUMMER
VERKLARING ORGANISATIENAAM

Uitgave Beurtvaartadres 088-55 22 111 beurtvaartadres.nl 22505

Auteursrecht: sVa / Stichting Vervoeradres, Den Haag

Het vervoer geschiedt op de door sVa / Stichting Vervoeradres ter griffie van de arr.rechtbank te Amsterdam en Rotterdam gedeponeerde algemene voorwaarden voor het afvalstoffenvervoer over de weg, laatste versie.
Voor aansprakelijkheid vervoerder z.o.z. In de vracht is verzekering niet begrepen

AB28646417

handtekening afzender	handtekening ontdoener *HANDTEKENING TOEPASSER EIGENAAR*	handtekening transporteur voor ontvangst der zending met gelijkgenummerde vrachtbrief	handtekening ontvanger (geadresseerde) voor goede ontvangst der zending met gelijkgenummerde vrachtbrief
	i.o. E wachstapel		

111

BEGELEIDINGSBRIEF

INTERNE COPIE (D) / EXTRA BEWIJS VAN ONTVANGST (B2) (voor ontdoener)
Te gebruiken voor afvalvervoer of
TRANSPORTEN WELKE VALLEN ONDER HET BESLUIT BODEMKWALITEIT

Smink
Part of Shanks Group

Lindeboomseweg 15
3828 NG HOOGLAND
Postbus 2527
3800 GB AMERSFOORT

T 033-455 82 82
F 033-456 26 60
E afvalverwerking@smink-groep.nl
www.smink-groep.nl

1 X
1 ☐ (primaire) ontdoener 2 ☐ ontvanger 3 ☐ handelaar 4 ☐ bemiddelaar

afzender GMB SERVICES BV
straat + nr DALWAGENSEWEG 51
postc. + woonpl. 4043 MT OPHEUSDEN
VIHB-nummer GL504089VXHB

2
factuuradres
MELDER
postbus of straat + nr
postc. + woonpl.

3A
ontdoener GEMEENTE CULEMBORG
TOEPASSER EIGENAAR
straat + nr RIDDERSTRAAT 250
postc. + woonpl. 4101 BK CULEMBORG

3B DE LOENTJES CULEMBORG
locatie van herkomst DE LOENTJES 2
straat + nr 4101 AH CULEMBORG
postc. + woonpl.
datum aanvang transport 17-12-13

4A
uitbesteed vervoerder Recycling Pakhuis Aan de Linge
straat + nr
postc. + woonpl.
VIHB-nummer GL504433VXXX

4B SMINK BOSKALIS DOLMAN V.O.F.
locatie van bestemming LINDEBOOMSEWEG 15
straat + nr 3828 NG HOOGLAND
postc. + woonpl.
datum ontvangst transport 17-12-13
DATUM AANVANG TOEPASSING

5
getransporteerd door: 1 ☐ afzender 2 ☐ ontdoener 3 ☐ ontvanger 4 ☐ inzamelaar 5 ☐ vervoerder 6 ☐ uitbesteed vervoerder (vak 4a) X
ontv/inzam/vervoerder GMB SERVICES B.V.
TOEPASSER UITVOERDER
straat + nr DALWAGENSEWEG 51
postc. + woonpl. 4043 MT OPHEUSDEN

GL504089VXHB
VIHB-nummer
kenteken BS-HP-49

X route-inzameling ☐ ja ☐ nee
routelijst bijsluiten (zie toelichting)
X inzamelaarsregeling ☐ ja ☐ nee
repeterende vrachten ☐ ja ☐ nee
zie toelichting

6

afvalstroomnummer *MELDINGNUMMER (UIT MELOSYSTEEM)*	gebruikelijke benaming van de afvalstoffen *MATERIAAL TYPE*	aantal/ verpakking	eural code	verw. meth.	geschatte hoeveelheid (kg)	
060033004239	GROND REINIGBAAR METALEN		17 05 04	D05		X
						X

ROZE+WITTE

De begeleidingsbrief dient naar waarheid ingevuld te worden en is alleen geldig als de verplichte (donkere) velden zijn ingevuld en de handtekeningen zijn geplaatst door zijn soms, afhankelijk van de omstandigheden, verplicht (zie toelichting op de achterzijde van dit formulier) daartoe gemachtigde personen. De donker gearceerde velden

BEWIJSMIDDEL
VERKLARING TYPE
VERKLARING DOCUMENTNUMMER
VERKLARING ORGANISATIENAAM

Auteursrecht: sVa / Stichting Vervoeradres, Den Haag

Het vervoer geschiedt op de door sVa / Stichting Vervoeradres ter griffie van de arr.rechtbank te Amsterdam en Rotterdam gedeponeerde algemene voorwaarden voor het afvalstoffenvervoer over de weg, laatste versie.
Voor aansprakelijkheid vervoerder z.o.z. In de vracht is verzekering niet begrepen

AB28646416

handtekening afzender	handtekening ontdoener *HANDTEKENING TOEPASSER EIGENAAR*	handtekening transporteur voor ontvangst der zending met gelijkgenummerde vrachtbrief	handtekening ontvanger (geadresseerde) voor goede ontvangst der zending met gelijkgenummerde vrachtbrief
	i.o. E. Wechtapel		

Uitgave Beurtvaartadres document
088-55 22 111
522505
v.beurtvaartadres.nl

Smink
Part of Shanks Group

Making more from waste

PRINT DATUM : 17/12/2013
WEEGBON DATUM : 17/12/2013

KENTEKEN : BS-HP-49

TRANSPORTEUR : 80010099 SMB SERVICES B.V.
AANBIEDER : 10000211 SMB SERVICES BV

AFVALSTOF : 55.29 GROND RETINGBAAR METALEN EURAL : 17 05 04 C
OMSCHRIJVING : DE LOENTJES CULEMBORG
HERKOMST : DE LOENTJES 2 CULEMBORG
AFVALSTROOMNR. : 0600330004239

IN : 14:29
UIT : 14:36

VOL GEWICHT : 50680 kg VOLUME : 0.00 M3
LEEG GEWICHT : 19940 kg

NETTO GEWICHT : 30740 kg

LOKATIE : 0006R GRONDREINIGING

BEGELEIDINGSBRIEF

BEWIJS VAN ONTVANGST (B1) (retour naar ontdoener)
Te gebruiken voor afvalvervoer of
TRANSPORTEN WELKE VALLEN ONDER HET BESLUIT BODEMKWALITEIT

Smink
Part of Shanks Group

Lindeboomseweg 15
3828 NG HOOGLAND
Postbus 2527
3800 GB AMERSFOORT

T 033-455 82 82
F 033-456 26 60
E afvalverwerking@smink-groep.nl
www.smink-groep.nl

De begeleidingsbrief dient naar waarheid ingevuld te worden en is alleen geldig als de verplichte (donkere) velden zijn ingevuld en de handtekeningen zijn geplaatst door daartoe gevolgde personen. De donker gearceerde velden zijn soms, afhankelijk van de omstandigheden, verplicht (zie toelichting op de achterzijde van dit formulier)

1
1 ☐ (primaire) ontdoener 2 ☐ ontvanger 3 ☐ handelaar 4 ☐ bemiddelaar
afzender
straat + nr
postc. + woonpl.
VIHB-nummer

2
factuuradres
MELDER
postbus of straat + nr
postc. + woonpl.

3A
ontdoener
TOEPASSER EIGENAAR
straat + nr
postc. + woonpl.

3B
locatie van herkomst
straat + nr
postc. + woonpl.
datum aanvang transport

4A
uitbesteed vervoerder
straat + nr
postc. + woonpl.
VIHB-nummer

4B
locatie van bestemming
straat + nr
postc. + woonpl.
datum ontvangst transport
DATUM AANVANG TOEPASSING

5
getransporteerd door: 1 ☐ afzender 2 ☐ ontdoener 3 ☐ ontvanger 4 ☐ inzamelaar 5 ☐ vervoerder 6 ☐ uitbesteed vervoerder (zie 4a)
ontv/inzam/vervoerder
TOEPASSER UITVOERDER
VIHB-nummer
straat + nr
postc. + woonpl.
kenteken

route-inzameling ☐ ja ☐ nee
routelijst bijsluiten (zie toelichting)
inzamelaarsregeling ☐ ja ☐ nee
repeterende vrachten ☐ ja ☐ nee
zie toelichting

6

afvalstroomnummer *MELDINGNUMMER (UIT MELOSYSTEEM)*	gebruikelijke benaming van de afvalstoffen *MATERIAAL TYPE*	aantal/ verpakking	eural code	verw. meth.	geschatte hoeveelheid (kg)	gewogen hoeveelheid (kg)
060503004239	GROND REINIGBAAR METALEN		17 05 04	D05		30.940
	BOZEMVRIJ					

BEWIJSMIDDEL
VERKLARING TYPE
VERKLARING DOCUMENTNUMMER
VERKLARING ORGANISATIENAAM

Auteursrecht: sVa / Stichting Vervoeradres, Den Haag

Het vervoer geschiedt op de door sVa / Stichting Vervoeradres ter griffie van de arr.rechtbank te Amsterdam en Rotterdam gedeponeerde algemene voorwaarden voor het afvalstoffenvervoer over de weg, laatste versie.
Voor aansprakelijkheid vervoerder z.o.z. In de vracht is verzekering niet begrepen

AB28646416

handtekening afzender	handtekening ontdoener *HANDTEKENING TOEPASSER EIGENAAR*	handtekening transporteur voor ontvangst der zending met gelijkgenummerde vrachtbrief	handtekening ontvanger (geadresseerde) voor goede ontvangst der zending met gelijkgenummerde vrachtbrief

Uitgave Beurtvaartadres 088-55 22 111
document
522505
www.beurtvaartadres.nl

110

BEGELEIDINGSBRIEF

INTERNE COPIE (D) / EXTRA BEWIJS VAN ONTVANGST (B2) (voor ontdoener)
Te gebruiken voor afvalvervoer of
TRANSPORTEN WELKE VALLEN ONDER HET BESLUIT BODEMKWALITEIT

Smink
Part of Shanks Group

Lindeboomseweg 15
3828 NG HOOGLAND
Postbus 2527
3800 GB AMERSFOORT

T 033-455 82 82
F 033-456 26 60
E afvalverwerking@smink-groep.nl
www.smink-groep.nl

1 X 1 ☐ (primaire) ontdoener 2 ☐ ontvanger 3 ☐ handelaar 4 ☐ bemiddelaar
afzender GMB SERVICES BV
straat + nr DALWAGENSEWEG 51
postc. + woonpl. 4043 MT OPHEUSDEN
VIHB-nummer GL504089VXHB

2
factuuradres *MELDER*
postbus of straat + nr
postc. + woonpl.

3A
ontdoener *TOEPASSER EIGENAAR* GEMEENTE CULEMBORG
straat + nr RIDDERSTRAAT 250
postc. + woonpl. 4101 BK CULEMBORG

3B
locatie van herkomst DE LOENTJES CULEMBORG
straat + nr DE LOENTJES 2
postc. + woonpl. 4101 AH CULEMBORG
datum aanvang transport 17-12-2013

4A
uitbesteed vervoerder Smink
straat + nr Lindeboomseweg 15
postc. + woonpl. Hoogland
VIHB-nummer GL504089VXHB

4B
locatie van bestemming SMINK BOSKALIS DOLMAN V.O.F.
straat + nr LINDEBOOMSEWEG 15
postc. + woonpl. 3828 NG HOOGLAND
datum ontvangst transport *DATUM AANVANG TOEPASSING*

5
getransporteerd door 1 ☐ afzender 2 ☐ ontdoener 3 ☐ ontvanger 4 X inzamelaar 5 ☐ vervoerder 6 ☐ uitbesteed vervoerder (vak 4a)
ontv/inzam/vervoerder *TOEPASSER UITVOERDER* GMB SERVICES B.V.
straat + nr DALWAGENSEWEG 51
postc. + woonpl. 4043 MT OPHEUSDEN
GL504089VXHB
VIHB-nummer
kenteken 56 BBF 9
X route-inzameling ☐ ja ☐ nee
routelijst bijsluiten (zie toelichting)
X inzamelaarsregeling ☐ ja ☐ nee
repeterende vrachten ☐ ja ☐ nee
zie toelichting

6

afvalstroomnummer *MELDINGNUMMER (UIT MELOSYSTEEM)*	gebruikelijke benaming van de afvalstoffen *MATERIAAL TYPE*	aantal/ verpakking	eural code	verw. meth.	geschatte hoeveelheid (kg)	
060033004239	GROND REINIGBAAR METALEN		17 05 04	D05		X
	ROZE+WITTE					X

BEWIJSMIDDEL
VERKLARING TYPE
VERKLARING DOCUMENTNUMMER
VERKLARING ORGINISATIENAAM

Auteursrecht: sVa / Stichting Vervoeradres, Den Haag

Het vervoer geschiedt op de door sVa / Stichting Vervoeradres ter griffie van de arr.rechtbank te Amsterdam en Rotterdam gedeponeerde algemene voorwaarden voor het afvalstoffenvervoer over de weg, laatste versie.
Voor aansprakelijkheid vervoerder z.o.z.
In de vracht is verzekering niet begrepen

AB28646415

handtekening afzender

handtekening ontdoener *HANDTEKENING TOEPASSER EIGENAAR*
i.o. E Wechtaped

handtekening transporteur voor ontvangst der zending met gelijkgenummerde vrachtbrief

handtekening ontvanger (geadresseerde) voor goede ontvangst der zending met gelijkgenummerde vrachtbrief

De begeleidingsbrief dient naar waarheid ingevuld te worden en is alleen geldig als de verplichte (donkere) velden zijn ingevuld en de handtekeningen zijn geplaatst door daartoe gemachtigde personen. De donker gearceerde velden zijn soms, afhankelijk van de omstandigheden, verplicht (zie toelichting op de achterzijde van dit formulier)

Uitgave Beurtvaartadres 088-55 22 111
22505 beurtvaartadres.nl

document

Smink
Part of Shanks Group

Making more from waste

PRINT DATUM : 17/12/2013
WEEGBON DATUM : 17/12/2013

KENTEKEN : 56-BBF-9

TRANSPORTEUR : S1010004 SMINK HANDELS & ARN. BEDR. BV
AANBIEDER : 10000211 GMB SERVICES BV

AFVALSTOF : 55.29 GROND REINIGBAAR METALEN EURAL : 17 05 04 C
OMSCHRIJVING : DE LOENTJES CULEMBORG
HERKOMST : DE LOENTJES 2 CULEMBORG
AFVALSTROOMNR. : 060033004239

IN : 13:02
UIT :

VOL GEWICHT : 55260 kg
LEEG GEWICHT : 16800 kg

NETTO GEWICHT : 38460 kg

VOLUME : 0.00 M3

LOKATIE : 0006R GRONDREINIGING

ORDERNUMMER :
WEEGBONNUMMER : 378121

Smink Afvalverwerking B.V.
Lindeboomseweg 15
3828 NG Hoogland
Postbus 2527
3800 GB Amersfoort


T (033) 455 82 82
F (033) 456 26 60
E afvalverwerking@smink-groep.nl
www.smink-groep.nl

RABObank Amersfoort
Rek.nr.: 13.69.27.017
IBAN: NL53RABO 0136 9270 17
SWIFT code: RABONL2U
BTW nr.: NL 0077.72.798.B01

Op al onze aanbiedingen en overeenkomsten zijn van toepassing onze algemene voorwaarden.
Deze voorwaarden worden op uw verzoek toegezonden. Inschrijving K.v.K. Gooi-, Eem- en Flevoland nr.: 31033909.

(Certificaat nr. BG-029) GR 059

Producten gemerkt met:
* Producten zijn gecertificeerd conform BRL2506, toepasssing als verhardingslaag van steenmengsel
** Producten zijn gecertificeerd conform BRL9335
*** Producten zijn gecertificeerd conform Keur Compost

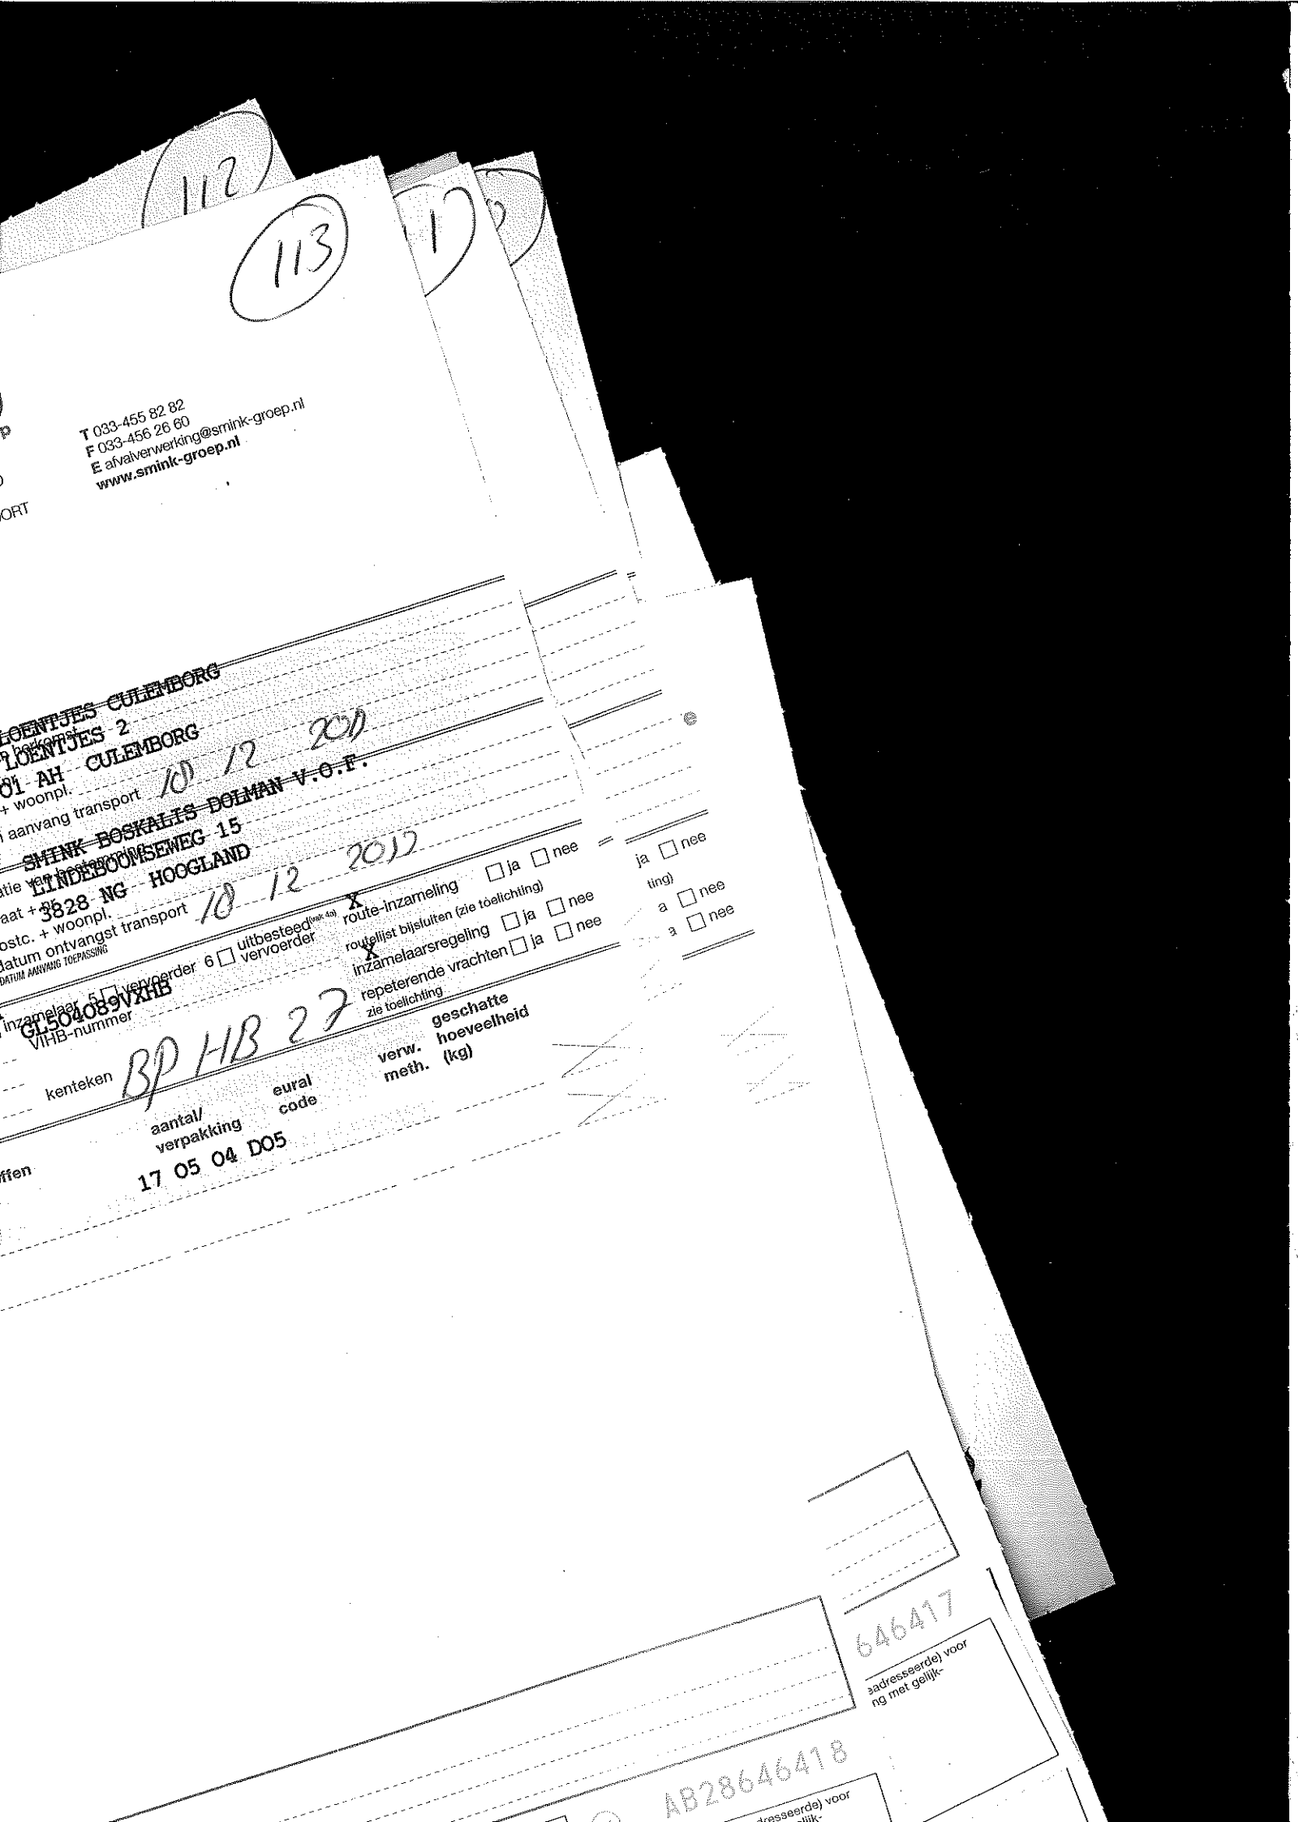

BEGELEIDINGSBRIEF

BEWIJS VAN ONTVANGST (B1) (retour naar ontdoener)
Te gebruiken voor afvalvervoer of
TRANSPORTEN WELKE VALLEN ONDER HET BESLUIT BODEMKWALITEIT

Smink
Part of Shanks Group

Lindeboomseweg 15
3828 NG HOOGLAND
Postbus 2527
3800 GB AMERSFOORT

T 033-455 82 82
F 033-456 26 60
E afvalverwerking@smink-groep.nl
www.smink-groep.nl

110

1 ☐ (primaire) ontdoener 2 ☐ ontvanger 3 ☐ handelaar 4 ☐ bemiddelaar

afzender GMB SERVICES BV
straat + nr DALMAGENSEWEG 51
postc. + woonpl. 4043 HT OPHEUSDEN
VIHB-nummer

2
factuuradres
MELDER
postbus of straat + nr
postc. + woonpl.

3A
ontdoener
TOEPASSER EIGENAAR GEMEENTE CULEMBORG
straat + nr FLEDDINGSTRAAT 250
postc. + woonpl. 4101 BK CULEMBORG

3B
locatie van herkomst
straat + nr
postc. + woonpl. 4101 AH CULEMBORG
datum aanvang transport 17-12-2013

4A
uitbesteed vervoerder
straat + nr Lindeboomseweg 15
postc. + woonpl. 3828 NG Hoogland
VIHB-nummer Uitsoon32 VIHB

4B
locatie van bestemming
straat + nr LINDEBOOMSEWEG 15
postc. + woonpl. 3828 NG HOOGLAND
datum ontvangst transport
DATUM AANVANG TOEPASSING

5
getransporteerd door: 1 ☐ afzender 2 ☐ ontdoener 3 ☐ ontvanger 4 ☐ inzamelaar 5 ☐ vervoerder 6 ☐ uitbesteed vervoerder (zie 4a)
ontv/inzam/vervoerder GMB SERVICES B.V.
TOEPASSER UITVOERDER
straat + nr DALMAGENSEWEG 51
postc. + woonpl. 4043 HT OPHEUSDEN
VIHB-nummer
kenteken 56 FBF 9

route-inzameling ☐ ja ☐ nee
routelijst bijsluiten (zie toelichting) ☐ ja ☐ nee
inzamelaarsregeling ☐ ja ☐ nee
repeterende vrachten ☐ ja ☐ nee
zie toelichting

6

afvalstroomnummer *MELDINGNUMMER (UIT MELDSYSTEEM)*	gebruikelijke benaming van de afvalstoffen *MATERIAAL TYPE*	aantal/ verpakking	eural code	verw. meth.	geschatte hoeveelheid (kg)	gewogen hoeveelheid (kg)
060033004239	GROND REINIGBAAR METALEN		17 05 04	D05		36460

ROZE-WITTE

De begeleidingsbrief dient naar waarheid ingevuld te worden en is alleen geldig als de verplichte (donkere) velden daarbo[ven] zijn ingevuld en de handtekeningen zijn geplaatst door de [bevoegde] personen. De donker gearceerde velden zijn soms, afhan[kelijk] van de omstandigheden, verplicht (zie toelichting op de achterzijde van dit formulier)

document

Uitgave Beurtvaartadres
Tel. 088-55 22 111
www.beurtvaartadres.nl 522505

BEWIJSMODEL
VERKLARING TYPE
VERKLARING DOCUMENTNUMMER
VERKLARING ORGANISATIENAAM

Auteursrecht:
sVa / Stichting Vervoeradres,
Den Haag

Het vervoer geschiedt op de door sVa / Stichting Vervoeradres ter griffie van de arr.rechtbank te Amsterdam en Rotterdam gedeponeerde algemene voorwaarden voor het afvalstoffenvervoer over de weg, laatste versie.
Voor aansprakelijkheid vervoerder z.o.z. In de vracht is verzekering niet begrepen

AB28646415

handtekening afzender	handtekening ontdoener *HANDTEKENING TOEPASSER EIGENAAR*	handtekening transporteur voor ontvangst der zending met gelijkgenummerde vrachtbrief	handtekening ontvanger (geadresseerde) voor goede ontvangst der zending met gelijkgenummerde vrachtbrief

BEGELEIDINGSBRIEF

INTERNE COPIE (D) / EXTRA BEWIJS VAN ONTVANGST (B2) (voor ontdoener)
Te gebruiken voor afvalvervoer of
TRANSPORTEN WELKE VALLEN ONDER HET BESLUIT BODEMKWALITEIT

Smink
Part of Shanks Group

Lindeboomseweg 15
3828 NG HOOGLAND
Postbus 2527
3800 GB AMERSFOORT

T 033-455 82 82
F 033-456 26 60
E afvalverwerking@smink-groep.nl
www.smink-groep.nl

109

zijn ingevuld en de handtekeningen zijn geplaatst door
zijn soms, afhankelijk van de omstandigheden, verplicht (zie toelichting op de achterzijde van dit formulier)
daarfoe[illegible]egde personen. De donker gearceerde velden

1 X (primaire) 1 ☐ ontdoener 2 ☐ ontvanger 3 ☐ handelaar 4 ☐ bemiddelaar
afzender GMB SERVICES BV
straat + nr DALWAGENSEWEG 51
postc. + woonpl. 4043 MT OPHEUSDEN
VIHB-nummer GL504089VXHB

2
factuuradres
MELDER
postbus of straat + nr
postc. + woonpl.

3A
ontdoener GEMEENTE CULEMBORG
TOEPASSER EIGENAAR
straat + nr RIDDERSTRAAT 250
postc. + woonpl. 4101 BK CULEMBORG

3B
locatie van herkomst DE LOENTJES CULEMBORG
straat + nr DE LOENTJES 2
postc. + woonpl. 4101 AH CULEMBORG
datum aanvang transport 17-12-2013

4A
uitbesteed vervoerder Smink
straat + nr Lindeboomseweg 15
postc. + woonpl. Hoogland
VIHB-nummer GL500432VIHR

4B
locatie van bestemming SMINK BOSKALIS DOLMAN V.O.F.
straat + nr LINDEBOOMSEWEG 15
postc. + woonpl. 3828 NG HOOGLAND
datum ontvangst transport
DATUM AANVANG TOEPASSING

5
getransporteerd door 1 ☐ afzender 2 ☐ ontdoener 3 ☐ ontvanger 4 X inzamelaar 5 ☐ vervoerder 6 ☐ uitbesteed vervoerder (vak 4a)
ontv/inzam/vervoerder GMB SERVICES B.V.
TOEPASSER UITVOERDER
straat + nr DALWAGENSEWEG 51
postc. + woonpl. 4043 MT OPHEUSDEN
VIHB-nummer GL504089VXHB
kenteken SORBF 9

X route-inzameling ☐ ja ☐ nee
routelijst bijsluiten (zie toelichting)
X inzamelaarsregeling ☐ ja ☐ nee
repeterende vrachten ☐ ja ☐ nee
zie toelichting

6

afvalstroomnummer *MELDINGNUMMER (UIT MELDSYSTEEM)*	gebruikelijke benaming van de afvalstoffen *MATERIAAL TYPE*	aantal/ verpakking	eural code	verw. meth.	geschatte hoeveelheid (kg)
060033004239	GROND REINIGBAAR METALEN		17 05 04	D05	
	ROZE+WITTE				

BEWIJSMIDDEL
VERKLARING TYPE
VERKLARING DOCUMENTNUMMER
VERKLARING ORGANISATIENAAM

Auteursrecht: sVa / Stichting Vervoeradres, Den Haag

Het vervoer geschiedt op de door sVa / Stichting Vervoeradres ter griffie van de arr.rechtbank te Amsterdam en Rotterdam gedeponeerde algemene voorwaarden voor het afvalstoffenvervoer over de weg, laatste versie.
Voor aansprakelijkheid vervoerder z.o.z. In de vracht is verzekering niet begrepen

AB28646414

handtekening afzender b.a. Asleyster

handtekening ontdoener
HANDTEKENING TOEPASSER EIGENAAR
i.o. E. Wechtenpel

handtekening transporteur voor ontvangst der zending met gelijkgenummerde vrachtbrief

handtekening ontvanger (geadresseerde) voor goede ontvangst der zending met gelijkgenummerde vrachtbrief

Smink
Part of Shanks Group

Making more from waste

PRINT DATUM : 17/12/2013
WEEGBON DATUM : 17/12/2013

KENTEKEN : 56-BBF-9

TRANSPORTEUR : 91010004 SMINK HANDELS & AANL. BEDR. BV
AANBIEDER : 10000211 GMB SERVICES BV

AFVALSTOF : 55.24 GROND REINIGBAAR METALEN EURAL : 17 05 04 C
OMSCHRIJVING : DE LOENTJES CULEMBORG
HERKOMST : DE LOENTJES 2 CULEMBORG
AFVALSTROOMNR. : 060033004239

IN : 10:10 VOL GEWICHT : 50580 kg VOLUME : 0.00 M3
UIT : LEEG GEWICHT : 18800 kg

NETTO GEWICHT : 31780 kg

LOKATIE : 0008R GRONDREINIGING

BEGELEIDINGSBRIEF

BEWIJS VAN ONTVANGST (B1) (retour naar ontdoener)
Te gebruiken voor afvalvervoer of
TRANSPORTEN WELKE VALLEN ONDER HET BESLUIT BODEMKWALITEIT

109

Smink
Part of Shanks Group

Lindeboomseweg 15
3828 NG HOOGLAND
Postbus 2527
3800 GB AMERSFOORT

T 033-455 82 82
F 033-456 26 60
E afvalverwerking@smink-groep.nl
www.smink-groep.nl

1 ☐ (primaire) ontdoener 2 ☐ ontvanger 3 ☐ handelaar 4 ☐ bemiddelaar

afzender GRD SERVICES BV
straat + nr DALWAGENSWEG 51
postc. + woonpl. 4043 MT OPHEUSDEN
VIHB-nummer 01.50402894HB

2 factuuradres
MELDER
postbus of straat + nr
postc. + woonpl.

3A ontdoener
TOEPASSER EIGENAAR RIDDERSTRAAT 250
straat + nr 4101 BK CULEMBORG
postc. + woonpl.

3B locatie van herkomst DE LOENTJES CULEMBORG
straat + nr DE LOENTJES 2
postc. + woonpl. 4101 AH CULEMBORG
datum aanvang transport 17-12-2013

4A uitbesteed vervoerder Smink
straat + nr Lindeboomseweg 15
postc. + woonpl. Hoogland
VIHB-nummer 01.50042288HB

4B locatie van bestemming SMINK BORSELE DELTA HAVEN
straat + nr DALWAGENSWEG 15
postc. + woonpl. 3828 NG HOOGLAND
datum ontvangst transport
DATUM AANVANG TOEPASSING

5 getransporteerd door: 1 ☐ afzender 2 ☐ ontdoener 3 ☐ ontvanger 4 ☐ inzamelaar 5 ☐ vervoerder 6 ☐ uitbesteed vervoerder (vak 4a)
ontv/inzam/vervoerder GRD SERVICES B.V.
TOEPASSER UITVOERDER
straat + nr DALWAGENSWEG 51
postc. + woonpl. 4043 MT OPHEUSDEN
VIHB-nummer 01.50402894HB
kenteken 36BF9

route-inzameling ☐ ja ☐ nee
routelijst bijsluiten (zie toelichting)
inzamelaarsregeling ☐ ja ☐ nee
repeterende vrachten ☐ ja ☐ nee
zie toelichting

6

afvalstroomnummer *MELDINGNUMMER (UIT MELDSYSTEEM)*	gebruikelijke benaming van de afvalstoffen *MATERIAAL TYPE*	aantal/ verpakking	eural code	verw. meth.	geschatte hoeveelheid (kg)	gewogen hoeveelheid (kg)
060033004239	GROND REINIGBAAR METALEN	1	17 05 04	D5	31780	

ROZENDAAL

BEWIJSMIDDEL
VERKLARING TYPE
VERKLARING DOCUMENTNUMMER
VERKLARING ORGANISATIENAAM

Auteursrecht: sVa / Stichting Vervoeradres, Den Haag

Het vervoer geschiedt op de door sVa / Stichting Vervoeradres ter griffie van de arr.rechtbank te Amsterdam en Rotterdam gedeponeerde algemene voorwaarden voor het afvalstoffenvervoer over de weg, laatste versie.
Voor aansprakelijkheid vervoerder z.o.z. In de vracht is verzekering niet begrepen

(41) AB28646414

handtekening afzender

handtekening ontdoener
HANDTEKENING TOEPASSER EIGENAAR

handtekening transporteur voor ontvangst der zending met gelijkgenummerde vrachtbrief

handtekening ontvanger (geadresseerde) voor goede ontvangst der zending met gelijkgenummerde vrachtbrief

De begeleidingsbrief dient naar waarheid ingevuld te worden en is alleen geldig als de verplichte (donkere) velden zijn ingevuld en de handtekeningen zijn geplaatst door daartoe bevoegde personen. De donker gearceerde velden zijn soms, afhankelijk van de omstandigheden, verplicht (zie toelichting op de achterzijde van dit formulier)

Uitgave Beurtvaartadres 088-55 22 111 document

505 urtvaartadres.nl

BEGELEIDINGSBRIEF

INTERNE COPIE (D) / EXTRA BEWIJS VAN ONTVANGST (B2) (voor ontdoener)
Te gebruiken voor afvalvervoer of
TRANSPORTEN WELKE VALLEN ONDER HET BESLUIT BODEMKWALITEIT

Smink
Part of Shanks Group

Lindeboomseweg 15
3828 NG HOOGLAND
Postbus 2527
3800 GB AMERSFOORT

T 033-455 82 82
F 033-456 26 60
E afvalverwerking@smink-groep.nl
www.smink-groep.nl

108

1 ☒ (primaire) ontdoener 2 ☐ ontvanger 3 ☐ handelaar 4 ☐ bemiddelaar

afzender GMB SERVICES BV
straat + nr DALWAGENSEWEG 51
postc. + woonpl. 4043 MT OPHEUSDEN
VIHB-nummer GL504089VXHB

2
factuuradres
MELDER
postbus of straat + nr
postc. + woonpl.

3A
ontdoener GEMEENTE CULEMBORG
TOEPASSER EIGENAAR RIDDERSTRAAT 250
straat + nr 4101 BK CULEMBORG
postc. + woonpl.

3B DE LOENTJES CULEMBORG
locatie van herkomst DE LOENTJES 2
straat + nr 4101 AH CULEMBORG
postc. + woonpl.
datum aanvang transport 16 12 2013

4A
uitbesteed vervoerder Heyting Gangenen
straat + nr Rijclepoel 2687 1N Gangenen
postc. + woonpl.
VIHB-nummer GL504123VXXX

4B SMINK BOSKALIS DOLMAN V.O.F.
locatie van bestemming LINDEBOOMSEWEG 15
straat + nr 3828 NG HOOGLAND
postc. + woonpl.
datum ontvangst transport *DATUM AANVANG TOEPASSING* 16 12 2013

5
getransporteerd door 1 ☐ afzender 2 ☐ ontdoener 3 ☐ ontvanger 4 ☒ inzamelaar 5 ☐ vervoerder 6 ☐ uitbesteed vervoerder (vnk 4a)
ontv/inzam/vervoerder GMB SERVICES B.V.
TOEPASSER UITVOERDER
straat + nr DALWAGENSEWEG 51
postc. + woonpl. 4043 MT OPHEUSDEN

GL504089VXHB
VIHB-nummer
kenteken BP HB 27

route-inzameling ☐ ja ☐ nee
routelijst bijsluiten (zie toelichting)
inzamelaarsregeling ☒ ja ☐ nee
repeterende vrachten ☐ ja ☐ nee
zie toelichting

6

afvalstroomnummer *MELDINGNUMMER (UIT MELOSYSTEEM)*	gebruikelijke benaming van de afvalstoffen *MATERIAAL TYPE*	aantal/ verpakking	eural code	verw. meth.	geschatte hoeveelheid (kg)	
060033004239	GROND REINIGBAAR METALEN		17 05 04	D05		☒
						☒

ROZE+WITTE

BEWIJSMIDDEL
VERKLARING TYPE
VERKLARING DOCUMENTNUMMER
VERKLARING ORGANISATIENAAM

Auteursrecht: sVa / Stichting Vervoeradres, Den Haag

Het vervoer geschiedt op de door sVa / Stichting Vervoeradres ter griffie van de arr.rechtbank te Amsterdam en Rotterdam gedeponeerde algemene voorwaarden voor het afvalstoffenvervoer over de weg, laatste versie.
Voor aansprakelijkheid vervoerder z.o.z.
In de vracht is verzekering niet begrepen

AB28646413

handtekening afzender	handtekening ontdoener *HANDTEKENING TOEPASSER EIGENAAR*	handtekening transporteur voor ontvangst der zending met gelijkgenummerde vrachtbrief	handtekening ontvanger (geadresseerde) voor goede ontvangst der zending met gelijkgenummerde vrachtbrief
	i.o. E. Weltevrede		

De begeleidingsbrief dient naar waarheid ingevuld te worden en is alleen geldig als de verplichte (donkere) velden zijn ingevuld en de handtekeningen zijn geplaatst door zijn soms, afhankelijk van de omstandigheden, verplicht (zie toelichting op de achterzijde van dit formulier) daartoe bevoegde personen. De donker gearceerde velden

Uitgave Beurtvaartadres 088-55 22 111 document
2505 beurtvaartadres.nl

Smink
Part of Shanks Group

Making more from waste

PRINT DATUM : 16/12/2013
WEEGBON DATUM : 16/12/2013

KENTEKEN : BP-HB-27

TRANSPORTEUR : B00100099 GMB SERVICES B.V.
AANBIEDER : 10000211 GMB SERVICES BV

AFVALSTOF : 55.29 GROND REINIGBAAR METALEN EURAL : 17 05 04 C
OMSCHRIJVING : DE LOENTJES CULEMBORG
HERKOMST : DE LOENTJES 2 CULEMBORG
AFVALSTROOMNR. : 0600330042339

IN : 15:45
UIT : 15:53

VOL GEWICHT : 46760 kg VOLUME : 0.00 M3
LEEG GEWICHT : 19420 kg

NETTO GEWICHT : 27340 kg

LOKATIE : 0006R GRONDREINIGING

BEGELEIDINGSBRIEF

BEWIJS VAN ONTVANGST (B1) (retour naar ontdoener)
Te gebruiken voor afvalvervoer of
TRANSPORTEN WELKE VALLEN ONDER HET BESLUIT BODEMKWALITEIT

Smink
Part of Shanks Group

Lindeboomseweg 15
3828 NG HOOGLAND
Postbus 2527
3800 GB AMERSFOORT

T 033-455 82 82
F 033-456 26 60
E afvalverwerking@smink-groep.nl
www.smink-groep.nl

1 ☐ (primaire) ontdoener 2 ☐ ontvanger 3 ☐ handelaar 4 ☐ bemiddelaar

afzender
straat + nr
postc. + woonpl.
VIHB-nummer

2
factuuradres
MELDER
postbus of straat + nr
postc. + woonpl.

3^A
ontdoener
TOEPASSER EIGENAAR
straat + nr
postc. + woonpl.

3^B
locatie van herkomst
straat + nr
postc. + woonpl.
datum aanvang transport

4^A
uitbesteed vervoerder
straat + nr
postc. + woonpl.
VIHB-nummer

4^B
locatie van bestemming
straat + nr
postc. + woonpl.
datum ontvangst transport
DATUM AANVANG TOEPASSING

5
getransporteerd door: 1 ☐ afzender 2 ☐ ontdoener 3 ☐ ontvanger 4 ☐ inzamelaar 5 ☐ vervoerder 6 ☐ uitbesteed vervoerder (vak 4a)
ontv/inzam/vervoerder
TOEPASSER UITVOERDER
straat + nr
postc. + woonpl.
VIHB-nummer
kenteken

route-inzameling ☐ ja ☐ nee
routelijst bijsluiten (zie toelichting)
inzamelaarsregeling ☐ ja ☐ nee
repeterende vrachten ☐ ja ☐ nee
zie toelichting

6

afvalstroomnummer *MELDINGNUMMER (UIT MELOSYSTEEM)*	gebruikelijke benaming van de afvalstoffen *MATERIAAL TYPE*	aantal/ verpakking	eural code	verw. meth.	geschatte hoeveelheid (kg)	gewogen hoeveelheid (kg)
060003K004239	GROND RESTGRAS NETALEN		17 05 04 B05			
1						

ROZENWITTE

BEWIJSMODEL
VERKLARING TYPE
VERKLARING DOCUMENTNUMMER
VERKLARING ORGANISATIENAAM

Auteursrecht:
sVa / Stichting Vervoeradres,
Den Haag

Het vervoer geschiedt op de door sVa / Stichting Vervoeradres ter griffie van de arr.rechtbank te Amsterdam en Rotterdam gedeponeerde algemene voorwaarden voor het afvalstoffenvervoer over de weg, laatste versie.
Voor aansprakelijkheid vervoerder z.o.z. In de vracht is verzekering niet begrepen

AB28646413

handtekening afzender	handtekening ontdoener *HANDTEKENING TOEPASSER EIGENAAR*	handtekening transporteur voor ontvangst der zending met gelijkgenummerde vrachtbrief	handtekening ontvanger (geadresseerde) voor goede ontvangst der zending met gelijkgenummerde vrachtbrief

De begeleidingsbrief dient naar waarheid ingevuld te worden en is alleen geldig als de verplichte (donkere) velden zijn ingevuld en de handtekeningen zijn geplaatst door zijn soms, afhankelijk van de omstandigheden, verplicht (zie toelichting op de achterzijde van dit formulier) daartoe gerechtigde personen. De donker gearceerde velden

Uitgave Beurtvaartadres 088-55 22 111
2505 beurtvaartadres.nl

document

BEGELEIDINGSBRIEF

INTERNE COPIE (D) / EXTRA BEWIJS VAN ONTVANGST (B2) (voor ontdoener)
Te gebruiken voor afvalvervoer of
TRANSPORTEN WELKE VALLEN ONDER HET BESLUIT BODEMKWALITEIT

107

Smink
Part of Shanks Group

Lindeboomseweg 15
3828 NG HOOGLAND
Postbus 2527
3800 GB AMERSFOORT

T 033-455 82 82
F 033-456 26 60
E afvalverwerking@smink-groep.nl
www.smink-groep.nl

De begeleidingsbrief dient naar waarheid ingevuld te worden en is alleen geldig als de verplichte (donkere) velden zijn ingevuld en de handtekeningen zijn geplaatst door daartoe bevoegde personen. De donker gearceerde velden zijn soms, afhankelijk van de omstandigheden, verplicht (zie toelichting op de achterzijde van dit formulier)

1 X 1 ☐ (primaire) ontdoener 2 ☐ ontvanger 3 ☐ handelaar 4 ☐ bemiddelaar
afzender GMB SERVICES BV
straat + nr DALWAGENSEWEG 51
postc. + woonpl. 4043 MT OPHEUSDEN
VIHB-nummer GL504089VXHB

2
factuuradres
MELDER
postbus of straat + nr
postc. + woonpl.

3A
ontdoener GEMEENTE CULEMBORG
TOEPASSER EIGENAAR RIDDERSTRAAT 250
straat + nr 4101 BK CULEMBORG
postc. + woonpl.

3B DE LOENTJES CULEMBORG
locatie van herkomst DE LOENTJES 2
straat + nr 4101 AH CULEMBORG
postc. + woonpl.
datum aanvang transport 10-12-2013

4A
uitbesteed vervoerder Smink
straat + nr Lindeboomseweg 15
postc. + woonpl. Hoogland
VIHB-nummer GL504089VXHB

4B SMINK BOSKALIS DOLMAN V.O.F.
locatie van bestemming LINDEBOOMSEWEG 15
straat + nr 3828 NG HOOGLAND
postc. + woonpl.
datum ontvangst transport
DATUM AANVANG TOEPASSING

5
getransporteerd door 1 ☐ afzender 2 ☐ ontdoener 3 ☐ ontvanger 4 ☒ inzamelaar 5 ☐ vervoerder 6 ☐ uitbesteed vervoerder (vak 4a)
ontv/inzam/vervoerder GMB SERVICES B.V.
TOEPASSER UITVOERDER
straat + nr DALWAGENSEWEG 51
postc. + woonpl. 4043 MT OPHEUSDEN

GL504089VXHB
VIHB-nummer
kenteken SOBBF9

X route-inzameling ☐ ja ☐ nee
routelijst bijsluiten (zie toelichting)
X inzamelaarsregeling ☐ ja ☐ nee
repeterende vrachten ☐ ja ☐ nee
zie toelichting

6

afvalstroomnummer *MELDINGNUMMER (UIT MELOSYSTEEM)*	gebruikelijke benaming van de afvalstoffen *MATERIAAL TYPE*	aantal/ verpakking	eural code	verw. meth.	geschatte hoeveelheid (kg)	
060033004239	GROND REINIGBAAR METALEN		17 05 04 DO5			X
	ROZE+WITTE					X

BEWIJSMIDDEL
VERKLARING TYPE
VERKLARING DOCUMENTNUMMER
VERKLARING ORGANISATIENAAM

Auteursrecht: sVa / Stichting Vervoeradres, Den Haag

Het vervoer geschiedt op de door sVa / Stichting Vervoeradres ter griffie van de arr.rechtbank te Amsterdam en Rotterdam gedeponeerde algemene voorwaarden voor het afvalstoffenvervoer over de weg, laatste versie.
Voor aansprakelijkheid vervoerder z.o.z. In de vracht is verzekering niet begrepen

AB28646412

handtekening afzender	handtekening ontdoener *HANDTEKENING TOEPASSER EIGENAAR*	handtekening transporteur voor ontvangst der zending met gelijkgenummerde vrachtbrief	handtekening ontvanger (geadresseerde) voor goede ontvangst der zending met gelijkgenummerde vrachtbrief
	i.o. E. Weijland		

Uitgave Beurtvaartadres 088-55 22 111
www.beurtvaartadres.nl 522505
document

Smink
Part of Shanks Group

Making more from waste

PRINT DATUM : 16/12/2013
WEEGBON DATUM : 16/12/2013

KENTEKEN : 56-BBF-9

TRANSPORTEUR : 81010004 SMINK HANDELS & AANN. BEDR. BV
AANBIEDER : 10000211 GND SERVICES BV

AFVALSTOF : 55.29 GROND REINIGBAAR METALEN EURAL : 17 05 04 C
OMSCHRIJVING : DE LOENTJES CULEMBORG
HERKOMST : DE LOENTJES 2 CULEMBORG
AFVALSTROOMNR. : 0600533004239

IN : 15:29 VOL GEWICHT : 53760 kg VOLUME : 0.00 M3
UIT : LEEG GEWICHT : 18800 kg

NETTO GEWICHT : 34960 kg

LOKATIE : 0006R GRONDREINIGING

BEGELEIDINGSBRIEF

BEWIJS VAN ONTVANGST (B1) (retour naar ontdoener)
Te gebruiken voor afvalvervoer of
TRANSPORTEN WELKE VALLEN ONDER HET BESLUIT BODEMKWALITEIT

Smink
Part of Shanks Group

Lindeboomseweg 15
3828 NG HOOGLAND
Postbus 2527
3800 GB AMERSFOORT

T 033-455 82 82
F 033-456 26 60
E afvalverwerking@smink-groep.nl
www.smink-groep.nl

107

1
1 ☐ (primaire) ontdoener 2 ☐ ontvanger 3 ☐ handelaar 4 ☐ bemiddelaar
afzender
straat + nr
postc. + woonpl.
VIHB-nummer

2
factuuradres
MELDER
postbus of straat + nr
postc. + woonpl.

3A
ontdoener
TOEPASSER EIGENAAR
straat + nr
postc. + woonpl.

3B
locatie van herkomst
straat + nr
postc. + woonpl.
datum aanvang transport

4A
uitbesteed vervoerder
straat + nr
postc. + woonpl.
VIHB-nummer

4B
locatie van bestemming
straat + nr
postc. + woonpl.
datum ontvangst transport
DATUM AANVANG TOEPASSING

5
getransporteerd door: 1 ☐ afzender 2 ☐ ontdoener 3 ☐ ontvanger 4 ☐ inzamelaar 5 ☐ vervoerder 6 ☐ uitbesteed vervoerder (vak 4a)
ontv/inzam/vervoerder
TOEPASSER UITVOERDER
straat + nr
postc. + woonpl.
VIHB-nummer
kenteken

route-inzameling ☐ ja ☐ nee
routelijst bijsluiten (zie toelichting)
inzamelaarsregeling ☐ ja ☐ nee
repeterende vrachten ☐ ja ☐ nee
zie toelichting

6

afvalstroomnummer *MELDINGNUMMER (UIT MELDSYSTEEM)*	gebruikelijke benaming van de afvalstoffen *MATERIAAL TYPE*	aantal/ verpakking	eural code	verw. meth.	geschatte hoeveelheid (kg)	gewogen hoeveelheid (kg)
050031004239	GROND REINIGBAAR METALEN		17 05 04	D05		
						34960

RIZE+RIJVER

BEWIJSMIDDEL
VERKLARING TYPE
VERKLARING DOCUMENTNUMMER
VERKLARING ORGANISATIENAAM

Auteursrecht:
sVa / Stichting Vervoeradres,
Den Haag

Het vervoer geschiedt op de door sVa / Stichting Vervoeradres ter griffie van de arrondissementsrechtbank te Amsterdam en Rotterdam gedeponeerde algemene voorwaarden voor het afvalstoffenvervoer over de weg, laatste versie.
Voor aansprakelijkheid vervoerder z.o.z. In de vracht is verzekering niet begrepen

(11) AB28646412

handtekening afzender	handtekening ontdoener *HANDTEKENING TOEPASSER EIGENAAR*	handtekening transporteur voor ontvangst der zending met gelijkgenummerde vrachtbrief	handtekening ontvanger (geadresseerde) voor goede ontvangst der zending met gelijkgenummerde vrachtbrief

Uitgave Beurtvaartadres
Art. 522505
www.beurtvaartadres.nl 088-55 22 111
document
De begeleidingsbrief dient naar waarheid ingevuld te worden en is alleen geldig als de verplichte (donkere) velden zijn ingevuld en de handtekeningen zijn geplaatst door daartoe gemachtigde personen. De donker gearceerde velden zijn soms, afhankelijk van de omstandigheden, verplicht (zie toelichting op de achterzijde van dit formulier)

BEGELEIDINGSBRIEF

INTERNE COPIE (D) / EXTRA BEWIJS VAN ONTVANGST (B2) (voor ontdoener)
Te gebruiken voor afvalvervoer of
TRANSPORTEN WELKE VALLEN ONDER HET BESLUIT BODEMKWALITEIT

Smink
Part of Shanks Group

Lindeboomseweg 15
3828 NG HOOGLAND
Postbus 2527
3800 GB AMERSFOORT

T 033-455 82 82
F 033-456 26 60
E afvalverwerking@smink-groep.nl
www.smink-groep.nl

1 X (primaire) 2 ☐ ontvanger 3 ☐ handelaar 4 ☐ bemiddelaar
1 ☐ ontdoener

afzender GMB SERVICES BV
straat + nr DALWAGENSEWEG 51
postc. + woonpl. 4043 MT OPHEUSDEN
VIHB-nummer GL504089VXHB

2
factuuradres
MELDER
postbus of straat + nr
postc. + woonpl.

3^ ontdoener GEMEENTE CULEMBORG
TOEPASSER EIGENAAR
straat + nr RIDDERSTRAAT 250
postc. + woonpl. 4101 BK CULEMBORG

3^B locatie van herkomst DE LOENTJES CULEMBORG
DE LOENTJES 2
straat + nr 4101 AH CULEMBORG
postc. + woonpl.
datum aanvang transport 16-12-2013

4^ uitbesteed vervoerder Smink
straat + nr Lindeboomseweg 15
postc. + woonpl. Hoogland
VIHB-nummer GL504032VIHB

4^B locatie van bestemming SMINK BOSKALIS DOLMAN V.O.F.
LINDEBOOMSEWEG 15
straat + nr 3828 NG HOOGLAND
postc. + woonpl.
datum ontvangst transport
DATUM AANVANG TOEPASSING

5
getransporteerd door 1 ☐ afzender 2 ☐ ontdoener 3 ☐ ontvanger 4 X inzamelaar 5 ☐ vervoerder 6 ☐ uitbesteed vervoerder (vak 4a)
ontv/inzam/vervoerder GMB SERVICES B.V.
TOEPASSER UITVOERDER
straat + nr DALWAGENSEWEG 51
postc. + woonpl. 4043 MT OPHEUSDEN

GL504089VXHB
VIHB-nummer
kenteken 56BBF9

X route-inzameling ☐ ja ☐ nee
routelijst bijsluiten (zie toelichting)
X inzamelaarsregeling ☐ ja ☐ nee
repeterende vrachten ☐ ja ☐ nee
zie toelichting

6

afvalstroomnummer *MELDINGNUMMER (UIT MELDSYSTEEM)*	gebruikelijke benaming van de afvalstoffen *MATERIAAL TYPE*	aantal/ verpakking	eural code	verw. meth.	geschatte hoeveelheid (kg)	
060033004239	GROND REINIGBAAR METALEN		17 05 04 D05			X
						X

ROZE+WITTE

BEWIJSMIDDEL
VERKLARING TYPE
VERKLARING DOCUMENTNUMMER
VERKLARING ORGANISATIENAAM

Auteursrecht:
sVa / Stichting Vervoeradres,
Den Haag

Het vervoer geschiedt op de door sVa / Stichting Vervoeradres ter griffie van de arr.rechtbank te Amsterdam en Rotterdam gedeponeerde algemene voorwaarden voor het afvalstoffenvervoer over de weg, laatste versie.
Voor aansprakelijkheid vervoerder z.o.z.
In de vracht is verzekering niet begrepen

AB2864411

handtekening afzender	handtekening ontdoener *HANDTEKENING TOEPASSEN EIGENAAR*	handtekening transporteur voor ontvangst der zending met gelijkgenummerde vrachtbrief	handtekening ontvanger (geadresseerde) voor goede ontvangst der zending met gelijkgenummerde vrachtbrief
	i.o. E. Wechsteger		

De begeleidingsbrief dient naar waarheid te worden ingevuld door de daartoe bevoegde personen. De donker gearceerde velden zijn soms, afhankelijk van de ontdoener, niet verplicht.
Uitgave Beurtvaartadres 088-55 22 111 document
Art. 522505 www.beurtvaartadres.nl

Smink
Part of Shanks Group

Making more from waste

PRINT DATUM : 16/12/2013
WEEGBON DATUM : 16/12/2013

KENTEKEN : 36-BBF-9

TRANSPORTEUR : 81010004 SMINK HANDELS & ANN. BEDR. BV
AANBIEDER : 10000211 GND SERVICES BV

AFVALSTOF : 55.29 GROND REINIGBAAR METALEN EURAL : 17 05 04 C
OMSCHRIJVING : DE LOENTJES-CULEMBORG
HERKOMST : DE LOENTJES & CULEMBORG
AFVALSTROOMNR. : 060033004239

IN : 12:32
UIT :

VOL GEWICHT : 52320 kg
LEGE GEWICHT : 18800 kg

NETTO GEWICHT : 34120 kg

VOLUME : 0.00 M3

LOKATIE : 0006R GRONDREINIGING

BEGELEIDINGSBRIEF

BEWIJS VAN ONTVANGST (B1) (retour naar ontdoener)
Te gebruiken voor afvalvervoer of
TRANSPORTEN WELKE VALLEN ONDER HET BESLUIT BODEMKWALITEIT

Smink
Part of Shanks Group

Lindeboomseweg 15
3828 NG HOOGLAND
Postbus 2527
3800 GB AMERSFOORT

T 033-455 82 82
F 033-456 26 60
E afvalverwerking@smink-groep.nl
www.smink-groep.nl

1 ☒ 1 ☐ (primaire) ontdoener 2 ☐ ontvanger 3 ☐ handelaar 4 ☐ bemiddelaar

afzender [illegible]
straat + nr BALWAGENSWEG 51
postc. + woonpl. 4043 HP OPHEUSDEN
VIHB-nummer

2
factuuradres
MELDER
postbus of straat + nr
postc. + woonpl.

3^ ontdoener
TOEPASSER EIGENAAR GEMEENTE CULEMBORG
straat + nr RIVIERENSTRAAT 250
postc. + woonpl. 4101 BK CULEMBORG

3^B locatie van herkomst DE TUINTJES CULEMBORG
straat + nr DE TUINTJES 2
postc. + woonpl. 4101 AH CULEMBORG
datum aanvang transport 16-12-2013

4^ uitbesteed vervoerder Smink
straat + nr Lindeboomseweg 15
postc. + woonpl. Hoogland
VIHB-nummer [illegible]

4^B locatie van bestemming SMINK TRANSPORTS LOSSEN V.O.F.
straat + nr LINDEBOOMSEWEG 15
postc. + woonpl. 3828 NG HOOGLAND
datum ontvangst transport
DATUM AANVANG TOEPASSING

5
getransporteerd door 1 ☐ afzender 2 ☐ ontdoener 3 ☐ ontvanger 4 ☐ inzamelaar 5 ☐ vervoerder 6 ☐ uitbesteed vervoerder (vak 4a)
ontv/inzam/vervoerder SMINK TRANSPORTS B.V.
TOEPASSER UITVOERDER
straat + nr BALWAGENSWEG 51
postc. + woonpl. 4043 HP OPHEUSDEN
VIHB-nummer [illegible]
kenteken 56BBF9

route-inzameling ☐ ja ☐ nee
routelijst bijsluiten (zie toelichting)
inzamelaarsregeling ☐ ja ☐ nee
repeterende vrachten ☐ ja ☐ nee
zie toelichting

6

afvalstroomnummer *MELDINGNUMMER (UIT MELDSYSTEEM)*	gebruikelijke benaming van de afvalstoffen *MATERIAAL TYPE*	aantal/ verpakking	eural code	verw. meth.	geschatte hoeveelheid (kg)	gewogen hoeveelheid (kg)
060037004239	GROND REINIGBAAR METALEN		17 05 04	W5		
						34120
ROZENMUTTER						

BEWIJSMIDDEL
VERKLARING TYPE
VERKLARING DOCUMENTNUMMER
VERKLARING ORGANISATIENAAM

Auteursrecht: sVa / Stichting Vervoeradres, Den Haag

Het vervoer geschiedt op de door sVa / Stichting Vervoeradres ter griffie van de arr.rechtbank te Amsterdam en Rotterdam gedeponeerde algemene voorwaarden voor het afvalstoffenvervoer over de weg, laatste versie.
Voor aansprakelijkheid vervoerder z.o.z. In de vracht is verzekering niet begrepen

AB28646411

handtekening afzender	handtekening ontdoener *HANDTEKENING TOEPASSER EIGENAAR*	handtekening transporteur voor ontvangst der zending met gelijkgenummerde vrachtbrief	handtekening ontvanger (geadresseerde) voor goede ontvangst der zending met gelijkgenummerde vrachtbrief
[signature]	[signature]	[signature]	[signature]

De begeleidingsbrief dient naar waarheid ingevuld te worden en is alleen geldig als de verplichte (donkere) velden zijn ingevuld en de handtekeningen zijn geplaatst door daartoe bevoegde personen. De donker gearceerde velden zijn soms, afhankelijk van de omstandigheden, verplicht (zie toelichting op de achterzijde van dit formulier)

Uitgave Beurtvaartadres.nl 088-55 22 111 document 2505 Beurtvaartadres

BEGELEIDINGSBRIEF

INTERNE COPIE (D) / EXTRA BEWIJS VAN ONTVANGST (B2) (voor ontdoener)
Te gebruiken voor afvalvervoer of
TRANSPORTEN WELKE VALLEN ONDER HET BESLUIT BODEMKWALITEIT

105

Smink
Part of Shanks Group

Lindeboomseweg 15
3828 NG HOOGLAND
Postbus 2527
3800 GB AMERSFOORT

T 033-455 82 82
F 033-456 26 60
E afvalverwerking@smink-groep.nl
www.smink-groep.nl

1 X
1 ☐ (primaire) ontdoener 2 ☐ ontvanger 3 ☐ handelaar 4 ☐ bemiddelaar
afzender GMB SERVICES BV
straat + nr DALWAGENSEWEG 51
postc. + woonpl. 4043 MT OPHEUSDEN
VIHB-nummer GL504089VXHB

2
factuuradres
MELDER
postbus of straat + nr
postc. + woonpl.

3A
ontdoener GEMEENTE CULEMBORG
TOEPASSER EIGENAAR RIDDERSTRAAT 250
straat + nr 4101 BK CULEMBORG
postc. + woonpl.

3B DE LOENTJES CULEMBORG
locatie van herkomst DE LOENTJES 2
straat + nr 4101 AH CULEMBORG
postc. + woonpl.
datum aanvang transport 16 12 2013

4A
uitbesteed vervoerder Hoftijzer Zwaan Taddepoel 4 6602 PN Wijchen GL501433 VXXX
straat + nr
postc. + woonpl.
VIHB-nummer

4B SMINK BOSKALIS DOLMAN V.O.F.
locatie van bestemming LINDEBOOMSEWEG 15
straat + nr 3828 NG HOOGLAND
postc. + woonpl.
datum ontvangst transport 16 12 2013
DATUM AANVANG TOEPASSING

5
getransporteerd door 1 ☐ afzender 2 ☐ ontdoener 3 ☐ ontvanger 4 ☐ inzamelaar 5 ☐ vervoerder 6 ☐ uitbesteed vervoerder (vak 4a)
ontv/inzam/vervoerder GMB SERVICES B.V.
TOEPASSER UITVOERDER
straat + nr DALWAGENSEWEG 51
postc. + woonpl. 4043 MT OPHEUSDEN

X GL504089VXHB
VIHB-nummer
kenteken BP HB 27

X route-inzameling ☐ ja ☐ nee
routelijst bijsluiten (zie toelichting)
X inzamelaarsregeling ☐ ja ☐ nee
repeterende vrachten ☐ ja ☐ nee
zie toelichting

6

afvalstroomnummer *MELDINGNUMMER (UIT MELDSYSTEEM)*	gebruikelijke benaming van de afvalstoffen *MATERIAAL TYPE*	aantal/ verpakking	eural code	verw. meth.	geschatte hoeveelheid (kg)	
060033004239	GROND REINIGBAAR METALEN		17 05 04 D05			X
						X

ROZE+WITTE

De begeleidingsbrief dient naar waarheid ingevuld te worden en is alleen geldig als de verplichte (donkere) velden zijn ingevuld en de handtekeningen zijn geplaatst door zijn soms, afhankelijk van de omstandigheden, verplicht (zie toelichting op de achterzijde van dit formulier) daartoe gegelde personen. De donker gearceerde velden

document

BEWIJSMIDDEL
VERKLARING TYPE
VERKLARING DOCUMENTNUMMER
VERKLARING ORGANISATIENAAM

Uitgave Beurtvaartadres 088-55 22 111
Art. 522505 www.beurtvaartadres.nl

Auteursrecht:
sVa / Stichting Vervoeradres,
Den Haag

Het vervoer geschiedt op de door sVa / Stichting Vervoeradres ter griffie van de arr.rechtbank te Amsterdam en Rotterdam gedeponeerde algemene voorwaarden voor het afvalstoffenvervoer over de weg, laatste versie.
Voor aansprakelijkheid vervoerder z.o.z. In de vracht is verzekering niet begrepen

AB28646410

handtekening afzender	handtekening ontdoener *HANDTEKENING TOEPASSER EIGENAAR*	handtekening transporteur voor ontvangst der zending met gelijkgenummerde vrachtbrief	handtekening ontvanger (geadresseerde) voor goede ontvangst der zending met gelijkgenummerde vrachtbrief
	i.o. E. Wijchstapel		

Smink
Part of Shanks Group

Making more from waste

PRINT DATUM : 16/12/2013
WEEGBON DATUM : 16/12/2013

KENTEKEN : BP-HB-27

TRANSPORTEUR : B0010099 GMB SERVICES B.V.
AANBIEDER : 10000211 GMB SERVICES BV

AFVALSTOF : 55.29 GROND REINIGBAAR NETRALEN EURAL : 17 05 04 C
OMSCHRIJVING : DE LOENTJES CULEMBORG
HERKOMST : DE LOENTJES 2 CULEMBORG
AFVALSTROOMNR. : 060033004239

IN : 12:07
UIT : 12:13

VOL GEWICHT : 48250 kg
LEEG GEWICHT : 19450 kg

NETTO GEWICHT : 28800 kg

VOLUME : 0.00 M3

GEMIDDELTINTGING

BEGELEIDINGSBRIEF

BEWIJS VAN ONTVANGST (B1) (retour naar ontdoener)
Te gebruiken voor afvalvervoer of
TRANSPORTEN WELKE VALLEN ONDER HET BESLUIT BODEMKWALITEIT

Smink
Part of Shanks Group

Lindeboomseweg 15
3828 NG HOOGLAND
Postbus 2527
3800 GB AMERSFOORT

T 033-455 82 82
F 033-456 26 60
E afvalverwerking@smink-groep.nl
www.smink-groep.nl

1
1 ☐ (primaire) ontdoener 2 ☐ ontvanger 3 ☐ handelaar 4 ☐ bemiddelaar
afzender
straat + nr
postc. + woonpl.
VIHB-nummer

2
factuuradres
MELDER
postbus of straat + nr
postc. + woonpl.

3A
ontdoener
TOEPASSER EIGENAAR
straat + nr
postc. + woonpl.

3B
locatie van herkomst
straat + nr
postc. + woonpl.
datum aanvang transport 16-12-20..

4A
uitbesteed vervoerder
straat + nr
postc. + woonpl.
VIHB-nummer

4B
locatie van bestemming
straat + nr
postc. + woonpl.
datum ontvangst transport
DATUM AANVANG TOEPASSING

5
getransporteerd door: 1 ☐ afzender 2 ☐ ontdoener 3 ☐ ontvanger 4 ☐ inzamelaar 5 ☐ vervoerder 6 ☐ uitbesteed vervoerder (vak 4a)
ontv/inzam/vervoerder
TOEPASSER UITVOERDER
straat + nr
postc. + woonpl.
VIHB-nummer
kenteken
route-inzameling ☐ ja ☐ nee
routelijst bijsluiten (zie toelichting)
inzamelaarsregeling ☐ ja ☐ nee
repeterende vrachten ☐ ja ☐ nee
zie toelichting

6

afvalstroomnummer *MELDINGNUMMER (UIT MELDSYSTEEM)*	gebruikelijke benaming van de afvalstoffen *MATERIAAL TYPE*	aantal/ verpakking	eural code	verw. meth.	geschatte hoeveelheid (kg)	gewogen hoeveelheid (kg)
0600320604235	GROND BELASTBAAR METALEN		17 05 04	D05		

ROZE+WITTE

BEWIJSMIDDEL
VERKLARING TYPE
VERKLARING DOCUMENTNUMMER
VERKLARING ORGANISATIENAAM

Auteursrecht:
sVa / Stichting Vervoeradres,
Den Haag

Het vervoer geschiedt op de door sVa / Stichting Vervoeradres ter griffie van de arr.rechtbank te Amsterdam en Rotterdam gedeponeerde algemene voorwaarden voor het afvalstoffenvervoer over de weg, laatste versie.
Voor aansprakelijkheid vervoerder z.o.z.
In de vracht is verzekering niet begrepen

AB28646410

handtekening afzender	handtekening ontdoener *HANDTEKENING TOEPASSER EIGENAAR*	handtekening transporteur voor ontvangst der zending met gelijkgenummerde vrachtbrief	handtekening ontvanger (geadresseerde) voor goede ontvangst der zending met gelijkgenummerde vrachtbrief

De begeleidingsbrief dient naar waarheid ingevuld te worden en is alleen geldig als de verplichte (donkere) velden zijn ingevuld en de handtekeningen zijn geplaatst door zijn soms, afhankelijk van de omstandigheden, verplicht (zie toelichting op de achterzijde van dit formulier) daartoe bevoegde personen. De donker gearceerde velden

document
Uitgave Beurtvaartadres 088-55 22 111
Art. 522505 www.beurtvaartadres.nl

109

BEGELEIDINGSBRIEF

INTERNE COPIE (D) / EXTRA BEWIJS VAN ONTVANGST (B2) (voor ontdoener)
Te gebruiken voor afvalvervoer of
TRANSPORTEN WELKE VALLEN ONDER HET BESLUIT BODEMKWALITEIT

Smink
Part of Shanks Group
Lindeboomseweg 15
3828 NG HOOGLAND
Postbus 2527
3800 GB AMERSFOORT
T 033-455 82 82
F 033-456 26 60
E afvalverwerking@smink-groep.nl
www.smink-groep.nl

De begeleidingsbrief dient naar waarheid ingevuld te worden en is alleen geldig als de verplichte (donkere) velden zijn ingevuld en de handtekeningen zijn geplaatst door daartoe bevoegde personen. De donker gearceerde velden zijn soms, afhankelijk van de omstandigheden, verplicht (zie toelichting op de achterzijde van dit formulier)

1 X 1 ☐ (primaire) ontdoener 2 ☐ ontvanger 3 ☐ handelaar 4 ☐ bemiddelaar
afzender GMB SERVICES BV
straat + nr DALWAGENSEWEG 51
postc. + woonpl. 4043 MT OPHEUSDEN
VIHB-nummer GL504089VXHB

2
factuuradres
MELDER
postbus of straat + nr
postc. + woonpl.

3A
ontdoener GEMEENTE CULEMBORG
TOEPASSER EIGENAAR
straat + nr RIDDERSTRAAT 250
postc. + woonpl. 4101 BK CULEMBORG

3B
locatie van herkomst DE LOENTJES CULEMBORG
straat + nr DE LOENTJES 2
postc. + woonpl. 4101 AH CULEMBORG
datum aanvang transport 16-12-2013

4A
uitbesteed vervoerder Smink
straat + nr Lindeboomseweg 15
postc. + woonpl. Hoogland
VIHB-nummer GL504089VXHB

4B
locatie van bestemming SMINK BOSKALIS DOLMAN V.O.F.
straat + nr LINDEBOOMSEWEG 15
postc. + woonpl. 3828 NG HOOGLAND
datum ontvangst transport
DATUM AANVANG TOEPASSING

5
getransporteerd door 1 ☐ afzender 2 ☐ ontdoener 3 ☐ ontvanger 4 X inzamelaar 5 ☐ vervoerder 6 ☐ uitbesteed vervoerder (vak 4a)
ontv/inzam/vervoerder GMB SERVICES B.V.
TOEPASSER UITVOERDER
straat + nr DALWAGENSEWEG 51
postc. + woonpl. 4043 MT OPHEUSDEN
GL504089VXHB
VIHB-nummer
kenteken SGBBF 9

X route-inzameling ☐ ja ☐ nee
routelijst bijsluiten (zie toelichting)
X inzamelaarsregeling ☐ ja ☐ nee
repeterende vrachten ☐ ja ☐ nee
zie toelichting

6

afvalstroomnummer *MELDINGNUMMER (UIT MELOSYSTEEM)*	gebruikelijke benaming van de afvalstoffen *MATERIAAL TYPE*	aantal/ verpakking	eural code	verw. meth.	geschatte hoeveelheid (kg)	
060033004239	GROND REINIGBAAR METALEN		17 05 04	D05		X
						X

ROZE+WITTE

BEWIJSMIDDEL
VERKLARING TYPE
VERKLARING DOCUMENTNUMMER
VERKLARING ORGINISATIENAAM

Auteursrecht: sVa / Stichting Vervoeradres, Den Haag

Het vervoer geschiedt op de door sVa / Stichting Vervoeradres ter griffie van de arr.rechtbank te Amsterdam en Rotterdam gedeponeerde algemene voorwaarden voor het afvalstoffenvervoer over de weg, laatste versie.
Voor aansprakelijkheid vervoerder z.o.z.
In de vracht is verzekering niet begrepen

AB28646409

handtekening afzender	handtekening ontdoener *HANDTEKENING TOEPASSER EIGENAAR*	handtekening transporteur voor ontvangst der zending met gelijkgenummerde vrachtbrief	handtekening ontvanger (geadresseerde) voor goede ontvangst der zending met gelijkgenummerde vrachtbrief
	i.o. E Wechsler		

Uitgave Beurtvaartadres 088-55 22 111
Art. 522505
www.beurtvaartadres.nl
document

Smink
Part of Shanks Group

Making more from waste

PRINT DATUM : 16/12/2013
WEEGBON DATUM : 16/12/2013

KENTEKEN : 56-BBF-9

TRANSPORTEUR : B1010004 SMINK HANDELS & AANN. BEDR. BV
AANBIEDER : 10000211 GMB SERVICES BV

AFVALSTOF : 55.39 GROND REINIGBAAR METALEN EURAL : 17 05 04 C
OMSCHRIJVING : DE LOENTJES CULEMBORG
HERKOMST : DE LOENTJES 2 CULEMBORG
AFVALSTROOMNR. : 060033004239

IN : 10:14
UIT :

VOL GEWICHT : 58320 kg VOLUME : 0.00 M3
LEEG GEWICHT : 18800 kg

NETTO GEWICHT : 39520 kg

LOKATIE : 0006R GRONDREINIGING

OPDRACHTNUMMER :

BEGELEIDINGSBRIEF

BEWIJS VAN ONTVANGST (B1) (retour naar ontdoener)
Te gebruiken voor afvalvervoer of
TRANSPORTEN WELKE VALLEN ONDER HET BESLUIT BODEMKWALITEIT

Smink
Part of Shanks Group

Lindeboomseweg 15
3828 NG HOOGLAND
Postbus 2527
3800 GB AMERSFOORT

T 033-455 82 82
F 033-456 26 60
E afvalverwerking@smink-groep.nl
www.smink-groep.nl

1 X
1 ☐ (primaire) ontdoener 2 ☐ ontvanger 3 ☐ handelaar 4 ☐ bemiddelaar
afzender SRD SERVICES BV
straat + nr DALWAGENSWEG 51
postc. + woonpl. 4043 MT OPHEUSDEN
VIHB-nummer

2
factuuradres
MELDER
postbus of straat + nr
postc. + woonpl.

3A
ontdoener
TOEPASSER EIGENAAR GEMEENTE CULEMBORG
straat + nr RIDDERSTRAAT 250
postc. + woonpl. 4101 BK CULEMBORG

3B
locatie van herkomst DE LOENTJES CULEMBORG
straat + nr DE LOENTJES 2
postc. + woonpl. 4101 AH CULEMBORG
datum aanvang transport 16-12-2013

4A
uitbesteed vervoerder Smink
straat + nr Lindeboomseweg 15
postc. + woonpl. Hoogland
VIHB-nummer NL500632[illegible]

4B
locatie van bestemming SMINK BODEMSANERING TOLBRUG B.V.
straat + nr LINDEBOOMSEWEG 15
postc. + woonpl. 3828 ME HOOGLAND
datum ontvangst transport
DATUM AANVANG TOEPASSING

5
getransporteerd door: 1 ☐ afzender 2 ☐ ontdoener 3 ☐ ontvanger 4 ☐ inzamelaar 5 ☐ vervoerder 6 ☐ uitbesteed vervoerder (vak 4a)
ontv/inzam/vervoerder SRD SERVICES B.V.
TOEPASSER UITVOERDER
straat + nr DALWAGENSWEG 51
postc. + woonpl. 4043 MT OPHEUSDEN
VIHB-nummer GL500435VARS
kenteken 57BBF9
route-inzameling ☐ ja ☐ nee
routelijst bijsluiten (zie toelichting)
inzamelaarsregeling ☐ ja ☐ nee
repeterende vrachten ☐ ja ☐ nee
zie toelichting

6

afvalstroomnummer *MELDINGNUMMER (UIT MELDSYSTEEM)*	gebruikelijke benaming van de afvalstoffen *MATERIAAL TYPE*	aantal/ verpakking	eural code	verw. meth.	geschatte hoeveelheid (kg)	gewogen hoeveelheid (kg)
060503004229	GROND REINIGBAAR MITALEN		17 05 04 [illegible]			
					39570	

POZE+WIJTEN

BEWIJSMODEL
VERKLARING TYPE
VERKLARING DOCUMENTNUMMER
VERKLARING ORGINISATIENAAM

Auteursrecht:
sVa / Stichting Vervoeradres,
Den Haag

Het vervoer geschiedt op de door sVa / Stichting Vervoeradres ter griffie van de arr.rechtbank te Amsterdam en Rotterdam gedeponeerde algemene voorwaarden voor het afvalstoffenvervoer over de weg, laatste versie.
Voor aansprakelijkheid vervoerder z.o.z. In de vracht is verzekering niet begrepen

AB28646409

handtekening afzender	handtekening ontdoener *HANDTEKENING TOEPASSER EIGENAAR*	handtekening transporteur voor ontvangst der zending met gelijkgenummerde vrachtbrief	handtekening ontvanger (geadresseerde) voor goede ontvangst der zending met gelijkgenummerde vrachtbrief

De begeleidingsbrief dient naar waarheid ingevuld te worden en is alleen geldig als de verplichte (donkere) velden zijn ingevuld en de handtekeningen zijn geplaatst door daartoe bevoegde personen. De donker gearceerde velden zijn soms, afhankelijk van de omstandigheden, verplicht (zie toelichting op de achterzijde van dit formulier)

Uitgave Beurtvaartadres document
www.beurtvaartadres.nl 088-55 22 111 522505

BEGELEIDINGSBRIEF

INTERNE COPIE (D) / EXTRA BEWIJS VAN ONTVANGST (B2) (voor ontdoener)
Te gebruiken voor afvalvervoer of
TRANSPORTEN WELKE VALLEN ONDER HET BESLUIT BODEMKWALITEIT

103

Smink
Part of Shanks Group

Lindeboomseweg 15
3828 NG HOOGLAND
Postbus 2527
3800 GB AMERSFOORT

T 033-455 82 82
F 033-456 26 60
E afvalverwerking@smink-groep.nl
www.smink-groep.nl

De begeleidingsbrief dient naar waarheid ingevuld te worden en is alleen geldig als de verplichte (donkere) velden zijn ingevuld en de handtekeningen zijn geplaatst door daartoe bevoegde personen. De donker gearceerde velden zijn soms, afhankelijk van de omstandigheden, verplicht (zie toelichting op de achterzijde van dit formulier)

1 X 1 ☐ ontdoener (primaire) 2 ☐ ontvanger 3 ☐ handelaar 4 ☐ bemiddelaar
afzender GMB SERVICES BV
straat + nr DALWAGENSEWEG 51
postc. + woonpl. 4043 MT OPHEUSDEN
VIHB-nummer GL504089VXHB

2
factuuradres
MELDER
postbus of straat + nr
postc. + woonpl.

3A
ontdoener GEMEENTE CULEMBORG
TOEPASSER EIGENAAR
straat + nr RIDDERSTRAAT 250
postc. + woonpl. 4101 BK CULEMBORG

3B
locatie van herkomst DE LOENTJES CULEMBORG
straat + nr DE LOENTJES 2
postc. + woonpl. 4101 AH CULEMBORG
datum aanvang transport 16 12 2013

4A
uitbesteed vervoerder Heyting Aingenen
straat + nr Paddepoel 4
postc. + woonpl. 6827 CV Arnhem
VIHB-nummer GL501433VXXX

4B
locatie van bestemming SMINK BOSKALIS DOLMAN V.O.F.
straat + nr LINDEBOOMSEWEG 15
postc. + woonpl. 3828 NG HOOGLAND
datum ontvangst transport 16 12 2013
DATUM AANVANG TOEPASSING

5
getransporteerd door 1 ☐ afzender 2 ☐ ontdoener 3 ☐ ontvanger 4 ☐ inzamelaar 5 ☐ vervoerder 6 ☐ uitbesteed vervoerder (vak 4a) X
ontv/inzam/vervoerder GMB SERVICES B.V.
TOEPASSER UITVOERDER
straat + nr DALWAGENSEWEG 51
postc. + woonpl. 4043 MT OPHEUSDEN
VIHB-nummer GL504089VXHB
kenteken BP HR 27
X route-inzameling ☐ ja ☐ nee
routelijst bijsluiten (zie toelichting)
X inzamelaarsregeling ☐ ja ☐ nee
repeterende vrachten ☐ ja ☐ nee
zie toelichting

6

afvalstroomnummer *MELDINGNUMMER (UIT MELDSYSTEEM)*	gebruikelijke benaming van de afvalstoffen *MATERIAAL TYPE*	aantal/ verpakking	eural code	verw. meth.	geschatte hoeveelheid (kg)	
060033004239	GROND REINIGBAAR METALEN		17 05 04	D05		X
						X

ROZE+WITTE

BEWIJSMIDDEL
VERKLARING TYPE
VERKLARING DOCUMENTNUMMER
VERKLARING ORGINISATIENAAM

Auteursrecht:
sVa / Stichting Vervoeradres,
Den Haag

Het vervoer geschiedt op de door sVa / Stichting Vervoeradres ter griffie van de arr.rechtbank te Amsterdam en Rotterdam gedeponeerde algemene voorwaarden voor het afvalstoffenvervoer over de weg, laatste versie.
Voor aansprakelijkheid vervoerder z.o.z.
In de vracht is verzekering niet begrepen

AB28646408

handtekening afzender	handtekening ontdoener *HANDTEKENING TOEPASSER EIGENAAR*	handtekening transporteur voor ontvangst der zending met gelijkgenummerde vrachtbrief	handtekening ontvanger (geadresseerde) voor goede ontvangst der zending met gelijkgenummerde vrachtbrief
	I.O. E Wechsperd		

Uitgave Beurtvaartadres 088-55 22 111
www.beurtvaartadres.nl Art. 522505 document

Smink
Part of Shanks Group

Making more from waste

PRINT DATUM : 16/12/2013
WEEGBON DATUM : 16/12/2013

KENTEKEN : BP-HB-27

TRANSPORTEUR : 80010099 BMB SERVICES B.V.
AANBIEDER : 10000211 BMB SERVICES BV

AFVALSTOF : 55.29 GROND REINIGBAAR METALEN EURAL : 17 05 04 C
OMSCHRIJVING : DE LOENTJES CULEMBORG
HERKOMST : DE LOENTJES 2 CULEMBORG
AFVALSTROOMNR. : 060033004239

IN : 10:11
UIT : 10:17

VOL GEWICHT : 52140 kg
LEEG GEWICHT : 19500 kg

NETTO GEWICHT : 32640 kg

VOLUME : 0.00 M3

LOKATIE : 0006R GRONDREINIGING

BEGELEIDINGSBRIEF

BEWIJS VAN ONTVANGST (B1) (retour naar ontdoener)
Te gebruiken voor afvalvervoer of
TRANSPORTEN WELKE VALLEN ONDER HET BESLUIT BODEMKWALITEIT

103

Smink
Part of Shanks Group

Lindeboomseweg 15
3828 NG HOOGLAND
Postbus 2527
3800 GB AMERSFOORT

T 033-455 82 82
F 033-456 26 60
E afvalverwerking@smink-groep.nl
www.smink-groep.nl

De begeleidingsbrief dient naar waarheid ingevuld te worden en is alleen geldig als de verplichte (donkere) velden zijn ingevuld en de handtekeningen zijn geplaatst door daartoe gerechtigde personen. De donker gearceerde velden zijn soms, afhankelijk van de omstandigheden, verplicht (zie toelichting op de achterzijde van dit formulier)

1 ☐ (primaire) ontdoener 2 ☐ ontvanger 3 ☐ handelaar 4 ☐ bemiddelaar

afzender
straat + nr
postc. + woonpl.
VIHB-nummer

2

factuuradres
MELDER
postbus of straat + nr
postc. + woonpl.

3A

ontdoener
TOEPASSER EIGENAAR
straat + nr
postc. + woonpl.

3B

locatie van herkomst
straat + nr
postc. + woonpl.
datum aanvang transport 16 12 2013

4A

uitbesteed vervoerder
straat + nr
postc. + woonpl.
VIHB-nummer

4B

locatie van bestemming
straat + nr
postc. + woonpl.
datum ontvangst transport 16 12 2013
DATUM AANVANG TOEPASSING

5

getransporteerd door: 1 ☐ afzender 2 ☐ ontdoener 3 ☐ ontvanger 4 ☐ inzamelaar 5 ☐ vervoerder 6 ☐ uitbesteed vervoerder (vnh. 4a)

ontv/inzam/vervoerder
TOEPASSER UITVOERDER
straat + nr
postc. + woonpl.
VIHB-nummer
kenteken

route-inzameling ☐ ja ☐ nee
routelijst bijsluiten (zie toelichting)
inzamelaarsregeling ☐ ja ☐ nee
repeterende vrachten ☐ ja ☐ nee
zie toelichting

6

afvalstroomnummer *MELDINGNUMMER (UIT MELDSYSTEEM)*	gebruikelijke benaming van de afvalstoffen *MATERIAAL TYPE*	aantal/ verpakking	eural code	verw. meth.	geschatte hoeveelheid (kg)	gewogen hoeveelheid (kg)
060003J004239	GROND REINIGBAAR METALEN		17 05 04 005		37640	
	ROZEMARIJN					

BEWIJSMIDDEL
VERKLARING TYPE
VERKLARING DOCUMENTNUMMER
VERKLARING ORGANISATIENAAM

Auteursrecht: sVa / Stichting Vervoeradres, Den Haag

Het vervoer geschiedt op de door sVa / Stichting Vervoeradres ter griffie van de arr.rechtbank te Amsterdam en Rotterdam gedeponeerde algemene voorwaarden voor het afvalstoffenvervoer over de weg, laatste versie.
Voor aansprakelijkheid vervoerder z.o.z. In de vracht is verzekering niet begrepen

AB28646408

handtekening afzender	handtekening ontdoener *HANDTEKENING TOEPASSER EIGENAAR*	handtekening transporteur voor ontvangst der zending met gelijkgenummerde vrachtbrief	handtekening ontvanger (geadresseerde) voor goede ontvangst der zending met gelijkgenummerde vrachtbrief
	E. Wechgelaar		

Uitgave Beurtvaartadres
088-55 22 111
www.beurtvaartadres.nl
522505

BEGELEIDINGSBRIEF

INTERNE COPIE (D) / EXTRA BEWIJS VAN ONTVANGST (B2) (voor ontdoener)

Te gebruiken voor afvalvervoer of
TRANSPORTEN WELKE VALLEN ONDER HET BESLUIT BODEMKWALITEIT

102

Smink
Part of Shanks Group

Lindeboomseweg 15
3828 NG HOOGLAND
Postbus 2527
3800 GB AMERSFOORT

T 033-455 82 82
F 033-456 26 60
E afvalverwerking@smink-groep.nl
www.smink-groep.nl

1 X 1 ☐ (primaire) ontdoener 2 ☐ ontvanger 3 ☐ handelaar 4 ☐ bemiddelaar

afzender: GMB SERVICES BV
straat + nr: DALWAGENSEWEG 51
postc. + woonpl.: 4043 MT OPHEUSDEN
VIHB-nummer: GL504089VXHB

2
factuuradres *MELDER*
postbus of straat + nr
postc. + woonpl.

3^ ontdoener *TOEPASSER EIGENAAR*: GEMEENTE CULEMBORG
straat + nr: RIDDERSTRAAT 250
postc. + woonpl.: 4101 BK CULEMBORG

3^B locatie van herkomst: DE LOENTIJES CULEMBORG
straat + nr: DE LOENTIJES 2
postc. + woonpl.: 4101 AH CULEMBORG
datum aanvang transport: 13 12 2017

4^ uitbesteed vervoerder: Hegting Arnhem
straat + nr: Hoddepeel 4
postc. + woonpl.: 6807 EN Arnhem
VIHB-nummer: GL501433VX11

4^B locatie van bestemming: SMINK BOSKALIS DOLMAN V.O.F.
straat + nr: LINDEBOOMSEWEG 15
postc. + woonpl.: 3828 NG HOOGLAND
datum ontvangst transport *DATUM AANVANG TOEPASSING*: 13 12 2017

5 X getransporteerd door 1 ☐ afzender 2 ☐ ontdoener 3 ☐ ontvanger 4 ☐ inzamelaar 5 ☐ vervoerder 6 ☐ uitbesteed vervoerder (vak 4a)
ontv/inzam/vervoerder *TOEPASSER UITVOERDER*: GMB SERVICES B.V.
straat + nr: DALWAGENSEWEG 51
postc. + woonpl.: 4043 MT OPHEUSDEN
VIHB-nummer: GL504089VXHB
kenteken: BP HB 27

X route-inzameling ☐ ja ☐ nee
routelijst bijsluiten (zie toelichting)
X inzamelaarsregeling ☐ ja ☐ nee
repeterende vrachten ☐ ja ☐ nee
zie toelichting

6

afvalstroomnummer *MELDINGNUMMER (UIT MELDSYSTEEM)*	gebruikelijke benaming van de afvalstoffen *MATERIAAL TYPE*	aantal/ verpakking	eural code	verw. meth.	geschatte hoeveelheid (kg)	
060033004239	GROND REINIGBAAR METALEN		17 05 04	D05		X
						X

ROZE+WITTE

BEWIJSMIDDEL
VERKLARING TYPE
VERKLARING DOCUMENTNUMMER
VERKLARING ORGINISATIENAAM

Auteursrecht: sVa / Stichting Vervoeradres, Den Haag

Het vervoer geschiedt op de door sVa / Stichting Vervoeradres ter griffie van de arr.rechtbank te Amsterdam en Rotterdam gedeponeerde algemene voorwaarden voor het afvalstoffenvervoer over de weg, laatste versie.
Voor aansprakelijkheid vervoerder z.o.z. In de vracht is verzekering niet begrepen

AB28646407

handtekening afzender	handtekening ontdoener *HANDTEKENING TOEPASSER EIGENAAR*	handtekening transporteur voor ontvangst der zending met gelijkgenummerde vrachtbrief	handtekening ontvanger (geadresseerde) voor goede ontvangst der zending met gelijkgenummerde vrachtbrief
	i.o. E. Wachstapel		

De begeleidingsbrief dient naar waarheid ingevuld te worden en is alleen geldig als de verplichte (donkere) velden zijn ingevuld en de handtekeningen zijn geplaatst door daartoe gemachtigde personen. De donker gearceerde velden zijn soms, afhankelijk van de omstandigheden, verplicht (zie toelichting op de achterzijde van dit formulier)

Art: 522505 www.beurtvaartadres.nl Uitgave Beurtvaartadres document 088-55 22 111

Smink
Part of Shanks Group

Making more from waste

PRINT DATUM : 13/12/2013
WEEGBON DATUM : 13/12/2013

KENTEKEN : BP-HB-27

TRANSPORTEUR : 80010099 BMB SERVICES B.V.
AANBIEDER : 10000211 BMB SERVICES BV

AFVALSTOF : 55.29 GROND REINIGBAAR METALEN EURAL : 17 05 04 C
OMSCHRIJVING : DE LOENTJES CULEMBORG
HERKOMST : DE LOENTJES 2 CULEMBORG
AFVALSTROOMNR. : 0600330042Z9

IN : 15:23 VOL GEWICHT : 53680 kg VOLUME : 0.00 M3
UIT : 15:33 LEEG GEWICHT : 19400 kg

NETTO GEWICHT : 34280 kg

LOKATIE : 0006R GRONDREINIGING

BEGELEIDINGSBRIEF

BEWIJS VAN ONTVANGST (B1) (retour naar ontdoener)
Te gebruiken voor afvalvervoer of
TRANSPORTEN WELKE VALLEN ONDER HET BESLUIT BODEMKWALITEIT

102

Smink
Part of Shanks Group

Lindeboomseweg 15
3828 NG HOOGLAND
Postbus 2527
3800 GB AMERSFOORT

T 033-455 82 82
F 033-456 26 60
E afvalverwerking@smink-groep.nl
www.smink-groep.nl

zijn ingevuld en de handtekeningen zijn geplaatst door
dit formulier)
zijn verplichte (donkere) velden
zijn soms, afhankelijk van de omstandigheden, verplicht (zie toelichting op de achterzijde van dit formulier)

1
1 ☐ (primaire) ontdoener 2 ☐ ontvanger 3 ☐ handelaar 4 ☐ bemiddelaar
afzender DALMAGENSWEG 51
straat + nr 4042 MV OPHEUSDEN
postc. + woonpl.
VIHB-nummer

2
factuuradres
MELDER
postbus of straat + nr
postc. + woonpl.

3A
ontdoener
TOEPASSER EIGENAAR RIJNSTRAAT 350
straat + nr 6101 EK OUDBORG
postc. + woonpl.

3B
locatie van herkomst
straat + nr 6101 AM OUDBORG
postc. + woonpl.
datum aanvang transport 13 12 2012

4A
uitbesteed vervoerder Heijting Cargonet
straat + nr Rockfeest 2
postc. + woonpl. 6604 LW Wijchen
VIHB-nummer

4B
locatie van bestemming
straat + nr 3828 MG HOOGLAND
postc. + woonpl.
datum ontvangst transport 13 12 2012
DATUM AANVANG TOEPASSING

5
getransporteerd door: 1 ☐ afzender 2 ☐ ontdoener 3 ☐ ontvanger 4 ☐ inzamelaar 5 ☐ vervoerder 6 ☐ uitbesteed vervoerder (vak 4a)
ontv/inzam/vervoerder
TOEPASSER UITVOERDER DALMAGENSWEG 51
straat + nr 4042 MV OPHEUSDEN
postc. + woonpl.
VIHB-nummer
kenteken BP-HS-27

route-inzameling ☐ ja ☐ nee
routelijst bijsluiten (zie toelichting)
inzamelaarsregeling ☐ ja ☐ nee
repeterende vrachten ☐ ja ☐ nee
zie toelichting

6

afvalstroomnummer *MELDINGNUMMER (UIT MELDSYSTEEM)*	gebruikelijke benaming van de afvalstoffen *MATERIAAL TYPE*	aantal/ verpakking	eural code	verw. meth.	geschatte hoeveelheid (kg)	gewogen hoeveelheid (kg)
060003004239	GROND REINIGBAAR METALEN		17 05 04	D5		34490
	ROZEMARIJN					

De begeleidingsbrief dient naar waarheid ingevuld te worden en is alleen geldig als de verplichte (donkere) velden daartoe bestemde personen. De donker gearceerde velden

BEWIJSMIDDEL
VERKLARING TYPE
VERKLARING DOCUMENTNUMMER
VERKLARING ORGINISATIENAAM

Auteursrecht:
sVa / Stichting Vervoeradres,
Den Haag

Het vervoer geschiedt op de door sVa / Stichting Vervoeradres ter griffie van de arr.rechtbank te Amsterdam en Rotterdam gedeponeerde algemene voorwaarden voor het afvalstoffenvervoer over de weg, laatste versie.
Voor aansprakelijkheid vervoerder z.o.z.

In de vracht is verzekering niet begrepen

(44) AB28646407

handtekening afzender	handtekening ontdoener *HANDTEKENING TOEPASSER EIGENAAR*	handtekening transporteur voor ontvangst der zending met gelijkgenummerde vrachtbrief	handtekening ontvanger (geadresseerde) voor goede ontvangst der zending met gelijkgenummerde vrachtbrief
	i.o. E. Wechgelaar		

Uitgave Beurtvaartadres document
088-55 22 111
522505
.beurtvaartadres.nl

101

BEGELEIDINGSBRIEF

INTERNE COPIE (D) / EXTRA BEWIJS VAN ONTVANGST (B2) (voor ontdoener)

Te gebruiken voor afvalvervoer of
TRANSPORTEN WELKE VALLEN ONDER HET BESLUIT BODEMKWALITEIT

Smink
Part of Shanks Group

Lindeboomseweg 15
3828 NG HOOGLAND
Postbus 2527
3800 GB AMERSFOORT

T 033-455 82 82
F 033-456 26 60
E afvalverwerking@smink-groep.nl
www.smink-groep.nl

1 X (primaire) 2 ☐ (eind)verwerker 3 ☐ handelaar 4 ☐ bemiddelaar

1 ☐ ontdoener GMB SERVICES BV
afzender DALWAGENSEWEG 51
straat + nr 4043 MT OPHEUSDEN
postc. + woonpl. GL504089VXHB
VIHB-nummer

2
factuuradres
MELDER
postbus of straat + nr
postc. + woonpl.

3A
ontdoener GEMEENTE CULEMBORG
TOEPASSER EIGENAAR RIDDERSTRAAT 250
straat + nr 4101 EK CULEMBORG
postc. + woonpl.

3B DE LOENTJES CULEMBORG
locatie van herkomst DE LOENTJES 2
straat + nr 4101 AH CULEMBORG
postc. + woonpl.
datum aanvang transport 13-12-2013

4A
uitbesteed verwerker Smink
straat + nr Lindeboomseweg 15
postc. + woonpl. Hoogland
VIHB-nummer GL504432 VIHB

4B SMINK BOSKALIS DOLMAN V.O.F.
locatie van bestemming LINDEBOOMSEWEG 15
straat + nr 3828 NG HOOGLAND
postc. + woonpl.
datum ontvangst transport
DATUM AANVANG TOEPASSING

5
getransporteerd door: 1 ☐ afzender 2 ☐ ontdoener 3 ☐ ontvanger 4 X inzamelaar 5 ☐ verwerker 6 ☐ uitbesteed verwerker (vak 4a)
ontv/inzam/verwerker GMB SERVICES B.V.
TOEPASSER UITVOERDER
straat + nr DALWAGENSEWEG 51
postc. + woonpl. 4043 MT OPHEUSDEN
GL504089VXHB
VIHB-nummer
kenteken 56BBF9

X route-inzameling ☐ ja ☐ nee
routelijst bijsluiten (zie toelichting)
X inzamelaarsregeling ☐ ja ☐ nee
repeterende vrachten ☐ ja ☐ nee
zie toelichting

6

afvalstroomnummer *MELDINGNUMMER (UIT MELDSYSTEEM)*	gebruikelijke benaming van de afvalstoffen *MATERIAAL TYPE*	aantal/ verpakking	eural code	verw. meth.	geschatte hoeveelheid (kg)
060033004239	GROND REINIGBAAR METALEN		17 05 04	D05	

ROZE+WITTE

BEWIJSMIDDEL
VERKLARING TYPE
VERKLARING DOCUMENTNUMMER
VERKLARING ORGANISATIENAAM

De begeleidingsbrief dient naar waarheid ingevuld te worden en is alleen geldig als de verplichte (donkere) velden zijn ingevuld en de handtekeningen zijn geplaatst door daartoe gemachtigde personen. De donker gearceerde velden zijn soms, afhankelijk van de omstandigheden, verplicht (zie toelichting op de achterzijde van dit formulier)

document

Uitgave Beurtvaartadres 088-55 22 111 www.beurtvaartadres.nl 0505

Auteursrecht: sVa / Stichting Vervoeradres, Den Haag	Het vervoer geschiedt op de door sVa / Stichting Vervoeradres ter griffie van de arr.rechtbank te Amsterdam en Rotterdam gedeponeerde algemene voorwaarden voor het afvalstoffenvervoer over de weg, laatste versie. Voor aansprakelijkheid vervoerder z.o.z. In de vracht is verzekering niet begrepen	AB28646406
handtekening afzender	handtekening ontdoener *HANDTEKENING TOEPASSER EIGENAAR* i.o. E-Wechtgaf	handtekening transporteur voor ontvangst der zending met gelijkgenummerde vrachtbrief
		handtekening ontvanger (geadresseerde) voor goede ontvangst der zending met gelijkgenummerde vrachtbrief

Smink
Part of Shanks Group

Making more from waste

PRINT DATUM : 13/12/2013
WEEGBON DATUM : 13/12/2013

KENTEKEN : 5G-BBF-9

TRANSPORTEUR : 81010004 SMINK HANDELS & BDNL. BEDR. BV
AANVOERDER : 10000811 GMB SERVICES BV

AFVALSTOF : 55.29 BROND REINIGBARE METALEN EURAL : 17 05 04 C
OMSCHRIJVING : DE LOENTJES CULEMBORG
HERKOMST : DE LOENTJES 2 CULEMBORG
AFVALSTROOMNR : 0600330004239

IN : 15:03
UIT :

VOL GEWICHT : 53600 kg
LEEG GEWICHT : 18800 kg
NETTO GEWICHT : 34800 kg

VOLUME : 0.00 M3

LOKATIE : 0006R BRONBREINIGING

BEGELEIDINGSBRIEF

BEWIJS VAN ONTVANGST (B1) (retour naar ontdoener)
Te gebruiken voor afvalvervoer of
TRANSPORTEN WELKE VALLEN ONDER HET BESLUIT BODEMKWALITEIT

Smink
Part of Shanks Group

Lindeboomseweg 15
3828 NG HOOGLAND
Postbus 2527
3800 GB AMERSFOORT

T 033-455 82 82
F 033-456 26 60
E afvalverwerking@smink-groep.nl
www.smink-groep.nl

101

1
1 ☐ (primaire) ontdoener 2 ☐ ontvanger 3 ☐ handelaar 4 ☐ bemiddelaar
afzender DALWAGENSEWEG 51
straat + nr 4043 NT OPHEUSDEN
postc. + woonpl. [illegible]
VIHB-nummer

2
factuuradres
MELDER
postbus of straat + nr
postc. + woonpl.

3A
ontdoener
TOEPASSER EIGENAAR
RIJNDIJKSTRAAT 250
straat + nr 4101 BK CULEMBORG
postc. + woonpl.

3B
locatie van herkomst
straat + nr 4101 AH CULEMBORG
postc. + woonpl.
datum aanvang transport 13-12-2013

4A
uitbesteed vervoerder Smink
straat + nr Lindeboomseweg 15
postc. + woonpl. Hoogland
VIHB-nummer WISOOL32 DINR

4B
locatie van bestemming
straat + nr LINDEBOOMSEWEG 15
postc. + woonpl. 3828 NG HOOGLAND
datum ontvangst transport
DATUM AANVANG TOEPASSING

5
getransporteerd door: 1 ☐ afzender 2 ☐ ontdoener 3 ☐ ontvanger 4 ☐ inzamelaar 5 ☐ vervoerder 6 ☐ uitbesteed vervoerder (zie toel.)
ontv/inzam/vervoerder
TOEPASSER UITVOERDER
straat + nr DALWAGENSEWEG 51
postc. + woonpl. 4043 NT OPHEUSDEN
VIHB-nummer
kenteken 57EBF9
route-inzameling ☐ ja ☐ nee
routelijst bijsluiten (zie toelichting)
inzamelaarsregeling ☐ ja ☐ nee
repeterende vrachten ☐ ja ☐ nee
zie toelichting

6

afvalstroomnummer *MELDINGNUMMER (UIT MELOSYSTEEM)*	gebruikelijke benaming van de afvalstoffen *MATERIAAL TYPE*	aantal/ verpakking	eural code	verw. meth.	geschatte hoeveelheid (kg)	gewogen hoeveelheid (kg)
0600037006239	GROND RECYCLBAAR METALEN		17 05 04	D05		
					34000	

ROZENWIJDE

BEWIJSMIDDEL
VERKLARING TYPE
VERKLARING DOCUMENTNUMMER
VERKLARING ORGANISATIENAAM

Auteursrecht: sVa / Stichting Vervoeradres, Den Haag

Het vervoer geschiedt op de door sVa / Stichting Vervoeradres ter griffie van de arr.rechtbank te Amsterdam en Rotterdam gedeponeerde algemene voorwaarden voor het afvalstoffenvervoer over de weg, laatste versie.
Voor aansprakelijkheid vervoerder z.o.z. In de vracht is verzekering niet begrepen

AB28646406

handtekening afzender	handtekening ontdoener *HANDTEKENING TOEPASSER EIGENAAR*	handtekening transporteur voor ontvangst der zending met gelijkgenummerde vrachtbrief	handtekening ontvanger (geadresseerde) voor goede ontvangst der zending met gelijkgenummerde vrachtbrief
	[illegible]		

De begeleidingsbrief dient naar waarheid ingevuld te worden en is alleen geldig als de verplichte (donkere) velden zijn ingevuld en de handtekeningen zijn geplaatst door zijn soms, afhankelijk van de omstandigheden, verplicht (zie toelichting op de achterzijde van dit formulier) daartoe gemachtigde personen. De donker gearceerde velden

Uitgave Beurtvaartadres document
522506 ww.beurtvaartadres.nl 088-55 22 111

100

BEGELEIDINGSBRIEF

INTERNE COPIE (D) / EXTRA BEWIJS VAN ONTVANGST (B2) (voor ontdoener)
Te gebruiken voor afvalvervoer of
TRANSPORTEN WELKE VALLEN ONDER HET BESLUIT BODEMKWALITEIT

Smink
Part of Shanks Group

Lindeboomseweg 15
3828 NG HOOGLAND
Postbus 2527
3800 GB AMERSFOORT

T 033-455 82 82
F 033-456 26 60
E afvalverwerking@smink-groep.nl
www.smink-groep.nl

1 X (primaire) ontdoener 2 ☐ vervoerder 3 ☐ handelaar 4 ☐ bemiddelaar

afzender GMB SERVICES BV
straat + nr DALWAGENSEWEG 51
postc. + woonpl. 4043 MT OPHEUSDEN
VIHB-nummer GL504089VXHB

2
factuuradres
MELDER
postbus of straat + nr
postc. + woonpl.

3A
ontdoener GEMEENTE CULEMBORG
TOEPASSER EIGENAAR RIDDERSTRAAT 250
straat + nr 4101 BK CULEMBORG
postc. + woonpl.

3B
locatie van herkomst DE LOENTJES CULEMBORG
DE LOENTJES 2
straat + nr 4101 AH CULEMBORG
postc. + woonpl.
datum aanvang transport 13 12 2012

4A
uitbesteed vervoerder Heijting Angeren
straat + nr Paddepoel 4
postc. + woonpl. 6607 LN Angeren
VIHB-nummer GL504332XXX

4B
locatie van bestemming SMINK BOSKALIS DOLMAN V.O.F.
LINDEBOOMSEWEG 15
straat + nr 3828 NG HOOGLAND
postc. + woonpl.
datum ontvangst transport 13 12 2012
DATUM AANVANG TOEPASSING

5
getransporteerd door 1 ☐ afzender 2 ☐ ontdoener 3 ☐ ontvanger 4 X inzamelaar 5 ☐ vervoerder 6 ☐ uitbesteed vervoerder (vak 4a)
ontv/inzam/vervoerder GMB SERVICES B.V.
TOEPASSER UITVOERDER
straat + nr DALWAGENSEWEG 51
postc. + woonpl. 4043 MT OPHEUSDEN

GL504089VXHB
VIHB-nummer
kenteken BP HB 27

X route-inzameling ☐ ja ☐ nee
routelijst bijsluiten (zie toelichting)
X inzamelaarsregeling ☐ ja ☐ nee
repeterende vrachten ☐ ja ☐ nee
zie toelichting

6

afvalstroomnummer *MELDINGNUMMER (UIT MELDSYSTEEM)*	gebruikelijke benaming van de afvalstoffen *MATERIAAL TYPE*	aantal/ verpakking	eural code	verw. meth.	geschatte hoeveelheid (kg)	
060033004239	GROND REINIGBAAR METALEN		17 05 04 D05			X
						X

ROZE+WITTE

BEWIJSMIDDEL
VERKLARING TYPE
VERKLARING DOCUMENTNUMMER
VERKLARING ORGANISATIENAAM

Auteursrecht: sVa / Stichting Vervoeradres, Den Haag

Het vervoer geschiedt op de door sVa / Stichting Vervoeradres ter griffie van de arr.rechtbank te Amsterdam en Rotterdam gedeponeerde algemene voorwaarden voor het afvalstoffenvervoer over de weg, laatste versie.
Voor aansprakelijkheid vervoerder z.o.z. In de vracht is verzekering niet begrepen

AB28646405

handtekening afzender	handtekening ontdoener *HANDTEKENING TOEPASSER EIGENAAR*	handtekening transporteur voor ontvangst der zending met gelijkgenummerde vrachtbrief	handtekening ontvanger (geadresseerde) voor goede ontvangst der zending met gelijkgenummerde vrachtbrief
	i.o. E. Wechtgaal		

De begeleidingsbrief dient naar waarheid ingevuld te worden en is alleen geldig als de verplichte (donkere) velden zijn ingevuld en de handtekeningen zijn geplaatst door daartoe gemachtigde personen. De donker gearceerde velden zijn soms, afhankelijk van de omstandigheden, verplicht (zie toelichting op de achterzijde van dit formulier)

Uitgave Beurtvaartadres 088-55 22 111
2505 beurtvaartadres.nl

document

Smink
Part of Shanks Group

Making more from waste

PRINT DATUM : 13/12/2013
WEEGBON DATUM : 13/12/2013

KENTEKEN : BP-HB-27

TRANSPORTEUR : 80010099 GMB SERVICES B.V.
OPDRACHTGEVER : 10000211 GMB SERVICES BV

AFVALSTOF : 55.29 GROND REINIGBAAR METALEN EURAL : 17 05 04 C
OMSCHRIJVING : DE LOENTJES CULEMBORG
HERKOMST : DE LOENTJES 2 : CULEMBORG
AFVALSTROOMNR. : 060033004239

IN : 12:41 VOL GEWICHT : 47940 kg VOLUME : 0.00 M3
UIT : 12:47 LEEG GEWICHT : 19440 kg

NETTO GEWICHT : 28500 kg

LOKATIE : 0006R GRONDREINIGING

BEGELEIDINGSBRIEF

BEWIJS VAN ONTVANGST (B1) (retour naar ontdoener)
Te gebruiken voor afvalvervoer of
TRANSPORTEN WELKE VALLEN ONDER HET BESLUIT BODEMKWALITEIT

100

Smink
Part of Shanks Group

Lindeboomseweg 15
3828 NG HOOGLAND
Postbus 2527
3800 GB AMERSFOORT

T 033-455 82 82
F 033-456 26 60
E afvalverwerking@smink-groep.nl
www.smink-groep.nl

De begeleidingsbrief dient naar waarheid ingevuld te worden en is alleen geldig als de verplichte (donkere) velden zijn ingevuld en de handtekeningen zijn geplaatst door zijn soms, afhankelijk van de omstandigheden, verplicht (zie toelichting op de achterzijde van dit formulier) daartoe bevoegde personen. De donker gearceerde velden

1

1 ☐ (primaire) ontdoener 2 ☐ ontvanger 3 ☐ handelaar 4 ☐ bemiddelaar

afzender DALWAGENSEWEG 51
straat + nr 4043 MG OMMEN
postc. + woonpl. 0504089VIHB
VIHB-nummer

2

factuuradres
MELDER
postbus of straat + nr
postc. + woonpl.

3A

ontdoener
TOEPASSER EIGENAAR MIDDENSTRAAT 250
straat + nr 4101 BK CULEMBORG
postc. + woonpl.

3B

locatie van herkomst
straat + nr 4101 AH CULEMBORG
postc. + woonpl.
datum aanvang transport 13 12 2013

4A

uitbesteed vervoerder Hoving Oosten
straat + nr Hoofdstraat 72
postc. + woonpl. 6987 EN Giesbeek
VIHB-nummer 0504089VIHB

4B

locatie van bestemming SMINK ROTEM B.V. o.g.v.
straat + nr LINDEBOOMSEWEG 15
postc. + woonpl. 3828 NG HOOGLAND
datum ontvangst transport 15 12 2013
DATUM AANVANG TOEPASSING

5

getransporteerd door; 1 ☐ afzender 2 ☐ ontdoener 3 ☐ ontvanger 4 ☐ inzamelaar 5 ☒ vervoerder 6 ☐ uitbesteed vervoerder (zie 4a)
route-inzameling ☐ ja ☐ nee

ontv/inzam/vervoerder
TOEPASSER UITVOERDER DALWAGENSEWEG 51
straat + nr 4043 MG OMMEN
postc. + woonpl.
VIHB-nummer
routelijst bijsluiten (zie toelichting)
inzamelaarsregeling ☐ ja ☐ nee
kenteken BP 115 27
repeterende vrachten ☐ ja ☐ nee zie toelichting

6

afvalstroomnummer *MELDINGNUMMER (UIT MELDSYSTEEM)*	gebruikelijke benaming van de afvalstoffen *MATERIAAL TYPE*	aantal/ verpakking	eural code	verw. meth.	geschatte hoeveelheid (kg)	gewogen hoeveelheid (kg)
060102 0004239	GROND NIETIGBAAR METALEN		17 05 04 (A05)			9500

ROZE-WITTE

document

BEWIJSMIDDEL
VERKLARING TYPE
VERKLARING DOCUMENTNUMMER
VERKLARING ORGINISATIENAAM

Auteursrecht:
sVa / Stichting Vervoeradres,
Den Haag

Het vervoer geschiedt op de door sVa / Stichting Vervoeradres ter griffie van de arr.rechtbank te Amsterdam en Rotterdam gedeponeerde algemene voorwaarden voor het afvalstoffenvervoer over de weg, laatste versie.
Voor aansprakelijkheid vervoerder z.o.z. In de vracht is verzekering niet begrepen

AB28646405

handtekening afzender	handtekening ontdoener *HANDTEKENING TOEPASSER EIGENAAR*	handtekening transporteur voor ontvangst der zending met gelijkgenummerde vrachtbrief	handtekening ontvanger (geadresseerde) voor goede ontvangst der zending met gelijkgenummerde vrachtbrief
	E. Wortel		

Uitgave Beurtvaartadres
088-55 22 111
2505
beurtvaartadres.nl

99

BEGELEIDINGSBRIEF

INTERNE COPIE (D) / EXTRA BEWIJS VAN ONTVANGST (B2) (voor ontdoener)
Te gebruiken voor afvalvervoer of
TRANSPORTEN WELKE VALLEN ONDER HET BESLUIT BODEMKWALITEIT

Smink
Part of Shanks Group

Lindeboomseweg 15
3828 NG HOOGLAND
Postbus 2527
3800 GB AMERSFOORT

T 033-455 82 82
F 033-456 26 60
E afvalverwerking@smink-groep.nl
www.smink-groep.nl

De begeleidingsbrief dient naar waarheid ingevuld te worden en is alleen geldig als de verplichte (donkere) velden zijn ingevuld en de handtekeningen zijn geplaatst door daartoe gerechtigde personen. De donker gearceerde velden zijn soms, afhankelijk van de omstandigheden, verplicht (zie toelichting op de achterzijde van dit formulier)

1 X 1 ☐ (primaire) ontdoener 2 ☐ ontvanger 3 ☐ handelaar 4 ☐ bemiddelaar

afzender: GMB SERVICES BV
straat + nr: DALWAGENSEWEG 51
postc. + woonpl.: 4043 MT OPHEUSDEN
VIHB-nummer: GL504089VXHB

2

factuuradres
MELDER
postbus of straat + nr
postc. + woonpl.

3A

ontdoener: GEMEENTE CULEMBORG
TOEPASSER EIGENAAR
straat + nr: RIDDERSTRAAT 250
postc. + woonpl.: 4101 BK CULEMBORG

3B

locatie van herkomst: DE LOENTJES CULEMBORG
straat + nr: DE LOENTJES 2
postc. + woonpl.: 4101 AH CULEMBORG
datum aanvang transport: 13-12-2013

4A

uitbesteed vervoerder: Smink
straat + nr: Lindeboomseweg 15
postc. + woonpl.: Hoogland
VIHB-nummer: GL504089VXHB

4B

locatie van bestemming: SMINK BOSKALIS DOLMAN V.O.F.
straat + nr: LINDEBOOMSEWEG 15
postc. + woonpl.: 3828 NG HOOGLAND
datum ontvangst transport
DATUM AANVANG TOEPASSING

5

getransporteerd door 1 ☐ afzender 2 ☐ ontdoener 3 ☐ ontvanger 4 X inzamelaar 5 ☐ vervoerder 6 ☐ uitbesteed vervoerder (vak 4a)

ontv/inzam/vervoerder: GMB SERVICES B.V.
TOEPASSER UITVOERDER
straat + nr: DALWAGENSEWEG 51
postc. + woonpl.: 4043 MT OPHEUSDEN

VIHB-nummer: GL504089VXHB
kenteken: 56RBF9

X route-inzameling ☐ ja ☐ nee
routelijst bijsluiten (zie toelichting)
X inzamelaarsregeling ☐ ja ☐ nee
repeterende vrachten ☐ ja ☐ nee
zie toelichting

6

afvalstroomnummer *MELDINGNUMMER (UIT MELDSYSTEEM)*	gebruikelijke benaming van de afvalstoffen *MATERIAAL TYPE*	aantal/ verpakking	eural code	verw. meth.	geschatte hoeveelheid (kg)	
060033004239	GROND REINIGBAAR METALEN		17 05 04	D05		X
						X

ROZE+WITTE

BEWIJSMIDDEL
VERKLARING TYPE
VERKLARING DOCUMENTNUMMER
VERKLARING ORGANISATIENAAM

Auteursrecht: sVa / Stichting Vervoeradres, Den Haag

Het vervoer geschiedt op de door sVa / Stichting Vervoeradres ter griffie van de arr.rechtbank te Amsterdam en Rotterdam gedeponeerde algemene voorwaarden voor het afvalstoffenvervoer over de weg, laatste versie.
Voor aansprakelijkheid vervoerder z.o.z. In de vracht is verzekering niet begrepen

AB28646404

handtekening afzender	handtekening ontdoener *HANDTEKENING TOEPASSER EIGENAAR*	handtekening transporteur voor ontvangst der zending met gelijkgenummerde vrachtbrief	handtekening ontvanger (geadresseerde) voor goede ontvangst der zending met gelijkgenummerde vrachtbrief
	i.o. E Wechsupel		

Uitgave Beurtvaartadres document
Beurtvaartadres.nl 088-55 22 111

Smink
Part of Shanks Group

Making more from waste

PRINT DATUM : 13/12/2013
WEEGBON DATUM : 13/12/2013

KENTEKEN : 56-BBF-9

TRANSPORTEUR : 01010004 SMINK HANDELS & MAN. BEDR. BV
AANBIEDER : 10000211 'GMB' SERVICES BV

AFVALSTOF : 55.29 GROND REINIGBARE METALEN EURAL : 17 05 04 C
OMSCHRIJVING : DE LOENTJES CULEMBORG
HERKOMST : DE LOENTJES 2 CULEMBORG
AFVALSTROOMNR. : 0600330042Z9

IN : 12:02 VOL GEWICHT : 52650 kg VOLUME : 0.00 M3
UIT : LEEG GEWICHT : 18800 kg

NETTO GEWICHT : 33850 kg

LOKATIE : 0006R GRONDREINIGING

BEGELEIDINGSBRIEF

BEWIJS VAN ONTVANGST (B1) (retour naar ontdoener)
Te gebruiken voor afvalvervoer of
TRANSPORTEN WELKE VALLEN ONDER HET BESLUIT BODEMKWALITEIT

Smink
Part of Shanks Group

Lindeboomseweg 15
3828 NG HOOGLAND
Postbus 2527
3800 GB AMERSFOORT

T 033-455 82 82
F 033-456 26 60
E afvalverwerking@smink-groep.nl
www.smink-groep.nl

91

1 ☐ (primaire) ontdoener 2 ☐ ontvanger 3 ☐ handelaar 4 ☐ bemiddelaar

afzender: UMS SERVICES BV
straat + nr: DALWAGENSWEG 51
postc. + woonpl.: 4043 MT OPHEUSDEN
VIHB-nummer: GELDMAGSVAGEN

2
factuuradres
MELDER
postbus of straat + nr
postc. + woonpl.

3A
ontdoener
TOEPASSER EIGENAAR: SCHOUTEN GRONDBOORD
straat + nr: RIJNSTRAAT 250
postc. + woonpl.: 4101 BC CULEMBORG

3B
locatie van herkomst: DE TAGHTMEES 2
straat + nr: 4101 AH CULEMBORG
postc. + woonpl.
datum aanvang transport: 13-12-2015

4A
uitbesteed vervoerder: Smink
straat + nr: Lindeboomseweg 15
postc. + woonpl.: Hoogland
VIHB-nummer: NL800632V118

4B
locatie van bestemming: SMINK BOSKALIS DOLMAN V.O.F.
straat + nr: 3828 NG HOOGLAND
postc. + woonpl.
datum ontvangst transport
DATUM AANVANG TOEPASSING

5
getransporteerd door: 1 ☐ afzender 2 ☐ ontdoener 3 ☐ ontvanger 4 ☐ inzamelaar 5 ☐ vervoerder 6 ☐ uitbesteed vervoerder (vnk 4a)
ontv/inzam/vervoerder
TOEPASSER UITVOERDER: UMS SERVICES B.V.
straat + nr: DALWAGENSWEG 51
postc. + woonpl.: 4043 MT OPHEUSDEN
VIHB-nummer: GELDMAGSVAGEN
kenteken: 56RBF9

route-inzameling ☐ ja ☐ nee
routelijst bijsluiten (zie toelichting)
inzamelaarsregeling ☐ ja ☐ nee
repeterende vrachten ☐ ja ☐ nee
zie toelichting

6

afvalstroomnummer *MELDINGNUMMER (UIT MELDSYSTEEM)*	gebruikelijke benaming van de afvalstoffen *MATERIAAL TYPE*	aantal/ verpakking	eural code	verw. meth.	geschatte hoeveelheid (kg)	gewogen hoeveelheid (kg)
060313904203	GROND REINIGBAAR METALEN		17 05 04 IXX			
						33260
POZ.NR.VTA.						

De begeleidingsbrief dient naar waarheid ingevuld te worden en is alleen geldig als de verplichte (donkere) velden zijn ingevuld en de handtekeningen zijn geplaatst door daartoe gemachtigde personen. De donker gearceerde velden zijn soms, afhankelijk van de omstandigheden, verplicht (zie toelichting op de achterzijde van dit formulier)

BEWIJSMIDDEL
VERKLARING TYPE
VERKLARING DOCUMENTNUMMER
VERKLARING ORGANISATIENAAM

Auteursrecht:
sVa / Stichting Vervoeradres,
Den Haag

Het vervoer geschiedt op de door sVa / Stichting Vervoeradres ter griffie van de arr.rechtbank te Amsterdam en Rotterdam gedeponeerde algemene voorwaarden voor het afvalstoffenvervoer over de weg, laatste versie.
Voor aansprakelijkheid vervoerder z.o.z. In de vracht is verzekering niet begrepen

(4) AB28646404

handtekening afzender	handtekening ontdoener *HANDTEKENING TOEPASSER EIGENAAR*	handtekening transporteur voor ontvangst der zending met gelijkgenummerde vrachtbrief	handtekening ontvanger (geadresseerde) voor goede ontvangst der zending met gelijkgenummerde vrachtbrief
	E. Wachter		

Uitgave Beurtvaartadres document
Tel. 088-55 22 111
Fax 088-55 22 505
www.beurtvaartadres.nl

BEGELEIDINGSBRIEF

INTERNE COPIE (D) / EXTRA BEWIJS VAN ONTVANGST (B2) (voor ontdoener)
Te gebruiken voor afvalvervoer of
TRANSPORTEN WELKE VALLEN ONDER HET BESLUIT BODEMKWALITEIT

98

Smink
Part of Shanks Group

Lindeboomseweg 15
3828 NG HOOGLAND
Postbus 2527
3800 GB AMERSFOORT

T 033-455 82 82
F 033-456 26 60
E afvalverwerking@smink-groep.nl
www.smink-groep.nl

1
1 [X] (primaire) ontdoener 2 [ ] ontvanger 3 [ ] handelaar 4 [ ] bemiddelaar
afzender GMB SERVICES BV
straat + nr DALWAGENSEWEG 51
postc. + woonpl. 4043 MT OPHEUSDEN
VIHB-nummer GL504089VXHB

2
factuuradres
MELDER
postbus of straat + nr
postc. + woonpl.

3A
ontdoener
TOEPASSER EIGENAAR GEMEENTE CULEMBORG
straat + nr RIDDERSTRAAT 250
postc. + woonpl. 4101 BK CULEMBORG

3B
locatie van herkomst DE LOENTJES CULEMBORG
straat + nr DE LOENTJES 2
postc. + woonpl. 4101 AH CULEMBORG
datum aanvang transport 13 12 2013

4A
uitbesteed vervoerder Heijting Angeren
straat + nr Paddepoel 4
postc. + woonpl. 6681 LN Angeren
VIHB-nummer GL504.33VXXX

4B
locatie van bestemming SMINK BOSKALIS DOLMAN V.O.F
straat + nr LINDEBOOMSEWEG 15
postc. + woonpl. 3828 NG HOOGLAND
datum ontvangst transport 13 12 2013
DATUM AANVANG TOEPASSING

5
getransporteerd door: 1 [ ] afzender 2 [ ] ontdoener 3 [ ] ontvanger 4 [ ] inzamelaar 5 [X] vervoerder 6 [ ] uitbesteed vervoerder (vak 4a)
ontv/inzam/vervoerder *TOEPASSER UITVOERDER* GMB SERVICES B.V.
straat + nr DALWAGENSEWEG 51
postc. + woonpl. 4043 MT OPHEUSDEN
VIHB-nummer GL504089VXHB
kenteken BP HB 27

route-inzameling [ ] ja [X] nee
routelijst bijsluiten (zie toelichting)
inzamelaarsregeling [ ] ja [X] nee
repeterende vrachten [ ] ja [ ] nee
zie toelichting

6

afvalstroomnummer *MELDINGNUMMER (UIT MELDSYSTEEM)*	gebruikelijke benaming van de afvalstoffen *MATERIAAL TYPE*	aantal/ verpakking	eural code	verw. meth.	geschatte hoeveelheid (kg)	
060033004239	GROND REINIGBAAR METALEN		17 05 04	D05		X
						X

BEWIJSMIDDEL
VERKLARING TYPE
VERKLARING DOCUMENTNUMMER
VERKLARING ORGANISATIENAAM

Auteursrecht: sVa / Stichting Vervoeradres, Den Haag

Het vervoer geschiedt op de door sVa / Stichting Vervoeradres ter griffie van de arr.rechtbank te Amsterdam en Rotterdam gedeponeerde algemene voorwaarden voor het afvalstoffenvervoer over de weg, laatste versie.
Voor aansprakelijkheid vervoerder z.o.z.
In de vracht is verzekering niet begrepen

AB36022733

handtekening afzender	handtekening ontdoener *HANDTEKENING TOEPASSER EIGENAAR*	handtekening transporteur voor ontvangst der zending met gelijkgenummerde vrachtbrief	handtekening ontvanger (geadresseerde) voor goede ontvangst der zending met gelijkgenummerde vrachtbrief

De begeleidingsbrief dient naar waarheid ingevuld te worden en is alleen geldig als de verplichte (donkere) velden zijn ingevuld en de handtekeningen zijn geplaatst door daartoe gemachtigde personen. De donker gearceerde velden zijn soms, afhankelijk van de omstandigheden, verplicht (zie toelichting op de achterzijde van dit formulier)

Uitgave Beurtvaartadres document
088-55 22 111
artadres.nl

Smink
Part of Shanks Group

Making more from waste

PRINT DATUM : 13/12/2013
WEEGSON DATUM : 13/12/2013

KENTEKEN : BP-HB-27

TRANSPORTEUR : 80010099 GMB SERVICES B.V.
AANBIEDER : 10000211 GMB SERVICES BV

AFVALSTOF : 55.29 GROND REINIGBAAR METALEN EURAL : 17 05 04 C
OMSCHRIJVING : DE LOENTJES CULEMBORG
HERKOMST : DE LOENTJES 2 CULEMBORG
AFVALSTROOMNR. : 060033004239

IN : 10:02
UIT : 10:14

VOL GEWICHT : 46160 kg
LEEG GEWICHT : 19500 kg

NETTO GEWICHT : 26660 kg

VOLUME : 0.00 M3

LOKATIE : 0006R GRONDREINIGING

BEGELEIDINGSBRIEF

BEWIJS VAN ONTVANGST (B1) (retour naar afzender (handelaar/bemiddelaar))
Te gebruiken voor afvalvervoer of
TRANSPORTEN WELKE VALLEN ONDER HET BESLUIT BODEMKWALITEIT

Smink
Part of Shanks Group

Lindeboomseweg 15
3828 NG HOOGLAND
Postbus 2527
3800 GB AMERSFOORT

T 033-455 82 82
F 033-456 26 60
E afvalverwerking@smink-groep.nl
www.smink-groep.nl

1

1 ☐ (primaire) ontdoener 2 ☐ ontvanger 3 ☐ handelaar 4 ☐ bemiddelaar

afzender: GMB SERVICES BV
straat + nr: DALWAGENSEWEG 51
postc. + woonpl.: 4043 MT OPHEUSDEN
VIHB-nummer: GL5040089VXHB

2

factuuradres
MELDER
postbus of straat + nr:
postc. + woonpl.:

3A

ontdoener
TOEPASSER EIGENAAR: GEMEENTE CULEMBORG
straat + nr: RIDDERSTRAAT 250
postc. + woonpl.: 4101 DK CULEMBORG

3B

locatie van herkomst: DE LOENTJES CULEMBORG
straat + nr: DE LOENTJES 2
postc. + woonpl.: 4101 AN CULEMBORG
datum aanvang transport: 12-12-2013

4A

uitbesteed vervoerder: Hagling Aannemingen (onderdeel VJ)
straat + nr: Postbus 6
postc. + woonpl.: 6667 ZW Doorwerth
VIHB-nummer: GL5011433VXXX

4B

locatie van bestemming: SMINK BOSKALIS DOLMAN V.O.F.
straat + nr: LINDEBOOMSEWEG 15
postc. + woonpl.: 3828 NG HOOGLAND
datum ontvangst transport
DATUM AANVANG TOEPASSING: 12-12-2013

5

getransporteerd door: 1 ☐ afzender 2 ☐ ontdoener 3 ☐ ontvanger 4 ☐ inzamelaar 5 ☐ vervoerder 6 ☐ uitbesteed vervoerder (vak 4a)

ontv/inzam/vervoerder
TOEPASSER UITVOERDER: GMB SERVICES B.V.
straat + nr: DALWAGENSEWEG 51
postc. + woonpl.: 4043 MT OPHEUSDEN

VIHB-nummer: GL5040089VXHB
kenteken: BP HB 27

route-inzameling ☐ ja ☐ nee
routelijst bijsluiten (zie toelichting)
inzamelaarsregeling ☐ ja ☐ nee
repeterende vrachten ☐ ja ☐ nee
zie toelichting

6

afvalstroomnummer *MELDINGNUMMER (UIT MELDSYSTEEM)*	gebruikelijke benaming van de afvalstoffen *MATERIAAL TYPE*	aantal/ verpakking	eural code	verw. meth.	geschatte hoeveelheid (kg)	gewogen hoeveelheid (kg)
0660033004239	GROND REINIGBAAR METALEN		17 05 04 D05		2660	

BEWIJSMIDDEL
VERKLARING TYPE
VERKLARING DOCUMENTNUMMER
VERKLARING ORGINISATIENAAM

Auteursrecht:
sVa / Stichting Vervoeradres,
Den Haag

Het vervoer geschiedt op de door sVa / Stichting Vervoeradres ter griffie van de arr.rechtbank te Amsterdam en Rotterdam gedeponeerde algemene voorwaarden voor het afvalstoffenvervoer over de weg, laatste versie.
Voor aansprakelijkheid vervoerder z.o.z. In de vracht is verzekering niet begrepen

AB36022733

handtekening afzender	handtekening ontdoener *HANDTEKENING TOEPASSER EIGENAAR*	handtekening transporteur voor ontvangst der zending met gelijkgenummerde vrachtbrief	handtekening ontvanger (geadresseerde) voor goede ontvangst der zending met gelijkgenummerde vrachtbrief

De begeleidingsbrief dient naar waarheid ingevuld te worden en is alleen geldig als de verplichte (donkere) velden zijn ingevuld en de handtekeningen zijn geplaatst door daartoe gemachtigde personen. De donker gearceerde velden zijn soms, afhankelijk van de omstandigheden, verplicht (zie toelichting op de achterzijde van dit formulier)

Uitgave Beurtvaartadres document
088-55 22 111
5505 Beurtvaartadres.nl

BEGELEIDINGSBRIEF

BEWIJS VAN ONTVANGST (B1) (retour naar ontdoener)
Te gebruiken voor afvalvervoer of
TRANSPORTEN WELKE VALLEN ONDER HET BESLUIT BODEMKWALITEIT

Smink
Part of Shanks Group

Lindeboomseweg 15
3828 NG HOOGLAND
Postbus 2527
3800 GB AMERSFOORT

T 033-455 82 82
F 033-456 26 60
E afvalverwerking@smink-groep.nl
www.smink-groep.nl

1
1 ☒ (primaire) ontdoener 2 ☐ ontvanger 3 ☐ handelaar 4 ☐ bemiddelaar

afzender GNB SERVICES BV
straat + nr DALWAGENSWEG 51
postc. + woonpl. 4043 MT OPHEUSDEN
VIHB-nummer GLSD4089VXHB

2
factuuradres
MELDER
postbus of straat + nr
postc. + woonpl.

3A
ontdoener
TOEPASSER EIGENAAR GEMEENTE CULEMBORG
straat + nr RIDDERSTRAAT 250
postc. + woonpl. 4101 BK CULEMBORG

3B
locatie van herkomst DE LOENTJES CULEMBORG
straat + nr DE LOENTJES 2
postc. + woonpl. 4101 AH CULEMBORG
datum aanvang transport 19-12-2013

4A
uitbesteed vervoerder Hofting Oosterpoort
straat + nr Poldersloot 91
postc. + woonpl. 6997 AD Oosterpoort
VIHB-nummer GSOU3320XXXX

4B
locatie van bestemming SMINK BOSKALIS DOLMAN V.O.F.
straat + nr LINDEBOOMSEWEG 15
postc. + woonpl. 3828 NG HOOGLAND
datum ontvangst transport
DATUM AANVANG TOEPASSING 19-12-2013

5
getransporteerd door: 1 ☐ afzender 2 ☐ ontdoener 3 ☐ ontvanger 4 ☐ inzamelaar 5 ☒ vervoerder 6 ☐ uitbesteed vervoerder (vak 4a)
route-inzameling ☐ ja ☒ nee
ontv/inzam/vervoerder
TOEPASSER UITVOERDER GNB SERVICES B.V.
straat + nr DALWAGENSWEG 51
postc. + woonpl. 4043 MT OPHEUSDEN
VIHB-nummer GLSD4089VXHB
routelijst bijsluiten (zie toelichting)
inzamelaarsregeling ☐ ja ☒ nee
kenteken KSP H13 27
repeterende vrachten ☐ ja ☐ nee zie toelichting

6

afvalstroomnummer *MELDINGNUMMER (UIT MELDSYSTEEM)*	gebruikelijke benaming van de afvalstoffen *MATERIAAL TYPE*	aantal/ verpakking	eural code	verw. meth.	geschatte hoeveelheid (kg)	gewogen hoeveelheid (kg)
0000000000000	GROND REINIGBAAR METALEN		17 05 04 D05		26000	

BEWIJSMIDDEL
VERKLARING TYPE
VERKLARING DOCUMENTNUMMER
VERKLARING ORGINISATIENAAM

Auteursrecht:
sVa / Stichting Vervoeradres,
Den Haag

Het vervoer geschiedt op de door sVa / Stichting Vervoeradres ter griffie van de arr.rechtbank te Amsterdam en Rotterdam gedeponeerde algemene voorwaarden voor het afvalstoffenvervoer over de weg, laatste versie.
Voor aansprakelijkheid vervoerder z.o.z. In de vracht is verzekering niet begrepen

AB36022733

handtekening afzender	handtekening ontdoener *HANDTEKENING TOEPASSER EIGENAAR*	handtekening transporteur voor ontvangst der zending met gelijkgenummerde vrachtbrief	handtekening ontvanger (geadresseerde) voor goede ontvangst der zending met gelijkgenummerde vrachtbrief

De begeleidingsbrief dient naar waarheid ingevuld te worden en is alleen geldig als de verplichte (donkere) velden zijn ingevuld en de handtekeningen zijn geplaatst door daartoe bevoegde personen. De donker gearceerde velden zijn soms, afhankelijk van de omstandigheden, verplicht (zie toelichting op de achterzijde van dit formulier)

Uitgave Beurtvaartadres document
088-55 22 111
522505
v.beurtvaartadres.nl

BEGELEIDINGSBRIEF

INTERNE COPIE (D) / EXTRA BEWIJS VAN ONTVANGST (B2) (voor ontdoener)
Te gebruiken voor afvalvervoer of
TRANSPORTEN WELKE VALLEN ONDER HET BESLUIT BODEMKWALITEIT

97

Smink
Part of Shanks Group

Lindeboomseweg 15
3828 NG HOOGLAND
Postbus 2527
3800 GB AMERSFOORT

T 033-455 82 82
F 033-456 26 60
E afvalverwerking@smink-groep.nl
www.smink-groep.nl

1

1 [X] (primaire) ontdoener 2 [ ] ontvanger 3 [ ] handelaar 4 [ ] bemiddelaar

afzender GMB SERVICES BV
straat + nr DALWAGENSEWEG 51
postc. + woonpl. 4043 MT OPHEUSDEN
VIHB-nummer GL504089VXHB

2

factuuradres
MELDER
postbus of straat + nr
postc. + woonpl.

3A

ontdoener
TOEPASSER EIGENAAR GEMEENTE CULEMBORG
straat + nr RIDDERSTRAAT 250
postc. + woonpl. 4101 BK CULEMBORG

3B

locatie van herkomst DE LOENTJES CULEMBORG
straat + nr DE LOENTJES 2
postc. + woonpl. 4101 AH CULEMBORG
datum aanvang transport 13-12-2013

4A

uitbesteed vervoerder
straat + nr Smink Lindeboomseweg
postc. + woonpl. Hoogland
VIHB-nummer GL504089VXHB

4B

locatie van bestemming SMINK BOSKALIS DOLMAN V.O.F
straat + nr LINDEBOOMSEWEG 15
postc. + woonpl. 3828 NG HOOGLAND
datum ontvangst transport
DATUM AANVANG TOEPASSING

5

getransporteerd door: 1 [ ] afzender 2 [ ] ontdoener 3 [ ] ontvanger 4 [ ] inzamelaar 5 [X] vervoerder 6 [ ] uitbesteed vervoerder (vak 4a)

ontv/inzam/vervoerder
TOEPASSER ONTVOERDER GMB SERVICES B.V.
straat + nr DALWAGENSEWEG 51
postc. + woonpl. 4043 MT OPHEUSDEN

VIHB-nummer GL504089VXHB
kenteken 56 BBF 9

route-inzameling [ ] ja [X] nee
routelijst bijsluiten (zie toelichting)
inzamelaarsregeling [ ] ja [X] nee
repeterende vrachten [ ] ja [ ] nee
zie toelichting

6

afvalstroomnummer *MELDINGNUMMER (UIT MELDSYSTEEM)*	gebruikelijke benaming van de afvalstoffen *MATERIAAL TYPE*	aantal/ verpakking	eural code	verw. meth.	geschatte hoeveelheid (kg)	
060033004239	GROND REINIGBAAR METALEN		17 05 04	D05		X
						X

BEWIJSMIDDEL
VERKLARING TYPE
VERKLARING DOCUMENTNUMMER
VERKLARING ORGINISATIENAAM

Auteursrecht: sVa / Stichting Vervoeradres, Den Haag

Het vervoer geschiedt op de door sVa / Stichting Vervoeradres ter griffie van de arr.rechtbank te Amsterdam en Rotterdam gedeponeerde algemene voorwaarden voor het afvalstoffenvervoer over de weg, laatste versie.
Voor aansprakelijkheid vervoerder z.o.z. In de vracht is verzekering niet begrepen

AB36022732

handtekening afzender	handtekening ontdoener *HANDTEKENING TOEPASSER EIGENAAR*	handtekening transporteur voor ontvangst der zending met gelijkgenummerde vrachtbrief	handtekening ontvanger (geadresseerde) voor goede ontvangst der zending met gelijkgenummerde vrachtbrief
	i.o. E. Wechtaler		

De begeleidingsbrief dient naar waarheid ingevuld te worden en is alleen geldig als alle verplichte (donkere) velden zijn ingevuld en de handtekeningen zijn geplaatst door daartoe gemachtigde personen. De donker gearceerde velden zijn soms, afhankelijk van de omstandigheden, verplicht (zie toelichting op de achterzijde van dit formulier)

Uitgave Beurtvaartadres 088-55 22 111
www.beurtvaartadres.nl 522505
document

Smink
Part of Shanks Group

Making more from waste

PRINT DATUM : 13/12/2013
WEEGBON DATUM : 13/12/2013

KENTEKEN : SG-BBF-9

TRANSPORTEUR : B1010004 SMINK HANDELS & AAN. BEDR. BV
AANBIEDER : 10000211 BMB SERVICES BV

AFVALSTOF : 56.29 GROND REINIGBAAR METALEN EURAL : 17 05 04 C
OMSCHRIJVING : DE LOENTJES CULEMBORG
HERKOMST : DE LOENTJES 2 CULEMBORG
AFVALSTROOMNR. : 060033004239

IN : 09:40
UIT :

VOL GEWICHT : 52640 kg
LEEG GEWICHT : 18800 kg

NETTO GEWICHT : 33940 kg

VOLUME : 0.00 M3

LOKATIE : 0006R GRONDREINIGING

BEGELEIDINGSBRIEF

BEWIJS VAN ONTVANGST (B1) (retour naar ontdoener)
Te gebruiken voor afvalvervoer of
TRANSPORTEN WELKE VALLEN ONDER HET BESLUIT BODEMKWALITEIT

Smink
Part of Shanks Group

Lindeboomseweg 15
3828 NG HOOGLAND
Postbus 2527
3800 GB AMERSFOORT

T 033-455 82 82
F 033-456 26 60
E afvalverwerking@smink-groep.nl
www.smink-groep.nl

De begeleidingsbrief dient naar waarheid ingevuld te worden en is alleen geldig als de verplichte (donkere) velden zijn ingevuld en de handtekeningen zijn geplaatst door daartoe gemachtigde personen. De donker gearceerde velden zijn soms, afhankelijk van de omstandigheden, verplicht (zie toelichting op de achterzijde van dit formulier)

1

1 ☐ (primaire) ontdoener 2 ☐ ontvanger 3 ☐ handelaar 4 ☐ bemiddelaar

afzender GMB SERVICES BV
straat + nr DALWAGENSEWEG 51
postc. + woonpl. 4043 MT OPHEUSDEN
VIHB-nummer GL5040869VXHB

2

factuuradres
MELDER
postbus of straat + nr
postc. + woonpl.

3A

ontdoener
TOEPASSER EIGENAAR GEMEENTE CULEMBORG
straat + nr RIDDERSTRAAT 250
postc. + woonpl. 4101 BK CULEMBORG

3B

locatie van herkomst DE LOENTJES CULEMBORG
straat + nr DE LOENTJES 2
postc. + woonpl. 4101 AH CULEMBORG
datum aanvang transport 15-12-2015

4A

uitbesteed vervoerder Smink Logistiek Hoogland
straat + nr
postc. + woonpl.
VIHB-nummer GL5040869VXHB

4B

locatie van bestemming SMINK BOSKALIS DOLMAN V.O.F.
straat + nr LINDEBOOMSEWEG 15
postc. + woonpl. 3828 NB HOOGLAND
datum ontvangst transport
DATUM AANVANG TOEPASSING

5

getransporteerd door: 1 ☐ afzender 2 ☐ ontdoener 3 ☐ ontvanger 4 ☐ inzamelaar 5 ☒ vervoerder 6 ☐ uitbesteed vervoerder (vak 4a)

ontv/inzam/vervoerder
TOEPASSER UITVOERDER GMB SERVICES B.V.
straat + nr DALWAGENSEWEG 51
postc. + woonpl. 4043 MT OPHEUSDEN

VIHB-nummer GL5040869VXHB
kenteken 5CKBF9

route-inzameling ☐ ja ☒ nee
routelijst bijsluiten (zie toelichting)
inzamelaarsregeling ☐ ja ☒ nee
repeterende vrachten ☐ ja ☐ nee
zie toelichting

6

afvalstroomnummer *MELDINGNUMMER (UIT MELDSYSTEEM)*	gebruikelijke benaming van de afvalstoffen *MATERIAAL TYPE*	aantal/ verpakking	eural code	verw. meth.	geschatte hoeveelheid (kg)	gewogen hoeveelheid (kg)
0000000000123456	GROND - REINIGBAAR METALEN		17 05 04 B05			33940

BEWIJSMIDDEL
VERKLARING TYPE
VERKLARING DOCUMENTNUMMER
VERKLARING ORGINISATIENAAM

Auteursrecht:
sVa / Stichting Vervoeradres,
Den Haag

Het vervoer geschiedt op de door sVa / Stichting Vervoeradres ter griffie van de arr.rechtbank te Amsterdam en Rotterdam gedeponeerde algemene voorwaarden voor het afvalstoffenvervoer over de weg, laatste versie.
Voor aansprakelijkheid vervoerder z.o.z. In de vracht is verzekering niet begrepen

AB36022732

handtekening afzender	handtekening ontdoener *HANDTEKENING TOEPASSER EIGENAAR*	handtekening transporteur voor ontvangst der zending met gelijkgenummerde vrachtbrief	handtekening ontvanger (geadresseerde) voor goede ontvangst der zending met gelijkgenummerde vrachtbrief

Uitgave Beurtvaartadres 088-55 22 111
www.beurtvaartadres.nl 522505
document

BEGELEIDINGSBRIEF

INTERNE COPIE (D) / EXTRA BEWIJS VAN ONTVANGST (B2) (voor ontdoener)
Te gebruiken voor afvalvervoer of
TRANSPORTEN WELKE VALLEN ONDER HET BESLUIT BODEMKWALITEIT

96

Smink
Part of Shanks Group

Lindeboomseweg 15
3828 NG HOOGLAND
Postbus 2527
3800 GB AMERSFOORT

T 033-455 82 82
F 033-456 26 60
E afvalverwerking@smink-groep.nl
www.smink-groep.nl

1

1 ☐ (primaire) ☒ ontdoener 2 ☐ ontvanger 3 ☐ handelaar 4 ☐ bemiddelaar

afzender GMB SERVICES BV
straat + nr DALWAGENSEWEG 51
postc. + woonpl. 4043 MT OPHEUSDEN
VIHB-nummer GL504089VXHB

2

factuuradres
MELDER
postbus of straat + nr
postc. + woonpl.

3A

ontdoener
TOEPASSER EIGENAAR GEMEENTE CULEMBORG
straat + nr RIDDERSTRAAT 250
postc. + woonpl. 4101 BK CULEMBORG

3B

locatie van herkomst DE LOENTJES CULEMBORG
straat + nr DE LOENTJES 2
postc. + woonpl. 4101 AH CULEMBORG
datum aanvang transport 12-12-2013

4A

uitbesteed vervoerder Smink
straat + nr Lindeboomseweg 15
postc. + woonpl. Hoogland
VIHB-nummer NL504089VXHB

4B

locatie van bestemming SMINK BOSKALIS DOLMAN V.O.F
straat + nr LINDEBOOMSEWEG 15
postc. + woonpl. 3828 NG HOOGLAND
datum ontvangst transport
DATUM AANVANG TOEPASSING

5

getransporteerd door: 1 ☐ afzender 2 ☐ ontdoener 3 ☐ ontvanger 4 ☐ inzamelaar 5 ☒ vervoerder 6 ☐ uitbesteed vervoerder (vak 4a)
route-inzameling ☐ ja ☒ nee
ontv/inzam/vervoerder
TOEPASSER UITVOERDER GMB SERVICES B.V.
straat + nr DALWAGENSEWEG 51
postc. + woonpl. 4043 MT OPHEUSDEN
VIHB-nummer GL504089VXHB
routelijst bijsluiten (zie toelichting)
inzamelaarsregeling ☐ ja ☒ nee
kenteken 56BBF9
repeterende vrachten ☐ ja ☐ nee
zie toelichting

6

afvalstroomnummer *MELDINGNUMMER (UIT MELOSYSTEEM)*	gebruikelijke benaming van de afvalstoffen *MATERIAAL TYPE*	aantal/ verpakking	eural code	verw. meth.	geschatte hoeveelheid (kg)	
0800033004239	GROND REINIGBAAR METALEN		17 05 04	D05		☒
						☒

BEWIJSMIDDEL
VERKLARING TYPE
VERKLARING DOCUMENTNUMMER
VERKLARING ORGINISATIENAAM

Auteursrecht:
sVa / Stichting Vervoeradres,
Den Haag

Het vervoer geschiedt op de door sVa / Stichting Vervoeradres ter griffie van de arr.rechtbank te Amsterdam en Rotterdam gedeponeerde algemene voorwaarden voor het afvalstoffenvervoer over de weg, laatste versie.
Voor aansprakelijkheid vervoerder z.o.z. In de vracht is verzekering niet begrepen

AB36022731

handtekening afzender	handtekening ontdoener *HANDTEKENING TOEPASSER EIGENAAR*	handtekening transporteur voor ontvangst der zending met gelijkgenummerde vrachtbrief	handtekening ontvanger (geadresseerde) voor goede ontvangst der zending met gelijkgenummerde vrachtbrief
	i.o. E.W. Uitgaf		

De begeleidingsbrief dient naar waarheid ingevuld te worden en is alleen geldig als de verplichte (donkere) velden zijn ingevuld en de handtekeningen zijn geplaatst door zijn soms, afhankelijk van de omstandigheden, verplicht (zie toelichting op de achterzijde van dit formulier) daartoe gegde personen. De donker gearceerde velden

Uitgave Beurtvaartadres document
088-55 22 111
22505 beurtvaartadres.nl

Smink
Part of Shanks Group

Making more from waste

PRINT DATUM : 12/12/2013
WEEGBON DATUM : 12/12/2013

KENTEKEN : 56-BBF-9

TRANSPORTEUR : 81010004 SMINK HANDELS & AAN. BEDR. BV
AANBIEDER : 10000211 GMB SERVICES BV

AFVALSTOF : 55.29 GROND REINIGBAAR METALEN EURAL : 17 05 04 C
OMSCHRIJVING : DE LOENTJES CULEMBORG
HERKOMST : DE LOENTJES 2 CULEMBORG
AFVALSTROOMNR. : 060033004239

IN : 15:40
UIT :

VOL GEWICHT : 54200 kg
LEEG GEWICHT : 18800 kg
NETTO GEWICHT : 35400 kg

VOLUME : 0.00 M3

LOKATIE : 000GR GRONDREINIGING

BEGELEIDINGSBRIEF

BEWIJS VAN ONTVANGST (B1) (retour naar afzender (handelaar/bemiddelaar))
Te gebruiken voor afvalvervoer of
TRANSPORTEN WELKE VALLEN ONDER HET BESLUIT BODEMKWALITEIT

Smink
Part of Shanks Group

Lindeboomseweg 15
3828 NG HOOGLAND
Postbus 2527
3800 GB AMERSFOORT

T 033-455 82 82
F 033-456 26 60
E afvalverwerking@smink-groep.nl
www.smink-groep.nl

1
1 ☐ (primaire) ontdoener 2 ☐ ontvanger 3 ☐ handelaar 4 ☐ bemiddelaar
afzender: GMB SERVICES BV
straat + nr: DALWAGENSEWEG 51
postc. + woonpl.: 4043 MT OPHEUSDEN
VIHB-nummer: GL504089VXHB

2
factuuradres
MELDER
postbus of straat + nr:
postc. + woonpl.:

3A
ontdoener
TOEPASSER EIGENAAR: GEMEENTE CULEMBORG
straat + nr: RIDDERSTRAAT 230
postc. + woonpl.: 4101 BK CULEMBORG

3B
locatie van herkomst: DE LOENTJES CULEMBORG
straat + nr: DE LOENTJES 2
postc. + woonpl.: 4101 AH CULEMBORG
datum aanvang transport: 12-12-2015

4A
uitbesteed vervoerder: Smink Logistiek
straat + nr: Lindeboomseweg 15
postc. + woonpl.: Hoogland
VIHB-nummer: GL504089VXHB

4B
locatie van bestemming: SMINK BOSKALIS DOLMAN V.O.F.
straat + nr: LINDEBOOMSEWEG 15
postc. + woonpl.: 3828 NG HOOGLAND
datum ontvangst transport
DATUM AANVANG TOEPASSING

5
getransporteerd door: 1 ☐ afzender 2 ☐ ontdoener 3 ☐ ontvanger 4 ☐ inzamelaar 5 ☐ vervoerder 6 ☐ uitbesteed vervoerder (vak 4a)
ontv/inzam/vervoerder
TOEPASSER UITVOERDER: GMB SERVICES B.V.
straat + nr: DALWAGENSEWEG 51
postc. + woonpl.: 4043 MT OPHEUSDEN
VIHB-nummer: GL504089VXHB
kenteken: SCRP09

route-inzameling ☐ ja ☐ nee
routelijst bijsluiten (zie toelichting)
inzamelaarsregeling ☐ ja ☐ nee
repeterende vrachten ☐ ja ☐ nee
zie toelichting

6

afvalstroomnummer *MELDINGNUMMER (UIT MELOSYSTEEM)*	gebruikelijke benaming van de afvalstoffen *MATERIAAL TYPE*	aantal/ verpakking	eural code	verw. meth.	geschatte hoeveelheid (kg)	gewogen hoeveelheid (kg)
0800035004239	GROND REINIGBAAR METALEN		17 05 04	D05	35000	

BEWIJSMIDDEL
VERKLARING TYPE
VERKLARING DOCUMENTNUMMER
VERKLARING ORGINISATIENAAM

Auteursrecht:
sVa / Stichting Vervoeradres,
Den Haag

Het vervoer geschiedt op de door sVa / Stichting Vervoeradres ter griffie van de arr.rechtbank te Amsterdam en Rotterdam gedeponeerde algemene voorwaarden voor het afvalstoffenvervoer over de weg, laatste versie.
Voor aansprakelijkheid vervoerder z.o.z.
In de vracht is verzekering niet begrepen

AB36022731

handtekening afzender	handtekening ontdoener *HANDTEKENING TOEPASSER EIGENAAR*	handtekening transporteur voor ontvangst der zending met gelijkgenummerde vrachtbrief	handtekening ontvanger (geadresseerde) voor goede ontvangst der zending met gelijkgenummerde vrachtbrief

De begeleidingsbrief dient naar waarheid ingevuld te worden en is alleen geldig als de verplichte (donkere) velden zijn ingevuld en de handtekeningen zijn geplaatst door daartoe gemachtigde personen. De donker gearceerde velden zijn soms, afhankelijk van de omstandigheden, verplicht (zie toelichting op de achterzijde van dit formulier)

Uitgave Beurtvaartadres document
088-55 22 111
: 522505
ww.beurtvaartadres.nl

BEGELEIDINGSBRIEF

BEWIJS VAN ONTVANGST (B1) (retour naar ontdoener)
Te gebruiken voor afvalvervoer of
TRANSPORTEN WELKE VALLEN ONDER HET BESLUIT BODEMKWALITEIT

Smink
Part of Shanks Group

Lindeboomseweg 15
3828 NG HOOGLAND
Postbus 2527
3800 GB AMERSFOORT

T 033-455 82 82
F 033-456 26 60
E afvalverwerking@smink-groep.nl
www.smink-groep.nl

1
1 ☒ (primaire) ontdoener 2 ☐ ontvanger 3 ☐ handelaar 4 ☐ bemiddelaar
afzender GMB SERVICES BV
straat + nr DALWAGENSEWEG 51
postc. + woonpl. 4043 MT OPHEUSDEN
VIHB-nummer GLS0408SVXHD

2
factuuradres
MELDER
postbus of straat + nr
postc. + woonpl.

3A
ontdoener
TOEPASSER EIGENAAR GEMEENTE CULEMBORG
straat + nr RIDDERSTRAAT 250
postc. + woonpl. 4101 BK CULEMBORG

3B
locatie van herkomst DE LOENTJES CULEMBORG
straat + nr DE LOENTJES 2
postc. + woonpl. 4101 AH CULEMBORG
datum aanvang transport 12-12-2012

4A
uitbesteed vervoerder
straat + nr
postc. + woonpl.
VIHB-nummer

4B
locatie van bestemming SMINK BOSKALIS DULMAN V.O.F.
straat + nr LINDEBOOMSEWEG 15
postc. + woonpl. 3828 NG HOOGLAND
datum ontvangst transport
DATUM AANVANG TOEPASSING

5
getransporteerd door: 1 ☐ afzender 2 ☐ ontdoener 3 ☐ ontvanger 4 ☐ inzamelaar 5 ☒ vervoerder 6 ☐ uitbesteed vervoerder (vak 4a)
ontv/inzam/vervoerder
TOEPASSER UITVOERDER GMB SERVICES B.V.
straat + nr DALWAGENSEWEG 51
postc. + woonpl. 4043 MT OPHEUSDEN
VIHB-nummer GLS0408SVXHD
kenteken BCBF

route-inzameling ☐ ja ☒ nee
routelijst bijsluiten (zie toelichting)
inzamelaarsregeling ☐ ja ☒ nee
repeterende vrachten ☐ ja ☐ nee
zie toelichting

6

afvalstroomnummer *MELDINGNUMMER (UIT MELOSYSTEEM)*	gebruikelijke benaming van de afvalstoffen *MATERIAAL TYPE*	aantal/ verpakking	eural code	verw. meth.	geschatte hoeveelheid (kg)	gewogen hoeveelheid (kg)
0606636061000	GROND REINIGBAAR METALEN		17 05 04	D05	5000	

BEWIJSMIDDEL
VERKLARING TYPE
VERKLARING DOCUMENTNUMMER
VERKLARING ORGINISATIENAAM

Auteursrecht:
sVa / Stichting Vervoeradres,
Den Haag

Het vervoer geschiedt op de door sVa / Stichting Vervoeradres ter griffie van de arr.rechtbank te Amsterdam en Rotterdam gedeponeerde algemene voorwaarden voor het afvalstoffenvervoer over de weg, laatste versie.
Voor aansprakelijkheid vervoerder z.o.z.
In de vracht is verzekering niet begrepen

AB36022731

handtekening afzender	handtekening ontdoener *HANDTEKENING TOEPASSER EIGENAAR*	handtekening transporteur voor ontvangst der zending met gelijkgenummerde vrachtbrief	handtekening ontvanger (geadresseerde) voor goede ontvangst der zending met gelijkgenummerde vrachtbrief

De begeleidingsbrief dient naar waarheid ingevuld te worden en is alleen geldig als de verplichte (donkere) velden zijn ingevuld en de handtekeningen zijn geplaatst door daartoe gegde personen. De donker gearceerde velden zijn soms, afhan van de omstandigheden, verplicht (zie toelichting op de achterzijde dit formulier)

Uitgave Beurtvaartadres document
088-55 22 111
522505
w.beurtvaartadres.nl

95

BEGELEIDINGSBRIEF

INTERNE COPIE (D) / EXTRA BEWIJS VAN ONTVANGST (B2) (voor ontdoener)
Te gebruiken voor afvalvervoer of
TRANSPORTEN WELKE VALLEN ONDER HET BESLUIT BODEMKWALITEIT

Smink
Part of Shanks Group

Lindeboomseweg 15
3828 NG HOOGLAND
Postbus 2527
3800 GB AMERSFOORT

T 033-455 82 82
F 033-456 26 60
E afvalverwerking@smink-groep.nl
www.smink-groep.nl

1
1 [X] (primaire) ontdoener 2 [ ] ontvanger 3 [ ] handelaar 4 [ ] bemiddelaar
afzender GMB SERVICES BV
straat + nr DALWAGENSEWEG 51
postc. + woonpl. 4043 MT OPHEUSDEN
VIHB-nummer GL504089VXHB

2
factuuradres
MELDER
postbus of straat + nr
postc. + woonpl.

3A
ontdoener
TOEPASSER EIGENAAR
straat + nr GEMEENTE CULEMBORG
postc. + woonpl. RIDDERSTRAAT 250
4101 BK CULEMBORG

3B
locatie van herkomst DE LOENTJES CULEMBORG
straat + nr DE LOENTJES 2
postc. + woonpl. 4101 AH CULEMBORG
datum aanvang transport 12 12 2013

4A
uitbesteed vervoerder Leyting Angeren
straat + nr Paddepoel 4
postc. + woonpl. 6602 LN Angeren
VIHB-nummer GL501433VXAX

4B
locatie van bestemming SMINK BOSKALIS DOLMAN V.O.F
straat + nr LINDEBOOMSEWEG 15
postc. + woonpl. 3828 NG HOOGLAND
datum ontvangst transport 12 12 2013
DATUM AANVANG TOEPASSING

5
getransporteerd door: 1 [ ] afzender 2 [ ] ontdoener 3 [ ] ontvanger 4 [ ] inzamelaar 5 [X] vervoerder 6 [ ] uitbesteed vervoerder (vak 4a)
ontv/inzam/vervoerder
TOEPASSER UITVOERDER
straat + nr GMB SERVICES B.V.
postc. + woonpl. DALWAGENSEWEG 51
4043 MT OPHEUSDEN
VIHB-nummer GL504089VXHB
kenteken BP HB 29
route-inzameling [ ] ja [X] nee
routelijst bijsluiten (zie toelichting)
inzamelaarsregeling [ ] ja [X] nee
repeterende vrachten [ ] ja [ ] nee
zie toelichting

6

afvalstroomnummer *MELDINGNUMMER (UIT MELOSYSTEEM)*	gebruikelijke benaming van de afvalstoffen *MATERIAAL TYPE*	aantal/ verpakking	eural code	verw. meth.	geschatte hoeveelheid (kg)	
0000033004239	GROND REINIGBAAR METALEN		17 05 04	DOS		X
						X

BEWIJSMIDDEL
VERKLARING TYPE
VERKLARING DOCUMENTNUMMER
VERKLARING ORGANISATIENAAM

Auteursrecht:
sVa / Stichting Vervoeradres,
Den Haag

Het vervoer geschiedt op de door sVa / Stichting Vervoeradres ter griffie van de arr.rechtbank te Amsterdam en Rotterdam gedeponeerde algemene voorwaarden voor het afvalstoffenvervoer over de weg, laatste versie.
Voor aansprakelijkheid vervoerder z.o.z.
In de vracht is verzekering niet begrepen

AB36022730

handtekening afzender	handtekening ontdoener *HANDTEKENING TOEPASSER EIGENAAR*	handtekening transporteur voor ontvangst der zending met gelijkgenummerde vrachtbrief	handtekening ontvanger (geadresseerde) voor goede ontvangst der zending met gelijkgenummerde vrachtbrief
	i.o. E. Wechtaf		

De begeleidingsbrief dient naar waarheid ingevuld te worden en is alleen geldig als de verplichte (donkere) velden zijn ingevuld en de handtekeningen zijn geplaatst door daartoe gegede personen. De donker gearceerde velden zijn soms, afhan[illegible] van de omstandigheden, verplicht (zie toelichting op de achterzijde dit formulier)

Uitgave Beurtvaartadres document
088-55 22 111
522505
v.beurtvaartadres.nl

Smink
Part of Shanks Group

Making more from waste

PRINT DATUM : 12/12/2013
WEEGBON DATUM : 12/12/2013

KENTEKEN : BP-HB-27

TRANSPORTEUR : 80010099 BMB SERVICES B.V.
AANBIEDER : 10000211 BMB SERVICES BV

AFVALSTOF : 55.29 GROND REINIGBAAR METALEN EURAL : 17 05 04 C
OMSCHRIJVING : DE LUENTJES CULEMBORG
HERKOMST : DE LUENTJES 2 CULEMBORG
AFVALSTROOMNR. : 060033004239

IN : 15:11
UIT : 15:20

VOL GEWICHT : 46400 kg
LEEG GEWICHT : 19420 kg

NETTO GEWICHT : 26980 kg

VOLUME : 0.00 M3

LOKATIE : 0006R GRONDREINIGING

BEGELEIDINGSBRIEF

BEWIJS VAN ONTVANGST (B1) (retour naar ontdoener)
Te gebruiken voor afvalvervoer of
TRANSPORTEN WELKE VALLEN ONDER HET BESLUIT BODEMKWALITEIT

Smink
Part of Shanks Group

Lindeboomseweg 15
3828 NG HOOGLAND
Postbus 2527
3800 GB AMERSFOORT

T 033-455 82 82
F 033-456 26 60
E afvalverwerking@smink-groep.nl
www.smink-groep.nl

De begeleidingsbrief dient naar waarheid ingevuld te worden en is alleen geldig als de verplichte (donkere) velden zijn ingevuld en de handtekeningen zijn geplaatst door daartoe gemachtigde personen. De donker gearceerde velden zijn soms, afhankelijk van de omstandigheden, verplicht (zie toelichting op de achterzijde van dit formulier)

1
1 ☐ (primaire) ontdoener 2 ☐ ontvanger 3 ☐ handelaar 4 ☐ bemiddelaar
afzender GMB SERVICES BV
straat + nr DALWAGENSWEG 51
postc. + woonpl. 4043 MT OPHEUSDEN
VIHB-nummer GL504069VXHD

2
factuuradres
MELDER
postbus of straat + nr
postc. + woonpl.

3A
ontdoener
TOEPASSER EIGENAAR GEMEENTE CULEMBORG
straat + nr RIDDERSTRAAT 250
postc. + woonpl. 4101 BK CULEMBORG

3B
locatie van herkomst DE LOENTJES CULEMBORG
straat + nr DE LOENTJES 2
postc. + woonpl. 4101 AH CULEMBORG
datum aanvang transport 12-12-2017

4A
uitbesteed vervoerder Hellweg Aggren Recycling & Logistiek Ingenieurs
straat + nr
postc. + woonpl.
VIHB-nummer

4B
locatie van bestemming SMINK BOSKALIS DOLMAN V.O.F
straat + nr LINDEBOOMSEWEG 15
postc. + woonpl. 3828 ND HOOGLAND
datum ontvangst transport 12-12-2017
DATUM AANVANG TOEPASSING

5
getransporteerd door: 1 ☐ afzender 2 ☐ ontdoener 3 ☐ ontvanger 4 ☐ inzamelaar 5 ☒ vervoerder 6 ☐ uitbesteed vervoerder[wet 4a]
ontv/inzam/vervoerder
TOEPASSER UITVOERDER GMB SERVICES B.V.
straat + nr DALWAGENSWEG 51
postc. + woonpl. 4043 MT OPHEUSDEN
VIHB-nummer GL504069VXHD
kenteken RD HB 22
route-inzameling ☐ ja ☒ nee
routelijst bijsluiten (zie toelichting)
inzamelaarsregeling ☐ ja ☒ nee
repeterende vrachten ☐ ja ☐ nee
zie toelichting

6

afvalstroomnummer *MELDINGNUMMER (UIT MELOSYSTEEM)*	gebruikelijke benaming van de afvalstoffen *MATERIAAL TYPE*	aantal/ verpakking	eural code	verw. meth.	geschatte hoeveelheid (kg)	gewogen hoeveelheid (kg)
0000030004250	GROND HERWIGBAAR METALEN		17 05 04 DOS			26980

BEWIJSMIDDEL
VERKLARING TYPE
VERKLARING DOCUMENTNUMMER
VERKLARING ORGANISATIENAAM

Auteursrecht:
sVa / Stichting Vervoeradres,
Den Haag

Het vervoer geschiedt op de door sVa / Stichting Vervoeradres ter griffie van de arr.rechtbank te Amsterdam en Rotterdam gedeponeerde algemene voorwaarden voor het afvalstoffenvervoer over de weg, laatste versie.
Voor aansprakelijkheid vervoerder z.o.z. In de vracht is verzekering niet begrepen

AB36022730

handtekening afzender	handtekening ontdoener *HANDTEKENING TOEPASSER EIGENAAR*	handtekening transporteur voor ontvangst der zending met gelijkgenummerde vrachtbrief	handtekening ontvanger (geadresseerde) voor goede ontvangst der zending met gelijkgenummerde vrachtbrief
	i.o. E. Lukkien		

Uitgave Beurtvaartadres
088-55 22 111
522505
www.beurtvaartadres.nl

94

BEGELEIDINGSBRIEF

INTERNE COPIE (D) / EXTRA BEWIJS VAN ONTVANGST (B2) (voor ontdoener)

Te gebruiken voor afvalvervoer of

TRANSPORTEN WELKE VALLEN ONDER HET BESLUIT BODEMKWALITEIT

Smink
Part of Shanks Group

Lindeboomseweg 15
3828 NG HOOGLAND
Postbus 2527
3800 GB AMERSFOORT

T 033-455 82 82
F 033-456 26 60
E afvalverwerking@smink-groep.nl
www.smink-groep.nl

1

1 [X] (primaire) ontdoener 2 [ ] ontvanger 3 [ ] handelaar 4 [ ] bemiddelaar

afzender GMB SERVICES BV
straat + nr DALWAGENSEWEG 51
postc. + woonpl. 4043 MT OPHEUSDEN
VIHB-nummer GL504089VXHB

2

factuuradres
MELDER
postbus of straat + nr
postc. + woonpl.

3A

ontdoener
TOEPASSER EIGENAAR GEMEENTE CULEMBORG
straat + nr RIDDERSTRAAT 250
postc. + woonpl. 4101 BK CULEMBORG

3B

locatie van herkomst DE LOENTJES CULEMBORG
straat + nr DE LOENTJES 2
postc. + woonpl. 4101 AH CULEMBORG
datum aanvang transport 12-12-13

4A

uitbesteed vervoerder Hey Ling
straat + nr Paddepoel 14
postc. + woonpl. 6629 LD Ingen
VIHB-nummer GL504433VXHK

4B

locatie van bestemming SMINK BOSKALIS DOLMAN V.O.F
straat + nr LINDEBOOMSEWEG 15
postc. + woonpl. 3828 NG HOOGLAND
datum ontvangst transport 12-12-13
DATUM AANVANG TOEPASSING

5

getransporteerd door: 1 [ ] afzender 2 [ ] ontdoener 3 [ ] ontvanger 4 [ ] inzamelaar 5 [X] vervoerder 6 [ ] uitbesteed vervoerder (vak 4a)

ontv/inzam/vervoerder
TOEPASSER UITVOERDER GMB SERVICES B.V.
straat + nr DALWAGENSEWEG 51
postc. + woonpl. 4043 MT OPHEUSDEN

VIHB-nummer GL504089VXHB
kenteken 55-HJP-9

route-inzameling [ ] ja [X] nee
routelijst bijsluiten (zie toelichting)
inzamelaarsregeling [ ] ja [X] nee
repeterende vrachten [ ] ja [ ] nee
zie toelichting

6

afvalstroomnummer *MELDINGNUMMER (UIT MELDSYSTEEM)*	gebruikelijke benaming van de afvalstoffen *MATERIAAL TYPE*	aantal/ verpakking	eural code	verw. meth.	geschatte hoeveelheid (kg)	
060033004239	GROND REINIGBAAR METALEN		17 05 04	D05		X
						X

BEWIJSMIDDEL

VERKLARING TYPE

VERKLARING DOCUMENTNUMMER

VERKLARING ORGANISATIENAAM

Auteursrecht:
sVa / Stichting Vervoeradres,
Den Haag

Het vervoer geschiedt op de door sVa / Stichting Vervoeradres ter griffie van de arr.rechtbank te Amsterdam en Rotterdam gedeponeerde algemene voorwaarden voor het afvalstoffenvervoer over de weg, laatste versie.
Voor aansprakelijkheid vervoerder z.o.z. In de vracht is verzekering niet begrepen

AB36022729

handtekening afzender	handtekening ontdoener *HANDTEKENING TOEPASSER EIGENAAR*	handtekening transporteur voor ontvangst der zending met gelijkgenummerde vrachtbrief	handtekening ontvanger (geadresseerde) voor goede ontvangst der zending met gelijkgenummerde vrachtbrief
	I.O. E.Wechtgelb		

De begeleidingsbrief dient naar waarheid ingevuld te worden en is alleen geldig als de verplichte (donkere) velden zijn ingevuld en de handtekeningen zijn geplaatst door daartoe gemachtigde personen. De donker gearceerde velden zijn soms, afhankelijk van de omstandigheden, verplicht (zie toelichting op de achterzijde dit formulier)

Uitgave Beurtvaartadres document
088-55 22 111
www.beurtvaartadres.nl 522505

Smink
Part of Shanks Group

Making more from waste

PRINT DATUM : 12/12/2013
WEEGBON DATUM : 12/12/2013

KENTEKEN : BS-HP-49

TRANSPORTEUR : 60010059 DMB SERVICES B.V.
AANBIEDER : 10000211 DMB SERVICES BV

AFVALSTOF : 55.29 GROND REINIGBAAR METALEN EURAL : 17 05 04 C
OMSCHRIJVING : DE LOENTJES CULEMBORG
HERKOMST : DE LOENTJES 2 CULEMBORG
AFVALSTROOMNR. : 060033004239

IN : 14:52 VOL GEWICHT : 50060 kg VOLUME : 0.00 M3
UIT : 15:06 LEEG GEWICHT : 19880 kg

NETTO GEWICHT : 30180 kg

LOKATIE : 0006R GRONDREINIGING

BEGELEIDINGSBRIEF

BEWIJS VAN ONTVANGST (B1) (retour naar ontdoener)
Te gebruiken voor afvalvervoer of
TRANSPORTEN WELKE VALLEN ONDER HET BESLUIT BODEMKWALITEIT

Smink
Part of Shanks Group

Lindeboomseweg 15
3828 NG HOOGLAND
Postbus 2527
3800 GB AMERSFOORT

T 033-455 82 82
F 033-456 26 60
E afvalverwerking@smink-groep.nl
www.smink-groep.nl

1

1 ☐ (primaire) ontdoener 2 ☐ ontvanger 3 ☐ handelaar 4 ☐ bemiddelaar

afzender GMB SERVICES BV
straat + nr DALWAGENSEWEG 51
postc. + woonpl. 4043 MT OPHEUSDEN
VIHB-nummer GL5040B89YXHB

2

factuuradres
MELDER
postbus of straat + nr
postc. + woonpl.

3A

ontdoener
TOEPASSER EIGENAAR GEMEENTE CULEMBORG
straat + nr RIDDERSTRAAT 250
postc. + woonpl. 4101 BK CULEMBORG

3B

locatie van herkomst DE LOENTJES CULEMBORG
straat + nr DE LOENTJES 2
postc. + woonpl. 4101 AH CULEMBORG
datum aanvang transport 14-12-13

4A

uitbesteed vervoerder
straat + nr
postc. + woonpl.
VIHB-nummer

4B

locatie van bestemming SMINK BOSKALIS DOLMAN V.O.F.
straat + nr LINDEBOOMSEWEG 15
postc. + woonpl. 3828 MG HOOGLAND
datum ontvangst transport
DATUM AANVANG TOEPASSING

5

getransporteerd door: 1 ☐ afzender 2 ☐ ontdoener 3 ☐ ontvanger 4 ☐ inzamelaar 5 ☒ vervoerder 6 ☐ uitbesteed vervoerder (vak 4a)

ontv/inzam/vervoerder
TOEPASSER UITVOERDER GMB SERVICES B.V.
straat + nr DALWAGENSEWEG 51
postc. + woonpl. 4043 MT OPHEUSDEN

VIHB-nummer GL5040B89YXHB
kenteken

route-inzameling ☐ ja ☒ nee
routelijst bijsluiten (zie toelichting)
inzamelaarsregeling ☐ ja ☒ nee
repeterende vrachten ☐ ja ☐ nee
zie toelichting

6

afvalstroomnummer *MELDINGNUMMER (UIT MELOSYSTEEM)*	gebruikelijke benaming van de afvalstoffen *MATERIAAL TYPE*	aantal/ verpakking	eural code	verw. meth.	geschatte hoeveelheid (kg)	gewogen hoeveelheid (kg)
0[illegible]	GROND REINIGBAAR METALEN		17 05 04 D05			30186

De begeleidingsbrief dient naar waarheid ingevuld te worden en is alleen geldig als de verplichte (donkere) velden zijn ingevuld en de handtekeningen zijn geplaatst door daartoe gerechtigde personen. De donker gearceerde velden zijn soms, afhankelijk van de omstandigheden, verplicht (zie toelichting op de achterzijde dit formulier)

BEWIJSMIDDEL
VERKLARING TYPE
VERKLARING DOCUMENTNUMMER
VERKLARING ORGINISATIENAAM

Auteursrecht: sVa / Stichting Vervoeradres, Den Haag

Het vervoer geschiedt op de door sVa / Stichting Vervoeradres ter griffie van de arr.rechtbank te Amsterdam en Rotterdam gedeponeerde algemene voorwaarden voor het afvalstoffenvervoer over de weg, laatste versie.
Voor aansprakelijkheid vervoerder z.o.z. In de vracht is verzekering niet begrepen

AB36022729

handtekening afzender	handtekening ontdoener *HANDTEKENING TOEPASSER EIGENAAR*	handtekening transporteur voor ontvangst der zending met gelijkgenummerde vrachtbrief	handtekening ontvanger (geadresseerde) voor goede ontvangst der zending met gelijkgenummerde vrachtbrief

Uitgave Beurtvaartadres document 088-55 22 111
522505 w.beurtvaartadres.nl

BEGELEIDINGSBRIEF

INTERNE COPIE (D) / EXTRA BEWIJS VAN ONTVANGST (B2) (voor ontdoener)
Te gebruiken voor afvalvervoer of
TRANSPORTEN WELKE VALLEN ONDER HET BESLUIT BODEMKWALITEIT

Smink
Part of Shanks Group

Lindeboomseweg 15
3828 NG HOOGLAND
Postbus 2527
3800 GB AMERSFOORT

T 033-455 82 82
F 033-456 26 60
E afvalverwerking@smink-groep.nl
www.smink-groep.nl

93

1
1 [X] (primaire) ontdoener 2 [ ] ontvanger 3 [ ] handelaar 4 [ ] bemiddelaar
afzender GMB SERVICES BV
straat + nr DALWAGENSEWEG 51
postc. + woonpl. 4043 MT OPHEUSDEN
VIHB-nummer GL504089VXHB

2
factuuradres
MELDER
postbus of straat + nr
postc. + woonpl.

3A
ontdoener
TOEPASSER EIGENAAR GEMEENTE CULEMBORG
straat + nr RIDDERSTRAAT 250
postc. + woonpl. 4101 BK CULEMBORG

3B
locatie van herkomst DE LOENTJES CULEMBORG
straat + nr DE LOENTJES 2
postc. + woonpl. 4101 AH CULEMBORG
datum aanvang transport 12 12 2012

4A
uitbesteed vervoerder Vegting Angenen
straat + nr Paddepoel 9
postc. + woonpl. 6607 CV Angenen
VIHB-nummer GL504933VXXV

4B
locatie van bestemming SMINK BOSKALIS DOLMAN V.O.F
straat + nr LINDEBOOMSEWEG 15
postc. + woonpl. 3828 NG HOOGLAND
datum ontvangst transport 12 12 2012
DATUM AANVANG TOEPASSING

5
getransporteerd door: 1 [ ] afzender 2 [ ] ontdoener 3 [ ] ontvanger 4 [ ] inzamelaar 5 [X] vervoerder 6 [ ] uitbesteed vervoerder (vak 4a)
ontv/inzam/vervoerder
TOEPASSER UITVOERDER GMB SERVICES B.V.
straat + nr DALWAGENSEWEG 51
postc. + woonpl. 4043 MT OPHEUSDEN
VIHB-nummer GL504089VXHB
kenteken BP HB 27

route-inzameling [ ] ja [X] nee
routelijst bijsluiten (zie toelichting)
inzamelaarsregeling [ ] ja [X] nee
repeterende vrachten [ ] ja [ ] nee
zie toelichting

6

afvalstroomnummer *MELDINGNUMMER (UIT MELDSYSTEEM)*	gebruikelijke benaming van de afvalstoffen *MATERIAAL TYPE*	aantal/ verpakking	eural code	verw. meth.	geschatte hoeveelheid (kg)	
060033004239	GROND REINIGBAAR METALEN		17 05 04	D05		X
						X

BEWIJSMIDDEL
VERKLARING TYPE
VERKLARING DOCUMENTNUMMER
VERKLARING ORGINISATIENAAM

Auteursrecht:
sVa / Stichting Vervoeradres,
Den Haag

Het vervoer geschiedt op de door sVa / Stichting Vervoeradres ter griffie van de arr.rechtbank te Amsterdam en Rotterdam gedeponeerde algemene voorwaarden voor het afvalstoffenvervoer over de weg, laatste versie.
Voor aansprakelijkheid vervoerder z.o.z.
In de vracht is verzekering niet begrepen

AB36022728

handtekening afzender	handtekening ontdoener *HANDTEKENING TOEPASSER EIGENAAR*	handtekening transporteur voor ontvangst der zending met gelijkgenummerde vrachtbrief	handtekening ontvanger (geadresseerde) voor goede ontvangst der zending met gelijkgenummerde vrachtbrief
	i.o. E. Wechtappel		

De begeleidingsbrief dient naar waarheid ingevuld te worden en is alleen geldig als de verplichte (donkere) velden zijn ingevuld en de handtekeningen zijn geplaatst door daartoe gemachtigde personen. De donker gearceerde velden zijn soms, afhankelijk van de omstandigheden, verplicht (zie toelichting op de achterzijde van dit formulier)

Uitgave Beurtvaartadres document
088-55 22 111
522505
.beurtvaartadres.nl

Smink
Part of Shanks Group

Making more from waste

PRINT DATUM : 12/12/2013
WEEGBON DATUM : 12/12/2013

KENTEKEN : BP-NB-27

TRANSPORTEUR : 80010099 GMB SERVICES B.V.
AANBIEDER : 10000211 GMB SERVICES BV

AFVALSTOF : 55.29 GROND REINIGBAAR METALEN EURAL : 17 05 04 C
OMSCHRIJVING : DE LOENTJES CULEMBORG
HERKOMST : DE LOENTJES 2 CULEMBORG
AFVALSTROOMNR. : 0600133004239

IN : 12:26 VOL GEWICHT : 47180 kg VOLUME : 0.00 M3
UIT : 12:50 LEEG GEWICHT : 19460 kg

NETTO GEWICHT : 27720 kg

LOKATIE : 0006R GRONDREINIGING

BEGELEIDINGSBRIEF

BEWIJS VAN ONTVANGST (B1) (retour naar ontdoener)
Te gebruiken voor afvalvervoer of
TRANSPORTEN WELKE VALLEN ONDER HET BESLUIT BODEMKWALITEIT

Smink
Part of Shanks Group

Lindeboomseweg 15
3828 NG HOOGLAND
Postbus 2527
3800 GB AMERSFOORT

T 033-455 82 82
F 033-456 26 60
E afvalverwerking@smink-groep.nl
www.smink-groep.nl

9³

De begeleidingsbrief dient naar waarheid ingevuld te worden en is alleen geldig als de verplichte (donkere) velden zijn ingevuld en de handtekeningen zijn geplaatst door daartoe bevoegde personen. De donker gearceerde velden zijn soms, afhankelijk van de omstandigheden, verplicht (zie toelichting op de achterzijde van dit formulier)

1

1 ☒ (primaire) ontdoener 2 ☐ ontvanger 3 ☐ handelaar 4 ☐ bemiddelaar

afzender: GMB SERVICES BV
straat + nr: DALWAGENSWEG 51
postc. + woonpl.: 4043 MT OPHEUSDEN
VIHB-nummer: GL5040089VXHB

2

factuuradres
MELDER
postbus of straat + nr
postc. + woonpl.

3A

ontdoener
TOEPASSER EIGENAAR: GEMEENTE CULEMBORG
straat + nr: RIDDERSTRAAT 250
postc. + woonpl.: 4101 BK CULEMBORG

3B

locatie van herkomst: DE LOENTJES CULEMBORG
straat + nr: DE LOENTJES 2
postc. + woonpl.: 4101 AH CULEMBORG
datum aanvang transport: 22-11-2019

4A

uitbesteed vervoerder: Hoffman Containers
straat + nr: Jachtpad 9
postc. + woonpl.: 6662 PW Elst Gld
VIHB-nummer: GL5040089VXHB

4B

locatie van bestemming: SMINK BOSKALIS DOLMAN V.O.F.
straat + nr: LINDEBOOMSEWEG 15
postc. + woonpl.: 3828 NG HOOGLAND
datum ontvangst transport: 22-11-2019
DATUM AANVANG TOEPASSING

5

getransporteerd door: 1 ☐ afzender 2 ☐ ontdoener 3 ☐ ontvanger 4 ☐ inzamelaar 5 ☒ vervoerder 6 ☐ uitbesteed vervoerder (vak 4a)

ontv/inzam/vervoerder
TOEPASSER UITVOERDER: GMB SERVICES B.V.
straat + nr: DALWAGENSWEG 51
postc. + woonpl.: 4043 MT OPHEUSDEN

VIHB-nummer: GL5040089VXHB
kenteken: BD HK 27

route-inzameling ☐ ja ☒ nee
routelijst bijsluiten (zie toelichting)
inzamelaarsregeling ☐ ja ☒ nee
repeterende vrachten ☐ ja ☐ nee
zie toelichting

6

afvalstroomnummer *MELDINGNUMMER (UIT MELDSYSTEEM)*	gebruikelijke benaming van de afvalstoffen *MATERIAAL TYPE*	aantal/ verpakking	eural code	verw. meth.	geschatte hoeveelheid (kg)	gewogen hoeveelheid (kg)
0000035001139	GROND REINIGBAAR BETALEN		17 05 04	DOS		22720

BEWIJSMIDDEL
VERKLARING TYPE
VERKLARING DOCUMENTNUMMER
VERKLARING ORGINISATIENAAM

Auteursrecht:
sVa / Stichting Vervoeradres,
Den Haag

Het vervoer geschiedt op de door sVa / Stichting Vervoeradres ter griffie van de arr.rechtbank te Amsterdam en Rotterdam gedeponeerde algemene voorwaarden voor het afvalstoffenvervoer over de weg, laatste versie.
Voor aansprakelijkheid vervoerder z.o.z. In de vracht is verzekering niet begrepen

AB36022728

handtekening afzender	handtekening ontdoener *HANDTEKENING TOEPASSER EIGENAAR*	handtekening transporteur voor ontvangst der zending met gelijkgenummerde vrachtbrief	handtekening ontvanger (geadresseerde) voor goede ontvangst der zending met gelijkgenummerde vrachtbrief

Uitgave Beurtvaartadres 088-55 22 111
document
522505
www.beurtvaartadres.nl

BEGELEIDINGSBRIEF

INTERNE COPIE (D) / EXTRA BEWIJS VAN ONTVANGST (B2) (voor ontdoener)

Te gebruiken voor afvalvervoer of
TRANSPORTEN WELKE VALLEN ONDER HET BESLUIT BODEMKWALITEIT

Smink
Part of Shanks Group

Lindeboomseweg 15
3828 NG HOOGLAND
Postbus 2527
3800 GB AMERSFOORT

T 033-455 82 82
F 033-456 26 60
E afvalverwerking@smink-groep.nl
www.smink-groep.nl

92

De begeleidingsbrief dient naar waarheid ingevuld te worden en is alleen geldig als de verplichte (donkere) velden zijn ingevuld en de handtekeningen zijn geplaatst door zijn soms, afhankelijk van de omstandigheden, verplicht (zie toelichting op de achterzijde van dit formulier) daartoe gerechtigde personen. De donker gearceerde velden

1 1 ☒ (primaire) ontdoener 2 ☐ ontvanger 3 ☐ handelaar 4 ☐ bemiddelaar

afzender GMB SERVICES BV
straat + nr DALWAGENSEWEG 51
postc. + woonpl. 4043 MT OPHEUSDEN
VIHB-nummer GL504089VXHB

2

factuuradres
MELDER
postbus of straat + nr
postc. + woonpl.

3A

ontdoener
TOEPASSER EIGENAAR GEMEENTE CULEMBORG
straat + nr RIDDERSTRAAT 250
postc. + woonpl. 4101 BK CULEMBORG

3B

locatie van herkomst DE LOENTJES CULEMBORG
straat + nr DE LOENTJES 2
postc. + woonpl. 4101 AH CULEMBORG
datum aanvang transport 12-12-2013

4A

uitbesteed vervoerder Smink
straat + nr Lindeboomseweg 15
postc. + woonpl. Hoogland
VIHB-nummer UT500432 VIHB

4B

locatie van bestemming SMINK BOSKALIS DOLMAN V.O.F.
straat + nr LINDEBOOMSEWEG 15
postc. + woonpl. 3828 NG HOOGLAND
datum ontvangst transport
DATUM AANVANG TOEPASSING

5

getransporteerd door: 1 ☐ afzender 2 ☐ ontdoener 3 ☐ ontvanger 4 ☐ inzamelaar 5 ☒ vervoerder 6 ☐ uitbesteed vervoerder (zie 4a)

ontv/inzam/vervoerder
TOEPASSER UITVOERDER GMB SERVICES B.V.
straat + nr DALWAGENSEWEG 51
postc. + woonpl. 4043 MT OPHEUSDEN

VIHB-nummer GL504089VXHB
kenteken 56 BBF 9

route-inzameling ☐ ja ☒ nee
routelijst bijsluiten (zie toelichting)
inzamelaarsregeling ☐ ja ☒ nee
repeterende vrachten ☐ ja ☐ nee
zie toelichting

6

afvalstroomnummer *MELDINGNUMMER (UIT MELDSYSTEEM)*	gebruikelijke benaming van de afvalstoffen *MATERIAAL TYPE*	aantal/ verpakking	eural code	verw. meth.	geschatte hoeveelheid (kg)	
060033004239	GROND REINIGBAAR METALEN		17 05 04	D05		☒
						☒

document

Uitgave **Beurtvaartadres** 088-55 22 111

BEWIJSMIDDEL
VERKLARING TYPE
VERKLARING DOCUMENTNUMMER
VERKLARING ORGANISATIENAAM

Auteursrecht: sVa / Stichting Vervoeradres, Den Haag

Het vervoer geschiedt op de door sVa / Stichting Vervoeradres ter griffie van de arr.rechtbank te Amsterdam en Rotterdam gedeponeerde algemene voorwaarden voor het afvalstoffenvervoer over de weg, laatste versie.
Voor aansprakelijkheid vervoerder z.o.z.

In de vracht is verzekering niet begrepen

AB3602272

handtekening afzender

handtekening ontdoener
HANDTEKENING TOEPASSER EIGENAAR
i.o.

handtekening transporteur voor ontvangst der zending met gelijkgenummerde vrachtbrief

handtekening ontvanger (geadresseerde) voor goede ontvangst der zending met gelijkgenummerde vrachtbrief

www.beurtvaartadres.nl

Smink
Part of Shanks Group

Making more from waste

PRINT DATUM : 12/12/2013
WEEGBON DATUM : 12/12/2013

KENTEKEN : 56-BBF-9

TRANSPORTEUR : 81010004 SMINK HANDELS & AAN. BEDR. BV
AANBIEDER : 10000211 BNB SERVICES BV

AFVALSTOF : 55.29 GROND REINIGBAAR METALEN EURAL : 17 05 04 C
OMSCHRIJVING : DE LOENTJES CULEMBORG
HERKOMST : DE LOENTJES 2 CULEMBORG
AFVALSTROOMNR. : 060033004239

IN : 12:05
UIT :

VOL GEWICHT : 52600 kg
LEEG GEWICHT : 18800 kg

NETTO GEWICHT : 33800 kg

VOLUME : 0.00 M3

LOKATIE : 0006R GRONDREINIGING

BEGELEIDINGSBRIEF

BEWIJS VAN ONTVANGST (B1) (retour naar ontdoener)
Te gebruiken voor afvalvervoer of
TRANSPORTEN WELKE VALLEN ONDER HET BESLUIT BODEMKWALITEIT

Smink
Part of Shanks Group

Lindeboomseweg 15
3828 NG HOOGLAND
Postbus 2527
3800 GB AMERSFOORT

T 033-455 82 82
F 033-456 26 60
E afvalverwerking@smink-groep.nl
www.smink-groep.nl

9c

1

1 ☒ (primaire) ontdoener 2 ☐ ontvanger 3 ☐ handelaar 4 ☐ bemiddelaar

afzender: GMB SERVICES BV
straat + nr: DALWAGENSEWEG 51
postc. + woonpl.: 4043 MT OPHEUSDEN
VIHB-nummer: GL5040B9VXHB

2

factuuradres
MELDER
postbus of straat + nr
postc. + woonpl.

3A

ontdoener
TOEPASSER EIGENAAR: GEMEENTE CULEMBORG
straat + nr: RIDDERSTRAAT 250
postc. + woonpl.: 4101 BK CULEMBORG

3B

locatie van herkomst: DE LOENTJES CULEMBORG
straat + nr: DE LOENTJES 2
postc. + woonpl.: 4101 AH CULEMBORG
datum aanvang transport: 12-12-2013

4A

uitbesteed vervoerder: Smink
straat + nr: Lindeboomseweg 15
postc. + woonpl.: Hoogland
VIHB-nummer: GL5004B9VXHB

4B

locatie van bestemming: SMINK BOSKALIS DOLMAN V.O.F.
straat + nr: LINDEBOOMSEWEG 15
postc. + woonpl.: 3828 NG HOOGLAND
datum ontvangst transport
DATUM AANVANG TOEPASSING

5

getransporteerd door: 1 ☐ afzender 2 ☐ ontdoener 3 ☐ ontvanger 4 ☐ inzamelaar 5 ☒ vervoerder 6 ☐ uitbesteed vervoerder (vak 4a)

ontv/inzam/vervoerder
TOEPASSER UITVOERDER: GMB SERVICES B.V.
straat + nr: DALWAGENSEWEG 51
postc. + woonpl.: 4043 MT OPHEUSDEN

VIHB-nummer: GL5040B9VXHB
kenteken: 56FBF9

route-inzameling ☐ ja ☒ nee
routelijst bijsluiten (zie toelichting)
inzamelaarsregeling ☐ ja ☒ nee
repeterende vrachten ☐ ja ☐ nee
zie toelichting

6

afvalstroomnummer *MELDINGNUMMER (UIT MELOSYSTEEM)*	gebruikelijke benaming van de afvalstoffen *MATERIAAL TYPE*	aantal/ verpakking	eural code	verw. meth.	geschatte hoeveelheid (kg)	gewogen hoeveelheid (kg)
0400[illegible]4139	GROND REINIGBAAR METALEN		17 05 04 B05			33000

BEWIJSMIDDEL
VERKLARING TYPE
VERKLARING DOCUMENTNUMMER
VERKLARING ORGINISATIENAAM

Auteursrecht: sVa / Stichting Vervoeradres, Den Haag

Het vervoer geschiedt op de door sVa / Stichting Vervoeradres ter griffie van de arr.rechtbank te Amsterdam en Rotterdam gedeponeerde algemene voorwaarden voor het afvalstoffenvervoer over de weg, laatste versie.
Voor aansprakelijkheid vervoerder z.o.z. In de vracht is verzekering niet begrepen

AB36022727

handtekening afzender	handtekening ontdoener *HANDTEKENING TOEPASSER EIGENAAR*	handtekening transporteur voor ontvangst der zending met gelijkgenummerde vrachtbrief	handtekening ontvanger (geadresseerde) voor goede ontvangst der zending met gelijkgenummerde vrachtbrief

De begeleidingsbrief dient naar waarheid ingevuld te worden en is alleen geldig als de verplichte (donkere) velden zijn ingevuld en de handtekeningen zijn geplaatst door daartoe bevoegde personen. De donker gearceerde velden zijn soms, afhankelijk van de omstandigheden, verplicht (zie toelichting op de achterzijde van dit formulier)

Uitgave Beurtvaartadres document
088-55 22 111
522505
www.beurtvaartadres.nl

BEGELEIDINGSBRIEF

INTERNE COPIE (D) / EXTRA BEWIJS VAN ONTVANGST (B2) (voor ontdoener)
Te gebruiken voor afvalvervoer of
TRANSPORTEN WELKE VALLEN ONDER HET BESLUIT BODEMKWALITEIT

91

Smink
Part of Shanks Group

Lindeboomseweg 15
3828 NG HOOGLAND
Postbus 2527
3800 GB AMERSFOORT

T 033-455 82 82
F 033-456 26 60
E afvalverwerking@smink-groep.nl
www.smink-groep.nl

1
1 [X] (primaire) ontdoener 2 [ ] ontvanger 3 [ ] handelaar 4 [ ] bemiddelaar
afzender GMB SERVICES BV
straat + nr DALWAGENSEWEG 51
postc. + woonpl. 4043 MT OPHEUSDEN
VIHB-nummer GL504089VXHB

2
factuuradres
MELDER
postbus of straat + nr
postc. + woonpl.

3A
ontdoener
TOEPASSER EIGENAAR GEMEENTE CULEMBORG
straat + nr RIDDERSTRAAT 250
postc. + woonpl. 4101 BK CULEMBORG

3B
locatie van herkomst DE LOENTJES CULEMBORG
straat + nr DE LOENTJES 2
postc. + woonpl. 4101 AH CULEMBORG
datum aanvang transport 12-12-13

4A
uitbesteed vervoerder hoy line
straat + nr Oddepoel 4
postc. + woonpl. 6687 CA Angeren
VIHB-nummer GL504433UHHZ

4B
locatie van bestemming SMINK BOSKALIS DOLMAN V.O.F
straat + nr LINDEBOOMSEWEG 15
postc. + woonpl. 3828 NG HOOGLAND
datum ontvangst transport
DATUM AANVANG TOEPASSING 12-12-13

5
getransporteerd door: 1 [ ] afzender 2 [ ] ontdoener 3 [ ] ontvanger 4 [ ] inzamelaar 5 [X] vervoerder 6 [ ] uitbesteed vervoerder (vak 4a)
route-inzameling [ ] ja [X] nee
ontv/inzam/vervoerder
TOEPASSER UITVOERDER GMB SERVICES B.V.
straat + nr DALWAGENSEWEG 51
postc. + woonpl. 4043 MT OPHEUSDEN
VIHB-nummer GL504089VXHB
routelijst bijsluiten (zie toelichting)
inzamelaarsregeling [ ] ja [X] nee
kenteken BS-HP-49
repeterende vrachten [ ] ja [ ] nee
zie toelichting

6

afvalstroomnummer *MELDINGNUMMER (UIT MELDSYSTEEM)*	gebruikelijke benaming van de afvalstoffen *MATERIAAL TYPE*	aantal/ verpakking	eural code	verw. meth.	geschatte hoeveelheid (kg)	
060033004239	GROND REINIGBAAR METALEN		17 05 04	D05		X
						X

BEWIJSMIDDEL
VERKLARING TYPE
VERKLARING DOCUMENTNUMMER
VERKLARING ORGINISATIENAAM

Auteursrecht:
sVa / Stichting Vervoeradres,
Den Haag

Het vervoer geschiedt op de door sVa / Stichting Vervoeradres ter griffie van de arr.rechtbank te Amsterdam en Rotterdam gedeponeerde algemene voorwaarden voor het afvalstoffenvervoer over de weg, laatste versie.
Voor aansprakelijkheid vervoerder z.o.z. In de vracht is verzekering niet begrepen

AB36022726

handtekening afzender	handtekening ontdoener *HANDTEKENING TOEPASSER EIGENAAR*	handtekening transporteur voor ontvangst der zending met gelijkgenummerde vrachtbrief	handtekening ontvanger (geadresseerde) voor goede ontvangst der zending met gelijkgenummerde vrachtbrief
	i.o. E. Wechtgraf		

De begeleidingsbrief dient naar waarheid ingevuld te worden en is alleen geldig als de verplichte (donkere) velden zijn ingevuld en de handtekeningen zijn geplaatst door daartoe bevoegde personen. De donker gearceerde velden zijn soms, afhankelijk van de omstandigheden, verplicht (zie toelichting op de achterzijde dit formulier)

Uitgave Beurtvaartadres document
088-55 22 111
www.beurtvaartadres.nl
Art. 522505

Smink
Part of Shanks Group

Making more from waste

PRINT DATUM : 12/12/2013
WEEGBON DATUM : 12/12/2013

KENTEKEN : BS-HP-49

TRANSPORTEUR : 80010099 GMB SERVICES B.V.
AANBIEDER : 10000211 GMB SERVICES BV

AFVALSTOF : 55.29 GROND HEINIGBAAR METALEN EURAL : 17 05 04 C
OMSCHRIJVING : DE LOENTJES CULEMBORG
HERKOMST : DE LOENTJES 2 CULEMBORG
AFVALSTROOMNR. : 0600033004239

IN : 11:51
UIT : 12:49

VUL GEWICHT : 49060 kg
LEEG GEWICHT : 19920 kg
NETTO GEWICHT : 29140 kg

VOLUME : 0.00 M3

LOKATIE : 0006R GRONDREINIGING

BEGELEIDINGSBRIEF

BEWIJS VAN ONTVANGST (B1) (retour naar ontdoener)
Te gebruiken voor afvalvervoer of
TRANSPORTEN WELKE VALLEN ONDER HET BESLUIT BODEMKWALITEIT

Smink
Part of Shanks Group

Lindeboomseweg 15
3828 NG HOOGLAND
Postbus 2527
3800 GB AMERSFOORT

T 033-455 82 82
F 033-456 26 60
E afvalverwerking@smink-groep.nl
www.smink-groep.nl

1

1 ☐ (primaire) ontdoener 2 ☐ ontvanger 3 ☐ handelaar 4 ☐ bemiddelaar

afzender GMB SERVICES BV
straat + nr DALWAGENSEWEG 51
postc. + woonpl. 4043 RT OPHEUSDEN
VIHB-nummer GL504089VXHB

2

factuuradres
MELDER
postbus of straat + nr
postc. + woonpl.

3A

ontdoener
TOEPASSER EIGENAAR GEMEENTE CULEMBORG
straat + nr RIDDERSTRAAT 250
postc. + woonpl. 4101 BK CULEMBORG

3B

locatie van herkomst DE LOENTJES CULEMBORG
straat + nr DE LOENTJES 2
postc. + woonpl. 4101 AH CULEMBORG
datum aanvang transport 12-12-12

4A

uitbesteed vervoerder
straat + nr
postc. + woonpl.
VIHB-nummer

4B

locatie van bestemming SMINK BOSKALIS DOLMAN V.O.F.
straat + nr LINDEBOOMSEWEG 15
postc. + woonpl. 3828 NG HOOGLAND
datum ontvangst transport 12-12-12
DATUM AANVANG TOEPASSING

5

getransporteerd door: 1 ☐ afzender 2 ☐ ontdoener 3 ☐ ontvanger 4 ☐ inzamelaar 5 ☒ vervoerder 6 ☐ uitbesteed vervoerder (vak 4a)

ontv/inzam/vervoerder
TOEPASSER UITVOERDER GMB SERVICES B.V.
straat + nr DALWAGENSEWEG 51
postc. + woonpl. 4043 RT OPHEUSDEN

VIHB-nummer GL504089VXHB
kenteken 13-HP-69

route-inzameling ☐ ja ☒ nee
routelijst bijsluiten (zie toelichting)
inzamelaarsregeling ☐ ja ☒ nee
repeterende vrachten ☐ ja ☐ nee
zie toelichting

6

afvalstroomnummer *MELDINGNUMMER (UIT MELDSYSTEEM)*	gebruikelijke benaming van de afvalstoffen *MATERIAAL TYPE*	aantal/ verpakking	eural code	verw. meth.	geschatte hoeveelheid (kg)	gewogen hoeveelheid (kg)
0000000000000	GROND REINIGBAAR METALEN		17 05 04 005		29140	

BEWIJSMIDDEL
VERKLARING TYPE
VERKLARING DOCUMENTNUMMER
VERKLARING ORGANISATIENAAM

Auteursrecht: sVa / Stichting Vervoeradres, Den Haag

Het vervoer geschiedt op de door sVa / Stichting Vervoeradres ter griffie van de arr.rechtbank te Amsterdam en Rotterdam gedeponeerde algemene voorwaarden voor het afvalstoffenvervoer over de weg, laatste versie.
Voor aansprakelijkheid vervoerder z.o.z. In de vracht is verzekering niet begrepen

AB36022726

handtekening afzender	handtekening ontdoener *HANDTEKENING TOEPASSER EIGENAAR*	handtekening transporteur voor ontvangst der zending met gelijkgenummerde vrachtbrief	handtekening ontvanger (geadresseerde) voor goede ontvangst der zending met gelijkgenummerde vrachtbrief
	i.o.		

zijn ingevuld en de handtekeningen zijn geplaatst door dit formulier)

De begeleidingsbrief dient naar waarheid ingevuld te worden en is alleen geldig als de verplichte (donkere) velden zijn soms, afhan van de omstandigheden, verplicht (zie toelichting op de achterzijde daartoe gegde personen. De donker gearceerde velden

document

Uitgave Beurtvaartadres 088-55 22 111
22505 beurtvaartadres.nl

BEGELEIDINGSBRIEF

INTERNE COPIE (D) / EXTRA BEWIJS VAN ONTVANGST (B2) (voor ontdoener)
Te gebruiken voor afvalvervoer of
TRANSPORTEN WELKE VALLEN ONDER HET BESLUIT BODEMKWALITEIT

Smink
Part of Shanks Group

Lindeboomseweg 15
3828 NG HOOGLAND
Postbus 2527
3800 GB AMERSFOORT

T 033-455 82 82
F 033-456 26 60
E afvalverwerking@smink-groep.nl
www.smink-groep.nl

90

1

1 ☒ (primaire) ontdoener 2 ☐ ontvanger 3 ☐ handelaar 4 ☐ bemiddelaar

afzender GMB SERVICES BV
straat + nr DALWAGENSEWEG 51
postc. + woonpl. 4043 MT OPHEUSDEN
VIHB-nummer GL504089VXHB

2

factuuradres
MELDER
postbus of straat + nr
postc. + woonpl.

3A

ontdoener
TOEPASSER EIGENAAR GEMEENTE CULEMBORG
straat + nr RIDDERSTRAAT 250
postc. + woonpl. 4101 BK CULEMBORG

3B

locatie van herkomst DE LOENTJES CULEMBORG
straat + nr DE LOENTJES 2
postc. + woonpl. 4101 AH CULEMBORG
datum aanvang transport 12-12-2013

4A

uitbesteed vervoerder Smink
straat + nr Lindeboomseweg 15
postc. + woonpl. Hoogland
VIHB-nummer NL504089VXHB

4B

locatie van bestemming SMINK BOSKALIS DOLMAN V.O.F
straat + nr LINDEBOOMSEWEG 15
postc. + woonpl. 3828 NG HOOGLAND
datum ontvangst transport
DATUM AANVANG TOEPASSING

5

getransporteerd door: 1 ☐ afzender 2 ☐ ontdoener 3 ☐ ontvanger 4 ☐ inzamelaar 5 ☒ vervoerder 6 ☐ uitbesteed vervoerder (vak 4a)

ontv/inzam/vervoerder
TOEPASSER UITVOERDER GMB SERVICES B.V.
straat + nr DALWAGENSEWEG 51
postc. + woonpl. 4043 MT OPHEUSDEN

VIHB-nummer GL504089VXHB
kenteken 56BBF9

route-inzameling ☐ ja ☒ nee
routelijst bijsluiten (zie toelichting)
inzamelaarsregeling ☐ ja ☒ nee
repeterende vrachten ☐ ja ☐ nee
zie toelichting

6

afvalstroomnummer *MELDINGNUMMER (UIT MELOSYSTEEM)*	gebruikelijke benaming van de afvalstoffen *MATERIAAL TYPE*	aantal/ verpakking	eural code	verw. meth.	geschatte hoeveelheid (kg)	
060033004239	GROND REINIGBAAR METALEN		17 05 04	D05		☒
						☒

BEWIJSMIDDEL
VERKLARING TYPE
VERKLARING DOCUMENTNUMMER
VERKLARING ORGINISATIENAAM

Auteursrecht:
sVa / Stichting Vervoeradres,
Den Haag

Het vervoer geschiedt op de door sVa / Stichting Vervoeradres ter griffie van de arr.rechtbank te Amsterdam en Rotterdam gedeponeerde algemene voorwaarden voor het afvalstoffenvervoer over de weg, laatste versie.
Voor aansprakelijkheid vervoerder z.o.z. In de vracht is verzekering niet begrepen

AB36022725

handtekening afzender	handtekening ontdoener *HANDTEKENING TOEPASSER EIGENAAR*	handtekening transporteur voor ontvangst der zending met gelijkgenummerde vrachtbrief	handtekening ontvanger (geadresseerde) voor goede ontvangst der zending met gelijkgenummerde vrachtbrief
	i.o. E. Wechtupel		

De begeleidingsbrief dient naar waarheid ingevuld te worden en is alleen geldig als de verplichte (donkere) velden zijn ingevuld en de handtekeningen zijn geplaatst door daartoe gegde personen. De donker gearceerde velden zijn soms, afhan k van de omstandigheden, verplicht (zie toelichting op de achterzijde dit formulier)

Uitgave Beurtvaartadres document
088-55 22 111
522505
v.beurtvaartadres.nl

Smink
Part of Shanks Group

Making more from waste

PRINT DATUM : 12/12/2013
WEEGBON DATUM : 12/12/2013

KENTEKEN : 56-BBF-9

TRANSPORTEUR : 61010004 SMINK HANDELS & AAN. BEDR. BV
AANBIEDER : 10000211 BMB SERVICES BV

AFVALSTOF : 55.29 BRONZ REINIGBAAR METALEN EURAL : 17 05 04 C
OMSCHRIJVING : DE LOENTJES CULEMBORG
HERKOMST : DE LOENTJES 2 CULEMBORG
AFVALSTROOMNR. : 060033004239

IN : 09:11 VOL GEWICHT : 51200 kg VOLUME : 0.00 M3
UIT : LEEG GEWICHT : 18800 kg

NETTO GEWICHT : 32400 kg

LOKATIE : 0006R GRONDREINIGING

BEGELEIDINGSBRIEF

BEWIJS VAN ONTVANGST (B1) (retour naar ontdoener)
Te gebruiken voor afvalvervoer of
TRANSPORTEN WELKE VALLEN ONDER HET BESLUIT BODEMKWALITEIT

Smink
Part of Shanks Group

Lindeboomseweg 15
3828 NG HOOGLAND
Postbus 2527
3800 GB AMERSFOORT

T 033-455 82 82
F 033-456 26 60
E afvalverwerking@smink-groep.nl
www.smink-groep.nl

1

1 ☒ (primaire) ontdoener 2 ☐ ontvanger 3 ☐ handelaar 4 ☐ bemiddelaar

afzender GMB SERVICES BV
straat + nr DALWAGENSEWEG 51
postc. + woonpl. 4043 MT OPHEUSDEN
VIHB-nummer GL5040889VXHB

2

factuuradres
MELDER
postbus of straat + nr
postc. + woonpl.

3A

ontdoener
TOEPASSER EIGENAAR GEMEENTE CULEMBORG
straat + nr RIDDERSTRAAT 250
postc. + woonpl. 4101 BK CULEMBORG

3B

locatie van herkomst DE LOENTJES CULEMBORG
straat + nr DE LOENTJES 2
postc. + woonpl. 4101 AH CULEMBORG
datum aanvang transport 12-12-2025

4A

uitbesteed vervoerder Smink Logistiek West B.V.
straat + nr Lindeboomseweg 15
postc. + woonpl. Hoogland
VIHB-nummer GL5040889VXHB

4B

locatie van bestemming SMINK BOSKALIS DOLMAN V.O.F.
straat + nr LINDEBOOMSEWEG 15
postc. + woonpl. 3828 NG HOOGLAND
datum ontvangst transport
DATUM AANVANG TOEPASSING

5

getransporteerd door: 1 ☐ afzender 2 ☐ ontdoener 3 ☐ ontvanger 4 ☐ inzamelaar 5 ☒ vervoerder 6 ☐ uitbesteed vervoerder (vak 4a)

ontv/inzam/vervoerder
TOEPASSER UITVOERDER GMB SERVICES B.V.
straat + nr DALWAGENSEWEG 51
postc. + woonpl. 4043 MT OPHEUSDEN

VIHB-nummer GL5040889VXHB
kenteken SVBBF 9

route-inzameling ☐ ja ☒ nee
routelijst bijsluiten (zie toelichting)
inzamelaarsregeling ☐ ja ☒ nee
repeterende vrachten ☐ ja ☐ nee
zie toelichting

6

afvalstroomnummer *MELDINGNUMMER (UIT MELDSYSTEEM)*	gebruikelijke benaming van de afvalstoffen *MATERIAAL TYPE*	aantal/ verpakking	eural code	verw. meth.	geschatte hoeveelheid (kg)	gewogen hoeveelheid (kg)
	GROND HERINTGRAAR NETALEN		17 05 04 B05			32400

BEWIJSMIDDEL
VERKLARING TYPE
VERKLARING DOCUMENTNUMMER
VERKLARING ORGINISATIENAAM

Auteursrecht: sVa / Stichting Vervoeradres, Den Haag

Het vervoer geschiedt op de door sVa / Stichting Vervoeradres ter griffie van de arr.rechtbank te Amsterdam en Rotterdam gedeponeerde algemene voorwaarden voor het afvalstoffenvervoer over de weg, laatste versie.
Voor aansprakelijkheid vervoerder z.o.z. In de vracht is verzekering niet begrepen

AB36022725

handtekening afzender	handtekening ontdoener *HANDTEKENING TOEPASSER EIGENAAR*	handtekening transporteur voor ontvangst der zending met gelijkgenummerde vrachtbrief	handtekening ontvanger (geadresseerde) voor goede ontvangst der zending met gelijkgenummerde vrachtbrief

Uitgave Beurtvaartadres 088-55 22 111
document
22505 .beurtvaartadres.nl

De begeleidingsbrief dient naar waarheid ingevuld te worden en is alleen geldig als de verplichte (donkere) velden zijn ingevuld en de handtekeningen zijn geplaatst door zijn soms, afhankelijk van de omstandigheden, verplicht (zie toelichting op de achterzijde daartoe gegde personen. De donker gearceerde velden dit formulier)

BEGELEIDINGSBRIEF

INTERNE COPIE (D) / EXTRA BEWIJS VAN ONTVANGST (B2) (voor ontdoener)
Te gebruiken voor afvalvervoer of
TRANSPORTEN WELKE VALLEN ONDER HET BESLUIT BODEMKWALITEIT

Smink
Part of Shanks Group

Lindeboomseweg 15
3828 NG HOOGLAND
Postbus 2527
3800 GB AMERSFOORT

T 033-455 82 82
F 033-456 26 60
E afvalverwerking@smink-groep.nl
www.smink-groep.nl

89

1
1 [X] (primaire) ontdoener 2 [ ] ontvanger 3 [ ] handelaar 4 [ ] bemiddelaar
afzender GMB SERVICES BV
straat + nr DALWAGENSEWEG 51
postc. + woonpl. 4043 MT OPHEUSDEN
VIHB-nummer GL504089VXHB

2
factuuradres
MELDER
postbus of straat + nr
postc. + woonpl.

3A
ontdoener
TOEPASSER EIGENAAR
straat + nr GEMEENTE CULEMBORG
postc. + woonpl. RIDDERSTRAAT 250
4101 BK CULEMBORG

3B
locatie van herkomst DE LOENTJES CULEMBORG
straat + nr DE LOENTJES 2
postc. + woonpl. 4101 AH CULEMBORG
datum aanvang transport

4A
uitbesteed vervoerder Smink
straat + nr
postc. + woonpl. Hoogland
VIHB-nummer

4B
locatie van bestemming SMINK BOSKALIS DOLMAN V.O.F
straat + nr LINDEBOOMSEWEG 15
postc. + woonpl. 3828 NG HOOGLAND
datum ontvangst transport 5-12-2017
DATUM AANVANG TOEPASSING

5
getransporteerd door: 1 [ ] afzender 2 [ ] ontdoener 3 [ ] ontvanger 4 [ ] inzamelaar 5 [X] vervoerder 6 [ ] uitbesteed vervoerder (vak 4a)
ontv/inzam/vervoerder
TOEPASSER UITVOERDER
straat + nr GMB SERVICES B.V.
postc. + woonpl. DALWAGENSEWEG 51
4043 MT OPHEUSDEN
VIHB-nummer GL504089VXHB
kenteken 55 BBF 9
route-inzameling [ ] ja [X] nee
routelijst bijsluiten (zie toelichting)
inzamelaarsregeling [ ] ja [X] nee
repeterende vrachten [ ] ja [ ] nee
zie toelichting

6

afvalstroomnummer *MELDINGNUMMER (UIT MELDSYSTEEM)*	gebruikelijke benaming van de afvalstoffen *MATERIAAL TYPE*	aantal/ verpakking	eural code	verw. meth.	geschatte hoeveelheid (kg)	
060033004239	GROND REINIGBAAR METALEN		17 05 04	D05		X
						X

BEWIJSMIDDEL
VERKLARING TYPE
VERKLARING DOCUMENTNUMMER
VERKLARING ORGINISATIENAAM

Auteursrecht:
sVa / Stichting Vervoeradres,
Den Haag

Het vervoer geschiedt op de door sVa / Stichting Vervoeradres ter griffie van de arr.rechtbank te Amsterdam en Rotterdam gedeponeerde algemene voorwaarden voor het afvalstoffenvervoer over de weg, laatste versie.
Voor aansprakelijkheid vervoerder z.o.z.
In de vracht is verzekering niet begrepen

AB36022724

handtekening afzender

handtekening ontdoener
HANDTEKENING TOEPASSER EIGENAAR
i.o. E. Wechsler

handtekening transporteur voor ontvangst der zending met gelijkgenummerde vrachtbrief

handtekening ontvanger (geadresseerde) voor goede ontvangst der zending met gelijkgenummerde vrachtbrief

De begeleidingsbrief dient naar waarheid ingevuld te worden en is alleen geldig als de verplichte (donkere) velden zijn ingevuld en de handtekeningen zijn geplaatst door daartoe gemachtigde personen. De donker gearceerde velden zijn soms, afhankelijk van de omstandigheden, verplicht (zie toelichting op de achterzijde van dit formulier)

Uitgave Beurtvaartadres document
088-55 22 111
522505
w.beurtvaartadres.nl

Smink
Part of Shanks Group

G.M.B.

Making more from waste

PRINT DATUM : 05/12/2013
WEEGBON DATUM : 05/12/2013

KENTEKEN : 55-BBF-9

TRANSPORTEUR : 81010004 SMINK HANDELS & AAN. BEDR. BV
AANBIEDER : 10000211 GMB SERVICES BV

AFVALSTOF : 55.29 GROND REINIGBAAR METALEN EURAL : 17 05 04 C
OMSCHRIJVING : DE LOENTJES CULEMBORG
HERKOMST : DE LOENTJES 2 CULEMBORG
AFVALSTROOMNR. : 060033004239

IN : 15:40 VOL GEWICHT : 51600 kg VOLUME : 0.00 M3
UIT : LEEG GEWICHT : 18680 kg

NETTO GEWICHT : 32920 kg

LOKATIE : 000GR GRONDREINIGING

BEGELEIDINGSBRIEF

BEWIJS VAN ONTVANGST (B1) (retour naar afzender (handelaar/bemiddelaar))
Te gebruiken voor afvalvervoer of
TRANSPORTEN WELKE VALLEN ONDER HET BESLUIT BODEMKWALITEIT

Smink
Part of Shanks Group

Lindeboomseweg 15
3828 NG HOOGLAND
Postbus 2527
3800 GB AMERSFOORT

T 033-455 82 82
F 033-456 26 60
E afvalverwerking@smink-groep.nl
www.smink-groep.nl

1
1 ☐ (primaire) ontdoener 2 ☐ ontvanger 3 ☐ handelaar 4 ☐ bemiddelaar
afzender: GMB SERVICES BV
straat + nr: DALWAGENSEWEG 51
postc. + woonpl.: 4043 MT OPHEUSDEN
VIHB-nummer: GL5040B9VXHD

2
factuuradres *MELDER*
postbus of straat + nr
postc. + woonpl.

3A
ontdoener *TOEPASSER EIGENAAR*: GEMEENTE CULEMBORG
straat + nr: RIDDERSTRAAT 230
postc. + woonpl.: 4101 BK CULEMBORG

3B
locatie van herkomst: DE LOENTJES CULEMBORG
straat + nr: DE LOENTJES 2
postc. + woonpl.: 4101 AH CULEMBORG
datum aanvang transport

4A
uitbesteed vervoerder: Smink
straat + nr: Hoogland
postc. + woonpl.
VIHB-nummer

4B
locatie van bestemming: SMINK BOSKALIS DOLMAN V.O.F
straat + nr: LINDEBOOMSEWEG 15
postc. + woonpl.: 3828 NB HOOGLAND
datum ontvangst transport *DATUM AANVANG TOEPASSING*: 27-7-2016

5
getransporteerd door: 1 ☐ afzender 2 ☐ ontdoener 3 ☐ ontvanger 4 ☐ inzamelaar 5 ☒ vervoerder 6 ☐ uitbesteed vervoerder (vak 4a)
ontv/inzam/vervoerder *TOEPASSER UITVOERDER*: GMB SERVICES B.V.
straat + nr: DALWAGENSEWEG 51
postc. + woonpl.: 4043 MT OPHEUSDEN
VIHB-nummer: GL5040B9VXHD
kenteken: 55-BGL-9
route-inzameling ☐ ja ☒ nee
routelijst bijsluiten (zie toelichting)
inzamelaarsregeling ☐ ja ☒ nee
repeterende vrachten ☐ ja ☐ nee zie toelichting

6

afvalstroomnummer *MELDINGNUMMER (UIT MELDSYSTEEM)*	gebruikelijke benaming van de afvalstoffen *MATERIAAL TYPE*	aantal/ verpakking	eural code	verw. meth.	geschatte hoeveelheid (kg)	gewogen hoeveelheid (kg)
0500350004289	GROND - REINIGBAAR METALEN		17 05 04 005			32920

BEWIJSMIDDEL
VERKLARING TYPE
VERKLARING DOCUMENTNUMMER
VERKLARING ORGANISATIENAAM

Auteursrecht: sVa / Stichting Vervoeradres, Den Haag

Het vervoer geschiedt op de door sVa / Stichting Vervoeradres ter griffie van de arr.rechtbank te Amsterdam en Rotterdam gedeponeerde algemene voorwaarden voor het afvalstoffenvervoer over de weg, laatste versie.
Voor aansprakelijkheid vervoerder z.o.z. In de vracht is verzekering niet begrepen

AB36022724

handtekening afzender	handtekening ontdoener *HANDTEKENING TOEPASSER EIGENAAR*	handtekening transporteur voor ontvangst der zending met gelijkgenummerde vrachtbrief	handtekening ontvanger (geadresseerde) voor goede ontvangst der zending met gelijkgenummerde vrachtbrief
Smink	E. Wechtzand		

De begeleidingsbrief dient naar waarheid ingevuld te worden en is alleen geldig als de verplichte (donkere) velden zijn ingevuld en de handtekeningen zijn geplaatst door zijn soms, afhankelijk van de omstandigheden, verplicht (zie toelichting op de achterzijde van dit formulier) daartoe bevoegde personen. De donker gearceerde velden

Uitgave Beurtvaartadres document
088-55 22 111
www.beurtvaartadres.nl art. 522505

Smink Boskalis Dolman V.O.F.
Lindeboomseweg 15
3828 NG HOOGLAND
Postbus 2527
3800 GB AMERSFOORT
T 033-466 22 62
F 033-466 26 60
E afvalverwerking@smink-groep.nl
www.smink-groep.nl

1
naam: GRB SERVICES B.V.
straat + nr: DALWAGENSEWEG 51
postc. + woonpl.: 4043 NT OPHEUSDEN
VIHB-nummer: GL5D4069VXHB

2
factuuradres
MELDER
postbus of straat + nr
postc. + woonpl.

3A
ontdoener
TOEPASSER EIGENAAR: GEMEENTE CULEMBORG
straat + nr: RIDDERSTRAAT 250
postc. + woonpl.: 4101 BK CULEMBORG

3B
locatie van herkomst: DE LOENTJES CULEMBORG
straat + nr: DE LOENTJES 2
postc. + woonpl.: 4101 AH CULEMBORG
datum aanvang transport

4A
uitbesteed vervoerder
straat + nr
postc. + woonpl.
VIHB-nummer

4B
locatie van bestemming: SMINK BOSKALIS DOLMAN V.O.F.
straat + nr: LINDEBOOMSEWEG 15
postc. + woonpl.: 3828 NG HOOGLAND
datum ontvangst transport
DATUM AANVANG TOEPASSING

5
getransporteerd door: 1 ☐ afzender 2 ☐ ontdoener 3 ☐ ontvanger 4 ☐ inzamelaar 5 ☒ vervoerder 6 ☐ uitbesteed vervoerder (vak 4a)
ontv/inzam/vervoerder
TOEPASSER UITVOERDER: GRB SERVICES B.V.
straat + nr: DALWAGENSEWEG 51
postc. + woonpl.: 4043 NT OPHEUSDEN
VIHB-nummer: GL5D4069VXHB
kenteken
route-inzameling ☐ ja ☒ nee
routelijst bijsluiten (zie toelichting)
inzamelaarsregeling ☐ ja ☒ nee
repeterende vrachten ☐ ja ☐ nee
zie toelichting

6

afvalstroomnummer MELDINGNUMMER (UIT MELDSYSTEEM)	gebruikelijke benaming van de afvalstoffen MATERIAAL TYPE	aantal/ verpakking	eural code	verw. meth.	geschatte hoeveelheid (kg)	gewogen hoeveelheid (kg)
0000000000000	GROND REINIGBAAR METALEN		17 05 04	B05	32920	

BEWIJSMIDDEL
VERKLARING TYPE
VERKLARING DOCUMENTNUMMER
VERKLARING ORGANISATIENAAM

Auteursrecht:
sVa / Stichting Vervoeradres,
Den Haag

Het vervoer geschiedt op de door sVa / Stichting Vervoeradres ter griffie van de arr.rechtbank te Amsterdam en Rotterdam gedeponeerde algemene voorwaarden voor het afvalstoffenvervoer over de weg, laatste versie.
Voor aansprakelijkheid vervoerder z.o.z.
In de vracht is verzekering niet begrepen

(4) AB36022724

handtekening afzender

handtekening ontdoener
HANDTEKENING TOEPASSER EIGENAAR

handtekening transporteur voor ontvangst der zending met gelijkgenummerde vrachtbrief

handtekening ontvanger (geadresseerde) voor goede ontvangst der zending met gelijkgenummerde vrachtbrief

De begeleidingsbrief dient naar waarheid ingevuld te worden en is alleen geldig als de verplichte (donkere) velden zijn ingevuld en de handtekening(en) daartoe gegde personen. De donker gearceerde velden zijn soms, afhan[gig] van de omstandigheden, verplicht (zie toelichting op de achterz[ijde])

Uitgave Beurtvaartadres 088-55 22 111
Art. 522505
www.beurtvaartadres.nl

BEGELEIDINGSBRIEF

INTERNE COPIE (D) / EXTRA BEWIJS VAN ONTVANGST (B2) (voor ontdoener)
Te gebruiken voor afvalvervoer of
TRANSPORTEN WELKE VALLEN ONDER HET BESLUIT BODEMKWALITEIT

88

Smink
Part of Shanks Group

Lindeboomseweg 15
3828 NG HOOGLAND
Postbus 2527
3800 GB AMERSFOORT

T 033-455 82 82
F 033-456 26 60
E afvalverwerking@smink-groep.nl
www.smink-groep.nl

De begeleidingsbrief dient naar waarheid ingevuld te worden en is alleen geldig als de verplichte (donkere) velden zijn ingevuld en de handtekeningen zijn geplaatst door daartoe bevoegde personen. De donker gearceerde velden zijn soms, afhankelijk van de omstandigheden, verplicht (zie toelichting op de achterzijde dit formulier)

1

1 [X] (primaire) ontdoener 2 [ ] ontvanger 3 [ ] handelaar 4 [ ] bemiddelaar

afzender: GMB SERVICES BV
straat + nr: DALWAGENSEWEG 51
postc. + woonpl.: 4043 MT OPHEUSDEN
VIHB-nummer: GL504089VXHB

2

factuuradres
MELDER
postbus of straat + nr
postc. + woonpl.

3A

ontdoener
TOEPASSER EIGENAAR: GEMEENTE CULEMBORG
straat + nr: RIDDERSTRAAT 250
postc. + woonpl.: 4101 BK CULEMBORG

3B

locatie van herkomst: DE LOENTJES CULEMBORG
straat + nr: DE LOENTJES 2
postc. + woonpl.: 4101 AH CULEMBORG
datum aanvang transport: 5-12-13

4A

uitbesteed vervoerder: Fa. Jan Jongerius
straat + nr: Ruddoorderweg 14
postc. + woonpl.: 6681 CM Bemmel
VIHB-nummer: GL501433VXXX

4B

locatie van bestemming: SMINK BOSKALIS DOLMAN V.O.F.
straat + nr: LINDEBOOMSEWEG 15
postc. + woonpl.: 3828 NG HOOGLAND
datum ontvangst transport
DATUM AANVANG TOEPASSING: 5-12-13

5

getransporteerd door: 1 [ ] afzender 2 [ ] ontdoener 3 [ ] ontvanger 4 [ ] inzamelaar 5 [X] vervoerder 6 [ ] uitbesteed vervoerder (vak 4a)

ontv/inzam/vervoerder
TOEPASSER UITVOERDER: GMB SERVICES B.V.
straat + nr: DALWAGENSEWEG 51
postc. + woonpl.: 4043 MT OPHEUSDEN

VIHB-nummer: GL504089VXHB
kenteken: BS-HP-49

route-inzameling [ ] ja [X] nee
routelijst bijsluiten (zie toelichting)
inzamelaarsregeling [ ] ja [X] nee
repeterende vrachten [ ] ja [ ] nee
zie toelichting

6

afvalstroomnummer *MELDINGNUMMER (UIT MELDSYSTEEM)*	gebruikelijke benaming van de afvalstoffen *MATERIAAL TYPE*	aantal/ verpakking	eural code	verw. meth.	geschatte hoeveelheid (kg)	
060033004239	GROND REINIGBAAR METALEN		17 05 04	D05		X
						X

BEWIJSMIDDEL
VERKLARING TYPE
VERKLARING DOCUMENTNUMMER
VERKLARING ORGANISATIENAAM

Auteursrecht: sVa / Stichting Vervoeradres, Den Haag

Het vervoer geschiedt op de door sVa / Stichting Vervoeradres ter griffie van de arr.rechtbank te Amsterdam en Rotterdam gedeponeerde algemene voorwaarden voor het afvalstoffenvervoer over de weg, laatste versie.
Voor aansprakelijkheid vervoerder z.o.z.

In de vracht is verzekering niet begrepen

AB36022723

handtekening afzender	handtekening ontdoener *HANDTEKENING TOEPASSER EIGENAAR*	handtekening transporteur voor ontvangst der zending met gelijkgenummerde vrachtbrief	handtekening ontvanger (geadresseerde) voor goede ontvangst der zending met gelijkgenummerde vrachtbrief
	i.o. E. Wechstgeld		

Uitgave Beurtvaartadres 088-55 22 111
document
2505 Beurtvaartadres.nl

Smink
Part of Shanks Group

Making more from waste

PRINT DATUM : 05/12/2013
WEEGBON DATUM : 05/12/2013

KENTEKEN : BS-HP-49

TRANSPORTEUR : 80010099 GMB SERVICES B.V.
AANBIEDER : 10000211 GMB SERVICES BV

AFVALSTOF : 55.29 GROND REINIGBAAR METALEN EURAL : 17 05 04 C
OMSCHRIJVING : DE LOENTJES CULEMBORG
HERKOMST : DE LOENTJES 2 CULEMBORG
AFVALSTROOMNR. : 060033004239

IN : 12:34
UIT : 13:15

VOL GEWICHT : 51820 kg
LEEG GEWICHT : 19940 kg

NETTO GEWICHT : 31880 kg

VOLUME : 0.00 M3

LOKATIE : 0006R GRONDREINIGING

BEGELEIDINGSBRIEF

BEWIJS VAN ONTVANGST (B1) (retour naar ontdoener)
Te gebruiken voor afvalvervoer of
TRANSPORTEN WELKE VALLEN ONDER HET BESLUIT BODEMKWALITEIT

88

Smink
Part of Shanks Group

Lindeboomseweg 15
3828 NG HOOGLAND
Postbus 2527
3800 GB AMERSFOORT

T 033-455 82 82
F 033-456 26 60
E afvalverwerking@smink-groep.nl
www.smink-groep.nl

1

1 ☒ (primaire) ontdoener 2 ☐ ontvanger 3 ☐ handelaar 4 ☐ bemiddelaar

afzender GMB SERVICES BV
straat + nr DALWAGENSEWEG 51
postc. + woonpl. 4043 MT OPHEUSDEN
VIHB-nummer GL5040B9VXHB

2

factuuradres
MELDER
postbus of straat + nr
postc. + woonpl.

3A

ontdoener
TOEPASSER EIGENAAR GEMEENTE CULEMBORG
straat + nr RIDDERSTRAAT 250
postc. + woonpl. 4101 BK CULEMBORG

3B

locatie van herkomst DE LOENTJES CULEMBORG
straat + nr DE LOENTJES 2
postc. + woonpl. 4101 AH CULEMBORG
datum aanvang transport 5-12-12

4A

uitbesteed vervoerder
straat + nr
postc. + woonpl.
VIHB-nummer

4B

locatie van bestemming SMINK BOSKALIS DOLMAN V.O.F
straat + nr LINDEBOOMSEWEG 15
postc. + woonpl. 3828 NS HOOGLAND
datum ontvangst transport 5-12-12
DATUM AANVANG TOEPASSING

5

getransporteerd door: 1 ☐ afzender 2 ☐ ontdoener 3 ☐ ontvanger 4 ☐ inzamelaar 5 ☒ vervoerder 6 ☐ uitbesteed vervoerder (vak 4a)

ontv/inzam/vervoerder
TOEPASSER UITVOERDER GMB SERVICES B.V.
straat + nr DALWAGENSEWEG 51
postc. + woonpl. 4043 MT OPHEUSDEN

VIHB-nummer GL5040B9VXHB
kenteken 45-HJD-6

route-inzameling ☐ ja ☒ nee
routelijst bijsluiten (zie toelichting)
inzamelaarsregeling ☐ ja ☒ nee
repeterende vrachten ☐ ja ☐ nee
zie toelichting

6

afvalstroomnummer *MELDINGNUMMER (UIT MELDSYSTEEM)*	gebruikelijke benaming van de afvalstoffen *MATERIAAL TYPE*	aantal/ verpakking	eural code	verw. meth.	geschatte hoeveelheid (kg)	gewogen hoeveelheid (kg)
[redacted]	GROND REINIGBAAR METALEN		17 05 04 B05			31070

BEWIJSMIDDEL
VERKLARING TYPE
VERKLARING DOCUMENTNUMMER
VERKLARING ORGANISATIENAAM

Auteursrecht:
sVa / Stichting Vervoeradres,
Den Haag

Het vervoer geschiedt op de door sVa / Stichting Vervoeradres ter griffie van de arr.rechtbank te Amsterdam en Rotterdam gedeponeerde algemene voorwaarden voor het afvalstoffenvervoer over de weg, laatste versie.
Voor aansprakelijkheid vervoerder z.o.z. In de vracht is verzekering niet begrepen

AB36022723

handtekening afzender	handtekening ontdoener *HANDTEKENING TOEPASSER EIGENAAR*	handtekening transporteur voor ontvangst der zending met gelijkgenummerde vrachtbrief	handtekening ontvanger (geadresseerde) voor goede ontvangst der zending met gelijkgenummerde vrachtbrief

De begeleidingsbrief dient naar waarheid ingevuld te worden en is alleen geldig als de verplichte (donkere) velden zijn ingevuld en de handtekeningen zijn geplaatst door daartoe bevoegde personen. De donker gearceerde velden zijn soms, afhankelijk van de omstandigheden, verplicht (zie toelichting op de achterzijde van dit formulier)

Uitgave Beurtvaartadres document
088-55 22 111
522505
v.beurtvaartadres.nl

BEGELEIDINGSBRIEF

INTERNE COPIE (D) / EXTRA BEWIJS VAN ONTVANGST (B2) (voor ontdoener)
Te gebruiken voor afvalvervoer of
TRANSPORTEN WELKE VALLEN ONDER HET BESLUIT BODEMKWALITEIT

Smink
Part of Shanks Group

Lindeboomseweg 15
3828 NG HOOGLAND
Postbus 2527
3800 GB AMERSFOORT

T 033-455 82 82
F 033-456 26 60
E afvalverwerking@smink-groep.nl
www.smink-groep.nl

1

1 [X] (primaire) ontdoener 2 [ ] ontvanger 3 [ ] handelaar 4 [ ] bemiddelaar

afzender GMB SERVICES BV
straat + nr DALWAGENSEWEG 51
postc. + woonpl. 4043 MT OPHEUSDEN
VIHB-nummer GL504089VXHB

2

factuuradres
MELDER
postbus of straat + nr
postc. + woonpl.

3A

ontdoener
TOEPASSER EIGENAAR GEMEENTE CULEMBORG
straat + nr RIDDERSTRAAT 250
postc. + woonpl. 4101 BK CULEMBORG

3B

locatie van herkomst DE LOENTJES CULEMBORG
straat + nr DE LOENTJES 2
postc. + woonpl. 4101 AH CULEMBORG
datum aanvang transport

4A

uitbesteed vervoerder
straat + nr
postc. + woonpl.
VIHB-nummer

4B

locatie van bestemming SMINK BOSKALIS DOLMAN V.O.F
straat + nr LINDEBOOMSEWEG 15
postc. + woonpl. 3828 NG HOOGLAND
datum ontvangst transport 5-12-2017
DATUM AANVANG TOEPASSING

5

getransporteerd door: 1 [ ] afzender 2 [ ] ontdoener 3 [ ] ontvanger 4 [ ] inzamelaar 5 [X] vervoerder 6 [ ] uitbesteed vervoerder (vak 4a)

ontv/inzam/vervoerder
TOEPASSER UITVOERDER GMB SERVICES B.V.
straat + nr DALWAGENSEWEG 51
postc. + woonpl. 4043 MT OPHEUSDEN

VIHB-nummer GL504089VXHB
kenteken 55GBF9

route-inzameling [ ] ja [X] nee
routelijst bijsluiten (zie toelichting)
inzamelaarsregeling [ ] ja [X] nee
repeterende vrachten [ ] ja [ ] nee
zie toelichting

6

afvalstroomnummer *MELDINGNUMMER (UIT MELDSYSTEEM)*	gebruikelijke benaming van de afvalstoffen *MATERIAAL TYPE*	aantal/ verpakking	eural code	verw. meth.	geschatte hoeveelheid (kg)	
060033004239	GROND REINIGBAAR METALEN		17 05 04	D05		X
						X

BEWIJSMIDDEL
VERKLARING TYPE
VERKLARING DOCUMENTNUMMER
VERKLARING ORGANISATIENAAM

Auteursrecht:
sVa / Stichting Vervoeradres,
Den Haag

Het vervoer geschiedt op de door sVa / Stichting Vervoeradres ter griffie van de arr.rechtbank te Amsterdam en Rotterdam gedeponeerde algemene voorwaarden voor het afvalstoffenvervoer over de weg, laatste versie.
Voor aansprakelijkheid vervoerder z.o.z. In de vracht is verzekering niet begrepen

AB36022719

handtekening afzender	handtekening ontdoener *HANDTEKENING TOEPASSER EIGENAAR*	handtekening transporteur voor ontvangst der zending met gelijkgenummerde vrachtbrief	handtekening ontvanger (geadresseerde) voor goede ontvangst der zending met gelijkgenummerde vrachtbrief
	i.o. E Wiechkopf		

De begeleidingsbrief dient naar waarheid ingevuld te worden en is alleen geldig als de verplichte (donkere) velden zijn ingevuld en de handtekeningen zijn geplaatst door daartoe bevoegde personen. De donker gearceerde velden zijn soms, afhankelijk van de omstandigheden, verplicht (zie toelichting op de achterzijde van dit formulier)

Uitgave Beurtvaartadres document
088-55 22 111
522505
v.beurtvaartadres.nl

Smink
Part of Shanks Group

Making more from waste

PRINT DATUM : 05/12/2013
WEEGBON DATUM : 05/12/2013

KENTEKEN : 55-BBF-9

TRANSPORTEUR : 81010004 SMINK HANDELS & AANN. BEDR. BV
AANBIEDER : 10000211 GMB SERVICES BV

AFVALSTOF : 55.29 GROND REINIGBAAR METALEN EURAL : 17 05 04 C
OMSCHRIJVING : DE LOENTJES CULEMBORG
HERKOMST : DE LOENTJES 2 CULEMBURG
AFVALSTROOMNR. : 0600330004239

IN : 09:32
UIT :

VOL GEWICHT : 53520 kg
LEEG GEWICHT : 18680 kg

NETTO GEWICHT : 34840 kg

VOLUME : 0.00 M3

LOKATIE : 0006R GRONDREINIGING

86

BEGELEIDINGSBRIEF

INTERNE COPIE (D) / EXTRA BEWIJS VAN ONTVANGST (B2) (voor ontdoener)
Te gebruiken voor afvalvervoer of
TRANSPORTEN WELKE VALLEN ONDER HET BESLUIT BODEMKWALITEIT

Smink
Part of Shanks Group

Lindeboomseweg 15
3828 NG HOOGLAND
Postbus 2527
3800 GB AMERSFOORT

T 033-455 82 82
F 033-456 26 60
E afvalverwerking@smink-groep.nl
www.smink-groep.nl

1

1 [X] (primaire) ontdoener 2 [ ] ontvanger 3 [ ] handelaar 4 [ ] bemiddelaar

afzender: GMB SERVICES BV
straat + nr: DALWAGENSEWEG 51
postc. + woonpl.: 4043 MT OPHEUSDEN
VIHB-nummer: GL504089VXHB

2

factuuradres *MELDER*
postbus of straat + nr
postc. + woonpl.

3A

ontdoener *TOEPASSER EIGENAAR*: GEMEENTE CULEMBORG
straat + nr: RIDDERSTRAAT 250
postc. + woonpl.: 4101 BK CULEMBORG

3B

locatie van herkomst: DE LOENTJES CULEMBORG
straat + nr: DE LOENTJES 2
postc. + woonpl.: 4101 AH CULEMBORG
datum aanvang transport

4A

uitbesteed vervoerder: Smink
straat + nr
postc. + woonpl.: Hoogland
VIHB-nummer

4B

locatie van bestemming: SMINK BOSKALIS DOLMAN V.O.F
straat + nr: LINDEBOOMSEWEG 15
postc. + woonpl.: 3828 NG HOOGLAND
datum ontvangst transport *DATUM AANVANG TOEPASSING*: 5-12-2019

5

getransporteerd door: 1 [ ] afzender 2 [ ] ontdoener 3 [ ] ontvanger 4 [ ] inzamelaar 5 [X] vervoerder 6 [ ] uitbesteed vervoerder (vak 4a)

ontv/inzam/vervoerder *TOEPASSER ONTVOERDER*: GMB SERVICES B.V.
straat + nr: DALWAGENSEWEG 51
postc. + woonpl.: 4043 MT OPHEUSDEN

VIHB-nummer: GL504089VXHB
kenteken: BZ55BBF9

route-inzameling [ ] ja [X] nee
routelijst bijsluiten (zie toelichting)
inzamelaarsregeling [ ] ja [X] nee
repeterende vrachten [ ] ja [ ] nee
zie toelichting

6

afvalstroomnummer *MELDINGNUMMER (UIT MELDSYSTEEM)*	gebruikelijke benaming van de afvalstoffen *MATERIAAL TYPE*	aantal/ verpakking	eural code	verw. meth.	geschatte hoeveelheid (kg)	
0600033004239	GROND REINIGBAAR METALEN		17 05 04	D05		X
						X

BEWIJSMIDDEL
VERKLARING TYPE
VERKLARING DOCUMENTNUMMER
VERKLARING ORGINISATIENAAM

De begeleidingsbrief dient naar waarheid ingevuld te worden en is alleen geldig als de verplichte (donkere) velden zijn ingevuld en de handtekeningen zijn geplaatst door daartoe bevoegde personen. De donker gearceerde velden zijn soms, afhankelijk van de omstandigheden, verplicht (zie toelichting op de achterzijde dit formulier)

Uitgave Beurtvaartadres document
088-55 22 111
www.beurtvaartadres.nl 522505

Auteursrecht:
sVa / Stichting Vervoeradres,
Den Haag

Het vervoer geschiedt op de door sVa / Stichting Vervoeradres ter griffie van de arr.rechtbank te Amsterdam en Rotterdam gedeponeerde algemene voorwaarden voor het afvalstoffenvervoer over de weg, laatste versie.
Voor aansprakelijkheid vervoerder z.o.z. In de vracht is verzekering niet begrepen

AB36022721

handtekening afzender	handtekening ontdoener *HANDTEKENING TOEPASSER EIGENAAR*	handtekening transporteur voor ontvangst der zending met gelijkgenummerde vrachtbrief	handtekening ontvanger (geadresseerde) voor goede ontvangst der zending met gelijkgenummerde vrachtbrief
	T.O. E. Wechstaper		

Smink
Part of Shanks Group

Making more from waste

PRINT DATUM : 05/12/2013
WEEGBON DATUM : 05/12/2013

KENTEKEN : 55-BBF-9

TRANSPORTEUR : B1010004 SMINK HANDELS & AAN. BEDR. BV
AANBIEDER : 10000211 BMB SERVICES BV

AFVALSTOF : 55.29 BROND REINIGBAAR METALEN EURAL : 17 05 04 C
ONSCHRIJVING : DE LOENTJES CULEMBORG
HERKOMST : DE LOENTJES 2 CULEMBORG
AFVALSTROOMNR. : 060033004239

IN : 12:03 VOL GEWICHT : 51440 kg VOLUME : 0.00 M3
UIT : LEEG GEWICHT : 18680 kg

NETTO GEWICHT : 32760 kg

LOKATIE : 0006R GRONDREINIGING

BEGELEIDINGSBRIEF

BEWIJS VAN ONTVANGST (B1) (retour naar ontdoener)
Te gebruiken voor afvalvervoer of
TRANSPORTEN WELKE VALLEN ONDER HET BESLUIT BODEMKWALITEIT

Smink
Part of Shanks Group

Lindeboomseweg 15
3828 NG HOOGLAND
Postbus 2527
3800 GB AMERSFOORT

T 033-455 82 82
F 033-456 26 60
E afvalverwerking@smink-groep.nl
www.smink-groep.nl

1

1 ☐ (primaire) ontdoener 2 ☐ ontvanger 3 ☐ handelaar 4 ☐ bemiddelaar

afzender GNB SERVICES BV
straat + nr DALWAGENSEWEG 51
postc. + woonpl. 4043 MT OPHEUSDEN
VIHB-nummer GLS04089VXHB

2

factuuradres
MELDER
postbus of straat + nr
postc. + woonpl.

3A

ontdoener
TOEPASSER EIGENAAR GEMEENTE CULEMBORG
straat + nr RIDDERSTRAAT 250
postc. + woonpl. 4101 BK CULEMBORG

3B

locatie van herkomst DE LOENTJES CULEMBORG
straat + nr DE LOENTJES 2
postc. + woonpl. 4101 AH CULEMBORG
datum aanvang transport

4A

uitbesteed vervoerder
straat + nr
postc. + woonpl.
VIHB-nummer

4B

locatie van bestemming SMINK BOSKALIS DOLMAN V.O.F.
straat + nr LINDEBOOMSEWEG 15
postc. + woonpl. 3828 WG HOOGLAND
datum ontvangst transport
DATUM AANVANG TOEPASSING

5

getransporteerd door: 1 ☐ afzender 2 ☐ ontdoener 3 ☐ ontvanger 4 ☐ inzamelaar 5 ☒ vervoerder 6 ☐ uitbesteed vervoerder (vak 4a)

ontv/inzam/vervoerder
TOEPASSER UITVOERDER GNB SERVICES B.V.
straat + nr DALWAGENSEWEG 51
postc. + woonpl. 4043 MT OPHEUSDEN

VIHB-nummer GLS04089VXHB
kenteken

route-inzameling ☐ ja ☒ nee
routelijst bijsluiten (zie toelichting)
inzamelaarsregeling ☐ ja ☒ nee
repeterende vrachten ☐ ja ☐ nee
zie toelichting

6

afvalstroomnummer *MELDINGNUMMER (UIT MELOSYSTEEM)*	gebruikelijke benaming van de afvalstoffen *MATERIAAL TYPE*	aantal/ verpakking	eural code	verw. meth.	geschatte hoeveelheid (kg)	gewogen hoeveelheid (kg)
[illegible]	GROND REINIGBAAR METALEN		17 05 04 D05			

BEWIJSMIDDEL
VERKLARING TYPE
VERKLARING DOCUMENTNUMMER
VERKLARING ORGINISATIENAAM

Auteursrecht:
sVa / Stichting Vervoeradres,
Den Haag

Het vervoer geschiedt op de door sVa / Stichting Vervoeradres ter griffie van de arr.rechtbank te Amsterdam en Rotterdam gedeponeerde algemene voorwaarden voor het afvalstoffenvervoer over de weg, laatste versie.
Voor aansprakelijkheid vervoerder z.o.z. In de vracht is verzekering niet begrepen

AB36022721

handtekening afzender	handtekening ontdoener *HANDTEKENING TOEPASSER EIGENAAR*	handtekening transporteur voor ontvangst der zending met gelijkgenummerde vrachtbrief	handtekening ontvanger (geadresseerde) voor goede ontvangst der zending met gelijkgenummerde vrachtbrief
	i.o. E. Wechtgraf		

De begeleidingsbrief dient naar waarheid ingevuld te worden en is alleen geldig als de verplichte (donkere) velden zijn ingevuld en de handtekeningen zijn geplaatst door zijn soms, afhankelijk van de omstandigheden, verplicht (zie toelichting op de achterzijde van dit formulier). daartoe bevoegde personen. De donker gearceerde velden

document
Uitgave Beurtvaartadres 088-55 22 111
522505
w.beurtvaartadres.nl

BEGELEIDINGSBRIEF

INTERNE COPIE (D) / EXTRA BEWIJS VAN ONTVANGST (B2) (voor ontdoener)
Te gebruiken voor afvalvervoer of
TRANSPORTEN WELKE VALLEN ONDER HET BESLUIT BODEMKWALITEIT

Smink
Part of Shanks Group

Lindeboomseweg 15
3828 NG HOOGLAND
Postbus 2527
3800 GB AMERSFOORT

T 033-455 82 82
F 033-456 26 60
E afvalverwerking@smink-groep.nl
www.smink-groep.nl

1

1 [X] (primaire) ontdoener 2 [ ] ontvanger 3 [ ] handelaar 4 [ ] bemiddelaar

afzender GMB SERVICES BV
straat + nr DALWAGENSEWEG 51
postc. + woonpl. 4043 MT OPHEUSDEN
VIHB-nummer GL504089VXHB

2

factuuradres
MELDER
postbus of straat + nr
postc. + woonpl.

3A

ontdoener
TOEPASSER EIGENAAR GEMEENTE CULEMBORG
straat + nr RIDDERSTRAAT 250
postc. + woonpl. 4101 BK CULEMBORG

3B

locatie van herkomst DE LOENTJES CULEMBORG
straat + nr DE LOENTJES 2
postc. + woonpl. 4101 AH CULEMBORG
datum aanvang transport 4-12-13

4A

uitbesteed vervoerder Roy Ling
straat + nr Hagedoornweg 14
postc. + woonpl. 6662 PW Elst Gld
VIHB-nummer 6-130493 VXXL

4B

locatie van bestemming SMINK BOSKALIS DOLMAN V.O.F
straat + nr LINDEBOOMSEWEG 15
postc. + woonpl. 3828 NG HOOGLAND
datum ontvangst transport 4-12-13
DATUM AANVANG TOEPASSING

5

getransporteerd door: 1 [ ] afzender 2 [ ] ontdoener 3 [ ] ontvanger 4 [ ] inzamelaar 5 [X] vervoerder 6 [ ] uitbesteed vervoerder (vak 4a)

ontv/inzam/vervoerder
TOEPASSER UITVOERDER GMB SERVICES B.V.
straat + nr DALWAGENSEWEG 51
postc. + woonpl. 4043 MT OPHEUSDEN

VIHB-nummer GL504089VXHB
kenteken 65-HP-49

route-inzameling [ ] ja [X] nee
routelijst bijsluiten (zie toelichting)
inzamelaarsregeling [ ] ja [X] nee
repeterende vrachten [ ] ja [ ] nee
zie toelichting

6

afvalstroomnummer *MELDINGNUMMER (UIT MELDSYSTEEM)*	gebruikelijke benaming van de afvalstoffen *MATERIAAL TYPE*	aantal/ verpakking	eural code	verw. meth.	geschatte hoeveelheid (kg)	
060033004239	GROND REINIGBAAR METALEN		17 05 04	DOS		X
						X

BEWIJSMIDDEL
VERKLARING TYPE
VERKLARING DOCUMENTNUMMER
VERKLARING ORGINISATIENAAM

Auteursrecht:
sVa / Stichting Vervoeradres,
Den Haag

Het vervoer geschiedt op de door sVa / Stichting Vervoeradres ter griffie van de arr.rechtbank te Amsterdam en Rotterdam gedeponeerde algemene voorwaarden voor het afvalstoffenvervoer over de weg, laatste versie.
Voor aansprakelijkheid vervoerder z.o.z. In de vracht is verzekering niet begrepen

AB36022720

handtekening afzender	handtekening ontdoener *HANDTEKENING TOEPASSER EIGENAAR*	handtekening transporteur voor ontvangst der zending met gelijkgenummerde vrachtbrief	handtekening ontvanger (geadresseerde) voor goede ontvangst der zending met gelijkgenummerde vrachtbrief
	i.o. E. Wachsmuth		

De begeleidingsbrief dient naar waarheid ingevuld te worden en is alleen geldig als de verplichte (donkere) velden zijn ingevuld en de handtekeningen zijn geplaatst door daartoe gemachtigde personen. De donker gearceerde velden zijn soms, afhankelijk van de omstandigheden, verplicht (zie toelichting op de achterzijde van dit formulier)

Uitgave Beurtvaartadres 088-55 22 111
document
622505 www.beurtvaartadres.nl

Smink
Part of Shanks Group

Making more from waste

PRINT DATUM : 04/12/2013
WEEGBON DATUM : 04/12/2013

KENTEKEN : BS-HP-49

TRANSPORTEUR : 90010099 GMB SERVICES B.V.
AANBIEDER : 10000211 GMB SERVICES BV

AFVALSTOF : 55.29 GROND REINIGINGAAR METALEN EURAL : 17 05 04 C
OMSCHRIJVING : DE LOENTJES CULEMBORG
HERKOMST : DE LOENTJES 8 CULEMBORG
AFVALSTROOMNR. : 0600320042B9

IN : 14:46
UIT : 14:58

VOL GEWICHT : 52480 kg
LEEG GEWICHT : 20000 kg

NETTO GEWICHT : 32480 kg

VOLUME : 0.00 M3

LOKATIE : 00083 GRONDREINIGING

BEGELEIDINGSBRIEF

BEWIJS VAN ONTVANGST (B1) (retour naar ontdoener)
Te gebruiken voor afvalvervoer of
TRANSPORTEN WELKE VALLEN ONDER HET BESLUIT BODEMKWALITEIT

zijn ingevuld en de handtekeningen zijn geplaatst door dit formulier)
zijn soms, afhankelijk van de omstandigheden, verplicht (zie toelichting op de achterzijde)
De begeleidingsbrief dient naar waarheid ingevuld te worden en is alleen geldig als de verplichte (donkere) velden daartoe gerechtigde personen. De donker gearceerde velden

Smink
Part of Shanks Group

Lindeboomseweg 15
3828 NG HOOGLAND
Postbus 2527
3800 GB AMERSFOORT

T 033-455 82 82
F 033-456 26 60
E afvalverwerking@smink-groep.nl
www.smink-groep.nl

1

1 ☒ (primaire) ontdoener 2 ☐ ontvanger 3 ☐ handelaar 4 ☐ bemiddelaar

afzender: GMB SERVICES BV
straat + nr: DALWAGENSEWEG 51
postc. + woonpl.: 4043 MT OPHEUSDEN
VIHB-nummer: GLS040869VXHB

2

factuuradres
MELDER
postbus of straat + nr
postc. + woonpl.

3A

ontdoener
TOEPASSER EIGENAAR: GEMEENTE CULEMBORG
straat + nr: RIDDERSTRAAT 250
postc. + woonpl.: 4101 BK CULEMBORG

3B

locatie van herkomst: DE LOENTJES CULEMBORG
straat + nr: DE LOENTJES 2
postc. + woonpl.: 4101 AH CULEMBORG
datum aanvang transport

4A

uitbesteed vervoerder
straat + nr
postc. + woonpl.
VIHB-nummer

4B

locatie van bestemming: SMINK BOSKALIS DOLMAN V.O.F.
straat + nr: LINDEBOOMSEWEG 15
postc. + woonpl.: 3828 NG HOOGLAND
datum ontvangst transport
DATUM AANVANG TOEPASSING

5

getransporteerd door: 1 ☐ afzender 2 ☐ ontdoener 3 ☐ ontvanger 4 ☐ inzamelaar 5 ☒ vervoerder 6 ☐ uitbesteed vervoerder (vak 4a)

ontv/inzam/vervoerder
TOEPASSER UITVOERDER: GMB SERVICES B.V.
straat + nr: DALWAGENSEWEG 51
postc. + woonpl.: 4043 MT OPHEUSDEN
VIHB-nummer: GLS040869VXHB
kenteken

route-inzameling ☐ ja ☒ nee
routelijst bijsluiten (zie toelichting)
inzamelaarsregeling ☐ ja ☐ nee
repeterende vrachten ☐ ja ☐ nee
zie toelichting

6

afvalstroomnummer *MELDINGNUMMER (UIT MELDSYSTEEM)*	gebruikelijke benaming van de afvalstoffen *MATERIAAL TYPE*	aantal/ verpakking	eural code	verw. meth.	geschatte hoeveelheid (kg)	gewogen hoeveelheid (kg)
0000000004339	GROND REINIGBAAR METALEN		17 05 04 B05		32480	

BEWIJSMIDDEL
VERKLARING TYPE
VERKLARING DOCUMENTNUMMER
VERKLARING ORGINISATIENAAM

Auteursrecht:
sVa / Stichting Vervoeradres,
Den Haag

Het vervoer geschiedt op de door sVa / Stichting Vervoeradres ter griffie van de arr.rechtbank te Amsterdam en Rotterdam gedeponeerde algemene voorwaarden voor het afvalstoffenvervoer over de weg, laatste versie.
Voor aansprakelijkheid vervoerder z.o.z.
In de vracht is verzekering niet begrepen

AB36022720

handtekening afzender	handtekening ontdoener *HANDTEKENING TOEPASSER EIGENAAR*	handtekening transporteur voor ontvangst der zending met gelijkgenummerde vrachtbrief	handtekening ontvanger (geadresseerde) voor goede ontvangst der zending met gelijkgenummerde vrachtbrief

www.beurtvaartadres.nl 088-55 22 111

BEGELEIDINGSBRIEF

INTERNE COPIE (D) / EXTRA BEWIJS VAN ONTVANGST (B2) (voor ontdoener)
Te gebruiken voor afvalvervoer of
TRANSPORTEN WELKE VALLEN ONDER HET BESLUIT BODEMKWALITEIT

84

Smink
Part of Shanks Group

Lindeboomseweg 15
3828 NG HOOGLAND
Postbus 2527
3800 GB AMERSFOORT

T 033-455 82 82
F 033-456 26 60
E afvalverwerking@smink-groep.nl
www.smink-groep.nl

1

1 [X] (primaire) ontdoener 2 [ ] ontvanger 3 [ ] handelaar 4 [ ] bemiddelaar

afzender: GMB SERVICES BV
straat + nr: DALWAGENSEWEG 51
postc. + woonpl.: 4043 MT OPHEUSDEN
VIHB-nummer: GL504089VXHB

2

factuuradres
MELDER
postbus of straat + nr
postc. + woonpl.

3A

ontdoener
TOEPASSER EIGENAAR: GEMEENTE CULEMBORG
straat + nr: RIDDERSTRAAT 250
postc. + woonpl.: 4101 BK CULEMBORG

3B

locatie van herkomst: DE LOENTJES CULEMBORG
straat + nr: DE LOENTJES 2
postc. + woonpl.: 4101 AH CULEMBORG
datum aanvang transport: 4-12-13

4A

uitbesteed vervoerder: Heijting
straat + nr: Goddelpoort 4
postc. + woonpl.: 6669 LD Angeren
VIHB-nummer: GL504933UXX6

4B

locatie van bestemming: SMINK BOSKALIS DOLMAN V.O.F
straat + nr: LINDEBOOMSEWEG 15
postc. + woonpl.: 3828 NG HOOGLAND
datum ontvangst transport
DATUM AANVANG TOEPASSING: 4-12-13

5

getransporteerd door: 1 [ ] afzender 2 [ ] ontdoener 3 [ ] ontvanger 4 [ ] inzamelaar 5 [X] vervoerder 6 [ ] uitbesteed vervoerder (vak 4a)

ontv/inzam/vervoerder
TOEPASSER UITVOERDER: GMB SERVICES B.V.
straat + nr: DALWAGENSEWEG 51
postc. + woonpl.: 4043 MT OPHEUSDEN

VIHB-nummer: GL504089VXHB
kenteken: 13-HJP-49

route-inzameling [ ] ja [X] nee
routelijst bijsluiten (zie toelichting)
inzamelaarsregeling [ ] ja [X] nee
repeterende vrachten [ ] ja [ ] nee
zie toelichting

6

afvalstroomnummer *MELDINGNUMMER (UIT MELOSYSTEEM)*	gebruikelijke benaming van de afvalstoffen *MATERIAAL TYPE*	aantal/ verpakking	eural code	verw. meth.	geschatte hoeveelheid (kg)	
0600330042399	GROND REINIGBAAR METALEN		17 05 04	DOS		X
						X

BEWIJSMIDDEL
VERKLARING TYPE
VERKLARING DOCUMENTNUMMER
VERKLARING ORGINISATIENAAM

Auteursrecht:
sVa / Stichting Vervoeradres,
Den Haag

Het vervoer geschiedt op de door sVa / Stichting Vervoeradres ter griffie van de arr.rechtbank te Amsterdam en Rotterdam gedeponeerde algemene voorwaarden voor het afvalstoffenvervoer over de weg, laatste versie.
Voor aansprakelijkheid vervoerder z.o.z.
In de vracht is verzekering niet begrepen

AB36022734

handtekening afzender	handtekening ontdoener *HANDTEKENING TOEPASSER EIGENAAR*	handtekening transporteur voor ontvangst der zending met gelijkgenummerde vrachtbrief	handtekening ontvanger (geadresseerde) voor goede ontvangst der zending met gelijkgenummerde vrachtbrief
	i.o.		

De begeleidingsbrief dient naar waarheid ingevuld te worden en is alleen geldig als de verplichte (donkere) velden zijn ingevuld en de handtekeningen zijn geplaatst door daartoe bevoegde personen. De donker gearceerde velden zijn soms, afhankelijk van de omstandigheden, verplicht (zie toelichting op de achterzijde van dit formulier)

Uitgave Beurtvaartadres document
Beurtvaartadres.nl 088-55 22 111
522505

Smink
Part of Shanks Group

Making more from waste

PRINT DATUM : 04/12/2013
VERSION DATUM : 04/12/2013

KENTEKEN : BS-HP-49

TRANSPORTEUR : 80010099 OMB SERVICES B.V.
AANBIEDER : 10000211 OMB SERVICES BV

AFVALSTOF : 55.29 BRONO REINIGBAAR METALEN EURAL : 17 05 04 C
OMSCHRIJVING : DE LOENTJES CULEMBORG
HERKOMST : DE LOENTJES 2 CULEMBORG
AFVALSTROOMNR. : 0600330044039

IN : 12:05
UIT : 12:10

VOL GEWICHT : 42850 kg
LEEG GEWICHT : 19940 kg
NETTO GEWICHT : 22920 kg

VOLUME : 0.00 M3

LOKATIE : 0005R GRONDREINIGING

BEGELEIDINGSBRIEF

BEWIJS VAN ONTVANGST (B1) (retour naar ontdoener)
Te gebruiken voor afvalvervoer of
TRANSPORTEN WELKE VALLEN ONDER HET BESLUIT BODEMKWALITEIT

84

Smink
Part of Shanks Group

Lindeboomseweg 15
3828 NG HOOGLAND
Postbus 2527
3800 GB AMERSFOORT

T 033-455 82 82
F 033-456 26 60
E afvalverwerking@smink-groep.nl
www.smink-groep.nl

1

1 ☒ (primaire) ontdoener 2 ☐ ontvanger 3 ☐ handelaar 4 ☐ bemiddelaar

afzender: GMB SERVICES BV
straat + nr: DALWAGENSEWEG 31
postc. + woonpl.: 4043 MT OPHEUSDEN
VIHB-nummer: GL5040869VXHB

2

factuuradres
MELDER
postbus of straat + nr:
postc. + woonpl.:

3A

ontdoener
TOEPASSER EIGENAAR: GEMEENTE CULEMBORG
straat + nr: RIDDERSTRAAT 250
postc. + woonpl.: 4101 BK CULEMBORG

3B

locatie van herkomst: DE LOENTJES CULEMBORG
straat + nr: DE LOENTJES 2
postc. + woonpl.: 4101 AH CULEMBORG
datum aanvang transport: 6-12-16

4A

uitbesteed vervoerder:
straat + nr:
postc. + woonpl.:
VIHB-nummer:

4B

locatie van bestemming: SMINK BOSKALIS DOLMAN V.O.F
straat + nr: LINDEBOOMSEWEG 15
postc. + woonpl.: 3828 HG HOOGLAND
datum ontvangst transport
DATUM AANVANG TOEPASSING: 6-12-16

5

getransporteerd door: 1 ☐ afzender 2 ☐ ontdoener 3 ☐ ontvanger 4 ☐ inzamelaar 5 ☒ vervoerder 6 ☐ uitbesteed vervoerder (vak 4a)

ontv/inzam/vervoerder
TOEPASSER UITVOERDER: GMB SERVICES B.V.
straat + nr: DALWAGENSEWEG 31
postc. + woonpl.: 4043 MT OPHEUSDEN

VIHB-nummer: GL5040869VXHB
kenteken: [illegible]

route-inzameling ☐ ja ☒ nee
routelijst bijsluiten (zie toelichting)
inzamelaarsregeling ☐ ja ☒ nee
repeterende vrachten ☐ ja ☐ nee
zie toelichting

6

afvalstroomnummer *MELDINGNUMMER (UIT MELOSYSTEEM)*	gebruikelijke benaming van de afvalstoffen *MATERIAAL TYPE*	aantal/ verpakking	eural code	verw. meth.	geschatte hoeveelheid (kg)	gewogen hoeveelheid (kg)
0000000004499	GROND REINIGBAAR METALEN		17 05 04	B05	59	20

BEWIJSMIDDEL
VERKLARING TYPE:
VERKLARING DOCUMENTNUMMER:
VERKLARING ORGINISATIENAAM:

Auteursrecht: sVa / Stichting Vervoeradres, Den Haag

Het vervoer geschiedt op de door sVa / Stichting Vervoeradres ter griffie van de arr.rechtbank te Amsterdam en Rotterdam gedeponeerde algemene voorwaarden voor het afvalstoffenvervoer over de weg, laatste versie.
Voor aansprakelijkheid vervoerder z.o.z. In de vracht is verzekering niet begrepen

AB36022734

handtekening afzender	handtekening ontdoener *HANDTEKENING TOEPASSER EIGENAAR*	handtekening transporteur voor ontvangst der zending met gelijkgenummerde vrachtbrief	handtekening ontvanger (geadresseerde) voor goede ontvangst der zending met gelijkgenummerde vrachtbrief
[signature]	[signature]	[signature]	

De begeleidingsbrief dient naar waarheid ingevuld te worden en is alleen geldig als de verplichte (donkere) velden zijn ingevuld en de handtekeningen zijn geplaatst door daartoe bevoegde personen. De donker gearceerde velden zijn soms, afhankelijk van de omstandigheden, verplicht (zie toelichting op de achterzijde van dit formulier)

Uitgave Beurtvaartadres document
088-55 22 111
. 522505
ww.beurtvaartadres.nl

BEGELEIDINGSBRIEF

INTERNE COPIE (D) / EXTRA BEWIJS VAN ONTVANGST (B2) (voor ontdoener)
Te gebruiken voor afvalvervoer of
TRANSPORTEN WELKE VALLEN ONDER HET BESLUIT BODEMKWALITEIT

Smink
Part of Shanks Group

Lindeboomseweg 15
3828 NG HOOGLAND
Postbus 2527
3800 GB AMERSFOORT

T 033-455 82 82
F 033-456 26 60
E afvalverwerking@smink-groep.nl
www.smink-groep.nl

S3

1
1 [X] (primaire) ontdoener 2 [ ] ontvanger 3 [ ] handelaar 4 [ ] bemiddelaar
afzender GMB SERVICES BV
straat + nr DALWAGENSEWEG 51
postc. + woonpl. 4043 MT OPHEUSDEN
VIHB-nummer GL504089VXHB

2
factuuradres
MELDER
postbus of straat + nr
postc. + woonpl.

3A
ontdoener
TOEPASSER EIGENAAR
straat + nr GEMEENTE CULEMBORG
postc. + woonpl. RIDDERSTRAAT 250
4101 BK CULEMBORG

3B
locatie van herkomst DE LOENTJES CULEMBORG
straat + nr DE LOENTJES 2
postc. + woonpl. 4101 AH CULEMBORG
datum aanvang transport 4-12-13

4A
uitbesteed vervoerder Inrijting Baddeweg 14 Bodil CM Angerlo GL504333UXXX
straat + nr
postc. + woonpl.
VIHB-nummer

4B
locatie van bestemming SMINK BOSKALIS DOLMAN V.O.F
straat + nr LINDEBOOMSEWEG 15
postc. + woonpl. 3828 NG HOOGLAND
datum ontvangst transport 4-12-13
DATUM AANVANG TOEPASSING

5
getransporteerd door: 1 [ ] afzender 2 [ ] ontdoener 3 [ ] ontvanger 4 [ ] inzamelaar 5 [X] vervoerder 6 [ ] uitbesteed vervoerder (vak 4a)
ontv/inzam/vervoerder
TOEPASSER ONTVOERDER
straat + nr GMB SERVICES B.V.
postc. + woonpl. DALWAGENSEWEG 51
4043 MT OPHEUSDEN
VIHB-nummer GL504089VXHB
kenteken 3s-Hp-49
route-inzameling [ ] ja [X] nee
routelijst bijsluiten (zie toelichting)
inzamelaarsregeling [ ] ja [X] nee
repeterende vrachten [ ] ja [ ] nee
zie toelichting

6

afvalstroomnummer *MELDINGNUMMER (UIT MELDSYSTEEM)*	gebruikelijke benaming van de afvalstoffen *MATERIAAL TYPE*	aantal/ verpakking	eural code	verw. meth.	geschatte hoeveelheid (kg)	
060033004239	GROND REINIGBAAR METALEN		17 05 04	D05		X
						X

BEWIJSMODEL
VERKLARING TYPE
VERKLARING DOCUMENTNUMMER
VERKLARING ORGANISATIENAAM

Auteursrecht:
sVa / Stichting Vervoeradres,
Den Haag

Het vervoer geschiedt op de door sVa / Stichting Vervoeradres ter griffie van de arr.rechtbank te Amsterdam en Rotterdam gedeponeerde algemene voorwaarden voor het afvalstoffenvervoer over de weg, laatste versie.
Voor aansprakelijkheid vervoerder z.o.z. In de vracht is verzekering niet begrepen

AB36022718

handtekening afzender	handtekening ontdoener *HANDTEKENING TOEPASSER EIGENAAR*	handtekening transporteur voor ontvangst der zending met gelijkgenummerde vrachtbrief	handtekening ontvanger (geadresseerde) voor goede ontvangst der zending met gelijkgenummerde vrachtbrief
	i.o. E.W.C. Stapel		

De begeleidingsbrief dient naar waarheid ingevuld te worden en is alleen geldig als de verplichte (donkere) velden zijn ingevuld en de handtekeningen zijn geplaatst door daartoe bevoegde personen. De donker gearceerde velden zijn soms, afhankelijk van de omstandigheden, verplicht (zie toelichting op de achterzijde van dit formulier)

Uitgave Beurtvaartadres document
088-55 22 111
www.beurtvaartadres.nl 522505

Smink
Part of Shanks Group

Making more from waste

PRINT DATUM : 04/12/2013
WEEGBON DATUM : 04/12/2013

KENTEKEN : 86-HP-49

TRANSPORTEUR : 60010099 GMB SERVICES B.V.
AANVRAGER : 10000211 GMB SERVICES BV

AFVALSTOF : 55.29 GROND REINIGBAAR METALEN EURAL : 17 05 04 C
OMSCHRIJVING : DE LOENTJES CULEMBORG
HERKOMST : DE LOENTJES 2 CULEMBORG
AFVALSTROOMNR. : 0600330042S9

IN : 09:29
UIT : 09:45

VOL GEWICHT : 55020 kg
LEEG GEWICHT : 19980 kg

NETTO GEWICHT : 35040 kg

VOLUME : 0.00 M3

LOKATIE : 0005R GRONDREINIGING

BEGELEIDINGSBRIEF

BEWIJS VAN ONTVANGST (B1) (retour naar ontdoener)
Te gebruiken voor afvalvervoer of
TRANSPORTEN WELKE VALLEN ONDER HET BESLUIT BODEMKWALITEIT

Smink
Part of Shanks Group

Lindeboomseweg 15
3828 NG HOOGLAND
Postbus 2527
3800 GB AMERSFOORT

T 033-455 82 82
F 033-456 26 60
E afvalverwerking@smink-groep.nl
www.smink-groep.nl

83

1
1 ☒ (primaire) ontdoener 2 ☐ ontvanger 3 ☐ handelaar 4 ☐ bemiddelaar
afzender GMB SERVICES BV
straat + nr DALWAGENSWEG 51
postc. + woonpl. 4043 MT OPHEUSDEN
VIHB-nummer GL504089YXHB

2
factuuradres
MELDER
postbus of straat + nr
postc. + woonpl.

3A
ontdoener
TOEPASSER EIGENAAR GEMEENTE CULEMBORG
straat + nr RIDDERSTRAAT 250
postc. + woonpl. 4101 BK CULEMBORG

3B
locatie van herkomst DE LOENTJES CULEMBORG
straat + nr DE LOENTJES 2
postc. + woonpl. 4101 AN CULEMBORG
datum aanvang transport 4-4-13

4A
uitbesteed vervoerder [illegible]
straat + nr [illegible]
postc. + woonpl. [illegible]
VIHB-nummer [illegible]

4B
locatie van bestemming SMINK BOSKALIS DOLMAN V.O.F.
straat + nr LINDEBOOMSEWEG 15
postc. + woonpl. 3828 NG HOOGLAND
datum ontvangst transport
DATUM AANVANG TOEPASSING 4-4-13

5
getransporteerd door: 1 ☐ afzender 2 ☐ ontdoener 3 ☐ ontvanger 4 ☐ inzamelaar 5 ☒ vervoerder 6 ☐ uitbesteed vervoerder (vak 4a)
ontv/inzam/vervoerder
TOEPASSER ONTVOERDER GMB SERVICES B.V.
straat + nr DALWAGENSWEG 51
postc. + woonpl. 4043 MT OPHEUSDEN
VIHB-nummer GL504089YXHB
kenteken 53-HD-49

route-inzameling ☐ ja ☒ nee
routelijst bijsluiten (zie toelichting)
inzamelaarsregeling ☐ ja ☒ nee
repeterende vrachten ☐ ja ☐ nee
zie toelichting

6

afvalstroomnummer *MELDINGNUMMER (UIT MELOSYSTEEM)*	gebruikelijke benaming van de afvalstoffen *MATERIAAL TYPE*	aantal/ verpakking	eural code	verw. meth.	geschatte hoeveelheid (kg)	gewogen hoeveelheid (kg)
0800059004250	GROND REINIGBAAR METALEN		17 05 04	D05	35.040	

BEWIJSMIDDEL
VERKLARING TYPE
VERKLARING DOCUMENTNUMMER
VERKLARING ORGINISATIENAAM

Auteursrecht:
sVa / Stichting Vervoeradres,
Den Haag

Het vervoer geschiedt op de door sVa / Stichting Vervoeradres ter griffie van de arr.rechtbank te Amsterdam en Rotterdam gedeponeerde algemene voorwaarden voor het afvalstoffenvervoer over de weg, laatste versie.
Voor aansprakelijkheid vervoerder z.o.z. In de vracht is verzekering niet begrepen

AB36022718

handtekening afzender	handtekening ontdoener *HANDTEKENING TOEPASSER EIGENAAR*	handtekening transporteur voor ontvangst der zending met gelijkgenummerde vrachtbrief	handtekening ontvanger (geadresseerde) voor goede ontvangst der zending met gelijkgenummerde vrachtbrief
[signature]	[signature]	[signature]	[signature]

De begeleidingsbrief dient naar waarheid ingevuld te worden en is alleen geldig als de verplichte (donkere) velden zijn ingevuld en de handtekeningen zijn geplaatst door daartoe bevoegde personen. De donker gearceerde velden zijn soms, afhankelijk van de omstandigheden, verplicht (zie toelichting op de achterzijde van dit formulier)

Uitgave Beurtvaartadres document
088-55 22 111
522505
www.beurtvaartadres.nl

82

BEGELEIDINGSBRIEF

INTERNE COPIE (D) / EXTRA BEWIJS VAN ONTVANGST (B2) (voor ontdoener)

Te gebruiken voor afvalvervoer of
TRANSPORTEN WELKE VALLEN ONDER HET BESLUIT BODEMKWALITEIT

Smink
Part of Shanks Group

Lindeboomseweg 15
3828 NG HOOGLAND
Postbus 2527
3800 GB AMERSFOORT

T 033-455 82 82
F 033-456 26 60
E afvalverwerking@smink-groep.nl
www.smink-groep.nl

1

1 [X] (primaire) ontdoener 2 [ ] ontvanger 3 [ ] handelaar 4 [ ] bemiddelaar

afzender: GMB SERVICES BV
straat + nr: DALWAGENSEWEG 51
postc. + woonpl.: 4043 MT OPHEUSDEN
VIHB-nummer: GL504089VXHB

2

factuuradres
MELDER
postbus of straat + nr
postc. + woonpl.

3A

ontdoener
TOEPASSER EIGENAAR: GEMEENTE CULEMBORG
straat + nr: RIDDERSTRAAT 250
postc. + woonpl.: 4101 BK CULEMBORG

3B

locatie van herkomst: DE LOENTJES CULEMBORG
straat + nr: DE LOENTJES 2
postc. + woonpl.: 4101 AH CULEMBORG
datum aanvang transport: 3-12-13

4A

uitbesteed vervoerder: Fa. Jong
straat + nr: Postbus 1 4
postc. + woonpl.: 6660 AA Angeren
VIHB-nummer: GL504433Vxxx

4B

locatie van bestemming: SMINK BOSKALIS DOLMAN V.O.F
straat + nr: LINDEBOOMSEWEG 15
postc. + woonpl.: 3828 NG HOOGLAND
datum ontvangst transport
DATUM AANVANG TOEPASSING: 3-12-13

5

getransporteerd door: 1 [ ] afzender 2 [ ] ontdoener 3 [ ] ontvanger 4 [ ] inzamelaar 5 [X] vervoerder 6 [ ] uitbesteed vervoerder (vak 4a)

ontv/inzam/vervoerder
TOEPASSER UITVOERDER: GMB SERVICES B.V.
straat + nr: DALWAGENSEWEG 51
postc. + woonpl.: 4043 MT OPHEUSDEN

VIHB-nummer: GL504089VXHB
kenteken: BS-HP-49

route-inzameling [ ] ja [X] nee
routelijst bijsluiten (zie toelichting)
inzamelaarsregeling [ ] ja [X] nee
repeterende vrachten [ ] ja [ ] nee
zie toelichting

6

afvalstroomnummer *MELDINGNUMMER (UIT MELDSYSTEEM)*	gebruikelijke benaming van de afvalstoffen *MATERIAAL TYPE*	aantal/ verpakking	eural code	verw. meth.	geschatte hoeveelheid (kg)	
060033004239	GROND REINIGBAAR METALEN		17 05 04	DOS		X
						X

De begeleidingsbrief dient naar waarheid ingevuld te worden en is alleen geldig als de verplichte (donkere) velden zijn ingevuld en de handtekeningen zijn geplaatst door daartoe bevoegde personen. De donker gearceerde velden zijn soms, afhankelijk van de omstandigheden, verplicht (zie toelichting op de achterzijde dit formulier)

BEWIJSMIDDEL
VERKLARING TYPE
VERKLARING DOCUMENTNUMMER
VERKLARING ORGINISATIENAAM

Auteursrecht:
sVa / Stichting Vervoeradres,
Den Haag

Het vervoer geschiedt op de door sVa / Stichting Vervoeradres ter griffie van de arr.rechtbank te Amsterdam en Rotterdam gedeponeerde algemene voorwaarden voor het afvalstoffenvervoer over de weg, laatste versie.
Voor aansprakelijkheid vervoerder z.o.z. In de vracht is verzekering niet begrepen

AB36022717

handtekening afzender

handtekening ontdoener
HANDTEKENING TOEPASSER EIGENAAR: i.o. E. Wachsbergel

handtekening transporteur voor ontvangst der zending met gelijkgenummerde vrachtbrief

handtekening ontvanger (geadresseerde) voor goede ontvangst der zending met gelijkgenummerde vrachtbrief

Uitgave Beurtvaartadres document
088-55 22 111
522505
r.beurtvaartadres.nl

Smink
Part of Shanks Group

Making more from waste

PRINT DATUM : 03/12/2013
WEEGBON DATUM : 03/12/2013

KENTEKEN : BS-HP-49

TRANSPORTEUR : 80010035 GMB SERVICES B.V.
AANBIEDER : 10000211 GMB SERVICES BV

AFVALSTOF : 55.89 GEMENGD REINIGBAAR METALEN EURAL : 17 05 04 C
OMSCHRIJVING : DE LUENTJES CULEMBORG
HERKOMST : DE LUENTJES 2 CULEMBORG
AFVALSTROOMNR. : 0600330004239

IN : 15:26
UIT : 15:33

VOL GEWICHT : 52120 kg
LEGE GEWICHT : 19860 kg

NETTO GEWICHT : 32260 kg

VOLUME : 0.00 M3

LOKATIE : 0006R GRONDREINIGING

BEGELEIDINGSBRIEF

BEWIJS VAN ONTVANGST (B1) (retour naar ontdoener)
Te gebruiken voor afvalvervoer of
TRANSPORTEN WELKE VALLEN ONDER HET BESLUIT BODEMKWALITEIT

Smink
Part of Shanks Group

Lindeboomseweg 15
3828 NG HOOGLAND
Postbus 2527
3800 GB AMERSFOORT

T 033-455 82 82
F 033-456 26 60
E afvalverwerking@smink-groep.nl
www.smink-groep.nl

1
1 ☐ (primaire) ontdoener 2 ☐ ontvanger 3 ☐ handelaar 4 ☐ bemiddelaar
afzender GNB SERVICES BV
straat + nr DALWAGENSEWEG 51
postc. + woonpl. 4043 MT OPHEUSDEN
VIHB-nummer GLS04089VXHB

2
factuuradres
MELDER
postbus of straat + nr
postc. + woonpl.

3A
ontdoener
TOEPASSER EIGENAAR GEMEENTE CULEMBORG
straat + nr RIDDERSTRAAT 250
postc. + woonpl. 4101 BK CULEMBORG

3B
locatie van herkomst DE LOENTJES CULEMBORG
straat + nr DE LOENTJES 2
postc. + woonpl. 4101 AH CULEMBORG
datum aanvang transport 3-12-13

4A
uitbesteed vervoerder
straat + nr
postc. + woonpl.
VIHB-nummer

4B
locatie van bestemming SMINK BOSKALIS DOLMAN V.O.F.
straat + nr LINDEBOOMSEWEG 15
postc. + woonpl. 3828 NG HOOGLAND
datum ontvangst transport 3-12-13
DATUM AANVANG TOEPASSING

5
getransporteerd door: 1 ☐ afzender 2 ☐ ontdoener 3 ☐ ontvanger 4 ☐ inzamelaar 5 ☒ vervoerder 6 ☐ uitbesteed vervoerder (vak 4a)
ontv/inzam/vervoerder
TOEPASSER UITVOERDER GNB SERVICES B.V.
straat + nr DALWAGENSEWEG 51
postc. + woonpl. 4043 MT OPHEUSDEN
VIHB-nummer GLS04089VXHB
kenteken 3-BJD-49

route-inzameling ☐ ja ☒ nee
routelijst bijsluiten (zie toelichting)
inzamelaarsregeling ☐ ja ☒ nee
repeterende vrachten ☐ ja ☐ nee
zie toelichting

6

afvalstroomnummer *MELDINGNUMMER (UIT MELDSYSTEEM)*	gebruikelijke benaming van de afvalstoffen *MATERIAAL TYPE*	aantal/ verpakking	eural code	verw. meth.	geschatte hoeveelheid (kg)	gewogen hoeveelheid (kg)
[redacted]	GROND RESTIGBAAR METALEN		17 05 04 D05			32260

BEWIJSMIDDEL
VERKLARING TYPE
VERKLARING DOCUMENTNUMMER
VERKLARING ORGINISATIENAAM

Auteursrecht:
sVa / Stichting Vervoeradres,
Den Haag

Het vervoer geschiedt op de door sVa / Stichting Vervoeradres ter griffie van de arr.rechtbank te Amsterdam en Rotterdam gedeponeerde algemene voorwaarden voor het afvalstoffenvervoer over de weg, laatste versie.
Voor aansprakelijkheid vervoerder z.o.z. in de vracht is verzekering niet begrepen

AB36022717

handtekening afzender	handtekening ontdoener *HANDTEKENING TOEPASSER EIGENAAR*	handtekening transporteur voor ontvangst der zending met gelijkgenummerde vrachtbrief	handtekening ontvanger (geadresseerde) voor goede ontvangst der zending met gelijkgenummerde vrachtbrief

De begeleidingsbrief dient naar waarheid ingevuld te worden en is alleen geldig als de verplichte (donkere) velden zijn ingevuld en de handtekeningen zijn geplaatst door daartoe bevoegde personen. De donker gearceerde velden zijn soms, afhankelijk van de omstandigheden, verplicht (zie toelichting op de achterzijde van dit formulier)

Uitgave Beurtvaartadres document
088-55 22 111
5 tvaartadres.nl

BEGELEIDINGSBRIEF

INTERNE COPIE (D) / EXTRA BEWIJS VAN ONTVANGST (B2) (voor ontdoener)
Te gebruiken voor afvalvervoer of
TRANSPORTEN WELKE VALLEN ONDER HET BESLUIT BODEMKWALITEIT

8i

Smink
Part of Shanks Group

Lindeboomseweg 15
3828 NG HOOGLAND
Postbus 2527
3800 GB AMERSFOORT

T 033-455 82 82
F 033-456 26 60
E afvalverwerking@smink-groep.nl
www.smink-groep.nl

1

1 [X] (primaire) ontdoener 2 [ ] ontvanger 3 [ ] handelaar 4 [ ] bemiddelaar

afzender GMB SERVICES BV
straat + nr DALWAGENSEWEG 51
postc. + woonpl. 4043 MT OPHEUSDEN
VIHB-nummer GL504089VXHB

2

factuuradres
MELDER
postbus of straat + nr
postc. + woonpl.

3A

ontdoener
TOEPASSER EIGENAAR GEMEENTE CULEMBORG
straat + nr RIDDERSTRAAT 250
postc. + woonpl. 4101 BK CULEMBORG

3B

locatie van herkomst DE LOENTJES CULEMBORG
straat + nr DE LOENTJES 2
postc. + woonpl. 4101 AH CULEMBORG
datum aanvang transport

4A

uitbesteed vervoerder Smink
straat + nr Hoogland.
postc. + woonpl.
VIHB-nummer

4B

locatie van bestemming SMINK BOSKALIS DOLMAN V.O.F
straat + nr LINDEBOOMSEWEG 15
postc. + woonpl. 3828 NG HOOGLAND
datum ontvangst transport 3-12-2013
DATUM AANVANG TOEPASSING

5

getransporteerd door: 1 [ ] afzender 2 [ ] ontdoener 3 [ ] ontvanger 4 [ ] inzamelaar 5 [X] vervoerder 6 [ ] uitbesteed vervoerder (vak 4a)

ontv/inzam/vervoerder
TOEPASSER UITVOERDER GMB SERVICES B.V.
straat + nr DALWAGENSEWEG 51
postc. + woonpl. 4043 MT OPHEUSDEN

VIHB-nummer GL504089VXHB
kenteken 55BBF9

route-inzameling [ ] ja [X] nee
routelijst bijsluiten (zie toelichting)
inzamelaarsregeling [ ] ja [X] nee
repeterende vrachten [ ] ja [ ] nee
zie toelichting

6

afvalstroomnummer *MELDINGNUMMER (UIT MELOSYSTEEM)*	gebruikelijke benaming van de afvalstoffen *MATERIAAL TYPE*	aantal/ verpakking	eural code	verw. meth.	geschatte hoeveelheid (kg)	
060033004239	GROND REINIGBAAR METALEN		17 05 04	D05		X
						X

BEWIJSMIDDEL
VERKLARING TYPE
VERKLARING DOCUMENTNUMMER
VERKLARING ORGANISATIENAAM

Auteursrecht: sVa / Stichting Vervoeradres, Den Haag

Het vervoer geschiedt op de door sVa / Stichting Vervoeradres ter griffie van de arr.rechtbank te Amsterdam en Rotterdam gedeponeerde algemene voorwaarden voor het afvalstoffenvervoer over de weg, laatste versie.
Voor aansprakelijkheid vervoerder z.o.z.

In de vracht is verzekering niet begrepen

AB36022716

handtekening afzender	handtekening ontdoener *HANDTEKENING TOEPASSER EIGENAAR*	handtekening transporteur voor ontvangst der zending met gelijkgenummerde vrachtbrief	handtekening ontvanger (geadresseerde) voor goede ontvangst der zending met gelijkgenummerde vrachtbrief
	i.o. E. Wechsler		

De begeleidingsbrief dient naar waarheid ingevuld te worden en is alleen geldig als de verplichte (donkere) velden zijn ingevuld en de handtekeningen zijn geplaatst door zijn soms, afhankelijk van de omstandigheden, verplicht (zie toelichting op de achterzijde van dit formulier) daartoe bevoegde personen. De donker gearceerde velden

Uitgave Beurtvaartadres document
088-55 22 111
www.beurtvaartadres.nl 22505

Smink
Part of Shanks Group

Making more from waste

PRINT DATUM : 03/12/2013
WEEGBON DATUM : 03/12/2013

KENTEKEN : 55-BBF-9

TRANSPORTEUR : 81010004 SMINK HANDELS & ANN. BEDR. BV
AANBIEDER : 10000211 GMB SERVICES BV

AFVALSTOF : 55.29 GROND REINIGBAAR METALEN EURAL : 17 05 04 C
OMSCHRIJVING : DE LOENTJES CULEMBORG
HERKOMST : DE LOENTJES 2 CULEMBORG
AFVALSTROOMNR. : 060023004239

IN : 15:05 VOL GEWICHT : 55680 kg VOLUME : 0.00 M3
UIT : LEEG GEWICHT : 18680 kg

NETTO GEWICHT : 37000 kg

LOKATIE : 0006R BRONREINIGING

BEGELEIDINGSBRIEF

BEWIJS VAN ONTVANGST (B1) (retour naar ontdoener)
Te gebruiken voor afvalvervoer of
TRANSPORTEN WELKE VALLEN ONDER HET BESLUIT BODEMKWALITEIT

Smink
Part of Shanks Group

Lindeboomseweg 15
3828 NG HOOGLAND
Postbus 2527
3800 GB AMERSFOORT

T 033-455 82 82
F 033-456 26 60
E afvalverwerking@smink-groep.nl
www.smink-groep.nl

1

1 ☐ (primaire) ontdoener 2 ☐ ontvanger 3 ☐ handelaar 4 ☐ bemiddelaar

afzender GMB SERVICES BV
straat + nr DALWAGENSWEG 51
postc. + woonpl. 4043 MT OPHEUSDEN
VIHB-nummer GL5040089VXHB

2

factuuradres
MELDER
postbus of straat + nr
postc. + woonpl.

3A

ontdoener
TOEPASSER EIGENAAR GEMEENTE CULEMBORG
straat + nr RIDDERSTRAAT 250
postc. + woonpl. 4101 BK CULEMBORG

3B

locatie van herkomst DE LOENTJES CULEMBORG
straat + nr DE LOENTJES 2
postc. + woonpl. 4101 AH CULEMBORG
datum aanvang transport

4A

uitbesteed vervoerder
straat + nr
postc. + woonpl.
VIHB-nummer

4B

locatie van bestemming SMINK BOSKALIS DOLMAN V.O.F.
straat + nr LINDEBOOMSEWEG 15
postc. + woonpl. 3828 NE HOOGLAND
datum ontvangst transport
DATUM AANVANG TOEPASSING

5

getransporteerd door: 1 ☐ afzender 2 ☐ ontdoener 3 ☐ ontvanger 4 ☐ inzamelaar 5 ☒ vervoerder 6 ☐ uitbesteed vervoerder (vak 4a)

ontv/inzam/vervoerder
TOEPASSER UITVOERDER GMB SERVICES B.V.
straat + nr DALWAGENSWEG 51
postc. + woonpl. 4043 MT OPHEUSDEN

VIHB-nummer GL5040089VXHB
kenteken

route-inzameling ☐ ja ☒ nee
routelijst bijsluiten (zie toelichting)
inzamelaarsregeling ☐ ja ☒ nee
repeterende vrachten ☐ ja ☐ nee
zie toelichting

6

afvalstroomnummer *MELDINGNUMMER (UIT MELDSYSTEEM)*	gebruikelijke benaming van de afvalstoffen *MATERIAAL TYPE*	aantal/ verpakking	eural code	verw. meth.	geschatte hoeveelheid (kg)	gewogen hoeveelheid (kg)
0000000000000000	GROND REINIGBAAR METALEN		17 05 04 B05		30000	

BEWIJSMIDDEL
VERKLARING TYPE
VERKLARING DOCUMENTNUMMER
VERKLARING ORGINISATIENAAM

Auteursrecht:
sVa / Stichting Vervoeradres,
Den Haag

Het vervoer geschiedt op de door sVa / Stichting Vervoeradres ter griffie van de arr.rechtbank te Amsterdam en Rotterdam gedeponeerde algemene voorwaarden voor het afvalstoffenvervoer over de weg, laatste versie.
Voor aansprakelijkheid vervoerder z.o.z. in de vracht is verzekering niet begrepen

AB36022716

handtekening afzender	handtekening ontdoener *HANDTEKENING TOEPASSER EIGENAAR*	handtekening transporteur voor ontvangst der zending met gelijkgenummerde vrachtbrief	handtekening ontvanger (geadresseerde) voor goede ontvangst der zending met gelijkgenummerde vrachtbrief
	i.o. E. Wechgelaar		

De begeleidingsbrief dient naar waarheid ingevuld te worden en is alleen geldig als de verplichte (donkere) velden zijn ingevuld en de handtekeningen zijn geplaatst door daartoe gemachtigde personen. De donker gearceerde velden zijn soms, afhankelijk van de omstandigheden, verplicht (zie toelichting op de achterzijde van dit formulier)

document
Uitgave Beurtvaartadres 088-55 22 111
522505 w.beurtvaartadres.nl

80

BEGELEIDINGSBRIEF

INTERNE COPIE (D) / EXTRA BEWIJS VAN ONTVANGST (B2) (voor ontdoener)
Te gebruiken voor afvalvervoer of
TRANSPORTEN WELKE VALLEN ONDER HET BESLUIT BODEMKWALITEIT

Smink
Part of Shanks Group

Lindeboomseweg 15
3828 NG HOOGLAND
Postbus 2527
3800 GB AMERSFOORT

T 033-455 82 82
F 033-456 26 60
E afvalverwerking@smink-groep.nl
www.smink-groep.nl

1

1 [X] (primaire) ontdoener 2 [ ] ontvanger 3 [ ] handelaar 4 [ ] bemiddelaar

afzender: GMB SERVICES BV
straat + nr: DALWAGENSEWEG 51
postc. + woonpl.: 4043 MT OPHEUSDEN
VIHB-nummer: GL504089VXHB

2

factuuradres
MELDER
postbus of straat + nr
postc. + woonpl.

3A

ontdoener
TOEPASSER EIGENAAR: GEMEENTE CULEMBORG
straat + nr: RIDDERSTRAAT 250
postc. + woonpl.: 4101 BK CULEMBORG

3B

locatie van herkomst: DE LOENTJES CULEMBORG
straat + nr: DE LOENTJES 2
postc. + woonpl.: 4101 AH CULEMBORG
datum aanvang transport: 3-12-13

4A

uitbesteed vervoerder: Jacobs Poederpoot 4
straat + nr: 6687 CN Angeren
postc. + woonpl.:
VIHB-nummer: GL504933VXXX

4B

locatie van bestemming: SMINK BOSKALIS DOLMAN V.O.F
straat + nr: LINDEBOOMSEWEG 15
postc. + woonpl.: 3828 NG HOOGLAND
datum ontvangst transport
DATUM AANVANG TOEPASSING: 3-12-13

5

getransporteerd door: 1 [ ] afzender 2 [ ] ontdoener 3 [ ] ontvanger 4 [ ] inzamelaar 5 [X] vervoerder 6 [ ] uitbesteed vervoerder (vnk 4a)

ontv/inzam/vervoerder
TOEPASSER UITVOERDER: GMB SERVICES B.V.
straat + nr: DALWAGENSEWEG 51
postc. + woonpl.: 4043 MT OPHEUSDEN

VIHB-nummer: GL504089VXHB
kenteken: BS-HP-49

route-inzameling [ ] ja [X] nee
routelijst bijsluiten (zie toelichting)
inzamelaarsregeling [ ] ja [X] nee
repeterende vrachten [ ] ja [ ] nee
zie toelichting

6

afvalstroomnummer *MELDINGNUMMER (UIT MELOSYSTEEM)*	gebruikelijke benaming van de afvalstoffen *MATERIAAL TYPE*	aantal/ verpakking	eural code	verw. meth.	geschatte hoeveelheid (kg)	
060033004239	GROND REINIGBAAR METALEN		17 05 04	D05		X
						X

BEWIJSMIDDEL
VERKLARING TYPE
VERKLARING DOCUMENTNUMMER
VERKLARING ORGINISATIENAAM

Auteursrecht:
sVa / Stichting Vervoeradres,
Den Haag

Het vervoer geschiedt op de door sVa / Stichting Vervoeradres ter griffie van de arr.rechtbank te Amsterdam en Rotterdam gedeponeerde algemene voorwaarden voor het afvalstoffenvervoer over de weg, laatste versie.
Voor aansprakelijkheid vervoerder z.o.z.
In de vracht is verzekering niet begrepen

AB36022715

handtekening afzender	handtekening ontdoener *HANDTEKENING TOEPASSER EIGENAAR*	handtekening transporteur voor ontvangst der zending met gelijkgenummerde vrachtbrief	handtekening ontvanger (geadresseerde) voor goede ontvangst der zending met gelijkgenummerde vrachtbrief
	i.o. F. Wechstapel		

De begeleidingsbrief dient naar waarheid ingevuld te worden en is alleen geldig als de verplichte (donkere) velden zijn ingevuld en de handtekeningen zijn geplaatst door daartoe bevoegde personen. De donker gearceerde velden zijn soms, afhankelijk van de omstandigheden, verplicht (zie toelichting op de achterzijde van dit formulier)

Uitgave Beurtvaartadres document
088-55 22 111
522505
w.beurtvaartadres.nl

Smink
Part of Shanks Group

Making more from waste

PRINT DATUM : 03/12/2013
WEEGBON DATUM : 03/12/2013

KENTEKEN : BG-HD-49

TRANSPORTEUR : 80010059 GMB SERVICES B.V.
AANBIEDER : 10000211 GMB SERVICES BV

AFVALSTOF : 55.29 GROND REINIGBAAR METALEN EURAL : 17 05 04 C
OMSCHRIJVING : DE LOENTJES CULEMBORG
HERKOMST : DE LOENTJES 2 CULEMBORG
AFVALSTROOMNR. : 060033004259

IN : 12:23
UIT : 12:30

VOL GEWICHT : 52700 kg
LEEG GEWICHT : 19960 kg
NETTO GEWICHT : 32880 kg

VOLUME : 0.00 M3

LOKATIE : 0008R GRONDREINIGING

BEGELEIDINGSBRIEF

BEWIJS VAN ONTVANGST (B1) (retour naar ontdoener)
Te gebruiken voor afvalvervoer of
TRANSPORTEN WELKE VALLEN ONDER HET BESLUIT BODEMKWALITEIT

Smink
Part of Shanks Group

Lindeboomseweg 15
3828 NG HOOGLAND
Postbus 2527
3800 GB AMERSFOORT

T 033-455 82 82
F 033-456 26 60
E afvalverwerking@smink-groep.nl
www.smink-groep.nl

1
1 ☐ (primaire) ontdoener 2 ☐ ontvanger 3 ☐ handelaar 4 ☐ bemiddelaar
afzender OMB SERVICES BV
straat + nr DALWAGENSEWEG 51
postc. + woonpl. 4043 MT OPHEUSDEN
VIHB-nummer GLS046B9VXHB

2
factuuradres
MELDER
postbus of straat + nr
postc. + woonpl.

3A
ontdoener
TOEPASSER EIGENAAR GEMEENTE CULEMBORG
straat + nr RIDDERSTRAAT 250
postc. + woonpl. 4101 BK CULEMBORG

3B
locatie van herkomst DE LOENTJES CULEMBORG
straat + nr DE LOENTJES 2
postc. + woonpl. 4101 AH CULEMBORG
datum aanvang transport 3-12-13

4A
uitbesteed vervoerder
straat + nr
postc. + woonpl.
VIHB-nummer

4B
locatie van bestemming SMINK BOSKALIS DOLMAN V.O.F
straat + nr LINDEBOOMSEWEG 15
postc. + woonpl. 3828 NG HOOGLAND
datum ontvangst transport
DATUM AANVANG TOEPASSING 3-12-13

5
getransporteerd door: 1 ☐ afzender 2 ☐ ontdoener 3 ☐ ontvanger 4 ☐ inzamelaar 5 ☒ vervoerder 6 ☐ uitbesteed vervoerder (vak 4a)
ontv/inzam/vervoerder
TOEPASSER UITVOERDER OMB SERVICES B.V.
straat + nr DALWAGENSEWEG 51
postc. + woonpl. 4043 MT OPHEUSDEN
VIHB-nummer GLS046B9VXHB
kenteken

route-inzameling ☐ ja ☒ nee
routelijst bijsluiten (zie toelichting)
inzamelaarsregeling ☐ ja ☒ nee
repeterende vrachten ☐ ja ☐ nee
zie toelichting

6

afvalstroomnummer *MELDINGNUMMER (UIT MELDSYSTEEM)*	gebruikelijke benaming van de afvalstoffen *MATERIAAL TYPE*	aantal/ verpakking	eural code	verw. meth.	geschatte hoeveelheid (kg)	gewogen hoeveelheid (kg)
9000000004859	GROND REINIGBAAR METALEN		17 05 04 B05			3880

De begeleidingsbrief dient naar waarheid ingevuld te worden en is alleen geldig als de verplichte (donkere) velden zijn ingevuld en de handtekeningen zijn geplaatst door daartoe bevoegde personen. De donker gearceerde velden zijn soms, afhankelijk van de omstandigheden, verplicht (zie toelichting op de achterzijde van dit formulier)

BEWIJSMIDDEL
VERKLARING TYPE
VERKLARING DOCUMENTNUMMER
VERKLARING ORGINISATIENAAM

Auteursrecht:
sVa / Stichting Vervoeradres,
Den Haag

Het vervoer geschiedt op de door sVa / Stichting Vervoeradres ter griffie van de arr.rechtbank te Amsterdam en Rotterdam gedeponeerde algemene voorwaarden voor het afvalstoffenvervoer over de weg, laatste versie.
Voor aansprakelijkheid vervoerder z.o.z. In de vracht is verzekering niet begrepen

AB36022715

handtekening afzender	handtekening ontdoener *HANDTEKENING TOEPASSER EIGENAAR*	handtekening transporteur voor ontvangst der zending met gelijkgenummerde vrachtbrief	handtekening ontvanger (geadresseerde) voor goede ontvangst der zending met gelijkgenummerde vrachtbrief

Uitgave Beurtvaartadres 088-55 22 111
document
2505
beurtvaartadres.nl

79

BEGELEIDINGSBRIEF

INTERNE COPIE (D) / EXTRA BEWIJS VAN ONTVANGST (B2) (voor ontdoener)
Te gebruiken voor afvalvervoer of
TRANSPORTEN WELKE VALLEN ONDER HET BESLUIT BODEMKWALITEIT

Smink
Part of Shanks Group

Lindeboomseweg 15
3828 NG HOOGLAND
Postbus 2527
3800 GB AMERSFOORT

T 033-455 82 82
F 033-456 26 60
E afvalverwerking@smink-groep.nl
www.smink-groep.nl

1

1 [X] (primaire) ontdoener 2 [ ] ontvanger 3 [ ] handelaar 4 [ ] bemiddelaar

afzender GMB SERVICES BV
straat + nr DALWAGENSEWEG 51
postc. + woonpl. 4043 MT OPHEUSDEN
VIHB-nummer GL504089VXHB

2

factuuradres
MELDER
postbus of straat + nr
postc. + woonpl.

3A

ontdoener
TOEPASSER EIGENAAR GEMEENTE CULEMBORG
straat + nr RIDDERSTRAAT 250
postc. + woonpl. 4101 BK CULEMBORG

3B

locatie van herkomst DE LOENTJES CULEMBORG
straat + nr DE LOENTJES 2
postc. + woonpl. 4101 AH CULEMBORG
datum aanvang transport

4A

uitbesteed vervoerder Smink
straat + nr
postc. + woonpl. Hoogland
VIHB-nummer

4B

locatie van bestemming SMINK BOSKALIS DOLMAN V.O.F
straat + nr LINDEBOOMSEWEG 15
postc. + woonpl. 3828 NG HOOGLAND
datum ontvangst transport 3-12-2017
DATUM AANVANG TOEPASSING

5

getransporteerd door: 1 [ ] afzender 2 [ ] ontdoener 3 [ ] ontvanger 4 [ ] inzamelaar 5 [X] vervoerder 6 [ ] uitbesteed vervoerder (vak 4a)

ontv/inzam/vervoerder
TOEPASSER UITVOERDER GMB SERVICES B.V.
straat + nr DALWAGENSEWEG 51
postc. + woonpl. 4043 MT OPHEUSDEN

VIHB-nummer GL504089VXHB
kenteken 55 RBF 9

route-inzameling [ ] ja [X] nee
routelijst bijsluiten (zie toelichting)
inzamelaarsregeling [ ] ja [X] nee
repeterende vrachten [ ] ja [ ] nee
zie toelichting

6

afvalstroomnummer *MELDINGNUMMER (UIT MELDSYSTEEM)*	gebruikelijke benaming van de afvalstoffen *MATERIAAL TYPE*	aantal/ verpakking	eural code	verw. meth.	geschatte hoeveelheid (kg)	
060033004239	GROND REINIGBAAR METALEN		17 05 04	D05		X
						X

BEWIJSMIDDEL
VERKLARING TYPE
VERKLARING DOCUMENTNUMMER
VERKLARING ORGANISATIENAAM

Auteursrecht:
sVa / Stichting Vervoeradres,
Den Haag

Het vervoer geschiedt op de door sVa / Stichting Vervoeradres ter griffie van de arr.rechtbank te Amsterdam en Rotterdam gedeponeerde algemene voorwaarden voor het afvalstoffenvervoer over de weg, laatste versie.
Voor aansprakelijkheid vervoerder z.o.z. In de vracht is verzekering niet begrepen

AB3602271 4

handtekening afzender	handtekening ontdoener *HANDTEKENING TOEPASSER EIGENAAR*	handtekening transporteur voor ontvangst der zending met gelijkgenummerde vrachtbrief	handtekening ontvanger (geadresseerde) voor goede ontvangst der zending met gelijkgenummerde vrachtbrief
	i.o. E. Wechsler		

De begeleidingsbrief dient naar waarheid ingevuld te worden en is alleen geldig als de verplichte (donkere) velden zijn ingevuld en de handtekeningen zijn geplaatst door daartoe gemachtigde personen. De donker gearceerde velden zijn soms, afhankelijk van de omstandigheden, verplicht (zie toelichting op de achterzijde van dit formulier)

Uitgave Beurtvaartadres document
088-55 22 111
www.beurtvaartadres.nl 522505

Smink
Part of Shanks Group

Making more from waste

PRINT DATUM : 03/12/2013
WEEGBON DATUM : 03/12/2013

KENTEKEN : 55-BBF-9

TRANSPORTEUR : 81010004 SMINK HANDELS & DIEN. BEDR. BV
AANBIEDER : 10000211 GMD SERVICES BV

AFVALSTOF : 55.29 GROND REINIGBAAR METALEN EURAL : 17 05 04 C
OMSCHRIJVING : DE LOENTJES CULEMBORG
HERKOMST : DE LOENTJES 2 CULEMBORG
AFVALSTROOMNR. : 0600830004239

IN : 11:59
UIT :

VOL GEWICHT : 51860 kg
LEEG GEWICHT : 18680 kg
NETTO GEWICHT : 33180 kg

VOLUME : 0.00 M3

LOKATIE : 0006R GRONDREINIGING

BEGELEIDINGSBRIEF

BEWIJS VAN ONTVANGST (B1) (retour naar ontdoener)
Te gebruiken voor afvalvervoer of
TRANSPORTEN WELKE VALLEN ONDER HET BESLUIT BODEMKWALITEIT

Smink
Part of Shanks Group

Lindeboomseweg 15
3828 NG HOOGLAND
Postbus 2527
3800 GB AMERSFOORT

T 033-455 82 82
F 033-456 26 60
E afvalverwerking@smink-groep.nl
www.smink-groep.nl

1

1 ☒ (primaire) ontdoener 2 ☐ ontvanger 3 ☐ handelaar 4 ☐ bemiddelaar

afzender GMB SERVICES BV
straat + nr DALWAGENSEWEG 51
postc. + woonpl. 4043 MT OPHEUSDEN
VIHB-nummer GL5046089YXHB

2

factuuradres
MELDER
postbus of straat + nr
postc. + woonpl.

3A

ontdoener
TOEPASSER EIGENAAR GEMEENTE CULEMBORG
straat + nr RIDDERSTRAAT 250
postc. + woonpl. 4101 DK CULEMBORG

3B

locatie van herkomst DE LOENTJES CULEMBORG
straat + nr DE LOENTJES 2
postc. + woonpl. 4101 AH CULEMBORG
datum aanvang transport

4A

uitbesteed vervoerder
straat + nr
postc. + woonpl.
VIHB-nummer

4B

locatie van bestemming SMINK BOSKALIS DOLMAN V.O.F.
straat + nr LINDEBOOMSEWEG 15
postc. + woonpl. 3828 NG HOOGLAND
datum ontvangst transport
DATUM AANVANG TOEPASSING 10 2 20

5

getransporteerd door: 1 ☐ afzender 2 ☐ ontdoener 3 ☐ ontvanger 4 ☐ inzamelaar 5 ☒ vervoerder 6 ☐ uitbesteed vervoerder (vak 4a)

ontv/inzam/vervoerder
TOEPASSER UITVOERDER GMB SERVICES B.V.
straat + nr DALWAGENSEWEG 51
postc. + woonpl. 4043 MT OPHEUSDEN

VIHB-nummer GL5046089YXHB
kenteken

route-inzameling ☐ ja ☒ nee
routelijst bijsluiten (zie toelichting)
inzamelaarsregeling ☐ ja ☒ nee
repeterende vrachten ☐ ja ☐ nee
zie toelichting

6

afvalstroomnummer *MELDINGNUMMER (UIT MELOSYSTEEM)*	gebruikelijke benaming van de afvalstoffen *MATERIAAL TYPE*	aantal/ verpakking	eural code	verw. meth.	geschatte hoeveelheid (kg)	gewogen hoeveelheid (kg)
0506033604425	GROND REINIGBAAR METALEN		17 05 04 B05		55/60	

BEWIJSMIDDEL
VERKLARING TYPE
VERKLARING DOCUMENTNUMMER
VERKLARING ORGINISATIENAAM

Auteursrecht:
sVa / Stichting Vervoeradres,
Den Haag

Het vervoer geschiedt op de door sVa / Stichting Vervoeradres ter griffie van de arr.rechtbank te Amsterdam en Rotterdam gedeponeerde algemene voorwaarden voor het afvalstoffenvervoer over de weg, laatste versie.
Voor aansprakelijkheid vervoerder z.o.z. In de vracht is verzekering niet begrepen

AB36022714

handtekening afzender	handtekening ontdoener *HANDTEKENING TOEPASSER EIGENAAR*	handtekening transporteur voor ontvangst der zending met gelijkgenummerde vrachtbrief	handtekening ontvanger (geadresseerde) voor goede ontvangst der zending met gelijkgenummerde vrachtbrief
	E. Wechgelaer		

De begeleidingsbrief dient naar waarheid ingevuld te worden en is alleen geldig als de verplichte (donkere) velden zijn ingevuld en de handtekeningen zijn geplaatst door zijn soms, afhankelijk van de omstandigheden, verplicht (zie toelichting op de achterzijde van dit formulier) daartoe gerechtigde personen. De donker gearceerde velden

Uitgave Beurtvaartadres 088-55 22 111
beurtvaartadres.nl 22505

document

BEGELEIDINGSBRIEF

INTERNE COPIE (D) / EXTRA BEWIJS VAN ONTVANGST (B2) (voor ontdoener)
Te gebruiken voor afvalvervoer of
TRANSPORTEN WELKE VALLEN ONDER HET BESLUIT BODEMKWALITEIT

708

Smink
Part of Shanks Group

Lindeboomseweg 15
3828 NG HOOGLAND
Postbus 2527
3800 GB AMERSFOORT

T 033-455 82 82
F 033-456 26 60
E afvalverwerking@smink-groep.nl
www.smink-groep.nl

1

1 [X] (primaire) ontdoener 2 [ ] ontvanger 3 [ ] handelaar 4 [ ] bemiddelaar

afzender GMB SERVICES BV
straat + nr DALWAGENSEWEG 51
postc. + woonpl. 4043 MT OPHEUSDEN
VIHB-nummer GL504089VXHB

2

factuuradres
MELDER
postbus of straat + nr
postc. + woonpl.

3A

ontdoener
TOEPASSER EIGENAAR GEMEENTE CULEMBORG
straat + nr RIDDERSTRAAT 250
postc. + woonpl. 4101 BK CULEMBORG

3B

locatie van herkomst DE LOENTJES CULEMBORG
straat + nr DE LOENTJES 2
postc. + woonpl. 4101 AH CULEMBORG
datum aanvang transport 5-12-13

4A

uitbesteed vervoerder recycling Poederoijen B.V.
straat + nr Ridderspoor 14
postc. + woonpl. 5145 NH Waalwijk
VIHB-nummer GL501433117XL

4B

locatie van bestemming SMINK BOSKALIS DOLMAN V.O.F
straat + nr LINDEBOOMSEWEG 15
postc. + woonpl. 3828 NG HOOGLAND
datum ontvangst transport 3-12-13
DATUM AANVANG TOEPASSING

5

getransporteerd door: 1 [ ] afzender 2 [ ] ontdoener 3 [ ] ontvanger 4 [ ] inzamelaar 5 [X] vervoerder 6 [ ] uitbesteed vervoerder (vak 4a)

ontv/inzam/vervoerder
TOEPASSER UITVOERDER GMB SERVICES B.V.
straat + nr DALWAGENSEWEG 51
postc. + woonpl. 4043 MT OPHEUSDEN

VIHB-nummer GL504089VXHB
kenteken 55-HP-49

route-inzameling [ ] ja [X] nee
routelijst bijsluiten (zie toelichting)
inzamelaarsregeling [ ] ja [X] nee
repeterende vrachten [ ] ja [ ] nee
zie toelichting

6

afvalstroomnummer *MELDINGNUMMER (UIT MELDSYSTEEM)*	gebruikelijke benaming van de afvalstoffen *MATERIAAL TYPE*	aantal/ verpakking	eural code	verw. meth.	geschatte hoeveelheid (kg)	
060033004239	GROND REINIGBAAR METALEN		17 05 04	D05		X
						X

BEWIJSMIDDEL
VERKLARING TYPE
VERKLARING DOCUMENTNUMMER
VERKLARING ORGINISATIENAAM

Auteursrecht: sVa / Stichting Vervoeradres, Den Haag

Het vervoer geschiedt op de door sVa / Stichting Vervoeradres ter griffie van de arr.rechtbank te Amsterdam en Rotterdam gedeponeerde algemene voorwaarden voor het afvalstoffenvervoer over de weg, laatste versie.
Voor aansprakelijkheid vervoerder z.o.z. In de vracht is verzekering niet begrepen

AB36022713

handtekening afzender	handtekening ontdoener *HANDTEKENING TOEPASSER EIGENAAR*	handtekening transporteur voor ontvangst der zending met gelijkgenummerde vrachtbrief	handtekening ontvanger (geadresseerde) voor goede ontvangst der zending met gelijkgenummerde vrachtbrief
	i.o. E. Wechgelaer		

De begeleidingsbrief dient naar waarheid ingevuld te worden en is alleen geldig als de verplichte (donkere) velden zijn ingevuld en de handtekeningen zijn geplaatst door daartoe gegede personen. De donker gearceerde velden zijn soms, afhankelijk van de omstandigheden, verplicht (zie toelichting op de achterzijde van dit formulier)

Uitgave Beurtvaartadres document
088-55 22 111
t. 522505
www.beurtvaartadres.nl

Smink
Part of Shanks Group

Making more from waste

PRINT DATUM : 03/12/2013
WEEGBON DATUM : 03/12/2013

KENTEKEN : BS-HP-49

TRANSPORTEUR : 80010099 BMB SERVICES B.V.
AANBIEDER : 1000211 BMB SERVICES BV

AFVALSTOF : 55.23 GROND REINIGBAAR METALEN EURAL : 17 05 04 C
OMSCHRIJVING : DE LOENTJES CULEMBORG
HERKOMST : DE LOENTJES 2 CULEMBORG
AFVALSTROOMNR. : 060033004239

IN : 10:00 VOL GEWICHT : 54440 kg VOLUME : 0.00 M3
UIT : 10:05 LEEG GEWICHT : 19940 kg

NETTO GEWICHT : 34500 kg

LOKATIE : 0006R GRONDREINIGING

BEGELEIDINGSBRIEF

BEWIJS VAN ONTVANGST (B1) (retour naar ontdoener)
Te gebruiken voor afvalvervoer of
TRANSPORTEN WELKE VALLEN ONDER HET BESLUIT BODEMKWALITEIT

Smink
Part of Shanks Group

Lindeboomseweg 15
3828 NG HOOGLAND
Postbus 2527
3800 GB AMERSFOORT

T 033-455 82 82
F 033-456 26 60
E afvalverwerking@smink-groep.nl
www.smink-groep.nl

78

1
1 ☒ (primaire) ontdoener 2 ☐ ontvanger 3 ☐ handelaar 4 ☐ bemiddelaar
afzender: GMB SERVICES BV
straat + nr: DALWAGENSEWEG 51
postc. + woonpl.: 4043 MT OPHEUSDEN
VIHB-nummer: GLS040689VXHB

2
factuuradres
MELDER
postbus of straat + nr:
postc. + woonpl.:

3A
ontdoener
TOEPASSER EIGENAAR: GEMEENTE CULEMBORG
straat + nr: RIDDERSTRAAT 250
postc. + woonpl.: 4101 BK CULEMBORG

3B
locatie van herkomst: DE LOENTJES CULEMBORG
straat + nr: DE LOENTJES 2
postc. + woonpl.: 4101 AH CULEMBORG
datum aanvang transport: 3-12-13

4A
uitbesteed vervoerder:
straat + nr:
postc. + woonpl.:
VIHB-nummer:

4B
locatie van bestemming: SMINK BOSKALIS DOLMAN V.O.F.
straat + nr: LINDEBOOMSEWEG 15
postc. + woonpl.: 3828 NG HOOGLAND
datum ontvangst transport
DATUM AANVANG TOEPASSING: 3-12-13

5
getransporteerd door: 1 ☐ afzender 2 ☐ ontdoener 3 ☐ ontvanger 4 ☐ inzamelaar 5 ☒ vervoerder 6 ☐ uitbesteed vervoerder (vak 4a)
ontv/inzam/vervoerder
TOEPASSER UITVOERDER: GMB SERVICES B.V.
straat + nr: DALWAGENSEWEG 51
postc. + woonpl.: 4043 MT OPHEUSDEN
VIHB-nummer: GLS040689VXHB
kenteken: 15-Fm-69
route-inzameling ☐ ja ☒ nee
routelijst bijsluiten (zie toelichting)
inzamelaarsregeling ☐ ja ☐ nee
repeterende vrachten ☐ ja ☐ nee
zie toelichting

6

afvalstroomnummer *MELDINGNUMMER (UIT MELOSYSTEEM)*	gebruikelijke benaming van de afvalstoffen *MATERIAAL TYPE*	aantal/ verpakking	eural code	verw. meth.	geschatte hoeveelheid (kg)	gewogen hoeveelheid (kg)
0606061004120	GROND REINIGBAAR METALEN		17 05 04 B05			
					34300	

De begeleidingsbrief dient naar waarheid ingevuld te worden en is alleen geldig als de verplichte (donkere) velden zijn ingevuld en de handtekeningen zijn geplaatst door daartoe gerechtigde personen. De donker gearceerde velden zijn soms, afhankelijk van de omstandigheden, verplicht (zie toelichting op de achterzijde van dit formulier)

Uitgave Beurtvaartadres document
088-55 22 111
www.beurtvaartadres.nl 522505

BEWIJSMIDDEL
VERKLARING TYPE
VERKLARING DOCUMENTNUMMER
VERKLARING ORGANISATIENAAM

Auteursrecht:
sVa / Stichting Vervoeradres,
Den Haag

Het vervoer geschiedt op de door sVa / Stichting Vervoeradres ter griffie van de arr.rechtbank te Amsterdam en Rotterdam gedeponeerde algemene voorwaarden voor het afvalstoffenvervoer over de weg, laatste versie.
Voor aansprakelijkheid vervoerder z.o.z.
In de vracht is verzekering niet begrepen

AB36022713

handtekening afzender

handtekening ontdoener
HANDTEKENING TOEPASSER EIGENAAR

handtekening transporteur voor ontvangst der zending met gelijkgenummerde vrachtbrief

handtekening ontvanger (geadresseerde) voor goede ontvangst der zending met gelijkgenummerde vrachtbrief

BEGELEIDINGSBRIEF

INTERNE COPIE (D) / EXTRA BEWIJS VAN ONTVANGST (B2) (voor ontdoener)
Te gebruiken voor afvalvervoer of
TRANSPORTEN WELKE VALLEN ONDER HET BESLUIT BODEMKWALITEIT

77

Smink
Part of Shanks Group

Lindeboomseweg 15
3828 NG HOOGLAND
Postbus 2527
3800 GB AMERSFOORT

T 033-455 82 82
F 033-456 26 60
E afvalverwerking@smink-groep.nl
www.smink-groep.nl

1

1 [X] (primaire) ontdoener 2 [ ] ontvanger 3 [ ] handelaar 4 [ ] bemiddelaar

afzender GMB SERVICES BV
straat + nr DALWAGENSEWEG 51
postc. + woonpl. 4043 MT OPHEUSDEN
VIHB-nummer GL504089VXHB

2

factuuradres
MELDER
postbus of straat + nr
postc. + woonpl.

3A

ontdoener
TOEPASSER EIGENAAR GEMEENTE CULEMBORG
straat + nr RIDDERSTRAAT 250
postc. + woonpl. 4101 BK CULEMBORG

3B

locatie van herkomst DE LOENTJES CULEMBORG
straat + nr DE LOENTJES 2
postc. + woonpl. 4101 AH CULEMBORG
datum aanvang transport

4A

uitbesteed vervoerder Smink
straat + nr
postc. + woonpl. Hoogland
VIHB-nummer

4B

locatie van bestemming SMINK BOSKALIS DOLMAN V.O.F
straat + nr LINDEBOOMSEWEG 15
postc. + woonpl. 3828 NG HOOGLAND
datum ontvangst transport 3-12-2013
DATUM AANVANG TOEPASSING

5

getransporteerd door: 1 [ ] afzender 2 [ ] ontdoener 3 [ ] ontvanger 4 [ ] inzamelaar 5 [X] vervoerder 6 [ ] uitbesteed vervoerder (vak 4a)

ontv/inzam/vervoerder
TOEPASSER UITVOERDER GMB SERVICES B.V.
straat + nr DALWAGENSEWEG 51
postc. + woonpl. 4043 MT OPHEUSDEN

VIHB-nummer GL504089VXHB
kenteken 55-BBF-9

route-inzameling [ ] ja [X] nee
routelijst bijsluiten (zie toelichting)
inzamelaarsregeling [ ] ja [X] nee
repeterende vrachten [ ] ja [ ] nee
zie toelichting

6

afvalstroomnummer *MELDINGNUMMER (UIT MELOSYSTEEM)*	gebruikelijke benaming van de afvalstoffen *MATERIAAL TYPE*	aantal/ verpakking	eural code	verw. meth.	geschatte hoeveelheid (kg)	
0600330004239	GROND REINIGBAAR METALEN		17 05 04	D05		X
						X

BEWIJSMIDDEL
VERKLARING TYPE
VERKLARING DOCUMENTNUMMER
VERKLARING ORGINSATIENAAM

Auteursrecht:
sVa / Stichting Vervoeradres,
Den Haag

Het vervoer geschiedt op de door sVa / Stichting Vervoeradres ter griffie van de arr.rechtbank te Amsterdam en Rotterdam gedeponeerde algemene voorwaarden voor het afvalstoffenvervoer over de weg, laatste versie.
Voor aansprakelijkheid vervoerder z.o.z.
In de vracht is verzekering niet begrepen

AB36022712

handtekening afzender	handtekening ontdoener *HANDTEKENING TOEPASSER EIGENAAR*	handtekening transporteur voor ontvangst der zending met gelijkgenummerde vrachtbrief	handtekening ontvanger (geadresseerde) voor goede ontvangst der zending met gelijkgenummerde vrachtbrief
	i.o. E Weckhuysen		

De begeleidingsbrief dient naar waarheid ingevuld te worden en is alleen geldig als de verplichte (donkere) velden zijn ingevuld en de handtekeningen zijn geplaatst door daartoe bevoegde personen. De donker gearceerde velden zijn soms, afhankelijk van de omstandigheden, verplicht (zie toelichting op de achterzijde van dit formulier)

Uitgave Beurtvaartadres document
088-55 22 111
522505
v.beurtvaartadres.nl

Smink
Part of Shanks Group

Making more from waste

PRINT DATUM : 03/12/2013
WEEGBON DATUM : 03/12/2013

KENTEKEN : 55-BBF-9

TRANSPORTEUR : 81010004 SMINK HANDELS & AAN. BEDR. BV
AANBIEDER : 10000211 GMB SERVICES BV

AFVALSTOF : 55.29 GROND REINIGBAAR METALEN EURAL : 17 05 04 C
OMSCHRIJVING : DE LOENTJES CULEMBORG
HERKOMST : DE LOENTJES 2 CULEMBORG
AFVALSTROOMNR. : 060033004239

IN : 09:38
UIT :

VOL GEWICHT : 52160 kg
LEEG GEWICHT : 18680 kg

NETTO GEWICHT : 33480 kg

VOLUME : 0.00 M3

LOKATIE : 000GR GRONDREINIGING

BEGELEIDINGSBRIEF

BEWIJS VAN ONTVANGST (B1) (retour naar ontdoener)
Te gebruiken voor afvalvervoer of
TRANSPORTEN WELKE VALLEN ONDER HET BESLUIT BODEMKWALITEIT

Smink
Part of Shanks Group

Lindeboomseweg 15
3828 NG HOOGLAND
Postbus 2527
3800 GB AMERSFOORT

T 033-455 82 82
F 033-456 26 60
E afvalverwerking@smink-groep.nl
www.smink-groep.nl

11

1
1 ☐ (primaire) ontdoener 2 ☐ ontvanger 3 ☐ handelaar 4 ☐ bemiddelaar
afzender GMB SERVICES BV
straat + nr DALWAGENSEWEG 51
postc. + woonpl. 4043 MT OPHEUSDEN
VIHB-nummer GLS04089VXRD

2
factuuradres
MELDER
postbus of straat + nr
postc. + woonpl.

3A
ontdoener
TOEPASSER EIGENAAR GEMEENTE CULEMBORG
straat + nr RIDDERSTRAAT 250
postc. + woonpl. 4101 BK CULEMBORG

3B
locatie van herkomst DE LOENTJES CULEMBORG
straat + nr DE LOENTJES 2
postc. + woonpl. 4101 AH CULEMBORG
datum aanvang transport

4A
uitbesteed vervoerder Smink
straat + nr
postc. + woonpl. Hoogland
VIHB-nummer

4B
locatie van bestemming SMINK BOSKALIS DOLMAN V.O.F
straat + nr LINDEBOOMSEWEG 15
postc. + woonpl. 3828 ME HOOGLAND
datum ontvangst transport
DATUM AANVANG TOEPASSING

5
getransporteerd door: 1 ☐ afzender 2 ☐ ontdoener 3 ☐ ontvanger 4 ☐ inzamelaar 5 ☒ vervoerder 6 ☐ uitbesteed vervoerder (vak 4a)
ontv/inzam/vervoerder
TOEPASSER UITVOERDER GMB SERVICES B.V.
straat + nr DALWAGENSEWEG 51
postc. + woonpl. 4043 MT OPHEUSDEN
VIHB-nummer GLS04089VXRD
kenteken

route-inzameling ☐ ja ☒ nee
routelijst bijsluiten (zie toelichting)
inzamelaarsregeling ☐ ja ☒ nee
repeterende vrachten ☐ ja ☐ nee
zie toelichting

6

afvalstroomnummer *MELDINGNUMMER (UIT MELDSYSTEEM)*	gebruikelijke benaming van de afvalstoffen *MATERIAAL TYPE*	aantal/ verpakking	eural code	verw. meth.	geschatte hoeveelheid (kg)	gewogen hoeveelheid (kg)
0606030004AMD	GROND REINIGBAAR METALEN		17 05 04 905			33400

De begeleidingsbrief dient naar waarheid ingevuld te worden en is alleen geldig als de verplichte (donkere) velden zijn ingevuld en de handtekeningen zijn geplaatst door daartoe gegelde personen. De donker gearceerde velden zijn soms, afhan[kelijk] van de omstandigheden, verplicht (zie toelichting op de achterzijde dit formulier)

BEWIJSMIDDEL
VERKLARING TYPE
VERKLARING DOCUMENTNUMMER
VERKLARING ORGANISATIENAAM

Auteursrecht:
sVa / Stichting Vervoeradres,
Den Haag

Het vervoer geschiedt op de door sVa / Stichting Vervoeradres ter griffie van de arr.rechtbank te Amsterdam en Rotterdam gedeponeerde algemene voorwaarden voor het afvalstoffenvervoer over de weg, laatste versie.
Voor aansprakelijkheid vervoerder z.o.z. In de vracht is verzekering niet begrepen

AB36022712

handtekening afzender	handtekening ontdoener *HANDTEKENING TOEPASSER EIGENAAR*	handtekening transporteur voor ontvangst der zending met gelijkgenummerde vrachtbrief	handtekening ontvanger (geadresseerde) voor goede ontvangst der zending met gelijkgenummerde vrachtbrief

Uitgave Beurtvaartadres document
088-55 22 111
2505 beurtvaartadres.nl

BEGELEIDINGSBRIEF

INTERNE COPIE (D) / EXTRA BEWIJS VAN ONTVANGST (B2) (voor ontdoener)
Te gebruiken voor afvalvervoer of
TRANSPORTEN WELKE VALLEN ONDER HET BESLUIT BODEMKWALITEIT

76

Smink
Part of Shanks Group

Lindeboomseweg 15
3828 NG HOOGLAND
Postbus 2527
3800 GB AMERSFOORT

T 033-455 82 82
F 033-456 26 60
E afvalverwerking@smink-groep.nl
www.smink-groep.nl

De begeleidingsbrief dient naar waarheid ingevuld te worden en is alleen geldig als de verplichte (donkere) velden zijn ingevuld en de handtekeningen zijn geplaatst door daartoe bevoegde personen. De donker gearceerde velden zijn soms, afhankelijk van de omstandigheden, verplicht (zie toelichting op de achterzijde van dit formulier)

1
1 [X] (primaire) ontdoener 2 [ ] ontvanger 3 [ ] handelaar 4 [ ] bemiddelaar
afzender: GMB SERVICES BV
straat + nr: DALWAGENSEWEG 51
postc. + woonpl.: 4043 MT OPHEUSDEN
VIHB-nummer: GL504089VXHB

2
factuuradres
MELDER
postbus of straat + nr:
postc. + woonpl.:

3A
ontdoener
TOEPASSER EIGENAAR: GEMEENTE CULEMBORG
straat + nr: RIDDERSTRAAT 250
postc. + woonpl.: 4101 BK CULEMBORG

3B
locatie van herkomst: DE LOENTJES CULEMBORG
straat + nr: DE LOENTJES 2
postc. + woonpl.: 4101 AH CULEMBORG
datum aanvang transport: 2-12-13

4A
uitbesteed vervoerder: Koppius Rodenburg
straat + nr: Postbus 14
postc. + woonpl.: 6669 ZH Angeren
VIHB-nummer: GL504433UXXL

4B
locatie van bestemming: SMINK BOSKALIS DOLMAN V.O.F
straat + nr: LINDEBOOMSEWEG 15
postc. + woonpl.: 3828 NG HOOGLAND
datum ontvangst transport
DATUM AANVANG TOEPASSING: 2-12-13

5
getransporteerd door: 1 [ ] afzender 2 [ ] ontdoener 3 [ ] ontvanger 4 [ ] inzamelaar 5 [X] vervoerder 6 [ ] uitbesteed vervoerder (vak 4a)
ontv/inzam/vervoerder
TOEPASSER UITVOERDER: GMB SERVICES B.V.
straat + nr: DALWAGENSEWEG 51
postc. + woonpl.: 4043 MT OPHEUSDEN
VIHB-nummer: GL504089VXHB
kenteken: BS-HP-49
route-inzameling [ ] ja [X] nee
routelijst bijsluiten (zie toelichting)
inzamelaarsregeling [ ] ja [X] nee
repeterende vrachten [ ] ja [ ] nee
zie toelichting

6

afvalstroomnummer *MELDINGNUMMER (UIT MELOSYSTEEM)*	gebruikelijke benaming van de afvalstoffen *MATERIAAL TYPE*	aantal/ verpakking	eural code	verw. meth.	geschatte hoeveelheid (kg)	
060033004239	GROND REINIGBAAR METALEN		17 05 04	DOS		X
						X

BEWIJSMIDDEL
VERKLARING TYPE
VERKLARING DOCUMENTNUMMER
VERKLARING ORGANISATIENAAM

Auteursrecht: sVa / Stichting Vervoeradres, Den Haag

Het vervoer geschiedt op de door sVa / Stichting Vervoeradres ter griffie van de arr.rechtbank te Amsterdam en Rotterdam gedeponeerde algemene voorwaarden voor het afvalstoffenvervoer over de weg, laatste versie.
Voor aansprakelijkheid vervoerder z.o.z. In de vracht is verzekering niet begrepen

AB36022711

handtekening afzender	handtekening ontdoener *HANDTEKENING TOEPASSER EIGENAAR*	handtekening transporteur voor ontvangst der zending met gelijkgenummerde vraehtbrief	handtekening ontvanger (geadresseerde) voor goede ontvangst der zending met gelijkgenummerde vrachtbrief
	i.o.		

Uitgave Beurtvaartadres 088-55 22 111
document
522505 www.beurtvaartadres.nl

Smink
Part of Shanks Group

Making more from waste

PRINT DATUM : 02/12/2013
WEEGBON DATUM : 02/12/2013

KENTEKEN : BS-HP-49

TRANSPORTEUR : 80010099 GMB SERVICES B.V.
AANBIEDER : 10000211 GMB SERVICES BV

AFVALSTOF : 55.29 GROND REINIGBAAR METALEN EURAL : 17 05 04 C
OMSCHRIJVING : DE LOENTJES CULEMBORG
HERKOMST : DE LOENTJES 2 CULEMBORG
AFVALSTROOMNR. : 060033004239

IN : 15:08
UIT : 15:14

VOL GEWICHT : 54780 kg
LEEG GEWICHT : 19860 kg

NETTO GEWICHT : 34920 kg

VOLUME : 0.00 M3

LOKATIE : 0000R GRONDREINIGING

BEGELEIDINGSBRIEF

BEWIJS VAN ONTVANGST (B1) (retour naar ontdoener)
Te gebruiken voor afvalvervoer of
TRANSPORTEN WELKE VALLEN ONDER HET BESLUIT BODEMKWALITEIT

17

Smink
Part of Shanks Group

Lindeboomseweg 15
3828 NG HOOGLAND
Postbus 2527
3800 GB AMERSFOORT

T 033-455 82 82
F 033-456 26 60
E afvalverwerking@smink-groep.nl
www.smink-groep.nl

1
1 ☒ (primaire) ontdoener 2 ☐ ontvanger 3 ☐ handelaar 4 ☐ bemiddelaar
afzender GMB SERVICES BV
straat + nr DALWAGENSEWEG 51
postc. + woonpl. 4043 MT OPHEUSDEN
VIHB-nummer GL5040089VXHB

2
factuuradres
MELDER
postbus of straat + nr
postc. + woonpl.

3A
ontdoener
TOEPASSER EIGENAAR GEMEENTE CULEMBORG
straat + nr RIDDERSTRAAT 250
postc. + woonpl. 4104 BK CULEMBORG

3B
locatie van herkomst DE LOENTJES CULEMBORG
straat + nr DE LOENTJES 2
postc. + woonpl. 4101 AH CULEMBORG
datum aanvang transport 2-12-13

4A
uitbesteed vervoerder
straat + nr
postc. + woonpl.
VIHB-nummer

4B
locatie van bestemming SMINK BOSKALIS DOLMAN V.O.F.
straat + nr LINDEBOOMSEWEG 15
postc. + woonpl. 3828 NG HOOGLAND
datum ontvangst transport 2-12-13
DATUM AANVANG TOEPASSING

5
getransporteerd door: 1 ☐ afzender 2 ☐ ontdoener 3 ☐ ontvanger 4 ☐ inzamelaar 5 ☒ vervoerder 6 ☐ uitbesteed vervoerder (vak 4a)
ontv/inzam/vervoerder
TOEPASSER UITVOERDER GMB SERVICES B.V.
straat + nr DALWAGENSEWEG 51
postc. + woonpl. 4043 MT OPHEUSDEN
VIHB-nummer GL5040089VXHB
kenteken [illegible]
route-inzameling ☐ ja ☒ nee
routelijst bijsluiten (zie toelichting)
inzamelaarsregeling ☐ ja ☒ nee
repeterende vrachten ☐ ja ☐ nee
zie toelichting

6

afvalstroomnummer *MELDINGNUMMER (UIT MELDSYSTEEM)*	gebruikelijke benaming van de afvalstoffen *MATERIAAL TYPE*	aantal/ verpakking	eural code	verw. meth.	geschatte hoeveelheid (kg)	gewogen hoeveelheid (kg)
[illegible]	GROND REINIGBAAR METALEN		17 05 04 DOS		5140	

BEWIJSMIDDEL
VERKLARING TYPE
VERKLARING DOCUMENTNUMMER
VERKLARING ORGANISATIENAAM

Auteursrecht: sVa / Stichting Vervoeradres, Den Haag

Het vervoer geschiedt op de door sVa / Stichting Vervoeradres ter griffie van de arr.rechtbank te Amsterdam en Rotterdam gedeponeerde algemene voorwaarden voor het afvalstoffenvervoer over de weg, laatste versie.
Voor aansprakelijkheid vervoerder z.o.z. In de vracht is verzekering niet begrepen

AB36022711

handtekening afzender	handtekening ontdoener *HANDTEKENING TOEPASSER EIGENAAR*	handtekening transporteur voor ontvangst der zending met gelijkgenummerde vrachtbrief	handtekening ontvanger (geadresseerde) voor goede ontvangst der zending met gelijkgenummerde vrachtbrief
[signature]	[signature]	[signature]	[signature]

De begeleidingsbrief dient naar waarheid ingevuld te worden en is alleen geldig als de verplichte (donkere) velden zijn ingevuld en de handtekeningen zijn geplaatst door daartoe gemachtigde personen. De donker gearceerde velden zijn soms, afhankelijk van de omstandigheden, verplicht (zie toelichting op de achterzijde van dit formulier)

Uitgave Beurtvaartadres document 088-55 22 111
Art. 522505 www.beurtvaartadres.nl

175

BEGELEIDINGSBRIEF

INTERNE COPIE (D) / EXTRA BEWIJS VAN ONTVANGST (B2) (voor ontdoener)
Te gebruiken voor afvalvervoer of
TRANSPORTEN WELKE VALLEN ONDER HET BESLUIT BODEMKWALITEIT

Smink
Part of Shanks Group

Lindeboomseweg 15
3828 NG HOOGLAND
Postbus 2527
3800 GB AMERSFOORT

T 033-455 82 82
F 033-456 26 60
E afvalverwerking@smink-groep.nl
www.smink-groep.nl

1

1 ☒ (primaire) ontdoener 2 ☐ ontvanger 3 ☐ handelaar 4 ☐ bemiddelaar

afzender GMB SERVICES BV
straat + nr DALWAGENSEWEG 51
postc. + woonpl. 4043 MT OPHEUSDEN
VIHB-nummer GL504089VXHB

2

factuuradres
MELDER
postbus of straat + nr
postc. + woonpl.

3A

ontdoener
TOEPASSER EIGENAAR GEMEENTE CULEMBORG
straat + nr RIDDERSTRAAT 250
postc. + woonpl. 4101 BK CULEMBORG

3B

locatie van herkomst DE LOENTJES CULEMBORG
straat + nr DE LOENTJES 2
postc. + woonpl. 4101 AH CULEMBORG
datum aanvang transport

4A

uitbesteed vervoerder Smink
straat + nr
postc. + woonpl. Hoogland
VIHB-nummer

4B

locatie van bestemming SMINK BOSKALIS DOLMAN V.O.F
straat + nr LINDEBOOMSEWEG 15
postc. + woonpl. 3828 NG HOOGLAND
datum ontvangst transport 2-12-2019
DATUM AANVANG TOEPASSING

5

getransporteerd door: 1 ☐ afzender 2 ☐ ontdoener 3 ☐ ontvanger 4 ☐ inzamelaar 5 ☒ vervoerder 6 ☐ uitbesteed vervoerder (zie 4a)

ontv/inzam/vervoerder
TOEPASSER UITVOERDER GMB SERVICES B.V.
straat + nr DALWAGENSEWEG 51
postc. + woonpl. 4043 MT OPHEUSDEN

VIHB-nummer GL504089VXHB
kenteken 50 GBF 9

route-inzameling ☐ ja ☒ nee
routelijst bijsluiten (zie toelichting)
inzamelaarsregeling ☐ ja ☒ nee
repeterende vrachten ☐ ja ☐ nee
zie toelichting

6

afvalstroomnummer *MELDINGNUMMER (UIT MELDSYSTEEM)*	gebruikelijke benaming van de afvalstoffen *MATERIAAL TYPE*	aantal/ verpakking	eural code	verw. meth.	geschatte hoeveelheid (kg)	
060033004239	GROND REINIGBAAR METALEN		17 05 04	D05		☒
						☒

BEWIJSMIDDEL
VERKLARING TYPE
VERKLARING DOCUMENTNUMMER
VERKLARING ORGINISATIENAAM

Auteursrecht: sVa / Stichting Vervoeradres, Den Haag

Het vervoer geschiedt op de door sVa / Stichting Vervoeradres ter griffie van de arr.rechtbank te Amsterdam en Rotterdam gedeponeerde algemene voorwaarden voor het afvalstoffenvervoer over de weg, laatste versie.
Voor aansprakelijkheid vervoerder z.o.z. In de vracht is verzekering niet begrepen

AB36022710

handtekening afzender	handtekening ontdoener *HANDTEKENING TOEPASSER EIGENAAR*	handtekening transporteur voor ontvangst der zending met gelijkgenummerde vrachtbrief	handtekening ontvanger (geadresseerde) voor goede ontvangst der zending met gelijkgenummerde vrachtbrief
	10.		

De begeleidingsbrief dient naar waarheid ingevuld te worden en is alleen geldig als de verplichte (donkere) velden zijn ingevuld en de handtekeningen zijn geplaatst door daartoe gegelde personen. De donker gearceerde velden zijn soms, afhankelijk van de omstandigheden, verplicht (zie toelichting op de achterzijde van dit formulier)

Uitgave Beurtvaartadres 088-55 22 111 document
522505 (beurtvaartadres.nl

Smink
Part of Shanks Group

Making more from waste

PRINT DATUM : 02/12/2013
WEEGBON DATUM : 02/12/2013

VENTEKEN : 55-B6F-9

TRANSPORTEUR : 81010004 SMINK HANDELS & RAIN. BEDR. BV
AANBIEDER : 10000211 BMB SERVICES BV

AFVALSTOF : 55.29 GROND REINIGBAAR METALEN EURAL : 17 05 04 C
OMSCHRIJVING : DE LOENTJES CULEMBORG
HERKOMST : DE LOENTJES 2 CULEMBORG
AFVALSTROOMNR. : 060033004235

IN : 14:56 VOL GEWICHT : 52580 kg VOLUME : 0.00 M3
UIT : LEEG GEWICHT : 18680 kg

NETTO GEWICHT : 34900 kg

LOKATIE : 0006R GRONDREINIGING

BEGELEIDINGSBRIEF

BEWIJS VAN ONTVANGST (B1) (retour naar ontdoener)
Te gebruiken voor afvalvervoer of
TRANSPORTEN WELKE VALLEN ONDER HET BESLUIT BODEMKWALITEIT

Smink
Part of Shanks Group

Lindeboomseweg 15
3828 NG HOOGLAND
Postbus 2527
3800 GB AMERSFOORT

T 033-455 82 82
F 033-456 26 60
E afvalverwerking@smink-groep.nl
www.smink-groep.nl

1

1 ☐ (primaire) ontdoener 2 ☐ ontvanger 3 ☐ handelaar 4 ☐ bemiddelaar

afzender GMB SERVICES BV
straat + nr DALWAGENSWEG 51
postc. + woonpl. 4043 MT OPHEUSDEN
VIHB-nummer GL5040089YXHB

2

factuuradres
MELDER
postbus of straat + nr
postc. + woonpl.

3A

ontdoener
TOEPASSER EIGENAAR GEMEENTE CULEMBORG
straat + nr RIDDERSTRAAT 250
postc. + woonpl. 4101 BK CULEMBORG

3B

locatie van herkomst DE LOENTJES CULEMBORG
straat + nr DE LOENTJES 2
postc. + woonpl. 4101 AR CULEMBORG
datum aanvang transport

4A

uitbesteed vervoerder Smink
straat + nr Lindeboomseweg 15
postc. + woonpl. Hoogland
VIHB-nummer

4B

locatie van bestemming SMINK BOSKALIS DOLMAN V.O.F.
straat + nr LINDEBOOMSEWEG 15
postc. + woonpl. 3828 NG HOOGLAND
datum ontvangst transport
DATUM AANVANG TOEPASSING 2-11-2017

5

getransporteerd door: 1 ☐ afzender 2 ☐ ontdoener 3 ☐ ontvanger 4 ☐ inzamelaar 5 ☒ vervoerder 6 ☐ uitbesteed vervoerder (vak 4a)

ontv/inzam/vervoerder
TOEPASSER UITVOERDER GMB SERVICES B.V.
straat + nr DALWAGENSWEG 51
postc. + woonpl. 4043 MT OPHEUSDEN

VIHB-nummer GL5040089YXHB
kenteken 30-BGJ-9

route-inzameling ☐ ja ☒ nee
routelijst bijsluiten (zie toelichting)
inzamelaarsregeling ☐ ja ☐ nee
repeterende vrachten ☐ ja ☐ nee
zie toelichting

6

afvalstroomnummer *MELDINGNUMMER (UIT MELOSYSTEEM)*	gebruikelijke benaming van de afvalstoffen *MATERIAAL TYPE*	aantal/ verpakking	eural code	verw. meth.	geschatte hoeveelheid (kg)	gewogen hoeveelheid (kg)
0000000004255	GROND REINIGBAAR METALEN		17 05 04 B05			34900

BEWIJSMIDDEL
VERKLARING TYPE
VERKLARING DOCUMENTNUMMER
VERKLARING ORGANISATIENAAM

Auteursrecht:
sVa / Stichting Vervoeradres,
Den Haag

Het vervoer geschiedt op de door sVa / Stichting Vervoeradres ter griffie van de arr.rechtbank te Amsterdam en Rotterdam gedeponeerde algemene voorwaarden voor het afvalstoffenvervoer over de weg, laatste versie.
Voor aansprakelijkheid vervoerder z.o.z. In de vracht is verzekering niet begrepen

AB36022710

handtekening afzender	handtekening ontdoener *HANDTEKENING TOEPASSER EIGENAAR*	handtekening transporteur voor ontvangst der zending met gelijkgenummerde vrachtbrief	handtekening ontvanger (geadresseerde) voor goede ontvangst der zending met gelijkgenummerde vrachtbrief
	10.		

De begeleidingsbrief dient naar waarheid ingevuld te worden en is alleen geldig als de verplichte (donkere) velden zijn ingevuld en de handtekeningen zijn geplaatst door daartoe bevoegde personen. De donker gearceerde velden zijn soms, afhankelijk van de omstandigheden, verplicht (zie toelichting op de achterzijde van dit formulier)

Uitgave Beurtvaartadres document
088-55 22 111
522505
v.beurtvaartadres.nl

BEGELEIDINGSBRIEF

INTERNE COPIE (D) / EXTRA BEWIJS VAN ONTVANGST (B2) (voor ontdoener)
Te gebruiken voor afvalvervoer of
TRANSPORTEN WELKE VALLEN ONDER HET BESLUIT BODEMKWALITEIT

174

Smink
Part of Shanks Group

Lindeboomseweg 15
3828 NG HOOGLAND
Postbus 2527
3800 GB AMERSFOORT

T 033-455 82 82
F 033-456 26 60
E afvalverwerking@smink-groep.nl
www.smink-groep.nl

1
1 [X] (primaire) ontdoener 2 [ ] ontvanger 3 [ ] handelaar 4 [ ] bemiddelaar
afzender GMB SERVICES BV
straat + nr DALWAGENSEWEG 51
postc. + woonpl. 4043 MT OPHEUSDEN
VIHB-nummer GL504089VXHB

2
factuuradres
MELDER
postbus of straat + nr
postc. + woonpl.

3A
ontdoener
TOEPASSER EIGENAAR GEMEENTE CULEMBORG
straat + nr RIDDERSTRAAT 250
postc. + woonpl. 4101 BK CULEMBORG

3B
locatie van herkomst DE LOENTJES CULEMBORG
straat + nr DE LOENTJES 2
postc. + woonpl. 4101 AH CULEMBORG
datum aanvang transport 2-12-13

4A
uitbesteed vervoerder Beijling
straat + nr Postbus 14
postc. + woonpl. 6680 AA Bergen
VIHB-nummer GL504933UXXX

4B
locatie van bestemming SMINK BOSKALIS DOLMAN V.O.F
straat + nr LINDEBOOMSEWEG 15
postc. + woonpl. 3828 NG HOOGLAND
datum ontvangst transport
DATUM AANVANG TOEPASSING 2-12-13

5
getransporteerd door: 1 [ ] afzender 2 [ ] ontdoener 3 [ ] ontvanger 4 [ ] inzamelaar 5 [X] vervoerder 6 [ ] uitbesteed vervoerder (vak 4a)
ontv/inzam/vervoerder
TOEPASSER UITVOERDER GMB SERVICES B.V.
straat + nr DALWAGENSEWEG 51
postc. + woonpl. 4043 MT OPHEUSDEN
VIHB-nummer GL504089VXHB
kenteken BS-HP-49
route-inzameling [ ] ja [X] nee
routelijst bijsluiten (zie toelichting)
inzamelaarsregeling [ ] ja [X] nee
repeterende vrachten [ ] ja [ ] nee
zie toelichting

6

afvalstroomnummer *MELDINGNUMMER (UIT MELDSYSTEEM)*	gebruikelijke benaming van de afvalstoffen *MATERIAAL TYPE*	aantal/ verpakking	eural code	verw. meth.	geschatte hoeveelheid (kg)	
060033004239	GROND REINIGBAAR METALEN		17 05 04	D05		X
						X

BEWIJSMIDDEL
VERKLARING TYPE
VERKLARING DOCUMENTNUMMER
VERKLARING ORGINISATIENAAM

Auteursrecht:
sVa / Stichting Vervoeradres,
Den Haag

Het vervoer geschiedt op de door sVa / Stichting Vervoeradres ter griffie van de arr.rechtbank te Amsterdam en Rotterdam gedeponeerde algemene voorwaarden voor het afvalstoffenvervoer over de weg, laatste versie.
Voor aansprakelijkheid vervoerder z.o.z. In de vracht is verzekering niet begrepen

AB36022709

handtekening afzender	handtekening ontdoener *HANDTEKENING TOEPASSER EIGENAAR*	handtekening transporteur voor ontvangst der zending met gelijkgenummerde vrachtbrief	handtekening ontvanger (geadresseerde) voor goede ontvangst der zending met gelijkgenummerde vrachtbrief
	i.o. Eigenaar		

De begeleidingsbrief dient naar waarheid ingevuld te worden en is alleen geldig als de verplichte (donkere) velden zijn ingevuld en de handtekeningen zijn geplaatst door daartoe bevoegde personen. De donker gearceerde velden zijn soms, afhankelijk van de omstandigheden, verplicht (zie toelichting op de achterzijde van dit formulier)

Uitgave Beurtvaartadres 088-55 22 111 document
Beurtvaartadres.nl 2505

Smink
Part of Shanks Group

Making more from waste

PRINT DATUM : 02/12/2013
WEEGBON DATUM : 02/12/2013

KENTEKEN : BS-HP-49

TRANSPORTEUR : 00010099 GMB SERVICES B.V.
AANBIEDER : 10000211 GMB SERVICES BV

AFVALSTOF : 55.29 BRAND REINIGBAAR METALEN EURAL : 17 05 04 C
OMSCHRIJVING : DE LOENTJES CULEMBORG
HERKOMST : DE LOENTJES 2 CULEMBORG
AFVALSTROOMNR. : 060033004239

IN : 12:39 VOL GEWICHT : 52300 kg(H) VOLUME : 0.00 M3
UIT : : LEEG GEWICHT : 19900 kg(H)

NETTO GEWICHT : 33400 kg

LOKATIE : 0006R GRONDREINIGING

BEGELEIDINGSBRIEF

BEWIJS VAN ONTVANGST (B1) (retour naar ontdoener)
Te gebruiken voor afvalvervoer of
TRANSPORTEN WELKE VALLEN ONDER HET BESLUIT BODEMKWALITEIT

14

Smink
Part of Shanks Group

Lindeboomseweg 15
3828 NG HOOGLAND
Postbus 2527
3800 GB AMERSFOORT

T 033-455 82 82
F 033-456 26 60
E afvalverwerking@smink-groep.nl
www.smink-groep.nl

De begeleidingsbrief dient naar waarheid ingevuld te worden en is alleen geldig als de verplichte (donkere) velden zijn ingevuld en de handtekeningen zijn geplaatst door daartoe gerechtigde personen. De donker gearceerde velden zijn soms, afhankelijk van de omstandigheden, verplicht (zie toelichting op de achterzijde van dit formulier)

1

1 ☒ (primaire) ontdoener 2 ☐ ontvanger 3 ☐ handelaar 4 ☐ bemiddelaar

afzender: GMB SERVICES BV
straat + nr: DALWAGENSEWEG 51
postc. + woonpl.: 4043 MT OPHEUSDEN
VIHB-nummer: GLS040089VXHB

2

factuuradres
MELDER
postbus of straat + nr
postc. + woonpl.

3A

ontdoener
TOEPASSER EIGENAAR: GEMEENTE CULEMBORG
straat + nr: RIDDERSTRAAT 250
postc. + woonpl.: 4101 BK CULEMBORG

3B

locatie van herkomst: DE LOENTJES CULEMBORG
straat + nr: DE LOENTJES 2
postc. + woonpl.: 4101 AH CULEMBORG
datum aanvang transport: 2-12-13

4A

uitbesteed vervoerder
straat + nr
postc. + woonpl.
VIHB-nummer

4B

locatie van bestemming: SMINK BOSKALIS DOLMAN V.O.F
straat + nr: LINDEBOOMSEWEG 15
postc. + woonpl.: 3828 NG HOOGLAND
datum ontvangst transport
DATUM AANVANG TOEPASSING

5

getransporteerd door: 1 ☐ afzender 2 ☐ ontdoener 3 ☐ ontvanger 4 ☐ inzamelaar 5 ☒ vervoerder 6 ☐ uitbesteed vervoerder (vak 4a)

ontv/inzam/vervoerder
TOEPASSER UITVOERDER: GMB SERVICES B.V.
straat + nr: DALWAGENSEWEG 51
postc. + woonpl.: 4043 MT OPHEUSDEN

VIHB-nummer: GLS040089VXHB
kenteken: 5-ELK-52

route-inzameling ☐ ja ☒ nee
routelijst bijsluiten (zie toelichting)
inzamelaarsregeling ☐ ja ☒ nee
repeterende vrachten ☐ ja ☐ nee
zie toelichting

6

afvalstroomnummer *MELDINGNUMMER (UIT MELDSYSTEEM)*	gebruikelijke benaming van de afvalstoffen *MATERIAAL TYPE*	aantal/ verpakking	eural code	verw. meth.	geschatte hoeveelheid (kg)	gewogen hoeveelheid (kg)
0000000000014000	GROND REINIGBAAR METALEN		17 05 04 005		53300	

Vol: 53300

BEWIJSMIDDEL
VERKLARING TYPE
VERKLARING DOCUMENTNUMMER
VERKLARING ORGINISATIENAAM

Auteursrecht:
sVa / Stichting Vervoeradres,
Den Haag

Het vervoer geschiedt op de door sVa / Stichting Vervoeradres ter griffie van de arr.rechtbank te Amsterdam en Rotterdam gedeponeerde algemene voorwaarden voor het afvalstoffenvervoer over de weg, laatste versie.
Voor aansprakelijkheid vervoerder z.o.z. In de vracht is verzekering niet begrepen

AB36022709

handtekening afzender	handtekening ontdoener *HANDTEKENING TOEPASSER EIGENAAR*	handtekening transporteur voor ontvangst der zending met gelijkgenummerde vrachtbrief	handtekening ontvanger (geadresseerde) voor goede ontvangst der zending met gelijkgenummerde vrachtbrief

Uitgave Beurtvaartadres document
088-55 22 111
2505
beurtvaartadres.nl

BEGELEIDINGSBRIEF

INTERNE COPIE (D) / EXTRA BEWIJS VAN ONTVANGST (B2) (voor ontdoener)
Te gebruiken voor afvalvervoer of
TRANSPORTEN WELKE VALLEN ONDER HET BESLUIT BODEMKWALITEIT

73

Smink
Part of Shanks Group

Lindeboomseweg 15
3828 NG HOOGLAND
Postbus 2527
3800 GB AMERSFOORT

T 033-455 82 82
F 033-456 26 60
E afvalverwerking@smink-groep.nl
www.smink-groep.nl

De begeleidingsbrief dient naar waarheid ingevuld te worden en is alleen geldig als de verplichte (donkere) velden zijn ingevuld en de handtekeningen zijn geplaatst door daartoe gerechtigde personen. De donker gearceerde velden zijn soms, afhankelijk van de omstandigheden, verplicht (zie toelichting op de achterzijde van dit formulier)

1
1 [X] (primaire) ontdoener 2 [ ] ontvanger 3 [ ] handelaar 4 [ ] bemiddelaar
afzender GMB SERVICES BV
straat + nr DALWAGENSEWEG 51
postc. + woonpl. 4043 MT OPHEUSDEN
VIHB-nummer GL504089VXHB

2
factuuradres
MELDER
postbus of straat + nr
postc. + woonpl.

3A
ontdoener
TOEPASSER EIGENAAR GEMEENTE CULEMBORG
straat + nr RIDDERSTRAAT 250
postc. + woonpl. 4101 BK CULEMBORG

3B
locatie van herkomst DE LOENTJES CULEMBORG
straat + nr DE LOENTJES 2
postc. + woonpl. 4101 AH CULEMBORG
datum aanvang transport

4A
uitbesteed vervoerder Smink
straat + nr
postc. + woonpl. Hoogland
VIHB-nummer

4B
locatie van bestemming SMINK BOSKALIS DOLMAN V.O.F
straat + nr LINDEBOOMSEWEG 15
postc. + woonpl. 3828 NG HOOGLAND
datum ontvangst transport 2-12-2017
DATUM AANVANG TOEPASSING

5
getransporteerd door: 1 [ ] afzender 2 [ ] ontdoener 3 [ ] ontvanger 4 [ ] inzamelaar 5 [X] vervoerder 6 [ ] uitbesteed vervoerder (vak 4a)
ontv/inzam/vervoerder
TOEPASSER UITVOERDER GMB SERVICES B.V.
straat + nr DALWAGENSEWEG 51
postc. + woonpl. 4043 MT OPHEUSDEN
VIHB-nummer GL504089VXHB
kenteken SSBBF01
route-inzameling [ ] ja [X] nee
routelijst bijsluiten (zie toelichting)
inzamelaarsregeling [ ] ja [X] nee
repeterende vrachten [ ] ja [ ] nee
zie toelichting

6

afvalstroomnummer *MELDINGNUMMER (UIT MELDSYSTEEM)*	gebruikelijke benaming van de afvalstoffen *MATERIAAL TYPE*	aantal/ verpakking	eural code	verw. meth.	geschatte hoeveelheid (kg)	
060033004239	GROND REINIGBAAR METALEN		17 05 04	DOS		X
						X

BEWIJSMIDDEL
VERKLARING TYPE
VERKLARING DOCUMENTNUMMER
VERKLARING ORGANISATIENAAM

Auteursrecht: sVa / Stichting Vervoeradres, Den Haag

Het vervoer geschiedt op de door sVa / Stichting Vervoeradres ter griffie van de arr.rechtbank te Amsterdam en Rotterdam gedeponeerde algemene voorwaarden voor het afvalstoffenvervoer over de weg, laatste versie.
Voor aansprakelijkheid vervoerder z.o.z.
In de vracht is verzekering niet begrepen

AB36022708

handtekening afzender

handtekening ontdoener
HANDTEKENING TOEPASSER EIGENAAR
i.o. E.Wechstaper

handtekening transporteur voor ontvangst der zending met gelijkgenummerde vrachtbrief

handtekening ontvanger (geadresseerde) voor goede ontvangst der zending met gelijkgenummerde vrachtbrief

Uitgave Beurtvaartadres document 088-55 22 111
622505 v.beurtvaartadres.nl

Smink
Part of Shanks Group

Making more from waste

PRINT DATUM : 02/12/2013
WEEGBON DATUM : 02/12/2013

KENTEKEN : 55-BBF-9

TRANSPORTEUR : 81010004 SMINK HANDELS & AAN. BEDR. BV
AANBIEDER : 10000211 GMB SERVICES BV

AFVALSTOF : 35.29 GROND REINIGBAAR METALEN EURAL : 17 05 04 C
OMSCHRIJVING : DE LOENTJES CULEMBORG
HERKOMST : DE LOENTJES 2 CULEMBORG
AFVALSTNUMMR. : 060033004239

IN : 11:32
UIT :

VOL GEWICHT : 54520 kg
LEEG GEWICHT : 18680 kg
NETTO GEWICHT : 35840 kg

VOLUME : 0.00 M3

LOKATIE : 000GR GRONDREINIGING

BEGELEIDINGSBRIEF

BEWIJS VAN ONTVANGST (B1) (retour naar afzender (handelaar/bemiddelaar))
Te gebruiken voor afvalvervoer of
TRANSPORTEN WELKE VALLEN ONDER HET BESLUIT BODEMKWALITEIT

Smink
Part of Shanks Group

Lindeboomseweg 15
3828 NG HOOGLAND
Postbus 2527
3800 GB AMERSFOORT

T 033-455 82 82
F 033-456 26 60
E afvalverwerking@smink-groep.nl
www.smink-groep.nl

1

1 ☐ (primaire) ontdoener 2 ☐ ontvanger 3 ☐ handelaar 4 ☐ bemiddelaar

afzender: GMB SERVICES BV
straat + nr: DALWAGENSEWEG 51
postc. + woonpl.: 4043 MT OPHEUSDEN
VIHB-nummer: GL5040B9VRHB

2

factuuradres
MELDER
postbus of straat + nr
postc. + woonpl.

3A

ontdoener
TOEPASSER EIGENAAR: GEMEENTE CULEMBORG
straat + nr: RIDDERSTRAAT 250
postc. + woonpl.: 4101 BK CULEMBORG

3B

locatie van herkomst
straat + nr: DE LOENTJES CULEMBORG
postc. + woonpl.: DE LOENTJES 2
4101 AH CULEMBORG
datum aanvang transport

4A

uitbesteed vervoerder
straat + nr
postc. + woonpl.
VIHB-nummer

4B

locatie van bestemming
straat + nr: SMINK BOSKALIS DOLMAN V.D.P
LINDEBOOMSEWEG 15
postc. + woonpl.: 3828 NG HOOGLAND
datum ontvangst transport
DATUM AANVANG TOEPASSING

5

getransporteerd door: 1 ☐ afzender 2 ☐ ontdoener 3 ☐ ontvanger 4 ☐ inzamelaar 5 ☐ vervoerder 6 ☐ uitbesteed vervoerder (vak 4a)

ontv/inzam/vervoerder
TOEPASSER UITVOERDER: GMB SERVICES B.V.
straat + nr: DALWAGENSEWEG 51
postc. + woonpl.: 4043 MT OPHEUSDEN

VIHB-nummer: GL5040B9VRHB
kenteken

route-inzameling ☐ ja ☐ nee
routelijst bijsluiten (zie toelichting)
inzamelaarsregeling ☐ ja ☐ nee
repeterende vrachten ☐ ja ☐ nee
zie toelichting

6

afvalstroomnummer *MELDINGNUMMER (UIT MELDSYSTEEM)*	gebruikelijke benaming van de afvalstoffen *MATERIAAL TYPE*	aantal/ verpakking	eural code	verw. meth.	geschatte hoeveelheid (kg)	gewogen hoeveelheid (kg)
080033004239	GROND REINIGBAAR METALEN		17 05 04	D05	35000	

BEWIJSMODEL
VERKLARING TYPE
VERKLARING DOCUMENTNUMMER
VERKLARING ORGINISATIENAAM

Auteursrecht:
sVa / Stichting Vervoeradres, Den Haag

Het vervoer geschiedt op de door sVa / Stichting Vervoeradres ter griffie van de arr.rechtbank te Amsterdam en Rotterdam gedeponeerde algemene voorwaarden voor het afvalstoffenvervoer over de weg, laatste versie.
Voor aansprakelijkheid vervoerder z.o.z. In de vracht is verzekering niet begrepen

AB36022708

handtekening afzender	handtekening ontdoener *HANDTEKENING TOEPASSER EIGENAAR*	handtekening transporteur voor ontvangst der zending met gelijkgenummerde vrachtbrief	handtekening ontvanger (geadresseerde) voor goede ontvangst der zending met gelijkgenummerde vrachtbrief

...zijn soms, afhan... ...k van de omstandigheden, verplicht (zie toelichting op de achterzijde van dit formulier) ...begde personen. De donker gearceerde velden ...daartoe

72

BEGELEIDINGSBRIEF

INTERNE COPIE (D) / EXTRA BEWIJS VAN ONTVANGST (B2) (voor ontdoener)
Te gebruiken voor afvalvervoer of
TRANSPORTEN WELKE VALLEN ONDER HET BESLUIT BODEMKWALITEIT

Smink
Part of Shanks Group

Lindeboomseweg 15
3828 NG HOOGLAND
Postbus 2527
3800 GB AMERSFOORT

T 033-455 82 82
F 033-456 26 60
E afvalverwerking@smink-groep.nl
www.smink-groep.nl

1

1 [X] (primaire) ontdoener 2 [ ] ontvanger 3 [ ] handelaar 4 [ ] bemiddelaar

afzender GMB SERVICES BV
straat + nr DALWAGENSEWEG 51
postc. + woonpl. 4043 MT OPHEUSDEN
VIHB-nummer GL504089VXHB

2

factuuradres
MELDER
postbus of straat + nr
postc. + woonpl.

3A

ontdoener
TOEPASSER EIGENAAR GEMEENTE CULEMBORG
straat + nr RIDDERSTRAAT 250
postc. + woonpl. 4101 BK CULEMBORG

3B

locatie van herkomst DE LOENTJES CULEMBORG
straat + nr DE LOENTJES 2
postc. + woonpl. 4101 AH CULEMBORG
datum aanvang transport 2-12-13

4A

uitbesteed vervoerder Lxv Ijzerhandel Rijkelse Dal 14 6661 PM Elst Gld
straat + nr
postc. + woonpl.
VIHB-nummer GL504330VXXX

4B

locatie van bestemming SMINK BOSKALIS DOLMAN V.O.F
straat + nr LINDEBOOMSEWEG 15
postc. + woonpl. 3828 NG HOOGLAND
datum ontvangst transport 9-12-13
DATUM AANVANG TOEPASSING

5

getransporteerd door: 1 [ ] afzender 2 [ ] ontdoener 3 [ ] ontvanger 4 [ ] inzamelaar 5 [X] vervoerder 6 [ ] uitbesteed vervoerder (vak 4a)

ontv/inzam/vervoerder
TOEPASSER UITVOERDER GMB SERVICES B.V.
straat + nr DALWAGENSEWEG 51
postc. + woonpl. 4043 MT OPHEUSDEN

VIHB-nummer GL504089VXHB
kenteken BS-HP-19

route-inzameling [ ] ja [X] nee
routelijst bijsluiten (zie toelichting)
inzamelaarsregeling [ ] ja [X] nee
repeterende vrachten [ ] ja [ ] nee
zie toelichting

6

afvalstroomnummer *MELDINGNUMMER (UIT MELOSYSTEEM)*	gebruikelijke benaming van de afvalstoffen *MATERIAAL TYPE*	aantal/ verpakking	eural code	verw. meth.	geschatte hoeveelheid (kg)	
060033004239	GROND REINIGBAAR METALEN		17 05 04	D05		X
						X

BEWIJSMIDDEL
VERKLARING TYPE
VERKLARING DOCUMENTNUMMER
VERKLARING ORGANISATIENAAM

Auteursrecht:
sVa / Stichting Vervoeradres,
Den Haag

Het vervoer geschiedt op de door sVa / Stichting Vervoeradres ter griffie van de arr.rechtbank te Amsterdam en Rotterdam gedeponeerde algemene voorwaarden voor het afvalstoffenvervoer over de weg, laatste versie.
Voor aansprakelijkheid vervoerder z.o.z.

In de vracht is verzekering niet begrepen

AB36022707

handtekening afzender	handtekening ontdoener *HANDTEKENING TOEPASSER EIGENAAR*	handtekening transporteur voor ontvangst der zending met gelijkgenummerde vrachtbrief	handtekening ontvanger (geadresseerde) voor goede ontvangst der zending met gelijkgenummerde vrachtbrief
	i.o. E. Wechwlapel		

De begeleidingsbrief dient naar waarheid ingevuld te worden en is alleen geldig als de verplichte (donkere) velden zijn ingevuld en de handtekeningen zijn geplaatst door daartoe bevoegde personen. De donker gearceerde velden zijn soms, afhankelijk van de omstandigheden, verplicht (zie toelichting op de achterzijde van dit formulier)

Uitgave Beurtvaartadres document
088-55 22 111
522505
v.beurtvaartadres.nl

Smink
Part of Shanks Group

Making more from waste

PRINT DATUM : 02/12/2013
WEEGBON DATUM : 02/12/2013

KENTEKEN : BS-ND-49

TRANSPORTEUR : 80010099 GMB SERVICES B.V.
AANBIEDER : 10006211 GMB SERVICES BV

AFVALSTOF : 55.29 GROND REINIGBAAR METALEN EURAL : 17 05 04 C
OMSCHRIJVING : DE LOENTJES CULEMBORG
HERKOMST : DE LOENTJES 2 CULEMBORG
AFVALSTROOMNR. : 060033004239

IN : 09:30 VOL GEWICHT : 55500 kg VOLUME : 0.00 M3
UIT : 09:36 LEEG GEWICHT : 19960 kg

NETTO GEWICHT : 35540 kg

LOKATIE : 0006N GRONDREINIGING

BEGELEIDINGSBRIEF

BEWIJS VAN ONTVANGST (B1) (retour naar ontdoener)
Te gebruiken voor afvalvervoer of
TRANSPORTEN WELKE VALLEN ONDER HET BESLUIT BODEMKWALITEIT

72

Smink
Part of Shanks Group

Lindeboomseweg 15
3828 NG HOOGLAND
Postbus 2527
3800 GB AMERSFOORT

T 033-455 82 82
F 033-456 26 60
E afvalverwerking@smink-groep.nl
www.smink-groep.nl

1

1 ☒ (primaire) ontdoener 2 ☐ ontvanger 3 ☐ handelaar 4 ☐ bemiddelaar

afzender GMB SERVICES BV
straat + nr DALWAGENSEWEG 51
postc. + woonpl. 4043 MT OPHEUSDEN
VIHB-nummer GL50403939VXHB

2

factuuradres
MELDER
postbus of straat + nr
postc. + woonpl.

3^

ontdoener
TOEPASSER EIGENAAR GEMEENTE CULEMBORG
straat + nr RIDDERSTRAAT 250
postc. + woonpl. 4101 BK CULEMBORG

3^

locatie van herkomst DE LOENTJES CULEMBORG
straat + nr DE LOENTJES 2
postc. + woonpl. 4101 AH CULEMBORG
datum aanvang transport 2-12-13

4^

uitbesteed vervoerder [illegible]
straat + nr [illegible]
postc. + woonpl. [illegible]
VIHB-nummer [illegible]

4^

locatie van bestemming SMINK BOSKALIS DOLMAN V.O.F.
straat + nr LINDEBOOMSEWEG 15
postc. + woonpl. 3828 NG HOOGLAND
datum ontvangst transport 2-12-13
DATUM AANVANG TOEPASSING

5

getransporteerd door: 1 ☐ afzender 2 ☐ ontdoener 3 ☐ ontvanger 4 ☐ inzamelaar 5 ☒ vervoerder 6 ☐ uitbesteed vervoerder (vrak 4a)

ontv/inzam/vervoerder
TOEPASSER UITVOERDER GMB SERVICES B.V.
straat + nr DALWAGENSEWEG 51
postc. + woonpl. 4043 MT OPHEUSDEN

VIHB-nummer GL50403939VXHB
kenteken [illegible]

route-inzameling ☐ ja ☒ nee
routelijst bijsluiten (zie toelichting)
inzamelaarsregeling ☐ ja ☒ nee
repeterende vrachten ☐ ja ☐ nee
zie toelichting

6

afvalstroomnummer *MELDINGNUMMER (UIT MELDSYSTEEM)*	gebruikelijke benaming van de afvalstoffen *MATERIAAL TYPE*	aantal/ verpakking	eural code	verw. meth.	geschatte hoeveelheid (kg)	gewogen hoeveelheid (kg)
0[illegible]	GROND REINIGBAAR METALEN	1	17 05 04	DOS		

BEWIJSMIDDEL
VERKLARING TYPE
VERKLARING DOCUMENTNUMMER
VERKLARING ORGINISATIENAAM

Auteursrecht:
sVa / Stichting Vervoeradres,
Den Haag

Het vervoer geschiedt op de door sVa / Stichting Vervoeradres ter griffie van de arr.rechtbank te Amsterdam en Rotterdam gedeponeerde algemene voorwaarden voor het afvalstoffenvervoer over de weg, laatste versie.
Voor aansprakelijkheid vervoerder z.o.z. In de vracht is verzekering niet begrepen

AB36022707

handtekening afzender	handtekening ontdoener *HANDTEKENING TOEPASSER EIGENAAR*	handtekening transporteur voor ontvangst der zending met gelijkgenummerde vrachtbrief	handtekening ontvanger (geadresseerde) voor goede ontvangst der zending met gelijkgenummerde vrachtbrief
[illegible]	[illegible]	[illegible]	[illegible]

De begeleidingsbrief dient naar waarheid ingevuld te worden en is alleen geldig als de verplichte (donkere) velden zijn ingevuld en de handtekeningen zijn geplaatst door zijn soms, afhankelijk van de omstandigheden, verplicht (zie toelichting op de achterzijde van dit formulier) daartoe bevoegde personen. De donker gearceerde velden

Uitgave Beurtvaartadres document
088-55 22 111
Art. 522505
www.beurtvaartadres.nl

BEGELEIDINGSBRIEF

INTERNE COPIE (D) / EXTRA BEWIJS VAN ONTVANGST (B2) (voor ontdoener)
Te gebruiken voor afvalvervoer of
TRANSPORTEN WELKE VALLEN ONDER HET BESLUIT BODEMKWALITEIT

71

Smink
Part of Shanks Group

Lindeboomseweg 15
3828 NG HOOGLAND
Postbus 2527
3800 GB AMERSFOORT

T 033-455 82 82
F 033-456 26 60
E afvalverwerking@smink-groep.nl
www.smink-groep.nl

1

1 [X] (primaire) ontdoener 2 [ ] ontvanger 3 [ ] handelaar 4 [ ] bemiddelaar

afzender GMB SERVICES BV
straat + nr DALWAGENSEWEG 51
postc. + woonpl. 4043 MT OPHEUSDEN
VIHB-nummer GL504089VXHB

2

factuuradres
MELDER
postbus of straat + nr
postc. + woonpl.

3A

ontdoener
TOEPASSER EIGENAAR
straat + nr GEMEENTE CULEMBORG
postc. + woonpl. RIDDERSTRAAT 250
4101 BK CULEMBORG

3B

locatie van herkomst DE LOENTJES CULEMBORG
straat + nr DE LOENTJES 2
postc. + woonpl. 4101 AH CULEMBORG
datum aanvang transport

4A

uitbesteed vervoerder
straat + nr
postc. + woonpl.
VIHB-nummer

4B

locatie van bestemming SMINK BOSKALIS DOLMAN V.O.F
straat + nr LINDEBOOMSEWEG 15
postc. + woonpl. 3828 NG HOOGLAND
datum ontvangst transport 2-12-2013
DATUM AANVANG TOEPASSING

5

getransporteerd door: 1 [ ] afzender 2 [ ] ontdoener 3 [ ] ontvanger 4 [ ] inzamelaar 5 [X] vervoerder 6 [ ] uitbesteed vervoerder (vak 4a)

route-inzameling [ ] ja [X] nee
routelijst bijsluiten (zie toelichting)
inzamelaarsregeling [ ] ja [X] nee
repeterende vrachten [ ] ja [ ] nee
zie toelichting

ontv/inzam/vervoerder
TOEPASSER UITVOERDER
straat + nr GMB SERVICES B.V.
postc. + woonpl. DALWAGENSEWEG 51
4043 MT OPHEUSDEN

VIHB-nummer GL504089VXHB
kenteken 55QBJF 9

6

afvalstroomnummer *MELDINGNUMMER (UIT MELDSYSTEEM)*	gebruikelijke benaming van de afvalstoffen *MATERIAAL TYPE*	aantal/ verpakking	eural code	verw. meth.	geschatte hoeveelheid (kg)	
060033004239	GROND REINIGBAAR METALEN		17 05 04	D05		X
						X

BEWIJSMIDDEL
VERKLARING TYPE
VERKLARING DOCUMENTNUMMER
VERKLARING ORGINISATIENAAM

De begeleidingsbrief dient naar waarheid ingevuld te worden en is alleen geldig als de verplichte (donkere) velden zijn ingevuld en de handtekeningen zijn geplaatst door daartoe gerechtigde personen. De donker gearceerde velden zijn soms, afhankelijk van de omstandigheden, verplicht (zie toelichting op de achterzijde van dit formulier)

Uitgave Beurtvaartadres document
088-55 22 111
www.beurtvaartadres.nl 522505

Auteursrecht:
sVa / Stichting Vervoeradres,
Den Haag

Het vervoer geschiedt op de door sVa / Stichting Vervoeradres ter griffie van de arr.rechtbank te Amsterdam en Rotterdam gedeponeerde algemene voorwaarden voor het afvalstoffenvervoer over de weg, laatste versie.
Voor aansprakelijkheid vervoerder z.o.z. In de vracht is verzekering niet begrepen

AB36022706

handtekening afzender	handtekening ontdoener *HANDTEKENING TOEPASSER EIGENAAR*	handtekening transporteur voor ontvangst der zending met gelijkgenummerde vrachtbrief	handtekening ontvanger (geadresseerde) voor goede ontvangst der zending met gelijkgenummerde vrachtbrief
	i.o. Eiwechstyped		

Smink
Part of Shanks Group

Making more from waste

PRINT DATUM : 02/12/2013
WEEGBON DATUM : 02/12/2013

KENTEKEN : 55-BBF-9

TRANSPORTEUR : 81010004 SMINK HANDELS & BAN. BEDR. BV
AANBIEDER : 10000211 BMB SERVICES BV

AFVALSTOF : 55.29 GROND REINIGBAAR METALEN EURAL : 17 05 04 C
OMSCHRIJVING : DE LOENTJES CULEMBORG
HERKOMST : DE LOENTJES 2 CULEMBORG
AFVALSTROOMNR. : 060033004239

IN : 09:09 VOL GEWICHT : 49380 kg VOLUME : 6.00 M3
UIT : LEEG GEWICHT : 18480 kg

NETTO GEWICHT : 30900 kg

LOKATIE : 0006R GRONDREINIGING

BEGELEIDINGSBRIEF

BEWIJS VAN ONTVANGST (B1) (retour naar afzender (handelaar/bemiddelaar))
Te gebruiken voor afvalvervoer of
TRANSPORTEN WELKE VALLEN ONDER HET BESLUIT BODEMKWALITEIT

Smink
Part of Shanks Group

Lindeboomseweg 15
3828 NG HOOGLAND
Postbus 2527
3800 GB AMERSFOORT

T 033-455 82 82
F 033-456 26 60
E afvalverwerking@smink-groep.nl
www.smink-groep.nl

1

1 ☐ (primaire) ontdoener 2 ☐ ontvanger 3 ☐ handelaar 4 ☐ bemiddelaar

afzender: GMB SERVICES BV
straat + nr: DALWAGENSEWEG 51
postc. + woonpl.: 4043 MT OPHEUSDEN
VIHB-nummer: GL5040089VXHB

2

factuuradres
MELDER
postbus of straat + nr
postc. + woonpl.

3A

ontdoener
TOEPASSER EIGENAAR: GEMEENTE CULEMBORG
straat + nr: RIDDERSTRAAT 230
postc. + woonpl.: 4101 BK CULEMBORG

3B

locatie van herkomst: DE LOENTJES CULEMBORG
straat + nr: DE LOENTJES 2
postc. + woonpl.: 4101 AH CULEMBORG
datum aanvang transport

4A

uitbesteed vervoerder
straat + nr
postc. + woonpl.
VIHB-nummer

4B

locatie van bestemming: SMINK BOSKALIS DOLMAN V.O.F
straat + nr: LINDEBOOMSEWEG 15
postc. + woonpl.: 3828 NG HOOGLAND
datum ontvangst transport
DATUM AANVANG TOEPASSING: 2-1-20

5

getransporteerd door: 1 ☐ afzender 2 ☐ ontdoener 3 ☐ ontvanger 4 ☐ inzamelaar 5 ☐ vervoerder 6 ☐ uitbesteed vervoerder (wak 4a)

ontv/inzam/vervoerder
TOEPASSER UITVOERDER: GMB SERVICES B.V.
straat + nr: DALWAGENSEWEG 51
postc. + woonpl.: 4043 MT OPHEUSDEN

VIHB-nummer: GL5040089VXHB
kenteken: 55RB5F9

route-inzameling ☐ ja ☐ nee
routelijst bijsluiten (zie toelichting)
inzamelaarsregeling ☐ ja ☐ nee
repeterende vrachten ☐ ja ☐ nee
zie toelichting

6

afvalstroomnummer *MELDINGNUMMER (UIT MELDSYSTEEM)*	gebruikelijke benaming van de afvalstoffen *MATERIAAL TYPE*	aantal/ verpakking	eural code	verw. meth.	geschatte hoeveelheid (kg)	gewogen hoeveelheid (kg)
0606035004235	GROND REINIGBAAR METALEN		17 05 04 005			30900

BEWIJSMIDDEL
VERKLARING TYPE
VERKLARING DOCUMENTNUMMER
VERKLARING ORGANISATIENAAM

Auteursrecht: sVa / Stichting Vervoeradres, Den Haag

Het vervoer geschiedt op de door sVa / Stichting Vervoeradres ter griffie van de arr.rechtbank te Amsterdam en Rotterdam gedeponeerde algemene voorwaarden voor het afvalstoffenvervoer over de weg, laatste versie.
Voor aansprakelijkheid vervoerder z.o.z.
In de vracht is verzekering niet begrepen

AB36022706

handtekening afzender	handtekening ontdoener *HANDTEKENING TOEPASSER EIGENAAR*	handtekening transporteur voor ontvangst der zending met gelijkgenummerde vrachtbrief	handtekening ontvanger (geadresseerde) voor goede ontvangst der zending met gelijkgenummerde vrachtbrief

De begeleidingsbrief dient naar waarheid ingevuld te worden en is alleen geldig als de verplichte (donkere) velden zijn ingevuld en de handtekeningen zijn geplaatst door daartoe bevoegde personen. De donker gearceerde velden zijn soms, afhankelijk van de omstandigheden, verplicht (zie toelichting op de achterzijde van dit formulier)

Uitgave Beurtvaartadres document
088-55 22 111
522505
w.beurtvaartadres.nl

BEGELEIDINGSBRIEF

INTERNE COPIE (D) / EXTRA BEWIJS VAN ONTVANGST (B2) (voor ontdoener)
Te gebruiken voor afvalvervoer of
TRANSPORTEN WELKE VALLEN ONDER HET BESLUIT BODEMKWALITEIT

70

Smink
Part of Shanks Group

Lindeboomseweg 15
3828 NG HOOGLAND
Postbus 2527
3800 GB AMERSFOORT

T 033-455 82 82
F 033-456 26 60
E afvalverwerking@smink-groep.nl
www.smink-groep.nl

1
[X] (primaire) ontdoener 2 [ ] ontvanger 3 [ ] handelaar 4 [ ] bemiddelaar
afzender Gmb Service BV
straat + nr Dalwagenseweg 51
postc. + woonpl. 4043 NT Opheusden
VIHB-nummer

2
factuuradres
MELDER
postbus of straat + nr
postc. + woonpl.

3A
ontdoener
TOEPASSER EIGENAAR
Gemeente Culemborg
straat + nr Rickelerstraat 250
postc. + woonpl. 4101 BA Culemborg

3B
locatie van herkomst De loentje Culemborg
straat + nr De loentjes 2
postc. + woonpl. 4104 AH Culemborg
datum aanvang transport 29-11-2017

4A
uitbesteed vervoerder Smink Afvalverwerking B.V
straat + nr Lindeboomseweg 15
postc. + woonpl. 3828 NG HOOGLAND
VIHB-nummer

4B
locatie van bestemming Smink Afvalverwerking B.V.
straat + nr Lindeboomseweg 15
postc. + woonpl. 3828 NG HOOGLAND
datum ontvangst transport 29-11-2017
DATUM AANVANG TOEPASSING

5
getransporteerd door: 1 [ ] afzender 2 [ ] ontdoener 3 [ ] ontvanger 4 [ ] inzamelaar 5 [X] vervoerder 6 [ ] uitbesteed vervoerder (vak 4a)
ontv/inzam/vervoerder Hogting Angeren
TOEPASSER UITVOERDER
straat + nr Paddepoel 4
postc. + woonpl. 6687 LN Angeren
VIHB-nummer GJ5014336XXX
kenteken BJ-MP-49
route-inzameling [ ] ja [X] nee
routelijst bijsluiten (zie toelichting)
inzamelaarsregeling [ ] ja [X] nee
repeterende vrachten [ ] ja [X] nee
zie toelichting

6

afvalstroomnummer *MELDINGNUMMER (UIT MELOSYSTEEM)*	gebruikelijke benaming van de afvalstoffen *MATERIAAL TYPE*	aantal/ verpakking	eural code	verw. meth.	geschatte hoeveelheid (kg)	
060083309942J9	grond reinigbaar metalen				36400	X
						X

BEWIJSMIDDEL
VERKLARING TYPE
VERKLARING DOCUMENTNUMMER
VERKLARING ORGINISATIENAAM

Auteursrecht: sVa / Stichting Vervoeradres, Den Haag

Het vervoer geschiedt op de door sVa / Stichting Vervoeradres ter griffie van de arr.rechtbank te Amsterdam en Rotterdam gedeponeerde algemene voorwaarden voor het afvalstoffenvervoer over de weg, laatste versie.
Voor aansprakelijkheid vervoerder z.o.z. In de vracht is verzekering niet begrepen

AB36032390

handtekening afzender	handtekening ontdoener *HANDTEKENING TOEPASSER EIGENAAR*	handtekening transporteur voor ontvangst der zending met gelijkgenummerde vrachtbrief	handtekening ontvanger (geadresseerde) voor goede ontvangst der zending met gelijkgenummerde vrachtbrief
10	10		

De begeleidingsbrief dient naar waarheid ingevuld te worden en is alleen geldig als de verplichte (donkere) velden zijn ingevuld en de handtekeningen zijn geplaatst door daartoe gerechtigde personen. De donker gearceerde velden zijn soms, afhankelijk van de omstandigheden, verplicht (zie toelichting op de achterzijde van dit formulier)

Uitgave Beurtvaartadres document
Beurtvaartadres.nl 088-55 22 111
22505

Smink
Part of Shanks Group

Making more from waste

PRINT DATUM : 29/11/2013
WEEGBON DATUM : 29/11/2013

KENTEKEN : BS-HP-49

TRANSPORTEUR : 80010039 BMB SERVICES B.V.
AANBIEDER : 10000211 BMB SERVICES BV

AFVALSTOF : 55.29 BROND REINIGBAAR METALEN EURAL : 17 05 04 C
OMSCHRIJVING : DE LOENTJES CULEMBORG
HERKOMST : DE LOENTJES 2 CULEMBORG
AFVALSTROOMNR. : 060033004239

IN : 13:54
UIT : 14:03

VOL GEWICHT : 56340 kg
LEEG GEWICHT : 19940 kg

NETTO GEWICHT : 36400 kg

VOLUME : 0.00 M3

LOKATIE : 0006R GRONDREINIGING

BEGELEIDINGSBRIEF

BEWIJS VAN ONTVANGST (B1) (retour naar ontdoener)
Te gebruiken voor afvalvervoer of
TRANSPORTEN WELKE VALLEN ONDER HET BESLUIT BODEMKWALITEIT

Smink
Part of Shanks Group

Lindeboomseweg 15
3828 NG HOOGLAND
Postbus 2527
3800 GB AMERSFOORT

T 033-455 82 82
F 033-456 26 60
E afvalverwerking@smink-groep.nl
www.smink-groep.nl

1

1 ☐ (primaire) ontdoener 2 ☐ ontvanger 3 ☐ handelaar 4 ☐ bemiddelaar

afzender
straat + nr
postc. + woonpl.
VIHB-nummer

2

factuuradres
MELDER
postbus of straat + nr
postc. + woonpl.

3A

ontdoener
TOEPASSER EIGENAAR
straat + nr
postc. + woonpl.

3B

locatie van herkomst
straat + nr
postc. + woonpl.
datum aanvang transport

4A

uitbesteed vervoerder Smink Afvalverwerking B.V.
straat + nr Lindeboomseweg 15
postc. + woonpl. 3828 NG HOOGLAND
VIHB-nummer
DATUM AANVANG TOEPASSING

4B

locatie van bestemming Smink Afvalverwerking B.V.
straat + nr Lindeboomseweg 15
postc. + woonpl. 3828 NG HOOGLAND
datum ontvangst transport

5

getransporteerd door: 1 ☐ afzender 2 ☐ ontdoener 3 ☐ ontvanger 4 ☐ inzamelaar 5 ☑ vervoerder 6 ☐ uitbesteed vervoerder (vak 4a)

ontv/inzam/vervoerder
TOEPASSER UITVOERDER
straat + nr
postc. + woonpl.
VIHB-nummer
kenteken

route-inzameling ☐ ja ☑ nee
routelijst bijsluiten (zie toelichting)
inzamelaarsregeling ☐ ja ☑ nee
repeterende vrachten ☐ ja ☑ nee
zie toelichting

6

afvalstroomnummer *MELDINGNUMMER (UIT MELDSYSTEEM)*	gebruikelijke benaming van de afvalstoffen *MATERIAAL TYPE*	aantal/ verpakking	eural code	verw. meth.	geschatte hoeveelheid (kg)	gewogen hoeveelheid (kg)

BEWIJSMIDDEL
VERKLARING TYPE
VERKLARING DOCUMENTNUMMER
VERKLARING ORGINISATIENAAM

Auteursrecht:
sVa / Stichting Vervoeradres,
Den Haag

Het vervoer geschiedt op de door sVa / Stichting Vervoeradres ter griffie van de arr.rechtbank te Amsterdam en Rotterdam gedeponeerde algemene voorwaarden voor het afvalstoffenvervoer over de weg, laatste versie.
Voor aansprakelijkheid vervoerder z.o.z. in de vracht is verzekering niet begrepen

AB36032390

handtekening afzender	handtekening ontdoener *HANDTEKENING TOEPASSER EIGENAAR*	handtekening transporteur voor ontvangst der zending met gelijkgenummerde vrachtbrief	handtekening ontvanger (geadresseerde) voor goede ontvangst der zending met gelijkgenummerde vrachtbrief

De begeleidingsbrief dient naar waarheid ingevuld te worden en is alleen geldig als de verplichte (donkere) velden zijn ingevuld en de handtekeningen zijn geplaatst door daartoe gemachtigde personen. De donker gearceerde velden zijn soms, afhankelijk van de omstandigheden, verplicht (zie toelichting op de achterzijde van dit formulier)

Uitgave **Beurtvaartadres** *document*
088-55 22 111
522505
www.beurtvaartadres.nl

69

BEGELEIDINGSBRIEF

INTERNE COPIE (D) / EXTRA BEWIJS VAN ONTVANGST (B2) (voor ontdoener)
Te gebruiken voor afvalvervoer of
TRANSPORTEN WELKE VALLEN ONDER HET BESLUIT BODEMKWALITEIT

Smink
Part of Shanks Group

Lindeboomseweg 15
3828 NG HOOGLAND
Postbus 2527
3800 GB AMERSFOORT

T 033-455 82 82
F 033-456 26 60
E afvalverwerking@smink-groep.nl
www.smink-groep.nl

1

1 [X] (primaire) ontdoener 2 [ ] ontvanger 3 [ ] handelaar 4 [ ] bemiddelaar

afzender GMB SERVICES BV
straat + nr DALWAGENSEWEG 51
postc. + woonpl. 4043 MT OPHEUSDEN
VIHB-nummer GL504089VXHB

2

factuuradres
MELDER
postbus of straat + nr
postc. + woonpl.

3A

ontdoener
TOEPASSER EIGENAAR GEMEENTE CULEMBORG
straat + nr RIDDERSTRAAT 250
postc. + woonpl. 4101 BK CULEMBORG

3B

locatie van herkomst DE LOENTJES CULEMBORG
straat + nr DE LOENTJES 2
postc. + woonpl. 4101 AH CULEMBORG
datum aanvang transport

4A

uitbesteed vervoerder
straat + nr
postc. + woonpl.
VIHB-nummer

4B

locatie van bestemming SMINK BOSKALIS DOLMAN V.O.F
straat + nr LINDEBOOMSEWEG 15
postc. + woonpl. 3828 NG HOOGLAND
datum ontvangst transport 29-11-2019
DATUM AANVANG TOEPASSING

5

getransporteerd door: 1 [ ] afzender 2 [ ] ontdoener 3 [ ] ontvanger 4 [ ] inzamelaar 5 [X] vervoerder 6 [ ] uitbesteed vervoerder (nak 4a)

ontv/inzam/vervoerder
TOEPASSER UITVOERDER GMB SERVICES B.V.
straat + nr DALWAGENSEWEG 51
postc. + woonpl. 4043 MT OPHEUSDEN

VIHB-nummer GL504089VXHB
kenteken 55BBJT-9

route-inzameling [ ] ja [X] nee
routelijst bijsluiten (zie toelichting)
inzamelaarsregeling [ ] ja [X] nee
repeterende vrachten [ ] ja [ ] nee
zie toelichting

6

afvalstroomnummer *MELDINGNUMMER (UIT MELDSYSTEEM)*	gebruikelijke benaming van de afvalstoffen *MATERIAAL TYPE*	aantal/ verpakking	eural code	verw. meth.	geschatte hoeveelheid (kg)	
0600033004239	GROND REINIGBAAR METALEN		17 05 04	D05		X
						X

BEWIJSMIDDEL
VERKLARING TYPE
VERKLARING DOCUMENTNUMMER
VERKLARING ORGANISATIENAAM

Auteursrecht:
sVa / Stichting Vervoeradres,
Den Haag

Het vervoer geschiedt op de door sVa / Stichting Vervoeradres ter griffie van de arr.rechtbank te Amsterdam en Rotterdam gedeponeerde algemene voorwaarden voor het afvalstoffenvervoer over de weg, laatste versie.
Voor aansprakelijkheid vervoerder z.o.z.
In de vracht is verzekering niet begrepen

AB36022704

handtekening afzender

handtekening ontdoener
HANDTEKENING TOEPASSER EIGENAAR
i.o. E. Weijsgraf

handtekening transporteur voor ontvangst der zending met gelijkgenummerde vrachtbrief

handtekening ontvanger (geadresseerde) voor goede ontvangst der zending met gelijkgenummerde vrachtbrief

De begeleidingsbrief dient naar waarheid ingevuld te worden en is alleen geldig als de verplichte (donkere) velden zijn ingevuld en de handtekeningen zijn geplaatst door daartoe gemachtigde personen. De donker gearceerde velden zijn soms, afhankelijk van de omstandigheden, verplicht (zie toelichting op de achterzijde van dit formulier)

document

Uitgave Beurtvaartadres 088-55 22 111
622505 v.beurtvaartadres.nl

Smink
Part of Shanks Group

Making more from waste

PRINT DATUM : 29/11/2013
WEEGBON DATUM : 29/11/2013

KENTEKEN : 55-BBT-9

TRANSPORTEUR : 81010004 SMINK HANDELS & AAN. BEDR. BV
AANBIEDER : 10000211 GMB SERVICES BV

AFVALSTOF : 56.23 GROND REINIGBAAR METALEN EURAL : 17 05 04 C
OMSCHRIJVING : DE LOENTJES CULEMBORG
HERKOMST : DE LOENTJES 2 CULEMBORG
AFVALSTROOMNR. : 060033004259

IN : 15:15 VOL GEWICHT : 54200 kg VOLUME : 0.00 M3
UIT : LEEG GEWICHT : 18680 kg

NETTO GEWICHT : 35520 kg

LOKATIE : 0006R GRONDREINIGING

BEGELEIDINGSBRIEF

BEWIJS VAN ONTVANGST (B1) (retour naar ontdoener)
Te gebruiken voor afvalvervoer of
TRANSPORTEN WELKE VALLEN ONDER HET BESLUIT BODEMKWALITEIT

Smink
Part of Shanks Group

Lindeboomseweg 15
3828 NG HOOGLAND
Postbus 2527
3800 GB AMERSFOORT

T 033-455 82 82
F 033-456 26 60
E afvalverwerking@smink-groep.nl
www.smink-groep.nl

1

1 ☐ (primaire) ontdoener 2 ☐ ontvanger 3 ☐ handelaar 4 ☐ bemiddelaar

afzender GMB SERVICES BV
straat + nr DALWAGENSWEG 51
postc. + woonpl. 4043 NT OPHEUSDEN
VIHB-nummer GL5040889VXHD

2

factuuradres
MELDER
postbus of straat + nr
postc. + woonpl.

3A

ontdoener
TOEPASSER EIGENAAR GEMEENTE CULEMBORG
straat + nr RIDDERSTRAAT 250
postc. + woonpl. 4101 BK CULEMBORG

3B

locatie van herkomst DE LOENTJES CULEMBORG
straat + nr DE LOENTJES 2
postc. + woonpl. 4101 AH CULEMBORG
datum aanvang transport

4A

uitbesteed vervoerder
straat + nr
postc. + woonpl.
VIHB-nummer

4B

locatie van bestemming SMINK BOSKALIS DOLMAN V.O.F.
straat + nr LINDEBOOMSEWEG 15
postc. + woonpl. 3828 NG HOOGLAND
datum ontvangst transport
DATUM AANVANG TOEPASSING

5

getransporteerd door: 1 ☐ afzender 2 ☐ ontdoener 3 ☒ ontvanger 4 ☐ inzamelaar 5 ☐ vervoerder 6 ☐ uitbesteed vervoerder (vak 4a)

ontv/inzam/vervoerder
TOEPASSER UITVOERDER GMB SERVICES B.V.
straat + nr DALWAGENSWEG 51
postc. + woonpl. 4043 NT OPHEUSDEN

VIHB-nummer GL5040889VXHD
kenteken 65QSJ4

route-inzameling ☐ ja ☒ nee
routelijst bijsluiten (zie toelichting)
inzamelaarsregeling ☐ ja ☐ nee
repeterende vrachten ☐ ja ☐ nee
zie toelichting

6

afvalstroomnummer *MELDINGNUMMER (UIT MELOSYSTEEM)*	gebruikelijke benaming van de afvalstoffen *MATERIAAL TYPE*	aantal/ verpakking	eural code	verw. meth.	geschatte hoeveelheid (kg)	gewogen hoeveelheid (kg)
0805353636042[illegible]	GROND - RETINGBAAR METALEN	1T	17 05 04	D05		25.1

BEWIJSMIDDEL
VERKLARING TYPE
VERKLARING DOCUMENTNUMMER
VERKLARING ORGANISATIENAAM

Auteursrecht:
sVa / Stichting Vervoeradres,
Den Haag

Het vervoer geschiedt op de door sVa / Stichting Vervoeradres ter griffie van de arr.rechtbank te Amsterdam en Rotterdam gedeponeerde algemene voorwaarden voor het afvalstoffenvervoer over de weg, laatste versie.
Voor aansprakelijkheid vervoerder z.o.z. In de vracht is verzekering niet begrepen

AB36022704

handtekening afzender	handtekening ontdoener *HANDTEKENING TOEPASSER EIGENAAR*	handtekening transporteur voor ontvangst der zending met gelijkgenummerde vrachtbrief	handtekening ontvanger (geadresseerde) voor goede ontvangst der zending met gelijkgenummerde vrachtbrief

De begeleidingsbrief dient naar waarheid ingevuld te worden en is alleen geldig als de verplichte (donkere) velden zijn ingevuld en de handtekeningen zijn geplaatst door daartoe gemachtigde personen. De donker gearceerde velden zijn soms, afhankelijk van de omstandigheden, verplicht (zie toelichting op de achterzijde van dit formulier)

Uitgave Beurtvaartadres 088-55 22 111
522505 www.beurtvaartadres.nl

document

68

BEGELEIDINGSBRIEF

INTERNE COPIE (D) / EXTRA BEWIJS VAN ONTVANGST (B2) (voor ontdoener)
Te gebruiken voor afvalvervoer of
TRANSPORTEN WELKE VALLEN ONDER HET BESLUIT BODEMKWALITEIT

Smink
Part of Shanks Group

Lindeboomseweg 15
3828 NG HOOGLAND
Postbus 2527
3800 GB AMERSFOORT

T 033-455 82 82
F 033-456 26 60
E afvalverwerking@smink-groep.nl
www.smink-groep.nl

1

1 [X] (primaire) ontdoener 2 [ ] ontvanger 3 [ ] handelaar 4 [ ] bemiddelaar

afzender: GMB SERVICES BV
straat + nr: DALWAGENSEWEG 51
postc. + woonpl.: 4043 MT OPHEUSDEN
VIHB-nummer: GL504089VXHB

2

factuuradres
MELDER
postbus of straat + nr:
postc. + woonpl.:

3A

ontdoener
TOEPASSER EIGENAAR: GEMEENTE CULEMBORG
straat + nr: RIDDERSTRAAT 250
postc. + woonpl.: 4101 BK CULEMBORG

3B

locatie van herkomst: DE LOENTJES CULEMBORG
straat + nr: DE LOENTJES 2
postc. + woonpl.: 4101 AH CULEMBORG
datum aanvang transport: 29-11-2013

4A

uitbesteed vervoerder: Smink
straat + nr: Lindeboomseweg 15
postc. + woonpl.: Hoogland
VIHB-nummer: GL504089VXHB

4B

locatie van bestemming: SMINK BOSKALIS DOLMAN V.O.F
straat + nr: LINDEBOOMSEWEG 15
postc. + woonpl.: 3828 NG HOOGLAND
datum ontvangst transport
DATUM AANVANG TOEPASSING:

5

getransporteerd door: 1 [ ] afzender 2 [ ] ontdoener 3 [ ] ontvanger 4 [ ] inzamelaar 5 [X] vervoerder 6 [ ] uitbesteed vervoerder (vak 4a)

ontv/inzam/vervoerder
TOEPASSER UITVOERDER: GMB SERVICES B.V.
straat + nr: DALWAGENSEWEG 51
postc. + woonpl.: 4043 MT OPHEUSDEN

VIHB-nummer: GL504089VXHB
kenteken: 56 BBF 9

route-inzameling [ ] ja [X] nee
routelijst bijsluiten (zie toelichting)
inzamelaarsregeling [ ] ja [X] nee
repeterende vrachten [ ] ja [ ] nee
zie toelichting

6

afvalstroomnummer *MELDINGNUMMER (UIT MELDSYSTEEM)*	gebruikelijke benaming van de afvalstoffen *MATERIAAL TYPE*	aantal/ verpakking	eural code	verw. meth.	geschatte hoeveelheid (kg)	
060033004239	GROND REINIGBAAR METALEN		17 05 04	D05		X
						X

BEWIJSMIDDEL
VERKLARING TYPE
VERKLARING DOCUMENTNUMMER
VERKLARING ORGINSATIENAAM

Auteursrecht: sVa / Stichting Vervoeradres, Den Haag

Het vervoer geschiedt op de door sVa / Stichting Vervoeradres ter griffie van de arr.rechtbank te Amsterdam en Rotterdam gedeponeerde algemene voorwaarden voor het afvalstoffenvervoer over de weg, laatste versie.
Voor aansprakelijkheid vervoerder z.o.z. In de vracht is verzekering niet begrepen

AB36022703

handtekening afzender

handtekening ontdoener
HANDTEKENING TOEPASSER EIGENAAR: i.o. Eigenaar

handtekening transporteur voor ontvangst der zending met gelijkgenummerde vrachtbrief

handtekening ontvanger (geadresseerde) voor goede ontvangst der zending met gelijkgenummerde vrachtbrief

De begeleidingsbrief dient naar waarheid ingevuld te worden en is alleen geldig als de verplichte (donkere) velden zijn ingevuld en de handtekeningen zijn geplaatst door daartoe gemachtigde personen. De donker gearceerde velden zijn soms, afhankelijk van de omstandigheden, verplicht (zie toelichting op de achterzijde van dit formulier)

document

Uitgave Beurtvaartadres 088-55 22 111

522505 /beurtvaartadres.nl

Smink
Part of Shanks Group

Making more from waste

PRINT DATUM : 29/11/2013
WEEGBON DATUM : 29/11/2013

KENTEKEN : 56-BBF-9

TRANSPORTEUR : 81010004 SMINK HANDELS & AANL. BEDR. BV
AANBIEDER : 10000211 DMB SERVICES BV

AFVALSTOF : 55.29 GROND REINIGBAAR METOLEN EURNL : 17 05 04 C
OMSCHRIJVING : DE LOENTJES CULEMBORG
HERKOMST : DE LOENTJES 2 CULEMBORG
AFVALSTROOMNR. : 060033004239

IN : 14:18
UIT :

VOL GEWICHT : 53020 kg
LEEG GEWICHT : 18800 kg

NETTO GEWICHT : 34220 kg

VOLUME : 0.00 M3

LOKATIE : 0006R GRONDREINIGING

BEGELEIDINGSBRIEF

BEWIJS VAN ONTVANGST (B1) (retour naar ontdoener)
Te gebruiken voor afvalvervoer of
TRANSPORTEN WELKE VALLEN ONDER HET BESLUIT BODEMKWALITEIT

Smink
Part of Shanks Group

Lindeboomseweg 15
3828 NG HOOGLAND
Postbus 2527
3800 GB AMERSFOORT

T 033-455 82 82
F 033-456 26 60
E afvalverwerking@smink-groep.nl
www.smink-groep.nl

1

1 ☐ (primaire) ontdoener 2 ☐ ontvanger 3 ☐ handelaar 4 ☐ bemiddelaar

afzender GMB SERVICES BV
straat + nr DALWAGENSEWEG 51
postc. + woonpl. 4043 MT OPHEUSDEN
VIHB-nummer GL5040089VXHB

2

factuuradres
MELDER
postbus of straat + nr
postc. + woonpl.

3A

ontdoener
TOEPASSER EIGENAAR GEMEENTE CULEMBORG
straat + nr RIDDERSTRAAT 250
postc. + woonpl. 4101 BK CULEMBORG

3B

locatie van herkomst DE LOENTJES CULEMBORG
straat + nr DE LOENTJES 2
postc. + woonpl. 4101 AH CULEMBORG
datum aanvang transport 24-11-2021

4A

uitbesteed vervoerder [illegible]
straat + nr [illegible]
postc. + woonpl. [illegible]
VIHB-nummer [illegible]

4B

locatie van bestemming SMINK BOSKALIS DOLMAN V.O.F.
straat + nr LINDEBOOMSEWEG 15
postc. + woonpl. 3828 NG HOOGLAND
datum ontvangst transport
DATUM AANVANG TOEPASSING

5

getransporteerd door: 1 ☐ afzender 2 ☐ ontdoener 3 ☐ ontvanger 4 ☐ inzamelaar 5 ☒ vervoerder 6 ☐ uitbesteed vervoerder (vak 4a)

ontv/inzam/vervoerder
TOEPASSER UITVOERDER GMB SERVICES B.V.
straat + nr DALWAGENSEWEG 51
postc. + woonpl. 4043 MT OPHEUSDEN

VIHB-nummer GL5040089VXHB
kenteken 56 BBF 7

route-inzameling ☐ ja ☒ nee
routelijst bijsluiten (zie toelichting)
inzamelaarsregeling ☐ ja ☒ nee
repeterende vrachten ☐ ja ☐ nee
zie toelichting

6

afvalstroomnummer *MELDINGNUMMER (UIT MELDSYSTEEM)*	gebruikelijke benaming van de afvalstoffen *MATERIAAL TYPE*	aantal/ verpakking	eural code	verw. meth.	geschatte hoeveelheid (kg)	gewogen hoeveelheid (kg)
[illegible]	GROND - SPECIFIEKBAAR METAALRN		17 05 04 005			1.160

BEWIJSMIDDEL
VERKLARING TYPE
VERKLARING DOCUMENTNUMMER
VERKLARING ORGINISATIENAAM

Auteursrecht: sVa / Stichting Vervoeradres, Den Haag

Het vervoer geschiedt op de door sVa / Stichting Vervoeradres ter griffie van de arr.rechtbank te Amsterdam en Rotterdam gedeponeerde algemene voorwaarden voor het afvalstoffenvervoer over de weg, laatste versie.
Voor aansprakelijkheid vervoerder z.o.z. In de vracht is verzekering niet begrepen

AB36022703

handtekening afzender	handtekening ontdoener *HANDTEKENING TOEPASSER EIGENAAR*	handtekening transporteur voor ontvangst der zending met gelijkgenummerde vrachtbrief	handtekening ontvanger (geadresseerde) voor goede ontvangst der zending met gelijkgenummerde vrachtbrief
[illegible]	[illegible]	[illegible]	[illegible]

De begeleidingsbrief dient naar waarheid ingevuld te worden en is alleen geldig als de verplichte (donkere) velden zijn ingevuld en de handtekeningen zijn geplaatst door daartoe gemachtigde personen. De donker gearceerde velden zijn soms, afhankelijk van de omstandigheden, verplicht (zie toelichting op de achterzijde van dit formulier)

Uitgave Beurtvaartadres 088-55 22 111
document
22505 beurtvaartadres.nl

BEGELEIDINGSBRIEF

INTERNE COPIE (D) / EXTRA BEWIJS VAN ONTVANGST (B2) (voor ontdoener)
Te gebruiken voor afvalvervoer of
TRANSPORTEN WELKE VALLEN ONDER HET BESLUIT BODEMKWALITEIT

67

Smink
Part of Shanks Group

Lindeboomseweg 15
3828 NG HOOGLAND
Postbus 2527
3800 GB AMERSFOORT

T 033-455 82 82
F 033-456 26 60
E afvalverwerking@smink-groep.nl
www.smink-groep.nl

1
1 [X] (primaire) ontdoener 2 [ ] ontvanger 3 [ ] handelaar 4 [ ] bemiddelaar
afzender: GMB SERVICES BV
straat + nr: DALWAGENSEWEG 51
postc. + woonpl.: 4043 MT OPHEUSDEN
VIHB-nummer: GL504089VXHB

2
factuuradres
MELDER
postbus of straat + nr
postc. + woonpl.

3A
ontdoener
TOEPASSER EIGENAAR: GEMEENTE CULEMBORG
straat + nr: RIDDERSTRAAT 250
postc. + woonpl.: 4101 BK CULEMBORG

3B
locatie van herkomst: DE LOENTJES CULEMBORG
straat + nr: DE LOENTJES 2
postc. + woonpl.: 4101 AH CULEMBORG
datum aanvang transport

4A
uitbesteed vervoerder
straat + nr
postc. + woonpl.
VIHB-nummer

4B
locatie van bestemming: SMINK BOSKALIS DOLMAN V.O.F
straat + nr: LINDEBOOMSEWEG 15
postc. + woonpl.: 3828 NG HOOGLAND
datum ontvangst transport: 29-11-2010
DATUM AANVANG TOEPASSING

5
getransporteerd door: 1 [ ] afzender 2 [ ] ontdoener 3 [ ] ontvanger 4 [ ] inzamelaar 5 [X] vervoerder 6 [ ] uitbesteed vervoerder (vak 4a)
ontv/inzam/vervoerder
TOEPASSER UITVOERDER: GMB SERVICES B.V.
straat + nr: DALWAGENSEWEG 51
postc. + woonpl.: 4043 MT OPHEUSDEN
VIHB-nummer: GL504089VXHB
kenteken: 55BBF9
route-inzameling [ ] ja [X] nee
routelijst bijsluiten (zie toelichting)
inzamelaarsregeling [ ] ja [X] nee
repeterende vrachten [ ] ja [ ] nee
zie toelichting

6

afvalstroomnummer *MELDINGNUMMER (UIT MELDSYSTEEM)*	gebruikelijke benaming van de afvalstoffen *MATERIAAL TYPE*	aantal/ verpakking	eural code	verw. meth.	geschatte hoeveelheid (kg)	
060033004239	GROND REINIGBAAR METALEN		17 05 04	D05		X
						X

BEWIJSMIDDEL
VERKLARING TYPE
VERKLARING DOCUMENTNUMMER
VERKLARING ORGANISATIENAAM

Auteursrecht:
sVa / Stichting Vervoeradres,
Den Haag

Het vervoer geschiedt op de door sVa / Stichting Vervoeradres ter griffie van de arr.rechtbank te Amsterdam en Rotterdam gedeponeerde algemene voorwaarden voor het afvalstoffenvervoer over de weg, laatste versie.
Voor aansprakelijkheid vervoerder z.o.z. In de vracht is verzekering niet begrepen

AB36022702

handtekening afzender: i.o.

handtekening ontdoener
HANDTEKENING TOEPASSER EIGENAAR: i.o. E.Wechsler

handtekening transporteur voor ontvangst der zending met gelijkgenummerde vrachtbrief

handtekening ontvanger (geadresseerde) voor goede ontvangst der zending met gelijkgenummerde vrachtbrief

Smink
Part of Shanks Group

Making more from waste

PRINT DATUM : 29/11/2013
WEEGBON DATUM : 29/11/2013

KENTEKEN : 55-BNF-9

TRANSPORTEUR : 81010004 SMINK HANDELS & AAN. BEDR. BV
AANBIEDER : 10000211 GMB SERVICES BV

AFVALSTOF : 35.29 GROND REINIGBAAR METALEN EURAL : 17 05 04 C
OMSCHRIJVING : DE LOENTJES CULEMBORG
HERKOMST : DE LOENTJES 2 CULEMBORG
AFVALSTROOMNR. : 060033004239

IN : 12:14
UIT :

VOL GEWICHT : 54180 kg
LEEG GEWICHT : 18680 kg

NETTO GEWICHT : 35500 kg

VOLUME : 0.00 M3

LOKATIE : 0006R GRONDREINIGING

BEGELEIDINGSBRIEF

BEWIJS VAN ONTVANGST (B1) (retour naar afzender (handelaar/bemiddelaar))
Te gebruiken voor afvalvervoer of
TRANSPORTEN WELKE VALLEN ONDER HET BESLUIT BODEMKWALITEIT

67

Smink
Part of Shanks Group

Lindeboomseweg 15
3828 NG HOOGLAND
Postbus 2527
3800 GB AMERSFOORT

T 033-455 82 82
F 033-456 26 60
E afvalverwerking@smink-groep.nl
www.smink-groep.nl

1
1 ☐ (primaire) ontdoener 2 ☐ ontvanger 3 ☐ handelaar 4 ☐ bemiddelaar
afzender: GMB SERVICES BV
straat + nr: DALWAGENSEWEG 51
postc. + woonpl.: 4043 NT OPHEUSDEN
VIHB-nummer: GL5040B9VXHB

2
factuuradres *MELDER*
postbus of straat + nr
postc. + woonpl.

3A
ontdoener *TOEPASSER EIGENAAR*: GEMEENTE CULEMBORG
straat + nr: RIDDERSTRAAT 250
postc. + woonpl.: 4101 BK CULEMBORG

3B
locatie van herkomst: DE LOENTJES CULEMBORG
straat + nr: DE LOENTJES 2
postc. + woonpl.: 4101 AH CULEMBORG
datum aanvang transport

4A
uitbesteed vervoerder
straat + nr
postc. + woonpl.
VIHB-nummer

4B
locatie van bestemming: SMINK BOSKALIS DOLMAN V.O.F
straat + nr: LINDEBOOMSEWEG 15
postc. + woonpl.: 3828 NG HOOGLAND
datum ontvangst transport *DATUM AANVANG TOEPASSING*

5
getransporteerd door: 1 ☐ afzender 2 ☐ ontdoener 3 ☐ ontvanger 4 ☐ inzamelaar 5 ☐ vervoerder 6 ☐ uitbesteed (vak 4a) vervoerder
ontv/inzam/vervoerder *TOEPASSER UITVOERDER*: GMB SERVICES B.V.
straat + nr: DALWAGENSEWEG 51
postc. + woonpl.: 4043 NT OPHEUSDEN
VIHB-nummer: GL5040B9VXHB
kenteken: SRSJ9

route-inzameling ☐ ja ☐ nee
routelijst bijsluiten (zie toelichting)
inzamelaarsregeling ☐ ja ☐ nee
repeterende vrachten ☐ ja ☐ nee
zie toelichting

6

afvalstroomnummer *MELDINGNUMMER (UIT MELDSYSTEEM)*	gebruikelijke benaming van de afvalstoffen *MATERIAAL TYPE*	aantal/ verpakking	eural code	verw. meth.	geschatte hoeveelheid (kg)	gewogen hoeveelheid (kg)
0600033004299	GROND RETNIGBAAR METALEN		17 05 04	DOS		35500

BEWIJSMIDDEL
VERKLARING TYPE
VERKLARING DOCUMENTNUMMER
VERKLARING ORGINISATIENAAM

Auteursrecht:
sVa / Stichting Vervoeradres,
Den Haag

Het vervoer geschiedt op de door sVa / Stichting Vervoeradres ter griffie van de arr.rechtbank te Amsterdam en Rotterdam gedeponeerde algemene voorwaarden voor het afvalstoffenvervoer over de weg, laatste versie.
Voor aansprakelijkheid vervoerder z.o.z.
In de vracht is verzekering niet begrepen

AB36022702

handtekening afzender	handtekening ontdoener *HANDTEKENING TOEPASSER EIGENAAR*	handtekening transporteur voor ontvangst der zending met gelijkgenummerde vrachtbrief	handtekening ontvanger (geadresseerde) voor goede ontvangst der zending met gelijkgenummerde vrachtbrief

De begeleidingsbrief dient naar waarheid ingevuld te worden en is alleen geldig als de verplichte (donkere) velden zijn ingevuld en de handtekeningen zijn geplaatst door daartoe bevoegde personen. De donker gearceerde velden zijn soms, afhankelijk van de omstandigheden, verplicht (zie toelichting op de achterzijde van dit formulier)

Uitgave Beurtvaartadres document
088-55 22 111
522505
www.beurtvaartadres.nl

66

BEGELEIDINGSBRIEF

INTERNE COPIE (D) / EXTRA BEWIJS VAN ONTVANGST (B2) (voor ontdoener)
Te gebruiken voor afvalvervoer of
TRANSPORTEN WELKE VALLEN ONDER HET BESLUIT BODEMKWALITEIT

Smink
Part of Shanks Group

Lindeboomseweg 15
3828 NG HOOGLAND
Postbus 2527
3800 GB AMERSFOORT

T 033-455 82 82
F 033-456 26 60
E afvalverwerking@smink-groep.nl
www.smink-groep.nl

1
1 [X] (primaire) ontdoener 2 [ ] ontvanger 3 [ ] handelaar 4 [ ] bemiddelaar
afzender GMB SERVICES BV
straat + nr DALWAGENSEWEG 51
postc. + woonpl. 4043 MT OPHEUSDEN
VIHB-nummer GL504089VXHB

2
factuuradres
MELDER
postbus of straat + nr
postc. + woonpl.

3A
ontdoener
TOEPASSER EIGENAAR GEMEENTE CULEMBORG
straat + nr RIDDERSTRAAT 250
postc. + woonpl. 4101 BK CULEMBORG

3B
locatie van herkomst DE LOENTJES CULEMBORG
straat + nr DE LOENTJES 2
postc. + woonpl. 4101 AH CULEMBORG
datum aanvang transport 29 11 2013

4A
uitbesteed vervoerder
straat + nr
postc. + woonpl.
VIHB-nummer

4B
locatie van bestemming SMINK BOSKALIS DOLMAN V.O.F
straat + nr LINDEBOOMSEWEG 15
postc. + woonpl. 3828 NG HOOGLAND
datum ontvangst transport
DATUM AANVANG TOEPASSING

5
getransporteerd door: 1 [ ] afzender 2 [ ] ontdoener 3 [ ] ontvanger 4 [ ] inzamelaar 5 [X] vervoerder 6 [ ] uitbesteed vervoerder (vak 4a)
ontv/inzam/vervoerder
TOEPASSER UITVOERDER GMB SERVICES B.V.
straat + nr DALWAGENSEWEG 51
postc. + woonpl. 4043 MT OPHEUSDEN
VIHB-nummer GL504089VXHB
kenteken BS HP 49
route-inzameling [ ] ja [X] nee
routelijst bijsluiten (zie toelichting)
inzamelaarsregeling [ ] ja [X] nee
repeterende vrachten [ ] ja [ ] nee
zie toelichting

6

afvalstroomnummer *MELDINGNUMMER (UIT MELDSYSTEEM)*	gebruikelijke benaming van de afvalstoffen *MATERIAAL TYPE*	aantal/ verpakking	eural code	verw. meth.	geschatte hoeveelheid (kg)	
060033004239	GROND REINIGBAAR METALEN		17 05 04	D05		X
						X

BEWIJSMIDDEL
VERKLARING TYPE
VERKLARING DOCUMENTNUMMER
VERKLARING ORGINISATIENAAM

Auteursrecht: sVa / Stichting Vervoeradres, Den Haag

Het vervoer geschiedt op de door sVa / Stichting Vervoeradres ter griffie van de arr.rechtbank te Amsterdam en Rotterdam gedeponeerde algemene voorwaarden voor het afvalstoffenvervoer over de weg, laatste versie.
Voor aansprakelijkheid vervoerder z.o.z. In de vracht is verzekering niet begrepen

AB36022701

handtekening afzender	handtekening ontdoener *HANDTEKENING TOEPASSER EIGENAAR*	handtekening transporteur voor ontvangst der zending met gelijkgenummerde vrachtbrief	handtekening ontvanger (geadresseerde) voor goede ontvangst der zending met gelijkgenummerde vrachtbrief
	i.o. E Wechtgraf		

De begeleidingsbrief dient naar waarheid ingevuld te worden en is alleen geldig als de verplichte (donkere) velden zijn ingevuld en de handtekeningen zijn geplaatst door daartoe bevoegde personen. De donker gearceerde velden zijn soms, afhankelijk van de omstandigheden, verplicht (zie toelichting op de achterzijde van dit formulier)

Uitgave Beurtvaartadres document 088-55 22 111
www.beurtvaartadres.nl 22505

Smink
Part of Shanks Group

Making more from waste

PRINT DATUM : 29/11/2013
WEEGBON DATUM : 29/11/2013

KENTEKEN : BS-HP-49

TRANSPORTEUR : 80010059 GMB SERVICES B.V.
AANBIEDER : 10000211 GMB SERVICES BV

AFVALSTOF : 55.29 GROND REINIGBAAR METALEN EURAL : 17 05 04 C
OMSCHRIJVING : DE LOENTJES CULEMBORG
HERKOMST : DE LOENTJES 2 CULEMBURG
AFVALSTROOMNR. : 060023004239

IN : 09:43
UIT : 09:49

VOL GEWICHT : 52020 kg
LEEG GEWICHT : 19960 kg

NETTO GEWICHT : 32060 kg

VOLUME : 0.00 M3

LEVERTIJD : 0005R GRONDREINIGING

BEGELEIDINGSBRIEF

BEWIJS VAN ONTVANGST (B1) (retour naar ontdoener)
Te gebruiken voor afvalvervoer of
TRANSPORTEN WELKE VALLEN ONDER HET BESLUIT BODEMKWALITEIT

Smink
Part of Shanks Group

Lindeboomseweg 15
3828 NG HOOGLAND
Postbus 2527
3800 GB AMERSFOORT

T 033-455 82 82
F 033-456 26 60
E afvalverwerking@smink-groep.nl
www.smink-groep.nl

1

1 ☐ (primaire) ontdoener 2 ☐ ontvanger 3 ☐ handelaar 4 ☐ bemiddelaar

afzender: GMB SERVICES BV
straat + nr: DALWAGENSEWEG 51
postc. + woonpl.: 4043 HT OPHEUSDEN
VIHB-nummer: GL5040089VXHB

2

factuuradres
MELDER
postbus of straat + nr:
postc. + woonpl.:

3A

ontdoener
TOEPASSER EIGENAAR: GEMEENTE CULEMBORG
straat + nr: RIDDERSTRAAT 250
postc. + woonpl.: 4101 BK CULEMBORG

3B

locatie van herkomst: DE LOENTJES CULEMBORG
straat + nr: DE LOENTJES 2
postc. + woonpl.: 4101 AH CULEMBORG
datum aanvang transport: 29 11 2013

4A

uitbesteed vervoerder
straat + nr:
postc. + woonpl.:
VIHB-nummer:

4B

locatie van bestemming: SMINK BOSKALIS DOLMAN V.O.F.
straat + nr: LINDEBOOMSEWEG 15
postc. + woonpl.: 3828 NG HOOGLAND
datum ontvangst transport
DATUM AANVANG TOEPASSING:

5

getransporteerd door: 1 ☐ afzender 2 ☐ ontdoener 3 ☐ ontvanger 4 ☐ inzamelaar 5 ☒ vervoerder 6 ☐ uitbesteed vervoerder (vak 4a)

ontv/inzam/vervoerder
TOEPASSER UITVOERDER: GMB SERVICES B.V.
straat + nr: DALWAGENSEWEG 51
postc. + woonpl.: 4043 HT OPHEUSDEN
VIHB-nummer: GL5040089VXHB
kenteken: BS HD 49

route-inzameling ☐ ja ☒ nee
routelijst bijsluiten (zie toelichting)
inzamelaarsregeling ☐ ja ☒ nee
repeterende vrachten ☐ ja ☐ nee
zie toelichting

6

afvalstroomnummer *MELDINGNUMMER (UIT MELDSYSTEEM)*	gebruikelijke benaming van de afvalstoffen *MATERIAAL TYPE*	aantal/ verpakking	eural code	verw. meth.	geschatte hoeveelheid (kg)	gewogen hoeveelheid (kg)
0000000000000	GROND REINIGRAAR METALEN		17 05 04	DOS	32860	

BEWIJSMIDDEL
VERKLARING TYPE:
VERKLARING DOCUMENTNUMMER:
VERKLARING ORGINISATIENAAM:

Auteursrecht: sVa / Stichting Vervoeradres, Den Haag

Het vervoer geschiedt op de door sVa / Stichting Vervoeradres ter griffie van de arr.rechtbank te Amsterdam en Rotterdam gedeponeerde algemene voorwaarden voor het afvalstoffenvervoer over de weg, laatste versie.
Voor aansprakelijkheid vervoerder z.o.z. In de vracht is verzekering niet begrepen

AB36022701

handtekening afzender	handtekening ontdoener *HANDTEKENING TOEPASSER EIGENAAR*	handtekening transporteur voor ontvangst der zending met gelijkgenummerde vrachtbrief	handtekening ontvanger (geadresseerde) voor goede ontvangst der zending met gelijkgenummerde vrachtbrief

De begeleidingsbrief dient naar waarheid ingevuld te worden en is alleen geldig als de verplichte (donkere) velden zijn ingevuld en de handtekeningen zijn geplaatst door daartoe bevoegde personen. De donker gearceerde velden zijn soms, afhankelijk van de omstandigheden, verplicht (zie toelichting op de achterzijde van dit formulier)

Uitgave Beurtvaartadres 088-55 22 111
www.beurtvaartadres.nl 522505

65

BEGELEIDINGSBRIEF

INTERNE COPIE (D) / EXTRA BEWIJS VAN ONTVANGST (B2) (voor ontdoener)
Te gebruiken voor afvalvervoer of
TRANSPORTEN WELKE VALLEN ONDER HET BESLUIT BODEMKWALITEIT

Smink
Part of Shanks Group

Lindeboomseweg 15
3828 NG HOOGLAND
Postbus 2527
3800 GB AMERSFOORT

T 033-455 82 82
F 033-456 26 60
E afvalverwerking@smink-groep.nl
www.smink-groep.nl

1

1 [X] (primaire) ontdoener 2 [ ] ontvanger 3 [ ] handelaar 4 [ ] bemiddelaar

afzender GMB SERVICES BV
straat + nr DALWAGENSEWEG 51
postc. + woonpl. 4043 MT OPHEUSDEN
VIHB-nummer GL504089VXHB

2

factuuradres
MELDER
postbus of straat + nr
postc. + woonpl.

3A

ontdoener
TOEPASSER EIGENAAR GEMEENTE CULEMBORG
straat + nr RIDDERSTRAAT 250
postc. + woonpl. 4101 BK CULEMBORG

3B

locatie van herkomst DE LOENTJES CULEMBORG
straat + nr DE LOENTJES 2
postc. + woonpl. 4101 AH CULEMBORG
datum aanvang transport 29-11-2018

4A

uitbesteed vervoerder
straat + nr
postc. + woonpl.
VIHB-nummer

4B

locatie van bestemming SMINK BOSKALIS DOLMAN V.O.F
straat + nr LINDEBOOMSEWEG 15
postc. + woonpl. 3828 NG HOOGLAND
datum ontvangst transport
DATUM AANVANG TOEPASSING

5

getransporteerd door: 1 [ ] afzender 2 [ ] ontdoener 3 [ ] ontvanger 4 [ ] inzamelaar 5 [X] vervoerder 6 [ ] uitbesteed vervoerder (vak 4a)

ontv/inzam/vervoerder
TOEPASSER UITVOERDER GMB SERVICES B.V.
straat + nr DALWAGENSEWEG 51
postc. + woonpl. 4043 MT OPHEUSDEN

VIHB-nummer GL504089VXHB
kenteken 56RBF9

route-inzameling [ ] ja [X] nee
routelijst bijsluiten (zie toelichting)
inzamelaarsregeling [ ] ja [X] nee
repeterende vrachten [ ] ja [ ] nee
zie toelichting

6

afvalstroomnummer *MELDINGNUMMER (UIT MELDSYSTEEM)*	gebruikelijke benaming van de afvalstoffen *MATERIAAL TYPE*	aantal/ verpakking	eural code	verw. meth.	geschatte hoeveelheid (kg)	
0000033004239	GROND REINIGBAAR METALEN		17 05 04	D05		X
						X

BEWIJSMIDDEL
VERKLARING TYPE
VERKLARING DOCUMENTNUMMER
VERKLARING ORGINISATIENAAM

Auteursrecht:
sVa / Stichting Vervoeradres,
Den Haag

Het vervoer geschiedt op de door sVa / Stichting Vervoeradres ter griffie van de arr.rechtbank te Amsterdam en Rotterdam gedeponeerde algemene voorwaarden voor het afvalstoffenvervoer over de weg, laatste versie.
Voor aansprakelijkheid vervoerder z.o.z. In de vracht is verzekering niet begrepen

AB36022700

handtekening afzender	handtekening ontdoener *HANDTEKENING TOEPASSER EIGENAAR*	handtekening transporteur voor ontvangst der zending met gelijkgenummerde vrachtbrief	handtekening ontvanger (geadresseerde) voor goede ontvangst der zending met gelijkgenummerde vrachtbrief
	i.o. E. Wechsloyd		

De begeleidingsbrief dient naar waarheid ingevuld te worden en is alleen geldig als de verplichte (donkere) velden zijn ingevuld en de handtekeningen zijn geplaatst door daartoe gegde personen. De donker gearceerde velden zijn soms, afha... dit formulier)

Uitgave Beurtvaartadres 088-55 22 111
Art. 522505 www.beurtvaartadres.nl

Smink
Part of Shanks Group

Making more from waste

PRINT DATUM : 29/11/2013
WEEGBON DATUM : 29/11/2013

KENTEKEN : 56-BBF-9

TRANSPORTEUR : 81010004 SMINK HANDELS & AAN. BEDR. BV
AANBIEDER : 10000211 GMB SERVICES BV

AFVALSTOF : 55.29 GROND REINIGBAAR METALEN EURAL : 17 05 04 C
OMSCHRIJVING : DE LOENTJES CULEMBORG
HERKOMST : DE LOENTJES 2 CULEMBORG
AFVALSTROOMNR. : 060033004239

IN : 10:06
UIT :

VOL GEWICHT : 56300 kg
LEEG GEWICHT : 18800 kg
NETTO GEWICHT : 37500 kg

VOLUME : 0.00 M3

LOKATIE : 000GR GRONDREINIGING

BEGELEIDINGSBRIEF

BEWIJS VAN ONTVANGST (B1) (retour naar ontdoener)
Te gebruiken voor afvalvervoer of
TRANSPORTEN WELKE VALLEN ONDER HET BESLUIT BODEMKWALITEIT

Smink
Part of Shanks Group

Lindeboomseweg 15
3828 NG HOOGLAND
Postbus 2527
3800 GB AMERSFOORT

T 033-455 82 82
F 033-456 26 60
E afvalverwerking@smink-groep.nl
www.smink-groep.nl

1
1 ☐ (primaire) ontdoener 2 ☐ ontvanger 3 ☐ handelaar 4 ☐ bemiddelaar
afzender GMD SERVICES BV
straat + nr DALWAGENSEWEG 51
postc. + woonpl. 4043 MT OPHEUSDEN
VIHB-nummer GL5040B3VXHB

2
factuuradres
MELDER
postbus of straat + nr
postc. + woonpl.

3A
ontdoener
TOEPASSER EIGENAAR GEMEENTE CULEMBORG
straat + nr RIDDERSTRAAT 250
postc. + woonpl. 4101 BK CULEMBORG

3B
locatie van herkomst DE LOENTJES CULEMBORG
straat + nr DE LOENTJES 2
postc. + woonpl. 4101 AH CULEMBORG
datum aanvang transport 20-11-2018

4A
uitbesteed vervoerder
straat + nr
postc. + woonpl.
VIHB-nummer

4B
locatie van bestemming SMINK BOSKALIS DOLMAN V.O.F.
straat + nr LINDEBOOMSEWEG 15
postc. + woonpl. 3828 ND HOOGLAND
datum ontvangst transport
DATUM AANVANG TOEPASSING

5
getransporteerd door: 1 ☐ afzender 2 ☐ ontdoener 3 ☐ ontvanger 4 ☐ inzamelaar 5 ☐ vervoerder 6 ☐ uitbesteed vervoerder (vak 4a)
ontv/inzam/vervoerder
TOEPASSER UITVOERDER GMD SERVICES B.V.
straat + nr DALWAGENSEWEG 51
postc. + woonpl. 4043 MT OPHEUSDEN
VIHB-nummer GB5040B3VXHB
kenteken 56BBF9

route-inzameling ☐ ja ☐ nee
routelijst bijsluiten (zie toelichting)
inzamelaarsregeling ☐ ja ☐ nee
repeterende vrachten ☐ ja ☐ nee
zie toelichting

6

afvalstroomnummer *MELDINGNUMMER (UIT MELOSYSTEEM)*	gebruikelijke benaming van de afvalstoffen *MATERIAAL TYPE*	aantal/ verpakking	eural code	verw. meth.	geschatte hoeveelheid (kg)	gewogen hoeveelheid (kg)
0000033004259	GROND - REINIGBAAR METALEN		17-05-04-B05		37000	

Nationaal Archief

BEWIJSMIDDEL
VERKLARING TYPE
VERKLARING DOCUMENTNUMMER
VERKLARING ORGANISATIENAAM

Auteursrecht:
sVa / Stichting Vervoeradres,
Den Haag

Het vervoer geschiedt op de door sVa / Stichting Vervoeradres ter griffie van de arr.rechtbank te Amsterdam en Rotterdam gedeponeerde algemene voorwaarden voor het afvalstoffenvervoer over de weg, laatste versie.
Voor aansprakelijkheid vervoerder z.o.z. In de vracht is verzekering niet begrepen

AB36022700

handtekening afzender	handtekening ontdoener *HANDTEKENING TOEPASSER EIGENAAR*	handtekening transporteur voor ontvangst der zending met gelijkgenummerde vrachtbrief	handtekening ontvanger (geadresseerde) voor goede ontvangst der zending met gelijkgenummerde vrachtbrief

De begeleidingsbrief dient naar waarheid ingevuld te worden en is alleen geldig als de verplichte (donkere) velden daartoe gegde personen. De donker gearceerde velden zijn soms, afhan k van de omstandigheden, verplicht (zie toelichting op de achterzijde dit formulier) zijn ingevuld en de handtekeningen zijn geplaatst door

Uitgave *Beurtvaartadres* 088-55 22 111
522505
w.beurtvaartadres.nl

document

BEGELEIDINGSBRIEF

INTERNE COPIE (D) / EXTRA BEWIJS VAN ONTVANGST (B2) (voor ontdoener)
Te gebruiken voor afvalvervoer of
TRANSPORTEN WELKE VALLEN ONDER HET BESLUIT BODEMKWALITEIT

64

Smink
Part of Shanks Group

Lindeboomseweg 15
3828 NG HOOGLAND
Postbus 2527
3800 GB AMERSFOORT

T 033-455 82 82
F 033-456 26 60
E afvalverwerking@smink-groep.nl
www.smink-groep.nl

1

1 [X] (primaire) ontdoener 2 [ ] ontvanger 3 [ ] handelaar 4 [ ] bemiddelaar

afzender GMB SERVICES BV
straat + nr DALWAGENSEWEG 51
postc. + woonpl. 4043 MT OPHEUSDEN
VIHB-nummer GL504089VXHB

2

factuuradres
MELDER
postbus of straat + nr
postc. + woonpl.

3A

ontdoener
TOEPASSER EIGENAAR GEMEENTE CULEMBORG
straat + nr RIDDERSTRAAT 250
postc. + woonpl. 4101 BK CULEMBORG

3B

locatie van herkomst DE LOENTJES CULEMBORG
straat + nr DE LOENTJES 2
postc. + woonpl. 4101 AH CULEMBORG
datum aanvang transport

4A

uitbesteed vervoerder Smink
straat + nr
postc. + woonpl. Hoogland
VIHB-nummer

4B

locatie van bestemming SMINK BOSKALIS DOLMAN V.O.F
straat + nr LINDEBOOMSEWEG 15
postc. + woonpl. 3828 NG HOOGLAND
datum ontvangst transport 29-11-2013
DATUM AANVANG TOEPASSING

5

getransporteerd door: 1 [ ] afzender 2 [ ] ontdoener 3 [ ] ontvanger 4 [ ] inzamelaar 5 [X] vervoerder 6 [ ] uitbesteed vervoerder (vak 4a)

ontv/inzam/vervoerder
TOEPASSER UITVOERDER GMB SERVICES B.V.
straat + nr DALWAGENSEWEG 51
postc. + woonpl. 4043 MT OPHEUSDEN

VIHB-nummer GL504089VXHB
kenteken 55QBBF9

route-inzameling [ ] ja [X] nee
routelijst bijsluiten (zie toelichting)
inzamelaarsregeling [ ] ja [X] nee
repeterende vrachten [ ] ja [ ] nee
zie toelichting

6

afvalstroomnummer *MELDINGNUMMER (UIT MELDSYSTEEM)*	gebruikelijke benaming van de afvalstoffen *MATERIAAL TYPE*	aantal/ verpakking	eural code	verw. meth.	geschatte hoeveelheid (kg)	
060033004239	GROND REINIGBAAR METALEN		17 05 04	D05		X
						X

BEWIJSMIDDEL
VERKLARING TYPE
VERKLARING DOCUMENTNUMMER
VERKLARING ORGANISATIENAAM

Auteursrecht:
sVa / Stichting Vervoeradres,
Den Haag

Het vervoer geschiedt op de door sVa / Stichting Vervoeradres ter griffie van de arr.rechtbank te Amsterdam en Rotterdam gedeponeerde algemene voorwaarden voor het afvalstoffenvervoer over de weg, laatste versie.
Voor aansprakelijkheid vervoerder z.o.z. In de vracht is verzekering niet begrepen

AB36022699

handtekening afzender	handtekening ontdoener *HANDTEKENING TOEPASSER EIGENAAR*	Handtekening transporteur voor ontvangst der zending met gelijkgenummerde vrachtbrief	handtekening ontvanger (geadresseerde) voor goede ontvangst der zending met gelijkgenummerde vrachtbrief
	i.o. E. Wechtkapel		

De begeleidingsbrief dient naar waarheid ingevuld te worden en is alleen geldig als de verplichte (donkere) velden zijn ingevuld en de handtekeningen zijn geplaatst door daartoe gegde personen. De donker gearceerde velden zijn soms, afhan van de omstandigheden, verplicht (zie toelichting op de achterzijde dit formulier)

Uitgave Beurtvaartadres document
088-55 22 111
www.beurtvaartadres.nl 522505

Smink
Part of Shanks Group

Making more from waste

PRINT DATUM : 29/11/2013
WEEGBON DATUM : 29/11/2013

KENTEKEN : 55-BBF-9

TRANSPORTEUR : 81010004 SMINK HANDELS & BRN. BEDR. BV
AANBIEDER : 10000211 BMB SERVICES BV

AFVALSTOF : 55.29 GROND REINIGBAAR METALEN EURAL : 17 05 04 C
OMSCHRIJVING : DE LOENTJES CULEMBORG
HERKOMST : DE LOENTJES 2 CULEMBORG
AFVALSTROOMNR. : 06033004239

IN : 09:14 VOL GEWICHT : 51740 kg VOLUME : 0.00 M3
UIT : LEEG GEWICHT : 18680 kg

NETTO GEWICHT : 33060 kg

LOKATIE : 0008R GRONDREINIGING

BEGELEIDINGSBRIEF

BEWIJS VAN ONTVANGST (B1) (retour naar ontdoener)
Te gebruiken voor afvalvervoer of
TRANSPORTEN WELKE VALLEN ONDER HET BESLUIT BODEMKWALITEIT

Smink
Part of Shanks Group

Lindeboomseweg 15
3828 NG HOOGLAND
Postbus 2527
3800 GB AMERSFOORT

T 033-455 82 82
F 033-456 26 60
E afvalverwerking@smink-groep.nl
www.smink-groep.nl

1

1 ☒ (primaire) ontdoener 2 ☐ ontvanger 3 ☐ handelaar 4 ☐ bemiddelaar

afzender GMB SERVICES BV
straat + nr DALWAGENSEWEG 51
postc. + woonpl. 4043 MT OPHEUSDEN
VIHB-nummer GLS040889VXHB

2

factuuradres
MELDER
postbus of straat + nr
postc. + woonpl.

3A

ontdoener
TOEPASSER EIGENAAR GEMEENTE CULEMBORG
straat + nr RIDDERSTRAAT 250
postc. + woonpl. 4101 BK CULEMBORG

3B

locatie van herkomst DE LOENTJES CULEMBORG
straat + nr DE LOENTJES 2
postc. + woonpl. 4101 AH CULEMBORG
datum aanvang transport

4A

uitbesteed vervoerder Smink
straat + nr
postc. + woonpl. Hoogland
VIHB-nummer

4B

locatie van bestemming SMINK BOSKALIS DOLMAN V.O.F.
straat + nr LINDEBOOMSEWEG 15
postc. + woonpl. 3828 NG HOOGLAND
datum ontvangst transport 29 11 2013
DATUM AANVANG TOEPASSING

5

getransporteerd door: 1 ☐ afzender 2 ☐ ontdoener 3 ☐ ontvanger 4 ☐ inzamelaar 5 ☒ vervoerder 6 ☐ uitbesteed vervoerder (vak 4a)

ontv/inzam/vervoerder
TOEPASSER UITVOERDER GMB SERVICES B.V.
straat + nr DALWAGENSEWEG 51
postc. + woonpl. 4043 MT OPHEUSDEN

VIHB-nummer GLS040889VXHB
kenteken 53 RBT 9

route-inzameling ☐ ja ☒ nee
routelijst bijsluiten (zie toelichting)
inzamelaarsregeling ☐ ja ☐ nee
repeterende vrachten ☐ ja ☐ nee
zie toelichting

6

afvalstroomnummer *MELDINGNUMMER (UIT MELOSYSTEEM)*	gebruikelijke benaming van de afvalstoffen *MATERIAAL TYPE*	aantal/ verpakking	eural code	verw. meth.	geschatte hoeveelheid (kg)	gewogen hoeveelheid (kg)
0600[illegible]4999	GROND REINIGBAAR METALEN		17 05 04 B05		33560	

BEWIJSMIDDEL
VERKLARING TYPE
VERKLARING DOCUMENTNUMMER
VERKLARING ORGANISATIENAAM

Auteursrecht: sVa / Stichting Vervoeradres, Den Haag

Het vervoer geschiedt op de door sVa / Stichting Vervoeradres ter griffie van de arr.rechtbank te Amsterdam en Rotterdam gedeponeerde algemene voorwaarden voor het afvalstoffenvervoer over de weg, laatste versie.
Voor aansprakelijkheid vervoerder z.o.z. In de vracht is verzekering niet begrepen

AB36022699

handtekening afzender	handtekening ontdoener *HANDTEKENING TOEPASSER EIGENAAR*	handtekening transporteur voor ontvangst der zending met gelijkgenummerde vrachtbrief	handtekening ontvanger (geadresseerde) voor goede ontvangst der zending met gelijkgenummerde vrachtbrief
Smink			

De begeleidingsbrief dient naar waarheid ingevuld te worden en is alleen geldig als de verplichte (donkere) velden zijn ingevuld en de handtekeningen zijn geplaatst door daartoe gegoede personen. De donker gearceerde velden zijn soms, afhankelijk van de omstandigheden, verplicht (zie toelichting op de achterzijde dit formulier)

Uitgave Beurtvaartadres document
088-55 22 111
522505
w.beurtvaartadres.nl

63

BEGELEIDINGSBRIEF

INTERNE COPIE (D) / EXTRA BEWIJS VAN ONTVANGST (B2) (voor ontdoener)
Te gebruiken voor afvalvervoer of
TRANSPORTEN WELKE VALLEN ONDER HET BESLUIT BODEMKWALITEIT

Smink
Part of Shanks Group

Lindeboomseweg 15
3828 NG HOOGLAND
Postbus 2527
3800 GB AMERSFOORT

T 033-455 82 82
F 033-456 26 60
E afvalverwerking@smink-groep.nl
www.smink-groep.nl

De begeleidingsbrief dient naar waarheid ingevuld te worden en is alleen geldig als de verplichte (donkere) velden zijn ingevuld en de handtekeningen zijn geplaatst door daartoe bevoegde personen. De donker gearceerde velden zijn soms, afhankelijk van de omstandigheden, verplicht (zie toelichting op de achterzijde van dit formulier)

1
1 [X] (primaire) ontdoener 2 [ ] ontvanger 3 [ ] handelaar 4 [ ] bemiddelaar
afzender GMB SERVICES BV
straat + nr DALWAGENSEWEG 51
postc. + woonpl. 4043 MT OPHEUSDEN
VIHB-nummer GL504089VXHB

2
factuuradres
MELDER
postbus of straat + nr
postc. + woonpl.

3A
ontdoener
TOEPASSER EIGENAAR GEMEENTE CULEMBORG
straat + nr RIDDERSTRAAT 250
postc. + woonpl. 4101 BK CULEMBORG

3B
locatie van herkomst DE LOENTJES CULEMBORG
straat + nr DE LOENTJES 2
postc. + woonpl. 4101 AH CULEMBORG
datum aanvang transport 20-11-2018

4A
uitbesteed vervoerder Smink
straat + nr
postc. + woonpl.
VIHB-nummer

4B
locatie van bestemming SMINK BOSKALIS DOLMAN V.O.F
straat + nr LINDEBOOMSEWEG 15
postc. + woonpl. 3828 NG HOOGLAND
datum ontvangst transport
DATUM AANVANG TOEPASSING

5
getransporteerd door: 1 [ ] afzender 2 [ ] ontdoener 3 [ ] ontvanger 4 [ ] inzamelaar 5 [X] vervoerder 6 [ ] uitbesteed vervoerder (vak 4a)
ontv/inzam/vervoerder
TOEPASSER UITVOERDER GMB SERVICES B.V.
straat + nr DALWAGENSEWEG 51
postc. + woonpl. 4043 MT OPHEUSDEN
VIHB-nummer GL504089VXHB
kenteken 50BBF9

route-inzameling [ ] ja [X] nee
routelijst bijsluiten (zie toelichting)
inzamelaarsregeling [ ] ja [X] nee
repeterende vrachten [ ] ja [ ] nee
zie toelichting

6

afvalstroomnummer *MELDINGNUMMER (UIT MELDSYSTEEM)*	gebruikelijke benaming van de afvalstoffen *MATERIAAL TYPE*	aantal/ verpakking	eural code	verw. meth.	geschatte hoeveelheid (kg)	
060033004239	GROND REINIGBAAR METALEN		17 05 04	D05		X
						X

BEWIJSMIDDEL
VERKLARING TYPE
VERKLARING DOCUMENTNUMMER
VERKLARING ORGINISATIENAAM

Auteursrecht: sVa / Stichting Vervoeradres, Den Haag

Het vervoer geschiedt op de door sVa / Stichting Vervoeradres ter griffie van de arr.rechtbank te Amsterdam en Rotterdam gedeponeerde algemene voorwaarden voor het afvalstoffenvervoer over de weg, laatste versie.
Voor aansprakelijkheid vervoerder z.o.z.
In de vracht is verzekering niet begrepen

AB36022698

handtekening afzender

handtekening ontdoener
HANDTEKENING TOEPASSER EIGENAAR
i.o. E. Wechlaped

handtekening transporteur voor ontvangst der zending met gelijkgenummerde vrachtbrief

handtekening ontvanger (geadresseerde) voor goede ontvangst der zending met gelijkgenummerde vrachtbrief

Uitgave Beurtvaartadres 088-55 22 111
document
22505 .beurtvaartadres.nl

Smink
Part of Shanks Group

Making more from waste

PRINT DATUM : 20/11/2013
WEEGBON DATUM : 20/11/2013

KENTEKEN : 55-BBF-9

TRANSPORTEUR : 81010004 SMINK HANDELS & ARM. BEDR. BV
AANBIEDER : 10000211 GMB SERVICES BV

AFVALSTOF : 55.29 GROND REINIGBAAR METALEN EURAL : 17 05 04 C
OMSCHRIJVING : DE LOENTJES CULEMBORG
HERKOMST : DE LOENTJES 2 CULEMBORG
AFVALSTROOMNR. : 060033004239

IN : 15:29 VOL GEWICHT : 50560 kg VOLUME : 0.00 M3
UIT : LEEG GEWICHT : 18680 kg

NETTO GEWICHT : 31880 kg

LOKATIE : 0006R GRONDREINIGING

BEGELEIDINGSBRIEF

BEWIJS VAN ONTVANGST (B1) (retour naar ontdoener)
Te gebruiken voor afvalvervoer of
TRANSPORTEN WELKE VALLEN ONDER HET BESLUIT BODEMKWALITEIT

Smink
Part of Shanks Group

Lindeboomseweg 15
3828 NG HOOGLAND
Postbus 2527
3800 GB AMERSFOORT

T 033-455 82 82
F 033-456 26 60
E afvalverwerking@smink-groep.nl
www.smink-groep.nl

1
1 [X] (primaire) ontdoener 2 [ ] ontvanger 3 [ ] handelaar 4 [ ] bemiddelaar
afzender GMB SERVICES BV
straat + nr DALWAGENSWEG 51
postc. + woonpl. 4043 MT OPHEUSDEN
VIHB-nummer GL5040869VXHB

2
factuuradres
MELDER
postbus of straat + nr
postc. + woonpl.

3A
ontdoener
TOEPASSER EIGENAAR
straat + nr GEMEENTE CULEMBORG
postc. + woonpl. RIDDERSTRAAT 250
4101 BK CULEMBORG

3B
locatie van herkomst DE LOENTJES CULEMBORG
straat + nr DE LOENTJES 2
postc. + woonpl. 4101 AH CULEMBORG
datum aanvang transport 20-10-2017

4A
uitbesteed vervoerder
straat + nr
postc. + woonpl.
VIHB-nummer

4B
locatie van bestemming SMINK BOSKALIS DOLMAN V.O.F.
straat + nr LINDEBOOMSEWEG 15
postc. + woonpl. 3828 NB HOOGLAND
datum ontvangst transport
DATUM AANVANG TOEPASSING

5
getransporteerd door: 1 [ ] afzender 2 [ ] ontdoener 3 [ ] ontvanger 4 [ ] inzamelaar 5 [X] vervoerder 6 [ ] uitbesteed vervoerder (vak 4a)
ontv/inzam/vervoerder
TOEPASSER UITVOERDER GMB SERVICES B.V.
straat + nr DALWAGENSWEG 51
postc. + woonpl. 4043 MT OPHEUSDEN
VIHB-nummer GB5040869VXHB
kenteken 55-BGT-9

route-inzameling [ ] ja [X] nee
routelijst bijsluiten (zie toelichting)
inzamelaarsregeling [ ] ja [X] nee
repeterende vrachten [ ] ja [X] nee
zie toelichting

6

afvalstroomnummer *MELDINGNUMMER (UIT MELOSYSTEEM)*	gebruikelijke benaming van de afvalstoffen *MATERIAAL TYPE*	aantal/ verpakking	eural code	verw. meth.	geschatte hoeveelheid (kg)	gewogen hoeveelheid (kg)
0000035001299	GROND REINIGBAAR METALEN		17 05 04 B05		31080	

BEWIJSMIDDEL
VERKLARING TYPE
VERKLARING DOCUMENTNUMMER
VERKLARING ORGANISATIENAAM

Auteursrecht:
sVa / Stichting Vervoeradres,
Den Haag

Het vervoer geschiedt op de door sVa / Stichting Vervoeradres ter griffie van de arr.rechtbank te Amsterdam en Rotterdam gedeponeerde algemene voorwaarden voor het afvalstoffenvervoer over de weg, laatste versie.
Voor aansprakelijkheid vervoerder z.o.z. In de vracht is verzekering niet begrepen

AB36022698

handtekening afzender	handtekening ontdoener *HANDTEKENING TOEPASSER EIGENAAR*	handtekening transporteur voor ontvangst der zending met gelijkgenummerde vrachtbrief	handtekening ontvanger (geadresseerde) voor goede ontvangst der zending met gelijkgenummerde vrachtbrief

De begeleidingsbrief dient naar waarheid ingevuld te worden en is alleen geldig als de verplichte (donkere) velden zijn ingevuld en de handtekeningen zijn geplaatst door daartoe gegde personen. De donker gearceerde velden zijn soms, afhan[gelijk] van de omstandigheden, verplicht (zie toelichting op de achterzijde dit formulier)

Uitgave Beurtvaartadres document
088-55 22 111
522505
.beurtvaartadres.nl

62

BEGELEIDINGSBRIEF

INTERNE COPIE (D) / EXTRA BEWIJS VAN ONTVANGST (B2) (voor ontdoener)
Te gebruiken voor afvalvervoer of
TRANSPORTEN WELKE VALLEN ONDER HET BESLUIT BODEMKWALITEIT

Smink
Part of Shanks Group

Lindeboomseweg 15
3828 NG HOOGLAND
Postbus 2527
3800 GB AMERSFOORT

T 033-455 82 82
F 033-456 26 60
E afvalverwerking@smink-groep.nl
www.smink-groep.nl

1

1 [X] (primaire) ontdoener 2 [ ] ontvanger 3 [ ] handelaar 4 [ ] bemiddelaar

afzender GMB SERVICES BV
straat + nr DALWAGENSEWEG 51
postc. + woonpl. 4043 MT OPHEUSDEN
VIHB-nummer GL504089VXHB

2

factuuradres
MELDER
postbus of straat + nr
postc. + woonpl.

3A

ontdoener
TOEPASSER EIGENAAR GEMEENTE CULEMBORG
straat + nr RIDDERSTRAAT 250
postc. + woonpl. 4101 BK CULEMBORG

3B

locatie van herkomst DE LOENTJES CULEMBORG
straat + nr DE LOENTJES 2
postc. + woonpl. 4101 AH CULEMBORG
datum aanvang transport 28-11-13

4A

uitbesteed vervoerder Luyting Recycling B.V. Amerongen
straat + nr Postbus 14
postc. + woonpl. 6880 AA Velp
VIHB-nummer GL504933VXXX

4B

locatie van bestemming SMINK BOSKALIS DOLMAN V.O.F.
straat + nr LINDEBOOMSEWEG 15
postc. + woonpl. 3828 NG HOOGLAND
datum ontvangst transport
DATUM AANVANG TOEPASSING 28-11-13

5

getransporteerd door: 1 [ ] afzender 2 [ ] ontdoener 3 [ ] ontvanger 4 [ ] inzamelaar 5 [X] vervoerder 6 [ ] uitbesteed vervoerder (wak 4a)

ontv/inzam/vervoerder
TOEPASSER UITVOERDER GMB SERVICES B.V.
straat + nr DALWAGENSEWEG 51
postc. + woonpl. 4043 MT OPHEUSDEN

VIHB-nummer GL504089VXHB
kenteken BS-HP-49

route-inzameling [ ] ja [X] nee
routelijst bijsluiten (zie toelichting)
inzamelaarsregeling [ ] ja [X] nee
repeterende vrachten [ ] ja [ ] nee
zie toelichting

6

afvalstroomnummer *MELDINGNUMMER (UIT MELDSYSTEEM)*	gebruikelijke benaming van de afvalstoffen *MATERIAAL TYPE*	aantal/ verpakking	eural code	verw. meth.	geschatte hoeveelheid (kg)	
060033004239	GROND REINIGBAAR METALEN		17 05 04	D05		X
						X

BEWIJSMIDDEL
VERKLARING TYPE
VERKLARING DOCUMENTNUMMER
VERKLARING ORGINISATIENAAM

De begeleidingsbrief dient naar waarheid ingevuld te worden en is alleen geldig als de verplichte (donkere) velden zijn ingevuld en de handtekeningen zijn geplaatst door daartoe gemachtigde personen. De donker gearceerde velden zijn soms, afhankelijk van de omstandigheden, verplicht (zie toelichting op de achterzijde van dit formulier)

Uitgave Beurtvaartadres document 088-55 22 111 www.beurtvaartadres.nl 522505

Auteursrecht: sVa / Stichting Vervoeradres, Den Haag

Het vervoer geschiedt op de door sVa / Stichting Vervoeradres ter griffie van de arr.rechtbank te Amsterdam en Rotterdam gedeponeerde algemene voorwaarden voor het afvalstoffenvervoer over de weg, laatste versie.
Voor aansprakelijkheid vervoerder z.o.z. In de vracht is verzekering niet begrepen

AB3602269

handtekening afzender	handtekening ontdoener *HANDTEKENING TOEPASSER EIGENAAR*	handtekening transporteur voor ontvangst der zending met gelijkgenummerde vrachtbrief	handtekening ontvanger (geadresseerde) voor goede ontvangst der zending met gelijkgenummerde vrachtbrief
i.o.	i.o. E. Wachstapel		

Smink
Part of Shanks Group

Making more from waste

PRINT DATUM : 28/11/2013
WEEGBON DATUM : 28/11/2013

KENTEKEN : BS-HP-49

TRANSPORTEUR : 60010099 GNB SERVICES B.V.
AANBIEDER : 10000211 GNB SERVICES BV

AFVALSTOF : SS.29 GROND REINIGBAAR METALEN EURAL : 17 05 04 C
OMSCHRIJVING : DE LOENTJES CULEMBORG
HERKOMST : DE LOENTJES 2 CULEMBORG
AFVALSTROOMNR. : 060633004239

IN : 12:50 VOL GEWICHT : 50900 kg VOLUME : 0.00 M3
UIT : 12:53 LEEG GEWICHT : 19940 kg

NETTO GEWICHT : 30960 kg

LOKATIE : 0006R BRONDREINIGING

BEGELEIDINGSBRIEF

BEWIJS VAN ONTVANGST (B1) (retour naar ontdoener)
Te gebruiken voor afvalvervoer of
TRANSPORTEN WELKE VALLEN ONDER HET BESLUIT BODEMKWALITEIT

Smink
Part of Shanks Group

Lindeboomseweg 15
3828 NG HOOGLAND
Postbus 2527
3800 GB AMERSFOORT

T 033-455 82 82
F 033-456 26 60
E afvalverwerking@smink-groep.nl
www.smink-groep.nl

1
1 ☐ (primaire) ontdoener 2 ☐ ontvanger 3 ☐ handelaar 4 ☐ bemiddelaar
afzender GMB SERVICES BV
straat + nr DALWAGENSWEG 51
postc. + woonpl. 4043 MT OPHEUSDEN
VIHB-nummer GL5040089YXHB

2
factuuradres
MELDER
postbus of straat + nr
postc. + woonpl.

3A
ontdoener
TOEPASSER EIGENAAR GEMEENTE CULEMBORG
straat + nr RIDDERSTRAAT 250
postc. + woonpl. 4101 BK CULEMBORG

3B
locatie van herkomst DE LOENTJES CULEMBORG
straat + nr DE LOENTJES 2
postc. + woonpl. 4101 AN CULEMBORG
datum aanvang transport 22-11-17

4A
uitbesteed vervoerder
straat + nr
postc. + woonpl.
VIHB-nummer

4B
locatie van bestemming SMINK BOSKALIS DOLMAN V.O.F.
straat + nr LINDEBOOMSEWEG 15
postc. + woonpl. 3828 NG HOOGLAND
datum ontvangst transport
DATUM AANVANG TOEPASSING

5
getransporteerd door: 1 ☐ afzender 2 ☐ ontdoener 3 ☐ ontvanger 4 ☐ inzamelaar 5 ☒ vervoerder 6 ☐ uitbesteed vervoerder (vak 4a)
ontv/inzam/vervoerder
TOEPASSER UITVOERDER GMB SERVICES B.V.
straat + nr DALWAGENSWEG 51
postc. + woonpl. 4043 MT OPHEUSDEN
VIHB-nummer GL5040089YXHB
kenteken

route-inzameling ☐ ja ☒ nee
routelijst bijsluiten (zie toelichting)
inzamelaarsregeling ☐ ja ☒ nee
repeterende vrachten ☐ ja ☐ nee
zie toelichting

6

afvalstroomnummer *MELDINGNUMMER (UIT MELDSYSTEEM)*	gebruikelijke benaming van de afvalstoffen *MATERIAAL TYPE*	aantal/ verpakking	eural code	verw. meth.	geschatte hoeveelheid (kg)	gewogen hoeveelheid (kg)
0000000000000000	GROND REINIGBAAR METALEN		17 05 04	DOS	30950	

De begeleidingsbrief dient naar waarheid ingevuld te worden en is alleen geldig als de verplichte (donkere) velden zijn ingevuld en de handtekeningen zijn geplaatst door daartoe gemachtigde personen. De donker gearceerde velden zijn soms, afhankelijk van de omstandigheden, verplicht (zie toelichting op de achterzijde van dit formulier)

BEWIJSMIDDEL
VERKLARING TYPE
VERKLARING DOCUMENTNUMMER
VERKLARING ORGANISATIENAAM

Auteursrecht:
sVa / Stichting Vervoeradres,
Den Haag

Het vervoer geschiedt op de door sVa / Stichting Vervoeradres ter griffie van de arr.rechtbank te Amsterdam en Rotterdam gedeponeerde algemene voorwaarden voor het afvalstoffenvervoer over de weg, laatste versie.
Voor aansprakelijkheid vervoerder z.o.z. In de vracht is verzekering niet begrepen

AB36022697

handtekening afzender	handtekening ontdoener *HANDTEKENING TOEPASSER EIGENAAR*	handtekening transporteur voor ontvangst der zending met gelijkgenummerde vrachtbrief	handtekening ontvanger (geadresseerde) voor goede ontvangst der zending met gelijkgenummerde vrachtbrief

Uitgave Beurtvaartadres document
088-55 22 111
522505
www.beurtvaartadres.nl

BEGELEIDINGSBRIEF

INTERNE COPIE (D) / EXTRA BEWIJS VAN ONTVANGST (B2) (voor ontdoener)
Te gebruiken voor afvalvervoer of
TRANSPORTEN WELKE VALLEN ONDER HET BESLUIT BODEMKWALITEIT

61

Smink
Part of Shanks Group

Lindeboomseweg 15
3828 NG HOOGLAND
Postbus 2527
3800 GB AMERSFOORT

T 033-455 82 82
F 033-456 26 60
E afvalverwerking@smink-groep.nl
www.smink-groep.nl

1

1 [X] (primaire) ontdoener 2 [ ] ontvanger 3 [ ] handelaar 4 [ ] bemiddelaar

afzender: GMB SERVICES BV
straat + nr: DALWAGENSEWEG 51
postc. + woonpl.: 4043 MT OPHEUSDEN
VIHB-nummer: GL504089VXHB

2

factuuradres
MELDER
postbus of straat + nr:
postc. + woonpl.:

3A

ontdoener
TOEPASSER EIGENAAR: GEMEENTE CULEMBORG
straat + nr: RIDDERSTRAAT 250
postc. + woonpl.: 4101 BK CULEMBORG

3B

locatie van herkomst: DE LOENTJES CULEMBORG
straat + nr: DE LOENTJES 2
postc. + woonpl.: 4101 AH CULEMBORG
datum aanvang transport:

4A

uitbesteed vervoerder:
straat + nr:
postc. + woonpl.:
VIHB-nummer:

4B

locatie van bestemming: SMINK BOSKALIS DOLMAN V.O.F
straat + nr: LINDEBOOMSEWEG 15
postc. + woonpl.: 3828 NG HOOGLAND
datum ontvangst transport: 25-11-2015
DATUM AANVANG TOEPASSING

5

getransporteerd door: 1 [ ] afzender 2 [ ] ontdoener 3 [ ] ontvanger 4 [ ] inzamelaar 5 [X] vervoerder 6 [ ] uitbesteed vervoerder (vak 4a)

ontv/inzam/vervoerder
TOEPASSER UITVOERDER: GMB SERVICES B.V.
straat + nr: DALWAGENSEWEG 51
postc. + woonpl.: 4043 MT OPHEUSDEN

VIHB-nummer: GL504089VXHB
kenteken: 55 BBF9

route-inzameling [ ] ja [X] nee
routelijst bijsluiten (zie toelichting)
inzamelaarsregeling [ ] ja [X] nee
repeterende vrachten [ ] ja [ ] nee
zie toelichting

6

afvalstroomnummer *MELDINGNUMMER (UIT MELDSYSTEEM)*	gebruikelijke benaming van de afvalstoffen *MATERIAAL TYPE*	aantal/ verpakking	eural code	verw. meth.	geschatte hoeveelheid (kg)	
0600330004239	GROND REINIGBAAR METALEN		17 05 04	D05		X
						X

BEWIJSMIDDEL
VERKLARING TYPE
VERKLARING DOCUMENTNUMMER
VERKLARING ORGANISATIENAAM

Auteursrecht:
sVa / Stichting Vervoeradres,
Den Haag

Het vervoer geschiedt op de door sVa / Stichting Vervoeradres ter griffie van de arr.rechtbank te Amsterdam en Rotterdam gedeponeerde algemene voorwaarden voor het afvalstoffenvervoer over de weg, laatste versie.
Voor aansprakelijkheid vervoerder z.o.z. In de vracht is verzekering niet begrepen

AB36022696

handtekening afzender	handtekening ontdoener *HANDTEKENING TOEPASSER EIGENAAR*	handtekening transporteur voor ontvangst der zending met gelijkgenummerde vrachtbrief	handtekening ontvanger (geadresseerde) voor goede ontvangst der zending met gelijkgenummerde vrachtbrief
	i.o. E. Wachsprad		

De begeleidingsbrief dient naar waarheid ingevuld te worden en is alleen geldig als de verplichte (donkere) velden zijn ingevuld en de handtekeningen zijn geplaatst door daartoe gemachtigde personen. De donker gearceerde velden zijn soms, afhankelijk van de omstandigheden, verplicht (zie toelichting op de achterzijde van dit formulier)

Uitgave Beurtvaartadres 088-55 22 111
document
522505
v.beurtvaartadres.nl

61

Smink
Part of Shanks Group

Making more from waste

PRINT DATUM : 28/11/2013
WEEGBON DATUM : 28/11/2013

KENTEKEN : 56-BBF-9

TRANSPORTEUR : A1010004 SMINK HANDELS & AAN. BEDR. BV
AANBIEDER : 10000211 GMB SERVICES BV

AFVALSTOF : 55.29 GROND REINIGBAAR MET OLIEN EURAL : 17 05 04 C
OMSCHRIJVING : DE LOENTJES CULEMBORG
HERKOMST : DE LOENTJES 2 CULEMBORG
AFVALSTROOMNR. : 060033004239

IN : 12:29
UIT :

VOL GEWICHT : 52440 kg
LEEG GEWICHT : 18680 kg

NETTO GEWICHT : 33760 kg

VOLUME : 0.00 M3

LOKATIE : 0006R GRONDREINIGING

BEGELEIDINGSBRIEF

BEWIJS VAN ONTVANGST (B1) (retour naar ontdoener)
Te gebruiken voor afvalvervoer of
TRANSPORTEN WELKE VALLEN ONDER HET BESLUIT BODEMKWALITEIT

Smink
Part of Shanks Group

Lindeboomseweg 15
3828 NG HOOGLAND
Postbus 2527
3800 GB AMERSFOORT

T 033-455 82 82
F 033-456 26 60
E afvalverwerking@smink-groep.nl
www.smink-groep.nl

1

1 ☐ (primaire) ontdoener 2 ☐ ontvanger 3 ☐ handelaar 4 ☐ bemiddelaar

afzender: GMB SERVICES BV
straat + nr: DALWAGENSEWEG 51
postc. + woonpl.: 4043 MT OPHEUSDEN
VIHB-nummer: GL5046089VKHB

2

factuuradres
MELDER
postbus of straat + nr
postc. + woonpl.

3A

ontdoener
TOEPASSER EIGENAAR: GEMEENTE CULEMBORG
straat + nr: RIDDERSTRAAT 250
postc. + woonpl.: 4101 BK CULEMBORG

3B

locatie van herkomst: DE LOENTJES CULEMBORG
straat + nr: DE LOENTJES 2
postc. + woonpl.: 4101 AM CULEMBORG
datum aanvang transport

4A

uitbesteed vervoerder
straat + nr
postc. + woonpl.
VIHB-nummer

4B

locatie van bestemming: SMINK BOSKALIS DOLMAN V.O.F.
straat + nr: LINDEBOOMSEWEG 15
postc. + woonpl.: 3828 NG HOOGLAND
datum ontvangst transport
DATUM AANVANG TOEPASSING

5

getransporteerd door: 1 ☐ afzender 2 ☐ ontdoener 3 ☐ ontvanger 4 ☐ inzamelaar 5 ☒ vervoerder 6 ☐ uitbesteed vervoerder (vak 4a)

ontv/inzam/vervoerder
TOEPASSER UITVOERDER: GMB SERVICES B.V.
straat + nr: DALWAGENSEWEG 51
postc. + woonpl.: 4043 MT OPHEUSDEN

VIHB-nummer: GL5046089VKHB
kenteken: 51 GL 9

route-inzameling ☐ ja ☒ nee
routelijst bijsluiten (zie toelichting)
inzamelaarsregeling ☐ ja ☐ nee
repeterende vrachten ☐ ja ☐ nee
zie toelichting

6

afvalstroomnummer *MELDINGNUMMER (UIT MELDSYSTEEM)*	gebruikelijke benaming van de afvalstoffen *MATERIAAL TYPE*	aantal/ verpakking	eural code	verw. meth.	geschatte hoeveelheid (kg)	gewogen hoeveelheid (kg)
0000153470	GROND REINIGBAAR METALEN		17 05 04	005	33760	

BEWIJSMIDDEL
VERKLARING TYPE
VERKLARING DOCUMENTNUMMER
VERKLARING ORGINISATIENAAM

Auteursrecht: sVa / Stichting Vervoeradres, Den Haag

Het vervoer geschiedt op de door sVa / Stichting Vervoeradres ter griffie van de arr.rechtbank te Amsterdam en Rotterdam gedeponeerde algemene voorwaarden voor het afvalstoffenvervoer over de weg, laatste versie.
Voor aansprakelijkheid vervoerder z.o.z. In de vracht is verzekering niet begrepen

AB36022696

handtekening afzender	handtekening ontdoener *HANDTEKENING TOEPASSER EIGENAAR*	handtekening transporteur voor ontvangst der zending met gelijkgenummerde vrachtbrief	handtekening ontvanger (geadresseerde) voor goede ontvangst der zending met gelijkgenummerde vrachtbrief

De begeleidingsbrief dient naar waarheid ingevuld te worden en is alleen geldig als de verplichte (donkere) velden zijn ingevuld en de handtekeningen zijn geplaatst door daartoe gemachtigde personen. De donker gearceerde velden zijn soms, afhankelijk van de omstandigheden, verplicht (zie toelichting op de achterzijde van dit formulier)

Uitgave Beurtvaartadres 088-55 22 111
www.beurtvaartadres.nl 522505
document

60

BEGELEIDINGSBRIEF

INTERNE COPIE (D) / EXTRA BEWIJS VAN ONTVANGST (B2) (voor ontdoener)
Te gebruiken voor afvalvervoer of
TRANSPORTEN WELKE VALLEN ONDER HET BESLUIT BODEMKWALITEIT

Smink
Part of Shanks Group

Lindeboomseweg 15
3828 NG HOOGLAND
Postbus 2527
3800 GB AMERSFOORT

T 033-455 82 82
F 033-456 26 60
E afvalverwerking@smink-groep.nl
www.smink-groep.nl

1

1 [X] (primaire) ontdoener 2 [ ] ontvanger 3 [ ] handelaar 4 [ ] bemiddelaar

afzender: GMB SERVICES BV
straat + nr: DALWAGENSEWEG 51
postc. + woonpl.: 4043 MT OPHEUSDEN
VIHB-nummer: GL504089VXHB

2

factuuradres
MELDER
postbus of straat + nr:
postc. + woonpl.:

3A

ontdoener
TOEPASSER EIGENAAR: GEMEENTE CULEMBORG
straat + nr: RIDDERSTRAAT 250
postc. + woonpl.: 4101 BK CULEMBORG

3B

locatie van herkomst: DE LOENTJES CULEMBORG
straat + nr: DE LOENTJES 2
postc. + woonpl.: 4101 AH CULEMBORG
datum aanvang transport: 20-11-13

4A

uitbesteed vervoerder: Bry-Ling Recycling bv
straat + nr: Postbus 10
postc. + woonpl.: 6680 AA Bergen
VIHB-nummer: GL501433UXXX

4B

locatie van bestemming: SMINK BOSKALIS DOLMAN V.O.F
straat + nr: LINDEBOOMSEWEG 15
postc. + woonpl.: 3828 NG HOOGLAND
datum ontvangst transport
DATUM AANVANG TOEPASSING: 20-11-13

5

getransporteerd door: 1 [ ] afzender 2 [ ] ontdoener 3 [ ] ontvanger 4 [ ] inzamelaar 5 [X] vervoerder 6 [ ] uitbesteed vervoerder (vak 4a)

ontv/inzam/vervoerder
TOEPASSER UITVOERDER: GMB SERVICES B.V.
straat + nr: DALWAGENSEWEG 51
postc. + woonpl.: 4043 MT OPHEUSDEN

VIHB-nummer: GL504089VXHB
kenteken: BS-HP-49

route-inzameling [ ] ja [X] nee
routelijst bijsluiten (zie toelichting)
inzamelaarsregeling [ ] ja [X] nee
repeterende vrachten [ ] ja [ ] nee
zie toelichting

6

afvalstroomnummer *MELDINGNUMMER (UIT MELDSYSTEEM)*	gebruikelijke benaming van de afvalstoffen *MATERIAAL TYPE*	aantal/ verpakking	eural code	verw. meth.	geschatte hoeveelheid (kg)	
0000033004239	GROND REINIGBAAR METALEN		17 05 04	D05		X
						X

BEWIJSMIDDEL
VERKLARING TYPE
VERKLARING DOCUMENTNUMMER
VERKLARING ORGINISATIENAAM

Auteursrecht:
sVa / Stichting Vervoeradres,
Den Haag

Het vervoer geschiedt op de door sVa / Stichting Vervoeradres ter griffie van de arr.rechtbank te Amsterdam en Rotterdam gedeponeerde algemene voorwaarden voor het afvalstoffenvervoer over de weg, laatste versie.
Voor aansprakelijkheid vervoerder z.o.z.
In de vracht is verzekering niet begrepen

AB36022695

handtekening afzender	handtekening ontdoener *HANDTEKENING TOEPASSER EIGENAAR*	handtekening transporteur voor ontvangst der zending met gelijkgenummerde vrachtbrief	handtekening ontvanger (geadresseerde) voor goede ontvangst der zending met gelijkgenummerde vrachtbrief
	i.o. E. Wachsland		

De begeleidingsbrief dient naar waarheid ingevuld te worden en is alleen geldig als de verplichte (donkere) velden zijn ingevuld en de handtekeningen zijn geplaatst door daartoe bevoegde personen. De donker gearceerde velden zijn soms, afhankelijk van de omstandigheden, verplicht (zie toelichting op de achterzijde van dit formulier)

Uitgave Beurtvaartadres document
088-55 22 111
www.beurtvaartadres.nl 522505

Smink
Part of Shanks Group

Making more from waste

PRINT DATUM : 28/11/2013
WEEGBON DATUM : 28/11/2013

KENTEKEN : BS-HP-49

TRANSPORTEUR : 80010099 SMB SERVICES B.V.
AANBIEDER : 10000211 SMB SERVICES BV

AFVALSTOF : 55.29 GROND REINIGBAAR METALEN EURAL : 17 05 04 C
OMSCHRIJVING : DE LOENTJES CULEMBORG
HERKOMST : DE LOENTJES 2 CULEMBORG
AFVALSTROOMNR. : 0600330042339

IN : 09:23
UIT : 09:35

VOL GEWICHT : 53960 kg
LEEG GEWICHT : 19980 kg

NETTO GEWICHT : 33980 kg

VOLUME : 0.00 M3

LOKATIE : 0005R GRONDREINIGING

BEGELEIDINGSBRIEF

BEWIJS VAN ONTVANGST (B1) (retour naar ontdoener)
Te gebruiken voor afvalvervoer of
TRANSPORTEN WELKE VALLEN ONDER HET BESLUIT BODEMKWALITEIT

Smink
Part of Shanks Group

Lindeboomseweg 15
3828 NG HOOGLAND
Postbus 2527
3800 GB AMERSFOORT

T 033-455 82 82
F 033-456 26 60
E afvalverwerking@smink-groep.nl
www.smink-groep.nl

1

1 ☒ (primaire) ontdoener 2 ☐ ontvanger 3 ☐ handelaar 4 ☐ bemiddelaar

afzender GMB SERVICES BV
straat + nr DALWAGENSEWEG 51
postc. + woonpl. 4043 MT OPHEUSDEN
VIHB-nummer GL5040B9YXHB

2

factuuradres
MELDER
postbus of straat + nr
postc. + woonpl.

3A

ontdoener
TOEPASSER EIGENAAR GEMEENTE CULEMBORG
straat + nr RIDDERSTRAAT 250
postc. + woonpl. 4101 BK CULEMBORG

3B

locatie van herkomst DE LOENTJES CULEMBORG
straat + nr DE LOENTJES 2
postc. + woonpl. 4101 AN CULEMBORG
datum aanvang transport 30-11-15

4A

uitbesteed vervoerder
straat + nr
postc. + woonpl.
VIHB-nummer

4B

locatie van bestemming SMINK BOSKALIS DOLMAN V.O.F
straat + nr LINDEBOOMSEWEG 15
postc. + woonpl. 3828 NG HOOGLAND
datum ontvangst transport
DATUM AANVANG TOEPASSING 30-11-15

5

getransporteerd door: 1 ☐ afzender 2 ☐ ontdoener 3 ☐ ontvanger 4 ☐ inzamelaar 5 ☒ vervoerder 6 ☐ uitbesteed vervoerder (vnk 4a)

ontv/inzam/vervoerder
TOEPASSER UITVOERDER GMB SERVICES B.V.
straat + nr DALWAGENSEWEG 51
postc. + woonpl. 4043 MT OPHEUSDEN

VIHB-nummer GL5040B9YXHB
kenteken 53-HJ-1B

route-inzameling ☐ ja ☒ nee
routelijst bijsluiten (zie toelichting)
inzamelaarsregeling ☐ ja ☒ nee
repeterende vrachten ☐ ja ☐ nee
zie toelichting

6

afvalstroomnummer *MELDINGNUMMER (UIT MELOSYSTEEM)*	gebruikelijke benaming van de afvalstoffen *MATERIAAL TYPE*	aantal/ verpakking	eural code	verw. meth.	geschatte hoeveelheid (kg)	gewogen hoeveelheid (kg)
[redacted]	GROND REINIGBAAR METALEN		17 05 04 B05		33ton	

BEWIJSMIDDEL
VERKLARING TYPE
VERKLARING DOCUMENTNUMMER
VERKLARING ORGINISATIENAAM

Auteursrecht:
sVa / Stichting Vervoeradres,
Den Haag

Het vervoer geschiedt op de door sVa / Stichting Vervoeradres ter griffie van de arr.rechtbank te Amsterdam en Rotterdam gedeponeerde algemene voorwaarden voor het afvalstoffenvervoer over de weg, laatste versie.
Voor aansprakelijkheid vervoerder z.o.z. In de vracht is verzekering niet begrepen

AB36022695

handtekening afzender	handtekening ontdoener *HANDTEKENING TOEPASSER EIGENAAR*	handtekening transporteur voor ontvangst der zending met gelijkgenummerde vrachtbrief	handtekening ontvanger (geadresseerde) voor goede ontvangst der zending met gelijkgenummerde vrachtbrief

De begeleidingsbrief dient naar waarheid ingevuld te worden en is alleen geldig als de verplichte (donkere) velden zijn soms, afhan[redacted] van de omstandigheden, verplicht (zie toelichting op de achterzijde daartoe [redacted]egde personen. De donker gearceerde velden zijn ingevuld en de handtekeningen zijn geplaatst door dit formulier)

document
Uitgave Beurtvaartadres 088-55 22 111
Beurtvaartadres.nl 505

59

BEGELEIDINGSBRIEF

INTERNE COPIE (D) / EXTRA BEWIJS VAN ONTVANGST (B2) (voor ontdoener)
Te gebruiken voor afvalvervoer of
TRANSPORTEN WELKE VALLEN ONDER HET BESLUIT BODEMKWALITEIT

Smink
Part of Shanks Group

Lindeboomseweg 15
3828 NG HOOGLAND
Postbus 2527
3800 GB AMERSFOORT

T 033-455 82 82
F 033-456 26 60
E afvalverwerking@smink-groep.nl
www.smink-groep.nl

1
1 [X] (primaire) ontdoener 2 [ ] ontvanger 3 [ ] handelaar 4 [ ] bemiddelaar
afzender: GMB SERVICES BV
straat + nr: DALWAGENSEWEG 51
postc. + woonpl.: 4043 MT OPHEUSDEN
VIHB-nummer: GL504089VXHB

2
factuuradres
MELDER
postbus of straat + nr:
postc. + woonpl.:

3A
ontdoener
TOEPASSER EIGENAAR: GEMEENTE CULEMBORG
straat + nr: RIDDERSTRAAT 250
postc. + woonpl.: 4101 BK CULEMBORG

3B
locatie van herkomst: DE LOENTJES CULEMBORG
straat + nr: DE LOENTJES 2
postc. + woonpl.: 4101 AH CULEMBORG
datum aanvang transport:

4A
uitbesteed vervoerder: Smink
straat + nr:
postc. + woonpl.: Hoogland
VIHB-nummer:

4B
locatie van bestemming: SMINK BOSKALIS DOLMAN V.O.F
straat + nr: LINDEBOOMSEWEG 15
postc. + woonpl.: 3828 NG HOOGLAND
datum ontvangst transport: 20-11-2013
DATUM AANVANG TOEPASSING

5
getransporteerd door: 1 [ ] afzender 2 [ ] ontdoener 3 [ ] ontvanger 4 [ ] inzamelaar 5 [X] vervoerder 6 [ ] uitbesteed vervoerder (vak 4a)
ontv/inzam/vervoerder
TOEPASSER UITVOERDER: GMB SERVICES B.V.
straat + nr: DALWAGENSEWEG 51
postc. + woonpl.: 4043 MT OPHEUSDEN
VIHB-nummer: GL504089VXHB
kenteken: 55-BBF9
route-inzameling [ ] ja [X] nee
routelijst bijsluiten (zie toelichting)
inzamelaarsregeling [ ] ja [X] nee
repeterende vrachten [ ] ja [ ] nee
zie toelichting

6

afvalstroomnummer *MELDINGNUMMER (UIT MELDSYSTEEM)*	gebruikelijke benaming van de afvalstoffen *MATERIAAL TYPE*	aantal/ verpakking	eural code	verw. meth.	geschatte hoeveelheid (kg)	
060033004239	GROND REINIGBAAR METALEN		17 05 04	D05		X
						X

BEWIJSMIDDEL
VERKLARING TYPE
VERKLARING DOCUMENTNUMMER
VERKLARING ORGANISATIENAAM

Auteursrecht: sVa / Stichting Vervoeradres, Den Haag

Het vervoer geschiedt op de door sVa / Stichting Vervoeradres ter griffie van de arr.rechtbank te Amsterdam en Rotterdam gedeponeerde algemene voorwaarden voor het afvalstoffenvervoer over de weg, laatste versie.
Voor aansprakelijkheid vervoerder z.o.z.
In de vracht is verzekering niet begrepen

AB36022694

handtekening afzender	handtekening ontdoener *HANDTEKENING TOEPASSER EIGENAAR*	handtekening transporteur voor ontvangst der zending met gelijkgenummerde vrachtbrief	handtekening ontvanger (geadresseerde) voor goede ontvangst der zending met gelijkgenummerde vrachtbrief
	i.o. E. [illegible]		

De begeleidingsbrief dient naar waarheid ingevuld te worden en is alleen geldig als de verplichte (donkere) velden zijn ingevuld en de handtekeningen zijn geplaatst door daartoe bevoegde personen. De donker gearceerde velden zijn soms, afhankelijk van de omstandigheden, verplicht (zie toelichting op de achterzijde van dit formulier)

Uitgave Beurtvaartadres document
088-55 22 111
X22505
.beurtvaartadres.nl

Smink
Part of Shanks Group

Making more from waste

PRINT DATUM : 29/11/2013
WEEGBON DATUM : 28/11/2013

KENTEKEN : 55-BDF-9

TRANSPORTEUR : B1010004 SMINK HANDELS & BAN. BEDR. BV
AANBIEDER : 10000211 GMB SERVICES BV

AFVALSTOF : 55.29 BRONZ REINIGBAAR METALEN EURAL : 17 05 04 C
OMSCHRIJVING : DE LOENTJES CULEMBORG
HERKOMST : DE LOENTJES 2 CULEMBORG
AFVALSTROOMNR. : 0600330004239

IN : 08:56
UIT :

VOL GEWICHT : 49160 kg
LEEG GEWICHT : 18680 kg
NETTO GEWICHT : 30480 kg

VOLUME : 0.00 M3

LOKATIE : 0006R GRONDREINIGING

BEGELEIDINGSBRIEF

BEWIJS VAN ONTVANGST (B1) (retour naar ontdoener)
Te gebruiken voor afvalvervoer of
TRANSPORTEN WELKE VALLEN ONDER HET BESLUIT BODEMKWALITEIT

Smink
Part of Shanks Group

Lindeboomseweg 15
3828 NG HOOGLAND
Postbus 2527
3800 GB AMERSFOORT

T 033-455 82 82
F 033-456 26 60
E afvalverwerking@smink-groep.nl
www.smink-groep.nl

1

1 ☐ (primaire) ontdoener 2 ☐ ontvanger 3 ☐ handelaar 4 ☐ bemiddelaar

afzender GNB SERVICES BV
straat + nr DALWAGENSEWEG 51
postc. + woonpl. 4043 MT OPHEUSDEN
VIHB-nummer GL5040869VKHD

2

factuuradres
MELDER
postbus of straat + nr
postc. + woonpl.

3A

ontdoener
TOEPASSER EIGENAAR GEMEENTE CULEMBORG
straat + nr RIDDERSTRAAT 250
postc. + woonpl. 4101 BK CULEMBORG

3B

locatie van herkomst DE LOENTJES CULEMBORG
straat + nr DE LOENTJES 2
postc. + woonpl. 4101 AH CULEMBORG
datum aanvang transport

4A

uitbesteed vervoerder Smink
straat + nr
postc. + woonpl. Hoogland
VIHB-nummer

4B

locatie van bestemming SMINK BOSKALIS DOLMAN V.O.F.
straat + nr LINDEBOOMSEWEG 15
postc. + woonpl. 3828 MG HOOGLAND
datum ontvangst transport
DATUM AANVANG TOEPASSING

5

getransporteerd door: 1 ☐ afzender 2 ☐ ontdoener 3 ☐ ontvanger 4 ☐ inzamelaar 5 ☒ vervoerder 6 ☐ uitbesteed vervoerder (vak 4a)

route-inzameling ☐ ja ☒ nee
routelijst bijsluiten (zie toelichting)
inzamelaarsregeling ☐ ja ☒ nee
repeterende vrachten ☐ ja ☐ nee
zie toelichting

ontv/inzam/vervoerder
TOEPASSER UITVOERDER GNB SERVICES B.V.
straat + nr DALWAGENSEWEG 51
postc. + woonpl. 4043 MT OPHEUSDEN
VIHB-nummer GL5040869VKHD
kenteken 29-10

6

afvalstroomnummer *MELDINGNUMMER (UIT MELOSYSTEEM)*	gebruikelijke benaming van de afvalstoffen *MATERIAAL TYPE*	aantal/ verpakking	eural code	verw. meth.	geschatte hoeveelheid (kg)	gewogen hoeveelheid (kg)
0000000000000000	GROND REINIGBAAR METALEN		17 05 04 905		30.000	

BEWIJSMIDDEL
VERKLARING TYPE
VERKLARING DOCUMENTNUMMER
VERKLARING ORGINISATIENAAM

Auteursrecht:
sVa / Stichting Vervoeradres,
Den Haag

Het vervoer geschiedt op de door sVa / Stichting Vervoeradres ter griffie van de arr.rechtbank te Amsterdam en Rotterdam gedeponeerde algemene voorwaarden voor het afvalstoffenvervoer over de weg, laatste versie.
Voor aansprakelijkheid vervoerder z.o.z. In de vracht is verzekering niet begrepen

AB36022694

handtekening afzender	handtekening ontdoener *HANDTEKENING TOEPASSER EIGENAAR*	handtekening transporteur voor ontvangst der zending met gelijkgenummerde vrachtbrief	handtekening ontvanger (geadresseerde) voor goede ontvangst der zending met gelijkgenummerde vrachtbrief

De begeleidingsbrief dient naar waarheid ingevuld te worden en is alleen geldig als de verplichte (donkere) velden zijn ingevuld en de handtekeningen zijn geplaatst door daartoe bevoegde personen. De donker gearceerde velden zijn soms, afhankelijk van de omstandigheden, verplicht (zie toelichting op de achterzijde van dit formulier)

Uitgave Beurtvaartadres 088-55 22 111
www.beurtvaartadres.nl 522505
document

50

BEGELEIDINGSBRIEF

INTERNE COPIE (D) / EXTRA BEWIJS VAN ONTVANGST (B2) (voor ontdoener)
Te gebruiken voor afvalvervoer of
TRANSPORTEN WELKE VALLEN ONDER HET BESLUIT BODEMKWALITEIT

Smink
Part of Shanks Group

Lindeboomseweg 15
3828 NG HOOGLAND
Postbus 2527
3800 GB AMERSFOORT

T 033-455 82 82
F 033-456 26 60
E afvalverwerking@smink-groep.nl
www.smink-groep.nl

1
1 [X] (primaire) ontdoener 2 [ ] ontvanger 3 [ ] handelaar 4 [ ] bemiddelaar

afzender GMB SERVICES BV
straat + nr DALWAGENSEWEG 51
postc. + woonpl. 4043 MT OPHEUSDEN
VIHB-nummer GL504089VXHB

2
factuuradres *MELDER*
postbus of straat + nr
postc. + woonpl.

3A
ontdoener *TOEPASSER EIGENAAR* GEMEENTE CULEMBORG
straat + nr RIDDERSTRAAT 250
postc. + woonpl. 4101 BK CULEMBORG

3B
locatie van herkomst DE LOENTJES CULEMBORG
straat + nr DE LOENTJES 2
postc. + woonpl. 4101 AH CULEMBORG
datum aanvang transport

4A
uitbesteed vervoerder
straat + nr
postc. + woonpl.
VIHB-nummer

4B
locatie van bestemming SMINK BOSKALIS DOLMAN V.O.F
straat + nr LINDEBOOMSEWEG 15
postc. + woonpl. 3828 NG HOOGLAND
datum ontvangst transport 29-11-2021
DATUM AANVANG TOEPASSING

5
getransporteerd door: 1 [ ] afzender 2 [ ] ontdoener 3 [ ] ontvanger 4 [ ] inzamelaar 5 [X] vervoerder 6 [ ] uitbesteed vervoerder (vak 4a)
route-inzameling [ ] ja [X] nee
ontv/inzam/vervoerder *TOEPASSER UITVOERDER* GMB SERVICES B.V.
straat + nr DALWAGENSEWEG 51
postc. + woonpl. 4043 MT OPHEUSDEN
VIHB-nummer GL504089VXHB
routelijst bijsluiten (zie toelichting)
inzamelaarsregeling [ ] ja [X] nee
kenteken 55 BBS F9
repeterende vrachten [ ] ja [ ] nee
zie toelichting

6

afvalstroomnummer *MELDINGNUMMER (UIT MELOSYSTEEM)*	gebruikelijke benaming van de afvalstoffen *MATERIAAL TYPE*	aantal/ verpakking	eural code	verw. meth.	geschatte hoeveelheid (kg)	
0000330042 39	GROND REINIGBAAR METALEN		17 05 04	D05		X
						X

BEWIJSMIDDEL
VERKLARING TYPE
VERKLARING DOCUMENTNUMMER
VERKLARING ORGINISATIENAAM

Auteursrecht: sVa / Stichting Vervoeradres, Den Haag

Het vervoer geschiedt op de door sVa / Stichting Vervoeradres ter griffie van de arr.rechtbank te Amsterdam en Rotterdam gedeponeerde algemene voorwaarden voor het afvalstoffenvervoer over de weg, laatste versie.
Voor aansprakelijkheid vervoerder z.o.z. In de vracht is verzekering niet begrepen

AB36022693

handtekening afzender	handtekening ontdoener *HANDTEKENING TOEPASSER EIGENAAR*	handtekening transporteur voor ontvangst der zending met gelijkgenummerde vrachtbrief	handtekening ontvanger (geadresseerde) voor goede ontvangst der zending met gelijkgenummerde vrachtbrief
	i.o. E. Hochstaped		

De begeleidingsbrief dient naar waarheid ingevuld te worden en is alleen geldig als de verplichte (donkere) velden zijn ingevuld en de handtekeningen zijn geplaatst door daartoe gemachtigde personen. De donker gearceerde velden zijn soms, afhankelijk van de omstandigheden, verplicht (zie toelichting op de achterzijde van dit formulier)

Uitgave Beurtvaartadres document
088-55 22 111
t. 522505
www.beurtvaartadres.nl

58

Smink
Part of Shanks Group

Making more from waste

PRINT DATUM : 27/11/2013
WEEGBON DATUM : 27/11/2013

KENTEKEN : 55-BBF-9

TRANSPORTEUR : 81010004 SMINK HANDELS & AAN. BEDR. BV
AANBIEDER : 10000211 GMB SERVICES BV

AFVALSTOF : 55.29 GROND REINIGBAAR METALEN EURAL : 17 05 04 C
OMSCHRIJVING : DE LOENTJES CULEMBORG
HERKOMST : DE LOENTJES 2 CULEMBORG
AFVALSTROOMNR. : 060033004239

IN : 15:41
UIT :

VOL GEWICHT : 50880 kg
LEEG GEWICHT : 18680 kg
NETTO GEWICHT : 32200 kg

VOLUME : 0.00 M3

LOKATIE : 000GR GRONDREINIGING

5d

Smink
Part of Shanks Group

Making more from waste

PRINT DATUM : 27/11/2013
WEEGDON DATUM : 27/11/2013

KENTEKEN : 55-BNF-9

TRANSPORTEUR : 81010004 SMINK HANDELS & MAN. BEDR. BV
AANBIEDER : 10000211 GMB SERVICES BV

AFVALSTOF : 55.29 GROND REINIGBARE METALEN EURAL : 17 05 04 C
OMSCHRIJVING : DE LOENTJES CULEMBORG
HERKOMST : DE LOENTJES 2 CULEMBORG
AFVALSTROOMNR. : 060033004239

IN : 15:41
UIT :

VOL. GEWICHT : 50880 kg
LEEG GEWICHT : 18680 kg

NETTO GEWICHT : 32200 kg

VOLUME : 0.00 M3

LOKATIE : 0000R GRONDREINIGING

BEGELEIDINGSBRIEF

BEWIJS VAN ONTVANGST (B1) (retour naar ontdoener)
Te gebruiken voor afvalvervoer of
TRANSPORTEN WELKE VALLEN ONDER HET BESLUIT BODEMKWALITEIT

Smink
Part of Shanks Group

Lindeboomseweg 15
3828 NG HOOGLAND
Postbus 2527
3800 GB AMERSFOORT

T 033-455 82 82
F 033-456 26 60
E afvalverwerking@smink-groep.nl
www.smink-groep.nl

De begeleidingsbrief dient naar waarheid ingevuld te worden en is alleen geldig als de verplichte (donkere) velden zijn ingevuld en de handtekeningen zijn geplaatst door daartoe bevoegde personen. De donker gearceerde velden zijn soms, afhankelijk van de omstandigheden, verplicht (zie toelichting op de achterzijde van dit formulier)

1

1 ☐ (primaire) ontdoener 2 ☐ ontvanger 3 ☐ handelaar 4 ☐ bemiddelaar

afzender GMB SERVICES BV
straat + nr DALWAGENSEWEG 51
postc. + woonpl. 4043 MT OPHEUSDEN
VIHB-nummer GL5040B9VXHB

2

factuuradres
MELDER
postbus of straat + nr
postc. + woonpl.

3A

ontdoener
TOEPASSER EIGENAAR
straat + nr RIDDERSTRAAT 250
postc. + woonpl. 4101 BK CULEMBORG

3B

locatie van herkomst DE LOENTJES CULEMBORG
straat + nr DE LOENTJES 2
postc. + woonpl. 4101 AH CULEMBORG
datum aanvang transport

4A

uitbesteed vervoerder
straat + nr
postc. + woonpl.
VIHB-nummer

4B

locatie van bestemming SMINK BOSKALIS DOLMAN V.O.F
straat + nr LINDEBOOMSEWEG 15
postc. + woonpl. 3828 NG HOOGLAND
datum ontvangst transport
DATUM AANVANG TOEPASSING

5

getransporteerd door: 1 ☐ afzender 2 ☐ ontdoener 3 ☐ ontvanger 4 ☐ inzamelaar 5 ☒ vervoerder 6 ☐ uitbesteed vervoerder (vnk 4a)

ontv/inzam/vervoerder
TOEPASSER UITVOERDER
straat + nr DALWAGENSEWEG 51
postc. + woonpl. 4043 MT OPHEUSDEN

VIHB-nummer GL5040B9VXHB
kenteken

route-inzameling ☐ ja ☒ nee
routelijst bijsluiten (zie toelichting)
inzamelaarsregeling ☐ ja ☒ nee
repeterende vrachten ☐ ja ☐ nee
zie toelichting

6

afvalstroomnummer *MELDINGNUMMER (UIT MELDSYSTEEM)*	gebruikelijke benaming van de afvalstoffen *MATERIAAL TYPE*	aantal/ verpakking	eural code	verw. meth.	geschatte hoeveelheid (kg)	gewogen hoeveelheid (kg)
[redacted]	GROND REINIGBAAR METALEN		17 05 04 B05			

BEWIJSMIDDEL
VERKLARING TYPE
VERKLARING DOCUMENTNUMMER
VERKLARING ORGINISATIENAAM

Auteursrecht: sVa / Stichting Vervoeradres, Den Haag

Het vervoer geschiedt op de door sVa / Stichting Vervoeradres ter griffie van de arr.rechtbank te Amsterdam en Rotterdam gedeponeerde algemene voorwaarden voor het afvalstoffenvervoer over de weg, laatste versie.
Voor aansprakelijkheid vervoerder z.o.z. In de vracht is verzekering niet begrepen

AB36022693

handtekening afzender	handtekening ontdoener *HANDTEKENING TOEPASSER EIGENAAR*	handtekening transporteur voor ontvangst der zending met gelijkgenummerde vrachtbrief	handtekening ontvanger (geadresseerde) voor goede ontvangst der zending met gelijkgenummerde vrachtbrief

Uitgave Beurtvaartadres 088-55 22 111
www.beurtvaartadres.nl

57

BEGELEIDINGSBRIEF

INTERNE COPIE (D) / EXTRA BEWIJS VAN ONTVANGST (B2) (voor ontdoener)
Te gebruiken voor afvalvervoer of
TRANSPORTEN WELKE VALLEN ONDER HET BESLUIT BODEMKWALITEIT

Smink
Part of Shanks Group

Lindeboomseweg 15
3828 NG HOOGLAND
Postbus 2527
3800 GB AMERSFOORT

T 033-455 82 82
F 033-456 26 60
E afvalverwerking@smink-groep.nl
www.smink-groep.nl

1

1 [X] (primaire) ontdoener 2 [ ] ontvanger 3 [ ] handelaar 4 [ ] bemiddelaar

afzender GMB SERVICES BV
straat + nr DALWAGENSEWEG 51
postc. + woonpl. 4043 MT OPHEUSDEN
VIHB-nummer GL504089VXHB

2

factuuradres
MELDER
postbus of straat + nr
postc. + woonpl.

3A

ontdoener
TOEPASSER EIGENAAR GEMEENTE CULEMBORG
straat + nr RIDDERSTRAAT 250
postc. + woonpl. 4101 BK CULEMBORG

3B

locatie van herkomst DE LOENTJES CULEMBORG
straat + nr DE LOENTJES 2
postc. + woonpl. 4101 AH CULEMBORG
datum aanvang transport 27-11-2013

4A

uitbesteed vervoerder Smink
straat + nr Lindeboomseweg
postc. + woonpl. Hoogland
VIHB-nummer GL504032VIHB

4B

locatie van bestemming SMINK BOSKALIS DOLMAN V.O.F
straat + nr LINDEBOOMSEWEG 15
postc. + woonpl. 3828 NG HOOGLAND
datum ontvangst transport
DATUM AANVANG TOEPASSING

5

getransporteerd door: 1 [ ] afzender 2 [ ] ontdoener 3 [ ] ontvanger 4 [ ] inzamelaar 5 [X] vervoerder 6 [ ] uitbesteed vervoerder (vak 4a)

ontv/inzam/vervoerder
TOEPASSER UITVOERDER GMB SERVICES B.V.
straat + nr DALWAGENSEWEG 51
postc. + woonpl. 4043 MT OPHEUSDEN

VIHB-nummer GL504089VXHB
kenteken 56BBFG

route-inzameling [ ] ja [X] nee
routelijst bijsluiten (zie toelichting)
inzamelaarsregeling [ ] ja [X] nee
repeterende vrachten [ ] ja [ ] nee
zie toelichting

6

afvalstroomnummer *MELDINGNUMMER (UIT MELOSYSTEEM)*	gebruikelijke benaming van de afvalstoffen *MATERIAAL TYPE*	aantal/ verpakking	eural code	verw. meth.	geschatte hoeveelheid (kg)	
060033004239	GROND REINIGBAAR METALEN		17 05 04	D05		X
						X

BEWIJSMIDDEL
VERKLARING TYPE
VERKLARING DOCUMENTNUMMER
VERKLARING ORGANISATIENAAM

Auteursrecht:
sVa / Stichting Vervoeradres,
Den Haag

Het vervoer geschiedt op de door sVa / Stichting Vervoeradres ter griffie van de arr.rechtbank te Amsterdam en Rotterdam gedeponeerde algemene voorwaarden voor het afvalstoffenvervoer over de weg, laatste versie.
Voor aansprakelijkheid vervoerder z.o.z.

In de vracht is verzekering niet begrepen

AB36022692

handtekening afzender	handtekening ontdoener *HANDTEKENING TOEPASSER EIGENAAR*	handtekening transporteur voor ontvangst der zending met gelijkgenummerde vrachtbrief	handtekening ontvanger (geadresseerde) voor goede ontvangst der zending met gelijkgenummerde vrachtbrief
	1-0 E. Wechwaard		

De begeleidingsbrief dient naar waarheid ingevuld te worden en is alleen geldig als de verplichte (donkere) velden zijn ingevuld en de handtekeningen zijn geplaatst door daartoe gegede personen. De donker gearceerde velden zijn soms, afhankelijk van de omstandigheden, verplicht (zie toelichting op de achterzijde dit formulier)

Uitgave Beurtvaartadres 088-55 22 111
document
www.beurtvaartadres.nl 522505

Smink
Part of Shanks Group

Making more from waste

57

PRINT DATUM : 27/11/2013
WEEGBON DATUM : 27/11/2013

KENTEKEN : 56-BBF-9

TRANSPORTEUR : 81010004 SMINK HANDELS & AAN. BEDR. BV
AANBIEDER : 10000211 GMB SERVICES BV

AFVALSTOF : 55.29 GROND REINIGBAAR METALEN EURAL : 17 05 04 C
OMSCHRIJVING : DE LOENTJES CULEMBORG
HERKOMST : DE LOENTJES 2 CULEMBORG
AFVALSTROOMNR. : 060033004239

IN : 15:23 VOL GEWICHT : 52560 kg VOLUME : 0.00 M3
UIT : LEEG GEWICHT : 18800 kg
NETTO GEWICHT : 33760 kg

LOKATIE : 000GR GRONDREINIGING

BEGELEIDINGSBRIEF

BEWIJS VAN ONTVANGST (B1) (retour naar afzender (handelaar/bemiddelaar))
Te gebruiken voor afvalvervoer of
TRANSPORTEN WELKE VALLEN ONDER HET BESLUIT BODEMKWALITEIT

Smink
Part of Shanks Group

Lindeboomseweg 15
3828 NG HOOGLAND
Postbus 2527
3800 GB AMERSFOORT

T 033-455 82 82
F 033-456 26 60
E afvalverwerking@smink-groep.nl
www.smink-groep.nl

1
1 ☐ (primaire) ontdoener 2 ☐ ontvanger 3 ☐ handelaar 4 ☐ bemiddelaar
afzender: GMB SERVICES BV
straat + nr: DALWAGENSEWEG 51
postc. + woonpl.: 4043 MT OPHEUSDEN
VIHB-nummer: GL5040089VXHB

2
factuuradres
MELDER
postbus of straat + nr:
postc. + woonpl.:

3A
ontdoener
TOEPASSER EIGENAAR: GEMEENTE CULEMBORG
straat + nr: RIDDERSTRAAT 250
postc. + woonpl.: 4101 BK CULEMBORG

3B
locatie van herkomst: DE LOENTJES CULEMBORG
straat + nr: DE LOENTJES 2
postc. + woonpl.: 4101 AH CULEMBORG
datum aanvang transport: 24-11-2015

4A
uitbesteed vervoerder: Smink Logistiek Diepenmaal
straat + nr:
postc. + woonpl.:
VIHB-nummer: Uitbesteed VIHB

4B
locatie van bestemming: SMINK BOSKALIS DOLMAN V.O.F.
straat + nr: LINDEBOOMSEWEG 15
postc. + woonpl.: 3828 ND HOOGLAND
datum ontvangst transport
DATUM AANVANG TOEPASSING

5
getransporteerd door: 1 ☐ afzender 2 ☐ ontdoener 3 ☐ ontvanger 4 ☐ inzamelaar 5 ☐ vervoerder 6 ☐ uitbesteed vervoerder (vak 4a)
ontv/inzam/vervoerder
TOEPASSER UITVOERDER: GMB SERVICES B.V.
straat + nr: DALWAGENSEWEG 51
postc. + woonpl.: 4043 MT OPHEUSDEN
VIHB-nummer: GL5040089VXHB
kenteken: 56RBF9
route-inzameling ☐ ja ☐ nee
routelijst bijsluiten (zie toelichting)
inzamelaarsregeling ☐ ja ☐ nee
repeterende vrachten ☐ ja ☐ nee
zie toelichting

6

afvalstroomnummer (MELDINGNUMMER (UIT MELOSYSTEEM))	gebruikelijke benaming van de afvalstoffen (MATERIAAL TYPE)	aantal/ verpakking	eural code	verw. meth.	geschatte hoeveelheid (kg)	gewogen hoeveelheid (kg)
0500033000425J	GROND REINIGBAAR METALEN		17 05 04	DOS		33760

BEWIJSMIDDEL
VERKLARING TYPE
VERKLARING DOCUMENTNUMMER
VERKLARING ORGINISATIENAAM

Auteursrecht: sVa / Stichting Vervoeradres, Den Haag

Het vervoer geschiedt op de door sVa / Stichting Vervoeradres ter griffie van de arr.rechtbank te Amsterdam en Rotterdam gedeponeerde algemene voorwaarden voor het afvalstoffenvervoer over de weg, laatste versie.
Voor aansprakelijkheid vervoerder z.o.z.
In de vracht is verzekering niet begrepen

AB36022692

handtekening afzender	handtekening ontdoener *HANDTEKENING TOEPASSER EIGENAAR*	handtekening transporteur voor ontvangst der zending met gelijkgenummerde vrachtbrief	handtekening ontvanger (geadresseerde) voor goede ontvangst der zending met gelijkgenummerde vrachtbrief

De begeleidingsbrief dient naar waarheid ingevuld te worden en is alleen geldig als de verplichte (donkere) velden zijn ingevuld en de handtekeningen zijn geplaatst door zijn soms, afhankelijk van de omstandigheden, verplicht (zie toelichting op de achterzijde van dit formulier) daartoe gemachtigde personen. De donker gearceerde velden

document
Uitgave Beurtvaartadres 088-55 22 111
622505 r.beurtvaartadres.nl

56

BEGELEIDINGSBRIEF

INTERNE COPIE (D) / EXTRA BEWIJS VAN ONTVANGST (B2) (voor ontdoener)
Te gebruiken voor afvalvervoer of
TRANSPORTEN WELKE VALLEN ONDER HET BESLUIT BODEMKWALITEIT

Smink
Part of Shanks Group

Lindeboomseweg 15
3828 NG HOOGLAND
Postbus 2527
3800 GB AMERSFOORT

T 033-455 82 82
F 033-456 26 60
E afvalverwerking@smink-groep.nl
www.smink-groep.nl

De begeleidingsbrief dient naar waarheid ingevuld te worden en is alleen geldig als de verplichte (donkere) velden zijn ingevuld en de handtekeningen zijn geplaatst door daartoe bevoegde personen. De donker gearceerde velden zijn soms, afhankelijk van de omstandigheden, verplicht (zie toelichting op de achterzijde van dit formulier)

1
1 [X] (primaire) ontdoener 2 [ ] ontvanger 3 [ ] handelaar 4 [ ] bemiddelaar
afzender GMB SERVICES BV
straat + nr DALWAGENSEWEG 51
postc. + woonpl. 4043 MT OPHEUSDEN
VIHB-nummer GL504089VXHB

2
factuuradres
MELDER
postbus of straat + nr
postc. + woonpl.

3A
ontdoener
TOEPASSER EIGENAAR
straat + nr GEMEENTE CULEMBORG
postc. + woonpl. RIDDERSTRAAT 250
4101 BK CULEMBORG

3B
locatie van herkomst DE LOENTJES CULEMBORG
straat + nr DE LOENTJES 2
postc. + woonpl. 4101 AH CULEMBORG
datum aanvang transport 27-11-13

4A
uitbesteed vervoerder
straat + nr
postc. + woonpl.
VIHB-nummer

4B
locatie van bestemming SMINK BOSKALIS DOLMAN V.O.F
straat + nr LINDEBOOMSEWEG 15
postc. + woonpl. 3828 NG HOOGLAND
datum ontvangst transport 27-11-13
DATUM AANVANG TOEPASSING

5
getransporteerd door: 1 [ ] afzender 2 [ ] ontdoener 3 [ ] ontvanger 4 [ ] inzamelaar 5 [X] vervoerder 6 [ ] uitbesteed vervoerder[vrak 4a]
ontv/inzam/vervoerder
TOEPASSER UITVOERDER
straat + nr GMB SERVICES B.V.
postc. + woonpl. DALWAGENSEWEG 51
4043 MT OPHEUSDEN
VIHB-nummer GL504089VXHB
kenteken 55-HDP-49
route-inzameling [ ] ja [X] nee
routelijst bijsluiten (zie toelichting)
inzamelaarsregeling [ ] ja [X] nee
repeterende vrachten [ ] ja [ ] nee
zie toelichting

6

afvalstroomnummer *MELDINGNUMMER (UIT MELDSYSTEEM)*	gebruikelijke benaming van de afvalstoffen *MATERIAAL TYPE*	aantal/ verpakking	eural code	verw. meth.	geschatte hoeveelheid (kg)	
060033004239	GROND REINIGBAAR METALEN		17 05 04	D05		X
						X

BEWIJSMIDDEL
VERKLARING TYPE
VERKLARING DOCUMENTNUMMER
VERKLARING ORGINISATIENAAM

Auteursrecht:
sVa / Stichting Vervoeradres,
Den Haag

Het vervoer geschiedt op de door sVa / Stichting Vervoeradres ter griffie van de arr.rechtbank te Amsterdam en Rotterdam gedeponeerde algemene voorwaarden voor het afvalstoffenvervoer over de weg, laatste versie.
Voor aansprakelijkheid vervoerder z.o.z. In de vracht is verzekering niet begrepen

AB36022691

handtekening afzender	handtekening ontdoener *HANDTEKENING TOEPASSER EIGENAAR*	handtekening transporteur voor ontvangst der zending met gelijkgenummerde vrachtbrief	handtekening ontvanger (geadresseerde) voor goede ontvangst der zending met gelijkgenummerde vrachtbrief
	i.o. E. [illegible]		

Uitgave Beurtvaartadres document
088-55 22 111
www.beurtvaartadres.nl
522505

Smink
Part of Shanks Group

Making more from waste

PRINT DATUM : 27/11/2013
WEEGBON DATUM : 27/11/2013

KENTEKEN : BS-NP-49

TRANSPORTEUR : B0010099 GMB SERVICES B.V.
AANBIEDER : 10000211 GMB SERVICES BV

AFVALSTOF : 55.29 GROND REINIGBAAR METALEN EURAL : 17 05 04 C
OMSCHRIJVING : DE LOENTJES CULEMBORG
HERKOMST : DE LOENTJES C CULEMBORG
AFVALSTROOMNR. : 0800330004239

IN : 14:32 VOL GEWICHT : 50650 kg VOLUME : 0.00 M3
UIT : 14:39 LEEG GEWICHT : 19940 kg

NETTO GEWICHT : 30720 kg

LOKATIE : 0006R GRONDREINIGING

BEGELEIDINGSBRIEF

BEWIJS VAN ONTVANGST (B1) (retour naar ontdoener)
Te gebruiken voor afvalvervoer of
TRANSPORTEN WELKE VALLEN ONDER HET BESLUIT BODEMKWALITEIT

Smink
Part of Shanks Group

Lindeboomseweg 15
3828 NG HOOGLAND
Postbus 2527
3800 GB AMERSFOORT

T 033-455 82 82
F 033-456 26 60
E afvalverwerking@smink-groep.nl
www.smink-groep.nl

1

1 ☒ (primaire) ontdoener 2 ☐ ontvanger 3 ☐ handelaar 4 ☐ bemiddelaar

afzender: GNB SERVICES BV
straat + nr: DALWAGENSEWEG 51
postc. + woonpl.: 4043 MT OPHEUSDEN
VIHB-nummer: GLS040089VXHB

2

factuuradres
MELDER
postbus of straat + nr
postc. + woonpl.

3A

ontdoener
TOEPASSER EIGENAAR: GEMEENTE CULEMBORG
straat + nr: RIDDERSTRAAT 250
postc. + woonpl.: 4101 BK CULEMBORG

3B

locatie van herkomst: DE LOENTJES CULEMBORG
straat + nr: DE LOENTJES 2
postc. + woonpl.: 4101 AH CULEMBORG
datum aanvang transport: 22-11-13

4A

uitbesteed vervoerder
straat + nr
postc. + woonpl.
VIHB-nummer

4B

locatie van bestemming: SMINK BOSKALIS DOLMAN V.O.F.
straat + nr: LINDEBOOMSEWEG 15
postc. + woonpl.: 3828 NG HOOGLAND
datum ontvangst transport
DATUM AANVANG TOEPASSING: 22-11-13

5

getransporteerd door: 1 ☐ afzender 2 ☐ ontdoener 3 ☐ ontvanger 4 ☐ inzamelaar 5 ☒ vervoerder 6 ☐ uitbesteed vervoerder (vak 4a)

ontv/inzam/vervoerder
TOEPASSER UITVOERDER: GNB SERVICES B.V.
straat + nr: DALWAGENSEWEG 51
postc. + woonpl.: 4043 MT OPHEUSDEN

VIHB-nummer: GLS040089VXHB
kenteken: BJ-HD-49

route-inzameling ☐ ja ☒ nee
routelijst bijsluiten (zie toelichting)
inzamelaarsregeling ☐ ja ☒ nee
repeterende vrachten ☐ ja ☐ nee
zie toelichting

6

afvalstroomnummer *MELDINGNUMMER (UIT MELOSYSTEEM)*	gebruikelijke benaming van de afvalstoffen *MATERIAAL TYPE*	aantal/ verpakking	eural code	verw. meth.	geschatte hoeveelheid (kg)	gewogen hoeveelheid (kg)
0000053004220	GROND REINIGBAAR METALEN		17 05 04 DOS		30.760	

BEWIJSMIDDEL
VERKLARING TYPE
VERKLARING DOCUMENTNUMMER
VERKLARING ORGINISATIENAAM

Auteursrecht: sVa / Stichting Vervoeradres, Den Haag

Het vervoer geschiedt op de door sVa / Stichting Vervoeradres ter griffie van de arr.rechtbank te Amsterdam en Rotterdam gedeponeerde algemene voorwaarden voor het afvalstoffenvervoer over de weg, laatste versie.
Voor aansprakelijkheid vervoerder z.o.z.
In de vracht is verzekering niet begrepen

AB36022691

handtekening afzender	handtekening ontdoener *HANDTEKENING TOEPASSER EIGENAAR*	handtekening transporteur voor ontvangst der zending met gelijkgenummerde vrachtbrief	handtekening ontvanger (geadresseerde) voor goede ontvangst der zending met gelijkgenummerde vrachtbrief

De begeleidingsbrief dient naar waarheid ingevuld te worden en is alleen geldig als de verplichte (donkere) velden zijn ingevuld en de handtekeningen zijn geplaatst door daartoe gemachtigde personen. De donker gearceerde velden zijn soms, afhankelijk van de omstandigheden, verplicht (zie toelichting op de achterzijde van dit formulier)

document
Uitgave Beurtvaartadres 088-55 22 111
522505
www.beurtvaartadres.nl

55

BEGELEIDINGSBRIEF

INTERNE COPIE (D) / EXTRA BEWIJS VAN ONTVANGST (B2) (voor ontdoener)
Te gebruiken voor afvalvervoer of
TRANSPORTEN WELKE VALLEN ONDER HET BESLUIT BODEMKWALITEIT

Smink
Part of Shanks Group

Lindeboomseweg 15
3828 NG HOOGLAND
Postbus 2527
3800 GB AMERSFOORT

T 033-455 82 82
F 033-456 26 60
E afvalverwerking@smink-groep.nl
www.smink-groep.nl

De begeleidingsbrief dient naar waarheid ingevuld te worden en is alleen geldig als de verplichte (donkere) velden zijn ingevuld en de handtekeningen zijn geplaatst door daartoe gemachtigde personen. De donker gearceerde velden zijn soms, afhankelijk van de omstandigheden, verplicht (zie toelichting op de achterzijde van dit formulier)

1

1 [X] (primaire) ontdoener 2 [ ] ontvanger 3 [ ] handelaar 4 [ ] bemiddelaar

afzender GMB SERVICES BV
straat + nr DALWAGENSEWEG 51
postc. + woonpl. 4043 MT OPHEUSDEN
VIHB-nummer GL504089VXHB

2

factuuradres
MELDER
postbus of straat + nr
postc. + woonpl.

3A

ontdoener
TOEPASSER EIGENAAR GEMEENTE CULEMBORG
straat + nr RIDDERSTRAAT 250
postc. + woonpl. 4101 BK CULEMBORG

3B

locatie van herkomst DE LOENTJES CULEMBORG
straat + nr DE LOENTJES 2
postc. + woonpl. 4101 AH CULEMBORG
datum aanvang transport

4A

uitbesteed vervoerder Smink
straat + nr
postc. + woonpl. Hoogland
VIHB-nummer

4B

locatie van bestemming SMINK BOSKALIS DOLMAN V.O.F
straat + nr LINDEBOOMSEWEG 15
postc. + woonpl. 3828 NG HOOGLAND
datum ontvangst transport 29-11-2019
DATUM AANVANG TOEPASSING

5

getransporteerd door: 1 [ ] afzender 2 [ ] ontdoener 3 [ ] ontvanger 4 [ ] inzamelaar 5 [X] vervoerder 6 [ ] uitbesteed vervoerder (vak 4a)

ontv/inzam/vervoerder
TOEPASSER UITVOERDER GMB SERVICES B.V.
straat + nr DALWAGENSEWEG 51
postc. + woonpl. 4043 MT OPHEUSDEN

VIHB-nummer GL504089VXHB
kenteken 55BSF9

route-inzameling [ ] ja [X] nee
routelijst bijsluiten (zie toelichting)
inzamelaarsregeling [ ] ja [X] nee
repeterende vrachten [ ] ja [ ] nee
zie toelichting

6

afvalstroomnummer *MELDINGNUMMER (UIT MELOSYSTEEM)*	gebruikelijke benaming van de afvalstoffen *MATERIAAL TYPE*	aantal/ verpakking	eural code	verw. meth.	geschatte hoeveelheid (kg)	
0600330042399	GROND REINIGBAAR METALEN		17 05 04	D05		X
						X

BEWIJSMIDDEL
VERKLARING TYPE
VERKLARING DOCUMENTNUMMER
VERKLARING ORGINISATIENAAM

Auteursrecht:
sVa / Stichting Vervoeradres,
Den Haag

Het vervoer geschiedt op de door sVa / Stichting Vervoeradres ter griffie van de arr.rechtbank te Amsterdam en Rotterdam gedeponeerde algemene voorwaarden voor het afvalstoffenvervoer over de weg, laatste versie.
Voor aansprakelijkheid vervoerder z.o.z. in de vracht is verzekering niet begrepen

AB36022690

handtekening afzender	handtekening ontdoener *HANDTEKENING TOEPASSER EIGENAAR*	handtekening transporteur voor ontvangst der zending met gelijkgenummerde vrachtbrief	handtekening ontvanger (geadresseerde) voor goede ontvangst der zending met gelijkgenummerde vrachtbrief
	1.0		

Uitgave Beurtvaartadres document
088-55 22 111
522505
.beurtvaartadres.nl

Smink
Part of Shanks Group

Making more from waste

PRINT DATUM : 27/11/2013
WEEGSON DATUM : 27/11/2013

KENTEKEN : 58-BBF-9

TRANSPORTEUR : 01010004 SMINK HANDELS & AAN. BEDR. BV
AANBIEDER : 10000211 GMB SERVICES BV

AFVALSTOF : 55.29 GROND REINIGBAAR METALEN EURAL : 17 05 04 C
OMSCHRIJVING : DE LOENTJES CULEMBORG
HERKOMST : DE LOENTJES 2 CULEMBORG
AFVALSTROOMNR. : 0600230004239

IN : 12:27
UIT :

VOL GEWICHT : 50220 kg
LEEG GEWICHT : 18680 kg

NETTO GEWICHT : 31540 kg

VOLUME : 0.00 M3

LOKATIE : 0008R GRONDREINIGING

BEGELEIDINGSBRIEF

BEWIJS VAN ONTVANGST (B1) (retour naar afzender (handelaar/bemiddelaar))
Te gebruiken voor afvalvervoer of
TRANSPORTEN WELKE VALLEN ONDER HET BESLUIT BODEMKWALITEIT

Smink
Part of Shanks Group

Lindeboomseweg 15
3828 NG HOOGLAND
Postbus 2527
3800 GB AMERSFOORT

T 033-455 82 82
F 033-456 26 60
E afvalverwerking@smink-groep.nl
www.smink-groep.nl

1

1 ☐ (primaire) ontdoener ☒ 2 ☐ ontvanger 3 ☐ handelaar 4 ☐ bemiddelaar

afzender: GMB SERVICES BV
straat + nr: DALWAGENSEWEG 51
postc. + woonpl.: 4043 MT OPHEUSDEN
VIHB-nummer: GL504089VXHB

2

factuuradres
MELDER
postbus of straat + nr
postc. + woonpl.

3A

ontdoener
TOEPASSER EIGENAAR: GEMEENTE CULEMBORG
straat + nr: RIDDERSTRAAT 250
postc. + woonpl.: 4101 BK CULEMBORG

3B

locatie van herkomst: DE LOENTJES CULEMBORG
straat + nr: DE LOENTJES 2
postc. + woonpl.: 4101 AH CULEMBORG
datum aanvang transport

4A

uitbesteed vervoerder: SMINK
straat + nr
postc. + woonpl.
VIHB-nummer: [illegible]

4B

locatie van bestemming: SMINK BOSKALIS DOLMAN V.O.F.
straat + nr: LINDEBOOMSEWEG 13
postc. + woonpl.: 3828 NG HOOGLAND
datum ontvangst transport
DATUM AANVANG TOEPASSING

5

getransporteerd door: 1 ☐ afzender 2 ☐ ontdoener 3 ☐ ontvanger 4 ☐ inzamelaar 5 ☒ vervoerder 6 ☐ uitbesteed vervoerder (vak 4a)

ontv/inzam/vervoerder
TOEPASSER UITVOERDER: GMB SERVICES B.V.
straat + nr: DALWAGENSEWEG 51
postc. + woonpl.: 4043 MT OPHEUSDEN

VIHB-nummer: GL504089VXHB
kenteken: [illegible]

route-inzameling ☐ ja ☒ nee
routelijst bijsluiten (zie toelichting)
inzamelaarsregeling ☐ ja ☐ nee
repeterende vrachten ☐ ja ☐ nee
zie toelichting

6

afvalstroomnummer *MELDINGNUMMER (UIT MELDSYSTEEM)*	gebruikelijke benaming van de afvalstoffen *MATERIAAL TYPE*	aantal/ verpakking	eural code	verw. meth.	geschatte hoeveelheid (kg)	gewogen hoeveelheid (kg)
0600330004239	GROND REINIGBAAR METALEN		17 05 04 B05			31540

BEWIJSMIDDEL
VERKLARING TYPE
VERKLARING DOCUMENTNUMMER
VERKLARING ORGINISATIENAAM

Auteursrecht:
sVa / Stichting Vervoeradres,
Den Haag

Het vervoer geschiedt op de door sVa / Stichting Vervoeradres ter griffie van de arr.rechtbank te Amsterdam en Rotterdam gedeponeerde algemene voorwaarden voor het afvalstoffenvervoer over de weg, laatste versie.
Voor aansprakelijkheid vervoerder z.o.z.
In de vracht is verzekering niet begrepen

AB36022690

handtekening afzender	handtekening ontdoener *HANDTEKENING TOEPASSER EIGENAAR*	handtekening transporteur voor ontvangst der zending met gelijkgenummerde vrachtbrief	handtekening ontvanger (geadresseerde) voor goede ontvangst der zending met gelijkgenummerde vrachtbrief
[illegible]	[illegible]	[illegible]	[illegible]

De begeleidingsbrief dient naar waarheid ingevuld te worden en is alleen geldig als de verplichte (donkere) velden zijn ingevuld en de handtekeningen zijn geplaatst door daartoe bevoegde personen. De donker gearceerde velden zijn soms, afhankelijk van de omstandigheden, verplicht (zie toelichting op de achterzijde van dit formulier)

Uitgave Beurtvaartadres document
088-55 22 111
522505
w.beurtvaartadres.nl

54

BEGELEIDINGSBRIEF

INTERNE COPIE (D) / EXTRA BEWIJS VAN ONTVANGST (B2) (voor ontdoener)
Te gebruiken voor afvalvervoer of
TRANSPORTEN WELKE VALLEN ONDER HET BESLUIT BODEMKWALITEIT

Smink
Part of Shanks Group

Lindeboomseweg 15
3828 NG HOOGLAND
Postbus 2527
3800 GB AMERSFOORT

T 033-455 82 82
F 033-456 26 60
E afvalverwerking@smink-groep.nl
www.smink-groep.nl

1

1 [X] (primaire) ontdoener 2 [ ] ontvanger 3 [ ] handelaar 4 [ ] bemiddelaar

afzender: GMB SERVICES BV
straat + nr: DALWAGENSEWEG 51
postc. + woonpl.: 4043 MT OPHEUSDEN
VIHB-nummer: GL504089VXHB

2

factuuradres *MELDER*
postbus of straat + nr
postc. + woonpl.

3A

ontdoener *TOEPASSER EIGENAAR*: GEMEENTE CULEMBORG
straat + nr: RIDDERSTRAAT 250
postc. + woonpl.: 4101 BK CULEMBORG

3B

locatie van herkomst: DE LOENTJES CULEMBORG
straat + nr: DE LOENTJES 2
postc. + woonpl.: 4101 AH CULEMBORG
datum aanvang transport: 27-11-2013

4A

uitbesteed vervoerder: Smink
straat + nr: Lindeboomseweg 15
postc. + woonpl.: Hoogland
VIHB-nummer: GL504032VIHB

4B

locatie van bestemming: SMINK BOSKALIS DOLMAN V.O.F
straat + nr: LINDEBOOMSEWEG 15
postc. + woonpl.: 3828 NG HOOGLAND
datum ontvangst transport *DATUM AANVANG TOEPASSING*

5

getransporteerd door: 1 [ ] afzender 2 [ ] ontdoener 3 [ ] ontvanger 4 [ ] inzamelaar 5 [X] vervoerder 6 [ ] uitbesteed vervoerder (vak 4a)

ontv/inzam/vervoerder *TOEPASSER UITVOERDER*: GMB SERVICES B.V.
straat + nr: DALWAGENSEWEG 51
postc. + woonpl.: 4043 MT OPHEUSDEN

VIHB-nummer: GL504089VXHB
kenteken: SG88F9

route-inzameling [ ] ja [X] nee
routelijst bijsluiten (zie toelichting)
inzamelaarsregeling [ ] ja [X] nee
repeterende vrachten [ ] ja [ ] nee
zie toelichting

6

afvalstroomnummer *MELDINGNUMMER (UIT MELOSYSTEEM)*	gebruikelijke benaming van de afvalstoffen *MATERIAAL TYPE*	aantal/ verpakking	eural code	verw. meth.	geschatte hoeveelheid (kg)	
0600033004239	GROND REINIGBAAR METALEN		17 05 04	DOS		X
						X

BEWIJSMIDDEL
VERKLARING TYPE
VERKLARING DOCUMENTNUMMER
VERKLARING ORGANISATIENAAM

Auteursrecht: sVa / Stichting Vervoeradres, Den Haag

Het vervoer geschiedt op de door sVa / Stichting Vervoeradres ter griffie van de arr.rechtbank te Amsterdam en Rotterdam gedeponeerde algemene voorwaarden voor het afvalstoffenvervoer over de weg, laatste versie.
Voor aansprakelijkheid vervoerder z.o.z. In de vracht is verzekering niet begrepen

AB36022689

handtekening afzender	handtekening ontdoener *HANDTEKENING TOEPASSER EIGENAAR*	handtekening transporteur voor ontvangst der zending met gelijkgenummerde vrachtbrief	handtekening ontvanger (geadresseerde) voor goede ontvangst der zending met gelijkgenummerde vrachtbrief
	i.o.		

De begeleidingsbrief dient naar waarheid ingevuld te worden en is alleen geldig als de verplichte (donkere) velden zijn ingevuld en de handtekeningen zijn geplaatst door daartoe bevoegde personen. De donker gearceerde velden zijn soms, afhankelijk van de omstandigheden, verplicht (zie toelichting op de achterzijde dit formulier)

Uitgave Beurtvaartadres document
088-55 22 111
522505
v.beurtvaartadres.nl

Smink
Part of Shanks Group

Making more from waste

PRINT DATUM : 27/11/2013
WEEGBON DATUM : 27/11/2013

KENTEKEN : 56-BNF-9

TRANSPORTEUR : B1010004 SMINK HANDELS & AANL. BEDR. BV
AANBIEDER : 10000211 GMD SERVICES BV

AFVALSTOF : 55.29 GROND REINIGBAAR METALEN EURAL : 17 05 04 C
OMSCHRIJVING : DE LOENTJES CULEMBORG
HERKOMST : DE LOENTJES 2 CULEMBORG
AFVALSTROOMNR. : 0600330004239

IN : 11:55
UIT :

VOL GEWICHT : 49040 kg
LEEG GEWICHT : 18800 kg

NETTO GEWICHT : 30240 kg

VOLUME : 0.00 M3

LOKATIE : 0006R GRONDREINIGING

BEGELEIDINGSBRIEF

BEWIJS VAN ONTVANGST (B1) (retour naar afzender (handelaar/bemiddelaar))
Te gebruiken voor afvalvervoer of
TRANSPORTEN WELKE VALLEN ONDER HET BESLUIT BODEMKWALITEIT

Smink
Part of Shanks Group

Lindeboomseweg 15
3828 NG HOOGLAND
Postbus 2527
3800 GB AMERSFOORT

T 033-455 82 82
F 033-456 26 60
E afvalverwerking@smink-groep.nl
www.smink-groep.nl

57

1
1 ☒ (primaire) ontdoener 2 ☐ ontvanger 3 ☐ handelaar 4 ☐ bemiddelaar
afzender GMB SERVICES BV
straat + nr DALWAGENSEWEG 51
postc. + woonpl. 4043 MT OPHEUSDEN
VIHB-nummer GL5040889YXHB

2
factuuradres
MELDER
postbus of straat + nr
postc. + woonpl.

3A
ontdoener
TOEPASSER EIGENAAR GEMEENTE CULEMBORG
straat + nr RIDDERSTRAAT 250
postc. + woonpl. 4101 BK CULEMBORG

3B
locatie van herkomst DE LOENTJES CULEMBORG
straat + nr DE LOENTJES 2
postc. + woonpl. 4101 AH CULEMBORG
datum aanvang transport 24-11-2015

4A
uitbesteed vervoerder Smink
straat + nr Lindeboomseweg 15
postc. + woonpl. Hoogland
VIHB-nummer Uitsoot32 VIHB

4B
locatie van bestemming SMINK BOSKALIS DOLMAN V.O.F
straat + nr LINDEBOOMSEWEG 15
postc. + woonpl. 3828 NG HOOGLAND
datum ontvangst transport
DATUM AANVANG TOEPASSING

5
getransporteerd door: 1 ☐ afzender 2 ☐ ontdoener 3 ☐ ontvanger 4 ☐ inzamelaar 5 ☒ vervoerder 6 ☐ uitbesteed vervoerder (vak 4a)
ontv/inzam/vervoerder
TOEPASSER UITVOERDER GMB SERVICES B.V.
straat + nr DALWAGENSEWEG 51
postc. + woonpl. 4043 MT OPHEUSDEN
VIHB-nummer GL5040889YXHB
kenteken 5CB25F 9

route-inzameling ☐ ja ☒ nee
routelijst bijsluiten (zie toelichting)
inzamelaarsregeling ☐ ja ☐ nee
repeterende vrachten ☐ ja ☐ nee
zie toelichting

6

afvalstroomnummer *MELDINGNUMMER (UIT MELDSYSTEEM)*	gebruikelijke benaming van de afvalstoffen *MATERIAAL TYPE*	aantal/ verpakking	eural code	verw. meth.	geschatte hoeveelheid (kg)	gewogen hoeveelheid (kg)
0000350004239	GROND REINIGBAAR METALEN		17 05 04 D05			30240

BEWIJSMIDDEL
VERKLARING TYPE
VERKLARING DOCUMENTNUMMER
VERKLARING ORGANISATIENAAM

Auteursrecht:
sVa / Stichting Vervoeradres,
Den Haag

Het vervoer geschiedt op de door sVa / Stichting Vervoeradres ter griffie van de arr.rechtbank te Amsterdam en Rotterdam gedeponeerde algemene voorwaarden voor het afvalstoffenvervoer over de weg, laatste versie.
Voor aansprakelijkheid vervoerder z.o.z. In de vracht is verzekering niet begrepen

AB36022689

handtekening afzender	handtekening ontdoener *HANDTEKENING TOEPASSER EIGENAAR*	handtekening transporteur voor ontvangst der zending met gelijkgenummerde vrachtbrief	handtekening ontvanger (geadresseerde) voor goede ontvangst der zending met gelijkgenummerde vrachtbrief
			Ontvangen

Uitgave Beurtvaartadres 088-55 22 111
document
22505 beurtvaartadres.nl

De begeleidingsbrief dient naar waarheid ingevuld te worden en is alleen geldig als de verplichte (donkere) velden zijn ingevuld en de handtekeningen zijn geplaatst door daartoe gemachtigde personen. De donker gearceerde velden zijn soms, afhankelijk van de omstandigheden, verplicht (zie toelichting op de achterzijde van dit formulier)

53

BEGELEIDINGSBRIEF

INTERNE COPIE (D) / EXTRA BEWIJS VAN ONTVANGST (B2) (voor ontdoener)
Te gebruiken voor afvalvervoer of
TRANSPORTEN WELKE VALLEN ONDER HET BESLUIT BODEMKWALITEIT

Smink
Part of Shanks Group

Lindeboomseweg 15
3828 NG HOOGLAND
Postbus 2527
3800 GB AMERSFOORT

T 033-455 82 82
F 033-456 26 60
E afvalverwerking@smink-groep.nl
www.smink-groep.nl

1

1 [X] (primaire) ontdoener 2 [ ] ontvanger 3 [ ] handelaar 4 [ ] bemiddelaar

afzender GMB SERVICES BV
straat + nr DALWAGENSEWEG 51
postc. + woonpl. 4043 MT OPHEUSDEN
VIHB-nummer GL504089VXHB

2

factuuradres *MELDER*
postbus of straat + nr
postc. + woonpl.

3A

ontdoener *TOEPASSER EIGENAAR* GEMEENTE CULEMBORG
straat + nr RIDDERSTRAAT 250
postc. + woonpl. 4101 BK CULEMBORG

3B

locatie van herkomst DE LOENTJES CULEMBORG
straat + nr DE LOENTJES 2
postc. + woonpl. 4101 AH CULEMBORG
datum aanvang transport 27-11-13

4A

uitbesteed vervoerder
straat + nr
postc. + woonpl.
VIHB-nummer

4B

locatie van bestemming SMINK BOSKALIS DOLMAN V.O.F
straat + nr LINDEBOOMSEWEG 15
postc. + woonpl. 3828 NG HOOGLAND
datum ontvangst transport *DATUM AANVANG TOEPASSING* 27-11-13

5

getransporteerd door: 1 [ ] afzender 2 [ ] ontdoener 3 [ ] ontvanger 4 [ ] inzamelaar 5 [X] vervoerder 6 [ ] uitbesteed vervoerder (vak 4a)

ontv/inzam/vervoerder *TOEPASSER UITVOERDER* GMB SERVICES B.V.
straat + nr DALWAGENSEWEG 51
postc. + woonpl. 4043 MT OPHEUSDEN

VIHB-nummer GL504089VXHB
kenteken BS-HD-49

route-inzameling [ ] ja [X] nee
routelijst bijsluiten (zie toelichting)
inzamelaarsregeling [ ] ja [X] nee
repeterende vrachten [ ] ja [ ] nee
zie toelichting

6

afvalstroomnummer *MELDINGNUMMER (UIT MELDSYSTEEM)*	gebruikelijke benaming van de afvalstoffen *MATERIAAL TYPE*	aantal/ verpakking	eural code	verw. meth.	geschatte hoeveelheid (kg)	
0600033004239	GROND REINIGBAAR METALEN		17 05 04	D05		X
						X

BEWIJSMIDDEL
VERKLARING TYPE
VERKLARING DOCU[illegible]NUMMER
VERKLARING ORGIMSA[illegible]AAM

Auteursrecht: sVa / Stichting Vervoeradres, Den Haag

Het vervoer geschiedt op de door sVa / Stichting Vervoeradres ter griffie van de arr.rechtbank te Amsterdam en Rotterdam gedeponeerde algemene voorwaarden voor het afvalstoffenvervoer over de weg, laatste versie.
Voor aansprakelijkheid vervoerder z.o.z. In de vracht is verzekering niet begrepen

AB36022688

handtekening afzender	handtekening ontdoener *HANDTEKENING TOEPASSER EIGENAAR*	handtekening transporteur voor ontvangst der zending met gelijkgenummerde vrachtbrief	handtekening ontvanger (geadresseerde) voor goede ontvangst der zending met gelijkgenummerde vrachtbrief
	i.o.		

De begeleidingsbrief dient naar waarheid ingevuld te worden en is alleen geldig als de verplichte (donkere) velden zijn ingevuld en de handtekeningen zijn geplaatst door daartoe bevoegde personen. De donker gearceerde velden zijn soms, afhankelijk van de omstandigheden, verplicht (zie toelichting op de achterzijde van dit formulier)

Uitgave Beurtvaartadres document
088-55 22 111
vaartadres.nl

Smink
Part of Shanks Group

Making more from waste

PRINT DATUM : 27/11/2013
WEEGBON DATUM : 27/11/2013

KENTEKEN : BG-HP-49

TRANSPORTEUR : 80010099 GMB SERVICES B.V.
AANBIEDER : 10000211 GMB SERVICES BV

AFVALSTOF : 55.29 GROND REINIGBAAR METALEN EURAL : 17 05 04 C
OMSCHRIJVING : DE LOENTJES CULEMBORG
HERKOMST : DE LOENTJES 2 CULEMBORG
AFVALSTROOMNR. : 0600433004239

IN : 11:23
UIT : 11:32

VOL GEWICHT : 46360 kg
LEEG GEWICHT : 19960 kg

NETTO GEWICHT : 26600 kg

VOLUME : 0.00 M3

LOKATIE : 0006R GRONDREINIGING

BEGELEIDINGSBRIEF

BEWIJS VAN ONTVANGST (B1) (retour naar ontdoener)
Te gebruiken voor afvalvervoer of
TRANSPORTEN WELKE VALLEN ONDER HET BESLUIT BODEMKWALITEIT

Smink
Part of Shanks Group

Lindeboomseweg 15
3828 NG HOOGLAND
Postbus 2527
3800 GB AMERSFOORT

T 033-455 82 82
F 033-456 26 60
E afvalverwerking@smink-groep.nl
www.smink-groep.nl

1

1 ☐ (primaire) ontdoener 2 ☐ ontvanger 3 ☐ handelaar 4 ☐ bemiddelaar

afzender: OMB SERVICES BV
straat + nr: DALWAGENSEWEG 51
postc. + woonpl.: 4043 MT OPHEUSDEN
VIHB-nummer: GL5040B9VXHB

2

factuuradres
MELDER
postbus of straat + nr
postc. + woonpl.

3A

ontdoener
TOEPASSER EIGENAAR: GEMEENTE CULEMBORG
straat + nr: RIDDERSTRAAT 250
postc. + woonpl.: 4101 BK CULEMBORG

3B

locatie van herkomst: DE LOENTJES CULEMBORG
straat + nr: DE LOENTJES 2
postc. + woonpl.: 4101 AN CULEMBORG
datum aanvang transport: 27-11-12

4A

uitbesteed vervoerder
straat + nr
postc. + woonpl.
VIHB-nummer

4B

locatie van bestemming: SMINK BOSKALIS DOLMAN V.O.F.
straat + nr: LINDEBOOMSEWEG 15
postc. + woonpl.: 3828 NG HOOGLAND
datum ontvangst transport
DATUM AANVANG TOEPASSING: 27-11-12

5

getransporteerd door: 1 ☐ afzender 2 ☐ ontdoener 3 ☐ ontvanger 4 ☐ inzamelaar 5 ☒ vervoerder 6 ☐ uitbesteed vervoerder (vak 4a)

ontv/inzam/vervoerder
TOEPASSER UITVOERDER: OMB SERVICES B.V.
straat + nr: DALWAGENSEWEG 51
postc. + woonpl.: 4043 MT OPHEUSDEN

VIHB-nummer: GL5040B9VXHB
kenteken: [illegible]

route-inzameling ☐ ja ☒ nee
routelijst bijsluiten (zie toelichting)
inzamelaarsregeling ☐ ja ☒ nee
repeterende vrachten ☐ ja ☐ nee
zie toelichting

6

afvalstroomnummer *MELDINGNUMMER (UIT MELOSYSTEEM)*	gebruikelijke benaming van de afvalstoffen *MATERIAAL TYPE*	aantal/ verpakking	eural code	verw. meth.	geschatte hoeveelheid (kg)	gewogen hoeveelheid (kg)
0000033000442350	GROND RETHIGBAAR METALEN		17 05 04 B05		3000	

BEWIJSMIDDEL
VERKLARING TYPE
VERKLARING DOCUMENTNUMMER
VERKLARING ORGINISATIENAAM

Auteursrecht:
sVa / Stichting Vervoeradres,
Den Haag

Het vervoer geschiedt op de door sVa / Stichting Vervoeradres ter griffie van de arr.rechtbank te Amsterdam en Rotterdam gedeponeerde algemene voorwaarden voor het afvalstoffenvervoer over de weg, laatste versie.
Voor aansprakelijkheid vervoerder z.o.z. In de vracht is verzekering niet begrepen

AB36022688

handtekening afzender	handtekening ontdoener *HANDTEKENING TOEPASSER EIGENAAR*	handtekening transporteur voor ontvangst der zending met gelijkgenummerde vrachtbrief	handtekening ontvanger (geadresseerde) voor goede ontvangst der zending met gelijkgenummerde vrachtbrief
[signature]	[signature]	[signature]	[signature]

De begeleidingsbrief dient naar waarheid ingevuld te worden en is alleen geldig als de verplichte (donkere) velden zijn ingevuld en de handtekeningen zijn geplaatst door daartoe gegoede personen. De donker gearceerde velden zijn soms, afhankelijk van de omstandigheden, verplicht (zie toelichting op de achterzijde van dit formulier)

Uitgave Beurtvaartadres document
088-55 22 111
225505
.beurtvaartadres.nl

BEGELEIDINGSBRIEF

INTERNE COPIE (D) / EXTRA BEWIJS VAN ONTVANGST (B2) (voor ontdoener)
Te gebruiken voor afvalvervoer of
TRANSPORTEN WELKE VALLEN ONDER HET BESLUIT BODEMKWALITEIT

52

Smink
Part of Shanks Group

Lindeboomseweg 15
3828 NG HOOGLAND
Postbus 2527
3800 GB AMERSFOORT

T 033-455 82 82
F 033-456 26 60
E afvalverwerking@smink-groep.nl
www.smink-groep.nl

1

1 [X] (primaire) ontdoener 2 [ ] ontvanger 3 [ ] handelaar 4 [ ] bemiddelaar

afzender GMB SERVICES BV
straat + nr DALWAGENSEWEG 51
postc. + woonpl. 4043 MT OPHEUSDEN
VIHB-nummer GL504089VXHB

2

factuuradres
MELDER
postbus of straat + nr
postc. + woonpl.

3A

ontdoener
TOEPASSER EIGENAAR GEMEENTE CULEMBORG
straat + nr RIDDERSTRAAT 250
postc. + woonpl. 4101 BK CULEMBORG

3B

locatie van herkomst DE LOENTJES CULEMBORG
straat + nr DE LOENTJES 2
postc. + woonpl. 4101 AH CULEMBORG
datum aanvang transport

4A

uitbesteed vervoerder
straat + nr
postc. + woonpl.
VIHB-nummer

4B

locatie van bestemming SMINK BOSKALIS DOLMAN V.O.F
straat + nr LINDEBOOMSEWEG 15
postc. + woonpl. 3828 NG HOOGLAND
datum ontvangst transport
DATUM AANVANG TOEPASSING 29-11-2013

5

getransporteerd door: 1 [ ] afzender 2 [ ] ontdoener 3 [ ] ontvanger 4 [ ] inzamelaar 5 [X] vervoerder 6 [ ] uitbesteed vervoerder (vak 4a)

ontv/inzam/vervoerder
TOEPASSER UITVOERDER GMB SERVICES B.V.
straat + nr DALWAGENSEWEG 51
postc. + woonpl. 4043 MT OPHEUSDEN

VIHB-nummer GL504089VXHB
kenteken 55 BBF 9

route-inzameling [ ] ja [X] nee
routelijst bijsluiten (zie toelichting)
inzamelaarsregeling [ ] ja [X] nee
repeterende vrachten [ ] ja [ ] nee
zie toelichting

6

afvalstroomnummer *MELDINGNUMMER (UIT MELDSYSTEEM)*	gebruikelijke benaming van de afvalstoffen *MATERIAAL TYPE*	aantal/ verpakking	eural code	verw. meth.	geschatte hoeveelheid (kg)	
0600033004239	GROND REINIGBAAR METALEN		17 05 04	D05		X
						X

BEWIJSMIDDEL
VERKLARING TYPE
VERKLARING DOCUMENTNUMMER
VERKLARING ORGANISATIENAAM

Auteursrecht:
sVa / Stichting Vervoeradres,
Den Haag

Het vervoer geschiedt op de door sVa / Stichting Vervoeradres ter griffie van de arr.rechtbank te Amsterdam en Rotterdam gedeponeerde algemene voorwaarden voor het afvalstoffenvervoer over de weg, laatste versie.
Voor aansprakelijkheid vervoerder z.o.z. In de vracht is verzekering niet begrepen

AB36022687

handtekening afzender	handtekening ontdoener *HANDTEKENING TOEPASSER EIGENAAR*	handtekening transporteur voor ontvangst der zending met gelijkgenummerde vrachtbrief	handtekening ontvanger (geadresseerde) voor goede ontvangst der zending met gelijkgenummerde vrachtbrief
	i.o. E. Wechsler		

De begeleidingsbrief dient naar waarheid ingevuld te worden en is alleen geldig als de verplichte (donkere) velden zijn ingevuld en de handtekeningen zijn geplaatst door daartoe begoede personen. De donker gearceerde velden zijn soms, afhankelijk van de omstandigheden, verplicht (zie toelichting op de achterzijde dit formulier)

Uitgave Beurtvaartadres 088-55 22 111
www.beurtvaartadres.nl 522505
document

Smink
Part of Shanks Group

52

Making more from waste

PRINT DATUM : 27/11/2013
WEEGBON DATUM : 27/11/2013

KENTEKEN : 56-BBF-9

TRANSPORTEUR : 81010004 SMINK HANDELS & AAN. BEDR. BV
AANBIEDER : 10000211 GMB SERVICES BV

AFVALSTOF : 55.29 GROND REINIGBAAR METALEN EURAL : 17 05 04 C
OMSCHRIJVING : DE LOENTJES CULEMBORG
HERKOMST : DE LOENTJES 2 CULEMBORG
AFVALSTAADOMNR. : 060033004239

IN : 09:48
UIT :

VOL GEWICHT : 48620 kg
LEEG GEWICHT : 18680 kg

NETTO GEWICHT : 29940 kg

VOLUME : 0.00 M3

LOKATIE : 0009R GRONDREINIGING

BEGELEIDINGSBRIEF

BEWIJS VAN ONTVANGST (B1) (retour naar afzender (handelaar/bemiddelaar))
Te gebruiken voor afvalvervoer of
TRANSPORTEN WELKE VALLEN ONDER HET BESLUIT BODEMKWALITEIT

Smink
Part of Shanks Group

Lindeboomseweg 15
3828 NG HOOGLAND
Postbus 2527
3800 GB AMERSFOORT

T 033-455 82 82
F 033-456 26 60
E afvalverwerking@smink-groep.nl
www.smink-groep.nl

1
1 ☐ (primaire) ontdoener 2 ☐ ontvanger 3 ☐ handelaar 4 ☐ bemiddelaar
afzender GMB SERVICES BV
straat + nr DALWAGENSEWEG 51
postc. + woonpl. 4043 MT OPHEUSDEN
VIHB-nummer GL5040B9YXHB

2
factuuradres
MELDER
postbus of straat + nr
postc. + woonpl.

3A
ontdoener
TOEPASSER EIGENAAR GEMEENTE CULEMBORG
straat + nr RIDDERSTRAAT 250
postc. + woonpl. 4101 BK CULEMBORG

3B
locatie van herkomst DE LOENTJES CULEMBORG
straat + nr DE LOENTJES 2
postc. + woonpl. 4101 AH CULEMBORG
datum aanvang transport

4A
uitbesteed vervoerder
straat + nr
postc. + woonpl.
VIHB-nummer

4B
locatie van bestemming SMINK BOSKALIS DOLMAN V.O.F.
straat + nr LINDEBOOMSEWEG 15
postc. + woonpl. 3828 NG HOOGLAND
datum ontvangst transport
DATUM AANVANG TOEPASSING

5
getransporteerd door: 1 ☐ afzender 2 ☐ ontdoener 3 ☐ ontvanger 4 ☐ inzamelaar 5 ☐ vervoerder 6 ☐ uitbesteed vervoerder (vak 4a)
ontv/inzam/vervoerder
TOEPASSER UITVOERDER GMB SERVICES B.V.
straat + nr DALWAGENSEWEG 51
postc. + woonpl. 4043 MT OPHEUSDEN
VIHB-nummer GL5040B9YXHB
kenteken

route-inzameling ☐ ja ☐ nee
routelijst bijsluiten (zie toelichting)
inzamelaarsregeling ☐ ja ☐ nee
repeterende vrachten ☐ ja ☐ nee
zie toelichting

6

afvalstroomnummer *MELDINGNUMMER (UIT MELDSYSTEEM)*	gebruikelijke benaming van de afvalstoffen *MATERIAAL TYPE*	aantal/ verpakking	eural code	verw. meth.	geschatte hoeveelheid (kg)	gewogen hoeveelheid (kg)
0000350004239	GROND RETINGBAAR METALEN		17 05 04	D05		29,940

De begeleidingsbrief dient naar waarheid ingevuld te worden en is alleen geldig als de verplichte (donkere) velden zijn ingevuld en de handtekeningen zijn geplaatst door daartoe gerechtigde personen. De donker gearceerde velden zijn soms, afhankelijk van de omstandigheden, verplicht (zie toelichting op de achterzijde dit formulier)

BEWIJSMIDDEL
VERKLARING TYPE
VERKLARING DOCUMENTNUMMER
VERKLARING ORGANISATIENAAM

Auteursrecht: sVa / Stichting Vervoeradres, Den Haag

Het vervoer geschiedt op de door sVa / Stichting Vervoeradres ter griffie van de arr.rechtbank te Amsterdam en Rotterdam gedeponeerde algemene voorwaarden voor het afvalstoffenvervoer over de weg, laatste versie.
Voor aansprakelijkheid vervoerder z.o.z. In de vracht is verzekering niet begrepen

AB36022687

handtekening afzender	handtekening ontdoener *HANDTEKENING TOEPASSER EIGENAAR*	handtekening transporteur voor ontvangst der zending met gelijkgenummerde vrachtbrief	handtekening ontvanger (geadresseerde) voor goede ontvangst der zending met gelijkgenummerde vrachtbrief

Uitgave Beurtvaartadres 088-55 22 111
document
22505 beurtvaartadres.nl

37

BEGELEIDINGSBRIEF

INTERNE COPIE (D) / EXTRA BEWIJS VAN ONTVANGST (B2) (voor ontdoener)
Te gebruiken voor afvalvervoer of
TRANSPORTEN WELKE VALLEN ONDER HET BESLUIT BODEMKWALITEIT

Smink
Part of Shanks Group
Lindeboomseweg 15
3828 NG HOOGLAND
Postbus 2527
3800 GB AMERSFOORT
T 033-455 82 82
F 033-456 26 60
E afvalverwerking@smink-groep.nl
www.smink-groep.nl

1
1 [X] (primaire) ontdoener 2 [ ] ontvanger 3 [ ] handelaar 4 [ ] bemiddelaar
afzender GMB SERVICES BV
straat + nr DALWAGENSEWEG 51
postc. + woonpl. 4043 MT OPHEUSDEN
VIHB-nummer GL504089VXHB

2
factuuradres *MELDER*
postbus of straat + nr
postc. + woonpl.

3A
ontdoener *TOEPASSER EIGENAAR* GEMEENTE CULEMBORG
straat + nr RIDDERSTRAAT 250
postc. + woonpl. 4101 BK CULEMBORG

3B
locatie van herkomst DE LOENTJES CULEMBORG
straat + nr DE LOENTJES 2
postc. + woonpl. 4101 AH CULEMBORG
datum aanvang transport 29-11-2013

4A
uitbesteed vervoerder Smink
straat + nr Lindeboomseweg 15
postc. + woonpl. Hoogland
VIHB-nummer GL504089VXHB

4B
locatie van bestemming SMINK BOSKALIS DOLMAN V.O.F.
straat + nr LINDEBOOMSEWEG 15
postc. + woonpl. 3828 NG HOOGLAND
datum ontvangst transport *DATUM AANVANG TOEPASSING*

5
getransporteerd door: 1 [ ] afzender 2 [ ] ontdoener 3 [ ] ontvanger 4 [ ] inzamelaar 5 [X] vervoerder 6 [ ] uitbesteed vervoerder (vak 4b)
ontv/inzam/vervoerder *TOEPASSER UITVOERDER* GMB SERVICES B.V.
straat + nr DALWAGENSEWEG 51
postc. + woonpl. 4043 MT OPHEUSDEN
VIHB-nummer GL504089VXHB
kenteken 56 BBF 9
route-inzameling [ ] ja [X] nee
routelijst bijsluiten (zie toelichting)
inzamelaarsregeling [ ] ja [X] nee
repeterende vrachten [ ] ja [ ] nee
zie toelichting

6

afvalstroomnummer *MELDINGNUMMER (UIT MELOSYSTEEM)*	gebruikelijke benaming van de afvalstoffen *MATERIAAL TYPE*	aantal/ verpakking	eural code	verw. meth.	geschatte hoeveelheid (kg)	
060033004239	GROND REINIGBAAR METALEN		17 05 04	DO5		X
						X

BEWIJSMIDDEL
VERKLARING TYPE
VERKLARING DOCUMENTNUMMER
VERKLARING ORGINISATIENAAM

Auteursrecht: sVa / Stichting Vervoeradres, Den Haag

Het vervoer geschiedt op de door sVa / Stichting Vervoeradres ter griffie van de arr.rechtbank te Amsterdam en Rotterdam gedeponeerde algemene voorwaarden voor het afvalstoffenvervoer over de weg, laatste versie. Voor aansprakelijkheid vervoerder z.o.z. In de vracht is verzekering niet begrepen

AB36022686

handtekening afzender

handtekening ontdoener *HANDTEKENING TOEPASSER EIGENAAR*
10. E. Wachlaper

handtekening transporteur voor ontvangst der zending met gelijkgenummerde vrachtbrief

handtekening ontvanger (geadresseerde) voor goede ontvangst der zending met gelijkgenummerde vrachtbrief

De begeleidingsbrief dient naar waarheid ingevuld te worden en is alleen geldig als de verplichte (donkere) velden zijn ingevuld en de handtekeningen zijn geplaatst door daartoe gegede personen. De donker gearceerde velden zijn soms, afhankelijk van de omstandigheden, verplicht (zie toelichting op de achterzijde dit formulier)

Uitgave Beurtvaartadres 088-55 22 111
document
505
beurtvaartadres.nl

Smink
Part of Shanks Group

Making more from waste

PRINT DATUM : 27/11/2013
WEEGBON DATUM : 27/11/2013

KENTEKEN : 56-BBF-9

TRANSPORTEUR : 81010004 SMINK HANDELS & ANN. BEDR. BV
AANBIEDER : 10000211 GMB SERVICES BV

AFVALSTOF : 55.29 GROND REINIGBAAR METALEN EURAL : 17 05 04 C
OMSCHRIJVING : DE LOENTJES CULEMBORG
HERKOMST : DE LOENTJES 2 CULEMBORG
AFVALSTROOMNR. : 060033004239

IN : 09:24 VOL GEWICHT : 49160 kg VOLUME : 0.00 M3
UIT : LEEG GEWICHT : 18800 kg

NETTO GEWICHT : 30360 kg

LOKATIE : 0006K GRONDREINIGING

BEGELEIDINGSBRIEF

BEWIJS VAN ONTVANGST (B1) (retour naar afzender (handelaar/bemiddelaar))
Te gebruiken voor afvalvervoer of
TRANSPORTEN WELKE VALLEN ONDER HET BESLUIT BODEMKWALITEIT

Smink
Part of Shanks Group

Lindeboomseweg 15
3828 NG HOOGLAND
Postbus 2527
3800 GB AMERSFOORT

T 033-455 82 82
F 033-456 26 60
E afvalverwerking@smink-groep.nl
www.smink-groep.nl

1

1 ☐ (primaire) ontdoener 2 ☐ ontvanger 3 ☐ handelaar 4 ☐ bemiddelaar

afzender: GMB SERVICES BV
straat + nr: DALWAGENSEWEG 51
postc. + woonpl.: 4043 MT OPHEUSDEN
VIHB-nummer: GL3040B9VKHB

2

factuuradres
MELDER
postbus of straat + nr
postc. + woonpl.

3A

ontdoener
TOEPASSER EIGENAAR: GEMEENTE CULEMBORG
straat + nr: RIDDERSTRAAT 250
postc. + woonpl.: 4101 EK CULEMBORG

3B

locatie van herkomst: DE LOENTJES CULEMBORG
straat + nr: DE LOENTJES 2
postc. + woonpl.: 4101 AH CULEMBORG
datum aanvang transport: 27-11-2013

4A

uitbesteed vervoerder: Smink
straat + nr: Lindeboomseweg 15
postc. + woonpl.: 3828 NG Hoogland
VIHB-nummer: GL3040B9VKHB

4B

locatie van bestemming: SMINK BOSKALIS DOLMAN V.O.F.
straat + nr: LINDEBOOMSEWEG 15
postc. + woonpl.: 3828 NG HOOGLAND
datum ontvangst transport
DATUM AANVANG TOEPASSING

5

getransporteerd door: 1 ☐ afzender 2 ☐ ontdoener 3 ☐ ontvanger 4 ☐ inzamelaar 5 ☐ vervoerder 6 ☐ uitbesteed vervoerder (vak 4a)

ontv/inzam/vervoerder
TOEPASSER UITVOERDER: GMB SERVICES B.V.
straat + nr: DALWAGENSEWEG 51
postc. + woonpl.: 4043 MT OPHEUSDEN

VIHB-nummer: GL3040B9VKHB
kenteken: 56 JF 9

route-inzameling ☐ ja ☐ nee
routelijst bijsluiten (zie toelichting)
inzamelaarsregeling ☐ ja ☐ nee
repeterende vrachten ☐ ja ☐ nee
zie toelichting

6

afvalstroomnummer *MELDINGNUMMER (UIT MELDSYSTEEM)*	gebruikelijke benaming van de afvalstoffen *MATERIAAL TYPE*	aantal/ verpakking	eural code	verw. meth.	geschatte hoeveelheid (kg)	gewogen hoeveelheid (kg)
0505/3500042353	GROND REINIGBAAR METALEN		17 05 04	DOS		30360

BEWIJSMIDDEL
VERKLARING TYPE
VERKLARING DOCUMENTNUMMER
VERKLARING ORGIMSATIENAAM

Auteursrecht: sVa / Stichting Vervoeradres, Den Haag

Het vervoer geschiedt op de door sVa / Stichting Vervoeradres ter griffie van de arr.rechtbank te Amsterdam en Rotterdam gedeponeerde algemene voorwaarden voor het afvalstoffenvervoer over de weg, laatste versie.
Voor aansprakelijkheid vervoerder z.o.z. In de vracht is verzekering niet begrepen

AB36022686

handtekening afzender	handtekening ontdoener *HANDTEKENING TOEPASSER EIGENAAR*	handtekening transporteur voor ontvangst der zending met gelijkgenummerde vrachtbrief	handtekening ontvanger (geadresseerde) voor goede ontvangst der zending met gelijkgenummerde vrachtbrief
	i.o. F. Wolfhagen		

De begeleidingsbrief dient naar waarheid ingevuld te worden en is alleen geldig als de verplichte (donkere) velden zijn ingevuld en de handtekeningen zijn geplaatst door daartoe bevoegde personen. De donker gearceerde velden zijn soms, afhankelijk van de omstandigheden, verplicht (zie toelichting op de achterzijde van dit formulier).

Uitgave Beurtvaartadres document
088-55 22 111
522505
www.beurtvaartadres.nl

50

BEGELEIDINGSBRIEF

INTERNE COPIE (D) / EXTRA BEWIJS VAN ONTVANGST (B2) (voor ontdoener)
Verplicht te gebruiken voor transport van afvalstoffen

GMB Ervaar de zekerheid
GMB
Postbus 2
4043 ZG Opheusden
T (0488) 44 94 49
F (0488) 44 28 98
I www.gmb.eu
E info@gmb.eu

1
1 ☐ (primaire) ontdoener 2 ☐ ontvanger 3 ☐ handelaar 4 ☐ bemiddelaar
afzender: GMB Services B.V.
straat + nr: Dalwegenseweg 51
postc. + woonpl.: 4043 MT Opheusden
VIHB-nummer: GL50406XXX45 5130197

2
factuuradres: GMB Services B.V.
postbus of straat + nr: Postbus 2
postc. + woonpl.: 4043 ZG Opheusden

3A
ontdoener: Gemeente Culemborg
straat + nr: Ridderstraat 250
postc. + woonpl.: 4101 BK Culemborg

3B
locatie van herkomst: Sanering
straat + nr: De Loentjes/Lange Havendijk
postc. + woonpl.: 4101 AH Culemborg
datum aanvang transport:

4A
uitbesteed vervoerder: Smink
straat + nr:
postc. + woonpl.: Hoogland
VIHB-nummer:

4B
locatie van bestemming: Smink Boskalis Dolman
straat + nr: Lindenboomseweg 15
postc. + woonpl.: 3828 NG Hoogland
datum ontvangst transport: 26-11-2010

5
getransporteerd door: 1 ☐ afzender 2 ☐ ontdoener 3 ☐ ontvanger 4 ☐ inzamelaar 5 ☐ vervoerder 6 ☐ uitbesteed vervoerder (vak 4a)
ontvanger/inzamelaar/vervoerder: Heijting Angeren
straat + nr: Paddepoel 4
postc. + woonpl.: 6667 LN ANGEREN
VIHB-nummer: GL50143XVXXX 00511
kenteken: 58 BBF 9
route-inzameling ☐ ja ☐ nee
routelijst bijsluiten (zie toelichting)
inzamelaarsregeling ☐ ja ☐ nee
repeterende vrachten ☐ ja ☐ nee zie toelichting

6

afvalstroomnummer	gebruikelijke benaming van de afvalstoffen	aantal/ verpakking	eural code	verw. meth.	geschatte hoeveelheid (kg)	
						☒
0600330042399	Verontreinigde grond		17.05.04	D05		☒

De begeleidingsbrief dient naar waarheid ingevuld te worden en is alleen geldig als de verplichte (donkere) velden zijn ingevuld en de handtekeningen zijn geplaatst door daartoe bevoegde personen. De donker gearceerde velden zijn soms, afhankelijk van de omstandigheden, verplicht (zie toelichting op de achterzijde van dit formulier)

Laadadres	Losadres
Aankomst:.....uur	Aankomst:.....uur
Vertrek:.....uur	Vertrek:.....uur

Auteursrecht:
sVa / Stichting Vervoeradres,
Den Haag

Het vervoer geschiedt op de door sVa / Stichting Vervoeradres ter griffie van de arr.rechtbank te Amsterdam en Rotterdam gedeponeerde algemene voorwaarden voor het afvalstoffenvervoer over de weg, laatste versie.
Voor aansprakelijkheid vervoerder z.o.z.
In de vracht is verzekering niet begrepen

AB34489700

handtekening afzender	handtekening ontdoener	handtekening transporteur voor ontvangst der zending met gelijkgenummerde vrachtbrief	handtekening ontvanger (geadresseerde) voor goede ontvangst der zending met gelijkgenummerde vrachtbrief
	i.o. E. Wechtgraf		

e 2.5 Art. 5625 - Uitgave Beurtvaartadres
w.beurtvaartadres.nl Tel. 088-55 22 111

Smink
Part of Shanks Group

Making more from waste

PRINT DATUM : 25/11/2013
WEEGNON DATUM : 25/11/2013

KENTEKEN : 55-BNF-9

TRANSPORTEUR : A1010004 SMINK HANDELS & AAN. BEDR. BV
AANBIEDER : 10000211 GMD SERVICES BV

AFVALSTOF : 55.29 GROND REINIGBAAR METALEN EURAL : 17 05 04 C
OMSCHRIJVING : DE LOENTJES CULEMBORG
HERKOMST : DE LOENTJES 2 CULEMBORG
AFVALSTROOMNR. : 060633004239

IN : 14:52
UIT :

VOL GEWICHT : 43600 kg
LEEG GEWICHT : 18680 kg
NETTO GEWICHT : 24920 kg

VOLUME : 0.00 M3

LOKATIE : 0006R GRONDREINIGING

BEGELEIDINGSBRIEF

BEWIJS VAN ONTVANGST (B1) (retour naar ontdoener)
Verplicht te gebruiken voor transport van afvalstoffen

De begeleidingsbrief dient naar waarheid ingevuld te worden en is alleen geldig als de verplichte (donkere) velden zijn ingevuld en de handtekeningen zijn geplaatst door zijn soms, afhankelijk van de omstandigheden, verplicht (zie toelichting op de achterzijde van dit formulier) dat ook de bevoegde personen. De donker gearceerde velden

GMB
Postbus 2
4041 ZG Opheusden
T (0488) 44 84 49
F (0488) 44 28 58
I www.gmb.eu
E info@gmb.eu

1
1 ☐ (primaire) ontdoener 2 ☐ ontvanger 3 ☐ handelaar 4 ☐ bemiddelaar

afzender: GMB Services B.V.
straat + nr: Dalwagenseweg 51
postc. + woonpl.: 4043 MT Opheusden
VIHB-nummer: GL50486XXXB 613097

2
factuuradres: GMB Services B.V.
postbus of straat + nr: Postbus 2
postc. + woonpl.: 4043 ZG Opheusden

3A
ontdoener: Gemeente Culemborg
straat + nr: Rijksstraat 250
postc. + woonpl.: 4101 BK Culemborg

3B
locatie van herkomst: Sanering
straat + nr: De Loantjes/Lange Havendijk
postc. + woonpl.: 4101 AH Culemborg
datum aanvang transport:

4A
uitbesteed vervoerder: Spijkstaal
straat + nr:
postc. + woonpl.: Woerden
VIHB-nummer:

4B
locatie van bestemming: Shink Recycling Delfzijl
straat + nr: Lindeboomsweg 15
postc. + woonpl.: 9935 NG Hoogland
datum ontvangst transport: 22-12-2014

5
getransporteerd door: 1 ☐ afzender 2 ☐ ontdoener 3 ☐ ontvanger 4 ☐ inzamelaar 5 ☐ vervoerder 6 ☐ uitbesteed vervoerder (vak 4a)
route-inzameling ☐ ja ☐ nee
ontvanger/inzamelaar/vervoerder: Leijting Angeren
VIHB-nummer: GL50149SWXXX
routelijst bijsluiten (zie toelichting)
straat + nr: Paddepoel 4
inzamelaarsregeling ☐ ja ☐ nee
postc. + woonpl.: 6667 LN ANGEREN
kenteken: 55 SGB 9
repeterende vrachten ☐ ja ☐ nee
zie toelichting

6

afvalstroomnummer	gebruikelijke benaming van de afvalstoffen	aantal/ verpakking	eural code	verw. meth.	geschatte hoeveelheid (kg)	gewogen hoeveelheid (kg)
*0600233004239	Verontreinigde grond		17.05.04	D05	24970	

Laadadres	Laadadres
Aankomst:.....uur	Aankomst:.....uur
Vertrek:.....uur	Vertrek:.....uur

Auteursrecht:
sVa / Stichting Vervoeradres,
Den Haag

Het vervoer geschiedt op de door sVa / Stichting Vervoeradres ter griffie van de arr.rechtbank te Amsterdam en Rotterdam gedeponeerde algemene voorwaarden voor het afvalstoffenvervoer over de weg, laatste versie.
Voor aansprakelijkheid vervoerder z.o.z. In de vracht is verzekering niet begrepen

AB34489700

handtekening afzender	handtekening ontdoener	handtekening transporteur voor ontvangst der zending met gelijkgenummerde vrachtbrief	handtekening ontvanger (geadresseerde) voor goede ontvangst der zending met gelijkgenummerde vrachtbrief

e 2.5 Art. 5625 - Uitgave **Beurtvaartadres** Tel. 088-55 22 111
v.beurtvaartadres.nl

49

BEGELEIDINGSBRIEF

INTERNE COPIE (D) / EXTRA BEWIJS VAN ONTVANGST (B2) (voor ontdoener)
Verplicht te gebruiken voor transport van afvalstoffen

GMB Ervaar de zekerheid
GMB
Postbus 2
4043 ZG Opheusden
T (0488) 44 94 49
F (0488) 44 28 98
I www.gmb.eu
E info@gmb.eu

1
1 ☐ (primaire) ontdoener 2 ☐ ontvanger 3 ☐ handelaar 4 ☐ bemiddelaar
afzender: GMB Services B.V.
straat + nr: Dalwagenseweg 51
postc. + woonpl.: 4043 MT Opheusden
VIHB-nummer: GL504089XXHS 613097

2
factuuradres: GMB Services B.V.
postbus of straat + nr: Postbus 2
postc. + woonpl.: 4043 ZG Opheusden

3A
ontdoener: Gemeente Culemborg
straat + nr: Ridderstraat 250
postc. + woonpl.: 4101 BK Culemborg

3B
locatie van herkomst: Sanering
straat + nr: De Loentjes/Lange Havendijk
postc. + woonpl.: 4101 AH Culemborg
datum aanvang transport: 26-11-13

4A
uitbesteed vervoerder:
straat + nr:
postc. + woonpl.:
VIHB-nummer:

4B
locatie van bestemming: Mink Baskalis Dolman
straat + nr: Lindeboomseweg 15
postc. + woonpl.: 3628 NG Hoogland
datum ontvangst transport: 26-11-13

5
getransporteerd door: 1 ☐ afzender 2 ☐ ontdoener 3 ☐ ontvanger 4 ☐ inzamelaar 5 ☐ vervoerder 6 ☐ uitbesteed vervoerder (vak 4a)
ontvanger/inzamelaar/vervoerder: Heijting Angeren
straat + nr: Peddepoel 4
postc. + woonpl.: 6687 LN ANGEREN
VIHB-nummer: GL501433VXXX 00611
kenteken: BS-KP-49
route-inzameling ☐ ja ☐ nee
routelijst bijsluiten (zie toelichting)
inzamelaarsregeling ☐ ja ☐ nee
repeterende vrachten ☐ ja ☐ nee zie toelichting

6

afvalstroomnummer	gebruikelijke benaming van de afvalstoffen	aantal/ verpakking	eural code	verw. meth.	geschatte hoeveelheid (kg)	
						☒
2008220043391	Verontreinigde grond		17.05.04	D05		☒

De begeleidingsbrief dient naar waarheid ingevuld te worden en is alleen geldig als de verplichte (donkere) velden zijn ingevuld en de handtekeningen zijn geplaatst door zijn soms, afhankelijk van de omstandigheden, verplicht (zie toelichting op de achterzijde van dit formulier) daarbij bevoegde personen. De donker gearceerde velden

Laadadres	Losadres
Aankomst:.....uur	Aankomst:.....uur
Vertrek:.....uur	Vertrek:.....uur

Auteursrecht: sVa / Stichting Vervoeradres, Den Haag

Het vervoer geschiedt op de door sVa / Stichting Vervoeradres ter griffie van de arr.rechtbank te Amsterdam en Rotterdam gedeponeerde algemene voorwaarden voor het afvalstoffenvervoer over de weg, laatste versie.
Voor aansprakelijkheid vervoerder z.o.z. In de vracht is verzekering niet begrepen

AB34489699

handtekening afzender	handtekening ontdoener	handtekening transporteur voor ontvangst der zending met gelijkgenummerde vrachtbrief	handtekening ontvanger (geadresseerde) voor goede ontvangst der zending met gelijkgenummerde vrachtbrief
	i.o. E. Wachstaed		

Art. 5625 - Uitgave Beurtvaartadres Tel. 088-55 22 111
e 2.5 www.beurtvaartadres.nl

Smink
Part of Shanks Group

Making more from waste

PRINT DATUM : 26/11/2013
WEEGBON DATUM : 26/11/2013

KENTEKEN : BS-HP-49

TRANSPORTEUR : 80010099 GMB SERVICES B.V.
AANBIEDER : 10000211 GMB SERVICES BV

AFVALSTOF : 55.29
OMSCHRIJVING : DE LOENTJES CULEMBORG GROND REINIGBAAR METALEN
HERKOMST : DE LOENTJES 2 CULEMBORG
AFVALSTROOMNR. : 060033004239 EURAL : 17 05 04 C

IN : 15:17
UIT : 15:24

VOL GEWICHT : 46720 kg
LEEG GEWICHT : 19900 kg
NETTO GEWICHT : 26820 kg

VOLUME : 0.00 M3

LOKATIE : 000GR GRONDREINIGING

BEGELEIDINGSBRIEF

BEWIJS VAN ONTVANGST (B1) (retour naar ontdoener)
Verplicht te gebruiken voor transport van afvalstoffen

GMB
Postbus 2
4043 ZG Opheusden
T (0488) 44 94 49
F (0488) 44 38 98
I www.gmb.eu
E info@gmb.eu

1
1 ☐ (primaire) ontdoener 2 ☐ ontvanger 3 ☐ handelaar 4 ☐ bemiddelaar
afzender GMB Services B.V.
straat + nr Dalwagenseweg 51
postc. + woonpl. 4043 MT Opheusden
VIHB-nummer GL5048xxxxHB 612097

2
factuuradres GMB Services B.V.
postbus of straat + nr Postbus 2
postc. + woonpl. 4043 ZG Opheusden

3A
ontdoener Gemeente Culemborg
straat + nr Reddersstraat 25e
postc. + woonpl. 4101 BK Culemborg

3B
locatie van herkomst Sanering
straat + nr De Loentjes/Lange Havendijk
postc. + woonpl. 4101 AH Culemborg
datum aanvang transport 24-11-13

4A
uitbesteed vervoerder
straat + nr
postc. + woonpl.
VIHB-nummer

4B
locatie van bestemming Grink Recycling Oosteind
straat + nr Lindeboomseweg 15
postc. + woonpl. 3828 ND Hoogland
datum ontvangst transport 26-11-13

getransporteerd door: 1 ☐ afzender 2 ☐ ontdoener 3 ☐ ontvanger 4 ☐ inzamelaar 5 ☐ vervoerder 6 ☐ uitbesteed vervoerder (vak 4a)
ontvanger/inzamelaar/vervoerder Heijting Angeren
straat + nr Paddepoel 4
postc. + woonpl. 6687 LN ANGEREN
VIHB-nummer GL5014xxxxXX
kenteken 88-HD-6[illegible]
route-inzameling ☐ ja ☐ nee
routelijst bijsluiten (zie toelichting)
inzamelaarsregeling ☐ ja ☐ nee
repeterende vrachten ☐ ja ☐ nee
zie toelichting

6

afvalstroomnummer	gebruikelijke benaming van de afvalstoffen	aantal/ verpakking	eural code	verw. meth.	geschatte hoeveelheid (kg)	gewogen hoeveelheid (kg)
1500339042539	Verontreinigde grond		17 05 04	D05	2	2,20

De begeleidingsbrief dient naar waarheid ingevuld te worden en is alleen geldig als de verplichte (donkere) velden zijn ingevuld en de handtekeningen zijn geplaatst door zijn soms, afhankelijk van de omstandigheden, verplicht (zie toelichting op de achterzijde van dit formulier) daartoe bevoegde personen. De donker gearceerde velden

Laadadres	Losadres
Aankomst:.....uur	Aankomst:.....uur
Vertrek:.....uur	Vertrek:.....uur

Auteursrecht:
sVa / Stichting Vervoeradres,
Den Haag

Het vervoer geschiedt op de door sVa / Stichting Vervoeradres ter griffie van de arr.rechtbank te Amsterdam en Rotterdam gedeponeerde algemene voorwaarden voor het afvalstoffenvervoer over de weg, laatste versie.
Voor aansprakelijkheid vervoerder z.o.z. In de vracht is verzekering niet begrepen

AB34489699

handtekening afzender	handtekening ontdoener	handtekening transporteur voor ontvangst der zending met gelijkgenummerde vrachtbrief	handtekening ontvanger (geadresseerde) voor goede ontvangst der zending met gelijkgenummerde vrachtbrief

versie 2.5 Art. 5625 - Uitgave **Beurtvaartadres** Tel. 088-55 22 111
www.beurtvaartadres.nl

48

BEGELEIDINGSBRIEF

INTERNE COPIE (D) / EXTRA BEWIJS VAN ONTVANGST (B2) (voor ontdoener)
Verplicht te gebruiken voor transport van afvalstoffen

De begeleidingsbrief dient naar waarheid ingevuld te worden en is alleen geldig als de verplichte (donkere) velden zijn ingevuld en de handtekeningen zijn geplaatst door zijn soms, afhankelijk van de omstandigheden, verplicht (zie toelichting op de achterzijde van dit formulier) daarbij bevoegde personen. De donker gearceerde velden

1
1 ☐ (primaire) ontdoener 2 ☐ ontvanger 3 ☐ handelaar 4 ☐ bemiddelaar
afzender: GMB Services B.V.
straat + nr: Dalwegenseweg 21
postc. + woonpl.: 4043 MT Opheusden
VIHB-nummer: GL5040599XXH5 613097

2
factuuradres: GMB Services B.V.
postbus of straat + nr: Postbus 2
postc. + woonpl.: 4043 ZG Opheusden

GMB Ervaar de zekerheid

GMB
Postbus 2
4043 ZG Opheusden
T (0488) 44 94 49
F (0488) 44 28 98
I www.gmb.eu
E info@gmb.eu

3A
ontdoener: Gemeente Culemborg
straat + nr: Ridderstraat 250
postc. + woonpl.: 4101 BK Culemborg

3B
locatie van herkomst: Sanering
straat + nr: De Loentjes/Lange Havendijk
postc. + woonpl.: 4101 AH Culemborg
datum aanvang transport: 26 11 2013

4A
uitbesteed vervoerder: H Schuttemaat
straat + nr:
postc. + woonpl.: 3781 NC Voorthuizen
VIHB-nummer: 62500199 UIXX

4B
locatie van bestemming: Grink Reskalis Dolman
straat + nr: Lindeboomseweg 15
postc. + woonpl.: 3628 NG Hoogland
datum ontvangst transport: 26-11-13

5
getransporteerd door: 1 ☐ afzender 2 ☐ ontdoener 3 ☐ ontvanger 4 ☐ inzamelaar 5 ☐ vervoerder 6 ☐ uitbesteed vervoerder (vak 4e)
ontvanger/inzamelaar/vervoerder: Haifting Angeren
VIHB-nummer: GL501433VXXX .00611
straat + nr: Paddepoel 4
postc. + woonpl.: 6667 LM ANGEREN
kenteken: BR PH 27 ~~BR HH 27~~ BR PH 41

route-inzameling ☐ ja ☐ nee
routelijst bijsluiten (zie toelichting)
inzamelaarsregeling ☐ ja ☐ nee
repeterende vrachten ☐ ja ☐ nee
zie toelichting

6

afvalstroomnummer	gebruikelijke benaming van de afvalstoffen	aantal/ verpakking	eural code	verw. meth.	geschatte hoeveelheid (kg)	
						☒
*0600330042397	Verontreinigde grond		17.05.04	D05		☒

Laadadres	Losadres
Aankomst:.....uur	Aankomst:.....uur
Vertrek:.....uur	Vertrek:.....uur

Auteursrecht:
sVa / Stichting Vervoeradres,
Den Haag

Het vervoer geschiedt op de door sVa / Stichting Vervoeradres ter griffie van de arr.rechtbank te Amsterdam en Rotterdam gedeponeerde algemene voorwaarden voor het afvalstoffenvervoer over de weg, laatste versie.
Voor aansprakelijkheid vervoerder z.o.z. In de vracht is verzekering niet begrepen

AB34489698

handtekening afzender	handtekening ontdoener	handtekening transporteur voor ontvangst der zending met gelijkgenummerde vrachtbrief	handtekening ontvanger (geadresseerde) voor goede ontvangst der zending met gelijkgenummerde vrachtbrief
	i.o. E. Wekslaped		

Art. 5625 - Uitgave **Beurtvaartadres** Tel. 088-55 22 111
e 2.5 v.beurtvaartadres.nl

Smink
Part of Shanks Group

Making more from waste

PRINT DATUM : 26/11/2013
WEEGBON DATUM : 26/11/2013

KENTEKEN : BZ-RH-41

TRANSPORTEUR : 81011266 SCHUITEMAN V.O.F.
HANDTEDER : 10000211 GMB SERVICES BV

AFVALSTOF : 55.29 GROND REINIGBAAR METALEN EURAL : 17 05 04 C
OMSCHRIJVING : DE LOENTJES CULEMBORG
HERKOMST : DE LOENTJES 2 CULEMBORG
AFVALSTROOMNR. : 060023004239

IN : 14:35 VOL GEWICHT : 44760 kg VOLUME : 0.00 M3
UIT : LEEG GEWICHT : 20000 kg

NETTO GEWICHT : 24760 kg

LOKATIE : 0006R GRONDREINIGING

48

BEGELEIDINGSBRIEF

BEWIJS VAN ONTVANGST (B1) (retour naar ontdoener)
Verplicht te gebruiken voor transport van afvalstoffen

GMB
Postbus 2
4043 ZG Opheusden
T (0488) 44 84 44
F (0488) 44 78 98
I www.gmb.eu
E info@gmb.eu

1
1 ☐ (primaire) ontdoener 2 ☐ ontvanger 3 ☐ handelaar 4 ☐ bemiddelaar
afzender GMB Services B.V.
straat + nr Uelvoensseweg 51
postc. + woonpl. 4043 MT Opheusden
VIHB-nummer GL5040599VHB 513097

2
factuuradres GMB Services B.V.
postbus of straat + nr Postbus 2
postc. + woonpl. 4043 ZG Opheusden

3A
ontdoener Gemeente Culemborg
straat + nr Rijksstraat 250
postc. + woonpl. 4101 BK Culemborg

3B
locatie van herkomst Sanering
straat + nr De Loentjes/Lange Havendijk
postc. + woonpl. 4101 AH Culemborg
datum aanvang transport 26-11-2013

4A
uitbesteed vervoerder H. Schuttevaer
straat + nr Spui 70
postc. + woonpl. 3011 BM Rotterdam
VIHB-nummer 62 [illegible] VHX

4B
locatie van bestemming Brink Beheer Delmen
straat + nr Lindeboomseweg 15
postc. + woonpl. 3833 NG Woudenberg
datum ontvangst transport

5
getransporteerd door: 1 ☐ afzender 2 ☐ ontdoener 3 ☐ ontvanger 4 ☐ inzamelaar 5 ☐ vervoerder 6 ☐ uitbesteed vervoerder (vak 4a)
ontvanger/inzamelaar/vervoerder Heijting Angeren
straat + nr Paddenpoel 4
postc. + woonpl. 6827 LN ARNHEM
VIHB-nummer GL5014339VXXX
kenteken [illegible]

route-inzameling ☐ ja ☐ nee
routelijst bijsluiten (zie toelichting)
inzamelaarsregeling ☐ ja ☐ nee
repeterende vrachten ☐ ja ☐ nee zie toelichting

6

afvalstroomnummer	gebruikelijke benaming van de afvalstoffen	aantal/ verpakking	eural code	verw. meth.	geschatte hoeveelheid (kg)	gewogen hoeveelheid (kg)
*1500339004739	Verontreinigde grond		17.05.04	005	24960	

De begeleidingsbrief dient naar waarheid ingevuld te worden en is alleen geldig als de verplichte (donkere) velden zijn ingevuld en de handtekeningen zijn geplaatst door daartoe bevoegde personen. De donker gearceerde velden zijn soms, afhankelijk van de omstandigheden, verplicht (zie toelichting op de achterzijde van dit formulier)

Laadadres	Losadres
Aankomst:.....uur	Aankomst:.....uur
Vertrek:.....uur	Vertrek:.....uur

Auteursrecht:
sVa / Stichting Vervoeradres,
Den Haag

Het vervoer geschiedt op de door sVa / Stichting Vervoeradres ter griffie van de arr.rechtbank te Amsterdam en Rotterdam gedeponeerde algemene voorwaarden voor het afvalstoffenvervoer over de weg, laatste versie.
Voor aansprakelijkheid vervoerder z.o.z. In de vracht is verzekering niet begrepen

AB34489698

handtekening afzender	handtekening ontdoener	handtekening transporteur voor ontvangst der zending met gelijkgenummerde vrachtbrief	handtekening ontvanger (geadresseerde) voor goede ontvangst der zending met gelijkgenummerde vrachtbrief
[signature]	[signature]	[signature]	[signature]

Art. 5625 - Uitgave Beurtvaartadres
Tel. 088-55 22 111
www.beurtvaartadres.nl

47

BEGELEIDINGSBRIEF

INTERNE COPIE (D) / EXTRA BEWIJS VAN ONTVANGST (B2) (voor ontdoener)
Verplicht te gebruiken voor transport van afvalstoffen

GMB Ervaar de zekerheid
GMB
Postbus 2
4043 ZG Opheusden
T (0488) 44 94 49
F (0488) 44 28 98
I www.gmb.eu
E info@gmb.eu

1
1 ☐ (primaire) ontdoener 2 ☐ ontvanger 3 ☐ handelaar 4 ☐ bemiddelaar
afzender GMB Services B.V.
straat + nr Dalwagenseweg 51
postc. + woonpl. 4043 MT Opheusden
VIHB-nummer GL5040833XXHB 613097

2
factuuradres GMB Services B.V.
postbus of straat + nr Postbus 2
postc. + woonpl. 4043 ZG Opheusden

3A
ontdoener Gemeente Culemborg
straat + nr Ridderstraat 250
postc. + woonpl. 4101 BK Culemborg

3B
locatie van herkomst Sanering
straat + nr De Loentjes/Lange Havendijk
postc. + woonpl. 4101 AH Culemborg
datum aanvang transport 26-11-13

4A
uitbesteed vervoerder
straat + nr
postc. + woonpl.
VIHB-nummer

4B
locatie van bestemming Rink Recycling Dalman
straat + nr Lindeboomseweg 15
postc. + woonpl. 3628 ND Hoogland
datum ontvangst transport 26-11-13

5
getransporteerd door: 1 ☐ afzender 2 ☐ ontdoener 3 ☐ ontvanger 4 ☐ inzamelaar 5 ☐ vervoerder 6 ☐ uitbesteed vervoerder (vak 4a)
route-inzameling ☐ ja ☐ nee
ontvanger/inzamelaar/vervoerder Heijting Angeren
VIHB-nummer GL501433VXRX
routelijst bijsluiten (zie toelichting)
straat + nr Paddepoel 4 10511
inzamelaarsregeling ☐ ja ☐ nee
postc. + woonpl. 6687 LN ANGEREN
kenteken 53-HP-49
repeterende vrachten ☐ ja ☐ nee
zie toelichting

6

afvalstroomnummer	gebruikelijke benaming van de afvalstoffen	aantal/ verpakking	eural code	verw. meth.	geschatte hoeveelheid (kg)	
						☒
"0600339004239	Verontreinigde grond		17.05.04	D05		☒

Laadadres	Losadres
Aankomst:.....uur	Aankomst:.....uur
Vertrek:.....uur	Vertrek:.....uur

Auteursrecht: sVa / Stichting Vervoeradres, Den Haag

Het vervoer geschiedt op de door sVa / Stichting Vervoeradres ter griffie van de arr.rechtbank te Amsterdam en Rotterdam gedeponeerde algemene voorwaarden voor het afvalstoffenvervoer over de weg, laatste versie.
Voor aansprakelijkheid vervoerder z.o.z. In de vracht is verzekering niet begrepen

AB34489697

handtekening afzender	handtekening ontdoener	handtekening transporteur voor ontvangst der zending met gelijkgenummerde vrachtbrief	handtekening ontvanger (geadresseerde) voor goede ontvangst der zending met gelijkgenummerde vrachtbrief
	i.o. E. Wechslaper		

De begeleidingsbrief dient naar waarheid ingevuld te worden en is alleen geldig als de verplichte (donkere) velden zijn ingevuld en de handtekeningen zijn geplaatst door daartoe bevoegde personen. De donker gearceerde velden zijn soms, afhankelijk van de omstandigheden, verplicht (zie toelichting op de achterzijde van dit formulier)

Art. 5625 - Uitgave Beurtvaartadres Tel. 088-55 22 111
www.beurtvaartadres.nl
Versie 2.5

Smink
Part of Shanks Group

Making more from waste

PRINT DATUM : 26/11/2013
WEEGBON DATUM : 26/11/2013

KENTEKEN : BS-HP-49

TRANSPORTEUR : 80010095 GMB SERVICES B.V.
AANBIEDER : 10000211 GMB SERVICES BV

AFVALSTOF : 25.29 GROND REINIGBAAR METALEN EURAL : 17 05 04 C
OMSCHRIJVING : DE LOENTJES CULEMBORG
HERKOMST : DE LOENTJES 2 CULEMBORG
AFVALSTROOMNR. : 060033004232

IN : 12:20 VOL GEWICHT : 46350 kg VOLUME : 0.00 M3
UIT : 12:56 LEEG GEWICHT : 19950 kg

NETTO GEWICHT : 26400 kg

LOKATIE : 0008R GRONDREINIGING

47

BEGELEIDINGSBRIEF

BEWIJS VAN ONTVANGST (B1) (retour naar ontdoener)
Verplicht te gebruiken voor transport van afvalstoffen

GMB | Groen de toekomst
GMB
Postbus 2
4043 ZG Opheusden
T (0488) 44 94 49
F (0488) 44 25 25
I www.gmb.eu
E info@gmb.eu

1
1 ☐ (primaire) ontdoener 2 ☐ ontvanger 3 ☐ handelaar 4 ☐ bemiddelaar
afzender: GMB Services B.V.
straat + nr: Dalwagenseweg 51
postc. + woonpl.: 4043 MT Opheusden
VIHB-nummer: GL504089XXHB 613097

2
factuuradres: GMB Services B.V.
postbus of straat + nr: Postbus 2
postc. + woonpl.: 4043 ZG Opheusden

3A
ontdoener: Gemeente Culemborg
straat + nr: Riddersstraat 290
postc. + woonpl.: 4101 BK Culemborg

3B
locatie van herkomst: Sanering
straat + nr: De Loentjes/Lange Havendijk
postc. + woonpl.: 4101 AH Culemborg
datum aanvang transport: 24-11-13

4A
uitbesteed vervoerder:
straat + nr:
postc. + woonpl.:
VIHB-nummer:

4B
locatie van bestemming: Grink Bonkelis Dalmen
straat + nr: Lindeboomseweg 15
postc. + woonpl.: 3928 NG Hoogland
datum ontvangst transport: 24-11-13

5
getransporteerd door: 1 ☐ afzender 2 ☐ ontdoener 3 ☐ ontvanger 4 ☐ inzamelaar 5 ☐ vervoerder 6 ☐ uitbesteed vervoerder (wak 4a)
ontvanger/inzamelaar/vervoerder: Heijting Angeren
straat + nr: Paddepoel 4
postc. + woonpl.: 6667 LN ANGEREN
VIHB-nummer: GL501433VXXX
kenteken: 48611 55-BXD-4

route-inzameling ☐ ja ☐ nee
routelijst bijsluiten (zie toelichting)
inzamelaarsregeling ☐ ja ☐ nee
repeterende vrachten ☐ ja ☐ nee
zie toelichting

6

afvalstroomnummer	gebruikelijke benaming van de afvalstoffen	aantal/ verpakking	eural code	verw. meth.	geschatte hoeveelheid (kg)	gewogen hoeveelheid (kg)
*0600330042399	Verontreinigde grond		17.05.04	D05	26400	

De begeleidingsbrief dient naar waarheid ingevuld te worden en is alleen geldig als de verplichte (donkere) velden zijn ingevuld en de handtekeningen zijn geplaatst door zijn soms, afhankelijk van de omstandigheden, verplicht (zie toelichting op de achterzijde van dit formulier) daartoe bevoegde personen. De donker gearceerde velden

Laadadres	Losadres
Aankomst:.....uur	Aankomst:.....uur
Vertrek:.....uur	Vertrek:.....uur

Auteursrecht:
sVa / Stichting Vervoeradres,
Den Haag

Het vervoer geschiedt op de door sVa / Stichting Vervoeradres ter griffie van de arr.rechtbank te Amsterdam en Rotterdam gedeponeerde algemene voorwaarden voor het afvalstoffenvervoer over de weg, laatste versie.
Voor aansprakelijkheid vervoerder z.o.z. In de vracht is verzekering niet begrepen

AB34489697

handtekening afzender	handtekening ontdoener	handtekening transporteur voor ontvangst der zending met gelijkgenummerde vrachtbrief	handtekening ontvanger (geadresseerde) voor goede ontvangst der zending met gelijkgenummerde vrachtbrief

e 2.5 Art. 5625 - Uitgave **Beurtvaartadres**
v.beurtvaartadres.nl Tel. 088-55 22 111

46

BEGELEIDINGSBRIEF

INTERNE COPIE (D) / EXTRA BEWIJS VAN ONTVANGST (B2) (voor ontdoener)
Verplicht te gebruiken voor transport van afvalstoffen

GMB Ervaar de zekerheid

GMB
Postbus 2
4043 ZG Opheusden
T (0488) 44 94 49
F (0488) 44 28 98
I www.gmb.eu
E info@gmb.eu

1
1 ☐ (primaire) ontdoener 2 ☐ ontvanger 3 ☐ handelaar 4 ☐ bemiddelaar
afzender GMB Services B.V.
straat + nr Dalwagenseweg 51
postc. + woonpl. 4043 MT Opheusden
VIHB-nummer GL5040599XXH5 513097

2
factuuradres GMB Services B.V.
postbus of straat + nr Postbus 2
postc. + woonpl. 4043 ZG Opheusden

3A
ontdoener Gemeente Culemborg
straat + nr Ridderstraat 250
postc. + woonpl. 4101 BK Culemborg

3B
locatie van herkomst Sanering
straat + nr De Loentjes/Lange Havendijk
postc. + woonpl. 4101 AH Culemborg
datum aanvang transport

4A
uitbesteed vervoerder
straat + nr
postc. + woonpl.
VIHB-nummer

4B
locatie van bestemming Smink Boskalis Dolman
straat + nr Lindeboomseweg 15
postc. + woonpl. 3825 HC Hoogland
datum ontvangst transport 26-11-2013

5
getransporteerd door: 1 ☐ afzender 2 ☐ ontdoener 3 ☐ ontvanger 4 ☐ inzamelaar 5 ☐ vervoerder 6 ☐ uitbesteed vervoerder (vak 4a)
ontvanger/inzamelaar/vervoerder Heijting Angeren
straat + nr Peddepoel 4
postc. + woonpl. 6687 LM ANGEREN
VIHB-nummer GL501433VXXX
kenteken 55 BBT 9
route-inzameling ☐ ja ☐ nee
routelijst bijsluiten (zie toelichting)
inzamelaarsregeling ☐ ja ☐ nee
repeterende vrachten ☐ ja ☐ nee
zie toelichting

6

afvalstroomnummer	gebruikelijke benaming van de afvalstoffen	aantal/ verpakking	eural code	verw. meth.	geschatte hoeveelheid (kg)	
						☒
4600239042339	Verontreinigde grond		17.05.04	D05		☒

De begeleidingsbrief dient naar waarheid ingevuld te worden en is alleen geldig als de verplichte (donkere) velden zijn ingevuld en de handtekeningen zijn geplaatst door zijn soms, afhankelijk van de omstandigheden, verplicht (zie toelichting op de achterzijde van dit formulier) daarop bevoegde personen. De donker gearceerde velden

Laadadres	Losadres
Aankomst:.....uur	Aankomst:.....uur
Vertrek:.....uur	Vertrek:.....uur

Auteursrecht: sVa / Stichting Vervoeradres, Den Haag

Het vervoer geschiedt op de door sVa / Stichting Vervoeradres ter griffie van de arr.rechtbank te Amsterdam en Rotterdam gedeponeerde algemene voorwaarden voor het afvalstoffenvervoer over de weg, laatste versie.
Voor aansprakelijkheid vervoerder z.o.z. In de vracht is verzekering niet begrepen

AB34489696

handtekening afzender	handtekening ontdoener	handtekening transporteur voor ontvangst der zending met gelijkgenummerde vrachtbrief	handtekening ontvanger (geadresseerde) voor goede ontvangst der zending met gelijkgenummerde vrachtbrief
	i.o. Eindverwerker		

versie 2.5 Art. 5625 - Uitgave Beurtvaartadres Tel. 088-55 22 111
www.beurtvaartadres.nl

Smink
Part of Shanks Group

Making more from waste

PRINT DATUM : 26/11/2013
WEEGBON DATUM : 26/11/2013

KENTEKEN : 55-BBF-9

TRANSPORTEUR : 81010004 SMINK HANDELS & ABN. BEDR. BV
AANBIEDER : 10000211 DMB SERVICES BV

AFVALSTOF : 55.29 GROND REINIGBAAR METALEN EURAL : 17 05 04 C
OMSCHRIJVING : DE LOENTJES CULEMBORG
HERKOMST : DE LOENTJES 2 CULEMBORG
AFVALSTROOMNR. : 060033004239

IN : 12:00 VOL GEWICHT : 47180 kg VOLUME : 0.00 M3
UIT : LEEG GEWICHT : 18680 kg

NETTO GEWICHT : 28500 kg

LOKATIE : 0006R GRONDREINIGING

BEGELEIDINGSBRIEF

BEWIJS VAN ONTVANGST (B1) (retour naar ontdoener)
Verplicht te gebruiken voor transport van afvalstoffen

GMB
Postbus 3
4043 ZG Opheusden
T (0488) 44 94 49
F (0488) 44 28 56
I www.gmb.eu
E info@gmb.eu

1
1 ☐ (primaire) ontdoener 2 ☐ ontvanger 3 ☐ handelaar 4 ☐ bemiddelaar
afzender: GMB Services B.V.
straat + nr: Dalwagenseweg 51
postc. + woonpl.: 4043 MT Opheusden
VIHB-nummer: GL5040890XNB 612097

2
factuuradres: GMB Services B.V.
postbus of straat + nr: Postbus 3
postc. + woonpl.: 4043 ZG Opheusden

3A
ontdoener: Gemeente Culemborg
straat + nr: Ridderstraat 250
postc. + woonpl.: 4101 BK Culemborg

3B
locatie van herkomst: Sanering
straat + nr: De Leentjes/Lange Havendijk
postc. + woonpl.: 4101 AH Culemborg
datum aanvang transport:

4A
uitbesteed vervoerder:
straat + nr:
postc. + woonpl.:
VIHB-nummer:

4B
locatie van bestemming: mink Beskalis Dolman
straat + nr: Lindeboomseweg 15
postc. + woonpl.: 3620 NG Haaglanderveen
datum ontvangst transport: 26-11-2013

5
vervoerd door: 1 ☐ afzender 2 ☐ ontdoener 3 ☐ ontvanger 4 ☐ inzamelaar 5 ☐ vervoerder 6 ☐ uitbesteed vervoerder (vak 4a)
ontvanger/inzamelaar/vervoerder: Heijting Angeren
straat + nr: Paddepoel 4
postc. + woonpl.: 6667 LN ANGEREN
VIHB-nummer: GL5014336XXX
kenteken: 33 BRT 9
route-inzameling ☐ ja ☐ nee
routelijst bijsluiten (zie toelichting)
inzamelaarsregeling ☐ ja ☐ nee
repeterende vrachten ☐ ja ☐ nee
zie toelichting

6

afvalstroomnummer	gebruikelijke benaming van de afvalstoffen	aantal/ verpakking	eural code	verw. meth.	geschatte hoeveelheid (kg)	gewogen hoeveelheid (kg)
*0808330043239	Vermalen kapotte granulaat		17 09 04	D05	28000	

Laadadres	Losadres
Aankomst:.....uur	Aankomst:.....uur
Vertrek:.....uur	Vertrek:.....uur

Auteursrecht:
sVa / Stichting Vervoeradres,
Den Haag

Het vervoer geschiedt op de door sVa / Stichting Vervoeradres ter griffie van de arr.rechtbank te Amsterdam en Rotterdam gedeponeerde algemene voorwaarden voor het afvalstoffenvervoer over de weg, laatste versie.
Voor aansprakelijkheid vervoerder z.o.z. In de vracht is verzekering niet begrepen

AB34489696

handtekening afzender	handtekening ontdoener	handtekening transporteur voor ontvangst der zending met gelijkgenummerde vrachtbrief	handtekening ontvanger (geadresseerde) voor goede ontvangst der zending met gelijkgenummerde vrachtbrief
	i.o. E. Wit		

De begeleidingsbrief dient naar waarheid ingevuld te worden en is alleen geldig als de verplichte (donkere) velden zijn ingevuld en de handtekeningen zijn geplaatst door daartoe bevoegde personen. De donker gearceerde velden zijn soms, afhankelijk van de omstandigheden, verplicht (zie toelichting op de achterzijde van dit formulier)

e 2.5 Art. 5625 - Uitgave **Beurtvaartadres** Tel. 088-55 22 111
v.beurtvaartadres.nl

45

BEGELEIDINGSBRIEF

INTERNE COPIE (D) / EXTRA BEWIJS VAN ONTVANGST (B2) (voor ontdoener)
Verplicht te gebruiken voor transport van afvalstoffen

De begeleidingsbrief dient naar waarheid ingevuld te worden en is alleen geldig als de verplichte (donkere) velden zijn soms, afhankelijk van de omstandigheden, verplicht (zie toelichting op de achterzijde van dit formulier) zijn ingevuld en de handtekeningen zijn geplaatst door daartoe bevoegde personen. De donker gearceerde velden

GMB Ervaar de zekerheid

GMB
Postbus 2
4043 ZG Opheusden
T (0488) 44 94 49
F (0488) 44 28 98
I www.gmb.eu
E info@gmb.eu

1
1 ☐ (primaire) ontdoener 2 ☐ ontvanger 3 ☐ handelaar 4 ☐ bemiddelaar
afzender GMB Services B.V.
straat + nr Dalwagenseweg 51
postc. + woonpl. 4043 MT Opheusden
VIHB-nummer GL504085XXNB 613097

2
factuuradres GMB Services B.V.
postbus of straat + nr Postbus 2
postc. + woonpl. 4043 ZG Opheusden

3A
ontdoener Gemeente Culemborg
straat + nr Rickersstraat 250
postc. + woonpl. 4101 BK Culemborg

3B
locatie van herkomst Sanering
straat + nr De Loentjes/Lange Havendijk
postc. + woonpl. 4101 AH Culemborg
datum aanvang transport 26-11-13

4A
uitbesteed vervoerder H. Schuttemuw
straat + nr
postc. + woonpl. 3781 MC Voorthuizen
VIHB-nummer GL500199 VXX

4B
locatie van bestemming Mink Boskalis Dolman
straat + nr Lindeboomseweg 15
postc. + woonpl. 3628 NG Hoogland
datum ontvangst transport 26-11-13

5
getransporteerd door: 1 ☐ afzender 2 ☐ ontdoener 3 ☐ ontvanger 4 ☐ inzamelaar 5 ☐ vervoerder 6 ☐ uitbesteed vervoerder (vak 4a)
ontvanger/inzamelaar/vervoerder Heijting Angeren
straat + nr Paddepoel 4
postc. + woonpl. 6687 LN ANGEREN
VIHB-nummer GL501433VXXX
kenteken BZ PH 41

route-inzameling ☐ ja ☐ nee
routelijst bijsluiten (zie toelichting)
inzamelaarsregeling ☐ ja ☐ nee
repeterende vrachten ☐ ja ☐ nee
zie toelichting

6

afvalstroomnummer	gebruikelijke benaming van de afvalstoffen	aantal/ verpakking	eural code	verw. meth.	geschatte hoeveelheid (kg)	
						X
*DE0033004239	Verontreinigde grond		17.05.04	D05		X

Laadadres	Losadres
Aankomst:.....uur	Aankomst:.....uur
Vertrek:.....uur	Vertrek:.....uur

Auteursrecht:
sVa / Stichting Vervoeradres,
Den Haag

Het vervoer geschiedt op de door sVa / Stichting Vervoeradres ter griffie van de arr.rechtbank te Amsterdam en Rotterdam gedeponeerde algemene voorwaarden voor het afvalstoffenvervoer over de weg, laatste versie.
Voor aansprakelijkheid vervoerder z.o.z. In de vracht is verzekering niet begrepen

AB34489695

handtekening afzender	handtekening ontdoener	handtekening transporteur voor ontvangst der zending met gelijkgenummerde vrachtbrief	handtekening ontvanger (geadresseerde) voor goede ontvangst der zending met gelijkgenummerde vrachtbrief
	I.O. E. Wedsslaad		

versie 2.5 Art. 5625 - Uitgave Beurtvaartadres
www.beurtvaartadres.nl Tel. 088-55 22 111

Smink
Part of Shanks Group

Making more from waste

PRINT DATUM : 26/11/2013
WEEGBON DATUM : 26/11/2013

KENTEKEN : BZ-PH-41

TRANSPORTEUR : 01011266 SCHUITEMAN V.O.F.
AANBIEDER : 10000211 GMB SERVICES BV

AFVALSTOF : 55.29 GROND REINIGBAAR METALEN EURAL : 17 05 04 C
OMSCHRIJVING : DE LOENTJES CULEMBORG
HERKOMST : DE LOENTJES 2 CULEMBORG
AFVALSTROOMNR. : 0600323004239

IN : 11:36
UIT :

VOL GEWICHT : 47250 kg
LEEG GEWICHT : 20000 kg
NETTO GEWICHT : 27250 kg

VOLUME : 0.00 M3

LOKATIE : 0005R GRONDREINIGING

45

BEGELEIDINGSBRIEF

BEWIJS VAN ONTVANGST (B1) (retour naar ontdoener)
Verplicht te gebruiken voor transport van afvalstoffen

De begeleidingsbrief dient naar waarheid ingevuld te worden en is alleen geldig als de verplichte (donkere) velden zijn soms, afhankelijk van de omstandigheden, verplicht (zie toelichting op de achterzijde van dit formulier) zijn ingevuld en de handtekeningen zijn geplaatst door daartoe bevoegde personen. De donker gearceerde velden

GMB Vroeger de zekerheid

GMB
Postbus 2
4043 ZG Opheusden
T (0488) 44 94 49
F (0488) 44 28 96
I www.gmb.eu
E info@gmb.eu

1
1 ☐ (primaire) ontdoener 2 ☐ ontvanger 3 ☐ handelaar 4 ☐ bemiddelaar
afzender GMB Services B.V.
straat + nr Uniwegenseweg 31
postc. + woonpl. 4043 MT Opheusden
VIHB-nummer GL8000892XXNS GL3097

2
factuuradres GMB Services B.V.
postbus of straat + nr Postbus 2
postc. + woonpl. 4043 ZG Opheusden

3A
ontdoener Gemeente Culemborg
straat + nr Rijksstraat 250
postc. + woonpl. 4101 BK Culemborg

3B
locatie van herkomst Sanering
straat + nr De Loentjes/Lange Havendijk
postc. + woonpl. 4101 AH Culemborg
datum aanvang transport 20-11-13

4A
uitbesteed vervoerder H. Schuttman
straat + nr
postc. + woonpl. 7131 AK Lichtenvoorde
VIHB-nummer 16L Sraag WKK

4B
locatie van bestemming Grink Recycling Dolman
straat + nr Lindeboomseweg 15
postc. + woonpl. 3825 NG Hoogland
datum ontvangst transport 26-11-13

5
getransporteerd door: 1 ☐ afzender 2 ☐ ontdoener 3 ☐ ontvanger 4 ☐ inzamelaar 5 ☐ vervoerder 6 ☐ uitbesteed vervoerder (vak 4a)
ontvanger/inzamelaar/vervoerder Heijting Angeren
straat + nr Paddepoel 4
postc. + woonpl. 6667 LM ANGEREN
VIHB-nummer GL9014389XXX
kenteken BZ PH 41
route-inzameling ☐ ja ☐ nee
routelijst bijsluiten (zie toelichting)
inzamelaarsregeling ☐ ja ☐ nee
repeterende vrachten ☐ ja ☐ nee
zie toelichting

6

afvalstroomnummer	gebruikelijke benaming van de afvalstoffen	aantal/ verpakking	eural code	verw. meth.	geschatte hoeveelheid (kg)	gewogen hoeveelheid (kg)
6000330043239	Verontreinigde grond		17.05.04	D05	27260	

Laadadres	Losadres
Aankomst:.....uur	Aankomst:.....uur
Vertrek:.....uur	Vertrek:.....uur

Auteursrecht:
sVa / Stichting Vervoeradres,
Den Haag

Het vervoer geschiedt op de door sVa / Stichting Vervoeradres ter griffie van de arr.rechtbank te Amsterdam en Rotterdam gedeponeerde algemene voorwaarden voor het afvalstoffenvervoer over de weg, laatste versie.
Voor aansprakelijkheid vervoerder z.o.z. In de vracht is verzekering niet begrepen

AB34489695

handtekening afzender	handtekening ontdoener	handtekening transporteur voor ontvangst der zending met gelijkgenummerde vrachtbrief	handtekening ontvanger (geadresseerde) voor goede ontvangst der zending met gelijkgenummerde vrachtbrief

Art. 5625 - Uitgave Beurtvaartadres
Tel. 088-55 22 111
www.beurtvaartadres.nl

44

BEGELEIDINGSBRIEF

INTERNE COPIE (D) / EXTRA BEWIJS VAN ONTVANGST (B2) (voor ontdoener)
Verplicht te gebruiken voor transport van afvalstoffen

GMB Ervaar de zekerheid
GMB
Postbus 2
4043 ZG Opheusden
T (0488) 44 94 49
F (0488) 44 28 98
I www.gmb.eu
E info@gmb.eu

1
1 ☐ (primaire) ontdoener 2 ☐ ontvanger 3 ☐ handelaar 4 ☐ bemiddelaar
afzender: GMB Services B.V.
straat + nr: Dalwagenseeweg 51
postc. + woonpl.: 4043 MT Opheusden
VIHB-nummer: GL504089XXH5 613097

2
factuuradres: GMB Services B.V.
postbus of straat + nr: Postbus 2
postc. + woonpl.: 4043 ZG Opheusden

3A
ontdoener: Gemeente Culemborg
straat + nr: Ridderstraat 250
postc. + woonpl.: 4101 BK Culemborg

3B
locatie van herkomst: Sanering
straat + nr: De Loentjes/Lange Havendijk
postc. + woonpl.: 4101 AH Culemborg
datum aanvang transport:

4A
uitbesteed vervoerder: Smink
straat + nr: Hoogland
postc. + woonpl.:
VIHB-nummer:

4B
locatie van bestemming: Smink Boskalis Dolman
straat + nr: Lindeboomseweg 15
postc. + woonpl.: 3828 [illegible] Hoogland
datum ontvangst transport: 26-11-2013

5
getransporteerd door: 1 ☐ afzender 2 ☐ ontdoener 3 ☐ ontvanger 4 ☐ inzamelaar 5 ☐ vervoerder 6 ☐ uitbesteed vervoerder (vak 4a)
ontvanger/inzamelaar/vervoerder: Heijting Angeren
VIHB-nummer: GL301433VXXX
straat + nr: Paddepoel 4
postc. + woonpl.: 6667 LW ANGEREN
kenteken: 55 BBF-9
route-inzameling ☐ ja ☐ nee
routelijst bijsluiten (zie toelichting)
inzamelaarsregeling ☐ ja ☐ nee
repeterende vrachten ☐ ja ☐ nee
zie toelichting

6

afvalstroomnummer	gebruikelijke benaming van de afvalstoffen	aantal/ verpakking	eural code	verw. meth.	geschatte hoeveelheid (kg)	
						☒
0500032004239	Verontreinigde grond		17.05.04	D05		☒

De begeleidingsbrief dient naar waarheid ingevuld te worden en is alleen geldig als de verplichte (donkere) velden zijn ingevuld en de handtekeningen zijn geplaatst door zijn soms, dan wel de bevoegde personen. De donker gearceerde velden zijn de omstandigheden, verplicht (zie toelichting op de achterzijde van dit formulier)

Laadadres	Losadres
Aankomst:.....uur	Aankomst:.....uur
Vertrek:.....uur	Vertrek:.....uur

Auteursrecht: sVa / Stichting Vervoeradres, Den Haag

Het vervoer geschiedt op de door sVa / Stichting Vervoeradres ter griffie van de arr.rechtbank te Amsterdam en Rotterdam gedeponeerde algemene voorwaarden voor het afvalstoffenvervoer over de weg, laatste versie.
Voor aansprakelijkheid vervoerder z.o.z. In de vracht is verzekering niet begrepen

AB34489694

handtekening afzender	handtekening ontdoener	handtekening transporteur voor ontvangst der zending met gelijkgenummerde vrachtbrief	handtekening ontvanger (geadresseerde) voor goede ontvangst der zending met gelijkgenummerde vrachtbrief
	I.O. E. Weerstapel		

Art. 5625 - Uitgave Beurtvaartadres Tel. 088-55 22 111
www.beurtvaartadres.nl

Smink
Part of Shanks Group

44

Making more from waste

PRINT DATUM : 26/11/2013
WEEGBON DATUM : 26/11/2013

KENTEKEN : 55-BBF-9

TRANSPORTEUR : B1010004 SMINK HANDELS & AAN. BEDR. BV
AANBIEDER : 10000211 GMB SERVICES BV

AFVALSTOF : 55.29 BROND REINIGBAAR METALEN EURAL : 17 05 04 C
OMSCHRIJVING : DE LOENTJES CULEMBORG
HERKOMST : DE LOENTJES 2 CULEMBORG
AFVALSTROOMNR. : 060033004239

IN : 09:14
UIT :

VOL GEWICHT : 46440 kg
LEEG GEWICHT : 18680 kg

NETTO GEWICHT : 27760 kg

VOLUME : 0.00 M3

LOKATIE : 0006R GRONDREINIGING

44

BEGELEIDINGSBRIEF

BEWIJS VAN ONTVANGST (B1) (retour naar ontdoener)
Verplicht te gebruiken voor transport van afvalstoffen

GMB
Postbus 2
4043 ZG Opheusden
T (0488) 44 94 49
F (0488) 44 28 98
I www.gmb.eu
E info@gmb.eu

1
1 ☐ (primaire) ontdoener 2 ☐ ontvanger 3 ☐ handelaar 4 ☐ bemiddelaar
afzender: GMB Services B.V.
straat + nr: Delwaegenseweg 53
postc. + woonpl.: 4043 MT Opheusden
VIHB-nummer: GL50408699XHB 613097

2
factuuradres: GMB Services B.V.
postbus of straat + nr: Postbus 2
postc. + woonpl.: 4043 ZG Opheusden

3A
ontdoener: Gemeente Culemborg
straat + nr: Ridderstraat 230
postc. + woonpl.: 4101 BK Culemborg

3B
locatie van herkomst: Sanering
straat + nr: De Loentjes/Lange Havendijk
postc. + woonpl.: 4101 AH Culemborg
datum aanvang transport:

4A
uitbesteed vervoerder:
straat + nr: Hoogland
postc. + woonpl.:
VIHB-nummer:

4B
locatie van bestemming: Rijnk Bonkalla Dolman
straat + nr: Lindehoornseweg 15
postc. + woonpl.: 3828 NG Hoogland
datum ontvangst transport: 20-11-2013

5
getransporteerd door: 1 ☐ afzender 2 ☐ ontdoener 3 ☐ ontvanger 4 ☐ inzamelaar 5 ☐ vervoerder 6 ☐ uitbesteed vervoerder (vak 4a)
ontvanger/inzamelaar/vervoerder: Hulting Angaren
straat + nr: Paddepoel 4
postc. + woonpl.: 5687 LN ANGEREN
VIHB-nummer: GL50143379XXX
kenteken: 55 BSF 9
route-inzameling ☐ ja ☒ nee
routelijst bijsluiten (zie toelichting)
inzamelaarsregeling ☐ ja ☒ nee
repeterende vrachten ☐ ja ☒ nee
zie toelichting

6

afvalstroomnummer	gebruikelijke benaming van de afvalstoffen	aantal/ verpakking	eural code	verw. meth.	geschatte hoeveelheid (kg)	gewogen hoeveelheid (kg)
*0600336004239	Verontreinigde grond		17 05 04	D05	2760	

Laadadres	Losadres
Aankomst:.....uur	Aankomst:.....uur
Vertrek:.....uur	Vertrek:.....uur

Auteursrecht:
sVa / Stichting Vervoeradres,
Den Haag

Het vervoer geschiedt op de door sVa / Stichting Vervoeradres ter griffie van de arr.rechtbank te Amsterdam en Rotterdam gedeponeerde algemene voorwaarden voor het afvalstoffenvervoer over de weg, laatste versie.
Voor aansprakelijkheid vervoerder z.o.z. In de vracht is verzekering niet begrepen

AB34489694

handtekening afzender	handtekening ontdoener	handtekening transporteur voor ontvangst der zending met gelijkgenummerde vrachtbrief	handtekening ontvanger (geadresseerde) voor goede ontvangst der zending met gelijkgenummerde vrachtbrief

De begeleidingsbrief dient naar waarheid ingevuld te worden en is alleen geldig als de verplichte (donkere) velden zijn ingevuld en de handtekeningen zijn geplaatst door zijn soms, gezien de aard van de omstandigheden, verplicht (zie toelichting op de achterzijde van dit formulier) daarbij bevoegde personen. De donker gearceerde velden

2.5 Art. 5625 - Uitgave **Beurtvaartadres** Tel. 088-55 22 111
.beurtvaartadres.nl

43

BEGELEIDINGSBRIEF

INTERNE COPIE (D) / EXTRA BEWIJS VAN ONTVANGST (B2) (voor ontdoener)
Verplicht te gebruiken voor transport van afvalstoffen

GMB Ervaar de zekerheid
GMB
Postbus 2
4043 ZG Opheusden
T (0488) 44 94 49
F (0488) 44 28 98
I www.gmb.eu
E info@gmb.eu

1
1 ☐ (primaire) ontdoener 2 ☐ ontvanger 3 ☐ handelaar 4 ☐ bemiddelaar
afzender GMB Services B.V.
straat + nr Dalwagenseweg 51
postc. + woonpl. 4043 MT Opheusden
VIHB-nummer GL50405 9XXHB 613097

2
factuuradres GMB Services B.V.
postbus of straat + nr Postbus 2
postc. + woonpl. 4043 ZG Opheusden

3A
ontdoener Gemeente Culemborg
straat + nr Ridderstraat 250
postc. + woonpl. 4101 BK Culemborg

3B
locatie van herkomst Sanering
straat + nr De Loentjes/Lange Havendijk
postc. + woonpl. 4101 AH Culemborg
datum aanvang transport 26-11-13

4A
uitbesteed vervoerder H Schuitemaker
straat + nr
postc. + woonpl. 3281 NC Numansdorp
VIHB-nummer GL500 199 VIXX

4B
locatie van bestemming Grijnk Recycling Dolman
straat + nr Lindeboomseweg 13
postc. + woonpl. 5825 NG Hoogland
datum ontvangst transport 26-11-13

5
getransporteerd door: 1 ☐ afzender 2 ☐ ontdoener 3 ☐ ontvanger 4 ☐ inzamelaar 5 ☐ vervoerder 6 ☐ uitbesteed vervoerder (vak 4a)
ontvanger/inzamelaar/vervoerder Heijting Angeren
straat + nr Paddepoel 4
postc. + woonpl. 6667 LN ANGEREN
VIHB-nummer GL501433VXXX
kenteken BZ PH 41 (20611)
route-inzameling ☐ ja ☐ nee
routelijst bijsluiten (zie toelichting)
inzamelaarsregeling ☐ ja ☐ nee
repeterende vrachten ☐ ja ☐ nee
zie toelichting

6

afvalstroomnummer	gebruikelijke benaming van de afvalstoffen	aantal/ verpakking	eural code	verw. meth.	geschatte hoeveelheid (kg)	
						☒
"0500330042399	Verontreinigde grond		17.05.04	D05		☒

De begeleidingsbrief dient naar waarheid ingevuld te worden en is alleen geldig als de verplichte (donkere) velden zijn ingevuld en de handtekeningen zijn geplaatst door zijn soms, daartoe bevoegde personen. De donker gearceerde velden (zie toelichting op de achterzijde van dit formulier)

Laadadres	Losadres
Aankomst:.....uur	Aankomst:.....uur
Vertrek:.....uur	Vertrek:.....uur

Auteursrecht: sVa / Stichting Vervoeradres, Den Haag

Het vervoer geschiedt op de door sVa / Stichting Vervoeradres ter griffie van de arr.rechtbank te Amsterdam en Rotterdam gedeponeerde algemene voorwaarden voor het afvalstoffenvervoer over de weg, laatste versie.
Voor aansprakelijkheid vervoerder z.o.z. In de vracht is verzekering niet begrepen

AB34489693

handtekening afzender	handtekening ontdoener	handtekening transporteur voor ontvangst der zending met gelijkgenummerde vrachtbrief	handtekening ontvanger (geadresseerde) voor goede ontvangst der zending met gelijkgenummerde vrachtbrief
	T.O. E. Wachsvaged		

Vorm 2.5 Art. 5625 - Uitgave Beurtvaartadres
www.beurtvaartadres.nl Tel. 088-55 22 111

Smink
Part of Shanks Group

Making more from waste

PRINT DATUM : 26/11/2013
WEEGBON DATUM : 26/11/2013

KENTEKEN : BZ-PH-41

TRANSPORTEUR : 01011266 SCHUITEMAN V.O.F.
AANBIEDER : 10000211 GMB SERVICES BV

AFVALSTOF : 55.29 GROND REINIGBAAR MET OLIEN EURAL : 17 05 04 C
OMSCHRIJVING : DE LOENTJES CULEMBORG
HERKOMST : DE LOENTJES 2 CULEMBORG
AFVALSTROOMNR. : 060033004239

IN : 09:12
UIT :

VOL. GEWICHT : 46520 kg
LEEG GEWICHT : 20000 kg

NETTO GEWICHT : 26520 kg

VOLUME : 0.00 M3

LOKATIE : 0006R GRONDREINIGING

43

BEGELEIDINGSBRIEF

BEWIJS VAN ONTVANGST (B1) (retour naar afzender (handelaar/bemiddelaar))
Verplicht te gebruiken voor transport van afvalstoffen

De begeleidingsbrief dient naar waarheid ingevuld te worden en is alleen geldig als de verplichte (donkere) velden zijn ingevuld en de handtekeningen zijn geplaatst door zijn soms, afhankelijk van de omstandigheden, verplicht (zie toelichting op de achterzijde van dit formulier) daartoe bevoegde personen. De donker gearceerde velden

GMB Bewuur de zekerheid
GMB
Postbus 2
4043 ZG Opheusden
T (0488) 44 94 49
F (0488) 44 28 98
I www.gmb.eu
E info@gmb.eu

1
1 ☐ (primaire) ontdoener 2 ☐ ontvanger 3 ☐ handelaar 4 ☐ bemiddelaar
afzender GMB Services B.V.
straat + nr Dalwagenseweg 31
postc. + woonpl. 4043 RH Opheusden
VIHB-nummer GL5040693XHB 613057

2
factuuradres GMB Services B.V.
postbus of straat + nr Postbus 2
postc. + woonpl. 4043 ZG Opheusden

3A
ontdoener Gemeente Culemborg
straat + nr Ridderstraat 250
postc. + woonpl. 4101 BK Culemborg

3B
locatie van herkomst Sanering
straat + nr De Loentjes/Lange Havendijk
postc. + woonpl. 4101 AH Culemborg
datum aanvang transport 20-11-15

4A
uitbesteed vervoerder H. Schuitemaker
straat + nr
postc. + woonpl. 3194 NT Hoogvliet Rt
VIHB-nummer GL5003199VIXX

4B
locatie van bestemming Grink Boskalis Dolman
straat + nr Lindeboomseweg 15
postc. + woonpl. 3828 NG Hoogland
datum ontvangst transport 20-11-15

5
getransporteerd door: 1 ☐ afzender 2 ☐ ontdoener 3 ☐ ontvanger 4 ☐ inzamelaar 5 ☐ vervoerder 6 ☐ uitbesteed vervoerder (vak 4a)
ontvanger/inzamelaar/vervoerder Heijting Angeren
straat + nr Paddepoel 4
postc. + woonpl. 6687 TN ANGEREN
VIHB-nummer GL5014337XXX
kenteken BZ PV 91 (90KJ)
route-inzameling ☐ ja ☐ nee
routelijst bijsluiten (zie toelichting)
inzamelaarsregeling ☐ ja ☐ nee
repeterende vrachten ☐ ja ☐ nee zie toelichting

6

afvalstroomnummer	gebruikelijke benaming van de afvalstoffen	aantal/ verpakking	eural code	verw. meth.	geschatte hoeveelheid (kg)	gewogen hoeveelheid (kg)
*GE00330044349	Vermengde grind		17.05.04	D05	26520	

Laadadres	Losadres
Aankomst:.....uur	Aankomst:.....uur
Vertrek:.....uur	Vertrek:.....uur

Auteursrecht: sVa / Stichting Vervoeradres, Den Haag

Het vervoer geschiedt op de door sVa / Stichting Vervoeradres ter griffie van de arr.rechtbank te Amsterdam en Rotterdam gedeponeerde algemene voorwaarden voor het afvalstoffenvervoer over de weg, laatste versie.
Voor aansprakelijkheid vervoerder z.o.z.
In de vracht is verzekering niet begrepen

AB34489693

handtekening afzender	handtekening ontdoener	handtekening transporteur voor ontvangst der zending met gelijkgenummerde vrachtbrief	handtekening ontvanger (geadresseerde) voor goede ontvangst der zending met gelijkgenummerde vrachtbrief

Art. 3625 - Uitgave Beurtvaartadres
www.beurtvaartadres.nl Tel. 088-55 22 111

42

BEGELEIDINGSBRIEF

INTERNE COPIE (D) / EXTRA BEWIJS VAN ONTVANGST (B2) (voor ontdoener)
Verplicht te gebruiken voor transport van afvalstoffen

GMB Ervaar de zekerheid
GMB
Postbus 2
4043 ZG Opheusden
T (0488) 44 94 49
F (0488) 44 28 98
I www.gmb.eu
E info@gmb.eu

1
1 ☐ (primaire) ontdoener 2 ☐ ontvanger 3 ☐ handelaar 4 ☐ bemiddelaar
afzender: GMB Services B.V.
straat + nr: Dalwagenseweg 31
postc. + woonpl.: 4043 MT Opheusden
VIHB-nummer: GL5043689XXMB 613097

2
factuuradres: GMB Services B.V.
postbus of straat + nr: Postbus 2
postc. + woonpl.: 4043 ZG Opheusden

3A
ontdoener: Gemeente Culemborg
straat + nr: Ridderstraat 250
postc. + woonpl.: 4101 BK Culemborg

3B
locatie van herkomst: Sanering
straat + nr: De Loentjes/Lange Havendijk
postc. + woonpl.: 4101 AH Culemborg
datum aanvang transport: 26-11-13

4A
uitbesteed vervoerder:
straat + nr:
postc. + woonpl.:
VIHB-nummer:

4B
locatie van bestemming: Grontmij Beskalis Dolman
straat + nr: Lindeboomseweg 13
postc. + woonpl.: 3328 NG Hoxgland
datum ontvangst transport: 26-11-13

5
getransporteerd door: 1 ☐ afzender 2 ☐ ontdoener 3 ☐ ontvanger 4 ☐ inzamelaar 5 ☐ vervoerder 6 ☐ uitbesteed vervoerder (vak 4a)
ontvanger/inzamelaar/vervoerder: Teijling Angeren
straat + nr: Paddepoel 4
postc. + woonpl.: 6887 LN ANGEREN
VIHB-nummer: GL5014337XXXX
kenteken: BS-HP-49
route-inzameling ☐ ja ☐ nee
routelijst bijsluiten (zie toelichting)
inzamelaarsregeling ☐ ja ☐ nee
repeterende vrachten ☐ ja ☐ nee
zie toelichting

6

afvalstroomnummer	gebruikelijke benaming van de afvalstoffen	aantal/ verpakking	eural code	verw. meth.	geschatte hoeveelheid (kg)	
						☒
*060003004225	Loonbelnigede grond		17.05.04	D05		☒

De begeleidingsbrief dient naar waarheid ingevuld te worden en is alleen geldig als de verplichte (donkere) velden zijn ingevuld en de handtekeningen zijn geplaatst door zijn soms, afhankelijk van de omstandigheden, verplicht (zie toelichting op de achterzijde van dit formulier) daartoe bevoegde personen. De donker gearceerde velden

Laadadres	Losadres
Aankomst:.....uur	Aankomst:.....uur
Vertrek:.....uur	Vertrek:.....uur

Auteursrecht: sVa / Stichting Vervoeradres, Den Haag

Het vervoer geschiedt op de door sVa / Stichting Vervoeradres ter griffie van de arr.rechtbank te Amsterdam en Rotterdam gedeponeerde algemene voorwaarden voor het afvalstoffenvervoer over de weg, laatste versie.
Voor aansprakelijkheid vervoerder z.o.z. In de vracht is verzekering niet begrepen

AB34489692

handtekening afzender	handtekening ontdoener	handtekening transporteur voor ontvangst der zending met gelijkgenummerde vrachtbrief	handtekening ontvanger (geadresseerde) voor goede ontvangst der zending met gelijkgenummerde vrachtbrief
	1.0 E. Teijling		

Art. 5625 - Uitgave Beurtvaartadres Tel. 088-55 22 111
www.beurtvaartadres.nl

Smink
Part of Shanks Group

Making more from waste

PRINT DATUM : 26/11/2013
WEEGBON DATUM : 26/11/2013

KENTEKEN : BS-HP-49

TRANSPORTEUR : 60010099 GMB SERVICES B.V.
AANBIEDER : 10000211 GMB SERVICES BV

AFVALSTOF : 55.29 GROND REINIGBAAR METALEN EURAL : 17 05 04 C
OMSCHRIJVING : DE LOENTJES CULEMBORG
HERKOMST : DE LOENTJES 2 CULEMBORG
AFVALSTROOMNR. : 060033004239

IN : 09:29 VOL GEWICHT : 48840 kg VOLUME : 0.00 M3
UIT : : LEEG GEWICHT : 19980 kg(H)

NETTO GEWICHT : 28860 kg

LOKATIE : 0006R GRONDREINIGING

42

BEGELEIDINGSBRIEF

BEWIJS VAN ONTVANGST (B1) (retour naar afzender (handelaar/bemiddelaar))
Verplicht te gebruiken voor transport van afvalstoffen

GMB
Postbus 2
4043 ZG Opheusden
T (0488) 44 94 49
F (0488) 44 28 98
I www.gmb.eu
E info@gmb.eu

1
1 ☐ (primaire) ontdoener 2 ☐ ontvanger 3 ☐ handelaar 4 ☐ bemiddelaar
afzender: GMB Services B.V.
straat + nr: Dalwagenseweg 51
postc. + woonpl.: 4043 MT Opheusden
VIHB-nummer: GL50406WXHB 613097

2
factuuradres: GMB Services B.V.
postbus of straat + nr: Postbus 2
postc. + woonpl.: 4043 ZG Opheusden

3A
ontdoener: Gemeente Culemborg
straat + nr: Rijkerstraat 250
postc. + woonpl.: 4101 BK Culemborg

3B
locatie van herkomst: Sanering
straat + nr: De Loentjes/Lange Havendijk
postc. + woonpl.: 4101 AH Culemborg
datum aanvang transport: 26-11-13

4A
uitbesteed vervoerder:
straat + nr:
postc. + woonpl.:
VIHB-nummer:

4B
locatie van bestemming: Smink Boekelo Dolman
straat + nr: Ondiekoomseweg 15
postc. + woonpl.: 3828 NG Hoogland
datum ontvangst transport: 26-11-13

5
getransporteerd door: 1 ☐ afzender 2 ☐ ontdoener 3 ☐ ontvanger 4 ☐ inzamelaar 5 ☐ vervoerder 6 ☐ uitbesteed vervoerder (vak 4a)
ontvanger/inzamelaar/vervoerder: Heijting Angeren
VIHB-nummer: GL50143JWXAA 0061
straat + nr: Paddepoel 4
postc. + woonpl.: 6687 LN ANGEREN
kenteken: 53-LPD-5
route-inzameling ☐ ja ☐ nee
routelijst bijsluiten (zie toelichting)
inzamelaarsregeling ☐ ja ☐ nee
repeterende vrachten ☐ ja ☐ nee
zie toelichting

6

afvalstroomnummer	gebruikelijke benaming van de afvalstoffen	aantal/ verpakking	eural code	verw. meth.	geschatte hoeveelheid (kg)	gewogen hoeveelheid (kg)
*0600339004239	Verontreinigde grond		17.05.04	D05	28060	

Laadadres	Losadres
Aankomst:.....uur	Aankomst:.....uur
Vertrek:.....uur	Vertrek:.....uur

Auteursrecht:
sVa / Stichting Vervoeradres,
Den Haag

Het vervoer geschiedt op de door sVa / Stichting Vervoeradres ter griffie van de arr.rechtbank te Amsterdam en Rotterdam gedeponeerde algemene voorwaarden voor het afvalstoffenvervoer over de weg, laatste versie.
Voor aansprakelijkheid vervoerder z.o.z.: In de vracht is verzekering niet begrepen

AB34489692

handtekening afzender	handtekening ontdoener	handtekening transporteur voor ontvangst der zending met gelijkgenummerde vrachtbrief	handtekening ontvanger (geadresseerde) voor goede ontvangst der zending met gelijkgenummerde vrachtbrief

De begeleidingsbrief dient naar waarheid ingevuld te worden en is alleen geldig als de verplichte (donkere) velden zijn ingevuld en de handtekeningen zijn geplaatst door zijn soms, afhankelijk van de omstandigheden, verplicht (zie toelichting op de achterzijde van dit formulier) daartoe bevoegde personen. De donker gearceerde velden

e 2.5 Art. 5625 - Uitgave **Beurtvaartadres** Tel. 088-55 22 111
v.beurtvaartadres.nl

41

BEGELEIDINGSBRIEF

INTERNE COPIE (D) / EXTRA BEWIJS VAN ONTVANGST (B2) (voor ontdoener)
Verplicht te gebruiken voor transport van afvalstoffen

GMB Ervaar de zekerheid
GMB
Postbus 2
4043 ZG Opheusden
T (0488) 44 94 49
F (0488) 44 28 98
I www.gmb.eu
E info@gmb.eu

1
1 ☐ (primaire) ontdoener 2 ☐ ontvanger 3 ☐ handelaar 4 ☐ bemiddelaar
afzender: GMB Services B.V.
straat + nr: Dalwagenseweg 51
postc. + woonpl.: 4043 MT Opheusden
VIHB-nummer: GL504088XXH5 6130997

2
factuuradres: GMB Services B.V.
postbus of straat + nr: Postbus 2
postc. + woonpl.: 4043 ZG Opheusden

3A
ontdoener: Gemeente Culemborg
straat + nr: Ridderstraat 250
postc. + woonpl.: 4101 BK Culemborg

3B
locatie van herkomst: Sanering
straat + nr: De Loentjes/Lange Havendijk
postc. + woonpl.: 4101 AH Culemborg
datum aanvang transport: 25 / 11 / 2013

4A
uitbesteed vervoerder:
straat + nr:
postc. + woonpl.:
VIHB-nummer:

4B
locatie van bestemming: Rink Beekaltis Delman
straat + nr: Lindeboomseweg 15
postc. + woonpl.: 3628 NG Hoogland
datum ontvangst transport:

5
getransporteerd door: 1 ☐ afzender 2 ☐ ontdoener 3 ☐ ontvanger 4 ☐ inzamelaar 5 ☐ vervoerder 6 ☐ uitbesteed vervoerder (vak 4a)
ontvanger/inzamelaar/vervoerder: Heijting Angeren
VIHB-nummer: GL501433VAKK
straat + nr: Paddepoel 4
postc. + woonpl.: 6687 LN ANGEREN
kenteken: BP HB 27 (0053)

route-inzameling ☐ ja ☐ nee
routelijst bijsluiten (zie toelichting)
inzamelaarsregeling ☐ ja ☐ nee
repeterende vrachten ☐ ja ☐ nee
zie toelichting

6

afvalstroomnummer	gebruikelijke benaming van de afvalstoffen	aantal/ verpakking	eural code	verw. meth.	geschatte hoeveelheid (kg)	
						☒
*0600320042291	Verontreinigde grond		17.09.04	D05		☒

De begeleidingsbrief dient naar waarheid ingevuld te worden en is alleen geldig als de verplichte (donkere) velden zijn ingevuld en de handtekeningen zijn geplaatst door zijn soms, afhankelijk van de omstandigheden, verplicht (zie toelichting op de achterzijde van dit formulier) daarop bevoegde personen. De donker gearceerde velden

Laadadres	Losadres
Aankomst:.....uur	Aankomst:.....uur
Vertrek:.....uur	Vertrek:.....uur

Auteursrecht: sVa / Stichting Vervoeradres, Den Haag

Het vervoer geschiedt op de door sVa / Stichting Vervoeradres ter griffie van de arr.rechtbank te Amsterdam en Rotterdam gedeponeerde algemene voorwaarden voor het afvalstoffenvervoer over de weg, laatste versie.
Voor aansprakelijkheid vervoerder z.o.z. In de vracht is verzekering niet begrepen

AB34489691

handtekening afzender	handtekening ontdoener	handtekening transporteur voor ontvangst der zending met gelijkgenummerde vrachtbrief	handtekening ontvanger (geadresseerde) voor goede ontvangst der zending met gelijkgenummerde vrachtbrief
	i.o. E. van Lokhorst		

versie 2.5 Art. 5625 - Uitgave **Beurtvaartadres** Tel. 088-55 22 111
www.beurtvaartadres.nl

Smink
Part of Shanks Group

Making more from waste

PRINT DATUM : 25/11/2013
WEEGBON DATUM : 25/11/2013

KENTEKEN : BP-HB-27

TRANSPORTEUR : 80010099 GMB SERVICES B.V.
AANBIEDER : 10000211 GMB SERVICES BV

AFVALSTOF : 55.29 GROND REINIGBAAR METALEN EURAL : 17 05 04 C
OMSCHRIJVING : DE LOENTJES CULEMBORG
HERKOMST : DE LOENTJES 2 CULEMBORG
AFVALSTROOMNR. : 060033004239

IN : 15:24
UIT : 15:37

VOL GEWICHT : 43400 kg
LEEG GEWICHT : 19320 kg

NETTO GEWICHT : 24080 kg

VOLUME : 0.00 M3

LOKATIE : 0000R GRONDREINIGING

41

BEGELEIDINGSBRIEF

BEWIJS VAN ONTVANGST (B1) (retour naar ontdoener)
Verplicht te gebruiken voor transport van afvalstoffen

GMB
Postbus 2
4043 ZG Opheusden
T (0488) 44 95 49
F (0488) 44 26 98
I www.gmb.eu
E info@gmb.eu

1
1 ☐ (primaire) ontdoener 2 ☐ ontvanger 3 ☐ handelaar 4 ☐ bemiddelaar
afzender GMB Services B.V.
straat + nr Oudwagenseweg 53
postc. + woonpl. 4043 MT Opheusden
VIHB-nummer GL5048SXXHB GL3097

2
factuuradres GMB Services B.V.
postbus of straat + nr Postbus 2
postc. + woonpl. 4043 ZG Opheusden

3A
ontdoener Gemeente Culemborg
straat + nr Rijkerswaat 250
postc. + woonpl. 4101 BK Culemborg

3B
locatie van herkomst Sanering
straat + nr De Loentjes/Lange Herendijk
postc. + woonpl. 4101 AH Culemborg
datum aanvang transport 25 / 11 2013

4A
uitbesteed vervoerder
straat + nr
postc. + woonpl.
VIHB-nummer

4B
locatie van bestemming mink Boskalis Dolmen
straat + nr Lindelaanseweg 15
postc. + woonpl. 3820 NG Hoogland
datum ontvangst transport

5
getransporteerd door: 1 ☐ afzender 2 ☐ ontdoener 3 ☐ ontvanger 4 ☐ inzamelaar 5 ☐ vervoerder 6 ☐ uitbesteed vervoerder (vak 4a)
ontvanger/inzamelaar/vervoerder Heijting Angeren
straat + nr Paddapoel 4
postc. + woonpl. 6602 LN ANGEREN
VIHB-nummer GL5014SSVXXX
kenteken BP HB 27 (0051)
route-inzameling ☐ ja ☐ nee
routelijst bijsluiten (zie toelichting)
inzamelaarsregeling ☐ ja ☐ nee
repeterende vrachten ☐ ja ☐ nee
zie toelichting

6

afvalstroomnummer	gebruikelijke benaming van de afvalstoffen	aantal/ verpakking	eural code	verw. meth.	geschatte hoeveelheid (kg)	gewogen hoeveelheid (kg)
9600330047239	Verontreinigde grond		17.05.04	D05	zuddo	

Laadadres	Losadres
Aankomst:.....uur	Aankomst:.....uur
Vertrek:.....uur	Vertrek:.....uur

Auteursrecht:
sVa / Stichting Vervoeradres,
Den Haag

Het vervoer geschiedt op de door sVa / Stichting Vervoeradres ter griffie van de arr.rechtbank te Amsterdam en Rotterdam gedeponeerde algemene voorwaarden voor het afvalstoffenvervoer over de weg, laatste versie.
Voor aansprakelijkheid vervoerder z.o.z. In de vracht is verzekering niet begrepen

AB34489691

handtekening afzender	handtekening ontdoener	handtekening transporteur voor ontvangst der zending met gelijkgenummerde vrachtbrief	handtekening ontvanger (geadresseerde) voor goede ontvangst der zending met gelijkgenummerde vrachtbrief
	i.o. E. Weijdrop		

De begeleidingsbrief dient naar waarheid ingevuld te worden en is alleen geldig als de verplichte (donkere) velden zijn ingevuld en de handtekeningen zijn geplaatst door daartoe bevoegde personen. De donker gearceerde velden zijn soms, afhankelijk van de omstandigheden, verplicht (zie toelichting op de achterzijde van dit formulier)

versie 2.5 Art. 5625 - Uitgave **Beurtvaartadres** Tel. 088-55 22 111
www.beurtvaartadres.nl

40

BEGELEIDINGSBRIEF

INTERNE COPIE (D) / EXTRA BEWIJS VAN ONTVANGST (B2) (voor ontdoener)
Verplicht te gebruiken voor transport van afvalstoffen

GMB Ervaar de zekerheid
GMB
Postbus 2
4043 ZG Opheusden
T (0488) 44 94 49
F (0488) 44 28 98
I www.gmb.eu
E info@gmb.eu

1
1 ☐ (primaire) ontdoener 2 ☐ ontvanger 3 ☐ handelaar 4 ☐ bemiddelaar
afzender GMB Services B.V.
straat + nr Dalwagenseweg 31
postc. + woonpl. 4043 MT Opheusden
VIHB-nummer GL5040SXXH5 513097

2
factuuradres GMB Services B.V.
postbus of straat + nr Postbus 2
postc. + woonpl. 4043 ZG Opheusden

3A
ontdoener Gemeente Culemborg
straat + nr Rijksstraat 250
postc. + woonpl. 4101 BK Culemborg

3B
locatie van herkomst Sanering
straat + nr De Loentjes/Lange Hovendijk
postc. + woonpl. 4101 AH Culemborg
datum aanvang transport 25-11-13

4A
uitbesteed vervoerder
straat + nr
postc. + woonpl.
VIHB-nummer

4B
locatie van bestemming Emink Boskalis Dolmen
straat + nr Lindeboomseweg 15
postc. + woonpl. 3528 BG Hoograend
datum ontvangst transport 25-11-13

5
getransporteerd door: 1 ☐ afzender 2 ☐ ontdoener 3 ☐ ontvanger 4 ☐ inzamelaar 5 ☐ vervoerder 6 ☐ uitbesteed vervoerder (vak 4a)
ontvanger/inzamelaar/vervoerder Halfting Angeren
straat + nr Paddepoel 4
postc. + woonpl. 6667 LN ANGEREN
VIHB-nummer GL5014S5VXXX
kenteken 85-HP-49
route-inzameling ☐ ja ☐ nee
routelijst bijsluiten (zie toelichting)
inzamelaarsregeling ☐ ja ☐ nee
repeterende vrachten ☐ ja ☐ nee zie toelichting

6

afvalstroomnummer	gebruikelijke benaming van de afvalstoffen	aantal/ verpakking	eural code	verw. meth.	geschatte hoeveelheid (kg)	
						☒
660053004239	Verontreinigde grond		17.05.04	D03		☒

De begeleidingsbrief dient naar waarheid ingevuld te worden en is alleen geldig als de verplichte (donkere) velden zijn ingevuld en de handtekeningen zijn geplaatst door zijn soms, afhankelijk van de omstandigheden, verplicht (zie toelichting op de achterzijde van dit formulier) daartoe bevoegde personen. De donker gearceerde velden

Laadadres	Losadres
Aankomst:.....uur	Aankomst:.....uur
Vertrek:.....uur	Vertrek:.....uur

Auteursrecht: sVa / Stichting Vervoeradres, Den Haag

Het vervoer geschiedt op de door sVa / Stichting Vervoeradres ter griffie van de arr.rechtbank te Amsterdam en Rotterdam gedeponeerde algemene voorwaarden voor het afvalstoffenvervoer over de weg, laatste versie. Voor aansprakelijkheid vervoerder z.o.z. In de vracht is verzekering niet begrepen

AB34489690

handtekening afzender	handtekening ontdoener	handtekening transporteur voor ontvangst der zending met gelijkgenummerde vrachtbrief	handtekening ontvanger (geadresseerde) voor goede ontvangst der zending met gelijkgenummerde vrachtbrief
	i.o. E. Wechstapel		

Art. 5625 - Uitgave Beurtvaartadres Tel. 088-55 22 111
versie 2.5 www.beurtvaartadres.nl

Smink
Part of Shanks Group

Making more from waste

PRINT DATUM : 25/11/2013
WEEGSON DATUM : 25/11/2013

KENTEKEN : BS-HP-49

TRANSPORTEUR : 80010093 GMB SERVICES B.V.
AANBIEDER : 10000211 GMB SERVICES BV

AFVALSTOF : 55.29 GROND REINIGBAAR METALEN EURAL : 17 05 04 C
OMSCHRIJVING : DE LOENTJES CULEMBORG
HERKOMST : DE LOENTJES 2 CULEMBORG
AFVALSTROOMNR. : 0500330O4239

IN : 15:06
UIT :

VOL GEWICHT : 46760 kg
LEEG GEWICHT : 19980 kg

NETTO GEWICHT : 26780 kg

VOLUME : 0.00 M3

LOKATIE : 0006R GRONDREINIGING

BEGELEIDINGSBRIEF

BEWIJS VAN ONTVANGST (B1) (retour naar ontdoener)
Verplicht te gebruiken voor transport van afvalstoffen

GMB | Power to the sustainable
GMB
Postbus 2
4043 ZG Opheusden
T (0488) 44 99 49
F (0488) 44 28 98
I www.gmb.eu
E info@gmb.eu

1
1 ☐ (primaire) ontdoener 2 ☐ ontvanger 3 ☐ handelaar 4 ☐ bemiddelaar
afzender: GMB Services B.V.
straat + nr: Oelvangenseweg 51
postc. + woonpl.: 4043 MT Opheusden
VIHB-nummer: GL5040500HB 613097

2
factuuradres: GMB Services B.V.
postbus of straat + nr: Postbus 2
postc. + woonpl.: 4043 ZG Opheusden

3A
ontdoener: Gemeente Culemborg
straat + nr: Ridderstraat 250
postc. + woonpl.: 4101 BK Culemborg

3B
locatie van herkomst: Sanering
straat + nr: De Leemtjes/Lange Havendijk
postc. + woonpl.: 4101 AH Culemborg
datum aanvang transport: 2-11-13

4A
uitbesteed vervoerder:
straat + nr:
postc. + woonpl.:
VIHB-nummer:

4B
locatie van bestemming: Smink Bodemlogistiek Dalfsen
straat + nr: Lindeboomseweg 15
postc. + woonpl.: 7628 NG Hoogland
datum ontvangst transport: 2-11-13

5
getransporteerd door: 1 ☐ afzender 2 ☐ ontdoener 3 ☐ ontvanger 4 ☐ inzamelaar 5 ☐ vervoerder 6 ☐ uitbesteed vervoerder (vak 4a)
route-inzameling ☐ ja ☐ nee
ontvanger/inzamelaar/vervoerder: Huijbing Angeren
VIHB-nummer: GL5014339XXX
routelijst bijsluiten (zie toelichting)
straat + nr: Packhofpoel 4 — 0611
inzamelaarsregeling ☐ ja ☐ nee
postc. + woonpl.: 6687 LN ANGEREN
kenteken: 53-HD-60
repeterende vrachten ☐ ja ☐ nee
zie toelichting

6

afvalstroomnummer	gebruikelijke benaming van de afvalstoffen	aantal/ verpakking	eural code	verw. meth.	geschatte hoeveelheid (kg)	gewogen hoeveelheid (kg)
*0611233044239	Verontreinigde grond		17.05.04	D05		26780

De begeleidingsbrief dient naar waarheid ingevuld te worden en is alleen geldig als de verplichte (donkere) velden zijn ingevuld en de handtekeningen zijn geplaatst door zijn soms, afhankelijk van de omstandigheden, verplicht (zie toelichting op de achterzijde van dit formulier) dat de bevoegde personen. De donker gearceerde velden

Laadadres	Losadres
Aankomst: ..... uur	Aankomst: ..... uur
Vertrek: ..... uur	Vertrek: ..... uur

Auteursrecht: sVa / Stichting Vervoeradres, Den Haag

Het vervoer geschiedt op de door sVa / Stichting Vervoeradres ter griffie van de arr.rechtbank te Amsterdam en Rotterdam gedeponeerde algemene voorwaarden voor het afvalstoffenvervoer over de weg, laatste versie.
Voor aansprakelijkheid vervoerder z.o.z. In de vracht is verzekering niet begrepen

AB34489690

handtekening afzender	handtekening ontdoener	handtekening transporteur voor ontvangst der zending met gelijkgenummerde vrachtbrief	handtekening ontvanger (geadresseerde) voor goede ontvangst der zending met gelijkgenummerde vrachtbrief
	i.o. E. Wetzels		

Art. 5625 - Uitgave **Beurtvaartadres** Tel. 088-55 22 111
v2.5 www.beurtvaartadres.nl

39

BEGELEIDINGSBRIEF

INTERNE COPIE (D) / EXTRA BEWIJS VAN ONTVANGST (B2) (voor ontdoener)
Verplicht te gebruiken voor transport van afvalstoffen

GMB Ervaar de zekerheid
GMB
Postbus 2
4043 ZG Opheusden
T (0488) 44 94 49
F (0488) 44 28 98
I www.gmb.eu
E info@gmb.eu

1
1 ☐ (primaire) ontdoener 2 ☐ ontvanger 3 ☐ handelaar 4 ☐ bemiddelaar
afzender: GMB Services B.V.
straat + nr: Dalwagenseweg 51
postc. + woonpl.: 4043 MT Opheusden
VIHB-nummer: GL504089XXHS 613097

2
factuuradres: GMB Services B.V.
postbus of straat + nr: Postbus 2
postc. + woonpl.: 4043 ZG Opheusden

3A
ontdoener: Gemeente Culemborg
straat + nr: Ridderstraat 250
postc. + woonpl.: 4101 BK Culemborg

3B
locatie van herkomst: Sanering
straat + nr: De Loentjes/Lange Havendijk
postc. + woonpl.: 4101 AH Culemborg
datum aanvang transport: 25-11-13

4A
uitbesteed vervoerder: H. Schuiteman
straat + nr:
postc. + woonpl.: 3701 NC Zeist
VIHB-nummer: GL500199UIXX

4B
locatie van bestemming: Grink Recycling Dolman
straat + nr: Lindeboomseweg 15
postc. + woonpl.: 3628 NG Hoogland
datum ontvangst transport: 25-11-13

5
getransporteerd door: 1 ☐ afzender 2 ☐ ontdoener 3 ☐ ontvanger 4 ☐ inzamelaar 5 ☐ vervoerder 6 ☐ uitbesteed vervoerder (vak 4a)
ontvanger/inzamelaar/vervoerder: Heijting Angeren
straat + nr: Peddepoel 4
postc. + woonpl.: 6687 LW ANGEREN
VIHB-nummer: GL501433VXXX
kenteken: 00611 BZ PH 41

route-inzameling ☐ ja ☐ nee
routelijst bijsluiten (zie toelichting)
inzamelaarsregeling ☐ ja ☐ nee
repeterende vrachten ☐ ja ☐ nee
zie toelichting

6

afvalstroomnummer	gebruikelijke benaming van de afvalstoffen	aantal/ verpakking	eural code	verw. meth.	geschatte hoeveelheid (kg)	
						☒
160023004299	verontreinigde grond		17.05.04	D05		☒

De begeleidingsbrief dient naar waarheid ingevuld te worden en is alleen geldig als de verplichte (donkere) velden zijn ingevuld en de handtekeningen zijn geplaatst door zijn soms, afhankelijk van de omstandigheden, verplicht (zie toelichting op de achterzijde van dit formulier) daarbij bevoegde personen. De donker gearceerde velden

Laadadres	Losadres
Aankomst:.....uur	Aankomst:.....uur
Vertrek:.....uur	Vertrek:.....uur

Auteursrecht: sVa / Stichting Vervoeradres, Den Haag

Het vervoer geschiedt op de door sVa / Stichting Vervoeradres ter griffie van de arr.rechtbank te Amsterdam en Rotterdam gedeponeerde algemene voorwaarden voor het afvalstoffenvervoer over de weg, laatste versie.
Voor aansprakelijkheid vervoerder z.o.z. In de vracht is verzekering niet begrepen

AB34489689

handtekening afzender	handtekening ontdoener	handtekening transporteur voor ontvangst der zending met gelijkgenummerde vrachtbrief	handtekening ontvanger (geadresseerde) voor goede ontvangst der zending met gelijkgenummerde vrachtbrief
	i.o. E Wechtelaer		

Art. 5625 - Uitgave Beurtvaartadres Tel. 088-55 22 111
/beurtvaartadres.nl

Smink
Part of Shanks Group

Making more from waste

PRINT DATUM : 25/11/2013
WEEGBON DATUM : 25/11/2013

KENTEKEN : BZ-PN-41

TRANSPORTEUR : B1011266 SCHUITEMAN V.O.F.
AANVRAGER : 10000211 BMD SERVICES BV

AFVALSTOF : 55.29 GROND REINIGBAAR METALEN EURAL : 17 05 04 C
OMSCHRIJVING : DE LOENTJES CULEMBORG
HERKOMST : DE LOENTJES 2 CULEMBORG
AFVALSTROOMNR. : 060033004239

IN : 15:02 VOL GEWICHT : 51500 kg VOLUME : 0.00 M3
UIT : 15:02 LEEG GEWICHT : 20000 kg(H)

NETTO GEWICHT : 31500 kg

39

LOKATIE : 0006R GRONDREINIGING

BEGELEIDINGSBRIEF

BEWIJS VAN ONTVANGST (B1) (retour naar ontdoener)
Verplicht te gebruiken voor transport van afvalstoffen

De begeleidingsbrief dient naar waarheid ingevuld te worden en is alleen geldig als de verplichte (donkere) velden zijn ingevuld en de handtekeningen zijn geplaatst door zijn soms, afhankelijk van de omstandigheden, verplicht (zie toelichting op de achterzijde van dit formulier) daartoe bevoegde personen. De donker gearceerde velden

GMB | Groen de zekerheid
GMB
Postbus 2
4043 ZG Opheusden
T (0488) 44 94 49
F (0488) 44 28 96
I www.gmb.eu
E info@gmb.eu

1
1 ☐ (primaire) ontdoener 2 ☐ ontvanger 3 ☐ handelaar 4 ☐ bemiddelaar
afzender: GMB Services B.V.
straat + nr: Delwaopenseweg 31
postc. + woonpl.: 4043 MT Opheusden
VIHB-nummer: GL504086XXHB 613097

2
factuuradres: GMB Services B.V.
postbus of straat + nr: Postbus 2
postc. + woonpl.: 4043 ZG Opheusden

3A
ontdoener: Gemeente Culemborg
straat + nr: Rijksstraat 230
postc. + woonpl.: 4101 BK Culemborg

3B
locatie van herkomst: Sanering
straat + nr: De Loentjes/Lange Havendijk
postc. + woonpl.: 4101 AH Culemborg
datum aanvang transport: 25-11-13

4A
uitbesteed vervoerder: H. Schuttelaar
straat + nr:
postc. + woonpl.: Zwijndrecht
VIHB-nummer: GL500199VXXX

4B
locatie van bestemming: Grink Recycling Delfzijl
straat + nr: Lindeboomseweg 15
postc. + woonpl.: 3828 NG Hoogland
datum ontvangst transport: 25-11-13

getransporteerd door: 1 ☐ afzender 2 ☐ ontdoener 3 ☐ ontvanger 4 ☐ inzamelaar 5 ☐ vervoerder 6 ☐ uitbesteed vervoerder (vak 4a)
ontvanger/inzamelaar/vervoerder: Reijting Angeren
straat + nr: Paddepoel 4
postc. + woonpl.: 6657 LN ANGEREN
VIHB-nummer: GL501433VXXX
kenteken: BZ PH 41
route-inzameling ☐ ja ☐ nee
routelijst bijsluiten (zie toelichting)
inzamelaarsregeling ☐ ja ☐ nee
repeterende vrachten ☐ ja ☐ nee
zie toelichting

6

afvalstroomnummer	gebruikelijke benaming van de afvalstoffen	aantal/ verpakking	eural code	verw. meth.	geschatte hoeveelheid (kg)	gewogen hoeveelheid (kg)
*060033004239	Verontreinigde grond		17.05.04	D05	31500	

Laadadres	Losadres
Aankomst: 12.30 uur	Aankomst: 17 uur
Vertrek: 13.55 uur	Vertrek: 19.10 uur

Auteursrecht: sVa / Stichting Vervoeradres, Den Haag

Het vervoer geschiedt op de door sVa / Stichting Vervoeradres ter griffie van de arr.rechtbank te Amsterdam en Rotterdam gedeponeerde algemene voorwaarden voor het afvalstoffenvervoer over de weg, laatste versie.
Voor aansprakelijkheid vervoerder z.o.z. In de vracht is verzekering niet begrepen

AB34489689

handtekening afzender	handtekening ontdoener	handtekening transporteur voor ontvangst der zending met gelijkgenummerde vrachtbrief	handtekening ontvanger (geadresseerde) voor goede ontvangst der zending met gelijkgenummerde vrachtbrief

Art. 5625 - Uitgave Beurtvaartadres
Tel. 088-55 22 111
www.beurtvaartadres.nl

38

BEGELEIDINGSBRIEF

INTERNE COPIE (D) / EXTRA BEWIJS VAN ONTVANGST (B2) (voor ontdoener)
Verplicht te gebruiken voor transport van afvalstoffen

De begeleidingsbrief dient naar waarheid ingevuld te worden en is alleen geldig als de verplichte (donkere) velden zijn ingevuld en de handtekeningen zijn geplaatst door zijn soms, afhankelijk van de omstandigheden, verplicht (zie toelichting op de achterzijde van dit formulier) daarbij bevoegde personen. De donker gearceerde velden

GMB Ervaar de zekerheid
GMB
Postbus 2
4043 ZG Opheusden
T (0488) 44 94 49
F (0488) 44 28 98
I www.gmb.eu
E info@gmb.eu

1
1 ☐ (primaire) ontdoener 2 ☐ ontvanger 3 ☐ handelaar 4 ☐ bemiddelaar
afzender: GMB Services B.V.
straat + nr: Dalwagenseweg 31
postc. + woonpl.: 4043 MT Opheusden
VIHB-nummer: GL504089XXHB 613097

2
factuuradres: GMB Services B.V.
postbus of straat + nr: Postbus 2
postc. + woonpl.: 4043 ZG Opheusden

3A
ontdoener: Gemeente Culemborg
straat + nr: Ridderstraat 250
postc. + woonpl.: 4101 BK Culemborg

3B
locatie van herkomst: Sanering
straat + nr: De Loentjes/Lange Havendijk
postc. + woonpl.: 4101 AH Culemborg
datum aanvang transport:

4A
uitbesteed vervoerder: Smink
straat + nr:
postc. + woonpl.: Hoogland
VIHB-nummer:

4B
locatie van bestemming: Smink Boskalis Dolman
straat + nr: Lindeboomseweg 15
postc. + woonpl.: 3828 JG Hoogland
datum ontvangst transport: 28-11-2019

5
getransporteerd door: 1 ☐ afzender 2 ☐ ontdoener 3 ☐ ontvanger 4 ☐ inzamelaar 5 ☐ vervoerder 6 ☐ uitbesteed vervoerder (vak 4a)
route-inzameling ☐ ja ☐ nee
ontvanger/inzamelaar/vervoerder: Heijting Angeren
VIHB-nummer: GL501433VXXX 9051
routelijst bijsluiten (zie toelichting)
straat + nr: Paddepoel 4
inzamelaarsregeling ☐ ja ☐ nee
postc. + woonpl.: 6687 LN ANGEREN
kenteken: 55-BBF-9
repeterende vrachten ☐ ja ☐ nee
zie toelichting

6

afvalstroomnummer	gebruikelijke benaming van de afvalstoffen	aantal/ verpakking	eural code	verw. meth.	geschatte hoeveelheid (kg)	
						☒
"0500330042399	Verontreinigde grond		17.05.04	D05		☒

Laadadres	Losadres
Aankomst:.....uur	Aankomst:.....uur
Vertrek:.....uur	Vertrek:.....uur

Auteursrecht: sVa / Stichting Vervoeradres, Den Haag

Het vervoer geschiedt op de door sVa / Stichting Vervoeradres ter griffie van de arr.rechtbank te Amsterdam en Rotterdam gedeponeerde algemene voorwaarden voor het afvalstoffenvervoer over de weg, laatste versie.
Voor aansprakelijkheid vervoerder z.o.z. In de vracht is verzekering niet begrepen

AB34489688

handtekening afzender	handtekening ontdoener	handtekening transporteur voor ontvangst der zending met gelijkgenummerde vrachtbrief	handtekening ontvanger (geadresseerde) voor goede ontvangst der zending met gelijkgenummerde vrachtbrief
	i.o. E. Hochstapel		

Art. 5625 - Uitgave Beurtvaartadres Tel. 088-55 22 111
2.5 v.beurtvaartadres.nl

Smink
Part of Shanks Group

Making more from waste

PRINT DATUM : 25/11/2013
WEEGBON DATUM : 25/11/2013

KENTEKEN : 55-BDF-9

TRANSPORTEUR : 81010004 SMINK HANDELS & BDN. BEDR. BV
AANBIEDER : 10000211 BNB SERVICES BV

AFVALSTOF : 55.29 GROND REINIGBAAR METALEN EURAL : 17 05 04 C
OMSCHRIJVING : DE LOENTJES CULEMBORG
HERKOMST : DE LOENTJES 2 CULEMBORG
AFVALSTROOMNR. : 060033004239

IN : 14:20 VOL GEWICHT : 51820 kg VOLUME : 0.00 M3
UIT : LEEG GEWICHT : 18680 kg

NETTO GEWICHT : 33140 kg

LOKATIE : 0006R GRONDREINIGING

(3)

BEGELEIDINGSBRIEF

BEWIJS VAN ONTVANGST (B1) (retour naar ontdoener)
Verplicht te gebruiken voor transport van afvalstoffen

GMB
Postbus 2
4043 ZG Opheusden
T (0488) 48 54 48
F (0488) 48 38 98
I www.gmb.eu
E info@gmb.eu

1

1 ☐ (primaire) ontdoener 2 ☐ ontvanger 3 ☒ handelaar 4 ☐ bemiddelaar

afzender: GMB Services B.V.
straat + nr: Ophemertsedijk 51
postc. + woonpl.: 4043 MT Opheusden
VIHB-nummer: GL50406XXXX 613097

2

factuuradres: GMB Services B.V.
postbus of straat + nr: Postbus 2
postc. + woonpl.: 4043 ZG Opheusden

3A

ontdoener: Gemeente Culemborg
straat + nr: Rijksstraat 250
postc. + woonpl.: 4101 BK Culemborg

3B

locatie van herkomst: Sanering
straat + nr: De Loentjes/Lange Havendijk
postc. + woonpl.: 4101 AH Culemborg
datum aanvang transport:

4A

uitbesteed vervoerder: Sanija
straat + nr:
postc. + woonpl.: Lisse/Lasd
VIHB-nummer:

4B

locatie van bestemming: Rink Recycling Delwijn
straat + nr: Lindtsedijk 15
postc. + woonpl.: 3628 KG Hoogland
datum ontvangst transport: 24-10-2011

5

getransporteerd door: 1 ☐ afzender 2 ☐ ontdoener 3 ☐ ontvanger 4 ☐ inzamelaar 5 ☐ vervoerder 6 ☐ uitbesteed vervoerder (vak 4a)

ontvanger/inzamelaar/vervoerder: Leijting Angeren
VIHB-nummer: GL501433VXXX
straat + nr: Paddepoel 4
kenteken: 08X11
postc. + woonpl.: 6667 LN ANGEREN

route-inzameling ☐ ja ☐ nee
routelijst bijsluiten (zie toelichting)
inzamelaarsregeling ☐ ja ☐ nee
repeterende vrachten ☐ ja ☐ nee
zie toelichting

6

afvalstroomnummer	gebruikelijke benaming van de afvalstoffen	aantal/ verpakking	eural code	verw. meth.	geschatte hoeveelheid (kg)	gewogen hoeveelheid (kg)
0600330042399	Verontreinigde grond		17.05.04	D05		25314 G

De begeleidingsbrief dient naar waarheid ingevuld te worden en is alleen geldig als de verplichte (donkere) velden zijn ingevuld en de handtekeningen zijn geplaatst door zijn soms, afhankelijk van de omstandigheden, verplicht (zie toelichting op de achterzijde van dit formulier) daarbij bevoegde personen. De donker gearceerde velden

Laadadres	Losadres
Aankomst: ..... uur	Aankomst: ..... uur
Vertrek: ..... uur	Vertrek: ..... uur

Auteursrecht:
sVa / Stichting Vervoeradres,
Den Haag

Het vervoer geschiedt op de door sVa / Stichting Vervoeradres ter griffie van de arr.rechtbank te Amsterdam en Rotterdam gedeponeerde algemene voorwaarden voor het afvalstoffenvervoer over de weg, laatste versie.
Voor aansprakelijkheid vervoerder z.o.z. in de vracht is verzekering niet begrepen

AB34489688

handtekening afzender	handtekening ontdoener	handtekening transporteur voor ontvangst der zending met gelijkgenummerde vrachtbrief	handtekening ontvanger (geadresseerde) voor goede ontvangst der zending met gelijkgenummerde vrachtbrief

Art. 5625 - Uitgave Beurtvaartadres
Tel. 088-55 22 111
www.beurtvaartadres.nl

37

BEGELEIDINGSBRIEF

INTERNE COPIE (D) / EXTRA BEWIJS VAN ONTVANGST (B2) (voor ontdoener)
Verplicht te gebruiken voor transport van afvalstoffen

GMB Ervaar de zekerheid
GMB
Postbus 2
4043 ZG Opheusden
T (0488) 44 94 49
F (0488) 44 28 98
I www.gmb.eu
E info@gmb.eu

1
1 ☐ (primaire) ontdoener 2 ☐ ontvanger 3 ☐ handelaar 4 ☐ bemiddelaar
afzender: GMB Services B.V.
straat + nr: Dalwagenseweg 51
postc. + woonpl.: 4043 RT Opheusden
VIHB-nummer: GL504089VVHB 613097

2
factuuradres: GMB Services B.V.
postbus of straat + nr: Postbus 2
postc. + woonpl.: 4043 ZG Opheusden

3A
ontdoener: Gemeente Culemborg
straat + nr: Ridderstraat 250
postc. + woonpl.: 4101 BK Culemborg

3B
locatie van herkomst: Sanering
straat + nr: De Loentjes/Lange Havendijk
postc. + woonpl.: 4101 AH Culemborg
datum aanvang transport: 25 11 2013

4A
uitbesteed vervoerder:
straat + nr:
postc. + woonpl.:
VIHB-nummer:

4B
locatie van bestemming: Grink Boskalis Dolman
straat + nr: Lindeboomseweg 13
postc. + woonpl.: 3828 NG Hoogland
datum ontvangst transport:

5
getransporteerd door: 1 ☐ afzender 2 ☐ ontdoener 3 ☐ ontvanger 4 ☐ inzamelaar 5 ☐ vervoerder 6 ☐ uitbesteed vervoerder (vak 4a)
ontvanger/inzamelaar/vervoerder: Heijting Angeren
straat + nr: Padderpeel 4
postc. + woonpl.: 6687 LN ANGEREN
VIHB-nummer: GL501435VXXX
kenteken: BP HB 27 (00611)
route-inzameling ☐ ja ☐ nee
routelijst bijsluiten (zie toelichting)
inzamelaarsregeling ☐ ja ☐ nee
repeterende vrachten ☐ ja ☐ nee
zie toelichting

6

afvalstroomnummer	gebruikelijke benaming van de afvalstoffen	aantal/ verpakking	eural code	verw. meth.	geschatte hoeveelheid (kg)	
						☒
"0500339004235	Verontreinigde grond		17.05.04	D05		☒

De begeleidingsbrief dient naar waarheid ingevuld te worden en is alleen geldig als de verplichte (donkere) velden zijn ingevuld en de handtekeningen zijn geplaatst door zijn soms, afhankelijk van de omstandigheden, verplicht (zie toelichting op de achterzijde van dit formulier) daartoe bevoegde personen. De donker gearceerde velden

Laadadres	Losadres
Aankomst:.....uur	Aankomst:.....uur
Vertrek:.....uur	Vertrek:.....uur

Auteursrecht: sVa / Stichting Vervoeradres, Den Haag

Het vervoer geschiedt op de door sVa / Stichting Vervoeradres ter griffie van de arr.rechtbank te Amsterdam en Rotterdam gedeponeerde algemene voorwaarden voor het afvalstoffenvervoer over de weg, laatste versie.
Voor aansprakelijkheid vervoerder z.o.z. In de vracht is verzekering niet begrepen

AB3489687

handtekening afzender

handtekening ontdoener: i.o. E-Wechselpol

handtekening transporteur voor ontvangst der zending met gelijkgenummerde vrachtbrief

handtekening ontvanger (geadresseerde) voor goede ontvangst der zending met gelijkgenummerde vrachtbrief

Art. 5625 - Uitgave Beurtvaartadres
Tel. 088-55 22 111
www.beurtvaartadres.nl
le 2.5

Smink
Part of Shanks Group

Making more from waste

PRINT DATUM : 25/11/2013
WEEGBON DATUM : 25/11/2013

KENTEKEN : BP-HB-27

TRANSPORTEUR : 80010099 BMB SERVICES B.V.
AFNEMER : 10000211 BMB SERVICES BV

AFVALSTOF : 55.29 GROND REINIGBAAR METALEN EURAL : 17 05 04 C
OMSCHRIJVING : DE LOENTJES CULEMBORG
HERKOMST : DE LOENTJES 2 CULEMBORG
AFVALSTROOMNR. : 0800320042339

IN : 12:51
UIT : 13:00

VOL GEWICHT : 45880 kg VOLUME : 0.00 M3
LEEG GEWICHT : 19340 kg

NETTO GEWICHT : 26540 kg

LOKATIE : 0006R GRONDREINIGING

BEGELEIDINGSBRIEF

BEWIJS VAN ONTVANGST (B1) (retour naar ontdoener)
Verplicht te gebruiken voor transport van afvalstoffen

GMB
Postbus 7
4043 ZG Opheusden
T (0488) 44 94 49
F (0488) 44 28 95
I www.gmb.eu
E info@gmb.eu

1
1 ☐ (primaire) ontdoener 2 ☐ ontvanger 3 ☐ handelaar 4 ☐ bemiddelaar
afzender GMB Services B.V.
straat + nr Galvaanseweg 51
postc. + woonpl. 4043 MT Opheusden
VIHB-nummer GL5040[illegible] 613097

2
factuuradres GMB Services B.V.
postbus of straat + nr Postbus 7
postc. + woonpl. 4043 ZG Opheusden

3A
ontdoener Uitgeverij Culemborg
straat + nr Rijksstraat 250
postc. + woonpl. 4101 BK Culemborg

3B
locatie van herkomst Sanering
straat + nr De Loentjes/Lange Havendijk
postc. + woonpl. 4101 AH Culemborg
datum aanvang transport 25-4-2012

4A
uitbesteed vervoerder
straat + nr
postc. + woonpl.
VIHB-nummer

4B
locatie van bestemming Mink Reekalis Dalman
straat + nr Lindeboomseweg 15
postc. + woonpl. 3628 ND Hoogland
datum ontvangst transport

5
getransporteerd door: 1 ☐ afzender 2 ☐ ontdoener 3 ☐ ontvanger 4 ☐ inzamelaar 5 ☐ vervoerder 6 ☐ uitbesteed vervoerder (vak 4a)
ontvanger/inzamelaar/vervoerder Heijting Angeren
straat + nr Paddepoel 4
postc. + woonpl. 6667 LN ANGEREN
VIHB-nummer GL501433[illegible]
kenteken BD HR 27

route-inzameling ☐ ja ☐ nee
routelijst bijsluiten (zie toelichting)
inzamelaarsregeling ☐ ja ☐ nee
repeterende vrachten ☐ ja ☐ nee
zie toelichting

6

afvalstroomnummer	gebruikelijke benaming van de afvalstoffen	aantal/ verpakking	eural code	verw. meth.	geschatte hoeveelheid (kg)	gewogen hoeveelheid (kg)
*0600330041239	Verontreinigde grond		17.05.04	D03	26500	

De begeleidingsbrief dient naar waarheid ingevuld te worden en is alleen geldig als de verplichte (donkere) velden zijn ingevuld en de handtekeningen zijn geplaatst door zijn soms, afhankelijk van de omstandigheden, verplicht (zie toelichting op de achterzijde van dit formulier) daartoe bevoegde personen. De donker gearceerde velden

Laadadres	Losadres
Aankomst:.....uur	Aankomst:.....uur
Vertrek:.....uur	Vertrek:.....uur

Auteursrecht:
sVa / Stichting Vervoeradres,
Den Haag

Het vervoer geschiedt op de door sVa / Stichting Vervoeradres ter griffie van de arr.rechtbank te Amsterdam en Rotterdam gedeponeerde algemene voorwaarden voor het afvalstoffenvervoer over de weg, laatste versie.
Voor aansprakelijkheid vervoerder z.o.z. In de vracht is verzekering niet begrepen

(4) AB34489687

handtekening afzender	handtekening ontdoener	handtekening transporteur voor ontvangst der zending met gelijkgenummerde vrachtbrief	handtekening ontvanger (geadresseerde) voor goede ontvangst der zending met gelijkgenummerde vrachtbrief

e 2.5 Art. 5625 - Uitgave **Beurtvaartadres** Tel. 088-55 22 111
v.beurtvaartadres.nl

36

BEGELEIDINGSBRIEF

INTERNE COPIE (D) / EXTRA BEWIJS VAN ONTVANGST (B2) (voor ontdoener)
Verplicht te gebruiken voor transport van afvalstoffen

GMB Ervaar de zekerheid
GMB
Postbus 2
4043 ZG Opheusden
T (0488) 44 94 49
F (0488) 44 28 98
I www.gmb.eu
E info@gmb.eu

1
1 ☐ (primaire) ontdoener 2 ☐ ontvanger 3 ☐ handelaar 4 ☒ bemiddelaar
afzender: GMB Services B.V.
straat + nr: Dalwagenseweg 51
postc. + woonpl.: 4043 MT Opheusden
VIHB-nummer: GL5040[illegible] 513097

2
factuuradres: GMB Services B.V.
postbus of straat + nr: Postbus 2
postc. + woonpl.: 4043 ZG Opheusden

3A
ontdoener: Gemeente Culemborg
straat + nr: Nedderstraat 210
postc. + woonpl.: 4101 BK Culemborg

3B
locatie van herkomst: Sanering
straat + nr: De Loentjes/Lange Havendijk
postc. + woonpl.: 4101 AH Culemborg
datum aanvang transport: 25-11-13

4A
uitbesteed vervoerder:
straat + nr:
postc. + woonpl.:
VIHB-nummer:

4B
locatie van bestemming: Smink Boskalis Dolman
straat + nr: Lindeboomseweg 15
postc. + woonpl.: 3828 NG Hoogland
datum ontvangst transport: 25-11-13

5
getransporteerd door: 1 ☐ afzender 2 ☐ ontdoener 3 ☐ ontvanger 4 ☐ inzamelaar 5 ☒ vervoerder 6 ☐ uitbesteed vervoerder (vak 4a)
ontvanger/inzamelaar/vervoerder: Haijting Angeren
VIHB-nummer: GL501433[illegible]
straat + nr: Paddepoel 4
postc. + woonpl.: 6687 LN ANGEREN
kenteken: JD611 / 35-HP-49
route-inzameling ☐ ja ☒ ne
routelijst bijsluiten (zie toelichting)
inzamelaarsregeling ☐ ja ☒ ne
repeterende vrachten ☐ ja ☒ ne
zie toelichting

6

afvalstroomnummer	gebruikelijke benaming van de afvalstoffen	aantal/ verpakking	eural code	verw. meth.	geschatte hoeveelheid (kg)	
						☒
"0600330042289	Verontreinigde grond		17.05.04	D05		☒

De begeleidingsbrief dient naar waarheid ingevuld te worden en is alleen geldig als de verplichte (donkere) velden zijn ingevuld en de handtekeningen zijn geplaatst door zijn soms, afhankelijk van de omstandigheden, verplicht (zie toelichting op de achterzijde van dit formulier) daartoe bevoegde personen. De donker gearceerde velden

Laadadres	Losadres
Aankomst:.....uur	Aankomst:.....uur
Vertrek:.....uur	Vertrek:.....uur

Auteursrecht: sVa / Stichting Vervoeradres, Den Haag

Het vervoer geschiedt op de door sVa / Stichting Vervoeradres ter griffie van de arr.rechtbank te Amsterdam en Rotterdam gedeponeerde algemene voorwaarden voor het afvalstoffenvervoer over de weg, laatste versie.
Voor aansprakelijkheid vervoerder z.o.z. In de vracht is verzekering niet begrepen

AB34489686

handtekening afzender	handtekening ontdoener	handtekening transporteur voor ontvangst der zending met gelijkgenummerde vrachtbrief	handtekening ontvanger (geadresseerde) voor goede ontvangst der zending met gelijkgenummerde vrachtbrief
	i.o. E. Wechtelaar		

2.5 Art. 5625 - Uitgave Beurtvaartadres
beurtvaartadres.nl Tel. 088-55 22 111

Smink
Part of Shanks Group

Making more from waste

PRINT DATUM : 25/11/2013
WEEGBON DATUM : 25/11/2013

KENTEKEN : BS-HP-49

TRANSPORTEUR : B0010099 GMB SERVICES B.V.
AANBIEDER : 10000211 GMB SERVICES BV

AFVALSTOF : 55.29 GROND REINIGBAAR METALEN EUROL : 17 05 04 C
OMSCHRIJVING : DE LOENTJES CULEMBORG
HERKOMST : DE LOENTJES 2 ; CULEMBORG
AFVALSTROOMNR. : 060033004239

IN : 12:03 VOL GEWICHT : 51640 kg VOLUME : 0.00 M3
UIT : LEEG GEWICHT : 19980 kg

NETTO GEWICHT : 31660 kg

LOKATIE : 0000R GRONDREINIGING

BEGELEIDINGSBRIEF

BEWIJS VAN ONTVANGST (B1) (retour naar afzender (handelaar/bemiddelaar))
Verplicht te gebruiken voor transport van afvalstoffen

GMB Groen de zekerheid
GMB
Postbus 2
4043 ZG Opheusden
T (0488) 44 94 49
F (0488) 44 28 98
I www.gmb.eu
E info@gmb.eu

1
1 ☐ (primaire) ontdoener 2 ☐ ontvanger 3 ☐ handelaar 4 ☐ bemiddelaar
afzender: GMB Services B.V.
straat + nr: Dalwagenseweg 53
postc. + woonpl.: 4043 RT Opheusden
VIHB-nummer: GL50486XXHB 613097

2
factuuradres: GMB Services B.V.
postbus of straat + nr: Postbus 2
postc. + woonpl.: 4043 ZG Opheusden

3A
ontdoener: Gemeente Culemborg
straat + nr: Kadestraat 230
postc. + woonpl.: 4101 BK Culemborg

3B
locatie van herkomst: Sanering
straat + nr: De Leentjes/Lange Havendijk
postc. + woonpl.: 4101 AH Culemborg
datum aanvang transport: 25-11-13

4A
uitbesteed vervoerder:
straat + nr:
postc. + woonpl.:
VIHB-nummer:

4B
locatie van bestemming: Brink Bedrijfs Dolmen
straat + nr: Lindeboomseweg 15
postc. + woonpl.: 3628 ND Hoogland
datum ontvangst transport: 25-11-13

5
getransporteerd door: 1 ☐ afzender 2 ☐ ontdoener 3 ☐ ontvanger 4 ☐ inzamelaar 5 ☐ vervoerder 6 ☐ uitbesteed vervoerder (vak 4a)
route-inzameling ☐ ja ☐ nee
ontvanger/inzamelaar/vervoerder: Hulting Angeren
VIHB-nummer: GL50143XXKA 00611
routelijst bijsluiten (zie toelichting)
straat + nr: Paddepoel 4
inzamelaarsregeling ☐ ja ☐ nee
postc. + woonpl.: 6667 LN ANGEREN
kenteken: 55-HJD-40
repeterende vrachten ☐ ja ☐ nee zie toelichting

6

afvalstroomnummer	gebruikelijke benaming van de afvalstoffen	aantal/ verpakking	eural code	verw. meth.	geschatte hoeveelheid (kg)	gewogen hoeveelheid (kg)
060033004239	Verontreinigde grond		17.05.04	D05	31660	

De begeleidingsbrief dient naar waarheid ingevuld te worden en is alleen geldig als de verplichte (donkere) velden zijn ingevuld en de handtekeningen zijn geplaatst door zijn soms, afhankelijk van de omstandigheden, verplicht (zie toelichting op de achterzijde van dit formulier) daarbij bevoegde personen. De donker gearceerde velden

Laadadres	Losadres
Aankomst:.....uur	Aankomst:.....uur
Vertrek:.....uur	Vertrek:.....uur

Auteursrecht: sVa / Stichting Vervoeradres, Den Haag

Het vervoer geschiedt op de door sVa / Stichting Vervoeradres ter griffie van de arr.rechtbank te Amsterdam en Rotterdam gedeponeerde algemene voorwaarden voor het afvalstoffenvervoer over de weg, laatste versie.
Voor aansprakelijkheid vervoerder z.o.z. In de vracht is verzekering niet begrepen

AB34489686

handtekening afzender	handtekening ontdoener	handtekening transporteur voor ontvangst der zending met gelijkgenummerde vrachtbrief	handtekening ontvanger (geadresseerde) voor goede ontvangst der zending met gelijkgenummerde vrachtbrief
	i.o. E. Wachtsbed		Ontv

Art. 5625 - Uitgave Beurtvaartadres Tel. 088-55 22 111
e 2.5 w.beurtvaartadres.nl

35

BEGELEIDINGSBRIEF

INTERNE COPIE (D) / EXTRA BEWIJS VAN ONTVANGST (B2) (voor ontdoener)
Verplicht te gebruiken voor transport van afvalstoffen

GMB Ervaar de zekerheid
GMB
Postbus 2
4043 ZG Opheusden
T (0488) 44 94 49
F (0488) 44 28 98
I www.gmb.eu
E info@gmb.eu

1
1 ☐ (primaire) ontdoener 2 ☐ ontvanger 3 ☐ handelaar 4 ☐ bemiddelaar
afzender: GMB Services B.V.
straat + nr: Dalwagenseeweg 51
postc. + woonpl.: 4043 MT Opheusden
VIHB-nummer: GL504089XXHB 613097

2
factuuradres: GMB Services B.V.
postbus of straat + nr: Postbus 2
postc. + woonpl.: 4043 ZG Opheusden

3A
ontdoener: Gemeente Culemborg
straat + nr: Ridderstraat 250
postc. + woonpl.: 4101 BK Culemborg

3B
locatie van herkomst: Sanering
straat + nr: De Loentjes/Lange Havendijk
postc. + woonpl.: 4101 AH Culemborg
datum aanvang transport: 21 - 11 - 14

4A
uitbesteed vervoerder: H. Schuttemhw
straat + nr:
postc. + woonpl.: 3701 NC Voorthuizen
VIHB-nummer: GL 500199 VIXX

4B
locatie van bestemming: Mink Boskalis Dolmen
straat + nr: Lindeboomseweg 13
postc. + woonpl.: 3628 ND Hoogland
datum ontvangst transport: 25 - 11 - 14

5
getransporteerd door: 1 ☐ afzender 2 ☐ ontdoener 3 ☐ ontvanger 4 ☐ inzamelaar 5 ☐ vervoerder 6 ☐ uitbesteed vervoerder (vak 4a)
ontvanger/inzamelaar/vervoerder: Heijting Angeren
straat + nr: Paddepoel 4
postc. + woonpl.: 6687 LN ANGEREN
VIHB-nummer: GL501433VXXX
kenteken: 00511 BZ PH 41

route-inzameling ☐ ja ☐ nee
routelijst bijsluiten (zie toellichting)
inzamelaarsregeling ☐ ja ☐ nee
repeterende vrachten ☐ ja ☐ nee
zie toellichting

6

afvalstroomnummer	gebruikelijke benaming van de afvalstoffen	aantal/ verpakking	eural code	verw. meth.	geschatte hoeveelheid (kg)	
						☒
0600330004239	Verontreinigde grond		17.05.04	D05		☒

Laadadres	Losadres
Aankomst:.....uur	Aankomst:.....uur
Vertrek:.....uur	Vertrek:.....uur

Auteursrecht: sVa / Stichting Vervoeradres, Den Haag

Het vervoer geschiedt op de door sVa / Stichting Vervoeradres ter griffie van de arr.rechtbank te Amsterdam en Rotterdam gedeponeerde algemene voorwaarden voor het afvalstoffenvervoer over de weg, laatste versie.
Voor aansprakelijkheid vervoerder z.o.z. In de vracht is verzekering niet begrepen

AB34489685

handtekening afzender	handtekening ontdoener	handtekening transporteur voor ontvangst der zending met gelijkgenummerde vrachtbrief	handtekening ontvanger (geadresseerde) voor goede ontvangst der zending met gelijkgenummerde vrachtbrief
	i.o. E. Wechgelaar		

De begeleidingsbrief dient naar waarheid ingevuld te worden en is alleen geldig als de verplichte (donkere) velden zijn ingevuld en de handtekeningen zijn geplaatst door daartoe bevoegde personen. De donker gearceerde velden zijn soms, afhankelijk van de omstandigheden, verplicht (zie toelichting op de achterzijde van dit formulier)

2.5 Art. 5625 - Uitgave Beurtvaartadres Tel. 088-55 22 111 beurtvaartadres.nl

Smink
Part of Shanks Group

(35)

Making more from waste

TERREINBON

PRINT DATUM : 29/11/2013
WEEGBON DATUM : 29/11/2013

KENTEKEN : BZ-PH-41

TRANSPORTEUR : 81011256 SCHUITEMAN V.O.F.
AANBIEDER : 10000211 GMB SERVICES BV

AFVALSTOF : 55.29 GROND REINIGBAAR METALEN EURAL : 17 05 04 C
OMSCHRIJVING : DE LOENTJES CULEMBORG
HERKOMST : DE LOENTJES 2 CULEMBORG
AFVALSTROOMNR. : 060033004229

IN : 11:39
UIT :

VOL GEWICHT : 57100 kg
LEEG GEWICHT : 20000 kg

NETTO GEWICHT : 37100 kg

VOLUME : 0

LOKATIE : 0006R GRONDREINIGING

(35)

BEGELEIDINGSBRIEF

BEWIJS VAN ONTVANGST (B1) (retour naar afzender (handelaar/bemiddelaar))
Verplicht te gebruiken voor transport van afvalstoffen

GMB Services B.V.
Postbus 2
4043 ZG Opheusden
T (0488) 44 94 49
F (0488) 44 28 98
I www.gmb.eu
E info@gmb.eu

1
1 ☐ (primaire) ontdoener 2 ☐ ontvanger 3 ☐ handelaar 4 ☒ bemiddelaar

afzender: GMB Services B.V.
straat + nr: Dalwagenseweg 51
postc. + woonpl.: 4043 RT Opheusden
VIHB-nummer: GL50406XXHB 613097

2
factuuradres: GMB Services B.V.
postbus of straat + nr: Postbus 2
postc. + woonpl.: 4043 ZG Opheusden

3A
ontdoener: Gemeente Culemborg
straat + nr: Rabenstraat 250
postc. + woonpl.: 4101 BK Culemborg

3B
locatie van herkomst: Sanering
straat + nr: De Leentjes/Lange Havendijk
postc. + woonpl.: 4101 AH Culemborg
datum aanvang transport: 21-11-14

4A
uitbesteed vervoerder: H. Schuttelaar
straat + nr:
postc. + woonpl.: Sprang Capelle
VIHB-nummer: 61 Coolg VIKX

4B
locatie van bestemming: Mink Bodemlis Dolman
straat + nr: Lindeboomseweg 15
postc. + woonpl.: 3828 NG Hoogland
datum ontvangst transport: 21-11-14

5
getransporteerd door: 1 ☐ afzender 2 ☐ ontdoener 3 ☐ ontvanger 4 ☐ inzamelaar 5 ☐ vervoerder 6 ☐ uitbesteed vervoerder (vak 4a)
route-inzameling ☐ ja ☒ nee
routelijst bijsluiten (zie toelichting)
inzamelaarsregeling ☐ ja ☐ nee
repeterende vrachten ☐ ja ☐ nee
zie toelichting

ontvanger/inzamelaar/vervoerder: Leijting Angeren
straat + nr: Paddepoel 4
postc. + woonpl.: 6837 LN ANGEREN
VIHB-nummer: GL50143SVAXA 0011
kenteken: BZ PH 41

6

afvalstroomnummer	gebruikelijke benaming van de afvalstoffen	aantal/ verpakking	eural code	verw. meth.	geschatte hoeveelheid (kg)	gewogen hoeveelheid (kg)
1*9600:6300:42894	Verontreinigde grond		17.05.04	D05	37100	

Laadadres	Losadres
Aankomst: 10.12 uur	Aankomst: 11.40 uur
Vertrek: 10.50 uur	Vertrek: 11.50 uur

Auteursrecht:
sVa / Stichting Vervoeradres,
Den Haag

Het vervoer geschiedt op de door sVa / Stichting Vervoeradres ter griffie van de arr.rechtbank te Amsterdam en Rotterdam gedeponeerde algemene voorwaarden voor het afvalstoffenvervoer over de weg, laatste versie.
Voor aansprakelijkheid vervoerder z.o.z. In de vracht is verzekering niet begrepen

AB34489685

handtekening afzender	handtekening ontdoener	handtekening transporteur voor ontvangst der zending met gelijkgenummerde vrachtbrief	handtekening ontvanger (geadresseerde) voor goede ontvangst der zending met gelijkgenummerde vrachtbrief
	i.o. E. Wechgaert		Astrid

De begeleidingsbrief dient naar waarheid ingevuld te worden en is alleen geldig als de verplichte (donkere) velden zijn ingevuld en de handtekeningen zijn geplaatst door zijn soms, afhankelijk van de omstandigheden, verplicht (zie toelichting op de achterzijde van dit formulier) daartoe bevoegde personen. De donker gearceerde velden

versie 2.5 Art. 5625 - Uitgave **Beurtvaartadres** Tel. 088-55 22 111
www.beurtvaartadres.nl

34

BEGELEIDINGSBRIEF

INTERNE COPIE (D) / EXTRA BEWIJS VAN ONTVANGST (B2) (voor ontdoener)
Verplicht te gebruiken voor transport van afvalstoffen

GMB Ervaar de zekerheid
GMB
Postbus 2
4043 ZG Opheusden
T (0488) 44 94 49
F (0488) 44 28 98
I www.gmb.eu
E info@gmb.eu

1
1 ☐ (primaire) ontdoener 2 ☐ ontvanger 3 ☐ handelaar 4 ☐ bemiddelaar
afzender: GMB Services B.V.
straat + nr: Delfvoegenseweg 51
postc. + woonpl.: 4043 MT Opheusden
VIHB-nummer: GL5040BXXHB 613097

2
factuuradres: GMB Services B.V.
postbus of straat + nr: Postbus 2
postc. + woonpl.: 4043 ZG Opheusden

3A
ontdoener: Gemeente Culemborg
straat + nr: Ridderstraat 250
postc. + woonpl.: 4101 BK Culemborg

3B
locatie van herkomst: Sanering
straat + nr: De Loentjes/Lange Havendijk
postc. + woonpl.: 4101 AH Culemborg
datum aanvang transport:

4A
uitbesteed vervoerder:
straat + nr:
postc. + woonpl.:
VIHB-nummer:

4B
locatie van bestemming: Grink Boskalis Dolman
straat + nr: Lindeboomseweg 15
postc. + woonpl.: 3628 NG Hoogland
datum ontvangst transport: 25-11-2015

5
getransporteerd door: 1 ☐ afzender 2 ☐ ontdoener 3 ☐ ontvanger 4 ☐ inzamelaar 5 ☐ vervoerder 6 ☐ uitbesteed vervoerder (vak 4a)
ontvanger/inzamelaar/vervoerder: Sleijting Angeren
straat + nr: Paddepoel 4
postc. + woonpl.: 6667 LN ANGEREN
VIHB-nummer: GL501433VXXX
kenteken: 55 BBT 9 00611
route-inzameling ☐ ja ☐ nee
routelijst bijsluiten (zie toelichting)
inzamelaarsregeling ☐ ja ☐ nee
repeterende vrachten ☐ ja ☐ nee
zie toelichting

6

afvalstroomnummer	gebruikelijke benaming van de afvalstoffen	aantal/ verpakking	eural code	verw. meth.	geschatte hoeveelheid (kg)	
						☒
*0600920042391	Verontreinigde grond		17.05.04	D05		☒

De begeleidingsbrief dient naar waarheid ingevuld te worden en is alleen geldig als de verplichte (donkere) velden zijn ingevuld en de handtekeningen zijn geplaatst door zijn soms, afhankelijk van de omstandigheden, verplicht (zie toelichting op de achterzijde van dit formulier) daarbij bevoegde personen. De donker gearceerde velden

Laadadres	Losadres
Aankomst:.....uur	Aankomst:.....uur
Vertrek:.....uur	Vertrek:.....uur

Auteursrecht: sVa / Stichting Vervoeradres, Den Haag

Het vervoer geschiedt op de door sVa / Stichting Vervoeradres ter griffie van de arr.rechtbank te Amsterdam en Rotterdam gedeponeerde algemene voorwaarden voor het afvalstoffenvervoer over de weg, laatste versie.
Voor aansprakelijkheid vervoerder z.o.z. In de vracht is verzekering niet begrepen

AB34489683

handtekening afzender	handtekening ontdoener	handtekening transporteur voor ontvangst der zending met gelijkgenummerde vrachtbrief	handtekening ontvanger (geadresseerde) voor goede ontvangst der zending met gelijkgenummerde vrachtbrief
	i.o. Ewechstaal		

versie 2.5 Art. 5625 - Uitgave Beurtvaartadres Tel. 088-55 22 111
www.beurtvaartadres.nl

Smink
Part of Shanks Group

Making more from waste

PRINT DATUM : 25/11/2013
WEEGBON DATUM : 25/11/2013

KENTEKEN : 55-BBF-9

TRANSPORTEUR : B1010004 SMINK HANDELS & AAN. BEDR. BV
AANBIEDER : 10000211 BNB SERVICES BV

AFVALSTOF : 55.29 GROND REINIGBAAR METALEN EURAL : 17 05 04 C
OMSCHRIJVING : DE LOENTJES CULEMBORG
HERKOMST : DE LOENTJES 2 CULEMBORG
AFVALSTROOMNR. : 060033004239

IN : 09:03 VOL GEWICHT : 51660 kg VOLUME : 0.00 M3
UIT : LEEG GEWICHT : 18680 kg

NETTO GEWICHT : 32980 kg

LOKATIE : 0006R GRONDREINIGING

BEGELEIDINGSBRIEF

BEWIJS VAN ONTVANGST (B1) (retour naar afzender (handelaar/bemiddelaar))
Verplicht te gebruiken voor transport van afvalstoffen

34

GMB Groeit de zekerheid
GMB
Postbus 2
4043 ZG Ophemert
T (0488) 44 94 49
F (0488) 44 28 98
I www.gmb.eu
E info@gmb.eu

zijn ingevuld en de handtekeningen zijn geplaatst door
zijn soms, afhankelijk van de omstandigheden, verplicht (zie toelichting op de achterzijde van dit formulier)

De begeleidingsbrief dient naar waarheid ingevuld te worden en is alleen geldig als de verplichte (donkere) velden
daarbevoegde personen. De donker gearceerde velden

1
1 ☐ (primaire) ontdoener 2 ☐ ontvanger 3 ☐ handelaar 4 ☒ bemiddelaar
afzender GMB Services B.V.
straat + nr Delwagenseweg 51
postc. + woonpl. 4043 MT Ophemert
VIHB-nummer GL5040[illegible] 51397

2
factuuradres GMB Services B.V.
postbus of straat + nr Postbus 2
postc. + woonpl. 4043 ZG Ophemert

3A
ontdoener Gemeente Culemborg
straat + nr Ridderstraat 230
postc. + woonpl. 4101 BK Culemborg

3B
locatie van herkomst Sanering
straat + nr De Loentjes/Lange Havendijk
postc. + woonpl. 4101 AH Culemborg
datum aanvang transport

4A
uitbesteed vervoerder
straat + nr
postc. + woonpl.
VIHB-nummer

4B
locatie van bestemming Mink Beskalis Dolman
straat + nr Lindeboomseweg 15
postc. + woonpl. 3628 KG Hoogland
datum ontvangst transport 25-11-2015

5
getransporteerd door: 1 ☐ afzender 2 ☐ ontdoener 3 ☐ ontvanger 4 ☐ inzamelaar 5 ☒ vervoerder 6 ☐ uitbesteed vervoerder (vak 4a)
ontvanger/inzamelaar/vervoerder Heijting Angeren
straat + nr Paddepoel 4
postc. + woonpl. 6687 LN ANGEREN
VIHB-nummer GL501433[illegible]
kenteken [illegible]
route-inzameling ☐ ja ☒ nee
routelijst bijsluiten (zie toelichting)
inzamelaarsregeling ☐ ja ☐ nee
repeterende vrachten ☐ ja ☐ nee zie toelichting

6

afvalstroomnummer	gebruikelijke benaming van de afvalstoffen	aantal/ verpakking	eural code	verw. meth.	geschatte hoeveelheid (kg)	gewogen hoeveelheid (kg)
161003[illegible]239	verontreinigde grond		17.05.04	D05	32900	

Laadadres	Losadres
Aankomst:.....uur	Aankomst:.....uur
Vertrek:.....uur	Vertrek:.....uur

Auteursrecht: sVa / Stichting Vervoeradres, Den Haag

Het vervoer geschiedt op de door sVa / Stichting Vervoeradres ter griffie van de arr.rechtbank te Amsterdam en Rotterdam gedeponeerde algemene voorwaarden voor het afvalstoffenvervoer over de weg, laatste versie.
Voor aansprakelijkheid vervoerder z.o.z. In de vracht is verzekering niet begrepen

AB34489683

handtekening afzender	handtekening ontdoener	handtekening transporteur voor ontvangst der zending met gelijkgenummerde vrachtbrief	handtekening ontvanger (geadresseerde) voor goede ontvangst der zending met gelijkgenummerde vrachtbrief

Art. 5625 - Uitgave Beurtvaartadres Tel. 088-55 22 111
versie 2.5
www.beurtvaartadres.nl

33.

BEGELEIDINGSBRIEF

INTERNE COPIE (D) / EXTRA BEWIJS VAN ONTVANGST (B2) (voor ontdoener)
Verplicht te gebruiken voor transport van afvalstoffen

GMB Ervaar de zekerheid
GMB
Postbus 2
4043 ZG Opheusden
T (0488) 44 94 49
F (0488) 44 28 98
I www.gmb.eu
E info@gmb.eu

1
1 ☐ (primaire) ontdoener 2 ☐ ontvanger 3 ☐ handelaar 4 ☐ bemiddelaar
afzender: GMB Services B.V.
straat + nr: Dalwagenseweg 51
postc. + woonpl.: 4043 MT Opheusden
VIHB-nummer: GL5040[illegible] 613097

2
factuuradres: GMB Services B.V.
postbus of straat + nr: Postbus 2
postc. + woonpl.: 4043 ZG Opheusden

3A
ontdoener: Gemeente Culemborg
straat + nr: Ridderstraat 230
postc. + woonpl.: 4101 BK Culemborg

3B
locatie van herkomst: Sanering
straat + nr: De Loenbes/Lange Havendijk
postc. + woonpl.: 4101 AH Culemborg
datum aanvang transport: 25 11 2013

4A
uitbesteed vervoerder:
straat + nr:
postc. + woonpl.:
VIHB-nummer:

4B
locatie van bestemming: Smink Boskalis Dolman
straat + nr: Lindetoomseweg 13
postc. + woonpl.: 3828 NG Hoogland
datum ontvangst transport: 25-11-2013

5
getransporteerd door: 1 ☐ afzender 2 ☐ ontdoener 3 ☐ ontvanger 4 ☐ inzamelaar 5 ☐ vervoerder 6 ☐ uitbesteed vervoerder (vak 4a)
ontvanger/inzamelaar/vervoerder: Heijting Angeren
straat + nr: Paddepoel 4
postc. + woonpl.: 6687 LN ANGEREN
VIHB-nummer: GL501433VXXX 00611
kenteken: BP-HS-27 SS-BT-9
route-inzameling ☐ ja ☐ nee
routelijst bijsluiten (zie toelichting)
inzamelaarsregeling ☐ ja ☐ nee
repeterende vrachten ☐ ja ☐ nee
zie toelichting

6

afvalstroomnummer	gebruikelijke benaming van de afvalstoffen	aantal/ verpakking	eural code	verw. meth.	geschatte hoeveelheid (kg)	
						X
*0600330042399	Verontreinigde grond		17.05.04	D05		X

De begeleidingsbrief dient naar waarheid ingevuld te worden en is alleen geldig als de verplichte (donkere) velden zijn ingevuld en de handtekeningen zijn geplaatst door zijn soms, afhankelijk van de omstandigheden, verplicht (zie toelichting op de achterzijde van dit formulier) daarbij bevoegde personen. De donker gearceerde velden

Laadadres	Losadres
Aankomst:.....uur	Aankomst:.....uur
Vertrek:.....uur	Vertrek:.....uur

Auteursrecht: sVa / Stichting Vervoeradres, Den Haag

Het vervoer geschiedt op de door sVa / Stichting Vervoeradres ter griffie van de arr.rechtbank te Amsterdam en Rotterdam gedeponeerde algemene voorwaarden voor het afvalstoffenvervoer over de weg, laatste versie.
Voor aansprakelijkheid vervoerder z.o.z.
In de vracht is verzekering niet begrepen

AB34489684

handtekening afzender	handtekening ontdoener	handtekening transporteur voor ontvangst der zending met gelijkgenummerde vrachtbrief	handtekening ontvanger (geadresseerde) voor goede ontvangst der zending met gelijkgenummerde vrachtbrief
	i.o. E. Wechstaper		

Art. 5625 - Uitgave Beurtvaartadres Tel. 088-55 22 111
www.beurtvaartadres.nl

Smink
Part of Shanks Group

Making more from waste

PRINT DATUM : 25/11/2013
WEEGBON DATUM : 25/11/2013

KENTEKEN : 55-BBF-9

TRANSPORTEUR : D1010004 SMINK HANDELS & AAN. BEDR. BV
AANBIEDER : 10000211 GMB SERVICES BV

AFVALSTOF : 55.29 GROND REINIGBAAR METALEN EURAL : 17 05 04 C
OMSCHRIJVING : DE LOENTJES CULEMBORG
HERKOMST : DE LOENTJES 2 CULEMBORG
AFVALSTROOMNR. : 0600330042J9

IN : 11:14 VOL GEWICHT : 47300 kg VOLUME : 0,00 M3
UIT : LEEG GEWICHT : 18680 kg

NETTO GEWICHT : 28620 kg

LOKATIE : 0006R GRONDREINIGING

33.

BEGELEIDINGSBRIEF

BEWIJS VAN ONTVANGST (B1) (retour naar afzender (handelaar/bemiddelaar))
Verplicht te gebruiken voor transport van afvalstoffen

GMB | Ervaar de zekerheid
GMB
Postbus 2
4043 ZG Opheusden
T (0488) 44 94 49
F (0488) 44 28 98
I www.gmb.eu
E info@gmb.eu

1
1 ☐ (primaire) ontdoener 2 ☐ ontvanger 3 ☐ handelaar 4 ☐ bemiddelaar
afzender: GMB Services B.V.
straat + nr: Dalwagenseweg 31
postc. + woonpl.: 4043 MT Opheusden
VIHB-nummer: GL50065xxHB 613097

2
factuuradres: GMB Services B.V.
postbus of straat + nr: Postbus 2
postc. + woonpl.: 4043 ZG Opheusden

3A
ontdoener: Gemeente Culemborg
straat + nr: Rijderstraat 230
postc. + woonpl.: 4101 BK Culemborg

3B
locatie van herkomst: Sanering
straat + nr: De Loentjes/Lange Havendijk
postc. + woonpl.: 4101 AH Culemborg
datum aanvang transport: 23-11-2015

4A
uitbesteed vervoerder: Smink
straat + nr:
postc. + woonpl.: Hoogland
VIHB-nummer:

4B
locatie van bestemming: Smink Bokaalse Delmon
straat + nr: Lindeboomseweg 15
postc. + woonpl.: 3828 NG Hoogland
datum ontvangst transport: 23-11-15

5
getransporteerd door: 1 ☐ afzender 2 ☐ ontdoener 3 ☐ ontvanger 4 ☐ inzamelaar 5 ☐ vervoerder 6 ☐ uitbesteed vervoerder (vak 4a)
ontvanger/inzamelaar/vervoerder: Heijting Angeren
straat + nr: Paddepoel 4
postc. + woonpl.: 6667 LN ANGEREN
VIHB-nummer: GL30145351XXX 0061
kenteken: [illegible] 55-WST-9
route-inzameling ☐ ja ☐ nee
routelijst bijsluiten (zie toelichting)
inzamelaarsregeling ☐ ja ☐ nee
repeterende vrachten ☐ ja ☐ nee zie toelichting

6

afvalstroomnummer	gebruikelijke benaming van de afvalstoffen	aantal/ verpakking	eural code	verw. meth.	geschatte hoeveelheid (kg)	gewogen hoeveelheid (kg)
*0600330042389	Verontreinigde grond		17.05.04	D05	28620	

De begeleidingsbrief dient naar waarheid ingevuld te worden en is alleen geldig als de verplichte (donkere) velden zijn ingevuld en de handtekeningen zijn geplaatst door zijn soms, afhankelijk van de omstandigheden, verplicht (zie toelichting op de achterzijde van dit formulier) daartoe bevoegde personen. De donker gearceerde velden

Laadadres	Losadres
Aankomst:.....uur	Aankomst:.....uur
Vertrek:.....uur	Vertrek:.....uur

Auteursrecht: sVa / Stichting Vervoeradres, Den Haag

Het vervoer geschiedt op de door sVa / Stichting Vervoeradres ter griffie van de arr.rechtbank te Amsterdam en Rotterdam gedeponeerde algemene voorwaarden voor het afvalstoffenvervoer over de weg, laatste versie.
Voor aansprakelijkheid vervoerder z.o.z. In de vracht is verzekering niet begrepen

AB3448968 4

handtekening afzender	handtekening ontdoener	handtekening transporteur voor ontvangst der zending met gelijkgenummerde vrachtbrief	handtekening ontvanger (geadresseerde) voor goede ontvangst der zending met gelijkgenummerde vrachtbrief
[signature]	i.o. E. Wattel [signature]	[signature]	[signature]

versie 2.5 Art. 5625 - Uitgave **Beurtvaartadres** Tel. 088-55 22 111
www.beurtvaartadres.nl

BEGELEIDINGSBRIEF

32

INTERNE COPIE (D) / EXTRA BEWIJS VAN ONTVANGST (B2) (voor ontdoener)
Verplicht te gebruiken voor transport van afvalstoffen

GMB Ervaar de zekerheid
GMB
Postbus 2
4043 ZG Opheusden
T (0488) 44 94 49
F (0488) 44 28 98
I www.gmb.eu
E info@gmb.eu

1
1 ☐ (primaire) ontdoener 2 ☐ ontvanger 3 ☐ handelaar 4 ☐ bemiddelaar
afzender: GMB Services B.V.
straat + nr: Dalwagenseweg 31
postc. + woonpl.: 4043 MT Opheusden
VIHB-nummer: GL5040[illegible]XXH5 513097

2
factuuradres: GMB Services B.V.
postbus of straat + nr: Postbus 2
postc. + woonpl.: 4043 ZG Opheusden

3A
ontdoener: Gemeente Culemborg
straat + nr: Ridderstraat 250
postc. + woonpl.: 4101 BK Culemborg

3B
locatie van herkomst: Sanering
straat + nr: De Loantjes/Lange Havendijk
postc. + woonpl.: 4101 AH Culemborg
datum aanvang transport: 25-11-13

4A
uitbesteed vervoerder:
straat + nr:
postc. + woonpl.:
VIHB-nummer:

4B
locatie van bestemming: Mink Beskalis Dolman
straat + nr: Lindeboomseweg 13
postc. + woonpl.: 3628 NG Hoogland
datum ontvangst transport: 25-11-13

5
getransporteerd door: 1 ☐ afzender 2 ☐ ontdoener 3 ☐ ontvanger 4 ☐ inzamelaar 5 ☐ vervoerder 6 ☐ uitbesteed vervoerder (vak 4a)
ontvanger/inzamelaar/vervoerder: Heijting Angeren
straat + nr: Paddepoel 4
postc. + woonpl.: 6687 LN ANGEREN
VIHB-nummer: GL501433VXXX 00611
kenteken: 35-HP-49
route-inzameling ☐ ja ☐ nee
routelijst bijsluiten (zie toelichting)
inzamelaarsregeling ☐ ja ☐ nee
repeterende vrachten ☐ ja ☐ nee
zie toelichting

6

afvalstroomnummer	gebruikelijke benaming van de afvalstoffen	aantal/ verpakking	eural code	verw. meth.	geschatte hoeveelheid (kg)	
						☒
*GS0083504239	Verontreinigde grond		17.05.04	D05		☒

De begeleidingsbrief dient naar waarheid ingevuld te worden en is alleen geldig als de verplichte (donkere) velden zijn ingevuld en de handtekeningen zijn geplaatst door daartoe bevoegde personen. De donker gearceerde velden zijn soms, afhankelijk van de omstandigheden, verplicht (zie toelichting op de achterzijde van dit formulier)

Laadadres	Losadres
Aankomst:.....uur	Aankomst:.....uur
Vertrek:.....uur	Vertrek:.....uur

Auteursrecht:
sVa / Stichting Vervoeradres,
Den Haag

Het vervoer geschiedt op de door sVa / Stichting Vervoeradres ter griffie van de arr.rechtbank te Amsterdam en Rotterdam gedeponeerde algemene voorwaarden voor het afvalstoffenvervoer over de weg, laatste versie.
Voor aansprakelijkheid vervoerder z.o.z. In de vracht is verzekering niet begrepen

AB34489682

handtekening afzender	handtekening ontdoener	handtekening transporteur voor ontvangst der zending met gelijkgenummerde vrachtbrief	handtekening ontvanger (geadresseerde) voor goede ontvangst der zending met gelijkgenummerde vrachtbrief
	I.O. Ewachtapel		

Art. 5625 - Uitgave Beurtvaartadres
Tel. 088-55 22 111
www.beurtvaartadres.nl
versie 2.5

Smink
Part of Shanks Group

Making more from waste

PRINT DATUM : 25/11/2013
WEEGBON DATUM : 25/11/2013

KENTEKEN : BS-HP-49

TRANSPORTEUR : 50010099 GMB SERVICES B.V.
AANBIEDER : 10004211 GMB SERVICES BV

AFVALSTOF : 55.29 GROND REINIGBAAR METALEN EURAL : 17 05 04 C
OMSCHRIJVING : DE LOENTJES CULEMBORG
HERKOMST : DE LOENTJES 2 CULEMBORG
AFVALSTROOMNR. : 060033004239

IN : 09:18
UIT : 09:27

VOL GEWICHT : 51720 kg
LEEG GEWICHT : 19980 kg
NETTO GEWICHT : 31740 kg

VOLUME : 0.00 M3

LOKATIE : 0006R GRONDREINIGING

BEGELEIDINGSBRIEF

BEWIJS VAN ONTVANGST (B1) (retour naar ontdoener)
Verplicht te gebruiken voor transport van afvalstoffen

32

GMB Breder de veiligheid
GMB
Postbus 2
4043 ZG Opheusden
T (0488) 44 94 49
F (0488) 44 20 98
I www.gmb.eu
E info@gmb.eu

1
1 ☐ (primaire) ontdoener 2 ☐ ontvanger 3 ☐ handelaar 4 ☐ bemiddelaar
afzender GMB Services B.V.
straat + nr Dalwagenseweg 51
postc. + woonpl. 4043 MT Opheusden
VIHB-nummer GL3040BXXH8 613097

2
factuuradres GMB Services B.V.
postbus of straat + nr Postbus 2
postc. + woonpl. 4043 ZG Opheusden

3A
ontdoener Gemeente Culemborg
straat + nr Rijksstraat 250
postc. + woonpl. 4101 BK Culemborg

3B
locatie van herkomst Sanering
straat + nr De Loentjes/Lange Havendijk
postc. + woonpl. 4101 AN Culemborg
datum aanvang transport 27-11-19

4A
uitbesteed vervoerder
straat + nr
postc. + woonpl.
VIHB-nummer

4B
locatie van bestemming Reinh. Boskalis Dolman
straat + nr Drideboomseweg 19
postc. + woonpl. 3328 NG Hoogland
datum ontvangst transport 27-11-19

5
getransporteerd door: 1 ☐ afzender 2 ☐ ontdoener 3 ☐ ontvanger 4 ☐ inzamelaar 5 ☐ vervoerder 6 ☐ uitbesteed vervoerder (vak 4a)
ontvanger/inzamelaar/vervoerder Veiling Angeren
straat + nr Paddepoel 4
postc. + woonpl. 6667 LN ANGEREN
VIHB-nummer GL3018332VAXX
kenteken 00611
route-inzameling ☐ ja ☐
routelijst bijsluiten (zie toelichting)
inzamelaarsregeling ☐ ja ☐
repeterende vrachten ☐ ja ☐
zie toelichting

6

afvalstroomnummer	gebruikelijke benaming van de afvalstoffen	aantal/ verpakking	eural code	verw. meth.	geschatte hoeveelheid (kg)	gewogen hoeveelheid (kg)
0600039042239	Verontreinigde grond		17 05 04	D05	3.120	

De begeleidingsbrief dient naar waarheid ingevuld te worden en is alleen geldig als de verplichte (donkere) velden zijn ingevuld en de handtekeningen zijn geplaatst door daartoe bevoegde personen. De donker gearceerde velden zijn soms, afhankelijk van de omstandigheden, verplicht (zie toelichting op de achterzijde van dit formulier)

Laadadres	Losadres
Aankomst: ..... uur	Aankomst: ..... uur
Vertrek: ..... uur	Vertrek: ..... uur

Auteursrecht: sVa / Stichting Vervoeradres, Den Haag

Het vervoer geschiedt op de door sVa / Stichting Vervoeradres ter griffie van de arr.rechtbank te Amsterdam en Rotterdam gedeponeerde algemene voorwaarden voor het afvalstoffenvervoer over de weg, laatste versie.
Voor aansprakelijkheid vervoerder z.o.z. In de vracht is verzekering niet begrepen

AB34489682

handtekening afzender	handtekening ontdoener	handtekening transporteur voor ontvangst der zending met gelijkgenummerde vrachtbrief	handtekening ontvanger (geadresseerde) voor goede ontvangst der zending met gelijkgenummerde vrachtbrief
	i.v. E. Wachtendonk		

Art. 5625 - Uitgave Beurtvaartadres Tel. 088-55 22 111
e 2.5 /.beurtvaartadres.nl

BEGELEIDINGSBRIEF

31

INTERNE COPIE (D) / EXTRA BEWIJS VAN ONTVANGST (B2) (voor ontdoener)
Verplicht te gebruiken voor transport van afvalstoffen

GMB
Postbus 2
4043 ZG Opheusden
T (0488) 44 94 49
F (0488) 44 28 98
I www.gmb.eu
E info@gmb.eu

1
1 ☐ (primaire) ontdoener 2 ☐ ontvanger 3 ☐ handelaar 4 ☐ bemiddelaar
afzender: GMB Services B.V.
straat + nr: Dalwagenseweg 51
postc. + woonpl.: 4043 MT Opheusden
VIHB-nummer: GL50408BNXH8 613097

2
factuuradres: GMB Services B.V.
postbus of straat + nr: Postbus 2
postc. + woonpl.: 4043 ZG Opheusden

3A
ontdoener: Gemeente Culemborg
straat + nr: Ridderstraat 250
postc. + woonpl.: 4101 BK Culemborg

3B
locatie van herkomst: Sanering
straat + nr: De Loentjes/Lange Havendijk
postc. + woonpl.: 4101 AH Culemborg
datum aanvang transport: 25-11-2013

4A
uitbesteed vervoerder: H Schuitemaker
straat + nr: Overhorterweg 51 P
postc. + woonpl.: 3781 NC Overthuizen
VIHB-nummer: GL500199VIXX

4B
locatie van bestemming: Smink Boskalis Dolman
straat + nr: Lindeboomseweg 13
postc. + woonpl.: 3628 NG Hoogland
datum ontvangst transport: 25-11-2013

5
getransporteerd door: 1 ☐ afzender 2 ☐ ontdoener 3 ☐ ontvanger 4 ☐ inzamelaar 5 ☐ vervoerder 6 ☐ uitbesteed vervoerder (vak 4a)
ontvanger/inzamelaar/vervoerder: Heijting Angeren
VIHB-nummer: GL501433VXXX
straat + nr: Paddepoel 4
postc. + woonpl.: 6687 LN ANGEREN
kenteken: BZ PH 41

route-inzameling ☐ ja ☐ nee
routelijst bijsluiten (zie toelichting)
inzamelaarsregeling ☐ ja ☐ nee
repeterende vrachten ☐ ja ☐ nee
zie toelichting

6

afvalstroomnummer	gebruikelijke benaming van de afvalstoffen	aantal/ verpakking	eural code	verw. meth.	geschatte hoeveelheid (kg)	
						☒
*0500330042399	Verontreinigde grond		17.05.04	D03		☒

De begeleidingsbrief dient naar waarheid ingevuld te worden en is alleen geldig als de verplichte (donkere) velden zijn ingevuld en de handtekeningen zijn geplaatst door zijn soms, afhankelijk van de omstandigheden, verplicht (zie toelichting op de achterzijde van dit formulier) daartoe bevoegde personen. De donker gearceerde velden

Laadadres	Losadres
Aankomst:.....uur	Aankomst:.....uur
Vertrek:.....uur	Vertrek:.....uur

Auteursrecht:
sVa / Stichting Vervoeradres,
Den Haag

Het vervoer geschiedt op de door sVa / Stichting Vervoeradres ter griffie van de arr.rechtbank te Amsterdam en Rotterdam gedeponeerde algemene voorwaarden voor het afvalstoffenvervoer over de weg, laatste versie.
Voor aansprakelijkheid vervoerder z.o.z. In de vracht is verzekering niet begrepen

AB34489677

handtekening afzender	handtekening ontdoener	handtekening transporteur voor ontvangst der zending met gelijkgenummerde vrachtbrief	handtekening ontvanger (geadresseerde) voor goede ontvangst der zending met gelijkgenummerde vrachtbrief
	i.o. E. Wechtapel		

Art. 5625 - Uitgave Beurtvaartadres
Tel. 088-55 22 111
www.beurtvaartadres.nl
2.5

Smink
Part of Shanks Group

Making more from waste

PRINT DATUM : 25/11/2013
WEEGBON DATUM : 25/11/2013

KENTEKEN : BZ-PH-41

TRANSPORTEUR : 01011266 SCHUITEMAN V.O.F.
AANBIEDER : 10000211 GMB SERVICES BV

AFVALSTOF : 55.29 GROND REINIGBAAR METALEN EURAL : 17 05 04 C
OMSCHRIJVING : DE LOENTJES CULEMBORG
HERKOMST : DE LOENTJES 2 CULEMBORG
AFVALSTROOMNR. : 06003004239

IN : 08:58 VOL GEWICHT : 50850 kg VOLUME : 0.00 M3
UIT : 08:58 LEEG GEWICHT : 20000 kg(H)

NETTO GEWICHT : 30850 kg

LOKATIE : 0006R GRONDREINIGING

BEGELEIDINGSBRIEF

BEWIJS VAN ONTVANGST (B1) (retour naar ontdoener)
Verplicht te gebruiken voor transport van afvalstoffen

31

GMB Breng de veiligheid
GMB
Postbus 2
4043 ZG Opheusden
T (0488) 44 84 49
F (0488) 44 28 98
I www.gmb.eu
E info@gmb.eu

1
1 ☐ (primaire) ontdoener 2 ☐ ontvanger 3 ☐ handelaar 4 ☐ bemiddelaar
afzender: GMB Services B.V.
straat + nr: Dalwagenseweg 51
postc. + woonpl.: 4043 NT Opheusden
VIHB-nummer: GL5040990HB 613097

2
factuuradres: GMB Services B.V.
postbus of straat + nr: Postbus 2
postc. + woonpl.: 4043 ZG Opheusden

3A
ontdoener: Gemeente Culemborg
straat + nr: Ridderstraat 250
postc. + woonpl.: 4101 BK Culemborg

3B
locatie van herkomst: Sanering
straat + nr: De Loentjes/Lange Nevendijk
postc. + woonpl.: 4101 AH Culemborg
datum aanvang transport: 25-11-2014

4A
uitbesteed vervoerder: D. Schaftenaar
straat + nr: Oudhaarenseweg 112
postc. + woonpl.: 4271 XC Veen
VIHB-nummer: GL5100199VIXX

4B
locatie van bestemming: Grink Beekalis Dolmen
straat + nr: Lindeboomseweg 15
postc. + woonpl.: 3628 ND Hoogland
datum ontvangst transport: 25-11-2014

5
getransporteerd door: 1 ☐ afzender 2 ☐ ontdoener 3 ☐ ontvanger 4 ☐ inzamelaar 5 ☐ vervoerder 6 ☐ uitbesteed vervoerder (vak 4a)
ontvanger/inzamelaar/vervoerder: Helting Angeren
straat + nr: Paddepoel 4
postc. + woonpl.: 6667 LN ANGEREN
VIHB-nummer: GL5014339VIXX
kenteken: 82 PH VT
route-inzameling ☐ ja ☒ nee
routelijst bijsluiten (zie toelichting)
inzamelaarsregeling ☐ ja ☒ nee
repeterende vrachten ☐ ja ☐ nee zie toelichting

6

afvalstroomnummer	gebruikelijke benaming van de afvalstoffen	aantal/ verpakking	eural code	verw. meth.	geschatte hoeveelheid (kg)	gewogen hoeveelheid (kg)
*0600330042399	Verontreinigde grond		17.05.04	D05	30060	

Laadadres	Losadres
Aankomst: 7.45 uur	Aankomst: 9.20 uur
Vertrek: 7.52 uur	Vertrek: 9.40 uur

Auteursrecht: sVa / Stichting Vervoeradres, Den Haag

Het vervoer geschiedt op de door sVa / Stichting Vervoeradres ter griffie van de arr.rechtbank te Amsterdam en Rotterdam gedeponeerde algemene voorwaarden voor het afvalstoffenvervoer over de weg, laatste versie.
Voor aansprakelijkheid vervoerder z.o.z. In de vracht is verzekering niet begrepen

AB34489677

handtekening afzender	handtekening ontdoener	handtekening transporteur voor ontvangst der zending met gelijkgenummerde vrachtbrief	handtekening ontvanger (geadresseerde) voor goede ontvangst der zending met gelijkgenummerde vrachtbrief
	E. Wolters		

De begeleidingsbrief dient naar waarheid ingevuld te worden en is alleen geldig als de verplichte (donkere) velden zijn ingevuld en de handtekeningen zijn geplaatst door daartoe bevoegde personen. De donker gearceerde velden zijn soms, afhankelijk van de omstandigheden, verplicht (zie toelichting op de achterzijde van dit formulier)

Art. 5625 - Uitgave Beurtvaartadres Tel. 088-55 22 111
e 2.5
v.beurtvaartadres.nl

30

BEGELEIDINGSBRIEF

INTERNE COPIE (D) / EXTRA BEWIJS VAN ONTVANGST (B2) (voor ontdoener)
Verplicht te gebruiken voor transport van afvalstoffen

GMB Ervaar de zekerheid
GMB
Postbus 2
4043 ZG Opheusden
T (0488) 44 94 49
F (0488) 44 28 98
I www.gmb.eu
E info@gmb.eu

1
1 ☐ (primaire) ontdoener 2 ☐ ontvanger 3 ☐ handelaar 4 ☐ bemiddelaar
afzender: GMB Services B.V.
straat + nr: Dalvagensweg 51
postc. + woonpl.: 4043 MT Opheusden
VIHB-nummer: GL304039XXH5 613097

2
factuuradres: GMB Services B.V.
postbus of straat + nr: Postbus 2
postc. + woonpl.: 4043 ZG Opheusden

3A
ontdoener: Gemeente Culemborg
straat + nr: Ridderstraat 250
postc. + woonpl.: 4101 BK Culemborg

3B
locatie van herkomst: Sanering
straat + nr: De Loentjes/Lange Havendijk
postc. + woonpl.: 4101 AH Culemborg
datum aanvang transport: 21-11-2013

4A
uitbesteed vervoerder: Smink
straat + nr: Lindeboomseweg 15
postc. + woonpl.: Hoogland
VIHB-nummer: GL500432VIHB

4B
locatie van bestemming: Smink Boskalis Dolman
straat + nr: Lindeboomseweg 15
postc. + woonpl.: 3828 NG Hoogland
datum ontvangst transport:

5
getransporteerd door: 1 ☐ afzender 2 ☐ ontdoener 3 ☐ ontvanger 4 ☐ inzamelaar 5 ☐ vervoerder 6 ☐ uitbesteed vervoerder (vak 4a)
ontvanger/inzamelaar/vervoerder: Heijting Angeren
straat + nr: Paddepoel 4
postc. + woonpl.: 6687 LN ANGEREN
VIHB-nummer: GL501432VXXA 00611
kenteken: S-6 RBF 9
route-inzameling ☐ ja ☒ nee
routelijst bijsluiten (zie toelichting)
inzamelaarsregeling ☐ ja ☒ nee
repeterende vrachten ☐ ja ☒ nee
zie toelichting

6

afvalstroomnummer	gebruikelijke benaming van de afvalstoffen	aantal/ verpakking	eural code	verw. meth.	geschatte hoeveelheid (kg)	
						☒
*0500330043399	Verontreinigde grond		17.05.04	D05		☒

Laadadres	Losadres
Aankomst:.....uur	Aankomst:.....uur
Vertrek:.....uur	Vertrek:.....uur

Auteursrecht: sVa / Stichting Vervoeradres, Den Haag

Het vervoer geschiedt op de door sVa / Stichting Vervoeradres ter griffie van de arr.rechtbank te Amsterdam en Rotterdam gedeponeerde algemene voorwaarden voor het afvalstoffenvervoer over de weg, laatste versie.
Voor aansprakelijkheid vervoerder z.o.z. In de vracht is verzekering niet begrepen

AB34489678

handtekening afzender	handtekening ontdoener	handtekening transporteur voor ontvangst der zending met gelijkgenummerde vrachtbrief	handtekening ontvanger (geadresseerde) voor goede ontvangst der zending met gelijkgenummerde vrachtbrief
	T.O. E. Wachstapel		

De begeleidingsbrief dient naar waarheid ingevuld te worden en is alleen geldig als de verplichte (donkere) velden zijn ingevuld en de handtekeningen zijn geplaatst door zijn soms, gezamenlijk van de omstandigheden, verplicht (zie toelichting op de achterzijde van dit formulier) daarop bevoegde personen. De donker gearceerde velden

Art. 5625 - Uitgave Beurtvaartadres Tel. 088-55 22 111
versie 2.5 www.beurtvaartadres.nl

Smink
Part of Shanks Group

Making more from waste

PRINT DATUM : 21/11/2013
WEEGBON DATUM : 21/11/2013

KENTEKEN : 56-BBF-9

TRANSPORTEUR : 81010004 SMINK HANDELS & AAN. BEDR. BV
AANBIEDER : 10000211 GMB SERVICES BV

AFVALSTOF : 35.29 GROND REINIGBAAR METALEN EURAL : 17 05 04 C
OMSCHRIJVING : DE LOENTJES CULEMBORG
HERKOMST : DE LOENTJES 2 CULEMBORG
AFVALSTROOMNR. : 0600330042SV

IN : 16:09
UIT :

VOL GEWICHT : 51860 kg
LEEG GEWICHT : 18800 kg

NETTO GEWICHT : 33060 kg

VOLUME : 0.00 M3

LOKATIE : 0006R GRONDREINIGING

ORDERNUMMER :
WEEGBONNUMMER : 371662

Smink Afvalverwerking B.V.
Lindeboomseweg 15
3828 NG Hoogland
Postbus 2527
3800 GB Amersfoort

T (033) 455 82 82
F (033) 456 26 60
E afvalverwerking@smink-groep.nl
www.smink-groep.nl

RABObank Amersfoort
Rek.nr.: 13.69.27.017
IBAN: NL53RABO 0136 9270 17
SWIFT code: RABONL2U
BTW nr.: NL 0077.72.798.B01

(Certificaat nr. BG-029) GR 059

Producten gemerkt met:
* Producten zijn gecertificeerd conform BRL2506, toepassing als verhardingslaag van steenmengsel
** Producten zijn gecertificeerd conform BRL9335
*** Producten zijn gecertificeerd conform Keur Compost

Op al onze aanbiedingen en overeenkomsten zijn van toepassing onze algemene voorwaarden.
Deze voorwaarden worden op uw verzoek toegezonden. Inschrijving K.v.K. Gooi-, Eem- en Flevoland nr.: 31033909.

Laadadres	Losadres
Aankomst:.....uur	Aankomst:.....uur
Vertrek:.....uur	Vertrek:.....uur

Auteursrecht:
sVa / Stichting Vervoeradres,
Den Haag

Het vervoer geschiedt op de door sVa / Stichting Vervoeradres ter griffie van de arr.rechtbank te Amsterdam en Rotterdam gedeponeerde algemene voorwaarden voor het afvalstoffenvervoer over de weg, laatste versie.
Voor aansprakelijkheid vervoerder z.o.z. In de vracht is verzekering niet begrepen

AB34489678

handtekening afzender	handtekening ontdoener	handtekening transporteur voor ontvangst der zending met gelijkgenummerde vrachtbrief	handtekening ontvanger (geadresseerde) voor goede ontvangst der zending met gelijkgenummerde vrachtbrief
	te E. Wachtel		

Art. 5625 - Uitgave Beurtvaartadres Tel: 088-55 22 111
Beurtvaartadres.nl

GMB Ervoor de zekerheid

GMB
Postbus 2
4043 ZG Opheusden
T (0488) 44 94 49
F (0488) 44 28 98
I www.gmb.eu
E info@gmb.eu

613097

1^ Adres of straat + nr / Postc. + woonpl.: GMB Services B.V. / Postbus 2 / 4043 ZG Opheusden

3^ ontdoener: Gemeente Culemborg
straat + nr: Rijksstraat 230
postc. + woonpl.: 4101 BK Culemborg

3^B locatie van herkomst: Sanering
straat + nr: De Loentjes/Lange Havendijk
postc. + woonpl.: 4101 AH Culemborg
datum aanvang transport: 21-4-2015

4^ uitbesteed vervoerder: Sepa b.
straat + nr: Middenmaasweg 13
postc. + woonpl.: Maasbracht
VIHB-nummer: NL 500 [illegible] 2 VTK8

4^B locatie van bestemming: Stink Recycling Delfzijl
straat + nr: Industrieweg 15
postc. + woonpl.: 9934 NG Noordpolderzijl
datum ontvangst transport:

5 getransporteerd door: 1 ☐ afzender 2 ☐ ontdoener 3 ☐ ontvanger 4 ☐ inzamelaar 5 ☐ vervoerder 6 ☐ uitbesteed vervoerder (vak 4a)

ontvanger/inzamelaar/vervoerder: Heijting Angeren
straat + nr: Paddepoel 4
postc. + woonpl.: 6687 LN ANGEREN

VIHB-nummer: NL501433VAAA (0511)
kenteken: SL-BF-91

route-inzameling ☐ ja ☐ nee
routelijst bijsluiten (zie toelichting)
inzamelaarsregeling ☐ ja ☐ nee
repeterende vrachten ☐ ja ☐ nee
zie toelichting

6

afvalstroomnummer	gebruikelijke benaming van de afvalstoffen	aantal/ verpakking	eural code	verw. meth.	geschatte hoeveelheid (kg)	gewogen hoeveelheid (kg)
0600336004225	Verontreinigde grond		17 05 04	D05		

De begeleidingsbrief dient naar waarheid ingevuld te worden en is alleen geldig als de verplichte (donkere) velden zijn soms, afhankelijk van de omstandigheden, verplicht daadse bevoegde personen. De donker gearceerde velden

Laadadres	Laadres
Aankomst:.....uur	Aankomst:.....uur
Vertrek:.....uur	Vertrek:.....uur

Auteursrecht: sVa / Stichting Vervoeradres, Den Haag

Het vervoer geschiedt op de door sVa / Stichting Vervoeradres ter griffie van de arr.rechtbank te Amsterdam en Rotterdam gedeponeerde algemene voorwaarden voor het afvalstoffenvervoer over de weg, laatste versie. Voor aansprakelijkheid vervoerder z.o.z. In de vracht is verzekering niet begrepen

AB34489678

handtekening afzender	handtekening ontdoener	handtekening transporteur voor ontvangst der zending met gelijkgenummerde vrachtbrief	handtekening ontvanger (geadresseerde) voor goede ontvangst der zending met gelijkgenummerde vrachtbrief
	E. Wa[illegible]		

versie 2.5 Art. 5625 - Uitgave **Beurtvaartadres** Tel. 088-55 22 111
www.beurtvaartadres.nl

BEGELEIDINGSBRIEF

INTERNE COPIE (D) / EXTRA BEWIJS VAN ONTVANGST (B2) (voor ontdoener)
Verplicht te gebruiken voor transport van afvalstoffen

29

GMB Ervaar de zekerheid

GMB
Postbus 2
4043 ZG Opheusden
T (0488) 44 94 49
F (0488) 44 28 98
I www.gmb.eu
E info@gmb.eu

De begeleidingsbrief dient naar waarheid ingevuld te worden en is alleen geldig als de verplichte (donkere) velden zijn ingevuld en de handtekeningen zijn geplaatst door zijn soms, dankelijk van de omstandigheden, verplicht (zie toelichting op de achterzijde van dit formulier) de bevoegde personen. De donker gearceerde velden

1
1 ☐ (primaire) ontdoener 2 ☐ ontvanger 3 ☐ handelaar 4 ☐ bemiddelaar

afzender: GMB Services B.V.
straat + nr: Dalwagenseweg 51
postc. + woonpl.: 4043 MT Opheusden
VIHB-nummer: GL5040[illegible]XXX8 [illegible]6130[illegible]

2
factuuradres: GMB Services B.V.
postbus of straat + nr: Postbus 2
postc. + woonpl.: 4043 ZG Opheusden

3A
ontdoener: Gemeente Culemborg
straat + nr: Ridderstraat 250
postc. + woonpl.: 4101 BK Culemborg

3B
locatie van herkomst: Sanering
straat + nr: De Loenbjes/Lange Havendijk
postc. + woonpl.: 4101 AH Culemborg
datum aanvang transport:

4A
uitbesteed vervoerder: Smink
straat + nr:
postc. + woonpl.: Hoogland
VIHB-nummer:

4B
locatie van bestemming: Smink Boskalis Dolman
straat + nr: Lindeboomseweg 15
postc. + woonpl.: 3828 NG Hoogland
datum ontvangst transport: 21-11-2013

5
getransporteerd door: 1 ☐ afzender 2 ☐ ontdoener 3 ☐ ontvanger 4 ☐ inzamelaar 5 ☐ vervoerder 6 ☐ uitbesteed vervoerder (zie 4b)
ontvanger/inzamelaar/vervoerder: Heijting Angeren
straat + nr: Paddepoel 4
postc. + woonpl.: 6587 LN ANGEREN
VIHB-nummer: GL3014332VXXX .0511
kenteken: SSBBJF 9

route-inzameling ☐ ja ☐ nee
routelijst bijsluiten (zie toelichting)
inzamelaarsregeling ☐ ja ☐ nee
repeterende vrachten ☐ ja ☐ nee
zie toelichting

6

afvalstroomnummer	gebruikelijke benaming van de afvalstoffen	aantal/ verpakking	eural code	verw. meth.	geschatte hoeveelheid (kg)	
						☒
*0600339004239	Verontreinigde grond		17.05.04	D05		☒

Laadadres	Losadres
Aankomst:.....uur	Aankomst:.....uur
Vertrek:.....uur	Vertrek:.....uur

Auteursrecht:
sVa / Stichting Vervoeradres,
Den Haag

Het vervoer geschiedt op de door sVa / Stichting Vervoeradres ter griffie van de arr.rechtbank te Amsterdam en Rotterdam gedeponeerde algemene voorwaarden voor het afvalstoffenvervoer over de weg, laatste versie.
Voor aansprakelijkheid vervoerder z.o.z. In de vracht is verzekering niet begrepen

AB34489679

handtekening afzender	handtekening ontdoener	handtekening transporteur voor ontvangst der zending met gelijkgenummerde vrachtbrief	handtekening ontvanger (geadresseerde) voor goede ontvangst der zending met gelijkgenummerde vrachtbrief
	i.o. E. Wechtgaal		

Art. 5625 - Uitgave Beurtvaartadres
Tel. 088-55 22 111
Beurtvaartadres.nl
2.5

BEGELEIDINGSBRIEF

BEWIJS VAN ONTVANGST (B1) (retour naar ontdoener)
Verplicht te gebruiken voor transport van afvalstoffen

GMB Grijpers de passie voor
GMB
Postbus 2
4043 ZG Opheusden
T (0486) 44 84 49
F (0488) 44 28 98
I www.gmb.eu
E info@gmb.eu

1

1 ☐ (primaire) ontdoener 2 ☐ ontvanger 3 ☐ handelaar 4 ☐ bemiddelaar

afzender: GMB Services B.V.
straat + nr: Oatwaalseweg 51
postc. + woonpl.: 4043 MT Opheusden
VIHB-nummer: GL504059XXHB 613097

2

factuuradres: GMB Services B.V.
postbus of straat + nr: Postbus 2
postc. + woonpl.: 4043 ZG Opheusden

3A

ontdoener: Gemeente Culemborg
straat + nr: Ridderstraat 250
postc. + woonpl.: 4101 BK Culemborg

3B

locatie van herkomst: Sanering
straat + nr: De Loentjes/Lange Hazendijk
postc. + woonpl.: 4101 AH Culemborg
datum aanvang transport:

4A

uitbesteed vervoerder:
straat + nr:
postc. + woonpl.:
VIHB-nummer:

4B

locatie van bestemming: Grink Recycling Delfzijl
straat + nr: Lindelaanseweg 13
postc. + woonpl.: 3526 NG Hoogland
datum ontvangst transport: 21-11-2013

5

getransporteerd door: 1 ☐ afzender 2 ☐ ontdoener 3 ☐ ontvanger 4 ☐ inzamelaar 5 ☐ vervoerder 6 ☐ uitbesteed vervoerder (vak 4a)

ontvanger/inzamelaar/vervoerder: Leijting Angeren
straat + nr: Paddepoel 4
postc. + woonpl.: 5667 LN ANGEREN
VIHB-nummer: GL501433VXXX
kenteken: 00611

route-inzameling ☐ ja ☐ nee
routelijst bijsluiten (zie toelichting)
inzamelaarsregeling ☐ ja ☐ nee
repeterende vrachten ☐ ja ☐ nee
zie toelichting

6

afvalstroomnummer	gebruikelijke benaming van de afvalstoffen	aantal/ verpakking	eural code	verw. meth.	geschatte hoeveelheid (kg)	gewogen hoeveelheid (kg)
*1(Non3300/1239	Verontreinigde grond		17.05.04	D05		

De begeleidingsbrief dient naar waarheid ingevuld te worden en is alleen geldig als de verplichte (donkere) velden zijn ingevuld en de handtekeningen zijn geplaatst door daartoe bevoegde personen. De donker gearceerde velden zijn soms, afhankelijk van de omstandigheden, verplicht (zie toelichting op de achterzijde van dit formulier)

Laadadres	Losadres
Aankomst:.....uur	Aankomst:.....uur
Vertrek:.....uur	Vertrek:.....uur

Auteursrecht:
sVa / Stichting Vervoeradres,
Den Haag

Het vervoer geschiedt op de door sVa / Stichting Vervoeradres ter griffie van de arr.rechtbank te Amsterdam en Rotterdam gedeponeerde algemene voorwaarden voor het afvalstoffenvervoer over de weg, laatste versie.
Voor aansprakelijkheid vervoerder z.o.z. In de vracht is verzekering niet begrepen

AB34489679

handtekening afzender	handtekening ontdoener	handtekening transporteur voor ontvangst der zending met gelijkgenummerde vrachtbrief	handtekening ontvanger (geadresseerde) voor goede ontvangst der zending met gelijkgenummerde vrachtbrief

Art. 5625 - Uitgave Beurtvaartadres Tel. 088-55 22 111
e 2.5 www.beurtvaartadres.nl

28

BEGELEIDINGSBRIEF

INTERNE COPIE (D) / EXTRA BEWIJS VAN ONTVANGST (B2) (voor ontdoener)
Verplicht te gebruiken voor transport van afvalstoffen

GMB Ervaar de zekerheid
GMB
Postbus 2
4043 ZG Opheusden
T (0488) 44 94 49
F (0488) 44 28 98
I www.gmb.eu
E info@gmb.eu

1
1 ☐ (primaire) ontdoener 2 ☐ ontvanger 3 ☐ handelaar 4 ☐ bemiddelaar
afzender GMB Services B.V.
straat + nr Dalwagenseweg 51
postc. + woonpl. 4043 RT Opheusden
VIHB-nummer GL504089XXHB 5130097

2
factuuradres GMB Services B.V.
postbus of straat + nr Postbus 2
postc. + woonpl. 4043 ZG Opheusden

3A
ontdoener Gemeente Culemborg
straat + nr Ridderstraat 250
postc. + woonpl. 4101 BK Culemborg

3B
locatie van herkomst Sanering
straat + nr De Loentjes/Lange Havendijk
postc. + woonpl. 4101 AH Culemborg
datum aanvang transport 21-11-13

4A
uitbesteed vervoerder
straat + nr
postc. + woonpl.
VIHB-nummer

4B
locatie van bestemming Grink Boskalis Dolman
straat + nr Lindeboomseweg 15
postc. + woonpl. 3628 KG Hoogland
datum ontvangst transport 21-11-13

5
getransporteerd door: 1 ☐ afzender 2 ☐ ontdoener 3 ☐ ontvanger 4 ☐ inzamelaar 5 ☐ vervoerder 6 ☐ uitbesteed vervoerder (vak 4a)
ontvanger/inzamelaar/vervoerder Heijting Angeren
straat + nr Paddepoel 4
postc. + woonpl. 6687 LN ANGEREN
VIHB-nummer GL501433XXXX
kenteken 55-HP-49
route-inzameling ☐ ja ☐ nee
routelijst bijsluiten (zie toelichting)
inzamelaarsregeling ☐ ja ☐ nee
repeterende vrachten ☐ ja ☐ nee
zie toelichting

6

afvalstroomnummer	gebruikelijke benaming van de afvalstoffen	aantal/ verpakking	eural code	verw. meth.	geschatte hoeveelheid (kg)	
						☒
*0500339042S9	Verontreinigde grond		17.05.04	D05		☒

De begeleidingsbrief dient naar waarheid ingevuld te worden en is alleen geldig als de verplichte (donkere) velden zijn ingevuld en de handtekeningen zijn geplaatst door daartoe bevoegde personen. De donker gearceerde velden zijn soms, afhankelijk van de omstandigheden, verplicht (zie toelichting op de achterzijde van dit formulier)

Laadadres	Losadres
Aankomst:.....uur	Aankomst:.....uur
Vertrek:.....uur	Vertrek:.....uur

Auteursrecht: sVa / Stichting Vervoeradres, Den Haag

Het vervoer geschiedt op de door sVa / Stichting Vervoeradres ter griffie van de arr.rechtbank te Amsterdam en Rotterdam gedeponeerde algemene voorwaarden voor het afvalstoffenvervoer over de weg, laatste versie.
Voor aansprakelijkheid vervoerder z.o.z. In de vracht is verzekering niet begrepen

AB34489680

handtekening afzender	handtekening ontdoener	handtekening transporteur voor ontvangst der zending met gelijkgenummerde vrachtbrief	handtekening ontvanger (geadresseerde) voor goede ontvangst der zending met gelijkgenummerde vrachtbrief
	i.o. E. Wechstaped		

Art. 5625 - Uitgave Beurtvaartadres Tel. 088-55 22 111
www.beurtvaartadres.nl

Smink
Part of Shanks Group

Making more from waste

PRINT DATUM : 21/11/2013
WEEGBON DATUM : 21/11/2013

KENTEKEN : BS-HP-49

TRANSPORTEUR : 80010099 GMB SERVICES B.V.
AANBIEDER : 10000211 GMB SERVICES BV

AFVALSTOF : 55.29 GROND REINIGBAAR METALEN EURAL : 17 05 04 C
OMSCHRIJVING : DE LOENTJES CULEMBORG
HERKOMST : DE LOENTJES 2 CULEMBORG
AFVALSTROOMNR. : 060033004239

IN : 14:24
UIT : 14:37

VOL GEWICHT : 51920 kg
LEEG GEWICHT : 19880 kg

NETTO GEWICHT : 32040 kg

VOLUME : 0.00 M3

LOKATIE : 0006R GRONDREINIGING

BEGELEIDINGSBRIEF

BEWIJS VAN ONTVANGST (B1) (retour naar ontdoener)
Verplicht te gebruiken voor transport van afvalstoffen

28

GMB Groen de veiligheid
GMB
Postbus 2
4043 ZG Opheusden
T (0488) 44 94 49
F (0488) 44 26 98
I www.gmb.eu
E info@gmb.eu

1
1 ☐ (primaire) ontdoener 2 ☐ ontvanger 3 ☐ handelaar 4 ☐ bemiddelaar
afzender: GMB Services B.V.
straat + nr: Dalwagenseweg 51
postc. + woonpl.: 4043 MT Opheusden
VIHB-nummer: GL5048SVXHB 613097

2
factuuradres: GMB Services B.V.
postbus of straat + nr: postbus 2
postc. + woonpl.: 4043 ZG Opheusden

3A
ontdoener: Gemeente Culemborg
straat + nr: Rijkerstraat 250
postc. + woonpl.: 4101 BK Culemborg

3B
locatie van herkomst: Sarering
straat + nr: De Loentjes/Langs Havendijk
postc. + woonpl.: 4101 AH Culemborg
datum aanvang transport: 21-11-13

4A
uitbesteed vervoerder:
straat + nr:
postc. + woonpl.:
VIHB-nummer:

4B
locatie van bestemming: Grink Beskalis Dolman
straat + nr: Lindeboomsweg 13
postc. + woonpl.: 3828 ND Hoogland
datum ontvangst transport: 21-11-13

5
getransporteerd door: 1 ☐ afzender 2 ☐ ontdoener 3 ☐ ontvanger 4 ☐ inzamelaar 5 ☐ vervoerder 6 ☐ uitbesteed vervoerder (vak 4a)
route-inzameling ☐ ja ☒ nee
ontvanger/inzamelaar/vervoerder: Heijting Angeren
VIHB-nummer: GL5014S3VXXX
routelijst bijsluiten (zie toelichting)
straat + nr: Paddepoel 4
30611
inzamelaarsregeling ☐ ja ☒ nee
postc. + woonpl.: 6682 LN ANGEREN
kenteken: 3-Kpn-49
repeterende vrachten ☐ ja ☒ nee
zie toelichting

6

afvalstroomnummer	gebruikelijke benaming van de afvalstoffen	aantal/ verpakking	eural code	verw. meth.	geschatte hoeveelheid (kg)	gewogen hoeveelheid (kg)
0003904239	Vervuild grond		17 05 04	D05	32000	

De begeleidingsbrief dient naar waarheid ingevuld te worden en is alleen geldig als de verplichte (donkere) velden zijn ingevuld en de handtekeningen zijn geplaatst door degenen die bevoegde personen. De donker gearceerde velden zijn soms, afhankelijk van de omstandigheden, verplicht (zie toelichting op de achterzijde van dit formulier)

Laadadres	Losadres
Aankomst: ..... uur	Aankomst: ..... uur
Vertrek: ..... uur	Vertrek: ..... uur

Auteursrecht: sVa / Stichting Vervoeradres, Den Haag

Het vervoer geschiedt op de door sVa / Stichting Vervoeradres ter griffie van de arr.rechtbank te Amsterdam en Rotterdam gedeponeerde algemene voorwaarden voor het afvalstoffenvervoer over de weg, laatste versie.
Voor aansprakelijkheid vervoerder z.o.z. In de vracht is verzekering niet begrepen

AB3448968O

handtekening afzender	handtekening ontdoener	handtekening transporteur voor ontvangst der zending met gelijkgenummerde vrachtbrief	handtekening ontvanger (geadresseerde) voor goede ontvangst der zending met gelijkgenummerde vrachtbrief
	D. E. Wetzigt		

Art. 5625 - Uitgave Beurtvaartadres Tel. 088-55 22 111
www.beurtvaartadres.nl

27

BEGELEIDINGSBRIEF

INTERNE COPIE (D) / EXTRA BEWIJS VAN ONTVANGST (B2) (voor ontdoener)
Verplicht te gebruiken voor transport van afvalstoffen

GMB Ervaar de zekerheid
GMB
Postbus 2
4043 ZG Opheusden
T (0488) 44 94 49
F (0488) 44 28 98
I www.gmb.eu
E info@gmb.eu

1
1 ☐ (primaire) ontdoener 2 ☐ ontvanger 3 ☐ handelaar 4 ☐ bemiddelaar
afzender: GMB Services B.V.
straat + nr: Dalwagenseweg 31
postc. + woonpl.: 4043 MT Opheusden
VIHB-nummer: GL5040890XHB 513097

2
factuuradres: GMB Services B.V.
postbus of straat + nr: Postbus 2
postc. + woonpl.: 4043 ZG Opheusden

3A
ontdoener: Gemeente Culemborg
straat + nr: Ridderstraat 250
postc. + woonpl.: 4101 BK Culemborg

3B
locatie van herkomst: Sanering
straat + nr: De Loentjes/Lange Havendijk
postc. + woonpl.: 4101 AH Culemborg
datum aanvang transport: 21-11-2013

4A
uitbesteed vervoerder: Simink
straat + nr: Lindeboomseweg 15
postc. + woonpl.: Hoogland
VIHB-nummer: NL500432V1413

4B
locatie van bestemming: Simink Boskalis Dolman
straat + nr: Lindeboomseweg 15
postc. + woonpl.: 3828 NG Hoogland
datum ontvangst transport:

5
getransporteerd door: 1 ☐ afzender 2 ☐ ontdoener 3 ☐ ontvanger 4 ☐ inzamelaar 5 ☐ vervoerder 6 ☐ uitbesteed vervoerder (vak 4a)
ontvanger/inzamelaar/vervoerder: Heijting Angeren
straat + nr: Paddepoel 4
postc. + woonpl.: 6687 LN ANGEREN
VIHB-nummer: GL501433VXAA
kenteken: 56 RBF 9
route-inzameling ☐ ja ☐
routelijst bijsluiten (zie toelichting)
inzamelaarsregeling ☐ ja ☐
repeterende vrachten ☐ ja ☐ zie toelichting

6

afvalstroomnummer	gebruikelijke benaming van de afvalstoffen	aantal/ verpakking	eural code	verw. meth.	geschatte hoeveelheid (kg)
9600239042339	Verontreinigde grond		17.05.04	D05	

Laadadres	Losadres
Aankomst:.....uur	Aankomst:.....uur
Vertrek:.....uur	Vertrek:.....uur

Auteursrecht: sVa / Stichting Vervoeradres, Den Haag

Het vervoer geschiedt op de door sVa / Stichting Vervoeradres ter griffie van de arr.rechtbank te Amsterdam en Rotterdam gedeponeerde algemene voorwaarden voor het afvalstoffenvervoer over de weg, laatste versie.
Voor aansprakelijkheid vervoerder z.o.z.
In de vracht is verzekering niet begrepen

AB344896

handtekening afzender	handtekening ontdoener	handtekening transporteur voor ontvangst der zending met gelijkgenummerde vrachtbrief	handtekening ontvanger (geadresseerde) voor goede ontvangst der zending met gelijkgenummerde vrachtbrief
	i.o. E Wechstpeel		

De begeleidingsbrief dient naar waarheid ingevuld te worden en is alleen geldig als de verplichte (donkere) velden zijn ingevuld en de handtekeningen zijn geplaatst door daartoe bevoegde personen. De donker gearceerde velden zijn soms, afhankelijk van de omstandigheden, verplicht (zie toelichting op de achterzijde van dit formulier)

Art. 5625 - Uitgave Beurtvaartadres Tel. 088-55 22 111
www.beurtvaartadres.nl

Smink
Part of Shanks Group

Making more from waste

PRINT DATUM : 21/11/2013
WEEGBON DATUM : 21/11/2013

KENTEKEN : 56-BBF-9

TRANSPORTEUR : 81010604 SMINK HANDELS & AON. BEDR. BV
AANBIEDER : 10000211 GMB SERVICES BV

AFVALSTOF : 55.29 GROND REINIGBAAR METALEN EWAL : 17 05 04 C
OMSCHRIJVING : DE LOENTJES CULEMBORG
HERKOMST : DE LOENTJES 2 CULEMBORG
AFVALSTROOMNR. : 060023004229

IN : 13:54
UIT :

VOL GEWICHT : 53100 kg
LEEG GEWICHT : 18800 kg
NETTO GEWICHT : 34300 kg

VOLUME : 0.00 M3

LOKATIE : 0006R GRONDREINIGING

BEGELEIDINGSBRIEF

BEWIJS VAN ONTVANGST (B1) (retour naar ontdoener)
Verplicht te gebruiken voor transport van afvalstoffen

27

GMB Drives the sustainability
GMB
Postbus 2
4043 ZG Opheusden
T (0488) 44 94 44
F (0488) 44 28 98
I www.gmb.eu
E info@gmb.eu

1
1 ☐ (primaire) ontdoener 2 ☐ ontvanger 3 ☐ handelaar 4 ☐ bemiddelaar
afzender GMB Services B.V.
straat + nr Dalwagenseweg 31
postc. + woonpl. 4043 RT Opheusden
VIHB-nummer GL50408XXHA 413097

2
factuuradres GMB Services B.V.
postbus of straat + nr Postbus 2
postc. + woonpl. 4043 ZG Opheusden

3A
ontdoener Gemeente Culemborg
straat + nr Rivierstraat 250
postc. + woonpl. 4101 BK Culemborg

3B
locatie van herkomst Zeeming
straat + nr De Loenbjes/Lange Havendijk
postc. + woonpl. 4101 AH/Culemborg
datum aanvang transport 21-11-2013

4A
uitbesteed vervoerder Sprink
straat + nr Lindtsedijk 15
postc. + woonpl. Hoogland
VIHB-nummer GL50082V1425

4B
locatie van bestemming Sprink Bedrijfs Beheer
straat + nr Lindtsedijk 15
postc. + woonpl. 3828 NG Hoogland
datum ontvangst transport

5
getransporteerd door: 1 ☐ afzender 2 ☐ ontdoener 3 ☐ ontvanger 4 ☐ inzamelaar 5 ☐ vervoerder 6 ☐ uitbesteed vervoerder (vak 4a)
ontvanger/inzamelaar/vervoerder Heijting Angeren
straat + nr Packhofsel 4
postc. + woonpl. 6687 LN ANGEREN
VIHB-nummer GL50143SVXXX
kenteken 56 BRF 9
route-inzameling ☐ ja ☐ nee
routelijst bijsluiten (zie toelichting)
inzamelaarsregeling ☐ ja ☐ nee
repeterende vrachten ☐ ja ☐ nee zie toelichting

6

afvalstroomnummer	gebruikelijke benaming van de afvalstoffen	aantal/ verpakking	eural code	verw. meth.	geschatte hoeveelheid (kg)	gewogen hoeveelheid (kg)
*0600330P04239	Verontreinigde grond		17.05.04	D05	34300	

De begeleidingsbrief dient naar waarheid ingevuld te worden en is alleen geldig als de verplichte (donkere) velden zijn ingevuld en de handtekeningen zijn geplaatst door zijn soms, afhankelijk van de omstandigheden, verplicht (zie toelichting op de achterzijde van dit formulier) de bevoegde personen. De donker gearceerde velden

Laadadres	Losadres
Aankomst:.....uur	Aankomst:.....uur
Vertrek:.....uur	Vertrek:.....uur

Auteursrecht: sVa / Stichting Vervoeradres, Den Haag

Het vervoer geschiedt op de door sVa / Stichting Vervoeradres ter griffie van de arr.rechtbank te Amsterdam en Rotterdam gedeponeerde algemene voorwaarden voor het afvalstoffenvervoer over de weg, laatste versie.
Voor aansprakelijkheid vervoerder z.o.z. In de vracht is verzekering niet begrepen

(4) AB34489681

handtekening afzender	handtekening ontdoener	handtekening transporteur voor ontvangst der zending met gelijkgenummerde vrachtbrief	handtekening ontvanger (geadresseerde) voor goede ontvangst der zending met gelijkgenummerde vrachtbrief
	i.o. E Wechgel		

e 2.5 Art. 5625 - Uitgave **Beurtvaartadres** Tel. 088-55 22 111
w.beurtvaartadres.nl

26

BEGELEIDINGSBRIEF

INTERNE COPIE (D) / EXTRA BEWIJS VAN ONTVANGST (B2) (voor ontdoener)
Verplicht te gebruiken voor transport van afvalstoffen

GMB Ervaar de zekerheid
GMB
Postbus 2
4043 ZG Opheusden
T (0488) 44 94 49
F (0488) 44 28 98
I www.gmb.eu
E info@gmb.eu

1
1 ☐ (primaire) ontdoener 2 ☐ ontvanger 3 ☐ handelaar 4 ☐ bemiddelaar
afzender: GMB Services B.V.
straat + nr: Dalwagenseweg 51
postc. + woonpl.: 4043 MT Opheusden
VIHB-nummer: GL50403SXXHS 513097

2
factuuradres: GMB Services B.V.
postbus of straat + nr: Postbus 2
postc. + woonpl.: 4043 ZG Opheusden

3A
ontdoener: Gemeente Culemborg
straat + nr: Ridderstraat 250
postc. + woonpl.: 4101 BK Culemborg

3B
locatie van herkomst: Sanering
straat + nr: De Loentjes/Lange Havendijk
postc. + woonpl.: 4101 AH Culemborg
datum aanvang transport:

4A
uitbesteed vervoerder: Smink
straat + nr:
postc. + woonpl.: Hoogland
VIHB-nummer:

4B
locatie van bestemming: Smink Boskalis Dolman
straat + nr: Lindeboomseweg 13
postc. + woonpl.: 3828 JW Hoogland
datum ontvangst transport: 21 11 2017

5
getransporteerd door: 1 ☐ afzender 2 ☐ ontdoener 3 ☐ ontvanger 4 ☐ inzamelaar 5 ☐ vervoerder 6 ☐ uitbesteed vervoerder (vak 4a)
ontvanger/inzamelaar/vervoerder: Hallting Angeren
VIHB-nummer: GL50143SVXXX
straat + nr: Paddepoel 4
postc. + woonpl.: 6597 LN ANGEREN
kenteken: SJ GBF 9 (00511)
route-inzameling ☐ ja ☐ nee
routelijst bijsluiten (zie toelichting)
inzamelaarsregeling ☐ ja ☐ nee
repeterende vrachten ☐ ja ☐ nee
zie toelichting

6

afvalstroomnummer	gebruikelijke benaming van de afvalstoffen	aantal/ verpakking	eural code	verw. meth.	geschatte hoeveelheid (kg)	
						☒
*GM0033P04236	Verontreinigde grond		17.05.04	D05		☒

Laadadres	Losadres
Aankomst:.....uur	Aankomst:.....uur
Vertrek:.....uur	Vertrek:.....uur

Auteursrecht: sVa / Stichting Vervoeradres, Den Haag

Het vervoer geschiedt op de door sVa / Stichting Vervoeradres ter griffie van de arr.rechtbank te Amsterdam en Rotterdam gedeponeerde algemene voorwaarden voor het afvalstoffenvervoer over de weg, laatste versie.
Voor aansprakelijkheid vervoerder z.o.z. In de vracht is verzekering niet begrepen

AB34489701

handtekening afzender	handtekening ontdoener	handtekening transporteur voor ontvangst der zending met gelijkgenummerde vrachtbrief	handtekening ontvangst (geadresseerde) voor goede ontvangst der zending met gelijkgenummerde vrachtbrief
	t.o. E. Wachstaed		

De begeleidingsbrief dient naar waarheid ingevuld te worden en is alleen geldig als de verplichte (donkere) velden zijn ingevuld en de handtekeningen zijn geplaatst door zijn soms, afhankelijk van de omstandigheden, verplicht (zie toelichting op de achterzijde van dit formulier) daartoe bevoegde personen. De donker gearceerde velden

versie 2.5 Art. 5625 - Uitgave Beurtvaartadres Tel. 088-55 22 111
www.beurtvaartadres.nl

Smink
Part of Shanks Group

Making more from waste

PRINT DATUM : 21/11/2013
WEEGBON DATUM : 21/11/2013

KENTEKEN : 55-BBF-9

TRANSPORTEUR : A1010004 SMINK HANDELS & AAN. DEDR. BV
AANBIEDER : 10000211 GMB SERVICES BV

AFVALSTOF : 55.29 GROND REINIGDAAR METALEN EURAL : 17 05 04 C
OMSCHRIJVING : DE LOENTJES CULEMBORG
HERKOMST : DE LOENTJES 2 CULEMBORG
AFVALSTROOMNR. : 060033004239

IN : 11:48
UIT :

VOL GEWICHT : 53320 kg
LEEG GEWICHT : 18680 kg

NETTO GEWICHT : 34640 kg

VOLUME : 0.00 M3

LOKATIE : 000SR GRONDREINIGING

BEGELEIDINGSBRIEF

BEWIJS VAN ONTVANGST (B1) (retour naar ontdoener)
Verplicht te gebruiken voor transport van afvalstoffen

GMB Bouw de zekerheid
GMB
Postbus 2
4043 ZG Opheusden
T (0488) 44 94 99
F (0488) 44 28 98
I www.gmb.eu
E info@gmb.eu

1
1 ☐ (primaire) ontdoener 2 ☐ ontvanger 3 ☐ handelaar 4 ☐ bemiddelaar
afzender GMB Services B.V.
straat + nr Oelwagenseweg 51
postc. + woonpl. 4043 MT Opheusden
VIHB-nummer GL50405XXX8 51307

2
factuuradres GMB Services B.V.
postbus of straat + nr Postbus 2
postc. + woonpl. 4043 ZG Opheusden

3A
ontdoener Gemeente Culemborg
straat + nr Ridderstraat 230
postc. + woonpl. 4101 BK Culemborg

3B
locatie van herkomst Sanering
straat + nr De Loentjes/Lange Havendijk
postc. + woonpl. 4101 AH Culemborg
datum aanvang transport

4A
uitbesteed vervoerder Smink
straat + nr
postc. + woonpl. Utrecht
VIHB-nummer

4B
locatie van bestemming Smink Boerkelis Dolman
straat + nr Lindeboomseweg 15
postc. + woonpl. 3828 NG Hoogland
datum ontvangst transport 21-11-2011

5
getransporteerd door: 1 ☐ afzender 2 ☐ ontdoener 3 ☐ ontvanger 4 ☐ inzamelaar 5 ☐ vervoerder 6 ☐ uitbesteed vervoerder (vrek 4a)
ontvanger/inzamelaar/vervoerder Heijking Angeren
straat + nr Paddepoel 4
postc. + woonpl. 6667 LN ANGEREN
VIHB-nummer GL50143XXXX
kenteken 53-GGT-9
route-inzameling ☐ ja ☐ nee
routelijst bijsluiten (zie toelichting)
inzamelaarsregeling ☐ ja ☐ nee
repeterende vrachten ☐ ja ☐ nee zie toelichting

6

afvalstroomnummer	gebruikelijke benaming van de afvalstoffen	aantal/ verpakking	eural code	verw. meth.	geschatte hoeveelheid (kg)	gewogen hoeveelheid (kg)
*08003300042359	Vermengingsgrond		17 05 04	105	24 ton	

De begeleidingsbrief dient naar waarheid ingevuld te worden en is alleen geldig als de verplichte (donkere) velden zijn ingevuld en de handtekeningen zijn geplaatst door daartoe bevoegde personen. De donker gearceerde velden zijn soms, afhankelijk van de omstandigheden, verplicht (zie toelichting op de achterzijde van dit formulier)

Laadadres	Losadres
Aankomst:.....uur	Aankomst:.....uur
Vertrek:.....uur	Vertrek:.....uur

Auteursrecht: sVa / Stichting Vervoeradres, Den Haag

Het vervoer geschiedt op de door sVa / Stichting Vervoeradres ter griffie van de arr.rechtbank te Amsterdam en Rotterdam gedeponeerde algemene voorwaarden voor het afvalstoffenvervoer over de weg, laatste versie.
Voor aansprakelijkheid vervoerder z.o.z. In de vracht is verzekering niet begrepen

AB3448970I

handtekening afzender	handtekening ontdoener	handtekening transporteur voor ontvangst der zending met gelijkgenummerde vrachtbrief	handtekening ontvanger (geadresseerde) voor goede ontvangst der zending met gelijkgenummerde vrachtbrief

Art. 5625 - Uitgave Beurtvaartadres
Tel. 088-55 22 111
Beurtvaartadres.nl

25

BEGELEIDINGSBRIEF

INTERNE COPIE (D) / EXTRA BEWIJS VAN ONTVANGST (B2) (voor ontdoener)
Verplicht te gebruiken voor transport van afvalstoffen

GMB Ervaar de zekerheid
GMB
Postbus 2
4043 ZG Opheusden
T (0488) 44 94 49
F (0488) 44 28 98
I www.gmb.eu
E info@gmb.eu

1
1 ☐ (primaire) ontdoener 2 ☐ ontvanger 3 ☐ handelaar 4 ☐ bemiddelaar
afzender: GMB Services B.V.
straat + nr: Dalwagenseweg 31
postc. + woonpl.: 4043 MT Opheusden
VIHB-nummer: GL504089XXHB 613097

2
factuuradres: GMB Services B.V.
postbus of straat + nr: Postbus 2
postc. + woonpl.: 4043 ZG Opheusden

3A
ontdoener: Gemeente Culemborg
straat + nr: Ridderstraat 250
postc. + woonpl.: 4101 BK Culemborg

3B
locatie van herkomst: Sanering
straat + nr: De Loentjes/Lange Havendijk
postc. + woonpl.: 4101 AH Culemborg
datum aanvang transport: 21-11-13

4A
uitbesteed vervoerder:
straat + nr:
postc. + woonpl.:
VIHB-nummer:

4B
locatie van bestemming: Grontmij Bodemlab Delman
straat + nr: Lindeboomseweg 13
postc. + woonpl.: 5825 NG Hoogland
datum ontvangst transport: 21-11-13

5
getransporteerd door: 1 ☐ afzender 2 ☐ ontdoener 3 ☐ ontvanger 4 ☐ inzamelaar 5 ☐ vervoerder 6 ☐ uitbesteed vervoerder (vak 4a)
ontvanger/inzamelaar/vervoerder: Heijting Angeren
straat + nr: Paddepoel 4
postc. + woonpl.: 6687 LN ANGEREN
VIHB-nummer: GL501433VXXX 00611
kenteken: 55-HP-59
route-inzameling ☐ ja ☐ nee
routelijst bijsluiten (zie toelichting)
inzamelaarsregeling ☐ ja ☐ nee
repeterende vrachten ☐ ja ☐ nee
zie toelichting

6

afvalstroomnummer	gebruikelijke benaming van de afvalstoffen	aantal/ verpakking	eural code	verw. meth.	geschatte hoeveelheid (kg)	
						☒
*0800335N04239	Vegetatreinigede grond		17.05.04	D05		☒

Laadadres	Losadres
Aankomst:.....uur	Aankomst:.....uur
Vertrek:.....uur	Vertrek:.....uur

Auteursrecht: sVa / Stichting Vervoeradres, Den Haag

Het vervoer geschiedt op de door sVa / Stichting Vervoeradres ter griffie van de arr.rechtbank te Amsterdam en Rotterdam gedeponeerde algemene voorwaarden voor het afvalstoffenvervoer over de weg, laatste versie.
Voor aansprakelijkheid vervoerder z.o.z.
In de vracht is verzekering niet begrepen

AB34489702

handtekening afzender

handtekening ontdoener
i.o. E. Wallis de Vries

handtekening transporteur voor ontvangst der zending met gelijkgenummerde vrachtbrief

handtekening ontvanger (geadresseerde) voor goede ontvangst der zending met gelijkgenummerde vrachtbrief

De begeleidingsbrief dient naar waarheid ingevuld te worden en is alleen geldig als de verplichte (donkere) velden zijn ingevuld en de handtekeningen zijn geplaatst door zijn soms, afhankelijk van de omstandigheden, verplicht (zie toelichting op de achterzijde van dit formulier) daarbij bevoegde personen. De donker gearceerde velden

versie 2.5 Art. 5625 - Uitgave Beurtvaartadres Tel. 088-55 22 111 www.beurtvaartadres.nl

Smink
Part of Shanks Group

Making more from waste

PRINT DATUM : 21/11/2013
WEEGBON DATUM : 21/11/2013

KENTEKEN : BS-HP-49

TRANSPORTEUR : 80010099 GMB SERVICES B.V.
AANBIEDER : 10000211 GMB SERVICES BV

AFVALSTOF : 55.29 BRONDBAAR REINIGBAAR METALEN EURAL : 17 05 04 C
OMSCHRIJVING : DE LOENTJES CULEMBORG
HERKOMST : DE LOENTJES 2 CULEMBORG
AFVALSTROOMNR. : 060033004239

IN : 11:31 VOL GEWICHT : 52000 kg VOLUME : 0.00 M3
UIT : 12:09 LEEG GEWICHT : 19940 kg

NETTO GEWICHT : 32060 kg

LOKATIE : 0006R BRONDREINIGING

BEGELEIDINGSBRIEF

BEWIJS VAN ONTVANGST (B1) (retour naar ontdoener)
Verplicht te gebruiken voor transport van afvalstoffen

De begeleidingsbrief dient naar waarheid ingevuld te worden en is alleen geldig als de verplichte (donkere) velden zijn ingevuld en de handtekeningen zijn geplaatst door zijn soms, afhankelijk van de omstandigheden, verplicht (zie toelichting op de achterzijde van dit formulier) daartoe bevoegde personen. De donker gearceerde velden

1
1 ☐ (primaire) ontdoener 2 ☐ ontvanger 3 ☐ handelaar 4 ☐ bemiddelaar
afzender: GMB Services B.V.
straat + nr: Dalwegemseweg 31
postc. + woonpl.: 4043 MT Opheusden
VIHB-nummer: GL5040890XHB 613097

GMB Services B.V.
Postbus 2
4043 ZG Opheusden
T (0488) 44 84 48
F (0488) 44 28 98
I www.gmb.eu
E info@gmb.eu

2
factuuradres: GMB Services B.V.
postbus of straat + nr: Postbus 2
postc. + woonpl.: 4043 ZG Opheusden

3A
ontdoener: Gemeente Culemborg
straat + nr: Ridderstraat 250
postc. + woonpl.: 4101 BK Culemborg

3B
locatie van herkomst: Sanering
straat + nr: De Loentjes/Lange Havendijk
postc. + woonpl.: 4101 AH Culemborg
datum aanvang transport: 2-11-13

4A
uitbesteed vervoerder:
straat + nr:
postc. + woonpl.:
VIHB-nummer:

4B
locatie van bestemming: Brink Recycling Dalman
straat + nr: Lindtsoornseweg 15
postc. + woonpl.: 3825 ND Hoogland
datum ontvangst transport: 2-11-13

5
getransporteerd door: 1 ☐ afzender 2 ☐ ontdoener 3 ☐ ontvanger 4 ☐ inzamelaar 5 ☐ vervoerder 6 ☐ uitbesteed vervoerder (vak 4a)
ontvanger/inzamelaar/vervoerder: Haijting Angeren
straat + nr: Paddepoel 4
postc. + woonpl.: 6687 LN ANGEREN
VIHB-nummer: GL5014334VXXX
kenteken: 80GH
route-inzameling ☐ ja ☐ nee
routelijst bijsluiten (zie toelichting)
inzamelaarsregeling ☐ ja ☐ nee
repeterende vrachten ☐ ja ☐ nee
zie toelichting

6

afvalstroomnummer	gebruikelijke benaming van de afvalstoffen	aantal/ verpakking	eural code	verw. meth.	geschatte hoeveelheid (kg)	gewogen hoeveelheid (kg)
*0600330042390	Vermiculietgoede grond		17 05 04	D03	32000	

Laadadres	Losadres
Aankomst:.....uur	Aankomst:.....uur
Vertrek:.....uur	Vertrek:.....uur

Auteursrecht: sVa / Stichting Vervoeradres, Den Haag

Het vervoer geschiedt op de door sVa / Stichting Vervoeradres ter griffie van de arr.rechtbank te Amsterdam en Rotterdam gedeponeerde algemene voorwaarden voor het afvalstoffenvervoer over de weg, laatste versie.
Voor aansprakelijkheid vervoerder z.o.z. In de vracht is verzekering niet begrepen

AB34489702

handtekening afzender	handtekening ontdoener	handtekening transporteur voor ontvangst der zending met gelijkgenummerde vrachtbrief	handtekening ontvanger (geadresseerde) voor goede ontvangst der zending met gelijkgenummerde vrachtbrief

Art. 5625 - Uitgave Beurtvaartadres Tel. 088-55 22 111
www.beurtvaartadres.nl

24

BEGELEIDINGSBRIEF

INTERNE COPIE (D) / EXTRA BEWIJS VAN ONTVANGST (B2) (voor ontdoener)
Verplicht te gebruiken voor transport van afvalstoffen

GMB Ervaar de zekerheid
GMB
Postbus 2
4043 ZG Opheusden
T (0488) 44 94 49
F (0488) 44 28 98
I www.gmb.eu
E info@gmb.eu

1
1 ☐ (primaire) ontdoener 2 ☐ ontvanger 3 ☐ handelaar 4 ☐ bemiddelaar
afzender: GMB Services B.V.
straat + nr: Dalwagenseweg 51
postc. + woonpl.: 4043 MT Opheusden
VIHB-nummer: GL504084XXH5 513097

2
factuuradres: GMB Services B.V.
postbus of straat + nr: Postbus 2
postc. + woonpl.: 4043 ZG Opheusden

3A
ontdoener: Gemeente Culemborg
straat + nr: Ridderstraat 250
postc. + woonpl.: 4101 BK Culemborg

3B
locatie van herkomst: Sanering
straat + nr: De Loentjes/Lange Havendijk
postc. + woonpl.: 4101 AH Culemborg
datum aanvang transport: 21-11-2013

4A
uitbesteed vervoerder: Smink-Hoogland
straat + nr:
postc. + woonpl.:
VIHB-nummer: GL500432VIHB

4B
locatie van bestemming: Smink Boskalis Dolman
straat + nr: Ondeboomseweg 15
postc. + woonpl.: 3828 NG Hoogland
datum ontvangst transport:

5
getransporteerd door: 1 ☐ afzender 2 ☐ ontdoener 3 ☐ ontvanger 4 ☐ inzamelaar 5 ☐ vervoerder 6 ☐ uitbesteed vervoerder (vak 4a)
ontvanger/inzamelaar/vervoerder: Helting Angeren
straat + nr: Peddepoel 4
postc. + woonpl.: 6687 LN ANGEREN
VIHB-nummer: GL501433VXXX
kenteken: 56 BBF 9
route-inzameling ☐ ja ☐ nee
routelijst bijsluiten (zie toelichting)
inzamelaarsregeling ☐ ja ☐ nee
repeterende vrachten ☐ ja ☐ nee
zie toelichting

6

afvalstroomnummer	gebruikelijke benaming van de afvalstoffen	aantal/ verpakking	eural code	verw. meth.	geschatte hoeveelheid (kg)	
						☒
9600330042399	Verontreinigde grond		17.05.04	D05		☒

De begeleidingsbrief dient naar waarheid ingevuld te worden en is alleen geldig als de verplichte (donkere) velden zijn ingevuld en de handtekeningen zijn geplaatst door daartoe bevoegde personen. De donker gearceerde velden zijn soms, afhankelijk van de omstandigheden, verplicht (zie toelichting op de achterzijde van dit formulier)

Laadadres	Losadres
Aankomst:.....uur	Aankomst:.....uur
Vertrek:.....uur	Vertrek:.....uur

Auteursrecht:
sVa / Stichting Vervoeradres,
Den Haag

Het vervoer geschiedt op de door sVa / Stichting Vervoeradres ter griffie van de arr.rechtbank te Amsterdam en Rotterdam gedeponeerde algemene voorwaarden voor het afvalstoffenvervoer over de weg, laatste versie.
Voor aansprakelijkheid vervoerder z.o.z. In de vracht is verzekering niet begrepen

AB34489703

handtekening afzender	handtekening ontvanger	handtekening transporteur voor ontvangst der zending met gelijkgenummerde vrachtbrief	handtekening ontvanger (geadresseerde) voor goede ontvangst der zending met gelijkgenummerde vrachtbrief
	i.o. E. Wechtenbeld		

Art. 5625 - Uitgave Beurtvaartadres
Tel. 088-55 22 111
www.beurtvaartadres.nl
ie 2.5

Smink
Part of Shanks Group

Making more from waste

PRINT DATUM : 21/11/2013
WEEGBON DATUM : 21/11/2013

KENTEKEN : 56-BBF-9

TRANSPORTEUR : 81010004 SMINK HANDELS & AAN. BEDR. BV
AANBIEDER : 10000211 GMB SERVICES BV

AFVALSTOF : 55.29 BROND REINIGBAAR METALEN EURAL : 17 05 04 C
OMSCHRIJVING : DE LOENTJES CULEMBORG
HERKOMST : DE LOENTJES 2 CULEMBORG
AFVALSTROOMNR. : 060033004239

IN : 11:09
UIT :

VOL GEWICHT : 53140 kg
LEEG GEWICHT : 18800 kg

NETTO GEWICHT : 34340 kg

VOLUME : 0.00 M3

LOKATIE : 0006R GRONDREINIGING

ORDERNUMMER :
WEEGBONNUMMER : 371377

Smink Afvalverwerking B.V.
Lindeboomseweg 15
3828 NG Hoogland
Postbus 2527
3800 GB Amersfoort

T (033) 455 82 82
F (033) 456 26 60
E afvalverwerking@smink-groep.nl
www.smink-groep.nl

RABObank Amersfoort
Rek.nr.: 13.69.27.017
IBAN: NL53RABO 0136 9270 17
SWIFT code: RABONL2U
BTW nr.: NL 0077.72.798.B01

Op al onze aanbiedingen en overeenkomsten zijn van toepassing onze algemene voorwaarden.
Deze voorwaarden worden op uw verzoek toegezonden. Inschrijving K.v.K. Gooi-, Eem- en Flevoland nr.: 31033909.

(Certificaat nr. BG-029) GR 059

Producten gemerkt met:
* Producten zijn gecertificeerd conform BRL2506, toepasssing als verhardingslaag van steenmengsel
** Producten zijn gecertificeerd conform BRL9335
*** Producten zijn gecertificeerd conform Keur Compost

BEGELEIDINGSBRIEF

BEWIJS VAN ONTVANGST (B1) (retour naar ontdoener)
Verplicht te gebruiken voor transport van afvalstoffen

24

GMB
Postbus 2
4043 ZG Opheusden
T (0488) 44 94 49
F (0488) 44 38 92
I www.gmb.eu
E info@gmb.eu

1
1 ☐ (primaire) ontdoener 2 ☐ ontvanger 3 ☐ handelaar 4 ☐ bemiddelaar
afzender GMB Services B.V.
straat + nr Dalwagenseweg 51
postc. + woonpl. 4043 RT Opheusden
VIHB-nummer GL5040800XXB 6130097

2
factuuradres GMB Services B.V.
postbus of straat + nr Postbus 2
postc. + woonpl. 4043 ZG Opheusden

3A
ontdoener Gemeente Culemborg
straat + nr Rijksstraat 250
postc. + woonpl. 4101 BK Culemborg

3B
locatie van herkomst Sanering
straat + nr De Loentjes/Lange Hevendijk
postc. + woonpl. 4101 AH Culemborg
datum aanvang transport 21-11-2013

4A
uitbesteed vervoerder Smulders Projecten
straat + nr
postc. + woonpl.
VIHB-nummer

4B
locatie van bestemming Vink Reaktis Delfzijl
straat + nr Lindelaanseweg 15
postc. + woonpl. 3825 NG Hoogland
datum ontvangst transport

5
getransporteerd door: 1 ☐ afzender 2 ☐ ontdoener 3 ☐ ontvanger 4 ☐ inzamelaar 5 ☐ vervoerder 6 ☐ uitbesteed vervoerder (vak 4a)
ontvanger/inzamelaar/vervoerder Heijting Angeren
straat + nr Paddepoel 4
postc. + woonpl. 6667 LN ANGEREN
VIHB-nummer GL5014335VXXX
kenteken 58 BBF 9
route-inzameling ☐ ja ☐ nee
routelijst bijsluiten (zie toelichting)
inzamelaarsregeling ☐ ja ☐ nee
repeterende vrachten ☐ ja ☐ nee
zie toelichting

6

afvalstroomnummer	gebruikelijke benaming van de afvalstoffen	aantal/ verpakking	eural code	verw. meth.	geschatte hoeveelheid (kg)	gewogen hoeveelheid (kg)
*0600233I04239	Verontreinigde grond		17 05 04	D09	24000	24260

Laadadres	Losadres
Aankomst:.....uur	Aankomst:.....uur
Vertrek:.....uur	Vertrek:.....uur

Auteursrecht:
sVa / Stichting Vervoeradres,
Den Haag

Het vervoer geschiedt op de door sVa / Stichting Vervoeradres ter griffie van de arr.rechtbank te Amsterdam en Rotterdam gedeponeerde algemene voorwaarden voor het afvalstoffenvervoer over de weg, laatste versie.
Voor aansprakelijkheid vervoerder z.o.z. In de vracht is verzekering niet begrepen

AB34489703

handtekening afzender	handtekening ontdoener	handtekening transporteur voor ontvangst der zending met gelijkgenummerde vrachtbrief	handtekening ontvanger (geadresseerde) voor goede ontvangst der zending met gelijkgenummerde vrachtbrief

De begeleidingsbrief dient naar waarheid ingevuld te worden en is alleen geldig als de verplichte (donkere) velden zijn ingevuld en de handtekeningen zijn geplaatst door zijn soms, afhankelijk van de omstandigheden, verplicht (zie toelichting op de achterzijde van dit formulier) daartoe bevoegde personen. De donker gearceerde velden

e 2.5 Art. 5625 - Uitgave **Beurtvaartadres**
.beurtvaartadres.nl Tel. 088-55 22 111

23

BEGELEIDINGSBRIEF

INTERNE COPIE (D) / EXTRA BEWIJS VAN ONTVANGST (B2) (voor ontdoener)
Verplicht te gebruiken voor transport van afvalstoffen

GMB Ervaar de zekerheid
GMB
Postbus 2
4043 ZG Opheusden
T (0488) 44 94 49
F (0488) 44 28 98
I www.gmb.eu
E info@gmb.eu

De begeleidingsbrief dient naar waarheid ingevuld te worden en is alleen geldig als de verplichte (donkere) velden zijn ingevuld en de handtekeningen zijn geplaatst door daartoe bevoegde personen. De donker gearceerde velden zijn soms, afhankelijk van de omstandigheden, verplicht (zie toelichting op de achterzijde van dit formulier)

1
1 ☐ (primaire) ontdoener 2 ☐ ontvanger 3 ☐ handelaar 4 ☐ bemiddelaar
afzender: GMB Services B.V.
straat + nr: Dalwagenseweg 51
postc. + woonpl.: 4043 MT Opheusden
VIHB-nummer: GL5045666XHB 613097

2
factuuradres: GMB Services B.V.
postbus of straat + nr: Postbus 2
postc. + woonpl.: 4043 ZG Opheusden

3A
ontdoener: Gemeente Culemborg
straat + nr: Ridderstraat 230
postc. + woonpl.: 4101 BK Culemborg

3B
locatie van herkomst: Sanering
straat + nr: De Loentjes/Lange Havendijk
postc. + woonpl.: 4101 AH Culemborg
datum aanvang transport:

4A
uitbesteed vervoerder: Smink
straat + nr:
postc. + woonpl.: Hoogland
VIHB-nummer:

4B
locatie van bestemming: Smink Boekelis Dalman
straat + nr: Lindeboomseweg 15
postc. + woonpl.: 3826 NG Hoogland
datum ontvangst transport: 21-11-2017

5
getransporteerd door: 1 ☐ afzender 2 ☐ ontdoener 3 ☐ ontvanger 4 ☐ inzamelaar 5 ☐ vervoerder 6 ☐ uitbesteed vervoerder (vak 4a)
ontvanger/inzamelaar/vervoerder: Heijting Angeren
straat + nr: Paddepeel 4
postc. + woonpl.: 6667 LN ANGEREN
VIHB-nummer: GL5014336VAAA 00611
kenteken: 55 BSF9
route-inzameling ☐ ja ☐ nee
routelijst bijsluiten (zie toelichting)
inzamelaarsregeling ☐ ja ☐ nee
repeterende vrachten ☐ ja ☐ nee
zie toelichting

6

afvalstroomnummer	gebruikelijke benaming van de afvalstoffen	aantal/ verpakking	eural code	verw. meth.	geschatte hoeveelheid (kg)	
						☒
*0600339042399	Verontreinigde grond		17.05.04	D05		☒

Laadadres	Losadres
Aankomst:.....uur	Aankomst:.....uur
Vertrek:.....uur	Vertrek:.....uur

Auteursrecht: sVa / Stichting Vervoeradres, Den Haag

Het vervoer geschiedt op de door sVa / Stichting Vervoeradres ter griffie van de arr.rechtbank te Amsterdam en Rotterdam gedeponeerde algemene voorwaarden voor het afvalstoffenvervoer over de weg, laatste versie.
Voor aansprakelijkheid vervoerder z.o.z. In de vracht is verzekering niet begrepen

AB34489706

handtekening afzender	handtekening ontdoener	handtekening transporteur voor ontvangst der zending met gelijkgenummerde vrachtbrief	handtekening ontvanger (geadresseerde) voor goede ontvangst der zending met gelijkgenummerde vrachtbrief
	i.o. E. Weenstapel		

versie 2.5 Art. 5625 - Uitgave Beurtvaartadres Tel. 088-55 22 111
www.beurtvaartadres.nl

Smink
Part of Shanks Group

Making more from waste

PRINT DATUM : 21/11/2013
WEEGBON DATUM : 21/11/2013

KENTEKEN : 55-BBF-9

TRANSPORTEUR : 81010004 SMINK HANDELS & ARN. BEDR. BV
AANBIEDER : 10000211 GMB SERVICES BV

AFVALSTOF : 55.29 GROND REINIGBAAR METALEN EURAL : 17 05 04 C
OMSCHRIJVING : DE LOENTJES CULEMBORG
HERKOMST : DE LOENTJES 2 CULEMBORG
AFVALSTROOMNR. : 060033004239

IN : 09:50
UIT :

VOL GEWICHT : 53220 kg
LEEG GEWICHT : 18580 kg
NETTO GEWICHT : 34540 kg

VOLUME : 0.00 M3

LOKATIE : 0006R GRONDREINIGING

BEGELEIDINGSBRIEF

BEWIJS VAN ONTVANGST (B1) (retour naar ontdoener)
Verplicht te gebruiken voor transport van afvalstoffen

GMB | Ervaar de zekerheid
GMB
Postbus 7
4043 ZG Opheusden
T (0488) 44 94 49
F (0488) 44 28 98
I www.gmb.eu
E info@gmb.eu

1
1 ☐ (primaire) ontdoener 2 ☐ ontvanger 3 ☐ handelaar 4 ☐ bemiddelaar
afzender: GMB Services B.V.
straat + nr: Dalwagenseweg 51
postc. + woonpl.: 4043 RT Opheusden
VIHB-nummer: GL504069XXHB 61309

2
factuuradres: GMB Services B.V.
postbus of straat + nr: Postbus 7
postc. + woonpl.: 4043 ZG Opheusden

3A
ontdoener: Gemeente Culemborg
straat + nr: Rijkersbaat 250
postc. + woonpl.: 4101 BK Culemborg

3B
locatie van herkomst: Sanering
straat + nr: De Loentjes/Lange Havendijk
postc. + woonpl.: 4101 AH Culemborg
datum aanvang transport:

4A
uitbesteed vervoerder: Spanjaard
straat + nr:
postc. + woonpl.: Woerden
VIHB-nummer:

4B
locatie van bestemming: mink Beskalis Delmen
straat + nr: Lindetoomseweg 15
postc. + woonpl.: 3925 NG Woudenberg
datum ontvangst transport: 21-11-2011

5
getransporteerd door: 1 ☐ afzender 2 ☐ ontdoener 3 ☐ ontvanger 4 ☐ inzamelaar 5 ☐ vervoerder 6 ☐ uitbesteed vervoerder (vak 4a)
ontvanger/inzamelaar/vervoerder: Hentink Arnhem
straat + nr: Radiopeel 4
postc. + woonpl.: 6692 LN ANGEREN
VIHB-nummer: GL301433VXXX
kenteken: 88-BGF-9
route-inzameling ☐ ja ☒ nee
routelijst bijsluiten (zie toelichting)
inzamelaarsregeling ☐ ja ☒ nee
repeterende vrachten ☐ ja ☒ nee
zie toelichting

6

afvalstroomnummer	gebruikelijke benaming van de afvalstoffen	aantal/ verpakking	eural code	verw. meth.	geschatte hoeveelheid (kg)	gewogen hoeveelheid (kg)
*0400.0300.0123S	Verontreinigde grond		17.05.04	D05	34500	

Laadadres	Losadres
Aankomst:.....uur	Aankomst:.....uur
Vertrek:.....uur	Vertrek:.....uur

Auteursrecht:
sVa / Stichting Vervoeradres,
Den Haag

Het vervoer geschiedt op de door sVa / Stichting Vervoeradres ter griffie van de arr.rechtbank te Amsterdam en Rotterdam gedeponeerde algemene voorwaarden voor het afvalstoffenvervoer over de weg, laatste versie.
Voor aansprakelijkheid vervoerder z.o.z. In de vracht is verzekering niet begrepen

AB34489706

handtekening afzender	handtekening ontdoener	handtekening transporteur voor ontvangst der zending met gelijkgenummerde vrachtbrief	handtekening ontvanger (geadresseerde) voor goede ontvangst der zending met gelijkgenummerde vrachtbrief

De begeleidingsbrief dient naar waarheid ingevuld te worden en is alleen geldig als de verplichte (donkere) velden zijn ingevuld en de handtekeningen zijn geplaatst door de bevoegde personen. De donker gearceerde velden zijn somsmede afhankelijk van de omstandigheden, verplicht (zie toelichting op de achterzijde van dit formulier)

Art. 5625 - Uitgave Beurtvaartadres Tel. 088-55 22 111
e 2.5 v.beurtvaartadres.nl

22

BEGELEIDINGSBRIEF

INTERNE COPIE (D) / EXTRA BEWIJS VAN ONTVANGST (B2) (voor ontdoener)
Verplicht te gebruiken voor transport van afvalstoffen

De begeleidingsbrief dient naar waarheid ingevuld te worden en is alleen geldig als de verplichte (donkere) velden zijn ingevuld en de handtekeningen zijn geplaatst door daartoe bevoegde personen. De donker gearceerde velden zijn soms, afhankelijk van de omstandigheden, verplicht (zie toelichting op de achterzijde van dit formulier)

GMB Ervaar de zekerheid

GMB
Postbus 2
4043 ZG Opheusden
T (0488) 44 94 49
F (0488) 44 28 98
I www.gmb.eu
E info@gmb.eu

1

1 ☐ (primaire) ontdoener 2 ☐ ontvanger 3 ☐ handelaar 4 ☐ bemiddelaar

afzender: GMB Services B.V.
straat + nr: Dalwagenseweg 51
postc. + woonpl.: 4043 MT Opheusden
VIHB-nummer: GL5060RKWHB 613097

2

factuuradres: GMB Services B.V.
postbus of straat + nr: Postbus 2
postc. + woonpl.: 4043 ZG Opheusden

3A

ontdoener: Gemeente Culemborg
straat + nr: Ridderstraat 250
postc. + woonpl.: 4101 BK Culemborg

3B

locatie van herkomst: Sanering
straat + nr: De Loentjes/Lange Havendijk
postc. + woonpl.: 4101 AH Culemborg
datum aanvang transport: 21-11-13

4A

uitbesteed vervoerder:
straat + nr:
postc. + woonpl.:
VIHB-nummer:

4B

locatie van bestemming: Smink Boskalis Dolman
straat + nr: Lindeboomseweg 15
postc. + woonpl.: 3825 NG Hoogland
datum ontvangst transport: 21-11-13

5

getransporteerd door: 1 ☐ afzender 2 ☐ ontdoener 3 ☐ ontvanger 4 ☐ inzamelaar 5 ☐ vervoerder 6 ☐ uitbesteed vervoerder (vak 4a)

ontvanger/inzamelaar/vervoerder: Heijting Angeren
straat + nr: Paddepoel 4
postc. + woonpl.: 6667 LM ANGEREN
VIHB-nummer: GL501433VXXX
kenteken: BS-HP-49

route-inzameling ☐ ja ☐ nee
routelijst bijsluiten (zie toelichting)
inzamelaarsregeling ☐ ja ☐ nee
repeterende vrachten ☐ ja ☐ nee
zie toelichting

6

afvalstroomnummer	gebruikelijke benaming van de afvalstoffen	aantal/ verpakking	eural code	verw. meth.	geschatte hoeveelheid (kg)	
						☒
*060033004235	Verontreinigde grond		17.05.04	D03		☒

Laadadres	Losadres
Aankomst:.....uur	Aankomst:.....uur
Vertrek:.....uur	Vertrek:.....uur

Auteursrecht: sVa / Stichting Vervoeradres, Den Haag

Het vervoer geschiedt op de door sVa / Stichting Vervoeradres ter griffie van de arr.rechtbank te Amsterdam en Rotterdam gedeponeerde algemene voorwaarden voor het afvalstoffenvervoer over de weg, laatste versie.
Voor aansprakelijkheid vervoerder z.o.z. In de vracht is verzekering niet begrepen

AB34489705

handtekening afzender	handtekening ontdoener	handtekening transporteur voor ontvangst der zending met gelijkgenummerde vrachtbrief	handtekening ontvanger (geadresseerde) voor goede ontvangst der zending met gelijkgenummerde vrachtbrief
	i.o. F. Waalsprid		

Art. 5625 - Uitgave Beurtvaartadres Tel. 088-55 22 111
e 2.5 v.beurtvaartadres.nl

Smink
Part of Shanks Group

Making more from waste

PRINT DATUM : 21/11/2013
WEEGBON DATUM : 21/11/2013

KENTEKEN : BS-HP-49

TRANSPORTEUR : 80010099 GMB SERVICES B.V.
AANBIEDER : 10000211 GMB SERVICES BV

AFVALSTOF : 55.29 GROND REINIGBAAR METALEN EURAL : 17 05 04 C
OMSCHRIJVING : DE LOENTJES CULEMBORG
HERKOMST : DE LOENTJES 2 CULEMBORG
AFVALSTROOMNR. : 0600330042339

IN : 09:13 VOL GEWICHT : 52420 kg VOLUME : 0,00 M3
UIT : 09:18 LEEG GEWICHT : 19980 kg

NETTO GEWICHT : 32440 kg

LOKATIE : 0006R GRONDREINIGING

BEGELEIDINGSBRIEF

BEWIJS VAN ONTVANGST (B1) (retour naar ontdoener)
Verplicht te gebruiken voor transport van afvalstoffen

GMB | Ervaar de verbinding
GMB
Postbus 7
4043 ZG Opheusden
T (0488) 44 94 49
F (0488) 44 28 98
I www.gmb.eu
E info@gmb.eu

1
1 ☐ (primaire) ontdoener 2 ☐ ontvanger 3 ☐ handelaar 4 ☐ bemiddelaar
afzender: GMB Services B.V.
straat + nr: Dalwagenseweg 31
postc. + woonpl.: 4043 MT Opheusden
VIHB-nummer: GL5040854XHB GL3047

2
factuuradres: GMB Services B.V.
postbus of straat + nr: Postbus 7
postc. + woonpl.: 4043 ZG Opheusden

3A
ontdoener: Gemeente Culemborg
straat + nr: Ridderstraat 259
postc. + woonpl.: 4101 BK Culemborg

3B
locatie van herkomst: Sanering
straat + nr: De Loentjes/Lange Havendijk
postc. + woonpl.: 4101 AH Culemborg
datum aanvang transport: 2-11-13

4A
uitbesteed vervoerder:
straat + nr:
postc. + woonpl.:
VIHB-nummer:

4B
locatie van bestemming: Grink Boskalis Dolman
straat + nr: Lindeboomseweg 15
postc. + woonpl.: 3628 ND Hoogland
datum ontvangst transport: 2-11-13

5
getransporteerd door: 1 ☐ afzender 2 ☐ ontdoener 3 ☐ ontvanger 4 ☐ inzamelaar 5 ☐ vervoerder 6 ☐ uitbesteed vervoerder (vak 4a)
ontvanger/inzamelaar/vervoerder: Heijting Angeren
VIHB-nummer: GL5014354XXX
straat + nr: Paddepoel 4
postc. + woonpl.: 6687 LN ANGEREN
kenteken: BBG11
route-inzameling ☐ ja ☐ nee
routelijst bijsluiten (zie toelichting)
inzamelaarsregeling ☐ ja ☐ nee
repeterende vrachten ☐ ja ☐ nee
zie toelichting

6

afvalstroomnummer	gebruikelijke benaming van de afvalstoffen	aantal/ verpakking	eural code	verw. meth.	geschatte hoeveelheid (kg)	gewogen hoeveelheid (kg)
*9M0038004339	Verontreinigde grond		17 05 04	D09	32440	

Laadadres	Losadres
Aankomst: ..... uur	Aankomst: ..... uur
Vertrek: ..... uur	Vertrek: ..... uur

Auteursrecht: sVa / Stichting Vervoeradres, Den Haag

Het vervoer geschiedt op de door sVa / Stichting Vervoeradres ter griffie van de arr.rechtbank te Amsterdam en Rotterdam gedeponeerde algemene voorwaarden voor het afvalstoffenvervoer over de weg, laatste versie.
Voor aansprakelijkheid vervoerder z.o.z. In de vracht is verzekering niet begrepen

AB34489705

handtekening afzender	handtekening ontdoener	handtekening transporteur voor ontvangst der zending met gelijkgenummerde vrachtbrief	handtekening ontvanger (geadresseerde) voor goede ontvangst der zending met gelijkgenummerde vrachtbrief

De begeleidingsbrief dient naar waarheid ingevuld te worden en is alleen geldig als de verplichte (donkere) velden zijn ingevuld en de handtekeningen zijn geplaatst door zijn soms, dan de bevoegde personen. De donker gearceerde velden (zie toelichting op de achterzijde van dit formulier)

versie 2.5 Art. 5625 - Uitgave **Beurtvaartadres** Tel. 088-55 22 111
www.beurtvaartadres.nl

21

BEGELEIDINGSBRIEF

INTERNE COPIE (D) / EXTRA BEWIJS VAN ONTVANGST (B2) (voor ontdoener)
Verplicht te gebruiken voor transport van afvalstoffen

GMB Ervaar de zekerheid
GMB
Postbus 2
4043 ZG Opheusden
T (0488) 44 94 49
F (0488) 44 28 98
I www.gmb.eu
E info@gmb.eu

1
1 ☐ (primaire) ontdoener 2 ☐ ontvanger 3 ☐ handelaar 4 ☐ bemiddelaar
afzender GMB Services B.V.
straat + nr Dalwagenseweg 51
postc. + woonpl. 4043 MT Opheusden
VIHB-nummer GL504089XXHS 613097

2
factuuradres GMB Services B.V.
postbus of straat + nr Postbus 2
postc. + woonpl. 4040 ZG Opheusden

3A
ontdoener Gemeente Culemborg
straat + nr Ridderstraat 250
postc. + woonpl. 4101 BK Culemborg

3B
locatie van herkomst Sanering
straat + nr De Loentjes/Lange Havendijk
postc. + woonpl. 4101 AH Culemborg
datum aanvang transport 21-11-2013

4A
uitbesteed vervoerder Smink
straat + nr Industrieweg 15
postc. + woonpl. Hoogland
VIHB-nummer

4B
locatie van bestemming Smink Boskalis Dolman
straat + nr Lindeboomseweg 15
postc. + woonpl. 3828 NG Hoogland
datum ontvangst transport

5
getransporteerd door: 1 ☐ afzender 2 ☐ ontdoener 3 ☐ ontvanger 4 ☐ inzamelaar 5 ☐ vervoerder 6 ☐ uitbesteed vervoerder (vak 4a)
ontvanger/inzamelaar/vervoerder Heijting Angeren
straat + nr Paddepoel 4
postc. + woonpl. 6687 LN ANGEREN
VIHB-nummer GL501433VXXX
kenteken 56BBF9

route-inzameling ☐ ja ☐ nee
routelijst bijsluiten (zie toelichting)
inzamelaarsregeling ☐ ja ☐ nee
repeterende vrachten ☐ ja ☐ nee
zie toelichting

6

afvalstroomnummer	gebruikelijke benaming van de afvalstoffen	aantal/ verpakking	eural code	verw. meth.	geschatte hoeveelheid (kg)	
						☒
0600230004239	Verontreinigde grond		17 05 04	D05		☒

Laadadres	Losadres
Aankomst:.....uur	Aankomst:.....uur
Vertrek:.....uur	Vertrek:.....uur

Auteursrecht: sVa / Stichting Vervoeradres, Den Haag

Het vervoer geschiedt op de door sVa / Stichting Vervoeradres ter griffie van de arr.rechtbank te Amsterdam en Rotterdam gedeponeerde algemene voorwaarden voor het afvalstoffenvervoer over de weg, laatste versie.
Voor aansprakelijkheid vervoerder z.o.z. In de vracht is verzekering niet begrepen

AB34489704

handtekening afzender	handtekening ontdoener	handtekening transporteur voor ontvangst der zending met gelijkgenummerde vrachtbrief	handtekening ontvanger (geadresseerde) voor goede ontvangst der zending met gelijkgenummerde vrachtbrief
	I.O. E. Weihstapel		

De begeleidingsbrief dient naar waarheid ingevuld te worden en is alleen geldig als de verplichte (donkere) velden zijn ingevuld en de handtekeningen zijn geplaatst door de bevoegde personen. De donker gearceerde velden zijn soms, afhankelijk van de omstandigheden, verplicht (zie toelichting op de achterzijde van dit formulier)

Art. 5625 - Uitgave Beurtvaartadres Tel. 088-55 22 111
Beurtvaartadres.nl

Smink
Part of Shanks Group

Making more from waste

PRINT DATUM : 21/11/2013
WEEGBON DATUM : 21/11/2013

KENTEKEN : 56-BDF-9

TRANSPORTEUR : 81010004 SMINK HANDELS & AANN. BEDR. BV
AANBIEDER : 10000211 GMB SERVICES BV

AFVALSTOF : 55.29 GRIND REINIGBAAR METALEN EURAL : 17 05 04 C
OMSCHRIJVING : DE LOENTJES CULEMBORG
HERKOMST : DE LOENTJES 2 CULEMBORG
AFVALSTROOMNR. : 060033004239

IN : 08:51 VOL GEWICHT : 53260 kg VOLUME : 0,00 M3
UIT : LEEG GEWICHT : 18800 kg

NETTO GEWICHT : 34460 kg

LOKATIE : 0006R GRONDREINIGING

BEGELEIDINGSBRIEF

BEWIJS VAN ONTVANGST (B1) (retour naar ontdoener)
Verplicht te gebruiken voor transport van afvalstoffen

21

GMB | Draagt de verantwoordelijkheid
GMB
Postbus 2
4043 ZG Opheusden
T (0488) 44 94 49
F (0488) 44 28 98
I www.gmb.eu
E info@gmb.eu

1
1 ☐ (primaire) ontdoener 2 ☐ ontvanger 3 ☐ handelaar 4 ☐ bemiddelaar
afzender: GMB Services B.V.
straat + nr: Dalwagenseweg 51
postc. + woonpl.: 4043 MT Opheusden
VIHB-nummer: GL504069XXNB 513097

2
factuuradres: GMB Services B.V.
postbus of straat + nr: Postbus 2
postc. + woonpl.: 4043 ZG Opheusden

3A
ontdoener: Gemeente Culemborg
straat + nr: Rijksstraat 250
postc. + woonpl.: 4101 BK Culemborg

3B
locatie van herkomst: Sanering
straat + nr: De Loentjes/Lange Havendijk
postc. + woonpl.: 4101 AH Culemborg
datum aanvang transport: 21-11-2013

4A
uitbesteed vervoerder: Smink
straat + nr: Industrieweg 15
postc. + woonpl.: 3328 NG Hoogland
VIHB-nummer:

4B
locatie van bestemming: Smink Boelalis Dolman
straat + nr: Lindeboomseweg 15
postc. + woonpl.: 3328 NG Hoogland
datum ontvangst transport:

5
getransporteerd door: 1 ☐ afzender 2 ☐ ontdoener 3 ☐ ontvanger 4 ☐ inzamelaar 5 ☐ vervoerder 6 ☐ uitbesteed vervoerder (vak 4a)
ontvanger/inzamelaar/vervoerder: Heijbing Angeren
straat + nr: Paddepoel 4
postc. + woonpl.: 6662 LN ANGEREN
VIHB-nummer: GL301433WXXX
kenteken: 56BBP9 DAF

route-inzameling ☐ ja ☐ nee
routelijst bijsluiten (zie toelichting)
inzamelaarsregeling ☐ ja ☐ nee
repeterende vrachten ☐ ja ☐ nee
zie toelichting

6

afvalstroomnummer	gebruikelijke benaming van de afvalstoffen	aantal/ verpakking	eural code	verw. meth.	geschatte hoeveelheid (kg)	gewogen hoeveelheid (kg)
0600033900423	Verontreinigde grond		17 05 04	D05	3.130	

De begeleidingsbrief dient naar waarheid ingevuld te worden en is alleen geldig als de verplichte (donkere) velden zijn ingevuld en de handtekeningen zijn geplaatst door zijn soms, afhankelijk van de omstandigheden, verplicht (zie toelichting op de achterzijde van dit formulier) daarin bevoegde personen. De donker gearceerde velden

Laadadres	Losadres
Aankomst: ..... uur	Aankomst: ..... uur
Vertrek: ..... uur	Vertrek: ..... uur

Auteursrecht:
sVa / Stichting Vervoeradres,
Den Haag

Het vervoer geschiedt op de door sVa / Stichting Vervoeradres ter griffie van de arr.rechtbank te Amsterdam en Rotterdam gedeponeerde algemene voorwaarden voor het afvalstoffenvervoer over de weg, laatste versie.
Voor aansprakelijkheid vervoerder z.o.z. In de vracht is verzekering niet begrepen

AB34489704

handtekening afzender	handtekening ontdoener	handtekening transporteur voor ontvangst der zending met gelijkgenummerde vrachtbrief	handtekening ontvanger (geadresseerde) voor goede ontvangst der zending met gelijkgenummerde vrachtbrief
	E. Wijbing		

2.5 - Uitgave Beurtvaartadres
Art. 5625
beurtvaartadres.nl
Tel. 088-55 22 111

20

BEGELEIDINGSBRIEF

INTERNE COPIE (D) / EXTRA BEWIJS VAN ONTVANGST (B2) (voor ontdoener)
Verplicht te gebruiken voor transport van afvalstoffen

GMB Ervaar de zekerheid
GMB
Postbus 2
4043 ZG Opheusden
T (0488) 44 94 49
F (0488) 44 28 98
I www.gmb.eu
E info@gmb.eu

1
1 ☐ (primaire) ontdoener 2 ☐ ontvanger 3 ☐ handelaar 4 ☐ bemiddelaar
afzender GMB Services B.V.
straat + nr Dalwagenseweg 31
postc. + woonpl. 4043 MT Opheusden
VIHB-nummer NL804869000B1 GI3097

2
factuuradres GMB Services B.V.
postbus of straat + nr Postbus 2
postc. + woonpl. 4043 ZG Opheusden

3A
ontdoener Gemeente Culemborg
straat + nr Ridderstraat 250
postc. + woonpl. 4101 BK Culemborg

3B
locatie van herkomst Sanering
straat + nr De Loentjes/Lange Havendijk
postc. + woonpl. 4101 AH Culemborg
datum aanvang transport 20-11-13

4A
uitbesteed vervoerder
straat + nr
postc. + woonpl.
VIHB-nummer

4B
locatie van bestemming Smink Boskalis Dolman
straat + nr Lindeboomseweg 15
postc. + woonpl. 3526 NG Hoograland
datum ontvangst transport 20-11-13

5
getransporteerd door: 1 ☐ afzender 2 ☐ ontdoener 3 ☐ ontvanger 4 ☐ inzamelaar 5 ☐ vervoerder 6 ☐ uitbesteed vervoerder (vak 4a)
ontvanger/inzamelaar/vervoerder Heijting Angeren
straat + nr Paddepoel 4
postc. + woonpl. 6687 LW ANGEREN
VIHB-nummer GL901433VXXX
kenteken 30611 BS-HP-49
route-inzameling ☐ ja ☐ nee
routelijst bijsluiten (zie toelichting)
inzamelaarsregeling ☐ ja ☐ nee
repeterende vrachten ☐ ja ☐ nee
zie toelichting

6

afvalstroomnummer	gebruikelijke benaming van de afvalstoffen	aantal/ verpakking	eural code	verw. meth.	geschatte hoeveelheid (kg)	
						☒
1e0033N04239	Verontreinigde grond		17.05.04	D05		☒

De begeleidingsbrief dient naar waarheid ingevuld te worden en is alleen geldig als de verplichte (donkere) velden zijn ingevuld en de handtekeningen zijn geplaatst door de bevoegde personen. De donker gearceerde velden zijn soms afhankelijk van de omstandigheden, verplicht (zie toelichting op de achterzijde van dit formulier)

Laadadres	Losadres
Aankomst:.....uur	Aankomst:.....uur
Vertrek:.....uur	Vertrek:.....uur

Auteursrecht:
sVa / Stichting Vervoeradres,
Den Haag

Het vervoer geschiedt op de door sVa / Stichting Vervoeradres ter griffie van de arr.rechtbank te Amsterdam en Rotterdam gedeponeerde algemene voorwaarden voor het afvalstoffenvervoer over de weg, laatste versie.
Voor aansprakelijkheid vervoerder z.o.z. In de vracht is verzekering niet begrepen

AB34489707

handtekening afzender	handtekening ontdoener	handtekening transporteur voor ontvangst der zending met gelijkgenummerde vrachtbrief	handtekening ontvanger (geadresseerde) voor goede ontvangst der zending met gelijkgenummerde vrachtbrief
	E. Weenstraped i.o.		

Art. 5625 - Uitgave Beurtvaartadres Tel. 088-55 22 111
2-5 .beurtvaartadres.nl

Smink
Part of Shanks Group

Making more from waste

PRINT DATUM : 20/11/2013
WEEGBON DATUM : 20/11/2013

KENTEKEN : BS-HP-49

TRANSPORTEUR : 80010099 GMB SERVICES B.V.
AANBIEDER : 10000211 GMB SERVICES BV

AFVALSTOF : 55.29 GROND REINIGBAAR METALEN EURAL : 17 05 04 C
OMSCHRIJVING : DE LOENTJES CULEMBORG
HERKOMST : DE LOENTJES 2 CULEMBORG
AFVALSTROOMNR. : 060033004239

IN : 14:54
UIT : 15:03

VOL GEWICHT : 51580 kg
LEEG GEWICHT : 19880 kg
NETTO GEWICHT : 31800 kg

VOLUME : 0.00 M3

LOKATIE : 000GR GRONDREINIGING

BEGELEIDINGSBRIEF

BEWIJS VAN ONTVANGST (B1) (retour naar ontdoener)
Verplicht te gebruiken voor transport van afvalstoffen

20

GMB
Postbus 2
4043 ZG Opheusden
T (0488) 44 94 49
F (0488) 44 26 56
I www.gmb.eu
E info@gmb.eu

De begeleidingsbrief dient naar waarheid ingevuld te worden en is alleen geldig als de verplichte (donkere) velden zijn ingevuld en de handtekeningen zijn geplaatst door daartoe bevoegde personen. De donker gearceerde velden zijn soms, afhankelijk van de omstandigheden, verplicht (zie toelichting op de achterzijde van dit formulier)

1
1 ☐ (primaire) ontdoener 2 ☐ ontvanger 3 ☐ handelaar 4 ☐ bemiddelaar
afzender: GMB Services B.V.
straat + nr: Uniwaggenseweg 51
postc. + woonpl.: 4043 MT Opheusden
VIHB-nummer: GL5040[illegible] 613097

2
factuuradres: GMB Services B.V.
postbus of straat + nr: Postbus 2
postc. + woonpl.: 4043 ZG Opheusden

3A
ontdoener: Gemeente Culemborg
straat + nr: Rijkerstraat 259
postc. + woonpl.: 4101 BK Culemborg

3B
locatie van herkomst: Sanering
straat + nr: De Loenbes/Lange Havendijk
postc. + woonpl.: 4101 AH Culemborg
datum aanvang transport: 29-11-13

4A
uitbesteed vervoerder:
straat + nr:
postc. + woonpl.:
VIHB-nummer:

4B
locatie van bestemming: Brink Boskalis Dolman
straat + nr: Linderboomseweg 15
postc. + woonpl.: 3528 NG Hoogland
datum ontvangst transport: 29-11-13

5
getransporteerd door: 1 ☐ afzender 2 ☐ ontdoener 3 ☐ ontvanger 4 ☐ inzamelaar 5 ☐ vervoerder 6 ☐ uitbesteed vervoerder (vak 4a)
ontvanger/inzamelaar/vervoerder: Heijting Angeren
straat + nr: Paddepoel 4
postc. + woonpl.: 6667 LW ANGEREN
VIHB-nummer: GL501433VXRX
kenteken: BR61
route-inzameling ☐ ja ☐ nee
routelijst bijsluiten (zie toelichting)
inzamelaarsregeling ☐ ja ☐ nee
repeterende vrachten ☐ ja ☐ nee
zie toelichting

6

afvalstroomnummer	gebruikelijke benaming van de afvalstoffen	aantal/ verpakking	eural code	verw. meth.	geschatte hoeveelheid (kg)	gewogen hoeveelheid (kg)
*0600238042399	Verontreinigde grond		17.05.04	D05	31800	

Laadadres	Losadres
Aankomst:.....uur	Aankomst:.....uur
Vertrek:.....uur	Vertrek:.....uur

Auteursrecht: sVa / Stichting Vervoeradres, Den Haag

Het vervoer geschiedt op de door sVa / Stichting Vervoeradres ter griffie van de arr.rechtbank te Amsterdam en Rotterdam gedeponeerde algemene voorwaarden voor het afvalstoffenvervoer over de weg, laatste versie.
Voor aansprakelijkheid vervoerder z.o.z. In de vracht is verzekering niet begrepen

AB34489707

handtekening afzender	handtekening ontdoener	handtekening transporteur voor ontvangst der zending met gelijkgenummerde vrachtbrief	handtekening ontvanger (geadresseerde) voor goede ontvangst der zending met gelijkgenummerde vrachtbrief
	E. Wagenaar i.v.		

sie 2.5 Art. 5625 - Uitgave **Beurtvaartadres**
ww.beurtvaartadres.nl Tel. 088-55 22 111

19

BEGELEIDINGSBRIEF

INTERNE COPIE (D) / EXTRA BEWIJS VAN ONTVANGST (B2) (voor ontdoener)
Verplicht te gebruiken voor transport van afvalstoffen

GMB Ervaar de zekerheid

GMB
Postbus 2
4043 ZG Opheusden
T (0488) 44 94 49
F (0488) 44 28 98
I www.gmb.eu
E info@gmb.eu

1
1 ☐ (primaire) ontdoener 2 ☐ ontvanger 3 ☐ handelaar 4 ☐ bemiddelaar
afzender GMB Services B.V.
straat + nr Dalwagenseweg 51
postc. + woonpl. 4043 MT Opheusden
VIHB-nummer GL5040BXXX15 613097

2
factuuradres GMB Services B.V.
postbus of straat + nr Postbus 2
postc. + woonpl. 4043 ZG Opheusden

3A
ontdoener Gemeente Culemborg
straat + nr Ridderstraat 250
postc. + woonpl. 4101 BK Culemborg

3B
locatie van herkomst Sanering
straat + nr De Leentjes/Lange Havendijk
postc. + woonpl. 4101 AH Culemborg
datum aanvang transport

4A
uitbesteed vervoerder Smink
straat + nr Hoogland
postc. + woonpl.
VIHB-nummer

4B
locatie van bestemming Smink Boskalis Dolman
straat + nr Lindeboomseweg 15
postc. + woonpl. 3828 NG Hoogland
datum ontvangst transport 20-11-2019

5
getransporteerd door: 1 ☐ afzender 2 ☐ ontdoener 3 ☐ ontvanger 4 ☐ inzamelaar 5 ☐ vervoerder 6 ☐ uitbesteed vervoerder (vak 4a)
ontvanger/inzamelaar/vervoerder Heijting Angeren
straat + nr Paddepoel 4
postc. + woonpl. 6687 LN ANGEREN
VIHB-nummer GL301433VXXX
kenteken 55 BBF 9

route-inzameling ☐ ja ☐ nee
routelijst bijsluiten (zie toelichting)
inzamelaarsregeling ☐ ja ☐ nee
repeterende vrachten ☐ ja ☐ nee zie toelichting

6

afvalstroomnummer	gebruikelijke benaming van de afvalstoffen	aantal/ verpakking	eural code	verw. meth.	geschatte hoeveelheid (kg)	
						X
*0800330042397	Verontreinigde grond		17.05.04	D05		X

De begeleidingsbrief dient naar waarheid ingevuld te worden en is alleen geldig als de verplichte (donkere) velden zijn ingevuld en de handtekeningen zijn geplaatst door zijn soms, afhankelijk van de omstandigheden, verplicht (zie toelichting op de achterzijde van dit formulier) daarbij bevoegde personen. De donker gearceerde velden

Laadadres	Losadres
Aankomst:.....uur	Aankomst:.....uur
Vertrek:.....uur	Vertrek:.....uur

Auteursrecht: sVa / Stichting Vervoeradres, Den Haag

Het vervoer geschiedt op de door sVa / Stichting Vervoeradres ter griffie van de arr.rechtbank te Amsterdam en Rotterdam gedeponeerde algemene voorwaarden voor het afvalstoffenvervoer over de weg, laatste versie.
Voor aansprakelijkheid vervoerder z.o.z. In de vracht is verzekering niet begrepen

AB34489703

handtekening afzender	handtekening ontdoener	handtekening transporteur voor ontvangst der zending met gelijkgenummerde vrachtbrief	handtekening ontvanger (geadresseerde) voor goede ontvangst der zending met gelijkgenummerde vrachtbrief
	1.0 E-Wechselpad 9		

versie 2.5 Art. 5625 - Uitgave **Beurtvaartadres** Tel. 088-55 22 111
www.beurtvaartadres.nl

Smink
Part of Shanks Group

G M.B Culemborg

Making more from waste

PRINT DATUM : 20/11/2013
WEEGBON DATUM : 20/11/2013

KENTEKEN : 55-BBF-9

TRANSPORTEUR : 81010004 SMINK HANDELS & AAN. BEDR. BV
AANBIEDER : 10000211 GMB SERVICES BV

AFVALSTOF : 55.29 GROND REINIGBAAR METALEN EURAL : 17 05 04 C
OMSCHRIJVING : DE LOENTJES CULEMBORG
HERKOMST : DE LOENTJES 2 CULEMBORG
AFVALSTROOMNR. : 060033004239

IN : 14:33 VOL GEWICHT : 52500 kg VOLUME : 0.00 M3
UIT : LEEG GEWICHT : 18680 kg

NETTO GEWICHT : 33820 kg

LOKATIE : 000GR GRONDREINIGING

BEGELEIDINGSBRIEF

BEWIJS VAN ONTVANGST (B1) (retour naar afzender (handelaar/bemiddelaar))
Verplicht te gebruiken voor transport van afvalstoffen

GMB Groen de zekerheid
GMB
Postbus 2
4043 ZG Opheusden
T (0488) 44 94 49
F (0488) 44 28 98
I www.gmb.eu
E info@gmb.eu

1
1 ☐ (primaire) ontdoener 2 ☐ ontvanger 3 ☐ handelaar 4 ☐ bemiddelaar
afzender: GMB Services B.V.
straat + nr: Dalwagensseweg 51
postc. + woonpl.: 4043 RT Opheusden
VIHB-nummer: GL5040892XXHB 613097

2
factuuradres: GMB Services B.V.
postbus of straat + nr: Postbus 2
postc. + woonpl.: 4043 ZG Opheusden

3A
ontdoener: Gemeente Culemborg
straat + nr: Ridderstraat 290
postc. + woonpl.: 4101 BK Culemborg

3B
locatie van herkomst: Sanering
straat + nr: De Loentjes/Lange Havendijk
postc. + woonpl.: 4101 AH Culemborg
datum aanvang transport:

4A
uitbesteed vervoerder: Smink
straat + nr:
postc. + woonpl.: Hoogland
VIHB-nummer:

4B
locatie van bestemming: Smink Boekelo Dolman
straat + nr: Lindeboomseweg 13
postc. + woonpl.: 3828 NG Hoogland
datum ontvangst transport: 26-11-2019

5
getransporteerd door: 1 ☐ afzender 2 ☐ ontdoener 3 ☐ ontvanger 4 ☐ inzamelaar 5 ☐ vervoerder 6 ☐ uitbesteed vervoerder (vak 4a)
ontvanger/inzamelaar/vervoerder: Hulting Angeren
straat + nr: Paddapoel 4
postc. + woonpl.: 6687 LN ANGEREN
VIHB-nummer: GL5014934XXX
kenteken: 55 BBT 9
route-inzameling ☐ ja ☐ nee
routelijst bijsluiten (zie toelichting)
inzamelaarsregeling ☐ ja ☐ nee
repeterende vrachten ☐ ja ☐ nee
zie toelichting

6

afvalstroomnummer	gebruikelijke benaming van de afvalstoffen	aantal/ verpakking	eural code	verw. meth.	geschatte hoeveelheid (kg)	gewogen hoeveelheid (kg)
*0600330042399	Vervuilde grond		17.05.04	D05	33020	

De begeleidingsbrief dient naar waarheid ingevuld te worden en is alleen geldig als de verplichte (donkere) velden zijn ingevuld en de handtekeningen zijn geplaatst door zijn soms, afhankelijk van de omstandigheden, verplicht (zie toelichting op de achterzijde van dit formulier) daarbij bevoegde personen. De donker gearceerde velden

Laadadres	Losadres
Aankomst: ..... uur	Aankomst: ..... uur
Vertrek: ..... uur	Vertrek: ..... uur

Auteursrecht: sVa / Stichting Vervoeradres, Den Haag

Het vervoer geschiedt op de door sVa / Stichting Vervoeradres ter griffie van de arr.rechtbank te Amsterdam en Rotterdam gedeponeerde algemene voorwaarden voor het afvalstoffenvervoer over de weg, laatste versie.
Voor aansprakelijkheid vervoerder z.o.z. In de vracht is verzekering niet begrepen

AB34489708

handtekening afzender	handtekening ontdoener	handtekening transporteur voor ontvangst der zending met gelijkgenummerde vrachtbrief	handtekening ontvanger (geadresseerde) voor goede ontvangst der zending met gelijkgenummerde vrachtbrief
	i.o. E. Wachtarz		

Art. 5625 - Uitgave Beurtvaartadres Tel. 088-55 22 111
e 2.5 v.beurtvaartadres.nl

BEGELEIDINGSBRIEF

BEWIJS VAN ONTVANGST (B1) (retour naar ontdoener)
Verplicht te gebruiken voor transport van afvalstoffen

GMB
Postbus 2
4043 ZG Opheusden
T (0488) 44 94 49
F (0488) 44 28 98
I www.gmb.eu
E info@gmb.eu

1
1 ☐ (primaire) ontdoener 2 ☐ ontvanger 3 ☐ handelaar 4 ☐ bemiddelaar
afzender GMB Services B.V.
straat + nr Oelwegenseweg 51
postc. + woonpl. 4033 MT Opheusden
VIHB-nummer GL50408XXXHB 613097

2
factuuradres GMB Services B.V.
postbus of straat + nr Postbus 2
postc. + woonpl. 4043 ZG Opheusden

3A
ontdoener Gemeente Culemborg
straat + nr Rijkerstraat 250
postc. + woonpl. 4101 BK Culemborg

3B
locatie van herkomst Sanering
straat + nr De Leentjes/Lange Havendijk
postc. + woonpl. 4101 AH Culemborg
datum aanvang transport

4A
uitbesteed vervoerder Schuurs
straat + nr
postc. + woonpl. Waalwijk
VIHB-nummer

4B
locatie van bestemming Grink Recycling Delfzijl
straat + nr Lindeboomseweg 15
postc. + woonpl. 9936 NG Nieuwolda
datum ontvangst transport 26-11-2014

5
getransporteerd door: 1 ☐ afzender 2 ☐ ontdoener 3 ☐ ontvanger 4 ☐ inzamelaar 5 ☐ vervoerder 6 ☐ uitbesteed vervoerder (vak 4a)
route-inzameling ☐ ja ☐ nee
ontvanger/inzamelaar/vervoerder Heijting Angeren
VIHB-nummer GL50143XXXX
routelijst bijsluiten (zie toelichting)
straat + nr Paddepoel 4
inzamelaarsregeling ☐ ja ☐ nee
postc. + woonpl. 6667 LM ANGEREN
kenteken 53-GBT-6
repeterende vrachten ☐ ja ☐ nee zie toelichting

6

afvalstroomnummer	gebruikelijke benaming van de afvalstoffen	aantal/ verpakking	eural code	verw. meth.	geschatte hoeveelheid (kg)	gewogen hoeveelheid (kg)
*061033004239	Vermengde grond		17 05 04	D05	33020	

Laadadres	Losadres
Aankomst: ..... uur	Aankomst: ..... uur
Vertrek: ..... uur	Vertrek: ..... uur

Auteursrecht: sVa / Stichting Vervoeradres, Den Haag

Het vervoer geschiedt op de door sVa / Stichting Vervoeradres ter griffie van de arr.rechtbank te Amsterdam en Rotterdam gedeponeerde algemene voorwaarden voor het afvalstoffenvervoer over de weg, laatste versie.
Voor aansprakelijkheid vervoerder z.o.z. In de vracht is verzekering niet begrepen

AB34489708

handtekening afzender	handtekening ontdoener	handtekening transporteur voor ontvangst der zending met gelijkgenummerde vrachtbrief	handtekening ontvangen (geadresseerde) voor goede ontvangst der zending met gelijkgenummerde vrachtbrief

De begeleidingsbrief dient naar waarheid ingevuld te worden en is alleen geldig als de verplichte (donkere) velden zijn ingevuld en de handtekeningen zijn geplaatst door daartoe bevoegde personen. De donker gearceerde velden zijn soms, afhankelijk van de omstandigheden, verplicht (zie toelichting op de achterzijde van dit formulier)

e 2.5 Art. 5625 - Uitgave **Beurtvaartadres** Tel. 088-55 22 111
v.beurtvaartadres.nl

18

BEGELEIDINGSBRIEF

INTERNE COPIE (D) / EXTRA BEWIJS VAN ONTVANGST (B2) (voor ontdoener)
Verplicht te gebruiken voor transport van afvalstoffen

zijn ingevuld en de handtekeningen zijn geplaatst door (donkere) velden zijn soms, afhankelijk van de omstandigheden, verplicht (zie toelichting op de achterzijde van dit formulier)

De begeleidingsbrief dient naar waarheid ingevuld te worden en is alleen geldig als de verplichte daarbij bevoegde personen. De donker gearceerde velden

1
1 ☐ (primaire) ontdoener 2 ☐ ontvanger 3 ☐ handelaar 4 ☐ bemiddelaar
afzender GMB Services B.V.
straat + nr Dalwagenseweg 31
postc. + woonpl. 4043 MT Opheusden
VIHB-nummer GL30485XXH5 6130057

2
factuuradres GMB Services B.V.
postbus of straat + nr Postbus 2
postc. + woonpl. 4040 ZG Opheusden

GMB Ervaar de zekerheid

GMB
Postbus 2
4043 ZG Opheusden
T (0488) 44 94 49
F (0488) 44 28 98
I www.gmb.eu
E info@gmb.eu

3A
ontdoener Gemeente Culemborg
straat + nr Ridderstraat 250
postc. + woonpl. 4101 BK Culemborg

3B
locatie van herkomst Sanering
straat + nr De Loentjes/Lange Havendijk
postc. + woonpl. 4101 AH Culemborg
datum aanvang transport 20-11-2013

4A
uitbesteed vervoerder Smink
straat + nr Lindeboomseweg 15
postc. + woonpl. Hoogland
VIHB-nummer

4B
locatie van bestemming Smink Boskalis Dolman
straat + nr Lindeboomseweg 15
postc. + woonpl. 3828 NG Hoogland
datum ontvangst transport

5
getransporteerd door: 1 ☐ afzender 2 ☐ ontdoener 3 ☐ ontvanger 4 ☐ inzamelaar 5 ☐ vervoerder 6 ☐ uitbesteed vervoerder (vak 4a)
ontvanger/inzamelaar/vervoerder Haiting Angeren
straat + nr Paddepoel 4
postc. + woonpl. 6557 LN ANGEREN
VIHB-nummer GL501433VKXX 00511
kenteken SG BBF 9

route-inzameling ☐ ja ☐ nee
routelijst bijsluiten (zie toelichting)
inzamelaarsregeling ☐ ja ☐ nee
repeterende vrachten ☐ ja ☐ nee
zie toelichting

6

afvalstroomnummer	gebruikelijke benaming van de afvalstoffen	aantal/ verpakking	eural code	verw. meth.	geschatte hoeveelheid (kg)	
						☒
0000038044236	Verontreinigde grond		17.05.04	D05		☒

Laadadres	Losadres
Aankomst:.....uur	Aankomst:.....uur
Vertrek:.....uur	Vertrek:.....uur

Auteursrecht: sVa / Stichting Vervoeradres, Den Haag

Het vervoer geschiedt op de door sVa / Stichting Vervoeradres ter griffie van de arr.rechtbank te Amsterdam en Rotterdam gedeponeerde algemene voorwaarden voor het afvalstoffenvervoer over de weg, laatste versie.
Voor aansprakelijkheid vervoerder z.o.z.
In de vracht is verzekering niet begrepen

AB34489709

handtekening afzender	handtekening ontdoener	handtekening transporteur voor ontvangst der zending met gelijkgenummerde vrachtbrief	handtekening ontvanger (geadresseerde) voor goede ontvangst der zending met gelijkgenummerde vrachtbrief
	i.o. E Wechstaped		

versie 2.5 Art. 5625 - Uitgave Beurtvaartadres Tel. 088-55 22 111
www.beurtvaartadres.nl

Smink
Part of Shanks Group

Making more from waste

PRINT DATUM : 20/11/2013
WEEGBON DATUM : 20/11/2013

KENTEKEN : 56-BBF-9

TRANSPORTEUR : 81010004 SMINK HANDELS & AAN. BEDR. BV
AANBIEDER : 10000211 GMB SERVICES BV

AFVALSTOF : 55.29 GROND REINIGBAAR METALEN EURAL : 17 05 04 C
OMSCHRIJVING : DE LOENTJES CULEMBORG
HERKOMST : DE LOENTJES 2 CULEMBORG
AFVALSTROOMNR. : 060033004239

IN : 14:15 VOL GEWICHT : 51920 kg VOLUME : 0.00 M3
UIT : LEEG GEWICHT : 18800 kg

NETTO GEWICHT : 33120 kg

LOKATIE : 000GR GRONDREINIGING

BEGELEIDINGSBRIEF

BEWIJS VAN ONTVANGST (B1) (retour naar afzender (handelaar/bemiddelaar))
Verplicht te gebruiken voor transport van afvalstoffen

GMB | Ervoor de zekerheid
GMB
Postbus 2
4043 ZG Opheusden
T (0488) 44 94 49
F (0488) 44 28 98
I www.gmb.eu
E info@gmb.eu

1
1 ☐ (primaire) ontdoener 2 ☐ ontvanger 3 ☐ handelaar 4 ☐ bemiddelaar
afzender: GMB Services B.V.
straat + nr: Dalwagenseweg 31
postc. + woonpl.: 4043 RT Opheusden
VIHB-nummer: GL50486WXHB 613097

2
factuuradres: GMB Services B.V.
postbus of straat + nr: Postbus 2
postc. + woonpl.: 4043 ZG Opheusden

3A
ontdoener: Gemeente Culemborg
straat + nr: Ridderstraat 230
postc. + woonpl.: 4101 BK Culemborg

3B
locatie van herkomst: Sanering
straat + nr: De Loentjes/Lange Havendijk
postc. + woonpl.: 4101 AH Culemborg
datum aanvang transport: 20-11-2013

4A
uitbesteed vervoerder:
straat + nr: Lindeboomseweg 15
postc. + woonpl.: 3628 NG Hoogland
VIHB-nummer:

4B
locatie van bestemming: Gmink Beheer Dolman
straat + nr: Lindeboomseweg 15
postc. + woonpl.: 3628 NG Hoogland
datum ontvangst transport:

5
getransporteerd door: 1 ☐ afzender 2 ☐ ontdoener 3 ☐ ontvanger 4 ☐ inzamelaar 5 ☐ vervoerder 6 ☐ uitbesteed vervoerder (vak 4a)
ontvanger/inzamelaar/vervoerder: Leijting Angeren
straat + nr: Paddepoel 4
postc. + woonpl.: 6997 LN ANGEREN
VIHB-nummer: GL50143JWXXX
kenteken: 56 BBF 9
route-inzameling ☐ ja ☐ nee
routelijst bijsluiten (zie toelichting)
inzamelaarsregeling ☐ ja ☐ nee
repeterende vrachten ☐ ja ☐ nee
zie toelichting

6

afvalstroomnummer	gebruikelijke benaming van de afvalstoffen	aantal/ verpakking	eural code	verw. meth.	geschatte hoeveelheid (kg)	gewogen hoeveelheid (kg)
*0400330042391	Verontreinigde grond		17.05.04	D05	33120	

Laadadres	Losadres
Aankomst:.....uur	Aankomst:.....uur
Vertrek:.....uur	Vertrek:.....uur

Auteursrecht: sVa / Stichting Vervoeradres, Den Haag

Het vervoer geschiedt op de door sVa / Stichting Vervoeradres ter griffie van de arr.rechtbank te Amsterdam en Rotterdam gedeponeerde algemene voorwaarden voor het afvalstoffenvervoer over de weg, laatste versie.
Voor aansprakelijkheid vervoerder z.o.z. In de vracht is verzekering niet begrepen

AB34489709

handtekening afzender	handtekening ontdoener	handtekening transporteur voor ontvangst der zending met gelijkgenummerde vrachtbrief	handtekening ontvanger (geadresseerde) voor goede ontvangst der zending met gelijkgenummerde vrachtbrief

De begeleidingsbrief dient naar waarheid ingevuld te worden en is alleen geldig als de verplichte (donkere) velden zijn ingevuld en de handtekeningen zijn geplaatst door zijn soms, afhankelijk van de omstandigheden, verplicht (zie toelichting op de achterzijde van dit formulier) de bevoegde personen. De donker gearceerde velden

Art. 5625 - Uitgave Beurtvaartadres Tel. 088-55 22 111
Beurtvaartadres.nl

BEGELEIDINGSBRIEF

BEWIJS VAN ONTVANGST (B1) (retour naar ontdoener)
Verplicht te gebruiken voor transport van afvalstoffen

GMB
Postbus 2
4043 ZG Opheusden
T (0488) 44 94 49
F (0488) 44 26 59
I www.gmb.eu
E info@gmb.eu

1
1 ☐ (primaire) ontdoener 2 ☐ ontvanger 3 ☐ handelaar 4 ☐ bemiddelaar
afzender: GMB Services B.V.
straat + nr: Dalwagenseweg 51
postc. + woonpl.: 4043 ZH Opheusden
VIHB-nummer: GL50408XXHB 613097

2
factuuradres: GMB Services B.V.
postbus of straat + nr: Postbus 2
postc. + woonpl.: 4043 ZG Opheusden

3A
ontdoener: Gemeente Culemborg
straat + nr: Ridderstraat 230
postc. + woonpl.: 4101 BK Culemborg

3B
locatie van herkomst: Sanering
straat + nr: De Loentjes/Lange Havendijk
postc. + woonpl.: 4101 AH Culemborg
datum aanvang transport: 20-11-2013

4A
uitbesteed vervoerder:
straat + nr:
postc. + woonpl.:
VIHB-nummer:

4B
locatie van bestemming: Rink Recycling Delmen
straat + nr: Lindeboomseweg 15
postc. + woonpl.: 3928 NG Hoogland
datum ontvangst transport:

5
getransporteerd door: 1 ☐ afzender 2 ☐ ontdoener 3 ☐ ontvanger 4 ☐ inzamelaar 5 ☐ vervoerder 6 ☐ uitbesteed vervoerder (vak 4a)
route-inzameling ☐ ja ☐ nee
ontvanger/inzamelaar/vervoerder: Heijting Angeren
VIHB-nummer: GL50143XVXXX
routelijst bijsluiten (zie toelichting)
straat + nr: Paddepoel 4
inzamelaarsregeling ☐ ja ☐ nee
postc. + woonpl.: 6667 LN ANGEREN
kenteken: 56 BBF 9
repeterende vrachten ☐ ja ☐ nee zie toelichting

6

afvalstroomnummer	gebruikelijke benaming van de afvalstoffen	aantal/ verpakking	eural code	verw. meth.	geschatte hoeveelheid (kg)	gewogen hoeveelheid (kg)
*9600330042359	Verontreinigde grond		17.05.04	D05	33120	

De begeleidingsbrief dient naar waarheid ingevuld te worden en is alleen geldig als de verplichte (donkere) velden zijn ingevuld en de handtekeningen zijn geplaatst door zijn somsomkelijk van de omstandigheden, verplicht (zie toelichting op de achterzijde van dit formulier) dan de bevoegde personen. De donker gearceerde velden

Laadadres	Losadres
Aankomst:.....uur	Aankomst:.....uur
Vertrek:.....uur	Vertrek:.....uur

Auteursrecht:
sVa / Stichting Vervoeradres,
Den Haag

Het vervoer geschiedt op de door sVa / Stichting Vervoeradres ter griffie van de arr.rechtbank te Amsterdam en Rotterdam gedeponeerde algemene voorwaarden voor het afvalstoffenvervoer over de weg, laatste versie.
Voor aansprakelijkheid vervoerder z.o.z. In de vracht is verzekering niet begrepen

AB34489709

handtekening afzender	handtekening ontdoener	handtekening transporteur voor ontvangst der zending met gelijkgenummerde vrachtbrief	handtekening ontvanger (geadresseerde) voor goede ontvangst der zending met gelijkgenummerde vrachtbrief

e 2.5 Art. 5625 - Uitgave **Beurtvaartadres**
v.beurtvaartadres.nl Tel. 088-55 22 111

17

BEGELEIDINGSBRIEF

INTERNE COPIE (D) / EXTRA BEWIJS VAN ONTVANGST (B2) (voor ontdoener)
Verplicht te gebruiken voor transport van afvalstoffen

GMB Ervaar de zekerheid
GMB
Postbus 2
4043 ZG Opheusden
T (0488) 44 94 49
F (0488) 44 28 98
I www.gmb.eu
E info@gmb.eu

1
1 ☐ (primaire) ontdoener 2 ☐ ontvanger 3 ☐ handelaar 4 ☐ bemiddelaar
afzender GMB Services B.V.
straat + nr Dalwagenseweg 51
postc. + woonpl. 4043 MT Opheusden
VIHB-nummer GL504089XXNN 613097

2
factuuradres GMB Services B.V.
postbus of straat + nr postbus 2
postc. + woonpl. 4043 ZG Opheusden

3A
ontdoener Gemeente Culemborg
straat + nr Ridderstraat 250
postc. + woonpl. 4101 BK Culemborg

3B
locatie van herkomst Sanering
straat + nr De Laantjes/Lange Havendijk
postc. + woonpl. 4101 AH Culemborg
datum aanvang transport 20-11-13

4A
uitbesteed vervoerder
straat + nr
postc. + woonpl.
VIHB-nummer

4B
locatie van bestemming Grink Boskalis Dolman
straat + nr Lindeboomseweg 15
postc. + woonpl. 3828 NG Hoogland
datum ontvangst transport 20-11-13

5
getransporteerd door: 1 ☐ afzender 2 ☐ ontdoener 3 ☐ ontvanger 4 ☐ inzamelaar 5 ☐ vervoerder 6 ☐ uitbesteed vervoerder (vak 4a)
ontvanger/inzamelaar/vervoerder Heijting Angeren
straat + nr Paddepoel 4
postc. + woonpl. 6687 LN ANGEREN
VIHB-nummer GL501433XXXX .00611
kenteken Bs-HP-49
route-inzameling ☐ ja ☐ nee
routelijst bijsluiten (zie toelichting)
inzamelaarsregeling ☐ ja ☐ nee
repeterende vrachten ☐ ja ☐ nee
zie toelichting

6

afvalstroomnummer	gebruikelijke benaming van de afvalstoffen	aantal/ verpakking	eural code	verw. meth.	geschatte hoeveelheid (kg)	
						☒
*0600336P04239	Verontreinigde grond		17.05.04	D05		☒

De begeleidingsbrief dient naar waarheid ingevuld te worden en is alleen geldig als de verplichte (donkere) velden zijn ingevuld en de handtekeningen zijn geplaatst door zijn soms, daarbij bevoegde personen. De donker gearceerde velden (zie toelichting op de achterzijde van dit formulier)

Laadadres	Losadres
Aankomst:.....uur	Aankomst:.....uur
Vertrek:.....uur	Vertrek:.....uur

Auteursrecht: sVa / Stichting Vervoeradres, Den Haag

Het vervoer geschiedt op de door sVa / Stichting Vervoeradres ter griffie van de arr.rechtbank te Amsterdam en Rotterdam gedeponeerde algemene voorwaarden voor het afvalstoffenvervoer over de weg, laatste versie.
Voor aansprakelijkheid vervoerder z.o.z. In de vracht is verzekering niet begrepen

AB3449711

handtekening afzender	handtekening ontdoener	handtekening transporteur voor ontvangst der zending met gelijkgenummerde vrachtbrief	handtekening ontvanger (geadresseerde) voor goede ontvangst der zending met gelijkgenummerde vrachtbrief
	i.o. E. Weerstapel		

2.5 Art. 5625 - Uitgave Beurtvaartadres
beurtvaartadres.nl Tel. 088-55 22 111

Smink
Part of Shanks Group

Making more from waste

PRINT DATUM : 20/11/2013
WEEGBON DATUM : 20/11/2013

KENTEKEN : 85-HP-49

TRANSPORTEUR : 80010099 GMB SERVICES B.V.
AANBIEDER : 10000211 GMB SERVICES BV

AFVALSTOF : 55.29 GROND REINIGBAAR METALEN EURAL : 17 05 04 C
OMSCHRIJVING : DE LOENTJES CULEMBORG
HERKOMST : DE LOENTJES 2 CULEMBORG
AFVALSTROOMNR. : 060033004239

IN : 11:46
UIT : 12:25

VOL GEWICHT : 52320 kg
LEEG GEWICHT : 19940 kg
NETTO GEWICHT : 32380 kg

VOLUME : 0.00 M3

LOKATIE : 0006R GRONDREINIGING

BEGELEIDINGSBRIEF

BEWIJS VAN ONTVANGST (B1) (retour naar ontdoener)
Verplicht te gebruiken voor transport van afvalstoffen

GMB
Postbus 2
4043 ZG Opheusden
T (0488) 44 94 49
F (0488) 44 28 98
I www.gmb.eu
E info@gmb.eu

1
1 ☐ (primaire) ontdoener 2 ☐ ontvanger 3 ☐ handelaar 4 ☐ bemiddelaar
afzender: GMB Services B.V.
straat + nr: Dalwagenseweg 51
postc. + woonpl.: 4043 ZH Opheusden
VIHB-nummer: GL5040699XMB 613097

2
factuuradres: GMB Services B.V.
postbus of straat + nr: Postbus 2
postc. + woonpl.: 4043 ZG Opheusden

3A
ontdoener: Gemeente Culemborg
straat + nr: Ridderstraat 250
postc. + woonpl.: 4101 BK Culemborg

3B
locatie van herkomst: Sanering
straat + nr: De Leentjes/Langa Havendijk
postc. + woonpl.: 4101 AH Culemborg
datum aanvang transport: 20-11-13

4A
uitbesteed vervoerder:
straat + nr:
postc. + woonpl.:
VIHB-nummer:

4B
locatie van bestemming: Brink Recycling Delfzijl
straat + nr: Lindelaanseweg 15
postc. + woonpl.: 9936 NG Hoogezand
datum ontvangst transport: 20-11-13

5
getransporteerd door: 1 ☐ afzender 2 ☐ ontdoener 3 ☐ ontvanger 4 ☐ inzamelaar 5 ☐ vervoerder 6 ☐ uitbesteed vervoerder (vak 4a)
ontvanger/inzamelaar/vervoerder: Heijting Angeren
straat + nr: Paddepoel 4
postc. + woonpl.: 6667 LN ANGEREN
VIHB-nummer: GL5014339XAA 08611
kenteken: 3-HJD-99
route-inzameling ☐ ja ☐ nee
routelijst bijsluiten (zie toelichting)
inzamelaarsregeling ☐ ja ☐ nee
repeterende vrachten ☐ ja ☐ nee
zie toelichting

6

afvalstroomnummer	gebruikelijke benaming van de afvalstoffen	aantal/ verpakking	eural code	verw. meth.	geschatte hoeveelheid (kg)	gewogen hoeveelheid (kg)
*0600239004239	Verontreinigde grond		17.05.04	D05	32380	

De begeleidingsbrief dient naar waarheid ingevuld te worden en is alleen geldig als de verplichte (donkere) velden zijn ingevuld en de handtekeningen zijn geplaatst door zijn soms, afhankelijk van de omstandigheden, verplicht (zie toelichting op de achterzijde van dit formulier) daartoe bevoegde personen. De donker gearceerde velden

Laadadres	Losadres
Aankomst:.....uur	Aankomst:.....uur
Vertrek:.....uur	Vertrek:.....uur

Auteursrecht:
sVa / Stichting Vervoeradres,
Den Haag

Het vervoer geschiedt op de door sVa / Stichting Vervoeradres ter griffie van de arr.rechtbank te Amsterdam en Rotterdam gedeponeerde algemene voorwaarden voor het afvalstoffenvervoer over de weg, laatste versie.
Voor aansprakelijkheid vervoerder z.o.z. In de vracht is verzekering niet begrepen

AB34489711

handtekening afzender	handtekening ontdoener	handtekening transporteur voor ontvangst der zending met gelijkgenummerde vrachtbrief	handtekening ontvanger (geadresseerde) voor goede ontvangst der zending met gelijkgenummerde vrachtbrief
	i.o.		

e 2.5 Art. 5625 - Uitgave **Beurtvaartadres** Tel. 088-55 22 111
w.beurtvaartadres.nl

16

BEGELEIDINGSBRIEF

INTERNE COPIE (D) / EXTRA BEWIJS VAN ONTVANGST (B2) (voor ontdoener)
Verplicht te gebruiken voor transport van afvalstoffen

De begeleidingsbrief dient naar waarheid ingevuld te worden en is alleen geldig als de verplichte (donkere) velden zijn ingevuld en de handtekeningen zijn geplaatst door de hiertoe bevoegde personen. De donker gearceerde velden zijn somtijds aanvullend aankelijk van de omstandigheden, verplicht (zie toelichting op de achterzijde van dit formulier)

1
1 ☐ (primaire) ontdoener 2 ☐ ontvanger 3 ☐ handelaar 4 ☐ bemiddelaar
afzender: GMB Services B.V.
straat + nr: Dalwagenseweg 51
postc. + woonpl.: 4043 MT Opheusden
VIHB-nummer: GL50403899XXHB 613097

2
factuuradres: GMB Services B.V.
postbus of straat + nr: postbus 2
postc. + woonpl.: 4043 ZG Opheusden

GMB Ervaar de zekerheid

GMB
Postbus 2
4043 ZG Opheusden
T (0488) 44 94 49
F (0488) 44 28 98
I www.gmb.eu
E info@gmb.eu

3A
ontdoener: Gemeente Culemborg
straat + nr: Ridderstraat 250
postc. + woonpl.: 4101 BK Culemborg

3B
locatie van herkomst: Sanering
straat + nr: De Loantjes/Lange Havendijk
postc. + woonpl.: 4101 AH Culemborg
datum aanvang transport:

4A
uitbesteed vervoerder: Smink
straat + nr:
postc. + woonpl.: Hoogland
VIHB-nummer:

4B
locatie van bestemming: Smink Boekelo Dolman
straat + nr: Lindeboomseweg 15
postc. + woonpl.: 3828 NG Hoogland
datum ontvangst transport: 20-11-2017

5
getransporteerd door: 1 ☐ afzender 2 ☐ ontdoener 3 ☐ ontvanger 4 ☐ inzamelaar 5 ☐ vervoerder 6 ☐ uitbesteed vervoerder (vak 4a)
ontvanger/inzamelaar/vervoerder: Heijting Angeren
straat + nr: Paddepoel 4
postc. + woonpl.: 5687 LW ANGEREN
VIHB-nummer: GL501433WXXX
kenteken: 55GBF9 (BG11)
route-inzameling ☐ ja ☐ nee
routelijst bijsluiten (zie toelichting)
inzamelaarsregeling ☐ ja ☐ nee
repeterende vrachten ☐ ja ☐ nee
zie toelichting

6

afvalstroomnummer	gebruikelijke benaming van de afvalstoffen	aantal/ verpakking	eural code	verw. meth.	geschatte hoeveelheid (kg)	
						☒
*W0003804299	Verontreinigde grond		17.05.04	D05		☒

Laadadres	Losadres
Aankomst:.....uur	Aankomst:.....uur
Vertrek:.....uur	Vertrek:.....uur

Auteursrecht: sVa / Stichting Vervoeradres, Den Haag

Het vervoer geschiedt op de door sVa / Stichting Vervoeradres ter griffie van de arr.rechtbank te Amsterdam en Rotterdam gedeponeerde algemene voorwaarden voor het afvalstoffenvervoer over de weg, laatste versie.
Voor aansprakelijkheid vervoerder z.o.z. In de vracht is verzekering niet begrepen

AB34489710

handtekening afzender	handtekening ontdoener	handtekening transporteur voor ontvangst der zending met gelijkgenummerde vrachtbrief	handtekening ontvanger (geadresseerde) voor goede ontvangst der zending met gelijkgenummerde vrachtbrief
	i.o. Erik Welp		

Art. 5625 - Uitgave Beurtvaartadres Tel. 088-55 22 111
2.5 .beurtvaartadres.nl

Smink
Part of Shanks Group

Making more from waste

PRINT DATUM : 20/11/2013
WEEGBON DATUM : 20/11/2013

KENTEKEN : 55-BBF-9

TRANSPORTEUR : B1010004 SMINK HANDELS & APPL. BEDR. BV
AANBIEDER : 10000211 GMB SERVICES BV

AFVALSTOF : 55.29 GROND REINIGBAAR METALEN EURAL : 17 05 04 C
OMSCHRIJVING : DE LOENTJES CULEMBORG
HERKOMST : DE LOENTJES 2 CULEMBORG
AFVALSTROOMNR. : 060033004239

IN : 11:24
UIT :

VOL GEWICHT : 51920 kg
LEEG GEWICHT : 18680 kg

NETTO GEWICHT : 33240 kg

VOLUME : 0.00 M3

LOKATIE : 0006R GRONDREINIGING

BEGELEIDINGSBRIEF

BEWIJS VAN ONTVANGST (B1) (retour naar ontdoener)
Verplicht te gebruiken voor transport van afvalstoffen

16

GMB
Postbus 2
4943 ZG Opheusden
T (0488) 44 94 49
F (0488) 44 28 98
I www.gmb.eu
E info@gmb.eu

1
1 ☐ (primaire) ontdoener 2 ☐ ontvanger 3 ☐ handelaar 4 ☐ bemiddelaar
afzender GMB Services B.V.
straat + nr Oelwegenseweg 53
postc. + woonpl. 4043 MT Opheusden
VIHB-nummer GL504089XXHB 613097

2
factuuradres GMB Services B.V.
postbus of straat + nr Postbus 2
postc. + woonpl. 4043 ZG Opheusden

3A
ontdoener Gemeente Culemborg
straat + nr Rijksstraat 250
postc. + woonpl. 4101 BK Culemborg

3B
locatie van herkomst Sanering
straat + nr De Leentjes/Lange Havendijk
postc. + woonpl. 4101 AH Culemborg
datum aanvang transport

4A
uitbesteed vervoerder Sanac
straat + nr
postc. + woonpl. Hoogvliet
VIHB-nummer

4B
locatie van bestemming Sanac Sociale Dolman
straat + nr Lindelaanseweg 35
postc. + woonpl. 3328 NG Hoogland
datum ontvangst transport 22-11-2010

5
Getransporteerd door: 1 ☐ afzender 2 ☐ ontdoener 3 ☐ ontvanger 4 ☐ inzamelaar 5 ☐ vervoerder 6 ☐ uitbesteed vervoerder (vak 4a)
ontvanger/inzamelaar/vervoerder Leijting Angeren
straat + nr Paddetoel 4
postc. + woonpl. 6667 LN ANGEREN
VIHB-nummer GL301431XXRA
kenteken 38-BLJ-9
route-inzameling ☐ ja ☐ nee
routelijst bijsluiten (zie toelichting)
inzamelaarsregeling ☐ ja ☐ nee
repeterende vrachten ☐ ja ☐ nee zie toelichting

6

afvalstroomnummer	gebruikelijke benaming van de afvalstoffen	aantal/ verpakking	eural code	verw. meth.	geschatte hoeveelheid (kg)	gewogen hoeveelheid (kg)
*(0600339004239	Verontreinigde grond	12.04.DM		IN5	33240	

De begeleidingsbrief dient naar waarheid ingevuld te worden en is alleen geldig als de verplichte (donkere) velden zijn ingevuld en de handtekeningen zijn geplaatst door daartoe bevoegde personen. De donker gearceerde velden zijn soms, afhankelijk van de omstandigheden, verplicht (zie toelichting op de achterzijde van dit formulier)

Laadadres	Laadadres
Aankomst:.....uur	Aankomst:.....uur
Vertrek:.....uur	Vertrek:.....uur

Auteursrecht:
sVa / Stichting Vervoeradres,
Den Haag

Het vervoer geschiedt op de door sVa / Stichting Vervoeradres ter griffie van de arr.rechtbank te Amsterdam en Rotterdam gedeponeerde algemene voorwaarden voor het afvalstoffenvervoer over de weg, laatste versie.
Voor aansprakelijkheid vervoerder z.o.z. In de vracht is verzekering niet begrepen

© AB34489710

handtekening afzender	handtekening ontdoener	handtekening transporteur voor ontvangst der zending met gelijkgenummerde vrachtbrief	handtekening ontvanger (geadresseerde) voor goede ontvangst der zending met gelijkgenummerde vrachtbrief

e 2.5 Art. 5625 - Uitgave **Beurtvaartadres** Tel. 088-55 22 111
v.beurtvaartadres.nl

(15)

BEGELEIDINGSBRIEF

INTERNE COPIE (D) / EXTRA BEWIJS VAN ONTVANGST (B2) (voor ontdoener)
Verplicht te gebruiken voor transport van afvalstoffen

GMB Ervaar de zekerheid
GMB
Postbus 2
4043 ZG Opheusden
T (0488) 44 94 49
F (0488) 44 28 98
I www.gmb.eu
E info@gmb.eu

1 1 ☐ (primaire) ontdoener 2 ☐ ontvanger 3 ☐ handelaar 4 ☐ bemiddelaar

afzender: GMB Services B.V.
straat + nr: Dalwagenseweg 51
postc. + woonpl.: 4043 MT Opheusden
VIHB-nummer: GL5046BXXHS 613097

2

factuuradres: GMB Services B.V.
postbus of straat + nr: Postbus 2
postc. + woonpl.: 4043 ZG Opheusden

3A

ontdoener: Gemeente Culemborg
straat + nr: Rijderstraat 230
postc. + woonpl.: 4101 BK Culemborg

3B

locatie van herkomst: Sanering
straat + nr: De Loentjes/Lange Havendijk
postc. + woonpl.: 4101 AH Culemborg
datum aanvang transport: 20-11-2013

4A

uitbesteed vervoerder:
straat + nr: Smink Lindeboomseweg 15
postc. + woonpl.: Hoogland
VIHB-nummer:

4B

locatie van bestemming: Smink Boxbeltse Dalman
straat + nr: Lindeboomseweg 15
postc. + woonpl.: 3628 NG Hoogland
datum ontvangst transport:

5

getransporteerd door: 1 ☐ afzender 2 ☐ ontdoener 3 ☐ ontvanger 4 ☐ inzamelaar 5 ☐ vervoerder 6 ☐ uitbesteed vervoerder (vak 4a)

ontvanger/inzamelaar/vervoerder: Heijting Angeren
straat + nr: Paddepoel 4
postc. + woonpl.: 6687 LN ANGEREN
VIHB-nummer: GL5014332VXM (0051)
kenteken: 56 BBF 9

route-inzameling ☐ ja ☐ nee
routelijst bijsluiten (zie toelichting)
inzamelaarsregeling ☐ ja ☒ nee
repeterende vrachten ☐ ja ☒ nee
zie toelichting

6

afvalstroomnummer	gebruikelijke benaming van de afvalstoffen	aantal/ verpakking	eural code	verw. meth.	geschatte hoeveelheid (kg)	
						☒
"0500330042397	Verontreinigde grond		17.05.04	D05		☒

De begeleidingsbrief dient naar waarheid ingevuld te worden en is alleen geldig als de verplichte (donkere) velden zijn ingevuld en de handtekeningen zijn geplaatst door zijn somsmankelijk van de omstandigheden, verplicht (zie toelichting op de achterzijde van dit formulier)
de daar bevoegde personen. De donker gearceerde velden

Laadadres	Losadres
Aankomst:.....uur	Aankomst:.....uur
Vertrek:.....uur	Vertrek:.....uur

Auteursrecht: sVa / Stichting Vervoeradres, Den Haag

Het vervoer geschiedt op de door sVa / Stichting Vervoeradres ter griffie van de arr.rechtbank te Amsterdam en Rotterdam gedeponeerde algemene voorwaarden voor het afvalstoffenvervoer over de weg, laatste versie.
Voor aansprakelijkheid vervoerder z.o.z. In de vracht is verzekering niet begrepen

AB34489712

handtekening afzender	handtekening ontdoener	handtekening transporteur voor ontvangst der zending met gelijkgenummerde vrachtbrief	handtekening ontvanger (geadresseerde) voor goede ontvangst der zending met gelijkgenummerde vrachtbrief
	i.v. E. Wechsler		

versie 2.5 Art. 5625 - Uitgave Beurtvaartadres Tel. 088-55 22 111
www.beurtvaartadres.nl

Smink
Part of Shanks Group

Making more from waste

PRINT DATUM : 20/11/2013
WEEGNON DATUM : 20/11/2013

KENTEKEN : 56-BNF-9

TRANSPORTEUR : B1010604 SMINK HANDELS & ADM. BEDR. BV
AANBIEDER : 10004211 DMD SERVICES BV

AFVALSTOF : 53.29 GRUND REINIGBAAR METALEN EURAL : 17 05 04 C
OMSCHRIJVING : DE LOENTJES CULEMBORG
HERKOMST : DE LOENTJES 2 CULEMBORG
AFVALSTROOMNR. : 060033004239

IN : 11:07
UIT :

VOL GEWICHT : 52320 kg
LEEG GEWICHT : 18800 kg

NETTO GEWICHT : 33520 kg

VOLUME : 0.00 M3

LOKATIE : 0000R GRONDREINIGING

ORDERNUMMER :

BEGELEIDINGSBRIEF

BEWIJS VAN ONTVANGST (B1) (retour naar afzender (handelaar/bemiddelaar))
Verplicht te gebruiken voor transport van afvalstoffen

GMB
Postbus 2
4043 ZG Opheusden
T (0488) 44 94 49
F (0488) 44 28 98
I www.gmb.eu
E info@gmb.eu

1
1 ☐ (primaire) ontdoener 2 ☐ ontvanger 3 ☐ handelaar 4 ☐ bemiddelaar
afzender: GMB Services B.V.
straat + nr: Dalwagenseweg 51
postc. + woonpl.: 4043 MT Opheusden
VIHB-nummer: GL504089XXHB 6130097

2
factuuradres: GMB Services B.V.
postbus of straat + nr: Postbus 2
postc. + woonpl.: 4043 ZG Opheusden

3A
ontdoener: Gemeente Culemborg
straat + nr: Raadhuisstraat 230
postc. + woonpl.: 4101 BK Culemborg

3B
locatie van herkomst: Sanering
straat + nr: De Loentjes/Lange Havendijk
postc. + woonpl.: 4101 AH Culemborg
datum aanvang transport: 20-11-2015

4A
uitbesteed vervoerder:
straat + nr: Smink Lindeboomseweg 13
postc. + woonpl.: Hoogland
VIHB-nummer:

4B
locatie van bestemming: Smink Boskalis Dolman
straat + nr: Lindeboomseweg 13
postc. + woonpl.: 3828 NG Hoogland
datum ontvangst transport:

5
getransporteerd door: 1 ☐ afzender 2 ☐ ontdoener 3 ☐ ontvanger 4 ☐ inzamelaar 5 ☐ vervoerder 6 ☐ uitbesteed vervoerder (vak 4a)
ontvanger/inzamelaar/vervoerder: Heijting Angeren
VIHB-nummer: GL501433VXXX DDK11
straat + nr: Paddepoel 4
postc. + woonpl.: 6667 LN ANGEREN
kenteken: 56BBF9

route-inzameling ☐ ja ☐ nee
routelijst bijsluiten (zie toelichting)
inzamelaarsregeling ☐ ja ☐ nee
repeterende vrachten ☐ ja ☐ nee
zie toelichting

6

afvalstroomnummer	gebruikelijke benaming van de afvalstoffen	aantal/ verpakking	eural code	verw. meth.	geschatte hoeveelheid (kg)	gewogen hoeveelheid (kg)
*0600330042389	Verontreinigde grond		17.05.04	D05	33520	

De begeleidingsbrief dient naar waarheid ingevuld te worden en is alleen geldig als de verplichte (donkere) velden zijn ingevuld en de handtekeningen zijn geplaatst door zijn soms, dat de bevoegde personen. De donker gearceerde velden de omstandigheden, verplicht (zie toelichting op de achterzijde van dit formulier)

Laadadres	Losadres
Aankomst:.....uur	Aankomst:.....uur
Vertrek:.....uur	Vertrek:.....uur

Auteursrecht:
sVa / Stichting Vervoeradres,
Den Haag

Het vervoer geschiedt op de door sVa / Stichting Vervoeradres ter griffie van de arr.rechtbank te Amsterdam en Rotterdam gedeponeerde algemene voorwaarden voor het afvalstoffenvervoer over de weg, laatste versie.
Voor aansprakelijkheid vervoerder z.o.z. In de vracht is verzekering niet begrepen

AB34489712

handtekening afzender	handtekening ontdoener	handtekening transporteur voor ontvangst der zending met gelijkgenummerde vrachtbrief	handtekening ontvanger (geadresseerde) voor goede ontvangst der zending met gelijkgenummerde vrachtbrief
	i.o. F. Weichers		Ostind

Art. 5625 - Uitgave **Beurtvaartadres** Tel. 088-55 22 111
www.beurtvaartadres.nl

(14)

BEGELEIDINGSBRIEF

INTERNE COPIE (D) / EXTRA BEWIJS VAN ONTVANGST (B2) (voor ontdoener)
Verplicht te gebruiken voor transport van afvalstoffen

De begeleidingsbrief dient naar waarheid ingevuld te worden en is alleen geldig als de verplichte (donkere) velden zijn ingevuld en de handtekeningen zijn geplaatst door de daartoe bevoegde personen. De donker gearceerde velden zijn soms slechts aanvullend of aanvullend van de omstandigheden, verplicht (zie toelichting op de achterzijde van dit formulier)

GMB Ervaar de zekerheid

GMB
Postbus 2
4043 ZG Opheusden
T (0488) 44 94 49
F (0488) 44 28 98
I www.gmb.eu
E info@gmb.eu

1
1 ☐ (primaire) ontdoener 2 ☐ ontvanger 3 ☐ handelaar 4 ☐ bemiddelaar
afzender: GMB Services B.V.
straat + nr: Dalwagenseweg 31
postc. + woonpl.: 4043 MT Opheusden
VIHB-nummer: GL8500894248 613097

2
factuuradres: GMB Services B.V.
postbus of straat + nr: Postbus 2
postc. + woonpl.: 4043 ZG Opheusden

3A
ontdoener: Gemeente Culemborg
straat + nr: Ridderstraat 250
postc. + woonpl.: 4101 BK Culemborg

3B
locatie van herkomst: Sanering
straat + nr: De Loentjes/Lange Havendijk
postc. + woonpl.: 4101 AH Culemborg
datum aanvang transport: 20-11-13

4A
uitbesteed vervoerder:
straat + nr:
postc. + woonpl.:
VIHB-nummer:

4B
locatie van bestemming: Rink Boskalis Delman
straat + nr: Lindeboomseweg 15
postc. + woonpl.: 3628 ND Hoogland
datum ontvangst transport: 20-11-13

5
getransporteerd door: 1 ☐ afzender 2 ☐ ontdoener 3 ☐ ontvanger 4 ☐ inzamelaar 5 ☐ vervoerder 6 ☐ uitbesteed vervoerder (vak 4a)
ontvanger/inzamelaar/vervoerder: Heijting Angeren
VIHB-nummer: GL501453VXXX 00511
straat + nr: Paddepoel 4
postc. + woonpl.: 6662 LN ANGEREN
kenteken: 55-HP-4G
route-inzameling ☐ ja ☐ nee
routelijst bijsluiten (zie toelichting)
inzamelaarsregeling ☐ ja ☐ nee
repeterende vrachten ☐ ja ☐ nee zie toelichting

6

afvalstroomnummer	gebruikelijke benaming van de afvalstoffen	aantal/ verpakking	eural code	verw. meth.	geschatte hoeveelheid (kg)	
						☒
*GB0033904239	Verontreinigde grond		17.05.04	D05		☒

Laadadres	Losadres
Aankomst:.....uur	Aankomst:.....uur
Vertrek:.....uur	Vertrek:.....uur

Auteursrecht: sVa / Stichting Vervoeradres, Den Haag

Het vervoer geschiedt op de door sVa / Stichting Vervoeradres ter griffie van de arr.rechtbank te Amsterdam en Rotterdam gedeponeerde algemene voorwaarden voor het afvalstoffenvervoer over de weg, laatste versie.
Voor aansprakelijkheid vervoerder z.o.z. In de vracht is verzekering niet begrepen

AB3448971

handtekening afzender	handtekening ontdoener	handtekening transporteur voor ontvangst der zending met gelijkgenummerde vrachtbrief	handtekening ontvanger (geadresseerde) voor goede ontvangst der zending met gelijkgenummerde vrachtbrief
	i.o. E. Wechtgael		

2.5 Art. 5625 - Uitgave Beurtvaartadres Tel. 088-55 22 111
beurtvaartadres.nl

Smink
Part of Shanks Group

Making more from waste

PRINT DATUM : 20/11/2013
WEEGBON DATUM : 20/11/2013

KENTEKEN : BS-VP-49

TRANSPORTEUR : 80010099 GMB SERVICES B.V.
AFNEMER : 10000211 GMB SERVICES BV

AFVALSTOF : 55.29 GROND REINIGBAAR METALEN EURAL : 17 05 04 C
OMSCHRIJVING : DE LOENTJES CULEMBORG
HERKOMST : DE LOENTJES 2 CULEMBORG
AFVALSTROOMNR. : 0600330004239

IN : 09:20 VOL GEWICHT : 51460 kg VOLUME : 0.00 M3
UIT : 09:41 LEEG GEWICHT : 19940 kg

NETTO GEWICHT : 31520 kg

LOKATIE : 0006R GRONDREINIGING

BEGELEIDINGSBRIEF

BEWIJS VAN ONTVANGST (B1) (retour naar ontdoener)
Verplicht te gebruiken voor transport van afvalstoffen

(14)

GMB
Postbus 2
4043 ZG Opheusden
T (0488) 44 94 49
F (0488) 44 20 98
I www.gmb.eu
E info@gmb.eu

1
1 ☐ (primaire) ontdoener 2 ☐ ontvanger 3 ☐ handelaar 4 ☐ bemiddelaar
afzender GMB Services B.V.
straat + nr Oalwagenseweg 51
postc. + woonpl. 4043 MT Opheusden
VIHB-nummer GL504089XVHB 61807

2
factuuradres GMB Services B.V.
postbus of straat + nr Postbus 2
postc. + woonpl. 4043ZG Opheusden

3A
ontdoener Gemeente Culemborg
straat + nr Ridderstraat 250
postc. + woonpl. 4101 BK Culemborg

3B
locatie van herkomst Sanering
straat + nr De Leentjes/Lange Havendijk
postc. + woonpl. 4101 AH Culemborg
datum aanvang transport 20-4-12

4A
uitbesteed vervoerder
straat + nr
postc. + woonpl.
VIHB-nummer

4B
locatie van bestemming mink Boskalis Dolman
straat + nr Uiterlaboomseweg 15
postc. + woonpl. 2929 BD Hoogland
datum ontvangst transport 20-4-12

5
getransporteerd door: 1 ☐ afzender 2 ☐ ontdoener 3 ☐ ontvanger 4 ☐ inzamelaar 5 ☐ vervoerder 6 ☐ uitbesteed vervoerder (vak 4a)
ontvanger/inzamelaar/vervoerder Heijting Angeren
straat + nr Paddepoel 4
postc. + woonpl. 6667 LN ANGEREN
VIHB-nummer GL501433VXXX
kenteken 09-11-GP
route-inzameling ☐ ja ☐ nee
routelijst bijsluiten (zie toelichting)
inzamelaarsregeling ☐ ja ☐ nee
repeterende vrachten ☐ ja ☐ nee
zie toelichting

6

afvalstroomnummer	gebruikelijke benaming van de afvalstoffen	aantal/ verpakking	eural code	verw. meth.	geschatte hoeveelheid (kg)	gewogen hoeveelheid (kg)
060033904239	Verontreinigde grond		17.05.04	D05	31520	

De begeleidingsbrief dient naar waarheid ingevuld te worden en is alleen geldig als de verplichte (donkere) velden zijn ingevuld en de handtekeningen zijn geplaatst door daartoe bevoegde personen. De donker gearceerde velden zijn soms, afhankelijk van de omstandigheden, verplicht (zie toelichting op de achterzijde van dit formulier)

Laadadres	Losadres
Aankomst: ..... uur	Aankomst: ..... uur
Vertrek: ..... uur	Vertrek: ..... uur

Auteursrecht: sVa / Stichting Vervoeradres, Den Haag

Het vervoer geschiedt op de door sVa / Stichting Vervoeradres ter griffie van de arrondissementsrechtbank te Amsterdam en Rotterdam gedeponeerde algemene voorwaarden voor het afvalstoffenvervoer over de weg, laatste versie. Voor aansprakelijkheid vervoerder z.o.z. In de vracht is verzekering niet begrepen

AB34489715

handtekening afzender	handtekening ontdoener	handtekening transporteur voor ontvangst der zending met gelijkgenummerde vrachtbrief	handtekening ontvanger (geadresseerde) voor goede ontvangst der zending met gelijkgenummerde vrachtbrief
	E. Wrobbel		

Art. 5625 - Uitgave Beurtvaartadres Tel. 088-55 22 111
www.beurtvaartadres.nl

13

BEGELEIDINGSBRIEF

INTERNE COPIE (D) / EXTRA BEWIJS VAN ONTVANGST (B2) (voor ontdoener)
Verplicht te gebruiken voor transport van afvalstoffen

GMB Ervaar de zekerheid
GMB
Postbus 2
4043 ZG Opheusden
T (0488) 44 94 49
F (0488) 44 28 98
I www.gmb.eu
E info@gmb.eu

1
1 ☐ (primaire) ontdoener 2 ☐ ontvanger 3 ☐ handelaar 4 ☐ bemiddelaar
afzender GMB Services B.V.
straat + nr Dalwagenseweg 51
postc. + woonpl. 4043 MT Opheusden
VIHB-nummer GL5040[illegible] 513097

2
factuuradres GMB Services B.V.
postbus of straat + nr Postbus 2
postc. + woonpl. 4043 ZG Opheusden

3A
ontdoener Gemeente Culemborg
straat + nr Ridderstraat 250
postc. + woonpl. 4101 BK Culemborg

3B
locatie van herkomst Sanering
straat + nr De Leentjes/Lange Havendijk
postc. + woonpl. 4101 AH Culemborg
datum aanvang transport

4A
uitbesteed vervoerder Schenk
straat + nr Dodenpoortseweg
postc. + woonpl. Hoogland
VIHB-nummer

4B
locatie van bestemming Schenk Bedrijfs Diensten
straat + nr Dodenpoortseweg 15
postc. + woonpl. 3828 NG Hoogland
datum ontvangst transport 20-11-2013

5
getransporteerd door: 1 ☐ afzender 2 ☐ ontdoener 3 ☐ ontvanger 4 ☐ inzamelaar 5 ☐ vervoerder 6 ☐ uitbesteed vervoerder (vak 4a)
ontvanger/inzamelaar/vervoerder Haijting Angeren
VIHB-nummer GL501438VAAA
straat + nr Peddepoel 4
postc. + woonpl. 6657 LN ANGEREN
kenteken 55 BVJ-9
route-inzameling ☐ ja ☐ nee
routelijst bijsluiten (zie toelichting)
inzamelaarsregeling ☐ ja ☐ nee
repeterende vrachten ☐ ja ☐ nee zie toelichting

6

afvalstroomnummer	gebruikelijke benaming van de afvalstoffen	aantal/ verpakking	eural code	verw. meth.	geschatte hoeveelheid (kg)	
						☒
"060053N04238	Verontreinigde grond		17.05.04	D05		☒

Laadadres	Losadres
Aankomst:.....uur	Aankomst:.....uur
Vertrek:.....uur	Vertrek:.....uur

Auteursrecht: sVa / Stichting Vervoeradres, Den Haag

Het vervoer geschiedt op de door sVa / Stichting Vervoeradres ter griffie van de arr.rechtbank te Amsterdam en Rotterdam gedeponeerde algemene voorwaarden voor het afvalstoffenvervoer over de weg, laatste versie.
Voor aansprakelijkheid vervoerder z.o.z. In de vracht is verzekering niet begrepen

AB3448971 4

handtekening afzender	handtekening ontdoener	handtekening transporteur voor ontvangst der zending met gelijkgenummerde vrachtbrief	handtekening ontvanger (geadresseerde) voor goede ontvangst der zending met gelijkgenummerde vrachtbrief
	i.o. E. Wechslapel		

De begeleidingsbrief dient naar waarheid ingevuld te worden en is alleen geldig als de verplichte (donkere) velden zijn ingevuld en de handtekeningen zijn geplaatst door de bevoegde personen. De donker gearceerde velden zijn soms, afhankelijk van de omstandigheden, verplicht (zie toelichting op de achterzijde van dit formulier)

Art. 5625 - Uitgave Beurtvaartadres
Tel. 088-55 22 111
www.beurtvaartadres.nl
ie 2.5

Smink
Part of Shanks Group

Making more from waste

PRINT DATUM : 20/11/2013
WEEGBON DATUM : 20/11/2013

KENTEKEN : 55-DBF-9

TRANSPORTEUR : A1010004 SMINK HANDELS & ABN. BEDR. BV
AANBIEDER : 10000211 GMB SERVICES BV

AFVALSTOF : 55.29 GROND REINIGBAAR METALEN EURAL : 17 05 04 C
OMSCHRIJVING : DE LOENTJES CULEMBORG
HERKOMST : DE LOENTJES 2 CULEMBORG
AFVALSTROOMNR. : 06030300423S

IN : 09:13
UIT :

VOL GEWICHT : 52000 kg
LEEG GEWICHT : 18680 kg
NETTO GEWICHT : 33320 kg

VOLUME : 0.00 M3

LOKATIE : 0006K GRONDREINIGING

(13)

BEGELEIDINGSBRIEF

BEWIJS VAN ONTVANGST (B1) (retour naar afzender (handelaar/bemiddelaar))
Verplicht te gebruiken voor transport van afvalstoffen

GMB
Puur de scherfrift
GMB
Postbus 2
4043 ZG Opheusden
T (0488) 44 94 49
F (0488) 44 28 98
I www.gmb.eu
E info@gmb.eu

1
1 ☐ (primaire) ontdoener 2 ☐ ontvanger 3 ☐ handelaar 4 ☐ bemiddelaar
afzender: GMB Services B.V.
straat + nr: Dalwagenseweg 23
postc. + woonpl.: 4043 RT Opheusden
VIHB-nummer: GL50086XXNL 613097

2
factuuradres: GMB Services B.V.
postbus of straat + nr: Postbus 2
postc. + woonpl.: 4043 ZG Opheusden

3A
ontdoener: Gemeente Culemborg
straat + nr: Rabbenstraat 250
postc. + woonpl.: 4101 BK Culemborg

3B
locatie van herkomst: Sanering
straat + nr: De Loentjes/Lange Havendijk
postc. + woonpl.: 4101 AH Culemborg
datum aanvang transport:

4A
uitbesteed vervoerder: S. Spanink
straat + nr: Dodeweg 25
postc. + woonpl.: Doetinchem
VIHB-nummer:

4B
locatie van bestemming: Spanink Bodemsanering Dolman
straat + nr: Lindeboomseweg 13
postc. + woonpl.: 3628 ND Hoogland
datum ontvangst transport: 20-11-2015

5
getransporteerd door: 1 ☐ afzender 2 ☐ ontdoener 3 ☐ ontvanger 4 ☐ inzamelaar 5 ☐ vervoerder 6 ☐ uitbesteed vervoerder (vak 4a)
ontvanger/inzamelaar/vervoerder: Helpling Angeren
straat + nr: Paddepoel 4
postc. + woonpl.: 6667 LN ANGEREN
VIHB-nummer: GL50143XXXX 0631
kenteken: 55 RKJ 9

route-inzameling ☐ ja ☐ nee
routelijst bijsluiten (zie toelichting)
inzamelaarsregeling ☐ ja ☐ nee
repeterende vrachten ☐ ja ☐ nee
zie toelichting

6

afvalstroomnummer	gebruikelijke benaming van de afvalstoffen	aantal/ verpakking	eural code	verw. meth.	geschatte hoeveelheid (kg)	gewogen hoeveelheid (kg)
*160033004235	Verontreinigde grond		17.05.04	D05	33370	

De begeleidingsbrief dient naar waarheid ingevuld te worden en is alleen geldig als de verplichte (donkere) velden zijn ingevuld en de handtekeningen zijn geplaatst door zijn soms, afhankelijk van de omstandigheden, verplicht (zie toelichting op de achterzijde van dit formulier) daartoe bevoegde personen. De donker gearceerde velden

Laadadres	Losadres
Aankomst:.....uur	Aankomst:.....uur
Vertrek:.....uur	Vertrek:.....uur

Auteursrecht:
sVa / Stichting Vervoeradres,
Den Haag

Het vervoer geschiedt op de door sVa / Stichting Vervoeradres ter griffie van de arr.rechtbank te Amsterdam en Rotterdam gedeponeerde algemene voorwaarden voor het afvalstoffenvervoer over de weg, laatste versie.
Voor aansprakelijkheid vervoerder z.o.z. In de vracht is verzekering niet begrepen

AB34489714

handtekening afzender	handtekening ontdoener	handtekening transporteur voor ontvangst der zending met gelijkgenummerde vrachtbrief	handtekening ontvanger (geadresseerde) voor goede ontvangst der zending met gelijkgenummerde vrachtbrief
	i.o. E. Wentzel		

Art. 5625 - Uitgave **Beurtvaartadres** Tel. 088-55 22 111
2.5 .beurtvaartadres.nl

12

BEGELEIDINGSBRIEF

INTERNE COPIE (D) / EXTRA BEWIJS VAN ONTVANGST (B2) (voor ontdoener)
Verplicht te gebruiken voor transport van afvalstoffen

De begeleidingsbrief dient naar waarheid ingevuld te worden en is alleen geldig als de verplichte (donkere) velden zijn ingevuld en de handtekeningen zijn geplaatst door de bevoegde personen. De donker gearceerde velden zijn soms, afhankelijk van de omstandigheden, verplicht (zie toelichting op de achterzijde van dit formulier)

1
1 ☐ (primaire) ontdoener 2 ☐ ontvanger 3 ☐ handelaar 4 ☐ bemiddelaar

afzender: GMB Services B.V.
straat + nr: Dalwagenseweg 5A
postc. + woonpl.: 4043 MT Opheusden
VIHB-nummer: GL5098599XXNS A130997

2
factuuradres: GMB Services B.V.
postbus of straat + nr: Postbus 2
postc. + woonpl.: 4043 ZG Opheusden

GMB Ervaar de zekerheid

GMB
Postbus 2
4043 ZG Opheusden
T (0488) 44 94 49
F (0488) 44 28 98
I www.gmb.eu
E info@gmb.eu

3A
ontdoener: Gemeente Culemborg
straat + nr: Ridderstraat 250
postc. + woonpl.: 4101 BK Culemborg

3B
locatie van herkomst: Sanering
straat + nr: De Loentjes/Lange Havendijk
postc. + woonpl.: 4101 AH Culemborg
datum aanvang transport: 20-11-2013

4A
uitbesteed vervoerder: Smink
straat + nr: Lindeboomseweg 15
postc. + woonpl.: Hoog Jand
VIHB-nummer

4B
locatie van bestemming: Smink Boskalis Dolman
straat + nr: Lindeboomseweg 15
postc. + woonpl.: 3828 NG Hoogland
datum ontvangst transport

5
getransporteerd door: 1 ☐ afzender 2 ☐ ontdoener 3 ☐ ontvanger 4 ☐ inzamelaar 5 ☐ vervoerder 6 ☐ uitbesteed vervoerder (vak 4a)
ontvanger/inzamelaar/vervoerder: Heijting Angeren
straat + nr: Paddepoel 4
postc. + woonpl.: 6662 LN ANGEREN
VIHB-nummer: GL501433VXXX
kenteken: 56 BBF 9

route-inzameling ☐ ja ☐ nee
routelijst bijsluiten (zie toelichting)
inzamelaarsregeling ☐ ja ☐ nee
repeterende vrachten ☐ ja ☐ nee
zie toelichting

6

afvalstroomnummer	gebruikelijke benaming van de afvalstoffen	aantal/ verpakking	eural code	verw. meth.	geschatte hoeveelheid (kg)	
						☒
5000300-4229	Verontreinigde grond		17.05.04	D33		☒

Laadadres	Losadres
Aankomst:.....uur	Aankomst:.....uur
Vertrek:.....uur	Vertrek:.....uur

Auteursrecht:
sVa / Stichting Vervoeradres,
Den Haag

Het vervoer geschiedt op de door sVa / Stichting Vervoeradres ter griffie van de arr.rechtbank te Amsterdam en Rotterdam gedeponeerde algemene voorwaarden voor het afvalstoffenvervoer over de weg, laatste versie.
Voor aansprakelijkheid vervoerder z.o.z. In de vracht is verzekering niet begrepen

AB34489713

handtekening afzender	handtekening ontdoener	handtekening transporteur voor ontvangst der zending met gelijkgenummerde vrachtbrief	handtekening ontvanger (geadresseerde) voor goede ontvangst der zending met gelijkgenummerde vrachtbrief
Smink	i.o. E Wechsteed		

versie 2.5 Art. 5625 - Uitgave Beurtvaartadres
www.beurtvaartadres.nl Tel. 088-55 22 111

Smink
Part of Shanks Group

Making more from waste

PRINT DATUM : 20/11/2013
WEEGBON DATUM : 20/11/2013

KENTEKEN : 56-DBF-9

TRANSPORTEUR : 81010004 SMINK HANDELS & AANN. BEDR. BV
AANBIEDER : 10000211 GMB SERVICES BV

AFVALSTOF : 55.29 GROND REINIGBAAR METALEN EURAL : 17 05 04 C
OMSCHRIJVING : DE LOENTJES CULEMBORG
HERKOMST : DE LOENTJES C CULEMBORG
AFVALSTROOMNR. : 0600330042239

IN : 08:55
UIT :

VOL GEWICHT : 52740 kg VOLUME : 0,00 M3
LEEG GEWICHT : 18800 kg

NETTO GEWICHT : 33940 kg

LOKATIE : 0006R GRONDREINIGING

(12)

BEGELEIDINGSBRIEF

BEWIJS VAN ONTVANGST (B1) (retour naar afzender (handelaar/bemiddelaar))
Verplicht te gebruiken voor transport van afvalstoffen

GMB Breaker de zekerheid
GMB
Postbus 2
4043 ZG Opheusden
T (0488) 44 94 49
F (0488) 44 28 98
I www.gmb.eu
E info@gmb.eu

1
1 ☐ (primaire) ontdoener 2 ☐ ontvanger 3 ☐ handelaar 4 ☒ bemiddelaar
afzender: GMB Services B.V.
straat + nr: Dalwagenseweg 51
postc. + woonpl.: 4043 RT Opheusden
VIHB-nummer: GL504089XXH8 613097

2
factuuradres: GMB Services B.V.
postbus of straat + nr: Postbus 2
postc. + woonpl.: 4043 ZG Opheusden

3A
ontdoener: Gemeente Culemborg
straat + nr: Ridderstraat 230
postc. + woonpl.: 4101 BK Culemborg

3B
locatie van herkomst: Sanering
straat + nr: De Loentjes/Lange Havendijk
postc. + woonpl.: 4101 AH Culemborg
datum aanvang transport: 20-11-2013

4A
uitbesteed vervoerder: Smink
straat + nr: Lindeboomseweg 15
postc. + woonpl.: 3823 NG Hoogland
VIHB-nummer:

4B
locatie van bestemming: Smink Boskalis Dolman
straat + nr: Lindeboomseweg 15
postc. + woonpl.: 3823 NG Hoogland
datum ontvangst transport:

5
getransporteerd door: 1 ☐ afzender 2 ☐ ontdoener 3 ☐ ontvanger 4 ☐ inzamelaar 5 ☐ vervoerder 6 ☐ uitbesteed vervoerder (vak 4a)
ontvanger/inzamelaar/vervoerder: Heijting Angeren
straat + nr: Paddepoel 4
postc. + woonpl.: 6687 LN ANGEREN
VIHB-nummer: GL501433WXXX
kenteken: 56BBF9

route-inzameling ☐ ja ☐ nee
routelijst bijsluiten (zie toelichting)
inzamelaarsregeling ☐ ja ☐ nee
repeterende vrachten ☐ ja ☐ nee
zie toelichting

6

afvalstroomnummer	gebruikelijke benaming van de afvalstoffen	aantal/ verpakking	eural code	verw. meth.	geschatte hoeveelheid (kg)	gewogen hoeveelheid (kg)
*0600330042399	Vervuilde grond		17.05.04	D05	33940	

Laadadres	Losadres
Aankomst:.....uur	Aankomst:.....uur
Vertrek:.....uur	Vertrek:.....uur

Auteursrecht: sVa / Stichting Vervoeradres, Den Haag

Het vervoer geschiedt op de door sVa / Stichting Vervoeradres ter griffie van de arr.rechtbank te Amsterdam en Rotterdam gedeponeerde algemene voorwaarden voor het afvalstoffenvervoer over de weg, laatste versie.
Voor aansprakelijkheid vervoerder z.o.z. In de vracht is verzekering niet begrepen

AB34489713

handtekening afzender	handtekening ontdoener	handtekening transporteur voor ontvangst der zending met gelijkgenummerde vrachtbrief	handtekening ontvanger (geadresseerde) voor goede ontvangst der zending met gelijkgenummerde vrachtbrief
	i.o. E. Weijgand		Ostnd

De begeleidingsbrief dient naar waarheid ingevuld te worden en is alleen geldig als de verplichte (donkere) velden zijn ingevuld en de handtekeningen zijn geplaatst door zijn soms, afhankelijk van de omstandigheden, verplicht (zie toelichting op de achterzijde van dit formulier) bevoegde personen. De donker gearceerde velden

Art. 5825 - Uitgave Beurtvaartadres
Tel. 088-55 22 111
2.5 beurtvaartadres.nl

(11)

BEGELEIDINGSBRIEF

INTERNE COPIE (D) / EXTRA BEWIJS VAN ONTVANGST (B2) (voor ontdoener)
Verplicht te gebruiken voor transport van afvalstoffen

De begeleidingsbrief dient naar waarheid ingevuld te worden en is alleen geldig als de verplichte (donkere) velden zijn ingevuld en de handtekeningen zijn geplaatst door de daartoe bevoegde personen. De donker gearceerde velden zijn soms, afhankelijk van de omstandigheden, verplicht (zie toelichting op de achterzijde van dit formulier)

1
1 ☐ (primaire) ontdoener 2 ☐ ontvanger 3 ☐ handelaar 4 ☐ bemiddelaar
afzender GMB Services B.V.
straat + nr Dalwagenseweg 51
postc. + woonpl. 4043 MT Opheusden
VIHB-nummer GL504028XXHB 513097

2
factuuradres GMB Services B.V.
postbus of straat + nr Postbus 2
postc. + woonpl. 4043 ZG Opheusden

GMB Ervaar de zekerheid

GMB
Postbus 2
4043 ZG Opheusden
T (0488) 44 94 49
F (0488) 44 28 98
I www.gmb.eu
E info@gmb.eu

3A
ontdoener Gemeente Culemborg
straat + nr Raadhuisstraat 230
postc. + woonpl. 4101 BK Culemborg

3B
locatie van herkomst Sanering
straat + nr De Loentjes/Lange Havendijk
postc. + woonpl. 4101 AH Culemborg
datum aanvang transport 19-11-13

4A
uitbesteed vervoerder Schuitema b.v.
straat + nr Overhaarseweg 51 P
postc. + woonpl. 3791 NC Doorthuizen
VIHB-nummer GL500199XXXX

4B
locatie van bestemming mink Boskalis Dalman
straat + nr Lindeboomseweg 15
postc. + woonpl. 3828 MG Hoogland
datum ontvangst transport

5
getransporteerd door: 1 ☐ afzender 2 ☐ ontdoener 3 ☐ ontvanger 4 ☐ inzamelaar 5 ☐ vervoerder 6 ☐ uitbesteed vervoerder (vak 4a)
ontvanger/inzamelaar/vervoerder Heijting Angeren
straat + nr Paddepoel 4
postc. + woonpl. 6687 LN ANGEREN
VIHB-nummer GL501433XXXX 00611
kenteken B2-PH-41

route-inzameling ☐ ja ☐ nee
routelijst bijsluiten (zie toelichting)
inzamelaarsregeling ☐ ja ☐ nee
repeterende vrachten ☐ ja ☐ nee zie toelichting

6

afvalstroomnummer	gebruikelijke benaming van de afvalstoffen	aantal/ verpakking	eural code	verw. meth.	geschatte hoeveelheid (kg)	
						X
*0500330042339	Verontreinigde grond		17.05.04	D09		X

Laadadres	Losadres
Aankomst:.....uur	Aankomst:.....uur
Vertrek:.....uur	Vertrek:.....uur

Auteursrecht: sVa / Stichting Vervoeradres, Den Haag

Het vervoer geschiedt op de door sVa / Stichting Vervoeradres ter griffie van de arr.rechtbank te Amsterdam en Rotterdam gedeponeerde algemene voorwaarden voor het afvalstoffenvervoer over de weg, laatste versie.
Voor aansprakelijkheid vervoerder z.o.z. In de vracht is verzekering niet begrepen

AB3448967

handtekening afzender	handtekening ontdoener	handtekening transporteur voor ontvangst der zending met gelijkgenummerde vrachtbrief	handtekening ontvanger (geadresseerde) voor goede ontvangst der zending met gelijkgenummerde vrachtbrief
	i.o. Erik Wechgelaar		

2.5 Art. 5625 - Uitgave Beurtvaartadres
.beurtvaartadres.nl Tel. 088-55 22 111

Smink
Part of Shanks Group

Making more from waste

PRINT DATUM : 19/11/2013
WEEGBON DATUM : 19/11/2013

KENTEKEN : BZ-PH-41

TRANSPORTEUR : 81011266 SCHUITEMAN V.O.F.
AANBIEDER : 10000211 GMB SERVICES BV

AFVALSTOF : 55.29 GROND REINIGBAAR METALEN EURAL : 17 05 04 C
OMSCHRIJVING : DE LOENTJES CULEMBORG
HERKOMST : DE LOENTJES 2 CULEMBORG
AFVALSTROOMNR. : 060033004239

IN : 15:08 VOL GEWICHT : 52180 kg VOLUME : 0.00 M3
UIT : LEEG GEWICHT : 19860 kg

NETTO GEWICHT : 32320 kg

LOKATIE : 000GR GRONDREINIGING

BEGELEIDINGSBRIEF

BEWIJS VAN ONTVANGST (B1) (retour naar ontdoener)
Verplicht te gebruiken voor transport van afvalstoffen

GMB
Postbus 2
4043 ZG Opheusden
T (0488) 44 94 49
F (0488) 44 28 92
I www.gmb.eu
E info@gmb.eu

zijn ingevuld en de handtekeningen zijn geplaatst door zijn soms, afhankelijk van de omstandigheden, verplicht (zie toelichting op de achterzijde van dit formulier)

De begeleidingsbrief dient naar waarheid ingevuld te worden en is alleen geldig als de verplichte (donkere) velden daarbij bevoegde personen. De donker gearceerde velden

1
1 ☐ (primaire) ontdoener 2 ☐ ontvanger 3 ☐ handelaar 4 ☐ bemiddelaar
afzender GMB Services B.V.
straat + nr Dalwagenseweg 51
postc. + woonpl. 4043 MT Opheusden
VIHB-nummer GL5044599XXHB 613097

2
factuuradres GMB Services B.V.
postbus of straat + nr Postbus 2
postc. + woonpl. 4043 ZG Opheusden

3A
ontdoener Gemeente Culemborg
straat + nr Ridderstraat 250
postc. + woonpl. 4101 BK Culemborg

3B
locatie van herkomst Sanering
straat + nr De Leentjes/Lange Havendijk
postc. + woonpl. 4101 AH Culemborg
datum aanvang transport [illegible]

4A
uitbesteed vervoerder [illegible]
straat + nr [illegible]
postc. + woonpl. [illegible]
VIHB-nummer [illegible]

4B
locatie van bestemming Grink Recycling Delfzijl
straat + nr Lindeboomseweg 15
postc. + woonpl. 3628 ND Hoogland
datum ontvangst transport

5
getransporteerd door: 1 ☐ afzender 2 ☐ ontdoener 3 ☐ ontvanger 4 ☐ inzamelaar 5 ☐ vervoerder 6 ☐ uitbesteed vervoerder (vak 4a)
ontvanger/inzamelaar/vervoerder Leijting Angeren
straat + nr Paddepoel 4
postc. + woonpl. 6687 LN ANGEREN
VIHB-nummer GL3014339XXX
kenteken [illegible]
route-inzameling ☐ ja ☐ nee
routelijst bijsluiten (zie toelichting)
inzamelaarsregeling ☐ ja ☐ nee
repeterende vrachten ☐ ja ☐ nee
zie toelichting

6

afvalstroomnummer	gebruikelijke benaming van de afvalstoffen	aantal/ verpakking	eural code	verw. meth.	geschatte hoeveelheid (kg)	gewogen hoeveelheid (kg)
[illegible]	[illegible]					
[illegible]	Vermiculiet grijs		17 05 04	D05	2	20

Laadadres	Losadres
Aankomst: ..... uur	Aankomst: ..... uur
Vertrek: ..... uur	Vertrek: ..... uur

Auteursrecht:
sVa / Stichting Vervoeradres,
Den Haag

Het vervoer geschiedt op de door sVa / Stichting Vervoeradres ter griffie van de arr.rechtbank te Amsterdam en Rotterdam gedeponeerde algemene voorwaarden voor het afvalstoffenvervoer over de weg, laatste versie.
Voor aansprakelijkheid vervoerder z.o.z.
In de vracht is verzekering niet begrepen

AB34489676

handtekening afzender	handtekening ontdoener	handtekening transporteur voor ontvangst der zending met gelijkgenummerde vrachtbrief	handtekening ontvanger (geadresseerde) voor goede ontvangst der zending met gelijkgenummerde vrachtbrief
[illegible]	[illegible]	[illegible]	[illegible]

versie 2.5 Art. 5625 - Uitgave Beurtvaartadres
www.beurtvaartadres.nl Tel. 088-55 22 111

10

BEGELEIDINGSBRIEF

INTERNE COPIE (D) / EXTRA BEWIJS VAN ONTVANGST (B2) (voor ontdoener)
Verplicht te gebruiken voor transport van afvalstoffen

zijn ingevuld en de handtekeningen zijn geplaatst door
zijn soms, afhankelijk van de omstandigheden, verplicht (zie toelichting op de achterzijde van dit formulier)
De begeleidingsbrief dient naar waarheid ingevuld te worden en is alleen geldig als de verplichte (donkere) velden
daarnaar bevoegde personen. De donker gearceerde velden

GMB Ervaar de zekerheid

GMB
Postbus 2
4043 ZG Opheusden
T (0488) 44 94 49
F (0488) 44 28 98
I www.gmb.eu
E info@gmb.eu

1
1 ☐ (primaire) ontdoener 2 ☐ ontvanger 3 ☐ handelaar 4 ☐ bemiddelaar
afzender GMB Services B.V.
straat + nr Delwagenseweg 51
postc. + woonpl. 4043 MT Opheusden
VIHB-nummer GL50486XXX 513097

2
factuuradres GMB Services B.V.
postbus of straat + nr Postbus 2
postc. + woonpl. 4043 ZG Opheusden

3A
ontdoener Gemeente Culemborg
straat + nr Ridderstraat 230
postc. + woonpl. 4101 BK Culemborg

3B
locatie van herkomst Sanering
straat + nr De Loentjes/Lange Havendijk
postc. + woonpl. 4101 AH Culemborg
datum aanvang transport 19-11-2013

4A
uitbesteed vervoerder Sonink Stal
straat + nr Lindeboomseweg 15
postc. + woonpl. Hoogland
VIHB-nummer GT500432 UIHB

4B
locatie van bestemming Sonink Boskalis Delmen
straat + nr Lindeboomseweg 15
postc. + woonpl. 3825 NG Hoogland
datum ontvangst transport

5
getransporteerd door: 1 ☐ afzender 2 ☐ ontdoener 3 ☐ ontvanger 4 ☐ inzamelaar 5 ☒ vervoerder 6 ☐ uitbesteed vervoerder (vak 4a)
ontvanger/inzamelaar/vervoerder Heijting Angeren
straat + nr Paddepoel 4
postc. + woonpl. 6667 LN ANGEREN
VIHB-nummer GL501432VXXX 006/1
kenteken 55-BBF-9

route-inzameling ☐ ja ☒ nee
routelijst bijsluiten (zie toelichting)
inzamelaarsregeling ☐ ja ☒ nee
repeterende vrachten ☐ ja ☒ nee
zie toelichting

6

afvalstroomnummer	gebruikelijke benaming van de afvalstoffen	aantal/ verpakking	eural code	verw. meth.	geschatte hoeveelheid (kg)
	Los		17.05.04	D05	3 1 000
"GS0039004239	Verontreinigde grond				

Laadadres	Losadres
Aankomst:.....uur	Aankomst:.....uur
Vertrek:.....uur	Vertrek:.....uur

Auteursrecht:
sVa / Stichting Vervoeradres,
Den Haag

Het vervoer geschiedt op de door sVa / Stichting Vervoeradres ter griffie van de arr.rechtbank te Amsterdam en Rotterdam gedeponeerde algemene voorwaarden voor het afvalstoffenvervoer over de weg, laatste versie.
Voor aansprakelijkheid vervoerder z.o.z.
In de vracht is verzekering niet begrepen

AB34489675

handtekening afzender	handtekening ontdoener	handtekening transporteur voor ontvangst der zending met gelijkgenummerde vrachtbrief	handtekening ontvanger (geadresseerde) voor goede ontvangst der zending met gelijkgenummerde vrachtbrief
	i.o. Erik Wechstapel		

2.5 Art. 5625 - Uitgave Beurtvaartadres
.beurtvaartadres.nl Tel. 088-55 22 111

Smink
Part of Shanks Group

S.M.B Culemborg

Making more from waste

PRINT DATUM : 19/11/2013
WEEGBON DATUM : 19/11/2013

KENTEKEN : 55-BNF-9

TRANSPORTEUR : 91010004 SMINK HANDELS & AGN. BEDR. BV
AANBIEDER : 10006211 GND SERVICES BV

AFVALSTOF : 35.29 GROND REINIGBAAR METALEN EURAL : 17 05 04 C
OMSCHRIJVING : DE LOENTJES CULEMBORG
HERKOMST : DE LOENTJES 2 CULEMBORG
AFVALSTROOMNR. : 060033004339

IN : 14:48
UIT :

VOL GEWICHT : 51700 kg
LEEG GEWICHT : 18680 kg

NETTO GEWICHT : 33020 kg

VOLUME : 0.00 M3

LOKATIE : 000GR GRONDREINIGING

ORDERNUMMER :
WEEGBONNUMMER : 370746

Smink Afvalverwerking B.V.
Lindeboomseweg 15
3828 NG Hoogland
Postbus 2527
3800 GB Amersfoort

T (033) 455 82 82
F (033) 456 26 60
E afvalverwerking@smink-groep.nl
www.smink-groep.nl

RABObank Amersfoort
Rek.nr.: 13.69.27.017
IBAN: NL53RABO 0136 9270 17
SWIFT code: RABONL2U
BTW nr.: NL 0077.72.798.B01

Op onze aanbiedingen en overeenkomsten zijn van toepassing onze algemene voorwaarden.
Deze voorwaarden worden op uw verzoek toegezonden. Inschrijving K.v.K. Gooi-, Eem- en Flevoland nr.: 31033909.

(Certificaat nr. BG-029) GR 059

Producten gemerkt met:
* Producten zijn gecertificeerd conform BRL2506, toepasssing als verhardingslaag van steenmengsel
** Producten zijn gecertificeerd conform BRL9335
*** Producten zijn gecertificeerd conform Keur Compost

Laadadres	Losadres
Aankomst:.....uur	Aankomst:.....uur
Vertrek:.....uur	Vertrek:.....uur

Auteursrecht: sVa / Stichting Vervoeradres, Den Haag

Het vervoer geschiedt op de door sVa / Stichting Vervoeradres ter griffie van de arr.rechtbank te Amsterdam en Rotterdam gedeponeerde algemene voorwaarden voor het afvalstoffenvervoer over de weg, laatste versie.
Voor aansprakelijkheid vervoerder z.o.z.
In de vracht is verzekering niet begrepen

AB34489675

handtekening afzender	handtekening ontdoener	handtekening transporteur voor ontvangst der zending met gelijkgenummerde vrachtbrief	handtekening ontvanger (geadresseerde) voor goede ontvangst der zending met gelijkgenummerde vrachtbrief

Art. 5625 - Uitgave Beurtvaartadres
Tel: 088-55 22 111
Beurtvaartadres.nl

GMB
Postbus 2
4043 ZG Opheusden
T (0488) 44 94 49
F (0488) 44 28 98
I www.gmb.eu
E info@gmb.eu

1 ☐ (primaire) ontdoener 2 ☐ ontv. 3 ☐ handelaar 4 ☐ bemiddelaar

afzender: GMB Services B.V.
straat + nr: Dalwagensweg 31
postc. + woonpl.: 4043 MT Opheusden
VIHB-nummer: GL50408SXVH8 613097

2
factuuradres: GMB Services B.V.
postbus of straat + nr: Postbus 2
postc. + woonpl.: 4043 ZG Opheusden

3A
ontdoener: Gemeente Culemborg
straat + nr: Ridderstraat 230
postc. + woonpl.: 4101 BK Culemborg

3B
locatie van herkomst: Sandoog
straat + nr: De Loantjes/Lange Havendijk
postc. + woonpl.: 4101 AH Culemborg
datum aanvang transport: 19-11-2013

4A
uitbesteed vervoerder: Schrink B.V.
straat + nr: Lindeboomseweg 15
postc. + woonpl.: 3628 NG Hoogland
VIHB-nummer: NL500693VIH8

4B
locatie van bestemming: Schrink Recycling Dekkan
straat + nr: Lindeboomseweg 15
postc. + woonpl.: 3628 NG Hoogland
datum ontvangst transport:

5
getransporteerd door: 1 ☐ afzender 2 ☐ ontdoener 3 ☐ ontvanger 4 ☐ inzamelaar 5 ☑ vervoerder 6 ☐ uitbesteed vervoerder (vak 4a)
ontvanger/inzamelaar/vervoerder: Twitting Angeren
straat + nr: Paddepoel 4
postc. + woonpl.: 6687 LN ANGEREN
VIHB-nummer: GL50143SVXXX 20611
kenteken: 5-BBF-9

route-inzameling ☐ ja ☑ nee
routelijst bijsluiten (zie toelichting)
inzamelaarsregeling ☐ ja ☑ nee
repeterende vrachten ☐ ja ☑ nee
zie toelichting

6

afvalstroomnummer	gebruikelijke benaming van de afvalstoffen	aantal/ verpakking	eural code	verw. meth.	geschatte hoeveelheid (kg)	gewogen hoeveelheid (kg)
*160303*01*339	Verontreinigde grond	20	17.05.04	D5	31.000	33.820

Laadadres	Losadres
Aankomst:.....uur	Aankomst:.....uur
Vertrek:.....uur	Vertrek:.....uur

Auteursrecht: sVa / Stichting Vervoeradres, Den Haag

Het vervoer geschiedt op de door sVa / Stichting Vervoeradres ter griffie van de arr.rechtbank te Amsterdam en Rotterdam gedeponeerde algemene voorwaarden voor het afvalstoffenvervoer over de weg, laatste versie.
Voor aansprakelijkheid vervoerder z.o.z. In de vracht is verzekering niet begrepen

AB34489675

handtekening afzender	handtekening ontdoener	handtekening transporteur voor ontvangst der zending met gelijkgenummerde vrachtbrief	handtekening ontvanger (geadresseerde) voor goede ontvangst der zending met gelijkgenummerde vrachtbrief

De begeleidingsbrief dient naar waarheid ingevuld te worden en is alleen geldig als de verplichte (donkere) velden zijn soms, afhankelijk van de omstandigheden, verplicht. Zie toelichting op de achterzijde van dit daartoe bevoegde personen. De donker gearceerde velden zijn ingevuld en de handtekeningen zijn ge

versie 2.5 Art. 5625 - Uitgave Beurtvaartadres Tel. 088-55 22 111
www.beurtvaartadres.nl

9

BEGELEIDINGSBRIEF

INTERNE COPIE (D) / EXTRA BEWIJS VAN ONTVANGST (B2) (voor ontdoener)
Verplicht te gebruiken voor transport van afvalstoffen

GMB Ervaar de zekerheid
GMB
Postbus 2
4043 ZG Opheusden
T (0488) 44 94 49
F (0488) 44 28 98
I www.gmb.eu
E info@gmb.eu

1
1 ☐ (primaire) ontdoener 2 ☐ ontvanger 3 ☐ handelaar 4 ☐ bemiddelaar
afzender: GMB Services B.V.
straat + nr: Dalwagenseweg 31
postc. + woonpl.: 4043 MT Opheusden
VIHB-nummer: GL504069XXMB 612097

2
factuuradres: GMB Services B.V.
postbus of straat + nr: Postbus 2
postc. + woonpl.: 4043 ZG Opheusden

3A
ontdoener: Gemeente Culemborg
straat + nr: Riddersstraat 250
postc. + woonpl.: 4101 BK Culemborg

3B
locatie van herkomst: Sanering
straat + nr: De Loentjes/Lange Havendijk
postc. + woonpl.: 4101 AH Culemborg
datum aanvang transport: 19-11-13

4A
uitbesteed vervoerder:
straat + nr:
postc. + woonpl.:
VIHB-nummer:

4B
locatie van bestemming: Grink Boskalis Dolman
straat + nr: Lindeboomseweg 15
postc. + woonpl.: 3628 ND Hoogland
datum ontvangst transport: 19-11-13

5
getransporteerd door: 1 ☐ afzender 2 ☐ ontdoener 3 ☐ ontvanger 4 ☐ inzamelaar 5 ☐ vervoerder 6 ☐ uitbesteed vervoerder (vak 4a)
ontvanger/inzamelaar/vervoerder: Heijting Angeren
straat + nr: Paddepoel 4
postc. + woonpl.: 6667 LN ANGEREN
VIHB-nummer: GL501433VXXX
kenteken: 35-HP-49
route-inzameling ☐ ja ☐ nee
routelijst bijsluiten (zie toelichting)
inzamelaarsregeling ☐ ja ☐ nee
repeterende vrachten ☐ ja ☐ nee zie toelichting

6

afvalstroomnummer	gebruikelijke benaming van de afvalstoffen	aantal/ verpakking	eural code	verw. meth.	geschatte hoeveelheid (kg)	
						☒
*0500339004239	Verontreinigde grond		17.05.04	D05		☒

Laadadres	Losadres
Aankomst:.....uur	Aankomst:.....uur
Vertrek:.....uur	Vertrek:.....uur

Auteursrecht: sVa / Stichting Vervoeradres, Den Haag

Het vervoer geschiedt op de door sVa / Stichting Vervoeradres ter griffie van de arr.rechtbank te Amsterdam en Rotterdam gedeponeerde algemene voorwaarden voor het afvalstoffenvervoer over de weg, laatste versie.
Voor aansprakelijkheid vervoerder z.o.z. In de vracht is verzekering niet begrepen

AB34489674

handtekening afzender	handtekening ontdoener	handtekening transporteur voor ontvangst der zending met gelijkgenummerde vrachtbrief	handtekening ontvanger (geadresseerde) voor goede ontvangst der zending met gelijkgenummerde vrachtbrief
	i.o. Erik Wechsiaken		

De begeleidingsbrief dient naar waarheid ingevuld te worden en is alleen geldig als de verplichte (donkere) velden zijn ingevuld en de handtekeningen zijn geplaatst door zijn soms, daarnaast bevoegde personen. De donker gearceerde velden verplicht (zie toelichting op de achterzijde van dit formulier)

e 2.5 Art. 5625 - Uitgave Beurtvaartadres
v.beurtvaartadres.nl Tel. 088-55 22 111

Smink
Part of Shanks Group

Making more from waste

PRINT DATUM : 19/11/2013
WEEGBON DATUM : 19/11/2013

KENTEKEN : BS-HP-49

TRANSPORTEUR : 80010099 BMB SERVICES B.V.
AANBIEDER : 10000211 BMB SERVICES BV

AFVALSTOF : 55.29 GROND REINIGBAAR METALEN EURAL : 17 05 04 C
OMSCHRIJVING : DE LOENTJES CULEMBORG
HERKOMST : DE LOENTJES 2 CULEMBORG
AFVALSTROOMNR. : 0600330042J9

IN : 14:19
UIT : 14:24

VOL GEWICHT : 51360 kg
LEEG GEWICHT : 20000 kg

NETTO GEWICHT : 31360 kg

VOLUME : 0.00 M3

LOKATIE : 00088 GRONDREINIGING

BEGELEIDINGSBRIEF

BEWIJS VAN ONTVANGST (B1) (retour naar ontdoener)
Verplicht te gebruiken voor transport van afvalstoffen

De begeleidingsbrief dient naar waarheid ingevuld te worden en is alleen geldig als de verplichte (donkere) velden zijn ingevuld en de handtekeningen zijn geplaatst door daartoe bevoegde personen. De donker gearceerde velden zijn soms, afhankelijk van de omstandigheden, verplicht (zie toelichting op de achterzijde van dit formulier)

GMB Broer de zekerheid
GMB
Postbus 2
4043 ZG Opheusden
T (0488) 44 94 44
F (0488) 44 26 96
I www.gmb.eu
E info@gmb.eu

1
1 ☐ (primaire) ontdoener 2 ☐ ontvanger 3 ☐ handelaar 4 ☐ bemiddelaar
afzender: GMB Services B.V.
straat + nr: Dalwagenseweg 31
postc. + woonpl.: 4043 MT Opheusden
VIHB-nummer: GL504089XH6 613097

2
factuuradres: GMB Services B.V.
postbus of straat + nr: Postbus 2
postc. + woonpl.: 4043 ZG Opheusden

3A
ontdoener: Gemeente Culemborg
straat + nr: Ridderstraat 250
postc. + woonpl.: 4101 BK Culemborg

3B
locatie van herkomst: Sanering
straat + nr: De loantjes/Lange Havendijk
postc. + woonpl.: 4101 AH Culemborg
datum aanvang transport: 7-11-18

4A
uitbesteed vervoerder:
straat + nr:
postc. + woonpl.:
VIHB-nummer:

4B
locatie van bestemming: Grink Recycling Dolman
straat + nr: Lindeboomseweg 15
postc. + woonpl.: 3828 NG Hoogland
datum ontvangst transport: 7-11-18

5
getransporteerd door: 1 ☐ afzender 2 ☐ ontdoener 3 ☐ ontvanger 4 ☐ inzamelaar 5 ☐ vervoerder 6 ☐ uitbesteed vervoerder (vak 4a)
ontvanger/inzamelaar/vervoerder: Hulting Angeren
VIHB-nummer: GL501433VXXX
straat + nr: Pakhuisweg 4
postc. + woonpl.: 6687 LN ANGEREN
kenteken: 40611

route-inzameling ☐ ja ☐ nee
routelijst bijsluiten (zie toelichting)
inzamelaarsregeling ☐ ja ☐ nee
repeterende vrachten ☐ ja ☐ nee zie toelichting

6

afvalstroomnummer	gebruikelijke benaming van de afvalstoffen	aantal/ verpakking	eural code	verw. meth.	geschatte hoeveelheid (kg)	gewogen hoeveelheid (kg)
*06033004239	Verontreinigde grond		17.05.04	D05	31360	

Landadres	Landadres
Aankomst:.....uur	Aankomst:.....uur
Vertrek:.....uur	Vertrek:.....uur

Auteursrecht: sVa / Stichting Vervoeradres, Den Haag

Het vervoer geschiedt op de door sVa / Stichting Vervoeradres ter griffie van de arr.rechtbank te Amsterdam en Rotterdam gedeponeerde algemene voorwaarden voor het afvalstoffenvervoer over de weg, laatste versie.
Voor aansprakelijkheid vervoerder z.o.z. In de vracht is verzekering niet begrepen

AB34489674

handtekening afzender	handtekening ontdoener	handtekening transporteur voor ontvangst der zending met gelijkgenummerde vrachtbrief	handtekening ontvanger (geadresseerde) voor goede ontvangst der zending met gelijkgenummerde vrachtbrief
	I.v. E. v.d. Wetering		

e 2.5 Art. 5625 - Uitgave Beurtvaartadres
w.beurtvaartadres.nl Tel. 088-55 22 111

8

BEGELEIDINGSBRIEF

INTERNE COPIE (D) / EXTRA BEWIJS VAN ONTVANGST (B2) (voor ontdoener)
Verplicht te gebruiken voor transport van afvalstoffen

GMB Ervaar de zekerheid
GMB
Postbus 2
4043 ZG Opheusden
T (0488) 44 94 49
F (0488) 44 28 98
I www.gmb.eu
E info@gmb.eu

1
1 ☐ (primaire) ontdoener 2 ☐ ontvanger 3 ☐ handelaar 4 ☐ bemiddelaar
afzender GMB Services B.V.
straat + nr Dalwagenseweg 31
postc. + woonpl. 4043 MT Opheusden
VIHB-nummer GL501433VXXX 613037

2
factuuradres GMB Services B.V.
postbus of straat + nr Postbus 2
postc. + woonpl. 4043 ZG Opheusden

3A
ontdoener Gemeente Culemborg
straat + nr Rijksstraat 250
postc. + woonpl. 4101 BK Culemborg

3B
locatie van herkomst Sanering
straat + nr De Loentjes/Lange Havendijk
postc. + woonpl. 4101 AH Culemborg
datum aanvang transport 14-11-13

4A
uitbesteed vervoerder Schuteman b.v.
straat + nr Overhorsterweg 51 B
postc. + woonpl. 3281 NC Voorthuizen
VIHB-nummer GL500199VIXX

4B
locatie van bestemming Rink Baskalis Dolman
straat + nr Lindeboomseweg 15
postc. + woonpl. 3828 NG Hoogland
datum ontvangst transport

5
Getransporteerd door: 1 ☐ afzender 2 ☐ ontdoener 3 ☐ ontvanger 4 ☐ inzamelaar 5 ☐ vervoerder 6 ☐ uitbesteed vervoerder (vak 4a)
ontvanger/inzamelaar/vervoerder Heijting Angeren
straat + nr Paddepoel 4
postc. + woonpl. 6687 LN ANGEREN
VIHB-nummer GL501433VXXX
kenteken BZ-PH-41

route-inzameling ☐ ja ☐ nee
routelijst bijsluiten (zie toelichting)
inzamelaarsregeling ☐ ja ☐ nee
repeterende vrachten ☐ ja ☐ nee
zie toelichting

6

afvalstroomnummer	gebruikelijke benaming van de afvalstoffen	aantal/ verpakking	eural code	verw. meth.	geschatte hoeveelheid (kg)	
						☒
*06000329042399	Verontreinigde grond		17.05.04	D05		☒

De begeleidingsbrief dient naar waarheid ingevuld te worden en is alleen geldig als de verplichte gegevens zijn ingevuld. Eventuele onduidelijkheden, verplicht (zie toelichting op de achterzijde) zijn soms, afhankelijk van de omstandigheden, verplicht (zie toelichting op de achterzijde) daarnaast bevoegde personen. De donker gearceerde velden

Laadadres	Losadres
Aankomst:.....uur	Aankomst:.....uur
Vertrek:.....uur	Vertrek:.....uur

AB3448967

Auteursrecht: sVa / Stichting Vervoeradres, Den Haag

Het vervoer geschiedt op de door sVa / Stichting Vervoeradres ter griffie van de arr.rechtbank te Amsterdam en Rotterdam gedeponeerde algemene voorwaarden voor het afvalstoffenvervoer over de weg, laatste versie. Voor aansprakelijkheid vervoerder z.o.z. In de vracht is verzekering niet begrepen

handtekening afzender

handtekening ontdoener
I.O.
E Weckstaped

handtekening transporteur voor ontvangst der zending met gelijkgenummerde vrachtbrief

handtekening ontvanger (geadresseerde) voor goede ontvangst der zending met gelijkgenummerde vrachtbrief

Art. 5625 - Uitgave Beurtvaartadres Tel. 088-55 22 111
www.beurtvaartadres.nl

Smink
Part of Shanks Group

Making more from waste

PRINT DATUM : 19/11/2013
WEEGBON DATUM : 19/11/2013

KENTEKEN : BZ-PH-41

TRANSPORTEUR : 61011266 SCHUITEMAN V.O.F.
AANBIEDER : 10000211 GNB SERVICES BV

AFVALSTOF : 55.29 GROND REINIGBAAR METPLEN EURAL : 17 05 04 C
OMSCHRIJVING : DE LOENTJES CULEMBORG
HERKOMST : DE LOENTJES 2 CULEMBORG
AFVALSTROOMNR. : 060033004233

IN : 12:52
UIT :

VOL GEWICHT : 54360 kg
LEEG GEWICHT : 19860 kg

NETTO GEWICHT : 34700 kg

VOLUME : 0.00 M3

LOKATIE : 0006R GRONDREINIGING

BEGELEIDINGSBRIEF

BEWIJS VAN ONTVANGST (B1) (retour naar ontdoener)
Verplicht te gebruiken voor transport van afvalstoffen

GMB
Postbus 2
4043 ZG Opheusden
T (0488) 44 94 49
F (0488) 44 28 98
I www.gmb.eu
E info@gmb.eu

1
1 ☐ (primaire) ontdoener 2 ☐ ontvanger 3 ☐ handelaar 4 ☐ bemiddelaar
afzender: GMB Services B.V.
straat + nr: Halvegoreseweg 31
postc. + woonpl.: 4043 RT Opheusden
VIHB-nummer: GL5040899XXHB 613097

2
factuuradres: GMB Services B.V.
postbus of straat + nr: Postbus 2
postc. + woonpl.: 4043 ZG Opheusden

3A
ontdoener: Gemeente Culemborg
straat + nr: Ridderstraat 230
postc. + woonpl.: 4101 BK Culemborg

3B
locatie van herkomst: Sanering
straat + nr: De Loentjes/Lange Havendijk
postc. + woonpl.: 4101 AH Culemborg
datum aanvang transport: [illegible]

4A
uitbesteed vervoerder: [illegible]
straat + nr: [illegible]
postc. + woonpl.: [illegible]
VIHB-nummer: [illegible]

4B
locatie van bestemming: Mink Reukelis Dolman
straat + nr: Lindeboomseweg 15
postc. + woonpl.: 3628 NG Hoogland
datum ontvangst transport:

5
getransporteerd door: 1 ☐ afzender 2 ☐ ontdoener 3 ☐ ontvanger 4 ☐ inzamelaar 5 ☐ vervoerder 6 ☐ uitbesteed vervoerder (vak 4a)
ontvanger/inzamelaar/vervoerder: Heijting Angeren
straat + nr: Paddepoel 4
postc. + woonpl.: 6667 LN ANGEREN
VIHB-nummer: GL3014336XXX
00611
kenteken: [illegible]
route-inzameling ☐ ja ☐ nee
routelijst bijsluiten (zie toelichting)
inzamelaarsregeling ☐ ja ☐ nee
repeterende vrachten ☐ ja ☐ nee
zie toelichting

6

afvalstroomnummer	gebruikelijke benaming van de afvalstoffen	aantal/ verpakking	eural code	verw. meth.	geschatte hoeveelheid (kg)	gewogen hoeveelheid (kg)
*0600330042399	Verontreinigde grond		17.05.04	D05	34.700	

De begeleidingsbrief dient naar waarheid ingevuld te worden en is alleen geldig als de verplichte (donkere) velden zijn ingevuld en de handtekeningen zijn geplaatst door zijn soms, daar bevoegde personen. De donker gearceerde velden van de omstandigheden, verplicht (zie toelichting op de achterzijde van dit formulier)

Laadadres	Losadres
Aankomst: ..... uur	Aankomst: ..... uur
Vertrek: ..... uur	Vertrek: ..... uur

Auteursrecht:
sVa / Stichting Vervoeradres,
Den Haag

Het vervoer geschiedt op de door sVa / Stichting Vervoeradres ter griffie van de arr.rechtbank te Amsterdam en Rotterdam gedeponeerde algemene voorwaarden voor het afvalstoffenvervoer over de weg, laatste versie.
Voor aansprakelijkheid vervoerder z.o.z. In de vracht is verzekering niet begrepen

AB34489673

handtekening afzender	handtekening ontdoener	handtekening transporteur voor ontvangst der zending met gelijkgenummerde vrachtbrief	handtekening ontvanger (geadresseerde) voor goede ontvangst der zending met gelijkgenummerde vrachtbrief
[signature]	[signature]	[signature]	[signature]

Art. 5625 - Uitgave Beurtvaartadres
Tel. 088-55 22 111
e 2.5
/.beurtvaartadres.nl

7

BEGELEIDINGSBRIEF

INTERNE COPIE (D) / EXTRA BEWIJS VAN ONTVANGST (B2) (voor ontdoener)
Verplicht te gebruiken voor transport van afvalstoffen

GMB Ervaar de zekerheid
GMB
Postbus 2
4043 ZG Opheusden
T (0488) 44 94 49
F (0488) 44 28 98
I www.gmb.eu
E info@gmb.eu

1
1 ☐ (primaire) ontdoener 2 ☐ ontvanger 3 ☐ handelaar 4 ☐ bemiddelaar
afzender GMB Services B.V.
straat + nr Dalwagenseweg 51
postc. + woonpl. 4043 MT Opheusden
VIHB-nummer GL5040852XXHB 613097

2
factuuradres GMB Services B.V.
postbus of straat + nr Postbus 2
postc. + woonpl. 4043 ZG Opheusden

3A
ontdoener Gemeente Culemborg
straat + nr Ridderstraat 250
postc. + woonpl. 4101 BK Culemborg

3B
locatie van herkomst Sanering
straat + nr De Loentjes/Lange Havendijk
postc. + woonpl. 4101 AH Culemborg
datum aanvang transport 19-11-2013

4A
uitbesteed vervoerder Sonink Afl
straat + nr Lindeboom 15
postc. + woonpl. Hoogland
VIHB-nummer UTS 4320 VIHB

4B
locatie van bestemming Sonink Boskalis Dolman
straat + nr Lindeboomseweg 15
postc. + woonpl. 3828 NG Hoogland
datum ontvangst transport

5
getransporteerd door: 1 ☐ afzender 2 ☐ ontdoener 3 ☐ ontvanger 4 ☐ inzamelaar 5 ☐ vervoerder 6 ☐ uitbesteed vervoerder (vak 4a)
route-inzameling ☐ ja ☐ ne
ontvanger/inzamelaar/vervoerder Heijting Angeren
VIHB-nummer GL5014330XXX
routelijst bijsluiten (zie toelichting)
straat + nr Paddepoel 4
00611
inzamelaarsregeling ☐ ja ☐ ne
postc. + woonpl. 6667 LN ANGEREN
kenteken
repeterende vrachten ☐ ja ☐ ne
zie toelichting

6

afvalstroomnummer	gebruikelijke benaming van de afvalstoffen	aantal/ verpakking	eural code	verw. meth.	geschatte hoeveelheid (kg)
		Los			32000 X
*0600329042399	Verontreinigde grond		17.05.04	D05	X

Laadadres	Losadres
Aankomst:.....uur	Aankomst:.....uur
Vertrek:.....uur	Vertrek:.....uur

Auteursrecht:
sVa / Stichting Vervoeradres,
Den Haag

Het vervoer geschiedt op de door sVa / Stichting Vervoeradres ter griffie van de arr.rechtbank te Amsterdam en Rotterdam gedeponeerde algemene voorwaarden voor het afvalstoffenvervoer over de weg, laatste versie.
Voor aansprakelijkheid vervoerder z.o.z. In de vrachtis verzekering niet begrepen

(44) AB3448967 2

handtekening afzender	handtekening ontdoener	handtekening transporteur voor ontvangst der zending met gelijkgenummerde vrachtbrief	handtekening ontvanger (geadresseerde) voor goede ontvangst der zending met gelijkgenummerde vrachtbrief
	i.o. E. Wechstapel		

De begeleidingsbrief dient naar waarheid ingevuld te worden en is alleen geldig als de verplichte (donkere) velden zijn ingevuld en de handtekeningen zijn geplaatst door zijn soms, afhankelijk van de omstandigheden, verplicht (zie toelichting op de achterzijde van dit formulier) daartoe bevoegde personen. De donker gearceerde velden

2.5 Art. 5625 - Uitgave Beurtvaartadres
beurtvaartadres.nl Tel. 088-55 22 111

78

Smink
Part of Shanks Group

Making more from waste

PRINT DATUM : 19/11/2013
WEEGBON DATUM : 19/11/2013

KENTEKEN : 55-BBF-9

TRANSPORTEUR : B1010004 SMINK HANDELS & AAN. BEDR. BV
AANBIEDER : 1000211 GMD SERVICES BV

AFVALSTOF : 35.29 GROND REINIGBAAR METALEN EURAL : 17 05 04 C
OMSCHRIJVING : DE LOENTJES CULEMBORG
HERKOMST : DE LOENTJES 2 CULEMBORG
AFVALSTROOMNR. : 060033004239

IN : 11:57
UIT :

VOL GEWICHT : 51480 kg
LEEG GEWICHT : 18580 kg

NETTO GEWICHT : 32740 kg

VOLUME : 0.00 M3

LOKATIE : 0006R GRONDREINIGING

BEGELEIDINGSBRIEF

BEWIJS VAN ONTVANGST (B1) (retour naar ontdoener)
Verplicht te gebruiken voor transport van afvalstoffen

7

GMB | Voor de zekerheid
GMB
Postbus 2
4043 ZG Opheusden
T (0488) 44 94 49
F (0488) 44 26 98
I www.gmb.eu
E info@gmb.eu

1
1 ☐ (primaire) ontdoener 2 ☐ ontvanger 3 ☐ handelaar 4 ☐ bemiddelaar
afzender GMB Services B.V.
straat + nr Betuwsemseweg 31
postc. + woonpl. 4043 MT Opheusden
VIHB-nummer GL5040850XHB 61305

2
factuuradres GMB Services B.V.
postbus of straat + nr Postbus 2
postc. + woonpl. 4043 ZG Opheusden

3A
ontdoener Gemeente Culemborg
straat + nr Rijksstraat 250
postc. + woonpl. 4101 BK Culemborg

3B
locatie van herkomst Sanering
straat + nr De Loentjes/Lange Hazendijk
postc. + woonpl. 4101 AH Culemborg
datum aanvang transport 19-11-2013

4A
uitbesteed vervoerder Smink Boskalis Dolman
straat + nr Linge 6 Buurt 14
postc. + woonpl. Hoogland
VIHB-nummer NL5001432VXXX

4B
locatie van bestemming Smink Boskalis Dolman
straat + nr Lindeboomseweg 15
postc. + woonpl. 3828 KG Hoogland
datum ontvangst transport

5
getransporteerd door: 1 ☐ afzender 2 ☐ ontdoener 3 ☐ ontvanger 4 ☐ inzamelaar 5 ☒ vervoerder 6 ☐ uitbesteed vervoerder (wak 4a)
ontvanger/inzamelaar/vervoerder Heijting Angeren
straat + nr Pakhoofd 4
postc. + woonpl. 6657 LN ANGEREN
VIHB-nummer GL5014432VXXX
kenteken 00611 SS BBF 9
route-inzameling ☐ ja ☒ nee
routelijst bijsluiten (zie toelichting)
inzamelaarsregeling ☐ ja ☒ nee
repeterende vrachten ☐ ja ☒ nee
zie toelichting

6

afvalstroomnummer	gebruikelijke benaming van de afvalstoffen	aantal/ verpakking	eural code	verw. meth.	geschatte hoeveelheid (kg)	gewogen hoeveelheid (kg)
		Los			12000	
*0000338106 0399	Verontreinigende grond		17.05.04	D05		32740

De begeleidingsbrief dient naar waarheid ingevuld te worden en is alleen geldig als de verplichte (donkere) velden zijn soms, afhankelijk van de omstandigheden, verplicht (zie toelichting op de achterzijde van dit formulier)
daartoe bevoegde personen. De donker gearceerde velden zijn ingevuld en de handtekeningen zijn gezet door

Laadadres	Losadres
Aankomst: ..... uur	Aankomst: ..... uur
Vertrek: ..... uur	Vertrek: ..... uur

Auteursrecht: sVa / Stichting Vervoeradres, Den Haag

Het vervoer geschiedt op de door sVa / Stichting Vervoeradres ter griffie van de arr.rechtbank te Amsterdam en Rotterdam gedeponeerde algemene voorwaarden voor het afvalstoffenvervoer over de weg, laatste versie.
Voor aansprakelijkheid vervoerder z.o.z.
In de vracht is verzekering niet begrepen

AB34489672

handtekening afzender	handtekening ontdoener	handtekening transporteur voor ontvangst der zending met gelijkgenummerde vrachtbrief	handtekening ontvanger (geadresseerde) voor goede ontvangst der zending met gelijkgenummerde vrachtbrief
	i.o. E.W.		

Art. 5625 - Uitgave Beurtvaartadres Tel. 088-55 22 111
e 2.5 v.beurtvaartadres.nl

BEGELEIDINGSBRIEF

INTERNE COPIE (D) / EXTRA BEWIJS VAN ONTVANGST (B2) (voor ontdoener)
Verplicht te gebruiken voor transport van afvalstoffen

De begeleidingsbrief dient naar waarheid ingevuld te worden en is alleen geldig als de verplichte (donkere) velden zijn ingevuld en de handtekeningen zijn geplaatst door de bevoegde personen. De donker gearceerde velden zijn soms, afhankelijk van de omstandigheden, verplicht (zie toelichting op de achterzijde van dit formulier)

1
1 ☐ (primaire) ontdoener 2 ☐ ontvanger 3 ☐ handelaar 4 ☐ bemiddelaar
afzender: GMB Services B.V.
straat + nr: Oelwagenseweg 51
postc. + woonpl.: 4043 MT Opheusden
VIHB-nummer: GL5040SXXX45 513097

2
factuuradres: GMB Services B.V.
postbus of straat + nr: Postbus 2
postc. + woonpl.: 4043 ZG Opheusden

GMB Ervaar de zekerheid

GMB
Postbus 2
4043 ZG Opheusden
T (0488) 44 94 49
F (0488) 44 28 98
I www.gmb.eu
E info@gmb.eu

3A
ontdoener: Gemeente Culemborg
straat + nr: Ridderstraat 250
postc. + woonpl.: 4101 BK Culemborg

3B
locatie van herkomst: Sanering
straat + nr: De Loentjes/Lange Havendijk
postc. + woonpl.: 4101 AH Culemborg
datum aanvang transport: 19-11-13

4A
uitbesteed vervoerder:
straat + nr:
postc. + woonpl.:
VIHB-nummer:

4B
locatie van bestemming: Smink Boekelo Delman
straat + nr: Lindeboomseweg 15
postc. + woonpl.: 3828 NG Hoogland
datum ontvangst transport: 19-11-13

5
getransporteerd door: 1 ☐ afzender 2 ☐ ontdoener 3 ☐ ontvanger 4 ☐ inzamelaar 5 ☐ vervoerder 6 ☐ uitbesteed vervoerder (vak 4a)
ontvanger/inzamelaar/vervoerder: Leijting Angeren
straat + nr: Paddepoel 4
postc. + woonpl.: 6667 LN ANGEREN
VIHB-nummer: GL5014330XXX 00611
kenteken: 35-HJP-4
route-inzameling ☐ ja ☒ nee
routelijst bijsluiten (zie toelichting)
inzamelaarsregeling ☐ ja ☒ nee
repeterende vrachten ☐ ja ☐ nee zie toelichting

6

afvalstroomnummer	gebruikelijke benaming van de afvalstoffen	aantal/ verpakking	eural code	verw. meth.	geschatte hoeveelheid (kg)	
"0900SB\04239	Verontreinigde grond		17.05.04	D05		☒
						☒

Laadadres	Losadres
Aankomst:.....uur	Aankomst:.....uur
Vertrek:.....uur	Vertrek:.....uur

Auteursrecht: sVa / Stichting Vervoeradres, Den Haag

Het vervoer geschiedt op de door sVa / Stichting Vervoeradres ter griffie van de arr.rechtbank te Amsterdam en Rotterdam gedeponeerde algemene voorwaarden voor het afvalstoffenvervoer over de weg, laatste versie.
Voor aansprakelijkheid vervoerder z.o.z. In de vracht is verzekering niet begrepen

AB34489671

handtekening afzender	handtekening ontdoener	handtekening transporteur voor ontvangst der zending met gelijkgenummerde vrachtbrief	handtekening ontvanger (geadresseerde) voor goede ontvangst der zending met gelijkgenummerde vrachtbrief
i.v.	i.o. E. Weenstapel		

versie 2.5 Art. 5625 - Uitgave Beurtvaartadres Tel. 088-55 22 111
www.beurtvaartadres.nl

Smink
Part of Shanks Group

Making more from waste

PRINT DATUM : 19/11/2013
WEEGBON DATUM : 19/11/2013

KENTEKEN : BS-HP-43

TRANSPORTEUR : 80010099 GMD SERVICES B.V.
AANBIEDER : 10000211 GMD SERVICES BV

AFVALSTOF : 55.29 GROND REINIGBAAR METALEN EURAL : 17 05 04 C
OMSCHRIJVING : DE LOENTJES CULEMBORG
HERKOMST : DE LOENTJES 2 CULEMBORG
AFVALSTROOMNR. : 060203004239

IN : 11:42
UIT : 11:48

VOL GEWICHT : 50400 kg
LEEG GEWICHT : 20020 kg

NETTO GEWICHT : 30380 kg

VOLUME : 0.00 M3

LOKATIE : 0006R GRONDREINIGING

ORDERNUMMER :
WEEGBONNUMMER : 370529

BEGELEIDINGSBRIEF

BEWIJS VAN ONTVANGST (B1) (retour naar ontdoener)
Verplicht te gebruiken voor transport van afvalstoffen

GMB | Bouwt de toekomst
GMB
Postbus 2
4043 ZG Opheusden
T (0488) 44 94 49
F (0488) 44 28 98
I www.gmb.eu
E info@gmb.eu

1
1 ☐ (primaire) ontdoener 2 ☐ ontvanger 3 ☐ handelaar 4 ☐ bemiddelaar
afzender GMB Services B.V.
straat + nr Dalwagenseweg 31
postc. + woonpl. 4043 MT Opheusden
VIHB-nummer GL504089XXNS 613097

2
factuuradres GMB Services B.V.
postbus of straat + nr Postbus 2
postc. + woonpl. 4043 ZG Opheusden

3A
ontdoener Gemeente Culemborg
straat + nr Ridderstraat 250
postc. + woonpl. 4101 BK Culemborg

3B
locatie van herkomst Sanering
straat + nr De Loentjes/Lange Hovendijk
postc. + woonpl. 4101 AH Culemborg
datum aanvang transport 19-11-13

4A
uitbesteed vervoerder
straat + nr
postc. + woonpl.
VIHB-nummer

4B
locatie van bestemming Gmink Boskalis Dolman
straat + nr Ondiepeweg 15
postc. + woonpl. 3528 NG Koogland
datum ontvangst transport 19-11-13

5
getransporteerd door: 1 ☐ afzender 2 ☐ ontdoener 3 ☐ ontvanger 4 ☐ inzamelaar 5 ☐ vervoerder 6 ☐ uitbesteed vervoerder (vak 4a)
ontvanger/inzamelaar/vervoerder Heijting Angeren
straat + nr Paddepoel 4
postc. + woonpl. 6667 LN ANGEREN
VIHB-nummer GL501433XXXX
kenteken [illegible]
route-inzameling ☐ ja ☐ nee
routelijst bijsluiten (zie toelichting)
inzamelaarsregeling ☐ ja ☐ nee
repeterende vrachten ☐ ja ☐ nee zie toelichting

6

afvalstroomnummer	gebruikelijke benaming van de afvalstoffen	aantal/ verpakking	eural code	verw. meth.	geschatte hoeveelheid (kg)	gewogen hoeveelheid (kg)
*0600330042399	Verontreinigde grond		17.05.04	D05	30280	

Laadadres	Losadres
Aankomst:.....uur	Aankomst:.....uur
Vertrek:.....uur	Vertrek:.....uur

Auteursrecht: sVa / Stichting Vervoeradres, Den Haag

Het vervoer geschiedt op de door sVa / Stichting Vervoeradres ter griffie van de arr.rechtbank te Amsterdam en Rotterdam gedeponeerde algemene voorwaarden voor het afvalstoffenvervoer over de weg, laatste versie.
Voor aansprakelijkheid vervoerder z.o.z. In de vracht is verzekering niet begrepen

AB34489671

handtekening afzender	handtekening ontdoener	handtekening transporteur voor ontvangst der zending met gelijkgenummerde vrachtbrief	handtekening ontvanger (geadresseerde) voor goede ontvangst der zending met gelijkgenummerde vrachtbrief
[signature]	[signature]	[signature]	[signature]

De begeleidingsbrief dient naar waarheid ingevuld te worden en is alleen geldig als de verplichte (donkere) velden zijn ingevuld en de handtekeningen zijn geplaatst door daartoe bevoegde personen. De donker gearceerde velden zijn soms, afhankelijk van de omstandigheden, verplicht (zie toelichting op de achterzijde van dit formulier)

Art. 5625 - Uitgave Beurtvaartadres Tel. 088-55 22 111
w.beurtvaartadres.nl

5

BEGELEIDINGSBRIEF

INTERNE COPIE (D) / EXTRA BEWIJS VAN ONTVANGST (B2) (voor ontdoener)
Verplicht te gebruiken voor transport van afvalstoffen

De begeleidingsbrief dient naar waarheid ingevuld te worden en is alleen geldig als de verplichte (donkere) velden zijn ingevuld en de handtekeningen zijn geplaatst door de bevoegde personen. De donker gearceerde velden zijn soms, afhankelijk van de omstandigheden, verplicht (zie toelichting op de achterzijde van dit formulier)

1
1 ☐ (primaire) ontdoener 2 ☐ ontvanger 3 ☐ handelaar 4 ☐ bemiddelaar
afzender GMB Services B.V.
straat + nr Dalwagensweg 51
postc. + woonpl. 4043 MT Opheusden
VIHB-nummer GL5046866XXH5 613097

2
factuuradres GMB Services B.V.
postbus of straat + nr Postbus 2
postc. + woonpl. 4043 ZG Opheusden

3A
ontdoener Gemeente Culemborg
straat + nr Ridderstraat 250
postc. + woonpl. 4101 BK Culemborg

3B
locatie van herkomst Sanering
straat + nr De Loentjes/Lange Havendijk
postc. + woonpl. 4101 AH Culemborg
datum aanvang transport 19-11-13

4A
uitbesteed vervoerder Schuitema b.v.
straat + nr overhoekerweg 5, 13
postc. + woonpl. 3781 MA Voorthuizen
VIHB-nummer GL500199VXX

4B
locatie van bestemming Mink Reekalis Dolman
straat + nr Lindeboomsweg 13
postc. + woonpl. 3628 NG Hoogland
datum ontvangst transport

5
getransporteerd door: 1 ☐ afzender 2 ☐ ontdoener 3 ☐ ontvanger 4 ☐ inzamelaar 5 ☐ vervoerder 6 ☐ uitbesteed vervoerder (vak 4e)
ontvanger/inzamelaar/vervoerder Heijting Angeren
straat + nr Paddepoel 4
postc. + woonpl. 6687 LN ANGEREN
VIHB-nummer GL501433VXXX 00611
kenteken BZ-PH-41

route-inzameling ☐ ja ☐ nee
routelijst bijsluiten (zie toelichting)
inzamelaarsregeling ☐ ja ☐ nee
repeterende vrachten ☐ ja ☐ nee zie toelichting

6

afvalstroomnummer	gebruikelijke benaming van de afvalstoffen	aantal/ verpakking	eural code	verw. meth.	geschatte hoeveelheid (kg)	
						X
*0600365004239	Verontreinigde grond		17.05.04	D05		X

Laadadres	Losadres
Aankomst:.....uur	Aankomst:.....uur
Vertrek:.....uur	Vertrek:.....uur

Auteursrecht: sVa / Stichting Vervoeradres, Den Haag

Het vervoer geschiedt op de door sVa / Stichting Vervoeradres ter griffie van de arr.rechtbank te Amsterdam en Rotterdam gedeponeerde algemene voorwaarden voor het afvalstoffenvervoer over de weg, laatste versie.
Voor aansprakelijkheid vervoerder z.o.z. In de vracht is verzekering niet begrepen

AB34489670

handtekening afzender	handtekening ontdoener	handtekening transporteur voor ontvangst der zending met gelijkgenummerde vrachtbrief	handtekening ontvanger (geadresseerde) voor goede ontvangst der zending met gelijkgenummerde vrachtbrief

Art. 5625 - Uitgave Beurtvaartadres Tel. 088-55 22 111
www.beurtvaartadres.nl

Smink
Part of Shanks Group

Making more from waste

5

PRINT DATUM : 19/11/2013
WEEGBON DATUM : 19/11/2013

KENTEKEN : BZ-PH-41

TRANSPORTEUR : A1011266 SCHUITEMAN V.O.F.
AANBIEDER : 10000211 GMD SERVICES BV

AFVALSTOF : 55.29 GRIND REINIGBAAR METALEN EURAL : 17 05 04 C
OMSCHRIJVING : DE LOENTJES CULEMBORG
HERKOMST : DE LOENTJES 2 CULEMBORG
AFVALSTROOMNR. : 0500330042339

IN : 09:51
UIT :

VOL GEWICHT : 50240 kg
LEEG GEWICHT : 19860 kg

NETTO GEWICHT : 30380 kg

VOLUME : 0.00 M3

LOKATIE : 0006R BRONDREINIGING

BEGELEIDINGSBRIEF

BEWIJS VAN ONTVANGST (B1) (retour naar afzender (handelaar/bemiddelaar))
Verplicht te gebruiken voor transport van afvalstoffen

GMB Kwaliteit in de zekerheid
GMB
Postbus 2
4043 ZG Opheusden
T (0488) 44 94 49
F (0488) 44 28 98
I www.gmb.eu
E info@gmb.eu

1
1 ☐ (primaire) ontdoener 2 ☐ ontvanger 3 ☐ handelaar 4 ☒ bemiddelaar
afzender: GMB Services B.V.
straat + nr: Dalwagenseweg 51
postc. + woonpl.: 4043 MT Opheusden
VIHB-nummer: GL504088XXHB 613087

2
factuuradres: GMB Services B.V.
postbus of straat + nr: Postbus 2
postc. + woonpl.: 4043 ZG Opheusden

3A
ontdoener: Gemeente Culemborg
straat + nr: Ridderstraat 250
postc. + woonpl.: 4101 BK Culemborg

3B
locatie van herkomst: Sanering
straat + nr: De Loenhjes/Langer Havendijk
postc. + woonpl.: 4101 AN Culemborg
datum aanvang transport: 4-11-14

4A
uitbesteed vervoerder: Schuitemaker B.V.
straat + nr: Lauwerhoeve 9-13
postc. + woonpl.: 3771 MC Barneveld
VIHB-nummer: GL500[illegible]

4B
locatie van bestemming: Grunk Boskalis Dolman
straat + nr: Lindeboomseweg 15
postc. + woonpl.: 3628 NG Hoogland
datum ontvangst transport:

5
getransporteerd door: 1 ☐ afzender 2 ☐ ontdoener 3 ☐ ontvanger 4 ☐ inzamelaar 5 ☐ vervoerder 6 ☐ uitbesteed vervoerder (vak 4a)
ontvanger/inzamelaar/vervoerder: Heijting Angeren
straat + nr: Paddepoel 4
postc. + woonpl.: 6687 LN ANGEREN
VIHB-nummer: GL501423VXXX 00611
kenteken: BZ-PH-11
route-inzameling ☐ ja ☒ nee
routelijst bijsluiten (zie toelichting)
inzamelaarsregeling ☐ ja ☒ nee
repeterende vrachten ☐ ja ☒ nee zie toelichting

6

afvalstroomnummer	gebruikelijke benaming van de afvalstoffen	aantal/ verpakking	eural code	verw. meth.	geschatte hoeveelheid (kg)	gewogen hoeveelheid (kg)
*06003300423 9	Verontreinigde grond		17.05.04	D05	30380	

Laadadres	Losadres
Aankomst:.....uur	Aankomst:.....uur
Vertrek:.....uur	Vertrek:.....uur

Auteursrecht: sVa / Stichting Vervoeradres, Den Haag

Het vervoer geschiedt op de door sVa / Stichting Vervoeradres ter griffie van de arr.rechtbank te Amsterdam en Rotterdam gedeponeerde algemene voorwaarden voor het afvalstoffenvervoer over de weg, laatste versie.
Voor aansprakelijkheid vervoerder z.o.z. In de vracht is verzekering niet begrepen

AB34489670

handtekening afzender	handtekening ontdoener	handtekening transporteur voor ontvangst der zending met gelijkgenummerde vrachtbrief	handtekening ontvanger (geadresseerde) voor goede ontvangst der zending met gelijkgenummerde vrachtbrief
	E. Wechsler		

De begeleidingsbrief dient naar waarheid ingevuld te worden en is alleen geldig als de verplichte (donkere) velden zijn ingevuld en de handtekeningen zijn geplaatst door zijn soms, gemachtigden van de omstandigheden, verplicht (zie toelichting op de achterzijde van dit formulier) daarop bevoegde personen. De donker gearceerde velden

versie 2.5 Art. 5625 - Uitgave **Beurtvaartadres** Tel. 088-55 22 111
www.beurtvaartadres.nl

BEGELEIDINGSBRIEF

INTERNE COPIE (D) / EXTRA BEWIJS VAN ONTVANGST (B2) (voor ontdoener)
Verplicht te gebruiken voor transport van afvalstoffen

4

De begeleidingsbrief dient naar waarheid ingevuld te worden en is alleen geldig als de verplichte (donkere) velden zijn soms, afhankelijk van de omstandigheden, verplicht (zie toelichting op de achterzijde van dit formulier) zijn ingevuld en de handtekeningen zijn geplaatst door daartoe bevoegde personen. De donker gearceerde velden

GMB Ervaar de zekerheid

GMB
Postbus 2
4043 ZG Opheusden
T (0488) 44 94 49
F (0488) 44 28 98
I www.gmb.eu
E info@gmb.eu

1

1 ☐ (primaire) ontdoener 2 ☐ ontvanger 3 ☐ handelaar 4 ☐ bemiddelaar

afzender: GMB Services B.V.
straat + nr: Dalwagenseweg 31
postc. + woonpl.: 4043 RH Opheusden
VIHB-nummer: GL5040SXXHB 613097

2

factuuradres: GMB Services B.V.
postbus of straat + nr: Postbus 2
postc. + woonpl.: 4043 ZG Opheusden

3A

ontdoener: Gemeente Culemborg
straat + nr: Ridderstraat 250
postc. + woonpl.: 4101 BK Culemborg

3B

locatie van herkomst: Sanering
straat + nr: De Loentjes/Lange Havendijk
postc. + woonpl.: 4101 AH Culemborg
datum aanvang transport: 19-11-13

4A

uitbesteed vervoerder:
straat + nr:
postc. + woonpl.:
VIHB-nummer:

4B

locatie van bestemming: Mink Boskalis Dolman
straat + nr: Lindeboomseweg 15
postc. + woonpl.: 3628 NG Hoogland
datum ontvangst transport: 19-11-13

5

getransporteerd door: 1 ☐ afzender 2 ☐ ontdoener 3 ☐ ontvanger 4 ☐ inzamelaar 5 ☐ vervoerder 6 ☐ uitbesteed vervoerder (vrak 4a)

ontvanger/inzamelaar/vervoerder: Heijting Angeren
VIHB-nummer: GL501433VXXX 00611
straat + nr: Paddepoel 4
postc. + woonpl.: 6667 LN ANGEREN
kenteken: 53-HD-49

route-inzameling ☐ ja ☐ nee
routelijst bijsluiten (zie toelichting)
inzamelaarsregeling ☐ ja ☐ nee
repeterende vrachten ☐ ja ☐ nee zie toelichting

6

afvalstroomnummer	gebruikelijke benaming van de afvalstoffen	aantal/ verpakking	eural code	verw. meth.	geschatte hoeveelheid (kg)	
						X
*0600339042399	Verontreinigde grond		17.05.04	D05		X

Laadadres	Losadres
Aankomst:.....uur	Aankomst:.....uur
Vertrek:.....uur	Vertrek:.....uur

Auteursrecht:
sVa / Stichting Vervoeradres,
Den Haag

Het vervoer geschiedt op de door sVa / Stichting Vervoeradres ter griffie van de arr.rechtbank te Amsterdam en Rotterdam gedeponeerde algemene voorwaarden voor het afvalstoffenvervoer over de weg, laatste versie.
Voor aansprakelijkheid vervoerder z.o.z. In de vracht is verzekering niet begrepen

AB34489667

handtekening afzender	handtekening ontdoener	handtekening transporteur voor ontvangst der zending met gelijkgenummerde vrachtbrief	handtekening ontvanger (geadresseerde) voor goede ontvangst der zending met gelijkgenummerde vrachtbrief
	i.o.		

Art. 5625 - Uitgave Beurtvaartadres
Tel. 088-55 22 111
www.beurtvaartadres.nl

Smink
Part of Shanks Group

Making more from waste

4

PRINT DATUM : 19/11/2013
WEEGBON DATUM : 19/11/2013

KENTEKEN : BS-HP-49

TRANSPORTEUR : 80010093 BMB SERVICES B.V.
AANBIEDER : 10000211 BMB SERVICES BV

AFVALSTOF : 55.29 GROND KEINIGBAAR METALEN EURAL : 17 05 04 C
OMSCHRIJVING : DE LOENTJES CULEMBORG
HERKOMST : DE LOENTJES 2 CULEMBORG
AFVALSTROOMNR. : 060033004239

IN : 09:21 VOL GEWICHT : 52680 kg VOLUME : 0.00 M3
UIT : 09:27 LEEG GEWICHT : 20060 kg

NETTO GEWICHT : 32620 kg

LOKATIE : 0006R GRONDREINIGING

BEGELEIDINGSBRIEF

BEWIJS VAN ONTVANGST (B1) (retour naar ontdoener)
Verplicht te gebruiken voor transport van afvalstoffen

GMB
Postbus 2
4043 ZG Opheusden
T (0488) 44 91 99
F (0488) 44 18 98
I www.gmb.eu
E info@gmb.eu

1
1 ☐ (primaire) ontdoener 2 ☐ ontvanger 3 ☐ handelaar 4 ☐ bemiddelaar
afzender GMB Services B.V.
straat + nr Dalwagenseweg 51
postc. + woonpl. 4043 MT Opheusden
VIHB-nummer GL5040899XXNB 613097

2
factuuradres GMB Services B.V.
postbus of straat + nr Postbus 2
postc. + woonpl. 4043 ZG Opheusden

3A
ontdoener Gemeente Culemborg
straat + nr Ridderstraat 250
postc. + woonpl. 4101 BK Culemborg

3B
locatie van herkomst Sanering
straat + nr De Leentjes/Lange Havendijk
postc. + woonpl. 4101 AH Culemborg
datum aanvang transport 19-11-13

4A
uitbesteed vervoerder
straat + nr
postc. + woonpl.
VIHB-nummer

4B
locatie van bestemming Rink Reskalis Dolman
straat + nr Lindeboomseweg 3.5
postc. + woonpl. 3828 NG Hoogland
datum ontvangst transport 19-11-13

5
getransporteerd door: 1 ☐ afzender 2 ☐ ontdoener 3 ☐ ontvanger 4 ☐ inzamelaar 5 ☐ vervoerder 6 ☐ uitbesteed vervoerder (vak 4a)
ontvanger/inzamelaar/vervoerder Hulting Angeren
straat + nr Paddepoel 4
postc. + woonpl. 6667 LN ANGEREN
VIHB-nummer GL5014334VXXX 88611
kenteken 53-KD-69
route-inzameling ☐ ja ☐ nee
routelijst bijsluiten (zie toelichting)
inzamelaarsregeling ☐ ja ☐ nee
repeterende vrachten ☐ ja ☐ nee
zie toelichting

6

afvalstroomnummer	gebruikelijke benaming van de afvalstoffen	aantal/ verpakking	eural code	verw. meth.	geschatte hoeveelheid (kg)	gewogen hoeveelheid (kg)
0600033004239	Verontreinigde grond		17.05.04	D09	32220	

Laadadres	Losadres
Aankomst:.....uur	Aankomst:.....uur
Vertrek:.....uur	Vertrek:.....uur

Auteursrecht:
sVa / Stichting Vervoeradres,
Den Haag

Het vervoer geschiedt op de door sVa / Stichting Vervoeradres ter griffie van de arr.rechtbank te Amsterdam en Rotterdam gedeponeerde algemene voorwaarden voor het afvalstoffenvervoer over de weg, laatste versie.
Voor aansprakelijkheid vervoerder z.o.z. In de vracht is verzekering niet begrepen

AB34489669

handtekening afzender	handtekening ontdoener	handtekening transporteur voor ontvangst der zending met gelijkgenummerde vrachtbrief	handtekening ontvanger (geadresseerde) voor goede ontvangst der zending met gelijkgenummerde vrachtbrief

De begeleidingsbrief dient naar waarheid ingevuld te worden en is alleen geldig als de verplichte (donkere) velden zijn ingevuld en de handtekeningen zijn geplaatst door degene bevoegde personen. De donker gearceerde velden zijn soms, afhankelijk van de omstandigheden, verplicht (zie toelichting op de achterzijde van dit formulier)

Art. 5625 - Uitgave Beurtvaartadres
Tel: 088-55 22 111
2.5
v.beurtvaartadres.nl

(3)

BEGELEIDINGSBRIEF

INTERNE COPIE (D) / EXTRA BEWIJS VAN ONTVANGST (B2) (voor ontdoener)
Verplicht te gebruiken voor transport van afvalstoffen

GMB Ervaar de zekerheid

GMB
Postbus 2
4043 ZG Opheusden
T (0488) 44 94 49
F (0488) 44 28 98
I www.gmb.eu
E info@gmb.eu

1
1 ☐ (primaire) ontdoener 2 ☐ ontvanger 3 ☐ handelaar 4 ☐ bemiddelaar
afzender: GMB Services B.V.
straat + nr: Dalwagenseweg 51
postc. + woonpl.: 4043 MT Opheusden
VIHB-nummer: GL504089XXHB 612057

2
factuuradres: GMB Services B.V.
postbus of straat + nr: Postbus 2
postc. + woonpl.: 4043 ZG Opheusden

3A
ontdoener: Gemeente Culemborg
straat + nr: Ridderstraat 250
postc. + woonpl.: 4101 BK Culemborg

3B
locatie van herkomst: Sanering
straat + nr: De Loentjes/Lange Havendijk
postc. + woonpl.: 4101 AH Culemborg
datum aanvang transport: 15-11-2013

4A
uitbesteed vervoerder: Smink Sita
straat + nr: Lindeboomseweg
postc. + woonpl.: Hoogland
VIHB-nummer: UT500432VIHB

4B
locatie van bestemming: Smink Boskalis Dolman
straat + nr: Lindeboomseweg 15
postc. + woonpl.: 3828 NG Hoogland
datum ontvangst transport:

5
getransporteerd door: 1 ☐ afzender 2 ☐ ontdoener 3 ☐ ontvanger 4 ☐ inzamelaar 5 ☐ vervoerder 6 ☐ uitbesteed vervoerder (vnk 4a)
ontvanger/inzamelaar/vervoerder: Heijting Angeren
straat + nr: Paddepoel 4
postc. + woonpl.: 5667 LN ANGEREN
VIHB-nummer: GL501433VXXX 00611
kenteken: 55-BBF-9

route-inzameling ☐ ja ☐ nee
routelijst bijsluiten (zie toelichting)
inzamelaarsregeling ☐ ja ☐ nee
repeterende vrachten ☐ ja ☐ nee
zie toelichting

6

afvalstroomnummer	gebruikelijke benaming van de afvalstoffen	aantal/ verpakking	eural code	verw. meth.	geschatte hoeveelheid (kg)	
						☒
WS0033904239	Verontreinigde grond		17.05.04	D05		☒

De begeleidingsbrief dient naar waarheid ingevuld te worden en is alleen geldig als de verplichte (donkere) velden zijn ingevuld en de handtekeningen zijn geplaatst door zijn soms, afhankelijk van de omstandigheden, verplicht (zie toelichting op de achterzijde van dit formulier) daartoe bevoegde personen. De donker gearceerde velden

Laadadres	Losadres
Aankomst:.....uur	Aankomst:.....uur
Vertrek:.....uur	Vertrek:.....uur

Auteursrecht: sVa / Stichting Vervoeradres, Den Haag

Het vervoer geschiedt op de door sVa / Stichting Vervoeradres ter griffie van de arr.rechtbank te Amsterdam en Rotterdam gedeponeerde algemene voorwaarden voor het afvalstoffenvervoer over de weg, laatste versie.
Voor aansprakelijkheid vervoerder z.o.z. — In de vracht is verzekering niet begrepen

AB34489668

handtekening afzender	handtekening ontdoener	handtekening transporteur voor ontvangst der zending met gelijkgenummerde vrachtbrief	handtekening ontvanger (geadresseerde) voor goede ontvangst der zending met gelijkgenummerde vrachtbrief
	i.o. E Wechstaper	H.H.A. v.d. Wekering	

versie 2.5 Art. 5625 - Uitgave Beurtvaartadres Tel. 088-55 22 111
www.beurtvaartadres.nl

(3)

Smink
Part of Shanks Group

Making more from waste

PRINT DATUM : 19/11/2013
WEEGBON DATUM : 19/11/2013

KENTEKEN : 55-BBF-9

TRANSPORTEUR : 61010004 SMINK HANDELS & ANNL BEDR. BV
AANBIEDER : 10000211 GMB SERVICES BV

AFVALSTOF : 55.29 GROND REINIGBAAR METALEN EWC : 17 05 04 C
OMSCHRIJVING : DE LOENTJES CULEMBORG
HERKOMST : DE LOENTJES 2 CULEMBORG
AFVALSTROOMNR. : 0800330004239

IN : 09:40
UIT :

VOL GEWICHT : 51680 kg
LEEG GEWICHT : 18680 kg

NETTO GEWICHT : 33000 kg

VOLUME : 0.00 M3

LOKATIE : 00GR GRONDREINIGING

3

BEGELEIDINGSBRIEF

BEWIJS VAN ONTVANGST (B1) (retour naar afzender (handelaar/bemiddelaar))
Verplicht te gebruiken voor transport van afvalstoffen

GMB Breur de zekerheid
GMB
Postbus 2
4043 ZG Opheusden
T (0488) 44 94 49
F (0488) 44 28 88
I www.gmb.eu
E info@gmb.eu

1
1 ☐ (primaire) ontdoener 2 ☐ ontvanger 3 ☐ handelaar 4 ☒ bemiddelaar
afzender: GMB Services B.V.
straat + nr: Dalwagenseweg 51
postc. + woonpl.: 4043 MT Opheusden
VIHB-nummer: GL50408XXXX5 613097

2
factuuradres: GMB Services B.V.
postbus of straat + nr: Postbus 2
postc. + woonpl.: 4043 ZG Opheusden

3A
ontdoener: Gemeente Culemborg
straat + nr: Rijksstraat 250
postc. + woonpl.: 4101 BK Culemborg

3B
locatie van herkomst: Sanering
straat + nr: De Geintjes/Lange Havendijk
postc. + woonpl.: 4101 AH Culemborg
datum aanvang transport: 15-11-2011

4A
uitbesteed vervoerder: Smink BV
straat + nr: Lindeboomseweg
postc. + woonpl.: Hoogland
VIHB-nummer: [illegible]

4B
locatie van bestemming: Smink Boskalis Dolman
straat + nr: Lindeboomseweg 15
postc. + woonpl.: 3828 NG Hoogland
datum ontvangst transport:

5
getransporteerd door: 1 ☐ afzender 2 ☐ ontdoener 3 ☐ ontvanger 4 ☐ inzamelaar 5 ☒ vervoerder 6 ☐ uitbesteed vervoerder (wek 4a)
ontvanger/inzamelaar/vervoerder: Heijting Angeren
straat + nr: Paddepoel 4
postc. + woonpl.: 6682 LN ANGEREN
VIHB-nummer: GL50143XXXX 00611
kenteken: 55-NBF-9
route-inzameling ☐ ja ☒ nee
routelijst bijsluiten (zie toelichting)
inzamelaarsregeling ☐ ja ☒ nee
repeterende vrachten ☐ ja ☒ nee
zie toelichting

6

afvalstroomnummer	gebruikelijke benaming van de afvalstoffen	aantal/ verpakking	eural code	verw. meth.	geschatte hoeveelheid (kg)	gewogen hoeveelheid (kg)
*06000339043239	Verontreinigde grond		17.05.04	D05	33000	

De begeleidingsbrief dient naar waarheid ingevuld te worden en is alleen geldig als de verplichte (donkere) velden zijn ingevuld en de handtekeningen zijn geplaatst door zijn soms, afhankelijk van de omstandigheden, verplicht (zie toelichting op de achterzijde van dit formulier) daarbij bevoegde personen. De donker gearceerde velden

Laadadres	Losadres
Aankomst:.....uur	Aankomst:.....uur
Vertrek:.....uur	Vertrek:.....uur

Auteursrecht: sVa / Stichting Vervoeradres, Den Haag

Het vervoer geschiedt op de door sVa / Stichting Vervoeradres ter griffie van de arr.rechtbank te Amsterdam en Rotterdam gedeponeerde algemene voorwaarden voor het afvalstoffenvervoer over de weg, laatste versie.
Voor aansprakelijkheid vervoerder z.o.z. In de vracht is verzekering niet begrepen

AB34489668

handtekening afzender	handtekening ontdoener	handtekening transporteur voor ontvangst der zending met gelijkgenummerde vrachtbrief	handtekening ontvanger (geadresseerde) voor goede ontvangst der zending met gelijkgenummerde vrachtbrief
	I.O.		

Art. 5625 - Uitgave Beurtvaartadres Tel. 088-55 22 111
v2.5 www.beurtvaartadres.nl

(2)

BEGELEIDINGSBRIEF

INTERNE COPIE (D) / EXTRA BEWIJS VAN ONTVANGST (B2) (voor ontdoener)
Verplicht te gebruiken voor transport van afvalstoffen

GMB Ervaar de zekerheid
GMB
Postbus 2
4043 ZG Opheusden
T (0488) 44 94 49
F (0488) 44 28 98
I www.gmb.eu
E info@gmb.eu

1
1 ☐ (primaire) ontdoener 2 ☐ ontvanger 3 ☐ handelaar 4 ☐ bemiddelaar
afzender: GMB Services B.V.
straat + nr: Dalwagenseweg 51
postc. + woonpl.: 4043 MT Opheusden
VIHB-nummer: GL5045[illegible]XXH5 613097

2
factuuradres: GMB Services B.V.
postbus of straat + nr: Postbus 2
postc. + woonpl.: 4043 ZG Opheusden

3A
ontdoener: Gemeente Culemborg
straat + nr: Kadderstraat 250
postc. + woonpl.: 4101 BK Culemborg

3B
locatie van herkomst: Sanering
straat + nr: De Loenbies/Lange Havendijk
postc. + woonpl.: 4101 AH Culemborg
datum aanvang transport: 18-11-13

4A
uitbesteed vervoerder:
straat + nr:
postc. + woonpl.:
VIHB-nummer:

4B
locatie van bestemming: mink Boskalis Dolman
straat + nr: Lindeboomseweg 13
postc. + woonpl.: 3629 ND Hoogland
datum ontvangst transport: 18-11-13

5
getransporteerd door: 1 ☐ afzender 2 ☐ ontdoener 3 ☐ ontvanger 4 ☐ inzamelaar 5 ☐ vervoerder 6 ☐ uitbesteed vervoerder (vak 4a)
ontvanger/inzamelaar/vervoerder: Heijting Angeren
straat + nr: Peddepoel 4
postc. + woonpl.: 6667 LN ANGEREN
VIHB-nummer: GL501433VXXX 00611
kenteken: 35-HP-49
route-inzameling ☐ ja ☐ nee
routelijst bijsluiten (zie toellchting)
inzamelaarsregeling ☐ ja ☐ nee
repeterende vrachten ☐ ja ☐ nee
zie toelichting

6

afvalstroomnummer	gebruikelijke benaming van de afvalstoffen	aantal/ verpakking	eural code	verw. meth.	geschatte hoeveelheid (kg)	
						☒
*0600330042351	Verontreinigde grond		17.05.04	D05		☒

Laadadres	Losadres
Aankomst:.....uur	Aankomst:.....uur
Vertrek:.....uur	Vertrek:.....uur

Auteursrecht: sVa / Stichting Vervoeradres, Den Haag

Het vervoer geschiedt op de door sVa / Stichting Vervoeradres ter griffie van de arr.rechtbank te Amsterdam en Rotterdam gedeponeerde algemene voorwaarden voor het afvalstoffenvervoer over de weg, laatste versie.
Voor aansprakelijkheid vervoerder z.o.z. In de vracht is verzekering niet begrepen

AB34489667

handtekening afzender	handtekening ontdoener	handtekening transporteur voor ontvangst der zending met gelijkgenummerde vrachtbrief	handtekening ontvanger (geadresseerde) voor goede ontvangst der zending met gelijkgenummerde vrachtbrief
	1.0. E. Wachtard		

De begeleidingsbrief dient naar waarheid ingevuld te worden en is alleen geldig als de verplichte (donkere) velden zijn ingevuld en de handtekeningen zijn geplaatst door zijn soms, afhankelijk van de omstandigheden, verplicht (zie toelichting op de achterzijde van dit formulier) bevoegde personen. De donker gearceerde velden

Art. 5625 - Uitgave Beurtvaartadres Tel. 088-55 22 111
2.5 beurtvaartadres.nl

Smink
Part of Shanks Group

Making more from waste

PRINT DATUM : 18/11/2013
WEEGBON DATUM : 18/11/2013

KENTEKEN : BS-HP-49

TRANSPORTEUR : 80010099 GMB SERVICES B.V.
AANBIEDER : 10000211 GMB SERVICES BV

AFVALSTOF : 55.29 GROND REINIGBAAR METALEN EURAL : 17 05 04 C
OMSCHRIJVING : DE LOENTJES CULEMBORG
HERKOMST : DE LOENTJES 2 CULEMBORG
AFVALSTROOMNR. : 060033004239

IN : 15:59 VOL GEWICHT : 53400 kg VOLUME : 0.00 M3
UIT : 16:10 LEEG GEWICHT : 20040 kg

NETTO GEWICHT : 33360 kg

LOKATIE : 000GR GRONDREINIGING

BEGELEIDINGSBRIEF

BEWIJS VAN ONTVANGST (B1) (retour naar ontdoener)
Verplicht te gebruiken voor transport van afvalstoffen

zijn ingevuld en de handtekeningen zijn geplaatst door
De begeleidingsbrief dient naar waarheid ingevuld te worden en is alleen geldig als de verplichte (donkere) velden
zijn soms, ...kelijk van de omstandigheden, verplicht (zie toelichting op de achterzijde van dit formulier)
...bevoegde personen. De donker gearceerde velden

GMB
Postbus 2
4043 ZG Opheusden
T (0488) 44 91 49
F (0488) 44 28 98
I www.gmb.eu
E info@gmb.eu

1
1 ☐ (primaire) ontdoener 2 ☐ ontvanger 3 ☐ handelaar 4 ☐ bemiddelaar
afzender GMB Services B.V.
straat + nr Dalwagenseweg 51
postc. + woonpl. 4043 MT Opheusden
VIHB-nummer GL50405VXXHB 613097

2
factuuradres GMB Services B.V.
postbus of straat + nr Postbus 2
postc. + woonpl. 4043 ZG Opheusden

3A
ontdoener Gemeente Culemborg
straat + nr Ridderstraat 250
postc. + woonpl. 4101 BK Culemborg

3B
locatie van herkomst Sanering
straat + nr De Loentjes/Lange Havendijk
postc. + woonpl. 4101 AH Culemborg
datum aanvang transport 16-11-13

4A
uitbesteed vervoerder
straat + nr
postc. + woonpl.
VIHB-nummer

4B
locatie van bestemming Stink Recycling Dolmen
straat + nr Lindeboomseweg 15
postc. + woonpl. 3826 ND Hoogland
datum ontvangst transport 16-11-13

5
getransporteerd door: 1 ☐ afzender 2 ☐ ontdoener 3 ☐ ontvanger 4 ☐ inzamelaar 5 ☐ vervoerder 6 ☐ uitbesteed vervoerder (vak 4a)
ontvanger/inzamelaar/vervoerder Kwiltting Angeren
straat + nr Paddepoel 4
postc. + woonpl. 6687 LN ANGEREN
VIHB-nummer GL50143SVXXX
kenteken 40611 53-HJD-6
route-inzameling ☐ ja ☐ nee
routelijst bijsluiten (zie toelichting)
inzamelaarsregeling ☐ ja ☐ nee
repeterende vrachten ☐ ja ☐ nee
zie toelichting

6

afvalstroomnummer	gebruikelijke benaming van de afvalstoffen	aantal/ verpakking	eural code	verw. meth.	geschatte hoeveelheid (kg)	gewogen hoeveelheid (kg)
*0600330042399	Verontreinigde grond		17.05.04	D05	35360	

Laadadres	Losadres
Aankomst:.....uur	Aankomst:.....uur
Vertrek:.....uur	Vertrek:.....uur

Auteursrecht:
sVa / Stichting Vervoeradres,
Den Haag

Het vervoer geschiedt op de door sVa / Stichting Vervoeradres ter griffie van de arr.rechtbank te Amsterdam en Rotterdam gedeponeerde algemene voorwaarden voor het afvalstoffenvervoer over de weg, laatste versie.
Voor aansprakelijkheid vervoerder z.o.z. In de vracht is verzekering niet begrepen

AB34489667

handtekening afzender	handtekening ontdoener	handtekening transporteur voor ontvangst der zending met gelijkgenummerde vrachtbrief	handtekening ontvanger (geadresseerde) voor goede ontvangst der zending met gelijkgenummerde vrachtbrief

Art. 5625 - Uitgave Beurtvaartadres
Tel. 088-55 22 111
...rtvaartadres.nl

BEGELEIDINGSBRIEF

INTERNE COPIE (D) / EXTRA BEWIJS VAN ONTVANGST (B2) (voor ontdoener)
Verplicht te gebruiken voor transport van afvalstoffen

(1)

1
1 ☐ (primaire) ontdoener 2 ☐ ontvanger 3 ☐ handelaar 4 ☐ bemiddelaar
afzender: GMB Services B.V.
straat + nr: Dalwagenseweg 31
postc. + woonpl.: 4043 MT Opheusden
VIHB-nummer: GL5040[illegible] 010097

2
factuuradres: GMB Services B.V.
postbus of straat + nr: Postbus 2
postc. + woonpl.: 4043 ZG Opheusden

GMB Ervaar de zekerheid

GMB
Postbus 2
4043 ZG Opheusden
T (0488) 44 94 49
F (0488) 44 28 98
I www.gmb.eu
E info@gmb.eu

3A
ontdoener: Gemeente Culemborg
straat + nr: Middenstraat 250
postc. + woonpl.: 4101 BK Culemborg

3B
locatie van herkomst: Sanering
straat + nr: De Loentjes/Lange Havendijk
postc. + woonpl.: 4101 AH Culemborg
datum aanvang transport: 18-11-13

4A
uitbesteed vervoerder:
straat + nr:
postc. + woonpl.:
VIHB-nummer:

4B
locatie van bestemming: Smink Boskalis Dolman
straat + nr: Lindeboomseweg 15
postc. + woonpl.: 3828 NG Hoogland
datum ontvangst transport: 18-11-13

5
getransporteerd door: 1 ☐ afzender 2 ☐ ontdoener 3 ☐ ontvanger 4 ☐ inzamelaar 5 ☐ vervoerder 6 ☐ uitbesteed vervoerder (vak 4a)
ontvanger/inzamelaar/vervoerder: Heijting Angeren
VIHB-nummer: GL5011[illegible] 00611
straat + nr: Paddepoel 4
postc. + woonpl.: 6687 LN ANGEREN
kenteken: 55-HP-49
route-inzameling ☐ ja ☐ nee
routelijst bijsluiten (zie toelichting)
inzamelaarsregeling ☐ ja ☐ nee
repeterende vrachten ☐ ja ☐ nee
zie toelichting

6

afvalstroomnummer	gebruikelijke benaming van de afvalstoffen	aantal/ verpakking	eural code	verw. meth.	geschatte hoeveelheid (kg)	
						☒
*0500339004239	Verontreinigde grond		17.05.04	D05		☒

De begeleidingsbrief dient naar waarheid ingevuld te worden en is alleen geldig als de verplichte (donkere) velden zijn ingevuld en de handtekeningen zijn geplaatst door zijn soms, gezien de aard en hoedanigheid van de omstandigheden, verplicht (zie toelichting op de achterzijde van dit formulier) dan de bevoegde personen. De donker gearceerde velden

Laadadres	Losadres
Aankomst:.....uur	Aankomst:.....uur
Vertrek:.....uur	Vertrek:.....uur

Auteursrecht: sVa / Stichting Vervoeradres, Den Haag

Het vervoer geschiedt op de door sVa / Stichting Vervoeradres ter griffie van de arr.rechtbank te Amsterdam en Rotterdam gedeponeerde algemene voorwaarden voor het afvalstoffenvervoer over de weg, laatste versie. Voor aansprakelijkheid vervoerder z.o.z. In de vracht is verzekering niet begrepen

AB34489666

handtekening afzender	handtekening ontdoener	handtekening transporteur voor ontvangst der zending met gelijkgenummerde vrachtbrief	handtekening ontvanger (geadresseerde) voor goede ontvangst der zending met gelijkgenummerde vrachtbrief
	i.o.		

Editie 2.5 Art. 5625 - Uitgave Beurtvaartadres Tel. 088-55 22 111
www.beurtvaartadres.nl

Smink
Part of Shanks Group

Making more from waste

(1)

PRINT DATUM : 18/11/2013
WEEGBON DATUM : 18/11/2013

KENTEKEN : BS-HP-49

TRANSPORTEUR : 80010099 GMB SERVICES B.V.
AANBIEDER : 10000211 GMB SERVICES BV

AFVALSTOF : 55.29 GROND REINIGBAAR METALEN EURAL : 17 05 04 C
OMSCHRIJVING : DE LOENTJES CULEMBORG
HERKOMST : DE LOENTJES 2 CULEMBORG
AFVALSTROOMNR. : 060033004239

IN : 13:49 VOL GEWICHT : 51740 kg VOLUME : 0.00 M3
UIT : 14:00 LEEG GEWICHT : 20060 kg

NETTO GEWICHT : 31680 kg

LOKATIE : 000GR GRONDREINIGING

BEGELEIDINGSBRIEF

BEWIJS VAN ONTVANGST (B1) (retour naar ontdoener)
Verplicht te gebruiken voor transport van afvalstoffen

zijn ingevuld en de handtekeningen zijn geplaatst door
zijn soms
De begeleidingsbrief dient naar waarheid ingevuld te worden en is alleen geldig als de verplichte (donkere) velden
de bevoegde personen. De donker gearceerde velden

1

1 ☐ (primaire) ontdoener 2 ☐ ontvanger 3 ☐ handelaar 4 ☐ bemiddelaar

afzender: GMB Services B.V.
straat + nr: Dalwagenseweg 31
postc. + woonpl.: 4043 RT Opheusden
VIHB-nummer: GL5046SXXHB 613097

2

factuuradres: GMB Services B.V.
postbus of straat + nr: Postbus 2
postc. + woonpl.: 4043 ZG Opheusden

3A

ontdoener: Gemeente Culemborg
straat + nr: Ridderstraat 250
postc. + woonpl.: 4101 BK Culemborg

3B

locatie van herkomst: Bedrijf
straat + nr: De Leentjes/Lange Havendijk
postc. + woonpl.: 4101 AH Culemborg
datum aanvang transport: 14-11-13

4A

uitbesteed vervoerder:
straat + nr:
postc. + woonpl.:
VIHB-nummer:

4B

locatie van bestemming: Shrink Beskalis Dolmao
straat + nr: Lindeboomseweg 13
postc. + woonpl.: 3828 NG Hoogland
datum ontvangst transport: 14-11-13

5

getransporteerd door: 1 ☐ afzender 2 ☐ ontdoener 3 ☐ ontvanger 4 ☐ inzamelaar 5 ☐ vervoerder 6 ☐ uitbesteed vervoerder (vak 4a)

ontvanger/inzamelaar/vervoerder: Verbrug Angeren
straat + nr: Paddepoel 4
postc. + woonpl.: 6687 LN ANGEREN
VIHB-nummer: GL5014SXXAA
kenteken: BK-61-HR

route-inzameling ☐ ja ☐ nee
routelijst bijsluiten (zie toelichting)
inzamelaarsregeling ☐ ja ☐ nee
repeterende vrachten ☐ ja ☐ nee
zie toelichting

6

afvalstroomnummer	gebruikelijke benaming van de afvalstoffen	aantal/ verpakking	eural code	verw. meth.	geschatte hoeveelheid (kg)	gewogen hoeveelheid (kg)
[redacted]	Verbrandingsinstallatie grond	12.08.04	D09			3160

Laadplaats	Losadres
Aankomst: ..... uur	Aankomst: ..... uur
Vertrek: ..... uur	Vertrek: ..... uur

Auteursrecht: sVa / Stichting Vervoeradres, Den Haag

Het vervoer geschiedt op de door sVa / Stichting Vervoeradres ter griffie van de arr.rechtbank te Amsterdam en Rotterdam gedeponeerde algemene voorwaarden voor het afvalstoffenvervoer over de weg, laatste versie.
Voor aansprakelijkheid vervoerder z.o.z. In de vracht is verzekering niet begrepen

AB34489666

handtekening afzender	handtekening ontdoener	handtekening transporteur voor ontvangst der zending met gelijkgenummerde vrachtbrief	handtekening ontvanger (geadresseerde) voor goede ontvangst der zending met gelijkgenummerde vrachtbrief

versie 2.5 Art. 5625 - Uitgave **Beurtvaartadres** Tel. 088-55 22 111
www.beurtvaartadres.nl

Tot Week 51.

Wegingen per afstroomnummer

Gebruiker : JBalk0045
Bedrijf : Smink

Printdatum : 16-12-2013
Tijd : 09:00

Geselecteerde parameters :
Site : 60 - SMINK AFVALVERWERKING Periode : 01/11/2013 12:00 AM t/m 16/12/2013 12:00 AM

060033004239

WA INKOMENDE WEGING

Datum	VoertuigNr	Site - Weegbon - Ordnr	Referentie1	KlantNr	Afl.nr / Opmerking	AfvalcodeOmschrijving	Gewicht
18-11-2013 14:00	BSHP49	60 - 370295		10000211 GMB SERVICES BV	0000000003 ROZE+WITTE	55.29 - GROND REINIGBAAR METALEN ALZ (1 m3)	31.680
18-11-2013 16:10	BSHP49	60 - 370397		10000211 GMB SERVICES BV	0000000003 ROZE+WITTE	55.29 - GROND REINIGBAAR METALEN ALZ (1 m3)	33.360
19-11-2013 09:27	BSHP49	60 - 370518		10000211 GMB SERVICES BV	0000000003 ROZE+WITTE	55.29 - GROND REINIGBAAR METALEN ALZ (1 m3)	32.220
19-11-2013 09:40	55BBF9	60 - 370528		10000211 GMB SERVICES BV	0000000003 ROZE+WITTE	55.29 - GROND REINIGBAAR METALEN ALZ (1 m3)	33.000
19-11-2013 09:51	BZPH41	60 - 370539		10000211 GMB SERVICES BV	0000000003 ROZE+WITTE	55.29 - GROND REINIGBAAR METALEN ALZ (1 m3)	30.380
19-11-2013 11:48	BSHP49	60 - 370629		10000211 GMB SERVICES BV	0000000003 ROZE+WITTE	55.29 - GROND REINIGBAAR METALEN ALZ (1 m3)	30.380
19-11-2013 11:57	55BBF9	60 - 370643		10000211 GMB SERVICES BV	0000000003 ROZE+WITTE	55.29 - GROND REINIGBAAR METALEN ALZ (1 m3)	32.740
19-11-2013 12:52	BZPH41	60 - 370673		10000211 GMB SERVICES BV	0000000003 ROZE+WITTE	55.29 - GROND REINIGBAAR METALEN ALZ (1 m3)	34.700
19-11-2013 14:24	BSHP49	60 - 370730		10000211 GMB SERVICES BV	0000000003 ROZE+WITTE	55.29 - GROND REINIGBAAR METALEN ALZ (1 m3)	31.360
19-11-2013 14:48	55BBF9	60 - 370746		10000211 GMB SERVICES BV	0000000003 ROZE+WITTE	55.29 - GROND REINIGBAAR METALEN ALZ (1 m3)	33.020
19-11-2013 15:08	BZPH41	60 - 370761		10000211 GMB SERVICES BV	0000000003 ROZE+WITTE	55.29 - GROND REINIGBAAR METALEN ALZ (1 m3)	32.320
20-11-2013 08:55	56BBF9	60 - 370906		10000211 GMB SERVICES BV	0000000003 ROZE+WITTE	55.29 - GROND REINIGBAAR METALEN ALZ (1 m3)	33.940
20-11-2013 09:14	55BBF9	60 - 370911		10000211 GMB SERVICES BV	0000000003 ROZE+WITTE	55.29 - GROND REINIGBAAR METALEN ALZ (1 m3)	33.320
20-11-2013 09:41	BSHP49	60 - 370933		10000211 GMB SERVICES BV	0000000003 ROZE+WITTE	55.29 - GROND REINIGBAAR METALEN ALZ (1 m3)	31.520
20-11-2013 11:07	56BBF9	60 - 371000		10000211 GMB SERVICES BV	0000000003 ROZE+WITTE	55.29 - GROND REINIGBAAR METALEN ALZ (1 m3)	33.520
20-11-2013 11:24	55BBF9	60 - 371016		10000211 GMB SERVICES BV	0000000003 ROZE+WITTE	55.29 - GROND REINIGBAAR METALEN ALZ (1 m3)	33.240
20-11-2013 12:25	BSHP49	60 - 371064		10000211 GMB SERVICES BV	0000000003 ROZE+WITTE	55.29 - GROND REINIGBAAR METALEN ALZ (1 m3)	32.380

Wegingen per afstroomnummer

Gebruiker : JBalk0045
Bedrijf : Smink

Printdatum : 16-12-2013
Tijd : 09:00

Geselecteerde parameters :
Site : 60 - SMINK AFVALVERWERKING Periode : 01/11/2013 12:00 AM t/m 16/12/2013 12:00 AM

Datum	VoertuigNr	Site - Weegbon - Ordnr	Referentie1	KlantNr	Afl.nr / Opmerking	AfvalcodeOmschrijving	Gewicht
20-11-2013 14:15	56BBF9	60 - 371151		10000211 GMB SERVICES BV	0000000003 ROZE+WITTE	55.29 - GROND REINIGBAAR METALEN ALZ (1 m3)	33.120
20-11-2013 14:33	55BBF9	60 - 371163		10000211 GMB SERVICES BV	0000000003 ROZE+WITTE	55.29 - GROND REINIGBAAR METALEN ALZ (1 m3)	33.820
20-11-2013 15:03	BSHP49	60 - 371193		10000211 GMB SERVICES BV	0000000003 ROZE+WITTE	55.29 - GROND REINIGBAAR METALEN ALZ (1 m3)	31.800
21-11-2013 08:51	56BBF9	60 - 371298		10000211 GMB SERVICES BV	0000000003 ROZE+WITTE	55.29 - GROND REINIGBAAR METALEN ALZ (1 m3)	34.460
21-11-2013 09:18	BSHP49	60 - 371307		10000211 GMB SERVICES BV	0000000003 ROZE+WITTE	55.29 - GROND REINIGBAAR METALEN ALZ (1 m3)	32.440
21-11-2013 09:50	55BBF9	60 - 371322		10000211 GMB SERVICES BV	0000000003 ROZE+WITTE	55.29 - GROND REINIGBAAR METALEN ALZ (1 m3)	34.540
21-11-2013 11:09	56BBF9	60 - 371377		10000211 GMB SERVICES BV	0000000003 ROZE+WITTE	55.29 - GROND REINIGBAAR METALEN ALZ (1 m3)	34.340
21-11-2013 11:48	55BBF9	60 - 371402		10000211 GMB SERVICES BV	0000000003 ROZE+WITTE	55.29 - GROND REINIGBAAR METALEN ALZ (1 m3)	34.640
21-11-2013 12:09	BSHP49	60 - 371415		10000211 GMB SERVICES BV	0000000003 ROZE+WITTE	55.29 - GROND REINIGBAAR METALEN ALZ (1 m3)	32.060
21-11-2013 13:54	56BBF9	60 - 371473		10000211 GMB SERVICES BV	0000000003 ROZE+WITTE	55.29 - GROND REINIGBAAR METALEN ALZ (1 m3)	34.300
21-11-2013 14:37	BSHP49	60 - 371496		10000211 GMB SERVICES BV	0000000003 ROZE+WITTE	55.29 - GROND REINIGBAAR METALEN ALZ (1 m3)	32.040
21-11-2013 14:41	55BBF9	60 - 371500		10000211 GMB SERVICES BV	0000000003 ROZE+WITTE	55.29 - GROND REINIGBAAR METALEN ALZ (1 m3)	34.080
21-11-2013 16:09	56BBF9	60 - 371562		10000211 GMB SERVICES BV	0000000003 ROZE+WITTE	55.29 - GROND REINIGBAAR METALEN ALZ (1 m3)	33.060
25-11-2013 09:03	55BBF9	60 - 371956		10000211 GMB SERVICES BV	0000000003 ROZE+WITTE	55.29 - GROND REINIGBAAR METALEN ALZ (1 m3)	32.980
25-11-2013 09:17	BZPH41	60 - 371969		10000211 GMB SERVICES BV	0000000003 ROZE+WITTE	55.29 - GROND REINIGBAAR METALEN ALZ (1 m3)	30.860
25-11-2013 09:27	BSHP49	60 - 371978		10000211 GMB SERVICES BV	0000000003 ROZE+WITTE	55.29 - GROND REINIGBAAR METALEN ALZ (1 m3)	31.740
25-11-2013 11:14	55BBF9	60 - 372049		10000211 GMB SERVICES BV	0000000003 ROZE+WITTE	55.29 - GROND REINIGBAAR METALEN ALZ (1 m3)	28.620
25-11-2013 11:39	BZPH41	60 - 372189		10000211 GMB SERVICES	0000000003 ROZE+WITTE	55.29 - GROND REINIGBAAR METALEN	37.100

Wegingen per afstroomnummer

Gebruiker : JBalk0045
Bedrijf : Smink

Printdatum : 16-12-2013
Tijd : 09:00

Geselecteerde parameters :
Site : 60 - SMINK AFVALVERWERKING Periode : 01/11/2013 12:00 AM t/m 16/12/2013 12:00 AM

Datum	VoertuigNr	Site - Weegbon - Ordnr	Referentie1	KlantNr	Afl.nr / Opmerking	AfvalcodeOmschrijving	Gewicht
				BV		ALZ (1 m3)	
25-11-2013 12:03	BSHP49	60 - 372087		10000211 GMB SERVICES BV	0000000003 ROZE+WITTE	55.29 - GROND REINIGBAAR METALEN ALZ (1 m3)	31.660
25-11-2013 13:00	BPHB27	60 - 372110		10000211 GMB SERVICES BV	0000000003 ROZE+WITTE	55.29 - GROND REINIGBAAR METALEN ALZ (1 m3)	26.540
25-11-2013 14:20	55BBF9	60 - 372164		10000211 GMB SERVICES BV	0000000003 ROZE+WITTE	55.29 - GROND REINIGBAAR METALEN ALZ (1 m3)	33.140
25-11-2013 15:02	BZPH41	60 - 372197		10000211 GMB SERVICES BV	0000000003 ROZE+WITTE	55.29 - GROND REINIGBAAR METALEN ALZ (1 m3)	31.500
25-11-2013 15:06	BSHP49	60 - 372201		10000211 GMB SERVICES BV	0000000003 ROZE+WITTE	55.29 - GROND REINIGBAAR METALEN ALZ (1 m3)	26.780
25-11-2013 15:37	BPHB27	60 - 372229		10000211 GMB SERVICES BV	0000000003 ROZE+WITTE	55.29 - GROND REINIGBAAR METALEN ALZ (1 m3)	24.080
26-11-2013 09:12	BZPH41	60 - 372320		10000211 GMB SERVICES BV	0000000003 ROZE+WITTE	55.29 - GROND REINIGBAAR METALEN ALZ (1 m3)	26.520
26-11-2013 09:15	55BBF9	60 - 372321		10000211 GMB SERVICES BV	0000000003 ROZE+WITTE	55.29 - GROND REINIGBAAR METALEN ALZ (1 m3)	27.760
26-11-2013 09:29	BSHP49	60 - 372329		10000211 GMB SERVICES BV	0000000003 ROZE+WITTE	55.29 - GROND REINIGBAAR METALEN ALZ (1 m3)	28.860
26-11-2013 11:37	BZPH41	60 - 372375		10000211 GMB SERVICES BV	0000000003 ROZE+WITTE	55.29 - GROND REINIGBAAR METALEN ALZ (1 m3)	27.260
26-11-2013 12:01	55BBF9	60 - 372393		10000211 GMB SERVICES BV	0000000003 ROZE+WITTE	55.29 - GROND REINIGBAAR METALEN ALZ (1 m3)	28.500
26-11-2013 12:56	BSHP49	60 - 372412		10000211 GMB SERVICES BV	0000000003 ROZE+WITTE	55.29 - GROND REINIGBAAR METALEN ALZ (1 m3)	26.400
26-11-2013 14:35	BZPH41	60 - 372460		10000211 GMB SERVICES BV	0000000003 ROZE+WITTE	55.29 - GROND REINIGBAAR METALEN ALZ (1 m3)	24.760
26-11-2013 14:52	55BBF9	60 - 372473		10000211 GMB SERVICES BV	0000000003 ROZE+WITTE	55.29 - GROND REINIGBAAR METALEN ALZ (1 m3)	24.920
26-11-2013 15:24	BSHP49	60 - 372494		10000211 GMB SERVICES BV	0000000003 ROZE+WITTE	55.29 - GROND REINIGBAAR METALEN ALZ (1 m3)	26.820
27-11-2013 09:24	56BBF9	60 - 372600		10000211 GMB SERVICES BV	0000000003 ROZE+WITTE	55.29 - GROND REINIGBAAR METALEN ALZ (1 m3)	30.360
27-11-2013 09:48	55BBF9	60 - 372611		10000211 GMB SERVICES BV	0000000003 ROZE+WITTE	55.29 - GROND REINIGBAAR METALEN ALZ (1 m3)	29.940

Wegingen per afstroomnummer

Gebruiker : JBalk0045
Bedrijf : Smink

Printdatum : 16-12-2013
Tijd : 09:00

Geselecteerde parameters :
Site : 60 - SMINK AFVALVERWERKING Periode : 01/11/2013 12:00 AM t/m 16/12/2013 12:00 AM

Datum	VoertuigNr	Site - Weegbon - Ordnr	Referentie1	KlantNr	Afl.nr / Opmerking	AfvalcodeOmschrijving	Gewicht
27-11-2013 11:32	BSHP49	60 - 372675		10000211 GMB SERVICES BV	0000000003 ROZE+WITTE	55.29 - GROND REINIGBAAR METALEN ALZ (1 m3)	26.600
27-11-2013 11:55	56BBF9	60 - 372693		10000211 GMB SERVICES BV	0000000003 ROZE+WITTE	55.29 - GROND REINIGBAAR METALEN ALZ (1 m3)	30.240
27-11-2013 12:27	55BBF9	60 - 372714		10000211 GMB SERVICES BV	0000000003 ROZE+WITTE	55.29 - GROND REINIGBAAR METALEN ALZ (1 m3)	31.540
27-11-2013 14:39	BSHP49	60 - 372811		10000211 GMB SERVICES BV	0000000003 ROZE+WITTE	55.29 - GROND REINIGBAAR METALEN ALZ (1 m3)	30.720
27-11-2013 15:24	56BBF9	60 - 372880		10000211 GMB SERVICES BV	0000000003 ROZE+WITTE	55.29 - GROND REINIGBAAR METALEN ALZ (1 m3)	33.760
27-11-2013 15:41	55BBF9	60 - 372900		10000211 GMB SERVICES BV	0000000003 ROZE+WITTE	55.29 - GROND REINIGBAAR METALEN ALZ (1 m3)	32.200
28-11-2013 08:56	55BBF9	60 - 373016		10000211 GMB SERVICES BV	0000000003 ROZE+WITTE	55.29 - GROND REINIGBAAR METALEN ALZ (1 m3)	30.480
28-11-2013 09:35	BSHP49	60 - 373041		10000211 GMB SERVICES BV	0000000003 ROZE+WITTE	55.29 - GROND REINIGBAAR METALEN ALZ (1 m3)	33.980
28-11-2013 12:29	55BBF9	60 - 373208		10000211 GMB SERVICES BV	0000000003 ROZE+WITTE	55.29 - GROND REINIGBAAR METALEN ALZ (1 m3)	33.760
28-11-2013 12:53	BSHP49	60 - 373221		10000211 GMB SERVICES BV	0000000003 ROZE+WITTE	55.29 - GROND REINIGBAAR METALEN ALZ (1 m3)	30.960
28-11-2013 15:29	55BBF9	60 - 373367		10000211 GMB SERVICES BV	0000000003 ROZE+WITTE	55.29 - GROND REINIGBAAR METALEN ALZ (1 m3)	31.880
29-11-2013 09:14	55BBF9	60 - 373515		10000211 GMB SERVICES BV	0000000003 ROZE+WITTE	55.29 - GROND REINIGBAAR METALEN ALZ (1 m3)	33.060
29-11-2013 09:49	BSHP49	60 - 373534		10000211 GMB SERVICES BV	0000000003 ROZE+WITTE	55.29 - GROND REINIGBAAR METALEN ALZ (1 m3)	32.860
29-11-2013 10:06	56BBF9	60 - 373543		10000211 GMB SERVICES BV	0000000003 ROZE+WITTE	55.29 - GROND REINIGBAAR METALEN ALZ (1 m3)	37.500
29-11-2013 12:15	55BBF9	60 - 373647		10000211 GMB SERVICES BV	0000000003 ROZE+WITTE	55.29 - GROND REINIGBAAR METALEN ALZ (1 m3)	35.500
29-11-2013 14:03	BSHP49	60 - 373711		10000211 GMB SERVICES BV	0000000003 ROZE+WITTE	55.29 - GROND REINIGBAAR METALEN ALZ (1 m3)	36.400
29-11-2013 14:18	56BBF9	60 - 373722		10000211 GMB SERVICES BV	0000000003 ROZE+WITTE	55.29 - GROND REINIGBAAR METALEN ALZ (1 m3)	34.220
29-11-2013 15:15	55BBF9	60 - 373772		10000211 GMB SERVICES	0000000003 ROZE+WITTE	55.29 - GROND REINIGBAAR METALEN	35.520

Wegingen per afstroomnummer

Gebruiker : JBalk0045
Bedrijf : Smink

Printdatum : 16-12-2013
Tijd : 09:00

Geselecteerde parameters :
Site : 60 - SMINK AFVALVERWERKING Periode : 01/11/2013 12:00 AM t/m 16/12/2013 12:00 AM

Datum	VoertuigNr	Site - Weegbon - Ordnr	Referentie1	KlantNr	Afl.nr / Opmerking	AfvalcodeOmschrijving	Gewicht
				BV		ALZ (1 m3)	
02-12-2013 09:09	55BBF9	60 - 373908		10000211 GMB SERVICES BV	0000000003 ROZE+WITTE	55.29 - GROND REINIGBAAR METALEN ALZ (1 m3)	30.900
02-12-2013 09:36	BSHP49	60 - 373920		10000211 GMB SERVICES BV	0000000003 ROZE+WITTE	55.29 - GROND REINIGBAAR METALEN ALZ (1 m3)	35.540
02-12-2013 11:32	55BBF9	60 - 374007		10000211 GMB SERVICES BV	0000000003 ROZE+WITTE	55.29 - GROND REINIGBAAR METALEN ALZ (1 m3)	35.840
02-12-2013 12:39	BSHP49	60 - 374055		10000211 GMB SERVICES BV	0000000003 ROZE+WITTE	55.29 - GROND REINIGBAAR METALEN ALZ (1 m3)	33.400
02-12-2013 14:56	55BBF9	60 - 374164		10000211 GMB SERVICES BV	0000000003 ROZE+WITTE	55.29 - GROND REINIGBAAR METALEN ALZ (1 m3)	34.900
02-12-2013 15:14	BSHP49	60 - 374178		10000211 GMB SERVICES BV	0000000003 ROZE+WITTE	55.29 - GROND REINIGBAAR METALEN ALZ (1 m3)	34.920
03-12-2013 09:38	55BBF9	60 - 374338		10000211 GMB SERVICES BV	0000000003 ROZE+WITTE	55.29 - GROND REINIGBAAR METALEN ALZ (1 m3)	33.480
03-12-2013 10:05	BSHP49	60 - 374363		10000211 GMB SERVICES BV	0000000003 ROZE+WITTE	55.29 - GROND REINIGBAAR METALEN ALZ (1 m3)	34.500
03-12-2013 11:59	55BBF9	60 - 374455		10000211 GMB SERVICES BV	0000000003 ROZE+WITTE	55.29 - GROND REINIGBAAR METALEN ALZ (1 m3)	33.180
03-12-2013 12:30	BSHP49	60 - 374475		10000211 GMB SERVICES BV	0000000003 ROZE+WITTE	55.29 - GROND REINIGBAAR METALEN ALZ (1 m3)	32.880
03-12-2013 15:05	55BBF9	60 - 374586		10000211 GMB SERVICES BV	0000000003 ROZE+WITTE	55.29 - GROND REINIGBAAR METALEN ALZ (1 m3)	37.000
03-12-2013 15:33	BSHP49	60 - 374609		10000211 GMB SERVICES BV	0000000003 ROZE+WITTE	55.29 - GROND REINIGBAAR METALEN ALZ (1 m3)	32.260
04-12-2013 09:45	BSHP49	60 - 374726		10000211 GMB SERVICES BV	0000000003 ROZE+WITTE	55.29 - GROND REINIGBAAR METALEN ALZ (1 m3)	35.040
04-12-2013 12:10	BSHP49	60 - 374807		10000211 GMB SERVICES BV	0000000003 ROZE+WITTE	55.29 - GROND REINIGBAAR METALEN ALZ (1 m3)	29.920
04-12-2013 14:58	BSHP49	60 - 374902		10000211 GMB SERVICES BV	0000000003 ROZE+WITTE	55.29 - GROND REINIGBAAR METALEN ALZ (1 m3)	32.480
05-12-2013 09:32	55BBF9	60 - 375040		10000211 GMB SERVICES BV	0000000003 ROZE+WITTE	55.29 - GROND REINIGBAAR METALEN ALZ (1 m3)	34.840
05-12-2013 12:04	55BBF9	60 - 375110		10000211 GMB SERVICES BV	0000000003 ROZE+WITTE	55.29 - GROND REINIGBAAR METALEN ALZ (1 m3)	32.760

Wegingen per afstroomnummer

Gebruiker : JBalk0045
Bedrijf : Smink

Printdatum : 16-12-2013
Tijd : 09:00

Geselecteerde parameters :
Site : 60 - SMINK AFVALVERWERKING Periode : 01/11/2013 12:00 AM t/m 16/12/2013 12:00 AM

Datum	VoertuigNr	Site - Weegbon - Ordnr	Referentie1	KlantNr	Afl.nr / Opmerking	AfvalcodeOmschrijving	Gewicht
05-12-2013 13:15	BSHP49	60 - 375142		10000211 GMB SERVICES BV	0000000003 ROZE+WITTE	55.29 - GROND REINIGBAAR METALEN ALZ (1 m3)	31.880
05-12-2013 15:40	55BBF9	60 - 375224		10000211 GMB SERVICES BV	0000000003 ROZE+WITTE	55.29 - GROND REINIGBAAR METALEN ALZ (1 m3)	32.920
12-12-2013 09:11	56BBF9	60 - 377028		10000211 GMB SERVICES BV	0000000003 ROZE+WITTE	55.29 - GROND REINIGBAAR METALEN ALZ (1 m3)	32.400
12-12-2013 12:06	56BBF9	60 - 377167		10000211 GMB SERVICES BV	0000000003 ROZE+WITTE	55.29 - GROND REINIGBAAR METALEN ALZ (1 m3)	33.800
12-12-2013 12:49	BSHP49	60 - 377191		10000211 GMB SERVICES BV	0000000003 ROZE+WITTE	55.29 - GROND REINIGBAAR METALEN ALZ (1 m3)	29.140
12-12-2013 12:50	BPHB27	60 - 377192		10000211 GMB SERVICES BV	0000000003 ROZE+WITTE	55.29 - GROND REINIGBAAR METALEN ALZ (1 m3)	27.720
12-12-2013 15:06	BSHP49	60 - 377304		10000211 GMB SERVICES BV	0000000003 ROZE+WITTE	55.29 - GROND REINIGBAAR METALEN ALZ (1 m3)	30.180
12-12-2013 15:21	BPHB27	60 - 377323		10000211 GMB SERVICES BV	0000000003 ROZE+WITTE	55.29 - GROND REINIGBAAR METALEN ALZ (1 m3)	26.980
12-12-2013 15:40	56BBF9	60 - 377339		10000211 GMB SERVICES BV	0000000003 ROZE+WITTE	55.29 - GROND REINIGBAAR METALEN ALZ (1 m3)	35.400
13-12-2013 09:41	56BBF9	60 - 377466		10000211 GMB SERVICES BV	0000000003 ROZE+WITTE	55.29 - GROND REINIGBAAR METALEN ALZ (1 m3)	33.840
13-12-2013 10:14	BPHB27	60 - 377486		10000211 GMB SERVICES BV	0000000003 ROZE+WITTE	55.29 - GROND REINIGBAAR METALEN ALZ (1 m3)	26.660
13-12-2013 12:02	56BBF9	60 - 377547		10000211 GMB SERVICES BV	0000000003 ROZE+WITTE	55.29 - GROND REINIGBAAR METALEN ALZ (1 m3)	33.860
13-12-2013 12:47	BPHB27	60 - 377566		10000211 GMB SERVICES BV	0000000003 ROZE+WITTE	55.29 - GROND REINIGBAAR METALEN ALZ (1 m3)	28.500
13-12-2013 15:03	56BBF9	60 - 377625		10000211 GMB SERVICES BV	0000000003 ROZE+WITTE	55.29 - GROND REINIGBAAR METALEN ALZ (1 m3)	34.800
13-12-2013 15:33	BPHB27	60 - 377640		10000211 GMB SERVICES BV	0000000003 ROZE+WITTE	55.29 - GROND REINIGBAAR METALEN ALZ (1 m3)	34.280
Totaal DE LOENTJES 2, CULEMBORG (10000211-0000000003)							**3,262.260 (102)**
Totaal INKOMENDE WEGING							**3,262.260 (102)**
Totaal 060033004239						**Aantal wegingen :**	**3,262.260 (102)**

ATM
Part of Shanks Group

Making more from waste

Afvalstoffen Terminal Moerdijk BV
Vlasweg 12
4782 PW Moerdijk
Postbus 30
4780 AA Moerdijk

T +31 (0) 168 389 289
F +31 (0) 168 389 270
E info@atmmoerdijk.nl
www.atmmoerdijk.nl

Weegbon

Weegvolgnummer	: 1315312	Ticketnummer 1	: 46821
Kenteken	: 92-BBP-8	Ticketnummer 2	: 99860
Kennisgeving	:	Begeleidingsbrief	: AB34487494
Datum / tijd in	: 03/04/14 16:48		
Datum / tijd uit	: 03/04/14 18:46		

18940025P

Omschrijving	: 10730-4-S24062 / 1 - teerhoudend slib
Transporteur	: Wenau Transport & Cleaning BV HEERENVEEN
Afzender	: GMB Services BV OPHEUSDEN
Ontdoener	: Gemeente Culemborg CULEMBORG
Locatie	: THV, De Loentjes 8 4101AH, CULEMBORG

Gewicht 1	:	33820 kg
Gewicht 2	:	28320 kg
Netto	:	5500 kg

Opmerkingen :

Bedankt en tot ziens!

92 - BBP - 8

BEGELEIDINGSBRIEF

ADMINISTRATIE- / VRIJWARINGSBEWIJS (C1/A2) (voor transporteur (vak5))
Verplicht te gebruiken voor transport van afvalstoffen

De begeleidingsbrief dient naar waarheid ingevuld te worden en is alleen geldig als de verplichte (donkere) velden zijn ingevuld en de handtekeningen zijn geplaatst door daartoe bevoegde personen. De donker gearceerde velden zijn soms, afhankelijk van de omstandigheden, verplicht (zie toelichting op de achterzijde van dit formulier)

GMB
Ervaar de zekerheid

GMB
Postbus 2
4043 ZG Opheusden
T (0488) 44 94 49
F (0488) 44 28 98
I www.gmb.eu
E info@gmb.eu

1 ☒ 1 (primaire) ontdoener ☐ 2 ontvanger ☐ 3 handelaar ☐ 4 bemiddelaar

afzender: GMB Services B.V.
straat + nr: Dalwagenseweg 51
postc. + woonpl.: 4043 MT OPHEUSDEN
VIHB-nummer: GL504089XXHB

2

factuuradres: GMB Services B.V.
postbus of straat + nr: Dalwagenseweg 51
postc. + woonpl.: 4043 MT OPHEUSDEN

3a

ontdoener: Gemeente Culemborg
straat + nr: Riddersstraat 250
postc. + woonpl.: 4101 BK CULEMBORG

3b

locatie van herkomst: De Loentjes Culemborg
straat + nr: De Loentjes 8
postc. + woonpl.: 4101 AH CULEMBORG
datum aanvang transport: 5-4-2014

4a

uitbesteed vervoerder:
straat + nr:
postc. + woonpl.:
VIHB-nummer:

4b

locatie van bestemming: Afvalstoffen Terminal Moerdijk BV
straat + nr: Vlasweg 12
postc. + woonpl.: 4782 PW Moerdijk
datum ontvangst transport: 03-04-2014

5

getransporteerd door: 1 ☐ afzender 2 ☐ ontdoener 3 ☐ ontvanger 4 ☐ inzamelaar 5 ☐ vervoerder 6 ☐ uitbesteed vervoerder
ontvanger/inzamelaar/vervoerder: Veneu
straat + nr: It Kylblok 4
postc. + woonpl.: 8447 GR HEEREVEEN
VIHB-nummer: FR500261VIHB
1760983
kenteken: 92-BBP-8

route-inzameling ☐ ja ☐ nee
routelijst bijsluiten (zie toelichting)
inzamelaarsregeling ☐ ja ☐ nee
repeterende vrachten ☐ ja ☐ nee zie toelichting

6

afvalstroomnummer	gebruikelijke benaming van de afvalstoffen	aantal/ verpakking	eural code	verw. meth.	geschatte hoeveelheid (kg)	gewogen hoeveelheid (kg)
10730-4-624062	Teerhoudend dlb		16.07.09*	D01	7500 kg	5500

Laadadres	Losadres
Aankomst:.....uur	Aankomst:.....uur
Vertrek:.....uur	Vertrek:.....uur

Auteursrecht: sVa / Stichting Vervoeradres, Den Haag

Het vervoer geschiedt op de door sVa / Stichting Vervoeradres ter griffie van de arr.rechtbank te Amsterdam en Rotterdam gedeponeerde algemene voorwaarden voor het afvalstoffenvervoer over de weg, laatste versie.
Voor aansprakelijkheid vervoerder z.o.z.
In de vracht is verzekering niet begrepen

AB34487494

handtekening afzender	handtekening ontdoener	handtekening transporteur voor ontvangst der zending met gelijkgenummerde vrachtbrief	handtekening ontvanger (geadresseerde) voor goede ontvangst der zending met gelijkgenummerde vrachtbrief
	i.o. Wachtendonk		

Art. 5625 - Uitgave Beurtvaartadres
Tel. 086-55 22 111
www.beurtvaartadres.nl

Smink
Part of Shanks Group

Making more from waste

PRINT DATUM : 06/03/2014
WEEGBON DATUM : 06/03/2014

KENTEKEN : BX-DD-90

TRANSPORTEUR : 80010099
AANBIEDER : 10000211 GMB SERVICES BV

AFVALSTOF : 55.29 GROND REINIGBAAR, METAAL EURAL : 17 05 04 C
OMSCHRIJVING : DE LOENTJES CULEMBORG
HERKOMST : DE LOENTJES 2 CULEMBORG
AFVALSTROOMNR. : 060033004239

IN : 15:53 VOL GEWICHT : 44040 kg VOLUME : 0.00 M3
UIT : 16:08 LEEG GEWICHT : 19860 kg

NETTO GEWICHT : 24180 kg

LOKATIE : 000GR GRONDREINIGING

BEGELEIDINGSBRIEF

BEWIJS VAN ONTVANGST (B1) (retour naar afzender (handelaar/bemiddelaar))
Verplicht te gebruiken voor transport van afvalstoffen

GMB Breaker de veiligheid
GMB
Postbus 2
4043 ZG Opheusden
T (0488) 44 94 49
F (0488) 44 28 98
I www.gmb.eu
E info@gmb.eu

1

1 ☐ (primaire) ontdoener 2 ☐ ontvanger 3 ☐ handelaar 4 ☒ bemiddelaar

afzender GMB Services bv
straat + nr Dalsteindreef 51
postc. + woonpl. 4043 MT Opheusden
VIHB-nummer

2

factuuradres GMB Services bv
postbus of straat + nr
postc. + woonpl.

3A

ontdoener Ipema B. Uitwellen
straat + nr Beddinkstraat 20 f
postc. + woonpl. 4021 BK Echteld

3B

locatie van herkomst Bouwput Spoorzone 2-11
straat + nr
postc. + woonpl. 4101 BH Culemborg
datum aanvang transport 6-5-2019

4A

uitbesteed vervoerder
straat + nr
postc. + woonpl.
VIHB-nummer

4B

locatie van bestemming Sonneveld Beheer Veldman Vof
straat + nr Industrieweg 15
postc. + woonpl. 3992 DG Houten
datum ontvangst transport 6-5-2019

5

getransporteerd door: 1 ☐ afzender 2 ☐ ontdoener 3 ☐ ontvanger 4 ☐ inzamelaar 5 ☒ vervoerder 6 ☐ uitbesteed vervoerder (vak 4a)

ontvanger/inzamelaar/vervoerder Kerkhaar bv
straat + nr Dr. Lelykade 49
postc. + woonpl. Opheusden

VIHB-nummer 6451.0580.K.K.K
kenteken BX-DD-90

route-inzameling ☐ ja ☒ nee
routelijst bijsluiten (zie toelichting)
inzamelaarsregeling ☐ ja ☒ nee
repeterende vrachten ☐ ja ☒ nee
zie toelichting

6

afvalstroomnummer	gebruikelijke benaming van de afvalstoffen	aantal/ verpakking	eural code	verw. meth.	geschatte hoeveelheid (kg)	gewogen hoeveelheid (kg)

te worden en is alleen gele... de verplichte (donkere) velden zijn ingevuld en de handtekeningen zijn geplaatst door ...kelijk van de omstandigheden, verplicht (zie toelichting op de achterzijde van dit formulier) zijn soms, a... de velden

Smink
Part of Shanks Group

Making more from waste

PRINT DATUM : 10/03/2014
WEEGBON DATUM : 10/03/2014

KENTEKEN : BX-DD-96

TRANSPORTEUR : 80010195
AANBIEDER : 10000211 GMB SERVICES BV

AFVALSTOF : 55.29 GROND REINIGINGSAAR, METAAL EURAL : 17 05 04 C
OMSCHRIJVING : DE LOENTJES CULEMBORG
HERKOMST : DE LOENTJES 2 CULEMBORG
AFVALSTROOMNR. : 0600330042J9

IN : 10:51
UIT : 11:04

VOL GEWICHT : 40400 kg VOLUME : 0.00 M3
LEEG GEWICHT : 19680 kg

NETTO GEWICHT : 20720 kg

LOKATIE : 0006R GRONDREINIGING

BEGELEIDINGSBRIEF

BEWIJS VAN ONTVANGST (B1) (retour naar ontdoener)
Verplicht te gebruiken voor transport van afvalstoffen

zijn ingevuld en de handtekeningen zijn geplaatst door
s de verplichte (donkere) velden
kelijk van de omstandigheden, verplicht (zie toelichting op de achterzijde van dit formulier)
zijn soms, a
te worden en is alleen gel
e velden

1
1 ☐ (primaire) ontdoener 2 ☐ ontvanger 3 ☐ handelaar 4 ☐ bemiddelaar
afzender GMB Services B.V.
straat + nr Dalwagenseweg 31
postc. + woonpl. 4943 MT OMMEN
VIHB-nummer

GMB Services B.V.
Dalwagenseweg 31
4943 MT OMMEN

GMB | Ervoor de zekerheid

GMB
Postbus 2
6983 ZG Oosbeek
T (0488) 44 94 44
F (0488) 44 28 98
I www.gmb.eu
E info@gmb.eu

2
factuuradres GMB Services B.V.
postbus of straat + nr Dalwagenseweg 31
postc. + woonpl. 4943 MT OMMEN

3A
ontdoener Gemeente Culemborg
straat + nr Rietdekmat 2-36
postc. + woonpl. 4101 BK CULEMBORG

3B
locatie van herkomst De Waarden Culemborg
straat + nr Dr. Lelieveldpad 3
postc. + woonpl. 4101 AM CULEMBORG
datum aanvang transport 10/3/2016

4A
uitbesteed vervoerder Koppert Dorenbosgroep
straat + nr Dorenbosgroep 69
postc. + woonpl. De Meern
VIHB-nummer GL SU834MIXX

4B
locatie van bestemming Smink Handels Beheer V.O.F.
straat + nr Lindelaanseweg 15
postc. + woonpl. 3925 WG HOOGLAND
datum ontvangst transport 10/3/2016

5
getransporteerd door: 1 ☐ afzender 2 ☐ ontdoener 3 ☐ ontvanger 4 ☐ inzamelaar 5 ☐ vervoerder 6 ☐ uitbesteed vervoerder (vak 4a)
route-inzameling ☐ ja ☐ nee
routelijst bijsluiten (zie toelichting)
inzamelaarsregeling ☐ ja ☐ nee
repeterende vrachten ☐ ja ☐ nee
zie toelichting

ontvanger/inzamelaar/vervoerder Smink Handels- en Aannemingsbedrijf
straat + nr Lindelaanseweg 15
postc. + woonpl. 3925 WG HOOGLAND
VIHB-nummer UF500432VIHB
kenteken BX-420-90

6

afvalstroomnummer	gebruikelijke benaming van de afvalstoffen	aantal/ verpakking	eural code	verw. meth.	geschatte hoeveelheid (kg)	gewogen hoeveelheid (kg)

Smink
Part of Shanks Group

Making more from waste

PRINT DATUM : 11/03/2014
WEEGBON DATUM : 11/03/2014

KENTEKEN : BX-DD-90

TRANSPORTEUR : 80010099
AANBIEDER : 10000211 GMB SERVICES BV

AFVALSTOF : SE.39 GROND REINIGINGSR, METAAL EURAL : 17 05 04 C
OMSCHRIJVING : DE LOENTJES CULEMBORG
HERKOMST : DE LOENTJES 2 CULEMBORG
AFVALSTROOMNR. : 0600320049Z9

IN : 11:15
UIT : 11:24

BOL GEWICHT : 44100 kg VOLUME : 0.00 M3
LEEG GEWICHT : 19680 kg
NETTO GEWICHT : 24420 kg

LOKATIE : 0006R GRONDREINIGING

BEGELEIDINGSBRIEF

BEWIJS VAN ONTVANGST (B1) (retour naar ontdoener)
Verplicht te gebruiken voor transport van afvalstoffen

zijn ingevuld en de handtekeningen zijn geplaatst door
zijn soms, afhankelijk van de omstandigheden, verplicht (zie toelichting op de achterzijde van dit formulier)
te worden en is alleen geldig als de verplichte (donkere) velden
de velden

1

1 ☐ (primaire) ontdoener 2 ☐ ontvanger 3 ☐ handelaar 4 ☐ bemiddelaar

afzender
straat + nr GMB Services B.V.
postc. + woonpl. Dalwagenweg 31
VIHB-nummer 4043 NT OPHEUSDEN
GL8048XXIS

2

factuuradres GMB Services B.V.
postbus of straat + nr Dalwagenweg 31
postc. + woonpl. 4043 NT OPHEUSDEN

3A

ontdoener Gemeente Culemborg
straat + nr Ridderstraat 259
postc. + woonpl. 4101 BK CULEMBORG

3B

locatie van herkomst De Leeuwerik Culemborg
straat + nr De Leeuwerik 2
postc. + woonpl. 4101 AH CULEMBORG
datum aanvang transport 11-12-19

4A

uitbesteed vervoerder Kuijten
straat + nr Maasheggelaan
postc. + woonpl. Oploo
VIHB-nummer GL8048XXIS

4B

locatie van bestemming Smink Boskalis Dolman V.O.F.
straat + nr Lindeboomsweg 15
postc. + woonpl. 3628 ND HOOGLAND
datum ontvangst transport 11-12-19

5

getransporteerd door: 1 ☐ afzender 2 ☐ ontdoener 3 ☐ ontvanger 4 ☐ inzamelaar 5 ☐ vervoerder 6 ☐ uitbesteed vervoerder (vak 4a)

ontvanger/inzamelaar/vervoerder Smink Handels- en Aannemingsbedrijf
straat + nr Lindeboomsweg 15
postc. + woonpl. 3628 ND HOOGLAND
VIHB-nummer [illegible]
kenteken 6X-DJ-90

route-inzameling ☐ ja ☐ nee
routelijst bijsluiten (zie toelichting)
inzamelaarsregeling ☐ ja ☐ nee
repeterende vrachten ☐ ja ☐ nee
zie toelichting

6

afvalstroomnummer	gebruikelijke benaming van de afvalstoffen	aantal/ verpakking	eural code	verw. meth.	geschatte hoeveelheid (kg)	gewogen hoeveelheid (kg)

GMB Boorde zekerheid
GMB
Postbus 2
4043 ZG Opheusden
T (0488) 44 94 49
F (0488) 44 28 98
I www.gmb.eu
E info@gmb.eu

Smink
Part of Shanks Group

Making more from waste

PRINT DATUM : 11/03/2014
WEEGBON DATUM : 11/03/2014

KENTEKEN : BX-DD-90

TRANSPORTEUR : 80010099
AANBIEDER : 10000211 GMB SERVICES BV

AFVALSTOF : 55.29 GROND REINIGBAAR, METAAL EURAL : 17 05 04 C
OMSCHRIJVING : DE LOENTJES EULEMBORG
HERKOMST : DE LOENTJES 2 EULEMBORG
AFVALSTNDOMNR. : 0600330004239

IN : 14:43
UIT : 14:51

VOL GEWICHT : 39640 kg
LEEG GEWICHT : 19540 kg
NETTO GEWICHT : 19700 kg

VOLUME : 0.00 M3

LOKATIE : 0006R GRONDREINIGING

AANGENAAM

BEGELEIDINGSBRIEF

BEWIJS VAN ONTVANGST (B1) (retour naar ontdoener)
Verplicht te gebruiken voor transport van afvalstoffen

4

GMB | Breder de scheiding
GMB
Postbus 1
4043 ZG Opheusden
T (0488) 44 99 49
F (0488) 44 28 58
I www.gmb.eu
E info@gmb.eu

1
1 ☒ (primaire) ontdoener 2 ☐ ontvanger 3 ☐ handelaar 4 ☐ bemiddelaar
afzender GMB Services B.V.
straat + nr Dalwagenseweg 31
postc. + woonpl. 4043 MT OPHEUSDEN
VIHB-nummer GL5040SSXNS

2
factuuradres GMB Services B.V.
postbus of straat + nr Dalwagenseweg 31
postc. + woonpl. 4043 MT OPHEUSDEN

3^A
ontdoener Gemeente Culemborg
straat + nr Ridderstraat 250
postc. + woonpl. 4101 BK CULEMBORG

3^B
locatie van herkomst De Loenatjes Culemborg
straat + nr De Loentjes 2
postc. + woonpl. 4101 AH CULEMBORG
datum aanvang transport 14-3-2022

4^A
uitbesteed vervoerder Kooijman
straat + nr Bergschenhoekseweg
postc. + woonpl. Bergschenhoek
VIHB-nummer 62 Kooijman

4^B
locatie van bestemming Smink Beekdale Coleman V.O.F.
straat + nr Lindeboomseweg 15
postc. + woonpl. 2821 BG WOUBRUGGE
datum ontvangst transport 14-3-2022

5
getransporteerd door: 1 ☐ afzender 2 ☐ ontdoener 3 ☐ ontvanger 4 ☐ inzamelaar 5 ☒ vervoerder 6 ☐ uitbesteed vervoerder (vak 4a)
ontvanger/inzamelaar/vervoerder Smink Handels- en Aannemingsbedrijf
straat + nr Lindeboomseweg 15
postc. + woonpl. 2821 BG WOUBRUGGE
VIHB-nummer UT5004ZOVWUB
kenteken 6X-ZD-90
route-inzameling ☐ ja ☒ nee
routelijst bijsluiten (zie toelichting)
inzamelaarsregeling ☐ ja ☒ nee
repeterende vrachten ☐ ja ☒ nee
zie toelichting

6

afvalstroomnummer	gebruikelijke benaming van de afvalstoffen	aantal/ verpakking	eural code	verw. meth.	geschatte hoeveelheid (kg)	gewogen hoeveelheid (kg)

zijn ingevuld en de handtekeningen zijn geplaatst door zijn soms, afhankelijk van de omstandigheden, verplicht (zie toelichting op de achterzijde van dit formulier)

d te worden en is alleen geldig als de verplichte (donkere) velden de velden

Smink
Part of Shanks Group

Making more from waste

fn 20140057
Heyting

22 2416

PRINT DATUM : 12/03/2014
WEEGBON DATUM : 12/03/2014

KENTEKEN : BF-HB-27

TRANSPORTEUR : 60010099
AANBIEDER : 10000811 GMB SERVICES BV

AFVALSTOF : 55.29 GROND REINIGBAAR, METAAL. EURAL : 17 05 04 C
OMSCHRIJVING : DE LOENTJES CULEMBORG
HERKOMST : DE LOENTJES 2 CULEMBORG
AFVALSTROOMNR. : 060033004239

IN : 13:47
UIT : 13:56

VOL GEWICHT : 36460 kg
LEEG GEWICHT : 19300 kg

NETTO GEWICHT : 17160 kg

VOLUME : 0.00 M3

LOKATIE : 0006R GRONDREINIGING

ORDERNUMMER :
WEEGBONNUMMER : 395042

Smink Afvalverwerking B.V.
Lindeboomseweg 15
3828 NG Hoogland
Postbus 2527
3800 GB Amersfoort

T (033) 455 82 82
F (033) 456 26 60
E afvalverwerking@smink-groep.nl
www.smink-groep.nl

RABObank Amersfoort
Rek.nr.: 13.69.27.017
IBAN: NL53RABO 0136 9270 17
SWIFT code: RABONL2U
BTW nr.: NL 0077.72.798.B01

(Certificaat nr. BG-029) GA 059

Producten gemerkt met:
* Producten zijn gecertificeerd conform BRL2506, toepassing als verhardingslaag van steenmengsel
** Producten zijn gecertificeerd conform BRL9335
*** Producten zijn gecertificeerd conform Keur Compost

Op al onze aanbiedingen en overeenkomsten zijn van toepassing onze algemene voorwaarden.
Deze voorwaarden worden op uw verzoek toegezonden. Inschrijving K.v.K. Gooi-, Eem- en Flevoland nr.: 31033909.

Laadadres	Losadres
Aankomst:.....uur	Aankomst:.....uur
Vertrek:.....uur	Vertrek:.....uur

Auteursrecht: sVa / Stichting Vervoeradres, Den Haag

Het vervoer geschiedt op de door sVa / Stichting Vervoeradres ter griffie van de arr.rechtbank te Amsterdam en Rotterdam gedeponeerde algemene voorwaarden voor het afvalstoffenvervoer over de weg, laatste versie.
Voor aansprakelijkheid vervoerder z.o.z. In de vracht is verzekering niet begrepen

AB34487152

handtekening afzender	handtekening ontdoener	handtekening transporteur voor ontvangst der zending met gelijkgenummerde vrachtbrief	handtekening ontvanger (geadresseerde) voor goede ontvangst der zending met gelijkgenummerde vrachtbrief

Art. 5625 - Uitgave Beurtvaartadres
Tel. 088-55 22 111
Beurtvaartadres.nl

GELEIDINGSBRIEF

S VAN ONTVANGST (B1) (retour naar ontdoener)
licht te gebruiken voor transport van afvalstoffen

5

GMB Groeit de zekerheid

GMB
Postbus 2
4043 ZG Opheusden
T (0488) 44 54 49
F (0488) 44 29 98
I www.gmb.eu
E info@gmb.eu

1 ☐ (primaire) ontdoener 2 ☐ ontvanger 3 ☐ handelaar 4 ☐ bemiddelaar

afzender GMB Services B.V.
straat + nr Dalwagenseweg 21
postc. + woonpl. 4043 MT OPHEUSDEN
VIHB-nummer GB500BNXYHB

2

factuuradres GMB Services B.V.
postbus of straat + nr Dalwagenseweg 21
postc. + woonpl. 4043 MT OPHEUSDEN

3A

ontdoener Gemeente Culemborg
straat + nr Rivierenstraat 250
postc. + woonpl. 4101 BK CULEMBORG

3B

locatie van herkomst De Loentjes Culemborg
straat + nr De Loentjes 2
postc. + woonpl. 4101 AH CULEMBORG
datum aanvang transport 12 3 2014

4A

uitbesteed vervoerder Hoving Containers
straat + nr Leerdamseweg 29
postc. + woonpl. 4001 VD Ameron
VIHB-nummer GB0193XXXX

4B

locatie van bestemming Mink Boekelo Dolman V.O.F.
straat + nr Lindeboomseweg 15
postc. + woonpl. 3828 NG HOOGLAND
datum ontvangst transport

5

getransporteerd door: 1 ☐ afzender 2 ☐ ontdoener 3 ☐ ontvanger 4 ☐ inzamelaar 5 ☐ vervoerder 6 ☐ uitbesteed vervoerder (vak 4a)

ontvanger/inzamelaar/vervoerder Mink Handels- en Aannemingsbedrijf VIHB-nummer UT500432VIHB
straat + nr Lindeboomseweg 15
postc. + woonpl. 3828 NG HOOGLAND
kenteken BP HB 27

route-inzameling ☐ ja ☐ nee
routelijst bijsluiten (zie toelichting)
inzamelaarsregeling ☐ ja ☐ nee
repeterende vrachten ☐ ja ☐ nee
zie toelichting

6

afvalstroomnummer	gebruikelijke benaming van de afvalstoffen	aantal/ verpakking	eural code	verw. meth.	geschatte hoeveelheid (kg)	gewogen hoeveelheid (kg)
			17 05 04	005		12160

Verontreinigde grond

Losadres	Losadres
Aankomst: ...uur	Aankomst: ...uur
Vertrek: ...uur	Vertrek: ...uur

Auteursrecht: sVa / Stichting Vervoeradres, Den Haag

Het vervoer geschiedt op de door sVa / Stichting Vervoeradres ter griffie van de arr.rechtbank te Amsterdam en Rotterdam gedeponeerde algemene voorwaarden voor het afvalstoffenvervoer over de weg, laatste versie.
Voor aansprakelijkheid vervoerder z.o.z. In de vracht is verzekering niet begrepen

AB34487152

handtekening afzender	handtekening ontdoener	handtekening transporteur voor ontvangst der zending met gelijkgenummerde vrachtbrief	handtekening ontvanger (geadresseerde) voor gpede ontvangst der zending met gelijk-genummerde vrachtbrief
	P.D. Ewijk		

...beurtvaartadres.nl Tel. 088-55 22 111
...zijn soms, ... kelijk van de omstandigheden, verplicht (zie toelichting op de achterz...
...daartoe bevoegde personen. De donker gearceerde velden

6

Smink
Part of Shanks Group

Making more from waste

PRINT DATUM : 14/03/2014
WEEGBON DATUM : 14/03/2014

KENTEKEN : BX-DD-90

TRANSPORTEUR : 80010099
AANBIEDER : 10000211 GMB SERVICES BV

AFVALSTOF : 55.29 GROND REINIGBAAR, METVAL EURAL : 17 05 04 C
OMSCHRIJVING : PROJECTNUMMER 2410-50123
HERKOMST : DE LOENTJES 2 CULEMBORG
AFVALSTROOMNR. : 060033004239

IN : 11:30
UIT : 11:38

VOL GEWICHT : 45320 kg
LEEG GEWICHT : 19500 kg

NETTO GEWICHT : 25820 kg

VOLUME : 0.00 M3

LOKATIE : 000GR GRONDREINIGING

BEGELEIDINGSBRIEF

BEWIJS VAN ONTVANGST (B1) (retour naar ontdoener)
Verplicht te gebruiken voor transport van afvalstoffen

zijn ingevuld en de handtekeningen zijn geplaatst door
zijn soms, afhankelijk van de omstandigheden, verplicht (zie toelichting op de achterzijde van dit formulier)
te worden en is alleen geldig als de verplichte (donkere) velden
e velden

1

1 ☐ (primaire) ontdoener 2 ☐ ontvanger 3 ☐ handelaar 4 ☐ bemiddelaar

afzender GMB Services B.V.
straat + nr Dalwagenweg 31
postc. + woonpl. 4943 MT OOSTERHOUT
VIHB-nummer NL800853441B01

GMB Powered by nature
GMB
Postbus 3
4943 ZG Oosterhout
T (0162) 44 84 44
F (0162) 42 28 88
I www.gmb.eu
E info@gmb.eu

2

factuuradres GMB Services B.V.
postbus of straat + nr Dalwagenweg 31
postc. + woonpl. 4943 MT OOSTERHOUT

3A

ontdoener Gemeente Culemborg
straat + nr Rijksweg 250
postc. + woonpl. 4101 MC CULEMBORG

3B

locatie van herkomst De Loenhoven Culemborg
straat + nr De Loenhoven 2
postc. + woonpl. 4101 AH CULEMBORG
datum aanvang transport 14-12-2015

4A

uitbesteed vervoerder Dirkx Kraan
straat + nr Kanaaldijk 19
postc. + woonpl. Geldermalsen
VIHB-nummer NL854634xxx

4B

locatie van bestemming Grontmij Nederland Delfzijn N.V.O.E.
straat + nr Lindeboomsweg 15
postc. + woonpl. 2636 NG HOOFDLAND
datum ontvangst transport 14-12-2015

5

getransporteerd door: 1 ☐ afzender 2 ☐ ontdoener 3 ☐ ontvanger 4 ☐ inzamelaar 5 ☐ vervoerder 6 ☐ uitbesteed vervoerder (vnk 4a)

route-inzameling ☐ ja ☐ nee
routelijst bijsluiten (zie toelichting)
inzamelaarsregeling ☐ ja ☐ nee
repeterende vrachten ☐ ja ☐ nee
zie toelichting

ontvanger/inzamelaar/vervoerder Grontmij Nederland bv Bemenningsbedrijf VIHB-nummer NL800853441B01
straat + nr Lindeboomsweg 15
postc. + woonpl. 2636 NG HOOFDLAND
kenteken BX-DQ-90

6

afvalstroomnummer	gebruikelijke benaming van de afvalstoffen	aantal/ verpakking	eural code	verw. meth.	geschatte hoeveelheid (kg)	gewogen hoeveelheid (kg)

Smink
Part of Shanks Group

Making more from waste

PRINT DATUM : 18/03/2014
WEEGBON DATUM : 18/03/2014

KENTEKEN : BX-DD-90

TRANSPORTEUR : 80010099
AANBIEDER : 10000211 GMB SERVICES BV

AFVALSTOF : 55.29 GROND REINIGBAAR, METAAL EURAL : 17 05 04 C
OMSCHRIJVING : PROJECTNUMMER 2410-50123
HERKOMST : DE LOENTJES 2 CULEMBORG
AFVALSTROOMNR. : 060033004239

IN : 14:04 VOL GEWICHT : 44140 kg VOLUME : 0.00 M3
UIT : 14:12 LEEG GEWICHT : 19400 kg

NETTO GEWICHT : 24740 kg

LOKATIE : 0006R GRONDREINIGING

BEGELEIDINGSBRIEF

BEWIJS VAN ONTVANGST (B1) (retour naar ontdoener)
Verplicht te gebruiken voor transport van afvalstoffen

zijn ingevuld en de handtekeningen zijn geplaatst door
zijn soms, afhankelijk van de omstandigheden, verplicht (zie toelichting op de achterzijde van dit formulier)
te worden en is alleen geldig als de verplichte (donkere) velden
e velden

1

1 ☐ (primaire) ontdoener 2 ☐ ontvanger 3 ☐ handelaar 4 ☐ bemiddelaar

afzender GMB Services B.V.
straat + nr Dalwagenseweg 21
postc. + woonpl. 4043 NT OPHEUSDEN
VIHB-nummer GL3040XXXXB

GMB Ervoor de zekerheid
GMB
Postbus 2
4043 ZG Opheusden
T (0488) 44 94 49
F (0488) 44 28 98
I www.gmb.eu
E info@gmb.eu

2

factuuradres GMB Services B.V.
postbus of straat + nr Dalwagenseweg 21
postc. + woonpl. 4043 NT OPHEUSDEN

3A

ontdoener Gemeente Culemborg
straat + nr Rijksstraat 250
postc. + woonpl. 4101 BK CULEMBORG

3B

locatie van herkomst De Leentjes Culemborg
straat + nr De Leentjes 2
postc. + woonpl. 4101 AB CULEMBORG
datum aanvang transport 28-3-2019

4A

uitbesteed vervoerder [illegible]
straat + nr [illegible]
postc. + woonpl. [illegible]
VIHB-nummer [illegible]

4B

locatie van bestemming Smink Recycling Geleen-WOLF
straat + nr Lindeboomseweg 15
postc. + woonpl. 3828 NG HOOGLAND
datum ontvangst transport 28-3-2019

5

getransporteerd door: 1 ☐ afzender 2 ☐ ontdoener 3 ☐ ontvanger 4 ☐ inzamelaar 5 ☐ vervoerder 6 ☐ uitbesteed vervoerder (vak 4a)

ontvanger/inzamelaar/vervoerder Smink Handels- en Aannemingsbedrijf
VIHB-nummer UT3004327V01B
straat + nr Lindeboomseweg 15
postc. + woonpl. 3828 NG HOOGLAND
kenteken BX-02-90

route-inzameling ☐ ja ☐ nee
routelijst bijsluiten (zie toelichting)
inzamelaarsregeling ☐ ja ☐ nee
repeterende vrachten ☐ ja ☐ nee
zie toelichting

6

afvalstroomnummer	gebruikelijke benaming van de afvalstoffen	aantal/ verpakking	eural code	verw. meth.	geschatte hoeveelheid (kg)	gewogen hoeveelheid (kg)

Smink
Part of Shanks Group

Making more from waste

PRINT DATUM : 19/03/2014
WEEGBON DATUM : 19/03/2014

KENTEKEN : BX-DD-90

TRANSPORTEUR : 80010099
AANBIEDER : 10000211 GMB SERVICES BV

AFVALSTOF : 55.29 GROND REINIGBAAR, METAAL EURAL : 17 05 04 C
OMSCHRIJVING : PROJECTNUMMER 2410-50123
HERKOMST : DE LOENTJES 2 CULEMBORG
AFVALSTROOMNR. : 060033004239

IN : 12:49 VOL GEWICHT : 40900 kg VOLUME : 0.00 M3
UIT : 13:07 LEEG GEWICHT : 19480 kg

NETTO GEWICHT : 21320 kg

LOKATIE : 0006R GRONDREINIGING

BEGELEIDINGSBRIEF

BEWIJS VAN ONTVANGST (B1) (retour naar ontdoener)
Verplicht te gebruiken voor transport van afvalstoffen

GMB | Overmorgen zekerheid
GMB
Postbus 2
4043 ZG Opheusden
T (0488) 44 94 49
F (0488) 44 26 58
E www.gmb.eu
E info@gmb.eu

1
1 ☐ (primaire) ontdoener 2 ☐ ontvanger 3 ☐ handelaar 4 ☐ bemiddelaar
afzender GMB Services B.V.
straat + nr Dalwagenseweg 31
postc. + woonpl. 4043 MT OPHEUSDEN
VIHB-nummer NL804080282B16

2
factuuradres GMB Services B.V.
postbus of straat + nr Dalwagenseweg 31
postc. + woonpl. 4043 MT OPHEUSDEN

3A
ontdoener Gemeente Culemborg
straat + nr Raadhuisstraat 250
postc. + woonpl. 4101 BK CULEMBORG

3B
locatie van herkomst De Loentjes Culemborg
straat + nr De Loentjes 3
postc. + woonpl. 4101 AJ CULEMBORG
datum aanvang transport 29-3-2016

4A
uitbesteed vervoerder Stigter
straat + nr Rivierenpoort 49
postc. + woonpl. Beesd
VIHB-nummer NL855[illegible]

4B
locatie van bestemming Grink Recycling Solutions V.O.F.
straat + nr Lindeboomseweg 3.5
postc. + woonpl. 3328 NG HOOGLAND
datum ontvangst transport 29-3-2016

getransporteerd door: 1 ☐ afzender 2 ☐ ontdoener 3 ☐ ontvanger 4 ☐ inzamelaar 5 ☐ vervoerder 6 ☐ uitbesteed vervoerder (vak 4a)
ontvanger/inzamelaar/vervoerder Grink Handels- en Aannemingsbedrijf
straat + nr Lindeboomseweg 3.5
postc. + woonpl. 3328 NG HOOGLAND
VIHB-nummer NL800432VIHB
kenteken BX-20-90

route-inzameling ☐ ja ☐ nee
routelijst bijsluiten (zie toelichting)
inzamelaarsregeling ☐ ja ☐ nee
repeterende vrachten ☐ ja ☐ nee
zie toelichting

6

afvalstroomnummer	gebruikelijke benaming van de afvalstoffen	aantal/ verpakking	eural code	verw. meth.	geschatte hoeveelheid (kg)	gewogen hoeveelheid (kg)
19 12 12	Overig afval (inclusief gemengde materialen) van mechanische behandeling van afvalstoffen, anders dan vermeld onder 19 12 11					23.000

Deze zendingen worden en is alleen geldig als de verplichte (donkere) velden zijn ingevuld en de handtekeningen zijn geplaatst door zijn soms, afhankelijk van de omstandigheden, verplicht (zie toelichting op de achterzijde van dit formulier)

Smink
Part of Shanks Group

Making more from waste

PRINT DATUM : 20/03/2014
WEEGBON DATUM : 20/03/2014

KENTEKEN : BX-DD-90

TRANSPORTEUR : 00010099
AANBIEDER : 10000211 GMB SERVICES BV

AFVALSTOF : 55.29 GROND REINIGBAAR, METAAL EURAL : 17 05 04 C
OMSCHRIJVING : PROJECTNUMMER 2410-50123
HERKOMST : DE LOENTJES 2 CULEMBORG
AFVALSTROOMNR. : 060033004239

IN : 15:56 VOL GEWICHT : 41900 kg VOLUME : 0.00 M3
UIT : 16:04 LEEG GEWICHT : 19500 kg

NETTO GEWICHT : 22400 kg

LOKATIE : 0005R GRONDREINIGING

BEGELEIDINGSBRIEF

BEWIJS VAN ONTVANGST (B1) (retour naar ontdoener)
Verplicht te gebruiken voor transport van afvalstoffen

GMB
Postbus 2
4043 ZG Opheusden
T (0488) 44 94 49
F (0488) 44 28 88
I www.gmb.eu
E info@gmb.eu

1
1 ☐ (primaire) ontdoener 2 ☐ ontvanger 3 ☐ handelaar 4 ☐ bemiddelaar
afzender GMB Services B.V.
straat + nr Dalwagenseweg 51
postc. + woonpl. 4043 MT OPHEUSDEN
VIHB-nummer GL5040892K88

2
factuuradres GMB Services B.V.
postbus of straat + nr Dalwagenseweg 51
postc. + woonpl. 4043 MT OPHEUSDEN

3A
ontdoener Gemeente Culemborg
straat + nr Raadhuisstraat 250
postc. + woonpl. 4101 BK CULEMBORG

3B
locatie van herkomst De Loentjes Culemborg
straat + nr De Loentjes 2
postc. + woonpl. 4101 AH CULEMBORG
datum aanvang transport 20-12-2016

4A
uitbesteed vervoerder [illegible]
straat + nr [illegible]
postc. + woonpl. [illegible]
VIHB-nummer [illegible]

4B
locatie van bestemming Smink Recycling Deventer V.O.F.
straat + nr Lindeboomseweg 13
postc. + woonpl. 3828 MG HOOGLAND
datum ontvangst transport 20-12-2016

5
getransporteerd door: 1 ☐ afzender 2 ☐ ontdoener 3 ☐ ontvanger 4 ☐ inzamelaar 5 ☐ vervoerder 6 ☐ uitbesteed vervoerder (zie toelichting 4a)
ontvanger/inzamelaar/vervoerder Smink Handels- en Assemeringsbedrijf VIHB-nummer UT5004432V3H9
straat + nr Lindeboomseweg 13
postc. + woonpl. 3828 MG HOOGLAND
kenteken BX-DJ-90
route-inzameling ☐ ja ☐ nee
routelijst bijsluiten (zie toelichting)
inzamelaarsregeling ☐ ja ☐ nee
repeterende vrachten ☐ ja ☐ nee
zie toelichting

6

afvalstroomnummer	gebruikelijke benaming van de afvalstoffen	aantal/ verpakking	eural code	verw. meth.	geschatte hoeveelheid (kg)	gewogen hoeveelheid (kg)

zijn ingevuld en de handtekeningen zijn geplaatst door zijn soms, afhankelijk van de omstandigheden, verplicht (zie toelichting op de achterzijde van dit formulier)
te worden en is alleen geldig als de verplichte (donkere) velden
e velden

Smink
Part of Shanks Group

Making more from waste

PRINT DATUM : 24/03/2014
WEEGBON DATUM : 24/03/2014

KENTEKEN : BX-DD-90

TRANSPORTEUR : 80010099
AANBIEDER : 10000211 GMB SERVICES BV

AFVALSTOF : 55.29 GROND REINIGBAAR, METAAL EURAL : 17 05 04 C
OMSCHRIJVING : PROJECTNUMMER 2410-50123
HERKOMST : DE LOENTJES 2 CULEMBORG
AFVALSTROOMNR. : 060033004239

IN : 12:59
UIT : 13:11

VOL GEWICHT : 44880 kg
LEEG GEWICHT : 19560 kg
NETTO GEWICHT : 25320 kg

VOLUME : 0.00 M3

LOKATIE : 000GR GRONDREINIGING

BEGELEIDINGSBRIEF

BEWIJS VAN ONTVANGST (B1) (retour naar ontdoener)
Verplicht te gebruiken voor transport van afvalstoffen

10

GMB
Postbus 1
4043 ZG Opheusden
T (0488) 44 94 44
F (0488) 44 28 98
I www.gmb.eu
E info@gmb.eu

1
1 ☐ (primaire) ontdoener 2 ☐ ontvanger 3 ☐ handelaar 4 ☐ bemiddelaar
afzender GMB Services B.V.
straat + nr Dalwagenweg 51
postc. + woonpl. 4043 MT OPHEUSDEN
VIHB-nummer GL5040834M46

2
factuuradres GMB Services B.V.
postbus of straat + nr Dalwagenweg 51
postc. + woonpl. 4043 MT OPHEUSDEN

3A
ontdoener Gemeente Culemborg
straat + nr Ridderstraat 230
postc. + woonpl. 4101 BK CULEMBORG

3B
locatie van herkomst De Leeuwkpn Culemborg
straat + nr De Leeuwkpn 2
postc. + woonpl. 4101 AH CULEMBORG
datum aanvang transport

4A
uitbesteed vervoerder Koopman
straat + nr Wanneperveenseweg
postc. + woonpl. Ommen
VIHB-nummer NL5[illegible]

4B
locatie van bestemming Smink Boskalis Dekmen V.O.F.
straat + nr Lindeboomseweg 15
postc. + woonpl. 3828 NG HOOGLAND
datum ontvangst transport

5
getransporteerd door: 1 ☐ afzender 2 ☐ ontdoener 3 ☐ ontvanger 4 ☐ inzamelaar 5 ☐ vervoerder 6 ☐ uitbesteed vervoerder (wijk 4a)
route-inzameling ☐ ja ☐ nee
ontvanger/inzamelaar/vervoerder Smink Handels- en Aannemingsbedrijf VIHB-nummer NL5004329V048
routelijst bijsluiten (zie toelichting)
straat + nr Lindeboomseweg 15
inzamelaarsregeling ☐ ja ☐ nee
postc. + woonpl. 3828 NG HOOGLAND
kenteken BX-00-90
repeterende vrachten ☐ ja ☐ nee
zie toelichting

6

afvalstroomnummer	gebruikelijke benaming van de afvalstoffen	aantal/ verpakking	eural code	verw. meth.	geschatte hoeveelheid (kg)	gewogen hoeveelheid (kg)

te worden en is alleen geldig als de verplichte (donkere) velden zijn soms, afh[illegible]lijk van de omstandigheden, verplicht (zie toelichting op de achterzijde van dit formulier)

Smink
Part of Shanks Group

Making more from waste

PRINT DATUM : 25/03/2014
WEEGBON DATUM : 25/03/2014

KENTEKEN : BX-DD-90

TRANSPORTEUR : 80010099
AANBIEDER : 10000211 GMB SERVICES BV

AFVALSTOF : 55.29 GROND REINIGBAAR, METAAL EURAL : 17 05 04 C
OMSCHRIJVING : PROJECTNUMMER 2410-50123
HERKOMST : DE LOENTJES 2 CULEMBORG
AFVALSTROOMNR. : 060033004239

IN : 09:18
UIT : 09:30

VOL GEWICHT : 44320 kg
LEEG GEWICHT : 19580 kg
NETTO GEWICHT : 24740 kg

VOLUME : 0.00 M3

LOKATIE : 000GR GRONDREINIGING

BEGELEIDINGSBRIEF

BEWIJS VAN ONTVANGST (B1) (retour naar afzender (handelaar/bemiddelaar))
Verplicht te gebruiken voor transport van afvalstoffen

11

zijn ingevuld en de handtekeningen zijn geplaatst door
zijn soms, afhankelijk van de omstandigheden, verplicht (zie toelichting op de achterzijde van dit formulier)
te worden en is alleen geldig als de verplichte (donkere) velden
e velden

1

1 ☐ (primaire) ontdoener 2 ☐ ontvanger 3 ☐ handelaar 4 ☐ bemiddelaar

afzender GMB Services B.V.
straat + nr Delwagenseweg 31
postc. + woonpl. 4043 MT OPHEUSDEN
VIHB-nummer GL504089XVHB

GMB Bouwdienstverlening
GMB
Postbus 2
4043 ZG Opheusden
T (0488) 44 94 49
F (0488) 44 28 98
I www.gmb.eu
E info@gmb.eu

2

factuuradres GMB Services B.V.
postbus of straat + nr Delwagenseweg 31
postc. + woonpl. 4043 MT OPHEUSDEN

3A

ontdoener Gemeente Culemborg
straat + nr Rijksstraat 250
postc. + woonpl. 4101 BK CULEMBORG

3B

locatie van herkomst De Loentjes Culemborg
straat + nr De Loentjes 2
postc. + woonpl. 4101 AH CULEMBORG
datum aanvang transport 29/3/2019

4A

uitbesteed vervoerder Kegelaar
straat + nr Bennekomseweg
postc. + woonpl. Ede
VIHB-nummer NL[illegible]

4B

locatie van bestemming Smink Boskalis Dolman V.O.F.
straat + nr Lindeboomseweg 15
postc. + woonpl. 3528 NG HOOGLAND
datum ontvangst transport 29/3/2019

5

getransporteerd door: 1 ☐ afzender 2 ☐ ontdoener 3 ☐ ontvanger 4 ☐ inzamelaar 5 ☐ vervoerder 6 ☐ uitbesteed (vak 4a) vervoerder

ontvanger/inzamelaar/vervoerder Smink Handels- en Aannemingsbedrijf VIHB-nummer NL500432V01B
straat + nr Lindeboomseweg 15
postc. + woonpl. 3528 NG HOOGLAND
kenteken (3x - 2D) 90

route-inzameling ☐ ja ☐ nee
routelijst bijsluiten (zie toelichting)
inzamelaarsregeling ☐ ja ☐ nee
repeterende vrachten ☐ ja ☐ nee
zie toelichting

6

afvalstroomnummer	gebruikelijke benaming van de afvalstoffen	aantal/ verpakking	eural code	verw. meth.	geschatte hoeveelheid (kg)	gewogen hoeveelheid (kg)

Smink
Part of Shanks Group

Making more from waste

PRINT DATUM : 02/04/2014
WEEGBON DATUM : 25/03/2014

KENTEKEN : BX-DD-90

TRANSPORTEUR : 80010099
AANBIEDER : 10000211 GMB SERVICES BV

AFVALSTOF : 55.29 GROND REINIGBAAR, METAAL EURAL : 17 05 04 C
OMSCHRIJVING : PROJECTNUMMER 2410-50123
HERKOMST : DE LOENTJES 2 CULEMBORG
AFVALSTROOMNR. : 060033004239

IN : 12:17 VOL GEWICHT : 47780 kg VOLUME : 0.00 M3
UIT : 12:27 LEEG GEWICHT : 19500 kg

NETTO GEWICHT : 28280 kg

LOKATIE : 000GR GRONDREINIGING

BEGELEIDINGSBRIEF

BEWIJS VAN ONTVANGST (B1) (retour naar afzender (handelaar/bemiddelaar))
Verplicht te gebruiken voor transport van afvalstoffen

12

GMB | Erwaar de zekerheid
GMB
Postbus 2
4043 ZG Opheusden
T (0488) 44 94 49
F (0488) 44 28 96
I www.gmb.eu
E info@gmb.eu

zijn ingevuld en de handtekeningen zijn geplaatst door zijn soms, afhankelijk van de omstandigheden, verplicht (zie toelichting op de achterzijde van dit formulier)

te worden en is alleen geldig als de verplichte (donkere) velden de velden

1
1 ☐ (primaire) ontdoener 2 ☐ ontvanger 3 ☐ handelaar 4 ☐ bemiddelaar
afzender GMB Services B.V.
straat + nr Dalwagenseweg 51
postc. + woonpl. 4043 MT OPHEUSDEN
VIHB-nummer GLS040892KHB

2
factuuradres GMB Services B.V.
postbus of straat + nr Dalwagenseweg 51
postc. + woonpl. 4043 MT OPHEUSDEN

3A
ontdoener Gemeente Culemborg
straat + nr Ridderstraat 250
postc. + woonpl. 4101 BK CULEMBORG

3B
locatie van herkomst De Loentjes Culemborg
straat + nr De Loentjes 2
postc. + woonpl. 4101 AN CULEMBORG
datum aanvang transport 25/3/2014

4A
uitbesteed vervoerder Reggers
straat + nr Hanendaalseweg
postc. + woonpl. Culemborg
VIHB-nummer GLS113401XXX

4B
locatie van bestemming Smink Beekelis Dalman V.O.F.
straat + nr Lindeboomseweg 15
postc. + woonpl. 3928 NG HOOGLAND
datum ontvangst transport 25/3/2014

5
getransporteerd door: 1 ☐ afzender 2 ☐ ontdoener 3 ☐ ontvanger 4 ☐ inzamelaar 5 ☐ vervoerder 6 ☐ uitbesteed vervoerder (vak 4a)
ontvanger/inzamelaar/vervoerder Smink Handelsen Aannemingsbedrijf VIHB-nummer NL500142V08B
straat + nr Lindeboomseweg 15
postc. + woonpl. 3928 NG HOOGLAND
kenteken BX-20-90
route-inzameling ☐ ja ☐ nee
routelijst bijsluiten (zie toelichting)
inzamelaarsregeling ☐ ja ☐ nee
repeterende vrachten ☐ ja ☐ nee
zie toelichting

6

afvalstroomnummer	gebruikelijke benaming van de afvalstoffen	aantal/ verpakking	eural code	verw. meth.	geschatte hoeveelheid (kg)	gewogen hoeveelheid (kg)

Smink
Part of Shanks Group

Making more from waste

BALIEFACTUUR

PRINT DATUM : 26/03/2014
WEEGBON DATUM : 26/03/2014

NETTO BEDRAG : EUR 579.18
BTW 21% : EUR 121.63
TE BETALEN : EUR 700.81

KENTEKEN : BX-DD-90

TRANSPORTEUR : 80010099
AANBIEDER : 10000211 GMB SERVICES BV

AFVALSTOF : 55.29 GROND REINIGBAAR, METAAL
EURAL : 17 05 04 C
OMSCHRIJVING : PROJECTNUMMER 2410-50123
HERKOMST : DE LOENTJES 2 CULEMBORG
AFVALSTROOMNR. : 060033004239

IN : 14:40
UIT : 14:47

VOL GEWICHT : 47040 kg
LEEG GEWICHT : 19460 kg
NETTO GEWICHT : 27580 kg

VOLUME : 0.00 M3

LOKATIE : 000GR GRONDREINIGING

BEGELEIDINGSBRIEF

BEWIJS VAN ONTVANGST (B1) (retour naar afzender (handelaar/bemiddelaar))
Verplicht te gebruiken voor transport van afvalstoffen

13

GMB
Postbus 2
4043ZG Opheusden
T (0488) 44 94 49
F (0488) 44 28 98
I www.gmb.eu
E info@gmb.eu

1
1 ☐ (primaire) ontdoener 2 ☐ ontvanger 3 ☐ handelaar 4 ☐ bemiddelaar
afzender GMB Services B.V.
straat + nr Dalwagenseweg 51
postc. + woonpl. 4043 MT OPHEUSDEN
VIHB-nummer GL5040500VIHB

2
factuuradres GMB Services B.V.
postbus of straat + nr Dalwagenseweg 51
postc. + woonpl. 4043 MT OPHEUSDEN

3A
ontdoener Gemeente Culemborg
straat + nr Ridderstraat 230
postc. + woonpl. 4101 BK CULEMBORG

3B
locatie van herkomst De Loentjes Culemborg
straat + nr De Loentjes 2
postc. + woonpl. 4101 AH CULEMBORG
datum aanvang transport 2-6/3/2014

4A
uitbesteed vervoerder De Kegelaar
straat + nr Hemmenhoek 27
postc. + woonpl. Opheusden
VIHB-nummer GL4043ZBVRKZ

4B
locatie van bestemming Smink Beskalis Delman V.O.F.
straat + nr Lindeboomseweg 15
postc. + woonpl. 3628 NG HOOGLAND
datum ontvangst transport 2-6/3/2014

5
getransporteerd door: 1 ☐ afzender 2 ☐ ontdoener 3 ☐ ontvanger 4 ☐ inzamelaar 5 ☐ vervoerder 6 ☐ uitbesteed vervoerder (vak 4a)
ontvanger/inzamelaar/vervoerder Smink Handels- en Aannemingsbedrijf
straat + nr Lindeboomseweg 15
postc. + woonpl. 3628 NG HOOGLAND
VIHB-nummer UT3004432VIHB
kenteken BX-20-90
route-inzameling ☐ ja ☐ nee
routelijst bijsluiten (zie toelichting)
inzamelaarsregeling ☐ ja ☐ nee
repeterende vrachten ☐ ja ☐ nee
zie toelichting

6

afvalstroomnummer	gebruikelijke benaming van de afvalstoffen	aantal/ verpakking	eural code	verw. meth.	geschatte hoeveelheid (kg)	gewogen hoeveelheid (kg)

zijn ingevuld en de handtekeningen zijn geplaatst door
zijn soms, afhankelijk van de omstandigheden, verplicht (zie toelichting op de achterzijde van dit formulier)
worden en is alleen geldig als de verplichte (donkere) velden
elden

Smink
Part of Shanks Group

Making more from waste

PRINT DATUM : 26/03/2014
WEEGBON DATUM : 26/03/2014

KENTEKEN : BX-DD-90

TRANSPORTEUR : 80010099
AANBIEDER : 10000211 GMB SERVICES BV

AFVALSTOF : 55.29 GROND REINIGBAAR, METAAL EURAL : 17 05 04 C
OMSCHRIJVING : PROJECTNUMMER 2410-50123
HERKOMST : DE LOENTJES 2 CULEMBORG
AFVALSTROOMNR. : 060033004239

IN : 12:29
UIT : 12:35

VOL GEWICHT : 48160 kg
LEEG GEWICHT : 19520 kg
NETTO GEWICHT : 28640 kg

VOLUME : 0.00 M3

LOKATIE : 000GR GRONDREINIGING

BEGELEIDINGSBRIEF

BEWIJS VAN ONTVANGST (B1) (retour naar afzender (handelaar/bemiddelaar))
Verplicht te gebruiken voor transport van afvalstoffen

14

GMB Postbus 2 4043 ZG Opheusden T (0488) 44 94 49 F (0488) 44 28 98 I www.gmb.eu E info@gmb.eu

1
1 ☐ (primaire) ontdoener 2 ☐ ontvanger 3 ☐ handelaar 4 ☐ bemiddelaar
afzender GMB Services B.V.
straat + nr Dalwagenseweg 51
postc. + woonpl. 4043 MT OPHEUSDEN
VIHB-nummer GL500868XYHB

2
factuuradres GMB Services B.V.
postbus of straat + nr Dalwagenseweg 51
postc. + woonpl. 4043 MT OPHEUSDEN

3A
ontdoener Gemeente Culemborg
straat + nr Ridderstraat 250
postc. + woonpl. 4101 BK CULEMBORG

3B
locatie van herkomst De Loentjes Culemborg
straat + nr De Loentjes 2
postc. + woonpl. 4101 AH CULEMBORG
datum aanvang transport 26/3/2021

4A
uitbesteed vervoerder [illegible]
straat + nr [illegible]
postc. + woonpl. [illegible]
VIHB-nummer [illegible]

4B
locatie van bestemming Smink Handels- Dolman V.O.F.
straat + nr Lindeboomseweg 15
postc. + woonpl. 3628 ND HOOGLAND
datum ontvangst transport 26/3/2021

5
getransporteerd door: 1 ☐ afzender 2 ☐ ontdoener 3 ☐ ontvanger 4 ☐ inzamelaar 5 ☐ vervoerder 6 ☐ uitbesteed vervoerder (vak 4a)
ontvanger/inzamelaar/vervoerder Smink Handels- en Aannemingsbedrijf VIHB-nummer UT500432VUHB
straat + nr Lindeboomseweg 15
postc. + woonpl. 3628 ND HOOGLAND
kenteken BK-DZ-30

route-inzameling ☐ ja ☐ nee
routelijst bijsluiten (zie toelichting)
inzamelaarsregeling ☐ ja ☐ nee
repeterende vrachten ☐ ja ☐ nee
zie toelichting

6

afvalstroomnummer	gebruikelijke benaming van de afvalstoffen	aantal/ verpakking	eural code	verw. meth.	geschatte hoeveelheid (kg)	gewogen hoeveelheid (kg)

zijn ingevuld en de handtekeningen zijn geplaatst door
zijn soms, afhankelijk van de omstandigheden, verplicht (zie toelichting op de achterzijde van dit formulier)
te worden en is alleen geldig als de verplichte (donkere) velden
de velden

Smink
Part of Shanks Group

Making more from waste

PRINT DATUM : 27/03/2014
WEEGBON DATUM : 27/03/2014

ENTEKEN : BP-HB-27

RANSPORTEUR : 80010099
ANBIEDER : 10000211 GMB SERVICES BV

FVALSTOF : 55.29 GROND REINIGBAAR, METAAL EURAL : 17 05 04 C
OMSCHRIJVING : PROJECTNUMMER 2410-50123
HERKOMST : DE LOENTJES 2 CULEMBORG
AFVALSTROOMNR. : 060033004239

IN : 09:24
UIT : 09:40

VOL GEWICHT : 48440 kg
LEEG GEWICHT : 19280 kg

NETTO GEWICHT : 29160 kg

VOLUME : 0.00 M3

LOKATIE : 0008R GRONDREINIGING

BEGELEIDINGSBRIEF

BEWIJS VAN ONTVANGST (B1) (retour naar ontdoener)
Verplicht te gebruiken voor transport van afvalstoffen

15

GMB Breuer de zekerheid
GMB
Postbus 2
4043 ZG Opheusden
T (0488) 44 94 49
F (0488) 44 29 98
I www.gmb.eu
E info@gmb.eu

zijn ingevuld en de handtekeningen zijn geplaatst door

zijn somsbankelijk van de omstandigheden, verplicht (zie toelichting op de achterzijde van dit formulier)

te worden en is alleen geldig als de verplichte (donkere) velden

de velden

1

1 ☐ (primaire) ontdoener 2 ☐ ontvanger 3 ☐ handelaar 4 ☐ bemiddelaar

afzender GMB Services B.V.
straat + nr Dalwagenseweg 51
postc. + woonpl. 4043 MT OPHEUSDEN
VIHB-nummer NL860884308B16

2

factuuradres GMB Services B.V.
postbus of straat + nr Dalwagenseweg 51
postc. + woonpl. 4043 MT OPHEUSDEN

3A

ontdoener Gemeente Culemborg
straat + nr Rijksstraat 250
postc. + woonpl. 4101 BK CULEMBORG

3B

locatie van herkomst De Loentjes Culemborg
straat + nr De Loentjes 2
postc. + woonpl. 4101 AH CULEMBORG
datum aanvang transport

4A

uitbesteed vervoerder
straat + nr
postc. + woonpl.
VIHB-nummer

4B

locatie van bestemming Reink Recycling Delmen V.O.F.
straat + nr Lindeboomseweg 15
postc. + woonpl. 3328 NG HOOGLAND
datum ontvangst transport

5

getransporteerd door: 1 ☐ afzender 2 ☐ ontdoener 3 ☐ ontvanger 4 ☐ inzamelaar 5 ☐ vervoerder 6 ☐ uitbesteed vervoerder (vak 4a)

ontvanger/inzamelaar/vervoerder Reink Handels- en Aannemingsbedrijf VIHB-nummer NL850432V808
straat + nr Lindeboomseweg 15
postc. + woonpl. 3328 NG HOOGLAND
kenteken

route-inzameling ☐ ja ☐ nee
routelijst bijsluiten (zie toelichting)
inzamelaarsregeling ☐ ja ☐ nee
repeterende vrachten ☐ ja ☐ nee
zie toelichting

6

afvalstroomnummer	gebruikelijke benaming van de afvalstoffen	aantal/ verpakking	eural code	verw. meth.	geschatte hoeveelheid (kg)	gewogen hoeveelheid (kg)

Smink
Part of Shanks Group

Making more from waste

PRINT DATUM : 27/03/2014
WEEGBON DATUM : 27/03/2014

KENTEKEN : BP-HB-27

TRANSPORTEUR : 80010099
AANBIEDER : 10000211 GMB SERVICES BV

AFVALSTOF : 55.29 GROND REINIGBAAR, METAAL EURAL : 17 05 04 C
OMSCHRIJVING : PROJECTNUMMER 2410-50123
HERKOMST : DE LOENTJES 2 CULEMBORG
AFVALSTROOMNR. : 060033004239

IN : 09:24
UIT : 09:40

VOL GEWICHT : 48440 kg
LEEG GEWICHT : 19280 kg
NETTO GEWICHT : 29160 kg

VOLUME : 0.00 M3

LOKATIE : 000GR GRONDREINIGING

BEGELEIDINGSBRIEF

BEWIJS VAN ONTVANGST (B1) (retour naar afzender (handelaar/bemiddelaar))
Verplicht te gebruiken voor transport van afvalstoffen

15

1
1 ☐ (primaire) ontdoener 2 ☐ ontvanger 3 ☐ handelaar 4 ☐ bemiddelaar
afzender GMB Services B.V.
straat + nr Dalwagenseweg 51
postc. + woonpl. 4043 MT OPHEUSDEN
VIHB-nummer GL504088XVHB

GMB Vervoer die zekerheid
GMB
Postbus 2
4043 ZG Opheusden
T (0488) 44 94 49
F (0488) 44 28 98
I www.gmb.eu
E info@gmb.eu

2
factuuradres GMB Services B.V.
postbus of straat + nr Dalwagenseweg 51
postc. + woonpl. 4043 MT OPHEUSDEN

3A
ontdoener Gemeente Culemborg
straat + nr Ridderstraat 250
postc. + woonpl. 4101 BK CULEMBORG

3B
locatie van herkomst De Leentjes Culemborg
straat + nr De Leentjes 2
postc. + woonpl. 4101 AN CULEMBORG
datum aanvang transport 27-09-2017

4A
uitbesteed vervoerder
straat + nr
postc. + woonpl.
VIHB-nummer

4B
locatie van bestemming Smink Boskalis Dolman V.O.F.
straat + nr Lindeboomseweg 15
postc. + woonpl. 3028 NG HOOGLAND
datum ontvangst transport

5
getransporteerd door: 1 ☐ afzender 2 ☐ ontdoener 3 ☐ ontvanger 4 ☐ inzamelaar 5 ☐ vervoerder 6 ☐ uitbesteed vervoerder (vak 4a)
ontvanger/inzamelaar/vervoerder Smink Handels- en Aannemingsbedrijf VIHB-nummer UT500A32VIHB
straat + nr Lindeboomseweg 15
postc. + woonpl. 3028 NG HOOGLAND
kenteken [illegible]

route-inzameling ☐ ja ☐ nee
routelijst bijsluiten (zie toelichting)
inzamelaarsregeling ☐ ja ☐ nee
repeterende vrachten ☐ ja ☐ nee
zie toelichting

6

afvalstroomnummer	gebruikelijke benaming van de afvalstoffen	aantal/ verpakking	eural code	verw. meth.	geschatte hoeveelheid (kg)	gewogen hoeveelheid (kg)

zijn ingevuld en de handtekeningen zijn geplaatst door
zijn soms, afhankelijk van de omstandigheden, verplicht (zie toelichting op de achterzijde van dit formulier)
worden en is alleen geldig als de verplichte (donkere) velden
e velden

Smink
Part of Shanks Group

Making more from waste

PRINT DATUM : 27/03/2014
WEEGBON DATUM : 27/03/2014

KENTEKEN : BP-HB-27

TRANSPORTEUR : 80010099
AANBIEDER : 10000211 GMB SERVICES BV

AFVALSTOF : 55.29 GROND REINIGBAAR, METAAL EURAL : 17 05 04 C
OMSCHRIJVING : PROJECTNUMMER 2410-50123
HERKOMST : DE LOENTJES 2 CULEMBORG
AFVALSTROOMNR. : 060033004239

IN : 14:27
UIT : 14:35

VOL GEWICHT : 41040 kg
LEEG GEWICHT : 19260 kg
NETTO GEWICHT : 21780 kg

VOLUME : 0.00 M3

LOKATIE : 000GR GRONDREINIGING

BEGELEIDINGSBRIEF

BEWIJS VAN ONTVANGST (B1) (retour naar afzender (handelaar/bemiddelaar))
Verplicht te gebruiken voor transport van afvalstoffen

16

GMB
Postbus 2
4043 ZG Opheusden
T (0488) 44 94 49
F (0488) 44 28 98
I www.gmb.eu
E info@gmb.eu

1

1 ☐ (primaire) ontdoener 2 ☐ ontvanger 3 ☐ handelaar 4 ☐ bemiddelaar

afzender: GMB Services B.V.
straat + nr: Dalwagenseweg 51
postc. + woonpl.: 4043 MT OPHEUSDEN
VIHB-nummer: GL504089xxNB

2

factuuradres: GMB Services B.V.
postbus of straat + nr: Dalwagenseweg 51
postc. + woonpl.: 4043 MT OPHEUSDEN

3A

ontdoener: Gemeente Culemborg
straat + nr: Ridderstraat 230
postc. + woonpl.: 4101 BK CULEMBORG

3B

locatie van herkomst: De Loentjes Culemborg
straat + nr: De Loentjes 2
postc. + woonpl.: 4101 AR CULEMBORG
datum aanvang transport: 24-05-2016

4A

uitbesteed vervoerder:
straat + nr:
postc. + woonpl.:
VIHB-nummer:

4B

locatie van bestemming: Smink Beckelis Dolman V.O.F.
straat + nr: Lindeboomseweg 15
postc. + woonpl.: 3828 NG HOOGLAND
datum ontvangst transport:

5

getransporteerd door: 1 ☐ afzender 2 ☐ ontdoener 3 ☐ ontvanger 4 ☐ inzamelaar 5 ☐ vervoerder 6 ☐ uitbesteed vervoerder (vak 4a)

ontvanger/inzamelaar/vervoerder: Smink Handels- en Aannemingsbedrijf
VIHB-nummer: UT500432VIHB
straat + nr: Lindeboomseweg 15
postc. + woonpl.: 3828 NG HOOGLAND
kenteken:

route-inzameling ☐ ja ☒ nee
routelijst bijsluiten (zie toelichting)
inzamelaarsregeling ☐ ja ☒ nee
repeterende vrachten zie toelichting ☐ ja ☒ nee

6

afvalstroomnummer	gebruikelijke benaming van de afvalstoffen	aantal/ verpakking	eural code	verw. meth.	geschatte hoeveelheid (kg)	gewogen hoeveelheid (kg)

te worden en is alleen geldig als de verplichte (donkere) velden zijn ingevuld en de handtekeningen zijn geplaatst door
zijn soms, afhankelijk van de omstandigheden, verplicht (zie toelichting op de achterzijde van dit formulier)
e velden

Smink
Part of Shanks Group

Making more from waste

PRINT DATUM : 28/03/2014
WEEGBON DATUM : 28/03/2014

KENTEKEN : BX-DD-90

TRANSPORTEUR : 80010099
AANBIEDER : 10000211 GMB SERVICES BV

AFVALSTOF : 55.29 GROND REINIGBAAR, METAAL EURAL : 17 05 04 C
OMSCHRIJVING : PROJECTNUMMER 2410-50123
HERKOMST : DE LOENTJES 2 CULEMBORG
AFVALSTROOMNR. : 060033004239

IN : 13:43
UIT : 13:52

VOL GEWICHT : 43140 kg
LEEG GEWICHT : 19500 kg
NETTO GEWICHT : 23640 kg

VOLUME : 0.00 M3

LOKATIE : 000GR GRONDREINIGING

BEGELEIDINGSBRIEF

BEWIJS VAN ONTVANGST (B1) (retour naar afzender (handelaar/bemiddelaar))
Verplicht te gebruiken voor transport van afvalstoffen

17

GMB
Postbus 2
4043 ZG Opheusden
T (0488) 44 94 49
F (0488) 44 28 98
I www.gmb.eu
E info@gmb.eu

1
1 ☐ (primaire) ontdoener 2 ☐ ontvanger 3 ☐ handelaar 4 ☐ bemiddelaar
afzender GMB Services B.V.
straat + nr Delwaegenseweg 51
postc. + woonpl. 4043 MT OPHEUSDEN
VIHB-nummer GL500689XVH8

2
factuuradres GMB Services B.V.
postbus of straat + nr Delwaegenseweg 51
postc. + woonpl. 4043 MT OPHEUSDEN

3A
ontdoener Gemeente Culemborg
straat + nr Rijksstraat 250
postc. + woonpl. 4101 BK CULEMBORG

3B
locatie van herkomst De Loentjes Culemborg
straat + nr De Loentjes 2
postc. + woonpl. 4101 AH CULEMBORG
datum aanvang transport 28/3/2014

4A
uitbesteed vervoerder Stegeman
straat + nr Adamsstraat 49
postc. + woonpl. Culemborg
VIHB-nummer GL500689XXX

4B
locatie van bestemming Smink Boekelo Dolman V.O.F.
straat + nr Lindeboomseweg 15
postc. + woonpl. 3628 NG HOOGLAND
datum ontvangst transport 28/3/2014

5
getransporteerd door: 1 ☐ afzender 2 ☐ ontdoener 3 ☐ ontvanger 4 ☐ inzamelaar 5 ☐ vervoerder 6 ☐ uitbesteed[bak 4a] vervoerder
route-inzameling ☐ ja ☐ nee
ontvanger/inzamelaar/vervoerder Smink Handels- en Aannemingsbedrijf VIHB-nummer UT500432VIHB
routelijst bijsluiten (zie toelichting)
straat + nr Lindeboomseweg 15
inzamelaarsregeling ☐ ja ☐ nee
postc. + woonpl. 3628 NG HOOGLAND
kenteken 3x 20-90
repeterende vrachten ☐ ja ☐ nee
zie toelichting

6

afvalstroomnummer	gebruikelijke benaming van de afvalstoffen	aantal/ verpakking	eural code	verw. meth.	geschatte hoeveelheid (kg)	gewogen hoeveelheid (kg)

zijn ingevuld en de handtekeningen zijn geplaatst door
zijn soms, afhankelijk van de omstandigheden, verplicht (zie toelichting op de achterzijde van dit formulier)
te worden en is alleen geldig als de verplichte (donkere) velden
e velden

Smink
Part of Shanks Group

Making more from waste

PRINT DATUM : 01/04/2014
WEEGBON DATUM : 01/04/2014

KENTEKEN : BX-DD-90

TRANSPORTEUR : 80010099
AANBIEDER : 10000211 GMB SERVICES BV

AFVALSTOF : 55.29 GROND REINIGBAAR, METAAL EURAL : 17 05 04 C
OMSCHRIJVING : PROJECTNUMMER 2410-50123
HERKOMST : DE LOENTJES 2 CULEMBORG
AFVALSTROOMNR. : 060033004239

IN : 13:15 VOL GEWICHT : 46900 kg VOLUME : 0.00 M3
UIT : 13:23 LEEG GEWICHT : 19860 kg

NETTO GEWICHT : 27040 kg

LOKATIE : 0006R GRONDREINIGING

BEGELEIDINGSBRIEF

BEWIJS VAN ONTVANGST (B1) (retour naar ontdoener)
Verplicht te gebruiken voor transport van afvalstoffen

18

GMB Ervoor de zekerheid
GMB
Postbus 2
5043 ZG Opheusden
T (0488) 44 04 40
F (0488) 44 28 08
I www.gmb.eu
E info@gmb.eu

1
1 ☐ (primaire) ontdoener 2 ☐ ontvanger 3 ☐ handelaar 4 ☐ bemiddelaar
afzender GMB Services B.V.
straat + nr Delwagenseweg 53
postc. + woonpl. 5043 MT OPHEUSDEN
VIHB-nummer GL500083XVIHB

2
factuuradres GMB Services B.V.
postbus of straat + nr Delwagenseweg 53
postc. + woonpl. 5043 MT OPHEUSDEN

3A
ontdoener Gemeente Culemborg
straat + nr Ridderstraat 250
postc. + woonpl. 4101 BK CULEMBORG

3B
locatie van herkomst De Loantjes Culemborg
straat + nr De Loantjes 2
postc. + woonpl. 4101 AN CULEMBORG
datum aanvang transport 1-4-2014

4A
uitbesteed vervoerder Koop Logistiek
straat + nr Nijverheidsweg 49
postc. + woonpl. Barneveld
VIHB-nummer NL500432XVIHB

4B
locatie van bestemming Mink Bouwbedrijf Culemborg V.O.F.
straat + nr Lindebroomseweg 15
postc. + woonpl. 3632 BG NIEUWLAND
datum ontvangst transport 1-4-2014

5
getransporteerd door: 1 ☐ afzender 2 ☐ ontdoener 3 ☐ ontvanger 4 ☐ inzamelaar 5 ☐ vervoerder 6 ☐ uitbesteed vervoerder (vak 4a)
ontvanger/inzamelaar/vervoerder Mink Handels- en Aannemingsbedrijf
straat + nr Lindebroomseweg 15
postc. + woonpl. 3632 BG NIEUWLAND
VIHB-nummer UT500432XVIHB
kenteken 13-XD-90

route-inzameling ☐ ja ☐ nee
routelijst bijsluiten (zie toelichting)
inzamelaarsregeling ☐ ja ☐ nee
repeterende vrachten ☐ ja ☐ nee
zie toelichting

6

afvalstroomnummer	gebruikelijke benaming van de afvalstoffen	aantal/ verpakking	eural code	verw. meth.	geschatte hoeveelheid (kg)	gewogen hoeveelheid (kg)

zijn ingevuld en c... andtek...
...r de achterzijde
...worden en is alleen geldig als de verplichte (donkere) velden
...zijn soms, ...nkelijk van de omstandigheden, verplicht (zie toelichting op
...velden

Smink
Part of Shanks Group

Making more from waste

PRINT DATUM : 01/04/2014
WEEGBON DATUM : 01/04/2014

KENTEKEN : BX-DD-90

TRANSPORTEUR : 80010099
AANBIEDER : 10000211 GMB SERVICES BV

AFVALSTOF : 55.29 GROND REINIGBAAR, METAAL EURAL : 17 05 04 C
OMSCHRIJVING : PROJECTNUMMER 2410-50123
HERKOMST : DE LOENTJES 2 CULEMBORG
AFVALSTROOMNR. : 060033004239

IN : 15:49
UIT : 15:56

VOL GEWICHT : 44920 kg
LEEG GEWICHT : 19820 kg

NETTO GEWICHT : 25100 kg

VOLUME : 0.00 M3

LOKATIE : 0006R GRONDREINIGING

BEGELEIDINGSBRIEF

BEWIJS VAN ONTVANGST (B1) (retour naar ontdoener)
Verplicht te gebruiken voor transport van afvalstoffen

19

GMB | Groeien in vakmanschap
GMB
Postbus 2
4043 ZG Opheusden
T (0488) 44 94 49
F (0488) 44 28 98
I www.gmb.eu
E info@gmb.eu

1 ☒ (primaire) ontdoener 2 ☐ ontvanger 3 ☐ handelaar 4 ☐ bemiddelaar
afzender GMB Services B.V.
straat + nr Dalwagenseweg 31
postc. + woonpl. 4043 MT OPHEUSDEN
VIHB-nummer GL5040899X06

2
factuuradres GMB Services B.V.
postbus of straat + nr Dalwagenseweg 31
postc. + woonpl. 4043 MT OPHEUSDEN

3A
ontdoener Gemeente Culemborg
straat + nr Rickerstraat 250
postc. + woonpl. 4101 BK CULEMBORG

3B
locatie van herkomst De Leeuwtjes Culemborg
straat + nr De Leeuwtjes 2
postc. + woonpl. 4101 AN CULEMBORG
datum aanvang transport 1/4/2024

4A
uitbesteed vervoerder [illegible]
straat + nr [illegible]
postc. + woonpl. [illegible]
VIHB-nummer [illegible]

4B
locatie van bestemming Smink Handelsonderneming B.V.
straat + nr Lindeboomseweg 15
postc. + woonpl. 3828 MG HOOGLAND
datum ontvangst transport 1/4/2024

5 getransporteerd door: 1 ☐ afzender 2 ☐ ontdoener 3 ☐ ontvanger 4 ☐ inzamelaar 5 ☐ vervoerder 6 ☐ uitbesteed vervoerder (vak 4a)
ontvanger/inzamelaar/vervoerder Smink Handelsonderneming B.V.
straat + nr Lindeboomseweg 15
postc. + woonpl. 3828 MG HOOGLAND
VIHB-nummer NL800432906B01
kenteken BV-DJ-70
route-inzameling ☐ ja ☐ nee
routelijst bijsluiten (zie toelichting)
inzamelaarsregeling ☐ ja ☐ nee
repeterende vrachten ☐ ja ☐ nee
zie toelichting

6

afvalstroomnummer	gebruikelijke benaming van de afvalstoffen	aantal/ verpakking	eural code	verw. meth.	geschatte hoeveelheid (kg)	gewogen hoeveelheid (kg)

zijn ingevuld en de handtekeningen zijn geplaatst door zijn somis, afhankelijk van de omstandigheden, verplicht (zie toelichting op de achterzijde van dit formulier)

vuld te worden en is alleen geldig als de verplichte (donkere) velden
eerde velden

Smink
Part of Shanks Group

Making more from waste

PRINT DATUM : 02/04/2014
WEEGBON DATUM : 02/04/2014

KENTEKEN : BX-DD-90

TRANSPORTEUR : 80010099
AANBIEDER : 10000211 GMB SERVICES BV

AFVALSTOF : 55.29 GROND REINIGBAAR, METAAL EURAL : 17 05 04 C
OMSCHRIJVING : PROJECTNUMMER 2410-50123
HERKOMST : DE LOENTJES 2 CULEMBORG
AFVALSTROOMNR. : 060033004239

IN : 12:39
UIT : 12:45

VOL GEWICHT : 45600 kg
LEEG GEWICHT : 20040 kg

NETTO GEWICHT : 25560 kg

VOLUME : 0.00 M3

LOKATIE : 0006R GRONDREINIGING

BEGELEIDINGSBRIEF

BEWIJS VAN ONTVANGST (B1) (retour naar ontdoener)
Verplicht te gebruiken voor transport van afvalstoffen

20

GMB Breuer de zekerheid
GMB
Postbus 2
4043 ZG Opheusden
T (0488) 44 24 40
F (0488) 44 25 50
I www.gmb.eu
E info@gmb.eu

1 1 ☐ (primaire) ontdoener 2 ☐ ontvanger 3 ☐ handelaar 4 ☐ bemiddelaar

afzender GMB Services B.V.
straat + nr Dalwagenseweg 51
postc. + woonpl. 4043 MT OPHEUSDEN
VIHB-nummer NL504653XY18

2

factuuradres GMB Services B.V.
postbus of straat + nr Dalwagenseweg 51
postc. + woonpl. 4043 MT OPHEUSDEN

3A

ontdoener Gemeente Culemborg
straat + nr Rivierenpl 250
postc. + woonpl. 4101 BK CULEMBORG

3B

locatie van herkomst De Loenpes Culemborg
straat + nr De Loenpes 2
postc. + woonpl. 4101 AH CULEMBORG
datum aanvang transport 3/4/2024

4A

uitbesteed vervoerder
straat + nr
postc. + woonpl.
VIHB-nummer

4B

locatie van bestemming Smink Recycling Culemborg M.C.B.
straat + nr Lindehoeveseweg 15
postc. + woonpl. 3328 BG HOOGLAND
datum ontvangst transport

5

getransporteerd door: 1 ☐ afzender 2 ☐ ontdoener 3 ☐ ontvanger 4 ☐ inzamelaar 5 ☐ vervoerder 6 ☐ uitbesteed vervoerder (vak 4a)

route-inzameling ☐ ja ☐ nee

ontvanger/inzamelaar/vervoerder Smink Handelsr- en Aannemingsbedrijf VIHB-nummer NL800432V838

routelijst bijsluiten (zie toelichting)

straat + nr Lindehoeveseweg 15

inzamelaarsregeling ☐ ja ☐ nee

postc. + woonpl. 3328 MS HOOGLAND

kenteken

repeterende vrachten ☐ ja ☐ nee
zie toelichting

6

afvalstroomnummer	gebruikelijke benaming van de afvalstoffen	aantal/ verpakking	eural code	verw. meth.	geschatte hoeveelheid (kg)	gewogen hoeveelheid (kg)

zijn ingevuld en de handtekeningen zijn geplaatst door zijn soms, gedeeltelijk van de omstandigheden, verplicht (zie toelichting op de achterzijde van dit formulier)

d te worden en is alleen geldig als de verplichte (donkere) velden de velden

Smink
Part of Shanks Group

Making more from waste

PRINT DATUM : 04/04/2014
WEEGSON DATUM : 04/04/2014

KENTEKEN : BX-DD-90

TRANSPORTEUR : 80010099
AANBIEDER : 10000211 GMB SERVICES BV

AFVALSTOF : 55.29 GROND REINIGBAAR, METAAL EURAL : 17 05 04 C
OMSCHRIJVING : PROJECTNUMMER 2410-50123
HERKOMST : DE LOENTJES 2 CULEMBORG
AFVALSTROOMNR. : 060033004239

IN : 10:06 VOL GEWICHT : 47220 kg VOLUME : 0.00 M3
UIT : 10:13 LEEG GEWICHT : 20000 kg

NETTO GEWICHT : 27220 kg

LOKATIE : 000GR GRONDREINIGING

BEGELEIDINGSBRIEF

BEWIJS VAN ONTVANGST (B1) (retour naar ontdoener)
Verplicht te gebruiken voor transport van afvalstoffen

2

1 ☒ (primaire) ontdoener 2 ☐ ontvanger 3 ☐ handelaar 4 ☐ bemiddelaar

afzender GMB Services B.V.
straat + nr Delvaegansweg 51
postc. + woonpl. 4043 MT OPHEUSDEN
VIHB-nummer GL504069XX01

GMB Bewaar de zekerheid

GMB
Postbus 2
4043 ZG Opheusden
T (0488) 44 94 49
F (0488) 44 28 55
I www.gmb.eu
E info@gmb.eu

2

factuuradres GMB Services B.V.
postbus of straat + nr Delvaegansweg 51
postc. + woonpl. 4043 MT OPHEUSDEN

3A

ontdoener Gemeente Culemborg
straat + nr Rijkerstraat 290
postc. + woonpl. 4101 BK CULEMBORG

3B

locatie van herkomst De Leentjes Culemborg
straat + nr De Leentjes 2
postc. + woonpl. 4101 AH CULEMBORG
datum aanvang transport 4/11/2019

4A

uitbesteed vervoerder Dirkse Bos
straat + nr Dijkgraaf 47
postc. + woonpl. Culemborg
VIHB-nummer GL504069XX01

4B

locatie van bestemming Gmnk Recikabs Dekman V.O.F.
straat + nr Lindeboomseweg 15
postc. + woonpl. 3928 NG HOOGLAND
datum ontvangst transport 4/11/2019

5

getransporteerd door: 1 ☐ afzender 2 ☐ ontdoener 3 ☐ ontvanger 4 ☐ inzamelaar 5 ☐ vervoerder 6 ☐ uitbesteed vervoerder (vak 4a)

ontvanger/inzamelaar/vervoerder Gmnk Handels- en Aannemingsbedrijf
straat + nr Lindeboomseweg 15
postc. + woonpl. 3928 NG HOOGLAND
VIHB-nummer UT500432V0W8
kenteken BX-20-99

route-inzameling ☐ ja ☒ nee
routelijst bijsluiten (zie toelichting)
inzamelaarsregeling ☐ ja ☒ nee
repeterende vrachten ☐ ja ☒ nee
zie toelichting

6

afvalstroomnummer	gebruikelijke benaming van de afvalstoffen	aantal/ verpakking	eural code	verw. meth.	geschatte hoeveelheid (kg)	gewogen hoeveelheid (kg)

zijn ingevuld en de handtekeningen zijn geplaatst door zijn soms, afhankelijk van de omstandigheden, verplicht (zie toelichting op de achterzijde van dit formulier)

ingevuld te worden en is alleen geldig als de verplichte (donkere) velden

Smink
Part of Shanks Group

Making more from waste

PRINT DATUM : 08/04/2014
WEEGBON DATUM : 08/04/2014

KENTEKEN : BX-DD-90

TRANSPORTEUR : 80010099
AANBIEDER : 10000211 GMB SERVICES BV

AFVALSTOF : 55.29 GROND REINIGBAAR, METAAL EURAL : 17 05 04 C
OMSCHRIJVING : PROJECTNUMMER 2410-50123
HERKOMST : DE LOENTJES 2 CULEMBORG
AFVALSTROOMNR. : 060033004239

IN : 07:00
UIT : 07:08

VOL GEWICHT : 45380 kg
LEEG GEWICHT : 20060 kg

NETTO GEWICHT : 25320 kg

VOLUME : 0,00 M3

LOKATIE : 000GR GRONDREINIGING

BEGELEIDINGSBRIEF

BEWIJS VAN ONTVANGST (B1) (retour naar ontdoener)
Verplicht te gebruiken voor transport van afvalstoffen

22

1
1 ☐ (primaire) ontdoener 2 ☐ ontvanger 3 ☐ handelaar 4 ☐ bemiddelaar
afzender GMB Services B.V.
straat + nr Dalwagenseweg 31
postc. + woonpl. 4043 MT OPHEUSDEN
VIHB-nummer GL504069XXH8

GMB Breng de zekerheid
GMB
Postbus 2
4043 ZG Opheusden
T (0488) 44 94 49
F (0488) 44 28 98
I www.gmb.eu
E info@gmb.eu

2
factuuradres GMB Services B.V.
postbus of straat + nr Dalwagenseweg 31
postc. + woonpl. 4043 MT OPHEUSDEN

3A
ontdoener Gemeente Culemborg
straat + nr Ridderstraat 250
postc. + woonpl. 4101 BK CULEMBORG

3B
locatie van herkomst De Leentjes Culemborg
straat + nr De Leentjes 2
postc. + woonpl. 4101 AH CULEMBORG
datum aanvang transport 7-4-22

4A
uitbesteed vervoerder Dekker
straat + nr Kamerlingh Onnesweg 29
postc. + woonpl. Geldermalsen
VIHB-nummer GL504334XXH8

4B
locatie van bestemming Gmink Recycling Dalman V.O.F.
straat + nr Uniebloemseweg 33
postc. + woonpl. 3628 NG HOOGLAND
datum ontvangst transport 7-4-22

5
getransporteerd door: 1 ☐ afzender 2 ☐ ontdoener 3 ☐ ontvanger 4 ☐ inzamelaar 5 ☐ vervoerder 6 ☐ uitbesteed vervoerder (vak 4a)
ontvanger/inzamelaar/vervoerder Gmink Kunststoffen- en Aannemingsbedrijf
straat + nr Uniebloemseweg 33
postc. + woonpl. 3628 NG HOOGLAND
VIHB-nummer UT500402XVH0
kenteken 6x. 22-90
route-inzameling ☐ ja ☐ nee
routelijst bijsluiten (zie toelichting)
inzamelaarsregeling ☐ ja ☐ nee
repeterende vrachten ☐ ja ☐ nee
zie toelichting

6

afvalstroomnummer	gebruikelijke benaming van de afvalstoffen	aantal/ verpakking	eural code	verw. meth.	geschatte hoeveelheid (kg)	gewogen hoeveelheid (kg)

zijn ingevuld en de handtekeningen zijn geplaatst door
zijn soms, afhankelijk van de omstandigheden, verplicht (zie toelichting op de achterzijde van dit formulier)
ld te worden en is alleen geldig als de verplichte (donkere) velden
rde velden

Smink
Part of Shanks Group

Making more from waste

PRINT DATUM : 08/04/2014
WEEGBON DATUM : 08/04/2014

KENTEKEN : BX-DD-90

TRANSPORTEUR : 80010099
AANBIEDER : 10000211 GMB SERVICES BV

AFVALSTOF : 55.29 GROND REINIGBAAR, METAAL EURAL : 17 05 04 C
OMSCHRIJVING : PROJECTNUMMER 2410-50123
HERKOMST : DE LOENTJES 2 CULEMBORG
AFVALSTROOMNR. : 060033004239

IN : 10:30
UIT : 10:37

VOL GEWICHT : 45320 kg
LEEG GEWICHT : 20060 kg

NETTO GEWICHT : 25260 kg

VOLUME : 0.00 M3

LOKATIE : 000GR GRONDREINIGING

BEGELEIDINGSBRIEF

BEWIJS VAN ONTVANGST (B1) (retour naar ontdoener)
Verplicht te gebruiken voor transport van afvalstoffen

GMB Power de zekerheid
GMB
Postbus 2
4043 ZG Opheusden
T (0488) 44 84 49
F (0488) 44 28 98
I www.gmb.eu
E info@gmb.eu

1
1 ☒ (primaire) ontdoener 2 ☐ ontvanger 3 ☐ handelaar 4 ☐ bemiddelaar
afzender: GMB Services B.V.
straat + nr: Dalwagenseweg 51
postc. + woonpl.: 4043 MT OPHEUSDEN
VIHB-nummer: GL504089XXHB

2
factuuradres: GMB Services B.V.
postbus of straat + nr: Dalwagenseweg 51
postc. + woonpl.: 4043 MT OPHEUSDEN

3A
ontdoener: Gemeente Culemborg
straat + nr: Ridderstraat 230
postc. + woonpl.: 4101 BK CULEMBORG

3B
locatie van herkomst: De Loantjes Culemborg
straat + nr: De Loantjes 2
postc. + woonpl.: 4101 AH CULEMBORG
datum aanvang transport: 23/4/2019

4A
uitbesteed vervoerder: Kuijpers
straat + nr: Nijverheidstraat 99
postc. + woonpl.: Dodewaard
VIHB-nummer: GL504[illegible]

4B
locatie van bestemming: Smink Bosloalis Dolman V.O.F.
straat + nr: Lindeboomseweg 15
postc. + woonpl.: 3628 NG HOOGLAND
datum ontvangst transport: 23/4/2019

5
getransporteerd door: 1 ☐ afzender 2 ☐ ontdoener 3 ☐ ontvanger 4 ☐ inzamelaar 5 ☐ vervoerder 6 ☐ uitbesteed vervoerder (vak 4a)
ontvanger/inzamelaar/vervoerder: Smink Handels- en Aannemingsbedrijf
VIHB-nummer: UT500432VIHB
straat + nr: Lindeboomseweg 15
postc. + woonpl.: 3628 NG HOOGLAND
kenteken: BX-DD-90
route-inzameling ☐ ja ☐ nee
routelijst bijsluiten (zie toelichting)
inzamelaarsregeling ☐ ja ☐ nee
repeterende vrachten ☐ ja ☐ nee
zie toelichting

6

afvalstroomnummer	gebruikelijke benaming van de afvalstoffen	aantal/ verpakking	eural code	verw. meth.	geschatte hoeveelheid (kg)	gewogen hoeveelheid (kg)

te worden en is alleen geldig als de verplichte (donkere) velden zijn ingevuld en de handtekeningen zijn geplaatst door
zijn soms, afhankelijk van de omstandigheden, verplicht (zie toelichting op de achterzijde van dit formulier)
e velden

Smink
Part of Shanks Group

Making more from waste

PRINT DATUM : 08/04/2014
WEEGBON DATUM : 08/04/2014

KENTEKEN : BX-DD-90

TRANSPORTEUR : B00100099
AANBIEDER : 10000211 GMB SERVICES BV

AFVALSTOF : 55.29 GROND REINIGBAAR, METAAL EURAL : 17 05 04 C
OMSCHRIJVING : PROJECTNUMMER 2410-50123
HERKOMST : DE LOENTJES 2 CULEMBORG
AFVALSTROOMNR. : 060033004239

IN : 14:03
UIT : 14:10

VOL GEWICHT : 45720 kg
LEEG GEWICHT : 19920 kg

NETTO GEWICHT : 25800 kg

VOLUME : 0.00 M3

LOKATIE : 0006R GRONDREINIGING

BEGELEIDINGSBRIEF

BEWIJS VAN ONTVANGST (B1) (retour naar ontdoener)
Verplicht te gebruiken voor transport van afvalstoffen

(24

1
4 ☐ (primaire) ontdoener 2 ☐ ontvanger 3 ☐ handelaar 4 ☐ bemiddelaar
afzender GMB Services B.V.
straat + nr Dalwagensweg 51
postc. + woonpl. 4043 MT OPHEUSDEN
VIHB-nummer GL5040880XXH8

GMB Breder de zekerheid

GMB
Postbus 2
4043 ZG Opheusden
T (0488) 44 99 49
F (0488) 44 28 58
I www.gmb.eu
E info@gmb.eu

2
factuuradres GMB Services B.V.
postbus of straat + nr Dalwagensweg 51
postc. + woonpl. 4043 MT OPHEUSDEN

3A
ontdoener Gemeente Culemborg
straat + nr Ridderstraat 290
postc. + woonpl. 4101 BK CULEMBORG

3B
locatie van herkomst De Loenhjes Culemborg
straat + nr De Loenhjes 2
postc. + woonpl. 4101 AH CULEMBORG
datum aanvang transport 4/9/2019

4A
uitbesteed vervoerder Dekker
straat + nr Meerpaalweg
postc. + woonpl. Amerongen
VIHB-nummer NL5[illegible]

4B
locatie van bestemming Gmink Bedrijfs Dalman V.O.F.
straat + nr Lindeboomseweg 15
postc. + woonpl. 3828 NG HOOGLAND
datum ontvangst transport 4/9/2019

5
getransporteerd door: 1 ☐ afzender 2 ☐ ontdoener 3 ☐ ontvanger 4 ☐ inzamelaar 5 ☒ vervoerder 6 ☐ uitbesteed vervoerder (vak 4a)
ontvanger/inzamelaar/vervoerder Gmink Handels- en Aannemingsbedrijf
straat + nr Lindeboomseweg 15
postc. + woonpl. 3828 NG HOOGLAND
VIHB-nummer NL5004432V000
kenteken BX-DZ-90

route-inzameling ☐ ja ☒ nee
routelijst bijsluiten (zie toelichting)
inzamelaarsregeling ☐ ja ☒ nee
repeterende vrachten ☐ ja ☒ nee
zie toelichting

6

afvalstroomnummer	gebruikelijke benaming van de afvalstoffen	aantal/ verpakking	eural code	verw. meth.	geschatte hoeveelheid (kg)	gewogen hoeveelheid (kg)
						9580

zijn ingevuld en de handtekeningen zijn geplaatst door zijn soms, afhankelijk van de omstandigheden, verplicht (zie toelichting op de achterzijde van dit formulier)
uld te worden en is alleen geldig als de verplichte (donkere) velden
berde velden

Smink
Part of Shanks Group

Making more from waste

BALIEFACTUUR

PRINT DATUM : 09/04/2014
WEEGBON DATUM : 09/04/2014

NETTO BEDRAG : EUR 701.52
BTW 21% : EUR 147.32

TE BETALEN : EUR 848.84

KENTEKEN : BX-DD-90

TRANSPORTEUR : 80010099
AANBIEDER : 10000211 GMB SERVICES BV

AFVALSTOF : 55.29 GROND REINIGBAAR METAAL
OMSCHRIJVING : PROJECTNUMMER 2410-5012B
HERKOMST : DE LOENTJES 2 CULEMBORG
AFVALSTROOMNR. : 060033004239

EURAL : 17 05 04 C

IN : 10:53
UIT : 11:02

VOL GEWICHT : 45700 kg
LEEG GEWICHT : 20420 kg

NETTO GEWICHT : 25280 kg

VOLUME : 0.00 M3

LOKATIE : 000GR GRONDREINIGING

BEGELEIDINGSBRIEF

BEWIJS VAN ONTVANGST (B1) (retour naar afzender (handelaar/bemiddelaar))
Verplicht te gebruiken voor transport van afvalstoffen

25

GMB Ervoor de zekerheid
GMB
Postbus 2
4043 ZG Opheusden
T (0488) 44 94 49
F (0488) 44 26 98
I www.gmb.eu
E info@gmb.eu

1 ☒ (primaire) ontdoener 2 ☐ ontvanger 3 ☐ handelaar 4 ☐ bemiddelaar

afzender: GMB Services B.V.
straat + nr: Dalwagenseweg 51
postc. + woonpl.: 4043 MT OPHEUSDEN
VIHB-nummer: GL504089XXHB

2

factuuradres: GMB Services B.V.
postbus of straat + nr: Dalwagenseweg 51
postc. + woonpl.: 4043 MT OPHEUSDEN

3A

ontdoener: Gemeente Culemborg
straat + nr: Nidderstraat 230
postc. + woonpl.: 4101 BK CULEMBORG

3B

locatie van herkomst: De Loentjes Culemborg
straat + nr: De Loentjes 2
postc. + woonpl.: 4101 AH CULEMBORG
datum aanvang transport: 9/4/2014

4A

uitbesteed vervoerder: Kegelaars
straat + nr: Rijnwaalhaven 49
postc. + woonpl.: Opheusden
VIHB-nummer: GL504089XXHB

4B

locatie van bestemming: Smink Boskalis Dolmen V.O.F.
straat + nr: Lindeboomseweg 13
postc. + woonpl.: 3828 NG HOOGLAND
datum ontvangst transport: 9/4/2014

5

getransporteerd door: 1 ☐ afzender 2 ☐ ontdoener 3 ☐ ontvanger 4 ☐ inzamelaar 5 ☐ vervoerder 6 ☐ uitbesteed vervoerder (wak 4a)

ontvanger/inzamelaar/vervoerder: Smink Handels- en Aannemingsbedrijf
straat + nr: Lindeboomseweg 13
postc. + woonpl.: 3828 NG HOOGLAND
VIHB-nummer: UT500432XVNB
kenteken: BX-DD-90

route-inzameling ☐ ja ☒ nee
routelijst bijsluiten (zie toelichting)
inzamelaarsregeling ☐ ja ☒ nee
repeterende vrachten ☐ ja ☒ nee
zie toelichting

6

afvalstroomnummer	gebruikelijke benaming van de afvalstoffen	aantal/ verpakking	eural code	verw. meth.	geschatte hoeveelheid (kg)	gewogen hoeveelheid (kg)

zijn ingevuld en de handtekeningen zijn geplaatst door zijn soms, afhan[illegible] van de omstandigheden, verplicht (zie toelichting op de achterzijde van dit formulier)

evuld te worden en is alleen geldig als de verplichte (donkere) velden
ceerde velden

Smink
Part of Shanks Group

Making more from waste

PRINT DATUM : 09/04/2014
WEEGBON DATUM : 09/04/2014

KENTEKEN : BX-DD-90

TRANSPORTEUR : 80010099
AANBIEDER : 10000211 GMB SERVICES BV

AFVALSTOF : 55.29 GROND REINIGBAAR, METAAL EURAL : 17 05 04 C
OMSCHRIJVING : PROJECTNUMMER 2410-50123
HERKOMST : DE LOENTJES 2 CULEMBORG
AFVALSTROOMNR. : 060033004239

IN : 14:32 VOL GEWICHT : 46100 kg VOLUME : 0.00 M3
UIT : 14:41 LEEG GEWICHT : 19920 kg

NETTO GEWICHT : 26180 kg

LOKATIE : 000GR GRONDREINIGING

BEGELEIDINGSBRIEF

BEWIJS VAN ONTVANGST (B1) (retour naar ontdoener)
Verplicht te gebruiken voor transport van afvalstoffen

GMB
Postbus 2
4043 ZG Opheusden
T (0488) 44 94 49
F (0488) 44 28 98
I www.gmb.eu
E info@gmb.eu

1
1 ☐ (primaire) ontdoener 2 ☐ ontvanger 3 ☐ handelaar 4 ☑ bemiddelaar
afzender GMB Services B.V.
straat + nr Dalwagenseweg 51
postc. + woonpl. 4043 BT OPHEUSDEN
VIHB-nummer GL5040SxxxNB

2
factuuradres GMB Services B.V.
postbus of straat + nr Dalwagenseweg 51
postc. + woonpl. 4043 BT OPHEUSDEN

3A
ontdoener Gemeente Culemborg
straat + nr Rijksstraat 250
postc. + woonpl. 4101 BK CULEMBORG

3B
locatie van herkomst De Loentjes Culemborg
straat + nr De Loentjes 2
postc. + woonpl. 4101 AH CULEMBORG
datum aanvang transport 31/7/2014

4A
uitbesteed vervoerder [illegible]
straat + nr [illegible]
postc. + woonpl. [illegible]
VIHB-nummer [illegible]

4B
locatie van bestemming Emink Baskalis Volmen V.O.F.
straat + nr Lindeboomseweg 15
postc. + woonpl. 3828 MG HOOGLAND
datum ontvangst transport 31/7/2014

getransporteerd door: 1 ☐ afzender 2 ☐ ontdoener 3 ☐ ontvanger 4 ☐ inzamelaar 5 ☐ vervoerder 6 ☐ uitbesteed vervoerder (vak 4a)
ontvanger/inzamelaar/vervoerder Emink Handels- en Aannemingsbedrijf
straat + nr Lindeboomseweg 15
postc. + woonpl. 3828 MG HOOGLAND
VIHB-nummer UT5004xxxxNB
kenteken BX-22-9x

route-inzameling ☐ ja ☑ nee
routelijst bijsluiten (zie toelichting)
inzamelaarsregeling ☐ ja ☑ nee
repeterende vrachten ☐ ja ☑ nee
zie toelichting

6

afvalstroomnummer	gebruikelijke benaming van de afvalstoffen	aantal/ verpakking	eural code	verw. meth.	geschatte hoeveelheid (kg)	gewogen hoeveelheid (kg)

te worden en is alleen geldig als de verplichte (donkere) velden zijn ingevuld en de handtekeningen zijn geplaatst door
de velden zijn soms, afhankelijk van de omstandigheden, verplicht (zie toelichting op de achterzijde van dit formulier)

Smink
Part of Shanks Group

Making more from waste

PRINT DATUM : 10/04/2014
WEEGBON DATUM : 10/04/2014

KENTEKEN : BX-DD-90

TRANSPORTEUR : 80010099
AANBIEDER : 10000211 GMB SERVICES BV

AFVALSTOF : 55.29 GROND REINIGBAAR, METAAL EURAL : 17 05 04 C
OMSCHRIJVING : PROJECTNUMMER 2410-50123
HERKOMST : DE LOENTJES 2 CULEMBORG
AFVALSTROOMNR. : 060033004239

IN : 13:49 VOL GEWICHT : 45360 kg VOLUME : 0,00 M3
UIT : 13:55 LEEG GEWICHT : 19900 kg

NETTO GEWICHT : 25460 kg

LOKATIE : 0006R GRONDREINIGING

BEGELEIDINGSBRIEF

BEWIJS VAN ONTVANGST (B1) (retour naar ontdoener)
Te gebruiken voor afvalvervoer of
TRANSPORTEN WELKE VALLEN ONDER HET BESLUIT BODEMKWALITEIT

27

Smink
Part of Shanks Group

Lindeboomseweg 15
3828 NG HOOGLAND
Postbus 2527
3800 GB AMERSFOORT

T 033-455 82 82
F 033-456 26 60
E afvalverwerking@smink-groep.nl
www.smink-groep.nl

zijn ingevuld en de handtekeningen zijn geplaatst door
zijn soms, afhan[illegible] van de omstandigheden, verplicht (zie toelichting op de achterzijde dit formulier)
ld te worden en is alleen geldig als de verplichte (donkere) velden
rde velden

1

1 ☐ (primaire) ontdoener 2 ☐ ontvanger 3 ☐ handelaar 4 ☐ bemiddelaar

afzender GMB SERVICES BV
straat + nr DALWAGENSEWEG 51
postc. + woonpl. 4043 MT OPHEUSDEN
VIHB-nummer GLS04089VXHB

2

factuuradres *MELDER* [illegible]
postbus of straat + nr [illegible]
postc. + woonpl. [illegible]

3A

ontdoener *TOEPASSER EIGENAAR* GEMEENTE CULEMBORG
straat + nr RIDDERSTRAAT 250
postc. + woonpl. 4101 BK CULEMBORG

3B

locatie van herkomst DE LOENTJES CULEMBORG
straat + nr DE LOENTJES 2
postc. + woonpl. 4101 AH CULEMBORG
datum aanvang transport [illegible]

4A

uitbesteed vervoerder [illegible]
straat + nr [illegible]
postc. + woonpl. [illegible]
VIHB-nummer [illegible]

4B

locatie van bestemming SMINK BOSKALIS DOLMAN V.O.
straat + nr LINDEBOOMSEWEG 15
postc. + woonpl. 3828 NG HOOGLAND
datum ontvangst transport *DATUM AANVANG TOEPASSING* [illegible]

5

getransporteerd door: 1 ☐ afzender 2 ☐ ontdoener 3 ☐ ontvanger 4 ☐ inzamelaar 5 ☒ vervoerder 6 ☐ uitbesteed vervoerder (vak 4a)

ontv/inzam/vervoerder *TOEPASSER UITVOERDER* GMB SERVICES B.V.
straat + nr DALWAGENSEWEG 51
postc. + woonpl. 4043 MT OPHEUSDEN

VIHB-nummer GLS04089VXHB
kenteken 3x 20-90

route-inzameling ☐ ja ☐ nee
routelijst bijsluiten (zie toelichting)
inzamelaarsregeling ☐ ja ☐ nee
repeterende vrachten ☐ ja ☐ nee
zie toelichting

6

afvalstroomnummer *MELDINGNUMMER (UIT MELOSYSTEEM)*	gebruikelijke benaming van de afvalstoffen *MATERIAAL TYPE*	aantal/ verpakking	eural code	verw. meth.	geschatte hoeveelheid (kg)	gewogen hoeveelheid (kg)

Smink
Part of Shanks Group

Making more from waste

PRINT DATUM : 10/04/2014
WEEGBON DATUM : 10/04/2014

KENTEKEN : BX-DD-90

TRANSPORTEUR : 80010099
AANBIEDER : 10000211 GMB SERVICES BV

AFVALSTOF : 55.29 GROND REINIGBAAR, METAAL EURAL : 17 05 04 C
OMSCHRIJVING : PROJECTNUMMER 2410-50123
HERKOMST : DE LOENTJES 2 CULEMBORG
AFVALSTROOMNR. : 060033004239

IN : 16:14
UIT : 16:21

VOL GEWICHT : 46140 kg
LEEG GEWICHT : 19860 kg

NETTO GEWICHT : 26280 kg

VOLUME : 0.00 M3

LOKATIE : 0009R GRONDREINIGING

BEGELEIDINGSBRIEF

BEWIJS VAN ONTVANGST (B1) (retour naar ontdoener)
Te gebruiken voor afvalvervoer of
TRANSPORTEN WELKE VALLEN ONDER HET BESLUIT BODEMKWALITEIT

Smink
Part of Shanks Group

Lindeboomseweg 15
3828 NG HOOGLAND
Postbus 2527
3800 GB AMERSFOORT

T 033-455 82 82
F 033-456 26 60
E afvalverwerking@smink-groep.nl
www.smink-groep.nl

zijn ingevuld en de handtekeningen zijn geplaatst door
zijn soms, afhan[ ] van de omstandigheden, verplicht (zie toelichting op de achterzijde
te worden en is alleen geldig als de verplichte (donkere) velden
de velden

1

1 ☒ (primaire) ontdoener 2 ☐ ontvanger 3 ☐ handelaar 4 ☐ bemiddelaar

afzender GMB SERVICES BV
straat + nr DALWAGENSEWEG 51
postc. + woonpl. 4043 MT OPHEUSDEN
VIHB-nummer GL5040089VXNB

2

factuuradres *MELDER*
postbus of straat + nr
postc. + woonpl.

3A

ontdoener *TOEPASSER EIGENAAR* GEMEENTE CULEMBORG
straat + nr RIDDERSTRAAT 250
postc. + woonpl. 4101 BK CULEMBORG

3B

locatie van herkomst DE LOENTJES CULEMBORG
straat + nr DE LOENTJES 2
postc. + woonpl. 4101 AB CULEMBORG
datum aanvang transport

4A

uitbesteed vervoerder
straat + nr
postc. + woonpl.
VIHB-nummer

4B

locatie van bestemming SMINK BOSKALIS DOLMAN V.O.
straat + nr LINDEBOOMSEWEG 15
postc. + woonpl. 3828 NG HOOGLAND
datum ontvangst transport *DATUM AANVANG TOEPASSING*

5

getransporteerd door: 1 ☐ afzender 2 ☐ ontdoener 3 ☐ ontvanger 4 ☐ inzamelaar 5 ☒ vervoerder 6 ☐ uitbesteed vervoerder (vak 4a)

ontv/inzam/vervoerder *TOEPASSER UITVOERDER* GMB SERVICES B.V.
straat + nr DALWAGENSEWEG 51
postc. + woonpl. 4043 MT OPHEUSDEN

VIHB-nummer GL5040089VXNB
kenteken

route-inzameling ☐ ja ☒ nee
routelijst bijsluiten (zie toelichting)
inzamelaarsregeling ☐ ja ☒ nee
repeterende vrachten ☐ ja ☐ nee
zie toelichting

6

afvalstroomnummer *MELDINGNUMMER (UIT MELDSYSTEEM)*	gebruikelijke benaming van de afvalstoffen *MATERIAAL TYPE*	aantal/ verpakking	eural code	verw. meth.	geschatte hoeveelheid (kg)	gewogen hoeveelheid (kg)

Smink
Part of Shanks Group

Making more from waste

PRINT DATUM : 11/04/2014
WEEGBON DATUM : 11/04/2014

KENTEKEN : BV-DS-35

TRANSPORTEUR : 80010099
AANBIEDER : 10000211 GMB SERVICES BV

AFVALSTOF : 55.29 GROND REINIGBAAR, METAAL EURAL : 17 05 04 C
OMSCHRIJVING : PROJECTNUMMER 2410-50123
HERKOMST : DE LOENTJES 2 CULEMBORG
AFVALSTROOMNR. : 060033004239

IN : 09:28 VOL GEWICHT : 48980 kg VOLUME : 0.00 M3
UIT : 09:46 LEEG GEWICHT : 19840 kg

NETTO GEWICHT : 29140 kg

LOKATIE : 000GR GRONDREINIGING

BEGELEIDINGSBRIEF

BEWIJS VAN ONTVANGST (B1) (retour naar afzender (handelaar/bemiddelaar))
Te gebruiken voor afvalvervoer of
TRANSPORTEN WELKE VALLEN ONDER HET BESLUIT BODEMKWALITEIT

Smink
Part of Shanks Group

Lindeboomseweg 15
3828 NG HOOGLAND
Postbus 2527
3800 GB AMERSFOORT

T 033-455 82 82
F 033-456 26 60
E afvalverwerking@smink-groep.nl
www.smink-groep.nl

zijn ingevuld en de handtekeningen zijn geplaatst door
zijn soms, afhan[ ] van de omstandigheden, verplicht (zie toelichting op de achterzijde
te worden en is alleen geldig als de verplichte (donkere) velden
de velden

1

1 ☒ (primaire) ontdoener 2 ☐ ontvanger 3 ☐ handelaar 4 ☐ bemiddelaar

afzender GMB SERVICES BV
straat + nr DALWAGENSEWEG 51
postc. + woonpl. 4043 MT OPHEUSDEN
VIHB-nummer GL5040089VX8B

2

factuuradres
MELDER
postbus of straat + nr
postc. + woonpl.

3A

ontdoener
TOEPASSER EIGENAAR GEMEENTE CULEMBORG
straat + nr RIDDERSTRAAT 250
postc. + woonpl. 4101 BK CULEMBORG

3B

locatie van herkomst DE LOENTJES CULEMBORG
straat + nr DE LOENTJES 2
postc. + woonpl. 4101 AH CULEMBORG
datum aanvang transport

4A

uitbesteed vervoerder
straat + nr
postc. + woonpl.
VIHB-nummer

4B

locatie van bestemming SMINK BOSKALIS DOLMAN V.O.
straat + nr LINDEBOOMSEWEG 15
postc. + woonpl. 3828 NG HOOGLAND
datum ontvangst transport
DATUM AANVANG TOEPASSING

5

getransporteerd door: 1 ☐ afzender 2 ☐ ontdoener 3 ☐ ontvanger 4 ☐ inzamelaar 5 ☒ vervoerder 6 ☐ uitbesteed vervoerder (vak 4a)

ontv/inzam/vervoerder
TOEPASSER UITVOERDER GMB SERVICES B.V.
straat + nr DALWAGENSEWEG 51
postc. + woonpl. 4043 MT OPHEUSDEN

VIHB-nummer GL5040089VX8B
kenteken

route-inzameling ☐ ja ☒ nee
routelijst bijsluiten (zie toelichting)
inzamelaarsregeling ☐ ja ☒ nee
repeterende vrachten ☐ ja ☐ nee
zie toelichting

6

afvalstroomnummer *MELDINGNUMMER (UIT MELDSYSTEEM)*	gebruikelijke benaming van de afvalstoffen *MATERIAAL TYPE*	aantal/ verpakking	eural code	verw. meth.	geschatte hoeveelheid (kg)	gewogen hoeveelheid (kg)

Smink
Part of Shanks Group

Making more from waste

PRINT DATUM : 11/04/2014
WEEGBON DATUM : 11/04/2014

KENTEKEN : BV-DS-35

TRANSPORTEUR : 80010099
AANBIEDER : 10000211 GMB SERVICES BV

AFVALSTOF : 55.29 GROND REINIGBAAR, METAAL EURAL : 17 05 04 C
OMSCHRIJVING : PROJECTNUMMER 2410-50123
HERKOMST : DE LOENTJES 2 CULEMBORG
AFVALSTROOMNR. : 060033004239

IN : 12:13 VOL GEWICHT : 49540 kg VOLUME : 0.00 M3
UIT : 12:28 LEEG GEWICHT : 19780 kg

NETTO GEWICHT : 29760 kg

LOKATIE : 000GR GRONDREINIGING

BEGELEIDINGSBRIEF

BEWIJS VAN ONTVANGST (B1) (retour naar ontdoener)
Te gebruiken voor afvalvervoer of
TRANSPORTEN WELKE VALLEN ONDER HET BESLUIT BODEMKWALITEIT

Smink
Part of Shanks Group

Lindeboomseweg 15
3828 NG HOOGLAND
Postbus 2527
3800 GB AMERSFOORT

T 033-455 82 82
F 033-456 26 60
E afvalverwerking@smink-groep.nl
www.smink-groep.nl

zijn ingevuld en de handtekeningen zijn geplaatst door van de omstandigheden, verplicht (zie toelichting op de achterzijde zijn soms, afhan dit formulier)

te worden en is alleen geldig als de verplichte (donkere) velden le velden

1

1 ☒ (primaire) ontdoener 2 ☐ ontvanger 3 ☐ handelaar 4 ☐ bemiddelaar

afzender GMB SERVICES BV
straat + nr DALWAGENSEWEG 51
postc. + woonpl. 4043 MT OPHEUSDEN
VIHB-nummer GL5040B9VXHB

2

factuuradres
MELDER
postbus of straat + nr
postc. + woonpl.

3A

ontdoener
TOEPASSER EIGENAAR GEMEENTE CULEMBORG
straat + nr RIDDERSTRAAT 250
postc. + woonpl. 4101 BK CULEMBORG

3B

locatie van herkomst DE LOENTJES CULEMBORG
straat + nr DE LOENTJES 2
postc. + woonpl. 4101 AH CULEMBORG
datum aanvang transport

4A

uitbesteed vervoerder
straat + nr
postc. + woonpl.
VIHB-nummer

4B

locatie van bestemming SMINK BOSKALIS DOLMAN V.O.
straat + nr LINDEBOOMSEWEG 15
postc. + woonpl. 3828 NG HOOGLAND
datum ontvangst transport
DATUM AANVANG TOEPASSING

5

getransporteerd door: 1 ☐ afzender 2 ☐ ontdoener 3 ☐ ontvanger 4 ☐ inzamelaar 5 ☒ vervoerder 6 ☐ uitbesteed vervoerder (vak 4a)

ontv/inzam/vervoerder
TOEPASSER UITVOERDER GMB SERVICES B.V.
straat + nr DALWAGENSEWEG 51
postc. + woonpl. 4043 MT OPHEUSDEN

VIHB-nummer GL5040B9VXHB
kenteken

route-inzameling ☐ ja ☒ nee
routelijst bijsluiten (zie toelichting)
inzamelaarsregeling ☐ ja ☒ nee
repeterende vrachten ☐ ja ☐ nee
zie toelichting

6

afvalstroomnummer *MELDINGNUMMER (UIT MELDSYSTEEM)*	gebruikelijke benaming van de afvalstoffen *MATERIAAL TYPE*	aantal/ verpakking	eural code	verw. meth.	geschatte hoeveelheid (kg)	gewogen hoeveelheid (kg)

Smink
Part of Shanks Group

Making more from waste

PRINT DATUM : 11/04/2014
WEEGBON DATUM : 11/04/2014

KENTEKEN : BV-BS-35

TRANSPORTEUR : 80010099
ADMITEDER : 10000211 SNB SERVICES BV

AFVALSTOF : 55.29 GROND KLINKERBAAR, METAAL LUNAL : 17 05 04 C
OMSCHRIJVING : PROJECTNUMMER 2410-50123
HERKOMST : DE LOENTJES 2 CULEMBORG
AFVALSTROOMNR. : 060033004239

IN. : 15:18
UIT : 15:34

VOL GEWICHT : 45880 kg VOLUME : 0.00 M3
LEEG GEWICHT : 19740 kg

NETTO GEWICHT : 26140 kg

LOKATIE : OOSTER GRONDBEHANDELING

ORDERNUMMER :
WEEGBONNUMMER : 403340

Smink Afvalverwerking B.V.
Lindeboomseweg 15
3828 NG Hoogland
Postbus 2527
3800 GB Amersfoort

T (033) 455 82 82
F (033) 456 26 60
E afvalverwerking@smink-groep.nl
www.smink-groep.nl

RABObank Amersfoort
Rek.nr.: 13.69.27.017
IBAN: NL53RABO 0136 9270 17
SWIFT code: RABONL2U
BTW nr.: NL 0077.72.798.B01

(Certificaat nr. BG-029) GR 059

Producten gemerkt met:
* Producten zijn gecertificeerd conform BRL2506, toepasssing als verhardingslaag van steenmengsel
** Inname/producten gecertificeerd conform BRL9335
*** Producten zijn gecertificeerd conform Keur Compost

Op al onze aanbiedingen en overeenkomsten zijn van toepassing onze algemene voorwaarden.
Deze voorwaarden worden op uw verzoek toegezonden. Inschrijving K.v.K. Gooi-, Eem- en Flevoland nr.: 31033909.

Uitgave Beurtvaartadres document
088-55 22 111
Beurtvaartadres.nl 505

BEWIJSMIDDEL
VERKLARING TYPE
VERKLARING DOCUMENTNUMMER
VERKLARING ORGANISATIENAAM

Auteursrecht:
sVa / Stichting Vervoeradres,
Den Haag

Het vervoer geschiedt op de door sVa / Stichting Vervoeradres ter griffie van de arr.rechtbank te Amsterdam en Rotterdam gedeponeerde algemene voorwaarden voor het afvalstoffenvervoer over de weg, laatste versie.
Voor aansprakelijkheid vervoerder z.o.z.
In de vracht is verzekering niet begrepen

AB3601365

handtekening afzender	handtekening ontdoener HANDTEKENING TOEPASSER EIGENAAR	handtekening transporteur voor ontvangst der zending met gelijkgenummerde vrachtbrief	handtekening ontvanger (geadresseerde) voor goede ontvangst der zending met gelijkgenummerde vrachtbrief

...GSBRIEF

...EST (B1) (retour naar ontdoener)
...afvalvervoer of
...DE VALLEN ONDER HET BESLUIT BODEMKWALITEIT

Smink
Part of Shanks Group

Lindeboomseweg 15
3828 NG HOOGLAND
Postbus 2527
3800 GB AMERSFOORT

T 033-455 82 82
F 033-456 26 60
E afvalverwerking@smink-groep.nl
www.smink-groep.nl

1 (afvalstoffen) ontdoener 2 ☐ ontvanger 3 ☐ handelaar 4 ☐ bemiddelaar
afzender GMB SERVICES BV
straat + nr DALWAGENSEWEG 51
postc. + woonpl. 4043 MT OPHEUSDEN
VIHB-nummer GL5040B9VXHB

2 factuuradres
HELDER
postbus of straat + nr
postc. + woonpl.

3A ontdoener
TOEPASSER EIGENAAR
straat + nr RIDDERSTRAAT 250
postc. + woonpl. 4101 BK CULEMBORG

3B
locatie van herkomst DE LOENTJES CULEMBORG
straat + nr DE LOENTJES 2
postc. + woonpl. 4101 AW CULEMBORG
datum aanvang transport 11-4-2014

4A
uitbesteed vervoerder
straat + nr
postc. + woonpl.
VIHB-nummer

4B
locatie van bestemming SMINK ROSKALIS MOLMAN V.O.F.
straat + nr LINDEBOOMSEWEG 15
postc. + woonpl. 3828 NG HOOGLAND
datum ontvangst transport
DATUM AANVANG TOEPASSING

5
getransporteerd door: 1 ☐ afzender 2 ☐ ontdoener 3 ☐ ontvanger 4 ☐ inzamelaar 5 ☐ vervoerder 6 ☐ uitbesteed vervoerder (zie 4a)
ontv/inzam/vervoerder
TOEPASSER UITVOERDER
straat + nr DALWAGENSEWEG 51
postc. + woonpl. 4043 MT OPHEUSDEN
VIHB-nummer GL5040B9VXHB
kenteken

route-inzameling ☐ ja ☐ nee
routelijst bijsluiten (zie toelichting)
inzamelaarsregeling ☐ ja ☐ nee
repeterende vrachten ☐ ja ☐ nee
zie toelichting

6

afvalstroomnummer MELDINGNUMMER (UIT MELDSYSTEEM)	gebruikelijke benaming van de afvalstoffen MATERIAAL TYPE	aantal/ verpakking	eural code	verw. meth.	geschatte hoeveelheid (kg)	gewogen hoeveelheid (kg)
0600[illegible]	GROND, REINIGBAAR, METAAL		17 05 04	D5		26000

ROZE+WITTE

De bij...dingsbrief dient naar waarheid ingevuld te worden en is alleen geldig als de verplichte (donkere) velden zijn ingevuld en de handtekeningen zijn geplaatst. Bij...daarbij...van de omstandigheden, verplicht (ze)toelichting op de...
zijn soms, afha...egde personen. De donker gearceerde velden

BEWIJSMIDDEL
VERKLARING TYPE
VERKLARING DOCUMENTNUMMER
VERKLARING ORGINISATIENAAM

Auteursrecht:
sVa / Stichting Vervoeradres,
Den Haag

Het vervoer geschiedt op de door sVa / Stichting Vervoeradres ter griffie van de arr.rechtbank te Amsterdam en Rotterdam gedeponeerde algemene voorwaarden voor het afvalstoffenvervoer over de weg, laatste versie.
Voor aansprakelijkheid vervoerder z.o.z.
In de vracht is verzekering niet begrepen

(41) AB36013652

handtekening afzender	handtekening ontdoener HANDTEKENING TOEPASSER EIGENAAR	handtekening transporteur voor ontvangst der zending met gelijkgenummerde vrachtbrief	handtekening ontvanger (geadresseerde) voor goede ontvangst der zending met gelijkgenummerde vrachtbrief

Uitgave Beurtvaartadres document
...rtvaartadres.nl 088-55 22 111

BEGELEIDINGSBRIEF

INTERNE COPIE (D) / EXTRA BEWIJS VAN ONTVANGST (B2) (voor ontdoener)
Verplicht te gebruiken voor transport van afvalstoffen

De begeleidingsbrief dient naar waarheid ingevuld te worden en is alleen geldig als de verplichte (donkere) velden zijn ingevuld en de handtekeningen zijn geplaatst door daartoe bevoegde personen. De donker gearceerde velden zijn soms, afhankelijk van de omstandigheden, verplicht (zie toelichting op de achterzijde van dit formulier)

1

1 [X] (primaire) ontdoener 2 [ ] ontvanger 3 [ ] handelaar 4 [ ] bemiddelaar

afzender **Schreuders Handel & Transport B.V.**
straat + nr **Weitjesweg 56**
postc. + woonpl. **5306 XX BRAKEL**
VIHB-nummer **GL500805VIHB**

2

factuuradres **GMB Milieuwerken**
postbus of straat + nr **Dalwagenseweg 51**
postc. + woonpl. **4043 MT Opheusden**

3A

ontdoener **GMB Milieuerken**
straat + nr **Dalwagenseweg 51**
postc. + woonpl. **4043 MT Opheusden**

3B

locatie van herkomst
straat + nr **De Loentjes ong**
postc. + woonpl. **Culemborg**
datum aanvang transport 14-11-2013

4A

uitbesteed vervoerder
straat + nr
postc. + woonpl.
VIHB-nummer

4B

locatie van bestemming **Verhoeven BV**
straat + nr **Eikdonk 13a**
postc. + woonpl. **4825 AZ Breda**
datum ontvangst transport

5

getransporteerd door: 1 [X] afzender 2 [ ] ontdoener 3 [ ] ontvanger 4 [ ] inzamelaar 5 [X] vervoerder 6 [ ] uitbesteed vervoerder (vak 4B)

ontvanger/inzamelaar/vervoerder **Schreuders Handel en Transport B.V.**
VIHB-nummer **GL500805VIHB**
straat + nr **Weitjesweg 56**
postc. + woonpl. **5306 XX Brakel**
kenteken BV 05 31

route-inzameling [ ] ja [X] nee
routelijst bijsluiten (zie toelichting)
inzamelaarsregeling [ ] ja [X] nee
repeterende vrachten [ ] ja [X] nee
zie toelichting

6

afvalstroomnummer	gebruikelijke benaming van de afvalstoffen	aantal/ verpakking	eural code	verw. meth.	geschatte hoeveelheid (kg)	
105689100073	Bouw- en sloopafval	Bulk	170107c	A02		X
						X

Auteursrecht:
sVa / Stichting Vervoeradres,
Den Haag

Het vervoer geschiedt op de door sVa / Stichting Vervoeradres ter griffie van de arr.rechtbank te Amsterdam en Rotterdam gedeponeerde algemene voorwaarden voor het afvalstoffenvervoer over de weg, laatste versie.
Voor aansprakelijkheid vervoerder z.o.z.
In de vracht is verzekering niet begrepen

AB39282235

handtekening afzender	handtekening ontdoener	handtekening transporteur voor ontvangst der zending met gelijkgenummerde vrachtbrief	handtekening ontvanger (geadresseerde) voor goede ontvangst der zending met gelijkgenummerde vrachtbrief

versie 2.5 Art. 5615 - Uitgave **Beurtvaartadres** Tel. 088-55 22 111
www.beurtvaartadres.nl

BEGELEIDINGSBRIEF

INTERNE COPIE (D) / EXTRA BEWIJS VAN ONTVANGST (B2) (voor ontdoener)
Verplicht te gebruiken voor transport van afvalstoffen

1

1 [X] (primaire) ontdoener 2 [ ] ontvanger 3 [ ] handelaar 4 [ ] bemiddelaar

afzender **Schreuders Handel & Transport B.V.**
straat + nr **Weitjesweg 56**
postc. + woonpl. **5306 XX BRAKEL**
VIHB-nummer **GL500805VIHB**

2

factuuradres **GMB Milieuwerken**
postbus of straat + nr **Dalwagenseweg 51**
postc. + woonpl. **4043 MT Opheusden**

3A

ontdoener **GMB Milieuerken**
straat + nr **Dalwagenseweg 51**
postc. + woonpl. **4043 MT Opheusden**

3B

locatie van herkomst
straat + nr **De Loentjes ong.**
postc. + woonpl. **Culemborg**
datum aanvang transport 14-11-2013

4A

uitbesteed vervoerder
straat + nr
postc. + woonpl.
VIHB-nummer

4B

locatie van bestemming **Verhoeven BV**
straat + nr **Eikdonk 13a**
postc. + woonpl. **4825 AZ Breda**
datum ontvangst transport

5

getransporteerd door: 1 [X] afzender 2 [ ] ontdoener 3 [ ] ontvanger 4 [ ] inzamelaar 5 [X] vervoerder 6 [ ] uitbesteed vervoerder (vak 4a)
ontvanger/inzamelaar/vervoerder **Schreuders Handel en Transport B.V.**
straat + nr **Weitjesweg 56**
postc. + woonpl. **5306 XX Brakel**
VIHB-nummer **GL500805VIHB**
kenteken BU05 35

route-inzameling [ ] ja [X] nee
routelijst bijsluiten (zie toelichting)
inzamelaarsregeling [ ] ja [X] nee
repeterende vrachten [ ] ja [X] nee
zie toelichting

6

afvalstroomnummer	gebruikelijke benaming van de afvalstoffen	aantal/ verpakking	eural code	verw. meth.	geschatte hoeveelheid (kg)	
105689100075	puin schoon	Bulk	170107	C01		X
						X

De begeleidingsbrief dient naar waarheid ingevuld te worden en is alleen geldig als de verplichte (donkere) velden zijn ingevuld en de handtekeningen zijn geplaatst door zijn soms, afhankelijk van de omstandigheden, verplicht (zie toelichting op de achterzijde van dit formulier) daartoe bevoegde personen. De donker gearceerde velden

Auteursrecht:
sVa / Stichting Vervoeradres,
Den Haag

Het vervoer geschiedt op de door sVa / Stichting Vervoeradres ter griffie van de arr.rechtbank te Amsterdam en Rotterdam gedeponeerde algemene voorwaarden voor het afvalstoffenvervoer over de weg, laatste versie.
Voor aansprakelijkheid vervoerder z.o.z. In de vracht is verzekering niet begrepen

AB39282238

handtekening afzender	handtekening ontdoener	handtekening transporteur voor ontvangst der zending met gelijkgenummerde vrachtbrief	handtekening ontvanger (geadresseerde) voor goede ontvangst der zending met gelijkgenummerde vrachtbrief

versie 2.5 Art. 5615 - Uitgave **Beurtvaartadres** Tel. 088-55 22 111
www.beurtvaartadres.nl

(1)

BEGELEIDINGSBRIEF

INTERNE COPIE (D) / EXTRA BEWIJS VAN ONTVANGST (B2) (voor ontdoener)
Verplicht te gebruiken voor transport van afvalstoffen

1

1 [X] (primaire) ontdoener 2 [ ] ontvanger 3 [ ] handelaar 4 [X] bemiddelaar

afzender **Schreuders Handel & Transport B.V.** GMB Sauers

straat + nr **Weltjesweg 56** Dalwagenseweg 51

postc. + woonpl. **5306 XX BRAKEL** 4043 MT Opheusden

VIHB-nummer **GL500805VIHB**

2

factuuradres **GMB Milieuwerken** Sauers bv

postbus of straat + nr **Dalwagenseweg 51**

postc. + woonpl. **4043 MT Opheusden**

3A

ontdoener **GMB Milieuerken** Gemeente Culemborg

straat + nr **Dalwagenseweg 51** Rietdijkstraat 230

postc. + woonpl. **4043 MT Opheusden** 4100 AC Culemborg

3B

locatie van herkomst

straat + nr **De Loentjes ong.**

postc. + woonpl. **Culemborg**

datum aanvang transport 13-10-2013

4A

uitbesteed vervoerder

straat + nr

postc. + woonpl.

VIHB-nummer

4B

locatie van bestemming **Verhoeven BV**

straat + nr **Eikdonk 13a**

postc. + woonpl. **4825 AZ Breda**

datum ontvangst transport

5

getransporteerd door: 1 [X] afzender 2 [ ] ontdoener 3 [ ] ontvanger 4 [ ] inzamelaar 5 [X] vervoerder 6 [ ] uitbesteed vervoerder (vek 4a)

route-inzameling [ ] ja [X] nee

ontvanger/inzamelaar/ vervoerder **Schreuders Handel en Transport B.V.**

VIHB-nummer **GL500805VIHB**

routelijst bijsluiten (zie toelichting)

straat + nr **Weltjesweg 56**

inzamelaarsregeling [ ] ja [X] nee

postc. + woonpl. **5306 XX Brakel**

kenteken 92-BBL-9

repeterende vrachten [ ] ja [X] nee zie toelichting

6

afvalstroomnummer	gebruikelijke benaming van de afvalstoffen	aantal/ verpakking	eural code	verw. meth.	geschatte hoeveelheid (kg)	
105689100073	Puin gr	Bulk	17.02.04	A02		X
						X

De begeleidingsbrief dient naar waarheid ingevuld te worden en is alleen geldig als de verplichte (donkere) velden zijn ingevuld en de handtekeningen zijn geplaatst door zijn aangetoonde bevoegde personen. De donker gearceerde velden van de omstandigheden, verplicht (zie toelichting op de achterzijde van dit formulier)

versie 2.5 Art. 5615 - Uitgave ***Beurtvaartadres*** Tel. 088-55 22 111
www.beurtvaartadres.nl

Auteursrecht: sVa / Stichting Vervoeradres, Den Haag

Het vervoer geschiedt op de door sVa / Stichting Vervoeradres ter griffie van de arr.rechtbank te Amsterdam en Rotterdam gedeponeerde algemene voorwaarden voor het afvalstoffenvervoer over de weg, laatste versie.
Voor aansprakelijkheid vervoerder z.o.z. In de vracht is verzekering niet begrepen

AB39282217

handtekening afzender	handtekening ontdoener	handtekening transporteur voor ontvangst der zending met gelijkgenummerde vrachtbrief	handtekening ontvanger (geadresseerde) voor goede ontvangst der zending met gelijkgenummerde vrachtbrief

(2)

BEGELEIDINGSBRIEF

INTERNE COPIE (D) / EXTRA BEWIJS VAN ONTVANGST (B2) (voor ontdoener)
Verplicht te gebruiken voor transport van afvalstoffen

De begeleidingsbrief dient naar waarheid ingevuld te worden en is alleen geldig als de verplichte (donkere) velden zijn ingevuld en de handtekeningen zijn geplaatst door zijn soms, afhankelijk van de omstandigheden, verplicht (zie toelichting op de achterzijde van dit formulier) daartoe bevoegde personen. De donker gearceerde velden

1

1 [X] (primaire) ontdoener 2 [ ] ontvanger 3 [ ] handelaar 4 [X] bemiddelaar

afzender **Schreuders Handel & Transport B.V.** GMB Services bv.
straat + nr **Weltjesweg 56** Dalwagenseweg 51
postc. + woonpl. **5306 XX BRAKEL** 4043 MT Opheusden
VIHB-nummer **GL500805VIHB**

2

factuuradres **GMB Milieuwerken** Services bv.
postbus of straat + nr **Dalwagenseweg 51**
postc. + woonpl. **4043 MT Opheusden**

3A

ontdoener **GMB Milieuerken** Gemeente Culemborg
straat + nr **Dalwagenseweg 51** Ridderstraat
postc. + woonpl. **4043 MT Opheusden** 4100 AC Culemborg

3B

locatie van herkomst
straat + nr **De Loentjes ong.**
postc. + woonpl. **Culemborg**
datum aanvang transport 13-10-2012

4A

uitbesteed vervoerder
straat + nr
postc. + woonpl.
VIHB-nummer

4B

locatie van bestemming **Verhoeven BV**
straat + nr **Eikdonk 13a**
postc. + woonpl. **4825 AZ Breda**
datum ontvangst transport

5

getransporteerd door: 1 [X] afzender 2 [ ] ontdoener 3 [ ] ontvanger 4 [ ] inzamelaar 5 [X] vervoerder 6 [ ] uitbesteed vervoerder (vak 4a)

ontvanger/inzamelaar/ vervoerder **Schreuders Handel en Transport B.V.**
straat + nr **Weltjesweg 56**
postc. + woonpl. **5306 XX Brakel**

VIHB-nummer **GL500805VIHB**
kenteken 97-BDH-9

route-inzameling [ ] ja [X] nee
routelijst bijsluiten (zie toelichting)
inzamelaarsregeling [ ] ja [X] nee
repeterende vrachten [ ] ja [X] nee
zie toelichting

6

afvalstroomnummer	gebruikelijke benaming van de afvalstoffen	aantal/ verpakking	eural code	verw. meth.	geschatte hoeveelheid (kg)	
105689100073	Puin gr	Bulk	17.02.04	A02		

Auteursrecht:
sVa / Stichting Vervoeradres,
Den Haag

Het vervoer geschiedt op de door sVa / Stichting Vervoeradres ter griffie van de arr.rechtbank te Amsterdam en Rotterdam gedeponeerde algemene voorwaarden voor het afvalstoffenvervoer over de weg, laatste versie.
Voor aansprakelijkheid vervoerder z.o.z. In de vracht is verzekering niet begrepen

AB39282215

handtekening afzender	handtekening ontdoener	handtekening transporteur voor ontvangst der zending met gelijkgenummerde vrachtbrief	handtekening ontvanger (geadresseerde) voor goede ontvangst der zending met gelijkgenummerde vrachtbrief

versie 2.5 Art. 5615 - Uitgave **Beurtvaartadres** Tel. 088-55 22 111
www.beurtvaartadres.nl

(3)

BEGELEIDINGSBRIEF

INTERNE COPIE (D) / EXTRA BEWIJS VAN ONTVANGST (B2) (voor ontdoener)
Verplicht te gebruiken voor transport van afvalstoffen

1
1 [X] (primaire) ontdoener 2 [ ] ontvanger 3 [ ] handelaar 4 [X] bemiddelaar
afzender **Schreuders Handel & Transport B.V.** GMB Services bv
straat + nr **Weitjesweg 56** Dalwagenseweg 51
postc. + woonpl. **5306 XX BRAKEL** 4043 MT Opheusden
VIHB-nummer **GL500805VIHB**

2
factuuradres **GMB Milieuwerken** Services bv
postbus of straat + nr **Dalwagenseweg 51**
postc. + woonpl. **4043 MT Opheusden**

3A
ontdoener **GMB Milieuerken** Gemeente Culemborg
straat + nr **Dalwagenseweg 51** Raadhuisstraat 250
postc. + woonpl. **4043 MT Opheusden** 4100 AC Culemborg

3B
locatie van herkomst
straat + nr **De Loentjes ong.**
postc. + woonpl. **Culemborg**
datum aanvang transport 13-10-2013

4A
uitbesteed vervoerder
straat + nr
postc. + woonpl.
VIHB-nummer

4B
locatie van bestemming **Verhoeven BV**
straat + nr **Eikdonk 13a**
postc. + woonpl. **4825 AZ Breda**
datum ontvangst transport

5
getransporteerd door: 1 [X] afzender 2 [ ] ontdoener 3 [ ] ontvanger 4 [ ] inzamelaar 5 [X] vervoerder 6 [ ] uitbesteed vervoerder (vak 4a)
ontvanger/inzamelaar/ vervoerder **Schreuders Handel en Transport B.V.**
straat + nr **Weitjesweg 56**
postc. + woonpl. **5306 XX Brakel**
VIHB-nummer **GL500805VIHB**
kenteken 57-BBH-9
route-inzameling [ ] ja [X] nee
routelijst bijsluiten (zie toelichting)
inzamelaarsregeling [ ] ja [X] nee
repeterende vrachten [ ] ja [X] nee
zie toelichting

6

afvalstroomnummer	gebruikelijke benaming van de afvalstoffen	aantal/ verpakking	eural code	verw. meth.	geschatte hoeveelheid (kg)	
105689100073	Puin gr	Bulk	17.02.04	A02		

De begeleidingsbrief dient naar waarheid ingevuld te worden en is alleen geldig als de verplichte (donkere) velden zijn ingevuld en de handtekeningen zijn geplaatst door daartoe bevoegde personen. De donker gearceerde velden zijn soms, afhankelijk van de omstandigheden, verplicht (zie toelichting op de achterzijde van dit formulier)

Auteursrecht: sVa / Stichting Vervoeradres, Den Haag

Het vervoer geschiedt op de door sVa / Stichting Vervoeradres ter griffie van de arr.rechtbank te Amsterdam en Rotterdam gedeponeerde algemene voorwaarden voor het afvalstoffenvervoer over de weg, laatste versie.
Voor aansprakelijkheid vervoerder z.o.z. In de vracht is verzekering niet begrepen

AB39282216

handtekening afzender	handtekening ontdoener	handtekening transporteur voor ontvangst der zending met gelijkgenummerde vrachtbrief	handtekening ontvanger (geadresseerde) voor goede ontvangst der zending met gelijkgenummerde vrachtbrief

versie 2.5 Art. 5615 - Uitgave **Beurtvaartadres** Tel. 088-55 22 111
www.beurtvaartadres.nl

VERHOEVEN BV

TRANSPORTBEDRIJF ZAND- EN GRINDHANDEL
CONTAINERTRANSPORT EN AFVALINZAMELING

Ambrosiusweg 15
5081 NV Hilvarenbeek
Tel: 013-5422269
Fax: 013-5357494

Eikdonk 13A
4825 AZ Breda
Tel: 076-5872900
Fax: 076-5873082

www.verhoevenbv.info

BRL 9335

Certificaatnr: EC-SIK-35-027

MENGGRANULAAT 0/31,5

Toepassing:
Verhardingslaag van steenmengsel.
Niet vormgegeven bouwstof.
KOMO-productcertificaatnr.
XXXXX
Het recyclinggranulaat is geproduceerd conform de asbestzorgvuldigheids-module voor mobiele breekinstallaties.

BG - 106

OPHOOGZAND(Ontzild)

NL BSB Certificaat: K 20520/03

WEEGBONNUMMER	BS0693	BS0700
DATUM / TIJD	13/11/2013 13:34:21	13:48:34
KENTEKEN	97	97
VERVOERDER		
AFVAL NUMMER	2 2	
AFVALSTOF	PUIN PUIN	
1E WEGING	33140 kg	
2E WEGING	16730 kg	
NETTO GEWICHT	16410 kg	

Klant: Schreuders

Transporteur:

Product:

Locatie:

Kenteken:

Handtekening:

tbesteed(vak 4a) rvoerder — route-inzameling ☐ ja ☒ nee
routelijst bijsluiten (zie toelichting)
inzamelaarsregeling ☐ ja ☒ nee
repeterende vrachten ☐ ja ☒ nee
zie toelichting

al e	verw. meth.	geschatte hoeveelheid (kg)	gewogen hoeveelheid (kg)
2.04	A02		

Auteursrecht:
sVa / Stichting Vervoeradres, Den Haag

Het vervoer geschiedt op de door sVa / Stichting Vervoeradres ter griffie van de arr.rechtbank te Amsterdam en Rotterdam gedeponeerde algemene voorwaarden voor het afvalstoffenvervoer over de weg, laatste versie.
Voor aansprakelijkheid vervoerder z.o.z.
In de vracht is verzekering niet begrepen

AB3928721

handtekening afzender	handtekening ontdoener	handtekening transporteur voor ontvangst der zending met gelijkgenummerde vrachtbrief	handtekening ontvanger (geadresseerde) voor goede ontvangst der zending met gelijk-genummerde vrachtbrief

Art. 5615 - Uitgave Beurtvaartadres Tel. 088-55 22 111
Beurtvaartadres.nl

BEGELEIDINGSBRIEF

BEWIJS VAN ONTVANGST (B1) (retour naar ontdoener)
Verplicht te gebruiken voor transport van afvalstoffen

De begeleidingsbrief dient naar waarheid ingevuld te worden en is alleen geldig als de verplichte (donkere) velden zijn ingevuld en de handtekeningen zijn geplaatst door zijn soms, afhankelijk van de omstandigheden, verplicht (zie toelichting op de achterzijde van dit formulier) daartoe bevoegde personen. De donker gearceerde velden

1

1 ☐ (primaire) ontdoener 2 ☐ ontvanger 3 ☐ handelaar 4 ☒ bemiddelaar

afzender Schreuders Handel & Transport B.V.
straat + nr Weijesweg 56
postc. + woonpl. 5306 XX BRAKEL
VIHB-nummer GL500805VIHB

2

factuuradres GMB Milieuwerken
postbus of straat + nr Oelwagenseweg 51
postc. + woonpl. 4043 MT Opheusden

3A

ontdoener GMB Milieuwerken
straat + nr Oelwagenseweg 51
postc. + woonpl. 4043 MT Opheusden

3B

locatie van herkomst
straat + nr De Loentjes org
postc. + woonpl. Culemborg
datum aanvang transport 13-10-2017

4A

uitbesteed vervoerder
straat + nr
postc. + woonpl.
VIHB-nummer

4B

locatie van bestemming Verhoeven BV
straat + nr Elkdonk 13a
postc. + woonpl. 4825 AZ Breda
datum ontvangst transport

5

getransporteerd door: 1 ☒ afzender 2 ☐ ontdoener 3 ☐ ontvanger 4 ☐ inzamelaar 5 ☒ vervoerder 6 ☐ uitbesteed vervoerder (vak 4a)

ontvanger/inzamelaar/vervoerder Schreuders Handel en Transport B.V.
straat + nr Weijesweg 56
postc. + woonpl. 5306 XX Brakel

VIHB-nummer GL500805VIHB
kenteken 57 HBX 3

route-inzameling ☐ ja ☒ nee
routelijst bijsluiten (zie toelichting)
inzamelaarsregeling ☐ ja ☒ nee
repeterende vrachten ☐ ja ☒ nee
zie toelichting

6

afvalstroomnummer	gebruikelijke benaming van de afvalstoffen	aantal/ verpakking	eural code	verw. meth.	geschatte hoeveelheid (kg)	gewogen hoeveelheid (kg)
105681100073	Puin gr	Bulk	17.02.04	A02		

Auteursrecht:
sVa / Stichting Vervoeradres,
Den Haag

Het vervoer geschiedt op de door sVa / Stichting Vervoeradres ter griffie van de arr.rechtbank te Amsterdam en Rotterdam gedeponeerde algemene voorwaarden voor het afvalstoffenvervoer over de weg, laatste versie.
Voor aansprakelijkheid vervoerder z.o.z. In de vracht is verzekering niet begrepen

AB3928721

handtekening afzender	handtekening ontdoener	handtekening transporteur voor ontvangst der zending met gelijkgenummerde vrachtbrief	handtekening ontvanger (geadresseerde) voor goede ontvangst der zending met gelijkgenummerde vrachtbrief

versie 2.5 Art. 5615 - Uitgave **Beurtvaartadres** Tel. 088-55 22 111
www.beurtvaartadres.nl

VERHOEVEN BV

TRANSPORTBEDRIJF ZAND- EN GRINDHANDEL
CONTAINERTRANSPORT EN AFVALINZAMELING

Ambrosiusweg 15
5081 NV Hilvarenbeek
Tel: 013-5422269
Fax: 013-5357494

Eikdonk 13A
4825 AZ Breda
Tel: 076-5872900
Fax: 076-5873082

www.verhoevenbv.info

BRL 9335

Certificaatnr: EC-SIK-35-027

MENGGRANULAAT 0/31,5

Toepassing:
Verhardingslaag van steenmengsel.
Niet vormgegeven bouwstof.
KOMO-productcertificaatnr.
[illegible]
XXXXX
Het recyclinggranulaat is geproduceerd conform de asbestzorgvuldigheids-module voor mobiele breekinstallaties.

BG - 106

OPHOOGZAND(Ontzild)

NL BSB Certificaat: K 20520/03

WEEGBONNUMMER	B90646	B90650
DATUM / TIJD	13/11/2013 10:50:10	11:01:20
KENTEKEN	97	97
VERVOERDER		
AFVAL NUMMER	2	
	2	
AFVALSTOF	PUIN	
	PUIN	
1E WEGING	31920 kg	
2E WEGING	16790 kg	
NETTO GEWICHT	15130 kg	

Klant: Schreuders

Transporteur:

Product:

Locatie:

Kenteken:

Handtekening:

[illegible] 2013

[illegible]ven BV

uitbesteed vervoerder (vak 4e)
route-inzameling ☐ ja ☒ nee
routelijst bijsluiten (zie toelichting)
inzamelaarsregeling ☐ ja ☒ nee
repeterende vrachten ☐ ja ☒ nee
zie toelichting

ural ode	verw. meth.	geschatte hoeveelheid (kg)	gewogen hoeveelheid (kg)
02.04	A02		

De b
daart

Art. 5615 - Uitgave Beurtvaartadres
Tel. 088-55 22 111
rtvaartadres.nl

Auteursrecht:
sVa / Stichting Vervoeradres,
Den Haag

Het vervoer geschiedt op de door sVa / Stichting Vervoeradres ter griffie van de arr.rechtbank te Amsterdam en Rotterdam gedeponeerde algemene voorwaarden voor het afvalstoffenvervoer over de weg, laatste versie.
Voor aansprakelijkheid vervoerder z.o.z. In de vracht is verzekering niet begrepen

AB39262[illegible]

handtekening afzender	handtekening ontdoener	handtekening transporteur voor ontvangst der zending met gelijkgenummerde vrachtbrief	handtekening ontvanger (geadresseerde) voor goede ontvangst der zending met gelijk-genummerde vrachtbrief.

BEGELEIDINGSBRIEF

BEWIJS VAN ONTVANGST (B1) (retour naar ontdoener)
Verplicht te gebruiken voor transport van afvalstoffen

De begeleidingsbrief dient naar waarheid ingevuld te worden en is alleen geldig als de verplichte (donkere) velden zijn ingevuld en de handtekeningen zijn geplaatst door zijn soms, afhankelijk van de omstandigheden, verplicht (zie toelichting op de achterzijde van dit formulier) daartoe bevoegde personen. De donker gearceerde velden

1

1 ☒ (primaire) ontdoener 2 ☐ ontvanger 3 ☐ handelaar 4 ☐ bemiddelaar

afzender Schreuders Handel & Transport B.V.
straat + nr Weltevesweg 56
postc. + woonpl. 5306 XX BRAKEL
VIHB-nummer GL500B05VIHB

2

factuuradres GMB Milieuwerken
postbus of straat + nr Delwegenseweg 51
postc. + woonpl. 4043 MT Opheusden

3A

ontdoener GMB Milieuwerken
straat + nr Delwegenseweg 51
postc. + woonpl. 4043 MT Opheusden

3B

locatie van herkomst
straat + nr De Loenijes ong.
postc. + woonpl. Culemborg
datum aanvang transport 13-10-2012

4A

uitbesteed vervoerder
straat + nr
postc. + woonpl.
VIHB-nummer

4B

locatie van bestemming Verhoeven BV
straat + nr Elkdonk 13a
postc. + woonpl. 4825 AZ Breda
datum ontvangst transport

5

getransporteerd door: 1 ☒ afzender 2 ☐ ontdoener 3 ☐ ontvanger 4 ☐ inzamelaar 5 ☒ vervoerder 6 ☐ uitbesteed vervoerder (vak 4a)

ontvanger/inzamelaar/vervoerder Schreuders Handel en Transport B.V.
straat + nr Weltevesweg 56
postc. + woonpl. 5306 XX Brakel

VIHB-nummer GL500B05VIHB
kenteken 97-BDL-3

route-inzameling ☐ ja ☒ nee
routelijst bijsluiten (zie toelichting)
inzamelaarsregeling ☐ ja ☒ nee
repeterende vrachten ☐ ja ☒ nee
zie toelichting

6

afvalstroomnummer	gebruikelijke benaming van de afvalstoffen	aantal/ verpakking	eural code	verw. meth.	geschatte hoeveelheid (kg)	gewogen hoeveelheid (kg)
105888100073	Puin gr	Bulk	17 02 04	A02		

Auteursrecht:
sVa / Stichting Vervoeradres,
Den Haag

Het vervoer geschiedt op de door sVa / Stichting Vervoeradres ter griffie van de arr.rechtbank te Amsterdam en Rotterdam gedeponeerde algemene voorwaarden voor het afvalstoffenvervoer over de weg, laatste versie.
Voor aansprakelijkheid vervoerder z.o.z. In de vracht is verzekering niet begrepen

AB39265...

handtekening afzender	handtekening ontdoener	handtekening transporteur voor ontvangst der zending met gelijkgenummerde vrachtbrief	handtekening ontvanger (geadresseerde) voor goede ontvangst der zending met gelijkgenummerde vrachtbrief

versie 2.5 Art. 5615 - Uitgave **Beurtvaartadres** Tel. 088-55 22 111
www.beurtvaartadres.nl

12B

1

BEGELEIDINGSBRIEF

INTERNE COPIE (D) / EXTRA BEWIJS VAN ONTVANGST (B2) (voor ontdoener)
Te gebruiken voor afvalvervoer of
TRANSPORTEN WELKE VALLEN ONDER HET BESLUIT BODEMKWALITEIT

GMB Ervaar de zekerheid
GMB
Postbus 2
4043 ZG Opheusden
T (0488) 44 94 49
F (0488) 44 28 98
I www.gmb.eu
E info@gmb.eu

1
1 ☐ (primaire) ontdoener 2 ☐ ontvanger 3 ☐ handelaar 4 ☒ bemiddelaar
afzender GMB Services bv
straat + nr Dalwagenseweg 51
postc. + woonpl. 4043 MT Opheusden
VIHB-nummer GL5040Cg VXHB

2
factuuradres *MELDER* zie 1
postbus of straat + nr
postc. + woonpl.

3A
ontdoener *TOEPASSER EIGENAAR* Gemeente Culemborg
straat + nr Raadhuisstraat 250
postc. + woonpl. 4101 BK Culemborg

3B
locatie van herkomst
straat + nr De Hoentjes
postc. + woonpl. 4101 AH Culemborg
datum aanvang transport

4A
uitbesteed vervoerder
straat + nr
postc. + woonpl.
VIHB-nummer

4B
locatie van bestemming Klok Projecten
straat + nr Haarstraat 9
postc. + woonpl. 6654 KJ Affferden
datum ontvangst transport *DATUM AANVANG TOEPASSING*

5
getransporteerd door: 1 ☐ afzender 2 ☐ ontdoener 3 ☐ ontvanger 4 ☐ inzamelaar 5 ☒ vervoerder 6 ☐ uitbesteed vervoerder (vak 4a)
ontv/inzam/vervoerder *TOEPASSER UITVOERDER* Heijting Angeren
straat + nr Paddepoel 47
postc. + woonpl. 6607 LN Angeren
VIHB-nummer GL5013SVXXX
kenteken BP HB 27

route-inzameling ☐ ja ☒ nee
routelijst bijsluiten (zie toelichting)
inzamelaarsregeling ☒ ja ☐ nee
repeterende vrachten ☐ ja ☒ nee *zie toelichting*

6

afvalstroomnummer *MELDINGNUMMER (UIT MELDSYSTEEM)*	gebruikelijke benaming van de afvalstoffen *MATERIAAL TYPE*	aantal/ verpakking	eural code	verw. meth.	geschatte hoeveelheid (kg)	
	Hout snippers		200201			☒
						☒

De begeleidingsbrief dient naar waarheid ingevuld te worden en is alleen geldig als de verplichte (donkere) velden zijn soms, afhankelijk van de omstandigheden, verplicht (zie toelichting op de achterzijde van dit formulier) zijn ingevuld en de handtekeningen zijn geplaatst door daartoe bevoegde personen. De donker gearceerde velden

BEWIJSMIDDEL
VERKLARING TYPE
VERKLARING DOCUMENTNUMMER
VERKLARING ORGANISATIENAAM

Auteursrecht: sVa / Stichting Vervoeradres, Den Haag

Het vervoer geschiedt op de door sVa / Stichting Vervoeradres ter griffie van de arr.rechtbank te Amsterdam en Rotterdam gedeponeerde algemene voorwaarden voor het afvalstoffenvervoer over de weg, laatste versie.
Voor aansprakelijkheid vervoerder z.o.z. In de vracht is verzekering niet begrepen

AB32445633

handtekening afzender	handtekening ontdoener *HANDTEKENING TOEPASSER EIGENAAR*	handtekening transporteur voor ontvangst der zending met gelijkgenummerde vrachtbrief	handtekening ontvanger (geadresseerde) voor goede ontvangst der zending met gelijkgenummerde vrachtbrief
	i.o. E. Wechgaert		

Art. 5024 - Uitgave Beurtvaartadres Tel. 088-55 22 111
2.5 www.beurtvaartadres.nl

BEGELEIDINGSBRIEF

(1)

INTERNE COPIE (D) / EXTRA BEWIJS VAN ONTVANGST (B2) (voor ontdoener)
Te gebruiken voor afvalvervoer of
TRANSPORTEN WELKE VALLEN ONDER HET BESLUIT BODEMKWALITEIT

GMB Ervaar de zekerheid

GMB
Postbus 2
4043 ZG Opheusden
T (0488) 44 94 49
F (0488) 44 28 98
I www.gmb.eu
E info@gmb.eu

1

1 ☐ (primaire) ontdoener 2 ☐ ontvanger 3 ☐ handelaar 4 ☒ bemiddelaar

afzender GMB Services bv
straat + nr Dalwagenweg 51
postc. + woonpl. 4043 MT / Opheusden
VIHB-nummer GL5040dgVXHD

2

factuuradres *MELDER* Ziel
postbus of straat + nr
postc. + woonpl.

3A

ontdoener *TOEPASSER EIGENAAR* Gemeente Culemborg
straat + nr Raddestraat 250
postc. + woonpl. 4101 BK Culemborg

3B

locatie van herkomst
straat + nr De Koentjes
postc. + woonpl. 4101 AH Culemborg.
datum aanvang transport

4A

uitbesteed vervoerder
straat + nr
postc. + woonpl.
VIHB-nummer

4B

locatie van bestemming Klok Projecten.
straat + nr Laanstraat 9
postc. + woonpl. 6654 KJ Afferden
datum ontvangst transport *DATUM AANVANG TOEPASSING*

5

getransporteerd door: 1 ☐ afzender 2 ☐ ontdoener 3 ☐ ontvanger 4 ☐ inzamelaar 5 ☒ vervoerder 6 ☐ uitbesteed vervoerder (vak 4a)

ontv/inzam/vervoerder *TOEPASSER UITVOERDER* Heytink Angeren
straat + nr Paddepoel 14
postc. + woonpl. 6667 LN Angeren
VIHB-nummer
kenteken

route-inzameling ☐ ja ☒ nee
routelijst bijsluiten (zie toelichting)
inzamelaarsregeling ☒ ja ☑ nee
repeterende vrachten ☐ ja ☒ nee
zie toelichting

6

afvalstroomnummer *MELDINGNUMMER (UIT MELOSYSTEEM)*	gebruikelijke benaming van de afvalstoffen *MATERIAAL TYPE*	aantal/ verpakking	eural code	verw. meth.	geschatte hoeveelheid (kg)	
	Boomstobben.		200201			☒
						☒

De begeleidingsbrief dient naar waarheid ingevuld te worden en is alleen geldig als de verplichte (donkere) velden zijn ingevuld en de handtekeningen zijn geplaatst door zijn soms, afhankelijk van de omstandigheden, verplicht (zie toelichting op de achterzijde van dit formulier) daartoe bevoegde personen. De donker gearceerde velden

BEWIJSMIDDEL
VERKLARING TYPE
VERKLARING DOCUMENTNUMMER
VERKLARING ORGANISATIENAAM

Auteursrecht: sVa / Stichting Vervoeradres, Den Haag

Het vervoer geschiedt op de door sVa / Stichting Vervoeradres ter griffie van de arr.rechtbank te Amsterdam en Rotterdam gedeponeerde algemene voorwaarden voor het afvalstoffenvervoer over de weg, laatste versie.
Voor aansprakelijkheid vervoerder z.o.z. In de vracht is verzekering niet begrepen

AB32445634

handtekening afzender	handtekening ontdoener *HANDTEKENING TOEPASSER EIGENAAR*	handtekening transporteur voor ontvangst der zending met gelijkgenummerde vrachtbrief	handtekening ontvanger (geadresseerde) voor goede ontvangst der zending met gelijkgenummerde vrachtbrief
	i.o.		

Art. 5024 - Uitgave Beurtvaartadres Tel. 088-55 22 111
v2.5 www.beurtvaartadres.nl

BEGELEIDINGSBRIEF

INTERNE COPIE (D) / EXTRA BEWIJS VAN ONTVANGST (B2) (voor ontdoener)
Te gebruiken voor afvalvervoer of
TRANSPORTEN WELKE VALLEN ONDER HET BESLUIT BODEMKWALITEIT

GMB Ervaar de zekerheid
GMB
Postbus 2
4043 ZG Opheusden
T (0488) 44 94 49
F (0488) 44 28 98
I www.gmb.eu
E info@gmb.eu

1 ☐ (primaire) ontdoener 2 ☐ ontvanger 3 ☐ handelaar 4 ☒ bemiddelaar

afzender GMB Services bv
straat + nr Dalwagenseweg 51
postc. + woonpl. 4043 MT Opheusden
VIHB-nummer GL504009 VX HB

2

factuuradres *MELDER* zie 1
postbus of straat + nr
postc. + woonpl.

3A

ontdoener *TOEPASSER EIGENAAR* Gemeente Culemborg
straat + nr Raadhuisstraat 250
postc. + woonpl. 4101 BK Culemborg

3B

locatie van herkomst
straat + nr De Koontjes
postc. + woonpl. 4101 AH Culemborg
datum aanvang transport

4A

uitbesteed vervoerder
straat + nr
postc. + woonpl.
VIHB-nummer

4B

locatie van bestemming Klok Projecten
straat + nr Rooseaal 9
postc. + woonpl. 6654 KJ Affferden
datum ontvangst transport *DATUM AANVANG TOEPASSING*

5

getransporteerd door: 1 ☐ afzender 2 ☐ ontdoener 3 ☐ ontvanger 4 ☐ inzamelaar 5 ☒ vervoerder 6 ☐ uitbesteed vervoerder (volgt 4a)

ontv/inzam/vervoerder *TOEPASSER UITVOERDER* Heijting Angeren
straat + nr Paddypoel 4
postc. + woonpl. 6687 LN Angeren
VIHB-nummer GL501433 VXXX
kenteken BP HB 27

route-inzameling ☐ ja ☒ nee
routelijst bijsluiten (zie toelichting)
inzamelaarsregeling ☒ ja ☐ nee
repeterende vrachten ☐ ja ☒ nee
zie toelichting

6

afvalstroomnummer *MELDINGNUMMER (UIT MELDSYSTEEM)*	gebruikelijke benaming van de afvalstoffen *MATERIAAL TYPE*	aantal/ verpakking	eural code	verw. meth.	geschatte hoeveelheid (kg)	
	Boom stobben		200201			☒
						☒

De begeleidingsbrief dient naar waarheid ingevuld te worden en is alleen geldig als de verplichte (donkere) velden zijn ingevuld en de handtekeningen zijn geplaatst door zijn soms, afhankelijk van de omstandigheden, verplicht (zie toelichting op de achterzijde van dit formulier) daartoe bevoegde personen. De donker gearceerde velden

BEWIJSMIDDEL
VERKLARING TYPE
VERKLARING DOCUMENTNUMMER
VERKLARING ORGANISATIENAAM

Auteursrecht: sVa / Stichting Vervoeradres, Den Haag

Het vervoer geschiedt op de door sVa / Stichting Vervoeradres ter griffie van de arr.rechtbank te Amsterdam en Rotterdam gedeponeerde algemene voorwaarden voor het afvalstoffenvervoer over de weg, laatste versie.
Voor aansprakelijkheid vervoerder z.o.z. In de vracht is verzekering niet begrepen

AB32445632

handtekening afzender	handtekening ontdoener *HANDTEKENING TOEPASSER EIGENAAR*	handtekening transporteur voor ontvangst der zending met gelijkgenummerde vrachtbrief	handtekening ontvanger (geadresseerde) voor goede ontvangst der zending met gelijkgenummerde vrachtbrief
	i.o. E. Wechsler		

versie 2.5 Art. 5024 - Uitgave Beurtvaartadres
www.beurtvaartadres.nl Tel. 088-55 22 111

Smink
Part of Shanks Group

Making more from waste

PRINT DATUM : 07/04/2014
WEEGBON DATUM : 07/04/2014

KENTEKEN : BX-DD-90

TRANSPORTEUR : 80010099
AANBIEDER : 10000211 BMB SERVICES BV

AFVALSTOF : 55.38 GROND REINIGBAAR ORGANISCH EURAL : 17 05 04 C
OMSCHRIJVING : PROJECTNUMMER 2410-50123
HERKOMST : DE LOENTJES 2 CULEMBORG
AFVALSTROOMNR. : 060034005243

IN : 13:53
UIT : 14:01

VOL GEWICHT : 44020 kg
LEEG GEWICHT : 19980 kg

NETTO GEWICHT : 24040 kg

VOLUME : 0.00 M3

LOKATIE : 000GR GRONDREINIGING

BEGELEIDINGSBRIEF

BEWIJS VAN ONTVANGST (B1) (retour naar ontdoener)
Verplicht te gebruiken voor transport van afvalstoffen

4

1
1 ☐ (primaire) ontdoener 2 ☐ ontvanger 3 ☐ handelaar 4 ☐ bemiddelaar
afzender GMB Services B.V.
straat + nr Dalwagenseweg 51
postc. + woonpl. 4043 MT OPHEUSDEN
VIHB-nummer GL800890XH6

GMB Power to the extended
GMB
Postbus 2
4043 ZG Ophemert
T (0488) 44 94 49
F (0488) 44 29 96
I www.gmb.eu
E info@gmb.eu

2
factuuradres GMB Services B.V.
postbus of straat + nr Dalwagenseweg 51
postc. + woonpl. 4043 MT OPHEUSDEN

3A
ontdoener Gemeente Culemborg
straat + nr Ridderstraat 230
postc. + woonpl. 4101 BK CULEMBORG

3B
locatie van herkomst De Leentjes Culemborg
straat + nr De Leentjes 2
postc. + woonpl. 4101 AH CULEMBORG
datum aanvang transport 7/4/2014

4A
uitbesteed vervoerder [illegible]
straat + nr [illegible]
postc. + woonpl. [illegible]
VIHB-nummer [illegible]

4B
locatie van bestemming mink. Boskalis Dolman V.O.F.
straat + nr Lindeboomseweg 15
postc. + woonpl. 3528 NG HOOGLAND
datum ontvangst transport 7/4/2014

5
getransporteerd door: 1 ☐ afzender 2 ☐ ontdoener 3 ☐ ontvanger 4 ☐ inzamelaar 5 ☐ vervoerder 6 ☐ uitbesteed vervoerder (vak 4a)
ontvanger/inzamelaar/vervoerder Gmink Handels- en Aannemingsbedrijf
straat + nr Lindeboomseweg 15
postc. + woonpl. 3528 NG HOOGLAND
VIHB-nummer UT300432VIH6
kenteken BX-DD-90
route-inzameling ☐ ja ☒ nee
routelijst bijsluiten (zie toelichting)
inzamelaarsregeling ☐ ja ☒ nee
repeterende vrachten ☐ ja ☒ nee
zie toelichting

6

afvalstroomnummer	gebruikelijke benaming van de afvalstoffen	aantal/ verpakking	eural code	verw. meth.	geschatte hoeveelheid (kg)	gewogen hoeveelheid (kg)

zijn ingevuld en de handtekeningen zijn geplaatst door
zijn soms, afhankelijk van de omstandigheden, verplicht (zie toelichting op de achterzijde van dit formulier)
worden en is alleen geldig als de verplichte (donkere) velden
velden

Smink
Part of Shanks Group

Making more from waste

PRINT DATUM : 07/04/2014
WEEGBON DATUM : 07/04/2014

KENTEKEN : BX-DD-90

TRANSPORTEUR : 80010099
AANBIEDER : 10000211 GMB SERVICES BV

AFVALSTOF : 55.38 GROND REINIGBAAR ORGANISCH EURAL : 17 05 04 C
OMSCHRIJVING : PROJECTNUMMER 2410-50123
HERKOMST : DE LOENTJES 2 CULEMBORG
AFVALSTROOMNR. : 060034005243

IN : 10:18 VOL GEWICHT : 35600 kg VOLUME : 0.00 M3
UIT : 10:26 LEEG GEWICHT : 20000 kg

NETTO GEWICHT : 15600 kg

LOKATIE : 0006R GRONDREINIGING

BEGELEIDINGSBRIEF

BEWIJS VAN ONTVANGST (B1) (retour naar ontdoener)
Verplicht te gebruiken voor transport van afvalstoffen

3

1
1 ☐ (primaire) ontdoener 2 ☐ ontvanger 3 ☐ handelaar 4 ☐ bemiddelaar
afzender GMB Services B.V.
straat + nr Dalwagenseweg 51
postc. + woonpl. 4043 MT OPHEUSDEN
VIHB-nummer GL504089XXB6

GMB Groen duurzaamheid
GMB
Postbus 2
4043 ZG Opheusden
T (0488) 44 94 49
F (0488) 44 28 98
I www.gmb.eu
E info@gmb.eu

2
factuuradres GMB Services B.V.
postbus of straat + nr Dalwagenseweg 51
postc. + woonpl. 4043 MT OPHEUSDEN

3A
ontdoener Gemeente Culemborg
straat + nr Rodenstraat 250
postc. + woonpl. 4101 BK CULEMBORG

3B
locatie van herkomst De Loentjes Culemborg
straat + nr De Loentjes 2
postc. + woonpl. 4101 AH CULEMBORG
datum aanvang transport 7/4/2014

4A
uitbesteed vervoerder [illegible]
straat + nr [illegible]
postc. + woonpl. [illegible]
VIHB-nummer [illegible]

4B
locatie van bestemming Smink Boskalis Dolmen V.O.F.
straat + nr Lindeboomseweg 15
postc. + woonpl. 3825 NG HOOGLAND
datum ontvangst transport 7/4/2014

5
getransporteerd door: 1 ☐ afzender 2 ☐ ontdoener 3 ☐ ontvanger 4 ☐ inzamelaar 5 ☐ vervoerder 6 ☐ uitbesteed vervoerder (vak 4a)
ontvanger/inzamelaar/vervoerder Smink Handels- en Aannemingsbedrijf
straat + nr Lindeboomseweg 15
postc. + woonpl. 3825 NG HOOGLAND
VIHB-nummer UT500432VIHB
kenteken BX-20-90

route-inzameling ☐ ja ☐ nee
routelijst bijsluiten (zie toelichting)
inzamelaarsregeling ☐ ja ☐ nee
repeterende vrachten ☐ ja ☐ nee
zie toelichting

6

afvalstroomnummer	gebruikelijke benaming van de afvalstoffen	aantal/ verpakking	eural code	verw. meth.	geschatte hoeveelheid (kg)	gewogen hoeveelheid (kg)

te worden en is alleen geldig als de verplichte (donkere) velden zijn ingevuld en de handtekeningen zijn geplaatst door
zijn soms, afhankelijk van de omstandigheden, verplicht (zie toelichting op de achterzijde van dit formulier)
de velden

Smink
Part of Shanks Group

Making more from waste

PRINT DATUM : 03/04/2014
WEEGBON DATUM : 03/04/2014

KENTEKEN : BX-DD-90

TRANSPORTEUR : 80010099
AANBIEDER : 10000211 GNB SERVICES BV

AFVALSTOF : 55.38 GROND REINIGBAAR ORGANISCH EURAL : 17 05 04 C
OMSCHRIJVING : PROJECTNUMMER 2410-50123
HERKOMST : DE LOENTJES 2 CULEMBORG
AFVALSTROOMNR. : 060034005243

IN : 15:51
UIT : 15:57

VOL GEWICHT : 32140 kg
LEEG GEWICHT : 19880 kg

NETTO GEWICHT : 12260 kg

VOLUME : 0.00 M3

LOKATIE : 0006R GRONDREINIGING

BEGELEIDINGSBRIEF

BEWIJS VAN ONTVANGST (B1) (retour naar ontdoener)
Verplicht te gebruiken voor transport van afvalstoffen

1
1 ☐ (primaire) ontdoener 2 ☐ ontvanger 3 ☐ handelaar 4 ☐ bemiddelaar

afzender: GMB Services B.V.
straat + nr: Dalwagenseweg 53
postc. + woonpl.: 4043 MT OPHEUSDEN
VIHB-nummer: GL5048992X88

2
factuuradres: GMB Services B.V.
postbus of straat + nr: Dalwagenseweg 53
postc. + woonpl.: 4043 MT OPHEUSDEN

GMB Broos de oplossing

GMB
Postbus 2
4043 ZG Opheusden
T (0488) 44 94 99
F (0488) 44 28 98
I www.gmb.eu
E info@gmb.eu

3A
ontdoener: Gemeente Culemborg
straat + nr: Ridderstraat 250
postc. + woonpl.: 4101 BK CULEMBORG

3B
locatie van herkomst: De Loantjes Culemborg
straat + nr: De Loantjes 2
postc. + woonpl.: 4101 AH CULEMBORG
datum aanvang transport: 3/4/2014

4A
uitbesteed vervoerder: Koopman
straat + nr: Burg. Verhulstlaan 49
postc. + woonpl.: 3454 PB De Meern
VIHB-nummer: NL8[illegible]

4B
locatie van bestemming: Mink Boskalis Dolman V.O.F.
straat + nr: Lindeboomseweg 15
postc. + woonpl.: 3828 NG HOOGLAND
datum ontvangst transport: 3/4/2014

5
getransporteerd door: 1 ☐ afzender 2 ☐ ontdoener 3 ☐ ontvanger 4 ☐ inzamelaar 5 ☐ vervoerder 6 ☐ uitbesteed vervoerder (vak 4a)
ontvanger/inzamelaar/vervoerder: Mink Handels- en Aannemingsbedrijf
straat + nr: Lindeboomseweg 15
postc. + woonpl.: 3828 NG HOOGLAND
VIHB-nummer: NL5004320188
kenteken: BX-DD-90
route-inzameling ☐ ja ☐ nee
routelijst bijsluiten (zie toelichting)
inzamelaarsregeling ☐ ja ☐ nee
repeterende vrachten ☐ ja ☐ nee
zie toelichting

6

afvalstroomnummer	gebruikelijke benaming van de afvalstoffen	aantal/ verpakking	eural code	verw. meth.	geschatte hoeveelheid (kg)	gewogen hoeveelheid (kg)

zijn ingevuld en de handtekeningen zijn geplaatst door
zijn soms, afhankelijk van de omstandigheden, verplicht (zie toelichting op de achterzijde van dit formulier)
e worden en is alleen geldig als de verplichte (donkere) velden
velden

Smink
Part of Shanks Group

Making more from waste

PRINT DATUM : 04/04/2014
WEEGBON DATUM : 04/04/2014

KENTEKEN : BX-DD-90

TRANSPORTEUR : 80010099
AANBIEDER : 10000211 GMB SERVICES BV

AFVALSTOF : 55.38 GROND REINIGBAAR ORGANISCH EURAL : 17 05 04 C
OMSCHRIJVING : PROJECTNUMMER 2410-50123
HERKOMST : DE LOENTJES 2 CULEMBORG
AFVALSTROOMNR. : 060034005243

IN : 13:59 VOL GEWICHT : 44560 kg VOLUME : 0.00 M3
UIT : 14:07 LEEG GEWICHT : 19940 kg

NETTO GEWICHT : 24620 kg

LOKATIE : 0006R GRONDREINIGING

BEGELEIDINGSBRIEF

BEWIJS VAN ONTVANGST (B1) (retour naar ontdoener)
Verplicht te gebruiken voor transport van afvalstoffen

zijn ingevuld en de handtekeningen zijn geplaatst door
ijk van de omstandigheden, verplicht (zie toelichting op de achterzijde van dit formulier)
zijn soms, afhe
e worden en is alleen geldig als de verplichte (donkere) velden
e velden

1
1 ☐ (primaire) ontdoener 2 ☐ ontvanger 3 ☐ handelaar 4 ☐ bemiddelaar
afzender: GMB Services B.V.
straat + nr: Dalwagenseweg 31
postc. + woonpl.: 4043 MT OPHEUSDEN
VIHB-nummer: GL500083XA01

GMB Breaker de zekerheid
GMB
Postbus 3
4043 ZG Opheusden
T (0488) 44 94 49
F (0488) 44 28 98
I www.gmb.eu
E info@gmb.eu

(2)

2

2
factuuradres: GMB Services B.V.
postbus of straat + nr: Dalwagenseweg 31
postc. + woonpl.: 4043 MT OPHEUSDEN

3A
ontdoener: Gemeente Culemborg
straat + nr: Raadhuisstraat 250
postc. + woonpl.: 4101 BK CULEMBORG

3B
locatie van herkomst: De Leentjes Culemborg
straat + nr: De Leentjes 2
postc. + woonpl.: 4101 AH CULEMBORG
datum aanvang transport: 4/4/2014

4A
uitbesteed vervoerder: [illegible]
straat + nr: [illegible]
postc. + woonpl.: [illegible]
VIHB-nummer: [illegible]

4B
locatie van bestemming: Emink Boskalis Dolman V.O.F.
straat + nr: Lindeboomseweg 15
postc. + woonpl.: 3928 NG HOOGLAND
datum ontvangst transport: 4/4/2014

5
getransporteerd door: 1 ☐ afzender 2 ☐ ontdoener 3 ☐ ontvanger 4 ☐ inzamelaar 5 ☐ vervoerder 6 ☐ uitbesteed vervoerder (wak 4a)
ontvanger/inzamelaar/vervoerder: Emink Handels- en Aannemingsbedrijf
straat + nr: Lindeboomseweg 15
postc. + woonpl.: 3928 NG HOOGLAND
VIHB-nummer: NL500432VI88
kenteken: BX-22-90
route-inzameling ☐ ja ☐ nee
routelijst bijsluiten (zie toelichting)
inzamelaarsregeling ☐ ja ☐ nee
repeterende vrachten ☐ ja ☐ nee
zie toelichting

6

afvalstroomnummer	gebruikelijke benaming van de afvalstoffen	aantal/ verpakking	eural code	verw. meth.	geschatte hoeveelheid (kg)	gewogen hoeveelheid (kg)

Bijlage 05: Aangevulde hoeveelheden grond en kwaliteitsverantwoording geleverde grond

K3Delta

Lingemeer

DoP nr: 001/0107201

Af

K3
Ro
65
Tel
Fax
Info
ww

Afvoer

GMB Services B.V.
Postbus 2

4043 ZG OPHEUSDEN

0001100 Vul-en ophoogzand
Culemborg, de Loentjes (241050
Afgehaald

gesloten van 20-12-13
tot en met 03-01-14

Datum/tijd	1
Bon nummer	
Vervoerder	V
Kenteken	B
Bestemming	C
Conditie	A A
Bruto gewicht Tarra gewicht	
Netto gewicht	

(G=geheugen H

CE

BSB bouwstoffenbesluit

Korrelklasse A voldoet
aan achtergrondwaarden

0956-CPR-0887 887-ii-BBK

Deze weegbon is in een geautomatiseerd proces vervaardigd en daaro

Openingstijden: maandag t/m vrijdag 07.00 - 16.00 u

Met het aanvaarden van de leverbon erkent de chauffeur de correcte ontvangst en bevestigt hij dat alleen hij v
maximaal toegestane totaalgewicht. De chauffeur is ervan op de hoogte dat hij de geijkte gewogen waard
overbelading de mogelijkheid bestaat het voertuig te lossen. Controle reinheid transpo

Alle transacties vinden plaats op basis van de Algemene verkoop- en leveringsvoorwaarden van de lever
gedeponeerd bij de Kamer van Koophandel en Fabrieken voor Centraal Gelderland te A

K3Delta

Lingemeer

DoP nr: 001/0107201

Af

K3
Ro
65
Tel
Fax
Info
ww

Afvoer

GMB Services B.V.
Postbus 2

4043 ZG OPHEUSDEN

Datum/tijd	1
Bon nummer	
Vervoerder	V
Kenteken	B
Bestemming	C
Conditie	A A
Bruto gewicht Tarra gewicht	
Netto gewicht	

0001100 Vul-en ophoogzand
Culemborg, de Loentjes (241050
Afgehaald

gesloten van 20-12-13
tot en met 03-01-14

(G=geheugen H

CE

BSB bouwstoffenbesluit

Korrelklasse A voldoet
aan achtergrondwaarden

0956-CPR-0887 887-ii-BBK

Deze weegbon is in een geautomatiseerd proces vervaardigd en daaron

Openingstijden: maandag t/m vrijdag 07.00 - 16.00 u

Met het aanvaarden van de leverbon erkent de chauffeur de correcte ontvangst en bevestigt hij dat alleen hij v
maximaal toegestane totaalgewicht. De chauffeur is ervan op de hoogte dat hij de geijkte gewogen waard
overbelading de mogelijkheid bestaat het voertuig te lossen. Controle reinheid transpor

Alle transacties vinden plaats op basis van de Algemene verkoop- en leveringsvoorwaarden van de lever
gedeponeerd bij de Kamer van Koophandel en Fabrieken voor Centraal Gelderland te Ar

K3Delta

Lingemeer

DoP nr: 001/0107201

Af

K3

Ro

65

Tel

Fax

Info

ww

Afvoer

GMB Services B.V.
Postbus 2

4043 ZG OPHEUSDEN

0001100 Vul-en ophoogzand
Culemborg, de Loentjes (241050
Afgehaald

gesloten van 20-12-13
tot en met 03-01-14

Datum/tijd	1
Bon nummer	
Vervoerder	V
Kenteken	B
Bestemming	C
Conditie	A A
Bruto gewicht Tarra gewicht	
Netto gewicht	

(G=geheugen H

CE

BSB bouwstoffenbesluit

Korrelklasse A voldoet
aan achtergrondwaarden

0956-CPR-0887 887-ij-BBK

Deze weegbon is in een geautomatiseerd proces vervaardigd en daaro

Openingstijden: maandag t/m vrijdag 07.00 - 16.00 u

Met het aanvaarden van de leverbon erkent de chauffeur de correcte ontvangst en bevestigt hij dat alleen hij ve
maximaal toegestane totaalgewicht. De chauffeur is ervan op de hoogte dat hij de geijkte gewogen waard
overbelading de mogelijkheid bestaat het voertuig te lossen. Controle reinheid transpor

Alle transacties vinden plaats op basis van de Algemene verkoop- en leveringsvoorwaarden van de lever
gedeponeerd bij de Kamer van Koophandel en Fabrieken voor Centraal Gelderland te Ar

K3Delta

Lingeneer

DoP nr: 001/0107201

Af

K3
Ro
65
Tel
Fax
Info
ww

Afvoer

GMB Services B.V.
Postbus 2

4043 ZG OPHEUSDEN

Datum/tijd	1
Bon nummer	
Vervoerder	V
Kenteken	B
Bestemming	C
Conditie	A A
Bruto gewicht Tarra gewicht	
Netto gewicht	

0001100 Vul-en ophoogzand
Culemborg, de Loentjes (241050
Afgehaald

gesloten van 20-12-13
tot en met 03-01-14

(G=geheugen H

CE

BSB bouwstoffenbesluit

Korrelklasse A voldoet
aan achtergrondwaarden

0956-CPR-0887 887-ij-BBK

Deze weegbon is in een geautomatiseerd proces vervaardigd en daaro

Openingstijden: maandag t/m vrijdag 07.00 - 16.00 u

Met het aanvaarden van de leverbon erkent de chauffeur de correcte ontvangst en bevestigt hij dat alleen hij v
maximaal toegestane totaalgewicht. De chauffeur is ervan op de hoogte dat hij de gelijkte gewogen waar
overbelading de mogelijkheid bestaat het voertuig te lossen. Controle reinheid transpo

Alle transacties vinden plaats op basis van de Algemene verkoop- en leveringsvoorwaarden van de leve
gedeponeerd bij de Kamer van Koophandel en Fabrieken voor Centraal Gelderland te A

K3Delta

Lingemeer

DoP nr: 001/0107201

Af

K3
Ro
65
Tel
Fax
Inf
ww

Afvoer

GMB Services B.V.
Postbus 2

4043 ZG OPHEUSDEN

0001100 Kwartszand 0/1 /Vul-en ophoogzand
Culemborg, de Loentjes (241050
Afgehaald

gesloten van 20-12-13
tot en met 03-01-14

Datum/tijd	1
Bon nummer	
Vervoerder	V
Kenteken	B
Bestemming	C
Conditie	A A
Bruto gewicht Tarra gewicht	
Netto gewicht	

(G=geheugen H

CE

BSB bouwslottenbesluit

Korrelklasse A voldoet
aan achtergrondwaarden

0956-CPR-0887 887-ii-BBK

Deze weegbon is in een geautomatiseerd proces vervaardigd en daaro

Openingstijden: maandag t/m vrijdag 07.00 - 16.00 u

Met het aanvaarden van de leverbon erkent de chauffeur de correcte ontvangst en bevestigt hij dat alleen hij v
maximaal toegestane totaalgewicht. De chauffeur is ervan op de hoogte dat hij de geijkte gewogen waard
overbelading de mogelijkheid bestaat het voertuig te lossen. Controle reinheid transpor

Alle transacties vinden plaats op basis van de Algemene verkoop- en leveringsvoorwaarden van de lever
gedeponeerd bij de Kamer van Koophandel en Fabrieken voor Centraal Gelderland te A

K3Delta

Lingemeer

DoP nr: 001/0107201

Af

K3
Ro
65
Tel
Fax
Info
ww

Afvoer

GMB Services B.V.
Postbus 2

4043 ZG OPHEUSDEN

0001100 Kwartszand 0/1 /Vul-en ophoogzand
Culemborg, de Loentjes (241050
Afgehaald

gesloten van 20-12-13
tot en met 03-01-14

Datum/tijd	1
Bon nummer	
Vervoerder	V
Kenteken	B
Bestemming	C
Conditie	A A
Bruto gewicht Tarra gewicht	
Netto gewicht	

(G=geheugen H

CE

BSB bouwstoffenbesluit

Korrelklasse A voldoet
aan achtergrondwaarden

0956-CPR-0887 887-ii-BBK

Deze weegbon is in een geautomatiseerd proces vervaardigd en daaro

Openingstijden: maandag t/m vrijdag 07.00 - 16.00 u

Met het aanvaarden van de leverbon erkent de chauffeur de correcte ontvangst en bevestigt hij dat alleen hij v
maximaal toegestane totaalgewicht. De chauffeur is ervan op de hoogte dat hij de geijkte gewogen waard
overbelading de mogelijkheid bestaat het voertuig te lossen. Controle reinheid transpo

Alle transacties vinden plaats op basis van de Algemene verkoop- en leveringsvoorwaarden van de lever
gedeponeerd bij de Kamer van Koophandel en Fabrieken voor Centraal Gelderland te A

K3Delta

Lingemeer

DoP nr: 001/0107201

Af

K3
Ro
65
Tel
Fax
Info
ww

Afvoer

GMB Services B.V.
Postbus 2

4043 ZG OPHEUSDEN

Datum/tijd	1
Bon nummer	
Vervoerder	V
Kenteken	B
Bestemming	C
Conditie	A A
Bruto gewicht Tarra gewicht	
Netto gewicht	

0001100 Kwartszand 0/1 /Vul-en ophoogzand
Culemborg, de Loentjes (241050
Afgehaald

gesloten van 20-12-13
tot en met 03-01-14

(G=geheugen H

CE

BSB bouwstoffenbesluit

Korrelklasse A voldoet
aan achtergrondwaarden

0956-CPR-0887 887-ij-BBK

Deze weegbon is in een geautomatiseerd proces vervaardigd en daaro

Openingstijden: maandag t/m vrijdag 07.00 - 16.00 u

Met het aanvaarden van de leverbon erkent de chauffeur de correcte ontvangst en bevestigt hij dat alleen hij v
maximaal toegestane totaalgewicht. De chauffeur is ervan op de hoogte dat hij de geijkte gewogen waard
overbelading de mogelijkheid bestaat het voertuig te lossen. Controle reinheid transpo

Alle transacties vinden plaats op basis van de Algemene verkoop- en leveringsvoorwaarden van de lever
gedeponeerd bij de Kamer van Koophandel en Fabrieken voor Centraal Gelderland te A

K3Delta

Lingemeer

DoP nr: 001/0107201

Afvoer

GMB Services B.V.
Postbus 2

4043 ZG OPHEUSDEN

0001100 Vul-en ophoogzand
Culemborg, de Loentjes (241050
Afgehaald

Datum/tijd	
Bon nummer	
Vervoerder	
Kenteken	
Bestemming	
Conditie	
Bruto gewicht	
Tarra gewicht	
Netto gewicht	

(G=geheugen

CE

BSB bouwstoffenbesluit

Korrelklasse A voldoet
aan achtergrondwaarden

0956-CPR-0887 887-ij-BBK

Deze weegbon is in een geautomatiseerd proces vervaardigd en daaro

Openingstijden: maandag t/m vrijdag 07.00 - 16.00 u

Met het aanvaarden van de leverbon erkent de chauffeur de correcte ontvangst en bevestigt hij dat alleen hij v maximaal toegestane totaalgewicht. De chauffeur is ervan op de hoogte dat hij de geijkte gewogen waard overbelading de mogelijkheid bestaat het voertuig te lossen. Controle reinheid transpo

Alle transacties vinden plaats op basis van de Algemene verkoop- en leveringsvoorwaarden van de lever gedeponeerd bij de Kamer van Koophandel en Fabrieken voor Centraal Gelderland te A

K3Delta

Lingemeer

DoP nr: 001/0107201

Af

K3
Ro
65
Tel
Fax
Info
ww

Afvoer

GMB Services B.V.
Postbus 2

4043 ZG OPHEUSDEN

0001100 Vul-en ophoogzand
Culemborg, de Loentjes (241050
Afgehaald

Datum/tijd	1
Bon nummer	
Vervoerder	V
Kenteken	B
Bestemming	C
Conditie	A A
Bruto gewicht Tarra gewicht	
Netto gewicht	

(G=geheugen H

CE

BSB bouwstoffenbesluit

Korrelklasse A voldoet
aan achtergrondwaarden

0956-CPR-0887 887-ij-BBK

Deze weegbon is in een geautomatiseerd proces vervaardigd en daaro

Openingstijden: maandag t/m vrijdag 07.00 - 16.00 u

Met het aanvaarden van de leverbon erkent de chauffeur de correcte ontvangst en bevestigt hij dat alleen hij v
maximaal toegestane totaalgewicht. De chauffeur is ervan op de hoogte dat hij de gelijkte gewogen waard
overbelading de mogelijkheid bestaat het voertuig te lossen. Controle reinheid transpo

Alle transacties vinden plaats op basis van de Algemene verkoop- en leveringsvoorwaarden van de lever
gedeponeerd bij de Kamer van Koophandel en Fabrieken voor Centraal Gelderland te A

K3Delta

Lingemeer

DoP nr: 001/0107201

Af

K3
Ro
65
Tel
Fax
Inf
ww

Afvoer

GMB Services B.V.
Postbus 2

4043 ZG OPHEUSDEN

Datum/tijd	1
Bon nummer	
Vervoerder	V
Kenteken	B
Bestemming	C
Conditie	A A
Bruto gewicht Tarra gewicht	
Netto gewicht	

0001100 Vul-en ophoogzand
Culemborg, de Loentjes (241050
Afgehaald

(G=geheugen H

CE

BSB Bouwstoffenbesluit

Korrelklasse A voldoet
aan achtergrondwaarden

0956-CPR-0887 887-ii-BBK

Deze weegbon is in een geautomatiseerd proces vervaardigd en daaron

Openingstijden: maandag t/m vrijdag 07.00 - 16.00 u

Met het aanvaarden van de leverbon erkent de chauffeur de correcte ontvangst en bevestigt hij dat alleen hij ve
maximaal toegestane totaalgewicht. De chauffeur is ervan op de hoogte dat hij de geijkte gewogen waard
overbelading de mogelijkheid bestaat het voertuig te lossen. Controle reinheid transpor

Alle transacties vinden plaats op basis van de Algemene verkoop- en leveringsvoorwaarden van de lever
gedeponeerd bij de Kamer van Koophandel en Fabrieken voor Centraal Gelderland te Ar

K3Delta

Af

K3
Ro
65
Tel
Fax
Info
ww

Lingemeer

DoP nr: 001/0107201

Afvoer

GMB Services B.V.
Postbus 2

4043 ZG OPHEUSDEN

0001100 Vul-en ophoogzand
Culemborg, de Loentjes (241050
Afgehaald

Datum/tijd	1
Bon nummer	
Vervoerder	V
Kenteken	B
Bestemming	C
Conditie	A A
Bruto gewicht Tarra gewicht	
Netto gewicht	

(G=geheugen I

CE

BSB bouwstoffenbesluit

Korrelklasse A voldoet
aan achtergrondwaarden

0956-CPR-0887 887-ii-BBK

Deze weegbon is in een geautomatiseerd proces vervaardigd en daaro

Openingstijden: maandag t/m vrijdag 07.00 - 16.00 u

Met het aanvaarden van de leverbon erkent de chauffeur de correcte ontvangst en bevestigt hij dat alleen hij v
maximaal toegestane totaalgewicht. De chauffeur is ervan op de hoogte dat hij de geijkte gewogen waard
overbelading de mogelijkheid bestaat het voertuig te lossen. Controle reinheid transpo

Alle transacties vinden plaats op basis van de Algemene verkoop- en leveringsvoorwaarden van de lever
gedeponeerd bij de Kamer van Koophandel en Fabrieken voor Centraal Gelderland te A

K3Delta

Uitgegeven

DoP nr: 001/010/201

Afvoer

GMB Services B.V.
Postbus 2

4043 ZG OPHEUSDEN

0001100 Vul- en ophoogzand
Culemborg, de Loentjes (241050
Afgehaald

Datum/tijd	
Bon nummer	
Vervoerder	
Kenteken	
Bestemming	
Conditie	
Bruto gewicht	
Tarra gewicht	
Netto gewicht	

gescheiden

CE

BSB bouwstoffenbesluit

Korrelklasse A voldoet
aan achtergrondwaarden

0936/CPR/0887 887-II-B3K

Deze weegbon is in een geautomatiseerd proces vervaardigd en daarc

Openingstijden: maandag t/m vrijdag 07.00 - 16.00

Met het aanvaarden van de leverbon erkent de chauffeur de correcte ontvangst en bevestigt hij dat alleen hij maximaal toegestane totaalgewicht. De chauffeur is ervan op de hoogte dat hij de geijkte gewogen waar overbelading de mogelijkheid bestaat het voertuig te lossen. Controle reinheid transpo

Alle transacties vinden plaats op basis van de Algemene verkoop- en leveringsvoorwaarden van de leve gedeponeerd bij de Kamer van Koophandel en Fabrieken voor Centraal Gelderland te

K3Delta

Ingenieer

Ref nr: 001/0107201

Af

K3
Ro
65
Tel
Fax
Info
ww

Afvoer

(SMB Services B.V.
Postbus 2

4043 ZG OPHEUSDEN

Datum/tijd	
Bon nummer	
Vervoerder	
Kenteken	
Bestemming	
Conditie	
Bruto gewicht Tarra gewicht	
Netto gewicht	

0001100 Vul-en ophoogzand
Culemborg de Loenijes (241050
Afgehaald

Opgehouden

CE

BSB Bouwstoffenbesluit

Korrelklasse A voldoet
aan achtergrondwaarden

0956-CPR-0887 887-II-UBK

Deze weegbon is in een geautomatiseerd proces vervaardigd en daaro

Openingstijden: maandag t/m vrijdag 07.00 - 16.00 u

Met het aanvaarden van de leverbon erkent de chauffeur de correcte ontvangst en bevestigt hij dat alleen hij v
maximaal toegestane totaalgewicht. De chauffeur is ervan op de hoogte dat hij de gelijkte gewogen waard
overbelading de mogelijkheid bestaat het voertuig te lossen. Controle reinheid transpor

Alle transacties vinden plaats op basis van de Algemene verkoop- en leveringsvoorwaarden van de lever
gedeponeerd bij de Kamer van Koophandel en Fabrieken voor Centraal Gelderland te A

K3Delta

Lingemeer
Dolf nr: 001/010720[illegible]

Af

K3
Ro
65
Tel
Fax
info
ww

Afvoer

GMB Services B.V.
Postbus 2

4043 ZG OPHEUSDEN

0001100 Vul-en ophoogzand
Culemborg, de Toentjes (241030)
Afgehaald

Datum/tijd	
Bon nummer	
Vervoerder	
Kenteken	
Bestemming	
Conditie	
Bruto gewicht Tarra gewicht	
Netto gewicht	

(G[illegible]gehaalden

CE

BSB bouwstoffenbesluit

Korrelklasse A voldoet
aan achtergrondwaarden

0036 CPR 0887 887-II-BUK

Deze weegbon is in een geautomatiseerd proces vervaardigd en daaro

Openingstijden: maandag t/m vrijdag 07.00 - 16.00 u

Met het aanvaarden van de leverbon erkent de chauffeur de correcte ontvangst en bevestigt hij dat alleen hij v
maximaal toegestane totaalgewicht. De chauffeur is ervan op de hoogte dat hij de gelijkte gewogen waarc
overbelading de mogelijkheid bestaat het voertuig te lossen. Controle reinheid transpo

Alle transacties vinden plaats op basis van de Algemene verkoop- en leveringsvoorwaarden van de lever
gedeponeerd bij de Kamer van Koophandel en Fabrieken voor Centraal Gelderland te A

K3Delta

Af

K3
Ro
65
Tel
Fax
inf
ww

Lingemeer

DoP nr: 001/0107201

Afvoer

GMB Services B.V.
Postbus 2

4043 ZG OPHEUSDEN

0001100 Vul-en ophoogzand
Culemborg, de Loentjes (241050

Datum/tijd	
Bon nummer	
Vervoerder	
Kenteken	
Bestemming	
Conditie	
Bruto gewicht	
Tarra gewicht	
Netto gewicht	

(G=geheugen

CE

BSB bouwstoffenbesluit

Korrelklasse A voldoet
aan achtergrondwaarden

095 [illegible] is in een gecontroleerd proces vervaardigd en daarc

Openingstijden: maandag t/m vrijdag 07.00 - 16.00

Met het aanvaarden van de leverbon erkent de chauffeur de correcte ontvangst en bevestigt hij dat alleen hij
maximaal toegestane totaalgewicht. De chauffeur is ervan op de hoogte dat hij de geijkte gewogen waar
overbelading de mogelijkheid bestaat het voertuig te lossen. Controle reinheid transp

Alle transacties vinden plaats op basis van de Algemene verkoop- en leveringsvoorwaarden van de leve
gedeponeerd bij de Kamer van Koophandel en Fabrieken voor Centraal Gelderland te

K3Delta

Af

K3
Ro
65
Tel
Fax
inf
ww

Lingemeer

DoP nr: 001/010720

Afvoer

GMB Services B.V.
Postbus 2

4043 ZG OPHEUSDEN

0001100 Vul-en ophoogzand
Culemborg, de Loentjes (241050

Datum/tijd	
Bon nummer	
Vervoerder	
Kenteken	
Bestemming	
Conditie	
Bruto gewicht	
Tarra gewicht	
Netto gewicht	

CE

BSB Bouwstoffenbesluit

(G=geheugen

Korrelklasse A voldoet
aan achtergrondwaarden

095 **Deze weegbon is in een geautomatiseerd proces vervaardigd en daarc**

Openingstijden: maandag t/m vrijdag 07.00 - 16.00

Met het aanvaarden van de leverbon erkent de chauffeur de correcte ontvangst en bevestigt hij dat alleen hij v
maximaal toegestane totaalgewicht. De chauffeur is ervan op de hoogte dat hij de geijkte gewogen waar
overbelading de mogelijkheid bestaat het voertuig te lossen. Controle reinheid transpo

Alle transacties vinden plaats op basis van de Algemene verkoop- en leveringsvoorwaarden van de leve
gedeponeerd bij de Kamer van Koophandel en Fabrieken voor Centraal Gelderland te A

K3Delta

Af

K3
Ro
65
Tel
Fax
inf
ww

Uitgegeven

DoP nr: 001/010720[illegible]

Afvoer

GMB Services B.V.
Postbus 2

4043 ZG OPHEMSDEN

0001100 Vul- en ophoogzand
Culemborg, de Loentjes (241050)
Afgehaald

Datum/tijd	
Bon nummer	
Vervoerder	
Kenteken	
Bestemming	
Conditie	
Bruto gewicht	
Tarra gewicht	
Netto gewicht	

Opgehouden

CE

BSB bouwstoffenbesluit

Korrelklasse A voldoet
aan achtergrondwaarden

0030 CPR 0887 887-U-UBK

Deze weegbon is in een geautomatiseerd proces vervaardigd en daaro

Openingstijden: maandag t/m vrijdag 07.00 - 16.00 u

Met het aanvaarden van de leverbon erkent de chauffeur de correcte ontvangst en bevestigt hij dat alleen hij v
maximaal toegestane totaalgewicht. De chauffeur is ervan op de hoogte dat hij de geijkte gewogen waard
overbelading de mogelijkheid bestaat het voertuig te lossen. Controle reinheid transpo

Alle transacties vinden plaats op basis van de Algemene verkoop- en leveringsvoorwaarden van de lever
gedeponeerd bij de Kamer van Koophandel en Fabrieken voor Centraal Gelderland te A

K3Delta

Afvoer

GMB Services B.V.
Postbus 2

4043 ZG OPHEUSDEN

0001100 Vul-en ophoogzand
Culemborg, de Loentjes (241050)
Afgehaald

Lingewaard
Dolf nr: 001/010/720

Af

K3
Ro
65
Tel
Fax
Inf
ww

Datum/tijd	
Bon nummer	
Vervoerder	
Kenteken	
Bestemming	
Conditie	
Bruto gewicht	
Tarra gewicht	
Netto gewicht	

(G gehouden

CE

BSB bouwstoffenbesluit

Kornelklasse A voldoet
aan achtergrondwaarden

0956-CPR-0887 887-ij-BBK

Deze weegbon is in een geautomatiseerd proces vervaardigd en daaro

Openingstijden: maandag t/m vrijdag 07.00 - 16.00

Met het aanvaarden van de leverbon erkent de chauffeur de correcte ontvangst en bevestigt hij dat alleen hij v
maximaal toegestane totaalgewicht. De chauffeur is ervan op de hoogte dat hij de gelijkte gewogen waar
overbelading de mogelijkheid bestaat het voertuig te lossen. Controle reinheid transpo

Alle transacties vinden plaats op basis van de Algemene verkoop- en leveringsvoorwaarden van de leve
gedeponeerd bij de Kamer van Koophandel en Fabrieken voor Centraal Gelderland te A

K3Delta

Uitgegeven
DelP nr: 001/0107201

Afvoer

GMB Services B.V.
Postbus 2

4043 ZG OPHEUSDEN

0001100 Vol-en ophoogzand
Ontembergs de Loentjes (261050
Afgehaald

Datum/tijd	
Bon nummer	
Vervoerder	
Kenteken	
Bestemming	
Conditie	
Bruto gewicht	
Tarra gewicht	
Netto gewicht	

Gecontroleerd

CE

BSB bouwstoffenbesluit

Kornelklasse A voldoet
aan achtergrondwaarden

0956-CPR-0887 8874-B-BIK

Deze weegbon is in een geautomatiseerd proces vervaardigd en daarc

Openingstijden: maandag t/m vrijdag 07.00 - 16.00

Met het aanvaarden van de leverbon erkent de chauffeur de correcte ontvangst en bevestigt hij dat alleen hij v
maximaal toegestane totaalgewicht. De chauffeur is ervan op de hoogte dat hij de geijkte gewogen waar
overbelading de mogelijkheid bestaat het voertuig te lossen. Controle reinheid transpo

Alle transacties vinden plaats op basis van de Algemene verkoop- en leveringsvoorwaarden van de leve
gedeponeerd bij de Kamer van Koophandel en Fabrieken voor Centraal Gelderland te A

K3Delta

Afv

K3
Ro
65
Tel
Fax
Info
ww

Uitgaande

DoP nr: 001/0107261

Afvoer

GMB Services B.V.
Postbus 2

4043 ZG OPHEUSDEN

0001100 Vul-en ophoogzand
Culemborg, de Loentjes (241050
Afgehaald

Datum/tijd	
Bon nummer	
Vervoerder	
Kenteken	
Bestemming	
Conditie	
Bruto gewicht	
Tarra gewicht	
Netto gewicht	

Opbouw

CE

BSB bouwstoffenbesluit

Korrelklasse A voldoet
aan achtergrondwaarden

0956-CPR-0887 887-ii-1113K

Deze weegbon is in een geautomatiseerd proces vervaardigd en daaro

Openingstijden: maandag t/m vrijdag 07.00 - 16.00 u

Met het aanvaarden van de leverbon erkent de chauffeur de correcte ontvangst en bevestigt hij dat alleen hij v
maximaal toegestane totaalgewicht. De chauffeur is ervan op de hoogte dat hij de geijkte gewogen waarc
overbelading de mogelijkheid bestaat het voertuig te lossen. Controle reinheid transpo

Alle transacties vinden plaats op basis van de Algemene verkoop- en leveringsvoorwaarden van de lever
gedeponeerd bij de Kamer van Koophandel en Fabrieken voor Centraal Gelderland te A

K3Delta

Uitgegeven
DoP nr: 001/010/2013

Af

K3
Ro
65
Tel
Fax
Info
ww

Afvoer

GMB Milieuwerken BV
Postbus 2

4043 ZG OPHEUSDEN

Datum/tijd	
Bon nummer	
Vervoerder	
Kenteken	
Bestemming	
Conditie	
Bruto gewicht	
Tarra gewicht	
Netto gewicht	

0001100 Vul- en ophoogzand

Afgehaald

Gegevens

CE

BSB bouwstoffenbeurs

Korrelklasse A voldoet
aan achterpoortwaarden

0956 CPR 0887 887-ii-1113K

Deze weegbon is in een geautomatiseerd proces vervaardigd en daaro

Openingstijden: maandag t/m vrijdag 07.00 - 16.00 u

Met het aanvaarden van de leverbon erkent de chauffeur de correcte ontvangst en bevestigt hij dat alleen hij v
maximaal toegestane totaalgewicht. De chauffeur is ervan op de hoogte dat hij de geijkte gewogen waard
overbelading de mogelijkheid bestaat het voertuig te lossen. Controle reinheid transpo

Alle transacties vinden plaats op basis van de Algemene verkoop- en leveringsvoorwaarden van de lever
gedeponeerd bij de Kamer van Koophandel en Fabrieken voor Centraal Gelderland te A

K3Delta

Af

K3
Ro
65
Tel
Fax
inf
ww

Lingemeer

DoP nr: 001/0107201

Afvoer

GMB Milieuwerken BV
Postbus 2

4043 ZG OPHEUSDEN

0001100 Vul-en ophoogzand

Afgehaald

Datum/tijd	2
Bon nummer	
Vervoerder	V
Kenteken	H
Bestemming	A
Conditie	A
Bruto gewicht	
Tarra gewicht	
Netto gewicht	

(G-geheugen

CE

BSB bouwstoffenbesluit

Korrelklasse A voldoet
aan achtergrondwaarden

0956-CPR-0887 887-ij-BBK

Deze weegbon is in een geautomatiseerd proces vervaardigd en daar

Openingstijden: maandag t/m vrijdag 07.00 - 16.00

Met het aanvaarden van de leverbon erkent de chauffeur de correcte ontvangst en bevestigt hij dat alleen hij maximaal toegestane totaalgewicht. De chauffeur is ervan op de hoogte dat hij de geijkte gewogen waa overbelading de mogelijkheid bestaat het voertuig te lossen. Controle reinheid transp

Alle transacties vinden plaats op basis van de Algemene verkoop- en leveringsvoorwaarden van de lev gedeponeerd bij de Kamer van Koophandel en Fabrieken voor Centraal Gelderland te

SMINK HANDELS- EN AANNEMINGSBEDRIJF B.V.

GRONDWERKEN / HANDEL EN AANNEMING / AFVALVERWERKING / OVERSLAG / CONTAINERVERHUUR

Leveringsbon

№ 0996

zand

grond

Lindeboomseweg 15
3828 NG Hoogland
Postbus 2527
3800 GB Amersfoort
Telefoon (033) 455 82 82
Telefax (033) 455 04 12

Levering aan

Firma : GMB

Adres :

Plaats : Opheusden

Certificaatnummer :

Rapportnummer :

Datum afgifte :

Naam lev./ontdoener :

Herkomst :

Afleveradres : De Laantjes Culemborg

Auto : 56BBP9

materiaal	vrachten	m³/l.	Totaal	Opmerkingen
zand	3	25	75	
grond	1	25	25	
menggranulaat			100	

Handtekening: Datum: 17-12-2013

Op al onze aanbiedingen en overeenkomsten zijn van toepassing onze algemene voorwaarden.
Deze voorwaarden worden op uw verzoek toegezonden. Inschrijving K.v.K. Amersfoort nr.: 31033910.

Wit: opdrachtgever Groen: uitvoerder Rose: administratie

SMINK HANDELS- EN AANNEMINGSBEDRIJF B.V.

GRONDWERKEN / HANDEL EN AANNEMING / AFVALVERWERKING / OVERSLAG / CONTAINERVERHUUR

Leveringsbon

№ 0995

zand

grond

Lindeboomseweg 15
3828 NG Hoogland
Postbus 2527
3800 GB Amersfoort
Telefoon (033) 455 82 82
Telefax (033) 455 04 12

Levering aan

Firma : GMB

Adres :

Plaats : Opheusden

Certificaatnummer :

Rapportnummer :

Datum afgifte :

Naam lev./ontdoener :

Herkomst :

Afleveradres : De Laenkjes

Auto :

materiaal	vrachten	m³/l.	Totaal	Opmerkingen
zand	1	25	25	56BBF9
grond	1	22	22	Meyting
menggranulaat			47	

Handtekening: Datum: 16-12-2013

Op al onze aanbiedingen en overeenkomsten zijn van toepassing onze algemene voorwaarden.
Deze voorwaarden worden op uw verzoek toegezonden. Inschrijving K.v.K. Amersfoort nr.: 31033910.

Wit: opdrachtgever Groen: uitvoerder Rose: administratie

SMINK HANDELS- EN AANNEMINGSBEDRIJF B.V.

GRONDWERKEN / HANDEL EN AANNEMING / AFVALVERWERKING / OVERSLAG / CONTAINERVERHUUR

Leveringsbon

№ 0993

zand

grond

Lindeboomseweg 15
3828 NG Hoogland
Postbus 2527
3800 GB Amersfoort
Telefoon (033) 455 82 82
Telefax (033) 455 04 12

Levering aan

Firma : GMB

Adres :

Plaats : Opheusden

Certificaatnummer :

Rapportnummer :

Datum afgifte :

Naam lev./ontdoener :

Herkomst :

Afleveradres : De boentjes culemborg

Auto : 56 BBF 9

materiaal	vrachten	m³/l.	Totaal	Opmerkingen
zand	2	25	50	
grond	1	22	22	Heiting
menggranulaat				
			72.	

Handtekening: Datum: 13-12-2013

Op al onze aanbiedingen en overeenkomsten zijn van toepassing onze algemene voorwaarden.
Deze voorwaarden worden op uw verzoek toegezonden. Inschrijving K.v.K. Amersfoort nr.: 31033910.

Wit: opdrachtgever Groen: uitvoerder Rose: administratie

SMINK HANDELS EN AANNEMINGSBEDRIJF BV

GRONDWERKEN / HANDEL EN AANNEMING / AFVALVERWERKING / OVERSLAG / CONTAINERVERHUUR

Leveringsbon

№ 0992

zand

grond

Lindeboomseweg 15
3828 NG Hoogland
Postbus 2527
3800 GB Amersfoort
Telefoon (033) 455 82 82
Telefax (033) 455 04 12

Levering aan

Firma : GMB

Adres :

Plaats : op Heusden

Certificaatnummer :

Rapportnummer :

Datum afgifte :

Naam lev./ontdoener :

Herkomst :

Afleveradres : De Loentjes Culemborg.

Auto : 56 BBF 9.

materiaal	vrachten	m³/l.	Totaal	Opmerkingen
zand	2	25	50	
grond				
menggranulaat				

Handtekening: Datum: 12-12-2013

Op al onze aanbiedingen en overeenkomsten zijn van toepassing onze algemene voorwaarden.
Deze voorwaarden worden op uw verzoek toegezonden. Inschrijving K.v.K. Amersfoort nr.: 31033910.

Wit: opdrachtgever Groen: uitvoerder Rose: administratie

SMINK HANDELS- EN AANNEMINGSBEDRIJF B.V.

GRONDWERKEN / HANDEL EN AANNEMING / AFVALVERWERKING / OVERSLAG / CONTAINERVERHUUR

Leveringsbon

№ 0994

zand

grond

Lindeboomseweg 15
3828 NG Hoogland
Postbus 2527
3800 GB Amersfoort
Telefoon (033) 455 82 82
Telefax (033) 455 04 12

Levering aan

Firma : GMB

Adres :

Plaats : Opheusden

Certificaatnummer :

Rapportnummer :

Datum afgifte :

Naam lev./ontdoener :

Herkomst :

Afleveradres : De loentjes culemborg

Auto :

materiaal	vrachten	m³/l.	Totaal	Opmerkingen
zand 3-12	2	24	408	
grond 4-12	1	24	24	
menggranulaat			72	

Handtekening: Datum: 3-12-2013 / 4-12-2013

Op al onze aanbiedingen en overeenkomsten zijn van toepassing onze algemene voorwaarden.
Deze voorwaarden worden op uw verzoek toegezonden. Inschrijving K.v.K. Amersfoort nr.: 31033910.

Wit: opdrachtgever Groen: uitvoerder Rose: administratie

Smink SMINK HANDELS- EN AANNEMINGSBEDRIJF B.V.

GRONDWERKEN / HANDEL EN AANNEMING / AFVALVERWERKING / OVERSLAG / CONTAINERVERHUUR

LEVERINGSBON

Lindeboomseweg 15
3828 NG Hoogland
Postbus 2527
3800 GB Amersfoort
Telefoon (033) 455 82 82
Telefax (033) 455 04 12

No. ✻ 005220

Firma : GMB

A( ) :

Plaats :

Werkadres : de Koentjes

Plaats : Eemnes

Bijzonderh. :

..... m³	..... zand	.....
..... m³	Grint	.....
75 m³	Vulzand	2e Smink
..... m³	..... grond	1e Heiloo
..... ton	Gebroken puin	.....
..... ton	Gestort	.....
..... uur	Auto type	.....
...(.. uur	Graafmachine	.....
..... uur	Laadschop	.....

Afvalstrooknummer:

Kenteken: 55-QBB-Fg

Opmerkingen: .....

Handtekening: ..... Datum: 28-11-2018

Op al onze aanbiedingen en overeenkomsten zijn van toepassing onze algemene voorwaarden.
Deze voorwaarden worden op uw verzoek toegezonden
Inschrijving K.v.K. Amersfoort nr. 31033910

Smink SMINK HANDELS- EN AANNEMINGSBEDRIJF BV

GRONDWERKEN / HANDEL EN AANNEMING / AFVALVERWERKING / OVERSLAG / CONTAINERVERHUUR

LEVERINGSBON

Lindeboomseweg 15
3828 NG Hoogland
Postbus 2527
3800 GB Amersfoort
Telefoon (033) 455 82 82
Telefax (033) 455 04 12

No. ✻ 005223

Firma : G m B

Adres :

Pl( ) :

Werkadres : de Koenkjes

Plaats : Leusden

Bijzonderh. :

..... m³	..... zand	.....
..... m³	Grint	.....
1.25 m³	Vulzand	3 x Smink
..... m³	..... grond	2 x Hertingsa
..... ton	Gebroken puin	.....
..... ton	Gestort	.....
..... uur	Auto type	.....
..... uur	Graafmachine	.....
..... uur	Laadschop	.....

Afvalstrooknummer:

Kenteken: [illegible]

Opmerkingen: .....

Handtekening: ..... Datum: 3.12.2024

Op al onze aanbiedingen en overeenkomsten zijn van toepassing onze algemene voorwaarden.
Deze voorwaarden worden op uw verzoek toegezonden
Inschrijving K.v.K. Amersfoort nr. 31033910

Smink SMINK HANDELS- EN AANNEMINGSBEDRIJF B.V.

GRONDWERKEN / HANDEL EN AANNEMING / AFVALVERWERKING / OVERSLAG / CONTAINERVERHUUR

LEVERINGSBON

Lindeboomseweg 15
3828 NG Hoogland
Postbus 2527
3800 GB Amersfoort
Telefoon (033) 455 82 82
Telefax (033) 455 04 12

No. ✻ 005222

Firma : S.m.B

Adres :

Plaats :

Werkadres : Ge Laventies

Plaats : Culemborg

Bijzonderh. :

..... m³		..... zand	.....
12,5 m³		Grint	.....
7,50 m³		Vulzand	3 x Smink
..... m³		..... grond	2 x Uleting
..... ton		Gebroken puin	.....
..... ton		Gestort	.....
..... uur		Auto type	.....
..... uur		Graafmachine	.....
..... uur		Laadschop	.....

Afvalstrooknummer:

Kenteken: [illegible]

Opmerkingen: .....

Handtekening: ..... Datum: 2-12-2019

Op al onze aanbiedingen en overeenkomsten zijn van toepassing onze algemene voorwaarden.
Deze voorwaarden worden op uw verzoek toegezonden
Inschrijving K.v.K. Amersfoort nr. 31033910

Smink

SMINK HANDELS EN AANNEMINGSBEDRIJF B.V.

GRONDWERKEN / HANDEL EN AANNEMING / AFVALVERWERKING / OVERSLAG / CONTAINERVERHUUR

LEVERINGSBON

Lindeboomseweg 15
3828 NG Hoogland
Postbus 2527
3800 GB Amersfoort
Telefoon (033) 455 82 82
Telefax (033) 455 04 12

No. ✻ 005221

Firma : GMB

Adres :

Pl( ) :

Werkadres : de Goorts 30

Plaats : Eemnes

Bijzonderh. :

..... m³	..... zand	.....
..... m³	Grint	.....
17,5 m³	Vulzand	S. + Smink
..... m³	..... grond	J. Uiterling
..... ton	Gebroken puin	.....
..... ton	Gestort	.....
..... uur	Auto type	.....
..... uur	Graafmachine	.....
..... uur	Laadschop	.....

Afvalstrooknummer:

Kenteken: SS BB Pq

Opmerkingen: .....

Handtekening: ..... Datum: 29-11-2019

Op al onze aanbiedingen en overeenkomsten zijn van toepassing onze algemene voorwaarden.
Deze voorwaarden worden op uw verzoek toegezonden
Inschrijving K.v.K. Amersfoort nr. 31033910

SMINK HANDELS- EN AANNEMINGSBEDRIJF B.V.

GRONDWERKEN / HANDEL EN AANNEMING / AFVALVERWERKING / OVERSLAG / CONTAINERVERHUUR

LEVERINGSBON

Lindeboomseweg 15
3828 NG Hoogland
Postbus 2527
3800 GB Amersfoort
Telefoon (033) 455 82 82
Telefax (033) 455 04 12

No. ✻ 005219

Firma : GMB

Adres :

P(s :

Werkadres : de Koekoek

Plaats Ewijk

Bijzonderh. :

..... m³	..... zand	.....
..... m³	Grint	.....
50 m³	Vulzand	2 x 25 t
..... m³	..... grond	.....
..... ton	Gebroken puin	.....
..... ton	Gestort	.....
..... uur	Auto type	.....
..... uur	Graafmachine	.....
..... uur	Laadschop	.....

Afvalstrooknummer:

Kenteken: 55 BBF9

Opmerkingen:

Handtekening: ..... Datum: 27-11-2019

Op al onze aanbiedingen en overeenkomsten zijn van toepassing onze algemene voorwaarden.
Deze voorwaarden worden op uw verzoek toegezonden
Inschrijving K.v.K. Amersfoort nr. 31033910

Smink SMINK HANDELS- EN AANNEMINGSBEDRIJF B.V.

GRONDWERKEN / HANDEL EN AANNEMING / AFVALVERWERKING / OVERSLAG / CONTAINERVERHUUR

LEVERINGSBON

Lindeboomseweg 15
3828 NG Hoogland
Postbus 2527
3800 GB Amersfoort
Telefoon (033) 455 82 82
Telefax (033) 455 04 12

No. ✻ 005218

Firma : G.M.S

Adres :

P( ) :

Werkadres : de Haentjes

Plaats : Culemborg

Bijzonderh. :

..... m³	..... zand	.....
..... m³	Grint	.....
50 m³	Vulzand	2 x 25 Smink
..... m³	..... grond	2 x 25 Schuitemaker
..... ton	Gebroken puin	2 x 2,5 Heijting
..... ton	Gestort	.....
..... uur	Auto type	.....
..... uur	Graafmachine	.....
..... uur	Laadschop	.....

Afvalstrooknummer:

Kenteken: [illegible]

Opmerkingen: .....

Handtekening: ..... Datum: 26.11.2013

Op al onze aanbiedingen en overeenkomsten zijn van toepassing onze algemene voorwaarden.
Deze voorwaarden worden op uw verzoek toegezonden
Inschrijving K.v.K. Amersfoort nr. 31033910

Tielse Loswal
Combinatie v.o.f

Afvoer

GMB Services B.V.
Postbus 2

4043 ZG OPHEUSDEN

0007008 Vul-en ophoogzand

Datum / tijd

bon nr.

vervoer

kenteken

bestemming

conditie

bruto gewicht
tarra gewicht

netto gewicht

(G=geheugen

Deze weegbon is in een geautomatiseerd proces vervaardigd en daaro
Openingstijden: maandag t/m vrijdag 07.00 - 16.00

Met het aanvaarden van de leverbon erkent de chauffeur de correcte ontvangst van de goederen en bevestigt hij dat al het maximaal toegestane totaalgewicht. De chauffeur is ervan op de hoogte dat hij de gelijkte gewogen waarde van de mogelijkheid bestaat het voertuig te lossen. Controle reinheid transportmiddel is

Handelsregister 11031383 • Alle transacties vinden plaats op basis van de Algemene verkoop- en leveringsvoorv
voor de bouw, gedeponeerd bij de Kamer van Koophandel een Fabrieken voor Centraal Gelderlan

Tielse Loswal
Combinatie v.o.f

Afleveringsbon

Vestigingsadres:
Zuiderhavenweg 46
4004 JJ Tiel
Telefoon 0344 61 83 23
Postadres:
Postbus 200, 6660 AE Elst (Gld.)
Telefoon 024 348 88 00
Fax 024 348 88 08

Afvoer

GMB Services B.V.
Postbus 2

4043 ZG OPHEUSDEN

0007008 Vul-en ophoogzand

Datum / tijd	20.12.2013 11:16:03
bon nr.	556553
vervoer	V.O.F. H. Heijting Angeren
kenteken	BS-HP-49
bestemming	AFGEHAALD
conditie	Afgehaald
bruto gewicht	51.62 t No.: 52328
tarra gewicht	18.92 t H
netto gewicht	32.70 t B

(G=gebeugen H=handmatig B=berekend)

Deze weegbon is in een geautomatiseerd proces vervaardigd en daarom niet ondertekend.
Openingstijden: maandag t/m vrijdag 07.00 - 16.00 uur.

Met het aanvaarden van de leverbon erkent de chauffeur de correcte ontvangst van de goederen en bevestigt hij dat alleen hij verantwoordelijk is voor de inachtneming van het maximaal toegestane totaalgewicht. De chauffeur is ervan op de hoogte dat hij de gelijkte gewogen waarde van de leverbon kan vergelijken en dat bij overbelading de mogelijkheid bestaat het voertuig te lossen. Controle reinheid transportmiddel is niet uitgevoerd.

Handelsregister 11031383 • Alle transacties vinden plaats op basis van de Algemene verkoop- en leveringsvoorwaarden van leveranciers van (bulk)grondstoffen voor de bouw, gedeponeerd bij de Kamer van Koophandel een Fabrieken voor Centraal Gelderland te Anhem onder nummer 4487.

Tielse Loswal
Combinatie v.o.f

Afvoer

GMB Services B.V.
Postbus 2

4043 ZG OPHEUSDEN

0007008 Vul-en ophoogzand

Datum / tijd

bon nr.

vervoer

kenteken

bestemming

conditie

bruto gewicht
tarra gewicht

netto gewicht

(G=gehengen

Deze weegbon is in een geautomatiseerd proces vervaardigd en daaro
Openingstijden: maandag t/m vrijdag 07.00 - 16.00 u

Met het aanvaarden van de leverbon erkent de chauffeur de correcte ontvangst van de goederen en bevestigt hij dat all het maximaal toegestane totaalgewicht. De chauffeur is ervan op de hoogte dat hij de gelijkte gewogen waarde van de mogelijkheid bestaat het voertuig te lossen. Controle reinheid transportmiddel is

Handelsregister 11031383 • Alle transacties vinden plaats op basis van de Algemene verkoop- en leveringsvoorw
voor de bouw, gedeponeerd bij de Kamer van Koophandel een Fabrieken voor Centraal Gelderlan

Tielse Loswal
Combinatie v.o.f

Afvoer

GMB Services B.V.
Postbus 2

4043 ZG OPHEUSDEN

0007008 Vul-en ophoogzand

Datum / tijd

bon nr.

vervoer

kenteken

bestemming

conditie

bruto gewicht
tarra gewicht

netto gewicht

(G=geheugen

Deze weegbon is in een geautomatiseerd proces vervaardigd en daaro
Openingstijden: maandag t/m vrijdag 07.00 - 16.00 u

Met het aanvaarden van de leverbon erkent de chauffeur de correcte ontvangst van de goederen en bevestigt hij dat all het maximaal toegestane totaalgewicht. De chauffeur is ervan op de hoogte dat hij de gelijkte gewogen waarde van de mogelijkheid bestaat het voertuig te lossen. Controle reinheid transportmiddel is

Handelsregister 11031383 • Alle transacties vinden plaats op basis van de Algemene verkoop- en leveringsvoorw voor de bouw, gedeponeerd bij de Kamer van Koophandel een Fabrieken voor Centraal Gelderlan

Tielse Loswal
Combinatie v.o.f

Afvoer

GMB Services B.V.
Postbus 2

4043 ZG OPHEUSDEN

0007008 Vul-en ophoogzand

Datum / tijd
bon nr.
vervoer
kenteken
bestemming
conditie
bruto gewicht tarra gewicht
netto gewicht

(G=gehengen

Deze weegbon is in een geautomatiseerd proces vervaardigd en daarc
Openingstijden: maandag t/m vrijdag 07.00 - 16.00

Met het aanvaarden van de leverbon erkent de chauffeur de correcte ontvangst van de goederen en bevestigt hij dat al het maximaal toegestane totaalgewicht. De chauffeur is ervan op de hoogte dat hij de gelijkte gewogen waarde van de mogelijkheid bestaat het voertuig te lossen. Controle reinheid transportmiddel is

Handelsregister 11031383 • Alle transacties vinden plaats op basis van de Algemene verkoop- en leveringsvoor
voor de bouw, gedeponeerd bij de Kamer van Koophandel een Fabrieken voor Centraal Gelderlan

Tielse Loswal
Combinatie v.o.f

Afvoer

GMB Services B.V.
Postbus 2

4043 ZG OPHEUSDEN

0007008 Vul-en ophoogzand

Datum / tijd

bon nr.

vervoer

kenteken

bestemming

conditie

bruto gewicht
tarra gewicht

netto gewicht

(G=gehaugen

Deze weegbon is in een geautomatiseerd proces vervaardigd en daaro
Openingstijden: maandag t/m vrijdag 07.00 - 16.00 u

Met het aanvaarden van de leverbon erkent de chauffeur de correcte ontvangst van de goederen en bevestigt hij dat all het maximaal toegestane totaalgewicht. De chauffeur is ervan op de hoogte dat hij de gelijkte gewogen waarde van de mogelijkheid bestaat het voertuig te lossen. Controle reinheid transportmiddel is r

Handelsregister 11031383 • Alle transacties vinden plaats op basis van de Algemene verkoop- en leveringsvoorw
voor de bouw, gedeponeerd bij de Kamer van Koophandel een Fabrieken voor Centraal Gelderland

1

1 ☐ (primaire) ontdoener 2 ☐ ontvanger 3 ☐ handelaar 4 ☐ bemiddelaar

afzender

straat + nr Heijmans Wegen B.V. GPO
postc. + woonpl. Graafsebaan 67
VIHB-nummer 5248 JT Rosmalen
NB503299VIHB 16028728

2

factuuradres
MELDER

postbus of straat + nr Heijmans Wegen B.V. GPO
postc. + woonpl. Postbus 499
5240 AL Rosmalen

3A

ontdoener
TOEPASSER EIGENAAR

straat + nr ProRail Bouwbureau VleuGel RSS
postc. + woonpl. Postbus 2038
3500 GL Utrecht
1894329

3B

locatie van herkomst Depot Driehoek
straat + nr Tussen de Rails
postc. + woonpl. Utrecht
datum aanvang transport 9-12-2013

4A

uitbesteed vervoerder
straat + nr Kok Lexmond
postc. + woonpl. Achthoven 23a
VIHB-nummer 4128 LV Lexmond

4B

locatie van bestemming De Loentjes
straat + nr 4101 AH Culemborg
postc. + woonpl.
datum ontvangst transport 9-12-2013
DATUM AANVANG TOEPASSING

5

getransporteerd door: 1 ☐ afzender 2 ☐ ontdoener 3 ☐ ontvanger 4 ☐ inzamelaar 5 ☒ vervoerder 6 ☐ uitbesteed vervoerder

ontv/inzam/vervoerder
TOEPASSER UITVOERDER
straat + nr Postweg 4D
postc. + woonpl. 3734 MN De Glind

VIHB-nummer GL5145170THK
kenteken BX-DV-71

route-inzameling ☐ ja
routelijst bijsluiten (zie toelichting)
inzamelaarsregeling ☐ ja
repeterende vrachten ☒ ja
zie toelichting

6

afvalstroomnummer MELDINGSNUMMER (UIT MELOSYSTEEM)	gebruikelijke benaming van de afvalstoffen MATERIAAL TYPE	aantal/ verpakking	eural code	verw. meth.	geschatte hoeveelheid (kg)	gew hoev (kg)
	Schone grond Klasse AW 2000	Bulk	170504	B.03	25 m³	
	Projectnr. 959004 Project VleuGel RSS Rapportnummer: P2010-2514					

RITNR	laden	lossen	Hoeveelheid
			m3
1	9:37	9:00	25
2	12:10	12:50	25
3	13:55	14:10	25
4			
5			
6			
7			
8			
9			
10			
11			

BEWIJSMIDDEL
VERKLARING TYPE
VERKLARING DOCUMENTNUMMER
VERKLARING ORGANISATIENAAM

Auteursrecht: sVa / Stichting Vervoeradres, Den Haag

Het vervoer geschiedt op de door sVa / Stichting Vervoeradres ter griffie van de arr.rechtbank te Amsterdam en Rotterdam gedeponeerde algemene voorwaarden voor het afvalstoffenvervoer over de weg, laatste versie.
Voor aansprakelijkheid vervoerder z.o.z.
In de vracht is verzekering niet begrepen

AB3948138

handtekening afzender	handtekening ontdoener HANDTEKENING TOEPASSER EIGENAAR	handtekening transporteur voor ontvangst der zending met gelijkgenummerde vrachtbrief	handtekening ontvanger (geadresseerde) voor goede ontvangst der zending met gelijkgenummerde vrachtbrief
	T. Konijn Meuwsen.	GERRIT	

Art. 5004 - Uitgave Beurtvaartadres Tel. 088-35 22 111
versie 2.5 www.beurtvaartadres.nl

... als de verplichte (donkere) velden ... zijn ingevuld te worden en is alleen g... zijn somsl... begeleidingsbrief dient naar waarheid ingevuld te worden en is alleen geldig indien alle verplichte (donkere) velden zijn ingevuld. Zie voor de verplichte velden ook de toelichting op de achterzijde van de bevoegde personen. De donker gearceerde velden ... ankelijk van de omstandigheden, verplicht (zie toelichting op de achterzijde ...

BEGELEIDINGSBRIEF

BEGELEIDINGSBRIEF VRACHTBRIEF (A1) (voor ontvanger (geadresseerde))
Te gebruiken voor afvalvervoer of
TRANSPORTEN WELKE VALLEN ONDER HET BESLUIT BODEMKWALITEIT

1
1 ☐ (primaire) ontdoener 2 ☐ ontvanger 3 ☐ handelaar 4 ☐ bemiddelaar
afzender
X
straat + nr
postc. + woonpl. Heijmans Wegen B.V. GPO
VIHB-nummer Graafsebaan 67
5248 JT Rosmalen
NB503299VIHB 16028728

2
factuuradres
MELDER
postbus of straat + nr
postc. + woonpl. Heijmans Wegen B.V. GPO
Postbus 499
5240 AL Rosmalen

3A
ontdoener
TOEPASSER EIGENAAR
straat + nr
postc. + woonpl. ProRail Bouwbureau VleuGel RSS
Postbus 2038
3500 GL Utrecht
1894329

3B
locatie van herkomst
straat + nr Depot Driehoek
postc. + woonpl. Tussen de Rails
Utrecht
datum aanvang transport 10-12-2013

4A
uitbesteed vervoerder
straat + nr Kok Lexmond
postc. + woonpl. Achthoven 23a
VIHB-nummer 4128 LV Lexmond

4B
locatie van bestemming
straat + nr De Loentjes
postc. + woonpl. 4101 AH Culemborg
datum ontvangst transport 10-12-2013
DATUM AANVANG TOEPASSING

5
getransporteerd door: 1 ☐ afzender 2 ☐ ontdoener 3 ☐ ontvanger 4 ☐ inzamelaar 5 ☒ vervoerder 6 ☒ uitbesteed vervoerder (zie 4A)
ontv/inzam/vervoerder
TOEPASSER UITDOENDER
straat + nr
postc. + woonpl.
VIHB-nummer
kenteken
route-inzameling ☐ ja ☒ nee
routelijst bijsluiten (zie toelichting)
inzamelaarsregeling ☐ ja ☒ nee
repeterende vrachten ☒ ja ☐ nee
zie toelichting

6

afvalstroomnummer *MELDINGSNUMMER (UIT MELDSYSTEEM)*	gebruikelijke benaming van de afvalstoffen *MATERIAAL TYPE*	aantal/ verpakking	eural code	verw. meth.	geschatte hoeveelheid (kg)	gewogen hoeveelheid (kg)
	Schone grond Klasse AW 2000	Bulk	170504	B.03	25 m³	
	Projectnr. 959004 Project VleuGel RSS Rapportnummer: P2010-1676 DP7					

RITNR	laden	lossen	Hoeveelheid
			m3
1	7.15		25
2	9.00		25
3	14.40		25
4			
5			
6			
7			
8			
9			
10			
11			

Retour Utrecht
I.V.M.
Asbest
Plaatjes

BEWIJSMIDDEL
VERKLARING TYPE
VERKLARING DOOR (VENTIEL)NAAM
VERKLARING ORGANISATIENAAM

Auteursrecht:
sVa / Stichting Vervoeradres,
Den Haag

Het vervoer geschiedt op de door sVa / Stichting Vervoeradres ter griffie van de arr.rechtbank te Amsterdam en Rotterdam gedeponeerde algemene voorwaarden voor het afvalstoffenvervoer over de weg, laatste versie.
Voor aansprakelijkheid vervoerder z.o.z. In de vracht is verzekering niet begrepen

AB39481414

handtekening afzender	handtekening ontdoener *HANDTEKENING TOEPASSER EIGENAAR*	handtekening transporteur voor ontvangst der zending met gelijkgenummerde vrachtbrief	handtekening ontvanger (geadresseerde) voor goede ontvangst der zending met gelijkgenummerde vrachtbrief
M. Kuijpers	F. Ronijn Movares	Nik Langh	

De begeleidingsbrief dient naar waarheid ingevuld te worden en is alleen geldig als … verplichte (donkere) velden zijn ingevuld en de handtekeningen zijn geplaatst d… daartoe … de personen. De donker gearceerde velden zijn soms, afhanl… an de omstandigheden, verplicht (zie toelichting op de achterzijde van dit formulier)

versie 2.5 Art. 5004 - Uitgave **Beurtvaartadres** Tel. 088-55 22 111
www.beurtvaartadres.nl

BEGELEIDINGSBRIEF

BEGELEIDINGSBRIEF VRACHTBRIEF (A1) (voor ontvanger (geadresseerde))
Te gebruiken voor afvalvervoer of
TRANSPORTEN WELKE VALLEN ONDER HET BESLUIT BODEMKWALITEIT

1
1 ☐ (primaire) ontdoener 2 ☐ ontvanger 3 ☐ handelaar 4 ☐ bemiddelaar
afzender
X
straat + nr
postc. + woonpl.
VIHB-nummer

Heijmans Wegen B.V. GPO
Graafsebaan 67
5248 JT Rosmalen
NB503299VIHB 16028728

2
factuuradres
MELDER
postbus of straat + nr
postc. + woonpl.

Heijmans Wegen B.V. GPO
Postbus 499
5240 AL Rosmalen

3A
ontdoener
TOEPASSER EIGENAAR
straat + nr
postc. + woonpl.

ProRail Bouwbureau VleuGel RSS
Postbus 2038
3500 GL Utrecht
1894329

3B
locatie van herkomst
straat + nr
postc. + woonpl.
datum aanvang transport

Depot Driehoek
Tussen de Rails
Utrecht
18-12-2013

4A
uitbesteed vervoerder
straat + nr
postc. + woonpl.
VIHB-nummer

Kok Lexmond
Achthoven 23a
4128 LV Lexmond

4B
locatie van bestemming
straat + nr
postc. + woonpl.
DATUM AANVANG TOEPASSING

De Loentjes
4101 AH Culemborg
18-12-2013

5
getransporteerd door: 1 ☐ afzender 2 ☐ ontdoener 3 ☐ ontvanger 4 ☐ inzamelaar 5 ☒ vervoerder 6 ☐ uitbesteed vervoerder (zie 4B)
ontv/inzam/vervoerder
TOEPASSER UITVOERDER
straat + nr
postc. + woonpl.

Van Leeuwen
Nuts + bpw Dfl Wagenings

VIHB-nummer GL.sa033.0xx
kenteken BC RD 96

route-inzameling ☐ ja ☒ nee
routelijst bijsluiten (zie toelichting)
inzamelaarsregeling ☐ ja ☐ nee
repeterende vrachten ☐ ja ☐ nee
zie toelichting

6

afvalstroomnummer *VELDINGSNUMMER (UIT MELDSYSTEEM)*	gebruikelijke benaming van de afvalstoffen *MATERIAAL TYPE*	aantal/ verpakking	eural code	verw. meth.	geschatte hoeveelheid (kg)	gewogen hoeveelheid (kg)
	Schone grond Klasse AW 2000	Bulk	170504	B03	25 m³	

Projectnr. 959004 Project VleuGel RSS
Rapportnummer: P2010-1676 DP7

* weer terug geleverd Depot Driehoek 11.40 i.v.m. te veel Puin.

RITNR	laden	lossen	Hoeveelheid
			m3
1	7.15	08.30	25
2 *	9.08		25
3			
4			
5			
6			
7			
8			
9			
10			
11			

BEWIJSMIDDEL
VERKLARING TYPE
VERKLARING CODUVENTNUMMER
VERKLARING ORGANISATIENAAM

Auteursrecht:
sVa / Stichting Vervoeradres,
Den Haag

Het vervoer geschiedt op de door sVa / Stichting Vervoeradres ter griffie van de arr.rechtbank te Amsterdam en Rotterdam gedeponeerde algemene voorwaarden voor het afvalstoffenvervoer over de weg, laatste versie.
Voor aansprakelijkheid vervoerder z.o.z.
In de vracht is verzekering niet begrepen

AB39481415

handtekening afzender	handtekening ontdoener *HANDTEKENING TOEPASSER EIGENAAR*	handtekening transporteur voor ontvangst der zending met gelijkgenummerde vrachtbrief	handtekening ontvanger (geadresseerde) voor goede ontvangst der zending met gelijkgenummerde vrachtbrief
M. Kuijpers	F. Kuijn Mevaag		

De begeleidingsbrief dient naar waarheid ingevuld te worden en is alleen geldig als de verplichte (donkere) velden zijn ingevuld en de handtekeningen zijn geplaatst door daartoe bevoegde personen. De donker gearceerde velden zijn soms, afhankelijk van de omstandigheden, verplicht (zie toelichting op de achterzijde van dit formulier)

versie 2.5 Art. 5004 - Uitgave **Beurtvaartadres** Tel. 088-55 22 111
www.beurtvaartadres.nl

BEGELEIDINGSBRIEF

BEGELEIDINGSBRIEF VRACHTBRIEF (A1) (voor ontvanger (geadresseerde))
Te gebruiken voor afvalvervoer of
TRANSPORTEN WELKE VALLEN ONDER HET BESLUIT BODEMKWALITEIT

1

1 ☐ (primaire) ontdoener 2 ☐ ontvanger 3 ☐ handelaar 4 ☐ bemiddelaar

afzender X
straat + nr
postc. + woonpl. Heijmans Wegen B.V. GPO
VIHB-nummer Graafsebaan 67
5248 JT Rosmalen
NB503299VIHB 16028728

2

factuuradres *MELDER*
postbus of straat + nr
postc. + woonpl. Heijmans Wegen B.V. GPO
Postbus 499
5240 AL Rosmalen

3A

ontdoener *TOEPASSER EIGENAAR*
straat + nr
postc. + woonpl. ProRail Bouwbureau VleuGel RSS
Postbus 2038
3500 GL Utrecht
1894329

3B

locatie van herkomst
straat + nr Depot Driehoek
postc. + woonpl. Tussen de Rails
Utrecht
datum aanvang transport 18-12-2013

4A

uitbesteed vervoerder
straat + nr Kok Lexmond
postc. + woonpl. Achthoven 23a
VIHB-nummer 4128 LV Lexmond

4B

locatie van bestemming
straat + nr De Loentjes
postc. + woonpl. 4101 AH Culemborg
datum ontvangst transport *DATUM AANVANG TOEPASSING* 18-12-2013

5

getransporteerd door: 1 ☐ afzender 2 ☐ ontdoener 3 ☐ ontvanger 4 ☐ inzamelaar 5 ☒ vervoerder 6 ☐ uitbesteed vervoerder (van 4B)
route-inzameling ☐ ja ☒ nee
ontv/inzam/vervoerder *TOEPASSER UITGEVOERD*
straat + nr
postc. + woonpl.
VIHB-nummer
kenteken
routelijst bijsluiten (zie toelichting)
inzamelaarsregeling ☐ ja ☒ nee
repeterende vrachten ☒ ja ☐ nee zie toelichting

6

afvalstroomnummer *MELDINGSNUMMER (HT MELDSYSTEEM)*	gebruikelijke benaming van de afvalstoffen *MATERIAAL TYPE*	aantal/ verpakking	eural code	verw. meth.	geschatte hoeveelheid (kg)	gewogen hoeveelheid (kg)
	Schone grond Klasse AW 2000	Bulk	170504	B03	25 m³	

Projectnr: 959004 Project VleuGel RSS
Rapportnummer: P2010-1676 DP7

* Weeg bon is gebroekt naar Depot Driehoek 11.44 ivm te veel pain.

RITNR	laden	lossen	Hoeveelheid
			m3
1	7.25	8.35	25
2 *	9.20	retour	25
3			
4			
5			
6			
7			
8			
9			
10			
11			

BEWIJSMIDDEL
VERKLARING TYPE
VERKLARING DOCUMENTNUMMER
VERKLARING ORGANISATIENAAM

Auteursrecht:
sVa / Stichting Vervoeradres,
Den Haag

Het vervoer geschiedt op de door sVa / Stichting Vervoeradres ter griffie van de arr.rechtbank te Amsterdam en Rotterdam gedeponeerde algemene voorwaarden voor het afvalstoffenvervoer over de weg, laatste versie.
Voor aansprakelijkheid vervoerder z.o.z. In de vracht is verzekering niet begrepen

AB39481416

handtekening afzender	handtekening ontdoener *HANDTEKENING TOEPASSER EIGENAAR*	handtekening transporteur voor ontvangst der zending met gelijkgenummerde vrachtbrief	handtekening ontvanger (geadresseerde) voor goede ontvangst der zending met gelijkgenummerde vrachtbrief
M. Rutten	F. Ronijn Muvanes		

De begeleidingsbrief dient naar waarheid ingevuld te worden en is alleen geldig als de verplichte (donkere) velden zijn ingevuld en de handtekeningen zijn geplaatst door de daartoe bevoegde personen. De donker gearceerde velden zijn soms, afhankelijk van de omstandigheden, verplicht (zie toelichting op de achterzijde van dit formulier).

versie 2.5 Art. 5004 - Uitgave **Beurtvaartadres** Tel. 088-55 22 111
www.beurtvaartadres.nl

BEGELEIDINGSBRIEF

BEGELEIDINGSBRIEF VRACHTBRIEF (A1) (voor ontvanger (geadresseerde))
Te gebruiken voor afvalvervoer of
TRANSPORTEN WELKE VALLEN ONDER HET BESLUIT BODEMKWALITEIT

1
1 ☐ (primaire) ontdoener 2 ☐ ontvanger 3 ☐ handelaar 4 ☐ bemiddelaar
afzender
X
straat + nr Heijmans Wegen B.V. GPO
postc. + woonpl. Graafsebaan 67
VIHB-nummer 5248 JT Rosmalen
NB503299VIHB 16028728

2
factuuradres
VELDER
postbus of straat + nr Heijmans Wegen B.V. GPO
postc. + woonpl. Postbus 499
5240 AL Rosmalen

3A
ontdoener
TOEPASSER EISENAAR
straat + nr ProRail Bouwbureau VleuGel RSS
postc. + woonpl. Postbus 2038
3500 GL Utrecht
1894329

4A
uitbesteed vervoerder
straat + nr Kok Lexmond
postc. + woonpl. Achthoven 23a
VIHB-nummer 4128 LV Lexmond

3B
locatie van herkomst
straat + nr Depot Driehoek
postc. + woonpl. Tussen de Rails
datum aanvang transport Utrecht 18-12-2013

4B
locatie van bestemming
straat + nr De Loentjes
postc. + woonpl. 4101 AH Culemborg
datum ontvangst transport
DATUM AANVANG TOEPASSING
18-12-2013

5
getransporteerd door: 1 ☐ afzender 2 ☐ ontdoener 3 ☐ ontvanger 4 ☐ inzamelaar 5 ☒ vervoerder 6 ☐ uitbesteed vervoerder (zie 4a)
ontv/inzam/vervoerder
TOEPASSER UITVOERDER
Schuitema bv
straat + nr Overbeekseweg 5-8
postc. + woonpl. 3281 RW Numansdorp
VIHB-nummer SCSnlgvwkx
kenteken BX-90-02

route-inzameling ☐ ja ☒ nee
routelijst bijsluiten (zie toelichting)
inzamelaarsregeling ☐ ja ☒ nee
repeterende vrachten ☒ ja ☐ nee
zie toelichting

6

afvalstroomnummer *VELDINVOERNUMMER (UIT VELDSYSTEEM)*	gebruikelijke benaming van de afvalstoffen *MATERIAAL TYPE*	aantal/ verpakking	eural code	verw. meth.	geschatte hoeveelheid (kg)	gewogen hoeveelheid (kg)
	Schone grond Klasse AW 2000	Bulk	170504	B.03	25 m³	
	Projectnr. 959004 Project VleuGel RSS Rapportnummer: P2010-1676 DP7					

Wordt terug gebracht naar Depot Driehoek. 11.48

RITNR	laden	lossen	Hoeveelheid
			m3
1	7.30		25
2 *	9820		25
3 *	1500 culemborg retour utrecht		25 i.v.m. te veel pairs. (* asbest)
4			
5			
6			
7			
8			
9			
10			
11			

BEWIJSMIDDEL
VERKLARING TYPE
VERKLARING DOCUMENTNUMMER
VERKLARING ORGANISATIENAAM

Auteursrecht: sVa / Stichting Vervoeradres, Den Haag

Het vervoer geschiedt op de door sVa / Stichting Vervoeradres ter griffie van de arr.rechtbank te Amsterdam en Rotterdam gedeponeerde algemene voorwaarden voor het afvalstoffenvervoer over de weg, laatste versie.
Voor aansprakelijkheid vervoerder z.o.z. In de vracht is verzekering niet begrepen

AB39481417

handtekening afzender	handtekening ontdoener *HANDTEKENING TOEPASSER EISENAAR*	handtekening transporteur voor ontvangst der zending met gelijkgenummerde vrachtbrief	handtekening ontvanger (geadresseerde) voor goede ontvangst der zending met gelijkgenummerde vrachtbrief
M. Kuijpers	F. Ronijn Mevrees		

De begeleidingsbrief dient naar waarheid ingevuld te worden en is alleen geldig als de verplichte (donkere) velden zijn soms, afhankelijk van de omstandigheden, verplicht (zie toelichting op de achterzijde van dit formulier) zijn ingevuld en de handtekeningen zijn geplaatst door daartoe bevoegde personen. De donker gearceerde velden

versie 2.5 Art. 5004 - Uitgave Beurtvaartadres
www.beurtvaartadres.nl Tel. 088-55 22 111

BEGELEIDINGSBRIEF

BEGELEIDINGSBRIEF VRACHTBRIEF (A1) (voor ontvanger (geadresseerde))
Te gebruiken voor afvalvervoer of
TRANSPORTEN WELKE VALLEN ONDER HET BESLUIT BODEMKWALITEIT

1
1 ☐ (primaire) ontdoener 2 ☐ ontvanger 3 ☐ handelaar 4 ☐ bemiddelaar
afzender X
straat + nr Heijmans Wegen B.V. GPO
postc. + woonpl. Graafsebaan 67
VIHB-nummer 5248 JT Rosmalen
NB503299VIHB 16028728

2
factuuradres *MELDER*
postbus of straat + nr Heijmans Wegen B.V. GPO
postc. + woonpl. Postbus 499
5240 AL Rosmalen

3A
ontdoener *TOEPASSER EIGENAAR*
straat + nr ProRail Bouwbureau VleuGel RSS
postc. + woonpl. Postbus 2038
3500 GL Utrecht
~~1894329~~

3B
locatie van herkomst
straat + nr Depot Driehoek
postc. + woonpl. Tussen de Rails
datum aanvang transport Utrecht
18-12-2013

4A
uitbesteed vervoerder
straat + nr Kok Lexmond
postc. + woonpl. Achthoven 23a
VIHB-nummer 4128 LV Lexmond

4B
locatie van bestemming
straat + nr De Loentjes
postc. + woonpl. 4101 AH Culemborg
datum ontvangst transport *DATUM AANVANG TOEPASSING* 18-12-2013

5
getransporteerd door: 1 ☐ afzender 2 ☐ ontdoener 3 ☐ ontvanger 4 ☐ inzamelaar 5 ☒ vervoerder 6 ☐ uitbesteed vervoerder (zie 4a)
ontv/inzam/vervoerder *TOEPASSER UITVOERDER* Heyting Aangenen
straat + nr Radeberg 9
postc. + woonpl. 6851 EW Angeren
VIHB-nummer GB501433WXXX
kenteken BP HB27
route-inzameling ☐ ja ☐ nee
routelijst bijsluiten (zie toelichting)
inzamelaarsregeling ☐ ja ☐ nee
repeterende vrachten ☐ ja ☐ nee zie toelichting

6

afvalstroomnummer *MELDINGNUMMER (UIT MELDSYSTEEM)*	gebruikelijke benaming van de afvalstoffen *MATERIAAL TYPE*	aantal/ verpakking	eural code	verw. meth.	geschatte hoeveelheid (kg)	gewogen hoeveelheid (kg)
	Schone grond Klasse AW 2000	Bulk	170504	B.03	25 m³	

Projectnr. 959004 Project VleuGel RSS
Rapportnummer: P2010-1676 DP7

RITNR	laden	lossen	Hoeveelheid
			m3
1 *	8.35	1205	25
2			
3			
4			
5			
6			
7			
8			
9			
10			
11			

* Was terug gehaald naar Depot Driehoek 17.05 i.v.m. teveel puin.

BEWIJSMIDDEL
VERKLARING TYPE
VERKLARING DOCUMENTNUMMER
VERKLARING ORGANISATIENAAM

Auteursrecht: sVa / Stichting Vervoeradres, Den Haag

Het vervoer geschiedt op de door sVa / Stichting Vervoeradres ter griffie van de arr.rechtbank te Amsterdam en Rotterdam gedeponeerde algemene voorwaarden voor het afvalstoffenvervoer over de weg, laatste versie.
Voor aansprakelijkheid vervoerder z.o.z. In de vracht is verzekering niet begrepen

AB39481418

handtekening afzender

handtekening ontdoener *HANDTEKENING TOEPASSER EIGENAAR*

handtekening transporteur voor ontvangst der zending met gelijkgenummerde vrachtbrief

handtekening ontvanger (geadresseerde) voor goede ontvangst der zending met gelijkgenummerde vrachtbrief

De begeleidingsbrief dient naar waarheid ingevuld te worden en is alleen geldig als de verplichte (donkere) velden zijn ingevuld en de handtekeningen zijn geplaatst door de personen. De donker gearceerde velden zijn soms, afhankelijk van de omstandigheden, verplicht (zie toelichting op de achterzijde van dit formulier) daartoe

versie 2.5 Art. 5004 - Uitgave **Beurtvaartadres** Tel. 088-55 22 111
www.beurtvaartadres.nl

BEGELEIDINGSBRIEF

BEGELEIDINGSBRIEF VRACHTBRIEF (A1) (voor ontvanger (geadresseerde))
Te gebruiken voor afvalvervoer of
TRANSPORTEN WELKE VALLEN ONDER HET BESLUIT BODEMKWALITEIT

1
1 ☐ (primaire) ontdoener 2 ☐ ontvanger 3 ☐ handelaar 4 ☐ bemiddelaar

afzender
X
straat + nr — Heijmans Wegen B.V. GPO
postc. + woonpl. — Graafsebaan 67
VIHB-nummer — 5248 JT Rosmalen
NB503299VIHB 16028728

2
factuuradres
MELDER
postbus of straat + nr — Heijmans Wegen B.V. GPO
postc. + woonpl. — Postbus 499
5240 AL Rosmalen

3A
ontdoener
TOEPASSER EIGENAAR
straat + nr — ProRail Bouwbureau VleuGel RSS
postc. + woonpl. — Postbus 2038
3500 GL Utrecht
1894329

3B
locatie van herkomst
straat + nr — Depot Driehoek
postc. + woonpl. — Tussen de Rails
Utrecht
datum aanvang transport — 11 12 2012

4A
uitbesteed vervoerder
straat + nr — Kok Lexmond
postc. + woonpl. — Achthoven 23a
VIHB-nummer — 4128 LV Lexmond

4B
locatie van bestemming
straat + nr — De Loentjes
postc. + woonpl. — 4101 AH Culemborg
datum ontvangst transport
DATUM AANVANG TOEPASSING
11 12 2012

5
getransporteerd door: 1 ☐ afzender 2 ☐ ontdoener 3 ☐ ontvanger 4 ☐ inzamelaar 5 ☒ vervoerder 6 ☐ uitbesteed vervoerder
route-inzameling ☐ ja ☒ nee
ontv/inzam/vervoerder
TOEPASSER UITVOERDER
VIHB-nummer Gbouwzwaar
routelijst bijsluiten (zie toelichting)
straat + nr — Hooiberg Ongenen
postc. + woonpl. — Hooiberg 4 6681 CW Ongenen
kenteken — BP HR 27
inzamelaarsregeling ☐ ja ☒ nee
repeterende vrachten ☐ ja ☐ nee
zie toelichting

6

afvalstroomnummer *MELDINGNUMMER (DIT MELDSYSTEEM)*	gebruikelijke benaming van de afvalstoffen *MATERIAAL TYPE*	aantal/ verpakking	eural code	verw. meth.	geschatte hoeveelheid (kg)	gewogen hoeveelheid (kg)
	Schone grond Klasse AW 2000		170504	B.03	22 m³	
	Projectnr. 959004 Project VleuGel RSS Rapportnummer: P2010-1676 DP7					

RITNR	laden	lossen	Hoeveelheid
			22 m3
1	13 91	1407	22
2	1500		22
3			
4			
5			
6			
7			
8			
9			
10			
11			

BEWIJSMIDDEL
VERKLARING TYPE (MOVARES)
VERKLARING DOCUMENTNUMMER
VERKLARING OPSLAGPLAATS

Auteursrecht:
sVa / Stichting Vervoeradres,
Den Haag

Het vervoer geschiedt op de door sVa / Stichting Vervoeradres ter griffie van de arr.rechtbank te Amsterdam en Rotterdam gedeponeerde algemene voorwaarden voor het afvalstoffenvervoer over de weg, laatste versie.
Voor aansprakelijkheid vervoerder z.o.z. In de vracht is verzekering niet begrepen

AB39481405

handtekening afzender	handtekening ontdoener *HANDTEKENING TOEPASSER EIGENAAR*	handtekening transporteur voor ontvangst der zending met gelijkgenummerde vrachtbrief	handtekening ontvanger (geadresseerde) voor goede ontvangst der zending met gelijkgenummerde vrachtbrief
M. Kuijpers	H. HAGSING		

De begeleidingsbrief dient naar waarheid ingevuld te worden en is alleen geldig als de verplichte (donkere) velden zijn ingevuld en de handtekeningen zijn geplaatst door daartoe bevoegde personen. De donker gearceerde velden zijn soms, afhankelijk van de omstandigheden, verplicht (zie toelichting op de achterzijde van dit formulier)

versie 2.5 Art. 5004 - Uitgave **Beurtvaartadres** Tel. 088-55 22 111
www.beurtvaartadres.nl

BEGELEIDINGSBRIEF

BEGELEIDINGSBRIEF VRACHTBRIEF (A1) (voor ontvanger (geadresseerde))
Te gebruiken voor afvalvervoer of
TRANSPORTEN WELKE VALLEN ONDER HET BESLUIT BODEMKWALITEIT

1 ☐ (primaire) ontdoener 2 ☐ ontvanger 3 ☐ handelaar 4 ☐ bemiddelaar

1 afzender X
straat + nr Heijmans Wegen B.V. GPO
postc. + woonpl. Graafsebaan 67
VIHB-nummer 5248 JT Rosmalen
NB503299VIHB 16028728

2 factuuradres *MELDER*
postbus of straat + nr Heijmans Wegen B.V. GPO
postc. + woonpl. Postbus 499
5240 AL Rosmalen

3A ontdoener *TOEPASSER EIGENAAR*
straat + nr ProRail Bouwbureau VleuGel RSS
postc. + woonpl. Postbus 2038
3500 GL Utrecht
1894329

3B locatie van he
straat + nr Depot Driehoek
postc. + woonpl. Tussen de Rails
Utrecht
datum aanvang transport 11-12-13

4A uitbesteed vervoerder
straat + nr Kok Lexmond
postc. + woonpl. Achthoven 23a
VIHB-nummer 4128 LV Lexmond

4B locatie van bestemming
straat + nr De Loentjes
postc. + woonpl. 4101 AH Culemborg
datum ontvangst transport *DATUM AANVANG TOEPASSING* 11-12-13

5
getransporteerd door: 1 ☐ afzender 2 ☐ ontdoener 3 ☐ ontvanger 4 ☐ inzamelaar 5 ☐ vervoerder 6 ☐ uitbesteed vervoerder (zie 4A)
ontv/inzam/vervoerder *TOEPASSER UITVOERDER* Van Wijk
straat + nr Stationsstr 82
postc. + woonpl. 6515 AB Nijmegen
VIHB-nummer
kenteken BZ-XB-05
route-inzameling ☐ ja ☐ nee
routelijst bijsluiten (zie toelichting)
inzamelaarsregeling ☐ ja ☐ nee
repeterende vrachten ☐ ja ☐ nee
zie toelichting

6

afvalstroomnummer *MELDINGSNUMMER (UIT MELDSYSTEEM)*	gebruikelijke benaming van de afvalstoffen *MATERIAAL TYPE*	aantal/ verpakking	eural code	verw. meth.	geschatte hoeveelheid (kg)	gewogen hoeveelheid (kg)
	Schone grond - Klasse AW-2000		170504	B.03		
	Projectnr. 959004 Project VleuGel.RSS Rapportnummer: P2010-1676 DP7					

RITNR	laden	lossen	Hoeveelheid
			m3
1	1345	1445	25
2			
3			
4			
5			
6			
7			
8			
9			
10			
11			

BEWIJSMIDDEL
VERKLARING TYPE
VERKLARING DOCUMENTNUMMER
VERKLARING ORGANISATIENAAM

Auteursrecht:
sVa / Stichting Vervoeradres,
Den Haag

Het vervoer geschiedt op de door sVa / Stichting Vervoeradres ter griffie van de arr.rechtbank te Amsterdam en Rotterdam gedeponeerde algemene voorwaarden voor het afvalstoffenvervoer over de weg, laatste versie.
Voor aansprakelijkheid vervoerder z.o.z. In de vracht is verzekering niet begrepen

(41) AB39481407

handtekening afzender	handtekening ontdoener *HANDTEKENING TOEPASSER EIGENAAR*	handtekening transporteur voor ontvangst der zending met gelijkgenummerde vrachtbrief	handtekening ontvanger (geadresseerde) voor goede ontvangst der zending met gelijkgenummerde vrachtbrief
M. Kuijkens		Edules	Reijte-

De begeleidingsbrief dient naar waarheid ingevuld te worden en is alleen geldig als de verplichte (donkere) velden zijn ingevuld en de handtekeningen zijn geplaatst door daartoe bevoegde personen. De donker gearceerde velden zijn soms, afhankelijk van de omstandigheden, verplicht (zie toelichting op de achterzijde van dit formulier)

versie 2.5 Art. 5004 - Uitgave **Beurtvaartadres** Tel. 088-55 22 111
www.beurtvaartadres.nl

BEGELEIDINGSBRIEF

BEGELEIDINGSBRIEF VRACHTBRIEF (A1) (voor ontvanger (geadresseerde))
Te gebruiken voor afvalvervoer of
TRANSPORTEN WELKE VALLEN ONDER HET BESLUIT BODEMKWALITEIT

1
1 ☐ (primaire) ontdoener 2 ☐ ontvanger 3 ☐ handelaar 4 ☐ bemiddelaar
afzender
straat + nr Heijmans Wegen B.V. GPO
postc. + woonpl. Graafsebaan 67
VIHB-nummer 5248 JT Rosmalen
NB503299VIHB 16028728

2
factuuradres
VELDER
postbus of straat + nr Heijmans Wegen B.V. GPO
postc. + woonpl. Postbus 499
5240 AL Rosmalen

3A
ontdoener
TOEPASSER EIGENAAR
straat + nr ProRail Bouwbureau VleuGel RSS
postc. + woonpl. Postbus 2038
3500 GL Utrecht
1894329

3B
locatie van herkomst
straat + nr Depot Driehoek
postc. + woonpl. Tussen de Rails
Utrecht
datum aanvang transport 11-12-13

4A
uitbesteed vervoerder
straat + nr Kok Lexmond
postc. + woonpl. Achthoven 23a
VIHB-nummer 4128 LV Lexmond

4B
locatie van bestemming
straat + nr De Loentjes
postc. + woonpl. 4101 AH Culemborg
datum ontvangst transport 11-12-13
DATUM AANVANG TOEPASSING

5
getransporteerd door: 1 ☐ afzender 2 ☐ ontdoener 3 ☐ ontvanger 4 ☐ inzamelaar 5 ☐ vervoerder 6 ☐ uitbesteed vervoerder (zie 4A)
ontv/inzam/vervoerder
TOEPASSER ONTDOENER
straat + nr Van Leusden
postc. + woonpl. 6702 DH Wageningen
VIHB-nummer GL5000330XX
kenteken BL-BD-14

route-inzameling ☐ ja ☐ nee
foutelijst bijsluiten (zie toelichting)
inzamelaarsregeling ☐ ja ☐ nee
repeterende vrachten ☐ ja ☐ nee
zie toelichting

6

afvalstroomnummer *VELDINSNUMMER (UIT MELDSYSTEEM)*	gebruikelijke benaming van de afvalstoffen *MATERIAAL TYPE*	aantal/ verpakking	eural code	verw. meth.	geschatte hoeveelheid (kg)	gewogen hoeveelheid (kg)
	Schone grond Klasse AW 2000		170504	B.03		
	Projectnr. 959004 Project VleuGel RSS Rapportnummer: P2010-1676 DP7					

RITNR	laden	lossen	Hoeveelheid
			m3
1	13.45		25
2			
3			
4			
5			
6			
7			
8			
9			
10			
11			

BEWIJSMIDDEL
VERKLARING TYPE (MAVARIS)
VERKLARING DOCUMENTNUMMER
VERKLARING ORGANISATIENAAM

Auteursrecht: sVa / Stichting Vervoeradres, Den Haag

Het vervoer geschiedt op de door sVa / Stichting Vervoeradres ter griffie van de arr.rechtbank te Amsterdam en Rotterdam gedeponeerde algemene voorwaarden voor het afvalstoffenvervoer over de weg, laatste versie.
Voor aansprakelijkheid vervoerder z.o.z. In de vracht is verzekering niet begrepen

AB39481408

handtekening afzender	handtekening ontdoener *HANDTEKENING TOEPASSER EIGENAAR*	handtekening transporteur voor ontvangst der zending met gelijkgenummerde vrachtbrief	handtekening ontvanger (geadresseerde) voor goede ontvangst der zending met gelijkgenummerde vrachtbrief
M. Kuijtens	H. Hoving		

De begeleidingsbrief dient naar waarheid ingevuld te worden en is alleen geldig als de verplichte (donkere) velden zijn ingevuld en de handtekeningen zijn geplaatst door daartoe bevoegde personen. De donker gearceerde velden zijn soms, afhankelijk van de omstandigheden, verplicht (zie toelichting op de achterzijde van dit formulier)

versie 2.5 Art. 5004 - Uitgave **Beurtvaartadres** Tel. 088-55 22 111
www.beurtvaartadres.nl

BEGELEIDINGSBRIEF

BEGELEIDINGSBRIEF VRACHTBRIEF (A1) (voor ontvanger (geadresseerde))
Te gebruiken voor afvalvervoer of
TRANSPORTEN WELKE VALLEN ONDER HET BESLUIT BODEMKWALITEIT

1
1 ☐ (primaire) ontdoener 2 ☐ ontvanger 3 ☐ handelaar 4 ☐ bemiddelaar

afzender
X
straat + nr Heijmans Wegen B.V. GPO
postc. + woonpl. Graafsebaan 67
VIHB-nummer 5248 JT Rosmalen
NB503299VIHB 16028728

2
factuuradres
MELDER
postbus of straat + nr Heijmans Wegen B.V. GPO
postc. + woonpl. Postbus 499
5240 AL Rosmalen

3A
ontdoener
TOEPASSER EIGENAAR
straat + nr ProRail Bouwbureau VleuGel RSS
postc. + woonpl. Postbus 2038
3500 GL Utrecht
1894329

3B
locatie van herkomst
straat + nr Depot Driehoek
Tussen de Rails
postc. + woonpl. Utrecht
datum aanvang transport 11-12-13

4A
uitbesteed vervoerder
straat + nr Kok Lexmond
postc. + woonpl. Achthoven 23a
VIHB-nummer 4128 LV Lexmond

4B
locatie van bestemming
straat + nr De Loentjes
postc. + woonpl. 4101 AH Culemborg
datum ontvangst transport *DATUM AANVANG TOEPASSING* 11-12-13

5
getransporteerd door: 1 ☐ afzender 2 ☐ ontdoener 3 ☐ ontvanger 4 ☐ inzamelaar 5 ☒ vervoerder 6 ☐ uitbesteed vervoerder
ontv/inzam/vervoerder *TOEPASSER UITVOERDER* Gebr v Mourik
straat + nr Postweg 58
postc. + woonpl. 3794 MN De Glind
VIHB-nummer 61511/VIHB
kenteken BHMD 75

route-inzameling ☐ ja ☐ nee
routelijst bijsluiten (zie toelichting)
inzamelaarsregeling ☐ ja ☒ nee
repeterende vrachten ☑ ja ☐ nee
zie toelichting

6

afvalstroomnummer *MELDINGNUMMER (IN MELOSYSTEEM)*	gebruikelijke benaming van de afvalstoffen *MATERIAAL TYPE*	aantal/ verpakking	eural code	verw. meth.	geschatte hoeveelheid (kg)	gewogen hoeveelheid (kg)
	Schone grond Klasse AW 2000		170504	B03		
	Projectnr. 959004 Project VleuGel RSS Rapportnummer: P2010-1676 DP7					

RITNR	laden	lossen	Hoeveelheid
			m3
1	14:00		25
2			
3			
4			
5			
6			
7			
8			
9			
10			
11			

BEWIJSMIDDEL (FACTUUR)
VERKLARING TYPE
VERKLARING DOCUMENTNUMMER
VERKLARING ORGANISATIENAAM

Auteursrecht:
sVa / Stichting Vervoeradres,
Den Haag

Het vervoer geschiedt op de door sVa / Stichting Vervoeradres ter griffie van de arr.rechtbank te Amsterdam en Rotterdam gedeponeerde algemene voorwaarden voor het afvalstoffenvervoer over de weg, laatste versie.
Voor aansprakelijkheid vervoerder z.o.z. In de vracht is verzekering niet begrepen

AB39481409

handtekening afzender	handtekening ontdoener *HANDTEKENING TOEPASSER EIGENAAR*	handtekening transporteur voor ontvangst der zending met gelijkgenummerde vrachtbrief	handtekening ontvanger (geadresseerde) voor goede ontvangst der zending met gelijkgenummerde vrachtbrief
M. Mathews	H. Hoogland	AD 3x BHMD 75	

De begeleidingsbrief dient naar waarheid ingevuld te worden en is alleen geldig als de verplichte (donkere) velden zijn ingevuld en de handtekeningen zijn geplaatst door daartoe bevoegde personen. De donker gearceerde velden zijn soms, afhankelijk van de omstandigheden, verplicht (zie toelichting op de achterzijde van dit formulier)

versie 2.5 Art. 5004 - Uitgave **Beurtvaartadres** Tel. 088-55 22 111
www.beurtvaartadres.nl

BEGELEIDINGSBRIEF

BEGELEIDINGSBRIEF VRACHTBRIEF (A1) (voor ontvanger (geadresseerde))
Te gebruiken voor afvalvervoer of
TRANSPORTEN WELKE VALLEN ONDER HET BESLUIT BODEMKWALITEIT

1
1 ☐ (primaire) ontdoener 2 ☐ ontvanger 3 ☐ handelaar 4 ☐ bemiddelaar

afzender
X
straat + nr — Heijmans Wegen B.V. GPO
postc. + woonpl. — Graafsebaan 67
VIHB-nummer — 5248 JT Rosmalen
NB503299VIHB 16028728

2
factuuradres
MELDER
postbus of straat + nr — Heijmans Wegen B.V. GPO
postc. + woonpl. — Postbus 499
5240 AL Rosmalen

3A
ontdoener
TOEPASSER EIGENAAR
straat + nr — ProRail Bouwbureau VleuGel-RSS
postc. + woonpl. — Postbus 2038
3500 GL Utrecht
1894329

3B
locatie van herkomst
straat + nr — Depot Driehoek
postc. + woonpl. — Tussen de Rails
Utrecht
datum aanvang transport — 11-12-13

4A
uitbesteed vervoerder
straat + nr — Kok Lexmond
postc. + woonpl. — Achthoven 23a
VIHB-nummer — 4128 LV Lexmond

4B
locatie van bestemming
straat + nr — De Loentjes
postc. + woonpl. — 4101 AH Culemborg
datum ontvangst transport
DATUM AANVANG TOEPASSING — 11-12-13

5
getransporteerd door: 1 ☐ afzender 2 ☐ ontdoener 3 ☐ ontvanger 4 ☐ inzamelaar 5 ☐ vervoerder 6 ☐ uitbesteed vervoerder (zie 4B)
route-inzameling ☐ ja ☐ nee
ontv/inzam/vervoerder
TOEPASSER UITVOERDER — Bovema
straat + nr — Postbus 19
postc. + woonpl. — 6850 AA Boxmeer
VIHB-nummer — Bekend
routelijst bijsluiten (zie toelichting)
inzamelaarsregeling ☐ ja ☐ nee
kenteken — BS-HP-49
repeterende vrachten ☐ ja ☐ nee
zie toelichting

6

afvalstroomnummer *MELDINGSNUMMER (UIT MELDSYSTEEM)*	gebruikelijke benaming van de afvalstoffen *MATERIAAL TYPE*	aantal/ verpakking	eural code	verw. meth.	geschatte hoeveelheid (kg)	gewogen hoeveelheid (kg)
	Schone grond Klasse AW 2000		170504	B.03		
	Projectnr. 959004 Project VleuGel-RSS Rapportnummer: P2010-1676 DP7					

RITNR	laden	lossen	Hoeveelheid
			m3
1	13 25	14 35	25
2	15 25	16 00	25
3			
4			
5			
6			
7			
8			
9			
10			
11			

BEWIJSMIDDEL
VERKLARING TYPE — NVARIS
VERKLARING DOCUMENTNUMMER
VERKLARING ORGANISATIENAAM

Auteursrecht:
sVa / Stichting Vervoeradres,
Den Haag

Het vervoer geschiedt op de door sVa / Stichting Vervoeradres ter griffie van de arr.rechtbank te Amsterdam en Rotterdam gedeponeerde algemene voorwaarden voor het afvalstoffenvervoer over de weg, laatste versie.
Voor aansprakelijkheid vervoerder z.o.z.
In de vracht is verzekering niet begrepen

AB39481406

handtekening afzender	handtekening ontdoener *HANDTEKENING TOEPASSER EIGENAAR*	handtekening transporteur voor ontvangst der zending met gelijkgenummerde vrachtbrief	handtekening ontvanger (geadresseerde) voor goede ontvangst der zending met gelijkgenummerde vrachtbrief
M. Kuijpers	H. Hassink		

De begeleidingsbrief dient naar waarheid ingevuld te worden en is alleen geldig als de verplichte (donkere) velden zijn ingevuld en de handtekeningen zijn geplaatst door de personen. De donker gearceerde velden zijn soms, afhankelijk van de omstandigheden, verplicht (zie toelichting op de achterzijde van dit formulier)

versie 2.5 Art. 5004 - Uitgave Beurtvaartadres
www.beurtvaartadres.nl Tel. 088-55 22 111

BEGELEIDINGSBRIEF

BEGELEIDINGSBRIEF VRACHTBRIEF (A1) (voor ontvanger (geadresseerde))
Te gebruiken voor afvalvervoer of
TRANSPORTEN WELKE VALLEN ONDER HET BESLUIT BODEMKWALITEIT

1
1 ☐ (primaire) ontdoener 2 ☐ ontvanger 3 ☐ handelaar 4 ☐ bemiddelaar
afzender
straat + nr
postc. + woonpl. Heijmans Wegen B.V. GPO
VIHB-nummer Graafsebaan 67
5248 JT Rosmalen
NB503299VIHB 16028728

2
factuuradres
MELDER
postbus of straat + nr
postc. + woonpl. Heijmans Wegen B.V. GPO
Postbus 499
5240 AL Rosmalen

3A
ontdoener
TOEPASSER EIGENAAR
straat + nr
postc. + woonpl. ProRail Bouwbureau VleuGel RSS
Postbus 2038
3500 GL Utrecht
1894329

3B
locatie van herkomst
straat + nr Depot Driehoek
postc. + woonpl. Tussen de Rails
datum aanvang transport Utrecht
11-12-2012

4A
uitbesteed vervoerder
straat + nr Kok Lexmond
postc. + woonpl. Achthoven 23a
VIHB-nummer 4128 LV Lexmond

4B
locatie van bestemming
straat + nr De Loentjes
postc. + woonpl. 4101 AH Culemborg
datum ontvangst transport 11-12-2012
DATUM AANVANG TOEPASSING

5
getransporteerd door: 1 ☐ afzender 2 ☐ ontdoener 3 ☐ ontvanger 4 ☐ inzamelaar 5 ☐ vervoerder 6 ☑ uitbesteed vervoerder (zie 4B)
ontv/inzam/vervoerder
TOEPASSER UITVOERDER
straat + nr
postc. + woonpl.
VIHB-nummer
kenteken
route-inzameling ☐ ja ☐ nee
routelijst bijsluiten (zie toelichting)
inzamelaarsregeling ☐ ja ☐ nee
repeterende vrachten ☐ ja ☐ nee
zie toelichting

6

afvalstroomnummer *MELDINGNUMMER (UIT MELDSYSTEEM)*	gebruikelijke benaming van de afvalstoffen *MATERIAAL TYPE*	aantal/ verpakking	eural code	verw. meth.	geschatte hoeveelheid (kg)	gewogen hoeveelheid (kg)
	Schone grond Klasse AW 2000	Bulk	170504	B.03		

Projectnr: 959004 Project VleuGel RSS
Rapportnummer: P2010-1676 DP7

RITNR	laden	lossen	Hoeveelheid
			m3
1	13.25		22
2	14.50		24
3			
4			
5			
6			
7			
8			
9			
10			
11			

BEWIJSMIDDEL
VERKLARING TYPE (MANUAL)
VERKLARING DOCUMENTNUMMER
VERKLARING ORGANISATIENAAM

Auteursrecht:
sVa / Stichting Vervoeradres,
Den Haag

Het vervoer geschiedt op de door sVa / Stichting Vervoeradres ter griffie van de arr.rechtbank te Amsterdam en Rotterdam gedeponeerde algemene voorwaarden voor het afvalstoffenvervoer over de weg, laatste versie.
Voor aansprakelijkheid vervoerder z.o.z.
In de vracht is verzekering niet begrepen

AB39481404

handtekening afzender	handtekening ontdoener *HANDTEKENING TOEPASSER EIGENAAR*	handtekening transporteur voor ontvangst der zending met gelijkgenummerde vrachtbrief	handtekening ontvanger (geadresseerde) voor goede ontvangst der zending met gelijkgenummerde vrachtbrief
M. Kuikens	H. Massino		

De begeleidingsbrief dient naar waarheid ingevuld te worden en is alleen geldig als de verplichte (donkere) velden zijn ingevuld en de handtekeningen zijn geplaatst door daartoe bevoegde personen. De donker gearceerde velden zijn soms, afhankelijk van de omstandigheden, verplicht (zie toelichting op de achterzijde van dit formulier)

versie 2.5 Art. 5004 - Uitgave **Beurtvaartadres** Tel. 088-55 22 111
www.beurtvaartadres.nl

BEGELEIDINGSBRIEF

BEGELEIDINGSBRIEF VRACHTBRIEF (A1) (voor ontvanger (geadresseerde))
Te gebruiken voor afvalvervoer of
TRANSPORTEN WELKE VALLEN ONDER HET BESLUIT BODEMKWALITEIT

1
1 ☐ (primaire) ontdoener 2 ☐ ontvanger 3 ☐ handelaar 4 ☐ bemiddelaar
afzender X
straat + nr Heijmans Wegen B.V. GPO
postc. + woonpl. Graafsebaan 67
VIHB-nummer 5248 JT Rosmalen
2 NB503299VIHB 16028728
factuuradres
MELDER
postbus of straat + nr Heijmans Wegen B.V. GPO
postc. + woonpl. Postbus 499
5240 AL Rosmalen

3A
ontdoener
TOEPASSER EIGENAAR
straat + nr ProRail Bouwbureau VleuGel RSS
postc. + woonpl. Postbus 2038
3500 GL Utrecht
1894329

3B
locatie van herkomst Depot Driehoek
straat + nr Tussen de Rails
postc. + woonpl. Utrecht
datum aanvang transport 11-12-13

4A
uitbesteed vervoerder
straat + nr Kok Lexmond
postc. + woonpl. Achthoven 23a
VIHB-nummer 4128 LV Lexmond

4B
locatie van bestemming De Loentjes
straat + nr 4101 AH Culemborg
postc. + woonpl.
datum ontvangst transport
DATUM AANVANG TOEPASSING
11-12-13

5
getransporteerd door: 1 ☐ afzender 2 ☐ ontdoener 3 ☐ ontvanger 4 ☐ inzamelaar 5 ☐ vervoerder 6 ☐ uitbesteed vervoerder (zie 4B)
ontv/inzam/vervoerder
TOEPASSER UITVOERDER
straat + nr
postc. + woonpl.
VIHB-nummer
kenteken
route-inzameling ☐ ja ☐ nee
routelijst bijsluiten (zie toelichting)
inzamelaarsregeling ☐ ja ☐ nee
repeterende vrachten ☐ ja ☐ nee
zie toelichting

6

afvalstroomnummer *MELDINGNUMMER (EIT MELDSYSTEEM)*	gebruikelijke benaming van de afvalstoffen *MATERIAAL TYPE*	aantal/ verpakking	eural code	verw. meth.	geschatte hoeveelheid (kg)	gewogen hoeveelheid (kg)
	Schone grond Klasse AW-2000		170504	B.03		
	Projectnr. 959004 Project VleuGel RSS Rapportnummer: P2010-2514					

RITNR	laden	lossen	Hoeveelheid
			m3
1	9.00	10.35	25
2	11.05	12.10	25
3			
4			
5			
6			
7			
8			
9			
10			
11			

BEWIJSMIDDEL
VERKLARING TYPE (MOVARIS)
VERKLARING DOCUMENTNUMMER
VERKLARING ORGANISATIENAAM

Auteursrecht:
sVa / Stichting Vervoeradres,
Den Haag

Het vervoer geschiedt op de door sVa / Stichting Vervoeradres ter griffie van de arr.rechtbank te Amsterdam en Rotterdam gedeponeerde algemene voorwaarden voor het afvalstoffenvervoer over de weg, laatste versie.
Voor aansprakelijkheid vervoerder z.o.z.
In de vracht is verzekering niet begrepen

AB39481400

handtekening afzender	handtekening ontdoener *HANDTEKENING TOEPASSER EIGENAAR*	handtekening transporteur voor ontvangst der zending met gelijkgenummerde vrachtbrief	handtekening ontvanger (geadresseerde) voor goede ontvangst der zending met gelijkgenummerde vrachtbrief
M. Kuijtens	H. HASSINK		

De begeleidingsbrief dient naar waarheid ingevuld te worden en is alleen geldig als de verplichte (donkere) velden zijn ingevuld en de handtekeningen zijn geplaatst door daartoe bevoegde personen. De donker gearceerde velden zijn soms, afhankelijk van de omstandigheden, verplicht (zie toelichting op de achterzijde van dit formulier)

versie 2.5 Art. 5004 - Uitgave **Beurtvaartadres** Tel. 088-55 22 111
www.beurtvaartadres.nl

BEGELEIDINGSBRIEF

BEGELEIDINGSBRIEF VRACHTBRIEF (A1) (voor ontvanger (geadresseerde))
Te gebruiken voor afvalvervoer of
TRANSPORTEN WELKE VALLEN ONDER HET BESLUIT BODEMKWALITEIT

1
1 ☐ (primaire) ontdoener 2 ☐ ontvanger 3 ☐ handelaar 4 ☐ bemiddelaar
afzender X
straat + nr Heijmans Wegen B.V. GPO
postc. + woonpl. Graafsebaan 67
VIHB-nummer 5248 JT Rosmalen
2 ~~NB503299VIHB 16028728~~
factuuradres
MELDER
postbus of straat + nr Heijmans Wegen B.V. GPO
postc. + woonpl. Postbus 499
3A ~~5240 AL Rosmalen~~
ontdoener
TOEPASSER EIGENAAR
straat + nr ProRail Bouwbureau VleuGel RSS
postc. + woonpl. Postbus 2038
3500 GL Utrecht
1894329

3B
locatie van herkomst Depot Driehoek
straat + nr Tussen de Rails
postc. + woonpl. Utrecht
datum aanvang transport 11-12-2013

4A
uitbesteed vervoerder
straat + nr Kok Lexmond
postc. + woonpl. Achthoven 23a
VIHB-nummer 4128 LV Lexmond

4B
locatie van bestemming
straat + nr De Loentjes
postc. + woonpl. 4101 AH Culemborg
datum ontvangst transport 11-12-2013
DATUM AANVANG TOEPASSING

5
getransporteerd door: 1 ☐ afzender 2 ☐ ontdoener 3 ☐ ontvanger 4 ☐ inzamelaar 5 ☐ vervoerder 6 ☒ uitbesteed vervoerder
ontv/inzam/vervoerder
TOEPASSER UITVOERDER
straat + nr
postc. + woonpl.
VIHB-nummer
kenteken BV-25-05
route-inzameling ☐ ja ☐ nee
routelijst bijsluiten (zie toelichting)
inzamelaarsregeling ☐ ja ☐ nee
repeterende vrachten ☐ ja ☐ nee
zie toelichting

6

afvalstroomnummer *VELDNUMMER (UIT MELDSYSTEEM)*	gebruikelijke benaming van de afvalstoffen *MATERIAAL TYPE*	aantal/ verpakking	eural code	verw. meth.	geschatte hoeveelheid (kg)	gewogen hoeveelheid (kg)
	Schone grond Klasse AW 2000	Bulk	170504	B.03		
	Projectnr. 959004 Project VleuGel RSS Rapportnummer: P2010-2514					

RITNR	laden	lossen	Hoeveelheid
			m3
1	10 05		22 m³
2	11.05		22 m³
3			
4			
5			
6			
7			
8			
9			
10			
11			

BEWIJSMIDDEL
VERKLARING TYPE
VERKLARING DOCUMENTNUMMER
VERKLARING ORGANISATIENAAM (NOVARES)

Auteursrecht:
sVa / Stichting Vervoeradres,
Den Haag

Het vervoer geschiedt op de door sVa / Stichting Vervoeradres ter griffie van de arr.rechtbank te Amsterdam en Rotterdam gedeponeerde algemene voorwaarden voor het afvalstoffenvervoer over de weg, laatste versie.
Voor aansprakelijkheid vervoerder z.o.z.
In de vracht is verzekering niet begrepen

AB39481403

handtekening afzender	handtekening ontdoener *HANDTEKENING TOEPASSER EIGENAAR*	handtekening transporteur voor ontvangst der zending met gelijkgenummerde vrachtbrief	handtekening ontvanger (geadresseerde) voor goede ontvangst der zending met gelijkgenummerde vrachtbrief
M. Kuijpers	H. HASSINK		

De begeleidingsbrief dient naar waarheid ingevuld te worden en is alleen geldig als de verplichte (donkere) velden zijn ingevuld en de handtekeningen zijn geplaatst door daartoe bevoegde personen. De donker gearceerde velden zijn soms, afhankelijk van de omstandigheden, verplicht (zie toelichting op de achterzijde van dit formulier).

versie 2.5 Art. 5004 - Uitgave **Beurtvaartadres** Tel. 088-55 22 111
www.beurtvaartadres.nl

BEGELEIDINGSBRIEF

BEGELEIDINGSBRIEF VRACHTBRIEF (A1) (voor ontvanger (geadresseerde))
Te gebruiken voor afvalvervoer of
TRANSPORTEN WELKE VALLEN ONDER HET BESLUIT BODEMKWALITEIT

1
1 ☐ (primaire) ontdoener 2 ☐ ontvanger 3 ☐ handelaar 4 ☐ bemiddelaar
afzender
straat + nr Heijmans Wegen B.V. GPO
postc. + woonpl. Graafsebaan 67
VIHB-nummer 5248 JT Rosmalen
NB503299VIHB 16028728

2
factuuradres
MELDER
postbus of straat + nr Heijmans Wegen B.V. GPO
postc. + woonpl. Postbus 499
5240 AL Rosmalen

3A
ontdoener
TOEPASSER EINDAAN
straat + nr ProRail Bouwbureau VleuGel RSS
postc. + woonpl. Postbus 2038
3500 GL Utrecht
1894329

3B
locatie van herkomst Depot Driehoek
straat + nr Tussen de Rails
postc. + woonpl. Utrecht
datum aanvang transport 14-12-13

4A
uitbesteed vervoerder
straat + nr Kok Lexmond
postc. + woonpl. Achthoven 23a
VIHB-nummer 4128 LV Lexmond

4B
locatie van bestemming De Loentjes
straat + nr 4101 AH Culemborg
postc. + woonpl.
datum ontvangst transport *DATUM AANVANG TOEPASSING* 14-12-13

5
getransporteerd door: 1 ☐ afzender 2 ☐ ontdoener 3 ☐ ontvanger 4 ☐ inzamelaar 5 ☐ vervoerder 6 ☐ uitbesteed vervoerder (zie 4a)
ontv/inzam/vervoerder *TOEPASSER UITVOERDER* Gebr. Mourik
straat + nr Postweg 18
postc. + woonpl. 3364 MN De Glind
VIHB-nummer GBSMS-17UZHX
kenteken BH ND 75
route-inzameling ☐ ja ☐ nee
routelijst bijsluiten (zie toelichting)
inzamelaarsregeling ☐ ja ☐ nee
repeterende vrachten ☐ ja ☐ nee zie toelichting

6

afvalstroomnummer *MELDINGNUMMER (UIT MELDSYSTEEM)*	gebruikelijke benaming van de afvalstoffen *MATERIAAL TYPE*	aantal/ verpakking	eural code	verw. meth.	geschatte hoeveelheid (kg)	gewogen hoeveelheid (kg)
	Schone grond Klasse AW 2000		170504	B.03		
	Projectnr. 959004 Project VleuGel RSS Rapportnummer: P2010-2514					

De begeleidingsbrief dient naar waarheid ingevuld te worden en is alleen geldig als de verplichte (donkere) velden zijn ingevuld en de handtekeningen zijn geplaatst door zijn soms, afhankelijk van de omstandigheden, verplicht (zie toelichting op de achterzijde van dit formulier) daartoe bevoegde personen. De donker gearceerde velden

RITNR	laden	lossen	Hoeveelheid
			m3
1	10/20		22 m3
2			
3	11.45		23 m3
4			
5			17,5 m3
6			
7			
8			
9			
10			
11			

BEWIJSMIDDEL
VERKLARING TYPE (MVARES)
VERKLARING DOCUMENTNUMMER
VERKLARING ORGANISATIENAAM

Auteursrecht: sVa / Stichting Vervoeradres, Den Haag

Het vervoer geschiedt op de door sVa / Stichting Vervoeradres ter griffie van de arr.rechtbank te Amsterdam en Rotterdam gedeponeerde algemene voorwaarden voor het afvalstoffenvervoer over de weg, laatste versie.
Voor aansprakelijkheid vervoerder z.o.z. In de vracht is verzekering niet begrepen

AB39481399

handtekening afzender	handtekening ontdoener *HANDTEKENING TOEPASSER EINDAAN*	handtekening transporteur voor ontvangst der zending met gelijkgenummerde vrachtbrief	handtekening ontvanger (geadresseerde) voor goede ontvangst der zending met gelijkgenummerde vrachtbrief
M. Mulders	H. Hassing	A. de Jongh	

versie 2.5 Art. 5004 - Uitgave Beurtvaartadres
www.beurtvaartadres.nl Tel. 088-55 22 111

BEGELEIDINGSBRIEF

BEGELEIDINGSBRIEF VRACHTBRIEF (A1) (voor ontvanger (geadresseerde))
Te gebruiken voor afvalvervoer of
TRANSPORTEN WELKE VALLEN ONDER HET BESLUIT BODEMKWALITEIT

1
1 ☐ (primaire) ontdoener 2 ☐ ontvanger 3 ☐ handelaar 4 ☐ bemiddelaar

afzender
straat + nr Heijmans Wegen B.V. GPO
postc. + woonpl. Graafsebaan 67
VIHB-nummer 5248 JT Rosmalen
2 ~~NB503299VIHB 16028728~~
factuuradres
MELDER
postbus of straat + nr Heijmans Wegen B.V. GPO
postc. + woonpl. Postbus 499
~~3A~~ 5240 AL Rosmalen
ontdoener
TOEPASSER EIGENAAR
straat + nr ProRail Bouwbureau VleuGel RSS
postc. + woonpl. Postbus 2038
3500 GL Utrecht
1894329

3B
locatie van herkomst Depot Driehoek
straat + nr Tussen de Rails
postc. + woonpl. Utrecht
datum aanvang transport 11-12-13

4A
uitbesteed vervoerder
straat + nr Kok Lexmond
postc. + woonpl. Achthoven 23a
VIHB-nummer 4128 LV Lexmond

4B
locatie van bestemming De Loentjes
straat + nr 4101 AH Culemborg
postc. + woonpl.
datum ontvangst transport 11-12-13
DATUM AANVANG TOEPASSING

5
getransporteerd door: 1 ☐ afzender 2 ☐ ontdoener 3 ☐ ontvanger 4 ☐ inzamelaar 5 ☒ vervoerder 6 ☐ uitbesteed vervoerder (zie 4a)
ontv/inzam/vervoerder Heijmans Oirsbeek
TOEPASSER UITVOERDER
straat + nr Raadsdekel 1
postc. + woonpl. 6667 CC Angeren
VIHB-nummer 9sam.xxxxxx
kenteken BP HB 27

route-inzameling ☐ ja ☒ nee
routelijst bijsluiten (zie toelichting)
inzamelaarsregeling ☐ ja ☒ nee
repeterende vrachten ☒ ja ☐ nee
zie toelichting

6

afvalstroomnummer *MELDINGSNUMMER (UIT VELOSYSTEEM)*	gebruikelijke benaming van de afvalstoffen *MATERIAAL TYPE*	aantal/ verpakking	eural code	verw. meth.	geschatte hoeveelheid (kg)	gewogen hoeveelheid (kg)
	Schone grond Klasse AW 2000		170504	B.03	22m	
	Projectnr. 959004 Project VleuGel RSS Rapportnummer: P2010-2514					

RITNR	laden	lossen	Hoeveelheid
		2	22 m3
1	940	1044	
2	1124	1216	22m
3			
4			
5			
6			
7			
8			
9			
10			
11			

BEWIJSMIDDEL (MAVAR13)
VERKLARING TYPE
VERKLARING DOCUMENTNUMMER
VERKLARING ORGANISATIENAAM

Auteursrecht:
sVa / Stichting Vervoeradres,
Den Haag

Het vervoer geschiedt op de door sVa / Stichting Vervoeradres ter griffie van de arr.rechtbank te Amsterdam en Rotterdam gedeponeerde algemene voorwaarden voor het afvalstoffenvervoer over de weg, laatste versie.
Voor aansprakelijkheid vervoerder z.o.z. In de vracht is verzekering niet begrepen

AB39481402

handtekening afzender	handtekening ontdoener *HANDTEKENING TOEPASSER EIGENAAR*	handtekening transporteur voor ontvangst der zending met gelijkgenummerde vrachtbrief	handtekening ontvanger (geadresseerde) voor goede ontvangst der zending met gelijkgenummerde vrachtbrief
M. Kuijpers	T. HASSING		

versie 2.5 Art. 5004 - Uitgave Beurtvaartadres Tel. 088-55 22 111
www.beurtvaartadres.nl
De begeleidingsbrief dient naar waarheid ingevuld te worden en is alleen geldig als de verplichte (donkere) velden zijn soms, afhankelijk van de omstandigheden, verplicht (zie toelichting op de achterzijde van dit formulier) zijn ingevuld en de handtekeningen zijn geplaatst door daartoe bevoegde personen. De donker gearceerde velden

BEGELEIDINGSBRIEF

BEGELEIDINGSBRIEF VRACHTBRIEF (A1) (voor ontvanger (geadresseerde))
Te gebruiken voor afvalvervoer of
TRANSPORTEN WELKE VALLEN ONDER HET BESLUIT BODEMKWALITEIT

1
1 ☐ (primaire) ontdoener 2 ☐ ontvanger 3 ☐ handelaar 4 ☐ bemiddelaar

afzender
X
straat + nr Heijmans Wegen B.V. GPO
postc. + woonpl. Graafsebaan 67
VIHB-nummer 5248 JT Rosmalen
~~NB503299VIHB~~ ~~16028728~~

2
factuuradres
MELDER
postbus of straat + nr Heijmans Wegen B.V. GPO
postc. + woonpl. Postbus 499
~~5240 AL Rosmalen~~

3A
ontdoener
TOEPASSER EIGENAAR
straat + nr ProRail Bouwbureau VleuGel RSS
postc. + woonpl. Postbus 2038
3500 GL Utrecht
1894329

3B
locatie van herkomst Depot Driehoek
straat + nr Tussen de Rails
postc. + woonpl. Utrecht
datum aanvang transport 11-12-13

4A
uitbesteed vervoerder
straat + nr Kok Lexmond
postc. + woonpl. Achthoven 23a
VIHB-nummer 4128 LV Lexmond

4B
locatie van bestemming
straat + nr De Loentjes
postc. + woonpl. 4101 AH Culemborg
datum ontvangst transport 11-12-13
DATUM AANVANG TOEPASSING

5
getransporteerd door: 1 ☐ afzender 2 ☐ ontdoener 3 ☐ ontvanger 4 ☐ inzamelaar 5 ☐ vervoerder 6 ☐ uitbesteed vervoerder (4A) route-inzameling ☐ ja ☐ nee
ontv/inzam/vervoerder
TOEPASSER UITVOERDER
straat + nr
postc. + woonpl.
VIHB-nummer
kenteken
routelijst bijsluiten (zie toelichting)
inzamelaarsregeling ☐ ja ☐ nee
repeterende vrachten ☐ ja ☐ nee
zie toelichting

6

afvalstroomnummer *MELDINGSNUMMER (UIT MELDSYSTEEM)*	gebruikelijke benaming van de afvalstoffen *MATERIAAL TYPE*	aantal/ verpakking	eural code	verw. meth.	geschatte hoeveelheid (kg)	gewogen hoeveelheid (kg)
	Schone grond Klasse AW-2000		170504	B.03		
	Projectnr. 959004 Project VleuGel RSS Rapportnummer: P2010-2514					

RITNR	laden	lossen	Hoeveelheid
	7.15	08.45	2,5 m3
1			
2	9.45	10.55	2,5 m3
3	12.35	12.25	2,5 m3
4			
5			
6			
7			
8			
9			
10			
11			

BEWIJSMIDDEL (MOVARES)
VERKLARING TYPE
VERKLARING DOCUMENTNUMMER
VERKLARING ORGANISATIENAAM

Auteursrecht:
sVa / Stichting Vervoeradres,
Den Haag

Het vervoer geschiedt op de door sVa / Stichting Vervoeradres ter griffie van de arr.rechtbank te Amsterdam en Rotterdam gedeponeerde algemene voorwaarden voor het afvalstoffenvervoer over de weg, laatste versie.
Voor aansprakelijkheid vervoerder z.o.z.
In de vracht is verzekering niet begrepen

AB39481398

handtekening afzender	handtekening ontdoener *HANDTEKENING TOEPASSER EIGENAAR*	handtekening transporteur voor ontvangst der zending met gelijkgenummerde vrachtbrief	handtekening ontvanger (geadresseerde) voor goede ontvangst der zending met gelijkgenummerde vrachtbrief
M. Kuijpers	H. Hassink		

De begeleidingsbrief dient naar waarheid ingevuld te worden en is alleen geldig als alle verplichte (donkere) velden zijn ingevuld en de handtekeningen zijn geplaatst door daartoe bevoegde personen. De donker gearceerde velden zijn soms, afhankelijk van de omstandigheden, verplicht (zie toelichting op de achterzijde van dit formulier)

versie 2.5 Art. 5004 - Uitgave Beurtvaartadres Tel. 088-55 22 111
www.beurtvaartadres.nl

BEGELEIDINGSBRIEF

BEGELEIDINGSBRIEF VRACHTBRIEF (A1) (voor ontvanger (geadresseerde))
Te gebruiken voor afvalvervoer of
TRANSPORTEN WELKE VALLEN ONDER HET BESLUIT BODEMKWALITEIT

1

1 ☐ (primaire) ontdoener 2 ☐ ontvanger 3 ☐ handelaar 4 ☐ bemiddelaar

afzender
straat + nr Heijmans Wegen B.V. GPO
postc. + woonpl. Graafsebaan 67
VIHB-nummer 5248 JT Rosmalen
NB503299VIHB 16028728

2

factuuradres
VELDER
postbus of straat + nr Heijmans Wegen B.V. GPO
postc. + woonpl. Postbus 499
5240 AL Rosmalen

3A

ontdoener
TOEPASSER EIGENAAR
straat + nr ProRail Bouwbureau VleuGel RSS
postc. + woonpl. Postbus 2038
3500 GL Utrecht
1894329

3B

locatie van herkomst Depot Driehoek
straat + nr Tussen de Rails
postc. + woonpl. Utrecht
datum aanvang transport 11-12-13

4A

uitbesteed vervoerder
straat + nr Kok Lexmond
postc. + woonpl. Achthoven 23a
VIHB-nummer 4128 LV Lexmond

4B

locatie van bestemming De Loentjes
straat + nr 4101 AH Culemborg
postc. + woonpl.
datum ontvangst transport 11-12-13
DATUM AANVANG TOEPASSING

5

getransporteerd door: 1 ☐ afzender 2 ☐ ontdoener 3 ☐ ontvanger 4 ☐ inzamelaar 5 ☐ vervoerder 6 ☐ uitbesteed vervoerder
route-inzameling ☐ ja ☐ nee
ontv/inzam/vervoerder van Wijk
TOEPASSER UITVOERDER
straat + nr Stationsstr 82
postc. + woonpl. 6515 AB Nijmegen
VIHB-nummer GOX81330X
routelijst bijsluiten (zie toelichting)
inzamelaarsregeling ☐ ja ☐ nee
kenteken BZ-XB-05
repeterende vrachten ☐ ja ☐ nee
zie toelichting

6

afvalstroomnummer *MELDINGSNUMMER (BIJ MELDSYSTEEM)*	gebruikelijke benaming van de afvalstoffen *MATERIAAL TYPE*	aantal/ verpakking	eural code	verw. meth.	geschatte hoeveelheid (kg)	gewogen hoeveelheid (kg)
	Schone grond Klasse AW 2000		170504	B.03		
	Projectnr. 959004 Project VleuGel RSS Rapportnummer: P2010-2514					

RITNR	laden	lossen	Hoeveelheid
			m3
1	945	1040	25
2	1125	1210	2.5
3			
4			
5			
6			
7			
8			
9			
10			
11			

BEWIJSMIDDEL
VERKLARING TYPE M-VVAREA
VERKLARING DOCUMENTNUMMER
VERKLARING OPSLAGLOCATIE

Auteursrecht: sVa / Stichting Vervoeradres, Den Haag

Het vervoer geschiedt op de door sVa / Stichting Vervoeradres ter griffie van de arr.rechtbank te Amsterdam en Rotterdam gedeponeerde algemene voorwaarden voor het afvalstoffenvervoer over de weg, laatste versie.
Voor aansprakelijkheid vervoerder z.o.z. In de vracht is verzekering niet begrepen

AB39481401

handtekening afzender	handtekening ontdoener *HANDTEKENING TOEPASSER EIGENAAR*	handtekening transporteur voor ontvangst der zending met gelijkgenummerde vrachtbrief	handtekening ontvanger (geadresseerde) voor goede ontvangst der zending met gelijkgenummerde vrachtbrief
M. Kuijters	T. HASSING	Edubos	

De begeleidingsbrief dient naar waarheid ingevuld te worden en is alleen geldig als de verplichte (donkere) velden zijn ingevuld en de handtekeningen zijn geplaatst door daartoe bevoegde personen. De donker gearceerde velden zijn soms, afhankelijk van de omstandigheden, verplicht (zie toelichting op de achterzijde van dit formulier).

versie 2.5 Art. 5004 - Uitgave **Beurtvaartadres** Tel. 088-55 22 111
www.beurtvaartadres.nl

BEGELEIDINGSBRIEF

BEGELEIDINGSBRIEF VRACHTBRIEF (A1) (voor ontvanger (geadresseerde))
Te gebruiken voor afvalvervoer of
TRANSPORTEN WELKE VALLEN ONDER HET BESLUIT BODEMKWALITEIT

De begeleidingsbrief dient naar waarheid ingevuld te worden en is alleen geldig als de verplichte (donkere) velden zijn ingevuld en de handtekeningen zijn geplaatst door daartoe bevoegde personen. De donker gearceerde velden zijn soms, afhankelijk van de omstandigheden, verplicht (zie toelichting op de achterzijde van dit formulier)

1 1 ☐ (primaire) ontdoener 2 ☐ ontvanger 3 ☐ handelaar 4 ☐ bemiddelaar

afzender
straat + nr: Heijmans Wegen B.V. GPO
postc. + woonpl.: Graafsebaan 67
VIHB-nummer: 5248 JT Rosmalen
NB503299VIHB 16028728

2 factuuradres
MELDER
postbus of straat + nr: Heijmans Wegen B.V. GPO
postc. + woonpl.: Postbus 499
5240 AL Rosmalen

3A ontdoener
TOEPASSER EIGENAAR
straat + nr: ProRail Bouwbureau VleuGel RSS
postc. + woonpl.: Postbus 2038
3500 GL Utrecht
1894329

3B
locatie van herkomst: Depot Driehoek
straat + nr: Tussen de Rails
postc. + woonpl.: Utrecht
datum aanvang transport: 10-12-2013

4A
uitbesteed vervoerder: Kok Lexmond
straat + nr: Achthoven 23a
postc. + woonpl.: 4128 LV Lexmond
VIHB-nummer:

4B
locatie van bestemming: Burgemeester Norbruislaan Deelwal
straat + nr: Utrecht 4101CH Culemborg
postc. + woonpl.:
datum ontvangst transport: 10-12-2013
DATUM AANVANG TOEPASSING

5
getransporteerd door: 1 ☐ afzender 2 ☐ ontdoener 3 ☐ ontvanger 4 ☐ inzamelaar 5 ☒ vervoerder 6 ☐ uitbesteed vervoerder
ontv/inzam/vervoerder *TOEPASSER UITVOERDER*: Otto Mourik
straat + nr: Rotterdamseweg 48
postc. + woonpl.: 3994 DMM De Klomp
VIHB-nummer: 6151511/VIHX
kenteken: BH ND 75
route-inzameling ☐ ja ☒ nee
routelijst bijsluiten (zie toelichting)
inzamelaarsregeling ☐ ja ☒ nee
repeterende vrachten ☒ ja ☐ nee zie toelichting

6

afvalstroomnummer *MELDINGSNUMMER (UIT MELDSYSTEEM)*	gebruikelijke benaming van de afvalstoffen *MATERIAAL TYPE*	aantal/ verpakking	eural code	verw. meth.	geschatte hoeveelheid (kg)	gewogen hoeveelheid (kg)
	Schone grond Klasse AW 2000	B.lad.	170504	B.03	25 m³	
	Projectnr. 959004 Project VleuGel RSS Rapportnummer: P2010-2514					

RITNR	laden	lossen	Hoeveelheid
			m3
1	7.45		25
2	9.45		25
3	11.15		25
4	13.45		25
5	15.16		
6			
7			
8			
9			
10			
11			

BEWIJSMIDDEL
VERKLARING TYPE
VERKLARING DOCUMENTNUMMER
VERKLARING ORGANISATIENAAM

Auteursrecht: sVa / Stichting Vervoeradres, Den Haag

Het vervoer geschiedt op de door sVa / Stichting Vervoeradres ter griffie van de arr.rechtbank te Amsterdam en Rotterdam gedeponeerde algemene voorwaarden voor het afvalstoffenvervoer over de weg, laatste versie.
Voor aansprakelijkheid vervoerder z.o.z. In de vracht is verzekering niet begrepen

AB39481393

handtekening afzender	handtekening ontdoener *HANDTEKENING TOEPASSER EIGENAAR*	handtekening transporteur voor ontvangst der zending met gelijkgenummerde vrachtbrief	handtekening ontvanger (geadresseerde) voor goede ontvangst der zending met gelijkgenummerde vrachtbrief
M. Kuijpers	T. Ruijn Meeuwes.		

versie 2.5 Art. 5004 - Uitgave **Beurtvaartadres** Tel. 088-55 22 111
www.beurtvaartadres.nl

BEGELEIDINGSBRIEF

BEGELEIDINGSBRIEF VRACHTBRIEF (A1) (voor ontvanger (geadresseerde))
Te gebruiken voor afvalvervoer of
TRANSPORTEN WELKE VALLEN ONDER HET BESLUIT BODEMKWALITEIT

1
1 ☐ (primaire) ontdoener 2 ☐ ontvanger 3 ☐ handelaar 4 ☐ bemiddelaar
afzender
straat + nr Heijmans Wegen B.V. GPO
postc. + woonpl. Graafsebaan 67
VIHB-nummer 5248 JT Rosmalen
NB503299VIHB 16028728

2
factuuradres
MELDER
postbus of straat + nr Heijmans Wegen B.V. GPO
postc. + woonpl. Postbus 499
5240 AL Rosmalen

3A
ontdoener
TOEPASSER EIGENAAR
straat + nr ProRail Bouwbureau VleuGel RSS
postc. + woonpl. Postbus 2038
3500 GL Utrecht
1894329

3B
locatie van herkomst Depot Driehoek
straat + nr Tussen de Rails
postc. + woonpl. Utrecht
datum aanvang transport 10-12-2013

4A
uitbesteed vervoerder
straat + nr Kok Lexmond
postc. + woonpl. Achthoven 23a
VIHB-nummer 4128 LV Lexmond

4B
locatie van bestemming De Loentjes
straat + nr 4101 AH Culemborg
postc. + woonpl.
datum ontvangst transport 10-12-2013
DATUM AANVANG TOEPASSING

5
getransporteerd door: 1 ☐ afzender 2 ☐ ontdoener 3 ☐ ontvanger 4 ☐ inzamelaar 5 ☒ vervoerder 6 ☐ uitbesteed vervoerder
ontv/inzam/vervoerder
TOEPASSER UITVOERDER
straat + nr
postc. + woonpl.
VIHB-nummer
kenteken
route-inzameling ☐ ja ☒ nee
routelijst bijsluiten (zie toelichting)
inzamelaarsregeling ☐ ja ☒ nee
repeterende vrachten ☒ ja ☐ nee
zie toelichting

6

afvalstroomnummer *MELDINGSNUMMER (UIT MELDSYSTEEM)*	gebruikelijke benaming van de afvalstoffen *MATERIAAL TYPE*	aantal/ verpakking	eural code	verw. meth.	geschatte hoeveelheid (kg)	gewogen hoeveelheid (kg)
	Schone grond Klasse AW 2000	Bulk	170504	B.03	25	
	Projectnr. 959004 Project VleuGel RSS Rapportnummer: P2010-2514					

RITNR	laden	lossen	Hoeveelheid
			m3
1	7 00	8 40	25
2	9 55	11 00	25
3	14.50	17 38	25
4	14.08	15 10	25
5			
6			
7			
8			
9			
10			
11			

BEWIJSMIDDEL
VERKLARING TYPE
VERKLARING DOCUMENTNUMMER
VERKLARING ORGANISATIENAAM

Auteursrecht:
sVa / Stichting Vervoeradres,
Den Haag

Het vervoer geschiedt op de door sVa / Stichting Vervoeradres ter griffie van de arr.rechtbank te Amsterdam en Rotterdam gedeponeerde algemene voorwaarden voor het afvalstoffenvervoer over de weg, laatste versie.
Voor aansprakelijkheid vervoerder z.o.z. In de vracht is verzekering niet begrepen

AB39481391

handtekening afzender	handtekening ontdoener *HANDTEKENING TOEPASSER EIGENAAR*	handtekening transporteur voor ontvangst der zending met gelijkgenummerde vrachtbrief	handtekening ontvanger (geadresseerde) voor goede ontvangst der zending met gelijkgenummerde vrachtbrief
H. Kuijkens	F. Ronijn Mavares.		

De begeleidingsbrief dient naar waarheid ingevuld te worden en is alleen geldig als de verplichte (donkere) velden zijn ingevuld en de handtekeningen zijn geplaatst door daartoe bevoegde personen. De donker gearceerde velden zijn soms, afhankelijk van de omstandigheden, verplicht (zie toelichting op de achterzijde van dit formulier)

versie 2.5 Art. 5004 - Uitgave **Beurtvaartadres** Tel. 088-55 22 111
www.beurtvaartadres.nl

BEGELEIDINGSBRIEF

BEGELEIDINGSBRIEF VRACHTBRIEF (A1) (voor ontvanger (geadresseerde))
Te gebruiken voor afvalvervoer of
TRANSPORTEN WELKE VALLEN ONDER HET BESLUIT BODEMKWALITEIT

1 ☐ (primaire) ontdoener 2 ☐ ontvanger 3 ☐ handelaar 4 ☐ bemiddelaar

1
afzender
straat + nr: Heijmans Wegen B.V. GPO
postc. + woonpl.: Graafsebaan 67
VIHB-nummer: 5248 JT Rosmalen
NB503299VIHB 16028728

2
factuuradres
MELDER
postbus of straat + nr: Heijmans Wegen B.V. GPO
postc. + woonpl.: Postbus 499
5240 AL Rosmalen

3A
ontdoener
TOEPASSER EIGENAAR
straat + nr: ProRail Bouwbureau VleuGel RSS
postc. + woonpl.: Postbus 2038
3500 GL Utrecht
1894329

3B
locatie van herkomst: Depot Driehoek
straat + nr: Tussen de Rails
postc. + woonpl.: Utrecht
datum aanvang transport: 10-12-2013

4A
uitbesteed vervoerder
straat + nr: Kok Lexmond
postc. + woonpl.: Achthoven 23a
VIHB-nummer: 4128 LV Lexmond

4B
locatie van bestemming: De Loentjes
straat + nr: 4101 AH Culemborg
postc. + woonpl.:
datum ontvangst transport: 10-12-2013
DATUM AANVANG TOEPASSING

5
getransporteerd door: 1 ☐ afzender 2 ☐ ontdoener 3 ☐ ontvanger 4 ☐ inzamelaar 5 ☒ vervoerder 6 ☐ uitbesteed vervoerder
route-inzameling ☐ ja ☒ nee
ontv/inzam/vervoerder: Heijboer
TOEPASSER ONTDOENER
VIHB-nummer: SL-50-143-xxx
straat + nr: Paddepoel 1 4
routelijst bijsluiten (zie toelichting)
postc. + woonpl.: 66-0-7 6M Nijverda
inzamelaarsregeling ☐ ja ☒ nee
kenteken: BV-SR-39
repeterende vrachten ☒ ja ☐ nee
zie toelichting

6

afvalstroomnummer *MELDINGSNUMMER (INT MELDSYSTEEM)*	gebruikelijke benaming van de afvalstoffen *MATERIAAL TYPE*	aantal/ verpakking	eural code	verw. meth.	geschatte hoeveelheid (kg)	gewogen hoeveelheid (kg)
	Schone grond Klasse AW 2000	Bulk	170504	B.03	25 m³	
	Projectnr. 959004 Project VleuGel RSS Rapportnummer: P2010-2514					

RITNR	laden	lossen	Hoeveelheid
			m3
1	7.40	8.35	25
2	10.15	11.10	25
3	12.25	13.25	25
4	14.28	15.26	25
5			
6			
7			
8			
9			
10			
11			

BEHUISMIDDEL
VERKLARING TYPE
VERKLARING DOCUMENTNUMMER
VERKLARING ORGANISATIENAAM

Auteursrecht:
sVa / Stichting Vervoeradres,
Den Haag

Het vervoer geschiedt op de door sVa / Stichting Vervoeradres ter griffie van de arr.rechtbank te Amsterdam en Rotterdam gedeponeerde algemene voorwaarden voor het afvalstoffenvervoer over de weg, laatste versie.
Voor aansprakelijkheid vervoerder z.o.z. In de vracht is verzekering niet begrepen

AB39481396

handtekening afzender	handtekening ontdoener *HANDTEKENING TOEPASSER EIGENAAR*	handtekening transporteur voor ontvangst der zending met gelijkgenummerde vrachtbrief	handtekening ontvanger (geadresseerde) voor goede ontvangst der zending met gelijkgenummerde vrachtbrief
M. Meulenaars	F. Romijn Heijmans		

De begeleidingsbrief dient naar waarheid ingevuld te worden en is alleen geldig als de verplichte (donkere) velden zijn ingevuld en de handtekeningen zijn geplaatst door daartoe gemachtigde personen. De donker gearceerde velden zijn soms, afhankelijk van de omstandigheden, verplicht (zie toelichting op de achterzijde van dit formulier)

versie 2.5 Art. 5004 - Uitgave **Beurtvaartadres** Tel. 088-55 22 111
www.beurtvaartadres.nl

BEGELEIDINGSBRIEF

BEGELEIDINGSBRIEF VRACHTBRIEF (A1) (voor ontvanger (geadresseerde))
Te gebruiken voor afvalvervoer of
TRANSPORTEN WELKE VALLEN ONDER HET BESLUIT BODEMKWALITEIT

1
1 ☐ (primaire) ontdoener 2 ☐ ontvanger 3 ☐ handelaar 4 ☐ bemiddelaar
afzender
X
straat + nr Heijmans Wegen B.V. GPO
postc. + woonpl. Graafsebaan 67
VIHB-nummer 5248 JT Rosmalen
NB503299VIHB 16028728

2
factuuradres
MELDER
postbus of straat + nr Heijmans Wegen B.V. GPO
postc. + woonpl. Postbus 499
5240 AL Rosmalen

3A
ontdoener
TOEPASSER EIGENAAR
straat + nr ProRail Bouwbureau VleuGel RSS
postc. + woonpl. Postbus 2038
3500 GL Utrecht
1894329

3B
locatie van herkomst Depot Driehoek
straat + nr Tussen de Rails
postc. + woonpl. Utrecht
datum aanvang transport 10-12-2013

4A
uitbesteed vervoerder
straat + nr Kok Lexmond
postc. + woonpl. Achthoven 23a
VIHB-nummer 4128 LV Lexmond

4B
locatie van bestemming De Loentjes
straat + nr 4101 AH Culemborg
postc. + woonpl.
datum ontvangst transport 10-12-2013
DATUM AANVANG TOEPASSING

5
getransporteerd door: 1 ☐ afzender 2 ☐ ontdoener 3 ☐ ontvanger 4 ☐ inzamelaar 5 ☒ vervoerder 6 ☐ uitbesteed vervoerder
route-inzameling ☐ ja ☐ nee
ontv/inzam/vervoerder Heyting Arcjersen
TOEPASSER UITVOERDER
VIHB-nummer GB01433VXX
routelijst bijsluiten (zie toelichting)
straat + nr Daldorpsel 4
inzamelaarsregeling ☐ ja ☒ nee
postc. + woonpl. 6687 tN Arcjersen
kenteken BP HB 27
repeterende vrachten ☒ ja ☐ nee zie toelichting

6

afvalstroomnummer *MELDINGNUMMER (UIT MELDSYSTEEM)*	gebruikelijke benaming van de afvalstoffen *MATERIAAL TYPE*	aantal/ verpakking	eural code	verw. meth.	geschatte hoeveelheid (kg)	gewogen hoeveelheid (kg)
	Schone grond Klasse AW 2000	Bulk	170504	B.03	22 m³	
	Projectnr. 959004 Project VleuGel RSS Rapportnummer: P2010-2514					

RITNR	laden	lossen	Hoeveelheid
			m3 22
1	790.50	822	
2	1144	1194	22
3	1111 285	1215	22
4	1140	1500	
5			
6			
7			
8			
9			
10			
11			

BEWIJSMIDDEL
VERKLARING TYPE
VERKLARING DOCUMENTNUMMER
VERKLARING ORGANISATIENAAM

Auteursrecht:
sVa / Stichting Vervoeradres,
Den Haag

Het vervoer geschiedt op de door sVa / Stichting Vervoeradres ter griffie van de arr.rechtbank te Amsterdam en Rotterdam gedeponeerde algemene voorwaarden voor het afvalstoffenvervoer over de weg, laatste versie.
Voor aansprakelijkheid vervoerder z.o.z. In de vracht is verzekering niet begrepen

AB3948139O

handtekening afzender	handtekening ontdoener *HANDTEKENING TOEPASSER EIGENAAR*	handtekening transporteur voor ontvangst der zending met gelijkgenummerde vrachtbrief	handtekening ontvanger (geadresseerde) voor goede ontvangst der zending met gelijkgenummerde vrachtbrief
M. Kuijters	F. Ronijn & Movares		

De begeleidingsbrief dient naar waarheid ingevuld te worden en is alleen geldig als de verplichte (donkere) velden zijn ingevuld en de handtekeningen zijn geplaatst door daartoe bevoegde personen. De donker gearceerde velden zijn soms, afhankelijk van de omstandigheden, verplicht (zie toelichting op de achterzijde van dit formulier).

versie 2.5 Art. 5004 - Uitgave **Beurtvaartadres** Tel. 088-55 22 111
www.beurtvaartadres.nl

BEGELEIDINGSBRIEF

BEGELEIDINGSBRIEF VRACHTBRIEF (A1) (voor ontvanger (geadresseerde))
Te gebruiken voor afvalvervoer of
TRANSPORTEN WELKE VALLEN ONDER HET BESLUIT BODEMKWALITEIT

1
1 ☐ (primaire) ontdoener 2 ☐ ontvanger 3 ☐ handelaar 4 ☐ bemiddelaar
afzender
straat + nr: Heijmans Wegen B.V. GPO
postc. + woonpl.: Graafsebaan 67
VIHB-nummer: 5248 JT Rosmalen
NB503299VIHB 16028728

2
factuuradres
MELDER
postbus of straat + nr: Heijmans Wegen B.V. GPO
postc. + woonpl.: Postbus 499
5240 AL Rosmalen

3A
ontdoener
TOEPASSER EIGENAAR
straat + nr: ProRail Bouwbureau VleuGel RSS
postc. + woonpl.: Postbus 2038
3500 GL Utrecht
VIHB-nummer: 1894329

3B
locatie van herkomst: Depot Driehoek
straat + nr: Tussen de Rails
postc. + woonpl.: Utrecht
datum aanvang transport: 10-12-2013

4A
uitbesteed vervoerder
straat + nr: Kok Lexmond
postc. + woonpl.: Achthoven 23a
VIHB-nummer: 4128 LV Lexmond

4B
locatie van bestemming: Burgemeester Norbruislaan De Goal
straat + nr: Utrecht 6708 AH Culemborg
postc. + woonpl.:
datum ontvangst transport: 10-12-2013
DATUM AANVANG TOEPASSING

5
getransporteerd door: 1 ☐ afzender 2 ☐ ontdoener 3 ☐ ontvanger 4 ☐ inzamelaar 5 ☒ vervoerder 6 ☐ uitbesteed vervoerder (zie 4a)
route-inzameling ☐ ja ☒ nee
ontv/inzam/vervoerder
TOEPASSER UITVOERDER
straat + nr: Van Leeuwen Metaal
postc. + woonpl.: 6702 PH Wageningen
VIHB-nummer: NL500033077A
kenteken: BL-RD-96
routelijst bijsluiten (zie toelichting)
inzamelaarsregeling ☐ ja ☒ nee
repeterende vrachten ☒ ja ☐ nee zie toelichting

6

afvalstroomnummer *MELDINGNUMMER (UIT MELDSYSTEEM)*	gebruikelijke benaming van de afvalstoffen *MATERIAAL TYPE*	aantal/ verpakking	eural code	verw. meth.	geschatte hoeveelheid (kg)	gewogen hoeveelheid (kg)
	Schone grond Klasse AW 2000	Bulk	170504	B.03	25 m³	
	Projectnr. 959004 Project VleuGel RSS Rapportnummer: P2010-2514					

RITNR	laden	lossen	Hoeveelheid
			m3
1	8.00	09.15	25
2	10.30	11.60	25
3		12.30	25
4	13.30	14.15	25
5	15.00	15.50	25
6			
7			
8			
9			
10			
11			

BEWIJSMIDDEL
VERKLARING TYPE
VERKLARING DOCUMENTNUMMER
VERKLARING ORGANISATIENAAM

Auteursrecht: sVa / Stichting Vervoeradres, Den Haag

Het vervoer geschiedt op de door sVa / Stichting Vervoeradres ter griffie van de arr.rechtbank te Amsterdam en Rotterdam gedeponeerde algemene voorwaarden voor het afvalstoffenvervoer over de weg, laatste versie.
Voor aansprakelijkheid vervoerder z.o.z. In de vracht is verzekering niet begrepen

AB39481394

handtekening afzender	handtekening ontdoener *HANDTEKENING TOEPASSER EIGENAAR*	handtekening transporteur voor ontvangst der zending met gelijkgenummerde vrachtbrief	handtekening ontvanger (geadresseerde) voor goede ontvangst der zending met gelijkgenummerde vrachtbrief
M. Andreas	F. Ronijn Mouaree	WVos	Akkoord.

De begeleidingsbrief dient naar waarheid ingevuld te worden en is alleen geldig als de verplichte (donkere) velden zijn soms. afhanke de personen. De donker gearceerde velden zijn ingevuld en de handtekeningen zijn geplaatst door daartoe

versie 2.5 Art. 5004 - Uitgave Beurtvaartadres Tel. 088-55 22 111 www.beurtvaartadres.nl

BEGELEIDINGSBRIEF

BEGELEIDINGSBRIEF VRACHTBRIEF (A1) (voor ontvanger (geadresseerde))
Te gebruiken voor afvalvervoer of
TRANSPORTEN WELKE VALLEN ONDER HET BESLUIT BODEMKWALITEIT

1
1 ☐ (primaire) ontdoener 2 ☐ ontvanger 3 ☐ handelaar 4 ☐ bemiddelaar
afzender
straat + nr Heijmans Wegen B.V. GPO
postc. + woonpl. Graafsebaan 67
VIHB-nummer 5248 JT Rosmalen
NB503299VIHB 16028728

2
factuuradres
MELDER
postbus of straat + nr Heijmans Wegen B.V. GPO
postc. + woonpl. Postbus 499
5240 AL Rosmalen

3A
ontdoener
TOEPASSER EIGENAAR
straat + nr ProRail Bouwbureau VleuGel RSS
postc. + woonpl. Postbus 2038
3500 GL Utrecht
1894329

3B
locatie van herkomst Depot Driehoek
straat + nr Tussen de Rails
postc. + woonpl. Utrecht
datum aanvang transport 9-12-2013

4A
uitbesteed vervoerder
straat + nr Kok Lexmond
postc. + woonpl. Achthoven 23a
VIHB-nummer 4128 LV Lexmond

4B
locatie van bestemming De Loentjes
straat + nr 4101 AH Culemborg
postc. + woonpl.
datum ontvangst transport 9-12-2013
DATUM AANVANG TOEPASSING

5
getransporteerd door: 1 ☐ afzender 2 ☐ ontdoener 3 ☐ ontvanger 4 ☐ inzamelaar 5 ☒ vervoerder 6 ☐ uitbesteed vervoerder (4A)
ontv/inzam/vervoerder v. Mourik B.
TOEPASSER UITVOERDER
straat + nr Postweg 40
postc. + woonpl. 3734 MN De Bilt
VIHB-nummer GL5145127VIHX
kenteken BX-DV-71
route-inzameling ☐ ja ☒ nee
routelijst bijsluiten (zie toelichting)
inzamelaarsregeling ☐ ja ☒ nee
repeterende vrachten ☒ ja ☐ nee zie toelichting

6

afvalstroomnummer *MELDINGSNUMMER (UIT MELDSYSTEEM)*	gebruikelijke benaming van de afvalstoffen *MATERIAAL TYPE*	aantal/ verpakking	eural code	verw. meth.	geschatte hoeveelheid (kg)	gewogen hoeveelheid (kg)
	Schone grond Klasse AW 2000	Bulk	170504	B.03	75 m³	
	Projectnr. 959004 Project VleuGel RSS Rapportnummer: P2010-2514					

RITNR	laden	lossen	Hoeveelheid
			m3
1	8:22	9:00	25
2	12:10	12:10	25
3	13:55	14:10	25
4			
5			
6			
7			
8			
9			
10			
11			

BEWIJSMIDDEL
VERKLARING TYPE
VERKLARING DOCUMENTNUMMER
VERKLARING ORGANISATIENAAM

Auteursrecht:
sVa / Stichting Vervoeradres,
Den Haag

Het vervoer geschiedt op de door sVa / Stichting Vervoeradres ter griffie van de arr.rechtbank te Amsterdam en Rotterdam gedeponeerde algemene voorwaarden voor het afvalstoffenvervoer over de weg, laatste versie.
Voor aansprakelijkheid vervoerder z.o.z. In de vracht is verzekering niet begrepen

AB39481383

handtekening afzender	handtekening ontdoener *HANDTEKENING TOEPASSER EIGENAAR*	handtekening transporteur voor ontvangst der zending met gelijkgenummerde vrachtbrief	handtekening ontvanger (geadresseerde) voor goede ontvangst der zending met gelijkgenummerde vrachtbrief
M. Kuijpers	T. Ronijs Mourik B.	GERROLT	

De begeleidingsbrief dient naar waarheid ingevuld te worden en is alleen geldig als de verplichte (donkere) velden zijn ingevuld en de handtekeningen zijn geplaatst door de bevoegde personen. De donker gearceerde velden zijn soms van toepassing, de omstandigheden, verplicht (zie toelichting op de achterzijde van dit formulier).

versie 2.5 Art. 5004 - Uitgave **Beurtvaartadres** Tel. 088-55 22 111
www.beurtvaartadres.nl

BEGELEIDINGSBRIEF

BEGELEIDINGSBRIEF VRACHTBRIEF (A1) (voor ontvanger (geadresseerde))
Te gebruiken voor afvalvervoer of
TRANSPORTEN WELKE VALLEN ONDER HET BESLUIT BODEMKWALITEIT

1

1 ☐ (primaire) ontdoener 2 ☐ ontvanger 3 ☐ handelaar 4 ☐ bemiddelaar

afzender
straat + nr Heijmans Wegen B.V. GPO
postc. + woonpl. Graafsebaan 67
VIHB-nummer 5248 JT Rosmalen
NB503299VIHB 16028728

2

factuuradres
VELDEN
postbus of straat + nr Heijmans Wegen B.V. GPO
postc. + woonpl. Postbus 499
5240 AL Rosmalen

3A

ontdoener
TOEPASSER EIGENAAR
straat + nr ProRail Bouwbureau VleuGel RSS
postc. + woonpl. Postbus 2038
3500 GL Utrecht
1894329

3B

locatie van herkomst Depot Driehoek
straat + nr Tussen de Rails
postc. + woonpl. Utrecht
datum aanvang transport 9-12-2013

4A

uitbesteed vervoerder
straat + nr Kok Lexmond
postc. + woonpl. Achthoven 23a
VIHB-nummer 4128 LV Lexmond

4B

locatie van bestemming De Loentjes
straat + nr 4101 AH Culemborg
postc. + woonpl.
datum ontvangst transport 9-12-2013
DATUM AANVANG TOEPASSING

5

getransporteerd door: 1 ☐ afzender 2 ☐ ontdoener 3 ☐ ontvanger 4 ☐ inzamelaar 5 ☒ vervoerder 6 ☐ uitbesteed vervoerder
ontv/inzam/vervoerder
TOEPASSER UITVOERDER
straat + nr Heijting Grogenen Paddepoel 6
postc. + woonpl. 6681 RN Bemmel
VIHB-nummer 4SA432VXX
kenteken BP-HP27

route-inzameling ☐ ja ☒ nee
routelijst bijsluiten (zie toelichting)
inzamelaarsregeling ☐ ja ☒ nee
repeterende vrachten ☒ ja ☐ nee
zie toelichting

6

afvalstroomnummer *MELDINGNUMMER (UIT MELOSYSTEEM)*	gebruikelijke benaming van de afvalstoffen *MATERIAAL TYPE*	aantal/ verpakking	eural code	verw. meth.	geschatte hoeveelheid (kg)	gewogen hoeveelheid (kg)
	Schone grond Klasse AW 2000	Bulk	170504	B.03	22 m³	
	Projectnr. 959004 Project VleuGel RSS Rapportnummer: P2010-2514					

RITNR	laden	lossen	Hoeveelheid
			m3
1	14.00		22 TS
2			
3			
4			
5			
6			
7			
8			
9			
10			
11			

BEWIJSMIDDEL
VERKLARING TYPE
VERKLARING GOEDKEURINGNUMMER
VERKLARING ORGANISATIENAAM

Auteursrecht:
sVa / Stichting Vervoeradres,
Den Haag

Het vervoer geschiedt op de door sVa / Stichting Vervoeradres ter griffie van de arr.rechtbank te Amsterdam en Rotterdam gedeponeerde algemene voorwaarden voor het afvalstoffenvervoer over de weg, laatste versie.
Voor aansprakelijkheid vervoerder z.o.z. In de vracht is verzekering niet begrepen

AB39481389

handtekening afzender	handtekening ontdoener *HANDTEKENING TOEPASSER EIGENAAR*	handtekening transporteur voor ontvangst der zending met gelijkgenummerde vrachtbrief	handtekening ontvanger (geadresseerde) voor goede ontvangst der zending met gelijkgenummerde vrachtbrief
M. Kuijkens	T. Rooijn Mouens.		

De begeleidingsbrief dient naar waarheid ingevuld te worden en is alleen geldig als de verplichte (donkere) velden zijn ingevuld en de handtekeningen zijn geplaatst door de bevoegde personen. De donker gearceerde velden zijn soms afhankelijk van de omstandigheden, verplicht (zie toelichting op de achterzijde van dit formulier)

versie 2.5 Art. 5004 - Uitgave Beurtvaartadres
www.beurtvaartadres.nl Tel. 088-55 22 111

BEGELEIDINGSBRIEF

BEGELEIDINGSBRIEF VRACHTBRIEF (A1) (voor ontvanger (geadresseerde))
Te gebruiken voor afvalvervoer of
TRANSPORTEN WELKE VALLEN ONDER HET BESLUIT BODEMKWALITEIT

1

1 ☐ (primaire) ontdoener 2 ☐ ontvanger 3 ☐ handelaar 4 ☐ bemiddelaar

afzender X

straat + nr Heijmans Wegen B.V. GPO
postc. + woonpl. Graafsebaan 67
VIHB-nummer 5248 JT Rosmalen

2 ~~NB503299VIHB 16028728~~

factuuradres
VELDER

postbus of straat + nr Heijmans Wegen B.V. GPO
postc. + woonpl. Postbus 499
5240 AL Rosmalen

3A

ontdoener
TOEPASSER EIGENAAR

straat + nr ProRail Bouwbureau VleuGel RSS
postc. + woonpl. Postbus 2038
3500 GL Utrecht
1894329

3B

locatie van herkomst Depot Driehoek
straat + nr Tussen de Rails
postc. + woonpl. Utrecht
datum aanvang transport 9-12-2013

4A

uitbesteed vervoerder

straat + nr Kok Lexmond
postc. + woonpl. Achthoven 23a
VIHB-nummer 4128 LV Lexmond
ZH

4B

locatie van bestemming De Loentjes
straat + nr 4101 AH Culemborg
postc. + woonpl.
datum ontvangst transport 9-12-2013
DATUM AANVANG TOEPASSING

5

getransporteerd door: 1 ☐ afzender 2 ☐ ontdoener 3 ☐ ontvanger 4 ☐ inzamelaar 5 ☒ vervoerder 6 ☒ uitbesteed vervoerder (zie 4a)

ontv/inzam/vervoerder
TOEPASSER UITVOERDER
straat + nr Rovijn
postc. + woonpl. 6807 AN Arnhem

VIHB-nummer 16028728
kenteken BS-HP-49.

route-inzameling ☐ ja ☒ nee
routelijst bijsluiten (zie toelichting)
inzamelaarsregeling ☐ ja ☒ nee
repeterende vrachten ☒ ja ☐ nee
zie toelichting

6

afvalstroomnummer *MELDINGNUMMER (UIT MELDSYSTEEM)*	gebruikelijke benaming van de afvalstoffen *MATERIAAL TYPE*	aantal/ verpakking	eural code	verw. meth.	geschatte hoeveelheid (kg)	gewogen hoeveelheid (kg)
	Schone grond Klasse AW 2000	Bulk	170504	B.03	25 m³	
	Projectnr. 959004 Project VleuGel RSS Rapportnummer: P2010-2514					

RITNR	laden	lossen	Hoeveelheid
			m3
1	8.15.	9.15	25
2	9.50	10.35	25
3	11.30	12.05	25
4	13.40	14.50	25
5			
6			
7			
8			
9			
10			
11			

BEWIJSMIDDEL
VERKLARING TYPE
VERKLARING DOCUMENTNUMMER
VERKLARING ORGANISATIENAAM

Auteursrecht:
sVa / Stichting Vervoeradres,
Den Haag

Het vervoer geschiedt op de door sVa / Stichting Vervoeradres ter griffie van de arr.rechtbank te Amsterdam en Rotterdam gedeponeerde algemene voorwaarden voor het afvalstoffenvervoer over de weg, laatste versie.
Voor aansprakelijkheid vervoerder z.o.z. In de vracht is verzekering niet begrepen

AB39481381

handtekening afzender	handtekening ontdoener *HANDTEKENING TOEPASSER EIGENAAR*	handtekening transporteur voor ontvangst der zending met gelijkgenummerde vrachtbrief	handtekening ontvanger (geadresseerde) voor goede ontvangst der zending met gelijkgenummerde vrachtbrief
M. Kuiters	F. Rovijn Moores.		

De begeleidingsbrief dient naar waarheid ingevuld te worden en is alleen geldig als de verplichte (donkere) velden zijn ingevuld en de handtekeningen zijn geplaatst door de bevoegde personen. De donker gearceerde velden zijn soms van de omstandigheden, verplicht (zie toelichting op de achterzijde van dit formulier).

versie 2.5 Art. 5004 - Uitgave **Beurtvaartadres** Tel. 088-55 22 111
www.beurtvaartadres.nl

Loon- & Grondverzetbedrijf
SCHIMMEL BV

MGMT. SYS.
RvA C 029
Accredited by RvA

Brinkkanterweg 20
3925 BA Scherpenzeel
Tel. 033 277 36 55
Fax 033 277 28 87
E-mail: info@loonbedrijfschimmel.nl

ORDERBON: 001101 *
Werk: Culemborg.
Datum: 21-4-2024.

Opdrachtgever: G.M.B.
Adres:
Woonplaats: Opheusden.
Tel:

Geleverd	Aantal	Omschrijving
	19	m³ teelaarde.

Werknemer: Richard

Naam opdrachtgever:

Handtekening voor akkoord:

Loon- & Grondverzetbedrijf
SCHIMMEL BV

MGMT. SYS.
RvA C 029
Accredited by RvA

Brinkkanterweg 20
3925 BA Scherpenzeel
Tel. 033 277 36 55
Fax 033 277 28 87
E-mail: info@loonbedrijfschimmel.nl

ORDERBON: 001102 *

Opdrachtgever: GMB.

Werk: Culemborg.

Adres:

Datum: 15-4-2019.

Woonplaats: Opheusden

Tel:

Geleverd	Aantal	Omschrijving
	22	m³ teelaarde.

Werknemer: Richard

Naam opdrachtgever:

Handtekening voor akkoord:

WB 14 0009 63

Loon- & Grondverzetbedrijf
SCHIMMEL BV

Brinkkanterweg 20
3925 BA Scherpenzeel
Tel. 033 277 36 55
Fax 033 277 28 87
E-mail: info@loonbedrijfschimmel.nl

ORDERBON: Nº 001001

Werk: _____

Datum: 14-4-14

Opdrachtgever: GMB

Adres: _____

Woonplaats: _____

Tel: _____

Geleverd	Aantal	Omschrijving
2 x	17m	grond Culemborg, de Loentje

Werknemer: _____

Naam opdrachtgever: [signature]

Handtekening voor akkoord:

Loon- & Grondverzetbedrijf
SCHIMMEL BV

Brinkkanterweg 20
3925 BA Scherpenzeel
Tel. 033 277 36 55
Fax 033 277 28 87
E-mail: info@loonbedrijfschimmel.nl

№ 004925

Opdrachtgever: GMB.
Adres:
Woonplaats: Opheusden.
Tel:

ORDERBON:
Werk: № 004924
Datum: 19-12-2014.

Geleverd	Aantal	Omschrijving
11	22	m³ zwarte grond. af depot.

Werknemer:

Naam opdrachtgever:

Handtekening voor akkoord:

ZANDINK Zandhandel

ZANDBON 9-4

Lokatie: loswal Eemweg Baarn

Firma : Smink

Aves :

Plaats :

Afgehaald door : Keglaan (GmB)

Kenteken : naam:

Hoeveelheid		**Opmerking**
Vulzand	: 16 m³	
Vulzand	: m³	
Vulzand	: m³	
Vulzand	: m³	
Vulzand	: m³	
Metselzand	: m³	
Kiwazand	: m³	
...nzand	: m³	
.....zand	: m³	
.....	: m³	
.....	: m³	
.....	: m³	

Handtekening: datum:

Keuren en meten op de loswal

Galvanistraat 31 • Postbus 1029 • 3860 BA Nijkerk
Telefoon 033 - 246 57 10 • Fax 033 - 246 18 96
info@zandink-zand.nl • www.zandink-zand.nl

Bon nr: B 028793

ZANDINK Zandhandel

ZANDBON 8-4

Lokatie: loswal Eemweg Baarn

Firma : Smink

Aves :

Plaats :

Afgehaald door : Keglaan (GmB)

Kenteken : naam:

Hoeveelheid		**Opmerking**
Vulzand	3 x 16 m³	
Vulzand	: m³	
Vulzand	: m³	
Vulzand	: m³	
Vulzand	: m³	
Metselzand	: m³	
Kiwazand	: m³	
...nzand	: m³	
.....zand	: m³	
.....	: m³	
.....	: m³	
.....	: m³	

Handtekening: datum:

Keuren en meten op de loswal

Galvanistraat 31 • Postbus 1029 • 3860 BA Nijkerk
Telefoon 033 - 246 57 10 • Fax 033 - 246 18 96
info@zandink-zand.nl • www.zandink-zand.nl

Bon nr: B 028780

ZANDINK Zandhandel

ZANDBON 4-4

Lokatie: loswal Eemweg Baarn

Firma : Smink

Adres :

Plaats : Kegelaan (GMB)

Afgehaald door :

Kenteken : naam:

Hoeveelheid		**Opmerking**
Vulzand	: 16 m³	
Vulzand	: m³	
Vulzand	: m³	
Vulzand	: m³	
Vulzand	: m³	
Metselzand	: m³	
Kiwazand	: m³	
nzand	: m³	
.....zand	: m³	
.....	: m³	
.....	: m³	
.....	: m³	

Handtekening: datum:

Keuren en meten op de loswal

Galvanistraat 31 • Postbus 1029 • 3860 BA Nijkerk
Telefoon 033 - 246 57 10 • Fax 033 - 246 18 96
info@zandink-zand.nl • www.zandink-zand.nl

Bon nr: B 028757

ZANDINK Zandhandel

ZANDBON 7-4

Lokatie: loswal Eemweg Baarn

Firma : Smink

Adres :

Plaats : Kegelaan (GMB)

Afgehaald door :

Kenteken : naam:

Hoeveelheid		**Opmerking**
Vulzand	: 16 m³	
Vulzand	: m³	
Vulzand	: m³	
Vulzand	: m³	
Vulzand	: m³	
Metselzand	: m³	
Kiwazand	: m³	
Drainzand	: m³	
.....zand	: m³	
.....	: m³	
.....	: m³	
.....	: m³	

Handtekening: datum:

Keuren en meten op de loswal

Galvanistraat 31 • Postbus 1029 • 3860 BA Nijkerk
Telefoon 033 - 246 57 10 • Fax 033 - 246 18 96
info@zandink-zand.nl • www.zandink-zand.nl

Bon nr: B 028765

ZANDINK
Zandhandel

ZANDBON 2-4

Locatie: loswal Eemweg Baarn

ma : Smink

es :

aats : Kegelaan (GmB)

gehaald door :

nteken : naam:

Hoeveelheid		**Opmerking**
ulzand	: 16 m³	
ulzand	: m³	
ulzand	: m³	
ulzand	: m³	
ulzand	: m³	
etselzand	: m³	
wazand	: m³	
nzand	: m³	
.....zand	: m³	
.....	: m³	
.....	: m³	
.....	: m³	

andtekening: datum:

euren en meten op de loswal

alvanistraat 31 • Postbus 1029 • 3860 BA Nijkerk
elefoon 033 - 246 57 10 • Fax 033 - 246 18 96
fo@zandink-zand.nl • www.zandink-zand.nl

Bon nr: B 028878

ZANDINK
Zandhandel

ZANDBON 223

Lokatie: loswal Eemweg Baarn

Firma : Smit

Tres :

Plaats :

Afgehaald door : Kegelaar (GMB)

Kenteken : naam:

Hoeveelheid			**Opmerking**
Vulzand	:	16 m³	
Vulzand	:	m³	
Vulzand	:	m³	
Vulzand	:	m³	
Vulzand	:	m³	
Metselzand	:	m³	
Kiwazand	:	m³	
Grainzand	:	m³	
.....zand	:	m³	
.....	:	m³	
.....	:	m³	
.....	:	m³	

Handtekening: datum:

Keuren en meten op de loswal

Galvanistraat 31 • Postbus 1029 • 3860 BA Nijkerk
Telefoon 033 - 246 57 10 • Fax 033 - 246 18 96
info@zandink-zand.nl • www.zandink-zand.nl

Bon nr:
B 028948

ZANDINK Zandhandel

ZANDBON 27-3

Lokatie: loswal Eemweg Baarn

Firma : Smink

Adres :

Plaats :

Afgehaald door : Heyting (GmB)

Kenteken : BPHB27 naam:

Hoeveelheid		**Opmerking**
Vulzand	: 21 m³	
Vulzand	: m³	
Vulzand	: m³	
Vulzand	: m³	
Vulzand	: m³	
Metselzand	: m³	
Kiwazand	: m³	
...zand	: m³	
.....zand	: m³	
.....	: m³	
.....	: m³	
.....	: m³	

Handtekening:

datum: 27-3

Keuren en meten op de loswal

Galvanistraat 31 • Postbus 1029 • 3860 BA Nijkerk
Telefoon 033 - 246 57 10 • Fax 033 - 246 18 96
info@zandink-zand.nl • www.zandink-zand.nl

Bon nr: B 028942

ZANDINK Zandhandel

ZANDBON 24-3

Lokatie: loswal Eemweg Baarn

Firma : Zandink

Adres :

Plaats : Lopik (GMB)

Afgehaald door :

Kenteken : naam:

Hoeveelheid			**Opmerking**
Vulzand	: 16	m³	
Vulzand	:	m³	
Vulzand	:	m³	
Vulzand	:	m³	
Vulzand	:	m³	
Metselzand	:	m³	
Kiwazand	:	m³	
Grijnzand	:	m³	
.....zand	:	m³	
.....	:	m³	
.....	:	m³	
.....	:	m³	

Handtekening: datum:

Keuren en meten op de loswal

Bon nr: B 028915

Galvanistraat 31 • Postbus 1029 • 3860 BA Nijkerk
Telefoon 033 - 246 57 10 • Fax 033 - 246 18 96
info@zandink-zand.nl • www.zandink-zand.nl

ZANDINK Zandhandel

ZANDBON 22-3

Lokatie: loswal Eemweg Baarn

Firma : Smink

Tres :

Plaats :

Afgehaald door : Kegelaar (GWB)

Kenteken : naam:

Hoeveelheid			**Opmerking**
Vulzand	:	16 m³	
Vulzand	:	m³	
Vulzand	:	m³	
Vulzand	:	m³	
Vulzand	:	m³	
Metselzand	:	m³	
Kiwazand	:	m³	
Drainzand	:	m³	
.....zand	:	m³	
.....	:	m³	
.....	:	m³	
.....	:	m³	

Handtekening: datum:

Keuren en meten op de loswal

Galvanistraat 31 • Postbus 1029 • 3860 BA Nijkerk
Telefoon 033 - 246 57 10 • Fax 033 - 246 18 96
info@zandink-zand.nl • www.zandink-zand.nl

Bon nr:
B 028948

Transportbewijs BRL 9335

Tauw

Certificaathouder:	Producent:	Locatie van herkomst:
Tauw bv Handelskade 11 7417 DE Deventer T (0570) 69 99 11 F (0570) 69 96 66	Mourik Groot-Ammers Voorstraat 67 2964 AJ Groot-Ammers T (0184) 66 72 00 F (0184) 66 23 16	*Parijsch te Culemborg*

Deze partij is beoordeeld zoals beschreven in BRL 9335 protocol 2

Kwaliteit van de grond:	AW2000 (schoon)
Nummer NL-BSB-certificaat:	K62381/01
Datum afgifte transportbewijs:	13-12-2013
Transporteur:	
Adres:	
VIHB nummer:	
Volgnummer transportbewijs:	147003.0
Datum levering:	
Getransporteerde hoeveelheid (m^3 / ton):	
Locatieadres/Partijnummer/vaknummer herkomst	Parijsch Culemborg.

GROND
K62381/01

Gegevens afnemer:

Naam:	GMB Services B.V.
Adres:	Dalwagenseweg 51
PC + Woonplaats:	4043 MT Opheusden.
Telefoon:	06-12986440
Telefax:	

Toepassingslocatie:

Naam:	Gem. Culemborg.
Adres:	De Loentjes
PC + Woonplaats:	Culemborg.
Vaknummer locatie van toepassing (x en y coördinaten):	X 143568 Y 441193.

Akkoord uitvoering:

L. van de Werken

Autorisatie door projectleider Tauw

Naam:

Paraaf voor akkoord

Datum van autorisatie:

ritnummer	vertrek		aankomst
1	7.15		
2	8.35		
3	9.20		
4	10.10		
5	10.40		
6	11.15		
7			
8			
9			
10			

hoeveelheid 10x4 23 m^3

BS-H/P-49

19-12-13

Transportbewijs BRL 9335

Tauw

Certificaathouder:	Producent:	Locatie van herkomst:
Tauw bv	Mourik Groot-Ammers	*Parijsch te Culemborg*
Handelskade 11	Voorstraat 67	
7417 DE Deventer	2964 AJ Groot-Ammers	
T (0570) 69 99 11	T (0184) 66 72 00	
F (0570) 69 96 66	F (0184) 66 23 16	

Deze partij is beoordeeld zoals beschreven in BRL 9335 protocol 2

Kwaliteit van de grond:	AW2000 (schoon)
Nummer NL-BSB-certificaat:	K62381/01
Datum afgifte transportbewijs:	13-12-2013
Transporteur:	
Adres:	
VIHB nummer:	
Volgnummer transportbewijs:	47003.0
Datum levering:	
Getransporteerde hoeveelheid (m^3 / ton):	
Locatieadres/Partijnummer/vaknummer herkomst	Parijsch Culemborg.

NL BSB bouwstoffenbesluit

GROND
K62381/01

Gegevens afnemer:

Naam:	GMB Services B.V.
Adres:	Dalwagenseweg 51
PC + Woonplaats:	4043 MT Opheusden.
Telefoon:	06-12986440
Telefax:	

Toepassingslocatie:

Naam:	Gem. Culemborg.
Adres:	De Loentjes
PC + Woonplaats:	Culemborg.
Vaknummer locatie van toepassing (x en y coördinaten):	X143568 Y441193.

Akkoord uitvoering:

L. van de Werken

Autorisatie door projectleider Tauw

Naam:

Paraaf voor akkoord

Datum van autorisatie:

ritnummer	vertrek		aankomst
1	12 15		
2	13 25		
3	14 05		
4	15 15		
5			
6			
7			
8			
9			
10			

kuyling 10x4 23 m^3

BS-HP-49

18-12-13

Transportbewijs BRL 9335

Tauw

Certificaathouder:	Producent:	Locatie van herkomst:
Tauw bv	Mourik Groot-Ammers	*Parijsch te Culemborg*
Handelskade 11	Voorstraat 67	
7417 DE Deventer	2964 AJ Groot-Ammers	
T (0570) 69 99 11	T (0184) 66 72 00	
F (0570) 69 96 66	F (0184) 66 23 16	

Deze partij is beoordeeld zoals beschreven in BRL 9335 protocol 2

Kwaliteit van de grond:	AW2000 (schoon)
Nummer NL-BSB-certificaat:	K62381/01
Datum afgifte transportbewijs:	13-12-2013
Transporteur:	
Adres:	
VIHB nummer:	
Volgnummer transportbewijs:	K47003.0
Datum levering:	
Getransporteerde hoeveelheid (m^3 / ton):	
Locatieadres/Partijnummer/vaknummer herkomst	Parijsch Culemborg.

NL BSB bouwstoffenbesluit

GROND
K62381/01

Gegevens afnemer:

Naam:	GMB Services B.V.
Adres:	Dalwagenseweg 51
PC + Woonplaats:	4043 MT Opheusden.
Telefoon:	06-12986440
Telefax:	

Toepassingslocatie:

Naam:	Gem. Culemborg.
Adres:	De Loentjes
PC + Woonplaats:	Culemborg.
Vaknummer locatie van toepassing (x en y coördinaten):	X143568 Y444193.

Akkoord uitvoering:

L. van de Werken

Autorisatie door projectleider Tauw

Naam: 22 m^3

Paraaf voor akkoord: BP HB 27

Datum van autorisatie:

ritnummer	vertrek		aankomst
1	1305		
2	1347		
3			
4			
5			
6			
7			
8			
9			
10			

Transportbewijs BRL 9335

Tauw

Certificaathouder:	**Producent:**	**Locatie van herkomst:**
Tauw bv	Mourik Groot-Ammers	*Parijsch te Culemborg*
Handelskade 11	Voorstraat 67	
7417 DE Deventer	2964 AJ Groot-Ammers	
T (0570) 69 99 11	T (0184) 66 72 00	
F (0570) 69 96 66	F (0184) 66 23 16	

Deze partij is beoordeeld zoals beschreven in BRL 9335 protocol 2

Kwaliteit van de grond:	AW2000 (schoon)
Nummer NL-BSB-certificaat:	K62381/01
Datum afgifte transportbewijs:	13-12-2013
Transporteur:	
Adres:	
VIHB nummer:	
Volgnummer transportbewijs:	K47003.0
Datum levering:	
Getransporteerde hoeveelheid (m^3 / ton):	
Locatieadres/Partijnummer/vaknummer herkomst	Parijsch Culemborg.

NL BSB bouwstoffenbesluit

GROND
K62381/01

Gegevens afnemer:

Naam:	GMB Services B.V.
Adres:	Dalwagenseweg 51
PC + Woonplaats:	4043 MT Opheusden.
Telefoon:	06-12986440
Telefax:	

Toepassingslocatie:

Naam:	Gem. Culemborg.
Adres:	De Loentjes
PC + Woonplaats:	Culemborg.
Vaknummer locatie van toepassing (x en y coördinaten):	X143568 Y444193.

Akkoord uitvoering:

L. van de Werken

Autorisatie door projectleider Tauw

Naam:

Paraaf voor akkoord

Datum van autorisatie:

ritnummer	vertrek		aankomst
1	~~905~~		~~925~~
2	~~935~~		951
3	910		~~945~~
4	1010		1020
5	1035		1050
6	1110		1130
7	1140		1200
8	1215		1230
9			
10			

23 m³ vrachten

K3Delta

Lingemeer

DoP nr: 001/0107201

Leveringsbon

K3Delta BV
Rondweg 29-33
6515 AS Nijmegen
Telefoon 024 348 88 00
Fax 024 348 88 08
info@k3delta.nl
www.k3delta.nl

Afvoer

GMB Milieuwerken BV
Postbus 2

4043 ZG OPHEUSDEN

0001100 Vul-en ophoogzand

Afgehaald

gesloten 30 mei
na hemelvaartdag

Datum/tijd	14.04.2014 08:14:42
Bon nummer	1911095968
Vervoerder	Kegelaar Transportbedrijf B.V.
Kenteken	BX-DD-90
Bestemming	Afgehaald
Conditie	Afgehaald
Bruto gewicht	44.52 t. No.: 299456
Tarra gewicht	20.02 t. H No.: 488467
Netto gewicht	24.50 t. B

(G=geheugen H=handmatig B=berekend)

CE

BSB bouwstoffenbesluit

K3Delta

Leveringsbon

K3Delta BV
Rondweg 29-33
6515 AS Nijmegen
Telefoon 024 348 88 00
Fax 024 348 88 08
info@k3delta.nl
www.k3delta.nl

Lingemeer

DoP nr: 001/0107201

Afvoer

GMB Milieuwerken BV
Posthus 2

4043 ZG OPHEUSDEN

0001100 Vul-en ophoogzand

Afgehaald

gesloten 30 mei
na hemelvaartdag

Datum/tijd	14.04.2014 06:36:12
Bon nummer	1911095955
Vervoerder	Kegelaar Transportbedrijf B.V.
Kenteken	BX-DD-90
Bestemming	Afgehaald
Conditie	Afgehaald
Bruto gewicht	45.42 t No.: 299434
Tarra gewicht	20.06 t H No.: 488444
Netto gewicht	25.36 t B

(G=geheugen H=handmatig B=berekend)

CE

BSB bouwstoffenbesluit

K3Delta

Leveringsbon

K3Delta BV
Rondweg 29-33
6515 AS Nijmegen
Telefoon 024 348 88 00
Fax 024 348 88 08
info@k3delta.nl
www.k3delta.nl

Lingemeer

DoP nr: 001/0107201[illegible]

Afvoer

GMB Milieuwerken BV
Posthus 2

4043 ZG OPHEUSDEN

0001100 Vul-en ophoogzand

Afgehaald

gesloten 30 mei
na hemelvaartdag

Datum/tijd	11.04.2014 14:30:14
Bon nummer	1911095924
Vervoerder	Kegelaar Transportbedrijf B.V.
Kenteken	BX-DD-90
Bestemming	Afgehaald
Conditie	Afgehaald
Bruto gewicht	42.10 t No.: 299403
Tarra gewicht	19.88 t H No.: 488413
Netto gewicht	22.22 t B

(G=geheugen H=handmatig B=berekend)

CE

BSB bouwstoffenbesluit

K3Delta

Lingemeer

DoP nr: 001/0107201[illegible]

Leveringsbon

K3Delta BV
Rondweg 29-33
6515 AS Nijmegen
Telefoon 024 348 88 00
Fax 024 348 88 08
info@k3delta.nl
www.k3delta.nl

Afvoer

GMB Milieuwerken BV
Posthus 2

4043 ZG OPHEUSDEN

0001100 Vul-en ophoogzand

Afgehaald

gesloten 30 mei
na hemelvaartdag

Datum/tijd	11.04.2014 13:09:55
Bon nummer	1911095905
Vervoerder	Kegelaar Transportbedrijf B.V.
Kenteken	BX-DD-90
Bestemming	Afgehaald
Conditie	Afgehaald
Bruto gewicht	42.92 t No.: 299372
Tarra gewicht	19.94 t H No.: 483382
Netto gewicht	22.98 t B

(G=geheugen H=handmatig B=berekend)

CE

BSB bouwstoffenbesluit

K3Delta

leveringsbon

K3Delta BV
Rondweg 29-33
6515 AS Nijmegen
Telefoon 024 348 88 00
Fax 024 348 88 08
info@k3delta.nl
www.k3delta.nl

Lingemeer

DoP nr: 001/0107201

Afvoer

GMB Milieuwerken BV
Posthus 2

4043 ZG OPHEUSDEN

0001100 Vul-en ophoogzand

Afgehaald

gesloten 30 mei
na hemelvaartdag

Datum/tijd	11.04.2014	11:36:28
Bon nummer	1911095888	
Vervoerder	Kegelaar Transportbedrijf B.V.	
Kenteken	BX-DD-90	
Bestemming	Afgehaald	
Conditie	Afgehaald	
Bruto gewicht	42.80 t	No.: 299344
Tarra gewicht	19.94 t H	No.: 488352
Netto gewicht	22.86 t B	

(G=geheugen H=handmatig B=berekend)

CE

BSB bouwstoffenbesluit

K3Delta

leveringsbon

K3Delta BV
Rondweg 29-33
6515 AS Nijmegen
Telefoon 024 348 88 00
Fax 024 348 88 08
info@k3delta.nl
www.k3delta.nl

Lingeneer

DoP nr: 001/0107201

Afvoer

GMB Milieuwerken BV
Postbus 2

4043 ZG OPHEUSDEN

0001100 Vul-en ophoogzand

Afgehaald

gesloten 30 mei
na hemelvaartdag

Datum/tijd	11.04.2014	10:07:25
Bon nummer	1911095864	
Vervoerder	Kegelaar Transportbedrijf B.V.	
Kenteken	BX-DD-90	
Bestemming	Afgehaald	
Conditie	Afgehaald	
Bruto gewicht	41.68 t	No.: 299304
Tarra gewicht	19.96 t H	No.: 488314
Netto gewicht	21.72 t B	

(G=geheugen H=handmatig B=berekend)

CE

BSB Bouwstoffenbesluit

K3Delta

Leveringsbon

K3Delta BV
Rondweg 29-33
6515 AS Nijmegen
Telefoon 024 348 88 00
Fax 024 348 88 08
info@k3delta.nl
www.k3delta.nl

Lingemeer

DoP nr: 001/0107201

Afvoer

GMB Milieuwerken BV
Posthus 2

4043 ZG OPHEUSDEN

0001100 Vul-en ophoogzand

Afgehaald

gesloten 30 mei
na hemelvaartdag

Datum/tijd	11.04.2014	08:35:06
Bon nummer	1911095844	
Vervoerder	Kegelaar Transportbedrijf B.V.	
Kenteken	BX-DD-90	
Bestemming	Afgehaald	
Conditie	Afgehaald	
Bruto gewicht	43.32 t	No.: 299275
Tarra gewicht	20.00 t H	No.: 488285
Netto gewicht	23.32 t B	

(G=geheugen H=handmatig B=berekend)

CE

BSB Bouwstoffenbesluit

K3Delta

leveringsbon

K3Delta BV
Rondweg 29-33
6515 AS Nijmegen
Telefoon 024 348 88 00
Fax 024 348 88 08
info@k3delta.nl
www.k3delta.nl

Lingemeer

DoP nr: 001/0107201

Afvoer

GMB Milieuwerken BV
Postbus 2

4043 ZG OPHEUSDEN

0001100 Vul-en ophoogzand

Afgehaald

gesloten 30 mei
na hemelvaartdag

Datum/tijd	11.04.2014 06:25:57
Bon nummer	1911095817
Vervoerder	Kegelaar Transportbedrijf B.V.
Kenteken	BX-DD-90
Bestemming	Afgehaald
Conditie	Afgehaald
Bruto gewicht	44.20 t No.: 299229
Tarra gewicht	20.02 t H No.: 488239
Netto gewicht	24.18 t B

(G=geheugen H=handmatig B=berekend)

CE

BSB bouwstoffenbesluit

K3Delta

Lingemeer

DoP nr: 001/0107201

Leveringsbon

K3Delta BV
Rondweg 29-33
6515 AS Nijmegen
Telefoon 024 348 88 00
Fax 024 348 88 08
info@k3delta.nl
www.k3delta.nl

Afvoer

GMB Milieuwerken BV
Posthus 2

4043 ZG OPHEUSDEN

0001100 Vul-en ophoogzand

Afgehaald

gesloten 30 mei
na hemelvaartdag

Datum/tijd	10.04.2014 11:25:29
Bon nummer	1911095754
Vervoerder	Kegelaar Transportbedrijf B.V.
Kenteken	BX-DD-90
Bestemming	Afgehaald
Conditie	Afgehaald
Bruto gewicht	45.54 t No.: 299119
Tarra gewicht	19.92 t H No.: 488126
Netto gewicht	25.62 t B

(G=geheugen H=handmatig B=berekend)

CE

BSB bouwstoffenbesluit

K3Delta

Lingemeer

DoP nr: 001/0107201

Leveringsbon

K3Delta BV
Rondweg 29-33
6515 AS Nijmegen
Telefoon 024 348 88 00
Fax 024 348 88 08
info@k3delta.nl
www.k3delta.nl

Afvoer

GMB Milieuwerken BV
Postbus 2

4043 ZG OPHEUSDEN

0001100 Vul-en ophoogzand

Afgehaald

gesloten 30 mei
na hemelvaartdag

Datum/tijd	10.04.2014 08:34:25
Bon nummer	19110935714
Vervoerder	Kegelaar Transportbedrijf B.V.
Kenteken	1SX-DD-90
Bestemming	Afgehaald
Conditie	Afgehaald
Bruto gewicht	43.68 t No.: 299038
Tarra gewicht	19.94 t H No.: 488076
Netto gewicht	23.74 t B

(G=geheugen H=handmatig B=berekend)

CE

BSB bouwstoffenbesluit

K3Delta

veringsbon

K3Delta BV
Rondweg 29-33
6515 AS Nijmegen
Telefoon 024 348 88 00
Fax 024 348 88 08
info@k3delta.nl
www.k3delta.nl

Lingemeer

DoP nr: 001/0107201

Afvoer

GMB Milieuwerken BV
Postbus 2

4043 ZG OPHEUSDEN

0001100 Vul-en ophoogzand

Afgehaald

gesloten 30 mei
na hemelvaartdag

Datum/tijd	09.04.2014 06:36:47	
Bon nummer	1911095568	
Vervoerder	Kegelaar Transportbedrijf B.V.	
Kenteken	BX-DD-90	
Bestemming	Afgehaald	
Conditie	Afgehaald	
Bruto gewicht	45.70 t	No.: 298813
Tarra gewicht	20.00 t H	No.: 487817
Netto gewicht	25.70 t B	

(G=geheugen H=handmatig B=berekend)

CE

BSB bouwstoffenbesluit

K3Delta

Lingemeer

DoP nr: 001/0107201[illegible]

Leveringsbon

K3Delta BV
Rondweg 29-33
6515 AS Nijmegen
Telefoon 024 348 88 00
Fax 024 348 88 08
info@k3delta.nl
www.k3delta.nl

Afvoer

GMB Milieuwerken BV
Postbus 2

4043 ZG OPHEUSDEN

0001100 Vul-en ophoogzand

Afgehaald

gesloten 30 mei
na hemelvaartdag

Datum/tijd	07.04.2014 06:36:11
Bon nummer	1911095340
Vervoerder	Kegelaar Transportbedrijf B. V.
Kenteken	BX-DD-90
Bestemming	Afgehaald
Conditie	Afgehaald
Bruto gewicht	43.18 t No.: 298472
Tarra gewicht	20.02 t H No.: 487475
Netto gewicht	23.16 t B

(G=geheugen H=handmatig B=berekend)

CE

BSB bouwstoffenbesluit

K3Delta

Lingemeer

DoP nr: 001/0107201

fleveringsbon

K3Delta BV
Rondweg 29-33
6515 AS Nijmegen
Telefoon 024 348 88 00
Fax 024 348 88 08
info@k3delta.nl
www.k3delta.nl

Afvoer

GMB Milieuwerken BV
Postbus 2

4043 ZG OPHEUSDEN

0001100 Vul-en ophoogzand

Afgehaald

gesloten 30 mei
na hemelvaartdag

Datum/tijd	04.04.2014	06:35:33
Bon nummer	1911095244	
Vervoerder	Kegelaar Transportbedrijf B. V.	
Kenteken	BX-DD-90	
Bestemming	Afgehaald	
Conditie	Afgehaald	
Bruto gewicht	41.52 t	No.: 298353
Tarra gewicht	20.00 t H	No.: 487355
Netto gewicht	21.52 t B	

(G=gecheugen H=handmatig B=berekend)

CE

BSB

K3Delta

Lingemeer

DoP nr: 001/0107201[illegible]

fleveringsbon

K3Delta BV
Rondweg 29-33
6515 AS Nijmegen
Telefoon 024 348 88 00
Fax 024 348 88 08
info@k3delta.nl
www.k3delta.nl

Afvoer

GMB Milieuwerken BV
Posthus 2

4043 ZG OPHEUSDEN

0001100 Vul-en ophoogzand

Afgehaald

gesloten 30 mei
na hemelvaartdag

Datum/tijd	02.04.2014 14:40:16
Bon nummer	1911095141
Vervoerder	Kegelaar Transportbedrijf B.V.
Kenteken	BX-DD-90
Bestemming	Afgehaald
Conditie	Afgehaald
Bruto gewicht	43.08 t No.: 298192
Tarra gewicht	19.92 t H No.: 487159
Netto gewicht	23.16 t B

(G=geheugen H=handmatig B=berekend)

CE

BSB bouwstoffenbesluit

K3Delta

Lingemeer

DoP nr: 001/0107201A

fleveringsbon

K3Delta BV
Rondweg 29-33
6515 AS Nijmegen
Telefoon 024 348 88 00
Fax 024 348 88 08
info@k3delta.nl
www.k3delta.nl

Afvoer

GMB Milieuwerken BV
Posthus 2

4043 ZG OPHEUSDEN

0001100 Vul-en ophoogzand

Afgehaald

gesloten 30 mei
na hemelvaartdag

Datum/tijd	02.04.2014 08:38:09
Bon nummer	19110950070
Vervoerder	Kegelaar Transportbedrijf B.V.
Kenteken	BX-DD-90
Bestemming	Afgehaald
Conditie	Afgehaald
Bruto gewicht	43.56 t No.: 298102
Tarra gewicht	19.96 t H No.: 487068
Netto gewicht	23.60 t B

(G=geheugen H=handmatig B=berekend)

CE

BSB bouwstoffenbeslist

K3Delta

Afleveringsbon

K3Delta BV
Rondweg 29-33
6515 AS Nijmegen
Telefoon 024 348 88 00
Fax 024 348 88 08
info@k3delta.nl
www.k3delta.nl

Lingemeer

DoP nr: 001/0107201[illegible]

Afvoer

GMB Milieuwerken BV
Postbus 2

4043 ZG OPHEUSDEN

0001100 Vul-en ophoogzand

Afgehaald

gesloten 30 mei
na hemelvaartdag

Datum/tijd	02.04.2014	06:34:35
Bon nummer	1911095052	
Vervoerder	Kegelaar Transportbedrijf B.V.	
Kenteken	BX-DD-90	
Bestemming	Afgehaald	
Conditie	Afgehaald	
Bruto gewicht	43.16 t	No.: 298085
Tarra gewicht	19.98 t H	No.: 487050
Netto gewicht	23.18 t B	

(G=gheugen H=handmatig B=berekend)

CE

BSB bouwstoffenbesluit

K3Delta

fleveringsbon

K3Delta BV
Rondweg 29-33
6515 AS Nijmegen
Telefoon 024 348 88 00
Fax 024 348 88 08
info@k3delta.nl
www.k3delta.nl

Lingemeer

DoP nr: 001/0107201[illegible]

Afvoer

GMB Milieuwerken BV
Postbus 2

4043 ZG OPHEUSDEN

0001100 Vul-en ophoogzand

Afgehaald

gesloten 30 mei
na hemelvaartdag

Datum/tijd	01.04.2014 11:11:36
Bon nummer	1911093009
Vervoerder	Kegelaar Transportbedrijf B.V.
Kenteken	BX-DD-90
Bestemming	Afgehaald
Conditie	Afgehaald
Bruto gewicht	43.86 t No.: 298009
Tarra gewicht	19.88 t H No.: 486974
Netto gewicht	23.98 t B

(G=geheugen H=handmatig B=berekend)

CE

BSB Bouwstoffenbesluit

K3Delta

Leveringsbon

K3Delta BV
Rondweg 29-33
6515 AS Nijmegen
Telefoon 024 348 88 00
Fax 024 348 88 08
info@k3delta.nl
www.k3delta.nl

Lingemeer

DoP nr: 001/0107201

Afvoer

GMB Milieuwerken BV
Postbus 2

4043 ZG OPHEUSDEN

0001100 Vul-en ophoogzand

Afgehaald

gesloten 30 mei
na hemelvaartdag

Datum/tijd	31.03.2014 14:37:40
Bon nummer	1911094960
Vervoerder	Kegelaar Transportbedrijf B.V.
Kenteken	BX-DD-90
Bestemming	Afgehaald
Conditie	Afgehaald
Bruto gewicht	44.10 t No.: 297931
Tarra gewicht	19.86 t H No.: 486894
Netto gewicht	24.24 t B

(G=geheugen H=handmatig B=berekend)

CE

BSB Bouwstoffenbesluit

K3Delta

eringsbon

K3Delta BV
Rondweg 29-33
6515 AS Nijmegen
Telefoon 024 348 88 00
Fax 024 348 88 08
info@k3delta.nl
www.k3delta.nl

Lingemeer

DoP nr: 001/0107201[illegible]

Afvoer

GMB Milieuwerken BV
Postbus 2

4043 ZG OPHEUSDEN

0001100 Vul-en ophoogzand

Afgehaald

gesloten 30 mei
na hemelvaartdag

Datum/tijd	31.03.2014 13:11:50
Bon nummer	1911094944
Vervoerder	Kegelaar Transportbedrijf B. V.
Kenteken	BX-DD-90
Bestemming	Afgehaald
Conditie	Afgehaald
Bruto gewicht	45.26 t No.: 297903
Tarra gewicht	19.88 t H No.: 486864
Netto gewicht	25.38 t B

(G=geheugen H=handmatig B=berekend)

CE

BSB bouwstoffenbesluit

K3Delta

veringsbon

K3Delta BV
Rondweg 29-33
6515 AS Nijmegen
Telefoon 024 348 88 00
Fax 024 348 88 08
info@k3delta.nl
www.k3delta.nl

Lingemeer

DoP nr: 001/0107201[illegible]

Afvoer

GMB Milieuwerken BV
Posthus 2

4043 ZG OPHEUSDEN

0001100 Vul-en ophoogzand

Afgehaald

gesloten 30 mei
na hemelvaartdag

Datum/tijd	31.03.2014 11:27:54
Bon nummer	1911094927
Vervoerder	Kegelaar Transportbedrijf B.V.
Kenteken	BX-DD-90
Bestemming	Afgehaald
Conditie	Afgehaald
Bruto gewicht	46.78 t No.: 297876
Tarra gewicht	19.92 t H No.: 486838
Netto gewicht	26.86 t B

(G=geheugen H=handmatig B=berekend)

CE

BSB bouwstoffenbesluit

K3Delta

Afleveringsbon

K3Delta BV
Rondweg 29-33
6515 AS Nijmegen
Telefoon 024 348 88 00
Fax 024 348 88 08
info@k3delta.nl
www.k3delta.nl

Lingemeer

DoP nr: 001/0107201[illegible]

Afvoer

GMB Milieuwerken BV
Posthus 2

4043 ZG OPHEUSDEN

0001100 Vul-en ophoogzand

Afgehaald

gesloten 30 mei
na hemelvaartdag

Datum/tijd	31.03.2014 09:39:39
Bon nummer	1911094912
Vervoerder	Kegelaar Transportbedrijf B.V.
Kenteken	BX-DD-90
Bestemming	Afgehaald
Conditie	Afgehaald
Bruto gewicht	43.94 t No.: 297830
Tarra gewicht	19.94 t H No.: 486812
Netto gewicht	24.00 t B

(G=geheugen H=handmatig B=berekend)

CE

BSB Bouwstoffenbesluit

K3Delta

Weegbon

K3Delta BV
Rondweg 29-33
6515 AS Nijmegen
Telefoon 024 348 88 00
Fax 024 348 88 08
info@k3delta.nl
www.k3delta.nl

Lingemeer

DoP nr: 001/0107201

Afvoer

GMB Milieuwerken BV
Posthus 2

4043 ZG OPHEUSDEN

0001100 Vul-en ophoogzand

Afgehaald

gesloten 30 mei
na hemelvaartdag

Datum/tijd	31.03.2014	08:37:35
Bon nummer	1911094899	
Vervoerder	Kegelaar Transportbedrijf B.V.	
Kenteken	BX-DD-90	
Bestemming	Afgehaald	
Conditie	Afgehaald	
Bruto gewicht	45.50 t	No.: 297834
Tarra gewicht	19.96 t H	No.: 486795
Netto gewicht	25.54 t B	

(G=geheugen H=handmatig B=berekend)

CE

BSB bouwstoffenbesluit

K3Delta

[illegible]eringsbon

K3Delta BV
Rondweg 29-33
6515 AS Nijmegen
Telefoon 024 348 88 00
Fax 024 348 88 08
info@k3delta.nl
www.k3delta.nl

Lingemeer

DoP nr: 001/0107201[illegible]

Afvoer

GMB Milieuwerken BV
Posthus 2

4043 ZG OPHEUSDEN

0001100 Vul-en ophoogzand

Afgehaald

gesloten 30 mei
na hemelvaartdag

Datum/tijd	31.03.2014 06:46:20
Bon nummer	1911094888
Vervoerder	Kegelaar Transportbedrijf B. V.
Kenteken	BX-DD-90
Bestemming	Afgehaald
Conditie	Afgehaald
Bruto gewicht	46.20 t No.: 297814
Tarra gewicht	20.00 t H No.: 486776
Netto gewicht	26.20 t B

(G=geheugen H=handmatig B=berekend)

CE

BSB bouwstoffenbesluit

K3Delta

Afleveringsbon

K3Delta BV
Rondweg 29-33
6515 AS Nijmegen
Telefoon 024 348 88 00
Fax 024 348 88 08
info@k3delta.nl
www.k3delta.nl

Lingerneer

DoP nr: 001/0107201[illegible]

Afvoer

GMB Milieuwerken BV
Posthus 2

4043 ZG OPHEUSDEN

0001100 Vul-en ophoogzand

Afgehaald

gesloten 30 mei
na hemelvaartdag

Datum/tijd	27.03.2014 06:48:02
Bon nummer	1911094648
Vervoerder	V.O.F. H. Heijting Angeren
Kenteken	BP-HB-27,
Bestemming	Afgehaald
Conditie	Afgehaald
Bruto gewicht	47.54 t No.: 297486
Tarra gewicht	19.30 t H No.: 486439
Netto gewicht	28.24 t B

(G=geheugen H=handmatig B=berekend)

CE

BSB bouwstoffenbesluit

certificaat

CERTIFICATIE

kiwa
Partner for progress

NL BSB® productcertificaat

nummer : 887-13-BBK
vervangt : 887-10-BBK
uitgegeven : 1 januari 2013
geldig tot : 31 januari 2016

ZAND EN/OF (GEBROKEN) GRIND

Zand en grind - korrelklassen a en b - voor toepassing als grond.
Zand en grind voldoen aan de achtergrondwaarden voor grond.

Certificaathouder:

K3 Delta Zand en Grind B.V.

Verklaring van Kiwa BMC B.V.:
Dit cluster-productcertificaat is op basis van BRL 9321 : 02-08-2008 (incl. wijzigingsblad d.d. 23-05-2012) afgegeven conform het Kiwa BMC B.V. Algemeen Reglement Productcertificatie, Procescertificatie en Attestering.

Kiwa BMC B.V. verklaart dat:

- het gerechtvaardigde vertrouwen bestaat dat de door de certificaathouder vervaardigde industriezand en/of (gebroken) industriegrind bij voortduring voldoet aan de in dit productcertificaat vastgelegde milieuhygiënische specificaties, mits dit industriezand en/of (gebroken) industriegrind voorzien is van het NL-BSB®-merk op een wijze als aangegeven in dit productcertificaat.
- met in achtneming van het bovenstaande, het industriezand en/of (gebroken) industriegrind in zijn toepassingen voldoet aan de relevante eisen van het Besluit bodemkwaliteit.
- voor dit productcertificaat geen controle plaatsvindt op het gebruik in werken en op de melding- en/of informatieplicht van de gebruiker aan het bevoegd gezag.

Voor het Besluit bodemkwaliteit is dit een door de Minister van Infrastructuur en Milieu erkend certificaat, indien het certificaat is opgenomen in het "Overzicht van erkende kwaliteitsverklaringen in de bouw" op de websites van SBK: www.bouwkwaliteit.nl en van Bodem+: www.bodemplus.nl.

Kiwa BMC B.V.

Bouke Meekma

De gebruikers van dit certificaat wordt geadviseerd om in geval van twijfel bij Kiwa BMC B.V. te informeren of dit document nog geldig is. Raadpleeg eventueel de website van BMC: www.kiwabmc.nl

Kiwa BMC B.V.
Groningenweg 10
2803 PV Gouda
Postbus 150
2800 AD Gouda
T: 0182 532300
F: 0182 570216
E: bmc@kiwa.nl
www.kiwabmc.nl

Bedrijf:
K3 Delta Zand en Grind B.V.
Postbus 200
6660 AE Elst (Gld)

Bezoekadres:
Rondweg 29-33
6679 AS Nijmegen

Winplaats:
Lingemeer
Medelsestraat 2
4054 NH Echteld

PRODUCTEN
RvA C004

Afbeelding van het NL BSB® woord- en beeldmerk

NL BSB®

Nadruk verboden

NL BSB® is een collectief merk van de Stichting Bouwkwaliteit (SBK)

Milieuhygiënische specificaties:

De gemiddelde samenstellingswaarden bepaald overeenkomstig AP04-SG van industriezand en/of (gebroken) industriegrind voldoen aan de in bijlage B van de Regeling bodemkwaliteit vermelde maximale waarden voor de beoogde bodemkwaliteitsklasse, met inachtneming van artikel 4.2.2 lid 4 en 5 van de Regeling bodemkwaliteit.

Toepassingsvoorwaarden:

Industriezand en/of (gebroken) industriegrind dient te worden toegepast conform de markering op de afleveringsbonnen, waarin het toepassingsgebied/kwaliteitsklasse staat aangegeven waarvoor het product is gekwalificeerd.

Industriezand en/of (gebroken) industriegrind dient te worden toegepast in overeenstemming met artikel 5, 6, 7, 37 en 42 van het Besluit bodemkwaliteit (functionaliteit, zorgplicht, algemene voorschriften en melding).

Toepassingen van Industriezand en/of (gebroken) industriegrind dat de achtergrondwaarden niet overschrijdt in hoeveelheden van minder dan 50 m3 hoeven niet te worden gemeld.

Certificatiemerk:

Het NL BSB certificatiemerk dan wel het NL BSB woordmerk (afmeting ten minste: resp. 10x10 mm dan wel 5 mm hoog) moet zijn afgebeeld op de afleveringsbonnen van het op basis van BRL 9321 gecertificeerde industriezand en/of (gebroken) industriegrind.

NL BSB®

Tevens vermeldt elke afleveringsbon ten minste de onderstaande gegevens:

- datum van belading en aflevering
- massa of volume van de lading
- naam en adres van de producent
- het nummer van dit certificaat
- naam van het product
- wingebied en naam/locatie verwerkingsinstallatie
- scheepsnaam of het kenteken van de vrachtauto
- toepasbaarheid (kwaliteitsklasse) van het product
- levering inclusief/exclusief transport
- resultaat van de controle van het transportmiddel

Wenken voor de gebruiker:

1. Bij aflevering inspecteren of:
   - 1.1 het product is vergezeld van een leveringsdocument dat alle bovenstaande gegevens bevat;
   - 1.2 de op het leveringsdocument vermeld productgegevens overeenkomen met hetgeen is besteld;
   - 1.3 het product en/of de leveringsdocumenten zijn gemerkt zoals in dit productcertificaat weergegeven;
   - 1.4 het product, mogelijk als gevolg van transport geen zichtbare gebreken vertoont.
2. Indien op grond van het onder 1 gestelde tot afkeuring wordt overgegaan, s.v.p. contact opnemen met de leverancier dan wel de producent, waarvan het adres op de voorzijde van dit productcertificaat is vermeld, en indien nodig met Kiwa BMC B.V..
3. Controleren of wordt voldaan aan de voorwaarden voor toepassing in de betreffende klasse.
4. Nagaan of en door wie melding moet worden gedaan aan het bevoegd gezag.
5. Het bewijsmiddel (afleveringsbon en certificaat) dient aan de opdrachtgever te worden overhandigd. Dit geldt niet bij levering aan natuurlijke personen anders dan in de uitoefening van beroep of bedrijf.
6. De opdrachtgever moet het bewijsmiddel (afleveringsbon en certificaat) ten minste 5 jaar ter beschikking houden voor inzage door het bevoegd gezag. Dit geldt niet bij levering aan natuurlijke personen anders dan in de uitoefening van beroep of bedrijf.

Het cluster wordt beheerd door:

K3 Delta Zand en Grind B.V.
Postbus 200
6660 AE Elst (Gld)

Clusterdeelnemers zijn:

Certificaat nummer	*Bedrijf*	
873-13-BBK	VDK Sand & Kies GmbH	Winplaats: Emmerich
887-13-BBK	K3 Delta Zand en Grind B.V.	Winplaats: Lingemeer
900-13-BBK	K3 Delta Zand en Grind B.V.	Winplaats: Bemmel
903-13-BBK	K3 Delta Zand en Grind B.V.	Winplaats: Erlecom
866-13-BBK	K3 Delta Zand en Grind B.V.	Winplaats: Valburg
948-13-BBK	K3 Delta Zand en Grind B.V.	Winplaats: Beusichem

Bijlage 5.1: Certificaten aanvulgrond groenstrook Loentjes - afkomstig Vleugelspoor Utrecht depot sloot Houtensepad 2

CERTICON
KWALITEITSKEURINGEN

Rapportage
Keuringen Heijmans Wegen GPO

Projectnaam : Vleugelspoor Utrecht,
Depot sloot Houtensepad 2
Projectnummer : 959004

Opdrachtgever: Heijmans Wegen GPO
Contactpersoon: dhr. R. Martens

Rapportnummer: P2013-1472
Datum: 3 september 2013

Certicon Kwaliteitskeuringen B.V.
Keplerlaan 14
6716 BS Ede
tel. 0318 – 545000

kwaliteitswaarborg bodembeheer SIKB



Inhoud

1. Inleiding / Werkwijze / Conclusie

2. Monsternemingsplan

3. Monsternemingsformulier

4. Beoordeling

5. Foto's

6. Bijlagen
   - Regionale ligging
   - Overzichtstekening
   - Situatieschets
   - Formulier uitvoering zeefproef
   - Analyseresultaten

1. Inleiding / Werkwijze / Conclusie

1.1 Inleiding

Door Heijmans Wegen GPO is aan Certicon Kwaliteitskeuringen BV opdracht verleend om een depotkeuring uit te voeren van een partij grond conform BRL SIKB 1000 (versie 8.0, 17 juni 2009), keuringsprotocol VKB 1001 Monsterneming voor partijkeuringen grond en baggerspecie (versie 2.0, 17 juni 2009).

Het betreft een partij grond met projectnaam: Vleugelspoor Utrecht, Depot sloot Houtensepad 2, projectnummer 959004. Bij Certicon is deze opdracht bekend onder opdrachtnummer P2013-1472.

De partij heeft een grootte van ca. 2.592 ton en is gelegen op de hoek Opaalweg en Kariboestraat te Utrecht. De keuring is uitgevoerd op 20 augustus 2013.

Deze keuring heeft tot doel het vaststellen van de kwaliteit van de grond om zo te kunnen beoordelen wat de gebruiksmogelijkheden van het materiaal zijn.

Door de opdrachtgever is aangegeven, dat de grond afkomstig is uit een ontgraven sloot ter plaatse van de oude spoorbaan nabij het Houtensepad te Utrecht. Op basis van vooronderzoek, verkregen door de opdrachtgever, is de grond mogelijk als gevolg van de activiteiten ter plaatse van de herkomstlocatie licht verontreinigd met parameters uit het standaard analysepakket. De verwachting is de grond in het kader van het Besluit Bodemkwaliteit in aanmerking komt voor klasse Industrie. De gekozen strategie en het analysepakket zijn niet gewijzigd.

Heijmans Wegen GPO heeft opdracht gegeven om de onder 1.2 vermelde parameters te analyseren.

Het procescertificaat van Certicon en het hierbij behorende kwaliteitskeurmerk zijn uitsluitend van toepassing op de activiteiten inzake de monsterneming en de overdracht van de monsters, inclusief de daarbij behorende veldwerkregistratie, aan een erkend laboratorium of de opdrachtgever.
Tussen Certicon en de opdrachtgever is geen sprake van een relatie die de onafhankelijkheid en integriteit van Certicon zou beïnvloeden en/of haar werkzaamheden zou kunnen belemmeren.

Certicon is niet verantwoordelijk voor de toepassing van het materiaal.

1.2 Werkwijze

Vanaf de bovenzijde van de partij zijn systematisch boringen uitgevoerd.
Per boring is per laagdikte van maximaal 0,5 meter 1 greep van minimaal 180 gram genomen. In totaal zijn minimaal 100 grepen genomen, de verdeling van de boringen en grepen staat vermeld op de situatieschets. De grepen zijn alternerend verdeeld over de monsters. De partij is weergegeven op een situatieschets (zie bijlagen).

Op deze wijze zijn van de partij 2 monsters van circa 9 kg samengesteld (minimaal 50 grepen per monster). Deze monsters zijn aangeboden aan het laboratorium Alcontrol en zijn voorbehandeld en geanalyseerd conform AP04 op het standaardpakket uit de NEN5740 (barium, cadmium, kobalt, koper, kwik, molybdeen, nikkel, lood, zink, PAK (10 VROM), PCB (7) en minerale olie) aangevuld met organische stof en lutum.

Alleen vermenigvuldiging van de hele rapportage is toegestaan

Alle analyseresultaten zijn door Certicon beoordeeld conform het Besluit Bodemkwaliteit.

1.3 Conclusie

Deze partij voldoet in het kader van het Besluit Bodemkwaliteit aan de eisen voor schone grond (klasse Achtergrondwaarde) en voldoet tevens aan de normen voor toepassing in een Grootschalige Bodemtoepassing.

Alleen vermenigvuldiging van de hele rapportage is toegestaan

2. Monsternemingsplan

Projectgegevens

Opdrachtnummer	P2013-1472
Projectnummer	959004
Projectnaam	Vleugelspoor Utrecht, Depot sloot Houtensepad 2
Keuringslocatie	Opaalweg Utrecht
Contactpersoon locatie	dhr. M. Mulders
Telefoonnummer contactpersoon	0646645717
Naam opdrachtgever	Heijmans Wegen GPO
Contactpersoon opdrachtgever	dhr. R. Martens
Adres opdrachtgever	Postbus 499, 5240 AL ROSMALEN
Telefoon opdrachtgever	0646645717
Opdrachtgever is	Intermediair
Doel monsterneming	Het verkrijgen van een kwalitatief goed monster uit een statische partij, waarmee een zo betrouwbaar mogelijke uitspraak kan worden gedaan over het gehalte en/of het uitlooggedrag van de te onderzoeken parameters in de gehele partij.
Uitvoerende organisatie	Certicon Kwaliteitskeuringen BV

Partijgegevens

Partijnummer	13-1472
Partijgrootte (totaal)	1500 m3
Aantal deelpartijen	1
Maximale deelpartijgrootte	10000 ton
Deelpartij indeling	nvt
Vorm van de partij / diepte van de partij	bepalen door opmeten
Wijze waarop materiaal beschikbaar is	depot
Grondsoort/materiaal	Zand
Materiaal anders	nvt
Verwachte korrelgrootte D95 <	16 mm
Bijzonderheden partij	geen
Bijzonderheden materiaal	geen
Bijmengingen verwacht	nee
Veiligheidsklasse	Basispakket

Monsterneming

Type keuring	VKB-1001 Grond
Aantal grepen per (deel)partij	2 * 50
Minimale greepgrootte	180 gr.
Minimale monstergrootte	9 kg.
Apparatuur	Edelman
Onderzoeksopzet	Conform BBK
Wijze monsterneming	Systematisch
Foto(s) nemen	ja, minimaal 3
Monstercodering	M1-1/M1-2
Monsterverpakking	Emmer
Monsterverpakking anders	nvt
Monstertransport en opslag	Gekoeld in depot
Monsters aanleveren bij (binnen 24 uur na monstername)	Depot laboratorium
Aanleveren aan	Alcontrol
Bijzonderheden	Materiaal afkomstig uit ontgraven sloot oude spoorbaan
Analysepakket	M1-1=(AP04) Standaardpakket BBK, M1-2=(AP04) Standaardpakket BBK

Kwalitering monsternemingsplan

	Naam	Handtekening	Datum
Projectleider	P.M. Dekker		19-8-2013
Monsternemer(s)	R. Ghiraw, J.P. van Middelaar		20-8-2013

3. Monsternemingsformulier

Projectgegevens

Opdrachtnummer	P2013-1472
Projectnummer	959004
Projectnaam	Vleugelspoor Utrecht, Depot sloot Houtensepad 2
Keuringslocatie	Opaalweg Utrecht
Contactpersoon locatie	dhr. M. Mulders
Naam opdrachtgever	Heijmans Wegen GPO
Contactpersoon opdrachtgever	dhr. R. Martens
Adres opdrachtgever	Postbus 499, 5240 AL ROSMALEN
Telefoon opdrachtgever	0646645717
Uitvoerende organisatie	Certicon Kwaliteitskeuringen BV

Partijgegevens

Partijnummer	13-1472
Partijgrootte (totaal)	2592 ton
Partijgrootte bepaald door	Opmeting
Aantal deelpartijen	1
Deelpartij indeling	nvt
Aanduiding in het veld achtergelaten	Geen
Maximale korrelgrootte D95 <	10 mm, bepaald door: zeefproef (bijvoegen)
Bijzonderheden partij	geen
Bijmengingen aangetroffen	puin en hout
Vorm van de partij	Depot
Veiligheidsklasse conform plan	Basispakket
Veiligheidsklasse anders	-

Monsterneming

Type keuring	VKB1001
Wijze van monsterneming	Systematisch
Minimale greepgrootte	180 gr.
Minimale monstergrootte	9 kg
Visuele controle op asbest	ja, geen AVM aangetroffen
Foto(s) genomen	ja, 3
Monstertransport en opslag	Gekoeld in depot
Monsters aangeleverd aan	depot Alcontrol

Uitvoering monsterneming conform plan?

deelpartijnaam	conform plan	motivatie afwijkingen
1	ja	N.v.t.

Deelpartij-informatie

dp.naam	grootte	tonnage	s.g.	vocht	puin	afval	Aantal grepen	grondsoort/materiaal
	(m3)	(ton)		(%)	(%)	(%)		
1	1672	2591,6	1,55	33	0.5	0.5	116	Zand, kleiig

dp.naam	apparatuur 1	diameter 1	apparatuur 2	diameter 2
		(cm)		(cm)
1	Edelman	5	Guts	3

Monsterinformatie

dp.naam	monster	gewicht (kg)	monster-verpakking	barcode	datum monstername	analysepakket
1	M1-1	10,8	emmer	E1075274	20-8-2013	(AP04)
	M1-2	10,8	emmer	E1075275	20-8-2013	Standaardpakket BBK

Kwalitering monsternemingsformulier en verificatie t.o.v. monsternemingsplan

	Naam	Handtekening	Datum
Monsternemer(s)	R. Ghiraw, J.P. van Middelaar		20-8-2013
Projectleider	P.M. Dekker		21/8/13

4. Beoordeling

Toetsingstabel Besluit Bodemkwaliteit
Toepassing Grond/baggerspecie Landbodem Bodemkwaliteitsklasse Generiek

RF 21.2e

Projectnaam	:	Vleugelspoor Utrecht, Depot sloot Houtensepad 2			
Monstercode	:	M1-1 en M1-2	Monsternamedatum	:	20 augustus 2013
Project-/Partijnummer	:	959004	Deelpartijnummer	:	1
Tonnage	:	2592	Certicon-project	:	P2013-1472
Keuring conform	:	VKB-1001	Aantal grepen	:	116
Grondsoort	:	zand, kleïg	Aantal monsters	:	2
Status beoordeling	:	**definitief**	Beoordelingsdatum	:	30 augustus 2013
Opdrachtgever	:	Heijmans Wegen GPO			
Contactpersoon	:	dhr. R. Martens			

Lutum:	**11,5**
Organische stof:	**0,8**
pH($CaCl_2$):	**7,3**

Verontreinigingstypen	Achtergrond waarden (mg/kg.ds)	Maximale waarden Wonen (mg/kg.ds)	Maximale waarden Industrie (mg/kg.ds)	(Emissie) toetswaarden GBT (mg/kg.ds)	Gemeten waarden (mg/kg.ds)	Beoordeling
Barium *	---	---	---	---	71,50	---
Cadmium	0,40	0,80	2,86	2,86	<0,17	**Klasse Achtergrondwaarde**
Kobalt	9	20	110	75	6,70	**Klasse Achtergrondwaarde**
Koper	26	35	122	73	11,50	**Klasse Achtergrondwaarde**
Kwik	0,12	0,67	3,85	3,85	0,06	**Klasse Achtergrondwaarde**
Lood	37	157	396	230	25,00	**Klasse Achtergrondwaarde**
Molybdeen	1,5	88	190	105	<0,5	**Klasse Achtergrondwaarde**
Nikkel **	22	24	61	61	18,50	**Klasse Achtergrondwaarde**
Zink	88	125	450	269	47,50	**Klasse Achtergrondwaarde**
PAK-10 (VROM)	1,5	6,8	40	---	0,28	**Klasse Achtergrondwaarde**
Minerale olie	38	38	100	---	<20	**Klasse Achtergrondwaarde**
Som 7 PCB's **	0,004	0,004	0,100	---	< 0,007	**Klasse Achtergrondwaarde**

MM1	MM2	Ym
75,00	68,00	1,1
<0,17	<0,17	-
7,00	6,40	1,1
12,00	11,00	1,1
0,06	0,05	1,2
23,00	21,00	1,4
<0,5	<0,5	-
19,00	18,00	1,1
50,00	45,00	1,1
0,22	0,34	1,5
<20	<20	-
0,005	0,005	1,0

* De normen voor barium zijn per 7 april 2009 ingetrokken, tenzij antropogene bronnen bekend zijn.
** Conform de Regeling Bodemkwaliteit en bijbehorende Wijzigingen is het bij de parameters Nikkel en Som PCB's toegestaan om bij toepassing van de Toetsingsregel Achtergrondwaarde de Maximale Waarde voor klasse Wonen te overschrijden.

CONCLUSIE:

Deze partij voldoet in het kader van het Besluit Bodemkwaliteit aan de eisen voor schone grond (klasse Achtergrondwaarde) en voldoet tevens aan de normen voor toepassing in een Grootschalige Bodemtoepassing.

Deze beoordeling is uitsluitend van toepassing op de gemeten parameters. Certicon is niet verantwoordelijk voor toepassing van het materiaal.
Deze beoordeling is van toepassing voor het toepassen van grond en baggerspecie op of in de bodem.
Conform Besluit Bodemkwaliteit

5. Foto's



959004, Vleugelspoor Utrecht, Depot sloot Houtensepad 2, foto 1 (20 augustus 2013)



959004, Vleugelspoor Utrecht, Depot sloot Houtensepad 2, foto 2 (20 augustus 2013)



959004, Vleugelspoor Utrecht, Depot sloot Houtensepad 2, foto 3 (20 augustus 2013)

6. Bijlagen

- Regionale ligging
- Overzichtstekening
- Situatieschets
- Formulier uitvoering zeefproef
- Analyseresultaten

REGIONALE LIGGING P2013-1472

Opaalweg te Utrecht



DEPOT

BIJLAGE KEURING DEPOT
SLOOT HOUTENSEPAD 2


17-8-'13



Plattegrond locatie: Kaliboestraat . Utrecht

Datum: 20 / 8 / 2013

RF 15f 2012-12-01

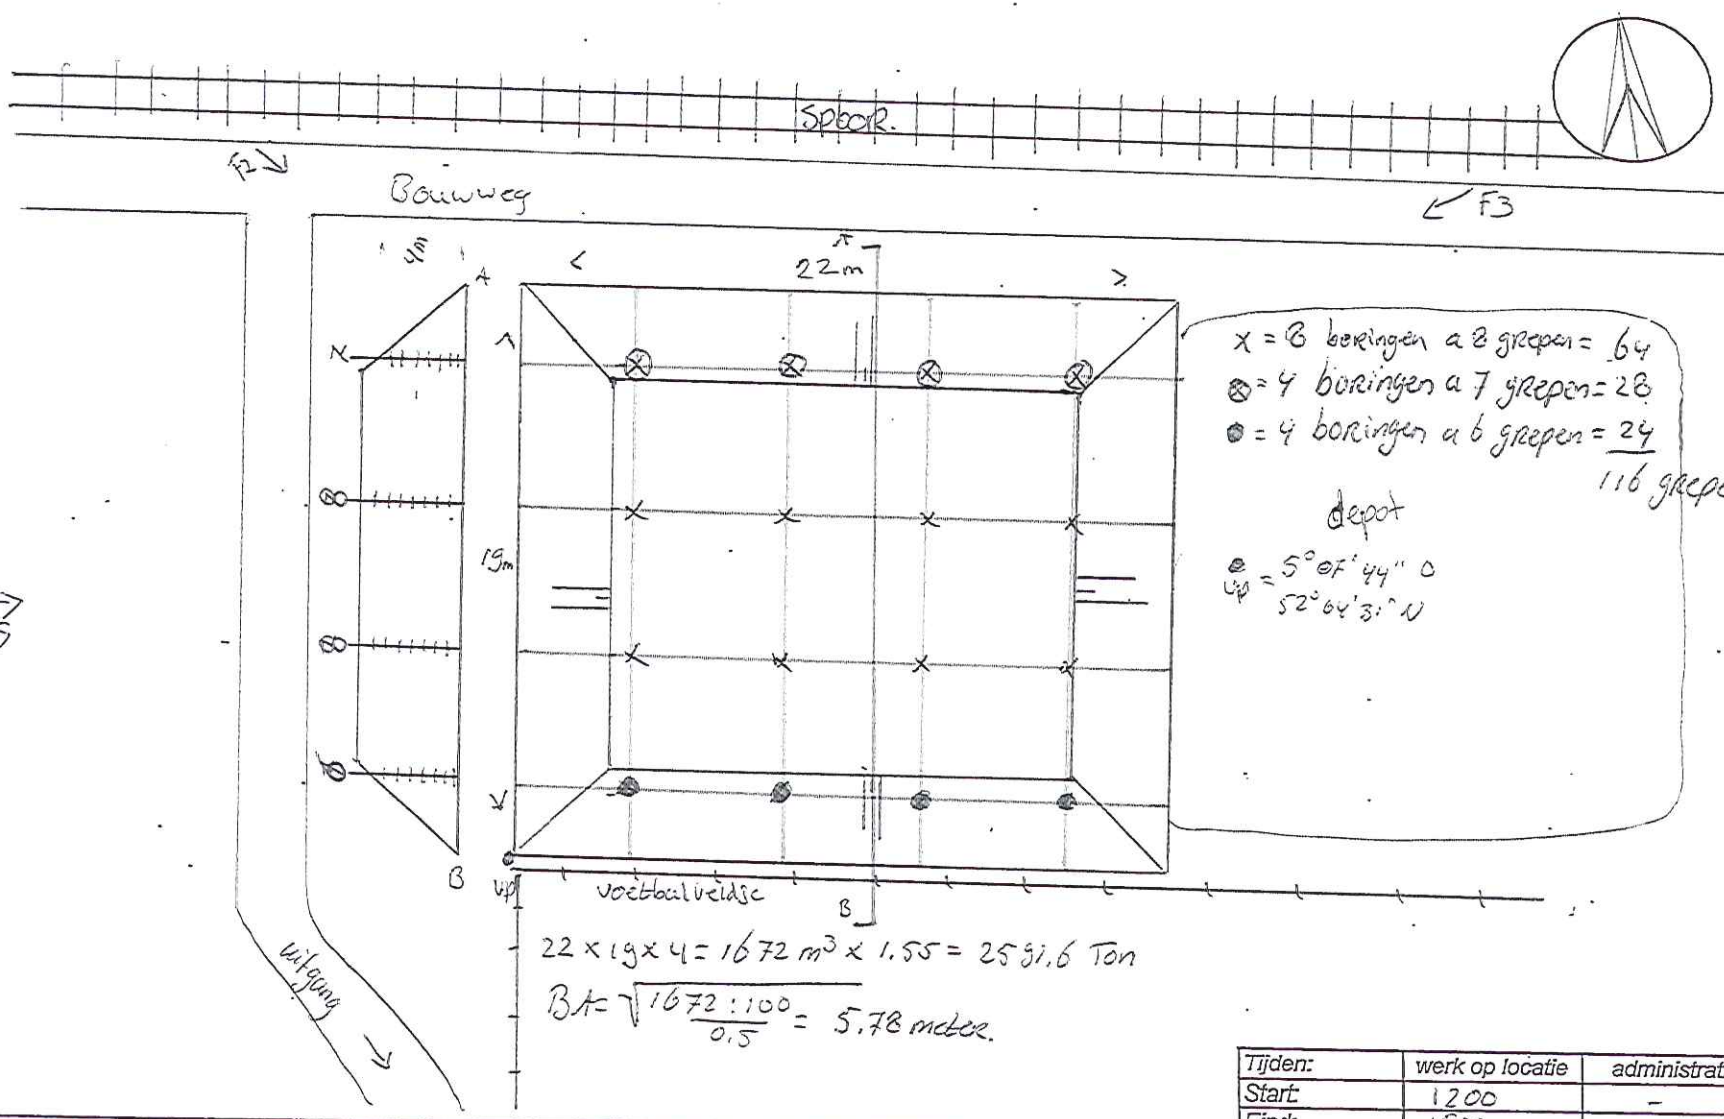

Partijgegevens:

Tonnage:	2591.6
S.g.:	1.55
m³:	1.672
Gew. mo. 1:	10.8 kg
Gew. mo. 2:	10.8 kg
Aantal grepen:	116
Bijzonderheden:	-
Grondsoort:	Zand Klei

Boorstaat

NVT

Tijden:	werk op locatie	administratie
Start:	1200	-
Eind:	1500	-

Schaal 1: 300

Naam tekenaar: R. Ghikaw

Partij aangewezen door: G.p. + Tekening

handtekening:

VKB-1001	~~BRL9335-1~~	~~BRL9335-2~~	Indicatief	~~RvA I AS3000~~ / AP04
Opdrachtnummer: P2013 - 1472		Projectnaam: Vleugelspoor Utrecht Depot Laat Houtenbrug		
Projectnummer: 13-1472		Monstercode: M1-1 M1-2		

Formulier uitvoering zeefproef en bepaling dichtheid

Algemene informatie

Projectnummer Certicon		P2013-1472	
Keuringslocatie		Lunabestraat Utrecht	
Type keuring	vkb 1001	Aantal deelpartijen	1
Uitvoerende organisatie		Certicon Kwaliteitskeuringen BV	

Uitvoering zeefproef

Grepen genomen met:	Edelman 10 / ~~anders nl:~~.....
Gewicht inhoud emmer van 12 grepen	15.570 gram = A
5% van deze inhoud is	775 gram = B
gewicht op zeef 10 mm	120 gram = C
C<B	Guts 30 mm toegestaan .9
C>B	Nog een zeefproef op 16 mm van fractie > 10mm
Gewicht op zeef 16 mm	- gram = D
D<B	Boor 5 cm toegestaan -
D>B	PL bellen aanpassing greepgrootte en monstergrootte

Monsterneming

Wijze van monsterneming	Conform monsternemingsplan? (Ja) Nee, afwijkingen:
Motivatie afwijkingen	-
Minimale greepgrootte	180 gr.
Minimale monstergrootte	9 kg

Bepaling soortelijke dichtheid

Gewicht inhoud emmer	15.51 kg = E
Volume emmer	~~7,0 liter~~ / 10,0 liter / ~~anders nl:~~..... liter = F
Dichtheid (kg/dm3)	1.55 kg/dm3 = E/F
Voldoet dichtheid aan onderstaande tabel? (Ja) / Nee, want	

Ter bepaling van de grondeigenschappen c.q. de omvang van een partij dienen de volgende uitgangspunten te worden gehanteerd.

Hoofdbestanddeel	*Bijmengsel*		*massa in ton/m3 Vaste m3 (in situ)*	*massa in ton/m3 Losse m3 (depot)*
grond	*zwak siltig*	☐	*1,85*	*1,65*
	sterk siltig	☐	*1,80*	*1,60*
zand	*zwak siltig*	☐	*1,85*	*1,65*
	sterk siltig (kleiig)	☒	*1,75*	*1,55*
leem	*zwak zandig*	☐	*1,70*	*1,50*
	sterk zandig	☐	*1,70*	*1,50*
klei	*zwak zandig*	☐	*1,75*	*1,55*
	sterk zandig	☐	*1,75*	*1,50*
veen	*matig zandig of matig kleiig*	☐	*1,25*	*1,15*
	sterk zandig of sterk kleiig	☐	*1,40*	*1,25*

opmerking: bij de bepaling van de soortelijke dichtheid dient ook het vochtgehalte van het materiaal in acht te worden genomen. Het s.g van relatief nat materiaal kan immers 10-20% hoger zijn dan dat van droog materiaal.

	Naam	Handtekening	Datum
Monsternemer(s)	R.Gluiras J.v. Middelkoop		20-6-13

ALcontrol Laboratories

ALcontrol B.V.
Steenhouwerstraat 15 · 3194 AG Rotterdam
Tel.: +31 (0)10 231 47 00 · Fax: +31 (0)10 416 30 34
www.alcontrol.nl

Analyserapport

Certicon Kwaliteitsk. BV
G. Bulthuis
Keplerlaan 14
6716 BS EDE

Uw projectnaam	: Vleugelspoor Utrecht, Depot sloot Houtensepad 2
Uw projectnummer	: P2013-1472
ALcontrol rapportnummer	: 11922016, versienummer: 1
Rapport-verificatienummer	: ZEIFRIZS

Rotterdam, 30-08-2013

Geachte heer/mevrouw,

Hierbij ontvangt u de analyse resultaten van het laboratoriumonderzoek ten behoeve van uw project P2013-1472. Het onderzoek werd uitgevoerd conform uw opdracht. De gerapporteerde resultaten hebben uitsluitend betrekking op de geteste monsters. De door u aangegeven omschrijvingen voor de monsters en het project zijn overgenomen in dit analyserapport.

Het onderzoek is, met uitzondering van eventueel door derden uitgevoerd onderzoek, uitgevoerd door ALcontrol Laboratories, gevestigd aan de Steenhouwerstraat 15 in Rotterdam (NL).

Dit analyserapport bestaat inclusief bijlagen uit 5 pagina's. In geval van een versienummer van '2' of hoger vervallen de voorgaande versies. Alle bijlagen maken onlosmakelijk onderdeel uit van het rapport. Alleen vermenigvuldiging van het hele rapport is toegestaan.

Mocht u vragen en/of opmerkingen hebben naar aanleiding van dit rapport, bijvoorbeeld als u nadere informatie nodig heeft over de meetonzekerheid van de analyseresultaten in dit rapport, dan verzoeken wij u vriendelijk contact op te nemen met de afdeling Customer Support.

Wij vertrouwen er op u met deze informatie van dienst te zijn.

Hoogachtend,

R. van Duin
Laboratory Manager

TESTEN
RvA L 028

ALCONTROL B.V. IS GEACCREDITEERD VOLGENS DE DOOR DE RAAD VOOR ACCREDITATIE GESTELDE CRITERIA VOOR TESTLABORATORIA CONFORM ISO/IEC 17025:2005 ONDER NR. L 028

AL ONZE WERKZAAMHEDEN WORDEN UITGEVOERD ONDER DE ALGEMENE VOORWAARDEN GEDEPONEERD BIJ DE KAMER VAN KOOPHANDEL EN FABRIEKEN TE ROTTERDAM INSCHRIJVING HANDELSREGISTER KVK ROTTERDAM 24266286

AP04

Certicon Kwaliteitsk. BV
dhr. G. Bulthuis

Analyserapport

Projectnaam	Vleugelspoor Utrecht, Depot sloot Houtensepad 2	Orderdatum	20-08-2013
Projectnummer	P2013-1472	Startdatum	20-08-2013
Rapportnummer	11922016 - 1	Rapportagedatum	30-08-2013

Nummer	Monstersoort	Monsterspecificatie
001	AP 04 Grond	M1-1 1 / 959004 / M1-1
002	AP 04 Grond	M1-2 1 / 959004 / M1-2

Analyse	Eenheid	Q	001	002
droge stof	gew.-%	Q	84.1	84.4
aangeleverd monster	kg		10	10
gewicht artefacten	g		<1	<1
organische stof (gloeiverlies)	% vd DS	Q	1.0	0.6
KORRELGROOTTEVERDELING				
min. delen <2um	% vd DS	Q	13	10
pH-grond (CaCl2)	-	Q	7.1	7.4
temperatuur t.b.v. pH	°C		21.5	21.5
METALEN				
barium	mg/kgds	Q	75	68
cadmium	mg/kgds	Q	<0.17	<0.17
kobalt	mg/kgds	Q	7.0	6.4
koper	mg/kgds	Q	12	11
kwik	mg/kgds	Q	0.06	0.05
lood	mg/kgds	Q	29	21
molybdeen	mg/kgds	Q	<0.5	<0.5
nikkel	mg/kgds	Q	19	18
zink	mg/kgds	Q	50	45
POLYCYCLISCHE AROMATISCHE KOOLWATERSTOFFEN				
naftaleen	mg/kgds	Q	<0.01	<0.01
antraceen	mg/kgds	Q	<0.01	0.02
fenantreen	mg/kgds	Q	0.02	0.04
fluoranteen	mg/kgds	Q	0.05	0.09
benzo(a)antraceen	mg/kgds	Q	0.02	0.04
chryseen	mg/kgds	Q	0.02	0.04
benzo(a)pyreen	mg/kgds	Q	0.03	0.04
benzo(ghi)peryleen	mg/kgds	Q	0.02	0.03
benzo(k)fluoranteen	mg/kgds	Q	0.02	0.02
indeno(1,2,3-cd)pyreen	mg/kgds	Q	0.02	0.02
pak-totaal (10 van VROM)	mg/kgds	Q	0.22 [1)]	0.34 [1)]
pak-totaal (10 van VROM) (0.7 factor)	mg/kgds		0.22 [2)]	0.34 [2)]
POLYCHLOORBIFENYLEN (PCB)				
PCB 28	µg/kgds	Q	<1	<1
PCB 52	µg/kgds	Q	<1	<1
PCB 101	µg/kgds	Q	<1	<1
PCB 118	µg/kgds	Q	<1	<1
PCB 138	µg/kgds	Q	<1	<1
PCB 153	µg/kgds	Q	<1	<1

De met S gemerkte analyses zijn geaccrediteerd en vallen onder de AS3000-erkenning. Overige accreditaties zijn gemerkt met een Q.

Paraaf :

TESTEN RvA L 028

ALCONTROL B.V. IS GEACCREDITEERD VOLGENS DE DOOR DE RAAD VOOR ACCREDITATIE GESTELDE CRITERIA VOOR TESTLABORATORIA CONFORM ISO/IEC 17025:2005 ONDER NR. L 028

AL ONZE WERKZAAMHEDEN WORDEN UITGEVOERD ONDER DE ALGEMENE VOORWAARDEN GEDEPONEERD BIJ DE KAMER VAN KOOPHANDEL EN FABRIEKEN TE ROTTERDAM INSCHRIJVING HANDELSREGISTER: KVK ROTTERDAM 24265286

kwaliteitswaarborg bodembeheer AP04

ALcontrol Laboratories

Certicon Kwaliteitsk. BV
dhr. G. Bulthuis

Analyserapport

Projectnaam	Vleugelspoor Utrecht, Depot sloot Houtensepad 2	Orderdatum	20-08-2013
Projectnummer	P2013-1472	Startdatum	20-08-2013
Rapportnummer	11922016 - 1	Rapportagedatum	30-08-2013

Nummer	Monstersoort	Monsterspecificatie
001	AP 04 Grond	M1-1 1 / 959004 / M1-1
002	AP 04 Grond	M1-2 1 / 959004 / M1-2

Analyse	Eenheid	Q	001	002
PCB 180	µg/kgds	Q	<1	<1
som PCB (7)	µg/kgds	Q	<7 [1)]	<7 [1)]
som PCB (7) (0.7 factor)	µg/kgds		4.9 [2)]	4.9 [2)]
MINERALE OLIE				
fractie C10 - C12	mg/kgds		<5	<5
fractie C12 - C22	mg/kgds		<5	<5
fractie C22 - C30	mg/kgds		<5	<5
fractie C30 - C40	mg/kgds		<5	<5
totaal olie C10 - C40	mg/kgds		<20	<20

De met S gemerkte analyses zijn geaccrediteerd en vallen onder de AS3000-erkenning. Overige accreditaties zijn gemerkt met een Q.

Paraaf :

TESTEN
RvA L 028

ALCONTROL B.V. IS GEACCREDITEERD VOLGENS DE DOOR DE RAAD VOOR ACCREDITATIE GESTELDE CRITERIA VOOR TESTLABORATORIA CONFORM ISO/IEC 17025:2005 ONDER NR. L 028

AL ONZE WERKZAAMHEDEN WORDEN UITGEVOERD ONDER DE ALGEMENE VOORWAARDEN GEDEPONEERD BIJ DE KAMER VAN KOOPHANDEL EN FABRIEKEN TE ROTTERDAM INSCHRIJVING HANDELSREGISTER: KVK ROTTERDAM 24266286

AP04

Certicon Kwaliteitsk. BV
dhr. G. Bulthuis

Analyserapport

Projectnaam	Vleugelspoor Utrecht, Depot sloot Houtensepad 2	Orderdatum	20-08-2013
Projectnummer	P2013-1472	Startdatum	20-08-2013
Rapportnummer	11922016 - 1	Rapportagedatum	30-08-2013

Monster beschrijvingen

001	*	Het laboratoriumonderzoek is uitgevoerd in het kader van het Besluit Bodemkwaliteit.
002	*	Het laboratoriumonderzoek is uitgevoerd in het kader van het Besluit Bodemkwaliteit.

Voetnoten

1	De sommatie is een optelling van de ruwe waarden waarna de berekening heeft plaatsgevonden.
2	De sommatie na verrekening van de 0.7 factor conform AP04-A, volgens geldende versie.

Paraaf :

TESTEN RvA L 028

ALCONTROL B.V. IS GEACCREDITEERD VOLGENS DE DOOR DE RAAD VOOR ACCREDITATIE GESTELDE CRITERIA VOOR TESTLABORATORIA CONFORM ISO/IEC 17025:2005 ONDER NR. L 028

AL ONZE WERKZAAMHEDEN WORDEN UITGEVOERD ONDER DE ALGEMENE VOORWAARDEN GEDEPONEERD BIJ DE KAMER VAN KOOPHANDEL EN FABRIEKEN TE ROTTERDAM INSCHRIJVING HANDELSREGISTER KVK ROTTERDAM 24265286

AP04

ALcontrol Laboratories

Certicon Kwaliteitsk. BV
dhr. G. Bulthuis

Analyserapport

Projectnaam	Vleugelspoor Utrecht, Depot sloot Houtensepad 2	Orderdatum	20-08-2013
Projectnummer	P2013-1472	Startdatum	20-08-2013
Rapportnummer	11922016 - 1	Rapportagedatum	30-08-2013

Analyse	Monstersoort	Relatie tot norm
droge stof	AP 04 Grond	Conform AP04-SG-II en conform NEN-ISO 11465
organische stof (gloeiverlies)	AP 04 Grond	Conform AP04-SG-IV en conform NEN 5754
min. delen <2um	AP 04 Grond	Conform AP04-SG-III en conform NEN 5753
pH-grond (CaCl2)	AP 04 Grond	Conform AP04-SG-I en conform NEN-ISO 10390
barium	AP 04 Grond	Conform AP04-SG-V conform NEN 6950 (ontsluiting conform NEN 6961, meting conform NEN 6966) eigen methode (ontsluiting conform NEN 6961, meting conform ISO 22036)
cadmium	AP 04 Grond	Idem
kobalt	AP 04 Grond	Idem
koper	AP 04 Grond	Idem
kwik	AP 04 Grond	Conform AP04-SG-VI en conform NEN 6950 (ontsluiting conform NEN 6961, meting conform NEN-ISO 16772)
lood	AP 04 Grond	Conform AP04-SG-V conform NEN 6950 (ontsluiting conform NEN 6961, meting conform NEN 6966) eigen methode (ontsluiting conform NEN 6961, meting conform ISO 22036)
molybdeen	AP 04 Grond	Idem
nikkel	AP 04 Grond	Idem
zink	AP 04 Grond	Idem
naftaleen	AP 04 Grond	Conform AP04-SG-IX
antraceen	AP 04 Grond	Idem
fenantreen	AP 04 Grond	Idem
fluoranteen	AP 04 Grond	Idem
benzo(a)antraceen	AP 04 Grond	Idem
chryseen	AP 04 Grond	Idem
benzo(a)pyreen	AP 04 Grond	Idem
benzo(ghi)peryleen	AP 04 Grond	Idem
benzo(k)fluoranteen	AP 04 Grond	Idem
indeno(1,2,3-cd)pyreen	AP 04 Grond	Idem
pak-totaal (10 van VROM)	AP 04 Grond	Idem
PCB 28	AP 04 Grond	Conform AP04-SG-X
PCB 52	AP 04 Grond	Idem
PCB 101	AP 04 Grond	Idem
PCB 118	AP 04 Grond	Idem
PCB 138	AP 04 Grond	Idem
PCB 153	AP 04 Grond	Idem
PCB 180	AP 04 Grond	Idem
som PCB (7)	AP 04 Grond	Idem
som PCB (7) (0.7 factor)	AP 04 Grond	Idem
totaal olie C10 - C40	AP 04 Grond	Conform AP04-SG-XI conform NEN 6970, NEN 6972, NEN 6975 en NEN 6978

Monster	Barcode	Aanlevering	Monstername	Verpakking
001	E1075274	21-08-2013	20-08-2013	ALC291
002	E1075275	21-08-2013	20-08-2013	ALC291

Paraaf :

TESTEN
RvA L 028

ALCONTROL B.V. IS GEACCREDITEERD VOLGENS DE DOOR DE RAAD VOOR ACCREDITATIE GESTELDE CRITERIA VOOR TESTLABORATORIA CONFORM ISO/IEC 17025:2005 ONDER NR. L 028

AL ONZE WERKZAAMHEDEN WORDEN UITGEVOERD ONDER DE ALGEMENE VOORWAARDEN GEDEPONEERD BIJ DE KAMER VAN KOOPHANDEL EN FABRIEKEN TE ROTTERDAM INSCHRIJVING HANDELSREGISTER KVK ROTTERDAM 24265285

AP04

Bijlage 5.2: Certificaten aanvulgrond De Parijsch te Culemborg

Certificering grondstromen
De Parijsch te Culemborg

3 december 2012

Tauw

Certificering grondstromen
De Parijsch te Culemborg

3e productiecontrole 2012

NL BSB bouwstoffenbesluit	**GROND** **K 62381/01**

Tauw bv verklaart dat de grond in zijn toepassingen onder bovengenoemde voorwaarden voldoen aan de van toepassing zijnde eisen van het Besluit bodemkwaliteit. Voor de erkenning van dit certificaat door de Minister van VROM en de Minister van Verkeer en Waterstaat wordt verwezen naar het 'Overzicht erkende kwaliteitsverklaringen in de bouw' op de website van de Stichting Bouwkwaliteit (SBK): www.bouwkwaliteit.nl.

Tauw

Kenmerk R003-4670567PKN-gdj-V01-NL

Verantwoording

Titel	Certificering grondstromen De Parijsch te Culemborg
Opdrachtgever	Mourik Groot-Ammers B.V.
Projectleider	Harm Hubbeling
Auteur(s)	Peter Kanon
Tweede lezer	Klaas Hoomans
Uitvoering veldwerk	Jeroen Brandes (certificaatnummer K54911/01)
Projectnummer	4670567
Aantal pagina's	16 (exclusief bijlagen)
Datum	3 december 2012
Handtekening	Ontbreekt in verband met digitale verwerking. Dit rapport is aantoonbaar vrijgegeven.

Colofon

Tauw bv
BU Ruimtelijke Kwaliteit
Transportweg 12
Postbus 722
9400 AS Assen
Telefoon +31 59 23 91 30 0
Fax +31 59 23 91 32 5

Dit document is eigendom van de opdrachtgever en mag door hem worden gebruikt voor het doel waarvoor het is vervaardigd met inachtneming van de rechten die voortvloeien uit de wetgeving op het gebied van het intellectuele eigendom.
De auteursrechten van dit document blijven berusten bij Tauw. Kwaliteit en verbetering van product en proces hebben bij Tauw hoge prioriteit. Tauw hanteert daartoe een managementsysteem dat is gecertificeerd dan wel geaccrediteerd volgens:

- NEN-EN-ISO 9001
- VCA**-certificering voor veilig werken bij meet- en inspectieactiviteiten en bodemsaneringen, ook in risicogebieden railinfra
- Er zijn analyses uitgevoerd door het NEN-EN-ISO/IEC 17025 geaccrediteerde milieulaboratorium van AL-West
- Tauw bv is erkend voor de monsterneming van grond, baggerspecie en bouwstoffen conform de VKB-protocollen 1001, 1002 en 1003
- Tauw bv is erkend voor de milieuhygiënische keuring van partijen grond uit projecten conform SIKB-protocol 9335-2

Inhoud

Verantwoording en colofon **5**

1 **Inleiding** **8**

2 **Uitgevoerde werkzaamheden** **8**
2.1 Veldwerkzaamheden 8
2.2 Chemische analyses 9

3 **Resultaten** **10**
3.1 Generiek toetsingskader toepassing op landbodem 10
3.2 Resultaten samenstellingsonderzoek 12
3.3 Keuringsfrequentie 14

4 **Veiligheid en kwaliteit** **15**

5 **Samenvatting en conclusies** **16**
5.1 Samenvatting 16
5.2 Conclusie 16

Bijlage(n)

1 Foto's van de partij grond
2 Ligging van de partij grond
3 Monsternemingsplan en monsternemingsformulier
4 Analyserapporten
5 Toetsingswaarden
6 Overzicht toepassingsvoorwaarden grond
7 Bepaling keuringfrequentie

1 Inleiding

In opdracht van Mourik Groot-Ammers B.V. heeft Tauw een 3e productiecontrole ter plaatse van de locatie De Parijsch te Culemborg uitgevoerd volgens de richtlijnen van de certificering BRL 9335-2.

In 2009 is door Tauw het werkplan 'Werkplan BRL 9335-2 De Parijsch te Culemborg' opgesteld (Tauwrapportnummer R002-4624724AVO-baw-V01-NL, d.d. 25 juni 2009).

Na uitvoering van het toelatingsonderzoek (R001-4624724AVO-baw-V01-NL, d.d. 25 juni 2009) is een initiële keuringsfrequentie van eenmaal per 40.000 ton (maar tenminste 1 x per jaar) vastgesteld voor de parameters PAK, kobalt, koper, kwik en zink. Middels onderhavige productiecontrole is de keuringsfrequentie opnieuw berekend.

Uit de door Tauw uitgevoerde 2e productiecontrole (R002-4670567PKN-nva-V01-NL, d.d. 5 januari 2012) zijn voor de parameters PAK, kobalt en kwik een keuringsfrequentie vastgesteld van eenmaal per 20.000 ton (maar tenminste eenmaal per jaar). Voor de parameters cadmium, koper, lood, nikkel en zink is een keuringsfrequentie vastgesteld van eenmaal per 40.000 ton jaar (maar tenminste eenmaal per jaar). Voor de overige parameters geldt een keuringsfrequentie van eenmaal per 120.000 ton of 400.000 ton (of eenmaal per jaar).

2 Uitgevoerde werkzaamheden

2.1 Veldwerkzaamheden

De veldwerkzaamheden zijn uitgevoerd op 12 oktober 2012.

De monsterneming is uitgevoerd conform het VKB-protocol 1001 'Monsterneming voor partijkeuringen grond en baggerspecie. Dit protocol is gehanteerd omdat dit deel uitmaakt van de certificering voor de beoordelingsrichtlijn SIKB 1000 'Monsterneming voor partijkeuringen'.[1]

[1] Op dit moment is de BRL SIKB 1000, versie 8 van 17 juni 2009 met bijbehorend VKB-protocol 1001, versie 2 van 17 juni 2009 van kracht.

De partij bevindt zich in situ met een diepte van 0,5 meter. Door de monsternemer is een partij van circa 8.700 ton uitgezet. Uit opmeting is gebleken dat de werkelijke partij 5.100 m³/8.670 ton is.

De werkelijke partijgrootte in m^3 en in ton is afgeleid op basis van de volgende uitgangspunten:

- Het gekeurde volume van de partij is 5.100 m³
- De grondsoort binnen de partij is klei
- De gehanteerde soortelijke massa voor de grond is 1,7 m^3/ton
- De op basis daarvan afgeleide hoeveelheid is 8.670 ton

Opgemerkt wordt dat de daadwerkelijke hoeveelheid grond die wordt afgevoerd kan afwijken van de geschatte hoeveelheid grond op basis van de partijkeuring. Afwijkingen kunnen voortkomen uit de factoren die men hanteert voor de soortelijke massa voor de grondsoort, de eventuele bijmenging met bodemvreemd materiaal binnen de grenzen van het Besluit bodemkwaliteit en een eventuele grillige vorm van het gekeurde volume of het gekeurde depot.

Er is sprake van een in situ monsterneming. Omdat sprake is van een in situ monsterneming zijn proefboringen verricht om na te gaan of de partij homogeen van samenstelling is. Uit de proefboringen blijkt dat er geen afwijkende bodemlagen voorkomen. De partij-indeling is daarom niet gewijzigd.

Voor de monsterneming is conform VKB-protocol 1001, volgens de onderzoeksvoorwaarden voor grond, een monsternemingspatroon van 2 x 50 grepen gehanteerd. Van de 100 grepen zijn twee mengmonsters samengesteld. De 100 grepen zijn wisselend aan beide mengmonsters toegevoegd. De plaats van monsterneming is bepaald op basis van de werkelijke afmetingen van de partij in het veld en een formule voor de afstand tussen de boringen.

Tijdens de uitvoering van de boorwerkzaamheden zijn enkele bijmengingen van bodemvreemd materiaal waargenomen (enkele puindeeltjes).

In bijlage 3 zijn het monsternemingsplan en het monsternemingsformulier opgenomen.

2.2 Chemische analyses

De grondmengmonsters zijn geanalyseerd op de parameters als weergegeven in tabel 2.1. In totaal zijn twee mengmonsters geanalyseerd.

De chemische analyses zijn in het NEN-EN-ISO/IEC 17025 geaccrediteerde laboratorium van AL-West uitgevoerd. De analyse op het standaardstoffenpakket is AP04 geaccrediteerd.

Tabel 2.1 Analysepakket

Structuurpakket	Standaard stoffenpakket
Droogrest	Monstervoorbehandeling B
Lutum (fractie < 2 µm, inclusief $CaCO_3$)	PAK (10 VROM)
Organische stof	Minerale olie (GC)
pH-$CaCl_2$	PCB (som 7) en OCB
	Ontsluiting metalen
	Metalenonderzoek (barium, cadmium, kobalt, koper, kwik, lood, molybdeen, nikkel en zink)


3 Resultaten

3.1 Generiek toetsingskader toepassing op landbodem

Voor het bepalen van de kwaliteit van toe te passen grond op landbodem geldt het volgende toetsingskader:

- Het Besluit bodemkwaliteit zoals gepubliceerd in de Staatscourant van 30 maart 2006
- De Nota van Toelichtingen op het Besluit bodemkwaliteit zoals gepubliceerd in de Staatscourant van 30 maart 2006
- De Regeling bodemkwaliteit zoals gepubliceerd in de Staatscourant van 13 december 2007
- De Nota van Toelichtingen op de Regeling bodemkwaliteit zoals gepubliceerd in de Staatscourant van 13 december 2007
- De wijzigingen op het Besluit bodemkwaliteit zoals gepubliceerd in de Staatscourant van 22 januari 2008
- De wijzigingen op de Regeling bodemkwaliteit zoals gepubliceerd in de Staatscourant van 27 juni 2008, 9 oktober 2008, 15 december 2008, 7 april 2009, 16 april 2010 en 19 november 2010.

De analyseresultaten zijn getoetst aan de bodemkwaliteitsklassen van het Besluit bodemkwaliteit. Deze klassen zijn in figuur 3.1 weergegeven.

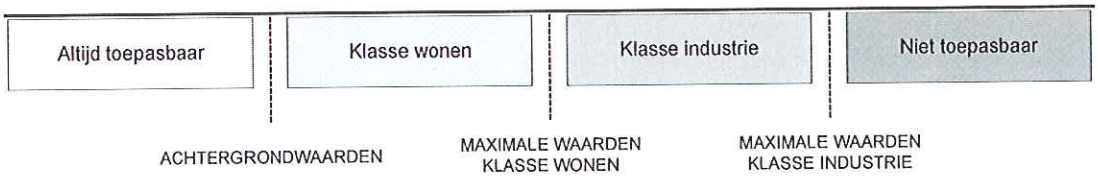

Figuur 3.1 Toetsingskader generiek beleid Besluit bodemkwaliteit

Voor toetsing aan het generieke beleid worden de volgende toetsingsregels gehanteerd:

De grond voldoet aan de functieklasse 'altijd toepasbaar' als de achtergrondwaarden niet worden overschreden. Daarbij geldt aanvullend dat de kwaliteit van grond en baggerspecie niet de achtergrondwaarden overschrijdt als bij meting van tenminste X stoffen in de grond of baggerspecie de rekenkundig gemiddelde gehalten van maximaal Y stoffen verhoogd zijn ten opzichte van de achtergrondwaarden (zie tabel 3.1).

Tabel 3.1 Aantal toegestane overschrijdingen voor toetsingsregel achtergrondwaarden

Aantal geanalyseerde parameters (X)	2-6	7-15	16-26	27-36	>37
Toegestane overschrijdingen (Y)	1	2	3	4	5

De verhoging mag per stof maximaal tweemaal de achtergrondwaarde voor die stof bedragen, waarbij voor alle stoffen, met uitzondering voor de parameter nikkel, geldt dat de gehalten kleiner zijn dan of gelijk zijn aan de maximale waarden voor de klasse 'wonen' van de betreffende stof. Voor de parameter nikkel geldt dat het berekende gehalte maximaal tweemaal de achtergrondwaarde mag bedragen en niet kleiner of gelijk hoeft te zijn aan de maximale waarde voor de klasse 'wonen'. Per 1 april 2009 vindt geen toetsing plaats aan de maximale waarde voor de klasse 'wonen', maar wordt getoetst aan de maximale waarde voor de klasse 'industrie'.

Voor het bepalen van de toepassingsmogelijkheden van grond en baggerspecie geldt dat voor de functieklassen 'wonen' en 'industrie' de gemeten gehalten moeten voldoen aan de maximale waarden van die klasse.

Voor het bepalen van de toepassingsmogelijkheden volgens het generieke kader van grond en baggerspecie geldt dat er getoetst dient te worden aan zowel de bodemfunctieklasse als de kwaliteitsklasse. Toepassing is toegestaan indien de toe te passen grond of baggerspecie van gelijke of betere kwaliteit is dan de kwaliteit behorende bij de bodemfunctieklasse en kwaliteitsklasse.

De toetsingsnorm voor barium is (tijdelijk) buiten werking gesteld. Reden hiervoor is dat barium van nature vaak in hoge mate in de bodem aanwezig is. In afwachting van aanpassing van de norm van barium is besloten om voor barium (tijdelijk) geen normen te hanteren. Het buiten werking stellen van de norm geldt niet voor situaties waar met zekerheid gesteld kan worden dat het om een antropogene bodemverontreiniging gaat. In die situaties blijft de huidige interventiewaarde gelden (920 mg/kg d.s. voor toepassingen op landbodems en 625 mg/kg d.s. voor toepassingen in oppervlaktewater). Op basis van de beschikbare informatie is geconcludeerd dat voor de onderzochte locatie geen sprake is van een antropogene bron.

In bepaalde situaties kan het voorkomen dat de bepalingsgrens voor een (som)parameter hoger is dan de toetsingswaarde. In de wijziging op de Regeling bodemkwaliteit van 7 april 2009 is opgenomen dat, wanneer het gerapporteerde gehalte van een bepaalde (som)parameter kleiner is dan de bepalingsgrens, er vanuit kan worden gegaan dat de kwaliteit voor de betreffende parameter voldoet aan de achtergrondwaarde.

Dit geldt generiek voor alle parameters, waarbij van de toetsingsregel uitsluitend gebruik gemaakt mag worden als het gaat om de genormeerde stoffen. Van de toetsingsregel mag geen gebruik worden gemaakt als het gaat om de niet-genormeerde stoffen, zoals individuele PCB's en PAK.

3.2 Resultaten samenstellingsonderzoek

In tabel 3.2. zijn de analyseresultaten en de toetsing van de partijkeuring weergegeven.
De analysecertificaten zijn opgenomen in bijlage 4. De toetsingswaarden zijn opgenomen in bijlage 5.

Tabel 3.2 Analyseresultaten en toetsing

Mengmonster PC 3A en PC 3B Parameter(s)	Gemeten gehalte in mg/kg d.s. in monster PC 3A	Gemeten gehalte in mg/kg d.s. in monster PC 3B	Verhouding hoogst en laagst gemeten gehalte #	Gemiddeld gemeten gehalte	Toetsing
lutum (%)	**18,0**	**24,0**	**1,3**	**21,0**	**-**
humus (%)	**5,5**	**3,6**	**1,5**	**4,6**	**-**
barium (Ba)	230	240	1,0	235	n.v.t.
cadmium (Cd)	0,40	0,33	1,2	0,37	AW
kobalt (Co)	12	12	1,0	12	AW
koper (Cu)	30	30	1,0	30	AW
kwik (Hg)	0,12	0,09	1,3	0,11	AW
lood (Pb)	59	60	1,0	60	<2AW
molybdeen (Mo)	<1,0^	<1,0^	1,0	0,7	AW
nikkel (Ni)	35	36	1,0	36	AW
Zink (Zn)	100	100	1,0	100	AW
PAK (som 10)	0,38	0,60	1,6	0,49	AW
hexachloorbenzeen (HCB)	<0,0020^	<0,0020^	1,0	0,0014	AW
PCB's (som 7)	0,0049	0,0049	1,0	0,0049	AW
DDT (totaal)	0,0070	0,0070	1,0	0,0070	AW
DDE (totaal)	0,0042	0,0042	1,0	0,0042	AW
DDD (totaal)	0,0042	0,0014	3@	0,0028	AW
drins (som)	0,0021	0,0021	1,0	0,0021	AW
chloordaan (som)	0,0014	0,0014	1,0	0,0014*	AW
Alfa-endosulfan	<0,0010^	<0,0010^	1,0	0,0007	AW
Alfa-HCH	<0,0010^	<0,0010^	1,0	0,0007*	AW
beta-HCH	<0,0010^	<0,0010^	1,0	0,0007*	AW
gamma-HCH	<0,0020^	<0,0020^	1,0	0,0014	AW
heptachloor	<0,0010^	<0,0010^	1,0	0,0007*	AW
organochloor pesticiden	0,028	0,025	1,1	0,027	AW
minerale olie (C10-C40)	<10	<10	1,0	7	AW
Conclusie					**AW**

#	Indien de verhouding tussen het hoogst en laagst gemeten gehalte groter is dan 2,5 dient na te worden gegaan of fouten zijn gemaakt tijdens het proces van monsterneming en analyse
n.v.t.	Er zijn geen aanwijzingen dat de gemeten waarde voor barium een antropogene oorzaak heeft, er vindt derhalve geen toetsing aan de normen plaats
@	De factor tussen de hoogste en laagste gemeten gehalten is groter dan 2,5. Na controle van alle gevolgde procedures heeft Tauw de conclusie getrokken dat er geen procedurele fouten gemaakt zijn. Daarnaast liggen beide gehalten (ruim) onder de achtergrondwaarde
^	Indien het gemeten gehalte de rapportagegrens niet overschrijdt wordt voor de berekening van het gemiddelde gehalte de rapportagegrens met een factor 0,7 vermenigvuldigd
*	Alle individuele waarden zijn gemeten beneden de rapportagegrens. Uit de nieuwsbrief d.d. 28 oktober 2008 van SenterNovem blijkt dat er in dit geval van uit mag worden gegaan dat de kwaliteit van de grond voor deze parameter voldoet aan de achtergrondwaarde
AW	Achtergrondwaarde/altijd toepasbaar
<2AW	Kleiner dan tweemaal de achtergrondwaarde

Opgemerkt wordt dat de analyseresultaten van alfa-HCH verhoogd zijn gemeten door matrixeffecten en niet betrouwbaar werden geacht. Na controle van de monsterneming en controle via het laboratorium is besloten een heranalyse uit te voeren voor deze parameter. Uit deze heranalyse is een lager gehalte aan alfa-HCH gemeten. Het laboratorium heeft een gewijzigd analysecertificaat opgestuurd (versie 2) welke in bijlage 4 is opgenomen. De resultaten van deze heranalyse zijn in tabel 3.2 verwerkt.

Op basis van de analyseresultaten wordt de partij grond geclassificeerd als grond dat voldoet aan de kwaliteit van de achtergrondwaarden en is daardoor, chemisch gezien, altijd toepasbaar.

Een overzicht van de toepassingsvoorwaarden voor grond is opgenomen in bijlage 6.

3.3 Keuringsfrequentie

De keuringsfrequentie is bepaald middels berekening van de K-waarde. De tot dusver gemeten gehalten en de berekening van de keuringsfrequentie zijn weergegeven in bijlage 7.

Tabel 3.3 Keuringsfrequentie

Parameter	K-waarde	Keuringsfrequentie
Minerale olie	11,25	1 x 400.000 ton, maar tenminste 1 x per jaar
PAK (som 10)	1,06	1 x 20.000 ton, maar tenminste 1 x per jaar
PCB (som 7)	Oneindig**	1 x 400.000 ton, maar tenminste 1 x per jaar
Hexachloorbenzeen	1,29	1 x 20.000 ton, maar tenminste 1 x per jaar
Drins (som)	Oneindig	1 x 400.000 ton, maar tenminste 1 x per jaar
Alfa-endosulfan	Oneindig**	1 x 400.000 ton, maar tenminste 1 x per jaar
Alfa-HCH	Oneindig**	1 x 400.000 ton, maar tenminste 1 x per jaar
Beta-HCH	Oneindig**	1 x 400.000 ton, maar tenminste 1 x per jaar
Gamma-HCH	Oneindig**	1 x 400.000 ton, maar tenminste 1 x per jaar
Heptachloor	Oneindig**	1 x 400.000 ton, maar tenminste 1 x per jaar
DDT (som)	7,63	1 x 400.000 ton, maar tenminste 1 x per jaar
DDE (som)	3,91	1 x 120.000 ton, maar tenminste 1 x per jaar
DDD (som)	3,11	1 x 120.000 ton, maar tenminste 1 x per jaar
Barium	-0,31	*
Cadmium (Cd)	1,55	1 x 40.000 ton, maar tenminste 1 x per jaar
Cobalt (Co)	1,25	1 x 20.000 ton, maar tenminste 1 x per jaar
Koper (Cu)	1,28	1 x 20.000 ton, maar tenminste 1 x per jaar
Kwik (Hg)	1,21	1 x 20.000 ton, maar tenminste 1 x per jaar
Lood (Pb)	2,00	1 x 40.000 ton, maar tenminste 1 x per jaar
Nikkel (Ni)	1,63	1 x 40.000 ton, maar tenminste 1 x per jaar

Parameter	K-waarde	Keuringsfrequentie
Zink (Zn)	1,28	1 x 20.000 ton, maar tenminste 1 x per jaar
Molybdeen (Mo)	19,51	1 x 400.000 ton, maar tenminste 1 x per jaar

* Per april 2009 zijn in de Circulaire bodemsanering 2009 de bodemnormen voor barium tijdelijk buiten werking gesteld. Het gehalte aan barium is derhalve niet getoetst

** Alle (individuele) waarden zijn gemeten beneden de detectiegrens. Uit de nieuwsbrief d.d. 28 oktober 2008 van SenterNovem blijkt dat er in dit geval van uit mag worden gegaan dat de kwaliteit van de grond voor deze parameter voldoet aan de achtergrondwaarde. Tevens gezien het feit dat er geen variatie is in de meetwaarden is de k-waarde op oneindig gezet

4 Veiligheid en kwaliteit

Het keurmerk 'kwaliteitswaarborg Bodembeheer' geeft aan dat de monsterneming en analyses goed en betrouwbaar volgens door de overheid opgestelde protocollen en programma's zijn/worden uitgevoerd en dat is/wordt voldaan aan de eisen van het Besluit bodemkwaliteit.
Tauw bv is door de ministeries van VROM en V&W aangewezen om de kwaliteit van grond, baggerspecie en bouwstoffen in het kader van het Besluit bodemkwaliteit te onderzoeken.
Tauw bv is erkend voor de monsterneming van grond, baggerspecie en bouwstoffen conform de VKB-protocollen 1001, 1002 en 1003. Het Procescertificaat van Tauw bv en het hierbij behorende keurmerk zijn uitsluitend van toepassing op de activiteiten inzake de monsterneming en de overdracht van de monsters, inclusief de daarbij behorende veldwerkregistratie, aan een erkend laboratorium (of de opdrachtgever, als deze in het kader van het Besluit bodemkwaliteit een ministeriële aanwijzing heeft verkregen). Tauw bv verklaart dat de uitgevoerde werkzaamheden onafhankelijk van de opdrachtgever zijn/worden uitgevoerd conform de eisen van BRL SIKB 1000. Bij interne opdrachtverlening is/wordt gebruik gemaakt van interne functiescheiding onder de voorwaarden die het Besluit bodemkwaliteit hieraan stelt.

De werkzaamheden zijn uitgevoerd conform BRL SIKB 1000: Beoordelingsrichtlijn Monsterneming voor partijkeuringen:

- VKB-protocol 1001: Monsterneming voor partijkeuringen grond en baggerspecie

Tauw verklaart hierbij dat het een onafhankelijke positie heeft (en kan behouden) ten opzichte van de opdrachtgever. Dat wil zeggen dat er geen organisatorische relatie bestaat met de opdrachtgever (zuster- of moederbedrijf) of diens eigenaar, maar ook dat er geen belangenverstrengeling is of kan optreden in relatie tot andere Tauwprojecten of andere opdrachtgevers.

5 Samenvatting en conclusies

5.1 Samenvatting

In opdracht van Mourik Groot-Ammers B.V. heeft Tauw een 3e productiecontrole ter plaatse van de locatie De Parijsch te Culemborg uitgevoerd volgens de richtlijnen van de certificering BRL 9335-2.

In 2009 is door Tauw het werkplan 'Werkplan BRL 9335-2 De Parijsch te Culemborg' opgesteld (Tauwrapportnummer R002-4624724AVO-baw-V01-NL, d.d. 25 juni 2009).

Na uitvoering van het toelatingsonderzoek (R001-4624724AVO-baw-V01-NL, d.d. 25 juni 2009) is een initiële keuringsfrequentie van eenmaal per 40.000 ton (maar tenminste 1 x per jaar) vastgesteld voor de parameters PAK, kobalt, koper, kwik en zink. Middels onderhavige productiecontrole is de keuringsfrequentie opnieuw berekend.

Uit de door Tauw uitgevoerde 2e productiecontrole (R002-4670567PKN-nva-V01-NL, d.d. 5 januari 2012) zijn voor de parameters PAK, kobalt en kwik een keuringsfrequentie vastgesteld van eenmaal per 20.000 ton (maar tenminste eenmaal per jaar). Voor de parameters cadmium, koper, lood, nikkel en zink is een keuringsfrequentie vastgesteld van eenmaal per 40.000 ton jaar (maar tenminste eenmaal per jaar). Voor de overige parameters geldt een keuringsfrequentie van eenmaal per 120.000 ton of 400.000 ton (of eenmaal per jaar).

5.2 Conclusie


Op basis van de analyseresultaten wordt de partij grond geclassificeerd als grond dat voldoet aan de kwaliteit van de achtergrondwaarden (AW) en is daardoor, chemisch gezien, altijd toepasbaar.

Uit de berekening volgt dat de keuringsfrequentie voor PAK (alle onderzochte parameters), hexachloorbenzeen, kobalt, koper, kwik en zink is vastgesteld op eenmaal per 20.000 ton (maar tenminste eenmaal per jaar). Voor de parameters cadmium en nikkel is een keuringsfrequentie vastgesteld van eenmaal per 40.000 ton jaar (maar tenminste eenmaal per jaar). Voor de overige parameters geldt een keuringsfrequentie van eenmaal per 120.000 ton of 400.000 ton (of eenmaal per jaar). Dit betekent dat de volgende productiecontrole in oktober 2013 dient te worden uitgevoerd.


Bijlage

1

Foto's van de partij grond

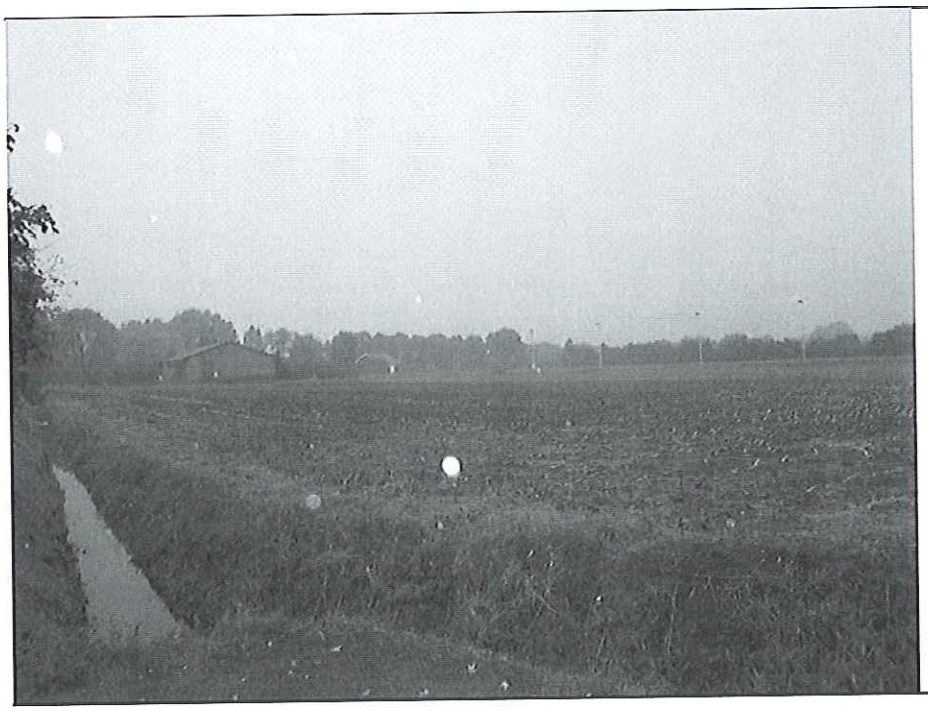


Figuur 5.1 Foto 1499

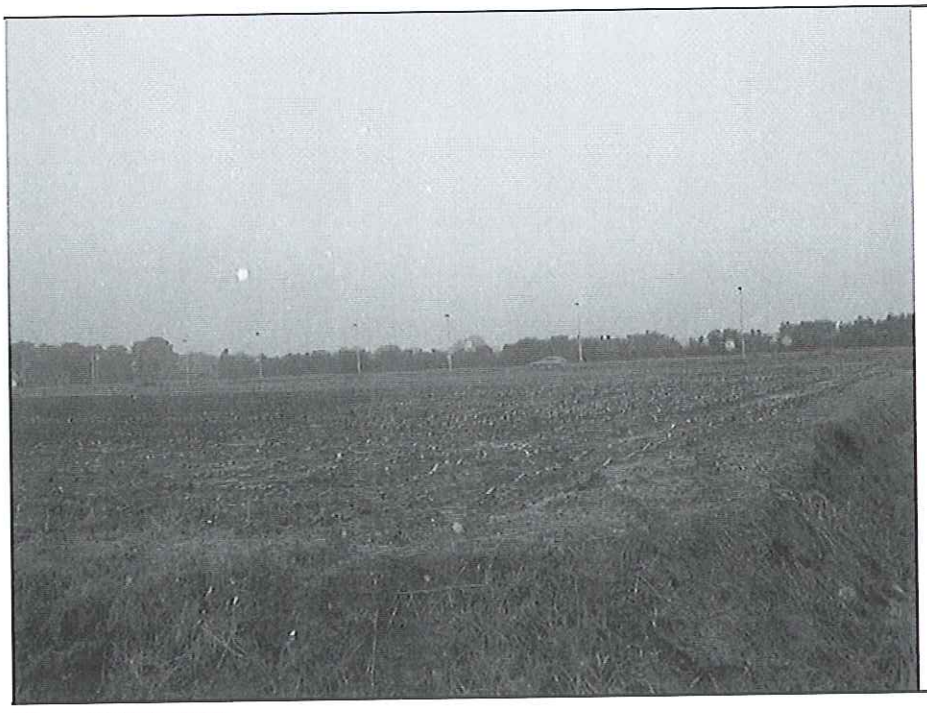

Figuur 5.2 Foto 1500



Figuur 5.3 Foto 1501

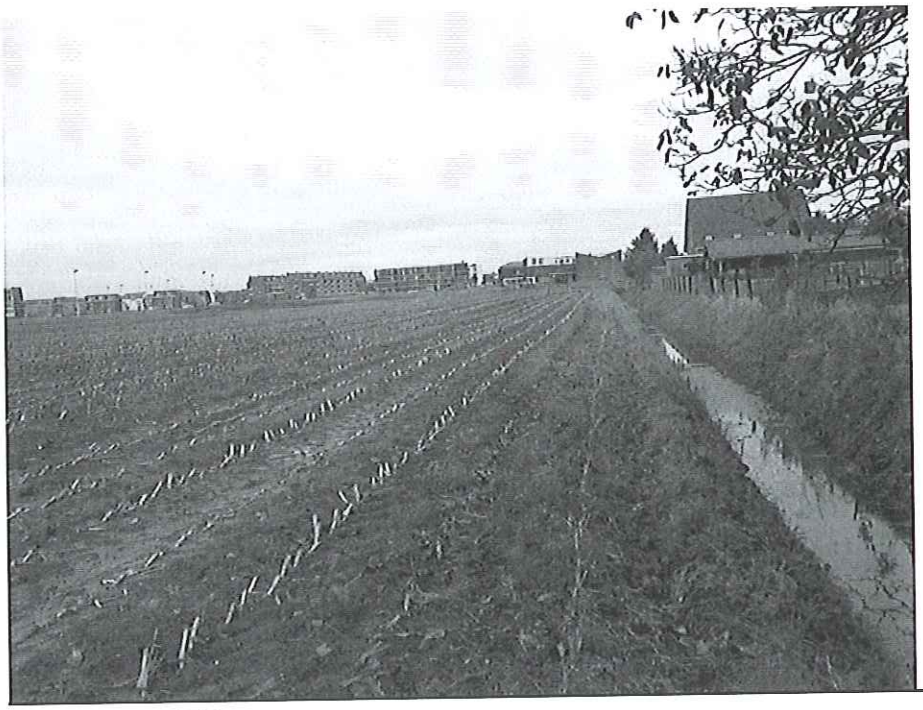


Figuur 5.4 Foto 1502

Bijlage

2

Ligging van de partij grond

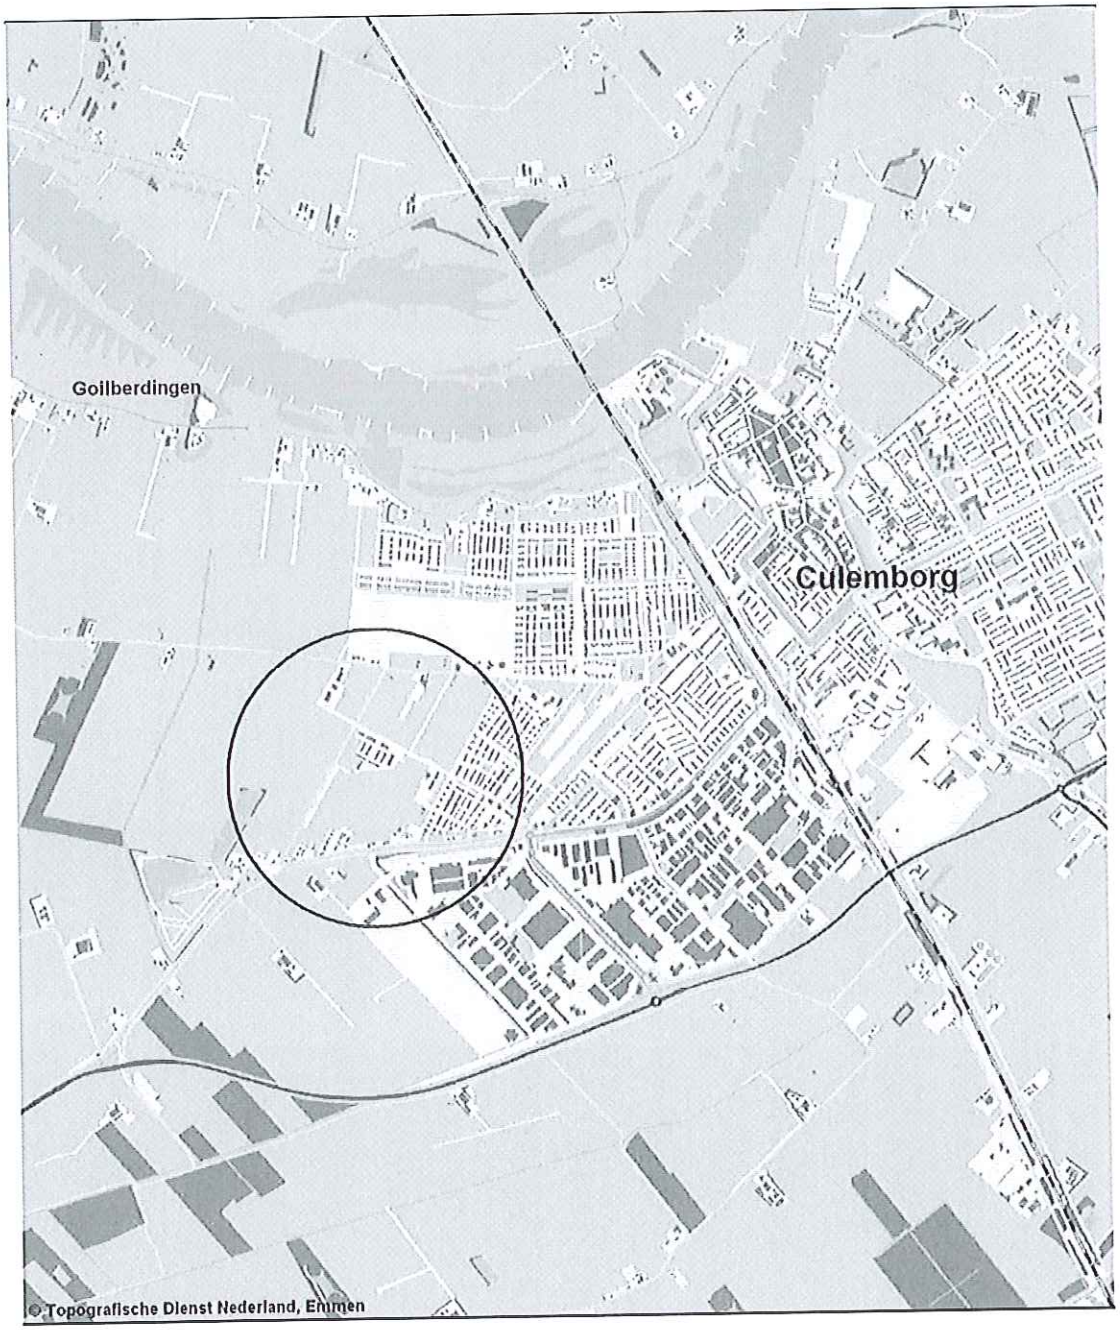

Figuur b2.1 Regionale ligging

Bijlage

3

Monsternemingsplan en monsternemingsformulier

Partijkeuring grond volgens VKB-protocol 1001
MONSTERNEMINGSPLAN
Algemene gegevens

Kader monsterneming	**x monsterneming conform VKB 1001, versie 2** **❑ monsterneming t.b.v. verzamelen overig bewijs**

Projectnummer		4670567	Projectnaam	De Parijsch te Culemborg
PUM		Klaas Hoomans en Peter Kanon	PL	Harm Hubbeling
Telefoon PUM		0592-391341 / 0592-391333	Telefoon PL	0592-391356
Opdrachtgever		Mourik Groot-Ammers B.V.	Contactpersoon	Conny Dooijeweert
Telefoon		0184-667200	Fax	
Adres opdrachtgever	straat	Voorstraat 67		
	plaats	Groot - Ammers		
Adres locatie/project	straat	Laan naar Parijsch		
	plaats	Culemborg		

Melden bij:	De Keet op locatie.
Uitvoeringsdatum:	12-10-2012
Opdrachtgever is:	x producent ❑ leverancier ❑ gebruiker ❑ overheid ❑ handhaver
Aantal partijen:	1
Partij(en) (gedeeltelijk) verplaatsen?	❑ ja, (deel)partij(en) ..... x nee
Toegankelijkheid: (boorbus, personenwagen)	Goed
Proefboringen plaatsen (t.b.v. vooronderzoek in situ partijkeuring = ***verplicht!)***	❑ ja, (aantal) ..... x nee *(= afwijking: motiveer waarom niet)*..... *en voeg indien beschikbaar vooronderzoeksgegevens toe aan deze opdracht!*
Veiligheidsmaatregelen in relatie tot te verwachten verontreinigingen / directe omgeving depots / taluds	Standaard volgens werkvoorschriften
Afwijkende apparatuur nodig?	x nee ❑ ja, ...
Foto's	Neem **altijd** foto's van alle (deel)partijen en het vaste punt en leg de posities van de foto's vast op een tekening!
Koeling monsters tijdens:	x opslag x transport
Aflevering monsters bij:	x Lab Handelskade Deventer ❑ koeling vestiging ❑ anders .....
Bijgevoegde documenten:	x ligging/toegang locatie en depots/partijen ❑ route beschrijving ❑ kaartje met vorm partij(en) ❑ kaartje met indeling in deelpartijen ❑ kaartje met ruimtelijke verdeling grepen ❑ lotingstabel x ligging/toegang locatie x ingevulde lablijst AP-04 ❑ anders, namelijk:

Projectnummer: 4670567

	MONSTERNEMINGSPLAN	MONSTERN.VERSLAG conform monstern. plan?
Protocol?	o gebruikersprotocol o handhavingsprotol oToelatingsonderzoek i.k.v. een BRL xProductiecontrole i.k.v. een BRL	o ja o nee, ……
Doel monsterneming:	x schone grond o combi o niet schone grond	o ja o nee, ……
Aard materiaal	x schone grond o niet schone grond	o ja o nee, ……
Beschikbaarheid	x in situ o onder verharding o depot o materiaalstroom	x ja o nee, ……
(deel)Partijgrootte	Ca 10.000 ton (zelf indelen)	x ja o nee, ..5100... m^3
B x L x H	Zelf indelen	8670 TON
Vorm van de partij	x zie schets o ……	x ja o nee, zie schets
Deelpartijen maken?	x 10.000 ton (zelf indelen) o zie bijgevoegde schets o als 1 partij bemonsteren	x ja o nee, ……
Grondsoort	o zand x klei o leem o veen o overig: ……	x ja o nee, …… dichtheid: ..1,7……
Bijmenging/bijzonderheden (! let op mag max. 20% zijn)	Onbekend	puinrijn
Zeeftest nodig ?	o ja x nee	o ja, zie bijlage x nee, ……
Vochtgehalte	x droog o vochtig o nat	o 5% x 10% o 15% o 20% o 25% o >25%
Ondergrond/bovengrond afdichting?	x nee o ja, boven/ondergrond	x nee o ja, boven/ondergrond
Max.korrelgrootte D_{95}	x<16mm o ……	x ja o nee, …… x geschat o zeefproef
Protocol 1001,v2:	x schoon / obeperkt / oafwijk	x ja o nee:
aantal monsters/grepen	2 * 50 / 2 * 6 / … * ….	2 * 50
greepgrootte	180 g / 1500 g / …… g	180 g
monstergewicht	9 kg / 9 kg / ……kg	9 kg
monsternemingspatroon	raster / gestr. / ……	raster
monsternamemiddel	edelm.7 / as. edelm.7 / ……	edelm.7
Monsterverpakking	x plastic emmers, 10 l o overig, ……	x ja o nee, ……
Monstercodering	PC 3A en PC 3B	PC 3A + PC 3B
Bijzonderheden	Voor monsternemingsdiepte zie bijgevoegde kaart	JA

MONSTERNAMEVERSLAG

Namen monsternemers:
1 Jeroen Brandes
2
3
4

Monsterneming op:
datum: 12-10-2012

Buitentemperatuur:
c.a. ..10.°C

Totale tijdsbesteding
Uren:……8

Gewicht monsters [kg]:
PC 3A 9,6kg T/8-7968
PC 3B 9,6kg T/8-7967

Bijgevoegde documenten:
x toelichting foto's
o kaartje indeling (deel)partijen met ruimtelijke verdeling grepen
! Let op bovenaanzicht, dwarsdoorsnede, noordpijl en vastpunt
x toelichting omvangsbepaling
o gewicht grepen (bij 2x6 monsterneming)
o verslag zeeftest
o overig, nl: ……

koeling tijdens:
o opslag o transport

Aflevering:
datum: 12-10-12 tijd: 17.30

Afwijkingen/Bijzonderheden
Partij aangeleverd door Jan Mouwik Danwe Geraadus

Is aanduiding partijafbakening achtergelaten: o ja, x nee

Goedkeuring monsternemingsplan *) (deel)partijen …, …, …:	Opsteller	Peter Kanon 8-10-2012
	PL	Harm Hubbeling 9-10-2012
	monsternemer	Jeroen Brandes 12-10-2012
Goedkeuring monsternemingsverslag	monsternemer	Jeroen Brandes 12-10-2012
	PL	Harm Hubbeling

MONSTERNEMINGSVERSLAG

Neem bij duidelijke afwijkingen contact op met de PUM en overleg of er afgeweken moet worden van het monsternemingsplan en noteer deze afspraken het verslag

**) De opdrachtnemer/monsternemer verklaard hiermee tevens dat het veldwerk onafhankelijk van de opdrachtgever is uitgevoerd conform de eisen van BRL SIKB 1000 en de daarbij horende protocollen*

Bijlage :			
Projectnummer :	46705567	**Vast punt :**	**X-coördinaat :** 12-10-12
Locatie :	Culemborg	Hoekstaal	**Y-coördinaat :**
Deelpartijnummer :	PC3A + PC3B		Monoon Baander

Berekening depot grootte : Schaal 1:1000

L x b x h
135 x 70 x 0,5 = 4725
50 x 15 x 0,5 = 375
5100 m³ x 1,7 = 8670 TON

Tabel 1 0,2 grepen

Noordpijl

Dwarsdoorsnede.

mv
-0,5
0
+0,5
mv

opent

Dwarsdoorsnede.

Bijlage

4

Analyserapporten

AL-West B.V.

Handelskade 39, 7417 DE Deventer, Netherlands
Postbus 693, 7400 AR Deventer
Tel. +31(0)570 788110, Fax +31(0)570 788108
e-Mail: info@al-west.nl, www.al-west.nl

TAUW ASSEN
POSTBUS 133
7400 AC DEVENTER

Datum	05.11.2012
Relatienr	35004564
Opdrachtnr.	334831 / 2
Blad 1 van 5	

ANALYSERAPPORT

***Opdracht* 334831 / 2 Bodem / Eluaat**

Opdrachtgever	35004564 TAUW ASSEN
Referentie	4670567 Culemborg, productiecontrole 2012 BRL 9335-2
Opdrachtacceptatie	12.10.12
Monsternemer	Opdrachtgever

Geachte heer, mevrouw,

Hierbij zenden wij U de resultaten van het door u aangevraagde laboratoriumonderzoek.
De analyses zijn, tenzij anders vermeld, uitgevoerd overeenkomstig onze erkenning voor de werkzaamheid "Analyse van bouwstoffen, grond of baggerspecie" van het Besluit Bodemkwaliteit.

Indien u gegevens wenst over de meetonzekerheden van een methode, kunnen wij u deze op verzoek verstrekken.

Dit rapport mag alleen in zijn geheel worden gereproduceerd. Eventuele bijlagen zijn onderdeel van het rapport.

Indien u nog vragen heeft of aanvullende informatie wenst, verzoeken wij u om contact op te nemen met Klantenservice.

Wij vertrouwen U met de toegezonden informatie van dienst te zijn.

Dit rapport, versie 2, vervangt alle voorgaande rapportages. De verandering heeft betrekking op monster(s): 891950 / 891951.

Met vriendelijke groet,

AL-West B.V. Dhr. Jan Godlieb, Tel. +31/570788113
Klantenservice

Distributeur
TAUW ASSEN , Peter Kanon

AL-West B.V.

Handelskade 39, 7417 DE Deventer, Netherlands
Postbus 693, 7400 AR Deventer
Tel. +31(0)570 788110, Fax +31(0)570 788108
e-Mail: info@al-west.nl, www.al-west.nl

***Opdracht* 334831 / 2 Bodem / Eluaat**

Monsternr.	*Monstername*	*Monsteromschrijving*
891950	12.10.2012	PC 3A
891951	12.10.2012	PC 3B

	Eenheid	891950 / 2 PC 3A	891951 / 2 PC 3B
Algemene monstervoorbehandeling			
Aangeleverde monsterhoeveelheid	kg	9,5	9,5
Droge stof (Ds)	%	77,8	78,8
Klassiek Chemische Analyses			
Organische stof	% Ds	5,5	3,6
Droge stof (Ds) bij 40 °C	%	98	99
pH-CaCl2		7,2	7,4
Fracties (pipet)			
Fraktie < 2 µm (lutum)	% Ds	18	24
Voorbehandeling metalen analyse			
Koningswaterontsluiting		++	++
Metalen			
Barium (Ba)	mg/kg Ds	230	240
Cadmium (Cd)	mg/kg Ds	0,40	0,33
Cobalt (Co)	mg/kg Ds	12	12
Koper (Cu)	mg/kg Ds	30	30
Kwik (Hg), niet vluchtig	mg/kg Ds	0,12	0,09
Lood (Pb)	mg/kg Ds	59	60
Molybdeen (Mo)	mg/kg Ds	<1,0	<1,0
Nikkel (Ni)	mg/kg Ds	35	36
Zink (Zn)	mg/kg Ds	100	100
PAK			
Anthraceen	mg/kg Ds	<0,050	<0,050
Fenanthreen	mg/kg Ds	<0,050	<0,050
Naftaleen	mg/kg Ds	<0,050	<0,050
Fluorantheen	mg/kg Ds	0,069	0,15
Benzo(a)anthraceen	mg/kg Ds	<0,050	0,076
Chryseen	mg/kg Ds	<0,050	0,080
Benzo(k)fluorantheen	mg/kg Ds	<0,050	<0,050
Benzo-(a)-Pyreen	mg/kg Ds	<0,050	0,084
Benzo(ghi)peryleen	mg/kg Ds	<0,050	<0,050
Indeno-(1,2,3-c,d)pyreen	mg/kg Ds	<0,050	<0,050
Som PAK (VROM)	mg/kg Ds	0,069 x)	0,39 x)
Som PAK (Faktor 0,7)	mg/kg Ds	0,38 #)	0,60 #)
Minerale olie			
Koolwaterstoffractie C10-C40	mg/kg Ds	<10	<10
Koolwaterstoffractie C10-C12	mg/kg Ds	<2	<2
Koolwaterstoffractie C12-C16	mg/kg Ds	<2	<2

AL-West B.V.

Handelskade 39, 7417 DE Deventer, Netherlands
Postbus 693, 7400 AR Deventer
Tel. +31(0)570 788110, Fax +31(0)570 788108
e-Mail: info@al-west.nl, www.al-west.nl

AGROLAB group

Opdracht **334831 / 2 Bodem / Eluaat**

	Eenheid	891950 / 2 PC 3A	891951 / 2 PC 3B
Minerale olie			
Koolwaterstoffractie C16-C20	mg/kg Ds	<1	<1
Koolwaterstoffractie C20-C24	mg/kg Ds	<1	<1
Koolwaterstoffractie C24-C28	mg/kg Ds	1	1
Koolwaterstoffractie C28-C32	mg/kg Ds	3	3
Koolwaterstoffractie C32-C36	mg/kg Ds	<1	1
Koolwaterstoffractie C36-C40	mg/kg Ds	<1	<1
Polychloorbifenylen			
PCB 28	mg/kg Ds	<0,0010	<0,0010
PCB 52	mg/kg Ds	<0,0010	<0,0010
PCB 101	mg/kg Ds	<0,0010	<0,0010
PCB 118	mg/kg Ds	<0,0010	<0,0010
PCB 138	mg/kg Ds	<0,0010	<0,0010
PCB 153	mg/kg Ds	<0,0010	<0,0010
PCB 180	mg/kg Ds	<0,0010	<0,0010
Som PCB (7 Ballschmiter)	mg/kg Ds	n.a.	n.a.
Som PCB (7-Ballschmiter) (Faktor 0,7)	mg/kg Ds	0,0049 #)	0,0049 #)
Pesticiden (OCB's)			
2,4-DDE (ortho, para-DDE)	mg/kg Ds	<0,0010	<0,0010
4,4-DDE (para, para-DDE)	mg/kg Ds	<0,0050 m)	<0,0050 m)
Isodrin	mg/kg Ds	<0,0010	<0,0010
Telodrin	mg/kg Ds	<0,0010	<0,0010
2,4-DDD (ortho, para-DDD)	mg/kg Ds	<0,0010	<0,0010
4,4-DDD (para, para-DDD)	mg/kg Ds	<0,0050 m)	<0,0010
2,4-DDT (ortho, para-DDT)	mg/kg Ds	<0,0050 m)	<0,0050 m)
4,4-DDT (para, para-DDT)	mg/kg Ds	<0,0050 m)	<0,0050 m)
Som DDD (Factor 0,7)	mg/kg Ds	0,0042 #)	0,0014 #)
Som DDE (Factor 0,7)	mg/kg Ds	0,0042 #)	0,0042 #)
Som DDT (Factor 0,7)	mg/kg Ds	0,0070 #)	0,0070 #)
Som DDT/DDE/DDD (Factor 0,7)	mg/kg Ds	0,015 #)	0,013 #)
Som OCB (Factor 0,7)	mg/kg Ds	0,027 #)	0,025 #)
alfa-HCH	mg/kg Ds	<0,0010	<0,0010
beta-HCH	mg/kg Ds	<0,0010	<0,0010
gamma-HCH (Lindaan)	mg/kg Ds	<0,0020 m)	<0,0020 m)
Som HCH (STI) (Faktor 0,7)	mg/kg Ds	0,0028 #)	0,0028 #)
1,3-Hexachloorbutadieen	mg/kg Ds	<0,0010	<0,0010
Aldrin	mg/kg Ds	<0,0010	<0,0010
Dieldrin	mg/kg Ds	<0,0010	<0,0010
Endrin	mg/kg Ds	<0,0010	<0,0010
Som Drins (Faktor 0,7)	mg/kg Ds	0,0021 #)	0,0021 #)
cis-Heptachloorepoxide	mg/kg Ds	<0,0010	<0,0010
trans-Heptachloorepoxide	mg/kg Ds	<0,0010	<0,0010
Som cis/trans-Heptachlorepoxide (Faktor 0,7)	mg/kg Ds	0,0014 #)	0,0014 #)

AL-West B.V.

Handelskade 39, 7417 DE Deventer, Netherlands
Postbus 693, 7400 AR Deventer
Tel. +31(0)570 788110, Fax +31(0)570 788108
e-Mail: info@al-west.nl, www.al-west.nl

***Opdracht* 334831 / 2 Bodem / Eluaat**

	Eenheid	891950 / 2 PC 3A	891951 / 2 PC 3B
Pesticiden (OCB's)			
cis-Chloordaan	mg/kg Ds	<0,0010	<0,0010
trans-Chloordaan	mg/kg Ds	<0,0010	<0,0010
Som Chloordaan (Factor 0,7)	mg/kg Ds	0,0014 #)	0,0014 #)
Heptachloor	mg/kg Ds	<0,0010	<0,0010
alfa-Endosulfan	mg/kg Ds	<0,0010	<0,0010
Chloorbenzenen			
Hexachloorbenzeen (HCB)	mg/kg Ds	<0,0020 m)	<0,0020 m)

Verklaring:"<" of na betekent dat het gehalte van de component lager is dan de rapportagegrens.

x) Gehaltes beneden de rapportagegrens zijn niet mee inbegrepen.
#) Bij deze som zijn resultaten "<rapportagegrens" vermenigvuldigd met 0,7; indien een som is berekend uit minimaal één verhoogde rapportagegrens dan dient voor het resultaat "<" gelezen te worden.
m) De rapportagegrens is verhoogd, omdat door matrixeffecten, resp. co-elutie een kwantificering bemoeilijkt wordt.

Toelichting

891950 Er is een heranalyse uitgevoerd op alfa-HCH. Bij de heranalyse was geen sprake meer van een matrixstoring.

891951 Er is een heranalyse uitgevoerd op alfa-HCH. Bij de heranalyse was geen sprake meer van een matrixstoring.

Begin van de analyses: 12.10.12
Einde van de analyses: 19.10.12

De onderzoeksresultaten hebben alleen betrekking op het aangeleverde monstermateriaal.Monsters met onbekende herkomst, kunnen slechts beperkt gecontroleerd worden op plausibiliteit.

AL-West B.V. Dhr. Jan Godlieb, Tel. +31/570788113
Klantenservice

Dit electronisch gegenereerde rapport is gecontroleerd en vrijgegeven. In overeenstemming met de vereisten van NEN EN ISO/IEC 17025:2005 voor eenvoudige rapportage is dit rapport zonder handtekening rechtsgeldig.

Distributeur

TAUW ASSEN , Peter Kanon

Toegepaste methoden

Grond

AP04-SG: a) Organische stof pH-CaCl2 Barium (Ba) Cadmium (Cd) Cobalt (Co) Koper (Cu) Kwik (Hg), niet vluchtig Lood (Pb) Molybdeen (Mo) Nikkel (Ni) Zink (Zn) Koolwaterstoffractie C10-C40 Koolwaterstoffractie C10-C12 Koolwaterstoffractie C12-C16 Koolwaterstoffractie C16-C20 Koolwaterstoffractie C20-C24 Koolwaterstoffractie C24-C28 Koolwaterstoffractie C28-C32 Koolwaterstoffractie C32-C36 Koolwaterstoffractie C36-C40 Som PAK (VROM) Som PAK (Faktor 0,7) Fraktie < 2 µm (lutum) Som DDT/DDE/DDD (Factor 0,7) Som HCH (STI) (Faktor 0,7) Som PCB (7 Ballschmiter) Som PCB (7-Ballschmiter) (Faktor 0,7)

AP04-SG / AP04-SB: a)Droge stof (Ds) Droge stof (Ds) bij 40 °C

conform AP04-SG-XIV: a)Som DDD (Factor 0,7) Som DDE (Factor 0,7) Som DDT (Factor 0,7) Som OCB (Factor 0,7) 1,3-Hexachloorbutadieen Som Drins (Faktor 0,7) Som cis/trans-Heptachlorepoxide (Faktor 0,7) Som Chloordaan (Factor 0,7)

conform NEN 6961: a)Koningswaterontsluiting

eigen methode: a)Aangeleverde monsterhoeveelheid

a) De met a) gemerkte methoden (AP04) zijn geaccrediteerd door de Raad voor Accreditatie onder registratienummer L005. AL-West is door het ministerie van VROM aangewezen als instantie voor het onderzoek van de pakketten SG1, SG2, SB1 en U1.

AL-West B.V.

Handelskade 39, 7417 DE Deventer, Netherlands
Postbus 693, 7400 AR Deventer
Tel. +31(0)570 788110, Fax +31(0)570 788108
e-Mail: info@al-west.nl, www.al-west.nl

Overzicht datum zekerstelling

Opdrachtnr.: 334831


Monsteromschrijving:

891950 PC 3A
891951 PC 3B

Parameter	*Datum*	*Monsternummer*	
Aangeleverde monsterhoeveelheid		891950	891951
Droge stof (Ds)	15.10.12	891950	891951
Droge stof (Ds) bij 40 °C	16.10.12	891950	891951
Fraktie < 2 µm (lutum)	15.10.12	891950	891951
Isodrin	18.10.12	891950	891951
Koningswaterontsluiting	17.10.12	891950	891951
Koolwaterstoffractie C10-C12	16.10.12	891950	891951
Koolwaterstoffractie C12-C16	16.10.12	891950	891951
Koolwaterstoffractie C16-C20	16.10.12	891950	891951
Koolwaterstoffractie C20-C24	16.10.12	891950	891951
Koolwaterstoffractie C24-C28	16.10.12	891950	891951
Koolwaterstoffractie C28-C32	16.10.12	891950	891951
Koolwaterstoffractie C32-C36	16.10.12	891950	891951
Koolwaterstoffractie C36-C40	16.10.12	891950	891951
Kwik (Hg), niet vluchtig	17.10.12	891950	891951
Metalen	17.10.12	891950	891951
OCB+PCB	16.10.12	891950	891951
		891950	891951
Olie analyse	16.10.12	891950	891951
Organische stof	15.10.12	891951	
	16.10.12	891950	
PAK	15.10.12	891950	891951
pH-CaCl2	15.10.12	891950	891951
Som DDD (Factor 0,7)	18.10.12	891950	891951
Som DDE (Factor 0,7)	18.10.12	891950	891951
Som DDT (Factor 0,7)	18.10.12	891950	891951
Som OCB (Factor 0,7)	18.10.12	891950	891951
Telodrin	18.10.12	891950	891951
1,3-Hexachloorbutadieen	18.10.12	891950	891951


Chromatogram for Order No. 334831, Analysis No. 891950, created at 17.10.2012 13:40:01

Monsteromschrijving: PC 3A

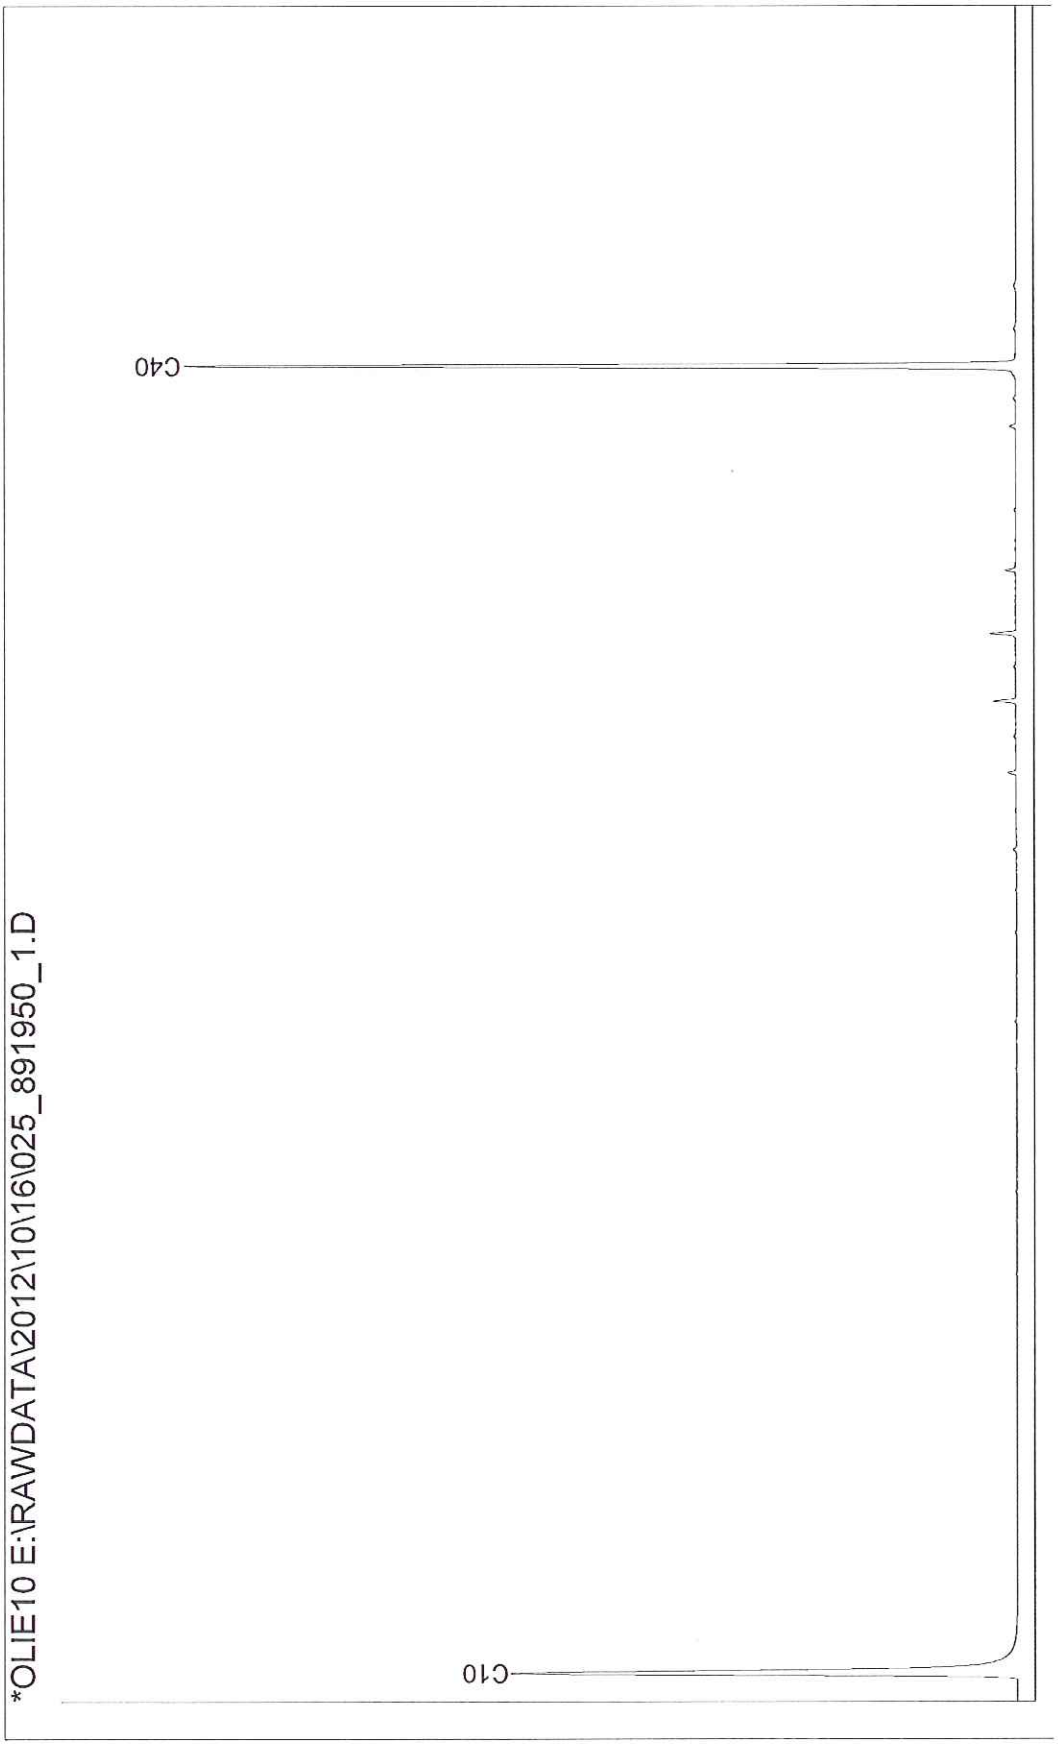

Chromatogram for Order No. 334831, Analysis No. 891951, created at 17.10.2012 13:40:02

Monsteromschrijving: PC 3B

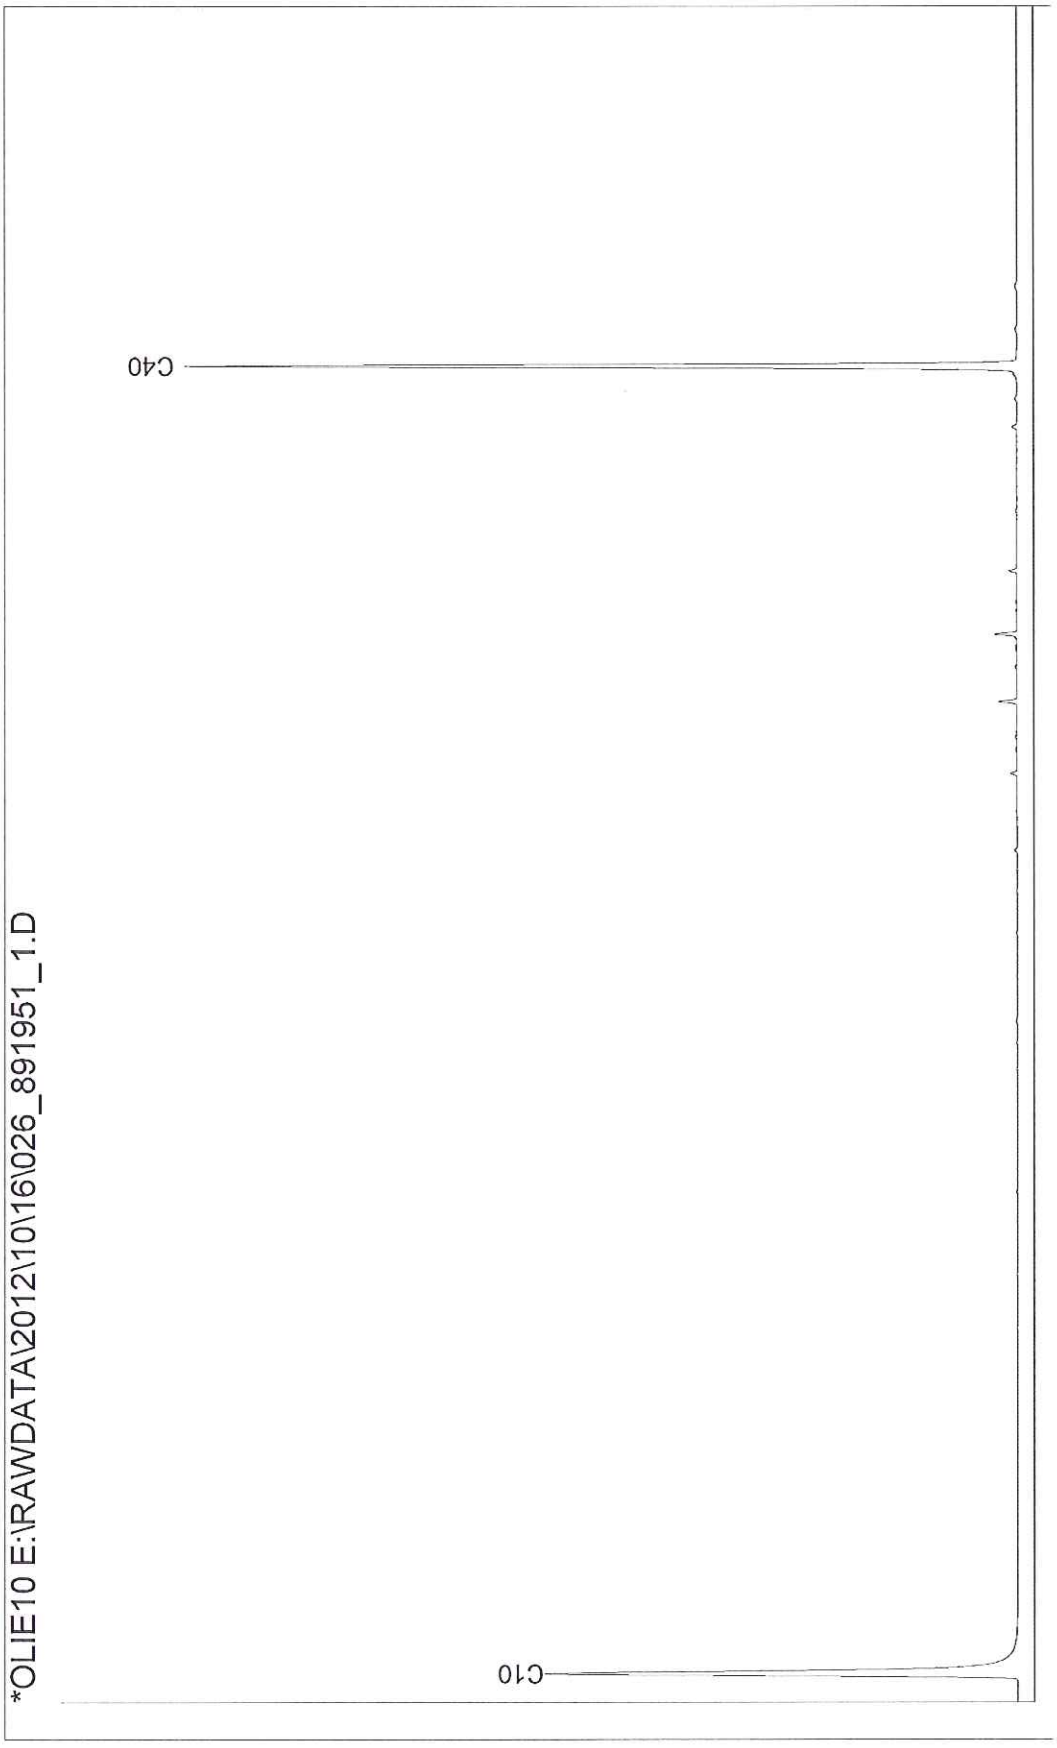

Bijlage

5

Toetsingswaarden

TTT, Versie: V 5.3, 2010
Datum: 29 okt 2012
Humus: 4,6 %
Lutum: 21 %
Pakket: Eigen selectie
Selectie:
Grond

	gAW	gWo	gIn
METALEN			
cadmium	0,49	0,98	3,5
kobalt	13	31	166
koper	34	46	160
kwik	0,14	0,77	4,4
lood	44	187	471
molybdeen	1,5	88	190
nikkel	31	35	89
zink	120	171	617
PAKs			
PAKs (totaal)(som 10)	1,5	6,8	40
ANDERE GECHLOREERDE KWS			
hexachloorbenzeen	0,0039	0,012	0,64
PCBs (som 7)	0,0092	0,0092	0,23
BESTRIJDINGSMIDDELEN			
DDT (som)	0,092	0,092	0,46
DDE (som)	0,046	0,060	0,60
DDD (som)	0,0092	0,39	16
drins(som)	0,0069	0,018	0,064
a-HCH	0,00046	0,00046	0,23
b-HCH	0,00092	0,00092	0,23
g-HCH (lindaan)	0,0014	0,018	0,23
chloordaan	0,00092	0,00092	0,046
heptachloor	0,00032	0,00032	0,046
a-endosulfan	0,00041	0,00041	0,046
organochloorbestrmid	0,40	-	-
OVERIGE VERBINDINGEN			
minerale olie	87	87	230

gAW: Achtergrondwaarden [mg/kg ds]
gWo: Klasse wonen [mg/kg ds]
gIn: Klasse industrie [mg/kg ds]
Toepassen van grond en baggerspecie op of in de bodem conform de Staatscourant 2007, 247 en de Staatscourant 2009, 67

Bijlage


6

Overzicht toepassingsvoorwaarden grond

Toepassingsvoorwaarden voor grond en baggerspecie generiek kader

Om een partij grond of baggerspecie te mogen toepassen moet de partij worden getoetst aan:
- De bodemkwaliteitsklasse van de ontvangende bodem en
- De bodemfunctieklasse van de ontvangende bodem

Bij deze dubbele toets geldt dat de kwaliteitsklasse van de toe te passen partij grond of baggerspecie moet voldoen aan de strengste norm. Wanneer de ontvangende bodem niet in een bodemfunctieklassenkaart is opgenomen, of wanneer de kwaliteit van de ontvangende bodem voldoet aan de Achtergrondwaarden dan gelden de Achtergrondwaarden als toepassingseis. In onderstaande figuur 1 is aangegeven hoe de dubbele toetsing in de praktijk werkt.

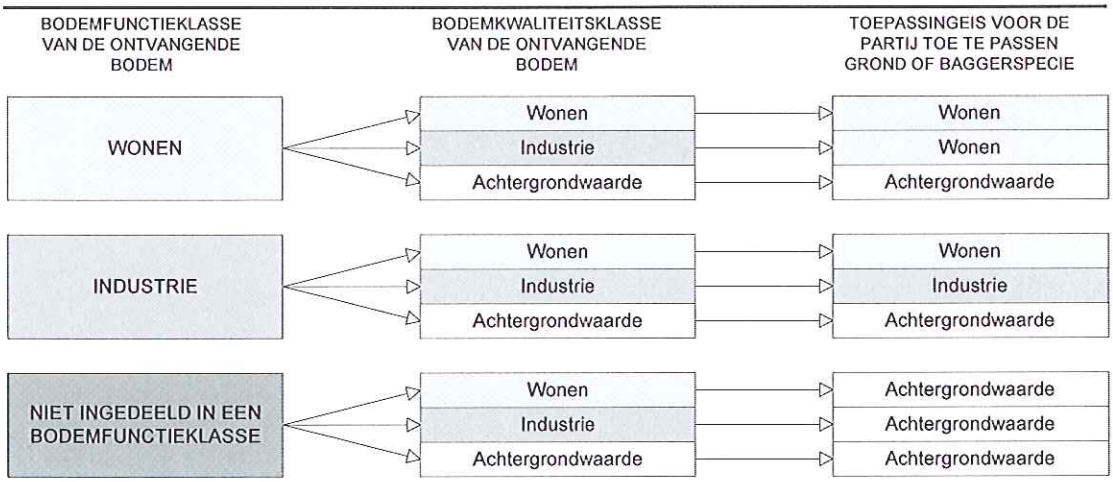

Figuur B6.5.5 Bepaling van de toepassingseis in het generieke kader

Toepassingsvoorwaarden grond en baggerspecie in een grootschalige toepassing (> 5.000 m^3)

Voor grootschalige toepassingen geldt dat grond en baggerspecie mag worden toegepast tot de maximale klasse voor Industrie, verder is er geen toetsing aan de kwaliteit van de ontvangende bodem, zoals bij de algemene toepassingen het geval is. In plaats daarvan gelden emissiewaarden om te voorkomen dat ontoelaatbare uitloging naar de bodem en het grondwater plaatsvindt. De emissiewaarden bestaan uit:
- Emissietoetswaarden voor grootschalige toepassingen
- Maximale emissiewaarden voor grootschalige toepassingen

Als de kwaliteit van de toe te passen grond voldoet aan de emissietoetswaarden dan behoeft geen uitloogonderzoek plaats te vinden.

De grootschalige toepassing dient wel afgedekt te worden met een leeflaag van tenminste 0,5 meter. Deze leeflaag moet geschikt zijn voor de functie en passen bij de daadwerkelijke kwaliteit van de omliggende bodem.

Bijlage

7

Bepaling keuringfrequentie

0,27 1,50	0,049 1,50	0,039 1,50	1,43 1,50	0,15 1,50	1,3 1,50	0,39 1,50	0,49 1,50 1,06 1 x 20.000 ton
<0,014 0,00	<0,014 0,01	<0,014 0,01	<0,014 0,01	<0,014 0,01	<0,014 0,01	<0,014 0,01	<0,014 0,01 oneindig ** 1 x 400.000 ton, doch tenminste 1
<0,002 0,00170	<0,002 0,00417	<0,002 0,00425	0,001 0,00221	<0,002 0,00221	<0,002 0,00	<0,002 0,00	<0,002 0,00 1,29 1 x 20.000 ton
<0,003 0,00300	<0,003 0,00735	<0,003 0,00750	<0,003 0,00390	<0,003 0,00390	<0,003 0,00	<0,003 0,00	<0,003 0,01 oneindig 1 x 400.000 ton, doch tenminste 1
<0,002 0,00018	<0,002 0,00044	<0,002 0,00045	<0,002 0,00023	<0,002 0,00023	<0,002 0,00	<0,002 0,00	<0,002 0,00 oneindig ** 1 x 400.000 ton, doch tenminste 1
<0,002 0,00020	<0,002 0,00049	<0,002 0,00050	<0,002 0,00026	<0,002 0,00026	<0,002 0,00029	<0,002 0,00026	<0,002 0,00046 oneindig ** 1 x 400.000 ton, doch tenminste 1
<0,002 0,00040	<0,002 0,00098	<0,002 0,00100	<0,002 0,00052	<0,002 0,00052	<0,002 0,00058	<0,002 0,00052	<0,002 0,00092 oneindig ** 1 x 400.000 ton, doch tenminste 1
<0,002 0,00060	<0,002 0,00147	<0,002 0,00150	<0,002 0,00078	<0,002 0,00078	<0,002 0,00087	<0,002 0,00078	<0,002 0,00138 oneindig ** 1 x 400.000 ton, doch tenminste 1
<0,002 0,00014	<0,002 0,00034	<0,002 0,00035	<0,002 0,00018	<0,002 0,00018	<0,002 0,00020	<0,002 0,00018	<0,002 0,00032 oneindig ** 1 x 400.000 ton, doch tenminste 1
<0,005 0,040	<0,005 0,098	<0,005 0,100	<0,005 0,052	<0,005 0,052	<0,005 0,06	<0,005 0,05	<0,01 0,09 7,63 1 x 400.000 ton, doch tenminste 1
0,0019 0,020	0,0015 0,049	0,0039 0,050	0,004 0,026	0,0058 0,026	0,0095 0,03	0,0024 0,03	<0,006 0,05 3,91 1 x 120.000 ton
<0,004 0,0040	<0,004 0,0098	<0,004 0,0100	<0,004 0,0052	<0,004 0,0052	<0,004 0,01	<0,004 0,01	0,0028 0,01 3,11 1 x 120.000 ton
130 165,48	215 263,55	250 278,87	150 147,10	165 152,00	115 144,03	295 229,84	235 165,48 -0,31 n.v.t.***
0,2 0,45	0,25 0,58	0,23 0,60	0,25 0,44	0,13 0,45	0,19 0,45	0,07 0,52	0,37 0,49 1,55 1 x 40.000 ton
7,9 13,13	13 20,60	14 21,77	8,5 11,73	9,3 12,11	7,1 11,50	13 18,03	12 13,13 1,25 1 x 20.000 ton
17 32,00	24 44,60	29 46,33	23 30,40	17 30,93	22 30,27	31 39,40	30 33,73 1,28 1 x 20.000 ton
0,06 0,14	0,05 0,17	0,07 0,17	0,11 0,13	0,06 0,13	0,08 0,13	0,13 0,15	0,11 0,14 1,21 1 x 20.000 ton
35 85,88	32 108,12	39 111,18	48 83,06	29 84,00	44 82,82	63 98,94	60 88,94 2,00 1 x 40.000 ton
25 62,00	38 94,00	43 99,00	26 56,00	29 57,60	21 30,64	40 46,24	36 34,54 1,63 1 x 40.000 ton
69 116,00	92 168,35	115 176,00	106 107,90	64 110,30	71 106,85	105 148,40	100 119,90 1,28 1 x 20.000 ton

Bijlage 5.3: Certificaten aanvulgrond Vleugelspoor te Utrecht, rapportnummer P2010-2514

CERTICON
KWALITEITSKEURINGEN

Rapportage
Keuringen Heijmans Wegenbouw BV

Projectnaam : Vleugelspoor Utrecht
Projectnummer : 959004

Opdrachtgever: Heijmans Wegenbouw BV
Contactpersoon: dhr. B. van de Pol

Rapportnummer: P2010-2514
Datum: 11 november 2010

Certicon Kwaliteitskeuringen B.V.
Keplerlaan 14
6716 BS Ede
tel. 0318 – 545000

kwaliteitswaarborg bodembeheer SIKB



Inhoud

1. Inleiding / Werkwijze / Conclusie

2. Monsternemingsplan

3. Monsternemingsformulier

4. Beoordeling

5. Foto's

6. Bijlagen
   - Situatieschets
   - Analyseresultaten



1. Inleiding / Werkwijze / Conclusie

1.1 Inleiding

Door Heijmans Wegenbouw BV is aan Certicon Kwaliteitskeuringen BV opdracht verleend om een in situ keuring uit te voeren van een partij grond conform BRL SIKB 1000 (versie 8.0, 17 juni 2009), keuringsprotocol VKB 1001 Monsterneming voor partijkeuringen grond en baggerspecie (versie 2.0, 17 juni 2009).

Het betreft een partij grond met projectnaam: Vleugelspoor Utrecht, projectnummer 959004, Deelpartij 0 (onderdoorgang Lunetten). Bij Certicon is deze opdracht bekend onder opdrachtnummer P2010-2514.

De partij heeft een grootte van ca. 8.028 ton en is gelegen op het terrein van Vleugel Utrecht aan de Mereveldseweg te Utrecht. De keuring is uitgevoerd op 2 november 2010.

Deze keuring heeft tot doel het vaststellen van de kwaliteit van de grond om zo te kunnen beoordelen wat de gebruiksmogelijkheden van het materiaal zijn.

Op basis van vooronderzoek, verkregen door de opdrachtgever en via de bodemkwaliteitskaart van de gemeente Utrecht, is gebleken dat het hier om een onverdachte locatie gaat. De gekozen strategie en het analysepakket zijn niet gewijzigd. Heijmans Wegenbouw BV heeft opdracht gegeven om de onder 1.2 vermelde parameters te analyseren.

Het procescertificaat van Certicon en het hierbij behorende kwaliteitskeurmerk zijn uitsluitend van toepassing op de activiteiten inzake de monsterneming en de overdracht van de monsters, inclusief de daarbij behorende veldwerkregistratie, aan een erkend laboratorium of de opdrachtgever.
Tussen Certicon en de opdrachtgever is geen sprake van een relatie die de onafhankelijkheid en integriteit van Certicon zou beïnvloeden en/of haar werkzaamheden zou kunnen belemmeren.

Certicon is niet verantwoordelijk voor de toepassing van het materiaal.

1.2 Werkwijze

Vanaf de bovenzijde van de partij zijn systematisch boringen uitgevoerd vanaf 0,0 m-mv tot 1,5 m-mv. Per boring is per laagdikte van maximaal 0,5 meter 1 greep van minimaal 180 gram genomen. In totaal zijn minimaal 100 grepen genomen, de verdeling van de boringen en grepen staat vermeld op de situatieschets. De grepen zijn alternerend verdeeld over de monsters. De partij is weergegeven op een situatieschets (zie bijlagen).

Op deze wijze zijn van de partij 2 monsters van circa 9 kg samengesteld (minimaal 50 grepen per monster). Deze monsters zijn aangeboden aan het laboratorium Alcontrol en zijn voorbehandeld en geanalyseerd conform AP04 op het standaardpakket uit de NEN5740 (barium, cadmium, kobalt, koper, kwik, molybdeen, nikkel, lood, zink, PAK (10 VROM), PCB (7) en minerale olie) aangevuld met organische stof en lutum.

Alleen vermenigvuldiging van de hele rapportage is toegestaan

Alle analyseresultaten zijn door Certicon beoordeeld conform het Besluit Bodemkwaliteit.

1.3 Conclusie

Deze partij voldoet in het kader van het Besluit Bodemkwaliteit aan de eisen voor schone grond (klasse Achtergrondwaarde) en voldoet tevens aan de normen voor toepassing in een Grootschalige Bodemtoepassing.

Alleen vermenigvuldiging van de hele rapportage is toegestaan

2. Monsternemingsplan

Projectgegevens

Opdrachtnummer	P2010-2514
Projectnummer	959004
Projectnaam	Vleugelspoor Utrecht
Keuringslocatie	Mereveldseweg Utrecht
Contactpersoon locatie	dhr. G. Castelijns
Telefoonnummer contactpersoon	0135729200
Naam opdrachtgever	Heijmans Wegenbouw BV
Contactpersoon opdrachtgever	dhr. B. van de Pol
Adres opdrachtgever	Postbus 1277, 5004 BG TILBURG
Telefoon opdrachtgever	0135729200
Opdrachtgever is	Intermediair
Doel monsterneming	Het verkrijgen van een kwalitatief goed monster uit een statische partij, waarmee een zo betrouwbaar mogelijke uitspraak kan worden gedaan over het gehalte en/of het uitlooggedrag van de te onderzoeken parameters in de gehele partij.
Uitvoerende organisatie	Certicon Kwaliteitskeuringen BV


Partijgegevens

Partijnummer	Deelpartij 0 (onderdoorgang Lunetten)
Aantal deelpartijen	1
Partijgrootte (totaal)	8000 ton
Wijze waarop materiaal beschikbaar is	In situ
Grondsoort/materiaal	In het veld te bepalen
Verwachte korrelgrootte D95 <	10 mm
Bijzonderheden partij	geen
Bijzonderheden materiaal	geen
Veiligheidsklasse	Basispakket

Monsterneming

Aantal grepen per (deel)partij	2 * 50
Minimale greepgrootte	180 gr.
Minimale monstergrootte	9 kg.
Onderzoeksopzet	Conform BBK
Wijze monsterneming	Systematisch
Foto(s) nemen	ja
Monsternamemateriaal	onbekend
Monstertransport	Gekoeld m.o.d. auto
Type keuring	VKB-1001 Grond
Aanleveren aan	Alcontrol laboratorium binnen 24 uur na monstername
Analysepakket	M1-1=(AP04) Standaardpakket BBK, M1-2=(AP04) Standaardpakket BBK

Kwalitering monsternemingsplan

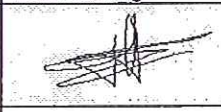	Naam	Handtekening	Datum
Monsternemer(s)	A.J. de Leij		2-11-2010
Projectleider	N. van Diepen		1-11-2010

3. Monsternemingsformulier

Projectgegevens

Opdrachtnummer	P2010-2514
Projectnummer	959004
Projectnaam	Vleugelspoor Utrecht
Keuringslocatie	Mereveldseweg Utrecht
Contactpersoon locatie	dhr. G. Castelijns
Naam opdrachtgever	Heijmans Wegenbouw BV
Contactpersoon opdrachtgever	dhr. B. van de Pol
Adres opdrachtgever	Postbus 1277, 5004 BG TILBURG
Telefoon opdrachtgever	0135729200
Uitvoerende organisatie	Certicon Kwaliteitskeuringen BV

Partijgegevens

Partijnummer	Deelpartij 0 (onderdoorgang Lunetten)
Partijgrootte (totaal)	8028 ton
Partijgrootte bepaald door	Opgave opdrachtgever
Aantal deelpartijen	1
Aanduiding in het veld achtergelaten	geen
Maximale korrelgrootte D95 <	10 mm, bepaald door: zintuiglijke waarneming
Bijzonderheden partij	Geen
Bijmengingen aangetroffen	Puin, hout
Vorm van de partij	In situ
Veiligheidsklasse	Basispakket

Monsterneming

Type keuring	VKB1001
Wijze van monsterneming	Systematisch
Minimale greepgrootte	180 gr.
Minimale monstergrootte	9 kg.
Foto(s) genomen	ja
Monstertransport	Gekoeld, m.o.d.-auto

Uitvoering monsterneming conform plan?

deelpartijnaam	conform plan	motivatie afwijkingen
1	ja	N.v.t.

Deelpartij-Informatie


dp.naam	grootte	tonnage	s.g.	vocht	puin	afval	slib	humus	lutum	grondsoort/materiaal
	(m3)	(ton)		(%)	(%)	(%)	(%)	(%)	(%)	
1	4460	8028	1,8	15	1	1		2	15	Klei, zandig

dp.naam	apparatuur 1	diameter 1	apparatuur 2	diameter 2
		(cm)		(cm)
1	Edelman	5	N.v.t.	N.v.t.

Monsterinformatie

dp.naam	monster	gewicht (kg)	monster-verpakking	barcode	datum monstername	analysepakket
1	M1-1	10,2	emmer	E0797775	2-11-2010	(AP04)
	M1-2	10,2	emmer	E0797776	2-11-2010	Standaardpakket BBK

Kwalitering monsternemingsformulier en verificatie t.o.v. monsternemingsplan

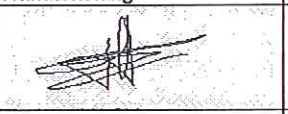	Naam	Handtekening	Datum
Monsternemer(s)	A.J. de Leij		2-11-2010
Projectleider	M. Niemarkt		2-11-2010



4. *Beoordeling*

Toetsingstabel Besluit Bodemkwaliteit
Toepassing Grond/baggerspecie Landbodem Bodemkwaliteitsklasse Generiek

RF 21.2

Projectnaam	:	Vleugelspoor Utrecht			
Monstercode	:	M1-1 en M1-2	Monsternamedatum	:	2 november 2010
Project-/Partijnummer	:	959004	Deelpartijnummer	:	dp 0 (onderdoorgang Lunetten)
Tonnage	:	8028	Certicon-project	:	P2010-2514
Keuring conform	:	VKB-1001	Aantal grepen	:	100
Grondsoort	:	klei, zandig	Aantal monsters	:	2
Status beoordeling	:	**definitief**	Beoordelingsdatum	:	10 november 2010
Opdrachtgever	:	Heijmans Wegenbouw BV			
Contactpersoon	:	dhr. B. van de Pol			

Lutum:	**8,6**
Organische stof:	**1,6**
pH($CaCl_2$):	**7,7**

Verontreinigingstypen	Achtergrond waarden (mg/kg.ds)	Maximale waarden Wonen (mg/kg.ds)	Maximale waarden Industrie (mg/kg.ds)	(Emissie) toetswaarden GBT (mg/kg.ds)	Gemeten waarden (mg/kg.ds)	Beoordeling
Barium *	---	---	---	---	92,50	---
Cadmium	0,38	0,77	2,75	2,75	< 0,17	**Klasse Achtergrondwaarde**
Kobalt	7	17	93	63	5,80	**Klasse Achtergrondwaarde**
Koper	24	32	113	67	21,50	**Klasse Achtergrondwaarde**
Kwik	0,12	0,64	3,69	3,69	0,06	**Klasse Achtergrondwaarde**
Lood	36	150	378	219	23,00	**Klasse Achtergrondwaarde**
Molybdeen	1,5	88	190	105	< 1,5	**Klasse Achtergrondwaarde**
Nikkel **	19	21	53	53	17,50	**Klasse Achtergrondwaarde**
Zink	79	112	404	242	54,50	**Klasse Achtergrondwaarde**
PAK-10 (VROM)	1,5	6,8	40	---	0,83	**Klasse Achtergrondwaarde**
Minerale olie	38	38	100	---	< 20	**Klasse Achtergrondwaarde**
Som 7 PCB's	0,004	0,004	0,100	---	< 0,014	**Klasse Achtergrondwaarde**

* De normen voor barium zijn per 7 april 2009 ingetrokken, tenzij antropogene bronnen bekend zijn.

** De toetsingsregel bij overschrijding van de Achtergrondwaarde voor nikkel is per 7 april 2009 gewijzigd.

CONCLUSIE:

Deze partij voldoet in het kader van het Besluit Bodemkwaliteit aan de eisen voor schone grond (klasse Achtergrondwaarde) en voldoet tevens aan de normen voor toepassing in een Grootschalige Bodemtoepassing.

Deze beoordeling is uitsluitend van toepassing op de gemeten parameters. Certicon is niet verantwoordelijk voor toepassing van het materiaal.
Deze beoordeling is van toepassing voor het toepassen van grond en baggerspecie op of in de bodem.
Conform Besluit Bodemkwaliteit

5. Foto's



959004, Vleugelspoor Utrecht, foto 1 (2 november 2010)



959004, Vleugelspoor Utrecht, foto 2 (2 november 2010)




959004, Vleugelspoor Utrecht, foto 3 (2 november 2010)



959004, Vleugelspoor Utrecht, foto 4 (2 november 2010)



959004, Vleugelspoor Utrecht, foto 5 (2 november 2010)

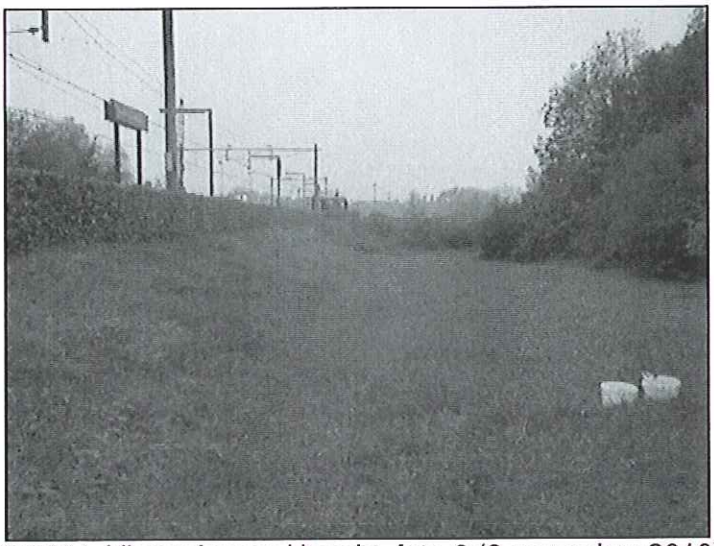


959004, Vleugelspoor Utrecht, foto 6 (2 november 2010)

6. Bijlagen
- Situatieschets
- Analyseresultaten

Plattegrond locatie: Tussen de Rails Utrecht

Datum: 02 / 11 / 2010

RF 15e

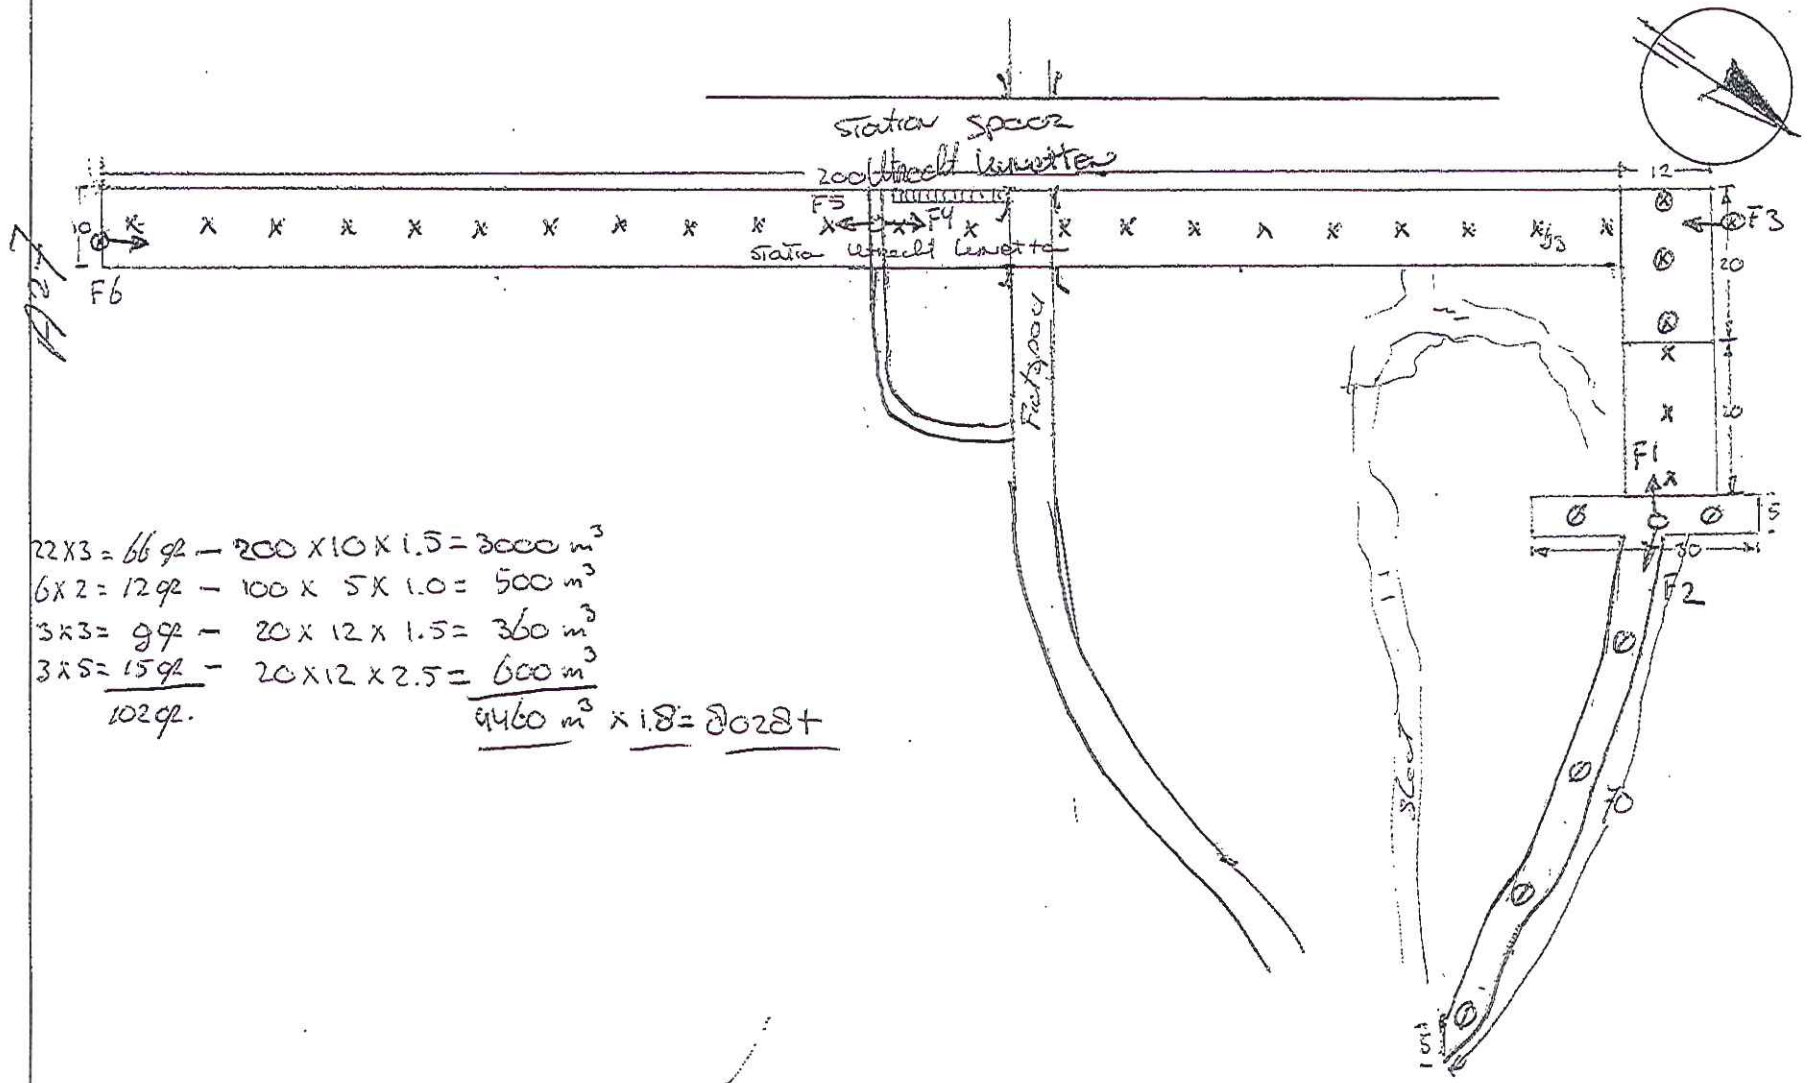


22 x 3 = 66 gr — 200 x 10 x 1.5 = 3000 m³
6 x 2 = 12 gr — 100 x 5 x 1.0 = 500 m³
3 x 3 = 9 gr — 20 x 12 x 1.5 = 360 m³
3 x 5 = 15 gr — 20 x 12 x 2.5 = 600 m³
102 gr.

4460 m³ x 1.8 = 8028 t

Partijgegevens:

Tonnage:	8028
S.g.:	1.8
m³:	4460
Gew. mo. 1:	10.2 kg
Gew. mo. 2:	10.2 kg
Aantal grepen:	102
Bijzonderheden:	geen
Grondsoort:	Uiterwaardig
OG / TG / EG / BG	

Boorstaat

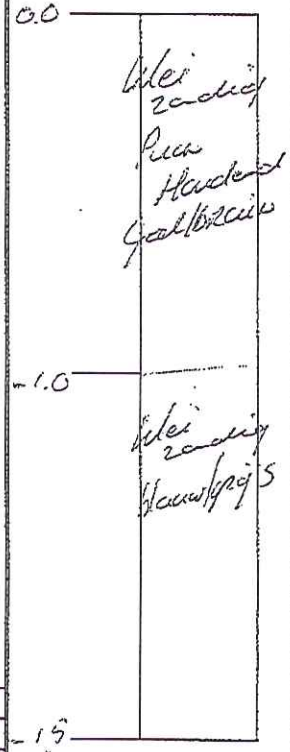

Tijden:	
Aankomst:	7.45
Vertrek:	11.50
Schaal	1 : 1000
Naam tekenaar:	T. de Leij
Partij aangewezen door:	Melder
handtekening:	

VKB-1001	~~BRL9335-1~~	~~BRL9335-2~~	~~Indicatief~~	RVA/AP04	
Opdrachtnummer:	P2010-2514	Projectnaam:	Vleugelspoor Utrecht		
Projectnummer:	959004	Monstercode:	m1.1 en m1.2		

ALcontrol Laboratories

ALcontrol B.V.
Steenhouwerstraat 15 · 3194 AG Rotterdam
Tel.: +31 (0)10 231 47 00 · Fax: +31 (0)10 416 30 34
www.alcontrol.nl

Analyserapport

Certicon Kwaliteitsk. BV
G. Bulthuis
Keplerlaan 14
6716 BS EDE

Uw projectnaam	: Vleugelspoor Utrecht
Uw projectnummer	: P2010-2514
ALcontrol rapportnummer	: 11613945, versie nummer: 1
Rapport verificatie nummer	: KTBQUI3D

Rotterdam, 10-11-2010

Geachte heer/mevrouw,

Hierbij ontvangt u de analyse resultaten van het laboratoriumonderzoek ten behoeve van uw project P2010-2514. Het onderzoek werd uitgevoerd conform uw opdracht. De gerapporteerde resultaten hebben uitsluitend betrekking op de geteste monsters. De door u aangegeven omschrijvingen voor de monsters en het project zijn overgenomen in dit analyserapport.

Het onderzoek is, met uitzondering van eventueel door derden uitgevoerd onderzoek, uitgevoerd door ALcontrol Laboratories, gevestigd aan de Steenhouwerstraat 15 in Rotterdam (NL).

Dit analyserapport bestaat inclusief bijlagen uit 5 pagina's. In geval van een versienummer van '2' of hoger vervallen de voorgaande versies. Alle bijlagen maken onlosmakelijk onderdeel uit van het rapport. Alleen vermenigvuldiging van het hele rapport is toegestaan.

Uitgebreide informatie over de door ons gehanteerde analysemethoden kunt u terugvinden in onze informatiegids.

Mocht u vragen en/of opmerkingen hebben naar aanleiding van dit rapport, bijvoorbeeld als u nadere informatie nodig heeft over de meetonzekerheid van de analyseresultaten in dit rapport, dan verzoeken wij u vriendelijk contact op te nemen met de afdeling Customer Support.

Wij vertrouwen er op u met deze informatie van dienst te zijn.

Hoogachtend,

R. van Duin
Laboratory Manager

TESTEN
RvA L 028

ALCONTROL B.V. IS GEACCREDITEERD VOLGENS DE DOOR DE RAAD VOOR ACCREDITATIE GESTELDE CRITERIA VOOR TESTLABORATORIA CONFORM ISO/IEC 17025:2005 ONDER NR. L 028

AL ONZE WERKZAAMHEDEN WORDEN UITGEVOERD ONDER DE ALGEMENE VOORWAARDEN GEDEPONEERD BIJ DE KAMER VAN KOOPHANDEL EN FABRIEKEN TE ROTTERDAM INSCHRIJVING HANDELSREGISTER: KVK ROTTERDAM 24265286

AP04

Certicon Kwaliteitsk. BV
dhr. G. Bulthuis

Analyserapport

Projectnaam	Vleugelspoor Utrecht	Orderdatum	02-11-2010
Projectnummer	P2010-2514	Startdatum	02-11-2010
Rapportnummer	11613945 - 1	Rapportagedatum	10-11-2010

Analyse	Eenheid	Q	001	002
droge stof	gew.-%	Q	84.5	83.3
aangeleverd monster	kg		10	10
gewicht artefacten	g		<1	<1
organische stof (gloeiverlies)	% vd DS	Q	1.7	1.5
KORRELGROOTTEVERDELING				
min. delen <2um	% vd DS	Q	6.1	11
pH-grond (CaCl2)	-	Q	7.7	7.6
temperatuur t.b.v. pH	°C		21.1	21.2
METALEN				
barium	mg/kgds	Q	94	91
cadmium	mg/kgds	Q	<0.17	<0.17
kobalt	mg/kgds	Q	5.9	5.7
koper	mg/kgds	Q	21	22
kwik	mg/kgds	Q	0.06	0.06
lood	mg/kgds	Q	23	23
molybdeen	mg/kgds	Q	<1.5	<1.5
nikkel	mg/kgds	Q	18	17
zink	mg/kgds	Q	56	53
POLYCYCLISCHE AROMATISCHE KOOLWATERSTOFFEN				
naftaleen	mg/kgds	Q	<0.01	<0.01
antraceen	mg/kgds	Q	0.02	0.03
fenantreen	mg/kgds	Q	0.06	0.11
fluoranteen	mg/kgds	Q	0.15	0.29
benzo(a)antraceen	mg/kgds	Q	0.07	0.14
chryseen	mg/kgds	Q	0.05	0.11
benzo(a)pyreen	mg/kgds	Q	0.06	0.13
benzo(ghi)peryleen	mg/kgds	Q	0.05	0.10
benzo(k)fluoranteen	mg/kgds	Q	0.04	0.07
indeno(1,2,3-cd)pyreen	mg/kgds	Q	0.05	0.10
pak-totaal (10 van VROM)	mg/kgds	Q	0.54 [1)]	1.1 [1)]
pak-totaal (10 van VROM) (0.7 factor)	mg/kgds		0.55 [2)]	1.1 [2)]

POLYCHLOORBIFENYLEN (PCB)

De met S gemerkte analyses zijn geaccrediteerd en vallen onder de AS3000 erkenning door de ministeries VROM en V&W. Overige accreditaties zijn gemerkt met een Q.

Nummer	Monstersoort	Monsterspecificatie
001	AP 04 Grond	M1-1 1 / 959004 / M1-1
002	AP 04 Grond	M1-2 1 / 959004 / M1-2

Paraaf :

TESTEN RvA L 028

ALCONTROL B.V. IS GEACCREDITEERD VOLGENS DE DOOR DE RAAD VOOR ACCREDITATIE GESTELDE CRITERIA VOOR TESTLABORATORIA CONFORM ISO/IEC 17025:2005 ONDER NR. L 028

AL ONZE WERKZAAMHEDEN WORDEN UITGEVOERD ONDER DE ALGEMENE VOORWAARDEN GEDEPONEERD BIJ DE KAMER VAN KOOPHANDEL EN FABRIEKEN TE ROTTERDAM INSCHRIJVING HANDELSREGISTER KVK ROTTERDAM 24265288

kwaliteitswaarborg bodembeheer AP04

Certicon Kwaliteitsk. BV
dhr. G. Bulthuis

Analyserapport

Projectnaam	Vleugelspoor Utrecht	Orderdatum	02-11-2010
Projectnummer	P2010-2514	Startdatum	02-11-2010
Rapportnummer	11613945 - 1	Rapportagedatum	10-11-2010

Analyse	Eenheid	Q	001	002
PCB 28	µg/kgds	Q	<2	<2
PCB 52	µg/kgds	Q	<2	<2
PCB 101	µg/kgds	Q	<2	<2
PCB 138	µg/kgds	Q	<2	<2
PCB 153	µg/kgds	Q	<2	<2
PCB 180	µg/kgds	Q	<2	<2
PCB 118	µg/kgds	Q	<2	<2
som PCB (7)	µg/kgds	Q	<14 [1)]	<14 [1)]
som PCB (7) (0.7 factor)	µg/kgds		9.8 [2)]	9.8 [2)]
MINERALE OLIE				
fractie C10 - C12	mg/kgds		<5	<5
fractie C12 - C22	mg/kgds		<5	<5
fractie C22 - C30	mg/kgds		<5	<5
fractie C30 - C40	mg/kgds		<5	<5
totaal olie C10 - C40	mg/kgds	Q	<20	<20

De met S gemerkte analyses zijn geaccrediteerd en vallen onder de AS3000 erkenning door de ministeries VROM en V&W. Overige accreditaties zijn gemerkt met een Q.

Nummer	Monstersoort	Monsterspecificatie
001	AP 04 Grond	M1-1 1 / 959004 / M1-1
002	AP 04 Grond	M1-2 1 / 959004 / M1-2

Paraaf :

TESTEN RvA L 028

ALCONTROL B.V. IS GEACCREDITEERD VOLGENS DE DOOR DE RAAD VOOR ACCREDITATIE GESTELDE CRITERIA VOOR TESTLABORATORIA CONFORM ISO/IEC 17025:2005 ONDER NR. L 028

AL ONZE WERKZAAMHEDEN WORDEN UITGEVOERD ONDER DE ALGEMENE VOORWAARDEN GEDEPONEERD BIJ DE KAMER VAN KOOPHANDEL EN FABRIEKEN TE ROTTERDAM INSCHRIJVING HANDELSREGISTER: KVK ROTTERDAM 24265286

kwaliteitswaarborg bodembeheer SIKB AP04

Certicon Kwaliteitsk. BV
dhr. G. Bulthuis

Analyserapport

Projectnaam	Vleugelspoor Utrecht	Orderdatum	02-11-2010
Projectnummer	P2010-2514	Startdatum	02-11-2010
Rapportnummer	11613945 - 1	Rapportagedatum	10-11-2010

Monster beschrijvingen

001	*	Het laboratoriumonderzoek is uitgevoerd in het kader van het Besluit Bodemkwaliteit.
002	*	Het laboratoriumonderzoek is uitgevoerd in het kader van het Besluit Bodemkwaliteit.

Voetnoten

1	De sommatie is een optelling van de ruwe waarden waarna de berekening heeft plaatsgevonden.
2	De sommatie na verrekening van de 0.7 factor conform AP04-A, volgens geldende versie.

Paraaf :

TESTEN RvA L 028

ALCONTROL B.V. IS GEACCREDITEERD VOLGENS DE DOOR DE RAAD VOOR ACCREDITATIE GESTELDE CRITERIA VOOR TESTLABORATORIA CONFORM ISO/IEC 17025:2005 ONDER NR. L 028

AL ONZE WERKZAAMHEDEN WORDEN UITGEVOERD ONDER DE ALGEMENE VOORWAARDEN GEDEPONEERD BIJ DE KAMER VAN KOOPHANDEL EN FABRIEKEN TE ROTTERDAM INSCHRIJVING HANDELSREGISTER KVK ROTTERDAM 24265286

AP04

ALcontrol Laboratories

Certicon Kwaliteitsk. BV
dhr. G. Bulthuis

Analyserapport

Projectnaam	Vleugelspoor Utrecht	Orderdatum	02-11-2010
Projectnummer	P2010-2514	Startdatum	02-11-2010
Rapportnummer	11613945 - 1	Rapportagedatum	10-11-2010

Analyse	Monstersoort	Relatie tot norm
droge stof	AP 04 Grond	Conform AP04-SG-II en conform NEN-ISO 11465
organische stof (gloeiverlies)	AP 04 Grond	Conform AP04-SG-IV en conform NEN 5754
min. delen <2um	AP 04 Grond	Conform AP04-SG-III en conform NEN 5753
pH-grond (CaCl2)	AP 04 Grond	Conform AP04-SG-I en conform NEN-ISO 10390
barium	AP 04 Grond	Conform AP04-SG.V en conform NEN 6966 (ontsluiting conform NEN 6961)
cadmium	AP 04 Grond	Idem
kobalt	AP 04 Grond	Idem
koper	AP 04 Grond	Idem
kwik	AP 04 Grond	Conform AP04-SG-VI en conform NEN-ISO 16772, ontsluiting conform NEN 6961
lood	AP 04 Grond	Conform AP04-SG.V en conform NEN 6966 (ontsluiting conform NEN 6961)
molybdeen	AP 04 Grond	Idem
nikkel	AP 04 Grond	Idem
zink	AP 04 Grond	Idem
naftaleen	AP 04 Grond	Conform AP04-SG.IX en conform NEN-ISO 18287
antraceen	AP 04 Grond	Idem
fenantreen	AP 04 Grond	Idem
fluoranteen	AP 04 Grond	Idem
benzo(a)antraceen	AP 04 Grond	Idem
chryseen	AP 04 Grond	Idem
benzo(a)pyreen	AP 04 Grond	Idem
benzo(ghi)peryleen	AP 04 Grond	Idem
benzo(k)fluoranteen	AP 04 Grond	Idem
indeno(1,2,3-cd)pyreen	AP 04 Grond	Idem
pak-totaal (10 van VROM)	AP 04 Grond	Conform AP04-SG.IX
PCB 28	AP 04 Grond	Conform AP04-SG.X
PCB 52	AP 04 Grond	Idem
PCB 101	AP 04 Grond	Idem
PCB 138	AP 04 Grond	Idem
PCB 153	AP 04 Grond	Idem
PCB 180	AP 04 Grond	Idem
PCB 118	AP 04 Grond	Idem
som PCB (7)	AP 04 Grond	Idem
totaal olie C10 - C40	AP 04 Grond	Conform AP04-SG.XI conform NEN 6970,NEN 6972,NEN 6975 en NEN6978

Monster	Barcode	Aanlevering	Monstername	Verpakking
001	E0797775	03-11-2010	02-11-2010	ALC291
002	E0797776	03-11-2010	02-11-2010	ALC291

Paraaf :

TESTEN
RvA L 028

ALCONTROL B.V. IS GEACCREDITEERD VOLGENS DE DOOR DE RAAD VOOR ACCREDITATIE GESTELDE CRITERIA VOOR TESTLABORATORIA CONFORM ISO/IEC 17025:2005 ONDER NR. L 028

AL ONZE WERKZAAMHEDEN WORDEN UITGEVOERD ONDER DE ALGEMENE VOORWAARDEN GEDEPONEERD BIJ DE KAMER VAN KOOPHANDEL EN FABRIEKEN TE ROTTERDAM INSCHRIJVING HANDELSREGISTER: KVK ROTTERDAM 24265288

AP04

Bijlage 5.4: Certificaten aanvulgrond Vleugelspoor te Utrecht, rapportnummer P2010-1676

CERTICON
KWALITEITSKEURINGEN

Rapportage
Keuringen Heijmans Wegenbouw BV

Projectnaam : Vleugelspoor Utrecht
Projectnummer : 959004

Opdrachtgever: Heijmans Wegenbouw BV
Contactpersoon: dhr. B. van de Pol

Rapportnummer: P2010-1676
Datum: 19 juli 2010

Certicon Kwaliteitskeuringen B.V
Keplerlaan 14
6716 BS Ede
tel. 0318 – 545000

kwaliteitswaarborg bodembeheer SIKB



Inhoud

1. Inleiding / Werkwijze / Conclusie

2. Monsternemingsplan

3. Monsternemingsformulier

4. Beoordelingen

5. Foto's

6. Bijlagen
   - Situatieschetsen
   - Analyseresultaten

1. Inleiding / Werkwijze / Conclusie

1.1 Inleiding

Door Heijmans Wegenbouw BV is aan Certicon Kwaliteitskeuringen BV opdracht verleend om een depot keuring uit te voeren van een partij grond conform BRL SIKB 1000 (versie 8.0, 17 juni 2009), keuringsprotocol VKB 1001 Monsterneming voor partijkeuringen grond en baggerspecie (versie 2.0, 17 juni 2009).

Het betreft een partij grond met projectnaam: Vleugelspoor Utrecht, projectnummer 959004. Bij Certicon is deze opdracht bekend onder opdrachtnummer P2010-1676.

De partij heeft een grootte van ca. 69.603 ton en is gelegen op het terrein van Spoor Lunetten km 3.6 tot 2.0 bij het Station Lunetten te Utrecht. Ter plaatse bleek de partij in situ gelegen in plaats van in depot. De keuring is uitgevoerd op 6 juli 2010.

De partij is onderverdeeld in 7 deelpartijen:
Deelpartij 1 heeft een grootte van ca. 9759 ton.
Deelpartij 2 heeft een grootte van ca. 9982 ton.
Deelpartij 3 heeft een grootte van ca. 9948 ton.
Deelpartij 4 heeft een grootte van ca. 9983 ton.
Deelpartij 5 heeft een grootte van ca. 9983 ton.
Deelpartij 6 heeft een grootte van ca. 9983 ton.
Deelpartij 7 heeft een grootte van ca. 9964 ton.

Deze keuring heeft tot doel het vaststellen van de kwaliteit van de grond om zo te kunnen beoordelen wat de gebruiksmogelijkheden van het materiaal zijn.

Vanuit informatie verkregen via de opdrachtgever is gebleken dat over het te keuren depot geen informatie beschikbaar is omtrent de herkomst. Ook op basis van zintuiglijke waarnemingen zijn de gekozen strategie en het analysepakket niet gewijzigd.

Heijmans Wegenbouw BV heeft opdracht gegeven om de onder 1.2 vermelde parameters te analyseren.

Het procescertificaat van Certicon en het hierbij behorende kwaliteitskeurmerk zijn uitsluitend van toepassing op de activiteiten inzake de monsterneming en de overdracht van de monsters, inclusief de daarbij behorende veldwerkregistratie, aan een erkend laboratorium of de opdrachtgever.
Tussen Certicon en de opdrachtgever is geen sprake van een relatie die de onafhankelijkheid en integriteit van Certicon zou beïnvloeden en/of haar werkzaamheden zou kunnen belemmeren.

Certicon is niet verantwoordelijk voor de toepassing van het materiaal.

Alleen vermenigvuldiging van de hele rapportage is toegestaan



1.2 Werkwijze

Vanaf de bovenzijde van de partij zijn systematisch boringen uitgevoerd, voor deelpartij 1 en 2 vanaf 0,0m-mv tot 1,0m-mv, voor deelpartij 3, 4, 5, 6 en 7 vanaf 0,0m-mv tot 1,5m-mv. Per boring is per laagdikte van maximaal 0,5 meter 1 greep van minimaal 180 gram genomen. In totaal zijn per deelpartij minimaal 100 grepen genomen, de verdeling van de boringen en grepen staat vermeld op de situatieschetsen. De grepen zijn alternerend verdeeld over de monsters. De partij is weergegeven op een situatieschets (zie bijlagen).

Op deze wijze zijn per deelpartij 2 monsters van circa 9 kg samengesteld (minimaal 50 grepen per monster). Deze monsters zijn aangeboden aan het AP04-geaccrediteerde laboratorium Alcontrol en zijn voorbehandeld en geanalyseerd conform AP04 op het standaardpakket uit de NEN5740 (barium, cadmium, kobalt, koper, kwik, molybdeen, nikkel, lood, zink, PAK (10 VROM), PCB (7) en minerale olie) aangevuld met organische stof en lutum.

Alle analyseresultaten zijn door Certicon beoordeeld conform het Besluit Bodemkwaliteit.

1.3 Conclusie

Conclusie deelpartij 1, 2, 5, 6 en 7:
Deze partijen voldoen in het kader van het Besluit Bodemkwaliteit aan de eisen voor schone grond (klasse Achtergrondwaarde) en voldoen tevens aan de normen voor toepassing in een Grootschalige Bodemtoepassing.

Conclusie deelpartij 3:
Deze partij voldoet in het kader van het Besluit Bodemkwaliteit aan de eisen voor "klasse Industrie" en voldoet tevens aan de normen voor toepassing in een Grootschalige Bodemtoepassing.

Conclusie deelpartij 4:
Deze partij voldoet in het kader van het Besluit Bodemkwaliteit aan de eisen voor schone grond (klasse Achtergrondwaarde) en voldoet tevens aan de normen voor toepassing in een Grootschalige Bodemtoepassing. Tussen de gemeten analyseresultaten van PAK-10 (VROM) is een spreiding gevonden groter dan de factor 2,5. Bij controle van het analyseproces zijn geen fouten geconstateerd. Ook het gecontroleerde monsternametraject geeft geen aanleiding te veronderstellen dat er fouten zijn gemaakt die hebben geleid tot onjuiste waarden.

Alleen vermenigvuldiging van de hele rapportage is toegestaan



2. Monsternemingsplan

Projectgegevens

Opdrachtnummer	P2010-1676
Projectnummer	959004
Projectnaam	Vleugelspoor Utrecht
Keuringslocatie	Station Lunetten Utrecht
Contactpersoon locatie	dhr. G. Castelijns
Telefoonnummer contactpersoon	N.v.t.
Naam opdrachtgever	Heijmans Wegenbouw BV
Contactpersoon opdrachtgever	dhr. B. van de Pol
Adres opdrachtgever	Postbus 1277, 5004BG TILBURG
Telefoon opdrachtgever	0135729200
Opdrachtgever is	Intermediair
Doel monsterneming	Het verkrijgen van een kwalitatief goed monster uit een statische partij, waarmee een zo betrouwbaar mogelijke uitspraak kan worden gedaan over het gehalte en/of het uitlooggedrag van de te onderzoeken parameters in de gehele partij.
Uitvoerende organisatie	Certicon Kwaliteitskeuringen BV


Partijgegevens

Partijnummer	10-1676
Aantal deelpartijen	7
Partijgrootte (totaal)	70000 ton
Wijze waarop materiaal beschikbaar is	depot
Grondsoort/materiaal	In het veld te bepalen
Verwachte korrelgrootte D95 <	onbekend
Bijzonderheden partij	max 10000 ton per dp
Bijzonderheden materiaal	geen
Veiligheidsklasse	Basispakket

Monsterneming

Aantal grepen per (deel)partij	2 * 50
Minimale greepgrootte	180 gr.
Minimale monstergrootte	9 kg.
Onderzoeksopzet	Conform BBK
Wijze monsterneming	Systematisch
Foto(s) nemen	ja
Monsternamemateriaal	onbekend
Monstertransport	Gekoeld m.o.d. auto
Type keuring	VKB-1001 Grond
Aanleveren aan	Alcontrol laboratorium binnen 24 uur na monstername
Analysepakket	M1-1=(AP04) Standaardpakket BBK, M1-2=(AP04) Standaardpakket BBK, M2-1=(AP04) Standaardpakket BBK, M2-2=(AP04) Standaardpakket BBK, M3-1=(AP04) Standaardpakket BBK, M3-2=(AP04) Standaardpakket BBK, M4-1=(AP04) Standaardpakket BBK, M4-2=(AP04) Standaardpakket BBK, M5-1=(AP04) Standaardpakket BBK, M5-2=(AP04) Standaardpakket BBK, M6-1=(AP04) Standaardpakket BBK, M6-2=(AP04) Standaardpakket BBK, M7-1=(AP04) Standaardpakket BBK, M7-2=(AP04) Standaardpakket BBK

Kwalitering monsternemingsplan

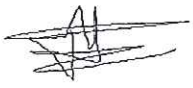	Naam	Handtekening	Datum
Monsternemer(s)	A.J. de Leij, D. Ghiraw		6-7-2010 7-7-2010
Projectleider	N. van Diepen		5-7-2010

3. Monsternemingsformulier

Projectgegevens

Opdrachtnummer	P2010-1676
Projectnummer	959004
Projectnaam	Vleugelspoor Utrecht
Keuringslocatie	Station Lunetten Utrecht
Contactpersoon locatie	dhr. G. Castelijns
Naam opdrachtgever	Heijmans Wegenbouw BV
Contactpersoon opdrachtgever	dhr. B. van de Pol
Adres opdrachtgever	Postbus 1277, 5004BG TILBURG
Telefoon opdrachtgever	0135729200
Uitvoerende organisatie	Certicon Kwaliteitskeuringen BV

Partijgegevens

Partijnummer	10-1676
Partijgrootte (totaal)	69603 ton
Partijgrootte bepaald door	Opmeting
Aantal deelpartijen	7
Aanduiding in het veld achtergelaten	Piketten
Maximale korrelgrootte D95 <	10 mm, bepaald door: zandliniaalvergelijking
Bijzonderheden partij	Geen
Bijmengingen aangetroffen	puin
Vorm van de partij	In situ
Veiligheidsklasse	Basispakket

Monsterneming

Type keuring	VKB1001
Wijze van monsterneming	Systematisch
Minimale greepgrootte	180 gr.
Minimale monstergrootte	9 kg.
Foto(s) genomen	ja
Monstertransport	Gekoeld, m.o.d.-auto

Uitvoering monsterneming conform plan?

deelpartijnaam	conform plan	motivatie afwijkingen
1	ja	N.v.t.
2	ja	N.v.t.
3	ja	N.v.t.
4	ja	N.v.t.
5	ja	N.v.t.
6	ja	N.v.t.
7	ja	N.v.t.

Deelpartij-informatie

dp.naam	grootte	tonnage	s.g.	vocht	puin	afval	slib	humus	lutum	grondsoort/materiaal
	(m3)	(ton)		(%)	(%)	(%)	(%)	(%)	(%)	
1	5740,5	9759	1,7	5	0,,5	0,5	-	1	15	Klei, zandig
2	5872	9982	1,7	5	0,,5	0,5	-	1	15	Klei, zandig
3	5852	9948	1,7	5	0,5	0,5	-	1	10	Zand, kleiig
4	5872,5	9983	1,7	5	0,5	0,5	-	1	10	Zand, kleiig
5	5872,5	9983	1,7	5	0,5	0,5	-	1	10	Zand, kleiig
6	5872,5	9983	1,7	5	0,5	0,5	-	1	15	Klei, zandig
7	5861	9964	1,7	5	0,5	0,5	-	1	15	Klei, zandig



dp.naam	apparatuur 1	diameter 1	apparatuur 2	diameter 2
		(cm)		(cm)
1	Edelman	5	Guts	3
2	Edelman	5	Guts	3
3	Edelman	5	Guts	3
4	Edelman	5	Guts	3
5	Edelman	5	Guts	3
6	Edelman	5	Guts	3
7	Edelman	5	Guts	3



Monsterinformatie

dp.naam	monster	gewicht (kg)	monster-verpakking	barcode	datum monstername	analysepakket
1	M1-1	9,2	emmer	E0766273	6-7-2010	(AP04) Standaardpakket BBK
	M1-2	9,2	emmer	E0766274	6-7-2010	
2	M2-1	9,6	emmer	E0766275	6-7-2010	
	M2-2	9,6	emmer	E0766276	6-7-2010	
3	M3-1	9,7	emmer	E0767606	7-7-2010	
	M3-2	9,7	emmer	E0767607	7-7-2010	
4	M4-1	9,7	emmer	E0767608	7-7-2010	
	M4-2	9,7	emmer	E0767609	7-7-2010	
5	M5-1	9,7	emmer	E0767610	7-7-2010	
	M5-2	9,7	emmer	E0767611	7-7-2010	
6	M6-1	9,6	emmer	E0767612	7-7-2010	
	M6-2	9,6	emmer	E0767613	7-7-2010	
7	M7-1	9,7	emmer	E0767614	7-7-2010	
	M7-2	9,7	emmer	E0767615	7-7-2010	

Kwalitering monsternemingsformulier en verificatie t.o.v. monsternemingsplan

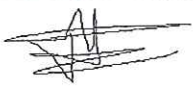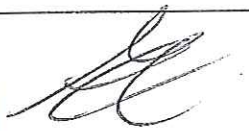	Naam	Handtekening	Datum
Monsternemer(s)	A.J. de Leij, D. Ghiraw		6-7-2010 7-7-2010
Projectleider	M. Nieuwdt		7-7-2010



4. *Beoordelingen*

Toetsingstabel Besluit Bodemkwaliteit
Toepassing Grond/baggerspecie Landbodem Bodemkwaliteitsklasse Generiek

RF 21.2

Projectnaam	:	Vleugelspoor Utrecht			
Monstercode	:	M1-1 en M1-2	Monsternamedatum	:	6 juli 2010
Project-/Partijnummer	:	959004	Deelpartijnummer	:	1
Tonnage	:	9759	Certicon-project	:	P2010-1676
Keuring conform	:	VKB-1001	Aantal grepen	:	100
Grondsoort	:	klei, zandig	Aantal monsters	:	2
Status beoordeling	:	**definitief**	Beoordelingsdatum	:	16 juli 2010
Opdrachtgever	:	Heijmans Wegenbouw BV			
Contactpersoon	:	dhr. B. van de Pol			

Lutum:	**20,5**	
Organische stof:	**0,8**	
pH($CaCl_2$):	**7,5**	

Verontreinigingstypen	Achtergrond waarden (mg/kg.ds)	Maximale waarden Wonen (mg/kg.ds)	Maximale waarden Industrie (mg/kg.ds)	(Emissie) toetswaarden GBT (mg/kg.ds)	Gemeten waarden (mg/kg.ds)	Beoordeling
Barium *	---	---	---	---	150,00	---
Cadmium	0,45	0,90	3,21	3,21	0,20	**Klasse Achtergrondwaarde**
Kobalt	13	30	163	112	8,95	**Klasse Achtergrondwaarde**
Koper	32	43	150	89	19,00	**Klasse Achtergrondwaarde**
Kwik	0,14	0,75	4,34	4,34	< 0,05	**Klasse Achtergrondwaarde**
Lood	43	179	452	263	24,50	**Klasse Achtergrondwaarde**
Molybdeen	1,5	88	190	105	< 1,5	**Klasse Achtergrondwaarde**
Nikkel **	31	34	87	87	26,00	**Klasse Achtergrondwaarde**
Zink	115	164	589	352	68,50	**Klasse Achtergrondwaarde**
PAK-10 (VROM)	1,5	6,8	40	---	0,11	**Klasse Achtergrondwaarde**
Minerale olie	38	38	100	---	< 20	**Klasse Achtergrondwaarde**
Som 7 PCB's	0,004	0,004	0,100	---	< 0,014	**Klasse Achtergrondwaarde**

* De normen voor barium zijn per 7 april 2009 ingetrokken, tenzij antropogene bronnen bekend zijn.

** De toetsingsregel bij overschrijding van de Achtergrondwaarde voor nikkel is per 7 april 2009 gewijzigd.

CONCLUSIE:

Deze partij voldoet in het kader van het Besluit Bodemkwaliteit aan de eisen voor schone grond (klasse Achtergrondwaarde) en voldoet tevens aan de normen voor toepassing in een Grootschalige Bodemtoepassing.

Deze beoordeling is uitsluitend van toepassing op de gemeten parameters. Certicon is niet verantwoordelijk voor toepassing van het materiaal.
Deze beoordeling is van toepassing voor het toepassen van grond en baggerspecie op of in de bodem.
Conform Besluit Bodemkwaliteit



Toetsingstabel Besluit Bodemkwaliteit
Toepassing Grond/baggerspecie Landbodem Bodemkwaliteitsklasse Generiek

RF 21.2

Projectnaam	:	Vleugelspoor Utrecht			
Monstercode	:	M2-1 en M2-2	Monsternamedatum	:	6 juli 2010
Project-/Partijnummer	:	959004	Deelpartijnummer	:	2
Tonnage	:	9982	Certicon-project	:	P2010-1676
Keuring conform	:	VKB-1001	Aantal grepen	:	100
Grondsoort	:	klei, zandig	Aantal monsters	:	2
Status beoordeling	:	**definitief**	Beoordelingsdatum	:	16 juli 2010
Opdrachtgever	:	Heijmans Wegenbouw BV			
Contactpersoon	:	dhr. B. van de Pol			

Lutum:	**18,0**
Organische stof:	**1,4**
pH($CaCl_2$):	**7,5**

Verontreinigingstypen	Achtergrond waarden (mg/kg.ds)	Maximale waarden Wonen (mg/kg.ds)	Maximale waarden Industrie (mg/kg.ds)	(Emissie) toetswaarden GBT (mg/kg.ds)	Gemeten waarden (mg/kg.ds)	Beoordeling
Barium *	---	---	---	---	165,00	---
Cadmium	0,43	0,87	3,11	3,11	0,20	**Klasse Achtergrondwaarde**
Kobalt	12	27	149	102	8,65	**Klasse Achtergrondwaarde**
Koper	30	41	143	85	22,00	**Klasse Achtergrondwaarde**
Kwik	0,13	0,73	4,21	4,21	< 0,05	**Klasse Achtergrondwaarde**
Lood	41	173	436	254	19,50	**Klasse Achtergrondwaarde**
Molybdeen	1,5	88	190	105	< 1,5	**Klasse Achtergrondwaarde**
Nikkel **	28	31	80	80	24,50	**Klasse Achtergrondwaarde**
Zink	107	153	550	329	76,00	**Klasse Achtergrondwaarde**
PAK-10 (VROM)	1,5	6,8	40	---	0,09	**Klasse Achtergrondwaarde**
Minerale olie	38	38	100	---	< 20	**Klasse Achtergrondwaarde**
Som 7 PCB's	0,004	0,004	0,100	---	< 0,014	**Klasse Achtergrondwaarde**

* De normen voor barium zijn per 7 april 2009 ingetrokken, tenzij antropogene bronnen bekend zijn.

** De toetsingsregel bij overschrijding van de Achtergrondwaarde voor nikkel is per 7 april 2009 gewijzigd.

CONCLUSIE:

Deze partij voldoet in het kader van het Besluit Bodemkwaliteit aan de eisen voor schone grond (klasse Achtergrondwaarde) en voldoet tevens aan de normen voor toepassing in een Grootschalige Bodemtoepassing.

Deze beoordeling is uitsluitend van toepassing op de gemeten parameters. Certicon is niet verantwoordelijk voor toepassing van het materiaal.
Deze beoordeling is van toepassing voor het toepassen van grond en baggerspecie op of in de bodem.
Conform Besluit Bodemkwaliteit



Toetsingstabel Besluit Bodemkwaliteit
Toepassing Grond/baggerspecie Landbodem Bodemkwaliteitsklasse Generiek

RF 21.2

Projectnaam	:	Vleugelspoor Utrecht			
Monstercode	:	M3-1 en M3-2	Monsternamedatum	:	7 juli 2010
Project-/Partijnummer	:	959004	Deelpartijnummer	:	3
Tonnage	:	9948	Certicon-project	:	P2010-1676
Keuring conform	:	VKB-1001	Aantal grepen	:	100
Grondsoort	:	zand, kleiig	Aantal monsters	:	2
Status beoordeling	:	**definitief**	Beoordelingsdatum	:	16 juli 2010
Opdrachtgever	:	Heijmans Wegenbouw BV			
Contactpersoon	:	dhr. B. van de Pol			

Lutum:	**9,6**
Organische stof:	**1,2**
pH($CaCl_2$):	**7,6**

Verontreinigingstypen	Achtergrond waarden (mg/kg.ds)	Maximale waarden Wonen (mg/kg.ds)	Maximale waarden Industrie (mg/kg.ds)	(Emissie) toetswaarden GBT (mg/kg.ds)	Gemeten waarden (mg/kg.ds)	Beoordeling
Barium *	---	---	---	---	98,50	---
Cadmium	0,39	0,78	2,79	2,79	< 0,17	**Klasse Achtergrondwaarde**
Kobalt	8	18	99	68	5,90	**Klasse Achtergrondwaarde**
Koper	24	33	116	69	23,00	**Klasse Achtergrondwaarde**
Kwik	0,12	0,65	3,75	3,75	< 0,05	**Klasse Achtergrondwaarde**
Lood	36	152	384	223	30,00	**Klasse Achtergrondwaarde**
Molybdeen	1,5	88	190	105	< 1,5	**Klasse Achtergrondwaarde**
Nikkel **	20	22	56	56	16,00	**Klasse Achtergrondwaarde**
Zink	82	117	420	251	72,00	**Klasse Achtergrondwaarde**
PAK-10 (VROM)	1,5	6,8	40	---	2,25	**Klasse Wonen**
Minerale olie	38	38	100	---	65,00	**Klasse Industrie**
Som 7 PCB's	0,004	0,004	0,100	---	< 0,014	**Klasse Achtergrondwaarde**

* De normen voor barium zijn per 7 april 2009 ingetrokken, tenzij antropogene bronnen bekend zijn.

** De toetsingsregel bij overschrijding van de Achtergrondwaarde voor nikkel is per 7 april 2009 gewijzigd.

CONCLUSIE:

Deze partij voldoet in het kader van het Besluit Bodemkwaliteit aan de eisen voor "klasse Industrie" en voldoet tevens aan de normen voor toepassing in een Grootschalige Bodemtoepassing.

Deze beoordeling is uitsluitend van toepassing op de gemeten parameters. Certicon is niet verantwoordelijk voor toepassing van het materiaal.
Deze beoordeling is van toepassing voor het toepassen van grond en baggerspecie op of in de bodem.
Conform Besluit Bodemkwaliteit



Toetsingstabel Besluit Bodemkwaliteit
Toepassing Grond/baggerspecie Landbodem Bodemkwaliteitsklasse Generiek

RF 21.2

Projectnaam	:	Vleugelspoor Utrecht			
Monstercode	:	M4-1 en M4-2	Monsternamedatum	:	7 juli 2010
Project-/Partijnummer	:	959004	Deelpartijnummer	:	4
Tonnage	:	9983	Certicon-project	:	P2010-1676
Keuring conform	:	VKB-1001	Aantal grepen	:	100
Grondsoort	:	zand, kleiig	Aantal monsters	:	2
Status beoordeling	:	**definitief**	Beoordelingsdatum	:	16 juli 2010
Opdrachtgever	:	Heijmans Wegenbouw BV			
Contactpersoon	:	dhr. B. van de Pol			

	Lutum:	**8,0**
	Organische stof:	**0,5**
	pH($CaCl_2$):	**7,6**

Verontreinigingstypen	Achtergrond waarden (mg/kg.ds)	Maximale waarden Wonen (mg/kg.ds)	Maximale waarden Industrie (mg/kg.ds)	(Emissie) toetswaarden GBT (mg/kg.ds)	Gemeten waarden (mg/kg.ds)	Beoordeling
Barium *	---	---	---	---	75,00	---
Cadmium	0,38	0,76	2,73	2,73	< 0,17	**Klasse Achtergrondwaarde**
Kobalt	7	16	90	61	4,60	**Klasse Achtergrondwaarde**
Koper	23	32	111	66	8,35	**Klasse Achtergrondwaarde**
Kwik	0,11	0,63	3,67	3,67	< 0,05	**Klasse Achtergrondwaarde**
Lood	35	148	374	217	13,00	**Klasse Achtergrondwaarde**
Molybdeen	1,5	88	190	105	< 1,5	**Klasse Achtergrondwaarde**
Nikkel **	18	20	51	51	13,50	**Klasse Achtergrondwaarde**
Zink	77	110	396	237	36,00	**Klasse Achtergrondwaarde**
PAK-10 (VROM)	1,5	6,8	40	---	0,36	**Klasse Achtergrondwaarde**
Minerale olie	38	38	100	---	< 20	**Klasse Achtergrondwaarde**
Som 7 PCB's	0,004	0,004	0,100	---	< 0,014	**Klasse Achtergrondwaarde**

* De normen voor barium zijn per 7 april 2009 ingetrokken, tenzij antropogene bronnen bekend zijn.

** De toetsingsregel bij overschrijding van de Achtergrondwaarde voor nikkel is per 7 april 2009 gewijzigd.

CONCLUSIE:

Deze partij voldoet in het kader van het Besluit Bodemkwaliteit aan de eisen voor schone grond (klasse Achtergrondwaarde) en voldoet tevens aan de normen voor toepassing in een Grootschalige Bodemtoepassing. Tussen de gemeten analyseresultaten van PAK-10 (VROM) is een spreiding gevonden groter dan de factor 2,5. Bij controle van het analyseproces zijn geen fouten geconstateerd. Ook het gecontroleerde monsternametraject geeft geen aanleiding te veronderstellen dat er fouten zijn gemaakt die hebben geleid tot onjuiste waarden.

Deze beoordeling is uitsluitend van toepassing op de gemeten parameters. Certicon is niet verantwoordelijk voor toepassing van het materiaal.
Deze beoordeling is van toepassing voor het toepassen van grond en baggerspecie op of in de bodem.
Conform Besluit Bodemkwaliteit



Toetsingstabel Besluit Bodemkwaliteit
Toepassing Grond/baggerspecie Landbodem Bodemkwaliteitsklasse Generiek

RF 21.2

Projectnaam	:	Vleugelspoor Utrecht			
Monstercode	:	M5-1 en M5-2	Monsternamedatum	:	7 juli 2010
Project-/Partijnummer	:	959004	Deelpartijnummer	:	5
Tonnage	:	9983	Certicon-project	:	P2010-1676
Keuring conform	:	VKB-1001	Aantal grepen	:	100
Grondsoort	:	zand, kleiig	Aantal monsters	:	2
Status beoordeling	:	**definitief**	Beoordelingsdatum	:	16 juli 2010
Opdrachtgever	:	Heijmans Wegenbouw BV			
Contactpersoon	:	dhr. B. van de Pol			

Lutum:	**11,4**
Organische stof:	**0,9**
pH($CaCl_2$):	**7,8**

Verontreinigingstypen	Achtergrond waarden (mg/kg.ds)	Maximale waarden Wonen (mg/kg.ds)	Maximale waarden Industrie (mg/kg.ds)	(Emissie) toetswaarden GBT (mg/kg.ds)	Gemeten waarden (mg/kg.ds)	Beoordeling
Barium *	---	---	---	---	115,00	---
Cadmium	0,40	0,80	2,86	2,86	< 0,17	**Klasse Achtergrondwaarde**
Kobalt	9	20	109	75	6,25	**Klasse Achtergrondwaarde**
Koper	26	35	121	72	11,45	**Klasse Achtergrondwaarde**
Kwik	0,12	0,67	3,85	3,85	< 0,05	**Klasse Achtergrondwaarde**
Lood	37	157	395	230	15,00	**Klasse Achtergrondwaarde**
Molybdeen	1,5	88	190	105	< 1,5	**Klasse Achtergrondwaarde**
Nikkel **	21	24	61	61	17,50	**Klasse Achtergrondwaarde**
Zink	87	124	448	267	45,50	**Klasse Achtergrondwaarde**
PAK-10 (VROM)	1,5	6,8	40	---	0,29	**Klasse Achtergrondwaarde**
Minerale olie	38	38	100	---	< 20	**Klasse Achtergrondwaarde**
Som 7 PCB's	0,004	0,004	0,100	---	< 0,014	**Klasse Achtergrondwaarde**

* De normen voor barium zijn per 7 april 2009 ingetrokken, tenzij antropogene bronnen bekend zijn.

** De toetsingsregel bij overschrijding van de Achtergrondwaarde voor nikkel is per 7 april 2009 gewijzigd.

CONCLUSIE:

Deze partij voldoet in het kader van het Besluit Bodemkwaliteit aan de eisen voor schone grond (klasse Achtergrondwaarde) en voldoet tevens aan de normen voor toepassing in een Grootschalige Bodemtoepassing.

Deze beoordeling is uitsluitend van toepassing op de gemeten parameters. Certicon is niet verantwoordelijk voor toepassing van het materiaal.
Deze beoordeling is van toepassing voor het toepassen van grond en baggerspecie op of in de bodem.
Conform Besluit Bodemkwaliteit



Toetsingstabel Besluit Bodemkwaliteit
Toepassing Grond/baggerspecie Landbodem Bodemkwaliteitsklasse Generiek

RF 21.2

Projectnaam	:	Vleugelspoor Utrecht			
Monstercode	:	M6-1 en M6-2	Monsternamedatum	:	7 juli 2010
Project-/Partijnummer	:	959004	Deelpartijnummer	:	6
Tonnage	:	9983	Certicon-project	:	P2010-1676
Keuring conform	:	VKB-1001	Aantal grepen	:	100
Grondsoort	:	klei, zandig	Aantal monsters	:	2
Status beoordeling	:	**definitief**	Beoordelingsdatum	:	16 juli 2010
Opdrachtgever	:	Heijmans Wegenbouw BV			
Contactpersoon	:	dhr. B. van de Pol			

Lutum:	**12,0**	
Organische stof:	**1,4**	
pH($CaCl_2$):	**6,8**	

Verontreinigingstypen	Achtergrond waarden (mg/kg.ds)	Maximale waarden Wonen (mg/kg.ds)	Maximale waarden Industrie (mg/kg.ds)	(Emissie) toetswaarden GBT (mg/kg.ds)	Gemeten waarden (mg/kg.ds)	Beoordeling
Barium *	---	---	---	---	100,00	---
Cadmium	0,40	0,80	2,88	2,88	< 0,17	**Klasse Achtergrondwaarde**
Kobalt	9	21	113	77	6,10	**Klasse Achtergrondwaarde**
Koper	26	35	124	73	13,50	**Klasse Achtergrondwaarde**
Kwik	0,12	0,67	3,88	3,88	< 0,05	**Klasse Achtergrondwaarde**
Lood	38	158	399	232	25,50	**Klasse Achtergrondwaarde**
Molybdeen	1,5	88	190	105	< 1,5	**Klasse Achtergrondwaarde**
Nikkel **	22	25	63	63	17,00	**Klasse Achtergrondwaarde**
Zink	89	127	458	273	58,00	**Klasse Achtergrondwaarde**
PAK-10 (VROM)	1,5	6,8	40	---	1,10	**Klasse Achtergrondwaarde**
Minerale olie	38	38	100	---	< 20	**Klasse Achtergrondwaarde**
Som 7 PCB's	0,004	0,004	0,100	---	< 0,014	**Klasse Achtergrondwaarde**

* De normen voor barium zijn per 7 april 2009 ingetrokken, tenzij antropogene bronnen bekend zijn.

** De toetsingsregel bij overschrijding van de Achtergrondwaarde voor nikkel is per 7 april 2009 gewijzigd.

CONCLUSIE:

Deze partij voldoet in het kader van het Besluit Bodemkwaliteit aan de eisen voor schone grond (klasse Achtergrondwaarde) en voldoet tevens aan de normen voor toepassing in een Grootschalige Bodemtoepassing.

Deze beoordeling is uitsluitend van toepassing op de gemeten parameters. Certicon is niet verantwoordelijk voor toepassing van het materiaal.
Deze beoordeling is van toepassing voor het toepassen van grond en baggerspecie op of in de bodem.
Conform Besluit Bodemkwaliteit



Toetsingstabel Besluit Bodemkwaliteit
Toepassing Grond/baggerspecie Landbodem Bodemkwaliteitsklasse Generiek

RF 21.2

Projectnaam	:	Vleugelspoor Utrecht			
Monstercode	:	M7-1 en M7-2	Monsternamedatum	:	7 juli 2010
Project-/Partijnummer	:	959004	Deelpartijnummer	:	7
Tonnage	:	9964	Certicon-project	:	P2010-1676
Keuring conform	:	VKB-1001	Aantal grepen	:	100
Grondsoort	:	klei, zandig	Aantal monsters	:	2
Status beoordeling	:	**definitief**	Beoordelingsdatum	:	16 juli 2010
Opdrachtgever	:	Heijmans Wegenbouw BV			
Contactpersoon	:	dhr. B. van de Pol			

Lutum:	**14,5**
Organische stof:	**1,2**
pH($CaCl_2$):	**7,3**

Verontreinigingstypen	Achtergrond waarden (mg/kg.ds)	Maximale waarden Wonen (mg/kg.ds)	Maximale waarden Industrie (mg/kg.ds)	(Emissie) toetswaarden GBT (mg/kg.ds)	Gemeten waarden (mg/kg.ds)	Beoordeling
Barium *	---	---	---	---	104,50	---
Cadmium	0,42	0,83	2,98	2,98	< 0,17	**Klasse Achtergrondwaarde**
Kobalt	10	24	128	88	6,15	**Klasse Achtergrondwaarde**
Koper	28	37	131	78	12,50	**Klasse Achtergrondwaarde**
Kwik	0,13	0,69	4,02	4,02	< 0,05	**Klasse Achtergrondwaarde**
Lood	39	164	415	241	38,00	**Klasse Achtergrondwaarde**
Molybdeen	1,5	88	190	105	< 1,5	**Klasse Achtergrondwaarde**
Nikkel **	25	27	70	70	18,00	**Klasse Achtergrondwaarde**
Zink	97	138	496	296	63,50	**Klasse Achtergrondwaarde**
PAK-10 (VROM)	1,5	6,8	40	---	0,85	**Klasse Achtergrondwaarde**
Minerale olie	38	38	100	---	< 20	**Klasse Achtergrondwaarde**
Som 7 PCB's	0,004	0,004	0,100	---	< 0,014	**Klasse Achtergrondwaarde**

* De normen voor barium zijn per 7 april 2009 ingetrokken, tenzij antropogene bronnen bekend zijn.

** De toetsingsregel bij overschrijding van de Achtergrondwaarde voor nikkel is per 7 april 2009 gewijzigd.

CONCLUSIE:

Deze partij voldoet in het kader van het Besluit Bodemkwaliteit aan de eisen voor schone grond (klasse Achtergrondwaarde) en voldoet tevens aan de normen voor toepassing in een Grootschalige Bodemtoepassing.

Deze beoordeling is uitsluitend van toepassing op de gemeten parameters. Certicon is niet verantwoordelijk voor toepassing van het materiaal.
Deze beoordeling is van toepassing voor het toepassen van grond en baggerspecie op of in de bodem.
Conform Besluit Bodemkwaliteit

5. Foto's



Vleugelspoor Utrecht, 959004, deelpartij 1, foto 1 (6 juli 2010)



Vleugelspoor Utrecht, 959004, deelpartij 1, foto 2 (6 juli 2010)




Vleugelspoor Utrecht, 959004, deelpartij 1, foto 3 (6 juli 2010)



Vleugelspoor Utrecht, 959004, deelpartij 1, foto 4 (6 juli 2010)



Vleugelspoor Utrecht, 959004, deelpartij 2, foto 1 (6 juli 2010)

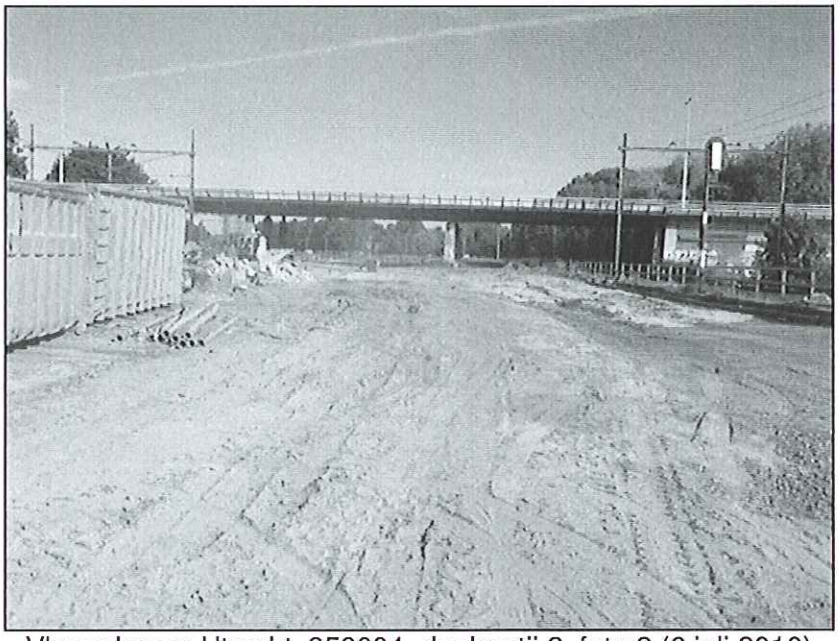

Vleugelspoor Utrecht, 959004, deelpartij 2, foto 2 (6 juli 2010)




Vleugelspoor Utrecht, 959004, deelpartij 3, foto 1 (6 juli 2010)



Vleugelspoor Utrecht, 959004, deelpartij 3, foto 2 (6 juli 2010)



Vleugelspoor Utrecht, 959004, deelpartij 4, foto 3 (6 juli 2010)

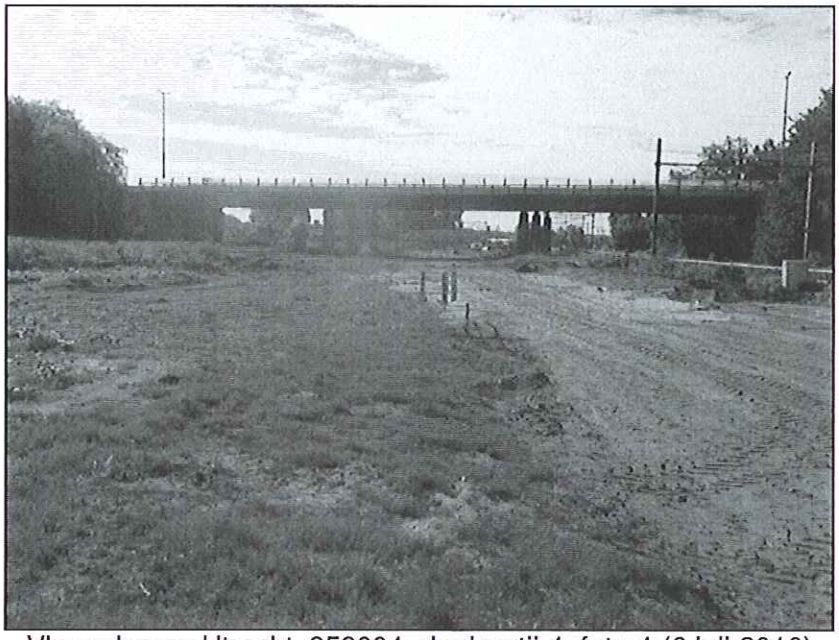

Vleugelspoor Utrecht, 959004, deelpartij 4, foto 4 (6 juli 2010)



Vleugelspoor Utrecht, 959004, deelpartij 5, foto 5 (6 juli 2010)



Vleugelspoor Utrecht, 959004, deelpartij 5, foto 6 (6 juli 2010)




Vleugelspoor Utrecht, 959004, deelpartij 6, foto 1 (6 juli 2010)



Vleugelspoor Utrecht, 959004, deelpartij 6, foto 2 (6 juli 2010)



Vleugelspoor Utrecht, 959004, deelpartij 7, foto 3 (6 juli 2010)

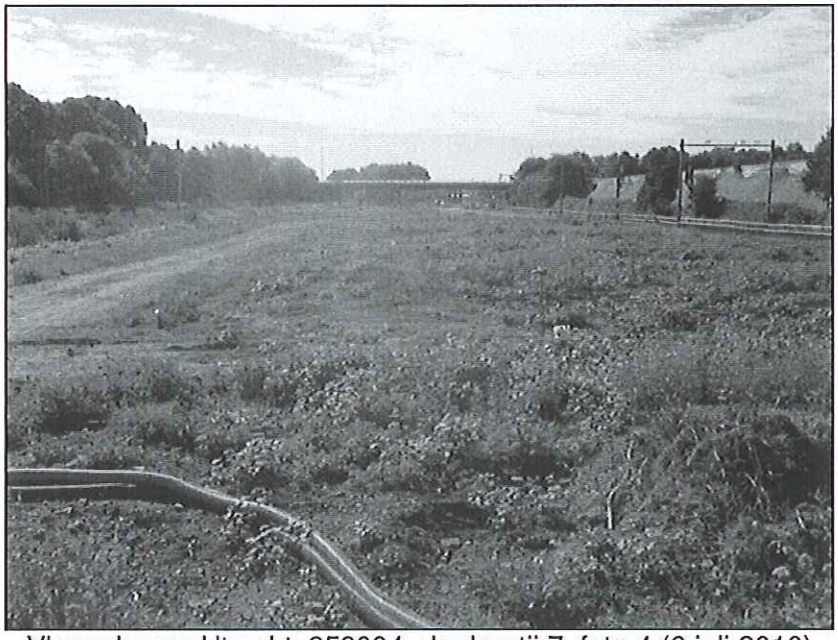

Vleugelspoor Utrecht, 959004, deelpartij 7, foto 4 (6 juli 2010)



Vleugelspoor Utrecht, 959004, deelpartij 7, foto 5 (6 juli 2010)





6. Bijlagen
- Situatieschetsen
- Analyseresultaten

Plattegrond locatie: Tussen de Rails Utrecht

Datum: 06 / 07 / 2010

RF 15e

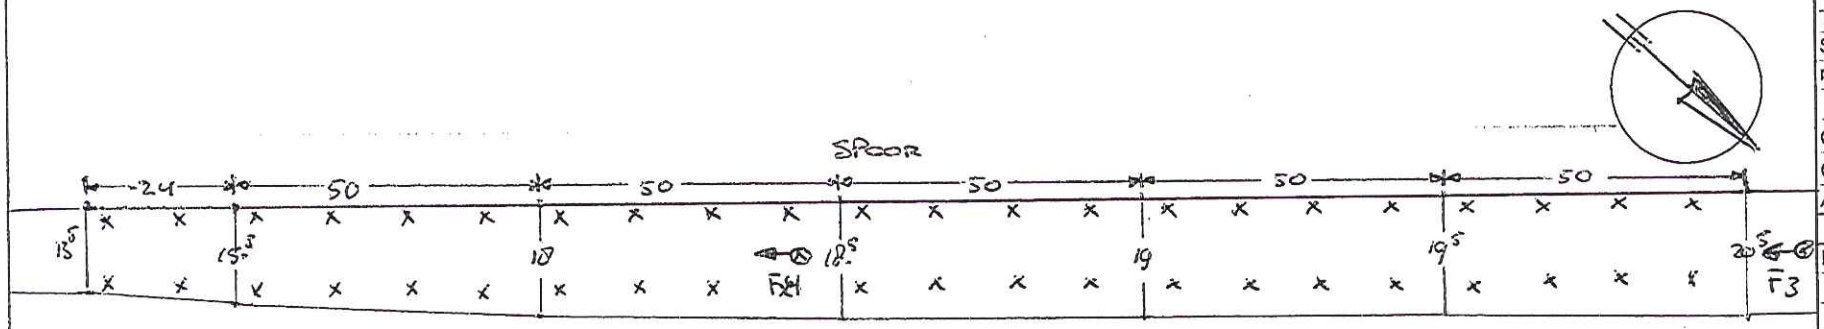

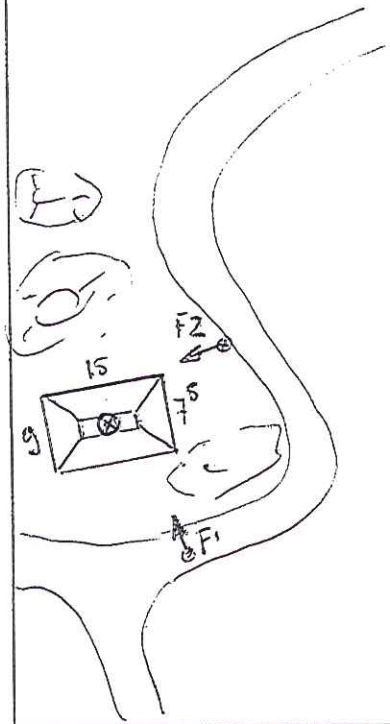

depot = 15 x 8.25 x 6 = 742.5 m³
24 x 14.5 x 1.0 = 348 m³
50 x 16.75 x 1.0 = 837.5 m³
50 x 18.25 x 1.0 = 912.5 m³
50 x 18.75 x 1.0 = 937.5 m³
50 x 19.25 x 1.0 = 962.5 m³
50 x 20. x 1.0 = 1000 m³

5740.5 m³ x 1.7 = 9759 t

V 6.22

⊗ = 1 bor. v. 12 gr. = 12 gr.
x = 44 bor. v. 2 gr. = 88 gr.
100 gr.


Partijgegevens:

Tonnage:	9759	
S.g.:	1.7	
m³:	5740.5	
Gew. mo. 1:	9.2	kg
Gew. mo. 2:	9.2	kg
Aantal grepen:	100	

Bijzonderheden: ow sloten

Grondsoort: klei zandig
OG / TG / EG / BG

Boorstaat gemiddeld

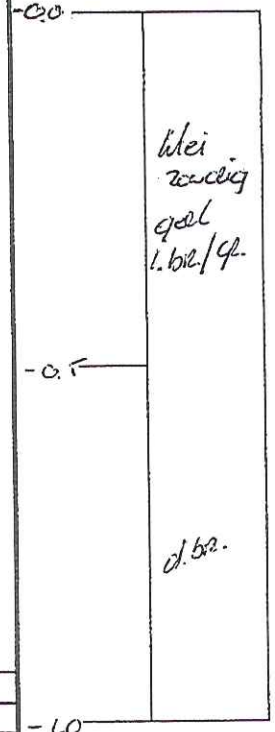

VKB-1001	~~BRL0335-1~~	~~BRL0335-2~~	~~Indicatief~~	RVA/AP04		
Opdrachtnummer: P2010-1676		Projectnaam: Vleugelspoor Utrecht				
Projectnummer: gsgoou		Monstercode: mi.1 & mi.2				


Tijden:	
Aankomst:	9.30
Vertrek:	13.30
Schaal	1 : 1250
Naam tekenaar: T. de Leij	
Partij aangewezen door: M. Mulders	

handtekening:

Plattegrond locatie: Tussen de Rauls Utrecht

Datum: 06 / 07 / 2010

RF 15e

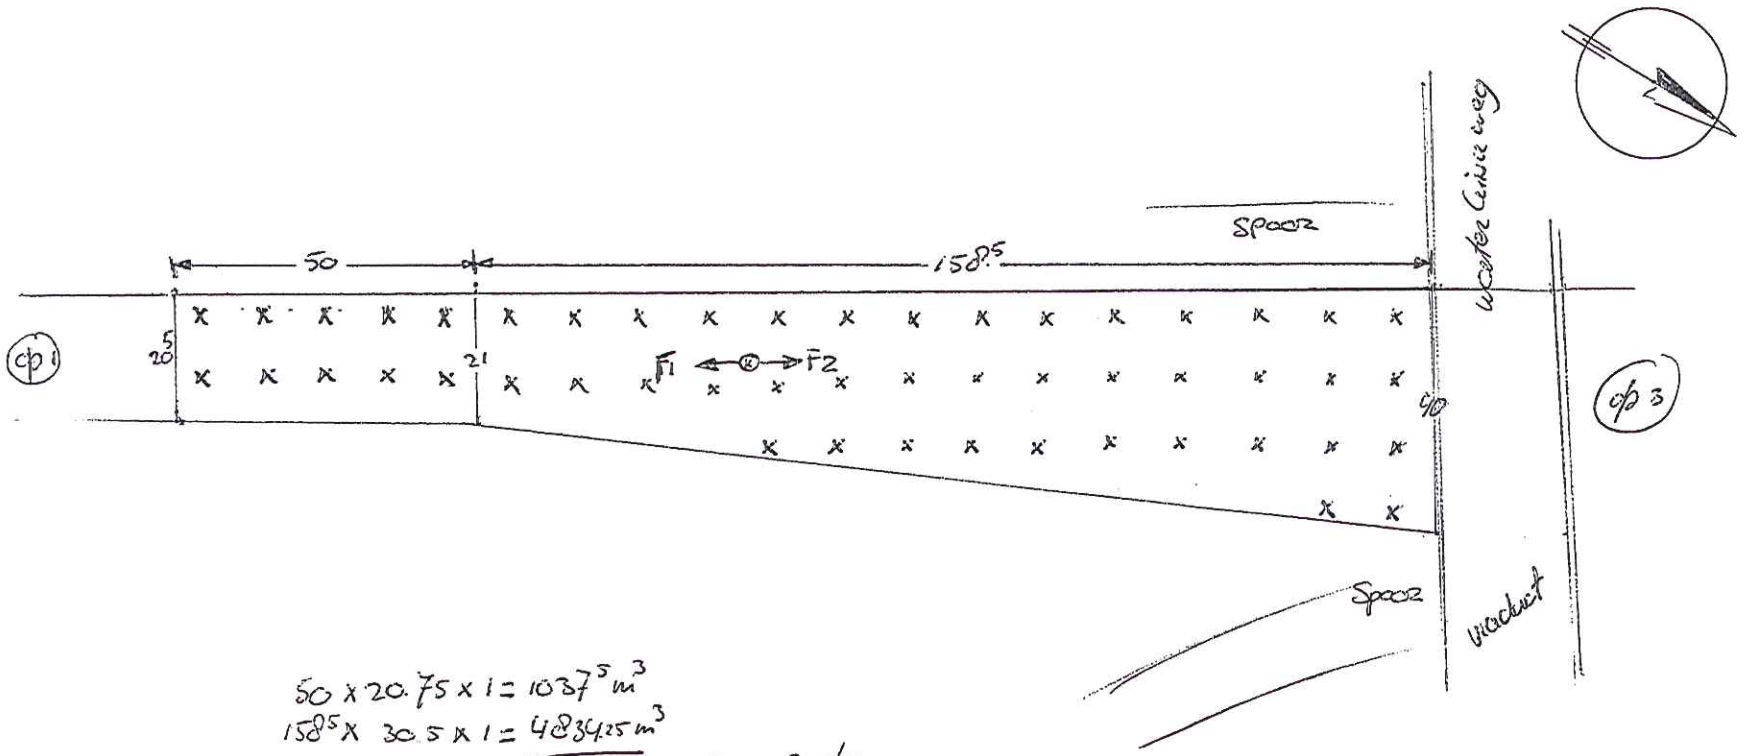

$50 \times 20.75 \times 1 = 1037^5\ m^3$

$1585 \times 30.5 \times 1 = 48342.5\ m^3$

$5872\ m^3 \times 1.7 = 9982\ t$

$X = 50\ 502\ v.\ 2\ gr. = \underline{100\ gr.}$

Partijgegevens:

Tonnage: 9982

S.g.: 1.7

m^3: 5872

Gew. mo. 1: 9.6 kg

Gew. mo. 2: 9.6 kg


Aantal grepen: 100

Bijzonderheden: in-situ

Grondsoort: Kleizandig

OG / TG / EG / BG

Boorstaat Gemiddeld

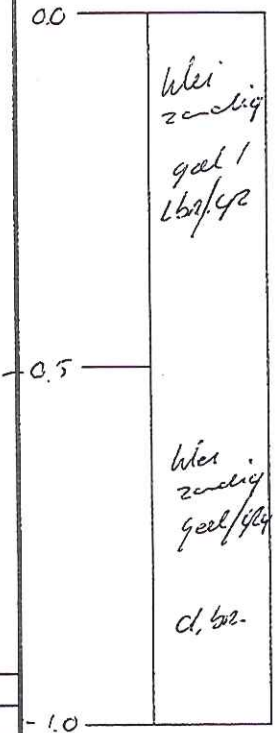

VKB-1001	~~BRL9335-1~~	~~BRL9335-2~~	~~Indicatief~~	RVA/AP04		
Opdrachtnummer: P2016-1676		Projectnaam: Vleugelspoor Utrecht				
Projectnummer: 959004		Monstercode: m2.1 t/m m2.2				


Tijden:	
Aankomst:	9.30
Vertrek:	13.30
Schaal	1 : 1250
Naam tekenaar: T. de Leij	
Partij aangewezen door: M. Muckers	

handtekening:

Plattegrond locatie: Tussen de Rails Utrecht

Datum: 07 / 07 / 2010

RF 15e

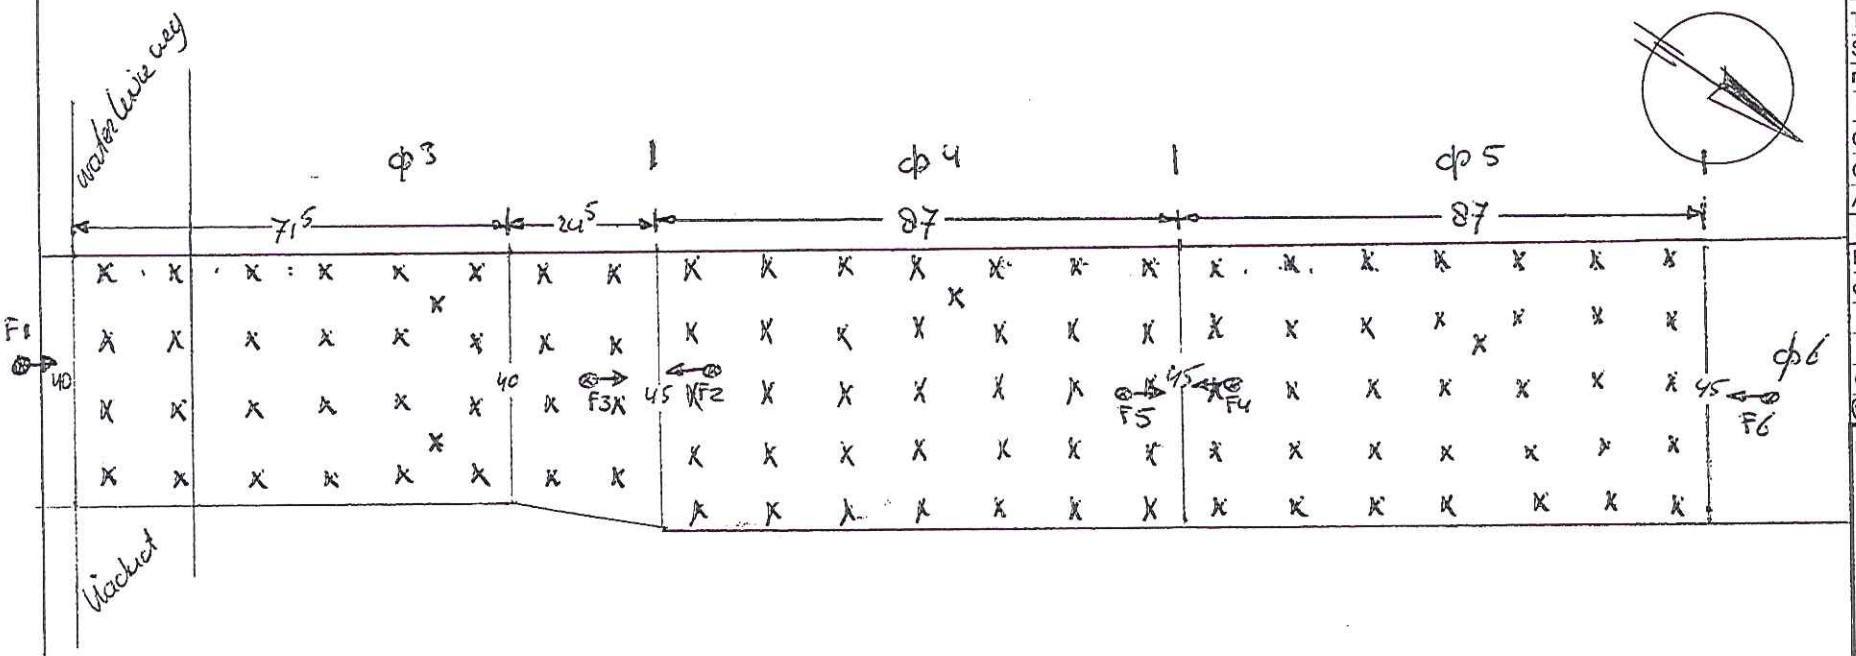

ϕ3 = 71,5 x 40 x 1.5 = 4290 m³
24,5 x 42,5 x 1.5 = 1562 m³
5852 m³ x 1.7 = 9948,5 t

X = 34 boor. v. 3 qr. = 102 qr.

ϕ4 = 87 x 45 x 1.5 = 5872,5 m³ x 1.7 = 9983,25 t

X = 36 boor. v. 3 qr. = 108 qr.

ϕ5 = 87 x 45 x 1.5 = 5872,5 m³ x 1.7 = 9983,25 t


X = 36 boor. v. 3 qr. = 108 qr.

Partijgegevens:

Tonnage:	29915
S.g.:	1.7
m³:	17597
Gew. mo. 3:	9.7 - 9.7 kg
Gew. mo. 4:	9.7 - 9.7 kg
Aantal grepen:	3 - 4 - 5
	102 - 108 - 108
Bijzonderheden:	4e - 5de
	Gew mo 5: 9.7 - 9.7 kg

Grondsoort: zand Weinig
OG / TG / EG / BG

Boorstaat gemiddelde

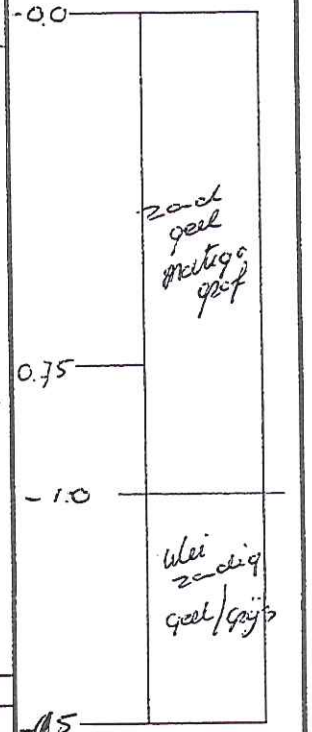

VKB-1001	~~BRL0335-1~~	~~BRL0335-2~~	~~Indicatief~~	RVA/AP04	
Opdrachtnummer: P200-1676		Projectnaam: Vlaegelspoor Utrecht			
Projectnummer: 959004		Monstercode: m3.1 t/m m 5.2			


Tijden:	
Aankomst:	7.00
Vertrek:	14.30
Schaal	1:1250
Naam tekenaar: T. de Leij	
Partij aangewezen door: M. Meulkers	

handtekening:

Plattegrond locatie: Tussen de Rails Utrecht

Datum: 07 / 07 / 2010

RF 15e

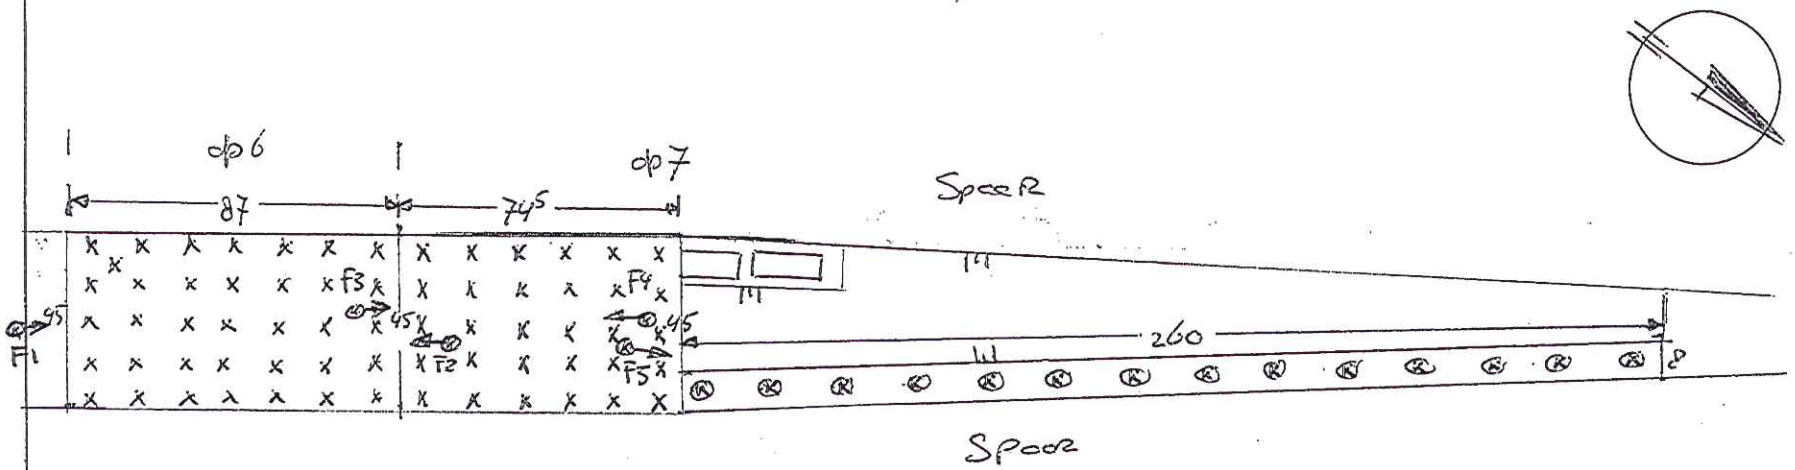

dp6 = 87 x 45 x 1.5 = 5872.5 m³ x 1.7 = 9983.25 t

x = 36 boor. v. 3 gr. = 108 gr.

dp7 = 74.5 x 45 x 1.5 = 5028.75 m³

260 x 8 x 0.4 = 832 m³

5860.75 m³ x 1.7 = 9964 t

x = 30 boor v 3 gr. = 90 gr.

Ø = 14 boor. v. 1 gr. = 14 gr.

104 gr

Partijgegevens:

Tonnage: 19947

S.g.: 1.7

m³: 11733.5

Gew. mo. 6: 9.6-9.6 kg

Gew. mo. 7: 9.7-9.7 kg


Aantal grepen:

Bijzonderheden: w.-Sita

Grondsoort: klei zandig

OG / TG / EG / BG

Boorstaat gemiddeld

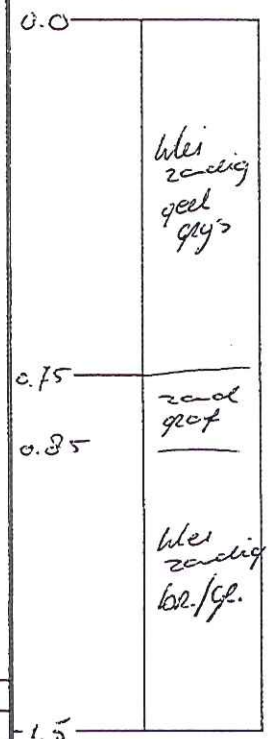

Tijden:	
Aankomst:	7.00
Vertrek:	14.30
Schaal	1 : 2000
Naam tekenaar: T.de Leij	
Partij aangewezen door: M Melchers	

handtekening:

VKB-1001	~~BRL0335-1~~	~~BRL0335-2~~	~~Indicatief~~	RVA/AP04	
Opdrachtnummer: P2010-1676		Projectnaam: Vleugelspoor Utrecht			
Projectnummer: 959004		Monstercode: m6.1 t/m m7-2			

ALcontrol Laboratories

ALcontrol B.V.
Steenhouwerstraat 15 · 3194 AG Rotterdam
Tel.: +31 (0)10 231 47 00 · Fax: +31 (0)10 416 30 34
www.alcontrol.nl

Analyserapport

Certicon Kwaliteitsk. BV
G. Bulthuis
Keplerlaan 14
6716 BS EDE

Uw projectnaam	: Vleugelspoor Utrecht
Uw projectnummer	: P2010-1676
ALcontrol rapportnummer	: 11578601, versie nummer: 1
Rapport verificatie nummer	: 9WENBF1K

Rotterdam, 14-07-2010

Geachte heer/mevrouw,

Hierbij ontvangt u de analyse resultaten van het laboratoriumonderzoek ten behoeve van uw project P2010-1676. Het onderzoek werd uitgevoerd conform uw opdracht. De gerapporteerde resultaten hebben uitsluitend betrekking op de geteste monsters. De door u aangegeven omschrijvingen voor de monsters en het project zijn overgenomen in dit analyserapport.

Het onderzoek is, met uitzondering van eventueel door derden uitgevoerd onderzoek, uitgevoerd door ALcontrol Laboratories, gevestigd aan de Steenhouwerstraat 15 in Rotterdam (NL).

Dit analyserapport bestaat inclusief bijlagen uit 5 pagina's. In geval van een versienummer van '2' of hoger vervallen de voorgaande versies. Alle bijlagen maken onlosmakelijk onderdeel uit van het rapport. Alleen vermenigvuldiging van het hele rapport is toegestaan.

Uitgebreide informatie over de door ons gehanteerde analysemethoden kunt u terugvinden in onze informatiegids.

Mocht u vragen en/of opmerkingen hebben naar aanleiding van dit rapport, bijvoorbeeld als u nadere informatie nodig heeft over de meetonzekerheid van de analyseresultaten in dit rapport, dan verzoeken wij u vriendelijk contact op te nemen met de afdeling Customer Support.

Wij vertrouwen er op u met deze informatie van dienst te zijn.

Hoogachtend,

R. van Duin
Laboratory Manager

TESTEN RvA L 028

ALCONTROL B.V. IS GEACCREDITEERD VOLGENS DE DOOR DE RAAD VOOR ACCREDITATIE GESTELDE CRITERIA VOOR TESTLABORATORIA CONFORM ISO/IEC 17025:2005 ONDER NR. L 028

AL ONZE WERKZAAMHEDEN WORDEN UITGEVOERD ONDER DE ALGEMENE VOORWAARDEN GEDEPONEERD BIJ DE KAMER VAN KOOPHANDEL EN FABRIEKEN TE ROTTERDAM INSCHRIJVING HANDELSREGISTER: KVK ROTTERDAM 24265288

AP04

Certicon Kwaliteitsk. BV
dhr. G. Bulthuis

Analyserapport

Projectnaam	Vleugelspoor Utrecht	Orderdatum	06-07-2010
Projectnummer	P2010-1676	Startdatum	06-07-2010
Rapportnummer	11578601 - 1	Rapportagedatum	14-07-2010

Analyse	Eenheid	Q	001	002
droge stof	gew.-%	Q	80.9	83.3
aangeleverd monster	kg		9.1	9.2
gewicht artefacten	g		<1	<1
organische stof (gloeiverlies)	% vd DS	Q	0.9	0.6
KORRELGROOTTEVERDELING				
min. delen <2um	% vd DS	Q	22	19
pH-grond (CaCl2)	-	Q	7.6	7.3
temperatuur t.b.v. pH	°C		20.9	20.8
METALEN				
barium	mg/kgds	Q	150	150
cadmium	mg/kgds	Q	0.2	0.2
kobalt	mg/kgds	Q	9.0	8.9
koper	mg/kgds	Q	19	19
kwik	mg/kgds	Q	<0.05	<0.05
lood	mg/kgds	Q	25	24
molybdeen	mg/kgds	Q	<1.5	<1.5
nikkel	mg/kgds	Q	26	26
zink	mg/kgds	Q	69	68
POLYCYCLISCHE AROMATISCHE KOOLWATERSTOFFEN				
naftaleen	mg/kgds	Q	<0.01	<0.01
antraceen	mg/kgds	Q	<0.01	<0.01
fenantreen	mg/kgds	Q	0.01	<0.01
fluoranteen	mg/kgds	Q	0.02	<0.01
benzo(a)antraceen	mg/kgds	Q	0.02	0.02
chryseen	mg/kgds	Q	0.01	<0.01
benzo(a)pyreen	mg/kgds	Q	0.01	<0.01
benzo(ghi)peryleen	mg/kgds	Q	<0.01	<0.01
benzo(k)fluoranteen	mg/kgds	Q	<0.01	<0.01
indeno(1,2,3-cd)pyreen	mg/kgds	Q	0.01	<0.01
pak-totaal (10 van VROM)	mg/kgds	Q	0.12 [1)]	<0.1 [1)]
pak-totaal (10 van VROM) (0.7 factor)	mg/kgds		0.13 [2)]	0.08 [2)]

POLYCHLOORBIFENYLEN (PCB)

De met S gemerkte analyses zijn geaccrediteerd en vallen onder de AS3000 erkenning door de ministeries VROM en V&W. Overige accreditaties zijn gemerkt met een Q.

Nummer	Monstersoort	Monsterspecificatie
001	AP 04 Grond	M1-1 1 / 959004 / M1-1
002	AP 04 Grond	M1-2 1 / 959004 / M1-2

Paraaf :

TESTEN RvA L 028

ALCONTROL B.V. IS GEACCREDITEERD VOLGENS DE DOOR DE RAAD VOOR ACCREDITATIE GESTELDE CRITERIA VOOR TESTLABORATORIA CONFORM ISO/IEC 17025:2005 ONDER NR. L 028

AL ONZE WERKZAAMHEDEN WORDEN UITGEVOERD ONDER DE ALGEMENE VOORWAARDEN GEDEPONEERD BIJ DE KAMER VAN KOOPHANDEL EN FABRIEKEN TE ROTTERDAM INSCHRIJVING HANDELSREGISTER KVK ROTTERDAM 24265286

AP04

Certicon Kwaliteitsk. BV
dhr. G. Bulthuis

Analyserapport

Projectnaam	Vleugelspoor Utrecht	Orderdatum	06-07-2010
Projectnummer	P2010-1676	Startdatum	06-07-2010
Rapportnummer	11578601 - 1	Rapportagedatum	14-07-2010

Analyse	Eenheid	Q	001	002
PCB 28	µg/kgds	Q	<2	<2
PCB 52	µg/kgds	Q	<2	<2
PCB 101	µg/kgds	Q	<2	<2
PCB 138	µg/kgds	Q	<2	<2
PCB 153	µg/kgds	Q	<2	<2
PCB 180	µg/kgds	Q	<2	<2
PCB 118	µg/kgds	Q	<2	<2
som PCB (7)	µg/kgds	Q	<14 [1)]	<14 [1)]
som PCB (7) (0.7 factor)	µg/kgds		9.8 [2)]	9.8 [2)]
MINERALE OLIE				
fractie C10 - C12	mg/kgds		<5	<5
fractie C12 - C22	mg/kgds		<5	<5
fractie C22 - C30	mg/kgds		<5	<5
fractie C30 - C40	mg/kgds		<5	<5
totaal olie C10 - C40	mg/kgds	Q	<20	<20

De met S gemerkte analyses zijn geaccrediteerd en vallen onder de AS3000 erkenning door de ministeries VROM en V&W. Overige accreditaties zijn gemerkt met een Q.

Nummer	Monstersoort	Monsterspecificatie
001	AP 04 Grond	M1-1 1 / 959004 / M1-1
002	AP 04 Grond	M1-2 1 / 959004 / M1-2

Paraaf :

TESTEN RvA L 028

ALCONTROL B.V. IS GEACCREDITEERD VOLGENS DE DOOR DE RAAD VOOR ACCREDITATIE GESTELDE CRITERIA VOOR TESTLABORATORIA CONFORM ISO/IEC 17025:2005 ONDER NR. L 028

AL ONZE WERKZAAMHEDEN WORDEN UITGEVOERD ONDER DE ALGEMENE VOORWAARDEN GEDEPONEERD BIJ DE KAMER VAN KOOPHANDEL EN FABRIEKEN TE ROTTERDAM INSCHRIJVING HANDELSREGISTER KVK ROTTERDAM 24265286

AP04

ALcontrol Laboratories

Certicon Kwaliteitsk. BV
dhr. G. Bulthuis

Analyserapport

Projectnaam	Vleugelspoor Utrecht	Orderdatum	06-07-2010
Projectnummer	P2010-1676	Startdatum	06-07-2010
Rapportnummer	11578601 - 1	Rapportagedatum	14-07-2010

Monster beschrijvingen

001	*	Het laboratoriumonderzoek is uitgevoerd in het kader van het Besluit Bodemkwaliteit.
002	*	Het laboratoriumonderzoek is uitgevoerd in het kader van het Besluit Bodemkwaliteit.

Voetnoten

1	De sommatie is een optelling van de ruwe waarden waarna de berekening heeft plaatsgevonden.
2	De sommatie na verrekening van de 0.7 factor conform AP04-A, volgens geldende versie.

Paraaf :

TESTEN RvA L 028

ALCONTROL B.V. IS GEACCREDITEERD VOLGENS DE DOOR DE RAAD VOOR ACCREDITATIE GESTELDE CRITERIA VOOR TESTLABORATORIA CONFORM ISO/IEC 17025:2005 ONDER NR. L 028

AL ONZE WERKZAAMHEDEN WORDEN UITGEVOERD ONDER DE ALGEMENE VOORWAARDEN GEDEPONEERD BIJ DE KAMER VAN KOOPHANDEL EN FABRIEKEN TE ROTTERDAM INSCHRIJVING HANDELSREGISTER: KVK ROTTERDAM 24265386

kwaliteitswaarborg bodembeheer SIKB AP04

Certicon Kwaliteitsk. BV
dhr. G. Bulthuis

Analyserapport

Projectnaam	Vleugelspoor Utrecht	Orderdatum	06-07-2010
Projectnummer	P2010-1676	Startdatum	06-07-2010
Rapportnummer	11578601 - 1	Rapportagedatum	14-07-2010

Analyse	Monstersoort	Relatie tot norm
droge stof	AP 04 Grond	Conform AP04-SG-II en conform NEN-ISO 11465
organische stof (gloeiverlies)	AP 04 Grond	Conform AP04-SG-IV en conform NEN 5754
min. delen <2um	AP 04 Grond	Conform AP04-SG-III en conform NEN 5753
pH-grond (CaCl2)	AP 04 Grond	Conform AP04-SG-I en conform NEN-ISO 10390
barium	AP 04 Grond	Conform AP04-SG.V en conform NEN 6966 (ontsluiting conform NEN 6961)
cadmium	AP 04 Grond	Idem
kobalt	AP 04 Grond	Idem
koper	AP 04 Grond	Idem
kwik	AP 04 Grond	Conform AP04-SG-VI en conform NEN-ISO 16772, ontsluiting conform NEN 6961
lood	AP 04 Grond	Conform AP04-SG.V en conform NEN 6966 (ontsluiting conform NEN 6961)
molybdeen	AP 04 Grond	Idem
nikkel	AP 04 Grond	Idem
zink	AP 04 Grond	Idem
naftaleen	AP 04 Grond	Conform AP04-SG.IX en conform NEN-ISO 18287
antraceen	AP 04 Grond	Idem
fenantreen	AP 04 Grond	Idem
fluoranteen	AP 04 Grond	Idem
benzo(a)antraceen	AP 04 Grond	Idem
chryseen	AP 04 Grond	Idem
benzo(a)pyreen	AP 04 Grond	Idem
benzo(ghi)peryleen	AP 04 Grond	Idem
benzo(k)fluoranteen	AP 04 Grond	Idem
indeno(1,2,3-cd)pyreen	AP 04 Grond	Idem
pak-totaal (10 van VROM)	AP 04 Grond	Conform AP04-SG.IX
PCB 28	AP 04 Grond	Conform AP04-SG.X
PCB 52	AP 04 Grond	Idem
PCB 101	AP 04 Grond	Idem
PCB 138	AP 04 Grond	Idem
PCB 153	AP 04 Grond	Idem
PCB 180	AP 04 Grond	Idem
PCB 118	AP 04 Grond	Idem
som PCB (7)	AP 04 Grond	Idem
totaal olie C10 - C40	AP 04 Grond	Conform AP04-SG.XI conform NEN 6970,NEN 6972,NEN 6975 en NEN6978

Monster	Barcode	Aanlevering	Monstername	Verpakking
001	E0766273	07-07-2010	06-07-2010	ALC291
002	E0766274	07-07-2010	06-07-2010	ALC291

Paraaf :

TESTEN RvA L 028

ALCONTROL B.V. IS GEACCREDITEERD VOLGENS DE DOOR DE RAAD VOOR ACCREDITATIE GESTELDE CRITERIA VOOR TESTLABORATORIA CONFORM ISO/IEC 17025:2005 ONDER NR. L 028

AL ONZE WERKZAAMHEDEN WORDEN UITGEVOERD ONDER DE ALGEMENE VOORWAARDEN GEDEPONEERD BIJ DE KAMER VAN KOOPHANDEL EN FABRIEKEN TE ROTTERDAM INSCHRIJVING HANDELSREGISTER KVK ROTTERDAM 24265286

AP04

ALcontrol Laboratories

ALcontrol B.V.
Steenhouwerstraat 15 · 3194 AG Rotterdam
Tel.: +31 (0)10 231 47 00 · Fax: +31 (0)10 416 30 34
www.alcontrol.nl

Analyserapport

Certicon Kwaliteitsk. BV
G. Bulthuis
Keplerlaan 14
6716 BS EDE

Uw projectnaam	: Vleugelspoor Utrecht
Uw projectnummer	: P2010-1676
ALcontrol rapportnummer	: 11578602, versie nummer: 1
Rapport verificatie nummer	: VP1H3XAL

Rotterdam, 14-07-2010

Geachte heer/mevrouw,

Hierbij ontvangt u de analyse resultaten van het laboratoriumonderzoek ten behoeve van uw project P2010-1676. Het onderzoek werd uitgevoerd conform uw opdracht. De gerapporteerde resultaten hebben uitsluitend betrekking op de geteste monsters. De door u aangegeven omschrijvingen voor de monsters en het project zijn overgenomen in dit analyserapport.

Het onderzoek is, met uitzondering van eventueel door derden uitgevoerd onderzoek, uitgevoerd door ALcontrol Laboratories, gevestigd aan de Steenhouwerstraat 15 in Rotterdam (NL).

Dit analyserapport bestaat inclusief bijlagen uit 5 pagina's. In geval van een versienummer van '2' of hoger vervallen de voorgaande versies. Alle bijlagen maken onlosmakelijk onderdeel uit van het rapport. Alleen vermenigvuldiging van het hele rapport is toegestaan.

Uitgebreide informatie over de door ons gehanteerde analysemethoden kunt u terugvinden in onze informatiegids.

Mocht u vragen en/of opmerkingen hebben naar aanleiding van dit rapport, bijvoorbeeld als u nadere informatie nodig heeft over de meetonzekerheid van de analyseresultaten in dit rapport, dan verzoeken wij u vriendelijk contact op te nemen met de afdeling Customer Support.

Wij vertrouwen er op u met deze informatie van dienst te zijn.

Hoogachtend,

R. van Duin
Laboratory Manager

TESTEN
RvA L 028

ALCONTROL B.V. IS GEACCREDITEERD VOLGENS DE DOOR DE RAAD VOOR ACCREDITATIE GESTELDE CRITERIA VOOR TESTLABORATORIA CONFORM ISO/IEC 17025:2005 ONDER NR. L 028

AL ONZE WERKZAAMHEDEN WORDEN UITGEVOERD ONDER DE ALGEMENE VOORWAARDEN GEDEPONEERD BIJ DE KAMER VAN KOOPHANDEL EN FABRIEKEN TE ROTTERDAM INSCHRIJVING HANDELSREGISTER: KVK ROTTERDAM 24265286

AP04

Certicon Kwaliteitsk. BV
dhr. G. Bulthuis

Analyserapport

Projectnaam	Vleugelspoor Utrecht	Orderdatum	06-07-2010
Projectnummer	P2010-1676	Startdatum	06-07-2010
Rapportnummer	11578602 - 1	Rapportagedatum	14-07-2010

Analyse	Eenheid	Q	001	002
droge stof	gew.-%	Q	85.2	82.0
aangeleverd monster	kg		9.6	9.6
gewicht artefacten	g		<1	<1
organische stof (gloeiverlies)	% vd DS	Q	1.3	1.4
KORRELGROOTTEVERDELING				
min. delen <2um	% vd DS	Q	17	19
pH-grond (CaCl2)	-	Q	7.4	7.5
temperatuur t.b.v. pH	°C		21.1	20.8
METALEN				
barium	mg/kgds	Q	160	170
cadmium	mg/kgds	Q	0.2	0.2
kobalt	mg/kgds	Q	8.5	8.8
koper	mg/kgds	Q	22	22
kwik	mg/kgds	Q	<0.05	<0.05
lood	mg/kgds	Q	19	20
molybdeen	mg/kgds	Q	<1.5	<1.5
nikkel	mg/kgds	Q	24	25
zink	mg/kgds	Q	73	79
POLYCYCLISCHE AROMATISCHE KOOLWATERSTOFFEN				
naftaleen	mg/kgds	Q	<0.01	<0.01
antraceen	mg/kgds	Q	<0.01	<0.01
fenantreen	mg/kgds	Q	<0.01	<0.01
fluoranteen	mg/kgds	Q	<0.01	0.02
benzo(a)antraceen	mg/kgds	Q	0.02	0.02
chryseen	mg/kgds	Q	<0.01	<0.01
benzo(a)pyreen	mg/kgds	Q	<0.01	<0.01
benzo(ghi)peryleen	mg/kgds	Q	<0.01	<0.01
benzo(k)fluoranteen	mg/kgds	Q	<0.01	<0.01
indeno(1,2,3-cd)pyreen	mg/kgds	Q	<0.01	<0.01
pak-totaal (10 van VROM)	mg/kgds	Q	<0.1 [1)]	<0.1 [1)]
pak-totaal (10 van VROM) (0.7 factor)	mg/kgds		0.08 [2)]	0.09 [2)]
POLYCHLOORBIFENYLEN (PCB)				

De met S gemerkte analyses zijn geaccrediteerd en vallen onder de AS3000 erkenning door de ministeries VROM en V&W. Overige accreditaties zijn gemerkt met een Q.

Nummer	Monstersoort	Monsterspecificatie
001	AP 04 Grond	M2-1 2 / 959004 / M2-1
002	AP 04 Grond	M2-2 2 / 959004 / M2-2

Paraaf :

TESTEN RvA L 028

ALCONTROL B.V. IS GEACCREDITEERD VOLGENS DE DOOR DE RAAD VOOR ACCREDITATIE GESTELDE CRITERIA VOOR TESTLABORATORIA CONFORM ISO/IEC 17025:2005 ONDER NR. L 028

AL ONZE WERKZAAMHEDEN WORDEN UITGEVOERD ONDER DE ALGEMENE VOORWAARDEN GEDEPONEERD BIJ DE KAMER VAN KOOPHANDEL EN FABRIEKEN TE ROTTERDAM INSCHRIJVING HANDELSREGISTER KVK ROTTERDAM 24265286

kwaliteitswaarborg bodembeheer AP04

Certicon Kwaliteitsk. BV
dhr. G. Bulthuis

Analyserapport

Projectnaam	Vleugelspoor Utrecht	Orderdatum	06-07-2010
Projectnummer	P2010-1676	Startdatum	06-07-2010
Rapportnummer	11578602 - 1	Rapportagedatum	14-07-2010

Analyse	Eenheid	Q	001	002
PCB 28	µg/kgds	Q	<2	<2
PCB 52	µg/kgds	Q	<2	<2
PCB 101	µg/kgds	Q	<2	<2
PCB 138	µg/kgds	Q	<2	<2
PCB 153	µg/kgds	Q	<2	<2
PCB 180	µg/kgds	Q	<2	<2
PCB 118	µg/kgds	Q	<2	<2
som PCB (7)	µg/kgds	Q	<14 [1)]	<14 [1)]
som PCB (7) (0.7 factor)	µg/kgds		9.8 [2)]	9.8 [2)]
MINERALE OLIE				
fractie C10 - C12	mg/kgds		<5	<5
fractie C12 - C22	mg/kgds		<5	<5
fractie C22 - C30	mg/kgds		<5	<5
fractie C30 - C40	mg/kgds		<5	<5
totaal olie C10 - C40	mg/kgds	Q	<20	<20

De met S gemerkte analyses zijn geaccrediteerd en vallen onder de AS3000 erkenning door de ministeries VROM en V&W. Overige accreditaties zijn gemerkt met een Q.

Nummer	Monstersoort	Monsterspecificatie
001	AP 04 Grond	M2-1 2 / 959004 / M2-1
002	AP 04 Grond	M2-2 2 / 959004 / M2-2

Paraaf :

TESTEN
RvA L 028

ALCONTROL B.V. IS GEACCREDITEERD VOLGENS DE DOOR DE RAAD VOOR ACCREDITATIE GESTELDE CRITERIA VOOR TESTLABORATORIA CONFORM ISO/IEC 17025:2005 ONDER NR. L 028

AL ONZE WERKZAAMHEDEN WORDEN UITGEVOERD ONDER DE ALGEMENE VOORWAARDEN GEDEPONEERD BIJ DE KAMER VAN KOOPHANDEL EN FABRIEKEN TE ROTTERDAM INSCHRIJVING HANDELSREGISTER KVK ROTTERDAM 24265286

AP04

ALcontrol Laboratories

Certicon Kwaliteitsk. BV
dhr. G. Bulthuis

Analyserapport

Projectnaam	Vleugelspoor Utrecht	Orderdatum	06-07-2010
Projectnummer	P2010-1676	Startdatum	06-07-2010
Rapportnummer	11578602 - 1	Rapportagedatum	14-07-2010

Monster beschrijvingen

001	*	Het laboratoriumonderzoek is uitgevoerd in het kader van het Besluit Bodemkwaliteit.
002	*	Het laboratoriumonderzoek is uitgevoerd in het kader van het Besluit Bodemkwaliteit.

Voetnoten

1	De sommatie is een optelling van de ruwe waarden waarna de berekening heeft plaatsgevonden.
2	De sommatie na verrekening van de 0.7 factor conform AP04-A, volgens geldende versie.

Paraaf :

TESTEN RvA L 028

ALCONTROL B.V. IS GEACCREDITEERD VOLGENS DE DOOR DE RAAD VOOR ACCREDITATIE GESTELDE CRITERIA VOOR TESTLABORATORIA CONFORM ISO/IEC 17025:2005 ONDER NR. L 028

AL ONZE WERKZAAMHEDEN WORDEN UITGEVOERD ONDER DE ALGEMENE VOORWAARDEN GEDEPONEERD BIJ DE KAMER VAN KOOPHANDEL EN FABRIEKEN TE ROTTERDAM INSCHRIJVING HANDELSREGISTER: KVK ROTTERDAM 24265288

AP04

ALcontrol Laboratories

Certicon Kwaliteitsk. BV
dhr. G. Bulthuis

Analyserapport

Projectnaam	Vleugelspoor Utrecht	Orderdatum	06-07-2010
Projectnummer	P2010-1676	Startdatum	06-07-2010
Rapportnummer	11578602 - 1	Rapportagedatum	14-07-2010

Analyse	Monstersoort	Relatie tot norm
droge stof	AP 04 Grond	Conform AP04-SG-II en conform NEN-ISO 11465
organische stof (gloeiverlies)	AP 04 Grond	Conform AP04-SG-IV en conform NEN 5754
min. delen <2um	AP 04 Grond	Conform AP04-SG-III en conform NEN 5753
pH-grond (CaCl2)	AP 04 Grond	Conform AP04-SG-I en conform NEN-ISO 10390
barium	AP 04 Grond	Conform AP04-SG.V en conform NEN 6966 (ontsluiting conform NEN 6961)
cadmium	AP 04 Grond	Idem
kobalt	AP 04 Grond	Idem
koper	AP 04 Grond	Idem
kwik	AP 04 Grond	Conform AP04-SG-VI en conform NEN-ISO 16772, ontsluiting conform NEN 6961
lood	AP 04 Grond	Conform AP04-SG.V en conform NEN 6966 (ontsluiting conform NEN 6961)
molybdeen	AP 04 Grond	Idem
nikkel	AP 04 Grond	Idem
zink	AP 04 Grond	Idem
naftaleen	AP 04 Grond	Conform AP04-SG.IX en conform NEN-ISO 18287
antraceen	AP 04 Grond	Idem
fenantreen	AP 04 Grond	Idem
fluoranteen	AP 04 Grond	Idem
benzo(a)antraceen	AP 04 Grond	Idem
chryseen	AP 04 Grond	Idem
benzo(a)pyreen	AP 04 Grond	Idem
benzo(ghi)peryleen	AP 04 Grond	Idem
benzo(k)fluoranteen	AP 04 Grond	Idem
indeno(1,2,3-cd)pyreen	AP 04 Grond	Idem
pak-totaal (10 van VROM)	AP 04 Grond	Conform AP04-SG.IX
PCB 28	AP 04 Grond	Conform AP04-SG.X
PCB 52	AP 04 Grond	Idem
PCB 101	AP 04 Grond	Idem
PCB 138	AP 04 Grond	Idem
PCB 153	AP 04 Grond	Idem
PCB 180	AP 04 Grond	Idem
PCB 118	AP 04 Grond	Idem
som PCB (7)	AP 04 Grond	Idem
totaal olie C10 - C40	AP 04 Grond	Conform AP04-SG.XI conform NEN 6970,NEN 6972,NEN 6975 en NEN6978

Monster	Barcode	Aanlevering	Monstername	Verpakking
001	E0766275	07-07-2010	06-07-2010	ALC291
002	E0766276	07-07-2010	06-07-2010	ALC291

Paraaf :

TESTEN RvA L 028

ALCONTROL B.V. IS GEACCREDITEERD VOLGENS DE DOOR DE RAAD VOOR ACCREDITATIE GESTELDE CRITERIA VOOR TESTLABORATORIA CONFORM ISO/IEC 17025:2005 ONDER NR. L 028

AL ONZE WERKZAAMHEDEN WORDEN UITGEVOERD ONDER DE ALGEMENE VOORWAARDEN GEDEPONEERD BIJ DE KAMER VAN KOOPHANDEL EN FABRIEKEN TE ROTTERDAM INSCHRIJVING HANDELSREGISTER KVK ROTTERDAM 24265286

AP04

ALcontrol Laboratories

ALcontrol B.V.
Steenhouwerstraat 15 · 3194 AG Rotterdam
Tel.: +31 (0)10 231 47 00 · Fax: +31 (0)10 416 30 34
www.alcontrol.nl

Analyserapport

Certicon Kwaliteitsk. BV
G. Bulthuis
Keplerlaan 14
6716 BS EDE

Uw projectnaam	: Vleugelspoor Utrecht
Uw projectnummer	: P2010-1676
ALcontrol rapportnummer	: 11579054, versie nummer: 1
Rapport verificatie nummer	: 4T1APJDC

Rotterdam, 15-07-2010

Geachte heer/mevrouw,

Hierbij ontvangt u de analyse resultaten van het laboratoriumonderzoek ten behoeve van uw project P2010-1676. Het onderzoek werd uitgevoerd conform uw opdracht. De gerapporteerde resultaten hebben uitsluitend betrekking op de geteste monsters. De door u aangegeven omschrijvingen voor de monsters en het project zijn overgenomen in dit analyserapport.

Het onderzoek is, met uitzondering van eventueel door derden uitgevoerd onderzoek, uitgevoerd door ALcontrol Laboratories, gevestigd aan de Steenhouwerstraat 15 in Rotterdam (NL).

Dit analyserapport bestaat inclusief bijlagen uit 7 pagina's. In geval van een versienummer van '2' of hoger vervallen de voorgaande versies. Alle bijlagen maken onlosmakelijk onderdeel uit van het rapport. Alleen vermenigvuldiging van het hele rapport is toegestaan.

Uitgebreide informatie over de door ons gehanteerde analysemethoden kunt u terugvinden in onze informatiegids.

Mocht u vragen en/of opmerkingen hebben naar aanleiding van dit rapport, bijvoorbeeld als u nadere informatie nodig heeft over de meetonzekerheid van de analyseresultaten in dit rapport, dan verzoeken wij u vriendelijk contact op te nemen met de afdeling Customer Support.

Wij vertrouwen er op u met deze informatie van dienst te zijn.

Hoogachtend,

R. van Duin
Laboratory Manager

TESTEN
RvA L 028

ALCONTROL B.V. IS GEACCREDITEERD VOLGENS DE DOOR DE RAAD VOOR ACCREDITATIE GESTELDE CRITERIA VOOR TESTLABORATORIA CONFORM ISO/IEC 17025:2005 ONDER NR. L 028

AL ONZE WERKZAAMHEDEN WORDEN UITGEVOERD ONDER DE ALGEMENE VOORWAARDEN GEDEPONEERD BIJ DE KAMER VAN KOOPHANDEL EN FABRIEKEN TE ROTTERDAM INSCHRIJVING HANDELSREGISTER KVK ROTTERDAM 24265286

AP04

Certicon Kwaliteitsk. BV
dhr. G. Bulthuis

Analyserapport

Projectnaam	Vleugelspoor Utrecht	Orderdatum	07-07-2010
Projectnummer	P2010-1676	Startdatum	07-07-2010
Rapportnummer	11579054 - 1	Rapportagedatum	15-07-2010

Analyse	Eenheid	Q	001	002
droge stof	gew.-%	Q	93.3	89.2
aangeleverd monster	kg		9.7	9.7
gewicht artefacten	g		<1	<1
organische stof (gloeiverlies)	% vd DS	Q	1.7	0.7
KORRELGROOTTEVERDELING				
min. delen <2um	% vd DS	Q	9.2	9.9
pH-grond (CaCl2)	-	Q	7.6	7.6
temperatuur t.b.v. pH	°C		22.3	22.5
METALEN				
barium	mg/kgds	Q	100	97
cadmium	mg/kgds	Q	<0.17	<0.17
kobalt	mg/kgds	Q	5.9	5.9
koper	mg/kgds	Q	20	26
kwik	mg/kgds	Q	<0.05	<0.05
lood	mg/kgds	Q	29	31
molybdeen	mg/kgds	Q	<1.5	<1.5
nikkel	mg/kgds	Q	16	16
zink	mg/kgds	Q	63	81
POLYCYCLISCHE AROMATISCHE KOOLWATERSTOFFEN				
naftaleen	mg/kgds	Q	0.02	0.01
antraceen	mg/kgds	Q	0.10	0.05
fenantreen	mg/kgds	Q	0.31	0.15
fluoranteen	mg/kgds	Q	0.66	0.39
benzo(a)antraceen	mg/kgds	Q	0.33	0.23
chryseen	mg/kgds	Q	0.34	0.21
benzo(a)pyreen	mg/kgds	Q	0.32	0.20
benzo(ghi)peryleen	mg/kgds	Q	0.24	0.17
benzo(k)fluoranteen	mg/kgds	Q	0.21	0.14
indeno(1,2,3-cd)pyreen	mg/kgds	Q	0.24	0.16
pak-totaal (10 van VROM)	mg/kgds	Q	2.8 [1)]	1.7 [1)]
pak-totaal (10 van VROM) (0.7 factor)	mg/kgds		2.8 [2)]	1.7 [2)]
POLYCHLOORBIFENYLEN (PCB)				

De met S gemerkte analyses zijn geaccrediteerd en vallen onder de AS3000 erkenning door de ministeries VROM en V&W. Overige accreditaties zijn gemerkt met een Q.

Nummer	Monstersoort	Monsterspecificatie
001	AP 04 Grond	M3-1 3 / 959004 / M3-1
002	AP 04 Grond	M3-2 3 / 959004 / M3-2

Paraaf :

TESTEN RvA L 028

ALCONTROL B.V. IS GEACCREDITEERD VOLGENS DE DOOR DE RAAD VOOR ACCREDITATIE GESTELDE CRITERIA VOOR TESTLABORATORIA CONFORM ISO/IEC 17025:2005 ONDER NR. L 028

AL ONZE WERKZAAMHEDEN WORDEN UITGEVOERD ONDER DE ALGEMENE VOORWAARDEN GEDEPONEERD BIJ DE KAMER VAN KOOPHANDEL EN FABRIEKEN TE ROTTERDAM INSCHRIJVING HANDELSREGISTER: KVK ROTTERDAM 24265288

kwaliteitswaarborg bodembeheer AP04

Certicon Kwaliteitsk. BV
dhr. G. Bulthuis

Analyserapport

Projectnaam	Vleugelspoor Utrecht	Orderdatum	07-07-2010
Projectnummer	P2010-1676	Startdatum	07-07-2010
Rapportnummer	11579054 - 1	Rapportagedatum	15-07-2010

Analyse	Eenheid	Q	001	002
PCB 28	µg/kgds	Q	<2	<2
PCB 52	µg/kgds	Q	<2	<2
PCB 101	µg/kgds	Q	<2	<2
PCB 138	µg/kgds	Q	<2	<2
PCB 153	µg/kgds	Q	<2	<2
PCB 180	µg/kgds	Q	<2	<2
PCB 118	µg/kgds	Q	<2	<2
som PCB (7)	µg/kgds	Q	<14 [1)]	<14 [1)]
som PCB (7) (0.7 factor)	µg/kgds		9.8 [2)]	9.8 [2)]
MINERALE OLIE				
fractie C10 - C12	mg/kgds		<5	<5
fractie C12 - C22	mg/kgds		5	5
fractie C22 - C30	mg/kgds		35	30
fractie C30 - C40	mg/kgds		15	35
totaal olie C10 - C40	mg/kgds	Q	55	75

De met S gemerkte analyses zijn geaccrediteerd en vallen onder de AS3000 erkenning door de ministeries VROM en V&W. Overige accreditaties zijn gemerkt met een Q.

Nummer	Monstersoort	Monsterspecificatie
001	AP 04 Grond	M3-1 3 / 959004 / M3-1
002	AP 04 Grond	M3-2 3 / 959004 / M3-2

Paraaf :

TESTEN RvA L 028

ALCONTROL B.V. IS GEACCREDITEERD VOLGENS DE DOOR DE RAAD VOOR ACCREDITATIE GESTELDE CRITERIA VOOR TESTLABORATORIA CONFORM ISO/IEC 17025:2005 ONDER NR. L 028

AL ONZE WERKZAAMHEDEN WORDEN UITGEVOERD ONDER DE ALGEMENE VOORWAARDEN GEDEPONEERD BIJ DE KAMER VAN KOOPHANDEL EN FABRIEKEN TE ROTTERDAM INSCHRIJVING HANDELSREGISTER KVK ROTTERDAM 24265286

AP04

Certicon Kwaliteitsk. BV
dhr. G. Bulthuis

Analyserapport

Projectnaam	Vleugelspoor Utrecht	Orderdatum	07-07-2010
Projectnummer	P2010-1676	Startdatum	07-07-2010
Rapportnummer	11579054 - 1	Rapportagedatum	15-07-2010

Monster beschrijvingen

001	*	Het laboratoriumonderzoek is uitgevoerd in het kader van het Besluit Bodemkwaliteit.
002	*	Het laboratoriumonderzoek is uitgevoerd in het kader van het Besluit Bodemkwaliteit.

Voetnoten

1	De sommatie is een optelling van de ruwe waarden waarna de berekening heeft plaatsgevonden.
2	De sommatie na verrekening van de 0.7 factor conform AP04-A, volgens geldende versie.

Paraaf :

TESTEN RvA L 028

ALCONTROL B.V. IS GEACCREDITEERD VOLGENS DE DOOR DE RAAD VOOR ACCREDITATIE GESTELDE CRITERIA VOOR TESTLABORATORIA CONFORM ISO/IEC 17025:2005 ONDER NR. L 028

AL ONZE WERKZAAMHEDEN WORDEN UITGEVOERD ONDER DE ALGEMENE VOORWAARDEN GEDEPONEERD BIJ DE KAMER VAN KOOPHANDEL EN FABRIEKEN TE ROTTERDAM INSCHRIJVING HANDELSREGISTER KVK ROTTERDAM 24265286

AP04

ALcontrol Laboratories

Certicon Kwaliteitsk. BV
dhr. G. Bulthuis

Analyserapport

Projectnaam	Vleugelspoor Utrecht	Orderdatum	07-07-2010
Projectnummer	P2010-1676	Startdatum	07-07-2010
Rapportnummer	11579054 - 1	Rapportagedatum	15-07-2010

Analyse	Monstersoort	Relatie tot norm
droge stof	AP 04 Grond	Conform AP04-SG-II en conform NEN-ISO 11465
organische stof (gloeiverlies)	AP 04 Grond	Conform AP04-SG-IV en conform NEN 5754
min. delen <2um	AP 04 Grond	Conform AP04-SG-III en conform NEN 5753
pH-grond (CaCl2)	AP 04 Grond	Conform AP04-SG-I en conform NEN-ISO 10390
barium	AP 04 Grond	Conform AP04-SG.V en conform NEN 6966 (ontsluiting conform NEN 6961)
cadmium	AP 04 Grond	Idem
kobalt	AP 04 Grond	Idem
koper	AP 04 Grond	Idem
kwik	AP 04 Grond	Conform AP04-SG-VI en conform NEN-ISO 16772, ontsluiting conform NEN 6961
lood	AP 04 Grond	Conform AP04-SG.V en conform NEN 6966 (ontsluiting conform NEN 6961)
molybdeen	AP 04 Grond	Idem
nikkel	AP 04 Grond	Idem
zink	AP 04 Grond	Idem
naftaleen	AP 04 Grond	Conform AP04-SG.IX en conform NEN-ISO 18287
antraceen	AP 04 Grond	Idem
fenantreen	AP 04 Grond	Idem
fluoranteen	AP 04 Grond	Idem
benzo(a)antraceen	AP 04 Grond	Idem
chryseen	AP 04 Grond	Idem
benzo(a)pyreen	AP 04 Grond	Idem
benzo(ghi)peryleen	AP 04 Grond	Idem
benzo(k)fluoranteen	AP 04 Grond	Idem
indeno(1,2,3-cd)pyreen	AP 04 Grond	Idem
pak-totaal (10 van VROM)	AP 04 Grond	Conform AP04-SG.IX
PCB 28	AP 04 Grond	Conform AP04-SG.X
PCB 52	AP 04 Grond	Idem
PCB 101	AP 04 Grond	Idem
PCB 138	AP 04 Grond	Idem
PCB 153	AP 04 Grond	Idem
PCB 180	AP 04 Grond	Idem
PCB 118	AP 04 Grond	Idem
som PCB (7)	AP 04 Grond	Idem
totaal olie C10 - C40	AP 04 Grond	Conform AP04-SG.XI conform NEN 6970,NEN 6972,NEN 6975 en NEN6978

Monster	Barcode	Aanlevering	Monstername	Verpakking
001	E0767606	07-07-2010	07-07-2010	ALC291
002	E0767607	07-07-2010	07-07-2010	ALC291

Paraaf :

TESTEN RvA L 028

ALCONTROL B.V. IS GEACCREDITEERD VOLGENS DE DOOR DE RAAD VOOR ACCREDITATIE GESTELDE CRITERIA VOOR TESTLABORATORIA CONFORM ISO/IEC 17025:2005 ONDER NR. L 028

AL ONZE WERKZAAMHEDEN WORDEN UITGEVOERD ONDER DE ALGEMENE VOORWAARDEN GEDEPONEERD BIJ DE KAMER VAN KOOPHANDEL EN FABRIEKEN TE ROTTERDAM INSCHRIJVING HANDELSREGISTER KVK ROTTERDAM 24266266

AP04

ALcontrol Laboratories

Certicon Kwaliteitsk. BV
dhr. G. Bulthuis

Analyserapport


Projectnaam	Vleugelspoor Utrecht	Orderdatum	07-07-2010
Projectnummer	P2010-1676	Startdatum	07-07-2010
Rapportnummer	11579054 - 1	Rapportagedatum	15-07-2010

Monsternummer:	001
Monster beschrijvingen	M3-13 / 959004 / M3-1

Karakterisering naar alkaantraject

benzine	C9-C14
kerosine en petroleum	C10-C16
diesel en gasolie	C10-C28
motorolie	C20-C36
stookolie	C10-C36

De C10 en C40 pieken zijn toegevoegd door het laboratorium en worden gebruikt als interne standaard.

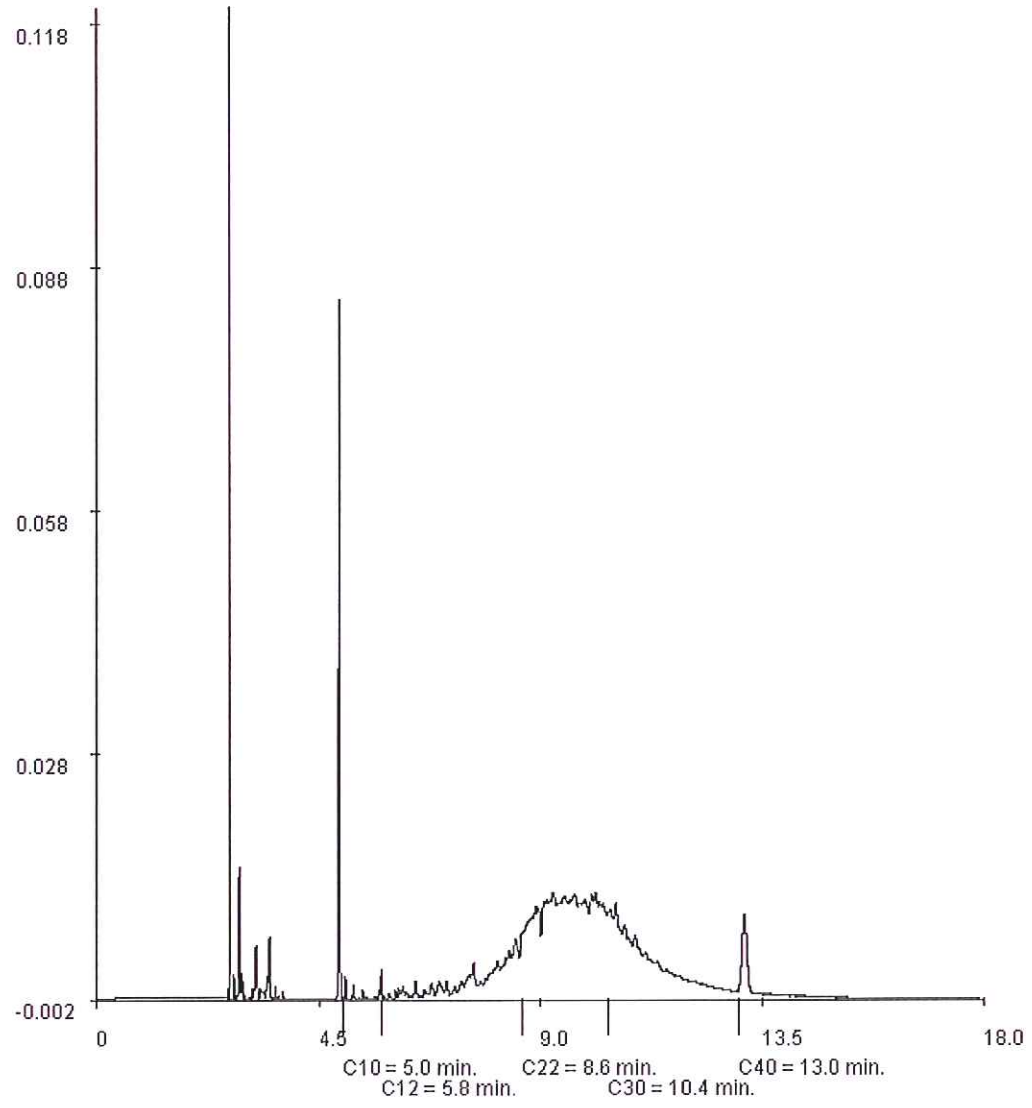

Paraaf :

TESTEN RvA L 028

ALCONTROL B.V. IS GEACCREDITEERD VOLGENS DE DOOR DE RAAD VOOR ACCREDITATIE GESTELDE CRITERIA VOOR TESTLABORATORIA CONFORM ISO/IEC 17025:2005 ONDER NR. L 028

AL ONZE WERKZAAMHEDEN WORDEN UITGEVOERD ONDER DE ALGEMENE VOORWAARDEN GEDEPONEERD BIJ DE KAMER VAN KOOPHANDEL EN FABRIEKEN TE ROTTERDAM INSCHRIJVING HANDELSREGISTER KVK ROTTERDAM 24265286

AP04

ALcontrol Laboratories

Certicon Kwaliteitsk. BV
dhr. G. Bulthuis

Analyserapport


Projectnaam	Vleugelspoor Utrecht	Orderdatum	07-07-2010
Projectnummer	P2010-1676	Startdatum	07-07-2010
Rapportnummer	11579054 - 1	Rapportagedatum	15-07-2010

Monsternummer:	002
Monster beschrijvingen	M3-23 / 959004 / M3-2

Karakterisering naar alkaantraject

benzine	C9-C14
kerosine en petroleum	C10-C16
diesel en gasolie	C10-C28
motorolie	C20-C36
stookolie	C10-C36

De C10 en C40 pieken zijn toegevoegd door het laboratorium en worden gebruikt als interne standaard.

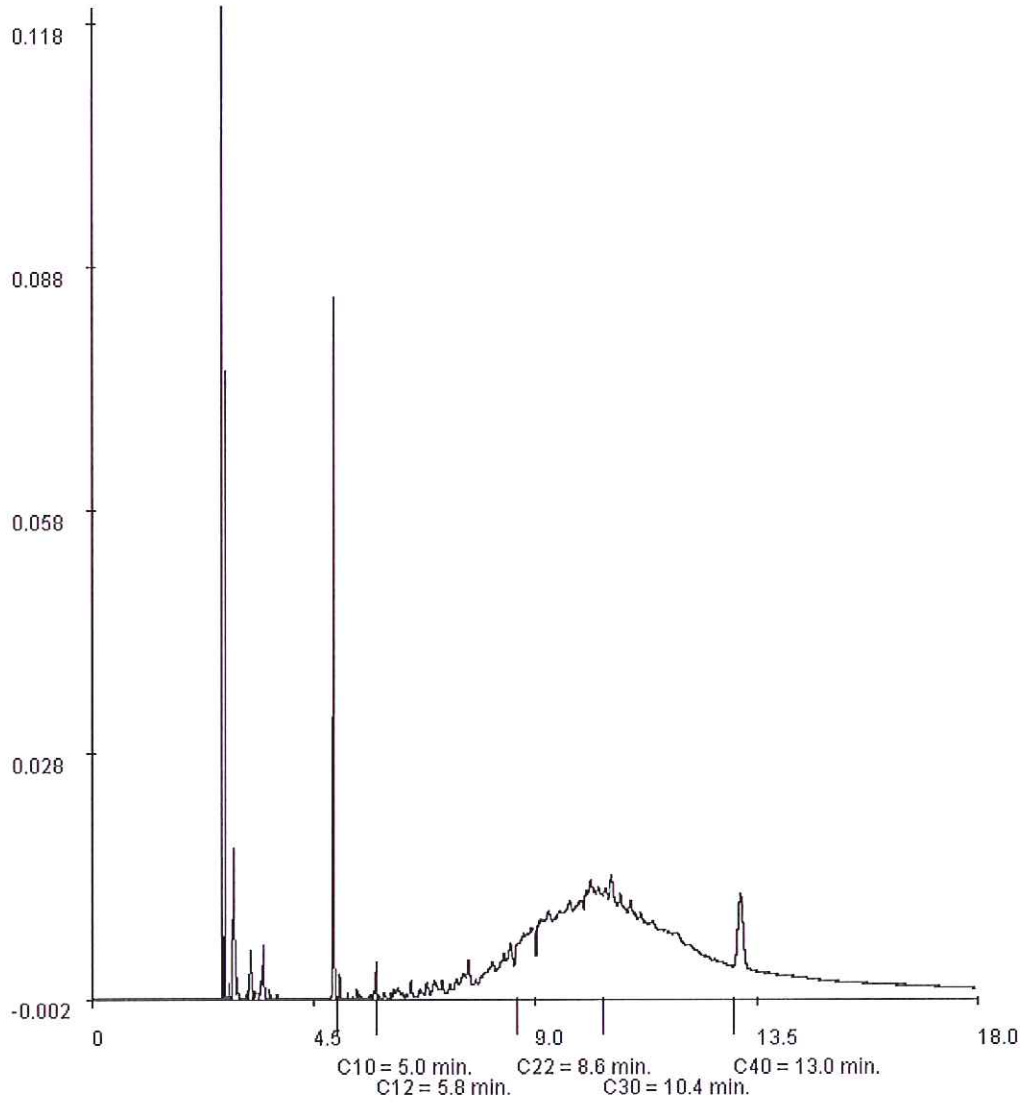

Paraaf :

TESTEN
RvA L 028

ALCONTROL B.V. IS GEACCREDITEERD VOLGENS DE DOOR DE RAAD VOOR ACCREDITATIE GESTELDE CRITERIA VOOR TESTLABORATORIA CONFORM ISO/IEC 17025:2005 ONDER NR. L 028

AL ONZE WERKZAAMHEDEN WORDEN UITGEVOERD ONDER DE ALGEMENE VOORWAARDEN GEDEPONEERD BIJ DE KAMER VAN KOOPHANDEL EN FABRIEKEN TE ROTTERDAM INSCHRIJVING HANDELSREGISTER KVK ROTTERDAM 24265288

AP04

ALcontrol Laboratories

ALcontrol B.V.
Steenhouwerstraat 15 · 3194 AG Rotterdam
Tel.: +31 (0)10 231 47 00 · Fax: +31 (0)10 416 30 34
www.alcontrol.nl

Analyserapport

Certicon Kwaliteitsk. BV
G. Bulthuis
Keplerlaan 14
6716 BS EDE

Uw projectnaam	: Vleugelspoor Utrecht
Uw projectnummer	: P2010-1676
ALcontrol rapportnummer	: 11579055, versie nummer: 1
Rapport verificatie nummer	: 7ZA13X2J

Rotterdam, 15-07-2010

Geachte heer/mevrouw,

Hierbij ontvangt u de analyse resultaten van het laboratoriumonderzoek ten behoeve van uw project P2010-1676. Het onderzoek werd uitgevoerd conform uw opdracht. De gerapporteerde resultaten hebben uitsluitend betrekking op de geteste monsters. De door u aangegeven omschrijvingen voor de monsters en het project zijn overgenomen in dit analyserapport.

Het onderzoek is, met uitzondering van eventueel door derden uitgevoerd onderzoek, uitgevoerd door ALcontrol Laboratories, gevestigd aan de Steenhouwerstraat 15 in Rotterdam (NL).

Dit analyserapport bestaat inclusief bijlagen uit 5 pagina's. In geval van een versienummer van '2' of hoger vervallen de voorgaande versies. Alle bijlagen maken onlosmakelijk onderdeel uit van het rapport. Alleen vermenigvuldiging van het hele rapport is toegestaan.

Uitgebreide informatie over de door ons gehanteerde analysemethoden kunt u terugvinden in onze informatiegids.

Mocht u vragen en/of opmerkingen hebben naar aanleiding van dit rapport, bijvoorbeeld als u nadere informatie nodig heeft over de meetonzekerheid van de analyseresultaten in dit rapport, dan verzoeken wij u vriendelijk contact op te nemen met de afdeling Customer Support.

Wij vertrouwen er op u met deze informatie van dienst te zijn.

Hoogachtend,

R. van Duin
Laboratory Manager

TESTEN
RvA L 028

ALCONTROL B.V. IS GEACCREDITEERD VOLGENS DE DOOR DE RAAD VOOR ACCREDITATIE GESTELDE CRITERIA VOOR TESTLABORATORIA CONFORM ISO/IEC 17025:2005 ONDER NR. L 028

AL ONZE WERKZAAMHEDEN WORDEN UITGEVOERD ONDER DE ALGEMENE VOORWAARDEN GEDEPONEERD BIJ DE KAMER VAN KOOPHANDEL EN FABRIEKEN TE ROTTERDAM INSCHRIJVING HANDELSREGISTER: KVK ROTTERDAM 24265286

AP04

ALcontrol Laboratories

Certicon Kwaliteitsk. BV
dhr. G. Bulthuis

Analyserapport

Projectnaam	Vleugelspoor Utrecht	Orderdatum	07-07-2010
Projectnummer	P2010-1676	Startdatum	07-07-2010
Rapportnummer	11579055 - 1	Rapportagedatum	15-07-2010

Analyse	Eenheid	Q	001	002
droge stof	gew.-%	Q	94.7	93.7
aangeleverd monster	kg		9.7	9.7
gewicht artefacten	g		<1	<1
organische stof (gloeiverlies)	% vd DS	Q	0.5	0.4
KORRELGROOTTEVERDELING				
min. delen <2um	% vd DS	Q	8.5	7.5
pH-grond (CaCl2)	-	Q	7.4	7.8
temperatuur t.b.v. pH	°C		22.5	22.3
METALEN				
barium	mg/kgds	Q	73	77
cadmium	mg/kgds	Q	<0.17	<0.17
kobalt	mg/kgds	Q	4.5	4.7
koper	mg/kgds	Q	7.9	8.8
kwik	mg/kgds	Q	<0.05	<0.05
lood	mg/kgds	Q	13	13
molybdeen	mg/kgds	Q	<1.5	<1.5
nikkel	mg/kgds	Q	13	14
zink	mg/kgds	Q	35	37
POLYCYCLISCHE AROMATISCHE KOOLWATERSTOFFEN				
naftaleen	mg/kgds	Q	<0.01	<0.01
antraceen	mg/kgds	Q	0.02	<0.01
fenantreen	mg/kgds	Q	0.06	<0.01
fluoranteen	mg/kgds	Q	0.12	0.03
benzo(a)antraceen	mg/kgds	Q	0.08	0.02
chryseen	mg/kgds	Q	0.06	0.02
benzo(a)pyreen	mg/kgds	Q	0.07	0.02
benzo(ghi)peryleen	mg/kgds	Q	0.05	0.01
benzo(k)fluoranteen	mg/kgds	Q	0.04	0.01
indeno(1,2,3-cd)pyreen	mg/kgds	Q	0.05	0.01
pak-totaal (10 van VROM)	mg/kgds	Q	0.56 [1) 2)]	0.15 [1) 2)]
pak-totaal (10 van VROM) (0.7 factor)	mg/kgds		0.56 [3)]	0.15 [3)]

POLYCHLOORBIFENYLEN (PCB)

De met S gemerkte analyses zijn geaccrediteerd en vallen onder de AS3000 erkenning door de ministeries VROM en V&W. Overige accreditaties zijn gemerkt met een Q.

Nummer	Monstersoort	Monsterspecificatie
001	AP 04 Grond	M4-1 4 / 959004 / M4-1
002	AP 04 Grond	M4-2 4 / 959004 / M4-2

Paraaf :

TESTEN RvA L 028

ALCONTROL B.V. IS GEACCREDITEERD VOLGENS DE DOOR DE RAAD VOOR ACCREDITATIE GESTELDE CRITERIA VOOR TESTLABORATORIA CONFORM ISO/IEC 17025:2005 ONDER NR. L 028

AL ONZE WERKZAAMHEDEN WORDEN UITGEVOERD ONDER DE ALGEMENE VOORWAARDEN GEDEPONEERD BIJ DE KAMER VAN KOOPHANDEL EN FABRIEKEN TE ROTTERDAM INSCHRIJVING HANDELSREGISTER KVK ROTTERDAM 24266286

kwaliteitswaarborg bodembeheer AP04

Certicon Kwaliteitsk. BV
dhr. G. Bulthuis

Analyserapport

Projectnaam	Vleugelspoor Utrecht	Orderdatum	07-07-2010
Projectnummer	P2010-1676	Startdatum	07-07-2010
Rapportnummer	11579055 - 1	Rapportagedatum	15-07-2010

Analyse	Eenheid	Q	001	002
PCB 28	µg/kgds	Q	<2	<2
PCB 52	µg/kgds	Q	<2	<2
PCB 101	µg/kgds	Q	<2	<2
PCB 138	µg/kgds	Q	<2	<2
PCB 153	µg/kgds	Q	<2	<2
PCB 180	µg/kgds	Q	<2	<2
PCB 118	µg/kgds	Q	<2	<2
som PCB (7)	µg/kgds	Q	<14 [2)]	<14 [2)]
som PCB (7) (0.7 factor)	µg/kgds		9.8 [3)]	9.8 [3)]
MINERALE OLIE				
fractie C10 - C12	mg/kgds		<5	<5
fractie C12 - C22	mg/kgds		<5	<5
fractie C22 - C30	mg/kgds		<5	<5
fractie C30 - C40	mg/kgds		<5	<5
totaal olie C10 - C40	mg/kgds	Q	<20	<20

De met S gemerkte analyses zijn geaccrediteerd en vallen onder de AS3000 erkenning door de ministeries VROM en V&W. Overige accreditaties zijn gemerkt met een Q.

Nummer	Monstersoort	Monsterspecificatie
001	AP 04 Grond	M4-1 4 / 959004 / M4-1
002	AP 04 Grond	M4-2 4 / 959004 / M4-2

Paraaf :

TESTEN RvA L 028

ALCONTROL B.V. IS GEACCREDITEERD VOLGENS DE DOOR DE RAAD VOOR ACCREDITATIE GESTELDE CRITERIA VOOR TESTLABORATORIA CONFORM ISO/IEC 17025:2005 ONDER NR. L 028

AL ONZE WERKZAAMHEDEN WORDEN UITGEVOERD ONDER DE ALGEMENE VOORWAARDEN GEDEPONEERD BIJ DE KAMER VAN KOOPHANDEL EN FABRIEKEN TE ROTTERDAM INSCHRIJVING HANDELSREGISTER KVK ROTTERDAM 24265288

kwaliteitswaarborg bodembeheer AP04

Certicon Kwaliteitsk. BV
dhr. G. Bulthuis

Analyserapport

Projectnaam	Vleugelspoor Utrecht	Orderdatum	07-07-2010
Projectnummer	P2010-1676	Startdatum	07-07-2010
Rapportnummer	11579055 - 1	Rapportagedatum	15-07-2010

Monster beschrijvingen

001	*	Het laboratoriumonderzoek is uitgevoerd in het kader van het Besluit Bodemkwaliteit.
002	*	Het laboratoriumonderzoek is uitgevoerd in het kader van het Besluit Bodemkwaliteit.

Voetnoten

1	De gevonden gehaltes zijn kleiner dan de achtergrondwaarde. De verhouding tussen de duplo meetwaarden is groter dan een factor 2.5. De uit de praktijk getoetste spreiding bij gehaltes in orde van grootte zoals gevonden is zo groot dat een heranalyse van de monsters niet zinvol is.
2	De sommatie is een optelling van de ruwe waarden waarna de berekening heeft plaatsgevonden.
3	De sommatie na verrekening van de 0.7 factor conform AP04-A, volgens geldende versie.

Paraaf :

TESTEN RvA L 028

ALCONTROL B.V. IS GEACCREDITEERD VOLGENS DE DOOR DE RAAD VOOR ACCREDITATIE GESTELDE CRITERIA VOOR TESTLABORATORIA CONFORM ISO/IEC 17025:2005 ONDER NR. L 028

AL ONZE WERKZAAMHEDEN WORDEN UITGEVOERD ONDER DE ALGEMENE VOORWAARDEN GEDEPONEERD BIJ DE KAMER VAN KOOPHANDEL EN FABRIEKEN TE ROTTERDAM INSCHRIJVING HANDELSREGISTER KVK ROTTERDAM 24265268

AP04

ALcontrol Laboratories

Certicon Kwaliteitsk. BV
dhr. G. Bulthuis

Analyserapport

Projectnaam	Vleugelspoor Utrecht	Orderdatum	07-07-2010
Projectnummer	P2010-1676	Startdatum	07-07-2010
Rapportnummer	11579055 - 1	Rapportagedatum	15-07-2010

Analyse	Monstersoort	Relatie tot norm
droge stof	AP 04 Grond	Conform AP04-SG-II en conform NEN-ISO 11465
organische stof (gloeiverlies)	AP 04 Grond	Conform AP04-SG-IV en conform NEN 5754
min. delen <2um	AP 04 Grond	Conform AP04-SG-III en conform NEN 5753
pH-grond (CaCl2)	AP 04 Grond	Conform AP04-SG-I en conform NEN-ISO 10390
barium	AP 04 Grond	Conform AP04-SG.V en conform NEN 6966 (ontsluiting conform NEN 6961)
cadmium	AP 04 Grond	Idem
kobalt	AP 04 Grond	Idem
koper	AP 04 Grond	Idem
kwik	AP 04 Grond	Conform AP04-SG-VI en conform NEN-ISO 16772, ontsluiting conform NEN 6961
lood	AP 04 Grond	Conform AP04-SG.V en conform NEN 6966 (ontsluiting conform NEN 6961)
molybdeen	AP 04 Grond	Idem
nikkel	AP 04 Grond	Idem
zink	AP 04 Grond	Idem
naftaleen	AP 04 Grond	Conform AP04-SG.IX en conform NEN-ISO 18287
antraceen	AP 04 Grond	Idem
fenantreen	AP 04 Grond	Idem
fluoranteen	AP 04 Grond	Idem
benzo(a)antraceen	AP 04 Grond	Idem
chryseen	AP 04 Grond	Idem
benzo(a)pyreen	AP 04 Grond	Idem
benzo(ghi)peryleen	AP 04 Grond	Idem
benzo(k)fluoranteen	AP 04 Grond	Idem
indeno(1,2,3-cd)pyreen	AP 04 Grond	Idem
pak-totaal (10 van VROM)	AP 04 Grond	Conform AP04-SG.IX
PCB 28	AP 04 Grond	Conform AP04-SG.X
PCB 52	AP 04 Grond	Idem
PCB 101	AP 04 Grond	Idem
PCB 138	AP 04 Grond	Idem
PCB 153	AP 04 Grond	Idem
PCB 180	AP 04 Grond	Idem
PCB 118	AP 04 Grond	Idem
som PCB (7)	AP 04 Grond	Idem
totaal olie C10 - C40	AP 04 Grond	Conform AP04-SG.XI conform NEN 6970,NEN 6972,NEN 6975 en NEN6978

Monster	Barcode	Aanlevering	Monstername	Verpakking
001	E0767608	07-07-2010	07-07-2010	ALC291
002	E0767609	07-07-2010	07-07-2010	ALC291

Paraaf :

TESTEN RvA L 028

ALCONTROL B.V. IS GEACCREDITEERD VOLGENS DE DOOR DE RAAD VOOR ACCREDITATIE GESTELDE CRITERIA VOOR TESTLABORATORIA CONFORM ISO/IEC 17025:2005 ONDER NR. L 028

AL ONZE WERKZAAMHEDEN WORDEN UITGEVOERD ONDER DE ALGEMENE VOORWAARDEN GEDEPONEERD BIJ DE KAMER VAN KOOPHANDEL EN FABRIEKEN TE ROTTERDAM INSCHRIJVING HANDELSREGISTER: KVK ROTTERDAM 24265286

AP04

ALcontrol Laboratories

ALcontrol B.V.
Steenhouwerstraat 15 · 3194 AG Rotterdam
Tel.: +31 (0)10 231 47 00 · Fax: +31 (0)10 416 30 34
www.alcontrol.nl

Analyserapport

Certicon Kwaliteitsk. BV
G. Bulthuis
Keplerlaan 14
6716 BS EDE

Uw projectnaam	: Vleugelspoor Utrecht
Uw projectnummer	: P2010-1676
ALcontrol rapportnummer	: 11579056, versie nummer: 1
Rapport verificatie nummer	: PJ16BJ39

Rotterdam, 15-07-2010

Geachte heer/mevrouw,

Hierbij ontvangt u de analyse resultaten van het laboratoriumonderzoek ten behoeve van uw project P2010-1676. Het onderzoek werd uitgevoerd conform uw opdracht. De gerapporteerde resultaten hebben uitsluitend betrekking op de geteste monsters. De door u aangegeven omschrijvingen voor de monsters en het project zijn overgenomen in dit analyserapport.

Het onderzoek is, met uitzondering van eventueel door derden uitgevoerd onderzoek, uitgevoerd door ALcontrol Laboratories, gevestigd aan de Steenhouwerstraat 15 in Rotterdam (NL).

Dit analyserapport bestaat inclusief bijlagen uit 5 pagina's. In geval van een versienummer van '2' of hoger vervallen de voorgaande versies. Alle bijlagen maken onlosmakelijk onderdeel uit van het rapport. Alleen vermenigvuldiging van het hele rapport is toegestaan.

Uitgebreide informatie over de door ons gehanteerde analysemethoden kunt u terugvinden in onze informatiegids.

Mocht u vragen en/of opmerkingen hebben naar aanleiding van dit rapport, bijvoorbeeld als u nadere informatie nodig heeft over de meetonzekerheid van de analyseresultaten in dit rapport, dan verzoeken wij u vriendelijk contact op te nemen met de afdeling Customer Support.

Wij vertrouwen er op u met deze informatie van dienst te zijn.

Hoogachtend,

R. van Duin
Laboratory Manager

TESTEN
RvA L 028

ALCONTROL B.V. IS GEACCREDITEERD VOLGENS DE DOOR DE RAAD VOOR ACCREDITATIE GESTELDE CRITERIA VOOR TESTLABORATORIA CONFORM ISO/IEC 17025:2005 ONDER NR. L 028

ALONZE WERKZAAMHEDEN WORDEN UITGEVOERD ONDER DE ALGEMENE VOORWAARDEN GEDEPONEERD BIJ DE KAMER VAN KOOPHANDEL EN FABRIEKEN TE ROTTERDAM INSCHRIJVING HANDELSREGISTER: KVK ROTTERDAM 24265286

AP04

Certicon Kwaliteitsk. BV
dhr. G. Bulthuis

Analyserapport

Projectnaam	Vleugelspoor Utrecht	Orderdatum	07-07-2010
Projectnummer	P2010-1676	Startdatum	07-07-2010
Rapportnummer	11579056 - 1	Rapportagedatum	15-07-2010

Analyse	Eenheid	Q	001	002
droge stof	gew.-%	Q	88.0	89.3
aangeleverd monster	kg		9.7	9.7
gewicht artefacten	g		<1	<1
organische stof (gloeiverlies)	% vd DS	Q	1.2	0.6
KORRELGROOTTEVERDELING				
min. delen <2um	% vd DS	Q	14	8.7
pH-grond (CaCl2)	-	Q	7.7	7.8
temperatuur t.b.v. pH	°C		22.5	22.3
METALEN				
barium	mg/kgds	Q	120	110
cadmium	mg/kgds	Q	<0.17	<0.17
kobalt	mg/kgds	Q	6.6	5.9
koper	mg/kgds	Q	13	9.9
kwik	mg/kgds	Q	<0.05	<0.05
lood	mg/kgds	Q	14	16
molybdeen	mg/kgds	Q	<1.5	<1.5
nikkel	mg/kgds	Q	19	16
zink	mg/kgds	Q	51	40
POLYCYCLISCHE AROMATISCHE KOOLWATERSTOFFEN				
naftaleen	mg/kgds	Q	<0.01	<0.01
antraceen	mg/kgds	Q	<0.01	<0.01
fenantreen	mg/kgds	Q	0.03	0.02
fluoranteen	mg/kgds	Q	0.07	0.06
benzo(a)antraceen	mg/kgds	Q	0.05	0.04
chryseen	mg/kgds	Q	0.04	0.03
benzo(a)pyreen	mg/kgds	Q	0.04	0.03
benzo(ghi)peryleen	mg/kgds	Q	0.03	0.02
benzo(k)fluoranteen	mg/kgds	Q	0.03	0.02
indeno(1,2,3-cd)pyreen	mg/kgds	Q	0.03	0.02
pak-totaal (10 van VROM)	mg/kgds	Q	0.32 [1)]	0.26 [1)]
pak-totaal (10 van VROM) (0.7 factor)	mg/kgds		0.32 [2)]	0.26 [2)]

POLYCHLOORBIFENYLEN (PCB)

De met S gemerkte analyses zijn geaccrediteerd en vallen onder de AS3000 erkenning door de ministeries VROM en V&W. Overige accreditaties zijn gemerkt met een Q.

Nummer	Monstersoort	Monsterspecificatie
001	AP 04 Grond	M5-1 5 / 959004 / M5-1
002	AP 04 Grond	M5-2 5 / 959004 / M5-2

Paraaf :

TESTEN RvA L 028

ALCONTROL B.V. IS GEACCREDITEERD VOLGENS DE DOOR DE RAAD VOOR ACCREDITATIE GESTELDE CRITERIA VOOR TESTLABORATORIA CONFORM ISO/IEC 17025:2005 ONDER NR. L 028

AL ONZE WERKZAAMHEDEN WORDEN UITGEVOERD ONDER DE ALGEMENE VOORWAARDEN GEDEPONEERD BIJ DE KAMER VAN KOOPHANDEL EN FABRIEKEN TE ROTTERDAM INSCHRIJVING HANDELSREGISTER: KVK ROTTERDAM 24265286

AP04

ALcontrol Laboratories

Certicon Kwaliteitsk. BV
dhr. G. Bulthuis

Analyserapport

Projectnaam	Vleugelspoor Utrecht	Orderdatum	07-07-2010
Projectnummer	P2010-1676	Startdatum	07-07-2010
Rapportnummer	11579056 - 1	Rapportagedatum	15-07-2010

Analyse	Eenheid	Q	001	002
PCB 28	µg/kgds	Q	<2	<2
PCB 52	µg/kgds	Q	<2	<2
PCB 101	µg/kgds	Q	<2	<2
PCB 138	µg/kgds	Q	<2	<2
PCB 153	µg/kgds	Q	<2	<2
PCB 180	µg/kgds	Q	<2	<2
PCB 118	µg/kgds	Q	<2	<2
som PCB (7)	µg/kgds	Q	<14 [1)]	<14 [1)]
som PCB (7) (0.7 factor)	µg/kgds		9.8 [2)]	9.8 [2)]
MINERALE OLIE				
fractie C10 - C12	mg/kgds		<5	<5
fractie C12 - C22	mg/kgds		<5	<5
fractie C22 - C30	mg/kgds		<5	<5
fractie C30 - C40	mg/kgds		<5	<5
totaal olie C10 - C40	mg/kgds	Q	<20	<20

De met S gemerkte analyses zijn geaccrediteerd en vallen onder de AS3000 erkenning door de ministeries VROM en V&W. Overige accreditaties zijn gemerkt met een Q.

Nummer	Monstersoort	Monsterspecificatie
001	AP 04 Grond	M5-1 5 / 959004 / M5-1
002	AP 04 Grond	M5-2 5 / 959004 / M5-2

Paraaf :

TESTEN RvA L 028

ALCONTROL B.V. IS GEACCREDITEERD VOLGENS DE DOOR DE RAAD VOOR ACCREDITATIE GESTELDE CRITERIA VOOR TESTLABORATORIA CONFORM ISO/IEC 17025:2005 ONDER NR. L 028

AL ONZE WERKZAAMHEDEN WORDEN UITGEVOERD ONDER DE ALGEMENE VOORWAARDEN GEDEPONEERD BIJ DE KAMER VAN KOOPHANDEL EN FABRIEKEN TE ROTTERDAM INSCHRIJVING HANDELSREGISTER: KVK ROTTERDAM 24265286

kwaliteitswaarborg bodembeheer SIKB AP04

Certicon Kwaliteitsk. BV
dhr. G. Bulthuis

Analyserapport

Projectnaam	Vleugelspoor Utrecht	Orderdatum	07-07-2010
Projectnummer	P2010-1676	Startdatum	07-07-2010
Rapportnummer	11579056 - 1	Rapportagedatum	15-07-2010

Monster beschrijvingen

001	*	Het laboratoriumonderzoek is uitgevoerd in het kader van het Besluit Bodemkwaliteit.
002	*	Het laboratoriumonderzoek is uitgevoerd in het kader van het Besluit Bodemkwaliteit.

Voetnoten

1	De sommatie is een optelling van de ruwe waarden waarna de berekening heeft plaatsgevonden.
2	De sommatie na verrekening van de 0.7 factor conform AP04-A, volgens geldende versie.

Paraaf :

TESTEN RvA L 028

ALCONTROL B.V. IS GEACCREDITEERD VOLGENS DE DOOR DE RAAD VOOR ACCREDITATIE GESTELDE CRITERIA VOOR TESTLABORATORIA CONFORM ISO/IEC 17025:2005 ONDER NR. L 028

AL ONZE WERKZAAMHEDEN WORDEN UITGEVOERD ONDER DE ALGEMENE VOORWAARDEN GEDEPONEERD BIJ DE KAMER VAN KOOPHANDEL EN FABRIEKEN TE ROTTERDAM INSCHRIJVING HANDELSREGISTER KVK ROTTERDAM 24265286

AP04

ALcontrol Laboratories

Certicon Kwaliteitsk. BV
dhr. G. Bulthuis

Analyserapport

Projectnaam	Vleugelspoor Utrecht	Orderdatum	07-07-2010
Projectnummer	P2010-1676	Startdatum	07-07-2010
Rapportnummer	11579056 - 1	Rapportagedatum	15-07-2010

Analyse	Monstersoort	Relatie tot norm
droge stof	AP 04 Grond	Conform AP04-SG-II en conform NEN-ISO 11465
organische stof (gloeiverlies)	AP 04 Grond	Conform AP04-SG-IV en conform NEN 5754
min. delen <2um	AP 04 Grond	Conform AP04-SG-III en conform NEN 5753
pH-grond (CaCl2)	AP 04 Grond	Conform AP04-SG-I en conform NEN-ISO 10390
barium	AP 04 Grond	Conform AP04-SG.V en conform NEN 6966 (ontsluiting conform NEN 6961)
cadmium	AP 04 Grond	Idem
kobalt	AP 04 Grond	Idem
koper	AP 04 Grond	Idem
kwik	AP 04 Grond	Conform AP04-SG-VI en conform NEN-ISO 16772, ontsluiting conform NEN 6961
lood	AP 04 Grond	Conform AP04-SG.V en conform NEN 6966 (ontsluiting conform NEN 6961)
molybdeen	AP 04 Grond	Idem
nikkel	AP 04 Grond	Idem
zink	AP 04 Grond	Idem
naftaleen	AP 04 Grond	Conform AP04-SG.IX en conform NEN-ISO 18287
antraceen	AP 04 Grond	Idem
fenantreen	AP 04 Grond	Idem
fluoranteen	AP 04 Grond	Idem
benzo(a)antraceen	AP 04 Grond	Idem
chryseen	AP 04 Grond	Idem
benzo(a)pyreen	AP 04 Grond	Idem
benzo(ghi)peryleen	AP 04 Grond	Idem
benzo(k)fluoranteen	AP 04 Grond	Idem
indeno(1,2,3-cd)pyreen	AP 04 Grond	Idem
pak-totaal (10 van VROM)	AP 04 Grond	Conform AP04-SG.IX
PCB 28	AP 04 Grond	Conform AP04-SG.X
PCB 52	AP 04 Grond	Idem
PCB 101	AP 04 Grond	Idem
PCB 138	AP 04 Grond	Idem
PCB 153	AP 04 Grond	Idem
PCB 180	AP 04 Grond	Idem
PCB 118	AP 04 Grond	Idem
som PCB (7)	AP 04 Grond	Idem
totaal olie C10 - C40	AP 04 Grond	Conform AP04-SG.XI conform NEN 6970,NEN 6972,NEN 6975 en NEN6978

Monster	Barcode	Aanlevering	Monstername	Verpakking
001	E0767610	07-07-2010	07-07-2010	ALC291
002	E0767611	07-07-2010	07-07-2010	ALC291

Paraaf :

TESTEN RvA L 028

ALCONTROL B.V. IS GEACCREDITEERD VOLGENS DE DOOR DE RAAD VOOR ACCREDITATIE GESTELDE CRITERIA VOOR TESTLABORATORIA CONFORM ISO/IEC 17025:2005 ONDER NR. L 028

AL ONZE WERKZAAMHEDEN WORDEN UITGEVOERD ONDER DE ALGEMENE VOORWAARDEN GEDEPONEERD BIJ DE KAMER VAN KOOPHANDEL EN FABRIEKEN TE ROTTERDAM INSCHRIJVING HANDELSREGISTER KVK ROTTERDAM 24265288

kwaliteitswaarborg bodembeheer AP04

ALcontrol Laboratories

ALcontrol B.V.
Steenhouwerstraat 15 · 3194 AG Rotterdam
Tel.: +31 (0)10 231 47 00 · Fax: +31 (0)10 416 30 34
www.alcontrol.nl

Analyserapport

Certicon Kwaliteitsk. BV
G. Bulthuis
Keplerlaan 14
6716 BS EDE

Uw projectnaam	: Vleugelspoor Utrecht
Uw projectnummer	: P2010-1676
ALcontrol rapportnummer	: 11579057, versie nummer: 1
Rapport verificatie nummer	: M4JUKWGE

Rotterdam, 15-07-2010

Geachte heer/mevrouw,

Hierbij ontvangt u de analyse resultaten van het laboratoriumonderzoek ten behoeve van uw project P2010-1676. Het onderzoek werd uitgevoerd conform uw opdracht. De gerapporteerde resultaten hebben uitsluitend betrekking op de geteste monsters. De door u aangegeven omschrijvingen voor de monsters en het project zijn overgenomen in dit analyserapport.

Het onderzoek is, met uitzondering van eventueel door derden uitgevoerd onderzoek, uitgevoerd door ALcontrol Laboratories, gevestigd aan de Steenhouwerstraat 15 in Rotterdam (NL).

Dit analyserapport bestaat inclusief bijlagen uit 5 pagina's. In geval van een versienummer van '2' of hoger vervallen de voorgaande versies. Alle bijlagen maken onlosmakelijk onderdeel uit van het rapport. Alleen vermenigvuldiging van het hele rapport is toegestaan.

Uitgebreide informatie over de door ons gehanteerde analysemethoden kunt u terugvinden in onze informatiegids.

Mocht u vragen en/of opmerkingen hebben naar aanleiding van dit rapport, bijvoorbeeld als u nadere informatie nodig heeft over de meetonzekerheid van de analyseresultaten in dit rapport, dan verzoeken wij u vriendelijk contact op te nemen met de afdeling Customer Support.

Wij vertrouwen er op u met deze informatie van dienst te zijn.

Hoogachtend,

R. van Duin
Laboratory Manager

TESTEN
RvA L 028

ALCONTROL B.V. IS GEACCREDITEERD VOLGENS DE DOOR DE RAAD VOOR ACCREDITATIE GESTELDE CRITERIA VOOR TESTLABORATORIA CONFORM ISO/IEC 17025:2005 ONDER NR. L 028

AL ONZE WERKZAAMHEDEN WORDEN UITGEVOERD ONDER DE ALGEMENE VOORWAARDEN GEDEPONEERD BIJ DE KAMER VAN KOOPHANDEL EN FABRIEKEN TE ROTTERDAM INSCHRIJVING HANDELSREGISTER KVK ROTTERDAM 24265268

AP04

Certicon Kwaliteitsk. BV
dhr. G. Bulthuis

Analyserapport

Projectnaam	Vleugelspoor Utrecht	Orderdatum	07-07-2010
Projectnummer	P2010-1676	Startdatum	07-07-2010
Rapportnummer	11579057 - 1	Rapportagedatum	15-07-2010

Analyse	Eenheid	Q	001	002
droge stof	gew.-%	Q	86.1	89.9
aangeleverd monster	kg		9.6	9.6
gewicht artefacten	g		<1	<1
organische stof (gloeiverlies)	% vd DS	Q	1.8	0.9
KORRELGROOTTEVERDELING				
min. delen <2um	% vd DS	Q	11	13
pH-grond (CaCl2)	-	Q	6.3	7.2
temperatuur t.b.v. pH	°C		22.5	22.5
METALEN				
barium	mg/kgds	Q	100	100
cadmium	mg/kgds	Q	<0.17	<0.17
kobalt	mg/kgds	Q	5.8	6.4
koper	mg/kgds	Q	12	15
kwik	mg/kgds	Q	<0.05	<0.05
lood	mg/kgds	Q	27	24
molybdeen	mg/kgds	Q	<1.5	<1.5
nikkel	mg/kgds	Q	16	18
zink	mg/kgds	Q	60	56
POLYCYCLISCHE AROMATISCHE KOOLWATERSTOFFEN				
naftaleen	mg/kgds	Q	<0.01	<0.01
antraceen	mg/kgds	Q	0.02	0.03
fenantreen	mg/kgds	Q	0.09	0.08
fluoranteen	mg/kgds	Q	0.29	0.25
benzo(a)antraceen	mg/kgds	Q	0.20	0.17
chryseen	mg/kgds	Q	0.15	0.13
benzo(a)pyreen	mg/kgds	Q	0.14	0.12
benzo(ghi)peryleen	mg/kgds	Q	0.11	0.08
benzo(k)fluoranteen	mg/kgds	Q	0.10	0.09
indeno(1,2,3-cd)pyreen	mg/kgds	Q	0.11	0.09
pak-totaal (10 van VROM)	mg/kgds	Q	1.2 [1)]	1.0 [1)]
pak-totaal (10 van VROM) (0.7 factor)	mg/kgds		1.2 [2)]	1.0 [2)]

POLYCHLOORBIFENYLEN (PCB)

De met S gemerkte analyses zijn geaccrediteerd en vallen onder de AS3000 erkenning door de ministeries VROM en V&W. Overige accreditaties zijn gemerkt met een Q.

Nummer	Monstersoort	Monsterspecificatie
001	AP 04 Grond	M6-1 6 / 959004 / M6-1
002	AP 04 Grond	M6-2 6 / 959004 / M6-2

Paraaf :

TESTEN RvA L 028

ALCONTROL B.V. IS GEACCREDITEERD VOLGENS DE DOOR DE RAAD VOOR ACCREDITATIE GESTELDE CRITERIA VOOR TESTLABORATORIA CONFORM ISO/IEC 17025:2005 ONDER NR. L 028

AL ONZE WERKZAAMHEDEN WORDEN UITGEVOERD ONDER DE ALGEMENE VOORWAARDEN GEDEPONEERD BIJ DE KAMER VAN KOOPHANDEL EN FABRIEKEN TE ROTTERDAM INSCHRIJVING HANDELSREGISTER KVK ROTTERDAM 24265286

AP04

ALcontrol Laboratories

Certicon Kwaliteitsk. BV
dhr. G. Bulthuis

Analyserapport

Projectnaam	Vleugelspoor Utrecht	Orderdatum	07-07-2010
Projectnummer	P2010-1676	Startdatum	07-07-2010
Rapportnummer	11579057 - 1	Rapportagedatum	15-07-2010

Analyse	Eenheid	Q	001	002
PCB 28	µg/kgds	Q	<2	<2
PCB 52	µg/kgds	Q	<2	<2
PCB 101	µg/kgds	Q	<2	<2
PCB 138	µg/kgds	Q	<2	<2
PCB 153	µg/kgds	Q	<2	<2
PCB 180	µg/kgds	Q	<2	<2
PCB 118	µg/kgds	Q	<2	<2
som PCB (7)	µg/kgds	Q	<14 [1)]	<14 [1)]
som PCB (7) (0.7 factor)	µg/kgds		9.8 [2)]	9.8 [2)]
MINERALE OLIE				
fractie C10 - C12	mg/kgds		<5	<5
fractie C12 - C22	mg/kgds		<5	<5
fractie C22 - C30	mg/kgds		<5	<5
fractie C30 - C40	mg/kgds		<5	<5
totaal olie C10 - C40	mg/kgds	Q	<20	<20

De met S gemerkte analyses zijn geaccrediteerd en vallen onder de AS3000 erkenning door de ministeries VROM en V&W. Overige accreditaties zijn gemerkt met een Q.

Nummer	Monstersoort	Monsterspecificatie
001	AP 04 Grond	M6-1 6 / 959004 / M6-1
002	AP 04 Grond	M6-2 6 / 959004 / M6-2

Paraaf :

TESTEN RvA L 028

ALCONTROL B.V. IS GEACCREDITEERD VOLGENS DE DOOR DE RAAD VOOR ACCREDITATIE GESTELDE CRITERIA VOOR TESTLABORATORIA CONFORM ISO/IEC 17025:2005 ONDER NR. L 028

AL ONZE WERKZAAMHEDEN WORDEN UITGEVOERD ONDER DE ALGEMENE VOORWAARDEN GEDEPONEERD BIJ DE KAMER VAN KOOPHANDEL EN FABRIEKEN TE ROTTERDAM INSCHRIJVING HANDELSREGISTER: KVK ROTTERDAM 24265286

kwaliteitsmanagement bodemsanering SIKB AP04

ALcontrol Laboratories

Certicon Kwaliteitsk. BV
dhr. G. Bulthuis

Analyserapport

Projectnaam	Vleugelspoor Utrecht	Orderdatum	07-07-2010
Projectnummer	P2010-1676	Startdatum	07-07-2010
Rapportnummer	11579057 - 1	Rapportagedatum	15-07-2010

Monster beschrijvingen

001	*	Het laboratoriumonderzoek is uitgevoerd in het kader van het Besluit Bodemkwaliteit.
002	*	Het laboratoriumonderzoek is uitgevoerd in het kader van het Besluit Bodemkwaliteit.

Voetnoten

1	De sommatie is een optelling van de ruwe waarden waarna de berekening heeft plaatsgevonden.
2	De sommatie na verrekening van de 0.7 factor conform AP04-A, volgens geldende versie.

Paraaf :

TESTEN
RvA L 028

ALCONTROL B.V. IS GEACCREDITEERD VOLGENS DE DOOR DE RAAD VOOR ACCREDITATIE GESTELDE CRITERIA VOOR TESTLABORATORIA CONFORM ISO/IEC 17025:2005 ONDER NR. L 028

AL ONZE WERKZAAMHEDEN WORDEN UITGEVOERD ONDER DE ALGEMENE VOORWAARDEN GEDEPONEERD BIJ DE KAMER VAN KOOPHANDEL EN FABRIEKEN TE ROTTERDAM INSCHRIJVING HANDELSREGISTER KVK ROTTERDAM 24265288

AP04

ALcontrol Laboratories

Certicon Kwaliteitsk. BV
dhr. G. Bulthuis

Analyserapport

Projectnaam	Vleugelspoor Utrecht	Orderdatum	07-07-2010
Projectnummer	P2010-1676	Startdatum	07-07-2010
Rapportnummer	11579057 - 1	Rapportagedatum	15-07-2010

Analyse	Monstersoort	Relatie tot norm
droge stof	AP 04 Grond	Conform AP04-SG-II en conform NEN-ISO 11465
organische stof (gloeiverlies)	AP 04 Grond	Conform AP04-SG-IV en conform NEN 5754
min. delen <2um	AP 04 Grond	Conform AP04-SG-III en conform NEN 5753
pH-grond (CaCl2)	AP 04 Grond	Conform AP04-SG-I en conform NEN-ISO 10390
barium	AP 04 Grond	Conform AP04-SG.V en conform NEN 6966 (ontsluiting conform NEN 6961)
cadmium	AP 04 Grond	Idem
kobalt	AP 04 Grond	Idem
koper	AP 04 Grond	Idem
kwik	AP 04 Grond	Conform AP04-SG-VI en conform NEN-ISO 16772, ontsluiting conform NEN 6961
lood	AP 04 Grond	Conform AP04-SG.V en conform NEN 6966 (ontsluiting conform NEN 6961)
molybdeen	AP 04 Grond	Idem
nikkel	AP 04 Grond	Idem
zink	AP 04 Grond	Idem
naftaleen	AP 04 Grond	Conform AP04-SG.IX en conform NEN-ISO 18287
antraceen	AP 04 Grond	Idem
fenantreen	AP 04 Grond	Idem
fluoranteen	AP 04 Grond	Idem
benzo(a)antraceen	AP 04 Grond	Idem
chryseen	AP 04 Grond	Idem
benzo(a)pyreen	AP 04 Grond	Idem
benzo(ghi)peryleen	AP 04 Grond	Idem
benzo(k)fluoranteen	AP 04 Grond	Idem
indeno(1,2,3-cd)pyreen	AP 04 Grond	Idem
pak-totaal (10 van VROM)	AP 04 Grond	Conform AP04-SG.IX
PCB 28	AP 04 Grond	Conform AP04-SG.X
PCB 52	AP 04 Grond	Idem
PCB 101	AP 04 Grond	Idem
PCB 138	AP 04 Grond	Idem
PCB 153	AP 04 Grond	Idem
PCB 180	AP 04 Grond	Idem
PCB 118	AP 04 Grond	Idem
som PCB (7)	AP 04 Grond	Idem
totaal olie C10 - C40	AP 04 Grond	Conform AP04-SG.XI conform NEN 6970,NEN 6972,NEN 6975 en NEN6978

Monster	Barcode	Aanlevering	Monstername	Verpakking
001	E0767612	07-07-2010	07-07-2010	ALC291
002	E0767613	07-07-2010	07-07-2010	ALC291

Paraaf :

TESTEN RvA L 028

ALCONTROL B.V. IS GEACCREDITEERD VOLGENS DE DOOR DE RAAD VOOR ACCREDITATIE GESTELDE CRITERIA VOOR TESTLABORATORIA CONFORM ISO/IEC 17025:2005 ONDER NR. L 028

AL ONZE WERKZAAMHEDEN WORDEN UITGEVOERD ONDER DE ALGEMENE VOORWAARDEN GEDEPONEERD BIJ DE KAMER VAN KOOPHANDEL EN FABRIEKEN TE ROTTERDAM INSCHRIJVING HANDELSREGISTER KVK ROTTERDAM 24265286

AP04

ALcontrol Laboratories

ALcontrol B.V.
Steenhouwerstraat 15 · 3194 AG Rotterdam
Tel.: +31 (0)10 231 47 00 · Fax: +31 (0)10 416 30 34
www.alcontrol.nl

Analyserapport

Certicon Kwaliteitsk. BV
G. Bulthuis
Keplerlaan 14
6716 BS EDE

Uw projectnaam	: Vleugelspoor Utrecht
Uw projectnummer	: P2010-1676
ALcontrol rapportnummer	: 11579058, versie nummer: 1
Rapport verificatie nummer	: 192TV3HG

Rotterdam, 15-07-2010

Geachte heer/mevrouw,

Hierbij ontvangt u de analyse resultaten van het laboratoriumonderzoek ten behoeve van uw project P2010-1676. Het onderzoek werd uitgevoerd conform uw opdracht. De gerapporteerde resultaten hebben uitsluitend betrekking op de geteste monsters. De door u aangegeven omschrijvingen voor de monsters en het project zijn overgenomen in dit analyserapport.

Het onderzoek is, met uitzondering van eventueel door derden uitgevoerd onderzoek, uitgevoerd door ALcontrol Laboratories, gevestigd aan de Steenhouwerstraat 15 in Rotterdam (NL).

Dit analyserapport bestaat inclusief bijlagen uit 5 pagina's. In geval van een versienummer van '2' of hoger vervallen de voorgaande versies. Alle bijlagen maken onlosmakelijk onderdeel uit van het rapport. Alleen vermenigvuldiging van het hele rapport is toegestaan.

Uitgebreide informatie over de door ons gehanteerde analysemethoden kunt u terugvinden in onze informatiegids.

Mocht u vragen en/of opmerkingen hebben naar aanleiding van dit rapport, bijvoorbeeld als u nadere informatie nodig heeft over de meetonzekerheid van de analyseresultaten in dit rapport, dan verzoeken wij u vriendelijk contact op te nemen met de afdeling Customer Support.

Wij vertrouwen er op u met deze informatie van dienst te zijn.

Hoogachtend,

R. van Duin
Laboratory Manager

TESTEN
RvA L 028

ALCONTROL B.V. IS GEACCREDITEERD VOLGENS DE DOOR DE RAAD VOOR ACCREDITATIE GESTELDE CRITERIA VOOR TESTLABORATORIA CONFORM ISO/IEC 17025:2005 ONDER NR. L 028

AL ONZE WERKZAAMHEDEN WORDEN UITGEVOERD ONDER DE ALGEMENE VOORWAARDEN GEDEPONEERD BIJ DE KAMER VAN KOOPHANDEL EN FABRIEKEN TE ROTTERDAM INSCHRIJVING HANDELSREGISTER KVK ROTTERDAM 24265286

kwaliteitswaarborg bodembeheer SIKB AP04

Certicon Kwaliteitsk. BV
dhr. G. Bulthuis

Analyserapport

Projectnaam	Vleugelspoor Utrecht	Orderdatum	07-07-2010
Projectnummer	P2010-1676	Startdatum	07-07-2010
Rapportnummer	11579058 - 1	Rapportagedatum	15-07-2010

Analyse	Eenheid	Q	001	002
droge stof	gew.-%	Q	88.4	87.3
aangeleverd monster	kg		9.7	9.7
gewicht artefacten	g		<1	<1
organische stof (gloeiverlies)	% vd DS	Q	0.8	1.5
KORRELGROOTTEVERDELING				
min. delen <2um	% vd DS	Q	15	14
pH-grond (CaCl2)	-	Q	7.5	7.1
temperatuur t.b.v. pH	°C		22.6	22.5
METALEN				
barium	mg/kgds	Q	89	120
cadmium	mg/kgds	Q	<0.17	<0.17
kobalt	mg/kgds	Q	5.3	7.0
koper	mg/kgds	Q	11	14
kwik	mg/kgds	Q	<0.05	<0.05
lood	mg/kgds	Q	39	37
molybdeen	mg/kgds	Q	<1.5	<1.5
nikkel	mg/kgds	Q	16	20
zink	mg/kgds	Q	58	69
POLYCYCLISCHE AROMATISCHE KOOLWATERSTOFFEN				
naftaleen	mg/kgds	Q	<0.01	<0.01
antraceen	mg/kgds	Q	0.01	0.03
fenantreen	mg/kgds	Q	0.06	0.10
fluoranteen	mg/kgds	Q	0.16	0.25
benzo(a)antraceen	mg/kgds	Q	0.09	0.15
chryseen	mg/kgds	Q	0.08	0.12
benzo(a)pyreen	mg/kgds	Q	0.08	0.13
benzo(ghi)peryleen	mg/kgds	Q	0.07	0.10
benzo(k)fluoranteen	mg/kgds	Q	0.06	0.08
indeno(1,2,3-cd)pyreen	mg/kgds	Q	0.07	0.10
pak-totaal (10 van VROM)	mg/kgds	Q	0.69 [1)]	1.0 [1)]
pak-totaal (10 van VROM) (0.7 factor)	mg/kgds		0.69 [2)]	1.0 [2)]

POLYCHLOORBIFENYLEN (PCB)

De met S gemerkte analyses zijn geaccrediteerd en vallen onder de AS3000 erkenning door de ministeries VROM en V&W. Overige accreditaties zijn gemerkt met een Q.

Nummer	Monstersoort	Monsterspecificatie
001	AP 04 Grond	M7-1 7 / 959004 / M7-1
002	AP 04 Grond	M7-2 7 / 959004 / M7-2

Paraaf :

TESTEN RvA L 028

ALCONTROL B.V. IS GEACCREDITEERD VOLGENS DE DOOR DE RAAD VOOR ACCREDITATIE GESTELDE CRITERIA VOOR TESTLABORATORIA CONFORM ISO/IEC 17025:2005 ONDER NR. L 028

AL ONZE WERKZAAMHEDEN WORDEN UITGEVOERD ONDER DE ALGEMENE VOORWAARDEN GEDEPONEERD BIJ DE KAMER VAN KOOPHANDEL EN FABRIEKEN TE ROTTERDAM INSCHRIJVING HANDELSREGISTER KVK ROTTERDAM 24295266

AP04

Certicon Kwaliteitsk. BV
dhr. G. Bulthuis

Analyserapport

Projectnaam	Vleugelspoor Utrecht	Orderdatum	07-07-2010
Projectnummer	P2010-1676	Startdatum	07-07-2010
Rapportnummer	11579058 - 1	Rapportagedatum	15-07-2010

Analyse	Eenheid	Q	001	002
PCB 28	µg/kgds	Q	<2	<2
PCB 52	µg/kgds	Q	<2	<2
PCB 101	µg/kgds	Q	<2	<2
PCB 138	µg/kgds	Q	<2	<2
PCB 153	µg/kgds	Q	<2	<2
PCB 180	µg/kgds	Q	<2	<2
PCB 118	µg/kgds	Q	<2	<2
som PCB (7)	µg/kgds	Q	<14 [1)]	<14 [1)]
som PCB (7) (0.7 factor)	µg/kgds		9.8 [2)]	9.8 [2)]
MINERALE OLIE				
fractie C10 - C12	mg/kgds		<5	<5
fractie C12 - C22	mg/kgds		<5	<5
fractie C22 - C30	mg/kgds		<5	<5
fractie C30 - C40	mg/kgds		<5	<5
totaal olie C10 - C40	mg/kgds	Q	<20	<20

De met S gemerkte analyses zijn geaccrediteerd en vallen onder de AS3000 erkenning door de ministeries VROM en V&W. Overige accreditaties zijn gemerkt met een Q.

Nummer	Monstersoort	Monsterspecificatie
001	AP 04 Grond	M7-1 7 / 959004 / M7-1
002	AP 04 Grond	M7-2 7 / 959004 / M7-2

Paraaf :

TESTEN RvA L 028

ALCONTROL B.V. IS GEACCREDITEERD VOLGENS DE DOOR DE RAAD VOOR ACCREDITATIE GESTELDE CRITERIA VOOR TESTLABORATORIA CONFORM ISO/IEC 17025:2005 ONDER NR. L 028

AL ONZE WERKZAAMHEDEN WORDEN UITGEVOERD ONDER DE ALGEMENE VOORWAARDEN GEDEPONEERD BIJ DE KAMER VAN KOOPHANDEL EN FABRIEKEN TE ROTTERDAM INSCHRIJVING HANDELSREGISTER KVK ROTTERDAM 24265286

kwaliteitswaarborg bodembeheer AP04

Certicon Kwaliteitsk. BV
dhr. G. Bulthuis

Analyserapport

Projectnaam	Vleugelspoor Utrecht	Orderdatum	07-07-2010
Projectnummer	P2010-1676	Startdatum	07-07-2010
Rapportnummer	11579058 - 1	Rapportagedatum	15-07-2010

Monster beschrijvingen

001	*	Het laboratoriumonderzoek is uitgevoerd in het kader van het Besluit Bodemkwaliteit.
002	*	Het laboratoriumonderzoek is uitgevoerd in het kader van het Besluit Bodemkwaliteit.

Voetnoten

1	De sommatie is een optelling van de ruwe waarden waarna de berekening heeft plaatsgevonden.
2	De sommatie na verrekening van de 0.7 factor conform AP04-A, volgens geldende versie.

Paraaf :

TESTEN
RvA L 028

ALCONTROL B.V. IS GEACCREDITEERD VOLGENS DE DOOR DE RAAD VOOR ACCREDITATIE GESTELDE CRITERIA VOOR TESTLABORATORIA CONFORM ISO/IEC 17025:2005 ONDER NR. L 028

AL ONZE WERKZAAMHEDEN WORDEN UITGEVOERD ONDER DE ALGEMENE VOORWAARDEN GEDEPONEERD BIJ DE KAMER VAN KOOPHANDEL EN FABRIEKEN TE ROTTERDAM INSCHRIJVING HANDELSREGISTER KVK ROTTERDAM 24265286

AP04

ALcontrol Laboratories

Certicon Kwaliteitsk. BV
dhr. G. Bulthuis

Analyserapport

Projectnaam	Vleugelspoor Utrecht	Orderdatum	07-07-2010
Projectnummer	P2010-1676	Startdatum	07-07-2010
Rapportnummer	11579058 - 1	Rapportagedatum	15-07-2010

Analyse	Monstersoort	Relatie tot norm
droge stof	AP 04 Grond	Conform AP04-SG-II en conform NEN-ISO 11465
organische stof (gloeiverlies)	AP 04 Grond	Conform AP04-SG-IV en conform NEN 5754
min. delen <2um	AP 04 Grond	Conform AP04-SG-III en conform NEN 5753
pH-grond (CaCl2)	AP 04 Grond	Conform AP04-SG-I en conform NEN-ISO 10390
barium	AP 04 Grond	Conform AP04-SG.V en conform NEN 6966 (ontsluiting conform NEN 6961)
cadmium	AP 04 Grond	Idem
kobalt	AP 04 Grond	Idem
koper	AP 04 Grond	Idem
kwik	AP 04 Grond	Conform AP04-SG-VI en conform NEN-ISO 16772, ontsluiting conform NEN 6961
lood	AP 04 Grond	Conform AP04-SG.V en conform NEN 6966 (ontsluiting conform NEN 6961)
molybdeen	AP 04 Grond	Idem
nikkel	AP 04 Grond	Idem
zink	AP 04 Grond	Idem
naftaleen	AP 04 Grond	Conform AP04-SG.IX en conform NEN-ISO 18287
antraceen	AP 04 Grond	Idem
fenantreen	AP 04 Grond	Idem
fluoranteen	AP 04 Grond	Idem
benzo(a)antraceen	AP 04 Grond	Idem
chryseen	AP 04 Grond	Idem
benzo(a)pyreen	AP 04 Grond	Idem
benzo(ghi)peryleen	AP 04 Grond	Idem
benzo(k)fluoranteen	AP 04 Grond	Idem
indeno(1,2,3-cd)pyreen	AP 04 Grond	Idem
pak-totaal (10 van VROM)	AP 04 Grond	Conform AP04-SG.IX
PCB 28	AP 04 Grond	Conform AP04-SG.X
PCB 52	AP 04 Grond	Idem
PCB 101	AP 04 Grond	Idem
PCB 138	AP 04 Grond	Idem
PCB 153	AP 04 Grond	Idem
PCB 180	AP 04 Grond	Idem
PCB 118	AP 04 Grond	Idem
som PCB (7)	AP 04 Grond	Idem
totaal olie C10 - C40	AP 04 Grond	Conform AP04-SG.XI conform NEN 6970,NEN 6972,NEN 6975 en NEN6978

Monster	Barcode	Aanlevering	Monstername	Verpakking
001	E0767614	07-07-2010	07-07-2010	ALC291
002	E0767615	07-07-2010	07-07-2010	ALC291

Paraaf :

TESTEN
RvA L 028

ALCONTROL B.V. IS GEACCREDITEERD VOLGENS DE DOOR DE RAAD VOOR ACCREDITATIE GESTELDE CRITERIA VOOR TESTLABORATORIA CONFORM ISO/IEC 17025:2005 ONDER NR. L 028

AL ONZE WERKZAAMHEDEN WORDEN UITGEVOERD ONDER DE ALGEMENE VOORWAARDEN GEDEPONEERD BIJ DE KAMER VAN KOOPHANDEL EN FABRIEKEN TE ROTTERDAM INSCHRIJVING HANDELSREGISTER KVK ROTTERDAM 24265286

AP04

Bijlage 5.5: Certificaten teelaarde - afkomstig Lange Dreef Driebergen

CERTICON
KWALITEITSKEURINGEN

Rapportage
Keuringen Aannemingsmaatschappij Van Gelder B.V.

Projectnaam : In situ partijkeuring Lange Dreef Driebergen
Projectnummer : P2013-0770

Opdrachtgever: Aannemingsmaatschappij Van Gelder B.V.
Contactpersoon: dhr. L. Kap

Rapportnummer: P2013-0770
Datum: 17 mei 2013

Certicon Kwaliteitskeuringen B.V.
Keplerlaan 14
6716 BS Ede
tel. 0318 – 545000

kwaliteitswaarborg bodembeheer SIKB



Inhoud

1. Inleiding / Werkwijze / Conclusie

2. Monsternemingsplan

3. Monsternemingsformulier

4. Beoordeling

5. Foto's

6. Bijlagen
   - Regionale ligging
   - Situatieschets
   - Analyseresultaten

1. Inleiding / Werkwijze / Conclusie

1.1 Inleiding

Door Aannemingsmaatschappij Van Gelder B.V. is aan Certicon Kwaliteitskeuringen BV opdracht verleend om een in situ keuring uit te voeren van een partij grond conform BRL SIKB 1000 (versie 8.0, 17 juni 2009), keuringsprotocol VKB 1001 Monsterneming voor partijkeuringen grond en baggerspecie (versie 2.0, 17 juni 2009).

Het betreft een partij grond met projectnaam: In situ partijkeuring Lange Dreef Driebergen. Bij Certicon is deze opdracht bekend onder opdrachtnummer P2013-0770.

De partij heeft een grootte van ca. 5.568 ton en is gelegen aan de Lange Dreef te Driebergen-Rijsenburg. De keuring is uitgevoerd op 29 april 2013.

Deze keuring heeft tot doel het vaststellen van de kwaliteit van de grond om zo te kunnen beoordelen wat de gebruiksmogelijkheden van het materiaal zijn.

De onderzochte in situ partij maakt deel uit van een perceel wat voor zover bekend altijd in gebruik is geweest als weiland. In 2004 is een milieuhygiënisch verkennend bodemonderzoek op deze locatie uitgevoerd. In de bovengrond (0 – 0,5 m-mv) zijn bij dit onderzoek gehalten boven de achtergrondwaarden gemeten voor de parameters kwik en (som) PAK10. In het grondwater zijn plaatselijk de parameters cadmium, nikkel, zink arseen en chroom boven de streefwaarden gemeten. In de ondergrond zijn geen verontreinigingen aangetoond.

Aannemingsmaatschappij Van Gelder B.V. heeft opdracht gegeven om de onder 1.2 vermelde parameters te analyseren.

Het procescertificaat van Certicon en het hierbij behorende kwaliteitskeurmerk zijn uitsluitend van toepassing op de activiteiten inzake de monsterneming en de overdracht van de monsters, inclusief de daarbij behorende veldwerkregistratie, aan een erkend laboratorium of de opdrachtgever.
Tussen Certicon en de opdrachtgever is geen sprake van een relatie die de onafhankelijkheid en integriteit van Certicon zou beïnvloeden en/of haar werkzaamheden zou kunnen belemmeren.

Certicon is niet verantwoordelijk voor de toepassing van het materiaal.

1.2 Werkwijze

Vanaf de bovenzijde van de partij zijn systematisch boringen uitgevoerd tot 0,5 m-mv. Per boring is 1 greep van minimaal 180 gram genomen. In totaal zijn minimaal 100 grepen genomen, de verdeling van de boringen en grepen staat vermeld op de situatieschets. De grepen zijn alternerend verdeeld over de monsters. De partij is weergegeven op een situatieschets (zie bijlagen).

Op deze wijze zijn van de partij 2 monsters van circa 9 kg samengesteld (minimaal 50 grepen per monster). Deze monsters zijn aangeboden aan het laboratorium Alcontrol en zijn voorbehandeld en geanalyseerd conform AP04 op het standaardpakket uit de NEN5740 (barium, cadmium, kobalt, koper, kwik, molybdeen, nikkel, lood, zink, PAK (10 VROM), PCB (7) en minerale olie) aangevuld met organische stof en lutum.

Alleen vermenigvuldiging van de hele rapportage is toegestaan

Alle analyseresultaten zijn door Certicon beoordeeld conform het Besluit Bodemkwaliteit.

1.3 Conclusie

Deze partij voldoet in het kader van het Besluit Bodemkwaliteit aan de eisen voor schone grond (klasse Achtergrondwaarde) en voldoet tevens aan de normen voor toepassing in een Grootschalige Bodemtoepassing.

Alleen vermenigvuldiging van de hele rapportage is toegestaan



2. *Monsternemingsplan*

Projectgegevens

Opdrachtnummer	P2013-0770
Projectnummer	P2013-0770
Projectnaam	In situ partijkeuring Lange Dreef Driebergen
Keuringslocatie	Engweg 24G Driebergen-Rijsenburg
Contactpersoon locatie	Meetdienst aanwezig
Telefoonnummer contactpersoon	-
Naam opdrachtgever	Aannemingsmaatschappij Van Gelder B.V.
Contactpersoon opdrachtgever	dhr. L. Kap
Adres opdrachtgever	Postbus 129, 6666 ZJ Heteren
Telefoon opdrachtgever	0263203200
Opdrachtgever is	Intermediair
Doel monsterneming	Het verkrijgen van een kwalitatief goed monster uit een statische partij, waarmee een zo betrouwbaar mogelijke uitspraak kan worden gedaan over het gehalte en/of het uitlooggedrag van de te onderzoeken parameters in de gehele partij.
Uitvoerende organisatie	Certicon Kwaliteitskeuringen BV


Partijgegevens

Partijnummer	13-0770
Partijgrootte (totaal)	10.000 ton
Aantal deelpartijen	1
Maximale deelpartijgrootte	10.000 ton
Deelpartij indeling	N.v.t.
Vorm van de partij / diepte van de partij	Circa 0,5 m-mv
Wijze waarop materiaal beschikbaar is	In situ
Grondsoort/materiaal	Zand, humeus
Grondsoort anders	N.v.t.
Materiaal anders	N.v.t.
Verwachte korrelgrootte D95 <	10 mm
Bijzonderheden partij	Geen
Bijzonderheden materiaal	Geen
Bijmengingen verwacht	Nee
Veiligheidsklasse	Basispakket

Monsterneming

Type keuring	VKB-1001 Grond
Aantal grepen per (deel)partij	2 * 50
Minimale greepgrootte	180 gr
Minimale monstergrootte	9 kg
Apparatuur	Guts
Onderzoeksopzet	Conform Bbk
Wijze monsterneming	Systematisch
Foto(s) nemen	Ja, minimaal 2
Monstercodering	M1-1/M1-2
Monsterverpakking	Emmer
Monsterverpakking anders	N.v.t.
Monstertransport en opslag	Gekoeld in depot
Monsters aanleveren bij (binnen 24 uur na monstername)	Depot laboratorium
Aanleveren aan	Alcontrol
Bijzonderheden	N.v.t.
Analysepakket	M1-1=(AP04) Standaardpakket Bbk, M1-2=(AP04) Standaardpakket Bbk

Kwalitering monsternemingsplan

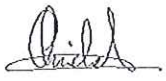	Naam	Handtekening	Datum
Projectleider	G. Michelsen		26-4-2013
Monsternemer(s)	R. van Hunnik		29-4-2013

3. *Monsternemingsformulier*

Projectgegevens

Opdrachtnummer	P2013-0770
Projectnummer	P2013-0770
Projectnaam	In situ partijkeuring Lange Dreef Driebergen
Keuringslocatie	Engweg 24G Driebergen-Rijsenburg
Contactpersoon locatie	Jan (7:00 uur op loc)
Naam opdrachtgever	Aannemingsmaatschappij Van Gelder B.V.
Contactpersoon opdrachtgever	dhr. L. Kap
Adres opdrachtgever	Postbus 129, 6666 ZJ Heteren
Telefoon opdrachtgever	0263203200
Uitvoerende organisatie	Certicon Kwaliteitskeuringen BV

Partijgegevens

Partijnummer	13-0770
Partijgrootte (totaal)	5.568 ton
Partijgrootte bepaald door	Opmeting
Aantal deelpartijen	1
Deelpartij indeling	N.v.t.
Aanduiding in het veld achtergelaten	Geen
Maximale korrelgrootte D95 <	10 mm, bepaald door: zintuiglijke waarneming
Bijzonderheden partij	Geen
Bijmengingen aangetroffen	Puin en plantenresten
Vorm van de partij	In situ
Veiligheidsklasse conform plan	Basispakket
Veiligheidsklasse anders	N.v.t.

Monsterneming

Type keuring	VKB-1001 Grond
Wijze van monsterneming	Systematisch
Minimale greepgrootte	180 gr.
Minimale monstergrootte	9 kg
Visuele controle op asbest	ja, geen avm aangetroffen
Foto(s) genomen	Ja,
Monstertransport en opslag	Gekoeld in depot
Monsters aangeleverd aan	Alcontrol

Uitvoering monsterneming conform plan?

deelpartijnaam	conform plan	motivatie afwijkingen
1	ja	N.v.t.

Deelpartij-informatie

dp.naam	grootte	tonnage	s.g.	vocht	puin	afval	aantal grepen	grondsoort/materiaal
	(m3)	(ton)		(%)	(%)	(%)		
1	3.480	5.568	1,6	15	0.5	0	102	Zand, humeus

dp.naam	apparatuur 1	diameter 1	apparatuur 2	diameter 2
		(cm)		(cm)
1	Edelman	5	N.v.t.	N.v.t.

Monsterinformatie

dp.naam	monster	gewicht (kg)	monster-verpakking	barcode	datum monstername	analysepakket
1	M1-1	9,9	emmer	E1012795	29-4-2013	(AP04) Standaardpakket Bbk
	M1-2	9,6	emmer	E1012794		

Kwalitering monsternemingsformulier en verificatie t.o.v. monsternemingsplan

	Naam	Handtekening	Datum
Monsternemer(s)	R. van Hunnik		29-4-2013
Projectleider	G. Michelsen		6/5/2013

4. Beoordeling

Toetsingstabel Besluit Bodemkwaliteit
Toepassing Grond/baggerspecie Landbodem Bodemkwaliteitsklasse Generiek

RF 21.2e

Projectnaam	:	In situ partijkeuring Lange Dreef Driebergen			
Monstercode	:	M1-1 en M1-2	Monsternamedatum	:	29 april 2013
Project-/Partijnummer	:	13-0770	Deelpartijnummer	:	1
Tonnage	:	5568	Certicon-project	:	P2013-0770
Keuring conform	:	VKB-1001	Aantal grepen	:	100
Grondsoort	:	zand, humeus	Aantal monsters	:	2
Status beoordeling	:	**definitief**	Beoordelingsdatum	:	14 mei 2013
Opdrachtgever	:	Aannemingsmaatschappij Van Gelder B.V.			
Contactpersoon	:	dhr. L. Kap			

Lutum:	**3,5**	
Organische stof:	**3,2**	
pH($CaCl_2$):	**4,4**	

Verontreinigingstypen	Achtergrond waarden (mg/kg.ds)	Maximale waarden Wonen (mg/kg.ds)	Maximale waarden Industrie (mg/kg.ds)	(Emissie) toetswaarden GBT (mg/kg.ds)	Gemeten waarden (mg/kg.ds)	Beoordeling	MM1	MM2	Ym
Barium *	---	---	---	---	30,50	---	33,00	28,00	1,2
Cadmium	0,37	0,75	2,69	2,69	< 0,17	**Klasse Achtergrondwaarde**	<0,17	<0,17	-
Kobalt	5	12	63	43	1,20	**Klasse Achtergrondwaarde**	1,30	1,10	1,2
Koper	21	28	100	60	12,00	**Klasse Achtergrondwaarde**	12,00	12,00	1,0
Kwik	0,11	0,60	3,45	3,45	0,13	**Toetsingsregel Achtergrondwaarde**	0,08	0,18	2,3
Lood	33	140	353	205	39,00	**Toetsingsregel Achtergrondwaarde**	41,00	37,00	1,1
Molybdeen	1,5	88	190	105	< 0,5	**Klasse Achtergrondwaarde**	<0,5	<0,5	-
Nikkel **	13	15	38	38	3,35	**Klasse Achtergrondwaarde**	3,60	3,10	1,2
Zink	65	93	335	200	27,00	**Klasse Achtergrondwaarde**	29,00	25,00	1,2
PAK-10 (VROM)	1,5	6,8	40	---	0,78	**Klasse Achtergrondwaarde**	0,68	0,68	1,3
Minerale olie	60	60	158	---	< 20	**Klasse Achtergrondwaarde**	<20	<20	-
Som 7 PCB's **	0,006	0,006	0,158	---	< 0,007	**Klasse Achtergrondwaarde**	<0,007	<0,007	-

* De normen voor barium zijn per 7 april 2009 ingetrokken, tenzij antropogene bronnen bekend zijn.

** Conform de Regeling Bodemkwaliteit en bijbehorende Wijzigingen is het bij de parameters Nikkel en Som PCB's toegestaan om bij toepassing van de Toetsingsregel Achtergrondwaarde de Maximale Waarde voor klasse Wonen te overschrijden.

CONCLUSIE:

Deze partij voldoet in het kader van het Besluit Bodemkwaliteit aan de eisen voor schone grond (klasse Achtergrondwaarde) en voldoet tevens aan de normen voor toepassing in een Grootschalige Bodemtoepassing.

Deze beoordeling is uitsluitend van toepassing op de gemeten parameters. Certicon is niet verantwoordelijk voor toepassing van het materiaal.
Deze beoordeling is van toepassing voor het toepassen van grond en baggerspecie op of in de bodem.
Conform Besluit Bodemkwaliteit

5. Foto's




P2013-0770, In situ partijkeuring Lange Dreef Driebergen, foto 1 (29 april 2013)




P2013-0770, In situ partijkeuring Lange Dreef Driebergen, foto 2 (29 april 2013)

6. Bijlagen
- Regionale ligging
- Situatieschets
- Analyseresultaten

REGIONALE LIGGING P2013-0770

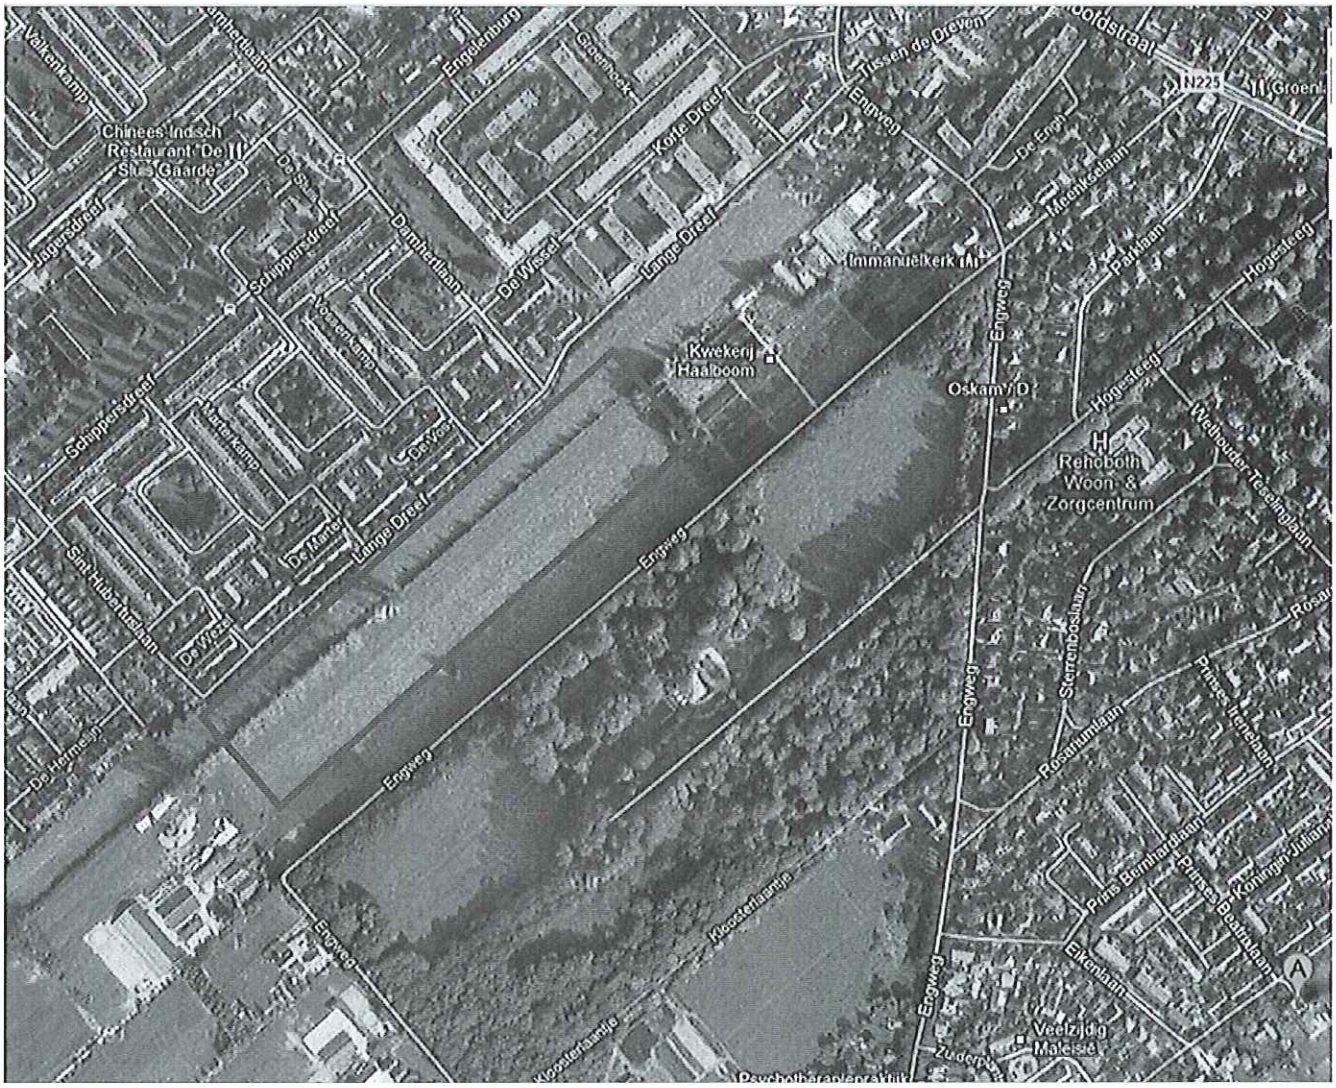

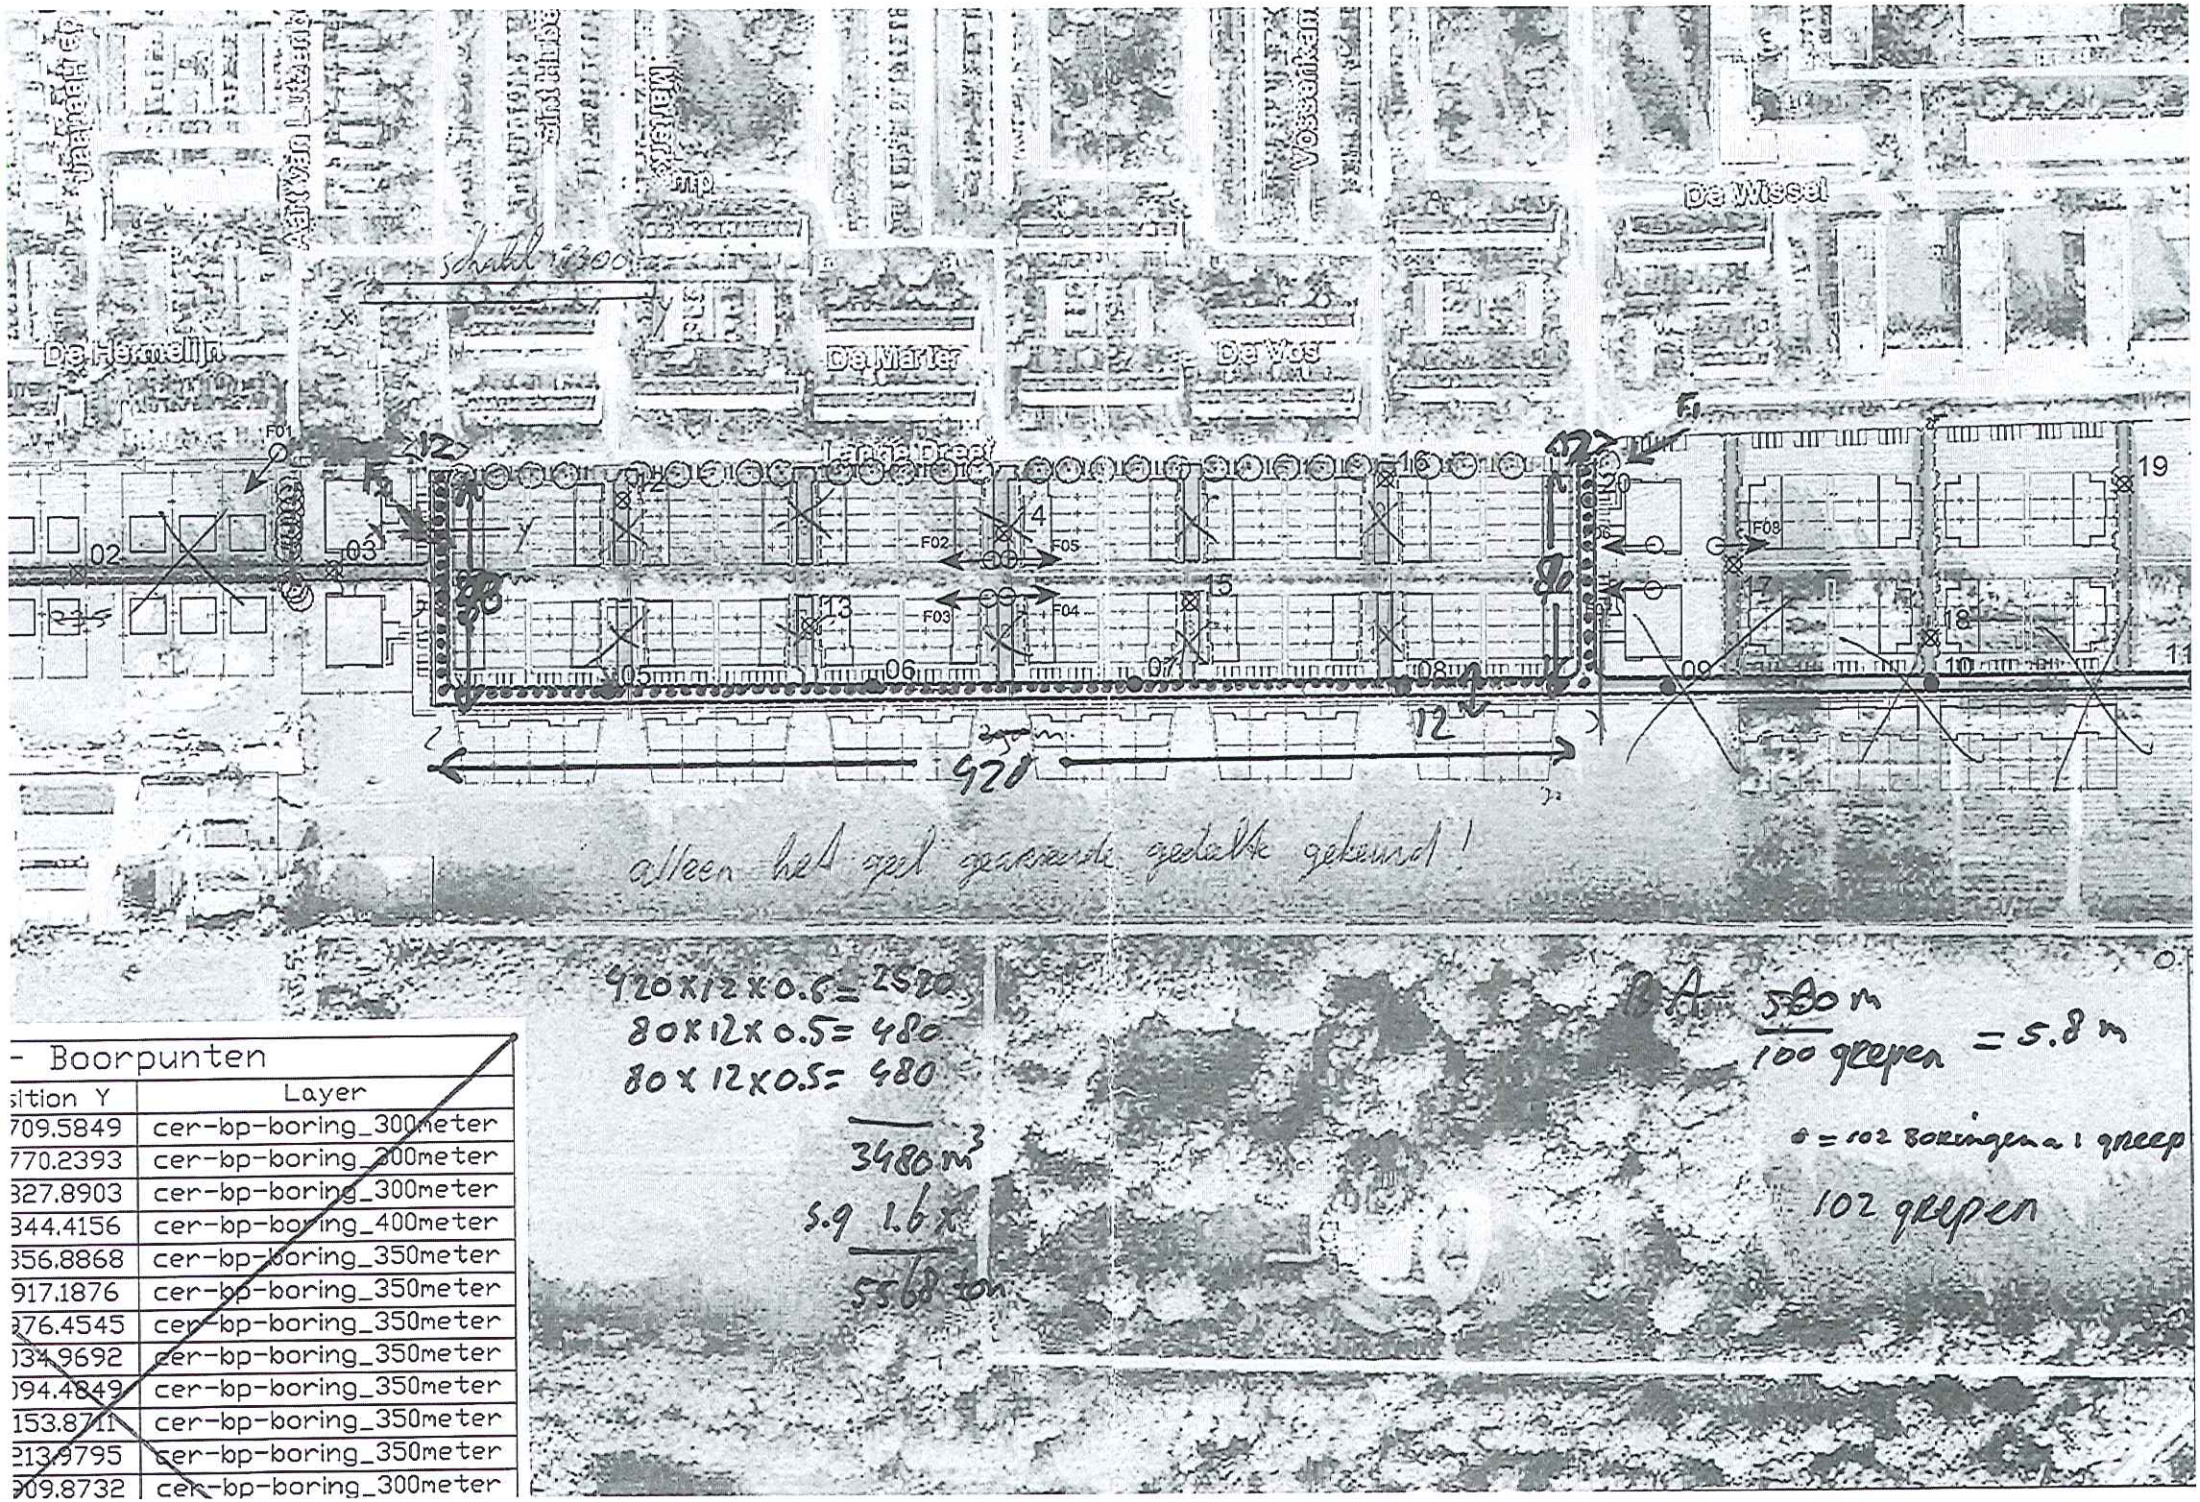

- Boorpunten

sition Y	Layer
709.5849	cer-bp-boring_300meter
770.2393	cer-bp-boring_300meter
327.8903	cer-bp-boring_300meter
344.4156	cer-bp-boring_400meter
356.8868	cer-bp-boring_350meter
917.1876	cer-bp-boring_350meter
876.4545	cer-bp-boring_350meter
034.9692	cer-bp-boring_350meter
094.4849	cer-bp-boring_350meter
153.8711	cer-bp-boring_350meter
213.9795	cer-bp-boring_350meter
909.8732	cer-bp-boring_300meter

ALcontrol Laboratories

ALcontrol B.V.
Steenhouwerstraat 15 · 3194 AG Rotterdam
Tel.: +31 (0)10 231 47 00 · Fax: +31 (0)10 416 30 34
www.alcontrol.nl

Analyserapport

Certicon Kwaliteitsk. BV
G. Bulthuis
Keplerlaan 14
6716 BS EDE

Uw projectnaam	: In situ partijkeuring Lange Dreef Driebergen
Uw projectnummer	: P2013-0770
ALcontrol rapportnummer	: 11887736, versienummer: 1
Rapport-verificatienummer	: J6J6S7EP

Rotterdam, 13-05-2013

Geachte heer/mevrouw,

Hierbij ontvangt u de analyse resultaten van het laboratoriumonderzoek ten behoeve van uw project P2013-0770. Het onderzoek werd uitgevoerd conform uw opdracht. De gerapporteerde resultaten hebben uitsluitend betrekking op de geteste monsters. De door u aangegeven omschrijvingen voor de monsters en het project zijn overgenomen in dit analyserapport.

Het onderzoek is, met uitzondering van eventueel door derden uitgevoerd onderzoek, uitgevoerd door ALcontrol Laboratories, gevestigd aan de Steenhouwerstraat 15 in Rotterdam (NL).

Dit analyserapport bestaat inclusief bijlagen uit 5 pagina's. In geval van een versienummer van '2' of hoger vervallen de voorgaande versies. Alle bijlagen maken onlosmakelijk onderdeel uit van het rapport. Alleen vermenigvuldiging van het hele rapport is toegestaan.

Mocht u vragen en/of opmerkingen hebben naar aanleiding van dit rapport, bijvoorbeeld als u nadere informatie nodig heeft over de meetonzekerheid van de analyseresultaten in dit rapport, dan verzoeken wij u vriendelijk contact op te nemen met de afdeling Customer Support.

Wij vertrouwen er op u met deze informatie van dienst te zijn.

Hoogachtend,

R. van Duin
Laboratory Manager

TESTEN
RvA L 028

ALCONTROL B.V. IS GEACCREDITEERD VOLGENS DE DOOR DE RAAD VOOR ACCREDITATIE GESTELDE CRITERIA VOOR TESTLABORATORIA CONFORM ISO/IEC 17025:2005 ONDER NR. L 028

AL ONZE WERKZAAMHEDEN WORDEN UITGEVOERD ONDER DE ALGEMENE VOORWAARDEN GEDEPONEERD BIJ DE KAMER VAN KOOPHANDEL EN FABRIEKEN TE ROTTERDAM INSCHRIJVING HANDELSREGISTER: KVK ROTTERDAM 24265288

AP04

Certicon Kwaliteitsk. BV
dhr. G. Bulthuis

Analyserapport

Projectnaam	In situ partijkeuring Lange Dreef Driebergen	Orderdatum	29-04-2013
Projectnummer	P2013-0770	Startdatum	29-04-2013
Rapportnummer	11887736 - 1	Rapportagedatum	13-05-2013

Nummer	Monstersoort	Monsterspecificatie
001	AP 04 Grond	M1-1 1 / P2013-0770 / M1-1
002	AP 04 Grond	M1-2 1 / P2013-0770 / M1-2

Analyse	Eenheid	Q	001	002
droge stof	gew.-%	Q	86.2	86.3
aangeleverd monster	kg		9.8	9.5
gewicht artefacten	g		<1	<1
organische stof (gloeiverlies)	% vd DS	Q	3.3	3.0
KORRELGROOTTEVERDELING				
min. delen <2um	% vd DS	Q	3.8	3.1
pH-grond (CaCl2)	-	Q	4.4	4.3
temperatuur t.b.v. pH	°C		21.0	21.1
METALEN				
barium	mg/kgds	Q	33	28
cadmium	mg/kgds	Q	<0.17	<0.17
kobalt	mg/kgds	Q	1.3	1.1
koper	mg/kgds	Q	12	12
kwik	mg/kgds	Q	0.08	0.18
lood	mg/kgds	Q	41	37
molybdeen	mg/kgds	Q	<0.5	<0.5
nikkel	mg/kgds	Q	3.6	3.1
zink	mg/kgds	Q	29	25
POLYCYCLISCHE AROMATISCHE KOOLWATERSTOFFEN				
naftaleen	mg/kgds	Q	<0.01	<0.01
antraceen	mg/kgds	Q	0.01	0.02
fenantreen	mg/kgds	Q	0.05	0.06
fluoranteen	mg/kgds	Q	0.15	0.19
benzo(a)antraceen	mg/kgds	Q	0.08	0.11
chryseen	mg/kgds	Q	0.09	0.14
benzo(a)pyreen	mg/kgds	Q	0.09	0.11
benzo(ghi)peryleen	mg/kgds	Q	0.07	0.09
benzo(k)fluoranteen	mg/kgds	Q	0.07	0.08
indeno(1,2,3-cd)pyreen	mg/kgds	Q	0.07	0.09
pak-totaal (10 van VROM)	mg/kgds	Q	0.67 [1)]	0.87 [1)]
pak-totaal (10 van VROM) (0.7 factor)	mg/kgds		0.68 [2)]	0.88 [2)]
POLYCHLOORBIFENYLEN (PCB)				
PCB 28	µg/kgds	Q	<1	<1
PCB 52	µg/kgds	Q	<1	<1
PCB 101	µg/kgds	Q	<1	<1
PCB 118	µg/kgds	Q	<1	<1
PCB 138	µg/kgds	Q	<1	<1
PCB 153	µg/kgds	Q	<1	<1

De met S gemerkte analyses zijn geaccrediteerd en vallen onder de AS3000-erkenning. Overige accreditaties zijn gemerkt met een Q.

Paraaf :

TESTEN RvA I 028

ALCONTROL B.V. IS GEACCREDITEERD VOLGENS DE DOOR DE RAAD VOOR ACCREDITATIE GESTELDE CRITERIA VOOR TESTLABORATORIA CONFORM ISO/IEC 17025:2005 ONDER NR. L 028

AL ONZE WERKZAAMHEDEN WORDEN UITGEVOERD ONDER DE ALGEMENE VOORWAARDEN GEDEPONEERD BIJ DE KAMER VAN KOOPHANDEL EN FABRIEKEN TE ROTTERDAM INSCHRIJVING HANDELSREGISTER KVK ROTTERDAM 24265286

AP04

ALcontrol Laboratories

Certicon Kwaliteitsk. BV
dhr. G. Bulthuis

Analyserapport

Projectnaam	In situ partijkeuring Lange Dreef Driebergen	Orderdatum	29-04-2013
Projectnummer	P2013-0770	Startdatum	29-04-2013
Rapportnummer	11887736 - 1	Rapportagedatum	13-05-2013

Nummer	Monstersoort	Monsterspecificatie
001	AP 04 Grond	M1-1 1 / P2013-0770 / M1-1
002	AP 04 Grond	M1-2 1 / P2013-0770 / M1-2

Analyse	Eenheid	Q	001	002
PCB 180	µg/kgds	Q	<1	<1
som PCB (7)	µg/kgds	Q	<7 [1)]	<7 [1)]
som PCB (7) (0.7 factor)	µg/kgds		4.9 [2)]	4.9 [2)]
MINERALE OLIE				
fractie C10 - C12	mg/kgds		<5	<5
fractie C12 - C22	mg/kgds		<5	<5
fractie C22 - C30	mg/kgds		<5	<5
fractie C30 - C40	mg/kgds		<5	<5
totaal olie C10 - C40	mg/kgds		<20	<20

De met S gemerkte analyses zijn geaccrediteerd en vallen onder de AS3000-erkenning. Overige accreditaties zijn gemerkt met een Q.

Paraaf :

TESTEN RvA L 028

ALCONTROL B.V. IS GEACCREDITEERD VOLGENS DE DOOR DE RAAD VOOR ACCREDITATIE GESTELDE CRITERIA VOOR TESTLABORATORIA CONFORM ISO/IEC 17025:2005 ONDER NR. L 028

AL ONZE WERKZAAMHEDEN WORDEN UITGEVOERD ONDER DE ALGEMENE VOORWAARDEN GEDEPONEERD BIJ DE KAMER VAN KOOPHANDEL EN FABRIEKEN TE ROTTERDAM INSCHRIJVING HANDELSREGISTER KVK ROTTERDAM 24265286

AP04

Certicon Kwaliteitsk. BV
dhr. G. Bulthuis

Analyserapport

Projectnaam	In situ partijkeuring Lange Dreef Driebergen	Orderdatum	29-04-2013
Projectnummer	P2013-0770	Startdatum	29-04-2013
Rapportnummer	11887736 - 1	Rapportagedatum	13-05-2013

Monster beschrijvingen

001	*	Het laboratoriumonderzoek is uitgevoerd in het kader van het Besluit Bodemkwaliteit.
002	*	Het laboratoriumonderzoek is uitgevoerd in het kader van het Besluit Bodemkwaliteit.

Voetnoten

1	De sommatie is een optelling van de ruwe waarden waarna de berekening heeft plaatsgevonden.
2	De sommatie na verrekening van de 0.7 factor conform AP04-A, volgens geldende versie.

Paraaf :

TESTEN RvA L 028

ALCONTROL B.V. IS GEACCREDITEERD VOLGENS DE DOOR DE RAAD VOOR ACCREDITATIE GESTELDE CRITERIA VOOR TESTLABORATORIA CONFORM ISO/IEC 17025:2005 ONDER NR. L 628

AL ONZE WERKZAAMHEDEN WORDEN UITGEVOERD ONDER DE ALGEMENE VOORWAARDEN GEDEPONEERD BIJ DE KAMER VAN KOOPHANDEL EN FABRIEKEN TE ROTTERDAM INSCHRIJVING HANDELSREGISTER: KVK ROTTERDAM 24295288

AP04

ALcontrol Laboratories

Certicon Kwaliteitsk. BV
dhr. G. Bulthuis

Analyserapport

Projectnaam	In situ partijkeuring Lange Dreef Driebergen	Orderdatum	29-04-2013
Projectnummer	P2013-0770	Startdatum	29-04-2013
Rapportnummer	11887736 - 1	Rapportagedatum	13-05-2013

Analyse	Monstersoort	Relatie tot norm
droge stof	AP 04 Grond	Conform AP04-SG-II en conform NEN-ISO 11465
organische stof (gloeiverlies)	AP 04 Grond	Conform AP04-SG-IV en conform NEN 5754
min. delen <2um	AP 04 Grond	Conform AP04-SG-III en conform NEN 5753
pH-grond (CaCl2)	AP 04 Grond	Conform AP04-SG-I en conform NEN-ISO 10390
barium	AP 04 Grond	Conform AP04-SG-V conform NEN 6950 (ontsluiting conform NEN 6961, meting conform NEN 6966) eigen methode (ontsluiting conform NEN 6961, meting conform ISO 22036)
cadmium	AP 04 Grond	Idem
kobalt	AP 04 Grond	Idem
koper	AP 04 Grond	Idem
kwik	AP 04 Grond	Conform AP04-SG-VI en conform NEN 6950 (ontsluiting conform NEN 6961, meting conform NEN-ISO 16772)
lood	AP 04 Grond	Conform AP04-SG-V conform NEN 6950 (ontsluiting conform NEN 6961, meting conform NEN 6966) eigen methode (ontsluiting conform NEN 6961, meting conform ISO 22036)
molybdeen	AP 04 Grond	Idem
nikkel	AP 04 Grond	Idem
zink	AP 04 Grond	Idem
naftaleen	AP 04 Grond	Conform AP04-SG-IX
antraceen	AP 04 Grond	Idem
fenantreen	AP 04 Grond	Idem
fluoranteen	AP 04 Grond	Idem
benzo(a)antraceen	AP 04 Grond	Idem
chryseen	AP 04 Grond	Idem
benzo(a)pyreen	AP 04 Grond	Idem
benzo(ghi)peryleen	AP 04 Grond	Idem
benzo(k)fluoranteen	AP 04 Grond	Idem
indeno(1,2,3-cd)pyreen	AP 04 Grond	Idem
pak-totaal (10 van VROM)	AP 04 Grond	Idem
PCB 28	AP 04 Grond	Conform AP04-SG-X
PCB 52	AP 04 Grond	Idem
PCB 101	AP 04 Grond	Idem
PCB 118	AP 04 Grond	Idem
PCB 138	AP 04 Grond	Idem
PCB 153	AP 04 Grond	Idem
PCB 180	AP 04 Grond	Idem
som PCB (7)	AP 04 Grond	Idem
som PCB (7) (0.7 factor)	AP 04 Grond	Idem
totaal olie C10 - C40	AP 04 Grond	Conform AP04-SG-XI conform NEN 6970, NEN 6972, NEN 6975 en NEN 6978

Monster	Barcode	Aanlevering	Monstername	Verpakking
001	E1012795	29-04-2013	29-04-2013	ALC291
002	E1012794	29-04-2013	29-04-2013	ALC291

Paraaf :

TESTEN RvA L 028

ALCONTROL B.V. IS GEACCREDITEERD VOLGENS DE DOOR DE RAAD VOOR ACCREDITATIE GESTELDE CRITERIA VOOR TESTLABORATORIA CONFORM ISO/IEC 17025:2005 ONDER NR. L 028

AL ONZE WERKZAAMHEDEN WORDEN UITGEVOERD ONDER DE ALGEMENE VOORWAARDEN GEDEPONEERD BIJ DE KAMER VAN KOOPHANDEL EN FABRIEKEN TE ROTTERDAM INSCHRIJVING HANDELSREGISTER: KVK ROTTERDAM 24265286

AP04

Bijlage 06: Resultaten- en interpretatietabel controlemonsters grond

Evaluatierapport
Bodemsanering voormalige gasfabriek te Culemborg (locatie Lange Havendijk / De Loentjes) GE021600006
Projectnr. 249999-02
november 2013 - april 2014

Toetsing controlemonsters putwanden en -bodems en depots

	Terugsaneerwaarden (in mg/kg.ds)												
< Lokale achtergrondwaarde bovengrond (0,0-0,5 m - mv.) Wonen voor 1950-I	287	1,49	60	119	0,83	410	88	46	539	6,8	316	0,053	-
< Lokale achtergrondwaarde ondergrond (0,5 - 2,0 m - mv.) Wonen voor 1950-I	323	1,2	35	91	0,83	289	88	45	363	6,8	299	0,053	-

Codering controlemonsters	Monstertraject in cm -mv.	Datum monstername	Grondsoort	Org. stofgehalte (in % van ds.)	Lutumgehalte (in % van ds.)	Standaardiseerde gehalten in mg/kg d.s. Barium	Cadmium	Kobalt	Koper	Kwik	Lood	Molybdeen	Nikkel	Zink	PAK (10 VROM)	Minerale olie	PCB's	Cyanide	Toetsing conform plan van aanpak	Wel / niet < LMW	Opmerkingen: vervolgactie t.o.v. saneringsdoelstelling
Controle monsters tpv bomen																					
Boom 1-1 (50-100)	0,50 - 1,00	14-11-2013	Klei, zwak humeus, matig puinhoudend, matig kolengruishoudend	5,4	6,2	381	0,55	19,8	57	0,38	676	<1,1	50	237	517	-	-	-	LMW-BG	voldoet niet	afvoer
Boom 2-7 (50-90)	0,50 - 0,90	14-11-2013	Klei, zwak humeus, matig puinhoudend, zwak kolengruishoudend	4,4	7,8	404	0,6	17,6	61	1	451	<1,1	49	298	138	-	-	-	LMW-BG	voldoet niet	afvoer
Boom 3-9 (50-90)	0,50 - 0,90	14-11-2013	Klei, zwak humeus, matig puinhoudend, zwak kolengruishoudend, sporen sintels, sporen glas	6,9	9,1	472	0,88	24	79	0,83	322	<1,1	51	447	38	-	-	-	LMW-BG	voldoet niet	afvoer
Boom 4-15 (40-80)	0,40 - 0,80	14-11-2013	Klei, matig puinhoudend, sporen kolengruis, zwak sintelhoudend	8,2	8,2	611	0,54	23	75	0,67	205	3,1	71	322	61	-	-	-	LMW-BG	voldoet niet	afvoer
Boom 5-20 (45-95)	0,45 - 0,95	14-11-2013	Klei, zwak humeus matig puinhoudend, sporen kolengruis	4,3	7,6	456	0,74	16,8	85	0,73	275	<1,1	44	389	11	-	-	-	LMW-BG	voldoet niet	afvoer
Boom 6-24 (30-80)	0,30 - 0,8	18-11-2013	Zand, matig fijn, zwak humeus, sterk puinhoudend, sporen sintels, zwak kolengruishoudend	4,5	4,9	654	0,68	24,6	72	0,51	358	<1,1	56	470	24	-	-	-	LMW-BG	voldoet niet	afvoer
Controle wandmonsters uitkeuring																					
CW 01	0,0-1,0	19-11-2013		3,5	7,5	168	<0,2	9,2	45	0,95	585	<1,1	26	99	1,7	-	-	-	LMW-BG	voldoet niet	restverontreiniging
CW 02	0,0-1,0	26-11-2013		8,9	11,2	252	0,46	12,4	80	1,7	327	<1,1	33	159	4,4	-	-	-	LMW-BG	voldoet niet	restverontreiniging
CW 03	0,0-1,0	26-11-2013		3,5	6,5	248	0,35	11,5	53	0,6	255	<1,1	32	206	11	-	-	-	LMW-BG	voldoet niet	restverontreiniging
CW04	1,0-2,0	2-12-2013		4,7	6	646	1,15	32	79	0,7	266	<1,1	53	541	24	-	-	-	LMW-OG	voldoet niet	restverontreiniging
CW05	0,0-1,0	12-12-2013		2,6	4,4	328	0,53	17,5	84	0,92	582	<1,1	44	250	9,5	-	-	-	LMW-BG / LMW-OG	voldoet niet	restverontreiniging
CW06-1	0,0-0,3	13-12-2013		2,6	4,4	656	1,12	25,3	116	0,99	313	1,5	63	605	16	-	-	-	LMW-BG	voldoet niet	restverontreiniging
CW06-2	0,3-1,0	13-12-2013		11	5,2	996	1,4	31	103	0,78	543	2,3	78	826	59	-	-	-	LMW-OG	voldoet niet	restverontreiniging
CW07	1,0-2,0	16-12-2013		2	14	338	0,52	15	25	0,095	33	<1,1	48	114	<0,35	-	-	-	LMW-OG	voldoet niet	restverontreiniging
CW08	1,0-2,0	17-12-2013		4,7	6	388	0,48	16,4	59	0,37	336	<1,1	46	280	18	-	-	-	LMW-OG	voldoet niet	restverontreiniging
CW09	0,0-1,0	17-12-2013		5,4	6,2	330	0,47	14	51	0,37	193	<1,1	41	256	11	-	-	-	LMW-BG / LMW-OG	voldoet niet	restverontreiniging
CW10 (5-80)	0,05-0,8	17-12-2013		2,9	7,1	220	0,34	11,7	33	0,16	198	<1,1	35	148	4,5	-	-	-	LMW-BG	voldoet	geen vervolgactie
CW10 (80-200)	0,8-2,0	17-12-2013		5,2	16	245	0,46	13,1	42	0,21	216	<1,1	40	148	4,5	-	-	-	LMW-OG	voldoet	geen vervolgactie
Controle putbodemmonsters uitkeuring																					
CB01	1,1-1,3	19-11-2013		3,8	8,1	242	0,38	12,9	107	0,85	192	<1,1	37	193	11	-	-	-	LMW-OG	voldoet niet	leeflaag aangebracht
CB02	1,1-1,3	20-11-2013		3,6	7	310	0,43	15,5	72	1,23	365	<1,1	39	275	16	-	-	-	LMW-OG	voldoet niet	leeflaag aangebracht
CB03	1,1-1,3	21-11-2013		3,9	7,5	321	0,6	12,3	73	1,09	249	<1,1	34	322	17	-	-	-	LMW-OG	voldoet niet	leeflaag aangebracht
CB04	1,1-1,3	25-11-2013		1,9	11	170	<0,2	11,5	44	0,56	110	<1,1	33	109	0,57	-	-	-	LMW-OG	voldoet	geen vervolgactie
CB05	1,1-1,3	25-11-2013		7	7,6	456	0,85	17	95	0,91	447	<1,1	46	403	12	-	-	-	LMW-OG	voldoet niet	leeflaag aangebracht
CB06	1,1-1,3	27-11-2013		4,1	4,6	468	<0,2	30	285	0,57	333	<1,1	50	420	18	-	-	-	LMW-OG	voldoet niet	leeflaag aangebracht
CB07	1,1-1,3	3-12-2013		4,1	4,6	643	0,7	30	82	0,5	912	<1,1	79	420	10	-	-	-	LMW-OG	voldoet niet	leeflaag aangebracht
CB08	1,1-1,3	3-12-2013		4,1	4,6	526	0,8	33	48	0,65	113	<1,1	62	300	3,5	-	-	-	LMW-OG	voldoet niet	leeflaag aangebracht
CB09	1,1-1,3	10-12-2013		4,1	4,6	380	0,38	18,1	107	2	391	<1,1	38	260	44	-	-	-	LMW-OG	voldoet niet	leeflaag aangebracht
CB10	1,1-1,3	10-12-2013		4,1	4,6	468	0,64	23,5	96	0,8	261	<1,1	60	380	14	-	-	-	LMW-OG	voldoet niet	leeflaag aangebracht
CB11	1,1-1,3	13-12-2013		4,1	4,6	790	1,26	23,8	121	0,91	449	2	62	741	68	-	-	-	LMW-OG	voldoet niet	leeflaag aangebracht
CB12	1,1-1,3	13-12-2013		4,1	4,6	760	0,82	25	82	0,61	391	1,7	60	460	130	-	-	-	LMW-OG	voldoet niet	leeflaag aangebracht
CB13	1,1-1,3	17-12-2013		5,4	6,2	559	0,68	19,5	79	0,62	635	<1,1	52	402	99	-	-	-	LMW-OG	voldoet niet	leeflaag aangebracht
CB14	1,1-1,3	18-12-2013		4,7	8,8	398	0,6	16	56	0,42	187	<1,1	47	302	19	-	-	-	LMW-OG	voldoet niet	leeflaag aangebracht
Controle putbodemmonsters tuinen																					
CB Loen 2/4	2,1-2,3	29-11-2013		2,3	14	173	<0,2	12	25	0,117	35	<1,1	37	89	<0,35	-	-	-	LMW-OG	voldoet	geen vervolgactie
CB Loen 2/4 G	2,1-2,3	29-11-2013		2,4	14	218	0,59	12,4	48	0,26	231	<1,1	35	191	11	-	-	-	LMW-OG	voldoet niet	restverontreiniging
CB Loen 6	2,1-2,3	29-11-2013		2,6	12	144	0,32	14,5	24	0,083	32	<1,1	45	95	1	-	-	-	LMW-OG	voldoet	geen vervolgactie
CB Loen 6/8 GP	2,1-2,3	29-11-2013		2,9	11	201	<0,2	18	46	0,32	80	<1,1	48	127	2,7	-	-	-	LMW-OG	voldoet niet	restverontreiniging
CB Loen 10/12	2,1-2,3	2-12-2013		3,2	16	212	0,42	13	24	0,07	33	<1,1	39	104	0,57	-	-	-	LMW-OG	voldoet	geen vervolgactie
CB Loen 10/12 P	2,1-2,3	2-12-2013		2,4	11	187	0,4	13	43	0,31	88	<1,1	41	197	89	-	-	-	LMW-OG	voldoet niet	restverontreiniging
CB Loen 14G/16G	2,1-2,3	16-12-2013		3,4	10	285	0,42	15,7	42	0,29	103	<1,1	48	179	6,8	-	-	-	LMW-OG	voldoet niet	restverontreiniging
CB Loen 18/20	2,1-2,3	17-12-2013		2,9	22	133	0,4	9	31	0,25	68	<1,1	28	116	2,3	-	-	-	LMW-OG	voldoet	geen vervolgactie
Controle wandmonsters tuinen																					
CW Loen 2 P	0,8-2,0	29-11-2013		3,3	12	337	0,72	16	53	0,33	142	2,1	52	228	10	-	-	-	LMW-OG	voldoet niet	restverontreiniging
CW Loen 4 G	0,8-2,0	29-11-2013		9,2	4,1	829	0,27	60	157	0,17	132	15	236	180	136	-	-	-	LMW-OG	voldoet niet	restverontreiniging
CW Loen 6	0,8-2,0	29-11-2013		2	14	169	<0,2	13,1	28	0,082	37	<1,1	42	104	6,1	-	-	-	LMW-OG	voldoet	geen vervolgactie
CW Loen 8 P	0,8-2,0	29-11-2013		2,1	15	246	<0,2	11,7	49	0,2	50	<1,1	43	100	<0,35	-	-	-	LMW-OG	voldoet	geen vervolgactie
CW Loen 10-C	0,8-2,0	29-11-2013		5	4,7	<4056	<20	570	605	16	997	105	667	2737	87	-	-	14000	LMW-OG	voldoet niet	restverontreiniging
CW Loen 10-T	0,8-2,0	29-11-2013		17	4,7	211	<0,1	15,5	64	0,39	142	2,3	50	69	10175	4269	-	-	LMW-OG	voldoet niet	restverontreiniging
CW Loen 12-G	0,8-2,0	2-12-2013		3,9	10	284	0,48	15,6	64	0,3	132	<1,1	48	209	154	-	-	-	LMW-OG	voldoet niet	restverontreiniging
CW Loen 14G	0,8-2,0	16-12-2013		2,9	22	221	0,57	12	32	0,12	69	<1,1	39	163	67	-	-	-	LMW-OG	voldoet niet	restverontreiniging
CW Loen 14	0,8-2,0	16-12-2013		2,9	22	188	0,4	11	24	0,09	34	<1,1	35	100	1	-	-	-	LMW-OG	voldoet	geen vervolgactie
CW Loen 16/18/20	0,8-2,0	16-12-2013+C17		2,9	22	188	0,36	10	30	0,103	48	<1,1	33	115	1,5	-	-	-	LMW-OG	voldoet	geen vervolgactie

Evaluatierapport
Bodemsanering voormalige gasfabriek te Culemborg (locatie Lange Havendijk / De Loentjes) GE021600006
Projectnr. 249999-02
november 2013 - april 2014

Toetsing controlemonsters putwanden en -bodems en depots

	Terugsaneerwaarden (in mg/kg.ds)												
< Lokale achtergrondwaarde bovengrond (0,0-0,5 m - mv.) Wonen voor 1950-I	287	1,49	60	119	0,83	410	88	46	539	6,8	316	0,053	-
< Lokale achtergrondwaarde ondergrond (0,5 - 2,0 m - mv.) Wonen voor 1950-I	323	1,2	35	91	0,83	289	88	45	363	6,8	299	0,053	-

Codering controlemonsters	Monstertraject in cm -mv.	Datum monstername	Grondsoort	Org. stofgehalte (in % van ds.)	Lutumgehalte (in % van ds.)	Standaardiseerde gehalten in mg/kg d.s.												Toetsing conform plan van aanpak	Wel / niet < LMW	Opmerkingen: vervolgactie t.o.v. saneringsdoelstelling
						Barium	Cadmium	Kobalt	Koper	Kwik	Lood	Molybdeen	Nikkel	Zink	PAK (10 VROM)	Minerale olie	PCB's	Cyanide			
Depot monsters																					
CD01	0,0-1,0	26-11-2013		2,8	13	167	<0,2	10,9	62	0,76	182	<1,1	31	167	6,3	<88	0,021	4	LMW-BG / LMW-OG	voldoet	het depot is afgevoerd, omdat het gehalte aan nikkel is getoetst aan de Lokale achtergrondwaarde met lokale gehalte organische stof en lutum
CD02	0,0-2,0	28-11-2013		4,9	7,3	280	0,37	18,7	50	0,62	164	<1,1	40	247	10	173	0,017	4	LMW-BG / LMW-OG	voldoet niet	de grond is afgevoerd
CD03	0,0-1,5	28-11-2013		2,6	4,4	286	<0,2	23,4	32	0,0107	42	<1,1	61	131	1,1	<94	<0,019	4	LMW-BG / LMW-OG	voldoet niet	de grond is afgevoerd
CD04	0,0-1,5	2-12-2013		2,7	6,6	320	0,36	20,3	31	0,102	95	<1,1	57	127	0,87	<91	<0,018	4	LMW-BG / LMW-OG	voldoet niet	de grond is afgevoerd
CD05	0,5-2,0	5-12-2013		2,4	22,2	165	<0,2	10,4	19	0,069	27	<1,1	34	80	<0,35	<102	<0,020	4	LMW-BG / LMW-OG	voldoet	verwerken ter plaatse van talud
Riool sleuf gegraven door GMB																					
347308	1,4-1,7	17-1-2014		0,5	33,4	66,1	0,163	4,3	20,9	0,133	52,8	1,1	14,5	109,7	5,765	122,5	0,0325	-	LMW-OG	voldoet	geen vervolgactie
Fase 2 Kabelsleuf																					
c boring 1	0,6-1,1	5-3-2014	Zand, matig fijn, zwak puinhoudend, zwak kolengruishoudend, matig kleihoudend	3,2	2,5	584	0,7	17,7	57	0,54	320	<1,1	50	494	23	-	-	-	LMW-OG	voldoet niet	ontgraven/afvoer
c boring 2	0,45-0,8	11-3-2014	Klei, matig zandhoudend, zwak kolengruishoudend, matig puinhoudend	3,2	2,5	255	<0,2	15,3	47	0,18	47	<1,1	45	117	18	-	-	-	LMW-OG	voldoet niet	ontgraven/afvoer
Fase 2 Controle putbodemmonsters kabelsleuf																					
CB15	1,6-1,8	6-3-2014		3,2	2,5	401	<0,2	18,7	47	0,37	168	<1,1	50	155	14	-	-	-	LMW-OG	voldoet niet	afwijkend van saneringsdoelstelling, geen saneringsnoodzaak ivm geen overschrijding van de I-waarde. Kabels worden in schoon zandbed gelegd. Restverontreiniging op basis van overschrijding lokale achtergrondwaarden
CB kabel Loen 10/12	1,6-1,8	10-3-2014		3,2	2,5	438	0,37	25,7	51	0,23	84	<1,1	70	182	158	-	-	-	LMW-OG	voldoet niet	Afgedekt met schoon zand 1,5 m t.b.v. kabelsleuf
CB16 Loen 12	1,6-1,8	10-3-2014		3,2	2,5	511	<0,2	31,7	57	0,21	90	<1,1	87	211	4,8	-	-	-	LMW-OG	voldoet niet	Afgedekt met schoon zand 1,5 m t.b.v. kabelsleuf
CB17 Loen 10	1,6-1,8	10-3-2014		3,2	2,5	474	<0,2	28,3	41	0,102	38	<1,1	76	151	285	-	-	-	LMW-OG	voldoet niet	Afgedekt met schoon zand 1,5 m t.b.v. kabelsleuf
CB17a	2,1-3,1	14-3-2014		3,2	2,5	-	-	-	-	-	-	-	-	-	9,7	-	-	-	LMW-OG	voldoet niet	Afgedekt met schoon zand 1,5 m t.b.v. kabelsleuf
CB18 Loen 8	1,6-1,8	11-3-2014		3,2	2,5	474	<0,2	28	33	0,106	26	<1,1	81	133	1,2	-	-	-	LMW-OG	voldoet niet	Afgedekt met schoon zand 1,5 m t.b.v. kabelsleuf
CB19 Loen 4	1,6-1,8	12-3-2014		3,2	2,5	401	<0,2	24,3	72	0,16	44	<1,1	73	144	2,8	-	-	-	LMW-OG	voldoet niet	Afgedekt met schoon zand 1,5 m t.b.v. kabelsleuf
CB20	1,6-1,8	17-3-2014		3,2	2,5	346	<0,2	25,3	57	0,3	87	<1,1	64	153	2,5	-	-	-	LMW-OG	voldoet niet	Afgedekt met schoon zand 1,5 m t.b.v. kabelsleuf
CB21	2,1-2,3	28-3-2014		3,2	2,5	365	<0,2	27	45	0,17	53	<1,1	73	135	40	-	-	-	LMW-OG	voldoet niet	Afgedekt met schoon zand 1,5 m t.b.v. kabelsleuf
CB22	2,1-2,3	28-3-2014		3,2	2,5	656	0,36	25	74	0,61	382	1,6	62	337	101	-	-	-	LMW-OG	voldoet niet	Afgedekt met schoon zand 1,5 m t.b.v. kabelsleuf
CB23	1,6-1,8	2-4-2014		3,2	2,5	288	<0,2	27	31	<0,05	26	<1,1	67	117	<0,35	-	-	-	LMW-OG	voldoet niet	Afgedekt met schoon zand 1,5 m t.b.v. kabelsleuf
CB24	1,6-1,8	11-4-2014		3,2	2,5	438	<0,2	28	49	0,103	35	<1,1	70	148	<0,35	-	-	-	LMW-OG	voldoet niet	Afgedekt met schoon zand 1,5 m t.b.v. kabelsleuf
Fase 2 Controle putwandmonsters kabelsleuf																					
CW11 Loen 12	0,8-1,5	11-3-2014		16	2,2	605	0,38	27,2	74	0,44	212	1,6	66	296	29	-	-	-	LMW-OG	voldoet niet	restverontreiniging, onder de bebouwing of straatwerk
CW12 Loen 10	0,8-1,5	11-3-2014		16	2,2	416	<0,1	25,5	46	0,36	9112	<1,1	60	165	113	-	-	-	LMW-OG	voldoet niet	bebouwing of straatwerk
CW13	0,6-1,0	10-3-2014		16	2,2	529	0,29	16,9	54	0,44	175	2,7	63	113	3101	-	-	-	LMW-OG	voldoet niet	restverontreiniging, onder de bebouwing of straatwerk
CW13A-01	0,5-1,0	11-4-2014		3,2	2,5	-	-	-	-	-	-	-	-	-	46	-	-	-	LMW-OG	voldoet niet	restverontreiniging, onder de bebouwing of straatwerk
CW13A-02	0,5-1,0	11-4-2014		3,2	2,5	-	-	-	-	-	-	-	-	-	7,1	-	-	-	LMW-OG	voldoet niet	restverontreiniging, onder de bebouwing of straatwerk
CW13-2	1,5-2,0	14-3-2014		3,2	2,5	-	-	-	-	-	-	-	-	-	705	-	-	-	LMW-OG	voldoet niet	restverontreiniging, onder de bebouwing of straatwerk
CW13A	1,5-2,0#	11-4-2014	# monster is van 1,0 - 2,0 m - mv. genomen. Verkeerde codering in het analysecertificaat	3,2	2,5	-	-	-	-	-	-	-	-	-	104	-	-	-	LMW-OG	voldoet niet	restverontreiniging, onder de bebouwing of straatwerk
CW14	0,8-1,5	12-3-2014		16	2,2	370	<0,1	34	26	0,108	27	<1,1	95	110	0,33	-	-	-	LMW-OG	voldoet niet	restverontreiniging, onder de bebouwing of straatwerk
CW15	0,8-1,5	14-3-2014		3,2	2,2	511	0,63	26	86	0,44	244	<1,1	67	360	40	-	-	-	LMW-OG	voldoet niet	restverontreiniging, onder de bebouwing of straatwerk
MMCW16	1,5-2,0	14-3-2014		3,2	2,2	-	-	-	-	-	-	-	-	-	13	-	-	-	LMW-OG	voldoet niet	restverontreiniging, onder de bebouwing of straatwerk
CW17	0,6-1,5	17-3-2014		3,2	2,5	350	<0,2	23,7	57	0,32	87	<1,1	67	180	6,8	-	-	-	LMW-OG	voldoet niet	restverontreiniging, onder de bebouwing of straatwerk
CW18	0,6-1,5	17-3-2014		3,2	2,5	401	<0,2	30,3	45	0,11	46	<1,1	81	160	1,4	-	-	-	LMW-OG	voldoet niet	restverontreiniging, onder de bebouwing of straatwerk
CW19	0,6-1,5	18-3-2014		3,2	2,5	912	1,1	29	88	0,59	565	<1,1	70	809	28	-	-	-	LMW-OG	voldoet niet	restverontreiniging, onder de bebouwing of straatwerk
CW20	0,8-2,0	26-3-2014		3,2	2,5	248,00	<0,2	20,00	70,00	0,25	73,00	<1,1	53	135,00	4,10	-	-	-	LMW-OG	voldoet niet	restverontreiniging, onder de bebouwing of straatwerk
CW21	0,7-1,2	26-3-2014		2,9	22	388	0,5	14,0	51,0	0,4	613	2,1	39,0	140,0	33	-	-	-	LMW-OG	voldoet niet	restverontreiniging, onder de bebouwing of straatwerk
CW21	1,2-2,0	26-3-2014		2,9	22	111,0	<0,2	7,1	23,0	0,2	59,0	<1,1	22,0	60,0	1,2	-	-	-	LMW-OG	voldoet	geen vervolgactie
CW22	0,8-2,0	28-3-2014		3,2	2,5	985	0,8	25,0	107	0,6	3510	1,8	64	517	34	-	-	-	LMW-OG	voldoet niet	restverontreiniging, onder de bebouwing of straatwerk
CW23	0,7-2,0	2-4-2014		3,2	2,5	365	0,3	25,3	59,0	0,2	35,0	<1,1	67	162,0	0,41	-	-	-	LMW-OG	voldoet niet	restverontreiniging, onder de bebouwing of straatwerk
CW24	0,5-1,5	11-4-2014		3,2	2,5	438	<0,2	22,3	61,0	0,2	61,0	<1,1	59	164,0	1,1	-	-	-	LMW-OG	voldoet niet	restverontreiniging, onder de bebouwing of straatwerk
CW25	0,5-1,5	9-4-2014		3,2	2,5	306	<0,2	31,7	33,0	0,2	31,0	<1,1	78	126,0	7,1	-	-	-	LMW-OG	voldoet niet	restverontreiniging, onder de bebouwing of straatwerk

Evaluatierapport
Bodemsanering voormalige gasfabriek te Culemborg (locatie Lange Havendijk / De Loentjes) GE021600006
Projectnr. 249999-02
november 2013 - april 2014

Toetsing controlemonsters putwanden en -bodems en depots

	Terugsaneerwaarden (in mg/kg.ds)												
< Lokale achtergrondwaarde bovengrond (0,0-0,5 m - mv.) Wonen voor 1950-I	287	1,49	60	119	0,83	410	88	46	539	6,8	316	0,053	-
< Lokale achtergrondwaarde ondergrond (0,5 - 2,0 m - mv.) Wonen voor 1950-I	323	1,2	35	91	0,83	289	88	45	363	6,8	299	0,053	-

Codering controlemonsters	Monstertraject in cm -mv.	Datum monstername	Grondsoort	Org. stofgehalte (in % van ds.)	Lutumgehalte (in % van ds.)	Standaardiseerde gehalten in mg/kg d.s.												Toetsing conform plan van aanpak	Wel / niet < LMW	Opmerkingen: vervolgactie t.o.v. saneringsdoelstelling
						Barium	Cadmium	Kobalt	Koper	Kwik	Lood	Molybdeen	Nikkel	Zink	PAK (10 VROM)	Minerale olie	PCB's	Cyanide			
Fase 3 Controle putbodemmonsters teerputten																					
CB101	3,3-3,5	8-4-2014		2,3	9,4	242,0	<0,2	18,8	23,0	<0,04	25,0	<1,1	**52**	93,0	**47**	-	-	-	LMW-OG	voldoet niet	restverontreiniging, leeflaag 3,0 m / bron zoveel mogelijk verwijderd
CB102	2,9-3,1	11-4-2014		3,2	2,5	321,0	<0,2	23,7	21,0	<0,05	20,0	<1,1	**62**	85,0	2,5	-	-	-	LMW-OG	voldoet niet	restverontreiniging, leeflaag 3,0 m / bron zoveel mogelijk verwijderd
Fase 3 Controle putwandmonsters teerputten																					
CW101	1,5-3,1	4-4-2014		1,5	24	146,0	0,3	9,0	**118**	0,1	25,0	<1,1	35,0	71,0	**74**	-	-	-	LMW-OG	voldoet niet	restverontreiniging afgedekt met leeflaag 1,5 m t.b.v. bebouwing / verhardingen. Bron zoveel mogelijk verwijderd.
CW102	1,5-3,1	7-4-2014		3,2	2,5	**438**	<0,2	**37**	33,0	0,1	32,0	<1,1	**92**	144,0	**262**	-	-	-	LMW-OG	voldoet niet	restverontreiniging afgedekt met leeflaag 1,5 m t.b.v. bebouwing / verhardingen. Bron zoveel mogelijk verwijderd.
CW103	1,5-3,1	7-4-2014		3,2	2,5	**438**	<0,2	33,0	33,0	0,1	31,0	<1,1	**87**	135,0	**38**	-	-	-	LMW-OG	voldoet niet	restverontreiniging afgedekt met leeflaag 1,5 m t.b.v. bebouwing / verhardingen. Bron zoveel mogelijk verwijderd.
CW104	1,5-3,1	8-4-2014		3,2	2,5	295,0	0,3	27,7	21,0	0,1	24,0	<1,1	**62**	92,0	**510**	-	-	-	LMW-OG	voldoet niet	restverontreiniging afgedekt met leeflaag 1,5 m t.b.v. bebouwing / verhardingen. Bron zoveel mogelijk verwijderd.
CW104A	1,5-3,1	9-4-2014		3,2	2,5	-	-	-	-	-	-	-	-	-	**19**	-	-	-	LMW-OG	voldoet niet	restverontreiniging afgedekt met leeflaag 1,5 m t.b.v. bebouwing / verhardingen. Bron zoveel mogelijk verwijderd.
CW105	1,5-3,1	8-4-2014		3,2	2,5	**474**	0,4	29,7	25,0	0,2	27,0	<1,1	**70**	126,0	**121**	-	-	-	LMW-OG	voldoet niet	restverontreiniging afgedekt met leeflaag 1,5 m t.b.v. bebouwing / verhardingen. Bron zoveel mogelijk verwijderd.
CW106	1,5-2,0	11-4-2014		3,2	2,5	-	-	-	-	-	-	-	-	-	0,39	-	-	-	LMW-OG	voldoet	restverontreiniging afgedekt met leeflaag 1,5 m t.b.v. bebouwing / verhardingen. Bron zoveel mogelijk verwijderd.
CW107	2,0-3,0	11-4-2014		3,2	2,5	**438**	<0,2	29,3	27,0	<0,05	26,0	<1,1	**76**	112,0	**110**	-	-	-	LMW-OG	voldoet niet	restverontreiniging afgedekt met leeflaag 1,5 m t.b.v. bebouwing / verhardingen. Bron zoveel mogelijk verwijderd.
Controle putbodem controle peilbuis CP05																					
CPB 05A	2,7-3,0	26-3-2014		5,2	2,7	-	-	-	-	-	-	-	-	-	**7250**	-	-	-	LMW-OG	voldoet niet	restverontreiniging afgedekt met leeflaag 1,5 m t.b.v. bebouwing / verhardingen. Bron zoveel mogelijk verwijderd.

Legenda:

overschrijding van de Lokale Achtergrondwaarde

Bijlage 07: Resultatentabel analyseresultaten grondwater

Tabel: Overschrijding grondwater (incl. index)

Watermonster	Filterdiepte m-mv	Grondwater-stand (m - mv.)	Troebelheid (NTU)	EC (µS/cm)	pH	Parameters		
						> streefwaarde =< index 0,5	> index 0,5 =< interventiewaarde	> interventiewaarde
CPB 01-1-1	3,5 - 4,5	3,1	6,0	1170	7,1	Benzeen (0,02), Xylenen (som) (0,08), Naftaleen (0,05), Anthraceen (0,01), Fluorantheen (0,08)	-	-
CPB 02-1-1	4,2 - 5,2	3,4	4,9	1360	6,9	-	-	-
CPB 03-1-1	4,0 - 5,0	2,2	12,3	1020	7,4	Naftaleen (-) Fenanthreen (-)	-	-
CPB 04-1-1	3,0 - 4,0	1,3	20,8	1240	7,5	Benzeen (0,46), Xylenen (som) (0,03), Naftaleen (0,02)	-	-
CPB 05-1-1	2,6 - 3,6	0,8	22,2	1120	7,8	-	-	Benzeen (7,38), Ethylbenzeen (4,84), Tolueen (1,4), Xylenen (som) (29,8), Naftaleen (157,17), Anthraceen (1,64), Fenanthreen (20,01), Fluorantheen (9,83), Chryseen (5,06), Benzo(a)anthraceen (2), Benzo(a)pyreen (20,19), Benzo(k)fluorantheen (20,15), Indeno-(1,2,3-c,d)pyreen (20,15), Benzo(g,h,i)peryleen (20,11), PAK 10 VROM ()

Bijlage 08: Toetsingskader Wbb met toelichting

Toelichting op normwaarden grondwater

Hieronder wordt uitgebreider op de begrippen streef- en interventiewaarden en hun betekenis ingegaan.

Bij de toetsing wordt een uitspraak gedaan op parameterniveau én op monsterniveau. Met betrekking tot het bepalen van de achtergrondwaarden kan in sommige gevallen de overall-conclusie op monsterniveau afwijken ten opzichte van de conclusie op parameterniveau als gevolg van de toetsregel die in artikel 4.2.2 van de Regeling Bodemkwaliteit staat. In dit artikel wordt beschreven wat onder het overschrijden van de achtergrondwaarden wordt verstaan.

De streefwaarde (S) geeft het concentratieniveau in grondwater aan waarboven wèl en waaronder géén sprake is van een aantoonbare verontreiniging.

De interventiewaarde (I) geeft het concentratieniveau in het grondwater aan waarboven de functionele eigenschappen die de bodem voor mens, plant en dier heeft, in ernstige mate kunnen zijn verminderd.
In het overheidsbeleid wordt gesproken van een geval van ernstige bodem-verontreiniging, indien de gemiddelde concentratie aan één stof de interventiewaarde overschrijdt in tenminste 100 m^3 bodemvolume voor het grondwater.
Over de hoeveelheid grondwater waarop een eventuele overschrijding van de interventiewaarde zich voordoet kan in een eerste onderzoek meestal nog geen betrouwbare uitspraak worden gedaan. Daarom kunnen op basis van de resultaten van dit eerste onderzoek dan ook geen conclusies worden getrokken ten aanzien van het wel of niet ernstig zijn van het verontreinigingsgeval.

Een geval van ernstige bodemverontreiniging kan zich ook voordoen zonder dat de interventiewaarden worden overschreden. Als een verontreiniging zich zodanig in een ander milieucompartiment (bijv. het grondwater) of objecten (bijv. consumptiegewassen) verspreidt dat daar schadelijke effecten kunnen optreden, is er sprake van een geval van ernstige bodemverontreiniging. Ook als het bij puntbronnen van verontreinigingen (bijv. op grond van berekeningen) waarschijnlijk is dat zonder maatregelen op korte termijn (binnen maximaal enkele maanden) een verontreiniging van genoemde 25 of 100 m^3 bodemvolume kan optreden, is er sprake van een geval van ernstige bodemverontreiniging.

Barium
In de Circulaire bodemsanering per 1 juli 2013 is aangegeven dat de norm voor barium tijdelijk is ingetrokken. Gebleken is namelijk dat de interventiewaarde voor barium lager was dan het gehalte dat van nature in de bodem voorkomt. Indien sprake is van verhoogde bariumgehalten ten opzichte van de natuurlijke achtergrond als gevolg van een antropogene bron, kan dit gehalte worden beoordeeld op basis van de voormalige interventiewaarde voor barium van 920 mg/kg d.s. (voor standaardbodem). Analyses op barium dienen wel nog te worden uitgevoerd, maar de resultaten hoeven dus niet meer getoetst te worden, tenzij een duidelijke antropogene bron aanwezig is.

Tabel: Streefwaarden en interventiewaarden grondwater[9] (concentraties in µg/l)

Stof	Streefwaarde[7]		Interventie-waarde
	Ondiep (< 10 m -mv.)	Diep (> 10 m -mv.)	
1. Metalen			
Antimoon	-	0,15*	20
Arseen	10	7,2	60
Barium	50	200	625
Cadmium	0,4	0,06	6
Chroom	1	2,5	30
Kobalt	20	0,7*	100
Koper	15	1,3*	75
Kwik	0,05	0,01*	0,3
Lood	15	1,7*	75
Molybdeen	5	3,6	300
Nikkel	15	2,1*	75
Zink	65	24	800
Beryllium	-	0,05	15#
Seleen	-	0,07	160#
Tellurium	-	–	70#
Thallium	-	2*	7#
Tin	-	2,2*	50#
Vanadium	-	1,2*	70#
Zilver	-	–	40#
2. Overige organische stoffen			
Chloride	100000		-
Cyanide (vrij)	5		1500
Cyanide (complex)	10		1500
Thiocyanaat	-		1500
3. Aromatische verbindingen			
Benzeen	0,2		30
Ethylbenzeen	4		150
Tolueen	7		1000
Xylenen (som)[1]	0,2		70
Styreen (vinylbenzeen)	6		300
Fenol	0,2		2000
Cresolen (som)[1]	0,2		200
Dodecylbenzeen	-		0,02#
Aromatische oplosmiddelen[1]	-		150#
Catechol (o-dihydroxybenzeen)	0,2		1250#
Resorcinol (m-dihydroxybenzeen)	0,2		600#
Hydrochinon (p-dihydroxybenzeen)	0,2		800#
4. Polycyclische aromatische koolwaterstoffen (PAK)[5]			
Naftaleen	0,01*		70
Fenantreen	0,003*		5
Antraceen	0,0007*		5
Fluorantheen	0,003*		1
Chryseen	0,003*		0,2
Benzo(a)antraceen	0,0001*		0,5
Benzo(a)pyreen	0,0005*		0,05
Benzo(k)fluorantheen	0,0004*		0,05
Indeno(1,2,3cd)pyreen	0,0004*		0,05
Benzo(ghi)peryleen	0,0003*		0,05
5. Gechloreerde koolwaterstoffen			
A. (Vluchtige koolwaterstoffen)			
Monochlooretheen (Vinylchloride)	0,01*		5
Dichloormethaan	0,01*		1000
1,1-dichloorethaan	7		900
1,2-dichloorethaan	7		400
1,1-dichlooretheen	0,01*		10
1,2-dichlooretheen (som)[1]	0,01*		20
Dichloorpropanen (som)[1]	0,8*		80
Trichloormethaan (chloroform)	6		400
1,1,1-trichloorethaan	0,01*		300
1,1,2-trichloorethaan	0,01*		130
Trichlooretheen (Tri)	24		500
Tetrachloormethaan (Tetra)	0,01*		10
Tetrachlooretheen (Per)	0,01*		40
B. Chloorbenzenen[5]			
Monochloorbenzeen	7		180
Dichloorbenzenen (som)[1]	3		50
Trichloorbenzenen (som)[1]	0,01*		10
Tetrachloorbenzenen (som)[1]	0,01*		2,5
Pentachloorbenzenen	0,003*		1
Hexachloorbenzeen	0,00009*		0,5

Stof	Streefwaarde[7]	Interventie-waarde
C. Chloorfenolen[5]		
Monochloorfenolen (som)[1]	0,3	100
Dichloorfenolen (som)[1]	0,2	30
Trichloorfenolen (som)[1]	0,03	10
Tetrachloorfenolen (som)[1]	0,01	10
Pentachloorfenol	0,04	3
D. Polychloorbifenylen (PCB's)		
PCB's (som 7)[1]	0,01*	0,01
E. Overige gechloreerde koolwaterstoffen		
Monochlooranilinen (som)[1]	-	30
Chloornaftaleen (som)[1]	-	6
Dichlooranilinen	-	100#
Trichlooranilinen	-	10#
Tetrachlooranilinen	-	10#
Pentachlooranilinen	-	1#
4-chloormethylfenolen	-	350#
Dioxine (som TEQ)[1]	-	0,000001#
6. Bestrijdingsmiddelen		
A. Organochloor-bestrijdingsmiddelen		
Chloordaan (som)[1]	0,00002*	0,2
DDT (som)[1]	-	-
DDE (som)[1]	-	-
DDD (som)[1]	-	-
DDT/DDE/DDD (som)[1]	0,000004*	0,01
Aldrin	0,000009*	-
Dieldrin	0,0001*	-
Endrin	0,00004*	-
Drins (som)[1]	-	0,1
α-endosulfan	0,0002*	5
α-HCH	0,033	-
β-HCH	0,008*	-
γ-HCH (lindaan)	0,009*	-
HCH-verbindingen (som)[1]	0,05	1
Heptachloor	0,000005*	0,3
Heptachloorepoxide (som)[1]	0,000005*	3
C. Organotinbestrijdingsmiddelen		
Organotinverbindingen (som)[1]	0,00005 - 0,016	0,7
D. Chloorfenoxy-azijnzuur herbiciden		
MCPA	0,02	50
E. Overige bestrijdingsmiddelen		
Atrazine	0,029	150
Carbaryl	0,002	60
Carbofuran	0,009	100
Azinfosmethyl	0,0001	2#
Maneb	0,00005	0,1#
7. Overige stoffen		
Cyclohexanon	0,5	15000
Dimethyl ftalaat	-	-
Diethyl ftalaat	-	-
Di-isobutyl ftalaat	-	-
Dibutyl ftalaat	-	-
Butyl benzylftalaat	-	-
Dihexyl ftalaat	-	-
Di(2-ethylhexyl)ftalaat	-	-
Ftalaten (som)[1]	0,5	5
Minerale olie[4]	50	600
Pyridine	0,5	30
Tetrahydrofuran	0,5	300
Tetrahydrothiofeen	0,5	5000
Tribroommethaan (bromoform)	-	630
Acrylonitril	0,08	5#
Butanol	-	5600#
1,2 butylacetaat	-	6300#
Ethylacetaat	-	15000#
Diethyleen glycol	-	13000#
Ethyleen glycol	-	5500#
Formaldehyde	-	50#
Isopropanol	-	31000#
Methanol	-	24000#
Methylethylketon	-	6000#
Methyl-tert-buthyl ether (MTBE)	-	9400#

Toelichting:

[#] Voor deze stof is geen interventiewaarde vastgesteld, de concentratie betreft een niveau voor ernstige verontreiniging (INEV).

[1] Voor de samenstelling van de somparameters wordt verwezen naar bijlage N van de Regeling bodemkwaliteit. Voor de berekening van de som TEQ voor dioxine wordt verwezen naar bijlage B van de Regeling Bodemkwaliteit. Voor het optellen van meetwaarden beneden de bepalingsgrens wordt verwezen naar bijlage G onderdeel IV van de Regeling bodemkwaliteit.

[4] De definitie van minerale olie wordt beschreven bij de analysenorm. Indien er sprake is van een verontreiniging met mengsels (bijvoorbeeld benzine of huisbrandolie) dan dient naast de alkaanconcentratie ook de concentratie aan aromatische en/of polycyclische aromatische koolwaterstoffen bepaald te worden. Met deze somparameter is om praktische redenen volstaan. Nadere toxicologische en chemische differentiatie worden bestudeerd.

[5] Voor grondwater zijn de effecten van PAK's, chloorbenzenen en chloorfenolen indirect, als fractie van de individuele interventiewaarde, optelbaar (dat wil zeggen 0,5 x interventiewaarde stof A heeft evenveel effect als 0,5 x interventiewaarde stof B). Dit betekent dat een somformule moet worden gebruikt om te beoordelen of van overschrijding van de interventiewaarde sprake is. Er is sprake van overschrijding van de interventiewaarde voor de som van een groep stoffen indien $\Sigma(Ci/Ii) > 1$, waarbij Ci= gemeten concentratie van een stof uit de betreffende groep en Ii= interventiewaarde voor de betreffende stof uit de betreffende groep.

[7] De streefwaarde grondwater voor een aantal stoffen ***(gemarkeerd met *)*** is lager dan of gelijk aan de vereiste rapportagegrens in bijlage G onderdeel IV van de Regeling bodemkwaliteit. Voor het beoordelen van meetwaarden beneden de rapportagegrens, wordt verwezen naar bijlage G.

[9] Voor het omgaan met meetwaarden beneden de bepalingsgrens van het laboratorium wordt verwezen naar bijlage G onderdeel IV van de Regeling bodemkwaliteit.


Bijlage 09: Boorstaten uitgevoerde controleboringen en controle peilbuizen

Projectcode: 249999-02 **Projectnaam: vml. Gasfabriek Culemborg**

anteagroup

Boring: boom 1 boring 1


Datum: 14-11-2013
Boormeester: E. Wechstapel

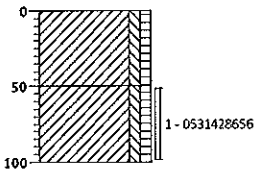

0		groenstrook
▲	(50)	Klei, zwak siltig, zwak humeus, zwak puinhoudend, sterk wortelhoudend, sporen kolengruis, neutraalbruin,
50		Edelmanboor
▲	(50)	Klei, zwak siltig, zwak humeus, matig puinhoudend, matig kolengruishoudend, sterk wortelhoudend, neutraalbruin,
100		Edelmanboor

Boring: boom 1 boring 2


Datum: 14-11-2013
Boormeester: E. Wechstapel

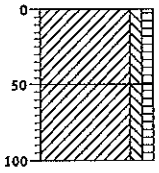

0		groenstrook
▲	(50)	Klei, zwak siltig, zwak humeus, zwak puinhoudend, sterk wortelhoudend, sporen kolengruis, neutraalbruin,
50		Edelmanboor
▲	(50)	Klei, zwak siltig, zwak humeus, matig puinhoudend, zwak kolengruishoudend, sterk wortelhoudend, neutraalbruin,
100		Edelmanboor

Boring: boom 1 boring 3


Datum: 14-11-2013
Boormeester: E. Wechstapel

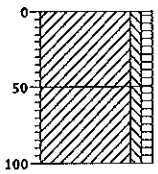

0		groenstrook
▲	(50)	Klei, zwak siltig, zwak humeus, zwak puinhoudend, sterk wortelhoudend, sporen kolengruis, neutraalbruin,
50		Edelmanboor
▲	(50)	Klei, zwak siltig, zwak humeus, zwak puinhoudend, sporen kolengruis, sterk wortelhoudend, neutraalbruin,
100		Edelmanboor

Boring: boom 1 boring 4


Datum: 14-11-2013
Boormeester: E. Wechstapel

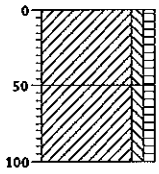

0		groenstrook
▲	(50)	Klei, zwak siltig, zwak humeus, zwak puinhoudend, sterk wortelhoudend, sporen kolengruis, neutraalbruin,
50		Edelmanboor
▲	(50)	Klei, zwak siltig, zwak humeus, zwak puinhoudend, sporen kolengruis, sterk wortelhoudend, neutraalbruin,
100		Edelmanboor

Boring: boom 2 boring 5


Datum: 14-11-2013
Boormeester: E. Wechstapel

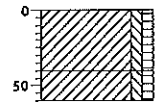

0		groenstrook
▲	(40)	Klei, zwak siltig, zwak humeus, sporen puin, sporen kolengruis, zwak wortelhoudend, neutraalbruin,
40	(20)	Edelmanboor
▲	60	Klei, zwak siltig, zwak humeus, matig puinhoudend, zwak kolengruishoudend, matig wortelhoudend, neutraalbruin, Edelmanboor, gestaakt

Boring: boom 2 boring 6


Datum: 14-11-2013
Boormeester: E. Wechstapel

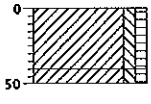

0		groenstrook
▲	(40)	Klei, zwak siltig, zwak humeus, sporen puin, sporen kolengruis, zwak wortelhoudend, neutraalbruin,
▲	(10)	Edelmanboor
50		Klei, zwak siltig, zwak humeus, matig puinhoudend, zwak kolengruishoudend, matig wortelhoudend, neutraalbruin, Edelmanboor, gestaakt

Boring: boom 2 boring 7


Datum: 14-11-2013
Boormeester: E. Wechstapel

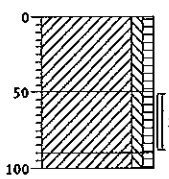

0		groenstrook
▲	(50)	Klei, zwak siltig, zwak humeus, sporen puin, sporen kolengruis, zwak wortelhoudend, neutraalbruin,
50		Edelmanboor
▲	(40)	Klei, zwak siltig, zwak humeus, matig puinhoudend, zwak kolengruishoudend, matig
▲	(10)	wortelhoudend, neutraalbruin, Edelmanboor, gestaakt
		Klei, zwak siltig, zwak humeus, sporen puin, sterk wortelhoudend, neutraal grijsbruin, Edelmanboor, gestaakt

Boring: boom 2 boring 8

Datum: 14-11-2013
Boormeester: E. Wechstapel

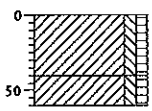

0		groenstrook
▲	(40)	Klei, zwak siltig, zwak humeus, sporen puin, sporen kolengruis, zwak wortelhoudend, neutraalbruin,
40	(20)	Edelmanboor
▲	60	Klei, zwak siltig, zwak humeus, matig puinhoudend, zwak kolengruishoudend, matig wortelhoudend, neutraalbruin, Edelmanboor, gestaakt

Projectleider: B. Halsema **Opdrachtgever: Gemeente CulemborgSchaal 1: 50**


getekend volgens NEN 5104

Projectcode: 249999-02 **Projectnaam: vml. Gasfabriek Culemborg**

anteagroup

Boring: boom 3 boring 10

Datum: 14-11-2013
Boormeester: E. Wechstapel

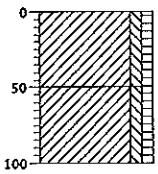

0 groenstrook

(50) Klei, zwak siltig, zwak humeus, zwak puinhoudend, zwak wortelhoudend, sporen sintels, sporen kolengruis,


50 neutraalbruin, Edelmanboor

(50) Klei, zwak siltig, zwak humeus, matig puinhoudend, zwak kolengruishoudend, sporen sintels,

100 neutraalbruin, Edelmanboor

Boring: boom 3 boring 11

Datum: 14-11-2013
Boormeester: E. Wechstapel

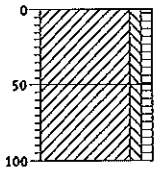

0 groenstrook

(50) Klei, zwak siltig, zwak humeus, zwak puinhoudend, zwak wortelhoudend, sporen sintels, sporen kolengruis,


50 neutraalbruin, Edelmanboor

(50) Klei, zwak siltig, zwak humeus, zwak puinhoudend, sporen sintels, sporen kolengruis, matig wortelhoudend,

100 neutraalbruin, Edelmanboor

Boring: boom 3 boring 12

Datum: 14-11-2013
Boormeester: E. Wechstapel

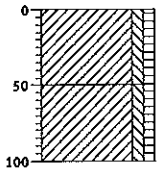

0 groenstrook

(50) Klei, zwak siltig, zwak humeus, zwak puinhoudend, zwak wortelhoudend, sporen sintels, sporen kolengruis,


50 neutraalbruin, Edelmanboor

(50) Klei, zwak siltig, zwak humeus, matig puinhoudend, zwak sintelhoudend, sporen kolengruis, matig

100 wortelhoudend, neutraalbruin, Edelmanboor

Boring: boom 3 boring 9

Datum: 14-11-2013
Boormeester: E. Wechstapel

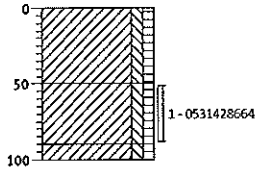

0 groenstrook

(50) Klei, zwak siltig, zwak humeus, zwak puinhoudend, zwak wortelhoudend, sporen sintels, sporen kolengruis,

50 neutraalbruin, Edelmanboor

(40) Klei, zwak siltig, zwak humeus, matig puinhoudend, zwak kolengruishoudend, sporen glas,


(10) sporen sintels, neutraalbruin,

110 Edelmanboor

Klei, zwak siltig, zwak humeus, zwak puinhoudend, sporen kolengruis, neutraal grijsbruin, Edelmanboor

Boring: boom 4 boring 13

Datum: 14-11-2013
Boormeester: E. Wechstapel

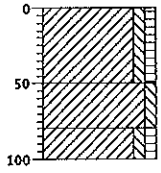

0 groenstrook

(50) Klei, zwak siltig, zwak humeus, zwak puinhoudend, matig wortelhoudend, sporen kolengruis, neutraalbruin,

50 Edelmanboor

(30) Klei, zwak siltig, sterk puinhoudend, sporen kolengruis, neutraal


80 bruinbeige, Edelmanboor

(20) Klei, zwak siltig, zwak humeus, sporen puin, sporen kolengruis,

100 matig wortelhoudend, neutraal beigebruin, Edelmanboor

Boring: boom 4 boring 14

Datum: 14-11-2013
Boormeester: E. Wechstapel

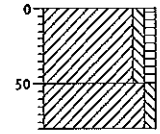

0 groenstrook

(50) Klei, zwak siltig, zwak humeus, zwak puinhoudend, matig wortelhoudend, sporen kolengruis, neutraalbruin,

50 Edelmanboor

(30) Klei, zwak siltig, matig puinhoudend, zwak kolengruishoudend, sporen


80 aardewerk, matig wortelhoudend, neutraal bruinbeige, Edelmanboor

Projectleider: B. Halsema **Opdrachtgever: Gemeente CulemborgSchaal 1: 50**

getekend volgens NEN 5104

Boring: boom 4 boring 15

Datum: 14-11-2013
Boormeester: E. Wechstapel

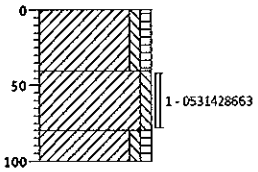

0 groenstrook

(40) Klei, zwak siltig, zwak humeus, zwak puinhoudend, matig wortelhoudend, sporen kolengruis, neutraalbruin, Edelmanboor

40


(60) Klei, zwak siltig, matig puinhoudend, sporen kolengruis, zwak sintelhoudend, matig wortelhoudend, neutraal bruinbeige, Edelmanboor

80
(20)
100

Klei, zwak siltig, zwak humeus, sporen puin, sporen kolengruis, matig wortelhoudend, neutraal beigebruin, Edelmanboor

Boring: boom 4 boring 16

Datum: 14-11-2013
Boormeester: E. Wechstapel

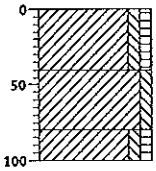

0 groenstrook

(40) Klei, zwak siltig, zwak humeus, zwak puinhoudend, matig wortelhoudend, sporen kolengruis, neutraalbruin, Edelmanboor

40


(40) Klei, zwak siltig, matig puinhoudend, sporen kolengruis, neutraal bruinbeige, Edelmanboor

80
(20)
100

Klei, zwak siltig, zwak humeus, sporen puin, sporen kolengruis, matig wortelhoudend, neutraal beigebruin, Edelmanboor

Boring: boom 5 boring 17

Datum: 14-11-2013
Boormeester: E. Wechstapel

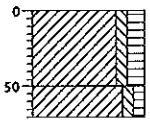

0 groenstrook


(50) Klei, zwak siltig, matig humeus, zwak puinhoudend, sterk wortelhoudend, neutraalbruin, Edelmanboor

50
(20)
70

Klei, zwak siltig, zwak humeus, sterk puinhoudend, sterk wortelhoudend, sporen kolengruis, neutraal bruinbeige, Edelmanboor, gestaakt

Boring: boom 5 boring 18

Datum: 14-11-2013
Boormeester: E. Wechstapel

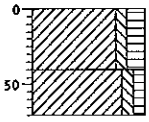

0 groenstrook


(40) Klei, zwak siltig, matig humeus, zwak puinhoudend, sterk wortelhoudend, neutraalbruin, Edelmanboor

40
(30)
70

Klei, zwak siltig, zwak humeus, sterk puinhoudend, sterk wortelhoudend, sporen kolengruis, neutraal bruinbeige, Edelmanboor, gestaakt

Boring: boom 5 boring 19

Datum: 14-11-2013
Boormeester: E. Wechstapel

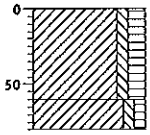

0 groenstrook


(60) Klei, zwak siltig, matig humeus, zwak puinhoudend, sterk wortelhoudend, neutraalbruin, Edelmanboor

60
(20)
80

Klei, zwak siltig, zwak humeus, matig puinhoudend, sterk wortelhoudend, sporen kolengruis, neutraal bruinbeige, Edelmanboor, gestaakt

Boring: boom 5 boring 20

Datum: 14-11-2013
Boormeester: E. Wechstapel

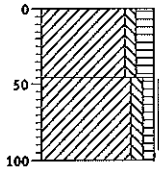

0 groenstrook

(45) Klei, zwak siltig, matig humeus, zwak puinhoudend, sterk wortelhoudend, neutraalbruin, Edelmanboor


45

(55) Klei, zwak siltig, zwak humeus, matig puinhoudend, matig wortelhoudend, sporen kolengruis, neutraal bruinbeige, Edelmanboor

100


Boring: boom 6 boring 21

Datum: 18-11-2013
Boormeester: E. Wechstapel

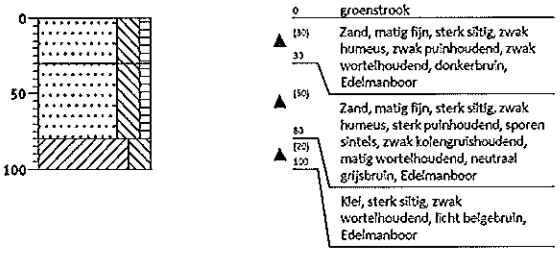


Boring: boom 6 boring 22

Datum: 18-11-2013
Boormeester: E. Wechstapel

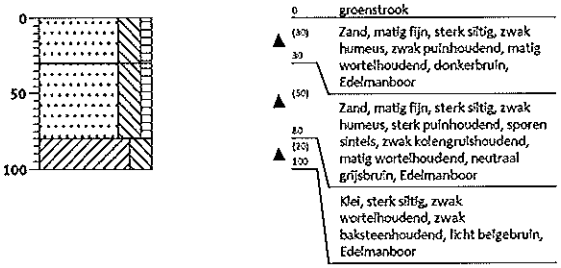


Boring: boom 6 boring 23

Datum: 18-11-2013
Boormeester: E. Wechstapel

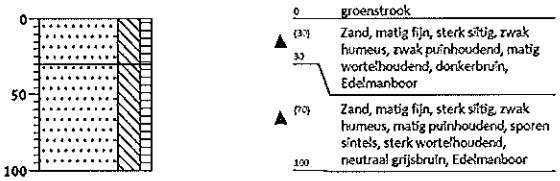


Boring: boom 6 boring 24

Datum: 18-11-2013
Boormeester: E. Wechstapel

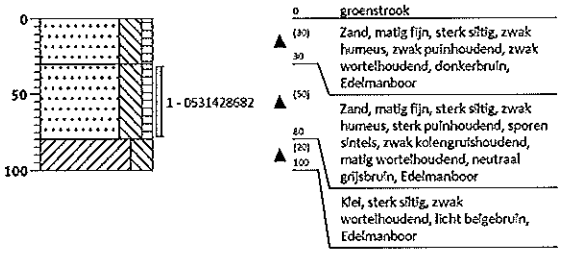


Boring: c boring 01

Datum: 5-3-2014
Boormeester: erik Wechstapel

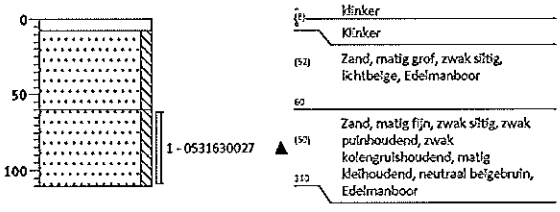


Boring: c boring 02

Datum: 11-3-2014
Boormeester: erik Wechstapel

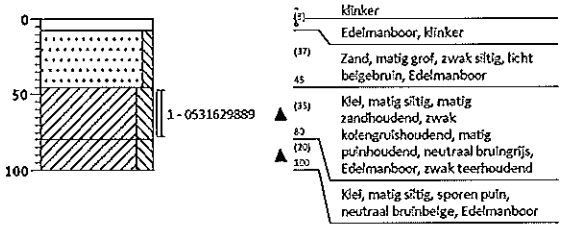


Boring: c boring 03

Datum: 11-3-2014
Boormeester: erik Wechstapel

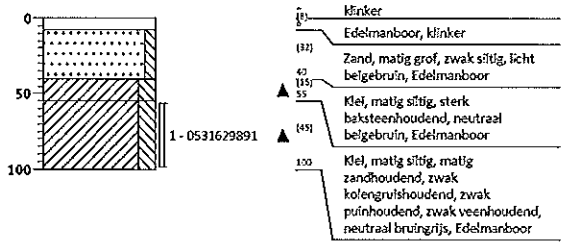

Boring: c boring 04

Datum: 11-3-2014
Boormeester: erik Wechstapel

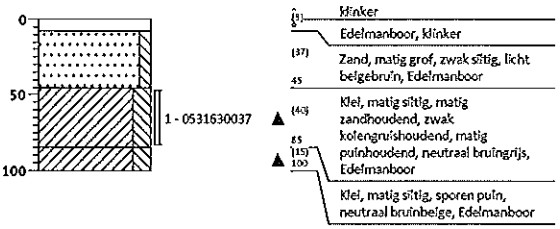


getekend volgens NEN 5104

Projectcode: 249999-02 **Projectnaam: vml. Gasfabriek Culemborg**

anteagroup

Boring: CPB 01

Datum: 16-4-2014
Boormeester: erik Wechstapel
X: 441179,1
Y: 143559,6

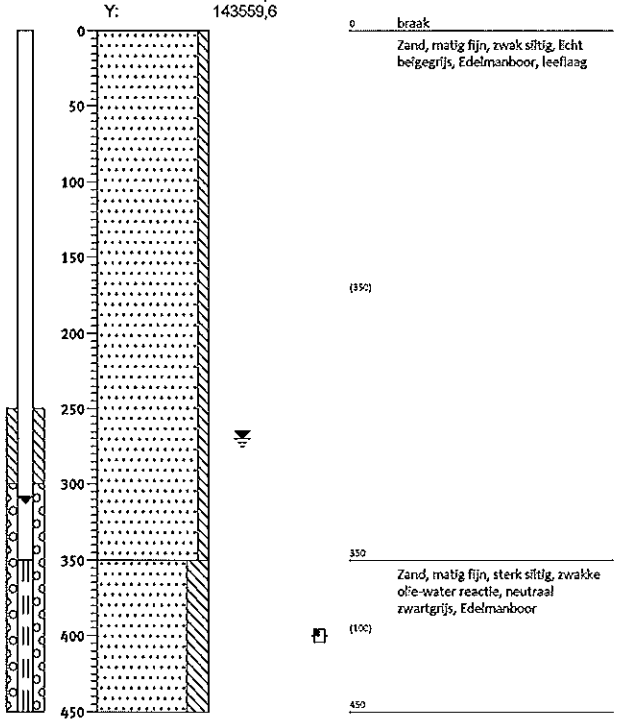

0 braak

Zand, matig fijn, zwak siltig, Echt beigegrijs, Edelmanboor, leeflaag

(350)

350


Zand, matig fijn, sterk siltig, zwakke olie-water reactie, neutraal zwartgrijs, Edelmanboor

(100)

450

Boring: CPB 02

Datum: 16-4-2014
Boormeester: erik Wechstapel
X: 441156,5
Y: 143563,1

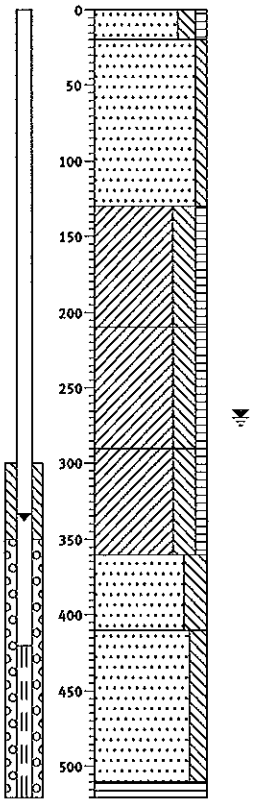

0 braak

(20)

20

Zand, matig fijn, matig siltig, zwak humeus, donkerbruin, Edelmanboor, leeflaag

Zand, matig fijn, zwak siltig, lichtgrijs, Edelmanboor, leeflaag

(110)

130

Klei, sterk siltig, zwak humeus, zwak puinhoudend, zwak kolengruishoudend, neutraalbruin, Edelmanboor

(80)

210

Klei, sterk siltig, zwak humeus, sterk puinhoudend, sporen kolengruis, neutraal bruingrijs, Edelmanboor

(50)

260

Klei, sterk siltig, zwak humeus, zwak puinhoudend, matig kolengruishoudend, neutraalbruin, Edelmanboor

(70)

350

Zand, matig fijn, sterk siltig, neutraalbruin, Edelmanboor

(50)

410

Zand, zeer fijn, matig siltig, neutraalgrijs, Edelmanboor

(100)

510

(15)

525

Veen, mineraalarm, donkerbruin, Edelmanboor


Projectleider: B. Halsema **Opdrachtgever: Gemeente CulemborgSchaal 1: 50**

getekend volgens NEN 5104

Projectcode: 249999-02 **Projectnaam: vml. Gasfabriek Culemborg**

Boring: CPB 03


Datum: 10-3-2014
Boormeester: erik Wechstapel
X: 441159,5
Y: 143572,9

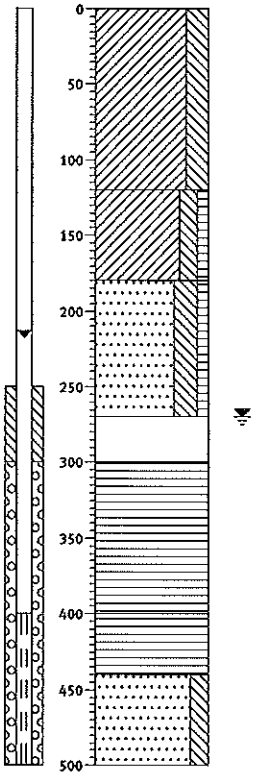

0 braak
Klei, sterk siltig, sporen puin, matig zandhoudend, neutraalgrijs, Edelmanboor, leeflaag
(120)
120
Klei, matig siltig, zwak humeus, sterk puinhoudend, matig zandhoudend, donkerbruin, Edelmanboor
(60)
150
Zand, matig fijn, sterk siltig, zwak humeus, neutraalbruin, Edelmanboor
(90)
270
Volledig puin, neutraal roodgrijs, Edelmanboor
(30)
300
Veen, mineraalarm, zwak puinhoudend, donkerbruin, Edelmanboor
(100)
400
Veen, mineraalarm, sporen puin, matig zandhoudend, zwak slibhoudend, donkergrijs, Edelmanboor
(40)
440
Zand, zeer fijn, matig siltig, Echtbruin, Edelmanboor
(60)
500

Boring: CPB 04

Datum: 31-3-2014
Boormeester: erik Wechstapel
X: 441155
Y: 143540,4

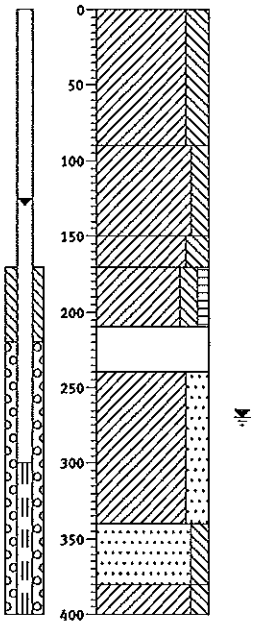

0 braak
Klei, sterk siltig, sporen puin, matig zandhoudend, neutraalgrijs, Edelmanboor, leeflaag
(90)
90
Klei, matig siltig, zwak puinhoudend, zwak zandhoudend, donkerbruin, Edelmanboor
(60)
150
(20)
170
Klei, sterk siltig, sterk zandhoudend, Echtbruin, Edelmanboor
(40)
210
Klei, matig siltig, zwak humeus, sporen puin, neutraal bruingrijs, Edelmanboor
(30)
240
Volledig puin, neutraal roodbruin, Edelmanboor
Klei, sterk zandig, lichtbruin, Edelmanboor
(100)
340
(40)
380
Zand, zeer fijn, matig siltig, licht grijsbruin, Edelmanboor
(20)
400
Klei, matig siltig, lenzen zand, neutraal grijsbruin, Edelmanboor

Projectleider: B. Halsema **Opdrachtgever: Gemeente Culemborg** **Schaal 1: 50**


getekend volgens NEN 5104

Projectcode: 249999-02 **Projectnaam: vml. Gasfabriek Culemborg**

antea group

Boring: CPB 05

Datum: 21-3-2014
Boormeester: erik Wechstapel
X: 441143,3
Y: 143560,8

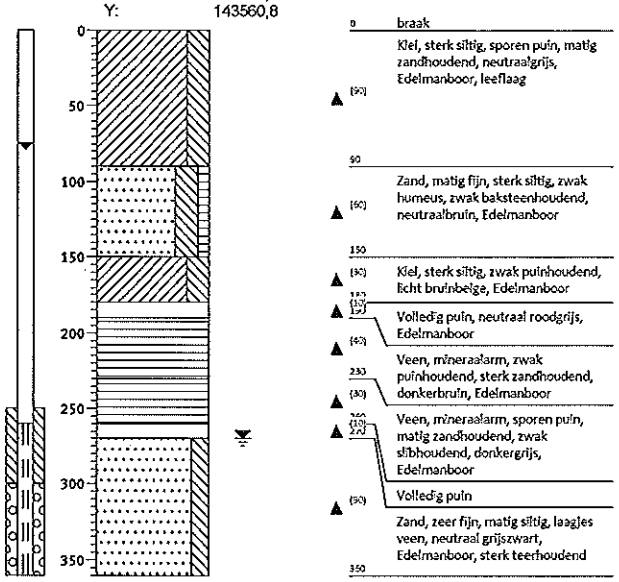


0 braak
Kiel, sterk siltig, sporen puin, matig zandhoudend, neutraalgrijs, Edelmanboor, leeflaag
(50)
90
Zand, matig fijn, sterk siltig, zwak humeus, zwak baksteenhoudend, neutraalbruin, Edelmanboor
(60)
150
Kiel, sterk siltig, zwak puinhoudend, licht bruinbeige, Edelmanboor
(30)
Volledig puin, neutraal roodgrijs, Edelmanboor
(40)
Veen, mineraalarm, zwak puinhoudend, sterk zandhoudend, donkerbruin, Edelmanboor
230
(30)
Veen, mineraalarm, sporen puin, matig zandhoudend, zwak slibhoudend, donkergrijs, Edelmanboor
(10)
Volledig puin
(50)
Zand, zeer fijn, matig siltig, laagjes veen, neutraal grijszwart, Edelmanboor, sterk teerhoudend
350


Projectleider: B. Halsema **Opdrachtgever: Gemeente CulemborgSchaal 1: 50**


getekend volgens NEN 5104


Legenda (conform NEN 5104)

grind

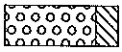
Grind, siltig

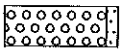

Grind, zwak zandig

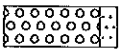

Grind, matig zandig

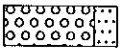

Grind, sterk zandig


Grind, uiterst zandig

zand

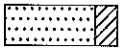
Zand, kleïig

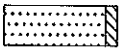

Zand, zwak siltig

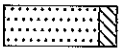

Zand, matig siltig


Zand, sterk siltig


Zand, uiterst siltig

veen

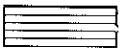
Veen, mineraalarm

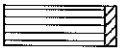
Veen, zwak kleïig


Veen, sterk kleïig


Veen, zwak zandig



Veen, sterk zandig


klei



Klei, zwak siltig



Klei, matig siltig


Klei, sterk siltig

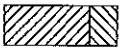
Klei, uiterst siltig

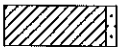
Klei, zwak zandig

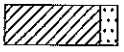
Klei, matig zandig

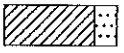
Klei, sterk zandig

leem



Leem, zwak zandig



Leem, sterk zandig


overige toevoegingen



zwak humeus


matig humeus

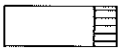
sterk humeus

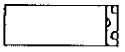
zwak grindig

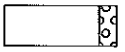
matig grindig

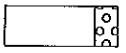
sterk grindig

geur

- geen geur
- zwakke geur
- matige geur
- sterke geur
- uiterste geur

olie

- geen olie-water reactie
- zwakke olie-water reactie
- matige olie-water reactie
- sterke olie-water reactie
- uiterste olie-water reactie

p.i.d.-waarde

- >0
- >1
- >10
- >100
- >1000
- >10000

monsters


geroerd monster


ongeroerd monster

volumering


overig

- bijzonder bestanddeel
- Gemiddeld hoogste grondwaterstand
- grondwaterstand
- Gemiddeld laagste grondwaterstand


slib

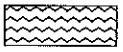
water

peilbuis

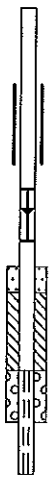

blinde buis

casing

hoogste grondwaterstand
gemiddelde grondwaterstand
laagste grondwaterstand

zand afdichting

bentoniet/mikoliet/klei afdichting

grind afdichting

filter

Bijlage 10: Getoetste analyseresultaten controleboringen

Tabel 1: Samenstellingwaarden en toetsing voor grond conform Besluit Bodemkwaliteit

Grondmonster		cboring 02 (0,45-0,8		c boring 01 (60-110)		Boom 6-24 (30-80)	
Humus (% ds)		3,2		3,2		4,5	
Lutum (% ds)		2,5		2,5		4,9	
Datum van toetsing		6-5-2014		6-5-2014		20-11-2013	
Monster getoetst als		partij		partij		partij	
Bodemklasse monster		Klasse industrie		Klasse industrie		Klasse industrie	
Samenstelling monster							
		Meetw	GSSD	Meetw	GSSD	Meetw	GSSD
METALEN							
Barium [Ba]	mg/kg ds	70	255 (6)	160	584 (6)	230	654 (6)
Cadmium [Cd]	mg/kg ds	<0,2	<0,2	0,43	0,70	0,46	0,68
Kobalt [Co]	mg/kg ds	4,6	15,3	5,3	17,7	9,2	24,6
Koper [Cu]	mg/kg ds	24	47	29	57	41	72
Kwik [Hg]	mg/kg ds	0,13	0,18	0,38	0,54	0,38	0,51
Lood [Pb]	mg/kg ds	31	47	210	320	250	358
Molybdeen [Mo]	mg/kg ds	<1,5	<1,1	<1,5	<1,1	<1,5	<1,1
Nikkel [Ni]	mg/kg ds	16	45	18	50	24	56
Zink [Zn]	mg/kg ds	52	117	220	494	240	470
PAK							
Naftaleen	mg/kg ds	<0,05	<0,04	0,058	0,058	0,075	0,075
Fenanthreen	mg/kg ds	0,2	0,2	1,9	1,9	2	2
Anthraceen	mg/kg ds	0,082	0,082	0,69	0,69	0,9	0,9
Fluorantheen	mg/kg ds	1	1	4,2	4,2	5,8	5,8
Benzo(a)anthraceen	mg/kg ds	2,4	2,4	2,9	2,9	3,2	3,2
Chryseen	mg/kg ds	3,7	3,7	3	3	3,3	3,3
Benzo(k)fluorantheen	mg/kg ds	2,5	2,5	1,6	1,6	1,5	1,5
Benzo(a)pyreen	mg/kg ds	1,6	1,6	2,9	2,9	2,6	2,6
Benzo(g,h,i)peryleen	mg/kg ds	3,2	3,2	2,9	2,9	2	2
Indeno-(1,2,3-c,d)pyreen	mg/kg ds	3,3	3,3	3	3	2,4	2,4
PAK 10 VROM	mg/kg ds		18		23		24
Pak-totaal (10 van VROM) (0.7 facto	mg/kg ds	18		23		24	
OVERIG							
Gloeirest	% (m/m) ds			96,7		95,2	
Droge stof	% m/m	84,2	84,2 (6)	85,2	85,2 (6)	82,5	82,5 (6)

Tabel 2: Samenstellingwaarden en toetsing voor grond conform Besluit Bodemkwaliteit

Grondmonster		Boom 1-1 (50-100)		Boom 2-7 (50-90)		Boom 3-9 (50-90)	
Humus (% ds)		5,4		4,4		6,9	
Lutum (% ds)		6,2		7,8		9,1	
Datum van toetsing		18-11-2013		18-11-2013		18-11-2013	
Monster getoetst als		partij		partij		partij	
Bodemklasse monster		Niet Toepasbaar > Interventiewaarde		Niet Toepasbaar > Interventiewaarde		Klasse industrie	
Samenstelling monster							
		Meetw	GSSD	Meetw	GSSD	Meetw	GSSD
METALEN							
Barium [Ba]	mg/kg ds	150	381 (6)	180	404 (6)	230	472 (6)
Cadmium [Cd]	mg/kg ds	0,39	0,55	0,4	0,6	0,68	0,88
Kobalt [Co]	mg/kg ds	8,2	19,8	8,2	17,6	12	24
Koper [Cu]	mg/kg ds	35	57	38	61	54	79
Kwik [Hg]	mg/kg ds	0,29	0,38	1	1	0,67	0,83
Lood [Pb]	mg/kg ds	490	676	330	451	250	322
Molybdeen [Mo]	mg/kg ds	<1,5	<1,1	<1,5	<1,1	<1,5	<1,1
Nikkel [Ni]	mg/kg ds	23	50	25	49	28	51
Zink [Zn]	mg/kg ds	130	237	170	298	280	447
PAK							
Naftaleen	mg/kg ds	0,88	0,88	<0,5	0,4	0,1	0,1
Fenanthreen	mg/kg ds	44	44	10	10	2,9	2,9
Anthraceen	mg/kg ds	26	26	6,4	6,4	1,5	1,5
Fluorantheen	mg/kg ds	140	140	36	36	8,1	8,1
Benzo(a)anthraceen	mg/kg ds	85	85	21	21	5,4	5,4
Chryseen	mg/kg ds	64	64	18	18	5,1	5,1
Benzo(k)fluorantheen	mg/kg ds	31	31	8,8	8,8	2,6	2,6
Benzo(a)pyreen	mg/kg ds	59	59	17	17	5,1	5,1
Benzo(g,h,i)peryleen	mg/kg ds	34	34	9,6	9,6	3,2	3,2
Indeno-(1,2,3-c,d)pyreen	mg/kg ds	33	33	11	11	3,8	3,8
PAK 10 VROM	mg/kg ds		517		138		38
Pak-totaal (10 van VROM) (0.7 facto	mg/kg ds	520		140		38	

Grondmonster		Boom 1-1 (50-100)		Boom 2-7 (50-90)		Boom 3-9 (50-90)	
Humus (% ds)		5,4		4,4		6,9	
Lutum (% ds)		6,2		7,8		9,1	
Datum van toetsing		18-11-2013		18-11-2013		18-11-2013	
Monster getoetst als		partij		partij		partij	
Bodemklasse monster		Niet Toepasbaar > Interventiewaarde		Niet Toepasbaar > Interventiewaarde		Klasse industrie	
Samenstelling monster							
OVERIG							
Gloeirest	% (m/m) ds	94,2		95,1		92,4	
Droge stof	% m/m	83	83 (6)	82,4	82,4 (6)	80,5	80,5 (6)

Tabel 3: Samenstellingwaarden en toetsing voor grond conform Besluit Bodemkwaliteit

Grondmonster		Boom 4-15 (40-80)		Boom 5-20 (45-95)	
Humus (% ds)		8,2		4,3	
Lutum (% ds)		8,2		7,6	
Datum van toetsing		18-11-2013		18-11-2013	
Monster getoetst als		partij		partij	
Bodemklasse monster		Niet Toepasbaar > Interventiewaarde		Klasse industrie	
Samenstelling monster					
		Meetw	GSSD	Meetw	GSSD
METALEN					
Barium [Ba]	mg/kg ds	280	611 (6)	200	456 (6)
Cadmium [Cd]	mg/kg ds	0,43	0,54	**0,51**	**0,74**
Kobalt [Co]	mg/kg ds	**11**	**23**	**7,7**	**16,8**
Koper [Cu]	mg/kg ds	**52**	**75**	**52**	**85**
Kwik [Hg]	mg/kg ds	**0,54**	**0,67**	**0,56**	**0,73**
Lood [Pb]	mg/kg ds	**160**	**205**	**200**	**275**
Molybdeen [Mo]	mg/kg ds	**3,1**	**3,1**	<1,5	<1,1
Nikkel [Ni]	mg/kg ds	**37**	**71**	**22**	**44**
Zink [Zn]	mg/kg ds	**200**	**322**	**220**	**389**
PAK					
Naftaleen	mg/kg ds	0,27	0,27	<0,05	<0,04
Fenanthreen	mg/kg ds	4,2	4,2	0,81	0,81
Anthraceen	mg/kg ds	1,9	1,9	0,45	0,45
Fluorantheen	mg/kg ds	7,8	7,8	2,3	2,3
Benzo(a)anthraceen	mg/kg ds	9,8	9,8	1,6	1,6
Chryseen	mg/kg ds	9	9	1,6	1,6
Benzo(k)fluorantheen	mg/kg ds	5,5	5,5	0,68	0,68
Benzo(a)pyreen	mg/kg ds	11	11	1,3	1,3
Benzo(g,h,i)peryleen	mg/kg ds	5,2	5,2	0,89	0,89
Indeno-(1,2,3-c,d)pyreen	mg/kg ds	6,1	6,1	1	1
PAK 10 VROM	mg/kg ds		**61**		**11**
Pak-totaal (10 van VROM) (0.7 facto	mg/kg ds	61		11	
OVERIG					
Gloeirest	% (m/m) ds	91,2		95,2	
Droge stof	% m/m	81,6	81,6 (6)	83,1	83,1 (6)

< : kleiner dan de detectielimiet
8,88 : <= Achtergrondwaarde
8,88 : Wonen
8,88 : Industrie
8,88 : Niet toepasbaar > Industrie
8,88 : Niet toepasbaar > Interventiewaarde
1 : Gemeten gehalte is <= 0
2 : Enkele parameters ontbreken in de som
6 : Heeft geen normwaarde
: verhoogde rapportagegrens
GSSD : Gestandaardiseerde meetwaarde

- Getoetst via de BoToVa service, versie 1.1.0 -

Bijlage 11: Getoetste analyseresultaten depotmonsters

Tabel 1: Samenstellingwaarden en toetsing voor grond conform Besluit Bodemkwaliteit

Grondmonster		CD 05-A		CD 04-1		CD 01-1	
Humus (% ds)		2,4		2,7		2,8	
Lutum (% ds)		22		6,6		13	
Datum van toetsing		7-1-2014		7-1-2014		7-1-2014	
Monster getoetst als		partij		partij		partij	
Bodemklasse monster		Altijd toepasbaar		Klasse Industrie		Klasse Industrie	
Samenstelling monster							
		Meetw	**GSSD**	**Meetw**	**GSSD**	**Meetw**	**GSSD**
METALEN							
Barium [Ba]	mg/kg ds	150	165 (6)	130	320 (6)	100	167 (6)
Cadmium [Cd]	mg/kg ds	<0,2	<0,2	0,23	0,36	<0,2	<0,2
Kobalt [Co]	mg/kg ds	9,5	10,4	**8,7**	**20,3**	6,7	10,9
Koper [Cu]	mg/kg ds	16	19	18	31	**42**	**62**
Kwik [Hg]	mg/kg ds	0,064	0,069	0,077	0,102	**0,62**	**0,76**
Lood [Pb]	mg/kg ds	24	27	**66**	**95**	**140**	**182**
Molybdeen [Mo]	mg/kg ds	<1,5	<1,1	<1,5	<1,1	<1,5	<1,1
Nikkel [Ni]	mg/kg ds	31	34	**27**	**57**	20	31
Zink [Zn]	mg/kg ds	69	80	67	127	**110**	**167**
ANORGANISCHE VERBINDINGEN							
Cyanide (totaal)	mg/kg ds	<5	4 (6)	<5	4 (6)	<5	4 (6)
Cyanide (totaal)	mg/kg ds						
PAK							
Naftaleen	mg/kg ds	<0,05	<0,04	<0,05	<0,04	<0,05	<0,04
Fenanthreen	mg/kg ds	<0,05	<0,04	0,06	0,06	0,22	0,22
Anthraceen	mg/kg ds	<0,05	<0,04	<0,05	<0,04	0,22	0,22
Fluorantheen	mg/kg ds	<0,05	<0,04	0,18	0,18	1,4	1,4
Benzo(a)anthraceen	mg/kg ds	<0,05	<0,04	0,11	0,11	1,1	1,1
Chryseen	mg/kg ds	<0,05	<0,04	0,14	0,14	1	1
Benzo(k)fluorantheen	mg/kg ds	<0,05	<0,04	0,064	0,064	0,52	0,52
Benzo(a)pyreen	mg/kg ds	<0,05	<0,04	0,094	0,094	0,8	0,8
Benzo(g,h,i)peryleen	mg/kg ds	<0,05	<0,04	0,081	0,081	0,46	0,46
Indeno-(1,2,3-c,d)pyreen	mg/kg ds	<0,05	<0,04	0,072	0,072	0,55	0,55
PAK 10 VROM	mg/kg ds		<0,35		0,87		**6,3**
Pak-totaal (10 van VROM) (0.7 facto	mg/kg ds	<0,35		0,87		6,4	
OVERIGE (ORGANISCHE) VERBINDINGEN							
Minerale olie C10 - C12	mg/kg ds	<3	9 (6)	<3	8 (6)	<3	8 (6)
Minerale olie C10 - C12	mg/kg ds						
Minerale olie C12 - C16	mg/kg ds	<5	15 (6)	<5	13 (6)	<5	13 (6)
Minerale olie C12 - C16	mg/kg ds						
Minerale olie C16 - C21	mg/kg ds	<5	15 (6)	<5	13 (6)	5,4	19,3 (6)
Minerale olie C16 - C21	mg/kg ds						
Minerale olie C21 - C30	mg/kg ds	<11	32 (6)	<11	29 (6)	13	46 (6)
Minerale olie C21 - C30	mg/kg ds						
Minerale olie C30 - C35	mg/kg ds	<5	15 (6)	<5	13 (6)	7,3	26,1 (6)
Minerale olie C30 - C35	mg/kg ds						
Minerale olie C35 - C40	mg/kg ds	<6	18 (6)	<6	16 (6)	<6	15 (6)
Minerale olie C35 - C40	mg/kg ds						
Minerale olie C10 - C40	mg/kg ds	<35	<102	<35	<91	<35	<88
Minerale olie C10 - C40	mg/kg ds						
OVERIG							
Gloeirest	% (m/m) ds	96		96,9		96,3	
Droge stof	% m/m	78,1	78,1 (6)	80,4	80,4 (6)	77,8	77,8 (6)
PCB`S							
PCB 28	mg/kg ds	<0,001	<0,003	<0,001	<0,003	<0,001	<0,003
PCB 52	mg/kg ds	<0,001	<0,003	<0,001	<0,003	<0,001	<0,003
PCB 101	mg/kg ds	<0,001	<0,003	<0,001	<0,003	<0,001	<0,003
PCB 118	mg/kg ds	<0,001	<0,003	<0,001	<0,003	<0,001	<0,003
PCB 138	mg/kg ds	<0,001	<0,003	<0,001	<0,003	0,001	0,004
PCB 153	mg/kg ds	<0,001	<0,003	<0,001	<0,003	0,001	0,004
PCB 180	mg/kg ds	<0,001	<0,003	<0,001	<0,003	0,001	0,004
PCB (som 7)	mg/kg ds		<0,020		<0,018		**0,021**
PCB (7) (som, 0.7 factor)	mg/kg ds	<0,0049		<0,0049		0,0058	

Tabel 2: Samenstellingwaarden en toetsing voor grond conform Besluit Bodemkwaliteit

Grondmonster		CD 02-1		CD 03-1	
Humus (% ds)		4,9		2,6	
Lutum (% ds)		7,3		4,4	
Datum van toetsing		7-1-2014		7-1-2014	
Monster getoetst als		partij		partij	
Bodemklasse monster		Klasse industrie		Altijd toepasbaar	
Samenstelling monster					
		Meetw	**GSSD**	**Meetw**	**GSSD**
METALEN					
Barium [Ba]	mg/kg ds	120	280 (6)	96	286 (6)
Cadmium [Cd]	mg/kg ds	0,26	0,37	<0,2	<0,2
Kobalt [Co]	mg/kg ds	**8,4**	**18,7**	**8,4**	**23,4**
Koper [Cu]	mg/kg ds	**31**	**50**	17	32
Kwik [Hg]	mg/kg ds	**0,48**	**0,62**	0,078	0,107
Lood [Pb]	mg/kg ds	**120**	**164**	28	42
Molybdeen [Mo]	mg/kg ds	<1,5	<1,1	<1,5	<1,1
Nikkel [Ni]	mg/kg ds	**20**	**40**	**25**	**61**
Zink [Zn]	mg/kg ds	**140**	**247**	63	131
ANORGANISCHE VERBINDINGEN					
Cyanide (totaal)	mg/kg ds				
Cyanide (totaal)	mg/kg ds	<5	4 (6)	<5	4 (6)
PAK					
Naftaleen	mg/kg ds	0,068	0,068	<0,05	<0,04
Fenanthreen	mg/kg ds	1,2	1,2	0,084	0,084
Anthraceen	mg/kg ds	0,37	0,37	<0,05	<0,04
Fluorantheen	mg/kg ds	3,1	3,1	0,2	0,2
Benzo(a)anthraceen	mg/kg ds	<0,05	<0,04	0,15	0,15
Chryseen	mg/kg ds	1,7	1,7	0,16	0,16
Benzo(k)fluorantheen	mg/kg ds	0,86	0,86	0,089	0,089
Benzo(a)pyreen	mg/kg ds	1,3	1,3	0,15	0,15
Benzo(g,h,i)peryleen	mg/kg ds	0,83	0,83	0,11	0,11
Indeno-(1,2,3-c,d)pyreen	mg/kg ds	0,82	0,82	0,098	0,098
PAK 10 VROM	mg/kg ds		**10,0**		1,1
Pak-totaal (10 van VROM) (0.7 facto	mg/kg ds	10		1,1	
OVERIGE (ORGANISCHE) VERBINDINGEN					
Minerale olie C10 - C12	mg/kg ds				
Minerale olie C10 - C12	mg/kg ds	<3	4 (6)	<3	8 (6)
Minerale olie C12 - C16	mg/kg ds				
Minerale olie C12 - C16	mg/kg ds	21	43 (6)	<5	13 (6)
Minerale olie C16 - C21	mg/kg ds				
Minerale olie C16 - C21	mg/kg ds	16	33 (6)	<5	13 (6)
Minerale olie C21 - C30	mg/kg ds				
Minerale olie C21 - C30	mg/kg ds	29	59 (6)	<11	30 (6)
Minerale olie C30 - C35	mg/kg ds				
Minerale olie C30 - C35	mg/kg ds	14	29 (6)	<5	13 (6)
Minerale olie C35 - C40	mg/kg ds				
Minerale olie C35 - C40	mg/kg ds	<6	9 (6)	<6	16 (6)
Minerale olie C10 - C40	mg/kg ds				
Minerale olie C10 - C40	mg/kg ds	85	173	<35	<94
OVERIG					
Gloeirest	% (m/m) ds	94,5		97	
Droge stof	% m/m	83,4	83,4 (6)	80,6	80,6 (6)
PCB`S					
PCB 28	mg/kg ds	<0,001	<0,001	<0,001	<0,003
PCB 52	mg/kg ds	<0,001	<0,001	<0,001	<0,003
PCB 101	mg/kg ds	<0,001	<0,001	<0,001	<0,003
PCB 118	mg/kg ds	<0,001	<0,001	<0,001	<0,003
PCB 138	mg/kg ds	0,0017	0,0035	<0,001	<0,003
PCB 153	mg/kg ds	0,0019	0,0039	<0,001	<0,003
PCB 180	mg/kg ds	0,0017	0,0035	<0,001	<0,003
PCB (som 7)	mg/kg ds		0,017		<0,019
PCB (7) (som, 0.7 factor)	mg/kg ds	0,0081		<0,0049	

<	: kleiner dan de detectielimiet
8,88	: <= Achtergrondwaarde
8,88	: Wonen
8,88	: Industrie
8,88	: Niet toepasbaar > Industrie
8,88	: Niet toepasbaar > Interventiewaarde
1	: Gemeten gehalte is <= 0
2	: Enkele parameters ontbreken in de som
6	: Heeft geen normwaarde
#	: verhoogde rapportagegrens
GSSD	: Gestandaardiseerde meetwaarde

- Getoetst via de BoToVa service, versie 1.1.0 -

Bijlage 12: Getoetste analyseresultaten putbodems en -wanden

Tabel 1: Samenstellingwaarden en toetsing voor grond conform Besluit Bodemkwaliteit

Grondmonster		CB 01-1		CB 02-1		CB 03-1	
Humus (% ds)		3,8		3,6		3,9	
Lutum (% ds)		8,1		7,0		7,5	
Datum van toetsing		29-11-2013		29-11-2013		29-11-2013	
Monster getoetst als		partij		partij		partij	
Bodemklasse monster		Klasse industrie		Klasse industrie		Klasse industrie	
Samenstelling monster							
		Meetw	GSSD	Meetw	GSSD	Meetw	GSSD
METALEN							
Barium [Ba]	mg/kg ds	110	242 (6)	130	310 (6)	140	321 (6)
Cadmium [Cd]	mg/kg ds	0,26	0,38	0,29	0,43	**0,41**	**0,60**
Kobalt [Co]	mg/kg ds	6,1	12,9	**6,8**	**15,5**	5,6	12,3
Koper [Cu]	mg/kg ds	**66**	**107**	**43**	**72**	**44**	**73**
Kwik [Hg]	mg/kg ds	**0,66**	**0,85**	**0,94**	**1,23**	**0,84**	**1,09**
Lood [Pb]	mg/kg ds	**140**	**192**	**260**	**365**	**180**	**249**
Molybdeen [Mo]	mg/kg ds	<1,5	<1,1	<1,5	<1,1	<1,5	<1,1
Nikkel [Ni]	mg/kg ds	**19**	**37**	**19**	**39**	17	34
Zink [Zn]	mg/kg ds	**110**	**193**	**150**	**275**	**180**	**322**
PAK							
Naftaleen	mg/kg ds	0,061	0,061	0,063	0,063	0,41	0,41
Fenanthreen	mg/kg ds	1,2	1,2	0,88	0,88	1,3	1,3
Anthraceen	mg/kg ds	0,58	0,58	0,35	0,35	0,46	0,46
Fluorantheen	mg/kg ds	2,8	2,8	3,7	3,7	3,8	3,8
Benzo(a)anthraceen	mg/kg ds	1,6	1,6	2,5	2,5	2,3	2,3
Chryseen	mg/kg ds	1,5	1,5	2,5	2,5	2	2
Benzo(k)fluorantheen	mg/kg ds	0,75	0,75	1,2	1,2	1,1	1,1
Benzo(a)pyreen	mg/kg ds	1,3	1,3	2,1	2,1	2	2
Benzo(g,h,i)peryleen	mg/kg ds	0,76	0,76	1,1	1,1	1,7	1,7
Indeno-(1,2,3-c,d)pyreen	mg/kg ds	0,89	0,89	1,3	1,3	1,7	1,7
PAK 10 VROM	mg/kg ds		**11**		**16**		**17**
Pak-totaal (10 van VROM) (0.7 facto	mg/kg ds	11		16		17	
OVERIG							
Gloeirest	% (m/m) ds	95,7		95,9		95,6	
Droge stof	% m/m	84,4	84,4 (6)	84,5	84,5 (6)	84,6	84,6 (6)

Tabel 2: Samenstellingwaarden en toetsing voor grond conform Besluit Bodemkwaliteit

Grondmonster		CB 04-1		CB 05-1		CB 06-1	
Humus (% ds)		1,9		7,0		4,1	
Lutum (% ds)		11		7,6		4,6	
Datum van toetsing		10-12-2013		7-1-2014		7-1-2014	
Monster getoetst als		partij		partij		partij	
Bodemklasse monster		Klasse wonen		Klasse industrie		Niet Toepasbaar > Interventiewaarde	
Samenstelling monster							
		Meetw	GSSD	Meetw	GSSD	Meetw	GSSD
METALEN							
Barium [Ba]	mg/kg ds	94	170 (6)	200	456 (6)	160	468 (6)
Cadmium [Cd]	mg/kg ds	<0,2	<0,2	**0,65**	**0,85**	<0,2	<0,2
Kobalt [Co]	mg/kg ds	6,5	11,5	**7,8**	**17,0**	**11**	**30**
Koper [Cu]	mg/kg ds	**28**	**44**	**63**	**95**	**160**	**285**
Kwik [Hg]	mg/kg ds	**0,45**	**0,56**	**0,72**	**0,91**	**0,42**	**0,57**
Lood [Pb]	mg/kg ds	**82**	**110**	**340**	**447**	**230**	**333**
Molybdeen [Mo]	mg/kg ds	<1,5	<1,1	<1,5	<1,1	<1,5	<1,1
Nikkel [Ni]	mg/kg ds	20	33	**23**	**46**	**21**	**50**
Zink [Zn]	mg/kg ds	67	109	**240**	**403**	**210**	**420**
PAK							
Naftaleen	mg/kg ds	<0,05	<0,04	<0,05	<0,04	0,062	0,062
Fenanthreen	mg/kg ds	<0,05	<0,04	1,3	1,3	1,2	1,2
Anthraceen	mg/kg ds	<0,05	<0,04	0,39	0,39	0,47	0,47
Fluorantheen	mg/kg ds	0,094	0,094	2,5	2,5	3,6	3,6
Benzo(a)anthraceen	mg/kg ds	0,07	0,07	1,6	1,6	2,5	2,5
Chryseen	mg/kg ds	0,083	0,083	1,8	1,8	2,8	2,8
Benzo(k)fluorantheen	mg/kg ds	<0,05	<0,04	0,84	0,84	1,3	1,3

Grondmonster		CB 04-1		CB 05-1		CB 06-1	
Humus (% ds)		1,9		7,0		4,1	
Lutum (% ds)		11		7,6		4,6	
Datum van toetsing		10-12-2013		7-1-2014		7-1-2014	
Monster getoetst als		partij		partij		partij	
Bodemklasse monster		Klasse wonen		Klasse industrie		Niet Toepasbaar > Interventiewaarde	
Samenstelling monster							
Benzo(a)pyreen	mg/kg ds	0,07	0,07	1,1	1,1	2,1	2,1
Benzo(g,h,i)peryleen	mg/kg ds	0,057	0,057	1,1	1,1	1,7	1,7
Indeno-(1,2,3-c,d)pyreen	mg/kg ds	0,058	0,058	1,2	1,2	1,9	1,9
PAK 10 VROM	mg/kg ds		0,57		**12**		**18**
Pak-totaal (10 van VROM) (0.7 facto	mg/kg ds	0,57		12		18	
OVERIG							
Gloeirest	% (m/m) ds	97,3		92,5		95,6	
Droge stof	% m/m	78,3	78,3 (6)	79,4	79,4 (6)	82,7	82,7 (6)

Tabel 3: Samenstellingwaarden en toetsing voor grond conform Besluit Bodemkwaliteit

Grondmonster		CB 07-1		CB 08-1		CB 09-1	
Humus (% ds)		4,1		4,1		4,1	
Lutum (% ds)		4,6		4,6		4,6	
Datum van toetsing		7-1-2014		7-1-2014		7-1-2014	
Monster getoetst als		partij		partij		partij	
Bodemklasse monster		Niet Toepasbaar > Interventiewaarde		Klasse industrie		Niet Toepasbaar > Interventiewaarde	
Samenstelling monster							
		Meetw	**GSSD**	**Meetw**	**GSSD**	**Meetw**	**GSSD**
METALEN							
Barium [Ba]	mg/kg ds	220	643 (6)	180	526 (6)	130	380 (6)
Cadmium [Cd]	mg/kg ds	**0,46**	**0,70**	**0,5**	**0,8**	0,25	0,38
Kobalt [Co]	mg/kg ds	**11**	**30**	**12**	**33**	**6,6**	**18,1**
Koper [Cu]	mg/kg ds	**46**	**82**	**27**	**48**	**60**	**107**
Kwik [Hg]	mg/kg ds	**0,4**	**0,5**	**0,48**	**0,65**	**1,5**	**2,0**
Lood [Pb]	mg/kg ds	**630**	**912**	**78**	**113**	**270**	**391**
Molybdeen [Mo]	mg/kg ds	<1,5	<1,1	<1,5	<1,1	<1,5	<1,1
Nikkel [Ni]	mg/kg ds	**33**	**79**	**26**	**62**	**16**	**38**
Zink [Zn]	mg/kg ds	**210**	**420**	**150**	**300**	**130**	**260**
PAK							
Naftaleen	mg/kg ds	<0,05	<0,04	<0,05	<0,04	<0,5	0,4
Fenanthreen	mg/kg ds	0,6	0,6	0,28	0,28	0,63	0,63
Anthraceen	mg/kg ds	0,25	0,25	0,1	0,1	1,1	1,1
Fluorantheen	mg/kg ds	2,1	2,1	0,77	0,77	8,1	8,1
Benzo(a)anthraceen	mg/kg ds	1,6	1,6	0,52	0,52	8,1	8,1
Chryseen	mg/kg ds	1,6	1,6	0,53	0,53	7,1	7,1
Benzo(k)fluorantheen	mg/kg ds	0,82	0,82	0,25	0,25	3,8	3,8
Benzo(a)pyreen	mg/kg ds	1,3	1,3	0,42	0,42	7,3	7,3
Benzo(g,h,i)peryleen	mg/kg ds	1	1	0,31	0,31	3,4	3,4
Indeno-(1,2,3-c,d)pyreen	mg/kg ds	0,94	0,94	0,29	0,29	4,1	4,1
PAK 10 VROM	mg/kg ds		**10,0**		**3,5**		**44**
Pak-totaal (10 van VROM) (0.7 facto	mg/kg ds	10		3,5		44	
OVERIG							
Gloeirest	% (m/m) ds						
Droge stof	% m/m	84,4	84,4 (6)	80	80 (6)	78,9	78,9 (6)

Tabel 4: Samenstellingwaarden en toetsing voor grond conform Besluit Bodemkwaliteit

Grondmonster		CB 10-1		CB 101 (3,3-3,5)		CB 102 (2,9-3,1)	
Humus (% ds)		4,1		2,3		3,2	
Lutum (% ds)		4,6		9,4		2,5	
Datum van toetsing		7-1-2014		6-5-2014		6-5-2014	
Monster getoetst als		partij		partij		partij	
Bodemklasse monster		Klasse Industrie		Niet Toepasbaar > Interventiewaarde		Klasse Industrie	
Samenstelling monster							
		Meetw	GSSD	Meetw	GSSD	Meetw	GSSD
METALEN							
Barium [Ba]	mg/kg ds	160	468 (6)	120	242 (6)	88	321 (6)
Cadmium [Cd]	mg/kg ds	**0,42**	**0,64**	<0,2	<0,2	<0,2	<0,2
Kobalt [Co]	mg/kg ds	**8,6**	**23,5**	**9,7**	**18,8**	**7,1**	**23,7**
Koper [Cu]	mg/kg ds	**54**	**96**	14	23	11	21
Kwik [Hg]	mg/kg ds	**0,6**	**0,8**	<0,05	<0,04	<0,05	<0,05
Lood [Pb]	mg/kg ds	**180**	**261**	18	25	13	20
Molybdeen [Mo]	mg/kg ds	<1,5	<1,1	<1,5	<1,1	<1,5	<1,1
Nikkel [Ni]	mg/kg ds	**25**	**60**	**29**	**52**	**22**	**62**
Zink [Zn]	mg/kg ds	**190**	**380**	54	93	38	85
PAK							
Naftaleen	mg/kg ds	0,069	0,069	14	14	0,63	0,63
Fenanthreen	mg/kg ds	1,2	1,2	14	14	0,94	0,94
Anthraceen	mg/kg ds	0,59	0,59	5,1	5,1	0,23	0,23
Fluorantheen	mg/kg ds	3,2	3,2	5,7	5,7	0,39	0,39
Benzo(a)anthraceen	mg/kg ds	2	2	2,8	2,8	0,089	0,089
Chryseen	mg/kg ds	2	2	2,3	2,3	0,077	0,077
Benzo(k)fluorantheen	mg/kg ds	0,9	0,9	0,76	0,76	<0,05	<0,04
Benzo(a)pyreen	mg/kg ds	1,7	1,7	1,5	1,5	0,061	0,061
Benzo(g,h,i)peryleen	mg/kg ds	1,2	1,2	0,51	0,51	<0,05	<0,04
Indeno-(1,2,3-c,d)pyreen	mg/kg ds	1,5	1,5	0,63	0,63	<0,05	<0,04
PAK 10 VROM	mg/kg ds		**14**		**47**		**2,5**
Pak-totaal (10 van VROM) (0.7 facto	mg/kg ds	14		47		2,5	
OVERIG							
Gloeirest	% (m/m) ds			97			
Droge stof	% m/m	82,5	82,5 (6)	78,3	78,3 (6)	78,2	78,2 (6)

Tabel 5: Samenstellingwaarden en toetsing voor grond conform Besluit Bodemkwaliteit

Grondmonster		CB 11-1		CB 12-1		CB 13-1	
Humus (% ds)		4,1		4,1		5,4	
Lutum (% ds)		4,6		4,6		6,2	
Datum van toetsing		7-1-2014		7-1-2014		7-1-2014	
Monster getoetst als		partij		partij		partij	
Bodemklasse monster		Niet Toepasbaar > Interventiewaarde		Niet Toepasbaar > Interventiewaarde		Niet Toepasbaar > Interventiewaarde	
Samenstelling monster							
		Meetw	GSSD	Meetw	GSSD	Meetw	GSSD
METALEN							
Barium [Ba]	mg/kg ds	270	790 (6)	260	760 (6)	220	559 (6)
Cadmium [Cd]	mg/kg ds	**0,83**	**1,26**	**0,54**	**0,82**	**0,48**	**0,68**
Kobalt [Co]	mg/kg ds	**8,7**	**23,8**	**9**	**25**	**8,1**	**19,5**
Koper [Cu]	mg/kg ds	**68**	**121**	**46**	**82**	**48**	**79**
Kwik [Hg]	mg/kg ds	**0,67**	**0,91**	**0,45**	**0,61**	**0,47**	**0,62**
Lood [Pb]	mg/kg ds	**310**	**449**	**270**	**391**	**460**	**635**
Molybdeen [Mo]	mg/kg ds	**2**	**2**	**1,7**	**1,7**	<1,5	<1,1
Nikkel [Ni]	mg/kg ds	**26**	**62**	**25**	**60**	**24**	**52**
Zink [Zn]	mg/kg ds	**370**	**741**	**230**	**460**	**220**	**402**
PAK							
Naftaleen	mg/kg ds	0,33	0,33	0,37	0,37	0,25	0,25
Fenanthreen	mg/kg ds	6	6	11	11	6,7	6,7
Anthraceen	mg/kg ds	3	3	3,7	3,7	3,6	3,6
Fluorantheen	mg/kg ds	12	12	25	25	27	27
Benzo(a)anthraceen	mg/kg ds	11	11	18	18	15	15
Chryseen	mg/kg ds	10	10	16	16	13	13

Grondmonster		CB 11-1		CB 12-1		CB 13-1	
Humus (% ds)		4,1		4,1		5,4	
Lutum (% ds)		4,6		4,6		6,2	
Datum van toetsing		7-1-2014		7-1-2014		7-1-2014	
Monster getoetst als		partij		partij		partij	
Bodemklasse monster		Niet Toepasbaar > Interventiewaarde		Niet Toepasbaar > Interventiewaarde		Niet Toepasbaar > Interventiewaarde	
Samenstelling monster							
Benzo(k)fluorantheen	mg/kg ds	5,3	5,3	8,4	8,4	6,4	6,4
Benzo(a)pyreen	mg/kg ds	9,5	9,5	16	16	12	12
Benzo(g,h,i)peryleen	mg/kg ds	4,9	4,9	14	14	6,5	6,5
Indeno-(1,2,3-c,d)pyreen	mg/kg ds	5,7	5,7	18	18	8,2	8,2
PAK 10 VROM	mg/kg ds		68		130		99
Pak-totaal (10 van VROM) (0.7 facto	mg/kg ds	68		130		98	
OVERIG							
Gloeirest	% (m/m) ds						
Droge stof	% m/m	79,3	79,3 (6)	81,2	81,2 (6)	81,7	81,7 (6)

Tabel 6: Samenstellingwaarden en toetsing voor grond conform Besluit Bodemkwaliteit

Grondmonster		CB 14-1		CB 15 (160-180)		CB 17a- (2,1-3,1)	
Humus (% ds)		4,7		3,2		3,2	
Lutum (% ds)		8,8		2,5		2,5	
Datum van toetsing		7-1-2014		6-5-2014		6-5-2014	
Monster getoetst als		partij		partij		partij	
Bodemklasse monster		Klasse Industrie		Klasse Industrie		Klasse Industrie	
Samenstelling monster							
		Meetw	GSSD	Meetw	GSSD	Meetw	GSSD
METALEN							
Barium [Ba]	mg/kg ds	190	398 (6)	110	401 (6)		
Cadmium [Cd]	mg/kg ds	0,43	0,60	<0,2	<0,2		
Kobalt [Co]	mg/kg ds	8	16	5,6	18,7		
Koper [Cu]	mg/kg ds	36	56	24	47		
Kwik [Hg]	mg/kg ds	0,33	0,42	0,26	0,37		
Lood [Pb]	mg/kg ds	140	187	110	168		
Molybdeen [Mo]	mg/kg ds	<1,5	<1,1	<1,5	<1,1		
Nikkel [Ni]	mg/kg ds	25	47	18	50		
Zink [Zn]	mg/kg ds	180	302	69	155		
PAK							
Naftaleen	mg/kg ds	0,075	0,075	<0,05	<0,04	<0,05	<0,04
Fenanthreen	mg/kg ds	1,7	1,7	0,82	0,82	0,56	0,56
Anthraceen	mg/kg ds	0,58	0,58	0,49	0,49	0,24	0,24
Fluorantheen	mg/kg ds	4,4	4,4	3,1	3,1	3,8	3,8
Benzo(a)anthraceen	mg/kg ds	2,6	2,6	2,1	2,1	1,3	1,3
Chryseen	mg/kg ds	2,7	2,7	2	2	1	1
Benzo(k)fluorantheen	mg/kg ds	1,3	1,3	1,1	1,1	0,56	0,56
Benzo(a)pyreen	mg/kg ds	2,2	2,2	2	2	1	1
Benzo(g,h,i)peryleen	mg/kg ds	1,6	1,6	1,2	1,2	0,53	0,53
Indeno-(1,2,3-c,d)pyreen	mg/kg ds	1,9	1,9	1,4	1,4	0,67	0,67
PAK 10 VROM	mg/kg ds		19		14		9,7
Pak-totaal (10 van VROM) (0.7 facto	mg/kg ds	19		14		9,8	
OVERIG							
Gloeirest	% (m/m) ds	94,7					
Droge stof	% m/m	82,7	82,7 (6)	81,5	81,5 (6)	80,3	80,3 (6)

Tabel 7: Samenstellingwaarden en toetsing voor grond conform Besluit Bodemkwaliteit

Grondmonster		CB 20 (1,6-1,8)		CB 21 (2,1-2,3)		CB 22 (2,1-2,3)	
Humus (% ds)		3,2		3,2		3,2	
Lutum (% ds)		2,5		2,5		2,5	
Datum van toetsing		6-5-2014		6-5-2014		6-5-2014	
Monster getoetst als		partij		partij		partij	
Bodemklasse monster		Klasse industrie		Klasse industrie		Niet Toepasbaar > Interventiewaarde	
Samenstelling monster							
		Meetw	GSSD	Meetw	GSSD	Meetw	GSSD
METALEN							
Barium [Ba]	mg/kg ds	95	346 (6)	100	365 (6)	180	656 (6)
Cadmium [Cd]	mg/kg ds	<0,2	<0,2	<0,2	<0,2	0,22	0,36
Kobalt [Co]	mg/kg ds	7,6	25,3	8	27	7,5	25,0
Koper [Cu]	mg/kg ds	29	57	23	45	38	74
Kwik [Hg]	mg/kg ds	0,21	0,30	0,12	0,17	0,43	0,61
Lood [Pb]	mg/kg ds	57	87	35	53	250	382
Molybdeen [Mo]	mg/kg ds	<1,5	<1,1	<1,5	<1,1	1,6	1,6
Nikkel [Ni]	mg/kg ds	23	64	26	73	22	62
Zink [Zn]	mg/kg ds	68	153	60	135	150	337
PAK							
Naftaleen	mg/kg ds	<0,05	<0,04	0,28	0,28	0,5	0,5
Fenanthreen	mg/kg ds	0,15	0,15	5,6	5,6	14	14
Anthraceen	mg/kg ds	0,11	0,11	4,8	4,8	5,3	5,3
Fluorantheen	mg/kg ds	0,52	0,52	11	11	29	29
Benzo(a)anthraceen	mg/kg ds	0,38	0,38	5,5	5,5	13	13
Chryseen	mg/kg ds	0,36	0,36	4,8	4,8	12	12
Benzo(k)fluorantheen	mg/kg ds	0,19	0,19	2	2	5,8	5,8
Benzo(a)pyreen	mg/kg ds	0,33	0,33	3,6	3,6	12	12
Benzo(g,h,i)peryleen	mg/kg ds	0,18	0,18	1	1	4,4	4,4
Indeno-(1,2,3-c,d)pyreen	mg/kg ds	0,21	0,21	1,3	1,3	5,2	5,2
PAK 10 VROM	mg/kg ds		2,5		40		101
Pak-totaal (10 van VROM) (0.7 facto	mg/kg ds	2,4		40		100	
OVERIG							
Gloeirest	% (m/m) ds						
Droge stof	% m/m	81	81 (6)	79,5	79,5 (6)	81,2	81,2 (6)

Tabel 8: Samenstellingwaarden en toetsing voor grond conform Besluit Bodemkwaliteit

Grondmonster		CB 23 (1,6-1,8)		CB 24 (1,6-1,8)		CB Kabel Loen 10/12	
Humus (% ds)		3,2		3,2		3,2	
Lutum (% ds)		2,5		2,5		2,5	
Datum van toetsing		6-5-2014		6-5-2014		6-5-2014	
Monster getoetst als		partij		partij		partij	
Bodemklasse monster		Altijd toepasbaar		Klasse industrie		Niet Toepasbaar > Interventiewaarde	
Samenstelling monster							
		Meetw	GSSD	Meetw	GSSD	Meetw	GSSD
METALEN							
Barium [Ba]	mg/kg ds	79	288 (6)	120	438 (6)	120	438 (6)
Cadmium [Cd]	mg/kg ds	<0,2	<0,2	<0,2	<0,2	0,23	0,37
Kobalt [Co]	mg/kg ds	8,1	27,0	8,4	28,0	7,7	25,7
Koper [Cu]	mg/kg ds	16	31	25	49	26	51
Kwik [Hg]	mg/kg ds	<0,05	<0,05	0,073	0,103	0,16	0,23
Lood [Pb]	mg/kg ds	17	26	23	35	55	84
Molybdeen [Mo]	mg/kg ds	<1,5	<1,1	<1,5	<1,1	<1,5	<1,1
Nikkel [Ni]	mg/kg ds	24	67	25	70	25	70
Zink [Zn]	mg/kg ds	52	117	66	148	81	182
PAK							
Naftaleen	mg/kg ds	<0,05	<0,04	<0,05	<0,04	<0,25	0,18
Fenanthreen	mg/kg ds	<0,05	<0,04	<0,05	<0,04	10	10
Anthraceen	mg/kg ds	<0,05	<0,04	<0,05	<0,04	4,4	4,4
Fluorantheen	mg/kg ds	<0,05	<0,04	<0,05	<0,04	50	50
Benzo(a)anthraceen	mg/kg ds	<0,05	<0,04	<0,05	<0,04	24	24
Chryseen	mg/kg ds	<0,05	<0,04	<0,05	<0,04	18	18

Grondmonster		CB 23 (1,6-1,8)		CB 24 (1,6-1,8)		CB Kabel Loen 10/12	
Humus (% ds)		3,2		3,2		3,2	
Lutum (% ds)		2,5		2,5		2,5	
Datum van toetsing		6-5-2014		6-5-2014		6-5-2014	
Monster getoetst als		partij		partij		partij	
Bodemklasse monster		Altijd toepasbaar		Klasse industrie		Niet Toepasbaar > Interventiewaarde	
Samenstelling monster							
Benzo(k)fluorantheen	mg/kg ds	<0,05	<0,04	<0,05	<0,04	10	10
Benzo(a)pyreen	mg/kg ds	<0,05	<0,04	<0,05	<0,04	20	20
Benzo(g,h,i)peryleen	mg/kg ds	<0,05	<0,04	<0,05	<0,04	9,6	9,6
Indeno-(1,2,3-c,d)pyreen	mg/kg ds	<0,05	<0,04	<0,05	<0,04	12	12
PAK 10 VROM	mg/kg ds		<0,35		<0,35		**158**
Pak-totaal (10 van VROM) (0.7 facto	mg/kg ds	<0,35		0,35		160	
OVERIG							
Gloeirest	% (m/m) ds						
Droge stof	% m/m	79,5	79,5 (6)	78,4	78,4 (6)	79,8	79,8 (6)

Tabel 9: Samenstellingwaarden en toetsing voor grond conform Besluit Bodemkwaliteit

Grondmonster		CB Loen 10/12		CB Loen 10/12 P		CB Loen 14G/16G	
Humus (% ds)		3,2		2,4		3,4	
Lutum (% ds)		16		11		10	
Datum van toetsing		7-1-2014		7-1-2014		7-1-2014	
Monster getoetst als		partij		partij		partij	
Bodemklasse monster		Altijd toepasbaar		Niet Toepasbaar > Interventiewaarde		Klasse industrie	
Samenstelling monster							
		Meetw	**GSSD**	**Meetw**	**GSSD**	**Meetw**	**GSSD**
METALEN							
Barium [Ba]	mg/kg ds	150	212 (6)	100	187 (6)	150	285 (6)
Cadmium [Cd]	mg/kg ds	0,31	0,42	0,27	0,40	0,29	0,42
Kobalt [Co]	mg/kg ds	9	13	7	13	**8,5**	**15,7**
Koper [Cu]	mg/kg ds	18	24	**27**	**43**	**27**	**42**
Kwik [Hg]	mg/kg ds	0,06	0,07	**0,25**	**0,31**	**0,23**	**0,29**
Lood [Pb]	mg/kg ds	27	33	**65**	**88**	**77**	**103**
Molybdeen [Mo]	mg/kg ds	<1,5	<1,1	<1,5	<1,1	<1,5	<1,1
Nikkel [Ni]	mg/kg ds	**29**	**39**	**24**	**41**	**28**	**48**
Zink [Zn]	mg/kg ds	76	104	**120**	**197**	**110**	**179**
PAK							
Naftaleen	mg/kg ds	<0,05	<0,04	<0,5	0,4	<0,05	<0,04
Fenanthreen	mg/kg ds	<0,05	<0,04	1,8	1,8	0,27	0,27
Anthraceen	mg/kg ds	<0,05	<0,04	2,2	2,2	0,17	0,17
Fluorantheen	mg/kg ds	0,12	0,12	24	24	1,2	1,2
Benzo(a)anthraceen	mg/kg ds	0,075	0,075	17	17	1	1
Chryseen	mg/kg ds	0,082	0,082	14	14	1,1	1,1
Benzo(k)fluorantheen	mg/kg ds	<0,05	<0,04	6,6	6,6	0,55	0,55
Benzo(a)pyreen	mg/kg ds	0,056	0,056	12	12	0,97	0,97
Benzo(g,h,i)peryleen	mg/kg ds	<0,05	<0,04	4,8	4,8	0,66	0,66
Indeno-(1,2,3-c,d)pyreen	mg/kg ds	0,059	0,059	6,1	6,1	0,8	0,8
PAK 10 VROM	mg/kg ds		0,57		**89**		**6,8**
Pak-totaal (10 van VROM) (0.7 facto	mg/kg ds	0,56		88#		6,7	
OVERIG							
Gloeirest	% (m/m) ds	95,7		96,8		95,8	
Droge stof	% m/m	77,3	77,3 (6)	81	81 (6)	80,1	80,1 (6)

Tabel 10: Samenstellingwaarden en toetsing voor grond conform Besluit Bodemkwaliteit

Grondmonster		CB Loen 18/20		CB Loen 2/4		CB Loen 2/4 G	
Humus (% ds)		2,9		2,3		2,4	
Lutum (% ds)		22		14		14	
Datum van toetsing		7-1-2014		7-1-2014		7-1-2014	
Monster getoetst als		partij		partij		partij	
Bodemklasse monster		Klasse wonen		Altijd toepasbaar		Klasse industrie	
Samenstelling monster							
		Meetw	GSSD	Meetw	GSSD	Meetw	GSSD
METALEN							
Barium [Ba]	mg/kg ds	120	133 (6)	110	173 (6)	140	218 (6)
Cadmium [Cd]	mg/kg ds	0,3	0,4	<0,2	<0,2	0,41	0,59
Kobalt [Co]	mg/kg ds	8,2	9,0	7,8	12,0	8,1	12,4
Koper [Cu]	mg/kg ds	26	31	17	25	**33**	**48**
Kwik [Hg]	mg/kg ds	**0,23**	**0,25**	0,097	0,117	**0,22**	**0,26**
Lood [Pb]	mg/kg ds	**60**	**68**	27	35	**180**	**231**
Molybdeen [Mo]	mg/kg ds	<1,5	<1,1	<1,5	<1,1	<1,5	<1,1
Nikkel [Ni]	mg/kg ds	26	28	**25**	**37**	**24**	**35**
Zink [Zn]	mg/kg ds	100	116	60	89	**130**	**191**
PAK							
Naftaleen	mg/kg ds	<0,05	<0,04	<0,05	<0,04	0,071	0,071
Fenanthreen	mg/kg ds	0,12	0,12	<0,05	<0,04	0,85	0,85
Anthraceen	mg/kg ds	<0,05	<0,04	<0,05	<0,04	0,29	0,29
Fluorantheen	mg/kg ds	0,36	0,36	<0,05	<0,04	2,3	2,3
Benzo(a)anthraceen	mg/kg ds	0,33	0,33	<0,05	<0,04	1,5	1,5
Chryseen	mg/kg ds	0,37	0,37	<0,05	<0,04	1,4	1,4
Benzo(k)fluorantheen	mg/kg ds	0,2	0,2	<0,05	<0,04	0,78	0,78
Benzo(a)pyreen	mg/kg ds	0,34	0,34	<0,05	<0,04	1,5	1,5
Benzo(g,h,i)peryleen	mg/kg ds	0,24	0,24	<0,05	<0,04	1,2	1,2
Indeno-(1,2,3-c,d)pyreen	mg/kg ds	0,29	0,29	<0,05	<0,04	1,3	1,3
PAK 10 VROM	mg/kg ds		**2,3**		<0,35		**11**
Pak-totaal (10 van VROM) (0.7 facto	mg/kg ds	2,3		<0,35		11	
OVERIG							
Gloeirest	% (m/m) ds			96,8		96,6	
Droge stof	% m/m	79,8	79,8 (6)	79,2	79,2 (6)	84,2	84,2 (6)

Tabel 11: Samenstellingwaarden en toetsing voor grond conform Besluit Bodemkwaliteit

Grondmonster		CB Loen 6		CB Loen 6/8 GP		CB16 Loen12 (1,6-1,8	
Humus (% ds)		2,6		2,9		3,2	
Lutum (% ds)		12		11		2,5	
Datum van toetsing		7-1-2014		7-1-2014		6-5-2014	
Monster getoetst als		partij		partij		partij	
Bodemklasse monster		Altijd toepasbaar		Klasse industrie		Klasse industrie	
Samenstelling monster							
		Meetw	GSSD	Meetw	GSSD	Meetw	GSSD
METALEN							
Barium [Ba]	mg/kg ds	83	144 (6)	110	201 (6)	140	511 (6)
Cadmium [Cd]	mg/kg ds	0,22	0,32	<0,2	<0,2	<0,2	<0,2
Kobalt [Co]	mg/kg ds	8,6	14,5	**10**	**18**	**9,5**	**31,7**
Koper [Cu]	mg/kg ds	16	24	**30**	**46**	**29**	**57**
Kwik [Hg]	mg/kg ds	0,067	0,083	**0,26**	**0,32**	**0,15**	**0,21**
Lood [Pb]	mg/kg ds	24	32	**60**	**80**	**59**	**90**
Molybdeen [Mo]	mg/kg ds	<1,5	<1,1	<1,5	<1,1	<1,5	<1,1
Nikkel [Ni]	mg/kg ds	**28**	**45**	**29**	**48**	**31**	**87**
Zink [Zn]	mg/kg ds	61	95	79	127	**94**	**211**
PAK							
Naftaleen	mg/kg ds	<0,05	<0,04	<0,05	<0,04	<0,05	<0,04
Fenanthreen	mg/kg ds	0,073	0,073	0,15	0,15	0,25	0,25
Anthraceen	mg/kg ds	<0,05	<0,04	0,058	0,058	0,1	0,1
Fluorantheen	mg/kg ds	0,14	0,14	0,49	0,49	0,91	0,91
Benzo(a)anthraceen	mg/kg ds	0,13	0,13	0,4	0,4	0,62	0,62
Chryseen	mg/kg ds	0,15	0,15	0,4	0,4	0,72	0,72
Benzo(k)fluorantheen	mg/kg ds	0,085	0,085	0,23	0,23	0,4	0,4
Benzo(a)pyreen	mg/kg ds	0,14	0,14	0,4	0,4	0,7	0,7

Grondmonster		CB Loen 6		CB Loen 6/8 GP		CB16 Loen12 (1,6-1,8	
Humus (% ds)		2,6		2,9		3,2	
Lutum (% ds)		12		11		2,5	
Datum van toetsing		7-1-2014		7-1-2014		6-5-2014	
Monster getoetst als		partij		partij		partij	
Bodemklasse monster		Altijd toepasbaar		Klasse industrie		Klasse industrie	
Samenstelling monster							
Benzo(g,h,i)peryleen	mg/kg ds	0,1	0,1	0,25	0,25	0,5	0,5
Indeno-(1,2,3-c,d)pyreen	mg/kg ds	0,12	0,12	0,32	0,32	0,59	0,59
PAK 10 VROM	mg/kg ds		1,0		**2,7**		**4,8**
Pak-totaal (10 van VROM) (0.7 facto	mg/kg ds	1		2,7		4,8	
OVERIG							
Gloeirest	% (m/m) ds	96,5		96,4			
Droge stof	% m/m	80	80 (6)	81,5	81,5 (6)	78,9	78,9 (6)

Tabel 12: Samenstellingwaarden en toetsing voor grond conform Besluit Bodemkwaliteit

Grondmonster		CB17 Loen 10(1,6-1,8		CB18 Loen 8 (1,6-1,8		CB19 Loen 4 (1,6-1,8	
Humus (% ds)		3,2		3,2		3,2	
Lutum (% ds)		2,5		2,5		2,5	
Datum van toetsing		6-5-2014		6-5-2014		6-5-2014	
Monster getoetst als		partij		partij		partij	
Bodemklasse monster		Niet Toepasbaar > Interventiewaarde		Klasse industrie		Klasse industrie	
Samenstelling monster							
		Meetw	**GSSD**	**Meetw**	**GSSD**	**Meetw**	**GSSD**
METALEN							
Barium [Ba]	mg/kg ds	130	474 (6)	130	474 (6)	110	401 (6)
Cadmium [Cd]	mg/kg ds	<0,2	<0,2	<0,2	<0,2	<0,2	<0,2
Kobalt [Co]	mg/kg ds	**8,5**	**28,3**	**8,4**	**28,0**	**7,3**	**24,3**
Koper [Cu]	mg/kg ds	**21**	**41**	17	33	**37**	**72**
Kwik [Hg]	mg/kg ds	0,072	0,102	0,075	0,106	**0,11**	**0,16**
Lood [Pb]	mg/kg ds	25	38	17	26	29	44
Molybdeen [Mo]	mg/kg ds	<1,5	<1,1	<1,5	<1,1	<1,5	<1,1
Nikkel [Ni]	mg/kg ds	**27**	**76**	**29**	**81**	**26**	**73**
Zink [Zn]	mg/kg ds	**67**	**151**	59	133	**64**	**144**
PAK							
Naftaleen	mg/kg ds	<0,5	0,4	<0,05	<0,04	<0,05	<0,04
Fenanthreen	mg/kg ds	18	18	0,15	0,15	0,13	0,13
Anthraceen	mg/kg ds	8,1	8,1	0,058	0,058	0,064	0,064
Fluorantheen	mg/kg ds	90	90	0,26	0,26	0,7	0,7
Benzo(a)anthraceen	mg/kg ds	43	43	0,15	0,15	0,43	0,43
Chryseen	mg/kg ds	31	31	0,16	0,16	0,4	0,4
Benzo(k)fluorantheen	mg/kg ds	18	18	0,076	0,076	0,12	0,12
Benzo(a)pyreen	mg/kg ds	36	36	0,14	0,14	0,38	0,38
Benzo(g,h,i)peryleen	mg/kg ds	18	18	0,083	0,083	0,27	0,27
Indeno-(1,2,3-c,d)pyreen	mg/kg ds	23	23	0,1	0,1	0,32	0,32
PAK 10 VROM	mg/kg ds		**285**		1,2		**2,8**
Pak-totaal (10 van VROM) (0.7 facto	mg/kg ds	290		1,2		2,8	
OVERIG							
Gloeirest	% (m/m) ds						
Droge stof	% m/m	80,2	80,2 (6)	81	81 (6)	78,5	78,5 (6)

Tabel 13: Samenstellingwaarden en toetsing voor grond conform Besluit Bodemkwaliteit

Grondmonster		CPB 05A (2,7-3,0)	
Humus (% ds)		5,2	
Lutum (% ds)		2,7	
Datum van toetsing		6-5-2014	
Monster getoetst als		partij	
Bodemklasse monster		Niet Toepasbaar > Interventiewaarde	
Samenstelling monster			
		Meetw	**GSSD**
METALEN			
Barium [Ba]	mg/kg ds		
Cadmium [Cd]	mg/kg ds		
Kobalt [Co]	mg/kg ds		
Koper [Cu]	mg/kg ds		
Kwik [Hg]	mg/kg ds		
Lood [Pb]	mg/kg ds		
Molybdeen [Mo]	mg/kg ds		
Nikkel [Ni]	mg/kg ds		
Zink [Zn]	mg/kg ds		
PAK			
Naftaleen	mg/kg ds	3500	3500
Fenanthreen	mg/kg ds	1400	1400
Anthraceen	mg/kg ds	230	230
Fluorantheen	mg/kg ds	890	890
Benzo(a)anthraceen	mg/kg ds	300	300
Chryseen	mg/kg ds	210	210
Benzo(k)fluorantheen	mg/kg ds	120	120
Benzo(a)pyreen	mg/kg ds	260	260
Benzo(g,h,i)peryleen	mg/kg ds	160	160
Indeno-(1,2,3-c,d)pyreen	mg/kg ds	180	180
PAK 10 VROM	mg/kg ds		**7250**
Pak-totaal (10 van VROM) (0.7 facto	mg/kg ds	7200	
OVERIG			
Gloeirest	% (m/m) ds	94,7	
Droge stof	% m/m	69,1	69,1 (6)

<	: kleiner dan de detectielimiet
8,88	: <= Achtergrondwaarde
8,88	: Wonen
8,88	: Industrie
8,88	: Niet toepasbaar > Industrie
8,88	: Niet toepasbaar > Interventiewaarde
1	: Gemeten gehalte is <= 0
2	: Enkele parameters ontbreken in de som
6	: Heeft geen normwaarde
#	: verhoogde rapportagegrens
GSSD	: Gestandaardiseerde meetwaarde

- Getoetst via de BoToVa service, versie 1.1.0 -

Tabel 1: Samenstellingwaarden en toetsing voor grond conform Besluit Bodemkwaliteit

Grondmonster		CW 01-1		CW 02-1		CW 03-1	
Humus (% ds)		3,5		8,9		3,5	
Lutum (% ds)		7,5		11		6,5	
Datum van toetsing		7-1-2014		7-1-2014		7-1-2014	
Monster getoetst als		partij		partij		partij	
Bodemklasse monster		Niet Toepasbaar > Interventiewaarde		Klasse industrie		Klasse industrie	
Samenstelling monster							
		Meetw	GSSD	Meetw	GSSD	Meetw	GSSD
METALEN							
Barium [Ba]	mg/kg ds	73	168 (6)	140	252 (6)	100	248 (6)
Cadmium [Cd]	mg/kg ds	<0,2	<0,2	0,39	0,46	0,23	0,35
Kobalt [Co]	mg/kg ds	4,2	9,2	7,1	12,4	4,9	11,5
Koper [Cu]	mg/kg ds	**27**	**45**	**60**	**80**	**31**	**53**
Kwik [Hg]	mg/kg ds	**0,73**	**0,95**	**1,4**	**1,7**	**0,45**	**0,60**
Lood [Pb]	mg/kg ds	**420**	**585**	**270**	**327**	**180**	**255**
Molybdeen [Mo]	mg/kg ds	<1,5	<1,1	<1,5	<1,1	<1,5	<1,1
Nikkel [Ni]	mg/kg ds	13	26	20	33	15	32
Zink [Zn]	mg/kg ds	55	99	**110**	**159**	**110**	**206**
PAK							
Naftaleen	mg/kg ds	<0,05	<0,04	0,23	0,23	<0,05	<0,04
Fenanthreen	mg/kg ds	0,075	0,075	0,69	0,69	0,4	0,4
Anthraceen	mg/kg ds	0,061	0,061	0,13	0,13	0,18	0,18
Fluorantheen	mg/kg ds	0,34	0,34	0,82	0,82	2,9	2,9
Benzo(a)anthraceen	mg/kg ds	0,24	0,24	0,49	0,49	1,9	1,9
Chryseen	mg/kg ds	0,26	0,26	0,55	0,55	2,2	2,2
Benzo(k)fluorantheen	mg/kg ds	0,13	0,13	0,29	0,29	0,83	0,83
Benzo(a)pyreen	mg/kg ds	0,24	0,24	0,51	0,51	1,3	1,3
Benzo(g,h,i)peryleen	mg/kg ds	0,15	0,15	0,36	0,36	0,79	0,79
Indeno-(1,2,3-c,d)pyreen	mg/kg ds	0,18	0,18	0,34	0,34	0,77	0,77
PAK 10 VROM	mg/kg ds		**1,7**		**4,4**		**11**
Pak-totaal (10 van VROM) (0.7 facto	mg/kg ds	1,7		4,4		11	
OVERIG							
Gloeirest	% (m/m) ds	95,9		90,3		96,1	
Droge stof	% m/m	75,6	75,6 (5)	66,1	66,1 (5)	73,5	73,5 (6)

Tabel 2: Samenstellingwaarden en toetsing voor grond conform Besluit Bodemkwaliteit

Grondmonster		CW 04-1		CW 05-1		CW 06-1	
Humus (% ds)		4,7		2,6		2,6	
Lutum (% ds)		6,0		4,4		4,4	
Datum van toetsing		7-1-2014		7-1-2014		7-1-2014	
Monster getoetst als		partij		partij		partij	
Bodemklasse monster		Klasse industrie		Niet Toepasbaar > Interventiewaarde		Klasse industrie	
Samenstelling monster							
		Meetw	GSSD	Meetw	GSSD	Meetw	GSSD
METALEN							
Barium [Ba]	mg/kg ds	250	646 (6)	110	328 (6)	220	656 (6)
Cadmium [Cd]	mg/kg ds	**0,79**	**1,15**	0,33	0,53	**0,69**	**1,12**
Kobalt [Co]	mg/kg ds	**13**	**32**	**6,3**	**17,5**	**9,1**	**25,3**
Koper [Cu]	mg/kg ds	**47**	**79**	**45**	**84**	**62**	**116**
Kwik [Hg]	mg/kg ds	**0,53**	**0,70**	**0,67**	**0,92**	**0,72**	**0,99**
Lood [Pb]	mg/kg ds	**190**	**266**	**390**	**582**	**210**	**313**
Molybdeen [Mo]	mg/kg ds	<1,5	<1,1	<1,5	<1,1	1,5	1,5
Nikkel [Ni]	mg/kg ds	**24**	**53**	**18**	**44**	**26**	**63**
Zink [Zn]	mg/kg ds	**290**	**541**	**120**	**250**	**290**	**605**
PAK							
Naftaleen	mg/kg ds	0,065	0,065	0,061	0,061	0,069	0,069
Fenanthreen	mg/kg ds	2,1	2,1	0,39	0,39	1,2	1,2
Anthraceen	mg/kg ds	0,7	0,7	0,26	0,26	0,33	0,33
Fluorantheen	mg/kg ds	5,6	5,6	2,1	2,1	3,4	3,4
Benzo(a)anthraceen	mg/kg ds	3,2	3,2	1,5	1,5	2,4	2,4
Chryseen	mg/kg ds	3,1	3,1	1,5	1,5	2,2	2,2

Grondmonster		CW 04-1		CW 05-1		CW 06-1	
Humus (% ds)		4,7		2,6		2,6	
Lutum (% ds)		6,0		4,4		4,4	
Datum van toetsing		7-1-2014		7-1-2014		7-1-2014	
Monster getoetst als		partij		partij		partij	
Bodemklasse monster		Klasse industrie		Niet Toepasbaar > Interventiewaarde		Klasse industrie	
Samenstelling monster							
Benzo(k)fluorantheen	mg/kg ds	1,5	1,5	0,7	0,7	1,1	1,1
Benzo(a)pyreen	mg/kg ds	2,8	2,8	1,3	1,3	2,1	2,1
Benzo(g,h,i)peryleen	mg/kg ds	1,9	1,9	0,74	0,74	1,5	1,5
Indeno-(1,2,3-c,d)pyreen	mg/kg ds	2,6	2,6	0,93	0,93	1,9	1,9
PAK 10 VROM	mg/kg ds		24		9,5		16
Pak-totaal (10 van VROM) (0.7 facto	mg/kg ds	24		9,3		16	
OVERIG							
Gloeirest	% (m/m) ds	94,9					
Droge stof	% m/m	81,4	81,4 (6)	74,8	74,8 (6)	75,2	75,2 (6)

Tabel 3: Samenstellingwaarden en toetsing voor grond conform Besluit Bodemkwaliteit

Grondmonster		CW 06-2		CW 07-1		CW 08-1	
Humus (% ds)		11		2,0		4,7	
Lutum (% ds)		5,2		14		6,0	
Datum van toetsing		7-1-2014		7-1-2014		7-1-2014	
Monster getoetst als		partij		partij		partij	
Bodemklasse monster		Niet Toepasbaar > Interventiewaarde		Altijd toepasbaar		Klasse industrie	
Samenstelling monster							
		Meetw	GSSD	Meetw	GSSD	Meetw	GSSD
METALEN							
Barium [Ba]	mg/kg ds	360	996 (6)	220	338 (6)	150	388 (6)
Cadmium [Cd]	mg/kg ds	1,2	1,4	0,36	0,52	0,33	0,48
Kobalt [Co]	mg/kg ds	12	31	10	15	6,7	16,4
Koper [Cu]	mg/kg ds	70	103	17	25	35	59
Kwik [Hg]	mg/kg ds	0,61	0,78	0,079	0,095	0,28	0,37
Lood [Pb]	mg/kg ds	420	543	26	33	240	336
Molybdeen [Mo]	mg/kg ds	2,3	2,3	<1,5	<1,1	<1,5	<1,1
Nikkel [Ni]	mg/kg ds	34	78	33	48	21	46
Zink [Zn]	mg/kg ds	480	826	78	114	150	280
PAK							
Naftaleen	mg/kg ds	0,14	0,13	<0,05	<0,04	0,1	0,1
Fenanthreen	mg/kg ds	2,4	2,3	<0,05	<0,04	1,9	1,9
Anthraceen	mg/kg ds	1,1	1,0	<0,05	<0,04	0,55	0,55
Fluorantheen	mg/kg ds	8,2	7,8	<0,05	<0,04	4,5	4,5
Benzo(a)anthraceen	mg/kg ds	9,4	9,0	<0,05	<0,04	2,4	2,4
Chryseen	mg/kg ds	11	10	<0,05	<0,04	2,3	2,3
Benzo(k)fluorantheen	mg/kg ds	5,9	5,6	<0,05	<0,04	1,2	1,2
Benzo(a)pyreen	mg/kg ds	7,2	6,9	<0,05	<0,04	2,2	2,2
Benzo(g,h,i)peryleen	mg/kg ds	7,5	7,1	<0,05	<0,04	1,5	1,5
Indeno-(1,2,3-c,d)pyreen	mg/kg ds	8,9	8,5	<0,05	<0,04	1,8	1,8
PAK 10 VROM	mg/kg ds		59		<0,35		18
Pak-totaal (10 van VROM) (0.7 facto	mg/kg ds	62		<0,35		18	
OVERIG							
Gloeirest	% (m/m) ds	89,1					
Droge stof	% m/m	67,4	67,4 (6)	77,3	77,3 (6)	83,9	83,9 (6)

Tabel 4: Samenstellingwaarden en toetsing voor grond conform Besluit Bodemkwaliteit

Grondmonster		CW 09-1		CW 10 (5-80)		CW 10 (80-200)	
Humus (% ds)		5,4		2,9		5,2	
Lutum (% ds)		6,2		7,1		16	
Datum van toetsing		7-1-2014		7-1-2014		7-1-2014	
Monster getoetst als		partij		partij		partij	
Bodemklasse monster		Klasse industrie		Klasse wonen		Klasse industrie	
Samenstelling monster							
		Meetw	GSSD	Meetw	GSSD	Meetw	GSSD
METALEN							
Barium [Ba]	mg/kg ds	130	330 (6)	93	220 (6)	170	245 (6)
Cadmium [Cd]	mg/kg ds	0,33	0,47	0,22	0,34	0,36	0,46
Kobalt [Co]	mg/kg ds	6	14	5,2	11,7	9,2	13,1
Koper [Cu]	mg/kg ds	**31**	**51**	19	33	**32**	**42**
Kwik [Hg]	mg/kg ds	**0,28**	**0,37**	**0,12**	**0,16**	**0,18**	**0,21**
Lood [Pb]	mg/kg ds	**140**	**193**	**140**	**198**	**180**	**216**
Molybdeen [Mo]	mg/kg ds	<1,5	<1,1	<1,5	<1,1	<1,5	<1,1
Nikkel [Ni]	mg/kg ds	**19**	**41**	17	35	**29**	**40**
Zink [Zn]	mg/kg ds	**140**	**256**	**80**	**148**	**110**	**148**
PAK							
Naftaleen	mg/kg ds	0,14	0,14	<0,05	<0,04	<0,05	<0,04
Fenanthreen	mg/kg ds	1,1	1,1	0,28	0,28	0,43	0,43
Anthraceen	mg/kg ds	0,25	0,25	0,088	0,088	0,14	0,14
Fluorantheen	mg/kg ds	2,3	2,3	0,58	0,58	1,2	1,2
Benzo(a)anthraceen	mg/kg ds	1,4	1,4	0,49	0,49	0,55	0,55
Chryseen	mg/kg ds	1,5	1,5	0,56	0,56	0,61	0,61
Benzo(k)fluorantheen	mg/kg ds	0,75	0,75	0,37	0,37	0,26	0,26
Benzo(a)pyreen	mg/kg ds	1,4	1,4	0,74	0,74	0,48	0,48
Benzo(g,h,i)peryleen	mg/kg ds	0,92	0,92	0,65	0,65	0,36	0,36
Indeno-(1,2,3-c,d)pyreen	mg/kg ds	1,1	1,1	0,75	0,75	0,45	0,45
PAK 10 VROM	mg/kg ds		**11**		**4,5**		**4,5**
Pak-totaal (10 van VROM) (0.7 facto	mg/kg ds	11		4,5		4,5	
OVERIG							
Gloeirest	% (m/m) ds			96,7		93,7	
Droge stof	% m/m	86,7	86,7 (6)	84,7	84,7 (6)	78,5	78,5 (6)

Tabel 5: Samenstellingwaarden en toetsing voor grond conform Besluit Bodemkwaliteit

Grondmonster		CW 101 (1,5-3,1)		CW 102 (1,5-3,1)		CW 103 (1,5-3,1)	
Humus (% ds)		1,5		3,2		3,2	
Lutum (% ds)		24		2,5		2,5	
Datum van toetsing		6-5-2014		6-5-2014		6-5-2014	
Monster getoetst als		partij		partij		partij	
Bodemklasse monster		Niet Toepasbaar > Interventiewaarde		Niet Toepasbaar > Interventiewaarde		Klasse industrie	
Samenstelling monster							
		Meetw	GSSD	Meetw	GSSD	Meetw	GSSD
METALEN							
Barium [Ba]	mg/kg ds	140	146 (6)	120	438 (6)	120	438 (6)
Cadmium [Cd]	mg/kg ds	0,22	0,28	<0,2	<0,2	<0,2	<0,2
Kobalt [Co]	mg/kg ds	9	9	**11**	**37**	**10**	**33**
Koper [Cu]	mg/kg ds	**100**	**118**	17	33	17	33
Kwik [Hg]	mg/kg ds	0,093	0,099	0,077	0,109	0,07	0,10
Lood [Pb]	mg/kg ds	22	25	21	32	20	31
Molybdeen [Mo]	mg/kg ds	<1,5	<1,1	<1,5	<1,1	<1,5	<1,1
Nikkel [Ni]	mg/kg ds	**34**	**35**	**33**	**92**	**31**	**87**
Zink [Zn]	mg/kg ds	63	71	**64**	**144**	60	135
PAK							
Naftaleen	mg/kg ds	0,26	0,26	1,4	1,4	18	18
Fenanthreen	mg/kg ds	13	13	61	61	16	16
Anthraceen	mg/kg ds	3,8	3,8	24	24	0,7	0,7
Fluorantheen	mg/kg ds	18	18	57	57	0,85	0,85
Benzo(a)anthraceen	mg/kg ds	8,9	8,9	35	35	0,52	0,52
Chryseen	mg/kg ds	7,7	7,7	29	29	0,99	0,99
Benzo(k)fluorantheen	mg/kg ds	3,8	3,8	11	11	<0,25	0,18

Grondmonster		CW 101 (1,5-3,1)		CW 102 (1,5-3,1)		CW 103 (1,5-3,1)	
Humus (% ds)		1,5		3,2		3,2	
Lutum (% ds)		24		2,5		2,5	
Datum van toetsing		6-5-2014		6-5-2014		6-5-2014	
Monster getoetst als		partij		partij		partij	
Bodemklasse monster		Niet Toepasbaar > Interventiewaarde		Niet Toepasbaar > Interventiewaarde		Klasse industrie	
Samenstelling monster							
Benzo(a)pyreen	mg/kg ds	8,1	8,1	23	23	0,29	0,29
Benzo(g,h,i)peryleen	mg/kg ds	4,7	4,7	9,9	9,9	<0,25	0,18
Indeno-(1,2,3-c,d)pyreen	mg/kg ds	6,2	6,2	11	11	<0,25	0,18
PAK 10 VROM	mg/kg ds		**74**		**262**		**38**
Pak-totaal (10 van VROM) (0.7 facto	mg/kg ds	74		260		38	
OVERIG							
Gloeirest	% (m/m) ds	96,8					
Droge stof	% m/m	75,4	75,4 [6]	77,2	77,2 [6]	77,3	77,3 [6]

Tabel 6: Samenstellingwaarden en toetsing voor grond conform Besluit Bodemkwaliteit

Grondmonster		CW 104 (1,5-3,1)		CW 104A (1,5-3,1)		CW 105 (1,5-3,1)	
Humus (% ds)		3,2		3,2		3,2	
Lutum (% ds)		2,5		2,5		2,5	
Datum van toetsing		6-5-2014		6-5-2014		6-5-2014	
Monster getoetst als		partij		partij		partij	
Bodemklasse monster		Niet Toepasbaar > Interventiewaarde		Klasse industrie		Niet Toepasbaar > Interventiewaarde	
Samenstelling monster							
		Meetw	**GSSD**	**Meetw**	**GSSD**	**Meetw**	**GSSD**
METALEN							
Barium [Ba]	mg/kg ds	81	295 [6]			130	474 [6]
Cadmium [Cd]	mg/kg ds	0,21	0,34			0,22	0,36
Kobalt [Co]	mg/kg ds	**8,3**	**27,7**			**8,9**	**29,7**
Koper [Cu]	mg/kg ds	11	21			13	25
Kwik [Hg]	mg/kg ds	0,052	0,073			**0,14**	**0,20**
Lood [Pb]	mg/kg ds	16	24			18	27
Molybdeen [Mo]	mg/kg ds	<1,5	<1,1			<1,5	<1,1
Nikkel [Ni]	mg/kg ds	**22**	**62**			**25**	**70**
Zink [Zn]	mg/kg ds	41	92			56	126
PAK							
Naftaleen	mg/kg ds	31	31	0,1	0,1	2,9	2,9
Fenanthreen	mg/kg ds	170	170	4,1	4,1	39	39
Anthraceen	mg/kg ds	75	75	2,6	2,6	12	12
Fluorantheen	mg/kg ds	87	87	4,3	4,3	26	26
Benzo(a)anthraceen	mg/kg ds	49	49	2,5	2,5	11	11
Chryseen	mg/kg ds	40	40	2,1	2,1	10	10
Benzo(k)fluorantheen	mg/kg ds	13	13	0,66	0,66	4	4
Benzo(a)pyreen	mg/kg ds	27	27	1,3	1,3	7,9	7,9
Benzo(g,h,i)peryleen	mg/kg ds	8,3	8,3	0,41	0,41	3,8	3,8
Indeno-(1,2,3-c,d)pyreen	mg/kg ds	10	10	0,51	0,51	4,6	4,6
PAK 10 VROM	mg/kg ds		**510**		**19**		**121**
Pak-totaal (10 van VROM) (0.7 facto	mg/kg ds	510		19		120	
OVERIG							
Gloeirest	% (m/m) ds						
Droge stof	% m/m	78,2	78,2 [6]	79,3	79,3 [6]	76,2	76,2 [6]

Tabel 7: Samenstellingwaarden en toetsing voor grond conform Besluit Bodemkwaliteit

Grondmonster		CW 106 (1,5-2,0)		CW 107 (2,0-3,0)		CW 13 (1,5-2,0)	
Humus (% ds)		3,2		3,2		3,2	
Lutum (% ds)		2,5		2,5		2,5	
Datum van toetsing		6-5-2014		6-5-2014		6-5-2014	
Monster getoetst als		partij		partij		partij	
Bodemklasse monster		Altijd toepasbaar		Niet Toepasbaar > Interventiewaarde		Niet Toepasbaar > Interventiewaarde	
Samenstelling monster							
		Meetw	**GSSD**	**Meetw**	**GSSD**	**Meetw**	**GSSD**
METALEN							
Barium [Ba]	mg/kg ds			120	438 (6)		
Cadmium [Cd]	mg/kg ds			<0,2	<0,2		
Kobalt [Co]	mg/kg ds			**8,8**	**29,3**		
Koper [Cu]	mg/kg ds			14	27		
Kwik [Hg]	mg/kg ds			<0,05	<0,05		
Lood [Pb]	mg/kg ds			17	26		
Molybdeen [Mo]	mg/kg ds			<1,5	<1,1		
Nikkel [Ni]	mg/kg ds			**27**	**76**		
Zink [Zn]	mg/kg ds			50	112		
PAK							
Naftaleen	mg/kg ds	0,055	0,055	0,32	0,32	<2,5	1,8
Fenanthreen	mg/kg ds	<0,05	<0,04	31	31	47	47
Anthraceen	mg/kg ds	<0,05	<0,04	9,1	9,1	19	19
Fluorantheen	mg/kg ds	0,05	0,05	25	25	230	230
Benzo(a)anthraceen	mg/kg ds	<0,05	<0,04	12	12	110	110
Chryseen	mg/kg ds	<0,05	<0,04	10	10	77	77
Benzo(k)fluorantheen	mg/kg ds	<0,05	<0,04	4,6	4,6	43	43
Benzo(a)pyreen	mg/kg ds	<0,05	<0,04	9,1	9,1	82	82
Benzo(g,h,i)peryleen	mg/kg ds	<0,05	<0,04	4	4	43	43
Indeno-(1,2,3-c,d)pyreen	mg/kg ds	<0,05	<0,04	5,3	5,3	52	52
PAK 10 VROM	mg/kg ds		0,39		**110**		**705**
Pak-totaal (10 van VROM) (0.7 facto	mg/kg ds	0,38		110		700	
OVERIG							
Gloeirest	% (m/m) ds						
Droge stof	% m/m	79,7	79,7 (6)	78,1	78,1 (6)	80,2	80,2 (6)

Tabel 8: Samenstellingwaarden en toetsing voor grond conform Besluit Bodemkwaliteit

Grondmonster		CW 13 (60-100)		CW 13A (1,5-2,0)		CW 13A-01	
Humus (% ds)		16		3,2		3,2	
Lutum (% ds)		2,2		2,5		2,5	
Datum van toetsing		6-5-2014		6-5-2014		6-5-2014	
Monster getoetst als		partij		partij		partij	
Bodemklasse monster		Niet Toepasbaar > Interventiewaarde		Niet Toepasbaar > Interventiewaarde		Niet Toepasbaar > Interventiewaarde	
Samenstelling monster							
		Meetw	**GSSD**	**Meetw**	**GSSD**	**Meetw**	**GSSD**
METALEN							
Barium [Ba]	mg/kg ds	140	529 (6)				
Cadmium [Cd]	mg/kg ds	0,28	0,29				
Kobalt [Co]	mg/kg ds	**4,9**	**16,9**				
Koper [Cu]	mg/kg ds	**39**	**54**				
Kwik [Hg]	mg/kg ds	**0,34**	**0,44**				
Lood [Pb]	mg/kg ds	**140**	**175**				
Molybdeen [Mo]	mg/kg ds	**2,7**	**2,7**				
Nikkel [Ni]	mg/kg ds	**22**	**63**				
Zink [Zn]	mg/kg ds	65	113				
PAK							
Naftaleen	mg/kg ds	10	6	<0,25	0,18	0,11	0,11
Fenanthreen	mg/kg ds	700	440	13	13	3,7	3,7
Anthraceen	mg/kg ds	340	214	4,5	4,5	2,1	2,1
Fluorantheen	mg/kg ds	1400	881	28	28	12	12
Benzo(a)anthraceen	mg/kg ds	690	434	15	15	6,9	6,9
Chryseen	mg/kg ds	580	365	13	13	6,6	6,6

Grondmonster		CW 13 (60-100)		CW 13A (1,5-2,0)		CW 13A-01	
Humus (% ds)		16		3,2		3,2	
Lutum (% ds)		2,2		2,5		2,5	
Datum van toetsing		6-5-2014		6-5-2014		6-5-2014	
Monster getoetst als		partij		partij		partij	
Bodemklasse monster		Niet Toepasbaar > Interventiewaarde		Niet Toepasbaar > Interventiewaarde		Niet Toepasbaar > Interventiewaarde	
Samenstelling monster							
Benzo(k)fluorantheen	mg/kg ds	270	170	6	6	3,1	3,1
Benzo(a)pyreen	mg/kg ds	490	308	12	12	5,1	5,1
Benzo(g,h,i)peryleen	mg/kg ds	190	119	5,4	5,4	2,8	2,8
Indeno-(1,2,3-c,d)pyreen	mg/kg ds	260	164	7	7	3,5	3,5
PAK 10 VROM	mg/kg ds		**3101**		**104**		**46**
Pak-totaal (10 van VROM) (0.7 facto	mg/kg ds	4900		100		46	
OVERIG							
Gloeirest	% (m/m) ds	83,9					
Droge stof	% m/m	78,1	78,1 (6)	78,5	78,5 (6)	82,5	82,5 (6)

Tabel 9: Samenstellingwaarden en toetsing voor grond conform Besluit Bodemkwaliteit

Grondmonster		CW 13A-02		CW 15 (0,8-1,5)		CW 17 (0.6-1,5)	
Humus (% ds)		3,2		3,2		3,2	
Lutum (% ds)		2,5		2,5		2,5	
Datum van toetsing		6-5-2014		6-5-2014		6-5-2014	
Monster getoetst als		partij		partij		partij	
Bodemklasse monster		Klasse industrie		Niet Toepasbaar > Interventiewaarde		Klasse industrie	
Samenstelling monster							
		Meetw	**GSSD**	**Meetw**	**GSSD**	**Meetw**	**GSSD**
METALEN							
Barium [Ba]	mg/kg ds			140	511 (6)	96	350 (6)
Cadmium [Cd]	mg/kg ds			**0,39**	**0,63**	<0,2	<0,2
Kobalt [Co]	mg/kg ds			**7,8**	**26,0**	**7,1**	**23,7**
Koper [Cu]	mg/kg ds			**44**	**86**	**29**	**57**
Kwik [Hg]	mg/kg ds			**0,31**	**0,44**	**0,23**	**0,32**
Lood [Pb]	mg/kg ds			**160**	**244**	**57**	**87**
Molybdeen [Mo]	mg/kg ds			<1,5	<1,1	<1,5	<1,1
Nikkel [Ni]	mg/kg ds			**24**	**67**	**24**	**67**
Zink [Zn]	mg/kg ds			**160**	**360**	**80**	**180**
PAK							
Naftaleen	mg/kg ds	0,056	0,056	0,16	0,16	<0,05	<0,04
Fenanthreen	mg/kg ds	0,16	0,16	6,6	6,6	0,26	0,26
Anthraceen	mg/kg ds	0,13	0,13	1,6	1,6	0,19	0,19
Fluorantheen	mg/kg ds	1,4	1,4	8,5	8,5	1,4	1,4
Benzo(a)anthraceen	mg/kg ds	1,5	1,5	5	5	1,2	1,2
Chryseen	mg/kg ds	1,4	1,4	4,8	4,8	1,1	1,1
Benzo(k)fluorantheen	mg/kg ds	0,47	0,47	3,1	3,1	0,61	0,61
Benzo(a)pyreen	mg/kg ds	1	1	4,7	4,7	0,87	0,87
Benzo(g,h,i)peryleen	mg/kg ds	0,44	0,44	2,4	2,4	0,6	0,6
Indeno-(1,2,3-c,d)pyreen	mg/kg ds	0,5	0,5	3,4	3,4	0,57	0,57
PAK 10 VROM	mg/kg ds		**7,1**		**40**		**6,8**
Pak-totaal (10 van VROM) (0.7 facto	mg/kg ds	7,1		40		6,8	
OVERIG							
Gloeirest	% (m/m) ds						
Droge stof	% m/m	80,1	80,1 (6)	82,9	82,9 (6)	87,3	87,3 (6)

Tabel 10: Samenstellingwaarden en toetsing voor grond conform Besluit Bodemkwaliteit

Grondmonster		CW 18 (0,6-1,5)		CW 19 (0,6-1,5)		CW 20 (0,8-2,0)	
Humus (% ds)		3,2		3,2		3,2	
Lutum (% ds)		2,5		2,5		2,5	
Datum van toetsing		6-5-2014		6-5-2014		6-5-2014	
Monster getoetst als		partij		partij		partij	
Bodemklasse monster		Klasse industrie		Niet Toepasbaar > Interventiewaarde		Klasse industrie	
Samenstelling monster							
		Meetw	GSSD	Meetw	GSSD	Meetw	GSSD
METALEN							
Barium [Ba]	mg/kg ds	110	401 (6)	250	912 (6)	68	248 (6)
Cadmium [Cd]	mg/kg ds	<0,2	<0,2	0,68	1,10	<0,2	<0,2
Kobalt [Co]	mg/kg ds	9,1	30,3	8,7	29,0	6	20
Koper [Cu]	mg/kg ds	23	45	45	88	36	70
Kwik [Hg]	mg/kg ds	0,08	0,11	0,42	0,59	0,18	0,25
Lood [Pb]	mg/kg ds	30	46	370	565	48	73
Molybdeen [Mo]	mg/kg ds	<1,5	<1,1	<1,5	<1,1	<1,5	<1,1
Nikkel [Ni]	mg/kg ds	29	81	25	70	19	53
Zink [Zn]	mg/kg ds	71	160	360	809	60	135
PAK							
Naftaleen	mg/kg ds	<0,05	<0,04	0,13	0,13	<0,05	<0,04
Fenanthreen	mg/kg ds	<0,05	<0,04	0,99	0,99	0,32	0,32
Anthraceen	mg/kg ds	<0,05	<0,04	0,86	0,86	0,084	0,084
Fluorantheen	mg/kg ds	0,31	0,31	5,7	5,7	0,8	0,8
Benzo(a)anthraceen	mg/kg ds	0,23	0,23	4,1	4,1	0,61	0,61
Chryseen	mg/kg ds	0,22	0,22	4,1	4,1	0,54	0,54
Benzo(k)fluorantheen	mg/kg ds	0,13	0,13	2,5	2,5	0,31	0,31
Benzo(a)pyreen	mg/kg ds	0,18	0,18	4,2	4,2	0,46	0,46
Benzo(g,h,i)peryleen	mg/kg ds	0,13	0,13	3	3	0,46	0,46
Indeno-(1,2,3-c,d)pyreen	mg/kg ds	0,13	0,13	2,9	2,9	0,44	0,44
PAK 10 VROM	mg/kg ds		1,4		28		4,1
Pak-totaal (10 van VROM) (0.7 facto	mg/kg ds	1,4		29		4,1	
OVERIG							
Gloeirest	% (m/m) ds						
Droge stof	% m/m	83,6	83,6 (6)	83,6	83,6 (6)	83,1	83,1 (6)

Tabel 11: Samenstellingwaarden en toetsing voor grond conform Besluit Bodemkwaliteit

Grondmonster		CW 21 (0,7-1,2)		CW 21 (1,2-2,0)		CW 22 (0,8-2,0)	
Humus (% ds)		2,9		2,9		3,2	
Lutum (% ds)		22		22		2,5	
Datum van toetsing		6-5-2014		6-5-2014		6-5-2014	
Monster getoetst als		partij		partij		partij	
Bodemklasse monster		Niet Toepasbaar > Interventiewaarde		Altijd toepasbaar		Niet Toepasbaar > Interventiewaarde	
Samenstelling monster							
		Meetw	GSSD	Meetw	GSSD	Meetw	GSSD
METALEN							
Barium [Ba]	mg/kg ds	350	388 (6)	100	111 (6)	270	985 (6)
Cadmium [Cd]	mg/kg ds	0,41	0,52	<0,2	<0,2	0,49	0,79
Kobalt [Co]	mg/kg ds	13	14	6,4	7,1	7,5	25,0
Koper [Cu]	mg/kg ds	42	51	19	23	55	107
Kwik [Hg]	mg/kg ds	0,39	0,42	0,22	0,24	0,44	0,62
Lood [Pb]	mg/kg ds	540	613	52	59	2300	3510
Molybdeen [Mo]	mg/kg ds	2,1	2,1	<1,5	<1,1	1,8	1,8
Nikkel [Ni]	mg/kg ds	36	39	20	22	23	64
Zink [Zn]	mg/kg ds	120	140	52	60	230	517
PAK							
Naftaleen	mg/kg ds	0,26	0,26	<0,05	<0,04	0,27	0,27
Fenanthreen	mg/kg ds	1,4	1,4	0,29	0,29	2,6	2,6
Anthraceen	mg/kg ds	0,76	0,76	0,054	0,054	1	1
Fluorantheen	mg/kg ds	6	6	0,25	0,25	8,8	8,8
Benzo(a)anthraceen	mg/kg ds	4,9	4,9	0,13	0,13	5,1	5,1
Chryseen	mg/kg ds	5	5	0,14	0,14	5,2	5,2

Grondmonster		CW 21 (0,7-1,2)		CW 21 (1,2-2,0)		CW 22 (0,8-2,0)	
Humus (% ds)		2,9		2,9		3,2	
Lutum (% ds)		22		22		2,5	
Datum van toetsing		6-5-2014		6-5-2014		6-5-2014	
Monster getoetst als		partij		partij		partij	
Bodemklasse monster		Niet Toepasbaar > Interventiewaarde		Altijd toepasbaar		Niet Toepasbaar > Interventiewaarde	
Samenstelling monster							
Benzo(k)fluorantheen	mg/kg ds	2,8	2,8	0,065	0,065	2,6	2,6
Benzo(a)pyreen	mg/kg ds	5	5	0,1	0,1	4,3	4,3
Benzo(g,h,i)peryleen	mg/kg ds	3	3	0,07	0,07	2,2	2,2
Indeno-(1,2,3-c,d)pyreen	mg/kg ds	3,5	3,5	0,088	0,088	2,4	2,4
PAK 10 VROM	mg/kg ds		33		1,2		34
Pak-totaal (10 van VROM) (0.7 facto	mg/kg ds	33		1,2		35	
OVERIG							
Gloeirest	% (m/m) ds						
Droge stof	% m/m	84,5	84,5 (6)	84,8	84,8 (6)	82,7	82,7 (6)

Tabel 12: Samenstellingwaarden en toetsing voor grond conform Besluit Bodemkwaliteit

Grondmonster		CW 23 (0,7-2,0)		CW 24 (0,5-1,5)		CW 25 (0,5-1,5)	
Humus (% ds)		3,2		3,2		3,2	
Lutum (% ds)		2,5		2,5		2,5	
Datum van toetsing		6-5-2014		6-5-2014		6-5-2014	
Monster getoetst als		partij		partij		partij	
Bodemklasse monster		Klasse industrie		Klasse industrie		Klasse industrie	
Samenstelling monster							
		Meetw	GSSD	Meetw	GSSD	Meetw	GSSD
METALEN							
Barium [Ba]	mg/kg ds	100	365 (6)	120	438 (6)	84	306 (6)
Cadmium [Cd]	mg/kg ds	0,21	0,34	<0,2	<0,2	<0,2	<0,2
Kobalt [Co]	mg/kg ds	**7,6**	**25,3**	**6,7**	**22,3**	**9,5**	**31,7**
Koper [Cu]	mg/kg ds	**30**	**59**	**31**	**61**	17	33
Kwik [Hg]	mg/kg ds	**0,12**	**0,17**	**0,15**	**0,21**	**0,12**	**0,17**
Lood [Pb]	mg/kg ds	23	35	**40**	**61**	20	31
Molybdeen [Mo]	mg/kg ds	<1,5	<1,1	<1,5	<1,1	<1,5	<1,1
Nikkel [Ni]	mg/kg ds	**24**	**67**	**21**	**59**	**28**	**78**
Zink [Zn]	mg/kg ds	**72**	**162**	**73**	**164**	56	126
PAK							
Naftaleen	mg/kg ds	<0,05	<0,04	<0,05	<0,04	<0,05	<0,04
Fenanthreen	mg/kg ds	<0,05	<0,04	0,072	0,072	1,4	1,4
Anthraceen	mg/kg ds	<0,05	<0,04	<0,05	<0,04	0,34	0,34
Fluorantheen	mg/kg ds	<0,05	<0,04	0,21	0,21	1,9	1,9
Benzo(a)anthraceen	mg/kg ds	<0,05	<0,04	0,15	0,15	0,93	0,93
Chryseen	mg/kg ds	0,054	0,054	0,17	0,17	0,77	0,77
Benzo(k)fluorantheen	mg/kg ds	<0,05	<0,04	0,082	0,082	0,36	0,36
Benzo(a)pyreen	mg/kg ds	0,059	0,059	0,15	0,15	0,64	0,64
Benzo(g,h,i)peryleen	mg/kg ds	<0,05	<0,04	0,11	0,11	0,34	0,34
Indeno-(1,2,3-c,d)pyreen	mg/kg ds	0,056	0,056	0,12	0,12	0,34	0,34
PAK 10 VROM	mg/kg ds		0,41		1,1		**7,1**
Pak-totaal (10 van VROM) (0.7 facto	mg/kg ds	0,41		1,1		7	
OVERIG							
Gloeirest	% (m/m) ds						
Droge stof	% m/m	79,6	79,6 (6)	84,1	84,1 (6)	78,4	78,4 (6)

Tabel 13: Samenstellingwaarden en toetsing voor grond conform Besluit Bodemkwaliteit

Grondmonster		CW Loen 10 C-1		CW Loen 10 T-1		CW Loen 12 G-1	
Humus (% ds)		5,0		17		3,9	
Lutum (% ds)		4,7		4,7		10	
Datum van toetsing		7-1-2014		7-1-2014		7-1-2014	
Monster getoetst als		partij		partij		partij	
Bodemklasse monster		Niet Toepasbaar > Interventiewaarde		Niet Toepasbaar > Interventiewaarde		Niet Toepasbaar > Interventiewaarde	
Samenstelling monster							
		Meetw	**GSSD**	**Meetw**	**GSSD**	**Meetw**	**GSSD**
METALEN							
Barium [Ba]	mg/kg ds	<2000	4056 (6)	73	211 (6)	150	284 (6)
Cadmium [Cd]	mg/kg ds	**<20**	**20**	<0,2	<0,1	0,34	0,48
Kobalt [Co]	mg/kg ds	**<300**	**570**	**5,7**	**15,5**	**8,5**	**15,6**
Koper [Cu]	mg/kg ds	**<500**	**605**	**50**	**64**	**42**	**64**
Kwik [Hg]	mg/kg ds	**12**	**16**	**0,32**	**0,39**	**0,24**	**0,30**
Lood [Pb]	mg/kg ds	**<1000**	**997**	**120**	**142**	**100**	**132**
Molybdeen [Mo]	mg/kg ds	**<150**	**105**	**2,3**	**2,3**	<1,5	<1,1
Nikkel [Ni]	mg/kg ds	**<400**	**667**	**21**	**50**	**28**	**48**
Zink [Zn]	mg/kg ds	**<2000**	**2737**	44	69	**130**	**209**
ANORGANISCHE VERBINDINGEN							
Cyanide (totaal)	mg/kg ds	14000	14000 (6)				
PAK							
Naftaleen	mg/kg ds	0,45	0,45	4400	2573	0,67	0,67
Fenanthreen	mg/kg ds	4	4	4000	2339	19	19
Anthraceen	mg/kg ds	2,6	2,6	1800	1053	20	20
Fluorantheen	mg/kg ds	17	17	2700	1579	41	41
Benzo(a)anthraceen	mg/kg ds	14	14	1500	877	21	21
Chryseen	mg/kg ds	13	13	1200	702	18	18
Benzo(k)fluorantheen	mg/kg ds	7,9	7,9	450	263	7,8	7,8
Benzo(a)pyreen	mg/kg ds	10	10	720	421	13	13
Benzo(g,h,i)peryleen	mg/kg ds	7,6	7,6	310	181	6,9	6,9
Indeno-(1,2,3-c,d)pyreen	mg/kg ds	10	10	320	187	7	7
PAK 10 VROM	mg/kg ds		**87**		**10175**		**154**
Pak-totaal (10 van VROM) (0.7 facto	mg/kg ds	87#		17000#		150#	
OVERIGE (ORGANISCHE) VERBINDINGEN							
Minerale olie C10 - C12	mg/kg ds			1400	819 (6)		
Minerale olie C12 - C16	mg/kg ds			2700	1579 (6)		
Minerale olie C16 - C21	mg/kg ds			2100	1228 (6)		
Minerale olie C21 - C30	mg/kg ds			970	567 (6)		
Minerale olie C30 - C35	mg/kg ds			100	58 (6)		
Minerale olie C35 - C40	mg/kg ds			24	14 (6)		
Minerale olie C10 - C40	mg/kg ds			**7300**	**4269**		
OVERIG							
Gloeirest	% (m/m) ds	94,6		82,6		95,4	
Droge stof	% m/m	74,3	74,3 (6)	76,7	76,7 (6)	81,2	81,2 (6)

Tabel 14: Samenstellingwaarden en toetsing voor grond conform Besluit Bodemkwaliteit

Grondmonster		CW Loen 14 G-1		CW Loen 14-1		CW Loen 16/18/20	
Humus (% ds)		2,9		2,9		2,9	
Lutum (% ds)		22		22		22	
Datum van toetsing		7-1-2014		7-1-2014		7-1-2014	
Monster getoetst als		partij		partij		partij	
Bodemklasse monster		Niet Toepasbaar > Interventiewaarde		Altijd toepasbaar		Altijd toepasbaar	
Samenstelling monster							
		Meetw	**GSSD**	**Meetw**	**GSSD**	**Meetw**	**GSSD**
METALEN							
Barium [Ba]	mg/kg ds	200	221 (6)	170	188 (6)	170	188 (6)
Cadmium [Cd]	mg/kg ds	0,45	0,57	0,31	0,40	0,28	0,36
Kobalt [Co]	mg/kg ds	11	12	10	11	9,1	10,0
Koper [Cu]	mg/kg ds	27	32	20	24	25	30
Kwik [Hg]	mg/kg ds	0,11	0,12	0,08	0,09	0,095	0,103
Lood [Pb]	mg/kg ds	**61**	**69**	30	34	42	48
Molybdeen [Mo]	mg/kg ds	<1,5	<1,1	<1,5	<1,1	<1,5	<1,1
Nikkel [Ni]	mg/kg ds	**36**	**39**	32	35	30	33
Zink [Zn]	mg/kg ds	**140**	**163**	86	100	99	115
PAK							
Naftaleen	mg/kg ds	0,11	0,11	<0,05	<0,04	<0,05	<0,04
Fenanthreen	mg/kg ds	4,8	4,8	0,086	0,086	0,1	0,1
Anthraceen	mg/kg ds	2,5	2,5	<0,05	<0,04	<0,05	<0,04
Fluorantheen	mg/kg ds	21	21	0,19	0,19	0,3	0,3
Benzo(a)anthraceen	mg/kg ds	7,1	7,1	0,14	0,14	0,2	0,2
Chryseen	mg/kg ds	7,1	7,1	0,18	0,18	0,27	0,27
Benzo(k)fluorantheen	mg/kg ds	3,4	3,4	0,077	0,077	0,12	0,12
Benzo(a)pyreen	mg/kg ds	7,8	7,8	0,099	0,099	0,14	0,14
Benzo(g,h,i)peryleen	mg/kg ds	6,4	6,4	0,078	0,078	0,11	0,11
Indeno-(1,2,3-c,d)pyreen	mg/kg ds	6,6	6,6	0,099	0,099	0,15	0,15
PAK 10 VROM	mg/kg ds		**67**		1,0		1,5
Pak-totaal (10 van VROM) (0.7 facto	mg/kg ds	67		1		1,5	
OVERIG							
Gloeirest	% (m/m) ds					95,5	
Droge stof	% m/m	78,7	78,7 (5)	78,4	78,4 (6)	78,3	78,3 (6)

Tabel 15: Samenstellingwaarden en toetsing voor grond conform Besluit Bodemkwaliteit

Grondmonster		CW Loen 2 P-1		CW Loen 4 G-1		CW Loen 6-1	
Humus (% ds)		3,3		9,2		2,0	
Lutum (% ds)		12		4,1		14	
Datum van toetsing		7-1-2014		7-1-2014		7-1-2014	
Monster getoetst als		partij		partij		partij	
Bodemklasse monster		Klasse industrie		Niet Toepasbaar > Interventiewaarde		Klasse industrie	
Samenstelling monster							
		Meetw	**GSSD**	**Meetw**	**GSSD**	**Meetw**	**GSSD**
METALEN							
Barium [Ba]	mg/kg ds	200	337 (6)	270	829 (6)	110	169 (6)
Cadmium [Cd]	mg/kg ds	**0,51**	**0,72**	0,21	0,27	<0,2	<0,2
Kobalt [Co]	mg/kg ds	**10**	**16**	**21**	**60**	8,7	13,1
Koper [Cu]	mg/kg ds	**36**	**53**	**100**	**157**	19	28
Kwik [Hg]	mg/kg ds	**0,27**	**0,33**	**0,13**	**0,17**	0,068	0,082
Lood [Pb]	mg/kg ds	**110**	**142**	**98**	**132**	29	37
Molybdeen [Mo]	mg/kg ds	**2,1**	**2,1**	**15**	**15**	<1,5	<1,1
Nikkel [Ni]	mg/kg ds	**33**	**52**	**95**	**236**	**29**	**42**
Zink [Zn]	mg/kg ds	**150**	**228**	**98**	**180**	71	104
PAK							
Naftaleen	mg/kg ds	<0,05	<0,04	0,98	0,98	<0,05	<0,04
Fenanthreen	mg/kg ds	0,61	0,61	7,3	7,3	0,85	0,85
Anthraceen	mg/kg ds	0,22	0,22	3,1	3,1	0,42	0,42
Fluorantheen	mg/kg ds	1,8	1,8	16	16	1,4	1,4
Benzo(a)anthraceen	mg/kg ds	1,5	1,5	24	24	1	1
Chryseen	mg/kg ds	1,5	1,5	20	20	0,82	0,82

Grondmonster		CW Loen 2 P-1		CW Loen 4 G-1		CW Loen 6-1	
Humus (% ds)		3,3		9,2		2,0	
Lutum (% ds)		12		4,1		14	
Datum van toetsing		7-1-2014		7-1-2014		7-1-2014	
Monster getoetst als		partij		partij		partij	
Bodemklasse monster		Klasse industrie		Niet Toepasbaar > Interventiewaarde		Klasse industrie	
Samenstelling monster							
Benzo(k)fluorantheen	mg/kg ds	0,87	0,87	13	13	0,36	0,36
Benzo(a)pyreen	mg/kg ds	1,5	1,5	25	25	0,47	0,47
Benzo(g,h,i)peryleen	mg/kg ds	1,1	1,1	14	14	0,3	0,3
Indeno-(1,2,3-c,d)pyreen	mg/kg ds	1,2	1,2	13	13	0,45	0,45
PAK 10 VROM	mg/kg ds		**10,0**		**136**		**6,1**
Pak-totaal (10 van VROM) (0.7 facto	mg/kg ds	10		140#		6,1	
OVERIG							
Gloeirest	% (m/m) ds	95,8		90,5		97	
Droge stof	% m/m	82,6	82,6 (6)	80,5	80,5 (6)	80,7	80,7 (6)

Tabel 16: Samenstellingwaarden en toetsing voor grond conform Besluit Bodemkwaliteit

Grondmonster		CW Loen 8 P-1		CW11 Loen 12 0,8-1,5		CW12 Loen 10 0,8-1,5	
Humus (% ds)		2,1		16		16	
Lutum (% ds)		15		2,2		2,2	
Datum van toetsing		7-1-2014		6-5-2014		6-5-2014	
Monster getoetst als		partij		partij		partij	
Bodemklasse monster		Klasse industrie		Klasse industrie		Niet Toepasbaar > Interventiewaarde	
Samenstelling monster							
		Meetw	**GSSD**	**Meetw**	**GSSD**	**Meetw**	**GSSD**
METALEN							
Barium [Ba]	mg/kg ds	170	246 (6)	160	605 (6)	110	416 (6)
Cadmium [Cd]	mg/kg ds	<0,2	<0,2	0,36	0,38	<0,2	<0,1
Kobalt [Co]	mg/kg ds	8,2	11,7	**7,9**	**27,2**	**7,4**	**25,5**
Koper [Cu]	mg/kg ds	**35**	**49**	**53**	**74**	**33**	**46**
Kwik [Hg]	mg/kg ds	**0,2**	**0,2**	**0,34**	**0,44**	**0,28**	**0,36**
Lood [Pb]	mg/kg ds	**40**	**50**	**170**	**212**	**7300**	**9112**
Molybdeen [Mo]	mg/kg ds	<1,5	<1,1	**1,6**	**1,6**	<1,5	<1,1
Nikkel [Ni]	mg/kg ds	**31**	**43**	**23**	**66**	**21**	**60**
Zink [Zn]	mg/kg ds	71	100	**170**	**296**	**95**	**165**
PAK							
Naftaleen	mg/kg ds	<0,05	<0,04	0,2	0,1	<0,5	0,2
Fenanthreen	mg/kg ds	<0,05	<0,04	3,9	2,5	10	6
Anthraceen	mg/kg ds	<0,05	<0,04	1,5	0,9	4,9	3,1
Fluorantheen	mg/kg ds	<0,05	<0,04	9,5	6,0	56	35
Benzo(a)anthraceen	mg/kg ds	<0,05	<0,04	7,8	4,9	27	17
Chryseen	mg/kg ds	<0,05	<0,04	5,6	3,5	23	14
Benzo(k)fluorantheen	mg/kg ds	<0,05	<0,04	2,8	1,8	11	7
Benzo(a)pyreen	mg/kg ds	<0,05	<0,04	5,7	3,6	21	13
Benzo(g,h,i)peryleen	mg/kg ds	<0,05	<0,04	3,8	2,4	12	8
Indeno-(1,2,3-c,d)pyreen	mg/kg ds	<0,05	<0,04	4,7	3,0	15	9
PAK 10 VROM	mg/kg ds		<0,35		**29**		**113**
Pak-totaal (10 van VROM) (0.7 facto	mg/kg ds	0,35		45		180	
OVERIG							
Gloeirest	% (m/m) ds	96,8					
Droge stof	% m/m	79,8	79,8 (6)	80,6	80,6 (6)	80,6	80,6 (6)

Tabel 17: Samenstellingwaarden en toetsing voor grond conform Besluit Bodemkwaliteit

Grondmonster		CW14 Loen 6,8		MMCW16	
Humus (% ds)		16		3,2	
Lutum (% ds)		2,2		2,5	
Datum van toetsing		6-5-2014		6-5-2014	
Monster getoetst als		partij		partij	
Bodemklasse monster		Klasse industrie		Klasse industrie	
Samenstelling monster					
		Meetw	GSSD	Meetw	GSSD
METALEN					
Barium [Ba]	mg/kg ds	98	370 (6)		
Cadmium [Cd]	mg/kg ds	<0,2	<0,1		
Kobalt [Co]	mg/kg ds	**10**	**34**		
Koper [Cu]	mg/kg ds	19	26		
Kwik [Hg]	mg/kg ds	0,084	0,108		
Lood [Pb]	mg/kg ds	22	27		
Molybdeen [Mo]	mg/kg ds	<1,5	<1,1		
Nikkel [Ni]	mg/kg ds	**33**	**95**		
Zink [Zn]	mg/kg ds	63	110		
PAK					
Naftaleen	mg/kg ds	<0,05	<0,02	0,054	0,054
Fenanthreen	mg/kg ds	0,073	0,046	0,76	0,76
Anthraceen	mg/kg ds	<0,05	<0,02	0,47	0,47
Fluorantheen	mg/kg ds	0,12	0,08	3,2	3,2
Benzo(a)anthraceen	mg/kg ds	0,062	0,039	1,9	1,9
Chryseen	mg/kg ds	0,067	0,042	1,9	1,9
Benzo(k)fluorantheen	mg/kg ds	<0,05	<0,02	0,91	0,91
Benzo(a)pyreen	mg/kg ds	<0,05	<0,02	1,7	1,7
Benzo(g,h,i)peryleen	mg/kg ds	<0,05	<0,02	1,1	1,1
Indeno-(1,2,3-c,d)pyreen	mg/kg ds	<0,05	<0,02	1,4	1,4
PAK 10 VROM	mg/kg ds		0,33		13
Pak-totaal (10 van VROM) (0.7 facto	mg/kg ds	0,53		13	
OVERIG					
Gloeirest	% (m/m) ds				
Droge stof	% m/m	77,6	77,6 (6)	79,7	79,7 (6)

<	: kleiner dan de detectielimiet
8,88	: <= Achtergrondwaarde
8,88	: Wonen
8,88	: Industrie
8,88	: Niet toepasbaar > Industrie
8,88	: Niet toepasbaar > Interventiewaarde
1	: Gemeten gehalte is <= 0
2	: Enkele parameters ontbreken in de som
6	: Heeft geen normwaarde
#	: verhoogde rapportagegrens
GSSD	: Gestandaardiseerde meetwaarde

- Getoetst via de BoToVa service, versie 1.1.0 -

Bijlage 13: Getoetste analyseresultaten uit controlepeilbuizen

Tabel 1: Gemeten concentraties in grondwater met beoordeling conform de Wet Bodembescherming

Watermonster		057-1-1			CPB 01-1-2			CPB 02-1-2		
Datum		14-10-2014			14-10-2014			14-10-2014		
Filterdiepte (m -mv)		3,00 - 4,00			3,50 - 4,50			4,20 - 5,20		
Datum van toetsing		24-10-2014			24-10-2014			24-10-2014		
Monsterconclusie		Voldoet aan Streefwaarde			Overschrijding Interventiewaarde			Voldoet aan Streefwaarde		
		Meetw	**GSSD**	**Index**	**Meetw**	**GSSD**	**Index**	**Meetw**	**GSSD**	**Index**
ANORGANISCHE VERBINDINGEN										
Cyanide (totaal)	µg/l	<5	<4 (6)		130	130 (6)		80	80 (6)	
AROMATISCHE VERBINDINGEN										
Benzeen	µg/l	<0,2	<0,1	-0	<0,2	<0,1	-0	<0,2	<0,1	-0
Tolueen	µg/l	<0,2	<0,1	-0,01	<0,2	<0,1	-0,01	<0,2	<0,1	-0,01
Ethylbenzeen	µg/l	<0,2	<0,1	-0,03	<0,2	<0,1	-0,03	<0,2	<0,1	-0,03
ortho-Xyleen	µg/l	<0,1	<0,1		0,2	0,2		<0,1	<0,1	
meta-/para-Xyleen (som)	µg/l	<0,2	<0,1		<0,2	<0,1		<0,2	<0,1	
Xylenen (som)	µg/l		<0,21	0		**0,34**	**0**		<0,21	0
Xylenen (som, 0.7 factor)	µg/l	<0,21			0,34			<0,21		
BTEX (som)	µg/l	<0,9	0,6 (6)		<0,9	0,6 (6)		<0,9	0,6 (6)	
Som 16 Aromatische oplosmiddelen	µg/l		<0,63 (2,14)			0,76 (2,14)			<0,63 (2,14)	
PAK										
Naftaleen	µg/l	<0,02	<0,01	0	**5**	**5**	**0,07**	<0,02	<0,01	0
Fenanthreen	µg/l	<0,01	<0,01	0	**0,91**	**0,91**	**0,18**	<0,01	<0,01	0
Anthraceen	µg/l	<0,01	<0,01	0	**0,35**	**0,35**	**0,07**	<0,01	<0,01	0
Fluorantheen	µg/l	<0,01	<0,01	0,01	**0,15**	**0,15**	**0,15**	<0,01	<0,01	0,01
Benzo(a)anthraceen	µg/l	<0,01	<0,01	0,02	**<0,1**	**0,1**	**0,2**	<0,01	<0,01	0,02
Chryseen	µg/l	<0,01	<0,01	0,04	**<0,1**	**0,1**	**0,49**	<0,01	<0,01	0,04
Benzo(k)fluorantheen	µg/l	<0,01	<0,01	0,19	**<0,1**	**0,1**	**2,01**	<0,01	<0,01	0,19
Benzo(a)pyreen	µg/l	<0,01	<0,01	0,19	**<0,1**	**0,1**	**2,01**	<0,01	<0,01	0,19
Benzo(g,h,i)peryleen	µg/l	<0,01	<0,01	0,2	**<0,1**	**0,1**	**2,01**	<0,01	<0,01	0,2
Indeno-(1,2,3-c,d)pyreen	µg/l	<0,01	<0,01	0,19	**<0,1**	**0,1**	**2,01**	<0,01	<0,01	0,19
PAK 10 VROM	-		<0,62			**6,6** (12)			<0,62	
Pak-totaal (10 van VROM) (0.7 facto	µg/l	0,077			6,8			0,077		

Tabel 2: Gemeten concentraties in grondwater met beoordeling conform de Wet Bodembescherming

Watermonster		CPB 03-1-2			CPB 04-1-2			CPB 05-1-2		
Datum		14-10-2014			14-10-2014			14-10-2014		
Filterdiepte (m -mv)		4,00 - 5,00			3,00 - 4,00			2,60 - 3,60		
Datum van toetsing		24-10-2014			24-10-2014			24-10-2014		
Monsterconclusie		Overschrijding Streefwaarde			Overschrijding Streefwaarde			Overschrijding Interventiewaarde		
		Meetw	**GSSD**	**Index**	**Meetw**	**GSSD**	**Index**	**Meetw**	**GSSD**	**Index**
ANORGANISCHE VERBINDINGEN										
Cyanide (totaal)	µg/l	91	91 (6)		27	27 (6)		100	100 (6)	
AROMATISCHE VERBINDINGEN										
Benzeen	µg/l	<0,2	<0,1	-0	**7,7**	**7,7**	**0,25**	**150**	**150**	**5,03**
Tolueen	µg/l	<0,2	<0,1	-0,01	2,1	2,1	-0	**630**	**630**	**0,63**
Ethylbenzeen	µg/l	<0,2	<0,1	-0,03	1,5	1,5	-0,02	**380**	**380**	**2,58**
ortho-Xyleen	µg/l	<0,1	<0,1		1,8	1,8		260	260	
meta-/para-Xyleen (som)	µg/l	<0,2	<0,1		1,3	1,3		950	950	
Xylenen (som)	µg/l		<0,21	0		**3,1**	**0,04**		**1210**	**17,33**
Xylenen (som, 0.7 factor)	µg/l	<0,21			3,1			1200		
BTEX (som)	µg/l	<0,9	0,6 (6)		14	14 (6)		2400	2400 (6)	
Som 16 Aromatische oplosmiddelen	µg/l		<0,63 (2,14)			14 (2,14)			2370 (2,13)	
PAK										
Naftaleen	µg/l	<0,02	<0,01	0	**1,6**	**1,6**	**0,02**	**10000**	**10000**	**142,88**
Fenanthreen	µg/l	**0,013**	**0,013**	**0**	<0,01	<0,01	0	**160**	**160**	**32,02**
Anthraceen	µg/l	<0,01	<0,01	0	<0,01	<0,01	0	**11**	**11**	**2,2**
Fluorantheen	µg/l	<0,01	<0,01	0,01	<0,01	<0,01	0,01	**16**	**16**	**16,05**
Benzo(a)anthraceen	µg/l	<0,01	<0,01	0,02	<0,01	<0,01	0,02	**<10**	**7**	**14**
Chryseen	µg/l	<0,01	<0,01	0,04	<0,01	<0,01	0,04	**<10**	**7**	**35,52**
Benzo(k)fluorantheen	µg/l	<0,01	<0,01	0,19	<0,01	<0,01	0,19	**<10**	**7**	**141,12**
Benzo(a)pyreen	µg/l	<0,01	<0,01	0,19	<0,01	<0,01	0,19	**<10**	**7**	**141,4**
Benzo(g,h,i)peryleen	µg/l	<0,01	<0,01	0,2	<0,01	<0,01	0,2	**<10**	**7**	**140,84**
Indeno-(1,2,3-c,d)pyreen	µg/l	<0,01	<0,01	0,19	<0,01	<0,01	0,19	**<10**	**7**	**141,12**
PAK 10 VROM	-		0,62			0,64			**802** (12)	
Pak-totaal (10 van VROM) (0.7 facto	µg/l	0,083			1,7			11000		

Tabel 3: Gemeten concentraties in grondwater met beoordeling conform de Wet Bodembescherming

Watermonster		CPB 01-1-1			CPB 02-1-1			CPB 03-1-1		
Datum		25-4-2014			25-4-2014			25-4-2014		
Filterdiepte (m -mv)		3,50 - 4,50			4,20 - 5,20			4,00 - 5,00		
Datum van toetsing		2-5-2014			2-5-2014			2-5-2014		
Monsterconclusie		Overschrijding Streefwaarde			Voldoet aan Streefwaarde			Overschrijding Streefwaarde		
		Meetw	**GSSD**	**Index**	**Meetw**	**GSSD**	**Index**	**Meetw**	**GSSD**	**Index**
ANORGANISCHE VERBINDINGEN										
Cyanide (totaal)	µg/l	160	160 (6)		74	74 (6)		86	86 (6)	
AROMATISCHE VERBINDINGEN										
Benzeen	µg/l	**0,68**	**0,68**	**0,02**	<0,2	<0,1	-0	<0,2	<0,1	-0
Tolueen	µg/l	0,89	0,89	-0,01	<0,2	<0,1	-0,01	<0,2	<0,1	-0,01
Ethylbenzeen	µg/l	0,52	0,52	-0,02	<0,2	<0,1	-0,03	<0,2	<0,1	-0,03
ortho-Xyleen	µg/l	1,9	1,9		<0,1	<0,1		<0,1	<0,1	
meta-/para-Xyleen (som)	µg/l	3,9	3,9		<0,2	<0,1		<0,2	<0,1	
Xylenen (som)	µg/l		**5,8**	**0,08**		<0,21	0		<0,21	0
Xylenen (som, 0.7 factor)	µg/l	5,8			<0,21			<0,21		
BTEX (som)	µg/l	7,9	7,9 (6)		<0,9	0,6 (6)		<0,9	0,6 (6)	
Som 16 Aromatische oplosmiddelen	µg/l		7,9 (2,14)			<0,63 (2,14)			<0,63 (2,14)	
PAK										
Naftaleen	µg/l	**3,4**	**3,4**	**0,05**	<0,02	<0,01	0	**0,039**	**0,039**	**0**
Fenanthreen	µg/l	<0,01	<0,01	0	<0,01	<0,01	0	**0,015**	**0,015**	**0**
Anthraceen	µg/l	**0,033**	**0,033**	**0,01**	<0,01	<0,01	0	<0,01	<0,01	0
Fluorantheen	µg/l	**0,084**	**0,084**	**0,08**	<0,01	<0,01	0,01	<0,01	<0,01	0,01
Benzo(a)anthraceen	µg/l	<0,01	<0,01	0,02	<0,01	<0,01	0,02	<0,01	<0,01	0,02
Chryseen	µg/l	<0,01	<0,01	0,04	<0,01	<0,01	0,04	<0,01	<0,01	0,04
Benzo(k)fluorantheen	µg/l	<0,01	<0,01	0,19	<0,01	<0,01	0,19	<0,01	<0,01	0,19
Benzo(a)pyreen	µg/l	<0,01	<0,01	0,19	<0,01	<0,01	0,19	<0,01	<0,01	0,19
Benzo(g,h,i)peryleen	µg/l	<0,01	<0,01	0,2	<0,01	<0,01	0,2	<0,01	<0,01	0,2
Indeno-(1,2,3-c,d)pyreen	µg/l	<0,01	<0,01	0,19	<0,01	<0,01	0,19	<0,01	<0,01	0,19
PAK 10 VROM	-		0,75			<0,62			0,62	
Pak-totaal (10 van VROM) (0.7 facto	µg/l	3,6			0,077			0,11		

Tabel 4: Gemeten concentraties in grondwater met beoordeling conform de Wet Bodembescherming

Watermonster		CPB 04-1-1			CPB 05-1-1		
Datum		25-4-2014			25-4-2014		
Filterdiepte (m -mv)		3,00 - 4,00			2,60 - 3,60		
Datum van toetsing		2-5-2014			2-5-2014		
Monsterconclusie		Overschrijding Streefwaarde			Overschrijding Interventiewaarde		
		Meetw	**GSSD**	**Index**	**Meetw**	**GSSD**	**Index**
ANORGANISCHE VERBINDINGEN							
Cyanide (totaal)	µg/l	28	28 (6)		160	160 (6)	
AROMATISCHE VERBINDINGEN							
Benzeen	µg/l	**14**	**14**	**0,46**	**220**	**220**	**7,38**
Tolueen	µg/l	0,74	0,74	-0,01	**1400**	**1400**	**1,4**
Ethylbenzeen	µg/l	1,9	1,9	-0,01	**710**	**710**	**4,84**
ortho-Xyleen	µg/l	1,8	1,8		480	480	
meta-/para-Xyleen (som)	µg/l	0,54	0,54		1600	1600	
Xylenen (som)	µg/l		**2,3**	**0,03**		**2080**	**29,8**
Xylenen (som, 0.7 factor)	µg/l	2,3			2000		
BTEX (som)	µg/l	19	19 (6)		4300	4300 (6)	
Som 16 Aromatische oplosmiddelen	µg/l		19 (2,14)			4410 (2,13)	
PAK							
Naftaleen	µg/l	**1,2**	**1,2**	**0,02**	**11000**	**11000**	**157,17**
Fenanthreen	µg/l	<0,01	<0,01	0	**100**	**100**	**20,01**
Anthraceen	µg/l	<0,01	<0,01	0	**8,2**	**8,2**	**1,64**
Fluorantheen	µg/l	<0,01	<0,01	0,01	**9,8**	**9,8**	**9,83**
Benzo(a)anthraceen	µg/l	<0,01	<0,01	0,02	**<1**	**1**	**2**
Chryseen	µg/l	<0,01	<0,01	0,04	**<1**	**1**	**5,06**
Benzo(k)fluorantheen	µg/l	<0,01	<0,01	0,19	**<1**	**1**	**20,15**
Benzo(a)pyreen	µg/l	<0,01	<0,01	0,19	**<1**	**1**	**20,19**
Benzo(g,h,i)peryleen	µg/l	<0,01	<0,01	0,2	**<1**	**1**	**20,11**
Indeno-(1,2,3-c,d)pyreen	µg/l	<0,01	<0,01	0,19	**<1**	**1**	**20,15**
PAK 10 VROM	-		0,64			**249** (12)	
Pak-totaal (10 van VROM) (0.7 facto	µg/l	1,3			11000		

< : kleiner dan de detectielimiet
8,88 : <= Streefwaarde
8,88 : > Streefwaarde
8,88 : > Interventiewaarde
12 : Interventiewaarde wordt overschreden door som fractie IW > 1
13 : Indicatieve interventiewaarde wordt overschreden
14 : Streefwaarde ontbreekt zorgplicht van toepassing
2 : Enkele parameters ontbreken in de som
6 : Heeft geen normwaarde
: verhoogde rapportagegrens
GSSD : Gestandaardiseerde meetwaarde
Index : (GSSD - S) / (I - S)

- Getoetst via de BoToVa service, versie 1.1.0 -

Tabel 5: Normwaarden conform de Wet Bodembescherming

		S	S Diep	Indicatief	I
AROMATISCHE VERBINDINGEN					
Benzeen	µg/l	0,2			30
Tolueen	µg/l	7			1000
Ethylbenzeen	µg/l	4			150
Xylenen (som)	µg/l	0,2			70
Som 16 Aromatische oplosmiddelen	µg/l			150	
PAK					
Naftaleen	µg/l	0,01			70
Fenanthreen	µg/l	0,003			5
Anthraceen	µg/l	0,0007			5
Fluorantheen	µg/l	0,003			1
Benzo(a)anthraceen	µg/l	0,0001			0,5
Chryseen	µg/l	0,003			0,2
Benzo(k)fluorantheen	µg/l	0,0004			0,05
Benzo(a)pyreen	µg/l	0,0005			0,05
Benzo(g,h,i)peryleen	µg/l	0,0003			0,05
Indeno-(1,2,3-c,d)pyreen	µg/l	0,0004			0,05

Bijlage 14: Kadastrale gegevens en registratie restverontreinigingen en herschikgrond

Uittreksel Kadastrale Kaart op A3

Uw referentie: 249999-02



0 m 10 m 50 m

Restverontreiniging

leeflaag schoon zand

Deze kaart is noordgericht

12345 Perceelnummer

25 Huisnummer

Vastgestelde kadastrale grens

Voorlopige kadastrale grens

Administratieve kadastrale grens

Bebouwing

Overige topografie

Voor een eensluidend uittreksel, Apeldoorn, 6 mei 2014
De bewaarder van het kadaster en de openbare registers

Schaal 1:1000

Kadastrale gemeente CULEMBORG
Sectie I
Perceel 4791

Aan dit uittreksel kunnen geen betrouwbare maten worden ontleend.
De Dienst voor het kadaster en de openbare registers behoudt zich de intellectuele eigendomsrechten voor, waaronder het auteursrecht en het databankenrecht.

Kadastraal bericht object

Kadaster Dienst voor het kadaster en de openbare registers in Nederland
Gegevens over de rechtstoestand van kadastrale objecten, met uitzondering van de gegevens inzake hypotheken en beslagen

19-6-2013
16:53:17

Betreft: CULEMBORG I 4789
De Loentjes 14 4101 AH CULEMBORG
Uw referentie: 249999
Toestandsdatum: 18-6-2013

Kadastraal object

Kadastrale aanduiding:	**CULEMBORG I 4789**
Grootte:	4 a 20 ca
Coördinaten:	143534-441209
Omschrijving kadastraal object:	WONEN
Locatie:	De Loentjes 14 4101 AH CULEMBORG De Loentjes 16 4101 AH CULEMBORG De Loentjes 18 4101 AH CULEMBORG De Loentjes 20 4101 AH CULEMBORG
Ontstaan op:	18-6-1993
Ontstaan uit:	**CULEMBORG I 4558 gedeeltelijk**

Aantekening kadastraal object

LOCATIEGEGEVENS ONTLEEND AAN BASISREGISTRATIES ADRESSEN EN GEBOUWEN
Ontleend aan: ATG 75227 d.d. 9-8-2011

Publiekrechtelijke beperkingen

KENNISGEVING, VORDERING, BEVEL OF BESCHIKKING, WET BODEMBESCHERMING (ZIE TEKENING)
Zie ingeschreven tekening voor ligging
Betrokken bestuursorgaan: **Provincie Gelderland**
Ontleend aan: **HYP4 56007/163** d.d. 22-12-2008

Gerechtigde

EIGENDOM
Stichting KleurrijkWonen
't Oosteneind 1 D
4158 CA DEIL
Postadres: Postbus: 4
4190 CA GELDERMALSEN
Zetel: GELDERMALSEN

Recht ontleend aan: **HYP4 18355/20 reeks ARNHEM** d.d. 18-1-2000
Eerst genoemde object in brondocument: CULEMBORG I 4789
Recht ontleend aan: **HYP4 14647/19 reeks ARNHEM** d.d. 8-5-1996
Eerst genoemde object in brondocument: CULEMBORG I 4789

Nog niet (volledig) verwerkte brondocumenten:

HYP4 55994/59 d.d. 18-12-2008
NAAMSWIJZIGING

Einde overzicht
De Dienst voor het kadaster en de openbare registers behoudt ten aanzien van de kadastrale gegevens zich het recht voor als bedoeld in artikel 2 lid 1 juncto artikel 6 lid 3 van de Databankenwet.

Kadastraal bericht object

Kadaster Dienst voor het kadaster en de openbare registers in Nederland
Gegevens over de rechtstoestand van kadastrale objecten, met uitzondering van de gegevens inzake hypotheken en beslagen

Betreft: CULEMBORG I 4790
De Loentjes 2 4101 AH CULEMBORG

19-6-2013 16:52:45

Uw referentie: 249999
Toestandsdatum: 18-6-2013

Kadastraal object

Kadastrale aanduiding:	**CULEMBORG I 4790**
Grootte:	6 a 55 ca
Coördinaten:	143544-441167
Omschrijving kadastraal object:	WONEN
Locatie:	De Loentjes 2 4101 AH CULEMBORG De Loentjes 4 4101 AH CULEMBORG De Loentjes 6 4101 AH CULEMBORG De Loentjes 8 4101 AH CULEMBORG De Loentjes 10 4101 AH CULEMBORG De Loentjes 12 4101 AH CULEMBORG
Ontstaan op:	18-6-1993
Ontstaan uit:	**CULEMBORG I 4558 gedeeltelijk**

Aantekening kadastraal object

LOCATIEGEGEVENS ONTLEEND AAN BASISREGISTRATIES ADRESSEN EN GEBOUWEN
Ontleend aan: ATG 75227 d.d. 9-8-2011

Publiekrechtelijke beperkingen

KENNISGEVING, VORDERING, BEVEL OF BESCHIKKING, WET BODEMBESCHERMING (ZIE TEKENING)
Zie ingeschreven tekening voor ligging
Betrokken bestuursorgaan: **Provincie Gelderland**
Ontleend aan: **HYP4 56007/163** d.d. 22-12-2008

Gerechtigde

EIGENDOM
Stichting KleurrijkWonen
't Oosteneind 1 D
4158 CA DEIL

Postadres:	Postbus: 4 4190 CA GELDERMALSEN
Zetel:	GELDERMALSEN
Recht ontleend aan:	**HYP4 18355/20 reeks ARNHEM** d.d. 18-1-2000
Eerst genoemde object in brondocument:	CULEMBORG I 4790
Recht ontleend aan:	**HYP4 14647/19 reeks ARNHEM** d.d. 8-5-1996
Eerst genoemde object in brondocument:	CULEMBORG I 4790

Nog niet (volledig) verwerkte brondocumenten:

HYP4 55994/59 d.d. 18-12-2008
NAAMSWIJZIGING

Einde overzicht
De Dienst voor het kadaster en de openbare registers behoudt ten aanzien van de kadastrale gegevens zich het recht voor als bedoeld in artikel 2 lid 1 juncto artikel 6 lid 3 van de Databankenwet.

Kadastraal bericht object

Kadaster Dienst voor het kadaster en de openbare registers in Nederland
Gegevens over de rechtstoestand van kadastrale objecten, met uitzondering van de gegevens inzake hypotheken en beslagen

Betreft: CULEMBORG I 4791
Noorderwal CULEMBORG
19-6-2013
16:52:08
Uw referentie: 249999
Toestandsdatum: 18-6-2013

Kadastraal object

Kadastrale aanduiding:	**CULEMBORG I 4791**
Grootte:	63 a 11 ca
Coördinaten:	143584-441258
Omschrijving kadastraal object:	WEGEN
Locatie:	Noorderwal CULEMBORG
Ontstaan op:	18-6-1993
Ontstaan uit:	**CULEMBORG I 4558 gedeeltelijk**

Publiekrechtelijke beperkingen

KENNISGEVING, VORDERING, BEVEL OF BESCHIKKING, WET BODEMBESCHERMING (ZIE TEKENING)
Zie ingeschreven tekening voor ligging

Betrokken bestuursorgaan:	**Provincie Gelderland**
Ontleend aan:	**HYP4 56007/163** d.d. 22-12-2008

Gerechtigde

EIGENDOM
Gemeente Culemborg
Ridderstraat 250
4101 BK CULEMBORG

Postadres:	Postbus: 136 4100 AC CULEMBORG
Zetel:	CULEMBORG
Recht ontleend aan:	84 CLB00/15011 d.d. 5-2-1990
Eerst genoemde object in brondocument:	CULEMBORG I 4558

Einde overzicht
De Dienst voor het kadaster en de openbare registers behoudt ten aanzien van de kadastrale gegevens zich het recht voor als bedoeld in artikel 2 lid 1 juncto artikel 6 lid 3 van de Databankenwet.

Bijlage 15: Analysecertificaten van het laboratorium (op CD bijgevoegd)

Bijlage 16: Fotoreportage uitgevoerde sanering (op CD bijgevoegd)

Tekeningen

Noorderwal

Loentjesgracht

De Loentjes

Lange havendijk

Binnenmolenstraat

bos

CPB01

CPB02

CPB03

CPB04

CPB05

VERKLARING

- Voormalige terreingrens gasfabriek
- Ligging voormalige gashouder
- Contour rest verontreiniging grondwater >S
- Contour rest verontreiniging grondwater >I
- CPB05 Geplaatste controle peilbuis na sanering

0 5 10 15 20m

Nr	Datum	Wijziging	Tek
D0	11-07-2014	DEFINITIEF	R.L.

Gemeente Culemborg

Bodemsanering
Voormalige gasfabriek
Lange Havendijk / De Loentjes te Culemborg

Controlepeilbuizen en
verontreinigingssituatie grondwater

Tekeningnummer
249999-GW-3-01

Tekenaar: R. v.d. LOO
Schaal: 1:500
Projectleider: B. Halsema
Formaat: A3
1 IN 1
Status: DEFINITIEF
Wijz.nr.: D0

www.anteagroup.nl

anteagroup

R:\00245000\00249999\Milieuonderzoek\vrijgave\140711-D0\249999-GW-3-01.dwg