specht architectuur en stedenbouw



Winkler Prins – 14 woningen

Voorontwerp, d.d. 24/06/2025



VO.000 2506 14 Woningen Voorst Situatie

Datum: 24/06/2025 **Schaal** 1:500

0 5 10 25m

N

sPecht architectuur en stedenbouw



VO.001 2506 14 Woningen Voorst Overzicht - begane grond - OPM **Datum:** 24/06/2025 **Schaal** 1:250

0 5 10 25m

N

sPecht architectuur en stedenbouw



VO.001 2506 14 Woningen Voorst Overzicht - begane grond

Datum: 24/06/2025 **Schaal** 1:250

0 5 10 25m

N

sPecht architectuur en stedenbouw



VO.002 2506 14 Woningen Voorst Overzicht - 1e verdieping

Datum: 24/06/2025 **Schaal** 1:250

0 5 10 25m

N

sPecht architectuur en stedenbouw




VO.003 2506 14 Woningen Voorst Overzicht - 2e verdieping

Datum: 24/06/2025 **Schaal** 1:250

0 5 10 25m

N

sPecht architectuur en stedenbouw

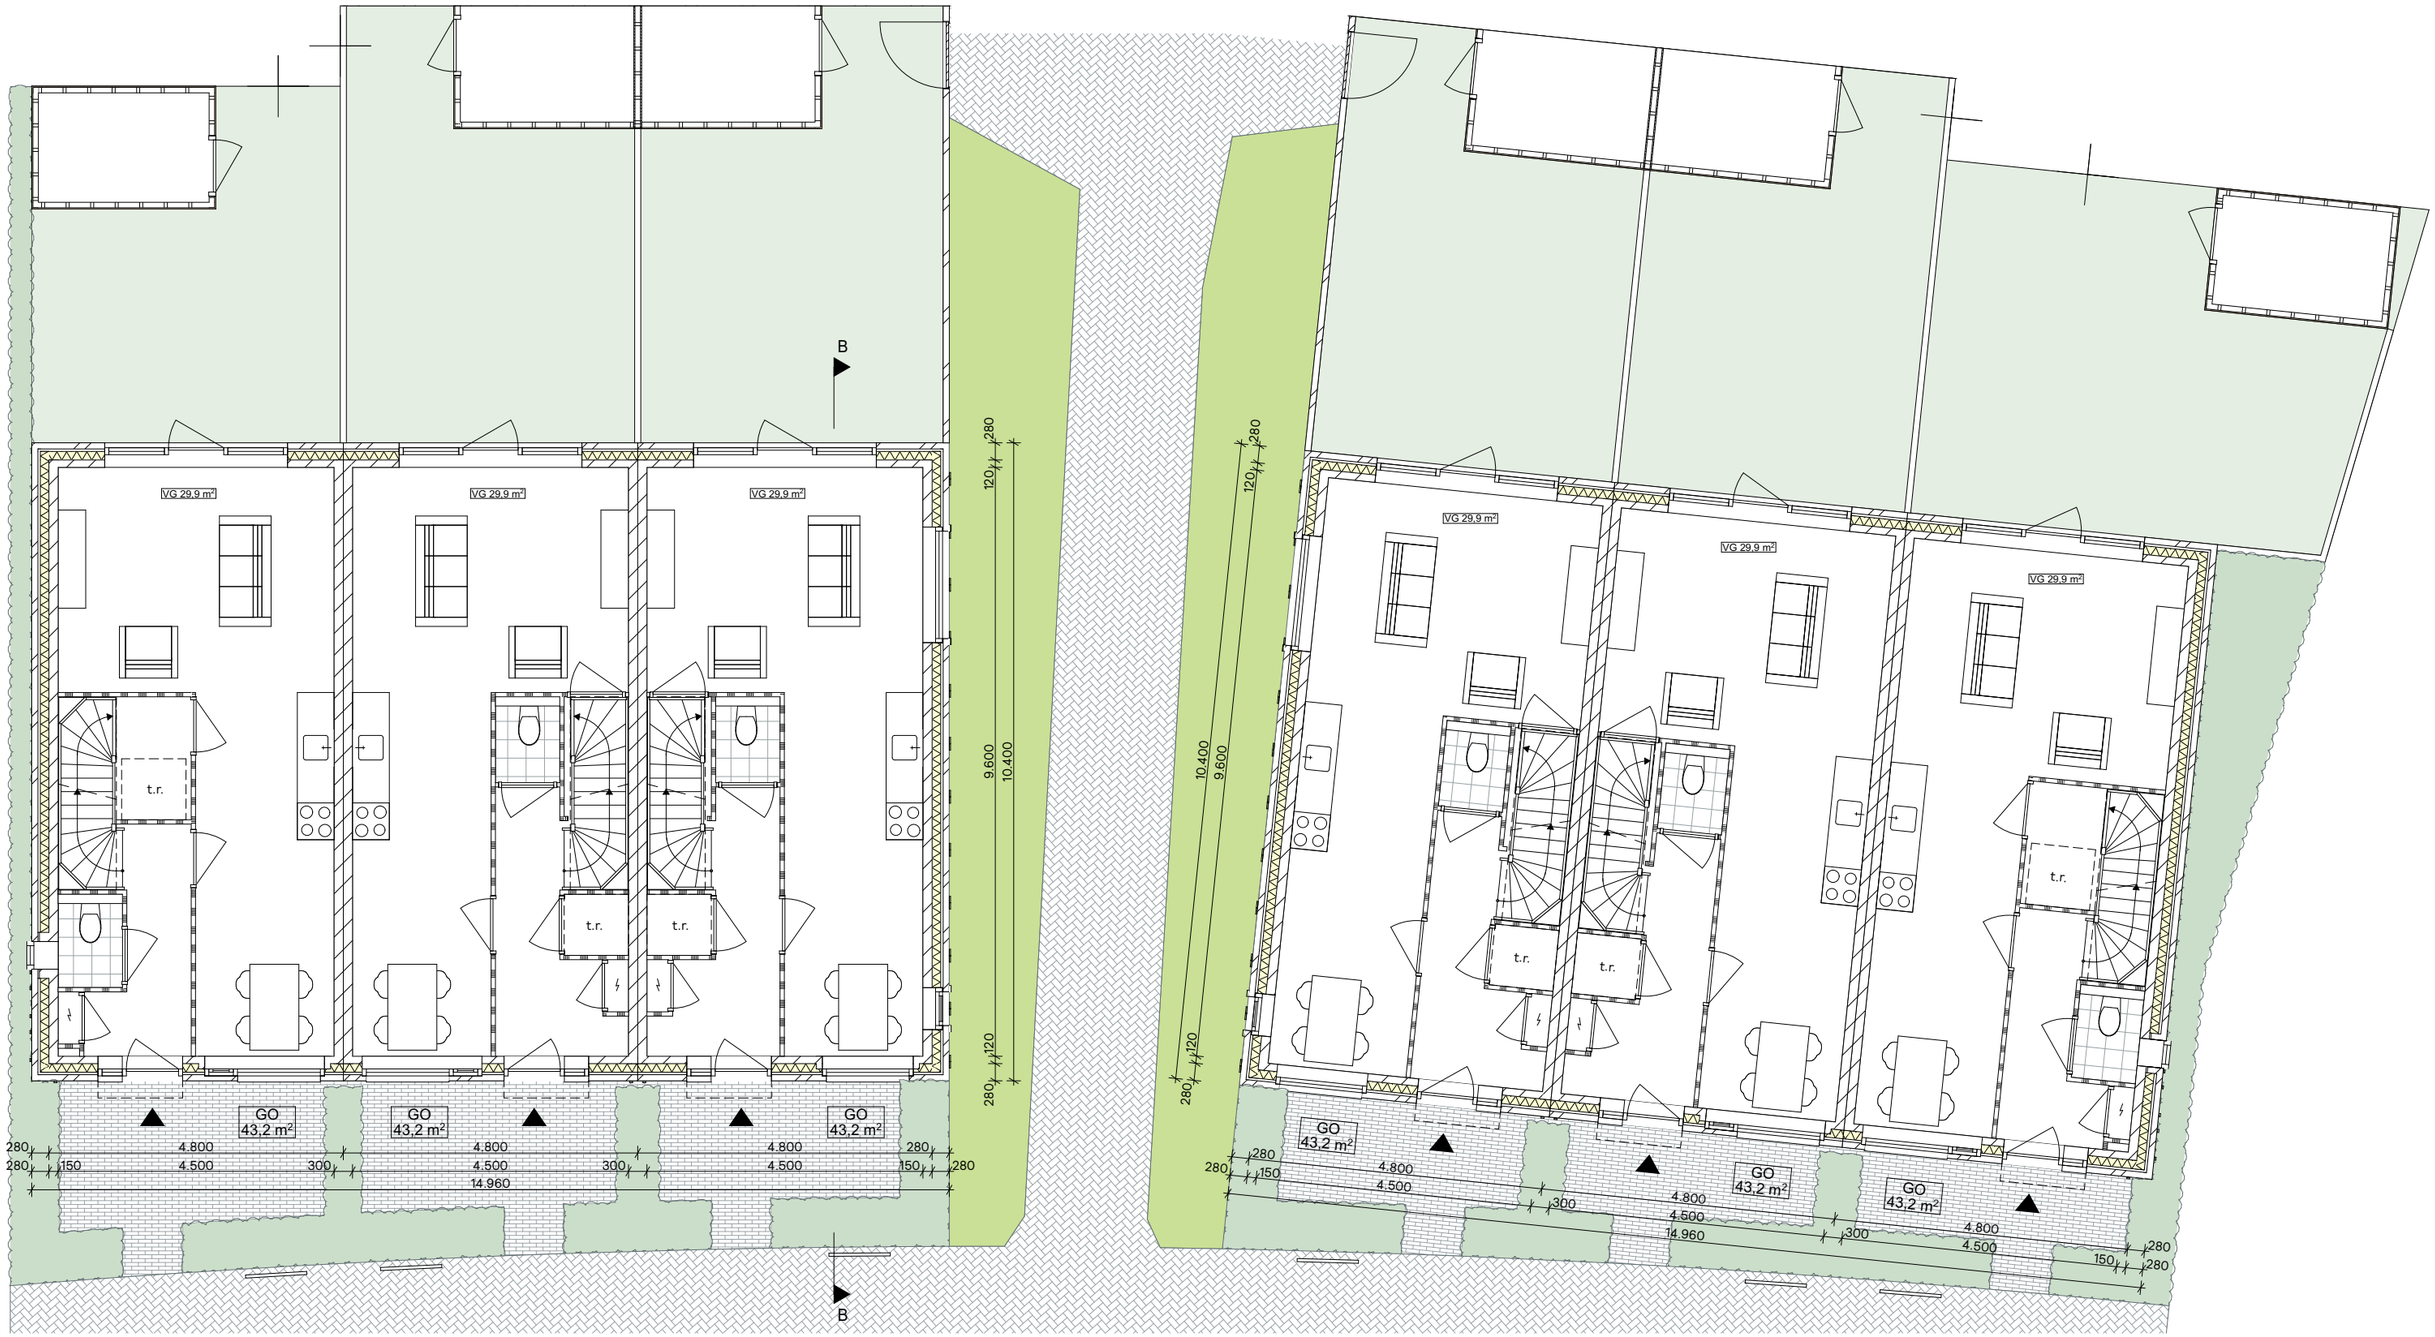


VO.100 2506 14 Woningen Voorst Winkler Prinsstraat - Plattegrond b.g.


Datum: 24/06/2025 **Schaal** 1:100


0 1 2 5m


N

sPecht architectuur en stedenbouw

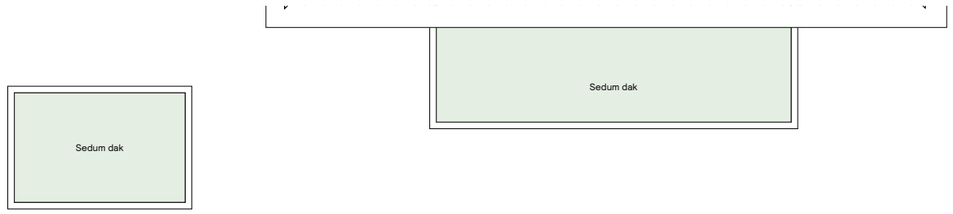

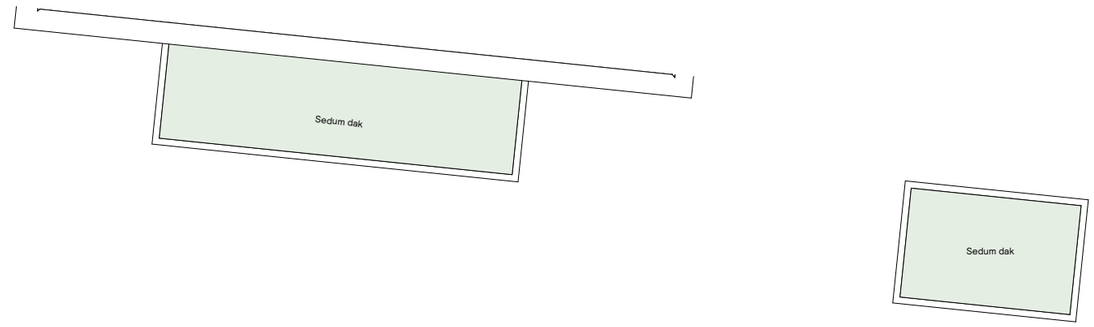

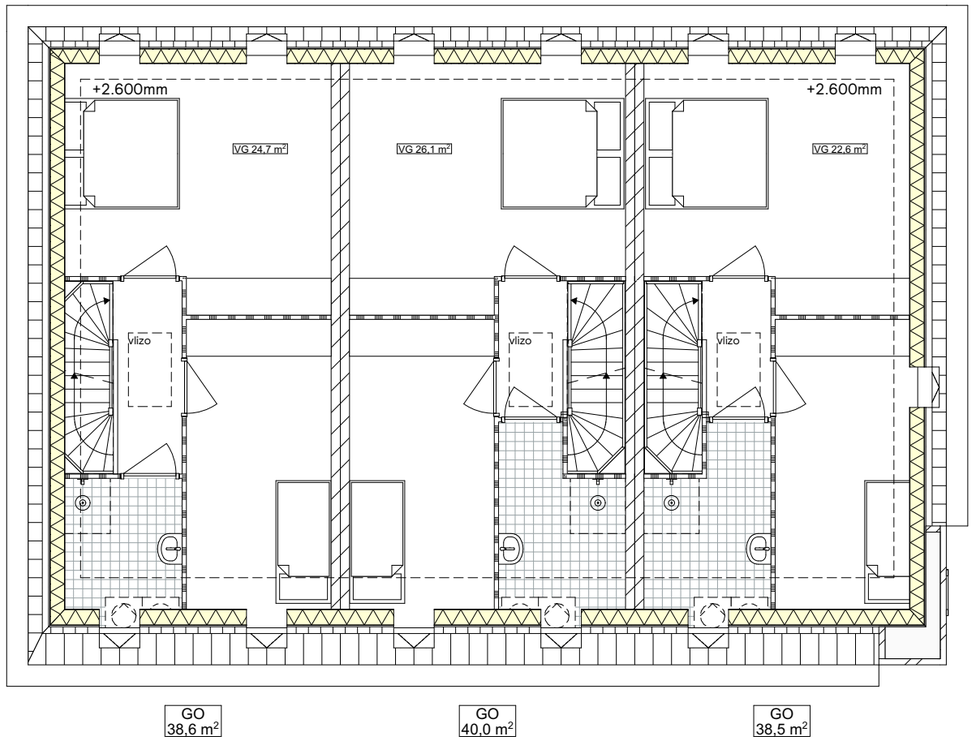

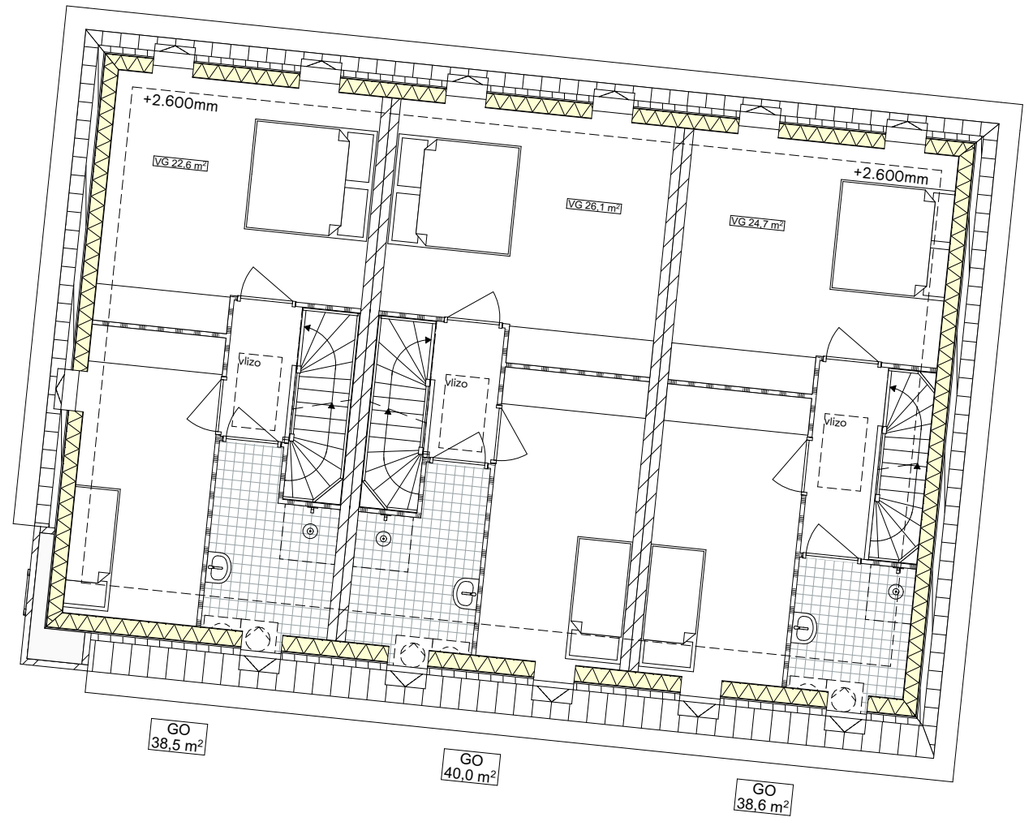


VO.101 2506 14 Woningen Voorst Winkler Prinsstraat - Plattegrond verd.


Datum: 24/06/2025 **Schaal** 1:100


0 1 2 5m

N

sPecht architectuur en stedenbouw

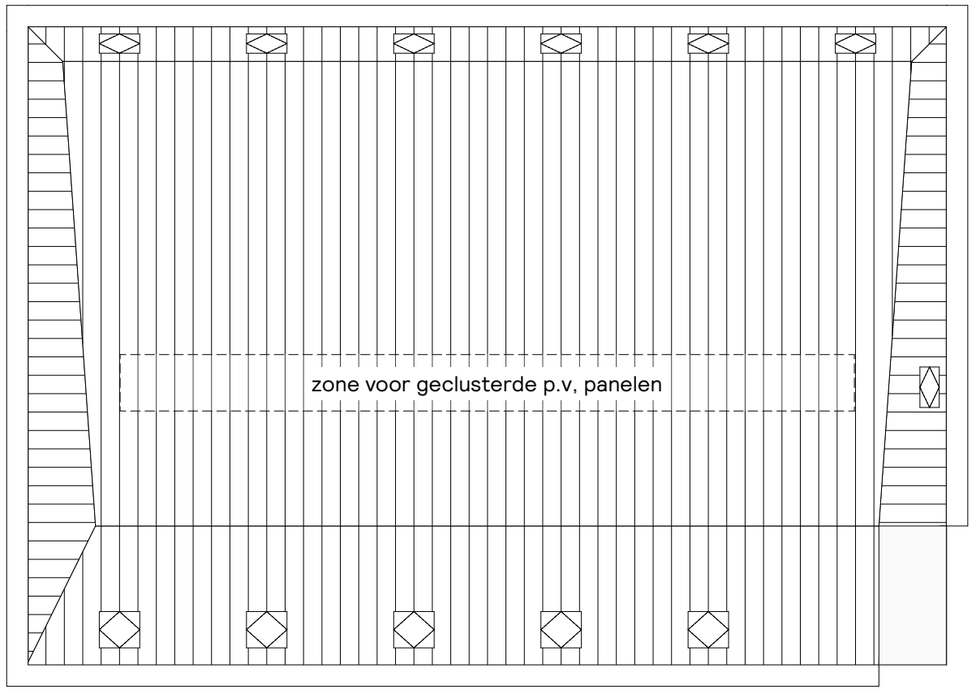

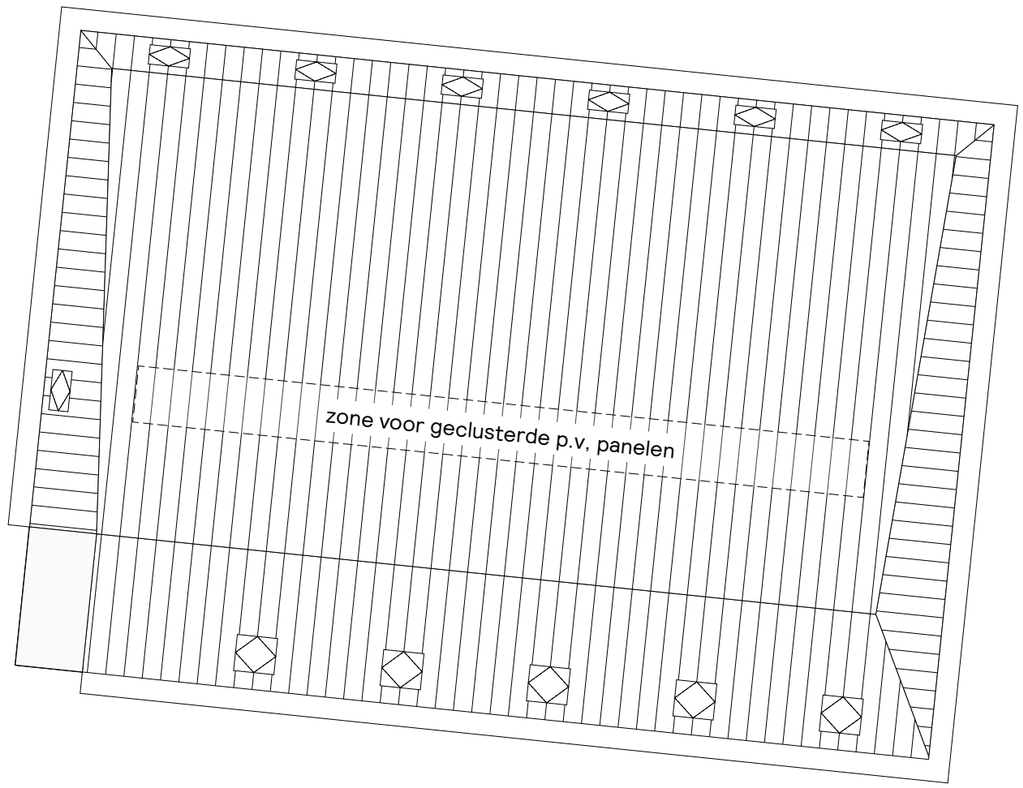

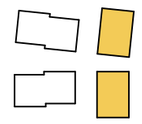


VO.102 2506 14 Woningen Voorst Winkler Prinsstraat - Plattegrond dak

Datum: 24/06/2025 **Schaal** 1:100

0 1 2 5m

N

sPecht architectuur en stedenbouw

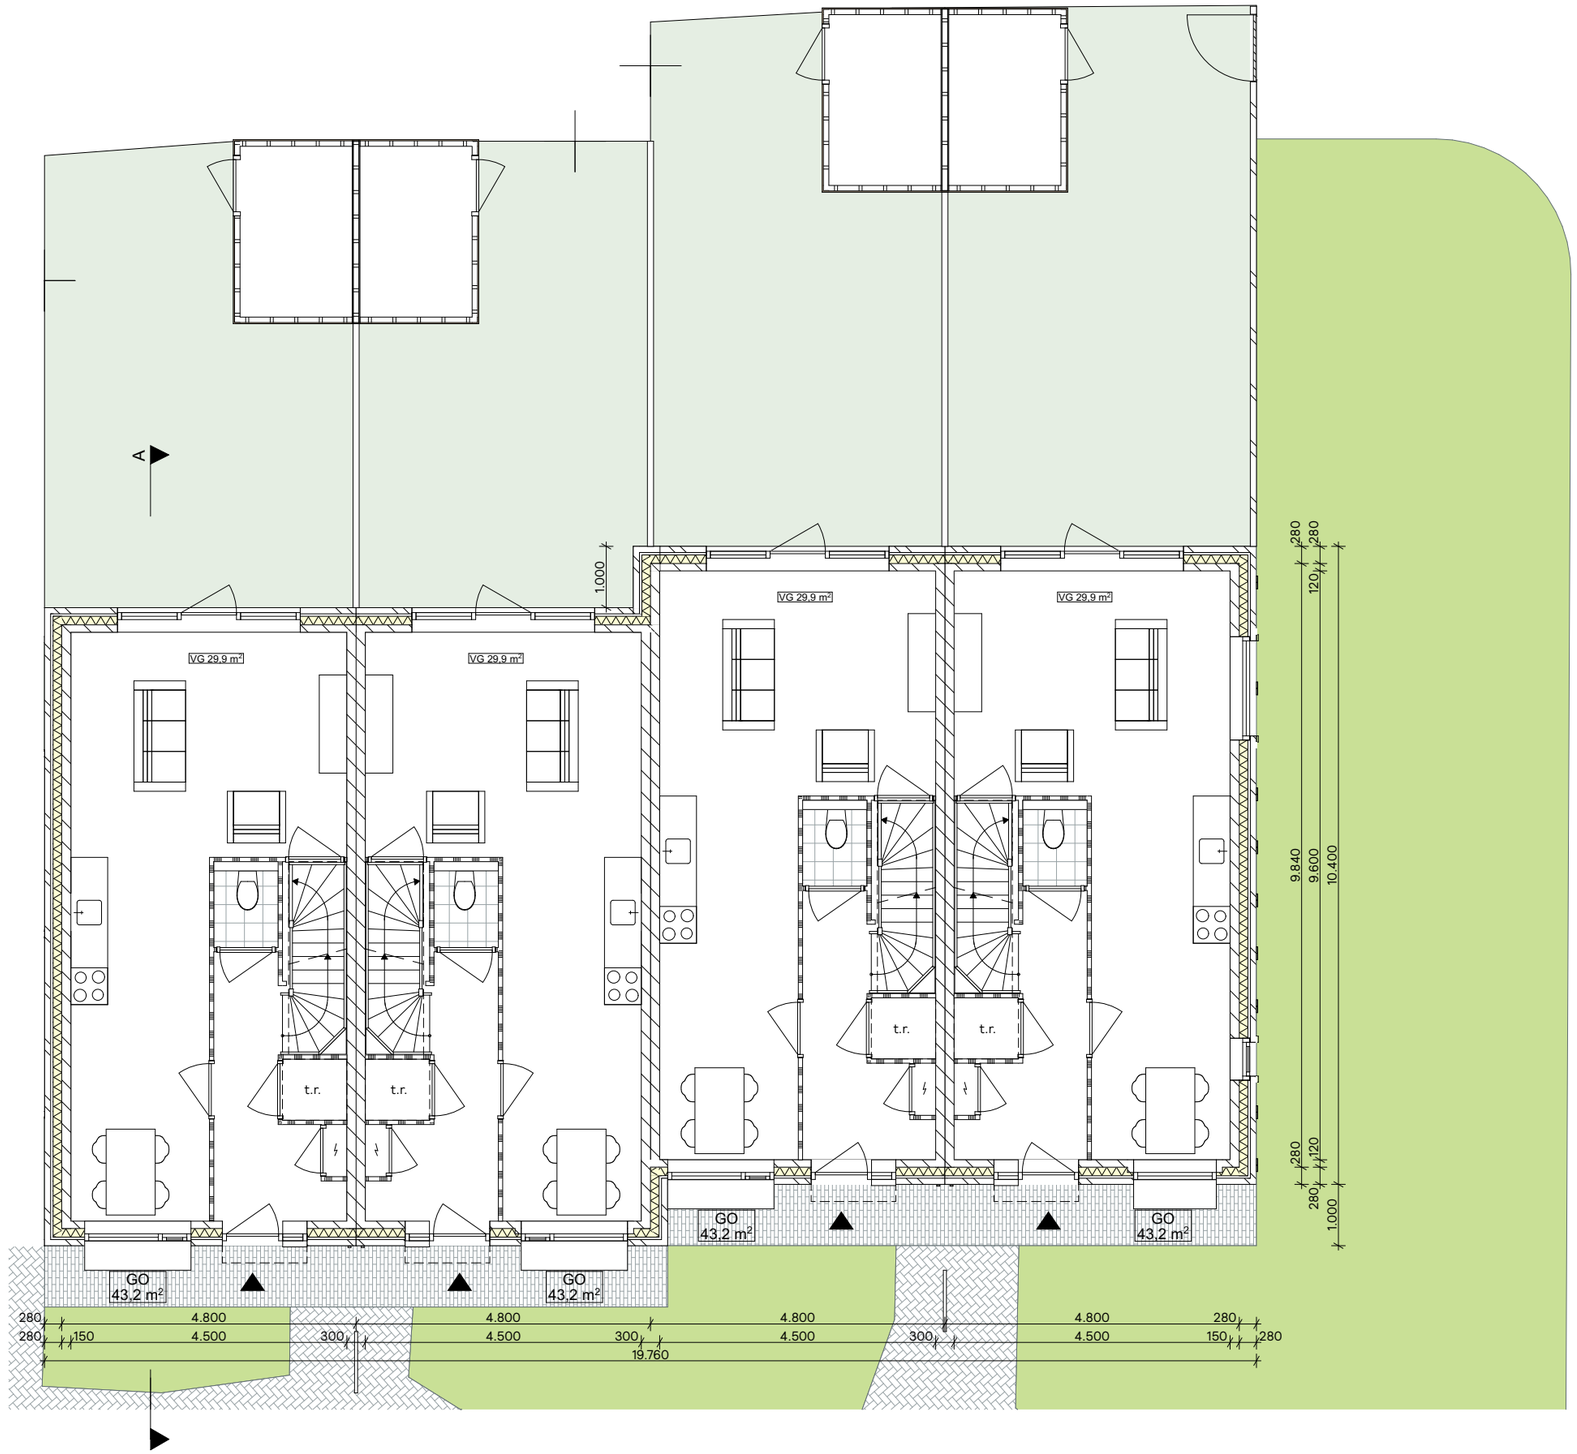


VO.103 2506 14 Woningen Voorst Woonpad - Plattegrond b.g.

Datum: 24/06/2025 **Schaal** 1:100

0 1 2 5m

N

sPecht architectuur en stedenbouw

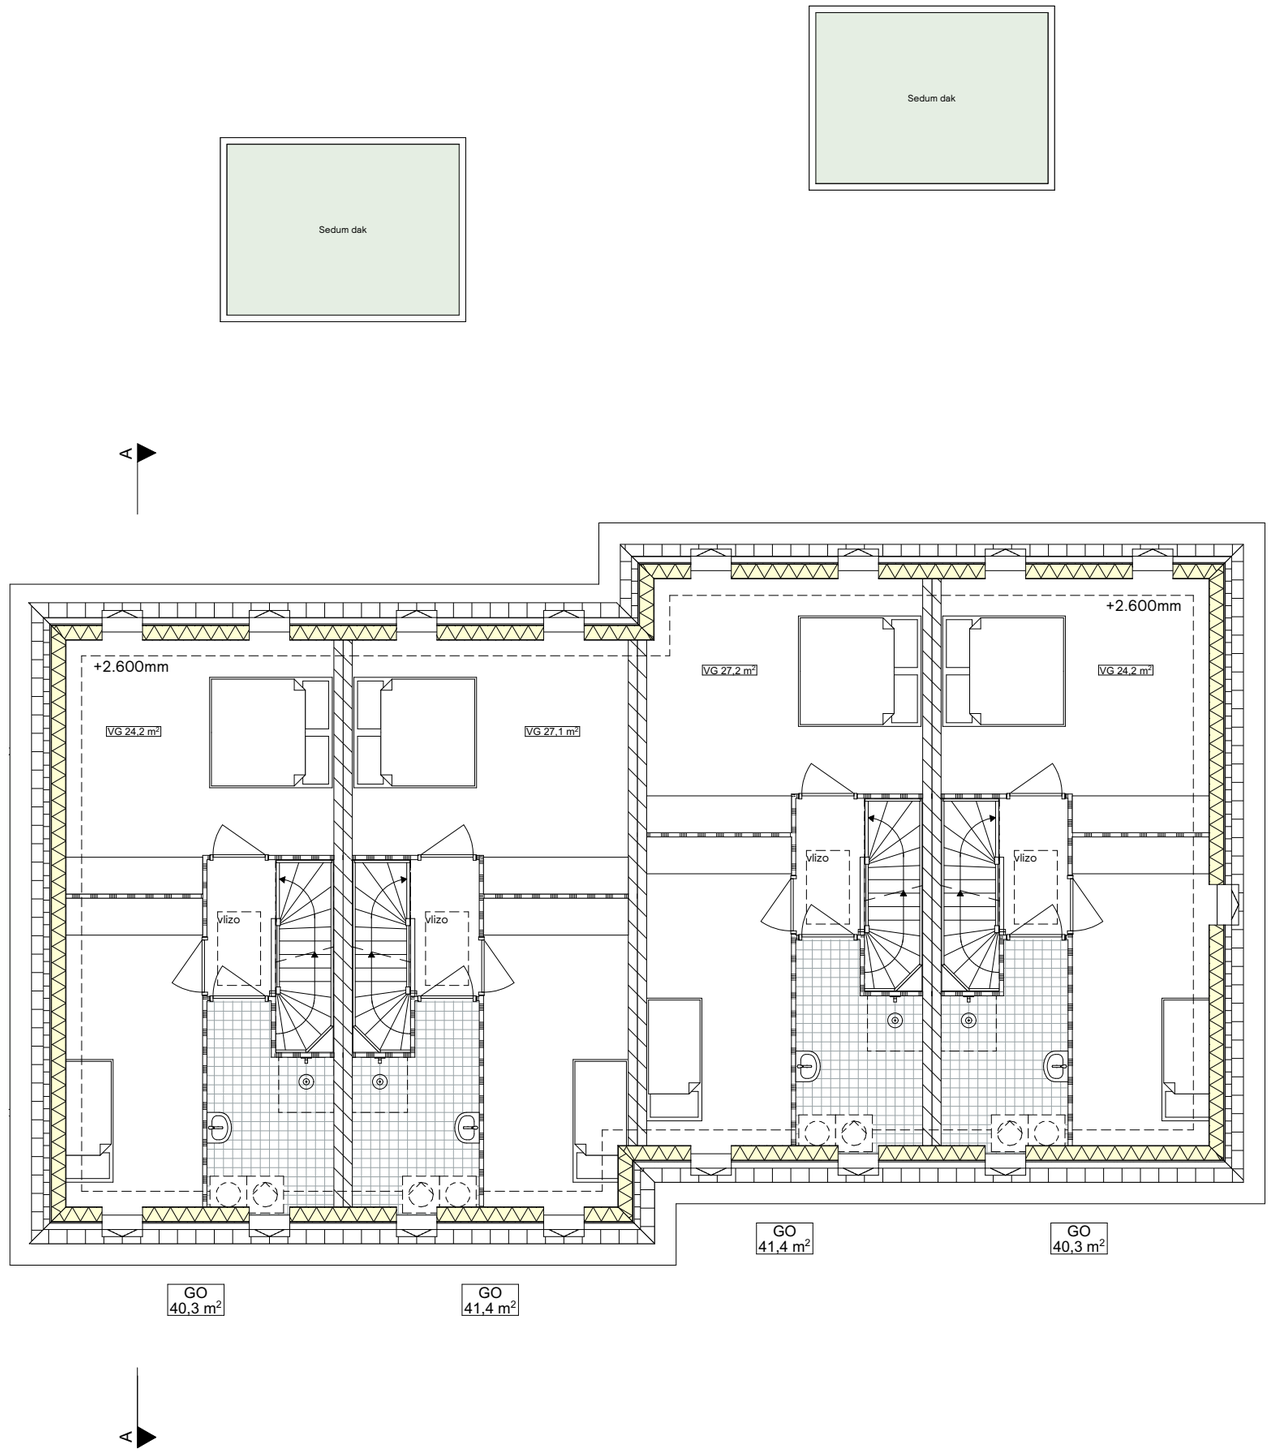


VO.104 2506 14 Woningen Voorst Woonpad - Plattegrond verd.


Datum: 24/06/2025 **Schaal** 1:100

0 1 2 5m

N

sPecht architectuur en stedenbouw

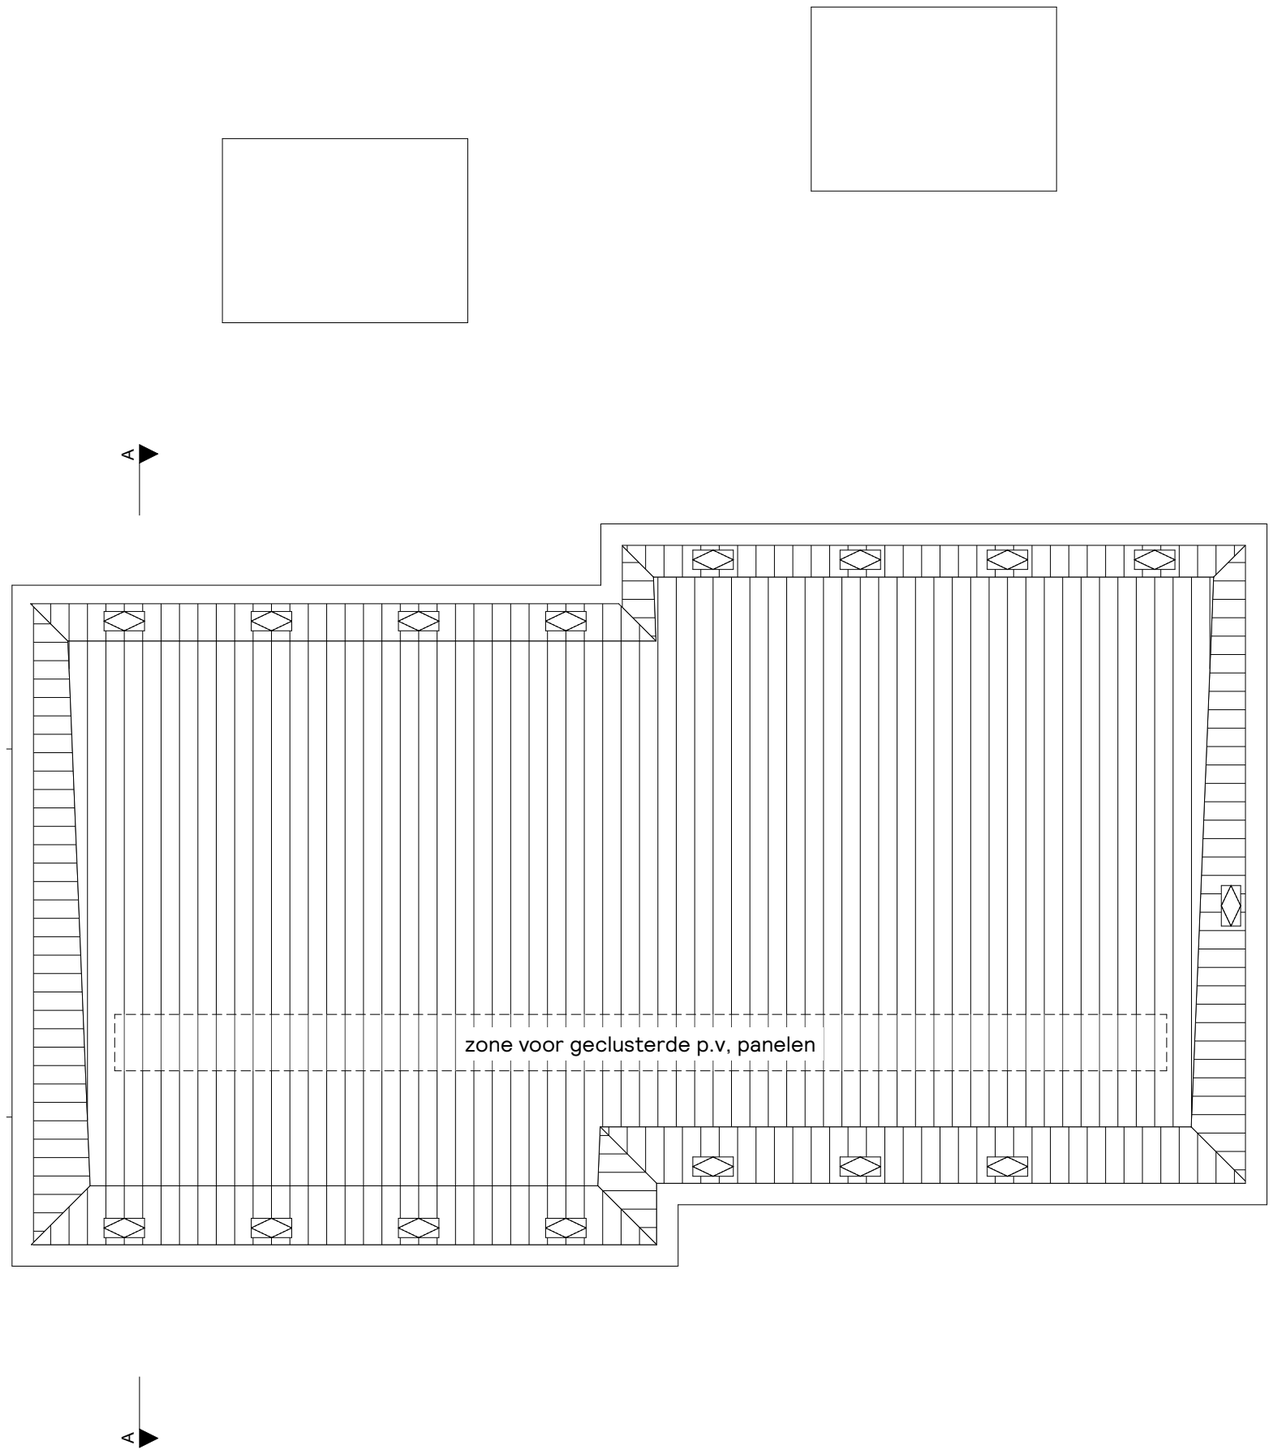

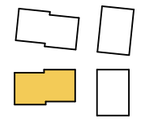

VO.105 2506 14 Woningen Voorst Woonpad - Plattegrond dak **Datum:** 24/06/2025 **Schaal** 1:100

0 1 2 5m

N

sPecht architectuur en stedenbouw

VG 29,9 m²
VG 29,9 m²
VG 29,9 m²
VG 29,9 m²
t.r.
t.r.
t.r.
t.r.
GO 43,2 m²
GO 43,2 m²
GO 43,2 m²
GO 43,2 m²
1000
120
280
120
280
10.400
9.600
9.720
1.000
280
120
280
280
150
4.800
4.500
300
4.800
4.500
300
4.800
4.500
300
4.800
4.500
280
150
280
19.760


VO.106 2506 14 Woningen Voorst Woonpad - Plattegrond b.g.


Datum: 24/06/2025 **Schaal** 1:100


0 1 2 5m


N

sPecht architectuur en stedenbouw

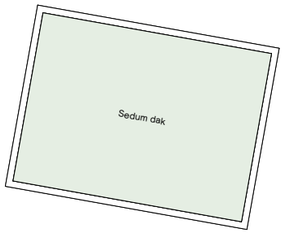

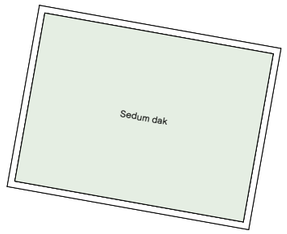

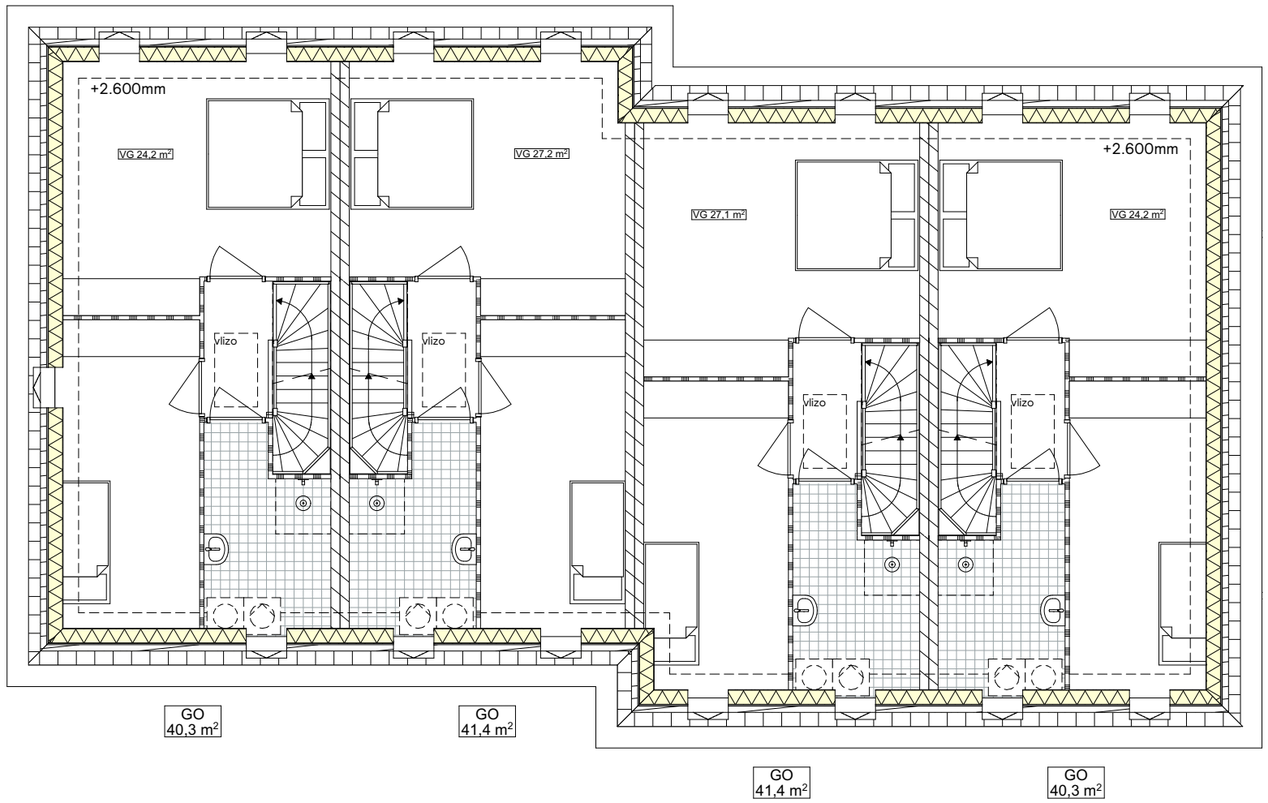

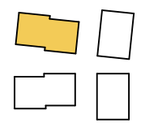



VO.107 2506 14 Woningen Voorst Woonpad - Plattegrond verd **Datum:** 24/06/2025 **Schaal** 1:100

0 1 2 5m

N

sPecht architectuur en stedenbouw

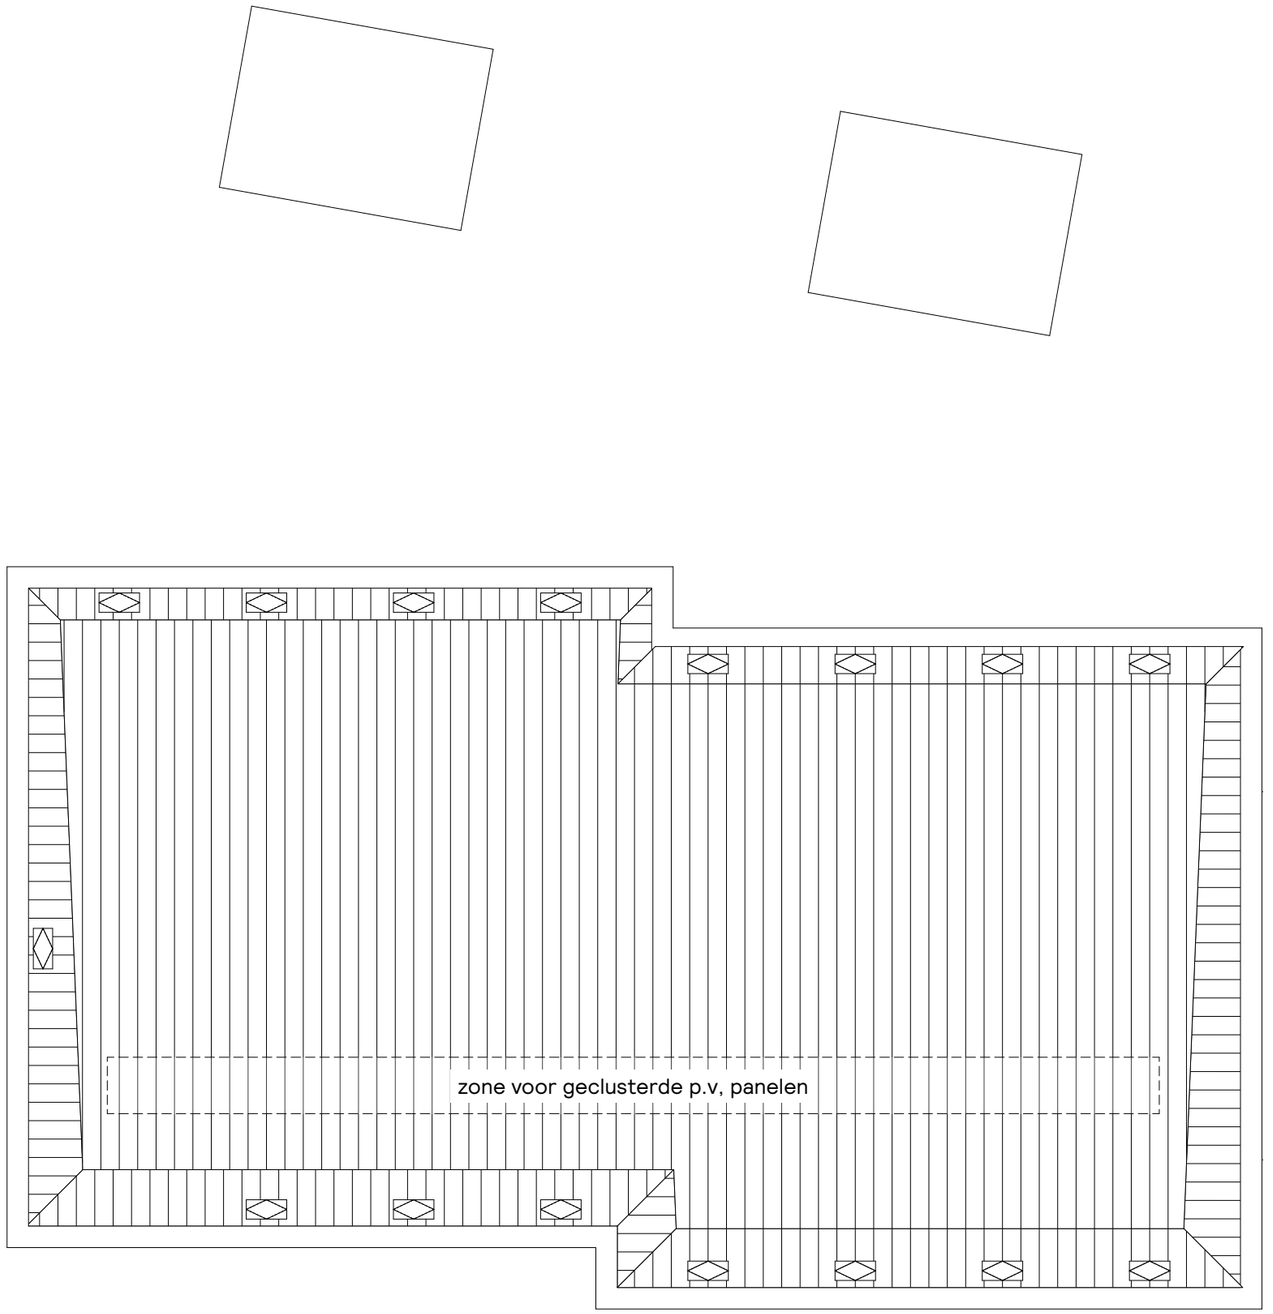

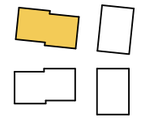


VO.108 2506 14 Woningen Voorst Woonpad - Plattegrond dak **Datum:** 24/06/2025 **Schaal** 1:100

0 1 2 5m


N

sPecht architectuur en stedenbouw

Basis

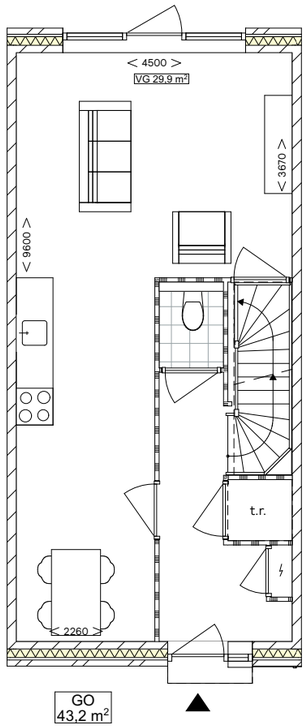


begane grond

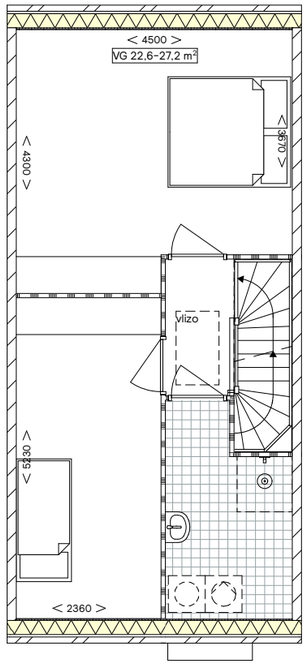


1e verdieping

Optie 1

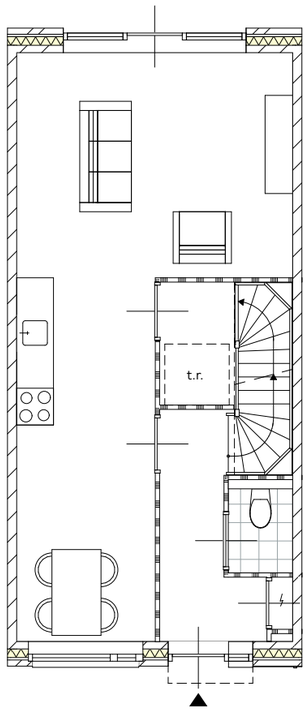


begane grond

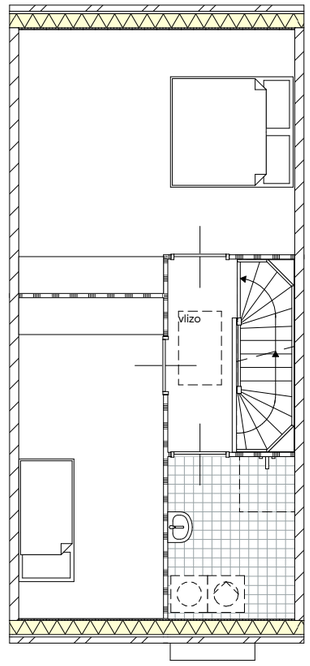


1e verdieping

Optie 2

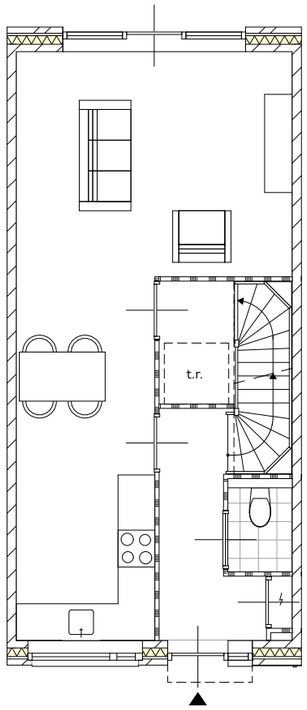


begane grond

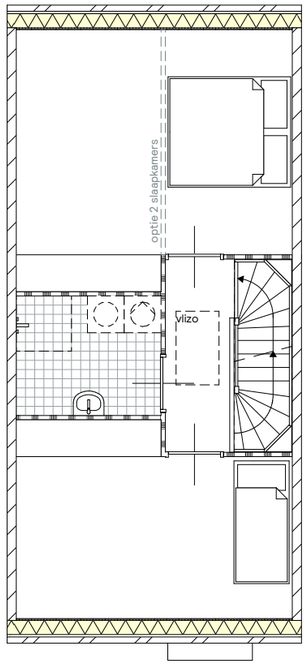


1e verdieping


Optie 3

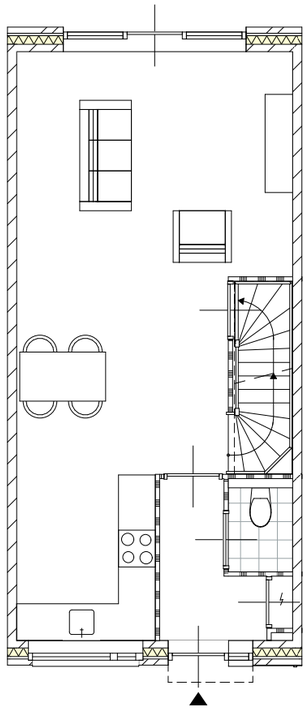

begane grond

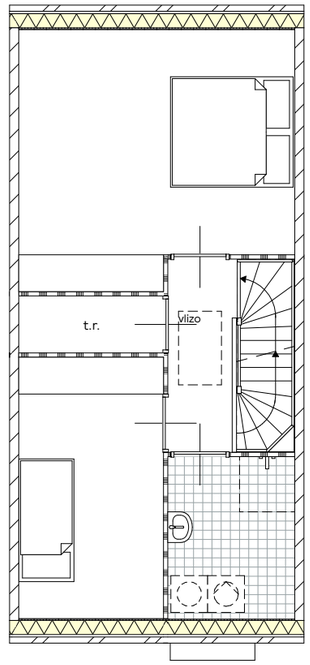


1e verdieping

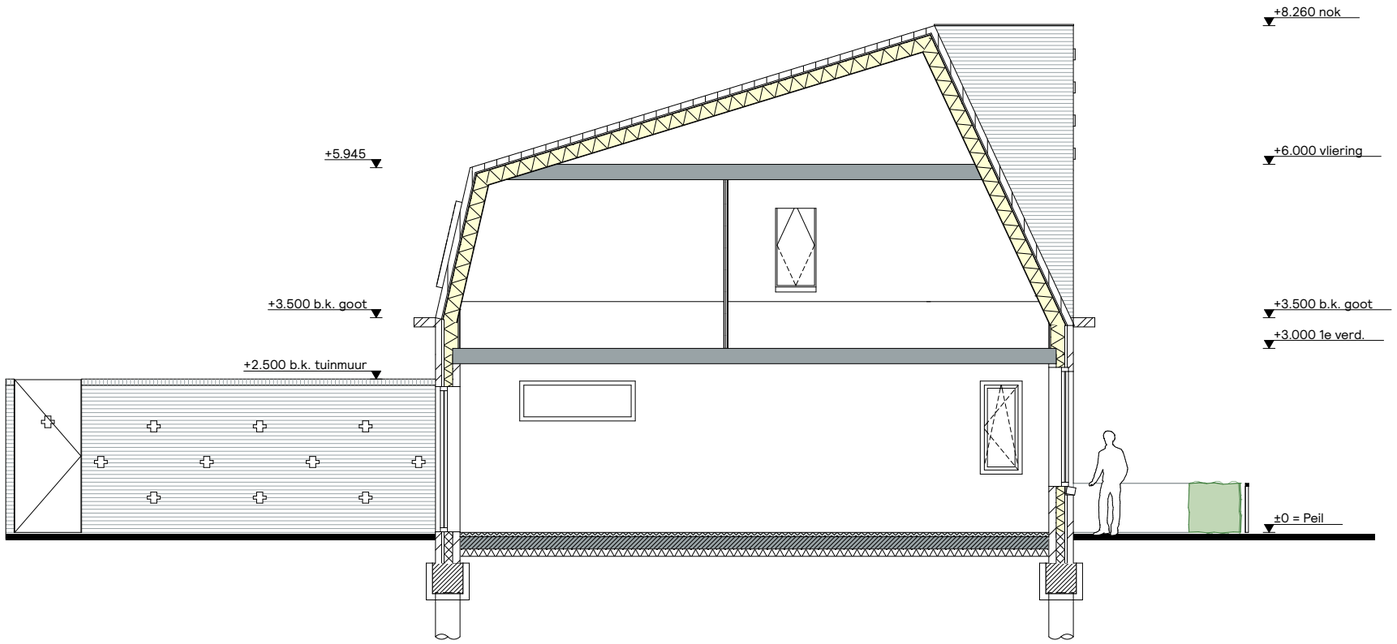

VO.200 2506 14 Woningen Voorst Winkler Prinsstraat - Doorsnede **Datum:** 24/06/2025 **Schaal** 1:100

0 1 2 5m


sPecht architectuur en stedenbouw

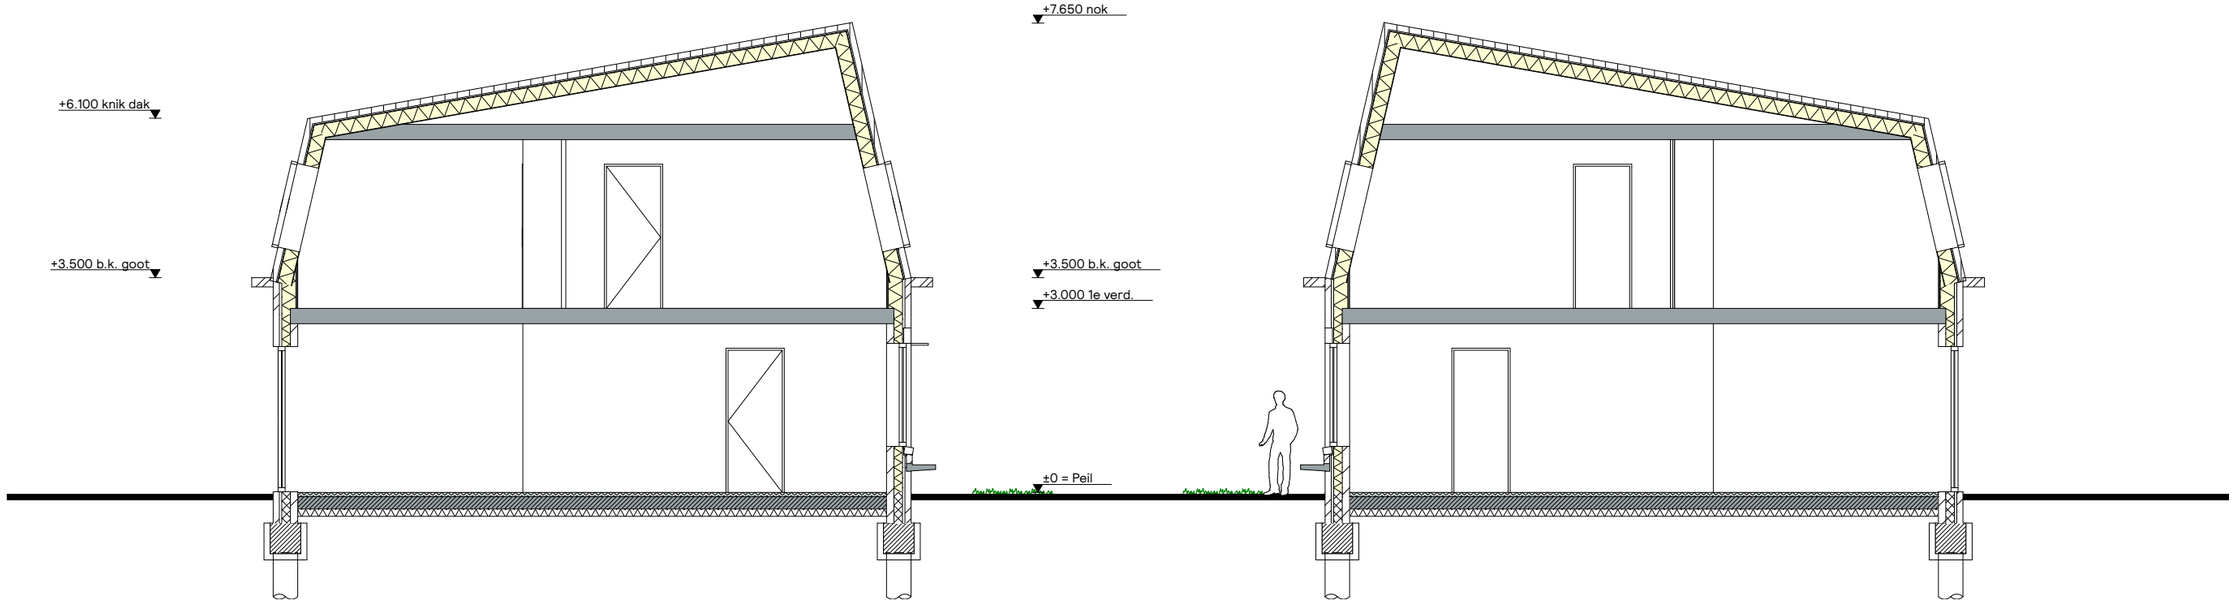


VO.201 2506 14 Woningen Voorst Woonpad - Doorsnede **Datum:** 24/06/2025 **Schaal** 1:100

0 1 2 5m

sPecht architectuur en stedenbouw

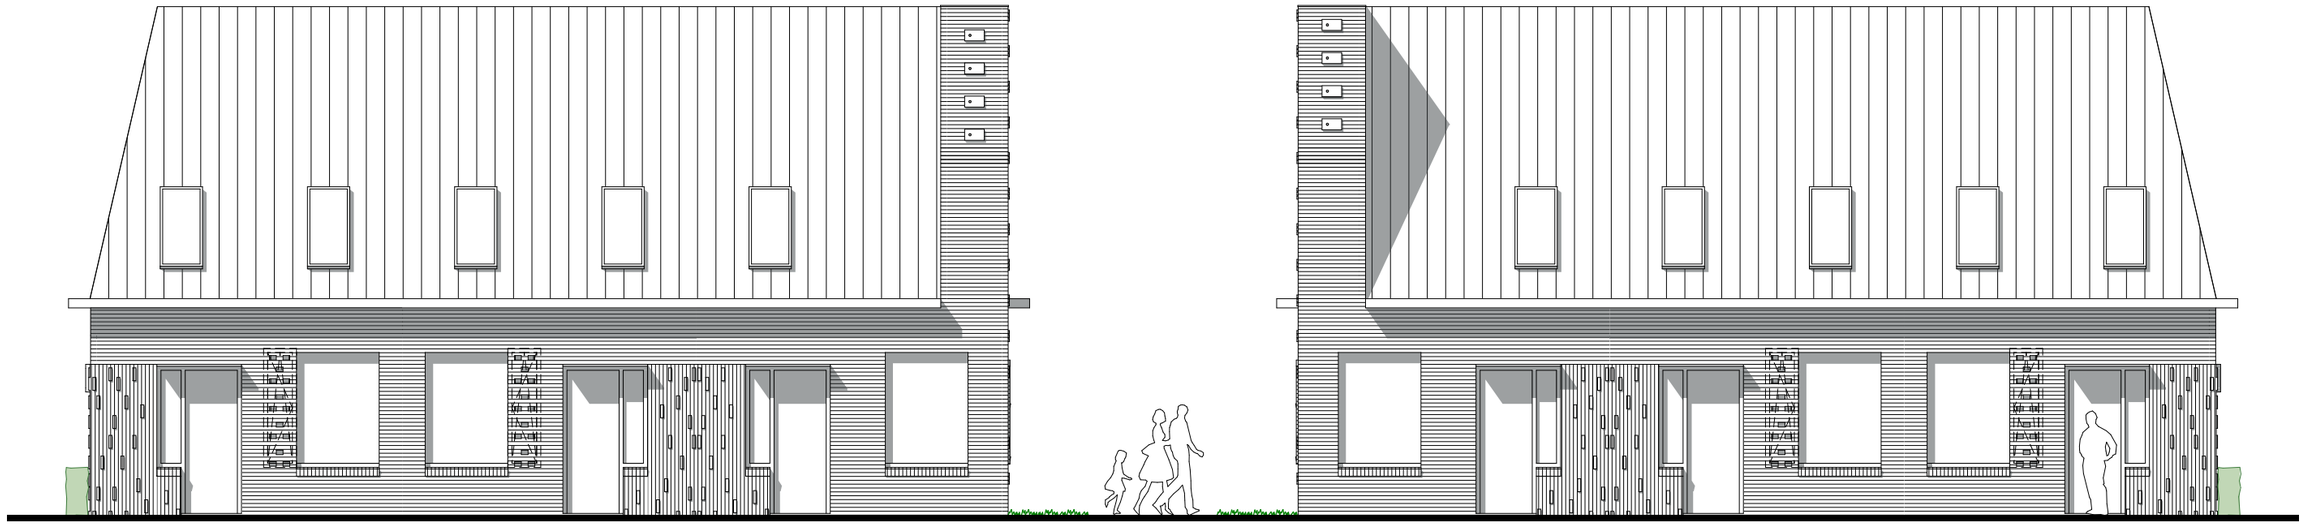

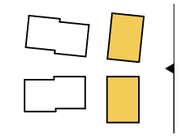

VO.301 2506 14 Woningen Voorst Winkler Prinsstraat - Noord gevel


Datum: 24/06/2025 **Schaal** 1:100

0 1 2 5m

N

sPecht architectuur en stedenbouw



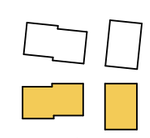


VO.302 2506 14 Woningen Voorst Winkler Prinsstraat - Oost gevel


Datum: 24/06/2025 **Schaal** 1:100

0 1 2 5m

N

sPecht architectuur en stedenbouw

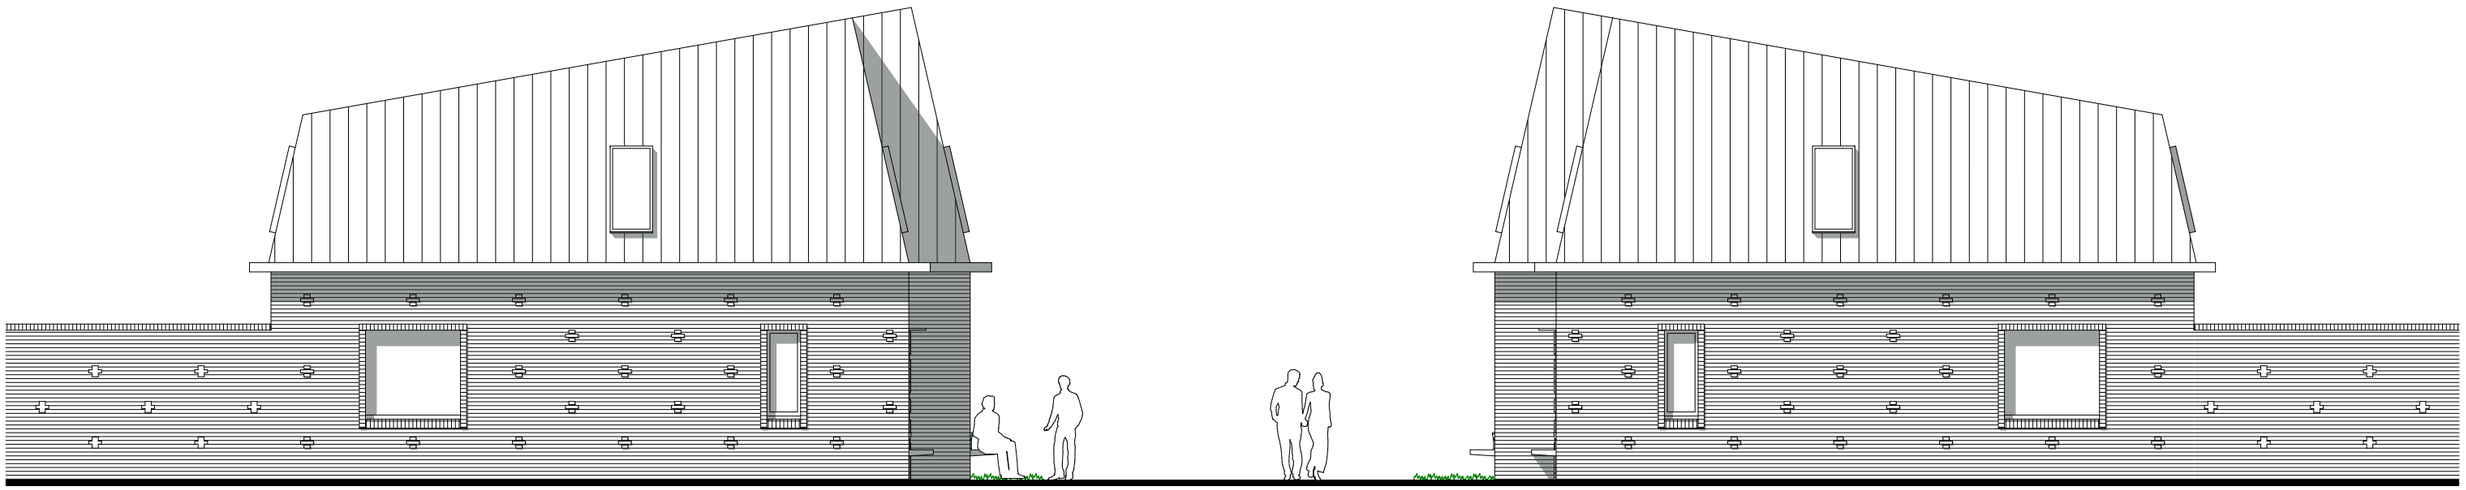

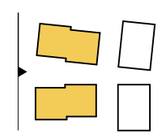


VO.303 2506 14 Woningen Voorst Woonpad - Zuid gevel


Datum: 24/06/2025 **Schaal** 1:100

0 1 2 5m

N

sPecht architectuur en stedenbouw

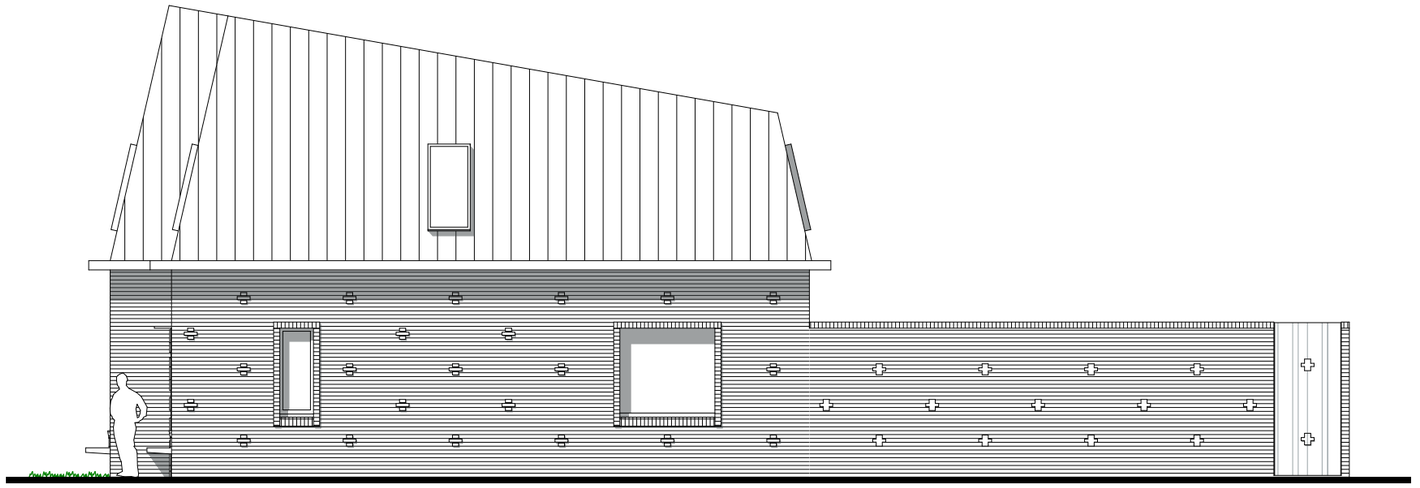

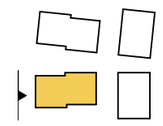


VO.304 2506 14 Woningen Voorst Woonpad - Zuid gevel


Datum: 24/06/2025 **Schaal** 1:100

0 1 2 5m

N

sPecht architectuur en stedenbouw

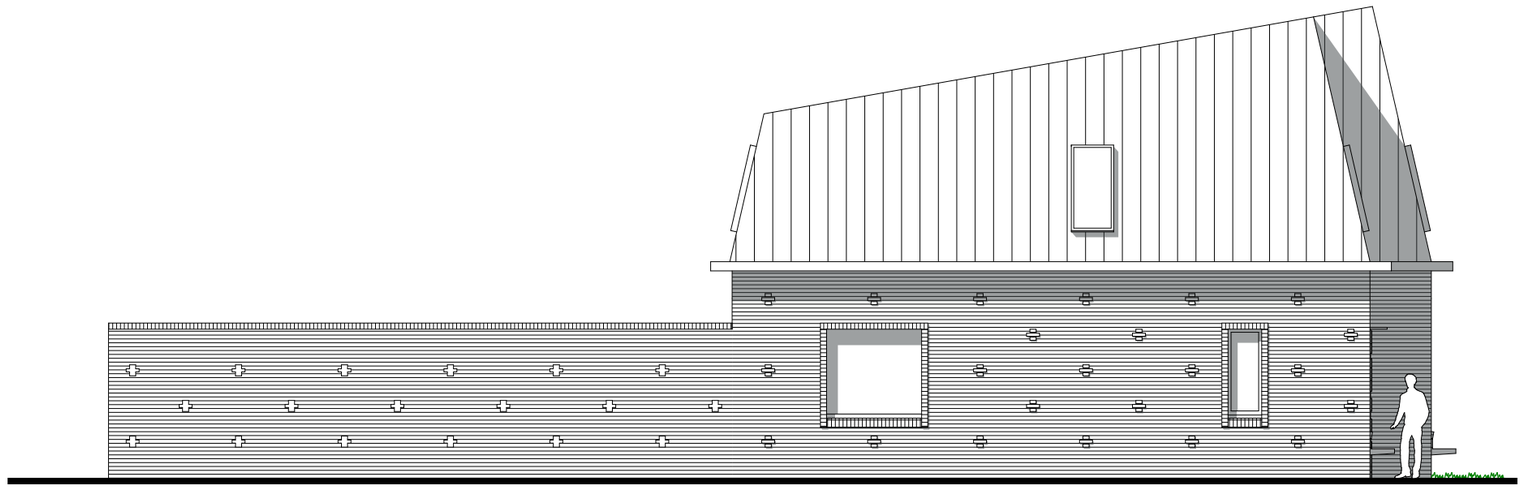

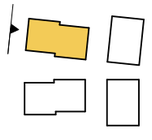



VO.305 2506 14 Woningen Voorst Woonpad - Zuid gevel **Datum:** 24/06/2025 **Schaal** 1:100

0 1 2 5m

N

sPecht architectuur en stedenbouw

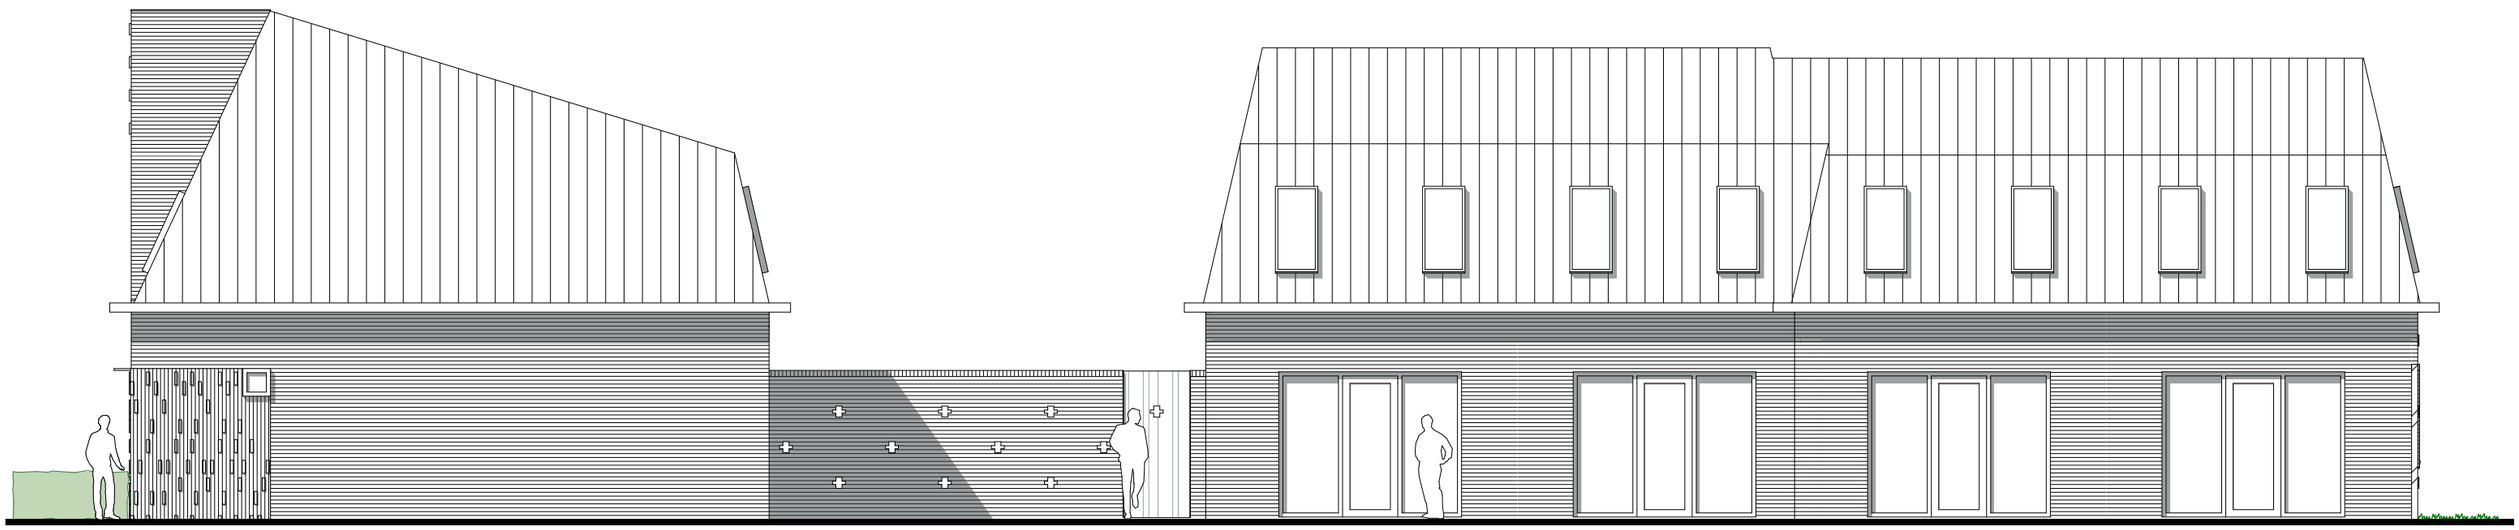

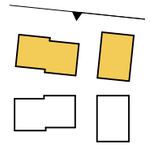



VO.306 2506 14 Woningen Voorst Winkler Prinsstraat - West gevel **Datum:** 24/06/2025 **Schaal** 1:100

0 1 2 5m

N

sPecht architectuur en stedenbouw

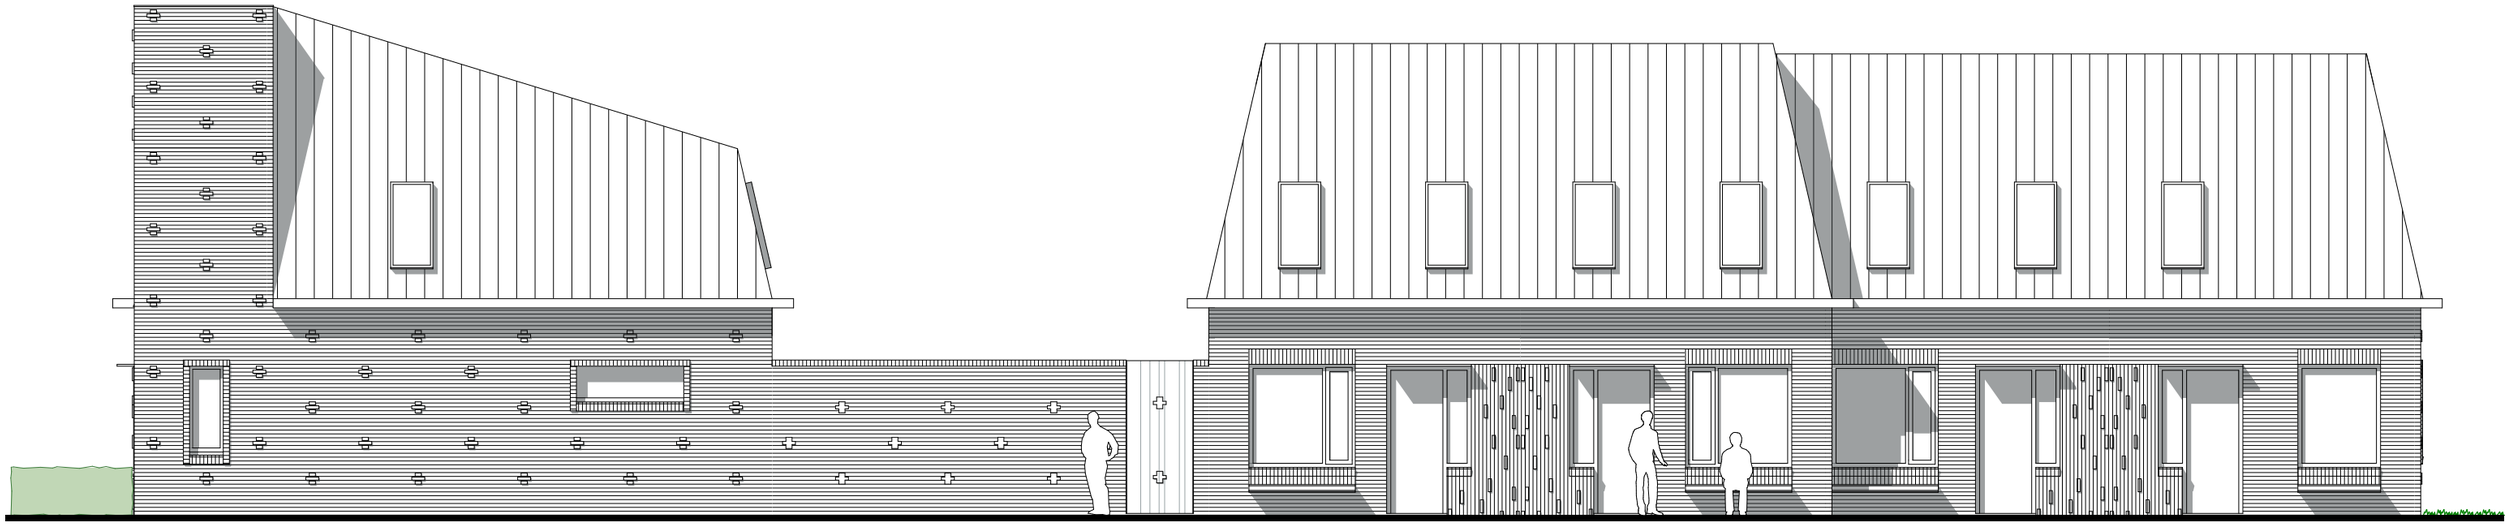

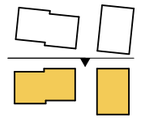

VO.307 2506 14 Woningen Voorst Woonpad - Oost gevel


Datum: 24/06/2025 **Schaal** 1:100

0 1 2 5m

N

sPecht architectuur en stedenbouw



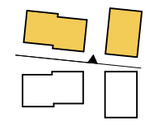


VO.308 2506 14 Woningen Voorst Woonpad - West gevel


Datum: 24/06/2025 **Schaal** 1:100

0 1 2 5m

N

sPecht architectuur en stedenbouw

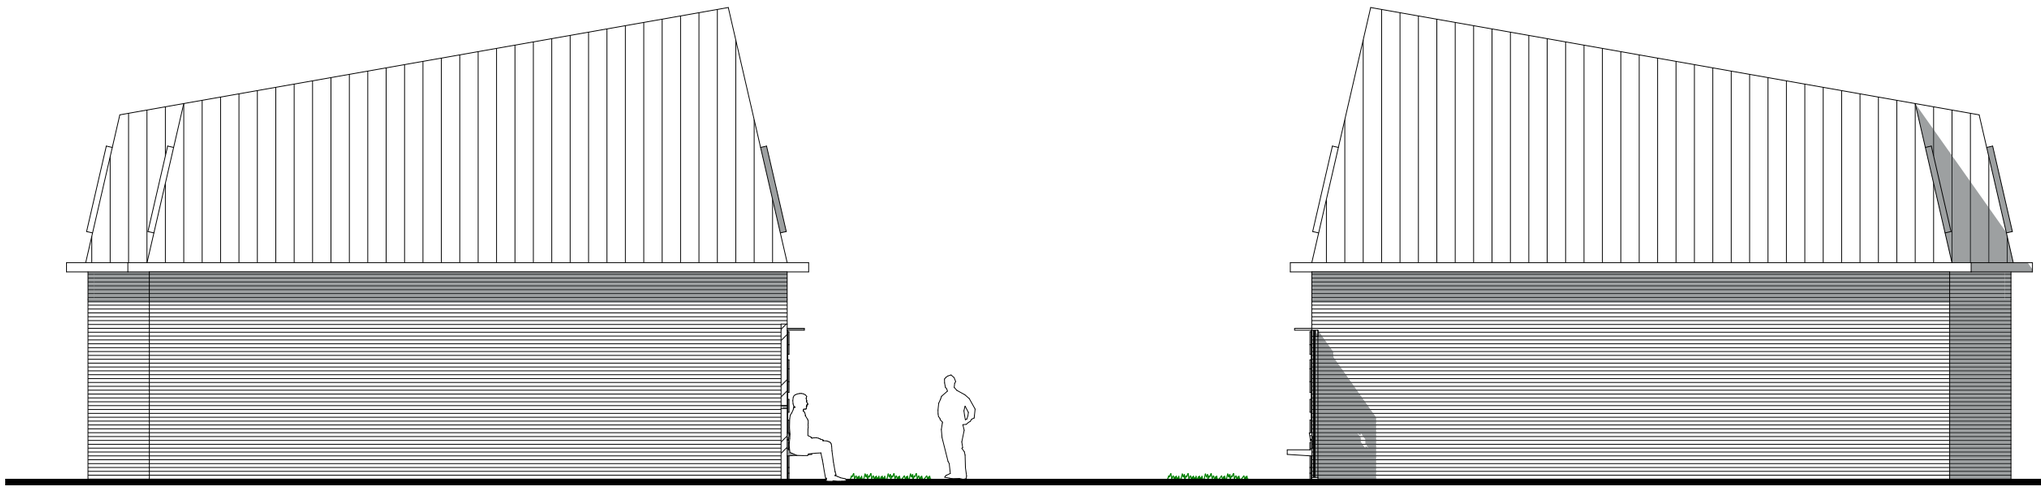

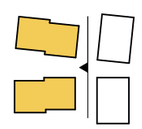

VO.309 2506 14 Woningen Voorst Woonpad - Noord gevel

Datum: 24/06/2025 **Schaal** 1:100

0 1 2 5m

N

sPecht architectuur en stedenbouw



VO.310 2506 14 Woningen Voorst Winkler Prinsstraat - Zuid gevel **Datum:** 24/06/2025 **Schaal** 1:100

0 1 2 5m

N

sPecht architectuur en stedenbouw

KLEUR- EN MATERIALENSTAAT - 14 GGW Winkler Prins - Voorst - VO				
24-jun-25				
Onderdeel :			**Materiaal / omschrijving :**	**Toelichting :**
Algemeen	Huisafval wordt collectief ondergronds verzameld			
Gevel metselwerk	Gevelsteen 'basis'		Baksteen, waalformaat, handvorm, wildverband.	Arces Corn Geel HV WF - Wienerberger, Zandgeel genuanceerd,
	Gevelsteen 'verticaal'	Naast voordeur	Baksteen, waalformaat, handvorm, wildverband verticaal. Relief 20-100 mm	Arces Corn Geel HV WF - Wienerberger, Zandgeel genuanceerd,
	Metselwerk dilatatie		Achter HWA of minimaal 310 mm uit de hoek	
	Metselwerk plastiek	Kopgevels	relief 20 mm en openingen in plus vorm	
	Voegwerk		Doorstrijkmetselwerk gladgestreken, 5 mm terugliggend	Megamix 3030 donker grijs
	Beldrukker t.p.v. woningentree		Merk/type: Friedland Honeywell Lightspot - Beldrukker D534	Zwart met lampje
	Buitenlamp t.p.v. woningentree		Wandarmatuur type Gino 2, indirect benden- en bovenlicht	Zwart
	Huisnummering	Cijfers boven deurbel en onder armatuur	AMATO BLACK 200 mm	Zwart
	Gevel bankje	Zuidgevel	Metselwerk met prefab beton afdekker	Arces Corn Geel HV WF - Wienerberger, Zandgeel genuanceerd,
	Gevel kozijn bankje	Noordgevel	Prefab beton hoek ca.500x500 mm	Grijs
	Houten schutting en draaiendedelen	T.p.v. achtergang en kopgevels	Houten verticale delen, ondoorzichtig.	Fijnbezaagde houten delen Populier, 140mm d.18mm fijn bezaagd, afwerking als gevel
	Houtengevel plastiek	Deuren kopgevels	Open en gesloten plastiek	
Buitenkozijnen	Algemeen houten buitenkozijnen		Kozijn hardhout FSC-keurmerk,	Buiten RAL 9001, Cremewit - Binnen RAL 9016, Verkeerswit
	Buitenkozijnen beglazingsprofiel		2x gemoffeld in kleur	Buiten RAL 9001, Cremewit
	Kozijn voordeur		Kozijn hardhout FSC-keurmerk	Buiten RAL 9001, Cremewit - Binnen RAL 9016, Verkeerswit
	Voordeur	Zonder raam of spion	Hardhout FSC-keurmerk, verticale delen met breedte afmeting kozijnstijl	Buiten RAL 7004, Signaalgrijs - Binnen RAL 9016, Verkeerswit
	Draaiende delen		Hardhout FSC-keurmerk	Buiten RAL 7004, Signaalgrijs - Binnen RAL 9016, Verkeerswit
	Draaiend deel achter open metselwerk		Hardhout FSC-keurmerk, met rvs rooster	Buiten RAL 7004, Signaalgrijs - Binnen RAL 9016, Verkeerswit
	Schuifpui		Hardhout FSC-keurmerk	Buiten RAL 7004, Signaalgrijs - Binnen RAL 9016, Verkeerswit
	Waterslagen buitenkozijnen en tuinmuren kopgevels	T.p.v. metselwerk b.g. en verdieping 1	Metselwerk rollaag	Arces Corn Geel HV WF - Wienerberger, Zandgeel genuanceerd,
		T.p.v. houten tuingevel	Zink	Kraalrand, grijs
	Vensterbanken	Interieur	Kunststeen	Wit
	Geveldragers		Staal, thermisch verzinkt en 2x gemoffeld in kleur	RAL 9001, Cremewit
	Geveldrager luifel	Voordeuren noord- en zuidgegel	Staal, thermisch verzinkt en 2x gemoffeld in kleur	RAL 9001, Cremewit, geveldrager verlengen tot 28cm uit de gevel t.b.v. luifel
	Dorpels		Kunststeen	Zwart
	Kozijn berging		Kozijn hardhout FSC-keurmerk	Buiten RAL 9001, Cremewit - Binnen RAL 9016, Verkeerswit
	Deur berging		Hardhout FSC-keurmerk	Buiten RAL 7004, Signaalgrijs - Binnen RAL 9016, Verkeerswit
	Deur achtergang	kopgevels	Hardhout FSC-keurmerk, verticale delen met breedte afmeting kozijnstijl	Met openingen in plus vorm als in metselwerk tuingevel
Dak	Hellend dak		Keramische pannen, met nokpan en gevelpan.	Antraciet - grijs genuanceerd
	Platdak bergingen		Sedum	Groen
	Dakrand bergingen		Zink	Grijs, met kraalrand
	Afdekker nestkast schoorstenen		Zink	Grijs, met kraalrand, afschot richting nok
	Dakramen		Velux Tuimelvenster GGL, 780x1800mm	Donker grijs, binnen blank afgelakt grenenhout
HWA	HWA dak	Noord- en zuidgevels	Aluminium zelfdragende bakgoot	Buiten RAL 9001, Cremewit
	HWA afvoer	Noord- en zuidgevels	Zink	Grijs
	HWA berging		Zink	Grijs
Algemeen	Nestkast gierzwaluw	Gevel, buitenkant kast is buitenkant m.w.	Unitura, schlderen in kleur	GZP2 | Gierzwaluwkast, RAL 7004, Signaalgrijs
	Vleermuis verblijf	Gevel, buitenkant entreekast is buitenkant m.w.	Unitura, schlderen in kleur	VMPM1e | Vleermuiskast, RAL 7004, Signaalgrijs
	Huismus	Gevel, buitenkant kast is buitenkant m.w.	Unitura, schlderen in kleur	HMP2 - Huismuskast
	PV panelen	Hellend dak tuinzijde		Zwart, inclusief lijst
	Blank glas	Binnenbeglazing	HR++	Glashouder met zwart folie uitvoeren
	Installaties	Hellend dak , tuin zijde		Zwart
	Brievenklep	In voordeur	Aluminium	Blank
	Gevel ventilatieroosters metselwerkgevels	Achter de gevel, boven de kozijnen		
	Gevel ventilatieroosters houtengevels	Boven het glas		
Exterieur	Bestrating entree stoep		Gebakken klinkers	Rood genuanceerd in visgraad verband
	Fiets nietjes		Thermisch verzinkt	Grijs
	Erfafscheiding voortuin	Haag met hekwerk in voortuin	Beukenhaag minimaal 3 rijen en Kastanje hekwerk	
	Erfafscheiding achtertuinen	Gaashekwerk met begroeiing	Thermisch verzinkt, 2100 mm hoog, met deur en slot	Grijs



Wienerberger - Arces Corn Geel HV WF



Dakpannen - antraciet / grijs genuanceerd






sPecht architectuur en stedenbouw




sPecht architectuur en stedenbouw



specht architectuur en stedenbouw

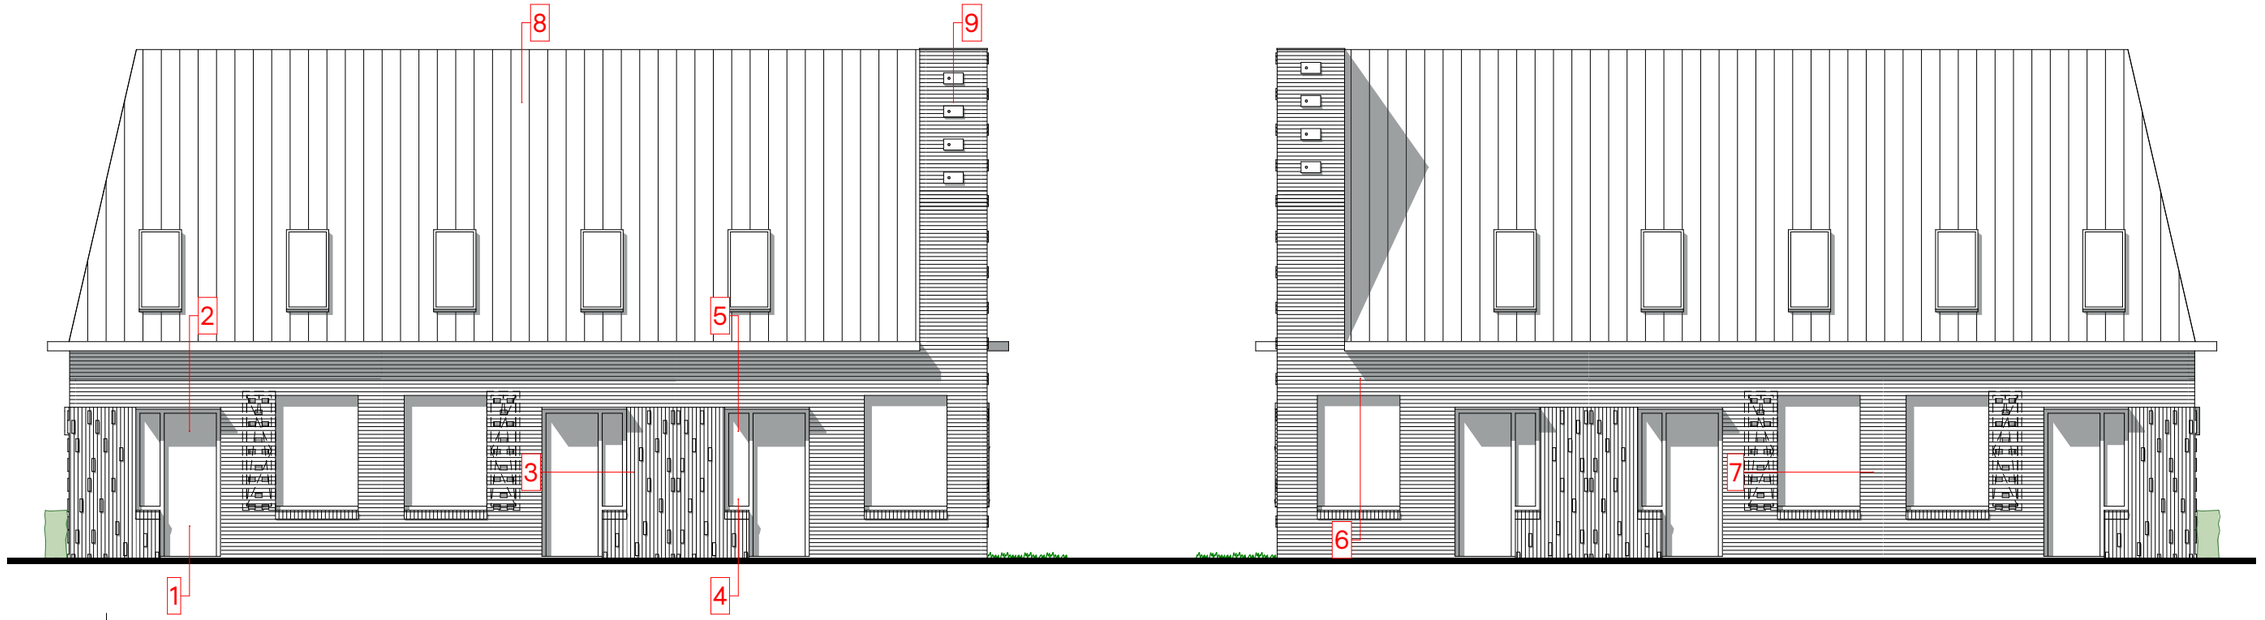

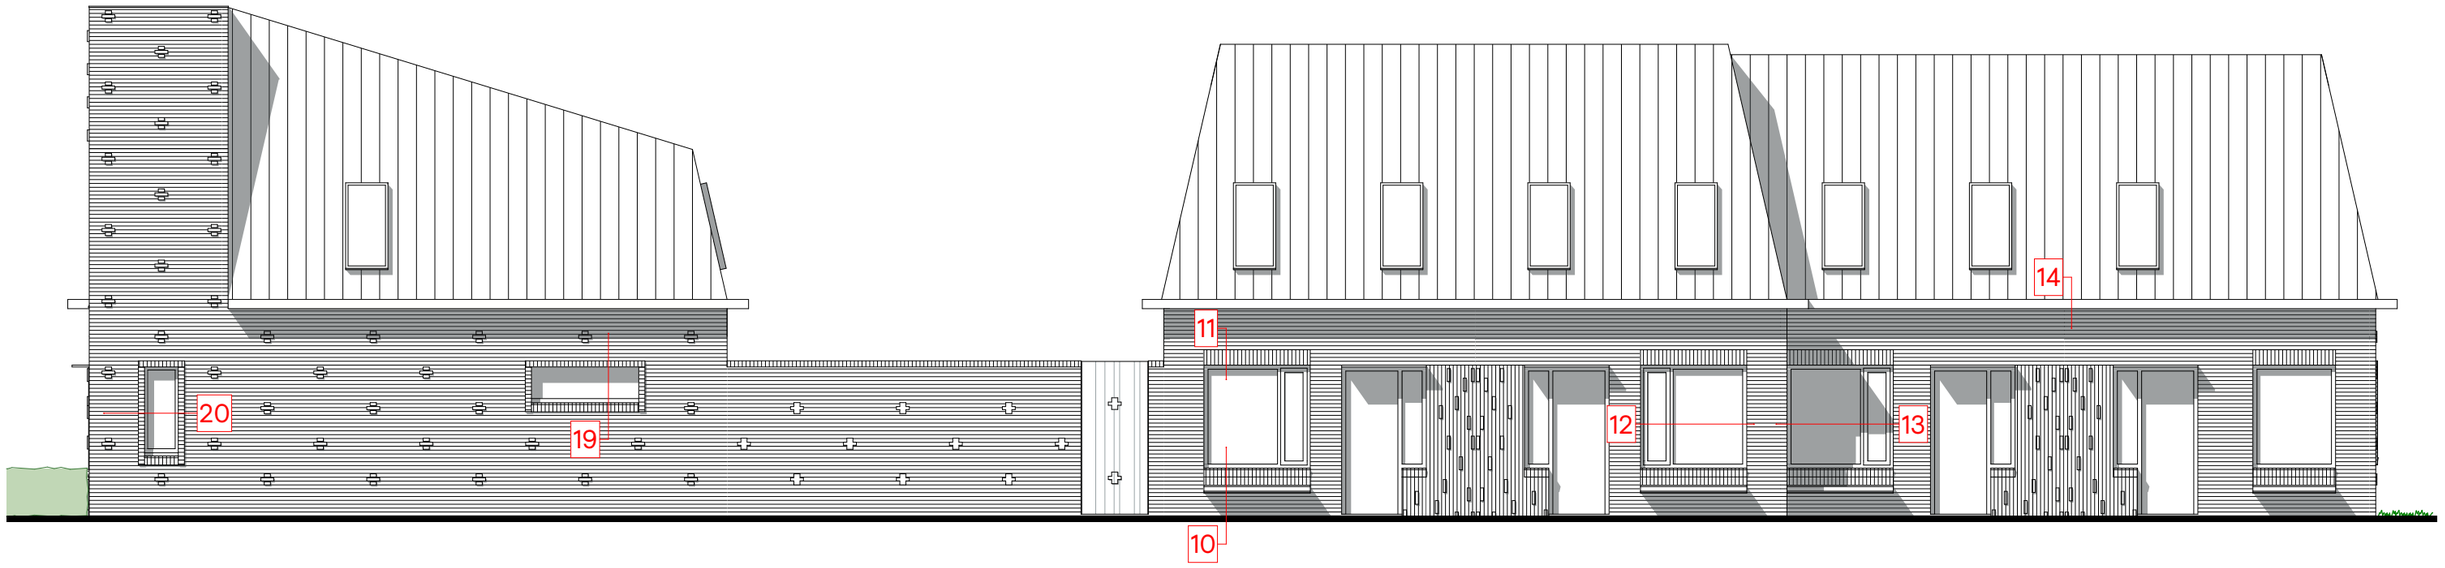



VO.400 2506 14 Woningen Voorst Detailoverzicht 1


Datum: 24/06/2025 **Schaal** 1:100


0 1 2 5m

sPecht architectuur en stedenbouw

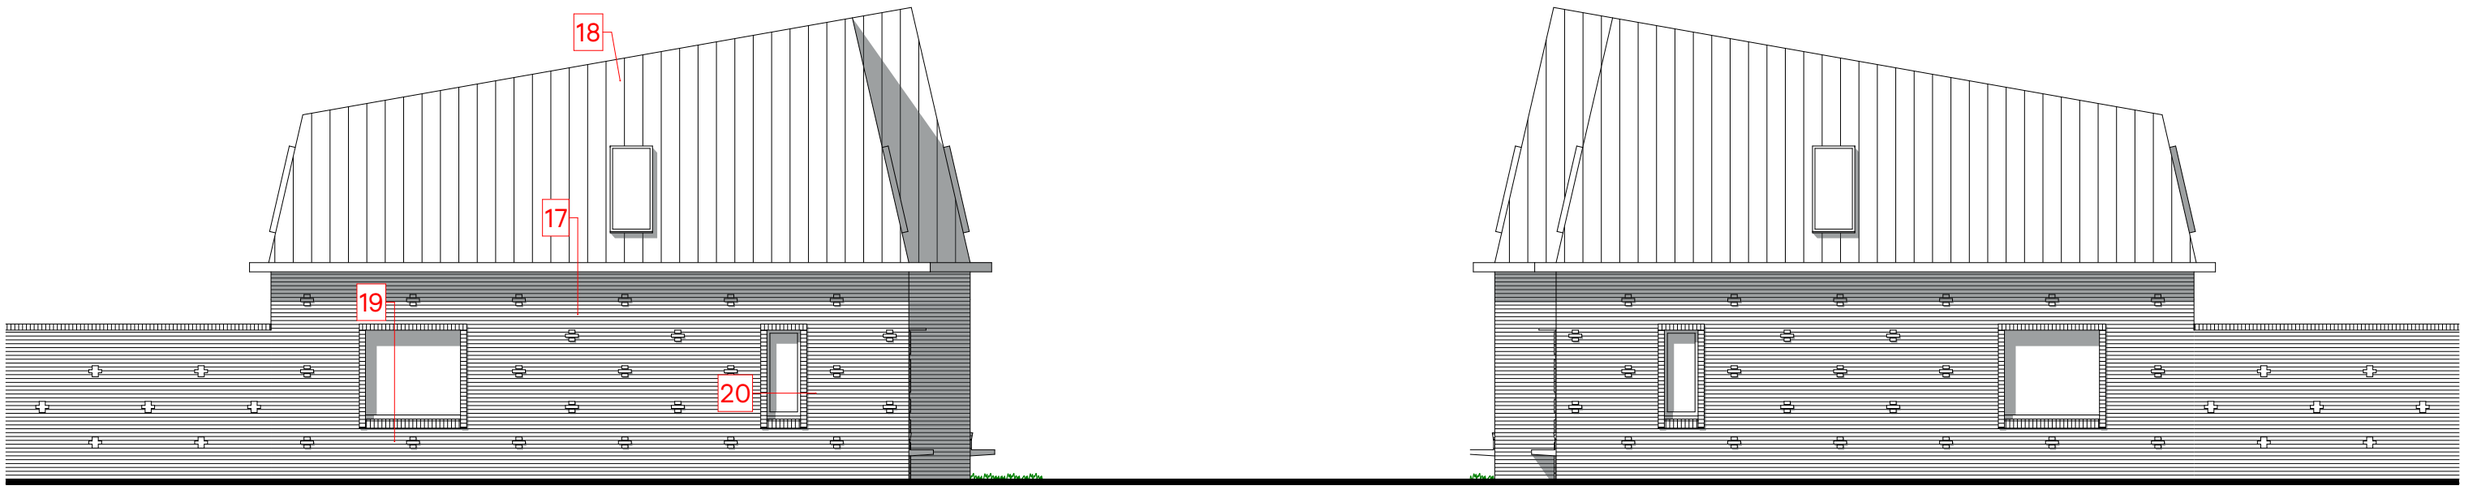

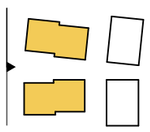

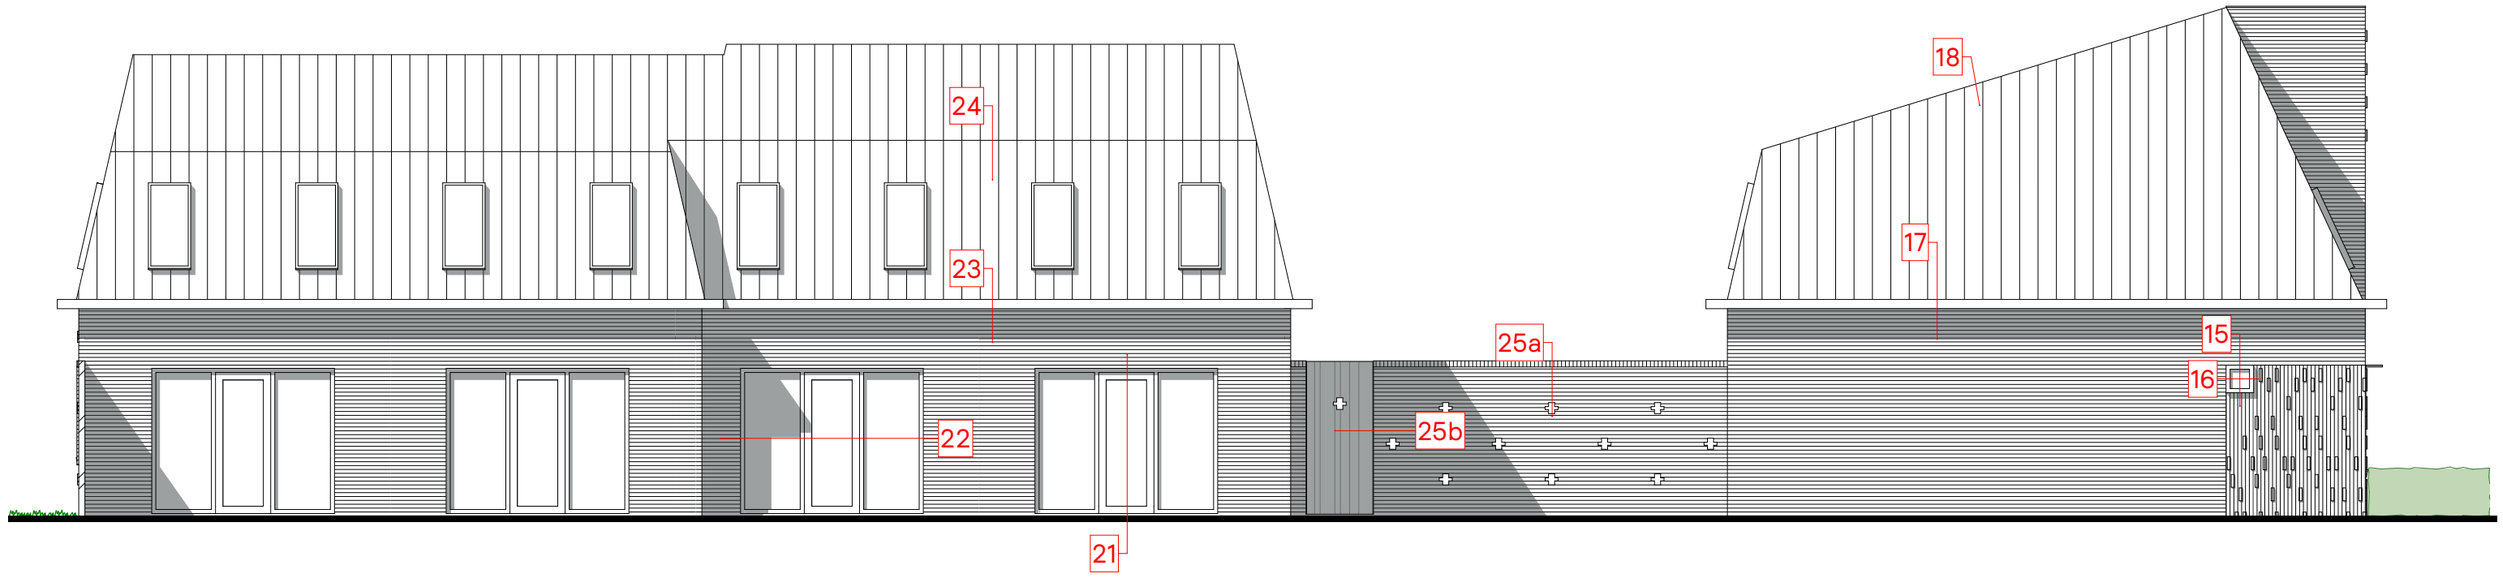

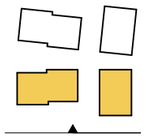


VO.400 2506 14 Woningen Voorst Detailoverzicht 2

Datum: 24/06/2025 **Schaal** 1:100

0 1 2 5m

sPecht architectuur en stedenbouw

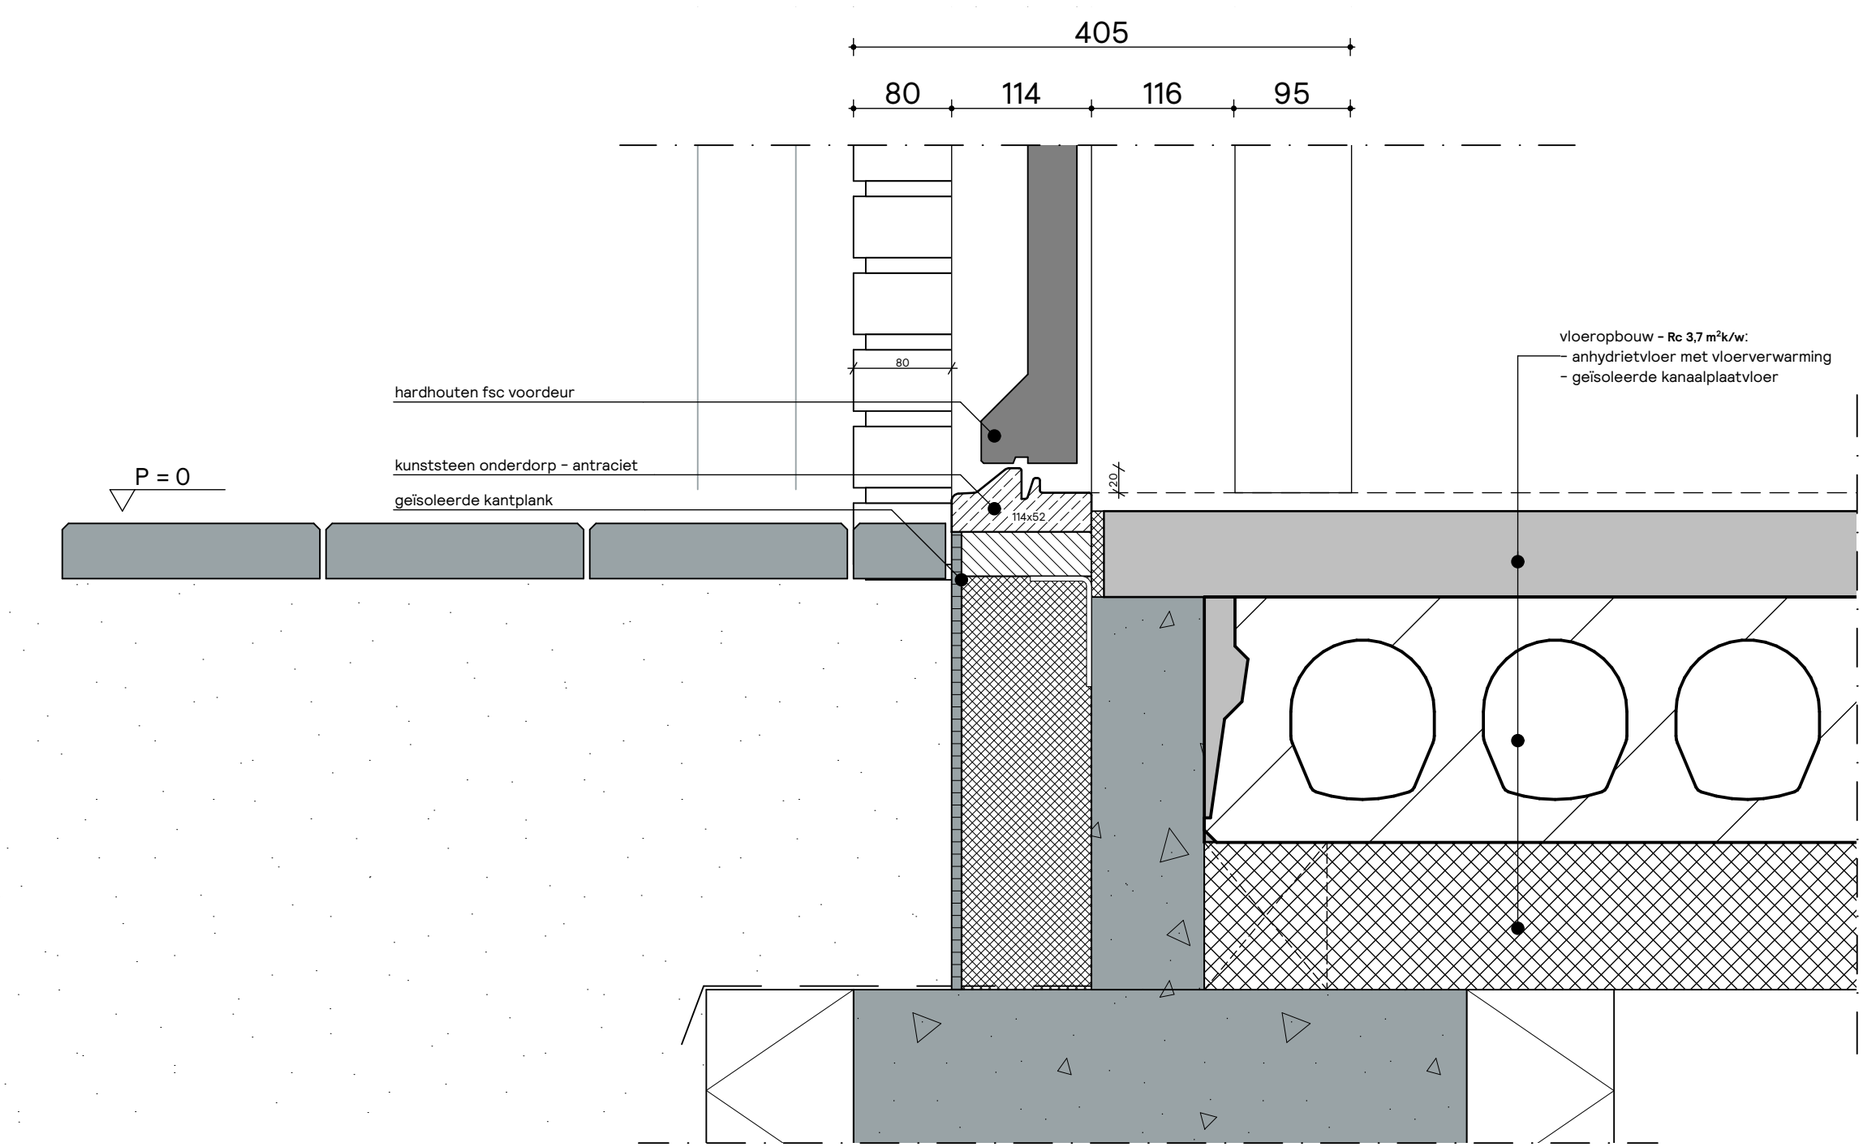

sPecht
architectuur
en stedenbouw

© Specht architecten
T 050 711 52 35
info@spechtarchitecten.nl

VO.401

2506

Detail 01

Project
14 Woningen Voorst

Opdrachtgever
Gemeente Voorst


Fase
Voorontwerp

Status

Schaal
1:5

Formaat
A3 420 x 297mm

Datum
24/06/2025

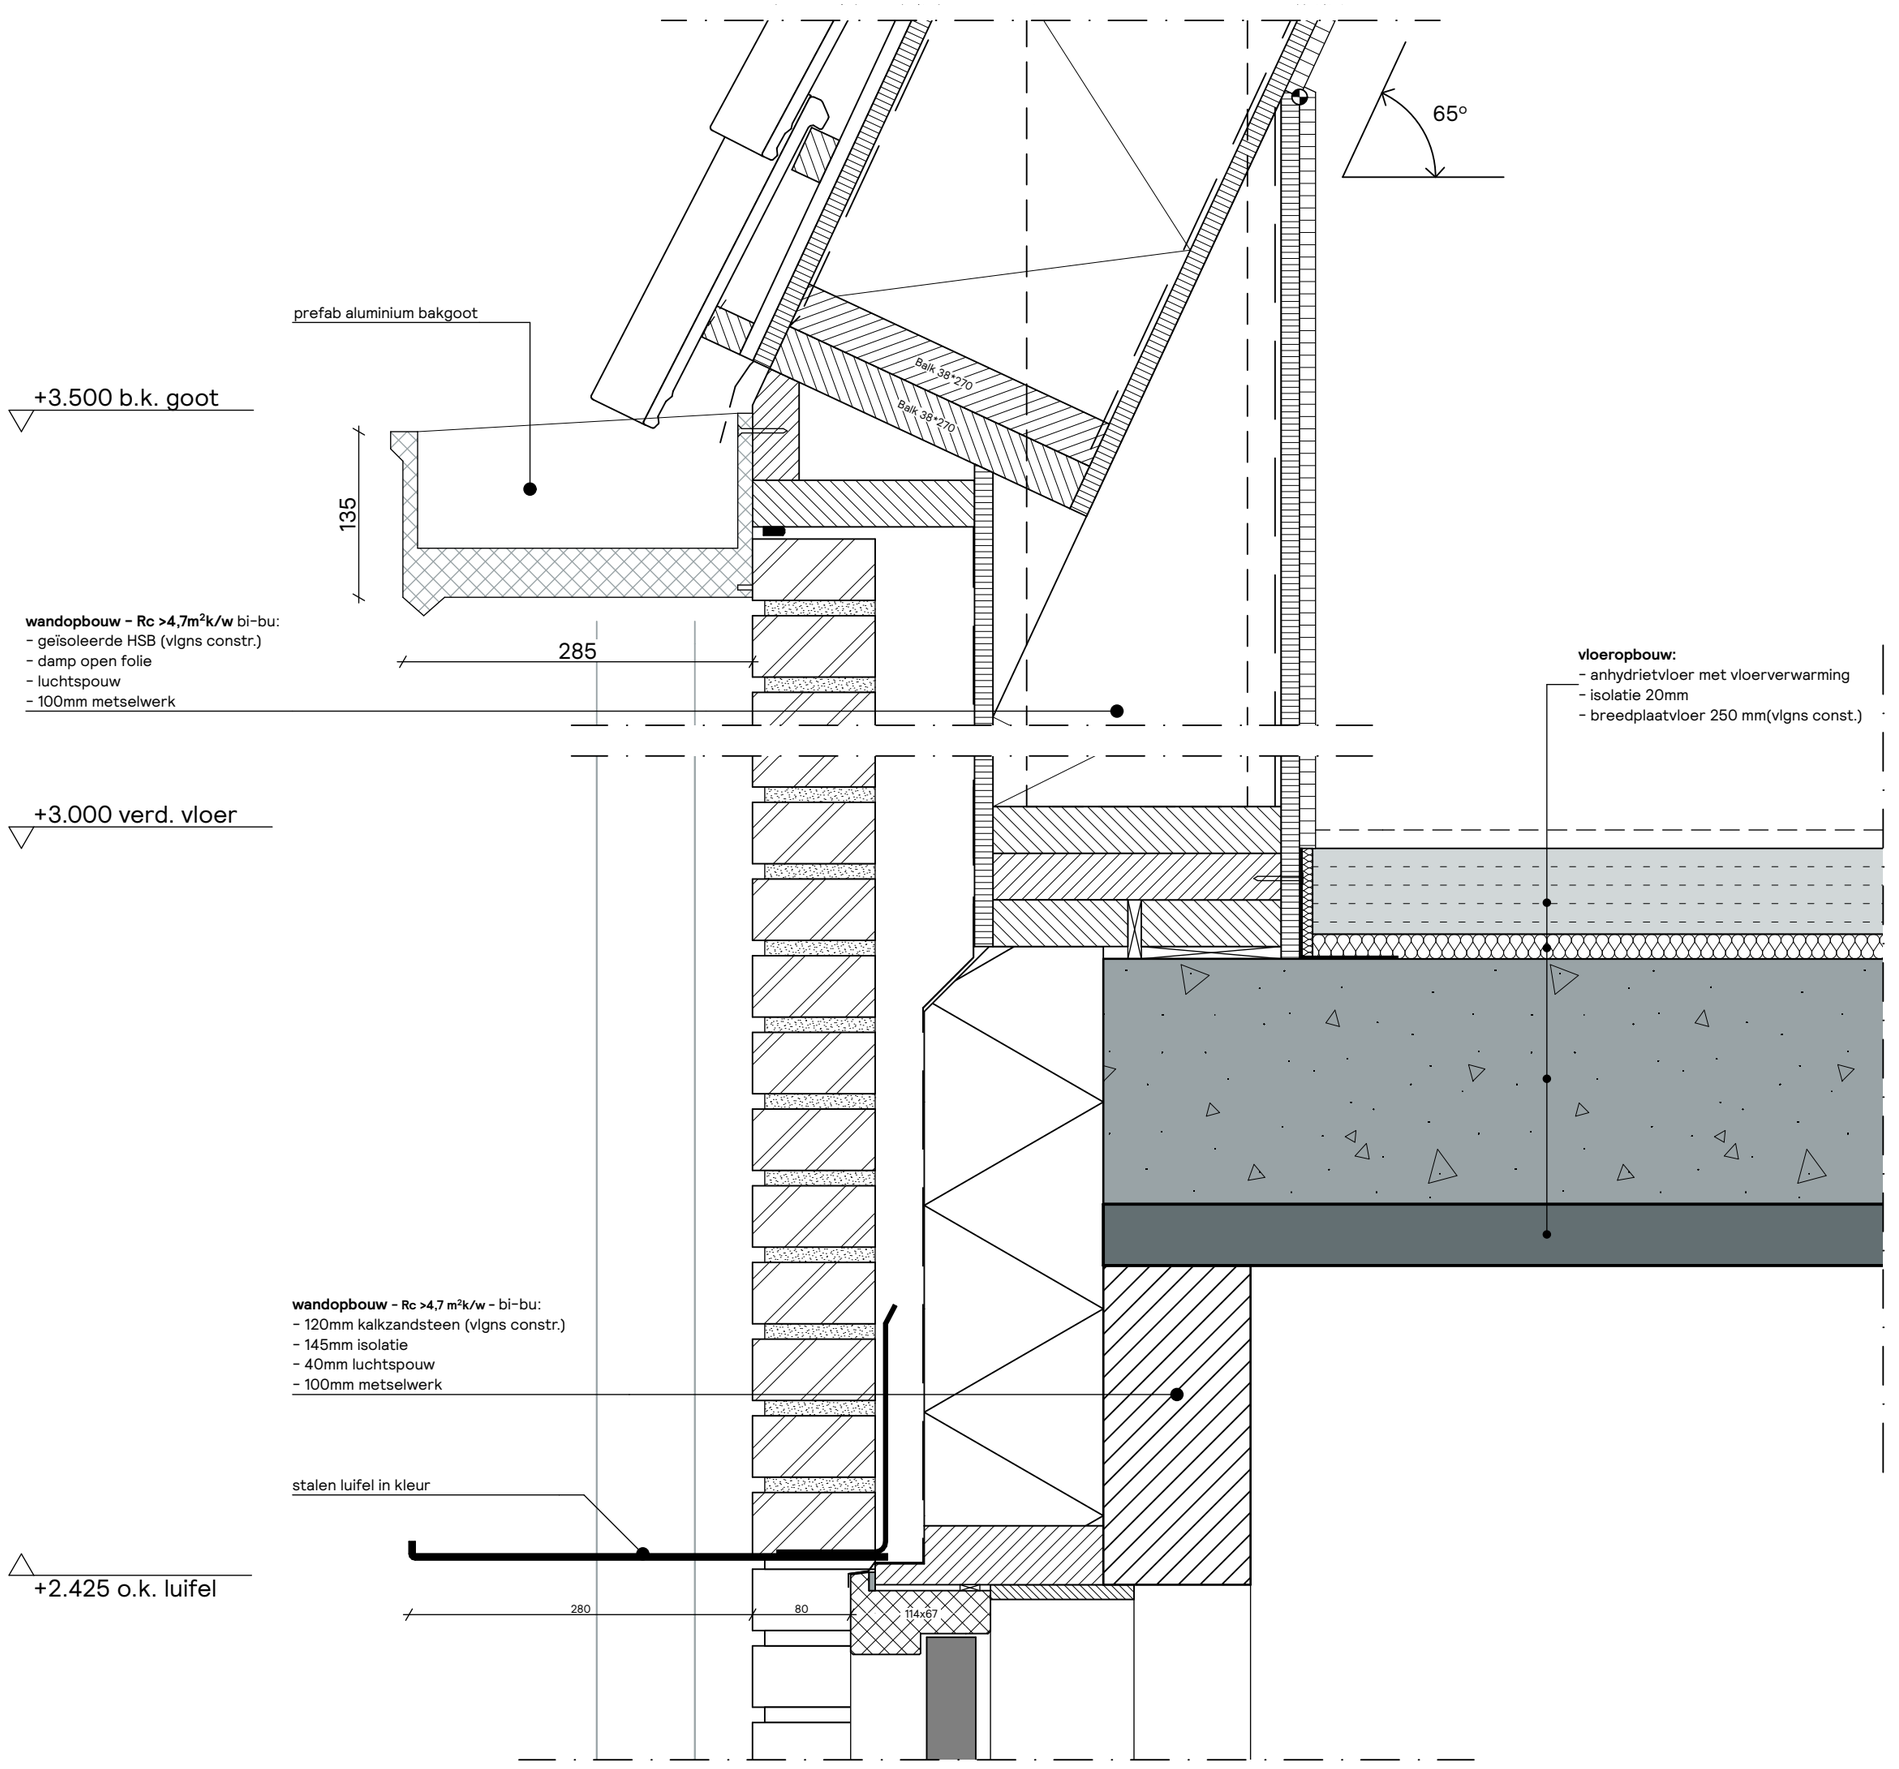

sPecht
architectuur
en stedenbouw

© Specht architecten
T 050 711 52 35
info@spechtarchitecten.nl

VO.402

2506

Detail 02

Project
14 Woningen Voorst

Opdrachtgever
Gemeente Voorst


Fase
Voorontwerp

Status

Schaal
1:5

Formaat
A3 420 x 297mm

Datum
24/06/2025

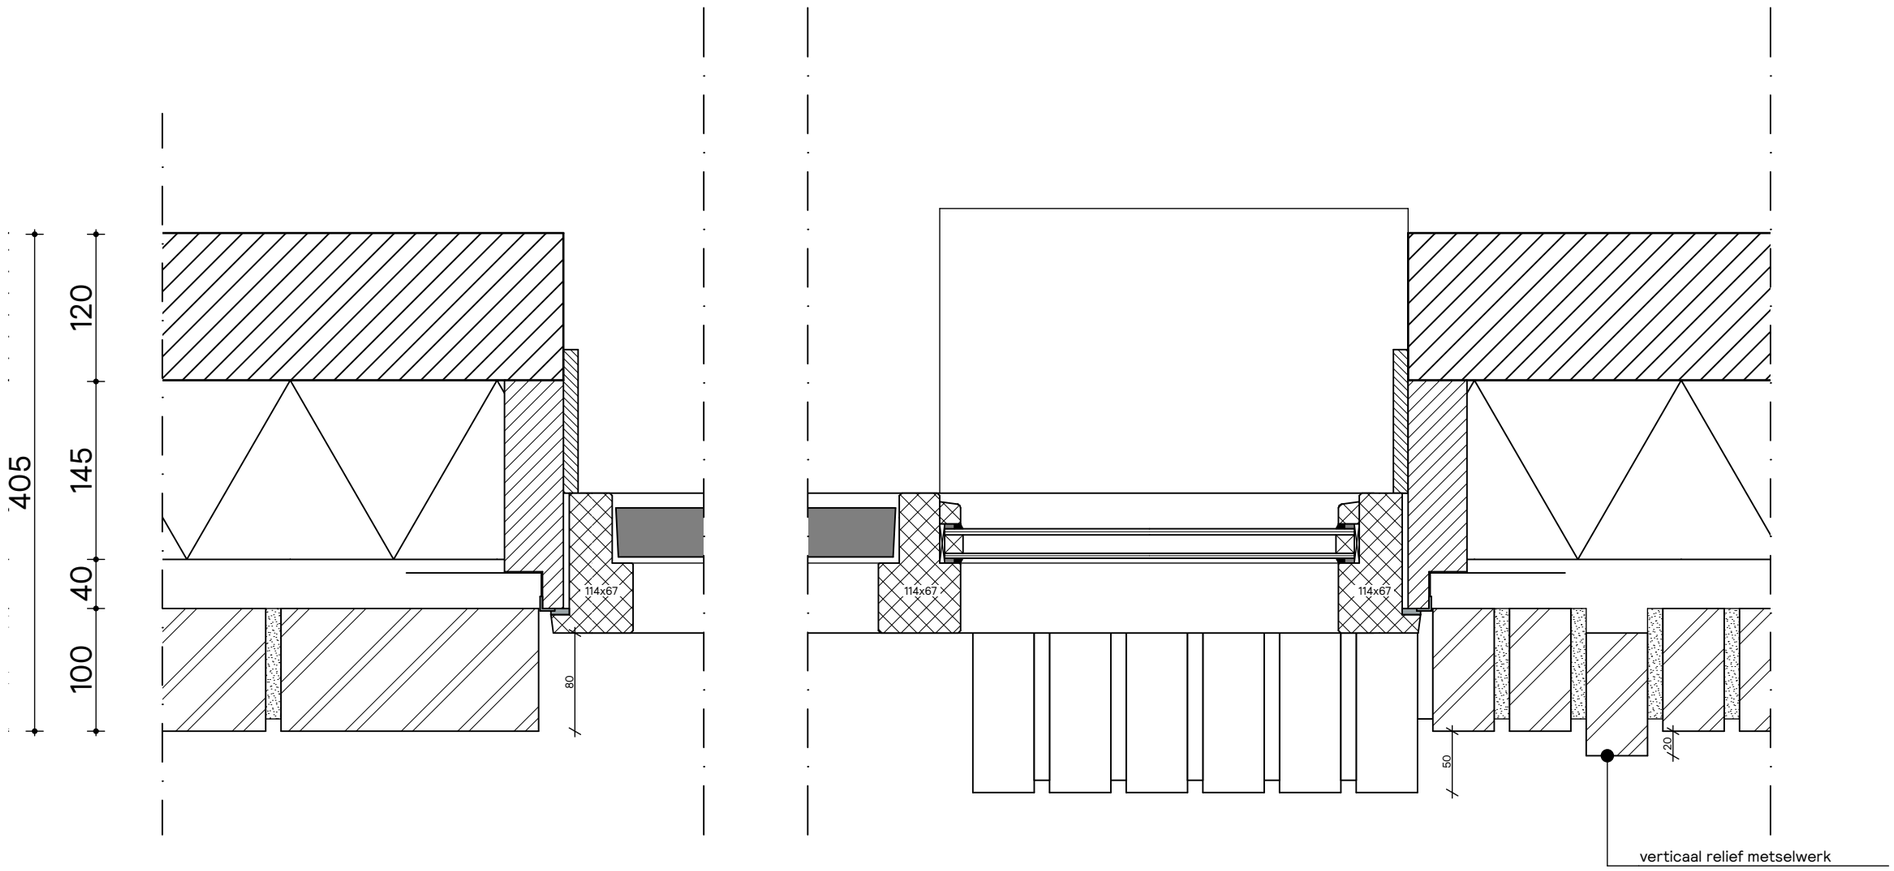

sPecht
architectuur
en stedenbouw

© Specht architecten
T 050 711 52 35
info@spechtarchitecten.nl

VO.403

2506

Detail 03

Project
14 Woningen Voorst

Opdrachtgever
Gemeente Voorst


Fase
Voorontwerp

Status

Schaal
1:5

Formaat
A3 420 x 297mm

Datum
24/06/2025

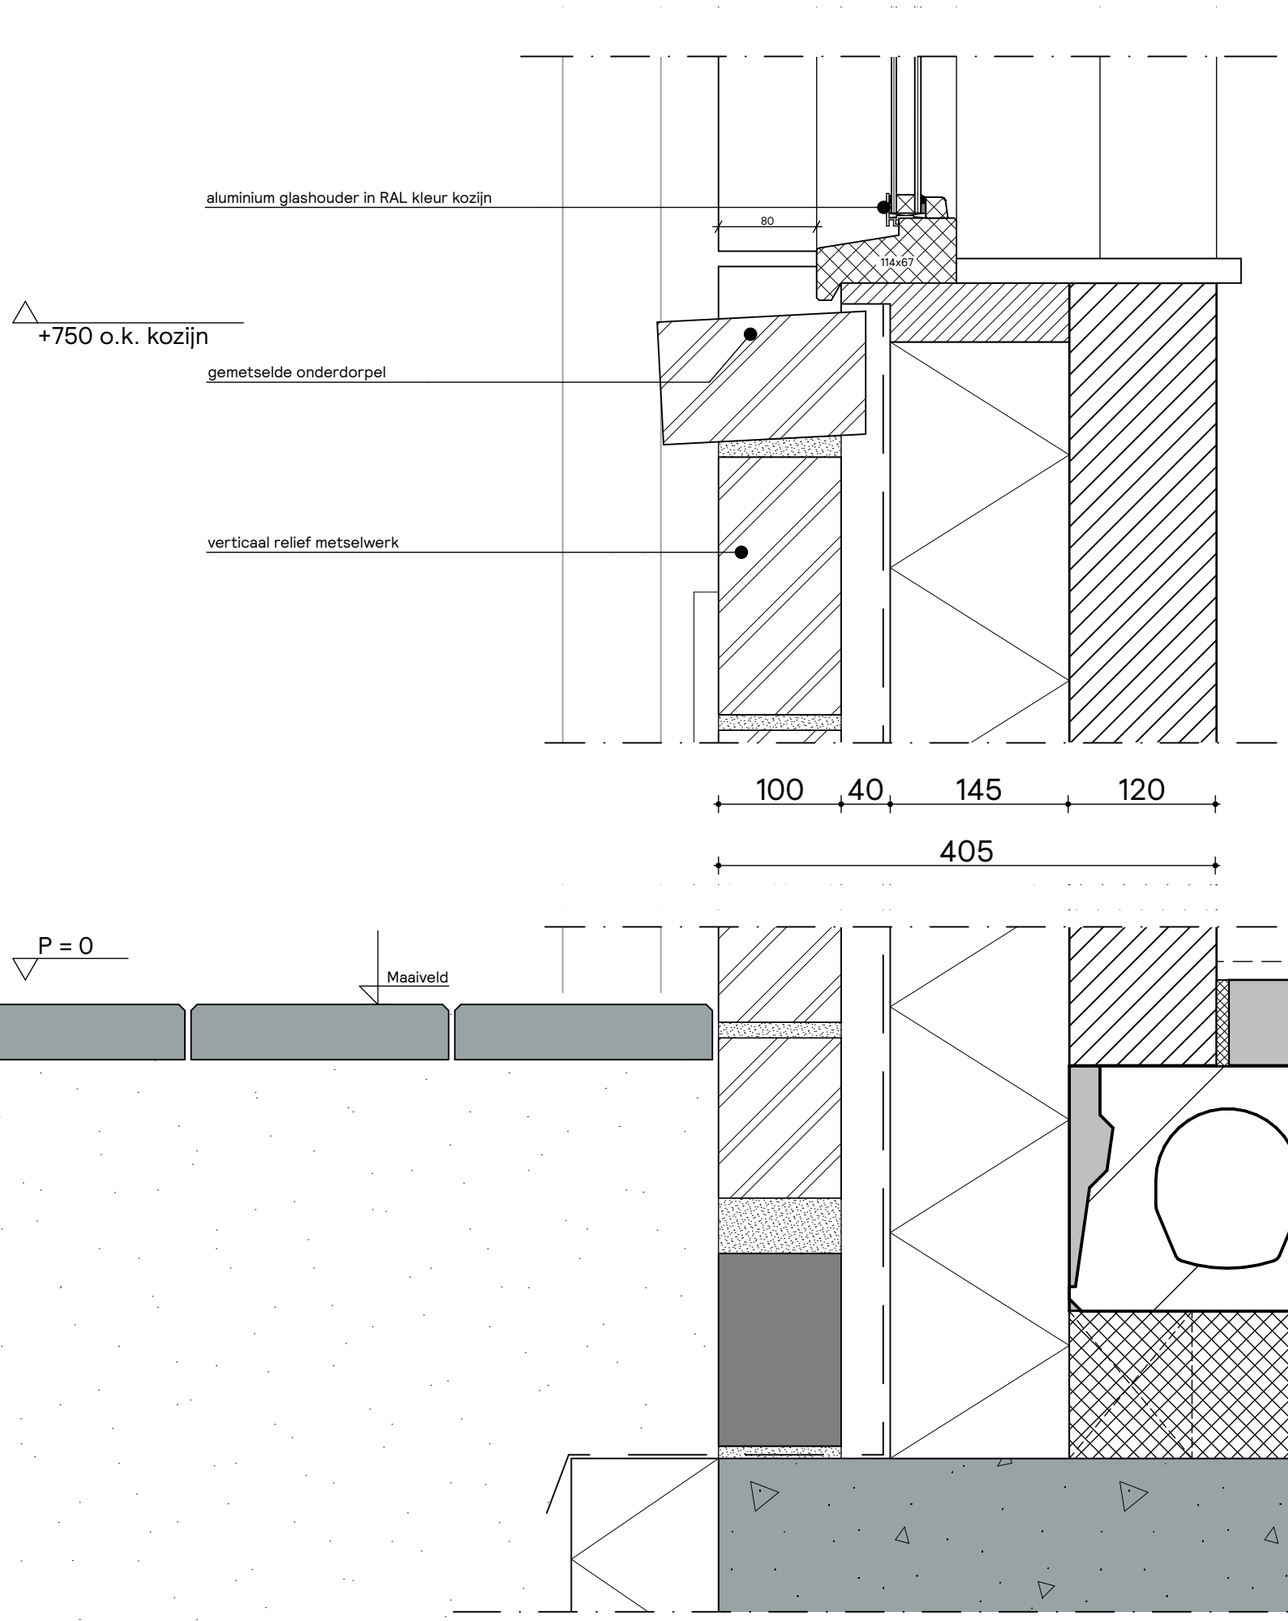

sPecht
architectuur
en stedenbouw

© Specht architecten
T 050 711 52 35
info@spechtarchitecten.nl

VO.404

2506

Detail 04

Project
14 Woningen Voorst

Opdrachtgever
Gemeente Voorst


Fase
Voorontwerp

Status

Schaal
1:5

Formaat
A3 420 x 297mm

Datum
24/06/2025

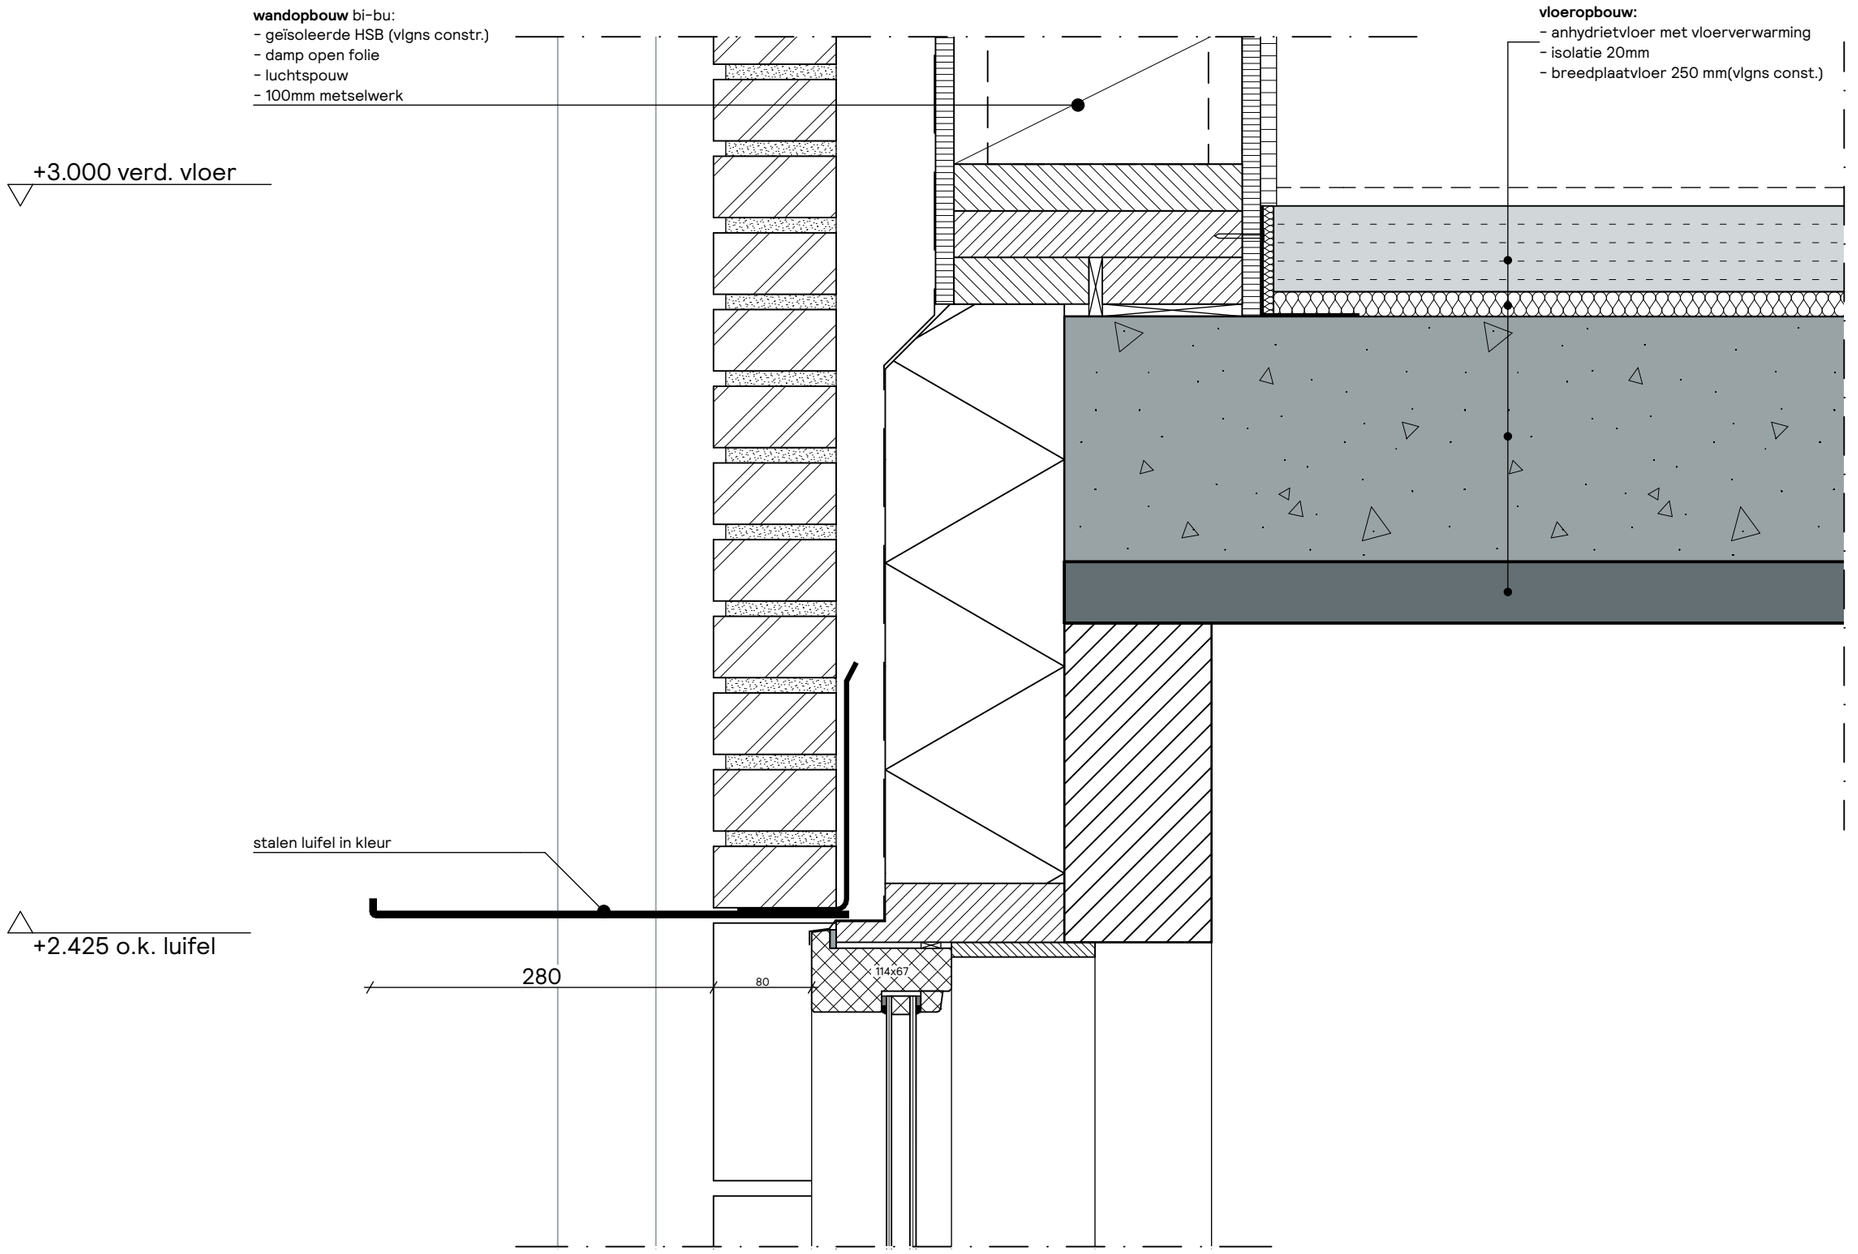

sPecht
architectuur
en stedenbouw

© Specht architecten
T 050 711 52 35
info@spechtarchitecten.nl

VO.405

2506

Detail 05

Project
14 Woningen Voorst

Opdrachtgever
Gemeente Voorst


Fase
Voorontwerp

Status

Schaal
1:5

Formaat
A3 420 x 297mm

Datum
24/06/2025

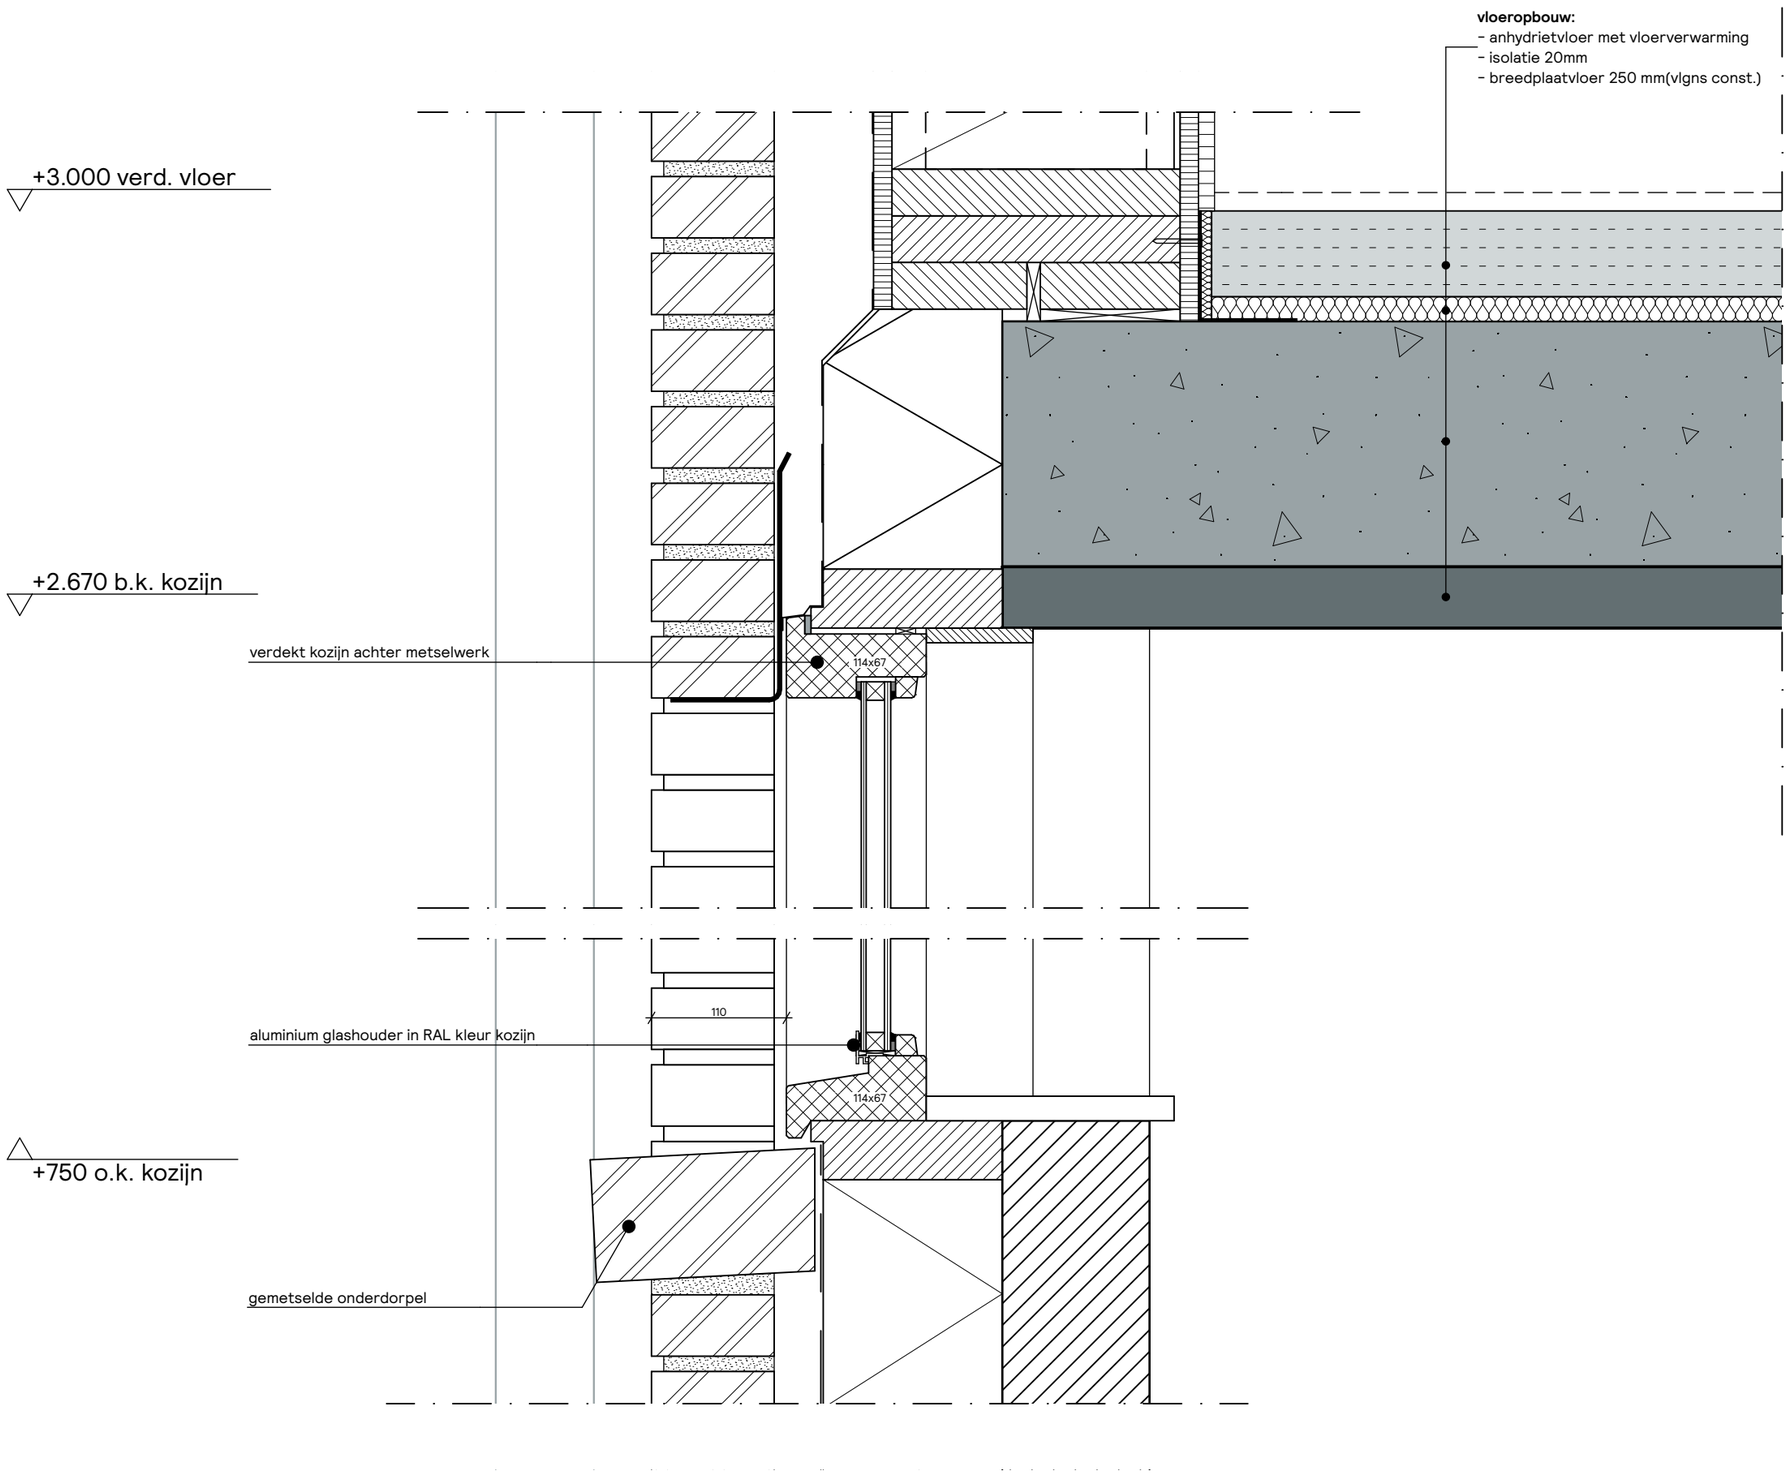

sPecht
architectuur
en stedenbouw

© Specht architecten
T 050 711 52 35
info@spechtarchitecten.nl

VO.406

2506

Detail 06

Project
14 Woningen Voorst

Opdrachtgever
Gemeente Voorst


Fase
Voorontwerp

Status

Schaal
1:5

Formaat
A3 420 x 297mm

Datum
24/06/2025

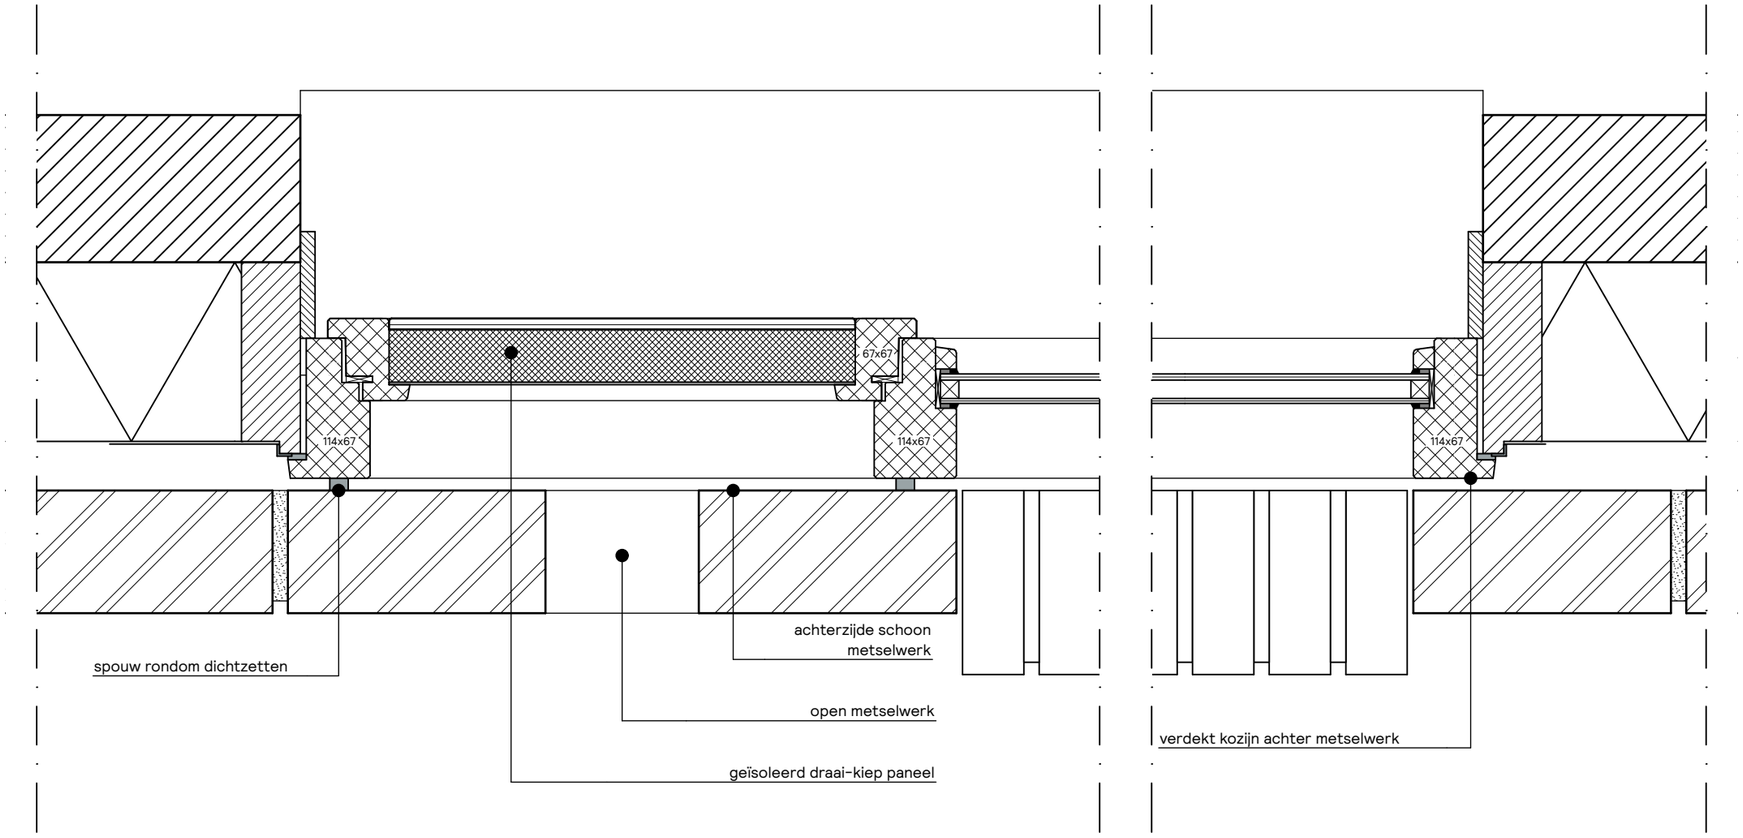

sPecht
architectuur
en stedenbouw

© Specht architecten
T 050 711 52 35
info@spechtarchitecten.nl

VO.407

2506

Detail 07

Project
14 Woningen Voorst

Opdrachtgever
Gemeente Voorst


Fase
Voorontwerp

Status

Schaal
1:5

Formaat
A3 420 x 297mm

Datum
24/06/2025

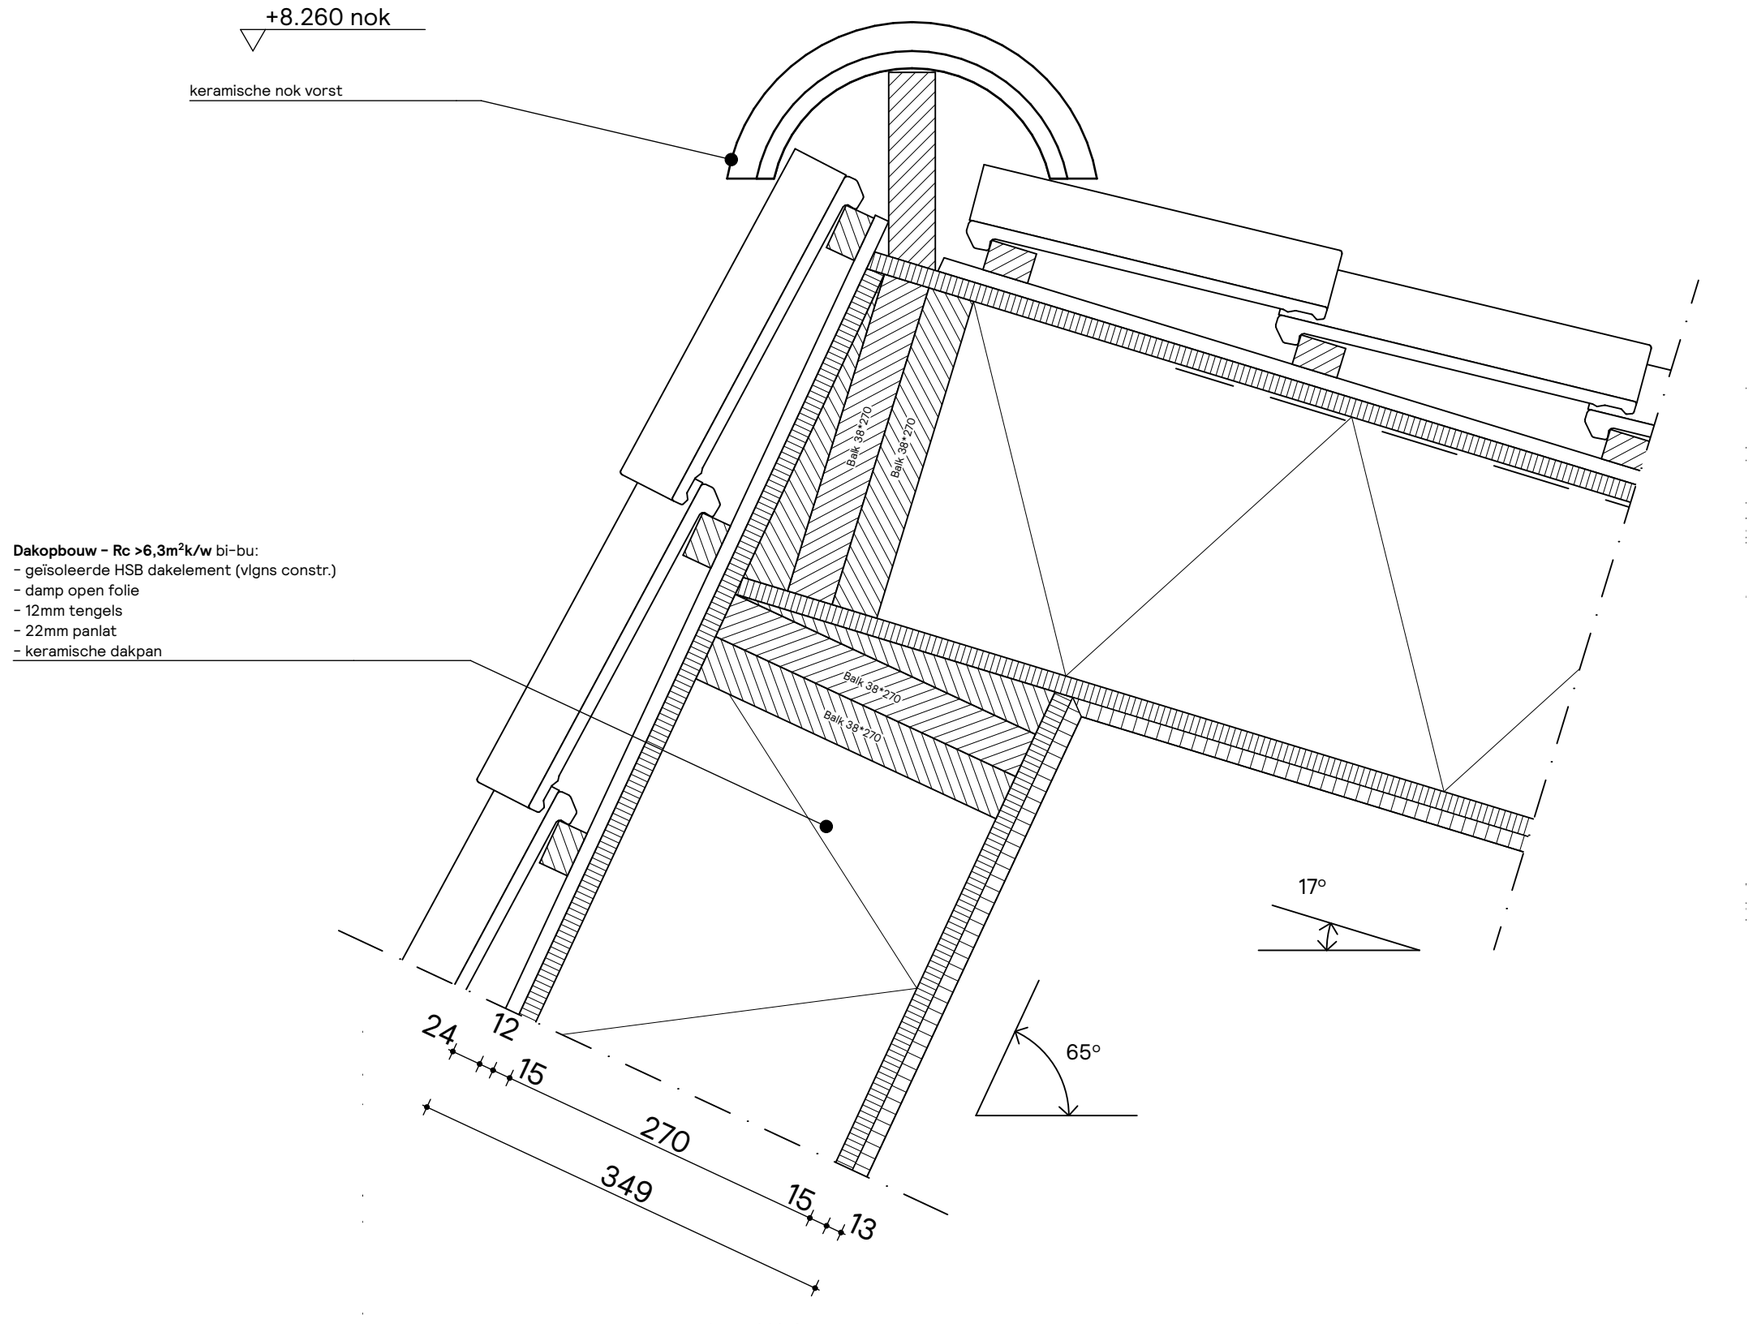

Dakopbouw – Rc >6,3m²k/w bi-bu:
- geïsoleerde HSB dakelement (vlgns constr.)
- damp open folie
- 12mm tengels
- 22mm panlat
- keramische dakpan

sPecht
architectuur
en stedenbouw

© Specht architecten
T 050 711 52 35
info@spechtarchitecten.nl

VO.408

2506

Detail 08

Project
14 Woningen Voorst

Opdrachtgever
Gemeente Voorst


Fase
Voorontwerp

Status

Schaal
1:5

Formaat
A3 420 x 297mm

Datum
24/06/2025

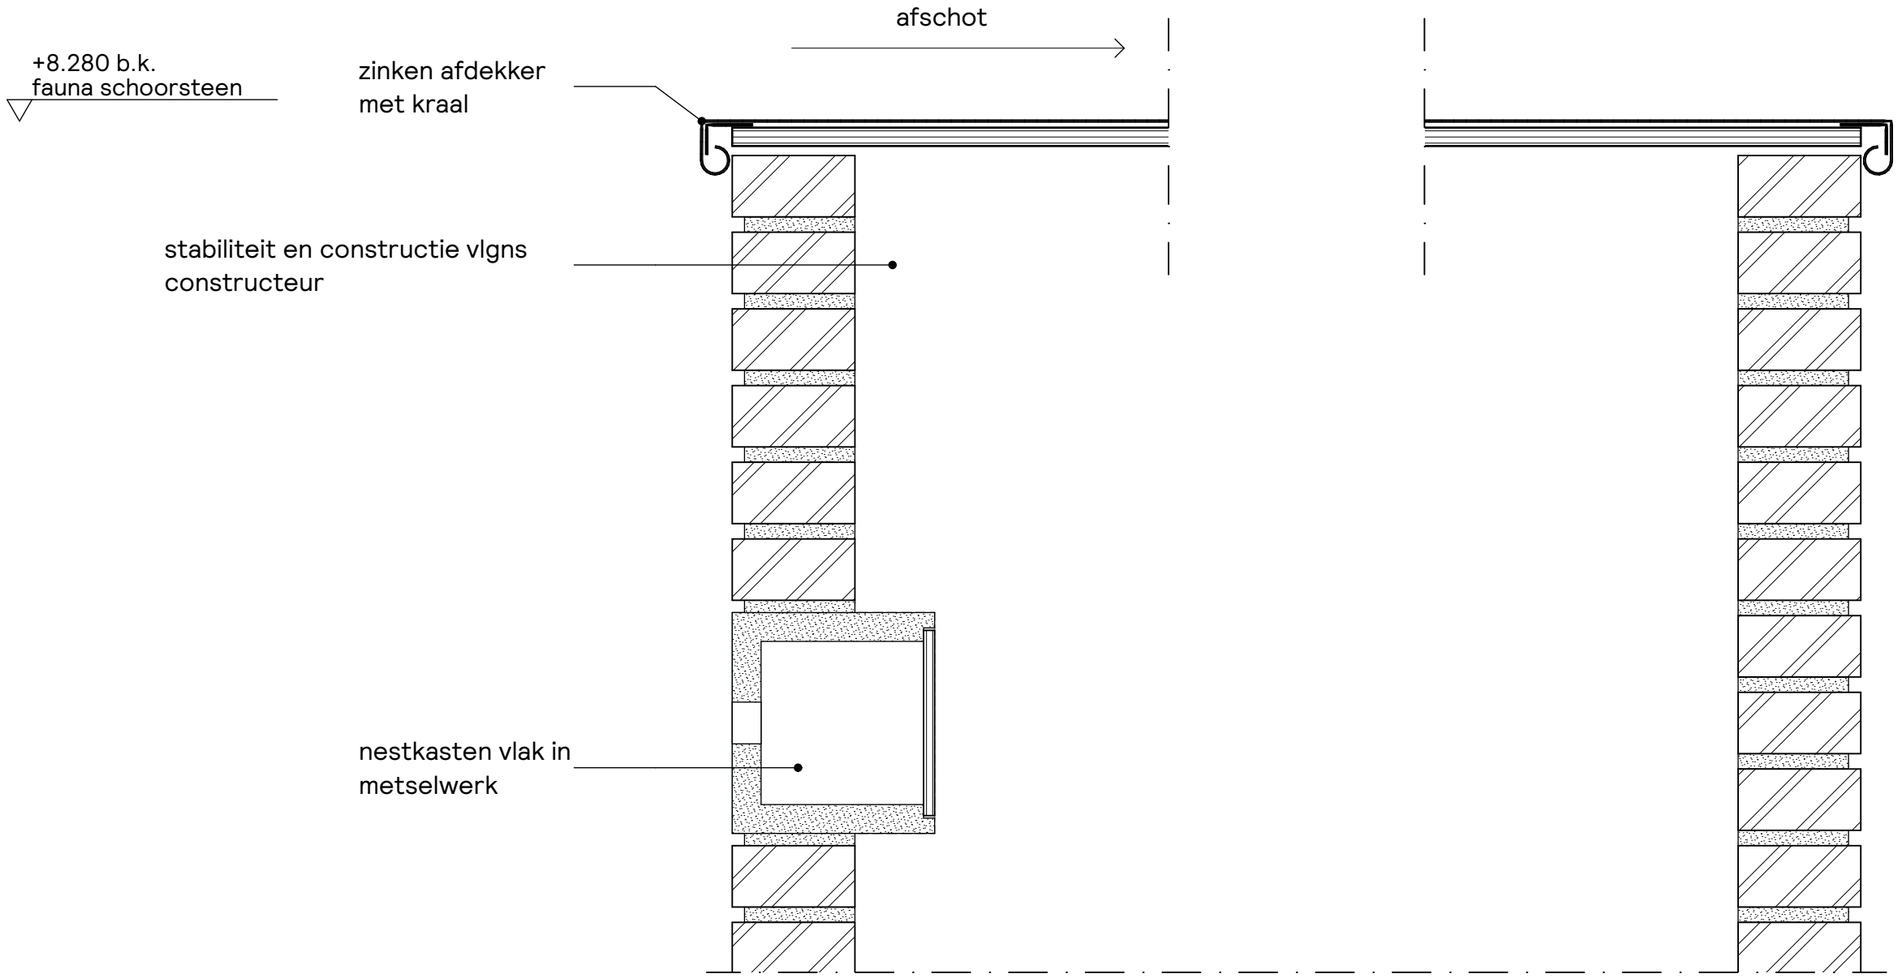

sPecht
architectuur
en stedenbouw

© Specht architecten
T 050 711 52 35
info@spechtarchitecten.nl

VO.409

2506

Detail 09

Project
14 Woningen Voorst

Opdrachtgever
Gemeente Voorst


Fase
Voorontwerp

Status

Schaal
1:5

Formaat
A3 420 x 297mm

Datum
24/06/2025

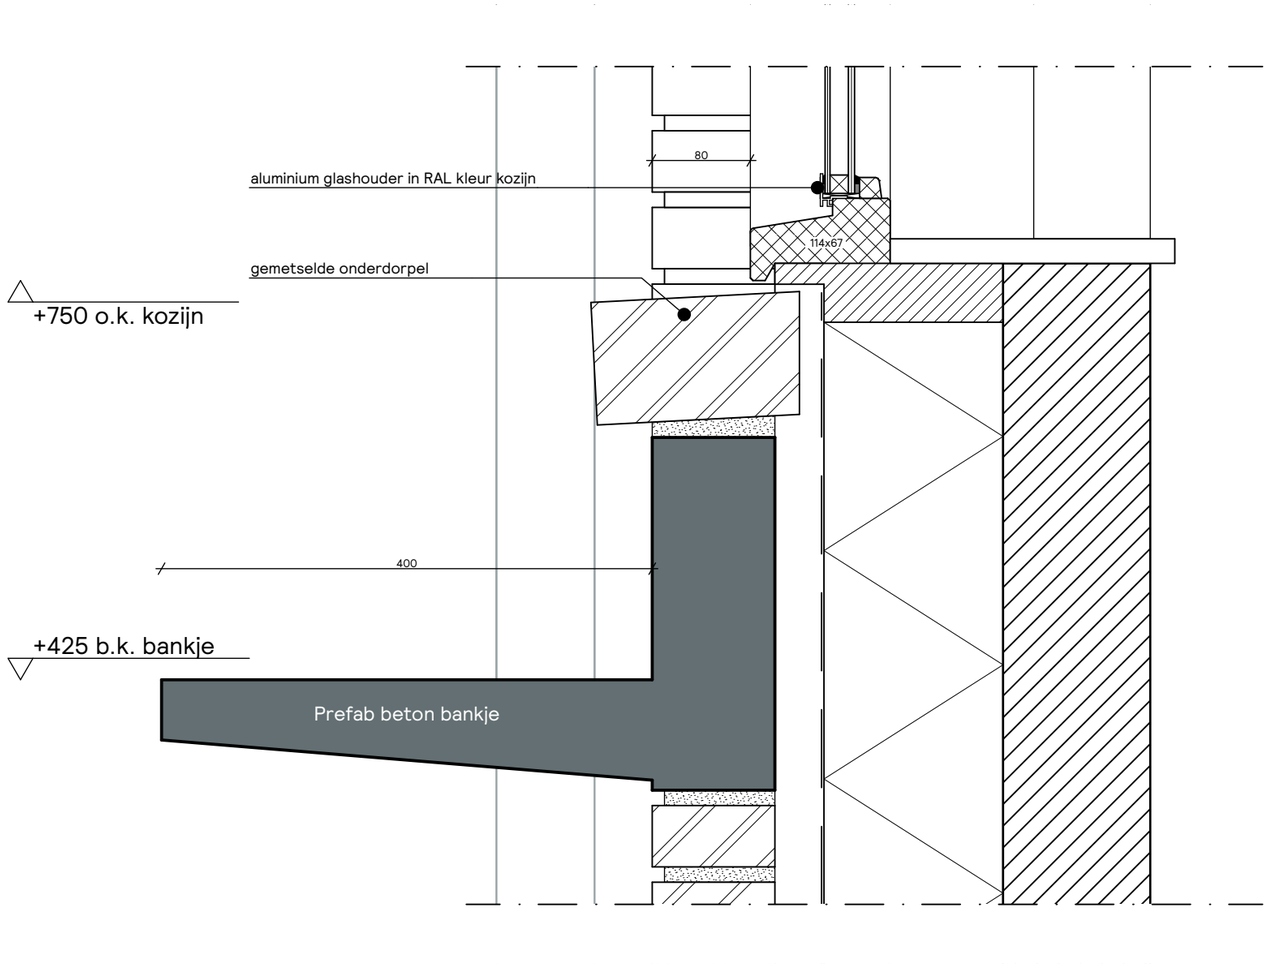

sPecht
architectuur
en stedenbouw

© Specht architecten
T 050 711 52 35
info@spechtarchitecten.nl

VO.410

2506

Detail 10

Project
14 Woningen Voorst

Opdrachtgever
Gemeente Voorst


Fase
Voorontwerp

Status

Schaal
1:5

Formaat
A3 420 x 297mm

Datum
24/06/2025

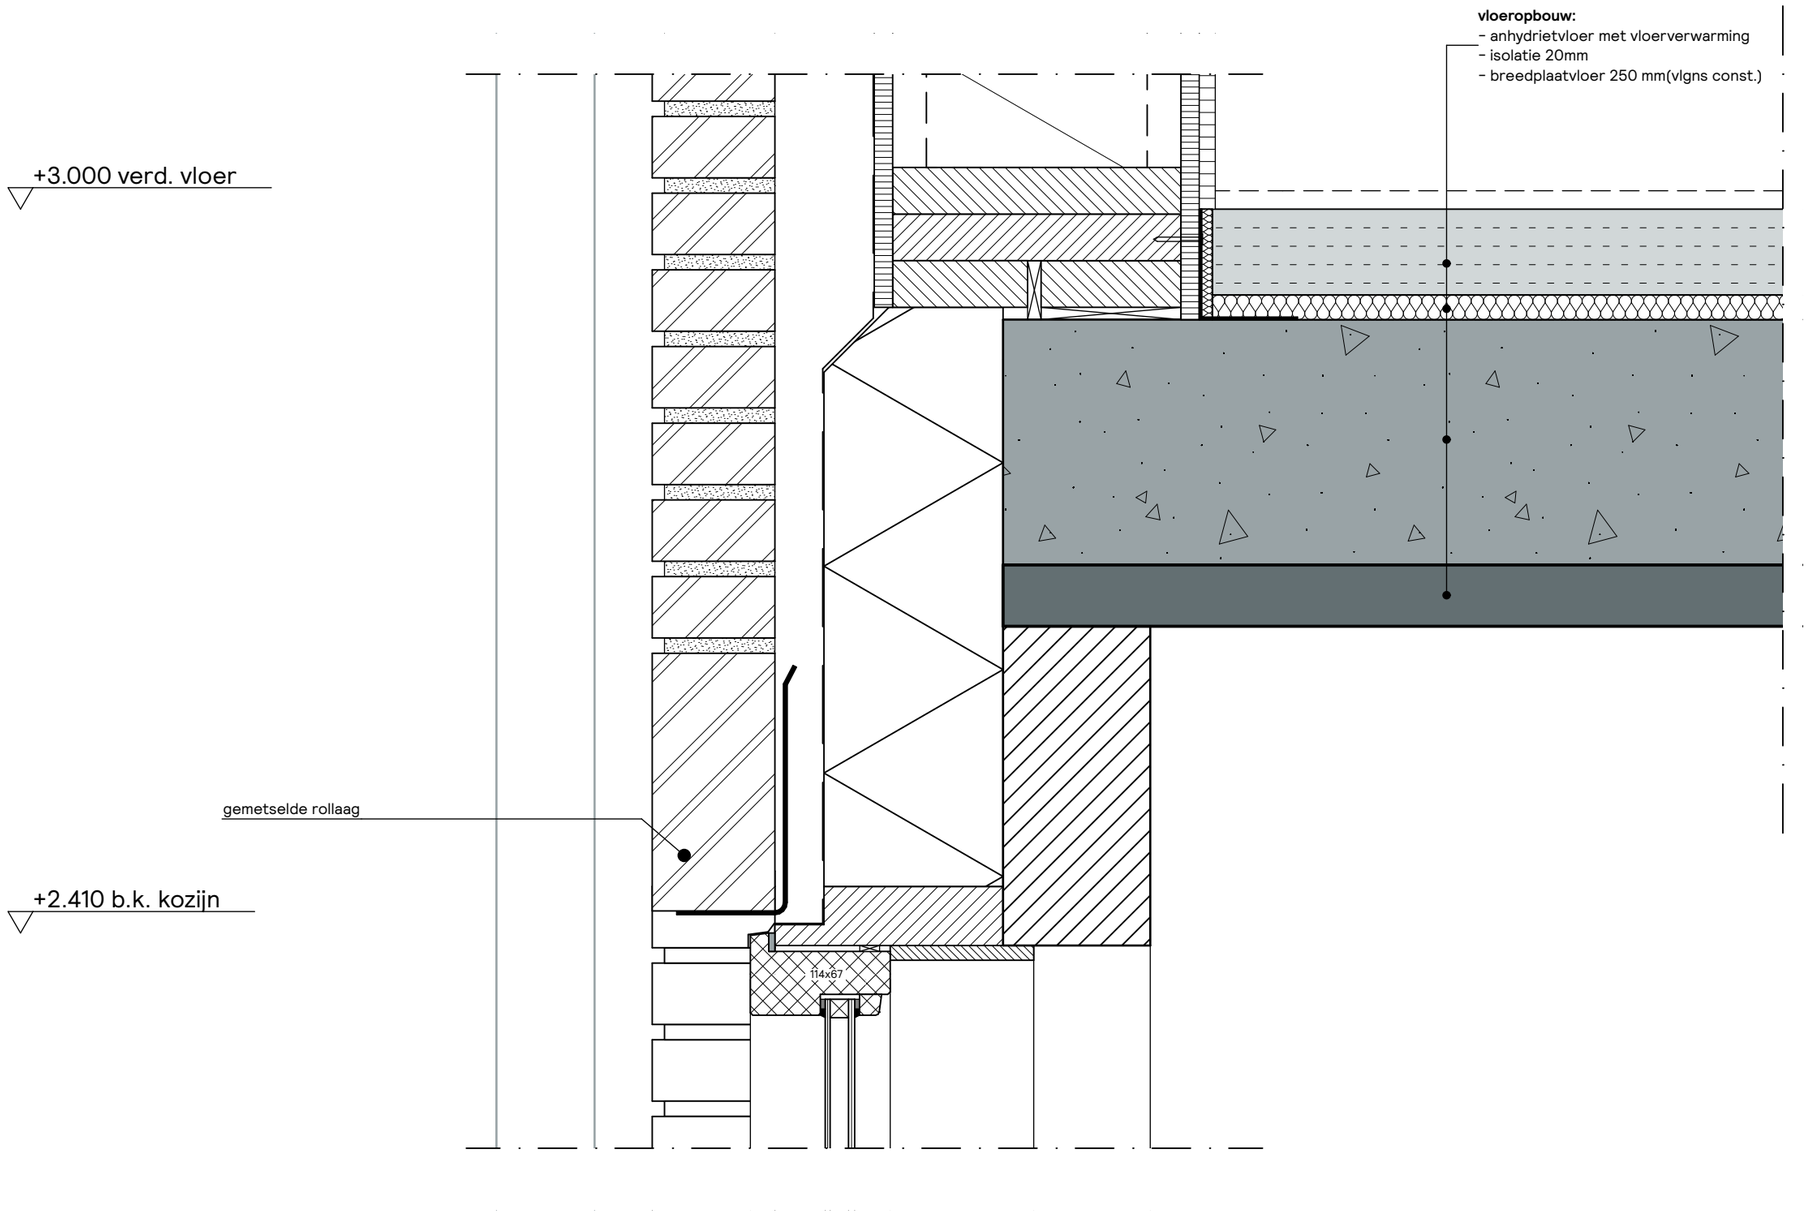

sPecht
architectuur
en stedenbouw

© Specht architecten
T 050 711 52 35
info@spechtarchitecten.nl

V0.411

2506

Detail 11

Project
14 Woningen Voorst

Opdrachtgever
Gemeente Voorst


Fase
Voorontwerp

Status

Schaal
1:5

Formaat
A3 420 x 297mm

Datum
24/06/2025

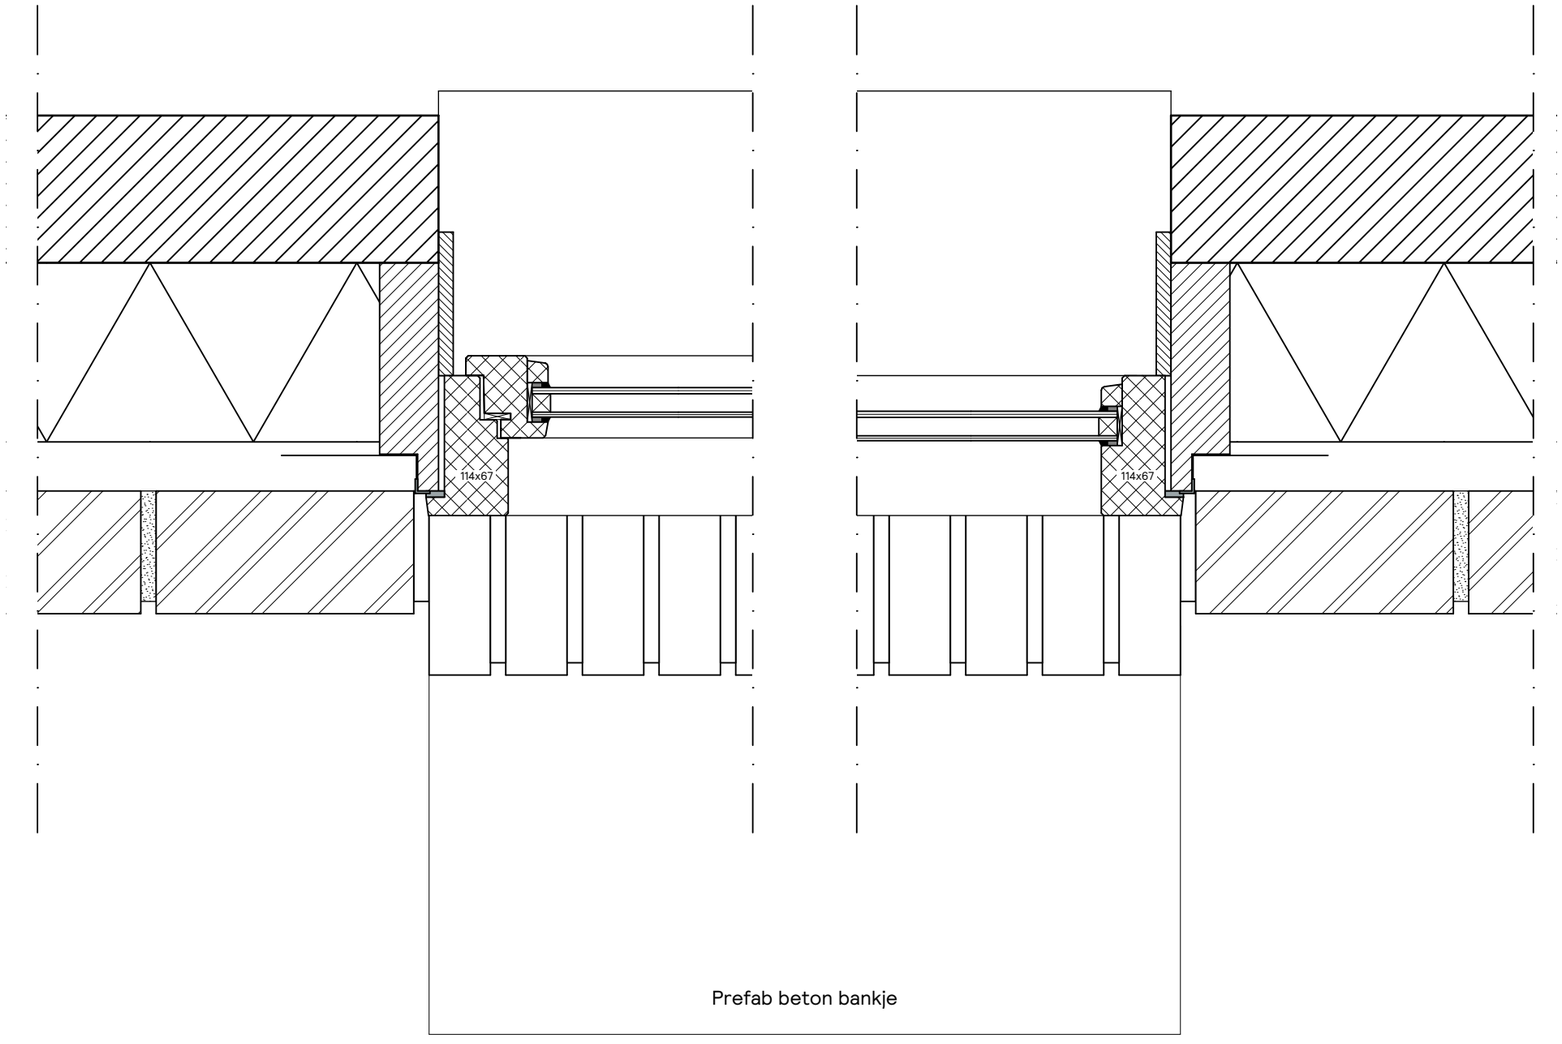

sPecht
architectuur
en stedenbouw

© Specht architecten
T 050 711 52 35
info@spechtarchitecten.nl

VO.412

2506

Detail 12

Project
14 Woningen Voorst

Opdrachtgever
Gemeente Voorst


Fase
Voorontwerp

Status

Schaal
1:5

Formaat
A3 420 x 297mm

Datum
24/06/2025

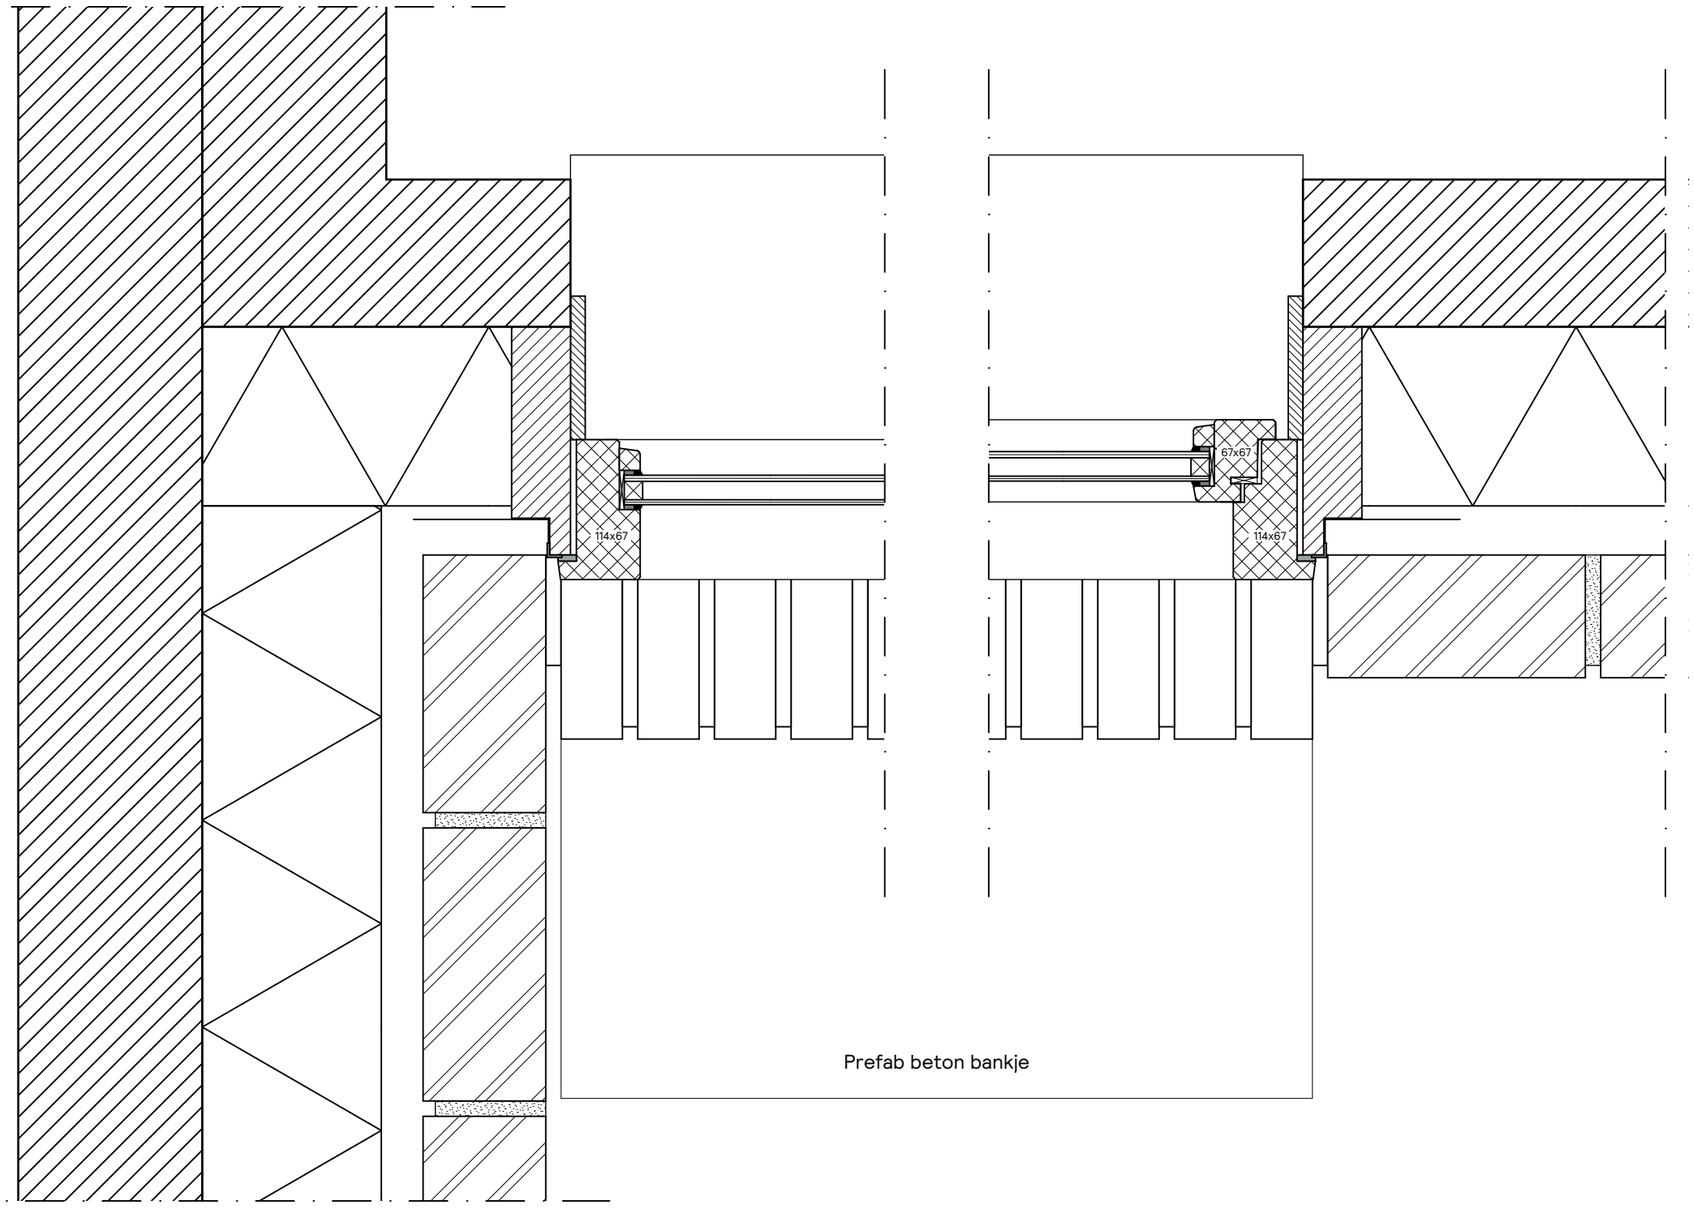

sPecht
architectuur
en stedenbouw

© Specht architecten
T 050 711 52 35
info@spechtarchitecten.nl

VO.413

2506

Detail 13

Project
14 Woningen Voorst

Opdrachtgever
Gemeente Voorst


Fase
Voorontwerp

Status

Schaal
1:5

Formaat
A3 420 x 297mm

Datum
24/06/2025

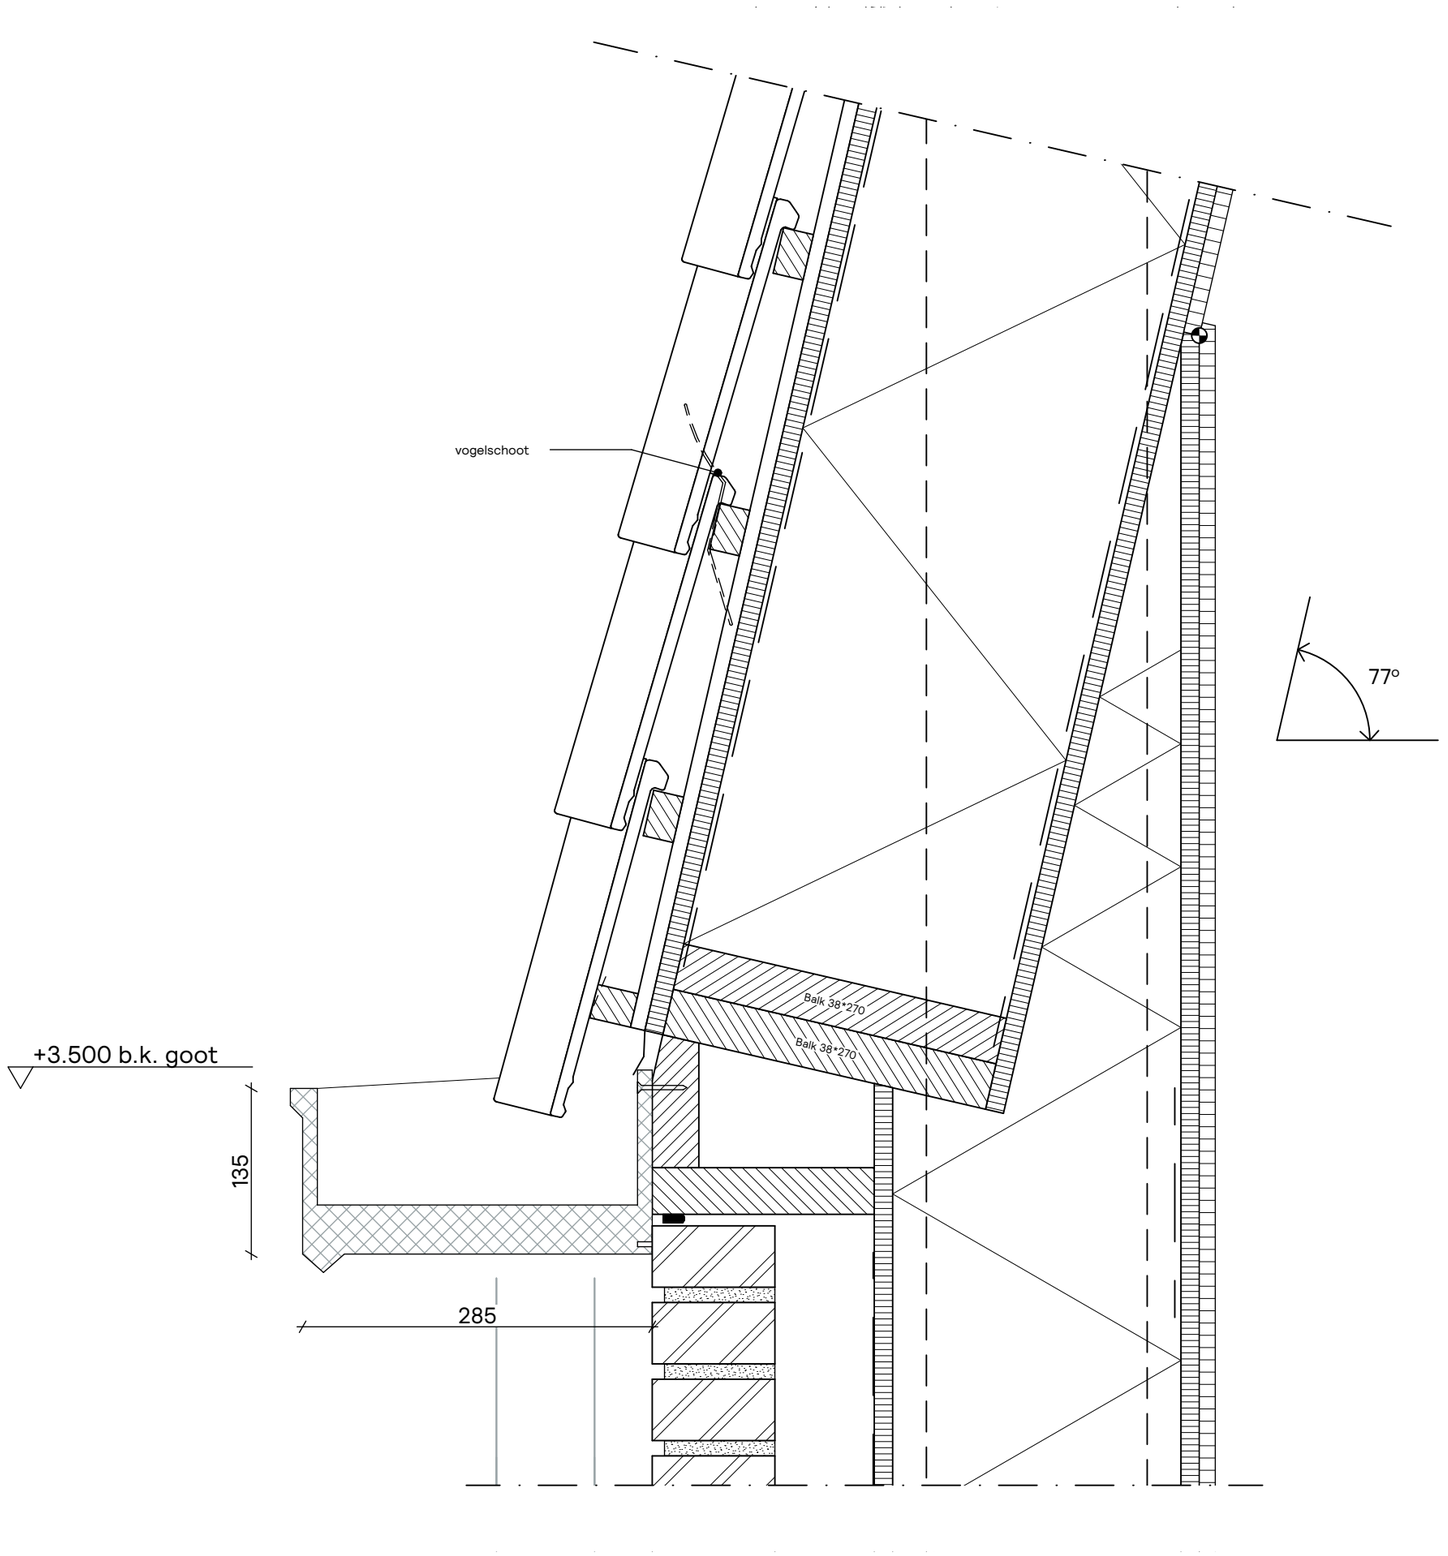

sPecht
architectuur
en stedenbouw

© Specht architecten
T 050 711 52 35
info@spechtarchitecten.nl

VO.414

2506

Detail 14

Project
14 Woningen Voorst

Opdrachtgever
Gemeente Voorst


Fase
Voorontwerp

Status

Schaal
1:5

Formaat
A3 420 x 297mm

Datum
24/06/2025

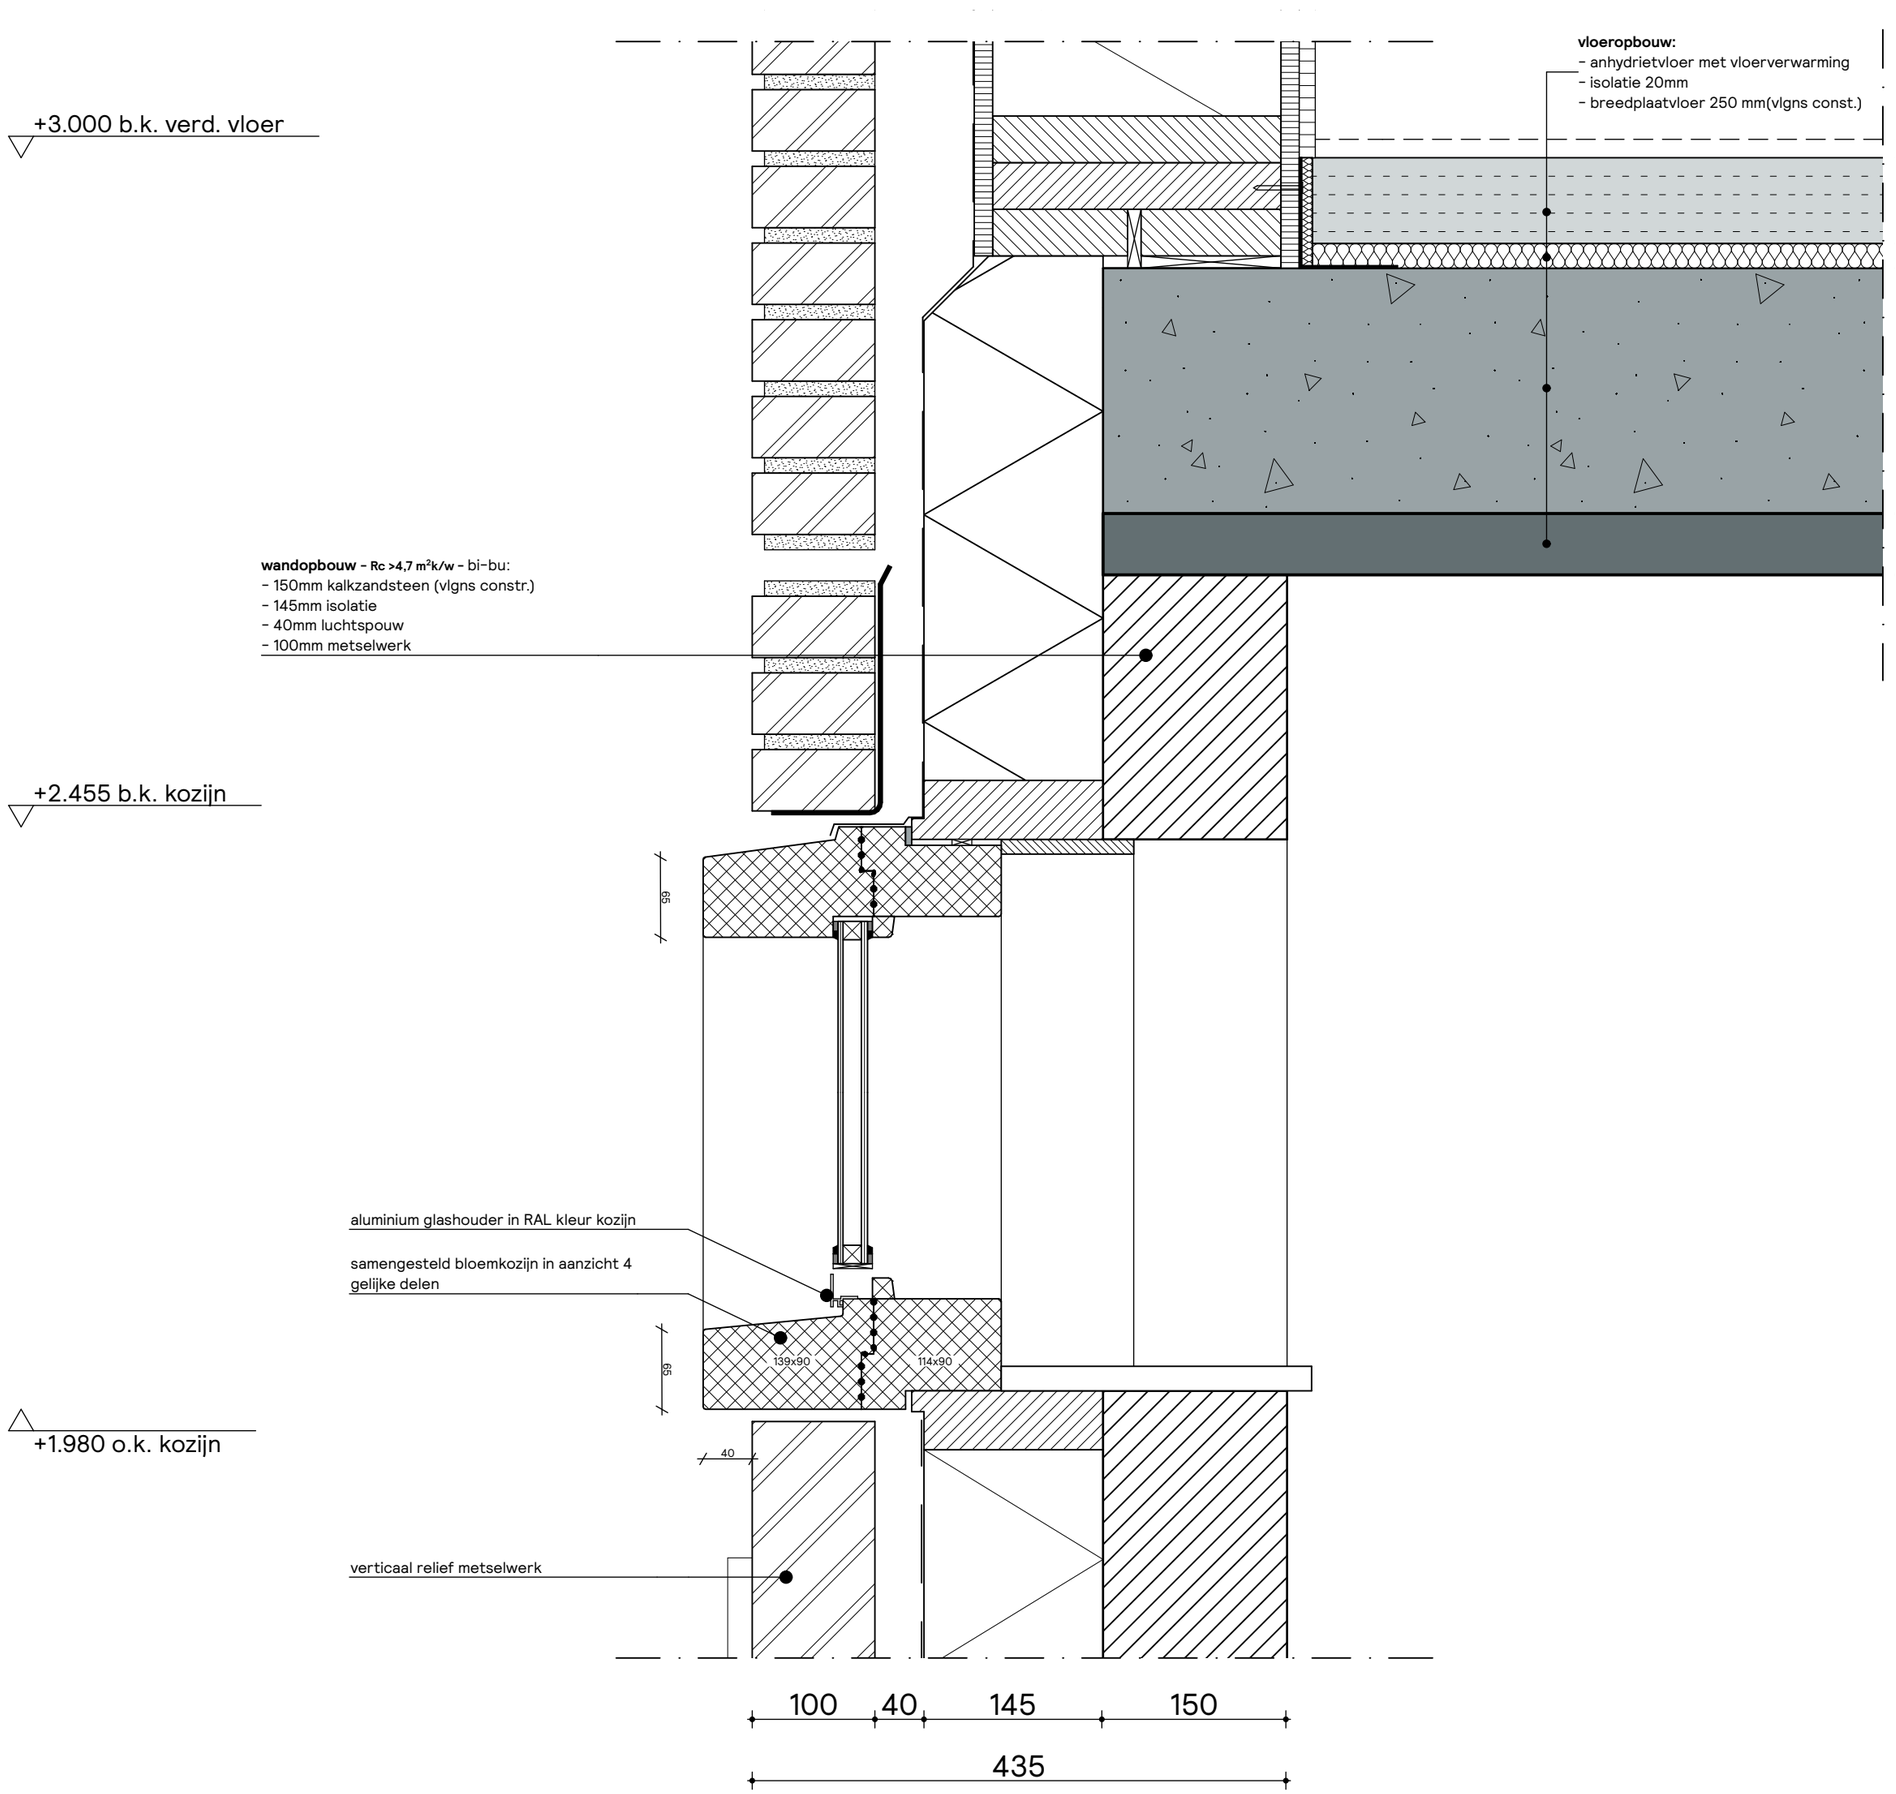

sPecht
architectuur
en stedenbouw

© Specht architecten
T 050 711 52 35
info@spechtarchitecten.nl

V0.415

2506

Detail 15

Project
14 Woningen Voorst

Opdrachtgever
Gemeente Voorst


Fase
Voorontwerp

Status

Schaal
1:5

Formaat
A3 420 x 297mm

Datum
24/06/2025

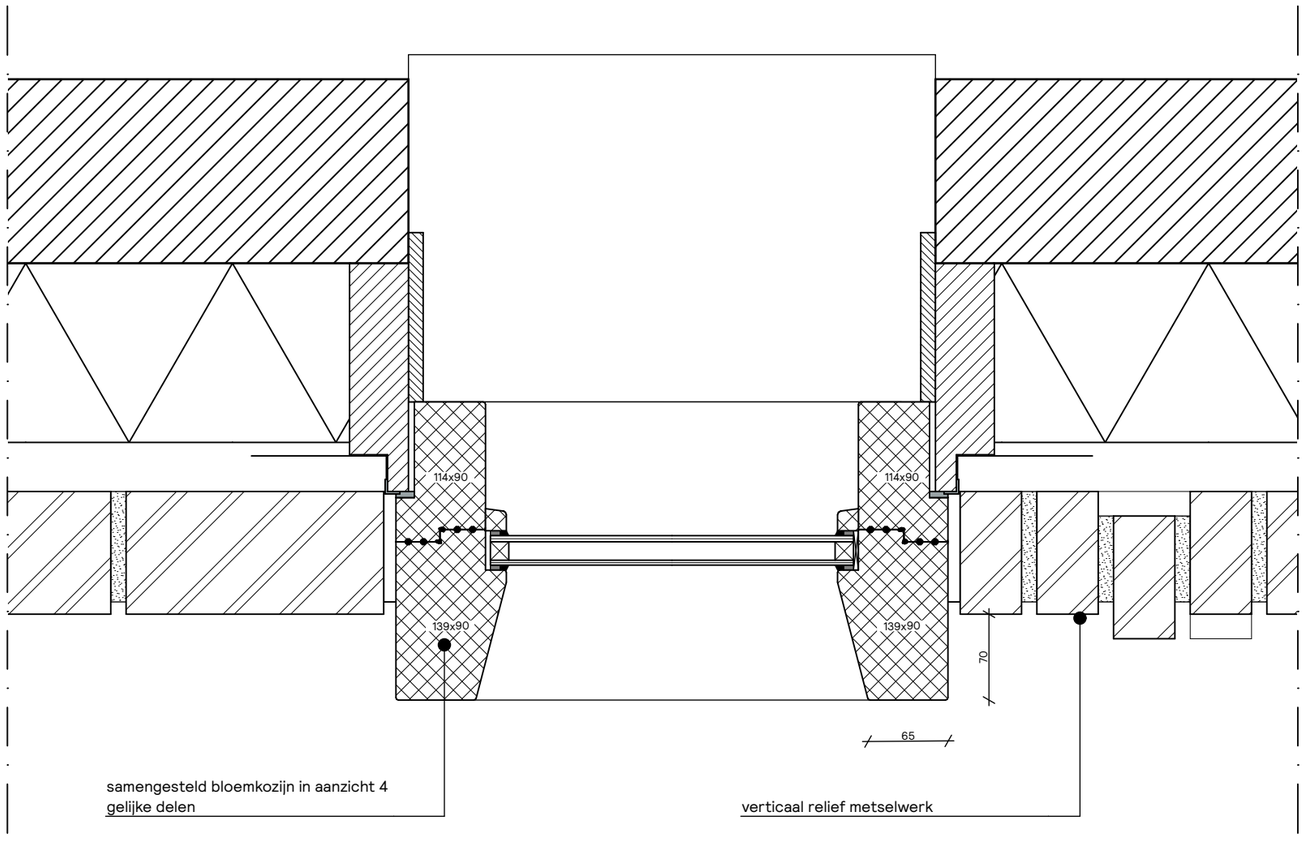

architectuur
en stedenbouw

© Specht architecten
T 050 711 52 35
info@spechtarchitecten.nl

VO.416

2506

Detail 16

Project
14 Woningen Voorst

Opdrachtgever
Gemeente Voorst


Fase
Voorontwerp

Status

Schaal
1:5

Formaat
A3 420 x 297mm

Datum
24/06/2025

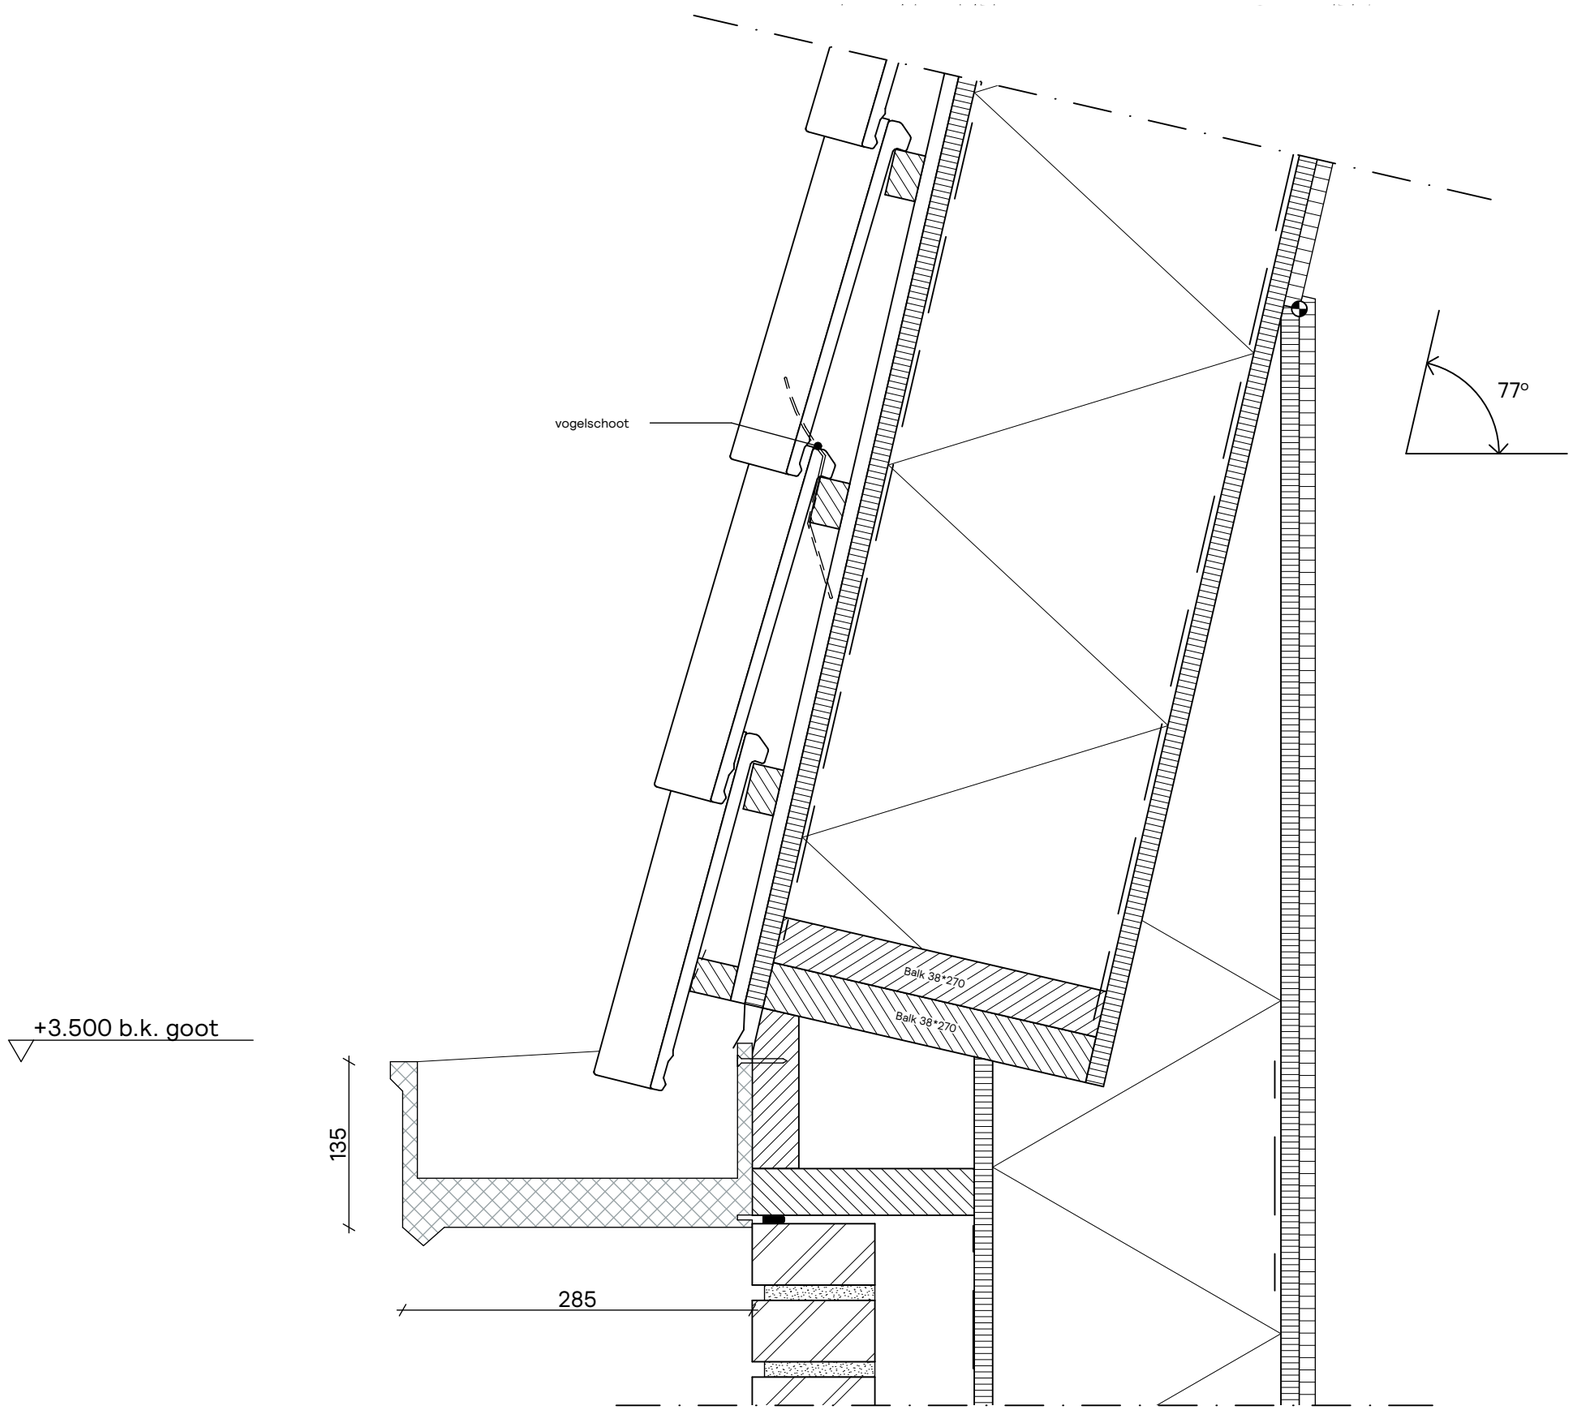

architectuur
en stedenbouw

© Specht architecten
T 050 711 52 35
info@spechtarchitecten.nl

VO.417

2506

Detail 17

Project
14 Woningen Voorst

Opdrachtgever
Gemeente Voorst


Fase
Voorontwerp

Status

Schaal
1:5

Formaat
A3 420 x 297mm

Datum
24/06/2025

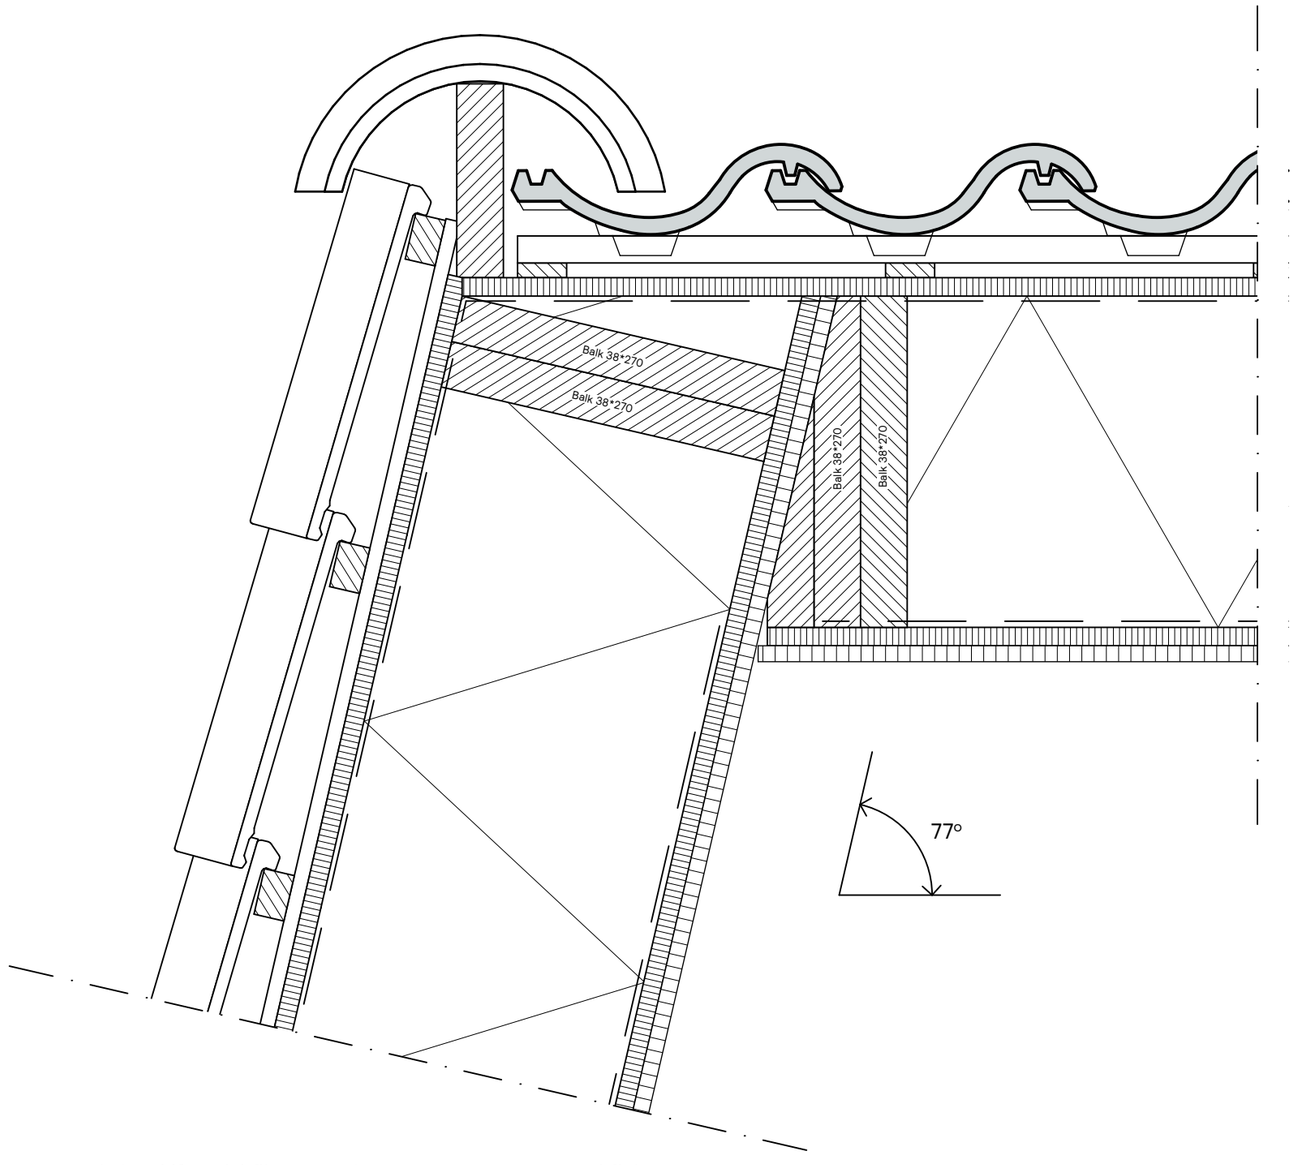

sPecht
architectuur
en stedenbouw

© Specht architecten
T 050 711 52 35
info@spechtarchitecten.nl

VO.418

2506

Detail 18

Project
14 Woningen Voorst

Opdrachtgever
Gemeente Voorst


Fase
Voorontwerp

Status

Schaal
1:5

Formaat
A3 420 x 297mm

Datum
24/06/2025

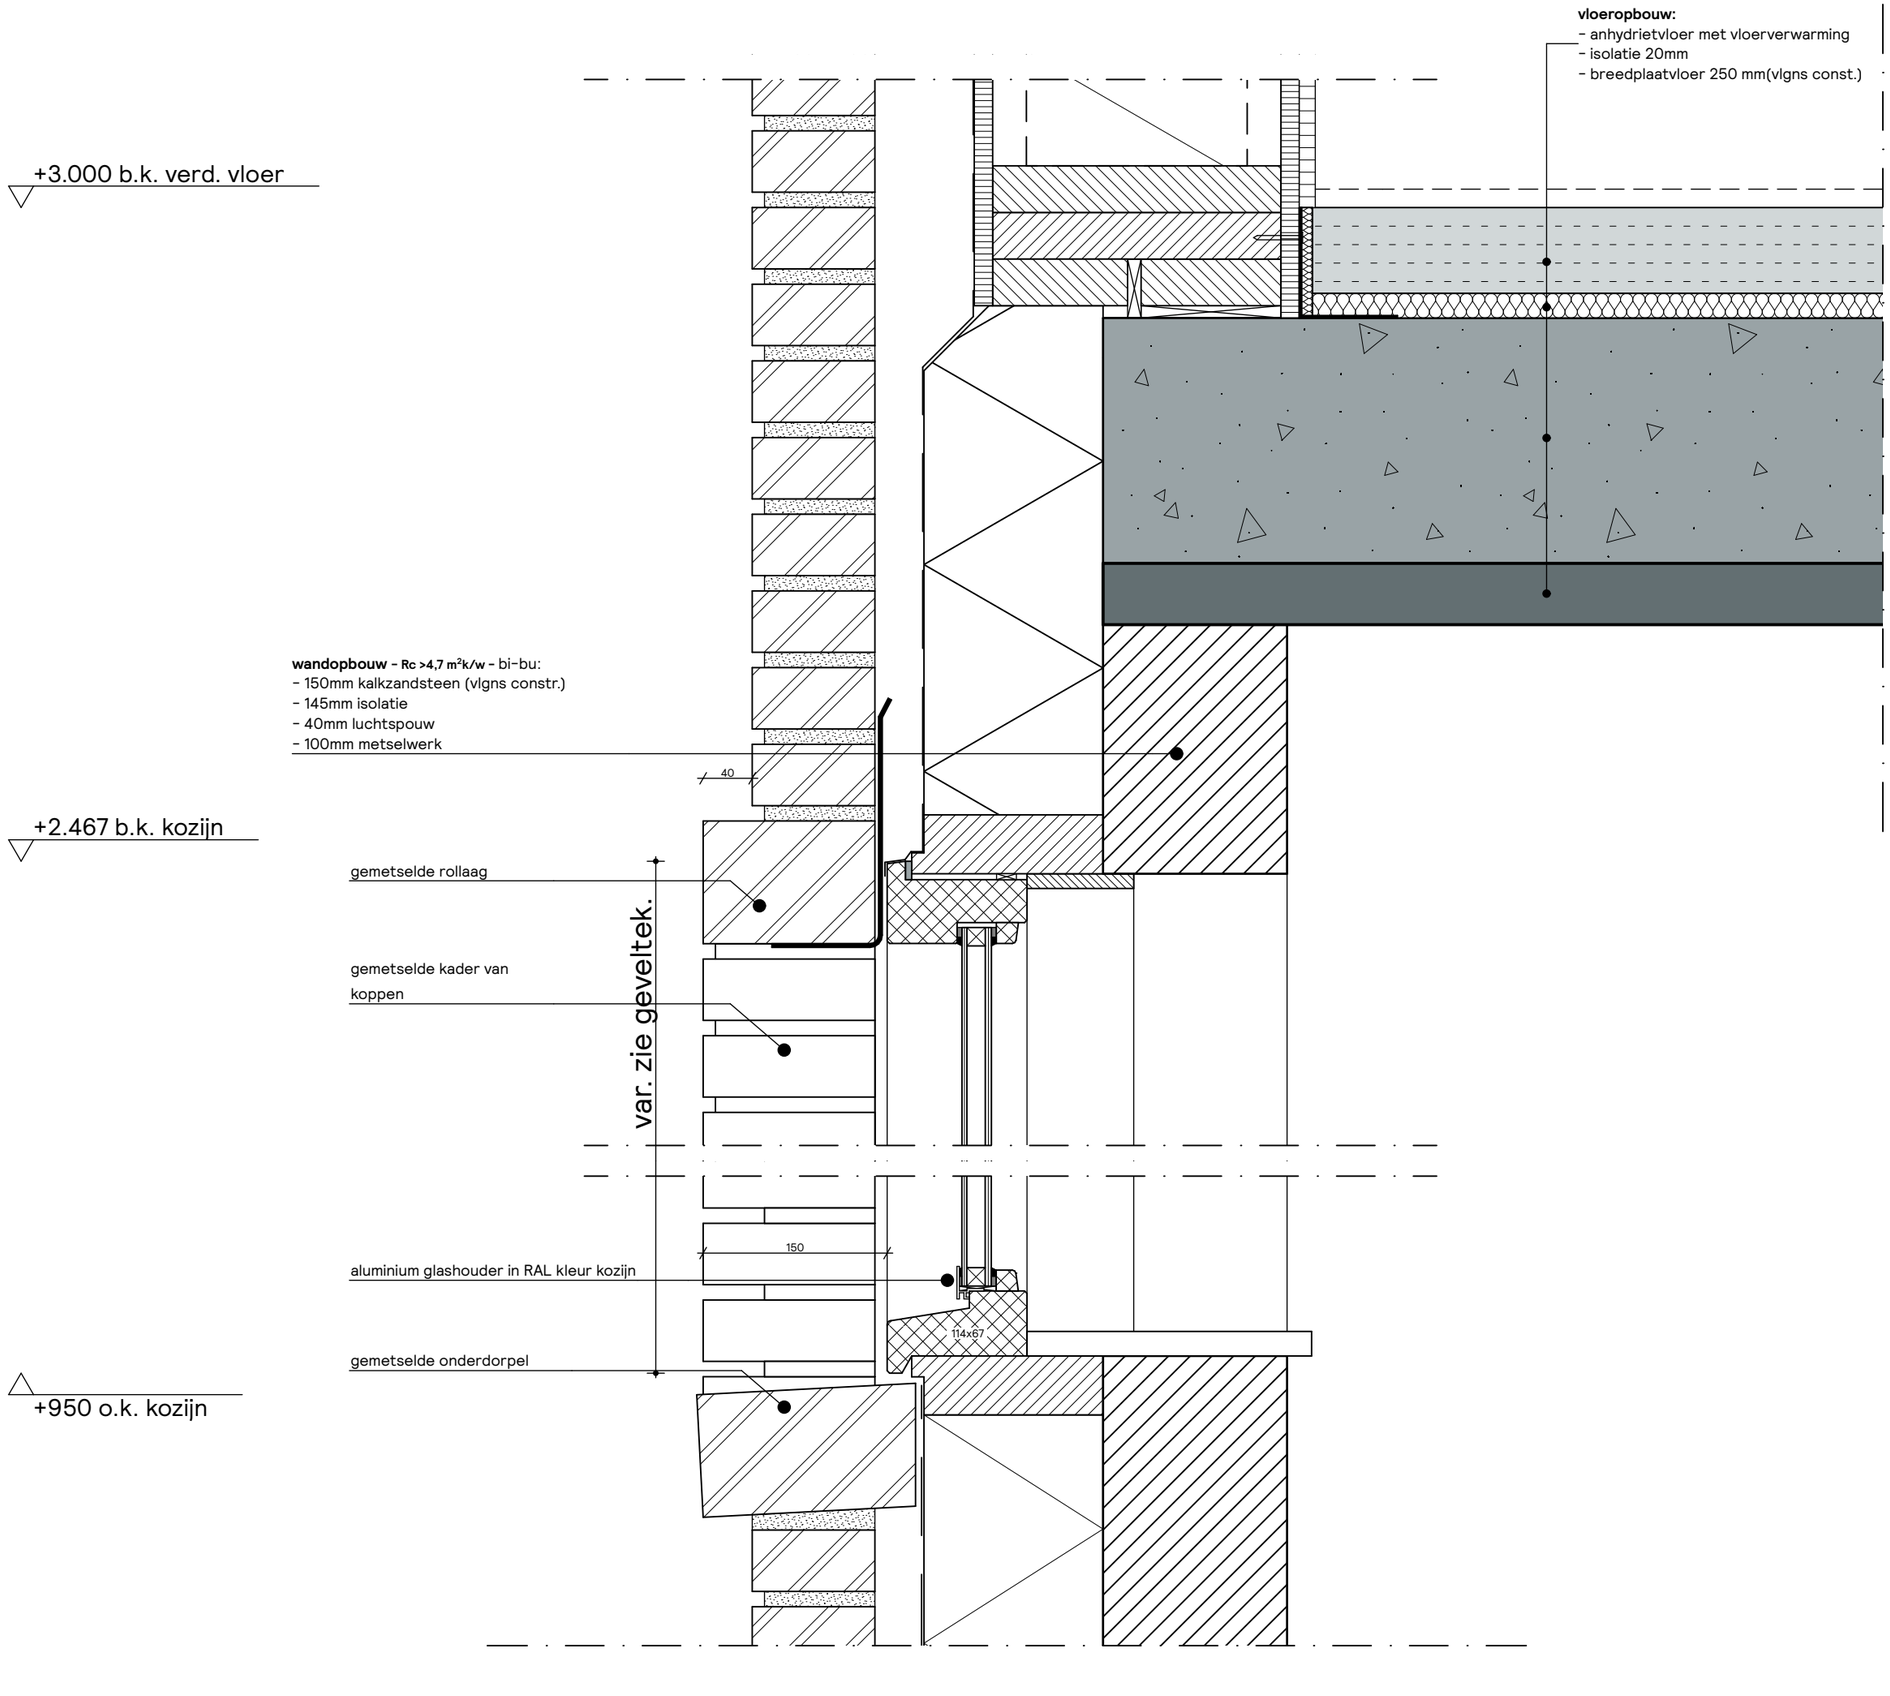

sPecht
architectuur
en stedenbouw

© Specht architecten
T 050 711 52 35
info@spechtarchitecten.nl

V0.419

2506

Detail 19

Project
14 Woningen Voorst

Opdrachtgever
Gemeente Voorst


Fase
Voorontwerp

Status

Schaal
1:5

Formaat
A3 420 x 297mm

Datum
24/06/2025

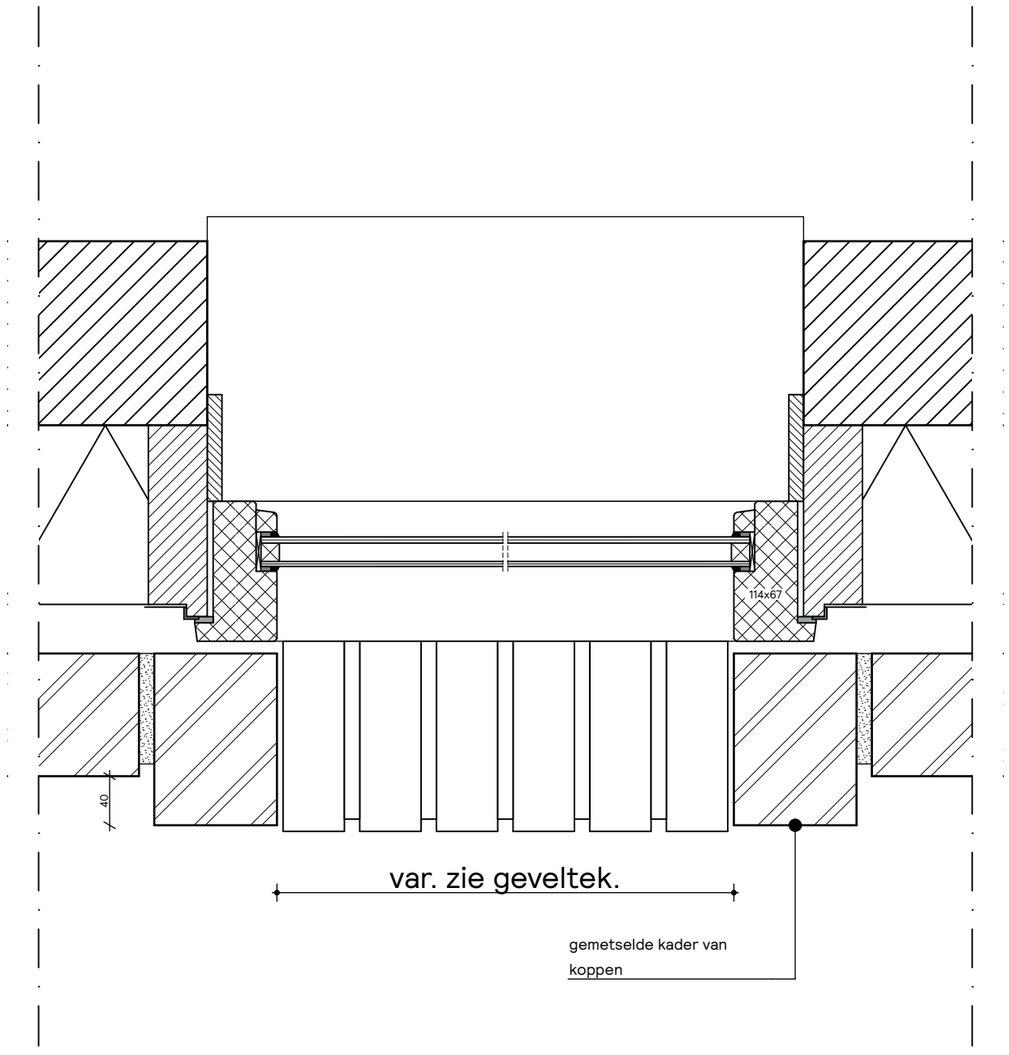

sPecht
architectuur
en stedenbouw

© Specht architecten
T 050 711 52 35
info@spechtarchitecten.nl

VO.420

2506

Detail 20

Project
14 Woningen Voorst

Opdrachtgever
Gemeente Voorst


Fase
Voorontwerp

Status

Schaal
1:5

Formaat
A3 420 x 297mm

Datum
24/06/2025

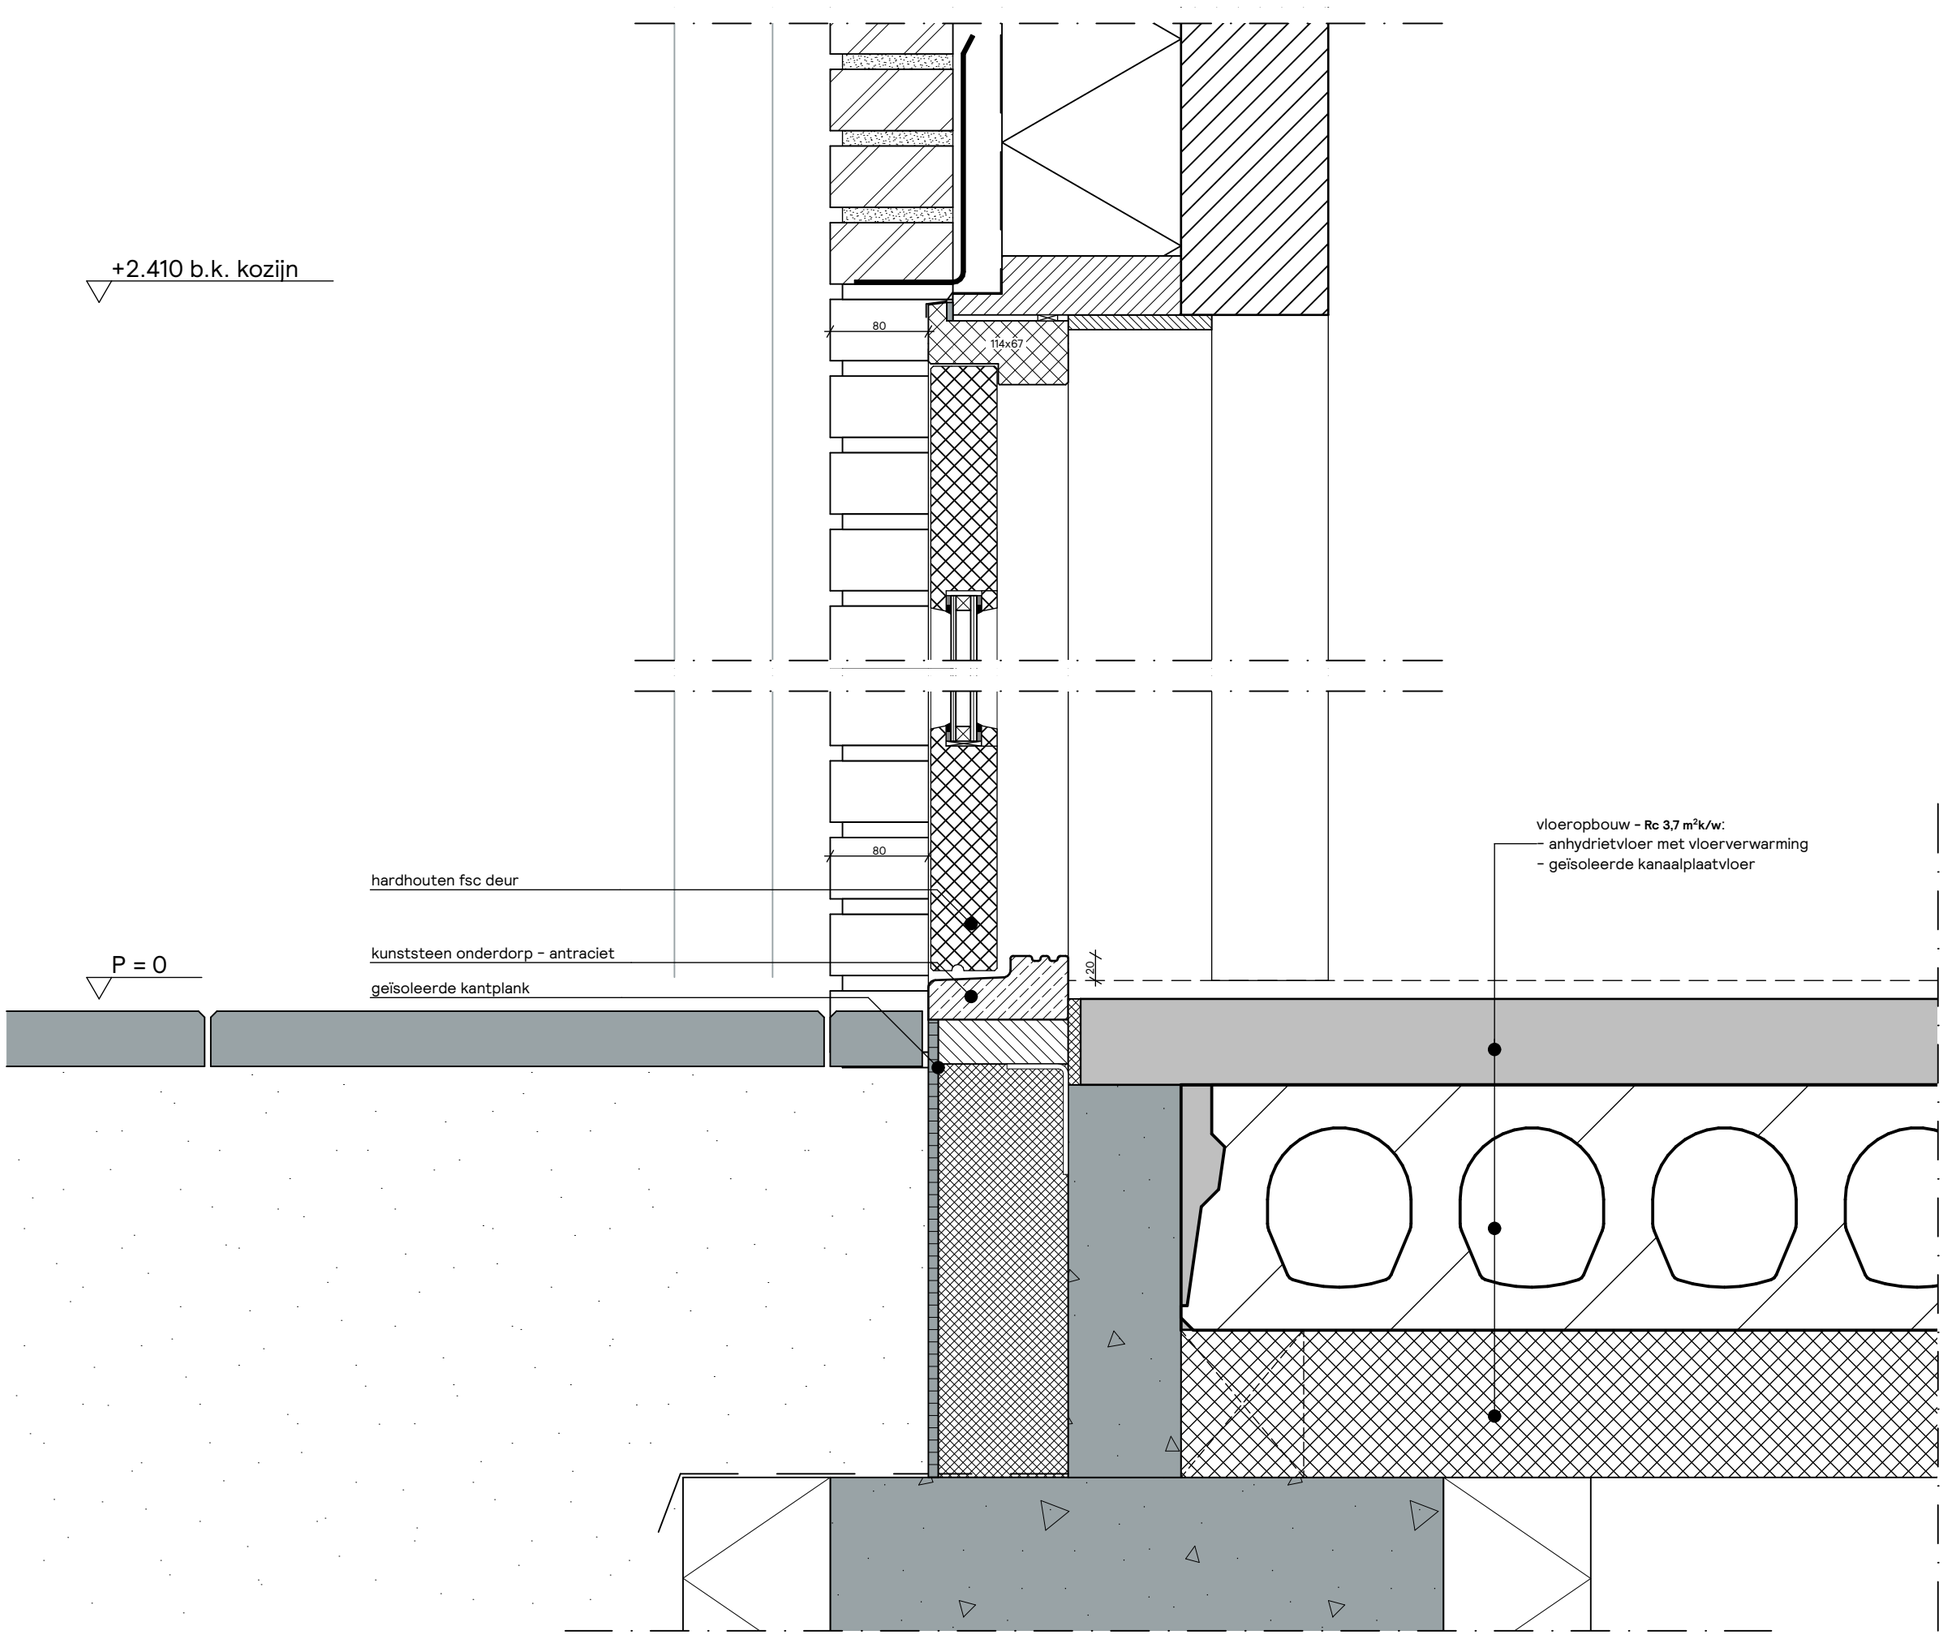

sPecht
architectuur
en stedenbouw

© Specht architecten
T 050 711 52 35
info@spechtarchitecten.nl

V0.421

2506

Detail 21

Project
14 Woningen Voorst

Opdrachtgever
Gemeente Voorst


Fase
Voorontwerp

Status

Schaal
1:5

Formaat
A3 420 x 297mm

Datum
24/06/2025

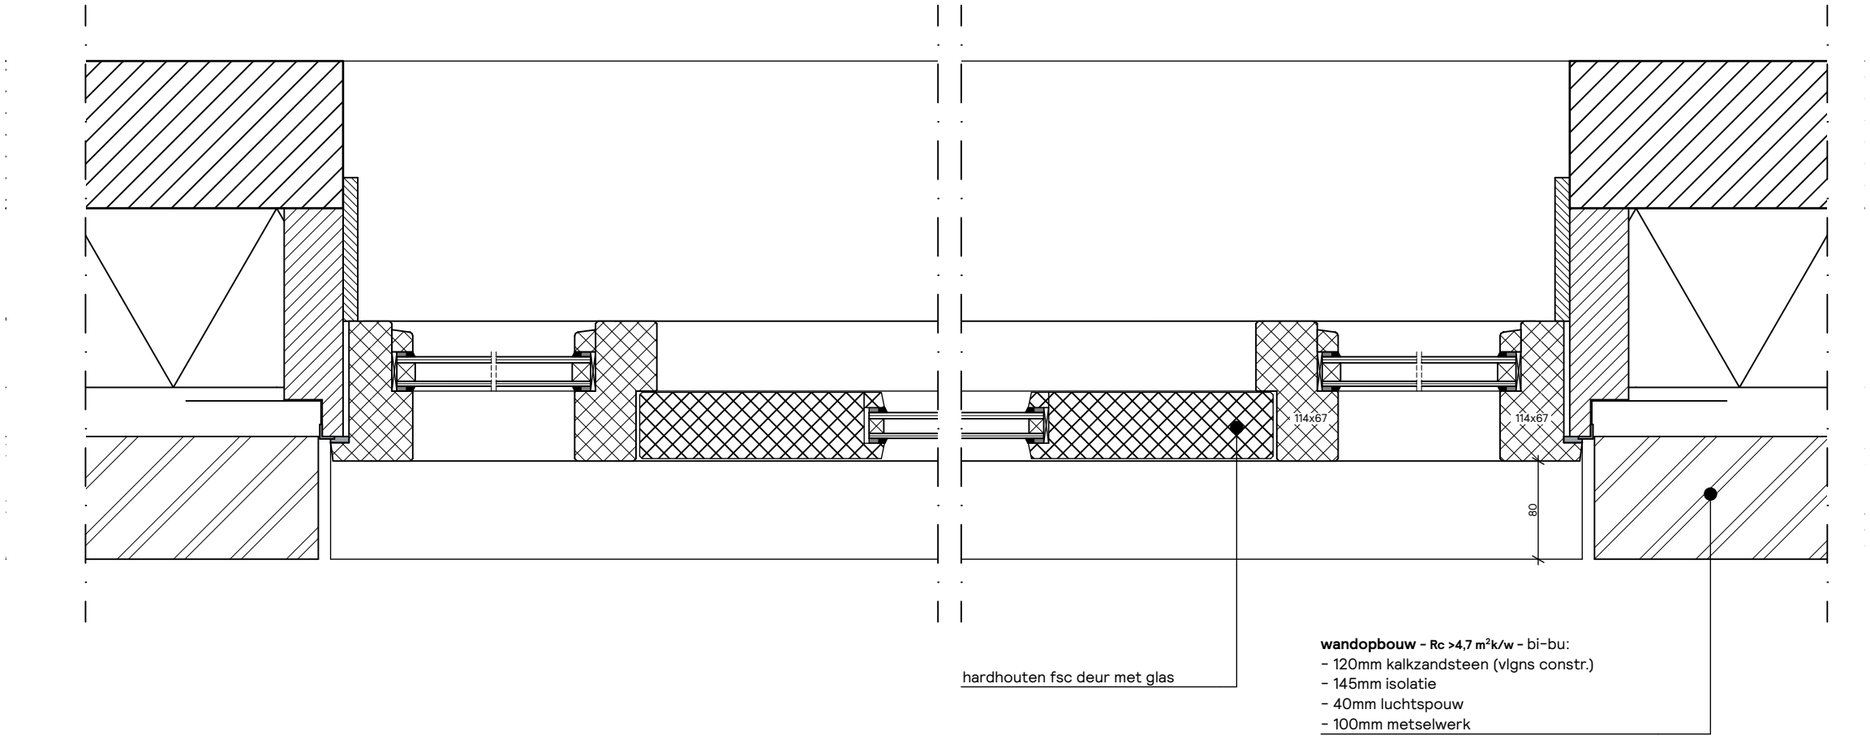

sPecht
architectuur
en stedenbouw

© Specht architecten
T 050 711 52 35
info@spechtarchitecten.nl

VO.422

2506

Detail 22

Project
14 Woningen Voorst

Opdrachtgever
Gemeente Voorst


Fase
Voorontwerp

Status

Schaal
1:5

Formaat
A3 420 x 297mm

Datum
24/06/2025

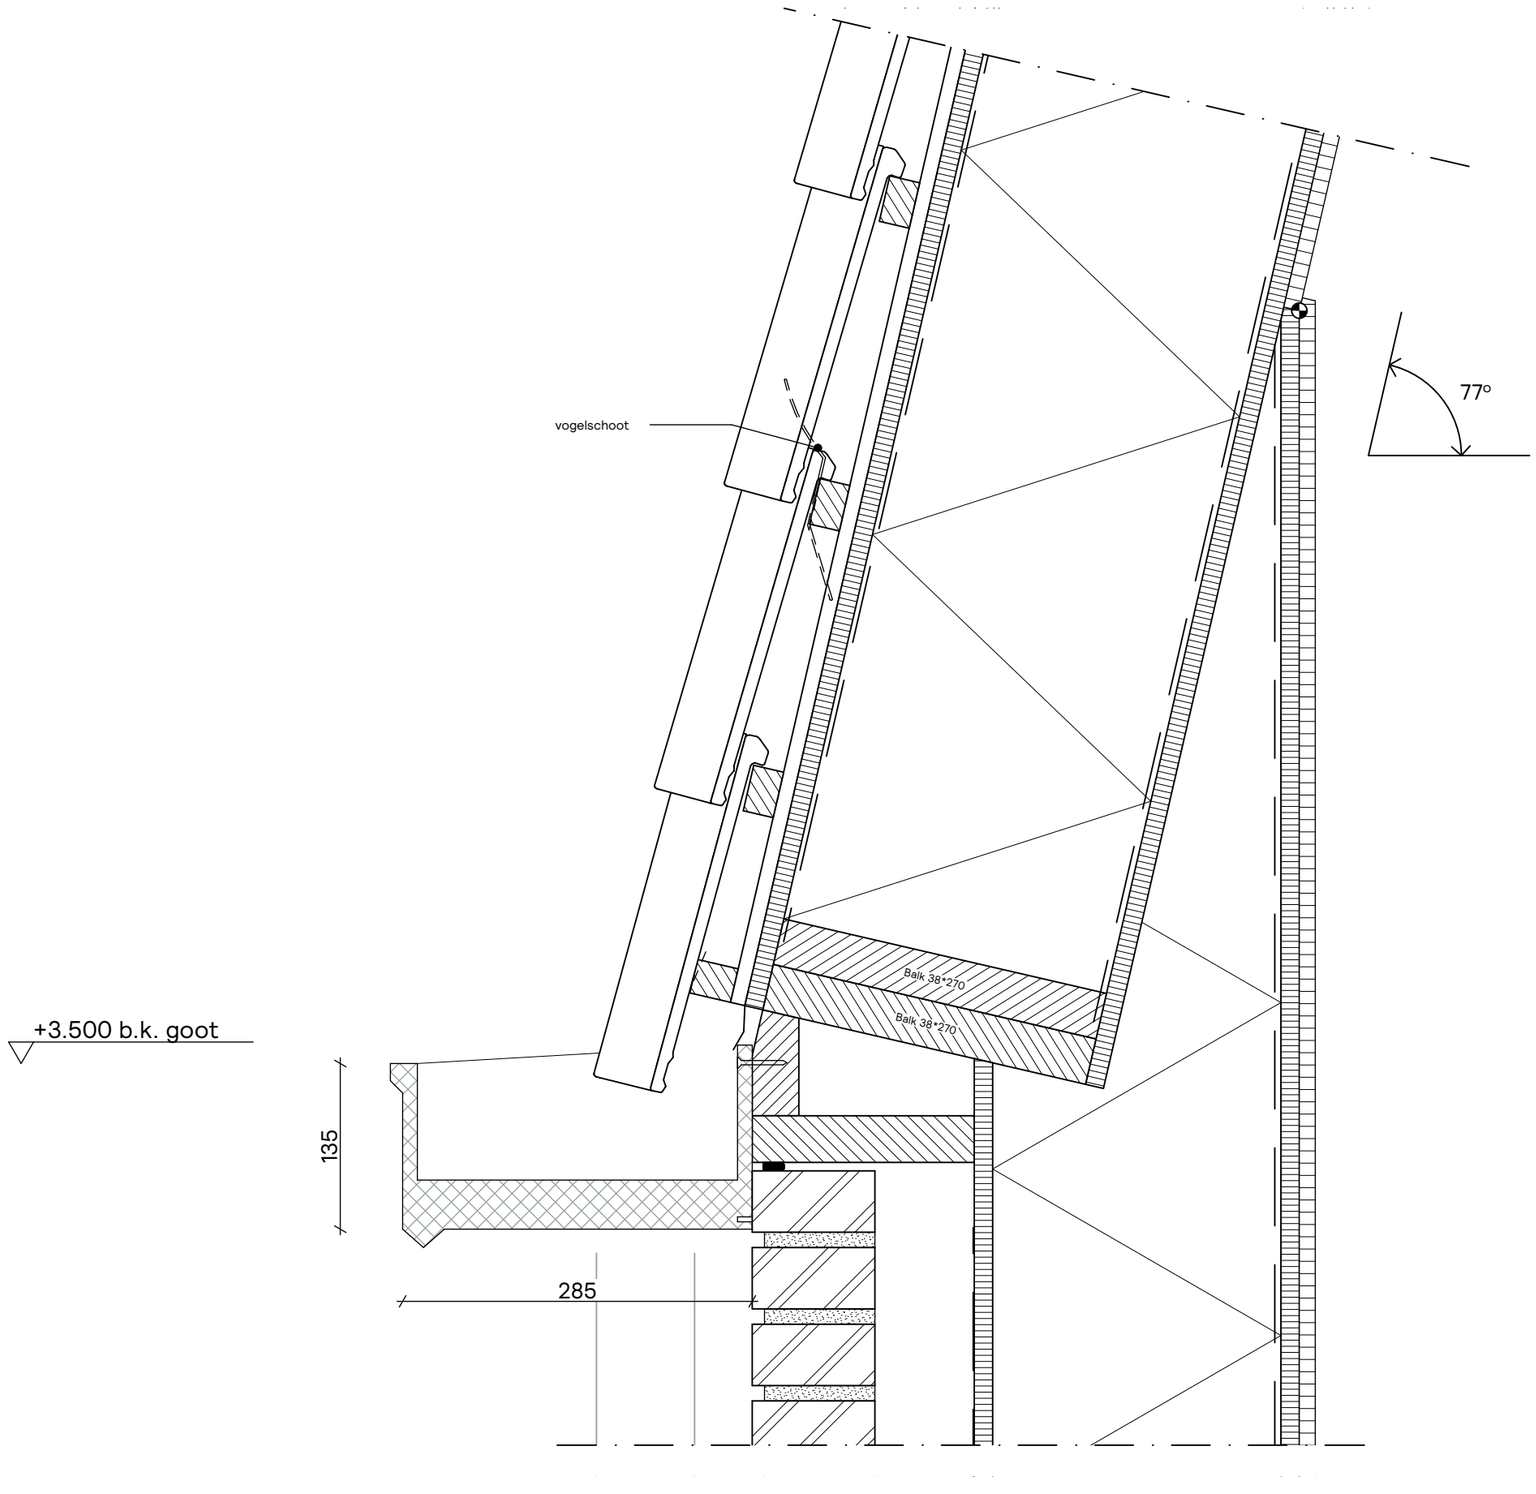

sPecht
architectuur
en stedenbouw

© Specht architecten
T 050 711 52 35
info@spechtarchitecten.nl

VO.423

2506

Detail 23

Project
14 Woningen Voorst

Opdrachtgever
Gemeente Voorst


Fase
Voorontwerp

Status

Schaal
1:5

Formaat
A3 420 x 297mm

Datum
24/06/2025

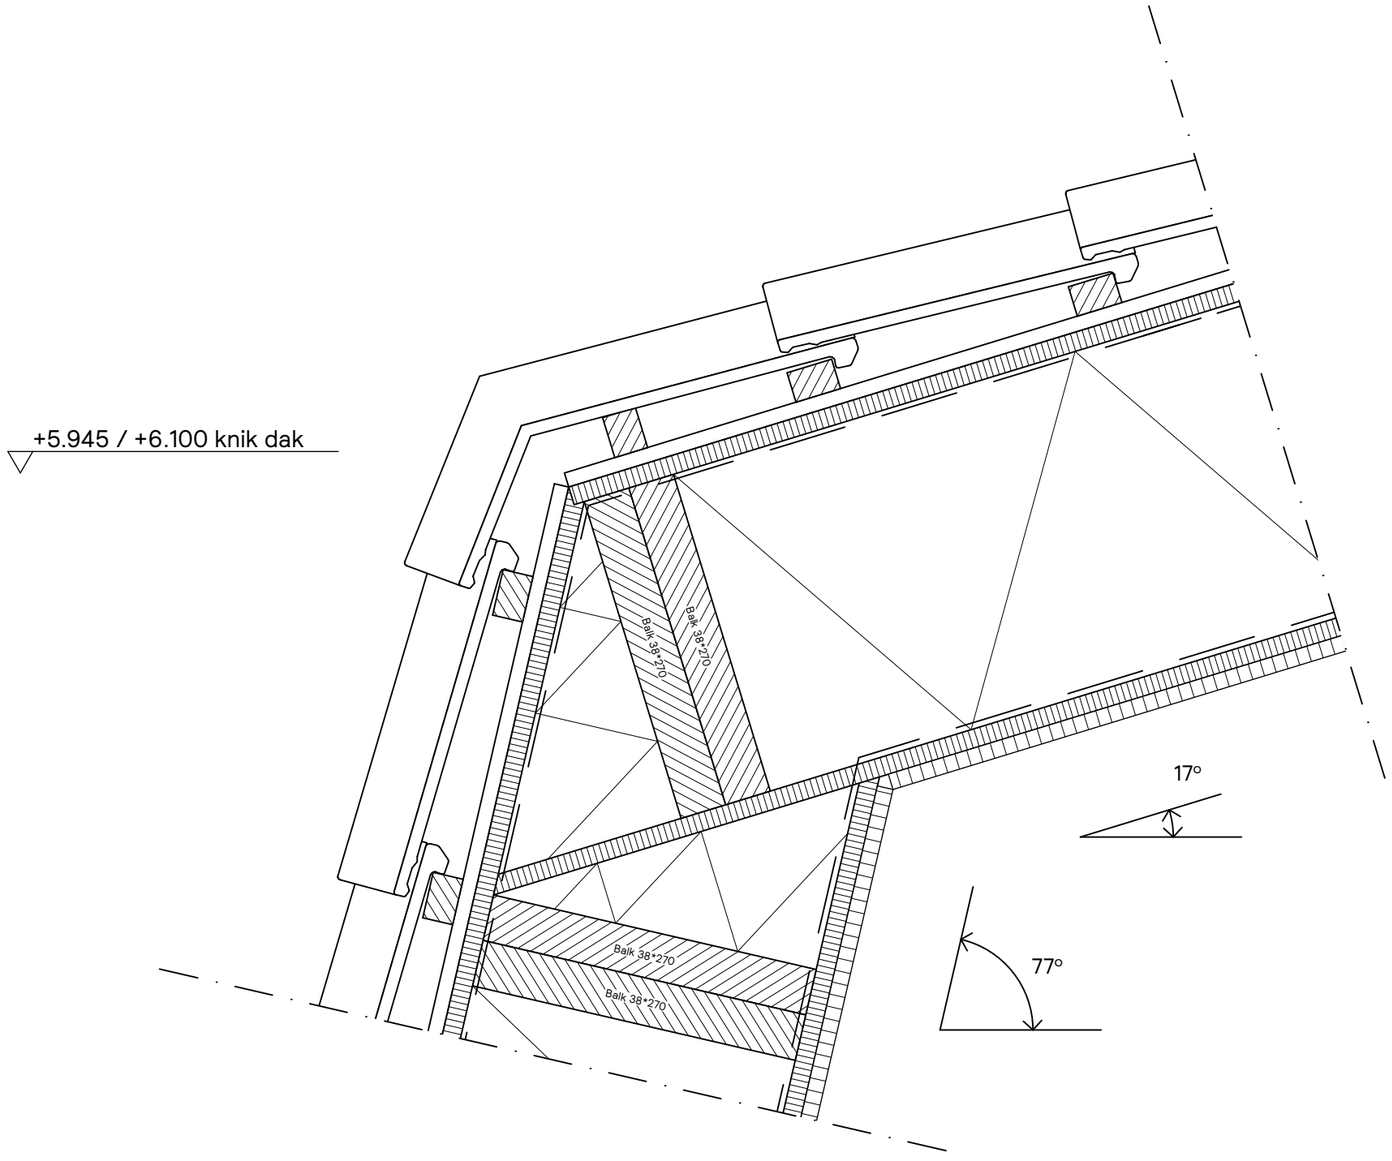

sPecht
architectuur
en stedenbouw

© Specht architecten
T 050 711 52 35
info@spechtarchitecten.nl

V0.424

2506

Detail 24

Project
14 Woningen Voorst

Opdrachtgever
Gemeente Voorst

Fase
Voorontwerp


Status


Schaal
1:5

Formaat
A3 420 x 297mm


Datum
24/06/2025

25a. Verticaal detail tuinmuur met plastiek

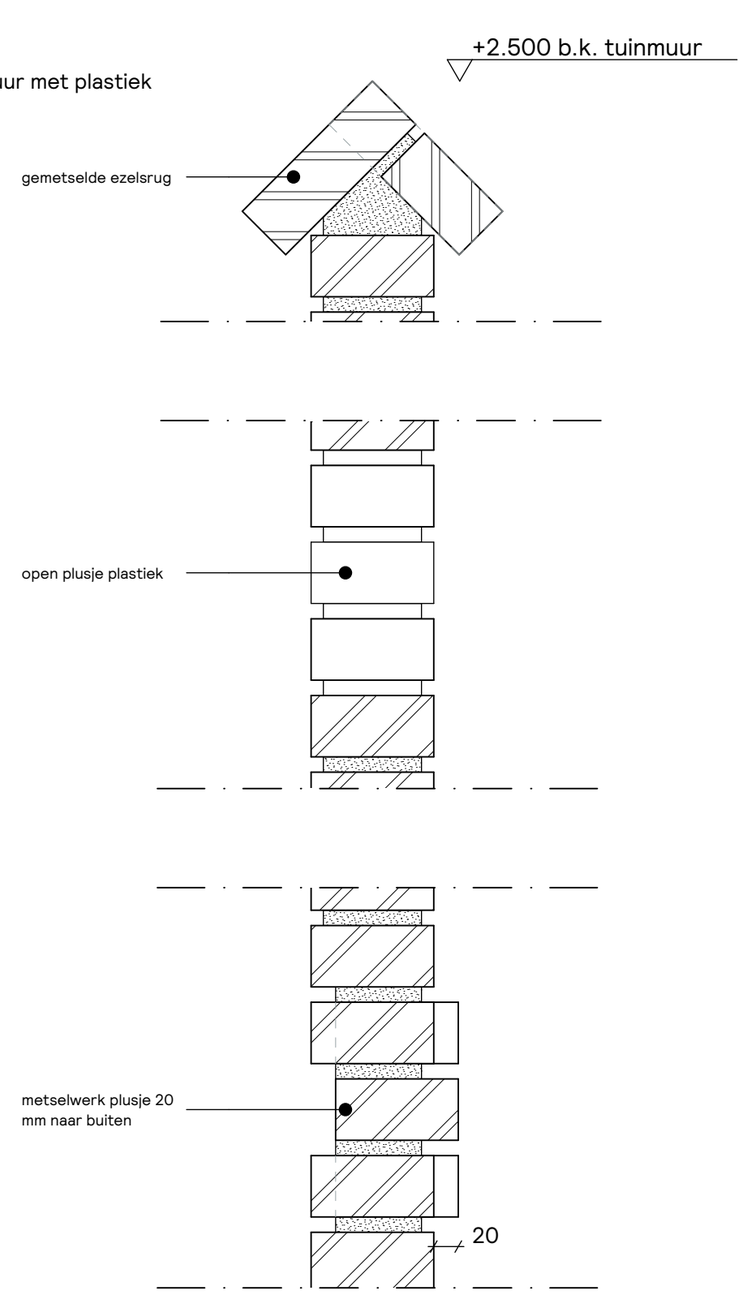

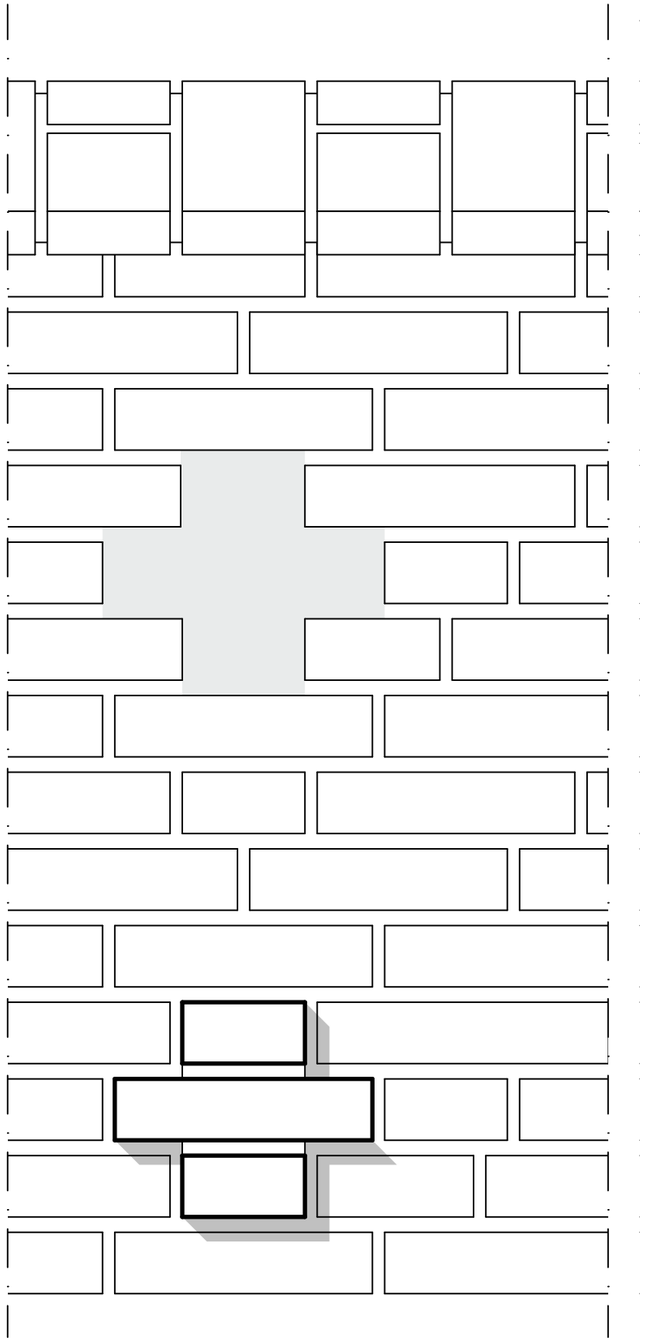

25b. Horizontaal detail t.p.v. houten poort

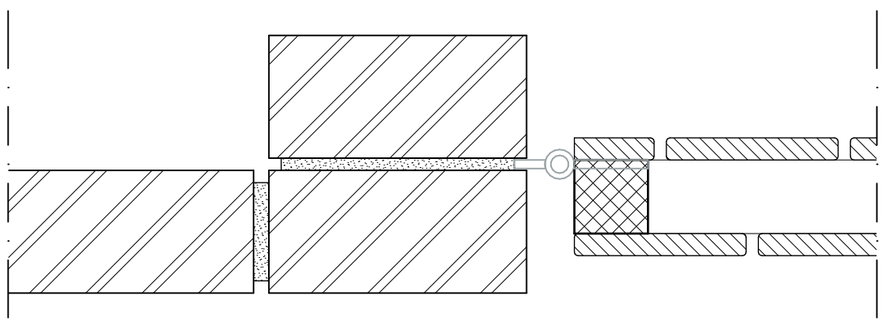

sPecht
architectuur
en stedenbouw

© Specht architecten
T 050 711 52 35
info@spechtarchitecten.nl

V0.425

2506

Detail 25

Project
14 Woningen Voorst

Opdrachtgever
Gemeente Voorst


Fase
Voorontwerp

Status

Schaal
1:5


Formaat
A3 420 x 297mm

Datum
24/06/2025

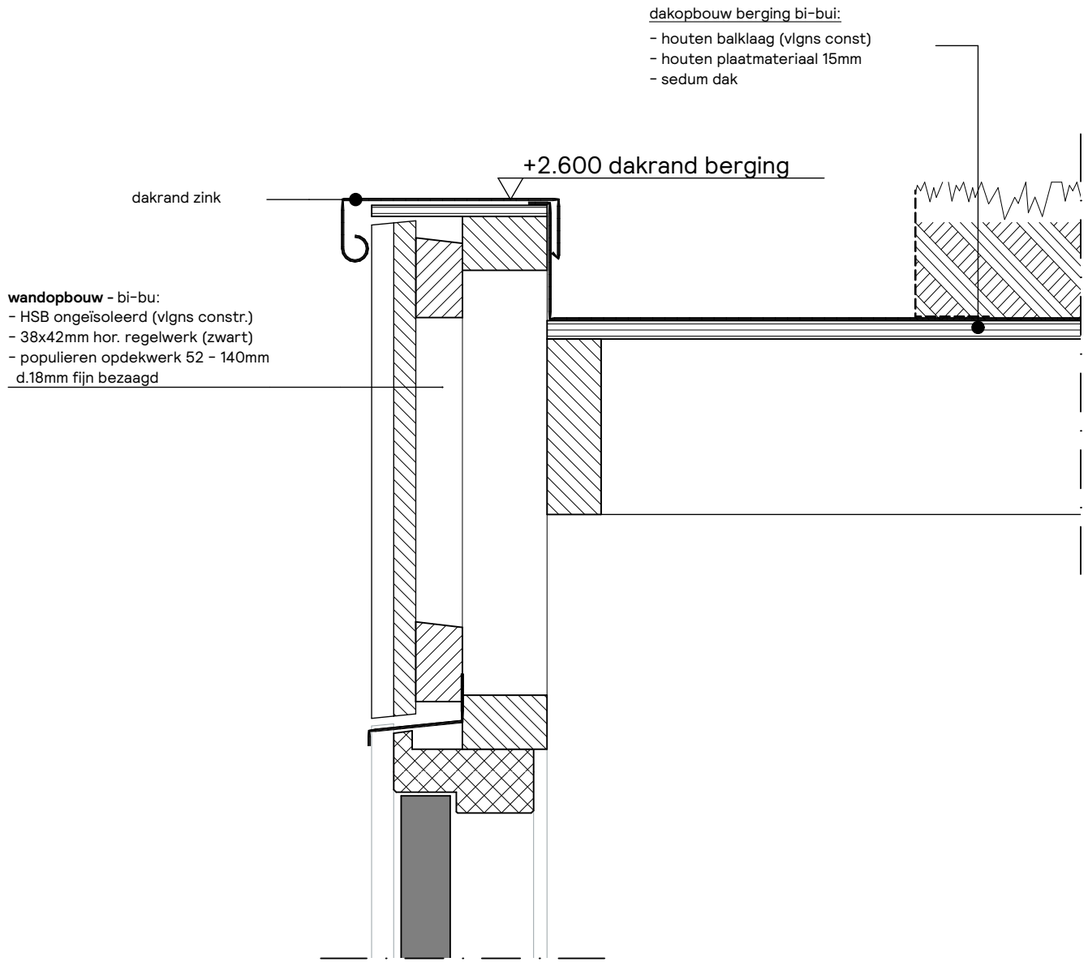

Dakrand detail berging

Horizontaal detail berging

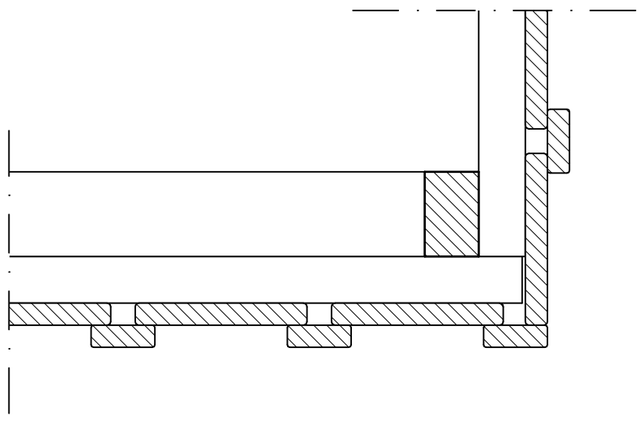

sPecht
architectuur
en stedenbouw

© Specht architecten
T 050 711 52 35
info@spechtarchitecten.nl

V0.426

2506

Detail 26

Project
14 Woningen Voorst

Opdrachtgever
Gemeente Voorst

Fase
Voorontwerp

Status

Schaal
1:5

Formaat
A3 420 x 297mm

Datum
24/06/2025

Factuur 2533

sPecht
architectuur
en stedenbouw

aan: [redacted]

onderwerp: factuur ontwerp 14 woningen Winkler Prinslocatie, Voorst

datum: 7 juli 2025

factuur no.: [redacted]

Geachte [redacted]

Bij deze ontvangt u de factuur voor de door ons verrichte werkzaamheden ten behoeve van het ontwerp 14 woningen Winkler Prinslocatie, Voorst

routenummer 10-301067

ontwerp 14 woningen VO 100% gereed	€ 14.000,00
bureaukosten (5%)	€ 700,00
subtotaal excl. btw	€ 14.700,00
21% btw	€ 3.087,00
totaal	€ 17.787,00

U wordt vriendelijk verzocht het bedrag binnen 30 dagen over te maken op rekeningnummer [redacted] en o.v.v. bovenstaand factuurnummer.

Met vriendelijke groet,

[redacted]

[redacted] [redacted] [redacted]