


DOORSNEDE A-A

Behoort bij besluit W2021/178  
van het college van Kaag en  
Braassem d.d. 10-09-2021

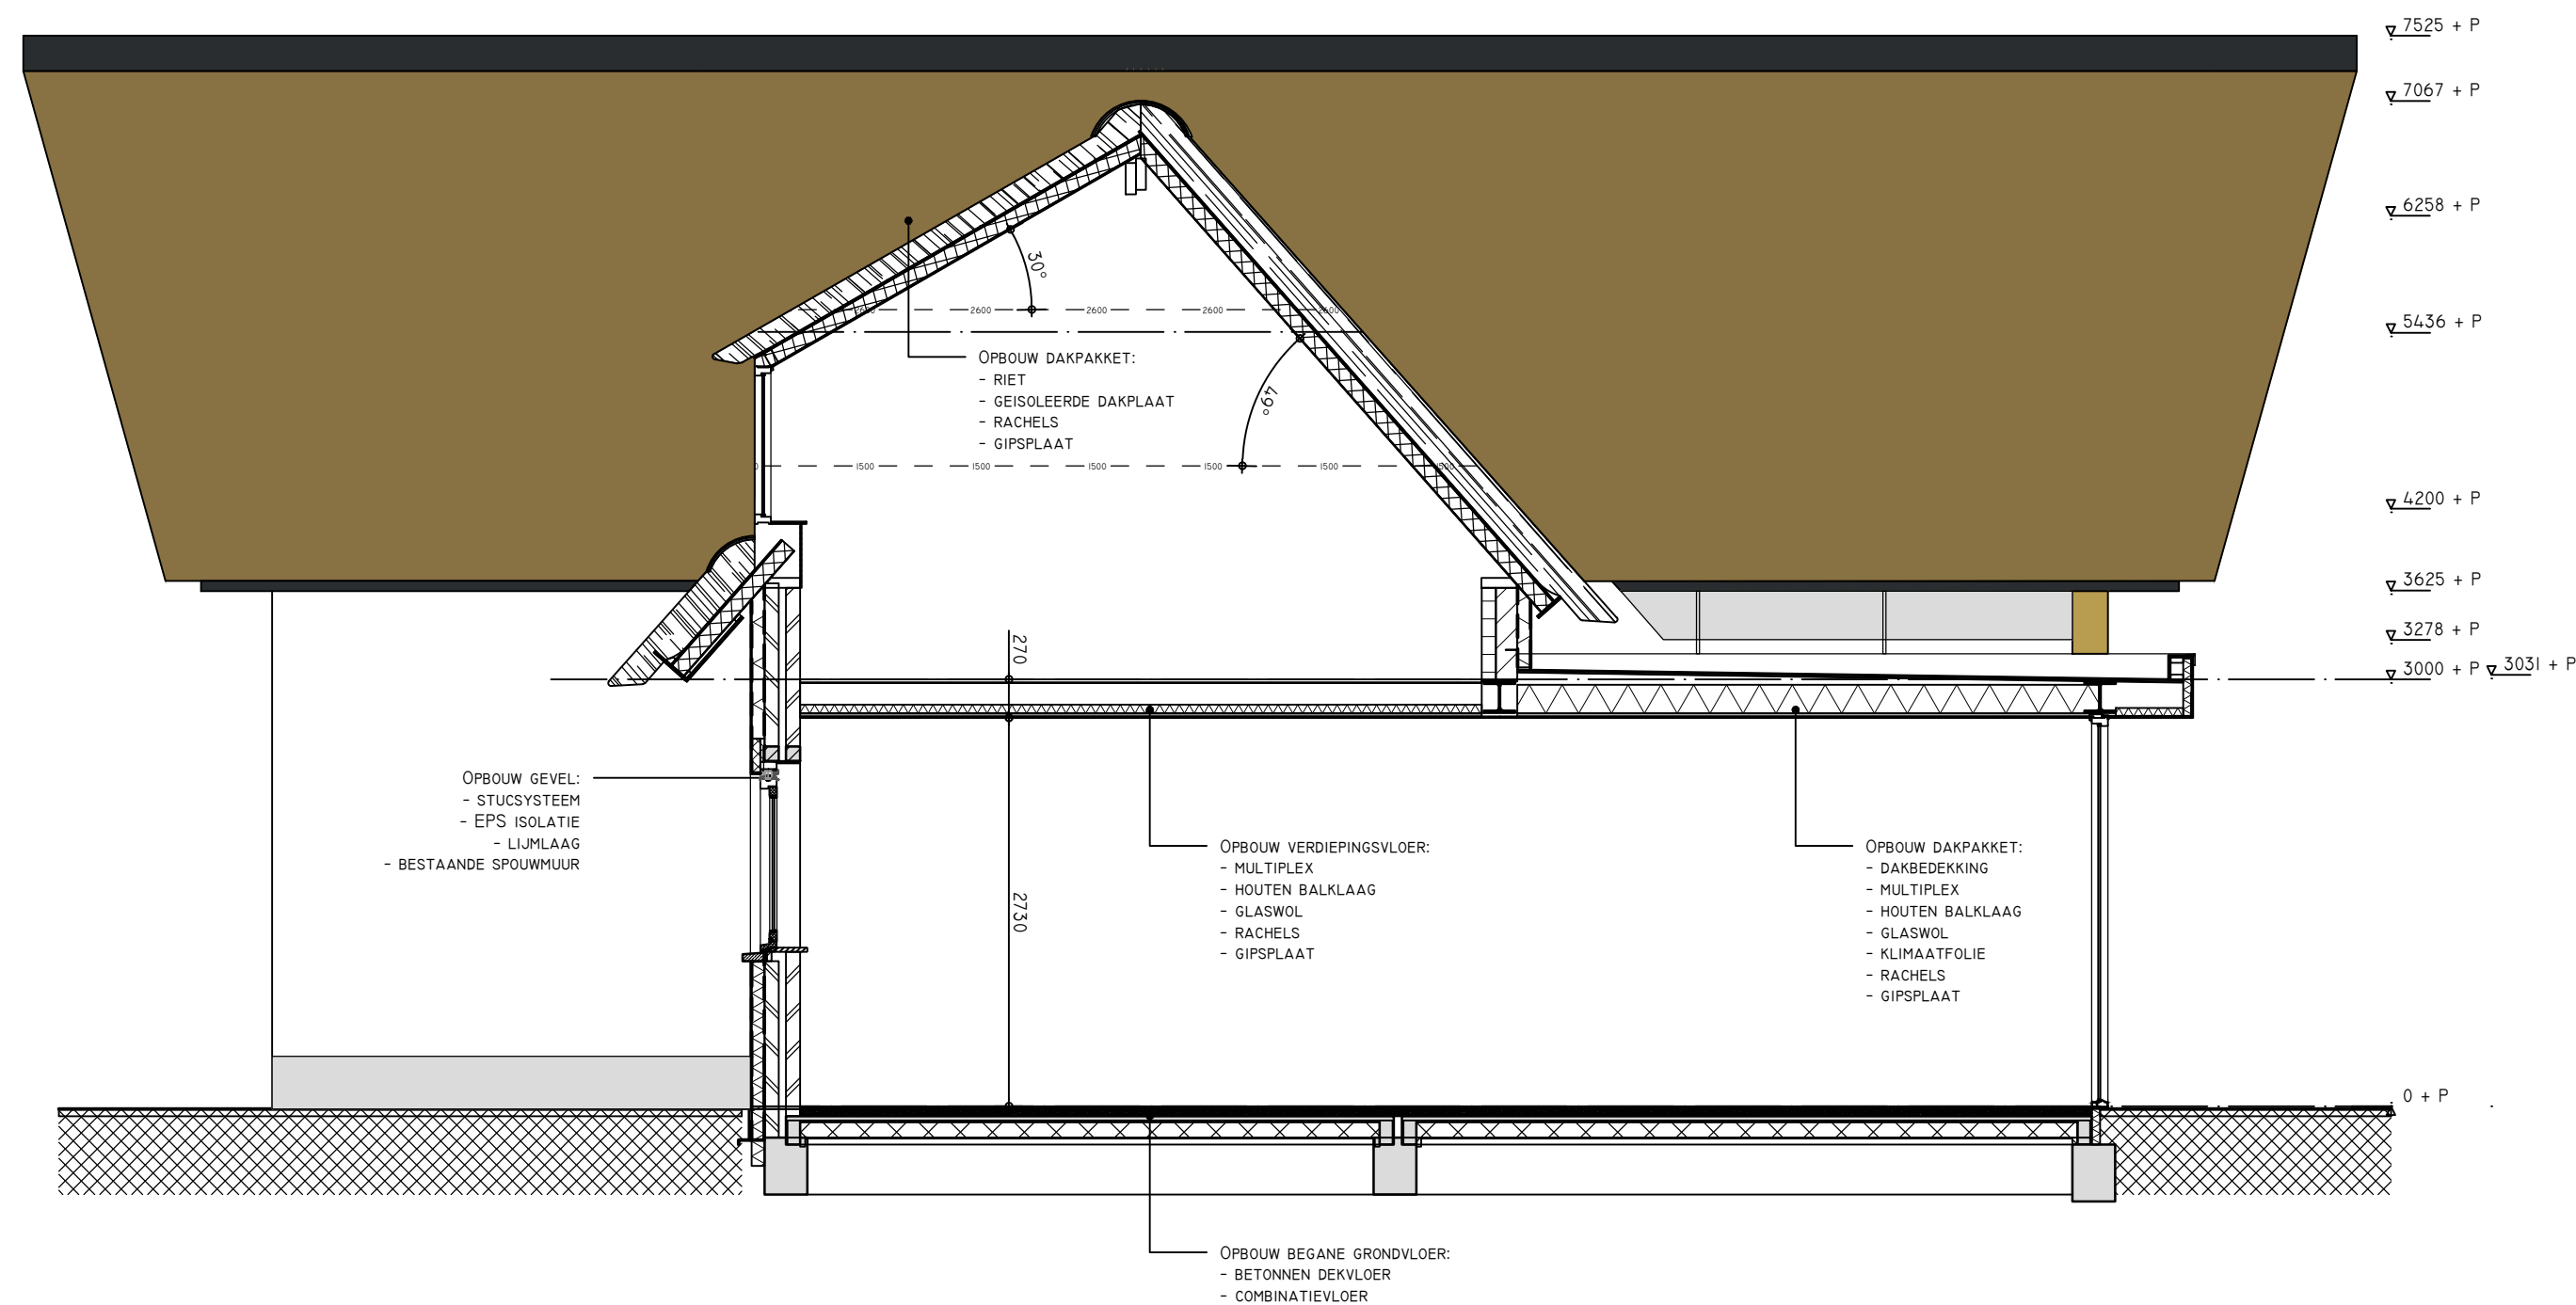

DOORSNEDE B-B