



BEGANE GROND

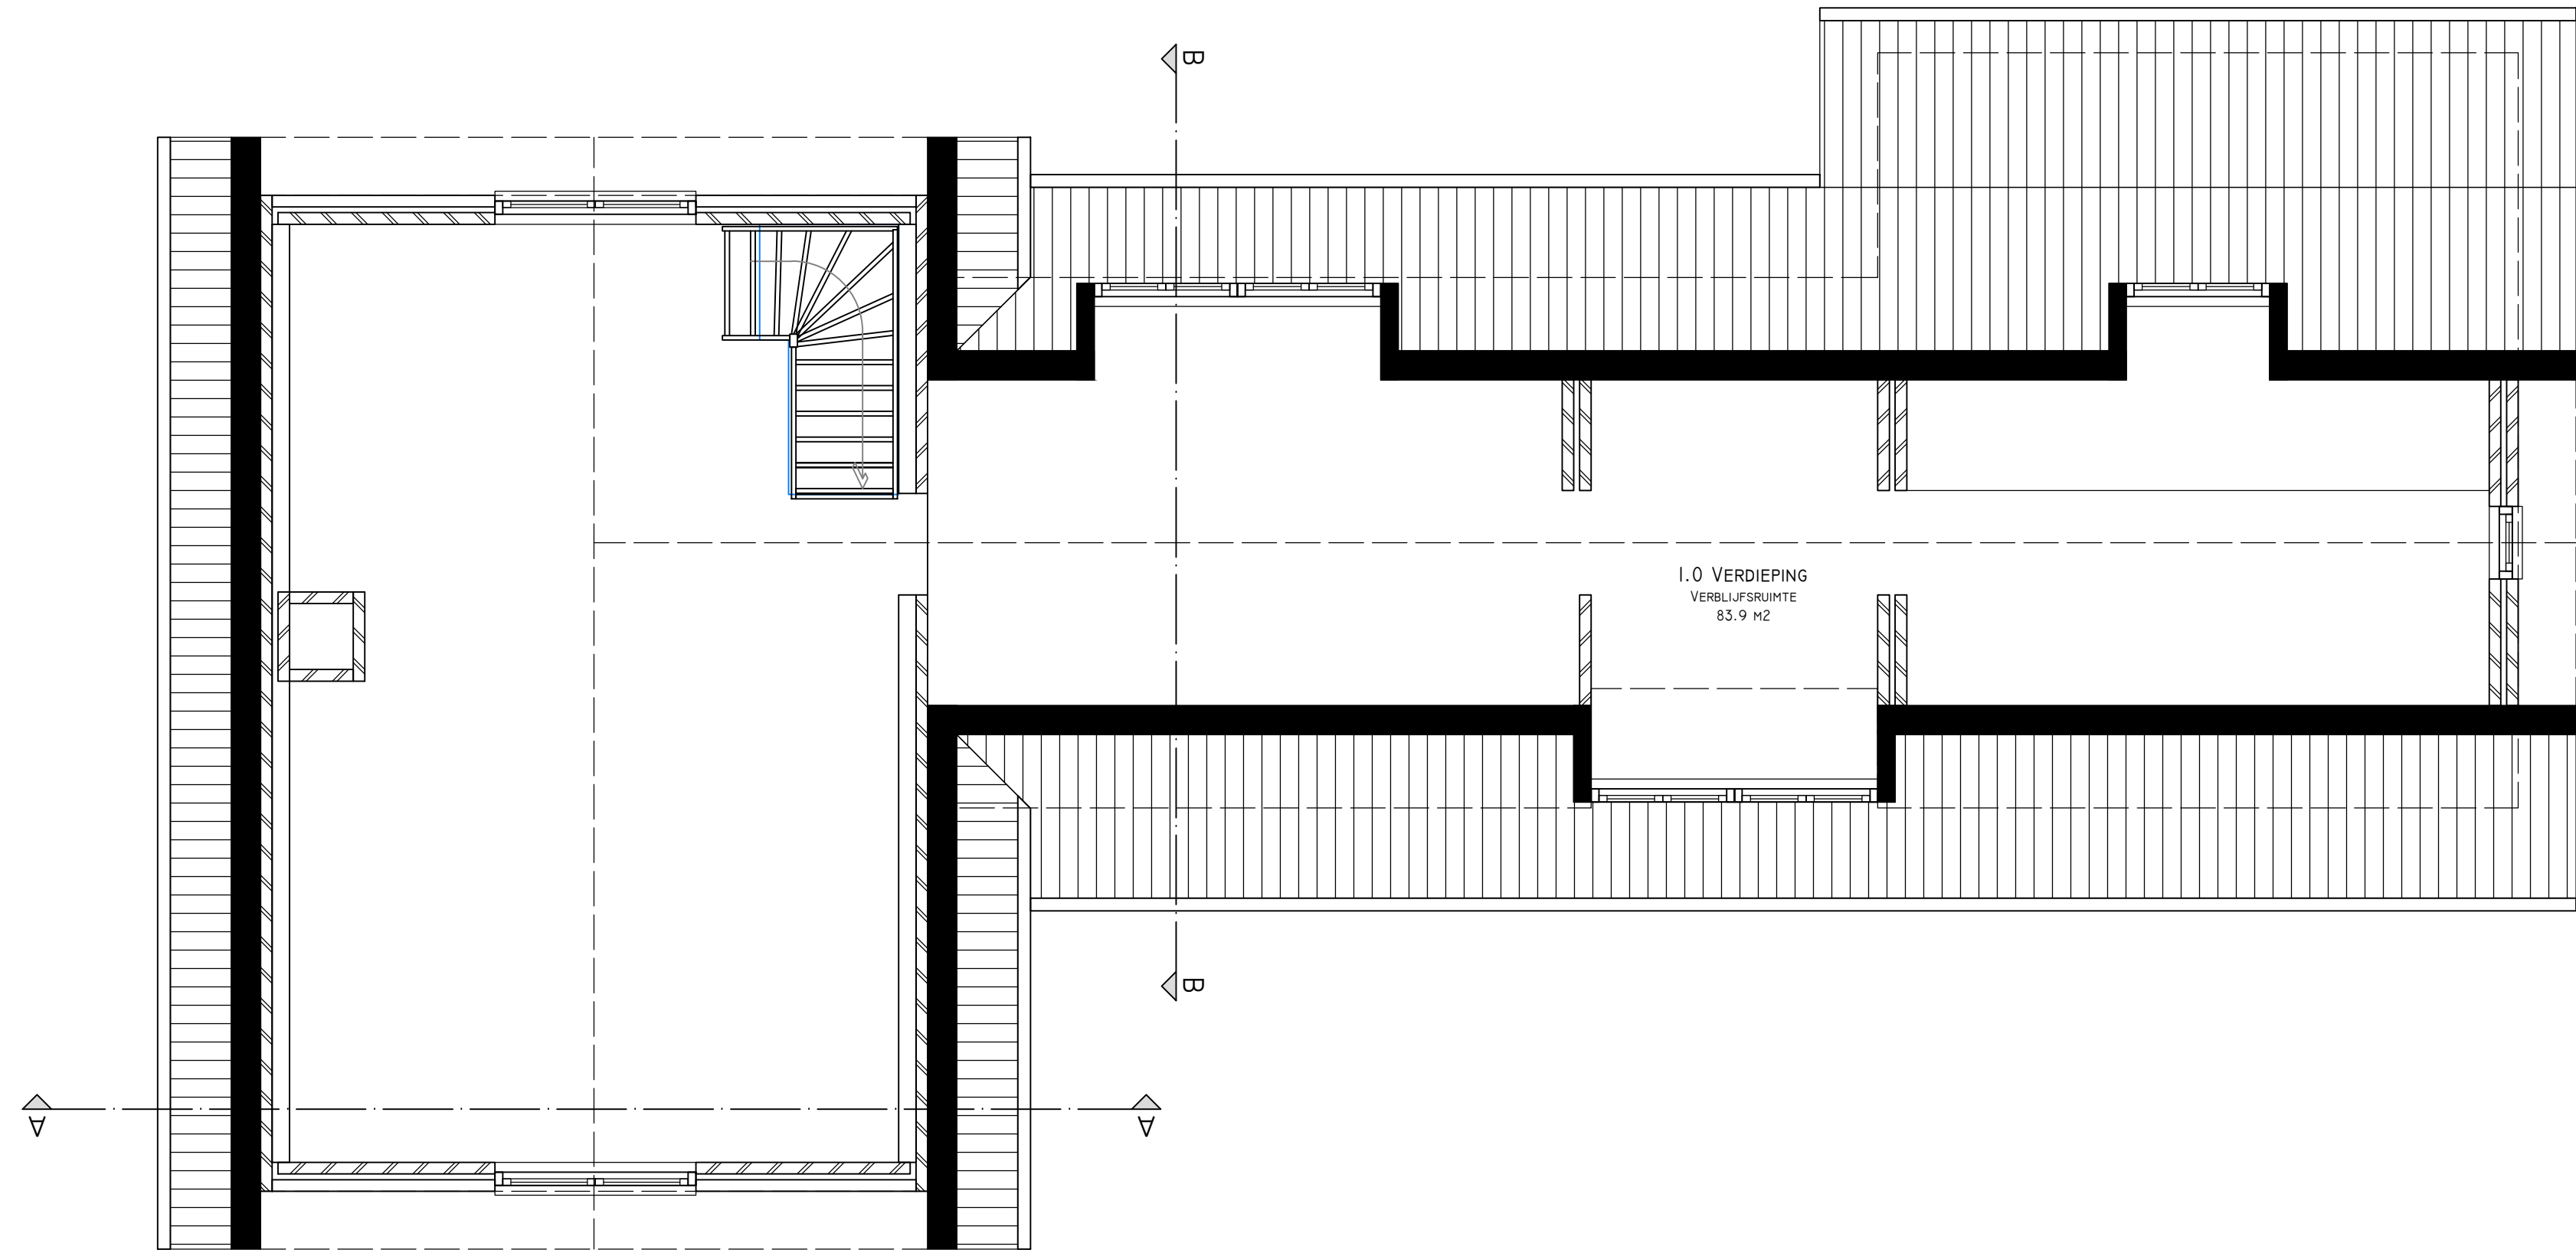


EERSTE VERDIEPING


Behoort bij besluit W2021/178
van het college van Kaag en
Braassem d.d. 10-09-2021

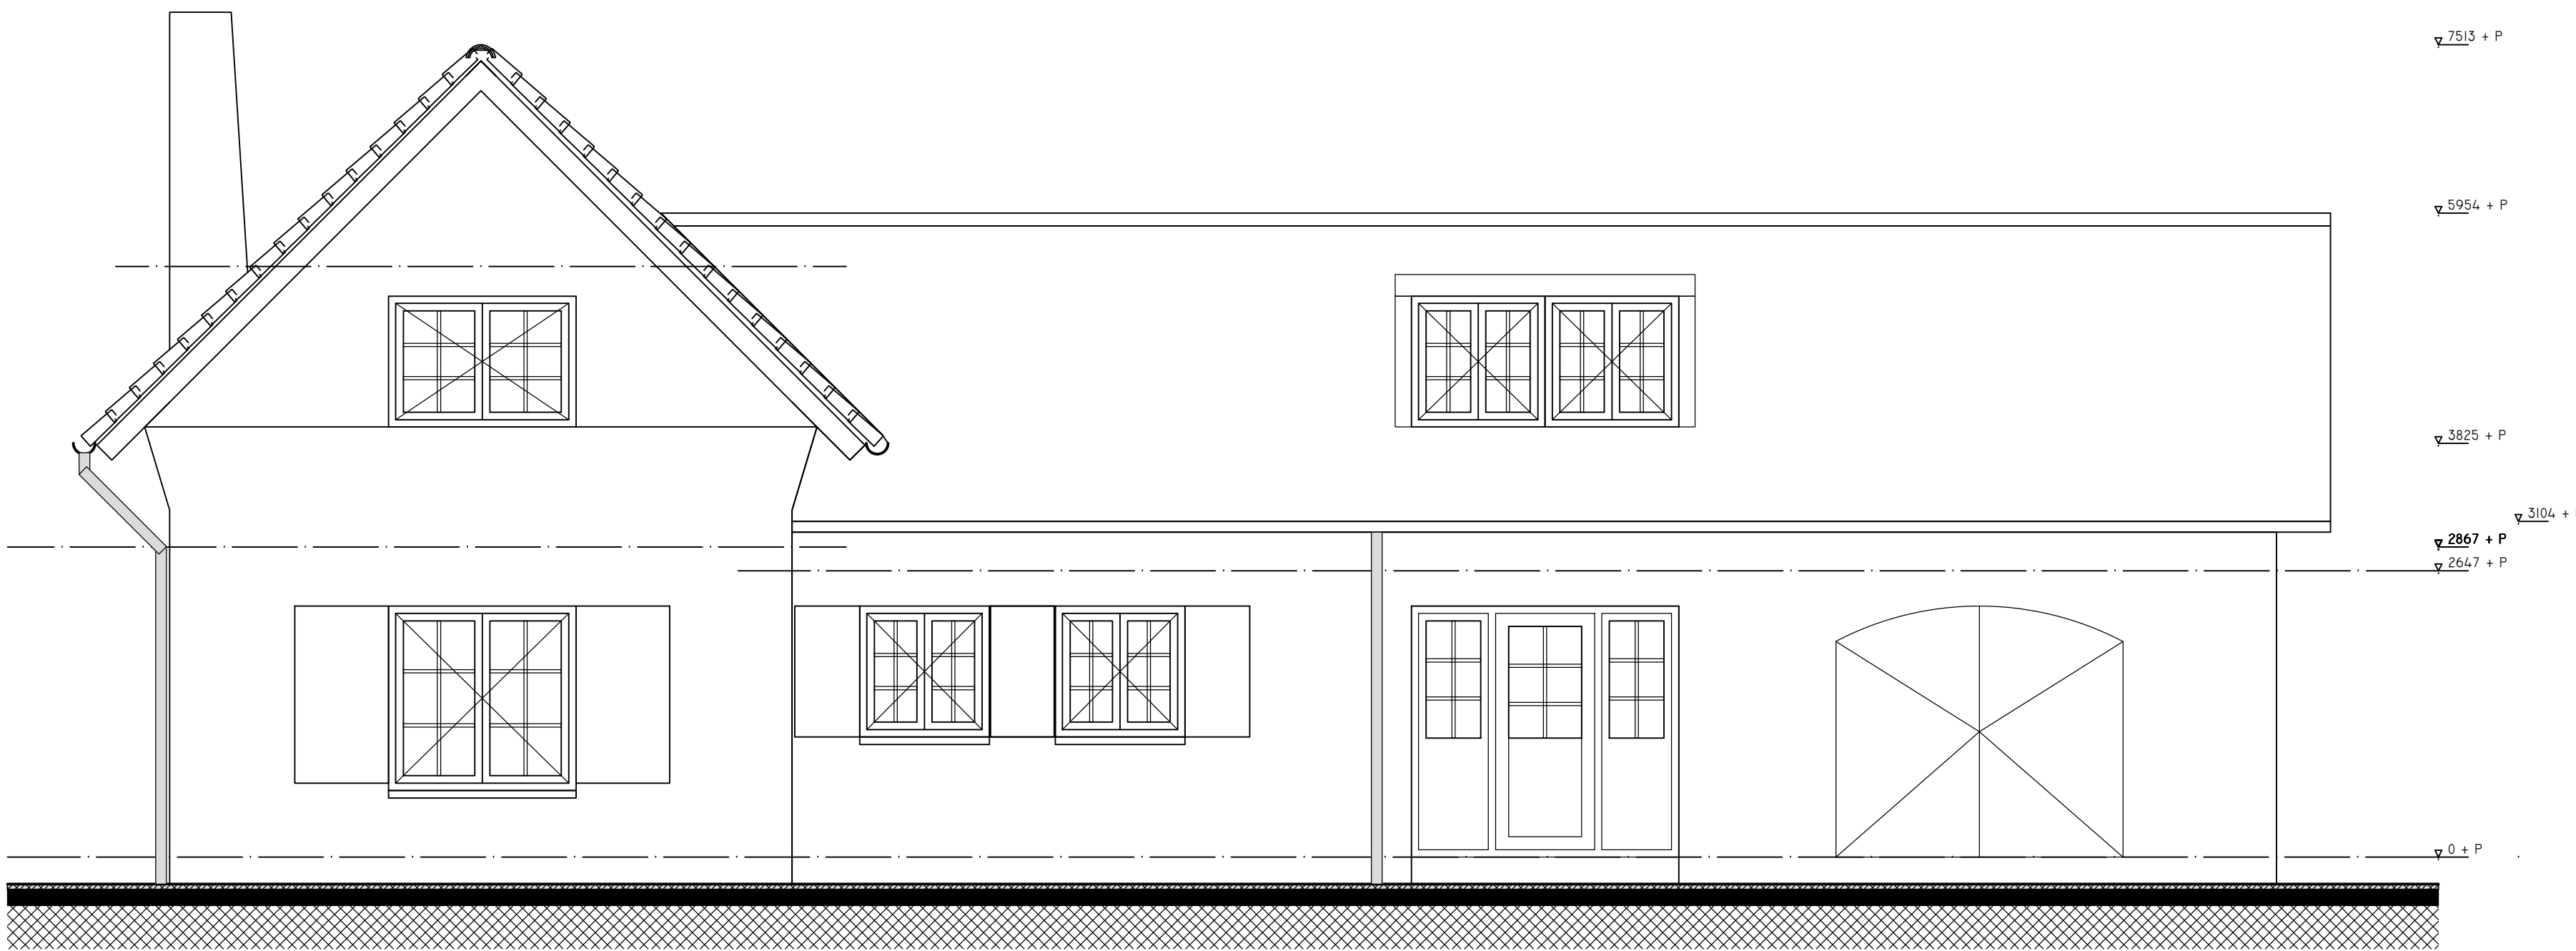


VOORGEVEL

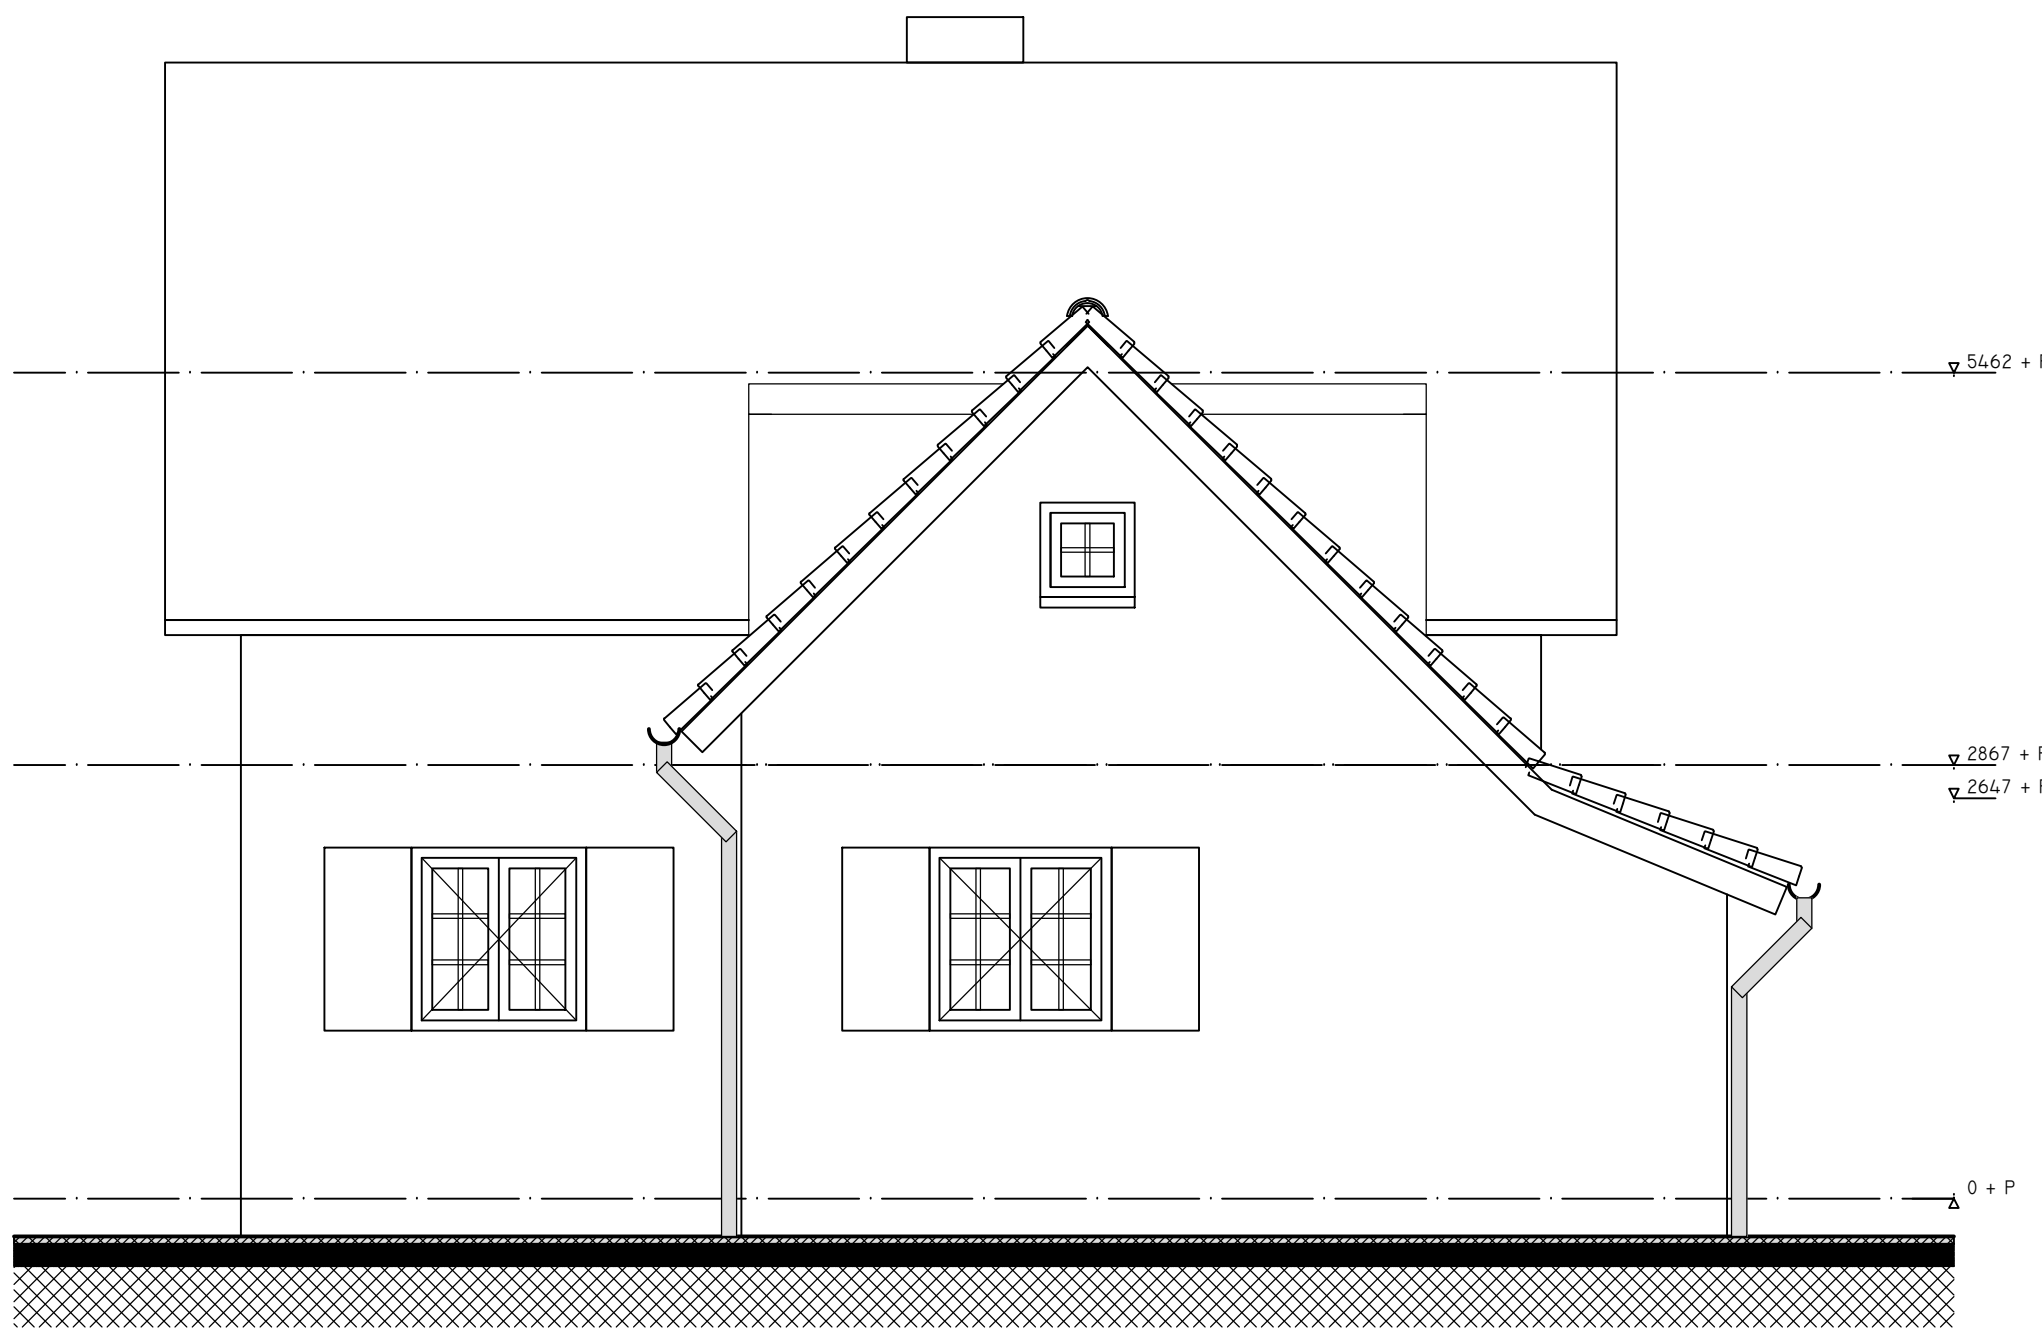


RECHTERZIJGEVEL

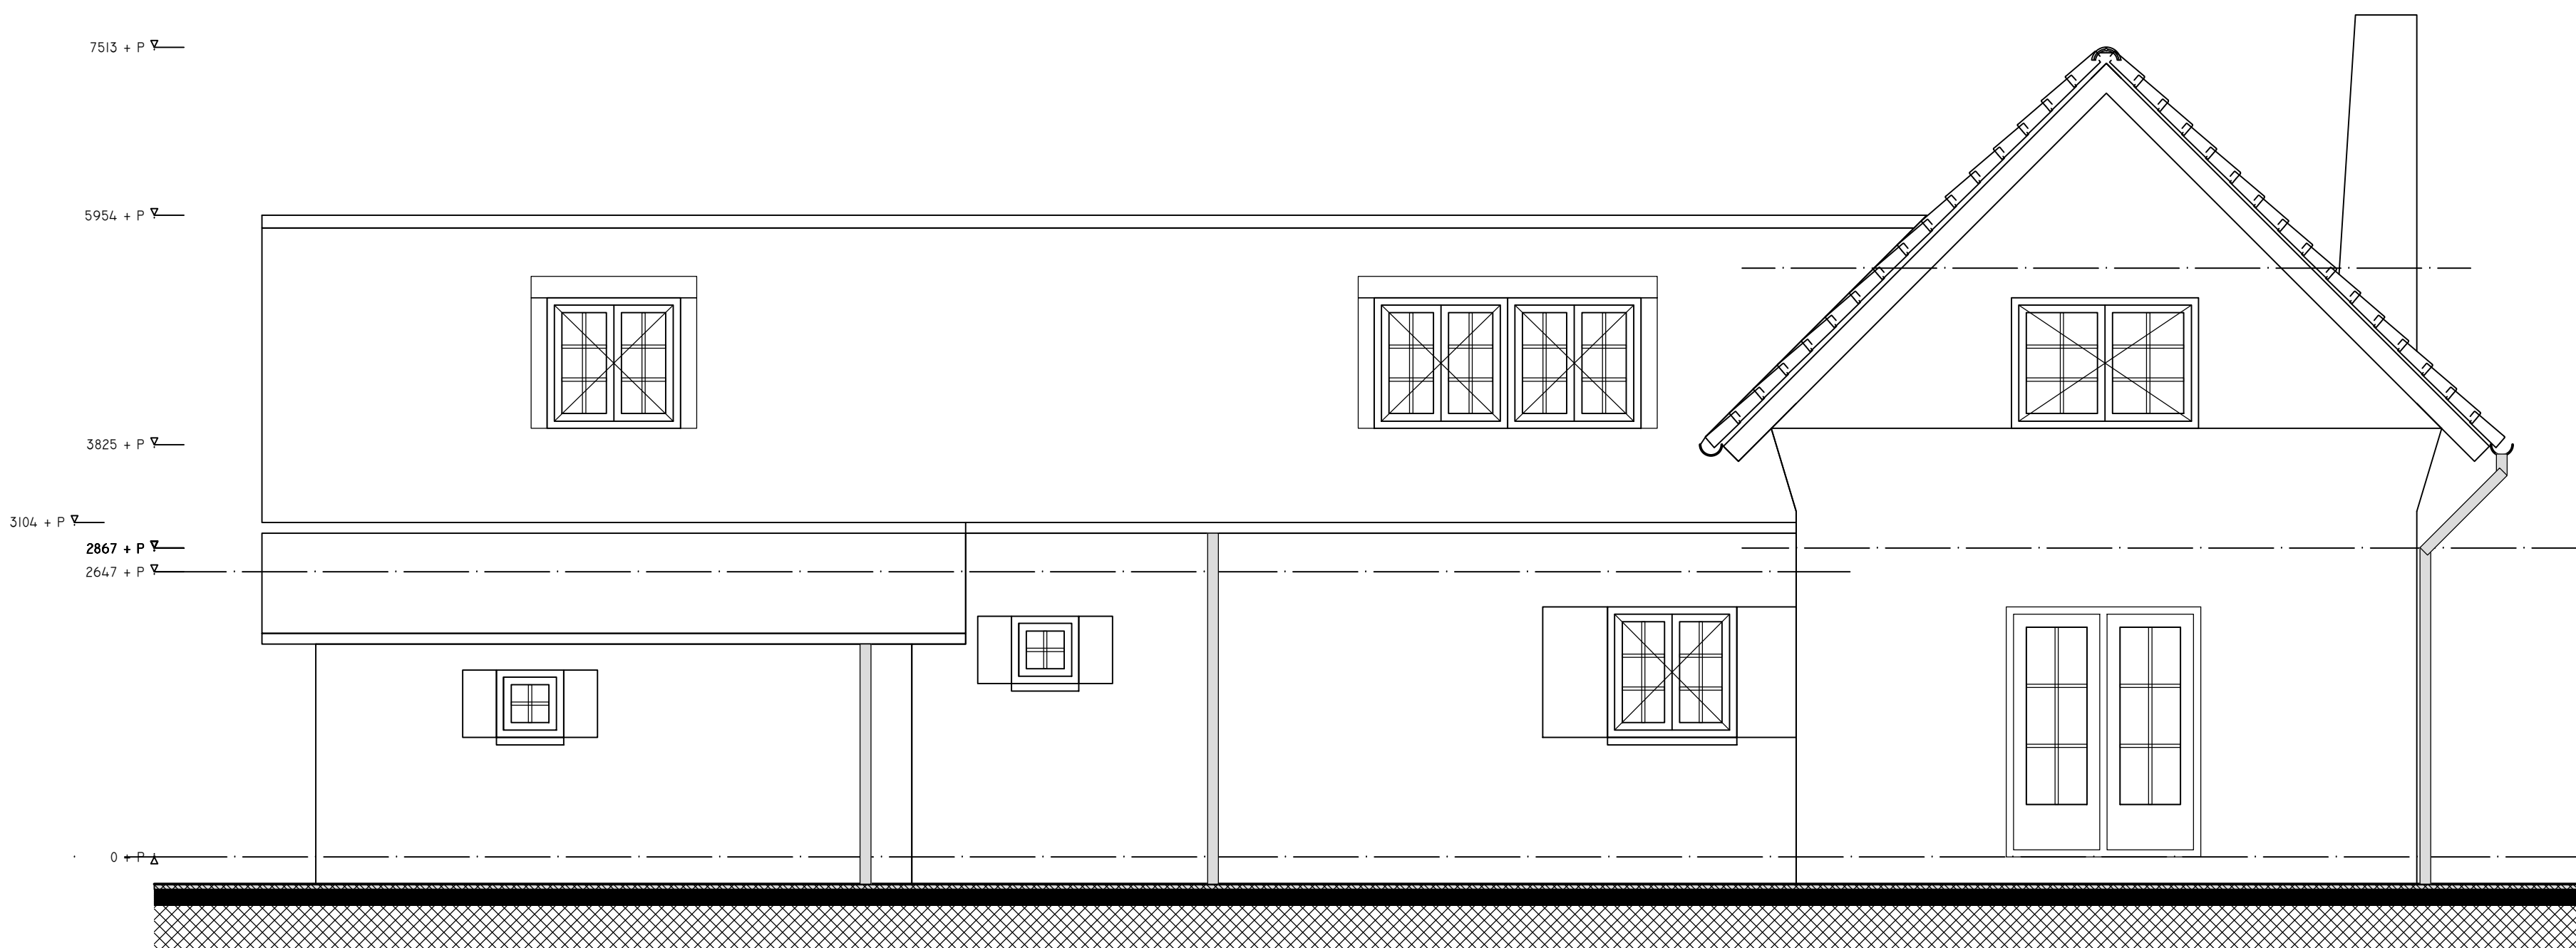

ACHTERGEVEL

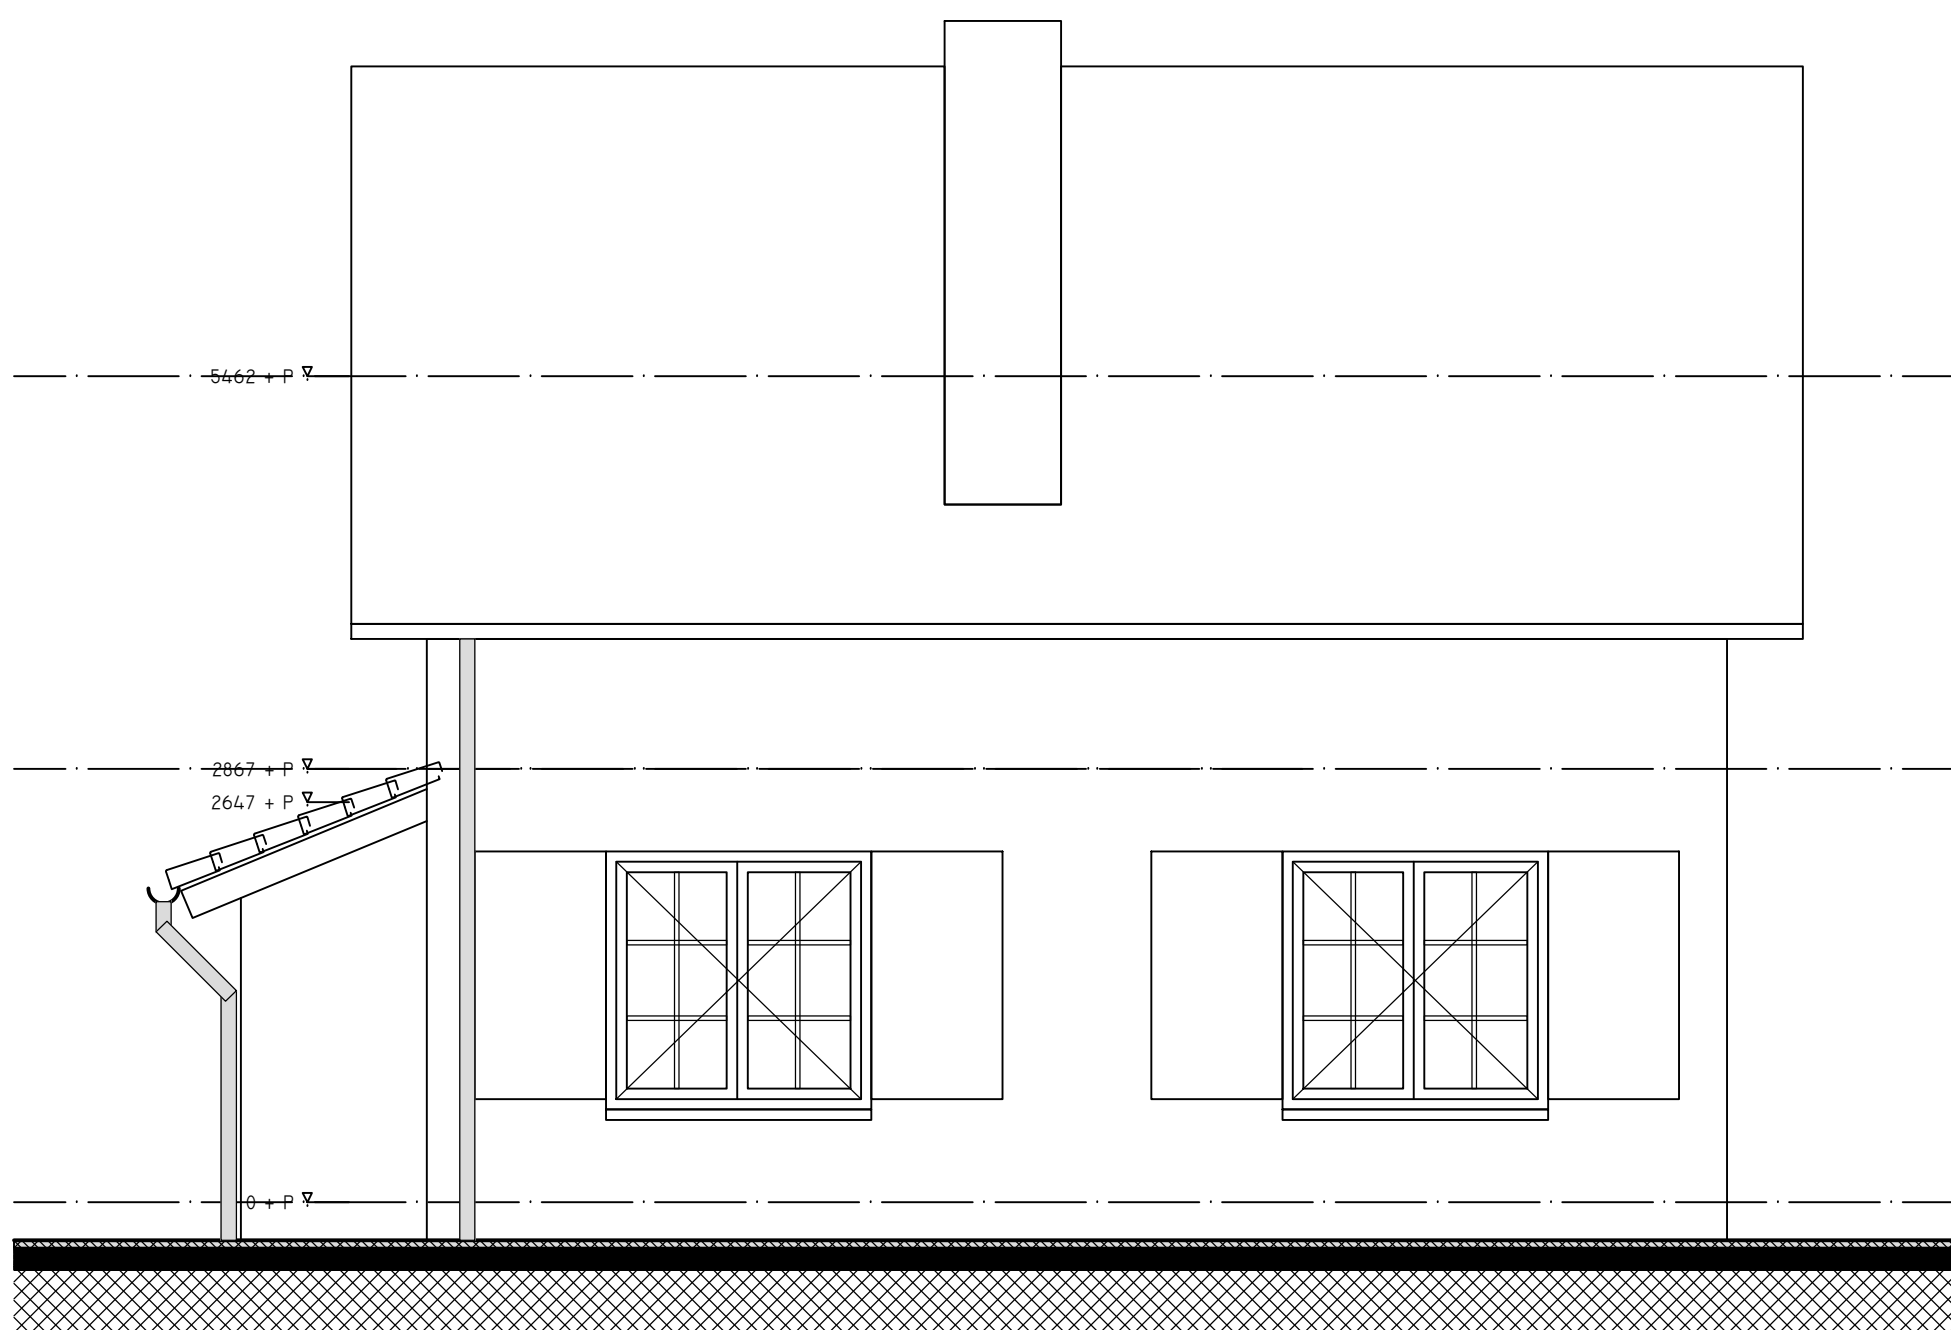

LINKERZIJGEVEL

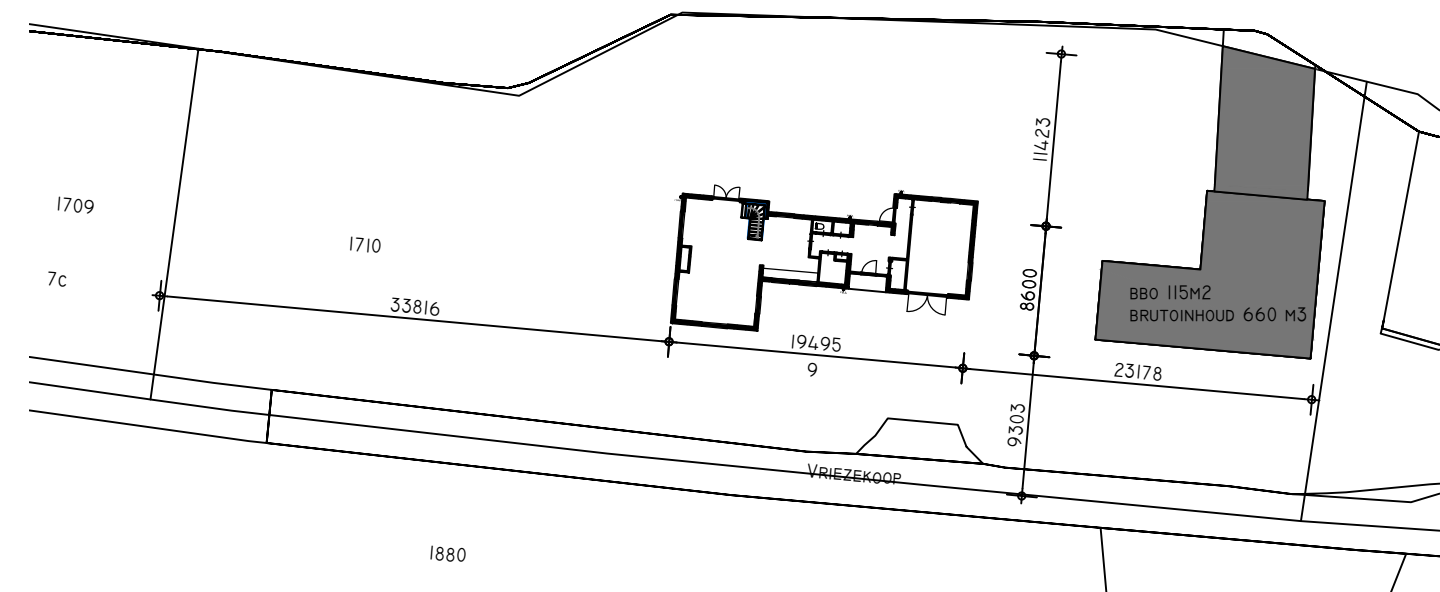

SITUATIE 1:500

VRIEZKOOP 9
LEIMUIDEN
SECTIE C PERKEEL 1710
KADESTRALE GEMEENTE LEIMUIDEN

Project:
Verbouwing woning Vriezkoop 9 te Leimuiden
Onderdeel:
Bestaande toestand
Opdrachtgever:
Familie
Schaal:
1:50
Datum:
28-05-2021
Cetaland door:
JvB
Wijziging:
24-06-2021
A

Projectnummer:
2021127
Blad:
BT



© Blauwdruk Bouw b.v.
Ondernemingsweg 66f
2404 HT Riphthart a/d Rijn
(072) 78 53 93
blauwdrukbouw.nl
info@blauwdrukbouw.nl