


Jan 2020

Revisie vergunningaanvraag omgevingsvergunning 2020
DOC Kaas Alteveerstraat

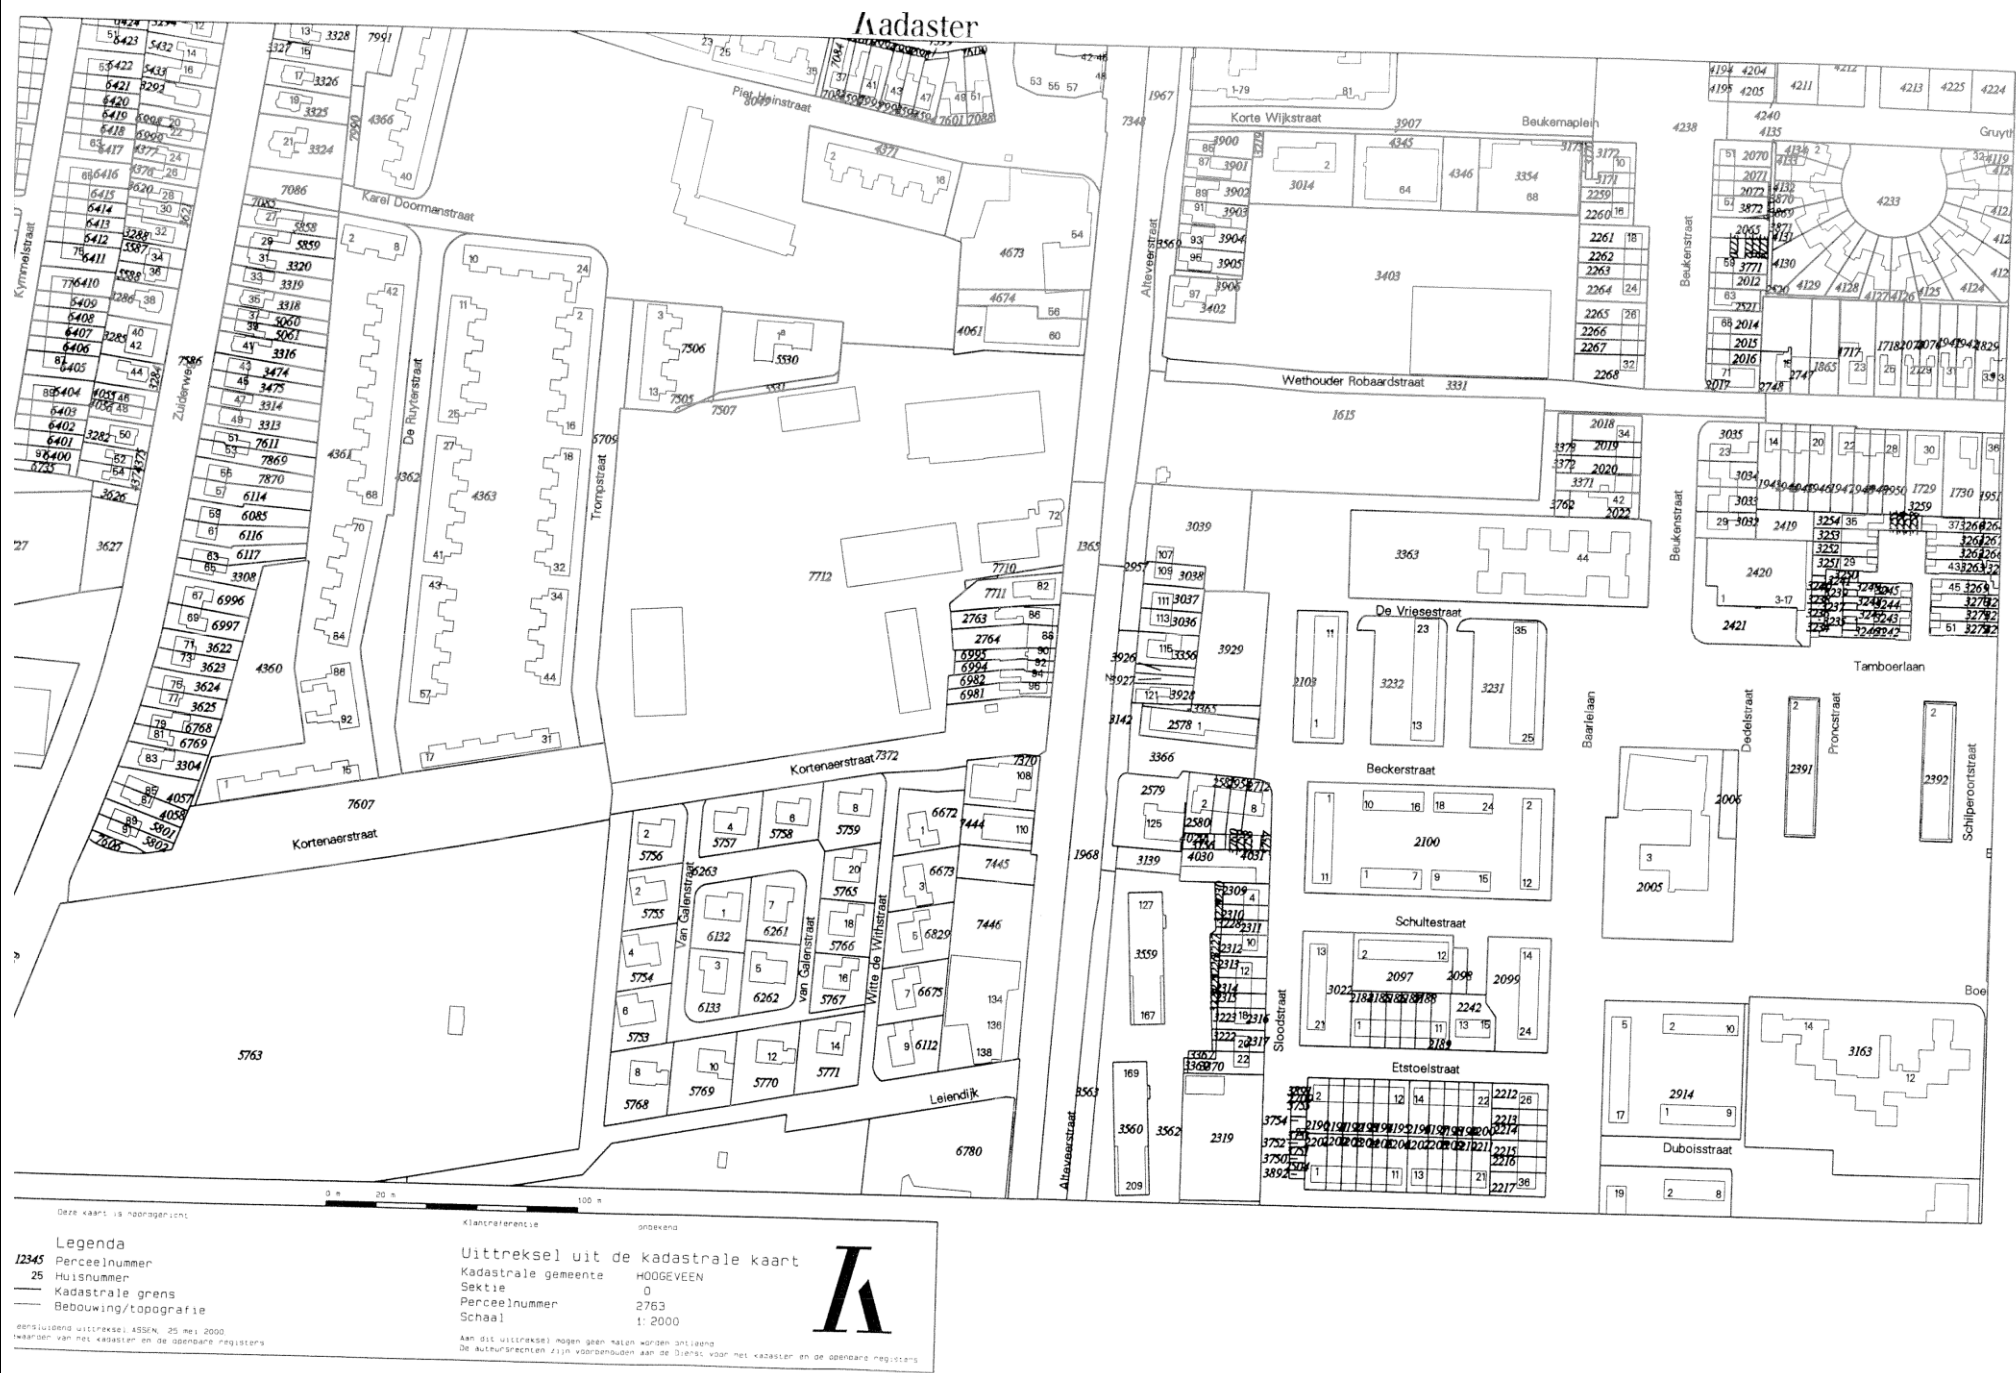

Verklaring bij bovenstaande plattegrond

Het perceel DOC Kaas beslaat het terrein met de volgende kavels:

- Hoogeveen sectie O 8101
- Hoogeveen sectie O 7710
- Hoogeveen sectie O 7270
- Hoogeveen sectie O 7507
- Hoogeveen sectie O 5531
- Hoogeveen sectie O 8102