
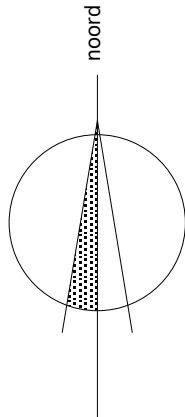


Behoort bij besluit W2021/263
van het college van Kaag en
Braassem d.d. 17-09-2021

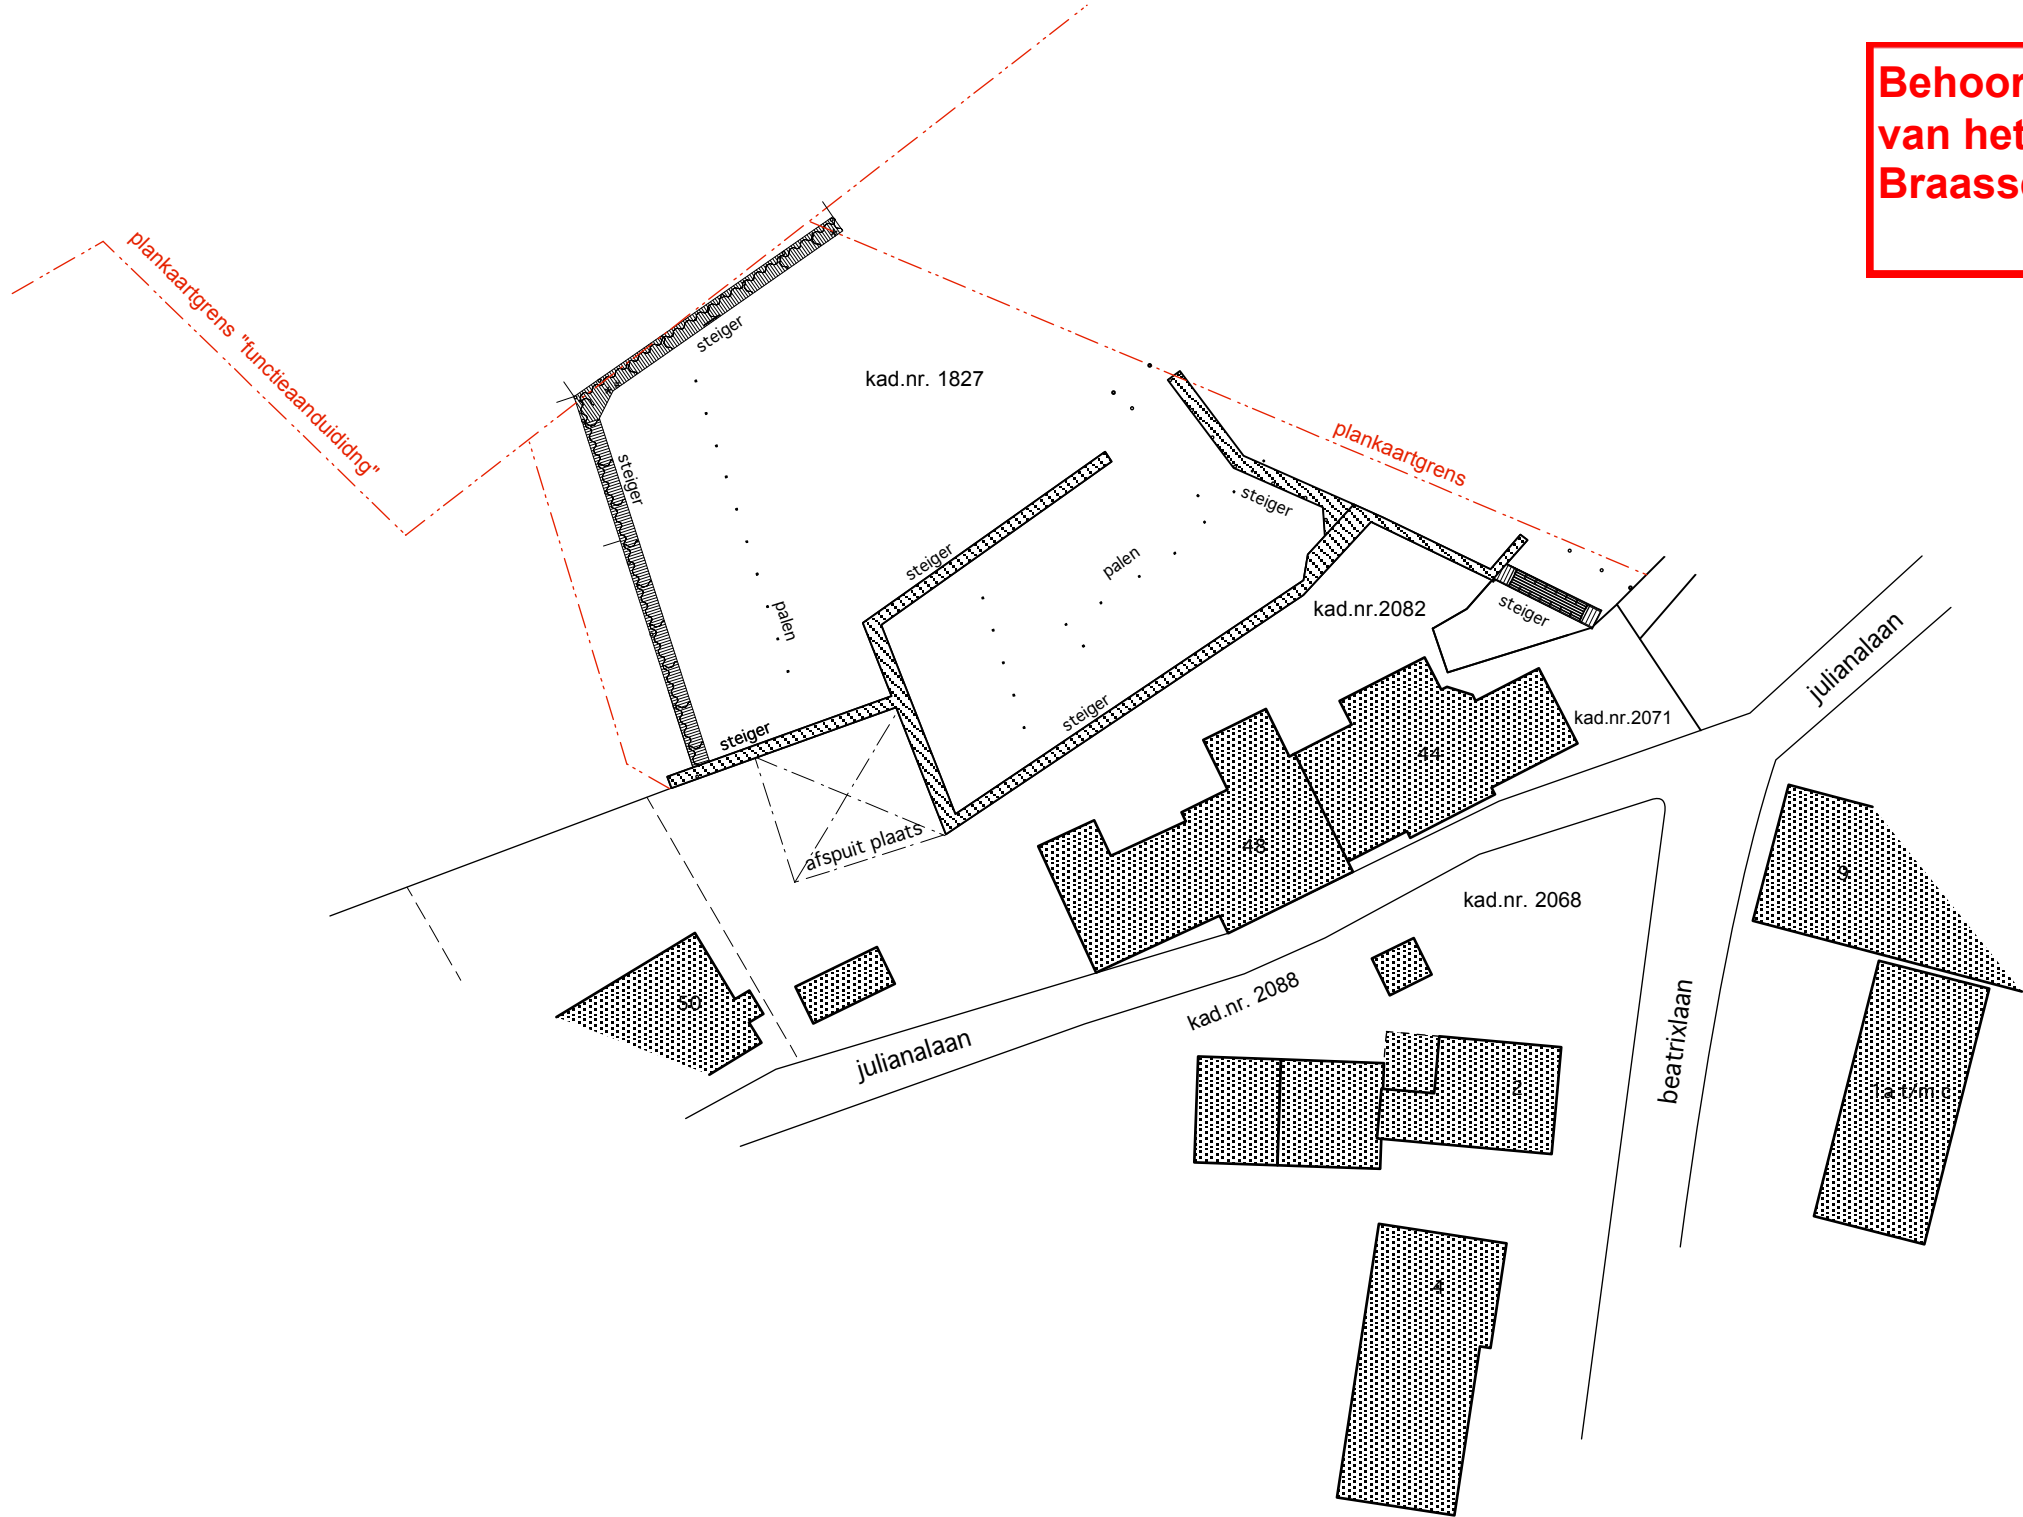

L(2-)1 Bestaande situatie

Situatie
Kadastraal bekend: schaal 1:500
Sectie: Gemeente Kaag & Braassem
Nummer: A
2071 / 2082

project:
8,5 meter steiger & 6 meerpalen
opdrachtgever:
Botenverhuur Dieper-Zicht
Julianalaan 44
2159 LC Kaag
onderwerp:
Bestaande situatie
datum: 7 augustus 2021
wijziging:
a. - -
b. - -
c. - -

schaal 1:500

DISTANTIE
Bouwkundig Adviesburo

Delftse Jaagpad 38 • 2324 AA Leiden
info@distantie.nl • www.distantie.nl

fase:	Bouwaanvraag
tekeningencode:	L(2-)1
© 2021	