

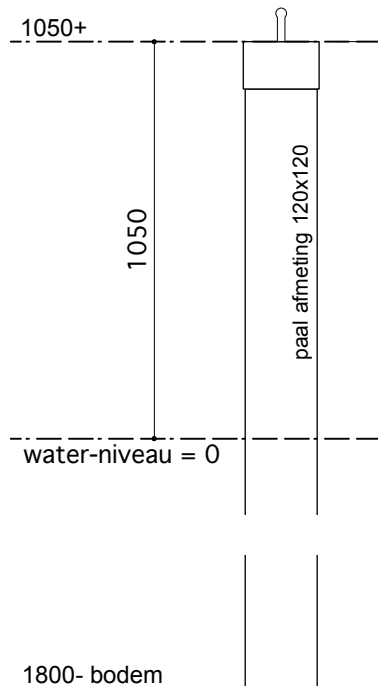



Paal aanzicht A t/m F

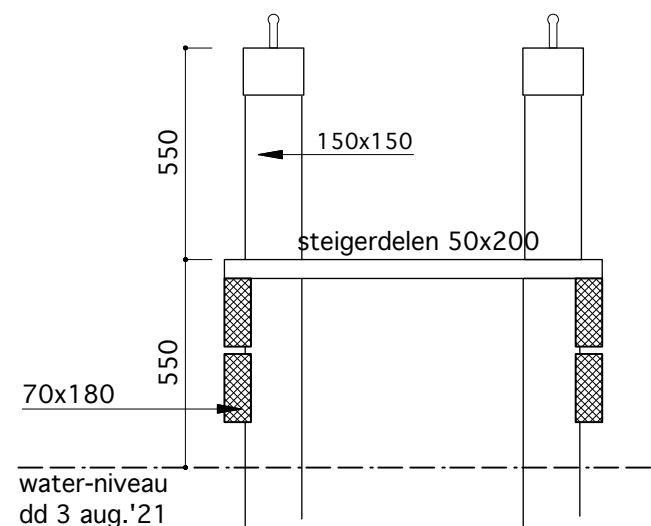

**Behoort bij besluit W2021/263
van het college van Kaag en
Braassem d.d. 17-09-2021**

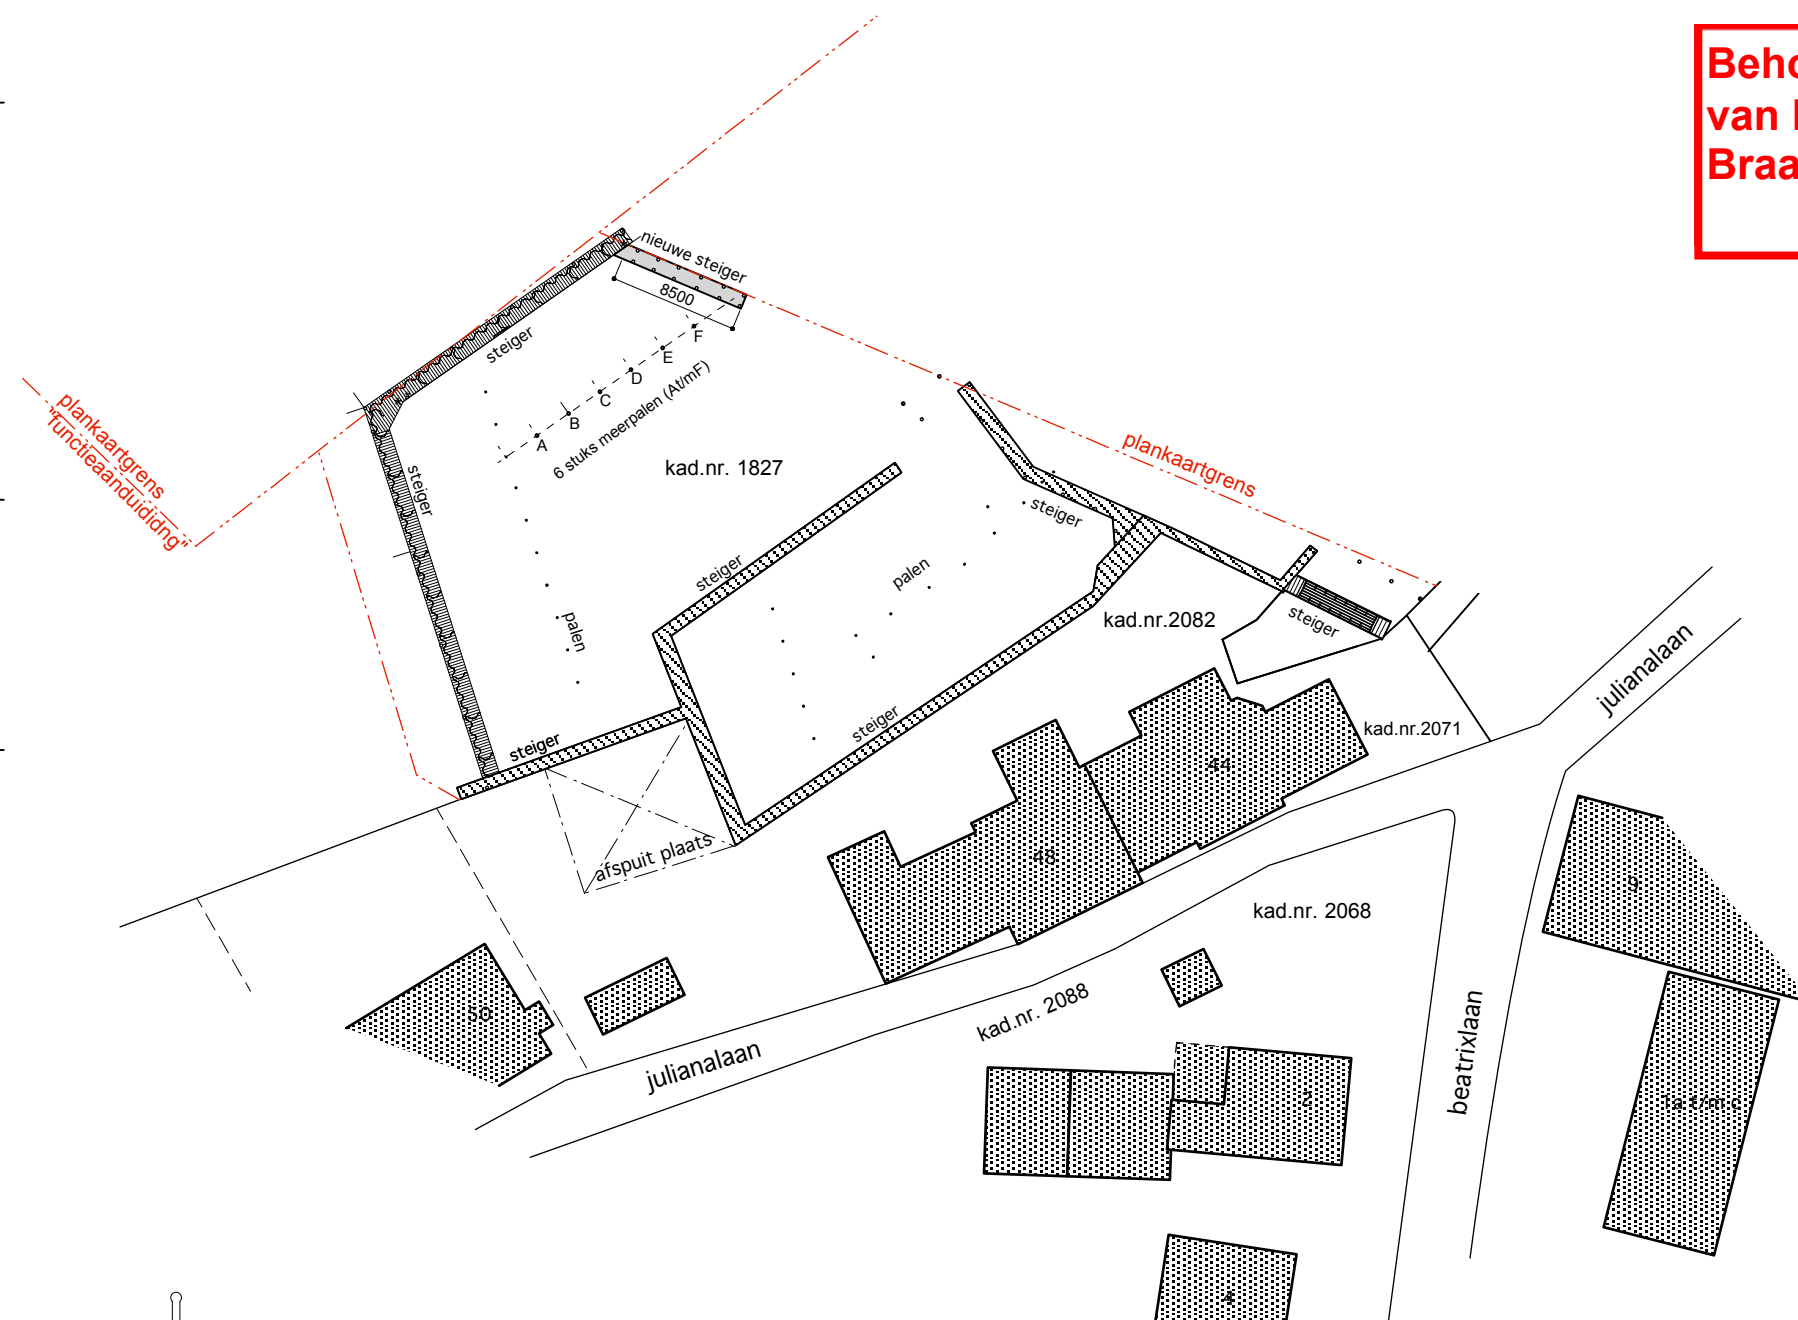

DRSN - 8,5 meter steiger
schaal 1:20

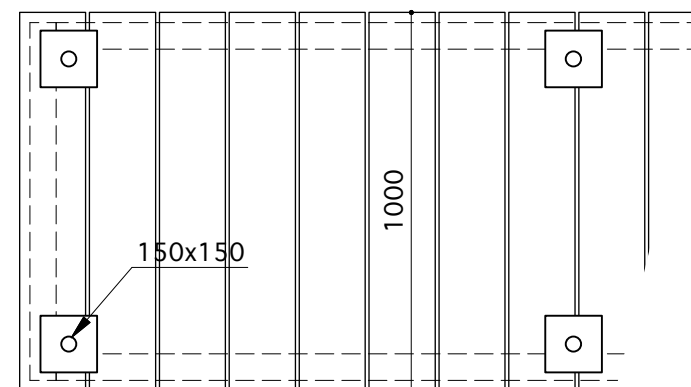


PLG steiger lengte 8,5m schaal 1:20

L(2-)-2 Nieuwe situatie

Situatie
Kadastraal bekend:
Sectie:
Nummer:

schaal 1:500
Gemeente Kaag & Braassem
A
2071 / 2082

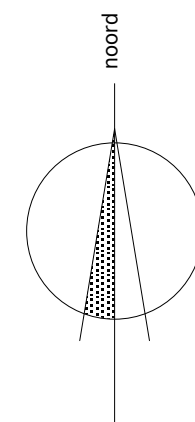

project:
8,5 meter steiger & 6 meerpalen

opdrachtgever:
Botenverhuur Dieper-Zicht
Julianalaan 44
2159 LC Kaag

onderwerp:
Nieuwe situatie
datum: 7 augustus 2021
wijziging:

a. - -
b. - -
c. - -

schaal 1:500

DISTANTIE
Bouwkundig Adviesburo

Delftse Jaagpad 38 • 2324 AA Leiden
info@distantie.nl • www.distantie.nl

fase:
tekeningencode:
L(2-)-2
© 2021