




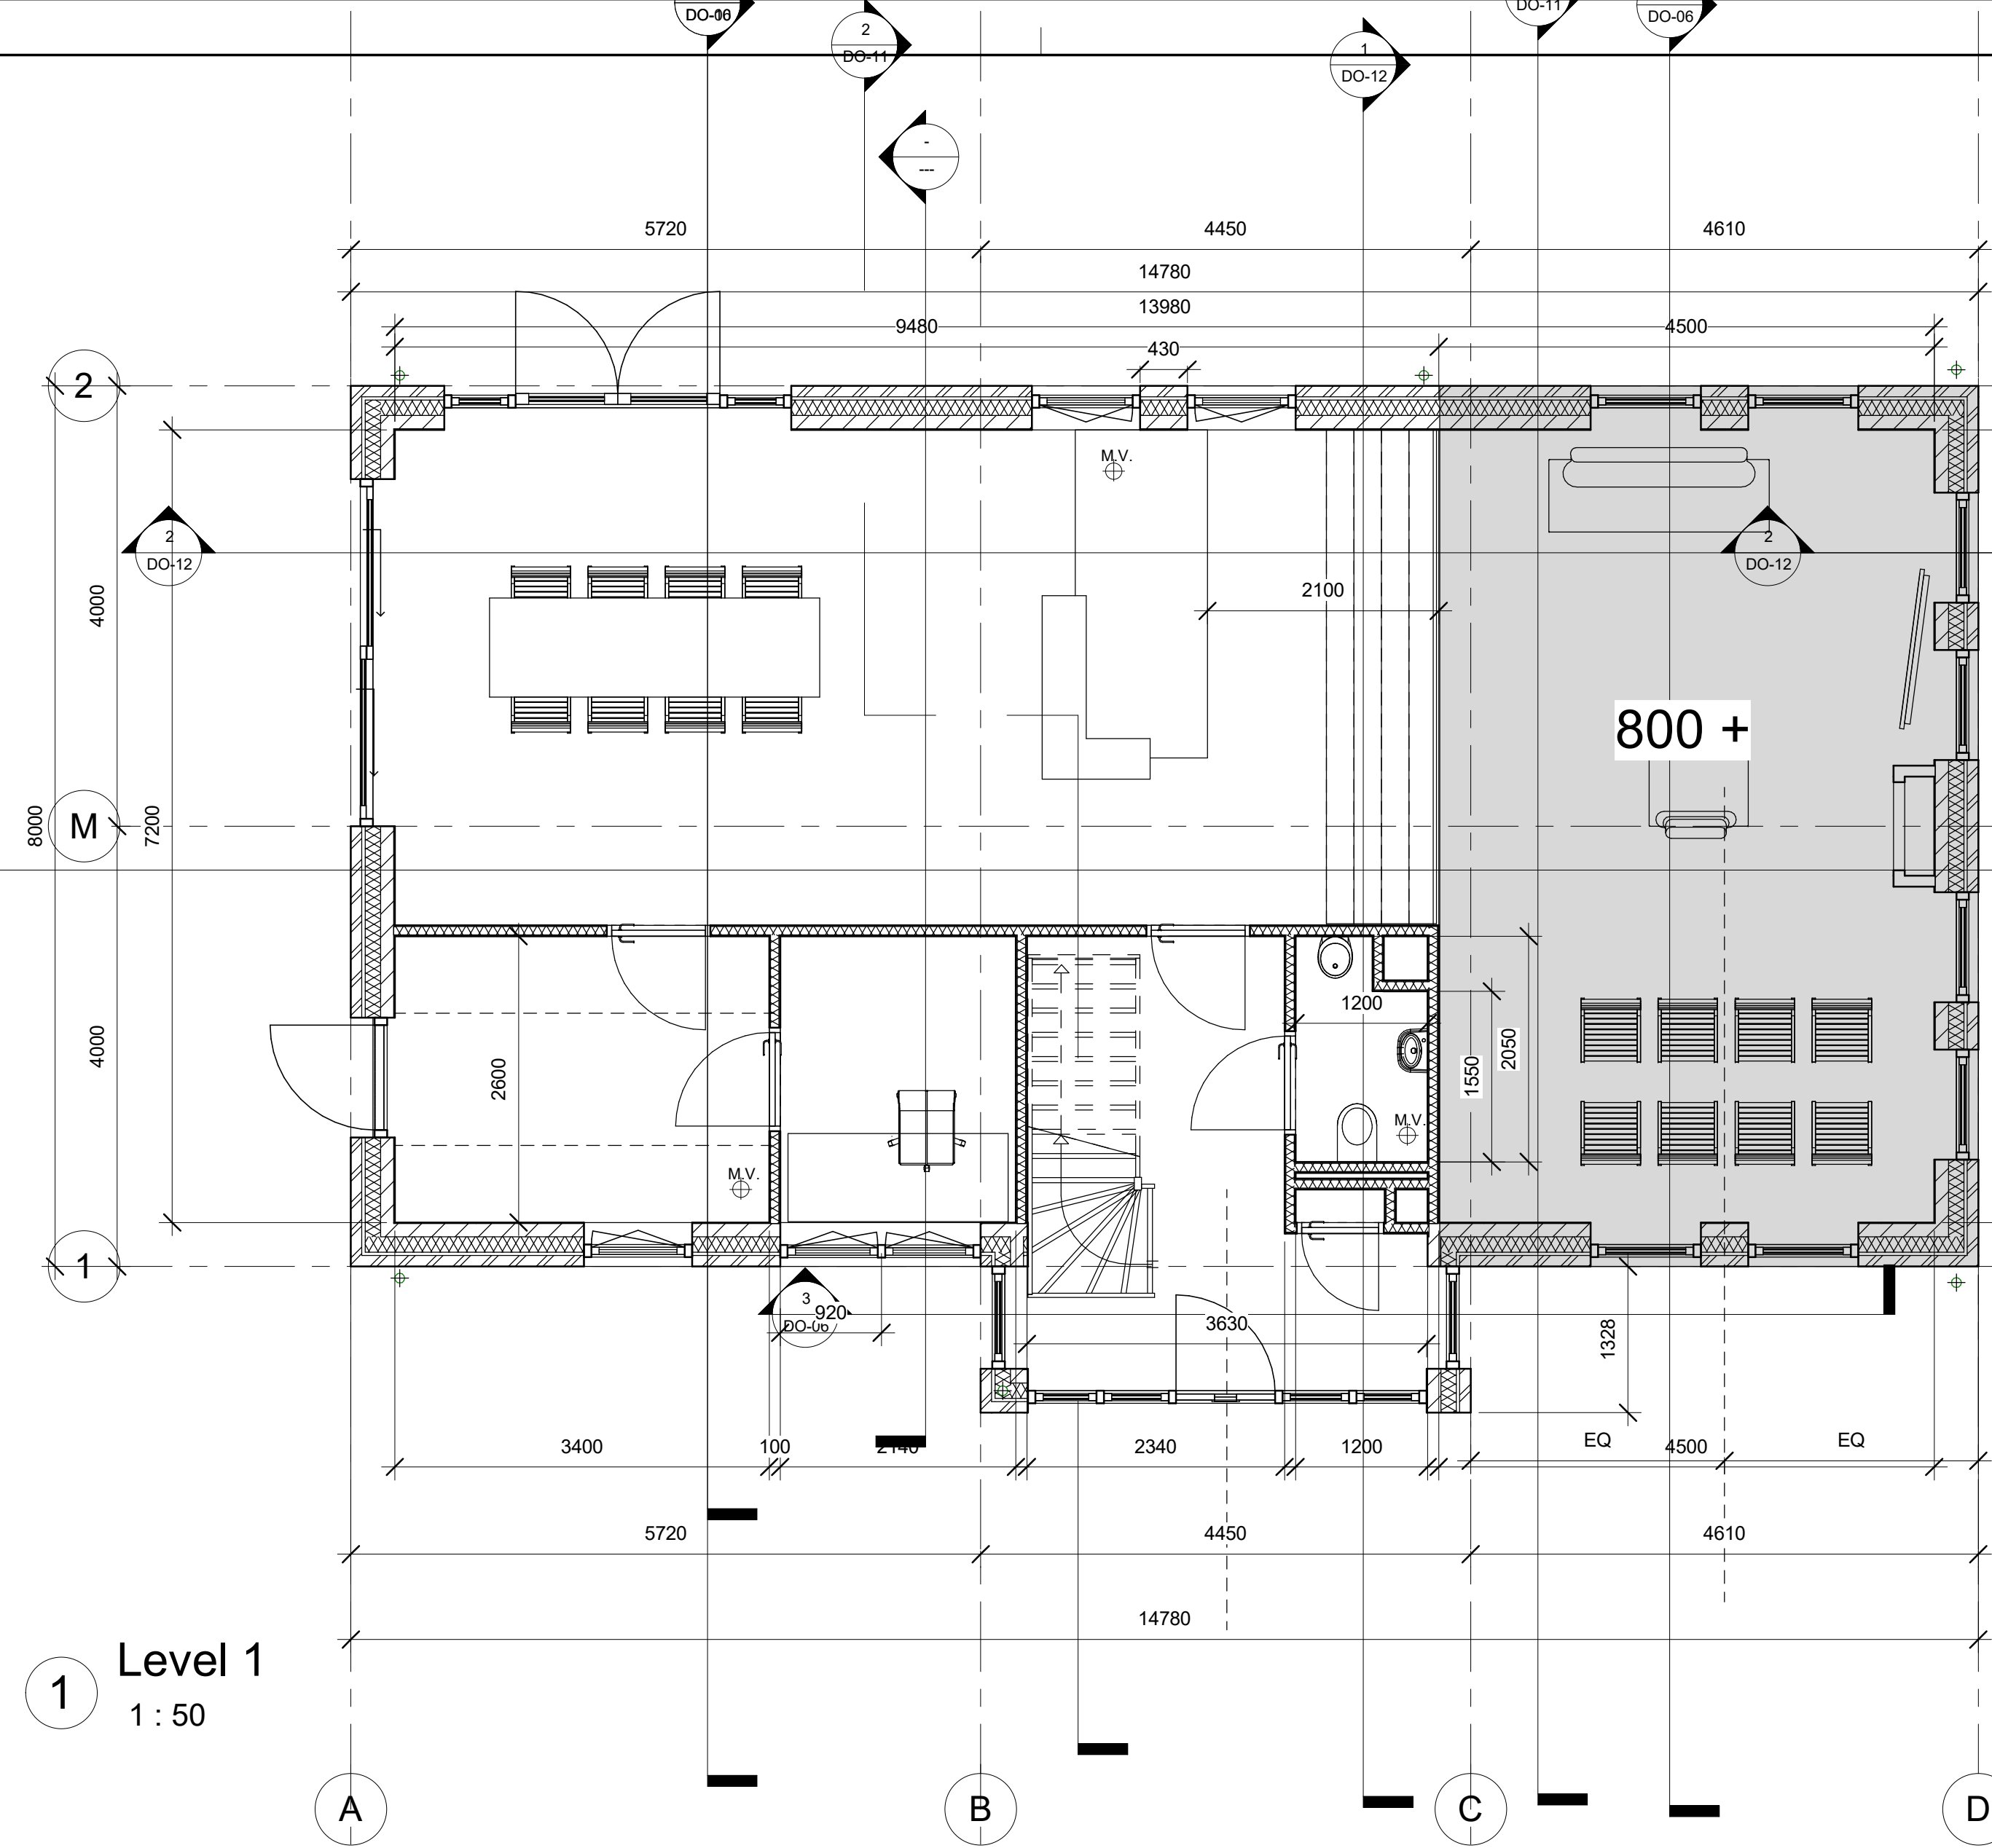

1 Level 1  
1 : 50

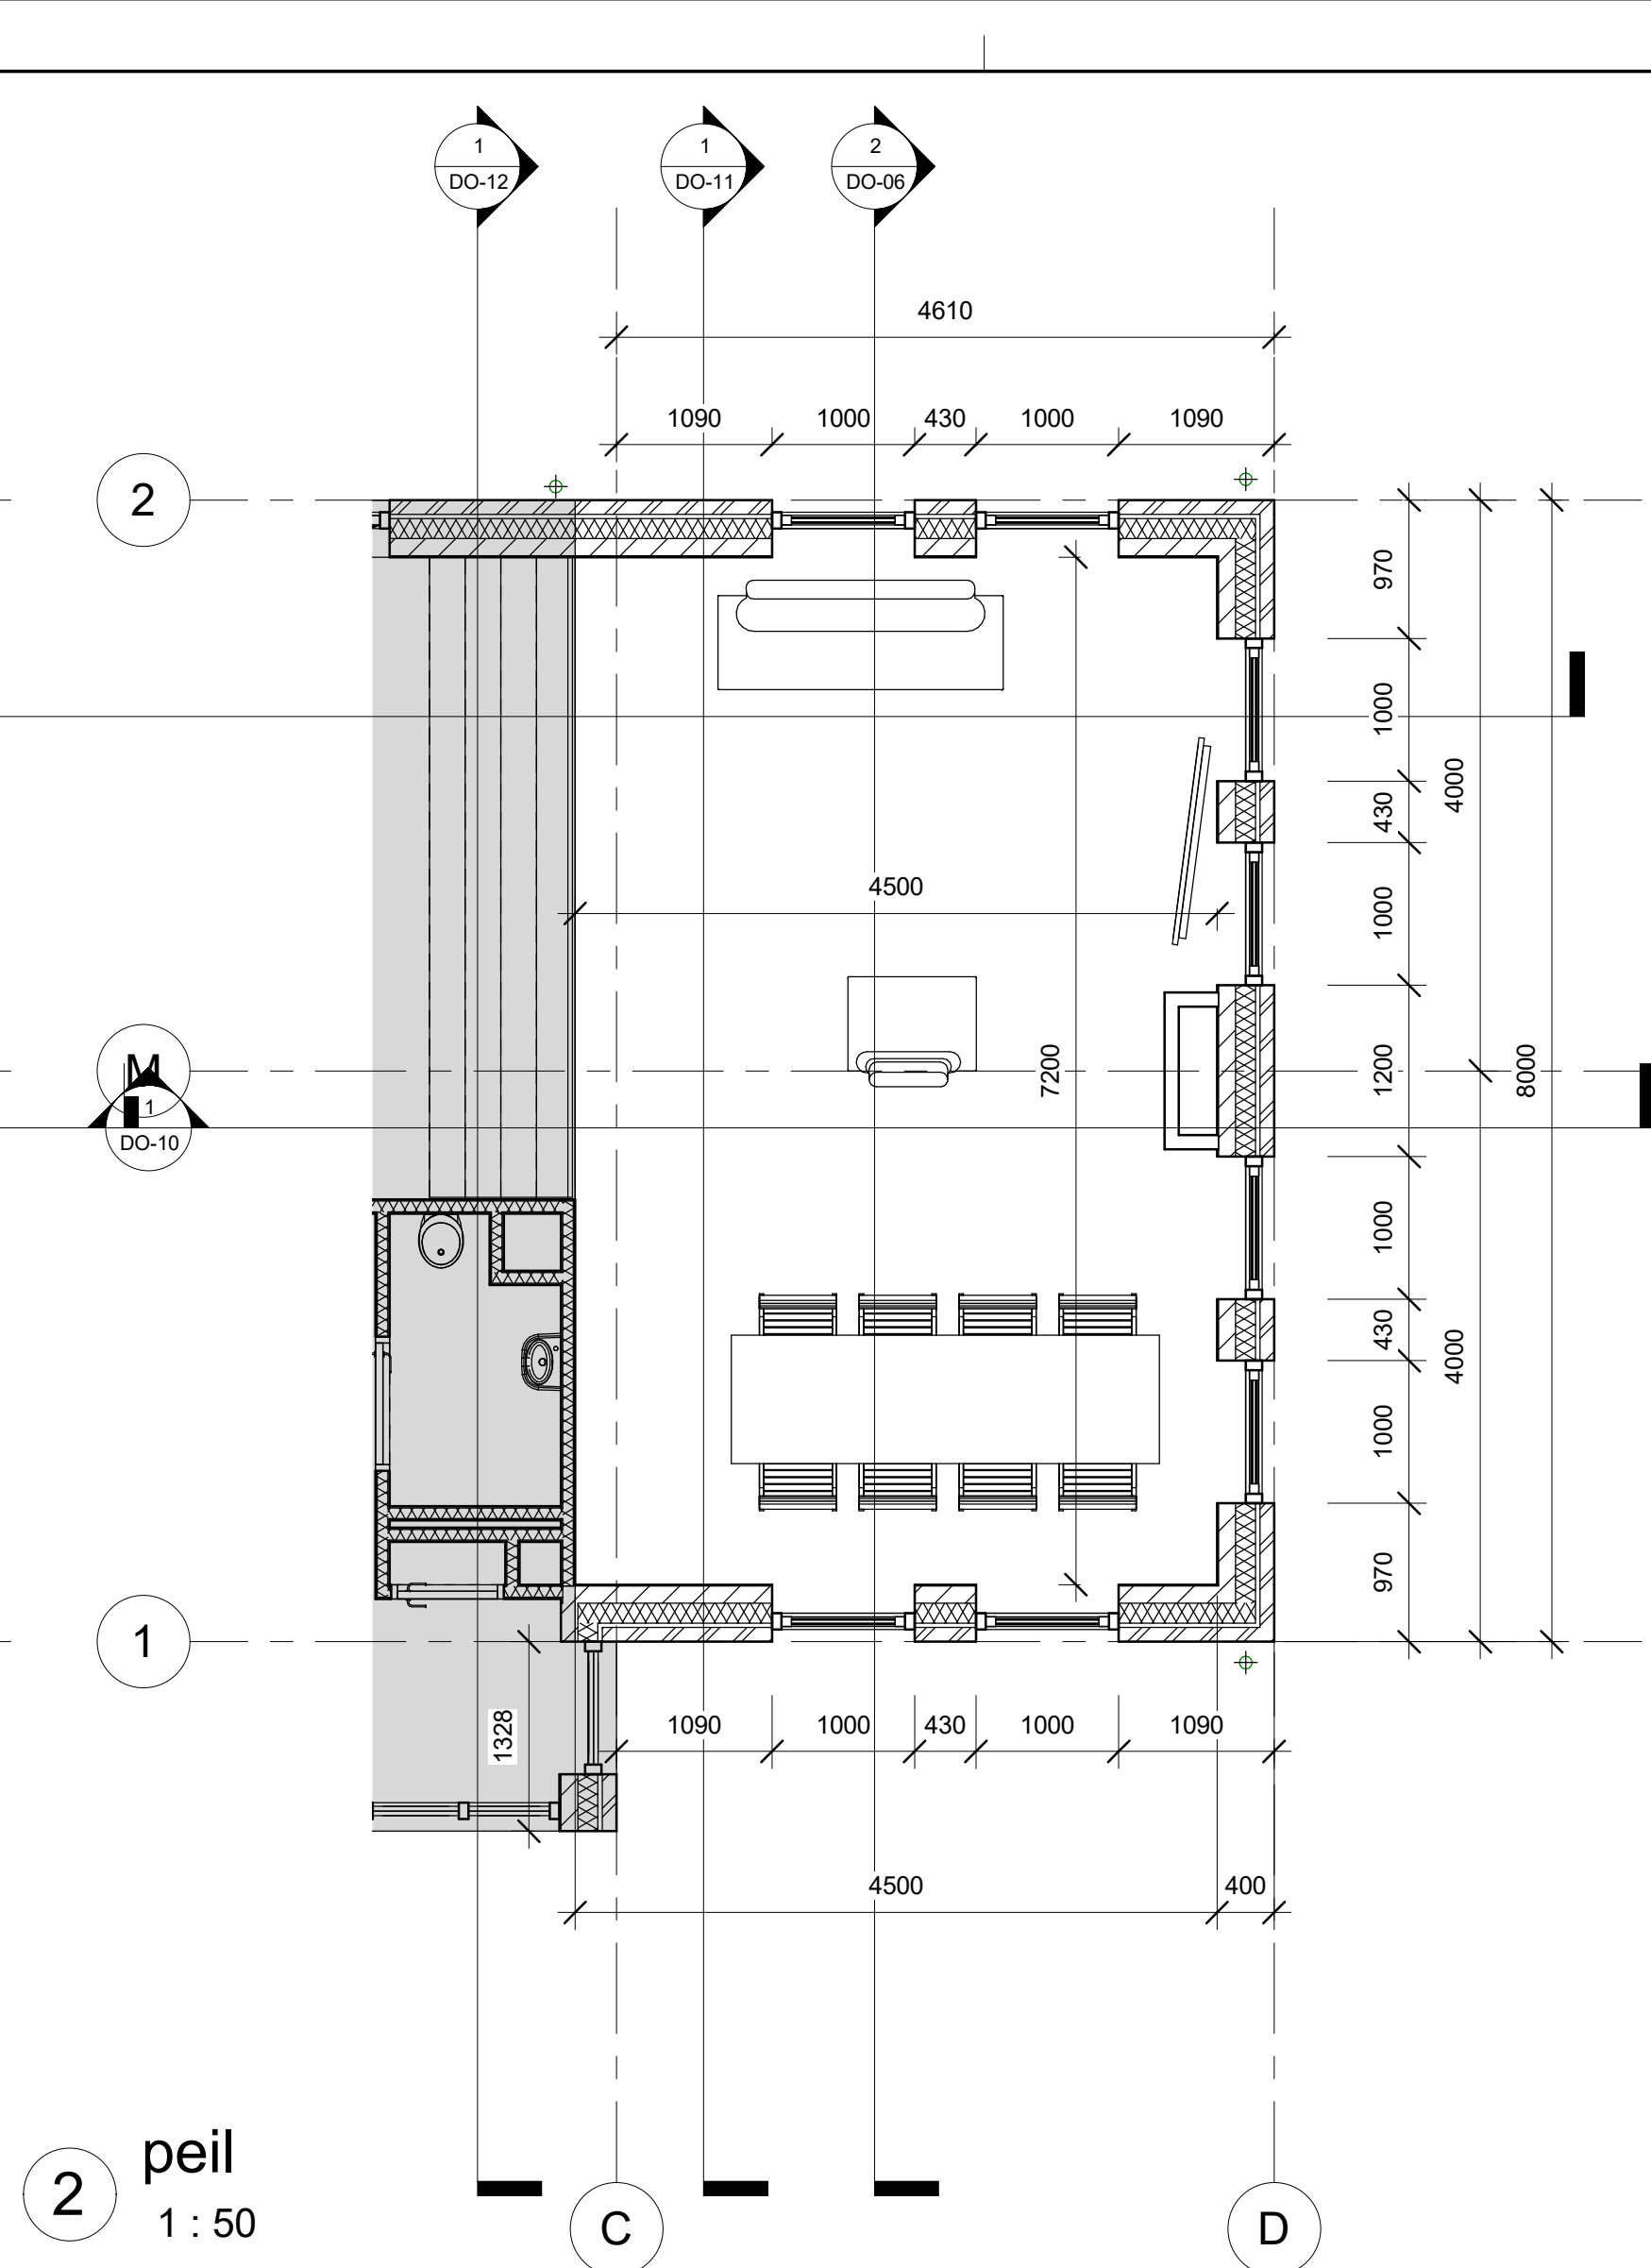


2 peil  
1 : 50

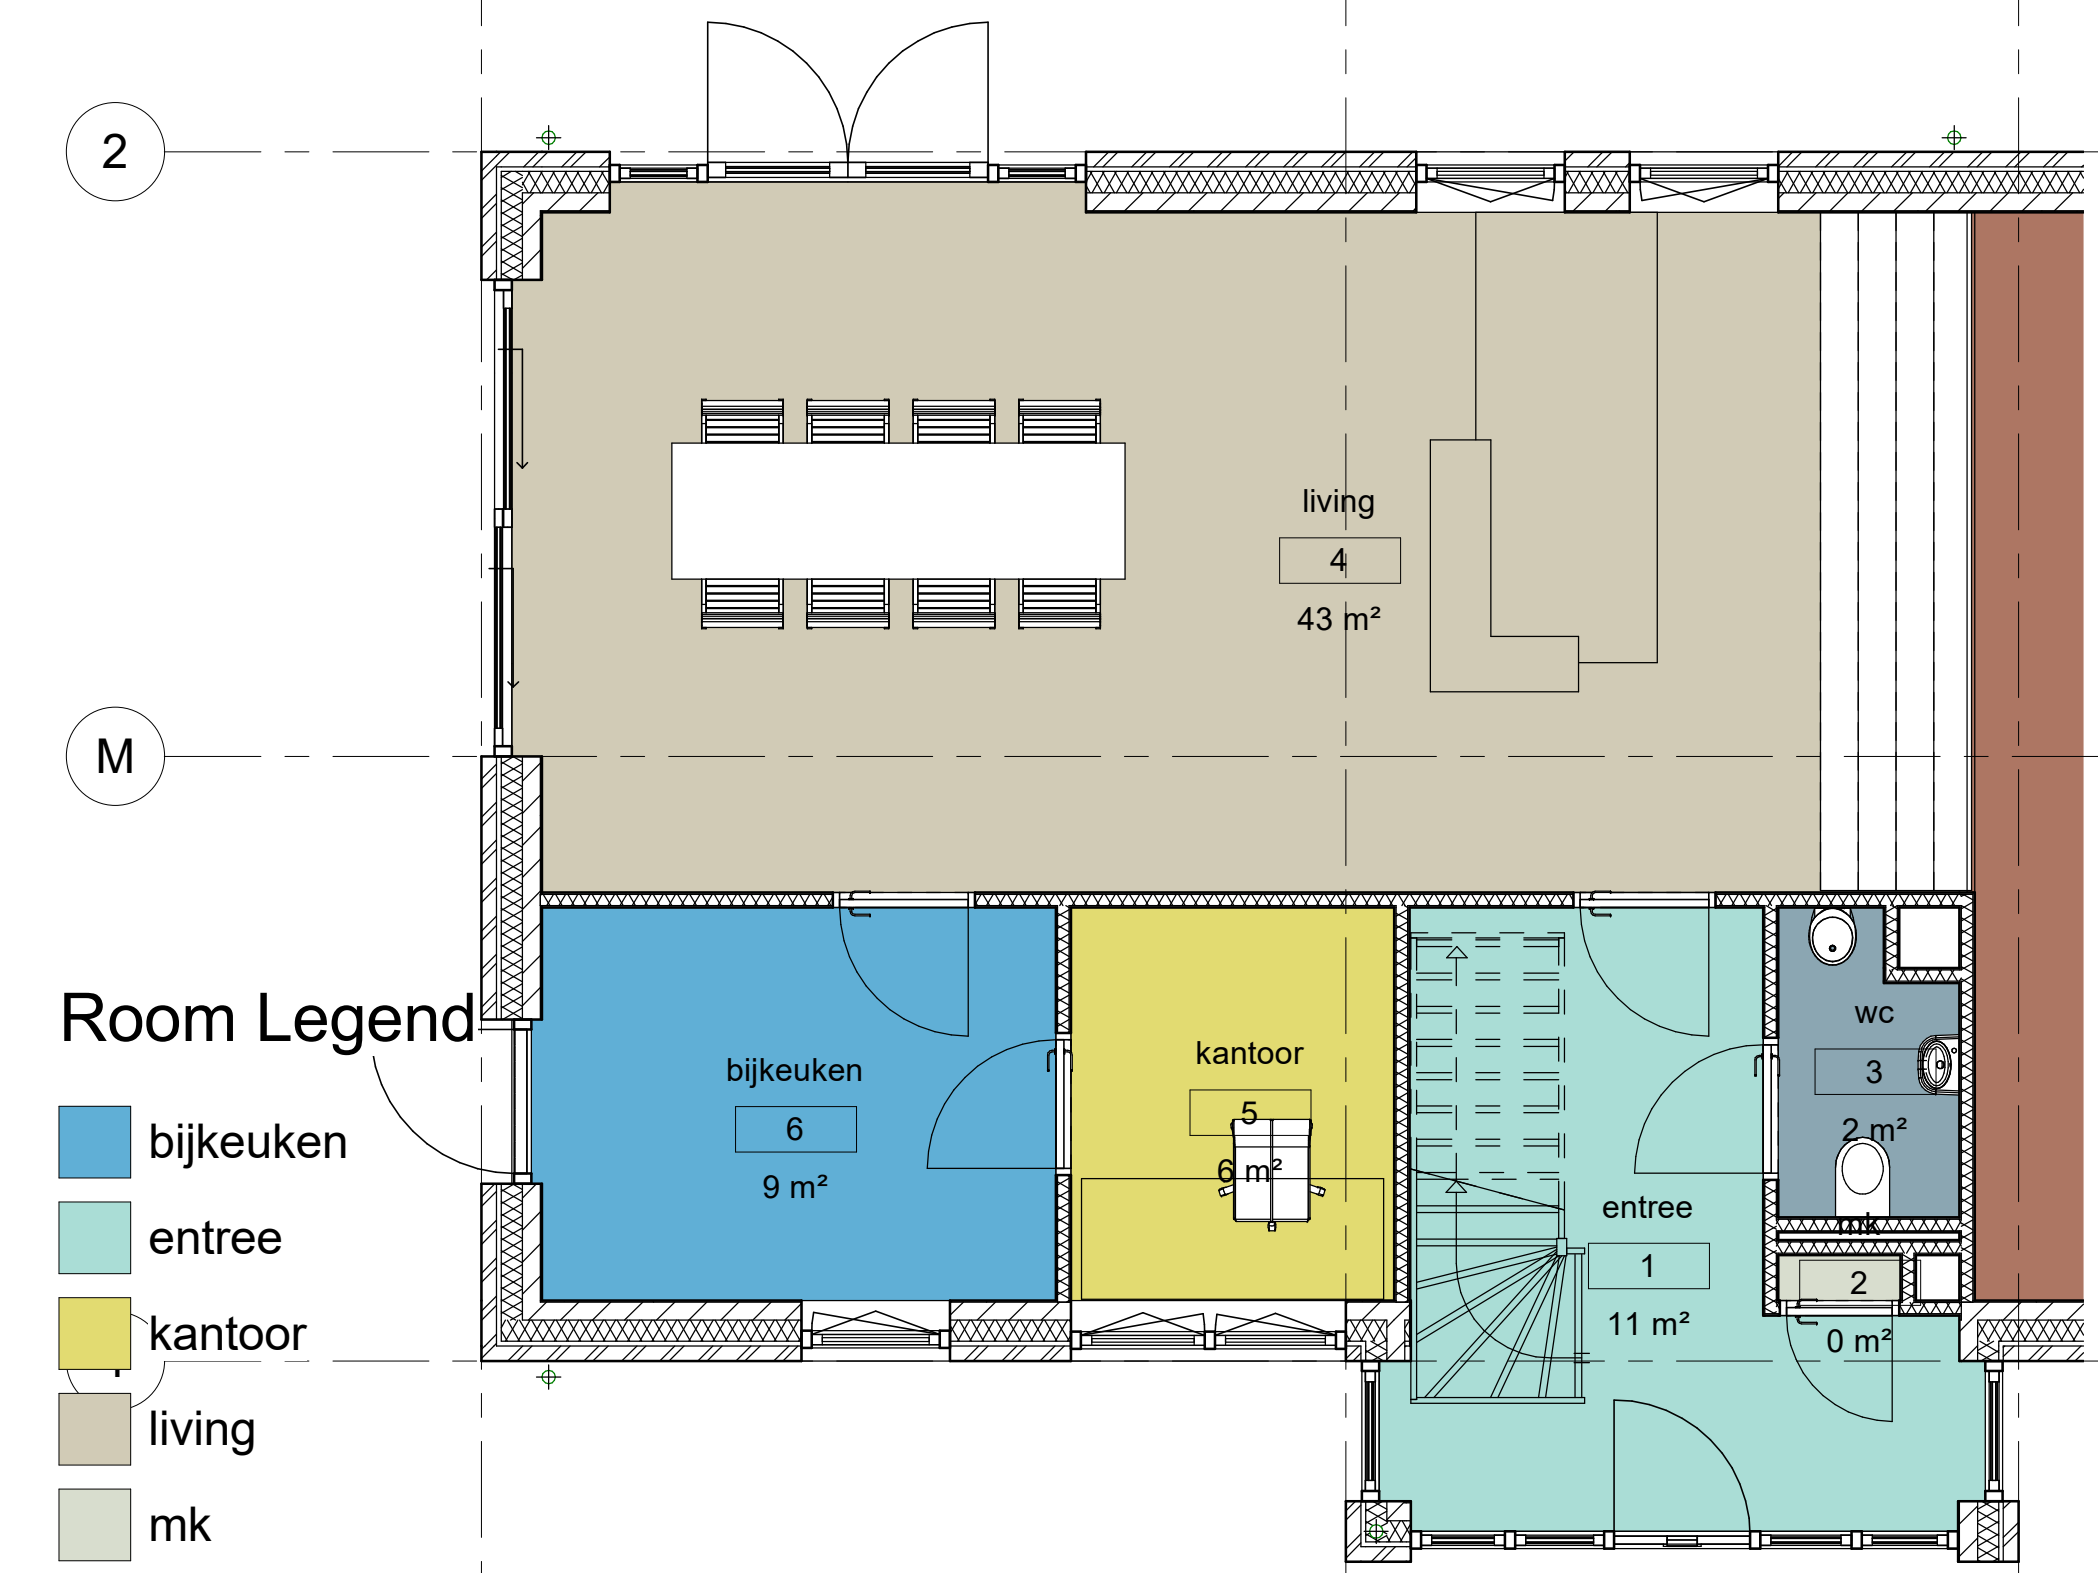

- Room Legend
- bijkeuken
  - entree
  - kantoer
  - living
  - mk
  - opkamer
  - wc

3 Level 1 rooms  
1 : 50

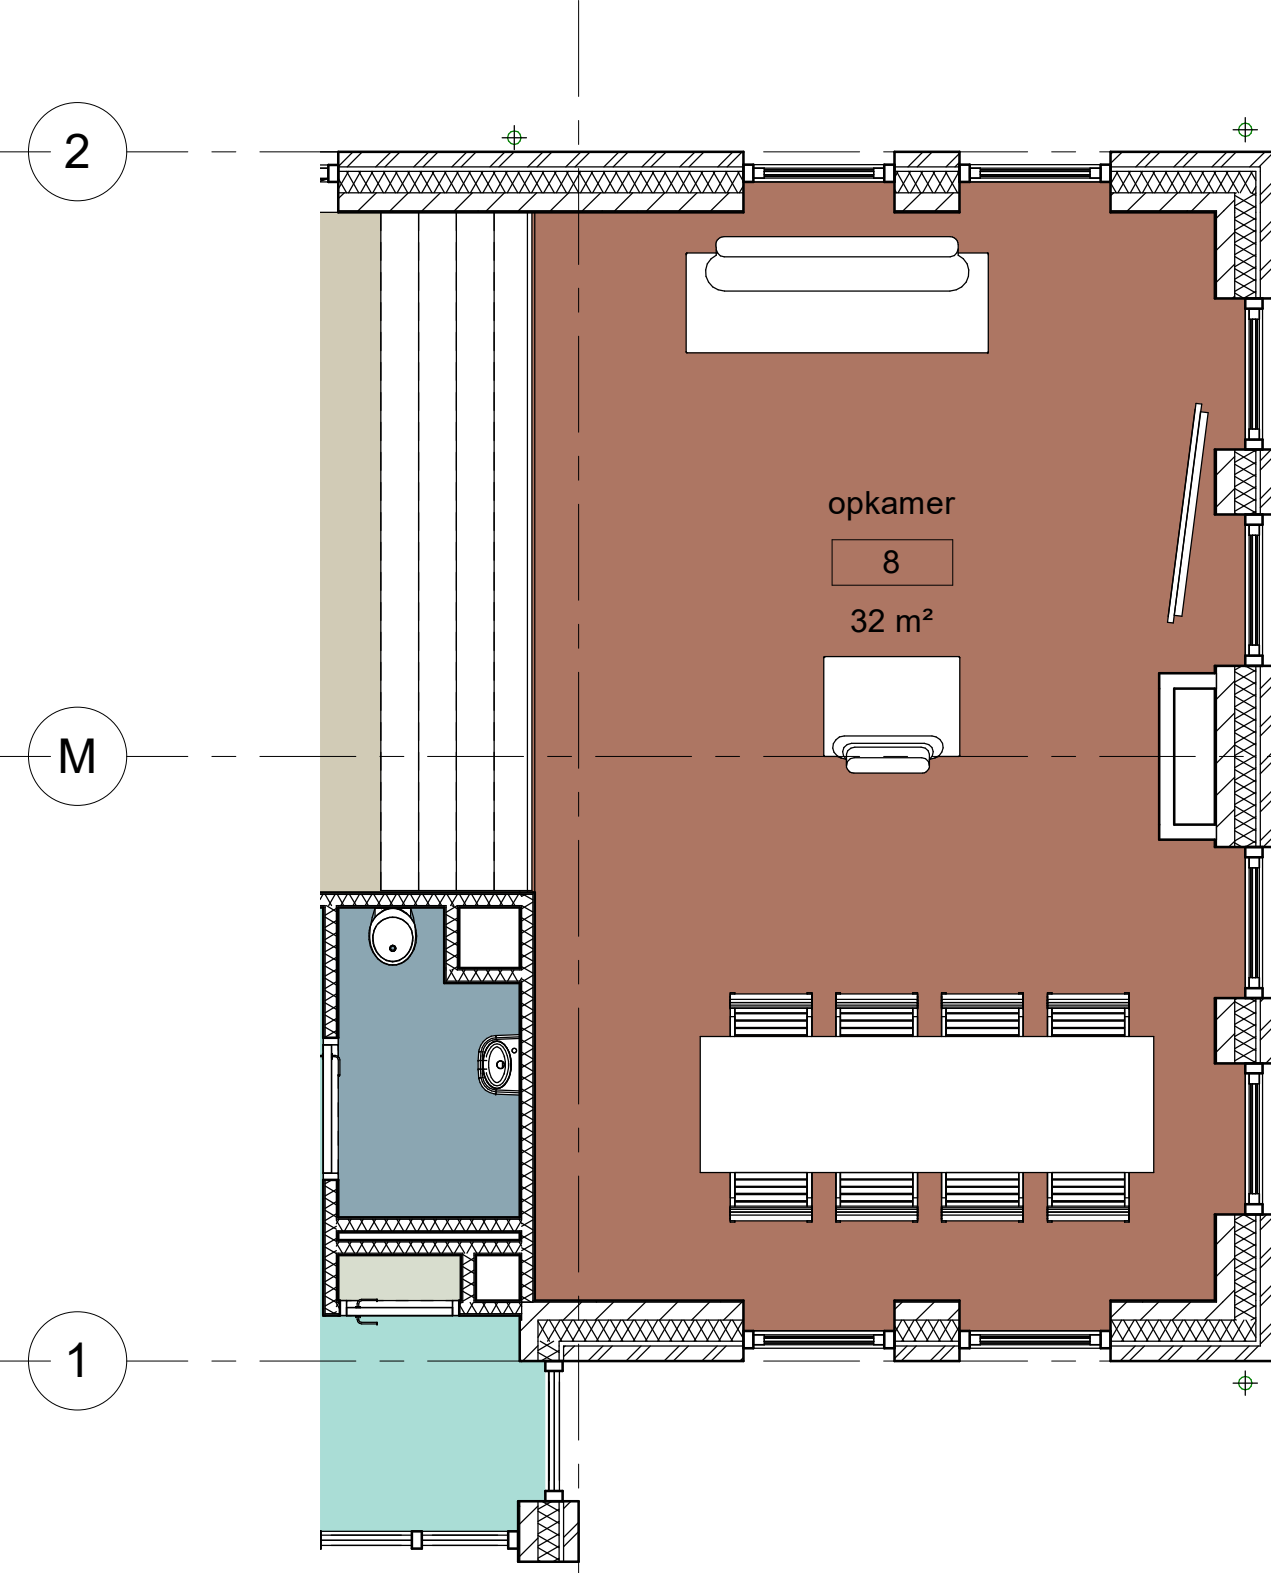

4 peil rooms  
1 : 50

Room Legend

- entree
- living
- mk
- opkamer
- wc




Behoort bij besluit W2021/256  
van het college van Kaag en  
Braassem d.d. 21-09-2021

**Stili** architectuur  
projectmanagement  
bouwadvies

www.stili.nl  
info@stili.nl  
KVK: 54331404

|                                                   |                  |                |
|---------------------------------------------------|------------------|----------------|
| Kroeskarperlaan 92 2215 XR Voorhout 06 817 51 500 |                  | formaat: A-1   |
| opdrachtgever:                                    |                  | schaal: 1 : 50 |
| project:                                          | nieuwbouw woning | getekend:      |
| omschrijving:                                     | begane grond     | werk: 1273     |
|                                                   |                  | blad: DO-01    |

| revisie:  | datum:             |
|-----------|--------------------|
| 1:        |                    |
| 2:        |                    |
| 3:        |                    |
| 4:        |                    |
| 5:        |                    |
| fase:     | Project Status     |
| datum:    | 28-7-2021 13:35:44 |
| formaat:  | A-1                |
| schaal:   | 1 : 50             |
| getekend: |                    |
| werk:     | 1273               |
| blad:     | DO-01              |

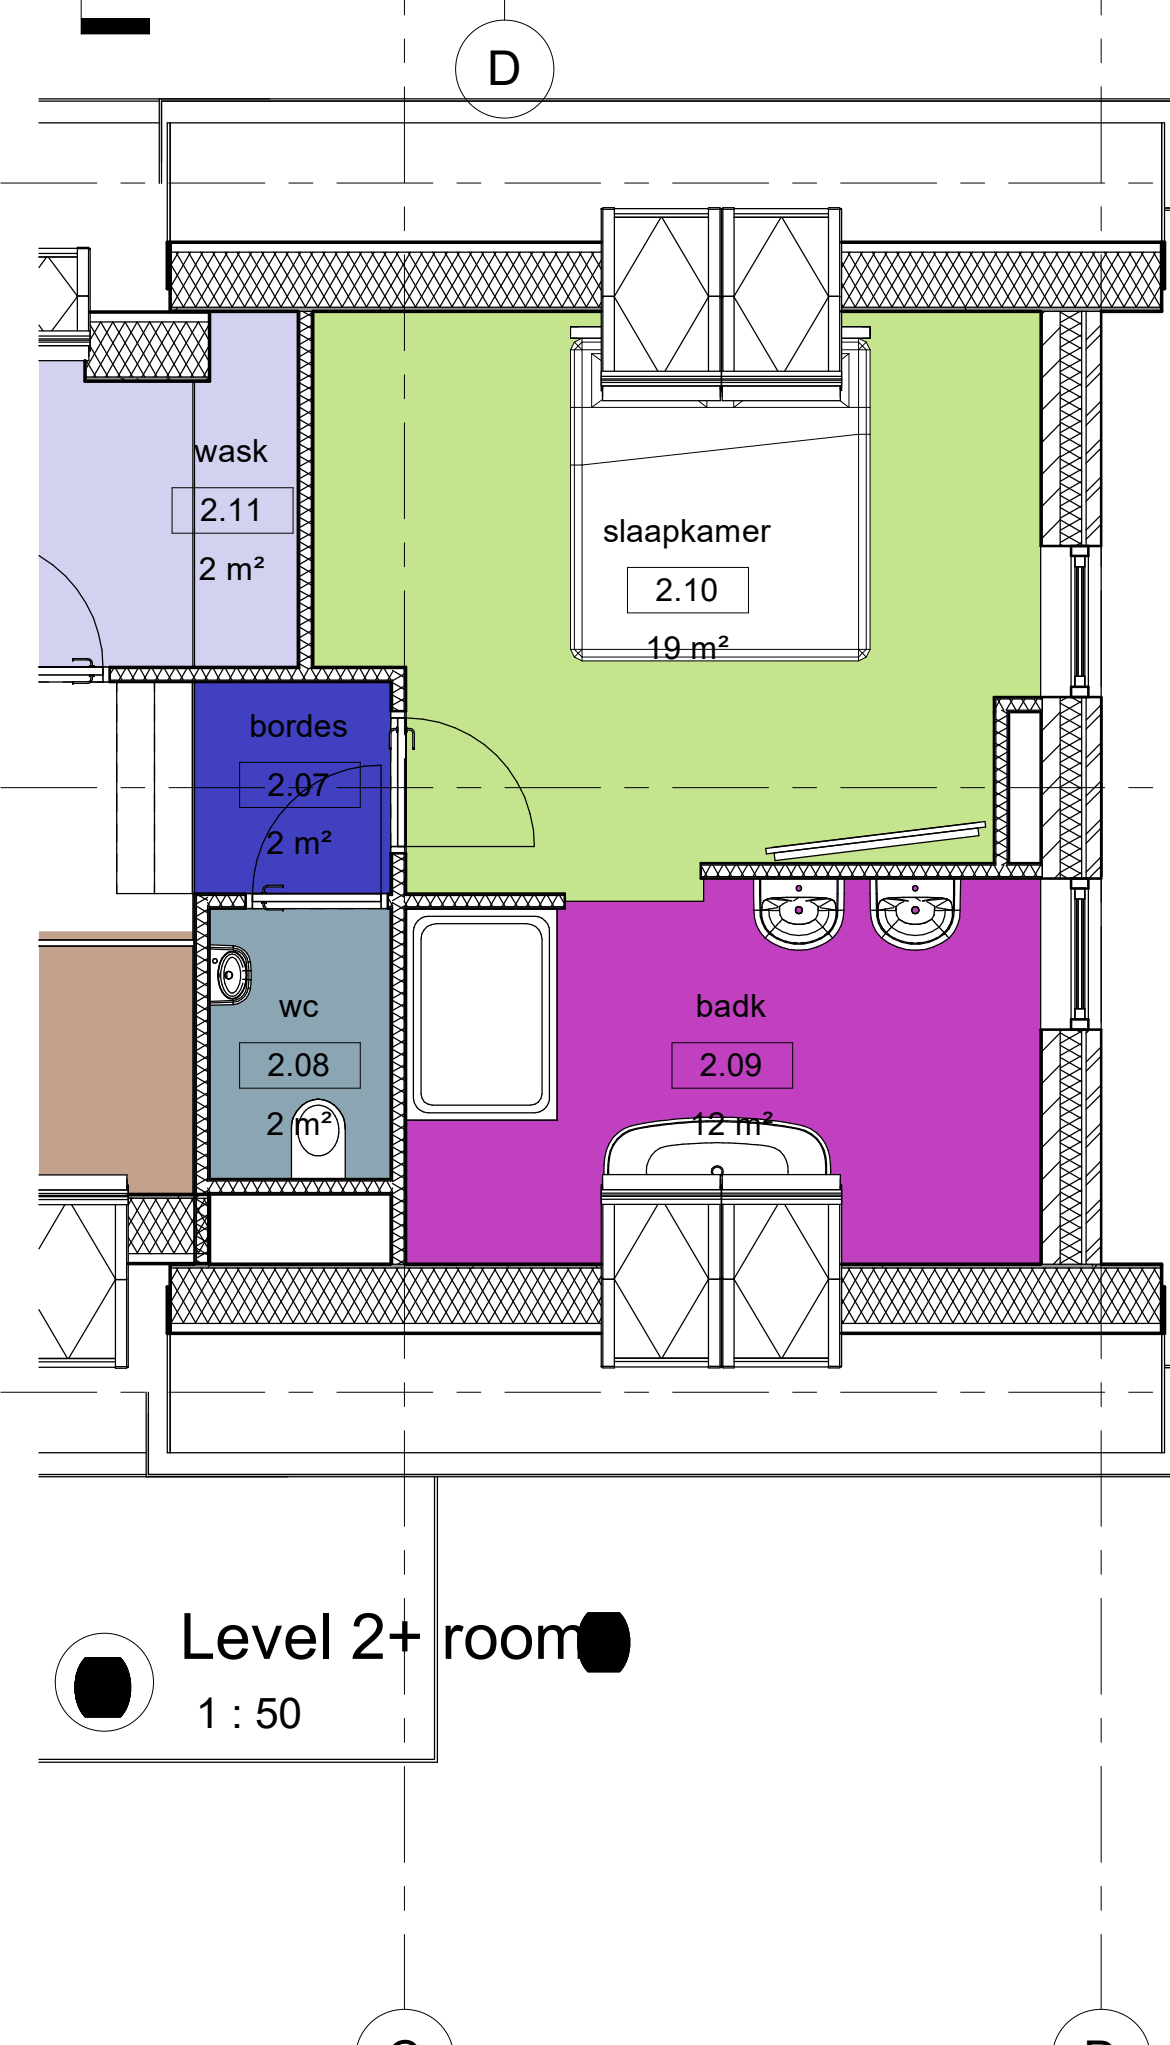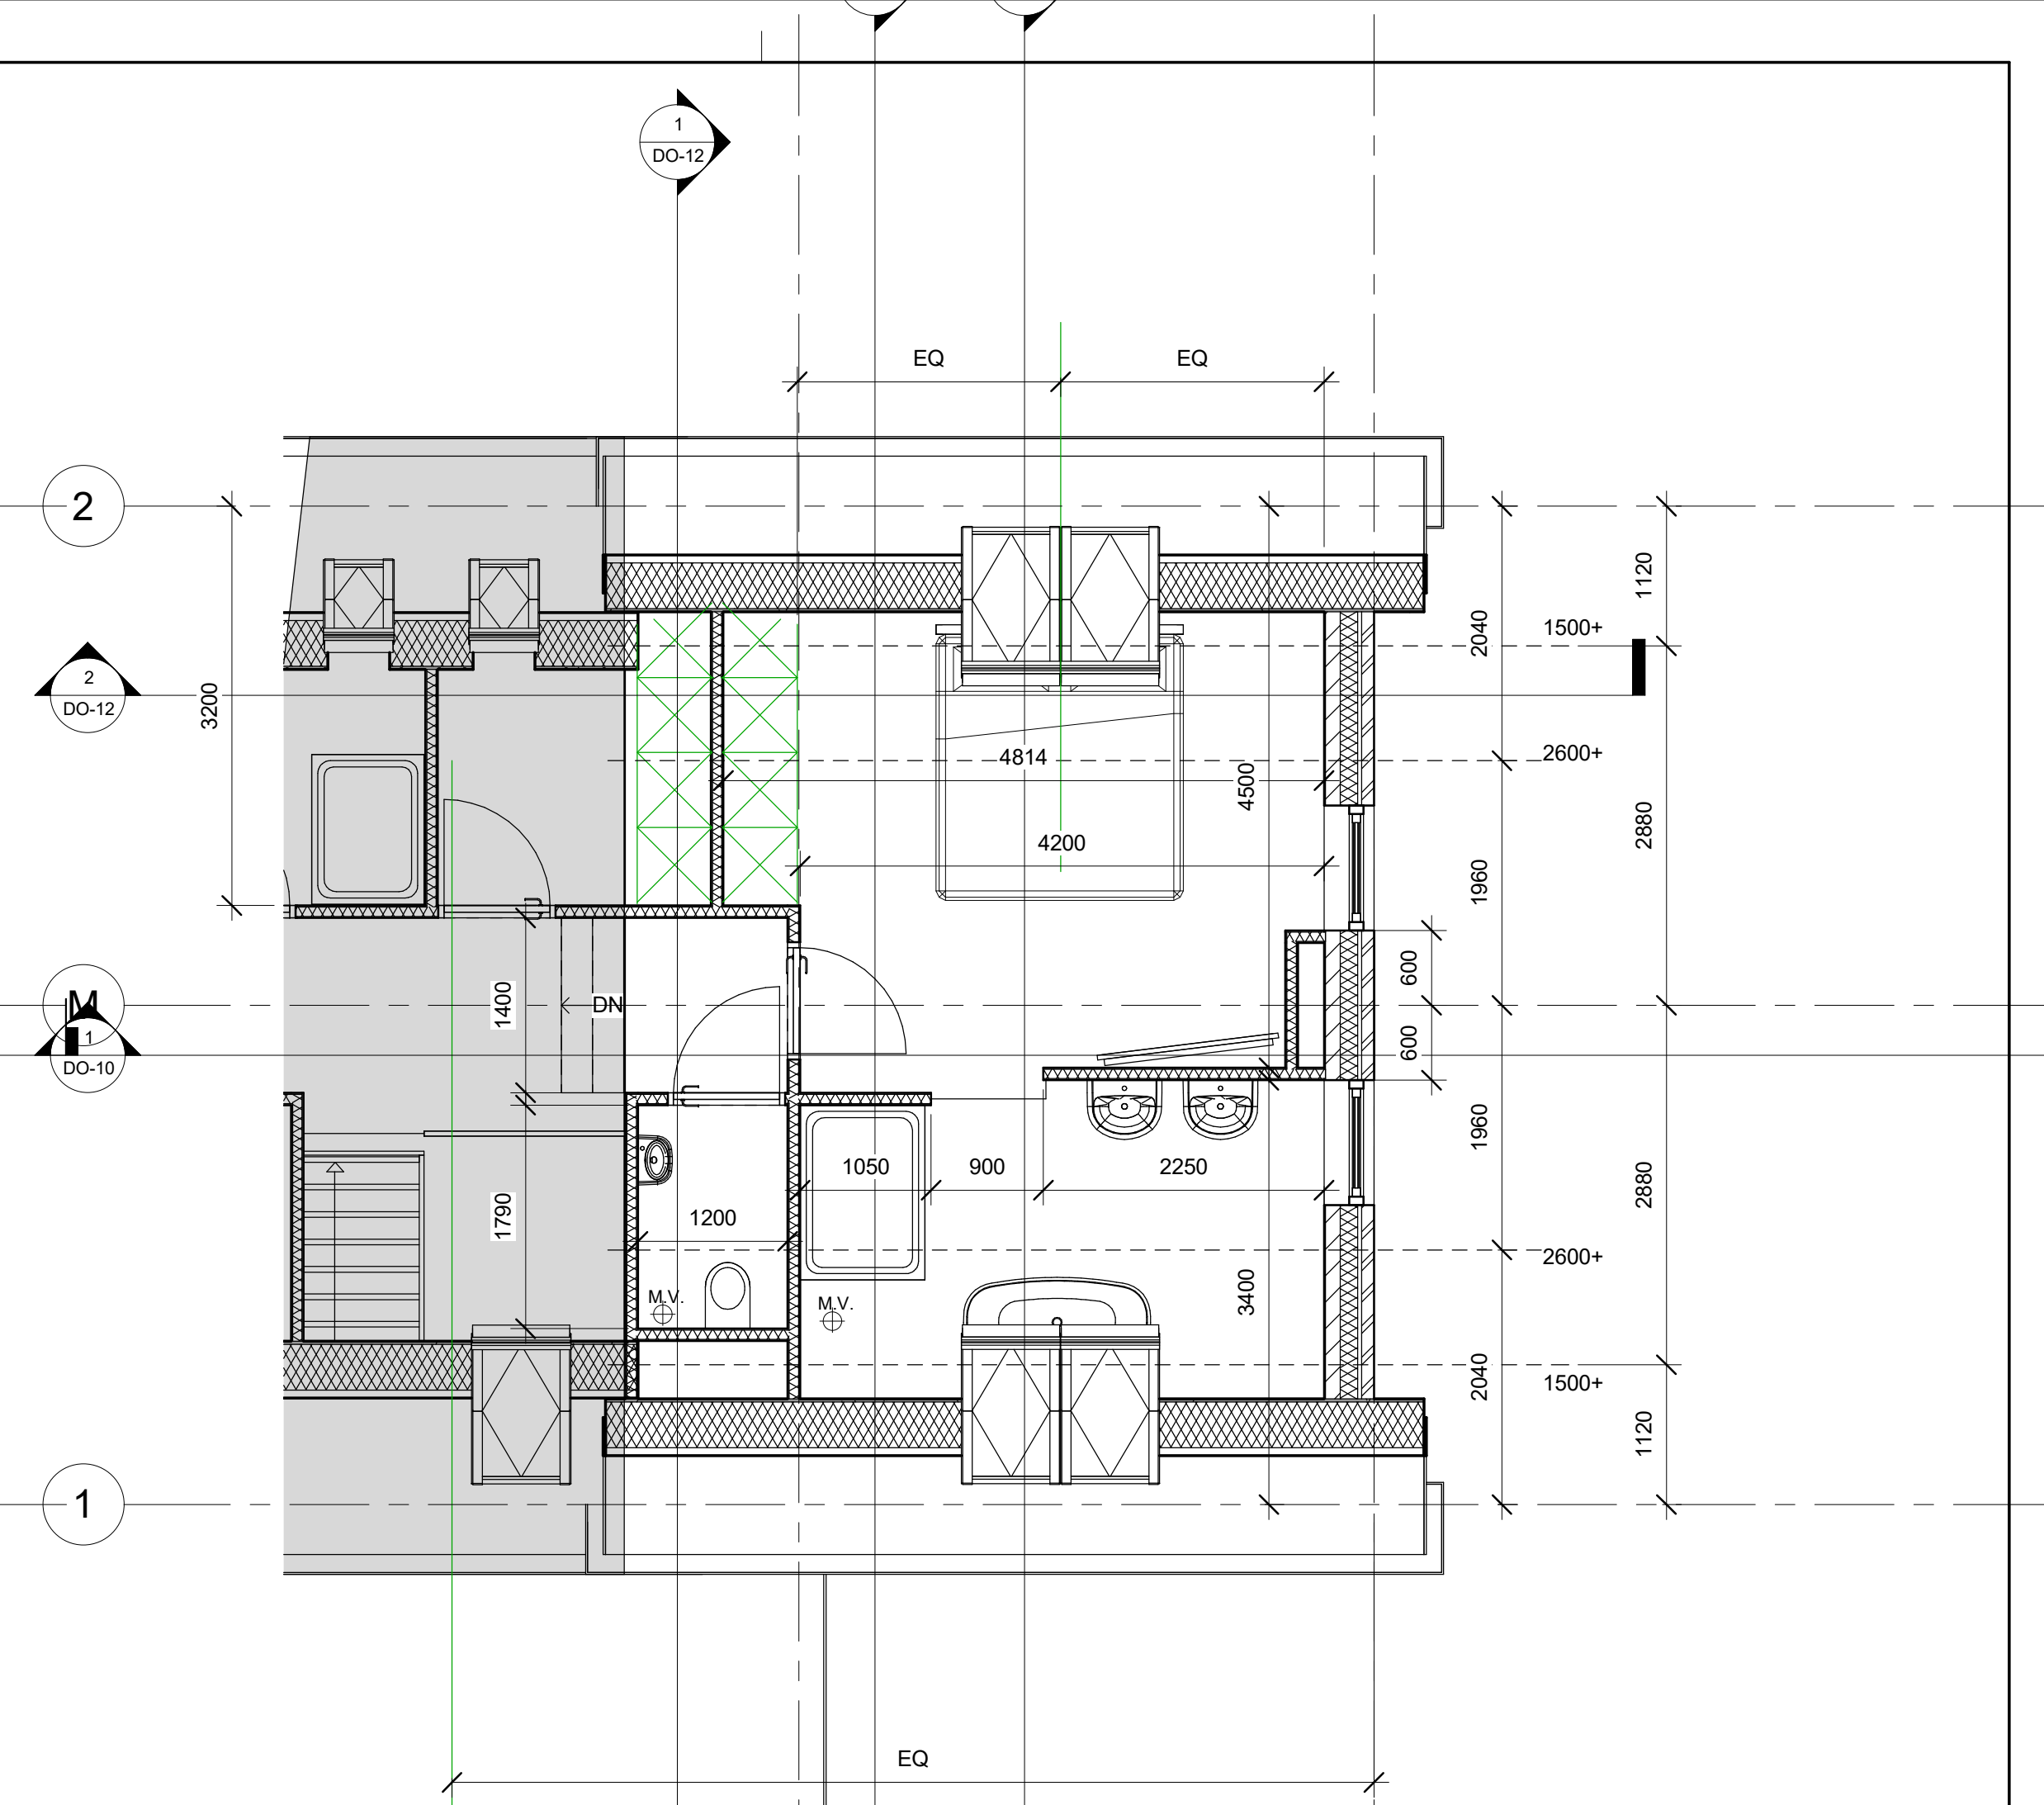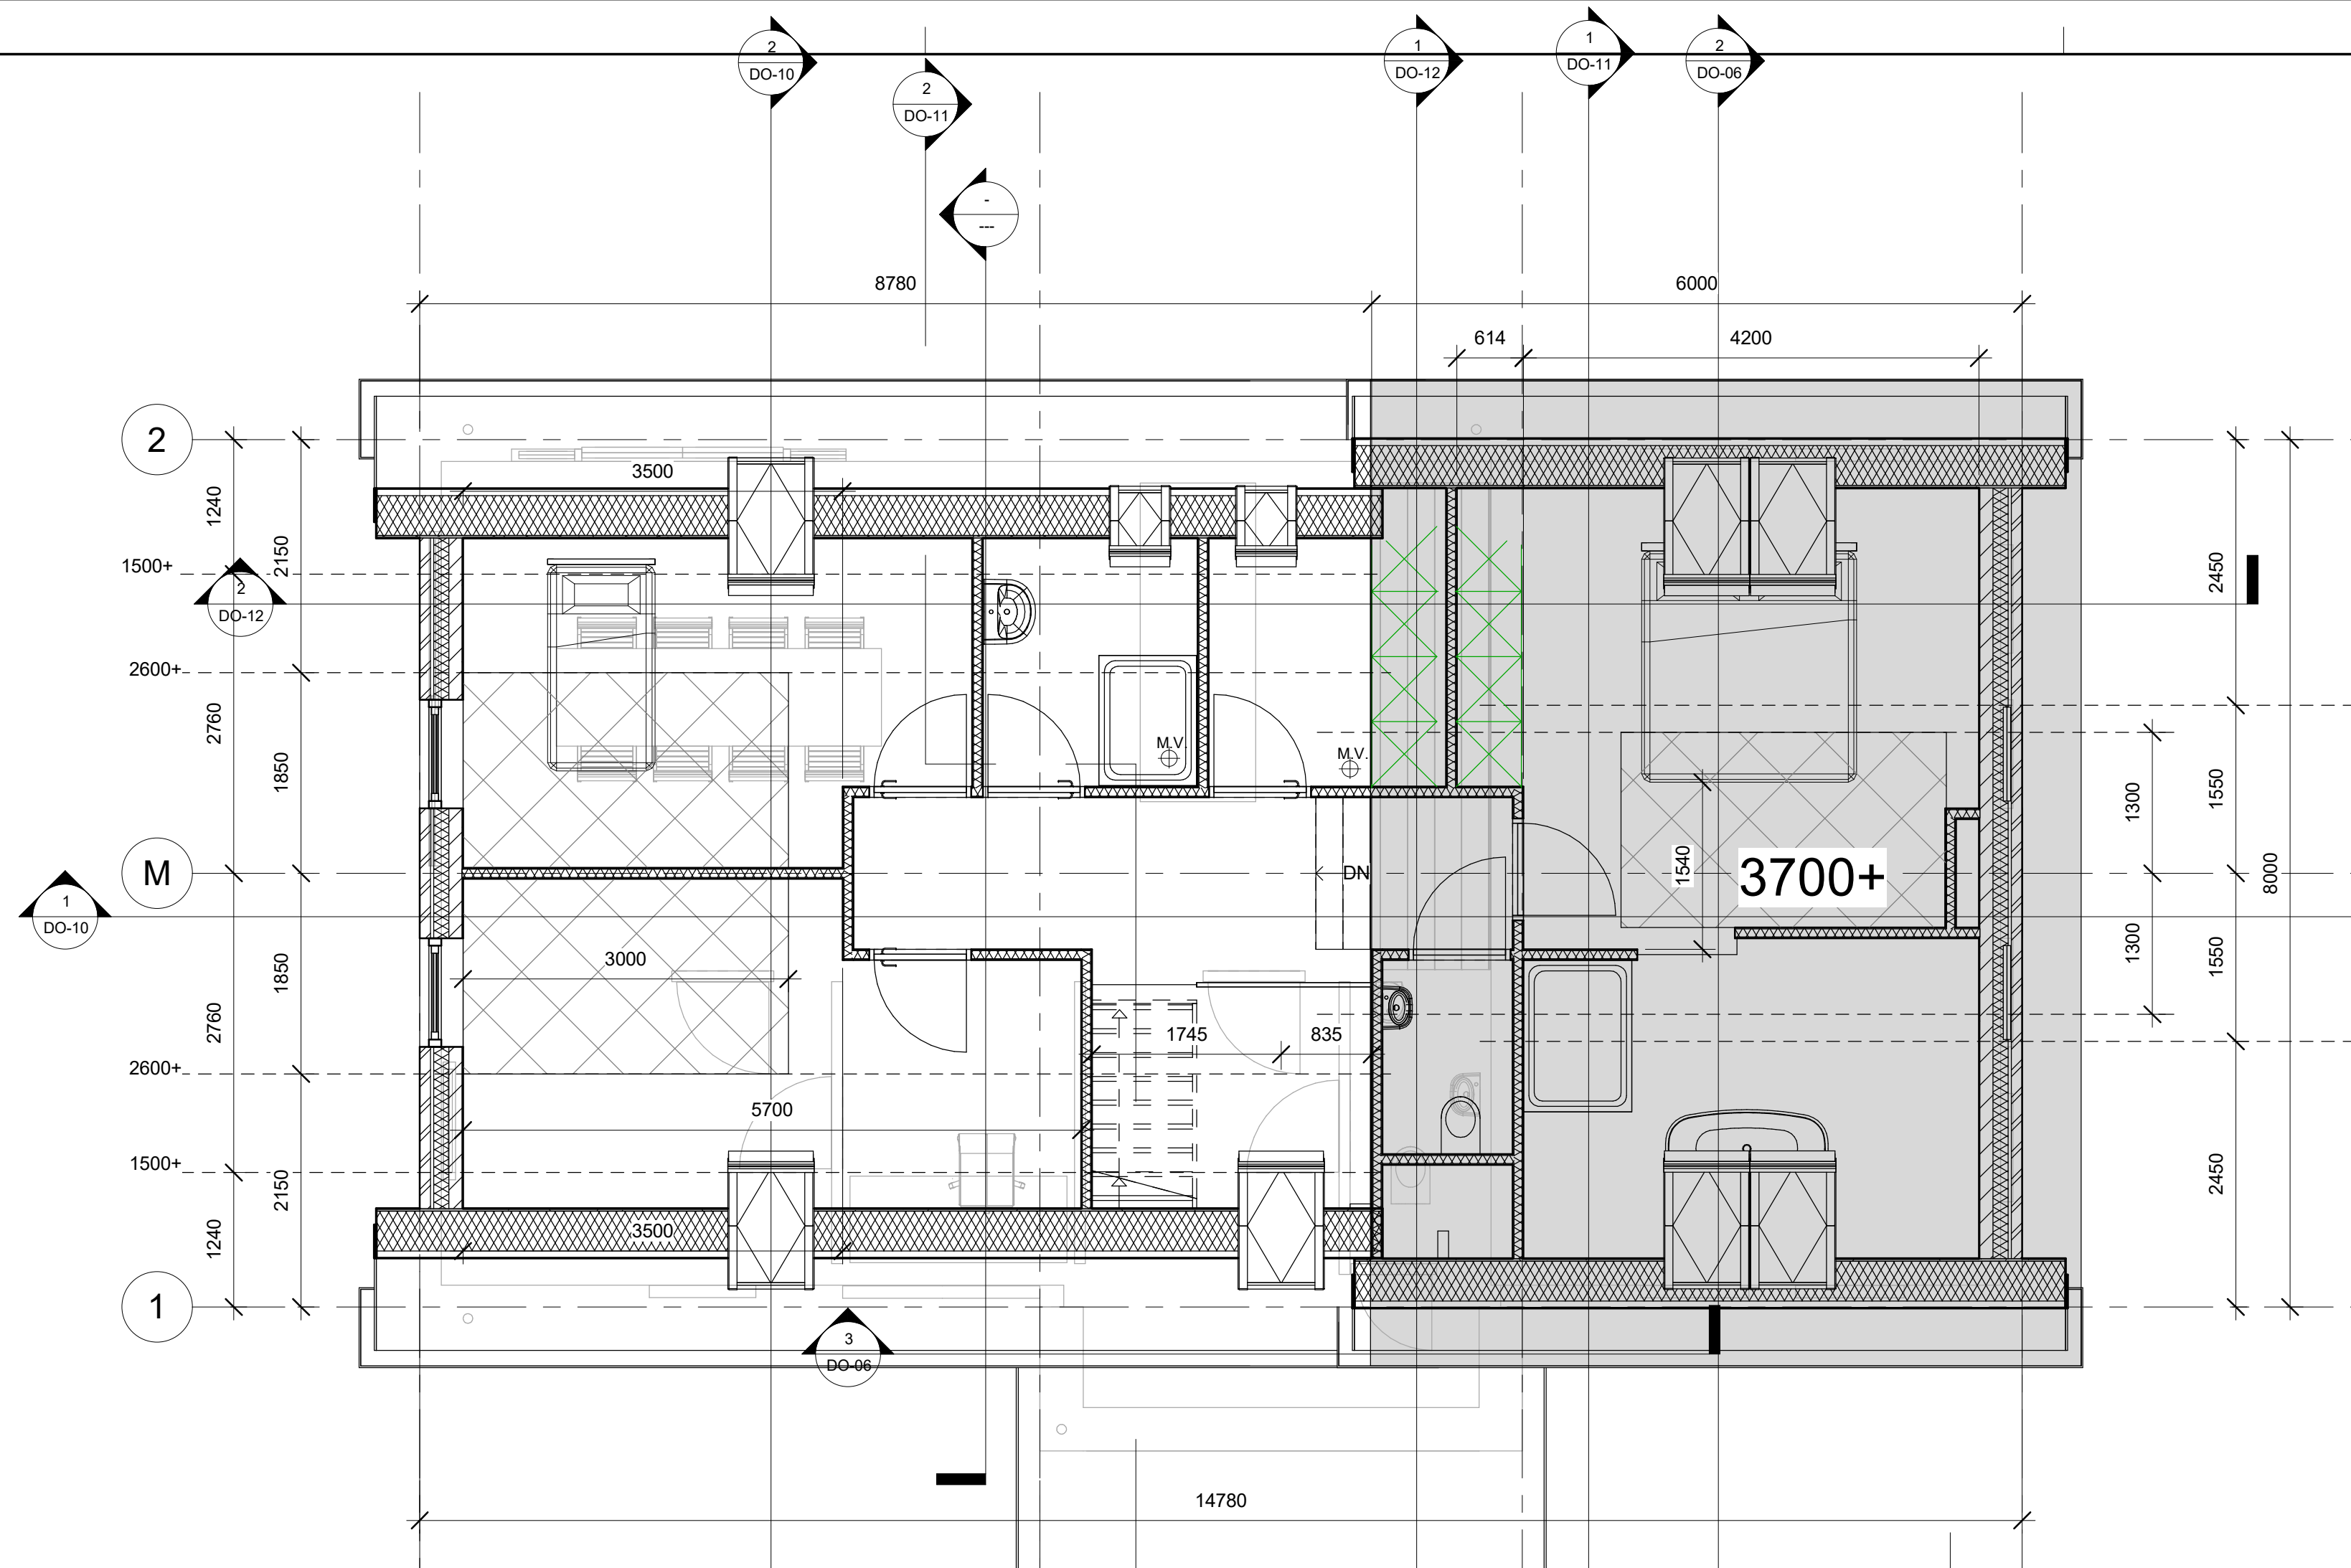

|                |                                                   |        |  |
|----------------|---------------------------------------------------|--------|--|
| revisie:       |                                                   | datum: |  |
| 1:             |                                                   |        |  |
| 2:             |                                                   |        |  |
| 3:             |                                                   |        |  |
| 4:             |                                                   |        |  |
| 5:             |                                                   |        |  |
| fase:          | Project Status                                    |        |  |
| datum:         | 28-7-2021 13:35:49                                |        |  |
| formaat:       | A-1                                               |        |  |
| opdrachtgever: | Kroeskarperlaan 92 2215 XR Voorhout 06 817 51 500 |        |  |
| project:       | nieuwbouw woning                                  |        |  |
| omschrijving:  | 1e verdieping                                     |        |  |
| getekend:      | 1273                                              |        |  |
| blad:          | DO-02                                             |        |  |



Room Legend


- badk
- bordes
- slaapkamer
- vloering
- wask
- wc

Stili

architectuur  
projectmanagement  
bouwadvies

www.stili.nl  
info@stili.nl  
KVK: 54331404


|                           |                  |               |           |                    |
|---------------------------|------------------|---------------|-----------|--------------------|
| Kroeskarperlaan 92        | 2215 XR Voorhout | 06 817 51 500 | revisie:  | datum:             |
| opdrachtgever:            |                  |               | 1:        |                    |
| project: nieuwbouw woning |                  |               | 2:        |                    |
| omschrijving: vloering    |                  |               | 3:        |                    |
|                           |                  |               | 4:        |                    |
|                           |                  |               | 5:        |                    |
|                           |                  |               | fase:     | Project Status     |
|                           |                  |               | datum:    | 28-7-2021 13:35:51 |
|                           |                  |               | formaat:  | A-1                |
|                           |                  |               | schaal:   | 1 : 50             |
|                           |                  |               | getekend: |                    |
|                           |                  |               | werk:     | 1273               |
|                           |                  |               | blad:     | DO-03              |

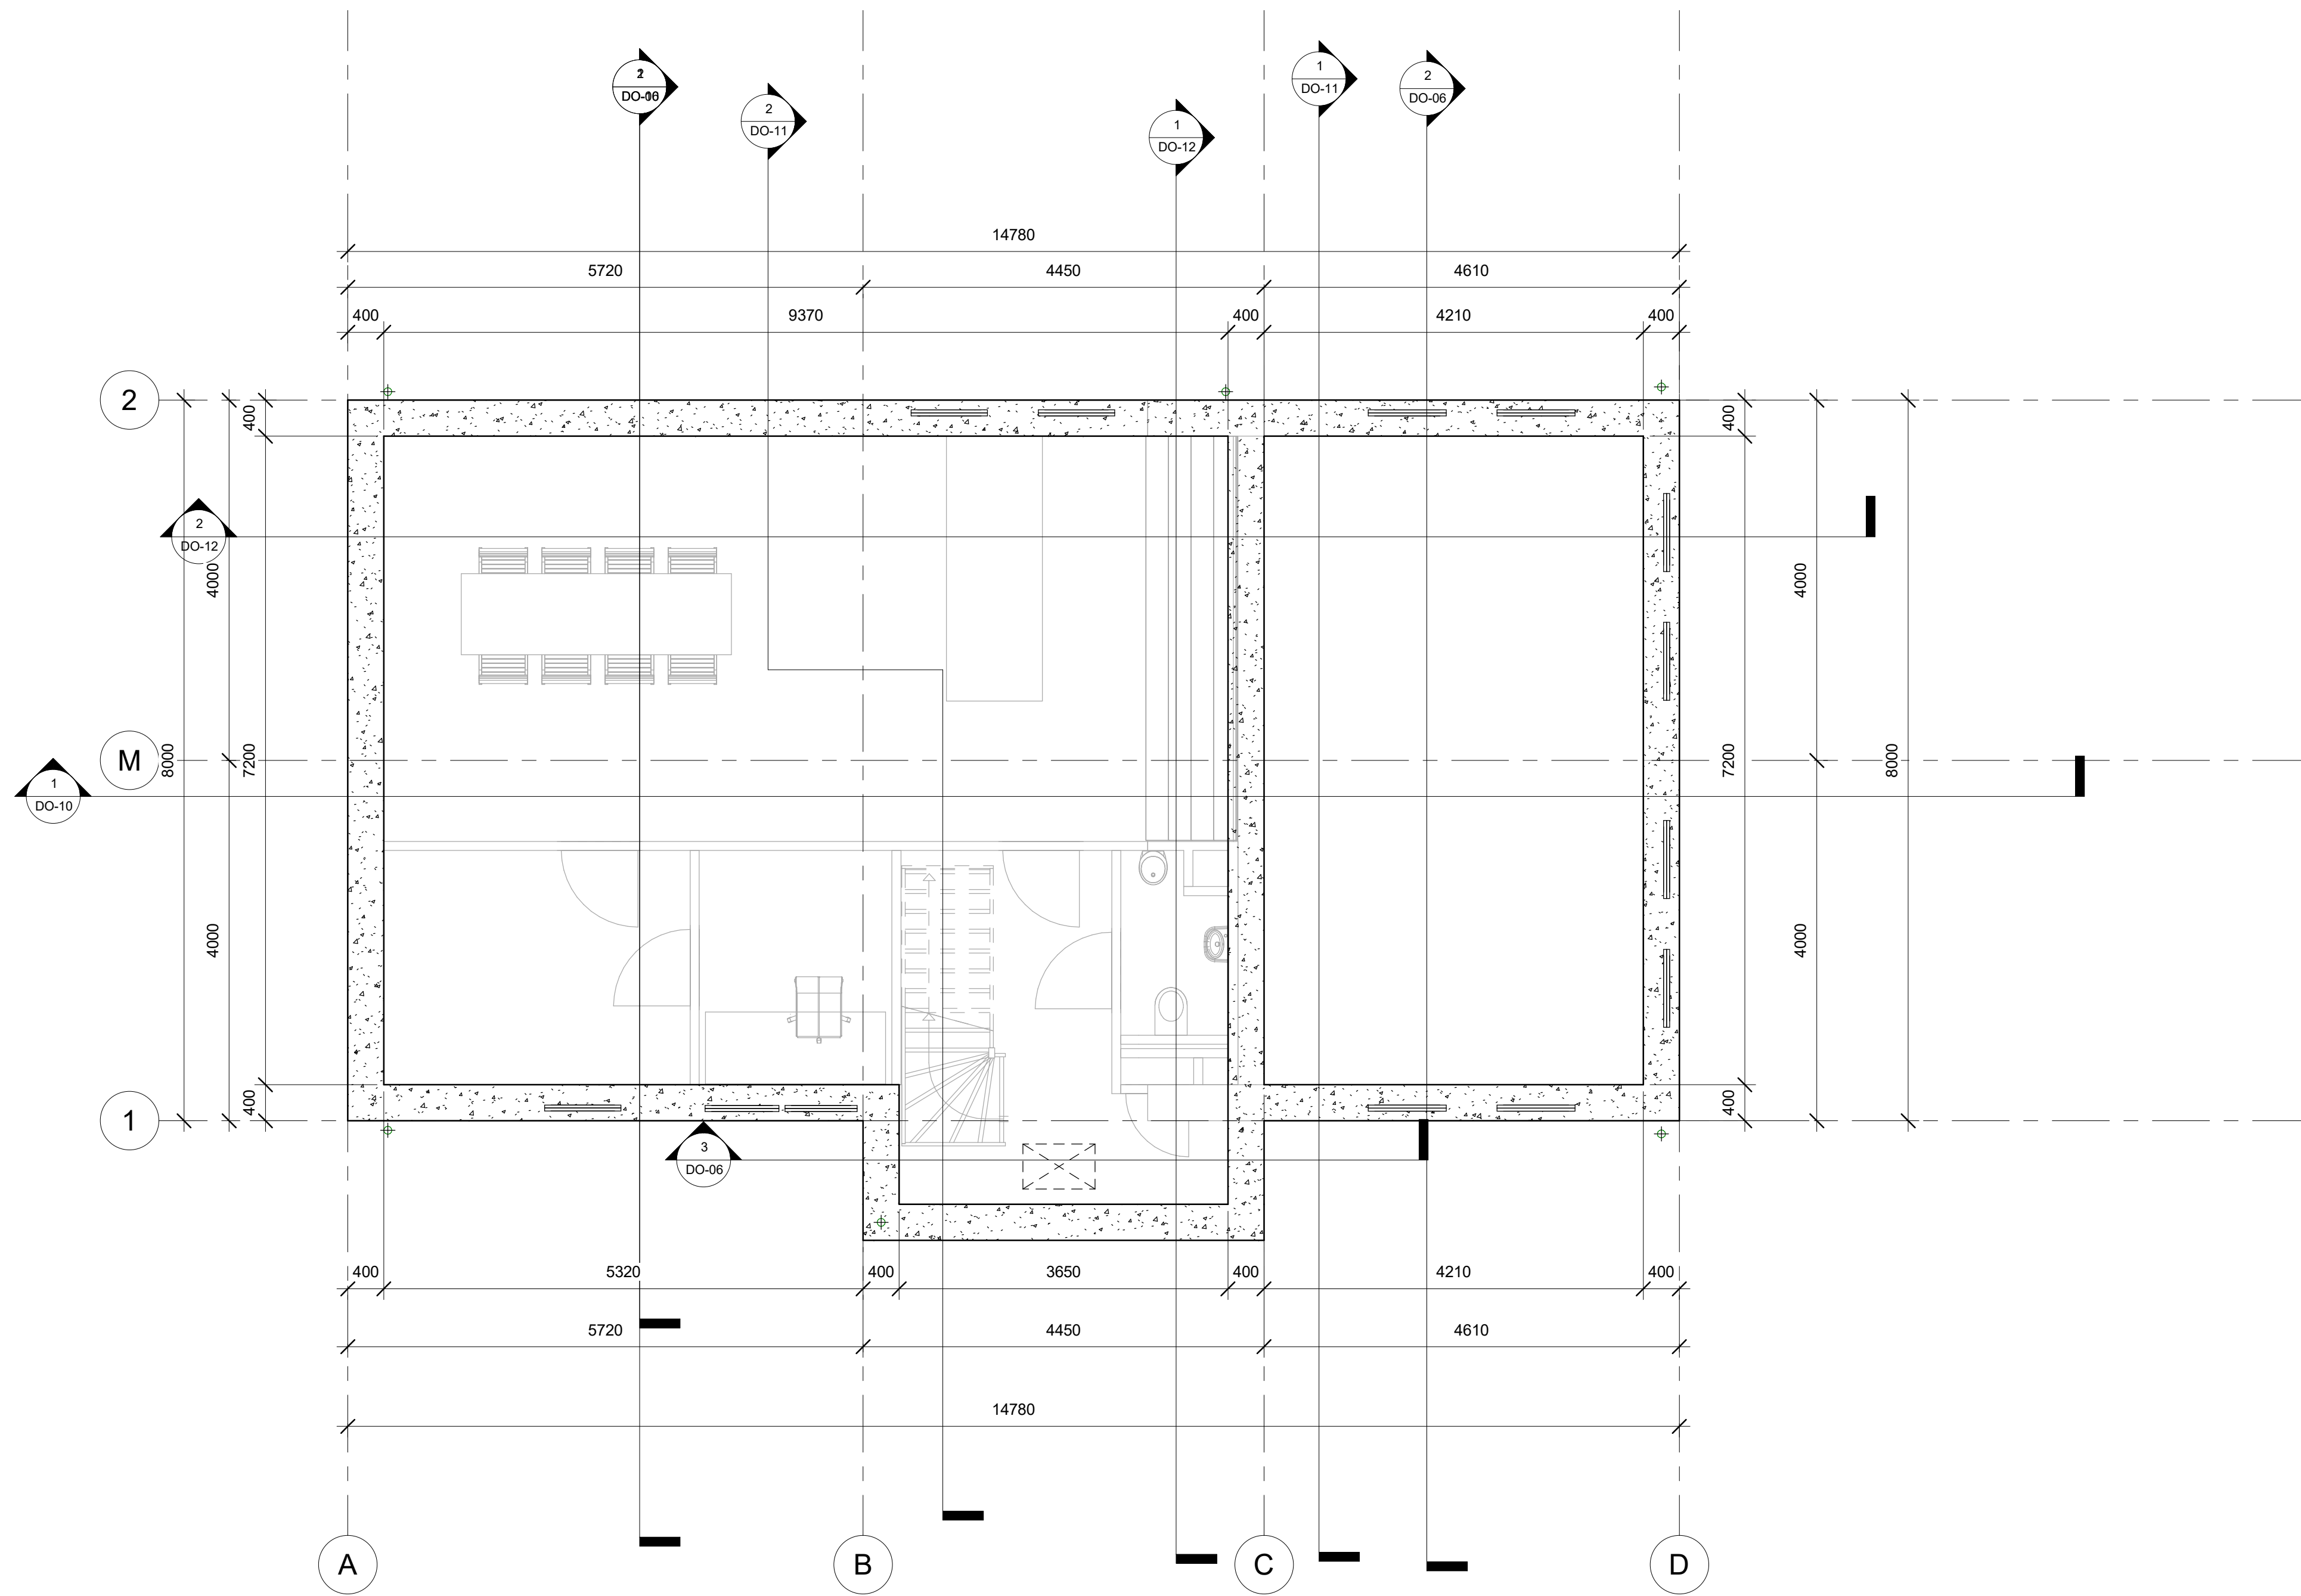


1 ok fundering  
1 : 50

fundering volgens opgave constructeur

|   |  |  |                |                    |
|---|--|--|----------------|--------------------|
| <div><div>Stili</div><div>architectuur<br/>projectmanagement<br/>bouwadvies</div></div> <div><div>www.stili.nl</div><div>info@stili.nl</div><div>KVK: 54331404</div></div> |  |  | revisie:       | datum:             |
|   |  |  | 1:             |                    |
|   |  |  | 2:             |                    |
|   |  |  | 3:             |                    |
|   |  |  | 4:             |                    |
|   |  |  | 5:             |                    |
|   |  |  | fase:          | Project Status     |
|   |  |  | datum:         | 28-7-2021 13:35:51 |
|   |  |  | formaat:       | A-1                |
|   |  |  | opdrachtgever: | 1 : 50             |
|   |  |  | project:       | nieuwbouw woning   |
|   |  |  | getekend:      |                    |
|   |  |  | omschrijving:  | fundering          |
|   |  |  | werk:          | 1273               |
|   |  |  | blad:          | DO-04              |

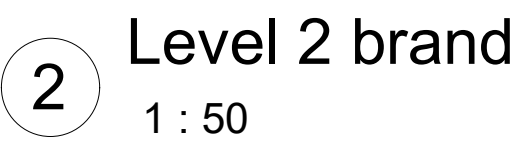


max loopafstand verdieping 15.5 m

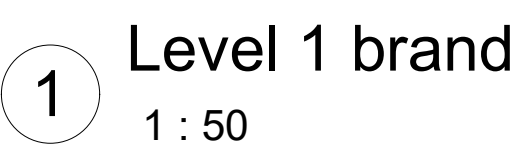




maximale loopafstand begane grond ; 12.8 m

legenda  
1 : 50


|   |  |                                                                                                 |
|---|--|-------------------------------------------------------------------------------------------------|
|   |  | revisie:                      datum:<br><br>1:<br><br>2:<br><br>3:<br><br>4:<br><br>5:          |
|  <div> <a href="http://www.stili.nl">www.stili.nl</a><br/> <a href="mailto:info@stili.nl">info@stili.nl</a><br/>           KvK: 54331404         </div> |  | fase:                      Project Status<br><br>datum:                      28-7-2021 13:35:51 |
| Kroeskarperlaan 92                      2215 XR Voorhout                      06 817 51 500   |  | formaat:                      A-1                                                               |
| opdrachtgever: _____   |  | schaal:                      1 : 50                                                             |
| project:                      nieuwbouw woning   |  | getekend:                                                                                       |
| omschrijving:                      Brandtekening en renvooi   |  | werk:                      1273                                                                 |
|   |  | blad:                      DO-05                                                                |

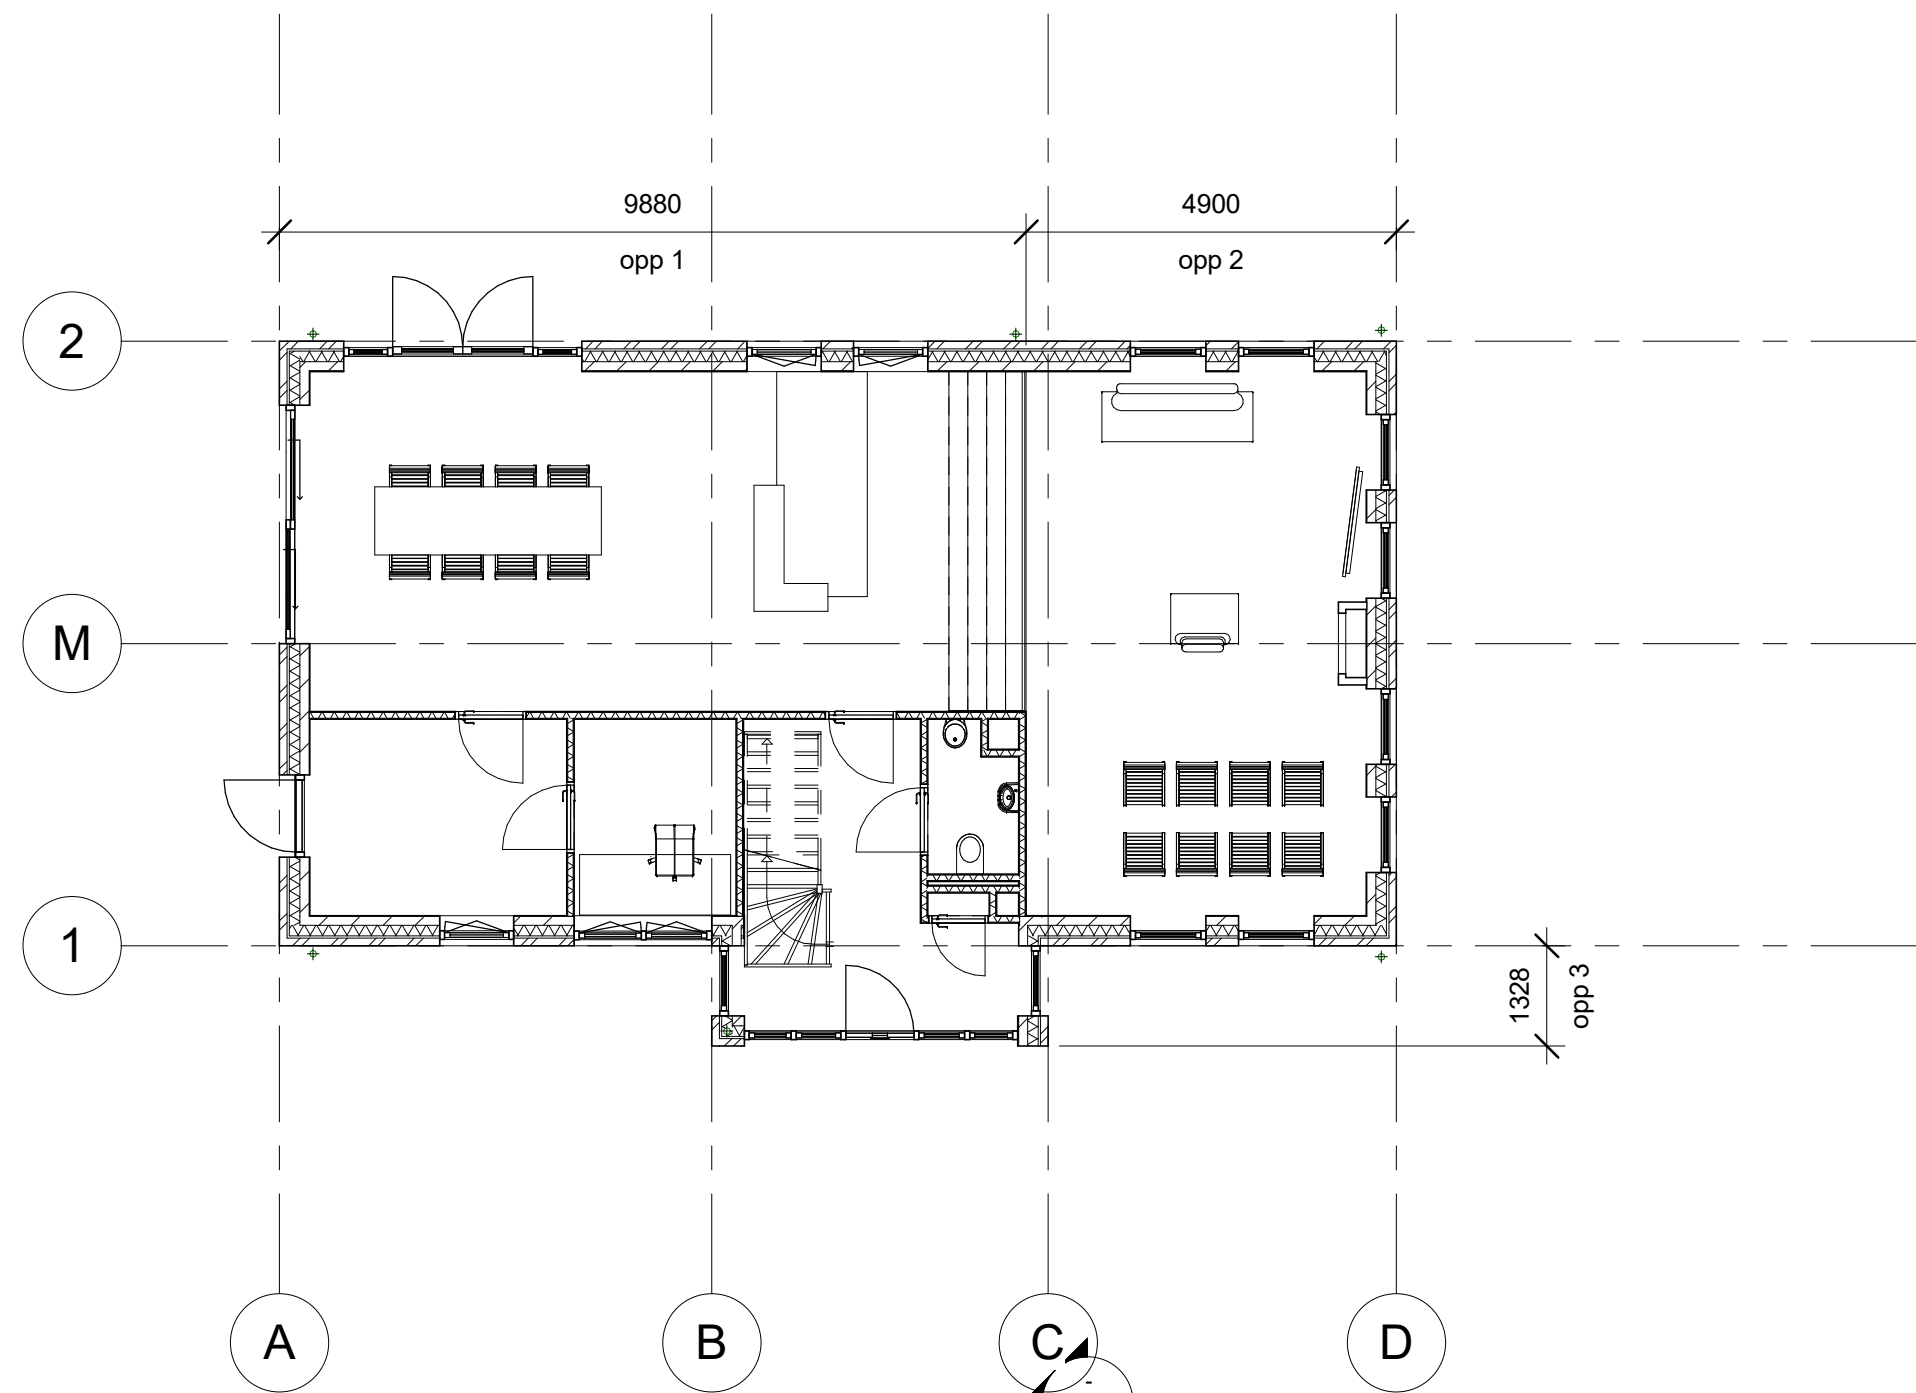


4 Level 1 opp  
1 : 100

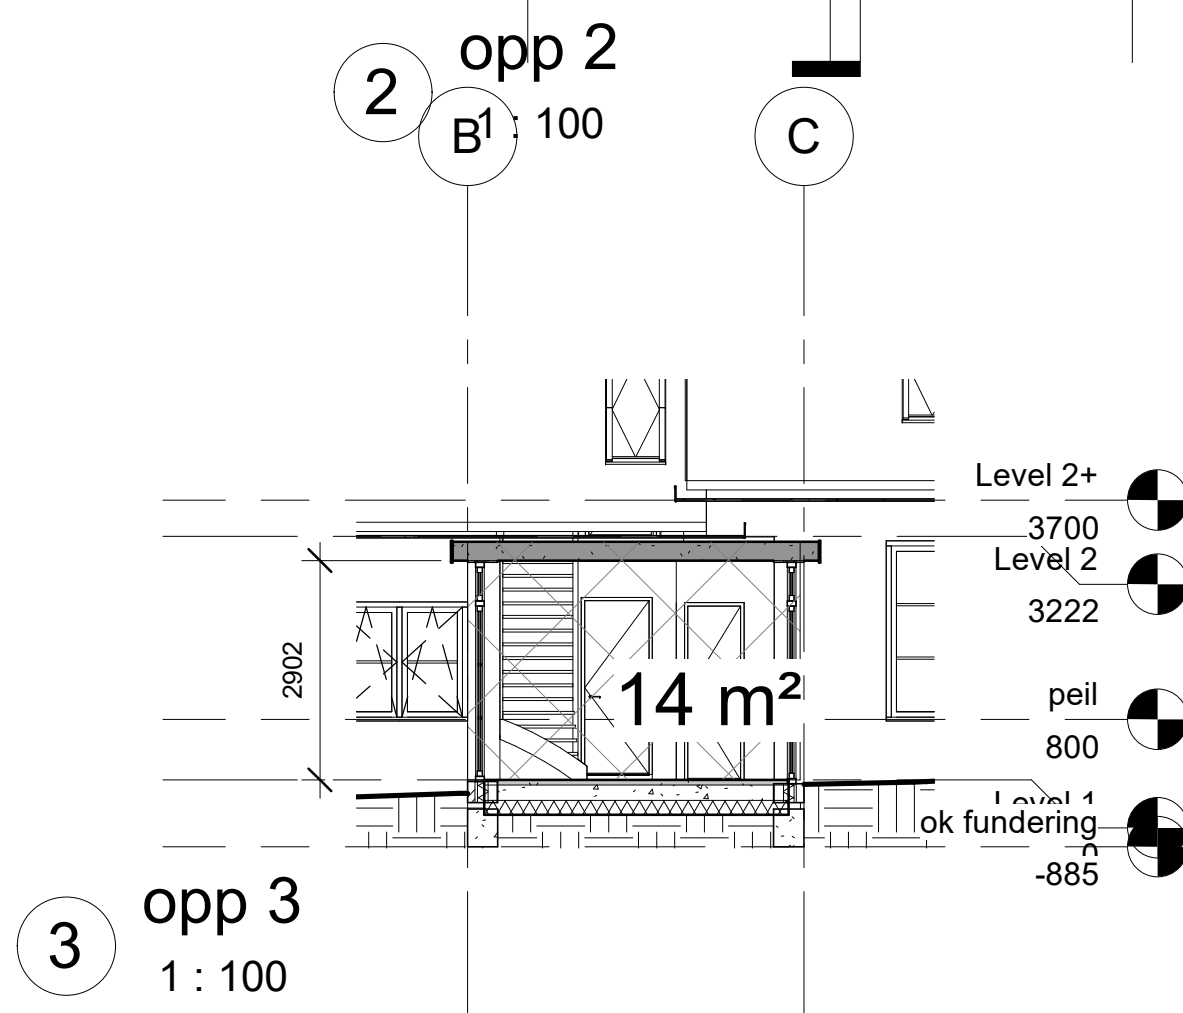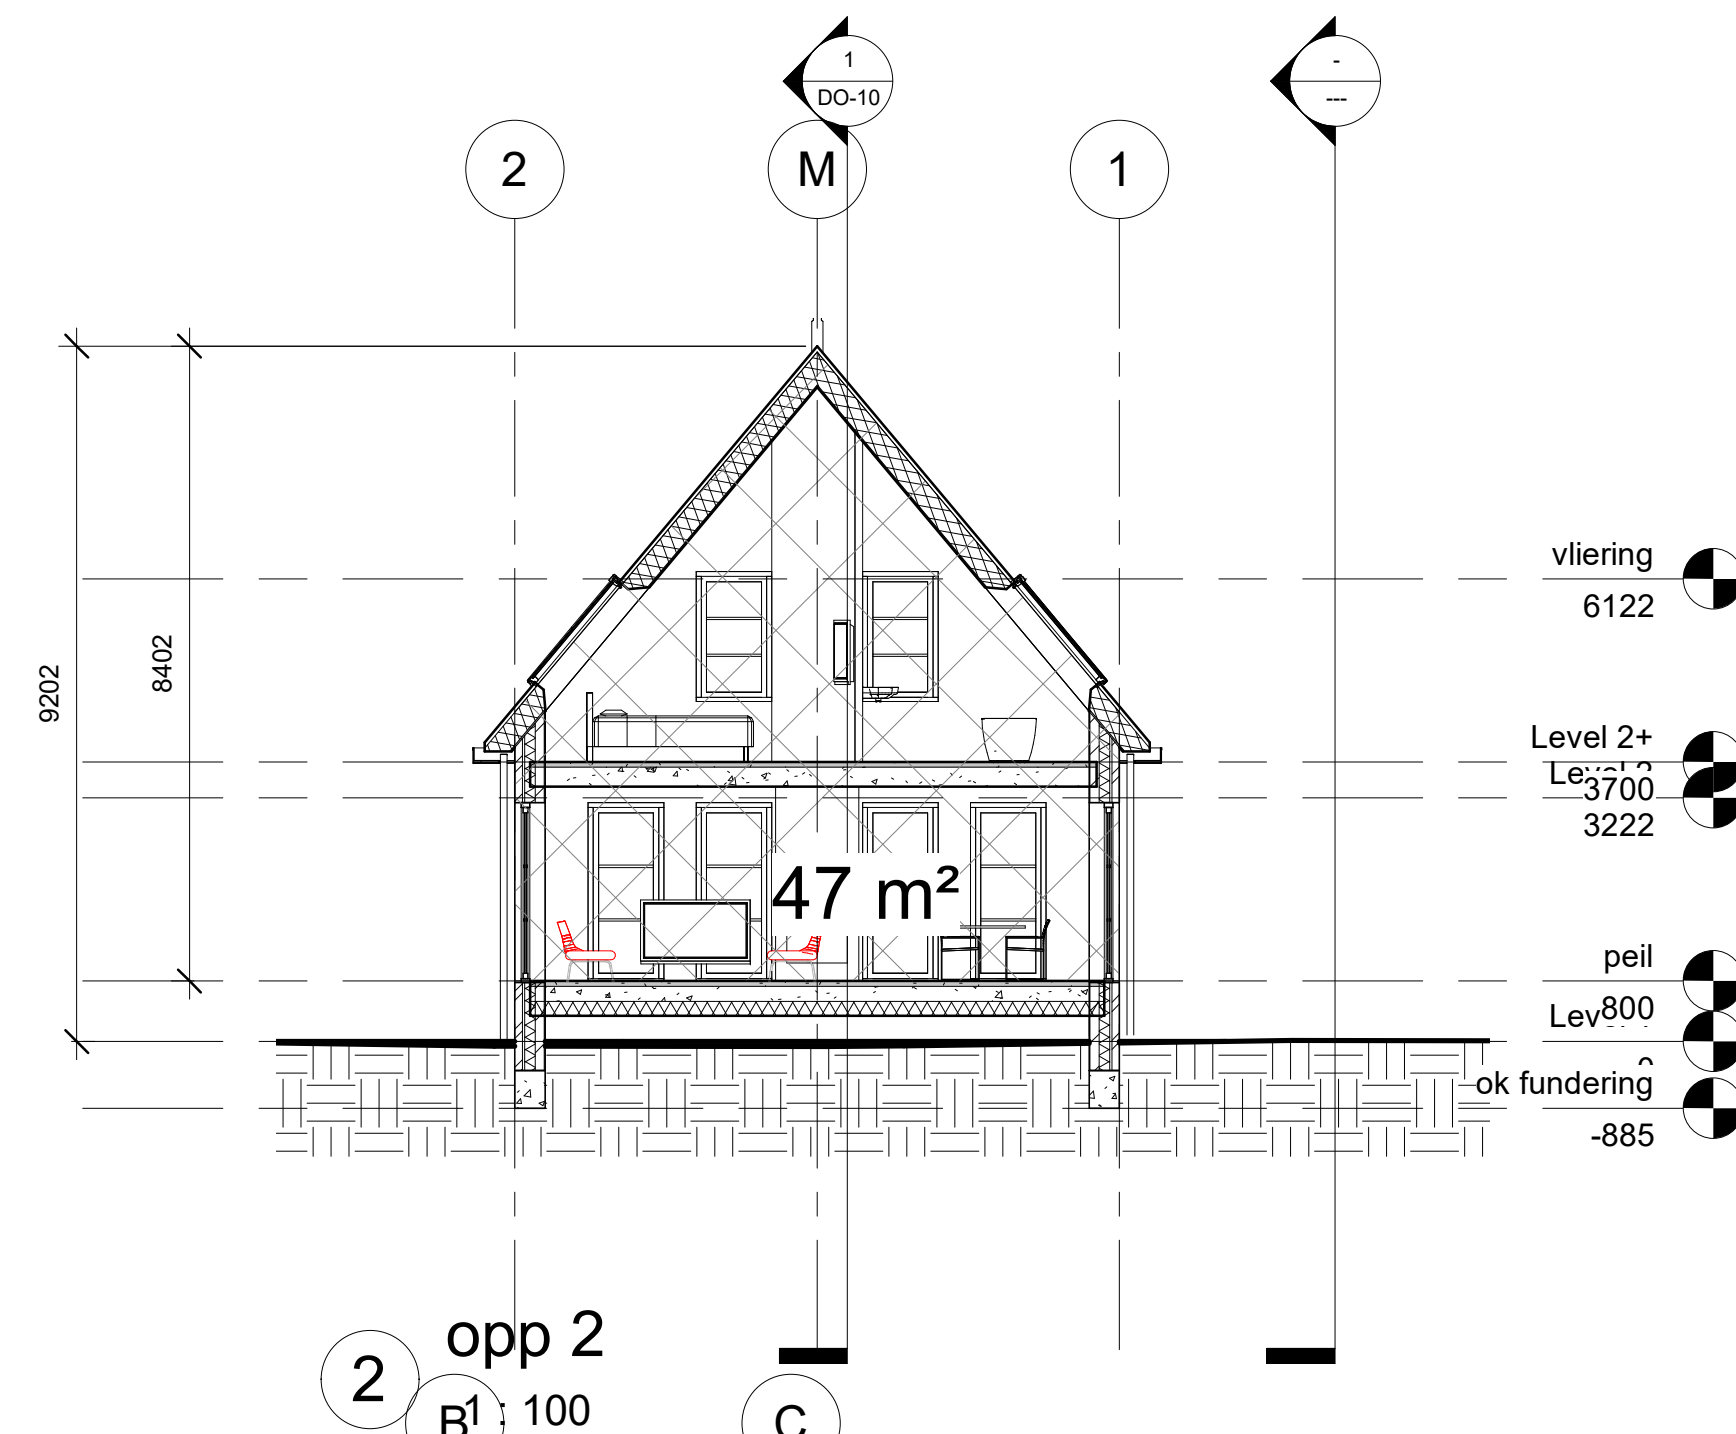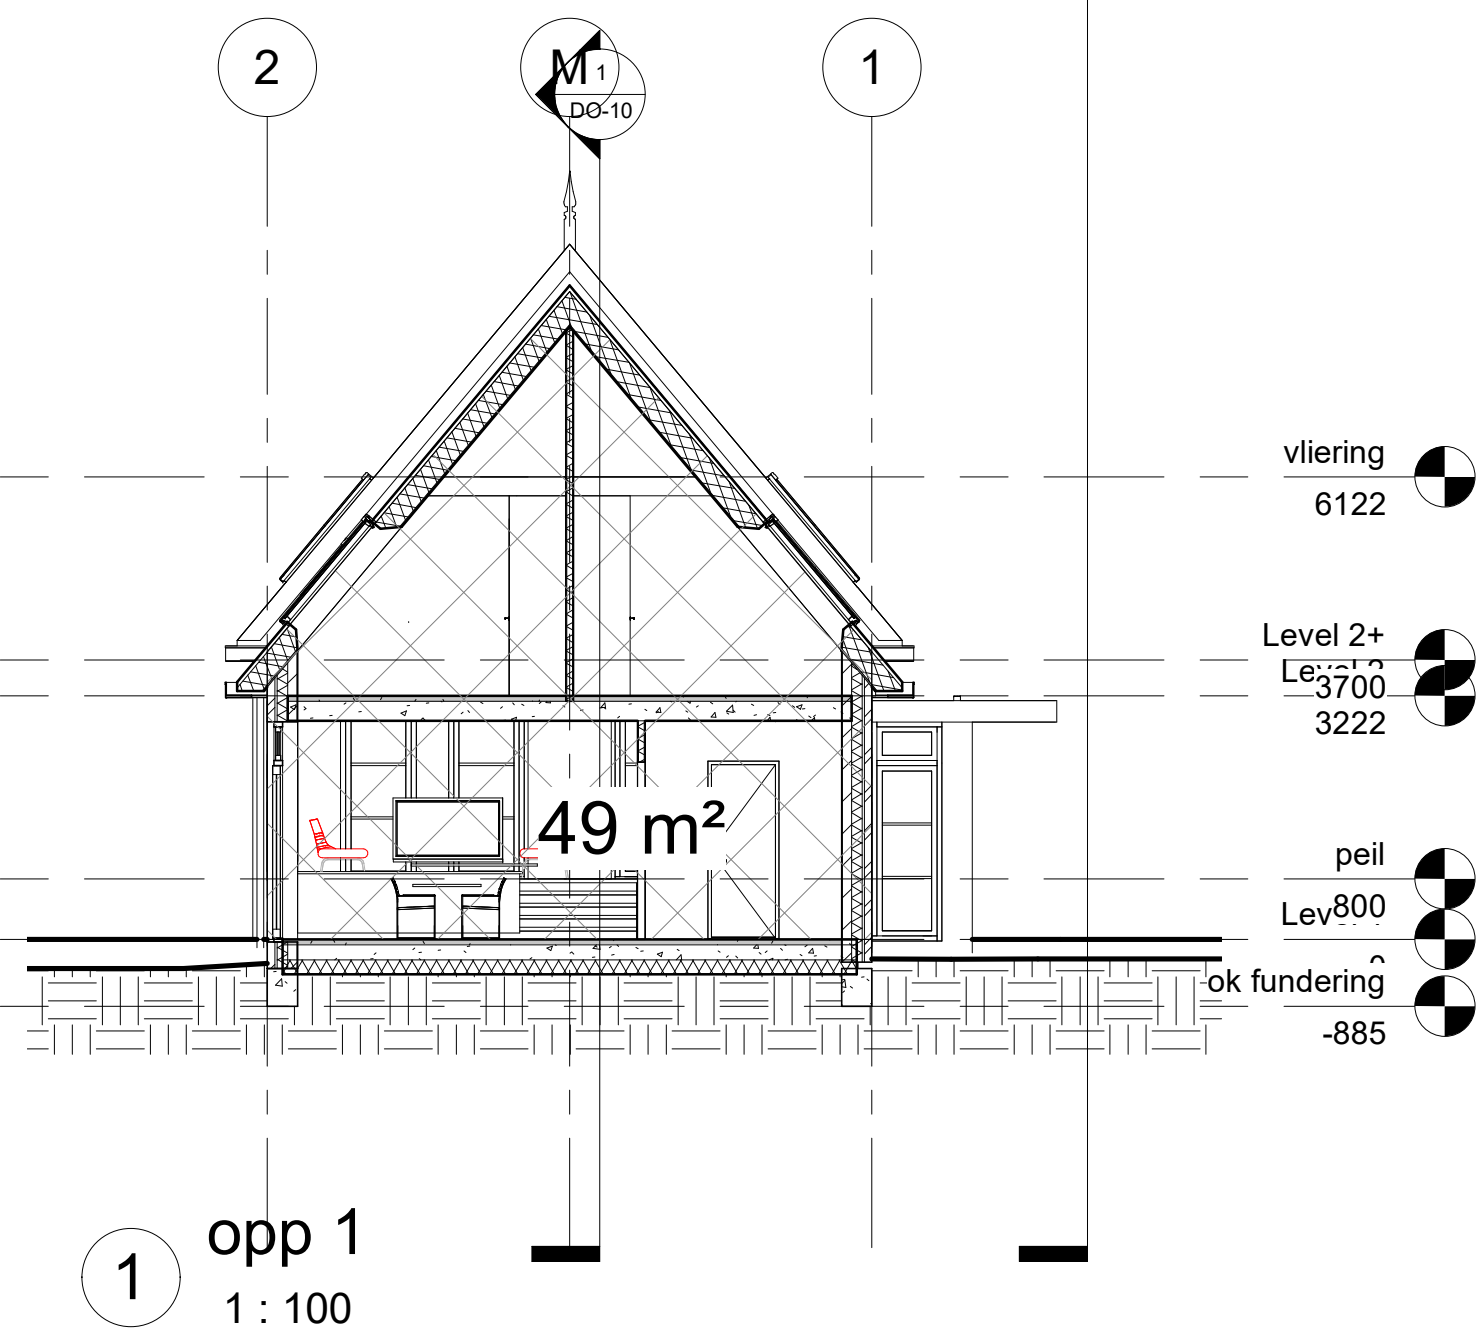


inhoud:  
49 x 9.8 = 480  
47 x 4.9 = 230  
14 x 1.3 = 18  
totaal = 728 m³

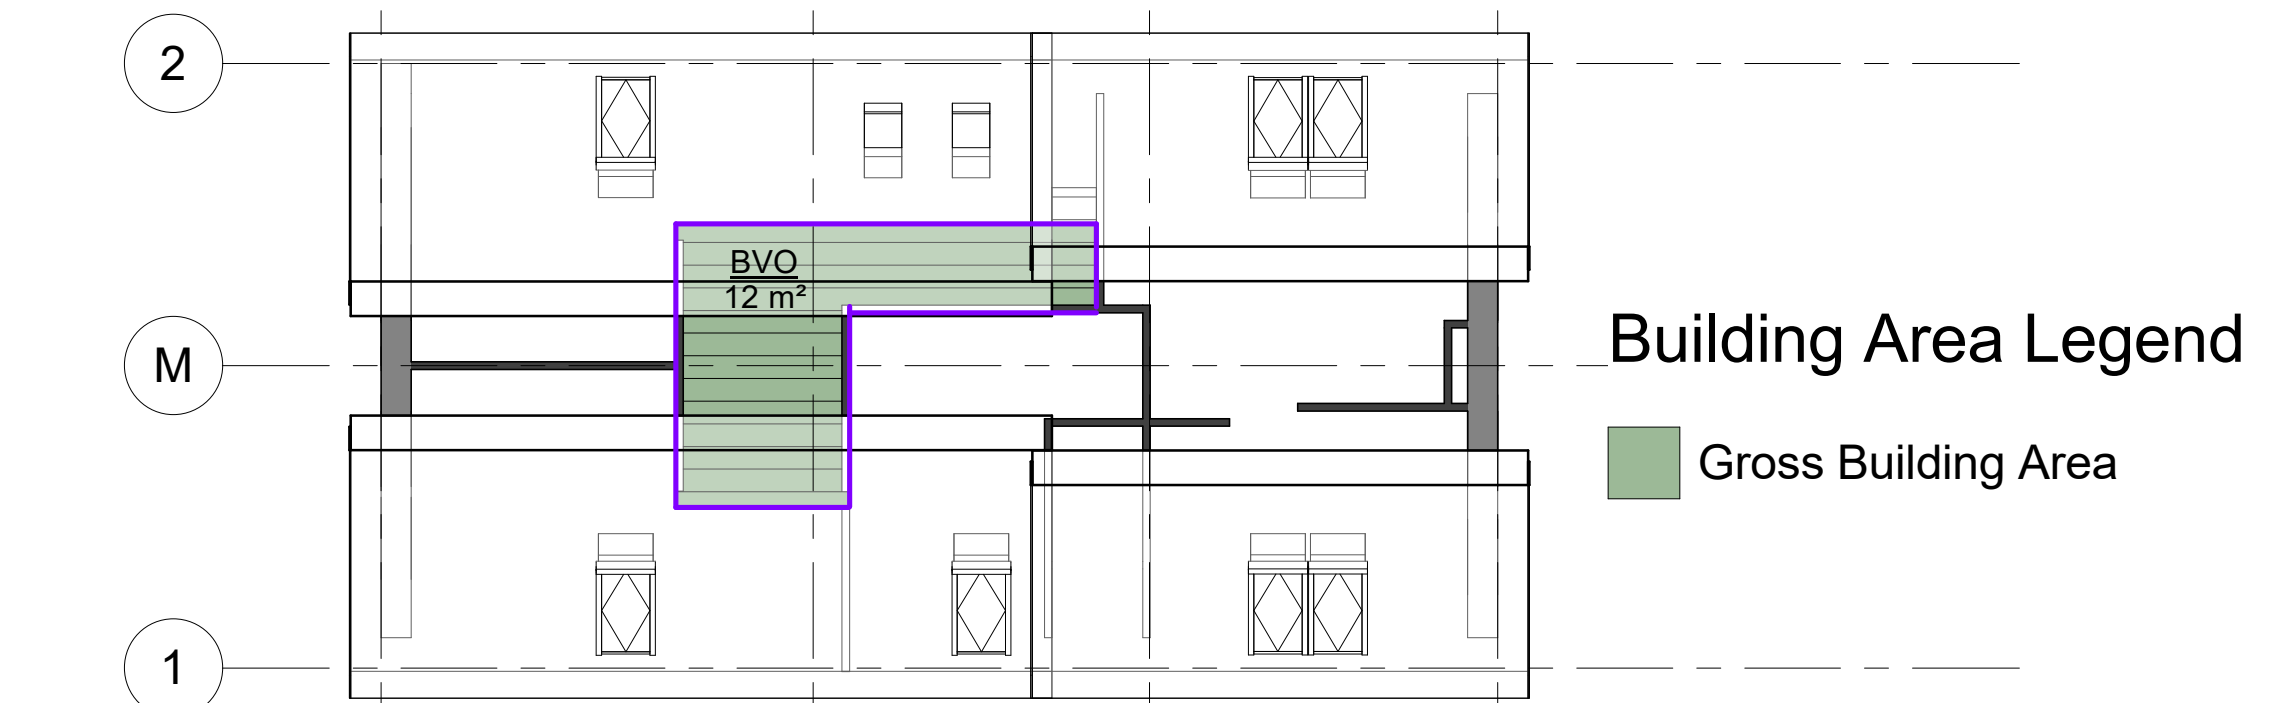

7 vliering  
1 : 100

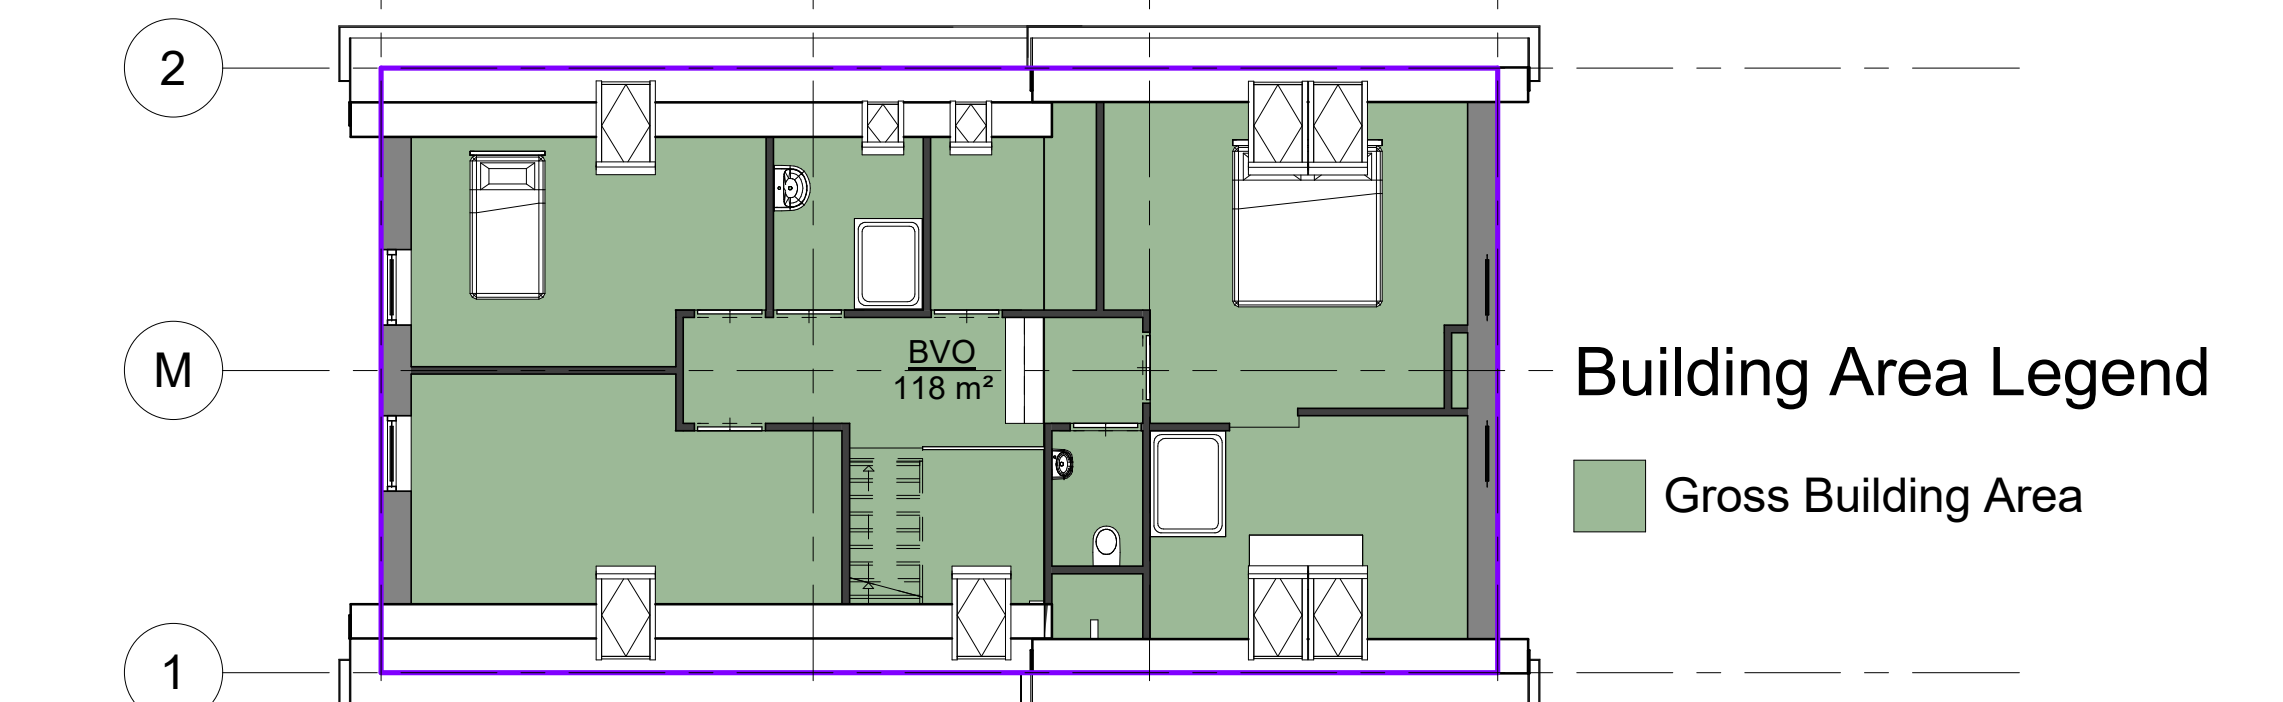


6 Level 2  
1 : 100

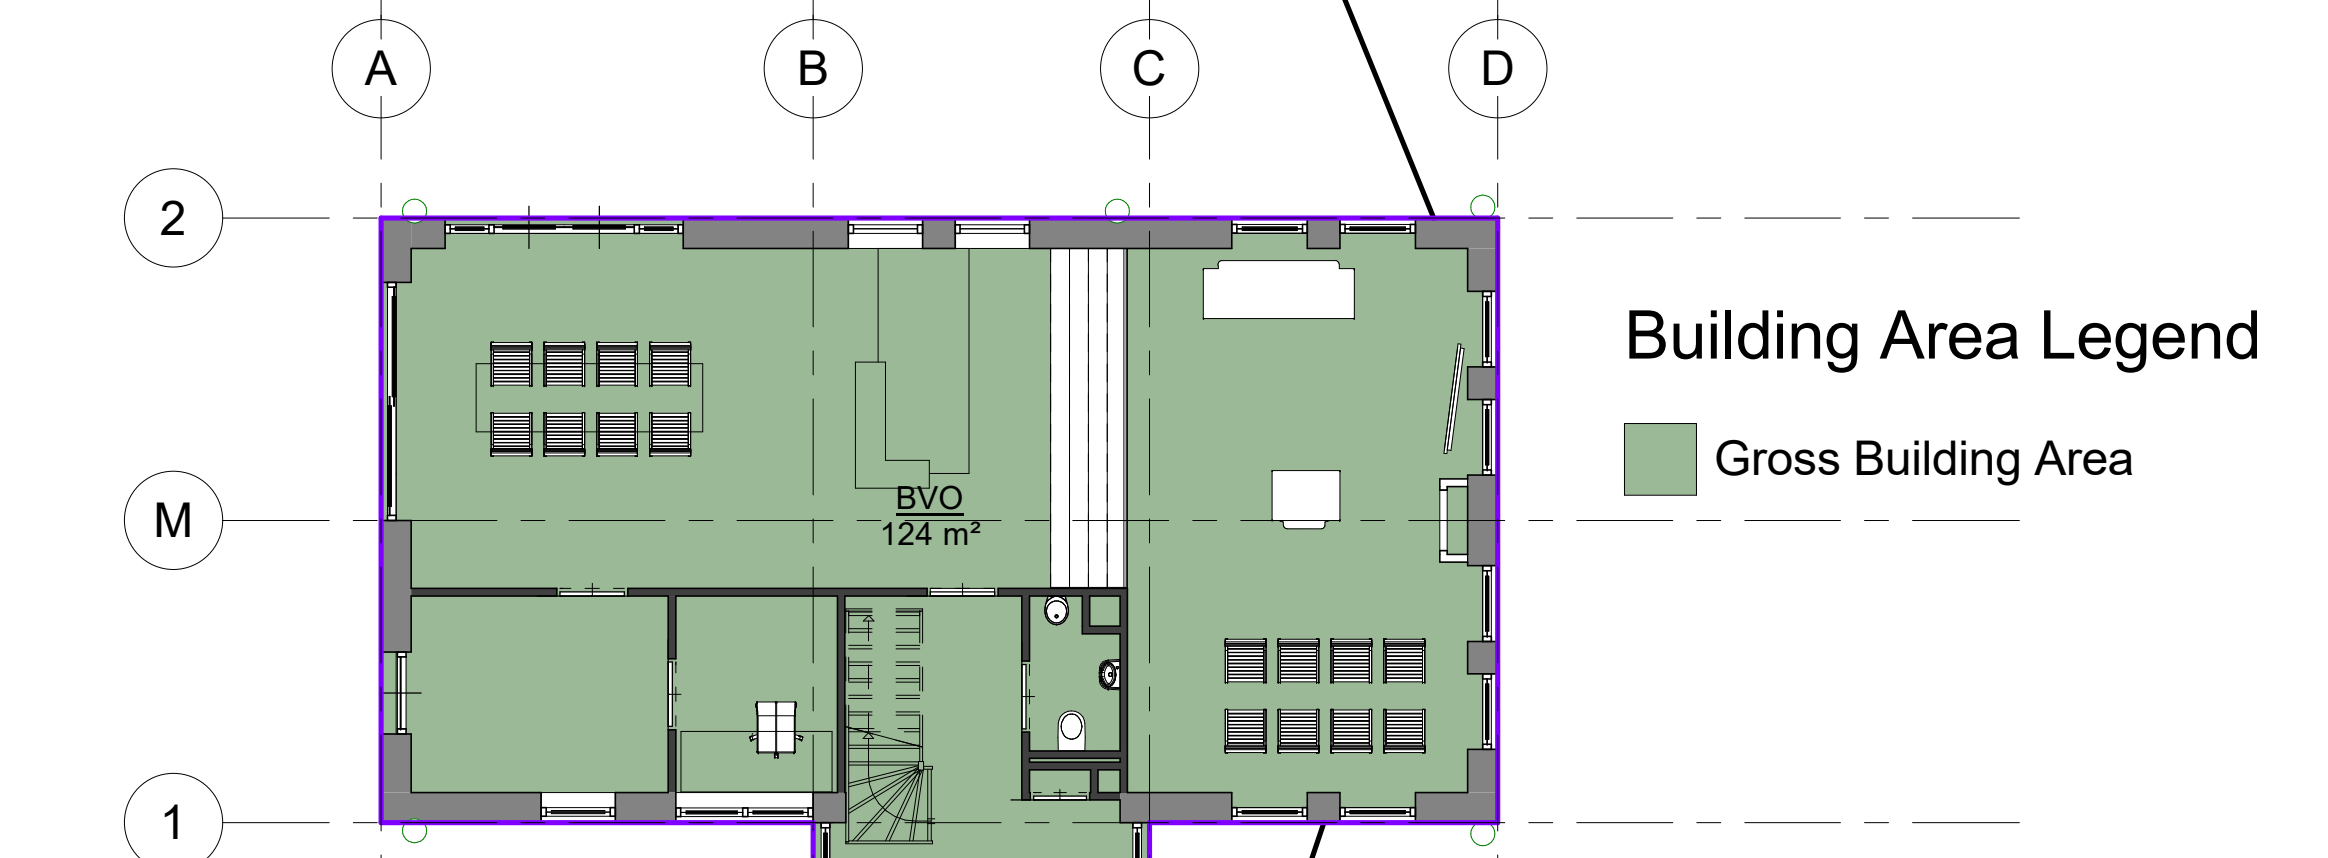


5 Level 1  
1 : 100

|                                                   |  |                                                |
|---------------------------------------------------|--|------------------------------------------------|
| Stili architectuur projectmanagement bouwadvies   |  | www.stili.nl<br>info@stili.nl<br>KVK: 54331404 |
| Kroeskarperlaan 92 2215 XR Voorhout 06 817 51 500 |  | formaat: A-1                                   |
| opdrachtgever:                                    |  | schaal: 1 : 100                                |
| project: nieuwbouw woning                         |  | getekend:                                      |
| omschrijving: inhoud en opp                       |  | werk: 1273                                     |
|                                                   |  | blad: DO-06                                    |

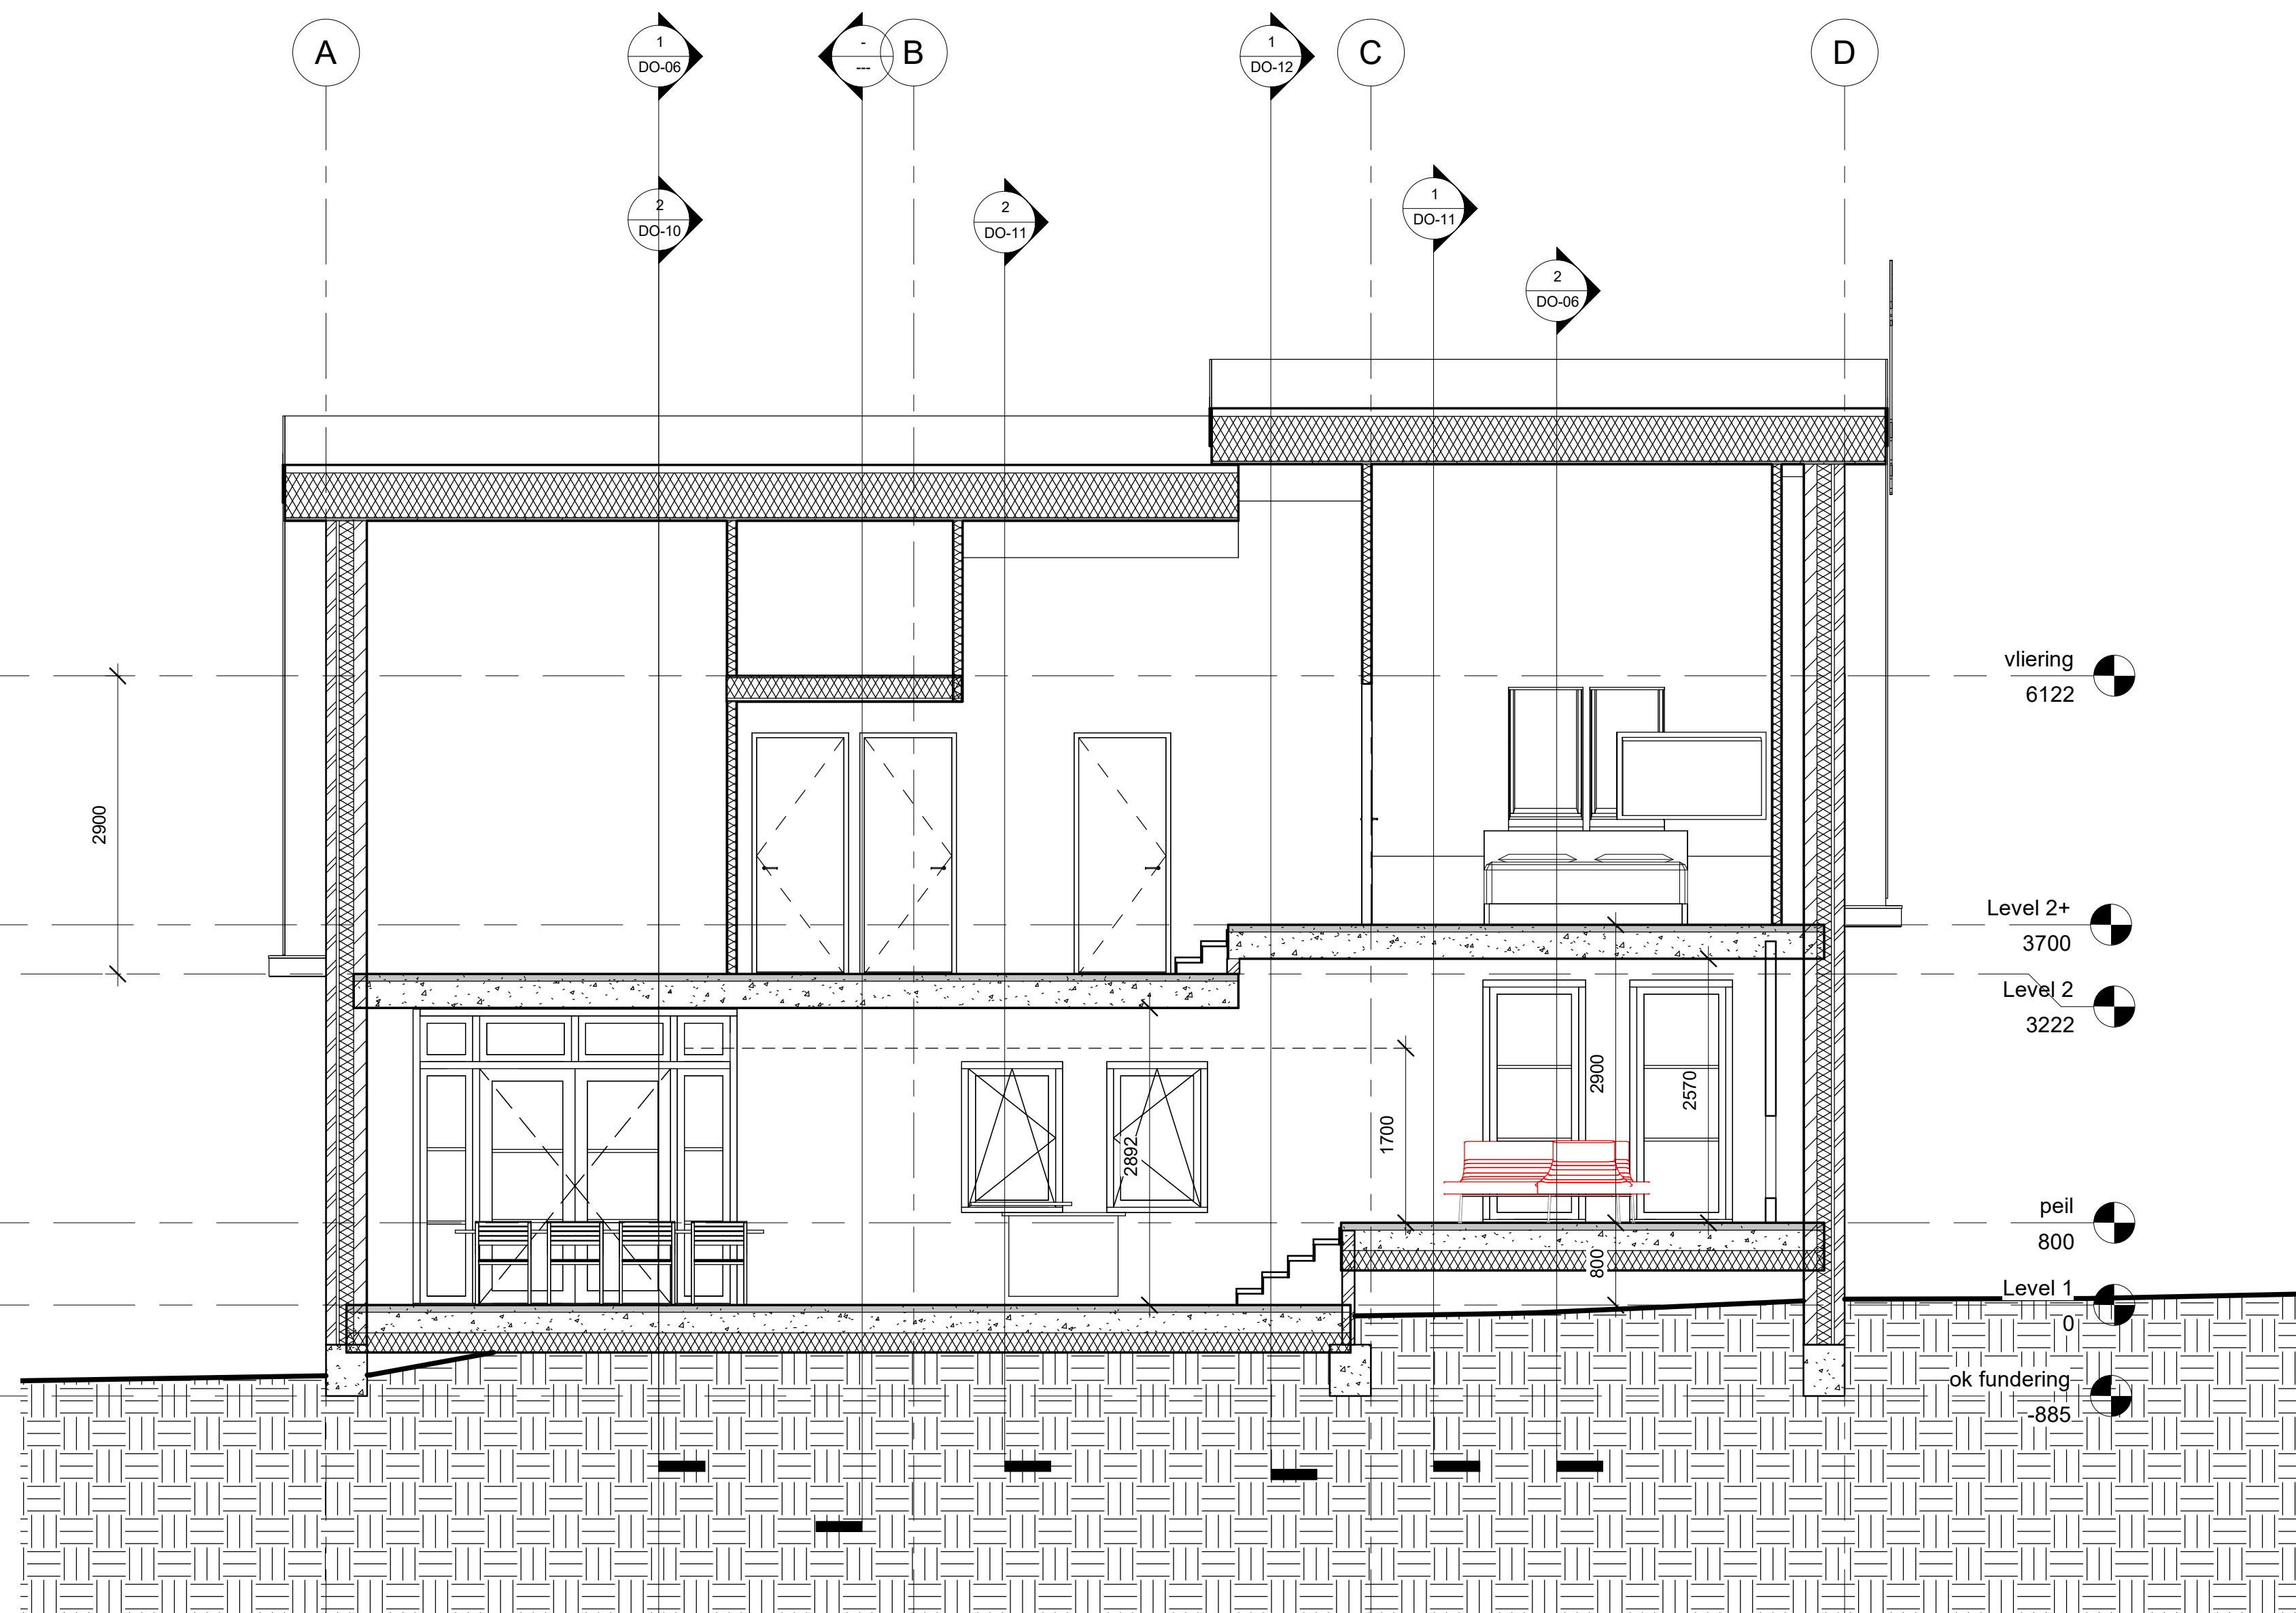

1 Section 2  
1 : 50

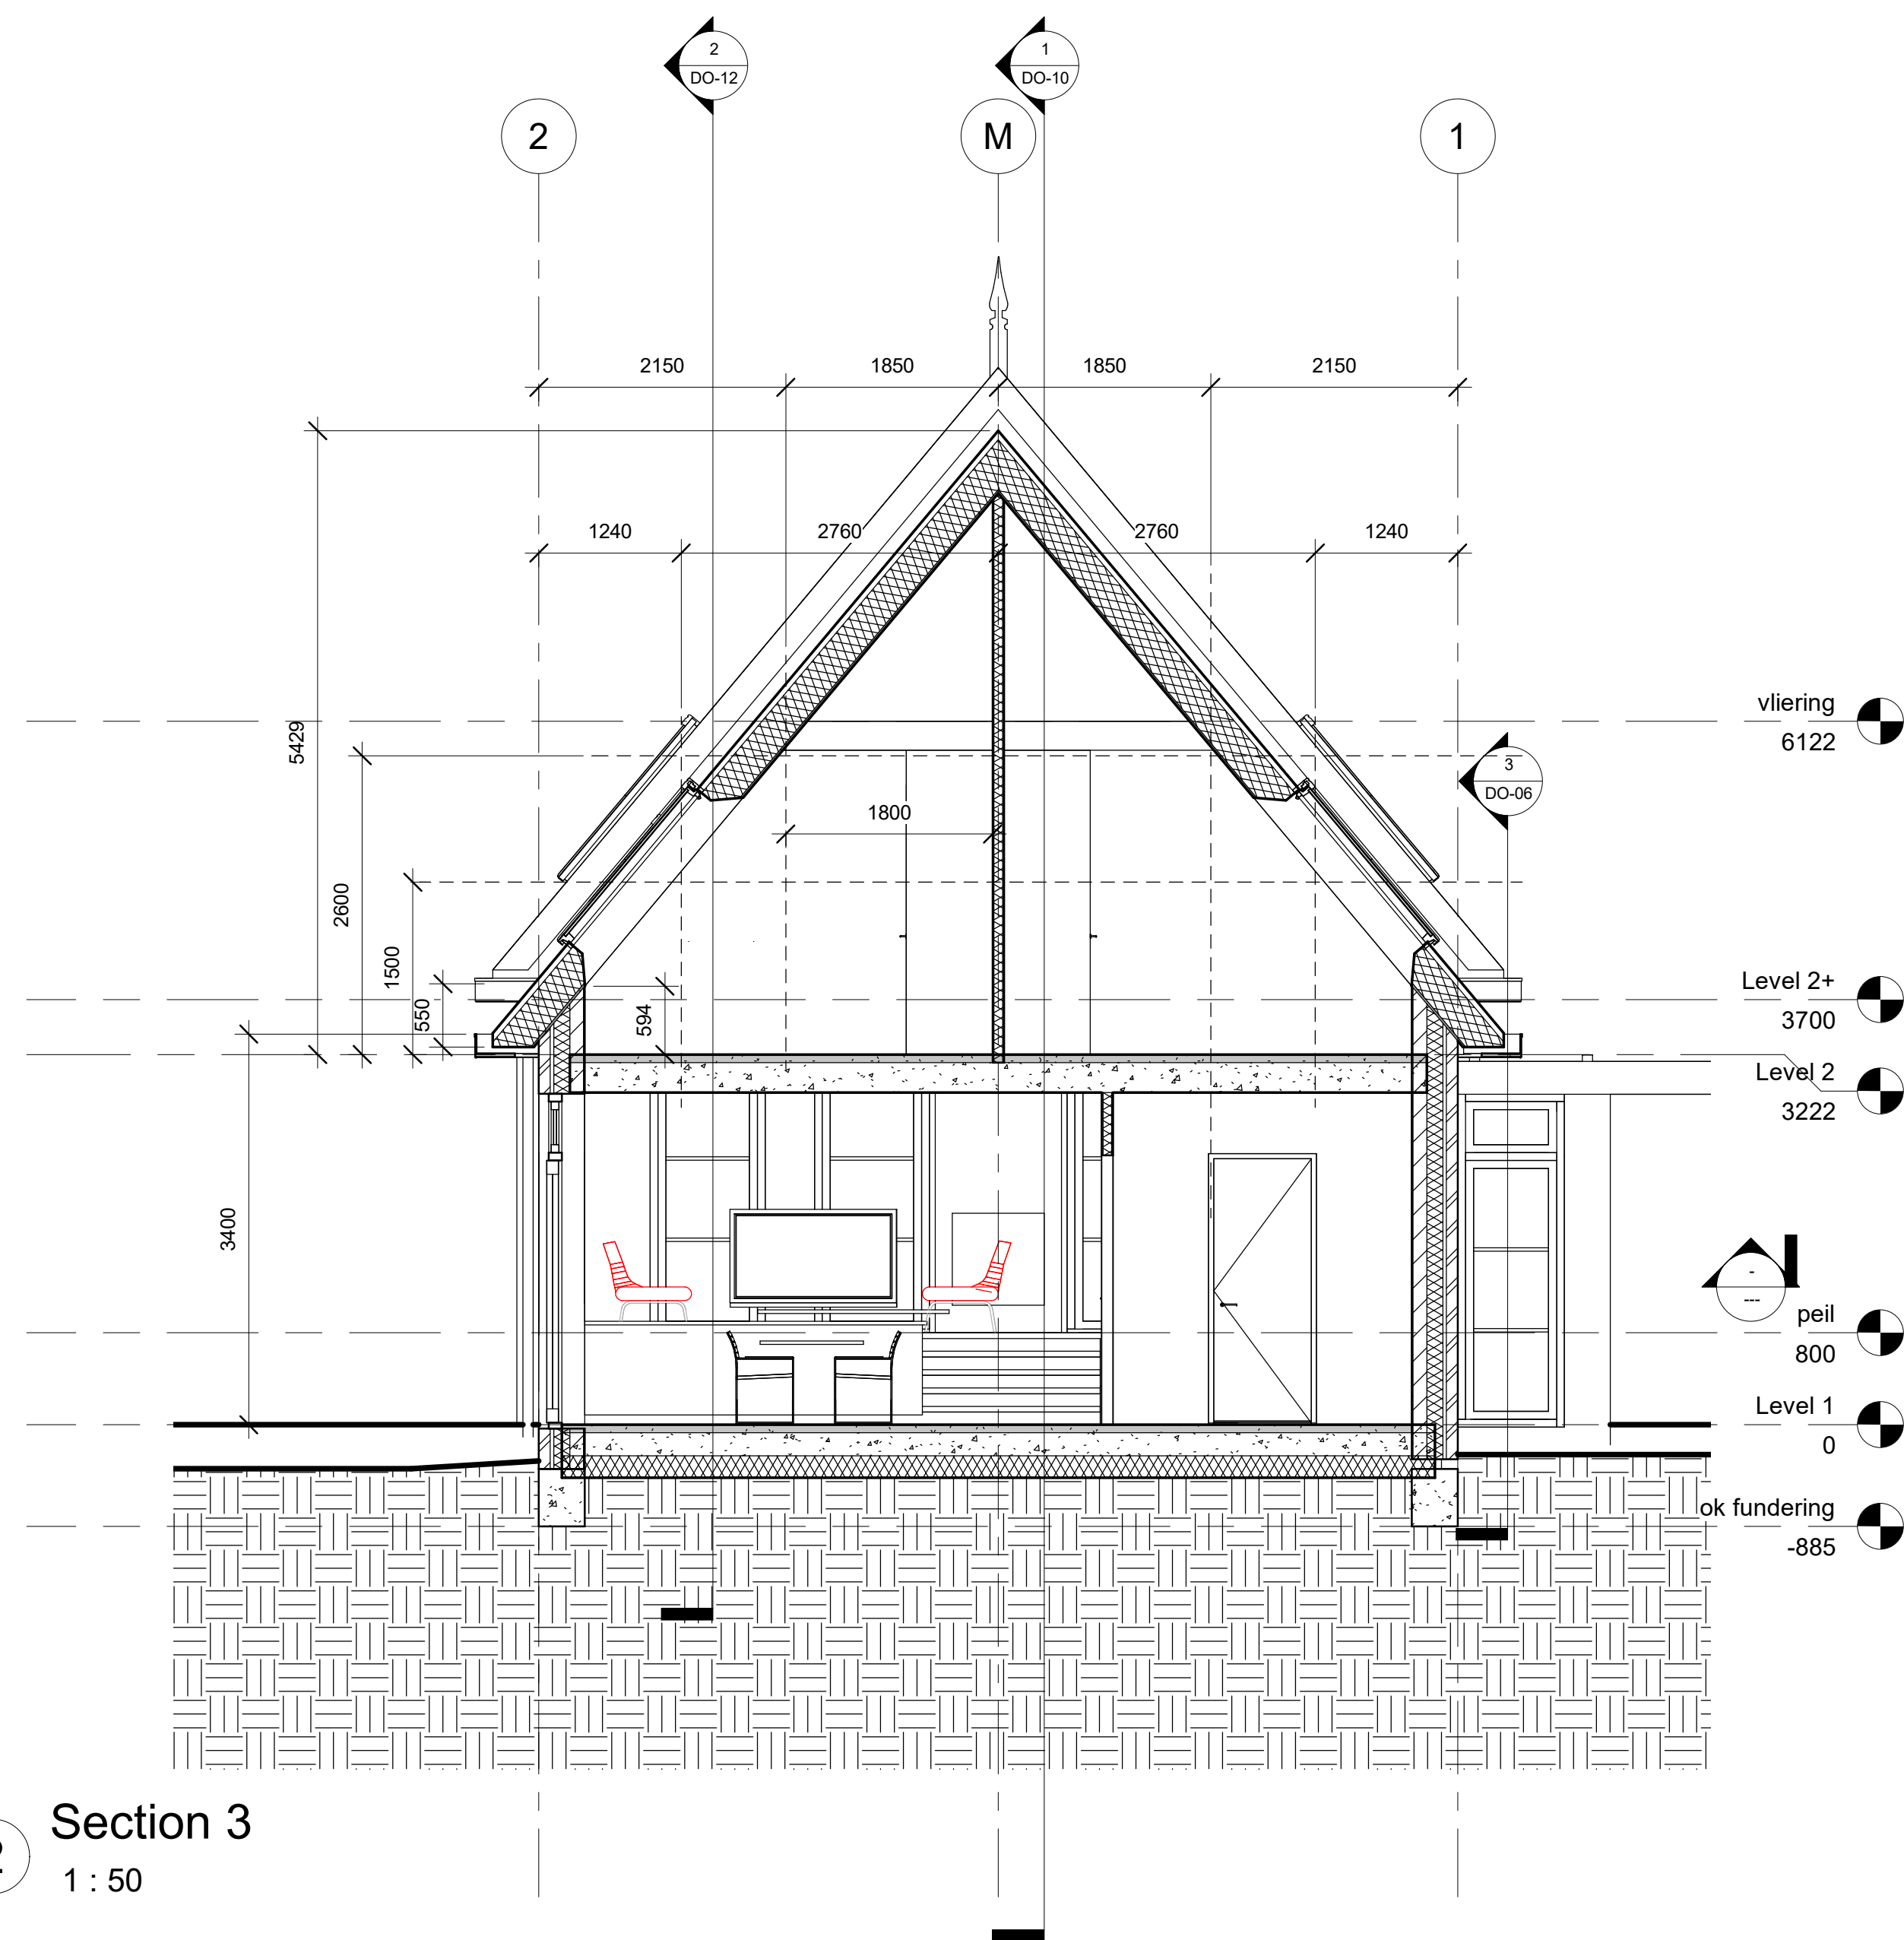

2 Section 3  
1 : 50

|                |                    |
|----------------|--------------------|
| revisie:       | datum:             |
| 1:             |                    |
| 2:             |                    |
| 3:             |                    |
| 4:             |                    |
| 5:             |                    |
| fase:          | Project Status     |
| datum:         | 28-7-2021 13:35:54 |
| formaat:       | A-1                |
| opdrachtgever: | 1 : 50             |
| project:       | getekend:          |
| omschrijving:  | werk:              |
|                | 1273               |
|                | blad:              |
|                | DO-10              |

**Stili** architectuur  
projectmanagement  
bouwadvies

www.stili.nl  
info@stili.nl  
KVK: 54331404

Kroeskarperlaan 922215 XR Voorhout06 817 51 500

opdrachtgever:

project: nieuwbouw woning

omschrijving: doorsnede 2 en 3


formaat: A-1

schaal: 1 : 50


getekend:

werk: 1273

blad: DO-10

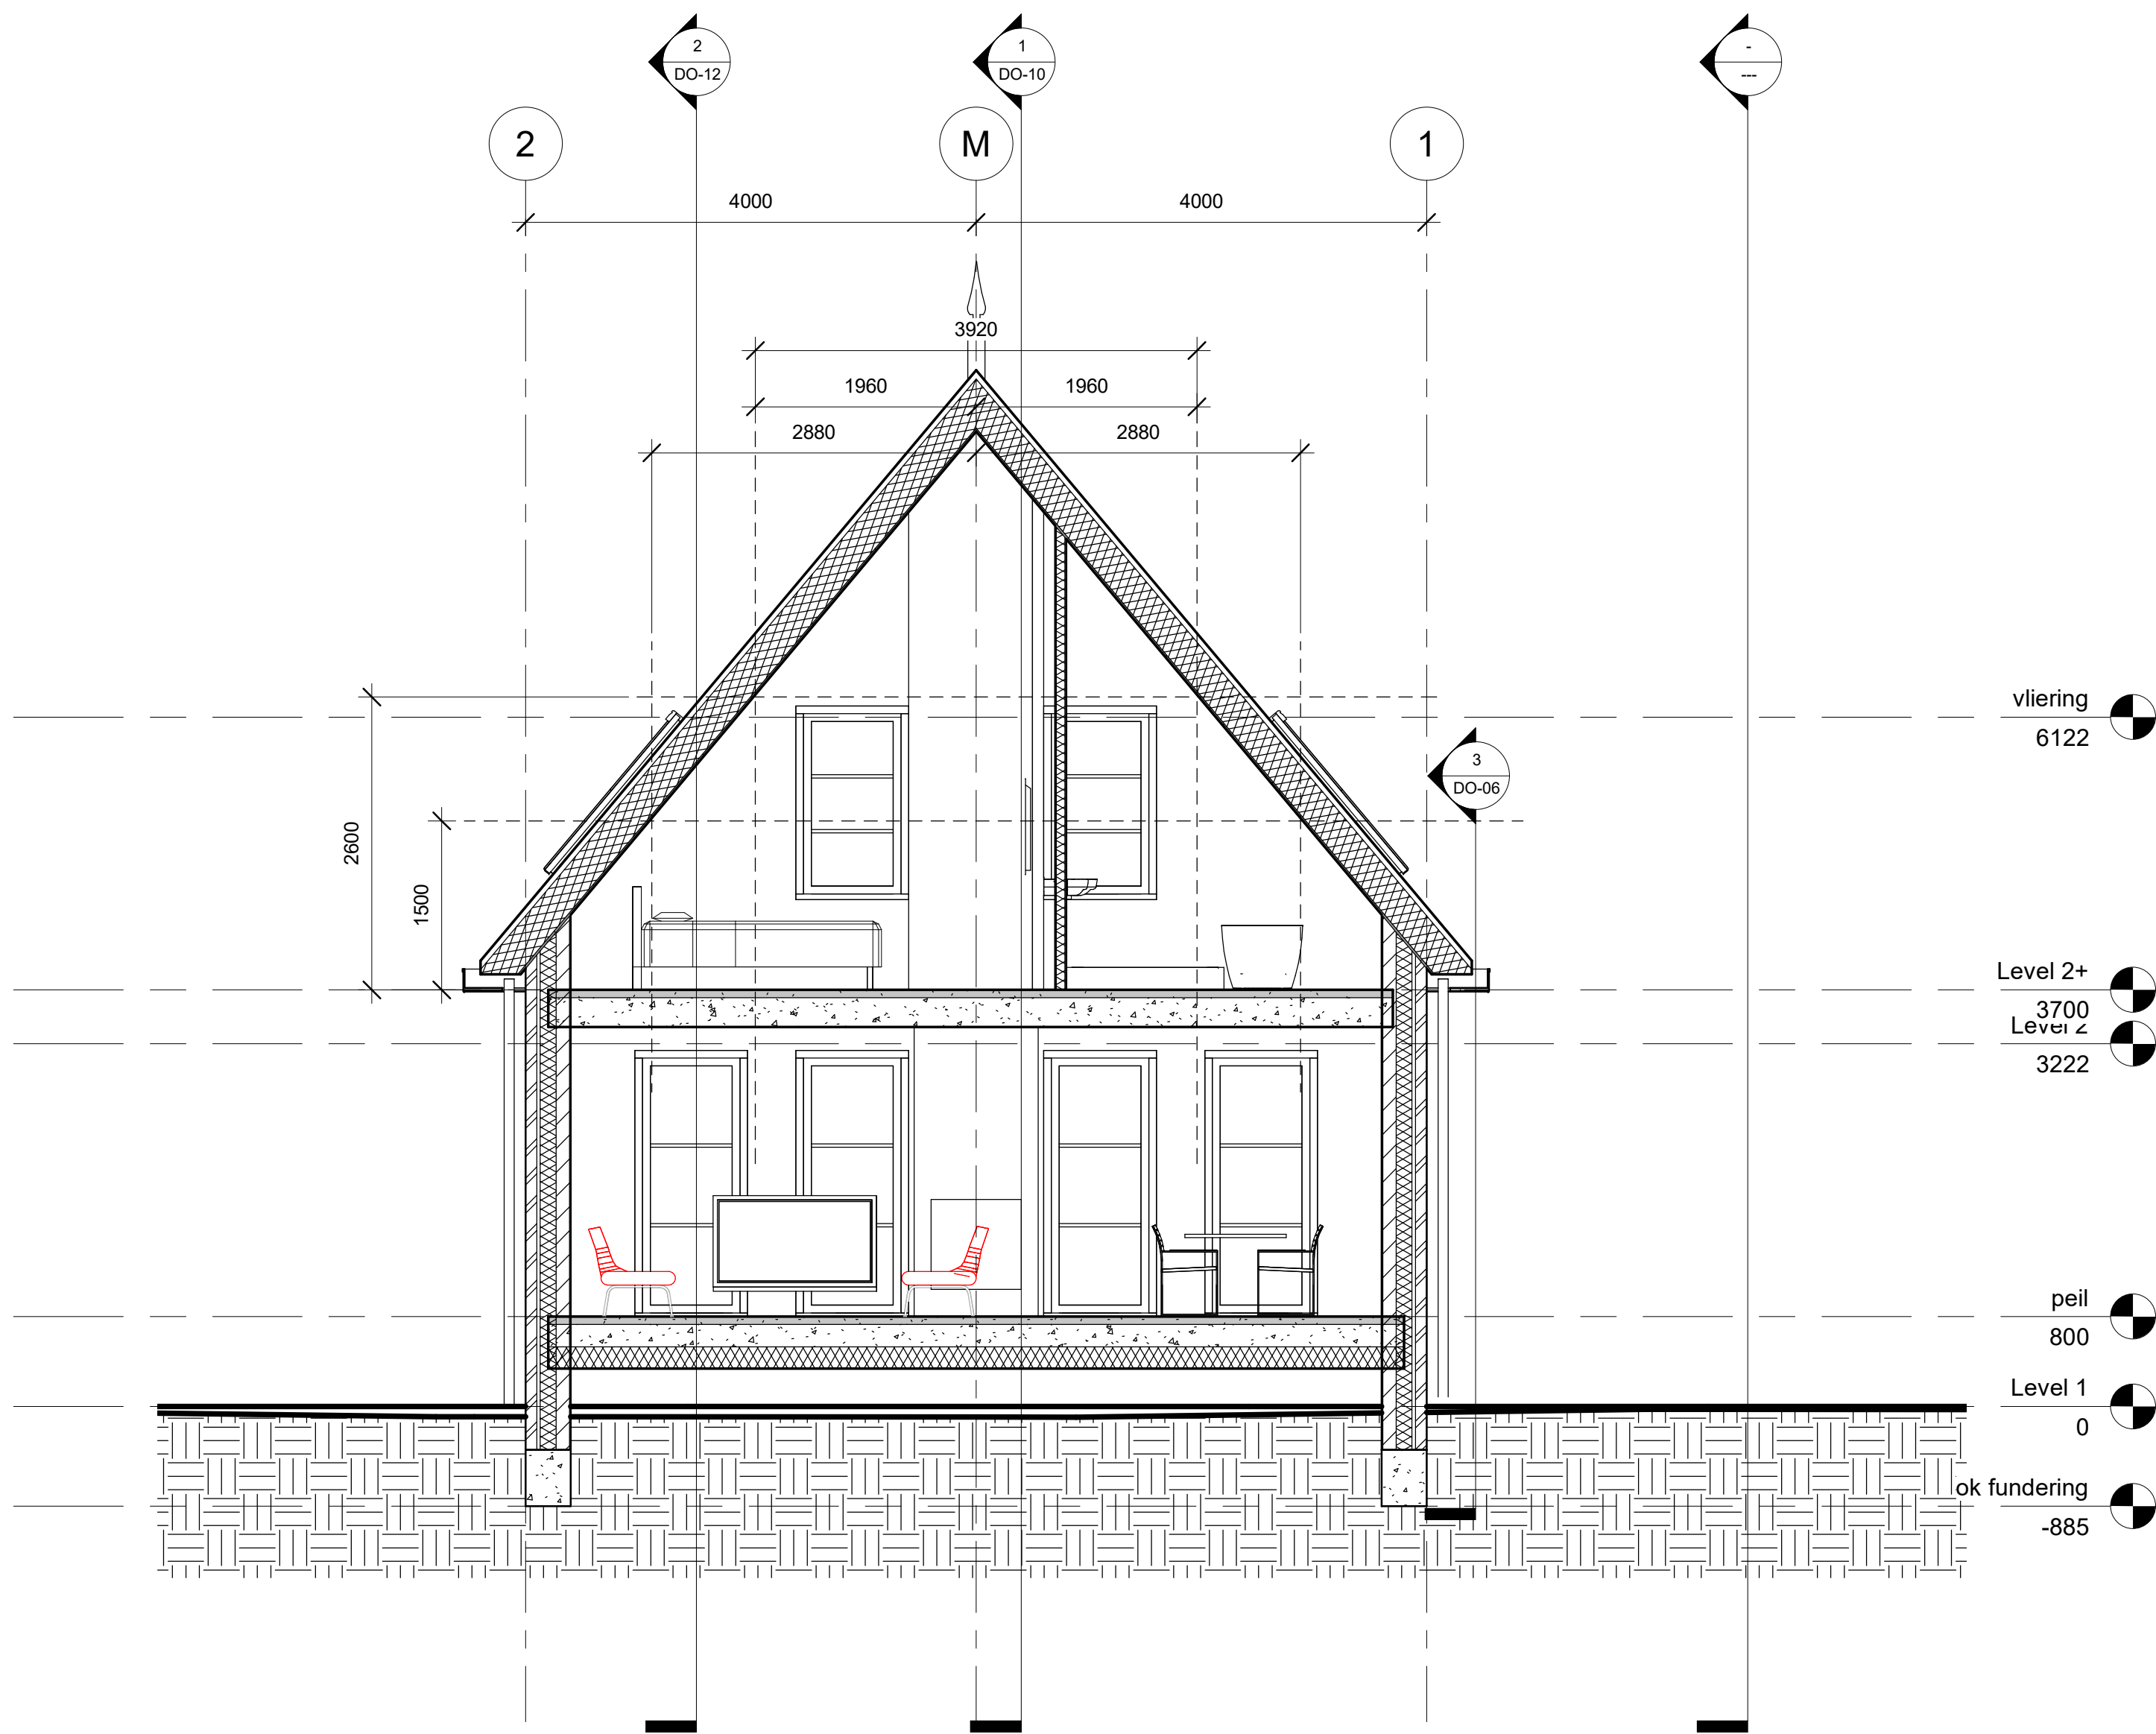


1 Section 4  
1 : 50

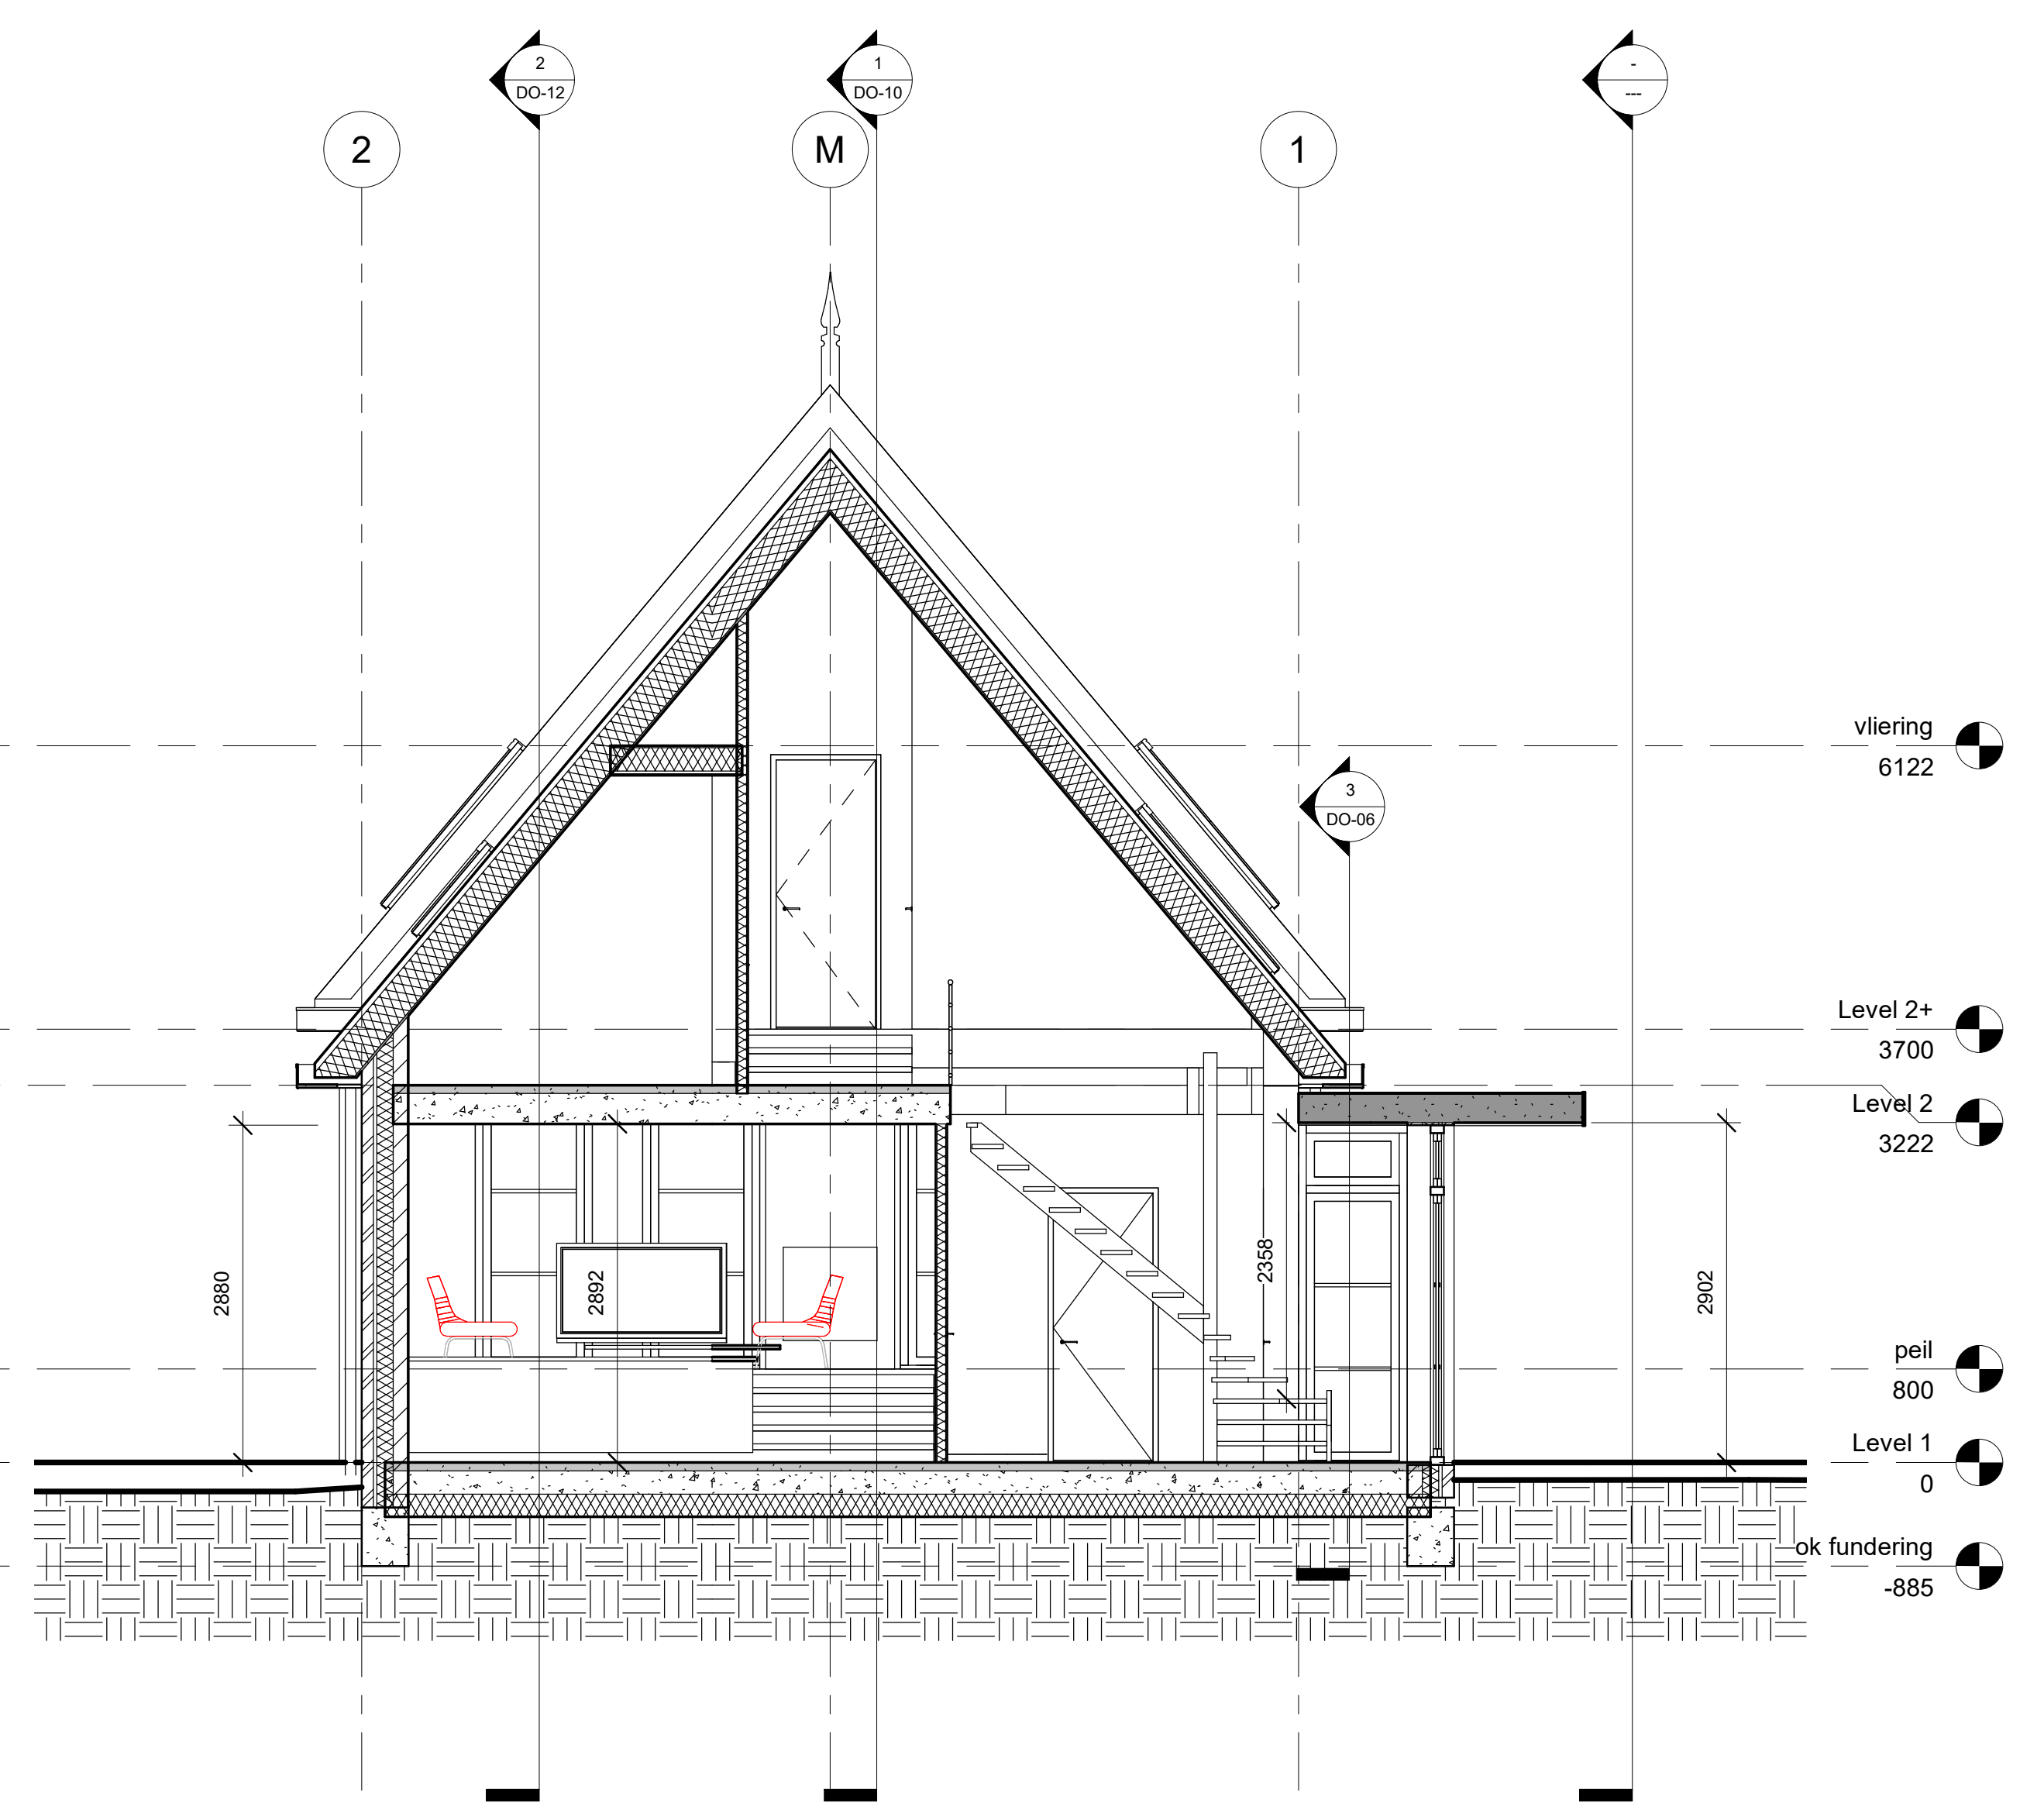


2 Section 6  
1 : 50

|   |  |  |           |                    |
|---|--|--|-----------|--------------------|
| <b>Stili</b> architectuur<br>projectmanagement<br>bouwadvies<br>www.stili.nl<br>info@stili.nl<br>KVK: 54331404 |  |  | revisie:  | datum:             |
|   |  |  | 1:        |                    |
|   |  |  | 2:        |                    |
|   |  |  | 3:        |                    |
|   |  |  | 4:        |                    |
|   |  |  | 5:        |                    |
| Kroeskarperlaan 92 2215 XR Voorhout 06 817 51 500                                                              |  |  | fase:     | Project Status     |
| opdrachtgever:                                                                                                 |  |  | datum:    | 28-7-2021 13:35:54 |
| project: nieuwbouw woning                                                                                      |  |  | formaat:  | A-1                |
| omschrijving: doorsnede 4 en 6                                                                                 |  |  | schaal:   | 1 : 50             |
|   |  |  | getekend: |                    |
|   |  |  | werk:     | 1273               |
|   |  |  | blad:     | DO-11              |

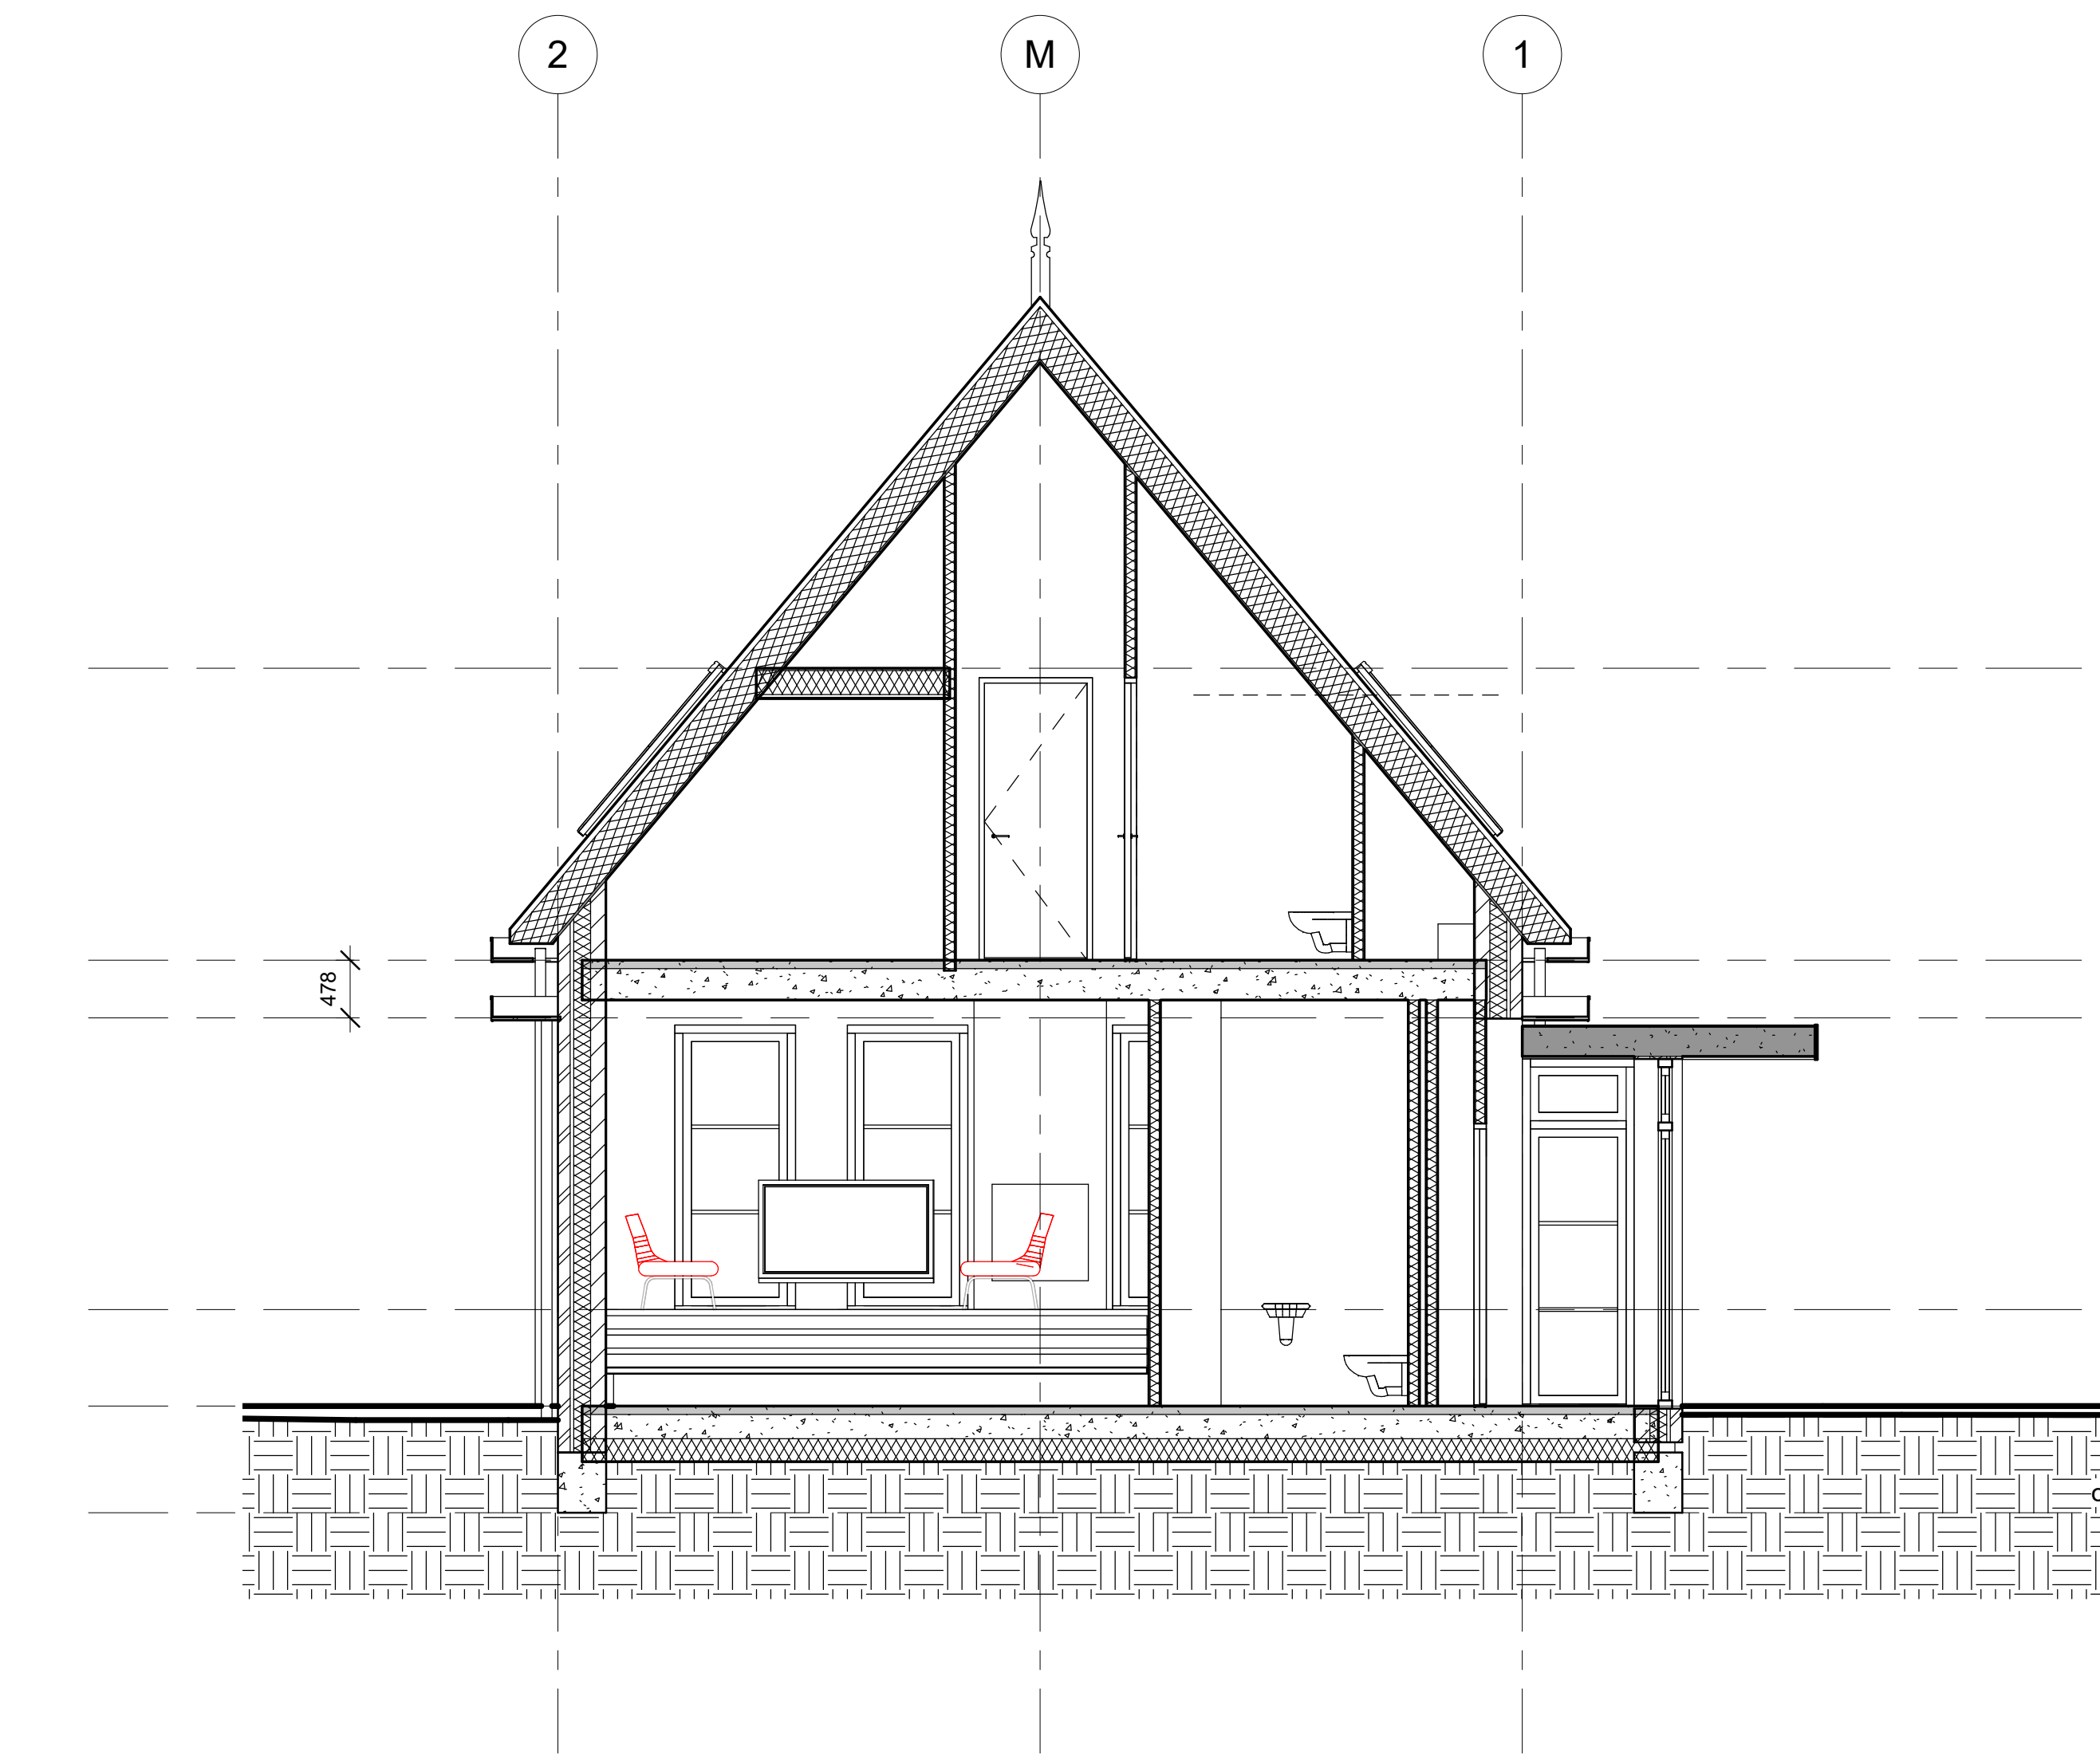


1 Section 7  
1 : 50

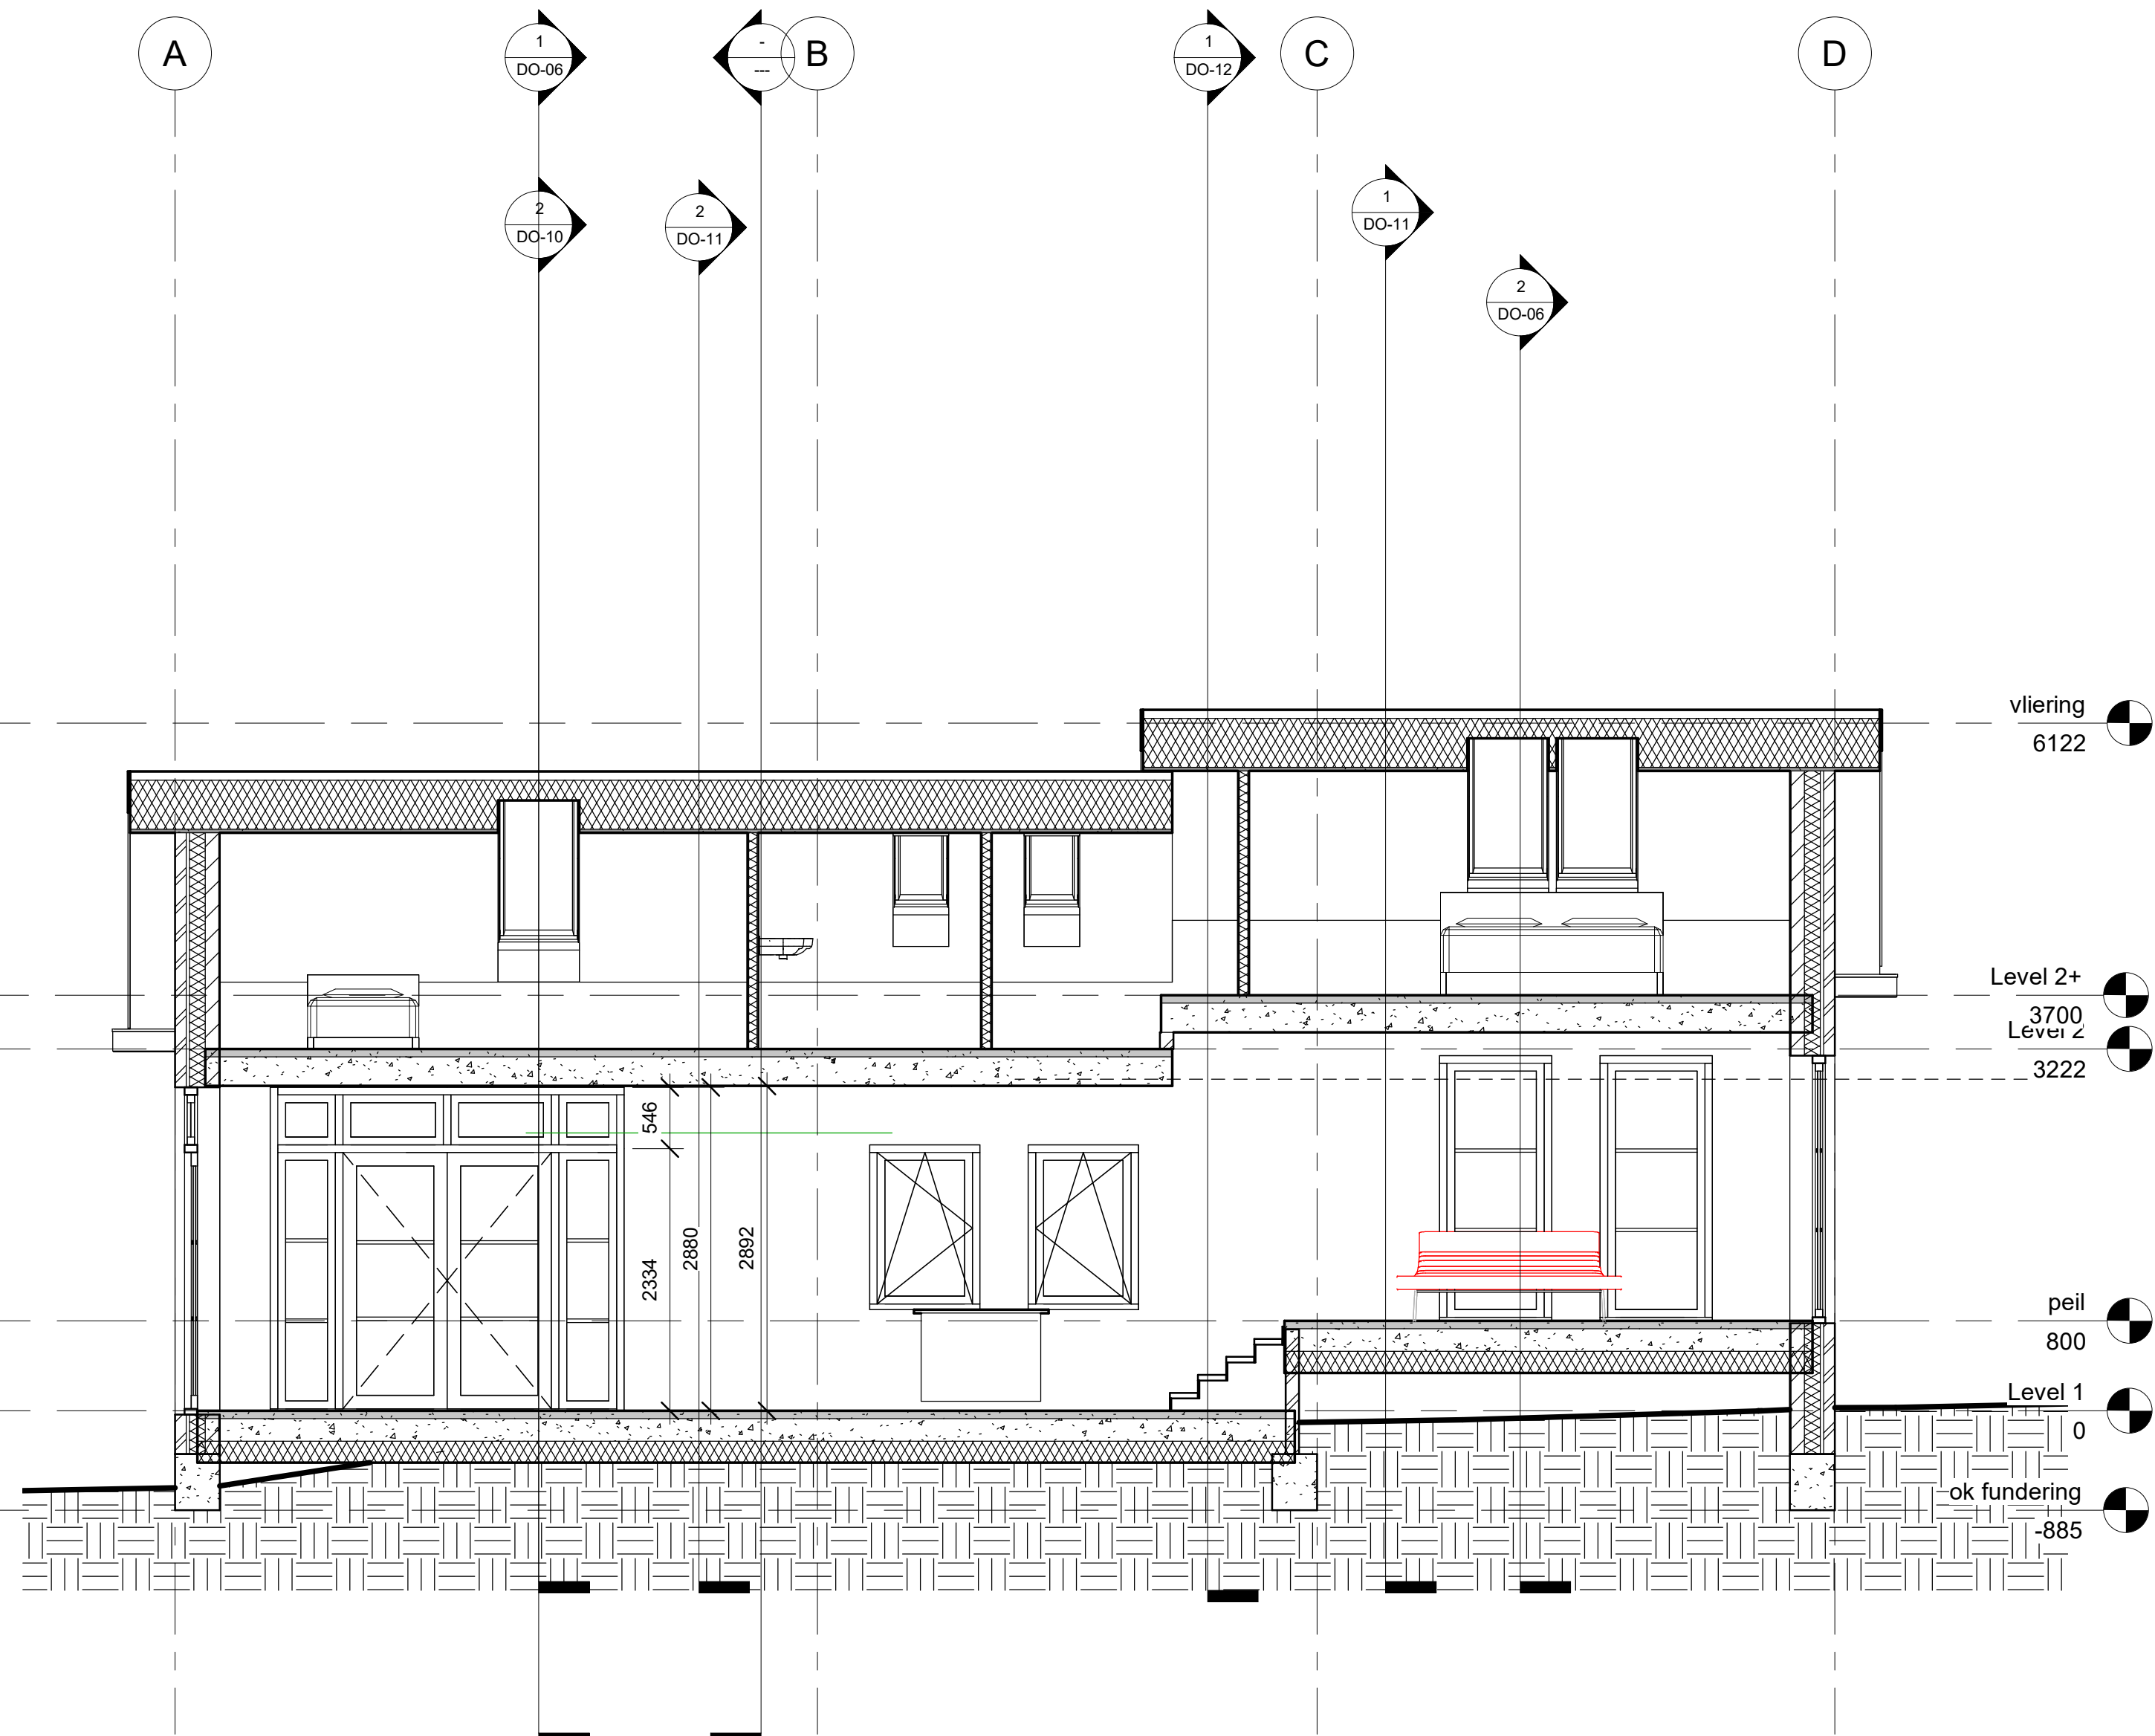


2 Section 8  
1 : 50


|                                                       |                    |                                                |
|-------------------------------------------------------|--------------------|------------------------------------------------|
| Stili architectuur<br>projectmanagement<br>bouwadvies |                    | www.stili.nl<br>info@stili.nl<br>KVK: 54331404 |
| Kroeskarperlaan 92                                    | 2215 XR Voorhout   | 06 817 51 500                                  |
| opdrachtgever:                                        | Project Status     |                                                |
| project:                                              | nieuwbouw woning   |                                                |
| omschrijving:                                         | doorsnede 7 en 8   |                                                |
| revisie:                                              | datum:             |                                                |
| 1:                                                    |                    |                                                |
| 2:                                                    |                    |                                                |
| 3:                                                    |                    |                                                |
| 4:                                                    |                    |                                                |
| 5:                                                    |                    |                                                |
| datum:                                                | 28-7-2021 13:35:55 |                                                |
| formaat:                                              | A-1                |                                                |
| schaal:                                               | 1 : 50             |                                                |
| getekend:                                             |                    |                                                |
| werk:                                                 | 1273               |                                                |
| blad:                                                 | DO-12              |                                                |

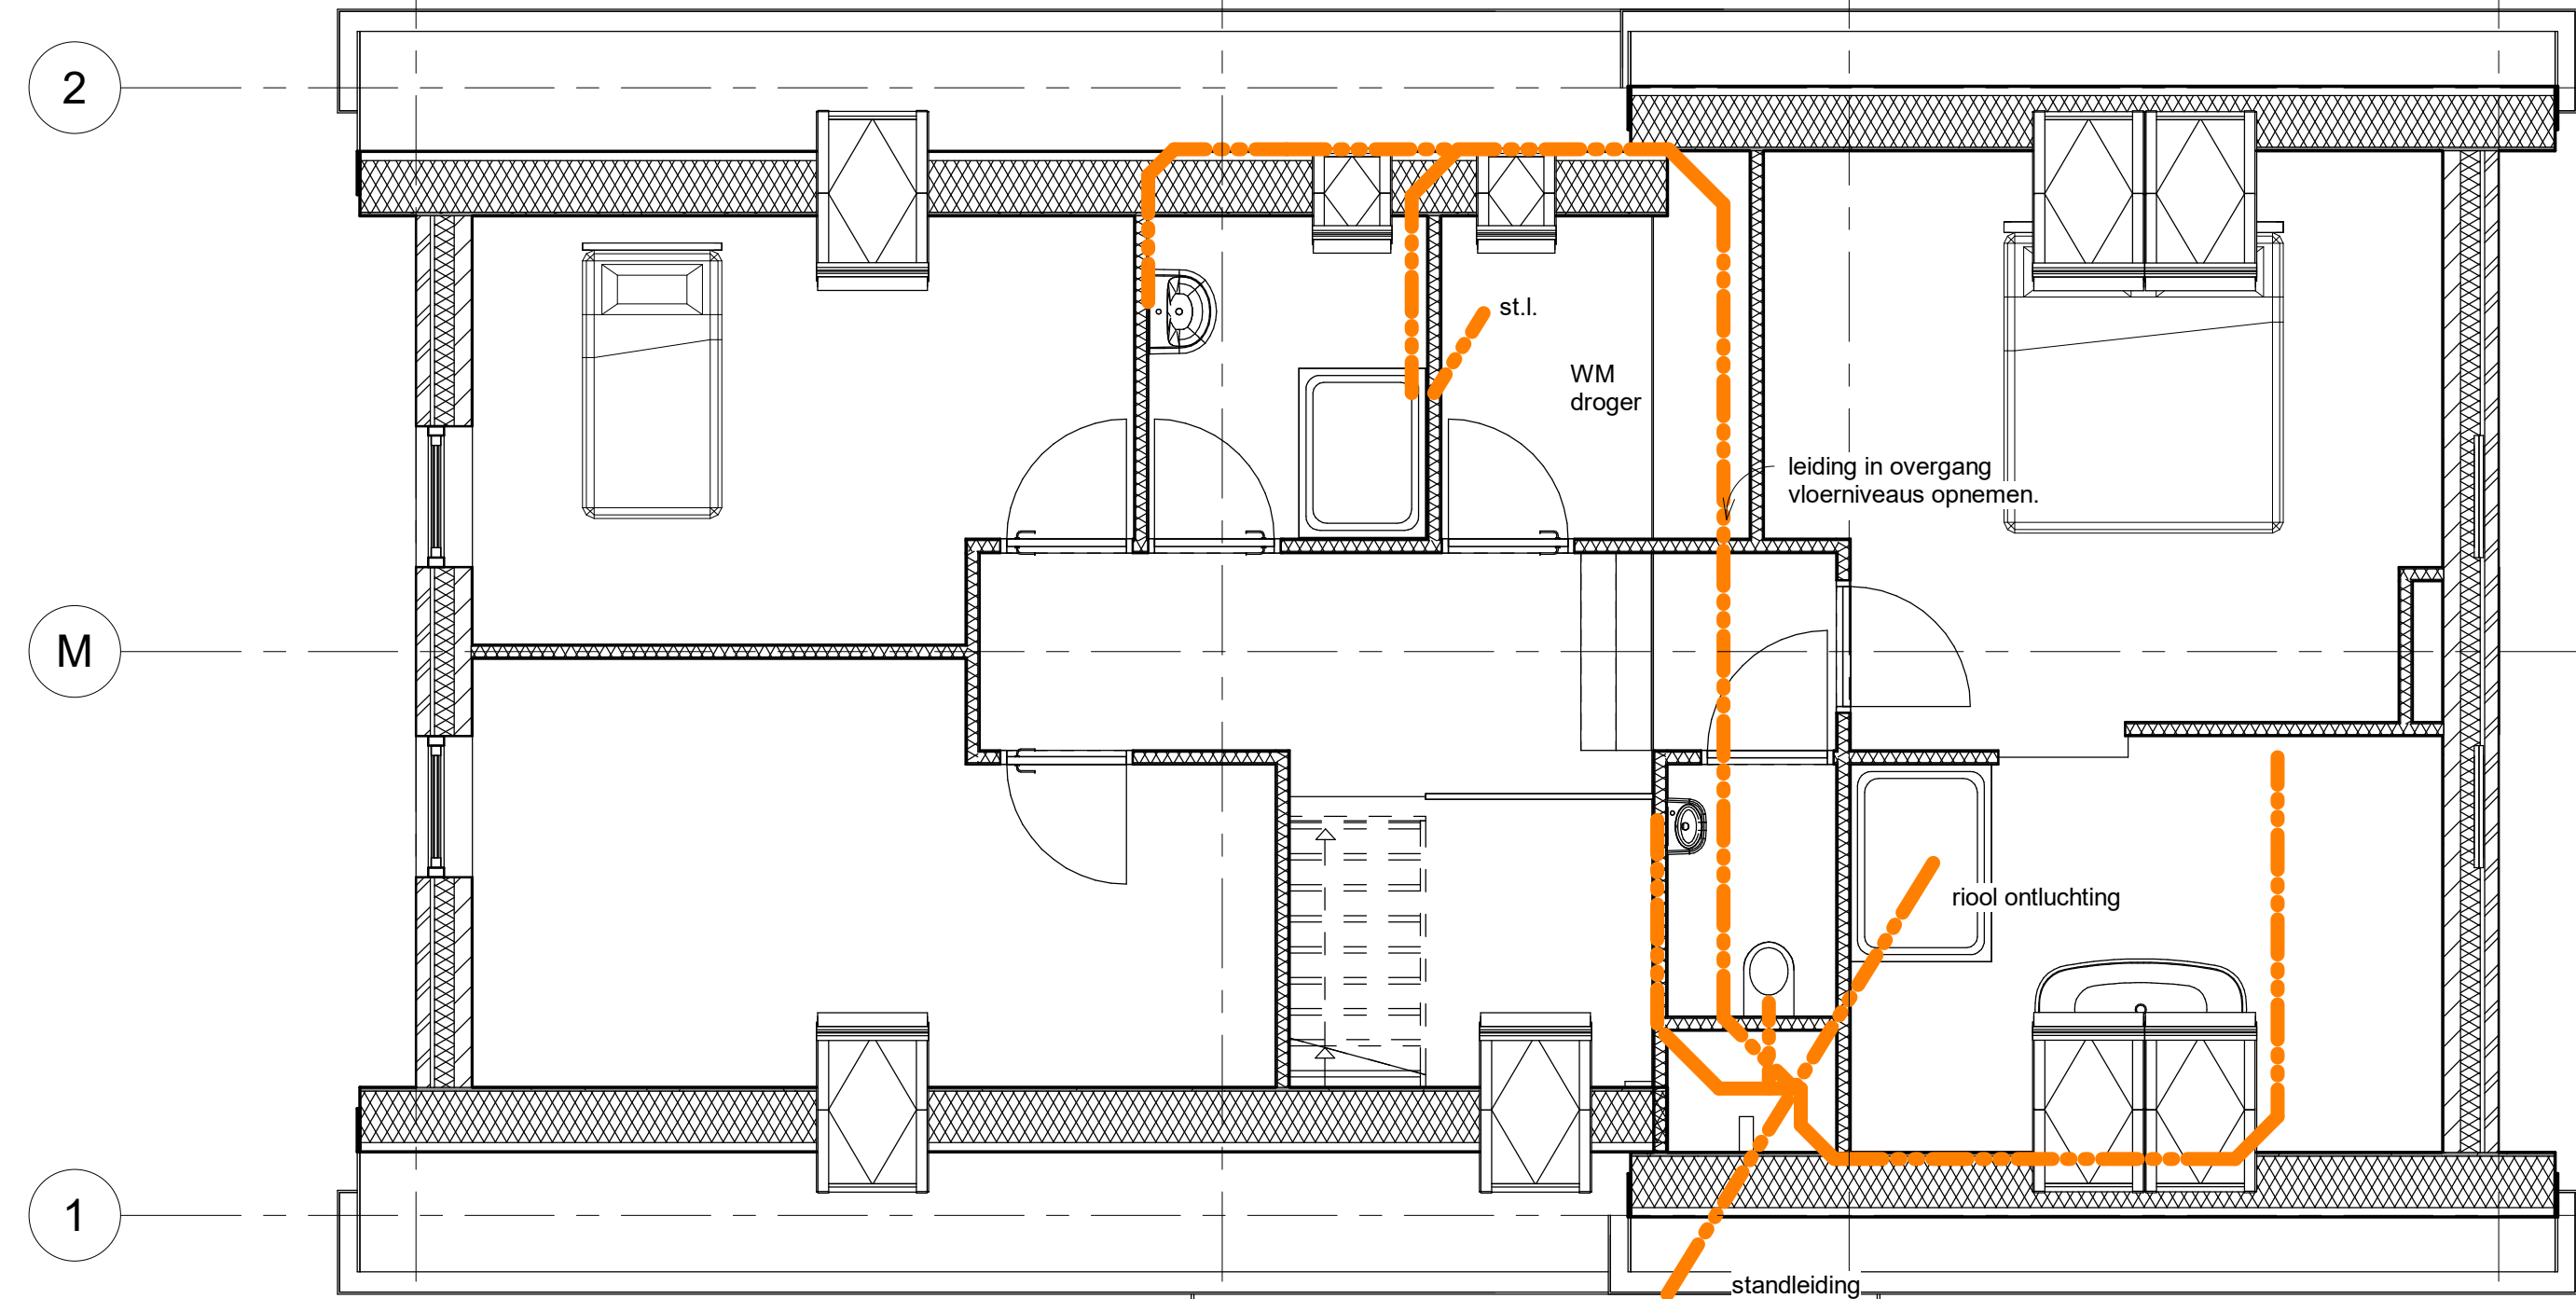

2 Level 2 riolering  
1 : 50

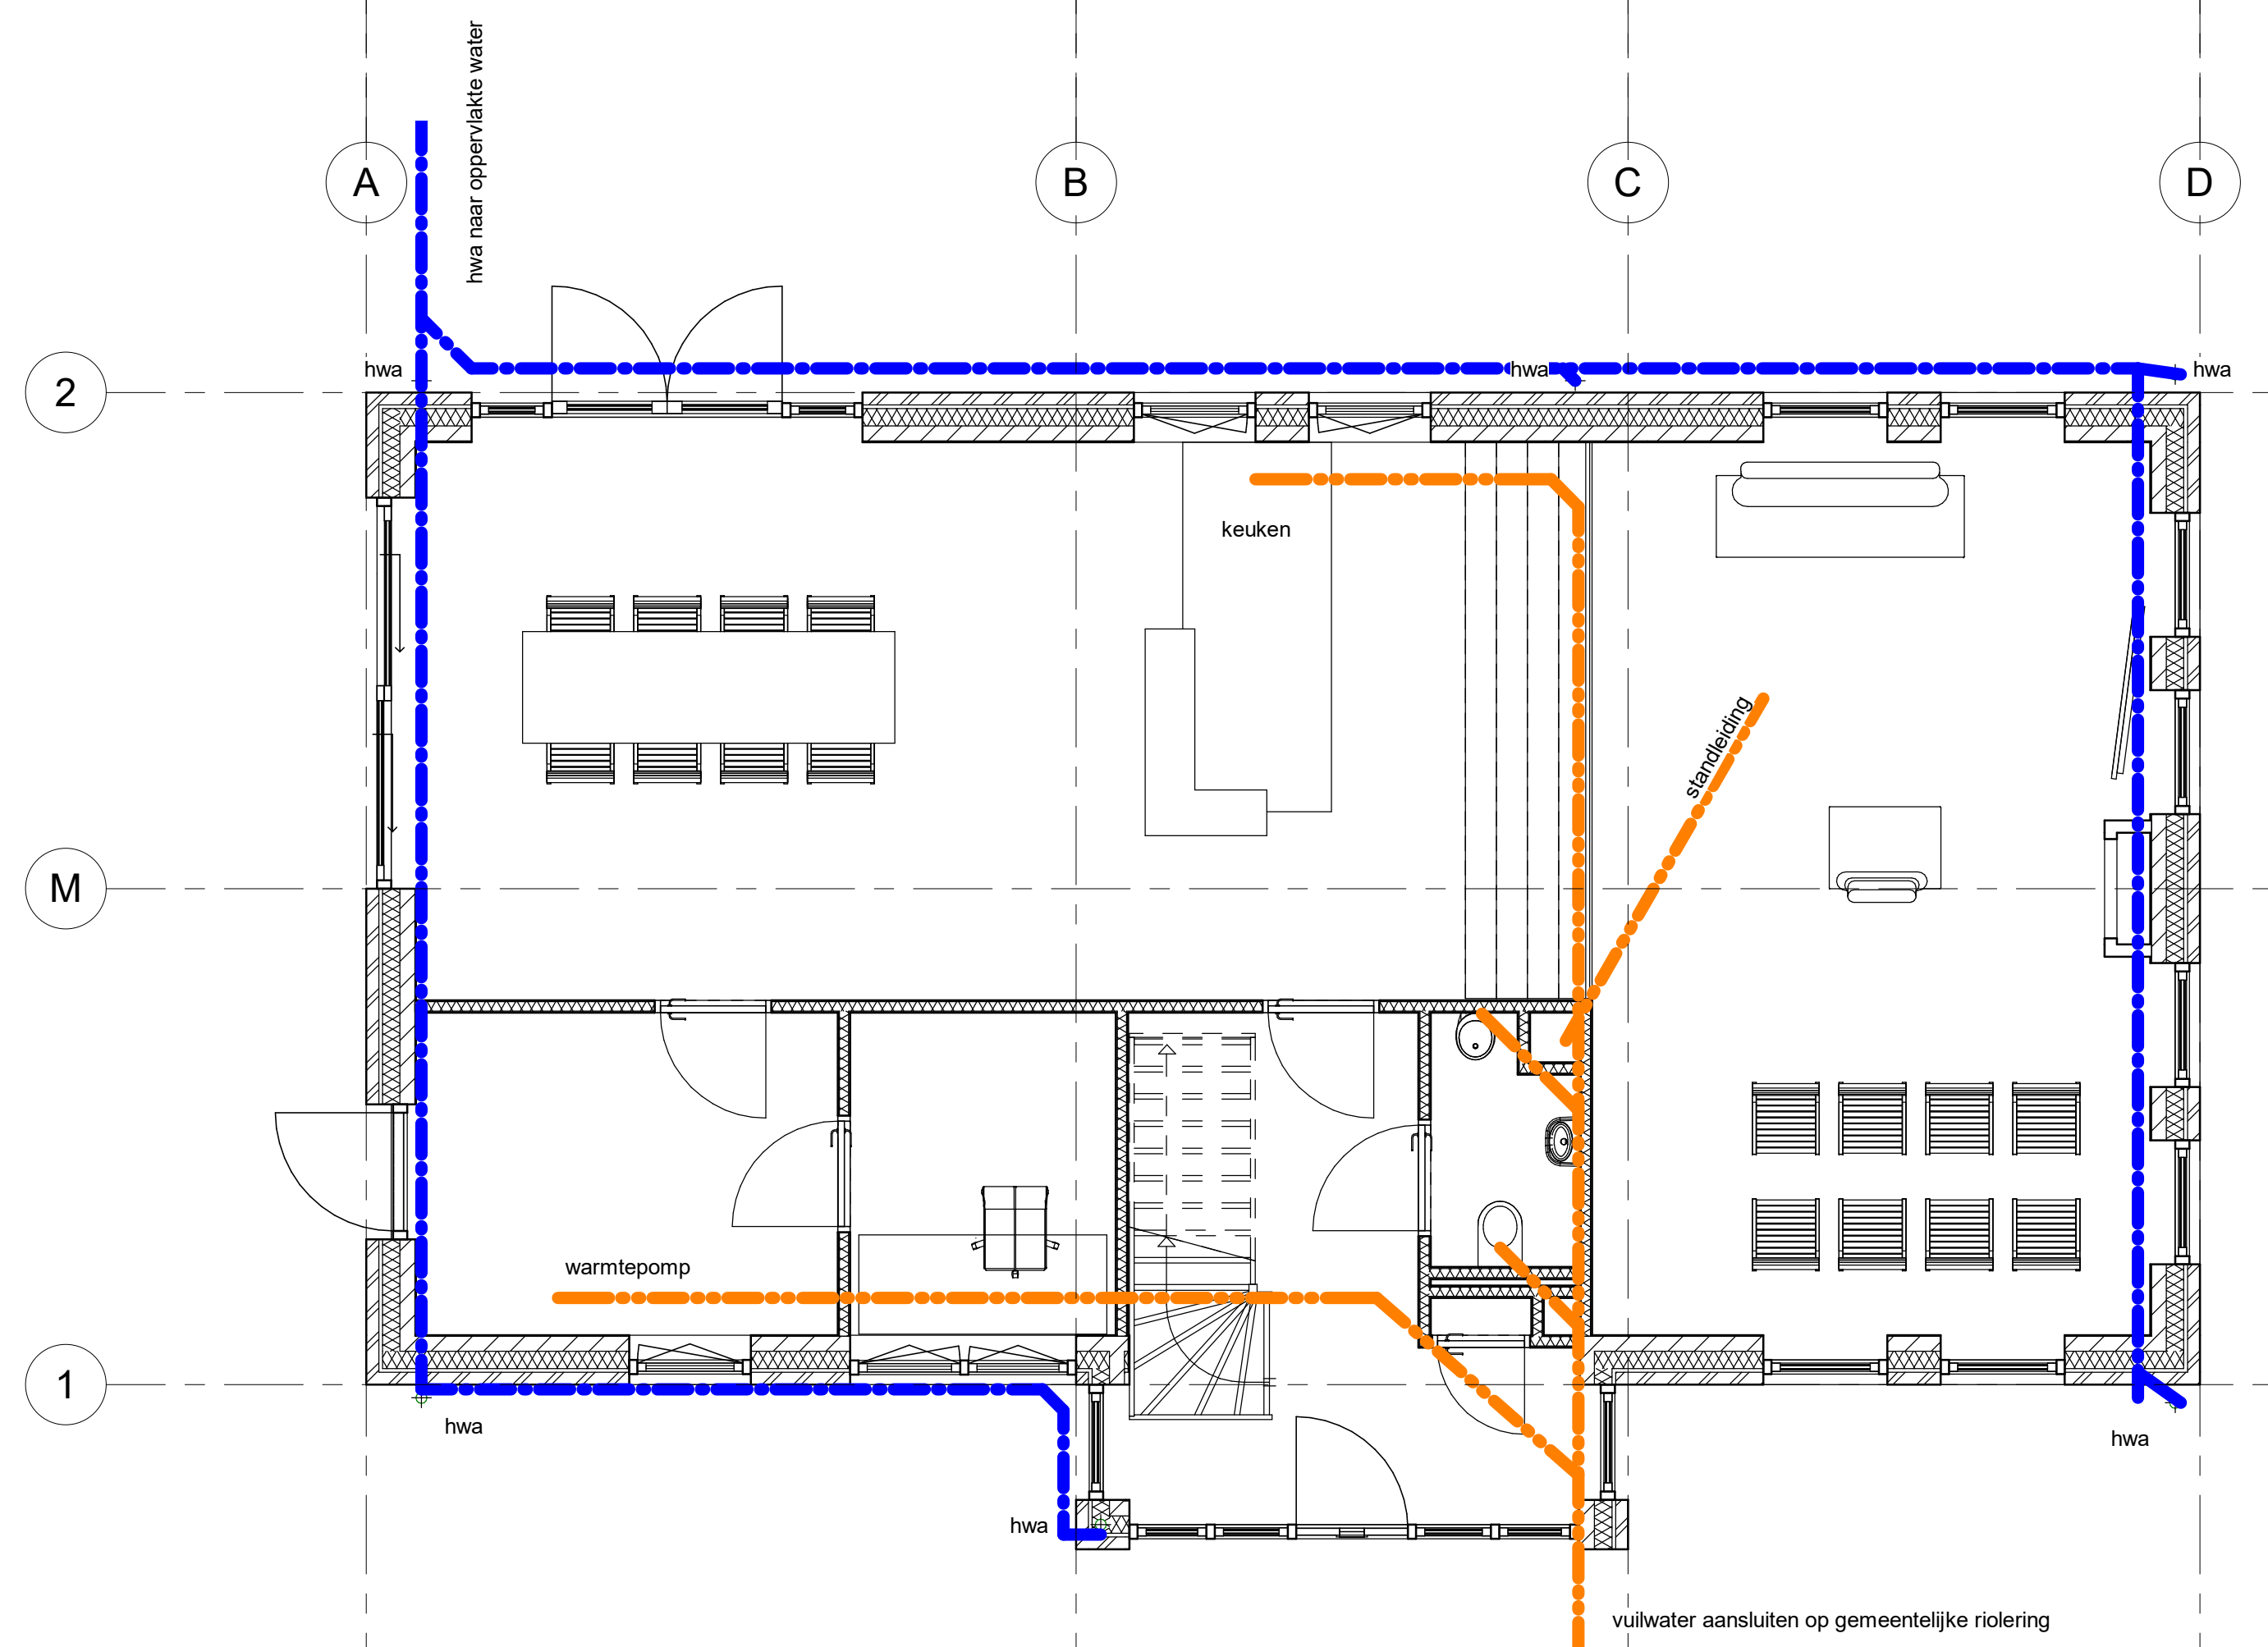

1 Level 1 riolering  
1 : 50

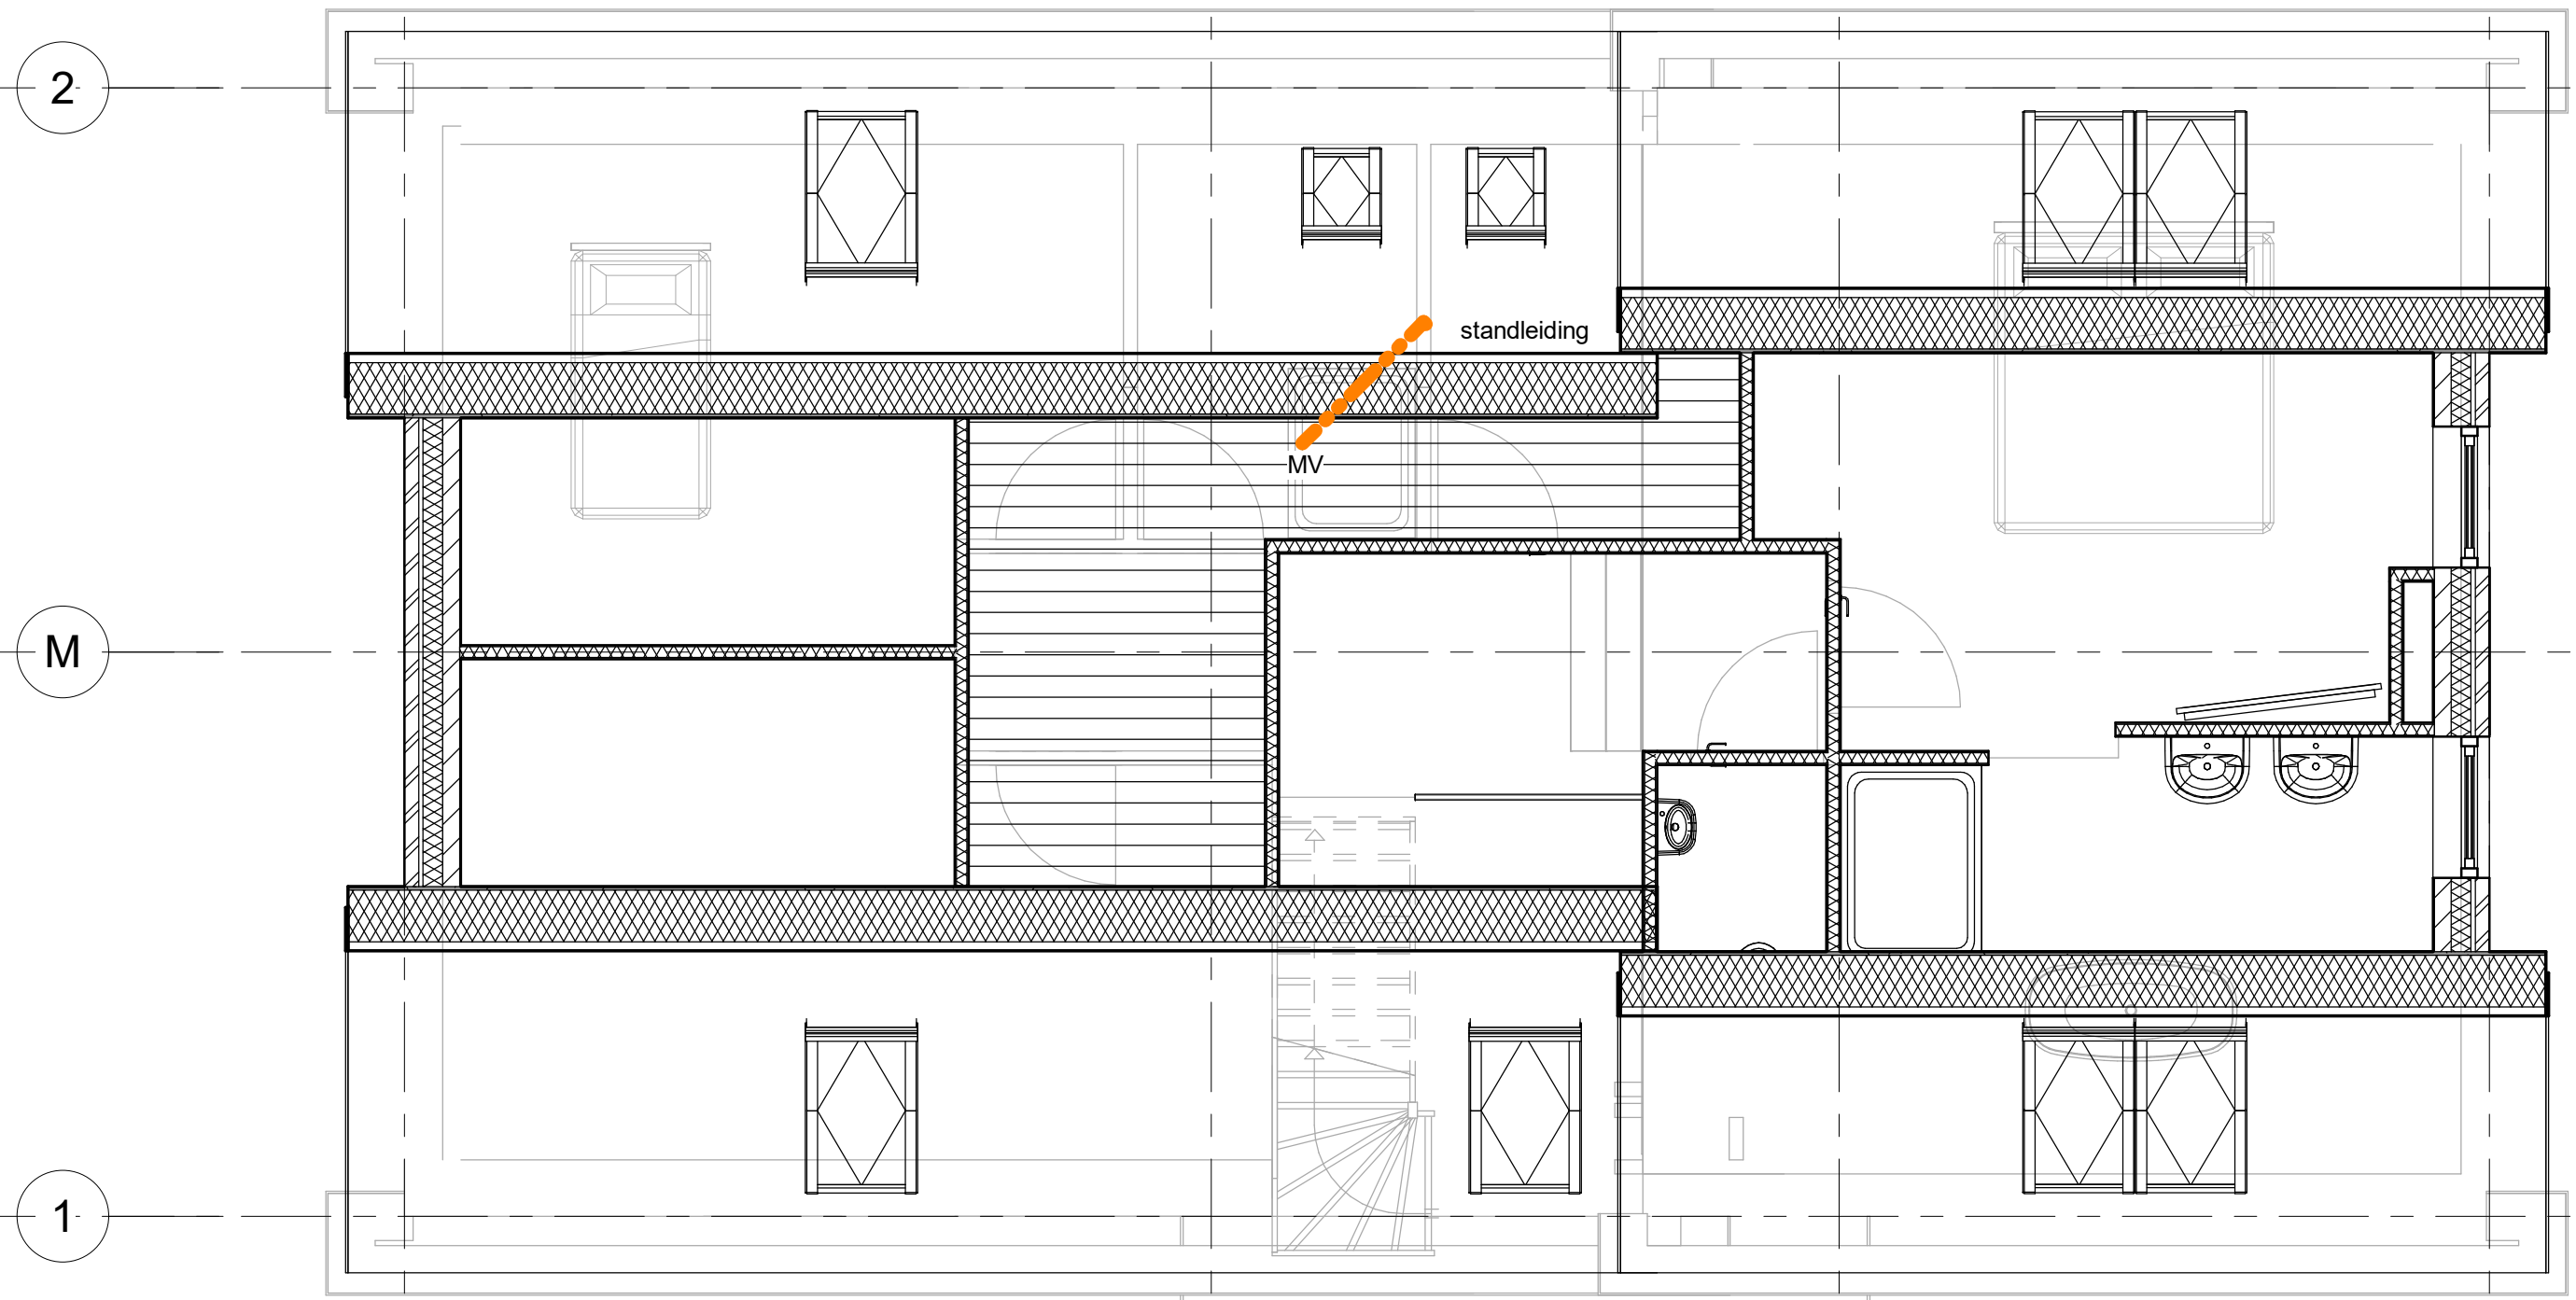


3 vloering riolering  
1 : 50

|                |                    |
|----------------|--------------------|
| revisie:       | datum:             |
| 1:             |                    |
| 2:             |                    |
| 3:             |                    |
| 4:             |                    |
| 5:             |                    |
| fase:          | Project Status     |
| datum:         | 28-7-2021 13:35:56 |
| formaat:       | A-1                |
| opdrachtgever: |                    |
| project:       | nieuwbouw woning   |
| omschrijving:  | riolering          |
| getekend:      |                    |
| werk:          | 1273               |
| blad:          | DO-16              |

**Stili** architectuur  
projectmanagement  
bouwadvies

www.stili.nl  
info@stili.nl  
KVK: 54331404

Kroeskarperlaan 92 2215 XR Voorhout 06 817 51 500

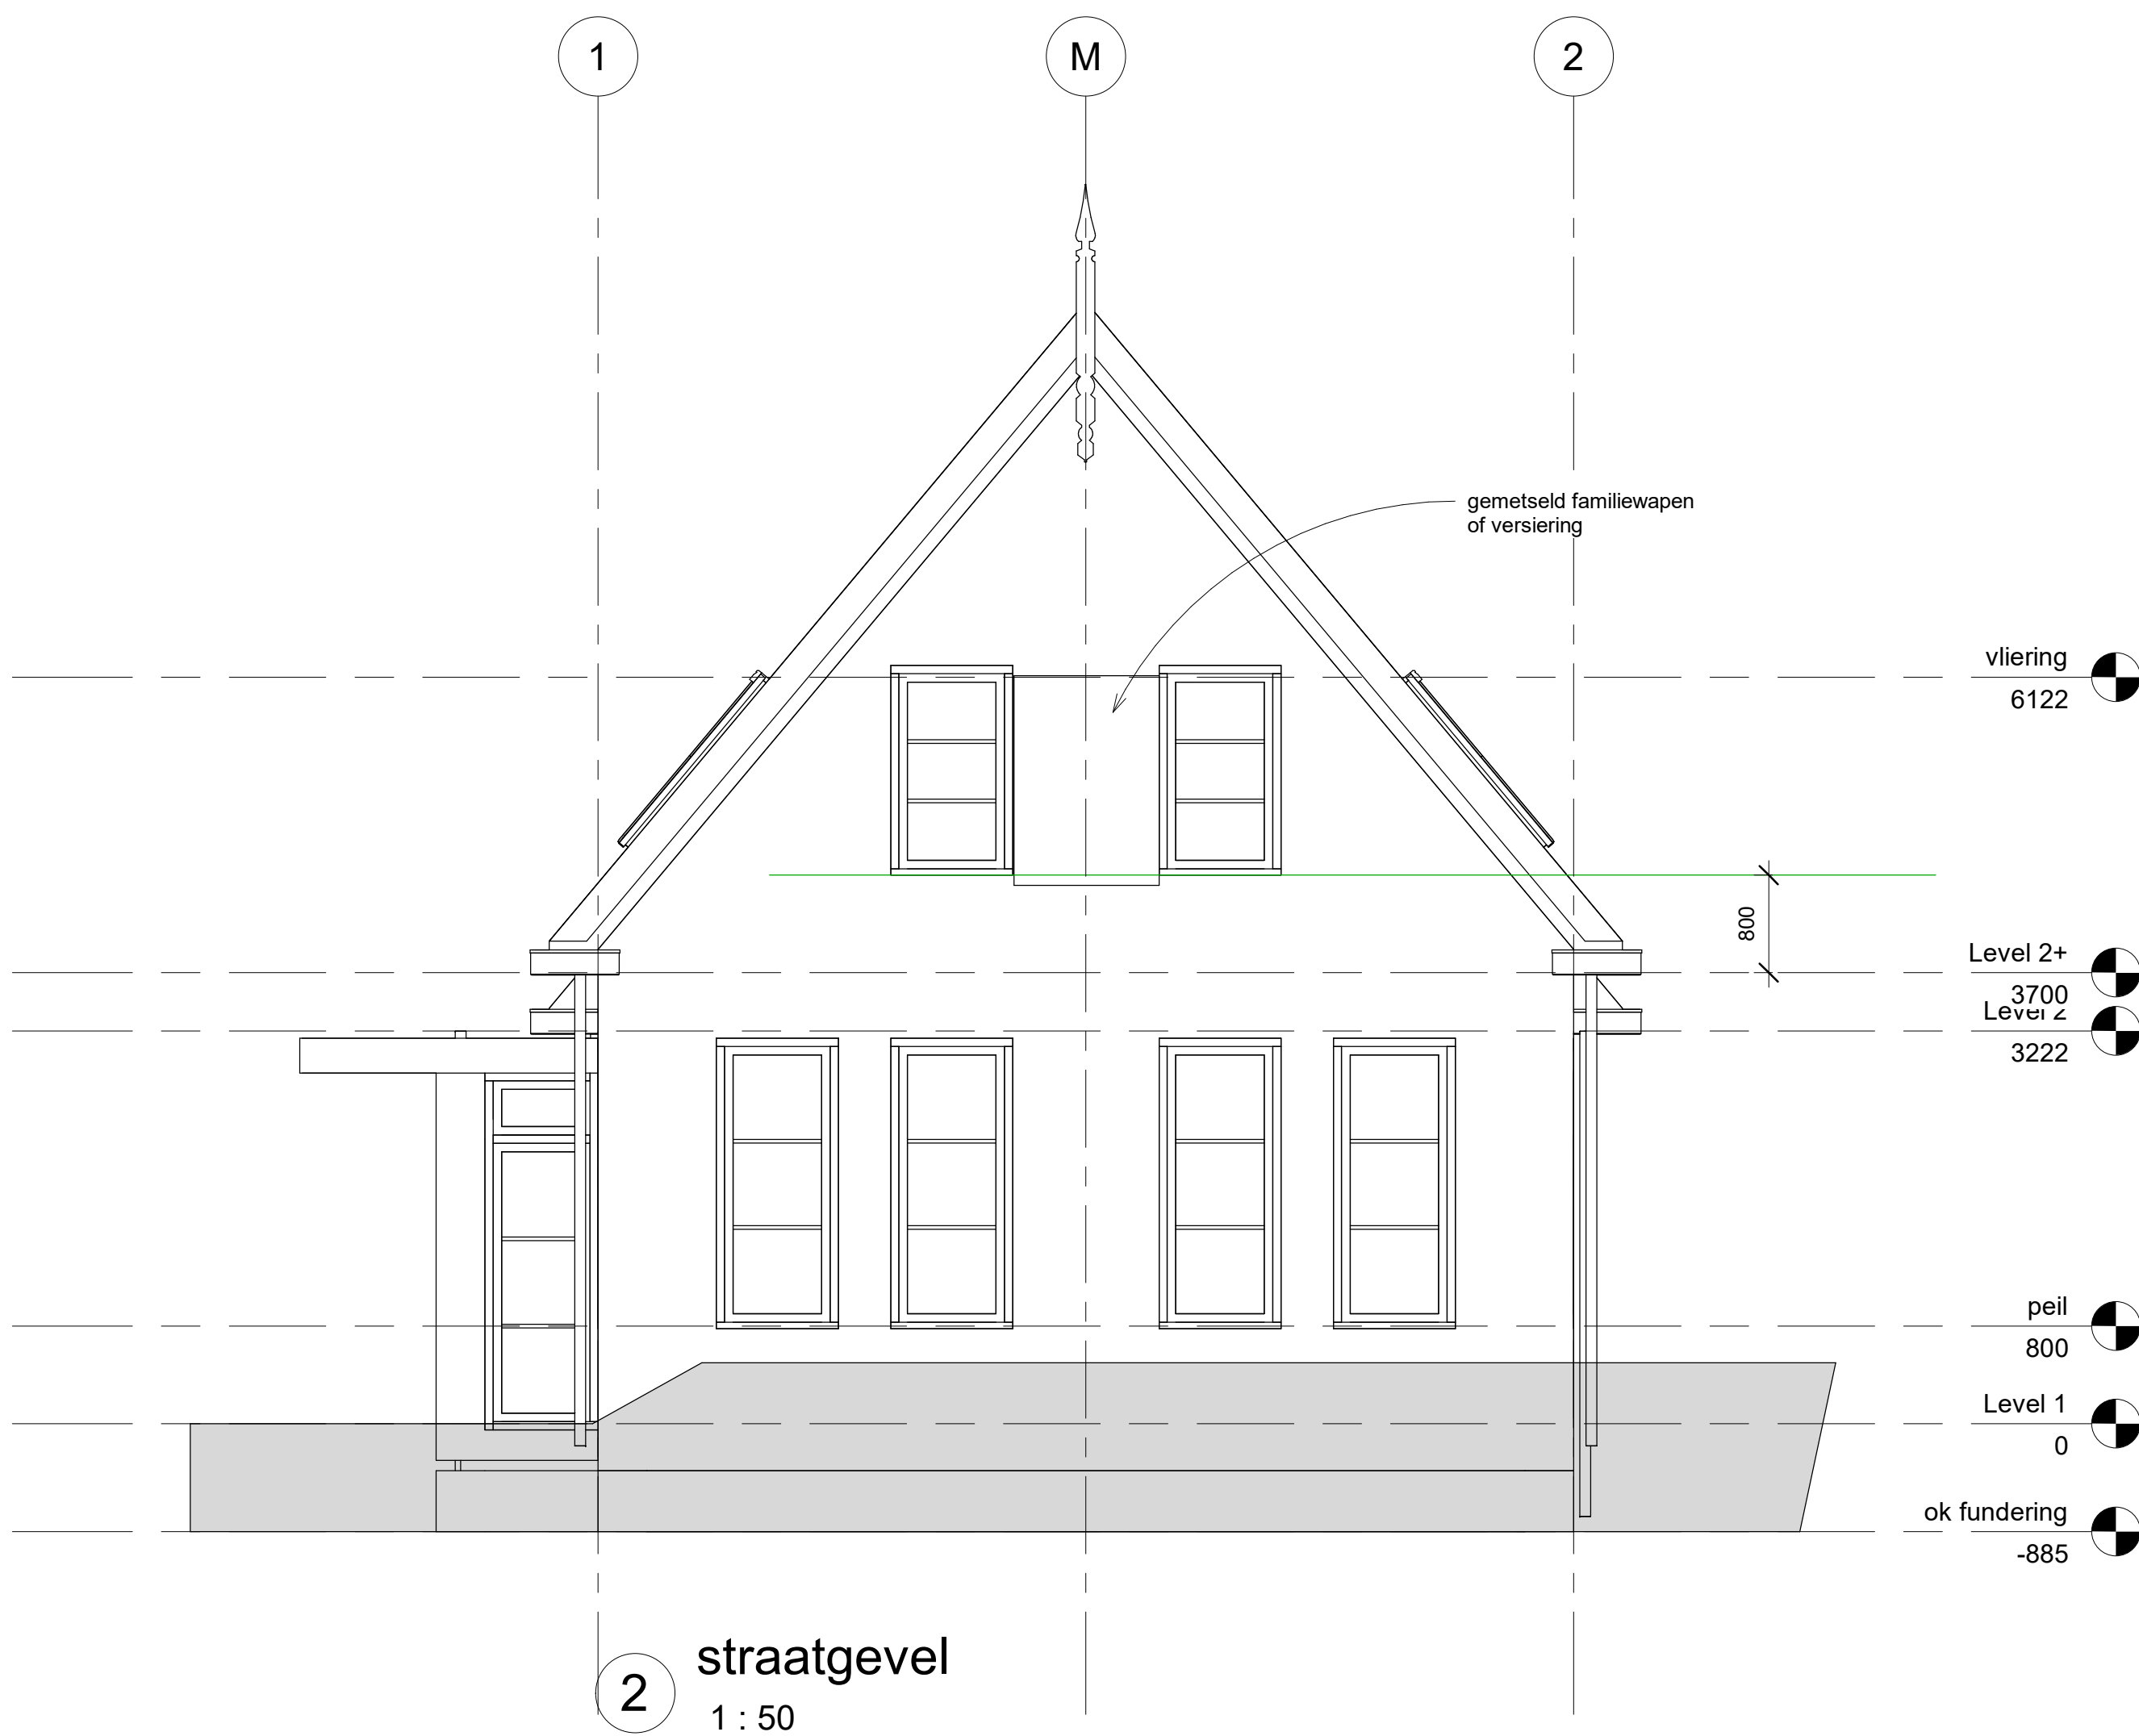


| revisie:       | datum:              |
|----------------|---------------------|
| 1:             |                     |
| 2:             |                     |
| 3:             |                     |
| 4:             |                     |
| 5:             |                     |
| fase:          | Project Status      |
| datum:         | 28-7-2021 13:35:57  |
| formaat:       | A-1                 |
| opdrachtgever: | 1 : 50              |
| project:       | nieuwbouw woning    |
| omschrijving:  | voor en entreegevel |
| werk:          | 1273                |
| blad:          | DO-20               |

**Stili** architectuur  
projectmanagement  
bouwadvies

www.stili.nl  
info@stili.nl  
KVK: 54331404

Kroeskarperlaan 92 2215 XR Voorhout 06 817 51 500

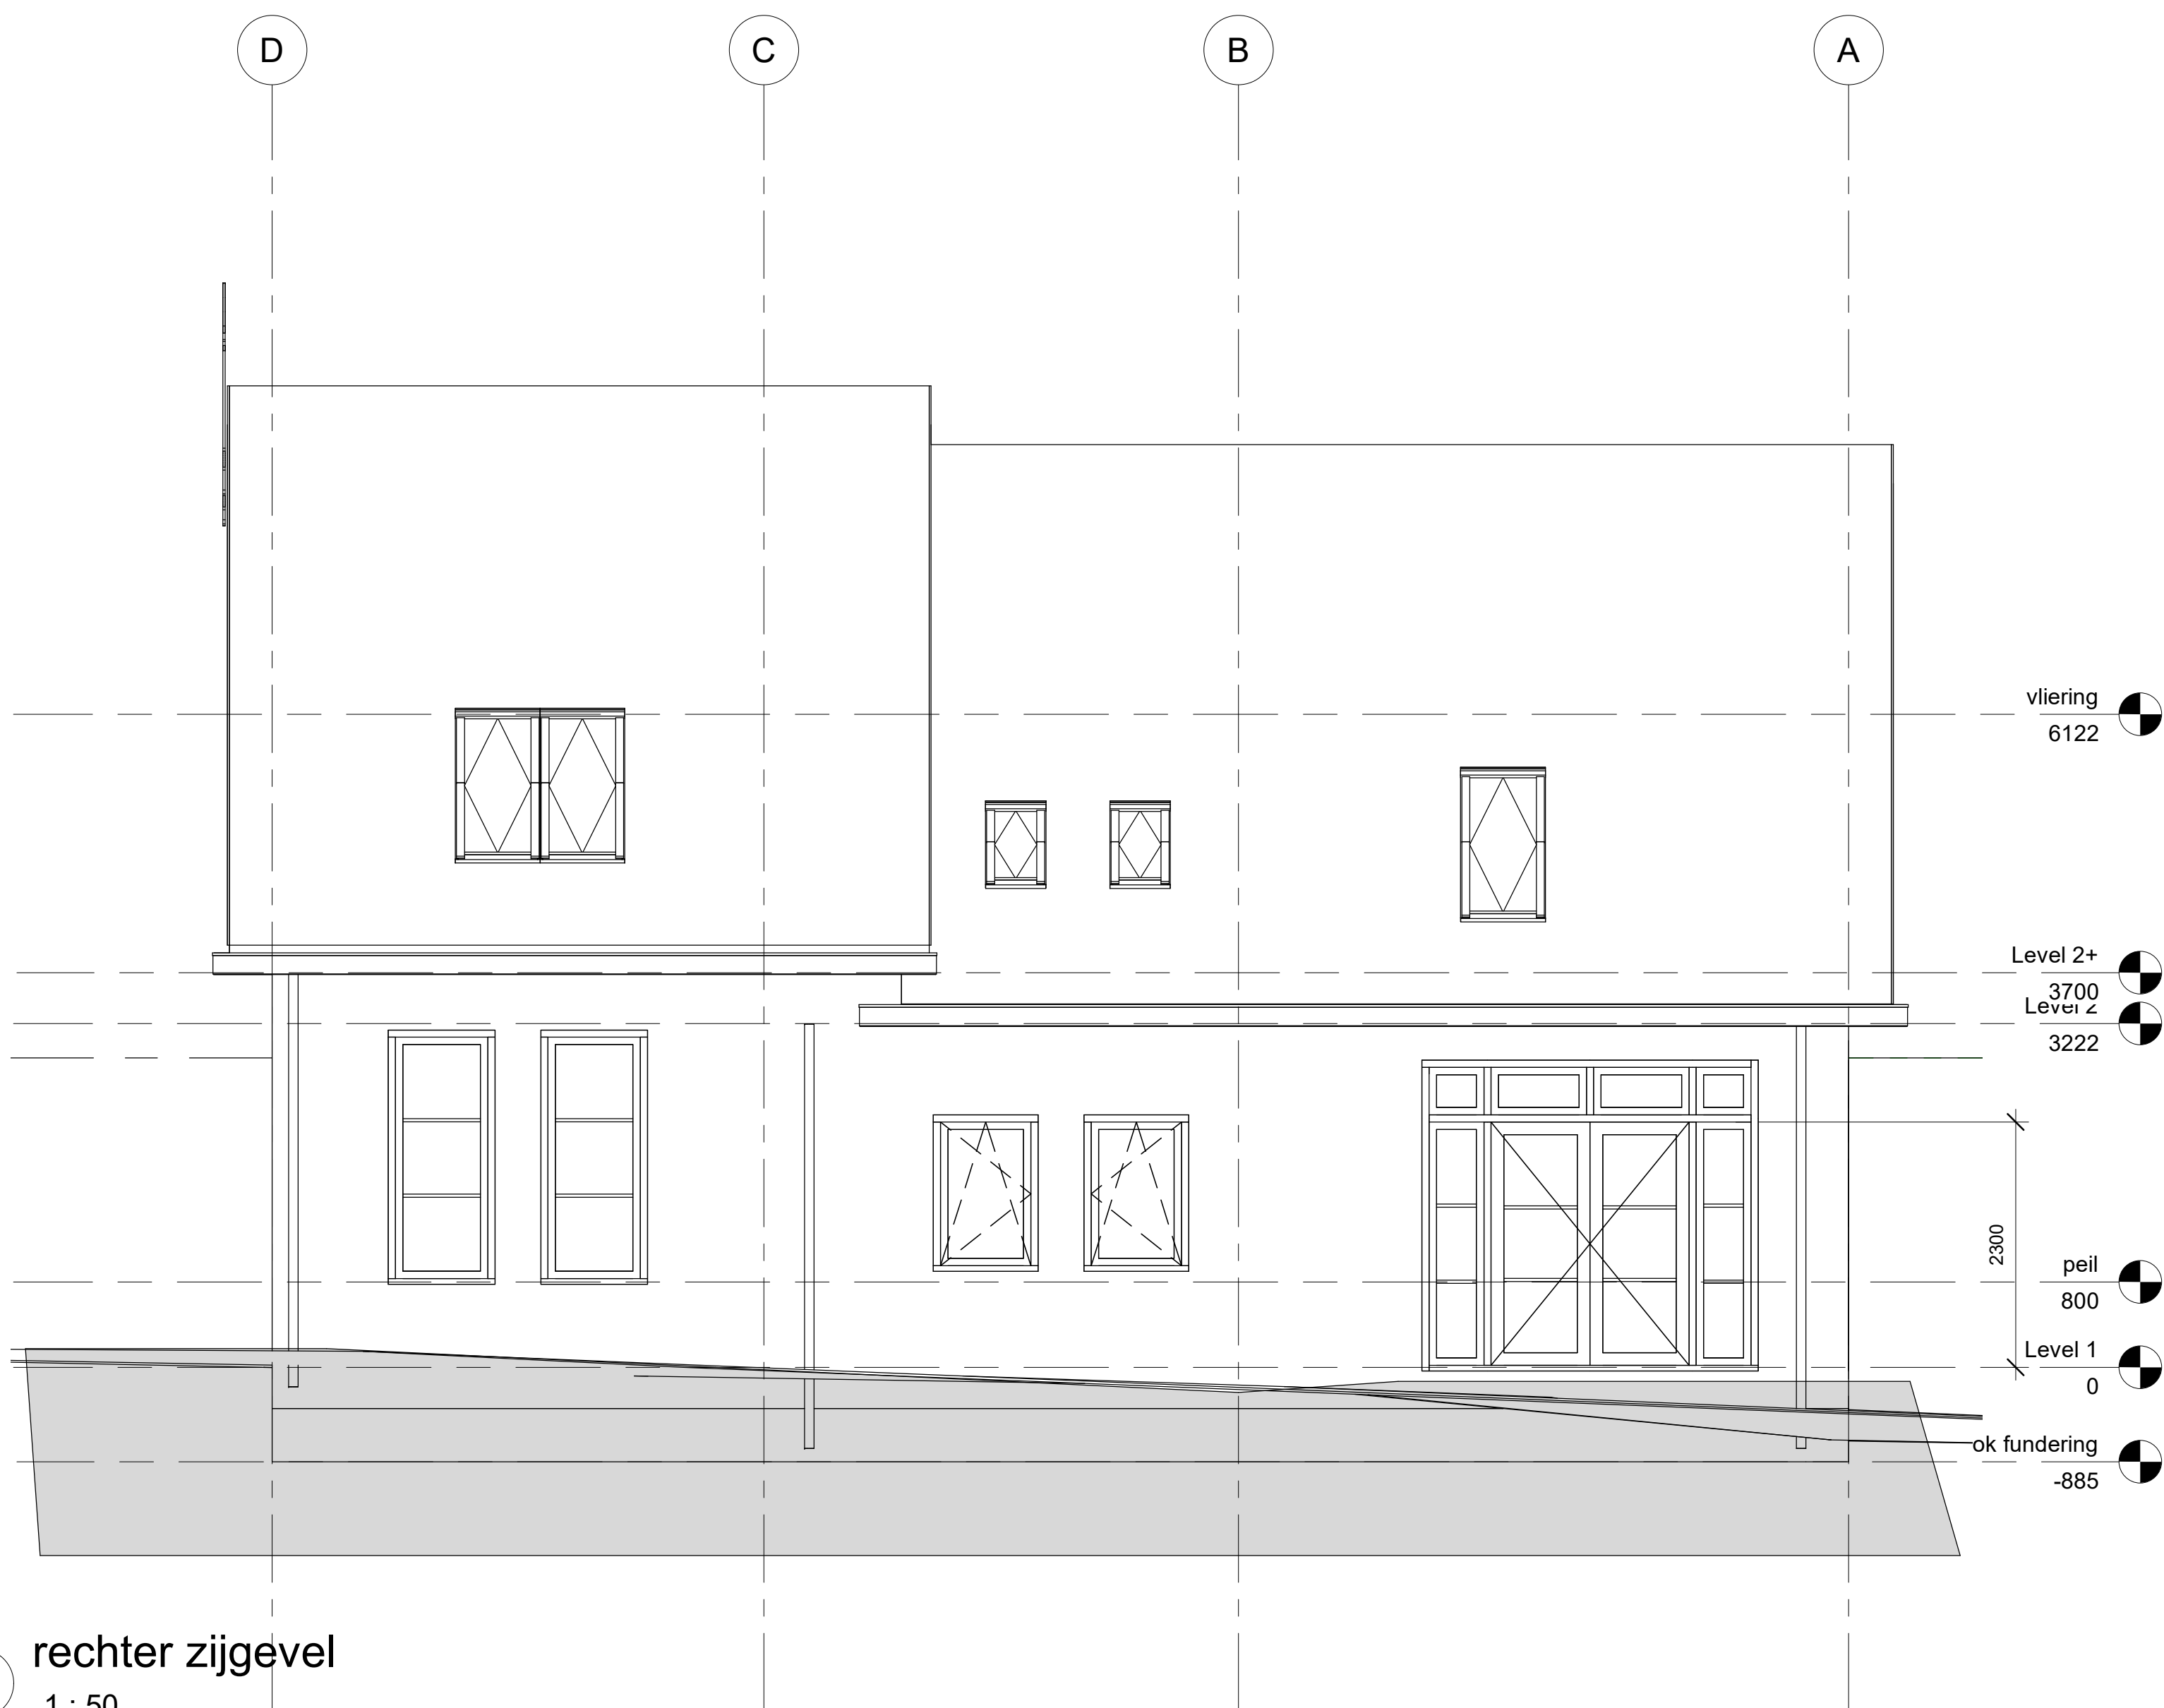

1 rechter zijgevel  
1 : 50



2 achtergevel  
1 : 50

|                                                              |  |                                                |                    |
|--------------------------------------------------------------|--|------------------------------------------------|--------------------|
| <b>Stili</b> architectuur<br>projectmanagement<br>bouwadvies |  | www.stili.nl<br>info@stili.nl<br>KVK: 54331404 |                    |
|                                                              |  | revisie:                                       | datum:             |
|                                                              |  | 1:                                             |                    |
|                                                              |  | 2:                                             |                    |
|                                                              |  | 3:                                             |                    |
|                                                              |  | 4:                                             |                    |
|                                                              |  | 5:                                             |                    |
| Kroeskarperlaan 92 2215 XR Voorhout 06 817 51 500            |  | fase:                                          | Project Status     |
| opdrachtgever:                                               |  | datum:                                         | 28-7-2021 13:35:57 |
| project: nieuwbouw woning                                    |  | formaat:                                       | A-1                |
| omschrijving: rechterzij- en achtergevel                     |  | schaal:                                        | 1 : 50             |
|                                                              |  | getekend:                                      |                    |
|                                                              |  | werk:                                          | 1273               |
|                                                              |  | blad:                                          | DO-21              |