



vooraanzicht



dwarsdoorsnede (principe)

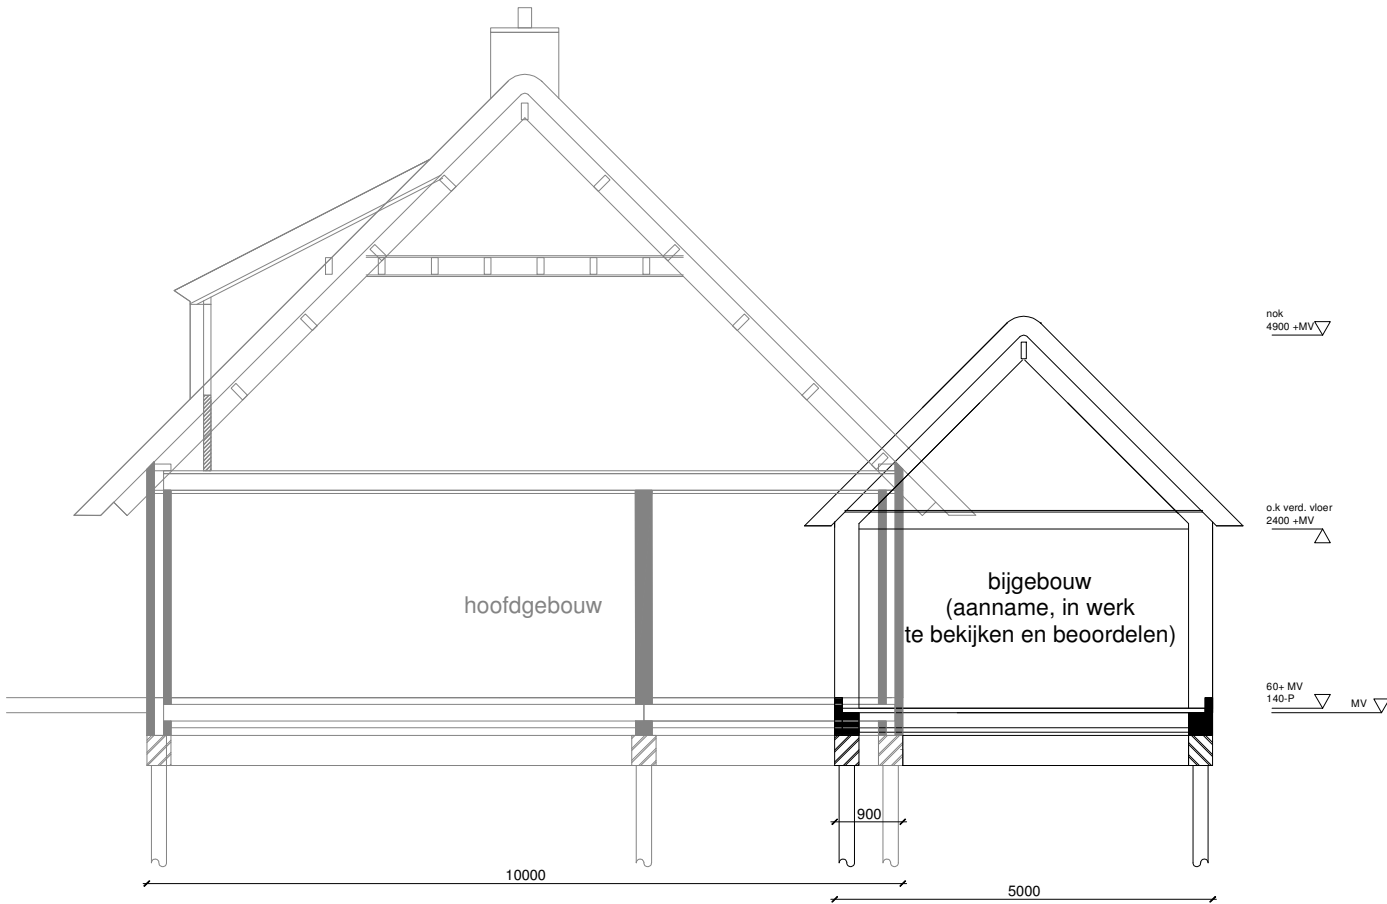

achteraanzicht

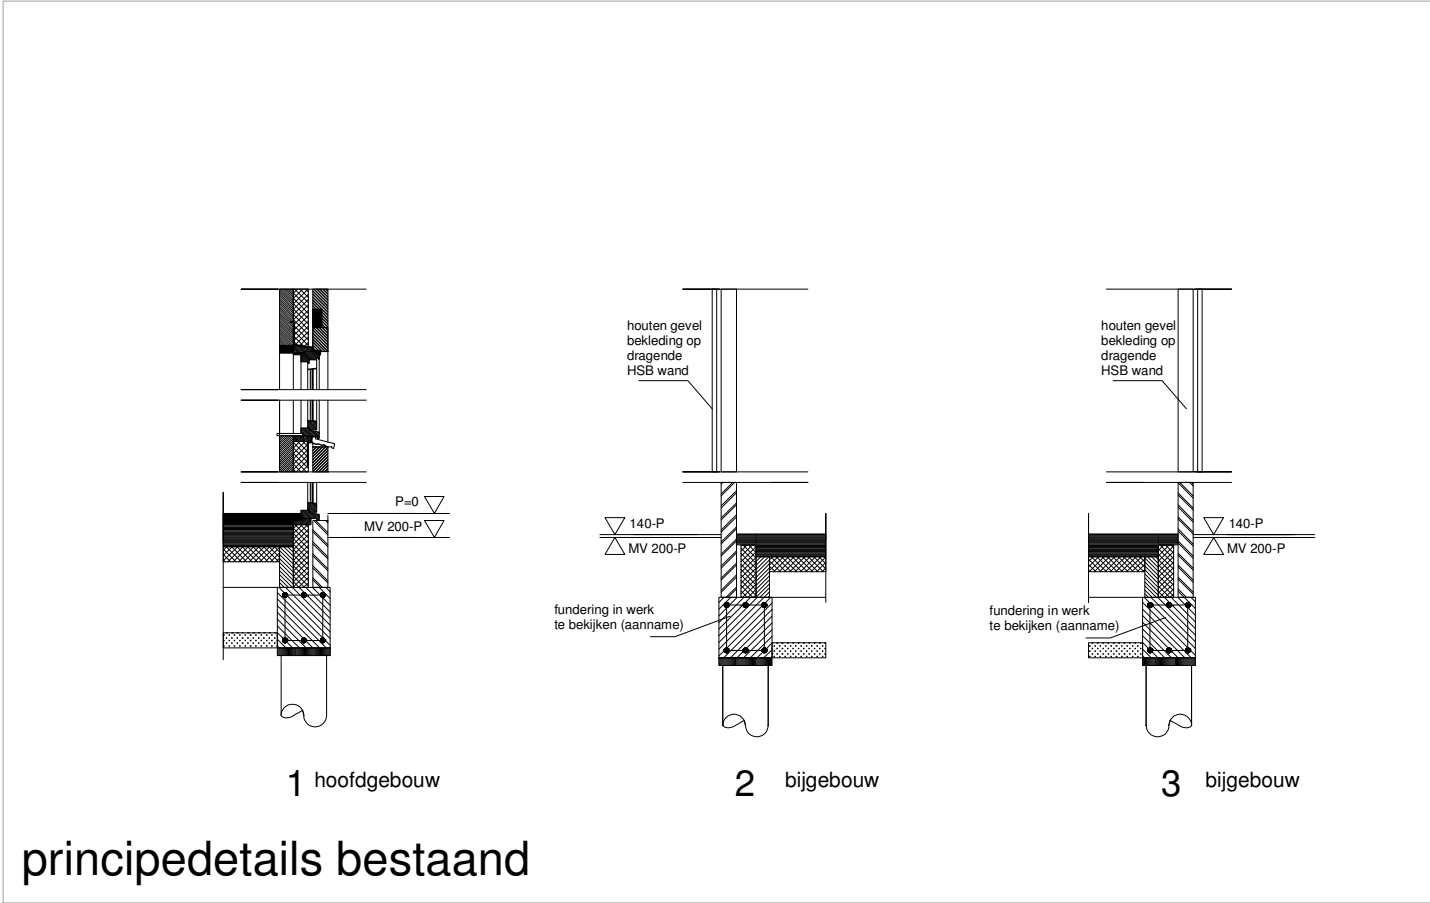

principedetails bestaand



zijaanzicht rechts

Behoort bij besluit W2021/266 van het college van Kaag en Braassem d.d. 21-09-2021



bestaande situatie schaal 1:1000

renvooi


- (binnen)muur bestaand
- buitenmuur nieuw opbouw ntb
- binnenwand nieuw
- binnenwand nieuw
- M.K. meterkast
- D1.D. details

MAATVOERING DOOR MEUBELMAKER IN WERK TE CONTROLEREN EN / OF AAN TE PASSEN

opdrachtgever  
Fam. [redacted]  
projectnummer  
Roelofarendsveen  
project  
Woning + kas  
fase  
Definitief ontwerp  
schaal (maten in mm)  
1 op 500 (A2)  
bladnummer  
Aanzichten + doorsneden, details  
Bestaand  
datum  
13 Augustus 2021  
laatste wijziging

Jeroen de NIJS  
architect · interior · bni

zijaanzicht links

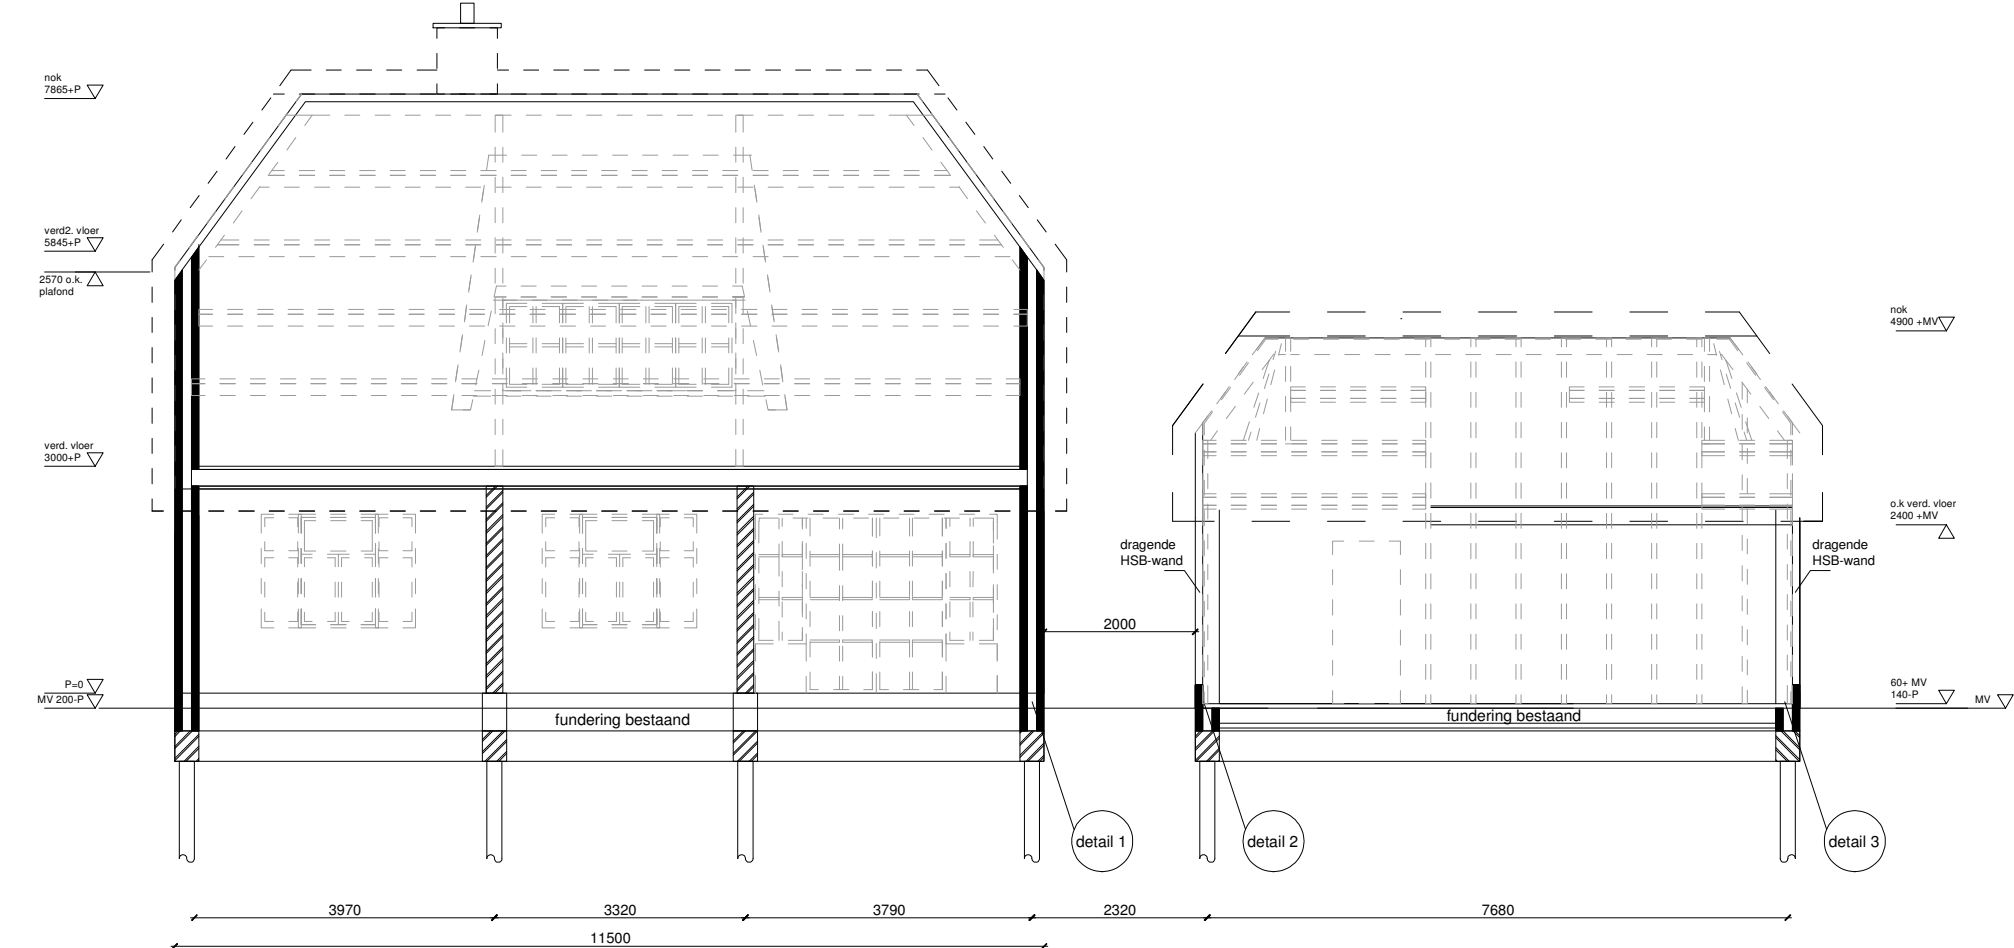

langsdoorsnede principe