



plattegrond begane grond bestaand

sloot

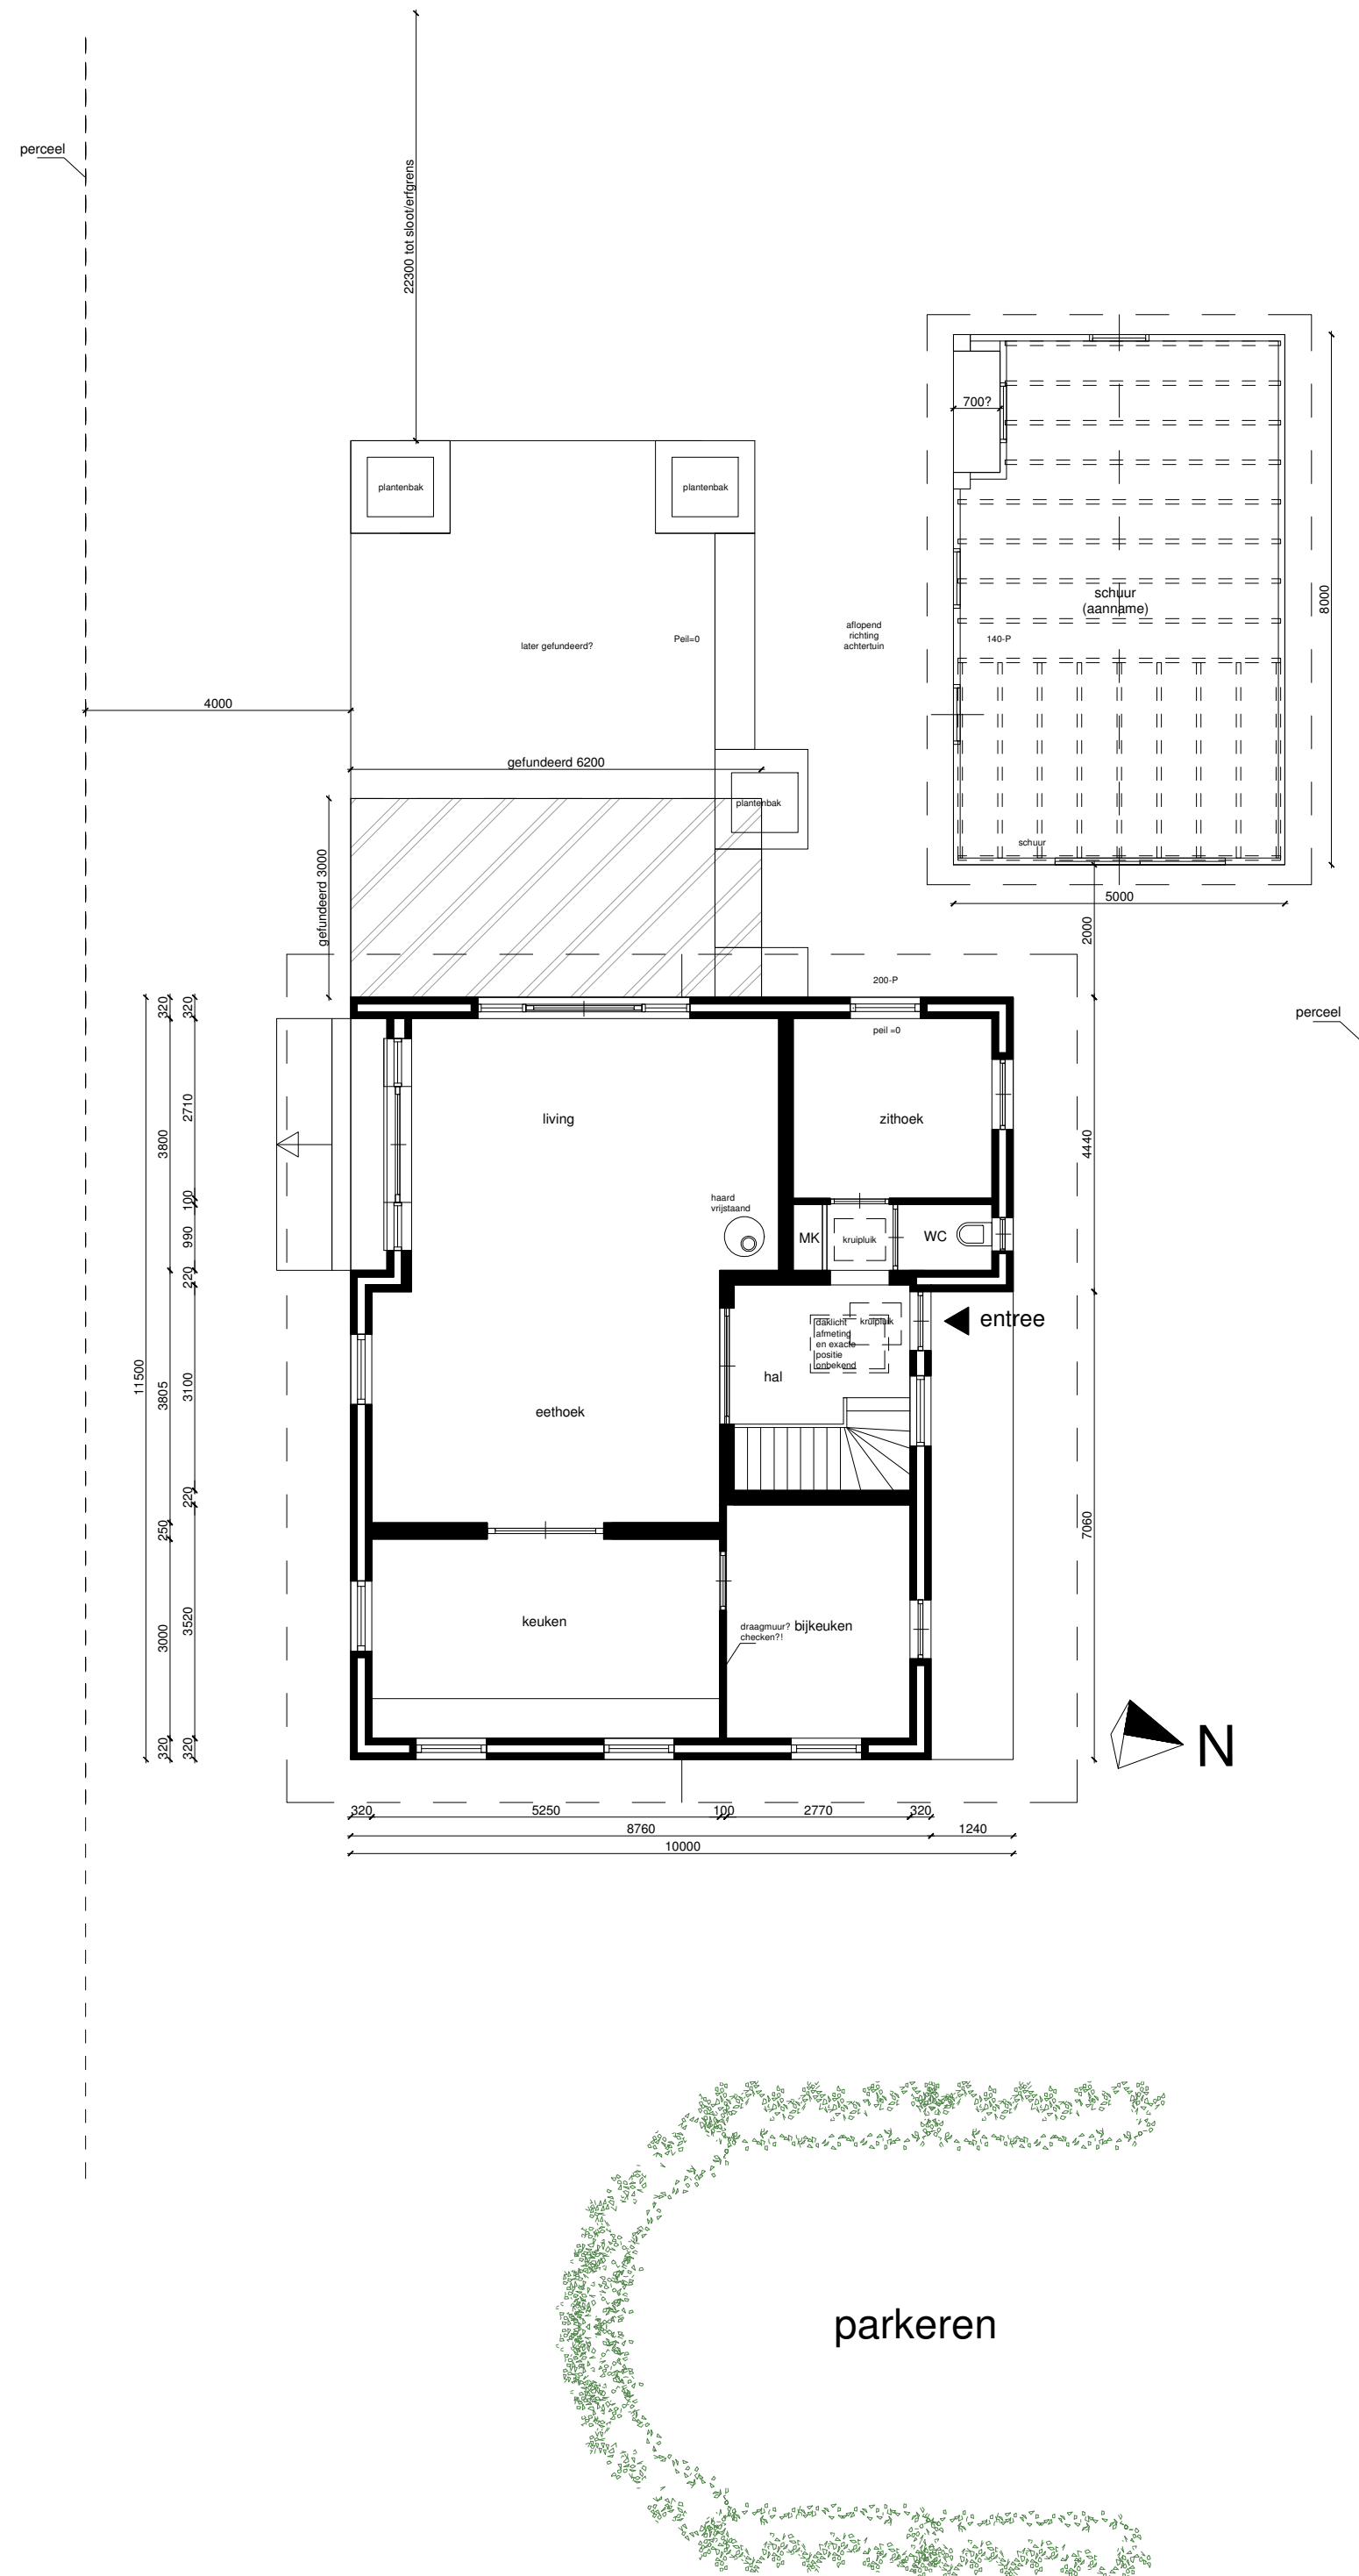

plattegrond verdieping bestaand

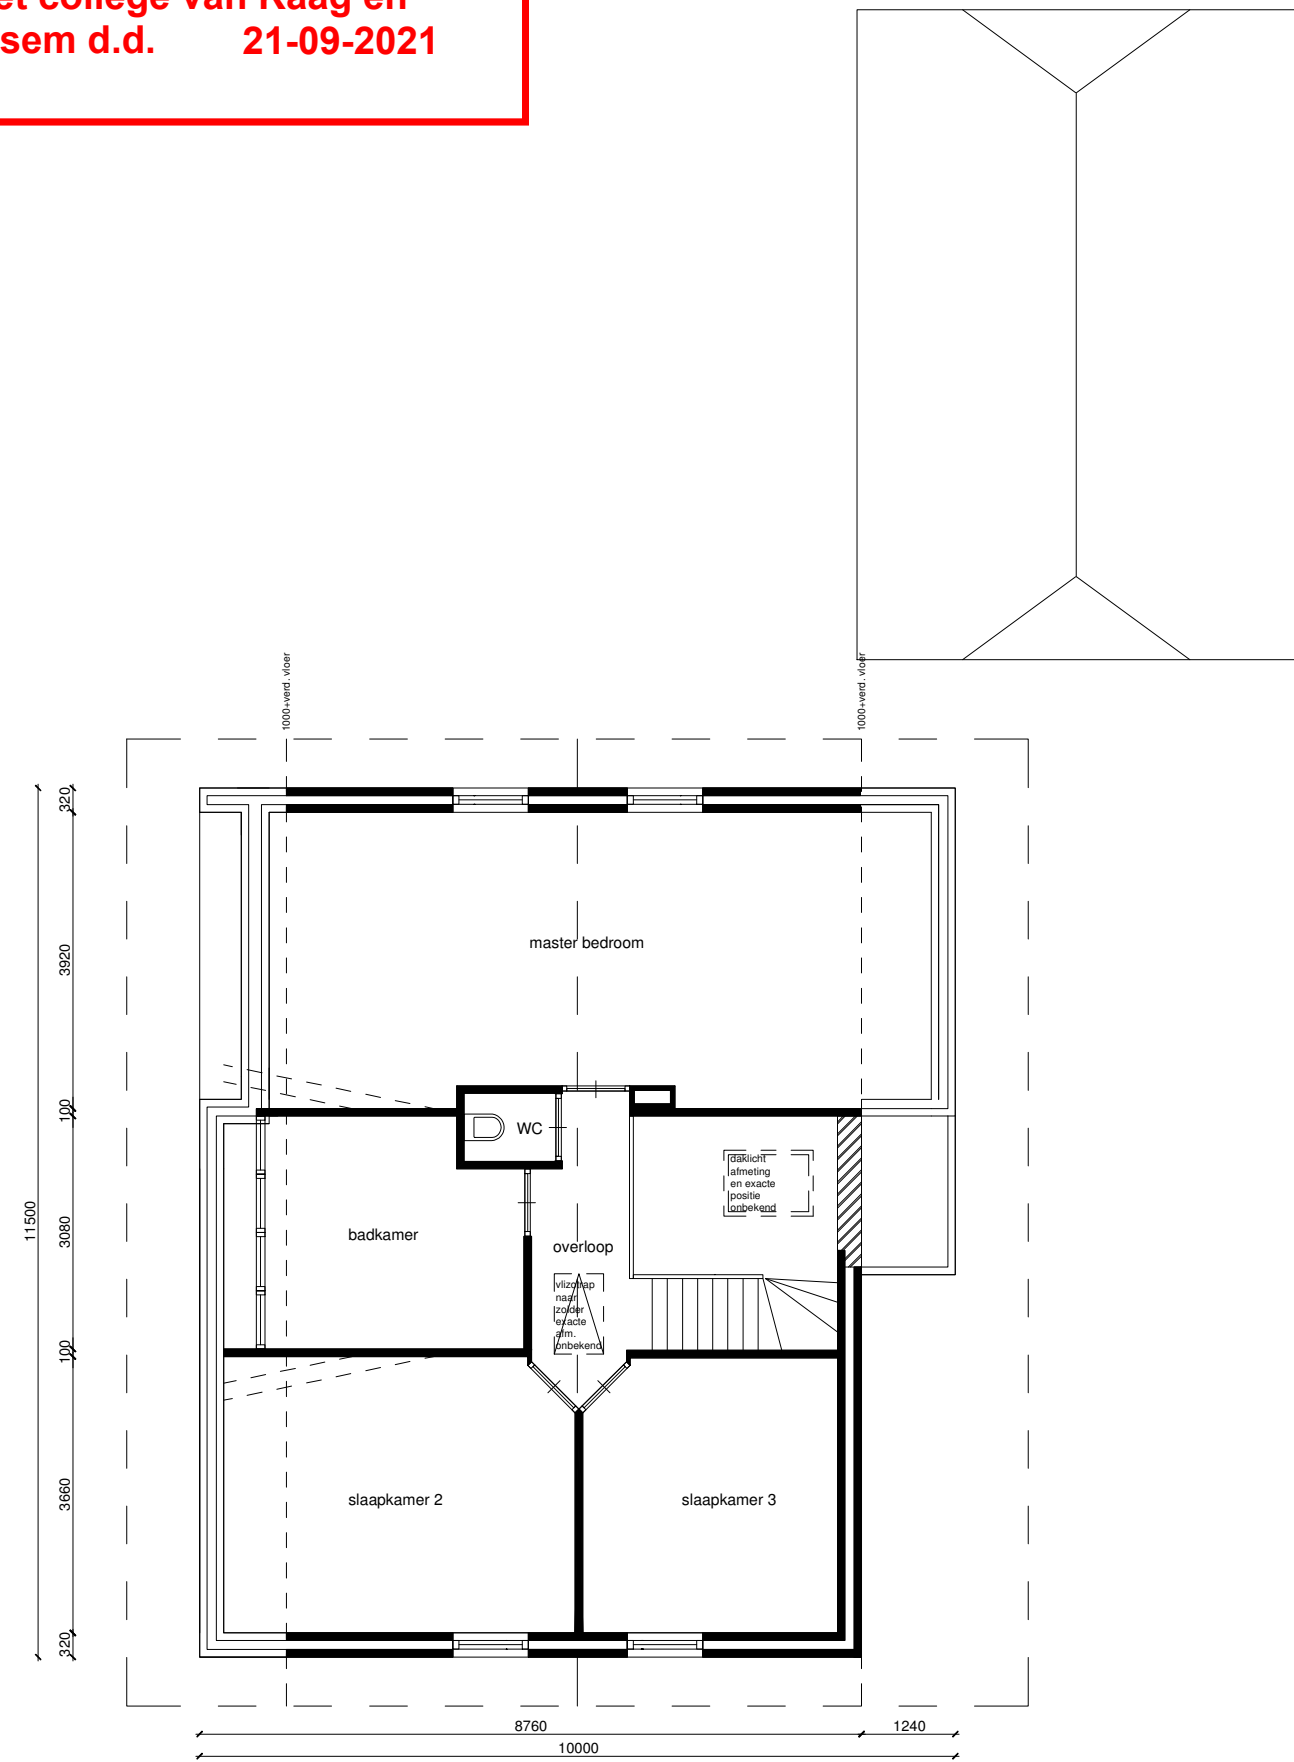

renvooi

- (binnen)muur bestaand
- buitenmuur nieuw opbouw ntb
- binnenwand nieuw
- binnenwand nieuw
- M.K. meterkast
- D1,D... details

MAATVOERING DOOR  
MEUBELMAKER  
IN WERK TE CONTROLEREN  
EN / OF AAN TE PASSEN

opdrachtgever

Fam. [REDACTED]

projectnummer

Roelofarendsveen

project

Woning + kas

fase

Definitief ontwerp

schaal (maten in mm)

1 op 500 (A2)

bladnummer

Plattegronden  
Bestaand

datum

13 Augustus 2021

laatste wijziging