


d.d. 24-08-2021


situatie tekening dakkapellen 92 huurwoningen Verwelius

dakkapel voorgevel 11 stuks
 dakkapel achtergevel 6 stuks
 dakkapel zijgevel 1 stuks

Behoort bij besluit W2021/267 van het college van Kaag en Braassem d.d. 22-09-2021

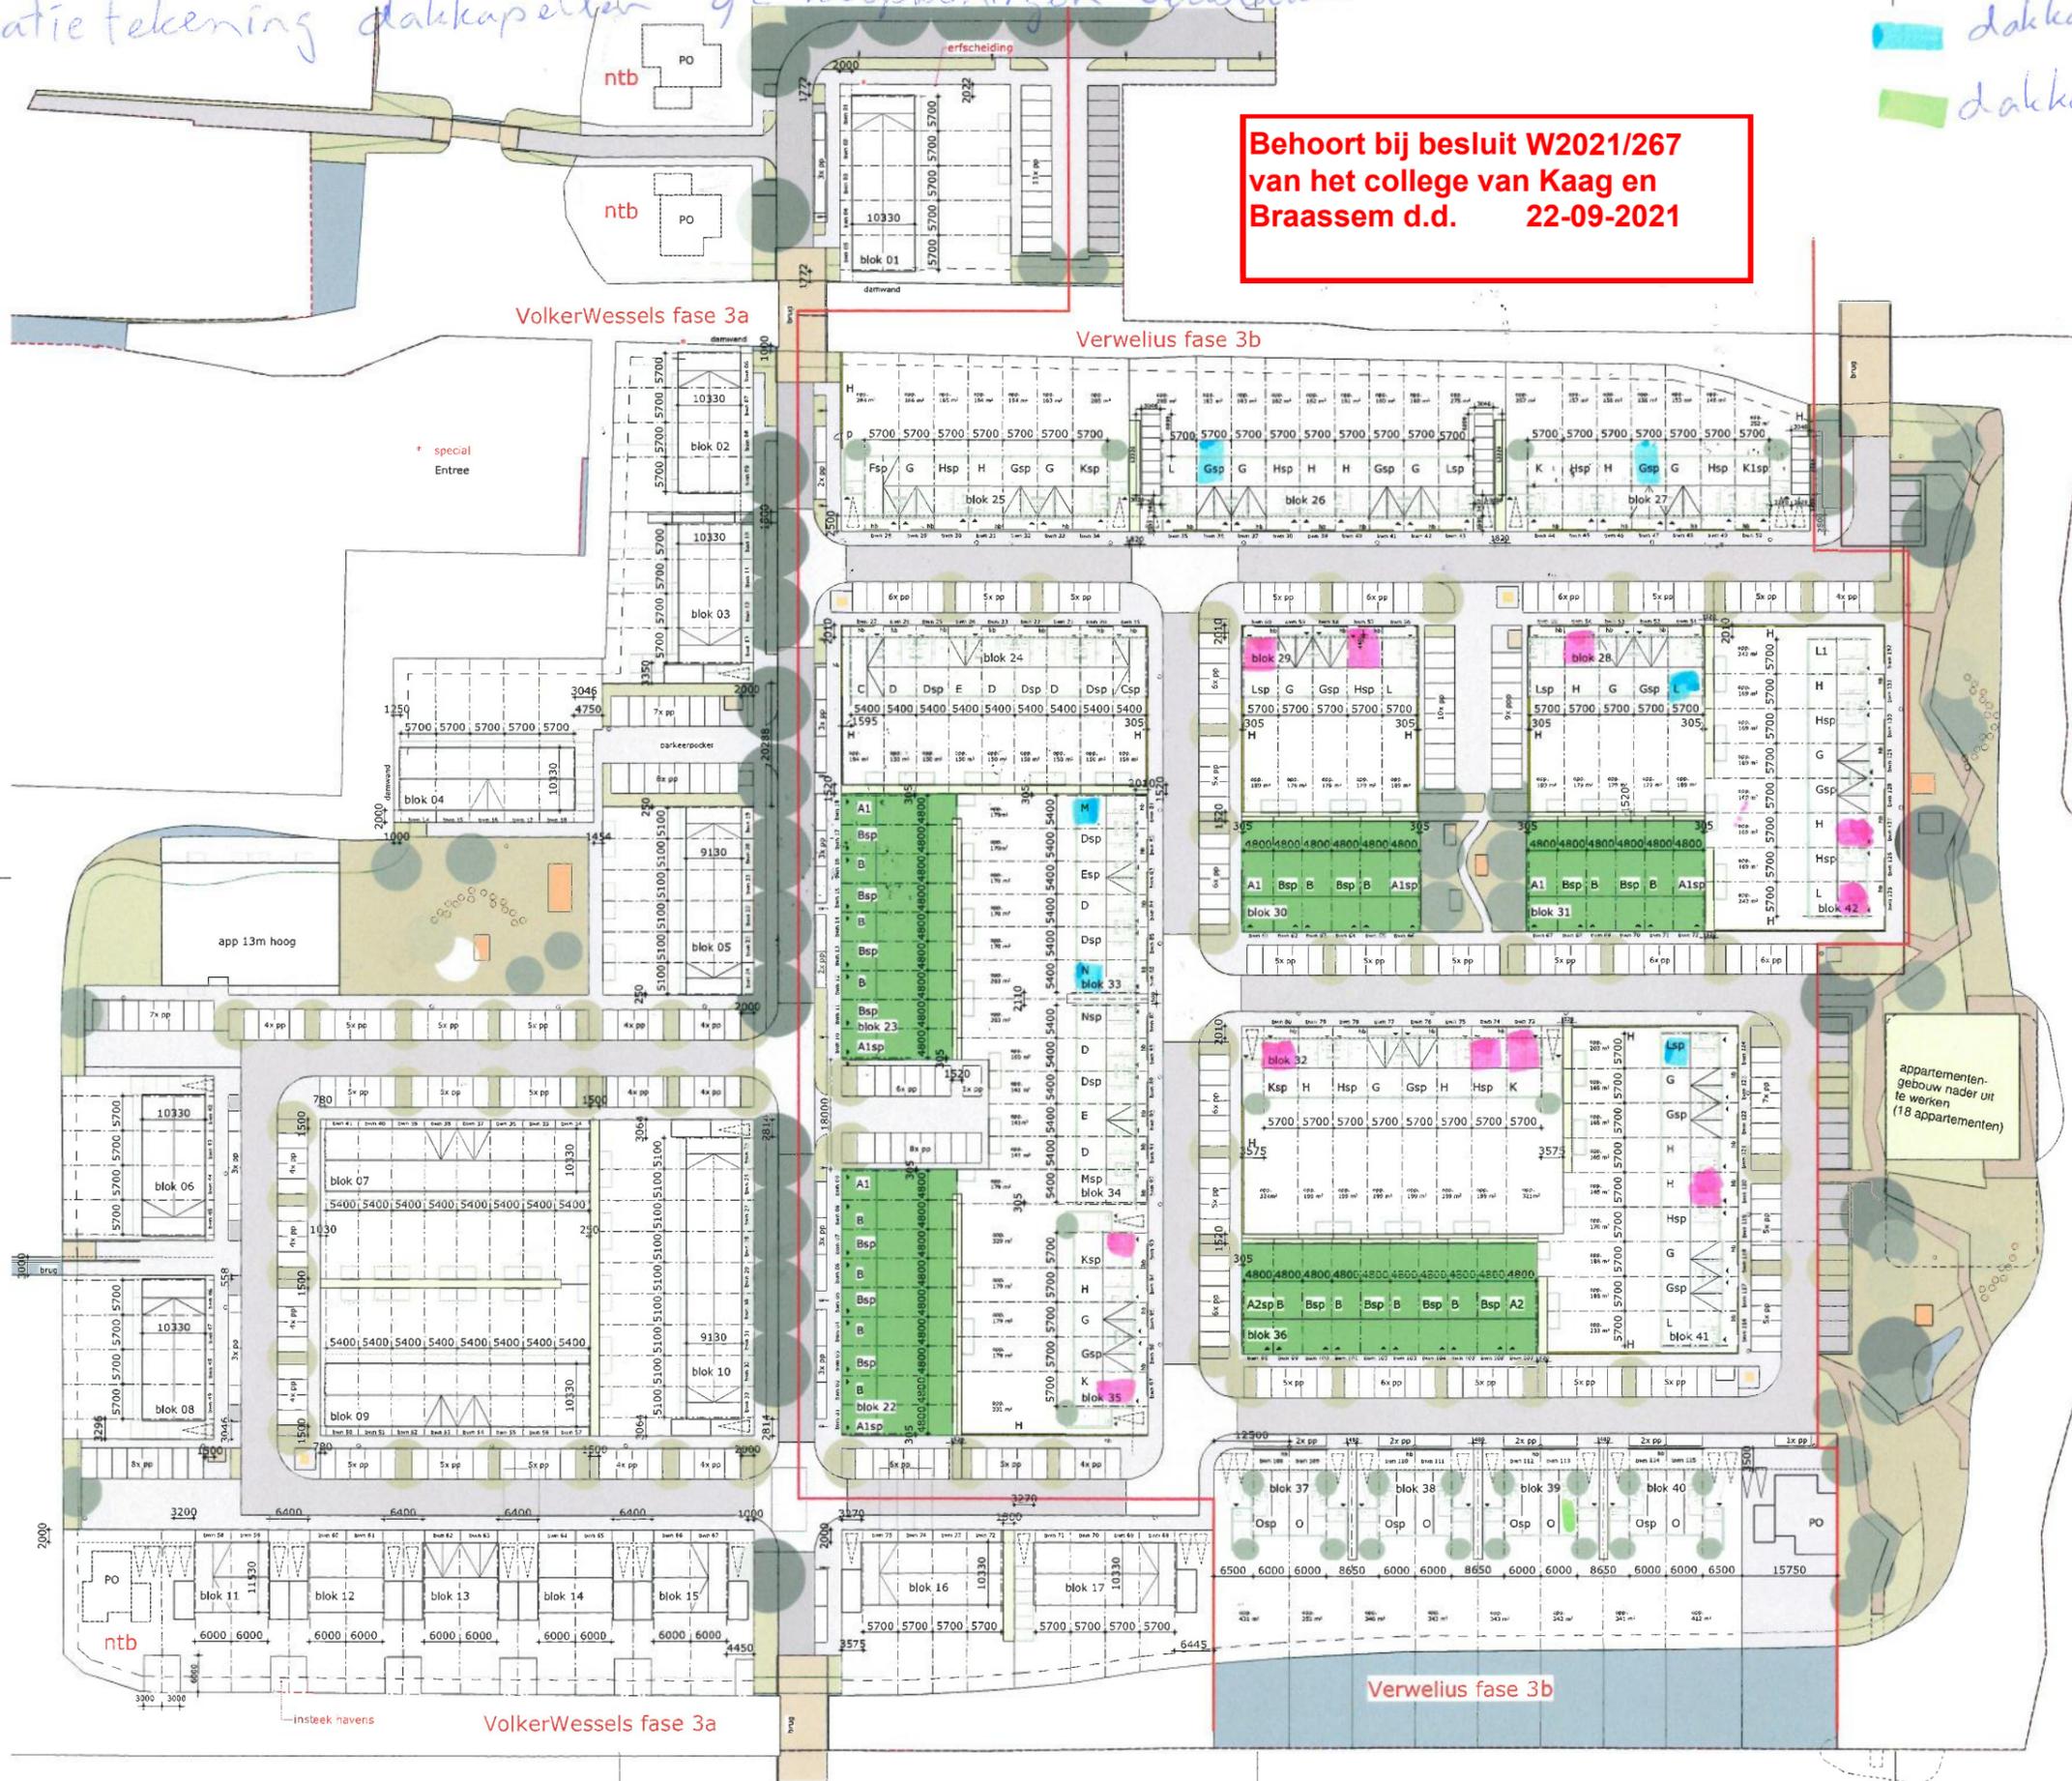

- renvooi
- ▶ entree
 - X 123 type bouwnummer
 - berging
 - parkeren op eigen terrein
 - ▬ dubbelstaafs hekwerk + hedera 1800mm hoog
 - ▬ haagbeukje
 - poort

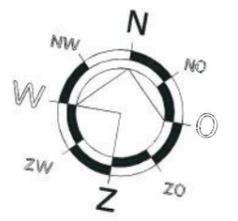

opdrachtgever:
 Verwelius Projectontwikkeling
 Postbus 323
 1270 AH Huizen

project:
 92 woningen Aan de Braassem
 De Poelen fase 1 te
 Roelofarendsveen

getekend: GK
 gecontroleerd: mp

schaal: 1:500
 datum: 25-11-2019

tekening: schetsontwerp
 situatie

projectnr: 19-112-v
 tek.nr: SO-01



Verwelius Bouwen is een onderdeel van de Verwelius Groep. De Verwelius Groep is een onderdeel van de Verwelius Groep. De Verwelius Groep is een onderdeel van de Verwelius Groep.