




voorgevel

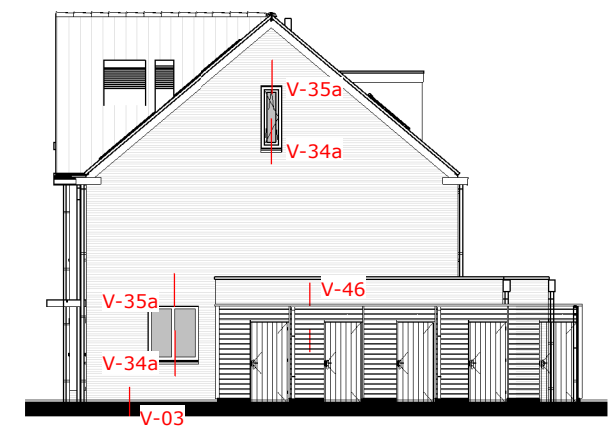


rechtergevel

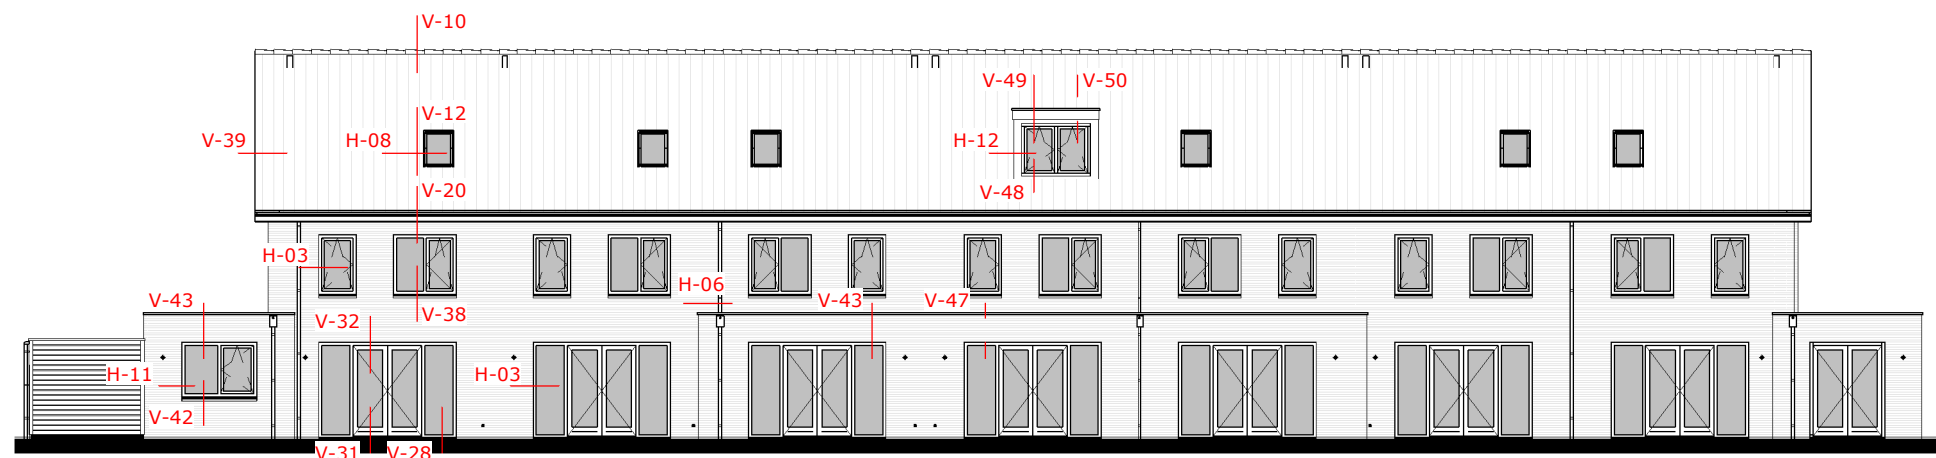

achtergevel

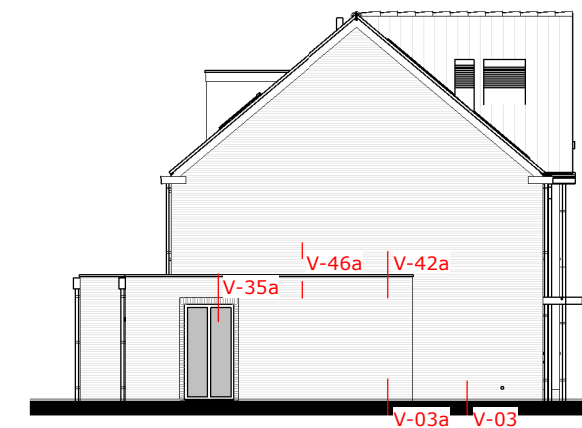

linkergevel

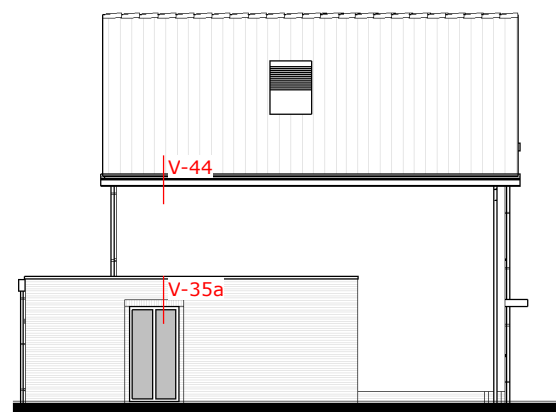

linkergevel


Behoort bij besluit W2021/267  
van het college van Kaag en  
Braassem d.d. 22-09-2021

aangegeven detaillering ook voor de blokken:  
25, 26, 28, 29, 32, 35, 41 en 42

19-112-v  
schaal: 1:200  
datum: 20-07-2021  
blok 27 5700 mm beuk



X:\data\2019\19-112-v\03. tek\02 revit\00  
basismodel\19-112-v\_Roelofarendsveen\_5700.rvt

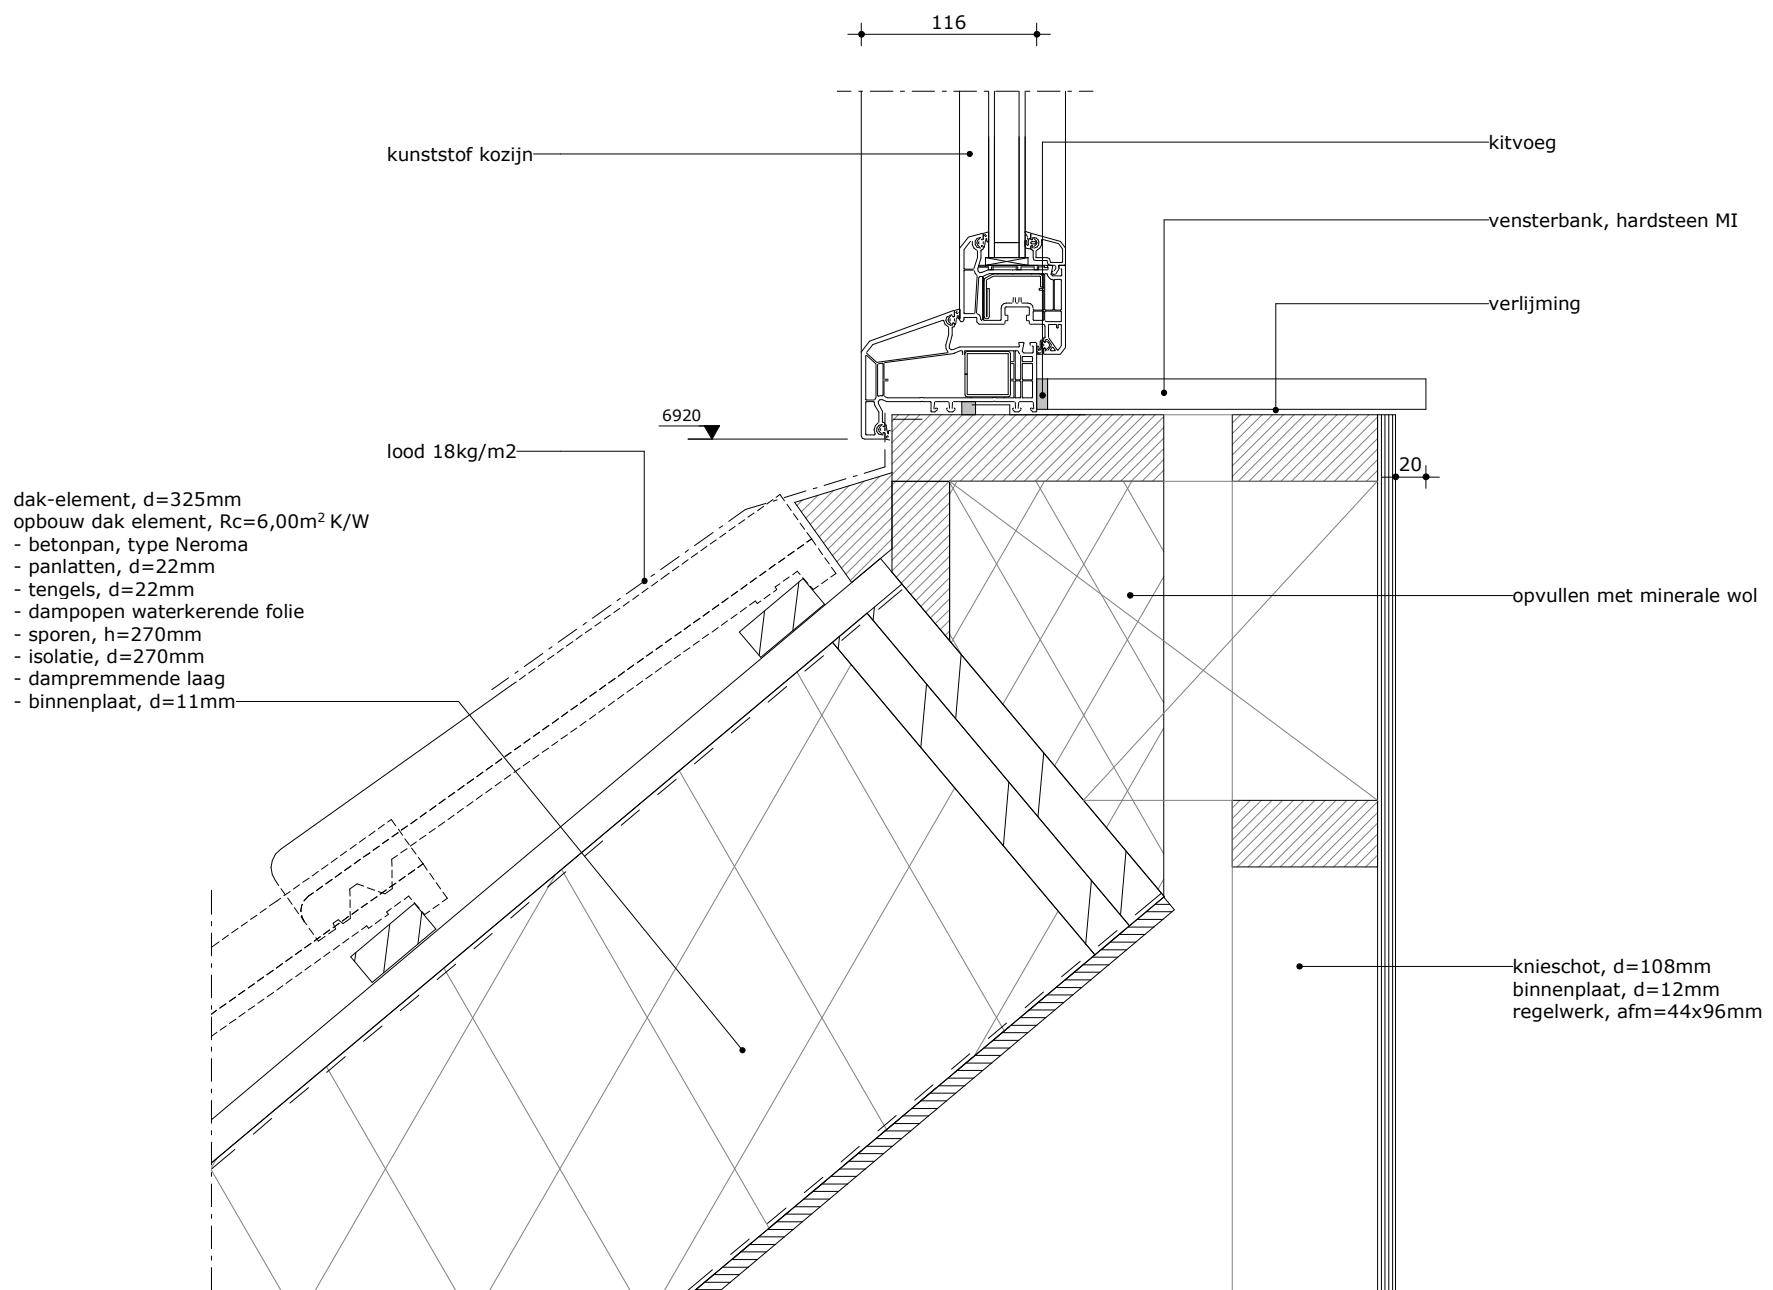

## detail dakkapel

19-112-v


schaal: 1:5

datum: 29-04-2021

V-48



X:\data\2019\19-112-v\03. tek\02 revit\00  
basismodel\19-112-v\_Roelofarendsveen\_details.rvt

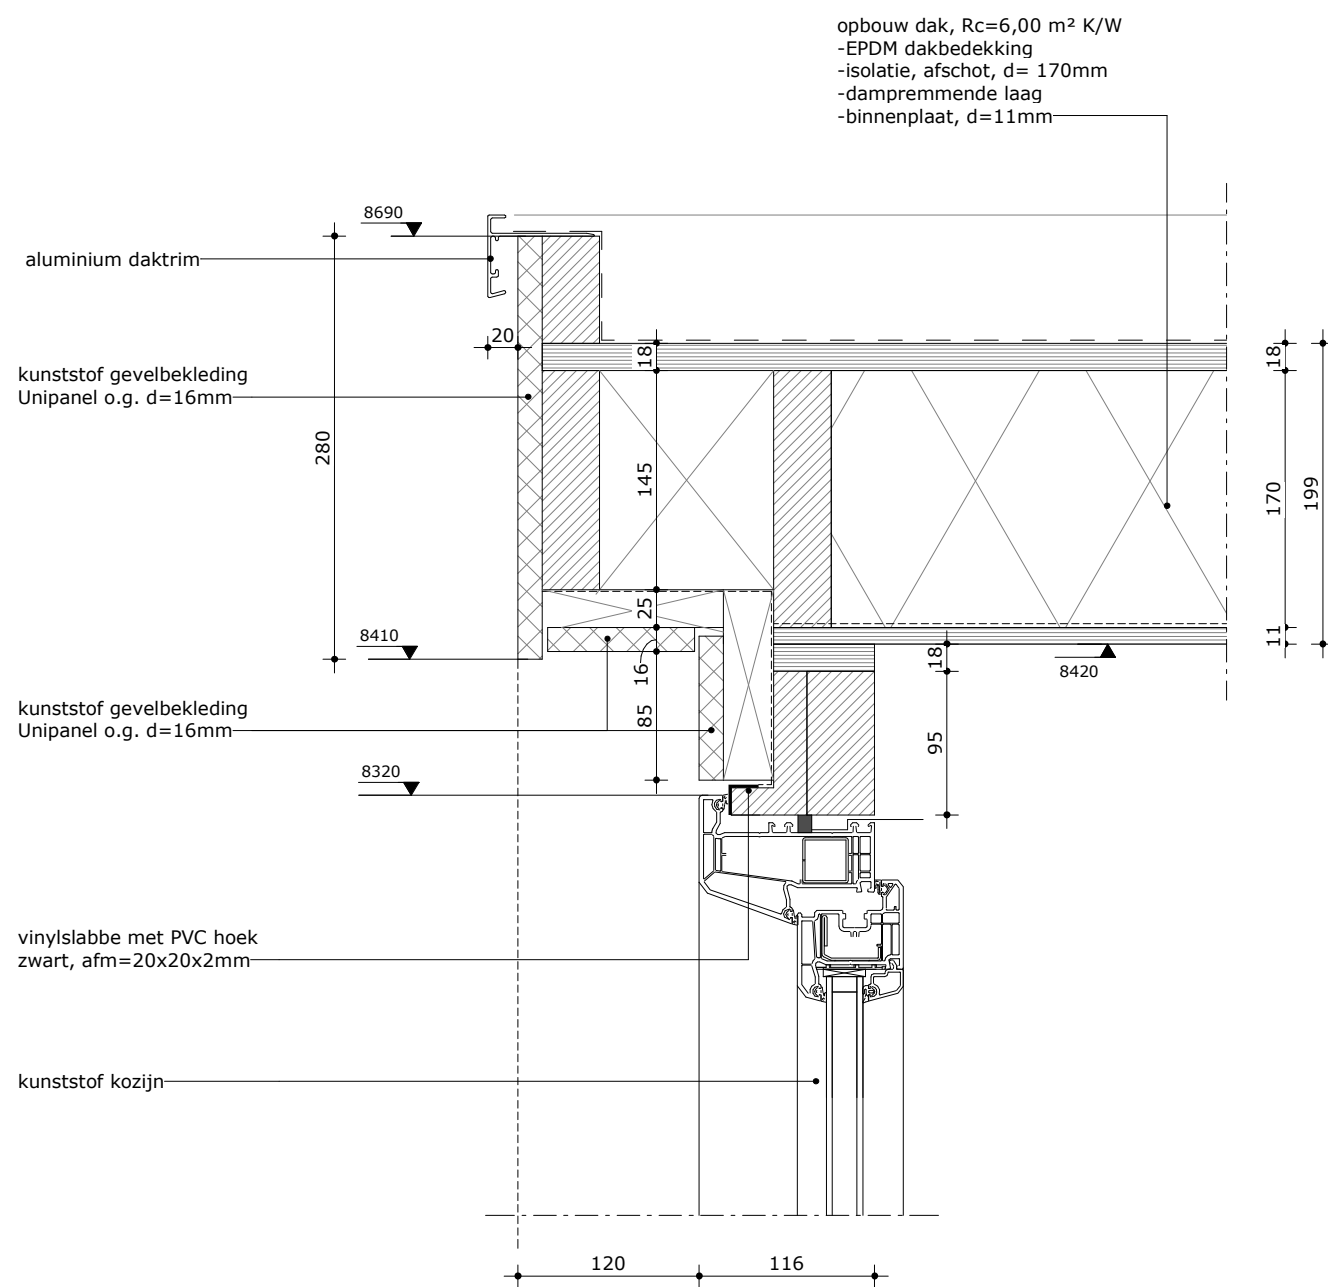

## detail dakkapel


19-112-v

schaal: 1:5

datum: 19-02-2021

V-49



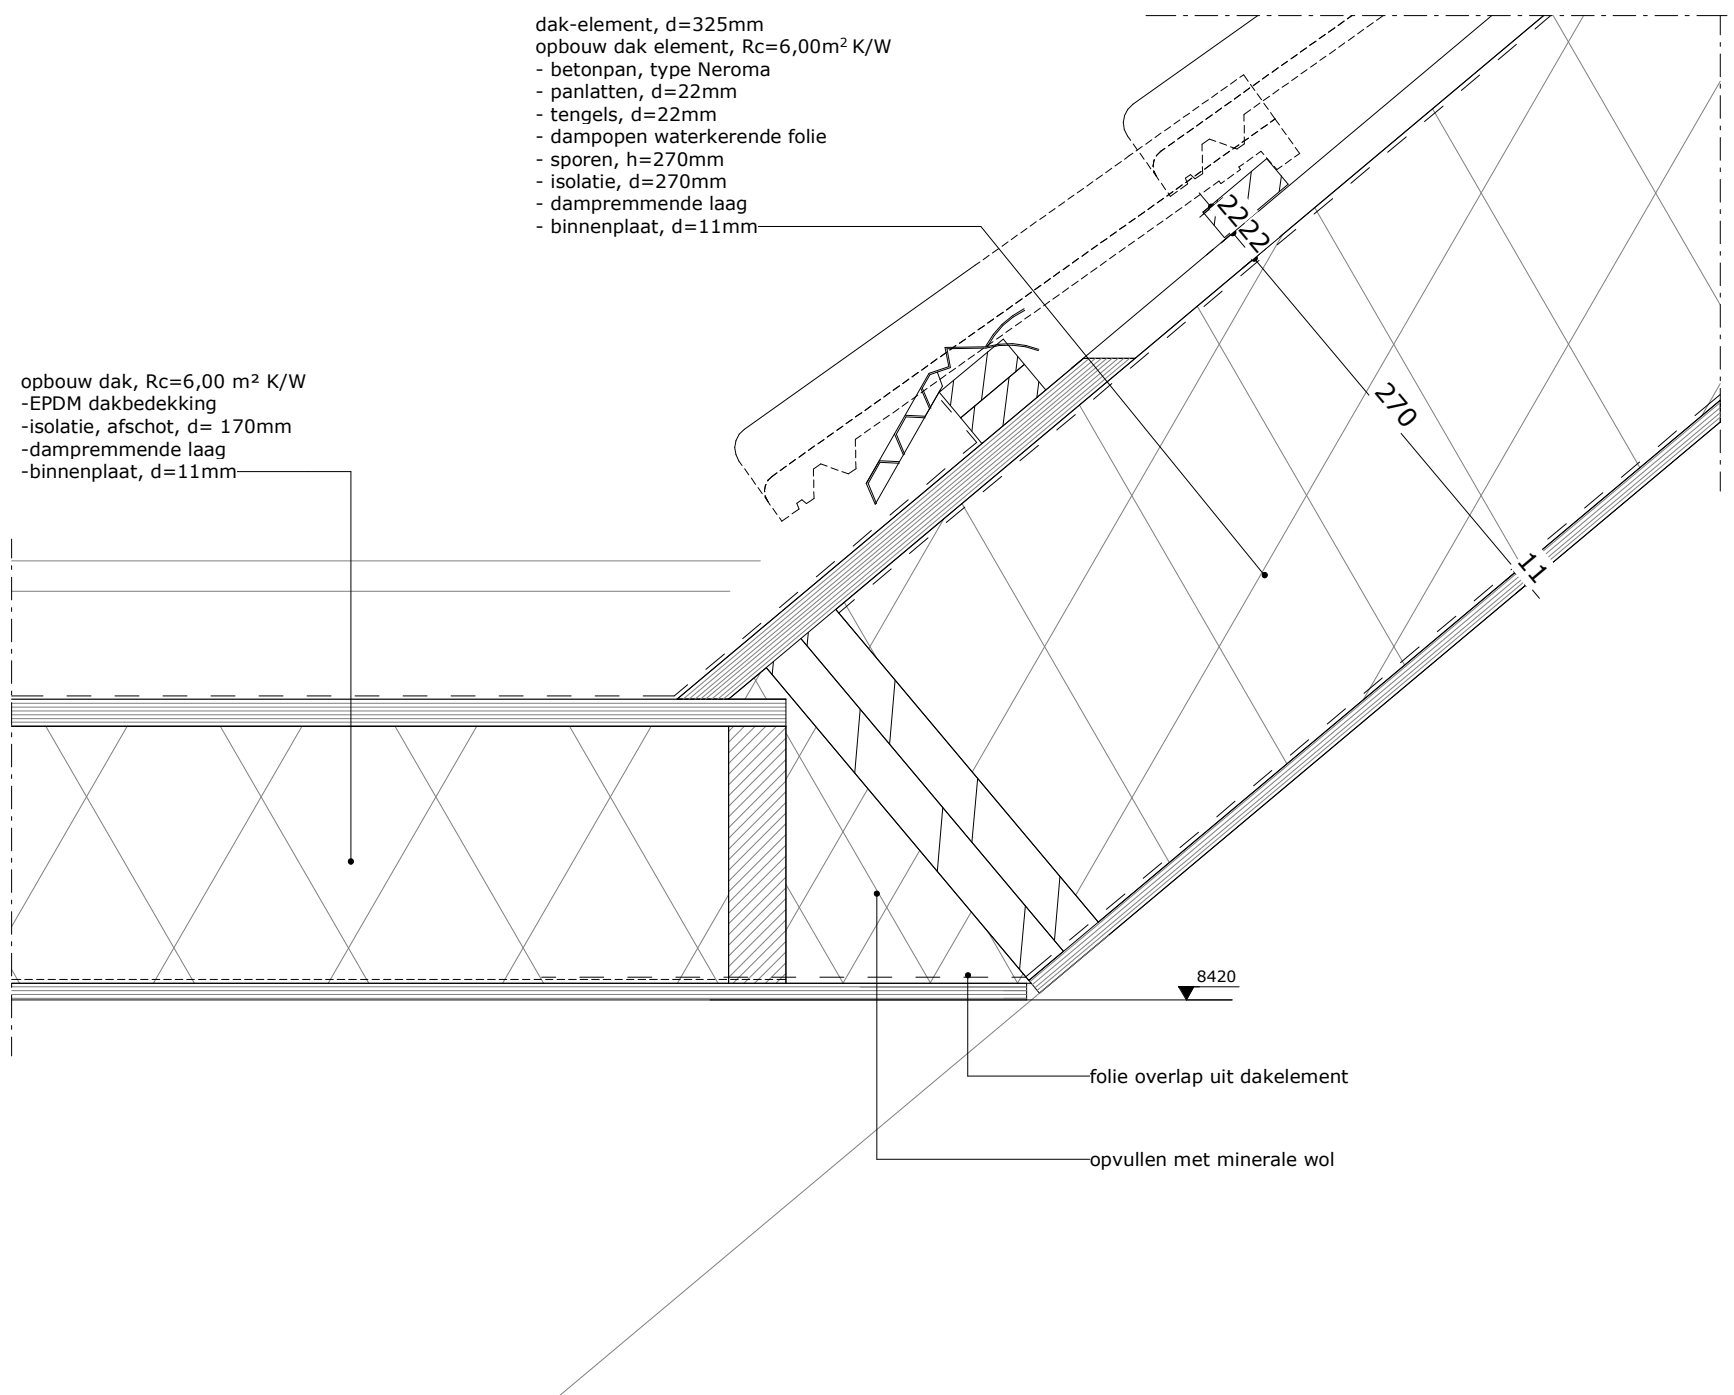

## detail dakkapel


19-112-v

schaal: 1:5

datum: 19-02-2021

V-50



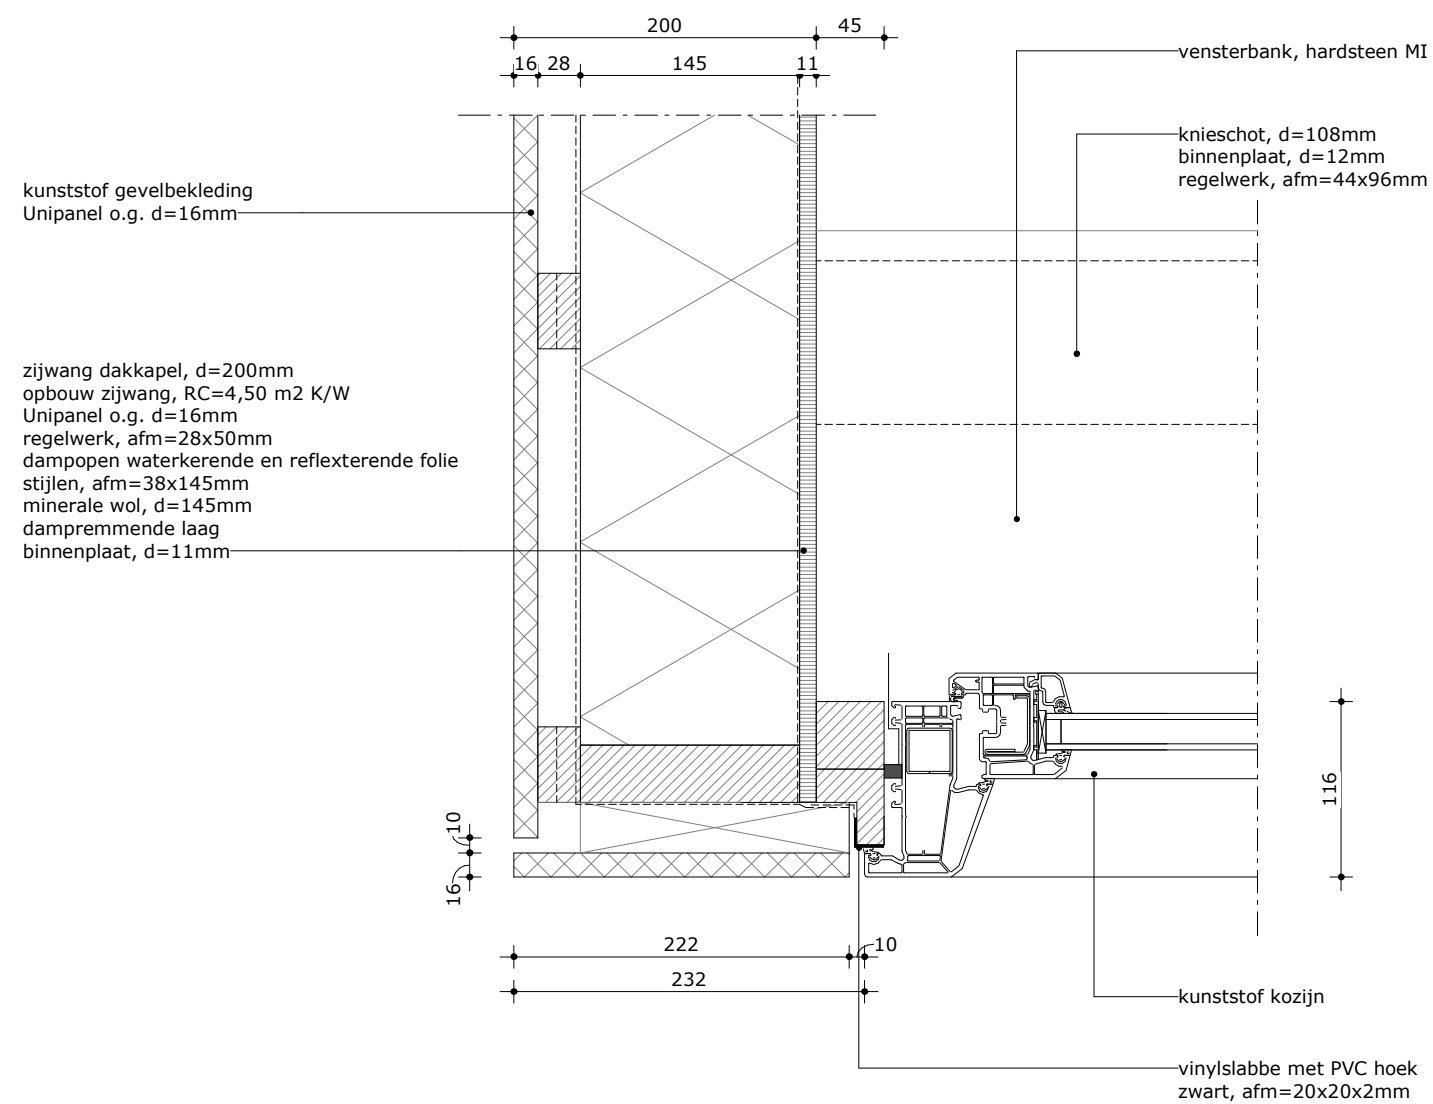

## detail dakkapel

19-112-v

schaal: 1:5

datum: 29-04-2021

H-12



X:\data\2019\19-112-v\03. tek\02 revit\00  
basismodel\19-112-v\_Roelofarendsveen\_details.rvt