



getekend bouwnummers: 44, 73 en 97
gespreid bouwnummers: 34, 50, 80 en 93

begane grond

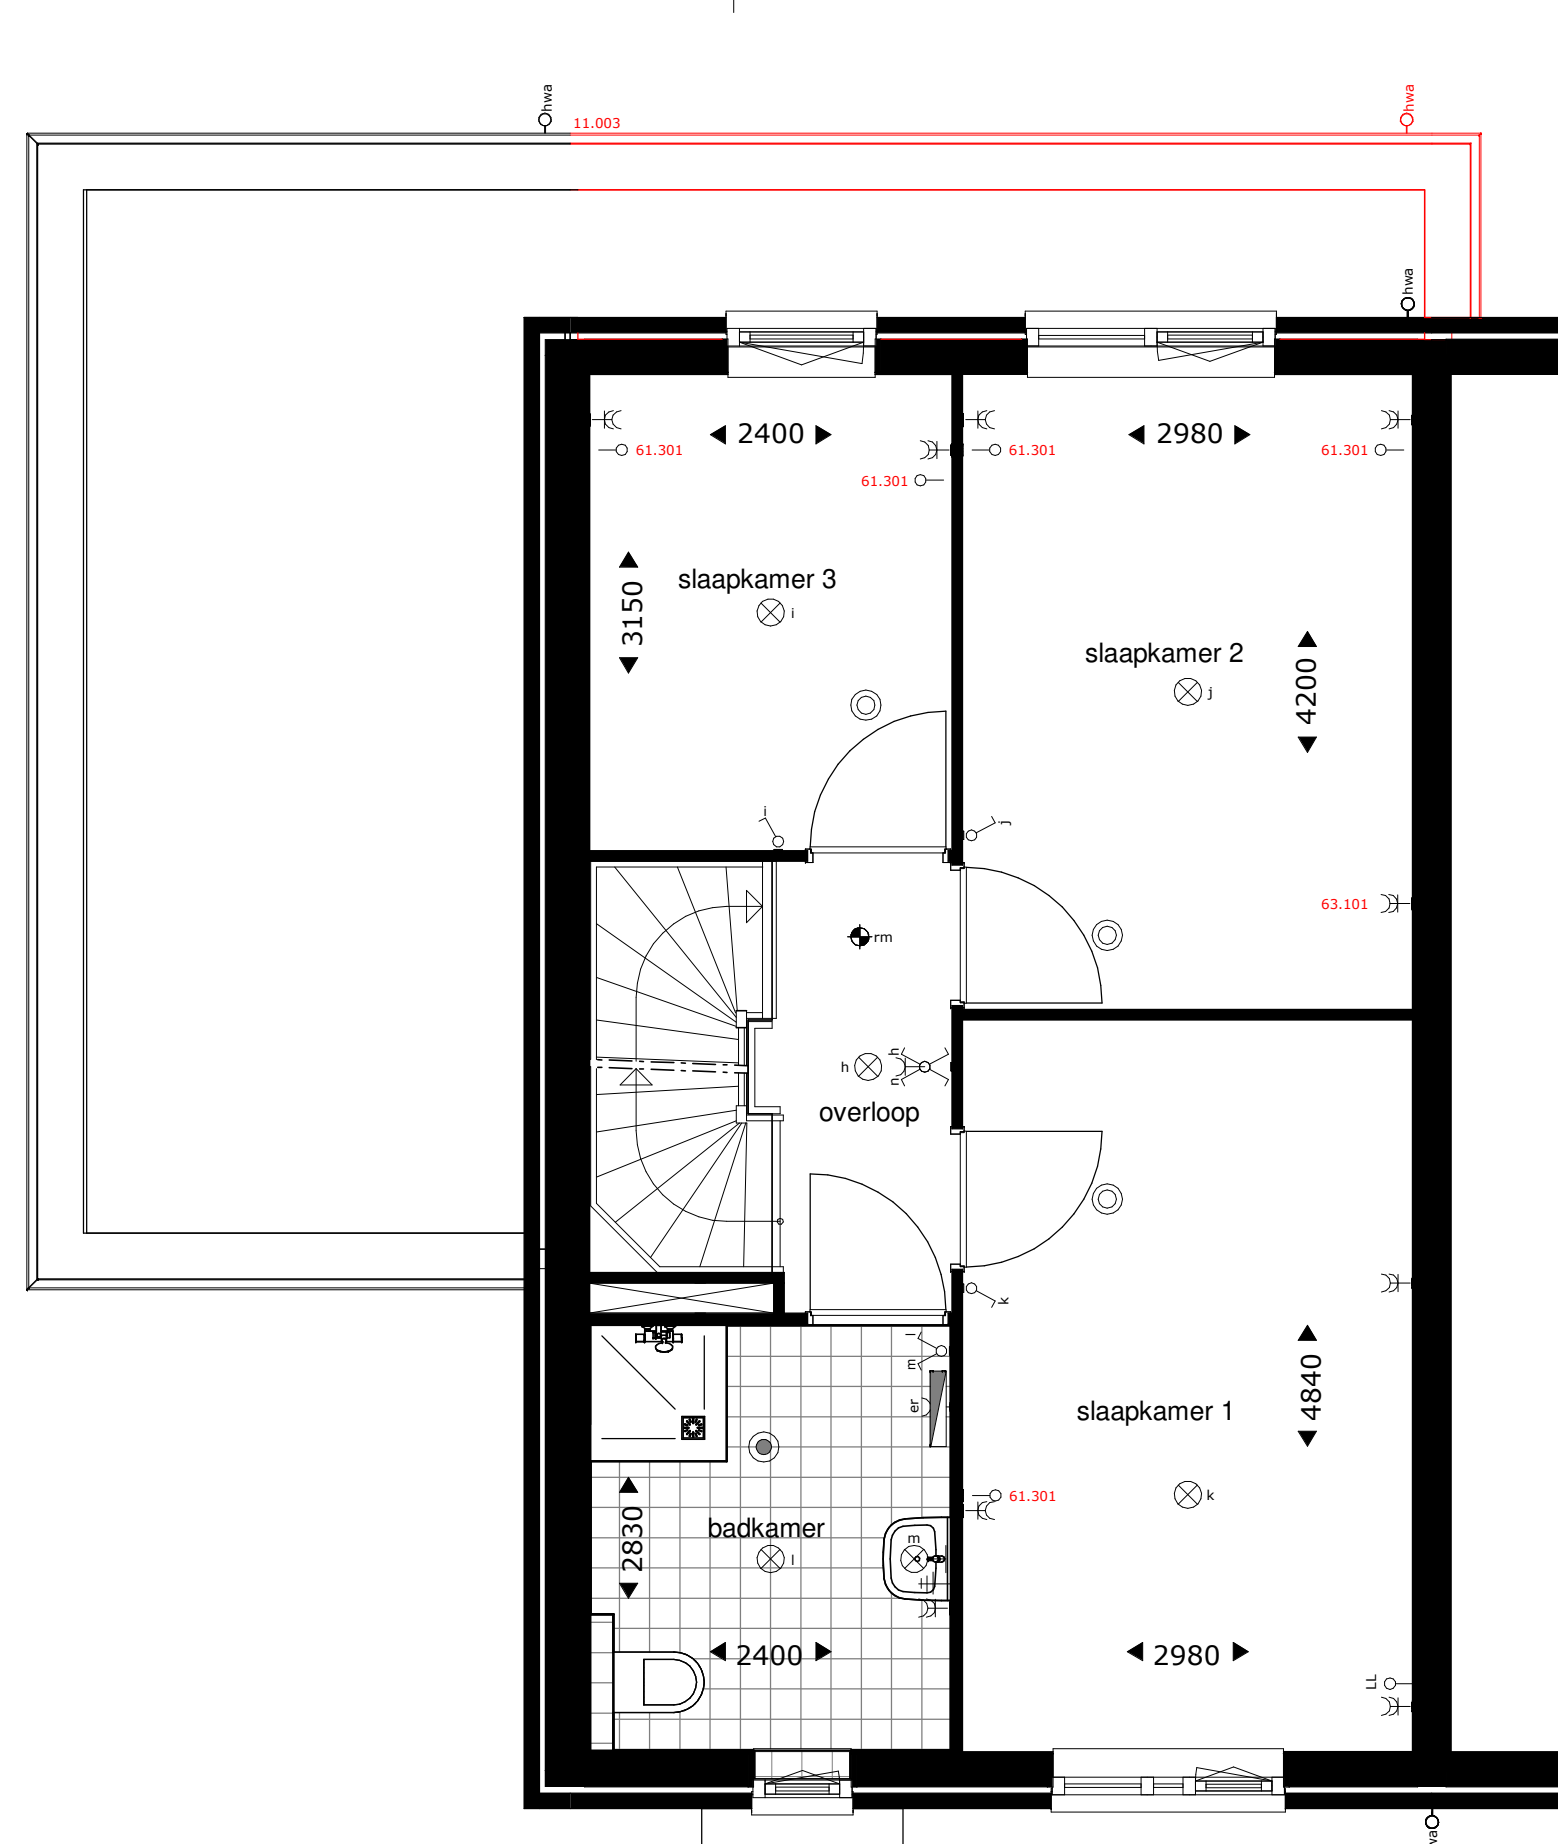


getekend bouwnummers: 44, 73 en 97
gespreid bouwnummers: 34, 50, 80 en 93

eerste verdieping

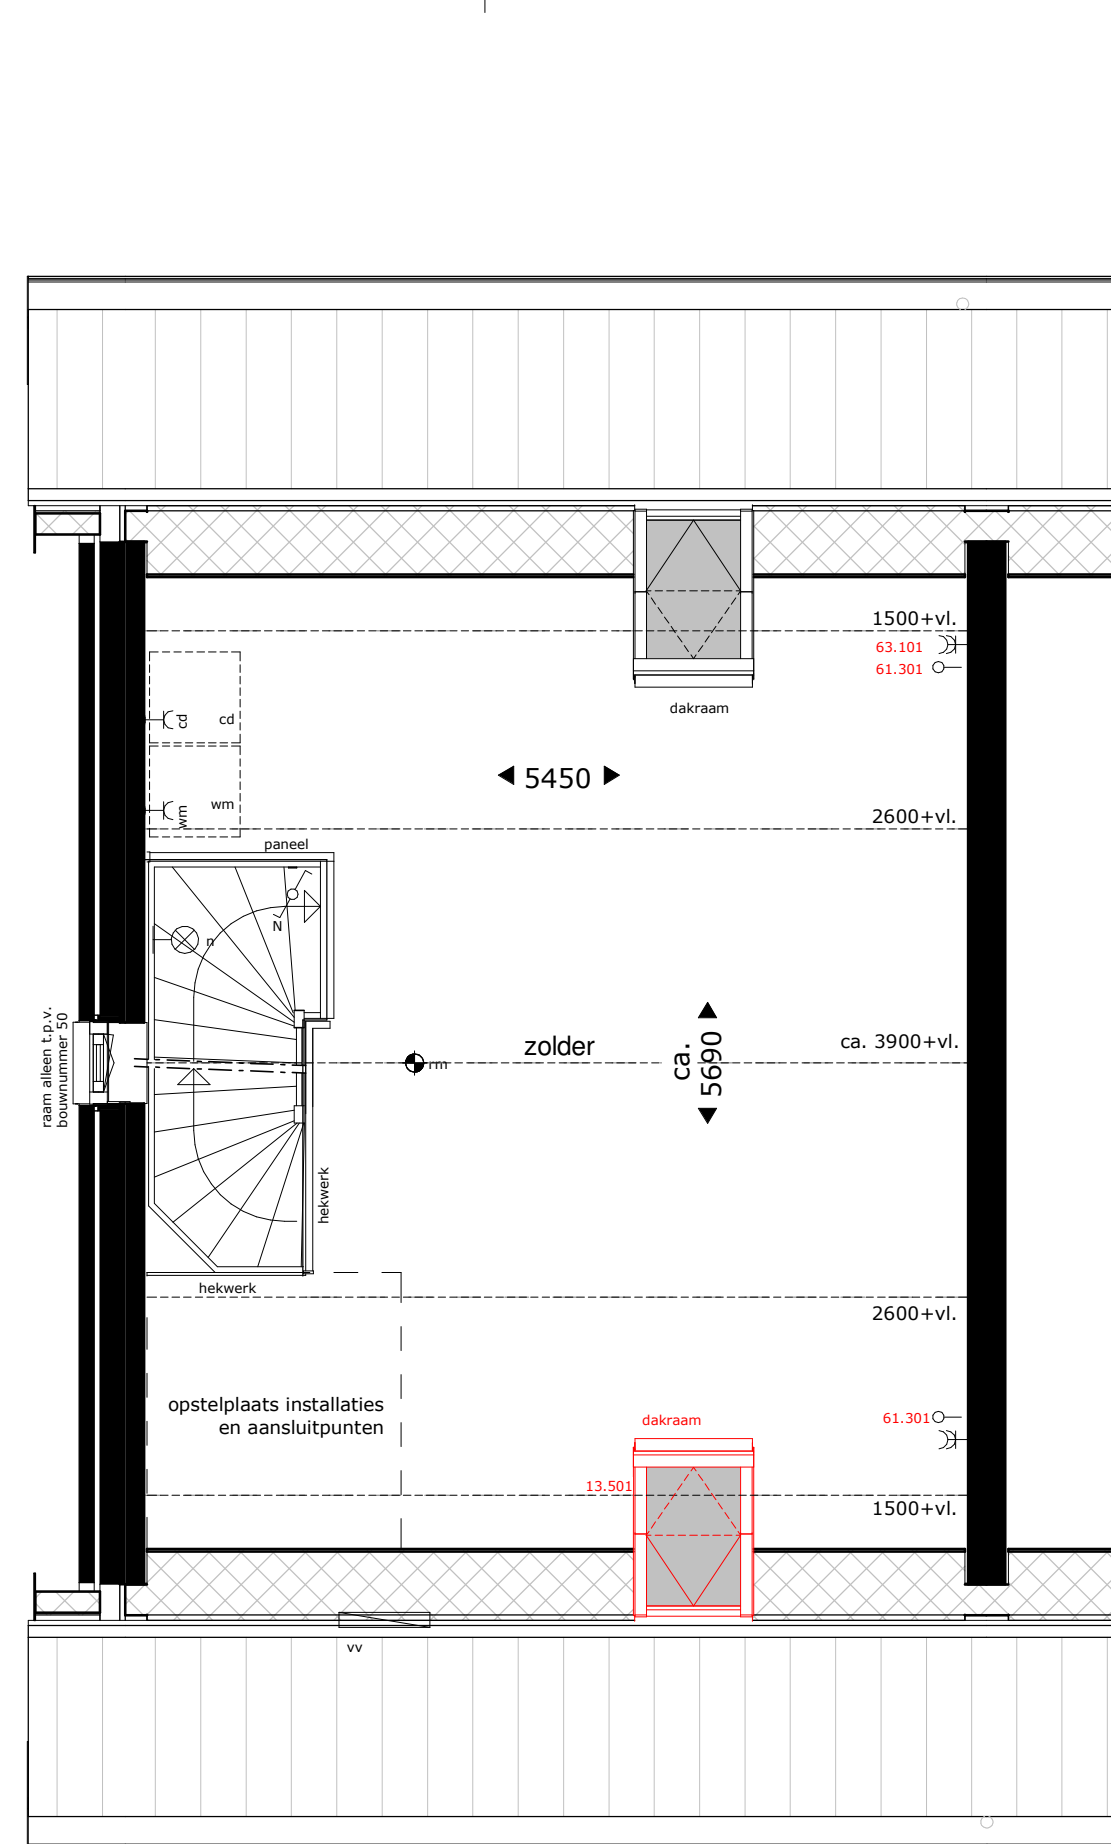

getekend bouwnummers: 44, 73 en 97
gespreid bouwnummers: 34, 50, 80 en 93

tweede verdieping

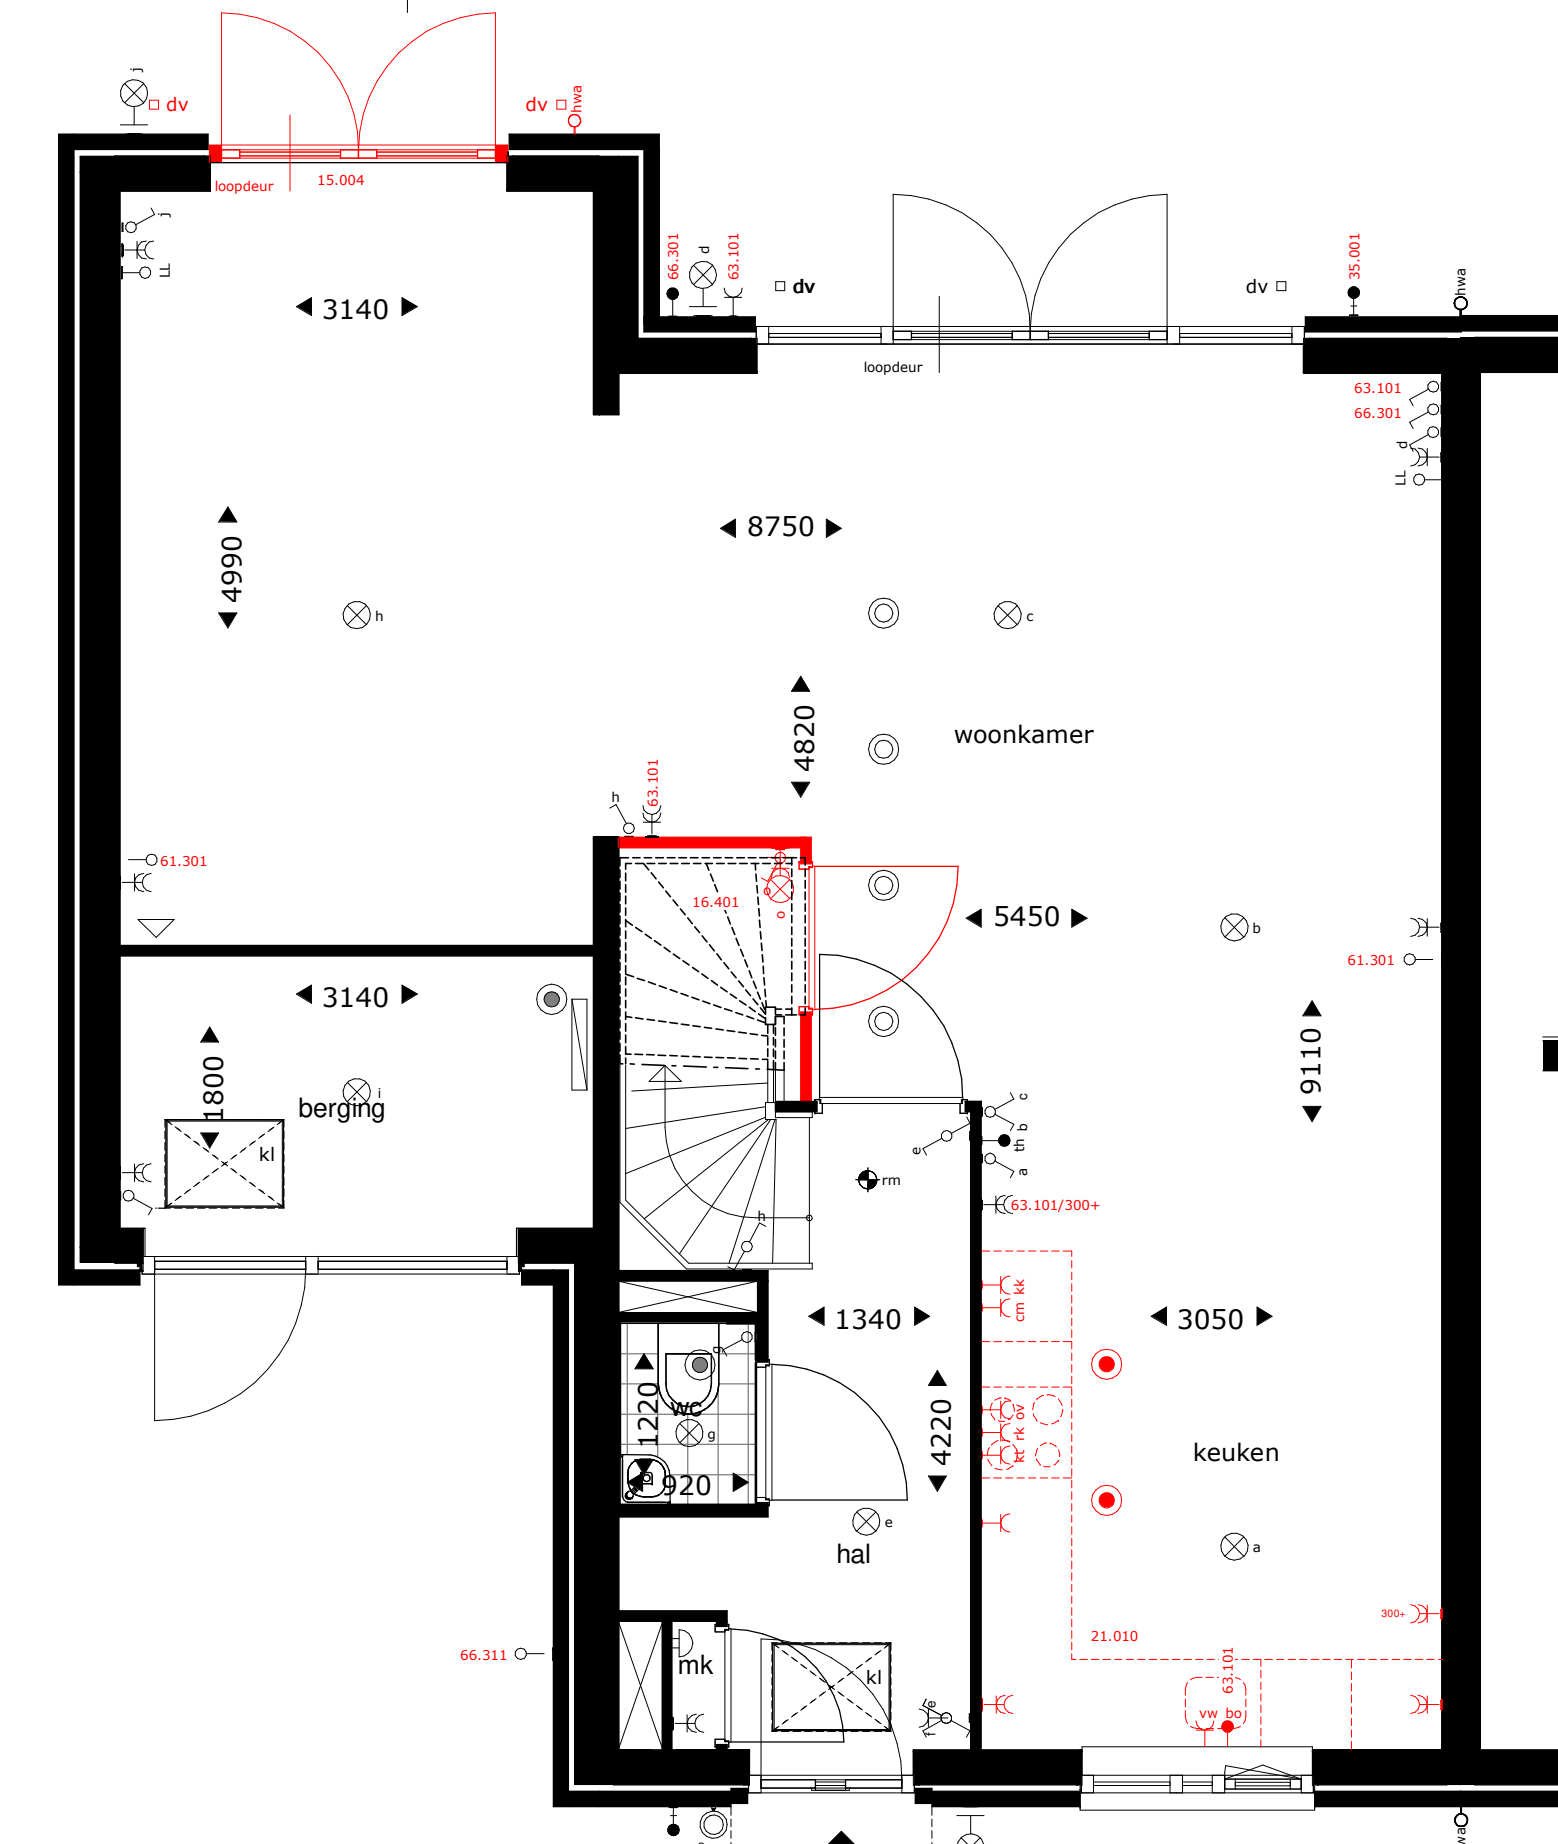

getekend bouwnummers: 44, 73 en 97
gespreid bouwnummers: 34, 50, 80 en 93


optie keuken 21.110




Voorgevel
optie dakraam



achtergevel
optie uitbouw 1.2 m
optie openslaande deuren

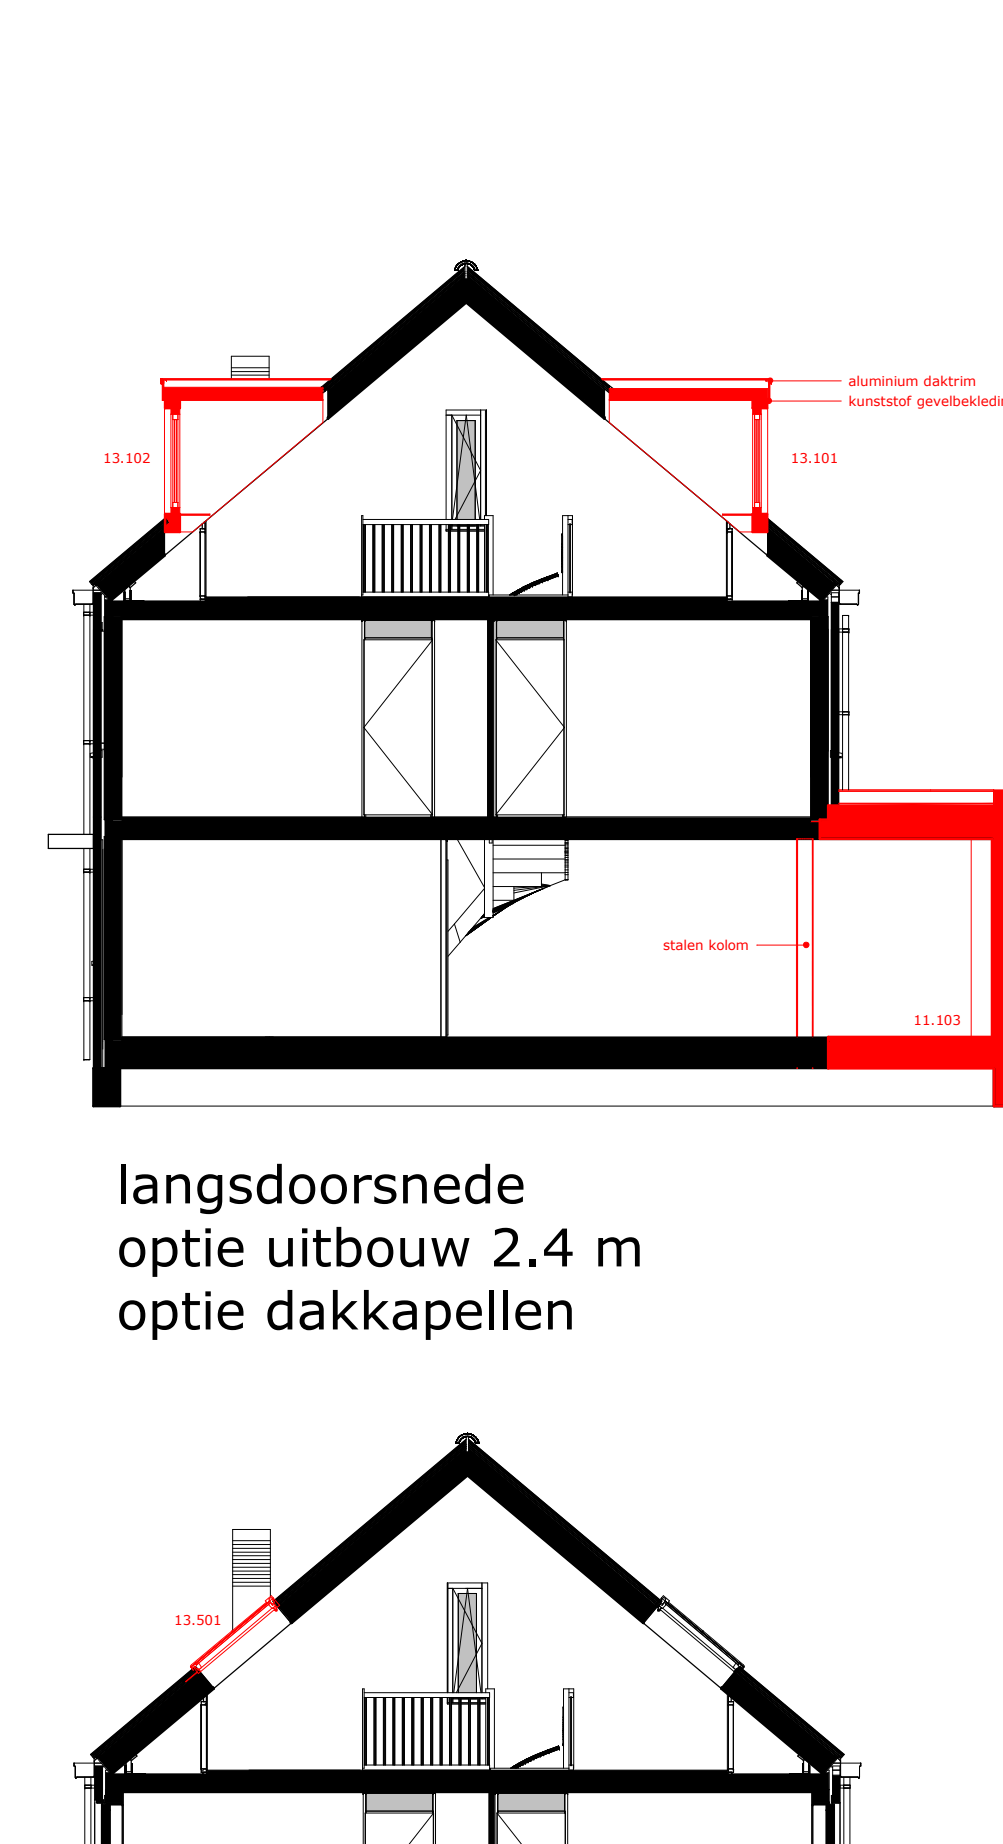


langsdoorsnede
optie uitbouw 2.4 m
optie dakkapellen

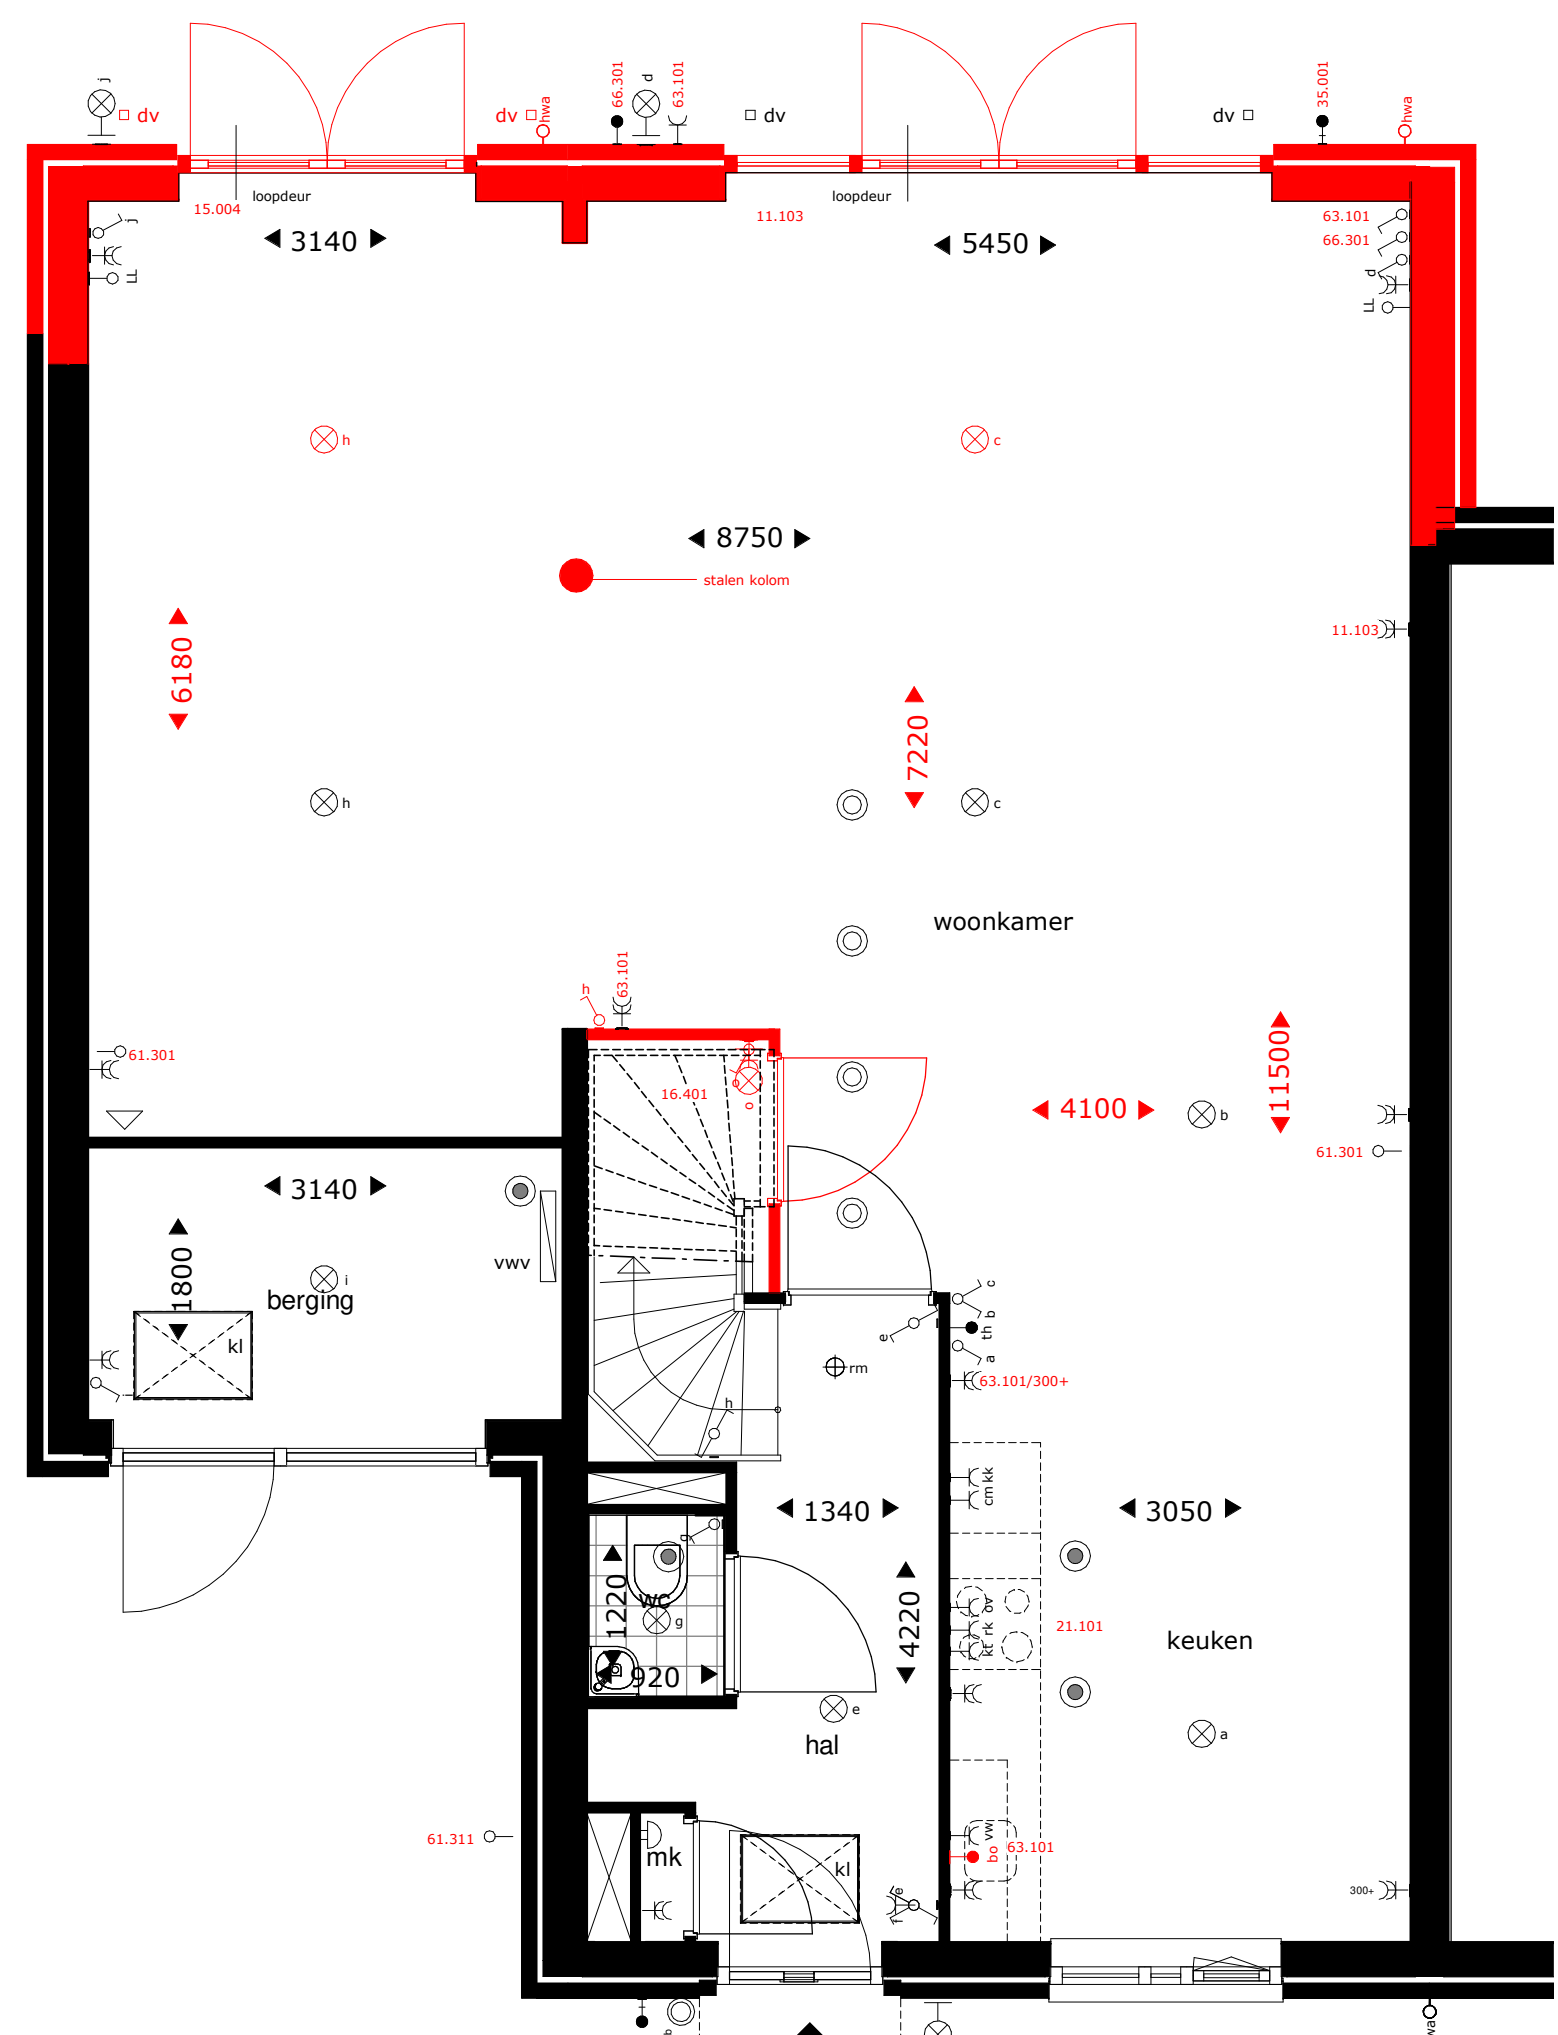


getekend bouwnummers: 44, 73 en 97
gespreid bouwnummers: 34, 50, 80 en 93

begane grond

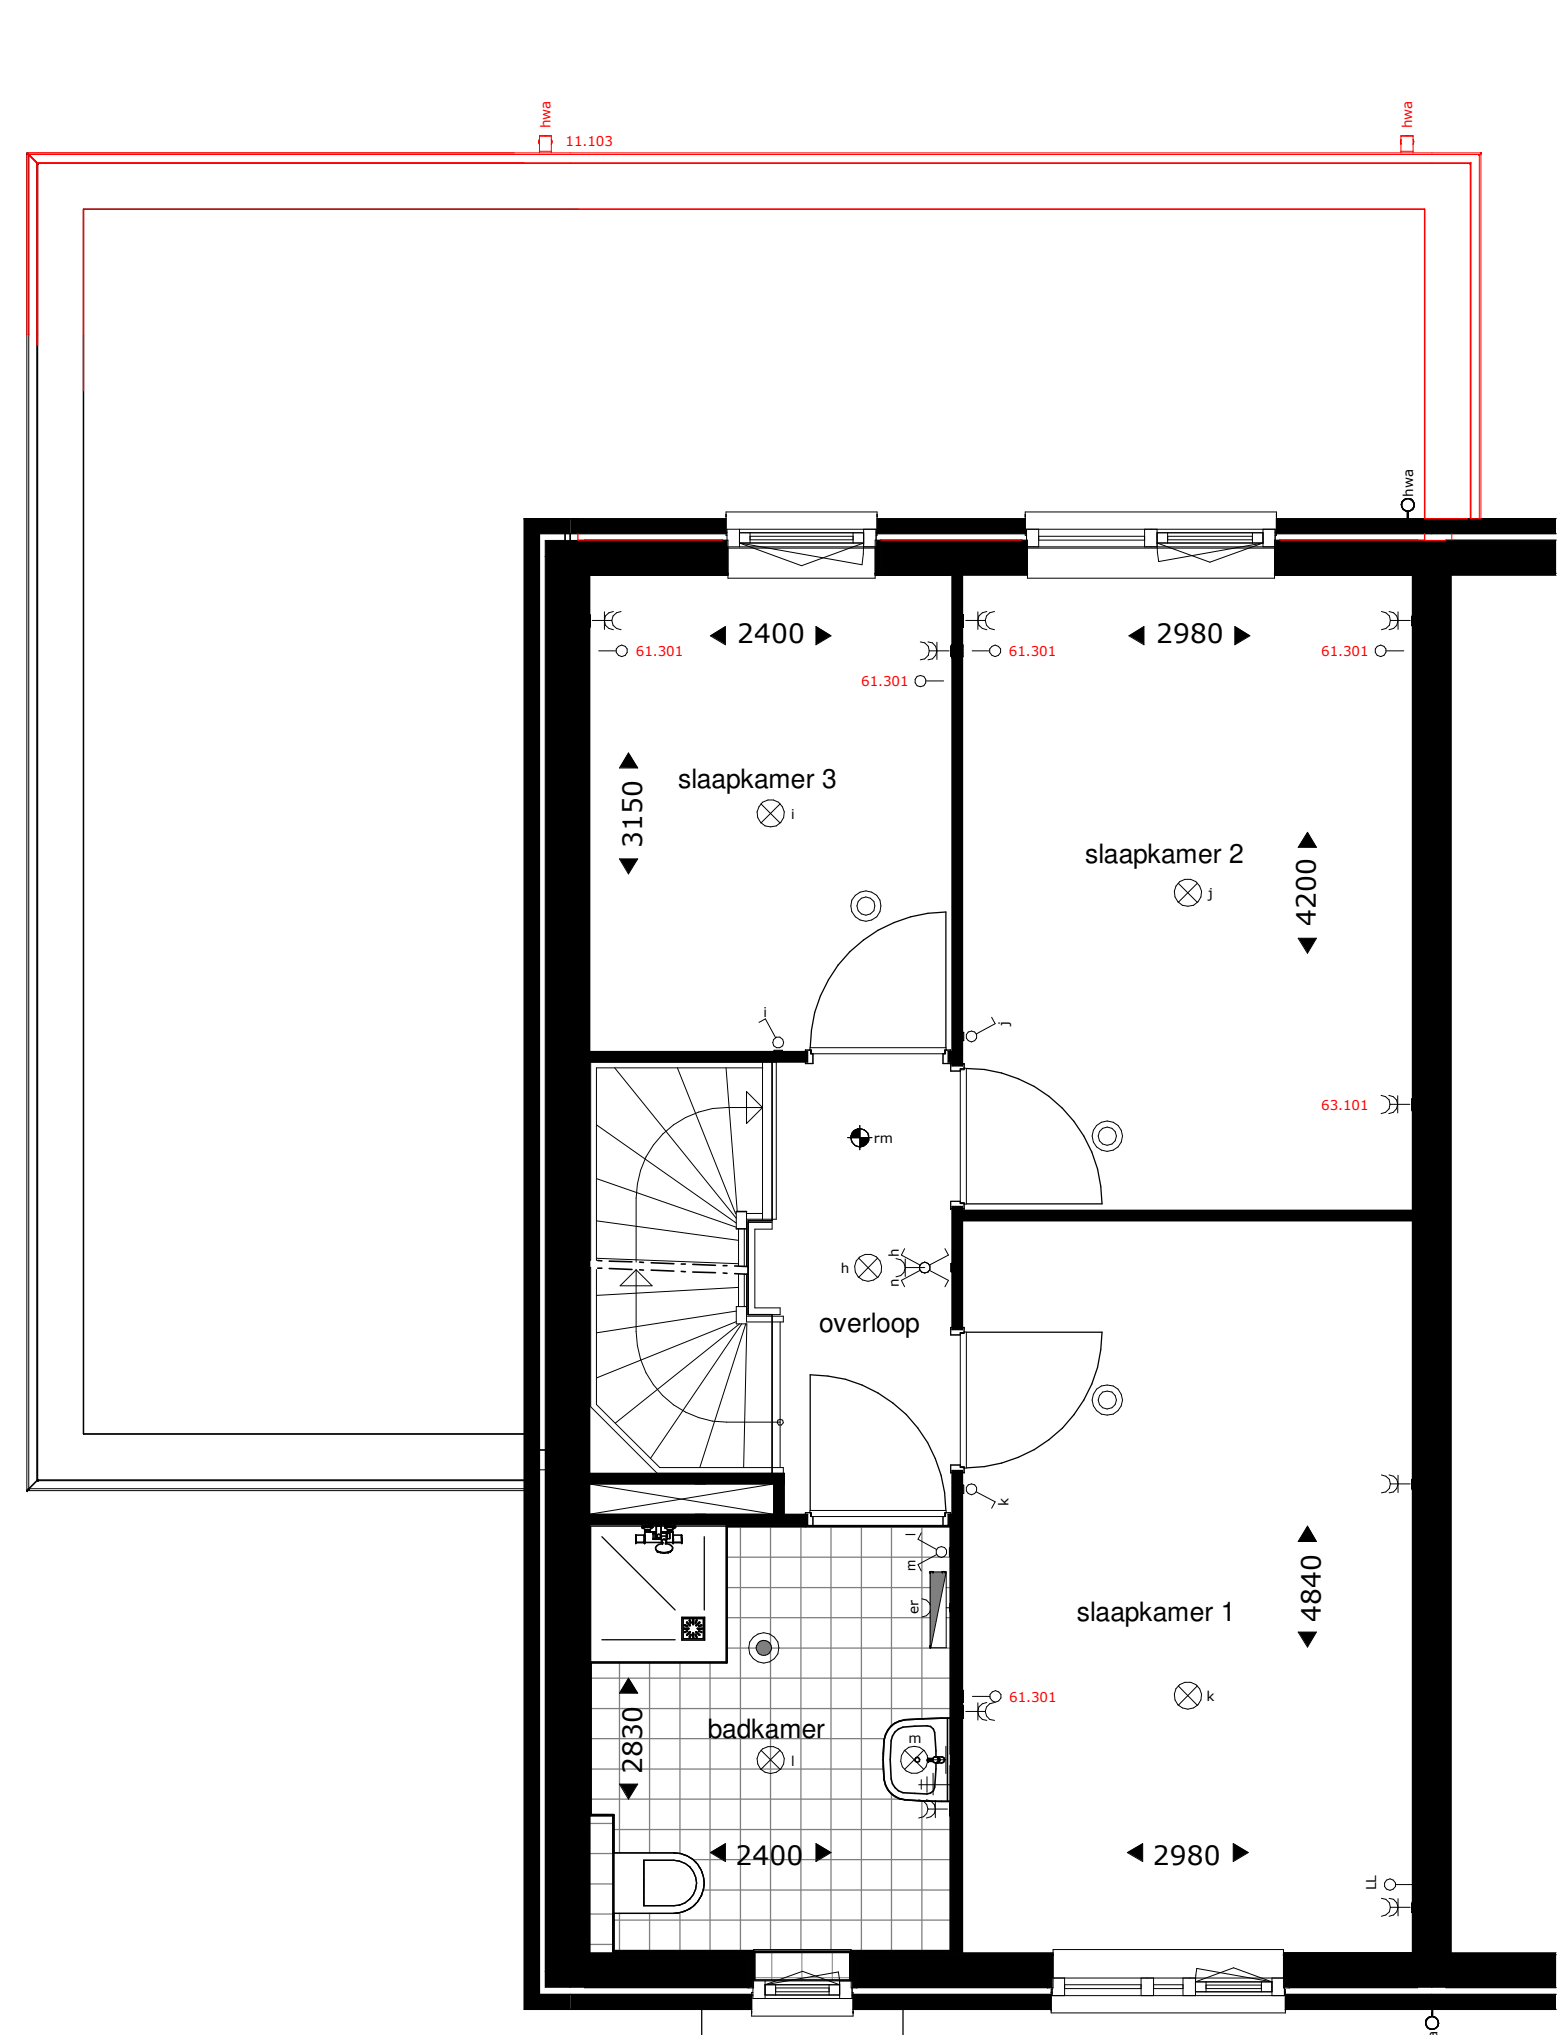


getekend bouwnummers: 44, 73 en 97
gespreid bouwnummers: 34, 50, 80 en 93

eerste verdieping

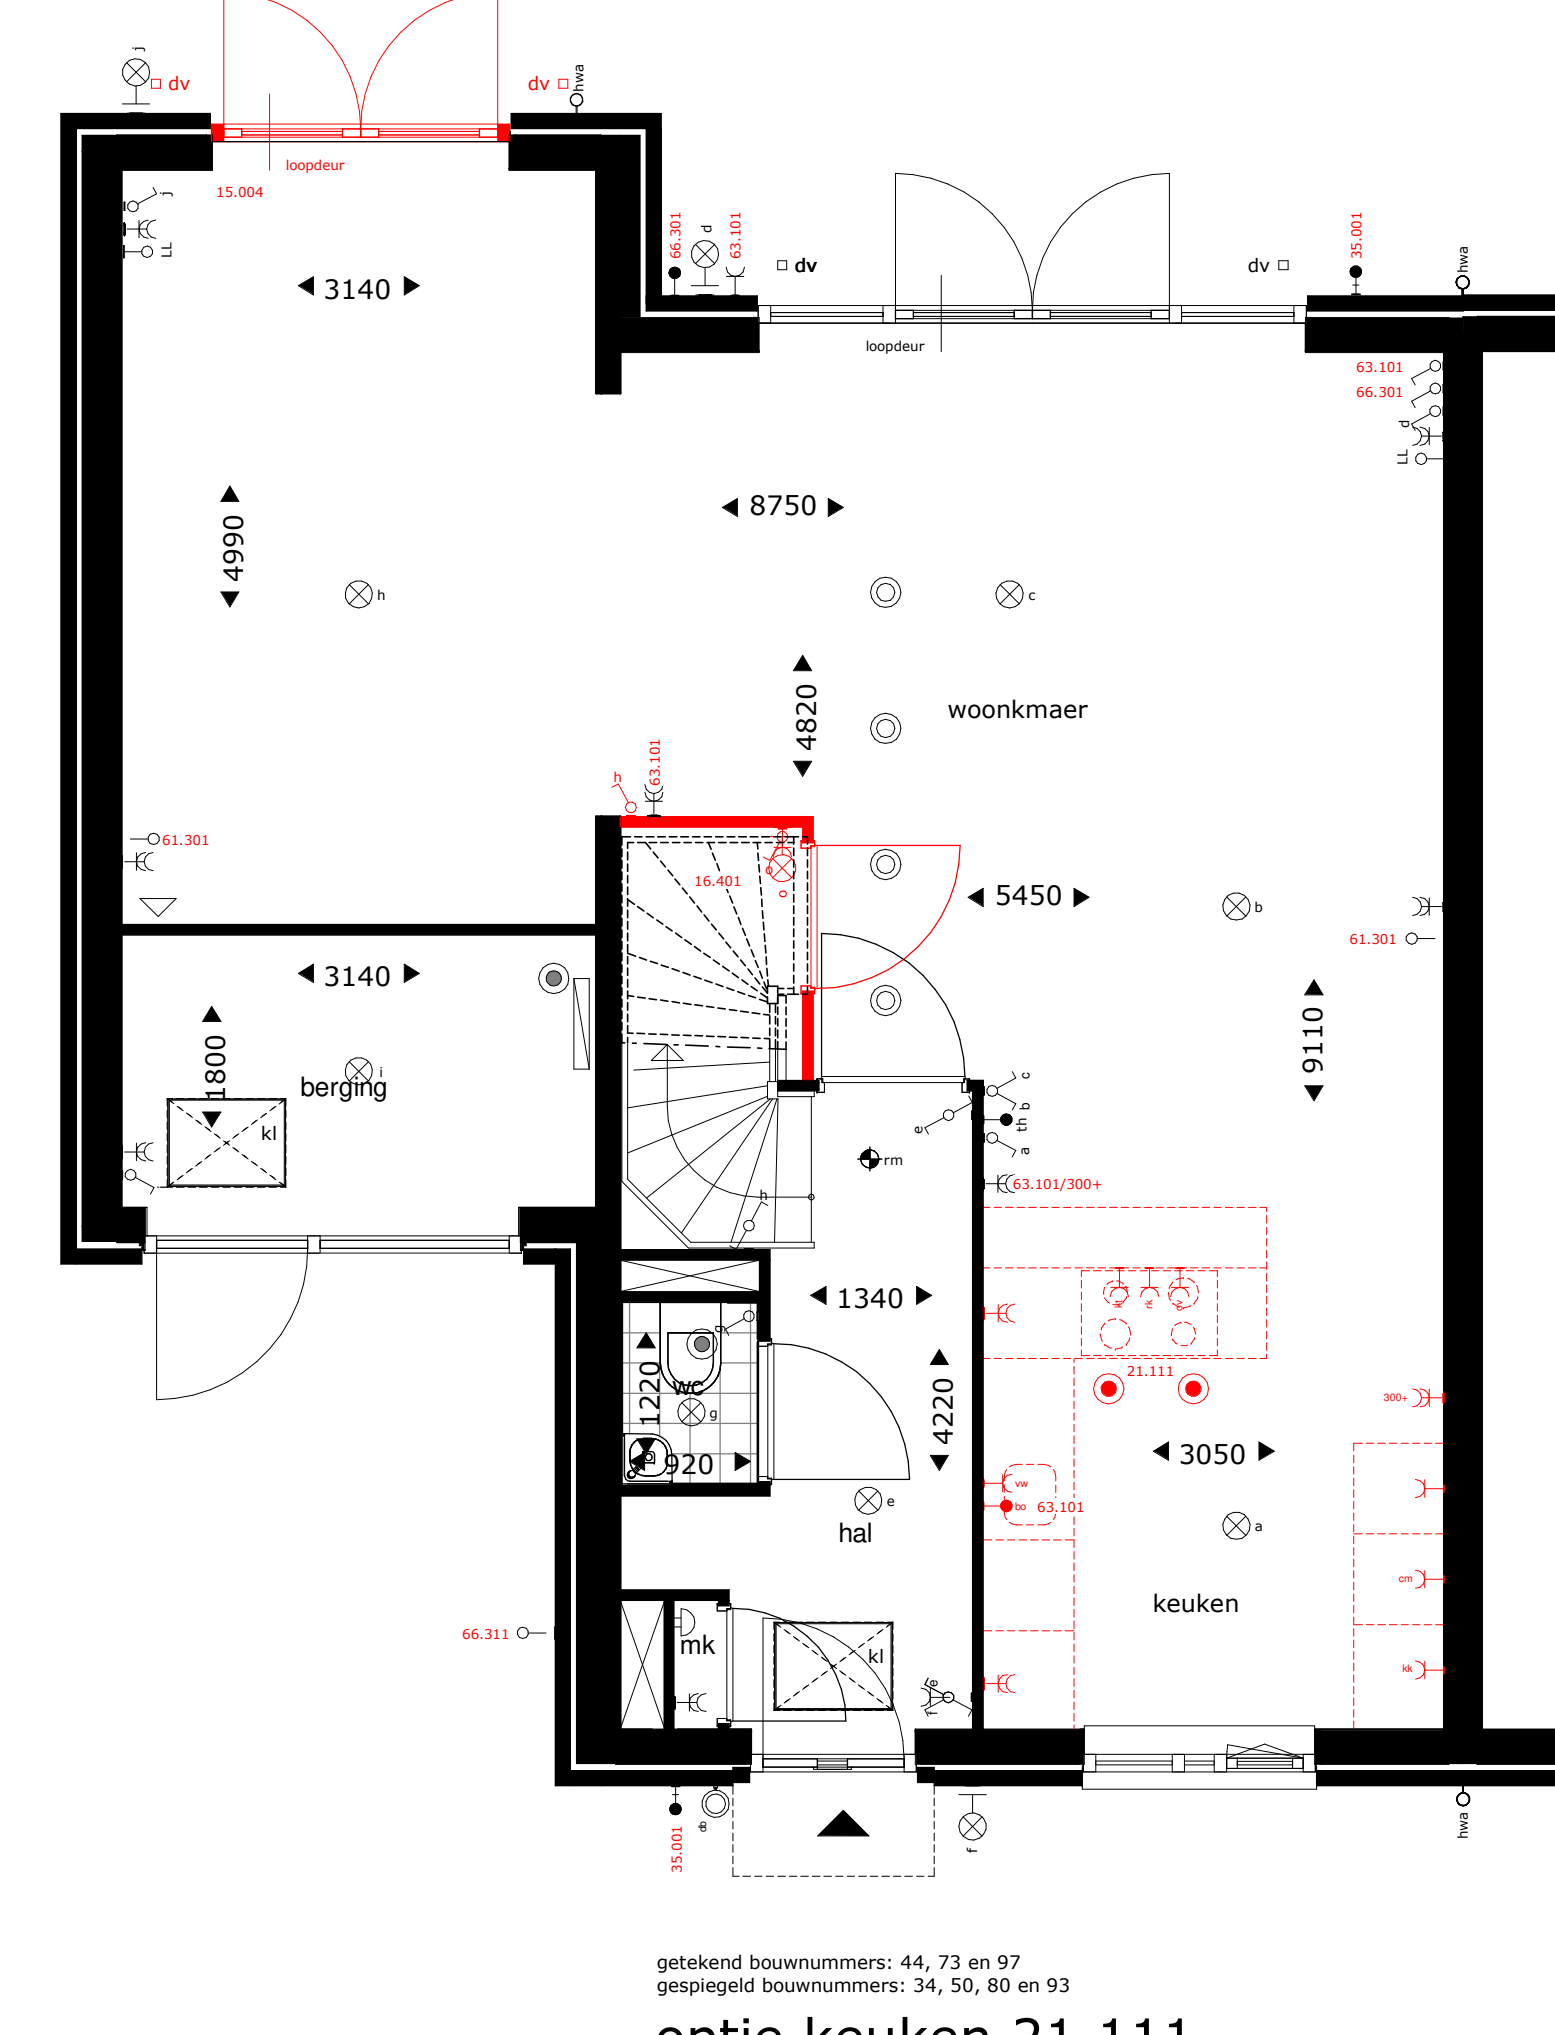

getekend bouwnummers: 44, 73 en 97
gespreid bouwnummers: 34, 50, 80 en 93

optie keuken 21.111

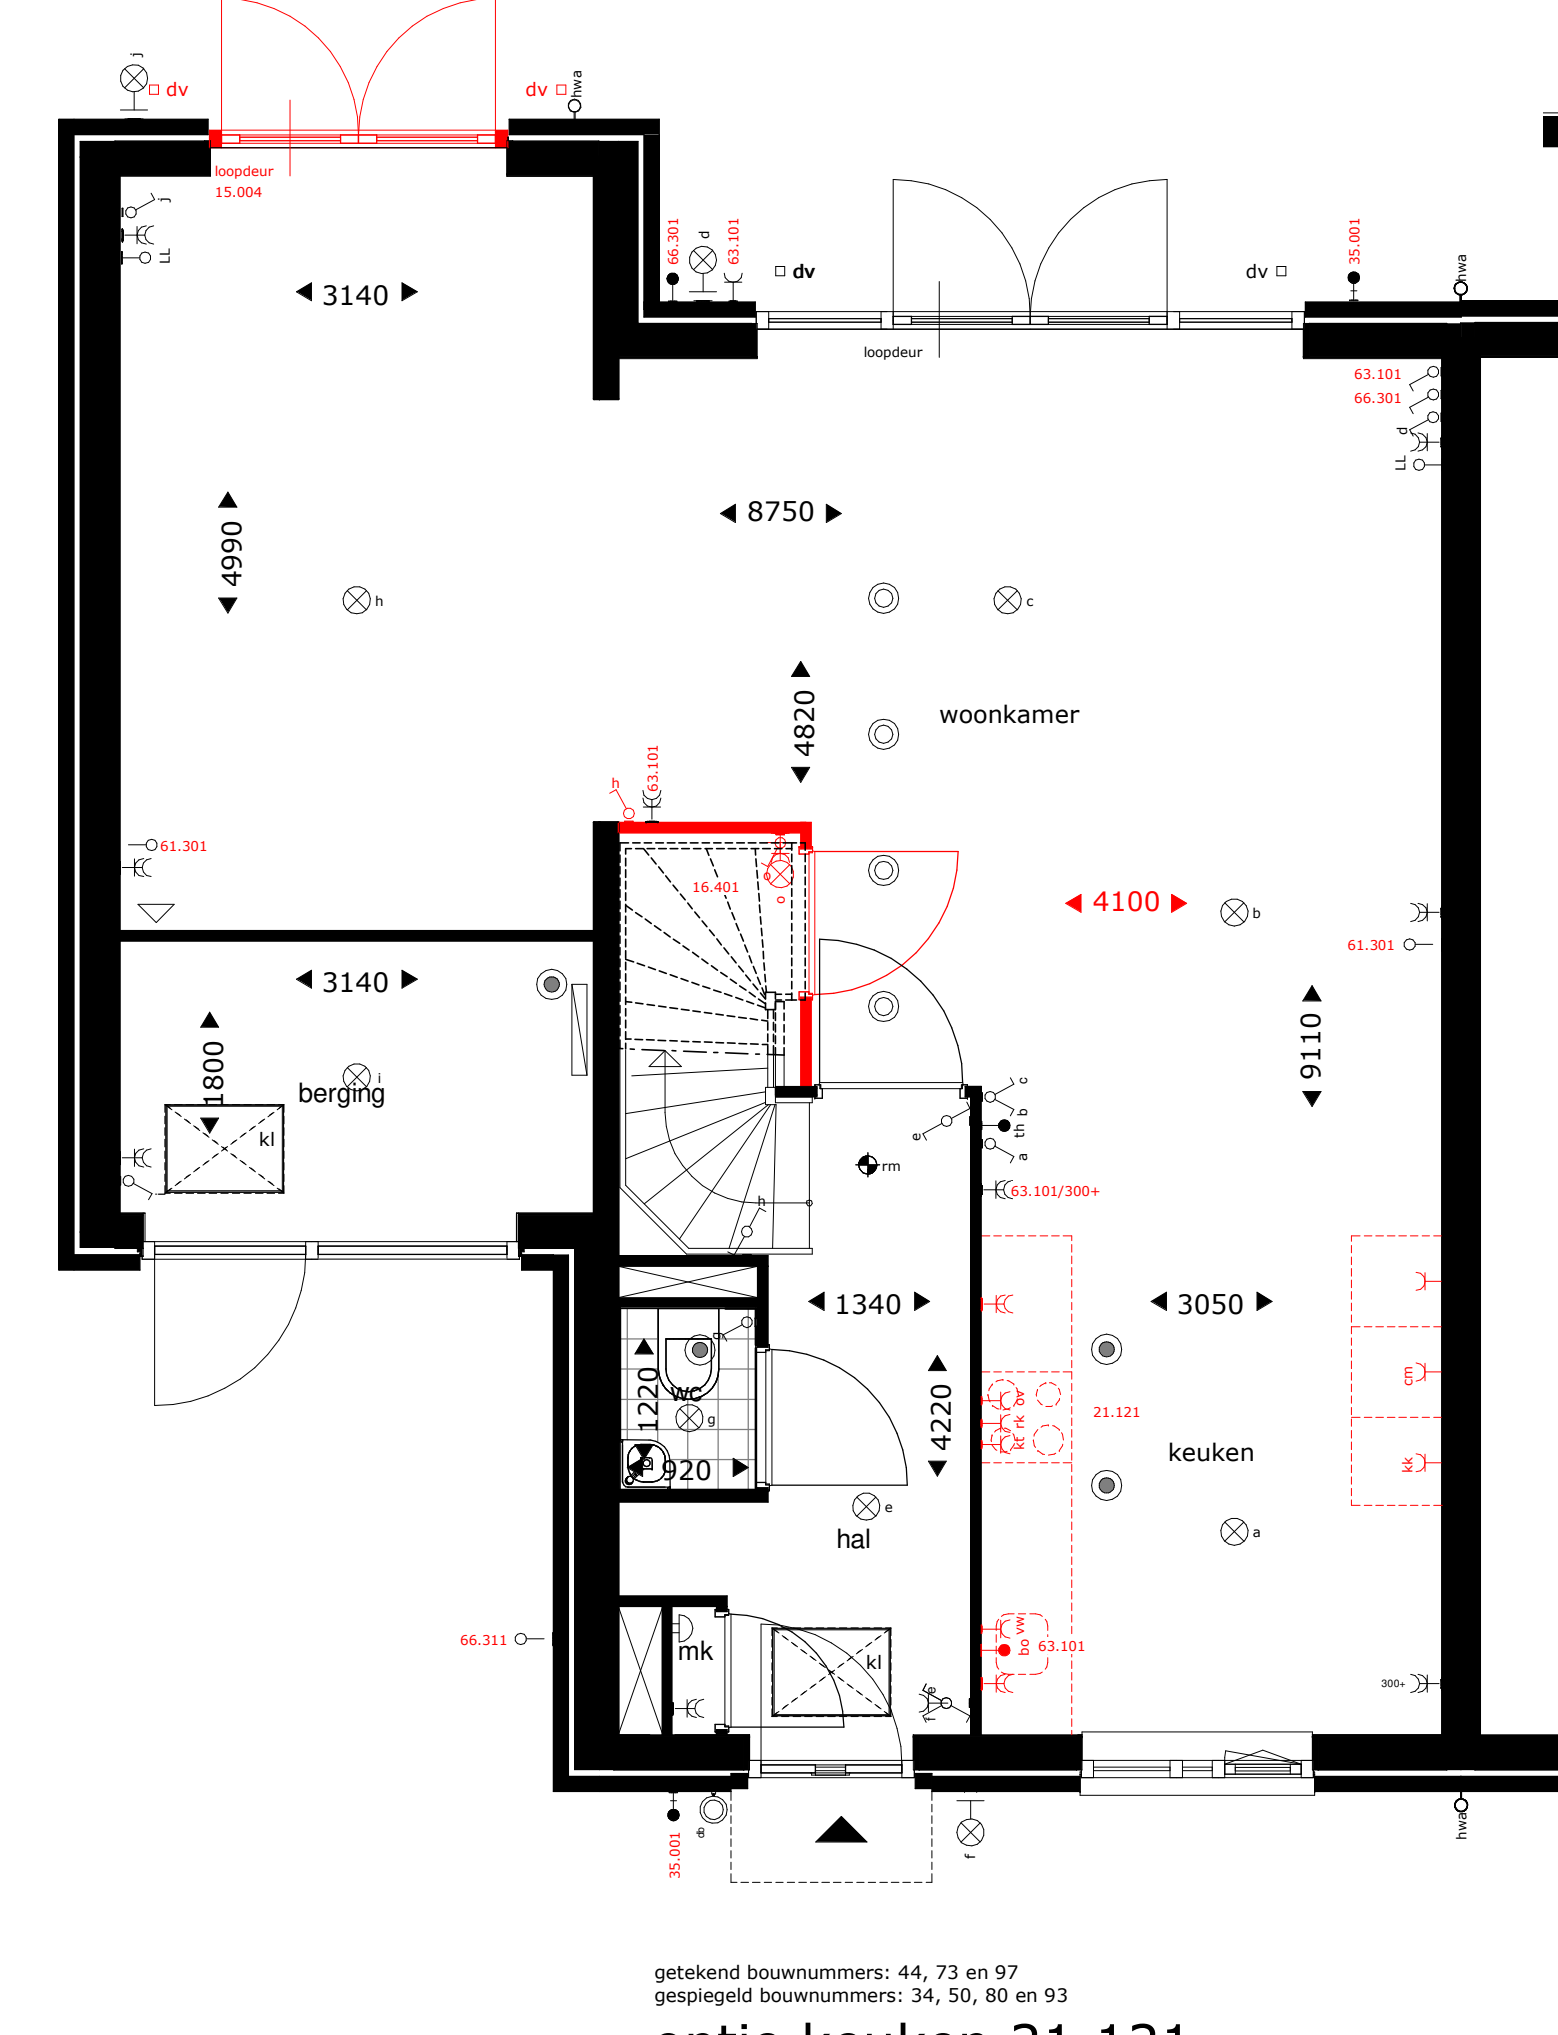


getekend bouwnummers: 44, 73 en 97
gespreid bouwnummers: 34, 50, 80 en 93

optie keuken 21.121




getekend bouwnummers: 44
gespreid bouwnummers: 34 en 50

voorgevel
optie EPC=0,0

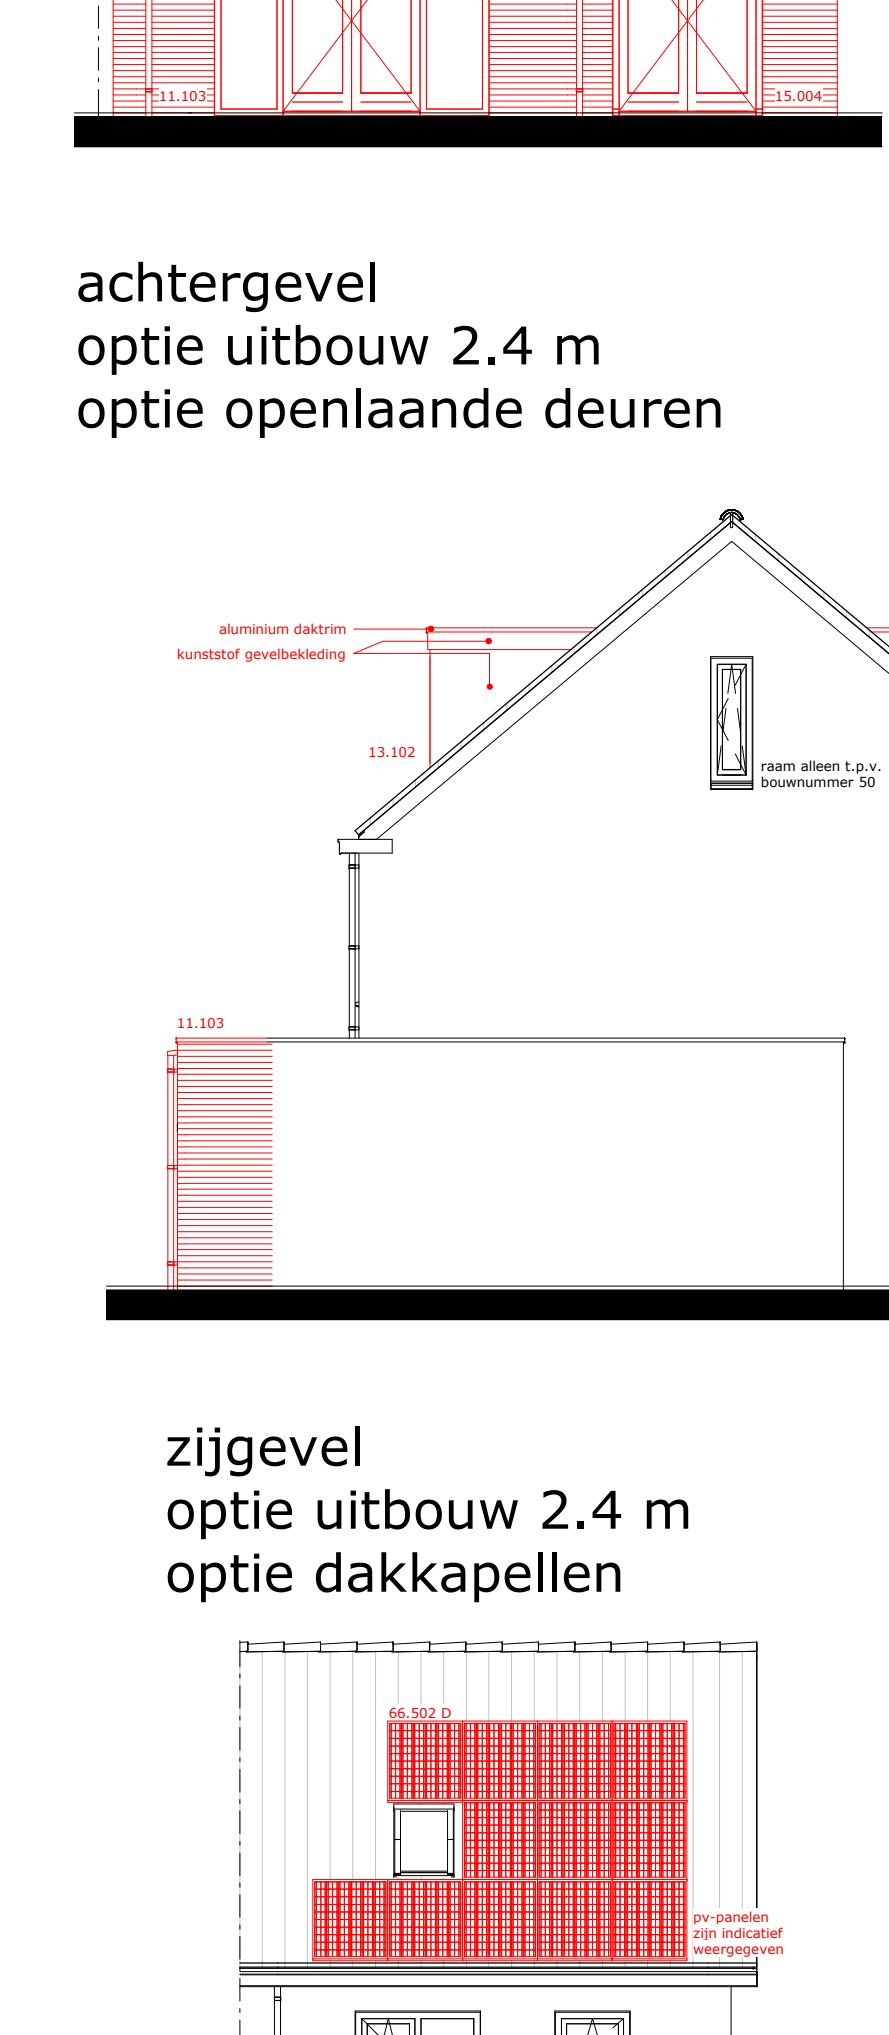


getekend bouwnummers: 73
gespreid bouwnummers: 80

achtergevel
optie EPC=0,0
optie openslaande deuren

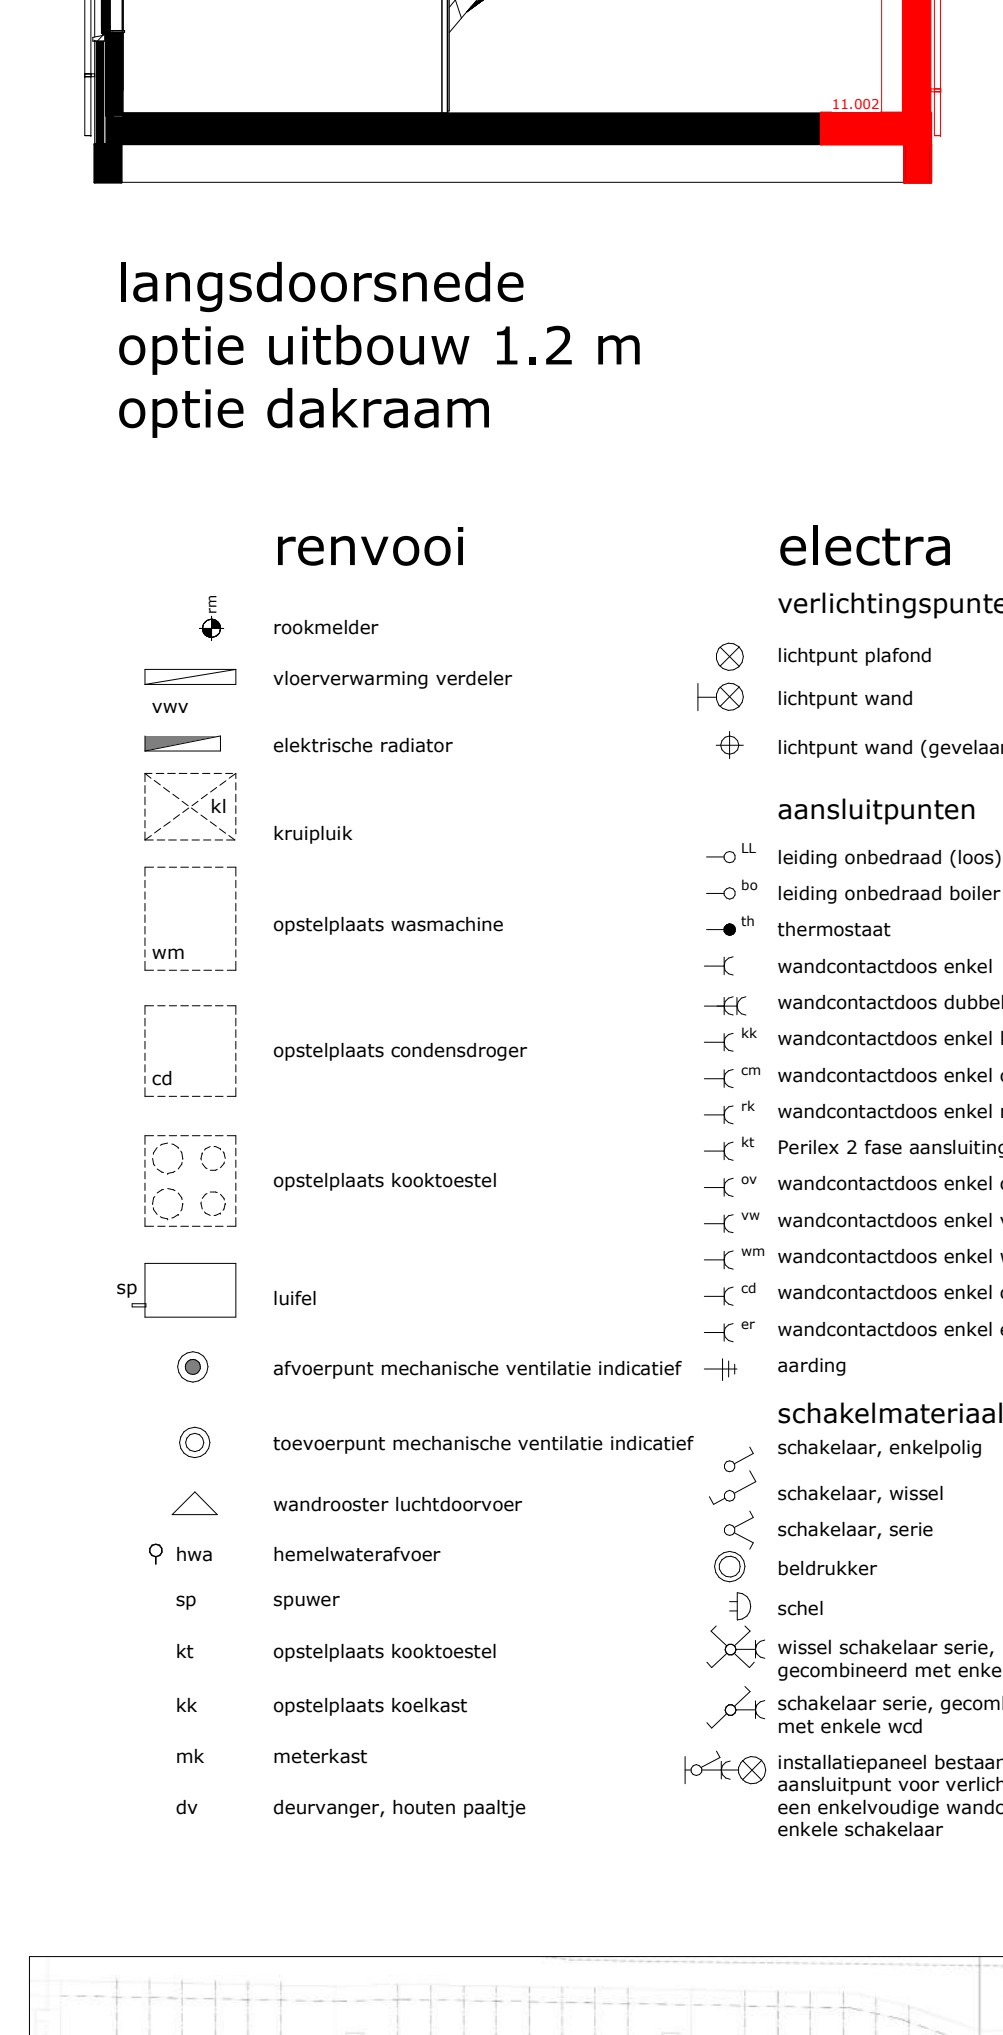


langsdoorsnede
optie uitbouw 1.2 m
optie dakraam

Behoort bij besluit W2021/267
van het college van Kaag en
Braassem d.d. 22-09-2021

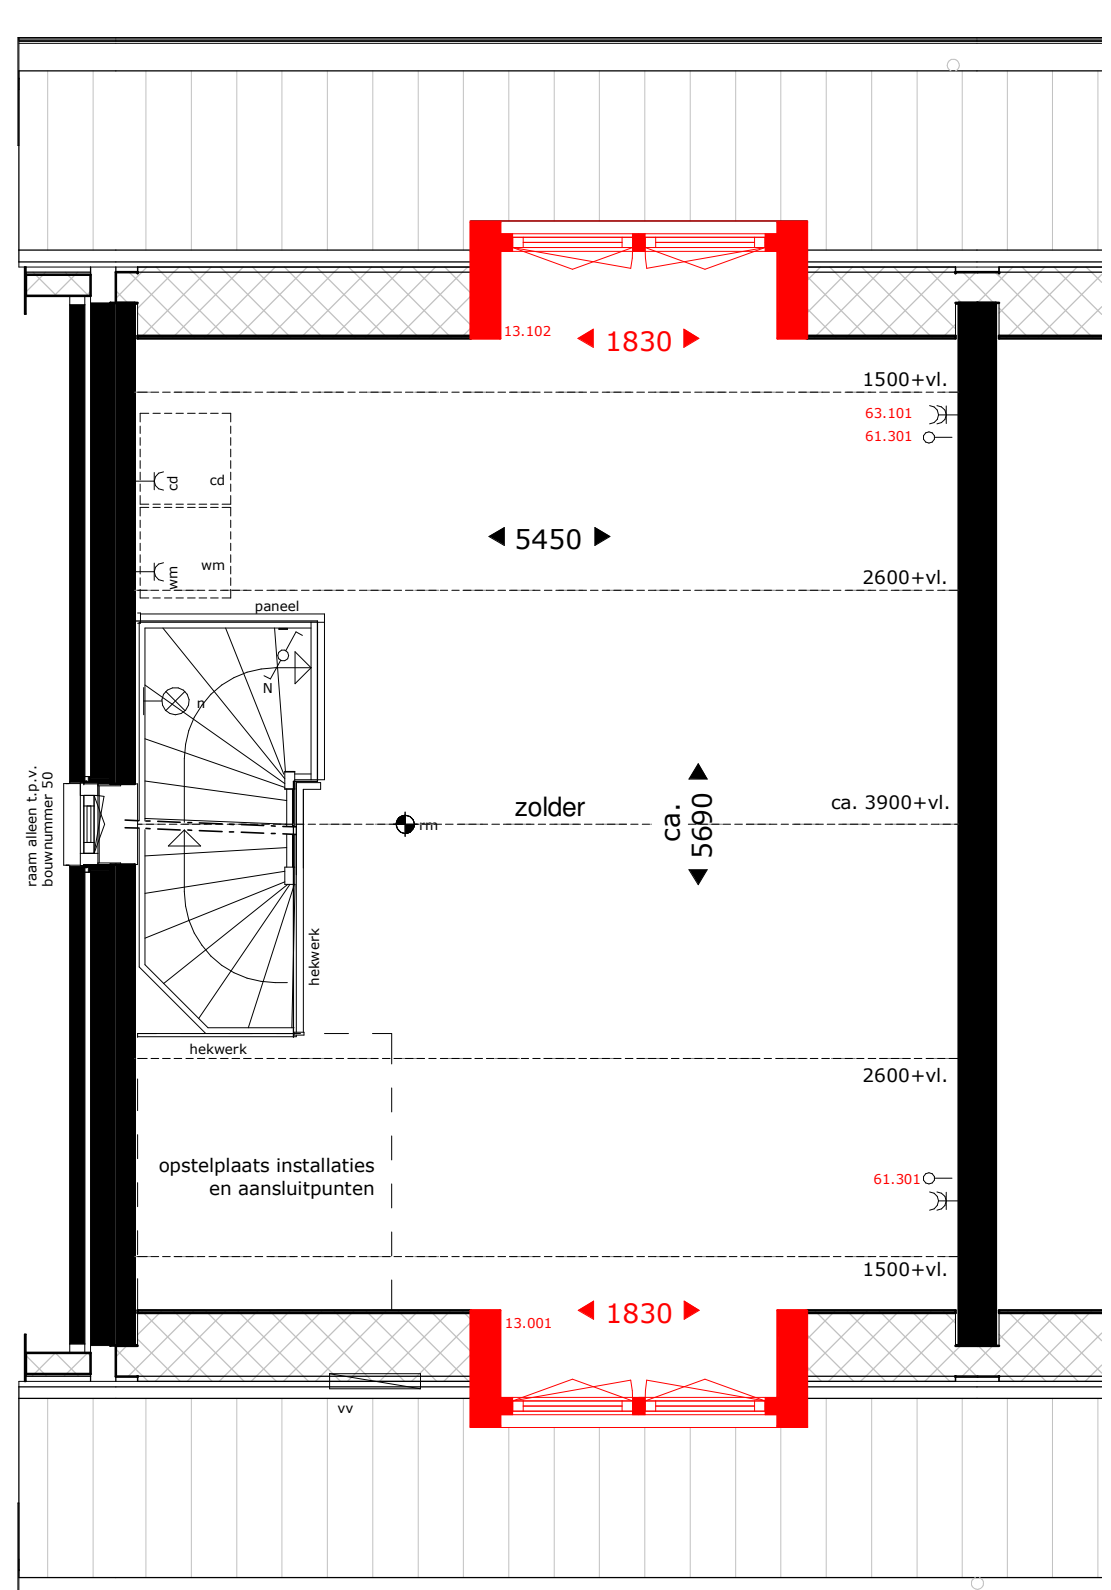


getekend bouwnummers: 44, 73 en 97
gespreid bouwnummers: 34, 50, 80 en 93

tweede verdieping

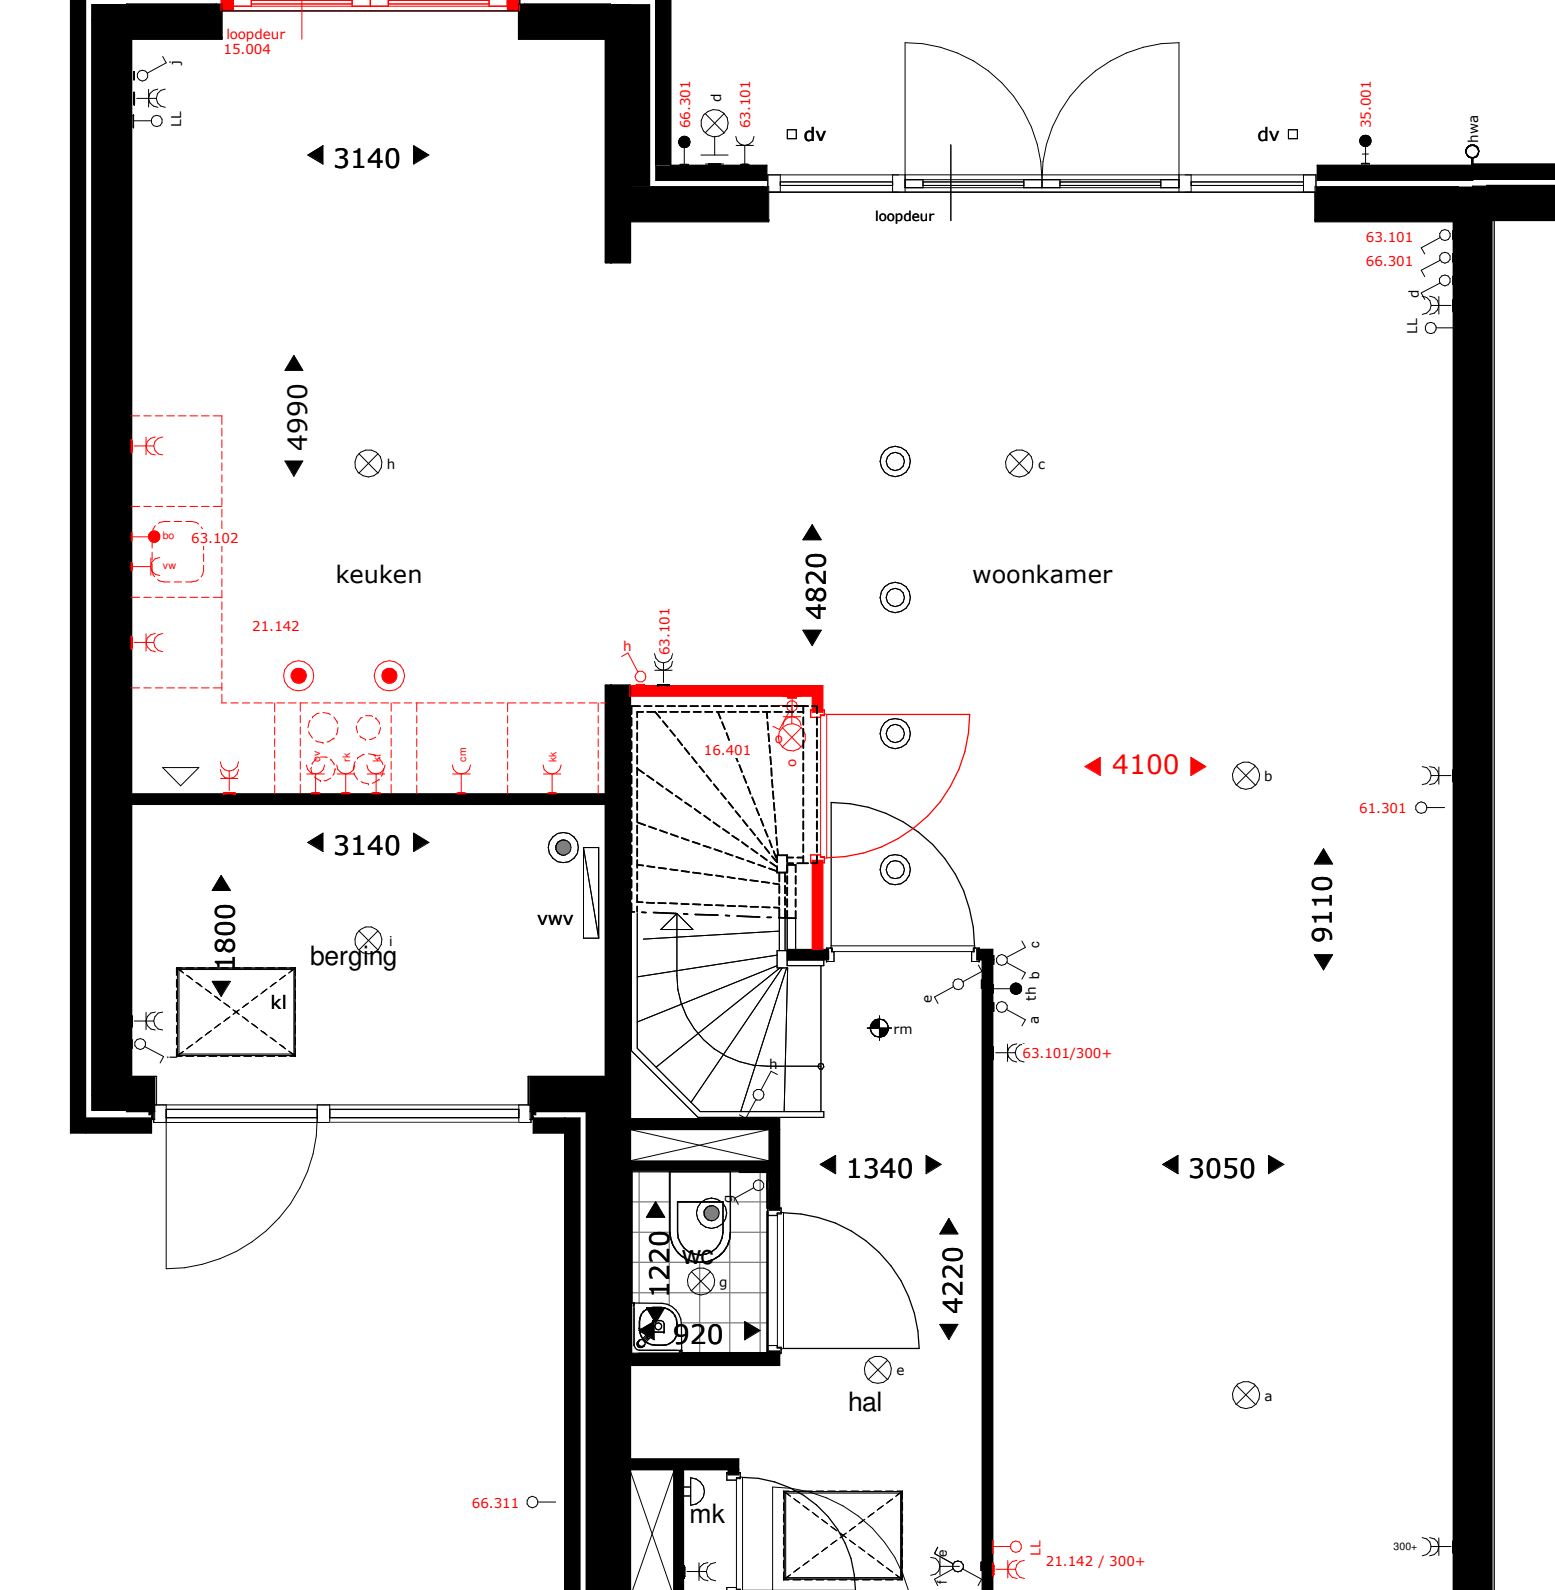


getekend bouwnummers: 44, 73 en 97
gespreid bouwnummers: 34, 50, 80 en 93

optie keuken 21.142

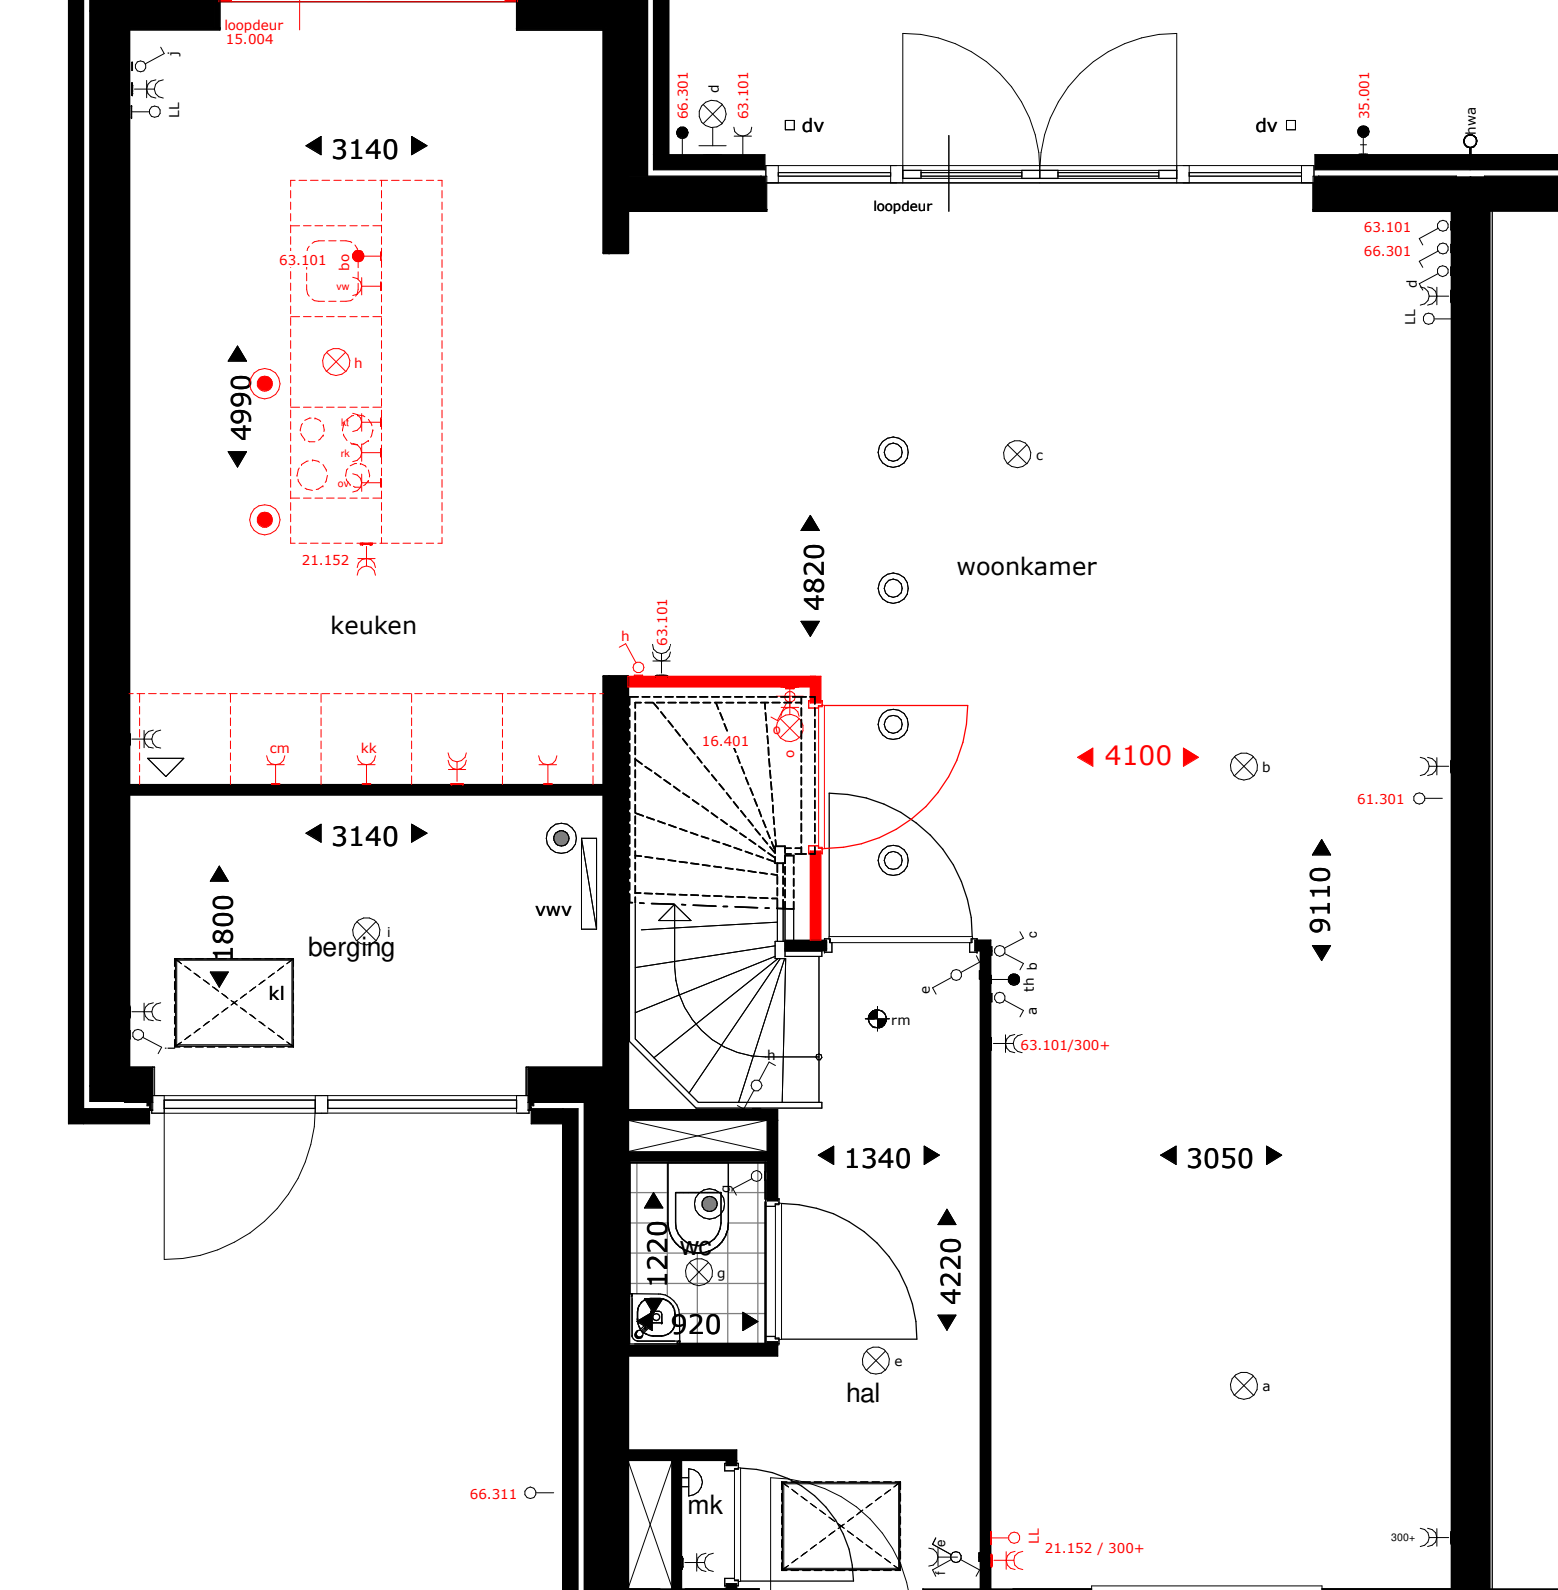


getekend bouwnummers: 44, 73 en 97
gespreid bouwnummers: 34, 50, 80 en 93

optie keuken 21.152

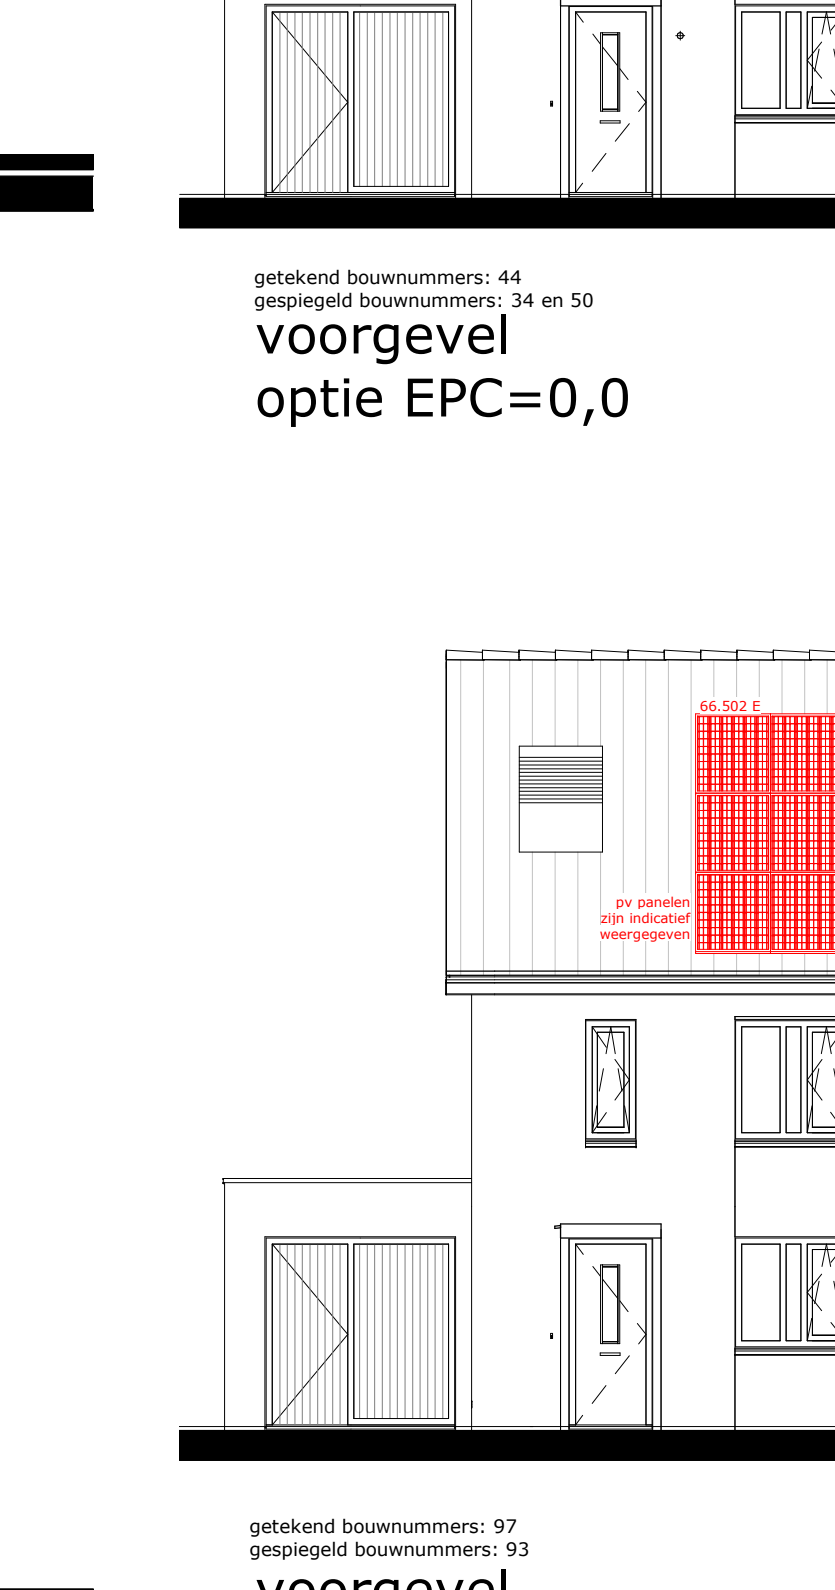


getekend bouwnummers: 97
gespreid bouwnummers: 93

voorgevel
optie EPC=0,0

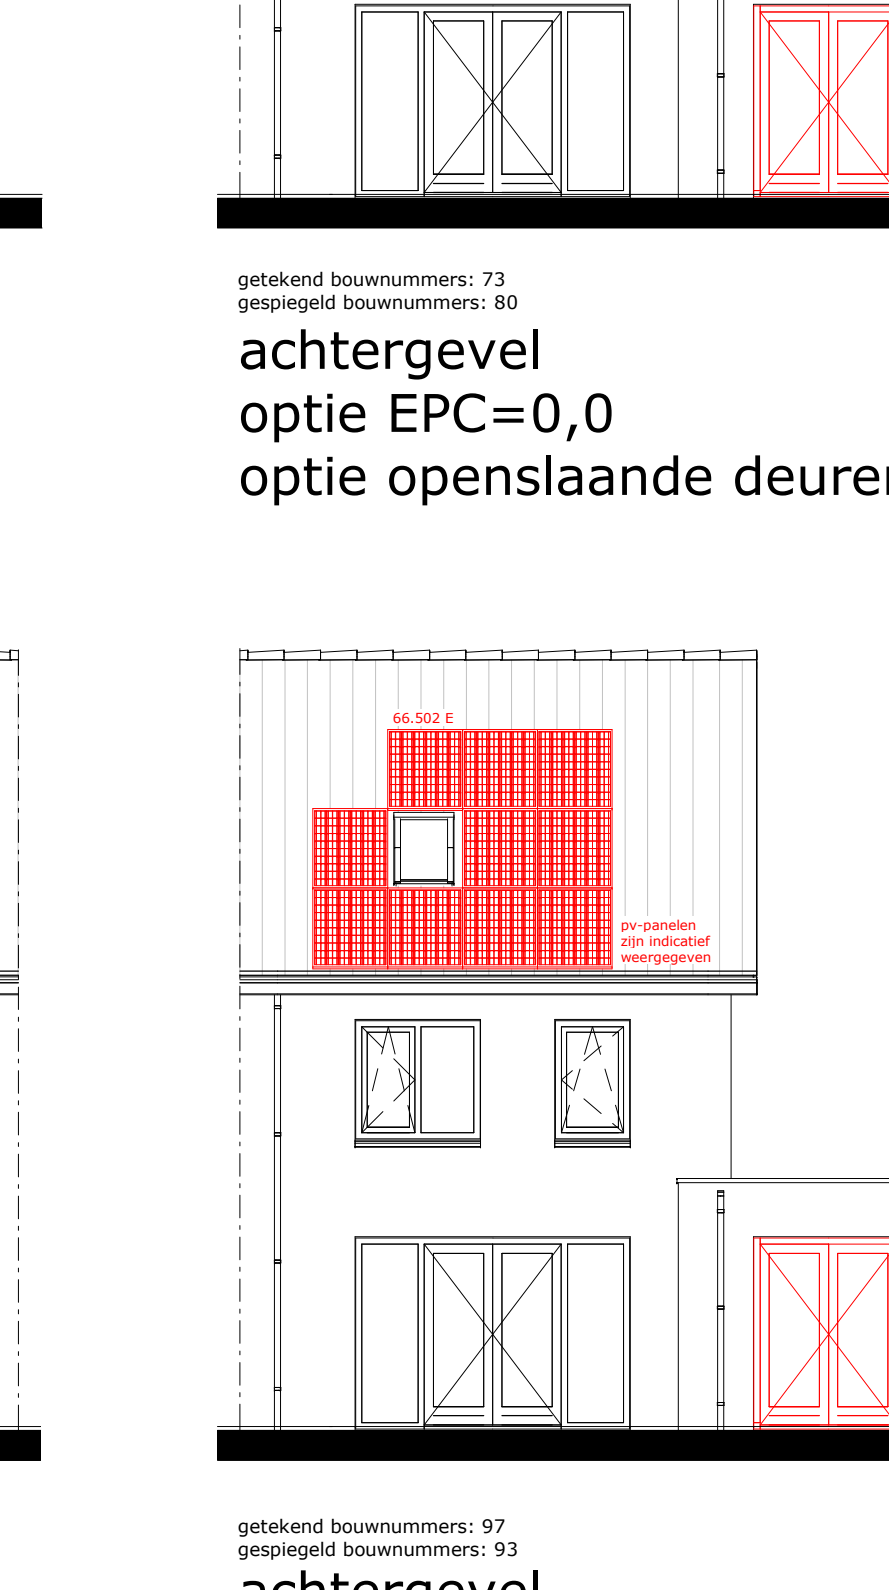

getekend bouwnummers: 97
gespreid bouwnummers: 93

achtergevel
optie EPC=0,0
optie openslaande deuren

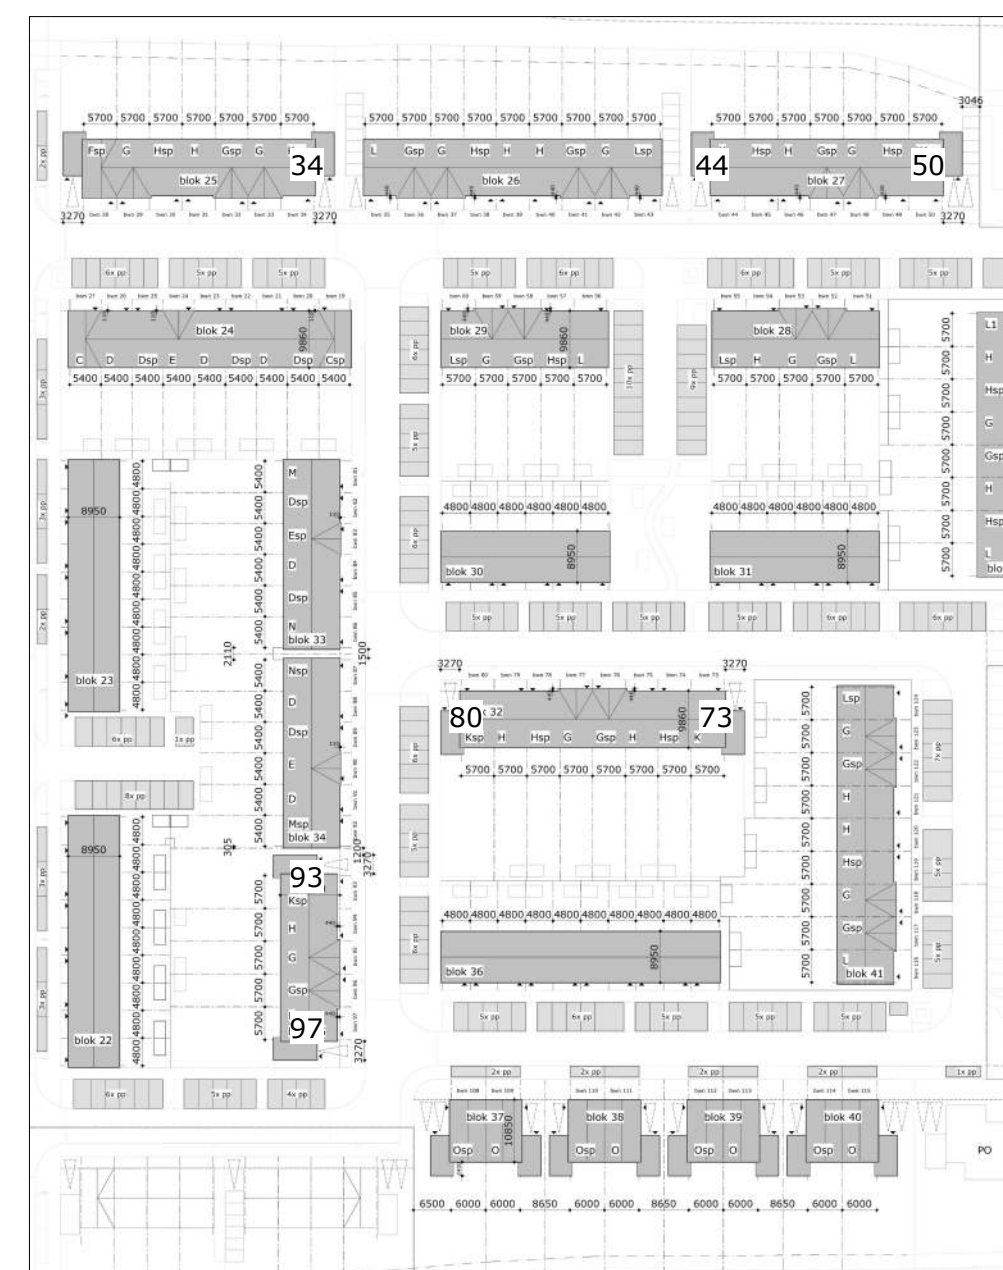

kopers: bouwnummers: 34, 44, 50, 73, 80, 93 en 97

handtekeningen:

datum:

onderdeel:

verkoop optietekening

project:

92 woningen Aan de Braassem De Poelen fase 1 te Roelofarendsveen

formaat: A0+ schaal: 1:50/100 afm: mm get.: RB datum:

VERVELIUS BOUWEN

VERVELIUS PROJECTONTWIKKELING BV

bezoekadres: Energieweg 2, 1271 ED Huizen tel.: 035-5284000

postadres: Postbus 323, 1270 AH Huizen website: www.vervelius.nl

wijz: datum

werknr: P032

27-06-2020

blad nr.: BR-38