



begane grond

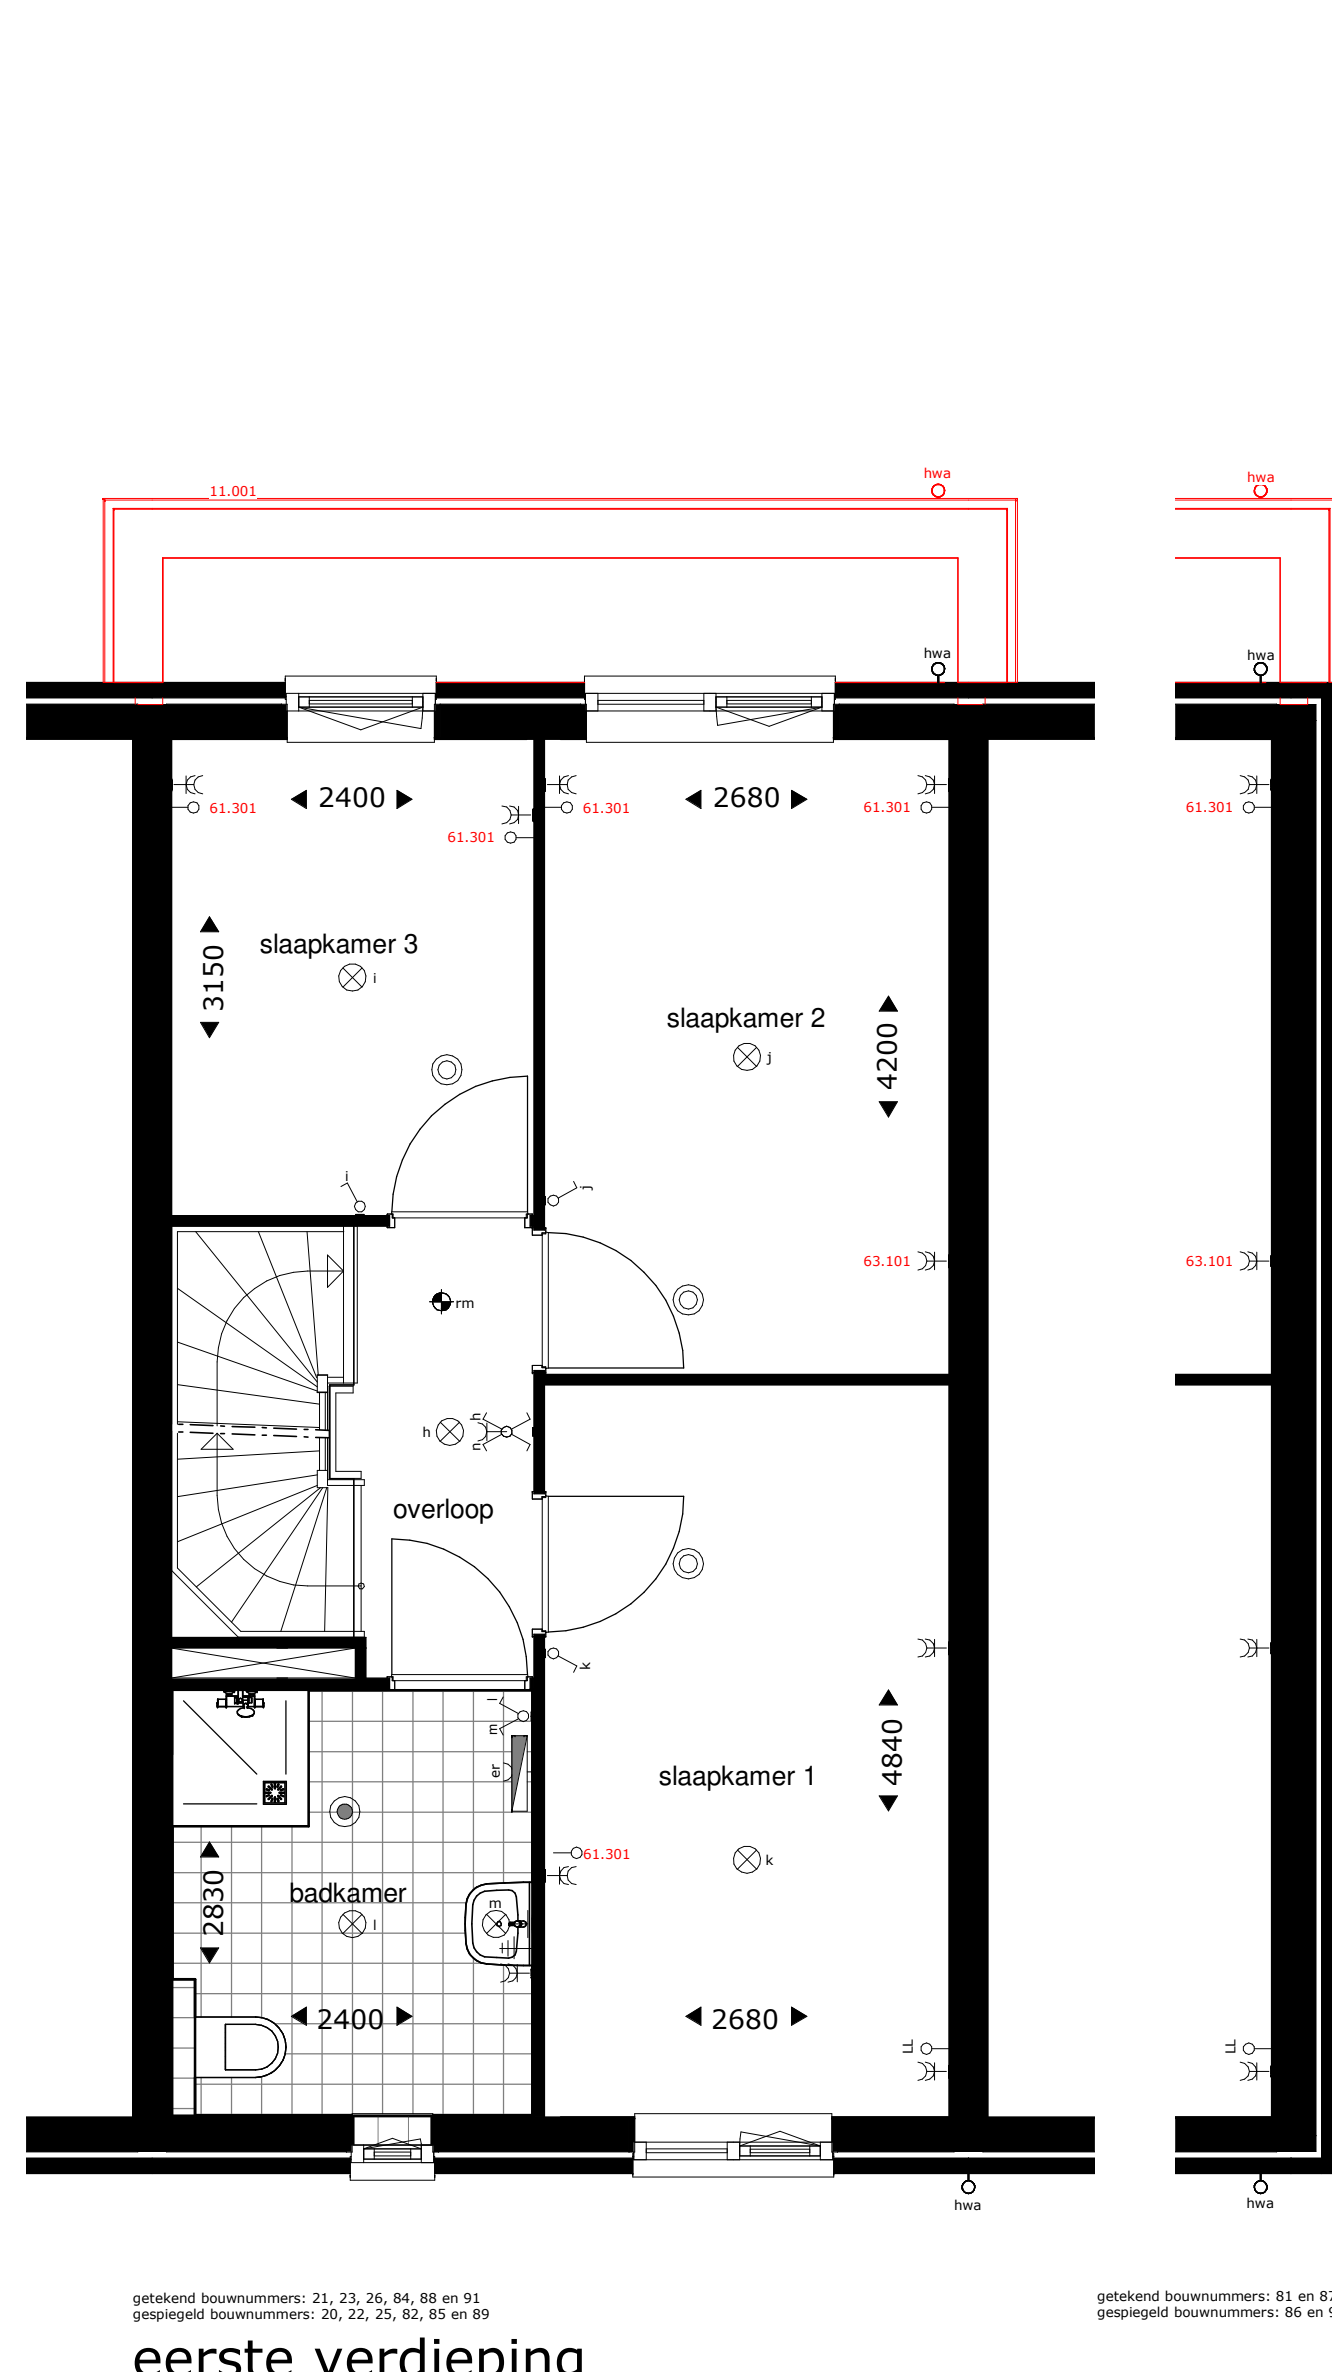

eerste verdieping

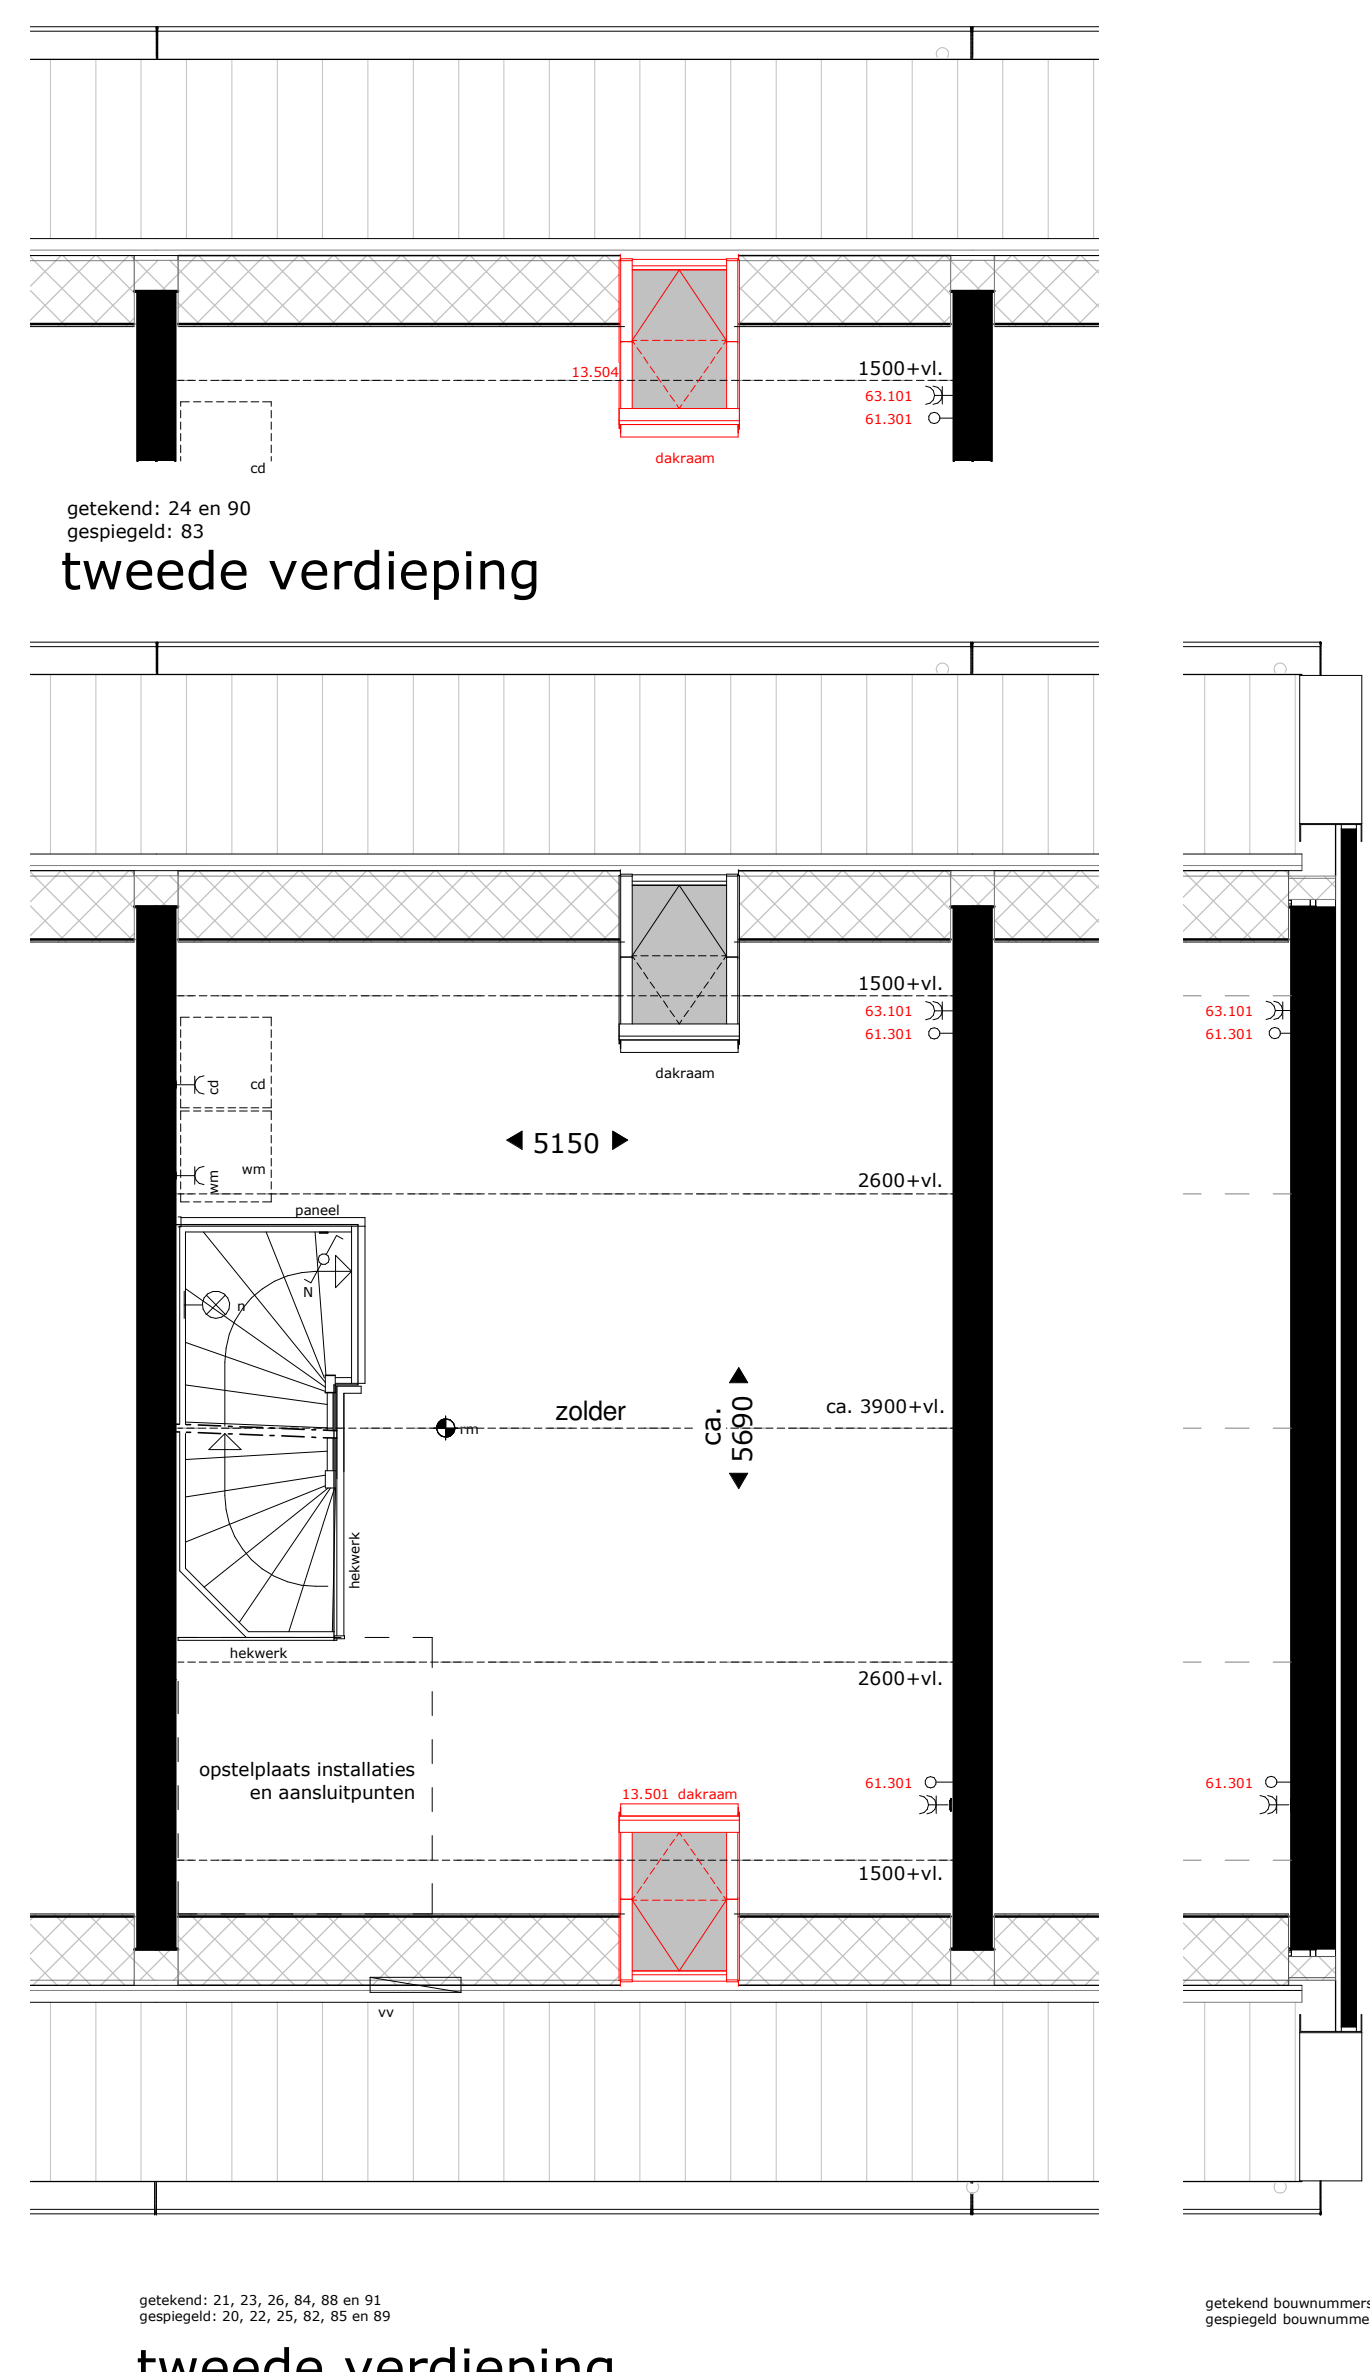


tweede verdieping




voorgevel
optie dakraam



achtergevel
optie uitbouw

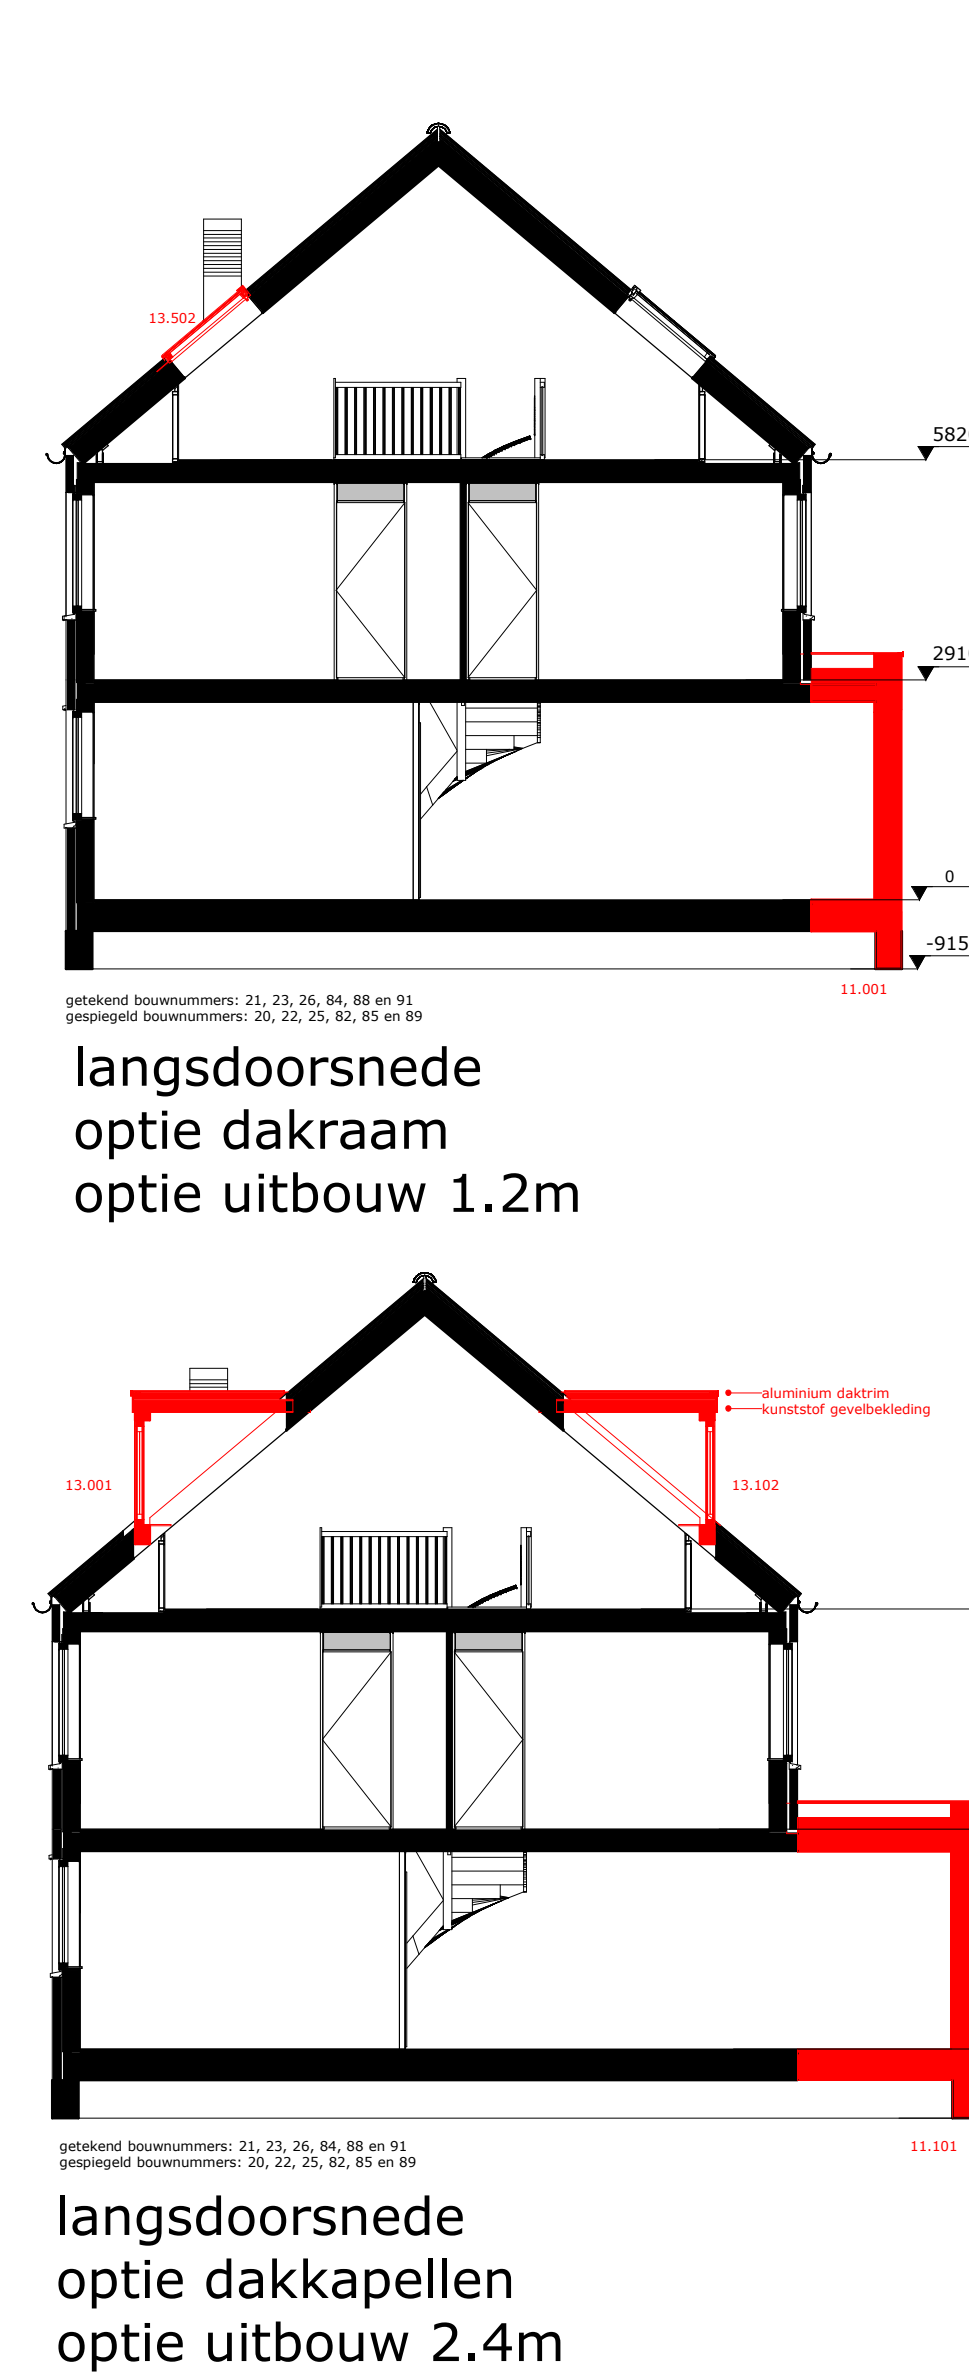


langsdoorsnede
optie dakraam
optie uitbouw 1.2m

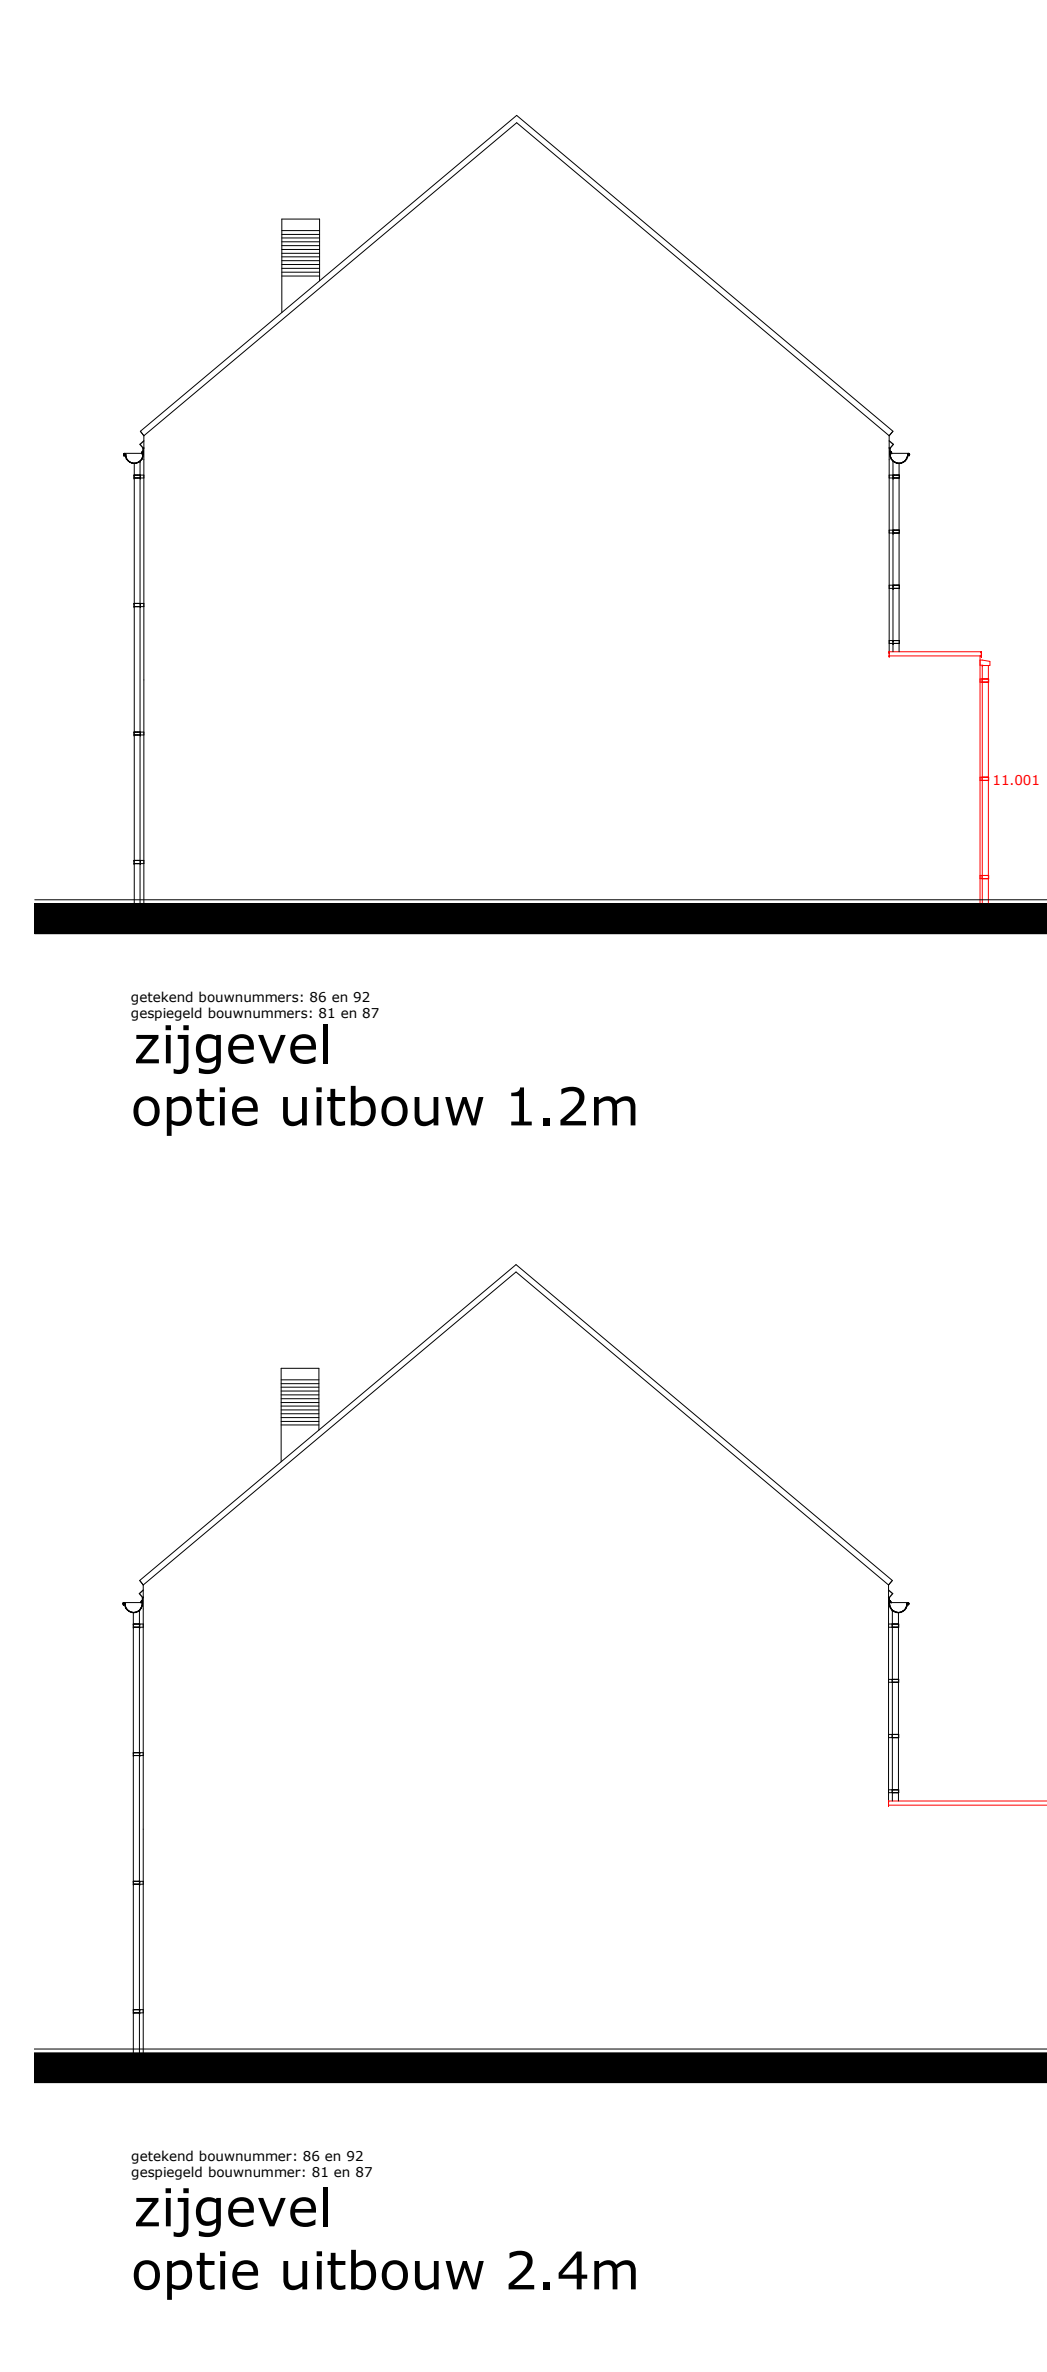


zijgevel
optie uitbouw 1.2m


- | renvooi | electra |
|---|---|
| rookmelder | verlichtingspunten |
| vloerverwarming verdeler | lichtpunt plafond |
| elektrische radiator | lichtpunt wand |
| knipsak | lichtpunt wand (gevelaanzicht) |
| optopplaats wasmachine | aansluitpunten |
| optopplaats condenserdroger | leiding onbetrofde bali |
| optopplaats kooktoestel | wandcontactdoos enkel |
| afvoerpunt mechanische ventilatie indicator | wandcontactdoos dubbel verticaal |
| toerwervpunt mechanische ventilatie indicator | wandcontactdoos enkel koelkast |
| wandrooster luchttoevoer | wandcontactdoos enkel combinatietoestel |
| hemelwaterafvoer | Perfor 2 fase aansluiting |
| optopplaats kooktoestel | wandcontactdoos enkel oven |
| optopplaats kooktoestel | wandcontactdoos enkel wasdroger |
| merk | wandcontactdoos enkel wasmachine |
| duurzwager, houten pastij | wandcontactdoos enkel elektrische radiator |
| | aarding |
| | schakelmateriaal |
| | schakelaar, eenzijdig |
| | schakelaar, serie |
| | schakelaar |
| | schakel |
| | schakel schakelaar serie, gecombineerd met enkele wdg |
| | schakelaar serie, gecombineerd met enkele wdg |
| | schakelaar enkelzijdig, gecombineerd met enkele wdg en lichtpunt wand |

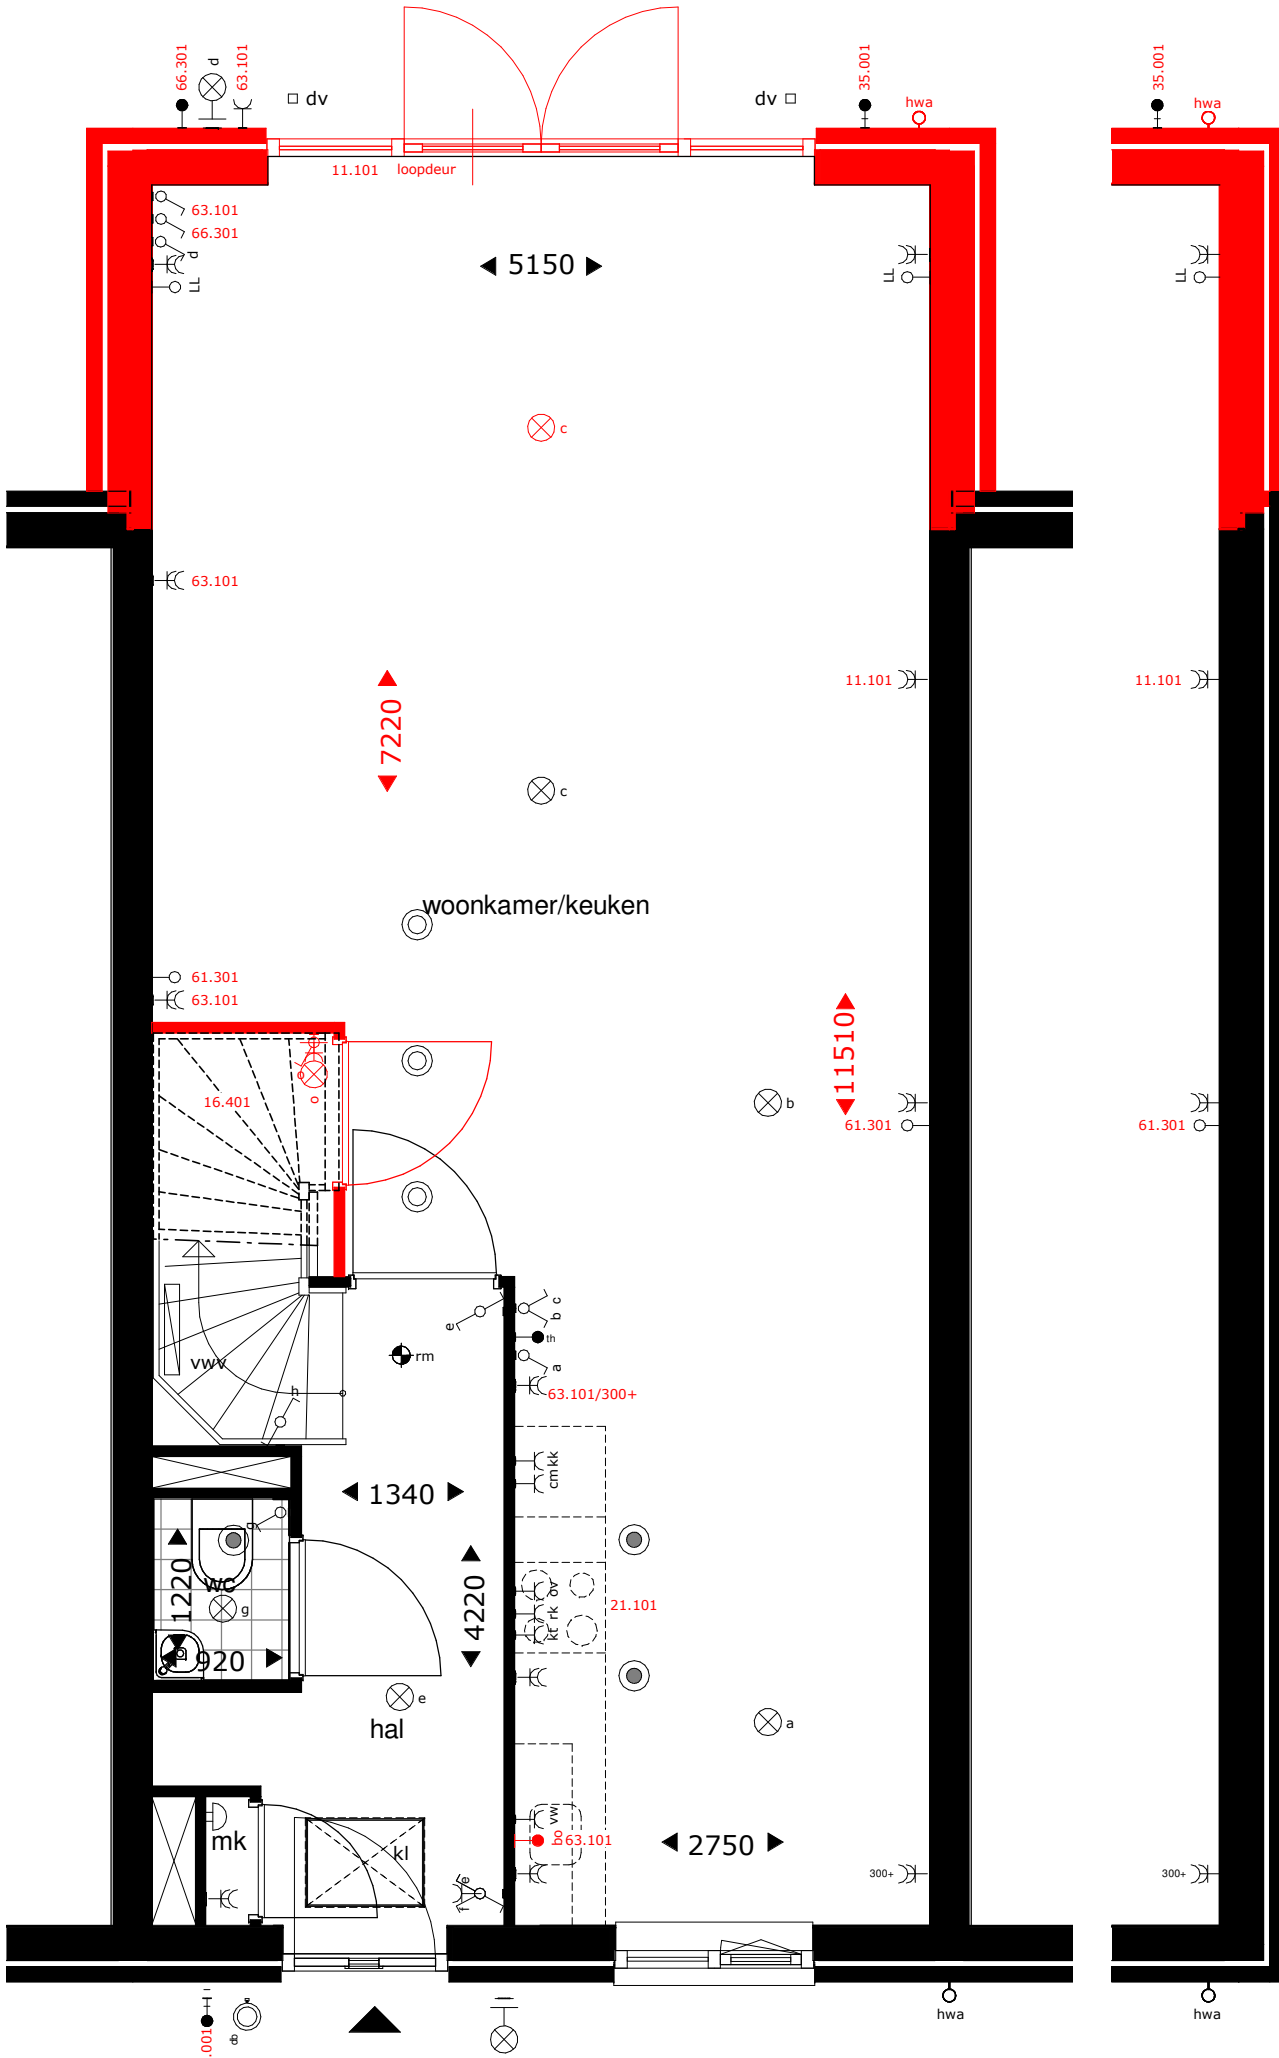


begane grond

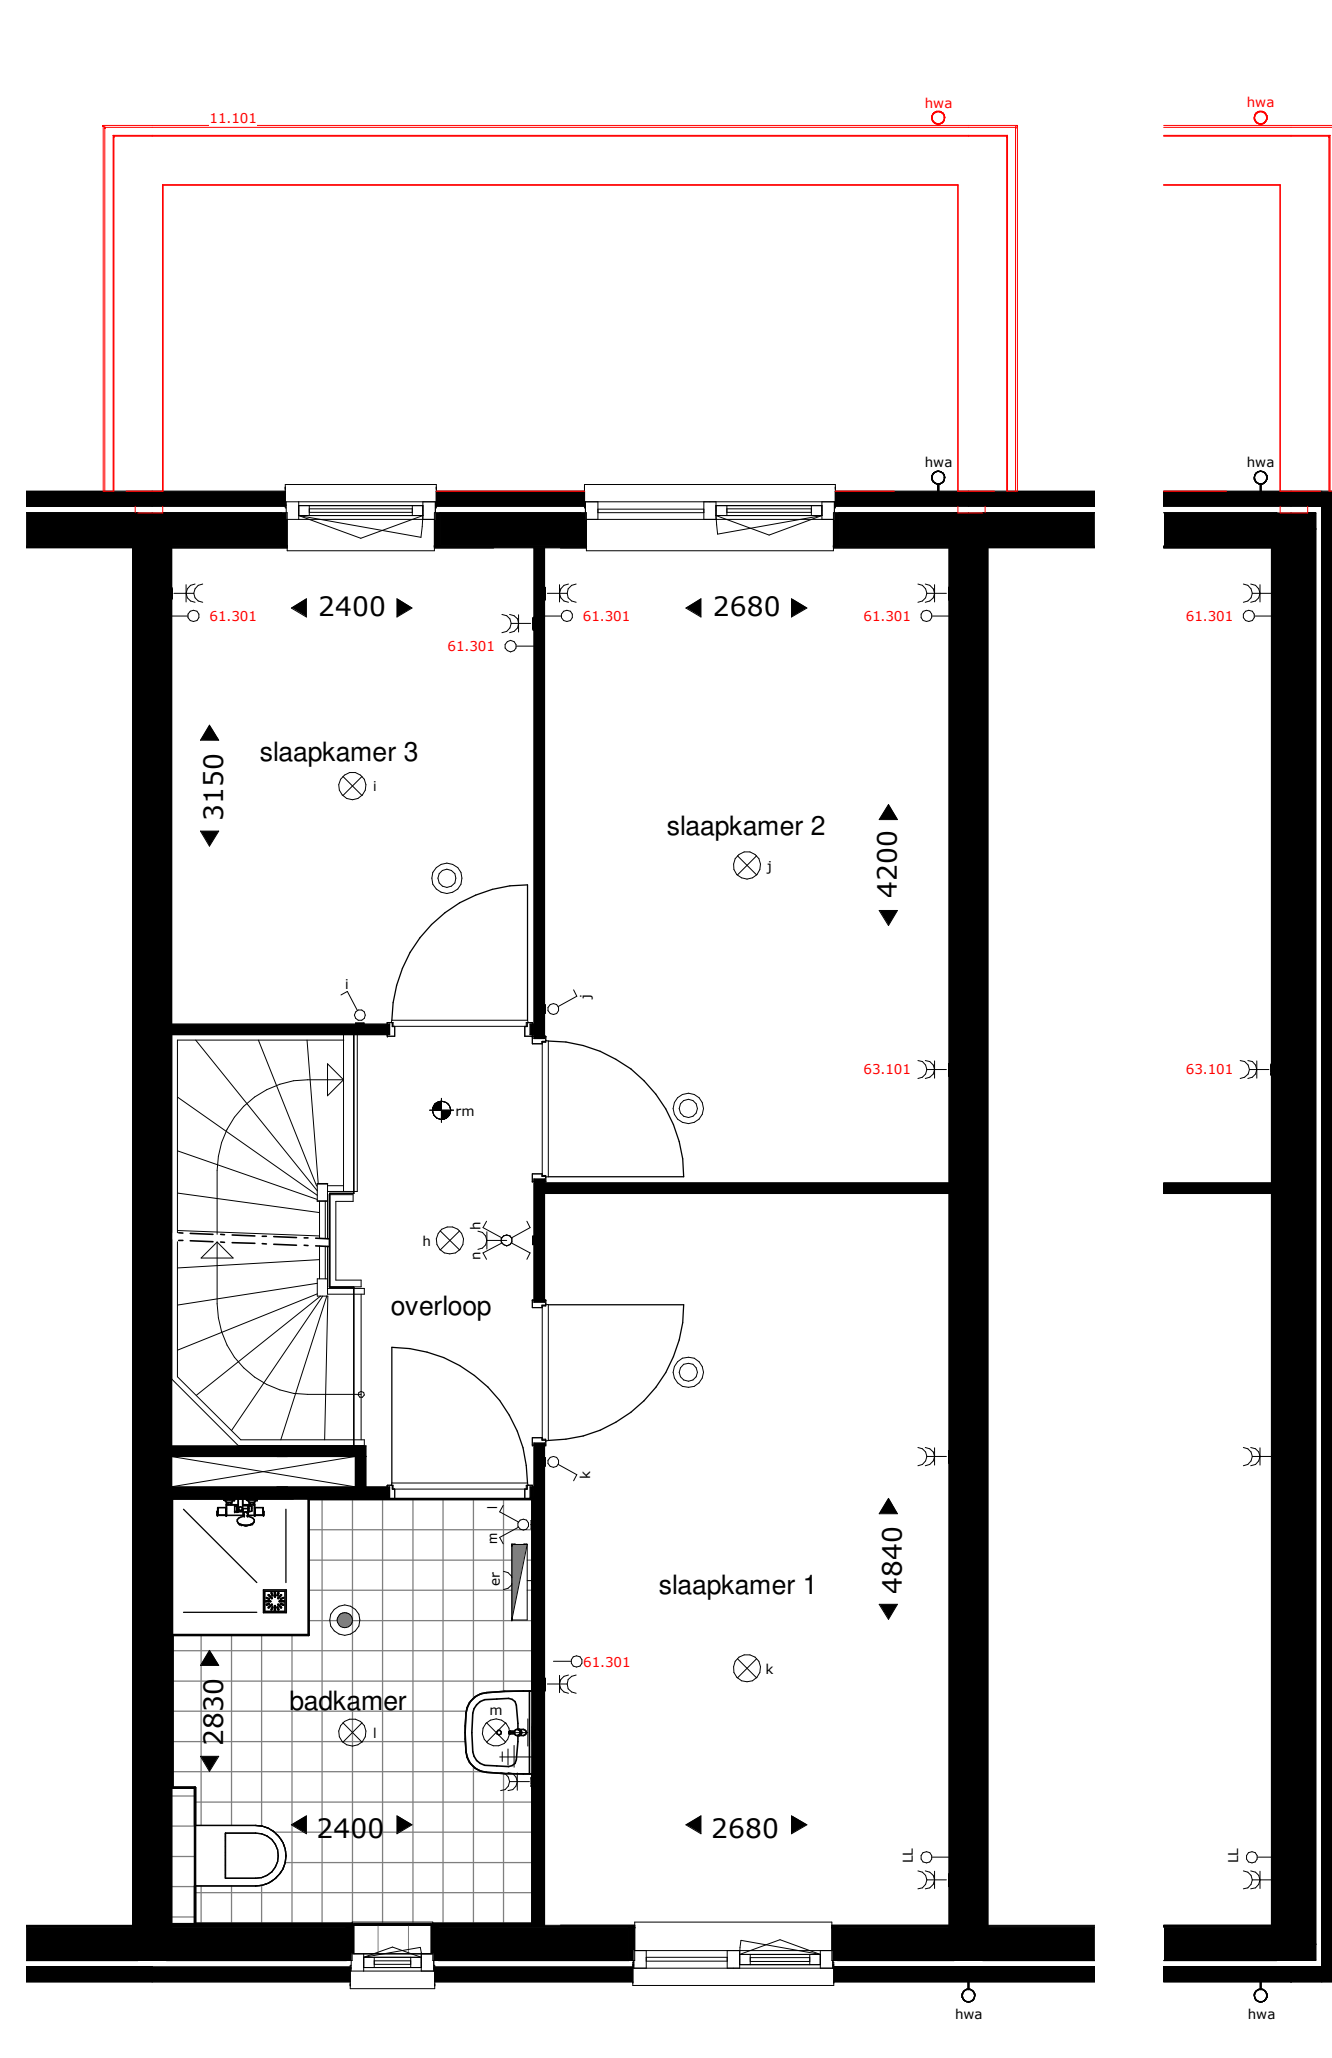

eerste verdieping

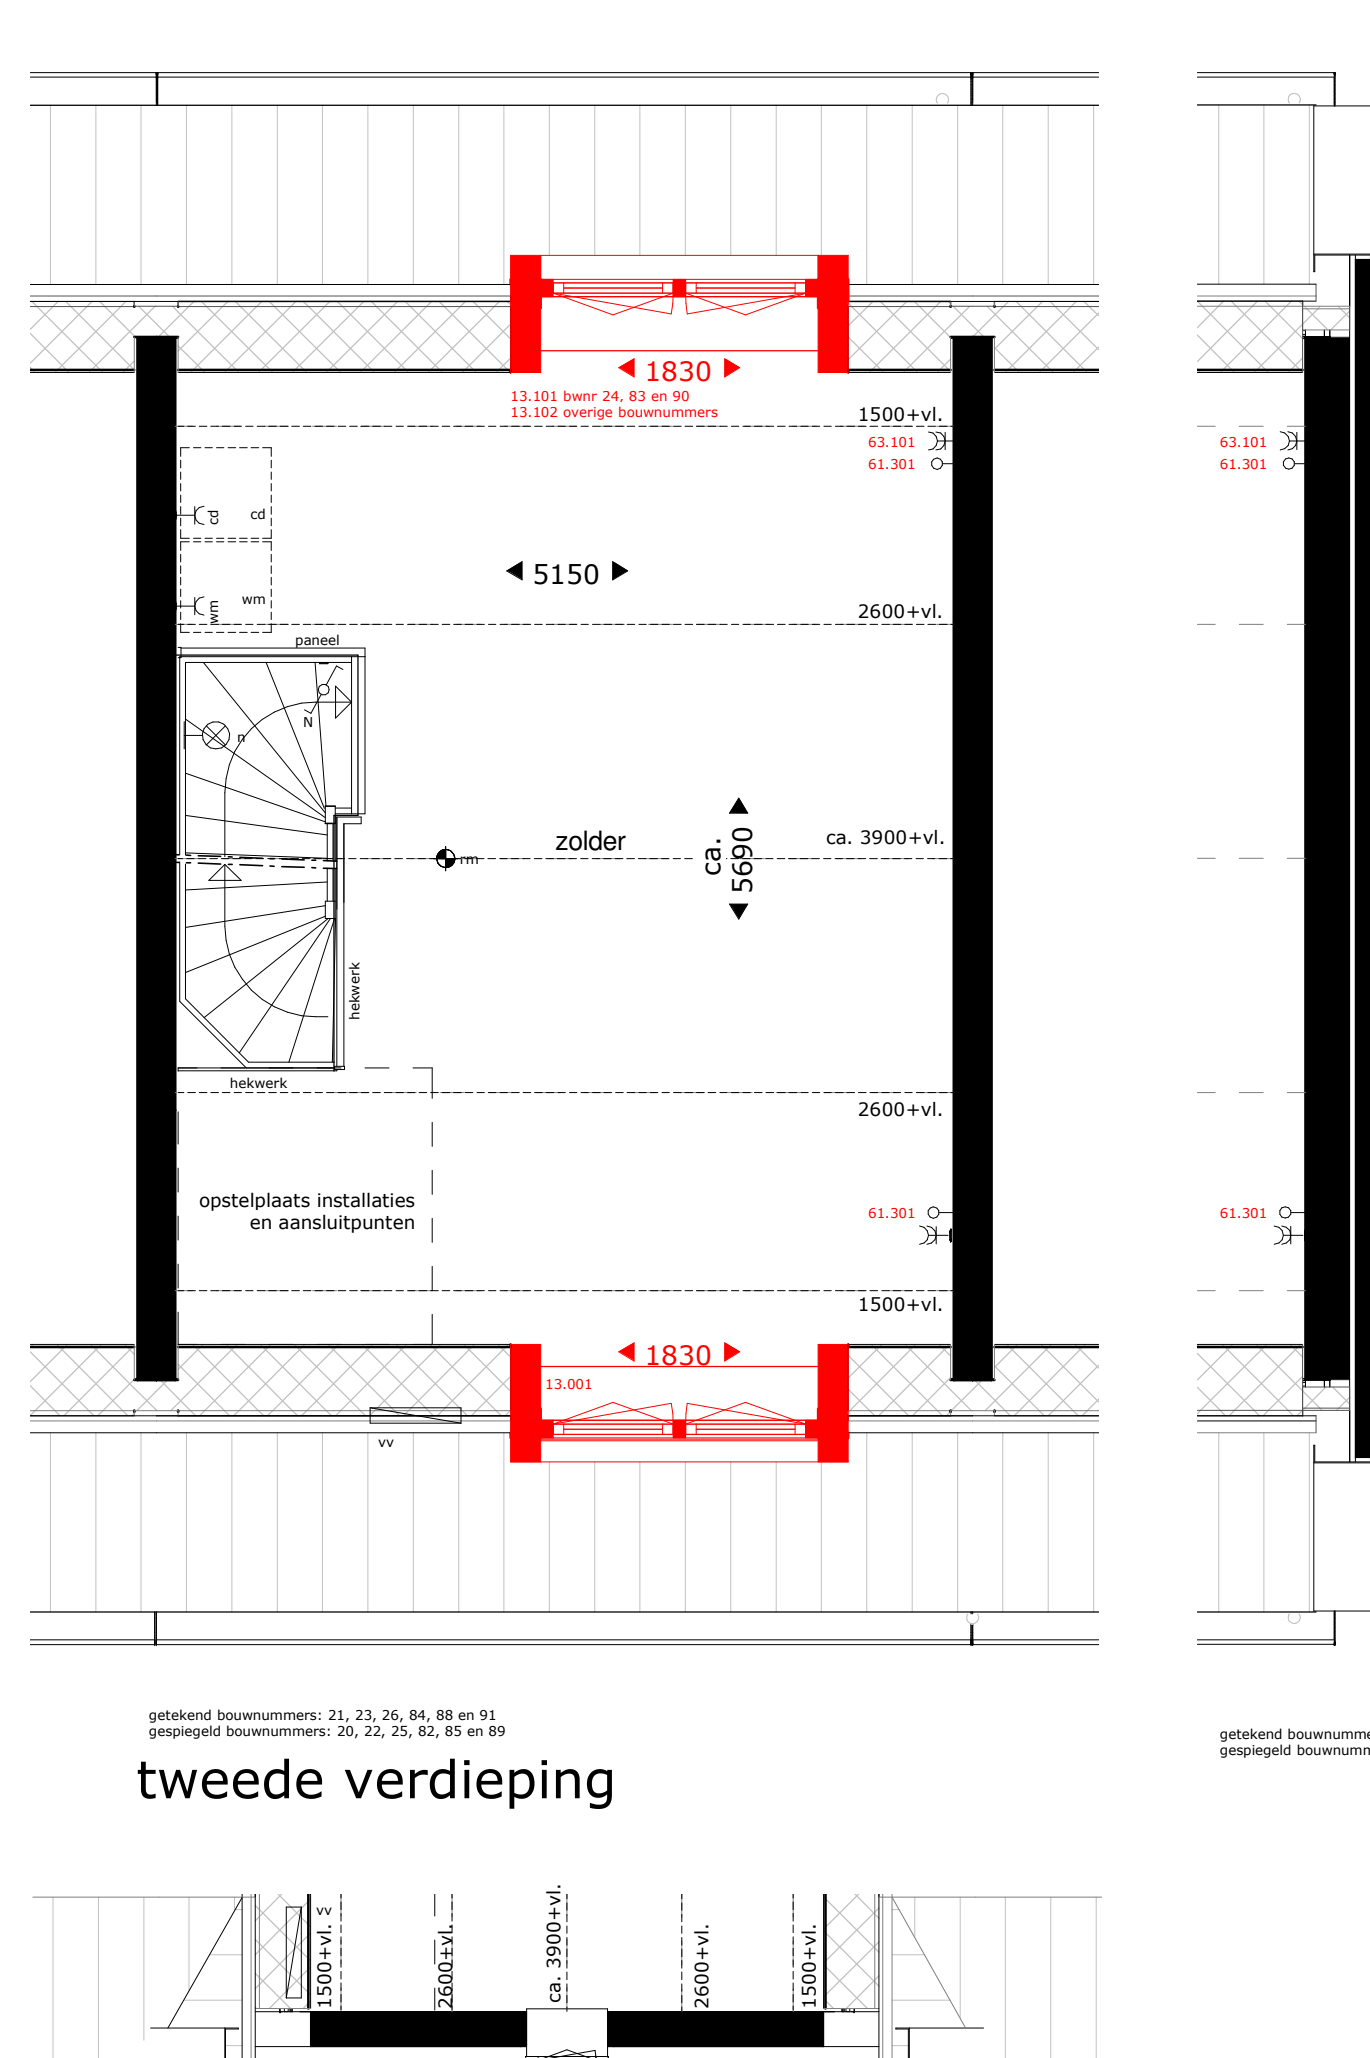


tweede verdieping

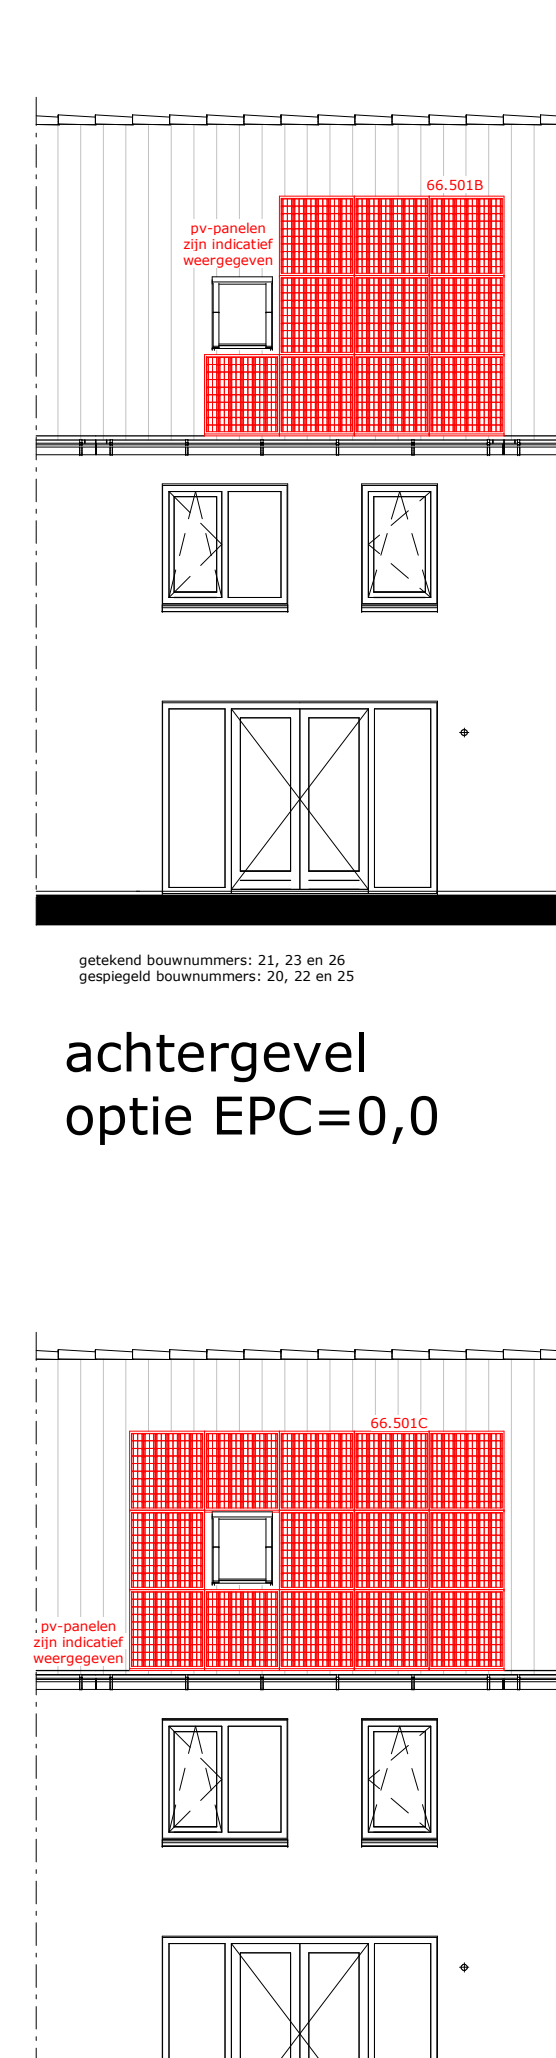

achtergevel
optie EPC=0,0




achtergevel
optie dakraam

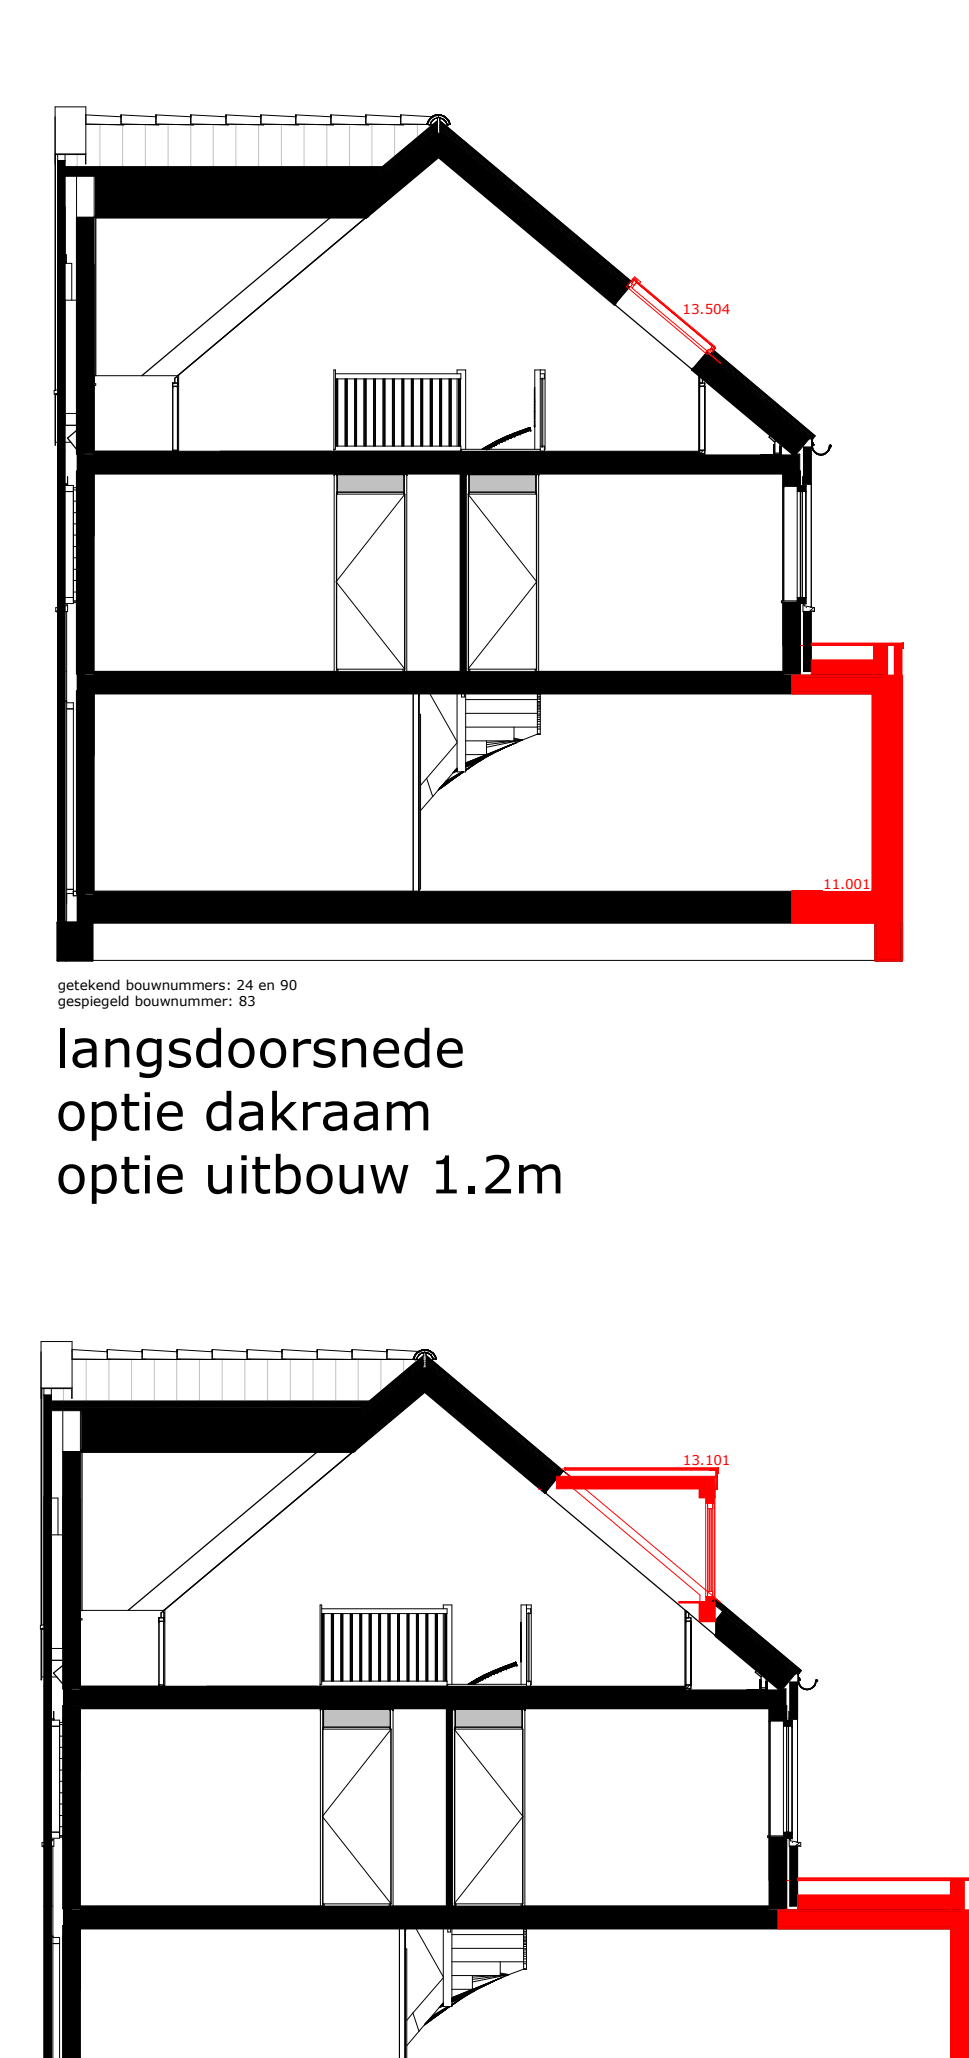


langsdoorsnede
optie dakraam
optie uitbouw 1.2m


Behoort bij besluit W2021/267
van het college van Kaag en
Braassem d.d. 22-09-2021

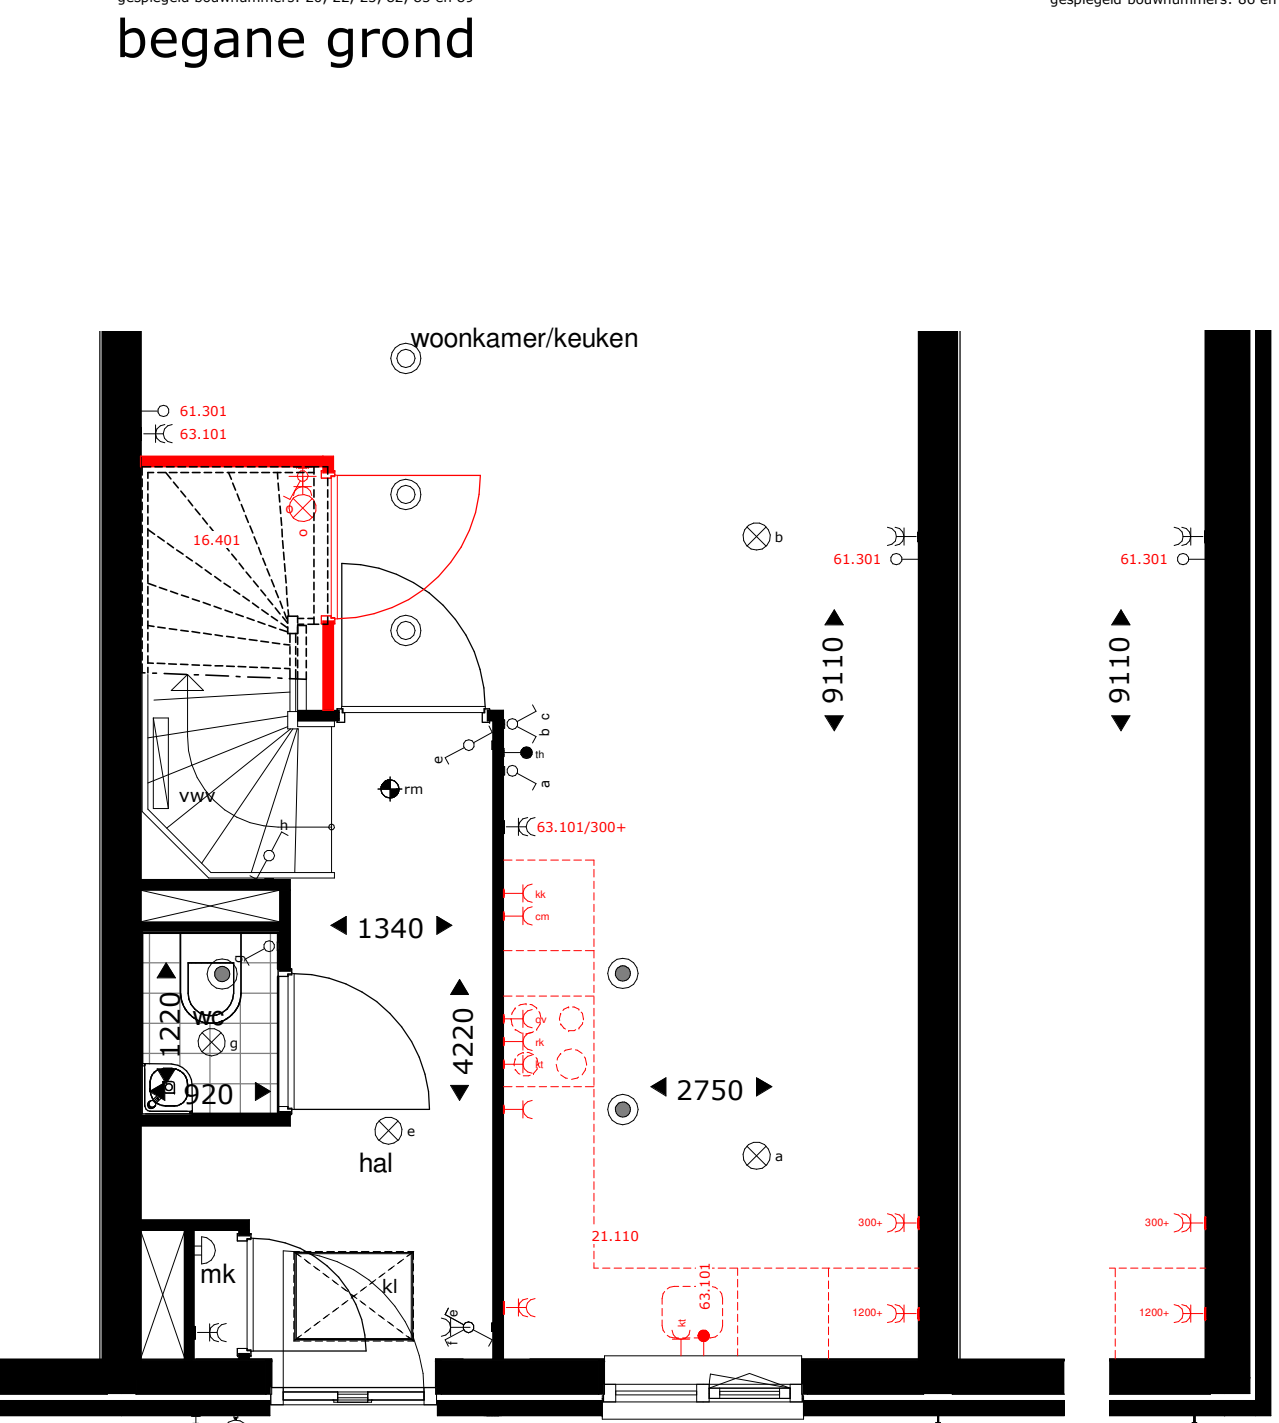


optie keuken 21.110

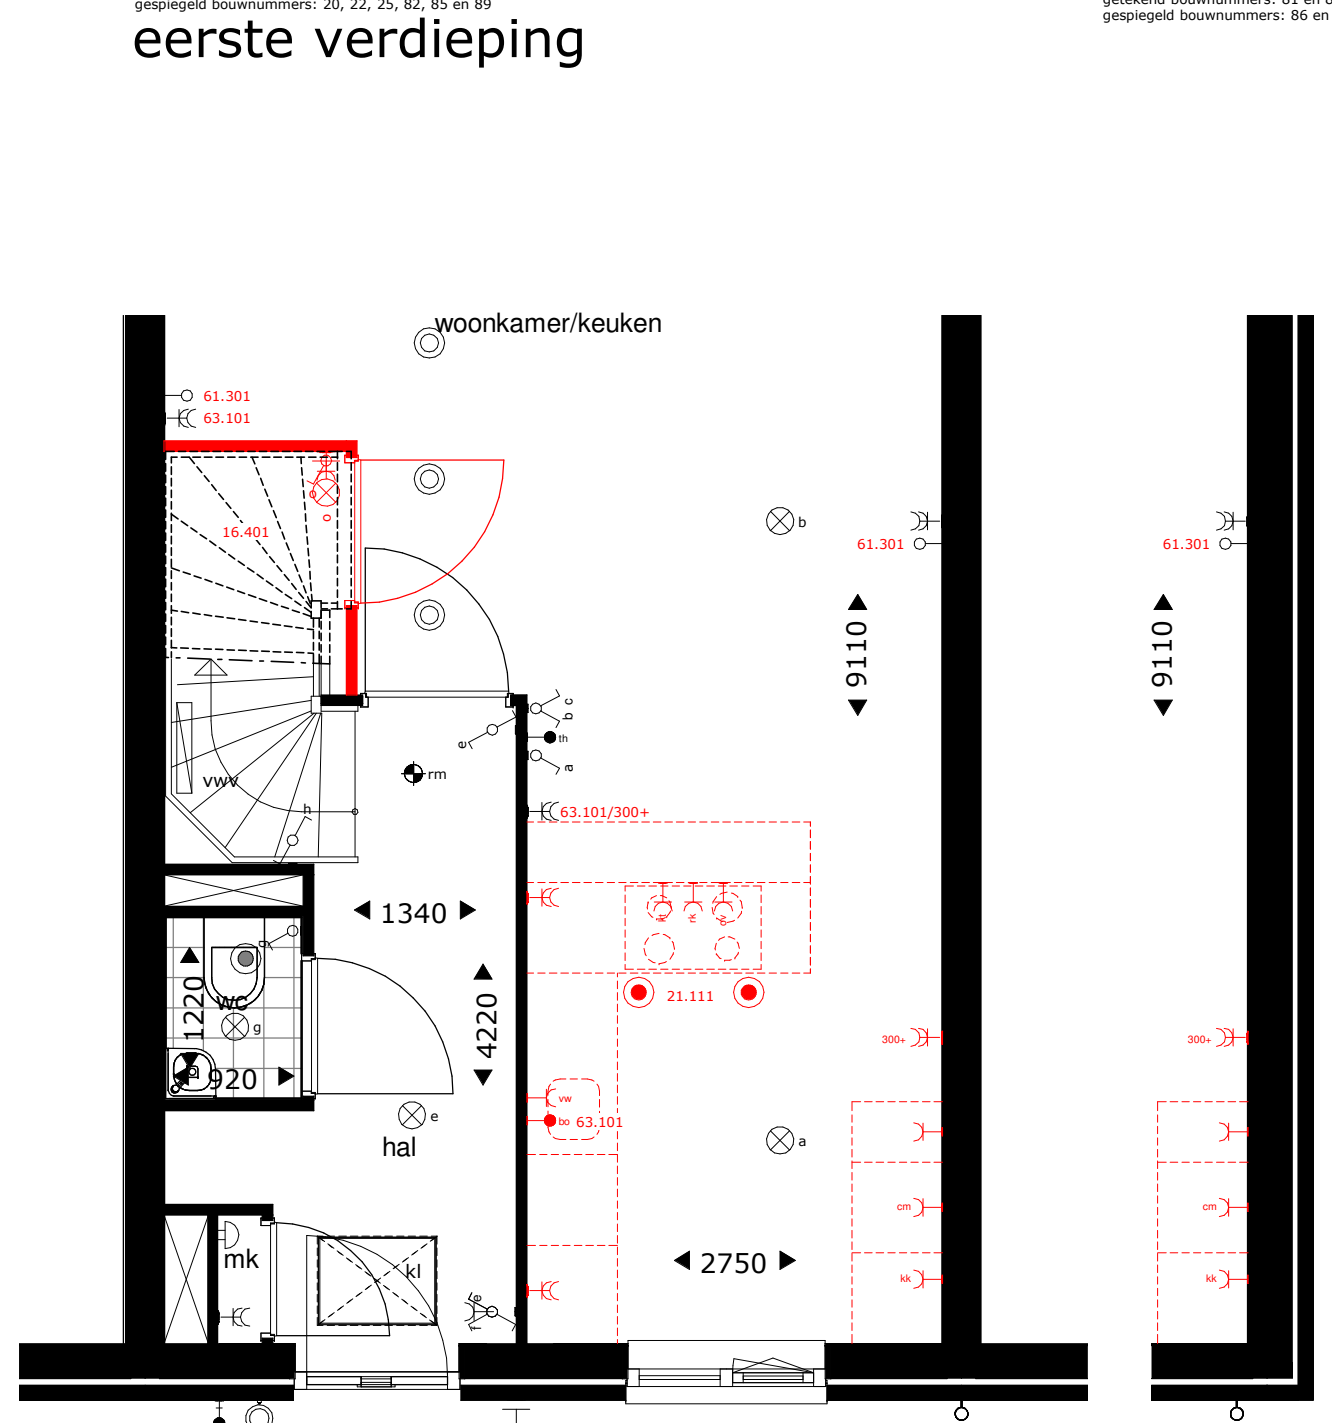

optie keuken 21.111

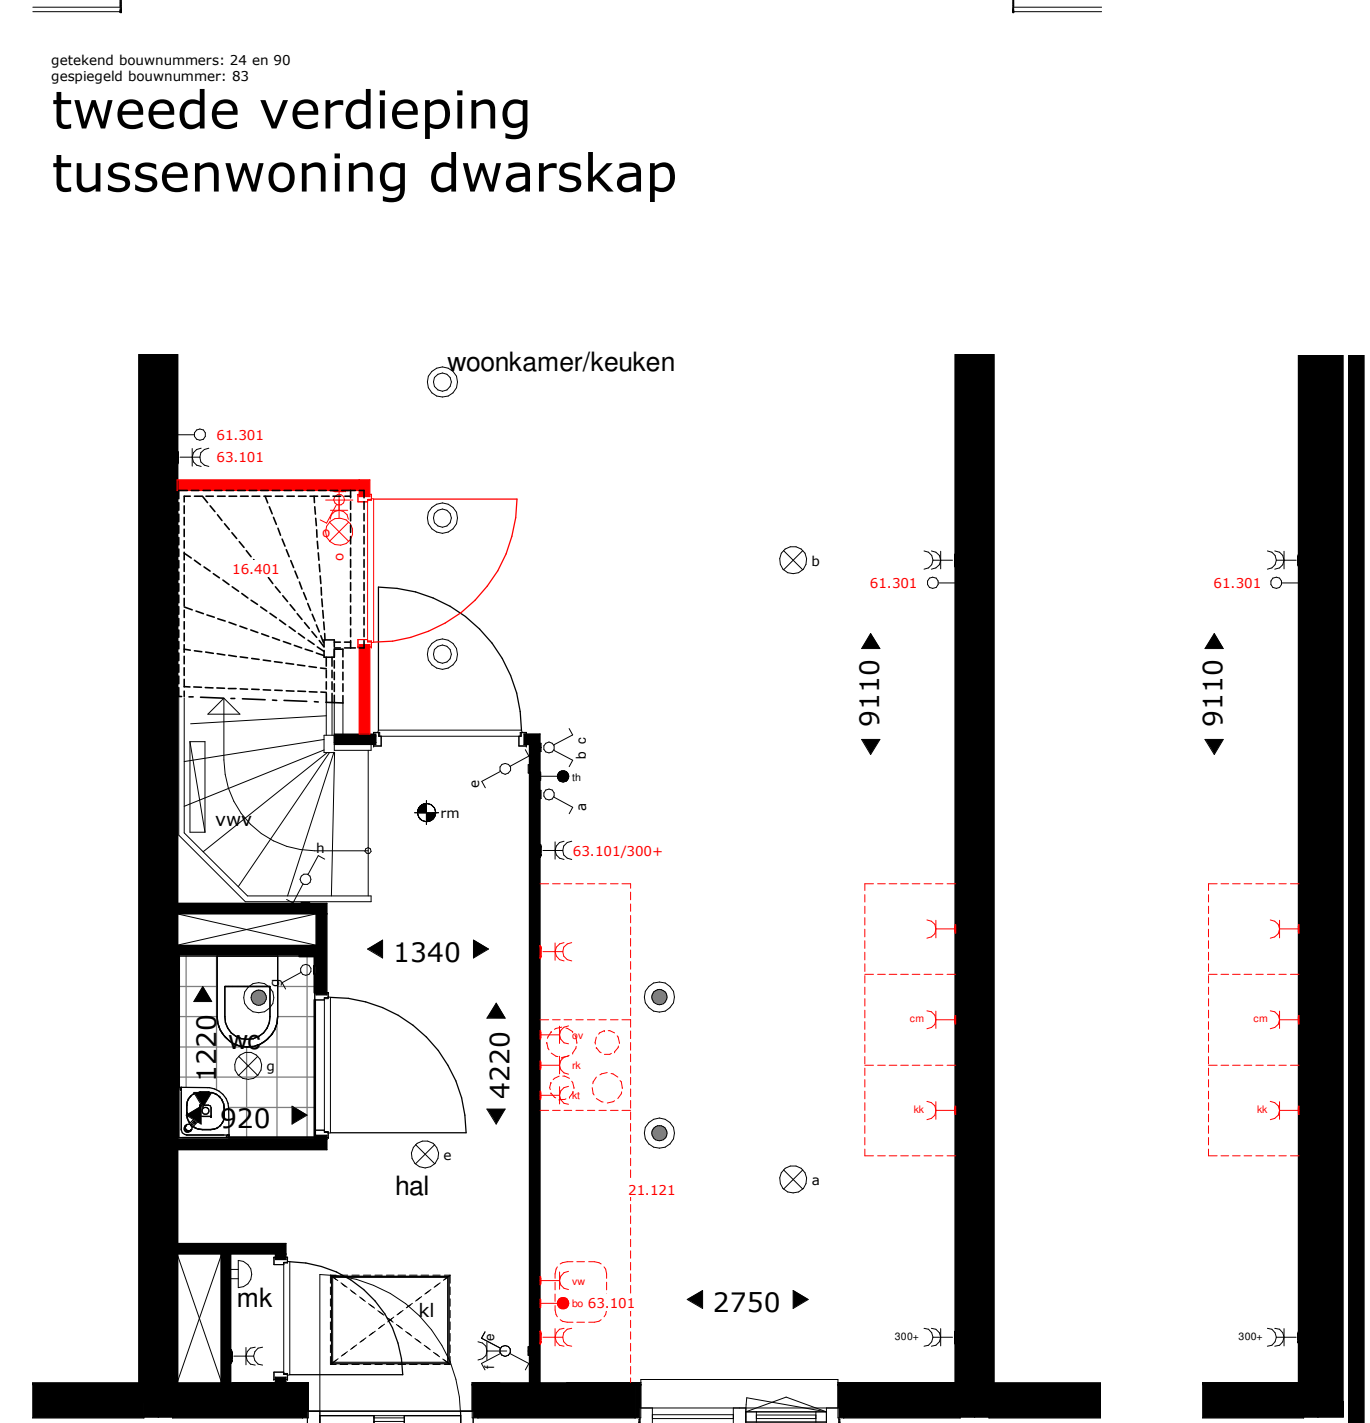

optie keuken 21.121

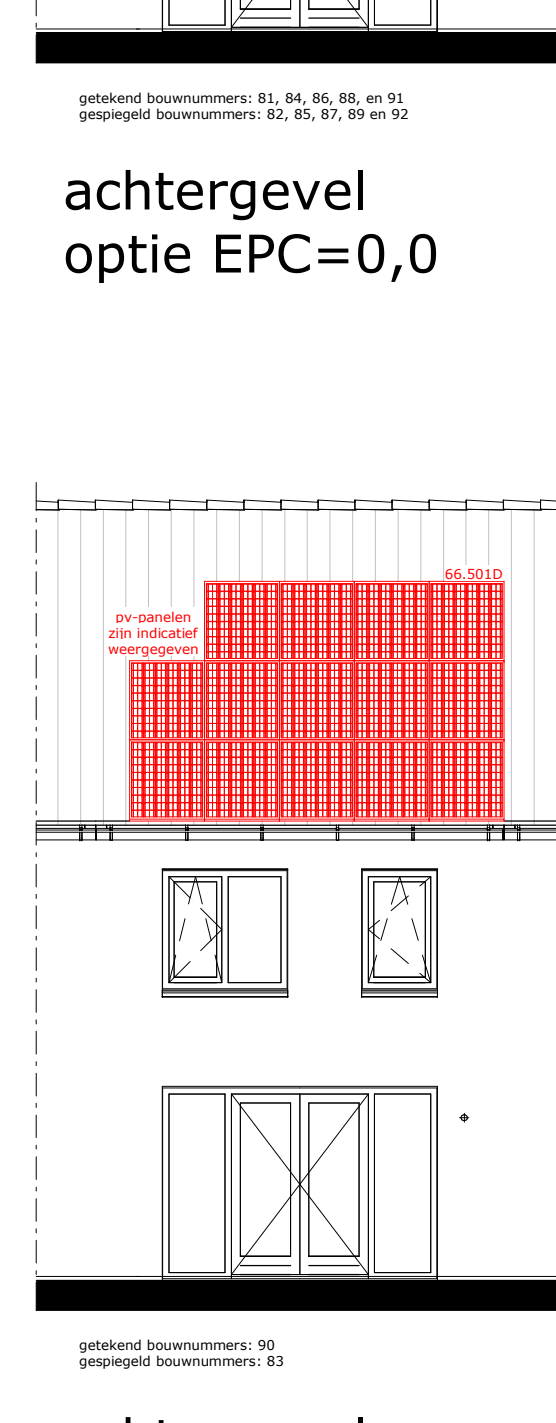

achtergevel
optie EPC=0,0

kopers:		bouwnummers: 20 t/m 26 en 81 t/m 92		handtekeningen:	
datum:					
onderdeel:					
verkoop optietekening					
project:		92 woningen Aan de Braassem De Poelen fase 1 te Roelofsarendsveen		wiz: datum werk:	
formaat: A0+		schaal: 1:50/100		afm: mm	
get.: RB		datum:		27-06-2020	
VERWELIUS BOUWEN		VERWELIUS PROJECTONTWIKKELING BV		blad nr.: BR-48	
bezoekadres: Energieweg 2, 1271 ED Huizen		tel.: 035-5284000			
postadres: Postbus 323, 1270 AH Huizen		website: www.verwelius.nl			