
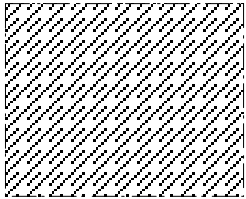



TJALK

Behoort bij besluit W2021/239  
van het college van Kaag en  
Braassem d.d. 22-09-2021

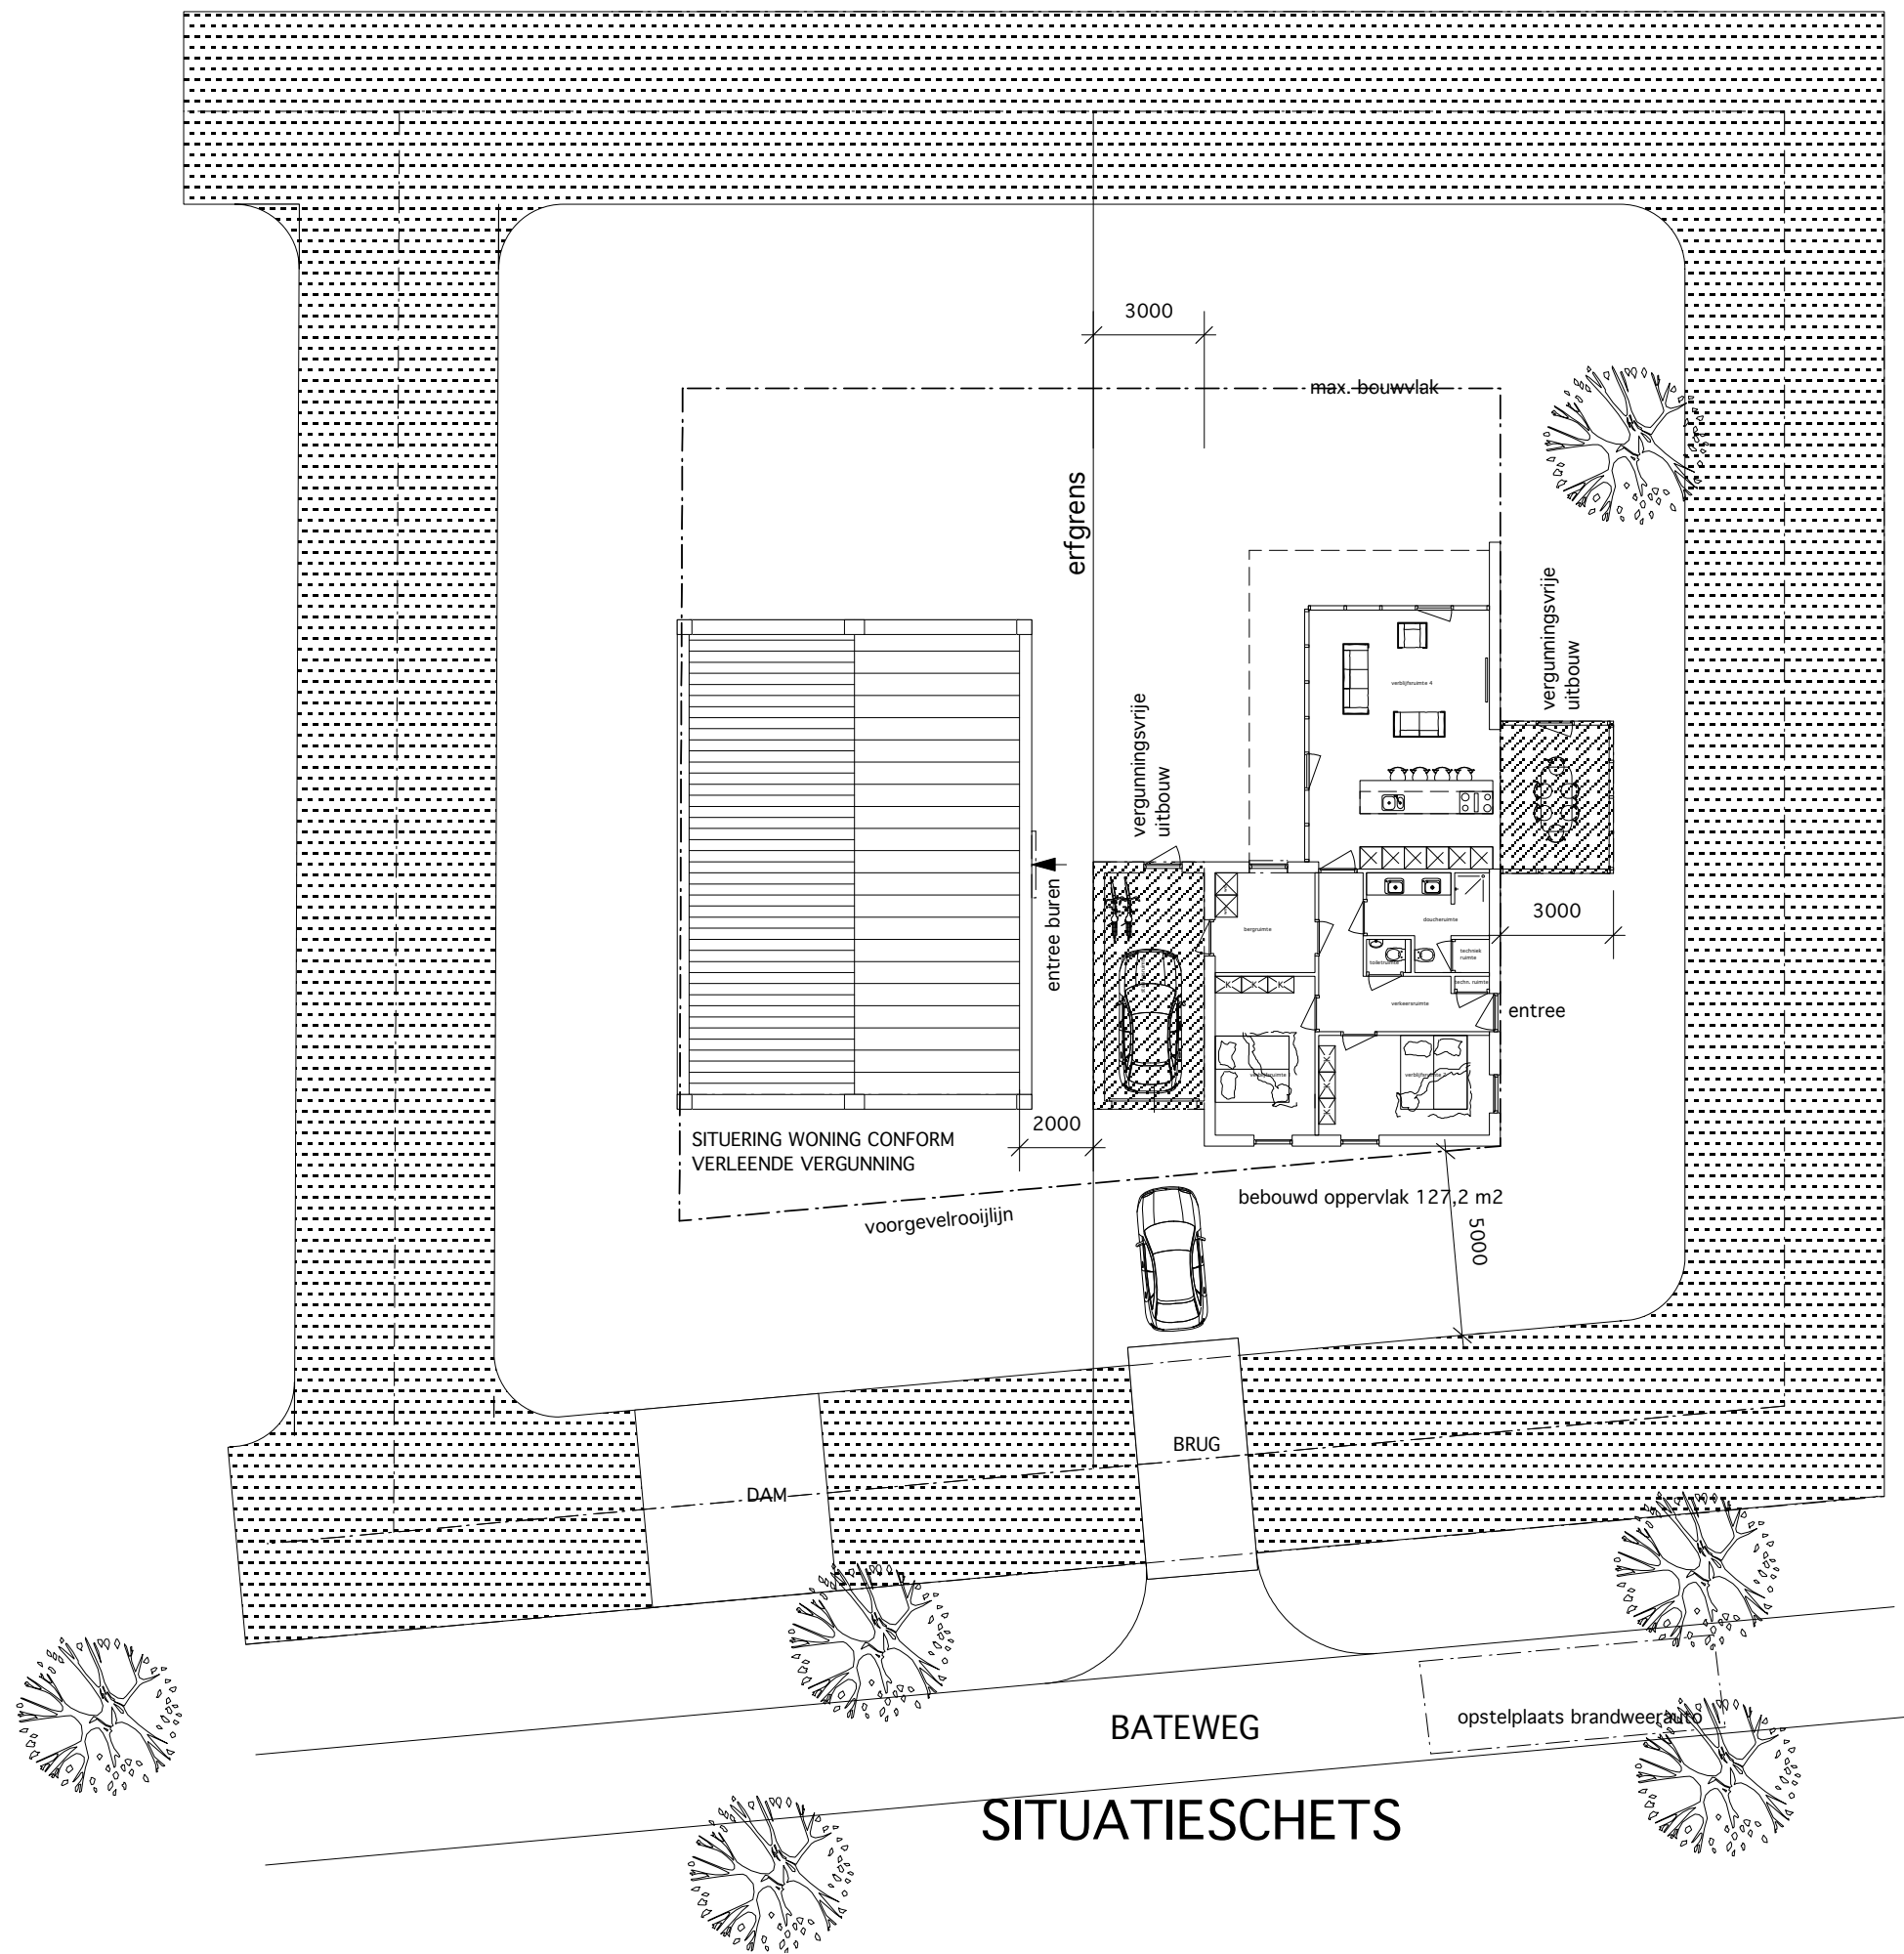

vergunningsvrij


KADASTRAAL BEKEND ALS:  
GEMEENTE WOUBRUGGE  
SECTIE B 4804 (5036)

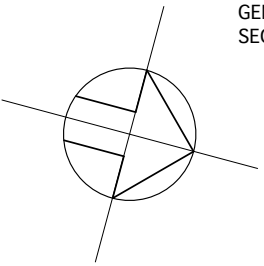


gew. d.d.		
c		
b		
a		
project:	WONING AAN DE BATEWEG TE WOUBRUGGE	
projectcode:	1475	
opdrachtgever:	dhr. en mevr. [REDACTED]	
onderwerp:	situatie schets	
schaal:	1:200	fase: omgevingsvergunning
datum:	16-07-2021	tekeningcode:
getekend:	hvdh	1477-01

A. Diepenbrocklaan 34  
2343 NA Oegstgeest  
tel: [REDACTED]  
mail: vdhp@ziggo.nl

Van der Haar & partners bv  
architecten bna • adviseurs

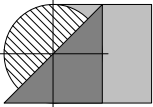

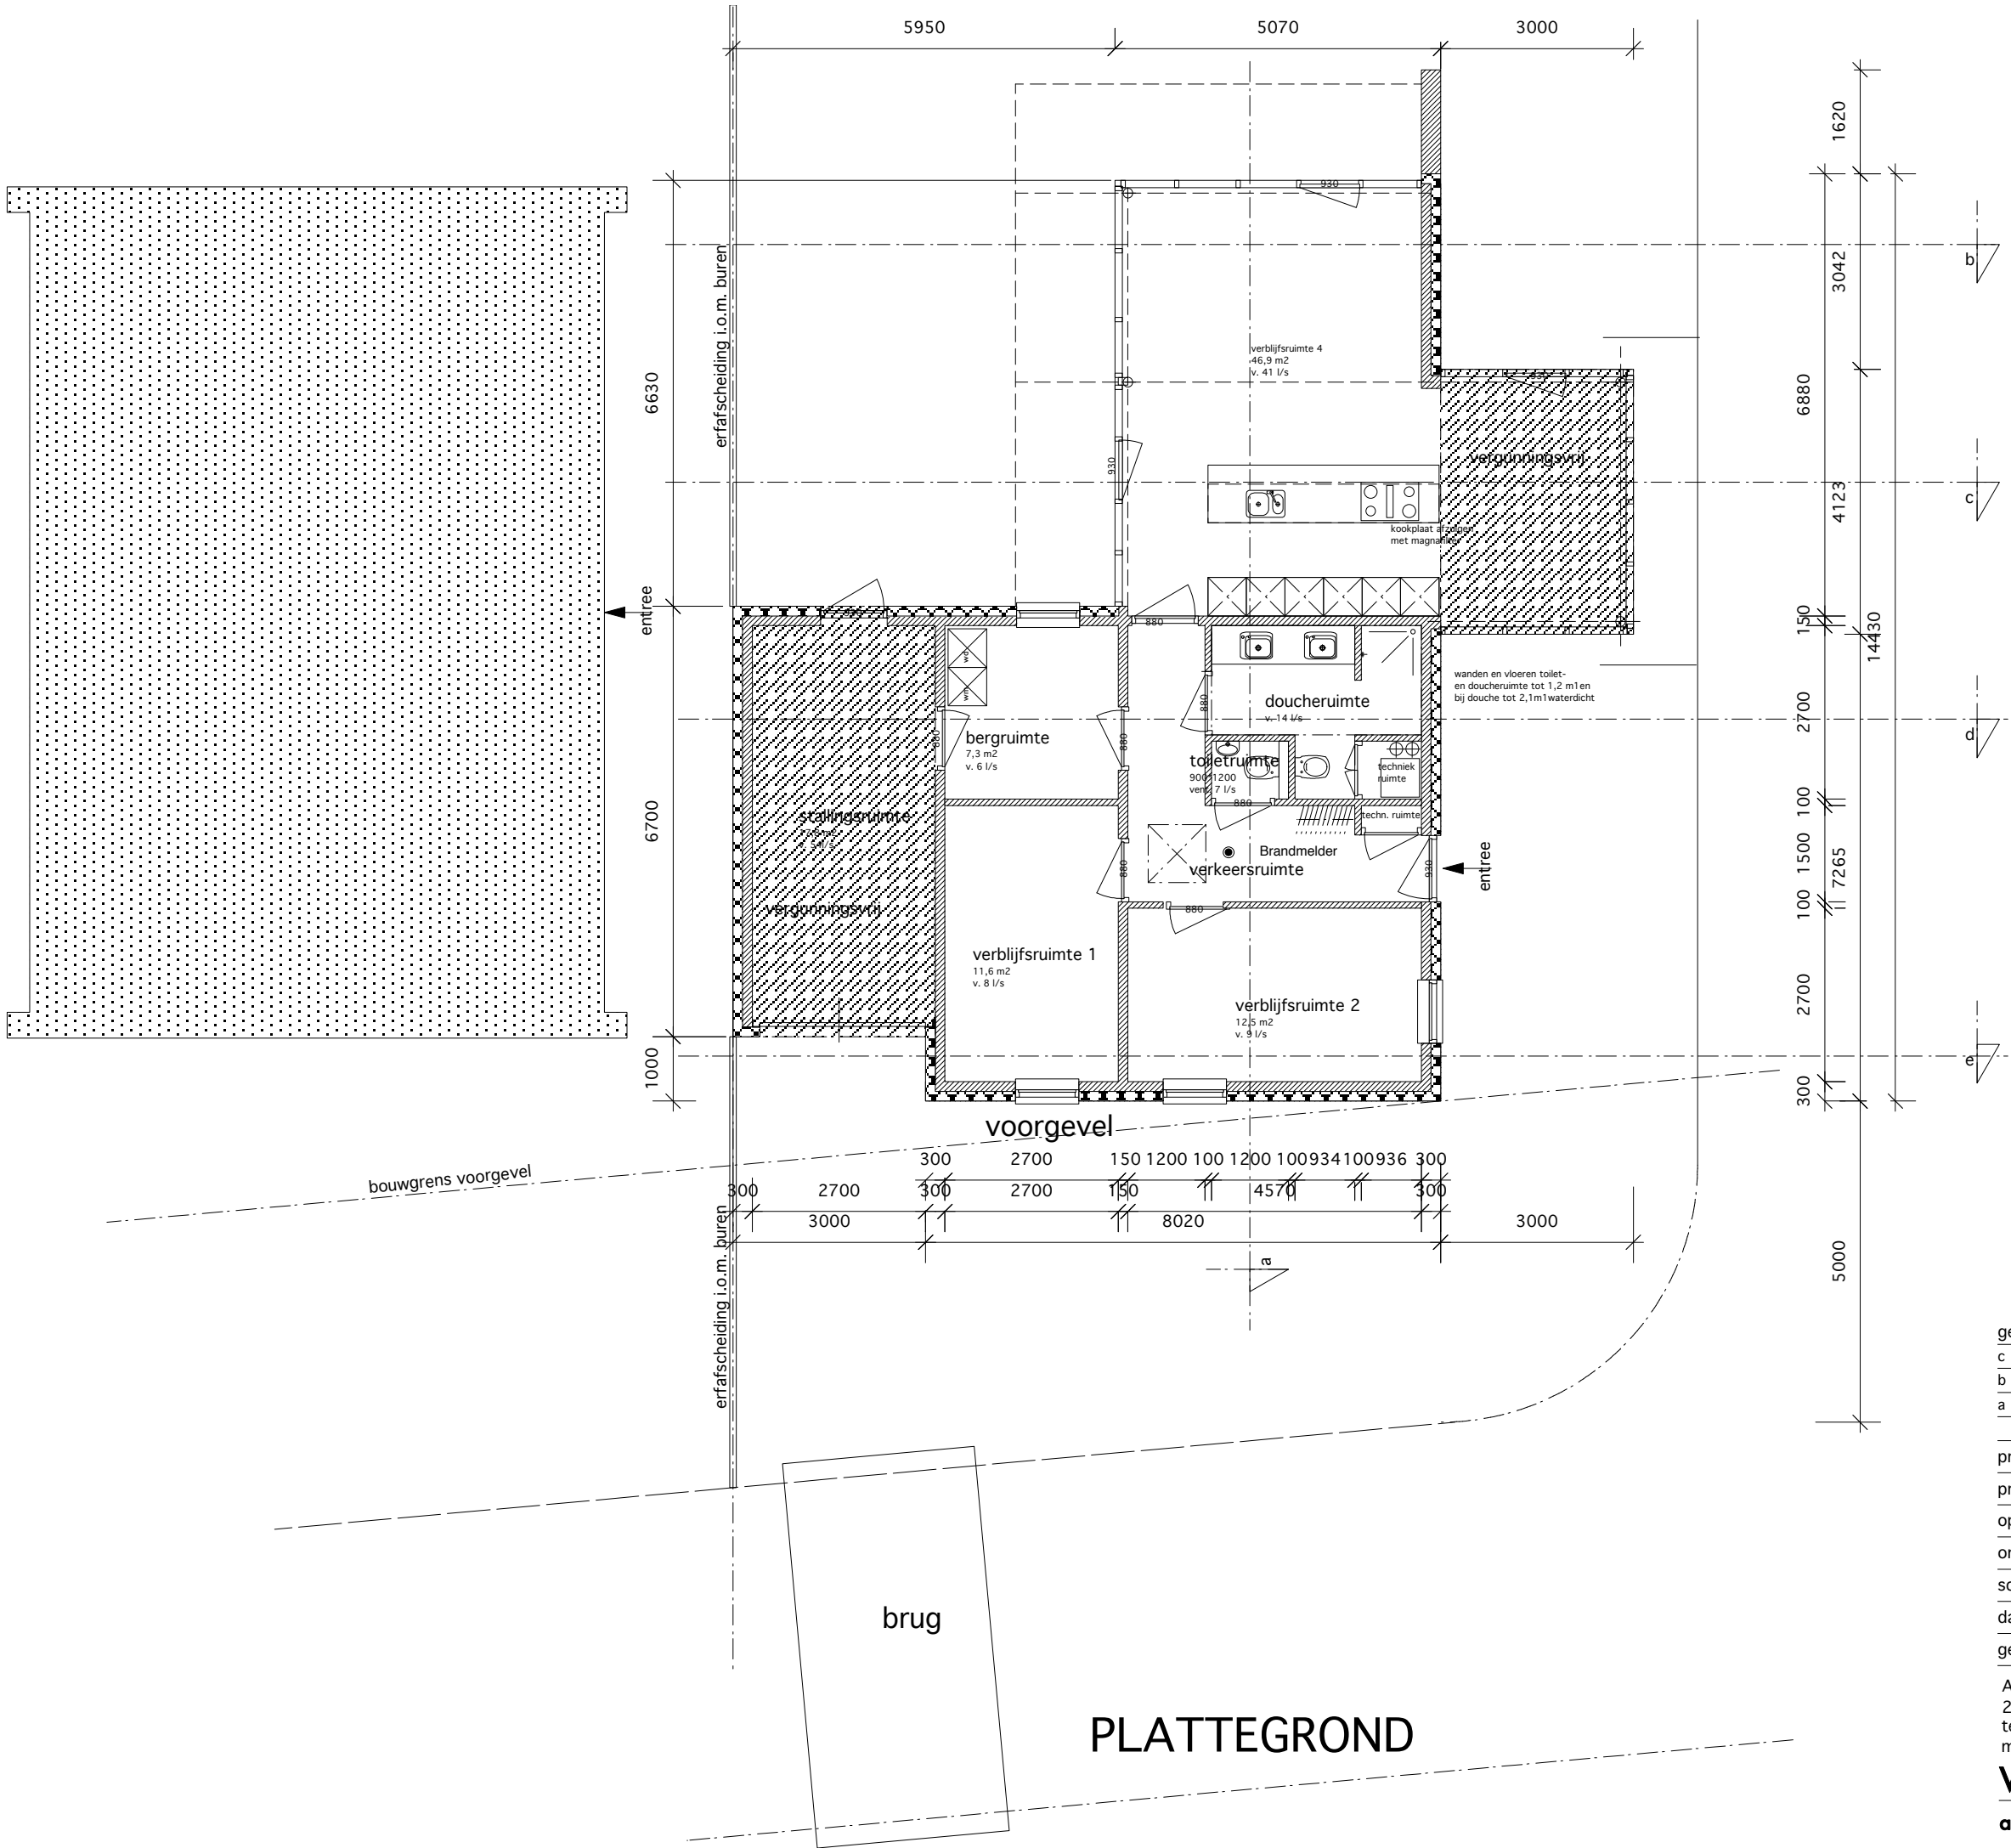



gew. d.d.	
c	
b	
a	

project:	WONING AAN DE BATEWEG TE WOUBRUGGE	
projectcode:	1475	
opdrachtgever:	dhr. en mevr. van Swieten,Prinsenhof 3, Sassenheim.	
onderwerp:	plattegrond	
schaal:	1: 100	fase: omgevingsvergunning
datum:	16 07 2021	tekeningcode:
getekend:	hvdh	1475-02


A. Diepenbrocklaan 34  
2343 NA Oegstgeest  
tel: 06 51357478  
mail: vdhp@ziggo.nl

**Van der Haar & partners bv**  
architecten bna • adviseurs

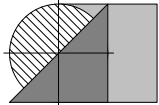

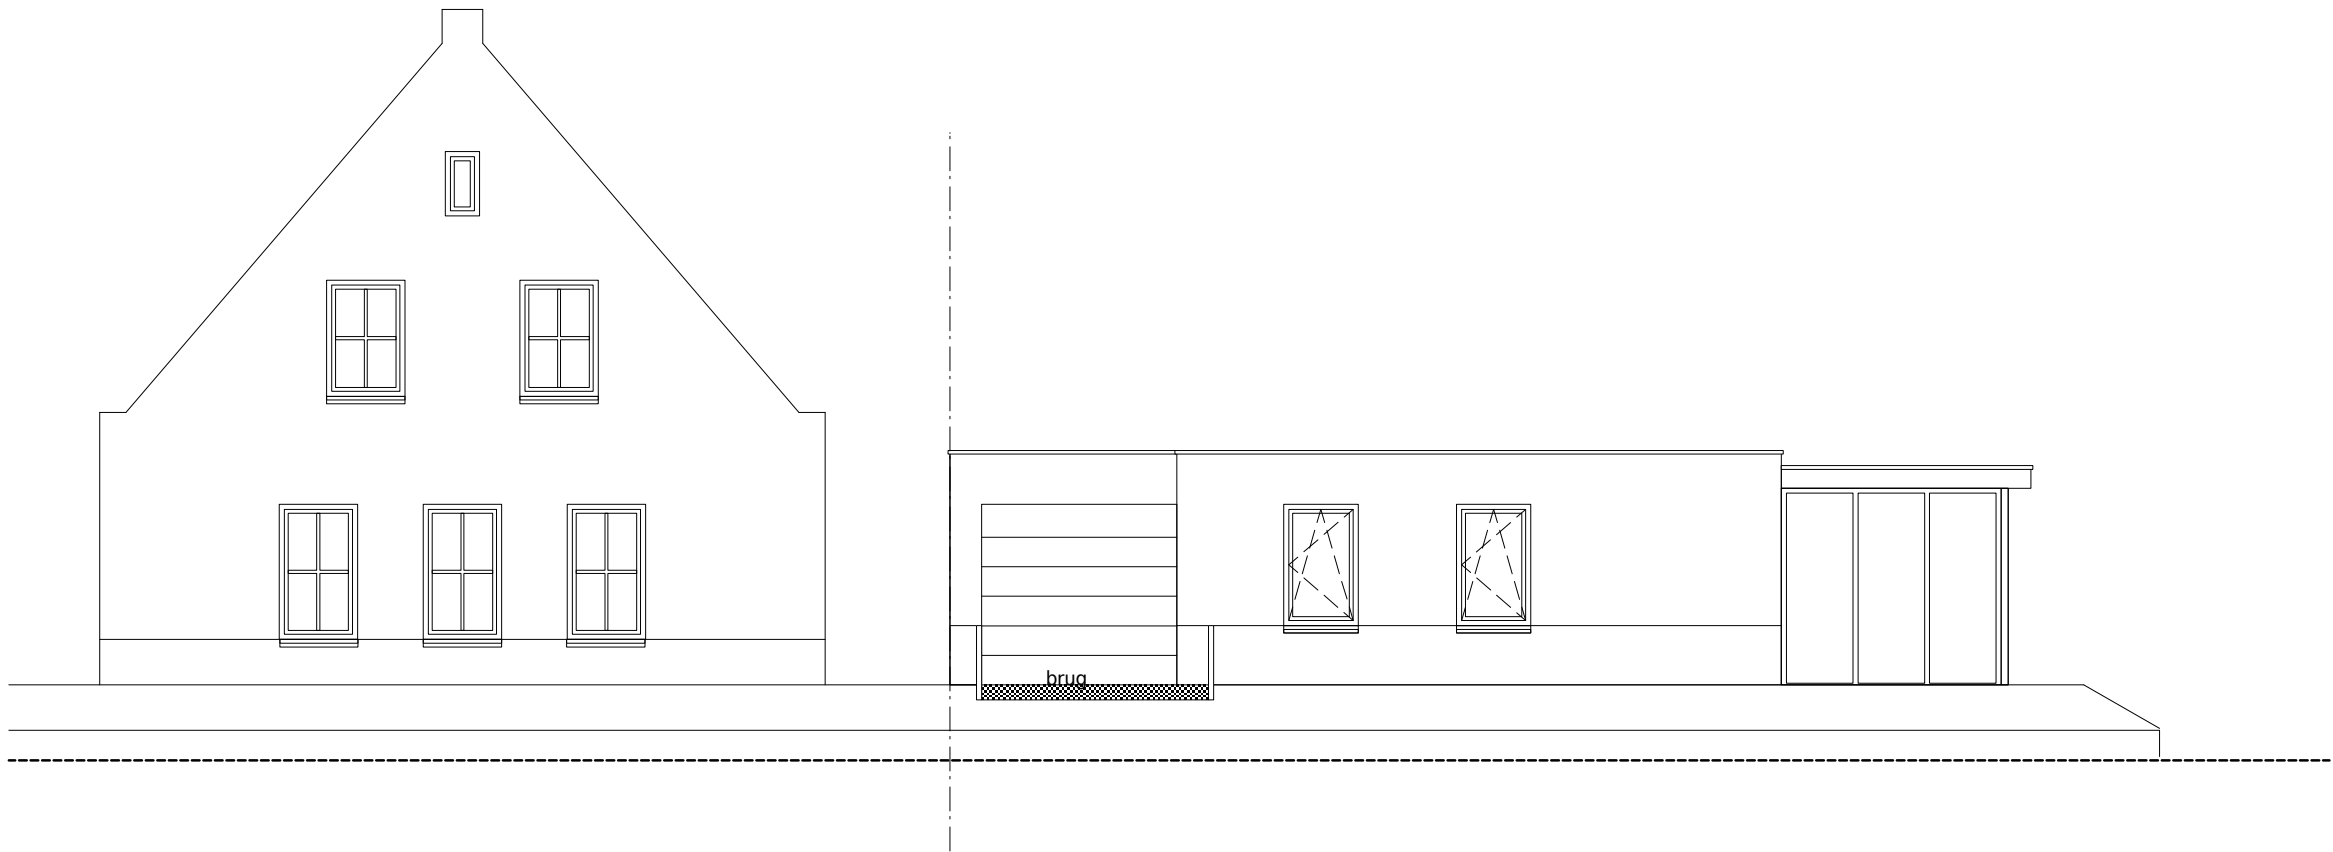

aanzicht voorgevel

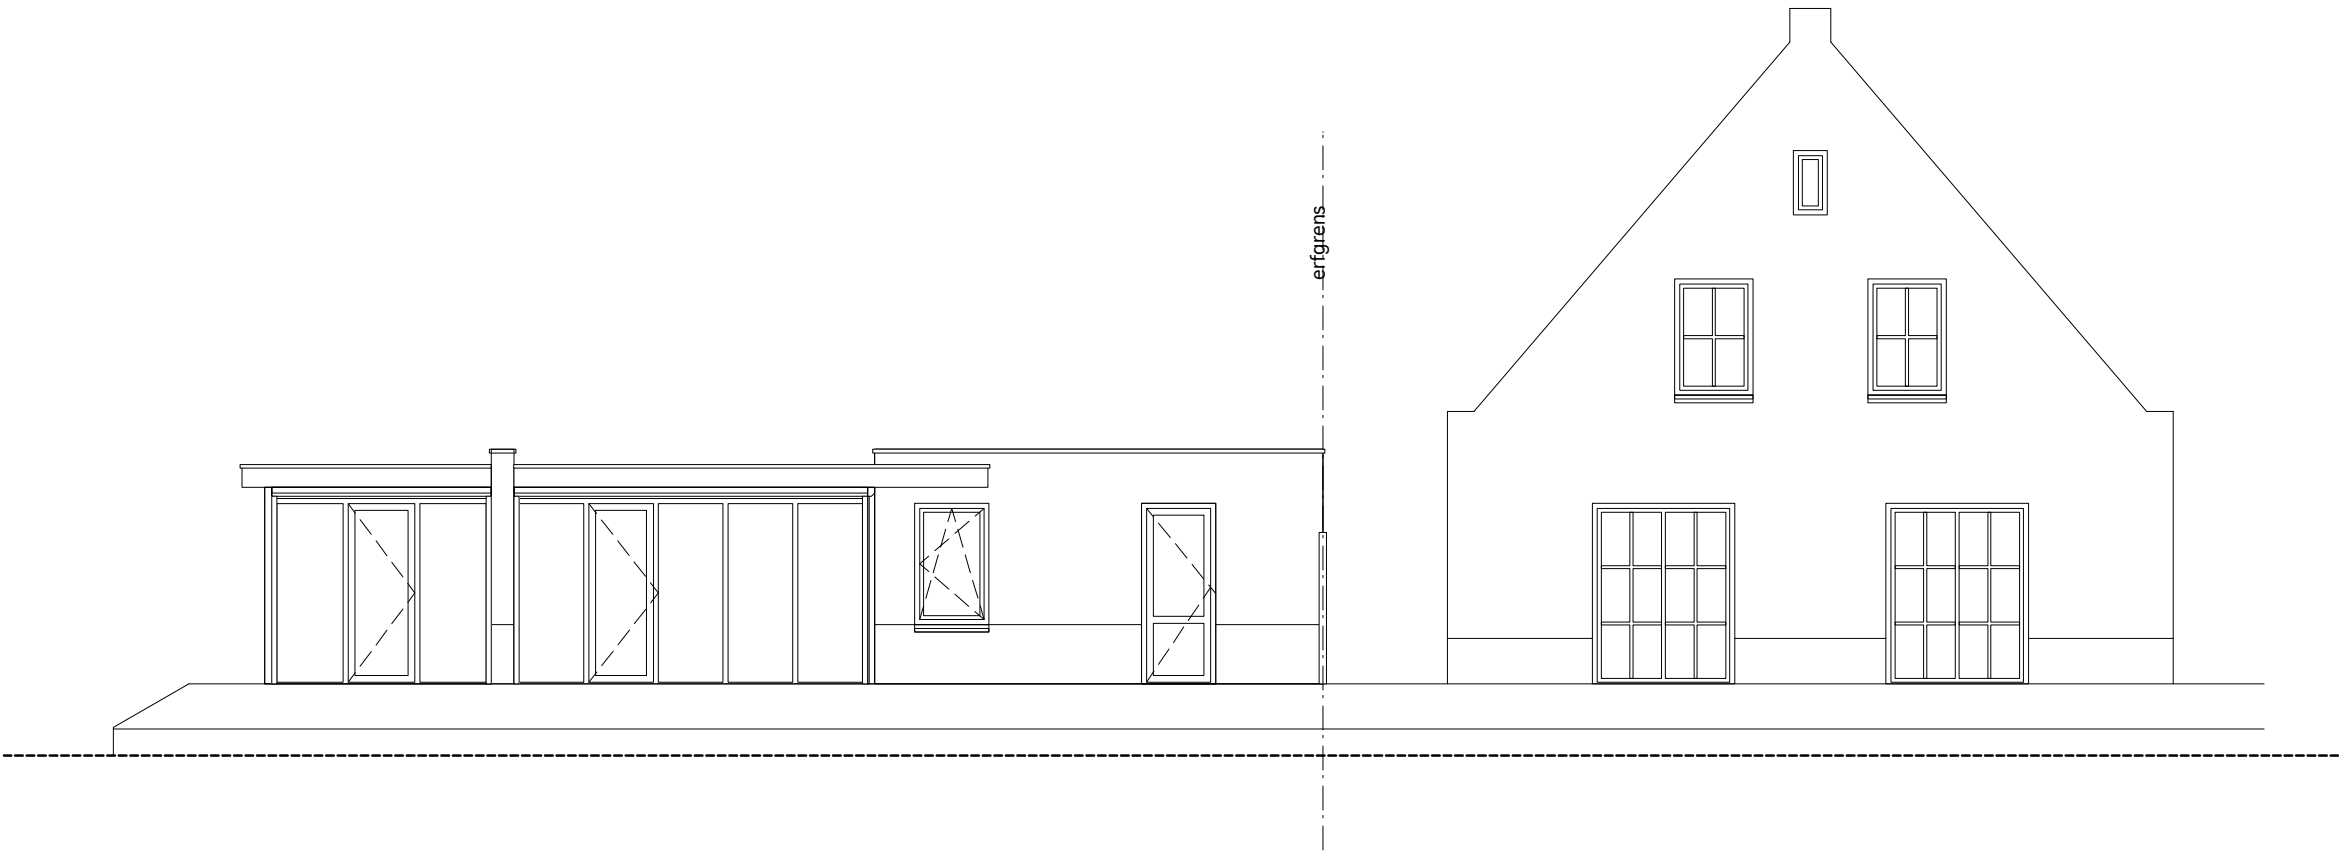



aanzicht achtergevel

gew. d.d.		
c		
b		
a		
project:	WONING AAN DE BATEWEG TE WOUBRUGGE	
projectcode:	1475	
opdrachtgever:	dhr. en mevr. van Swieten,Prinsenhof 3, Sassenheim.	
onderwerp:	voor- en achtergevel	
schaal:	1: 100	fase: omgevingsvergunning
datum:	16I07I2021	tekeningcode:
getekend:	hvdh	1475-03


A. Diepenbrocklaan 34  
2343 NA Oegstgeest  
tel: 06 51357478  
mail: vdhp@ziggo.nl

Van der Haar & partners bv  
architecten bna • adviseurs

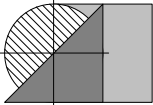

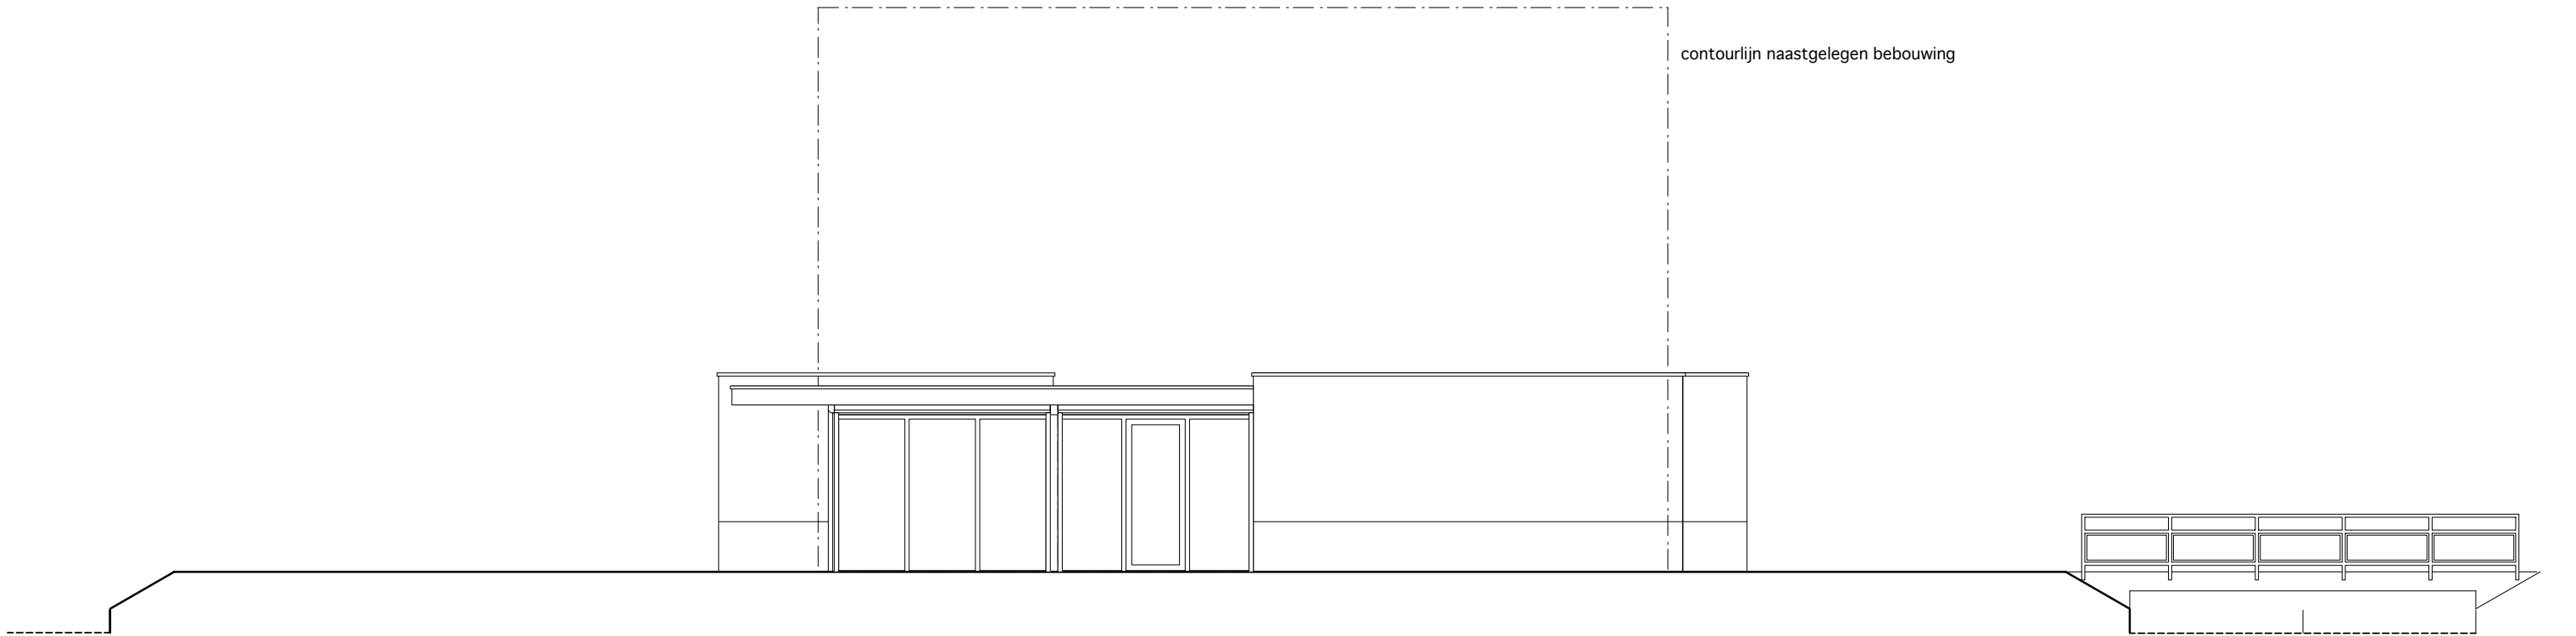

aanzicht linker zijgevel

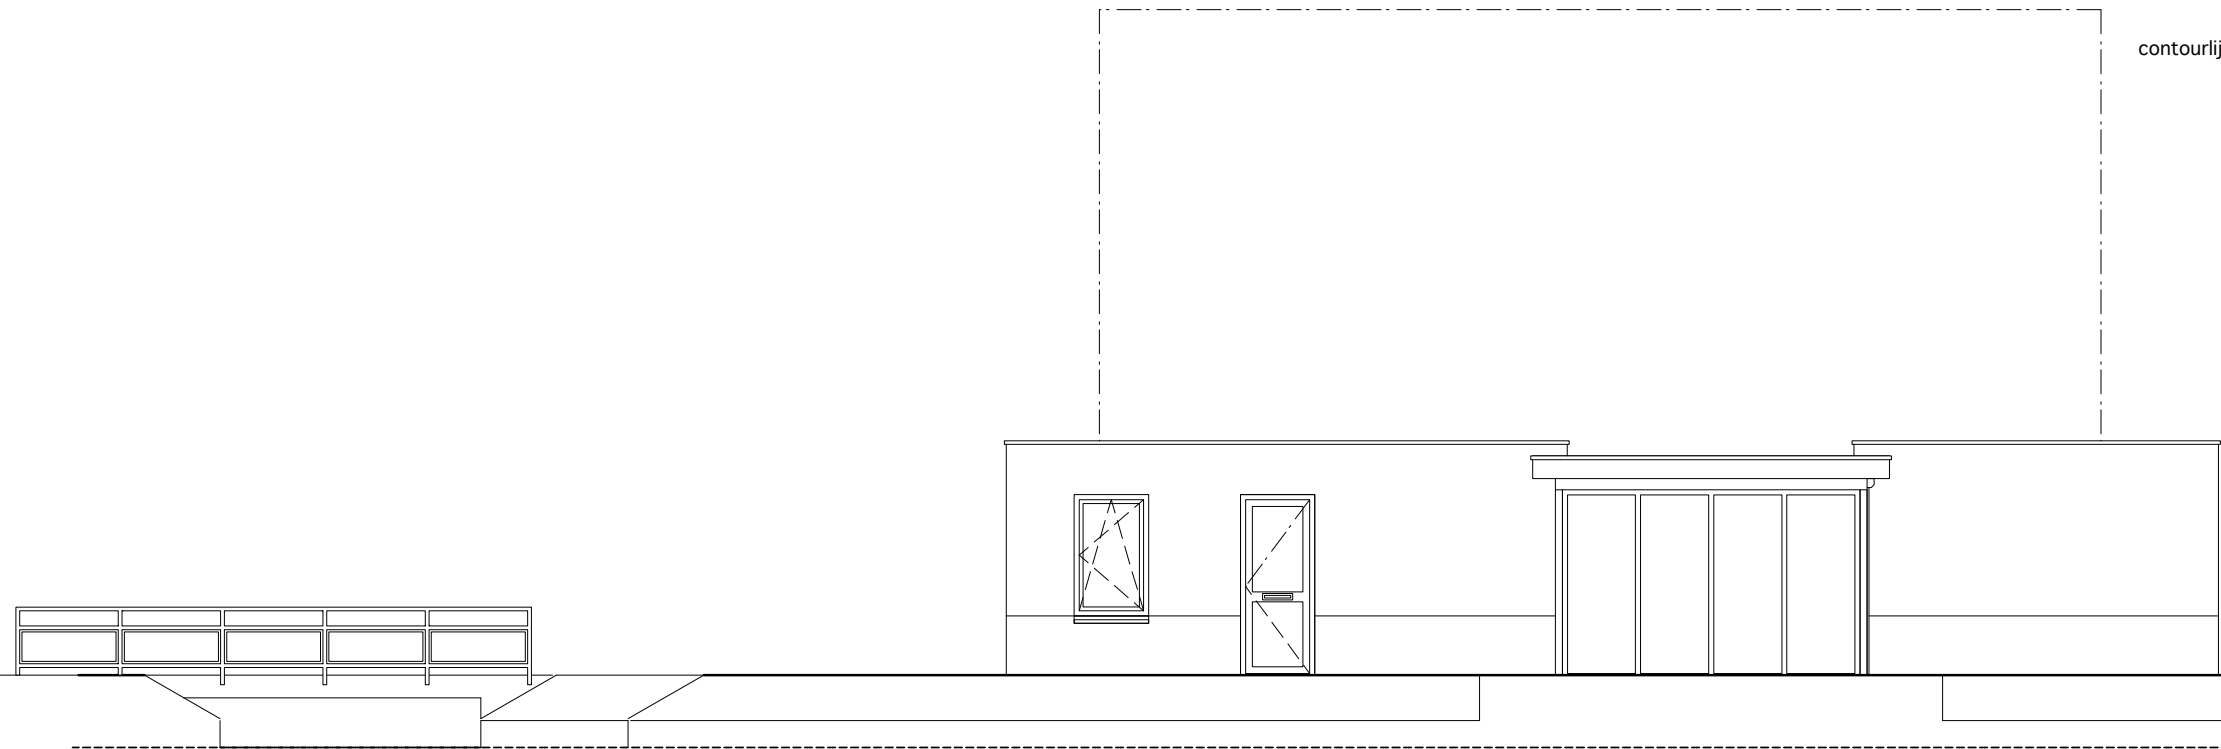



aanzicht rechter zijgevel

gew. d.d.		
c		
b		
a		
project:	WONING AAN DE BATEWEG TE WOUBRUGGE	
projectcode:	1475	
opdrachtgever:	dhr. en mevr. van Swieten,Prinsenhof 3, Sassenheim.	
onderwerp:	rechter en linker zijgevel	
schaal:	1: 100	fase: omgevingsvergunning
datum:	16 07 2021	tekeningcode:
getekend:	hvdh	1475-04


A. Diepenbrocklaan 34  
2343 NA Oegstgeest  
tel: 06 51357478  
mail: vdhp@ziggo.nl

Van der Haar & partners bv  
architecten bna • adviseurs

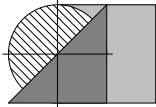


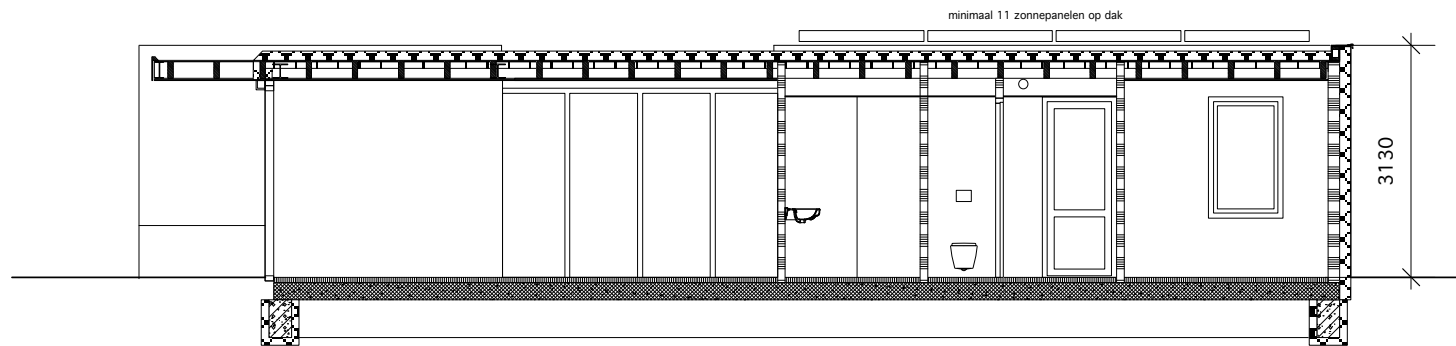


doorsnede a-a

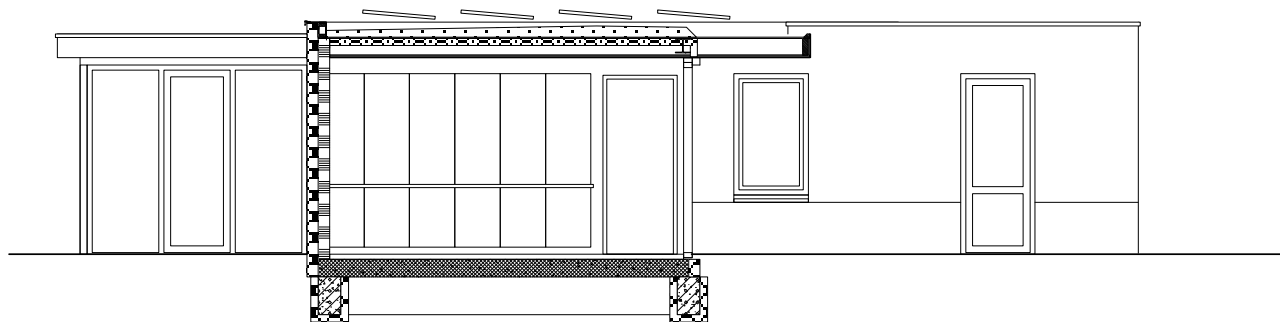


doorsnede b-b

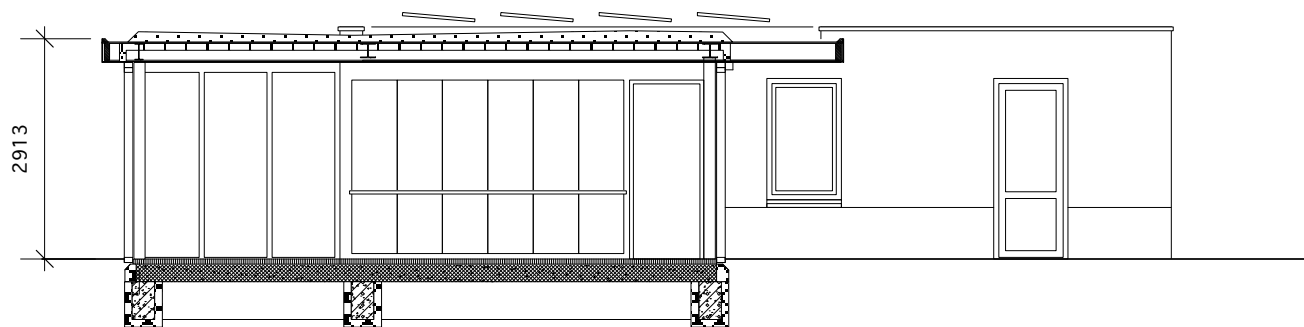

doorsnede c-c

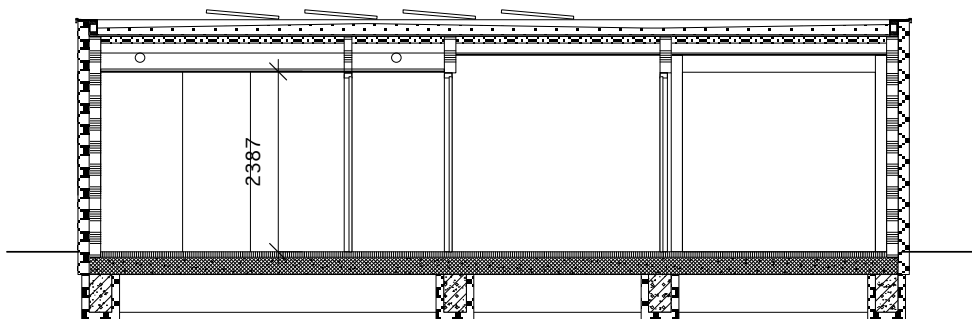

doorsnede d-d

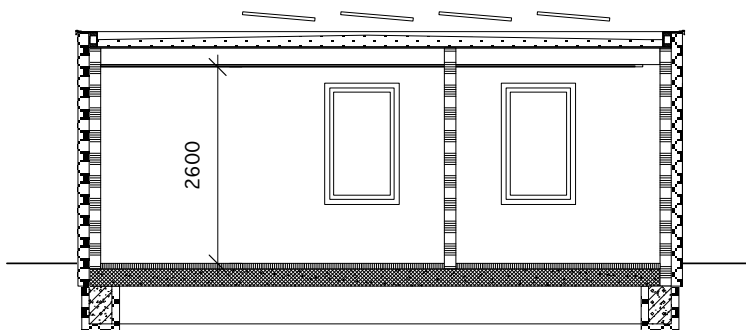

doorsnede e-e

**DAKKONSTRUKTIE RC>6,3 m2K/W**  
daktrim aluminium antraciet  
EPDM dakfolie  
Kooltherm Therma TT 40 afschot 20 mm./m1 ( min. 30 mm.)  
Kooltherm Therma TR 26 FM d. 50 mm.  
plywood vloerplaten d. 18 mm.  
houtenbalklaag 71\*221 mm. h.o.h. max. 610 mm.  
sonabase minerale wol d. 80 mm.  
raggels d. 18 mm.  
gipsstuc platen d. 12 mm. tot.  
dakconstructie verankeren aan ondergelegen wanden  
zonnepanelen/sedumdakbedekking

**DAKOVERSTEEKEN**  
rockpanelpanelen d. 8 mm. antraciet

**BEGANEGRONDVLOER RC> 3,7 m2K/W**  
zandcement dekvloer d. 70 mm.  
vloerverwarming  
druklaag PS combinatie vloer  
PS combinatievloer Rd> 3,5 m2K/W

**BUITENGEVELS RC> 4,7 m2K/W**  
Sto siepleister wit  
sto mortelweefsellaag  
Sto isolatieplaat d. 150 mm.  
Poritongewelsteen d. 150 mm.  
pleisterwerk


**KOZIJNEN:**  
kunststof GEALAN antraciet  
Triple beglazing U<0,7 W/m2K


**FUNDATIE:**  
betonbalken 300\*600 mm.  
stalen buispalen ø 218 mm. lang 8000 mm.

gew. d.d.	
c	
b	
a	

project:	WONING AAN DE BATEWEG TE WOUBRUGGE	
projectcode:	1475	
opdrachtgever:	dhr. en mevr. van Swieten,Prinsenhof 3, Sassenheim.	
onderwerp:	doorsneden	
schaal:	1: 100	fase: omgevingsvergunning
datum:	25 06 2021	tekeningcode:
getekend:	hvdh	1475-05

A. Diepenbrocklaan 34  
2343 NA Oegstgeest  
tel: 06 51357478  
mail: vdhp@ziggo.nl

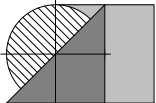

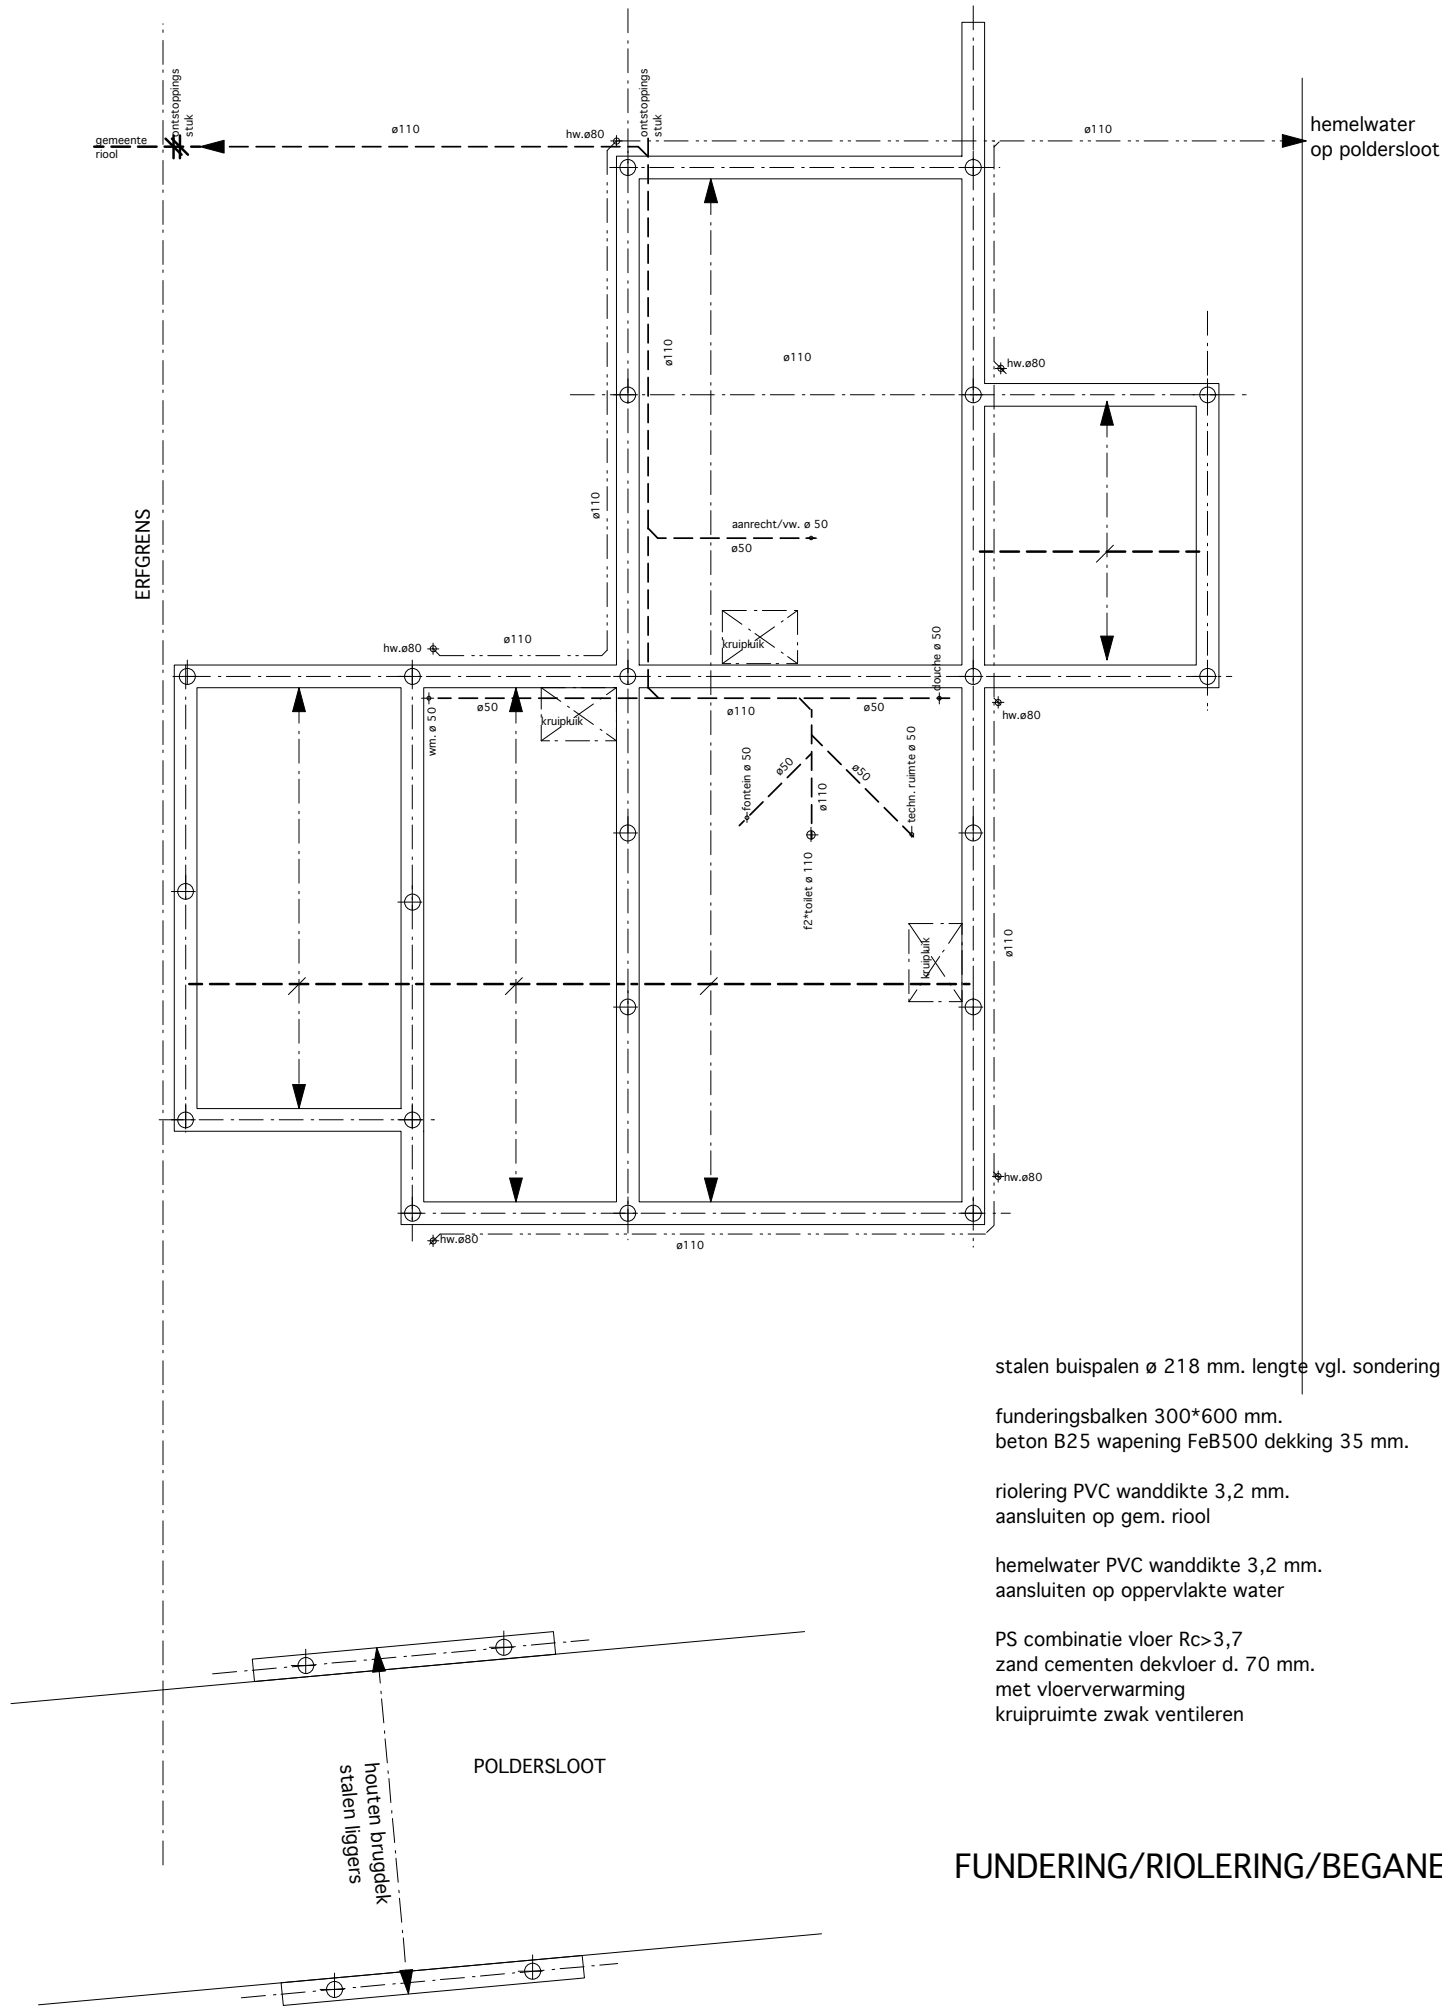

stalen buispalen ø 218 mm. lengte vgl. sondering


funderingsbalken 300\*600 mm.  
beton B25 wapening FeB500 dekking 35 mm.

riolering PVC wanddikte 3,2 mm.  
aansluiten op gem. riool

hemelwater PVC wanddikte 3,2 mm.  
aansluiten op oppervlakte water

PS combinatie vloer Rc>3,7  
zand cementen dekvloer d. 70 mm.  
met vloerverwarming  
kruipruimte zwak ventileren

FUNDERING/RIOLERING/BEGANEGRONDVLOER

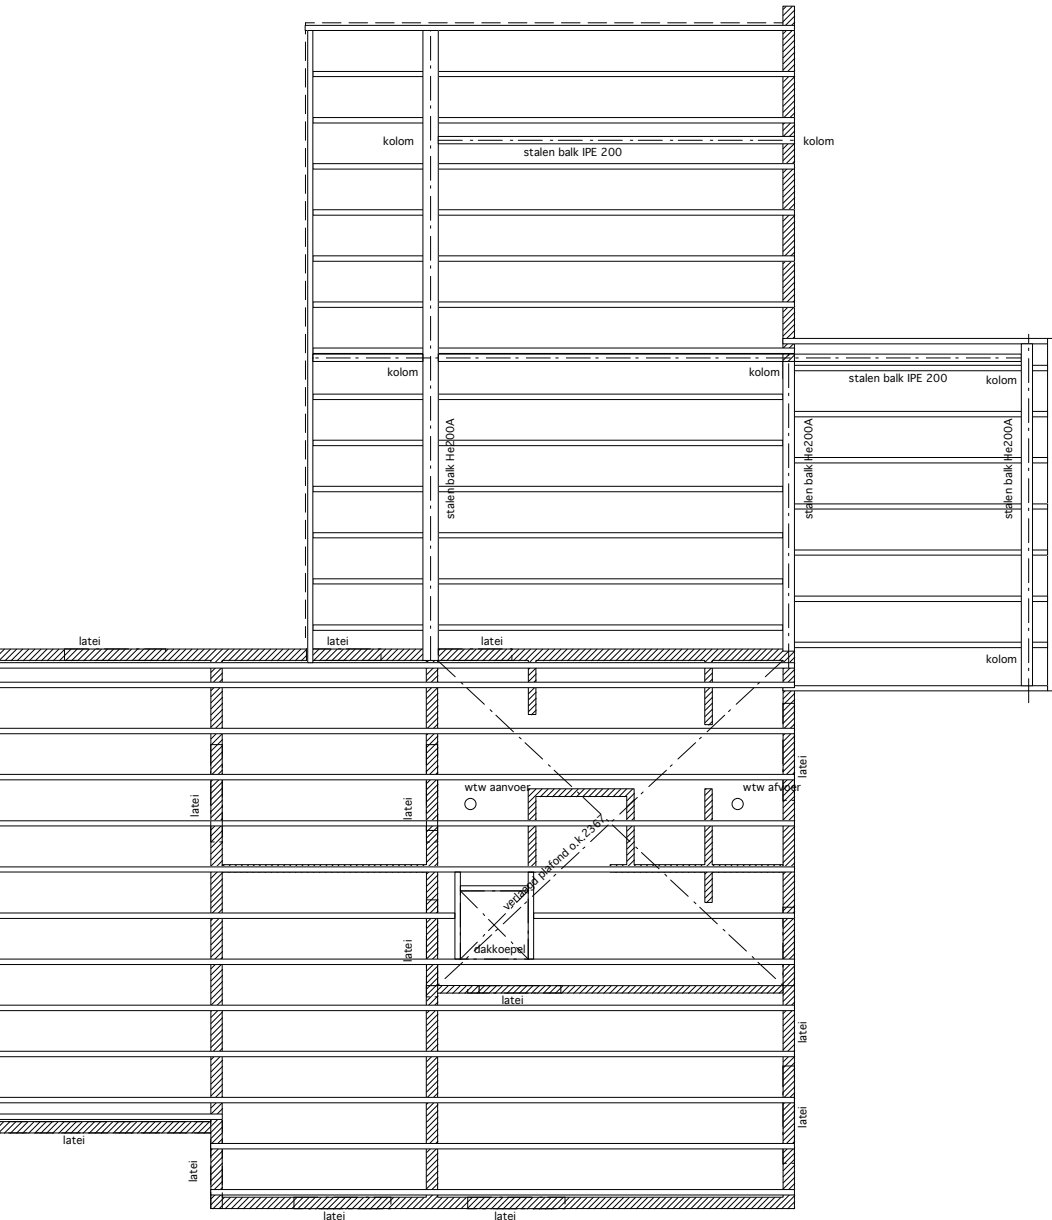

dakopbouw van boven naar beneden; Rc>6,3


EPDM dakbedekking  
PIR afschotisolatie d. min. 90 mm.  
afschot 16 mm./m1  
balklaag 71\*221 mm. h.o.h. 610 mm.  
plywood vloerplaten d. 18 mm.  
steenwol d. 60 mm. tussen de balklaag  
raggels d. 18 mm.  
stuc gipsplaten d. 12 mm. totaal  
dakconstructie verankeren aan ondergelegen constructie


KAPPLAN

gew. d.d.		
c		
b		
a		
project:	WONING AAN DE BATEWEG TE WOUBRUGGE	
projectcode:	1475	
opdrachtgever:	dhr. en mevr. van Swieten,Prinsenhof 3, Sassenheim.	
onderwerp:	konstruktieve uitwerking	
schaal:	1: 100	fase: omgevingsvergunning
datum:	16-07-2021	tekeningcode:
getekend:	hvdh	1475-06

A. Diepenbrocklaan 34  
2343 NA Oegstgeest  
tel: 06 51357478  
mail: vdhp@ziggo.nl

**Van der Haar & partners bv**  
architecten bna • adviseurs

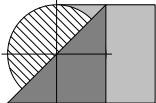

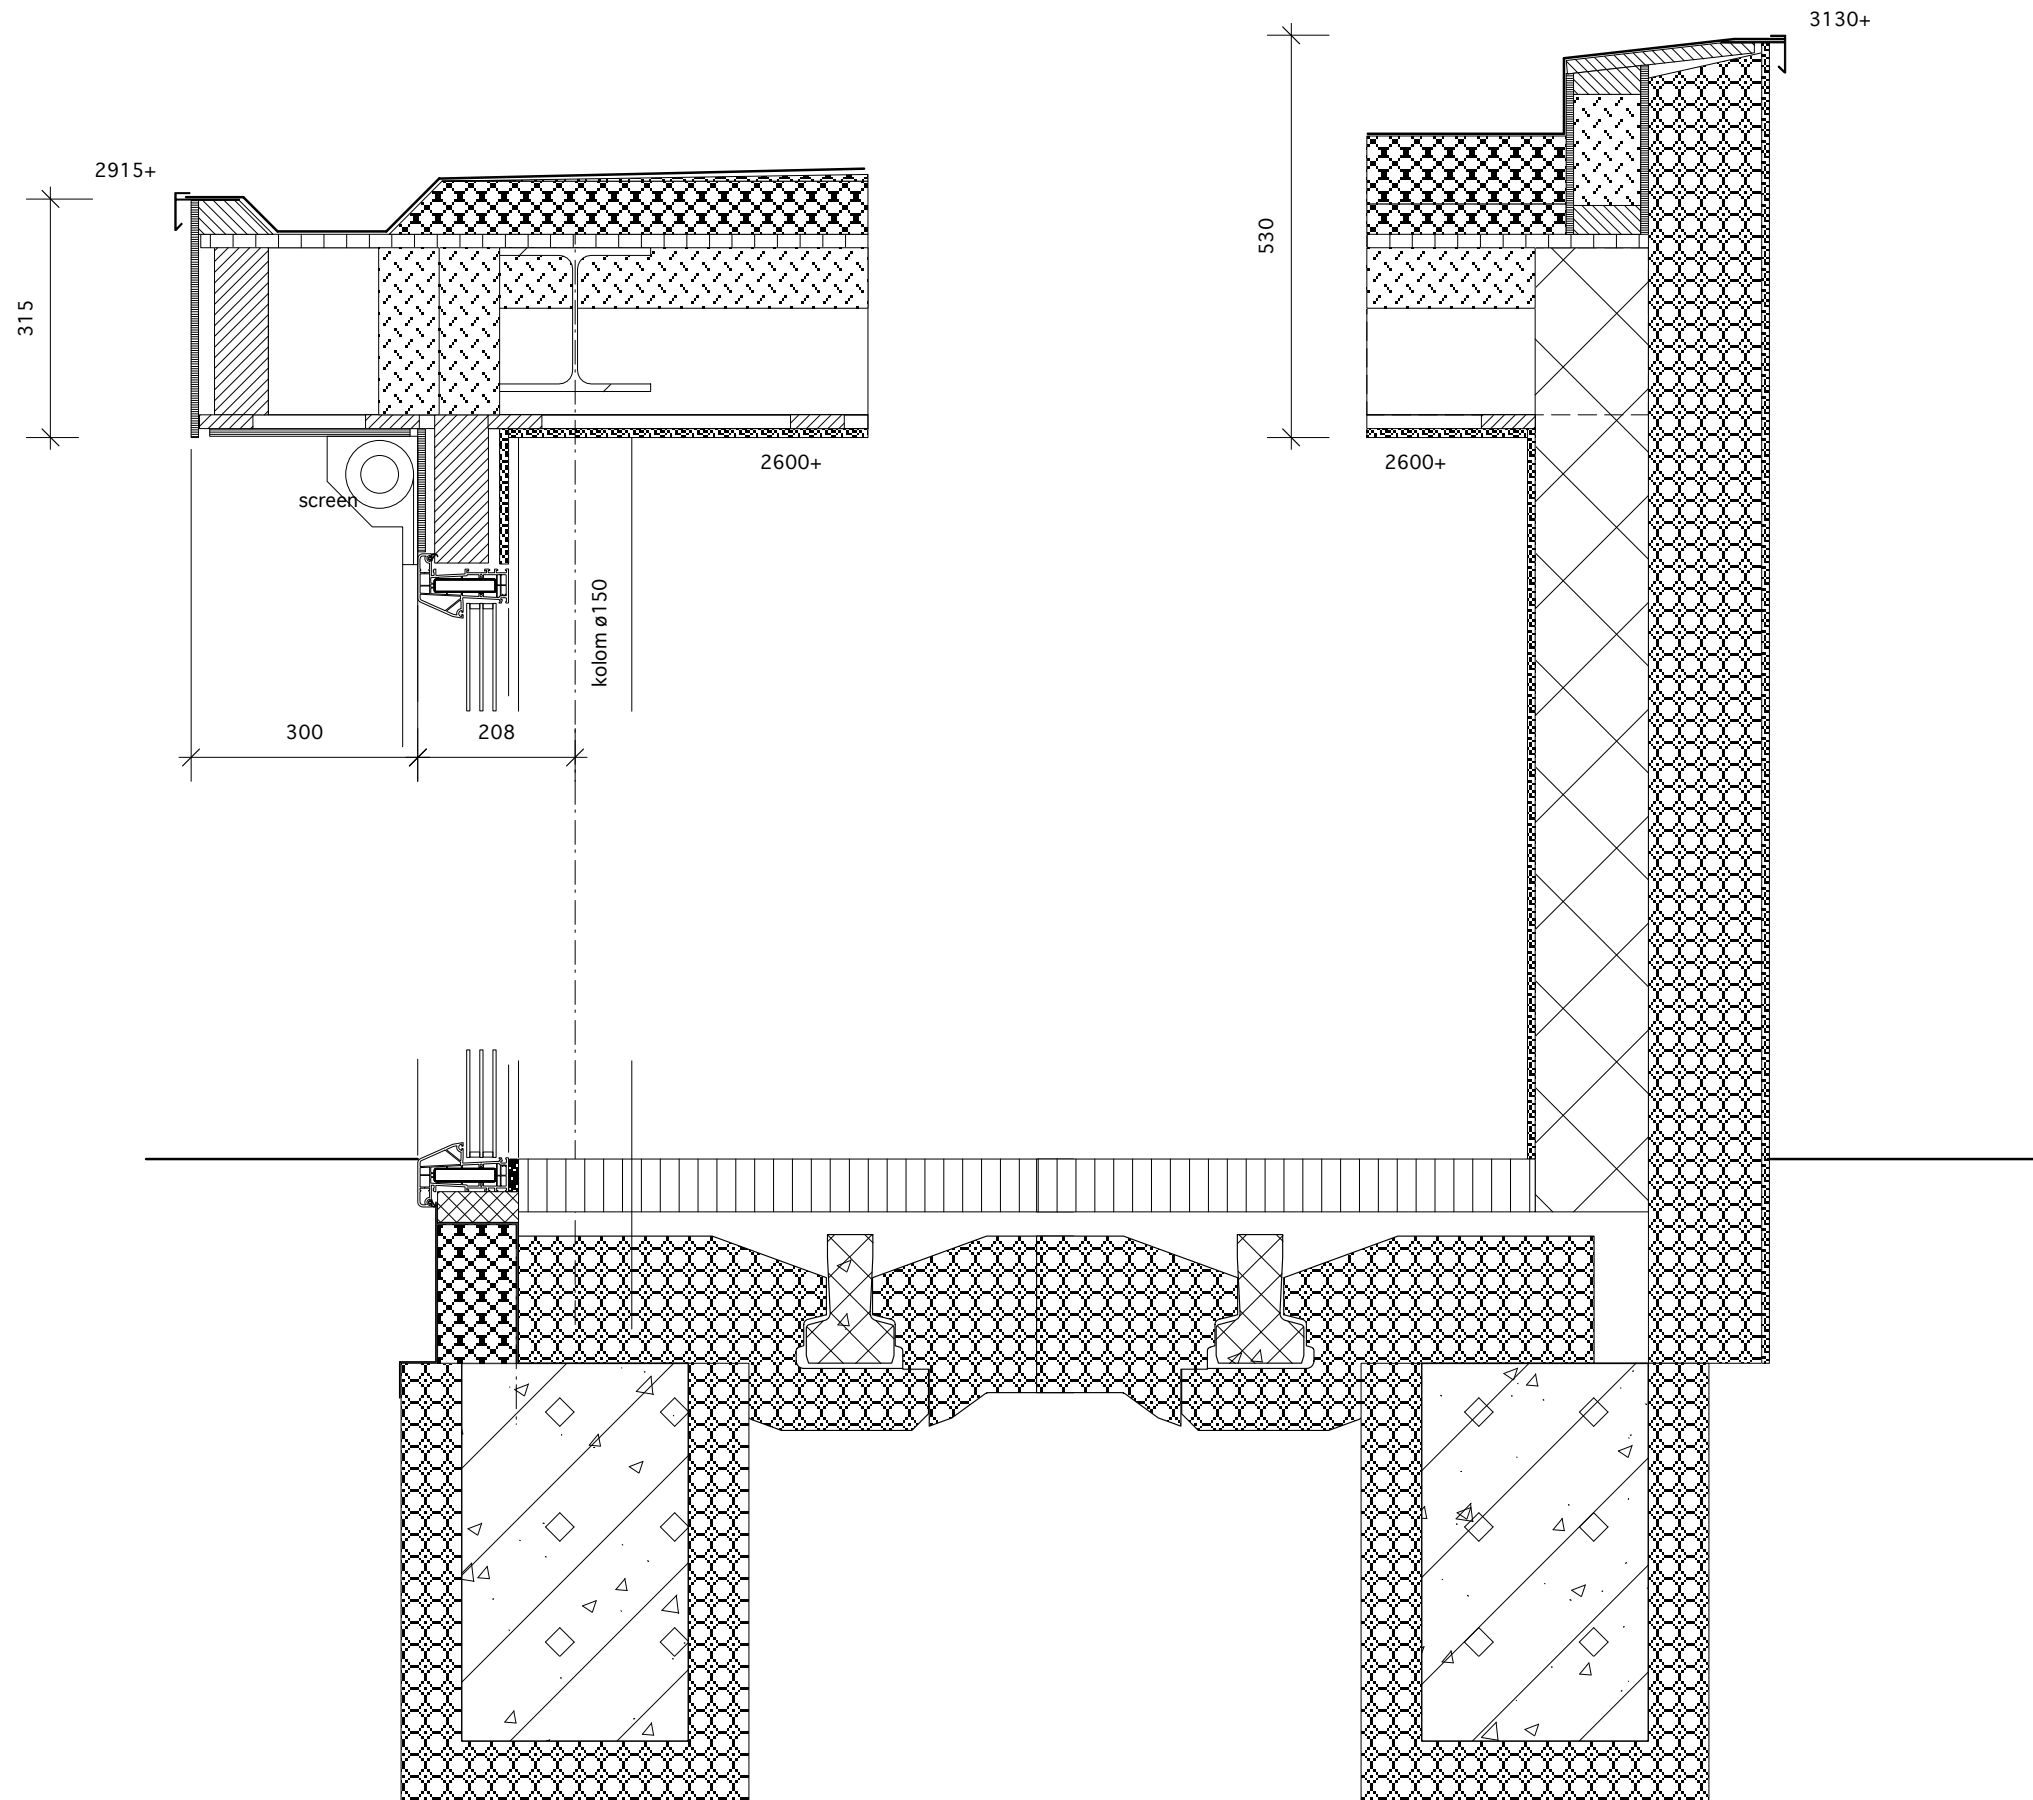

**DAKKONSTRUKTIE RC>6,3 m2K/W**  
daktrim aluminium antraciet  
EPDM dakfolie  
Kooltherm Therma TT 40 afschot 20 mm./m1 ( min. 30 mm.)  
Kooltherm Therma TR 26 FM d. 50 mm.  
plywood vloerplaten d. 18 mm.  
houtenbalklaag 71\*221 mm. h.o.h. max. 610 mm.  
sonabase minerale wol d. 80 mm.  
raggels d. 18 mm.  
gipsstuc platen d. 12 mm. tot.  
dakconstructie verankeren aan ondergelegen wanden  
zonnepanelen/sedumdakbedekking

**DAKOVERSTEEKEN**  
rockpanelpanelen d. 8 mm. antraciet

**BEGANEGRONDVLOER RC> 3,7 m2K/W**  
zandcement dekvloer d. 70 mm.  
vloerverwarming  
druklaag PS combinatie vloer  
PS combinatievloer Rd> 3,5 m2K/W

**BUITENGEVELS RC> 4,7 m2K/W**  
Sto siepleister wit  
sto mortelweefsellaag  
Sto isolatieplaat d. 150 mm.  
Poritongevesteen d. 150 mm.  
pleisterwerk

**KOZIJNEN:**  
kunststof GEALAN antraciet  
Triple beglazing U<0,7 W/m2K

**FUNDATIE:**  
betonbalken 300\*600 mm.  
stalen buispalen ø 218 mm. lang 8000 mm.

gew. d.d.		
c		
b		
a		
project:	WONING AAN DE BATEWEG TE WOUBRUGGE	
projectcode:	1475	
opdrachtgever:	dhr. en mevr. van Swieten,Prinsenhof 3, Sassenheim.	
onderwerp:	ddetails	
schaal:	1: 10	fase: omgevingsvergunning
datum:	16 07 2021	tekeningcode:
getekend:	hvdh	1475-07

A. Diepenbrocklaan 34  
2343 NA Oegstgeest  
tel: 06 51357478  
mail: vdhp@ziggo.nl

**Van der Haar & partners bv**  
architecten bna • adviseurs

