


begane grond

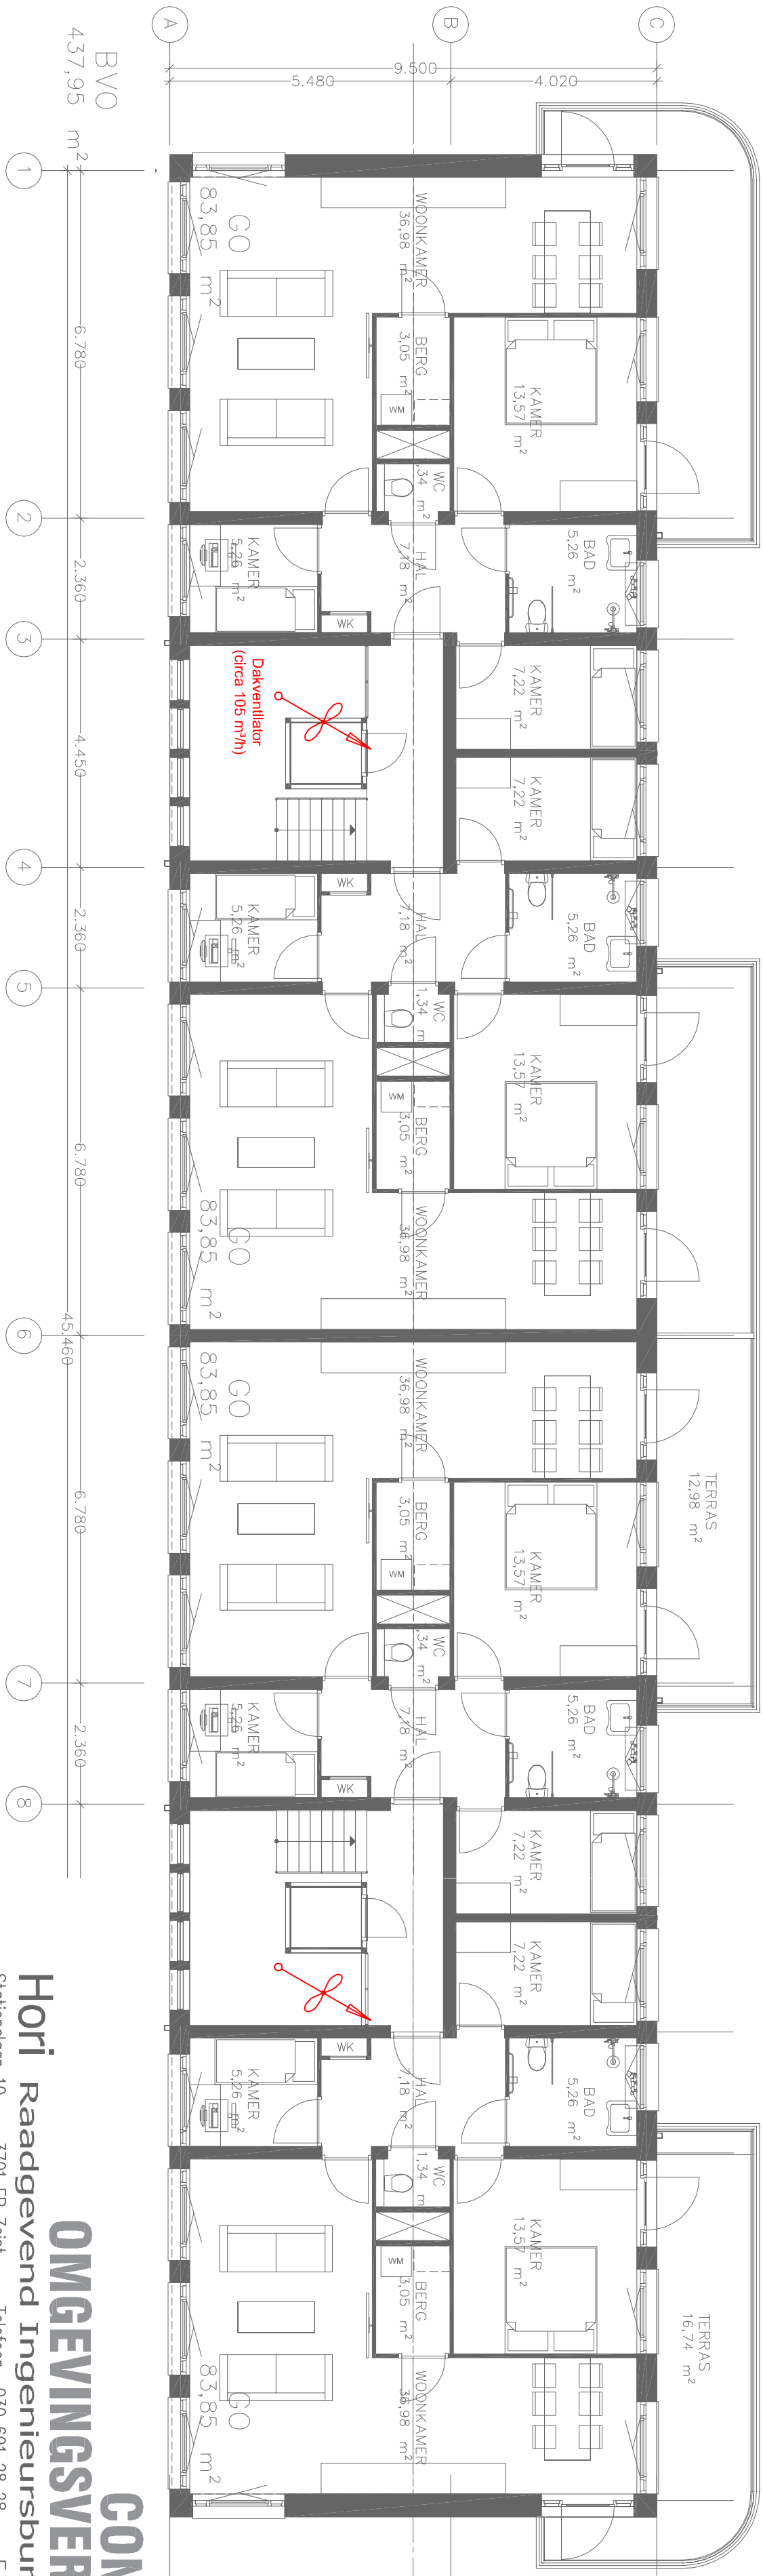

3e verdieping

System C: natuurlijke toevoer en mechanische afvoer

CONCEPT

OMGEVINGSVERGUNNING

Hori Raadgevend Ingenieursbureau B.V.

Stationslaan 10 3701 EP Zeist Telefoon 030 691 28 28 E-mail info@hori.nl

School	1:100
Formaat	A2
Getekend	15-01-2021 MC
Gecontroleerd	



Project	Zuidenhof fase 3A te Rotterdam
Opdrachtgever	SWZ Sociale Werkzaamheden Zuidholland BV
Architect	VANWILSUMVIANLOON
Omschrijving	Ventilatie gemeenschappelijke verkeersruimten Blok 010

Wijziging

Datum

Projectnummer 1150-010

Tek. nr. AO-W-207