


LinkergevelBlok 010

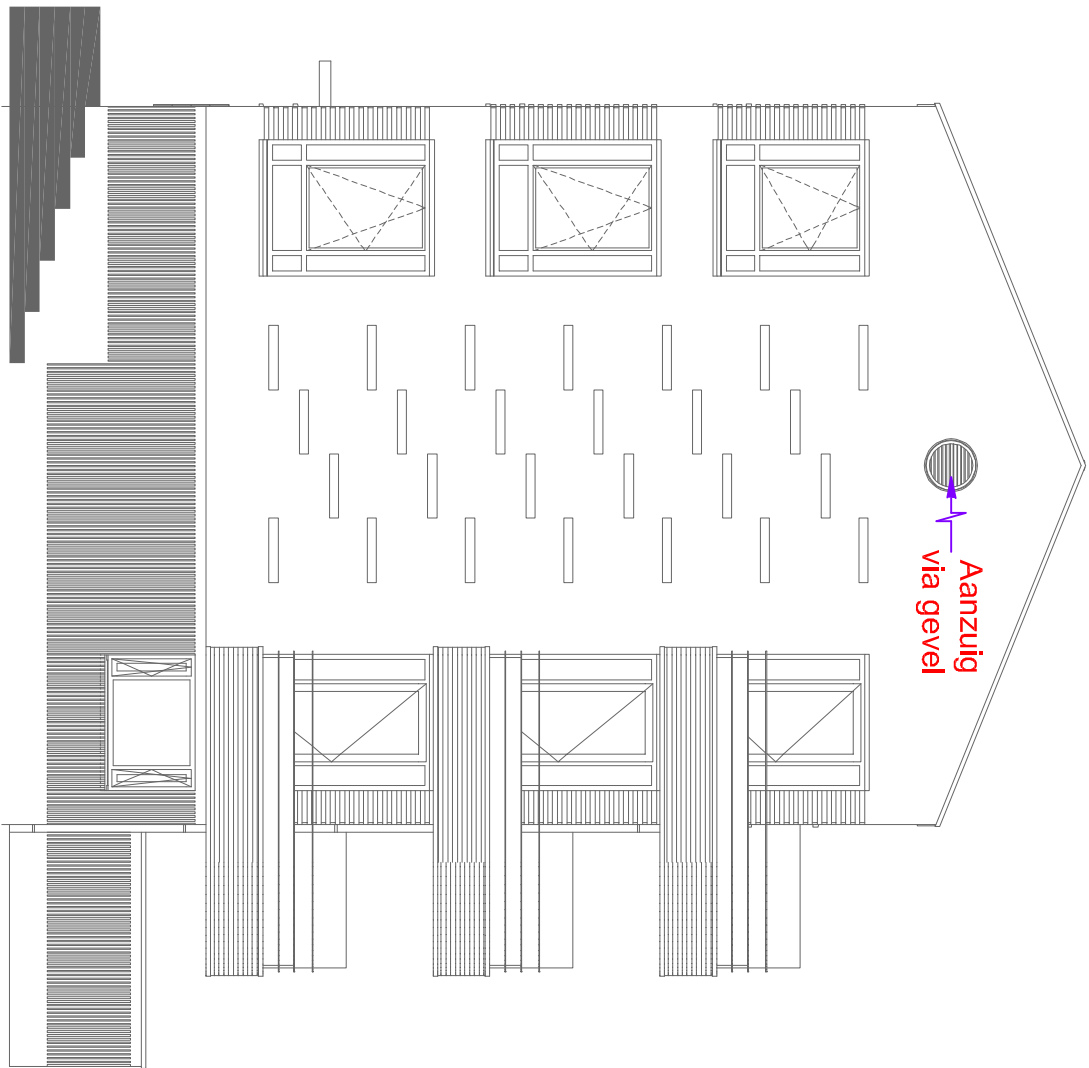

Rechtergevel Blok 010

## CONCEPT

### OMGEVINGSVERGUNNING

Hori Raadgevend Ingenieursbureau B.V.

Stationslaan 10 3701 EP Zeist Telefoon 030 691 28 28 E-mail info@hori.nl



Schaal 1:100  
Formaat A3  
Getekend 29-07-2020 MC  
Gecontroleerd

Wijziging

Datum

Project Zuiderhof fase 3A te Rotterdam  
Opdrachtgever SWZ Sociale Werkzaamheden Zuidholland BV  
Architect VANWILSUMVANLOON  
Omschrijving Werktuigkundige installaties  
Blok 010 - Gevelaanzichten

Projectnummer 1150-010

Tek. nr.

AO-W-203