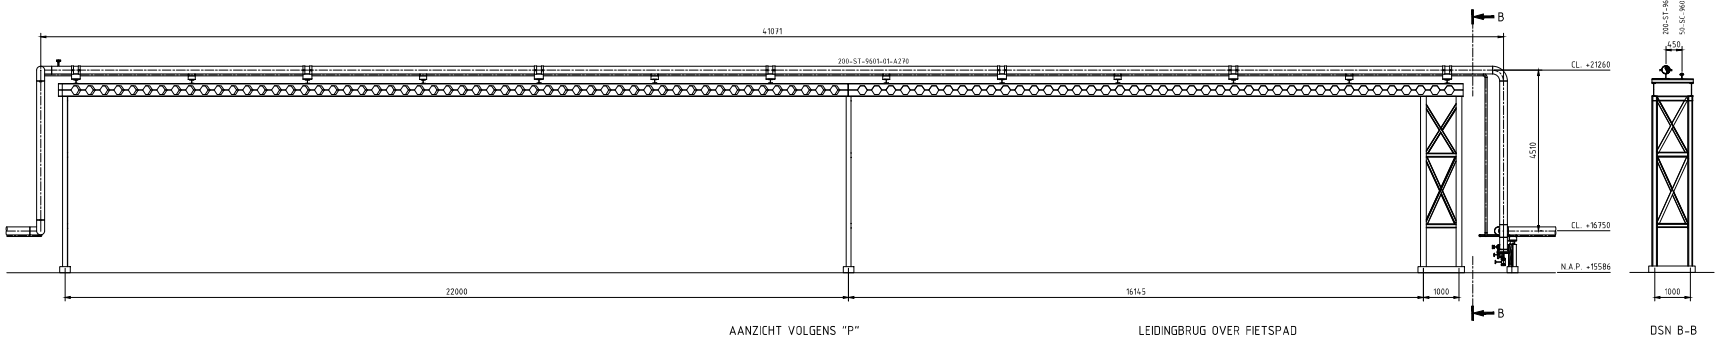

AANZICHT VOLGENS "P"
(1:50)

LEIDINGBRUG OVER FIETSPAD

DSN B-B

TYPICAL SLEEPER
(1:20)

TYPICAL EXPANSIELUS
(1:50)

DSN A-A

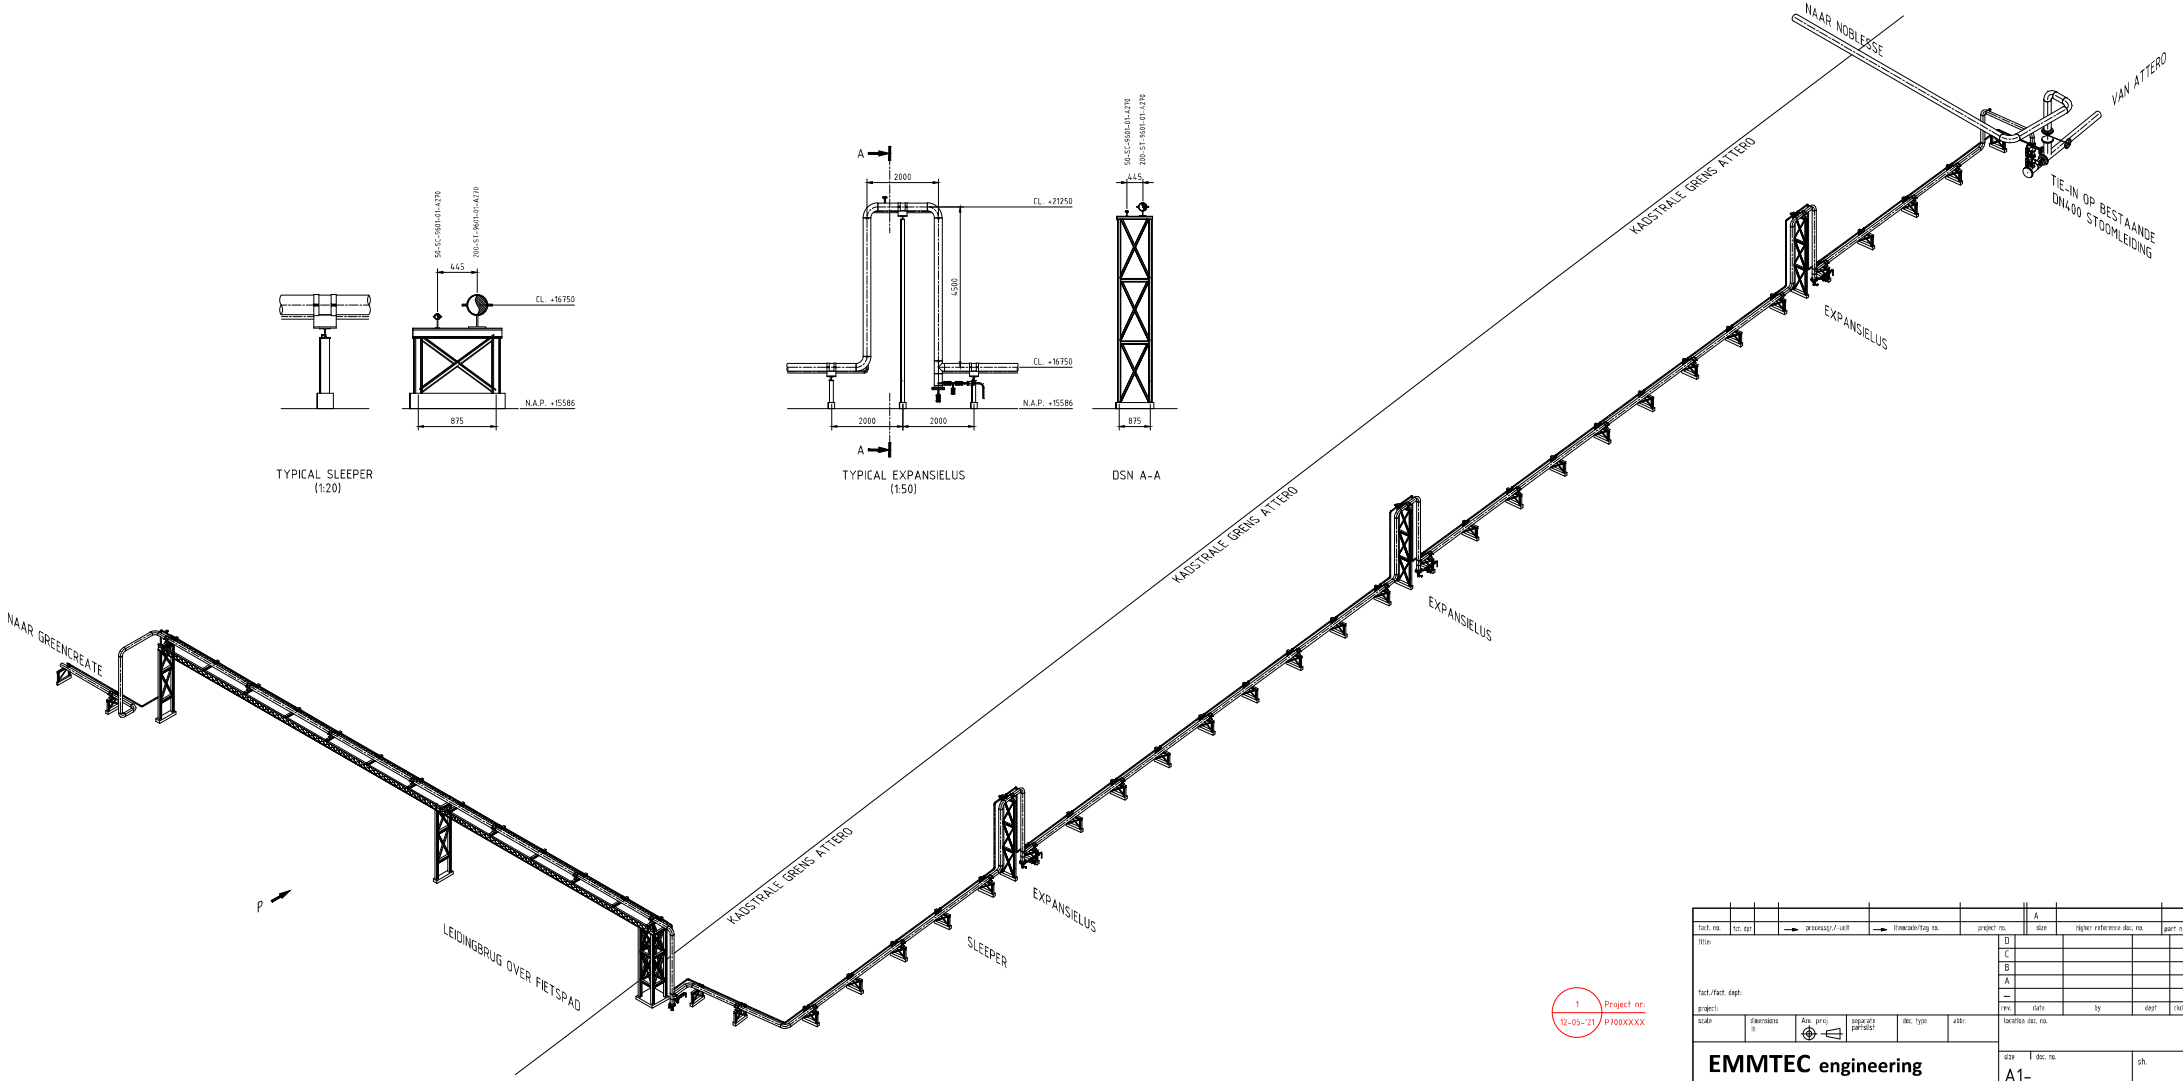

Tmt. no.	tsr. opt.		→ processpr./-veiff		→ tmaccode/tzg no.	project no.		A			
title:								size	higher reference doc. no.		part no.
								D			
								C			
								B			
fact./fact. dept.								A			
project:								–			
scale		dimensions in	Ass. proj.	separate partslist	doc. type	abbr.		rev.	date	by	dept. / rel.
								location doc. no.			
EMMTEC engineering								size	doc. no.		sh.
								A1–			

1 | Project nr: | 12-05-'21 | P100XXXX

Dit document is eigendom van EMMTEC engineering en mag niet zonder schriftelijke toestemming worden gekopieerd of aan derden worden verstrekt.