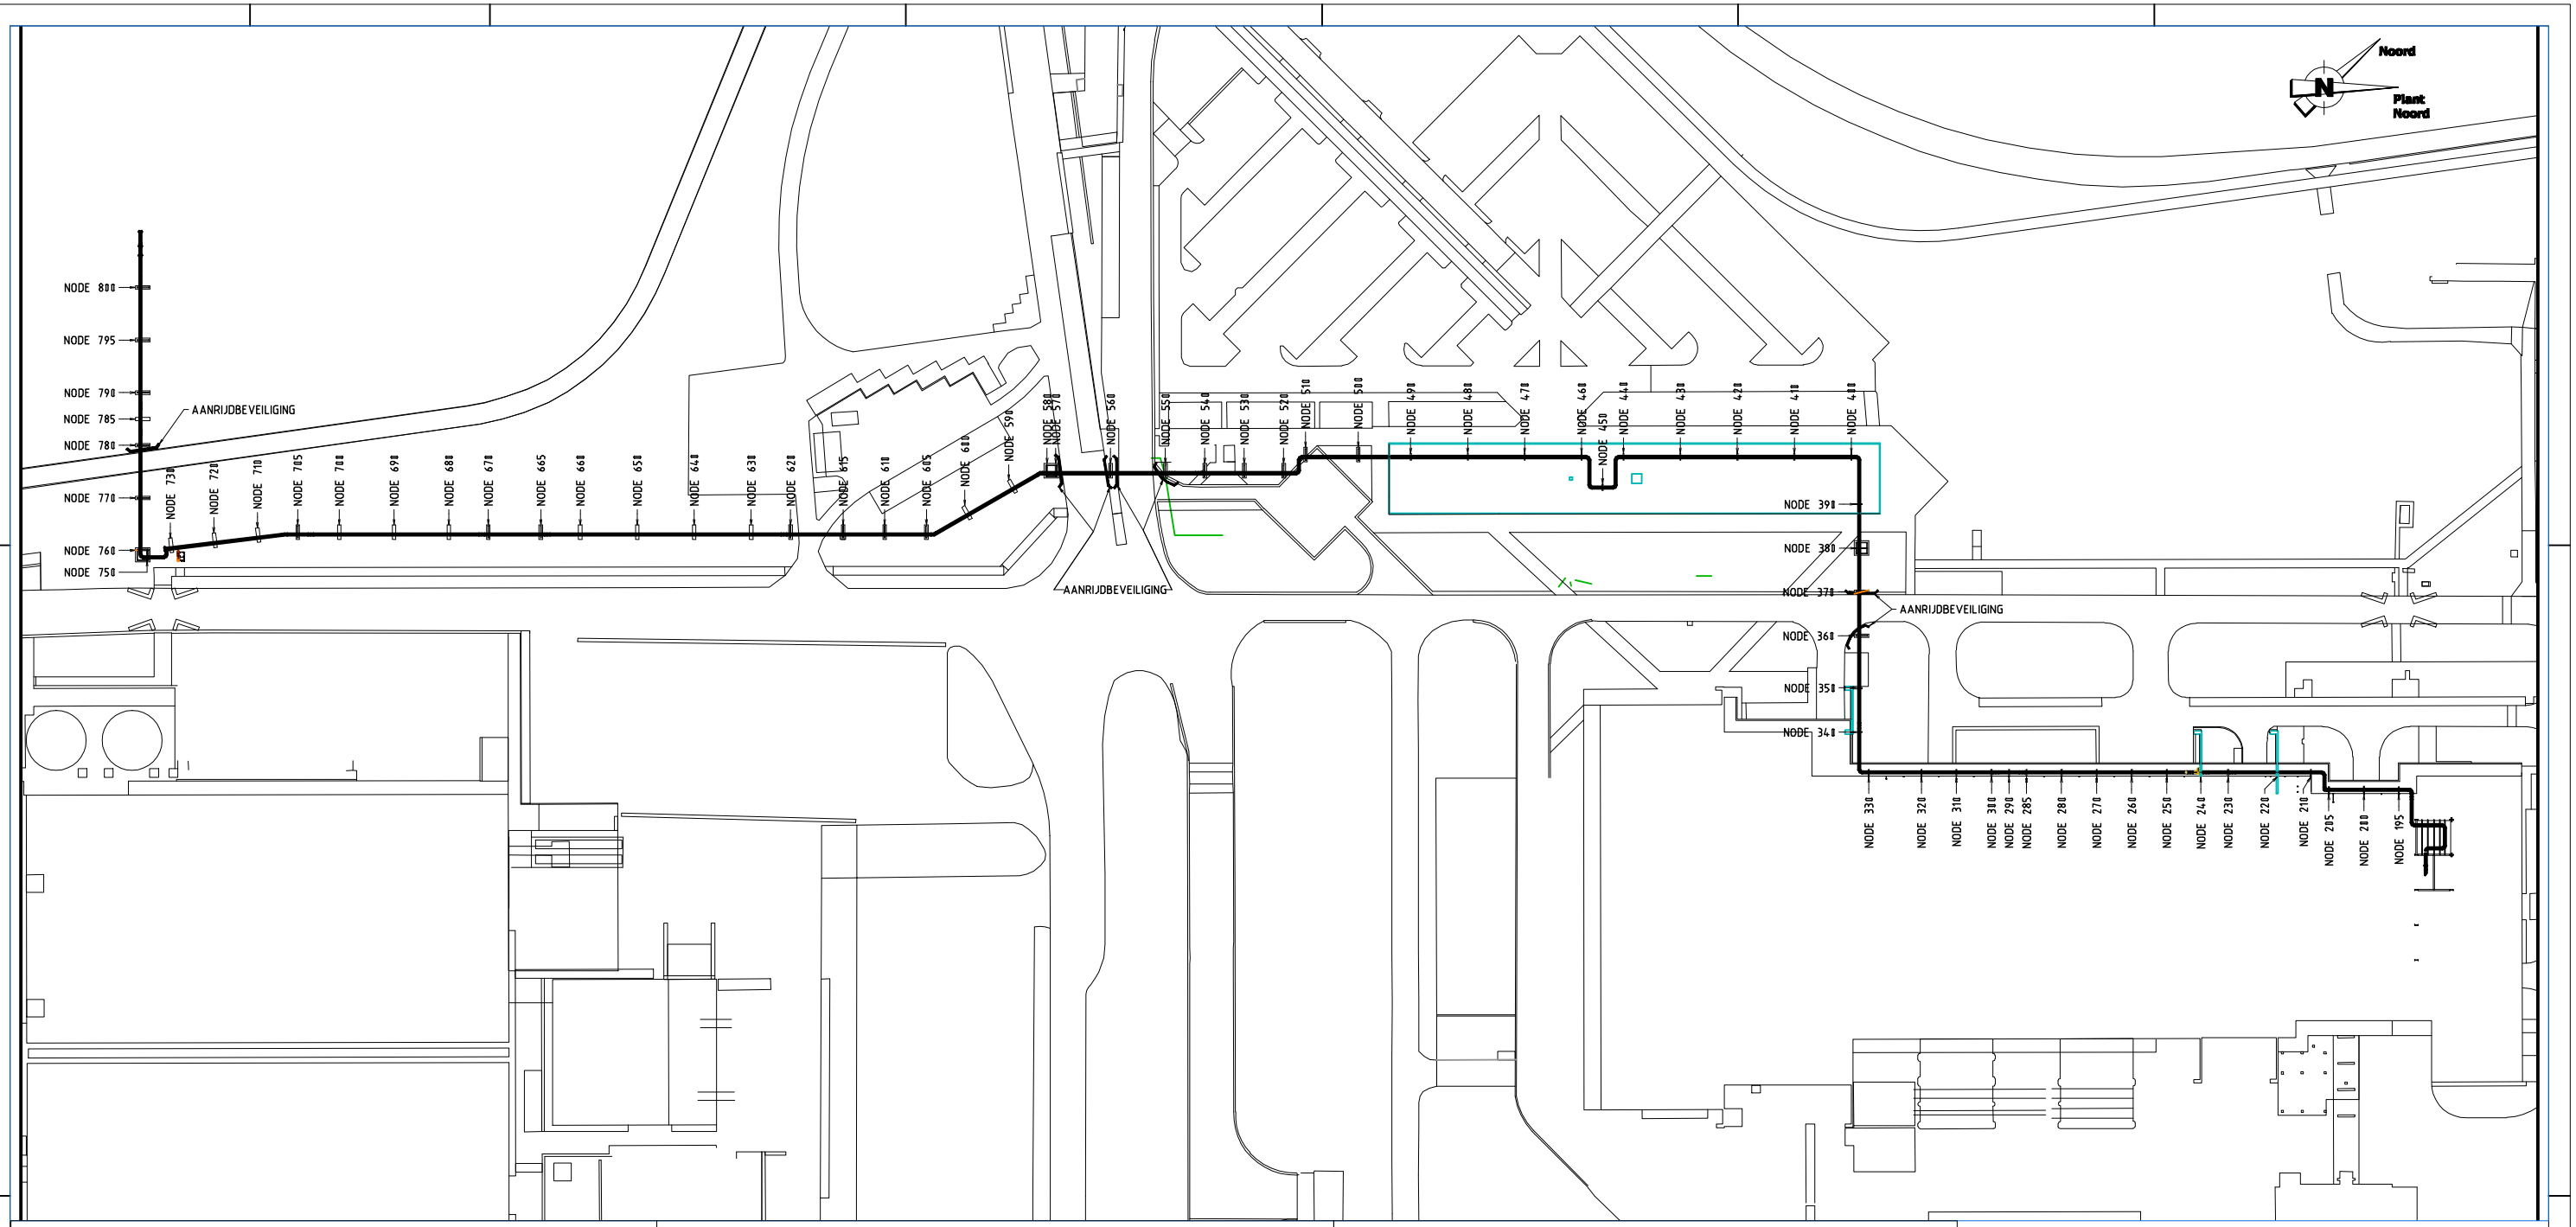

SUPPORTS/ NODE	C.L.+NAP	TEK 62003-002	TEK 62003-002	BENAMING	MERK	OPLEGGING
195	29.103	30-13E-003	70-15B-007	SUPPORTS OP DAK PR GANG	A*	VASTPUNT
200	29.103	30-13E-003	70-15B-007	SUPPORTS OP DAK PR GANG	A	
205	29.103	30-13E-003	70-15B-007	SUPPORTS OP DAK PR GANG	A	
210	31.503	30-13E-003	70-15B-008	SUPPORTS OP DAK PR GANG	B	
220	31.503	30-13E-003	70-15B-008	ø750×2st IN BETONWAND 400	C	
230	38.503	30-13E-003	70-15B-008	SUPPORTS OP DAK PR GANG	D	
240	31.503	30-13E-003	70-15B-008	ø750×2st IN BETONWAND 400	C	VASTPUNT
250	29.563	30-13E-003	70-15B-008	SUPPORTS OP DAK PR GANG	E	
260	29.563	30-13E-003	70-15B-008	SUPPORTS OP DAK PR GANG	E	
270	29.563	30-13E-004	70-15B-008	SUPPORTS OP DAK PR GANG	E	
280	29.563	30-13E-004	70-15B-008	SUPPORTS OP DAK PR GANG	E	
285	29.563	30-13E-004	70-15B-008	SUPPORTS OP DAK PR GANG	E	
290	38.563	30-13E-004	70-15B-008	SUPPORTS OP DAK PR GANG	E	
300	29.563	30-13E-004	70-15B-008	SUPPORTS OP DAK PR GANG	E	
310	29.563	30-13E-004	70-15B-008	SUPPORTS OP DAK PR GANG	E	
320	29.563	30-13E-004	70-15B-008	SUPPORTS OP DAK PR GANG	E	
330	29.563	30-13E-004	70-15B-008	SUPPORTS OP DAK PR GANG	E*	VASTPUNT
335	29.563	30-13E-004	70-15B-008	SUPPORTS OP DAK PR GANG	E	
340	29.563	30-13E-005	70-15B-008	SUPPORTS OP DAK PR GANG	F	
350	23.800	30-13E-005	70-15B-008	SUPPORTS OP DAK PR GANG	F	
360	23.800	30-13E-005	70-15B-004	VAKWERKSUPPORT PENDEL	G	
370	23.800	30-13E-005	70-15B-004	VAKWERKSUPPORT PENDEL	G	
380	23.800	30-13E-005	70-15B-003	VAKWERKSUPPORT VIERK	H	VASTPUNT
390	23.800	30-13E-005	70-15B-006	SUPPORT OP KANTOORDAK	I	
400	23.800	30-13E-006	70-15B-006	SUPPORT OP KANTOORDAK	I	
410	23.800	30-13E-006	70-15B-006	SUPPORT OP KANTOORDAK	I	
420	23.800	30-13E-006	70-15B-006	SUPPORT OP KANTOORDAK	J	VASTPUNT
430	23.800	30-13E-006	70-15B-006	SUPPORT OP KANTOORDAK	I	
440	23.800	30-13E-006	70-15B-006	SUPPORT OP KANTOORDAK	I	
450	23.800	30-13E-006	70-15B-006	SUPPORT OP KANTOORDAK	I	
460	23.800	30-13E-007	70-15B-006	SUPPORT OP KANTOORDAK	I	
470	23.800	30-13E-007	70-15B-006	SUPPORT OP KANTOORDAK	I	
480	23.800	30-13E-007	70-15B-006	SUPPORT OP KANTOORDAK	I	
490	23.800	30-13E-007	70-15B-006	SUPPORT OP KANTOORDAK	J	VASTPUNT
500	23.800	30-13E-007	70-15B-004	VAKWERKSUPPORT PENDEL	G	
510	23.800	30-13E-007	70-15B-004	VAKWERKSUPPORT PENDEL	G	

SUPPORTS/ NODE	C.L.+NAP	TEK 62003-002	TEK 62003-002	BENAMING	MERK	OPLEGGING
520	23.800	30-13E-008	70-15B-004	VAKWERKSUPPORT PENDEL	K	
530	23.800	30-13E-008	70-15B-004	VAKWERKSUPPORT PENDEL	G	
540	23.800	30-13E-008	70-15B-004	VAKWERKSUPPORT PENDEL	G	
550	23.800	30-13E-008	70-15B-004	VAKWERKSUPPORT PENDEL	G	
560	23.800	30-13E-008	70-15B-004	VAKWERKSUPPORT PENDEL	G	
570	23.800	30-13E-008	70-15B-003	VAKWERKSUPPORT VIERK	L	1 VAN BEIDE
580	23.800	30-13E-008	70-15B-003	VAKWERKSUPPORT VIERK	L	VASTPUNT
590	17.250	30-13E-008	70-15B-004	SUPPORT OP POER	M	
600	17.250	30-13E-009	70-15B-004	SUPPORT OP POER	M	
605	23.800	30-13E-009	70-15B-004	VAKWERKSUPPORT PENDEL	G	
610	23.800	30-13E-009	70-15B-004	VAKWERKSUPPORT PENDEL	G	
615	23.800	30-13E-009	70-15B-004	VAKWERKSUPPORT PENDEL	G	
620	23.800	30-13E-009	70-15B-004	VAKWERKSUPPORT PENDEL	G	
630	17.250	30-13E-009	70-15B-004	SUPPORT OP POER	M	
640	17.250	30-13E-010	70-15B-004	SUPPORT OP POER	M	
650	17.250	30-13E-010	70-15B-004	SUPPORT OP POER	M	
660	17.250	30-13E-010	70-15B-004	SUPPORT OP POER	M	
665	23.800	30-13E-010	70-15B-004	VAKWERKSUPPORT PENDEL	G	
670	23.800	30-13E-010	70-15B-004	VAKWERKSUPPORT PENDEL	G	
680	17.250	30-13E-010	70-15B-004	SUPPORT OP POER	M	
690	17.250	30-13E-011	70-15B-004	SUPPORT OP POER	M	
700	17.250	30-13E-011	70-15B-004	SUPPORT OP POER	M	
705	23.800	30-13E-011	70-15B-004	VAKWERKSUPPORT PENDEL	G	
710	16.750	30-13E-011	70-15B-004	SUPPORT OP POER	N	
720	16.750	30-13E-011	70-15B-004	SUPPORT OP POER	N	
730	16.750	30-13E-011	70-15B-004	SUPPORT OP POER	N	
750	23.255	30-13E-011	70-15B-003	VAKWERKSUPPORT VIERK	O	1 VAN BEIDE
760	23.255	30-13E-011	70-15B-003	VAKWERKSUPPORT VIERK	O	VASTPUNT
770	23.255	30-13E-012	70-15B-004	VAKWERKSUPPORT PENDEL	P	
780	23.255	30-13E-012	70-15B-004	VAKWERKSUPPORT PENDEL	P	
785	17.250	30-13E-012	70-15B-004	SUPPORT OP POER	Q	
790	23.255	30-13E-013	70-15B-004	VAKWERKSUPPORT PENDEL	P	
795	23.255	30-13E-013	70-15B-004	VAKWERKSUPPORT PENDEL	P	
800	23.255	30-13E-014	70-15B-004	VAKWERKSUPPORT PENDEL	P	

TOTALEN

AANTAL	C.L.+NAP	TEK 62003-002	TEK 62003-002	BENAMING	MERK
03×	29.103	30-13E-003	70-15B-007	SUPPORTS OP DAK PR GANG (A)	A
01×	31.503	30-13E-003	70-15B-008	SUPPORTS OP DAK PR GANG (B)	B
02×	31.503	30-13E-003	70-15B-008	ø750×2st IN BETONWAND 400 (C)	C
01×	38.503	30-13E-003	70-15B-008	SUPPORTS OP DAK PR GANG (D)	D
11×	DIVERS	30-13E-003/4	70-15B-008	SUPPORTS OP DAK PR GANG (E)	E
02×	29.563	30-13E-005	70-15B-008	SUPPORTS OP DAK PR GANG (F)	F
09×	23.800	30-13E-006	70-15B-006	SUPPORT OP KANTOORDAK	I
02×	23.800	30-13E-006	70-15B-006	SUPPORT OP KANTOORDAK VAST	J
28×	23.800	30-13E-006	70-15B-006	TUSSEN SUPP. OP KANTOORDAK	R
15×	23.800	30-13E-005	70-15B-004	VAKWERKSUPPORT PENDEL	G
01×	23.800	30-13E-008	70-15B-003	VAKWERKSUPPORT VIERK	H
01×	23.800	30-13E-005	70-15B-004	VAKWERKSUPPORT PENDEL	K
01×	23.800	30-13E-008	70-15B-003	VAKWERKSUPPORT VIERK	L
05×	23.255	30-13E-005	70-15B-004	VAKWERKSUPPORT PENDEL	P
01×	23.255	30-13E-011	70-15B-003	VAKWERKSUPPORT VAST	O
09×	17.250	30-13E-008	70-15B-004	SUPPORT OP POER (G)	M
03×	16.750	30-13E-008	70-15B-004	SUPPORT OP POER (H)	N
01×	17.250	30-13E-008	70-15B-004	SUPPORT OP POER (I)	Q
02×	29.103	30-13E-003	70-15B-008	TUSSEN SUPP. OP PR.GANG	S1
09×	29.563	30-13E-003/4	70-15B-008	TUSSEN SUPP. OP PR.GANG	S2
09×	31.503	30-13E-003	70-15B-008	TUSSEN SUPP. OP PR.GANG	S3
01×		30-13E-006	70-15B-004	TRAP OVER LEIDINGEN KANTOOR	T

KH Engineering

VOOR PRIJSAANVRAAG

Rev.	Omschrijving	Datum	Naam	Gec.
A	VOOR PRIJSAANVRAAG	9-10-2011	JAR	
0	TER INFORMATIE	28-01-2011	JAR	

Leveranciersnummer / Leverancier : 62103-112-31-13E-101

Project: STOOMLEIDING MERA

Onderwerp: PIPING ROUTING - KEYPLAN
OVERZICHTSTEKENING MET SUPPORTAANDUIDING

attero
VAPhenig 7 9438 TN Wijster
Postbus 5 9438 ZG Wijster
Tel. (0593) 563939
Fax (0593) 563999

Attero Projecten / beheerder : | Status | Datum: 28-01-2011 | Naam: JAR | Gec.

Alle rechten voorbehouden

Schaal: 1 : 511 | Formaat: A1

Filenaam: 62103-112-71-15A-101 | Bestand: dwg | Rev.: | dd: | Aantal: 1

Attero documentnummer : . | Blad: 1