


Doorsnede A-A'  
1:10

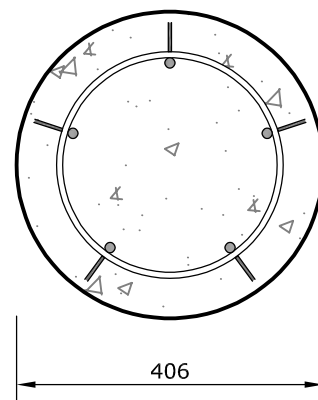

Doorsnede B-B'  
1:10

Paaltype VIBRO\_PAAL

Typenr 1.1



Datum 24-08-2021

Getekend MPA

Schaal 1:20




**VROOM**  
**FUNDERINGSTECHNIEKEN**

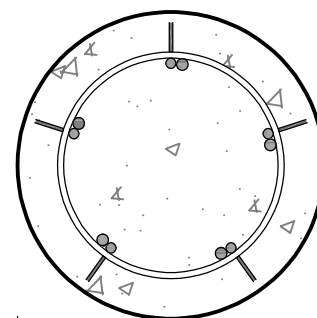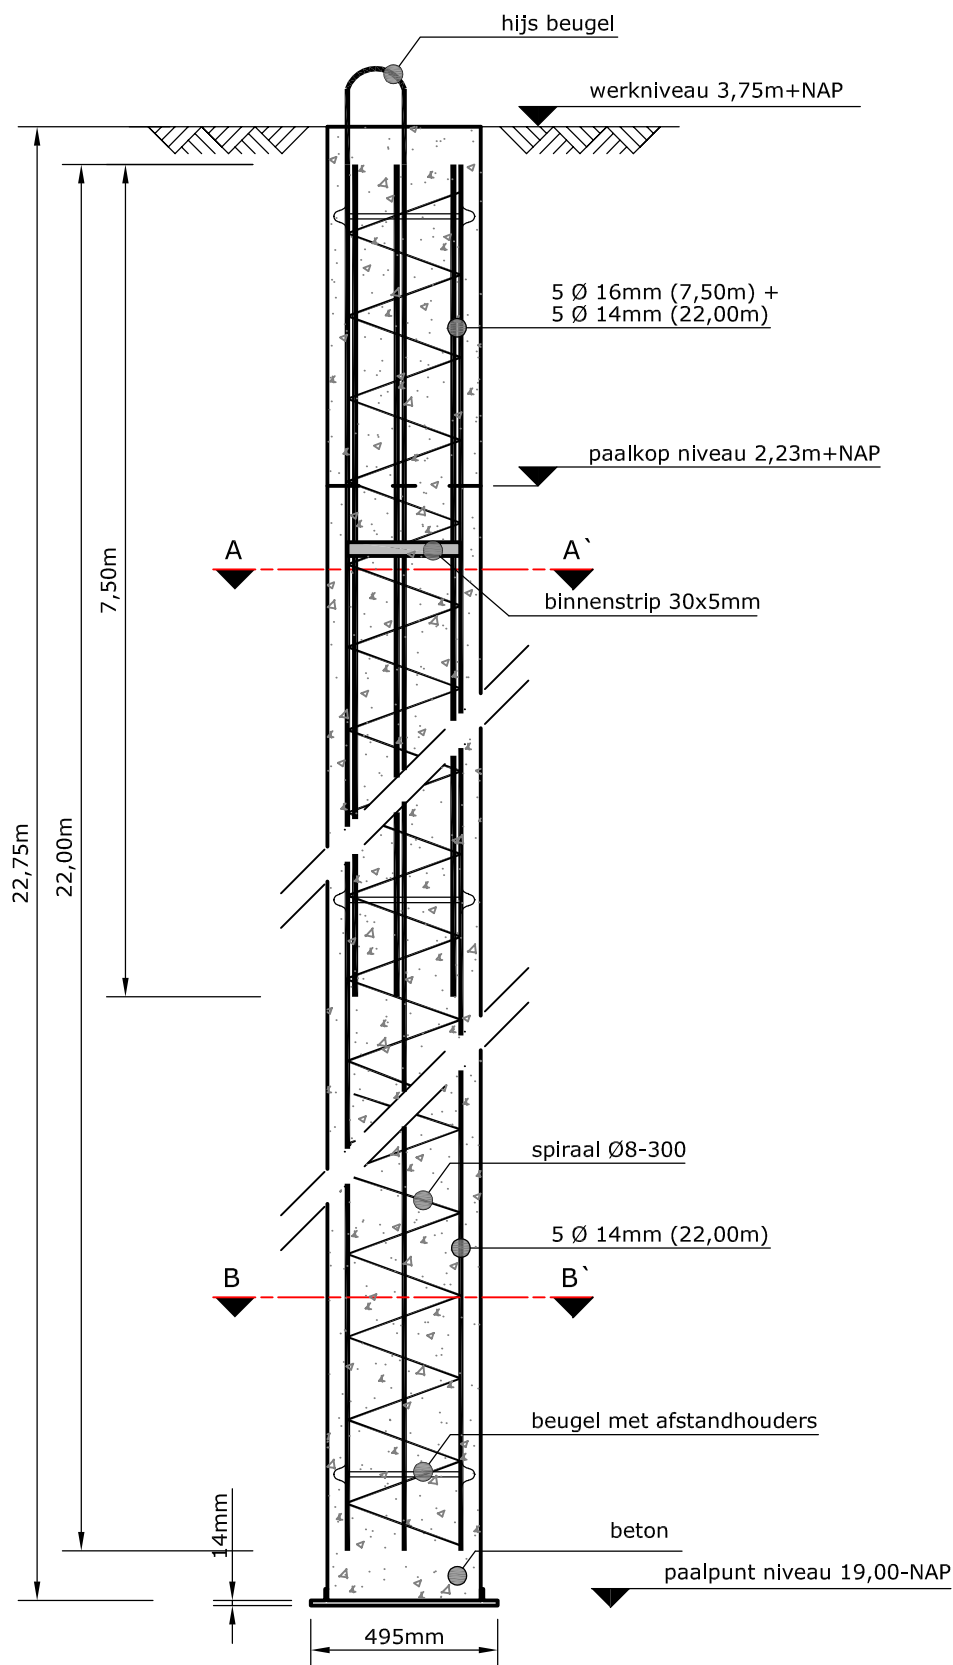

406

Doorsnede A-A'

1:10

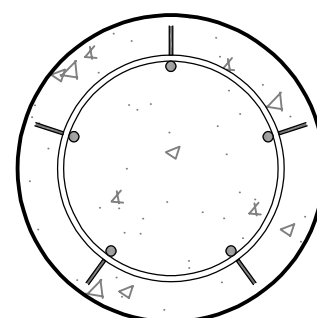

406

Doorsnede B-B'

1:10

Paaltype VIBRO\_PAAL

Typenr 1.2

Datum 24-08-2021


Getekend MPA

Schaal 1:20




**VROOM**

**FUNDERINGSTECHNIEKEN**

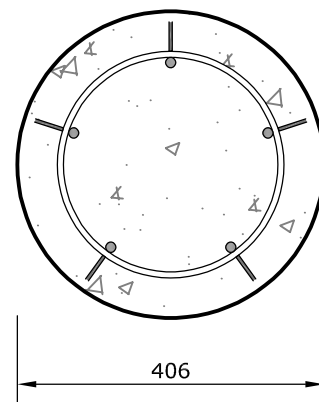

Doorsnede B-B`  
1:10

# FUNDERINGSTECHNIEKEN

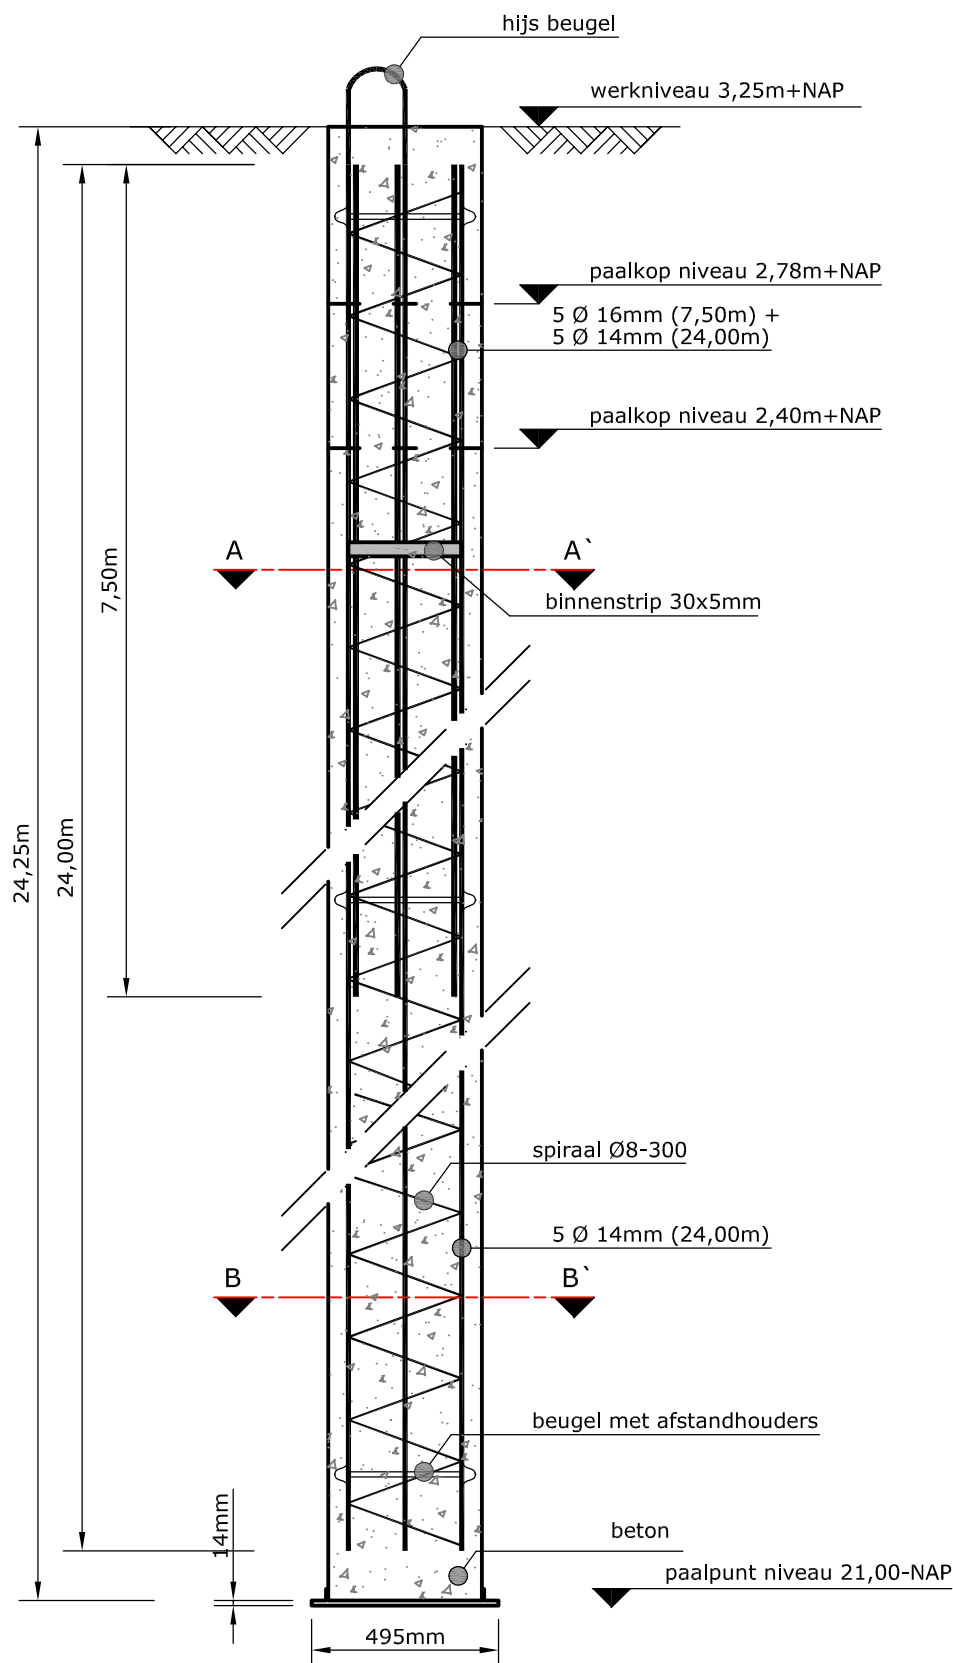

Paaltype VIBRO\_PAAL

Typenr 1.4

Datum 24-08-2021




Getekend MPA

Schaal 1:20



**VROOM**

**FUNDERINGSTECHNIEKEN**

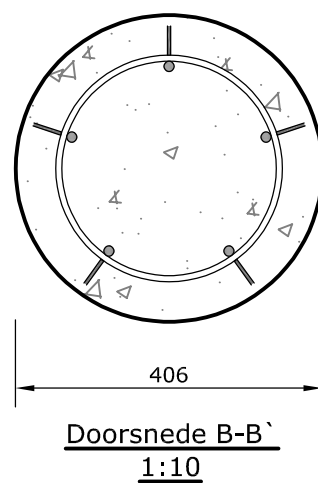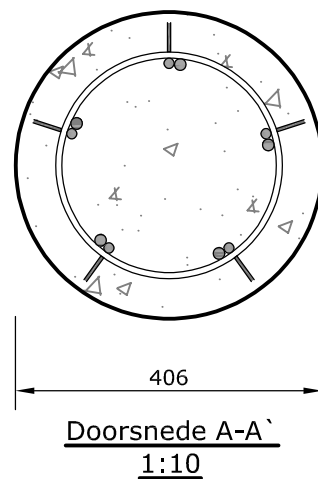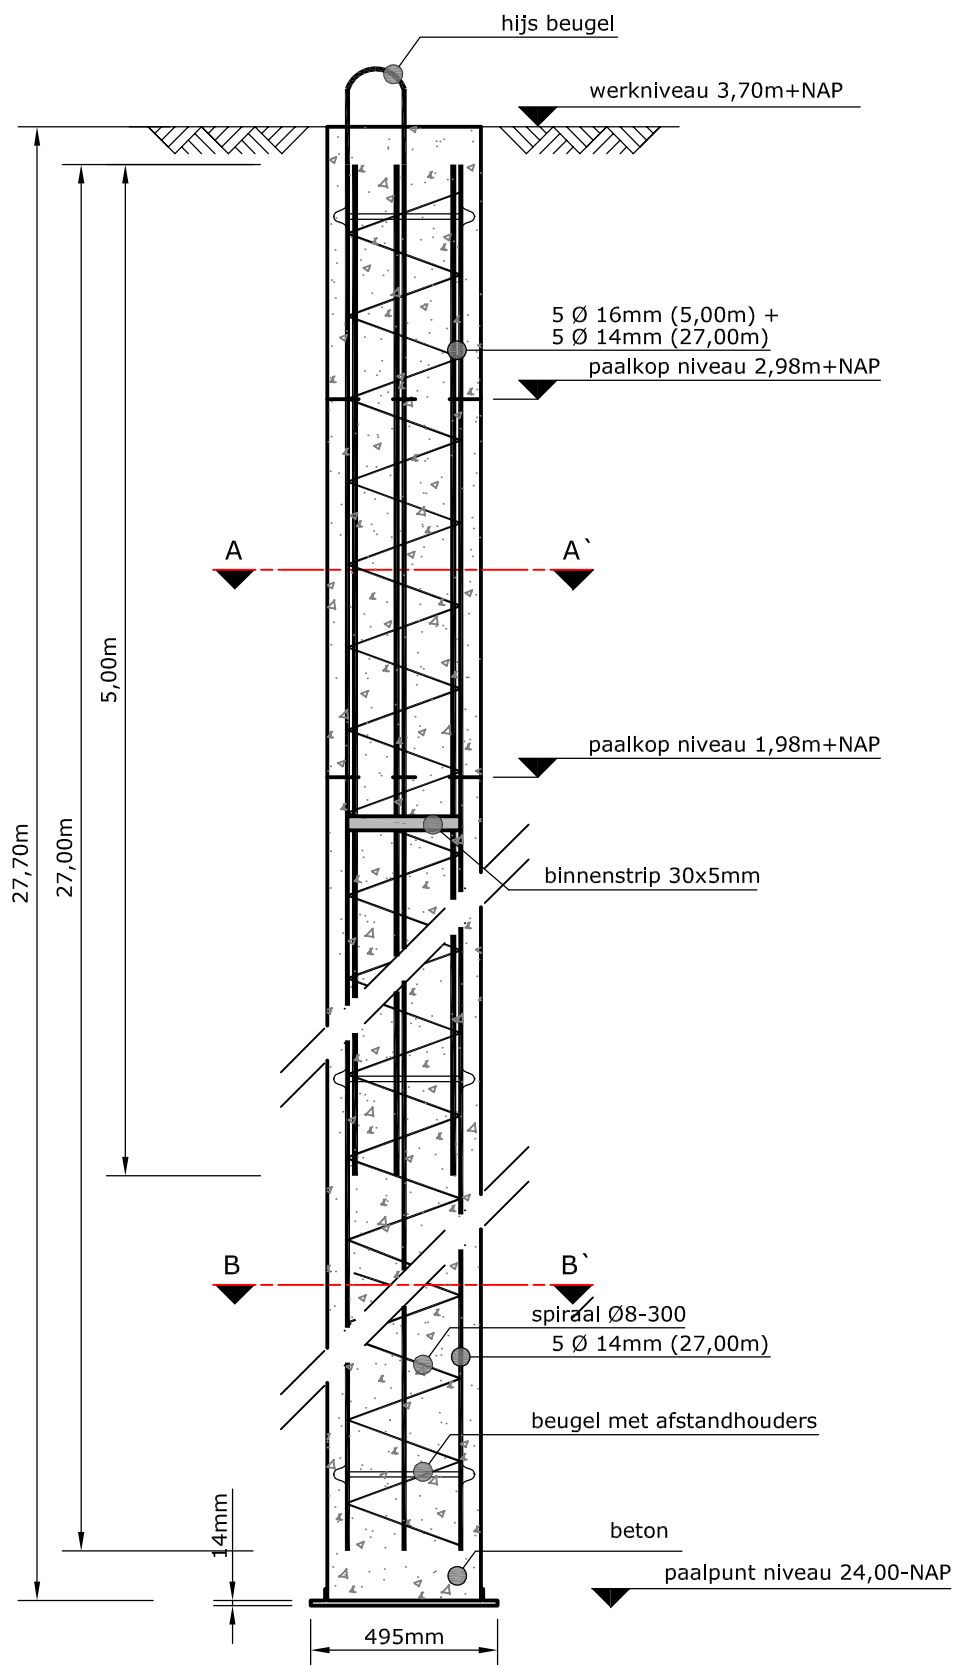

Paaltype VIBRO\_PAAL

Typenr 1.5

Datum 24-08-2021


Getekend MPA

Schaal 1:20



**VROOM**

**FUNDERINGSTECHNIEKEN**

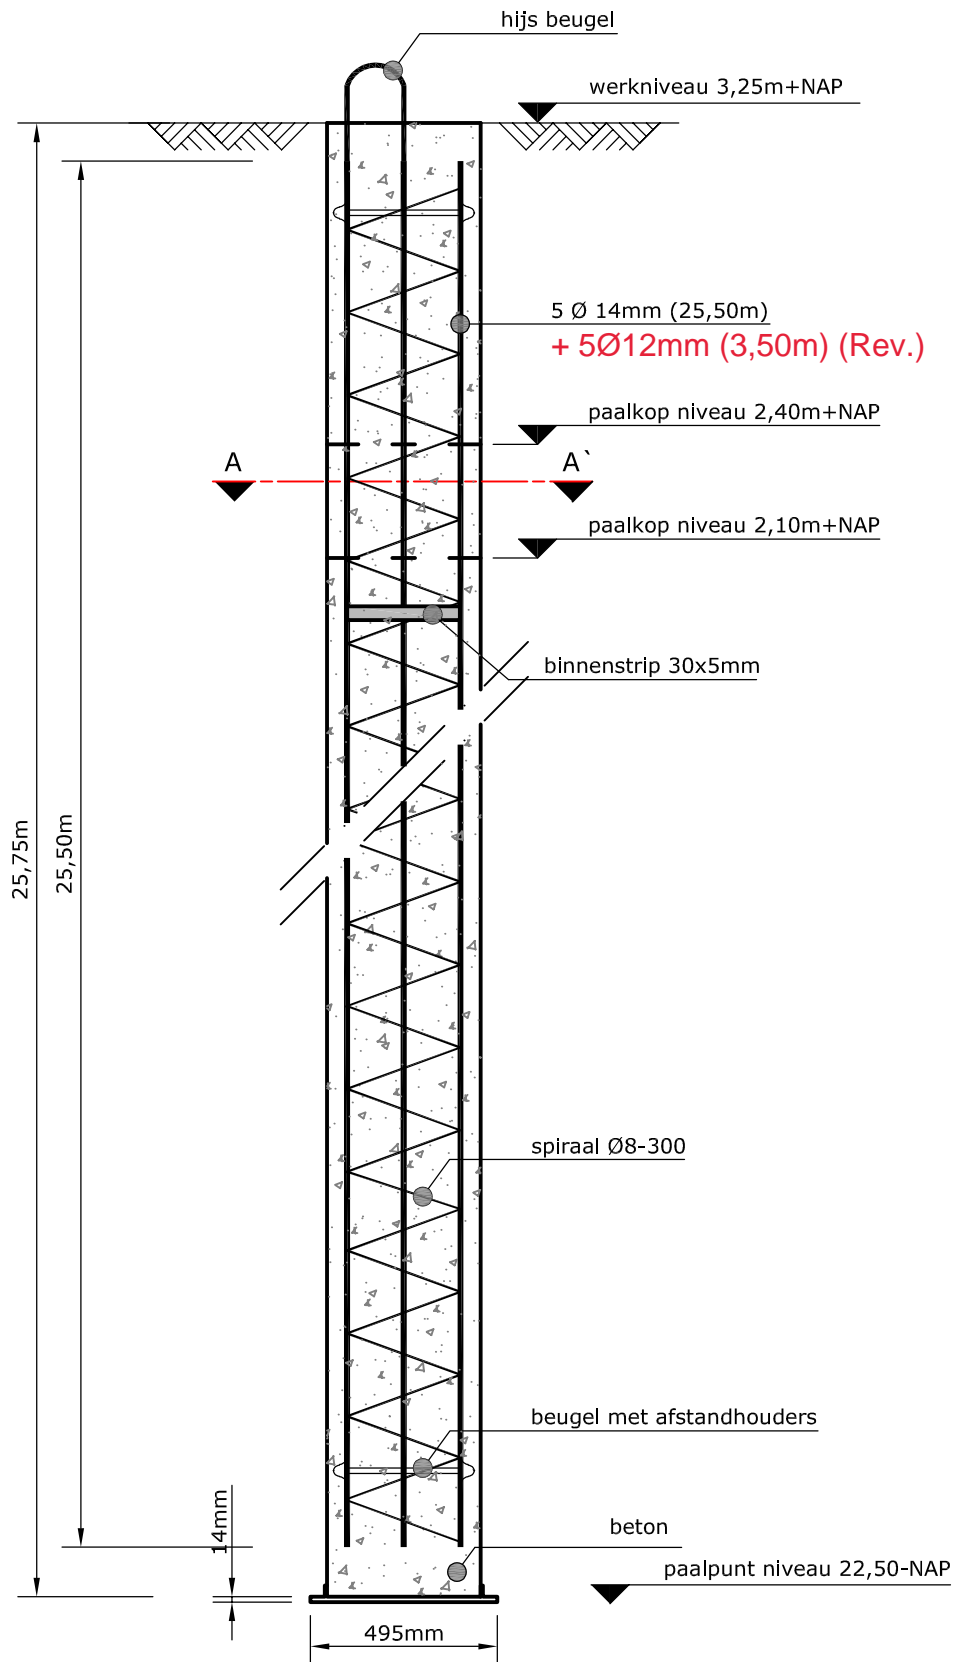

Paaltype VIBRO\_PAAL

Typenr 1.6

Datum ~~24-08-2021~~ 03-09-2021




Getekend MPA

Schaal 1:20



**VROOM**

**FUNDERINGSTECHNIEKEN**

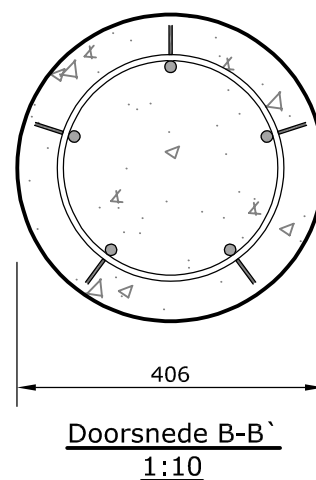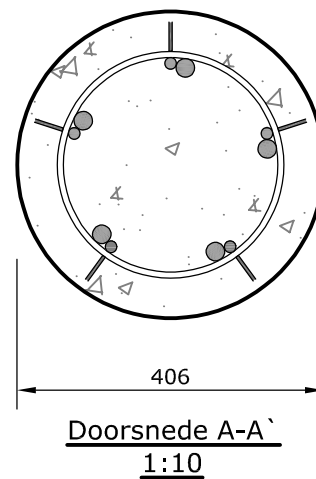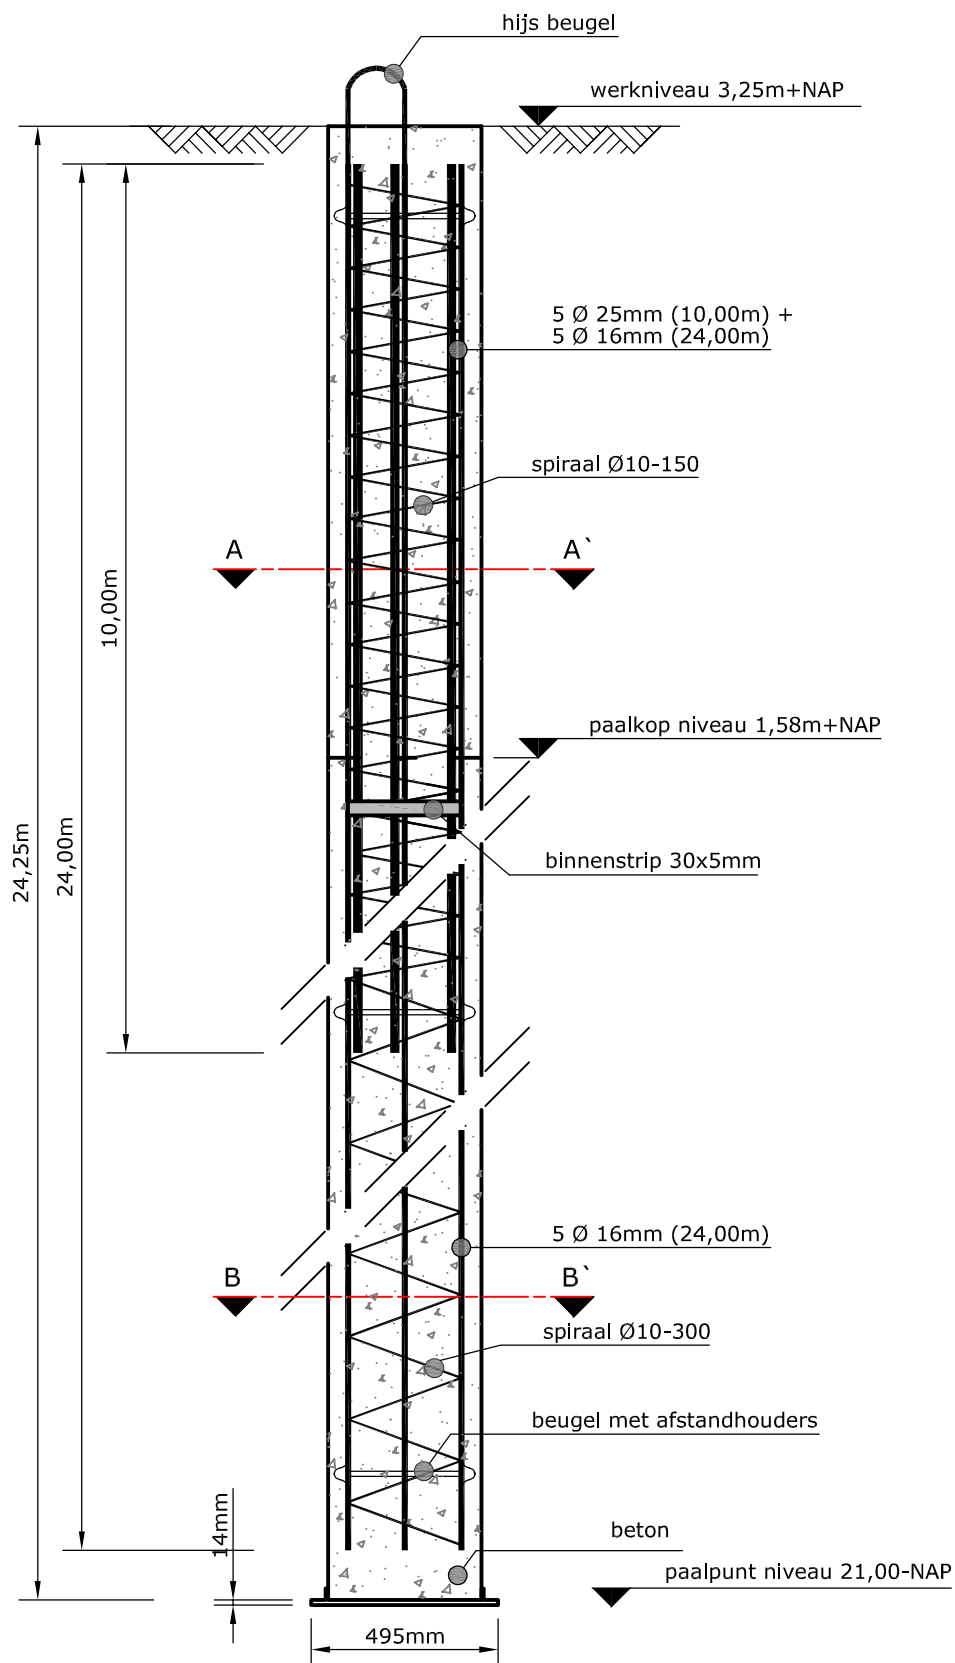

schaal 1:20

Paaltype VIBRO\_PAAL

Typenr 1.7

Datum 24-08-2021



Getekend MPA

Schaal 1:20





**VROOM**

**FUNDERINGSTECHNIEKEN**

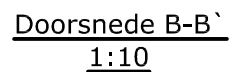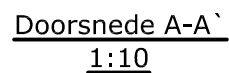


**VROOM**  
FUNDERINGSTECHNIEKEN



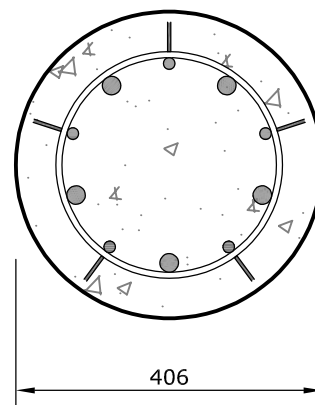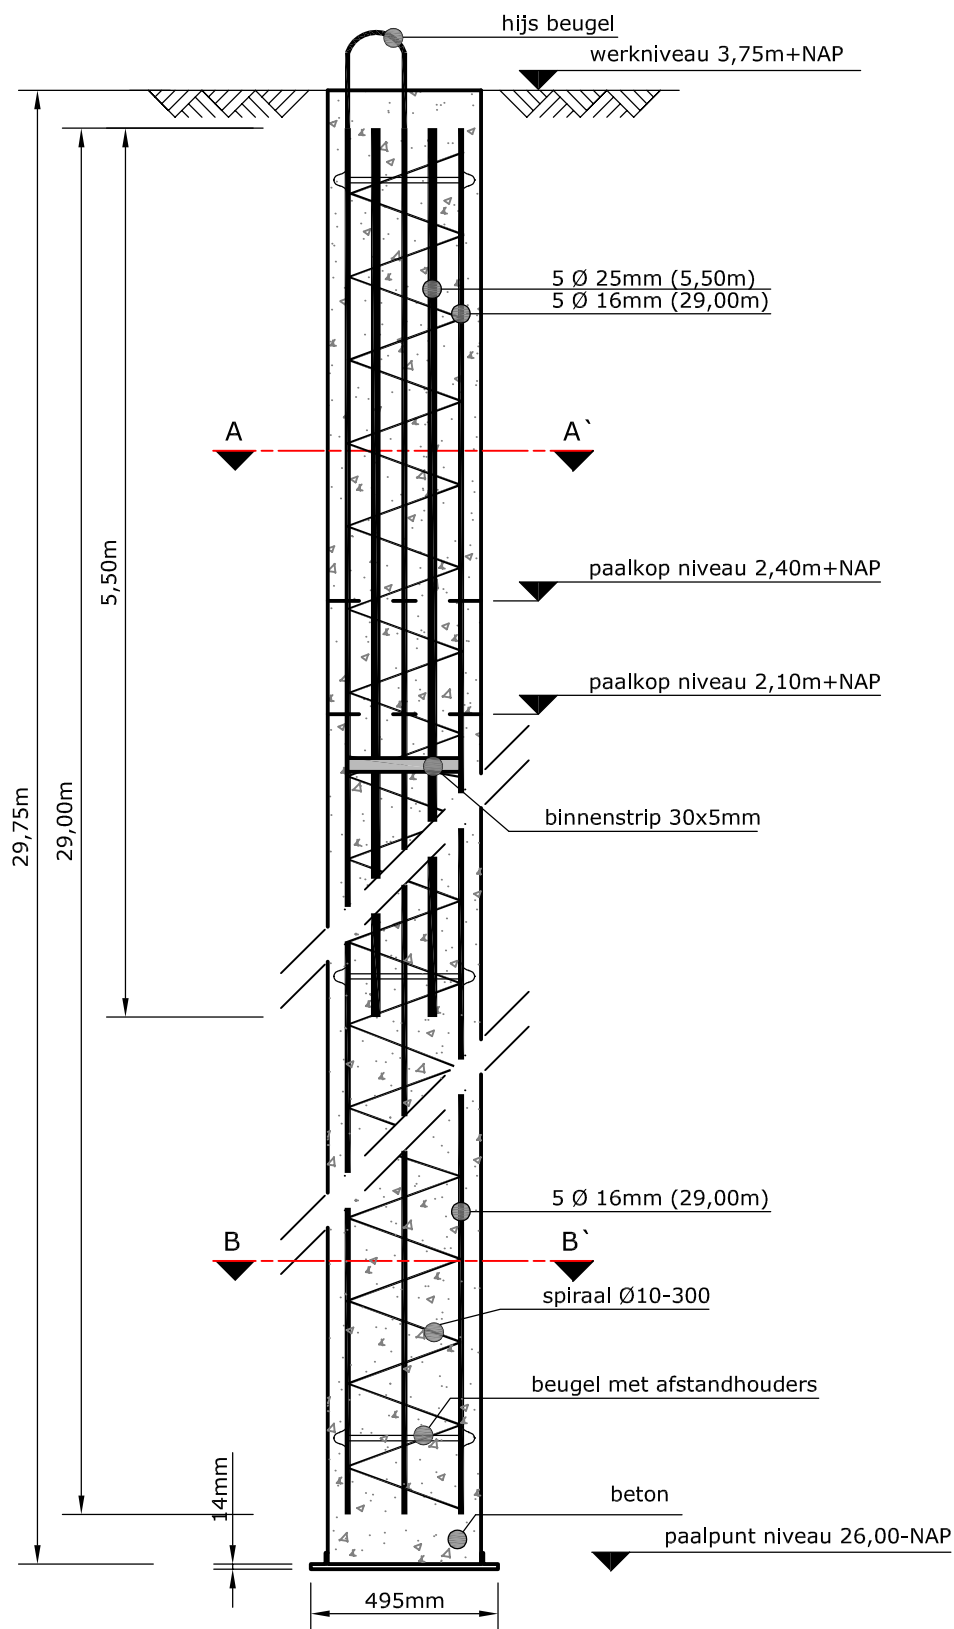

Doorsnede A-A'  
1:10

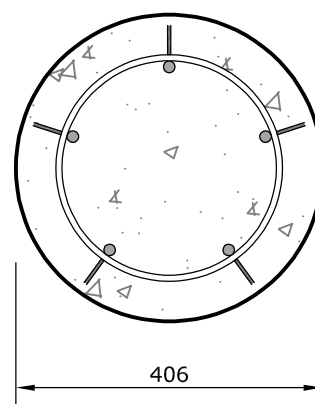

Doorsnede B-B'  
1:10

Paaltype VIBRO\_PAAL

Typenr 1.9



Datum 24-08-2021

Getekend MPA

Schaal 1:20



**VROOM**  
**FUNDERINGSTECHNIEKEN**

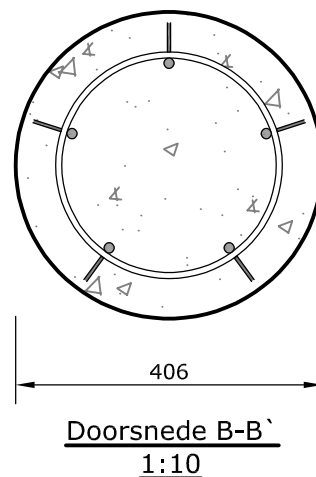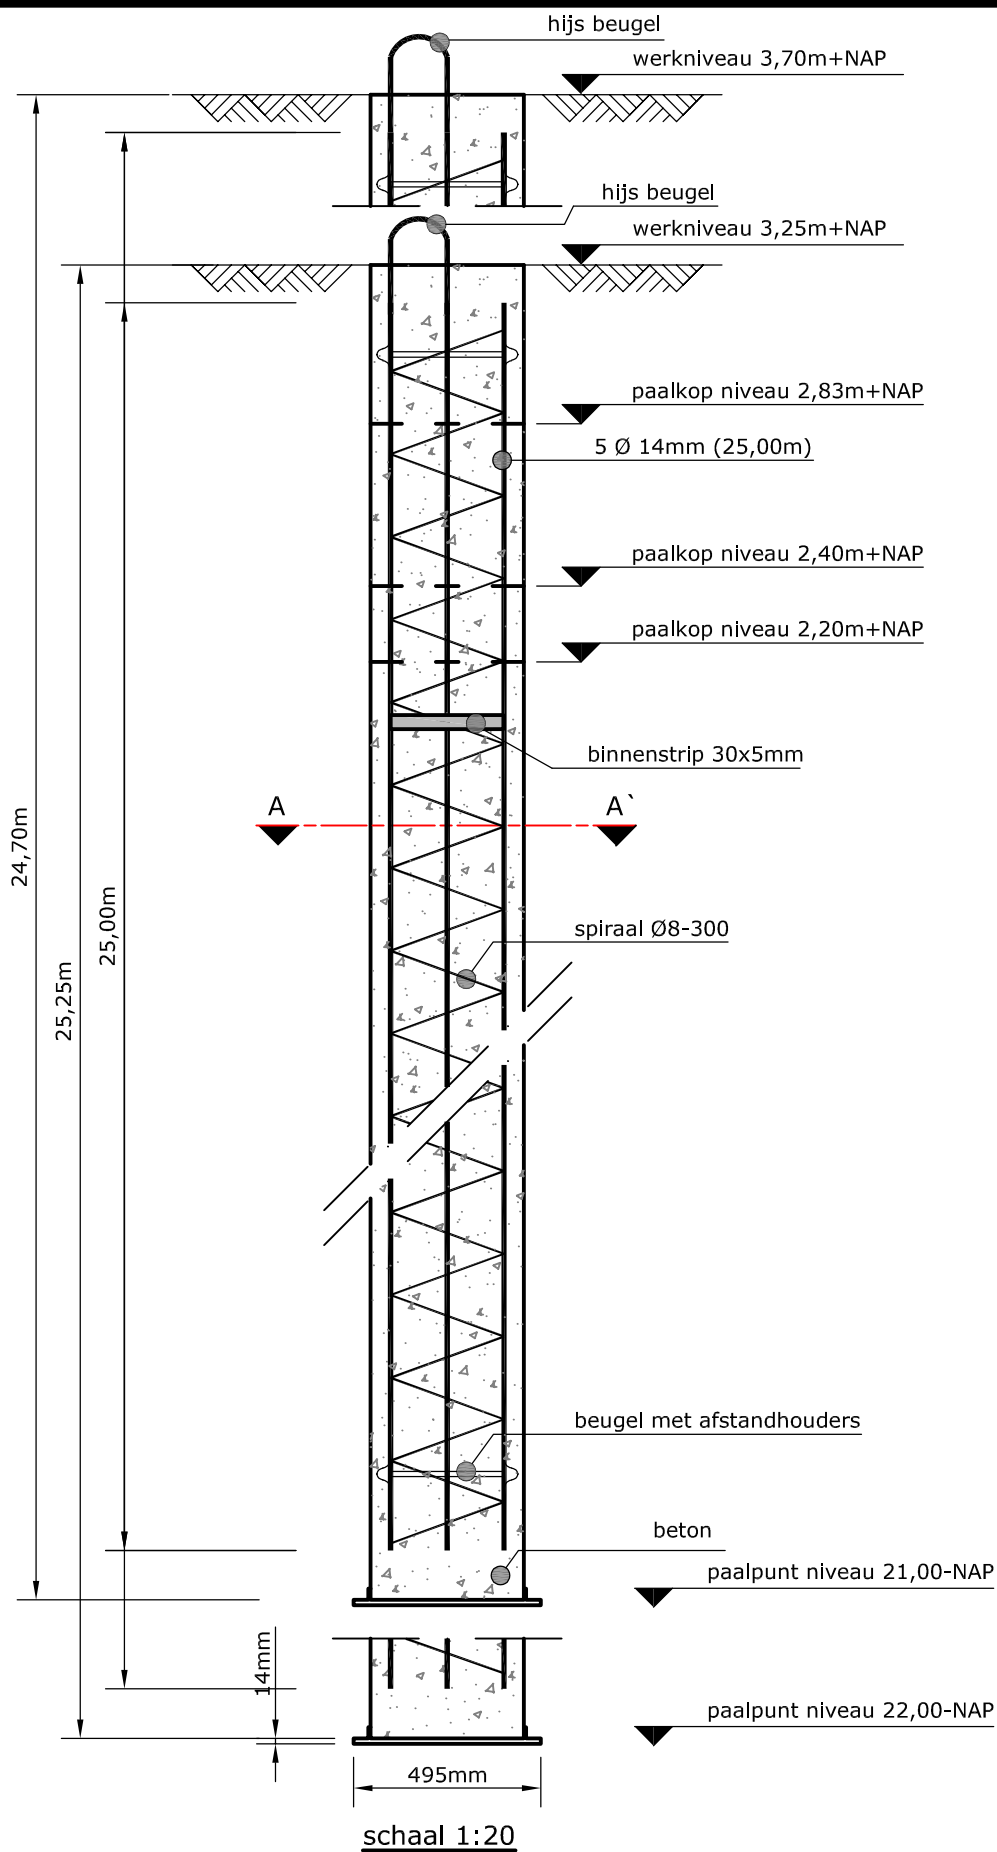

Paaltype VIBRO\_PAAL

Typenr 1.10

Datum 24-08-2021



Getekend MPA

Schaal 1:20




**VROOM**

**FUNDERINGSTECHNIEKEN**

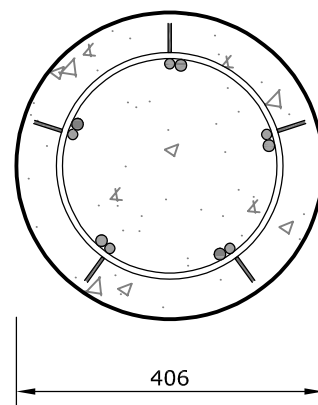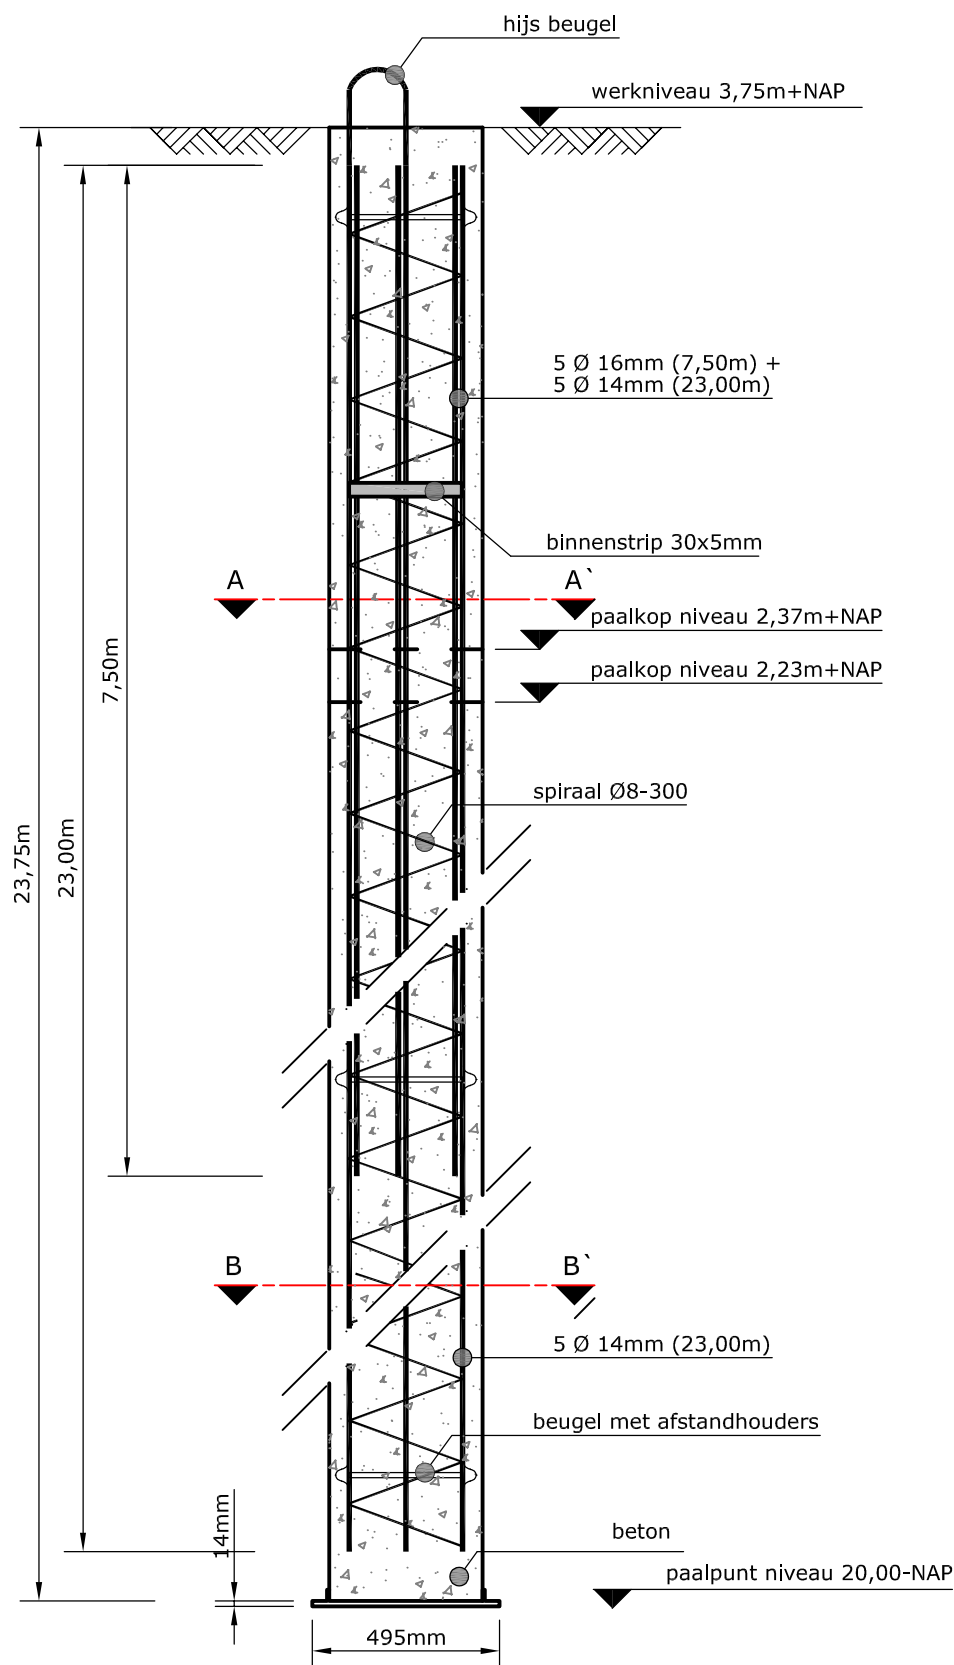

Doorsnede A-A'  
1:10

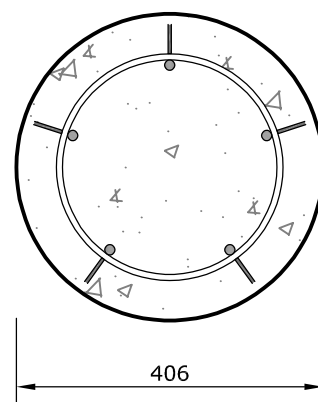

Doorsnede B-B'  
1:10

schaal 1:20

Paaltype VIBRO\_PAAL

Typenr 1.11



Datum 24-08-2021

Getekend MPA


Schaal 1:20



**VROOM**  
**FUNDERINGSTECHNIEKEN**

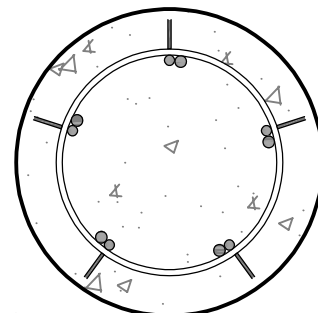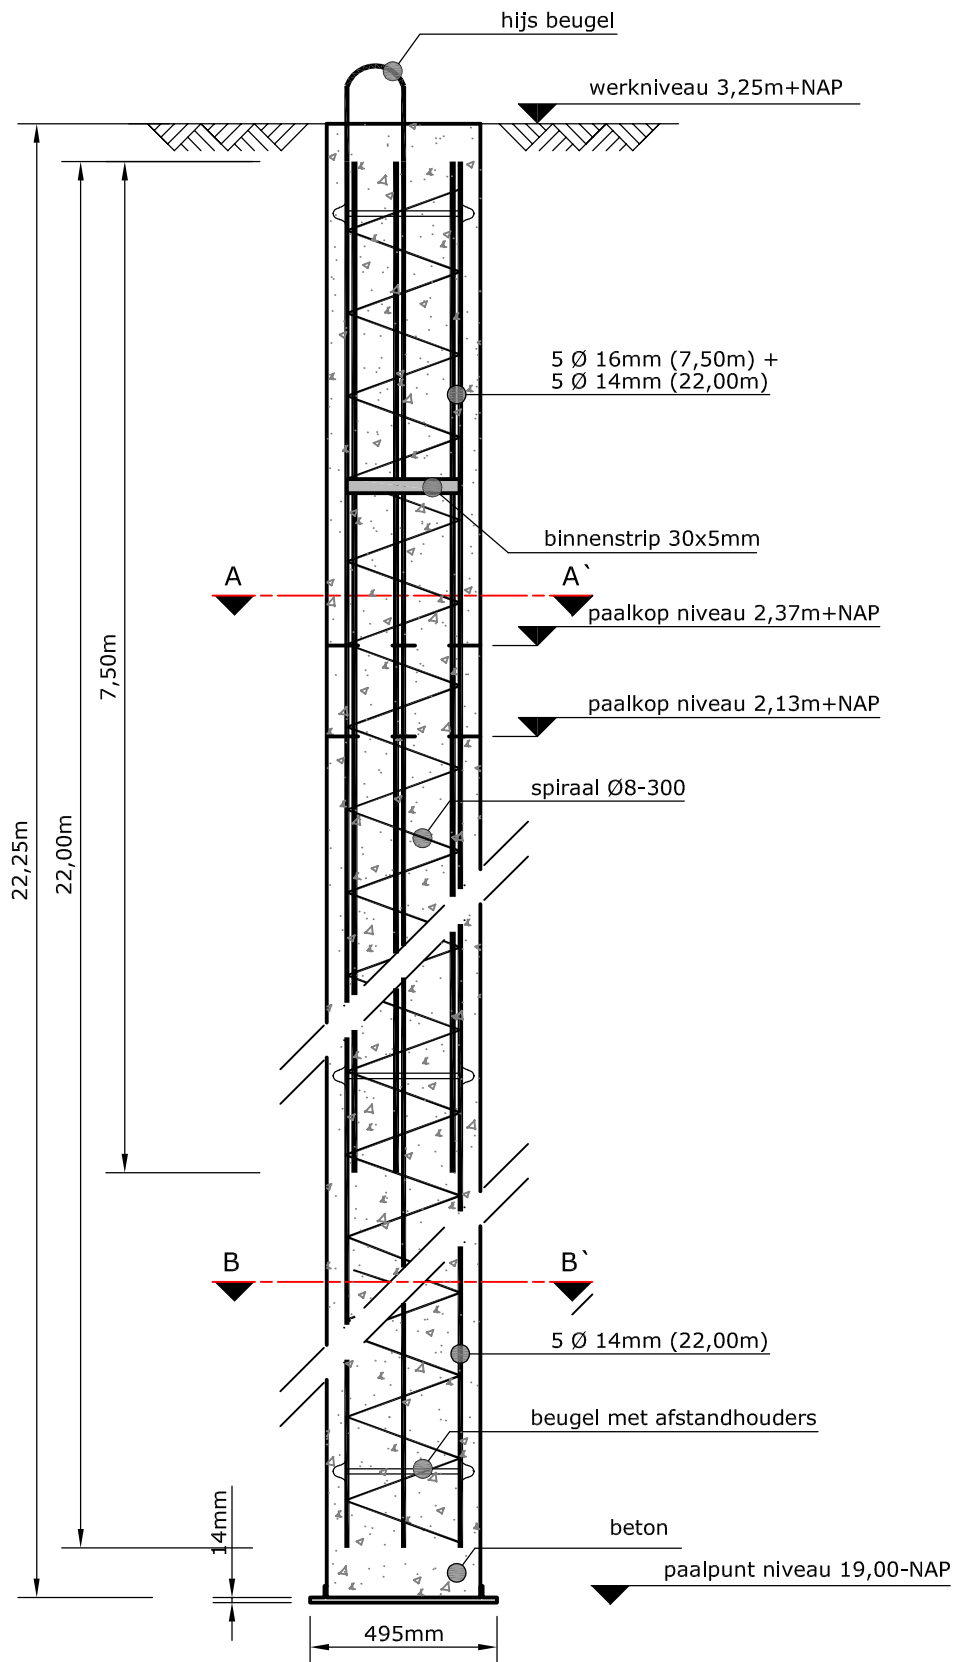

Doorsnede A-A'  
1:10

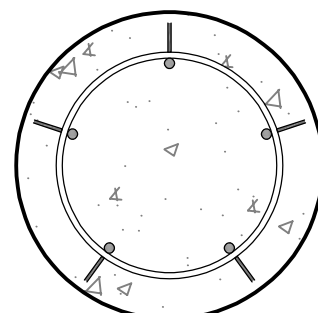

Doorsnede B-B'  
1:10

Paaltype VIBRO\_PAAL

Typenr 1.12



Datum 24-08-2021

Getekend MPA


Schaal 1:20



**VROOM**  
**FUNDERINGSTECHNIEKEN**

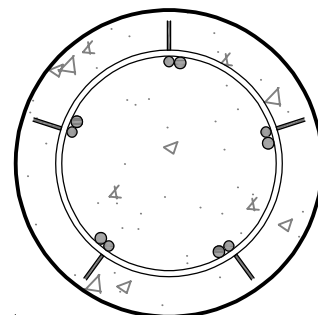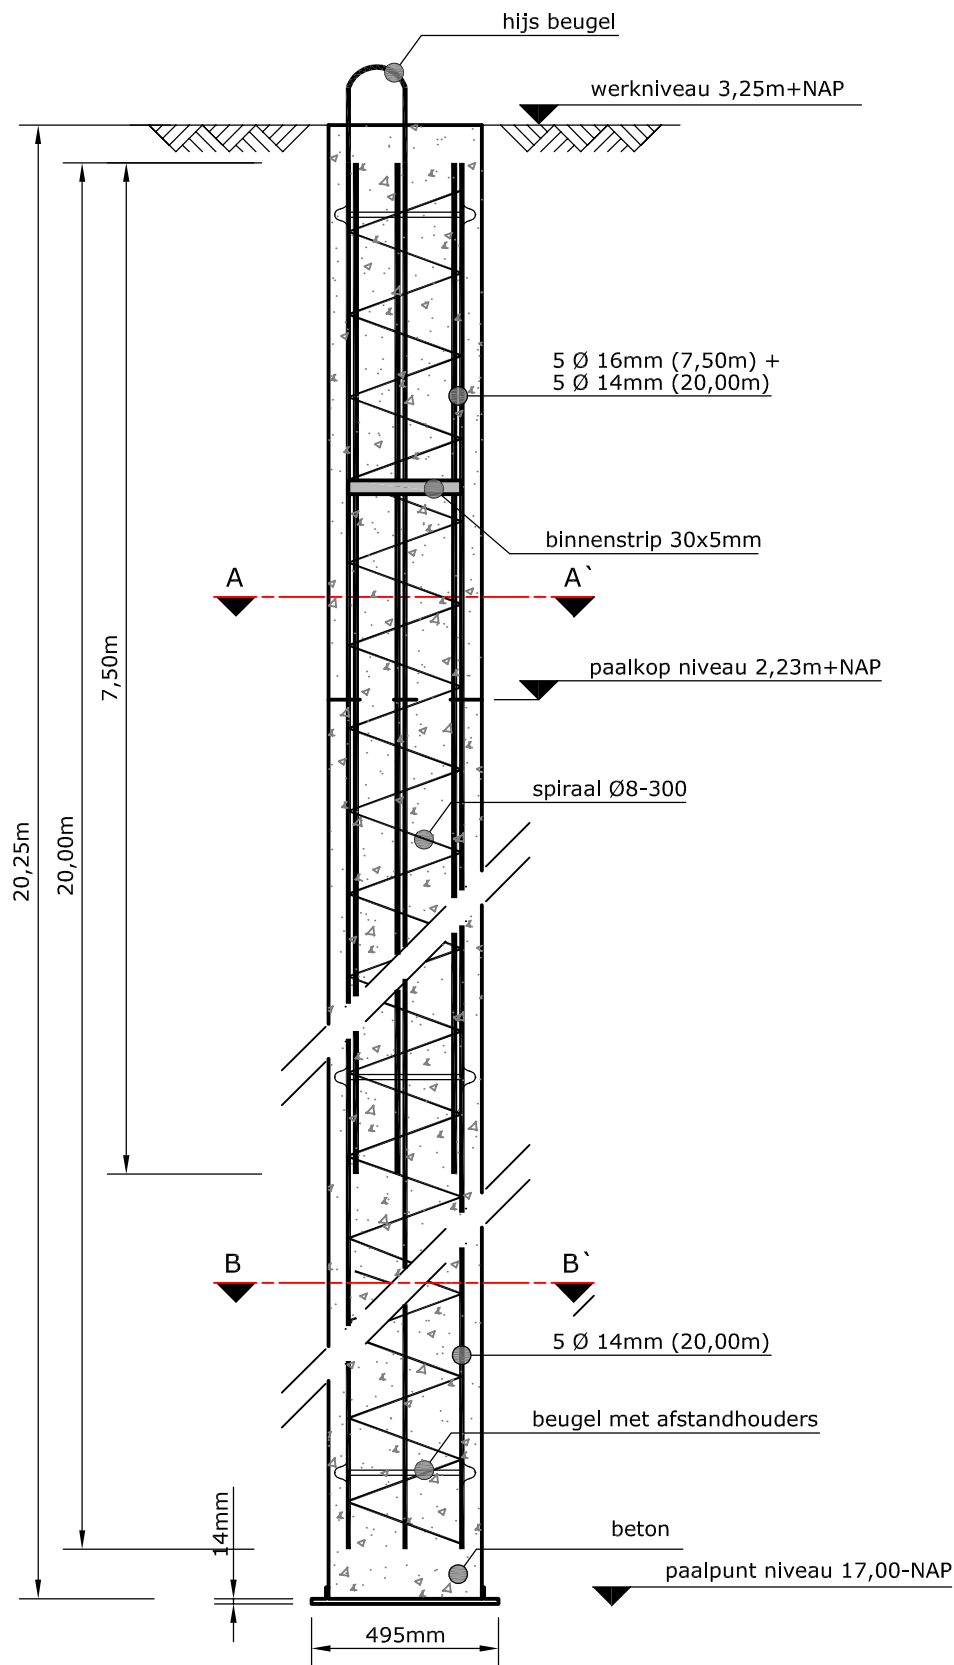

Doorsnede A-A'  
1:10

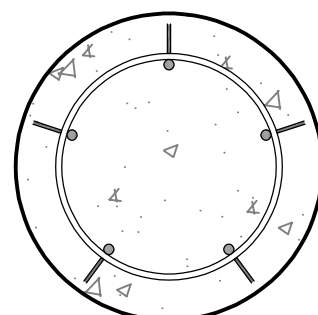

Doorsnede B-B'  
1:10

schaal 1:20

Paaltype VIBRO\_PAAL

Typenr 1.13

Datum 24-08-2021

Getekend MPA

Schaal 1:20



**VROOM**  
**FUNDERINGSTECHNIEKEN**