


Doorsnede A-A'
1:10

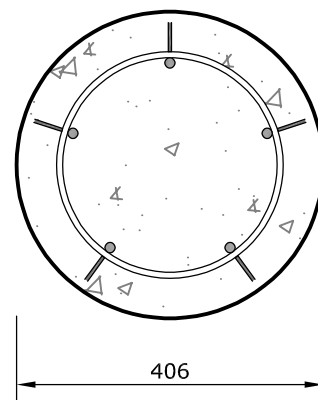

Doorsnede B-B'
1:10

Paaltype VIBRO_PAAL

Typenr 1.1



Datum 24-08-2021

Getekend MPA

Schaal 1:20




VROOM
FUNDERINGSTECHNIEKEN

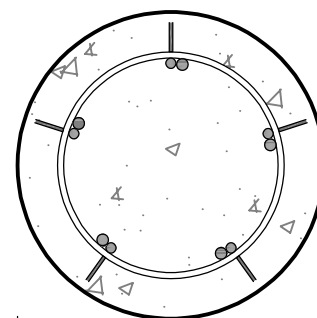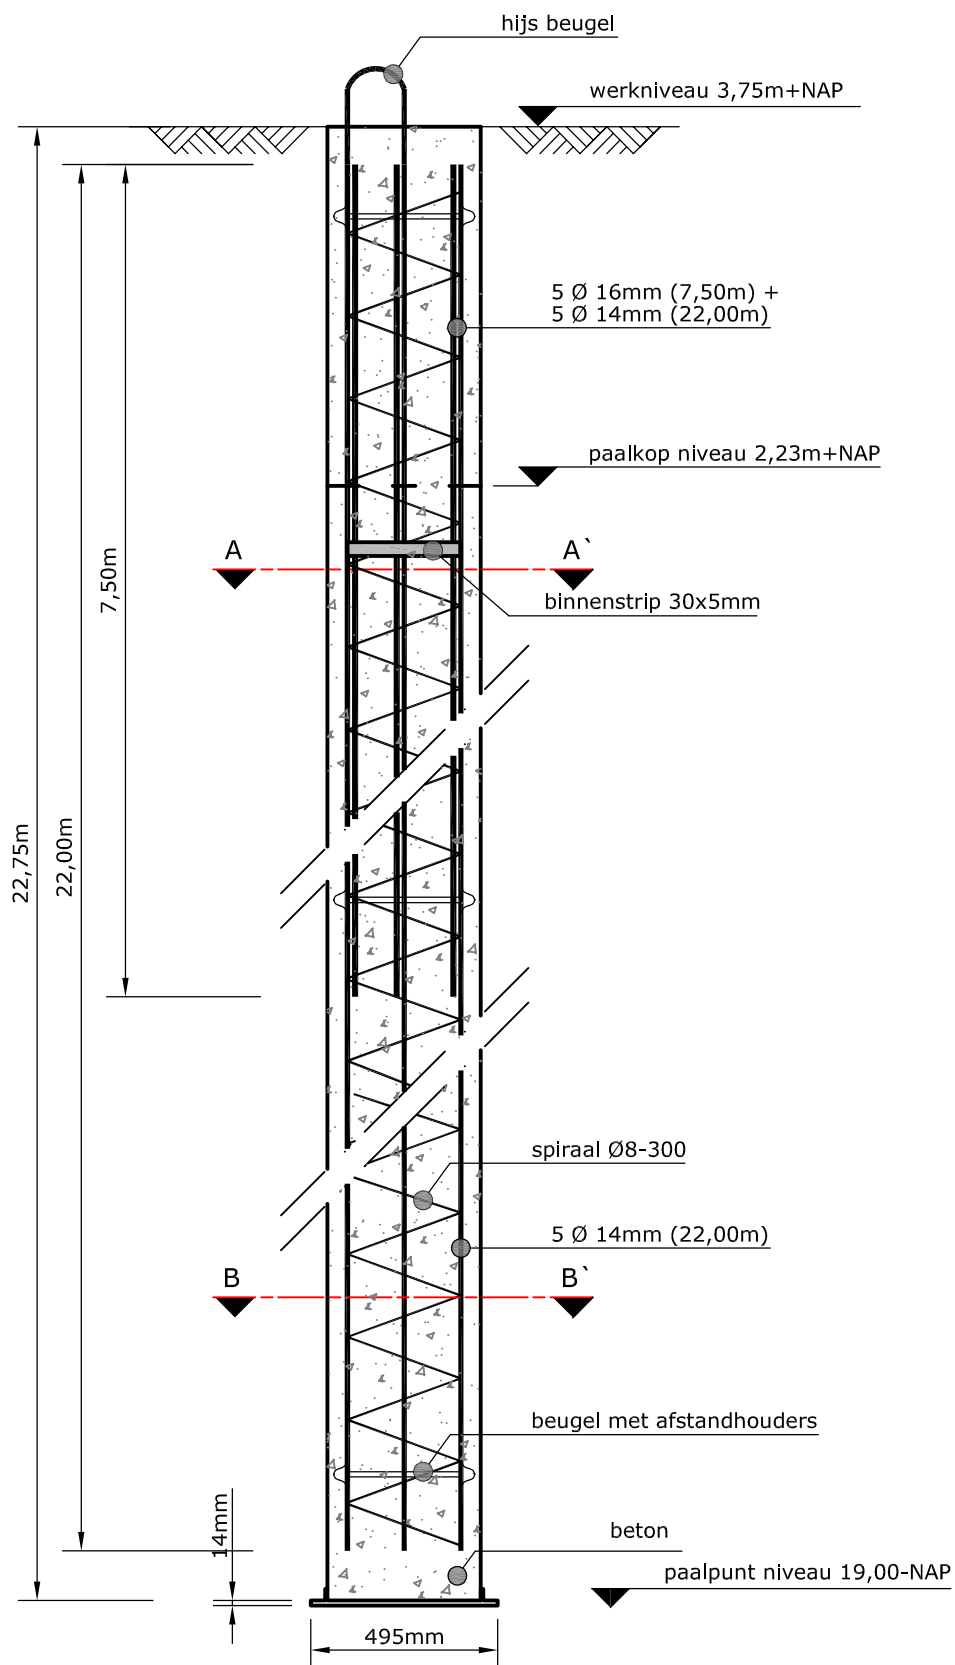

406

Doorsnede A-A'

1:10

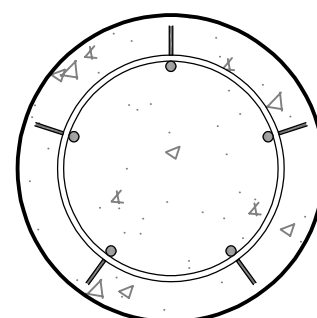

406

Doorsnede B-B'

1:10

schaal 1:20

Paaltype VIBRO_PAAL

Typenr 1.2

Datum 24-08-2021



Getekend MPA

Schaal 1:20




VROOM

FUNDERINGSTECHNIEKEN

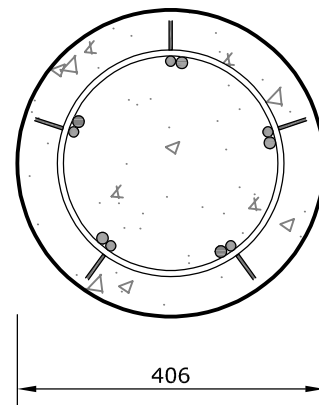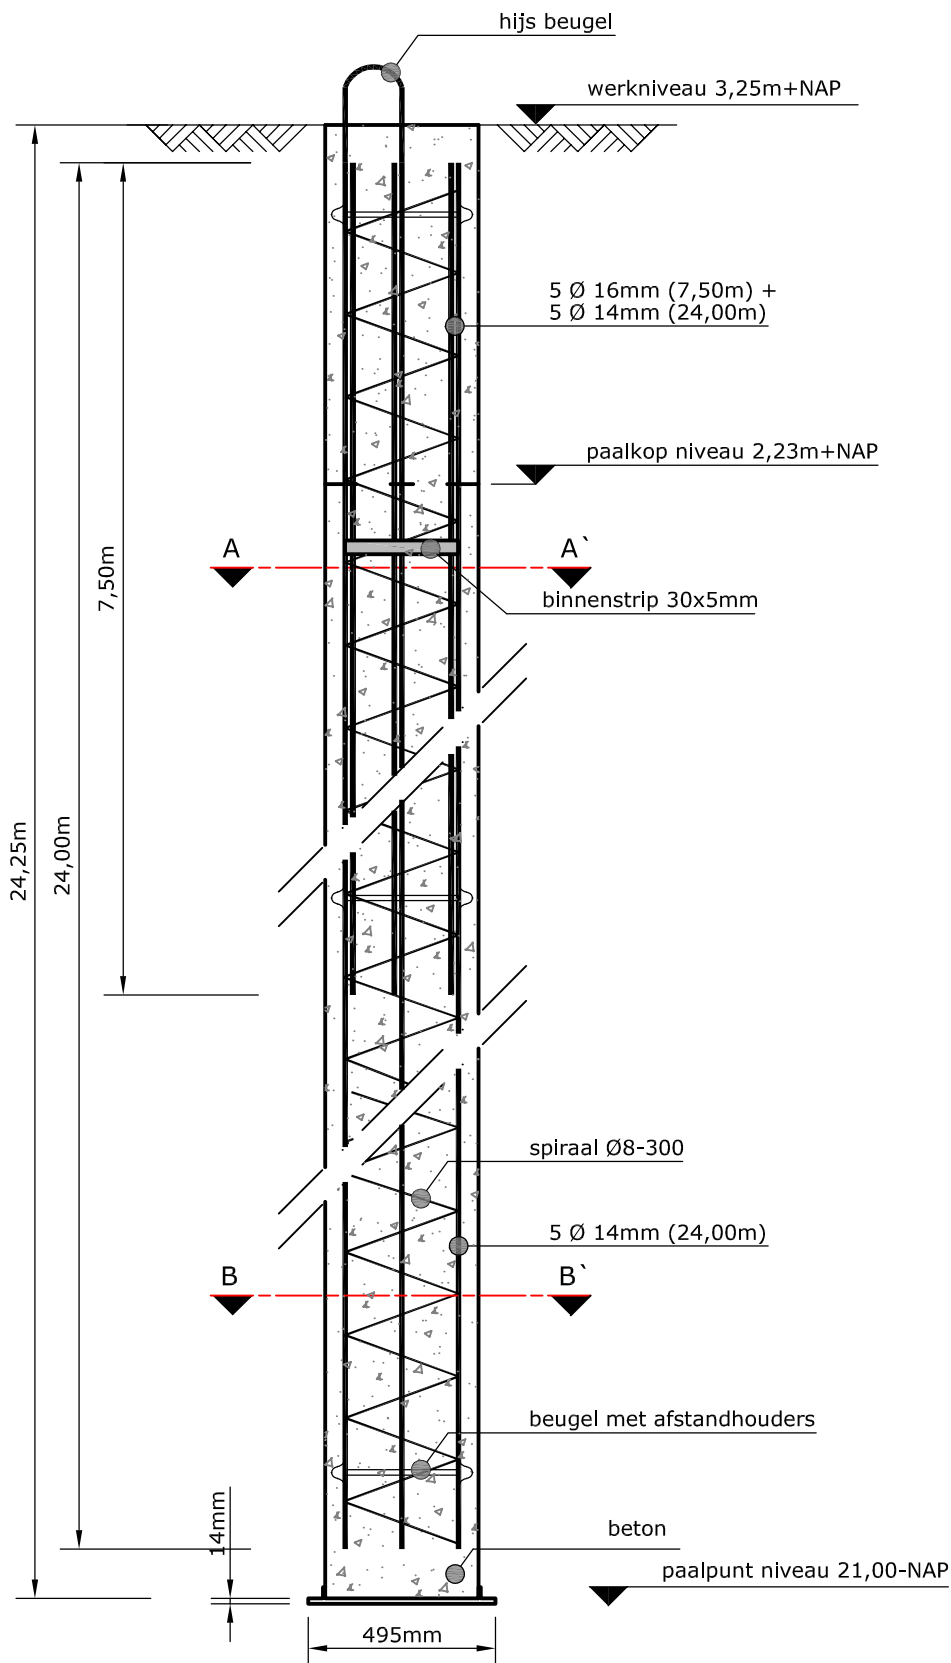

Doorsnede A-A'
1:10

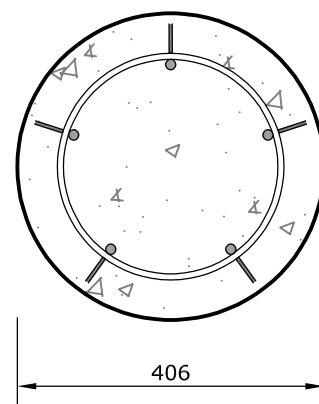

Doorsnede B-B'
1:10

schaal 1:20

Paaltype VIBRO_PAAL

Typenr 1.3


Datum 24-08-2021

Getekend MPA

Schaal 1:20



VROOM
FUNDERINGSTECHNIEKEN

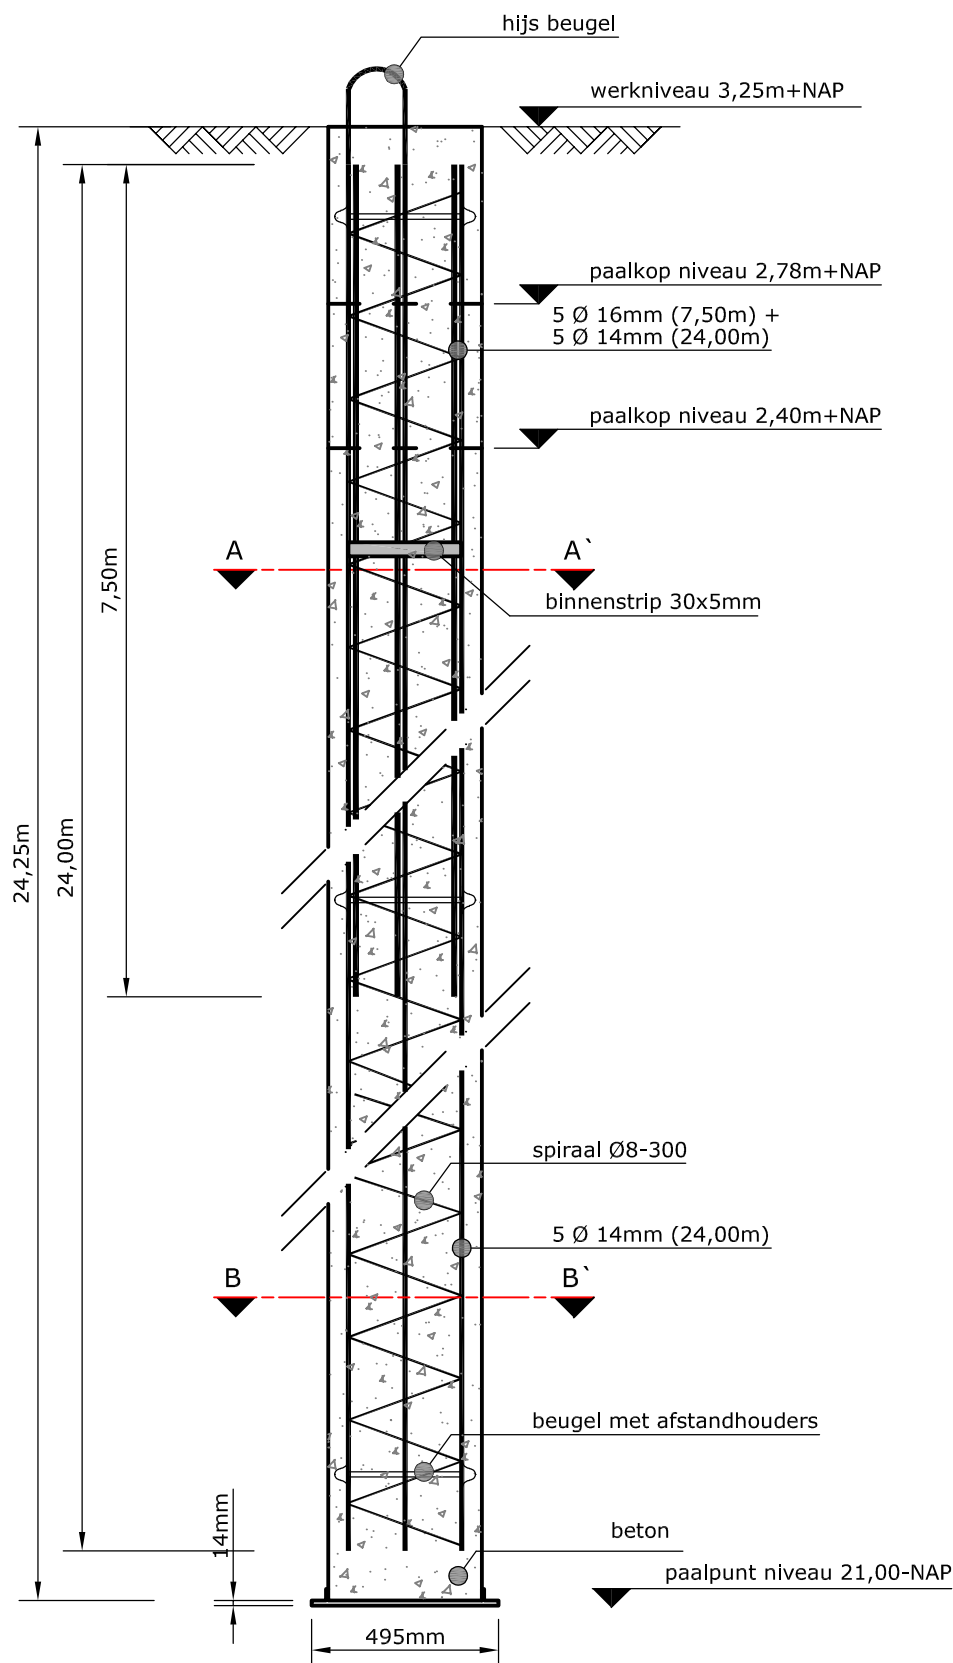

schaal 1:20

Paaltype VIBRO_PAAL

Typenr 1.4




Datum 24-08-2021

Getekend MPA

Schaal 1:20



VROOM
FUNDERINGSTECHNIEKEN

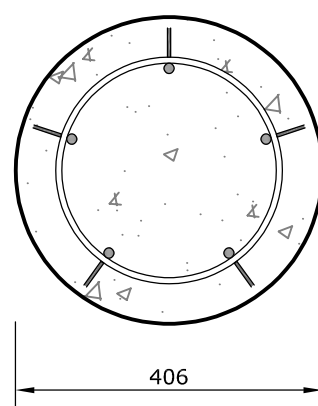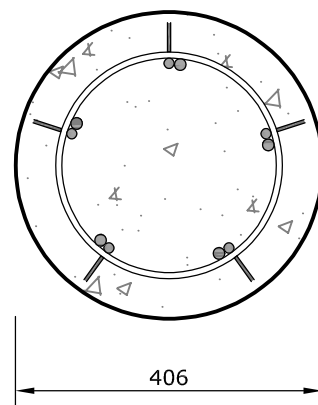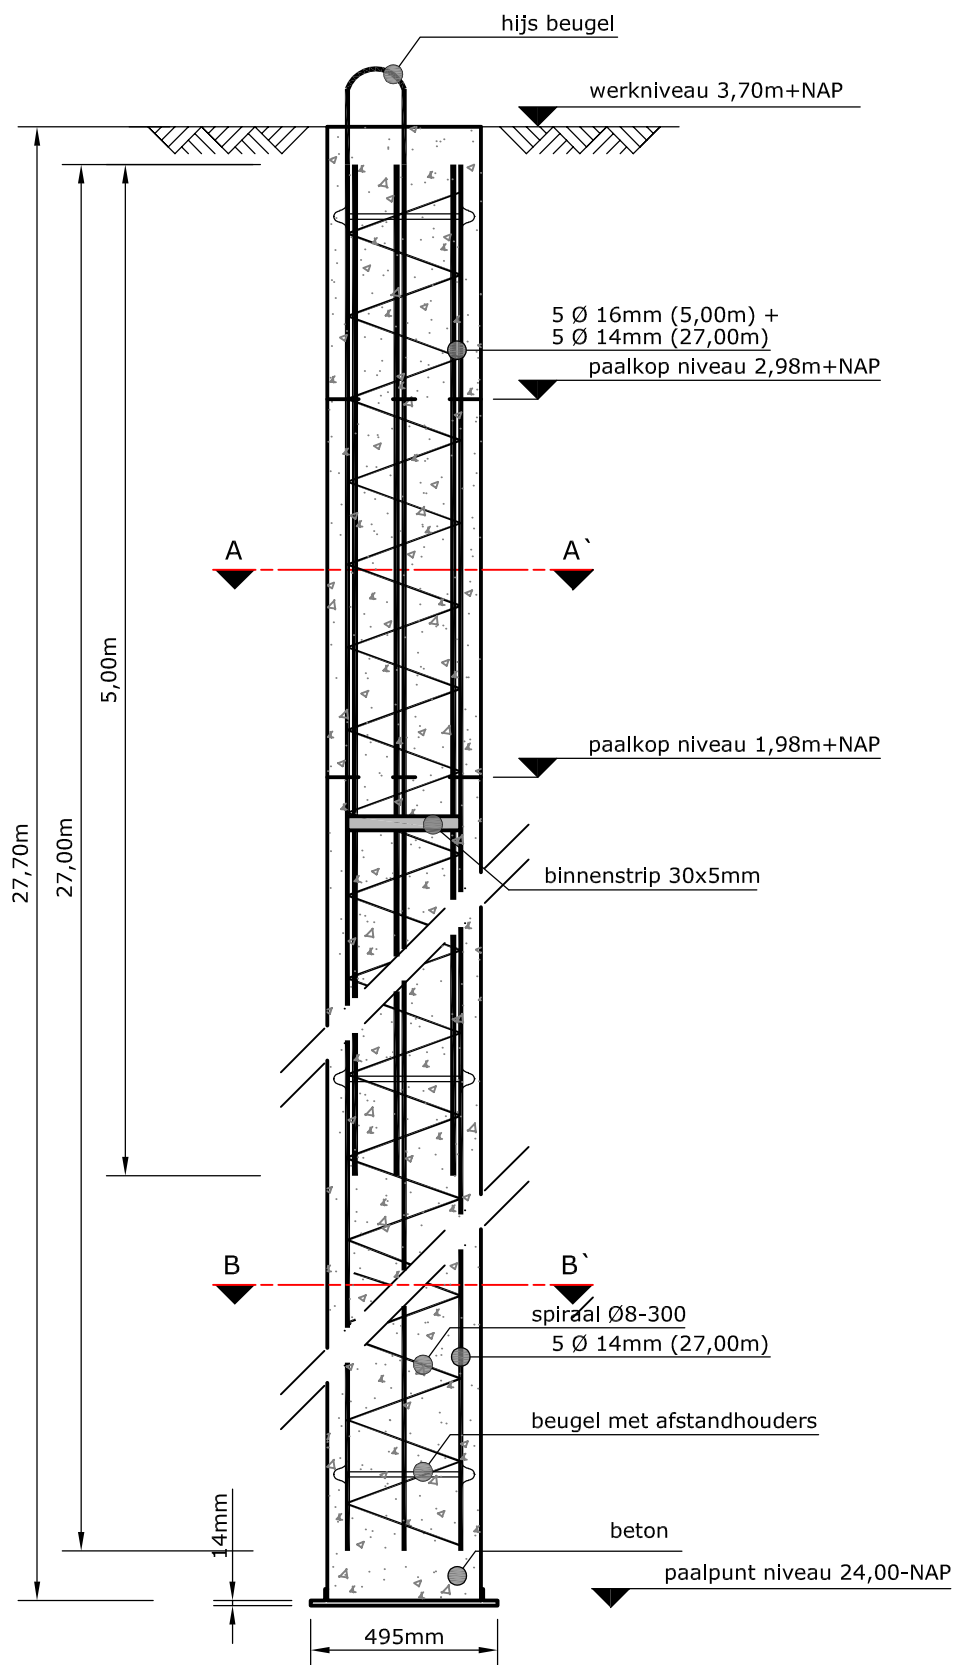

Paaltype VIBRO_PAAL

Typenr 1.5

Datum 24-08-2021


Getekend MPA

Schaal 1:20



VROOM

FUNDERINGSTECHNIEKEN

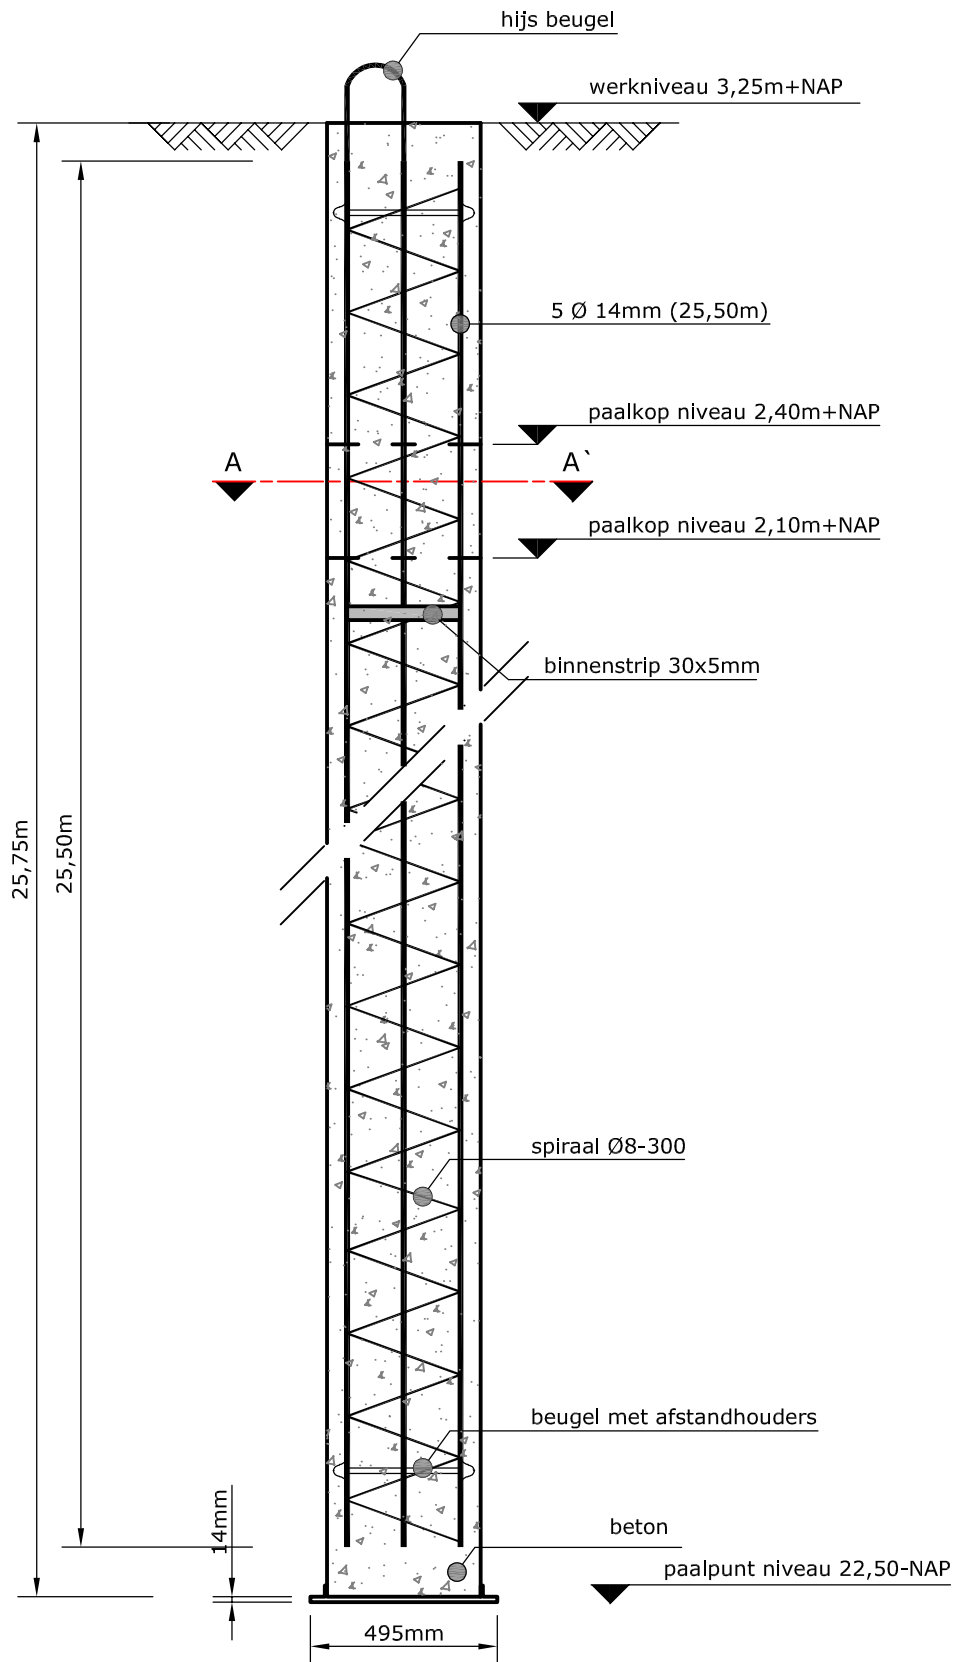

Paaltype VIBRO_PAAL

Typenr 1.6

Datum 24-08-2021



Getekend MPA

Schaal 1:20




VROOM

FUNDERINGSTECHNIEKEN

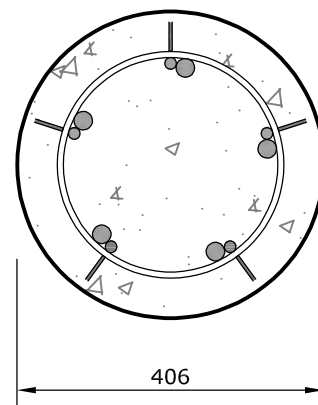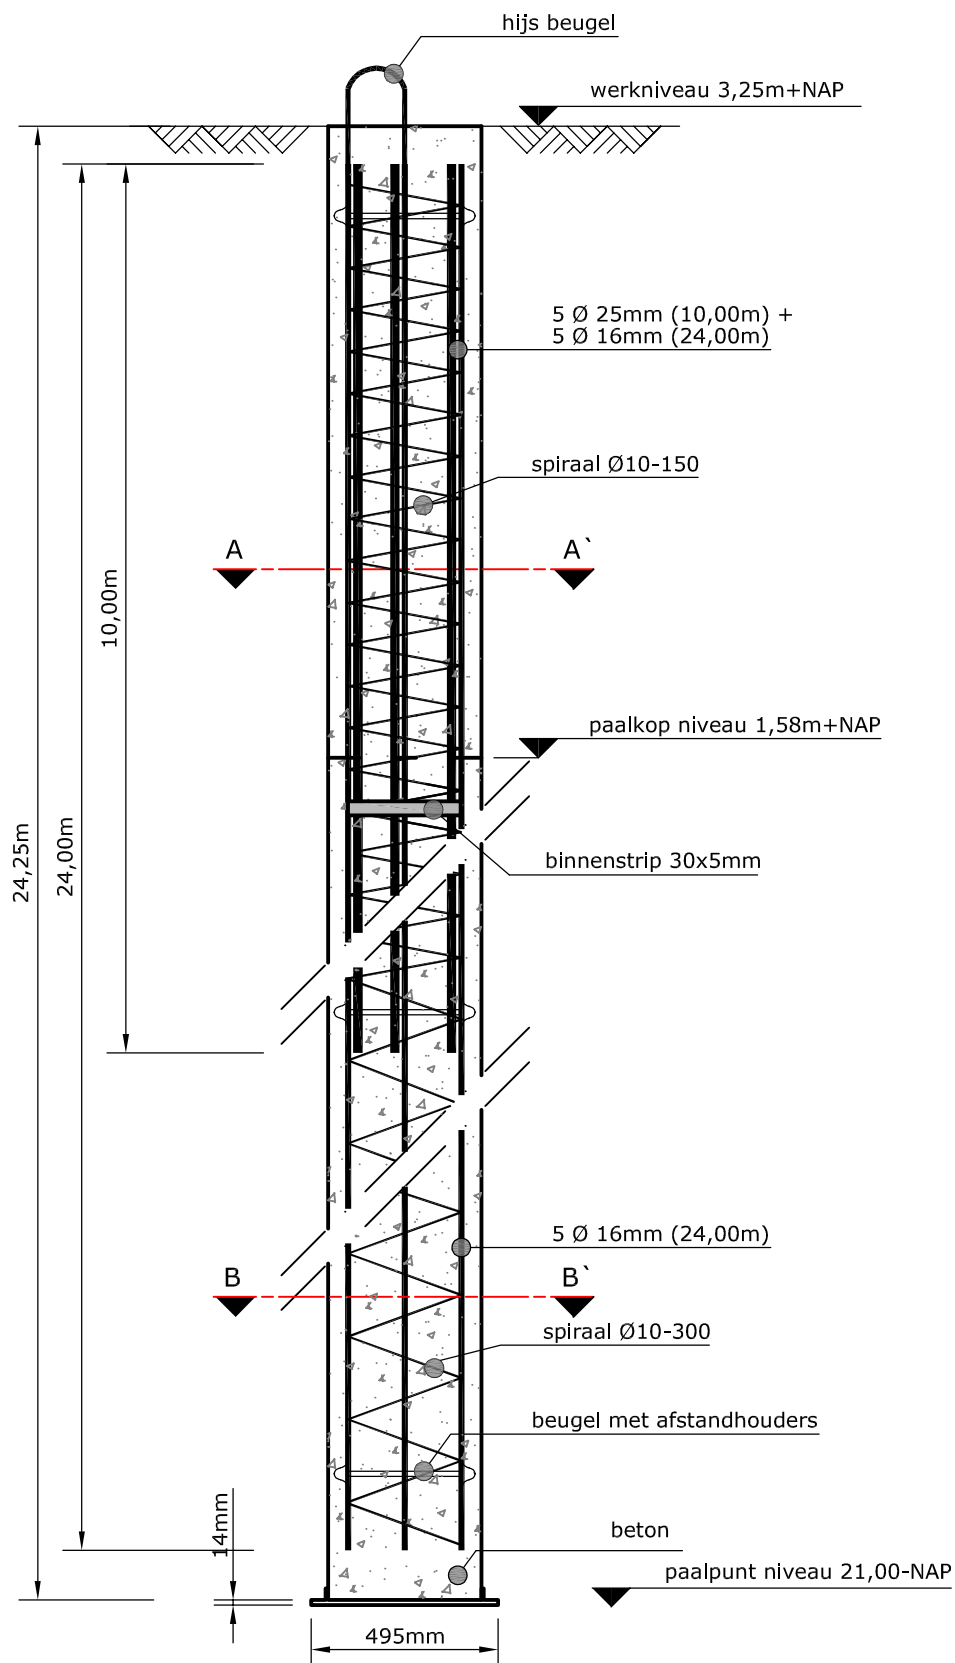

Doorsnede A-A'
1:10

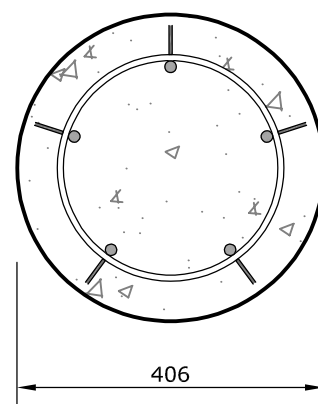

Doorsnede B-B'
1:10

schaal 1:20

Paaltype VIBRO_PAAL

Typenr 1.7


Datum 24-08-2021

Getekend MPA

Schaal 1:20





VROOM
FUNDERINGSTECHNIEKEN

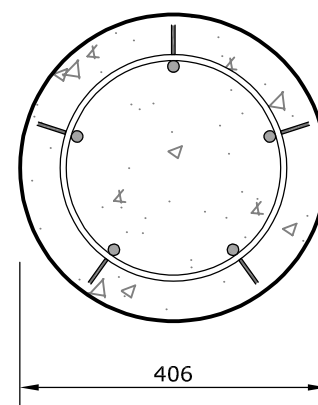


Doorsnede B-B`
1:10



VROOM
FUNDERINGSTECHNIEKEN

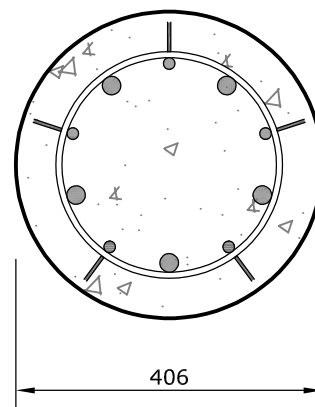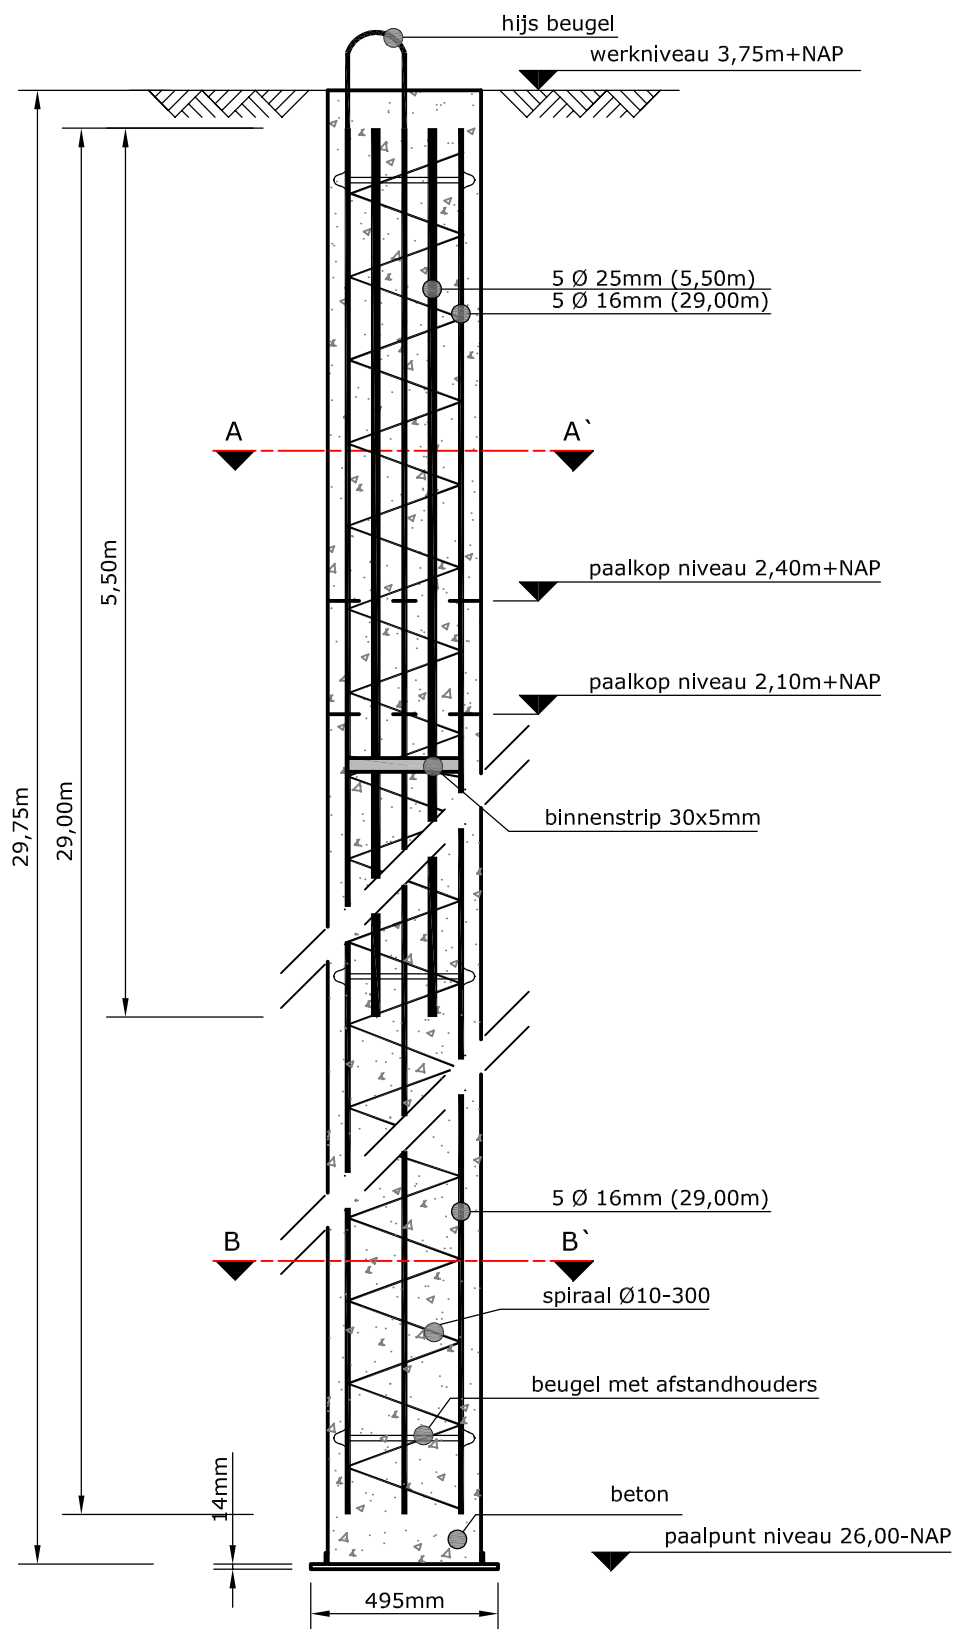

Doorsnede A-A'
1:10

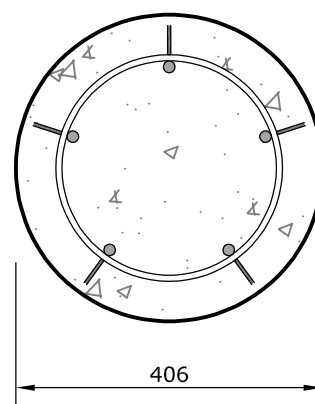

Doorsnede B-B'
1:10

Paaltype VIBRO_PAAL

Typenr 1.9



Datum 24-08-2021

Getekend MPA

Schaal 1:20



VROOM
FUNDERINGSTECHNIEKEN

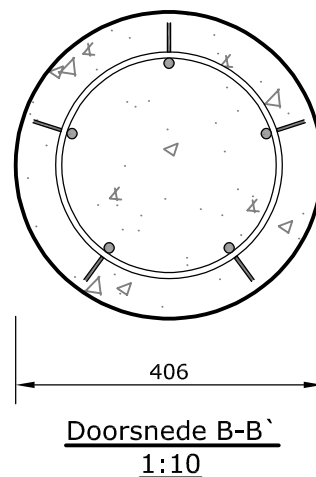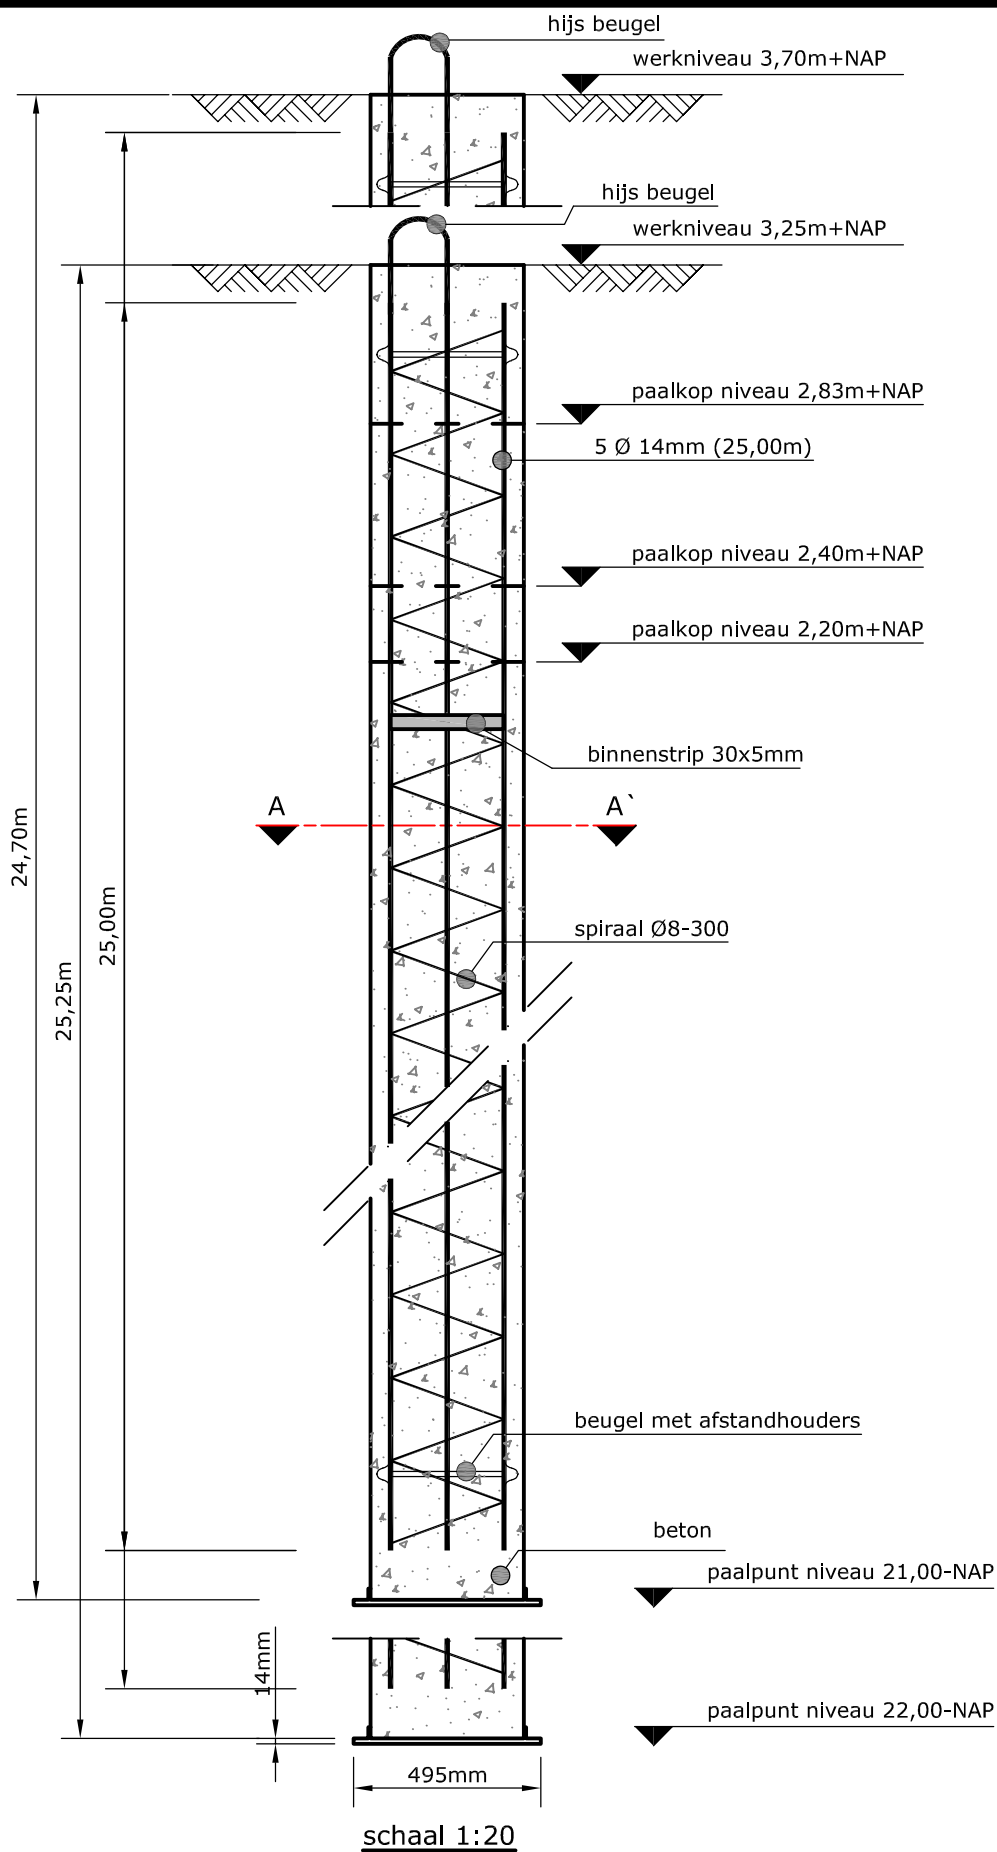

Paaltype VIBRO_PAAL

Typenr 1.10

Datum 24-08-2021



Getekend MPA

Schaal 1:20




VROOM

FUNDERINGSTECHNIEKEN

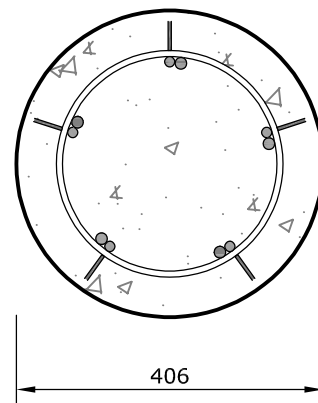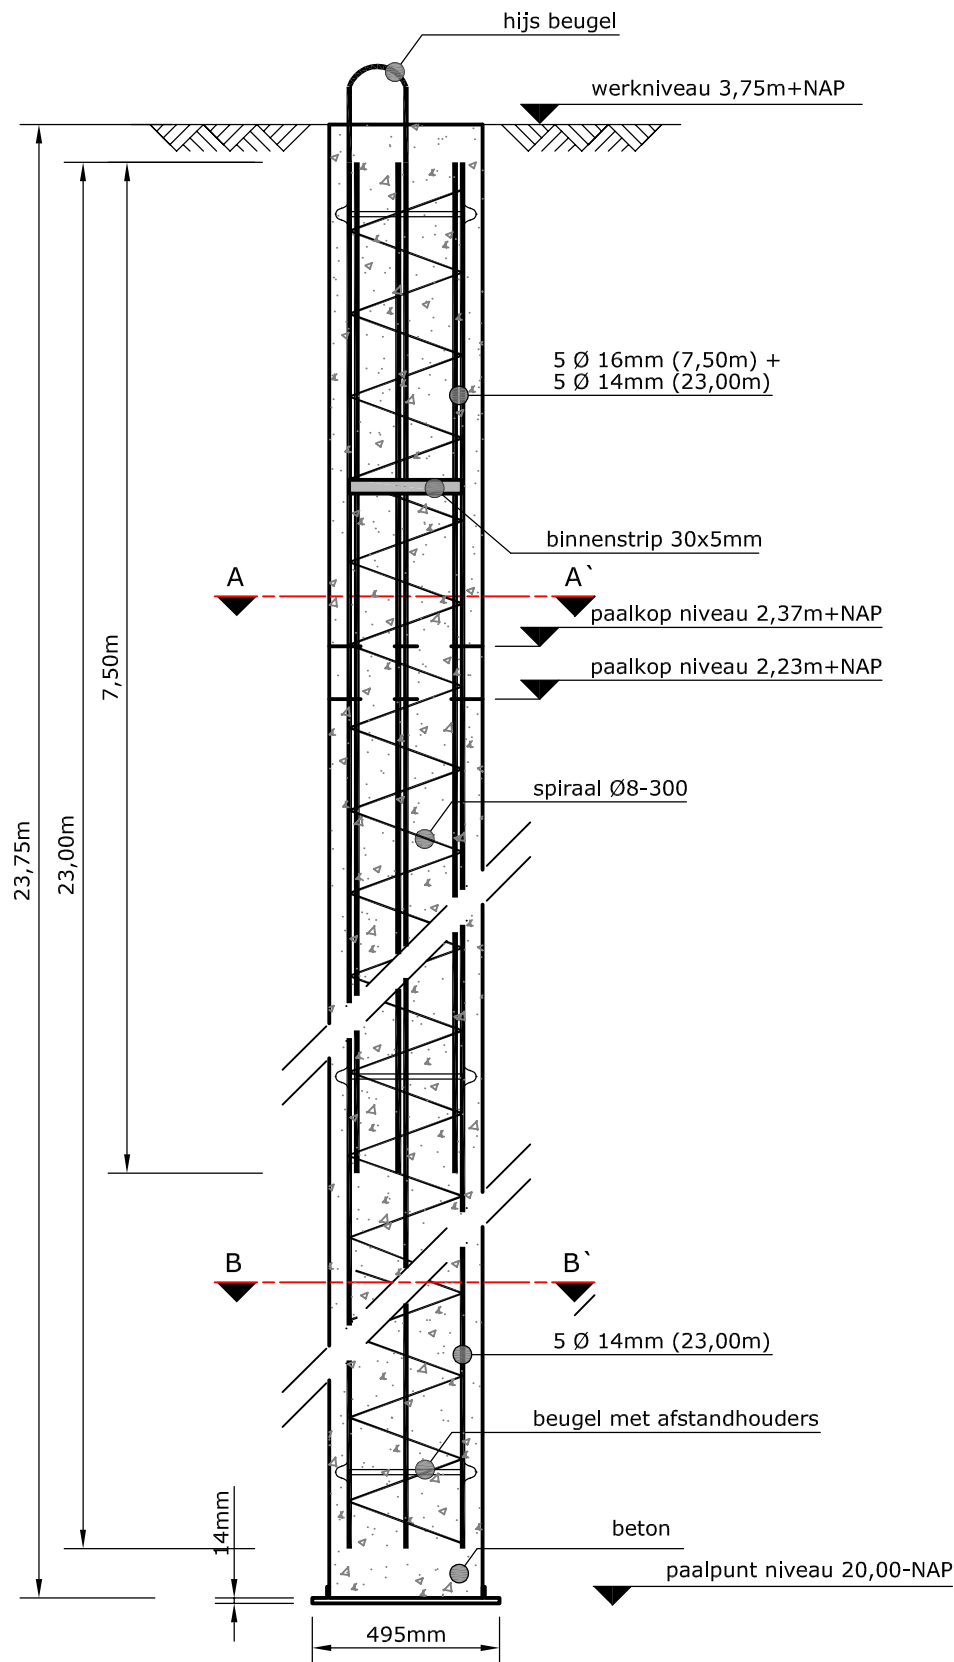

Doorsnede A-A'
1:10

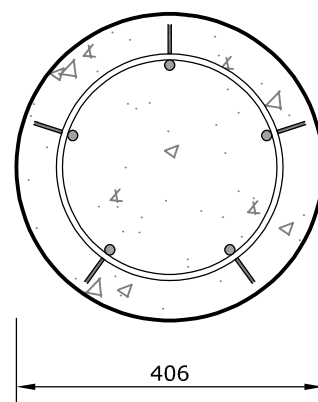

Doorsnede B-B'
1:10

schaal 1:20

Paaltype VIBRO_PAAL

Typenr 1.11



Datum 24-08-2021

Getekend MPA


Schaal 1:20



VROOM
FUNDERINGSTECHNIEKEN

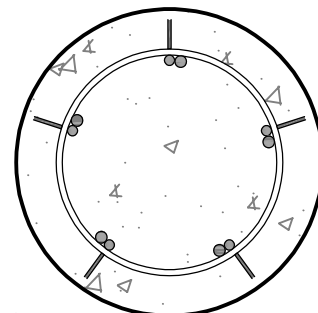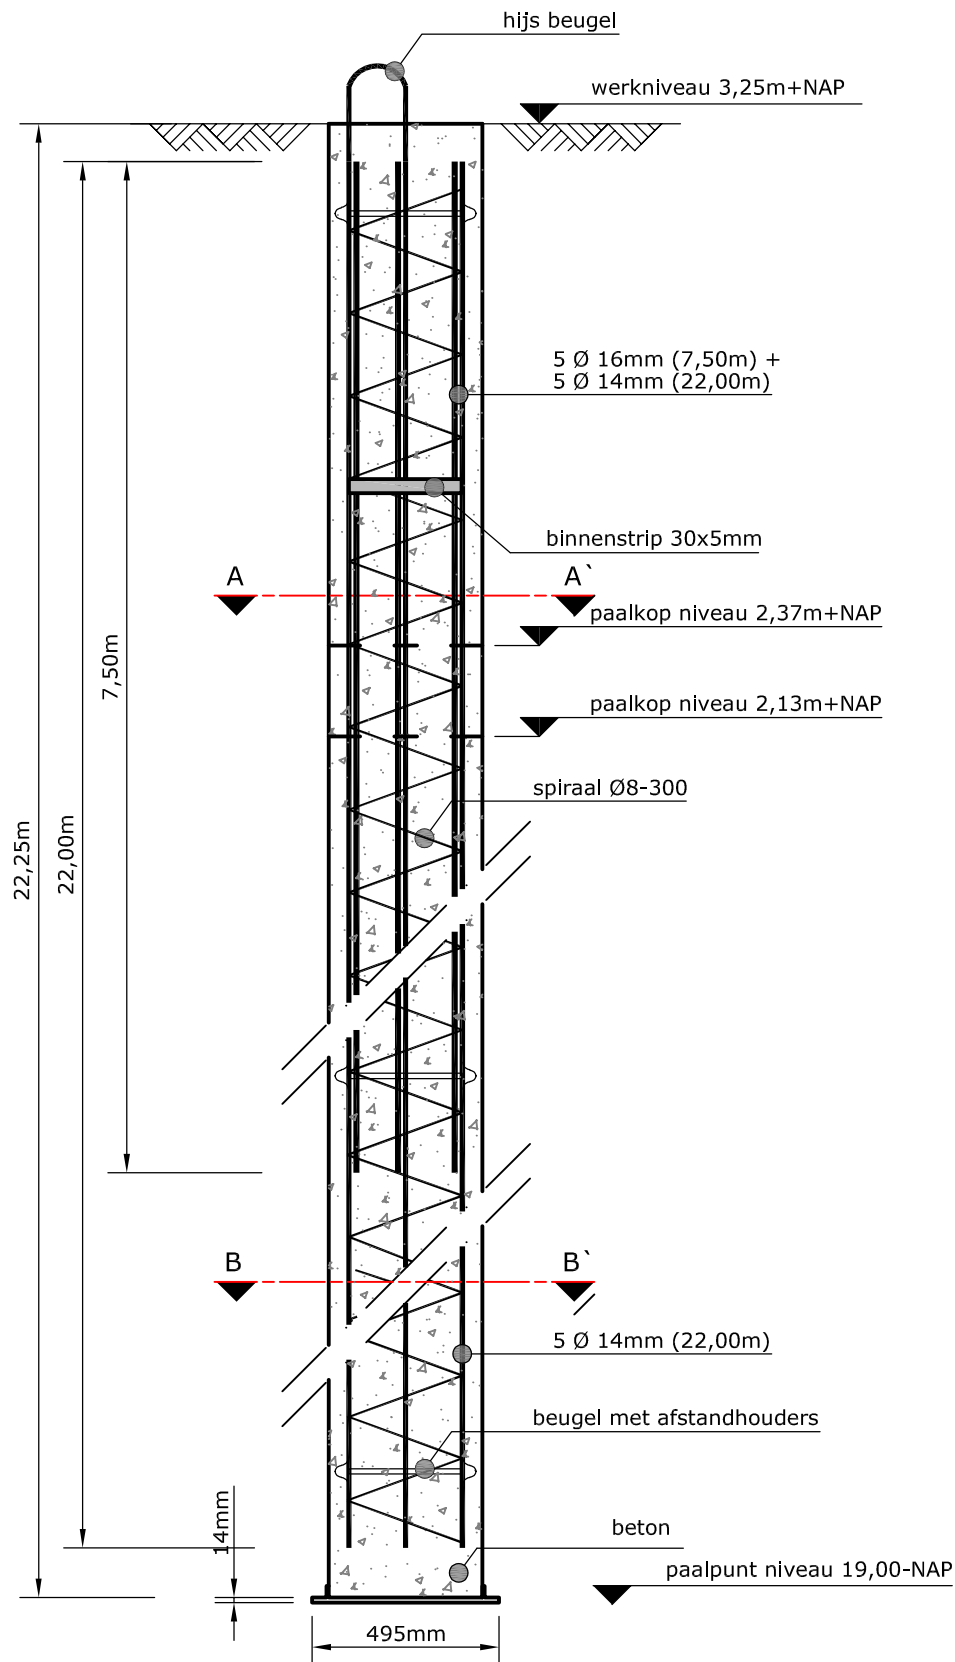

Doorsnede A-A'
1:10

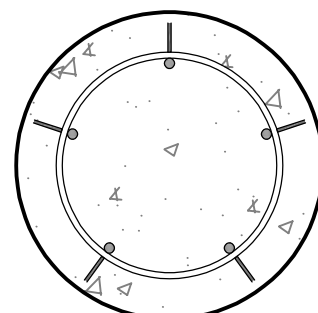

Doorsnede B-B'
1:10

schaal 1:20

Paaltype VIBRO_PAAL

Typenr 1.12




Datum 24-08-2021

Getekend MPA

Schaal 1:20



VROOM
FUNDERINGSTECHNIEKEN

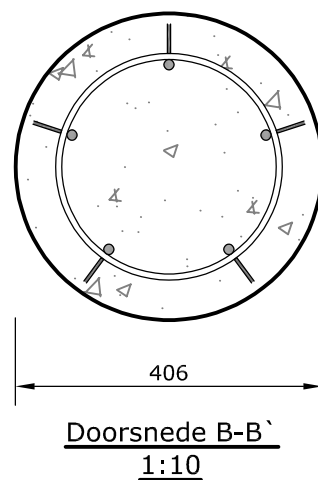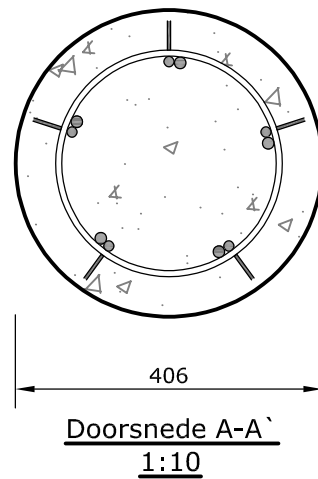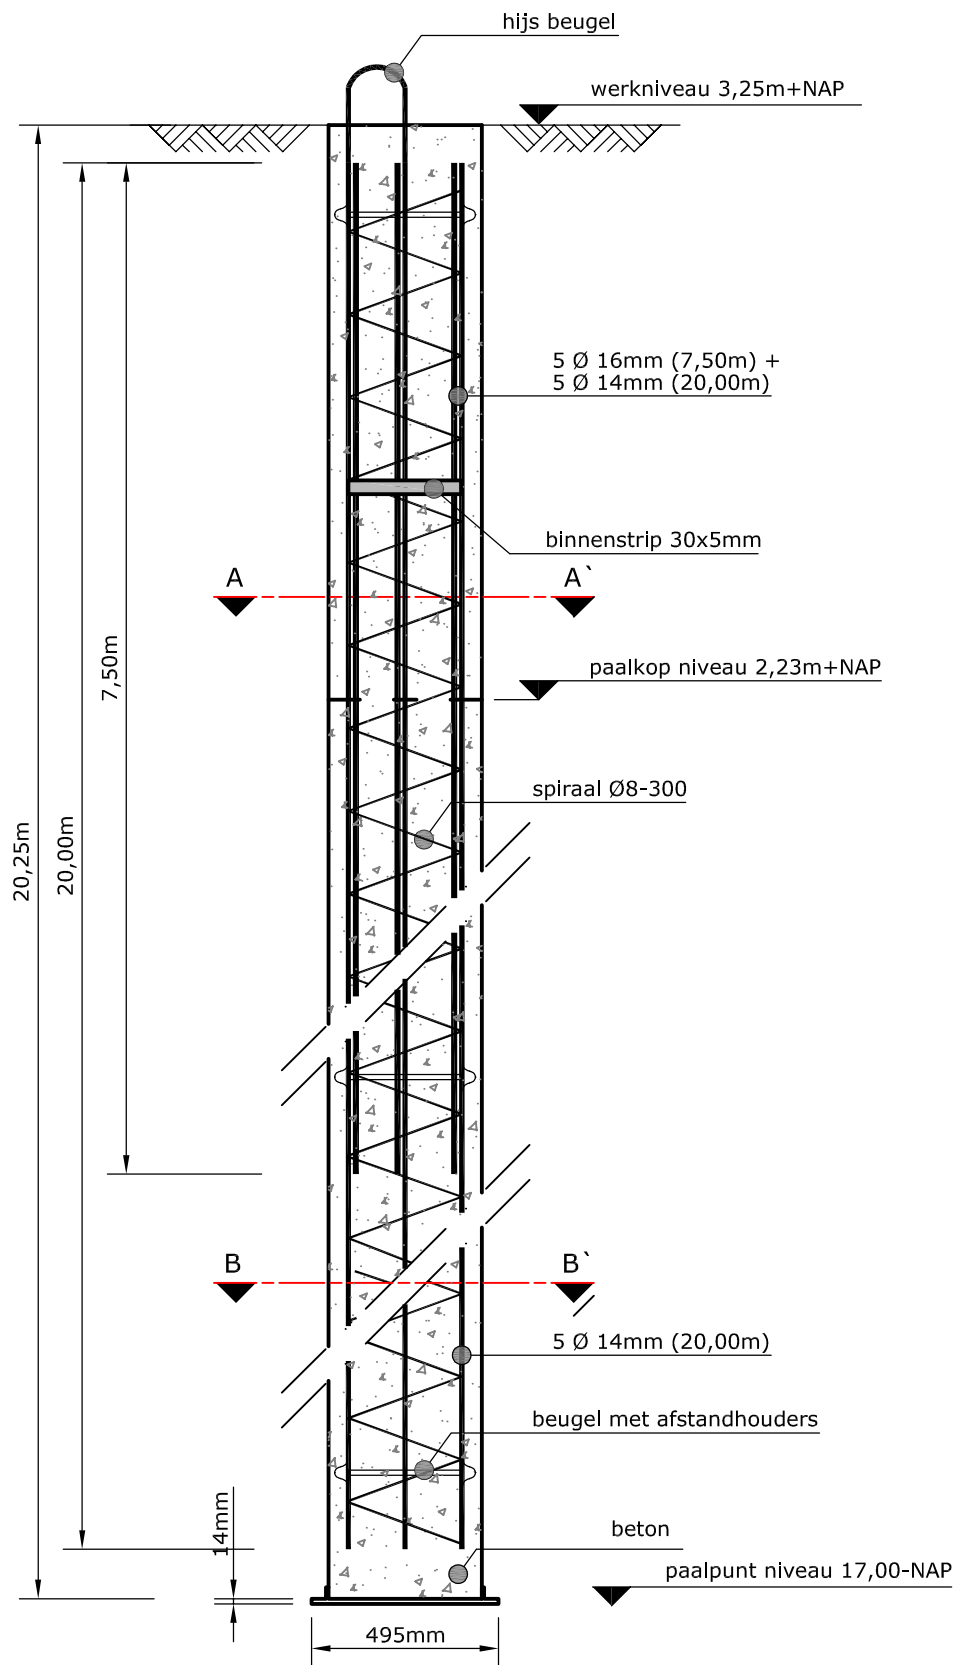

schaal 1:20

Paaltype	VIBRO_PAAL
Typenr	1.13
Datum	24-08-2021
Getekend	MPA
Schaal	1:20



VROOM

FUNDERINGSTECHNIEKEN