



**POWERHOUSE**

OV.0500.A

# PARKEERGARAGE

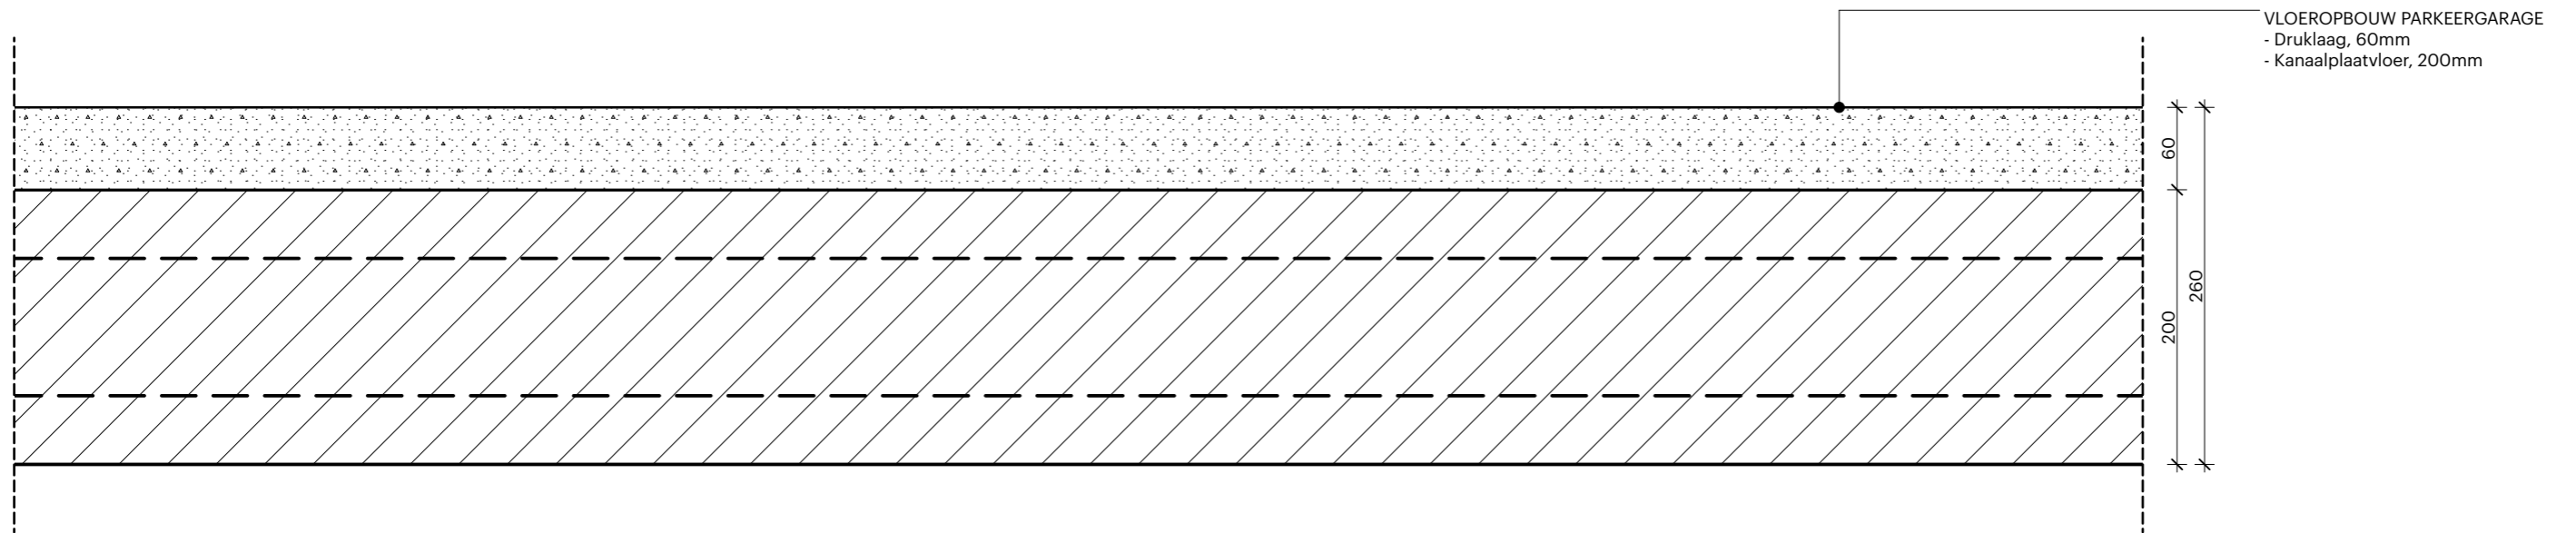


## BEGANE GRONDVLOER

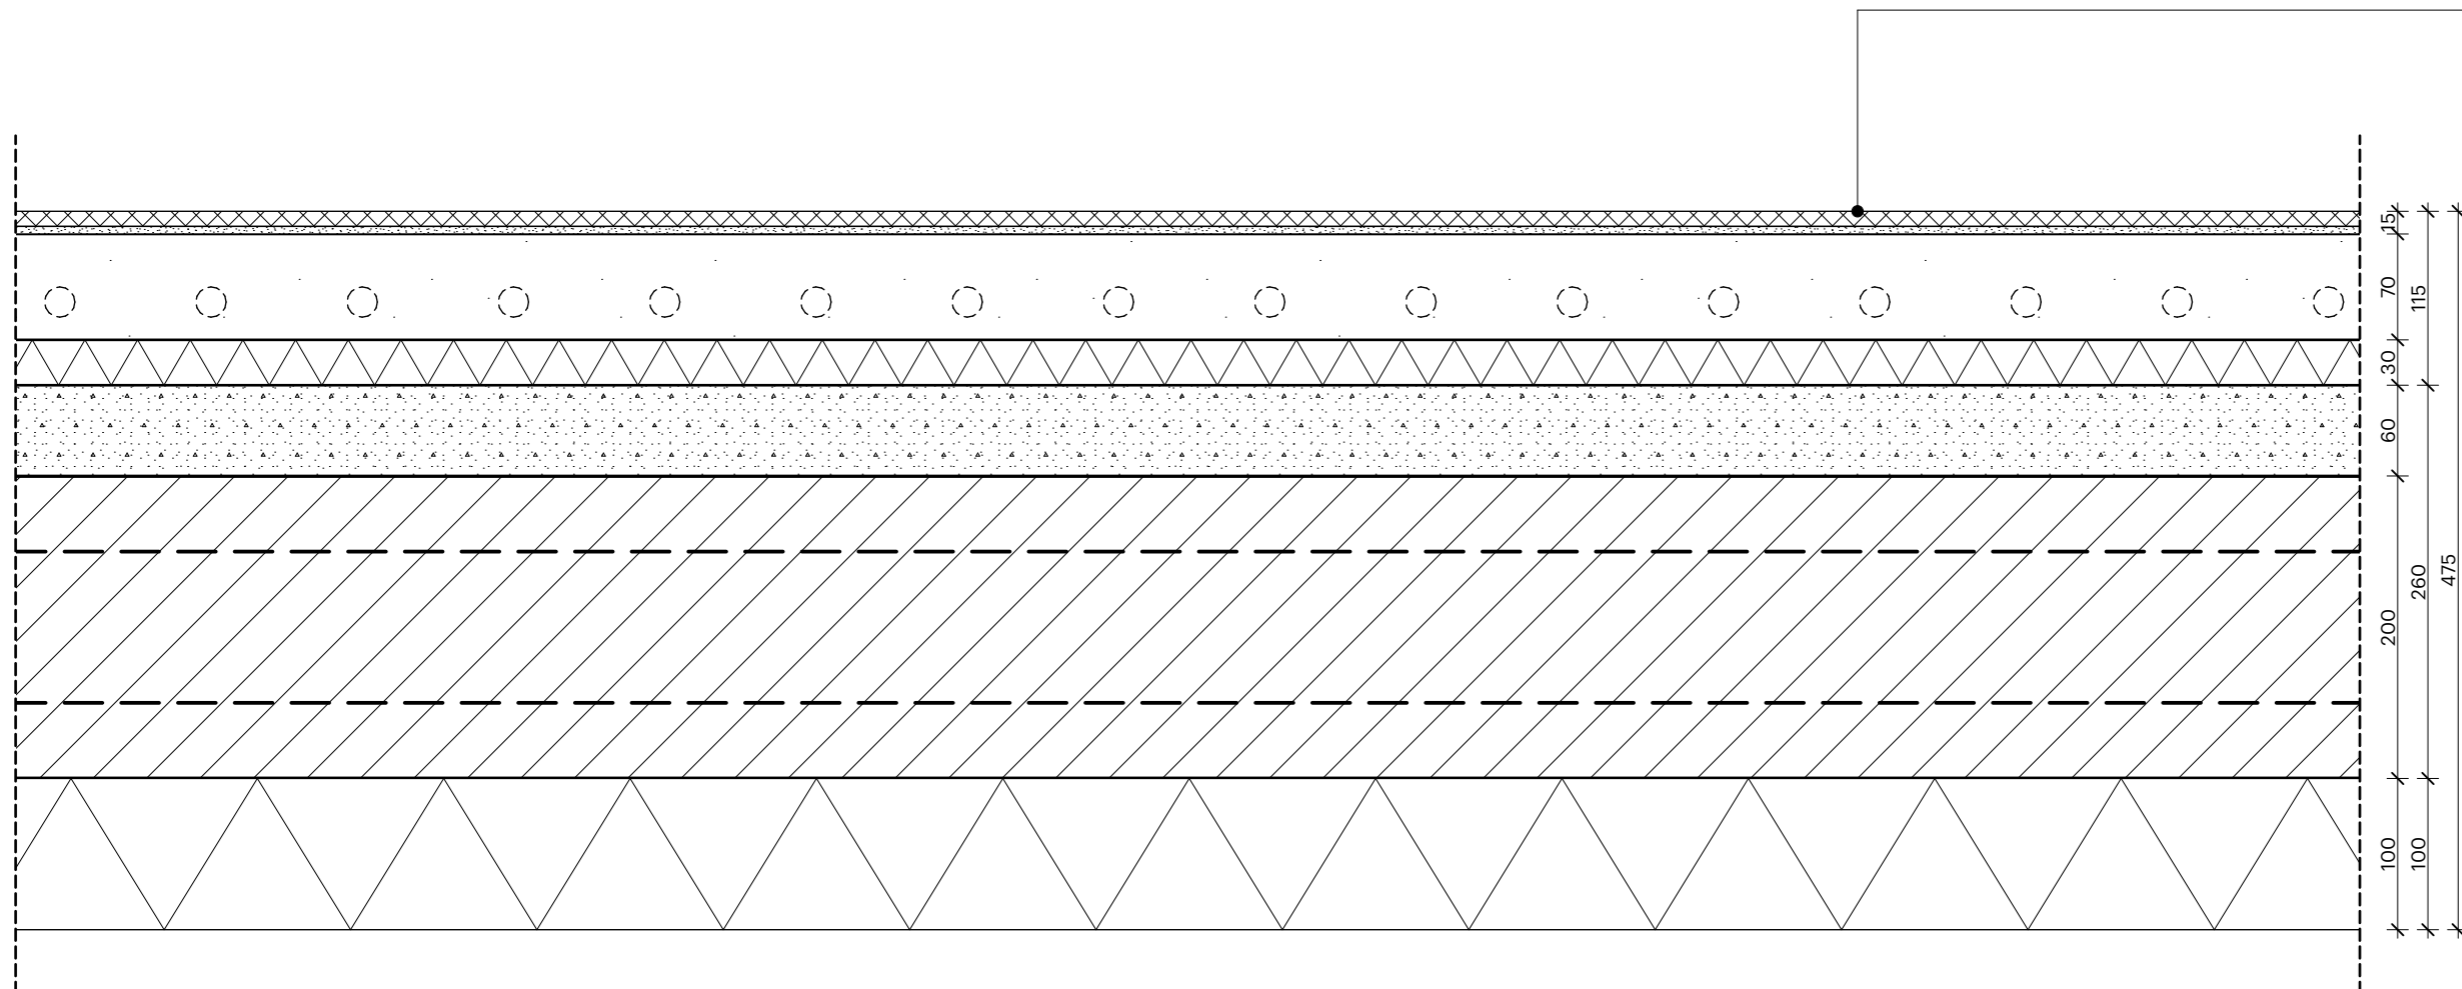

- VLOEROPBOUW BEGANE GROND [ $R_c > 3,7 \text{ m}^2 \text{ K/W}$ ]
- Bamboe High Density, 15mm
  - Dekvloer, 70mm
  - Isolatie, 30mm
  - Druklaag, 60mm
  - Kanaalplaatvloer, 200mm
  - Isolatie, 100mm

ATRIUM - VERDIEPING +1

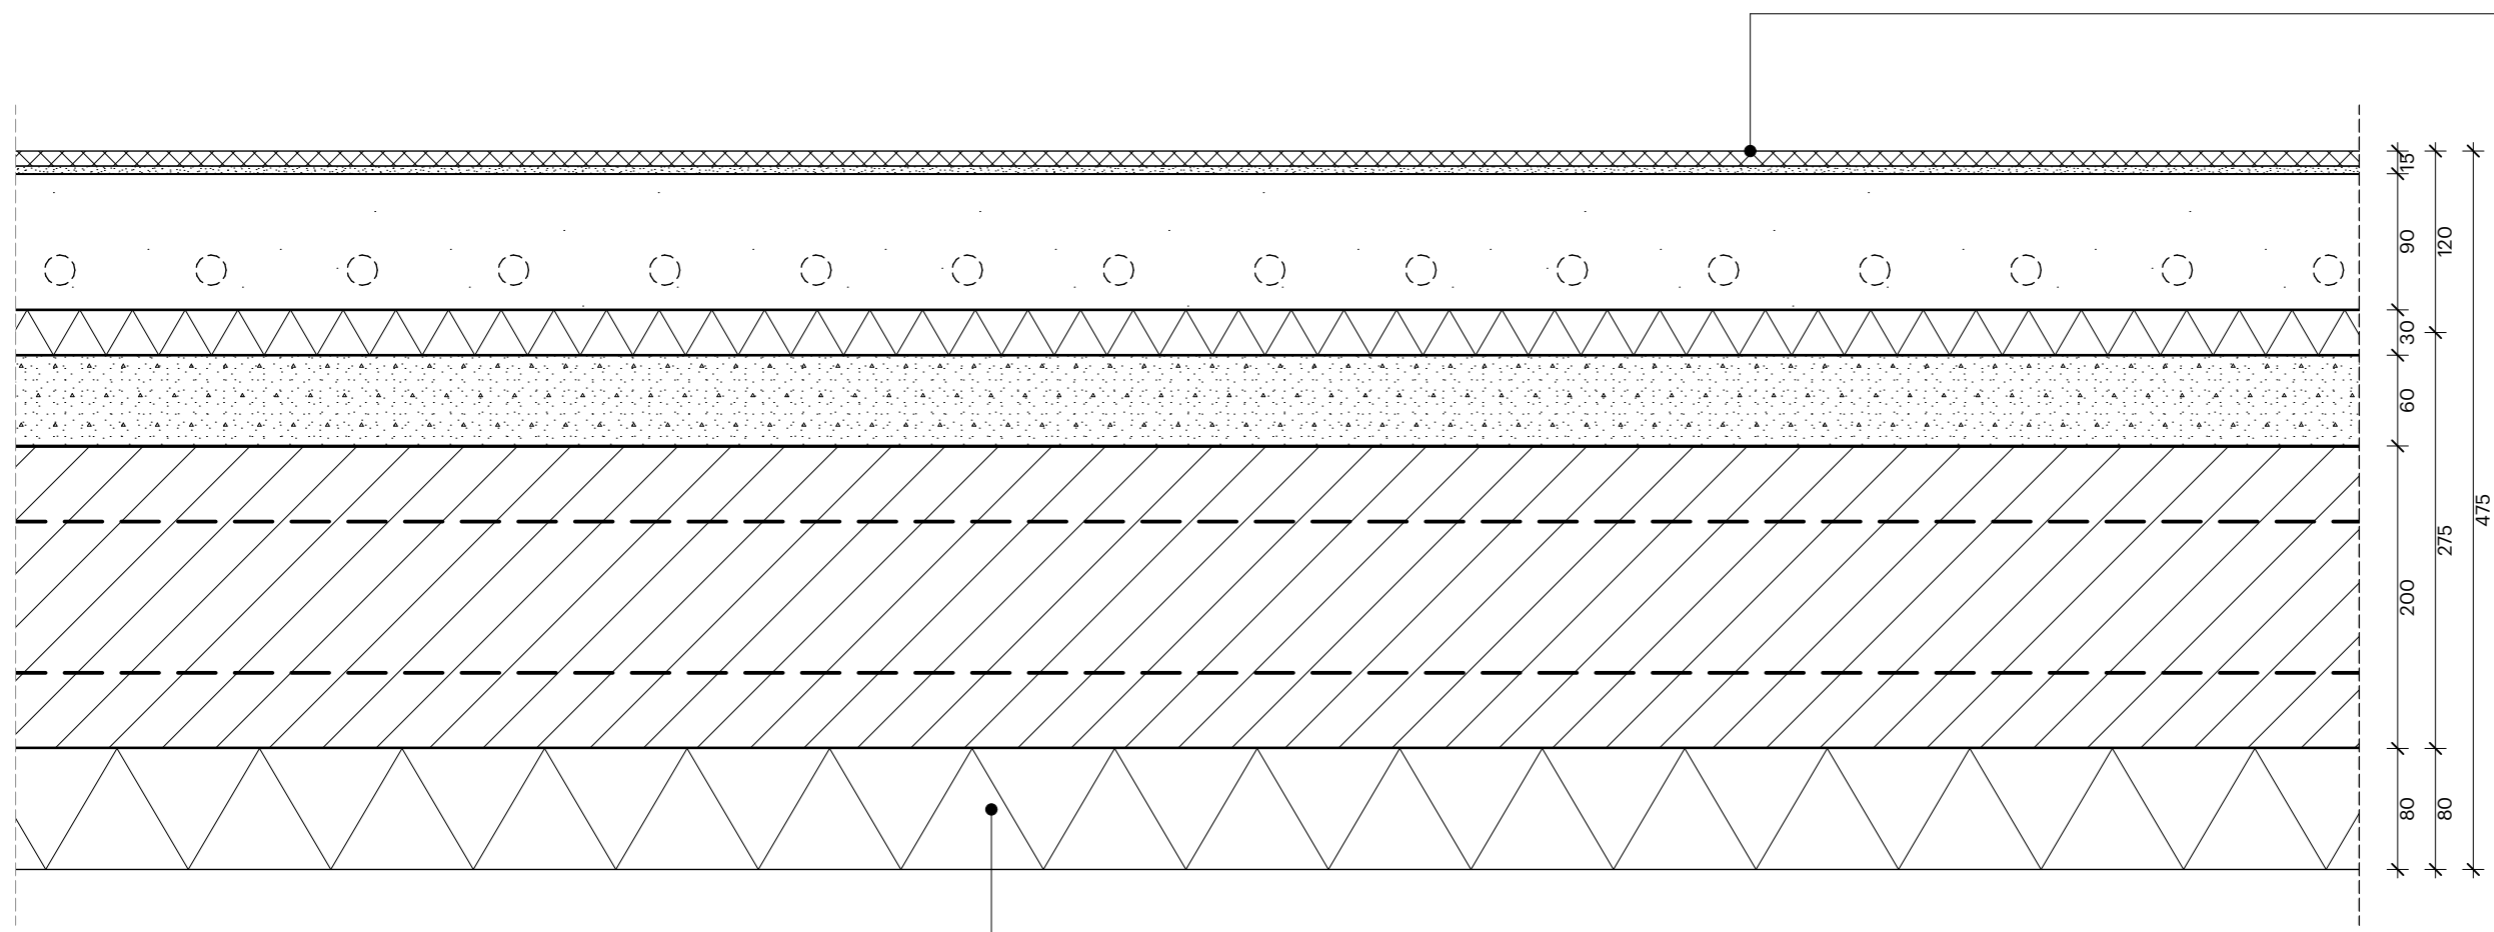


- VLOEROPBOUW ATRIUM
- Bamboe High Density, 15mm
  - Dekvloer, 90mm
  - Isolatie, 30mm
  - Druklaag, 60mm
  - Kanaalplaatvloer, 200mm

Isolatie 80mm, Kingspan Kooltherm K10 Plafondplaat, Rc= 4,0 (enkel t.p.v. parkeergarage)

PARKEERGARAGE


LAB

VLOEROPBOUW LAB VERDIEPINGEN  
- Reservering afwerkvloer, 15mm  
- Druklaag, 60mm  
- Kanaalplaatvloer, 320mm

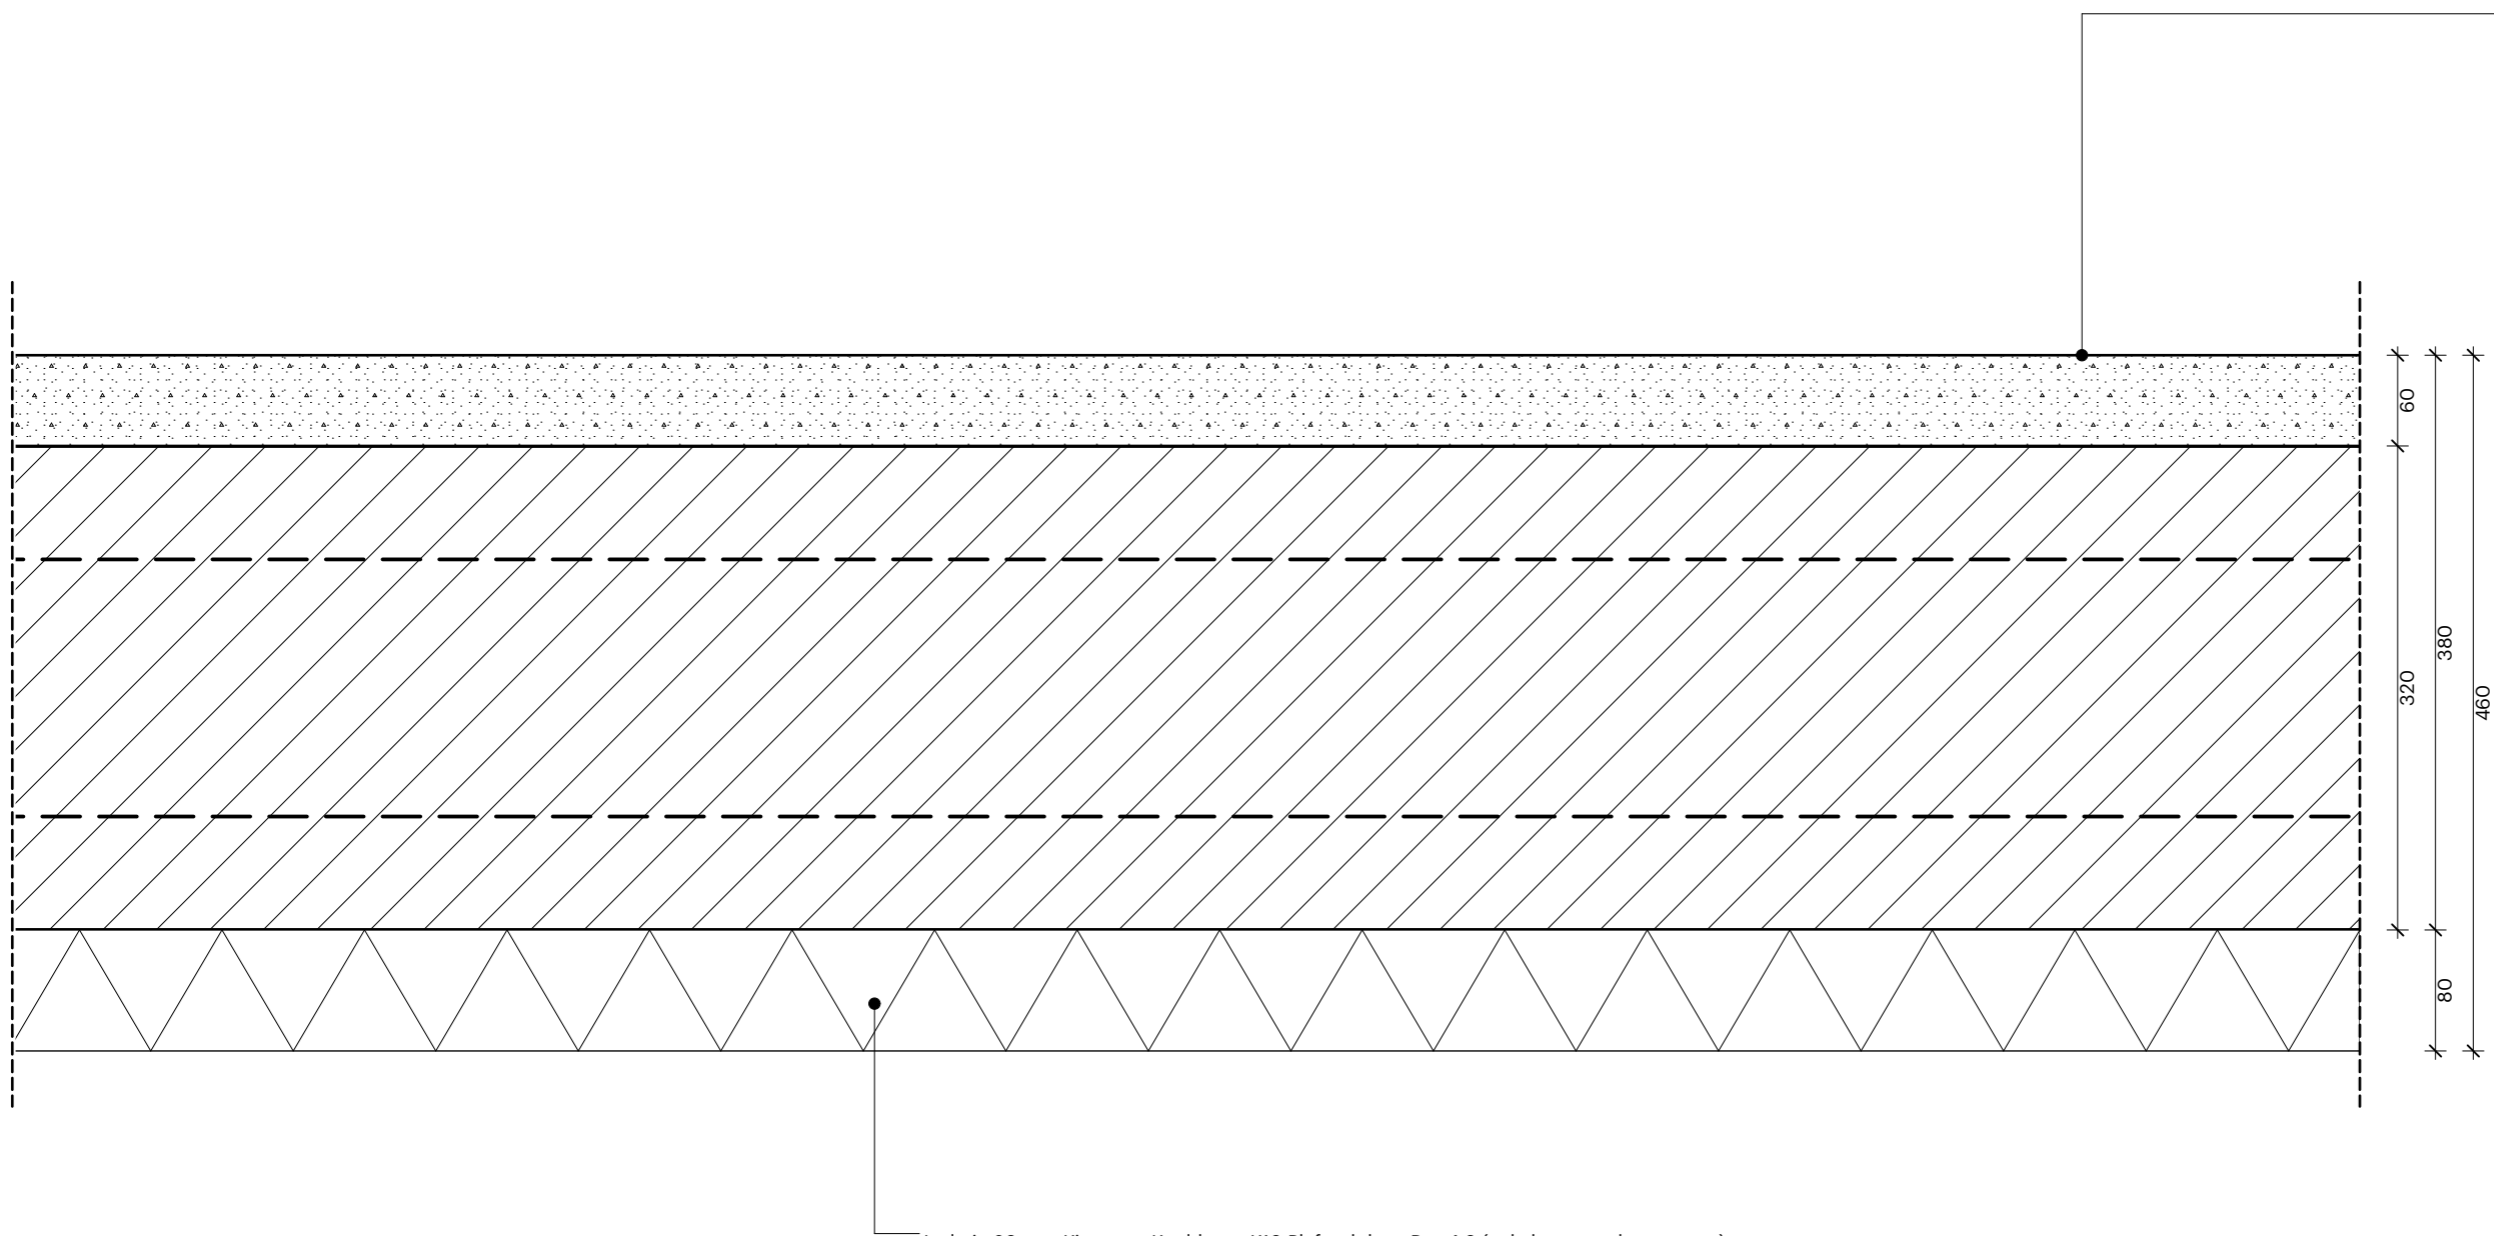


LAB

# KANTOOR

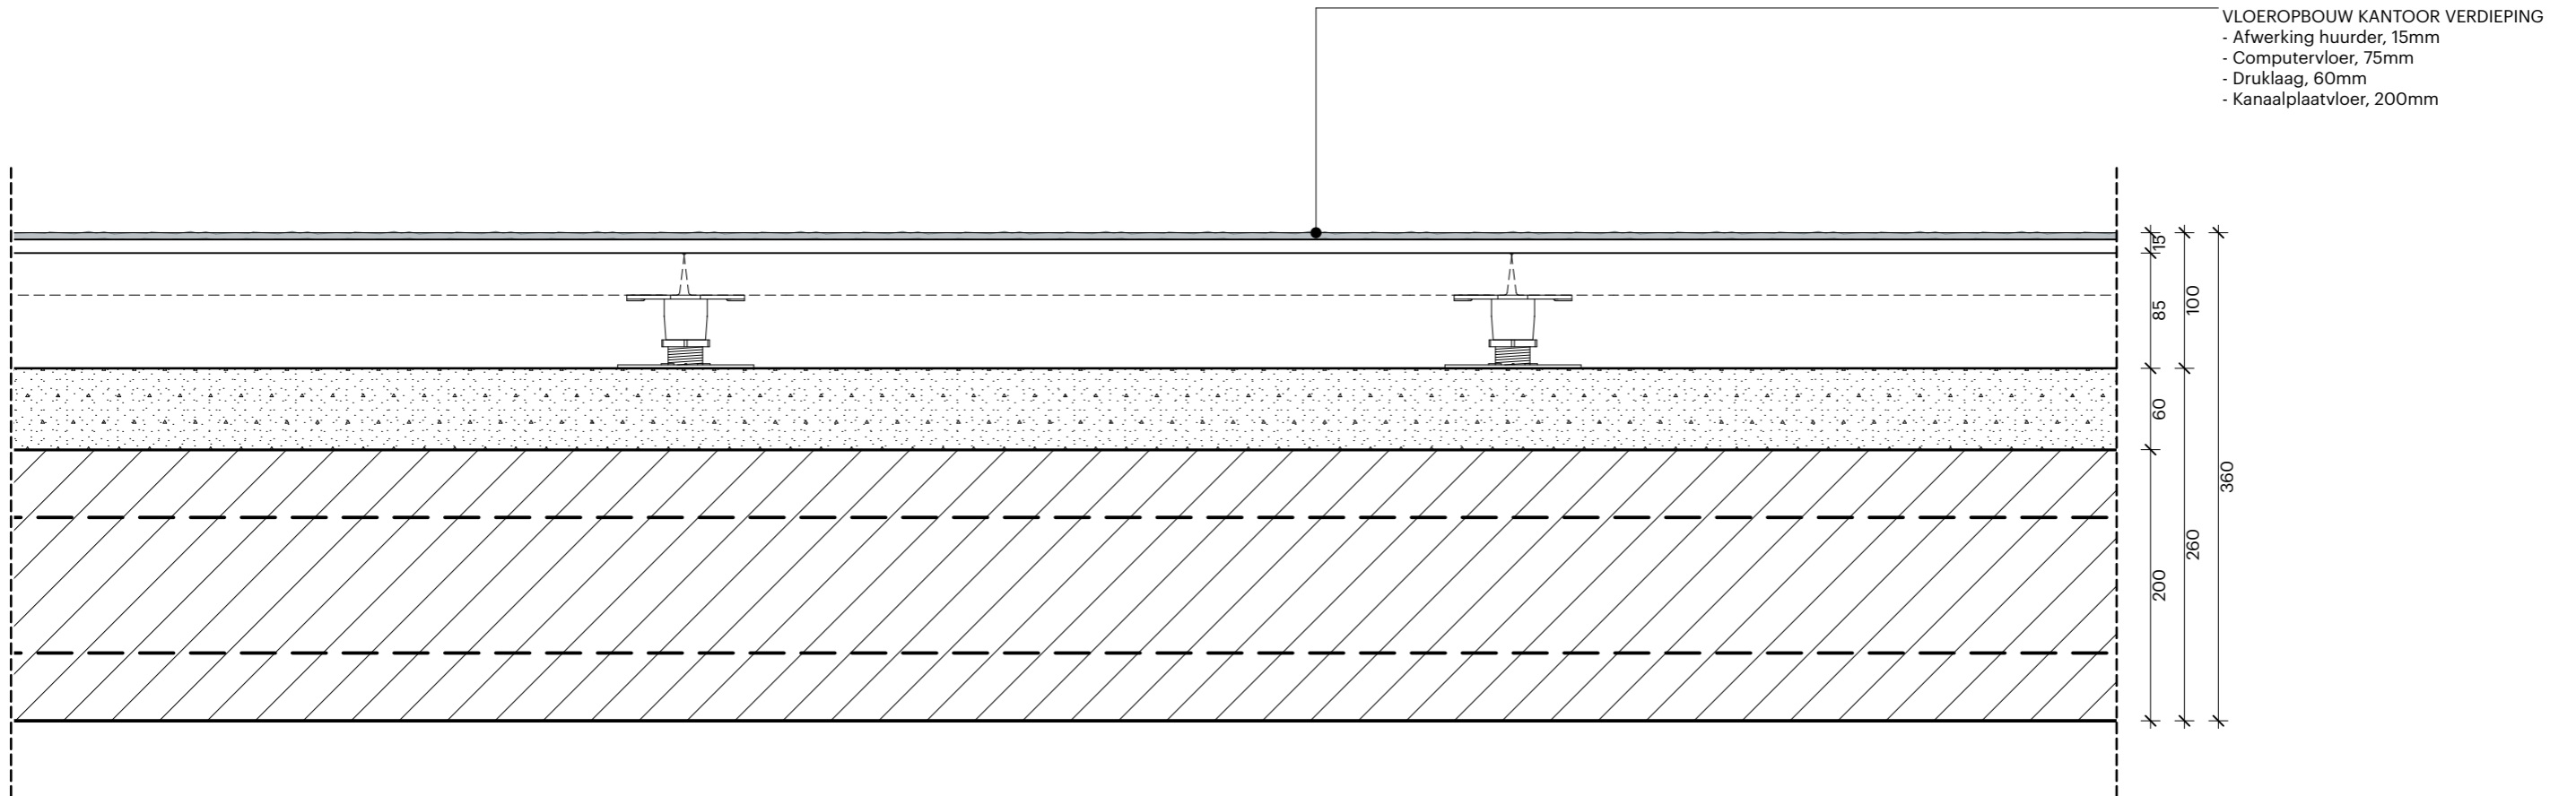


# KANTOOR

BUITEN

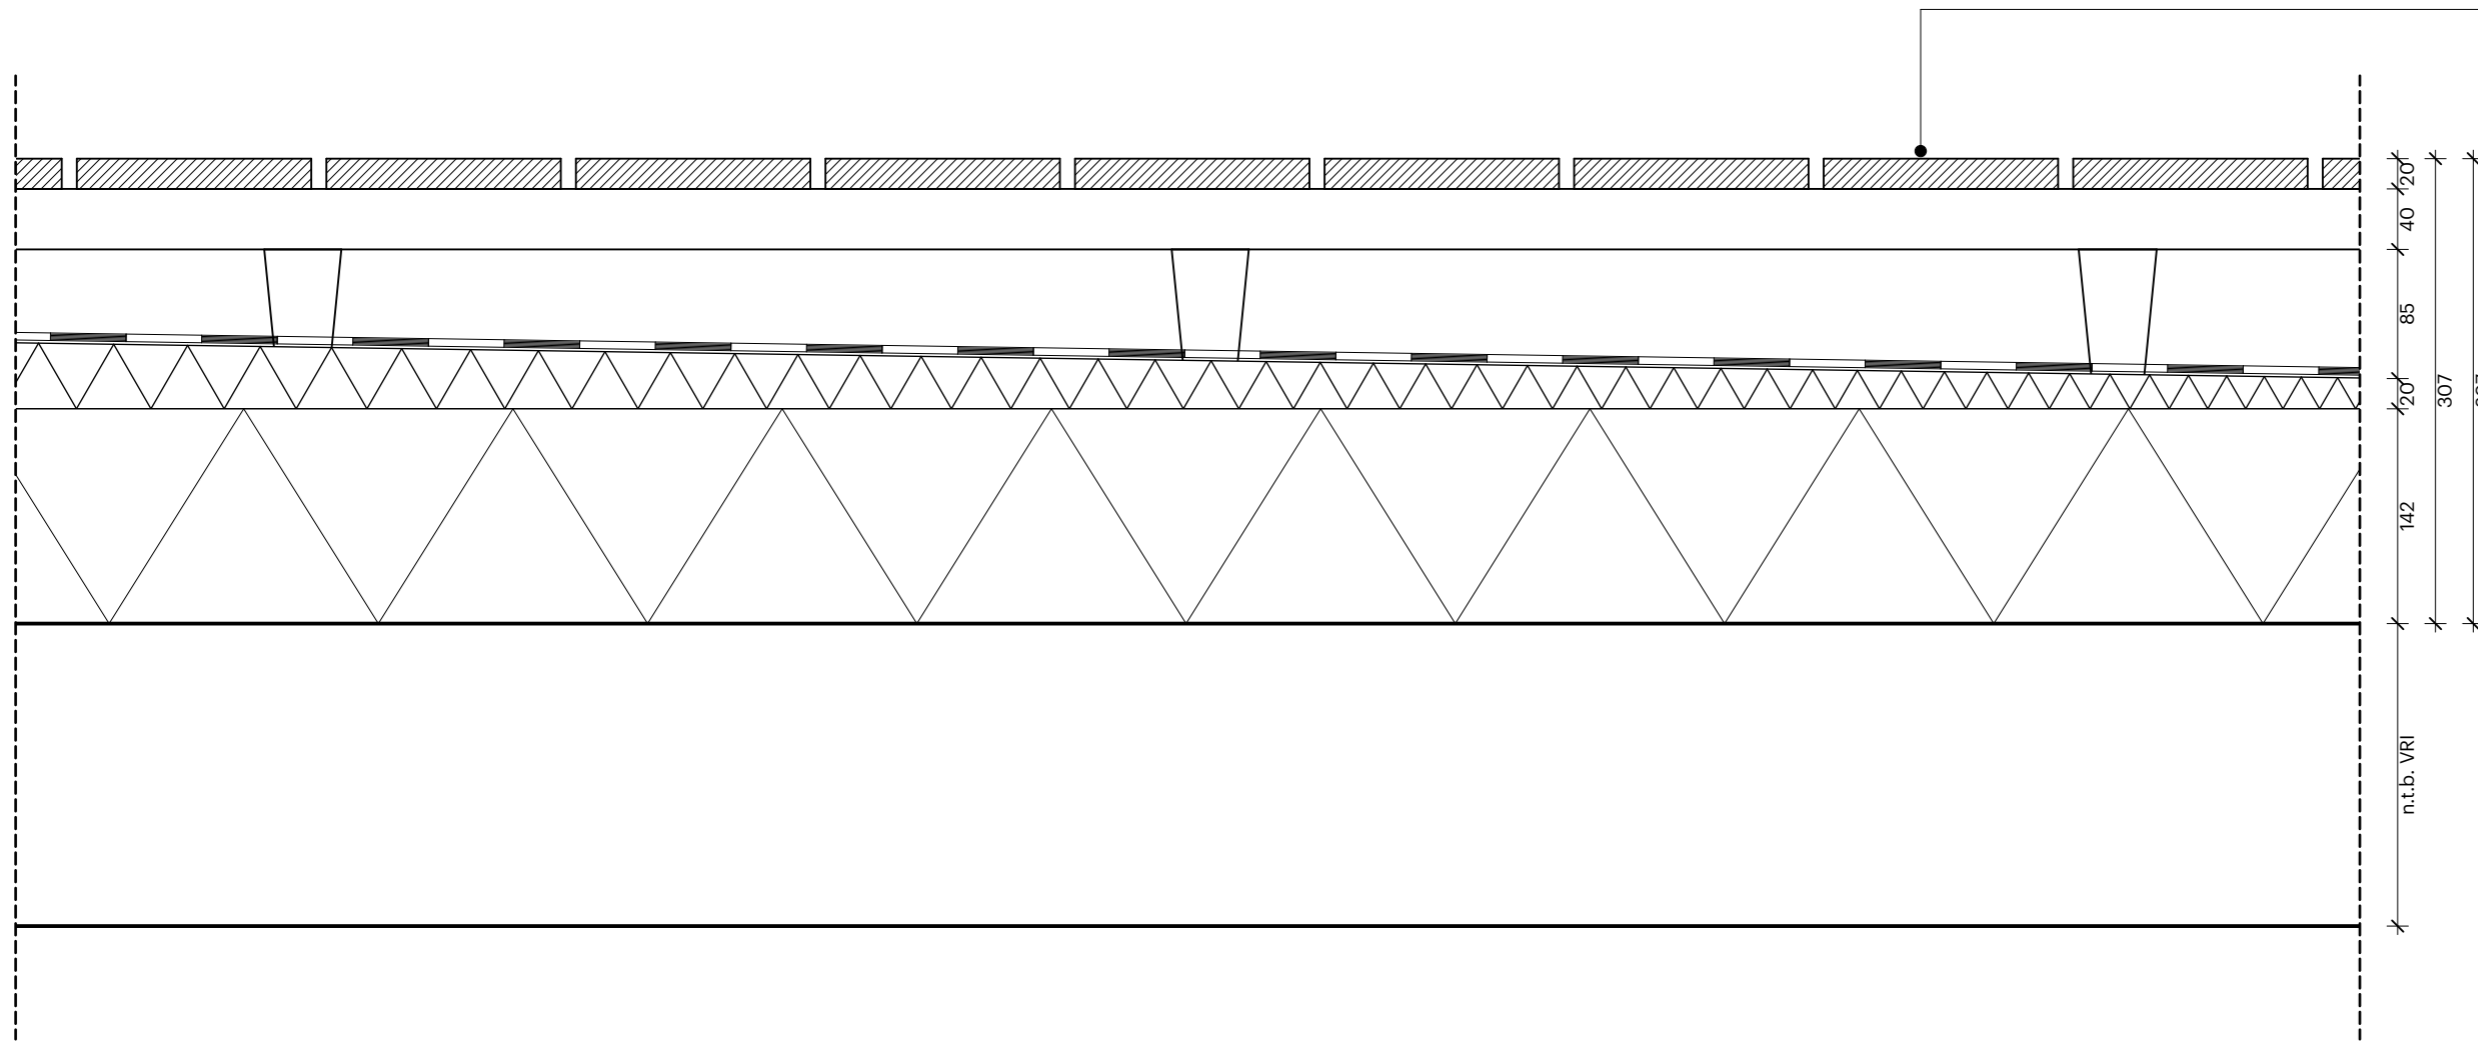


- DAKOPBOUW DAKTUIN [Rc > 6,3 m² K/W]
- Vlonderdelen, Bamboe high density, 20mm
  - Balkstructuur t.b.v. bevestiging vlonderdelen, 40mm
  - Stelpoten
  - EPDM
  - Isolatie op afschot [15mm/m], min 20mm
  - Therma TR26 isolatieplaat, 142mm Rd= 6,45
  - Staalplaatdak (Opgave VRI)

ATRIUM

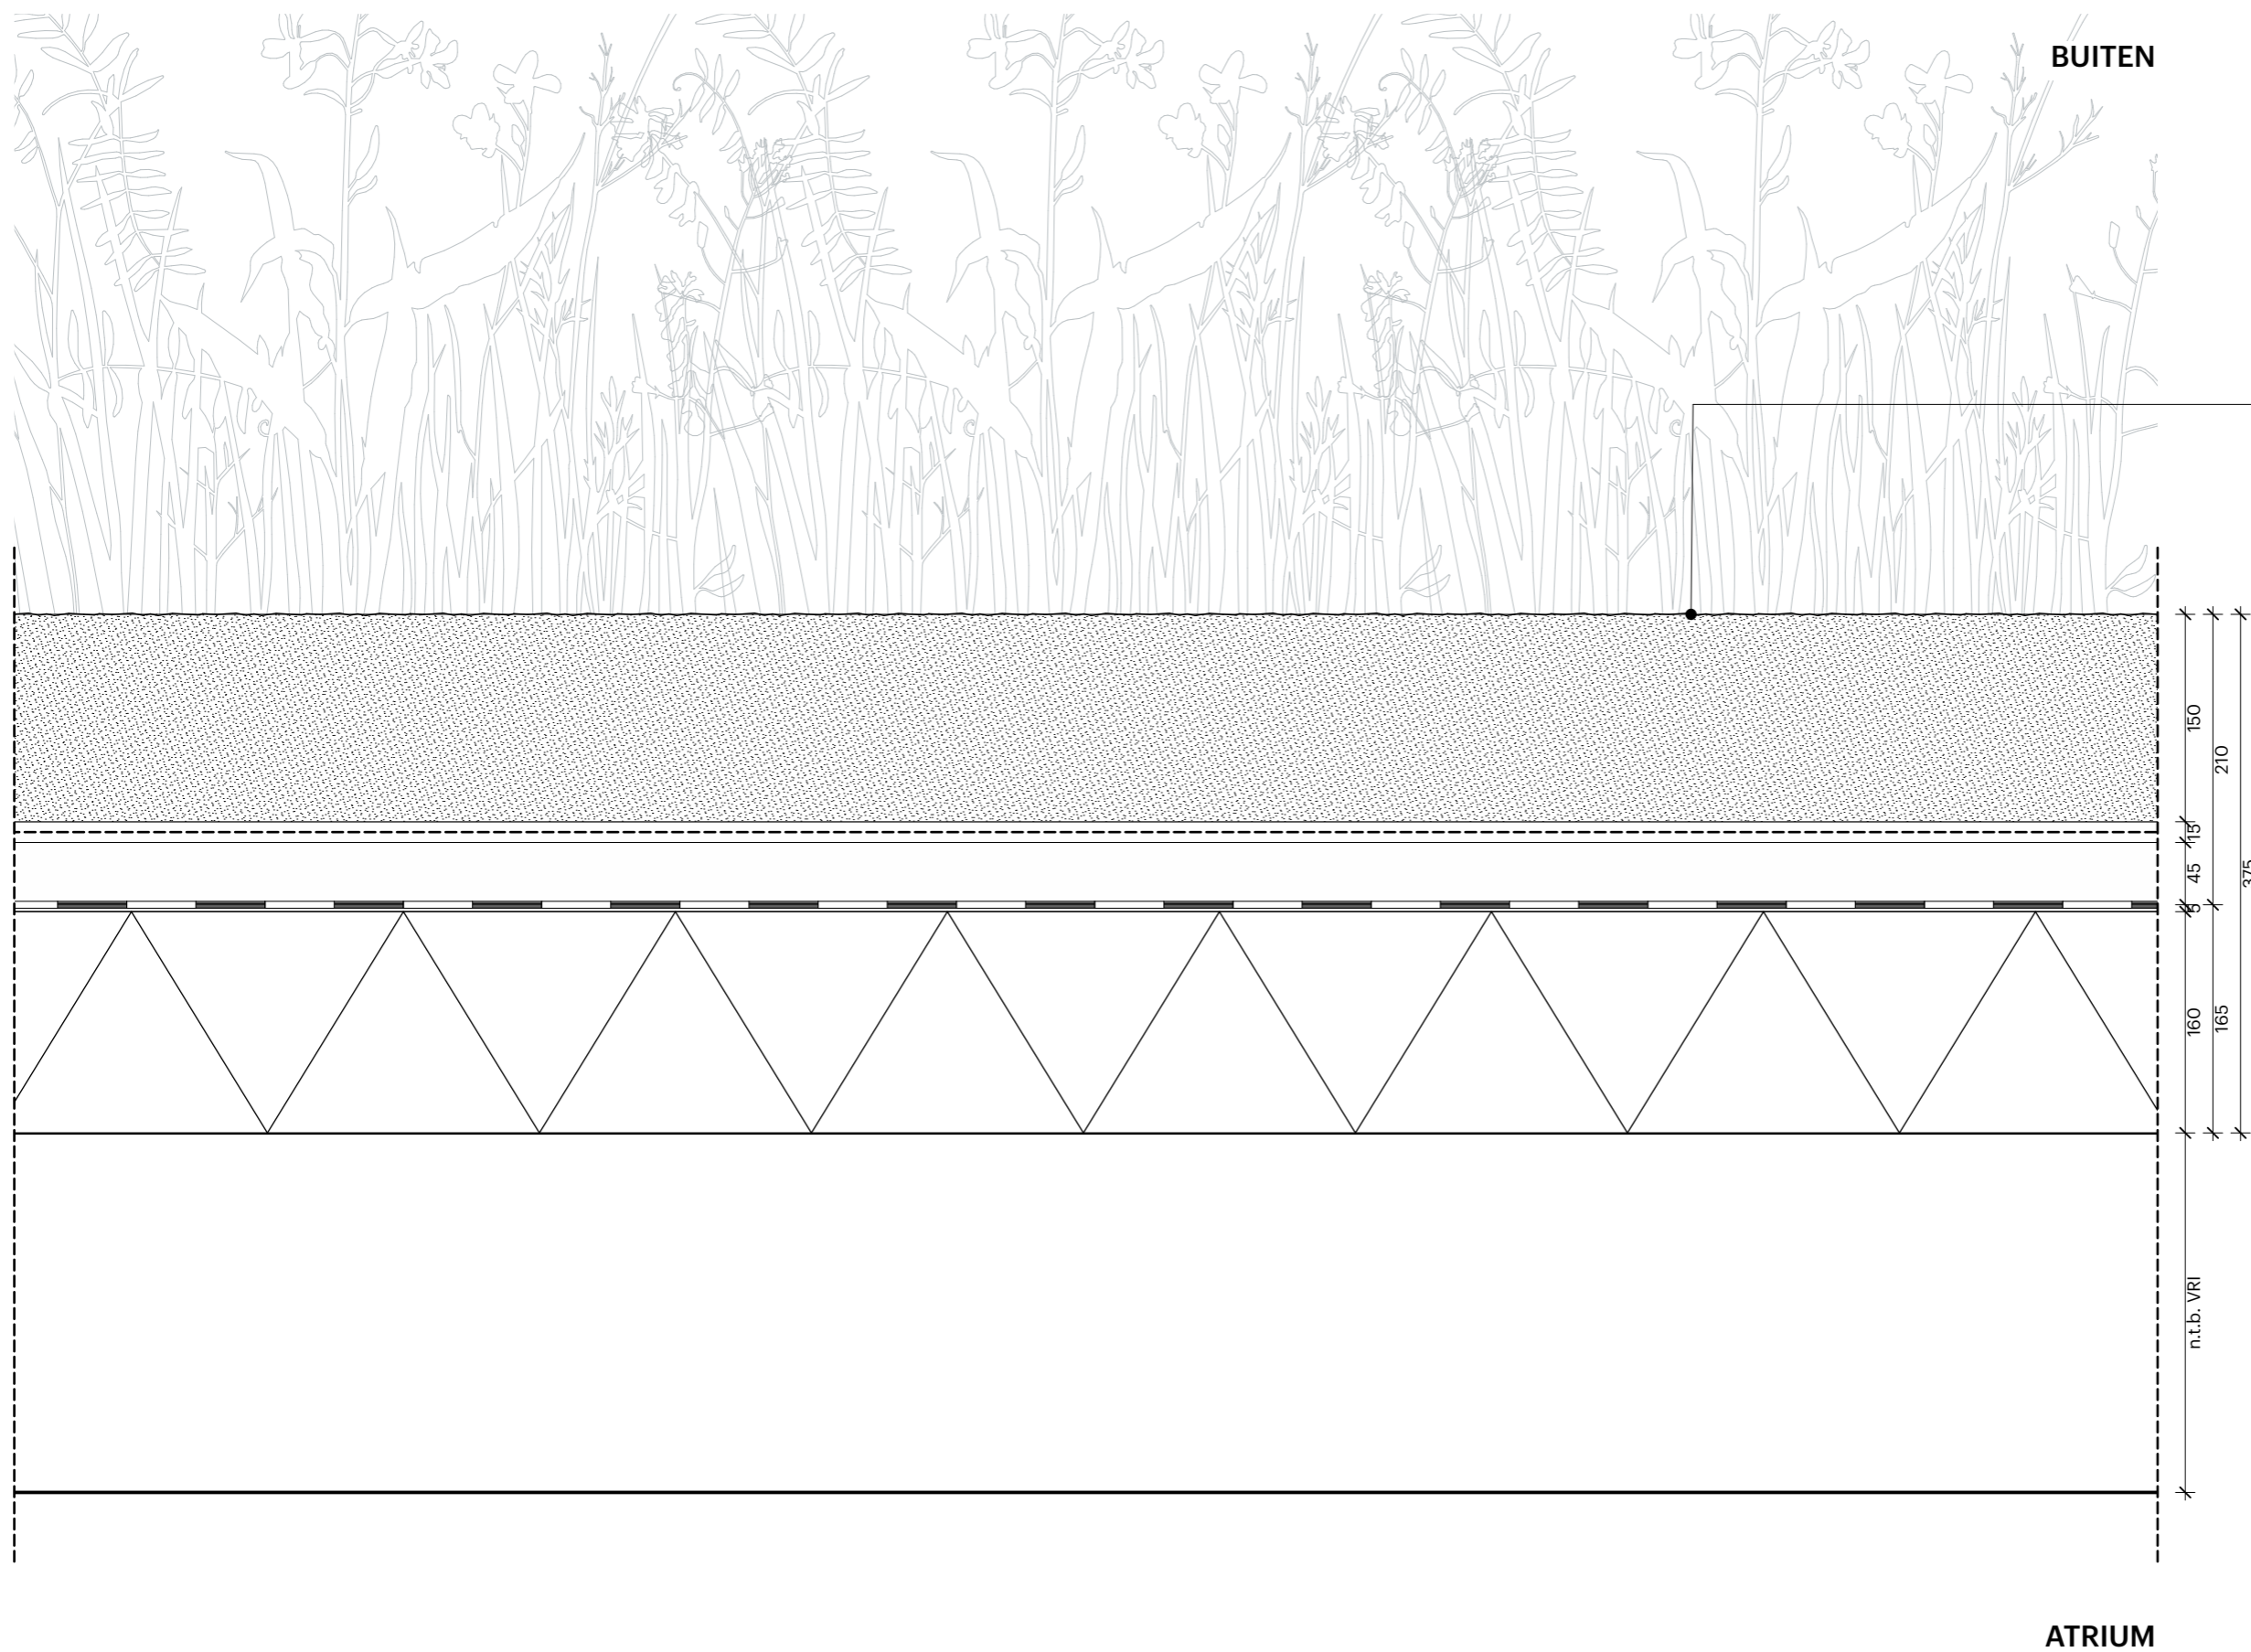



BUITEN

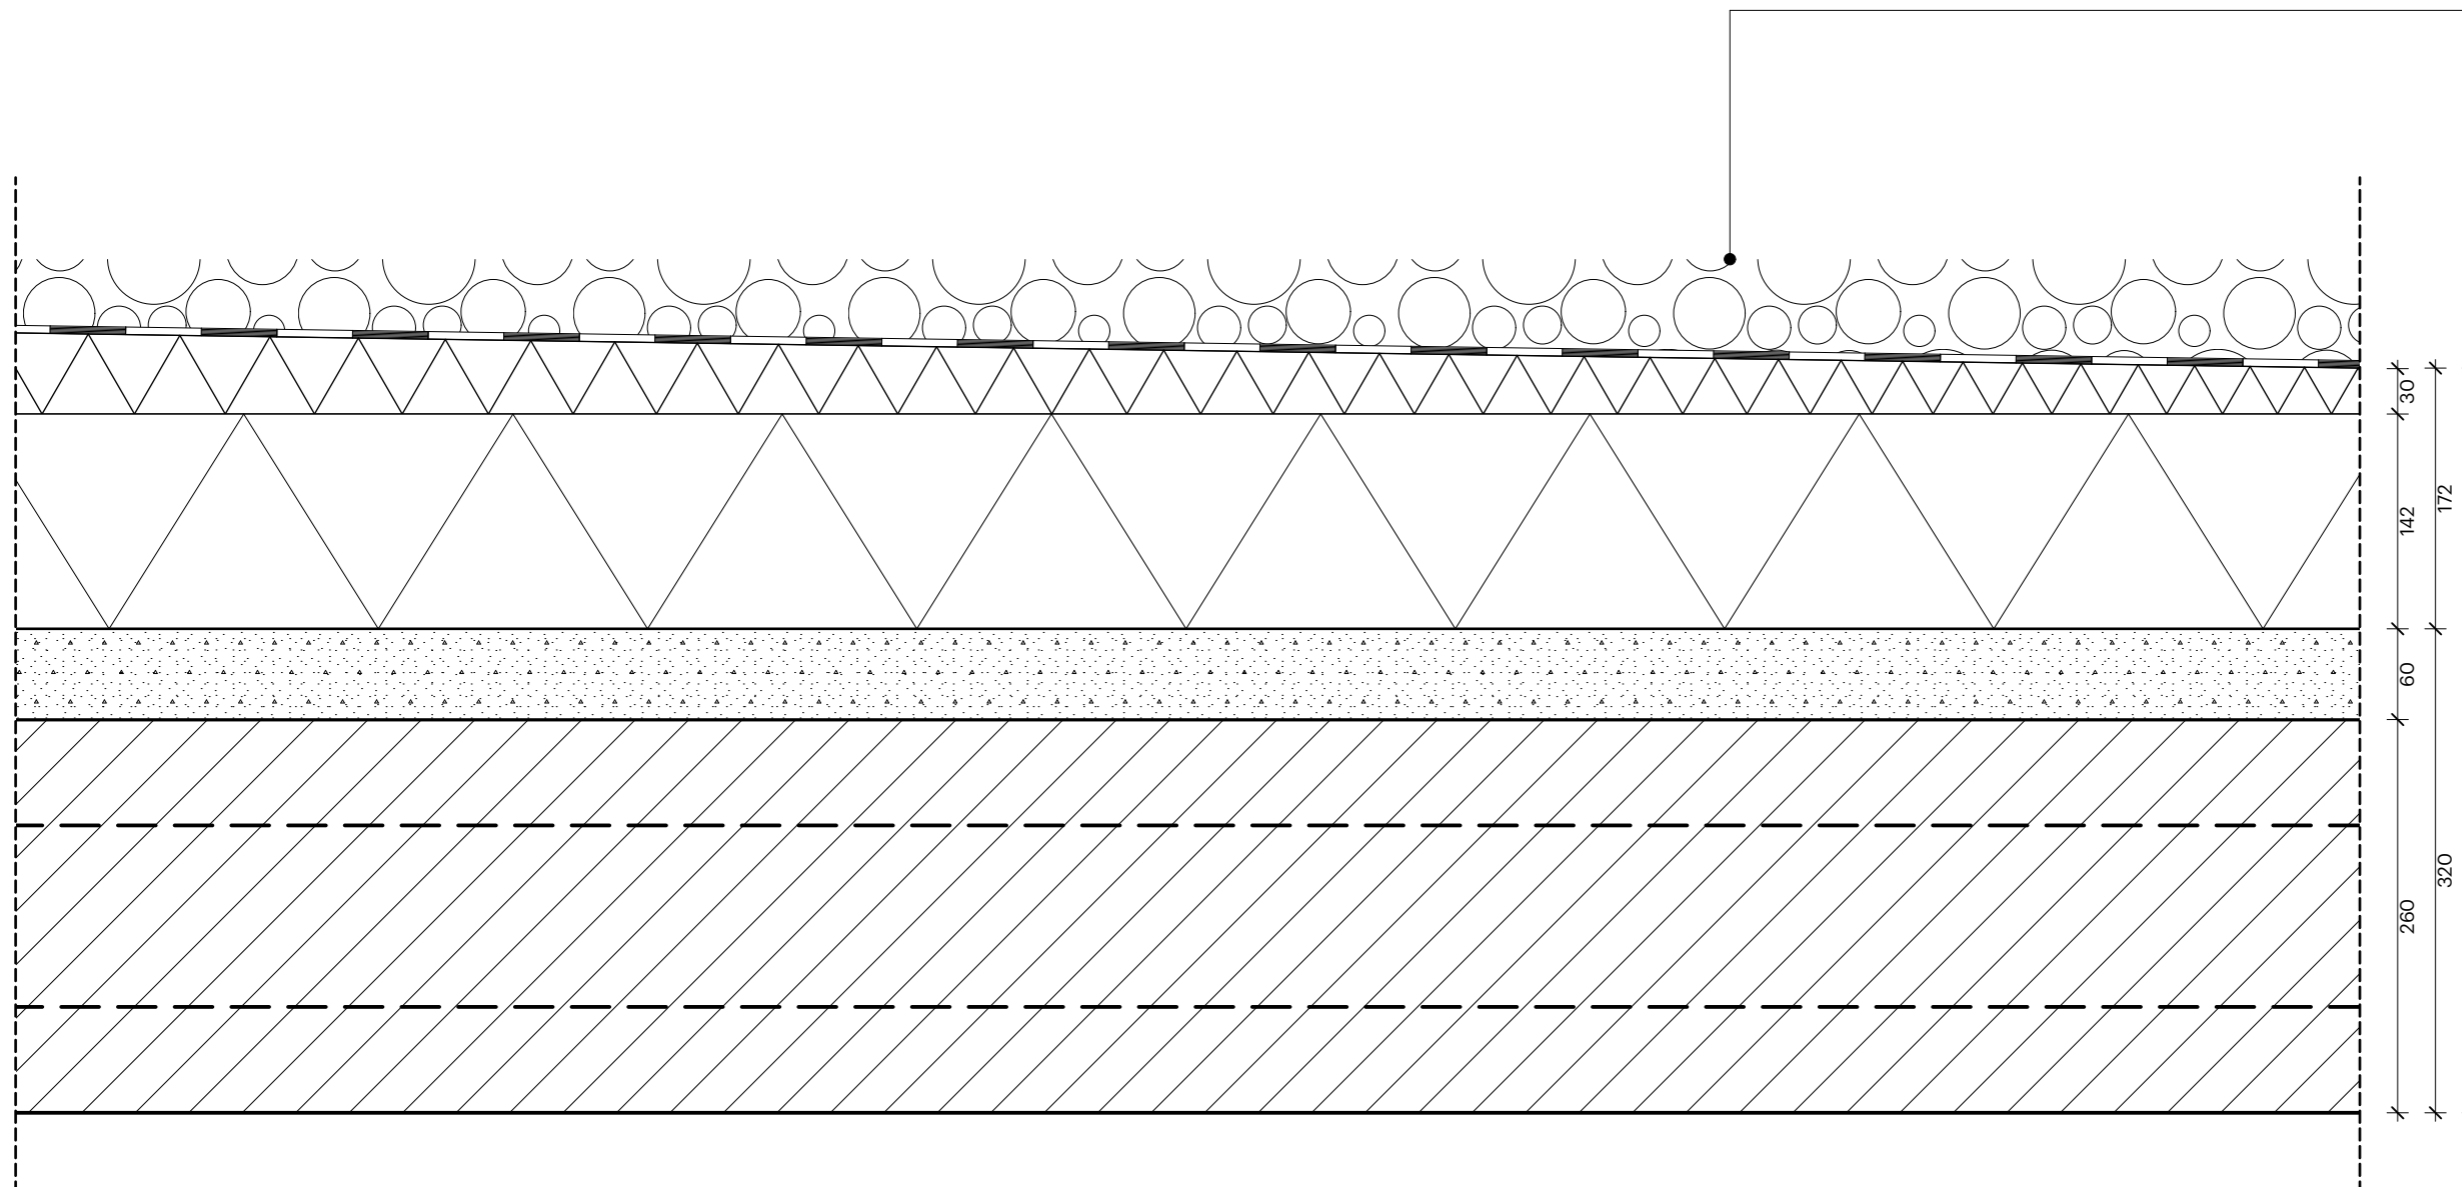

- DAKOPBOUW VIJFDE VERDIEPING [ $R_c > 6,3\text{m}^2 \text{K/W}$ ]
- Grind
  - Grindmat
  - EPDM dakbedekking
  - Isolatie op afschot [15mm/m], min. 30mm
  - Therma TR26 isolatieplaat, 142mm
  - Druklaag, 60mm
  - Kanaalplaatvloer, 260mm

KANTOOR