

Wand 11

Wand 12

Wand 13


Wand 14

Wand 15

Wand 16

Wand 17

Wand 18

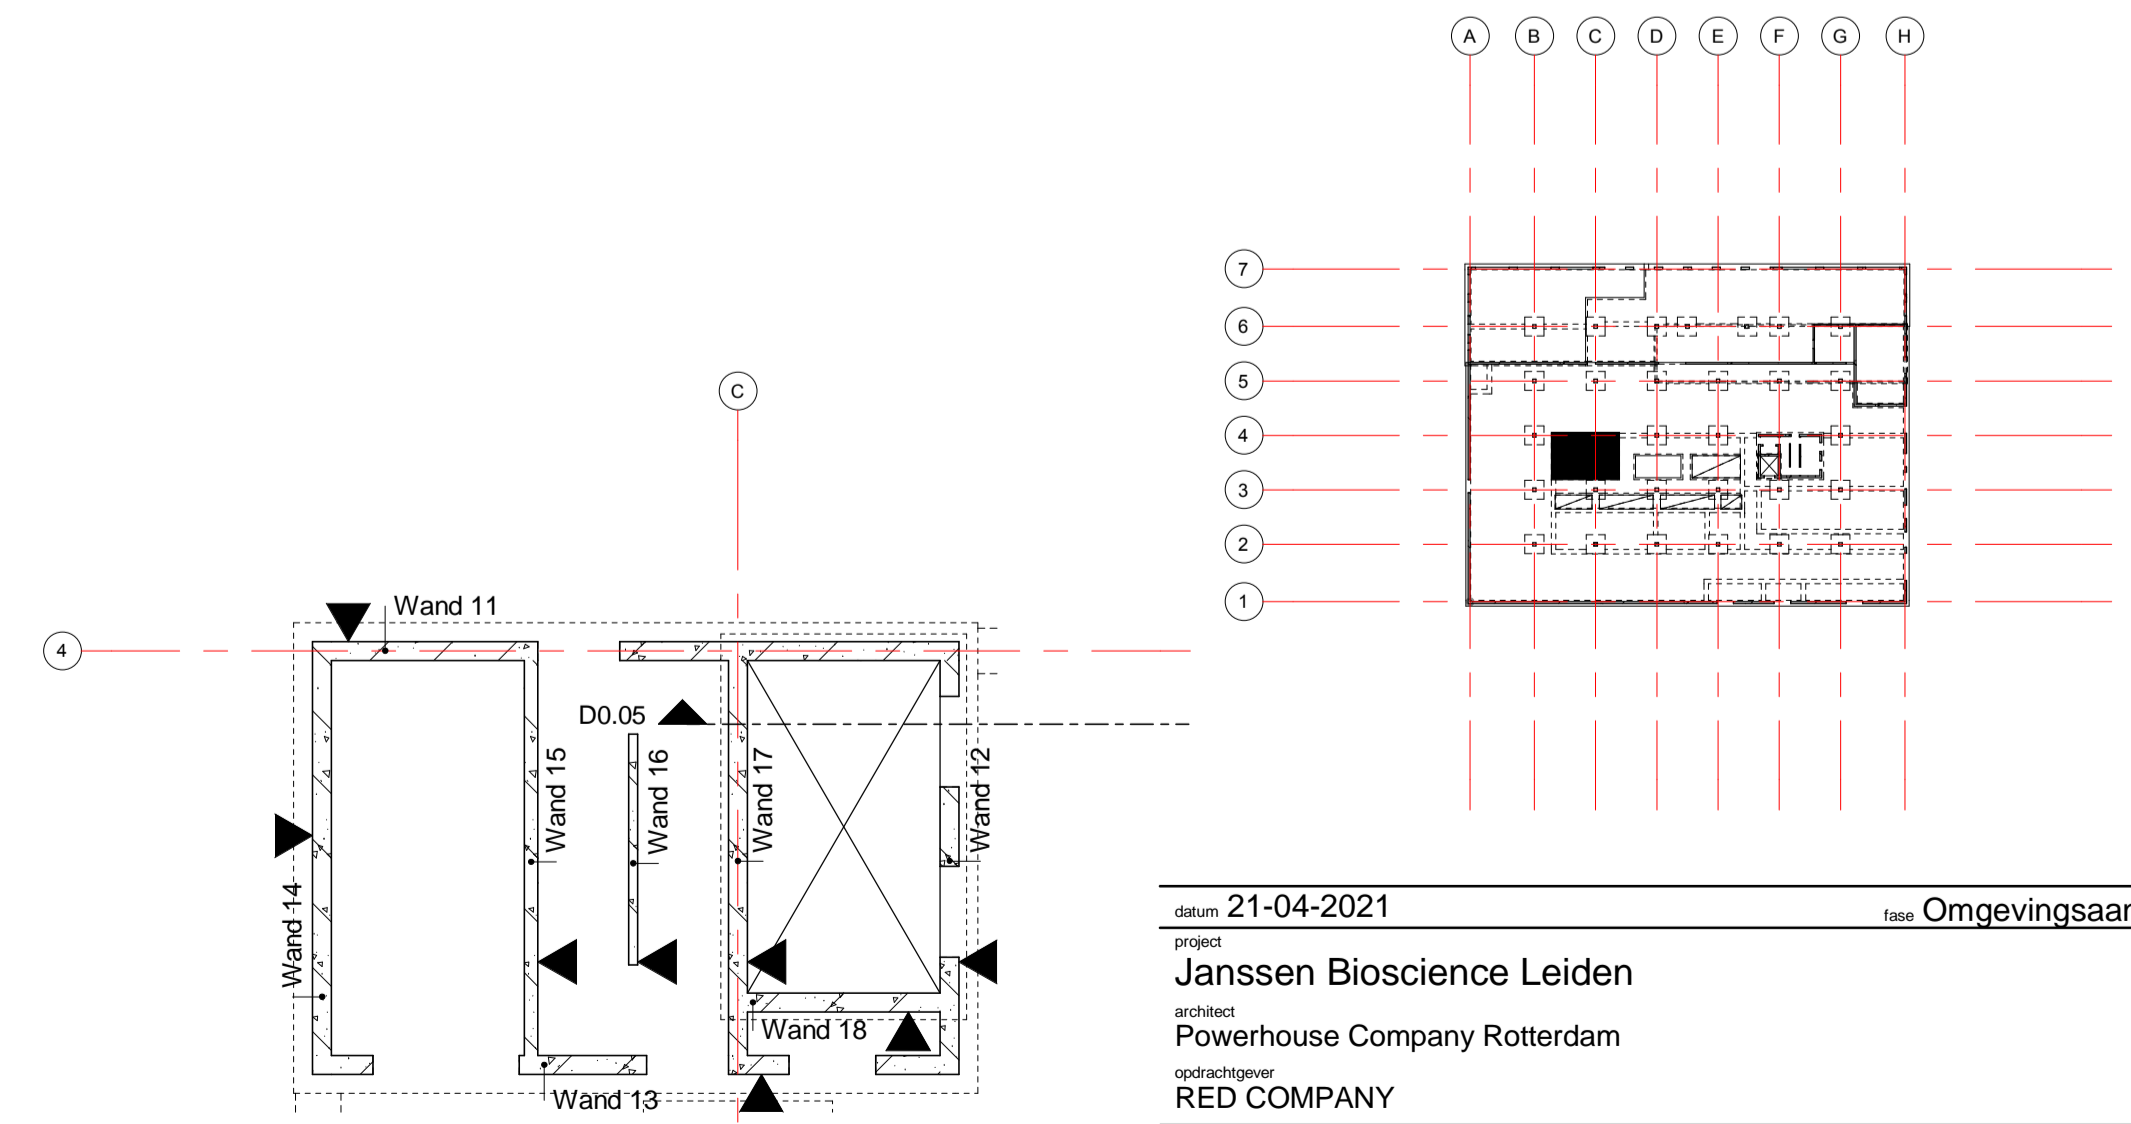

datum 21-04-2021 fase Omgevingsaanvraag status Definitief

project Janssen Bioscience Leiden

architect Powerhouse Company Rotterdam

opdrachtgever RED COMPANY

schaal 1:100

formaat A1

ordernr. 10215

projectleider ing. E. Bruisma

gebruik ing. T. De Jonge

bouwjaar fase niveau volgnr. revisie

10215 A000W01

www.varossumbv.nl info@varossumbv.nl

RAADGEVENDE INGENIEURS VAN ROSSUM

Wanden kern 1