

Wand 21

Wand 22


Wand 23

Wand 24


Wand 25

Wand 26



Wand 27

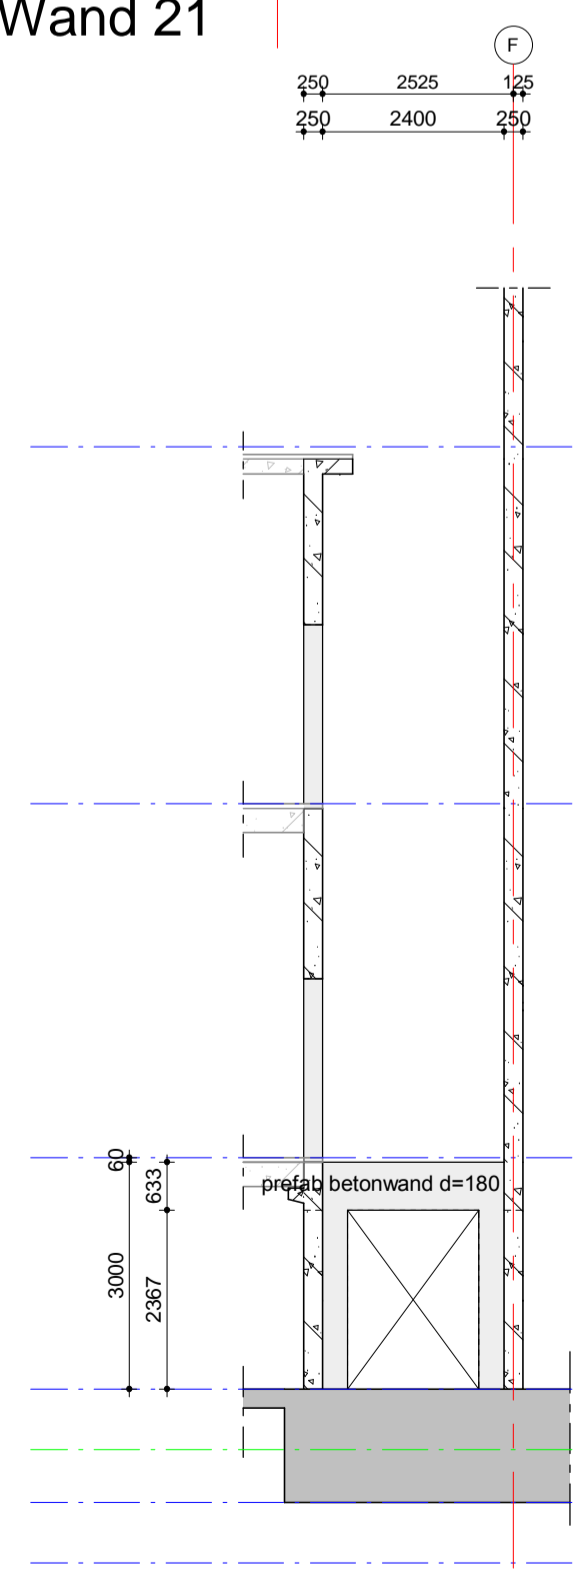

Wand 28

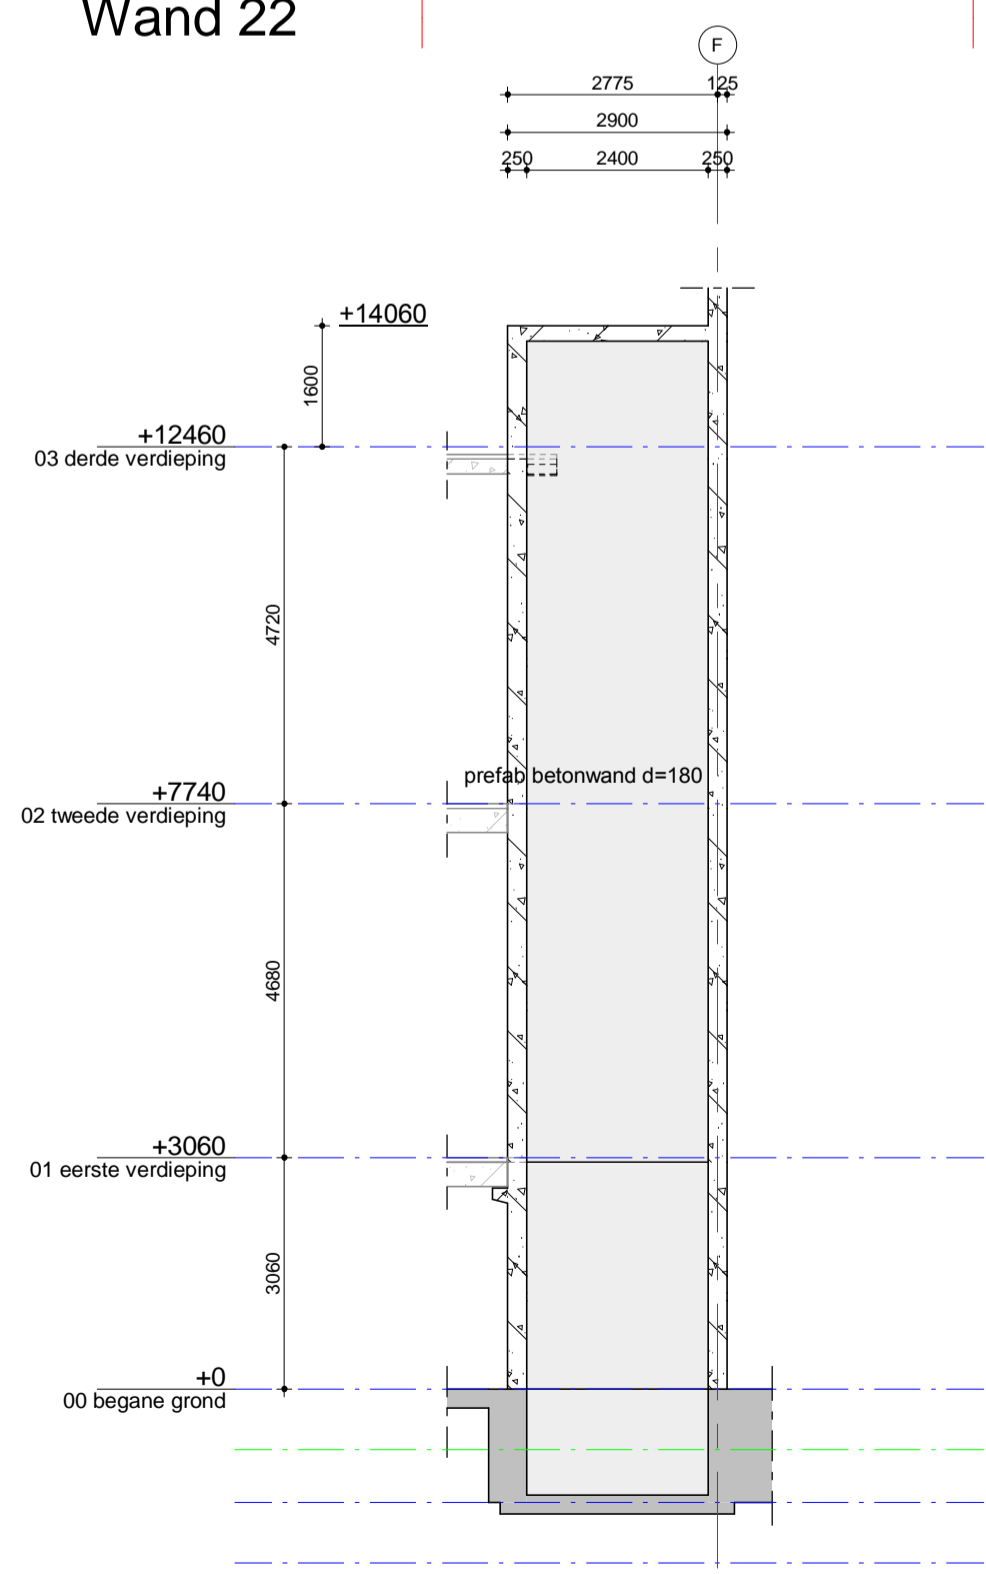

Wand 29

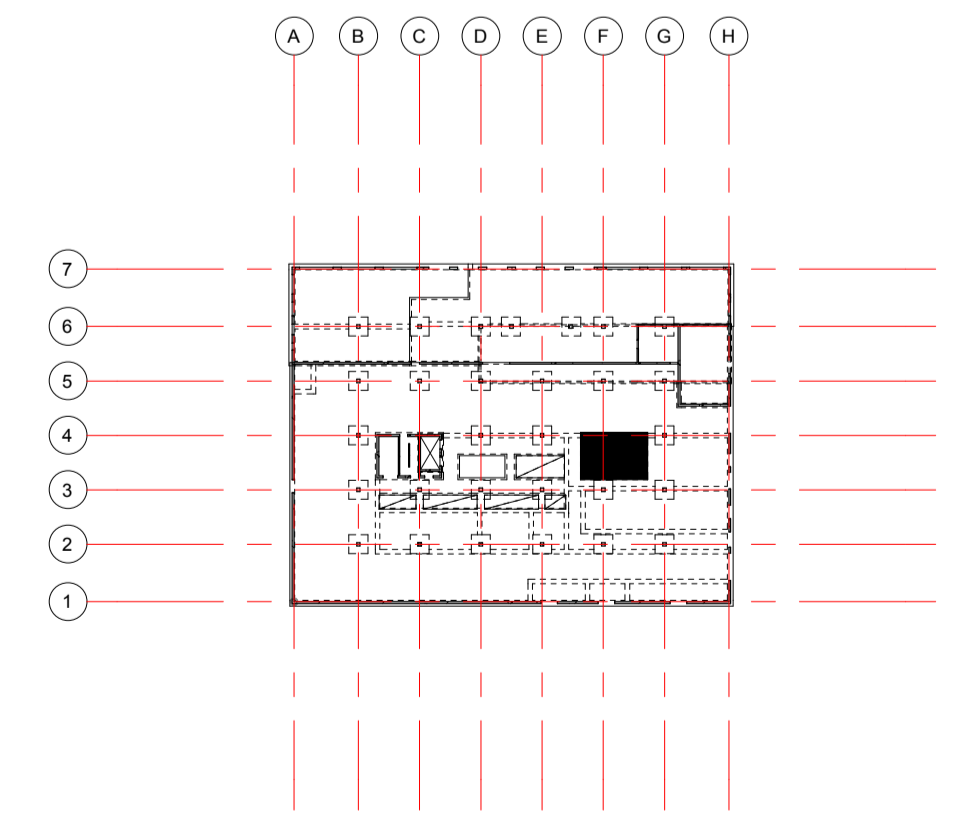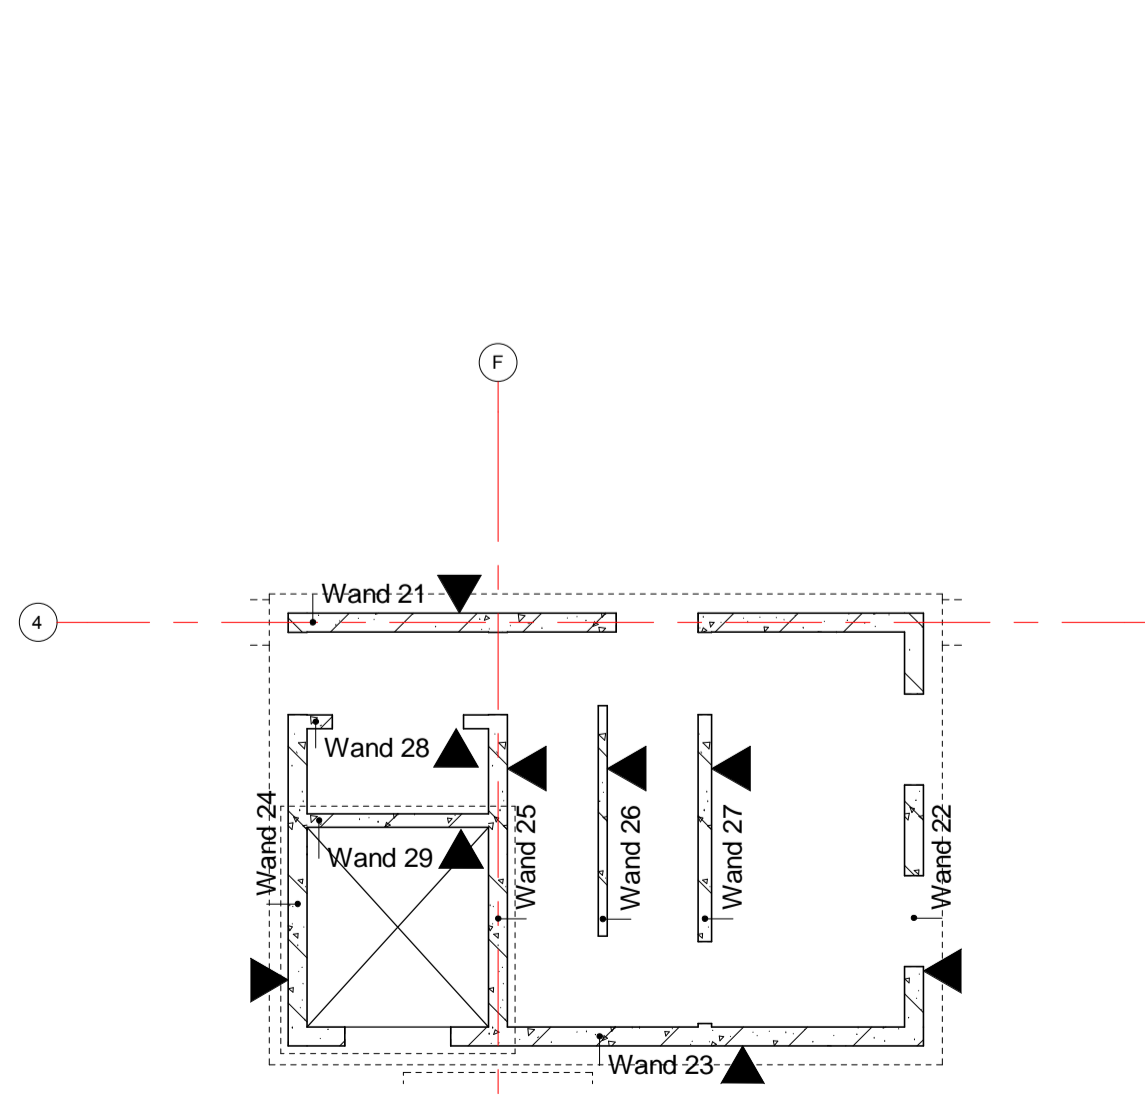

datum 21-04-2021 1800 Omgevingsaanvraag 2020 Definitief

project  
**Janssen Bioscience Leiden**  
 architect  
 Powerhouse Company Rotterdam  
 opdrachtgever  
 RED COMPANY

**VAN ROSSUM**  
 RAADGEVENDE INGENIEURS

schaal 1:100  
 formaat A1  
 ordernr. 10215

projectleider ing. E. Bruisma  
 getuimd ing. T. De Jonge  
 bouwjaar fase niveau volgr. revisie

A000W02

www.vanrossumbv.nl info@vanrossumbv.nl