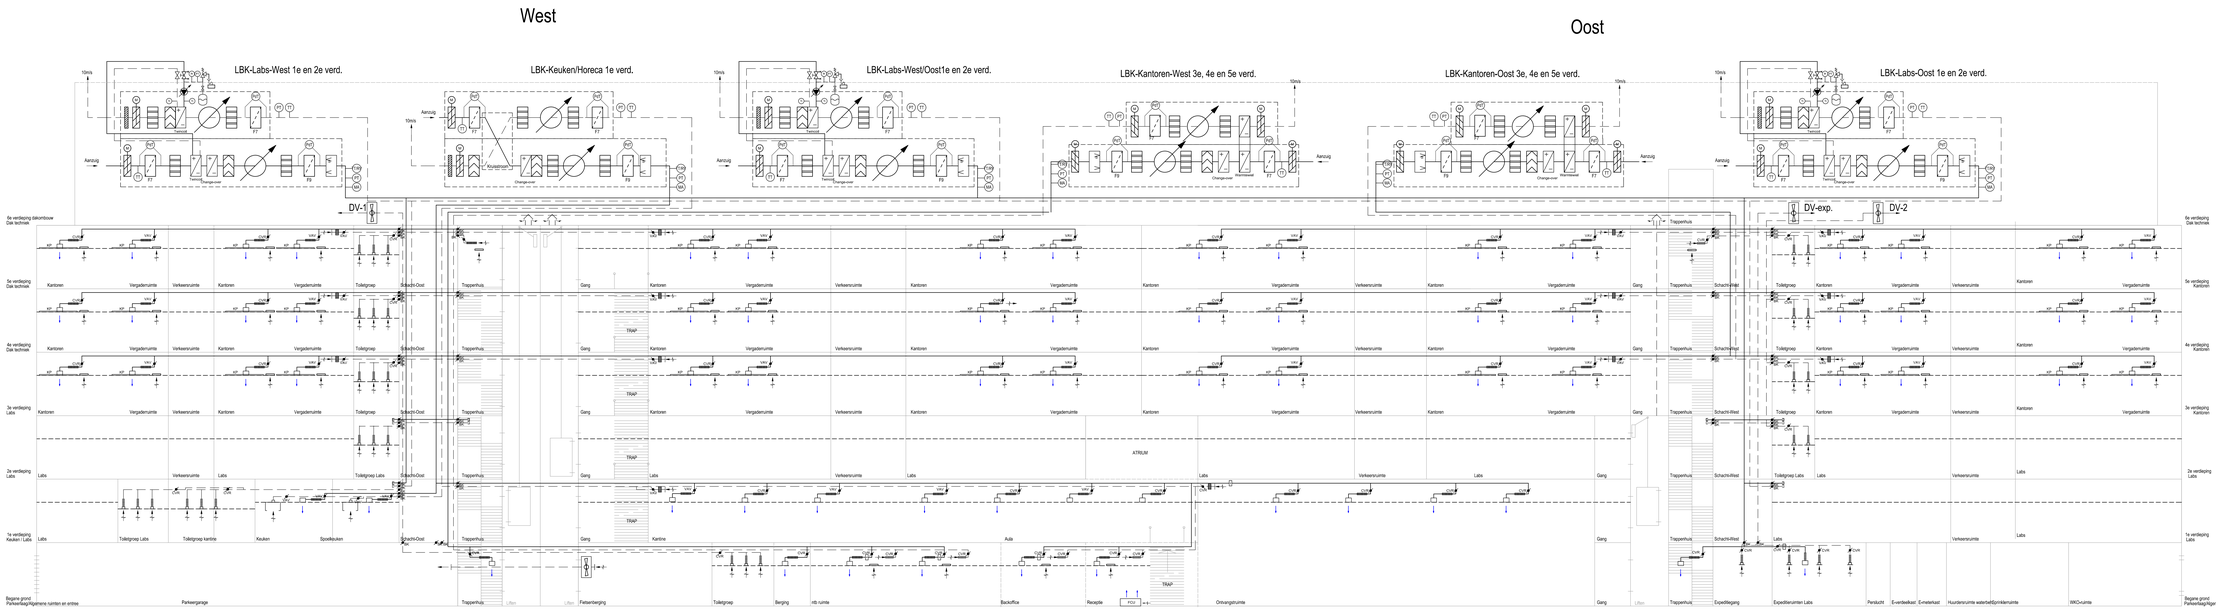
West
Oost
LBK-Labs-West 1e en 2e verd.
LBK-Keuken/Horeca 1e verd.
LBK-Labs-West/Oost1e en 2e verd.
LBK-Kantoren-West 3e, 4e en 5e verd.
LBK-Kantoren-Oost 3e, 4e en 5e verd.
LBK-Labs-Oost 1e en 2e verd.
DV-1
DV-exp.
DV-2
6e verdieping Dak technek
5e verdieping Dak technek
4e verdieping Dak technek
3e verdieping Labs
2e verdieping Labs
1e verdieping Keuken / Labs
Begane grond Parkeerlaag/Algemene ruimten en entree
Kantoren
Vergaderruimte
Verkeersruimte
Toiletgroep
Trappenhuis
Gang
Schacht-West
Schacht-Oost
Labs
Toiletgroep Labs
Toiletgroep kantine
Keuken
Spoelkeuken
Kantine
Aula
ATRIUM
TRAP
Parkeergarage
Fietsenberging
Backoffice
Receptie
Expeditieruimten Labs
Expeditieberging
Personeelsruimte
Hoofdingang
Roodenburg Installatie Bedrijf b.v.
Postbus 327 - 2920 AH Krimpen aan den IJssel
Telefoon - (0180) 51 51 33 - Fax - (0180) 51 93 78
E-mail: tekenkamer@roodenburg.nl - www.roodenburg.nl
Project: B.20021 Johnson te Leiden
Werktuigkundige installaties
Principeschema LB installaties
Fase: CALCULATIE
Status: VOORLOPIG
Tek. Nr.: W-PR-LB-01
Blad: 1
Rev.: A
Formaat: A1
Schaal: N.V.T.
Order Nr.: