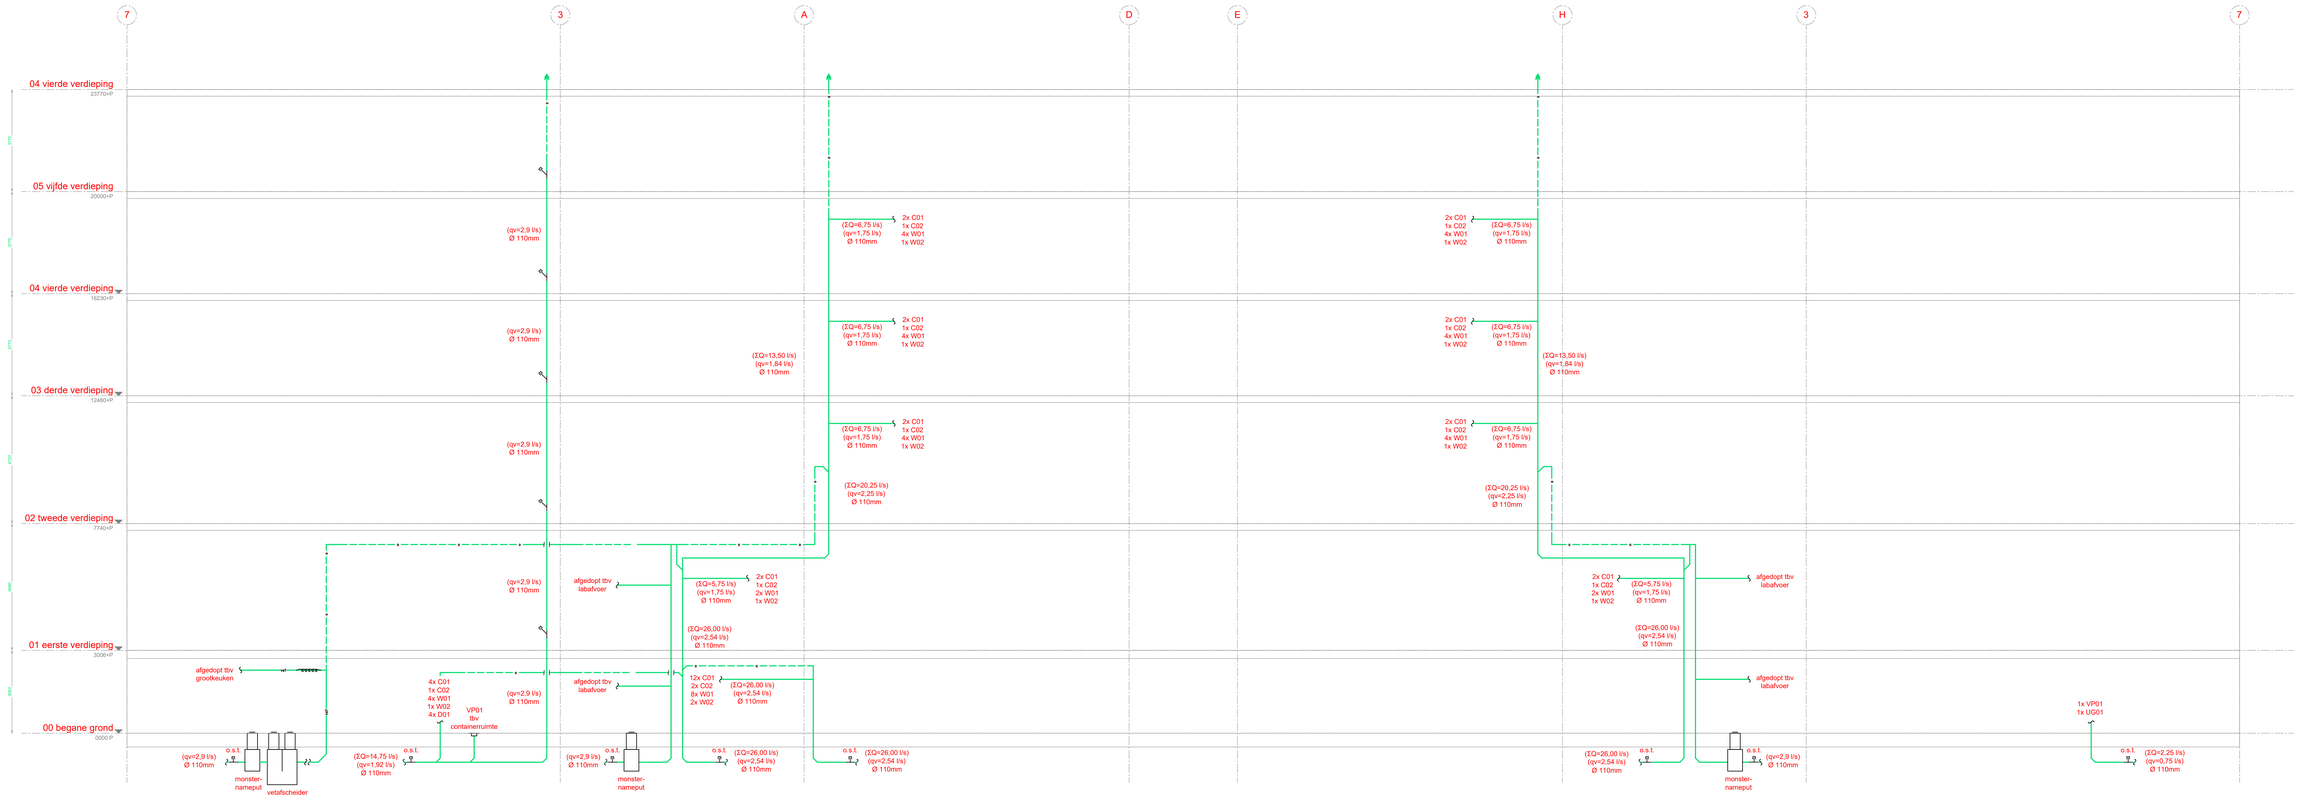

RENVOOI AANSLUITPUNTEN

C01	Wandclosetcombinatie
C02	Wandclosetcombinatie MIVA
D01	Douchecombinatie
W01	Wastafelcombinatie toiletruimten KW
W02	MIVA wastafelcombinatie WW
UG01	Uitstortgootsteencombinatie KW
VP01	Vloerput

RENVOOI PRINCIPE VUILWATER

	vuilwaterleiding fabr.: Geberit type: PE		monsternameput fabr.: n.t.b. type: n.t.b.
vet	vetleiding fabr.: Geberit type: PE		
o	ontluchtingsleiding fabr.: Geberit type: PE		ontluchtingskap fabr.: n.t.b. type: n.t.b.
	leiding voorzien van tracing		ontstoppingstuk, max. één meter buiten de gevel
	vetafscheider fabr.: n.t.b. type: NG4		afvoer tbv sprinkler, eindigen met 2" bui.

Jan Kriegestraat 7
Postbus 137
3440AC Woerden
T 0348 413 444
F 0348 423 680
E hoogeveen@hoogendoornbv.nl
Hoogendoorn
leiding aan water

Projectnr. Hoogendoorn
21001
Tek. Nr. Hoogendoorn
PS-VWA

Roodenburg
HOOGWAARDIG
VERANTWOORD EN INNOVATIEF INSTALLATIEWERK
Roodenburg Installatie Bedrijf b.v.
Kantoorgebouw Kortland - Nieuwe Tiendweg 11a
Postbus 327 - 3925 AH Krimpen aan den IJssel
Telefoon: (0180) 51 31 33 - Fax: (0180) 51 83 78
E-mail: tekenkamer@roodenburg.nl - www.roodenburg.nl

Wijz.	OMSCHRIJVING WIJZIGING

0	16-4-21	HJR					
	Datum	Door	Controle door		Akkoord door		

Bouwk. onderlegger: n.v.t.
Wbt. d.d.: n.v.t.
Bouwk. onderlegger:
Wbt. d.d.:

Project:
Johnson & Johnson te Leiden
Sanitaire installatie
Principeschema
Vuilwater installatie

Fase: DO
Status: Definitief Ontwerp

Formaat:	Schaal:	Order Nr.:	Tek. Nr.:	Blad	Rev.:
A0	n.v.t.	.	S-PR-VWA	1	

CAD 6617 PS-VWA.dwg

gebekend met StabiCAD ®