


Situatie deel 10
 schaal 1500

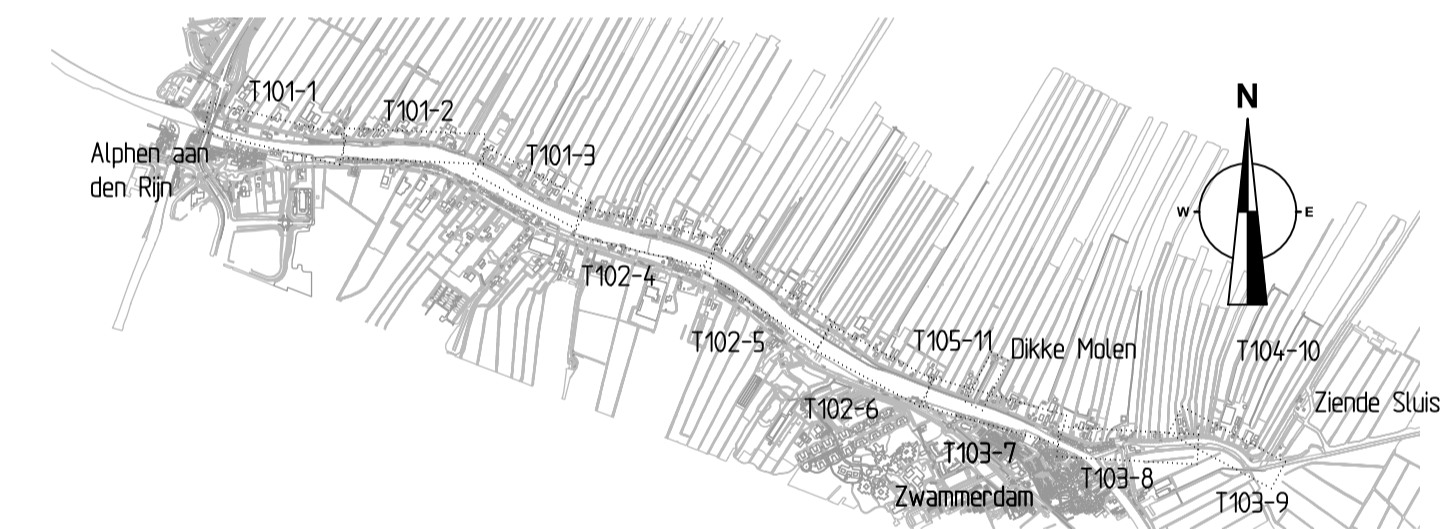

Overzicht
 schaal n.v.t.

Legenda

- P — Bestaande situatie
- P — Perceelgrens
- P — Leggerlijn -bestaand-
- P — Leggerlijn -nieuw-
- P — Werkgrens
- P — Nieuwe beschoeing
- P — Woningen / opstallen met huusr.
- P — Kadastraal nummer
- P — Aanbrengen damwand
- P — Aanbrengen verankerde damwand
- P — Ophogen damwand
- P — Inlaat
- P — Coupure
- P — Devercode PZH
- P — Verwijzing tek./viewpoint
- P — Kadevak HHR
- P — Hectometrening kade HHR
- P — Graven watercompensatie
- P — Dempen
- P — Drenkelingen uitrede voorziening
- P — Boom/verwijderen

OPMERKINGEN

- Alle maten in m en hoogtematen t.o.v. NAP, tenzij anders vermeld.

04			
03			
02			
01	Wijzigingen na opmerkingen OG, drenkeling trappen	J. Ruitenbeek	10-06-2021
	wijz. omschrijving	get.:	d.d.:

Kadeverbetering Kortsteekterweg, Lindenhovestraat en Ziende Noord- en Zuideinderpolder
 Situatie vakindeling nieuwe situatie
 Voorontwerp

<p>Hoogheemraadschap van Rijnland Archimedesweg 1 2333 CM Leiden t: 071-3063063 f: 071-5123916 E: mail: post@rijnland.net www.rijnland.net</p>	besteknummer			
	tekenaar	controleur	controle datum	constructeur
	J. Ruitenbeek	R. Kelder	10-06-2021	I. Schopmann
	10-06-2021	10-06-2021	10-06-2021	10-06-2021
schaal	status	datum tekening	plaatnummer	
1:500	Definitief	07-05-2021	16-06-2021	
GIS code	tekeningsnummer		bladnr.	
-	22716.1-T104		1/1	