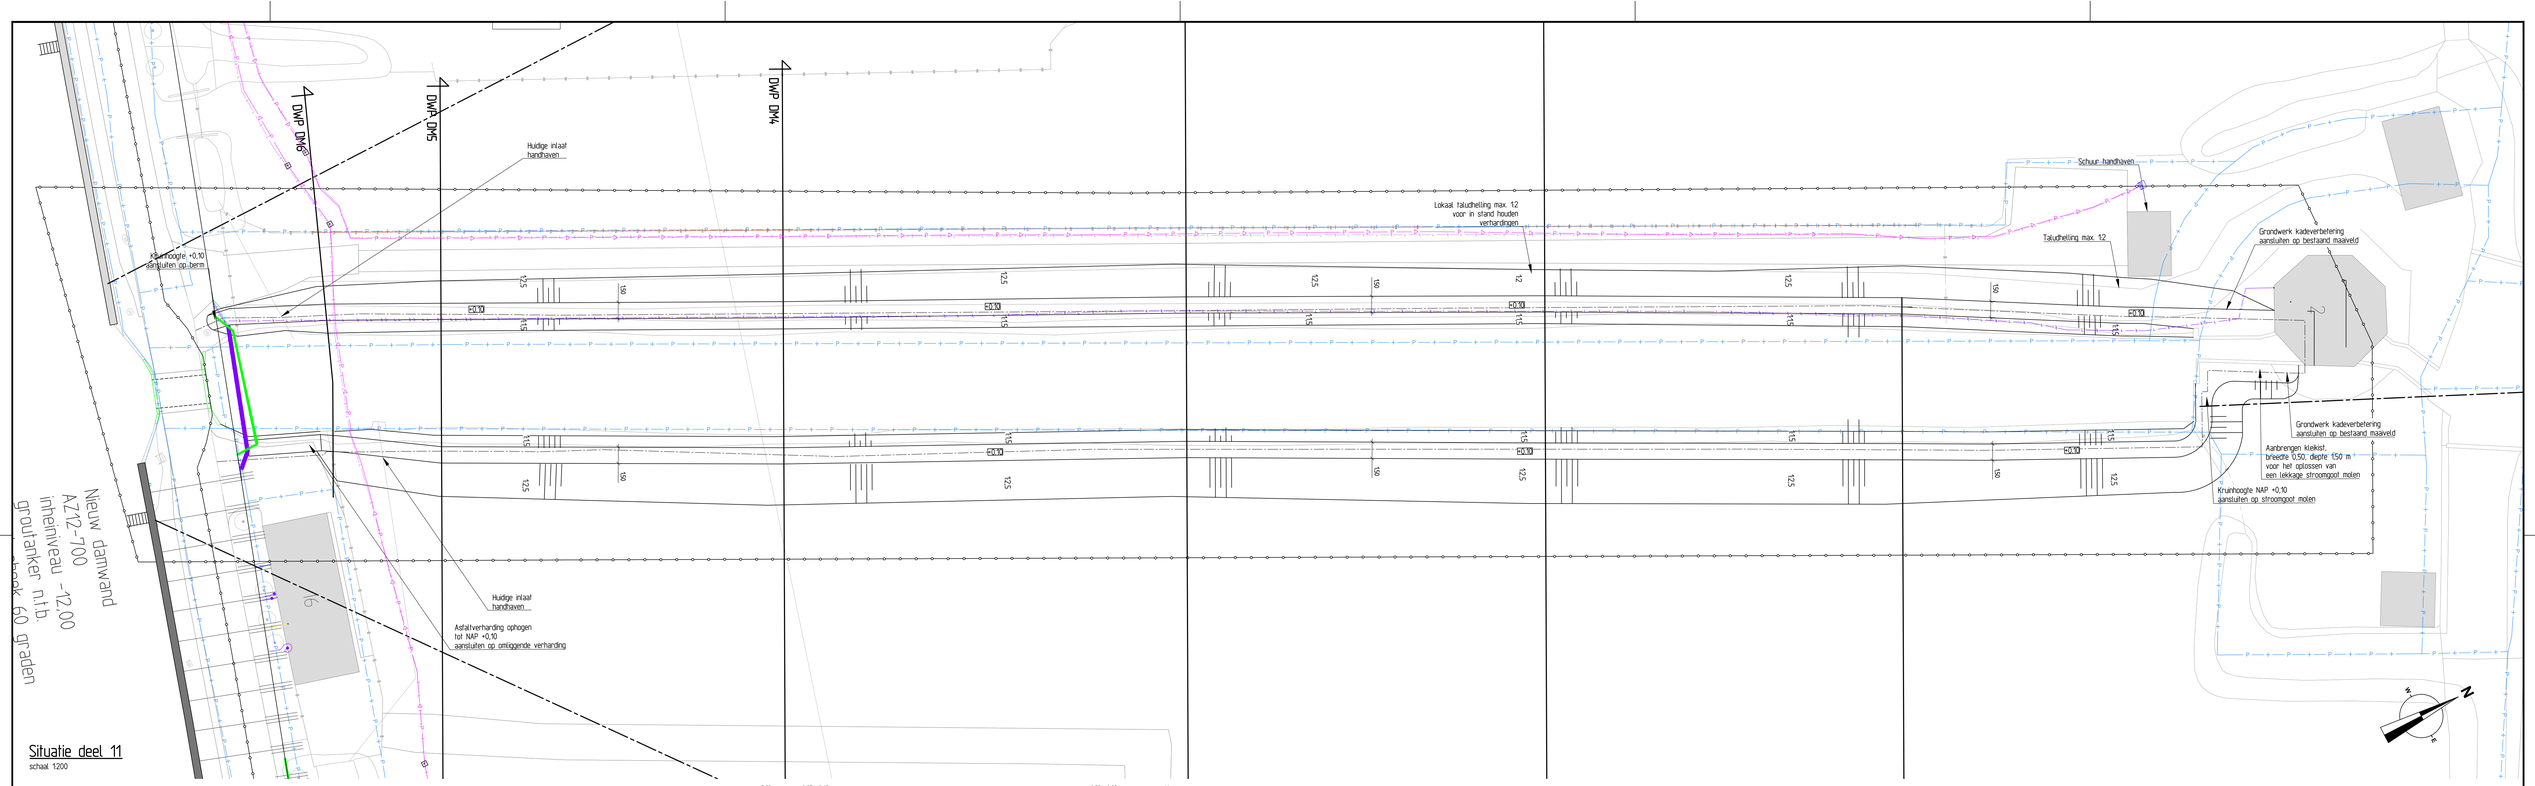

Situatie deel 11

schaal 1:200

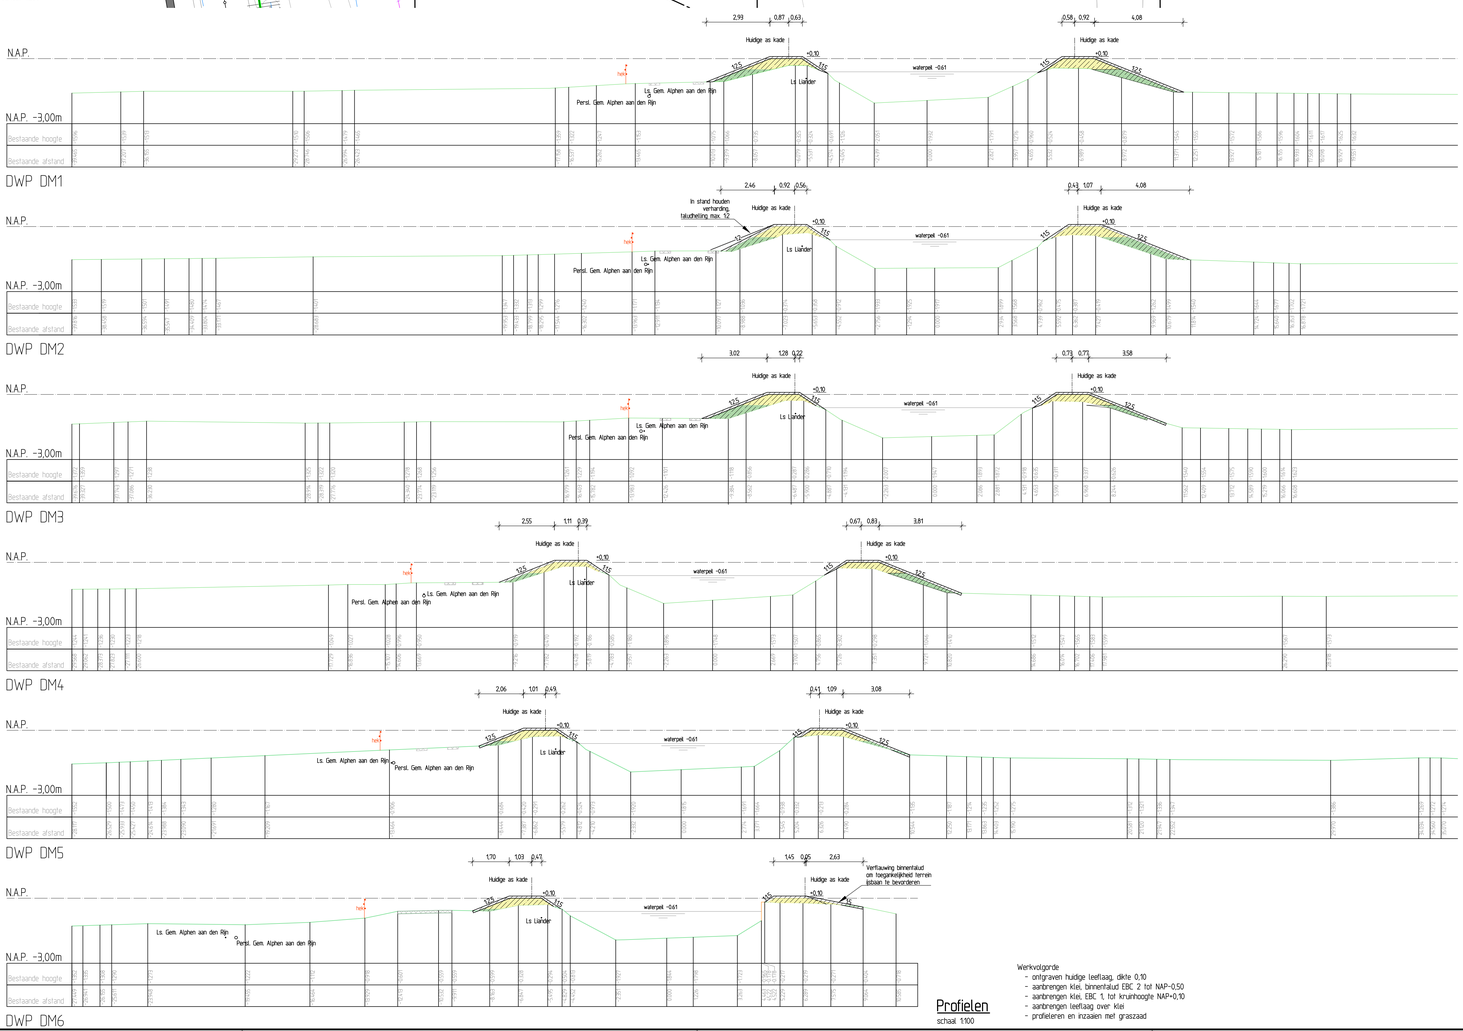

Profielen

schaal 1:100

Werkvolgorde:
- ontgraven huidige leeflaag, dikte 0,10
- aanbrengen klei, binnentalud EBC 2 tot NAP-0,50
- aanbrengen klei, EBC 1, tot kruinhoogte NAP+0,10
- aanbrengen leeflaag over klei
- profieteren en inzaaien met graszaad

LEGENDA

B 462	Kadastraal nummer
	Perseelsgrenzen
	Data KPN
	Gas Lage Druk Liander
	Middenspanning Liander
	Laagspanning Liander
	Laagspanning Gemeente Alphen aan den Rijn
	Persleiding Gemeente Alphen aan den Rijn
	Water Gasen
K	Kolken Gemeente Alphen aan den RIJN
	Werkgrens
	Verwijderen leeflaag (teelaarde), dikte 0,10 m)
	Aanbrengen leeflaag (teelaarde), dikte 0,10 m)
	Aanbrengen klei EBC klasse 1, dikte variabel
	Aanbrengen klei EBC klasse 2, dikte variabel

Overzicht

schaal n.v.t.

OPMERKINGEN

- Maaiveveing in m. tenzij anders vermeld
- Maaiveveing in het werk te controleren en te verifieren
- Hooglematen in m t.o.v. NAP
- Kabels en leidingen zijn indicatief weergegeven, hieraan kunnen geen rechten worden ontleend
- Allen door derden vervaardigde constructieberekeningen en/of -tekeningen ter controle aanbieden aan Den Boer CCI

wijz.	omschrijving	get.	d.d.
04			
03			
02	Inpassen beide kades d.m.v. helling taluds	R. Kelder	01-09-2021
01	Wijzigingen na opmerkingen OG, drenkeling trappen	J. Ruitenbeek	10-06-2021

Kadeverbetering Kortsteekterweg, Lindenhovestraat en Ziende
Noord- en Zuideinderpolder
Situatie vakindeling nieuwe situatie
Voorontwerp Dikke Molen

-

Hoogheemraadschap van Rijnland
Archimedesweg 1 2333 CM Leiden
tel 071-3063063 fax 071-5123916
E-mail post@rijnland.net www.rijnland.net

besteknummer

tekenaar	controleur	controledatum	constructeur	controledatum
J. Ruitenbeek	R. Kelder	10-06-2021	I. Schopmans	10-06-2021

schaal	status	datum tekening	plotdatum
1:200	Definitief	07-05-2021	01 09 2021

GIS code	tekeningnummer	blad/nr.
-	2271.6.1-T105	1/1