


Nieuw damwand
AZ12-700
inheiveau -12,00
grootanker n.t.b.
- ankerhoek 60 graden
- ankerlengte 13,30
- h.o.h. 2,80
geen afwerking met voorzetwand

Situatie deel 10
schaal 1500

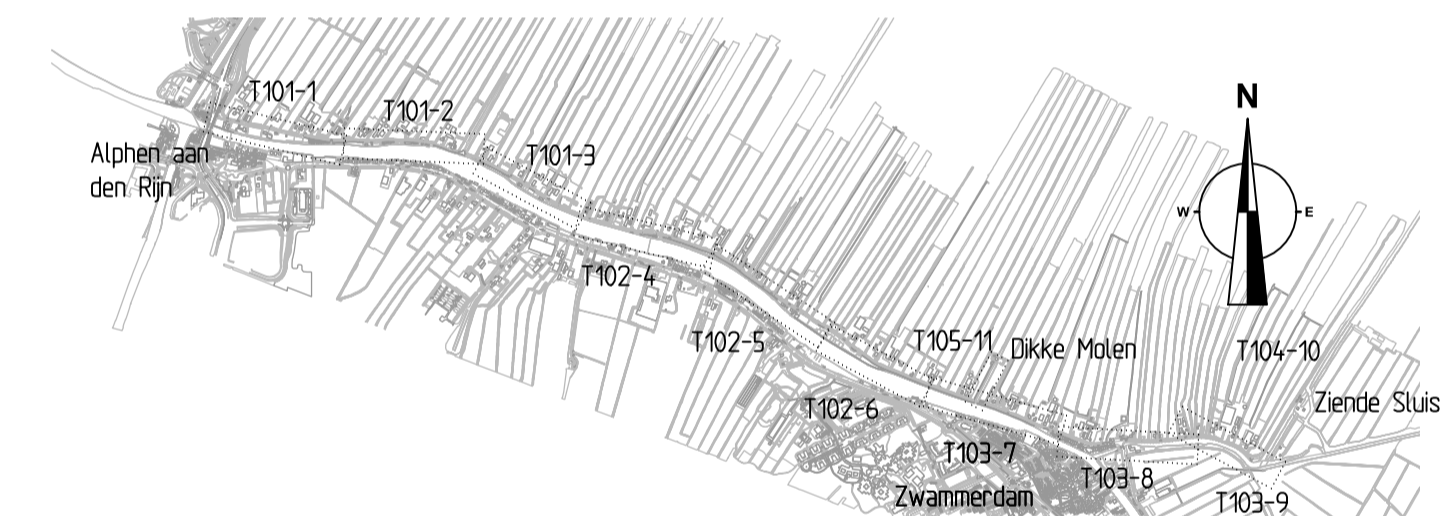

Overzicht
schaal n.v.t.

Legenda

- Bestaande situatie
- Perceelgrens
- Leggerlijn -bestaand-
- Leggerlijn -nieuw-
- Werkgrens
- Nieuwe beschoeiing
- Woningen / opstallen met huusnr.
- Kadastraal nummer
- Aanbrengen damwand
- Aanbrengen verankerde damwand
- Ophogen damwand
- Inlaat
- Coupure
- Devercode PZH
- Verwijzing tek./viewpoint
- Kadevak HHR
- Hectometrening kade HHR
- Graven watercompensatie
- Dempen
- Orenkelingen uitrede voorziening
- Boom/verwijderen

Legenda Kabels & Leidingen

- Data ALLIANDER
- Data BLAUW GLAS WEST
- Data BT NEDERLAND
- Data CIF PA NKM NETWORK SERVICES
- Data EUROFIBER NEDERLAND
- Data PROVINCIE ZUID HOLLAND
- Data T MOBILE NETHERLANDS B
- Data ZAYO
- Data ZIGGO
- Kabelbed ZIGGO
- Kabelbed KPN
- Data mantelbuis ZIGGO
- Data mantelbuis KNP
- Data mantelbuis PROVINCIE ZUIDHOLLAND
- LS GEMEENTE ALPHEN AAN DEN RIJN
- LS HOOGHEEMRAADSCHAP VAN RIJNLAND
- LS LIANDER NV
- LS mantelbuis GEMEENTE ALPHEN AAN DEN RIJN
- LS mantelbuis LIANDER NV
- LS mantelbuis PROVINCIE ZUIDHOLLAND
- Midden spanning LIANDER NV
- Midden spanning Mantelbuis LIANDER NV
- Gas lage druk LIANDER NV
- Gas lage druk mantelbuis LIANDER NV
- Water OASEN
- Water mantelbuis OASEN
- Water HOOGHEEMRAADSCHAP VAN RIJNLAND
- Riool vrijerval GEMEENTE ALPHEN AAN DEN RIJN
- Riool druk GEMEENTE ALPHEN AAN DEN RIJN
- Riool druk GEMEENTE NIEUWKOP

OPMERKINGEN

- Alle maten in m en hoogtematen t.o.v. NAP, tenzij anders vermeld.

04			
02			
01	Wijzigingen na opmerkingen OG	J. Ruitenbeek	10-06-2021
	Wijz. omschrijving	get.	d.d.

Kadeverbetering Kortsteekterweg, Lindenhovestraat en Ziende Noord- en Zuideinderpolder
Situatie vakindeling nieuwe situatie
Voortontwerp met KLIC

<p>Hoogheemraadschap van Rijnland</p> <p>Archimedesweg 1 2333 CM Leiden tel: 071-3063063 fax: 071-5123916 E-mail: post@rijnland.net www.rijnland.net</p>	besteknummer		10-06-2021	
	tekenaar	controleur	construcent	controleurdatum
J. Ruitenbeek	R. Kelder	I. Schopman	10-06-2021	10-06-2021
schaal	titel	datum tekening	plaatnummer	
1:500	Definitief	21-05-2021	16-06-2021	
GIS code	tekeningnummer	bladnr.		
-	2271.6.1-T110	1/1		