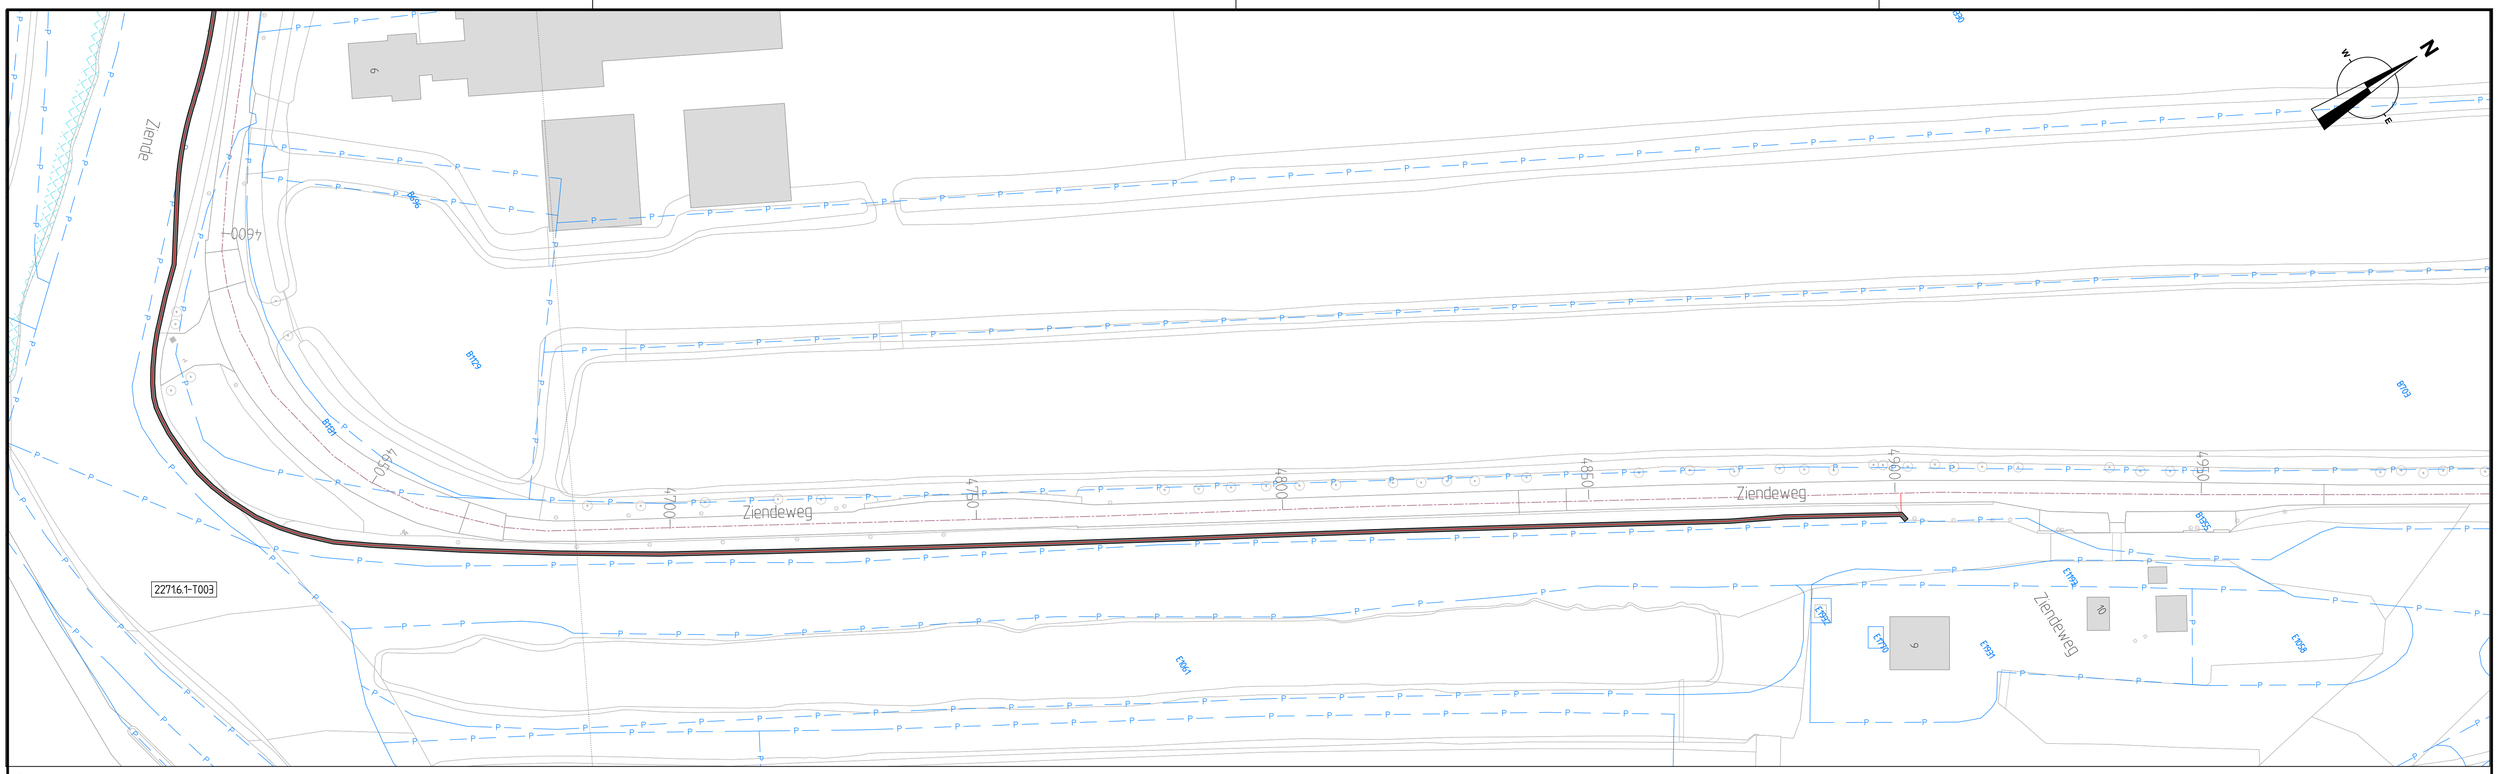

Situatie deel 10

schaal 1:500

Overzicht

schaal n.v.t.

Legenda

- Bestaande situatie
- Perceelgrens
- Leggerlijn -bestaand-
- Leggerlijn -nieuw-
- Werkgrens
- Nieuwe beschoeing
- 12 — Woningen / opstallen met huisnr.
- C6682 — Kadastraal nummer
- Aanbrengen damwand
  Geen onderscheid gemaakt in verankerde en onverankerde damwand
- 059 — Hectometrering kade HHR

OPMERKINGEN

- Alle maten in m en hooglematen t.o.v. NAP, tenzij anders vermeld.

wijz.	omschrijving:	get.:	d.d.:
04			
03			
02			
01	Wijzigingen na opmerkingen OG, drenkeling trappen	J. Ruitenbeek	10-06-2021

Kadeverbetering Kortsteekterweg, Lindenhovestraat en Ziende
Noord- en Zuideinderpolder
Situatie vakindeling nieuwe situatie
Bestaande - Nieuwe Leggerllijn
-

Hoogheemraadschap van Rijnland
Archimedesweg 1 2333 CM Leiden
tel 071-3063063 fax 071-5123916
E-mail post@rijnland.net www.rijnland.net

besteknummer

tekenaar	controleur	controledatum	constructeur	controledatum
J. Ruitenbeek	R. Kelder	10-06-2021	I. Schopmann	10-06-2021

schaal	status	datum tekening	plotdatum
1:500	Definitief	07-05-2021	16 06 2021

GIS code	tekeningnummer	bladnr.
-	2271.6.1-T904	1/1