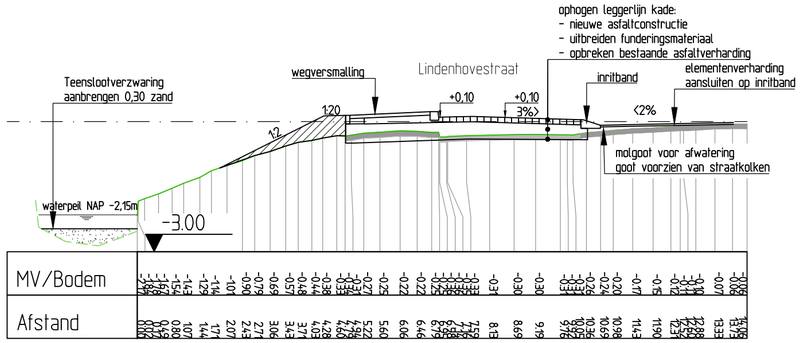

DWP 45

schaal 1:100

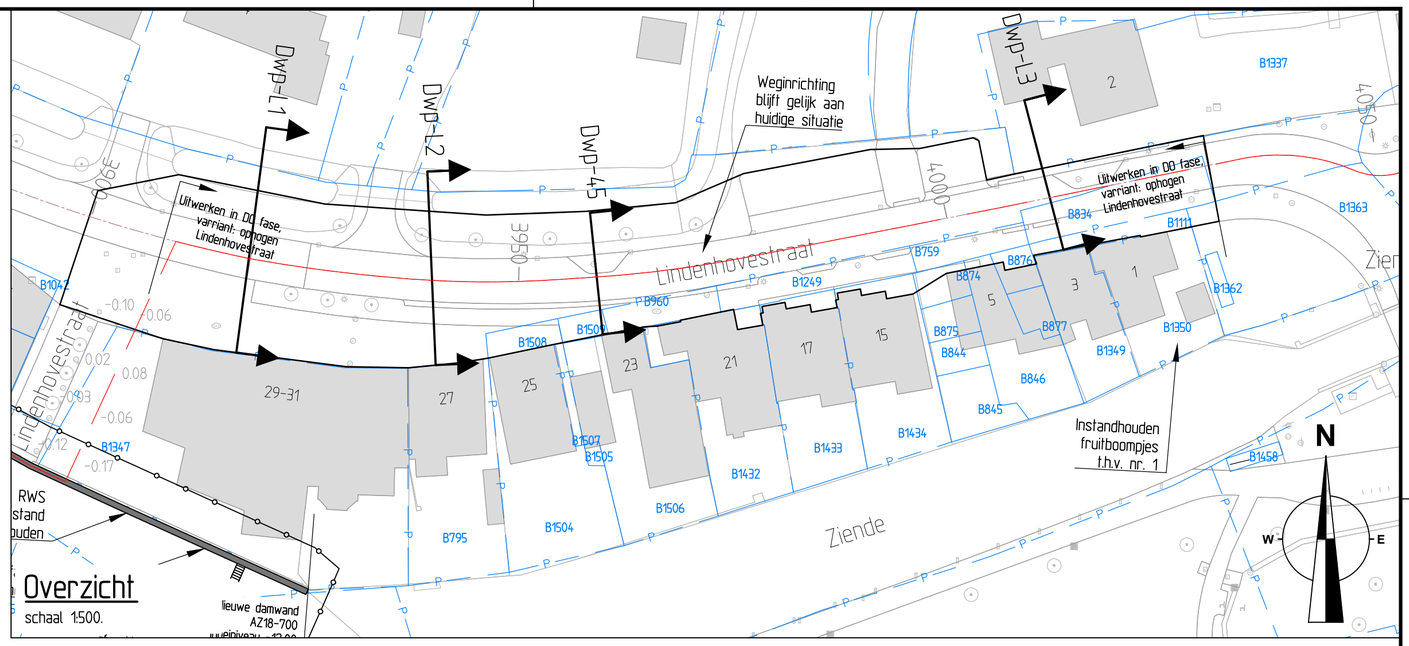

Overzicht

schaal 1:500.

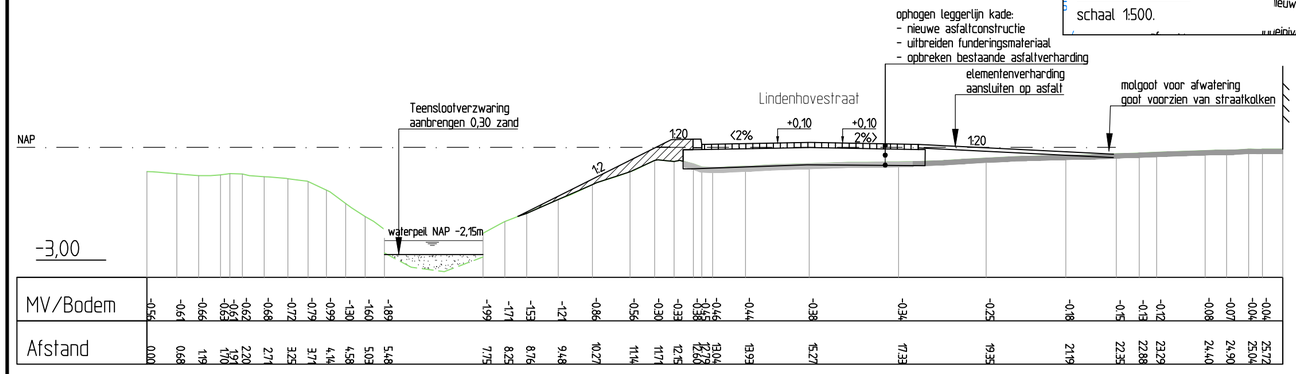

DWP L1 (AHN)

schaal 1:100

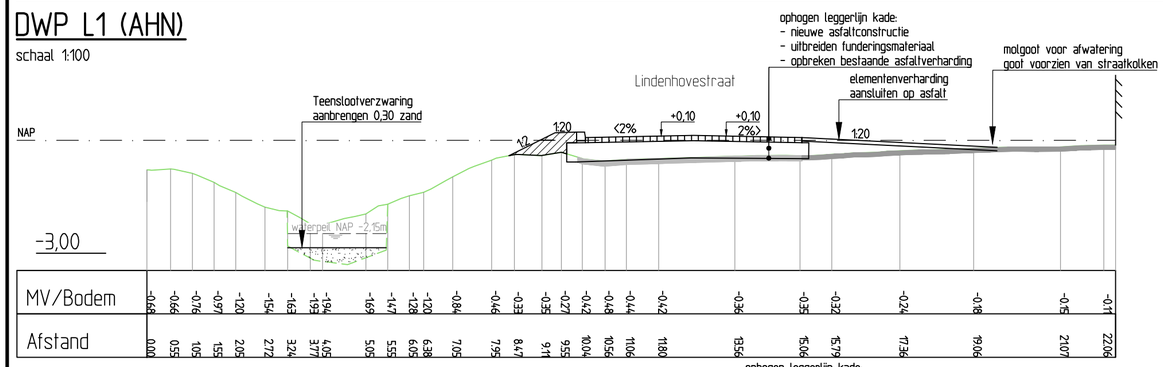

DWP L2 (AHN)

schaal 1:100

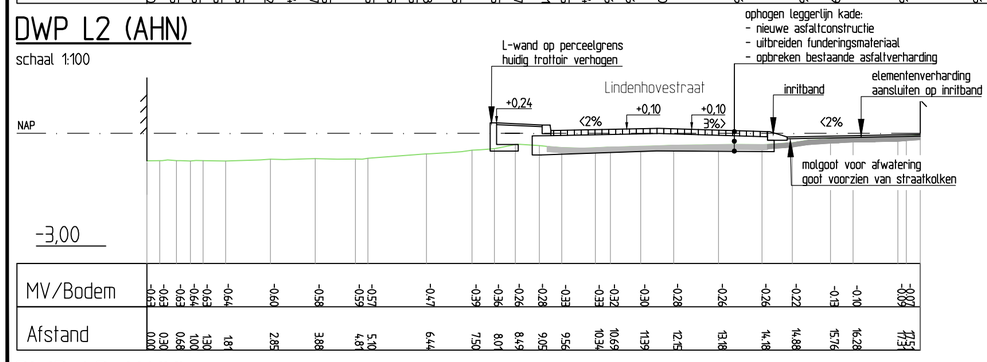

DWP L3 (AHN)

schaal 1:100

Legenda

- Prefab beton
- Grondaanvullen
- Metselwerk
- Maaiveld bestaand
- Asfalt bestaand
- Bestrating bestaand

OPMERKINGEN

- Alle maten in m en hoogtematen t.o.v. NAP, tenzij anders vermeld.

wijz.	omschrijving:	get.:	d.d.:
04			
03			
02			
01			

Kadeverbetering Kortsteekterweg, Lindenhovestraat en Ziende
Noord- en Zuideinderpolder
Situatie Lindenhovestraat
Voorontwerp dwarsprofielen & details

-

Hoogheemraadschap van Rijnland
Archimedesweg 1 2333 CM Leiden
tel 071-3063063 fax 071-5123916
E-mail post@rijnland.net www.rijnland.net

besteknummer

tekenaar	controleur	controledatum	constructeur	controledatum
J. Ruitenbeek	R. Kelder	10-06-2021	I. Schopmann	10-06-2021

schaal	status	datum tekening	plotdatum
1:500	Definitief	10-06-2021	16 06 2021

GIS code	tekeningnummer	bladnr.
-	2271.6.1-T111	1/1