

## SITUATIE


1 : 1000

Kadastrale gemeente: Alkemade  
Sectie: B  
Perceel: 3914



Godfried Bomanslaan 5  
2371 HE  
Roelofarendsveen  
0682073893


Dit is een ontwerptekening; deze tekening mag niet gebruikt worden als uitvoeringstekening. De maatvoering is gebaseerd op de maatvoering van bestaande tekeningen. Deze maatvoering moet in het werk worden gecontroleerd. De constructie staat op deze tekening indicatief aangegeven. De constructie moet uitgevoerd worden overeenkomstig de tekeningen en berekeningen van de constructeur.

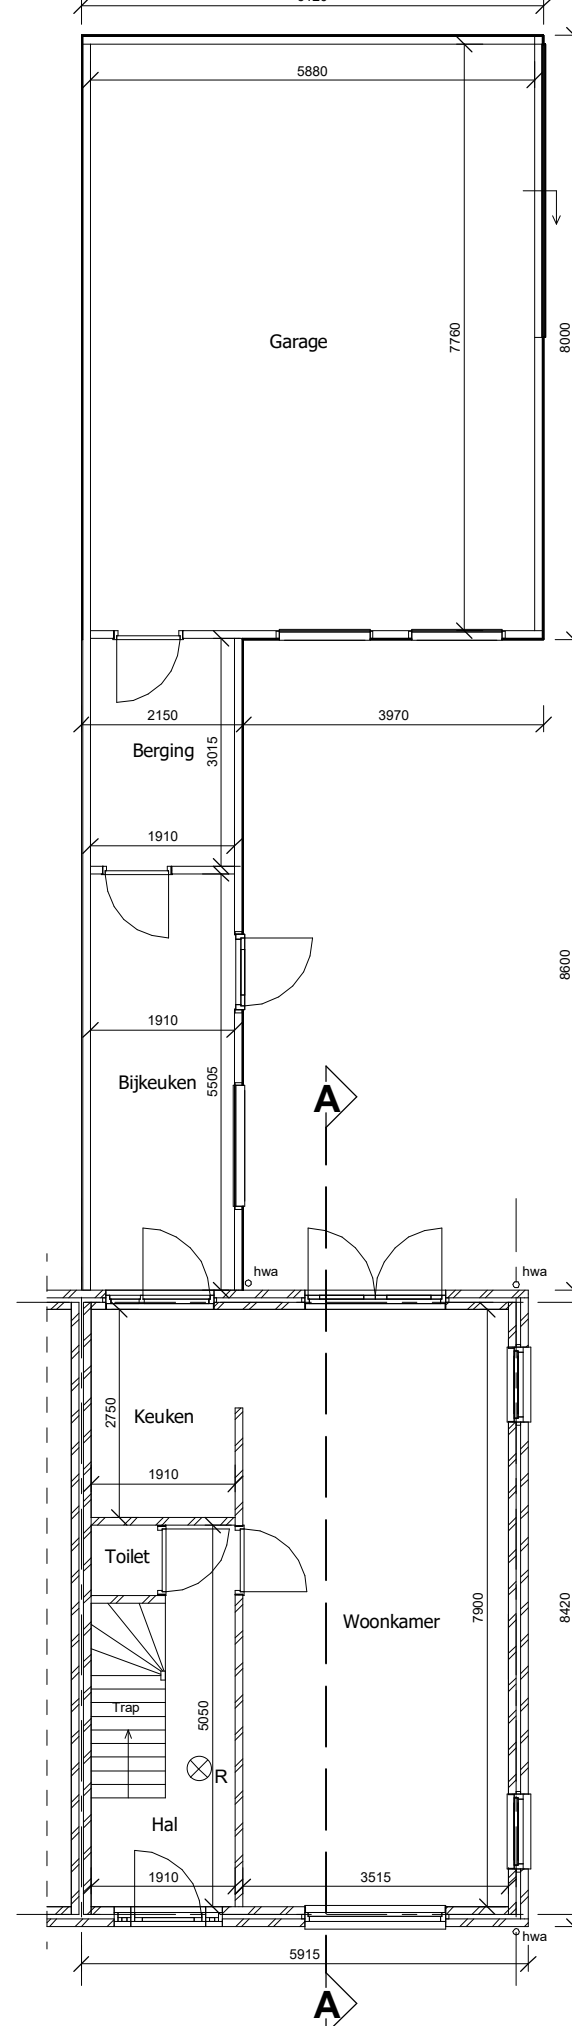

## BEGANE GROND

1 : 100

Behoort bij besluit W2021/268  
van het college van Kaag en  
Braassem d.d. 06-10-2021

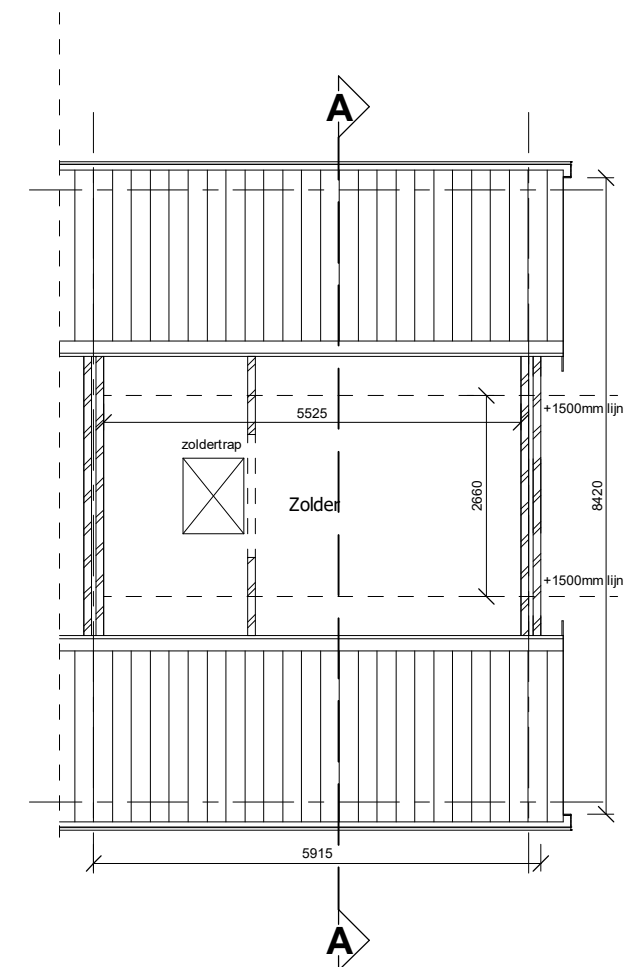


## TWEDE VERDIEPING

1 : 100

### Aanbouw-Erker-Dakkapel Kanaalweg 12 Oude Wetering

projectnummer: 2021-19  
tekeningnummer: B-01  
onderdeel: situatie en plattegronden bestaand  
datum: 17-08-2021  
schaal: 1:100

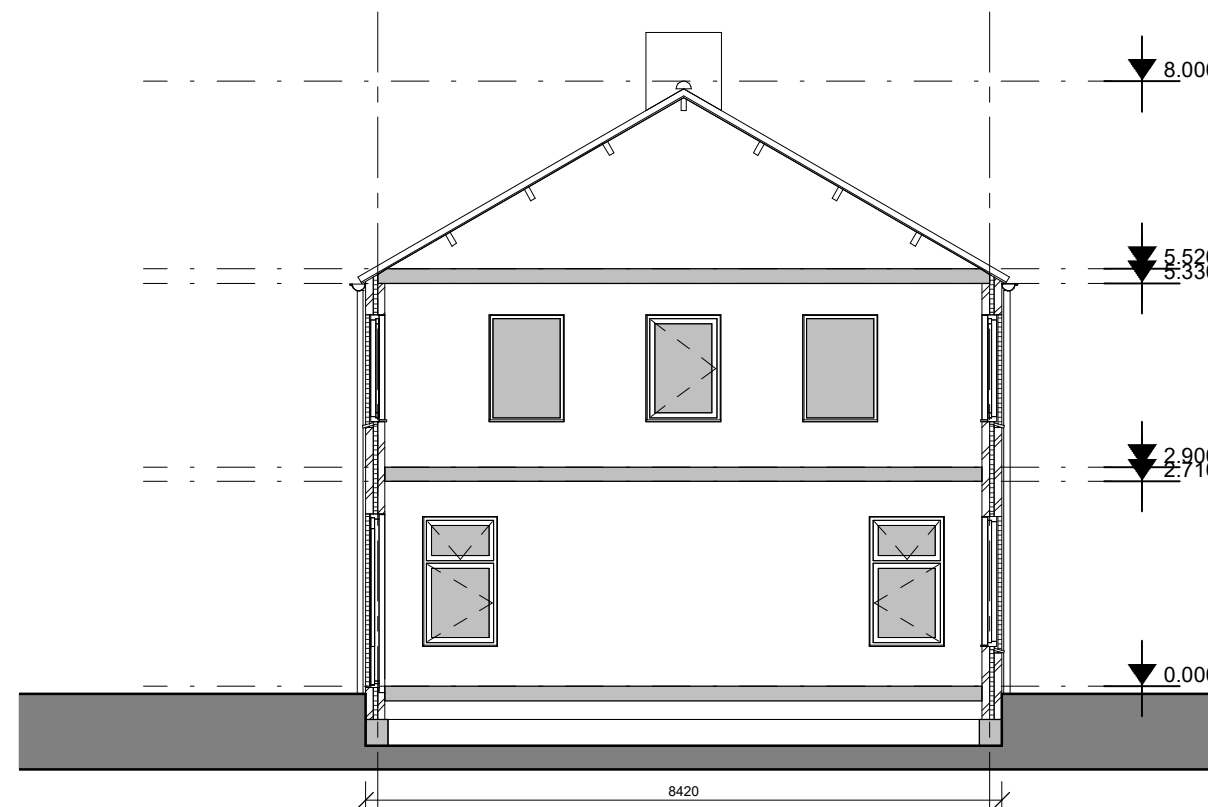


## DOORSNEDE A-A

1 : 100




**ZIJGEVEL RECHTS**

1 : 100

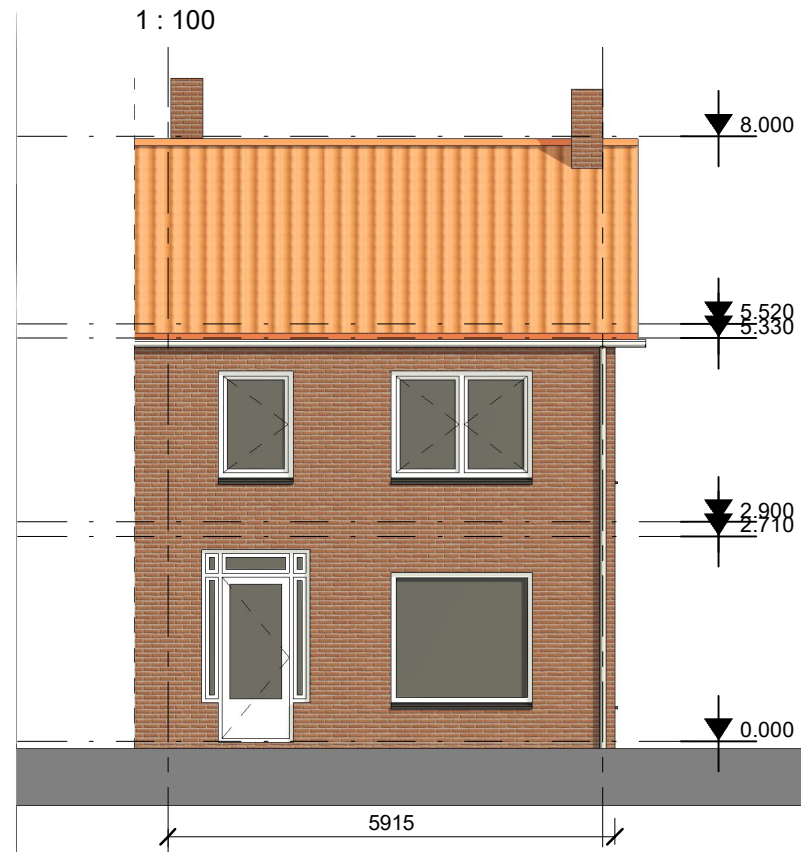

**VOORGEVEL**

1 : 100

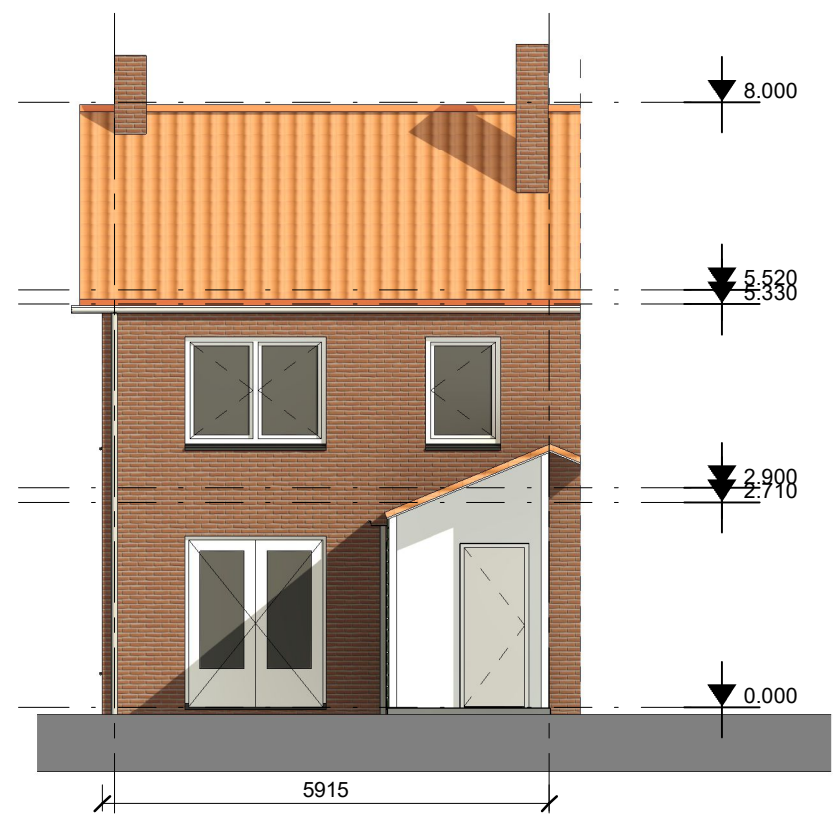


**ACHTERGEVEL**

1 : 100





**3D RECHTSVOOR**

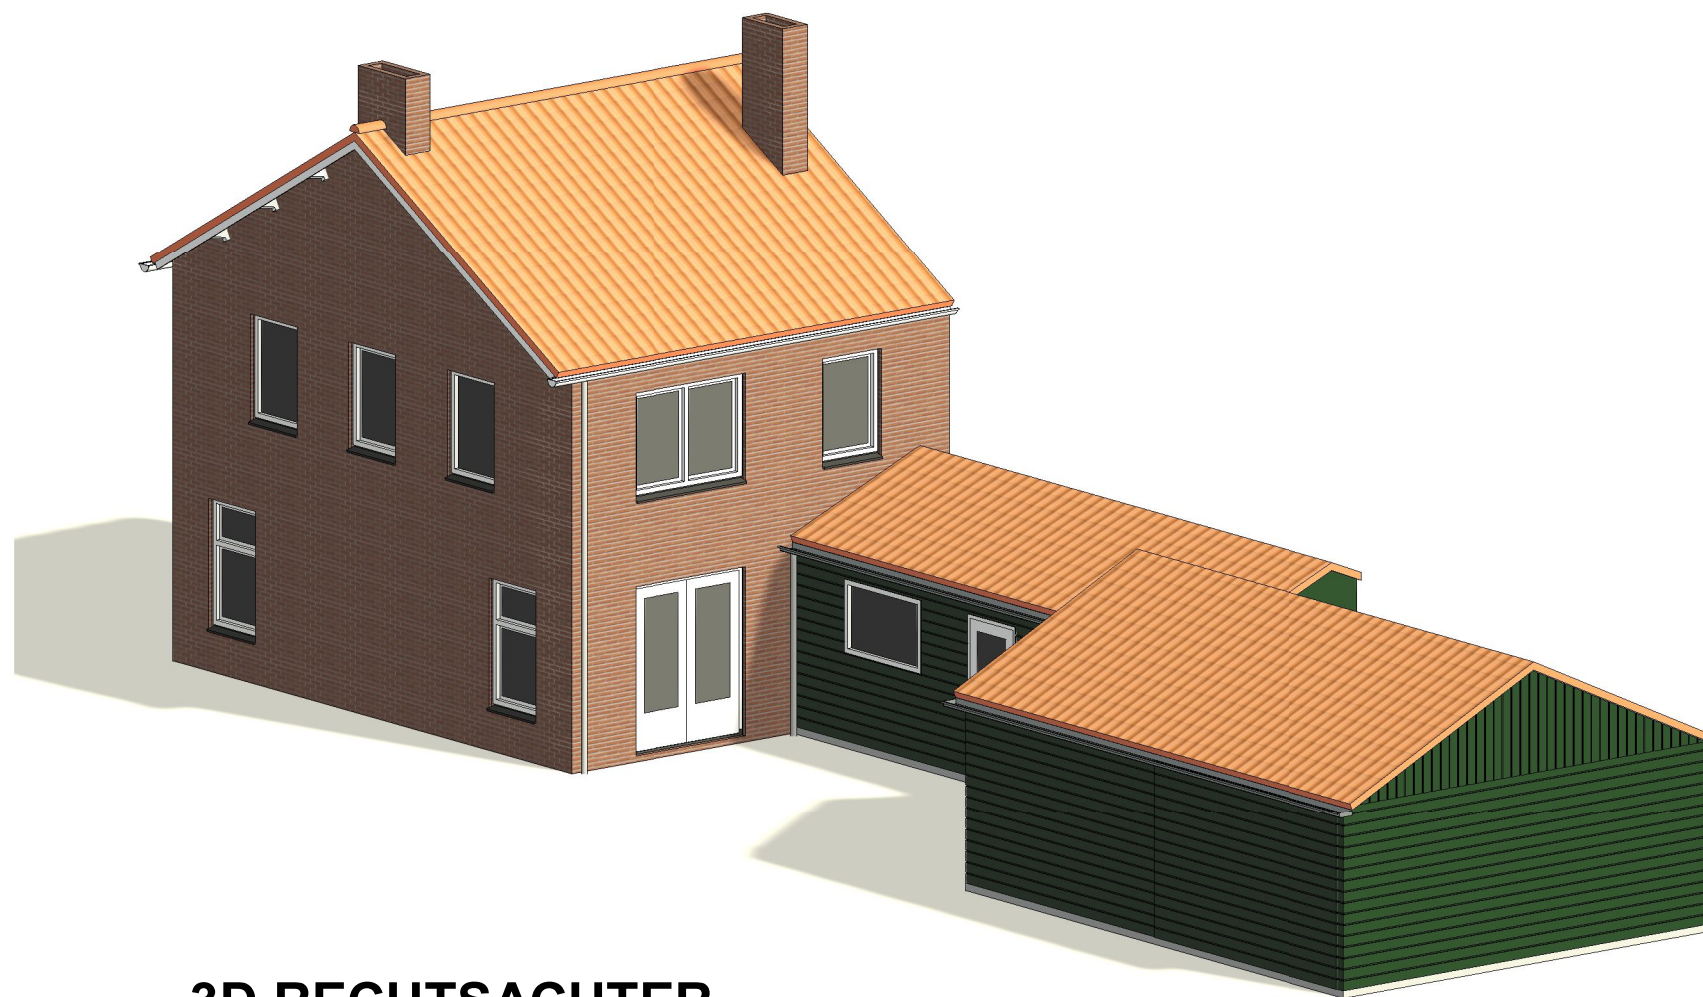

**3D RECHTSACHTER**



