

DAKBEDEKING  
OPSTAND MIN. 70MM  
VLOERPLATEN 19MM  
AFSCHOT 16MM/M² 96MM  
BALKLAAG 71X171MM HOH 610MM  
STAALCONSTRUCTIE  
REGELEWERK  
PLAFOND MULTIPLEX 10MM

2000


DAKPANNEN VH ZWART  
PANLATTEN  
TENGELS  
DAMPDOORLATENDE FOLIE  
MULTIPLEX 18MM  
JUKKEN MET 46X71MM

3000+

2140+

LOOD 18PONDS  
UNP140 TH. VERZINKT

METSELWERK ALS  
GEESTWEG 47  
ROOD GEVUURDE  
TRASRAAM DONKER

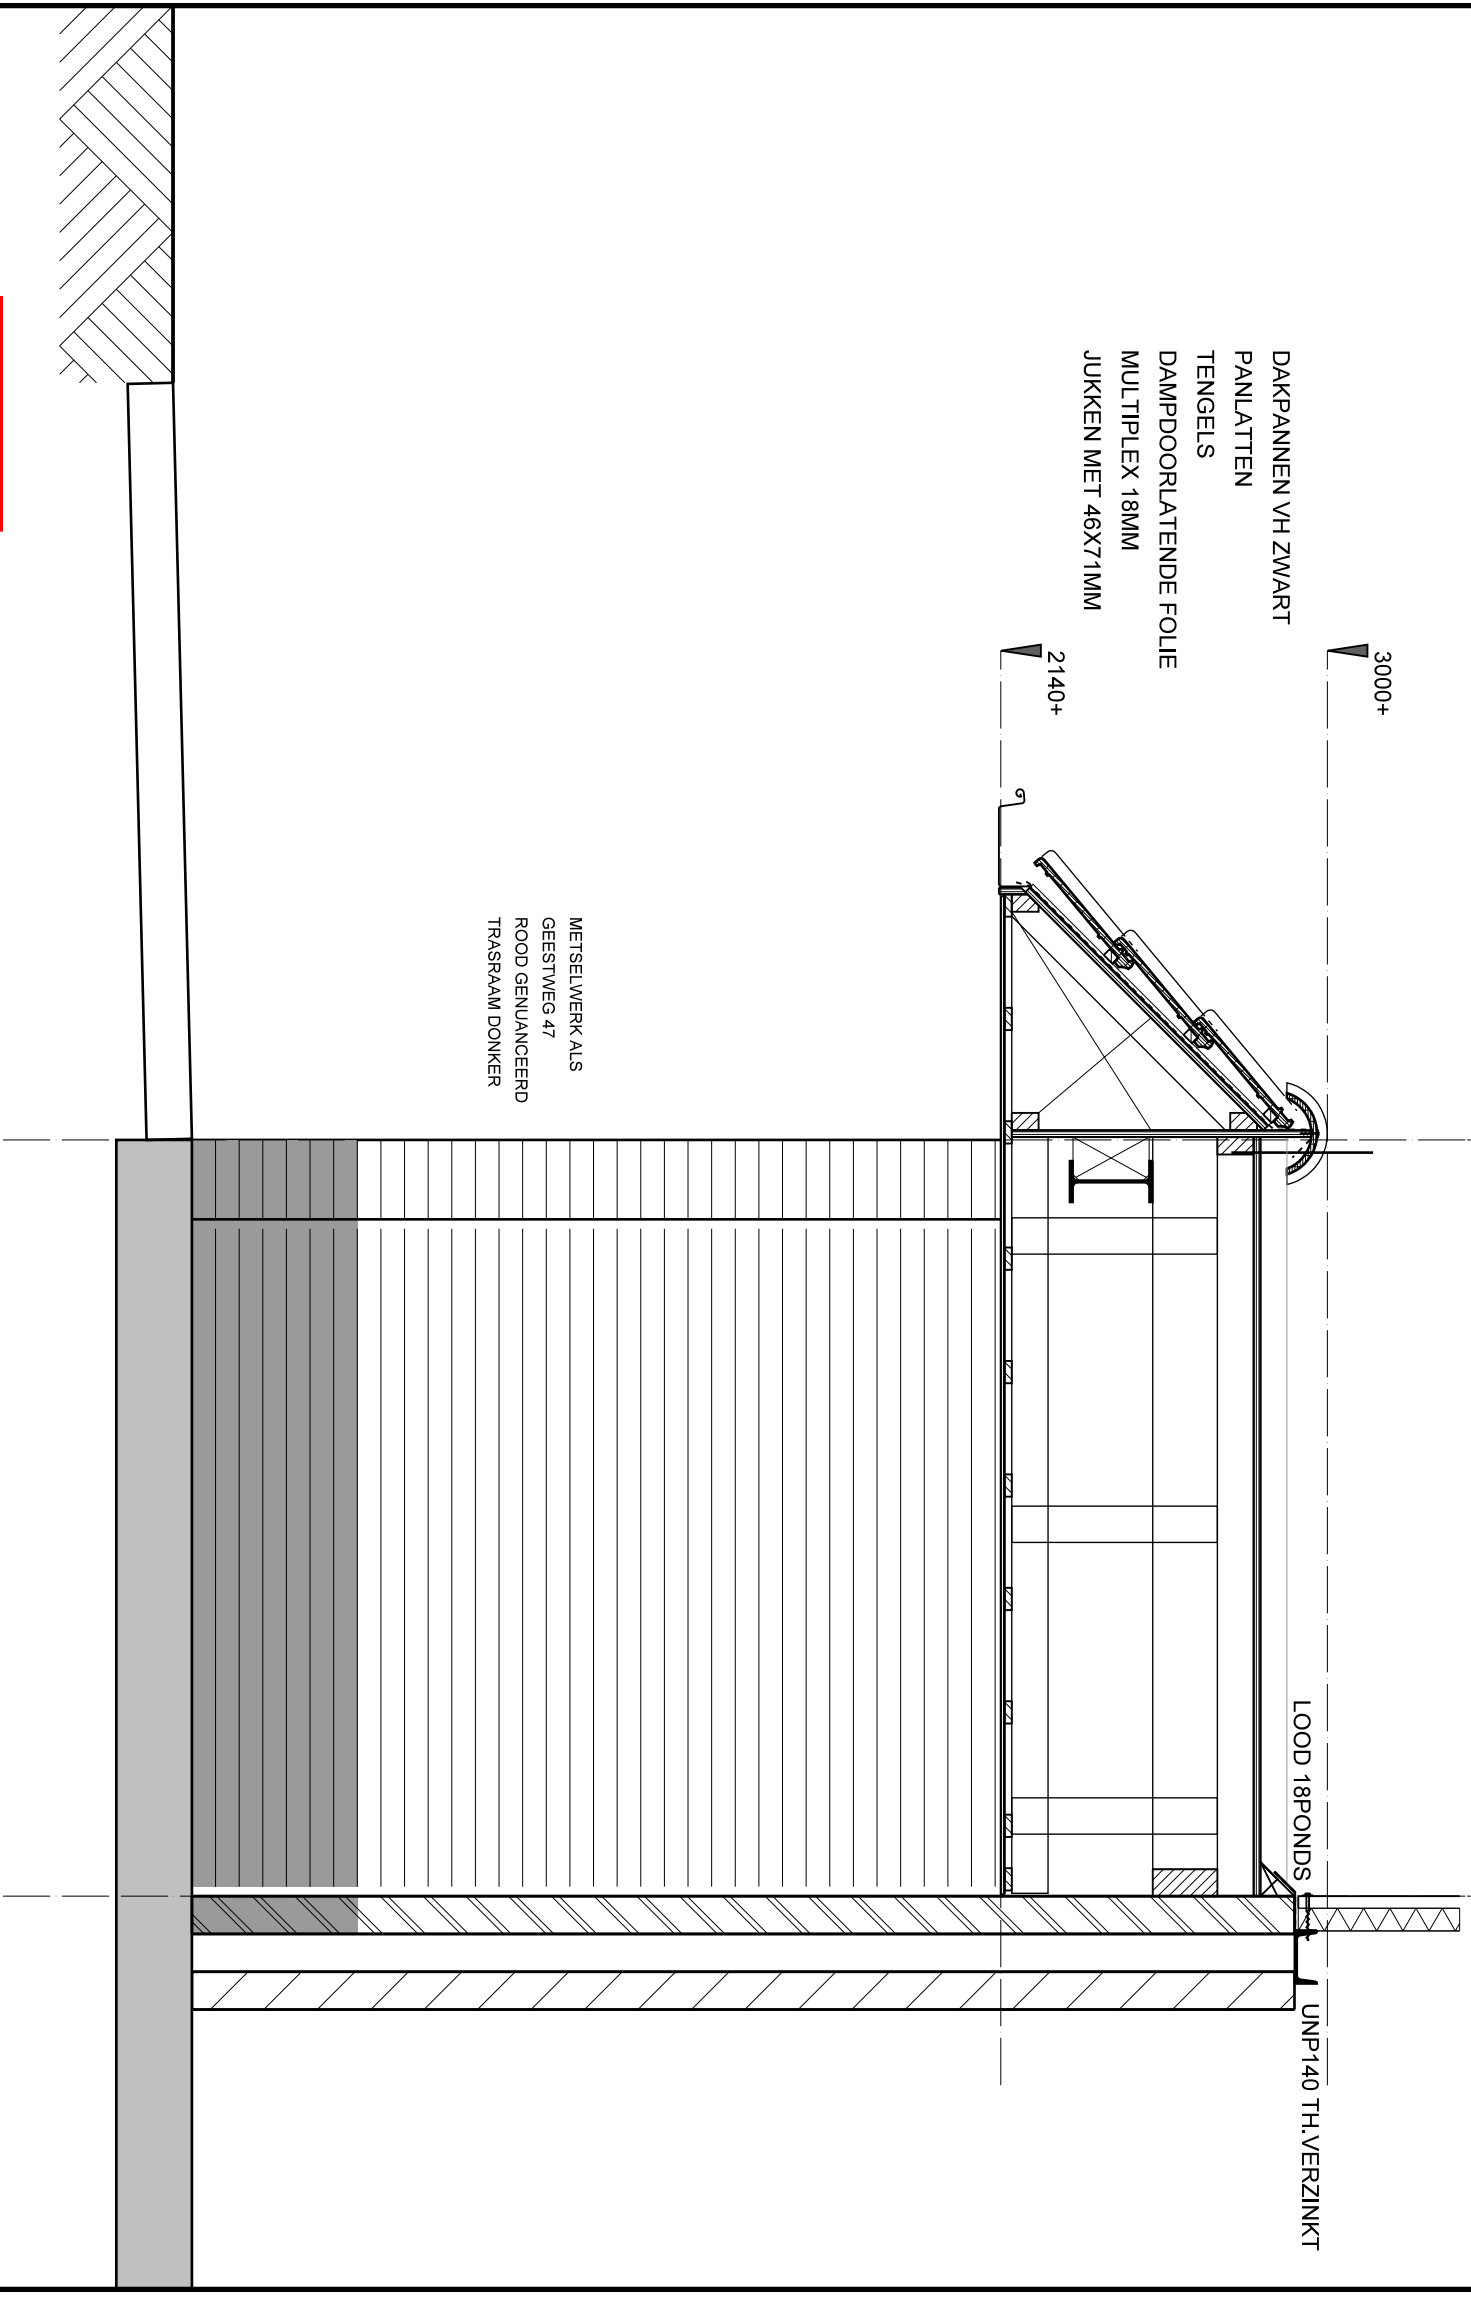

Behoort bij besluit W2021/276  
van het college van Kaag en  
Braassem d.d. 07-10-2021

**AKERBOOMBOUW**

Veenderveld 14  
2371 TV Roelofarendsveen  
T 071 501 84 77  
F 071 501 27 28  
E info@akerboombouw.nl  
I www.akerboombouw.nl

TE MAKEN DOORSNEDE

**Turk Potplanten**

OPDRACHTGEVER:

PROJECT: Fietsenstalling bedrijfsruimte Geestweg 47 te RAVeen

PROJECTNR: 11070

FORMAAT: A3

SCHAAL: 1:20

WIJZIGING: ..

DATUM: 13-07-2021

TEKENINGNR:

**B-06**