

SCHAPENDIJK


GEBOUWEN			
symbool	omschrijving	vee	aantal mest inhoud
⊕	pluinveestal	legkippen biologisch E2.112.2 BWL2004-10-V3 i.c.m. E7.10 BWL2017.02	20.000 - m³

GRONDSTOFFEN EN PRODUCTEN			
symbool	onderdeel	aantal	inhoud totaal
⊕	voersilo	2	18 ton 36 ton
⊕	poedervluisser	2	6 kg 12 kg
⊕	spootwaterput	1	24 m³ 24 m³
⊕	kadaveropslag (gekoude)	2	200 ltr 400 ltr
⊕	mestfranspoort container	2	24 ton 48 ton
⊕	stroballen	100	22 kg 2.2 ton
⊕	plakstenen	100	10 kg 1.0 ton


BRANDSTOF- AANGEDREVEN MOTOREN			
symbool	onderdeel	aantal	kW/stuk kW totaal
⊕	noodstroomaggregaat (diesel)	1	85,00 kva 85 kva
⊕	trekker (diesel)	1	80,00 kW 80 kW
⊕	verreiker (diesel)	1	100,00 kW 100 kW
⊕	mixshovel (diesel)	1	35,00 kW 35 kW
TOTAAL VERMOGEN			44,0 kW

Renvoel	
---	spoeiwater
---	erfcheidingsgrens
⊕	poepput

ENERGIE EN ELEKTRISCHE VERMOGEN			
symbool	omschrijving	aantal	kW/stuk kW totaal
⊕	inblaasventilator Ø591	8	110 kW 880 kW
⊕	uitblaasventilator Ø591	8	110 kW 880 kW
⊕	ventilator mestdroging (inter)	1	35,00 kW 35 kW
⊕	luchtfilaalventielen	4	0,30 kW 1,2 kW
⊕	motor windbreekgas	8	0,30 kW 2,4 kW
⊕	motor doorloopluiken	4	0,30 kW 1,2 kW
⊕	vrijelomotor voersilo	2	0,75 kW 1,5 kW
⊕	voerweger	1	0,50 kW 0,5 kW
⊕	motor voerlijen	4	0,75 kW 3,0 kW
⊕	ultradryfsteen legrest	4	0,70 kW 2,8 kW
⊕	mestband	8	0,75 kW 6,0 kW
⊕	mestwarselverband	2	5,00 kW 10,0 kW
⊕	mestopvoerband	1	5,00 kW 5,0 kW
⊕	strooiselschuif	4	0,55 kW 2,2 kW
⊕	eierband legresten	4	0,30 kW 1,2 kW
⊕	eitransportband	2	0,75 kW 1,5 kW
⊕	inpakmachine	1	1,00 kW 1,0 kW
⊕	aeprinoter	1	0,35 kW 0,4 kW
⊕	stapelaar	1	1,00 kW 1,0 kW
⊕	palettiser	1	7,50 kW 7,5 kW
⊕	conditioner	1	1,00 kW 1,0 kW
⊕	handgereedschappen divers	1	5,00 kW 5,0 kW
⊕	compressor	1	1,50 kW 1,5 kW
⊕	kadaverkoeling	1	1,50 kW 1,5 kW
TOTAAL VERMOGEN			77,4 kW

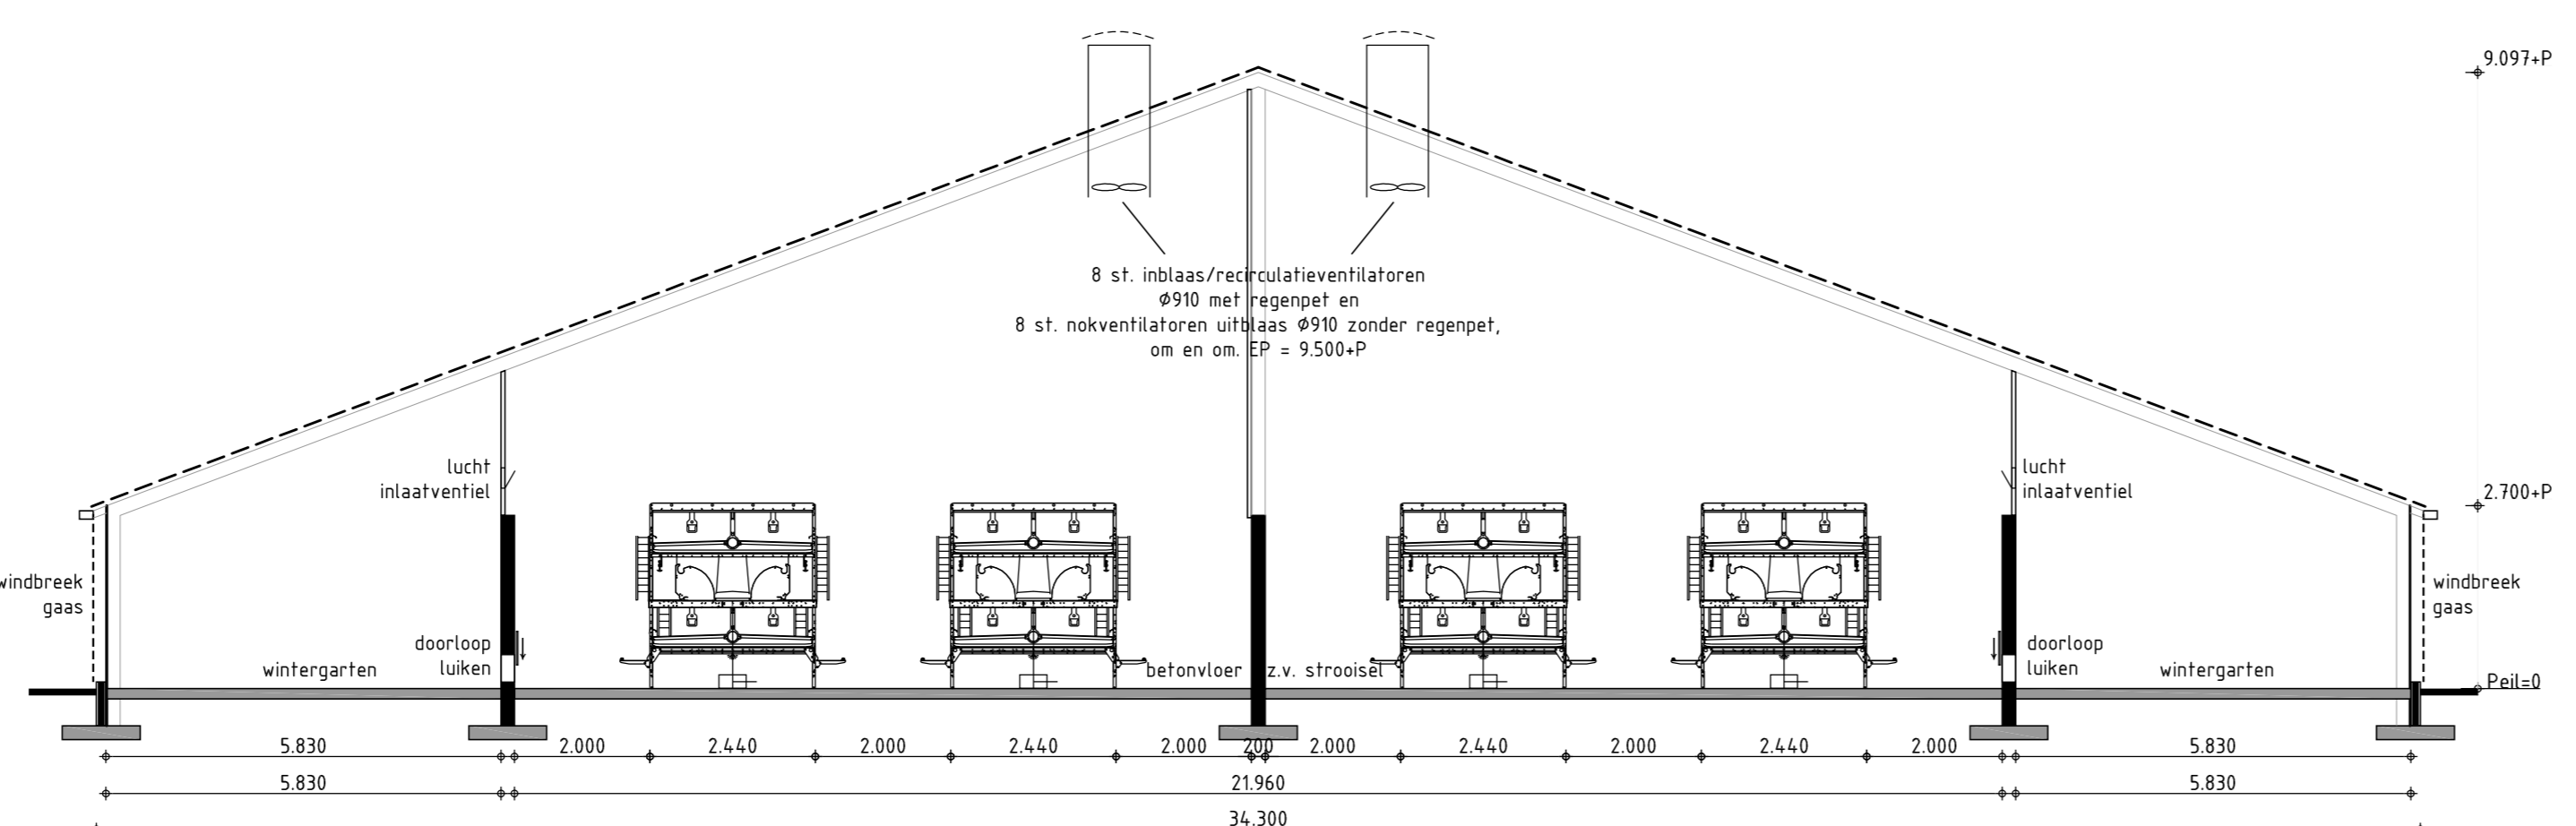

DOORSNEDEN GEBOUW 1	
pluinveestal	
Kenmerken gebouw 1	
functie:	pluinveestal
vloer:	betonvloer v.v. strooisel
wanden:	sandwichpanelen
dak:	sandwichpanelen
goot hoogte:	2.700-P
nok hoogte:	9.091-P
ventilatie:	mechanisch
mestopslag:	-
aantal dieren:	20.000 st. legkippen biologisch
RAV-nummer:	E2.112.2 BWL2004-10-V3 i.c.m. E7.10 BWL2017.02

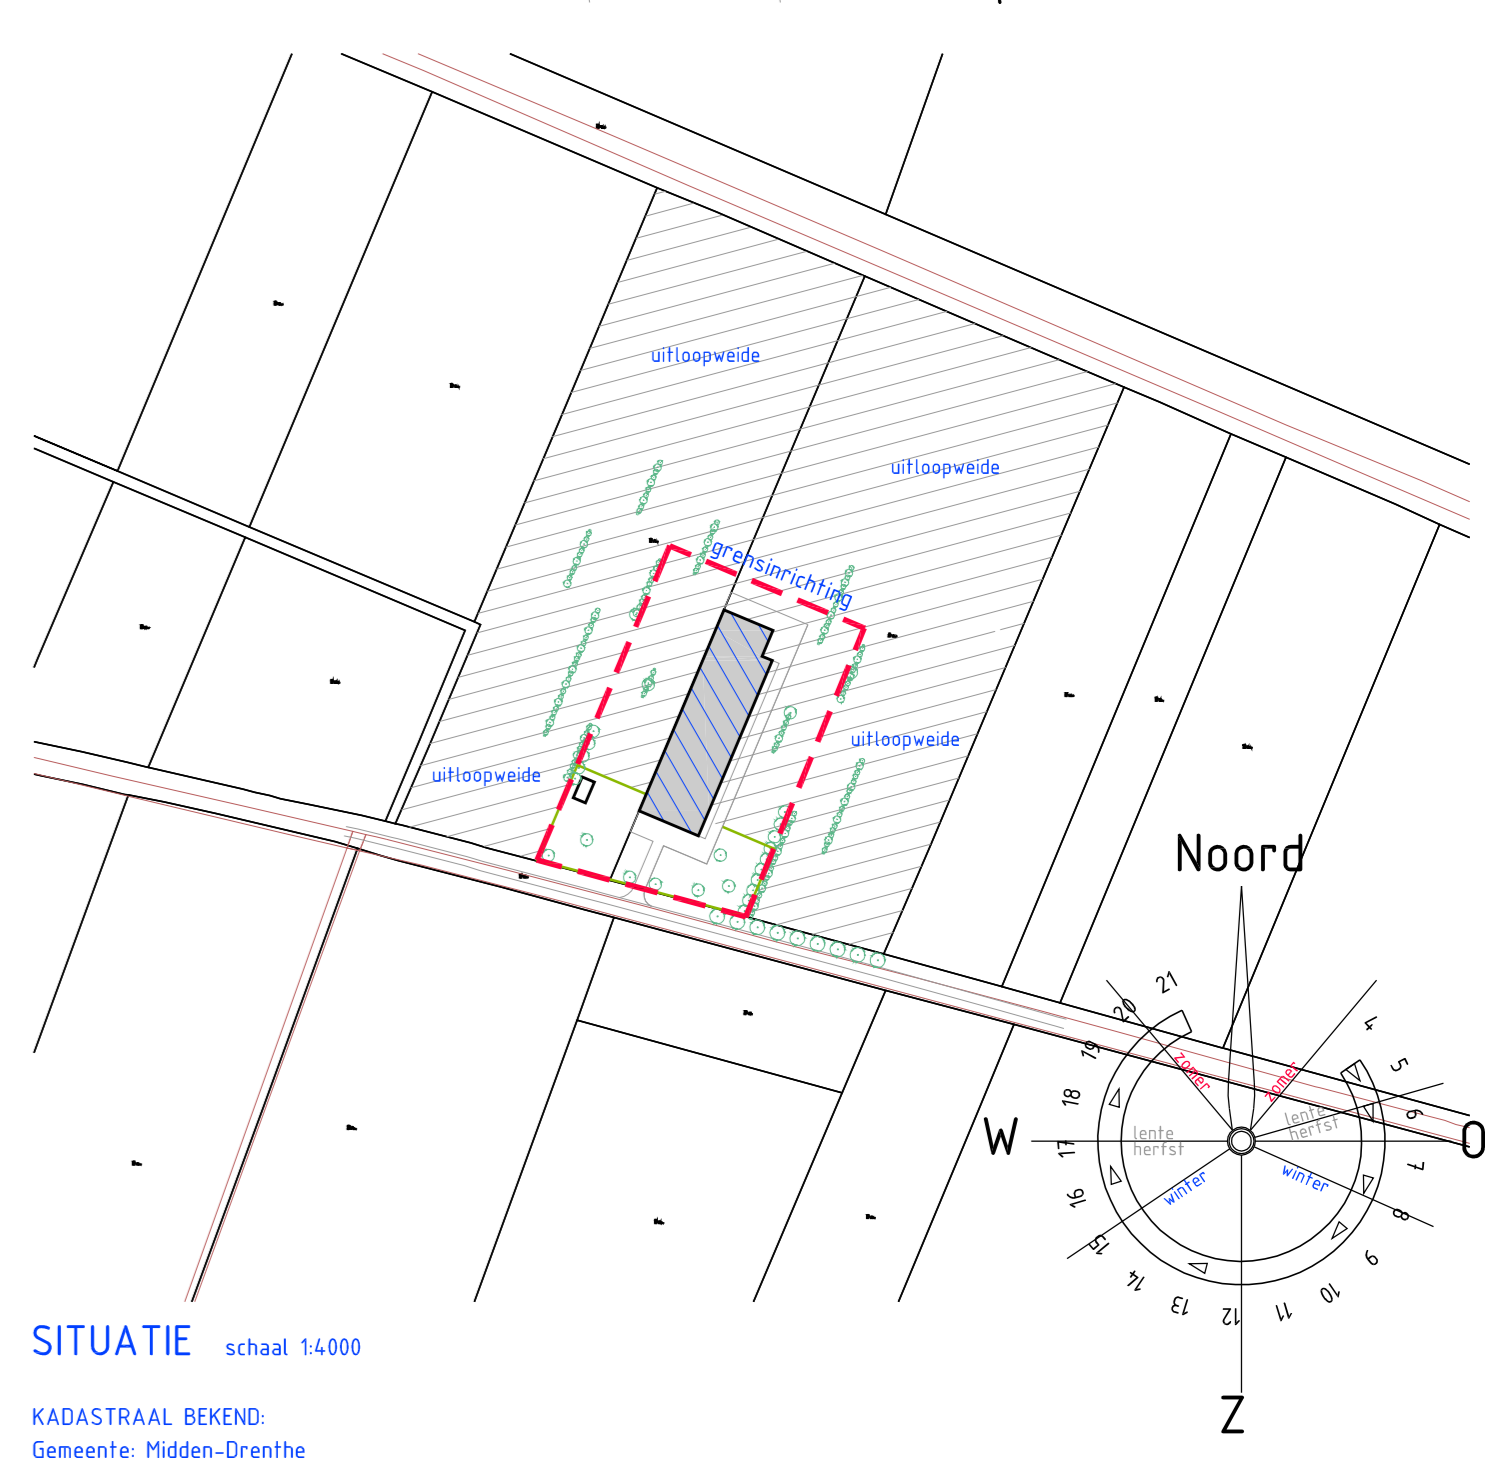

SITUATIE schaal 1:4000  
 KADASTRAAL BEKEND  
 Gemeente: Midden-Drenthe  
 Sectie: 0  
 Nummer: 315 & 316

Aanvraag Omgevingsvergunning (milieu)			
opdrachtgever:	A.L. Estling	Locatie:	K. Broekweg 12 Schapendijk ong.
	9439 TC Willeven		9438 TB Garminge
bestel:	Inrichtingstekening	kekeningsnummer:	2846
titel:	Aanvraag omgevingsvergunning milieu	schaal:	1:1000/1:200
onderdeel:	Inrichting	datum:	12 11 20
		gewijzigd:	19 11 20
		gewijzigd:	
		gewijzigd:	
		formaat:	A0
		get:	MB