

Behoort bij besluit W2021/056
van het college van Kaag en
Braassem d.d. 15-07-2021



Stili

architectuur
projectmanagement
bouwadvies

www.stili.nl
info@stili.nl
KvK: 54331404

Kroeskarperlaan 92 2215 XR Voorhout 06 81751500


No.	Description	Date

Dhr.

schuur klein materieel

situatie		
Project nummer	1233	DO-00
Datum	11-02-2021	
Getekend		
Gecontroleerd	Checker	Schaal
		1 : 200

11-2-2021 13:54:11

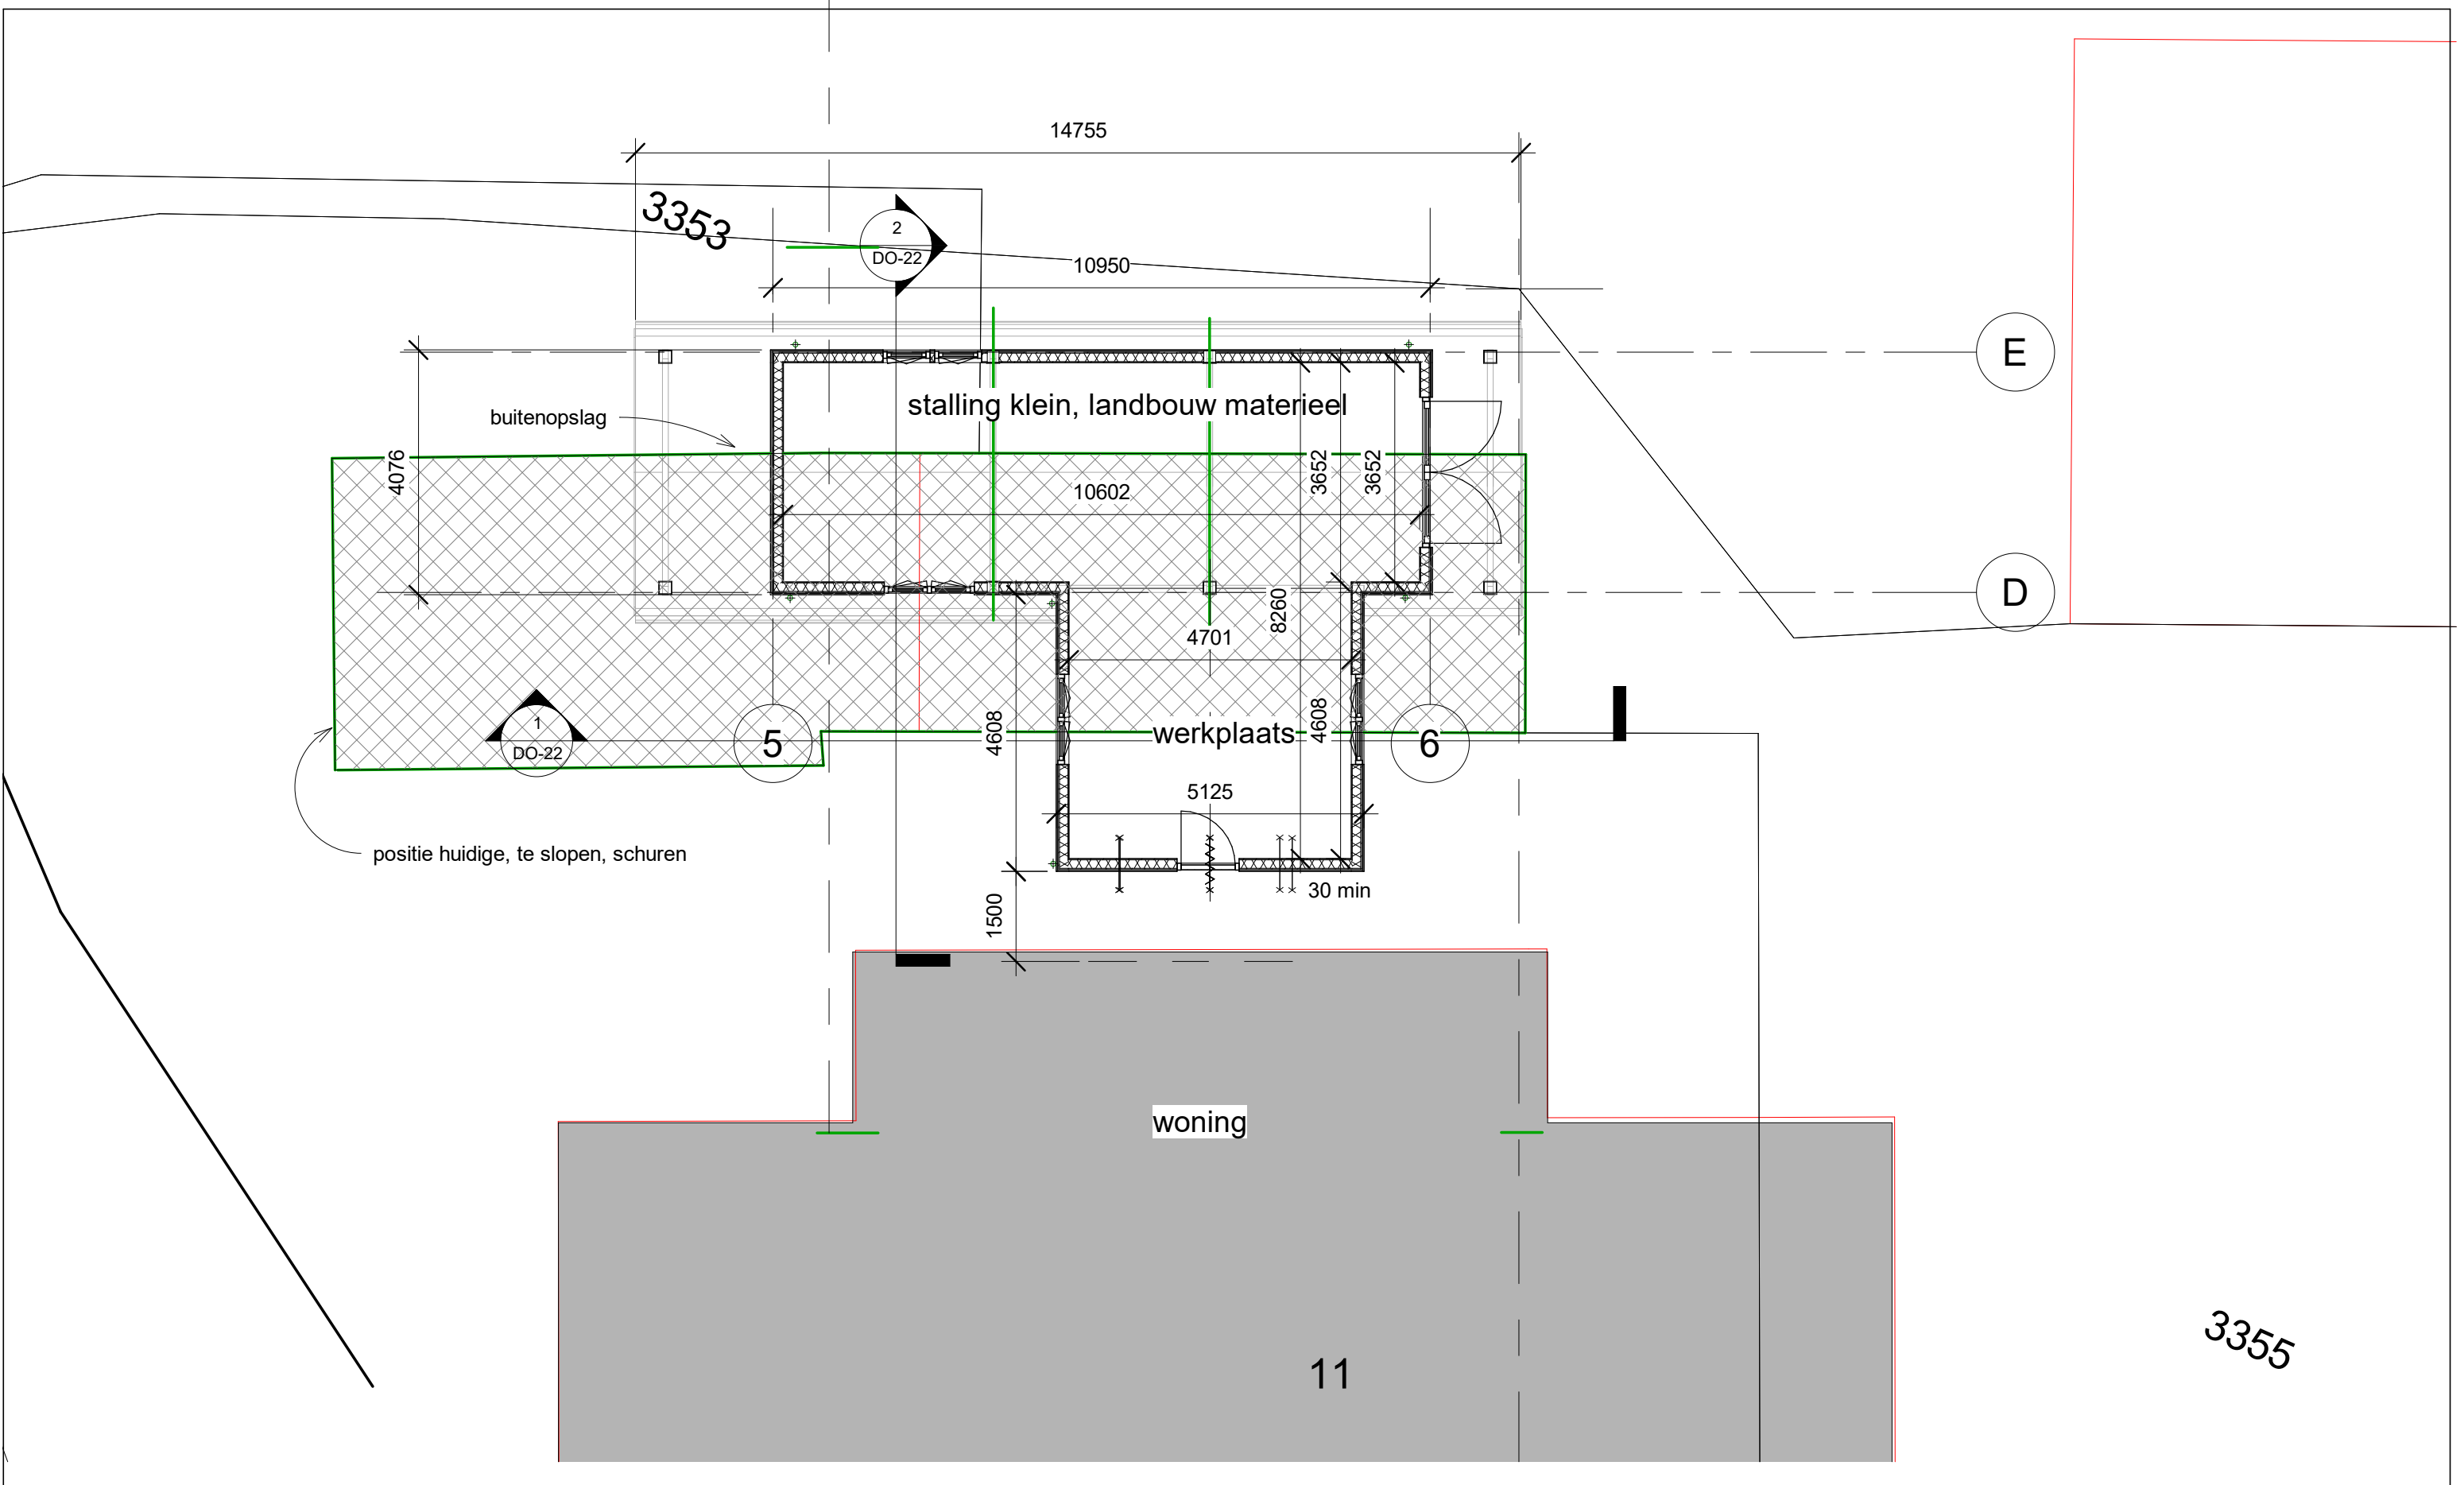

Stili

architectuur
projectmanagement
bouwadvies

www.stili.nl
info@stili.nl
KvK: 54331404

Kroeskarperlaan 92 2215 XR Voorhout 06 81751500

No.	Description	Date

Dhr.

schuur klein materieel

begane grond			
Project nummer	1233	DO-01	
Datum	11-02-2021		
Getekend			
Gecontroleerd	Checker		
Schaal		1 : 100	

22-H-3353
Opp = 16 M2

10950

hwa

hwa

4000

HWA afvoeren naar opervlakte water

5

6

EQ

EQ

hwa

hwa

hwa

hwa

positie huidige, te slopen, schuren

afmetingen funderingsbalken
oek opgave constructeur

Stili architectuur
projectmanagement
bouwadvies

www.stili.nl
info@stili.nl
KvK: 54331404

Kroeskarperlaan 92 2215 XR Voorhout 06 81751500

No.	Description	Date

Dhr.

schuur klein materieel


fundering

Project nummer	1233
Datum	11-02-2021
Getekend	
Gecontroleerd	Checker

DO-03

Schaal 1 : 50

11-2-2021 13:54:11

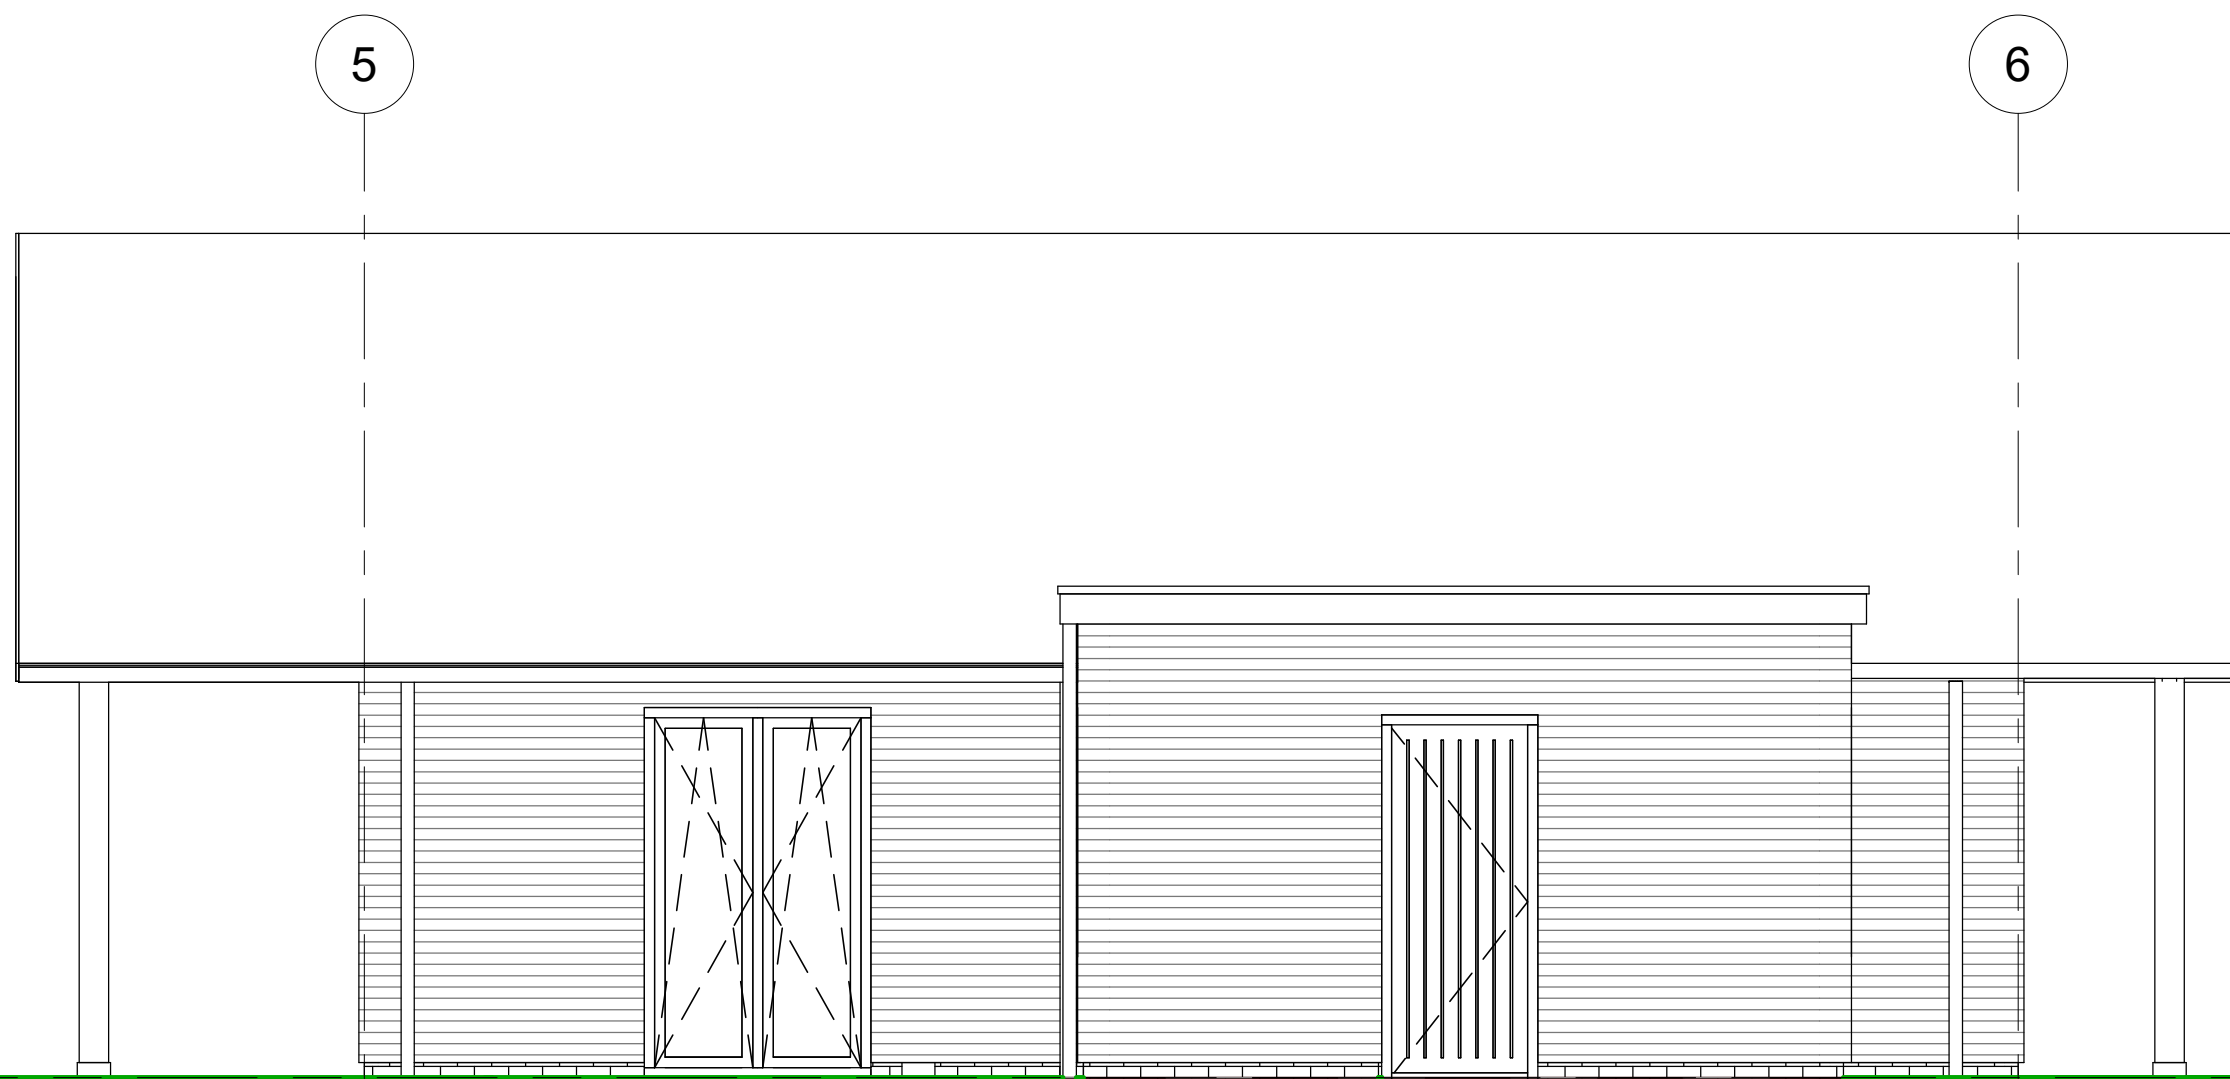

Level 1

0

fundering

-700

Stili

architectuur
projectmanagement
bouwadvies

www.stili.nl
info@stili.nl
KvK: 54331404

Kroeskarperlaan 92 2215 XR Voorhout 06 81751500

No.	Description	Date

Dhr.

schuur klein materieel

gevel zuid

Project nummer 1233

Datum 11-02-2021

Getekend


Gecontroleerd Checker

DO-10

Schaal

1 : 50

11-2-2021 13:54:11

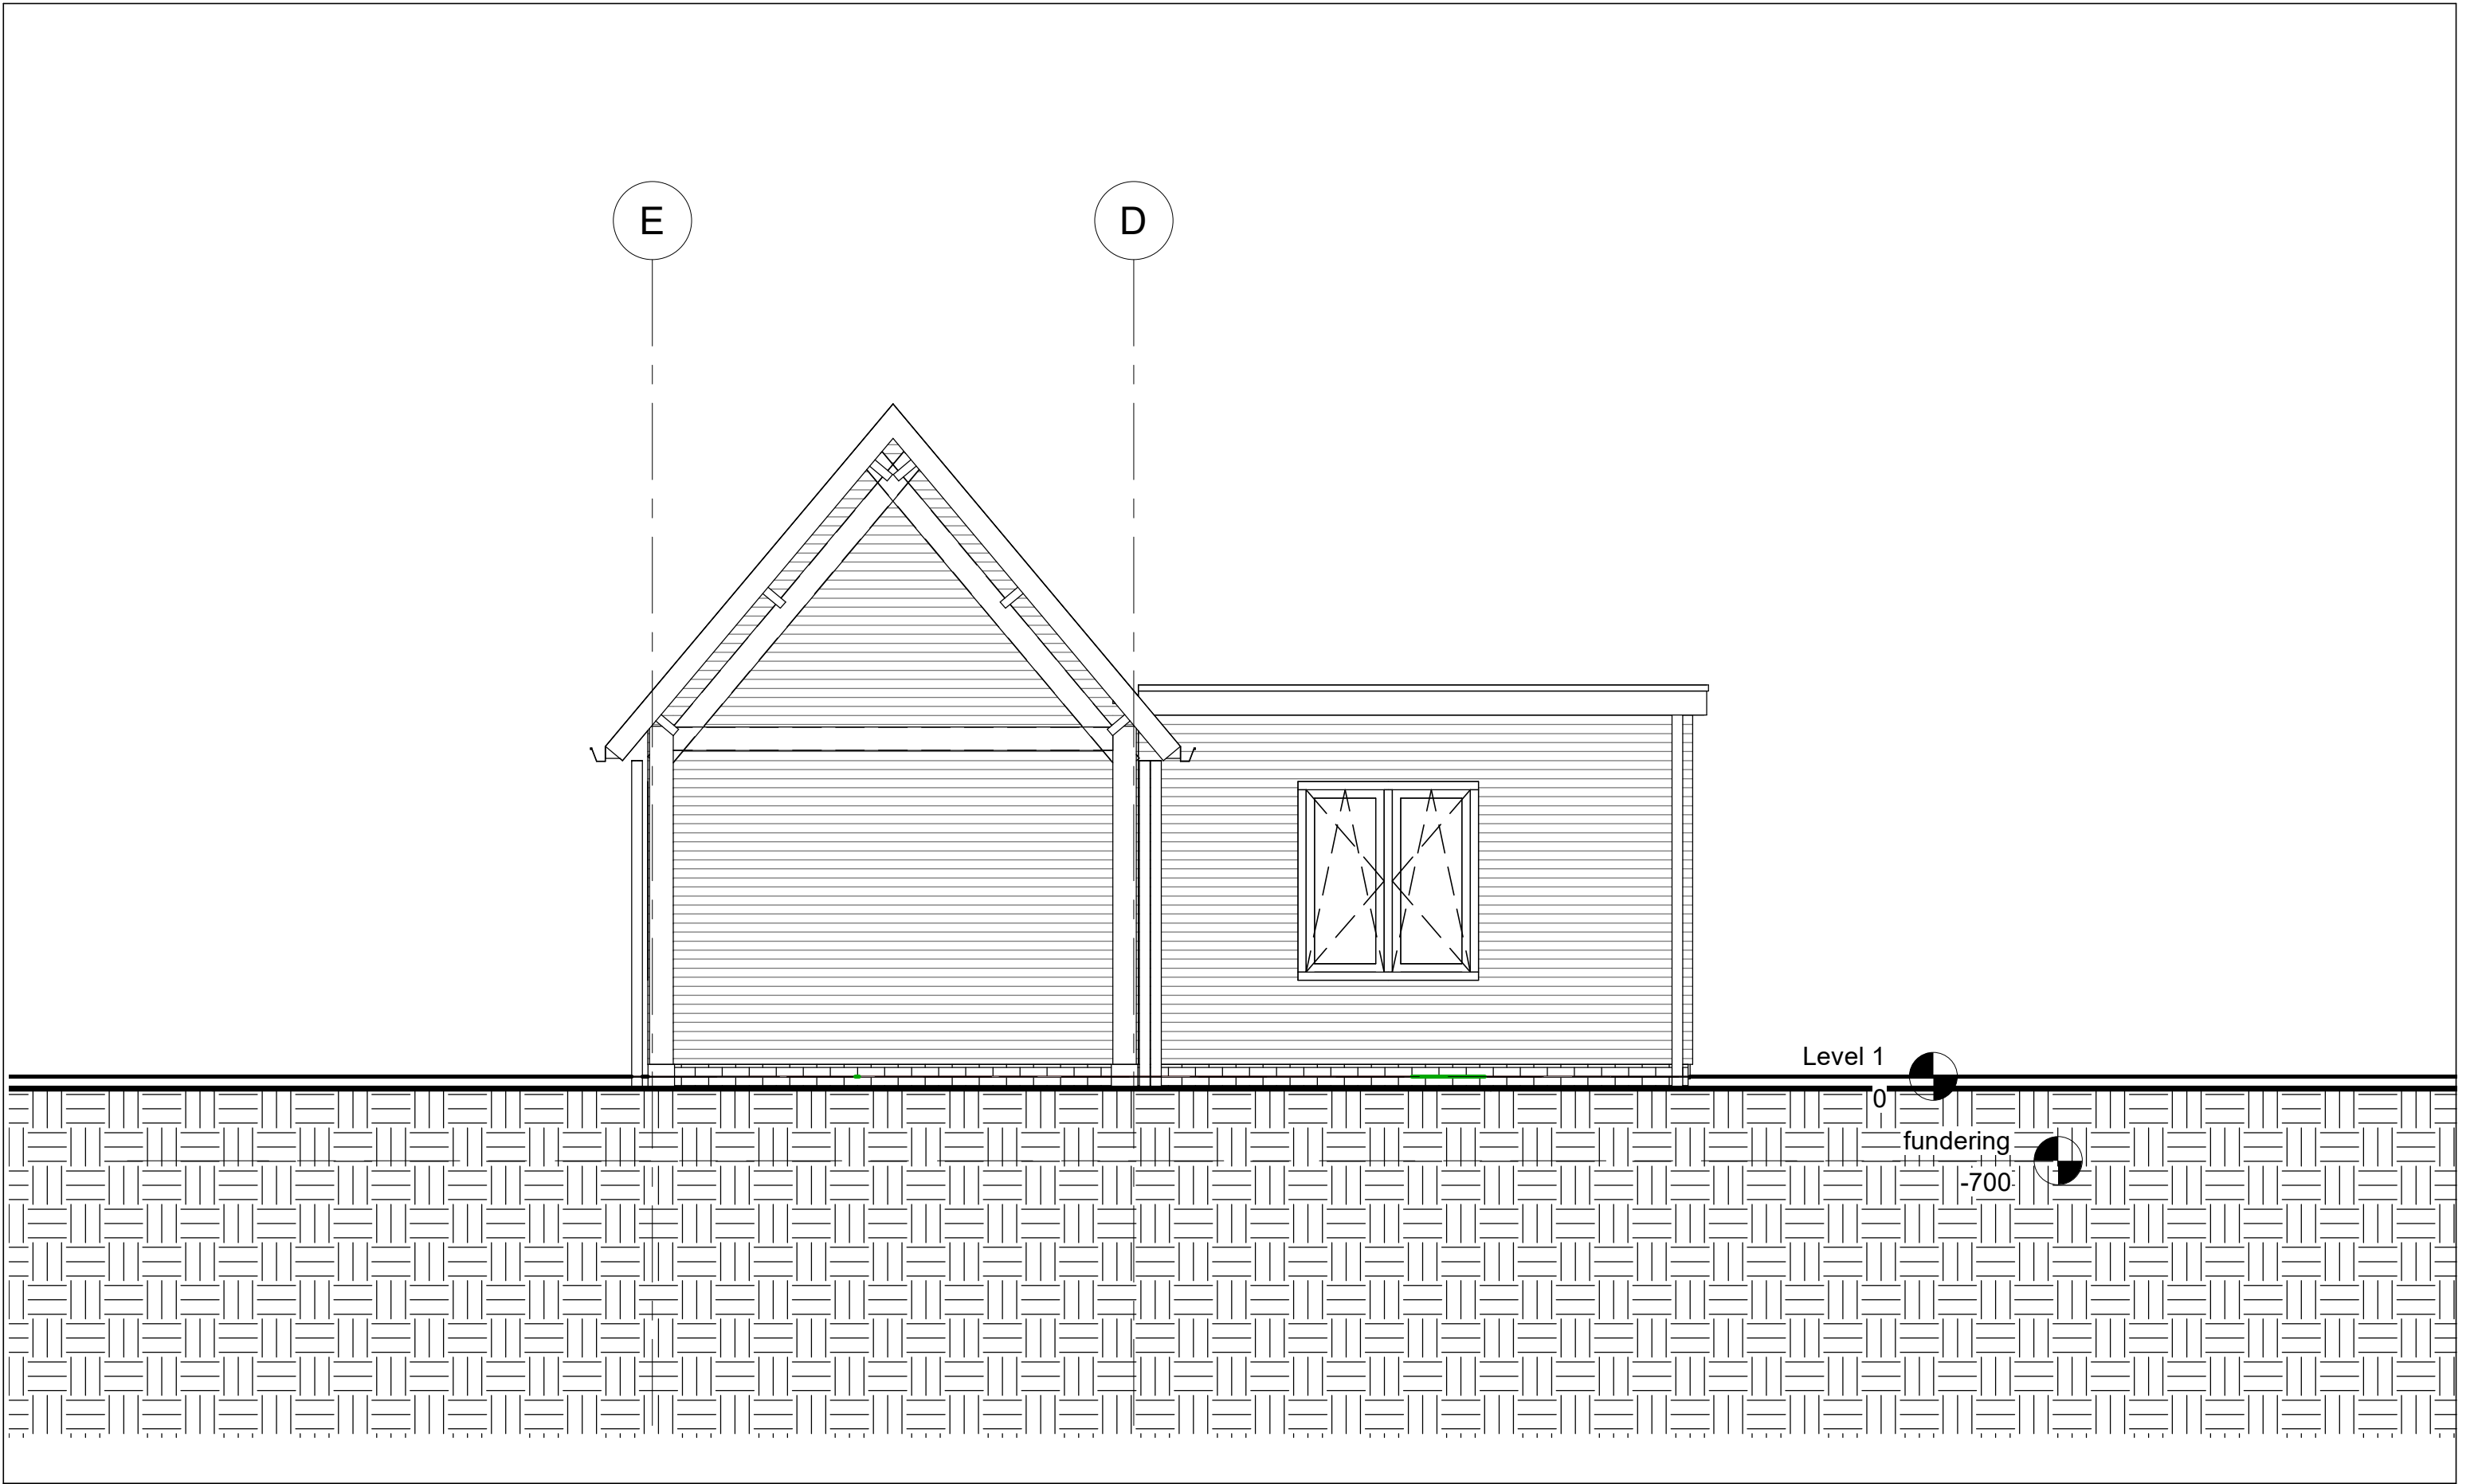

Stili architectuur
projectmanagement
bouwadvies

www.stili.nl
info@stili.nl
KvK: 54331404

Kroeskarperlaan 92 2215 XR Voorhout 06 81751500

No.	Description	Date

Dhr.


schuur klein materieel

gevel west

Project nummer	1233
Datum	11-02-2021
Getekend	
Gecontroleerd	Checker

DO-11

Schaal 1 : 50

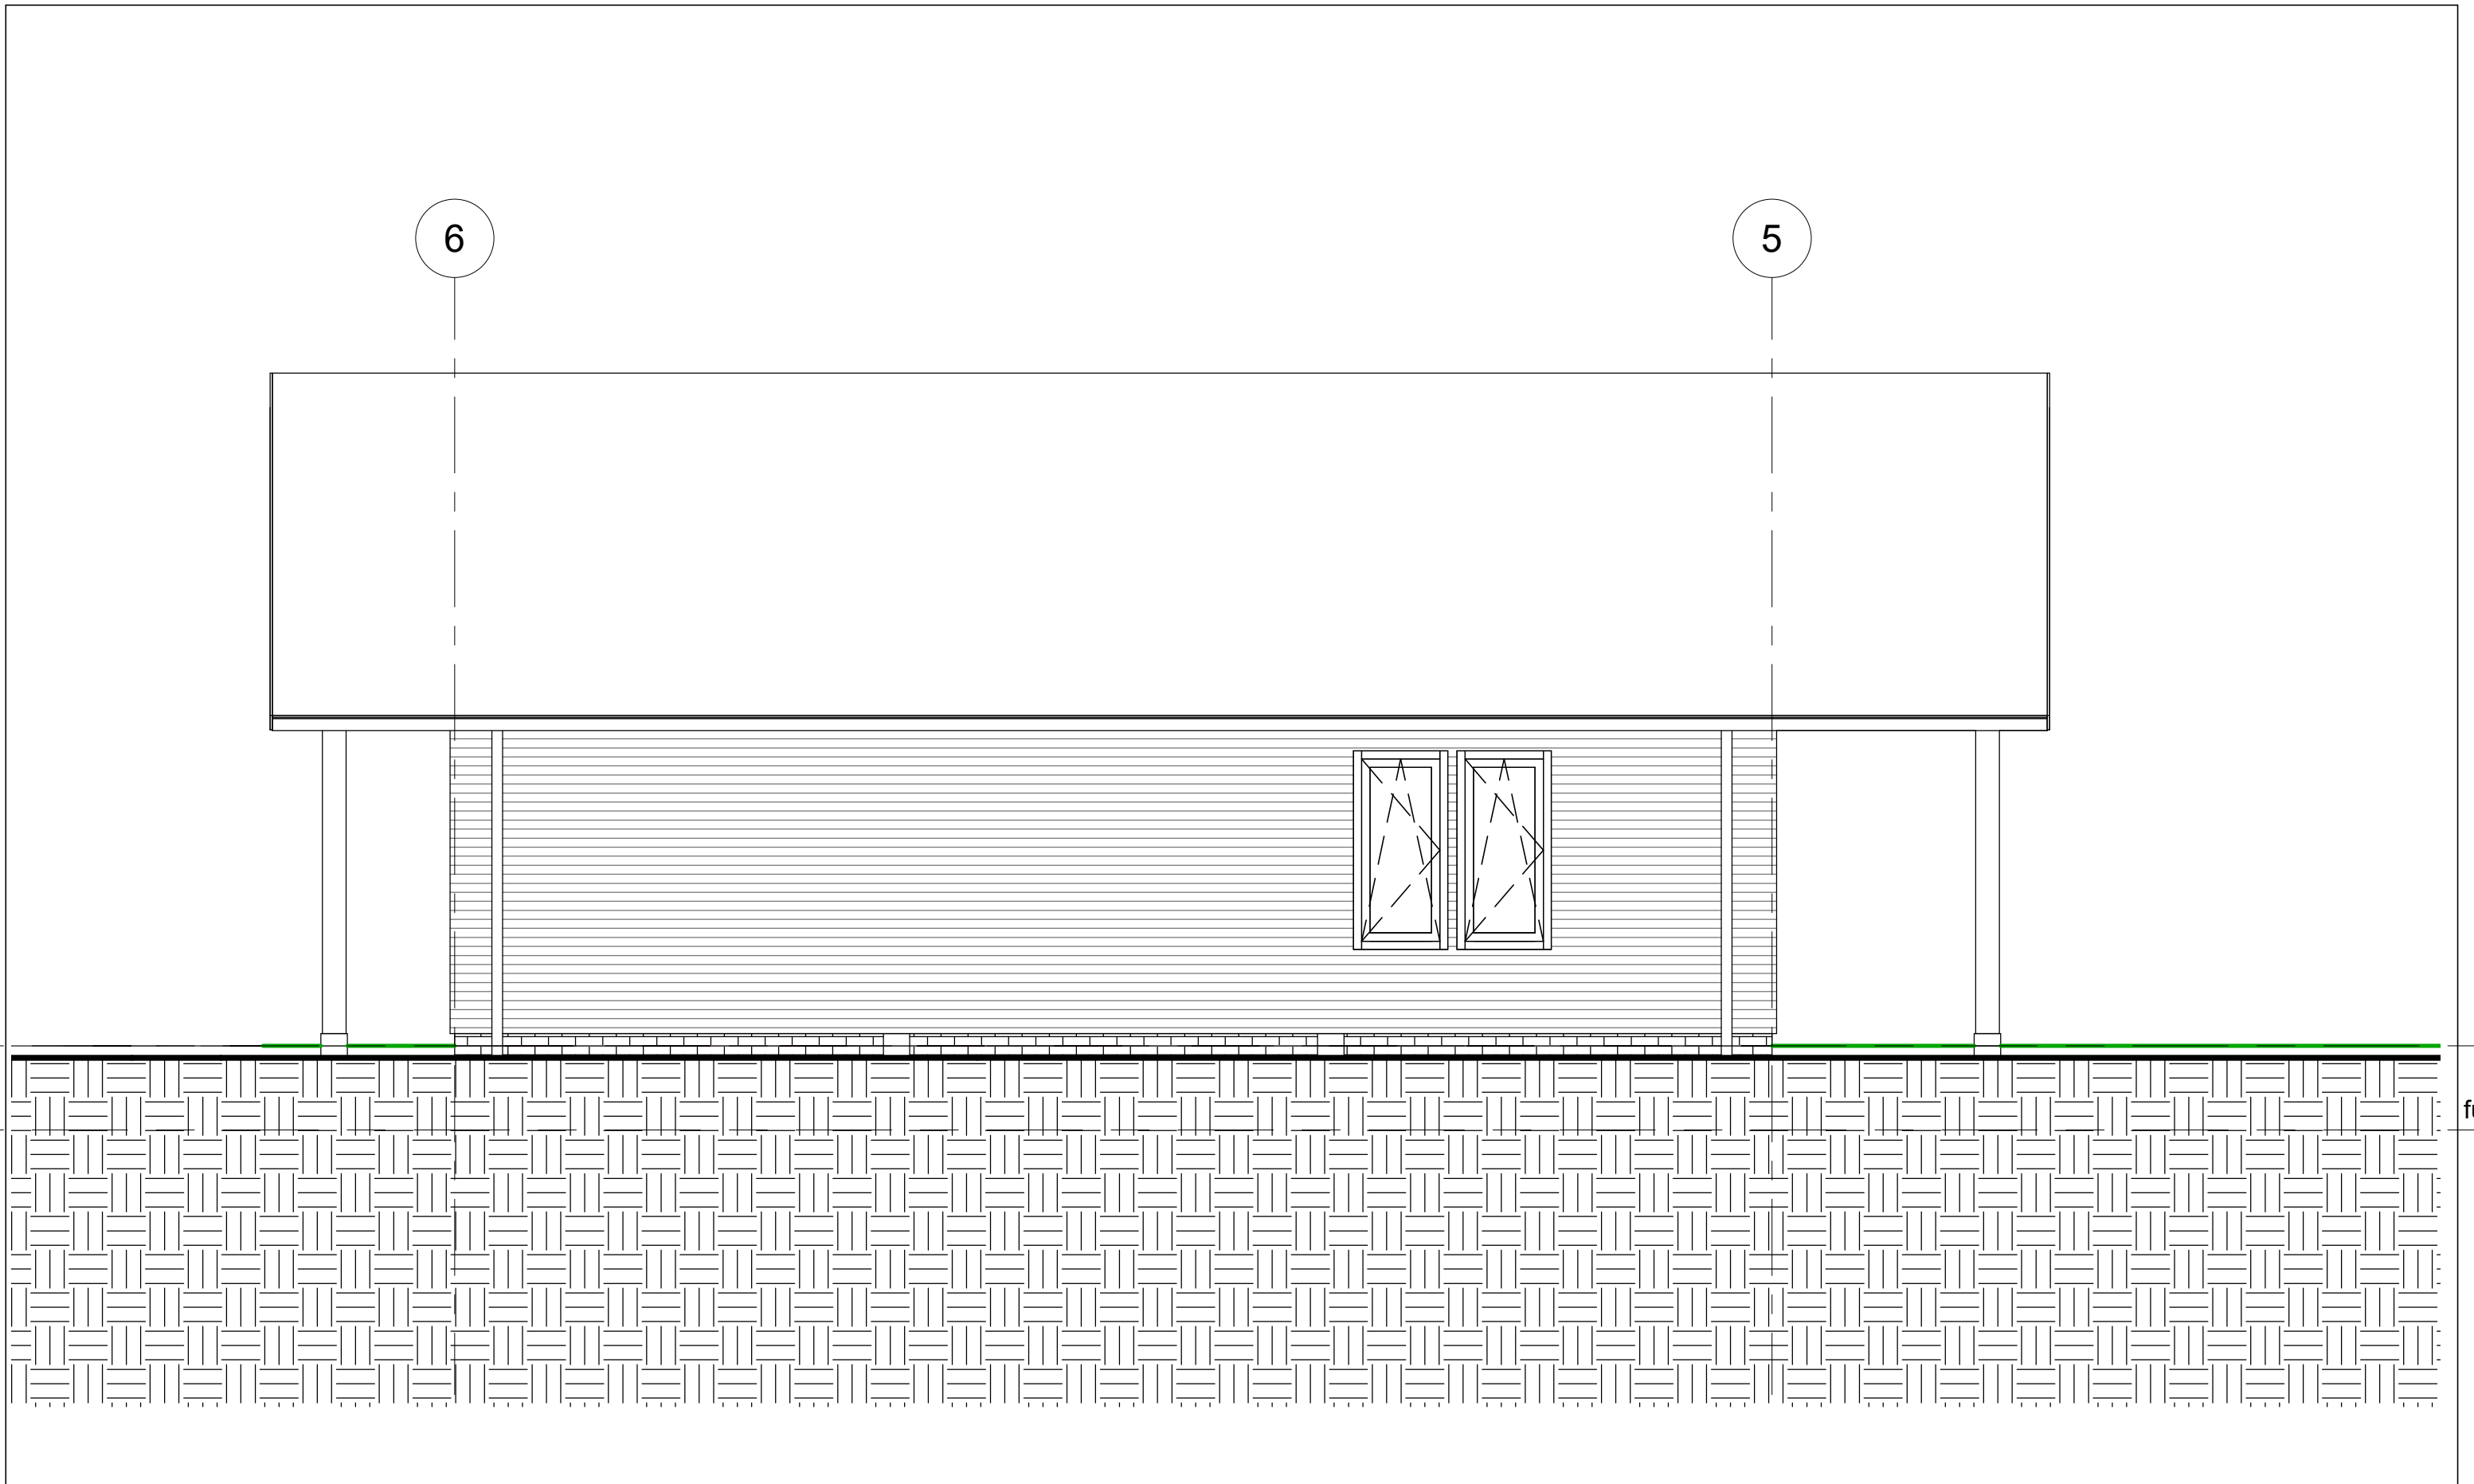

Stili

architectuur
projectmanagement
bouwadvies

www.stili.nl
info@stili.nl
KvK: 54331404

Kroeskarperlaan 92 2215 XR Voorhout 06 81751500

No.	Description	Date

Dhr.

schuur klein materieel

gevel noord

Project nummer1233


Datum11-02-2021

Getekend

GecontroleerdChecker

DO-12

Schaal1 : 50

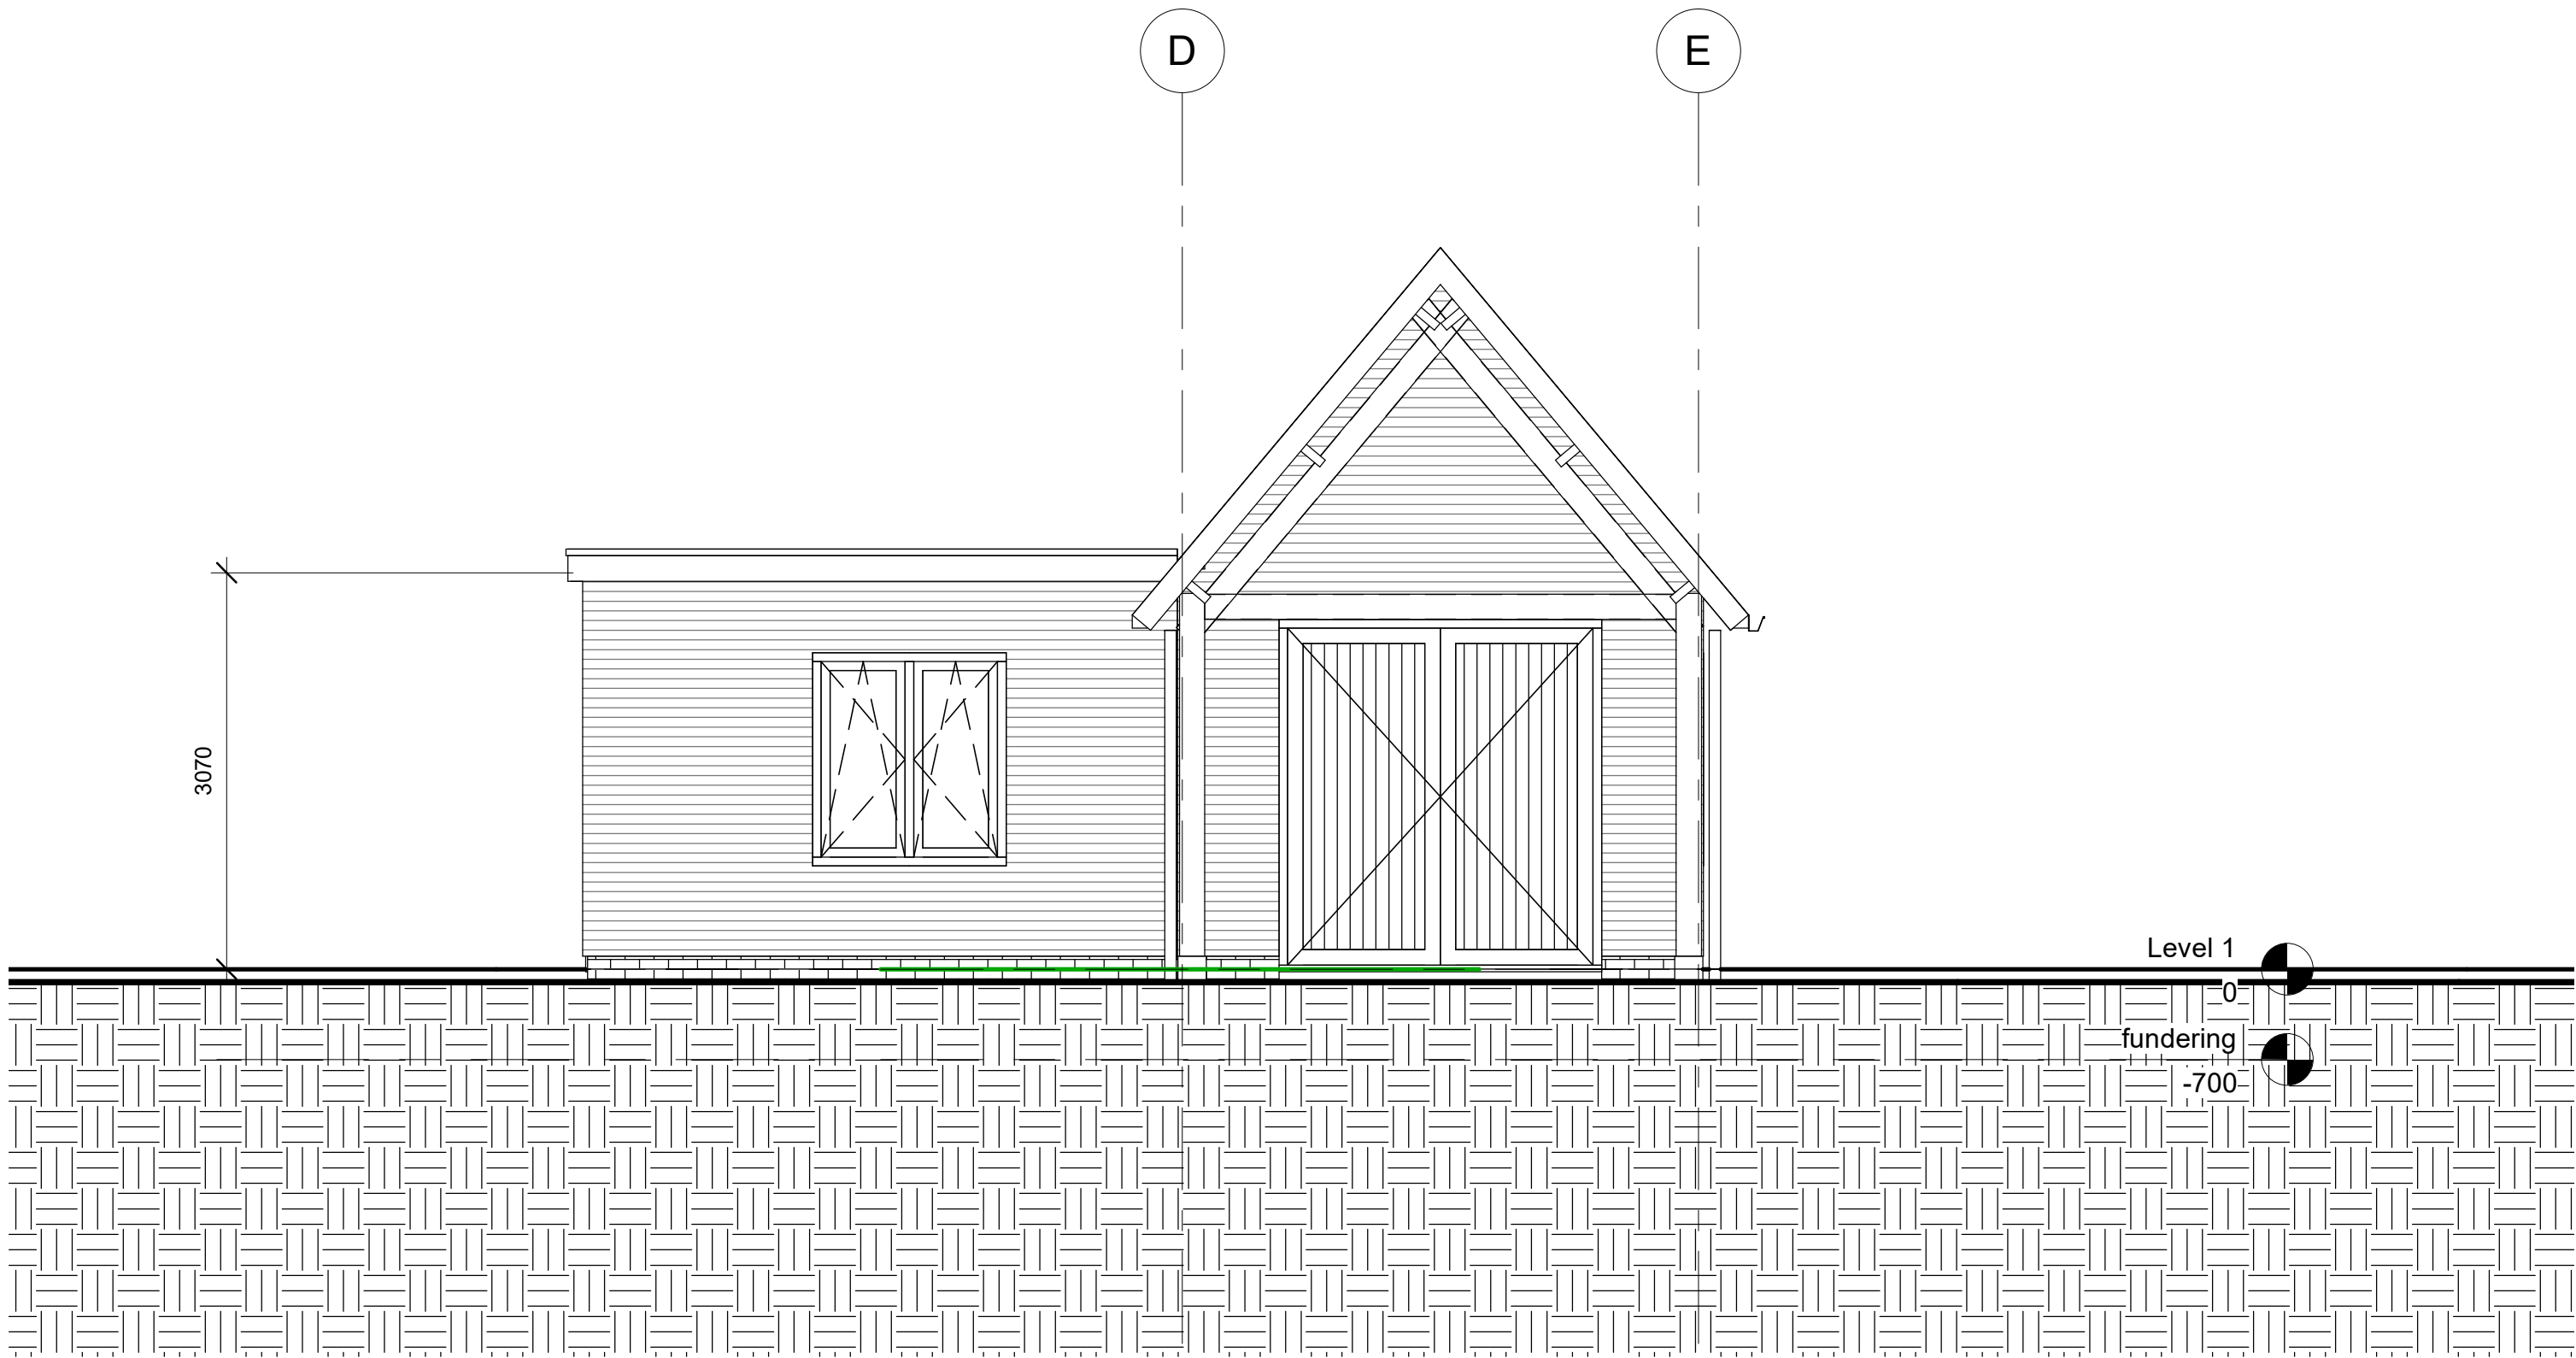

Stili

architectuur
projectmanagement
bouwadvies

www.stili.nl
info@stili.nl
KvK: 54331404

Kroeskarperlaan 92 2215 XR Voorhout 06 81751500


No.	Description	Date

Dhr.

schuur klein materieel

gevel oost		
Project nummer	1233	DO-13
Datum	11-02-2021	
Getekend	f	
Gecontroleerd	Checker	
Schaal		1 : 50

11-2-2021 13:54:12

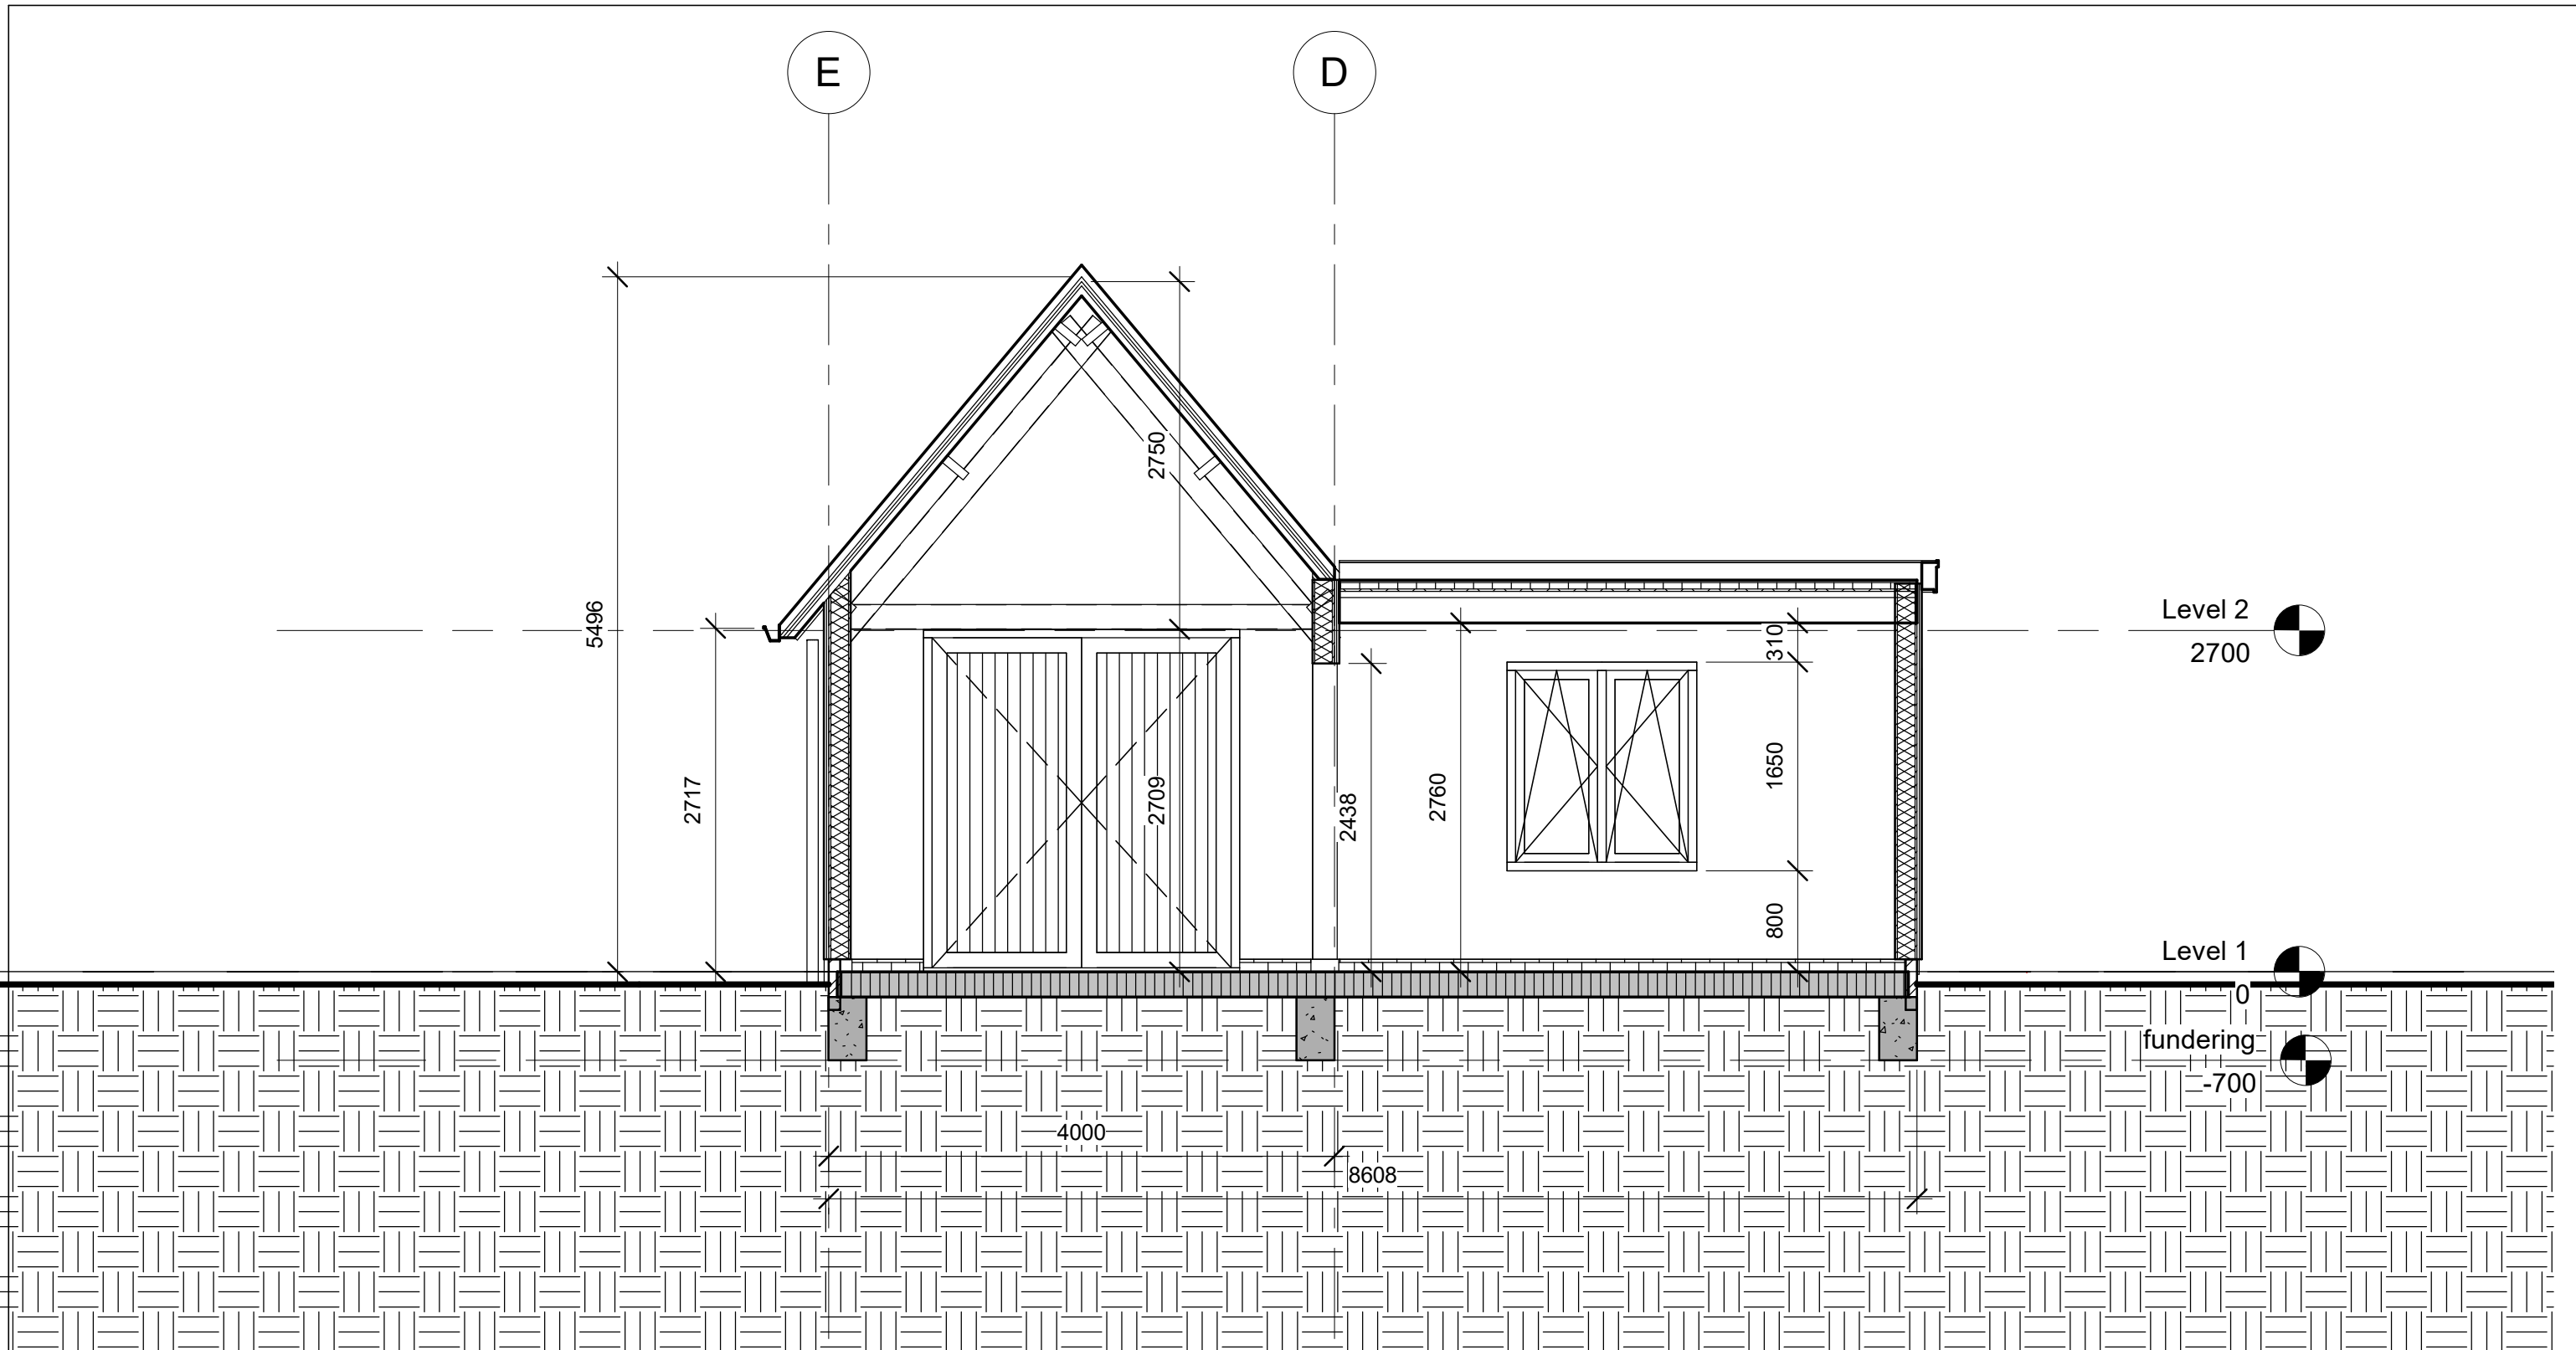

1 Section 1
1 : 50

Stili

architectuur
projectmanagement
bouwadvies

www.stili.nl
info@stili.nl
KvK: 54331404

Kroeskarperlaan 92 2215 XR Voorhout 06 81751500

No.	Description	Date

Dhr.

schuur klein materieel

dwarsdoorsnede

Project nummer1233

Datum11-02-2021

Getekend


Gecontroleerd

Checker

Schaal

DO-20

1 : 50

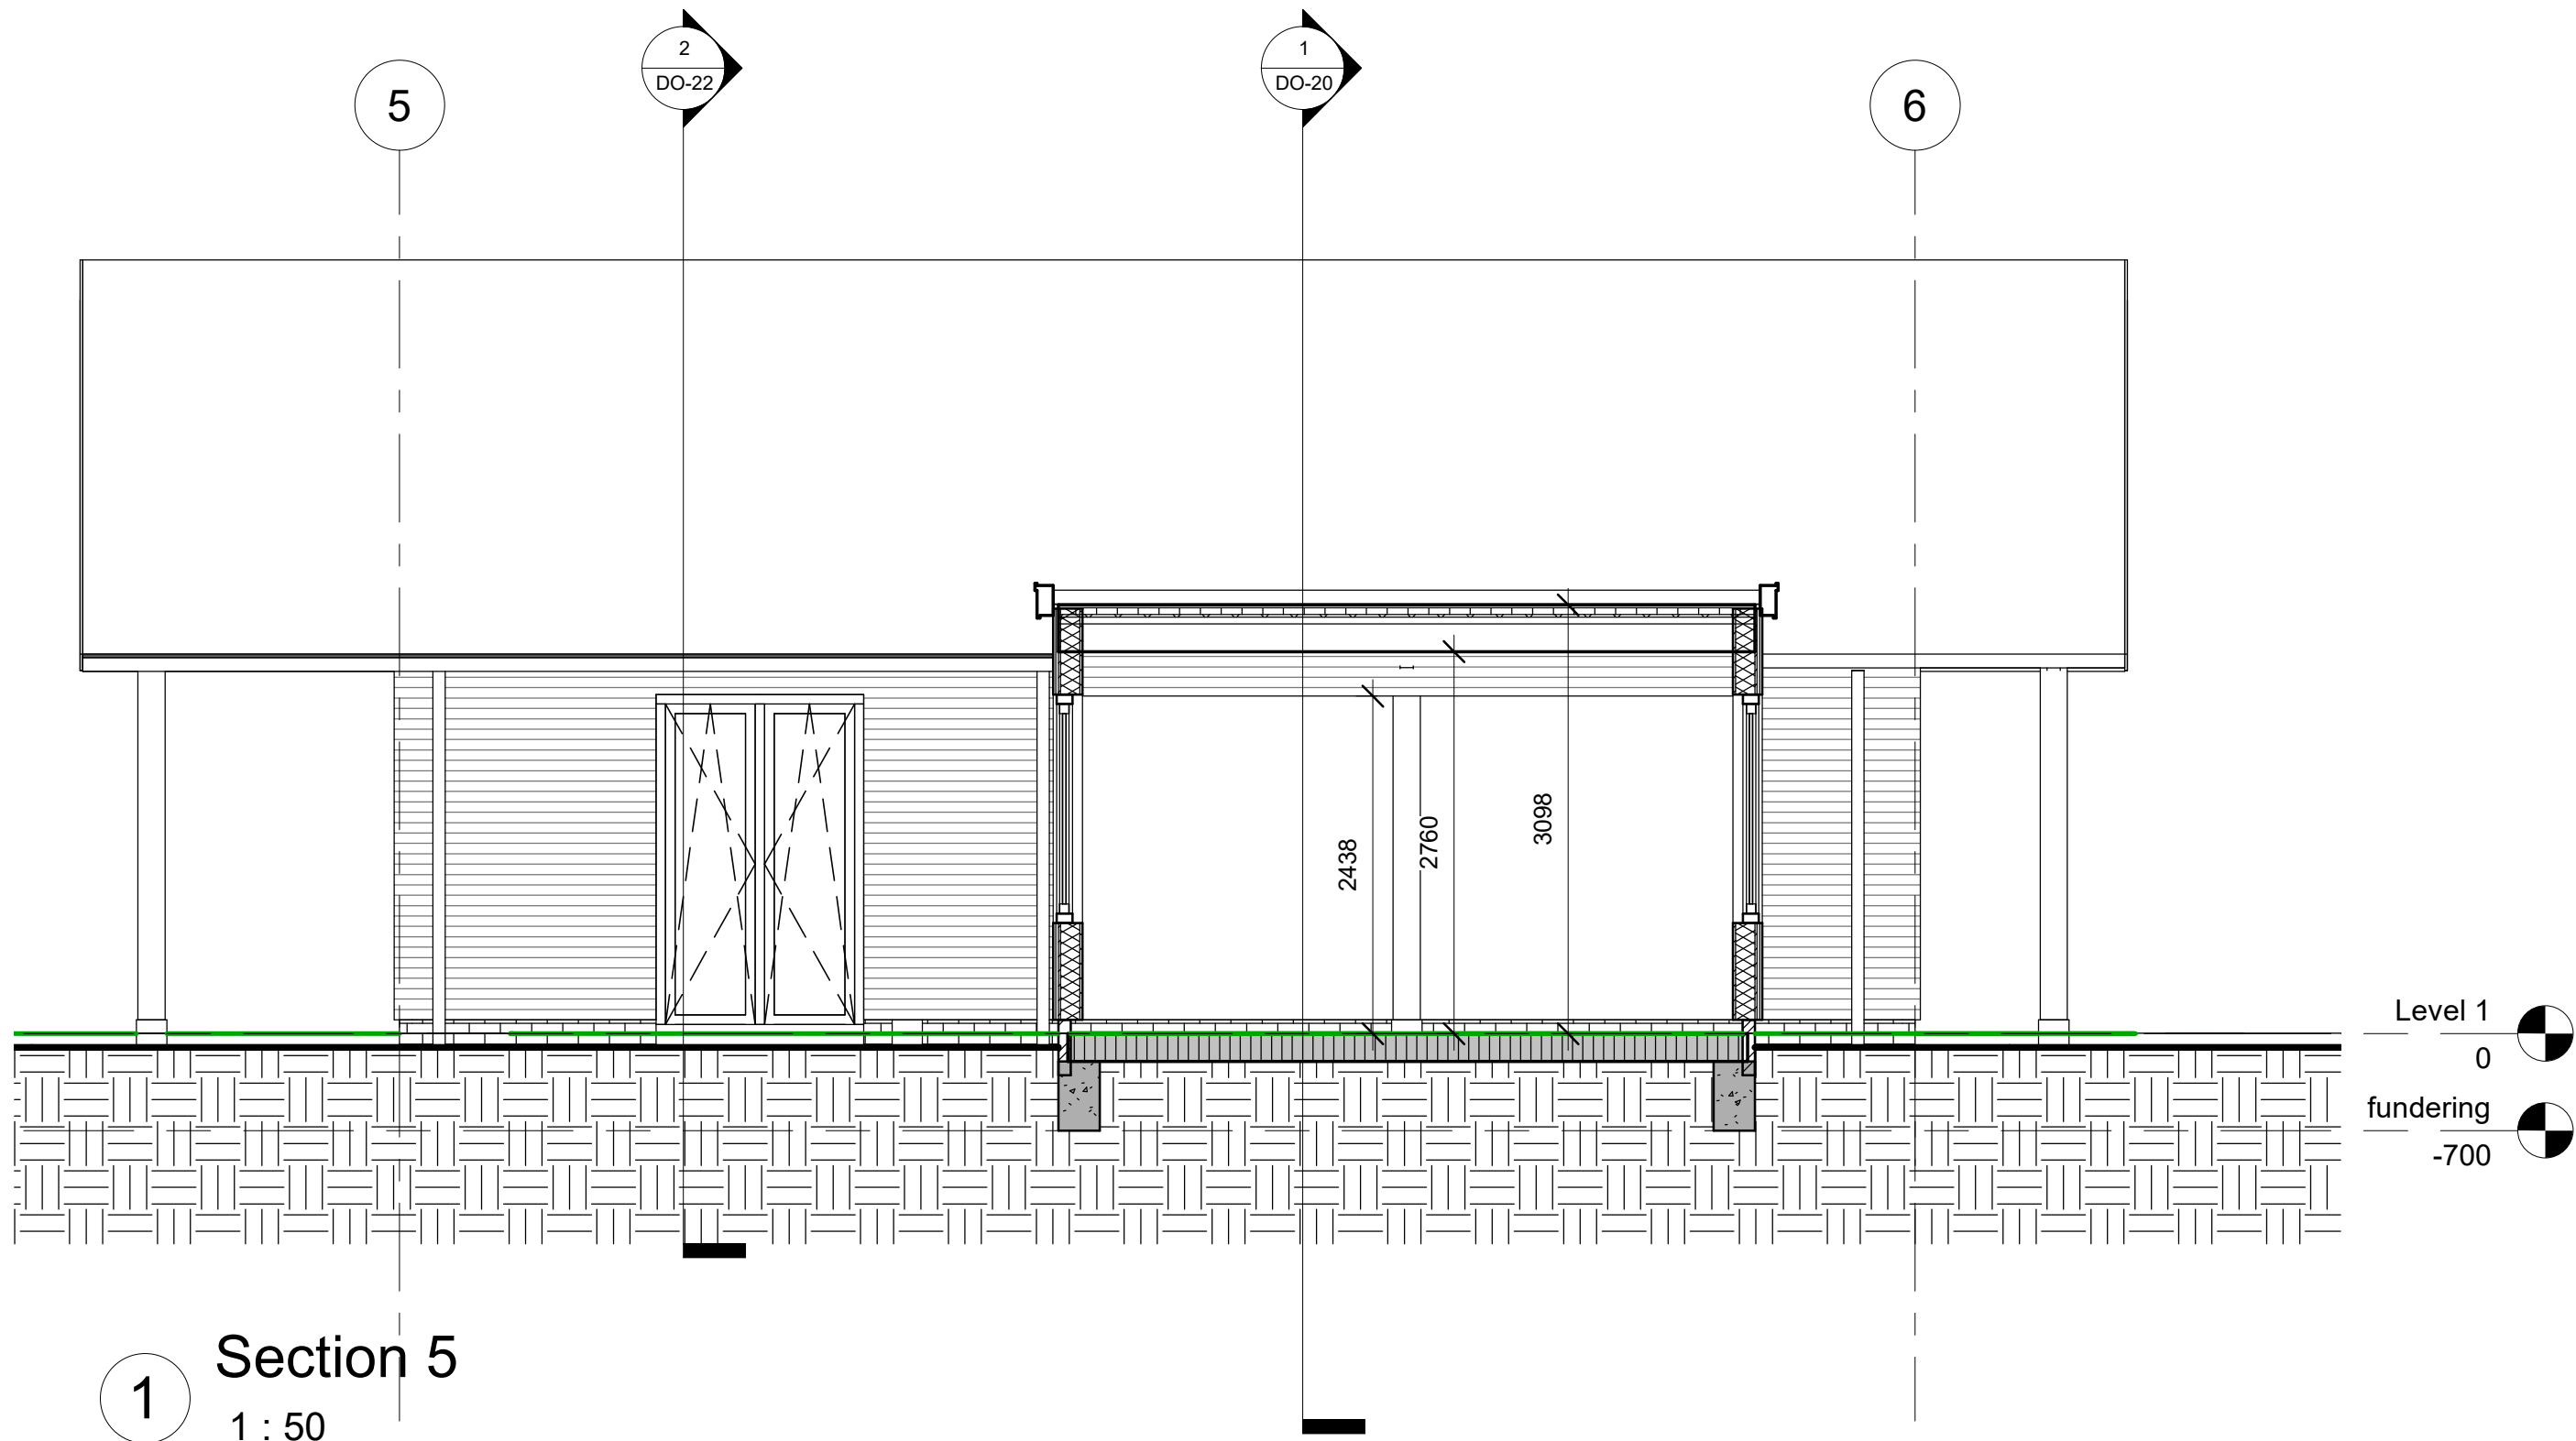

1 Section 5
1 : 50



architectuur
projectmanagement
bouwadvies

www.stili.nl
info@stili.nl
KvK: 54331404


Kroeskarperlaan 92 2215 XR Voorhout 06 81751500

No.	Description	Date

Dhr.

schuur klein materieel

doorsnede 5		
Project nummer	1233	DO-21
Datum	11-02-2021	
Getekend		
Gecontroleerd	Checker	
Schaal	1 : 50	

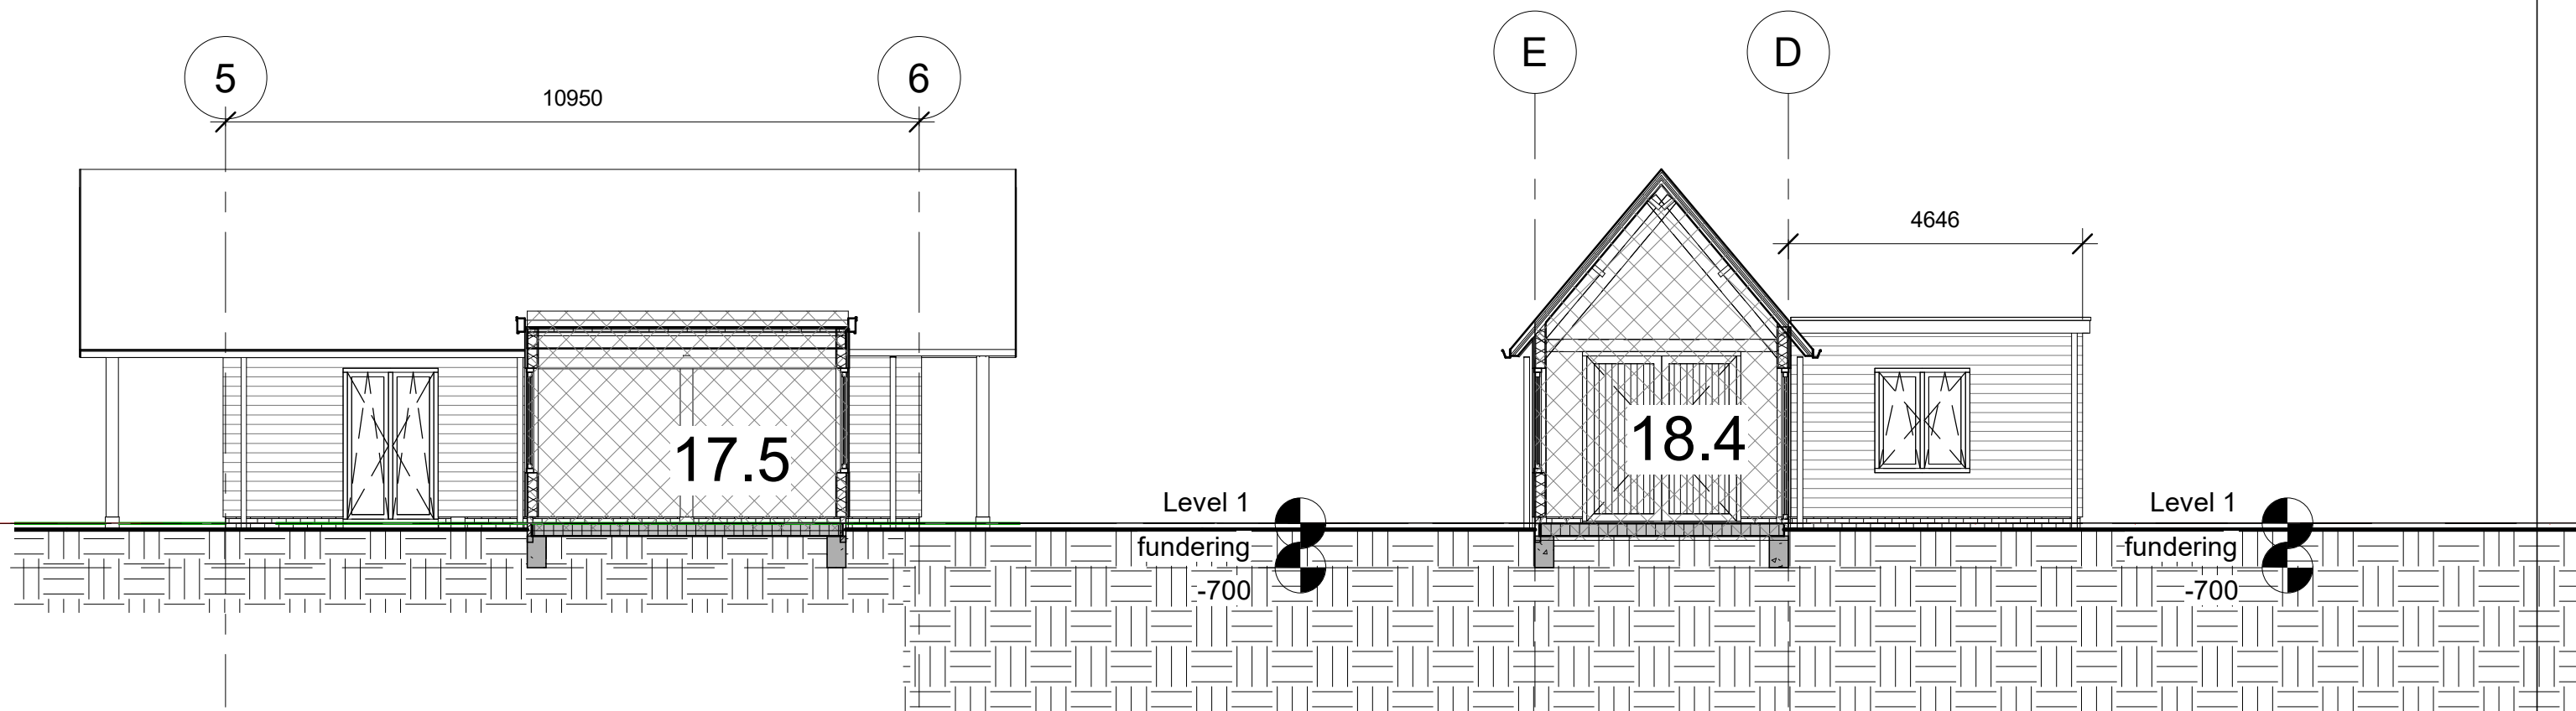

1 oppervlakte 1
1 : 100

2 oppervlakte 2
1 : 100

inhoud:
 $17.5 \times 4.6 = 80.5 \text{ m}^3$
 $18.4 \times 10.95 = 201.5$
 totaal 282 m^3


No.	Description	Date

Dhr.

schuur klein materieel

oppervlakte


Project nummer	1233	DO-22
Datum	11-02-2021	
Getekend		
Gecontroleerd	Checker	Schaal 1 : 100

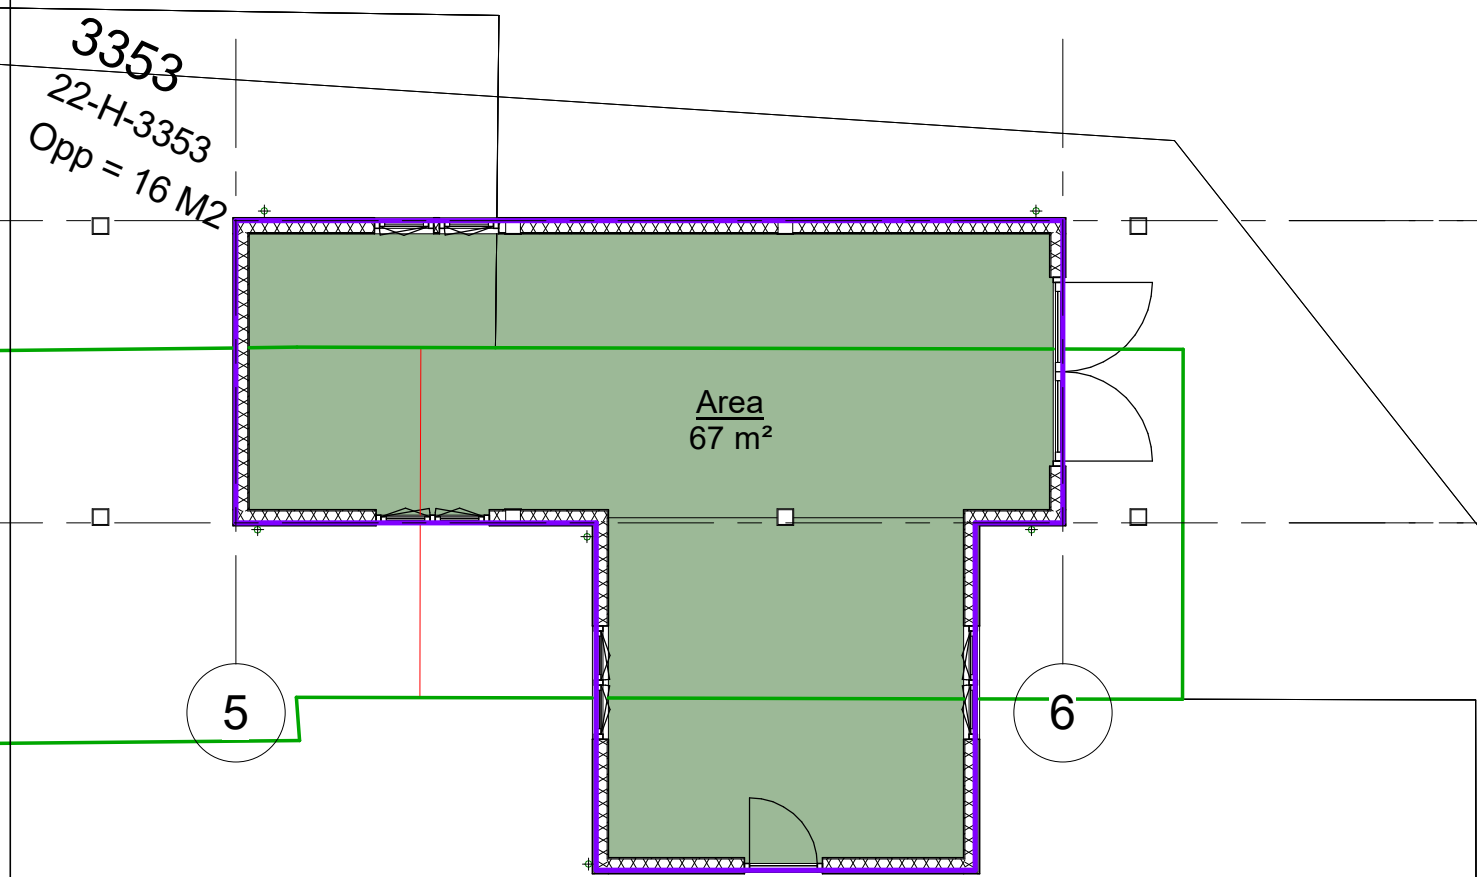

Building Area Legend

Gross Building Area

1 Level 1
1 : 100

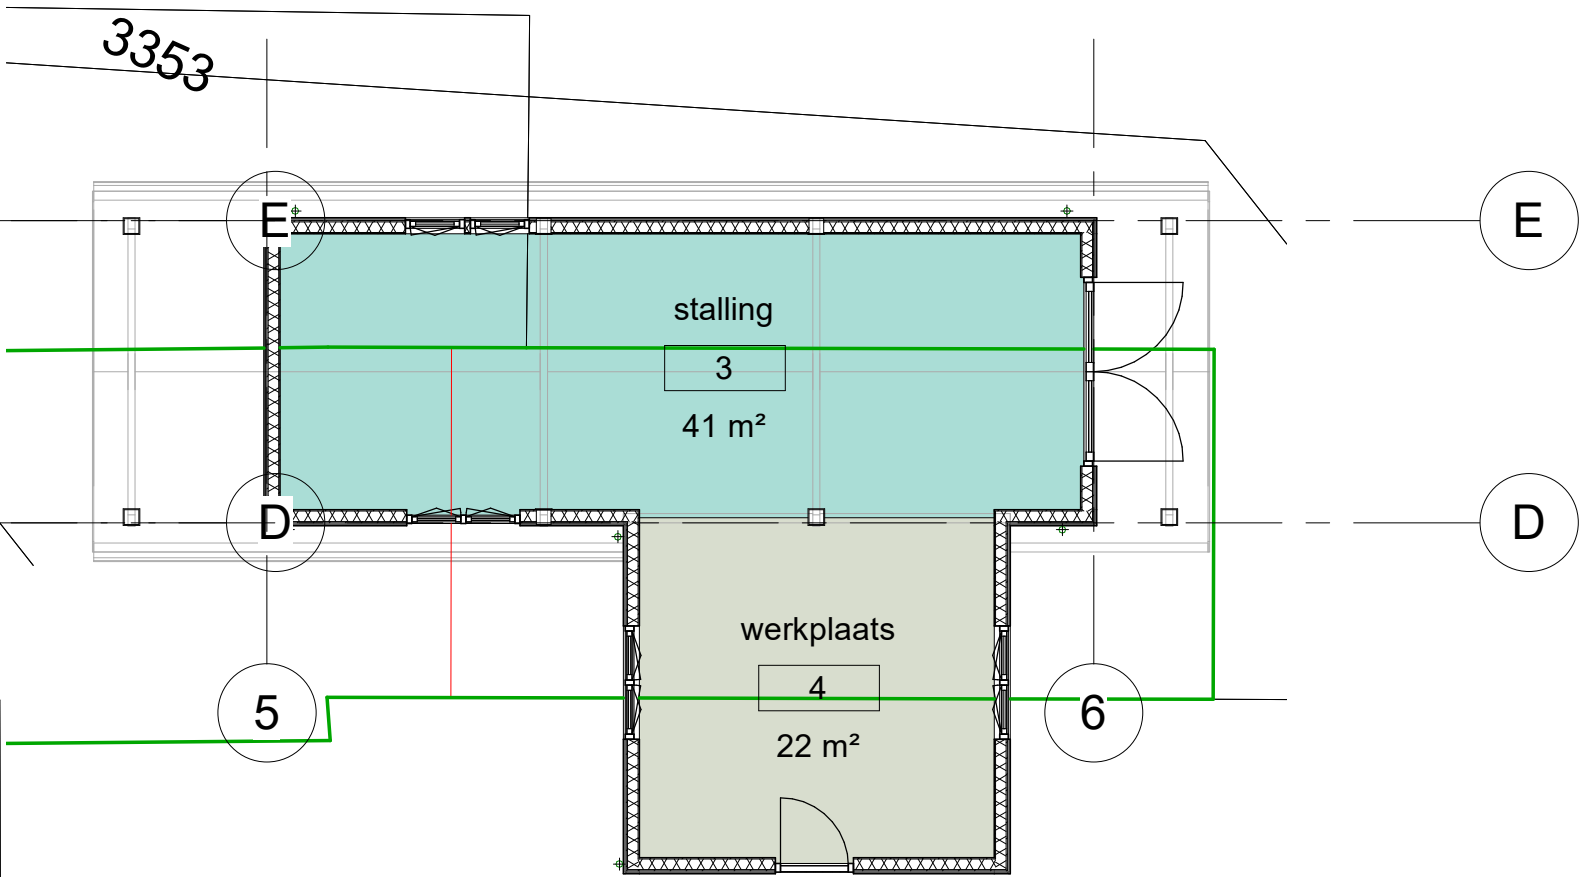

Room Legend

stalling
 werkplaats

2 Level 1 rooms
1 : 100

Stili

architectuur
projectmanagement
bouwadvies

www.stili.nl
info@stili.nl
KvK: 54331404

Kroeskarperlaan 92 2215 XR Voorhout 06 81751500

No.	Description	Date

Dhr.

schuur klein materieel

BVO en GBO

Project nummer	1233	DO-30
Datum	11-02-2021	
Getekend		
Gecontroleerd	Checker	
Schaal		1 : 100



Stili

architectuur
projectmanagement
bouwadvies

www.stili.nl
info@stili.nl
KvK: 54331404

Kroeskarperlaan 92 2215 XR Voorhout 06 81751500

No.	Description	Date

Dhr.

schuur klein materieel

3D impressies

Project nummer 1233

Datum 11-02-2021

Getekend

Gecontroleerd Checker

Schaal

DO-31



Stili

architectuur
 projectmanagement
 bouwadvies

www.stili.nl
info@stili.nl
 KvK: 54331404

Kroeskarperlaan 92 2215 XR Voorhout 06 81751500

No.	Description	Date

Dhr. schuur klein materieel	foto's te slopen schuren		
	Project nummer	1233	DO-32
	Datum	11-02-2021	
	Getekend		
	Gecontroleerd	Checker	Schaal