



aanzicht achtergevel

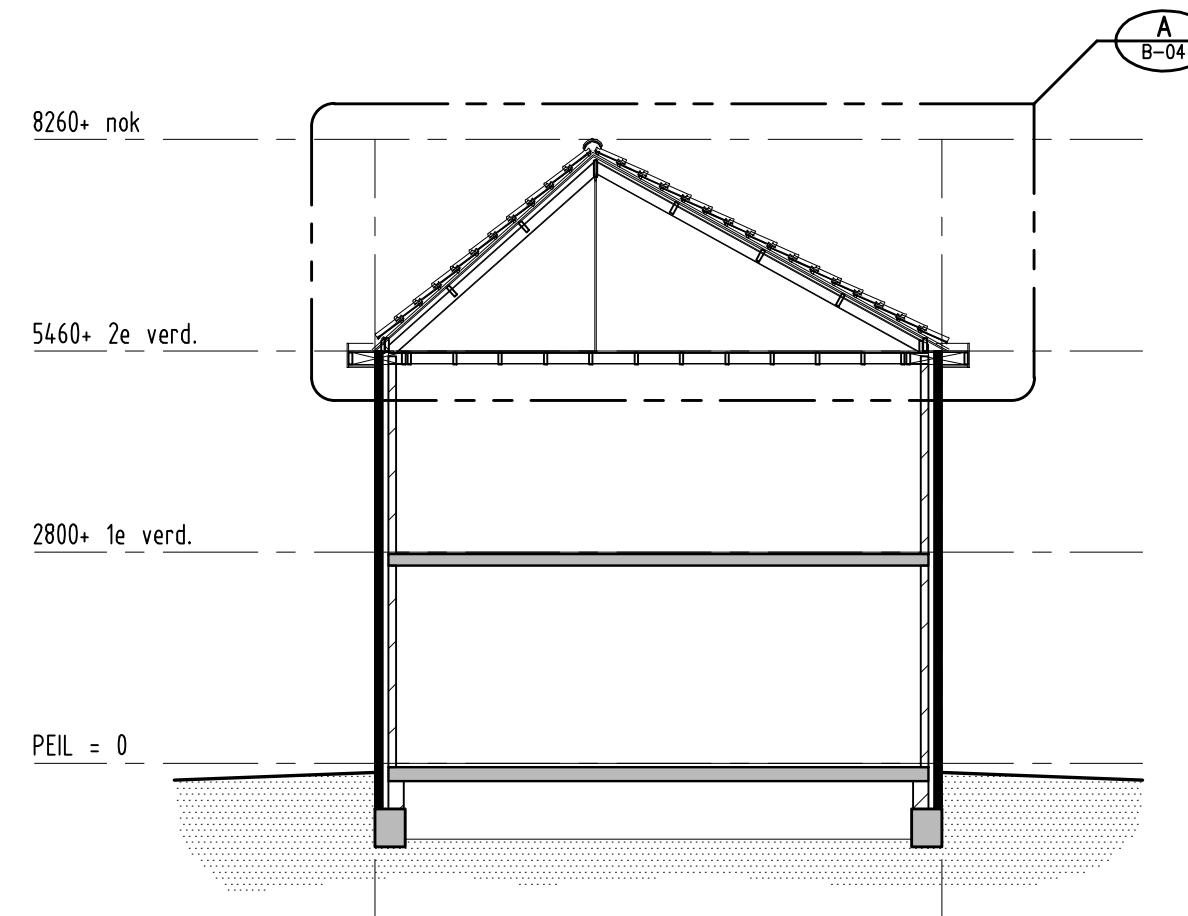


doorsnede A

Behoort bij besluit W2021/291
van het college van Kaag en
Braassem d.d. 18-10-2021

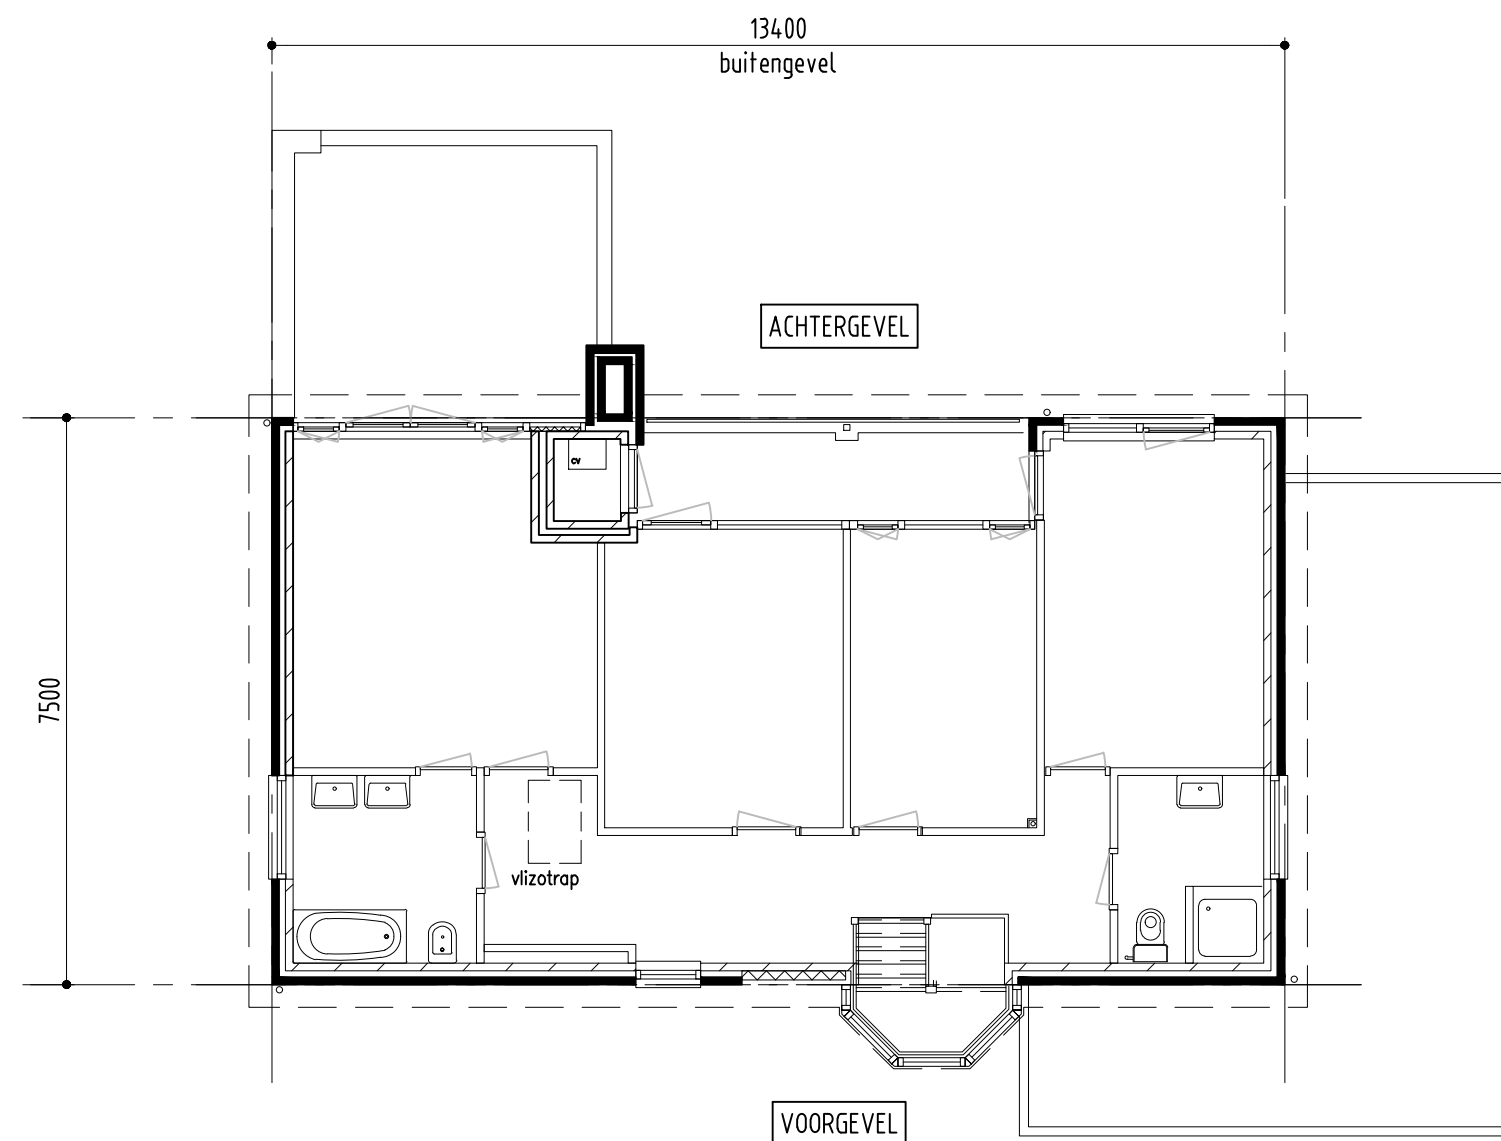

plattegrond 1e verdieping

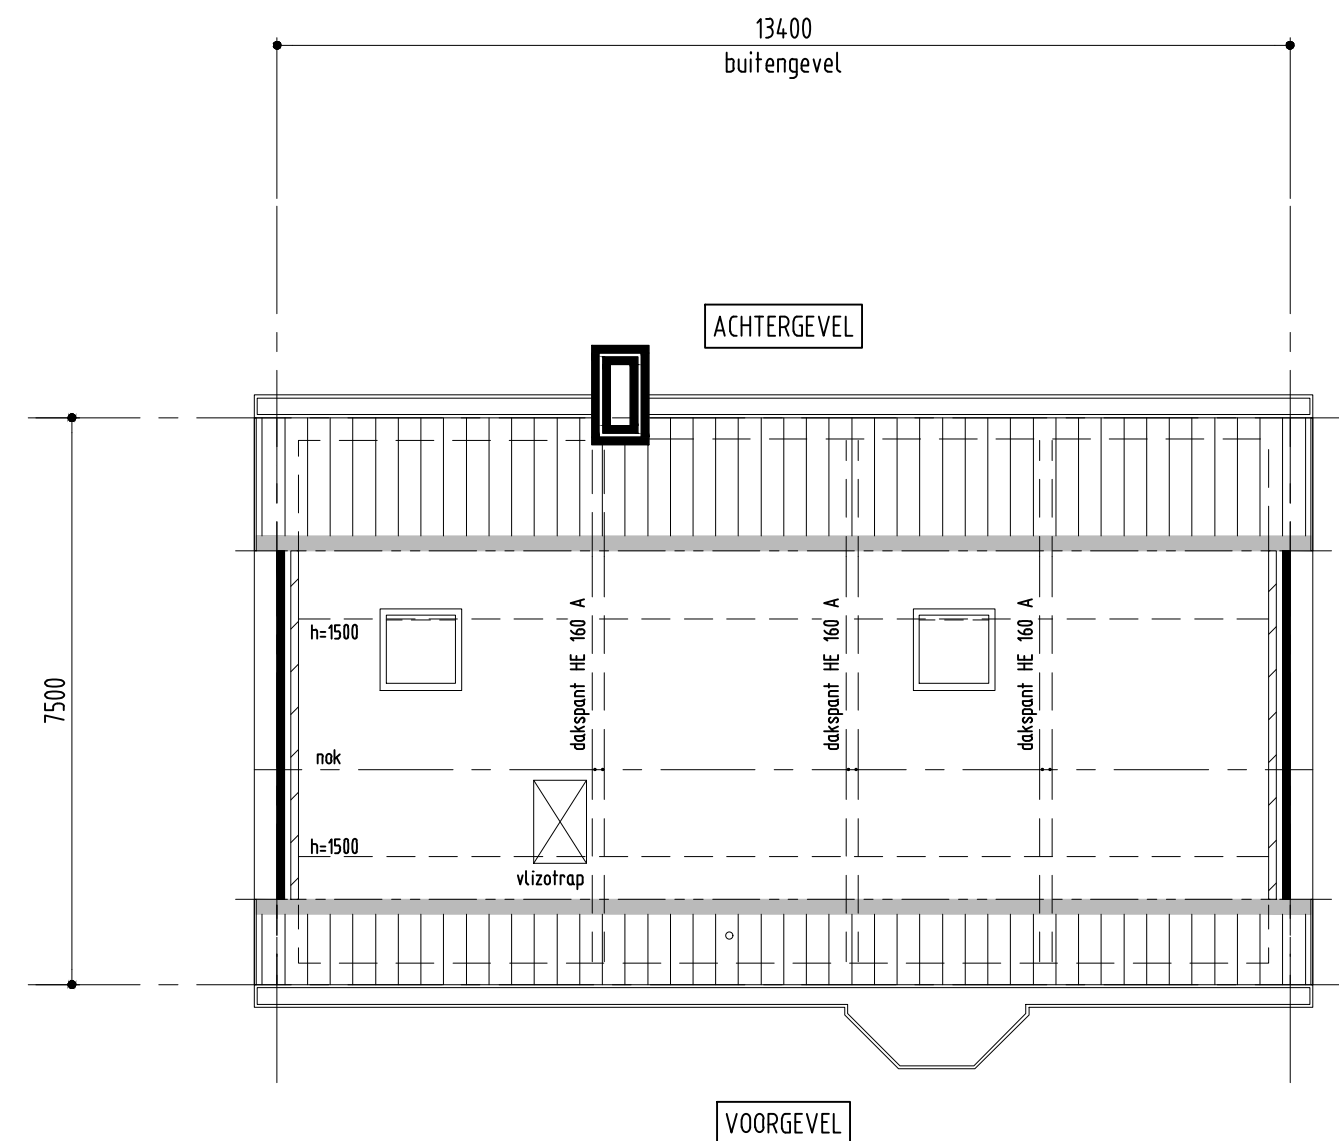

plattegrond 2e verdieping

aanvraag omgevingsvergunning

PROJECT	dakkepel fam. [REDACTED] Langeweg 82 2371 EJ Roelofarendsveen	REVISIE	DATUM
OMSCHRIJVING	bestaande situatie achtergevel, doorsnede, plattegronden	A	31-08-21
SCHAL	1:100	FORMAAT	A2
		TEKENING NR	B-02