



aanzicht achtergevel

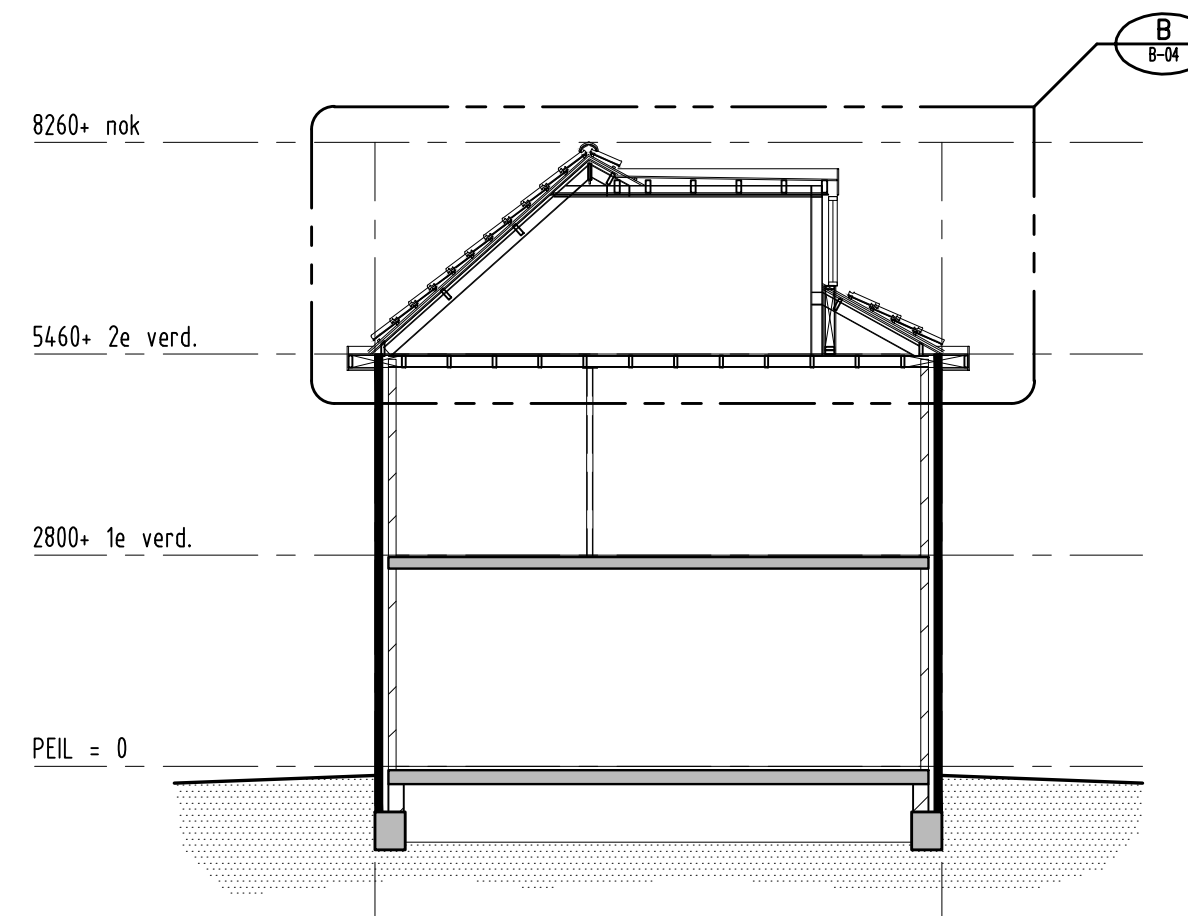


doorsnede B

Behoort bij besluit W2021/291
van het college van Kaag en
Braassem d.d. 18-10-2021

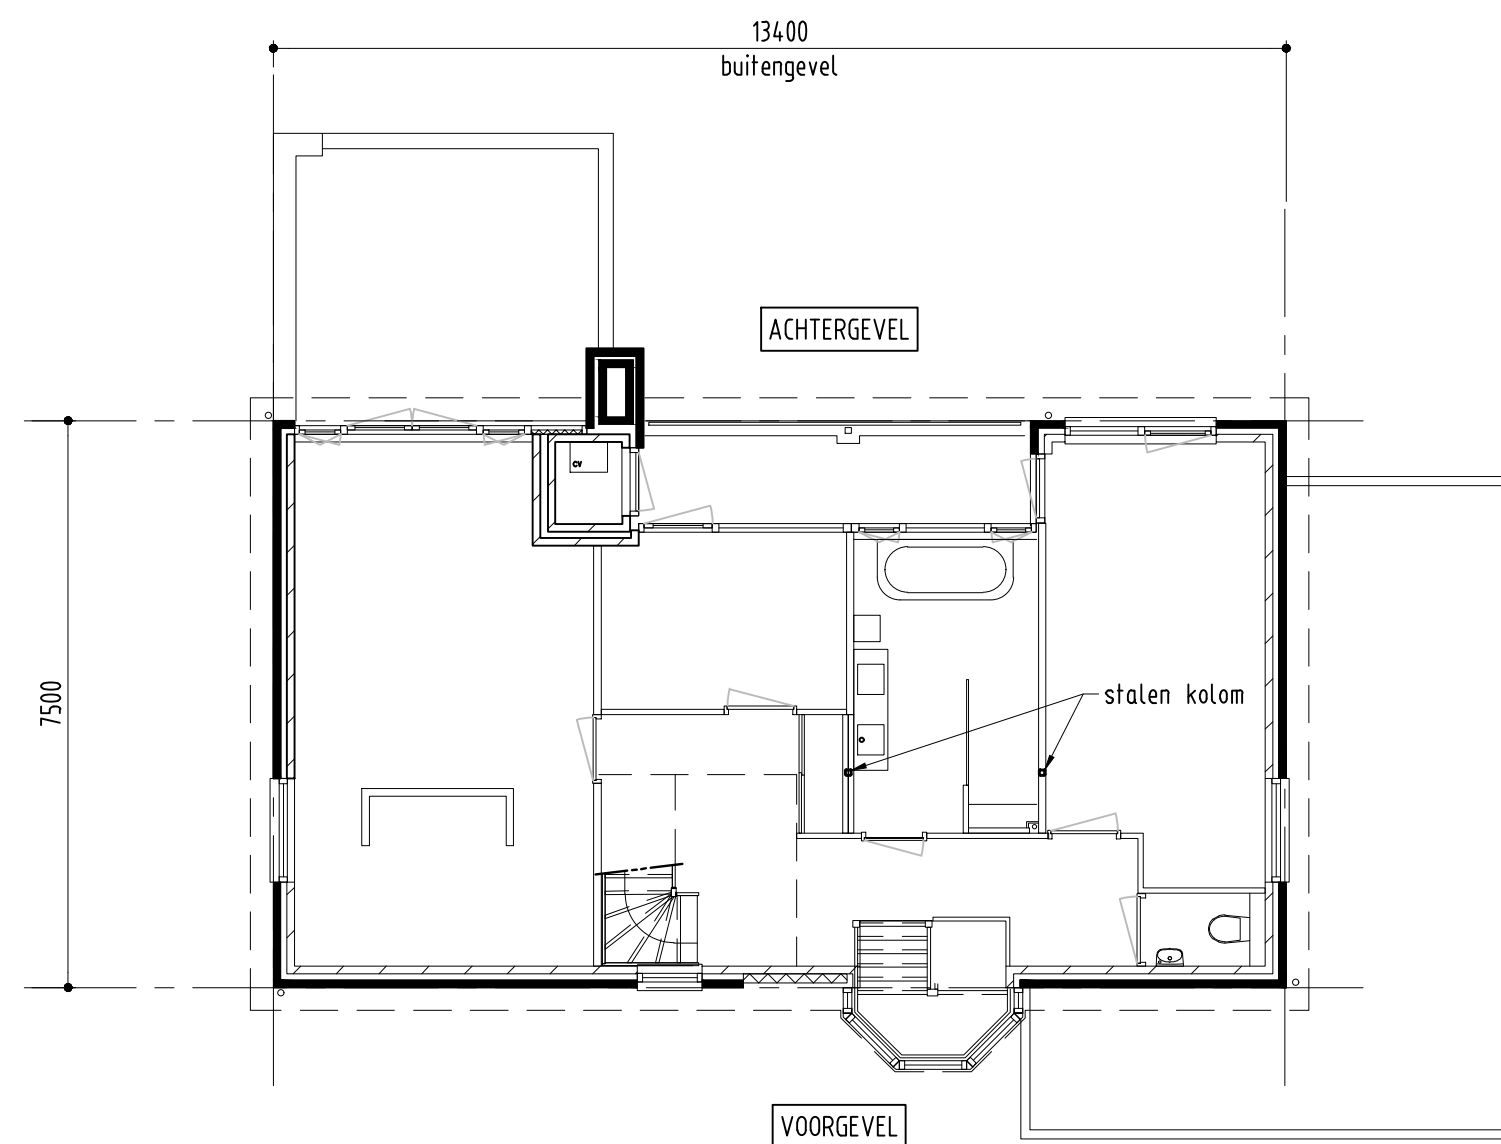

plattegrond 1e verdieping

binnenwand zijn niet-dragend

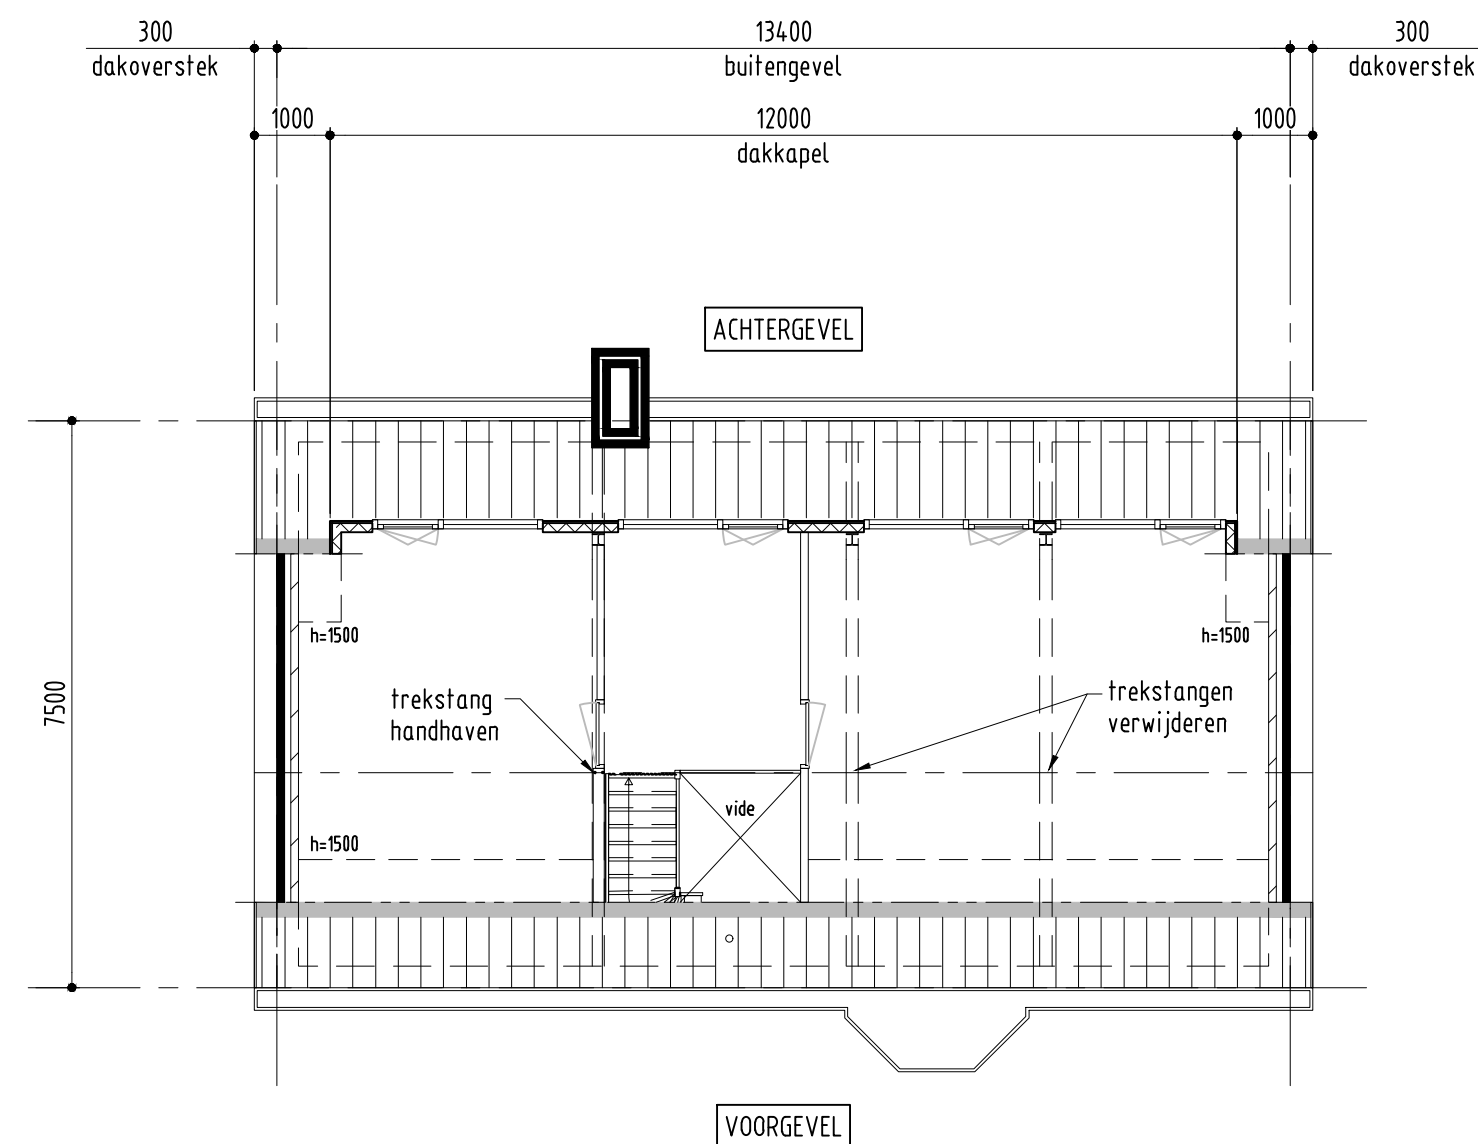

plattegrond 2e verdieping

aanvraag omgevingsvergunning

PROJECT		REVISIE	DATE
dakkapel fam [REDACTED]		A	31-08-21
Langeweg 82			
2371 EJ Roelofarendsveen			
OMSCHRIJVING			
nieuwe situatie			
achtergevel, doorsnede,			
plattegronden			
SCHAL	FORMAAT	TEKENING NR	
1:100	A2	B-03	