


dakdoorsnede A  
(bestaand)

Behoort bij besluit W2021/291  
van het college van Kaag en  
Braassem d.d. 18-10-2021

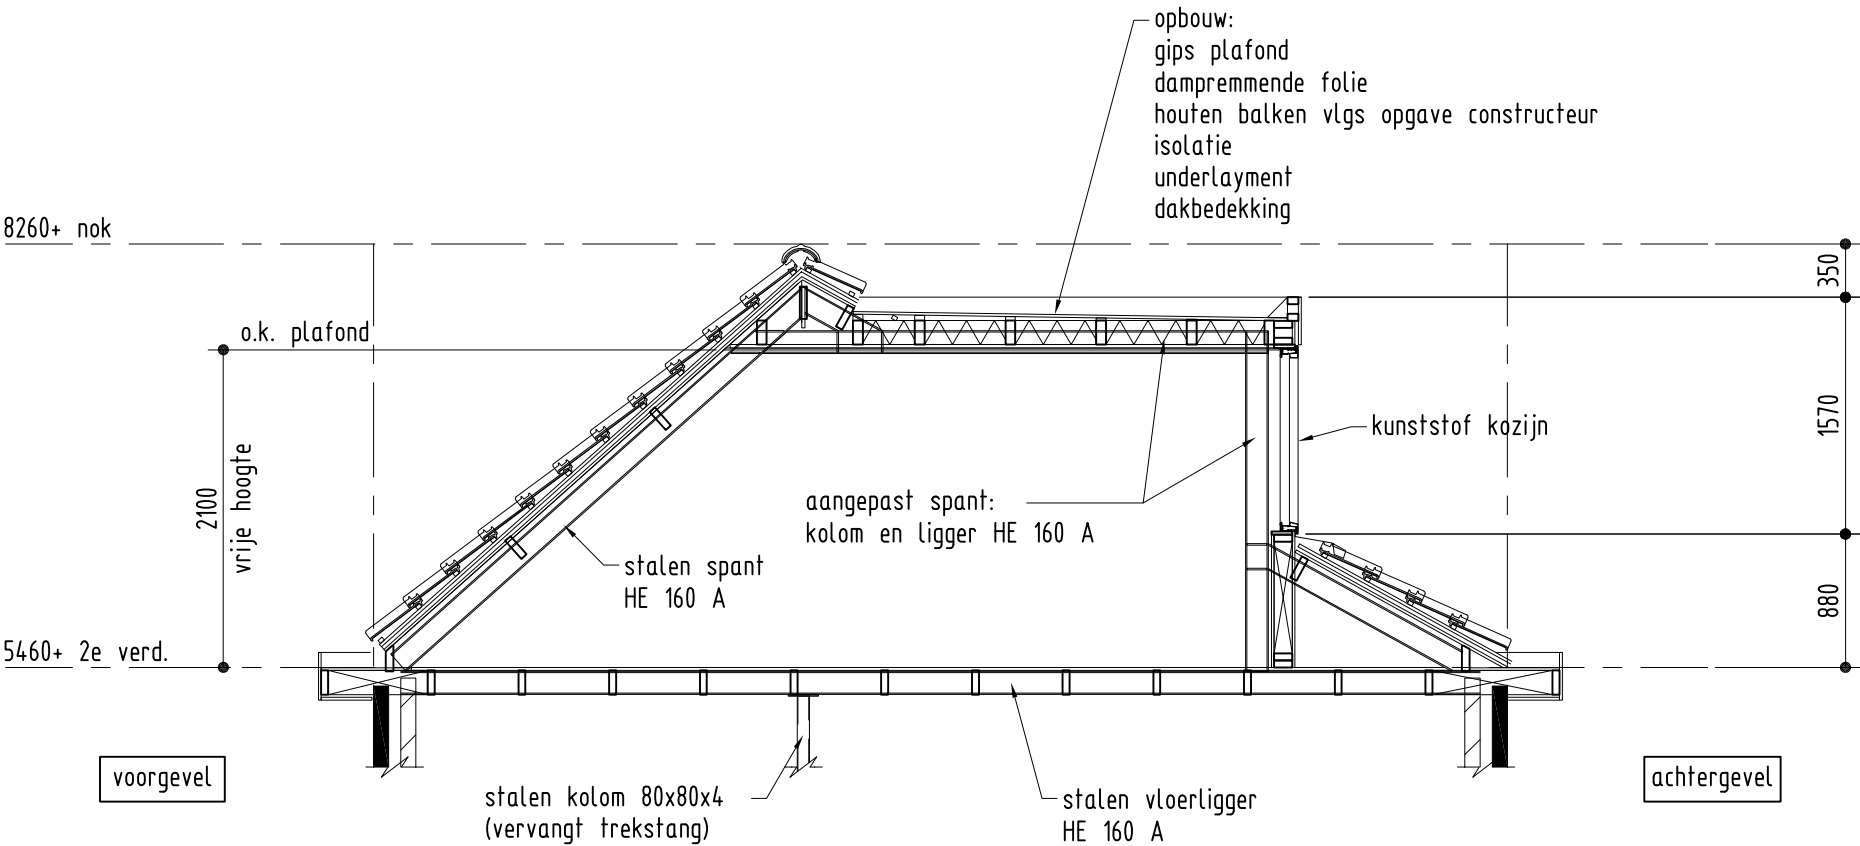

dakdoorsnede B  
(nieuw)

aanvraag omgevingsvergunning

PROJECT dakkapel fam. [REDACTED] Langeweg 82 2371 EJ Roelofarendsveen		REVISIE	DATUM
		A	31-08-2021
OMSCHRIJVING dakdoorsneden bestaand en nieuw			
SCHAAL 1:50		FORMAAT A3	TEKENING NR B-04