


Doorsnede

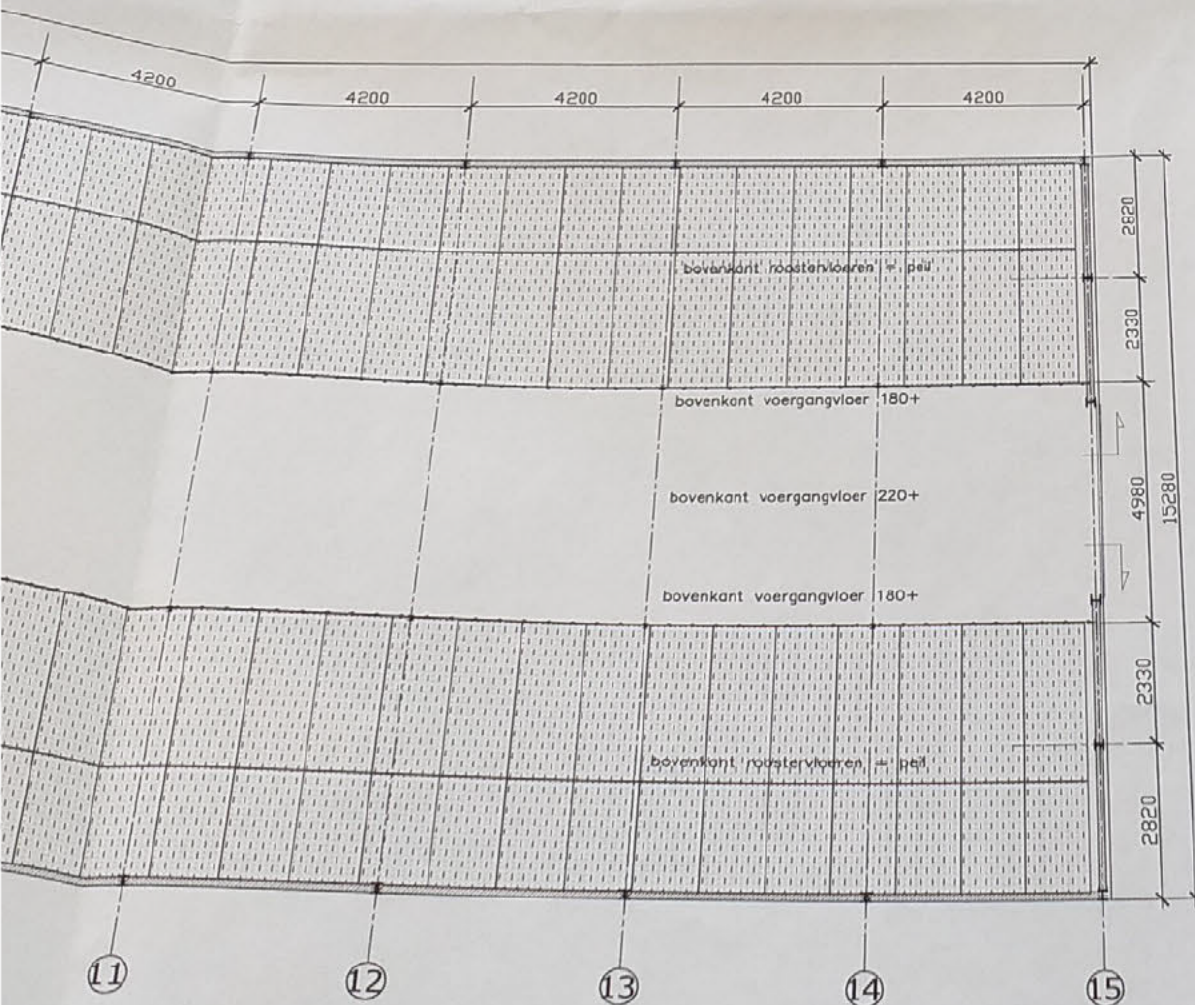

MATERIALEN EN KLEURENSCHEMA

golfplaten kleur antraciet-zwart
betonwanden kleur Sillex vulkaanrood 5/8
stalen wandprofielplaten kleur donker-groen
stalen schuifdeuren kleur donkergroen
boedelen gezette staalplaat kleur wit
staalkonstruktie thermisch-verzinkt

ONTVANGEN

28 MRT 2007

GEMEENTE EMMEN / PUBL-VRG-TOE

Weerdingermarke

bestaande boerderij

bestaande stal

Behoort bij het besluit van
burgemeester en wethouders
van de gemeente Emmen
d.d. 10/11/2007 nr. 2007-0208

Namens dezen,
het hoofd van de afdeling

situatie: Gemeente
sectie: A nr.
schaal: 1:2500

betreft: NIEUWBOUW VAN EEN STIERENSTAL

opdrachtgever: WEERDINGERMARKE 34, 7831 VH

onderwerp: BESTEKTEKENING 01

Aannemer:

BOUWBEDRIJF H. BOUWERS b.v.

Hoofdstraat 132

7755 NN Dalerveen tel: 0524-221278

BOUWKUNDIG TEKEN- EN ONTWERPBUREAU

GERARD LINNEMAN

TEL: 0524-542323

datum

datum

datum

datum

datum

datum