


Gewaarmerkt als
behorende bij besluit

van Gedeputeerde Staten van Drenthe,
kenmerk Z2021-004940, d.d. 9 augustus 2021

[Handwritten signature]

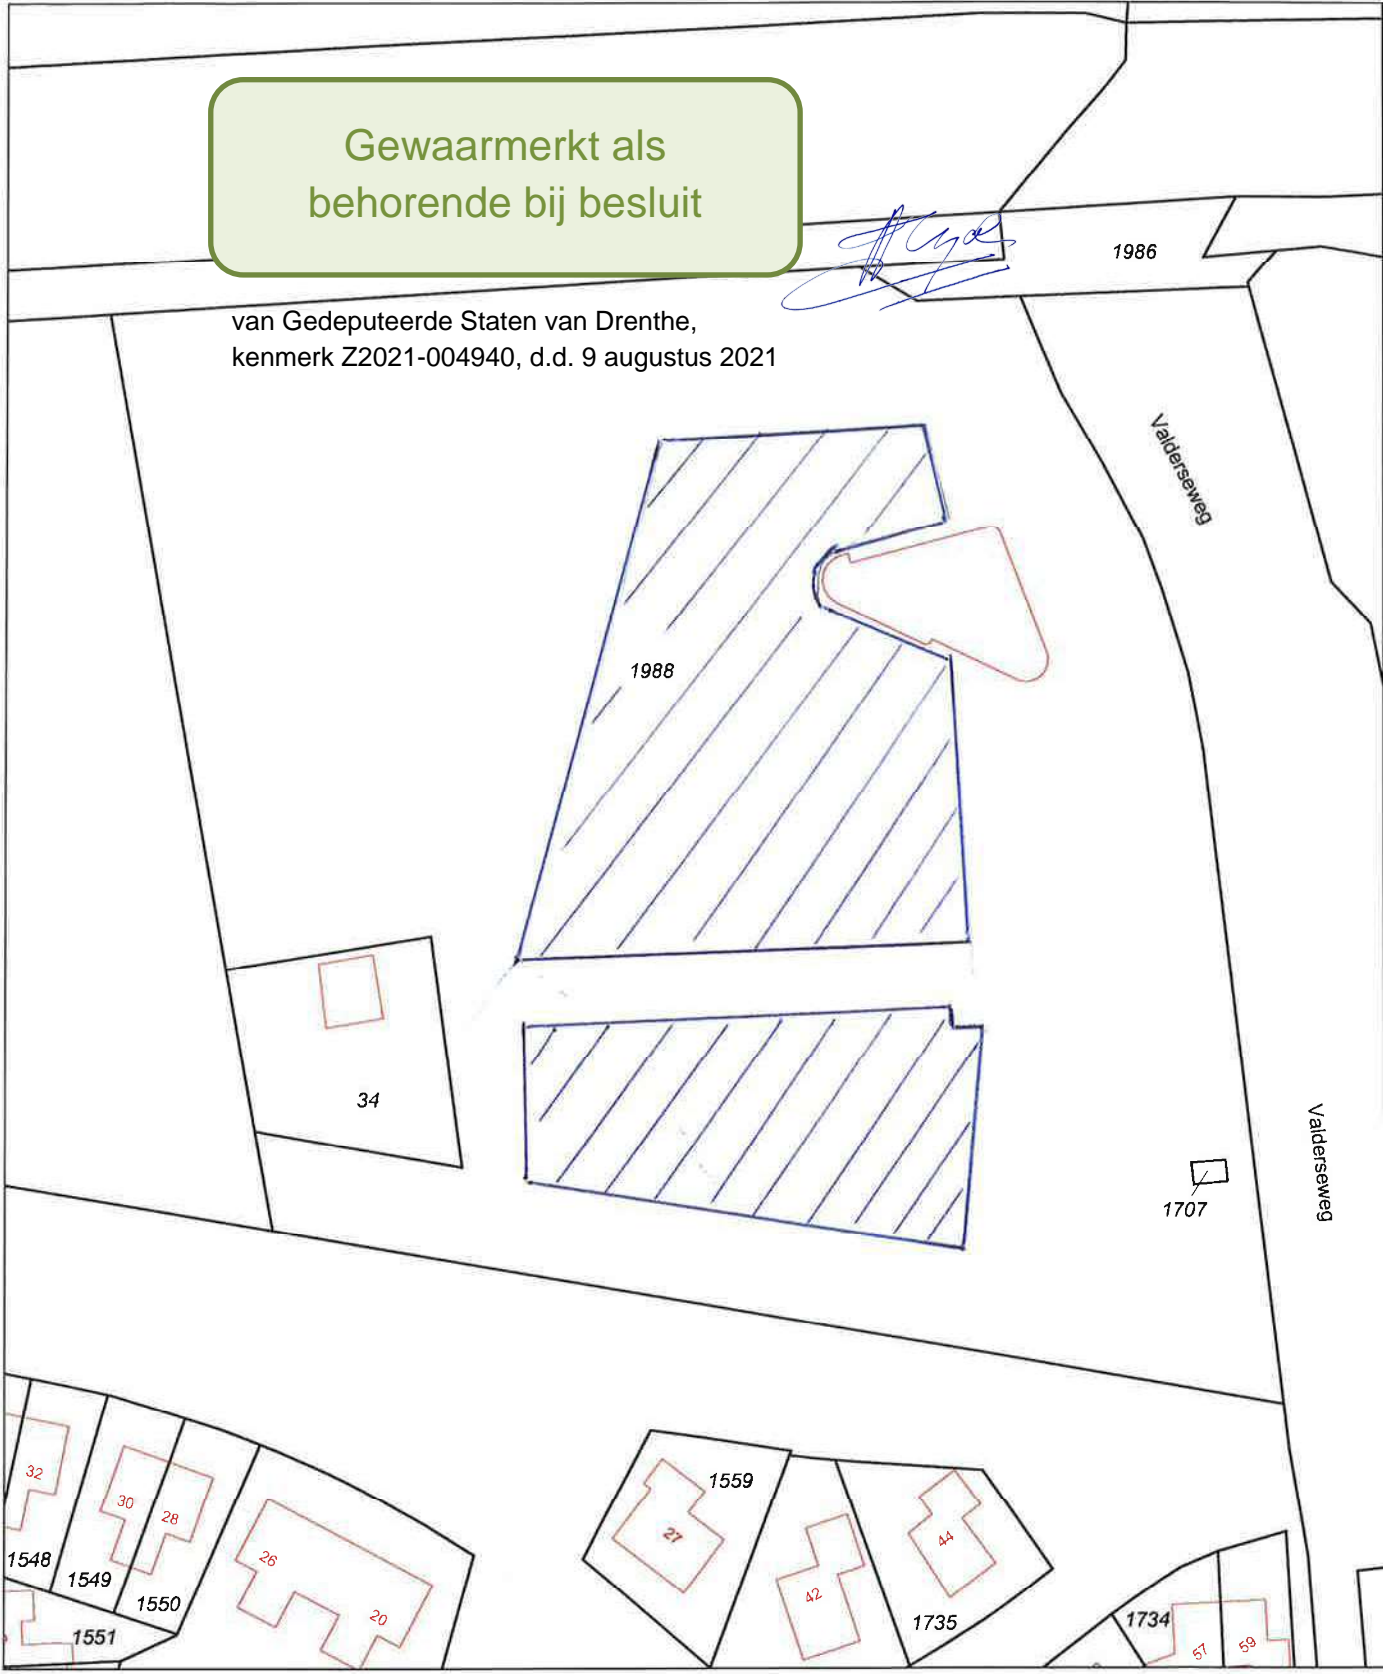

Deze kaart is noordgericht

Schaal 1:1000

12345 25	Perceelnummer Huisnummer	= verontr. gebied (afval)	Kadastrale gemeente	DWINGELOO
—	Kadastrale grens		Sectie	M
—	Voorlopige grens		Perceel	1988
—	Bebouwing			
—	Overige topografie			

Voor een eensluidend uittreksel, Apeldoorn, 11 januari 2012
De bewaarder van het kadaster en de openbare registers

Aan dit uittreksel kunnen geen betrouwbare maten worden ontleend.
De Dienst voor het kadaster en de openbare registers behoudt zich de intellectuele eigendomsrechten voor, waaronder het auteursrecht en het databankenrecht.