


# Gewaarmerkt als behorende bij besluit

van Gedeputeerde Staten van Drenthe,  
kenmerk Z2021-004940, d.d. 9 augustus 2021

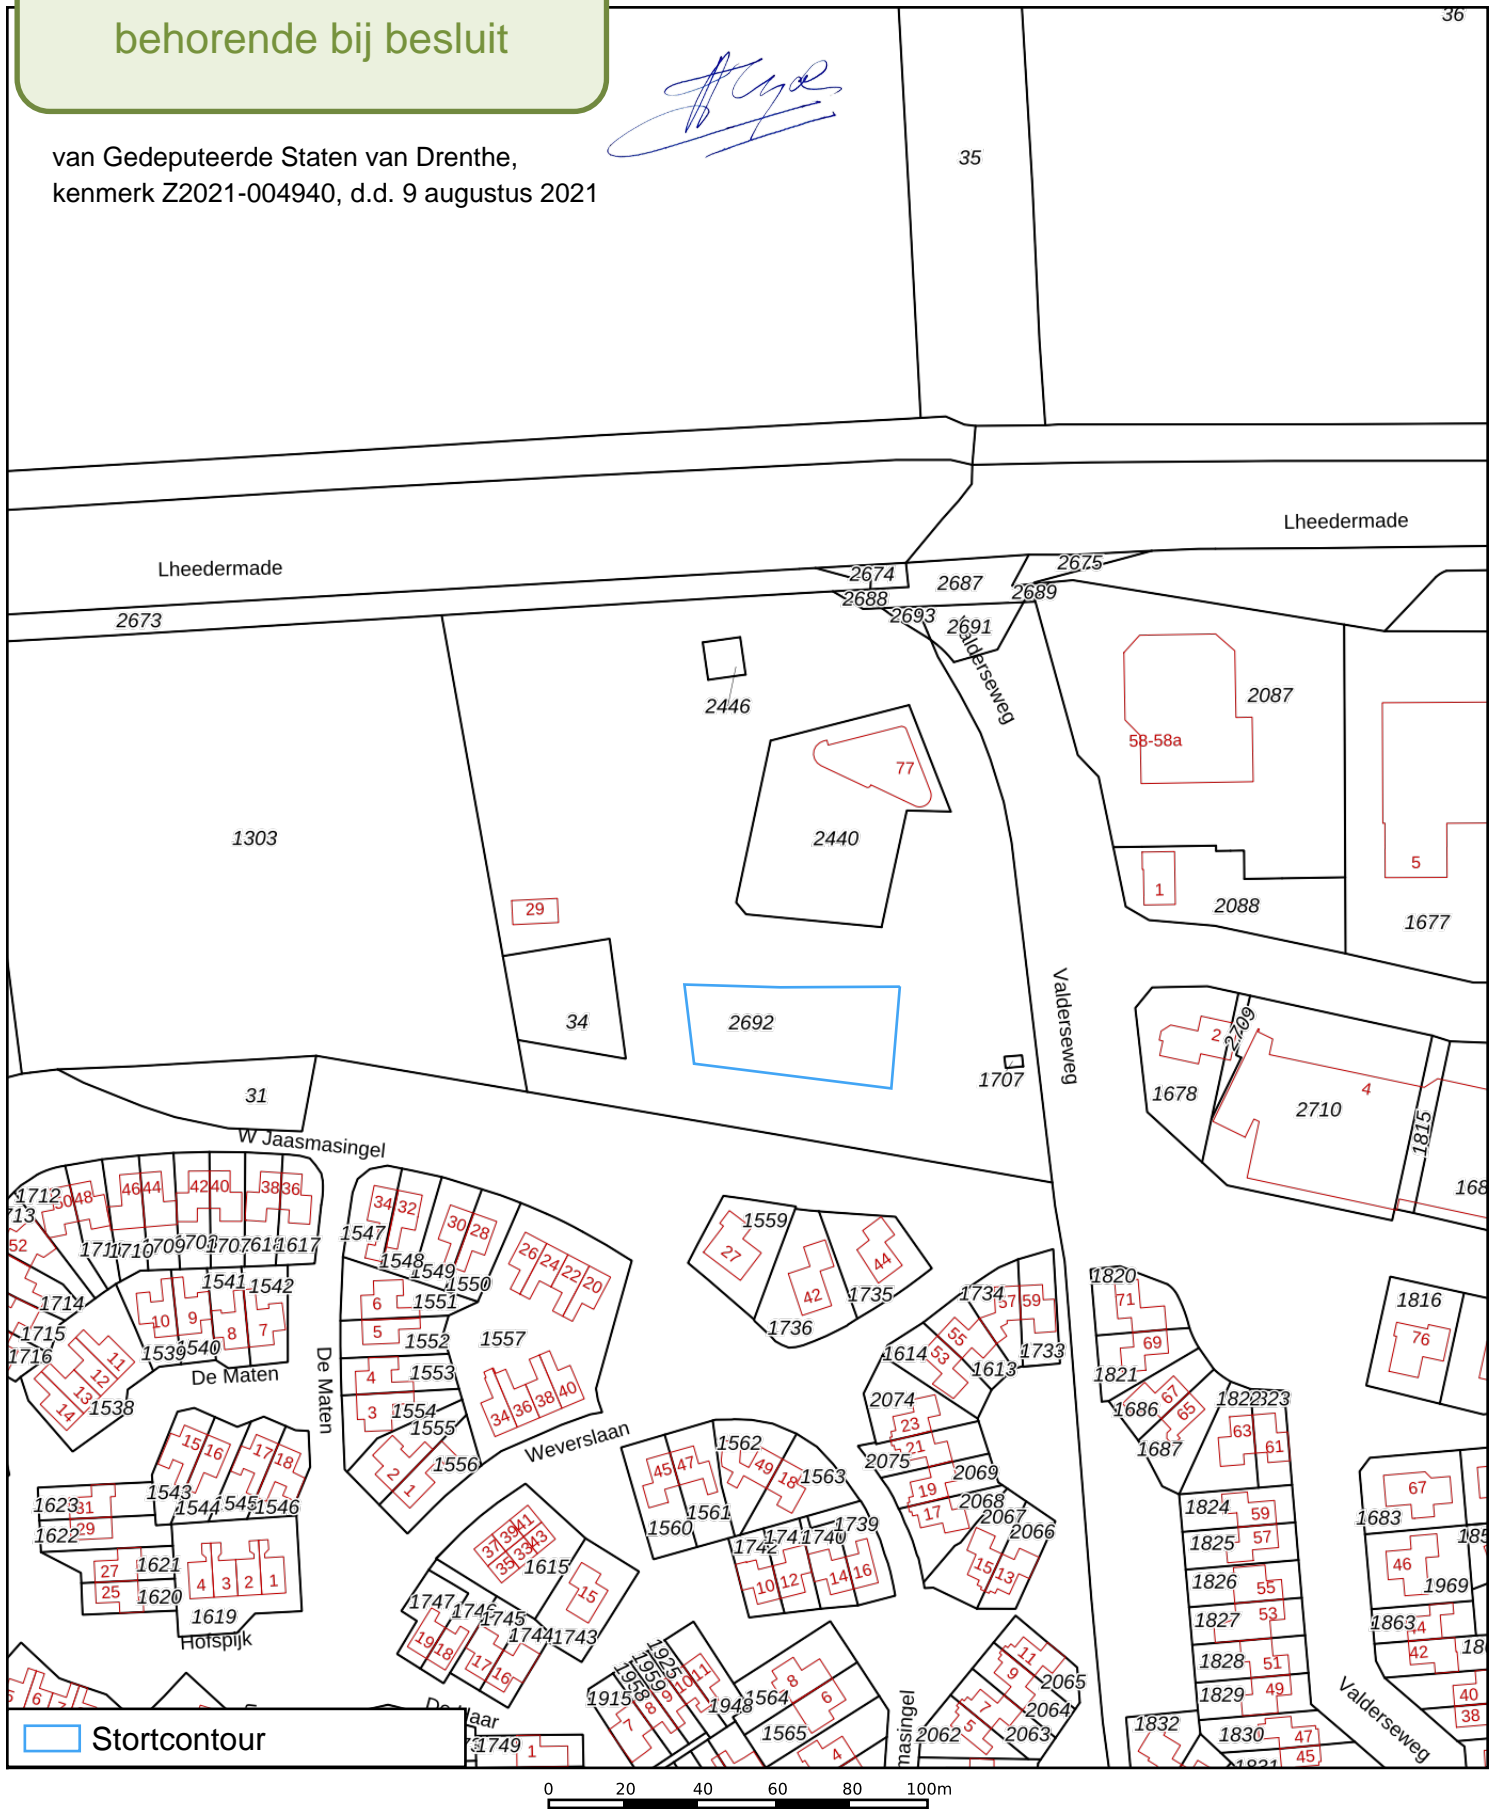

12345	Deze kaart is noordgericht	Schaal 1: 2000	
25	Perceelnummer	Kadastrale gemeente Dwingeloo	
—	Huisnummer	Sectie M	
—	Vastgestelde kadastrale grens	Perceel 2692	
—	Voorlopige kadastrale grens		
—	Administratieve kadastrale grens		
—	Bebouwing		

Voor een eensluitend uittreksel, geleverd op 7 mei 2021  
De bewaarder van het kadaster en de openbare registers

Aan dit uittreksel kunnen geen betrouwbare maten worden ontleend.  
De Dienst voor het kadaster en de openbare registers behoudt zich de intellectuele eigendomsrechten voor, waaronder het auteursrecht en het databankenrecht.