



Project: Fransche Brug 33, Roelofarendsveen
Opdrachtgever: XXXXXXXXXX
Detail: 00 - Kozijn aansluiting
Schaal: 1:10

A

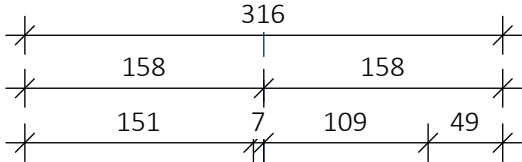


Behoort bij besluit W2021/282
van het college van Kaag en
Braassem d.d. 26-10-2021

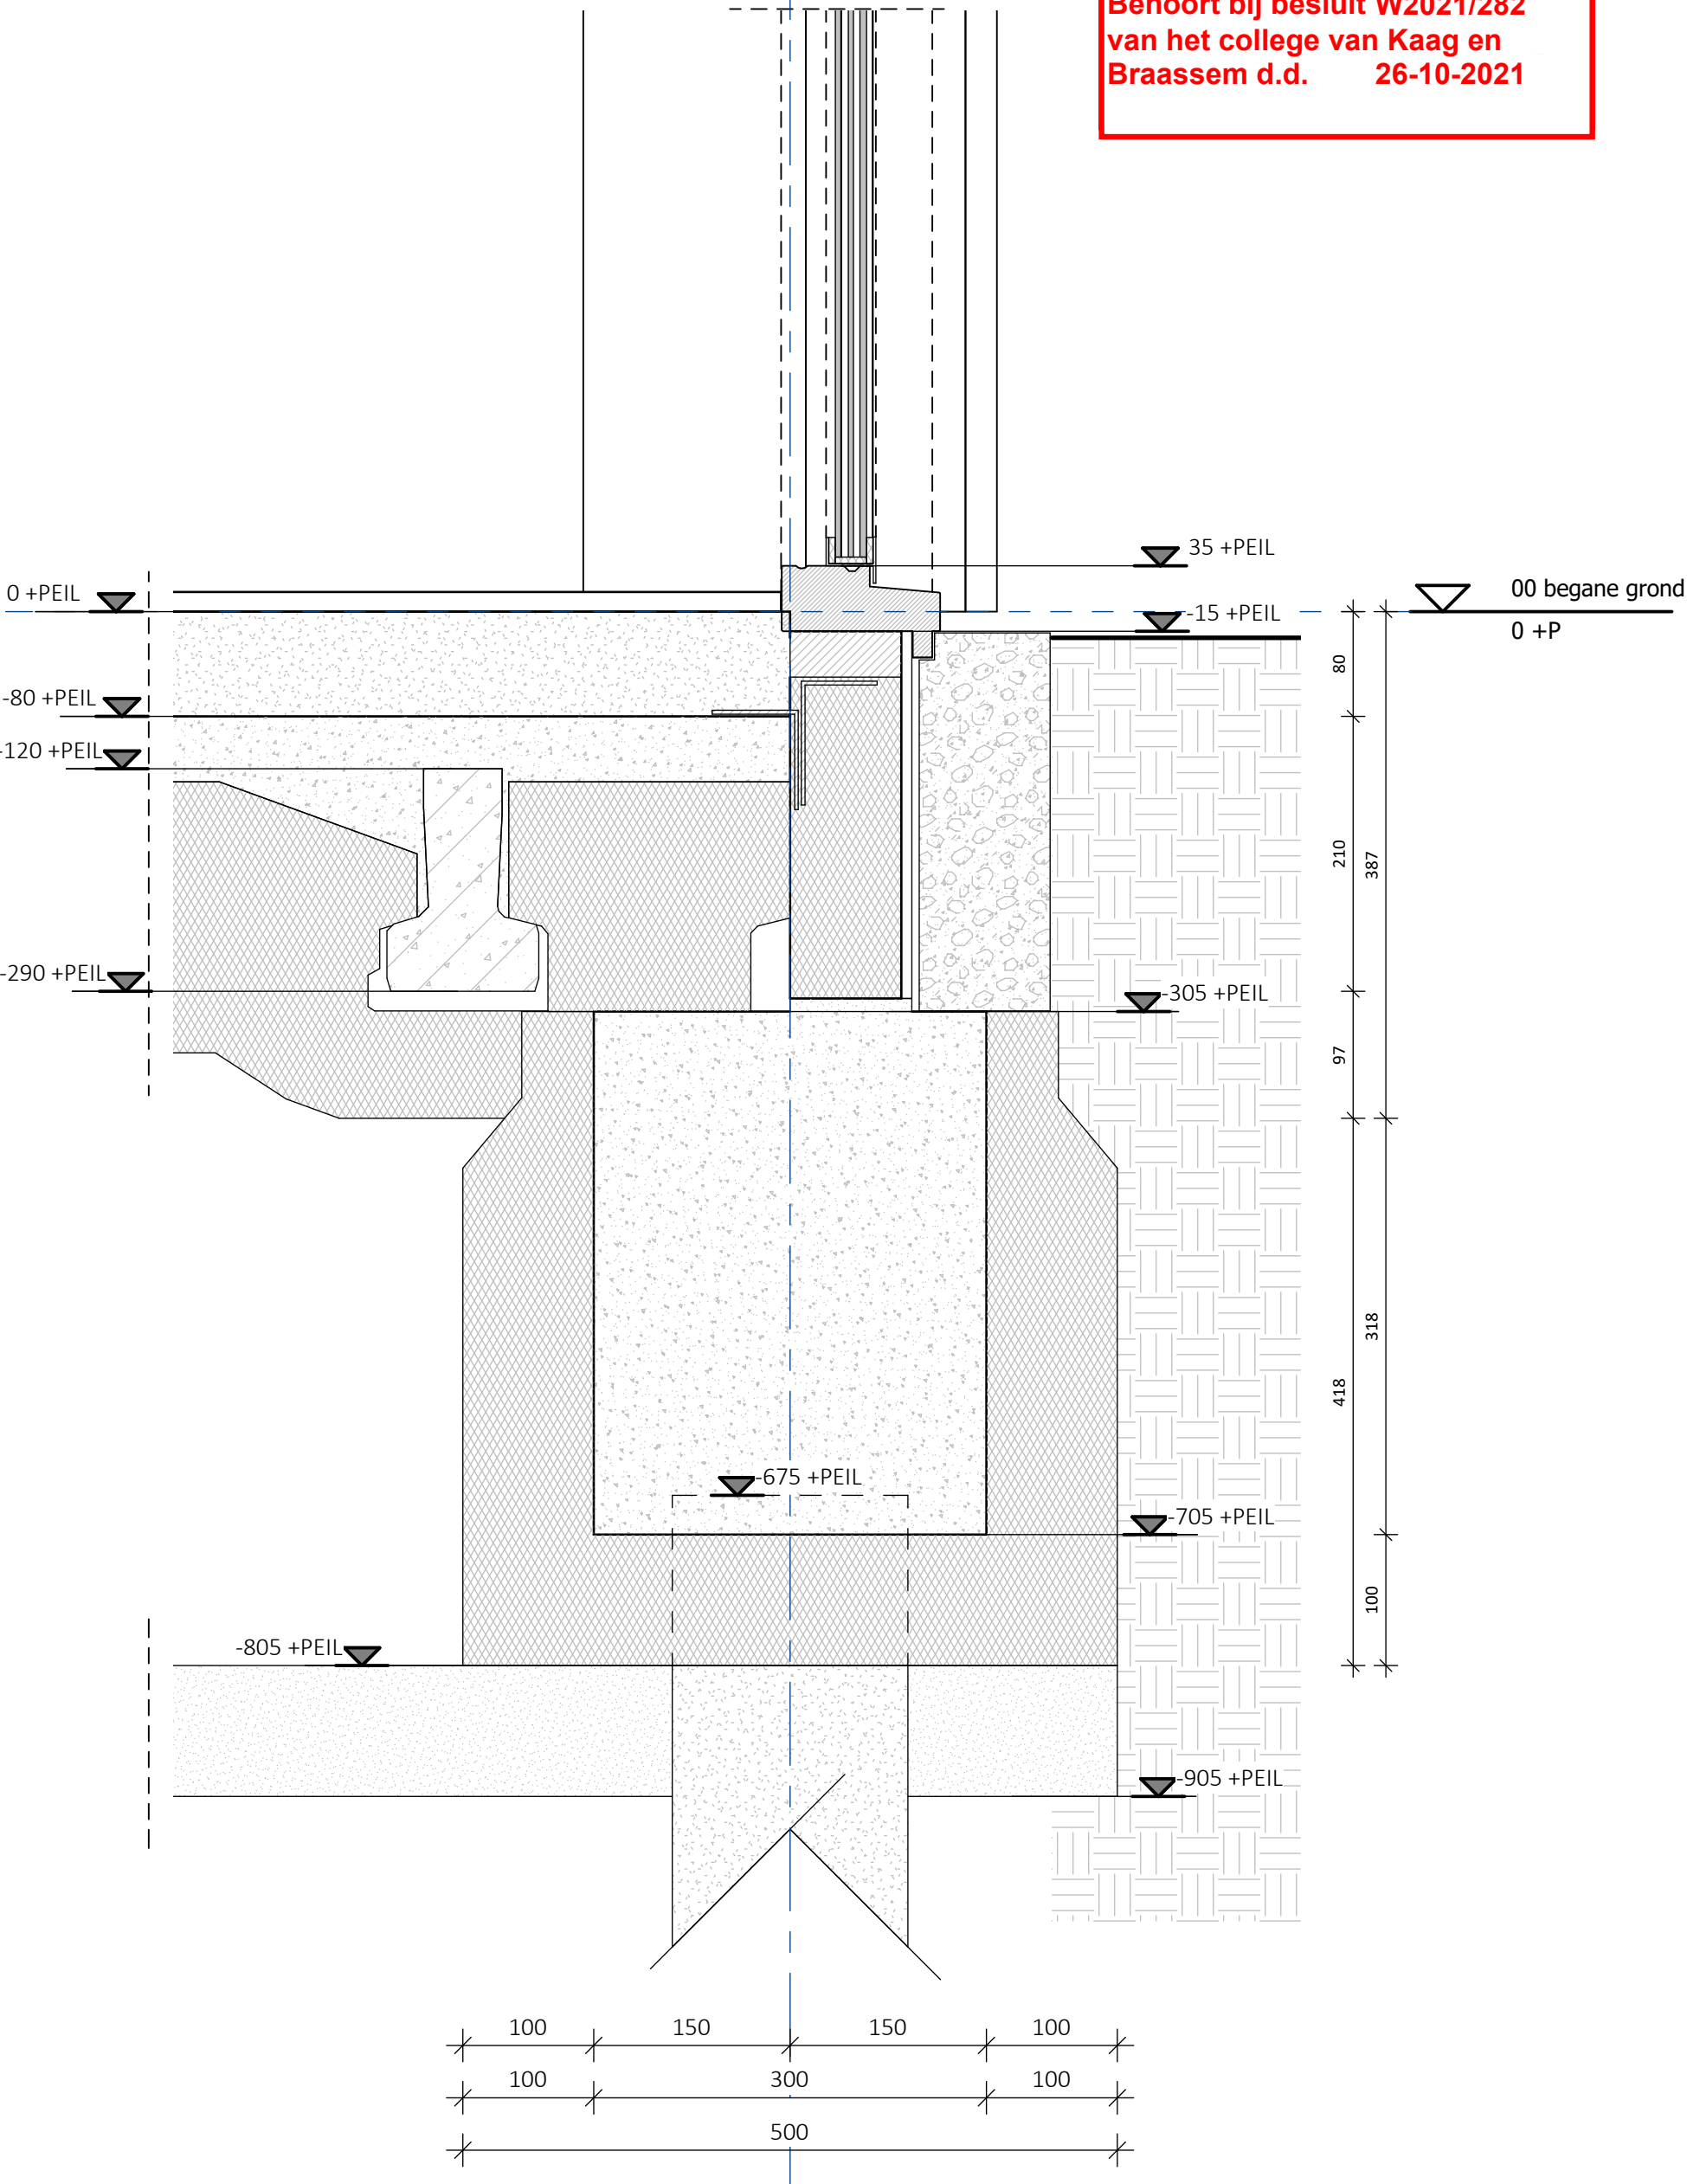

Project: Fransche Brug 33, Roelofarendsveen
Opdrachtgever: XXXXXXXXXX
Detail: 01 - Houtskeletbouw element aansluiting
Schaal: 1:10

Wandopbouw

- Hardieplank Monterey Taupe
- gewolmaniseerd 50x30 horizontaal;
- gewolmaniseerd 70x24 verticaal;
- Damp dichte folie
- Scandinavian lumber standard 38x235;
- Knauf 035 - 235mm isolatie
- Damp open folie;
- OSB 11mm;
- Gips 12mm;
- Stuc 5mm;

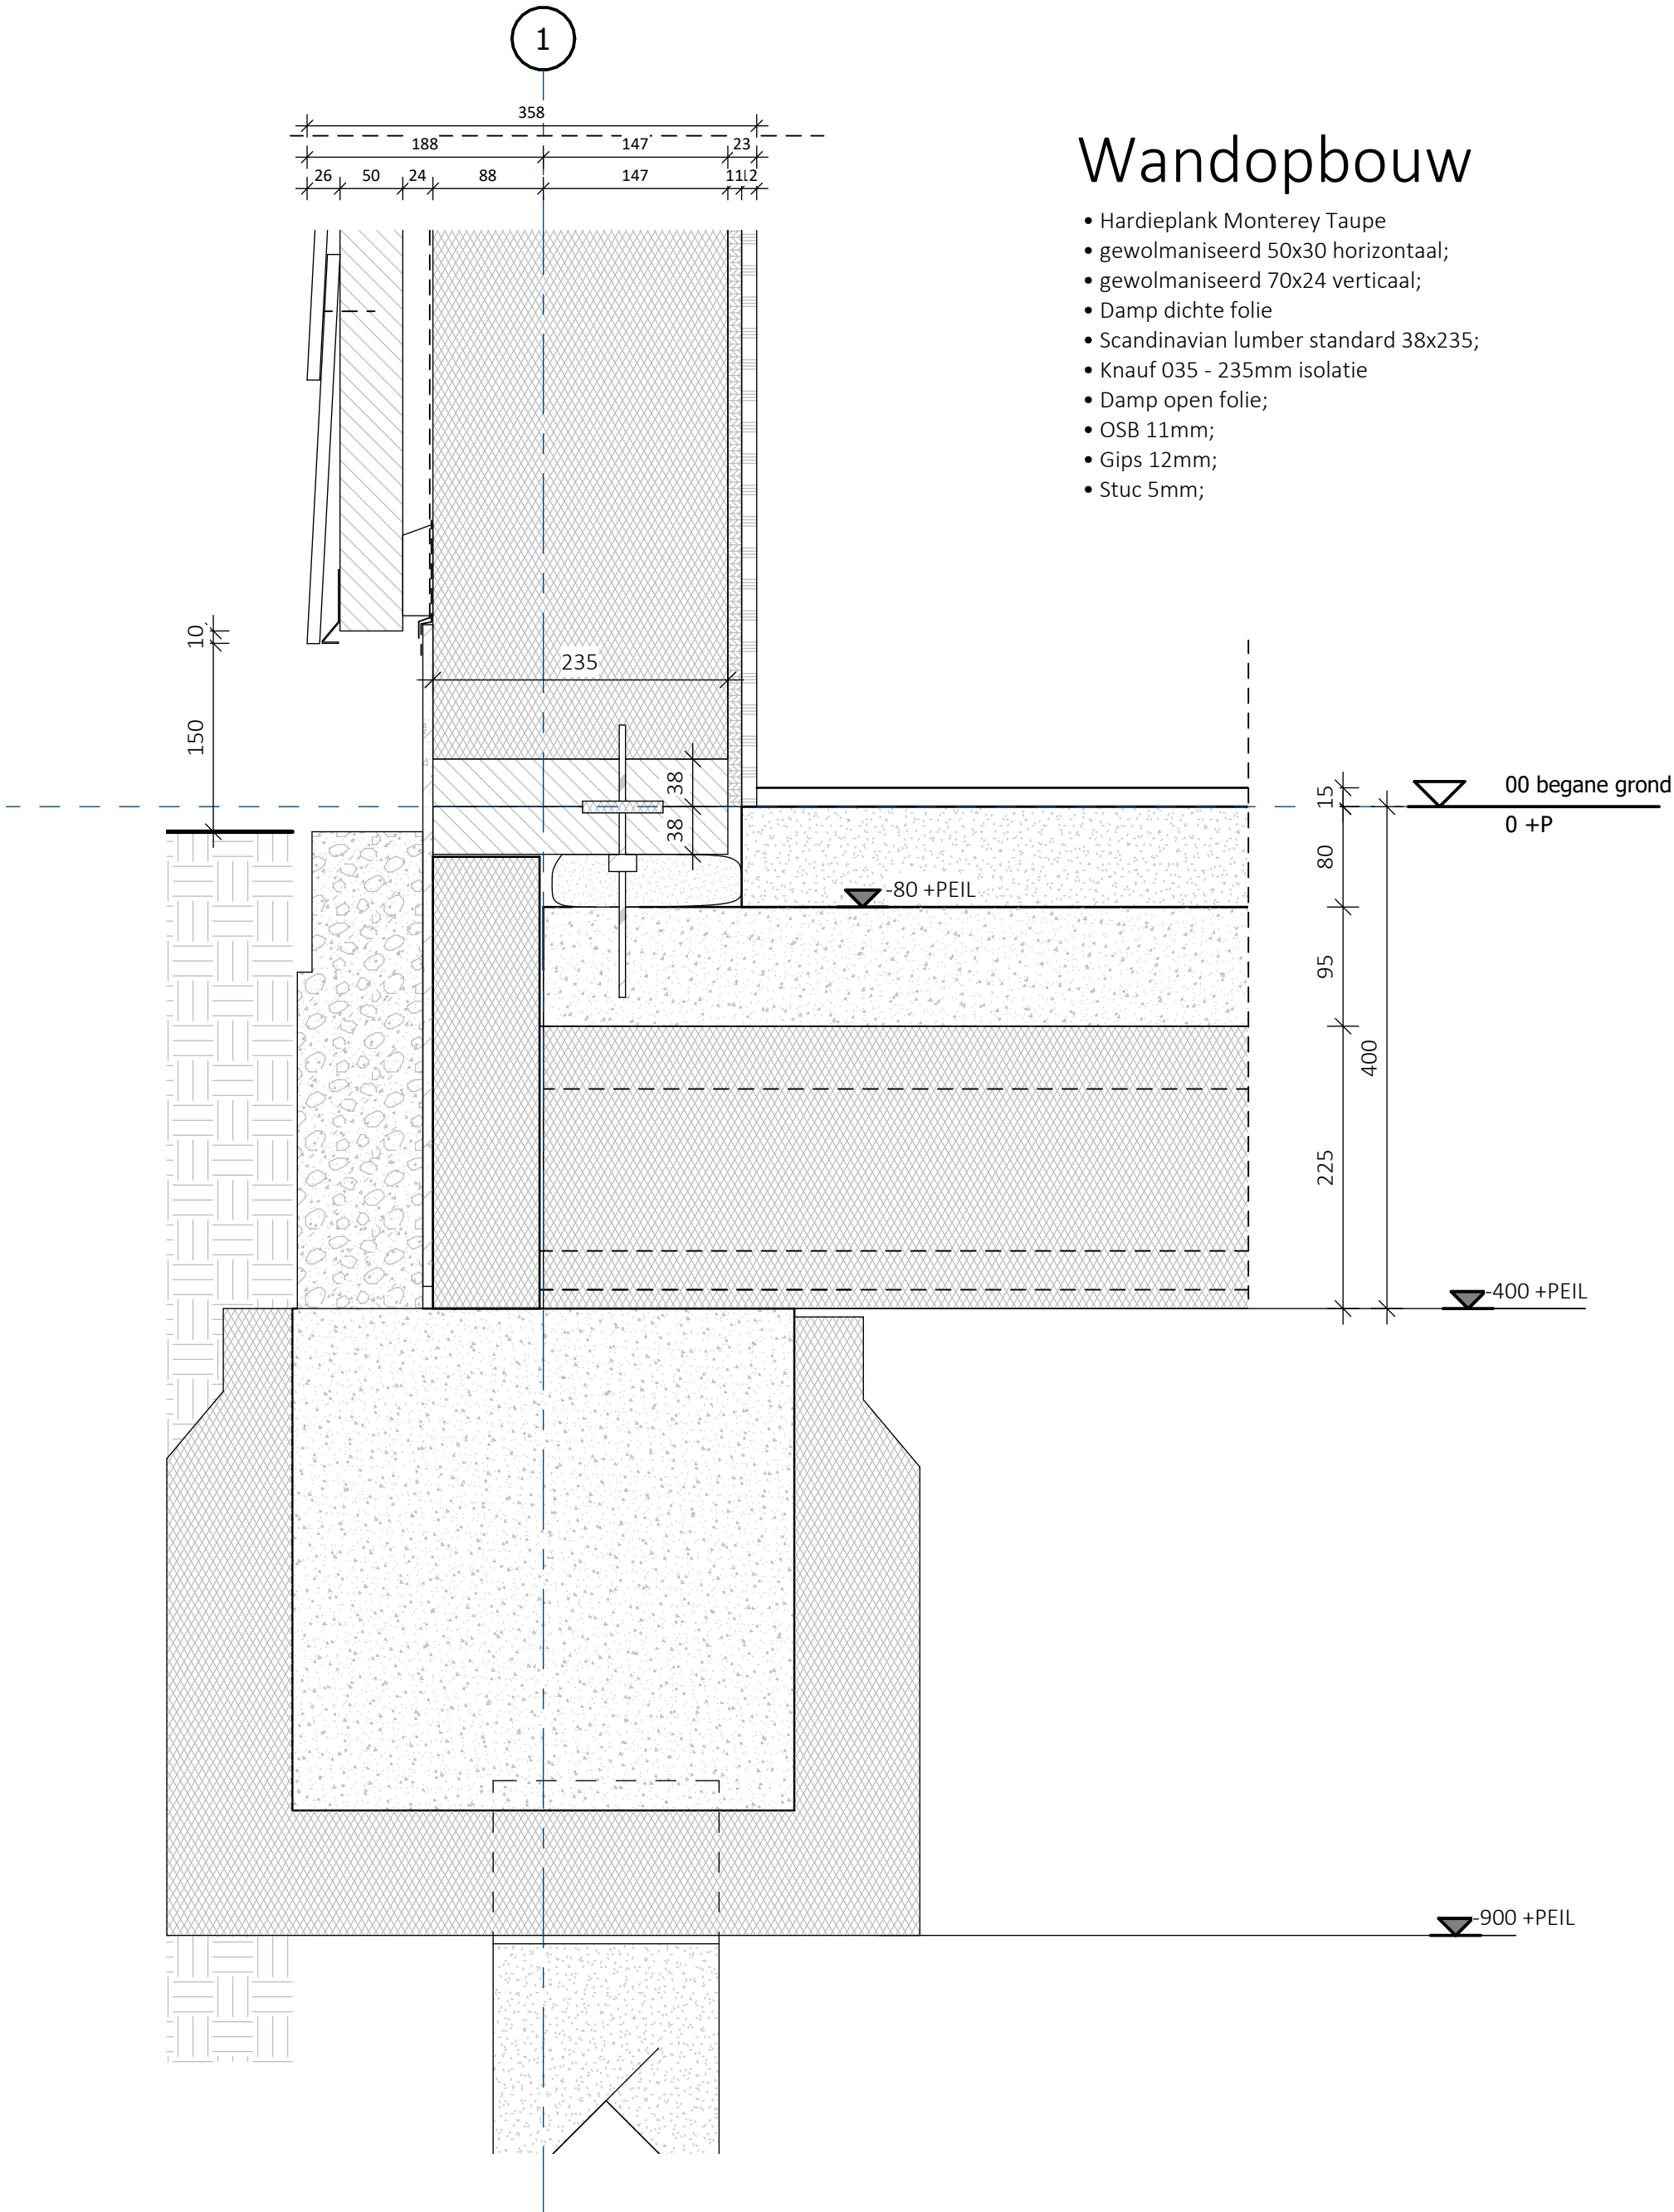

Project: Fransche Brug 33, Roelofarendsveen
Opdrachtgever: [REDACTED]
Detail: 02 - Kozijnaansluiting
Schaal: 1:10

