


Behoort bij besluit W2021/270  
van het college van Kaag en  
Braassem d.d. 27-10-2021

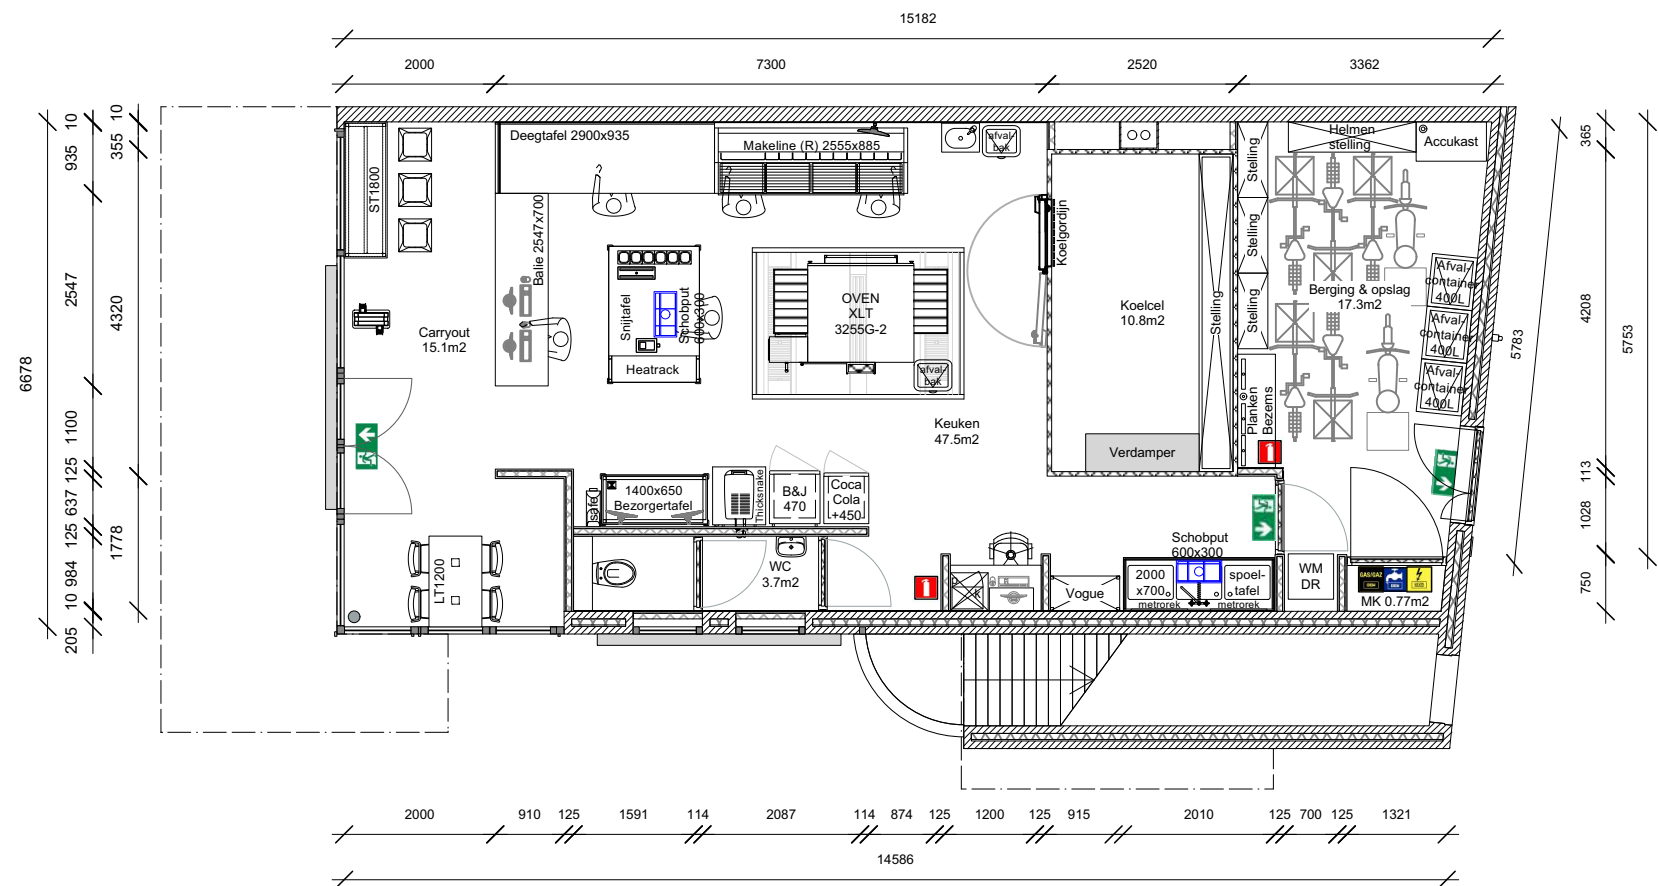

Ruimte overzicht					
	Ruimtenaam	OPP. m2	Aantal personen	Ruimte soort	Gebruiks functie
1	Carry out	15.1	8	VR	WF
2	Keuken	45.9	5	VR	WF
3	Koelcel	10.8	-	OR	OG
4	Berging/Opslag	17.3	-	VR	OG
5	Toilet	3.7	-	SR	OG
6	Meterkast	0.77	-	OR	OG
	TOTAAL:	93.57			

Gebruiksfunctie

- BF Bijeenkomstfunctie  
WF Winkelfunctie  
KF Kantoorfunctie  
OG Overig gebruik

Ruimtesoort

- OR Overige ruimte  
SR Sanitaire ruimte  
VR Verblijfsruimte  
TR Technische ruimte

Algemeen Carry out:

- Vloer: Vloertegels
- Balie: Getacore GC2258
- Plafond: Kwartsgrijs RAL7039

Brandveiligheid:

- Hoofddraagconstructie 30 minuten brandwerend bekleed
- Brandcompartiment: WBDBO 60 minuten brandwerend
- Doorvoeren, kabels en leidingen brandwerend uitvoeren
- Rookdichtheid volgens NEN 6066

Afzuiging:

- Specificaties afzuiging volgens tekening NU-Air

Algemeen Keuken:

- Vloer: Vloertegels
- Plafond: Systeemplafond RAL9011
- Afzuigkap RVS



NOODUITGANG



BRANDBLUSSER




GASMETER



WATERMETER



METERKAST

 Defensiedok 4, Nieuwegein Postbus 3, 3430 AA Nieuwegein The Netherlands +31(0)88 629 0100 <a href="http://www.dominos.nl">www.dominos.nl</a>	MATEN IN HET WERK TE CONTROLEREN		project:  Meerkreuk 30, Oude wetering		winkelnr. 30942
			onderdeel:  Gebruiksfunctie		
	fase :	Bouwaanvraag	get.  McK	blad nr.	
	datum:	20-08-'21		DO-75	
	schaal:	1:100			
		formaat:	A3		