


Behoort bij besluit W2021/270
van het college van Kaag en
Braassem d.d. 27-10-2021

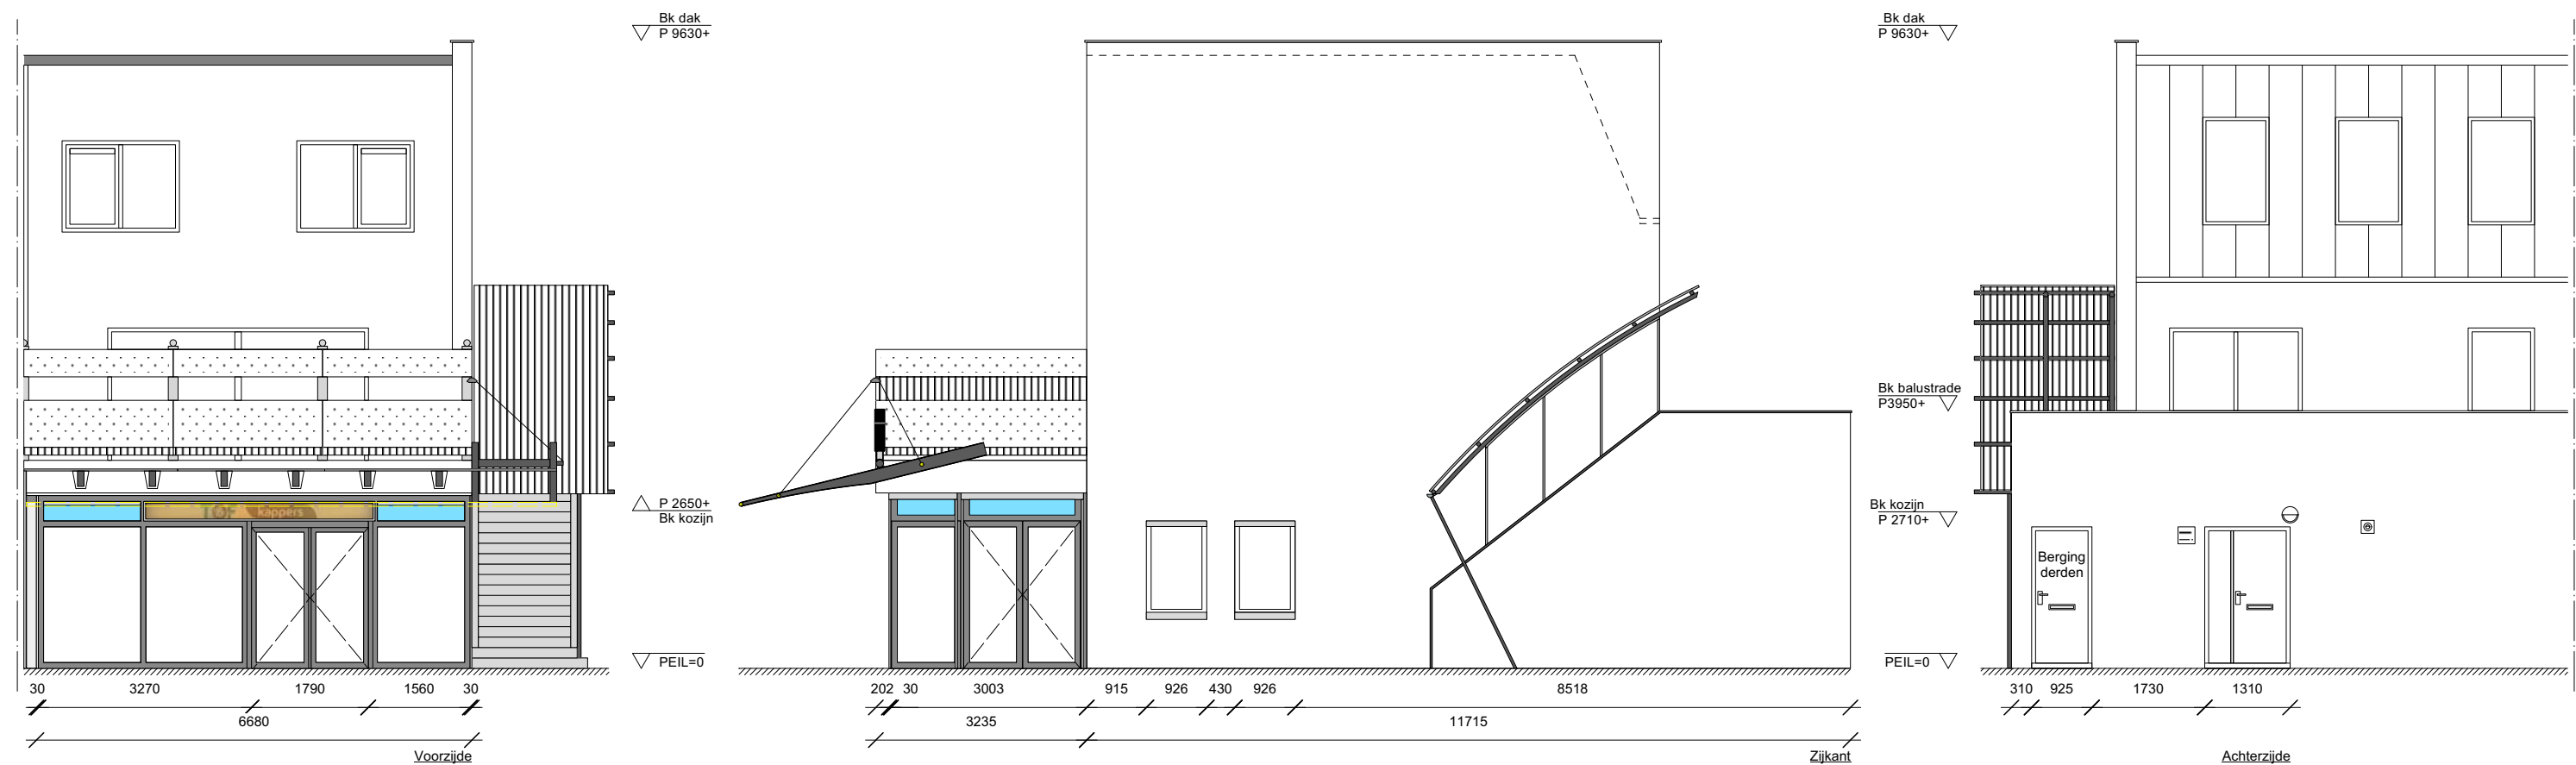

Voorzijde



Voorzijde




Zijkant



Zijkant/Achterzijde



Achterzijde

MATEN IN HET WERK TE CONTROLEREN	project: Meerkreuk 30, Oude wetering				winkelnr. 30942
	onderdeel: Bestaande gevelaanzichten				
 Defensiedok 4, Nieuwegein Postbus 3, 3430 AA Nieuwegein The Netherlands +31(0)88 629 0100 www.dominos.nl	fase :	Bouwaanvraag		get.	blad nr.
	datum:	20-08-'21		McK	DO-05
	schaal:	1:100			
	formaat:	A3			