


Behoort bij besluit W2021/270  
van het college van Kaag en  
Braassem d.d. 27-10-2021

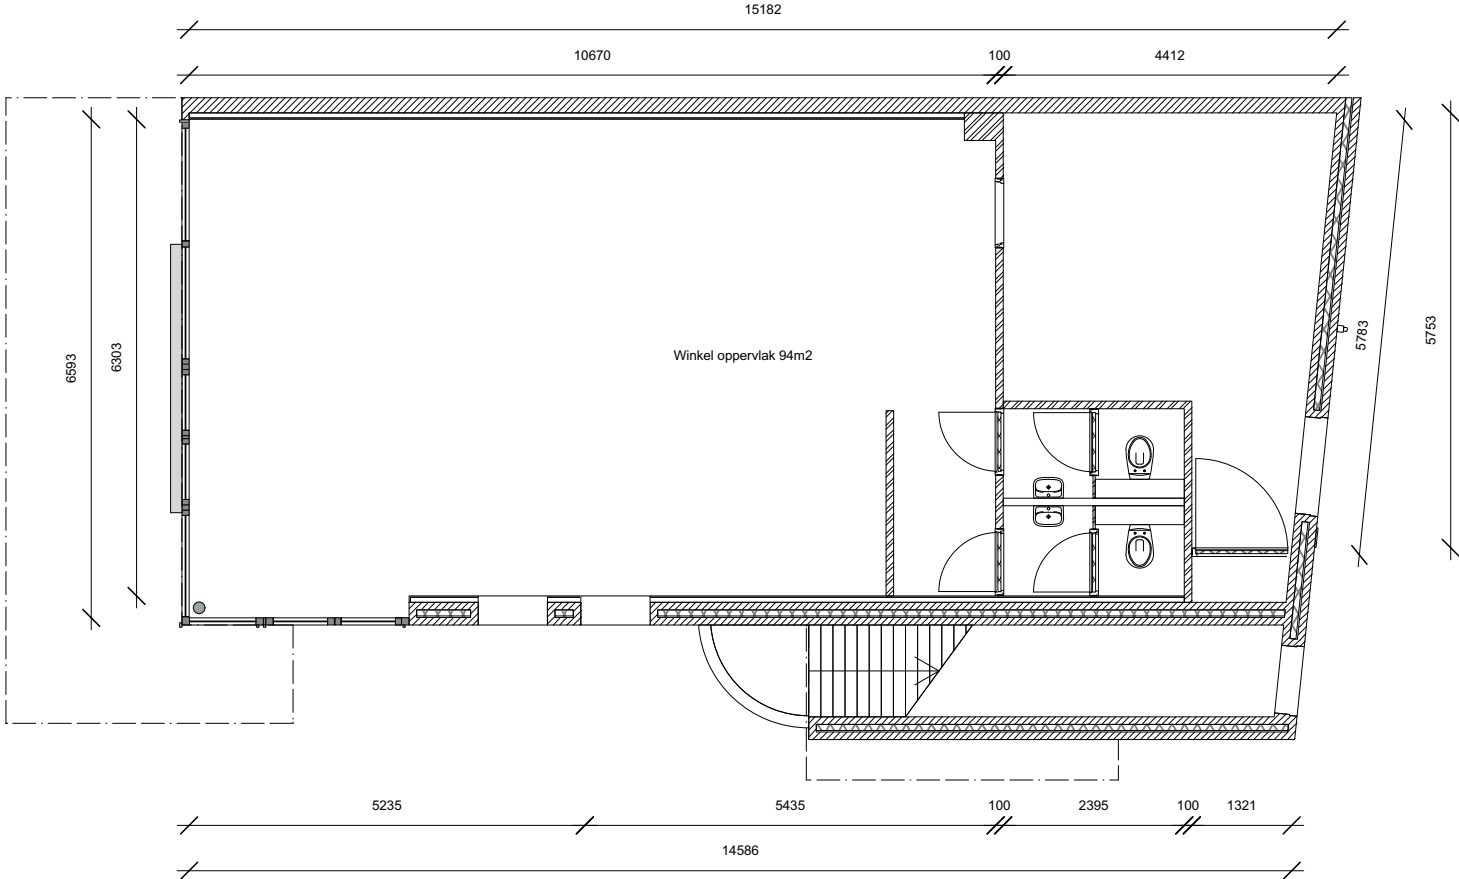

MATEN IN HET WERK TE CONTROLEREN	project:		Meerkreuk 30, Oude wetering	
			winkelnr.	30942
 Defensiedok 4, Nieuwegein Postbus 3, 3430 AA Nieuwegein The Netherlands +31(0)88 629 0100 <a href="http://www.dominos.nl">www.dominos.nl</a>	onderdeel:			
	Bestaande plattegrond			
	fase :	Bouwaanvraag	get.  McK	blad nr.
	datum:	20-08-'21		DO-15
	schaal:	1:100		
	formaat:	A3		