



Behoort bij besluit W2021/270
van het college van Kaag en
Braassem d.d. 27-10-2021

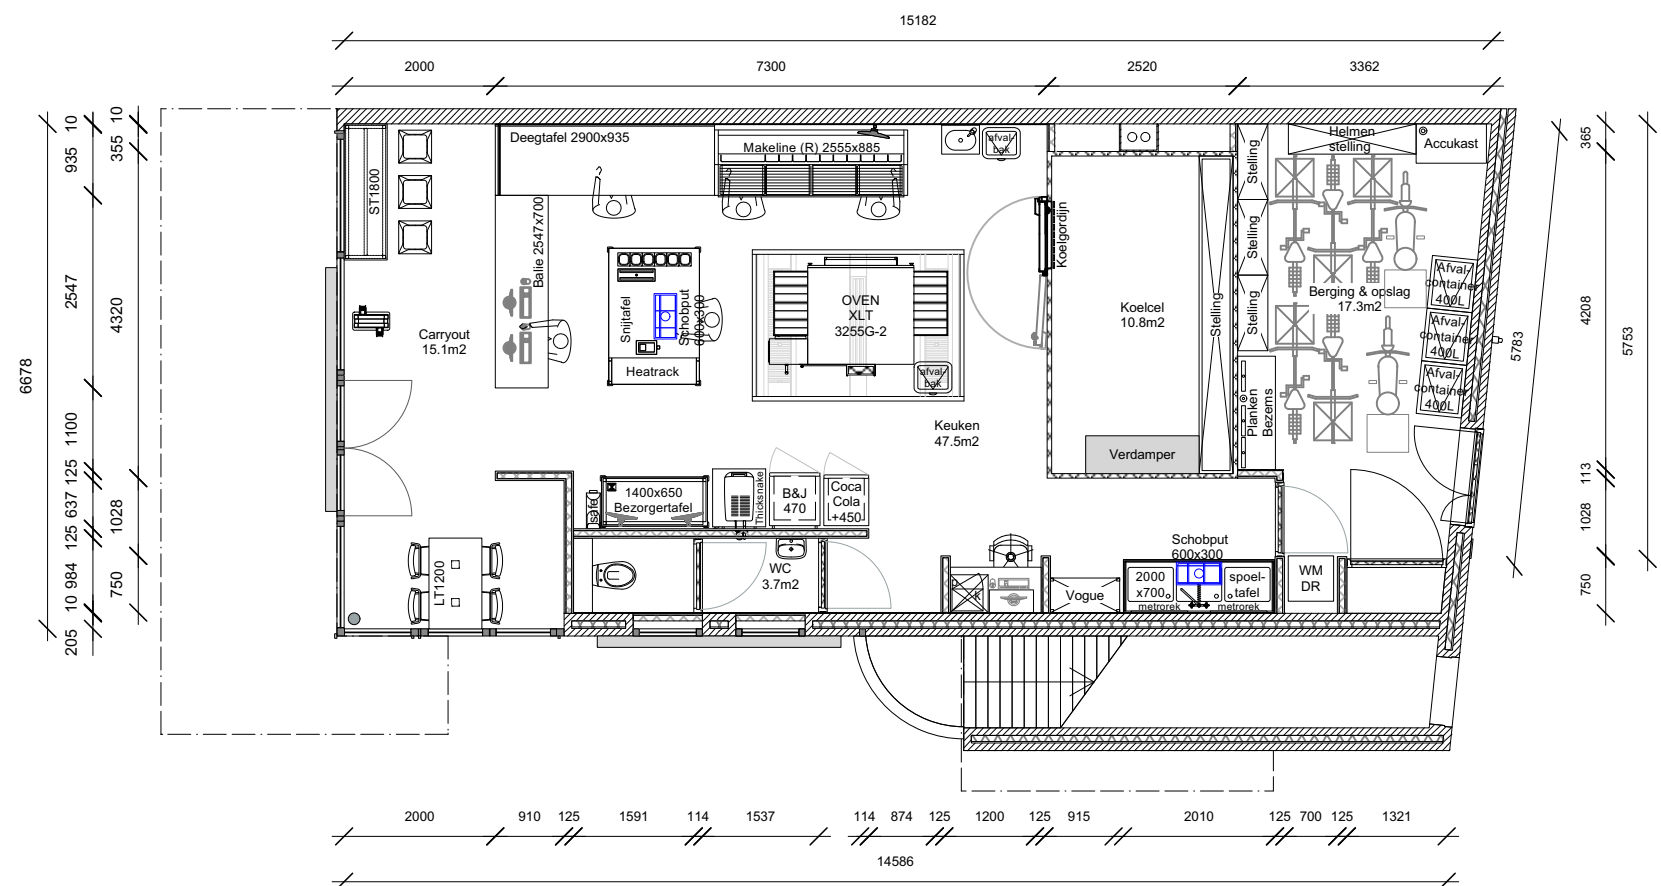

MATEN IN HET WERK TE CONTROLEREN	project:				Meerkreuk 30, Oude wetering		winkelnr. 30942	
	onderdeel:							
 Defensiedok 4, Nieuwegein Postbus 3, 3430 AA Nieuwegein The Netherlands +31(0)88 629 0100 www.dominos.nl	Nieuwe plattegrond							
	fase :		Bouwaanvraag		get. McK	blad nr.		
	datum:		20-08-'21			DO-70		
	schaal:		1:100					
	formaat:		A3					