


Behoort bij besluit W2021/270
van het college van Kaag en
Braassem d.d. 27-10-2021

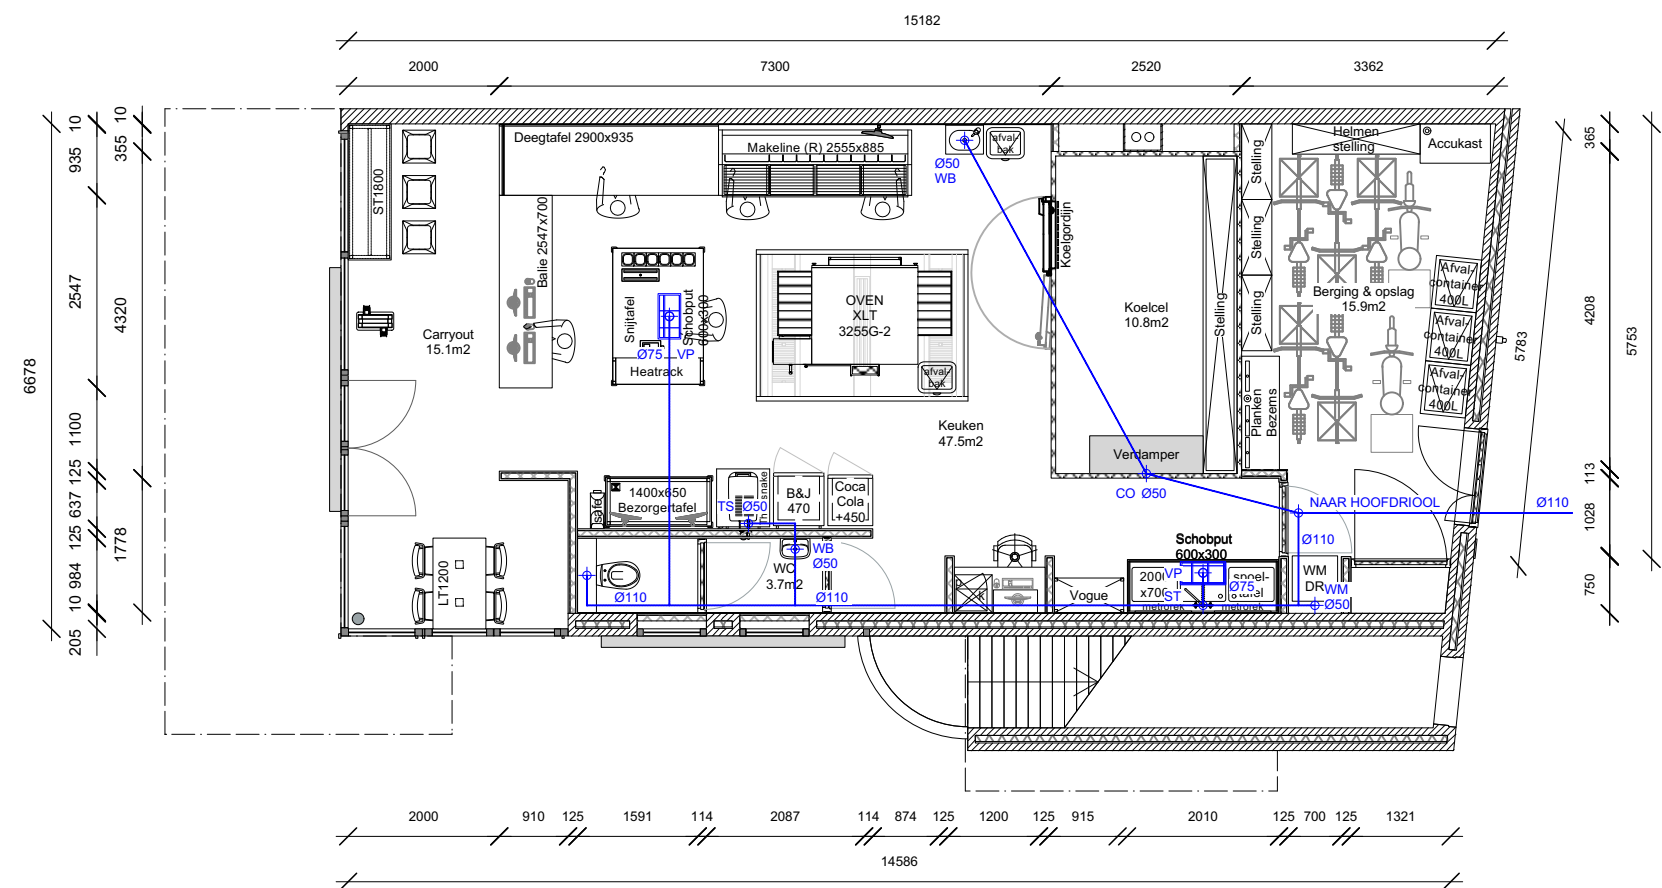

RENVOOI
AFVOERPUNTEN & BINNENRIOLERING

TS THICK SHAKER Ø50
VP VLOERPUT Ø75
ST SPOELTAFEL Ø75
CO CONDENSAFVOER Ø50
WB WASBAK Ø50
WC TOILET Ø110
WM WASMACHINE Ø50
— ROILERINGSBUIJS Ø110

MATEN IN HET WERK TE CONTROLEREN	project:		Meerkreuk 30, Oude wetering	
			winkelnr. 30942	
 Defensiedok 4, Nieuwegein Postbus 3, 3430 AA Nieuwegein The Netherlands +31(0)88 629 0100 www.dominos.nl	onderdeel:		Riolering	
	fase :	Bouwaanvraag	get. McK	blad nr.
	datum:	20-08-'21		DO-52
	schaal:	1:100		
		formaat:	A3	