


Montage en aansluiten op elektra door leverancier  
kleur bedrading aanpassen aan kleur achtergrond.

Behoort bij besluit W2021/270  
van het college van Kaag en  
Braassem d.d. 27-10-2021



standaard gevel boxletter met logo in kleur  
te gebruiken op een lichte of donkere achtergrond



Signing info	datum: <b>16-10-2017</b>	hoofdstuk:
	schaal : n.v.t.	image
 <b>Domino's Pizza</b>		bladnr. <b>U.S0</b>

"U R B A N"  
2017

Franklinweg 33, Postbus 112, 4200 AC Gorinchem, Nederland

*Aan de maten in de tekening kunnen geen rechten worden ontleend. De tekening geldt als ontwerpuitgangspunt en kan en zal per locatie kunnen wijzigen. Indien er wijzigingen plaatsvinden zal dat te allen tijden met goedkeuring van DPNL dienen te geschieden.*

Montage en aansluiten op elektra door Leverancier  
kleur bedrading aanpassen aan kleur achtergrond.

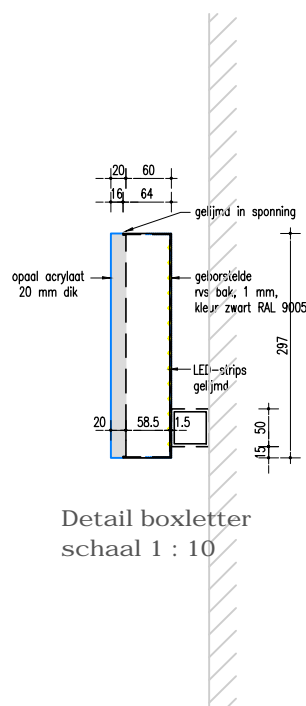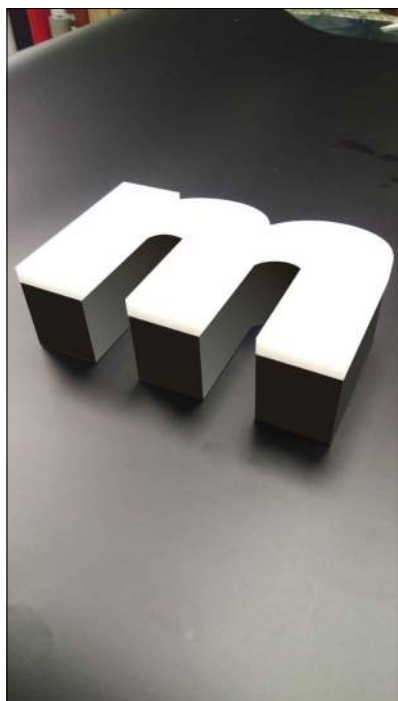

Detail boxletter  
schaal 1 : 10



Signing - doosletters:

verlichte doosletters (r.v.s.) d.m.v. LED  
op een staande achterconstructie :  
aluminium koker 50x50x4 mm kleur RAL 9003  
Incl. konstruktiekoker tevens trafo behuizing :  
aluminium 50x50x4mm  
kleur aluminiumkleur (per locatie te beoordelen)  
afmetingen totaal L x H x D :  
zie vergunningstekeningen  
logo: kleur rood (RAL 3020) - blauw (RAL 5017)

#### LOGO

dikte rvs (zwart Ral 9005) is 1 mm  
front is acrylaat waarop Domino's-logo sticker,  
dikte doosletter totaal is 80 mm, wit Ral 9003 mat  
kleur front: wit opaal

Afmeting is per project verschillend

Algemeen geldt : grootte zo groot als mogelijk binnen  
de gemeentelijke eisen is toegestaan  
En na goedkeuring DPNL

dikte rvs is 1 mm  
dikte acrylaat front letter is 20 mm  
dikte geborsteld rvs doosletter is 60 mm  
kleur front: wit opaal  
kleur doosletter : zwart Ral 9005

#### Montage:

Letters worden op een montageconstructie geplaatst  
per situatie zal de bevestiging bepaald dienen te worden

#### LED-verlichting:

Letters inwendig voorzien van HPW 160 gr. 3 LED. 6500 K  
Voeding is 65 watt, 12 Volt meanwell trafo

Direct verlichte gevel signing, S1

BOXletters (standaard)

datum:  
16-10-2017

schaal :  
n.v.t.

hoofdstuk:

image



Domino's Pizza


"U R B A N"  
2017

bladnr.

U.S1

Franklinweg 33, Postbus 112, 4200 AC Gorinchem, Nederland

Aan de maten in de tekening kunnen geen rechten worden ontleend. De tekening geldt als ontwerpuitgangspunt en kan en zal per locatie kunnen wijzigen. Indien er wijzigingen plaatsvinden zal dat te allen tijden met goedkeuring van DPNL dienen te geschieden.

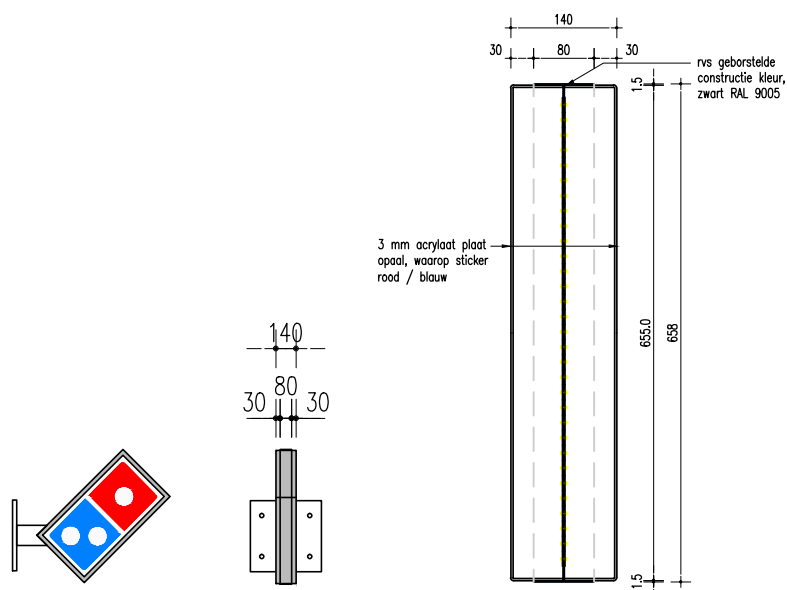

**z.a.z.**

**v.a.z.**

Detaildoorsnede bak  
schaal 1 : 10



Foto Flagsign

Signing - haakse bak:

bak: geborsteld rvs, kleur zwart (RAL9005)  
logo: wit (RAL9003) - rood (RAL 3020) - blauw (RAL 5017)  
afmetingen totaal HxL x D : 658x778x140 mm  
bevestiging d.m.v. M6 houtdraadbouten op de achterconstructie.  
e.e.a. wordt locatie afhankelijk bepaald.

verlichte Domino's logo Flag sign


Afmeting: 778 x 658 mm Tenzij anders aangegeven

Dikte rvs is 1 mm  
front is acrylaat waaop sticker in kleur, mat  
Breedte geborsteld rvs bak is 80 mm, zwart mat  
kleur zijfronten: wit opaal

Montage:  
D.m.v. montagepoot op stevige ondergrond

LED-verlichting:  
Letters inwendig voorzien van HPW 160 gr. 3 LED. 6500 K  
Voeding is 35 watt, 12 Volt meanwell trafo

Montage en aansluiten op elektra door Leverancier

Urban style    Flagsign, S4	datum: 16-10-2017	hoofdstuk:
direct verlicht	schaal : n.v.t.	image
<div>Domino's Pizza</div>		bladnr. U.S4

Franklinweg 33, Postbus 112, 4200 AC Gorinchem, Nederland

Aan de maten in de tekening kunnen geen rechten worden ontleend. De tekening geldt als ontwerpuitgangspunt en kan en zal per locatie kunnen wijzigen. Indien er wijzigingen plaatsvinden zal dat te allen tijden met goedkeuring van DPNL dienen te geschieden.