


Gewaarmerkt als behorende bij besluit


[Handwritten signature]
0749

van Gedeputeerde Staten van Drenthe,
kenmerk Z2021-007349, d.d. 2 november 2021

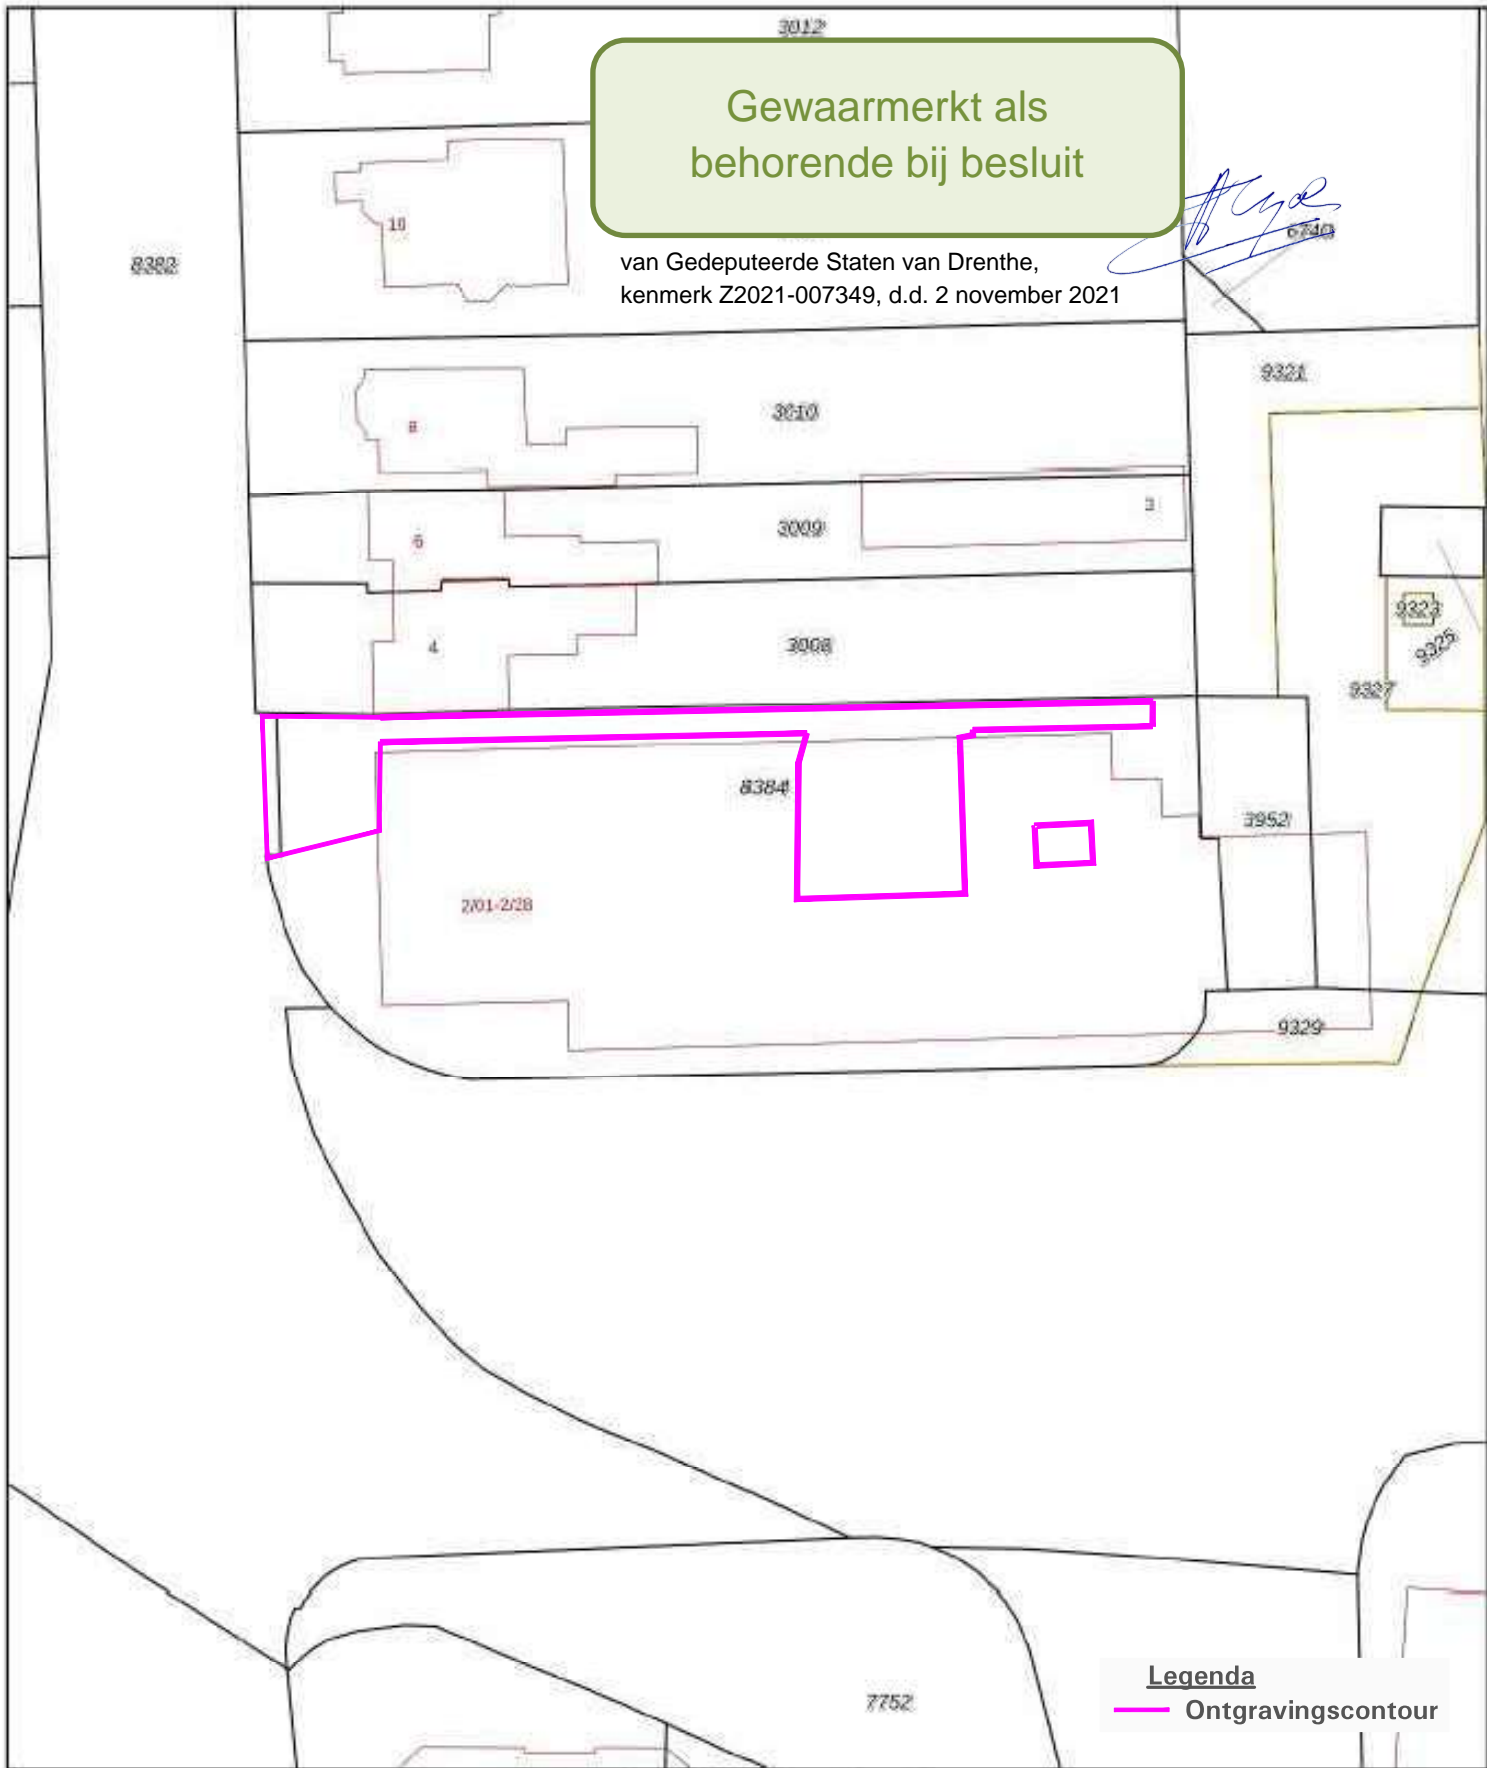

Legenda
— Ontgravingscontour



12345	Deze kaart is noordgericht	Schaal 1: 500	
12345	Perceelnummer	Kadastrale gemeente	
12345	Huisnummer	Hoogeveen	
—	Vastgestelde kadastrale grens	—	—
—	Voorlopige kadastrale grens	—	—
—	Administratieve kadastrale grens	—	—
—	Bebouwing	—	—

Voor een oconcludend uittreksel, geleverd op 16 juni 2021
De bewaarder van het kadaster en de openbare registers

Aan dit uittreksel kunnen geen betrouwbare maten worden ontleend.
De Dienst voor het kadaster en de openbare registers behoudt zich de intellectuele eigendomsrechten voor, waaronder het auteursrecht en het databankenrecht.