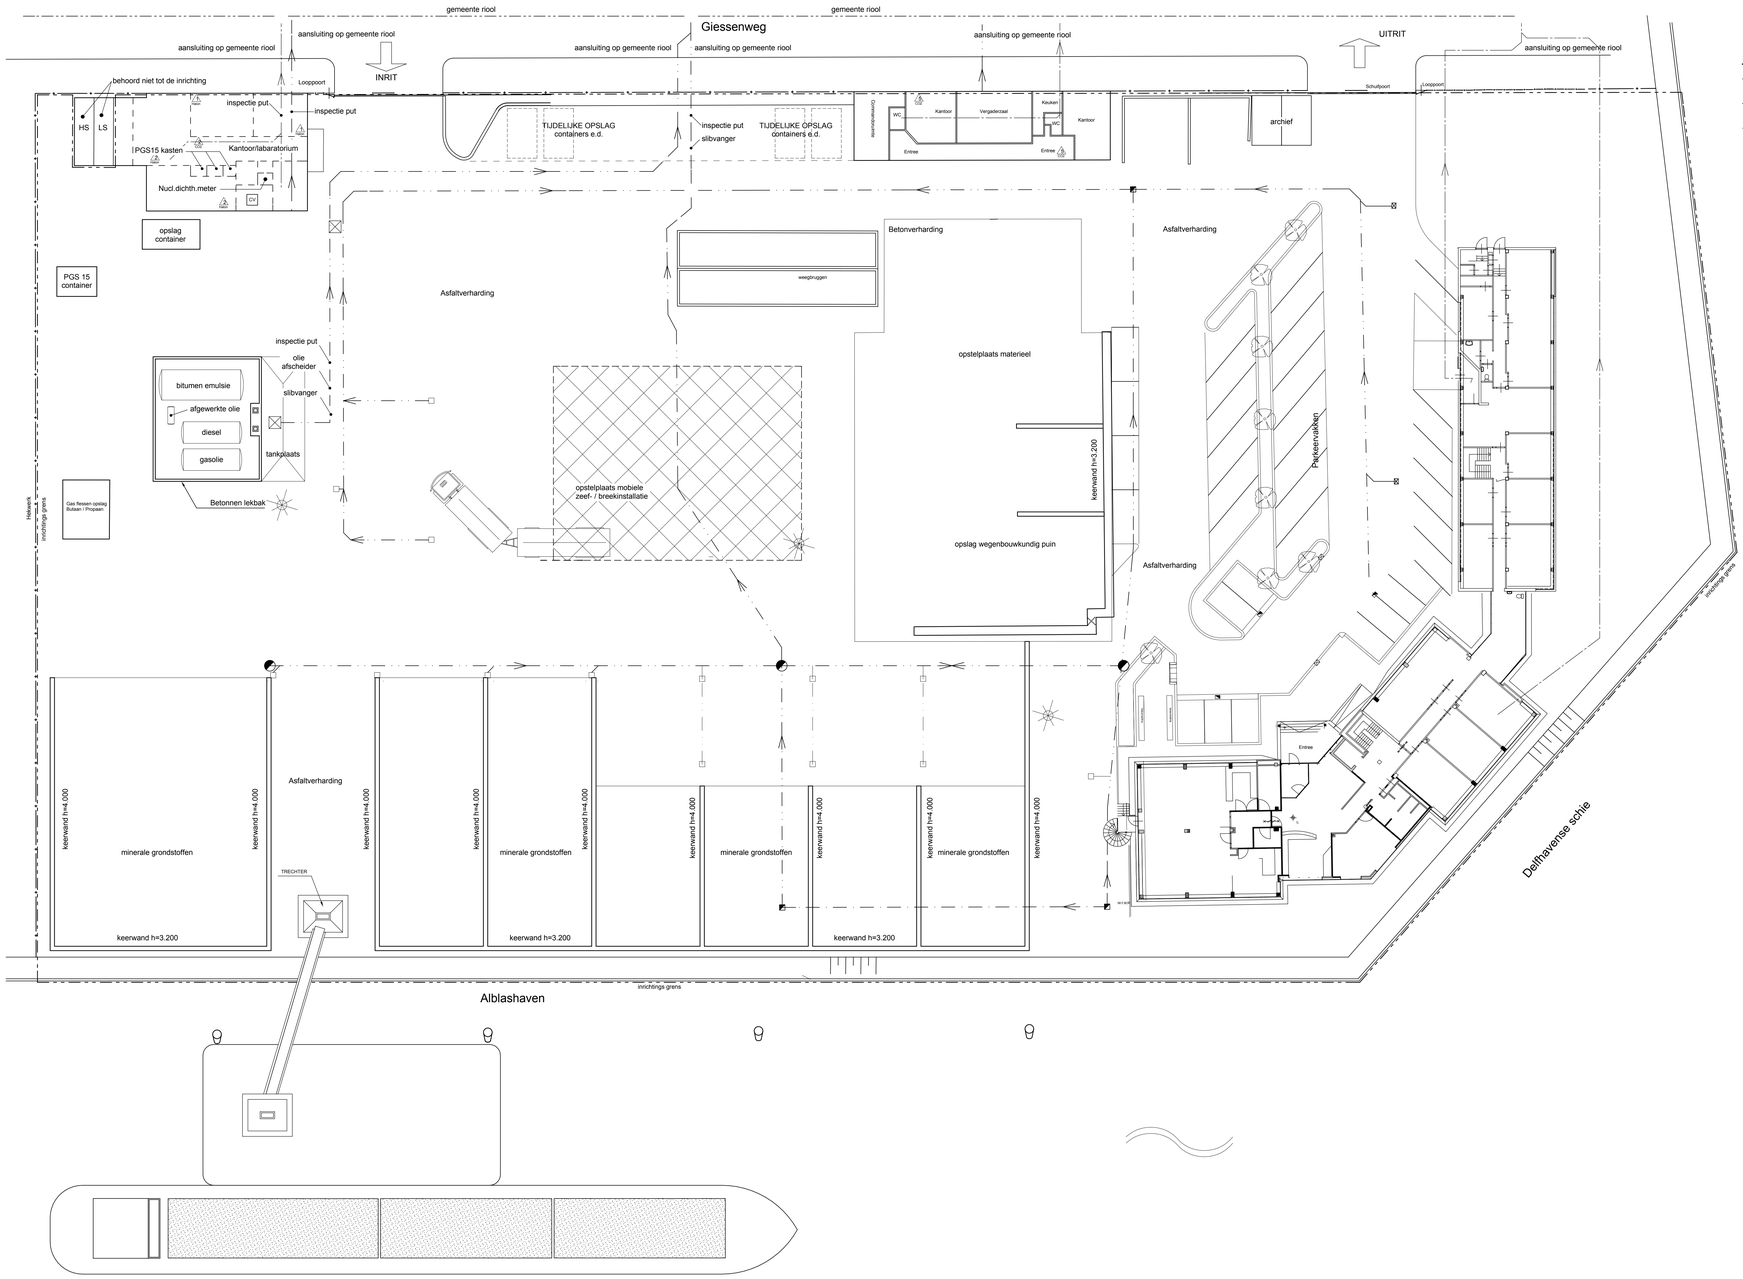

RENVOOI

- Inrichtings grens
- HWA-riool
- DWA-riool
- Brandblusmiddel, type en inhoud in Kg.
- Terrein verlichting

Kadastraal bekend:

Gemeente	Rotterdam
sectie	AC
Nr.	730
	731
	733 (talud)
	734 (talud)

Behoort bij de aanvraag voor een revsievergunning Wet milieubeheer en Wet verontreiniging oppervlaktewateren voor de inrichting van KWS Infra Rotterdam, Giessenweg 4-6 te Rotterdam.

d.d.

Revisievergunning Wm en Wvo

opdrachtgever: KWS Infra B.V.
Giessenweg 4-6, postbus 11058, 3004 EB, Rotterdam, tel. 010-2083300 fax. 010-4152696

project: Revisievergunning Wm en Wvo

werknummer: 060212

onderdeel: Terrein Layout

bladnummer: Wm/Wvo-01

H:
G:
F:
E:
D:
C:
B:
A: 20-09-2006

Aveco de Bondt ingenieursbureau
Stationsweg 3
Postbus 223
3970 AE Driebergen
tel. 0343-523100
fax. 0343-523196
E-mail: info@avecodebondt.nl
Vestigingen: Driebergen, Rijssen en Eindhoven

gecontroleerd: datum:
getekend: BAp datum: 03-04-2006
schaal: 1:200 formaat A0

M:\Bouw\Bestanden\Actief\AdB Milieu\54963 KWS Giessenweg Rotterdam\Tekeningen\060212 wm wvo.pln